



泰兴一建建设集团有限公司
(建筑)专业图纸目录

[illegible]

(4)、密封胶 《环氧树脂及环氧树脂胶粘剂》——GB/T 14683-2017 《建筑门窗玻璃幕墙热工计算规程》——JGJ/T 151-2008 《建筑门窗幕墙用钢化玻璃》——JG/T 55-2014 4、其它规范 《道路工程施工质量验收规范》-GB50204-2015 《建筑装饰装修工程施工质量验收规范》-GB50210-2001 《建筑节能工程施工质量验收规范》-GB50411-2007 《混凝土泵送施工技术规程》(JGJ/T 907-2002) 《合成树脂乳液外墙涂料标准》(GB/T 9755-2001) 《建筑装饰工程施工及验收规范》(JGJ/T 29-2003) 《弹性建筑涂料》(JG/T 1172-2005)	*本工程其余全部施工工序均按现行规范及现行设计图执行。
--	------------------------------------

类型	设计编号	洞口尺寸(mm)	数量	备注
门	M1030	1000×3000	56	原洞口尺寸以现场实际尺寸为准
普通窗	C1221	1200×2050	24	原洞口尺寸以现场实际尺寸为准
	C1521	1450×2050	31	原洞口尺寸以现场实际尺寸为准
	C1509	1450×850	1	原洞口尺寸以现场实际尺寸为准
	C2109	2050×900	1	原洞口尺寸以现场实际尺寸为准
	C1515	1450×1450	2	原洞口尺寸以现场实际尺寸为准
	C2115	2050×1450	2	原洞口尺寸以现场实际尺寸为准
	C2121	2050×2050	79	原洞口尺寸以现场实际尺寸为准
	C2421	2350×2050	3	原洞口尺寸以现场实际尺寸为准

Technical drawing of a door frame showing dimensions: 1200 (width), 600 (height), 2050 (total height), and 1450 (height to top of frame).

Technical drawing of a door and window assembly. The drawing shows a door on the left and a window on the right. The door has a height of 2050 and a width of 1450. The window has a height of 600 and a width of 1450. The window is divided into four panes by a cross-shaped mullion. The dimensions are indicated by dimension lines and numbers.

Technical drawing of a rectangular structure. The total width is 2050, divided into two equal sections of 1025 each. The height is 900. The structure features a base with four vertical supports.

Technical drawing of a rectangular structure. The overall width is 2050, divided into two equal sections of 1025 each. The height is 1450. The structure consists of a solid top section and a bottom section divided into four vertical compartments.

Technical drawing of a window frame showing dimensions:

- Total width: 2350
- Two side sections: 1175 each
- Total height: 2050
- Lower section height: 1450

1. 工程概况
1. 项目名称: 2025 年教育系统维修改造项目——城安实验学校初中教学楼门廊改造
2. 项目地点: 泰兴市
3. 建设单位: 泰兴市教育局
4. 设计范围: (本次教育系统维修改造项目不涉及主体结构)
该工程位于泰兴市城区。
城安实验学校初中教学楼门廊改造: 建筑面积: 10 200/13 600㎡, 建筑层数: 3/4 层。
该设计内容包括: 教学楼中教学楼门廊部分及走廊。

5. 屋顶积水深度:与屋面坡度成正比,一般不超过 10mm。
6. 建筑防水等级:屋面防水等级分为 I 级、II 级,屋面形式保持原状,防水等级不低于原有屋面等级,并符合《屋面工程技术规范》的要求。
7. 结构体系:原结构主体结构不受影响,必要时进行加固补强,加固形式及数量,须经设计单位审核。
8. 基本风压: $W_0=0.40\text{ kN/m}^2$ (重现期 $R=50$ 年);基本雪压: $S_0=0.65\text{ kN/m}^2$ 。
9. 抗震设防烈度:II 度 (设计基本地震加速度 0.10 g)。
10. 改造后外墙的节能指标 (传热系数、热惰性指标等) 不应低于原建筑的节能指标。

1. 现有建筑的原设计蓝图、现场测绘图、现场摸排资料。
2. 现行的相关国家、行业及地方标准、规范、规程、性能检测及验收标准(详列于后)。
3. 设计合同、协议或设计任务委托书等。

1. ± 0.00 为建筑一层主要房间的楼面设计标高。楼面标高以原设计建筑屋面标高为准, 屋面标高以屋盖、檐口 (或女儿墙顶) 结构面高度为准。
2. 一般无特别说明时, 尺寸单位为毫米, 标高及总平面尺寸单位为米。
3. 此次设计中如有圈线的尺寸及标高与现场实际情况不符, 施工单位应及时通知设计单位会同监理、建设单位协商解决。

1.本工程所用所有材料、配件等,均须满足国家、行业规定的产品标准,加工、制作及安装必须严格按施工图纸及使用说明要求进行生产施工。

2.本工程如有变更或矛盾之处,请与设计人员联系沟通,以免影响施工或产生不良后果。

3.其他设计未尽事项,在施工中各方面应及时沟通,共同协商解决。

1. 建筑设计标准

《建筑外檐防水技术规范》-----JGJ/T 235-2011

《建筑设计防火规范》-----GB50016-2014 (2018年修订)

《建筑檐饰面设计标准》-----GB50057-2010

《建筑幕墙设计标准》-----GB50011-2010

《建筑工程设计文件编制深度规定》(建筑标准 2016年版)

《工程建设标准强制性条文(房屋建筑部分)》(2013年版)

《既有建筑维护与改造通用规范》-----GB55022-2021

《民用建筑设计统一标准》-----GB50352-2019

《屋面工程技术规范》-----GB50345-2012

《建筑与市政工程施工通用规范》-----GB55019-2021

《无障碍设计规范》-----GB50763-2012

《屋面工程施工技术标准》-----JGJQ8-SGJ8 207-2017

《建筑防水设计标准》(2018版)-----GB50016-2014

《建筑幕墙设计标准》-----GB50011-2010 (2016年版)

《建筑工程幕墙节能分类标准》-----GB50223-2008

《地震震害的调查》-----GB/T 17174-2017

《中国地震学多参数观测规划》-----GB18306-2015

《钢结构设计规范》----	GB50017-2003
《混凝土结构后锚固技术规程》----	JGJ145-2013
《铝合金结构设计规范》----	GB50429-2007


(1). 建筑规范

《钢筋混凝土结构设计规范》-----GB14683--2003
《建筑用轻钢龙骨石膏板规范》-----GB6776-2005
《建筑木结构用胶粘剂木胶》-----JC/T902-2002
《轻钢龙骨石膏板隔墙技术规范》-----GB/T1576-2008
《建筑用轻钢龙骨石膏板》-----GB/T12083-2008

《民用建筑节能标准》---JG/T154-2007
《建筑构件和单元热阻和传热系数计算方法》---GB/T20311-2006


《粉末挂构钢》——GB/T 7700-2006
《优质碳素结构钢》——GB/T 699-2015
《结构用高强度螺栓螺母、垫圈》——GB/T 337-2007
《钢结构设计标准》——GB 50017-2017
《热轧钢板》——GB/T 15118-2012
《不锈钢板》——GB/T 983-2012

重	建 筑
---	-----

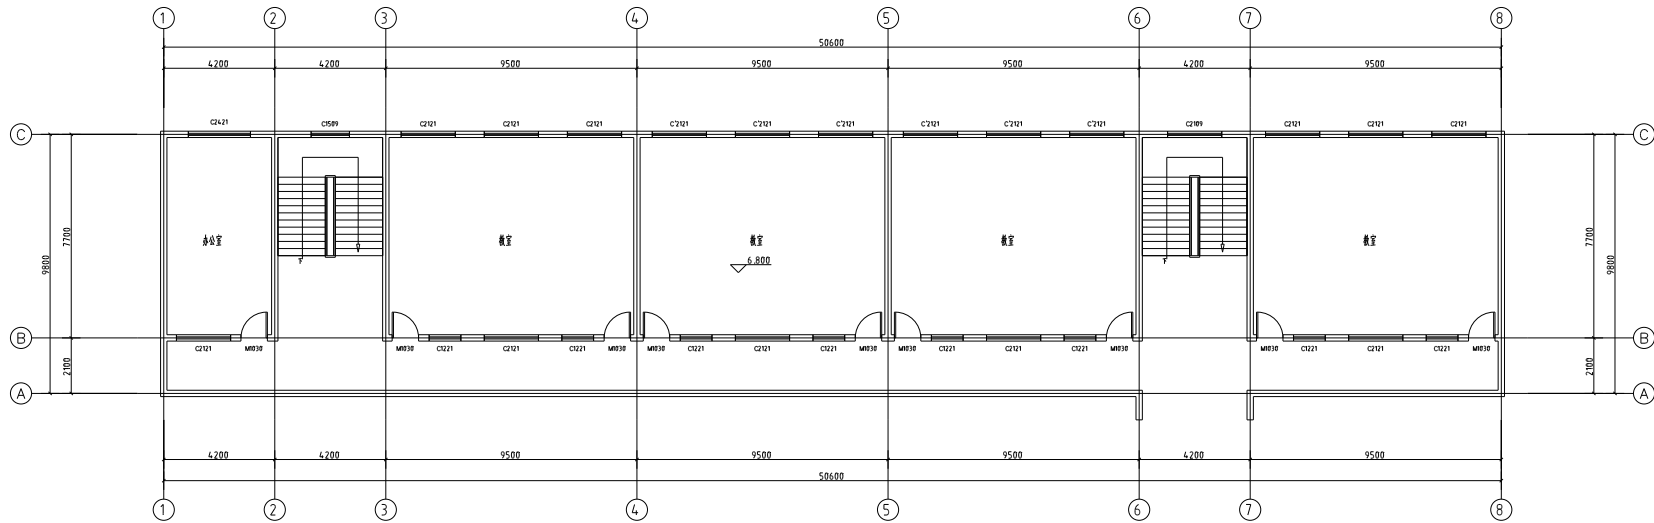


三层平面图 1:100

*1#教学楼

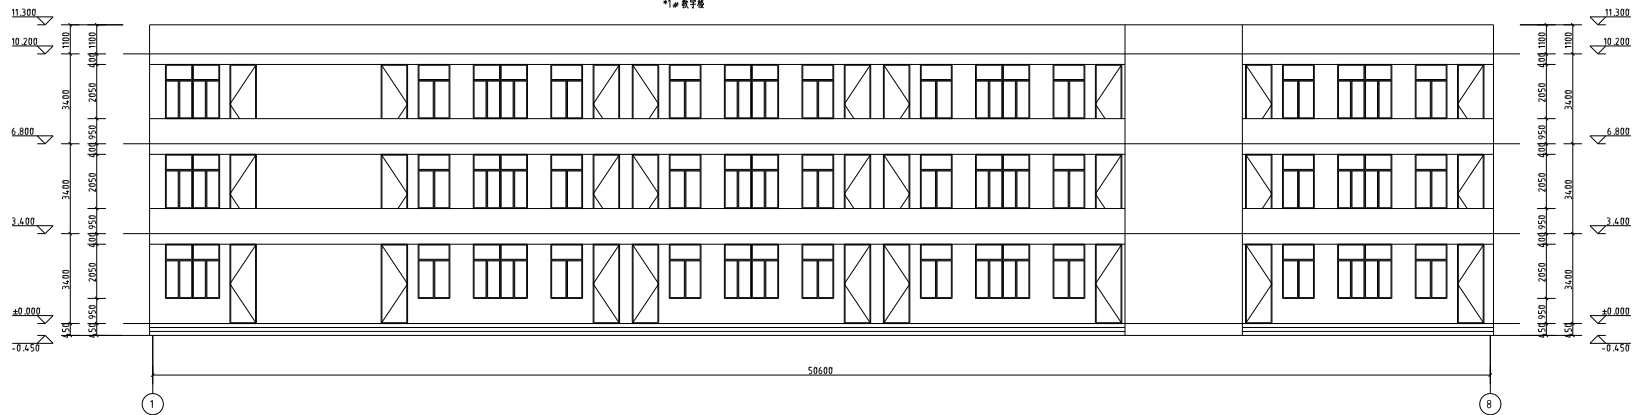

南立面图 1:100

*1#教学楼

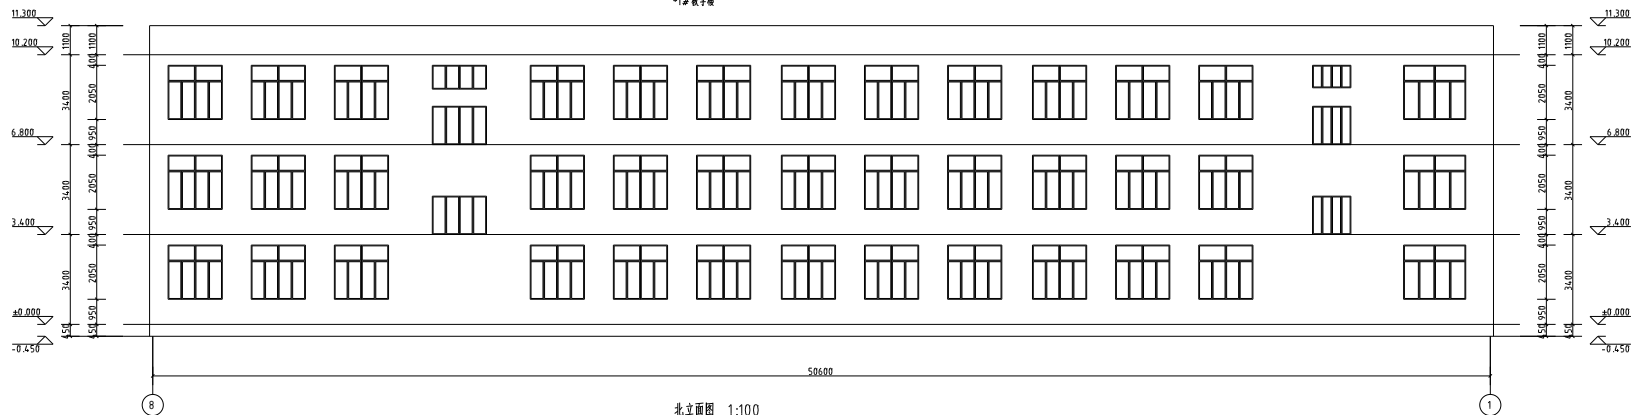

北立面图 1:100


*1#教学楼

注意 Attention
NOT TO SCALE
All Measurements must be taken to dimensions
Do not scale drawings.

设计单位

出图章

设计人

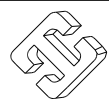

泰兴一建建设集团
有限公司

TAIXING CHUANJIAN GROUP CO., LTD.
YOURANGWANG

设计签字

SIGNATURE

项目负责人 PROJECT MANAGER	姓名	签字
项目负责人 PROJECT MANAGER	姓名	签字
会 署

CONFIRMED SIGNATURE

项目负责人 PROJECT MANAGER	姓名	签字
项目负责人 PROJECT MANAGER	姓名	签字
项目负责人 PROJECT MANAGER	姓名	签字
项目负责人 PROJECT MANAGER	姓名	签字

建设单位
CLIENT

项目名称
PROJECT NAME

图名
DRAWING NAME


比例
SCALE

图例
LEGEND

设计阶段
DESIGN STAGE

图 号
DRAWING NO.

图 号
DRAWING NO.

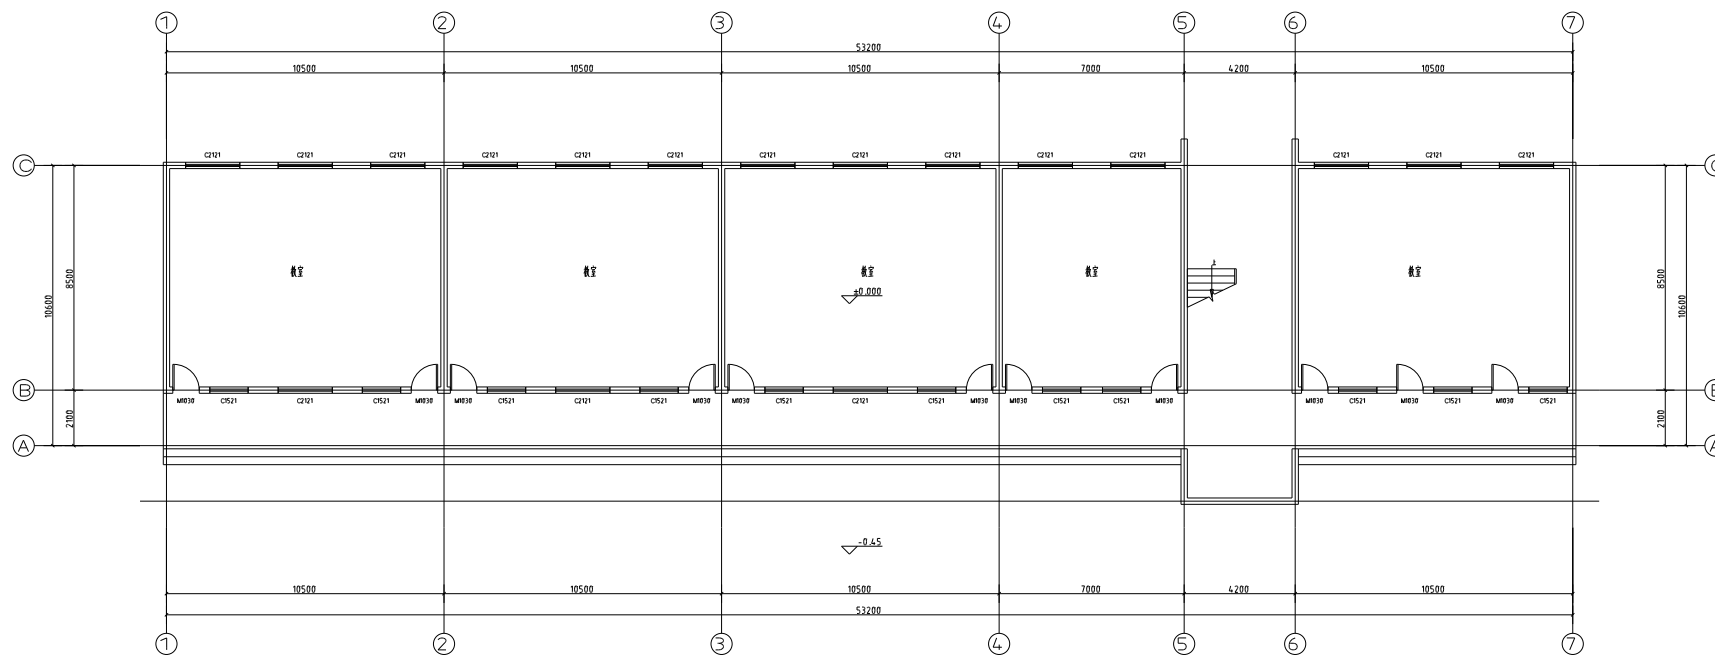

一层平面图 1:100

*2# 教学楼




二层平面图 1:100

*2# 教学楼

注意	Attention
所有尺寸均以标注为准	All Measurements must be accord to dimensions
	(Do not scale drawings)

執業醫藥

出 版 社

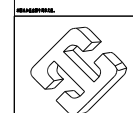

泰兴一建建设集团
有限公司
TAXING YIJIAN JIAN SHE JI TUAN
YOU XIAN GONG SI

设计签字

方案设计师 ARCH DESIGNER		
项目负责人 PROJECT ARCHITECT	梁志健	
专业负责人 EXCHIEF	梁志健	
设计人 DESIGNED BY	梅 志	
核对人 CHECKED BY	梅 志	
审核人 REVIEWED BY	梁志健	

48


副团长兼书记	梁永健	
宣传部长	沈志雄	
财务部部长	高 燕	
纪检部部长	朱学强	
团委书记	杨文彬	

建设单位	Cu
泰兴市教育局	

项目名称	PROJECT NAME
城惠实验学校初中教学楼 门窗改造工程	


圖名	(Name) 19.1
一階平面圖	
二階平面圖	

项目编号	25010
比 例	1:100
出图日期	2025.05
版 本	第一版
分项编号	2-教学楼
设计阶段	施工图
专 业	建 筑
图 号	JS-04

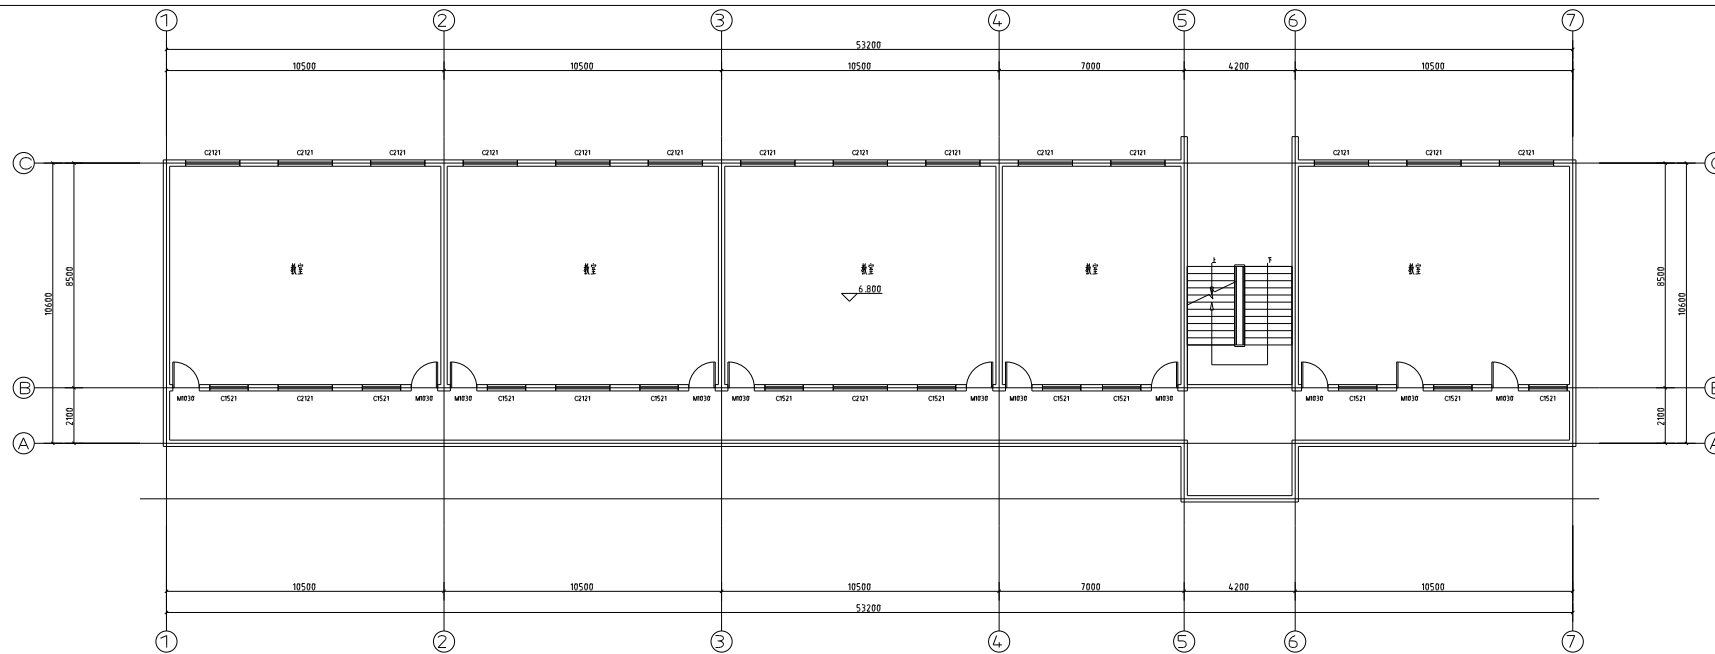

三层平面图 1:100

*2 ● 教学楼

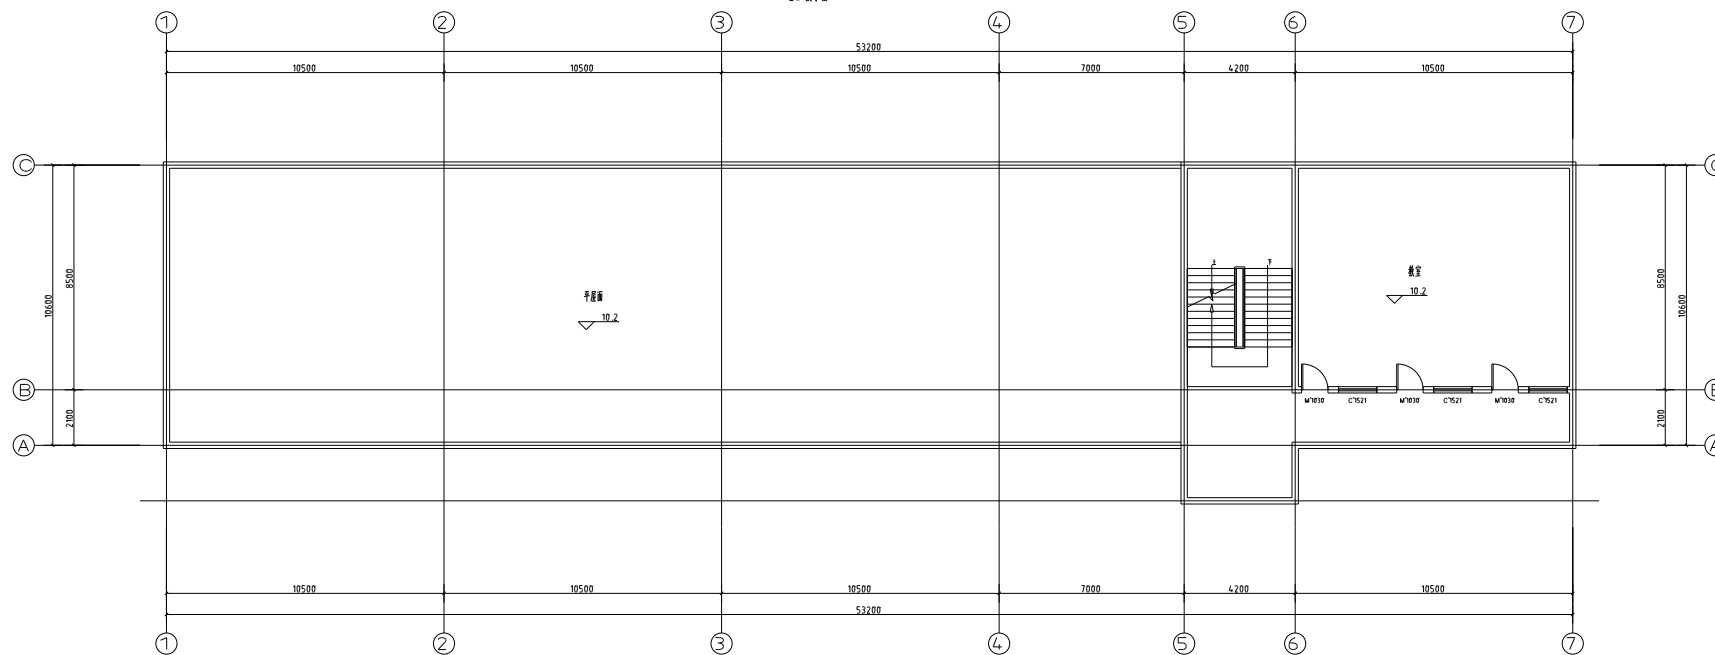


四层平面图 1:100

*2# 教學樓

注意	Attention
所有尺寸均以标注为准	All Measurements must be accord to dimensions
	(Do not scale drawings)

執業醫藥

主 題 表

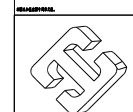

泰兴一建建设集团
有限公司

YUJIAN ZHANG

设计签字

设计输入人 MICK DESIGNER		
审核输入人 PULLIARCHET	设计人	
检查输入人 DOLICHER	设计人	
设计人 DESIGNED BY	检查	
检查人 CHECKED BY	检查	
审核人 REVIEWED BY	设计人	

周曉東	陳永健
-----	-----

指挥员姓名	沈志雄	沈志雄
指挥员职务	高 高	高 高
指挥员单位	东平路	东平路

建设单位	Cu(III)
------	---------

泰兴市教育局

项目名称	FRIG-001
------	----------

城東實驗學校初中教學樓
門窗改造工程

图名	(Name) 图 1.1
----	--------------

2008年12月	2008年12月
2008年12月	2008年12月

項目編號	
------	--


比 例	
全圖日期	

版 本	
-----	--


分项编号	
设计阶段	

寺	堂	

12.	7	
-----	---	--

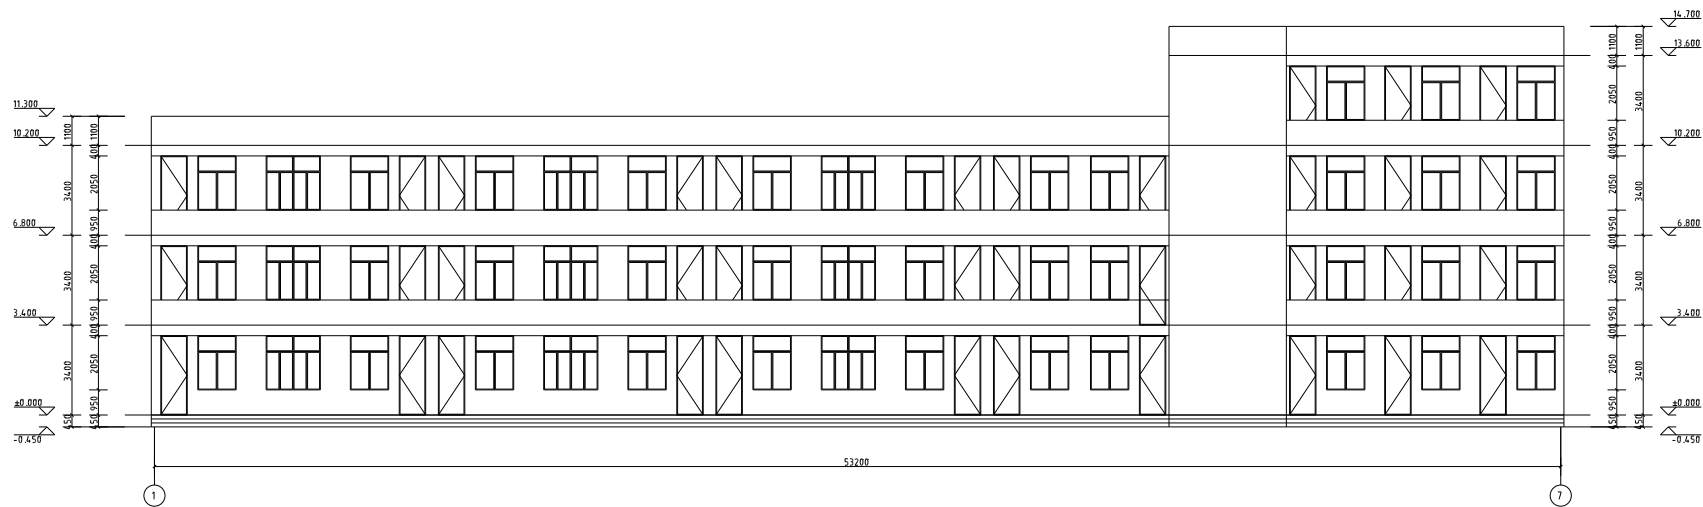

南立面图 1:100

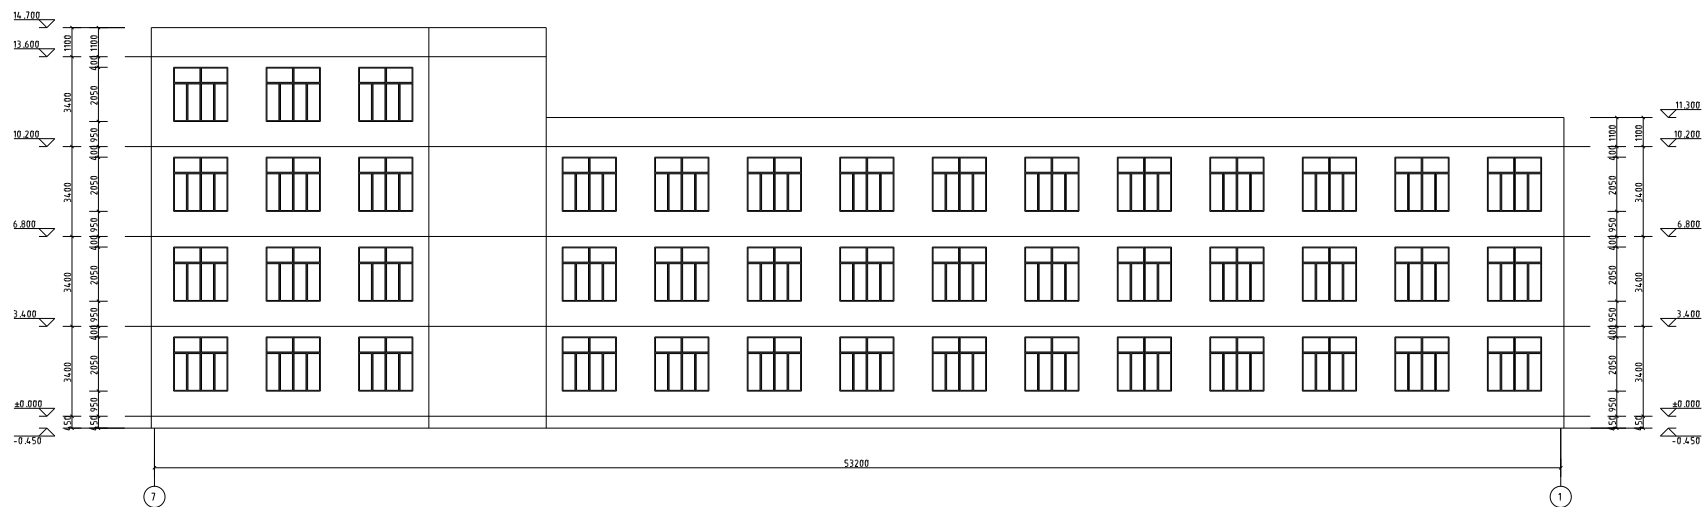


北立面图 1:100

●2●教学楼

注意	Attention
所有尺寸均以标注为准	All Measurements must be accord to dimensions
	Do not scale drawings

执业答案

主 題 表

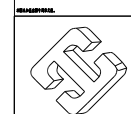

泰兴一建建设集团
有限公司
TAXING YIJIAN JIANSHU JI TONG
YOUXIANGONGSI

设计签字
SIGNATURE

数量统计人		
-------	--	--

項目負責人	陳永健	
-------	-----	---

专业负责人	陈永刚	
-------	-----	---

賣出人 陳國雄	番 號	720
------------	-----	-----

發行人 CHIEF OF STAFF	庫 務	
-----------------------	-----	---

審 核 人 REVIEWED BY	梁永健	

APPROVED BY		
-------------	--	--

CONDENSED COMBUSTION

姓名	性别	年龄
职业	学历	住址

姓名	王芳
----	----

电气负责人	安全员	监护人
-------	-----	-----

项目责任人	杨光明	杨光明
-------	-----	-----

建设单位	Cu@W
------	------

泰兴市教育局

1990	1.0	1.0
2000	1.0	1.0
項目名稱 PROJECT NAME

门窗改造工程

图名	图例
----	----

處女面團 4 分面團

100

项目编号	25010
------	-------

比 例	1:100
-----	-------

出圖日期	2025.05

版 本	第一版
二、作者姓	二、作者姓

分類番号	乙 第 1 号
進出経路	林 3 号

板片出板	池工和
金 金	建 建

图 号	JS-06
-----	-------

11.		
-----	--	--
