

建设单位：

广陵区农业农村局

工程名称：沙头镇2025年广陵区宜居宜业和美乡村“北洲岛”西片区近期实施工程

工程编号：

GH2025

工程地址：

扬州市·广陵区

法人代表：潘长海

总工程师：缪小春

总建筑师：华 华

项目负责：王自明

扬州市建筑设计研究院有限公司

2025.07




# 景观施工总说明

## 第一部分 项目概述

- 一、本图纸为沙头镇2025广陵区宜居宜业和美乡村“北洲岛”西片区近期实施工程施工图。
- 二、施工图纸设计依据
  - (1)本施工图是在甲方认可的广陵区宜居宜业和美乡村“北洲岛”西片区近期实施方案基础上进行的。
  - (2)国家有关现行施工和验收规范、技术规程、标准等。
  - (3)江苏省各类施工图纸设计规范。
- 三、本次设计的主要内容包括沙头镇2025广陵区宜居宜业和美乡村“北洲岛”西片区近期实施工程的植物设计、硬质铺装设计、景观小品设计等。
- 四、本工程设计中除标高以米(m)为单位外,若无特殊说明其余尺寸均以毫米(mm)为单位,不得按比例量尺寸,须以图面标注尺寸及现场土建为准,如有尺寸不详或不准,须征求设计师意见。  
为了充分体现设计意图,施工前须熟悉图纸并理解设计意图与要求,遵照图纸进行施工。如果发现图纸与现场实际不符,应及时向甲方或设计人员提出;如需变更设计,需求得甲方或设计部门的同意。

## 第二部分 工程做法说明:

- 1.地面铺装
  - 1.1 适用地基为一般粘土或经过处理的人工地基。各类地面的地基均为素土夯实,如需设灰土、碎石等地基加强层时,由详细设计注明,垫层下填土的压实系数(土的控制干密度与最大干密度的比值)不应小于0.90。
  - 1.2 地面变形缝设置要求(面层与垫层伸缝应对应设置)
    - 1)伸缝:采用混凝土垫层时应设置伸缝,其纵向间距应小于10m。
    - 2)缩缝:采用混凝土垫层均应设置纵向缩缝和横向缩缝。纵向缩缝间距不大于4m,横向缩缝不大于6m,缩缝构造为假缝。
    - 3)沉降缝:混凝土地面与柱或两侧荷载相差悬殊时需设沉降缝。
- 2.砌体工程
  - 2.1 砖砌体采用MU10普通粘土砖,M7.5水泥砂浆砌筑。
  - 2.2 花坛泄水孔,单个花坛应不少于两个,条形花坛每3M设一个泄水孔,孔口尺寸为120\*60。
  - 2.3 砌体饰面做法见详图。
- 3.其它
  - 3.1 铁件:露明铁件刷防锈漆两道(安装前一道),面漆如不注明,均同相接面层做法,露明焊缝均须经平磨光。不露明铁件除锈后刷防锈漆二度。
  - 3.2 木料:露明木料桐油两道,或按设计一底二度调和漆,伸入墙内与墙体接触之木料及预埋木砖满涂水柏油防腐。

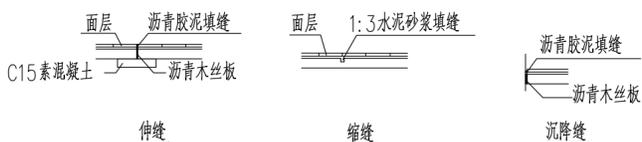

- 4 本工程各种材料做法标注顺序自上而下:垂直面上是以施工先后次序注写;水平面上是按实际的上下层次注写。
- 5 所有外装饰材料、铺装材料需报小样,铺装大面积施工前,须铺设小范围铺装小样,经甲方及设计单位认可后方可施工。小范围铺装小样质量及施工工艺作为后续大面积施工验收标准。凡铺贴在水泥砂浆面上的石材其背面涂刷“石材处理剂”二道(市场成品)以防泛浆,污染石材面。具体做法:
  - a.水泥有关指标的控制,水泥采用转窑生产的大厂水泥,三氧化硫的含量不得超过3.5%,碱含量不得超过0.6%;
  - b.对花岗岩的正面(水池处六面)进行防护,先清洁石材,石材五边(水池处六面)涂刷石材渗透养护剂二道,每道养护剂前需阴干;
  - c.水泥砂浆的控制,干硬性水泥砂浆掺入水泥用量10%的108胶(重量比)搅拌均匀,铺贴前基底清理干净;
- 6 铺地材料拼接方式有:密缝、凹缝、留缝。若无说明均默认为密缝,且各缝宽不大于2mm。饰面材料转角拼接方可施工。小范围铺装小样质量及施工工艺作为后续大面积施工验收标准。

- 7 各类设备应在本工程土环施工之前由甲方负责组织相关的设备技术施工图,经本设计单位审核后,厂家或安装单位派专人赴现场配合施工。
- 8 施工安装必须严格遵守国家颁布的有关标准及各项施工验收规范的规定,并与建筑、结构、绿化、水电、暖通、动力等工种密切配合施工,注意预留孔洞、管线、水池、种植穴、预埋件等。防止错漏返工、影响质量美观。
- 9 设计选用新型材料产品时,其产品的质量和性能必须经过检测符合国家标准后才能采用,并由生产厂家负责指导施工,以保证施工质量。

## 第三部分 安全措施

本工程所有的设计均需满足国家及地方现行工程建设规范、规定及标准。

### 五 硬景部分

- 1 做法说明:除图纸中另有要求或另有工程做法的详细说明外,均按此工程做法的要求施工,如图纸与现场有任何偏差,需根据现场情况进行处理,施工方应及时通知设计师,变更前需得到业主和设计的批准确认。
  - 1.1 广场/道路地面
    - a 地面垫层应铺设在均匀密实的基土上,耕土和淤泥必须挖除后用素土或灰土分层夯实,当地基土质较差时,可用碎石或碎砖等夯入土中,以加强基土,对软弱地基的利用或处理,可参照“工业与民用建筑地基基础设计规范”办理。
    - b 各类地面垫层厚度选定除应考虑地面荷载、压实填土地基变形模量E0外,对于有腐蚀性介质作用的地面或面层设计质量有较高要求、以及地面面积较大时,均宜采用100厚C15混凝土垫层。
    - c 各类地面的地基为素土夯实,其垫层下填土的压实系数(土的控制干容重与最大干容重的比值)不小于0.9。
    - d 所有铺装材料必须完整,无破损、裂缝以及缺角现象,所有同一品种石块必须由同一供货地统一批次供货。
    - e 天然石材安装前,应进行品种、颜色分类选配后,按设计要求铺贴,材料完成面如有水泥等污染,经清洁后发觉原材料的色彩被漂白或者侵蚀,则必须更换材料。
    - f 铺装依施工放线而定,所有曲线需按方格网放线以保证曲线流畅,自然,定线需以硬质铺装区域中心点为放线起始点,以尽可能少的切割铺块材料为标准。
    - g 广场地面铺装需设置伸缩缝,纵向、横向缩缝间距不大于6m,缝宽10mm,可用分仓施工缝代替。伸缩缝间距为20-30m,缝宽20mm,沥青灌缝。
    - h 围墙长度超过50米时,以大约50米为基准在砖垛部位设置伸缩缝,若为柱墩时可设及柱处理,若遇复杂地形时,应根据具体情况设沉降缝。
    - i 铺装广场、草坪上的检查井盖可参考详图中装饰井盖做法处理。
  - 1.2 道路、台阶、坡道
    - a 室外坡道其坡高与坡长之比不宜大于1:10,供轮椅使用的坡道不宜大于1:12。
    - b 路面横坡:人行道为2-3%,混凝土车行道为1-1.5%,沥青面层为1.5-2%。
    - c 混凝土路面纵、横向缩缝间距5-6m,伸缩缝间距一般为20-30m,缝宽20mm,沥青灌缝。
    - d 路面宽度、坡度及道牙、排水口等均见单项工程设计处理。

## 第四部分 配套设施

照明灯具,雕塑小品等需成品购买的设施,具体由施工方另行委托专业厂商提供产品图册或样品进行选择,要求与项目景观风格统一,征求设计人员与甲方同意后选用。

## 第五部分 变更说明

- 1 施工队应严格按图施工,若有改动,应征得设计方和甲方的共同认可,由设计方出具设计修改通知或由施工方提出相应的现场变更意见书由设计方及甲方核对,认可后作出变更。

## 第六部分 备注

- 1 本说明中未提及的内容如有疑问,应及时与设计方联系,共同协商解决。
- 2 本套图纸中图纸以说明为准,大样图以详图为准。
- 3 各项施工图均应按照国家相关标准进行施工,达到国家验收规范的要求。
- 4 国家规范如与当地规范冲突,以当地规范为准。

消防专用章  
Fire protection seal

扬州市建筑设计研究院有限公司

YANG ZHOU ARCHITECTURAL DESIGN & RESEARCH INSTITUTE LIMITED COMPANY




国家甲级设计证书编号 A232004689

电话(Tel) 0514-87343029

National Architectural Design License No. A232004689

传真(Fax) 0514-87343041

职责 Responsibility	姓名 Name	签字 Signature	职责 Responsibility	姓名 Name	签字 Signature	职责 Responsibility	姓名 Name	签字 Signature	建设单 位 Client	设计编 号 Job NO.
法人代 表 Legal Representative			项目负 责 Project Director			设计 Designed by				图 纸 编 号 Drawing No.
技术负 责 Technical Director						校核 Checked by			项 目 名 称 Project Name	LN-02
专业负 责 Discipline Responsible			制 图 Drawn by			审 核 Reviewed by			图 纸 名 称 Drawing Title	日 期 Date
									景 观 施 工 说 明	版 本 Version

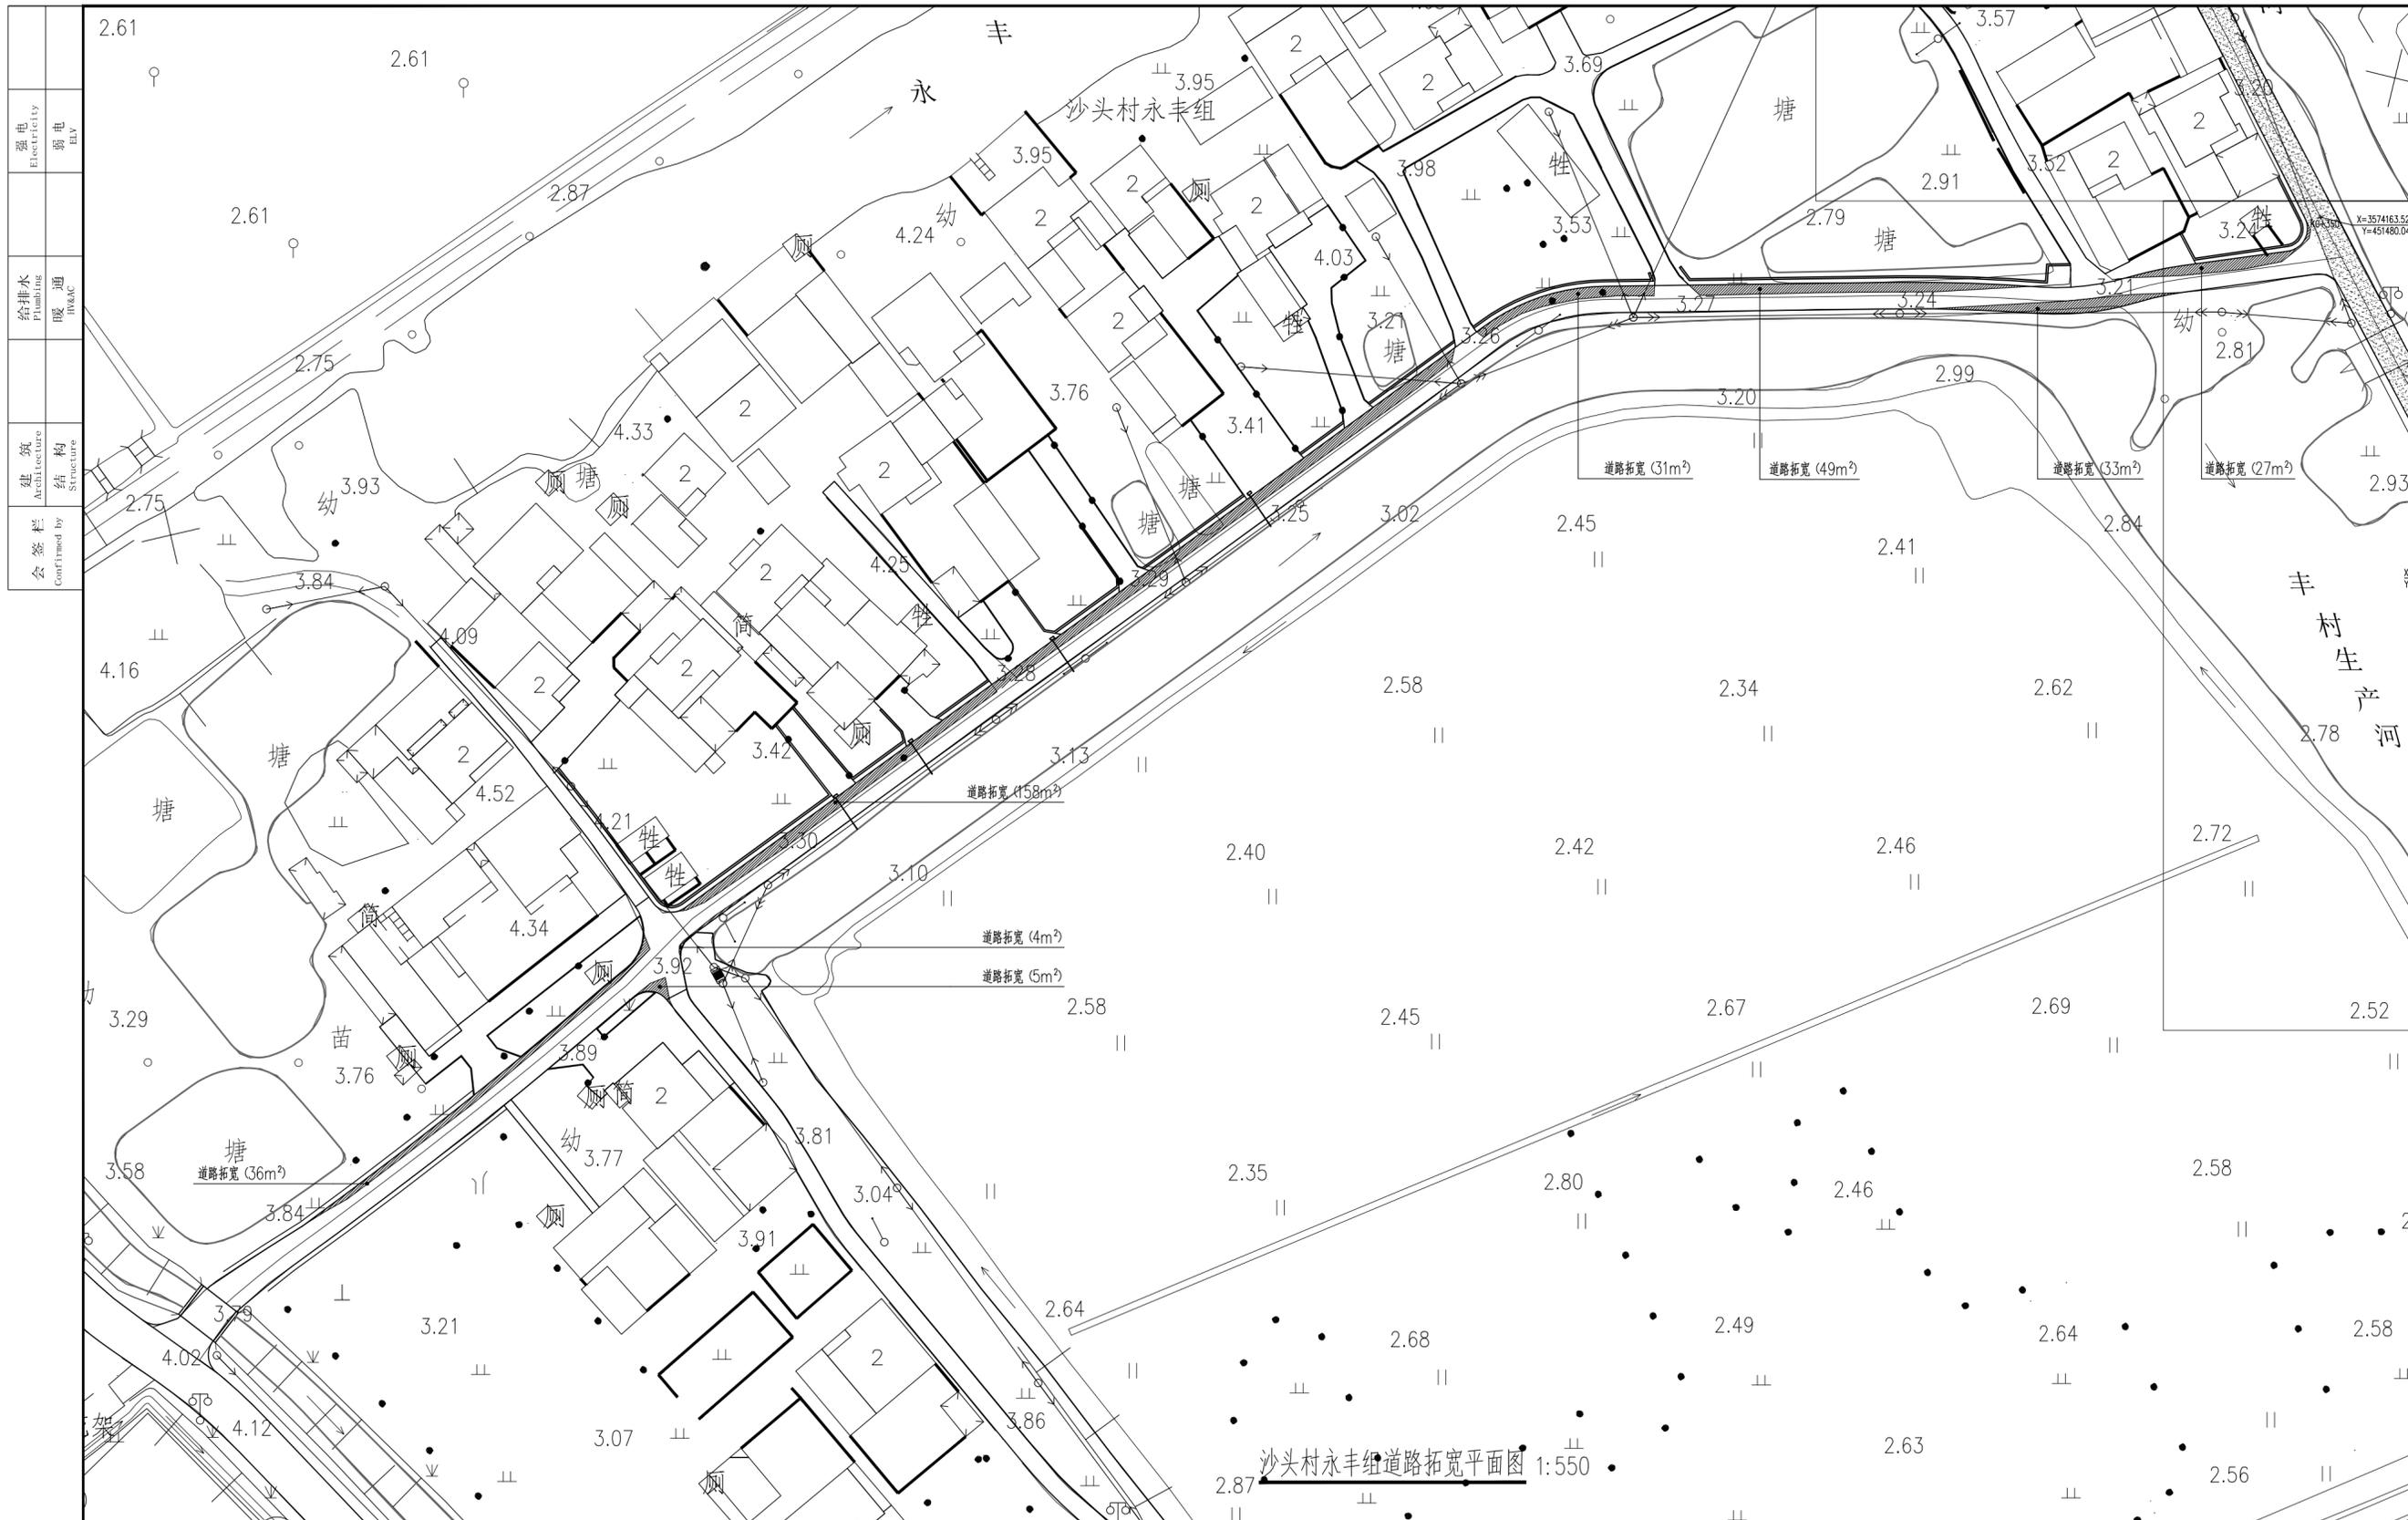

沙头村永丰组道路拓宽平面图 1:550

强电 Electricity ELV	弱电 ELV
给排水 Plumbing HWAC	暖通 HWAC
建筑 Architecture Structure	结构 Structure
会签栏 Confirmed by	

消防专用章  
Fire protection seal

**扬州市建筑设计研究院有限公司**  
 YANG ZHOU ARCHITECTURAL DESIGN & RESEARCH INSTITUTE LIMITED COMPANY

国家甲级设计证书编号 A232004689 电话 (Tel) 0514-87343029  
 National Architectural Design License No. A232004689 传真 (Fax) 0514-87343041

职责 Responsibility	姓名 Name	签字 Signature	职责 Responsibility	姓名 Name	签字 Signature	职责 Responsibility	姓名 Name	签字 Signature
法人代表 Legal Representative			项目负责 Project Director			设计 Designed by		
技术负责 Technical Director			制图 Drawn by			校核 Checked by		
专业负责 Discipline Responsible						审核 Reviewed by		

建设单位 Client	
项目名称 Project Name	
图纸名称 Drawing Title	沙头村永丰组道路拓宽平面图

设计编号 Job NO.	
图纸编号 Drawing NO.	景施-01.1
日期 Date	
版本 Version	

未加盖我公司出图专用章其设计图无效



沙头村永丰组道路黑色化平面图 1:550

强电 Electricity ELV	弱电 ELV
给排水 Plumbing	暖通 HVAC
建筑 Architecture	结构 Structure
会签栏 Confirmed by	

消防专用章  
Fire protection seal

**扬州市建筑设计研究院有限公司**  
 YANG ZHOU ARCHITECTURAL DESIGN & RESEARCH INSTITUTE LIMITED COMPANY

国家甲级设计证书编号 A232004689 电话 (Tel) 0514-87343029  
 National Architectural Design License NO. A232004689 传真 (Fax) 0514-87343041

职责 Responsibility	姓名 Name	签字 Signature	职责 Responsibility	姓名 Name	签字 Signature	职责 Responsibility	姓名 Name	签字 Signature
法人代表 Legal Representative			项目负责 Project Director			设计 Designed by		
技术负责 Technical Director			制图 Drawn by			校核 Checked by		
专业负责 Discipline Responsible						审核 Reviewed by		

建设单位 Client	
项目名称 Project Name	
图纸名称 Drawing Title	沙头村永丰组道路黑色化平面图

设计编号 Job NO.	
图纸编号 Drawing NO.	景施-01.2
日期 Date	
版本 Version	


未加盖我公司出图专用章其设计图无效



沙头村永丰组道路尺寸标注图 1:550

消防专用章 Fire protection seal	扬州市建筑设计研究院有限公司 YANG ZHOU ARCHITECTURAL DESIGN & RESEARCH INSTITUTE LIMITED COMPANY		职责 Responsibility	姓名 Name	签字 Signature	职责 Responsibility	姓名 Name	签字 Signature	职责 Responsibility	姓名 Name	签字 Signature	建设单位 Client	设计编号 Job NO.
	国家甲级设计证书编号 A232004689 电话 (Tel) 0514-87343029		法人代表 Legal Representative			项目负责人 Project Director			设计 Designed by			项目名称 Project Name	图纸编号 Drawing NO.
	National Architectural Design License NO. A232004689 传真 (Fax) 0514-87343041		技术负责 Technical Director			制图 Drawn by			校核 Checked by			图纸名称 Drawing Title	日期 Date
			专业负责 Discipline Responsible					审核 Reviewed by				沙头村永丰组道路尺寸标注图	版本 Version

未加盖我公司出图专用章其设计图无效

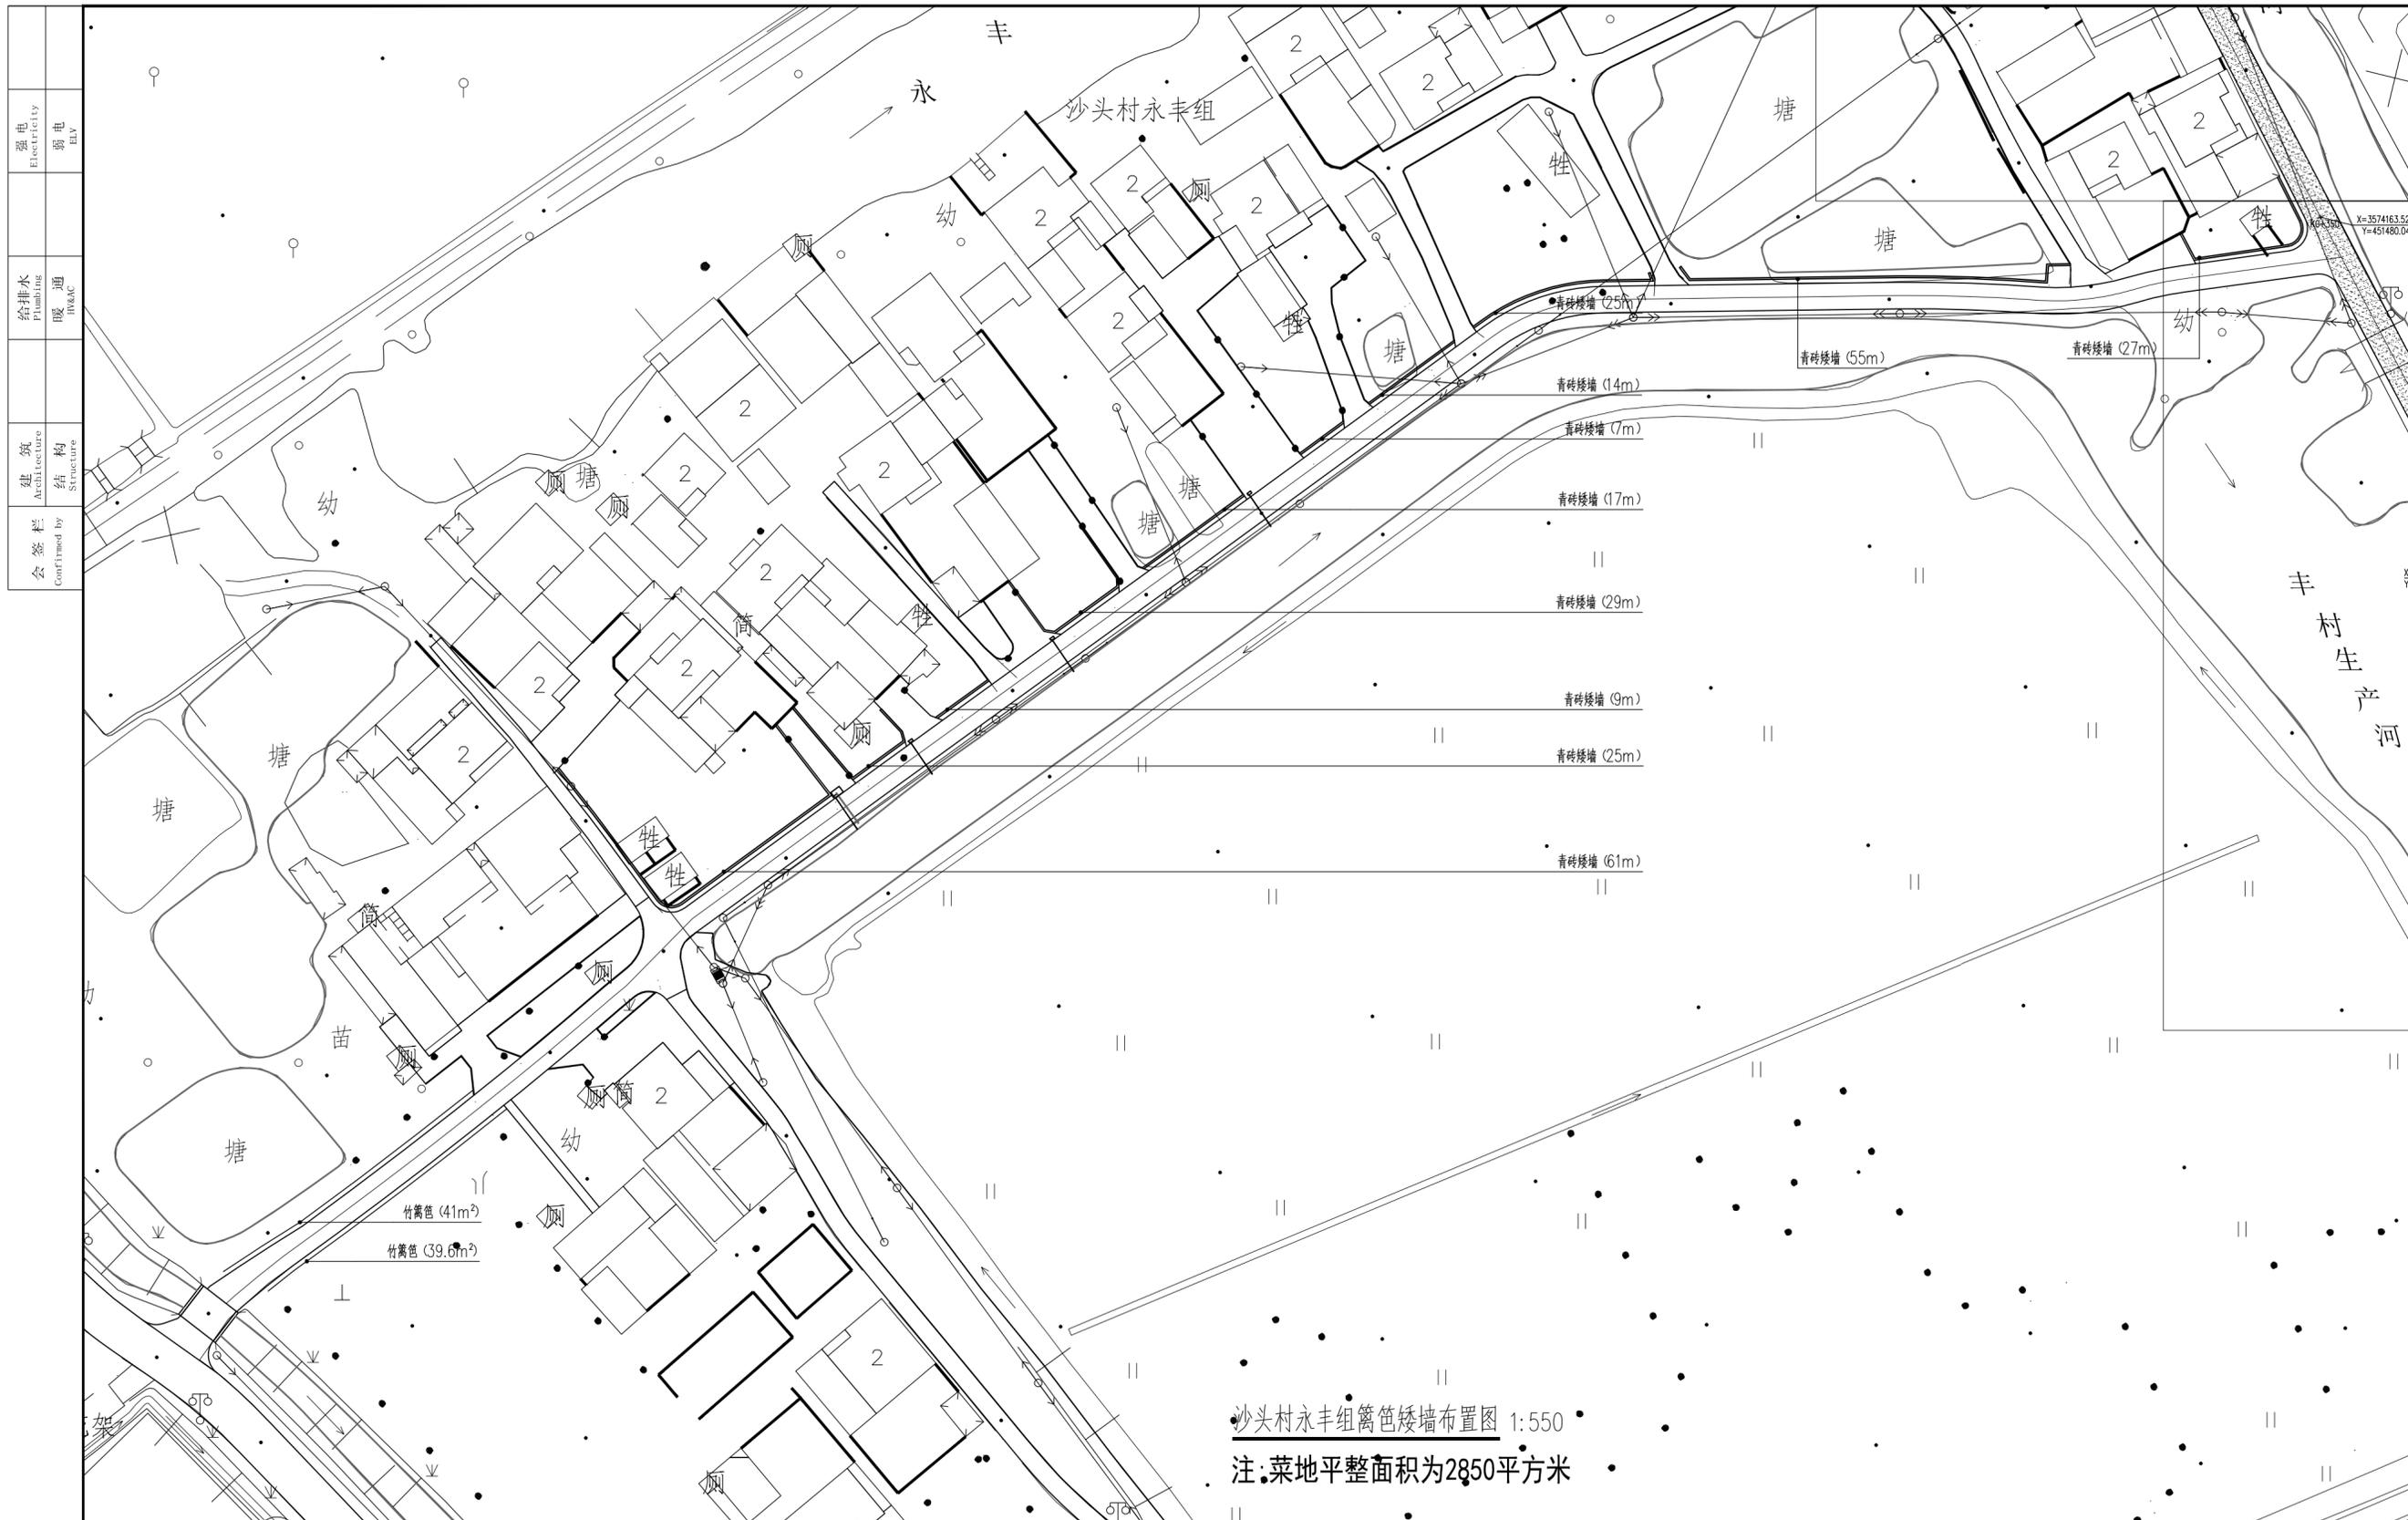

沙头村永丰组篱笆矮墙布置图 1:550  
 注:菜地平整面积为2850平方米

强电 Electricity ELV	弱电 ELV
给排水 Plumbing	暖通 HVAC
建筑 Architecture	结构 Structure
会签栏 Confirmed by	

消防专用章  
Fire protection seal

**扬州市建筑设计研究院有限公司**  
 YANG ZHOU ARCHITECTURAL DESIGN & RESEARCH INSTITUTE LIMITED COMPANY


国家甲级设计证书编号 A232004689 电话 (Tel) 0514-87343029  
 National Architectural Design License No. A232004689 传真 (Fax) 0514-87343041

职责 Responsibility	姓名 Name	签字 Signature	职责 Responsibility	姓名 Name	签字 Signature	职责 Responsibility	姓名 Name	签字 Signature
法人代表 Legal Representative			项目负责 Project Director			设计 Designed by		
技术负责 Technical Director			制图 Drawn by			校核 Checked by		
专业负责 Discipline Responsible						审核 Reviewed by		

建设单位 Client	
项目名称 Project Name	
图纸名称 Drawing Title	沙头村永丰组篱笆矮墙布置图

设计编号 Job NO.	
图纸编号 Drawing NO.	景施-01.4
日期 Date	
版本 Version	

未加盖我公司出图专用章其设计图无效

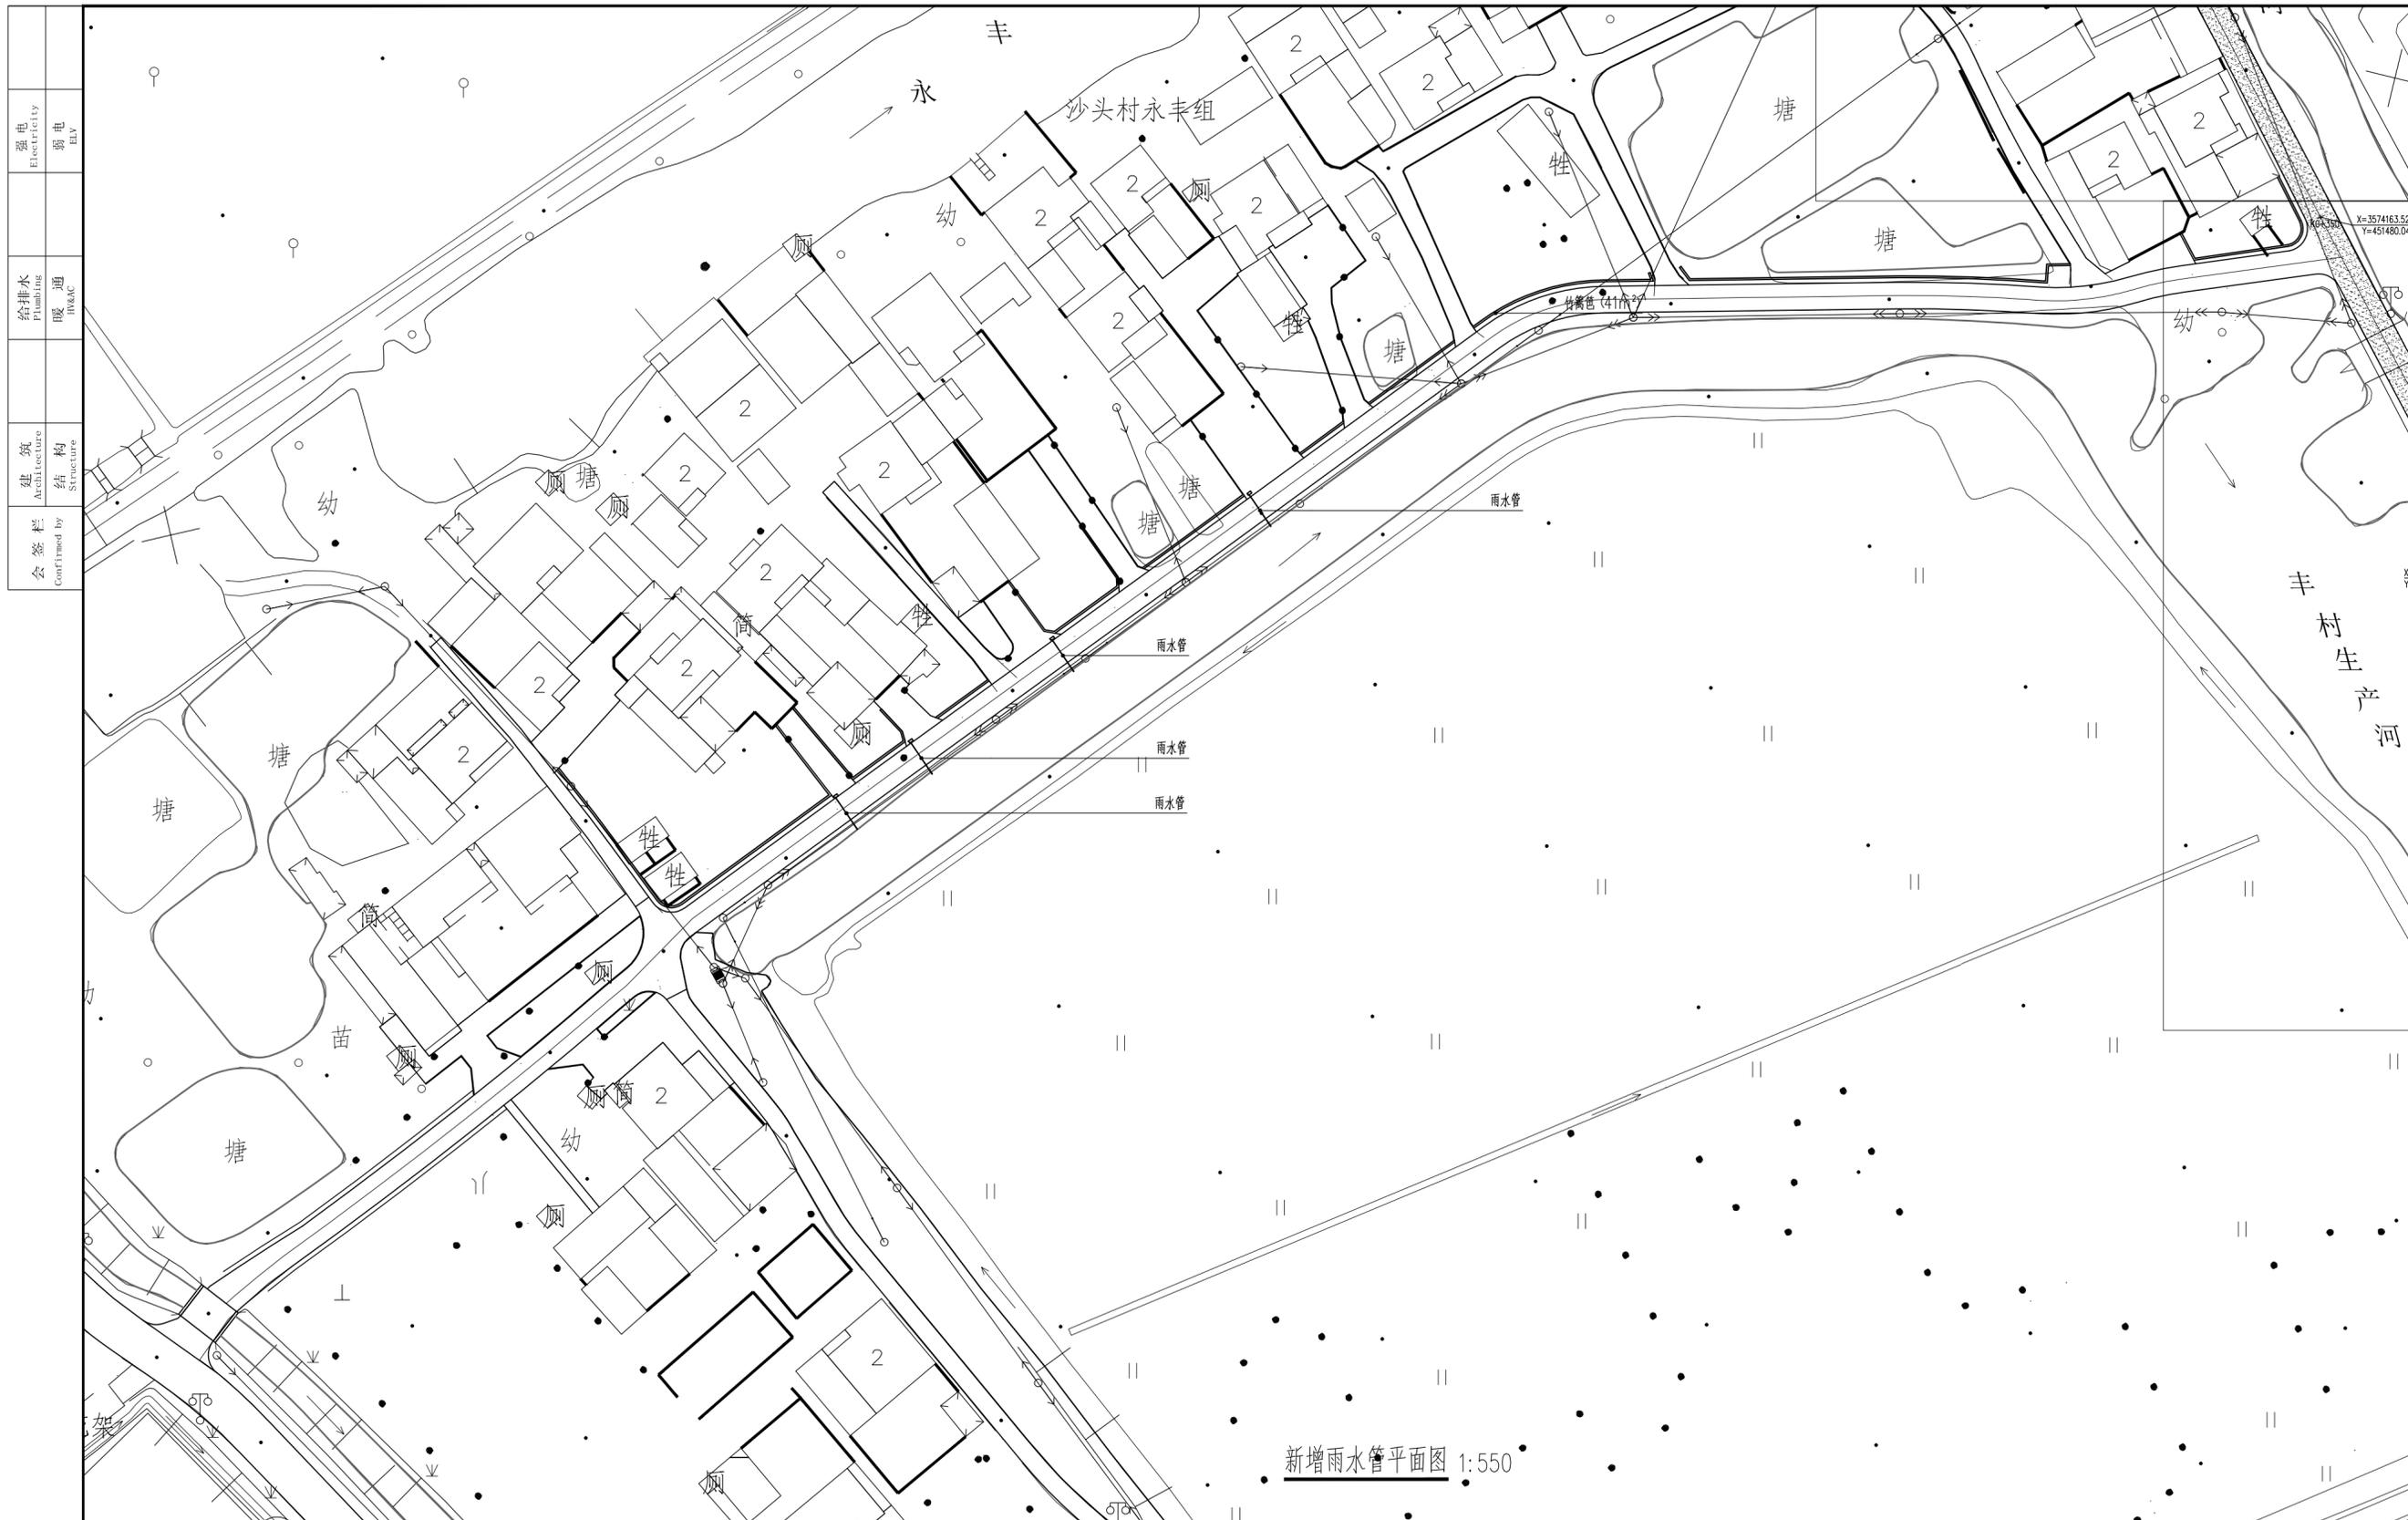


新增雨水管平面图 1:550

强电 Electricity ELV	弱电 ELV
给排水 Plumbing	暖通 HVAC
建筑 Architecture	结构 Structure
会签栏 Confirmed by	


消防专用章 Fire protection seal	<b>扬州市建筑设计研究院有限公司</b> YANG ZHOU ARCHITECTURAL DESIGN & RESEARCH INSTITUTE LIMITED COMPANY			职责 Responsibility 法人代表 Legal Representative 技术负责 Technical Director 专业负责 Discipline Responsible	姓名 Name     	签字 Signature     	职责 Responsibility 项目负责人 Project Director  制图 Drawn by	姓名 Name    	签字 Signature    	职责 Responsibility 设计 Designed by 校核 Checked by 审核 Reviewed by	姓名 Name    	签字 Signature    	建设单位 Client  项目名称 Project Name  图纸名称 Drawing Title	设计编号 Job NO.  图纸编号 Drawing NO. 景施-01.5 日期 Date  版本 Version
	新增雨水管平面图													

未加盖我公司出图专用章其设计图无效

强电 Electricity	弱电 ELV
给排水 Plumbing	暖通 HVAC
建筑 Architecture	结构 Structure
会签栏 Confirmed by	

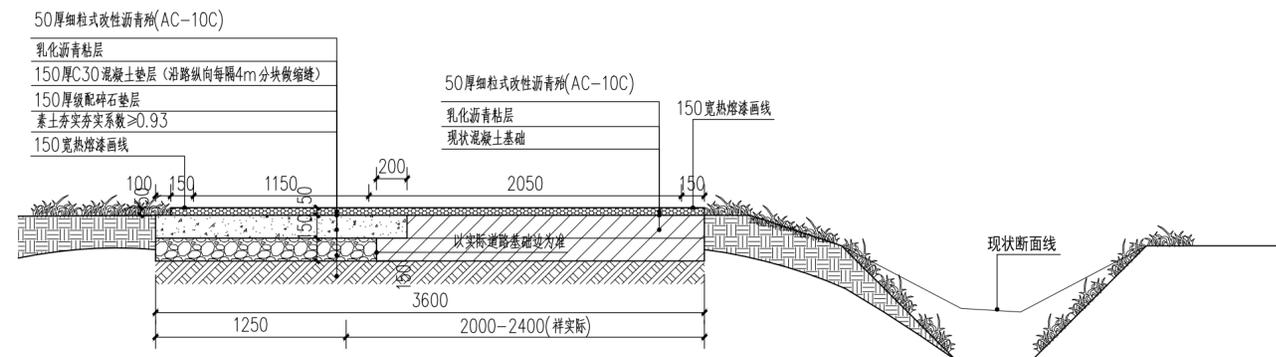


沙头村道路拓宽，白改黑及边沟断面图 1:30

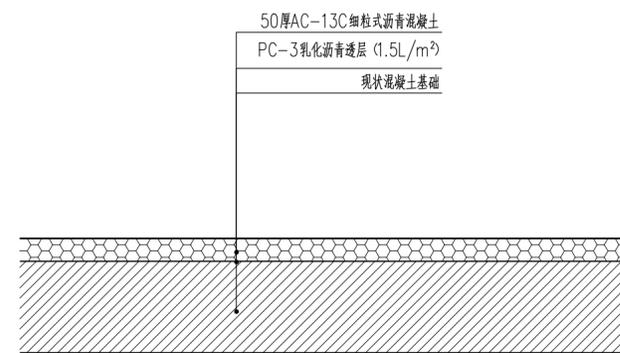

道路白改黑做法 1:10

改造说明：1、完好混凝土路面白改黑做法

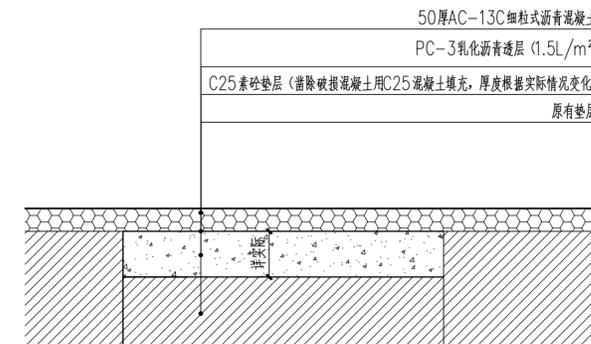

混凝土破损修复做法 1:10

改造说明：1、凿除破损路面混凝土，填充C25混凝土垫层，保证原有场地标高不变  
2、凿除混凝土路面厚度暂估150mm以实际凿除深度为准  
3、凿除混凝土路面面积暂估560平方米，以实际凿除面积为准

消防专用章  
Fire protection seal




扬州市建筑设计研究院有限公司  
YANG ZHOU ARCHITECTURAL DESIGN & RESEARCH INSTITUTE LIMITED COMPANY




国家甲级设计证书编号 A232004689 电话 (Tel) 0514-87343029  
National Architectural Design License NO. A232004689 传真 (Fax) 0514-87343041

职责 Responsibility	姓名 Name	签字 Signature	职责 Responsibility	姓名 Name	签字 Signature	职责 Responsibility	姓名 Name	签字 Signature	建设单位 Client	设计编号 Job NO.
法人代表 Legal Representative			项目负责 Project Director			设计 Designed by			项目名称 Project Name	景施-01.6
技术负责 Technical Director			制图 Drawn by			校核 Checked by			日期 Date	
专业负责 Discipline Responsible						审核 Reviewed by			图纸名称 Drawing Title	铺装通用做法
									版本 Version	


强电 Electricity	弱电 ELV
给排水 Plumbing	暖通 HVAC
建筑 Architecture	结构 Structure
会签栏 Confirmed by	

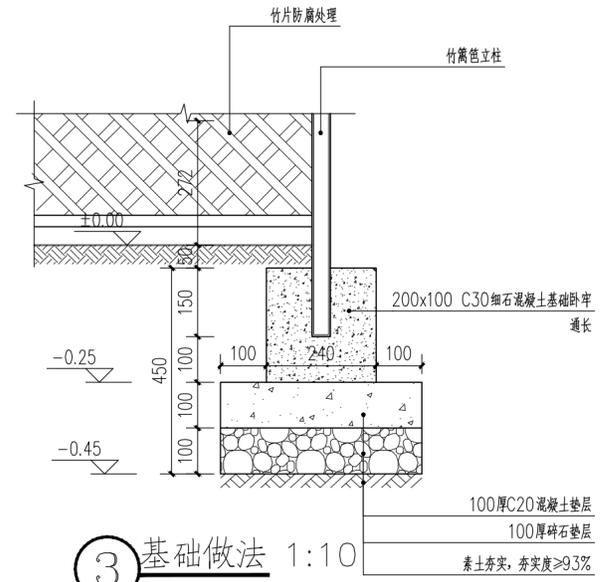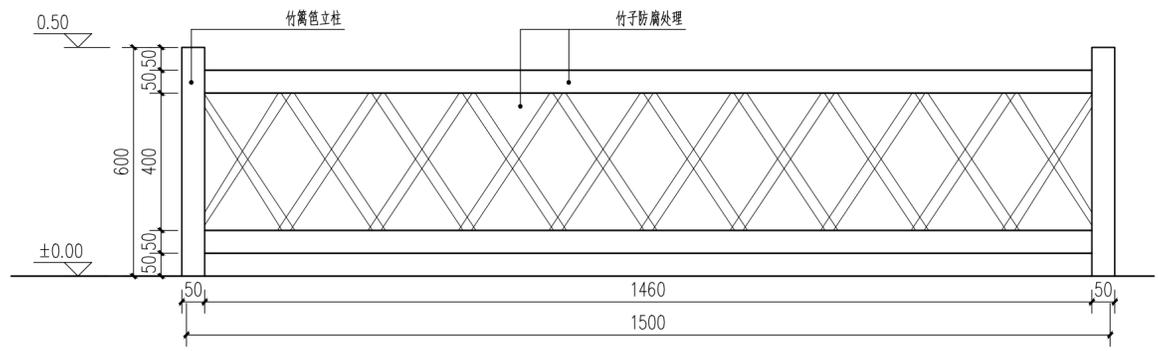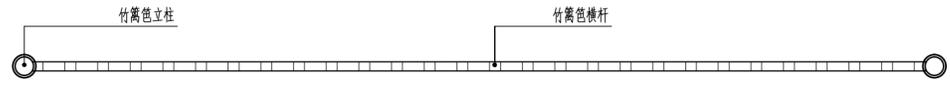


消防专用章 Fire protection seal	<b>扬州市建筑设计研究院有限公司</b> YANG ZHOU ARCHITECTURAL DESIGN & RESEARCH INSTITUTE LIMITED COMPANY 国家甲级设计证书编号 A232004689    电话 (Tel) 0514-87343029 National Architectural Design License NO. A232004689    传真 (Fax) 0514-87343041	职责 Responsibility	姓名 Name	签字 Signature	职责 Responsibility	姓名 Name	签字 Signature	职责 Responsibility	姓名 Name	签字 Signature	建设单位 Client	设计编号 Job NO.	
		法人代表 Legal Representative			项目负责 Project Director			设计 Designed by				项目名称 Project Name	图纸编号 Drawing NO. 景施-01.7
		技术负责 Technical Director			制图 Drawn by			校核 Checked by				日期 Date	
		专业负责 Discipline Responsible			审核 Reviewed by			审核 Reviewed by				图纸名称 Drawing Title 竹篱笆	版本 Version

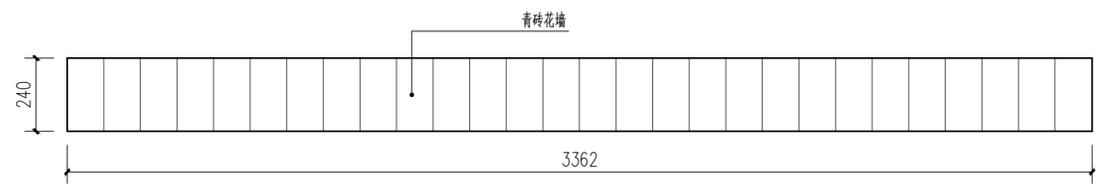


① 矮墙一平面图 1:15  
说明: 1. 矮墙一和矮墙二根据现场情况实施  
2. 青砖矮墙总长度为269m  
3. 矮墙一和矮墙二各135m

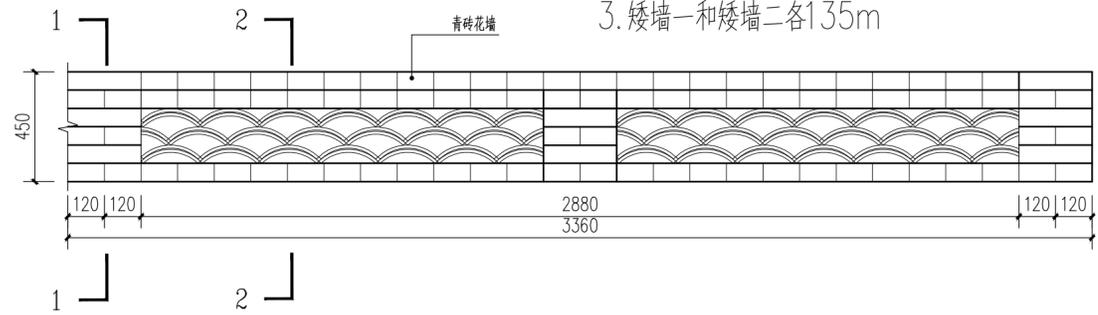


② 矮墙一立面图 1:15

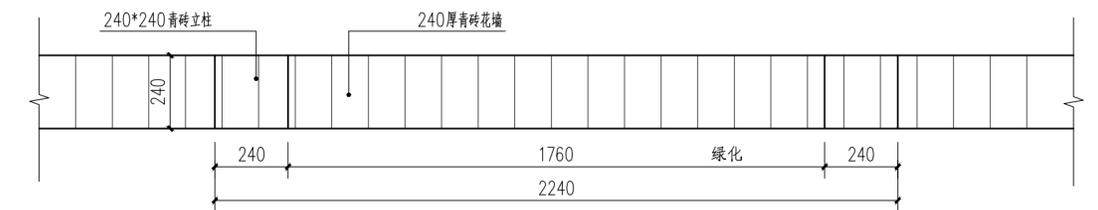


③ 特色矮墙二平面图 1:15

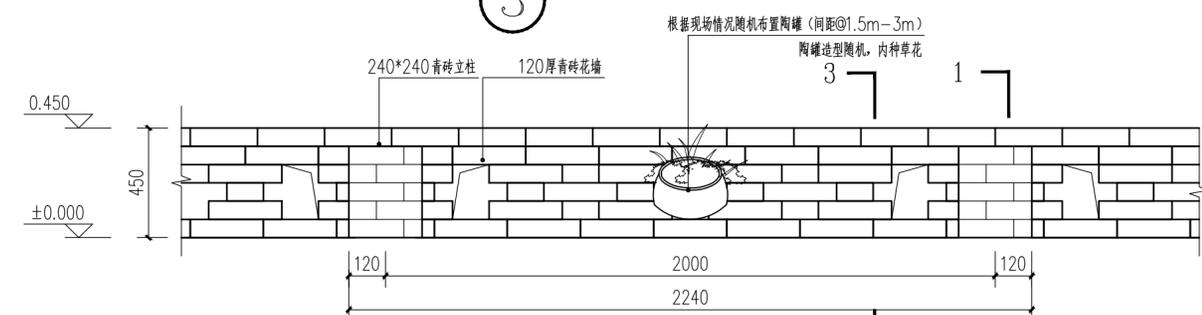


④ 特色矮墙二立面图 1:15

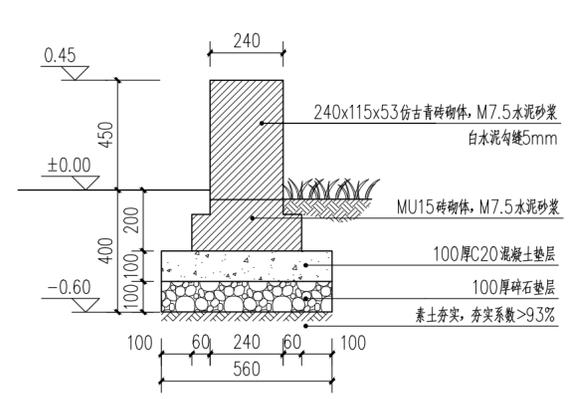

⑤ 1-1剖面图 1:20

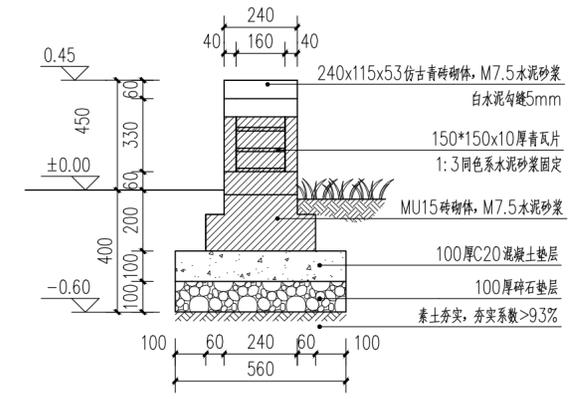

⑥ 2-2剖面图 1:15

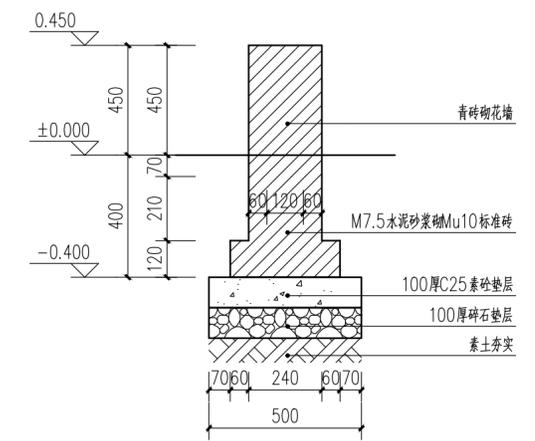

⑦ 3-3剖面图 1:15

消防专用章  
Fire protection seal



**扬州市建筑设计研究院有限公司**  
YANG ZHOU ARCHITECTURAL DESIGN & RESEARCH INSTITUTE LIMITED COMPANY

国家甲级设计证书编号 A232004689 电话 (Tel) 0514-87343029  
National Architectural Design License No. A232004689 传真 (Fax) 0514-87343041

职责 Responsibility	姓名 Name	签字 Signature	职责 Responsibility	姓名 Name	签字 Signature	职责 Responsibility	姓名 Name	签字 Signature
法人代表 Legal Representative			项目负责 Project Director			设计 Designed by		
技术负责 Technical Director			制图 Drawn by			校核 Checked by		
专业负责 Discipline Responsible			审核 Reviewed by					

建设单位 Client	设计编号 Job NO.
项目名称 Project Name	图纸编号 Drawing NO.
图纸名称 Drawing Title	日期 Date
	版本 Version

强电 Electricity ELY	
给排水 Plumbing HWAC	
建筑 Architecture Structure	
会签栏 Confirmed by	

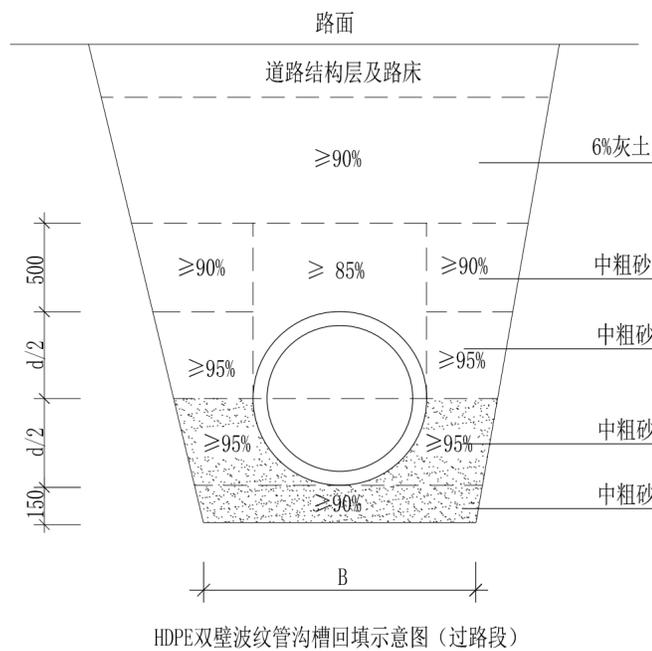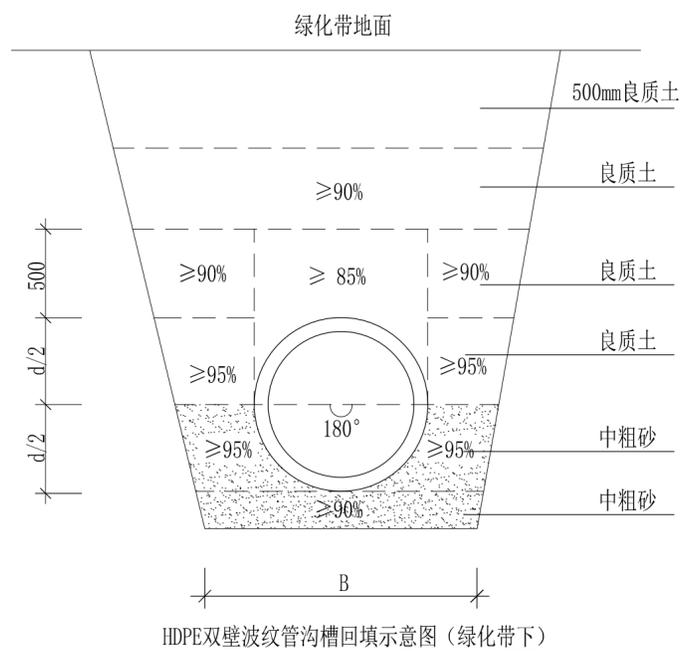

说明：管道铺设道路开挖，原状路面建设标准高时，按照原状路面恢复。

序号	名称	材料	规格	单位	数量	图集号	备注
1	雨水管	PE实壁管	DN160	米	20		开挖施工
2							

雨水口, 出水口			
单蓖雨水口	苏S01-2012-225	4	个

说明：

- 1、材料表中管长是平面直线管长。
- 2、各管段长度计算以检查井中心为起终点，未扣除井内管长。
- 3、本工程量仅供参考，最终以现场实际为准。
- 4、用于道路加高后宅前不利于排水了的宅前

消防专用章 Fire protection seal	<b>扬州市建筑设计研究院有限公司</b> YANG ZHOU ARCHITECTURAL DESIGN & RESEARCH INSTITUTE LIMITED COMPANY 国家甲级设计证书编号 A232004689 电话 (Tel) 0514-87343029 National Architectural Design License NO. A232004689 传真 (Fax) 0514-87343041	职责 Responsibility	姓名 Name	签字 Signature	职责 Responsibility	姓名 Name	签字 Signature	职责 Responsibility	姓名 Name	签字 Signature	建设单位 Client	设计编号 Job NO.	
		法人代表 Legal Representative			项目负责 Project Director			设计 Designed by				项目名称 Project Name	图纸编号 Drawing NO.
		技术负责 Technical Director			制图 Drawn by			校核 Checked by				日期 Date	版本 Version
		专业负责 Discipline Responsible			审核 Reviewed by			审核 Reviewed by				图纸名称 Drawing Title	雨水管大样图



- 河塘清淤驳岸整治
- 沥青路面 (1983m²)
- 更换桥栏杆
- 河塘清淤驳岸整治
- 150宽白色热熔标线
- 更换桥栏杆
- 道路补浇30平方米
- 现状环境清杂995平方米

沙头路白改黑及河塘整治平面图 1:1000

消防专用章  
Fire protection seal


**扬州市建筑设计研究院有限公司**  
 YANG ZHOU ARCHITECTURAL DESIGN & RESEARCH INSTITUTE LIMITED COMPANY

国家甲级设计证书编号 A232004689      电话 (Tel) 0514-87343029  
 National Architectural Design License NO. A232004689      传真 (Fax) 0514-87343041

职责 Responsibility	姓名 Name	签字 Signature	职责 Responsibility	姓名 Name	签字 Signature	职责 Responsibility	姓名 Name	签字 Signature
法人代表 Legal Representative			项目负责 Project Director			设计 Designed by		
技术负责 Technical Director			制图 Drawn by			校核 Checked by		
专业负责 Discipline Responsible						审核 Reviewed by		

建设单位 Client	设计编号 Job NO.
项目名称 Project Name	图纸编号 Drawing NO.
图纸名称 Drawing Title	日期 Date
沙头路白改黑及河塘整治平面图	版本 Version
	景施-01.10

未加盖我公司出图专用章其设计图无效

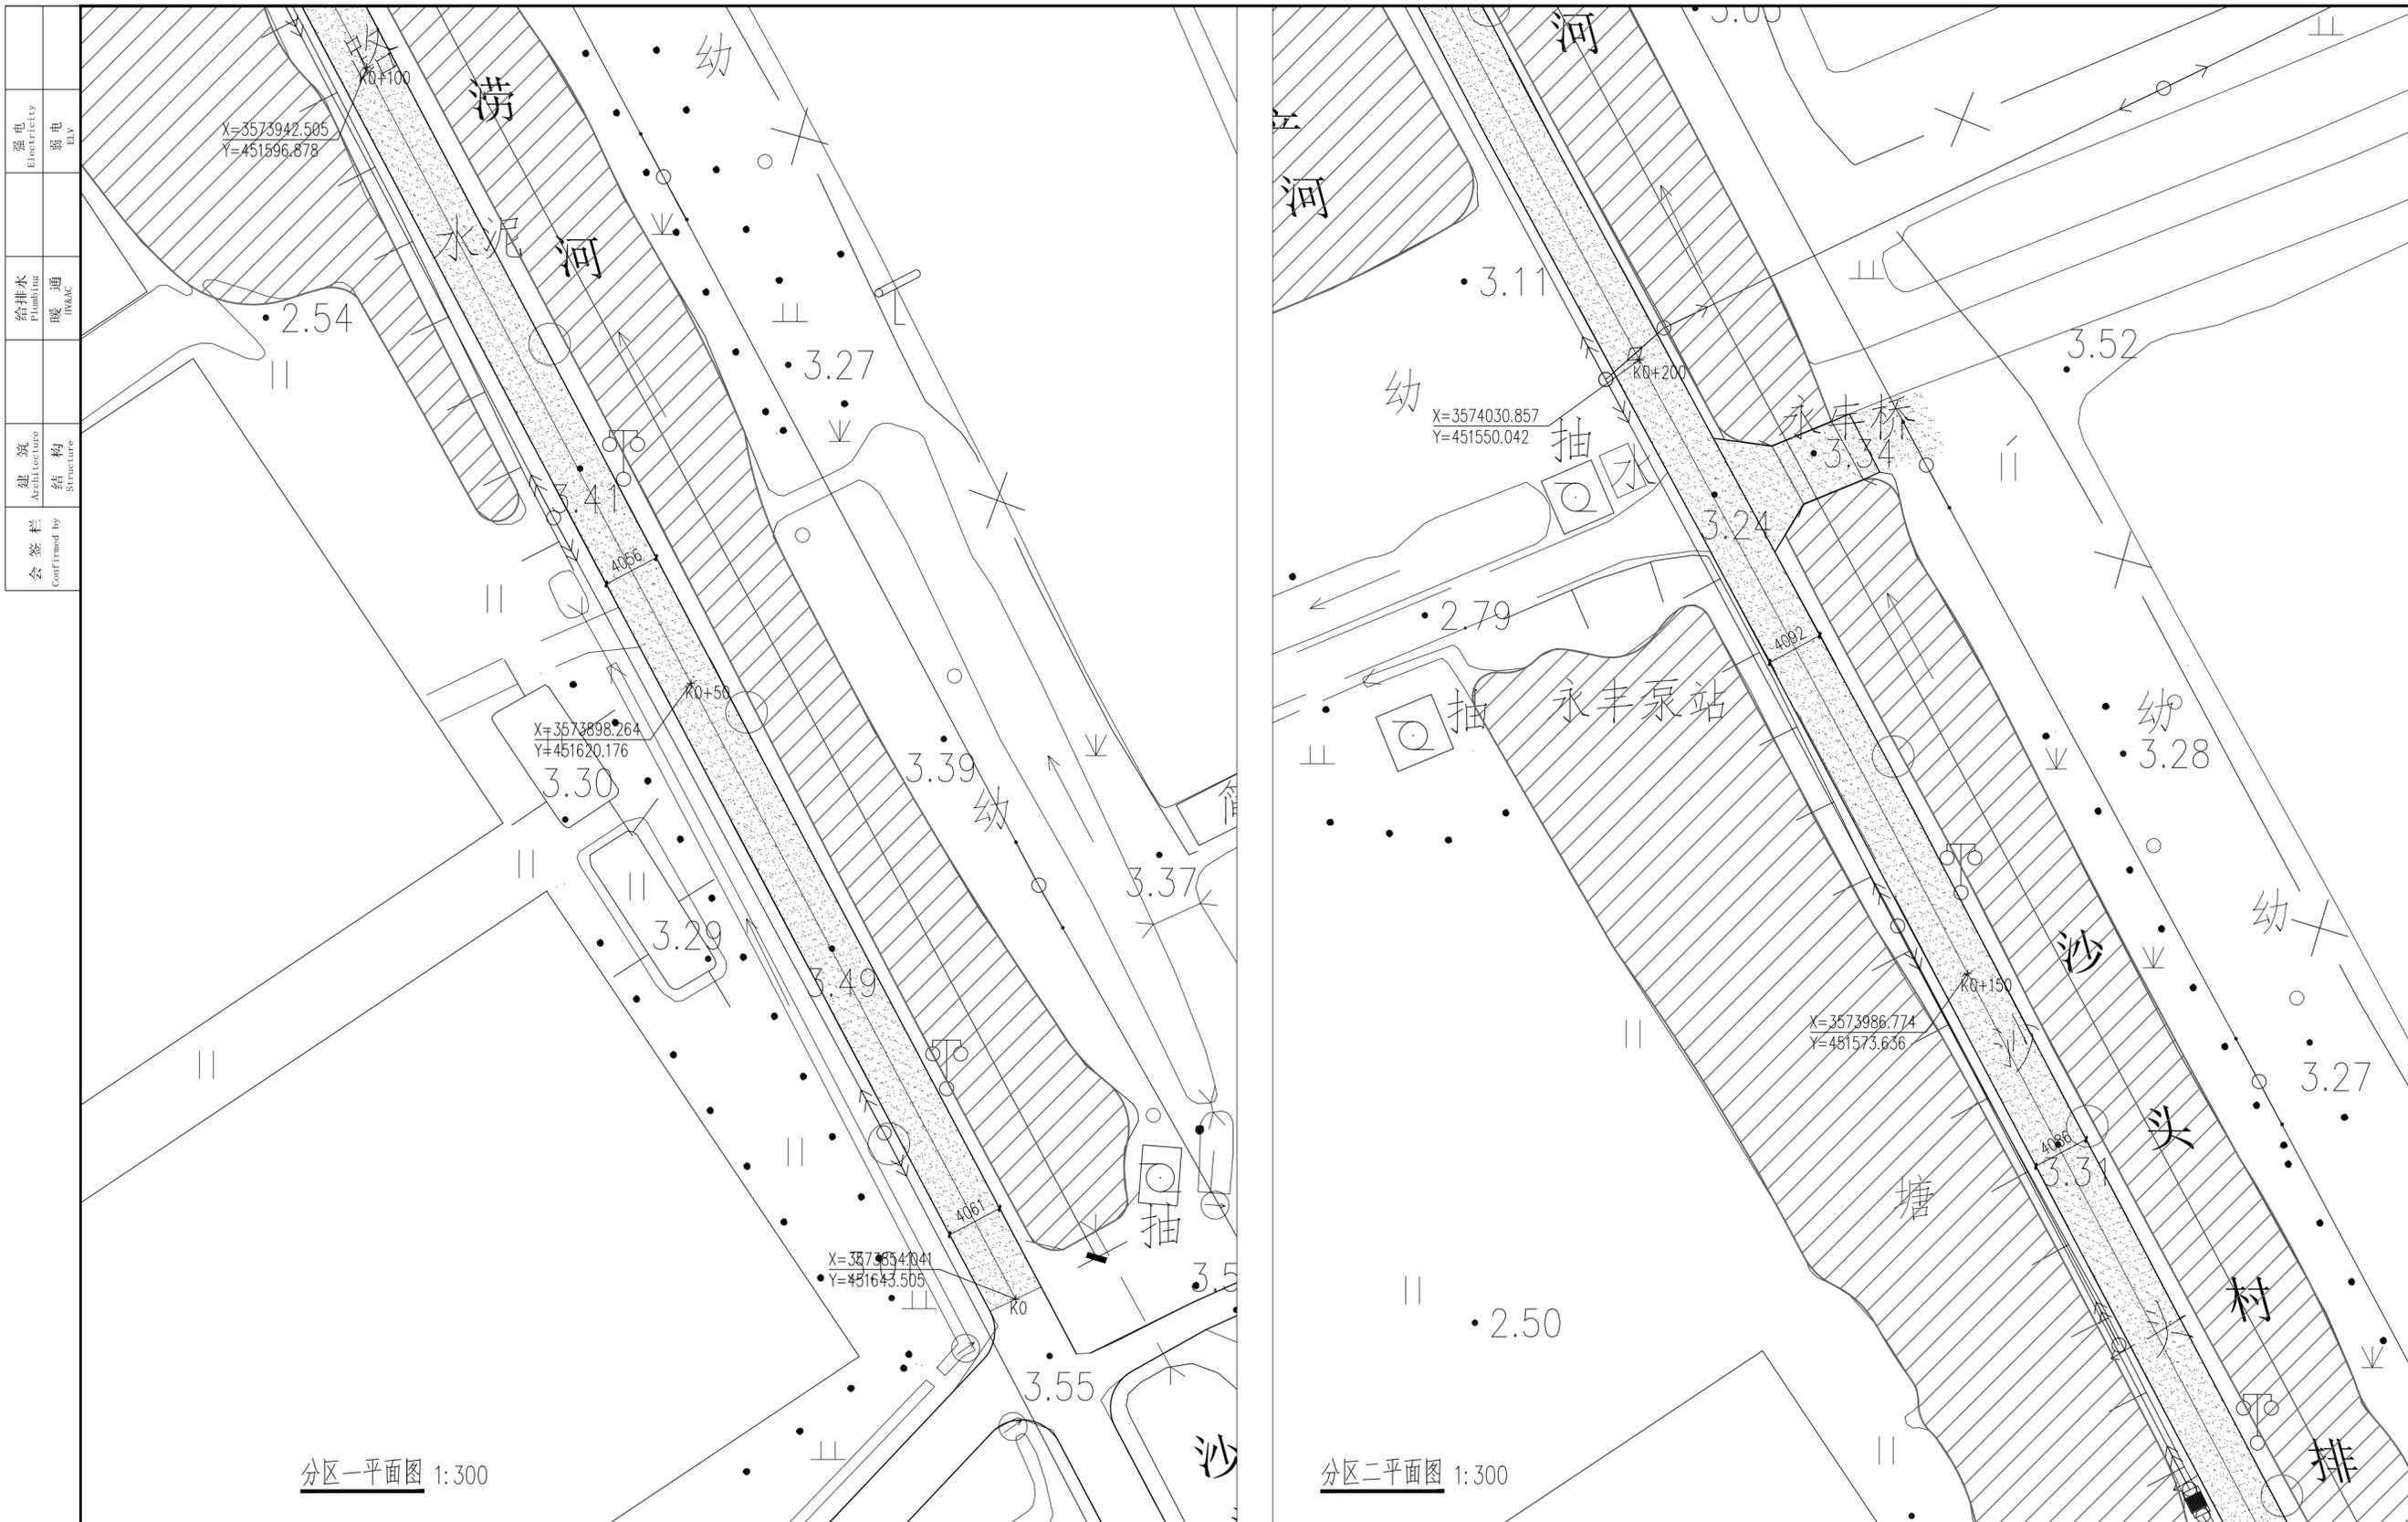

分区一平面图 1:300

分区二平面图 1:300


消防专用章  
Fire protection seal

扬州市建筑设计研究院有限公司  
YANG ZHOU ARCHITECTURAL DESIGN & RESEARCH INSTITUTE LIMITED COMPANY



国家甲级设计证书编号 A232004689 电话 (Tel) 0514-87343029  
National Architectural Design License No. A232004689 传真 (Fax) 0514-87343041

职责 Responsibility	姓名 Name	签字 Signature	职责 Responsibility	姓名 Name	签字 Signature	职责 Responsibility	姓名 Name	签字 Signature	建设单位 Client	设计编号 Job NO.
法人代表 Legal Representative			项目负责 Project Director			设计 Designed by			项目名称 Project Name	图纸编号 Drawing NO. 景施-01.11
技术负责 Technical Director			制图 Drawn by			校核 Checked by			图纸名称 Drawing Title	日期 Date
专业负责 Discipline Responsible						审核 Reviewed by			分区一、二平面图	版本 Version

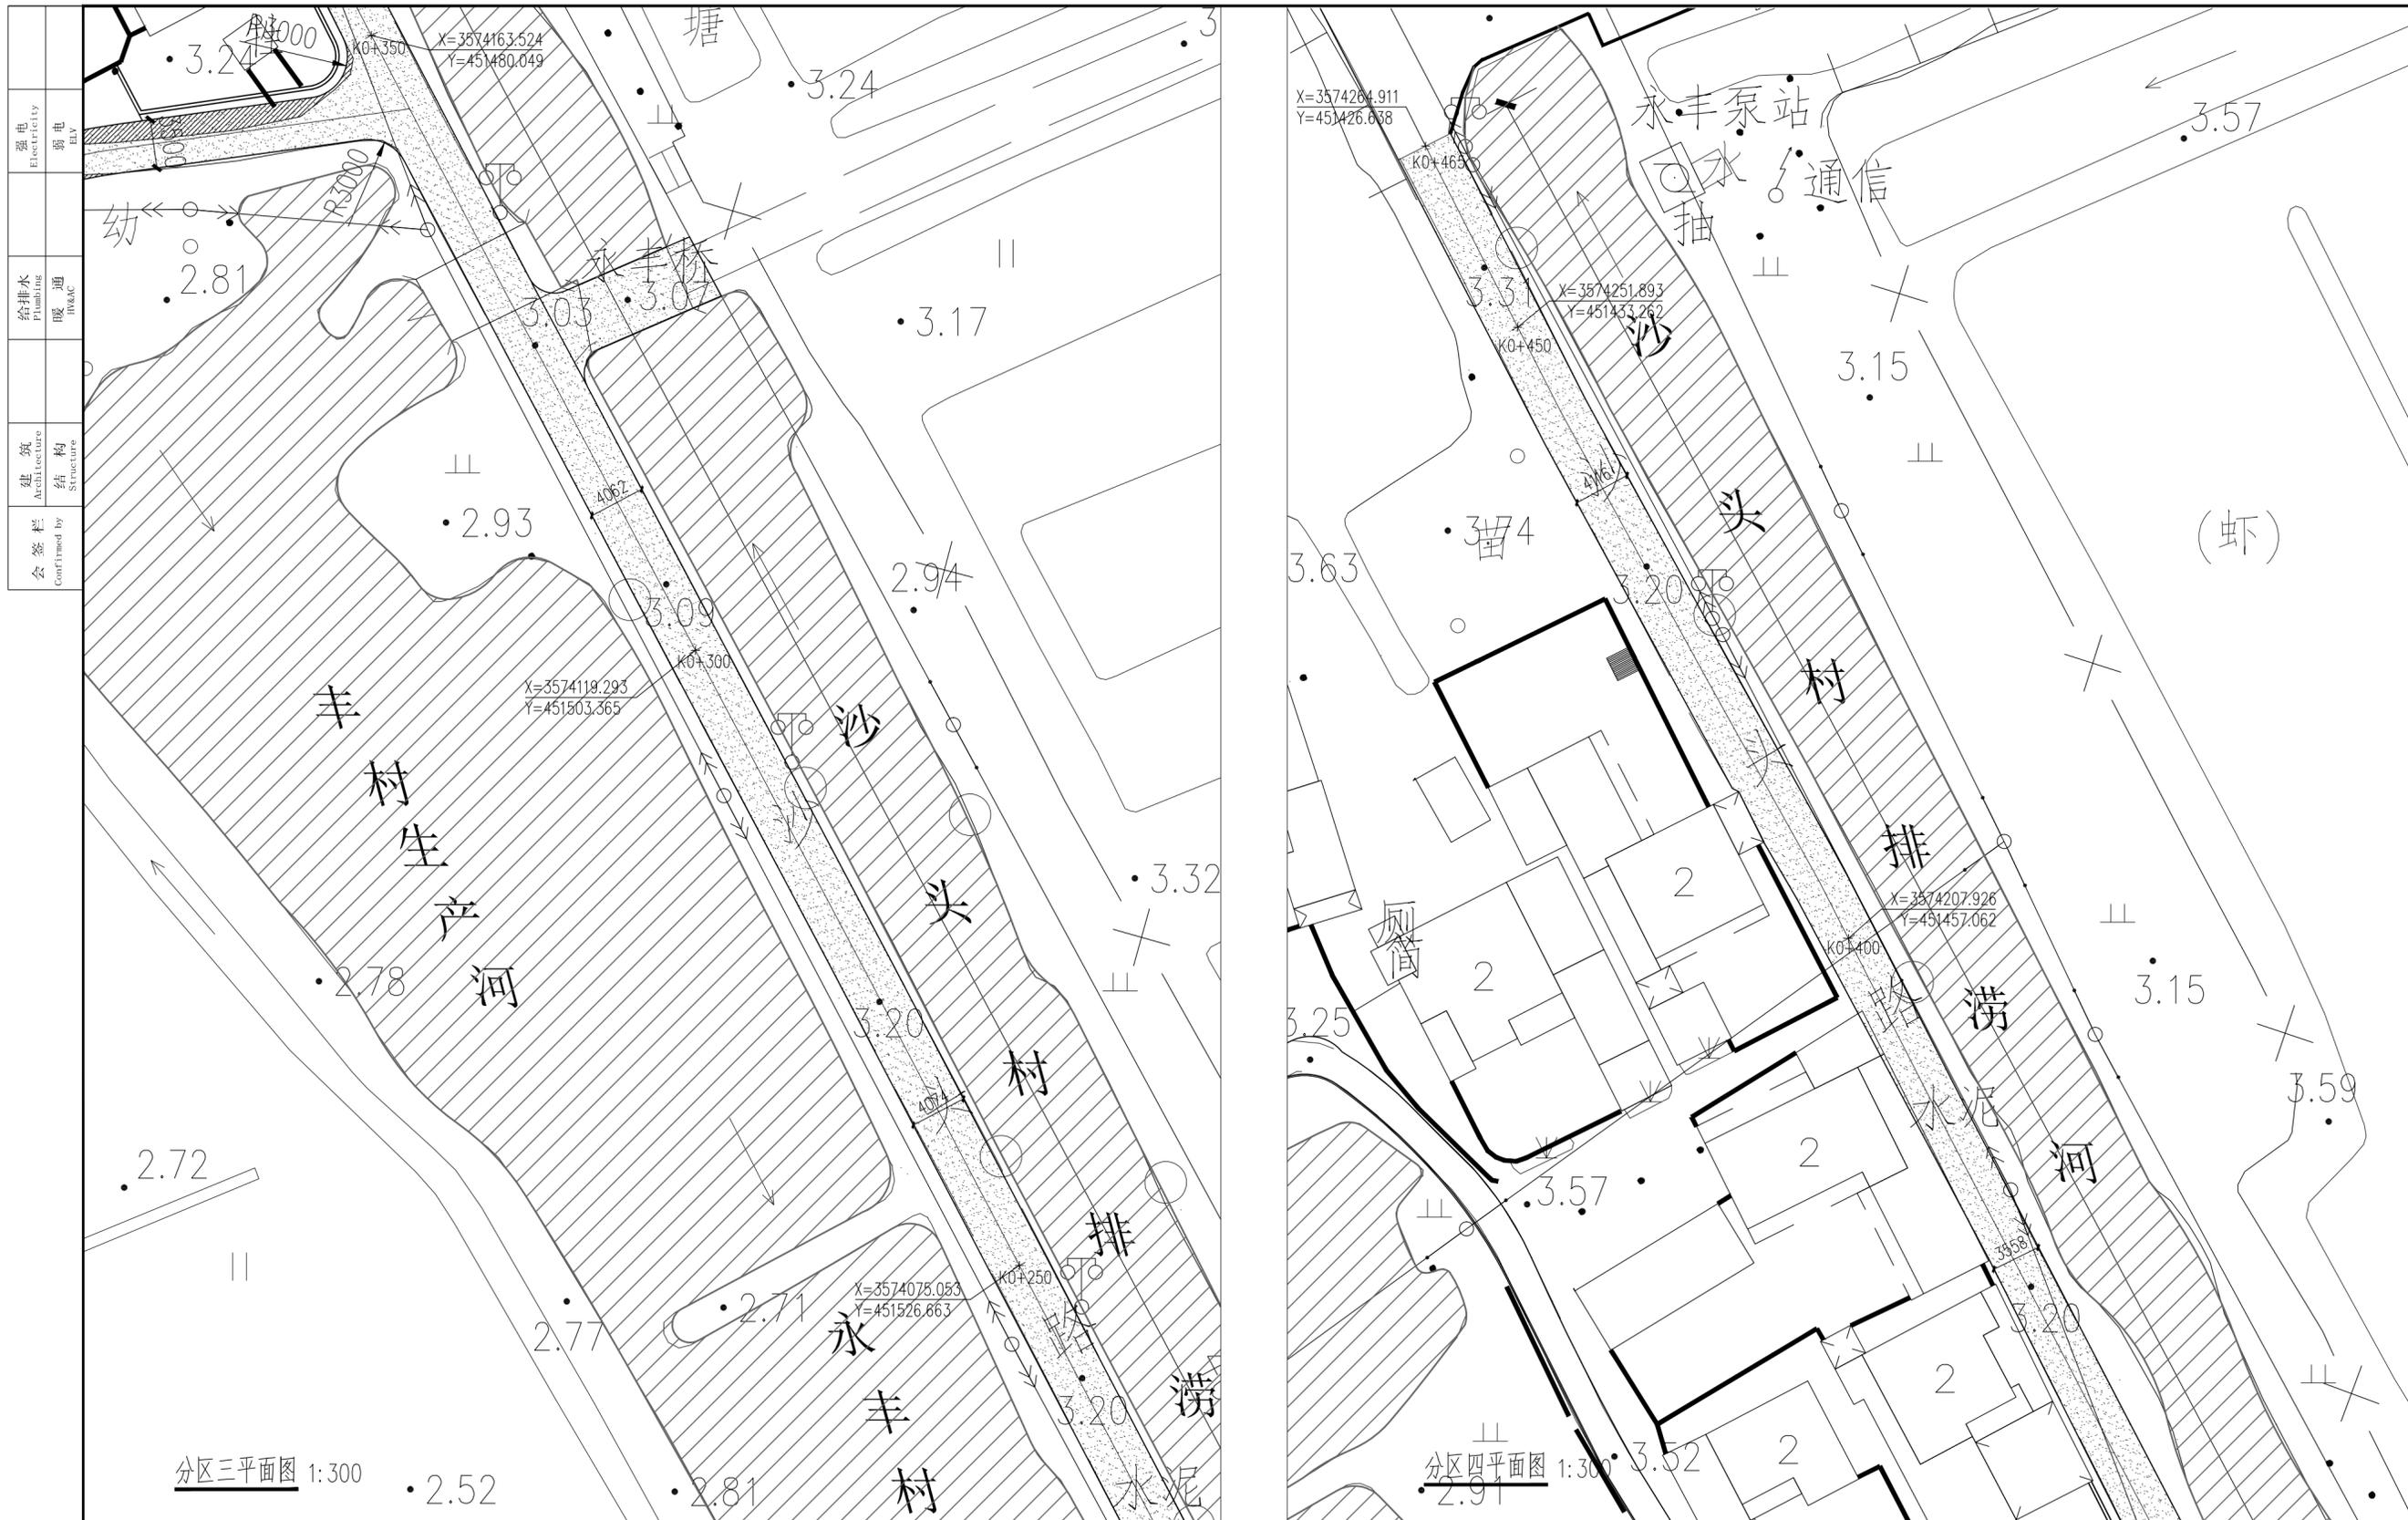

分区三平面图 1:300

分区四平面图 1:300

消防专用章  
Fire protection seal

扬州市建筑设计研究院有限公司

YANG ZHOU ARCHITECTURAL DESIGN & RESEARCH INSTITUTE LIMITED COMPANY



国家甲级设计证书编号 A232004689

电话 (Tel) 0514-87343029  
传真 (Fax) 0514-87343041



职责 Responsibility	姓名 Name	签字 Signature	职责 Responsibility	姓名 Name	签字 Signature	职责 Responsibility	姓名 Name	签字 Signature	建设单位 Client	设计编号 Job NO.
法人代表 Legal Representative			项目负责 Project Director			设计 Designed by			项目名称 Project Name	图纸编号 Drawing NO.
技术负责 Technical Director			制图 Drawn by			校核 Checked by				日期 Date
专业负责 Discipline Responsible						审核 Reviewed by			图纸名称 Drawing Title	版本 Version

分区三、四平面图

设计编号 Job NO.	
图纸编号 Drawing NO.	景施-01.12
日期 Date	
版本 Version	

未加盖我公司出图专用章其设计图无效

强电 Electricity	弱电 ELV
给排水 Plumbing	暖通 HVAC
建筑 Architecture	结构 Structure
会签栏 Confirmed by	

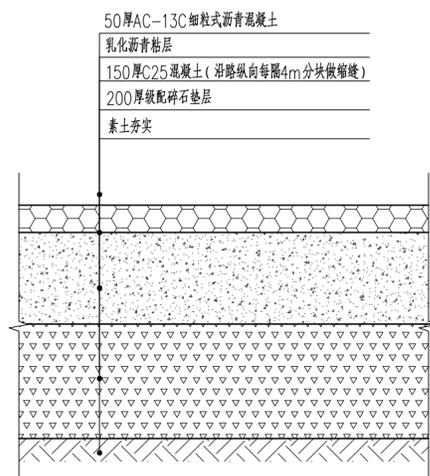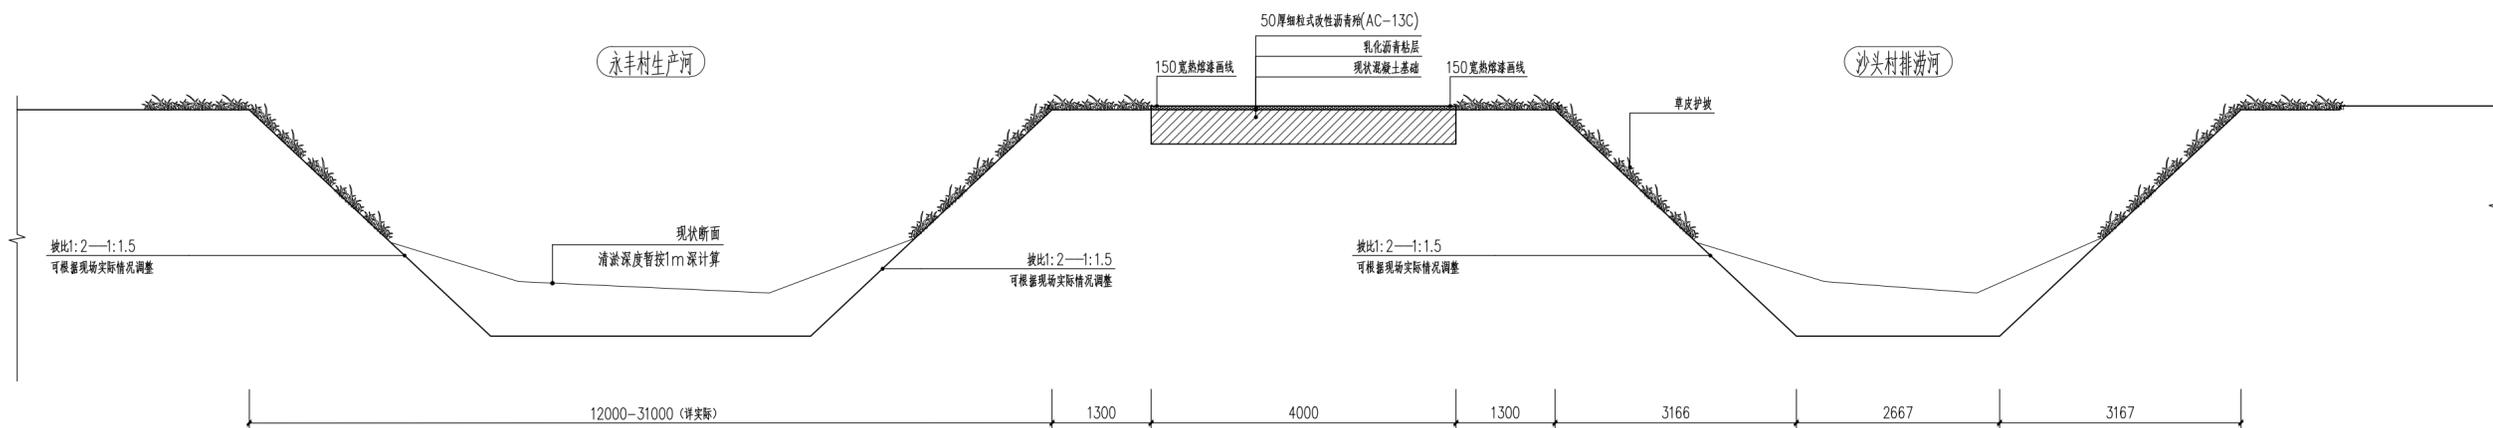

1 永丰桥道路补齐做法 1:10

沙头路白改黑及两边河道整治断面图 1:50

- 1、道路白改黑的面积为1983平方米
- 2、道普破损修复的面积暂估为500平方米，以实际实施工程量为准

说明:

- 1、本图尺寸: 高程系统为85高程系, 高程以m计, 其余均以mm计。
- 2、两岸边坡不陡于1:2, 河坡采用草皮绿化。
- 3、河道坡比、高程根据现场情况可做适当调整。
- 4、河道驳岸总长度为1220m, 清淤面积为5570平方米

消防专用章  
Fire protection seal



扬州市建筑设计研究院有限公司  
YANG ZHOU ARCHITECTURAL DESIGN & RESEARCH INSTITUTE LIMITED COMPANY




国家甲级设计证书编号 A232004689 电话 (Tel) 0514-87343029  
National Architectural Design License NO. A232004689 传真 (Fax) 0514-87343041

职责 Responsibility	姓名 Name	签字 Signature	职责 Responsibility	姓名 Name	签字 Signature	职责 Responsibility	姓名 Name	签字 Signature	建设单位 Client	设计编号 Job NO.
法人代表 Legal Representative			项目负责 Project Director			设计 Designed by			项目名称 Project Name	景施-01.13
技术负责 Technical Director			制图 Drawn by			校核 Checked by			日期 Date	
专业负责 Discipline Responsible			审核 Reviewed by			图纸名称 Drawing Title	沙头路白改黑及两边河道整治断面图			版本 Version

强电 Electricity	弱电 ELV
给排水 Plumbing	暖通 HVAC
建筑 Architecture	结构 Structure
会签栏 Confirmed by	

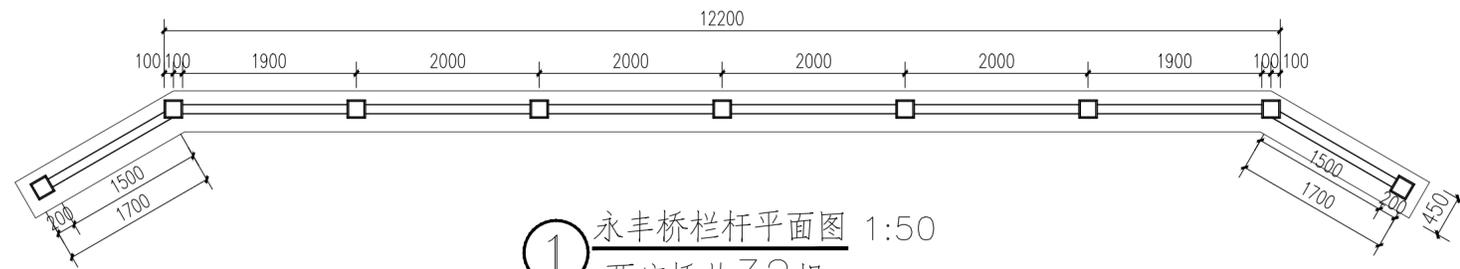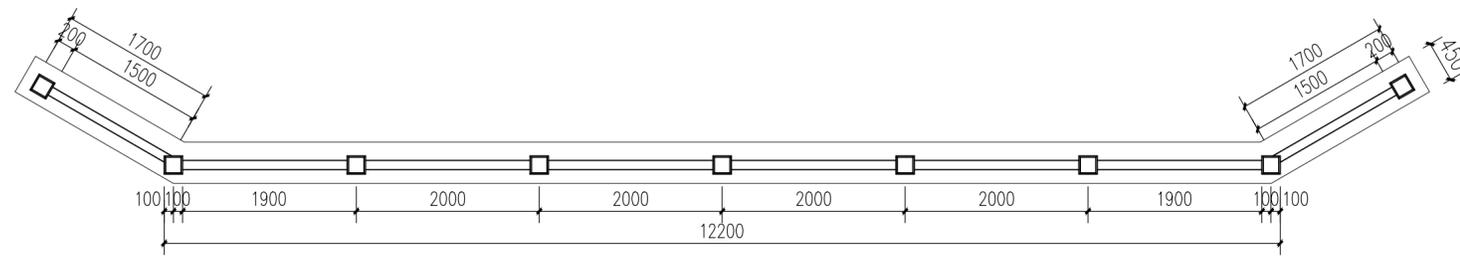

① 永丰桥栏杆平面图 1:50  
两座桥共32根

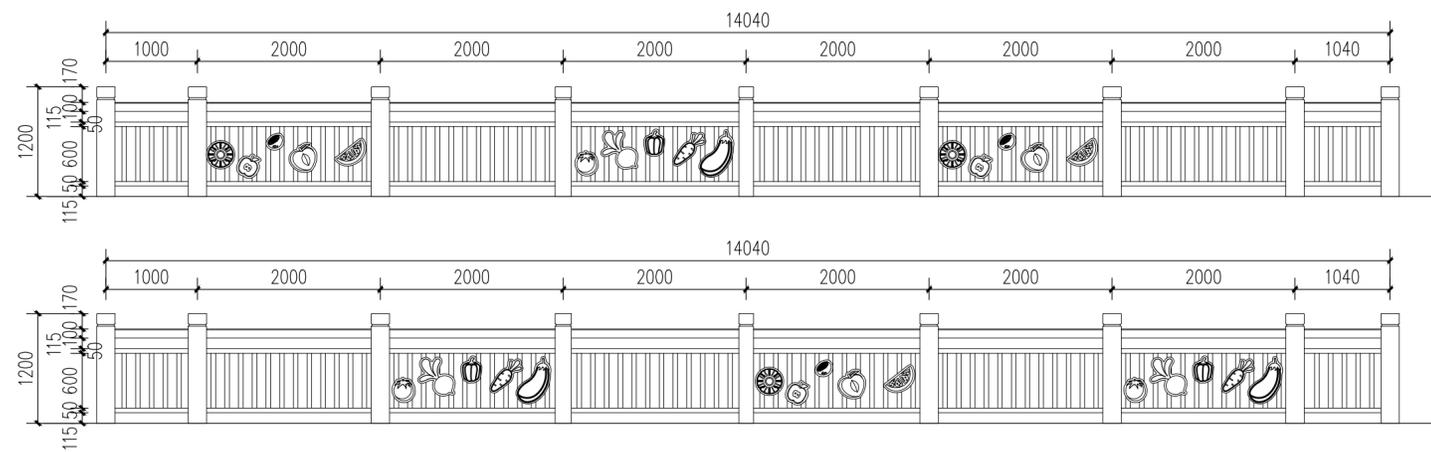

② 永丰桥栏杆立面图 1:50

消防专用章  
Fire protection seal

扬州市建筑设计研究院有限公司

YANG ZHOU ARCHITECTURAL DESIGN & RESEARCH INSTITUTE LIMITED COMPANY




国家甲级设计证书编号 A232004689

电话 (Tel) 0514-87343029  
传真 (Fax) 0514-87343041

职责 Responsibility	姓名 Name	签字 Signature	职责 Responsibility	姓名 Name	签字 Signature	职责 Responsibility	姓名 Name	签字 Signature	建设单位 Client	设计编号 Job NO.
法人代表 Legal Representative			项目负责 Project Director			设计 Designed by			建设单 Client	图 号 景 施-01.14
技术负责 Technical Director			制 图 Drawn by			校 核 Checked by			项 目 名 称 Project Name	日 期 Date
专业负责 Discipline Responsible						审 核 Reviewed by			图 纸 名 称 Drawing Title	版 本 Version


永丰桥栏杆更换平、立面图

强电 Electricity ELV	
弱电 ELV	
给排水 Plumbing HWAC	
暖通 HWAC	
建筑 Architecture Structure	
结构 Structure	
栏杆 Confirmed by	

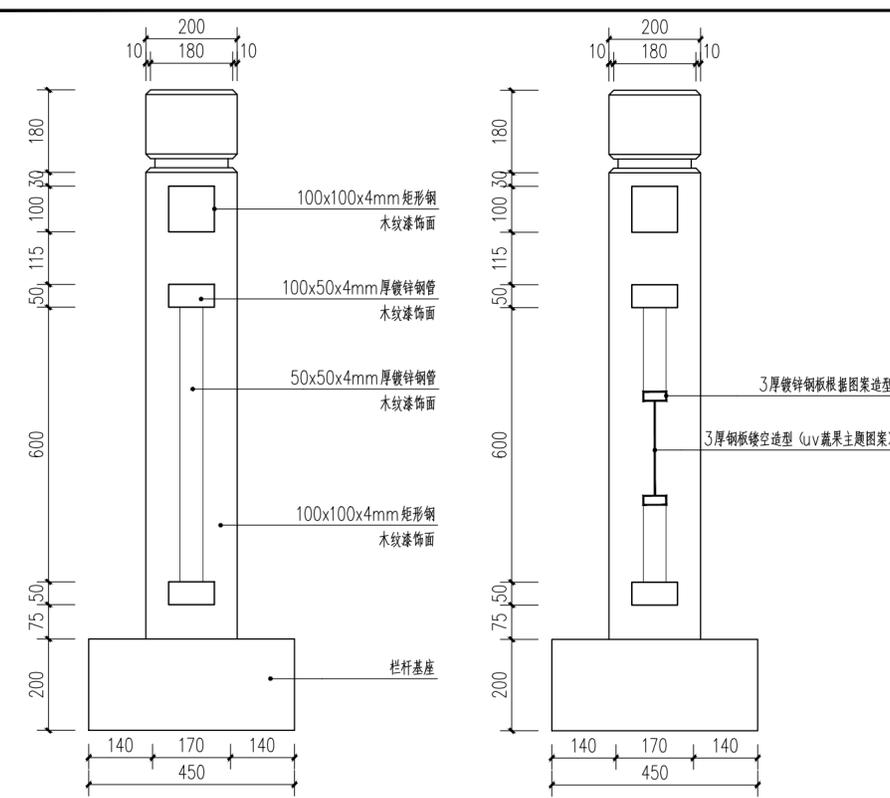


栏杆断面一般构造图 1:10

栏杆图案处断面 1:10

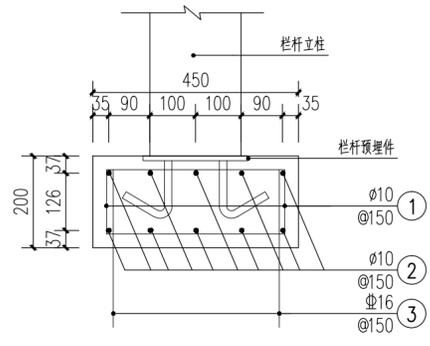


栏杆基座构造图 1:10

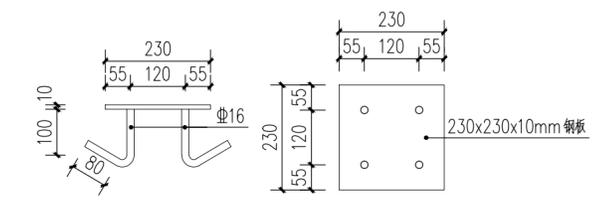

预埋件大样图 1:10

- 注:
1. 图中尺寸除注明外, 余均以毫米为单位。
  2. 图中 $\Phi$ 表示HRB400钢筋,  $\phi$ 表示HPB300钢筋。
  3. 钢筋焊接长度单面焊为10d, 双面焊为5d (d为钢筋直径)。
  4. 图中所示为二根栏杆长度, 栏杆遇到拐角时长度尺寸可略作调整。
  5. 栏杆基座与预埋钢板焊接方式采用四面围焊。

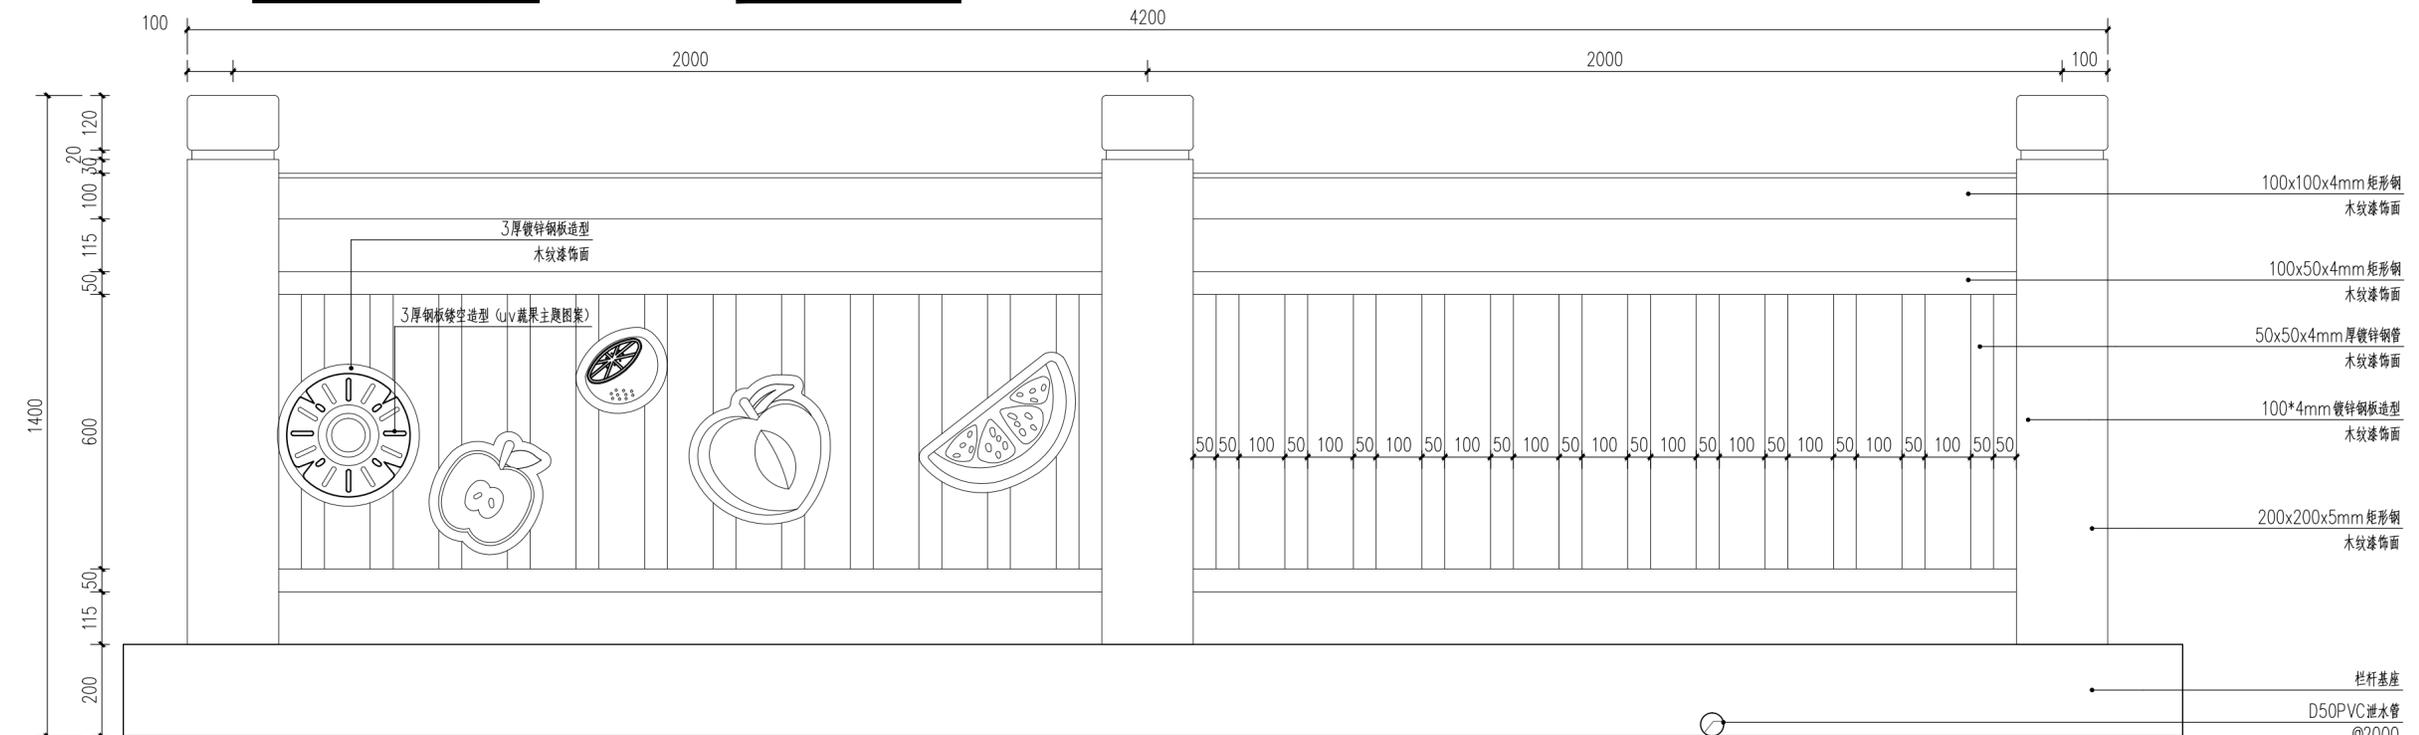

栏杆立面标准段 1:10

消防专用章  
Fire protection seal

**扬州市建筑设计研究院有限公司**  
YANG ZHOU ARCHITECTURAL DESIGN & RESEARCH INSTITUTE LIMITED COMPANY

国家甲级设计证书编号 A232004689 电话 (Tel) 0514-87343029  
National Architectural Design License No. A232004689 传真 (Fax) 0514-87343041

职责 Responsibility	姓名 Name	签字 Signature	职责 Responsibility	姓名 Name	签字 Signature	职责 Responsibility	姓名 Name	签字 Signature	建设单位 Client	设计编号 Job NO.
法人代表 Legal Representative			设计 Designed by			项目负责 Project Director			图纸编号 Drawing NO.	景观-01.15
技术负责 Technical Director			校核 Checked by			制图 Drawn by			项目名称 Project Name	日期 Date
专业负责 Discipline Responsible			审核 Reviewed by						图纸名称 Drawing Title	版本 Version


桥栏杆更换大样图



沙头村永兴组拆除道路平面图 1:350

强电 Electricity ELV	弱电 ELV
给排水 Plumbing	暖通 HVAC
建筑 Architecture	结构 Structure
会签栏 Confirmed by	

消防专用章 Fire protection seal	<b>扬州市建筑设计研究院有限公司</b> YANG ZHOU ARCHITECTURAL DESIGN & RESEARCH INSTITUTE LIMITED COMPANY			职责 Responsibility 姓名 Name 签字 Signature	职责 Responsibility 姓名 Name 签字 Signature	职责 Responsibility 姓名 Name 签字 Signature	建设单位 Client	设计编号 Job NO.
	国家甲级设计证书编号 A232004689 电话 (Tel) 0514-87343029 National Architectural Design License NO. A232004689 传真 (Fax) 0514-87343041			法人代表 Legal Representative	项目负责人 Project Director	设计 Designed by 校核 Checked by 审核 Reviewed by	项目名称 Project Name	图纸编号 Drawing NO. 景施-02.1
							图纸名称 Drawing Title 沙头村永兴组拆除道路平面图	日期 Date
							版本 Version	未加盖我公司出图专用章其设计图无效

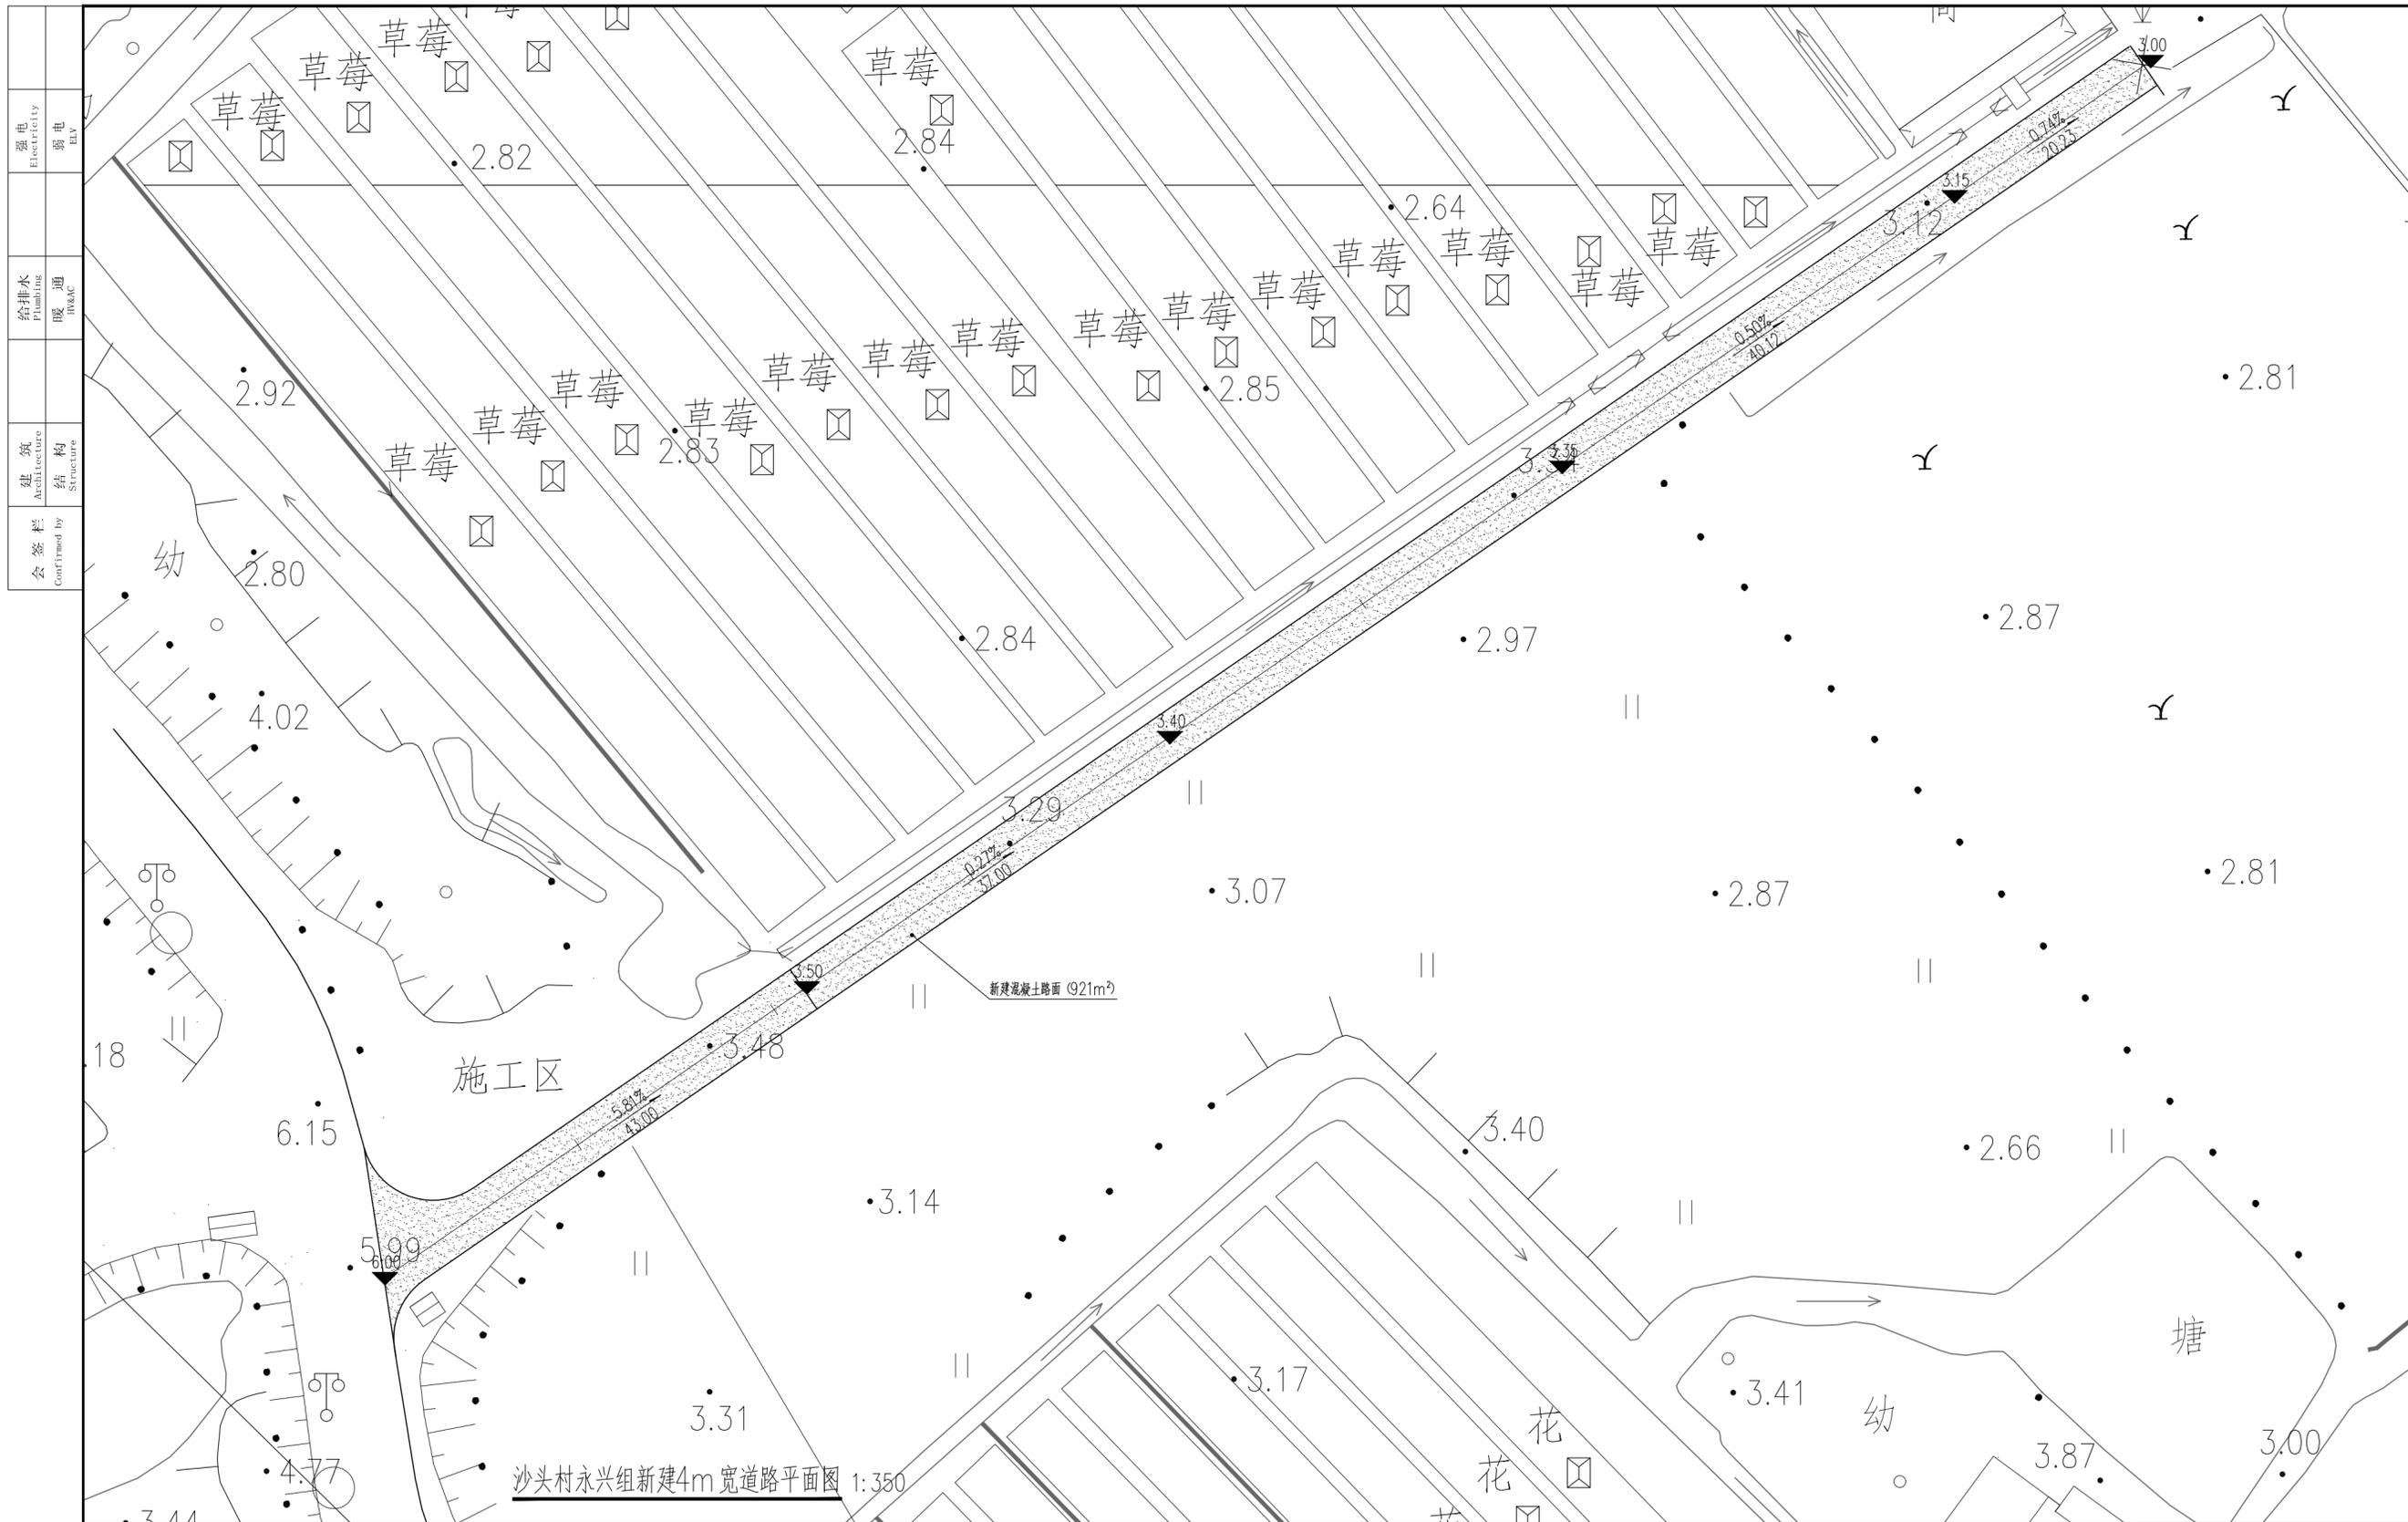

沙头村永兴组新建4m宽道路平面图 1:350

强电 Electricity ELV	弱电 ELV
给排水 Plumbing	暖通 HVAC
建筑 Architecture	结构 Structure
会签栏 Confirmed by	

消防专用章  
Fire protection seal

**扬州市建筑设计研究院有限公司**  
 YANG ZHOU ARCHITECTURAL DESIGN & RESEARCH INSTITUTE LIMITED COMPANY


国家甲级设计证书编号 A232004689 电话 (Tel) 0514-87343029  
 National Architectural Design License NO. A232004689 传真 (Fax) 0514-87343041

职责 Responsibility	姓名 Name	签字 Signature	职责 Responsibility	姓名 Name	签字 Signature	职责 Responsibility	姓名 Name	签字 Signature
法人代表 Legal Representative			项目负责 Project Director			设计 Designed by		
技术负责 Technical Director			制图 Drawn by			校核 Checked by		
专业负责 Discipline Responsible						审核 Reviewed by		

建设单位 Client	
项目名称 Project Name	
图纸名称 Drawing Title	沙头村永兴组新建4m宽道路平面图

设计编号 Job NO.	
图纸编号 Drawing NO.	景施-02.2
日期 Date	
版本 Version	

未加盖我公司出图专用章其设计图无效

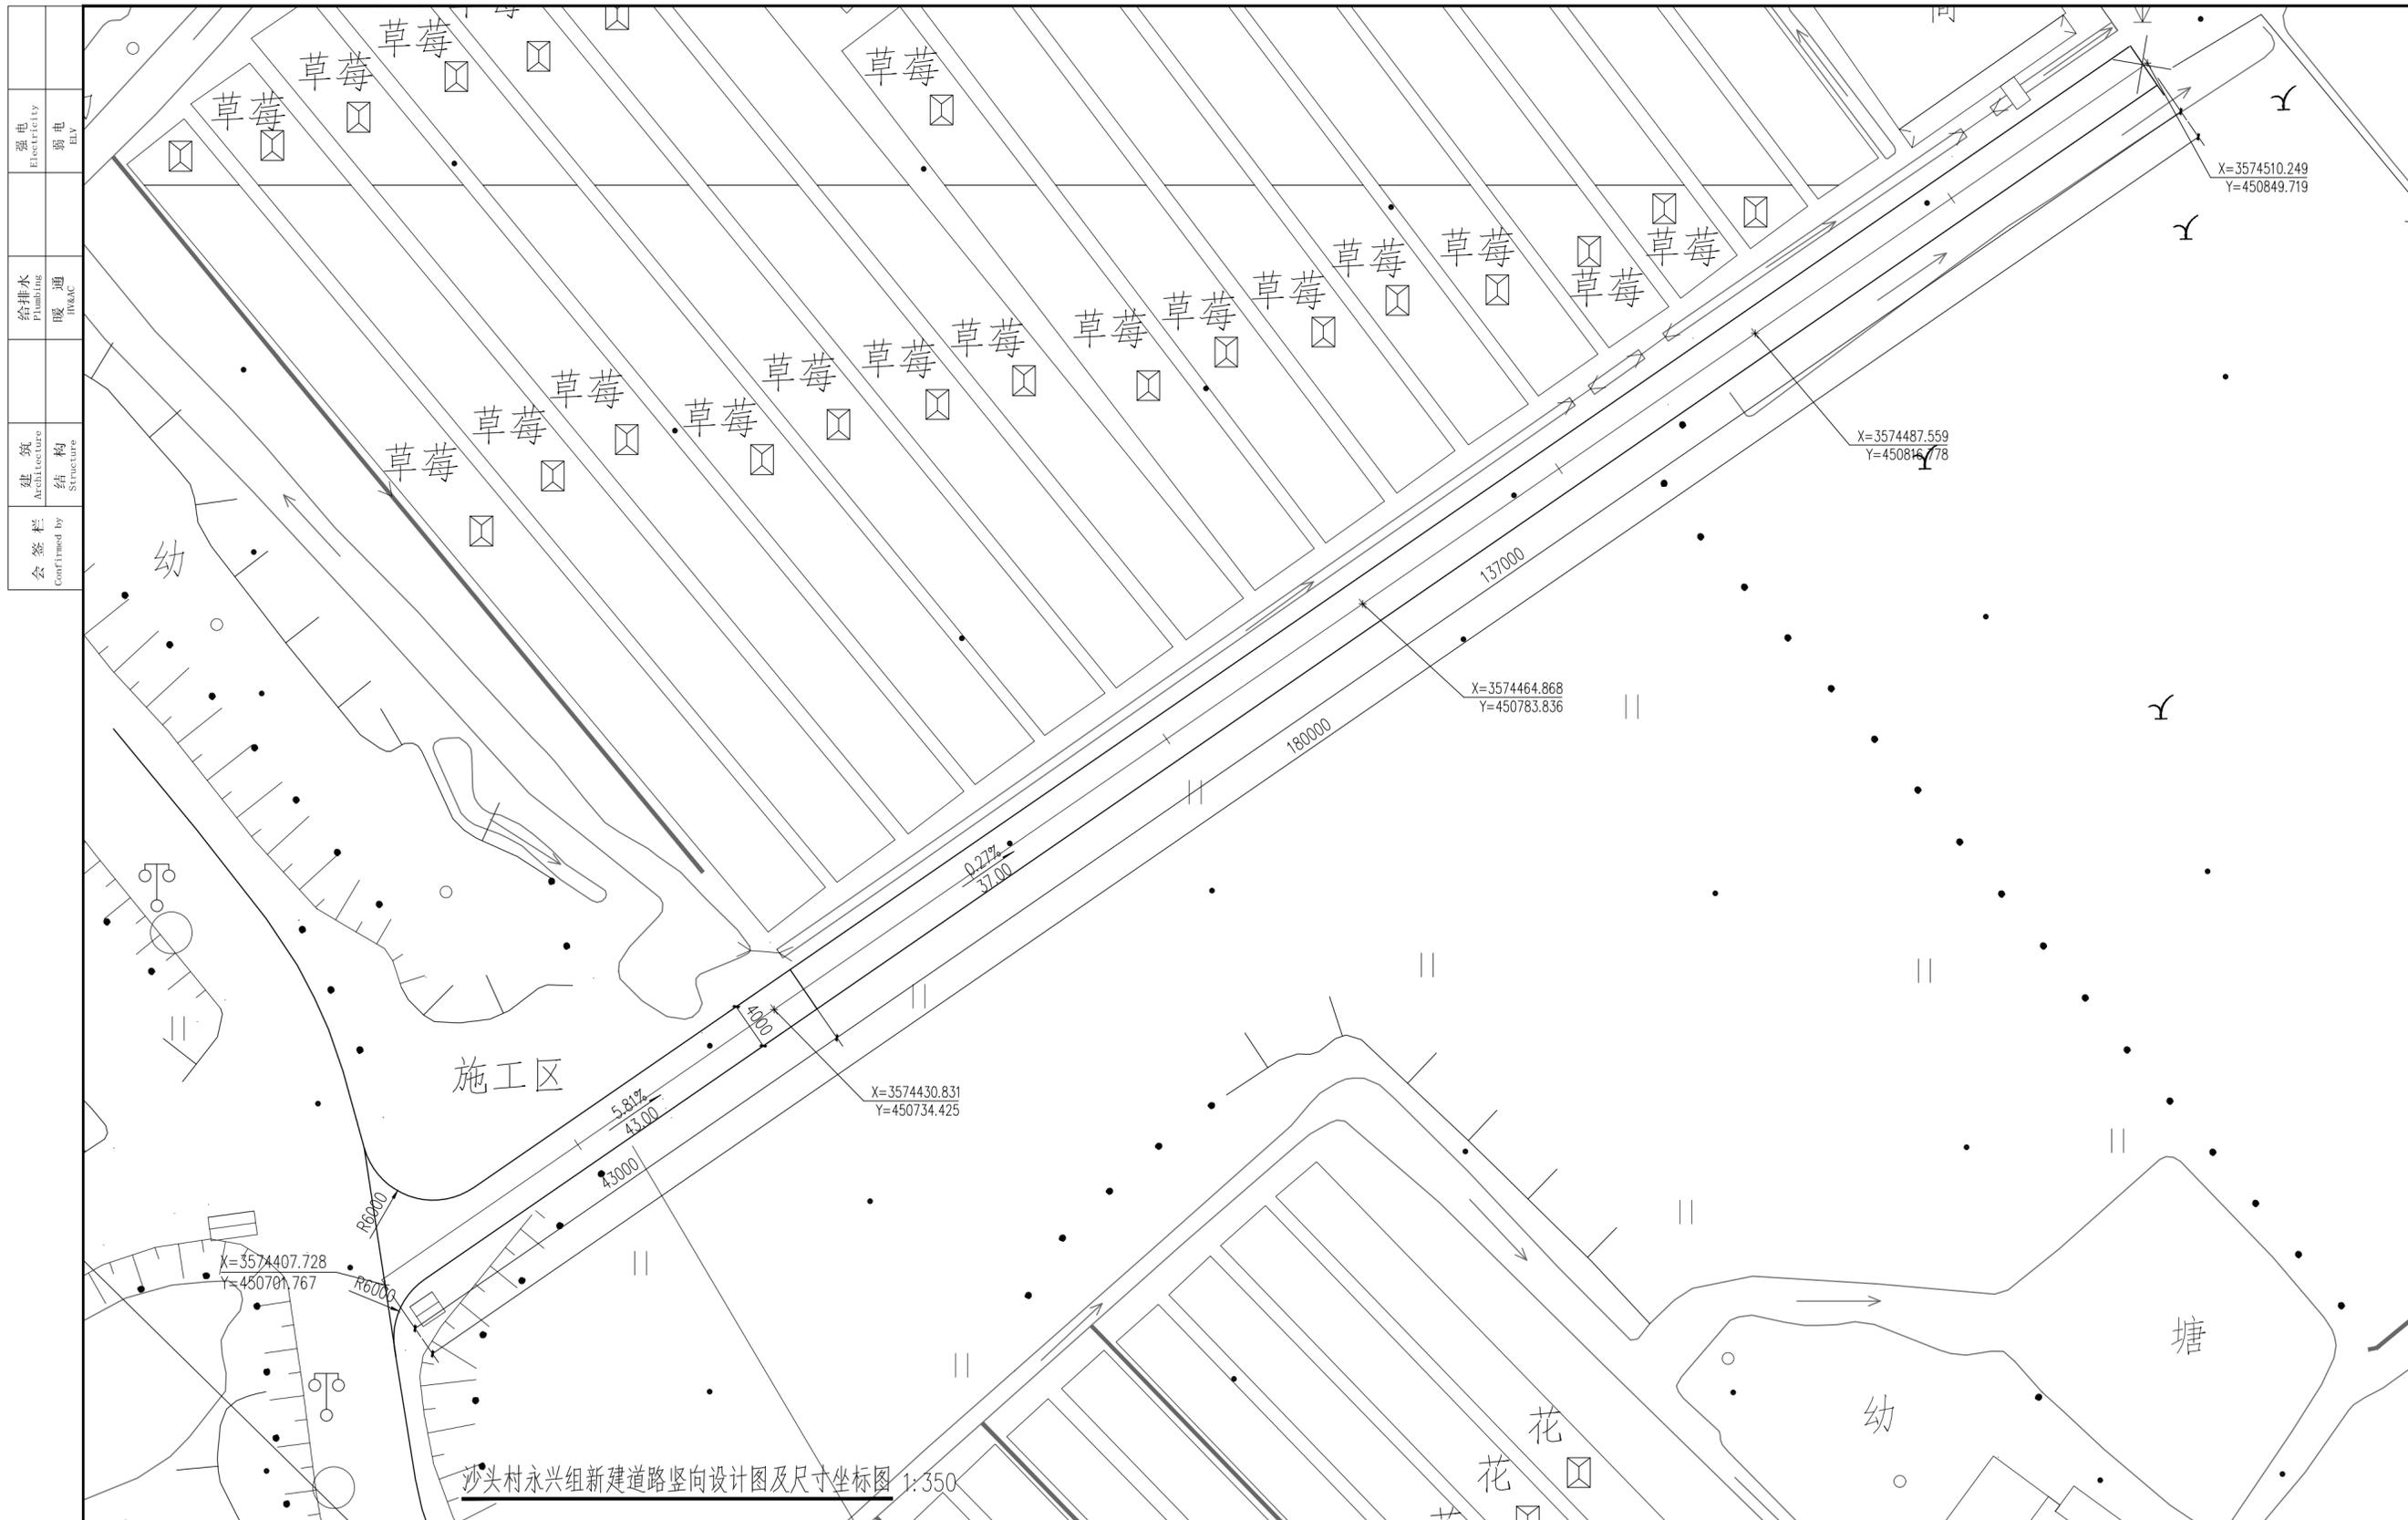


沙头村永兴组新建道路竖向设计图及尺寸坐标图 1:350

强电 Electricity ELV	弱电 ELV
给排水 Plumbing	暖通 HVAC
建筑 Architecture	结构 Structure
会签栏 Confirmed by	


消防专用章 Fire protection seal	<b>扬州市建筑设计研究院有限公司</b> YANG ZHOU ARCHITECTURAL DESIGN & RESEARCH INSTITUTE LIMITED COMPANY		职责 Responsibility 法人代表 Legal Representative 技术负责 Technical Director 专业负责 Discipline Responsible	姓名 Name 签字 Signature	职责 Responsibility 项目负责 Project Director 制图 Drawn by	姓名 Name 签字 Signature	职责 Responsibility 设计 Designed by 校核 Checked by 审核 Reviewed by	姓名 Name 签字 Signature	建设单位 Client 项目名称 Project Name 图纸名称 Drawing Title	设计编号 Job NO. 图纸编号 Drawing NO. 日期 Date 版本 Version
	国家甲级设计证书编号 A232004689 电话 (Tel) 0514-87343029 National Architectural Design License NO. A232004689 传真 (Fax) 0514-87343041									景施-02.3
									沙头村永兴组新建道路竖向设计图及尺寸坐标图	

未加盖我公司出图专用章其设计图无效

会签栏 Confirmed by	建筑 Architecture	给排水 Plumbing	强电 Electricity
	结构 Structure	暖通 HVAC	弱电 ELV

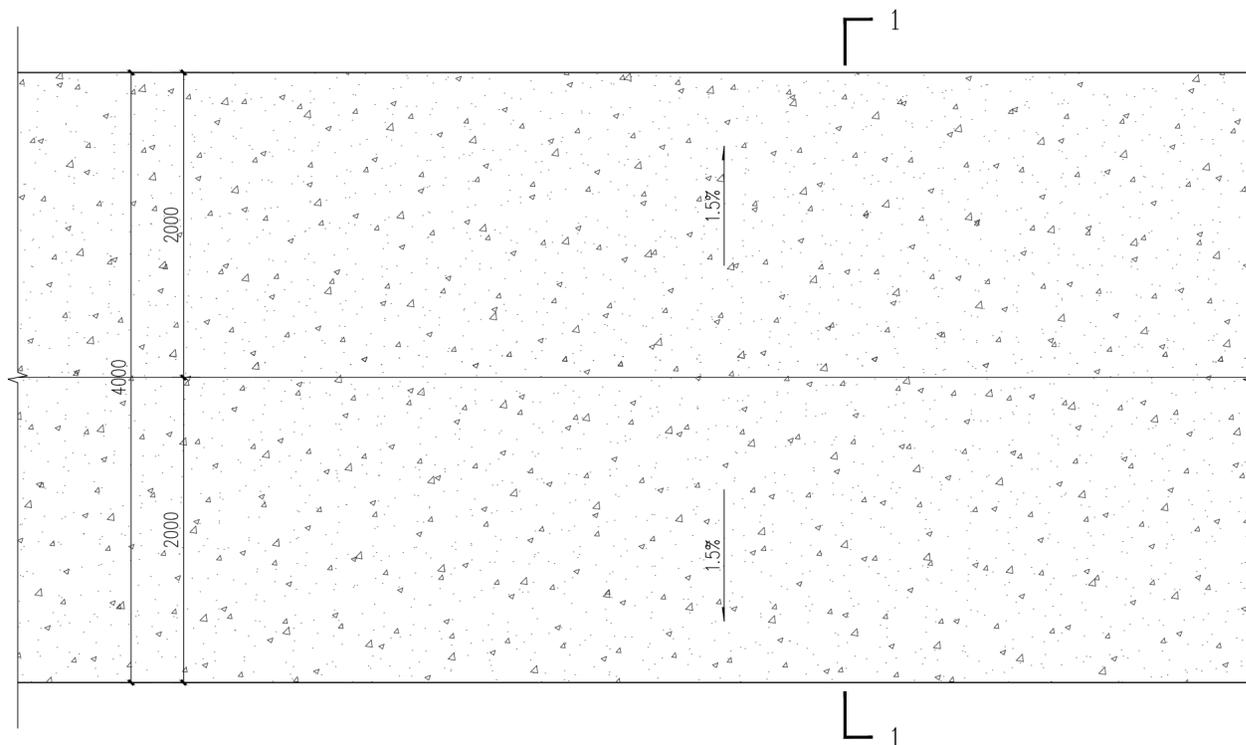

新建道路标准段平面图 1:30

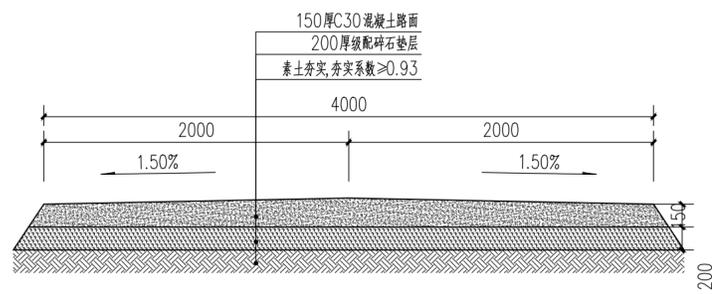

1-1剖面图 1:30

消防专用章  
Fire protection seal

扬州市建筑设计研究院有限公司

YANG ZHOU ARCHITECTURAL DESIGN & RESEARCH INSTITUTE LIMITED COMPANY





国家甲级设计证书编号 A232004689  
National Architectural Design License No. A232004689


电话 (Tel) 0514-87343029  
传真 (Fax) 0514-87343041

职责 Responsibility	姓名 Name	签字 Signature	职责 Responsibility	姓名 Name	签字 Signature	职责 Responsibility	姓名 Name	签字 Signature	建设单位 Client	设计编号 Job NO.
法人代表 Legal Representative			项目负责 Project Director			设计 Designed by			项目名称 Project Name	景施-02.4
技术负责 Technical Director			制图 Drawn by			校核 Checked by			日期 Date	
专业负责 Discipline Responsible						审核 Reviewed by			图纸名称 Drawing Title	道路做法断面图
									版本 Version	

会签栏 Confirmed by	建筑 Architecture	给排水 Plumbing	强电 Electricity
	结构 Structure	暖通 HVAC	弱电 ELV

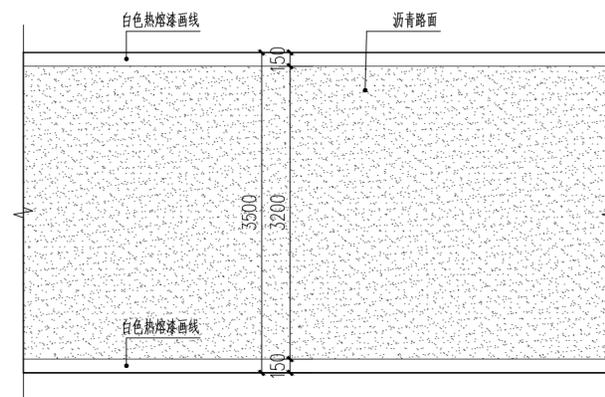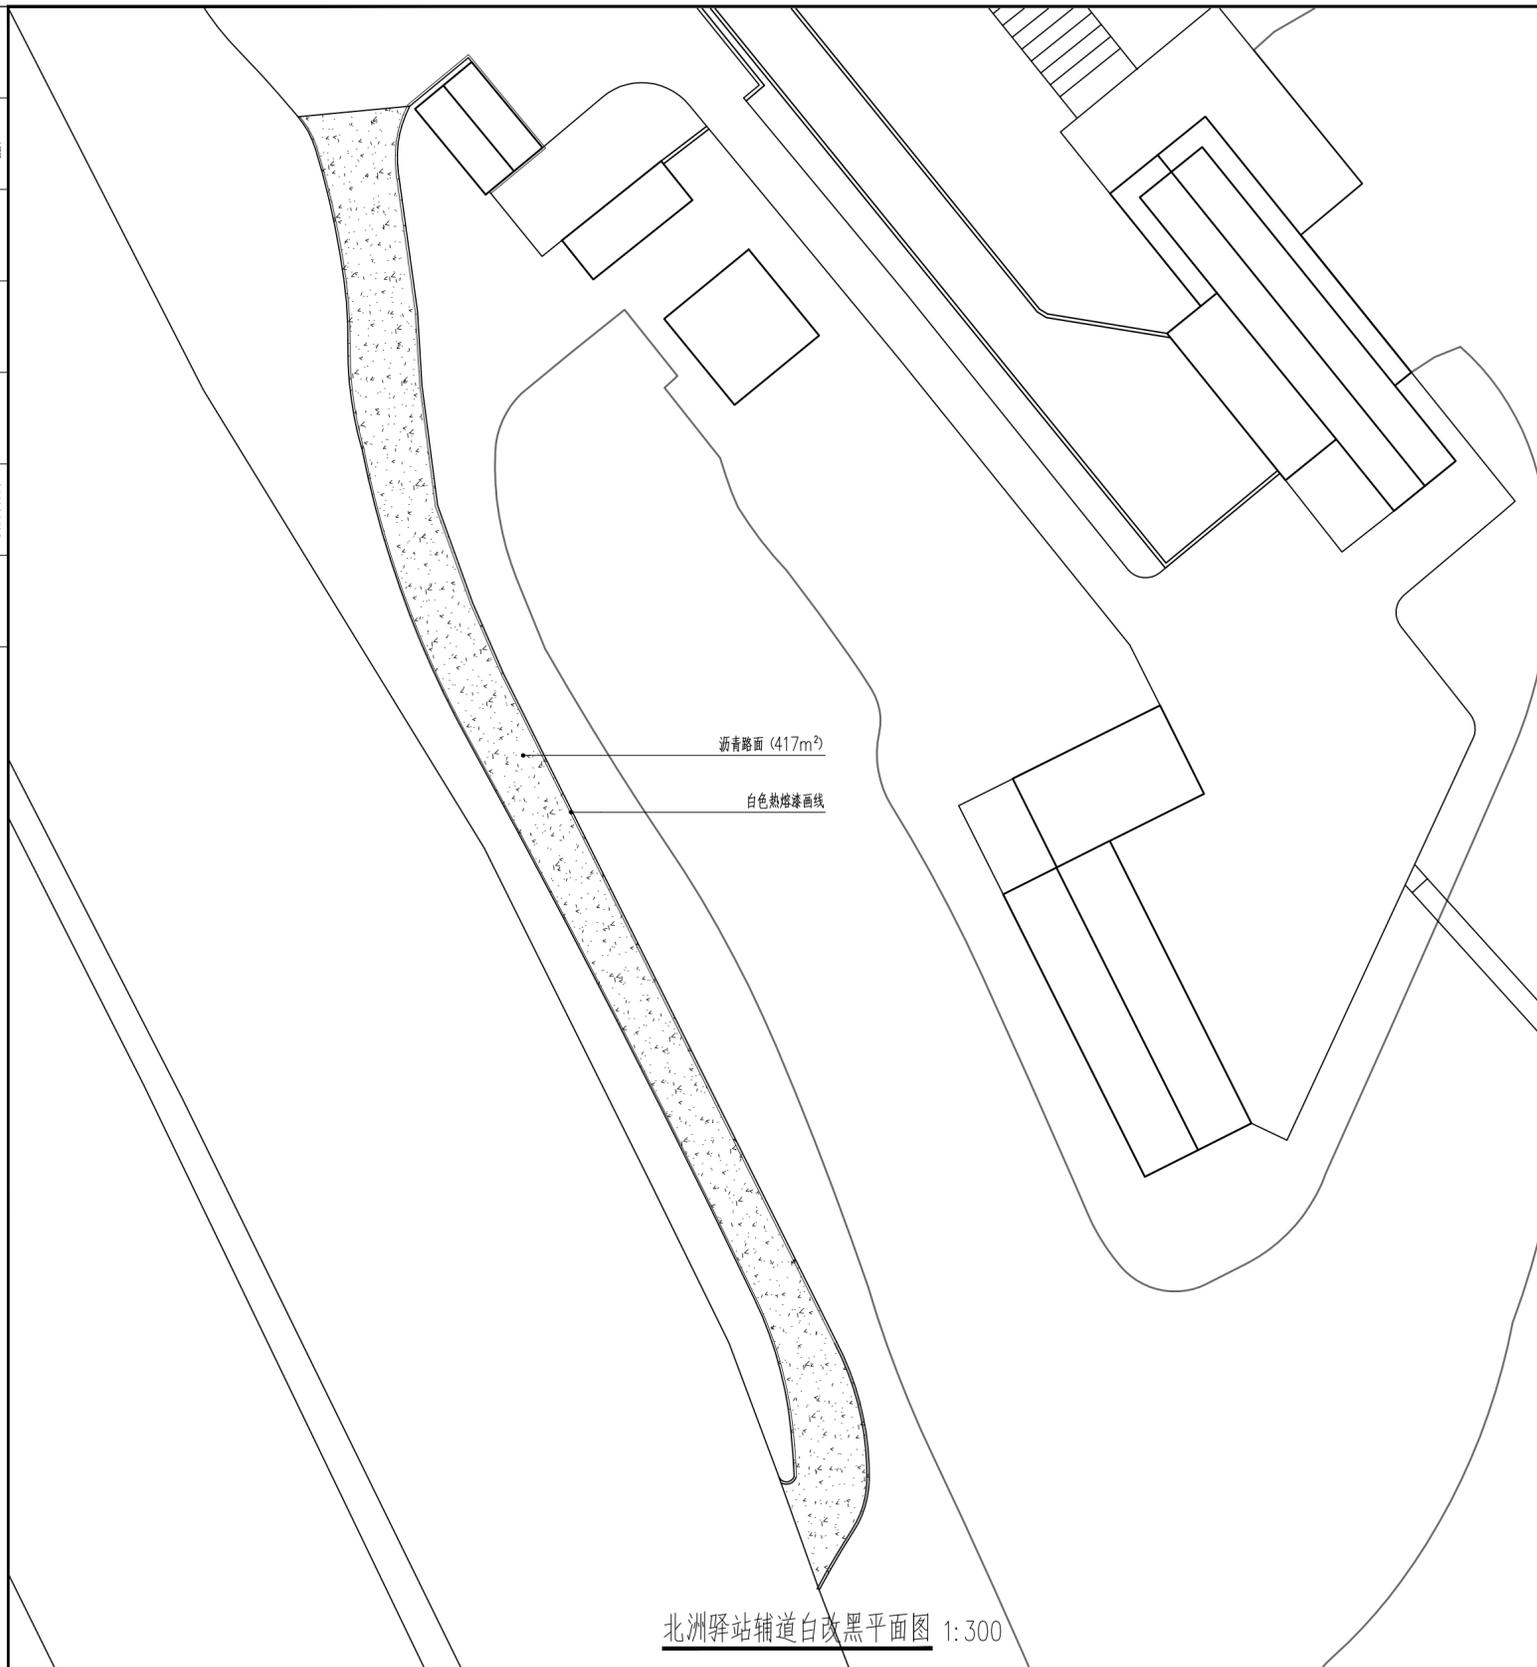

道路白改黑标准段平面图 1:50

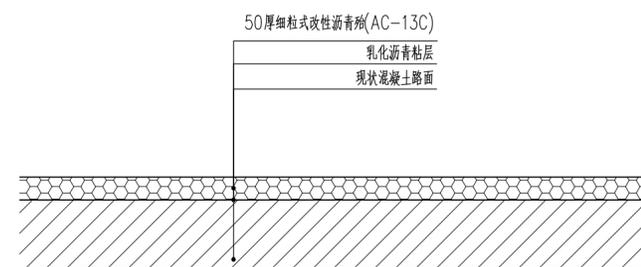

道路白改黑做法 1:10

北洲驿站辅道白改黑平面图 1:300

消防专用章  
Fire protection seal


扬州市建筑设计研究院有限公司  
YANG ZHOU ARCHITECTURAL DESIGN & RESEARCH INSTITUTE LIMITED COMPANY



国家甲级设计证书编号 A232004689  
National Architectural Design License No. A232004689

电话 (Tel) 0514-87343029  
传真 (Fax) 0514-87343041

职责 Responsibility	姓名 Name	签字 Signature	职责 Responsibility	姓名 Name	签字 Signature	职责 Responsibility	姓名 Name	签字 Signature	建设单位 Client	设计编号 Job NO.
法人代表 Legal Representative			项目负责 Project Director			设计 Designed by			项目名称 Project Name	图纸编号 Drawing NO. 景施-03.1
技术负责 Technical Director			制图 Drawn by			校核 Checked by			图纸名称 Drawing Title	日期 Date
专业负责 Discipline Responsible						审核 Reviewed by				版本 Version

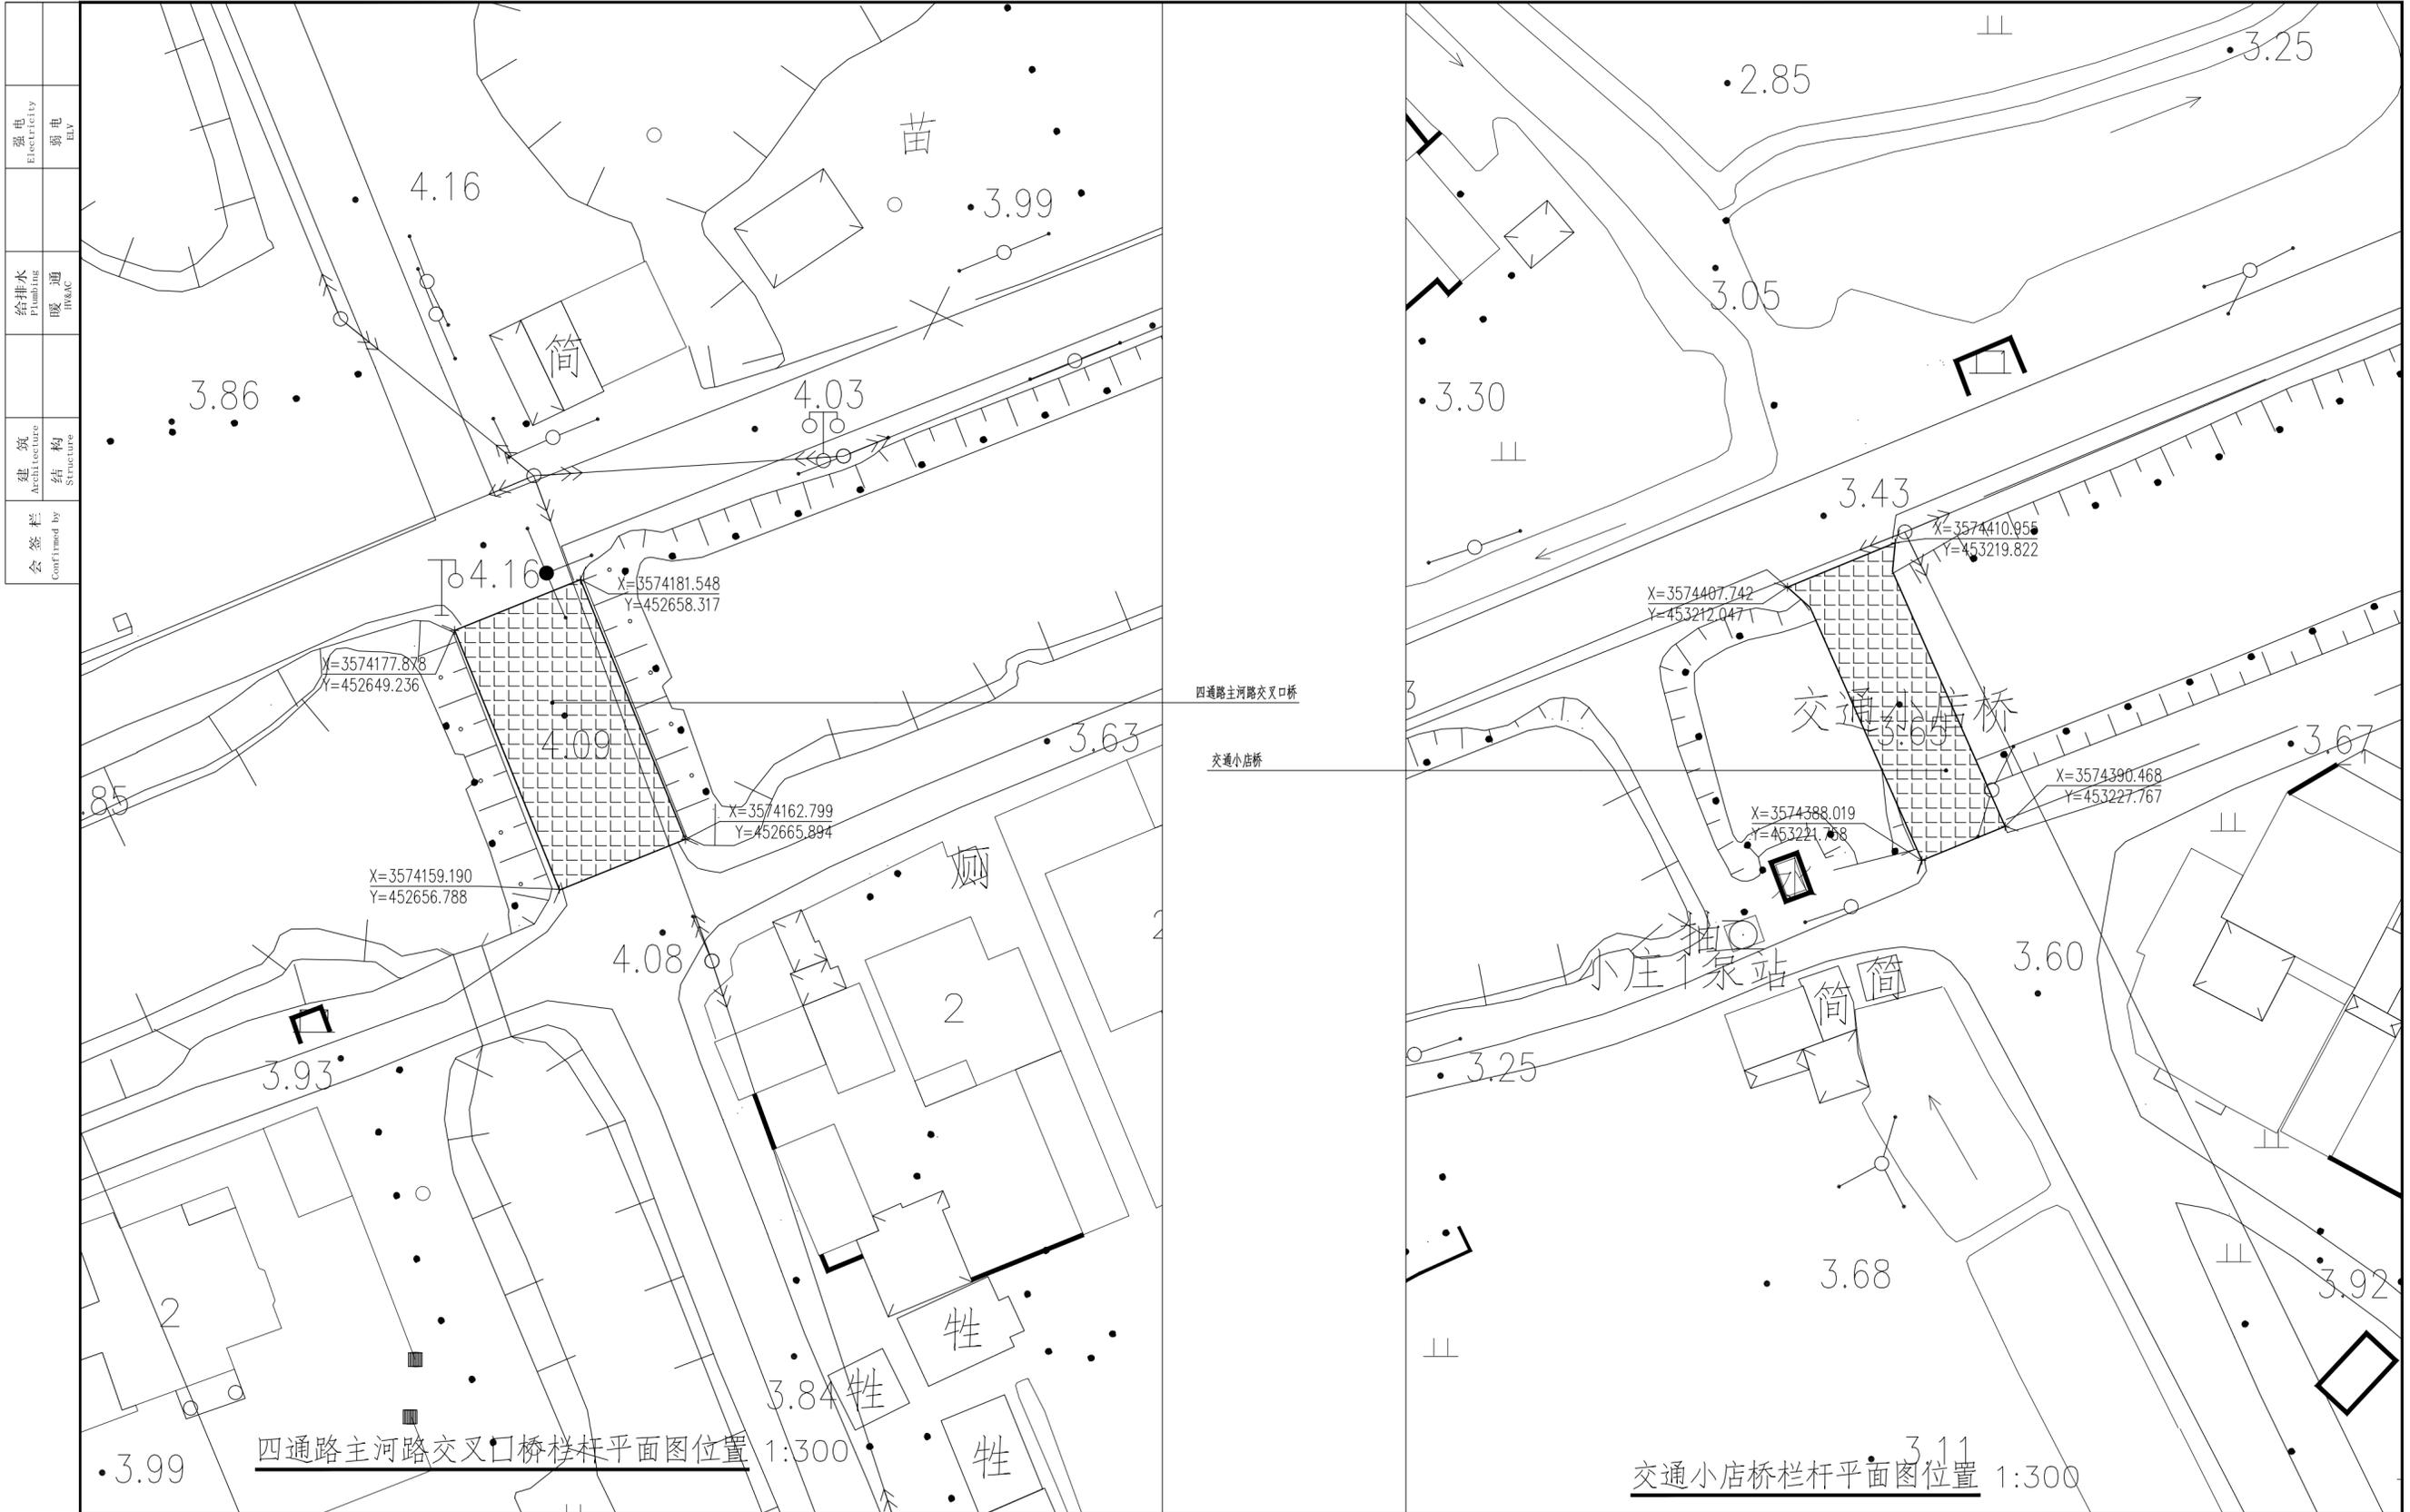

强电 Electricity	弱电 ELV
给排水 Plumbing	暖通 HVAC
建筑 Architecture	结构 Structure
会签栏 Confirmed by	

消防专用章  
Fire protection seal


扬州市建筑设计研究院有限公司  
YANG ZHOU ARCHITECTURAL DESIGN & RESEARCH INSTITUTE LIMITED COMPANY




国家甲级设计证书编号 A232004689 电话 (Tel) 0514-87343029  
National Architectural Design License No. A232004689 传真 (Fax) 0514-87343041

职责 Responsibility	姓名 Name	签字 Signature	职责 Responsibility	姓名 Name	签字 Signature	职责 Responsibility	姓名 Name	签字 Signature	建设单位 Client	设计编号 Job NO.
法人代表 Legal Representative			项目负责 Project Director			设计 Designed by			项目名称 Project Name	图纸编号 Drawing NO. 景观-04.1
技术负责 Technical Director			制图 Drawn by			校核 Checked by			图纸名称 Drawing Title	日期 Date
专业负责 Discipline Responsible						审核 Reviewed by			小虹桥村桥栏杆更换平面图	版本 Version

强电 Electricity ELV	弱电 ELV
给排水 Plumbing HWAC	暖通 HWAC
建筑 Architecture Structure	结构 Structure
会签栏 Confirmed by	

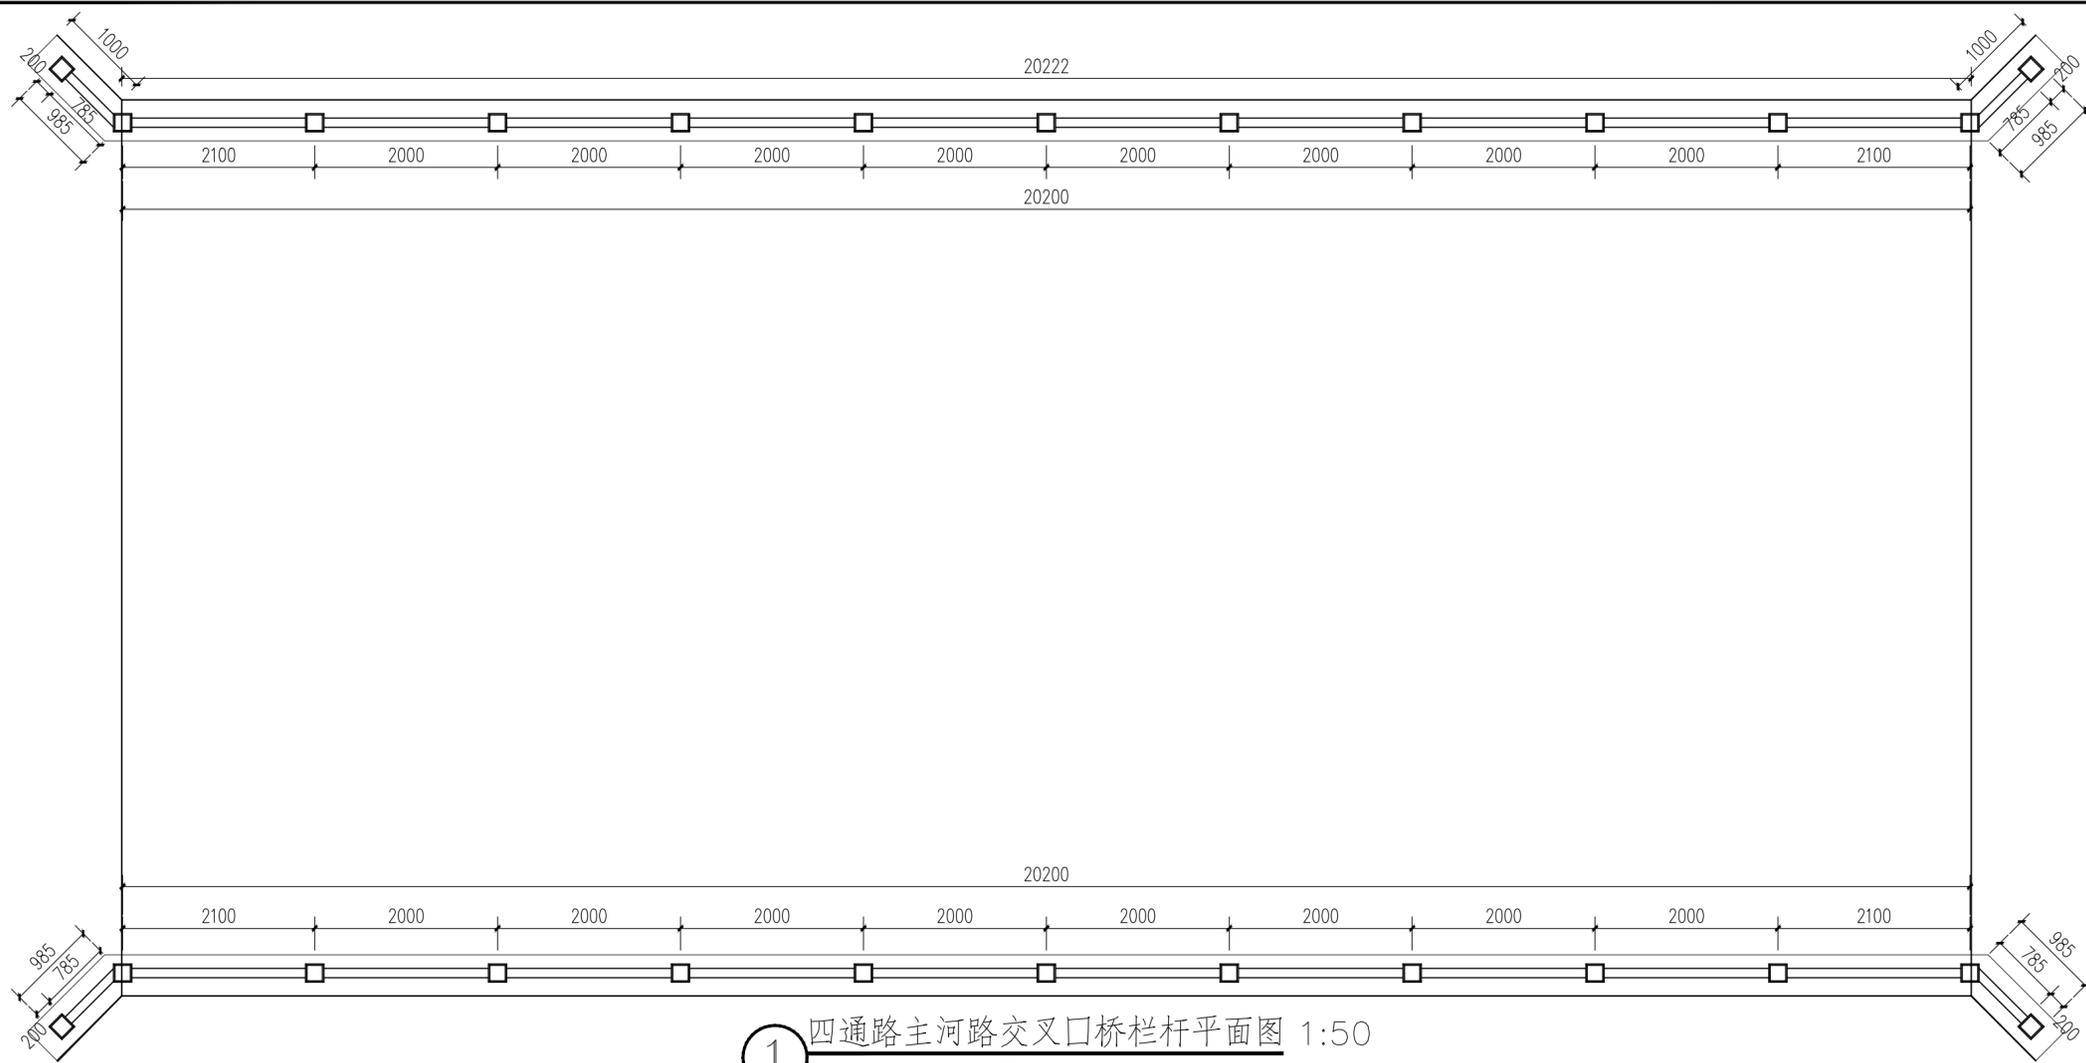



① 四通路主河路交叉口桥栏杆平面图 1:50  
24根

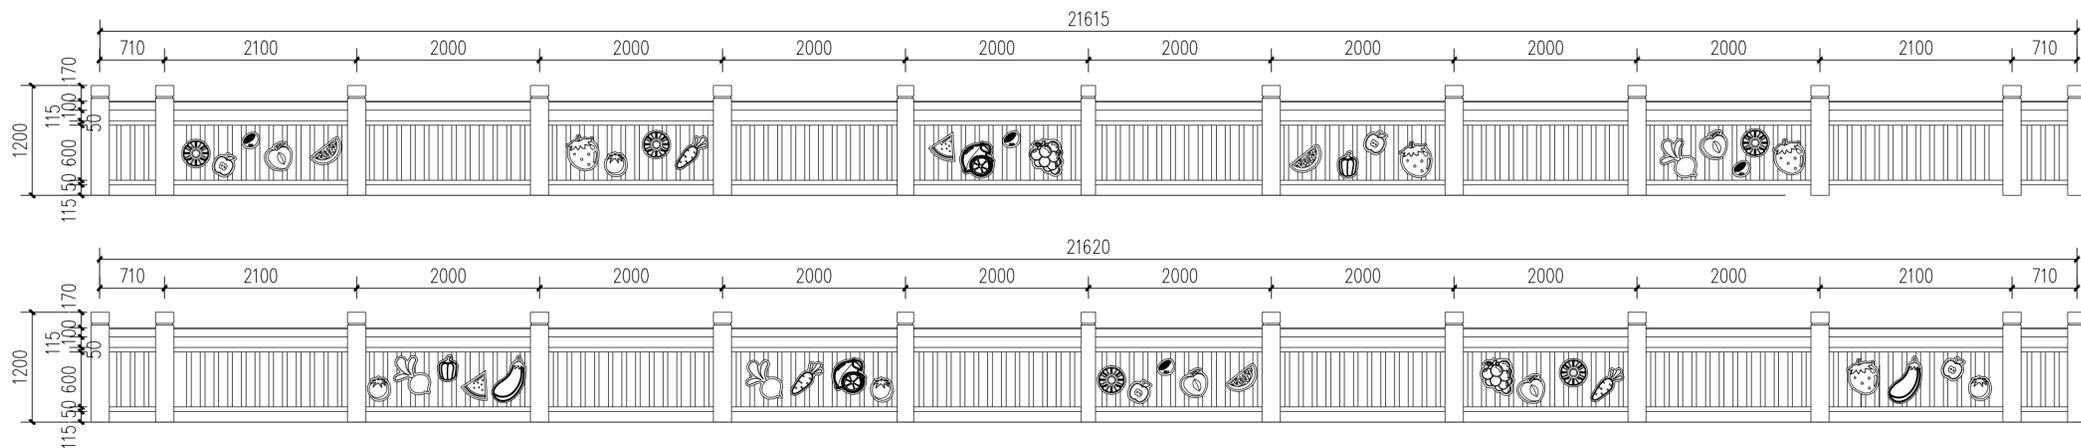

② 四通路主河路交叉口桥栏杆立面图 1:50

消防专用章 Fire protection seal	扬州市建筑设计研究院有限公司 YANG ZHOU ARCHITECTURAL DESIGN & RESEARCH INSTITUTE LIMITED COMPANY		职责 Responsibility	姓名 Name	签字 Signature	职责 Responsibility	姓名 Name	签字 Signature	职责 Responsibility	姓名 Name	签字 Signature	建设单位 Client	设计编号 Job NO.
	国家甲级设计证书编号 A232004689 电话 (Tel) 0514-87343029 National Architectural Design License NO. A232004689 传真 (Fax) 0514-87343041		法人代表 Legal Representative			项目负责 Project Director			设计 Designed by			项目名称 Project Name	图纸编号 Drawing NO. 景观-04.2
			技术负责 Technical Director			制图 Drawn by			校核 Checked by			图纸名称 Drawing Title	日期 Date
			专业负责 Discipline Responsible					审核 Reviewed by				四通路主河路交叉口桥	版本 Version


强电 Electricity ELV	
给排水 Plumbing 暖通 HVAC	
建筑 Architecture 结构 Structure	
会签栏 Confirmed by	

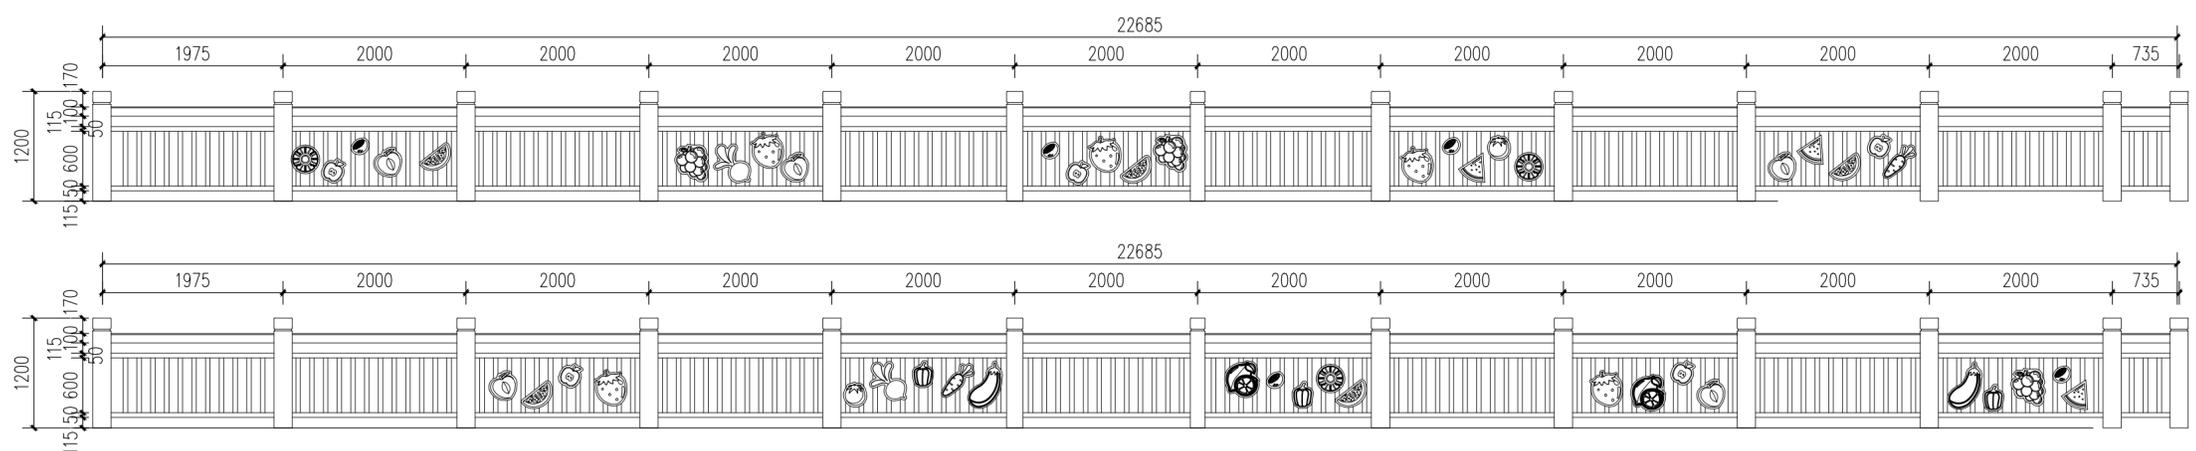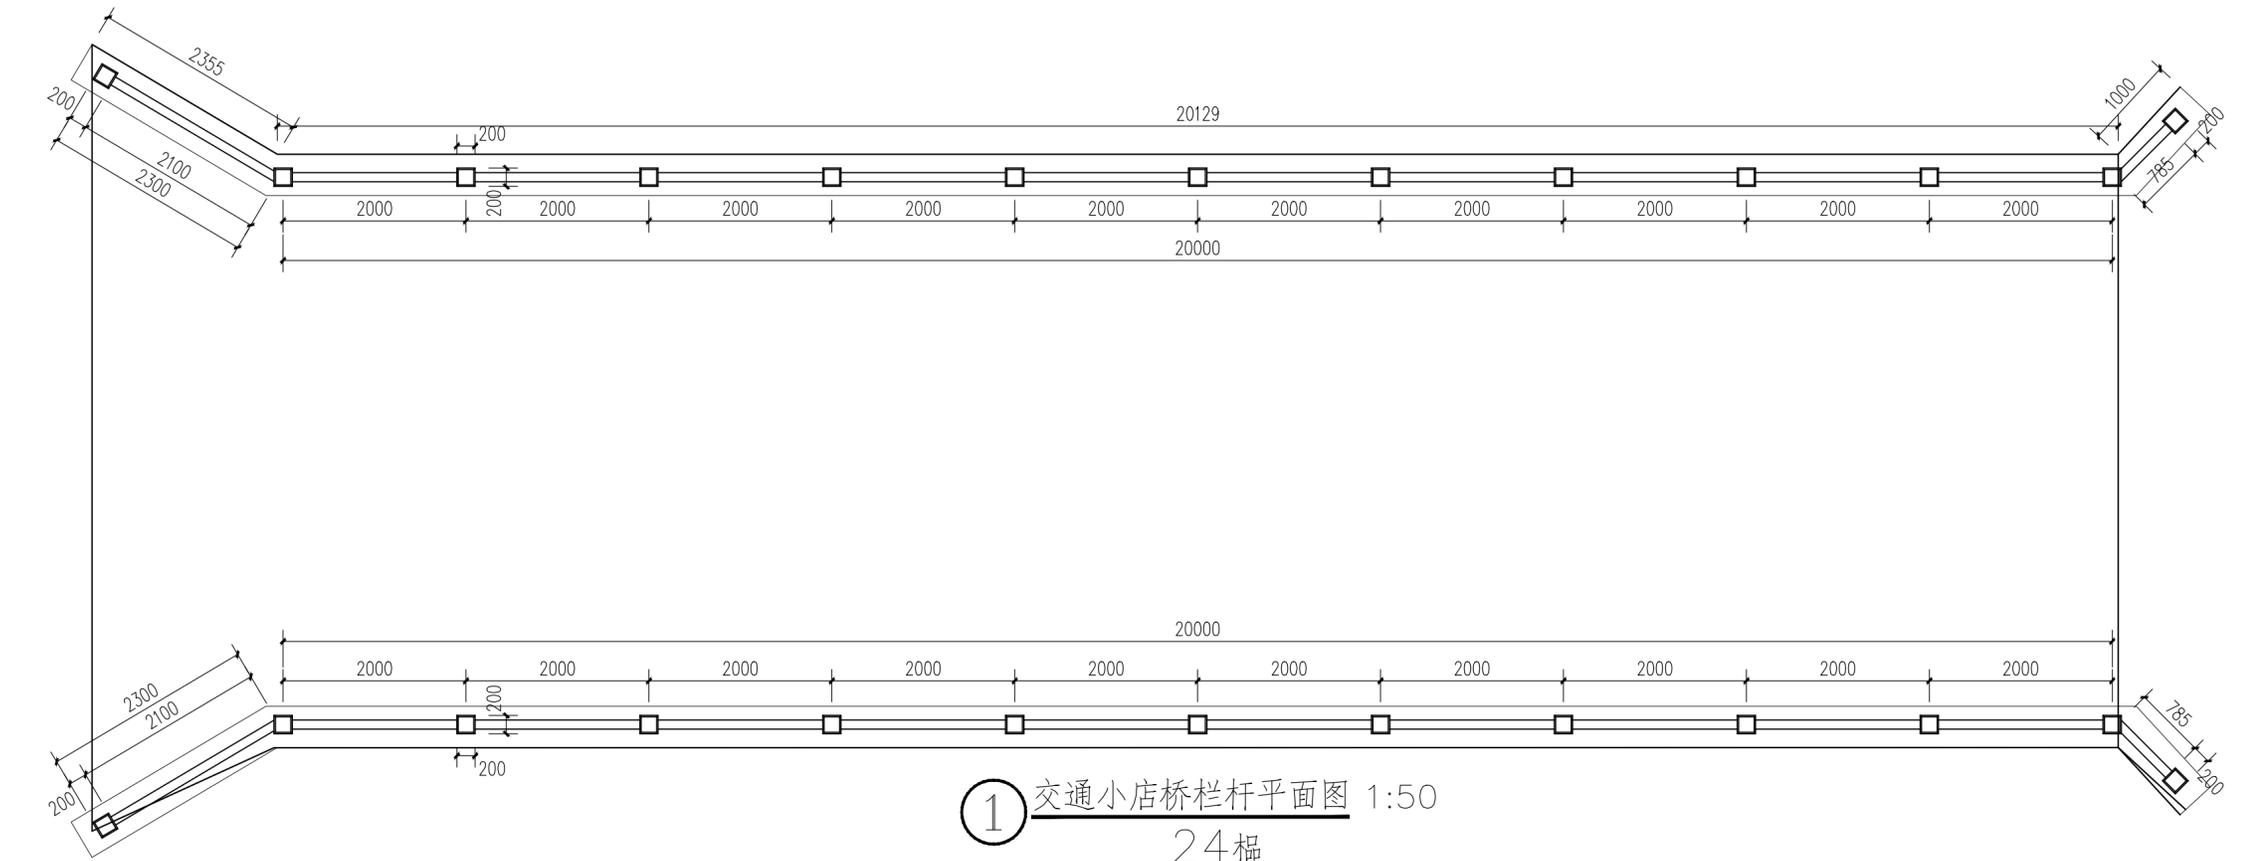

消防专用章 Fire protection seal	<b>扬州市建筑设计研究院有限公司</b> YANG ZHOU ARCHITECTURAL DESIGN & RESEARCH INSTITUTE LIMITED COMPANY 国家甲级设计证书编号 A232004689 电话 (Tel) 0514-87343029 National Architectural Design License No. A232004689 传真 (Fax) 0514-87343041	职责 Responsibility	姓名 Name	签字 Signature	职责 Responsibility	姓名 Name	签字 Signature	职责 Responsibility	姓名 Name	签字 Signature	建设单位 Client	设计编号 Job NO.
		法人代表 Legal Representative			项目负责 Project Director			设计 Designed by			项目名称 Project Name	图纸编号 Drawing NO.
		技术负责 Technical Director			制图 Drawn by			校核 Checked by			图纸名称 Drawing Title	日期 Date
		专业负责 Discipline Responsible					审核 Reviewed by				交通小店桥	版本 Version


未加盖我公司出图专用章其设计图无效

强电 Electricity ELV	弱电 ELV
给排水 Plumbing	暖通 HVAC
建筑 Architecture	结构 Structure
会签栏 Confirmed by	

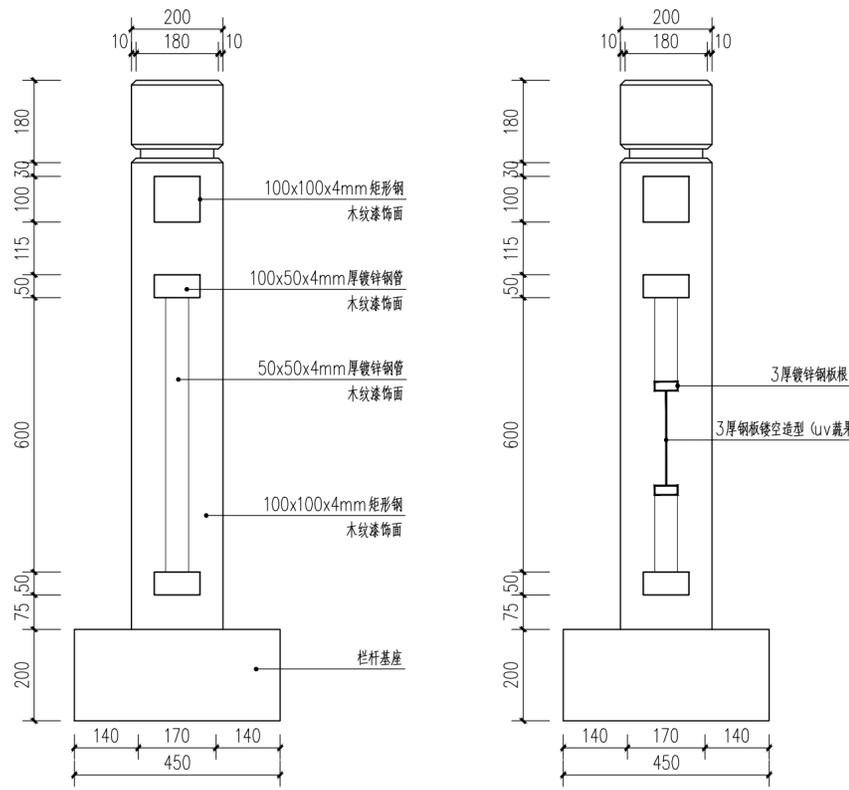


栏杆断面一般构造图 1:10

栏杆图案处断面 1:10

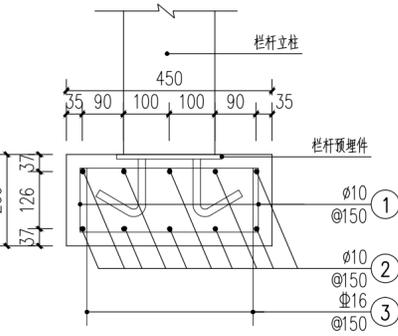


注: 栏杆基座构造图 1:10

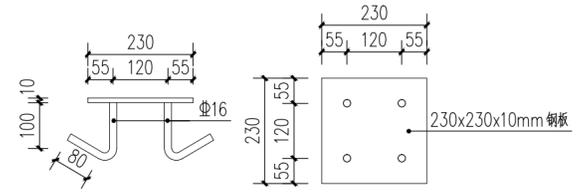

预埋件大样图 1:10

1. 图中尺寸除注明外, 余均以毫米为单位。
2. 图中 $\Phi$ 表示HRB400钢筋,  $\phi$ 表示HPB300钢筋。
3. 钢筋焊接长度单面焊为10d, 双面焊为5d (d为钢筋直径)。
4. 图中所示为二樘栏杆长度, 栏杆遇到拐角时长度尺寸可略作调整。
5. 栏杆基座与预埋钢板焊接方式采用四面围焊。

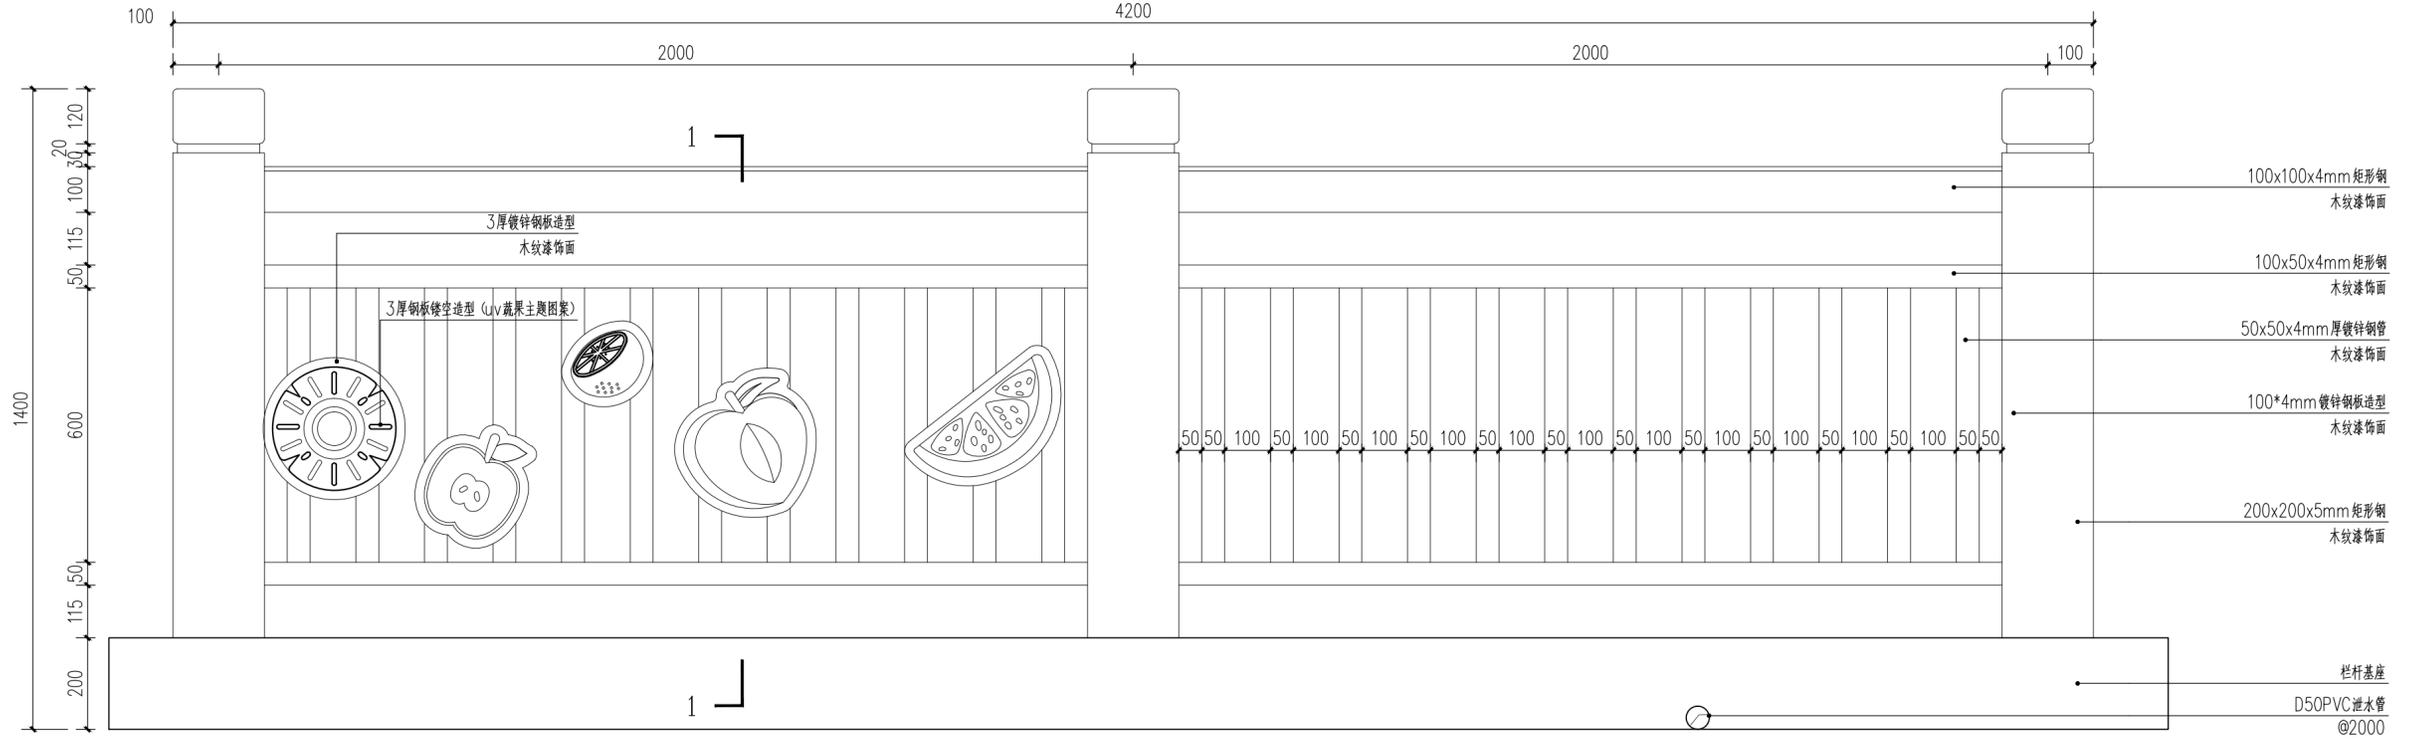

栏杆立面标准段 1:10

消防专用章  
Fire protection seal

**扬州市建筑设计研究院有限公司**  
YANG ZHOU ARCHITECTURAL DESIGN & RESEARCH INSTITUTE LIMITED COMPANY

国家甲级设计证书编号 A232004689 电话 (Tel) 0514-87343029  
National Architectural Design License No. A232004689 传真 (Fax) 0514-87343041

职责 Responsibility	姓名 Name	签字 Signature	职责 Responsibility	姓名 Name	签字 Signature	职责 Responsibility	姓名 Name	签字 Signature	建设单位 Client	设计编号 Job No.
法人代表 Legal Representative			项目负责 Project Director			设计 Designed by			项目名称 Project Name	图纸编号 Drawing No.
技术负责 Technical Director			制图 Drawn by			校核 Checked by				日期 Date
专业负责 Discipline Responsible			审核 Reviewed by						图纸名称 Drawing Title	版本 Version

栏杆详图

# 标识系统点位



新增导视系统22处、现状导视提升2处。


序号	建设内容	项目区位	
1	新增导视	沙头村	
2		沙头村	
3		沙头村	
4		沙头村	
5		小虹桥村	
6		小虹桥村	
7		小虹桥村	
8		人民滩村	
9		人民滩村	
10		人民滩村	
11		人民滩村	
12		人民滩村	
13		育新村	
19		晨兴村	
20		晨兴村	
21		晨兴村	
22		晨兴村	
23		现状提升	沙头村
24			小虹桥村




导览标识点位图

消防专用章 Fire protection seal	<b>扬州市建筑设计研究院有限公司</b> YANG ZHOU ARCHITECTURAL DESIGN & RESEARCH INSTITUTE LIMITED COMPANY 国家甲级设计证书编号 A232004689 电话 (Tel) 0514-87343029 National Architectural Design License NO. A232004689 传真 (Fax) 0514-87343041	职责 Responsibility 姓名 Name 签字 Signature	职责 Responsibility 姓名 Name 签字 Signature	职责 Responsibility 姓名 Name 签字 Signature	建设单位 Client	设计编号 Job NO.
		法人代表 Legal Representative	项目负责 Project Director	设计 Designed by	项目名称 Project Name	图纸编号 Drawing NO. 景施-05.1
		技术负责 Technical Director	制图 Drawn by	校核 Checked by	日期 Date	
		专业负责 Discipline Responsible	审核 Reviewed by	图纸名称 Drawing Title 导览标识点位图	版本 Version	

强电 Electricity	弱电 ELV
给排水 Plumbing	暖通 HVAC
建筑 Architecture	结构 Structure
会签栏 Confirmed by	

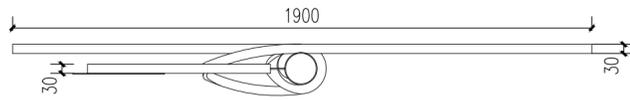

① 导览标识一平面图 1:15

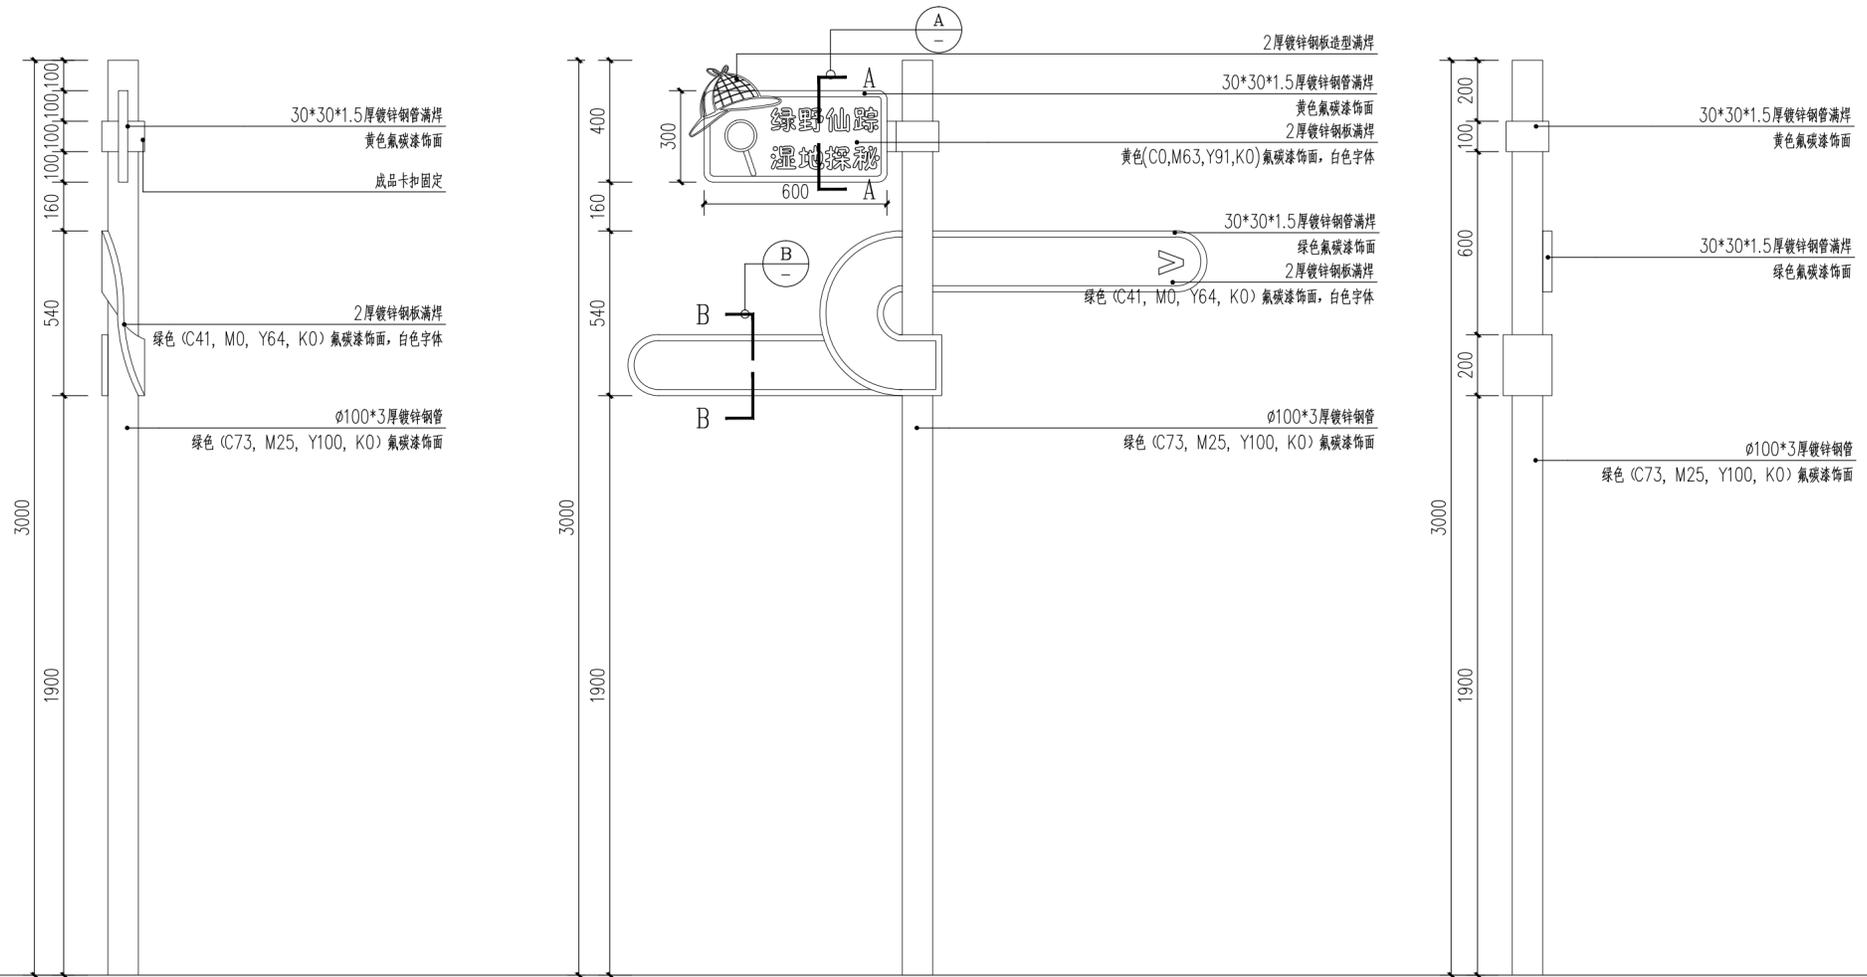

② 导览标识一立面图 1:15

消防专用章  
Fire protection seal


扬州市建筑设计研究院有限公司  
YANG ZHOU ARCHITECTURAL DESIGN & RESEARCH INSTITUTE LIMITED COMPANY




国家甲级设计证书编号 A232004689 电话(Tel) 0514-87343029  
National Architectural Design License No. A232004689 传真(Fax) 0514-87343041

职责 Responsibility	姓名 Name	签字 Signature	职责 Responsibility	姓名 Name	签字 Signature	职责 Responsibility	姓名 Name	签字 Signature	建设单位 Client	设计编号 Job NO.
法人代表 Legal Representative			项目负责 Project Director			设计 Designed by				图纸编号 Drawing NO.
技术负责 Technical Director			制图 Drawn by			校核 Checked by			项目名称 Project Name	景施-05.2
专业负责 Discipline Responsible			审核 Reviewed by						图纸名称 Drawing Title	日期 Date
									导览标识一	版本 Version

强电 Electricity	弱电 ELV
给排水 Plumbing	暖通 HVAC
建筑 Architecture	结构 Structure
会签栏 Confirmed by	

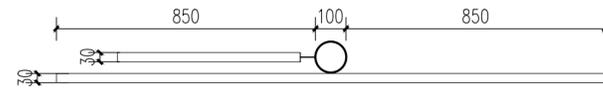


① 导览标识二平面图 1:15

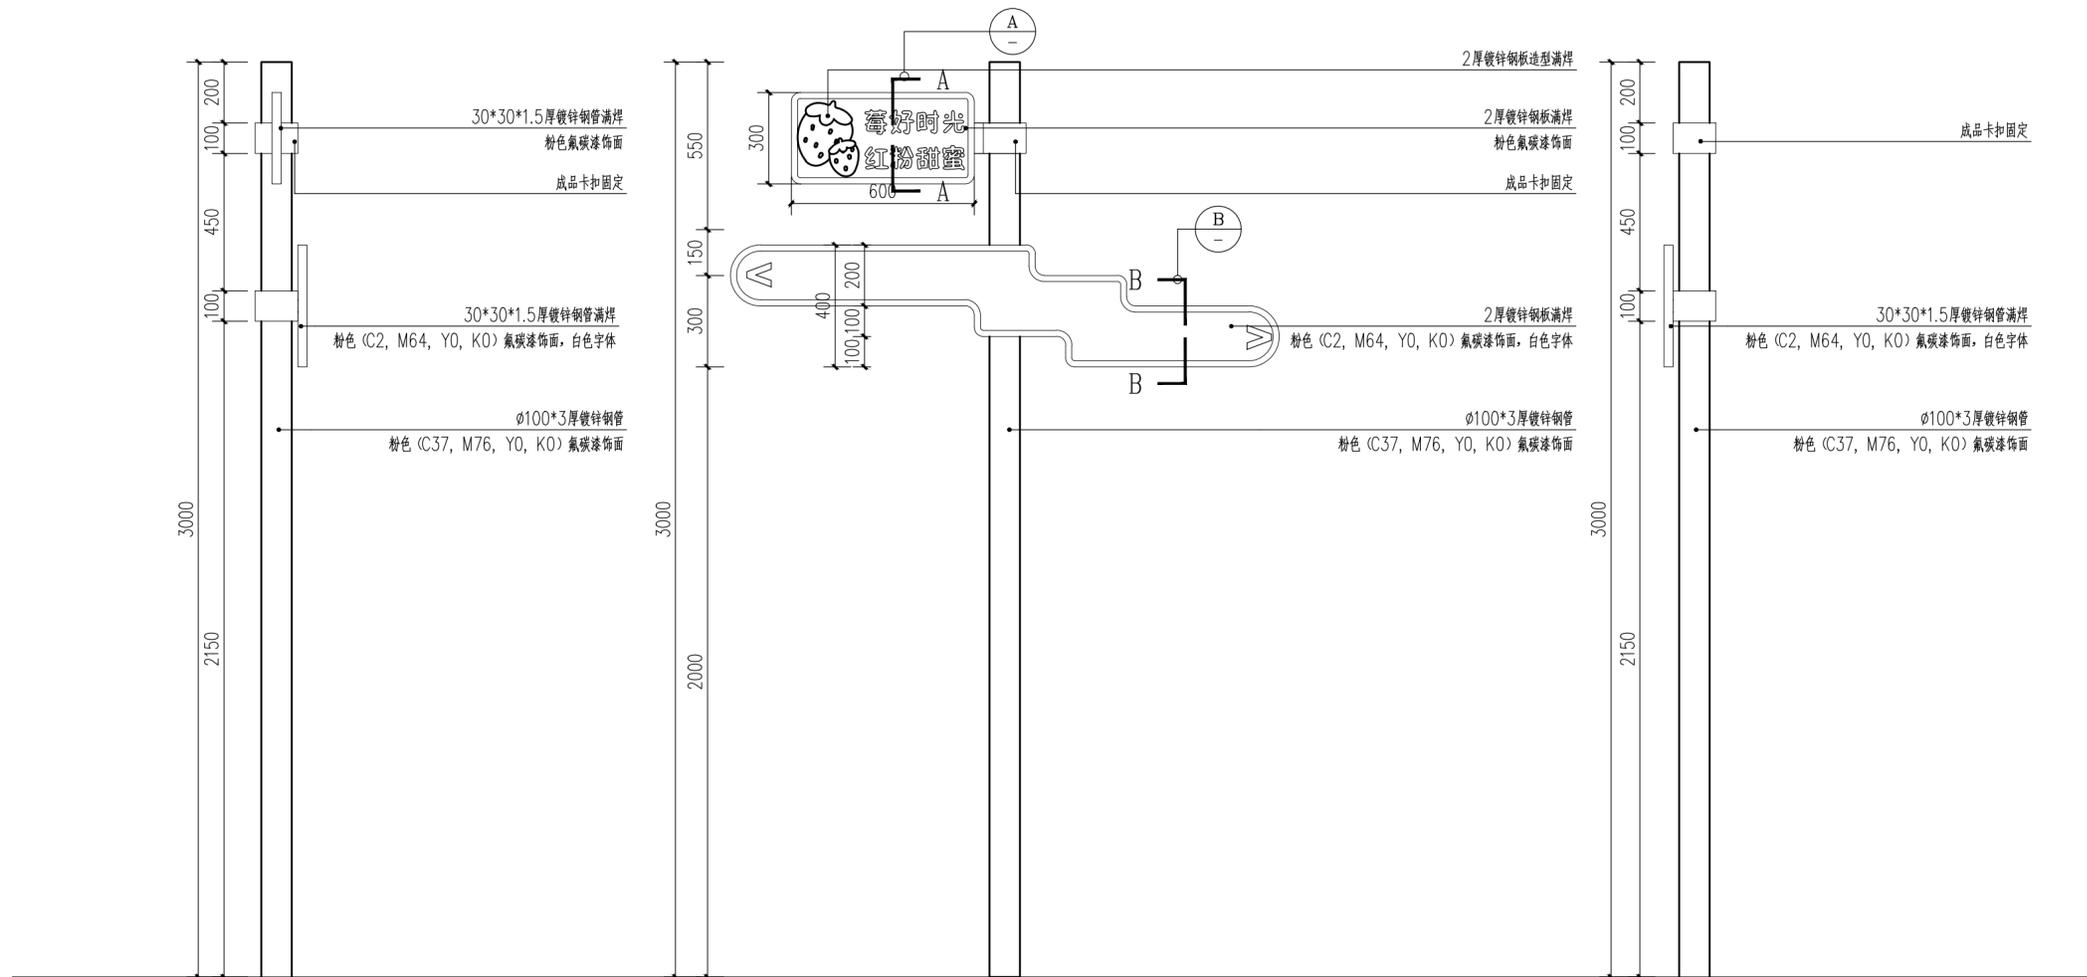

② 导览标识二立面图 1:15

消防专用章 Fire protection seal	<b>扬州市建筑设计研究院有限公司</b> YANG ZHOU ARCHITECTURAL DESIGN & RESEARCH INSTITUTE LIMITED COMPANY 国家甲级设计证书编号 A232004689 电话 (Tel) 0514-87343029 National Architectural Design License NO. A232004689 传真 (Fax) 0514-87343041	职责 Responsibility	姓名 Name	签字 Signature	职责 Responsibility	姓名 Name	签字 Signature	职责 Responsibility	姓名 Name	签字 Signature	建设单位 Client	设计编号 Job NO.	
		法人代表 Legal Representative			项目负责 Project Director			设计 Designed by			项目名称 Project Name	图纸编号 Drawing NO.	景施-05.3
		技术负责 Technical Director			制图 Drawn by			校核 Checked by			日期 Date		
		专业负责 Discipline Responsible			审核 Reviewed by			审核 Reviewed by			图纸名称 Drawing Title	导览标识二	版本 Version



强电 Electricity	弱电 ELV
给排水 Plumbing	暖通 HVAC
建筑 Architecture	结构 Structure
会签栏 Confirmed by	

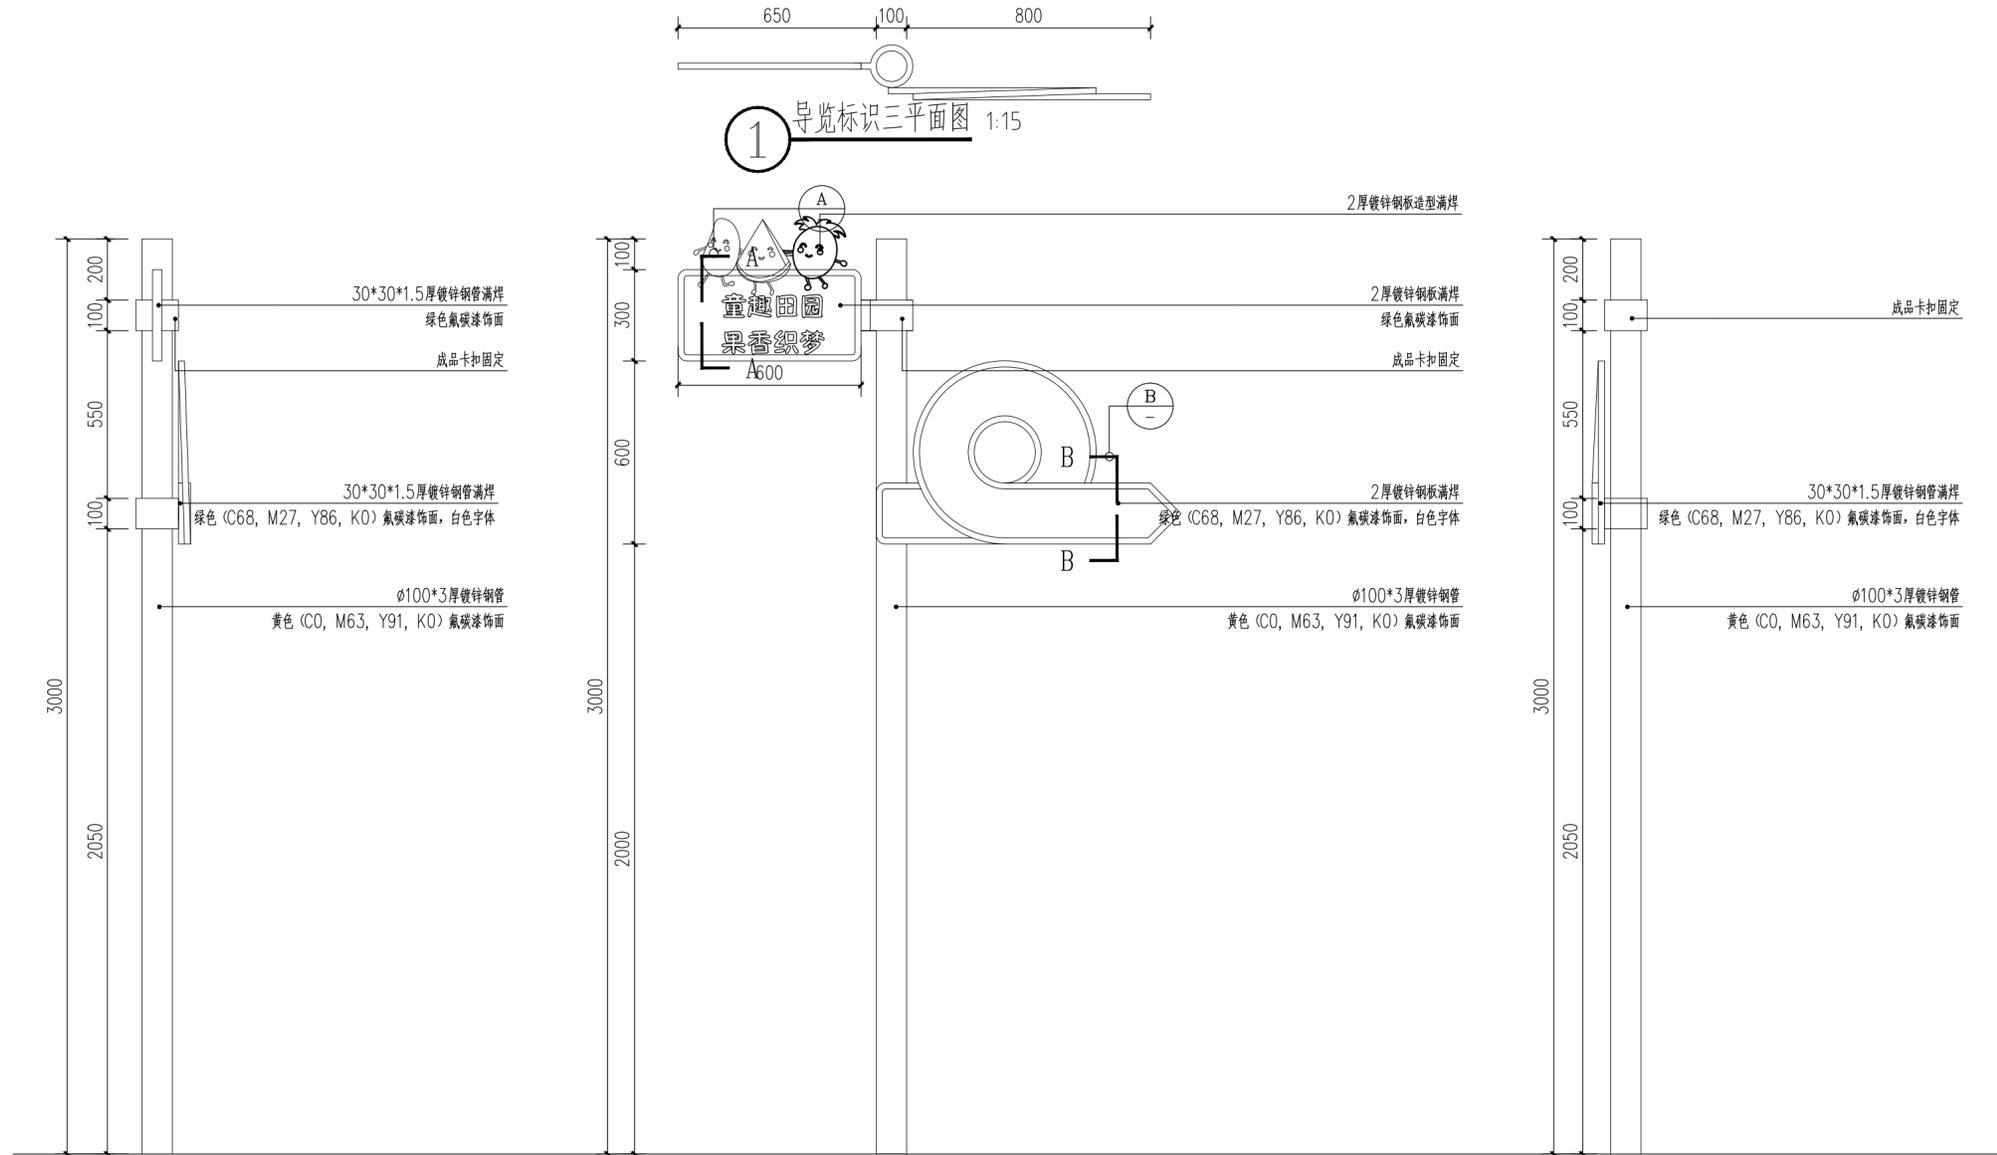

② 导航标识三立面图 1:15

消防专用章 Fire protection seal	<b>扬州市建筑设计研究院有限公司</b> YANG ZHOU ARCHITECTURAL DESIGN & RESEARCH INSTITUTE LIMITED COMPANY 国家甲级设计证书编号 A232004689 电话 (Tel) 0514-87343029 National Architectural Design License No. A232004689 传真 (Fax) 0514-87343041	职责 Responsibility	姓名 Name	签字 Signature	职责 Responsibility	姓名 Name	签字 Signature	职责 Responsibility	姓名 Name	签字 Signature	建设单位 Client	设计编号 Job NO.
		法人代表 Legal Representative			项目负责 Project Director			设计 Designed by				项目名称 Project Name
		技术负责 Technical Director			制图 Drawn by			校核 Checked by			图纸名称 Drawing Title	日期 Date
		专业负责 Discipline Responsible					审核 Reviewed by				版本 Version	未加盖我公司出图专用章其设计图无效

强电 Electricity ELV	弱电 ELV
给排水 Plumbing HWAC	暖通 HWAC
建筑 Architecture Structure	结构 Structure
会签栏 Confirmed by	

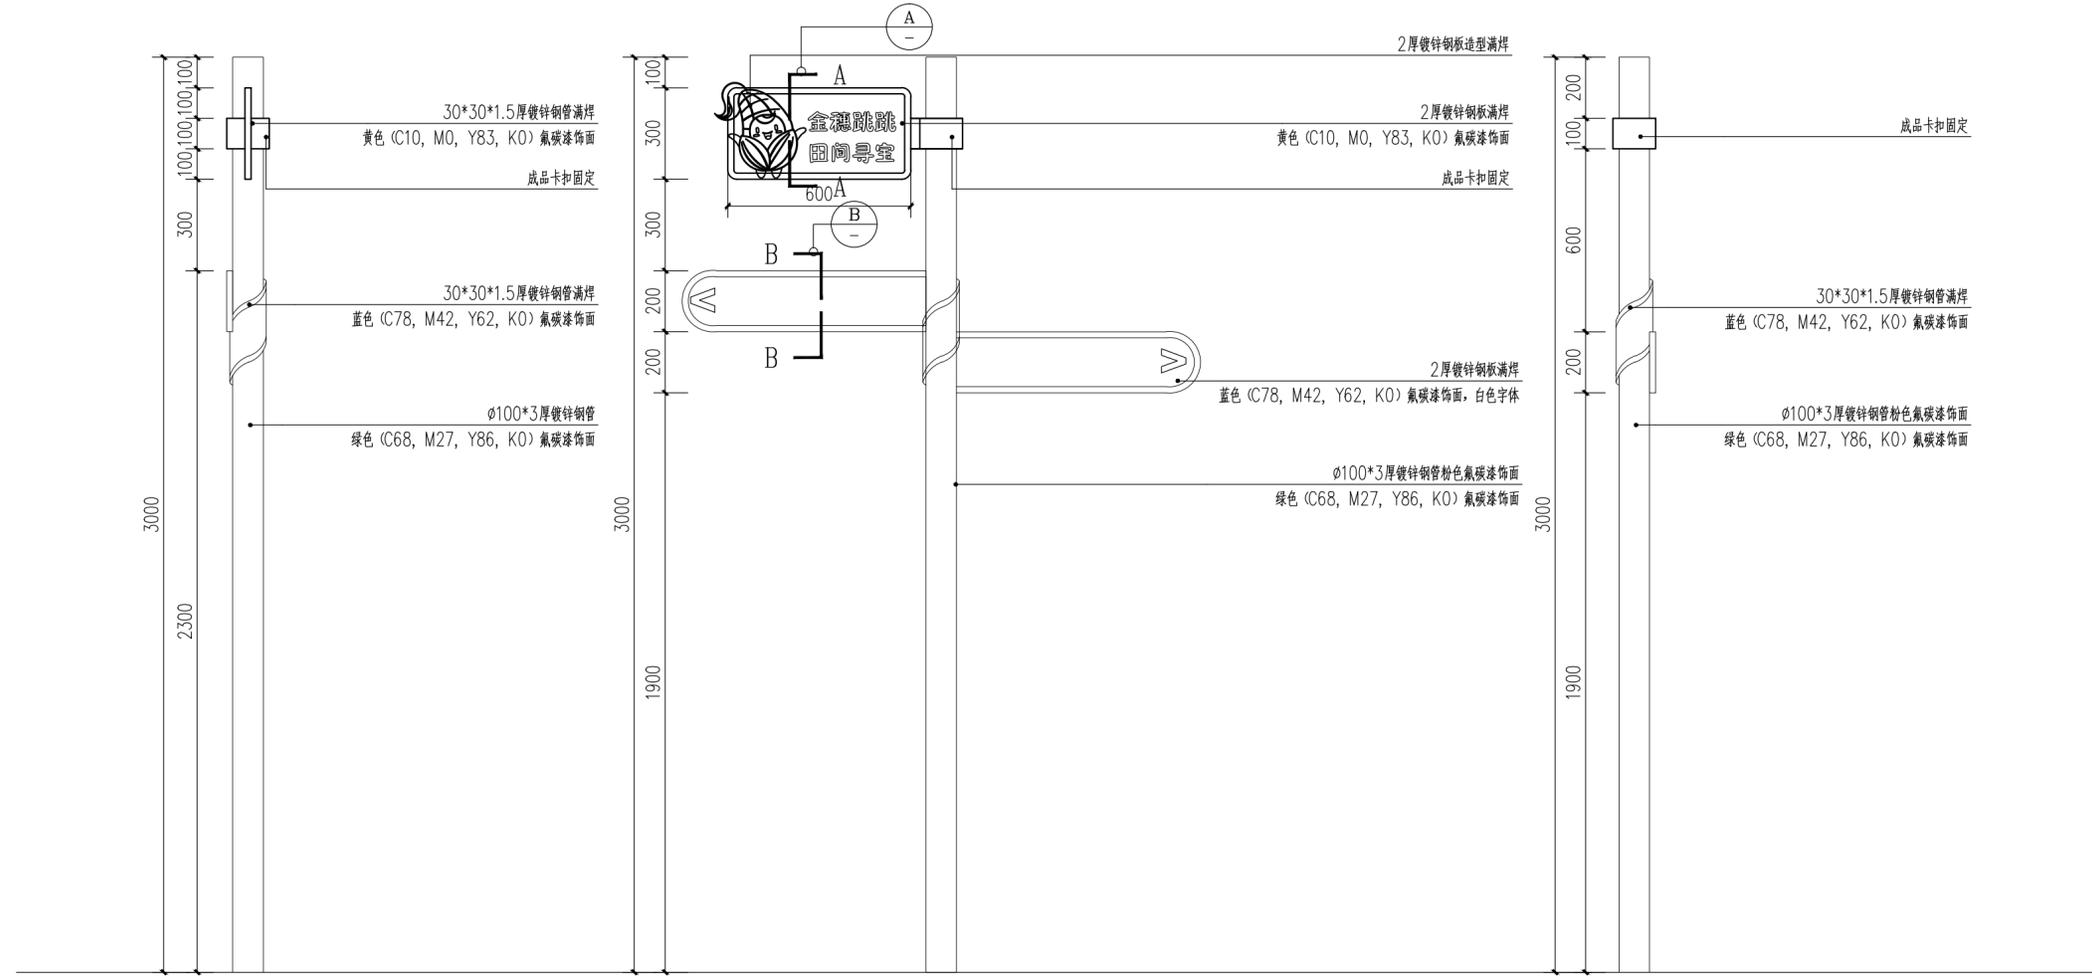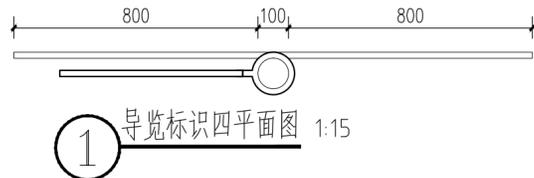


消防专用章  
Fire protection seal

**扬州市建筑设计研究院有限公司**  
YANG ZHOU ARCHITECTURAL DESIGN & RESEARCH INSTITUTE LIMITED COMPANY




国家甲级设计证书编号 A232004689 电话 (Tel) 0514-87343029  
National Architectural Design License NO. A232004689 传真 (Fax) 0514-87343041

职责 Responsibility	姓名 Name	签字 Signature	职责 Responsibility	姓名 Name	签字 Signature	职责 Responsibility	姓名 Name	签字 Signature	建设单位 Client	设计编号 Job NO.
法人代表 Legal Representative			项目负责 Project Director			设计 Designed by			项目名称 Project Name	景施-05.5
技术负责 Technical Director			制图 Drawn by			校核 Checked by			图纸名称 Drawing Title	导览标识四
专业负责 Discipline Responsible						审核 Reviewed by			日期 Date	
									版本 Version	

强电 Electricity	弱电 ELV
给排水 Plumbing	暖通 HVAC
建筑 Architecture	结构 Structure
会签栏 Confirmed by	

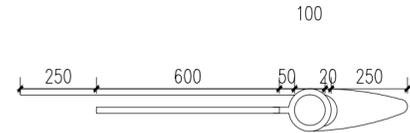

① 导览标识五平面图 1:15

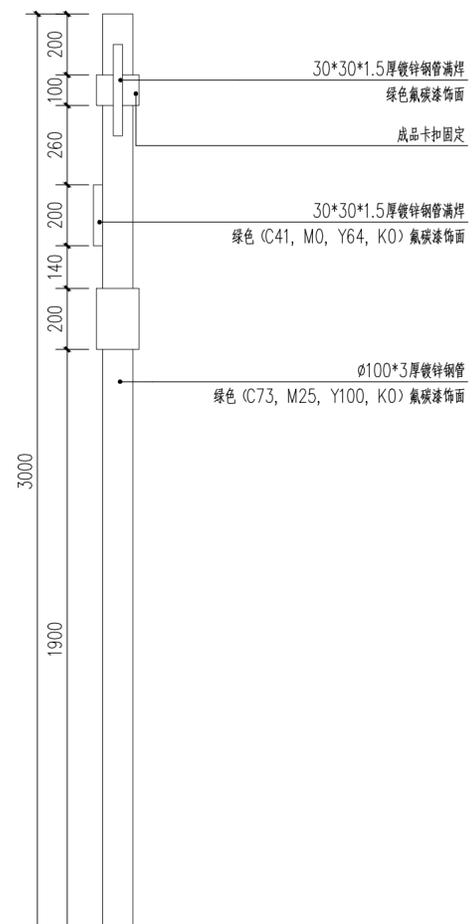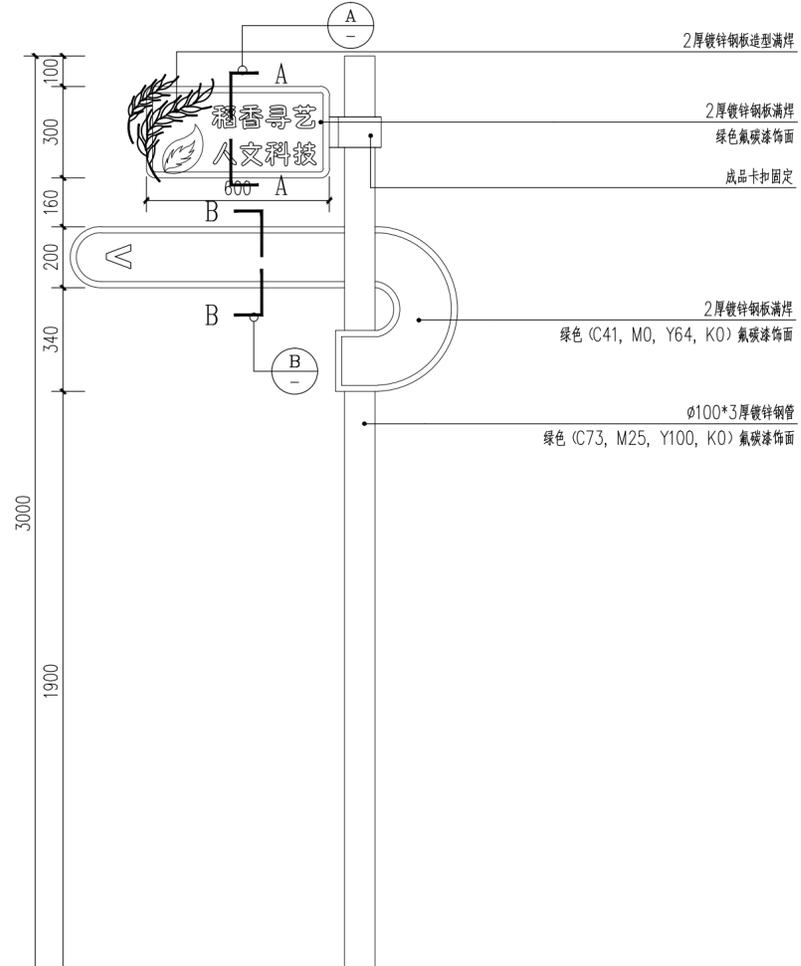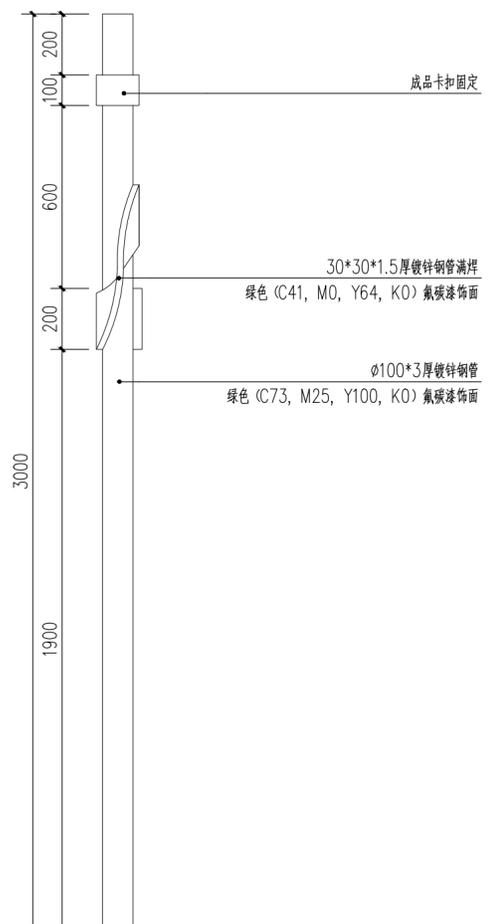

② 导览标识五立面图 1:15


消防专用章  
Fire protection seal

**扬州市建筑设计研究院有限公司**  
YANG ZHOU ARCHITECTURAL DESIGN & RESEARCH INSTITUTE LIMITED COMPANY


国家甲级设计证书编号 A232004689 电话 (Tel) 0514-87343029  
National Architectural Design License No. A232004689 传真 (Fax) 0514-87343041

职责 Responsibility	姓名 Name	签字 Signature	职责 Responsibility	姓名 Name	签字 Signature	职责 Responsibility	姓名 Name	签字 Signature	建设单位 Client	设计编号 Job NO.
法人代表 Legal Representative			项目负责 Project Director			设计 Designed by			项目名称 Project Name	景施-05.6
技术负责 Technical Director			制图 Drawn by			校核 Checked by			日期 Date	
专业负责 Discipline Responsible			审核 Reviewed by			图纸名称 Drawing Title	导览标识五		版本 Version	

强电 Electricity	弱电 ELV
给排水 Plumbing	暖通 HVAC
建筑 Architecture	结构 Structure
签字 Confirmed by	

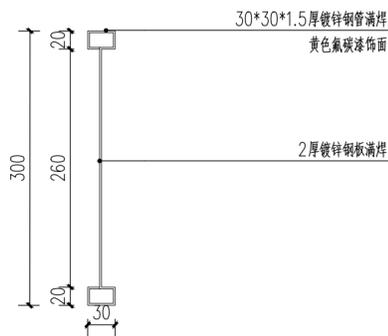

Ⓐ

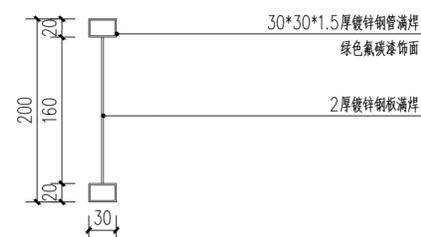


Ⓑ




1 分类垃圾亭


注：四分类垃圾亭及垃圾桶，成品定制安装  
共计5套（沙头村4套，育新村1套），具体样式采购前需与甲方确认

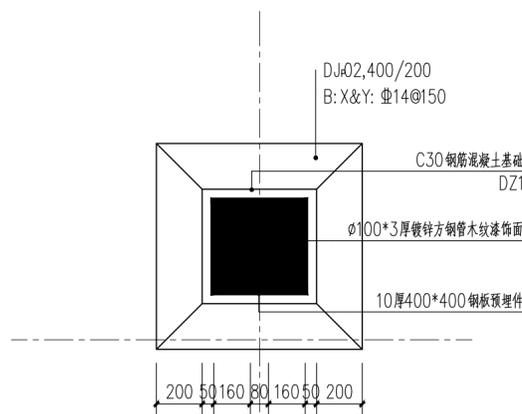

2 基础平面布置图 1:20

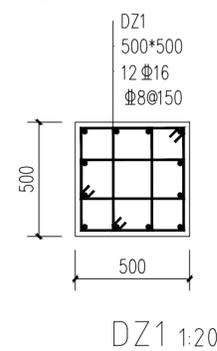


DZ1 1:20

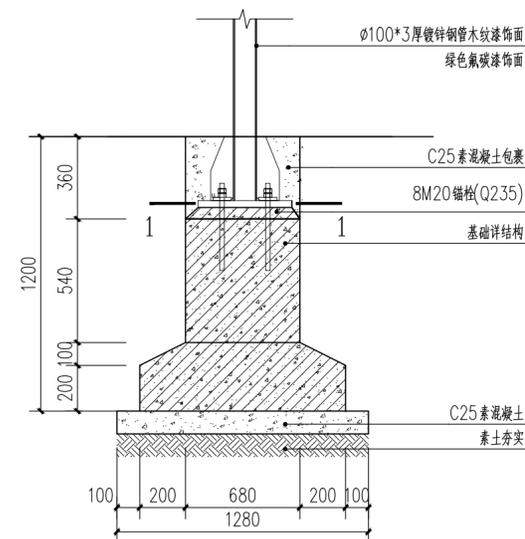


3 基础剖面图 1:20


说明：1.本工程基础设计等级：丙级；±0.000相当于室外地面，本工程均采用相对标高。  
2.本工程结构混凝土强度等级：C30，垫层：C20；钢筋：Φ—HRB400，钢筋保护层厚度：40mm，垫层伸出基础边100mm。  
3.基础型式采用柱下独立基础，基础底标高为-1.300m，由于本工程无地勘报告，故基础应以老土层为持力层，且地基承载力特征值 $f_a$ 不应小于60kPa，基础开挖至设计标高时，若存在杂填土或淤泥土、建筑垃圾等松散土时，应将其清除干净，落深部分 $<300$ mm，用C15细石混凝土填充； $>300$ mm时需1:1砂石每层200mm压实回填至设计标高，压实系数不小于0.93。  
4.基础开挖后，若杂填土较深，则基础下400mm范围内应采用1:1砂石换填，换填施工措施同上。  
5.本图需与国标图集(16G101-3)配合使用。

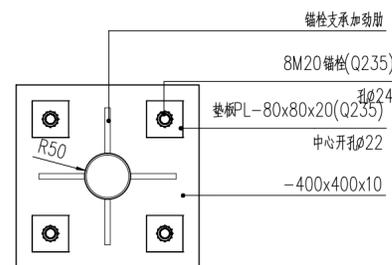

4 1-1 1:10

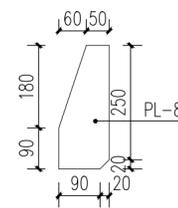

5 锚栓支承加劲肋 1:10

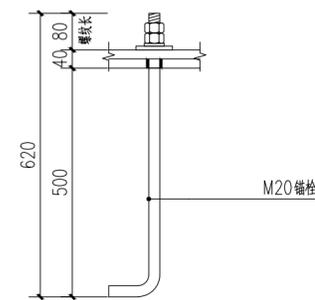

6 M20锚栓大样 1:10

说明：

1. 材料：钢板及型钢除未注明外均为Q235B钢；
2. 上部钢梁与钢柱均采用等强焊接；
3. 图中未注明的角焊缝最小焊脚尺寸为8mm，一律满焊；
4. 钢结构的制作和安装需按照钢结构工程施工及验收规范(GB50205)的有关规定进行施工；

消防专用章  
Fire protection seal

扬州市建筑设计研究院有限公司  
YANG ZHOU ARCHITECTURAL DESIGN & RESEARCH INSTITUTE LIMITED COMPANY



国家甲级设计证书编号 A232004689 电话 (Tel) 0514-87343029  
National Architectural Design License NO. A232004689 传真 (Fax) 0514-87343041

姓名	签字	姓名	签字	姓名	签字	姓名	签字	姓名	签字	建设单位	设计编号
姓名	Signature	姓名	Signature	姓名	Signature	姓名	Signature	姓名	Signature	Client	Job NO.
法人代表		项目负责人		设计		校核		审核		项目名称	图纸编号
Legal Representative		Project Director		Designed by		Checked by		Reviewed by		Project Name	景施-05.7
技术负责		制图		校核		审核				日期	
Technical Director		Drawn by		Checked by		Reviewed by				Date	
专业负责										图纸名称	版本
Discipline Responsible										分类垃圾箱意向图,导视标识基础做法	Version

# 主题设施点位





**1 生态园区入口**



**2 永丰组入口**



**3 四通路与环洲一号公路交叉口**



**4 玉米迷宫入口**



**5 都天庙路与环洲一号公路交叉口**

强电 Electricity	弱电 ELV
给排水 Plumbing	暖通 HVAC
建筑 Architecture	结构 Structure
会签栏 Confirmed by	

消防专用章  
Fire protection seal


**扬州市建筑设计研究院有限公司**  
YANG ZHOU ARCHITECTURAL DESIGN & RESEARCH INSTITUTE LIMITED COMPANY

国家甲级设计证书编号 A232004689    电话 (Tel) 0514-87343029  
National Architectural Design License No. A232004689    传真 (Fax) 0514-87343041


职责 Responsibility	姓名 Name	签字 Signature	职责 Responsibility	姓名 Name	签字 Signature	职责 Responsibility	姓名 Name	签字 Signature
法人代表 Legal Representative			项目负责 Project Director			设计 Designed by		
技术负责 Technical Director			制图 Drawn by			校核 Checked by		
专业负责 Discipline Responsible						审核 Reviewed by		

建设单位 Client	设计编号 Job NO.
项目名称 Project Name	图纸编号 Drawing NO.
图纸名称 Drawing Title	日期 Date
	版本 Version

强电 Electricity	弱电 ELV
给排水 Plumbing	暖通 HVAC
建筑 Architecture	结构 Structure
会签栏 Confirmed by	

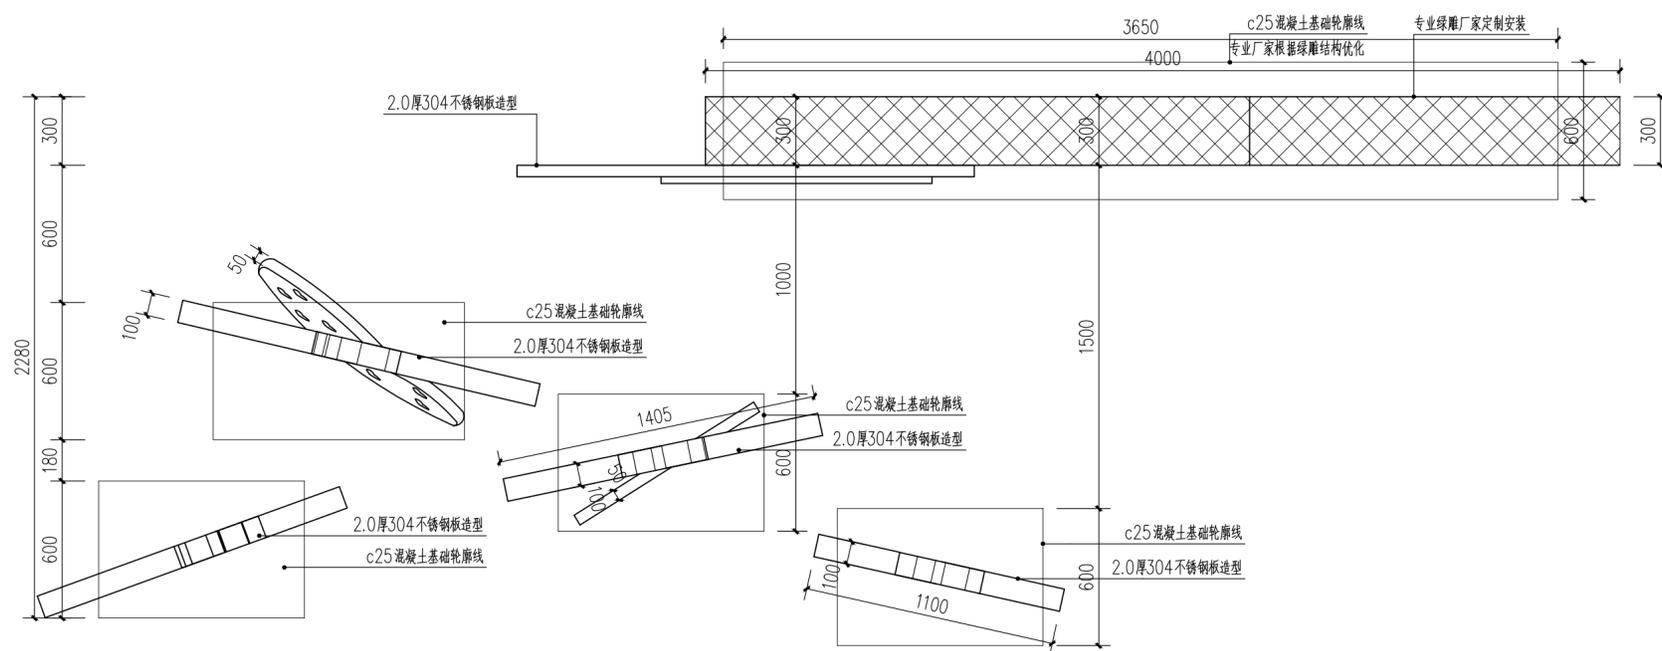

1 莓好时光小品顶视图 1:20

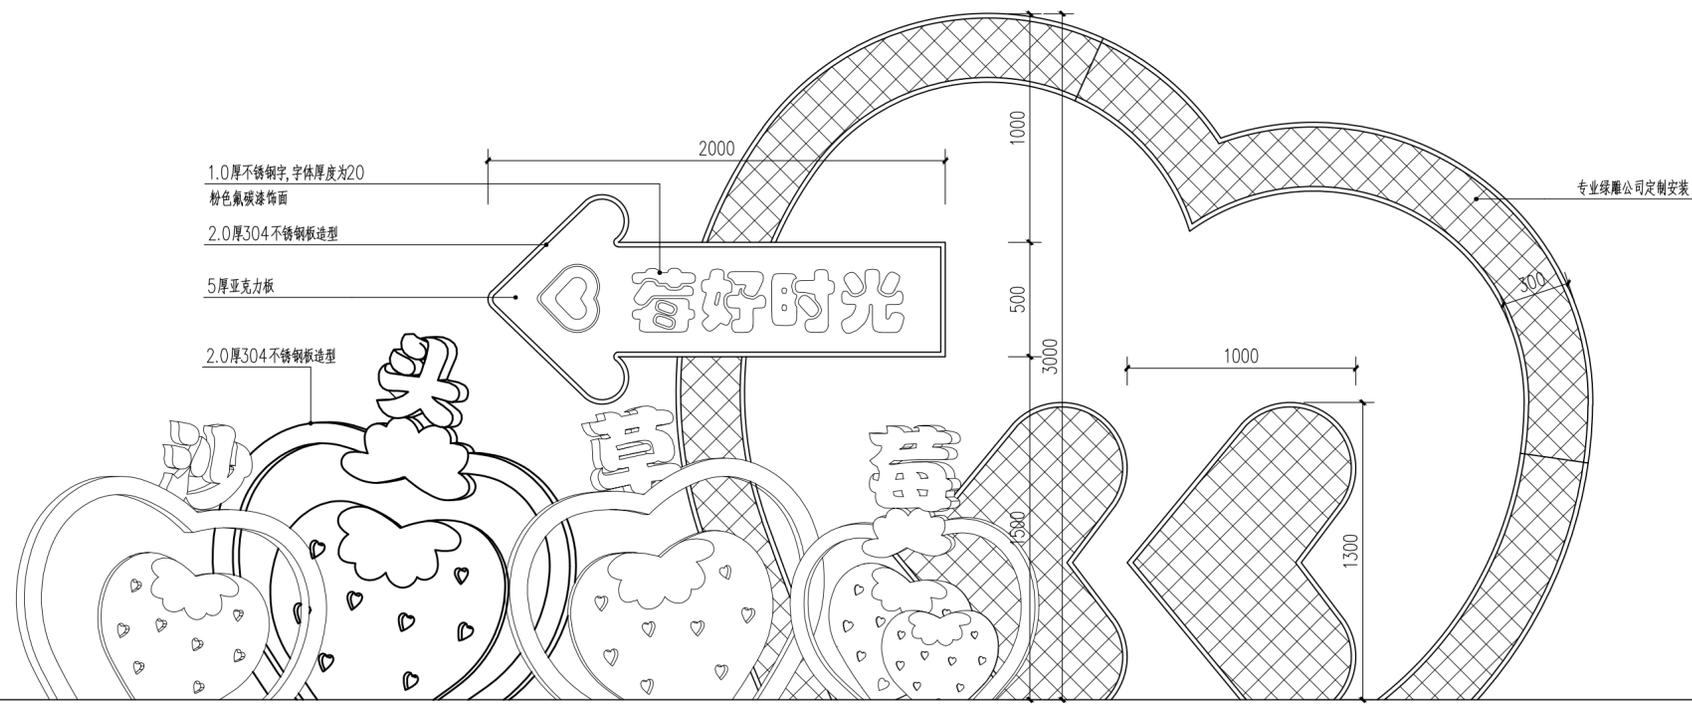

2 莓好时光小品正立面 1:20

消防专用章  
Fire protection seal




**扬州市建筑设计研究院有限公司**  
YANG ZHOU ARCHITECTURAL DESIGN & RESEARCH INSTITUTE LIMITED COMPANY

国家甲级设计证书编号 A232004689 电话 (Tel) 0514-87343029  
National Architectural Design License NO. A232004689 传真 (Fax) 0514-87343041




职责 Responsibility	姓名 Name	签字 Signature	职责 Responsibility	姓名 Name	签字 Signature	职责 Responsibility	姓名 Name	签字 Signature	建设单位 Client
法人代表 Legal Representative			项目负责 Project Director			设计 Designed by			设计编号 Job NO.
技术负责 Technical Director			制图 Drawn by			校核 Checked by			图纸编号 Drawing NO.
专业负责 Discipline Responsible			审核 Reviewed by						日期 Date
									版本 Version

建设单位 Client	
项目名称 Project Name	
图纸名称 Drawing Title	莓好时光小品平、立面


强电 Electricity ELV	弱电 ELV
给排水 Plumbing	暖通 HVAC
建筑 Architecture	结构 Structure
会签栏 Confirmed by	

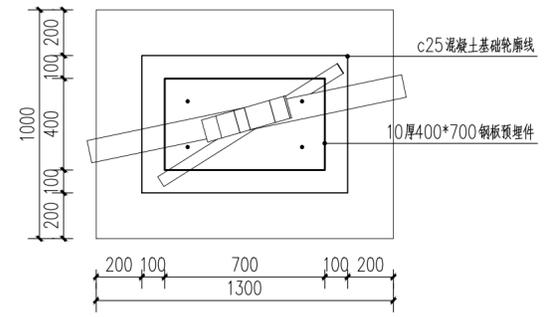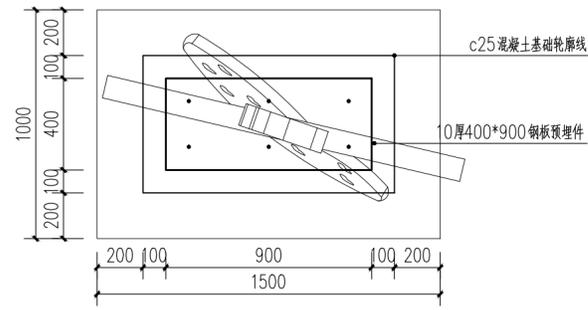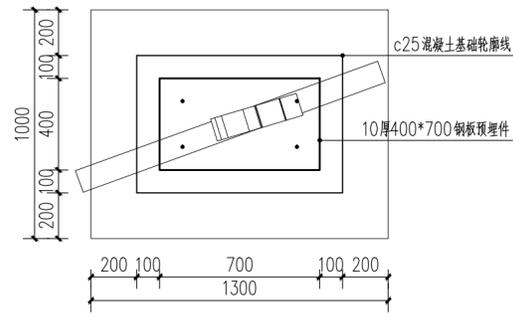

① 莓好时光小品基础平面图 1:20

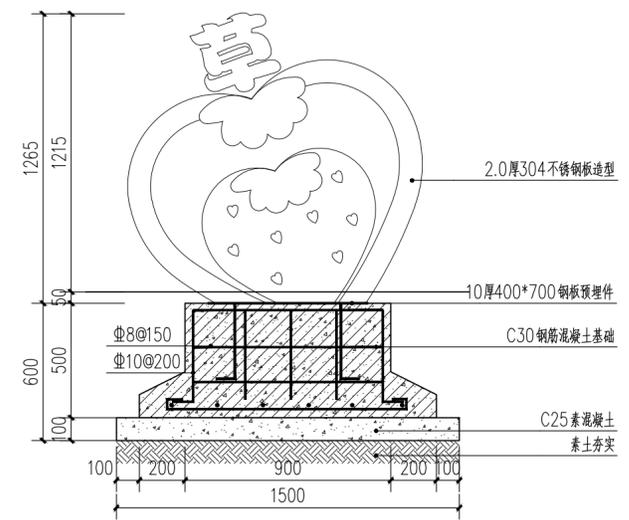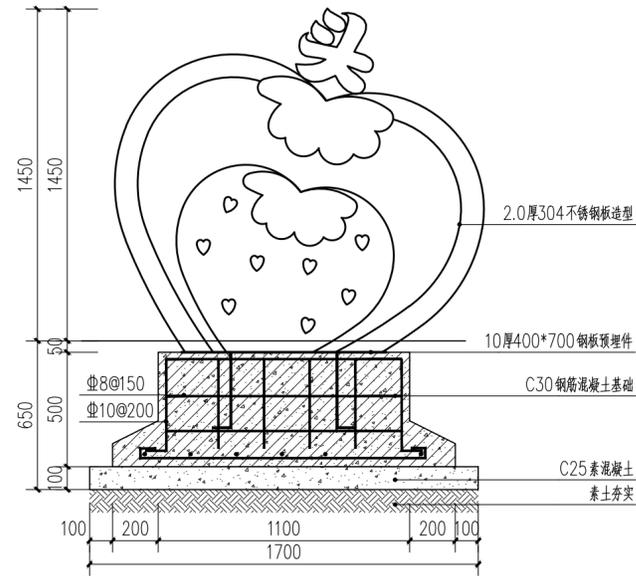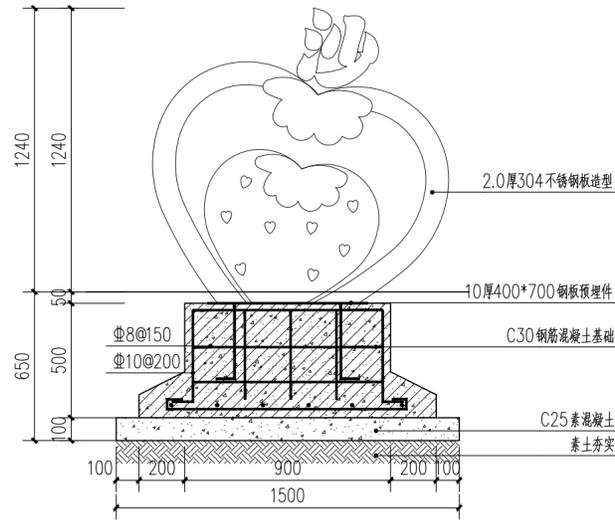

② 莓好时光小品基础做法 1:20

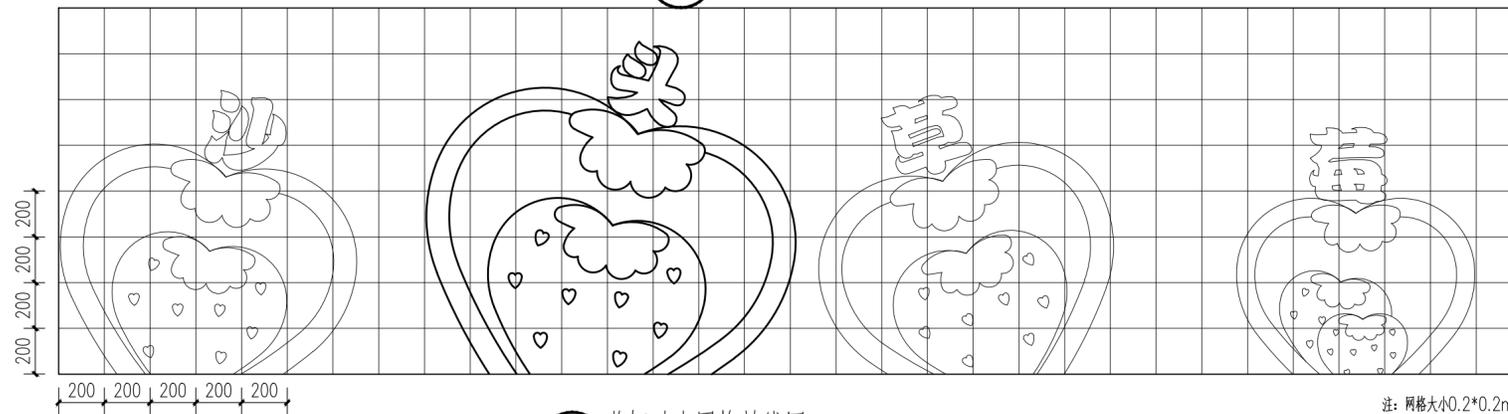

③ 莓好时光网格放线图 1:20

消防专用章  
Fire protection seal


扬州市建筑设计研究院有限公司  
YANG ZHOU ARCHITECTURAL DESIGN & RESEARCH INSTITUTE LIMITED COMPANY  
国家甲级设计证书编号 A232004689 电话 (Tel) 0514-87343029  
National Architectural Design License NO. A232004689 传真 (Fax) 0514-87343041

职责 Responsibility	姓名 Name	签字 Signature	职责 Responsibility	姓名 Name	签字 Signature	职责 Responsibility	姓名 Name	签字 Signature
法人代表 Legal Representative			项目负责 Project Director			设计 Designed by		
技术负责 Technical Director			制图 Drawn by			校核 Checked by		
专业负责 Discipline Responsible						审核 Reviewed by		


建设单位 Client	
项目名称 Project Name	
图纸名称 Drawing Title	莓好时光小品基础做法

设计编号 Job NO.	
图纸编号 Drawing NO.	景施-06.3
日期 Date	
版本 Version	


强电 Electricity	弱电 ELV
给排水 Plumbing	暖通 HVAC
建筑 Architecture	结构 Structure
会签 Confirmed by	

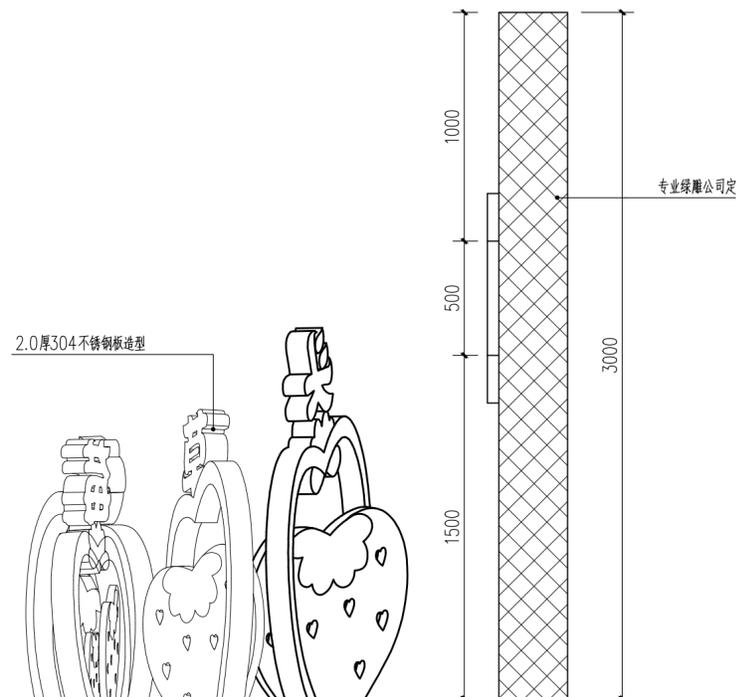

① 莓好时光小品侧立面 1:20

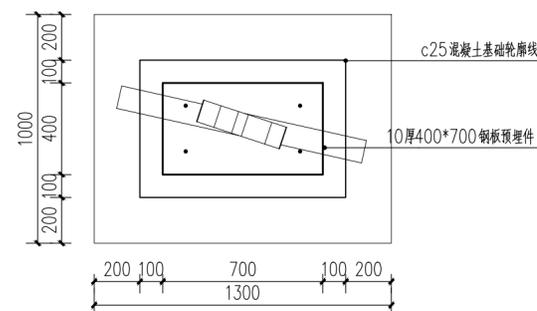

莓好时光小品基础平面图 1:20

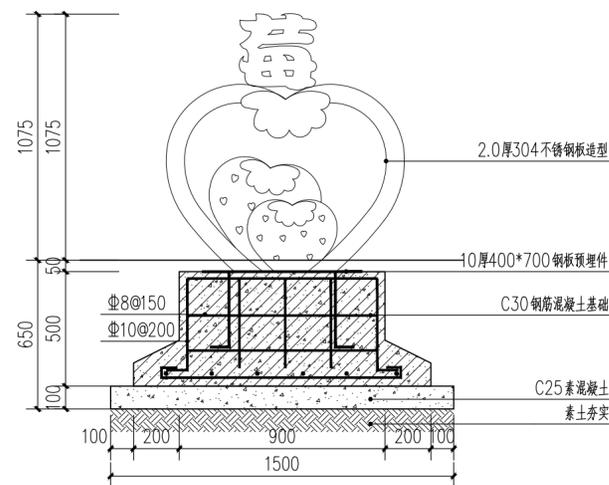

② 莓好时光小品基础做法 1:20



③ 莓好时光效果图 1:20

消防专用章  
Fire protection seal

扬州市建筑设计研究院有限公司

YANG ZHOU ARCHITECTURAL DESIGN & RESEARCH INSTITUTE LIMITED COMPANY




国家甲级设计证书编号 A232004689

电话 (Tel) 0514-87343029  
传真 (Fax) 0514-87343041

职责 Responsibility	姓名 Name	签字 Signature	职责 Responsibility	姓名 Name	签字 Signature	职责 Responsibility	姓名 Name	签字 Signature	建设单位 Client	设计编号 Job NO.
法人代表 Legal Representative			项目负责 Project Director			设计 Designed by			项目名称 Project Name	景施-06.4
技术负责 Technical Director			制图 Drawn by			校核 Checked by			日期 Date	
专业负责 Discipline Responsible			审核 Reviewed by						图纸名称 Drawing Title	莓好时光小品基础做法 效果图
									版本 Version	


强电 Electricity ELV	
给排水 Plumbing	暖通 HVAC
建筑 Architecture	结构 Structure
会签栏 Confirmed by	

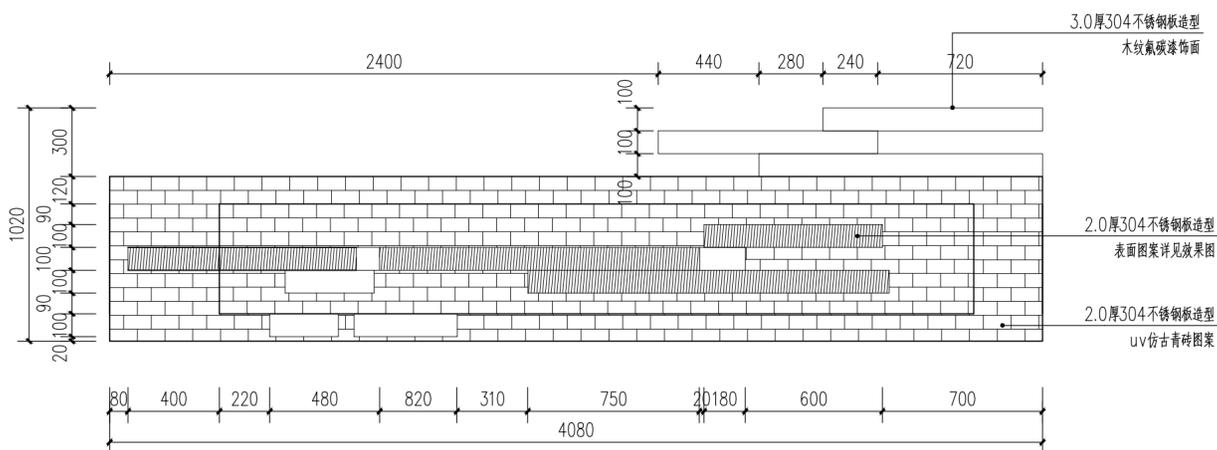



1 童趣田园平面图 1:20



4 童趣田园效果图 1:20

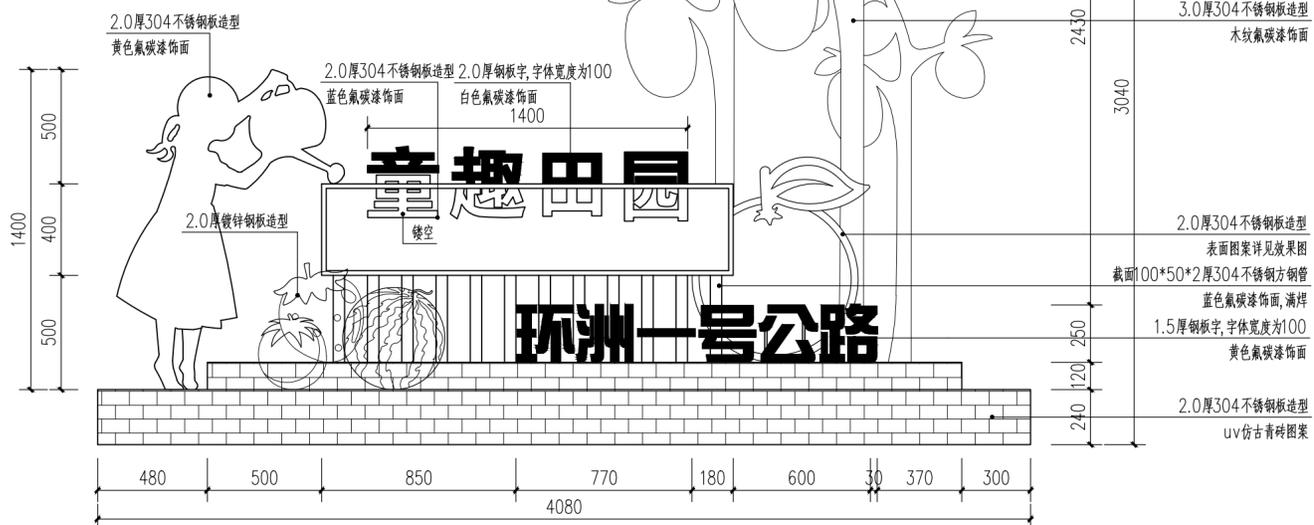


2 童趣田园立面图 1:20

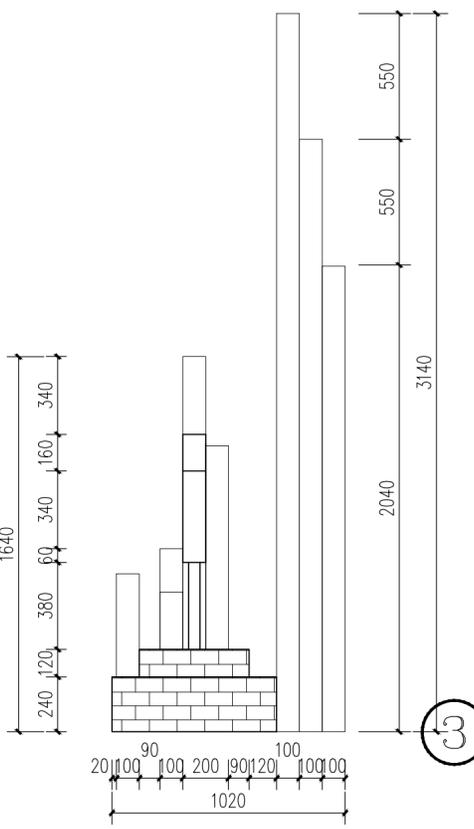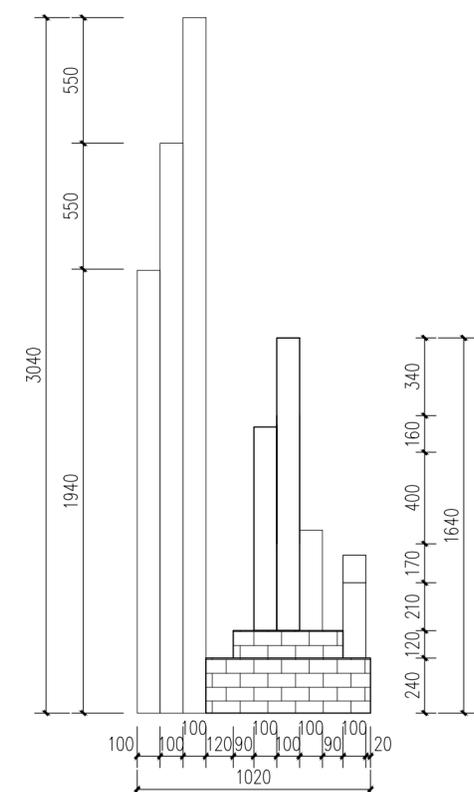


3 童趣田园侧立面图 1:20

消防专用章 Fire protection seal	扬州市建筑设计研究院有限公司 YANG ZHOU ARCHITECTURAL DESIGN & RESEARCH INSTITUTE LIMITED COMPANY		职责 Responsibility	姓名 Name	签字 Signature	职责 Responsibility	姓名 Name	签字 Signature	职责 Responsibility	姓名 Name	签字 Signature	建设单位 Client	设计编号 Job NO.
	国家甲级设计证书编号 A232004689 电话 (Tel) 0514-87343029		法人代表 Legal Representative			项目负责 Project Director			设计 Designed by			项目名称 Project Name	图纸编号 Drawing NO.
	National Architectural Design License NO. A232004689 传真 (Fax) 0514-87343041		技术负责 Technical Director			制图 Drawn by			校核 Checked by			图纸名称 Drawing Title	日期 Date
			专业负责 Discipline Responsible			审核 Reviewed by			审核 Reviewed by			童趣田园平、立面图	版本 Version


强电 Electricity	弱电 ELV
给排水 Plumbing	暖通 HVAC
建筑 Architecture	结构 Structure
会签栏 Confirmed by	

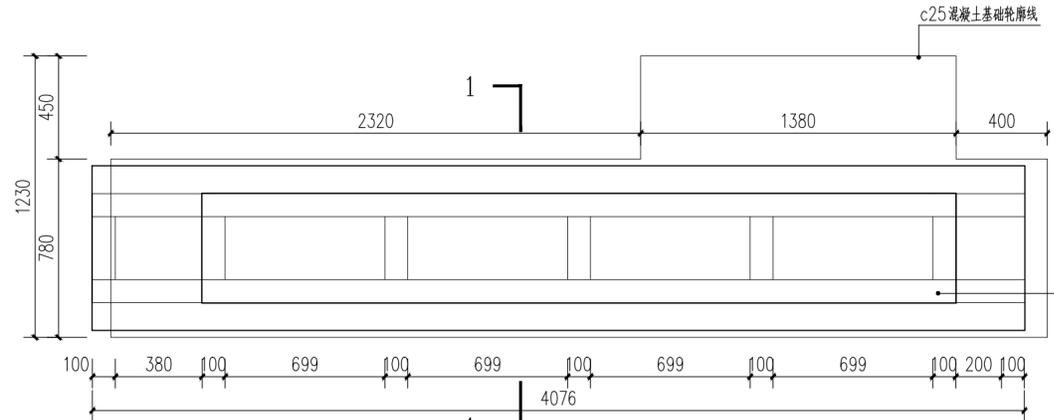


1 童趣田园平面龙骨布置图 1:20

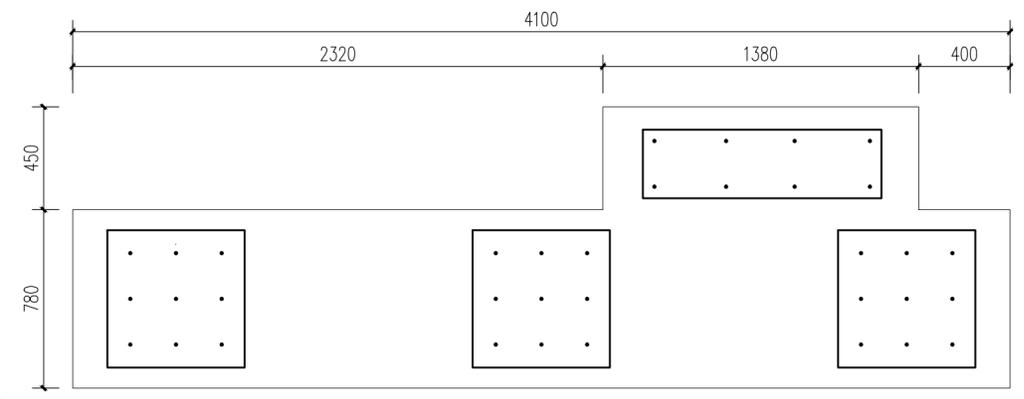


5 童趣田园平面龙骨布置图 1:20

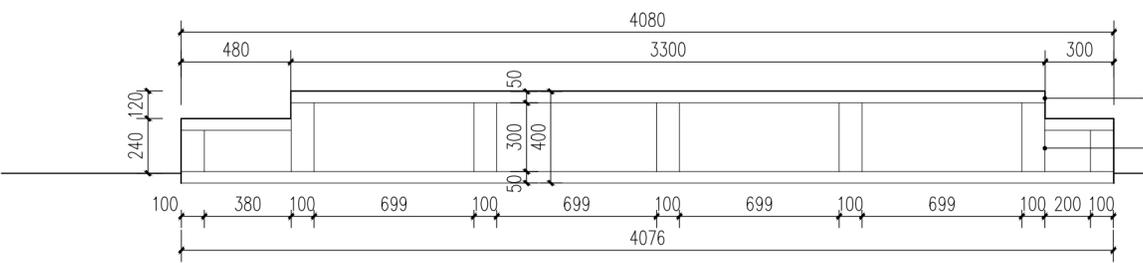


2 童趣田园立面龙骨布置图 1:20

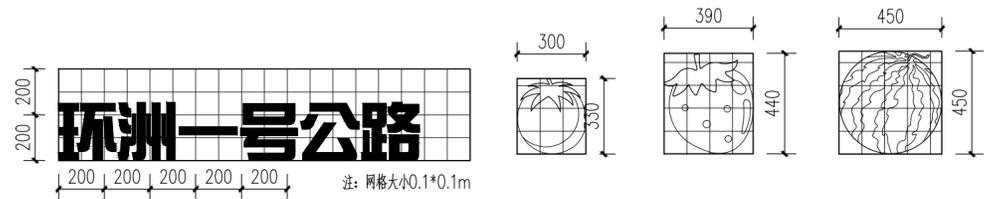




6 童趣田园网格放线图 1:20

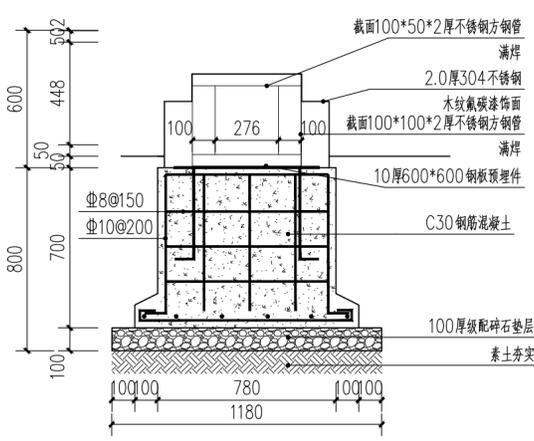

3 1-1剖面图 1:20

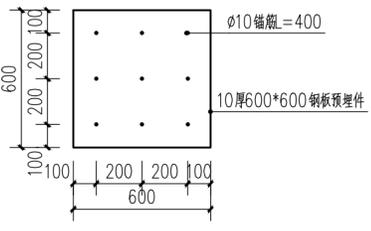

4 预埋件 1:20

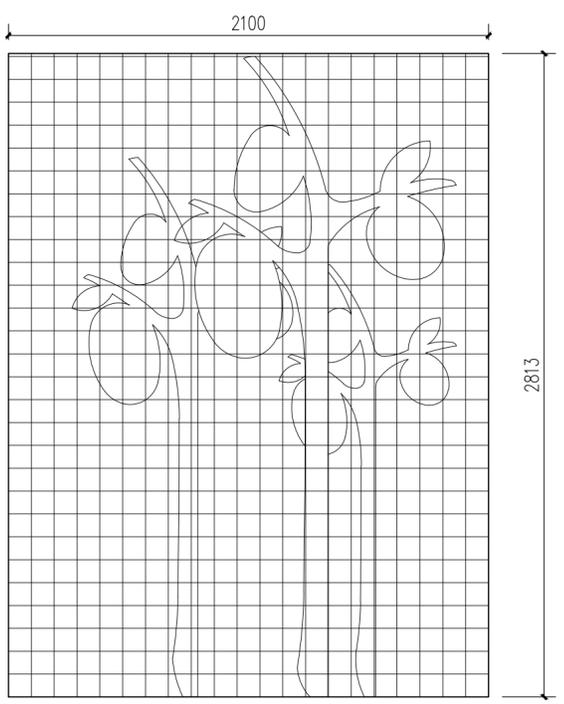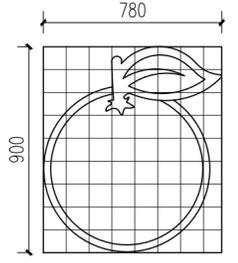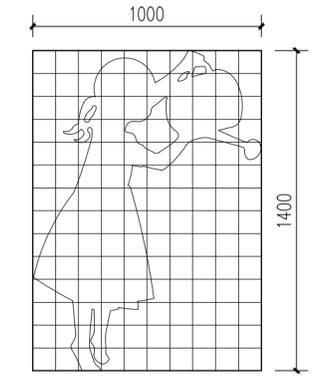



消防专用章  
Fire protection seal

扬州市建筑设计研究院有限公司  
YANG ZHOU ARCHITECTURAL DESIGN & RESEARCH INSTITUTE LIMITED COMPANY  
国家甲级设计证书编号 A232004689 电话 (Tel) 0514-87343029  
National Architectural Design License NO. A232004689 传真 (Fax) 0514-87343041


职责 Responsibility	姓名 Name	签字 Signature	职责 Responsibility	姓名 Name	签字 Signature	职责 Responsibility	姓名 Name	签字 Signature
法人代表 Legal Representative			设计 Designed by			建设单位 Client		
技术负责 Technical Director			校核 Checked by			项目名称 Project Name		
专业负责 Discipline Responsible			审核 Reviewed by			图纸名称 Drawing Title	童趣田园基础做法	
			制图 Drawn by					

设计编号 Job NO.	
图纸编号 Drawing NO.	景施-06.6
日期 Date	
版本 Version	


强电 Electricity ELV	
给排水 Plumbing HVAC	
建筑 Architecture Structure	
会签栏 Confirmed by	

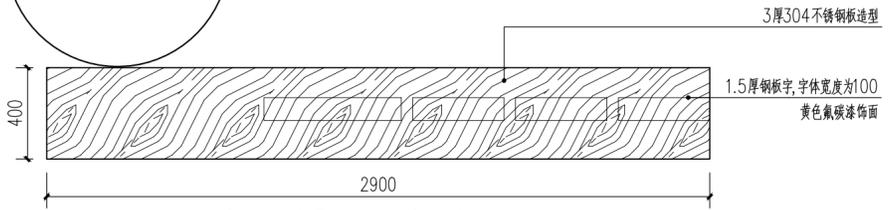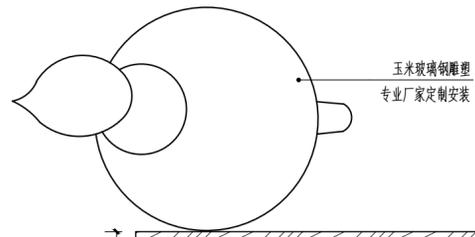


1 玉罢不能小品顶视图 1:20

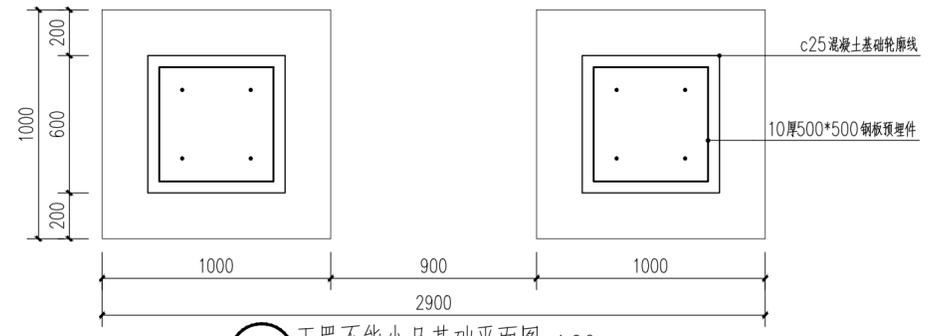


2 玉罢不能小品基础平面图 1:20

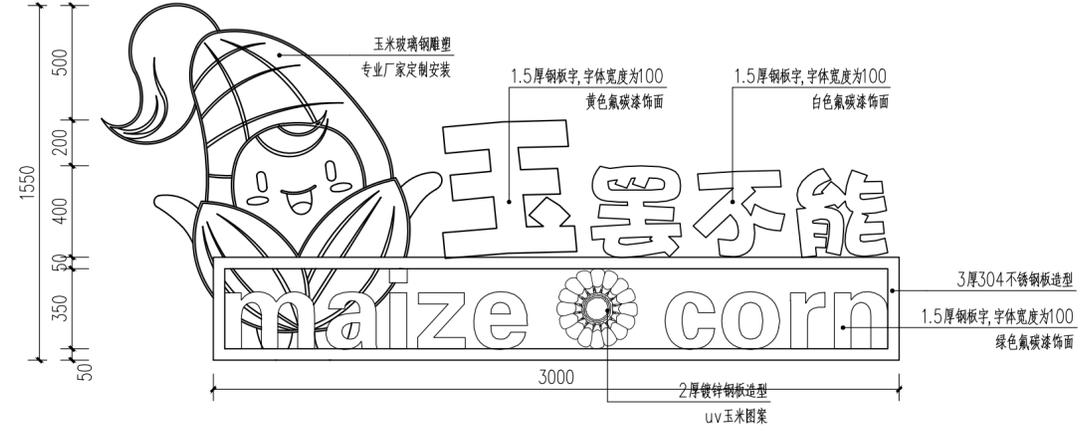



3 玉罢不能小品正立面图 1:20

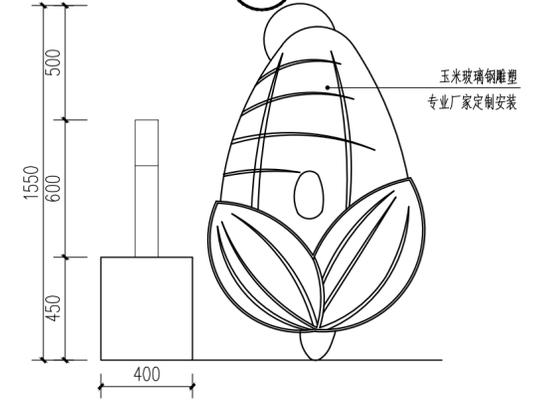

4 玉罢不能小品侧立面图 1:20

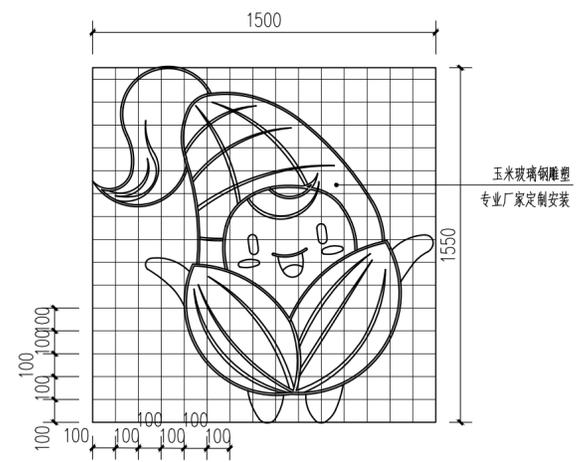

5 玉罢不能小品网格放线图 1:20  
注: 网格大小0.1\*0.1m

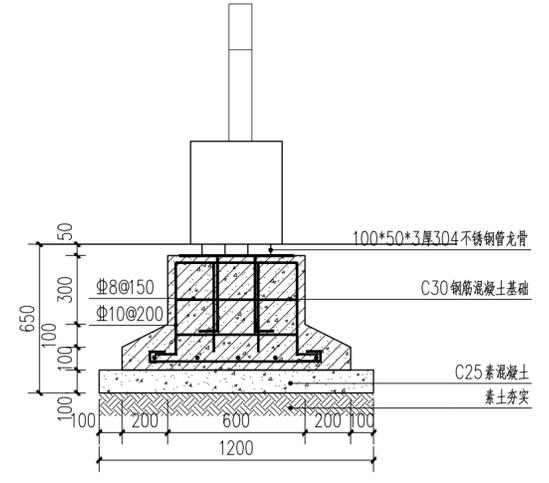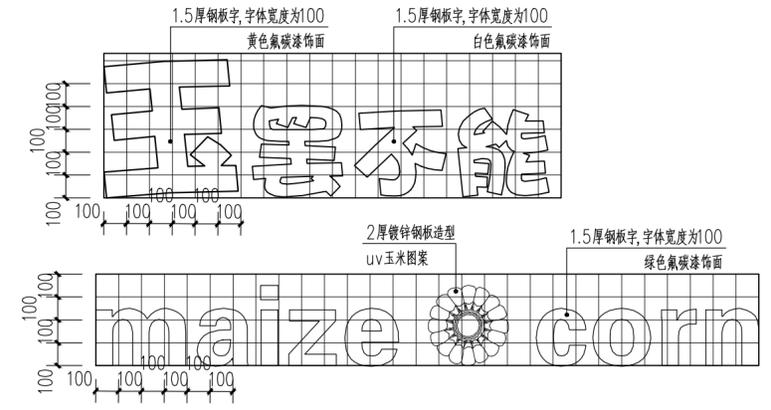


6 1-1剖面图 1:20


消防专用章 Fire protection seal	<b>扬州市建筑设计研究院有限公司</b> YANG ZHOU ARCHITECTURAL DESIGN & RESEARCH INSTITUTE LIMITED COMPANY 	职责 Responsibility	姓名 Name	签字 Signature	职责 Responsibility	姓名 Name	签字 Signature	职责 Responsibility	姓名 Name	签字 Signature	建设单位 Client	设计编号 Job NO.
		法人代表 Legal Representative			项目负责人 Project Director			设计 Designed by			项目名称 Project Name	图纸编号 Drawing NO.
	国家甲级设计证书编号 A232004689 电话(Tel) 0514-87343029 National Architectural Design License NO. A232004689 传真(Fax) 0514-87343041	技术负责 Technical Director			制图 Drawn by			校核 Checked by			图纸名称 Drawing Title	日期 Date
		专业负责 Discipline Responsible			审核 Reviewed by			审核 Reviewed by			玉罢不能小品	版本 Version

未加盖我公司出图专用章其设计图无效

强电 Electricity	弱电 ELV
给排水 Plumbing	暖通 HVAC
建筑 Architecture	结构 Structure
会签栏 Confirmed by	

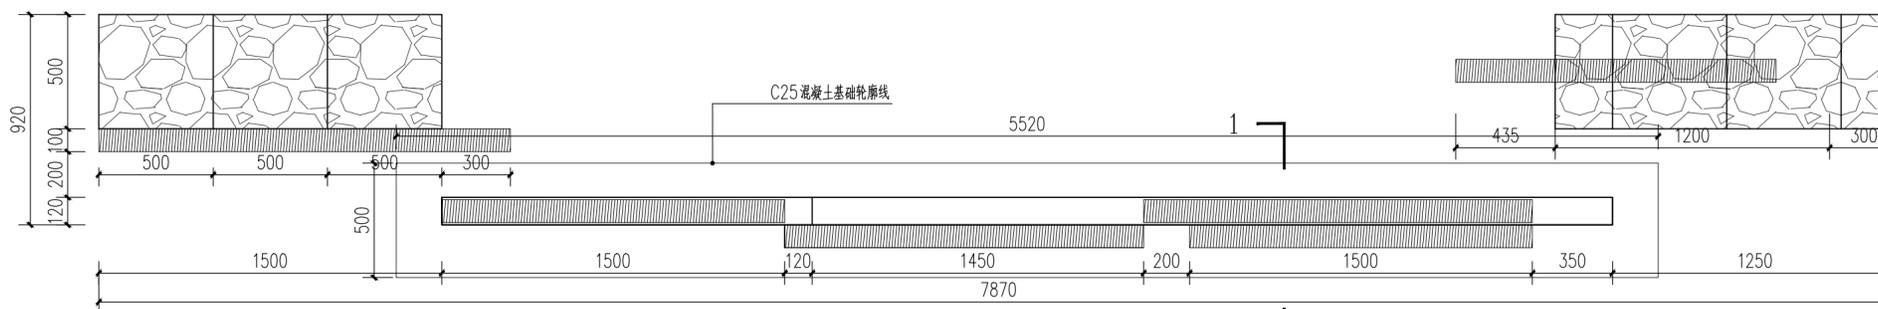

① 稻香小品顶视图 1:20

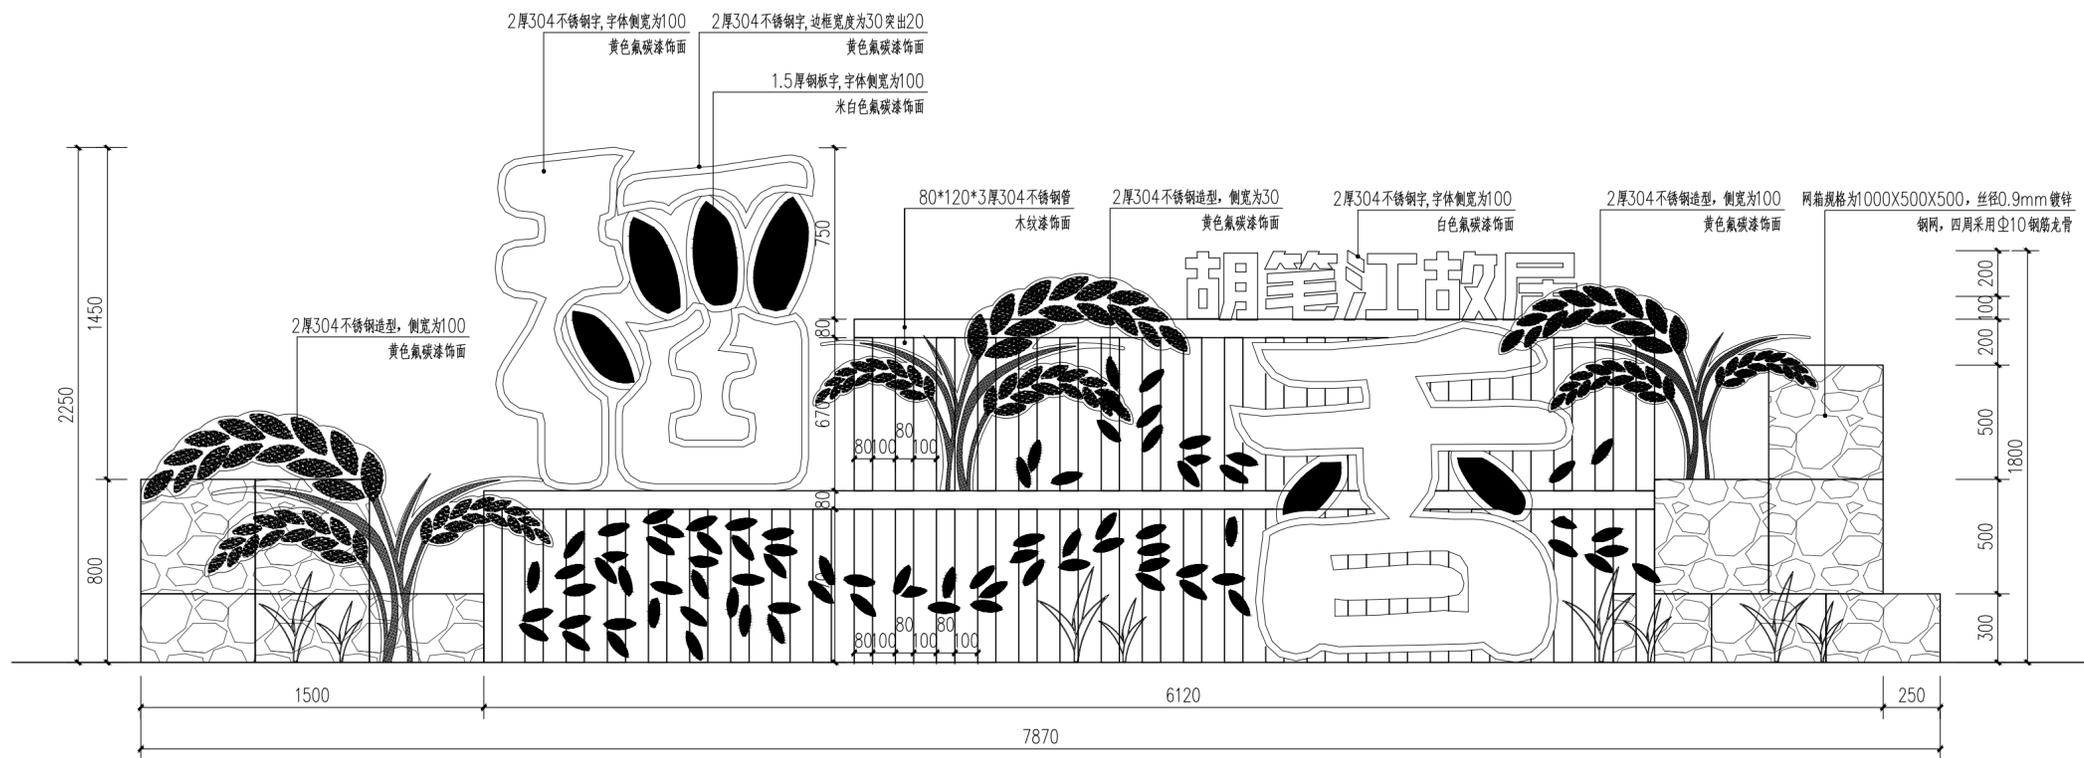

② 稻香小品正立面图 1:20

消防专用章  
Fire protection seal

扬州市建筑设计研究院有限公司

YANG ZHOU ARCHITECTURAL DESIGN & RESEARCH INSTITUTE LIMITED COMPANY



国家甲级设计证书编号 A232004689

电话 (Tel) 0514-87343029  
传真 (Fax) 0514-87343041

职责 Responsibility	姓名 Name	签字 Signature	职责 Responsibility	姓名 Name	签字 Signature	职责 Responsibility	姓名 Name	签字 Signature	建设单位 Client
法人代表 Legal Representative			设计 Designed by			设计 Designed by			设计编号 Job NO.
技术负责 Technical Director			项目负责 Project Director			校核 Checked by			图纸编号 Drawing NO.
专业负责 Discipline Responsible			制图 Drawn by			审核 Reviewed by			日期 Date
									版本 Version



项目名称  
Project Name

图纸名称  
Drawing Title


稻香小品平、立面图

设计编号 Job NO.	
图纸编号 Drawing NO.	景施-06.8
日期 Date	
版本 Version	


强电 Electricity	弱电 ELV
给排水 Plumbing	暖通 HVAC
建筑 Architecture	结构 Structure
会签栏 Confirmed by	

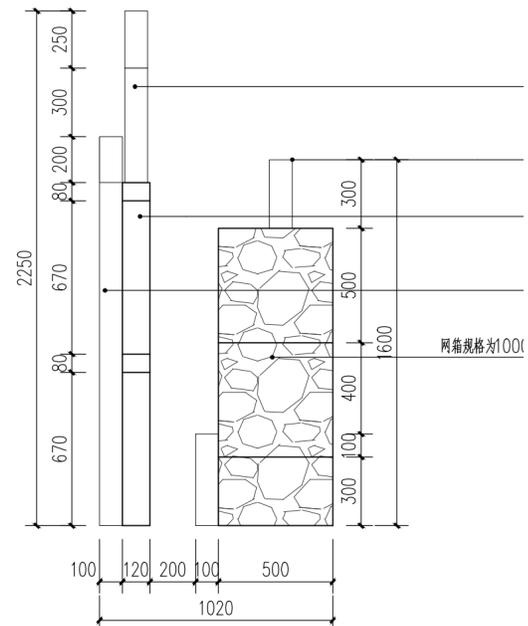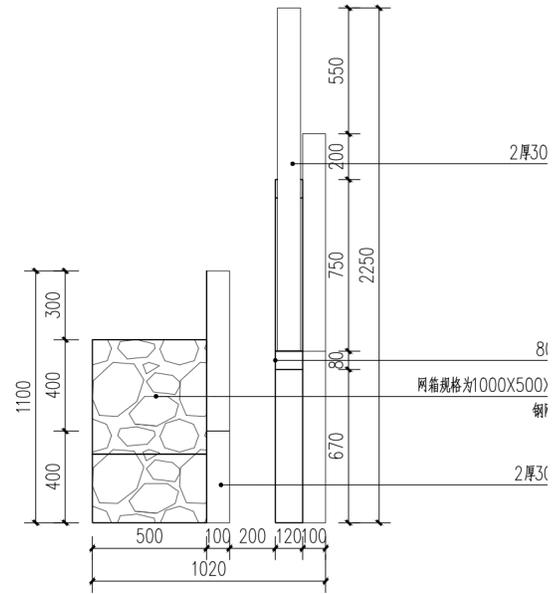


1 稻香小品侧立面图 1:20

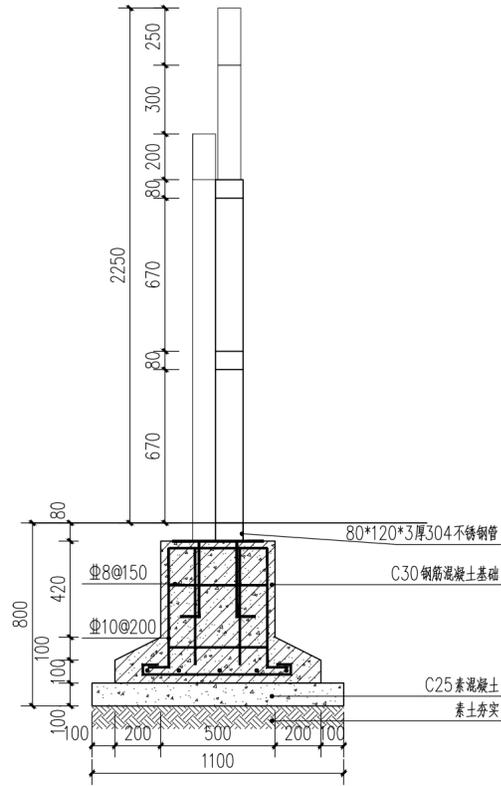

2 1-1剖面图 1:20

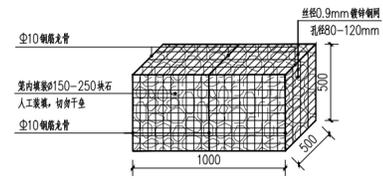

3 石笼网箱示意图 1:20

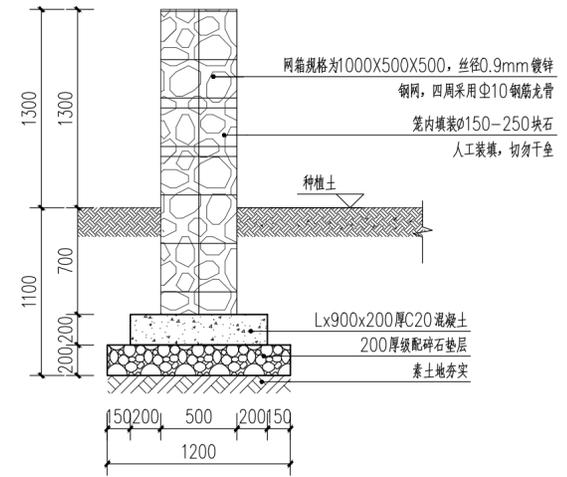

4 石笼剖面图 1:30



5 稻香小品效果图 1:20

消防专用章  
Fire protection seal


扬州市建筑设计研究院有限公司  
YANG ZHOU ARCHITECTURAL DESIGN & RESEARCH INSTITUTE LIMITED COMPANY




国家甲级设计证书编号 A232004689 电话 (Tel) 0514-87343029  
National Architectural Design License No. A232004689 传真 (Fax) 0514-87343041

职责 Responsibility	姓名 Name	签字 Signature	职责 Responsibility	姓名 Name	签字 Signature	职责 Responsibility	姓名 Name	签字 Signature	建设单位 Client	设计编号 Job NO.
法人代表 Legal Representative			项目负责 Project Director			设计 Designed by			项目名称 Project Name	景施-06.9
技术负责 Technical Director			制图 Drawn by			校核 Checked by			日期 Date	
专业负责 Discipline Responsible						审核 Reviewed by			图纸名称 Drawing Title	稻香小品基础做法
									版本 Version	


强电 Electricity	弱电 ELV
给排水 Plumbing	暖通 HVAC
建筑 Architecture	结构 Structure
会签栏 Confirmed by	

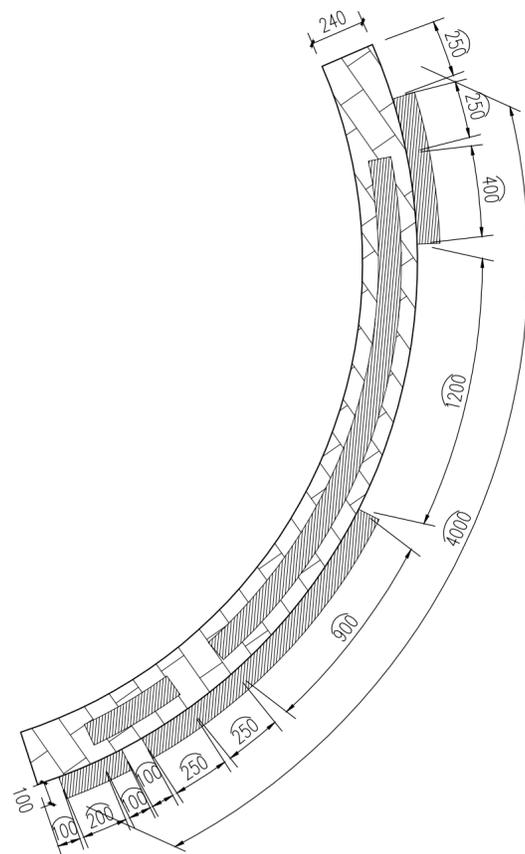

① 莓好时光小品二平面图 1:20

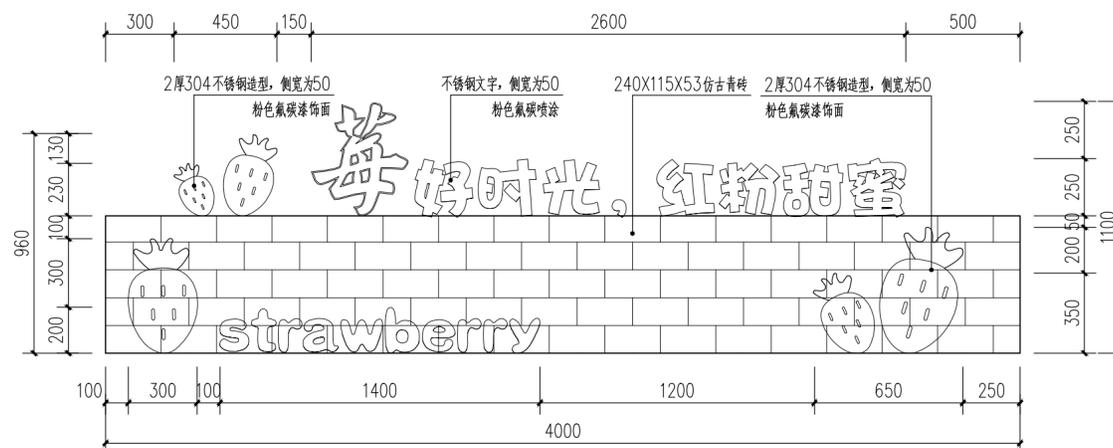

② 莓好时光小品二立面展开图 1:20

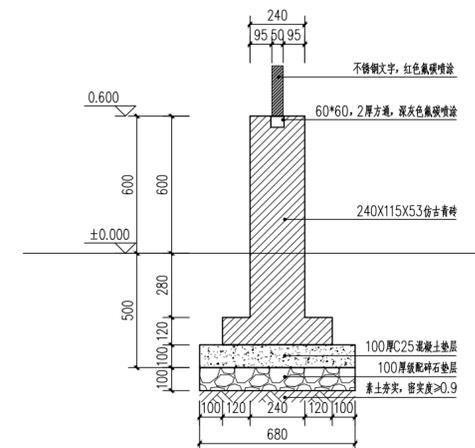

③ 1-1剖面图 1:20



④ 莓好时光小品二效果图 1:20

消防专用章 Fire protection seal	<b>扬州市建筑设计研究院有限公司</b> YANG ZHOU ARCHITECTURAL DESIGN & RESEARCH INSTITUTE LIMITED COMPANY 国家甲级设计证书编号 A232004689 电话 (Tel) 0514-87343029 National Architectural Design License No. A232004689 传真 (Fax) 0514-87343041	职责 Responsibility	姓名 Name	签字 Signature	职责 Responsibility	姓名 Name	签字 Signature	职责 Responsibility	姓名 Name	签字 Signature	建设单位 Client	设计编号 Job NO.
		法人代表 Legal Representative			项目负责 Project Director			设计 Designed by				项目名称 Project Name
		技术负责 Technical Director			制图 Drawn by			校核 Checked by			图纸名称 Drawing Title	日期 Date
		专业负责 Discipline Responsible						审核 Reviewed by			莓好时光小品二	版本 Version