

竹箐镇永安花园

装饰施工图

出图日期：2025年08月

施 工 图 目 录

序号	图号	图 名	图纸尺寸
1	A-01	目录	A3
2	A-02	室内设计施工图设计说明	A3
3	PL-01	原始结构图	A3
4	PL-02	墙体拆除图	A3
5	PL-03	新建墙体图	A3
6	PL-04	平面布置图	A3
7	PL-05	顶面布置图	A3
8	PL-06	开关控制图	A3
9	PL-07	插座布置图	A3
10	PL-08	给水布置图	A3
11	PL-09	地面铺装图	A3
12	PL-10	立面索引图	A3
13	EL-01	餐厅立面图	A3
14	EL-02	卧室立面图	A3
15	EL-03	厨房立面图	A3
16	EL-04	卫生间立面图	A3
17	EL-05	阳台立面图	A3
18			A3
19			A3
上海根盛展览集团有限公司
电话：021-56641061
建筑装饰工程设计专项甲级
证书编号 A231017466 号

建设单位PROPRIETOR:


工程名称PROJECT:

竹箦镇永安花园样板间

图 名TITLE:

目录

未盖本公司出图章无效

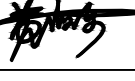工程编号：GS-SJ-2020-001
PROJ. NO.:
审 核：
APPROVED: 
工程负责：
PROJ. CHARGE:
工种负责：
TYPE CHARGE:
校 核：
CHECKED: 
设 计：
DESIGNER: 
制 图：
DRAWN: 
图 号： A-01
DRG. NO.:
比 例： 1:1
SCALE:
日 期： 2025.08
DATE:
序 号：
NO.:



上海根盛展览集团有限公司

电话：021-56641061

建筑装饰工程设计专项甲级

证书编号 A231017466 号

建设单位PROPRIETOR:

工程名称PROJECT:

竹箐镇永安花园样板间

图 名TITLE:

室内设计施工图设计说明

未盖本公司出图章无效

工程编号：GS-SJ-2020-001

PROJ. NO.:

审核: APPROVED:

工程负责: PROJ. CHARGE:

工种负责: TYPE CHARGE:

校核: CHECKED:

设计: DESIGNER:

制图: DRAWN:

图 号: DRG. NO.:


比 例: SCALE:

日 期: DATE:

序 号: NO.:

室内设计施工图设计说明

一、项目概况 1、项目名称:竹箐镇永安花园 2、项目地址:— 3、建设单位:— 4、项目面积:— 平方米 5、结构类型: 框架结构	安装(含)幕墙的窗台、窗台石等部位的金属材料,幕墙尺寸应准确,透光率齐光,幕墙尺寸误差应正确; 幕墙材料应满足国家现行标准,幕墙材料应满足国家现行标准,幕墙材料应满足国家现行标准; 幕墙材料应满足国家现行标准,幕墙
---	--

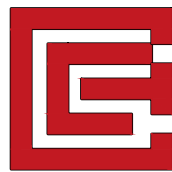

上海根盛展览集团有限公司
电话: 021-56641061
建筑装饰工程设计专项甲级
证书编号 A231017466 号

建设单位PROPRIETOR:

工程名称PROJECT:
竹箦镇永安花园样板间

图 名TITLE:
原始结构图

未盖本公司出图章无效

工程编号: GS-SJ-2020-001
PROJ. NO.:

审 核:
APPROVED:

工程负责:
PROJ. CHARGE:

工种负责:
TYPE CHARGE:

校 核:
CHECKED:

设 计:
DESIGNER:


制 图:
DRAWN:


图 号: P-01
DRG. NO.:

比 例: 1:75
SCALE:

日 期: 2025.08
DATE:

序 号:
NO.:

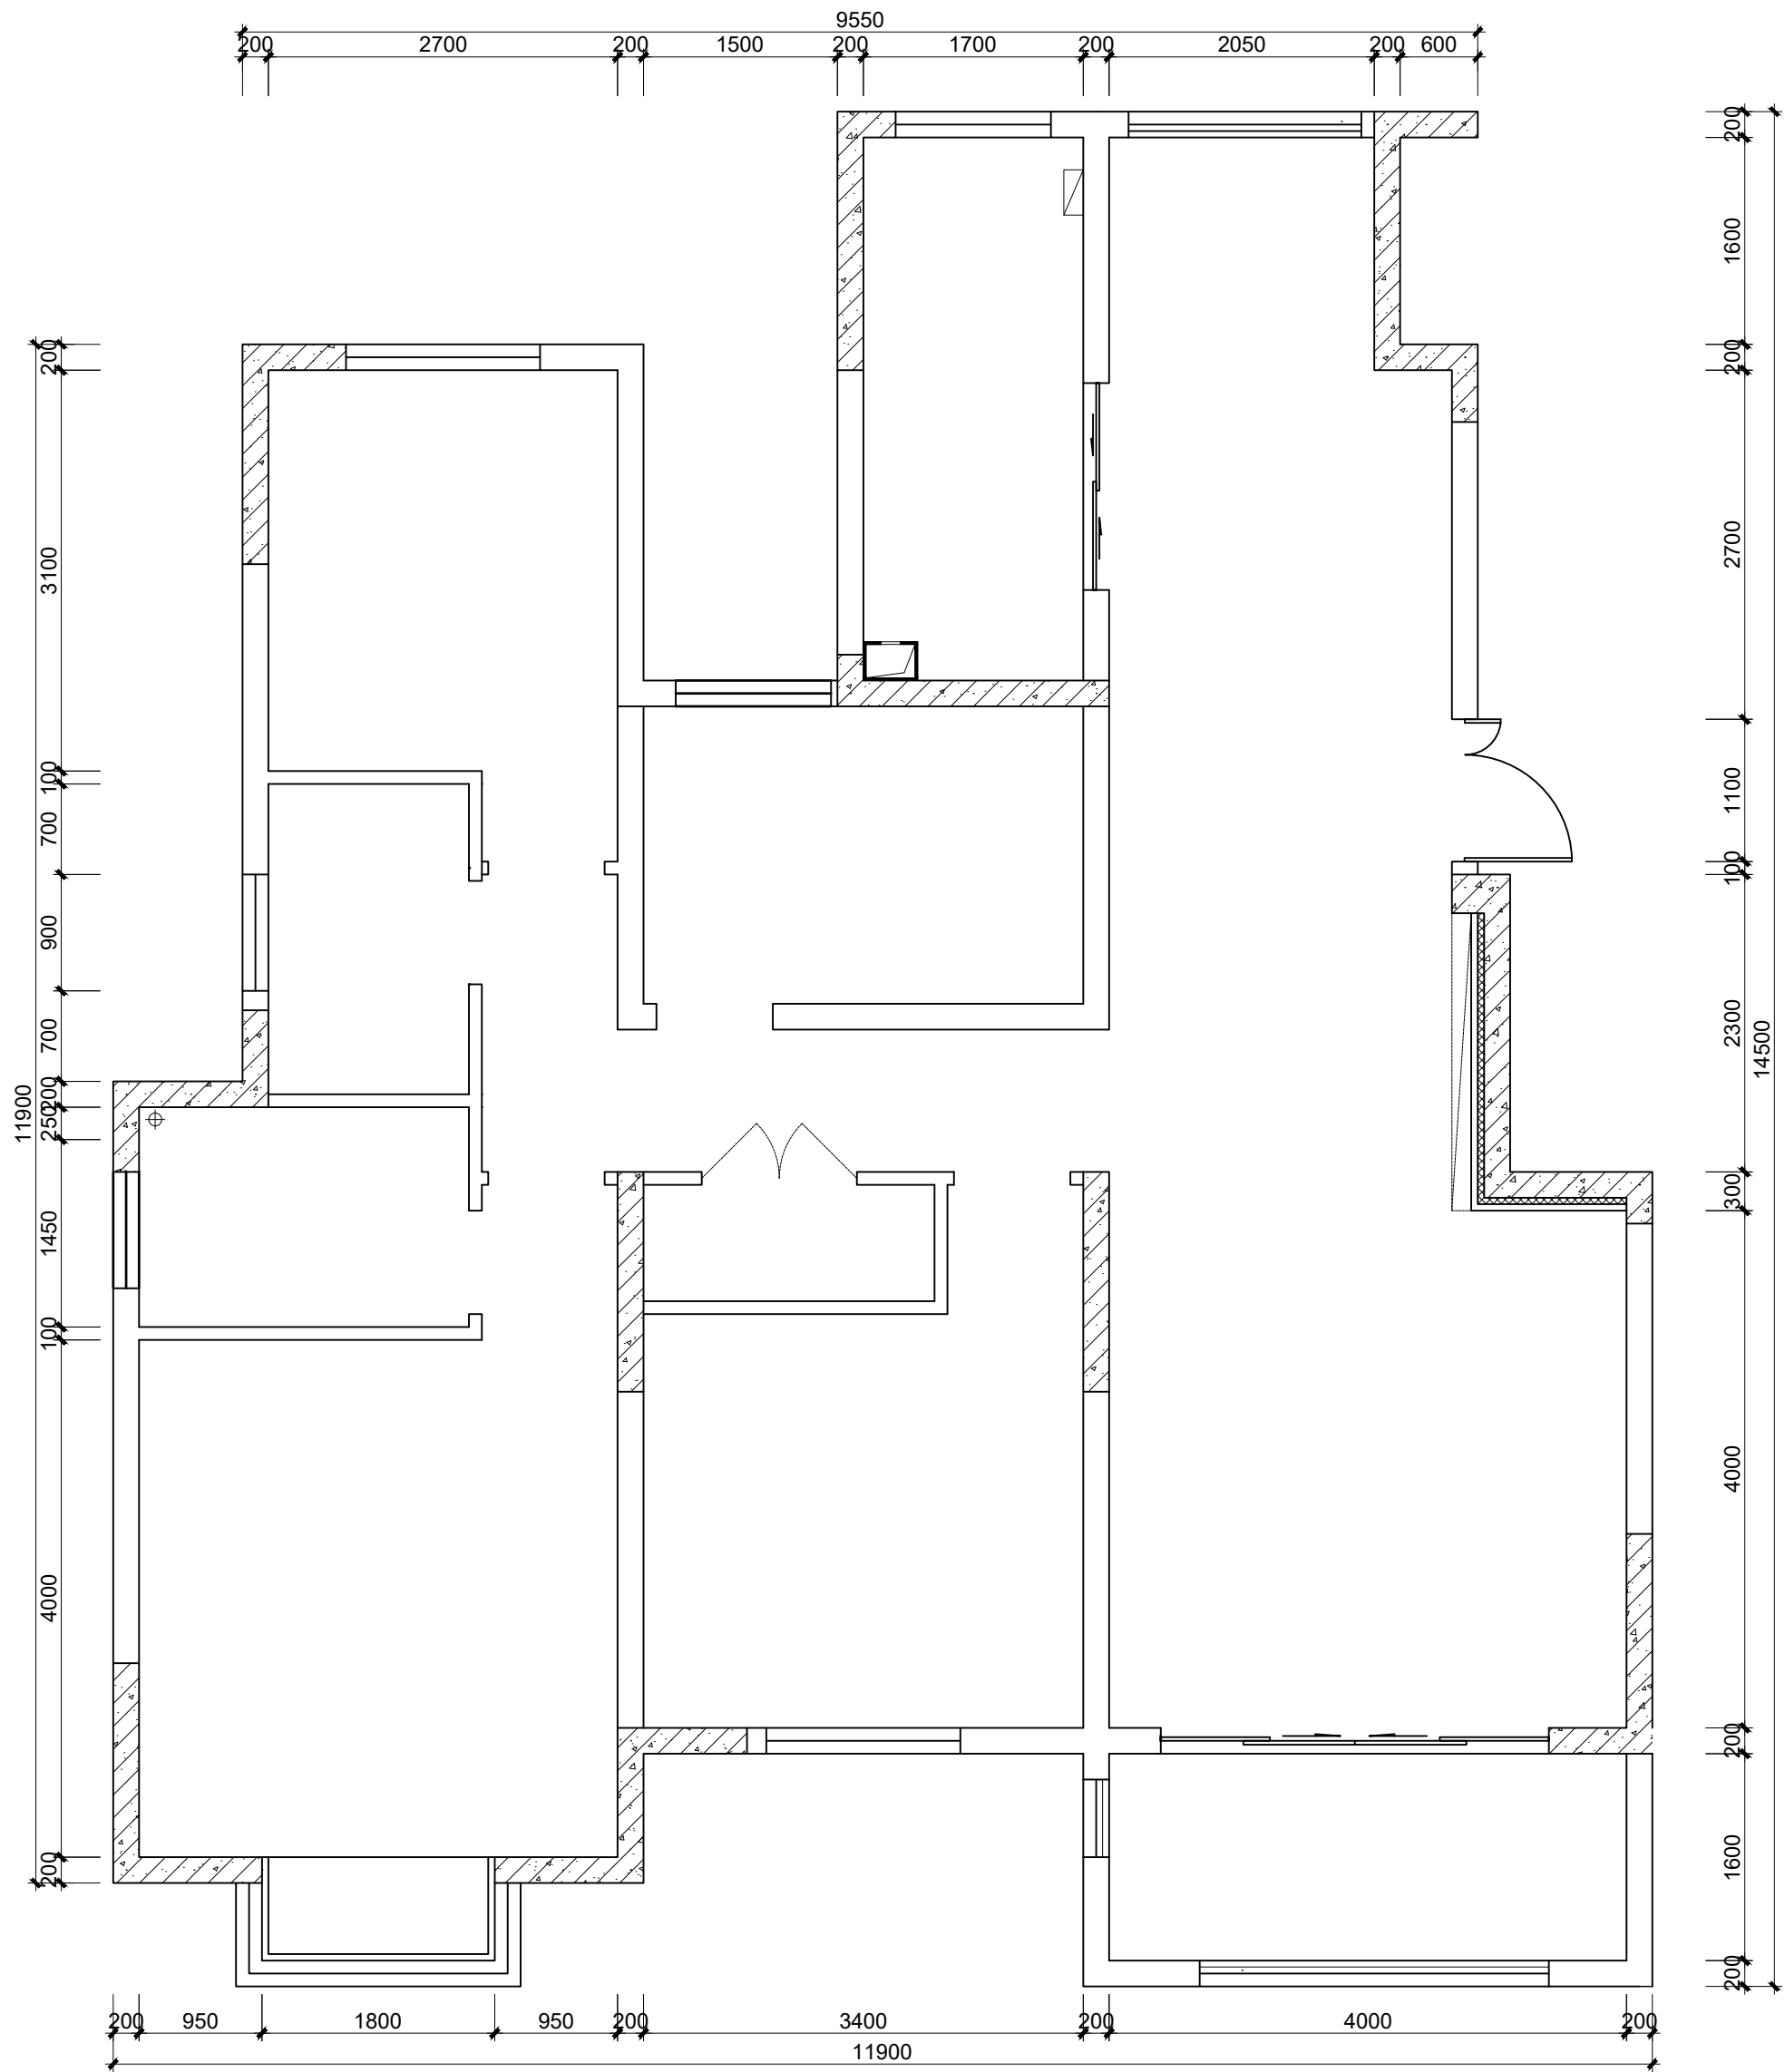

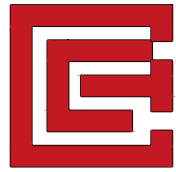

上海根盛展览集团有限公司
电话: 021-56641061
建筑装饰工程设计专项甲级
证书编号 A231017466 号

建设单位PROPRIETOR:

工程名称PROJECT:
竹箦镇永安花园样板间

图 名TITLE:
墙体拆除图

未盖本公司出图章无效

工程编号: GS-SJ-2020-001
PROJ. NO.:

审 核:
APPROVED:

工程负责:
PROJ. CHARGE:

工种负责:
TYPE CHARGE:

校 核:
CHECKED:

设 计:
DESIGNER:


制 图:
DRAWN:

图 号: P-02
DRG. NO.:


比 例: 1:75
SCALE:

日 期: 2025.08
DATE:

序 号:
NO.:

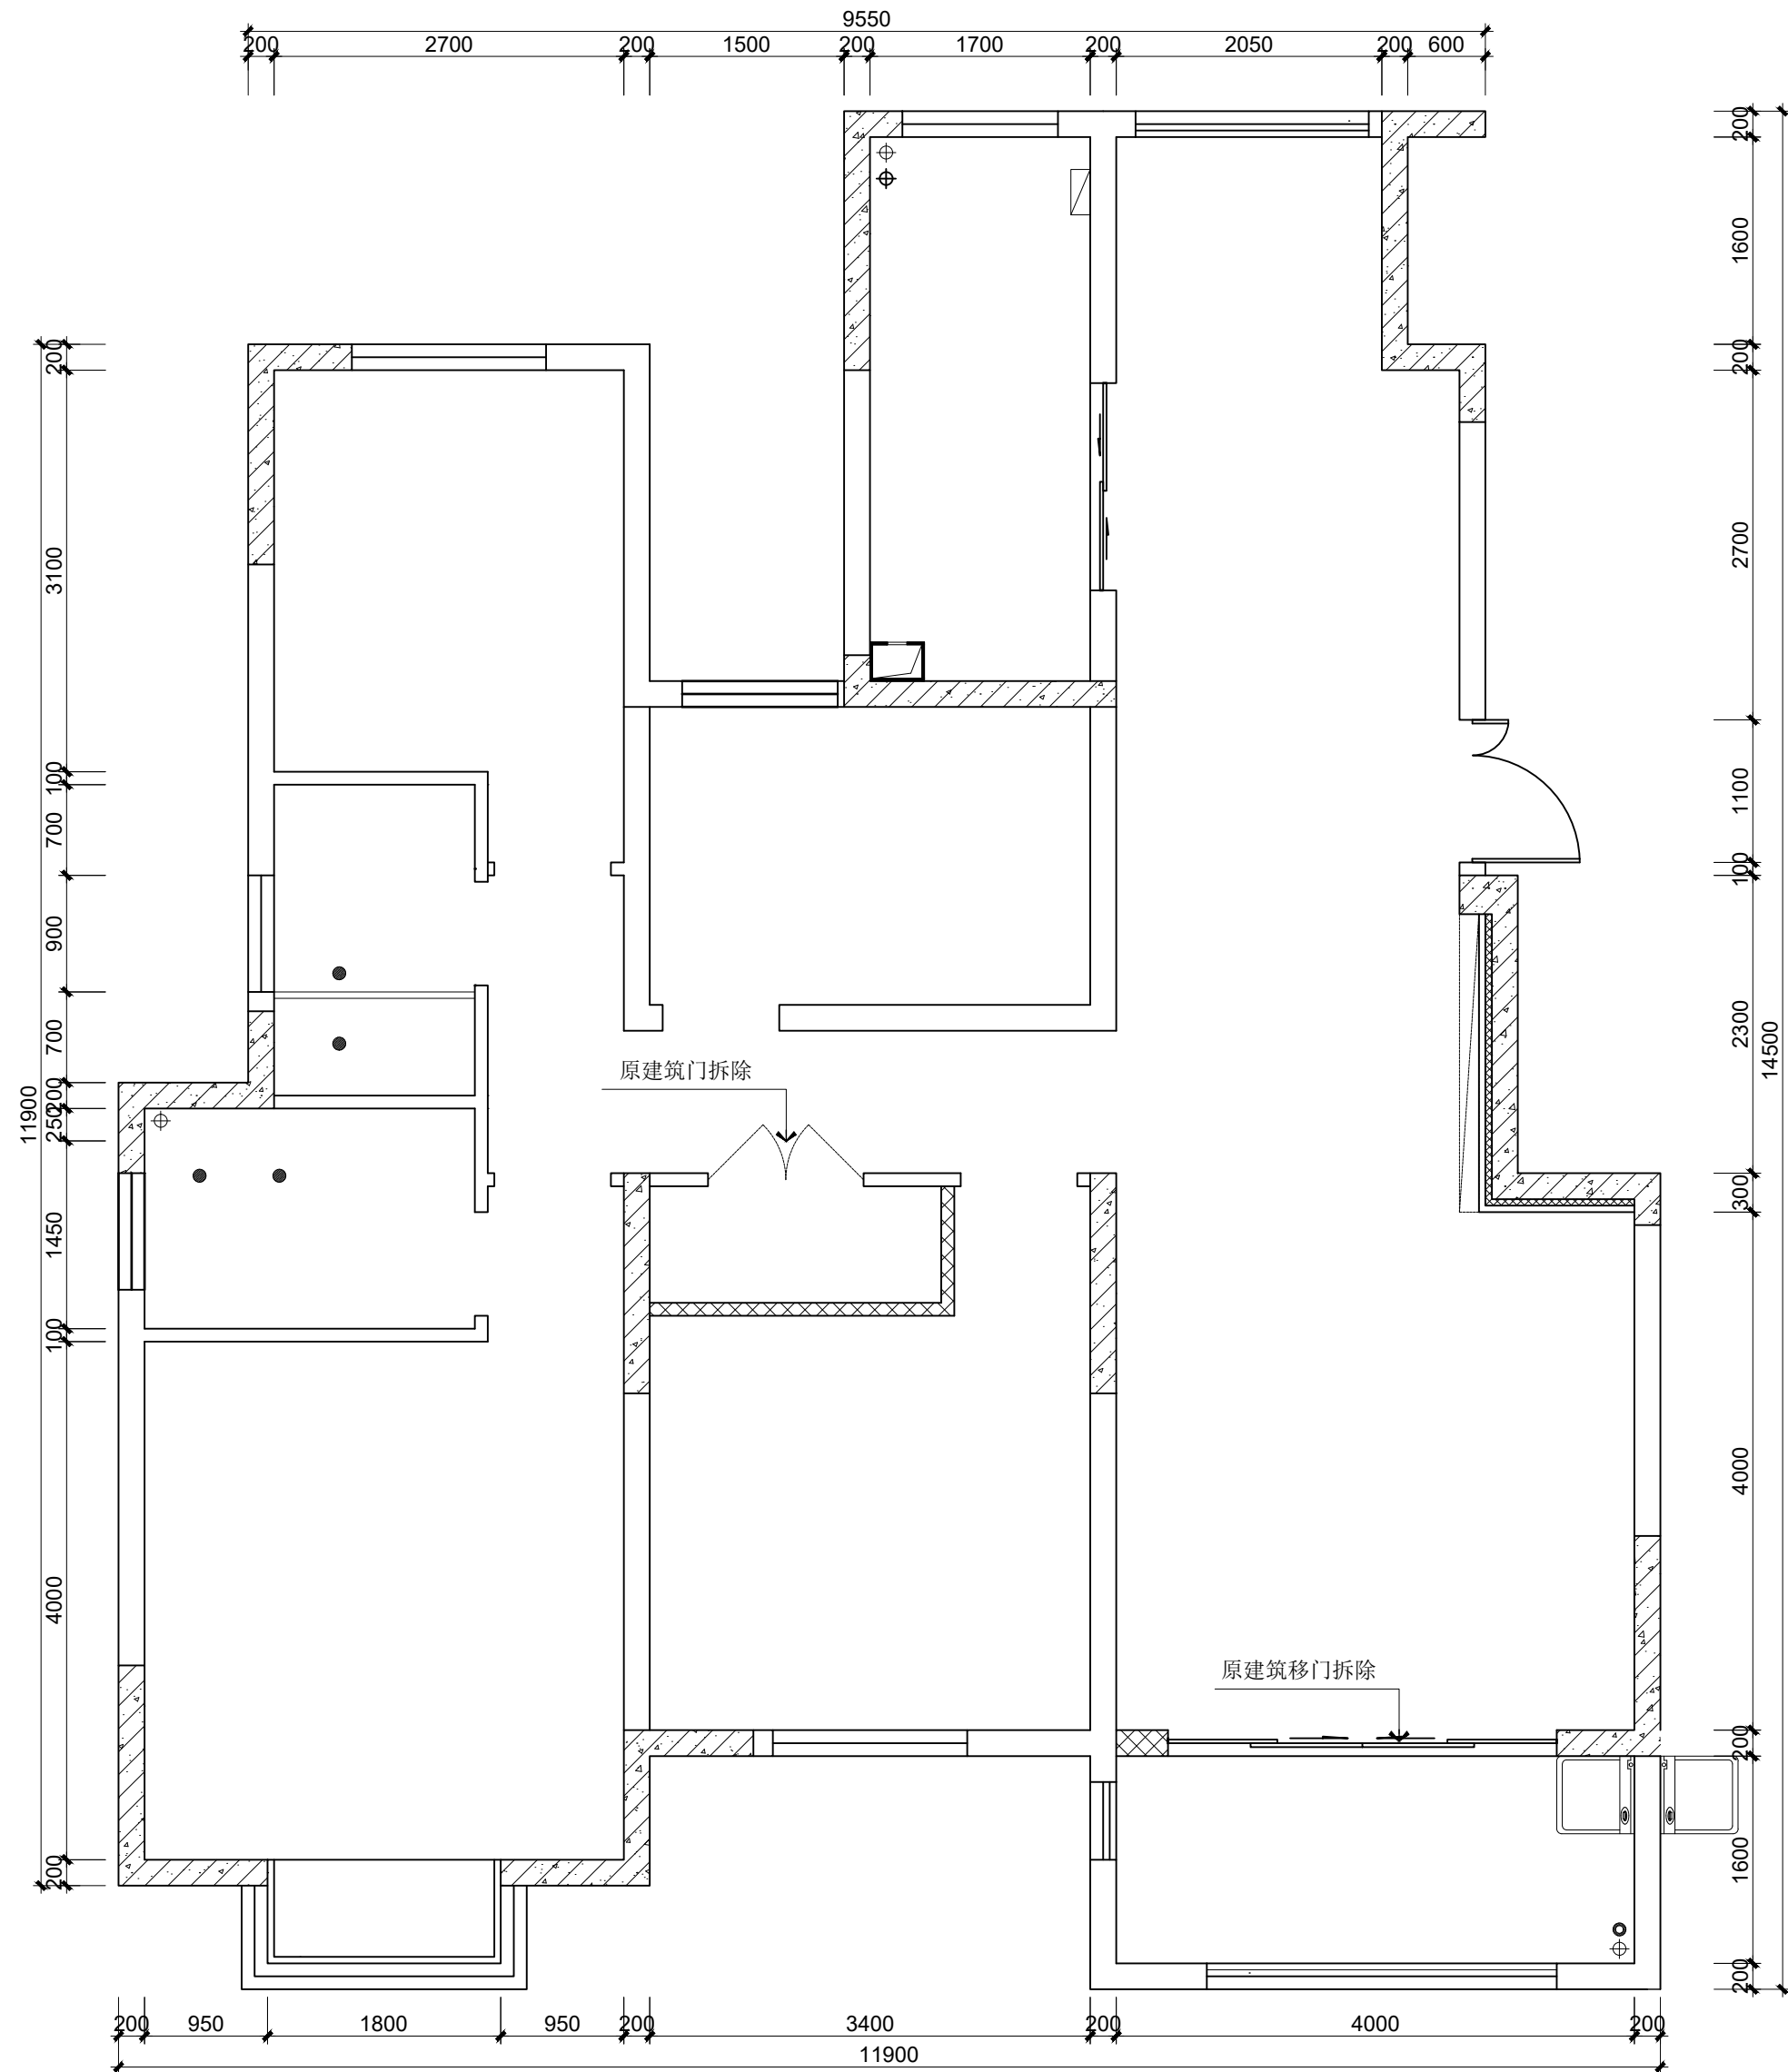

图例	说明
	拆除墙体

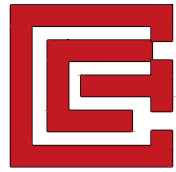

上海根盛展览集团有限公司
电话: 021-56641061
建筑装饰工程设计专项甲级
证书编号 A231017466 号

建设单位PROPRIETOR:

工程名称PROJECT:
竹箐镇永安花园样板间

图 名TITLE:
新建墙体图

未盖本公司出图章无效

工程编号: GS-SJ-2020-001
PROJ. NO.:

审 核:
APPROVED:

工程负责:
PROJ. CHARGE:

工种负责:
TYPE CHARGE:

校 核:
CHECKED:

设 计:
DESIGNER:


制 图:
DRAWN:

图 号: P-03
DRG. NO.:


比 例: 1:75
SCALE:

日 期: 2025.08
DATE:

序 号:
NO.:

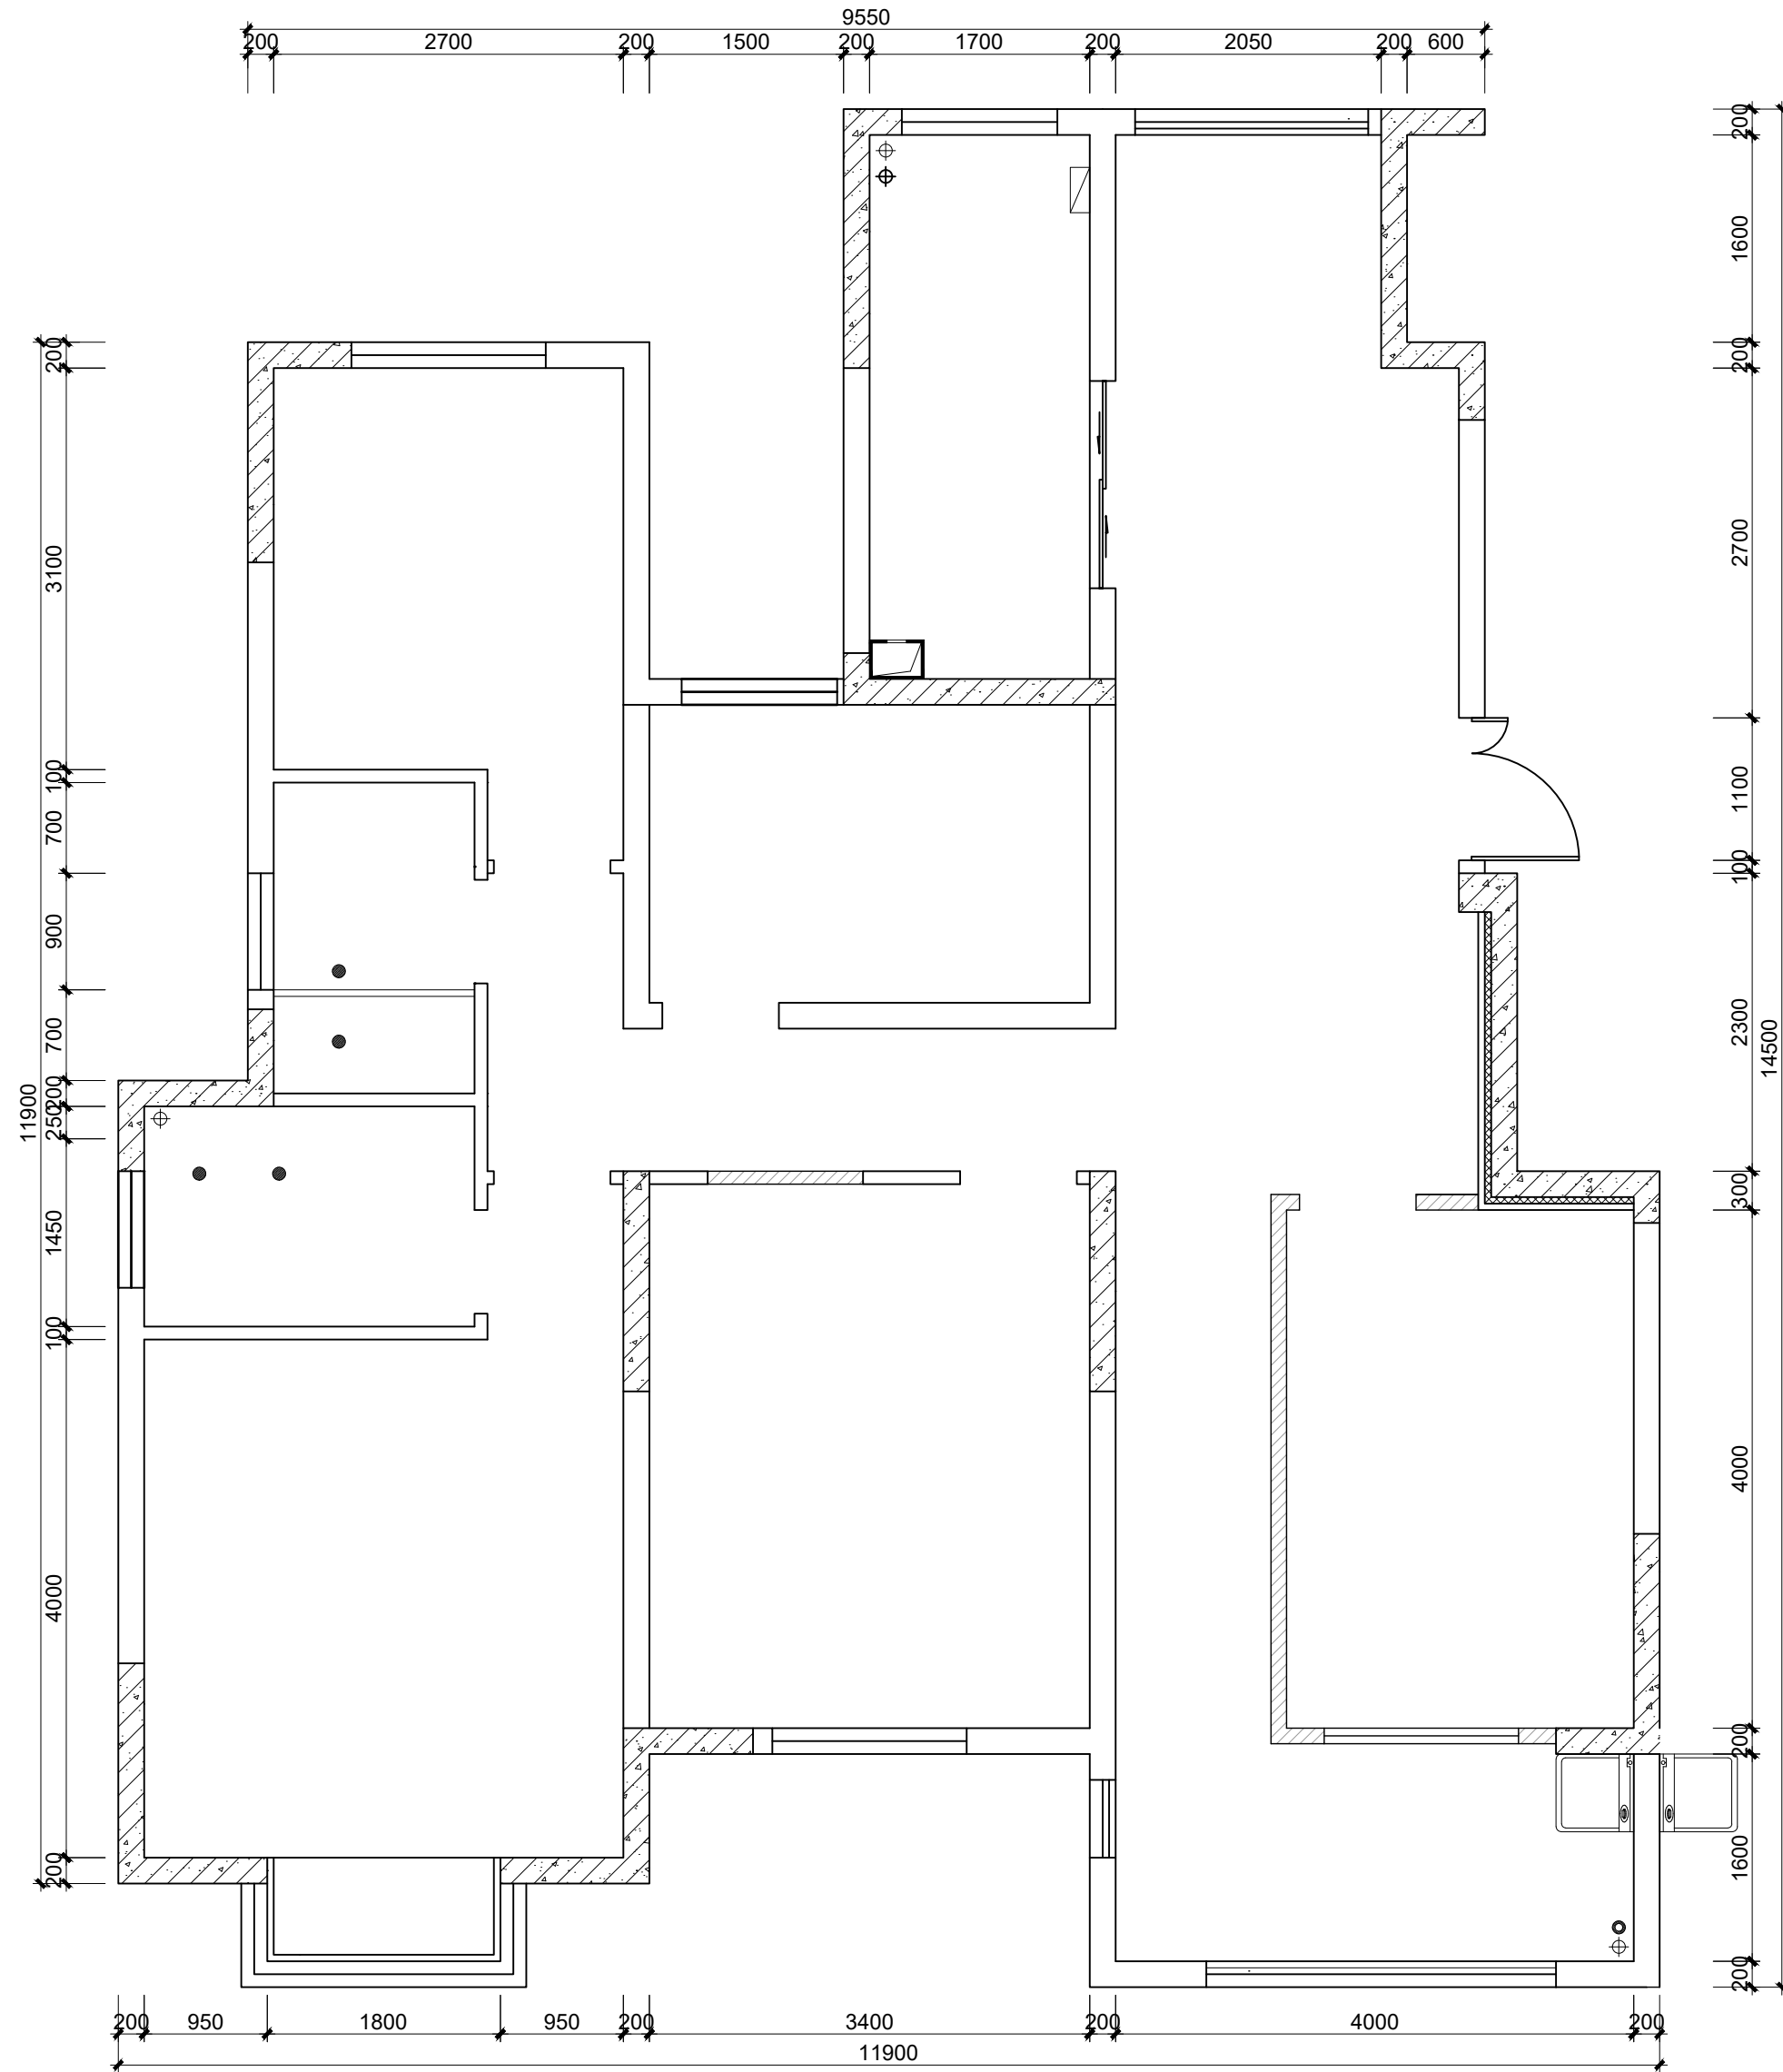

图例	说明
	新建墙体

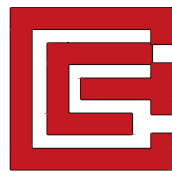

上海根盛展览集团有限公司
电话: 021-56641061
建筑装饰工程设计专项甲级
证书编号 A231017466 号

建设单位PROPRIETOR:

工程名称PROJECT:
竹箦镇永安花园样板间

图 名TITLE:
平面布置图

未盖本公司出图章无效

工程编号: GS-SJ-2020-001
PROJ. NO.:

审 核:
APPROVED: 范军

工程负责:
PROJ. CHARGE:

工种负责:
TYPE CHARGE:

校 核: 范军
CHECKED:

设 计: 范军
DESIGNER:


制 图: 熊礼荣
DRAWN:

图 号: P-04
DRG. NO.:


比 例: 1:75
SCALE:

日 期: 2025.08
DATE:

序 号:
NO.:

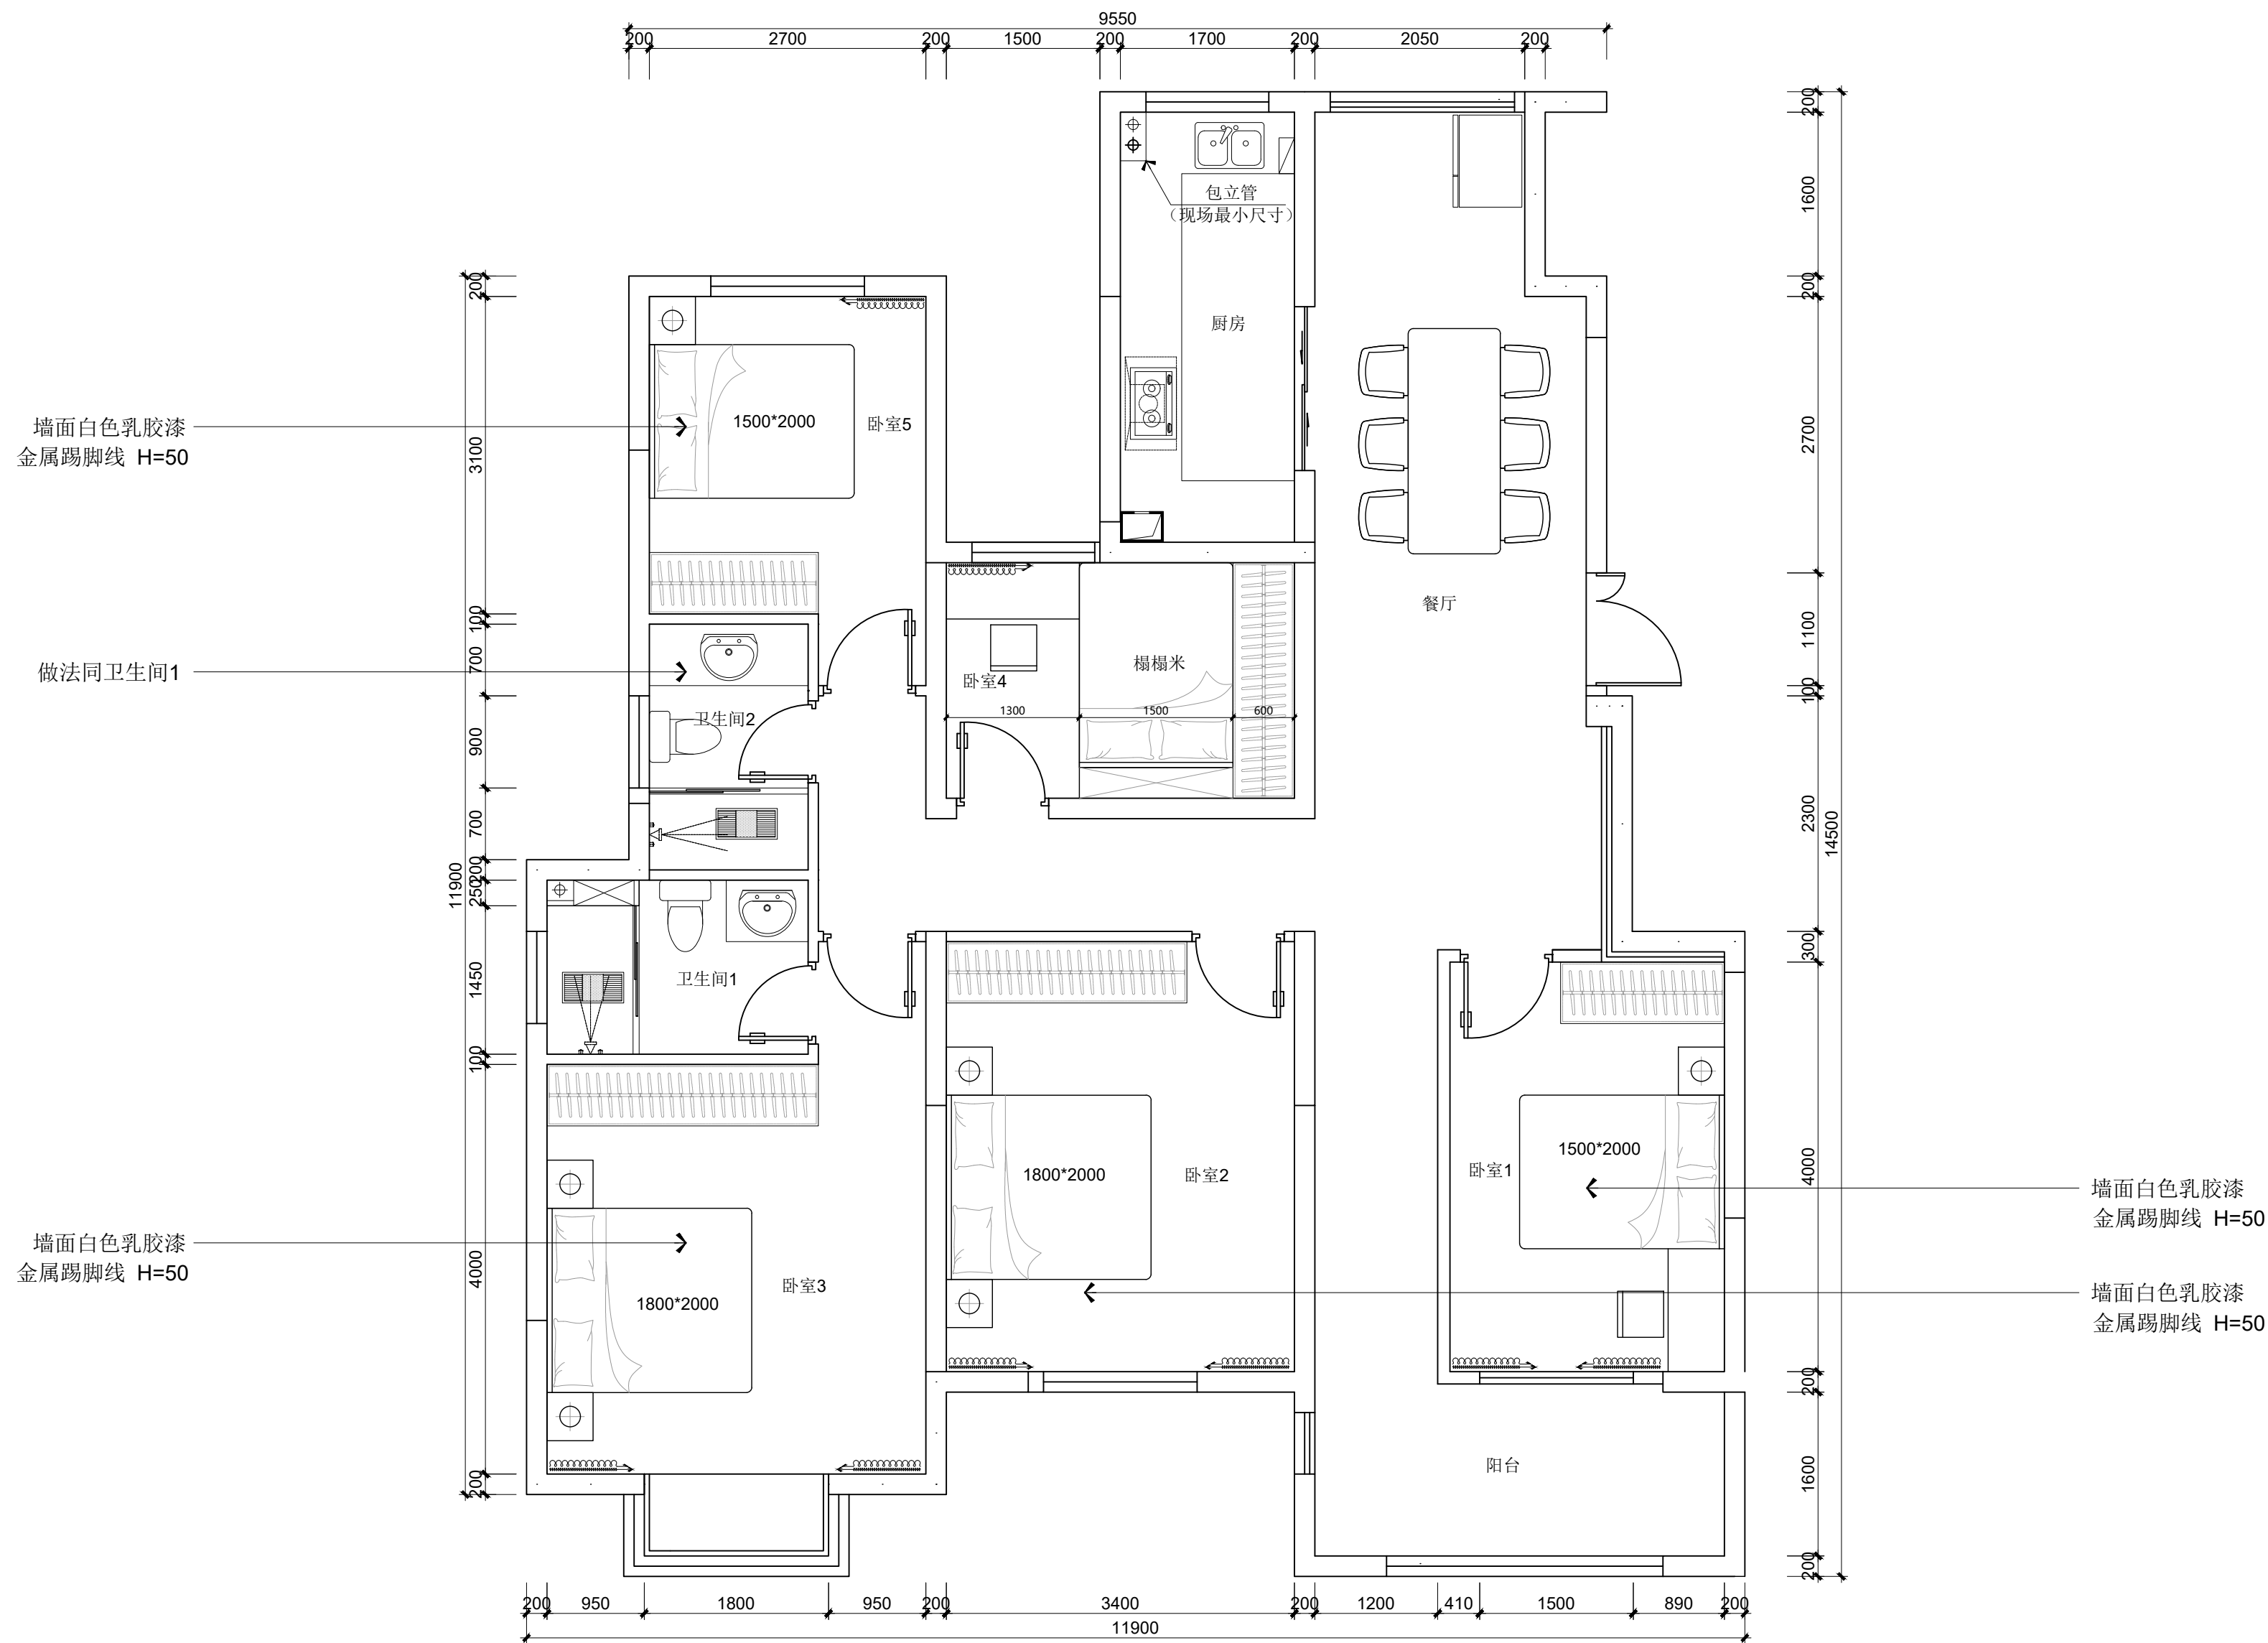

注: 厨房、阳台、卫生间墙面为墙砖
其余房间及过道墙面均为白色乳胶漆
踢脚线为50mm高金属踢脚线

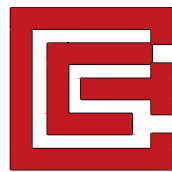

上海根盛展览集团有限公司
电话: 021-56641061
建筑装饰工程设计专项甲级
证书编号 A231017466 号

建设单位PROPRIETOR:

工程名称PROJECT:
竹箐镇永安花园样板间

图 名TITLE:
顶面布置图

未盖本公司出图章无效

工程编号: GS-SJ-2020-001
PROJ. NO.:

审 核:
APPROVED: 范军

工程负责:
PROJ. CHARGE:

工种负责:
TYPE CHARGE:

校 核: 范军
CHECKED:

设 计: 范军
DESIGNER:


制 图: 熊礼荣
DRAWN:

图 号: P-05
DRG. NO.:

比 例: 1:75
SCALE:

日 期: 2025.08
DATE:

序 号:
NO.:

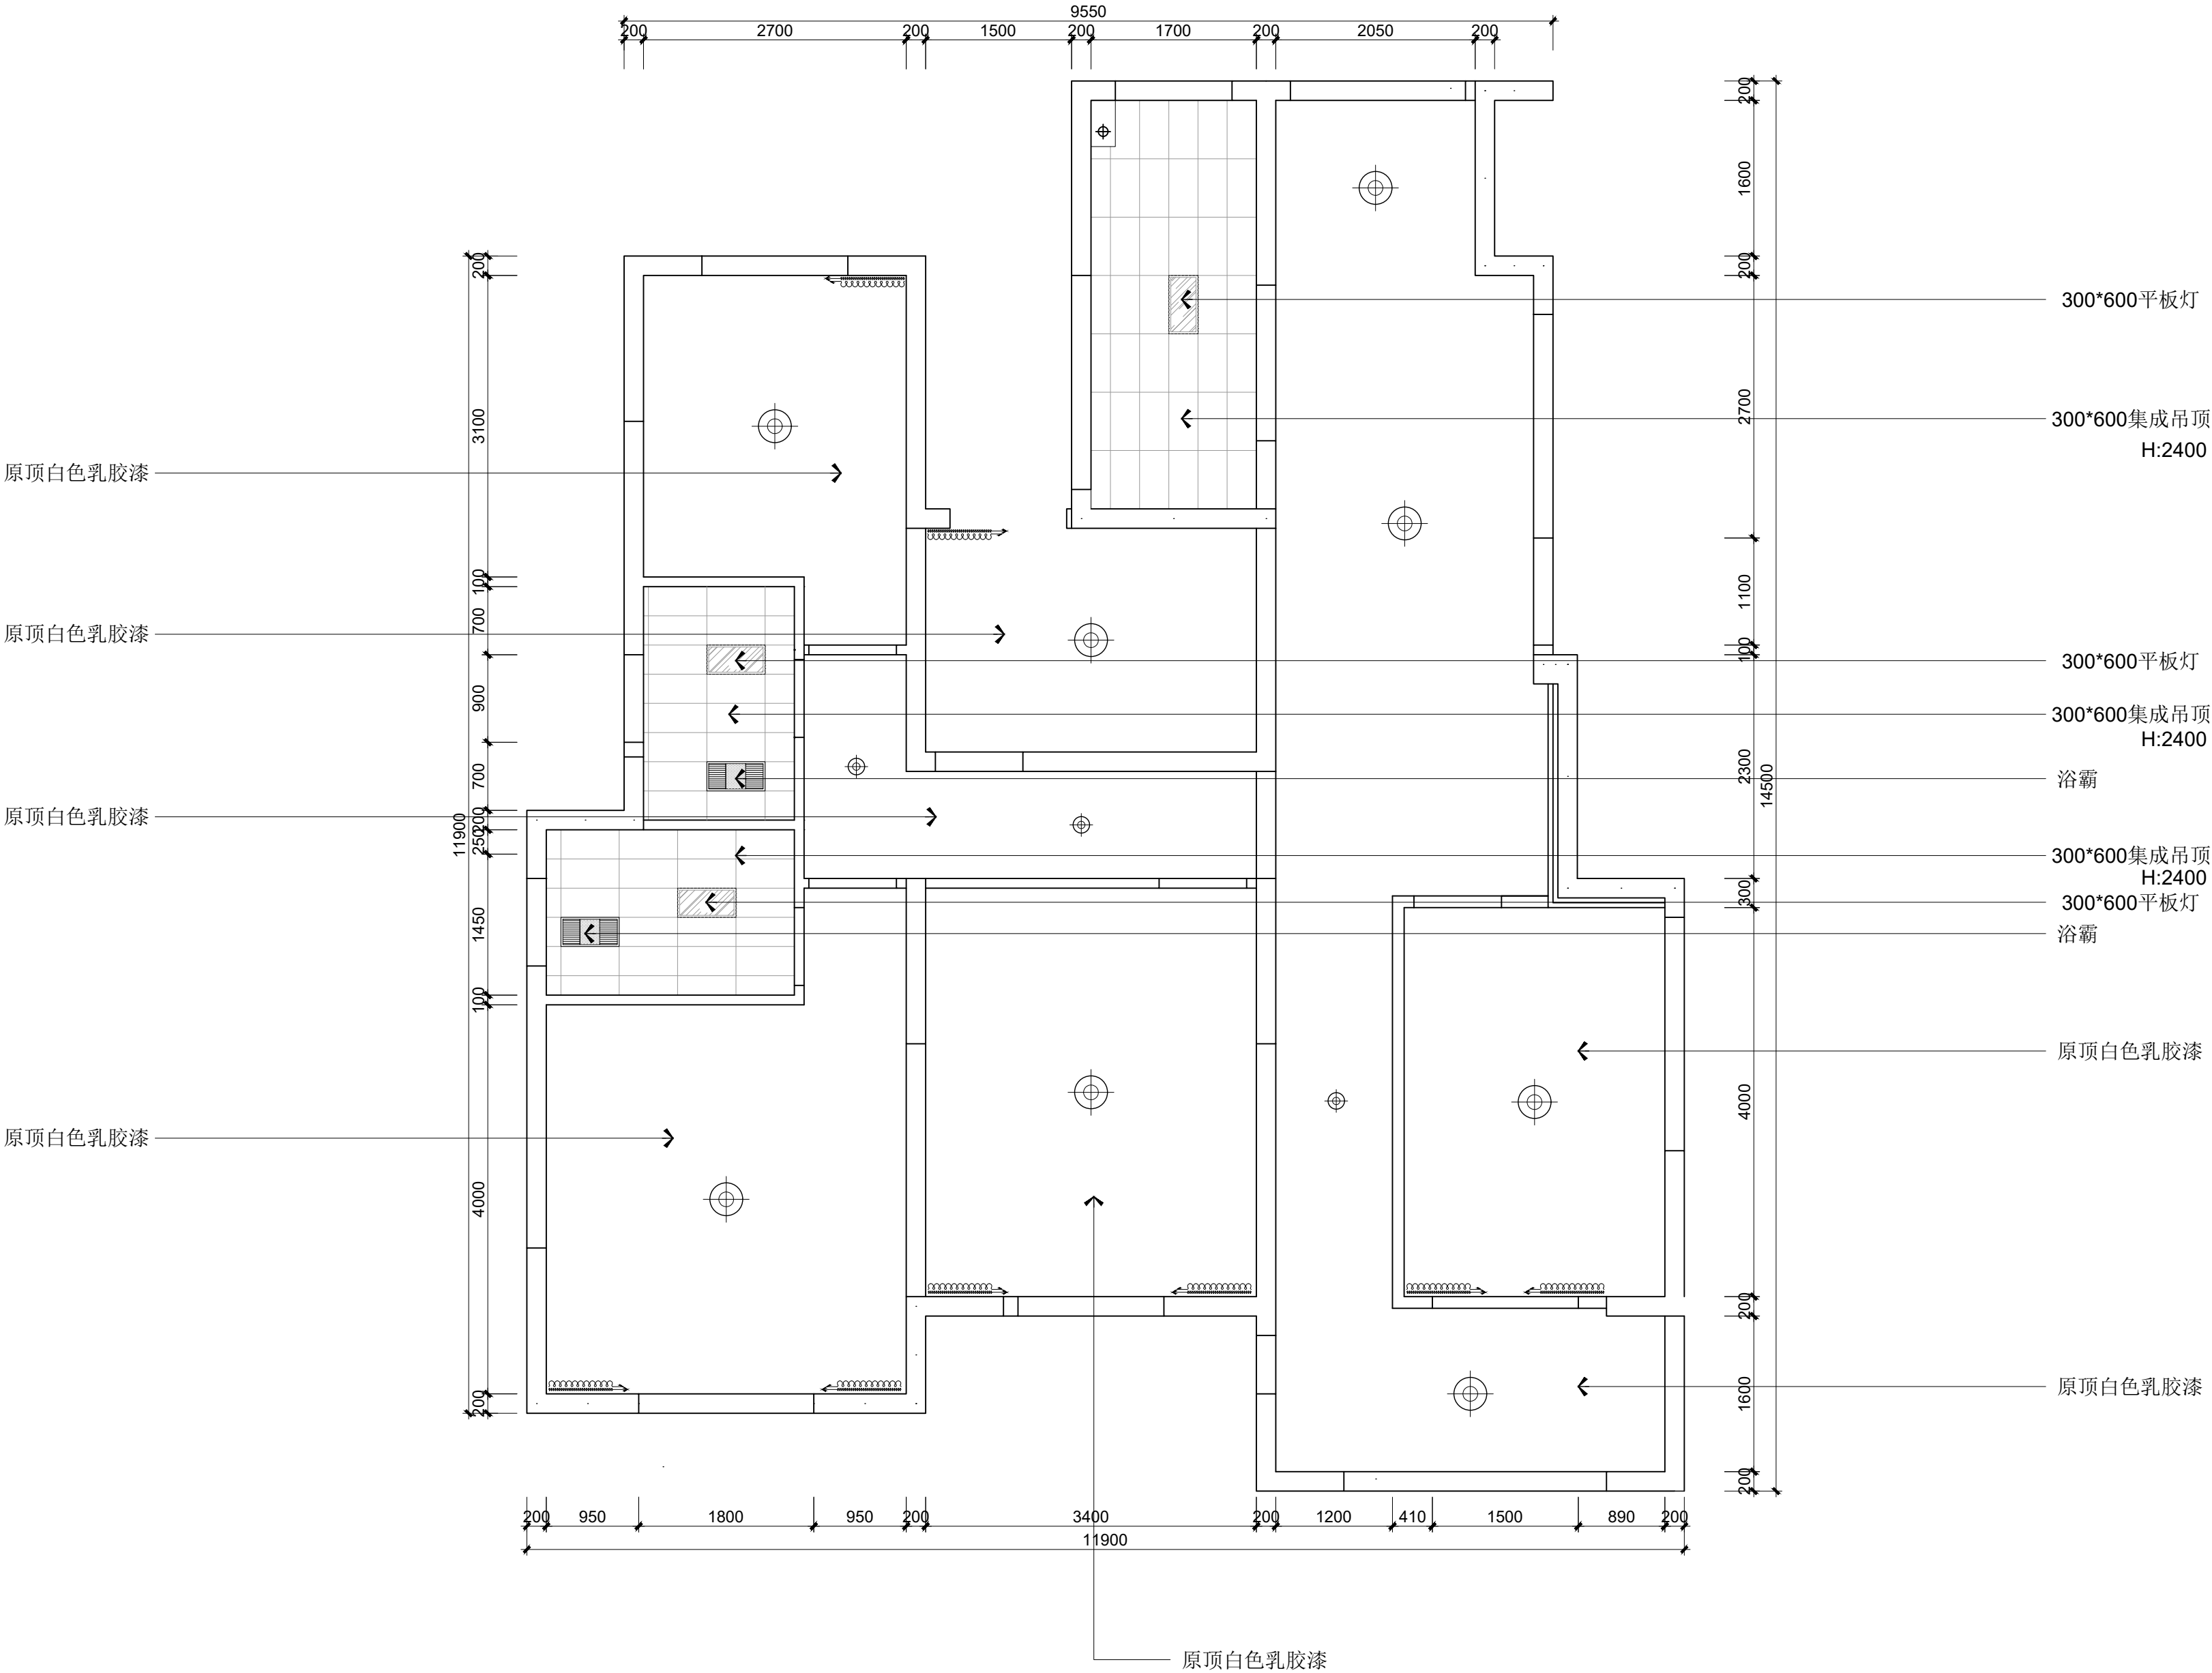

图例	说明
	300*600平板灯
	300*600风暖浴霸
	普通吸顶灯



上海根盛展览集团有限公司
电话: 021-56641061
建筑装饰工程设计专项甲级
证书编号 A231017466 号

建设单位PROPRIETOR:

工程名称PROJECT:
竹箐镇永安花园样板间

图 名TITLE:
开关控制图

未盖本公司出图章无效

工程编号: GS-SJ-2020-001
PROJ. NO.:

审 核:
APPROVED:

工程负责:
PROJ. CHARGE:

工种负责:
TYPE CHARGE:

校 核:
CHECKED:

设 计:
DESIGNER:


制 图:
DRAWN:

图 号: P-06
DRG. NO.:

比 例: 1:75
SCALE:


日 期: 2025.08
DATE:

序 号:
NO.:

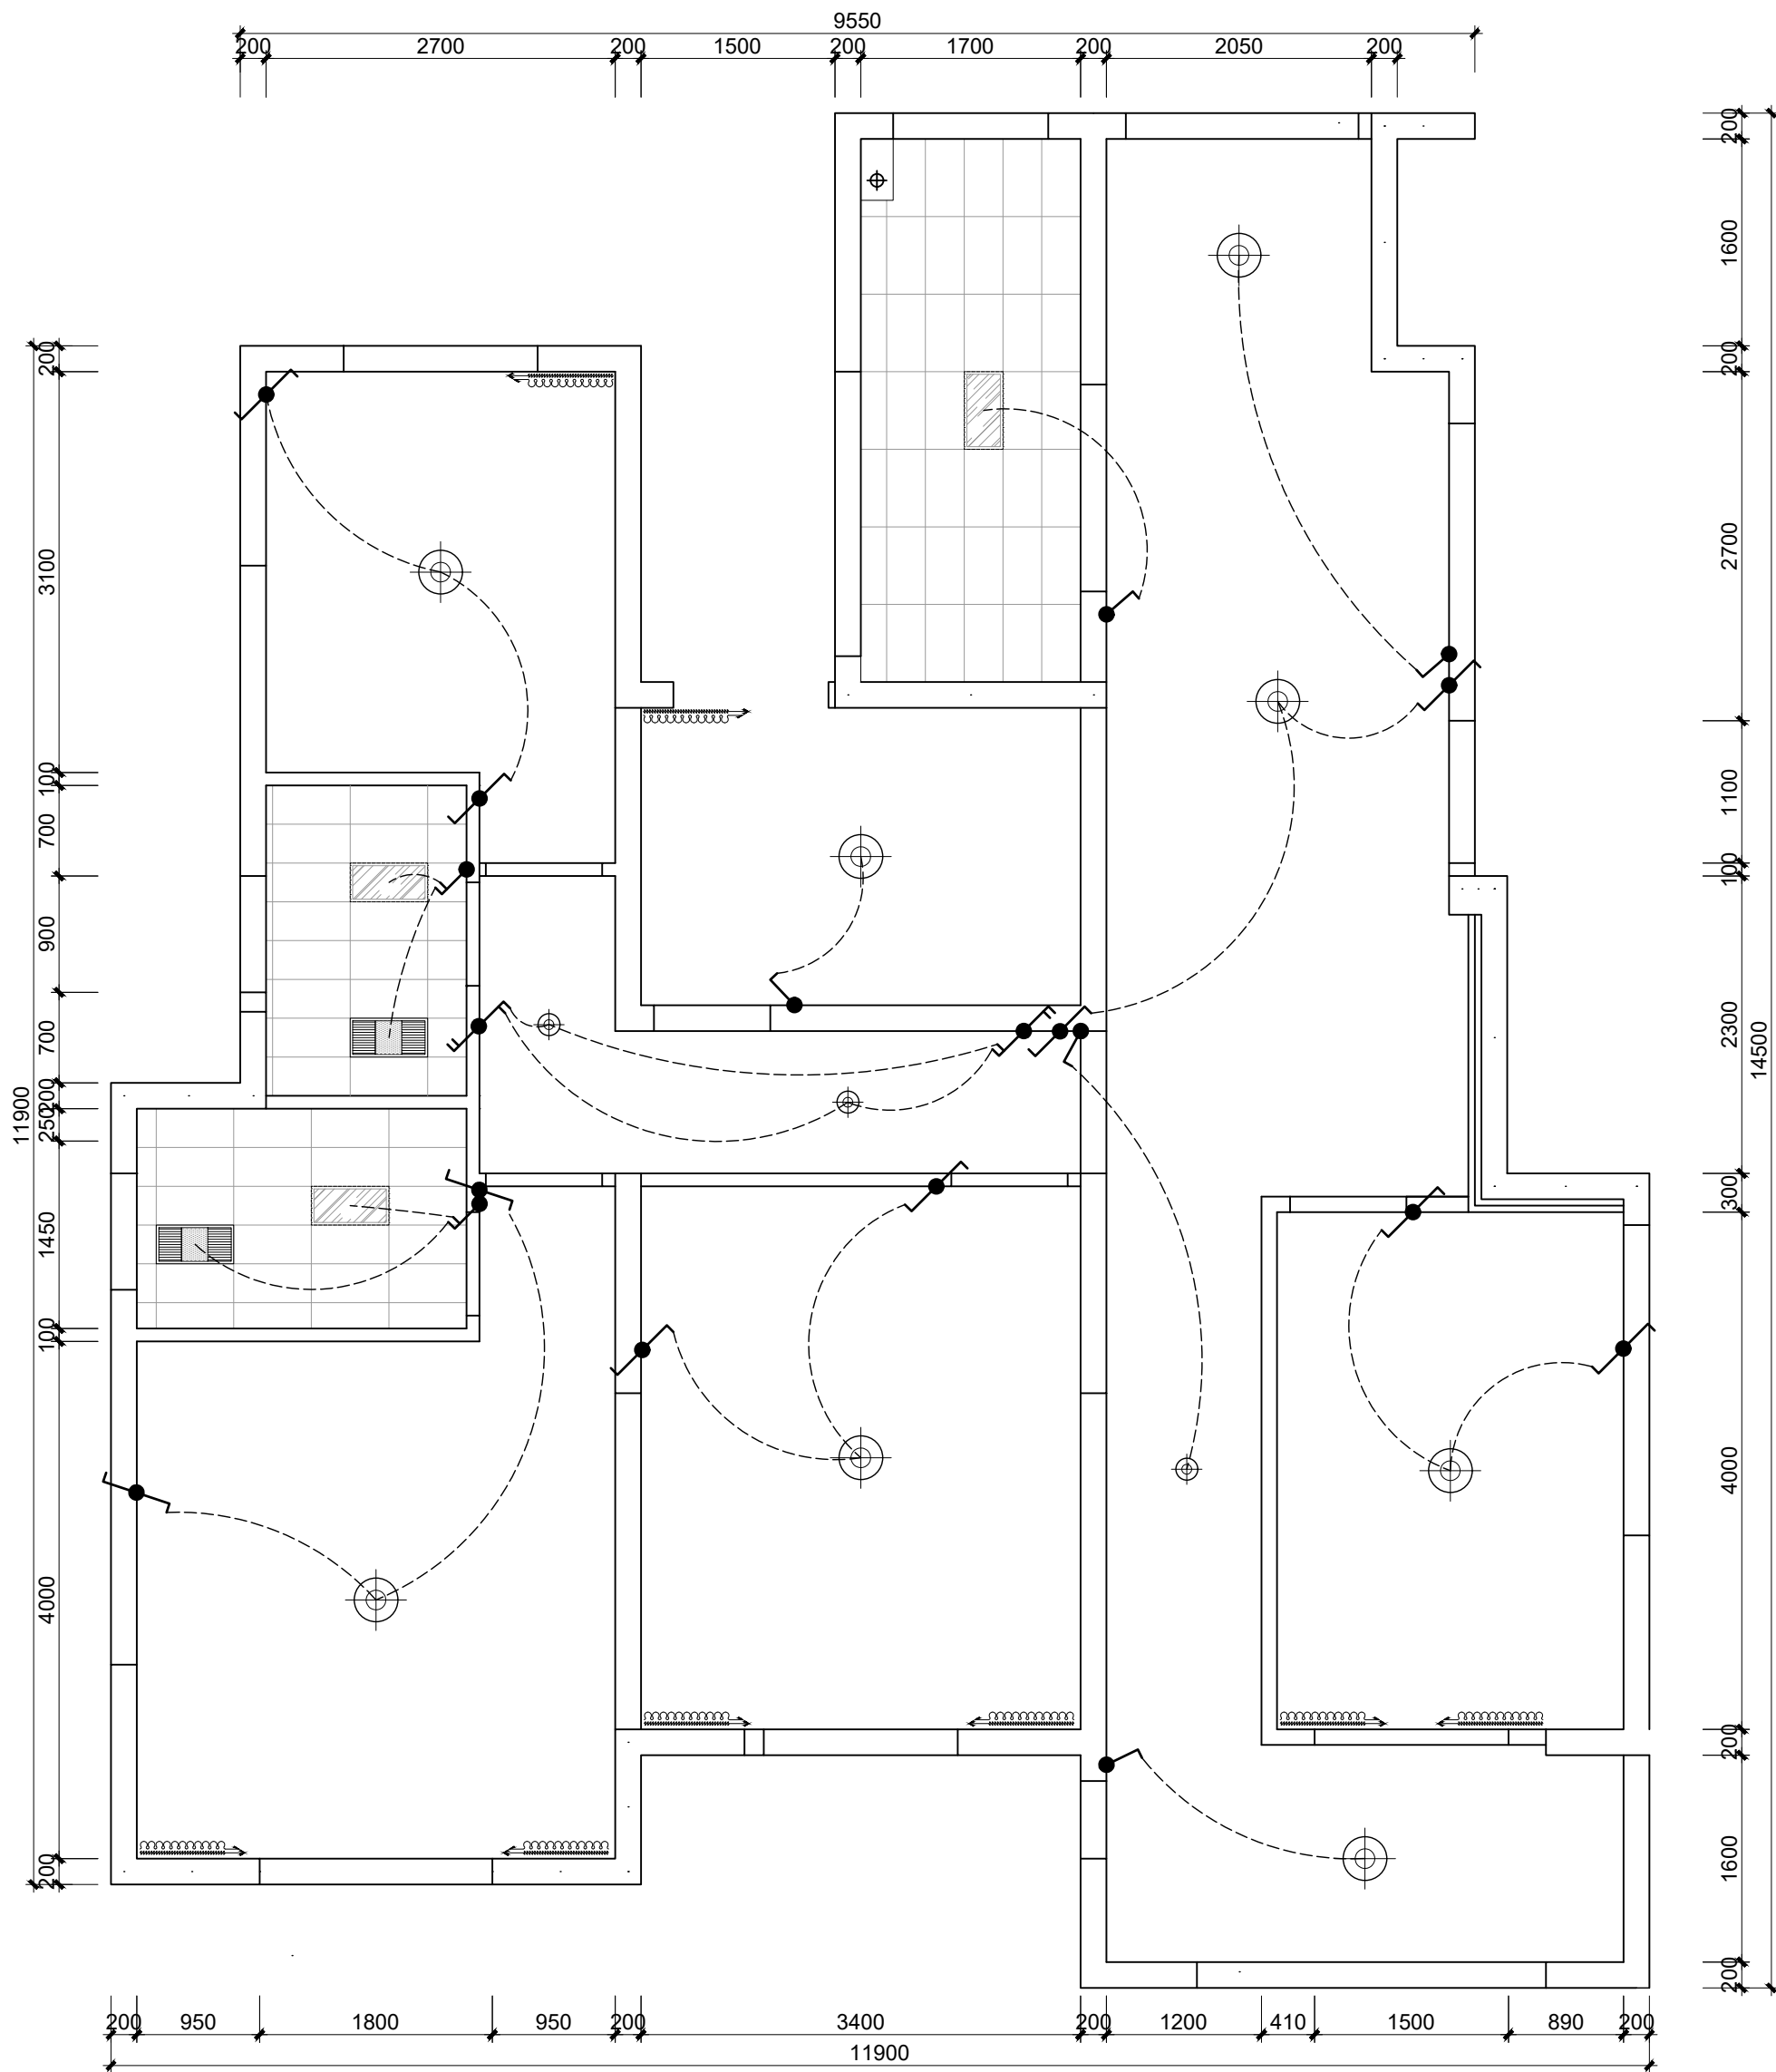

注: 床头开关底距地1.0米

	单、双、三、四联单控开关	暗装, 底距地1.3米
	单、双、三联双控开关	暗装, 底距地1.3米

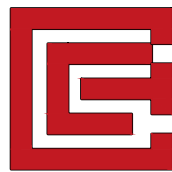

上海根盛展览集团有限公司
电话: 021-56641061
建筑装饰工程设计专项甲级
证书编号 A231017466 号

建设单位PROPRIETOR:

工程名称PROJECT:
竹箦镇永安花园样板间

图 名TITLE:
插座布置图

未盖本公司出图章无效

工程编号: GS-SJ-2020-001
PROJ. NO.:

审核:
APPROVED:

工程负责:
PROJ. CHARGE:

工种负责:
TYPE CHARGE:

校核:
CHECKED:

设计:
DESIGNER:


制图:
DRAWN:

图 号: P-07
DRG. NO.:


比例: 1:75
SCALE:

日期: 2025.08
DATE:

序 号:
NO.:

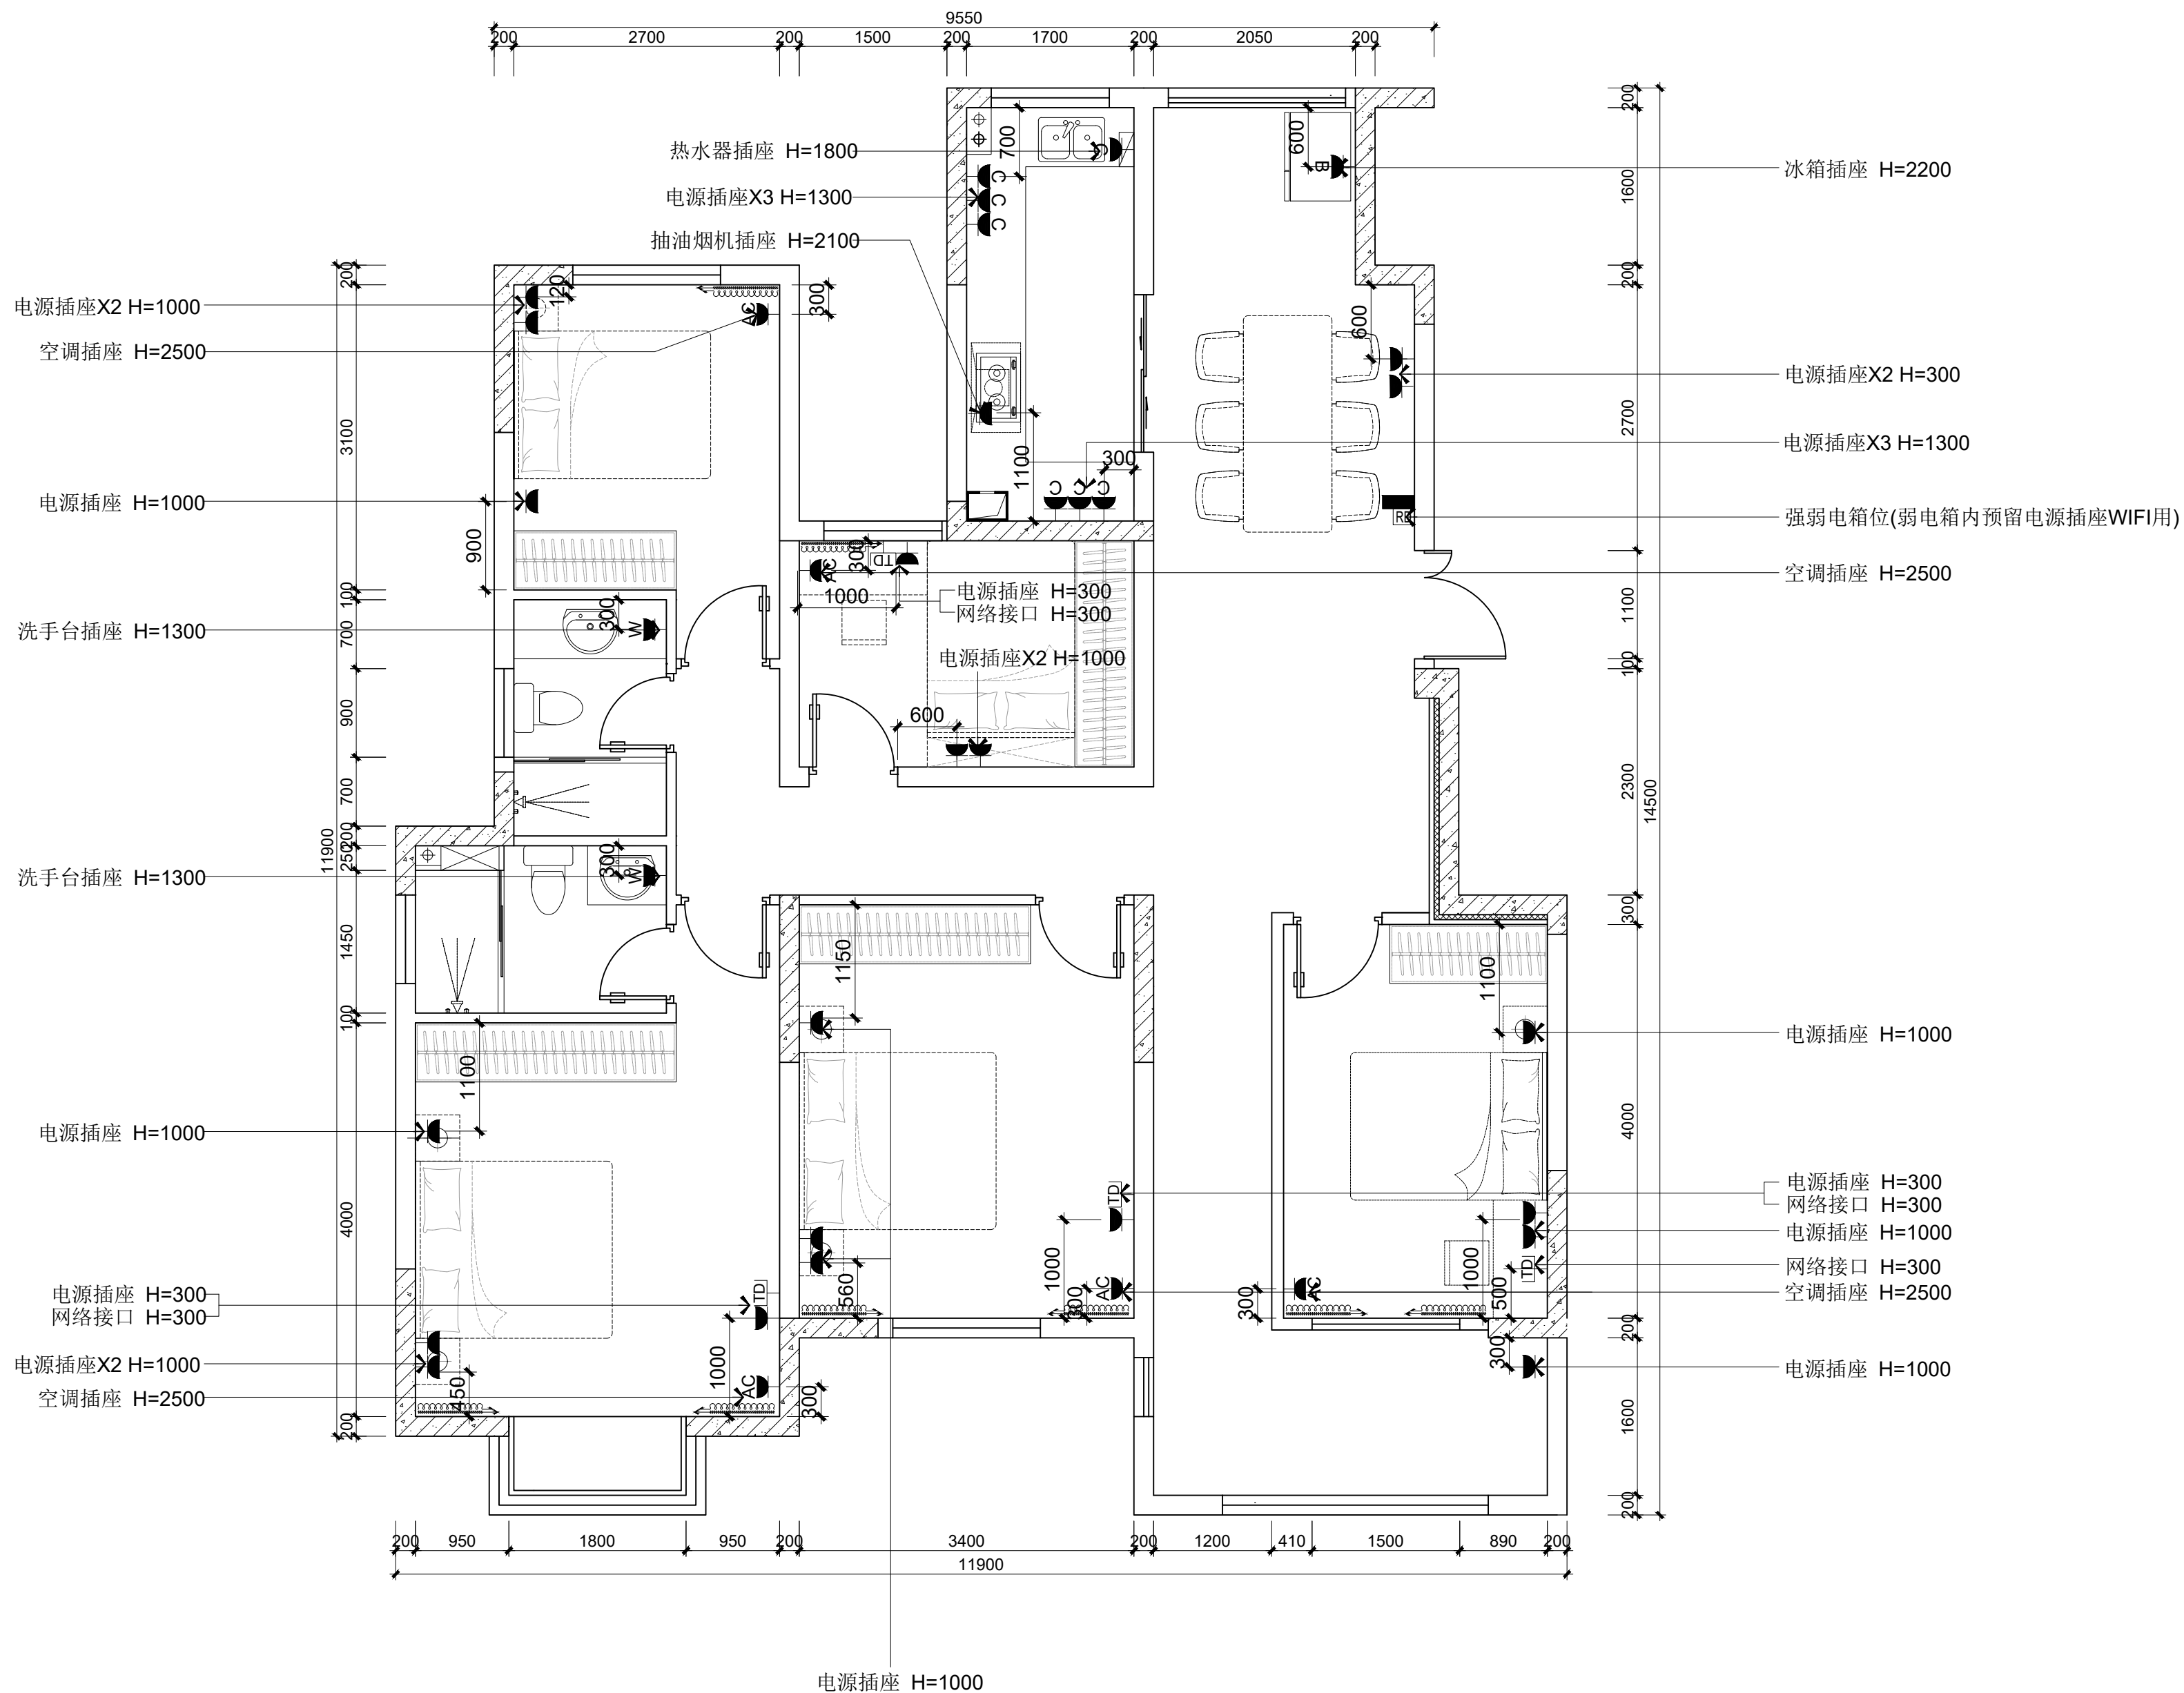

图例	说明	安装高度
	强弱电箱	弱电箱底边距地300mm 强电箱底边距地1800mm
	普通单相五孔插座	暗装, 按标注高度
	洗手间插座(带防溅盒)	暗装, 按标注高度
	厨房插座(带开关)	暗装, 按标注高度
	空调插座	暗装, 按标注高度
	冰箱插座	暗装, 按标注高度
	网络插座	暗装, 按标注高度

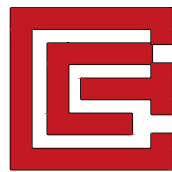

上海根盛展览集团有限公司
电话: 021-56641061
建筑装饰工程设计专项甲级
证书编号 A231017466 号

建设单位PROPRIETOR:

工程名称PROJECT:
竹箦镇永安花园样板间

图 名TITLE:
给水布置图

未盖本公司出图章无效

工程编号: GS-SJ-2020-001
PROJ. NO.:

审核:
APPROVED: 范军

工程负责:
PROJ. CHARGE:

工种负责:
TYPE CHARGE:

校核: 范军
CHECKED:

设计: 范军
DESIGNER:

制图: 熊礼荣
DRAWN:

图号: P-08
DRG. NO.:

比例: 1:75
SCALE:

日期: 2025.08
DATE:

序号:
NO.:


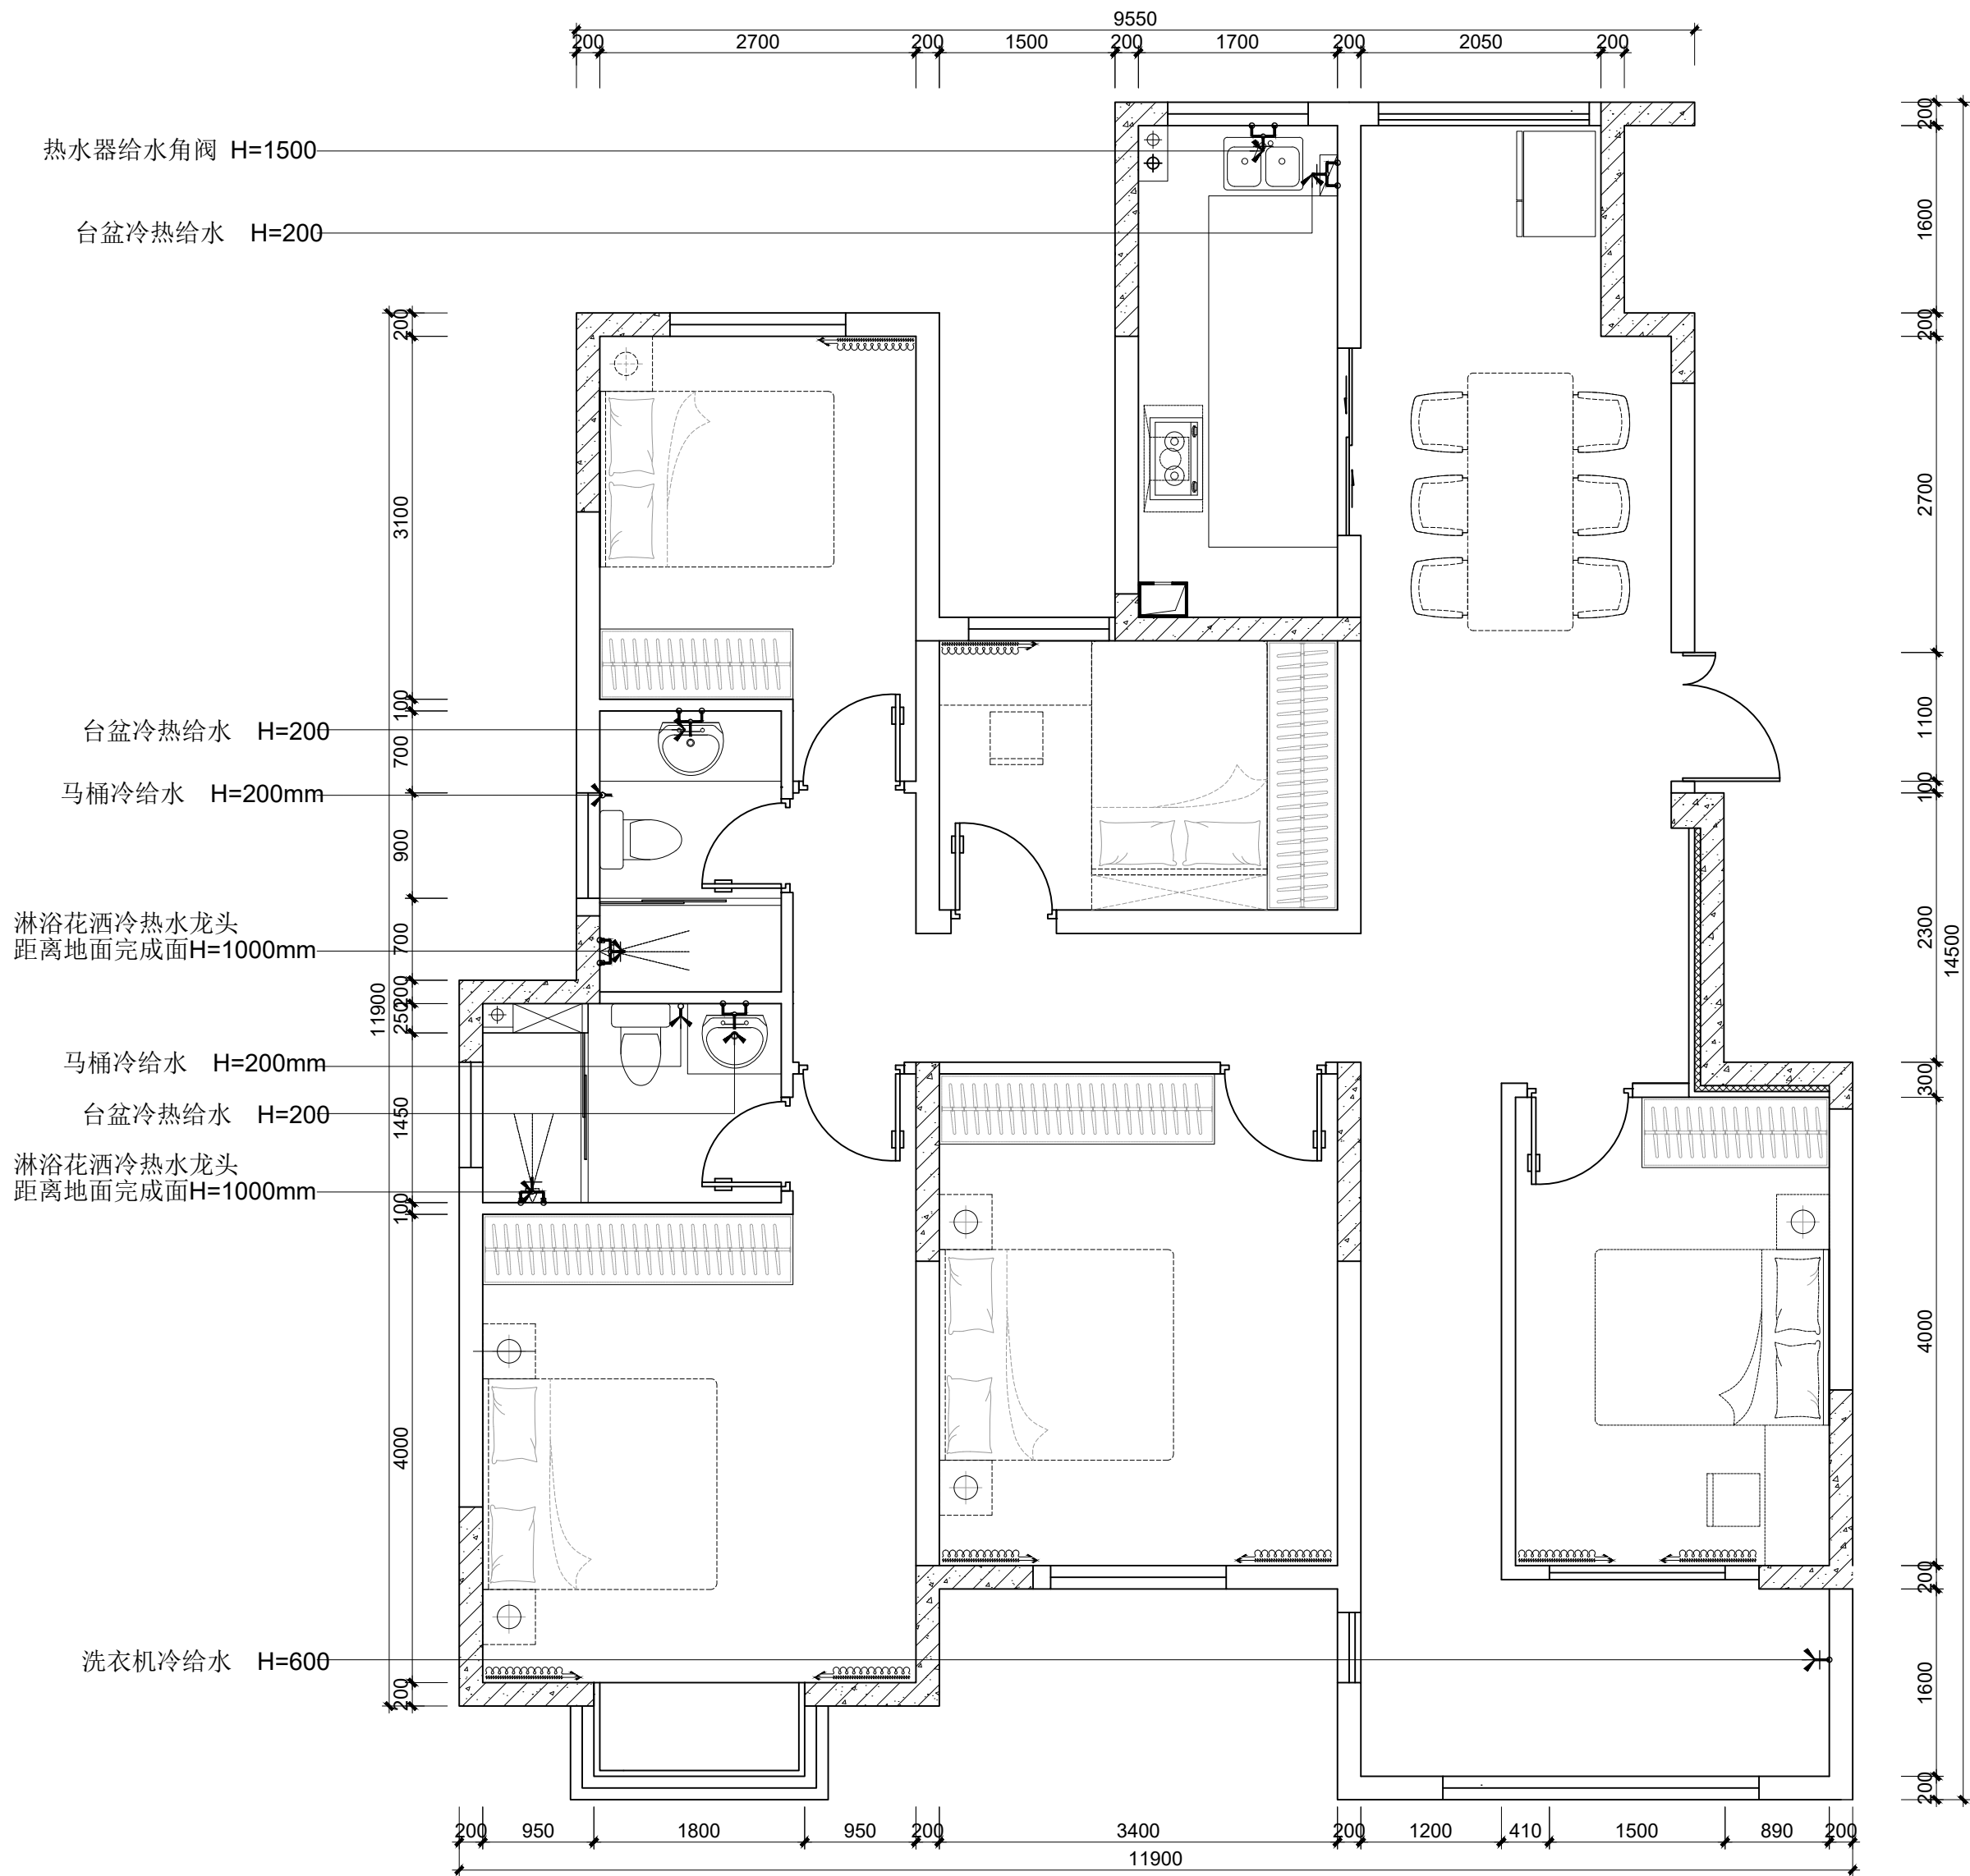


图 纸 图 例	
⌈	供水角阀
⌈⌋	冷热水角阀
⌈⌋⌈	水龙头

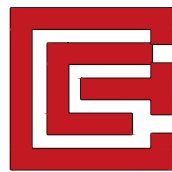

上海根盛展览集团有限公司
电话: 021-56641061
建筑装饰工程设计专项甲级
证书编号 A231017466 号

建设单位PROPRIETOR:

工程名称PROJECT:
竹箐镇永安花园样板间

图 名TITLE:
地面铺装图

未盖本公司出图章无效

工程编号: GS-SJ-2020-001
PROJ. NO.:

审 核:
APPROVED:

工程负责:
PROJ. CHARGE:

工种负责:
TYPE CHARGE:

校 核:
CHECKED:

设 计:
DESIGNER:


制 图:
DRAWN:


图 号: P-09
DRG. NO.:

比 例: 1:75
SCALE:

日 期: 2025.08
DATE:

序 号:
NO.:

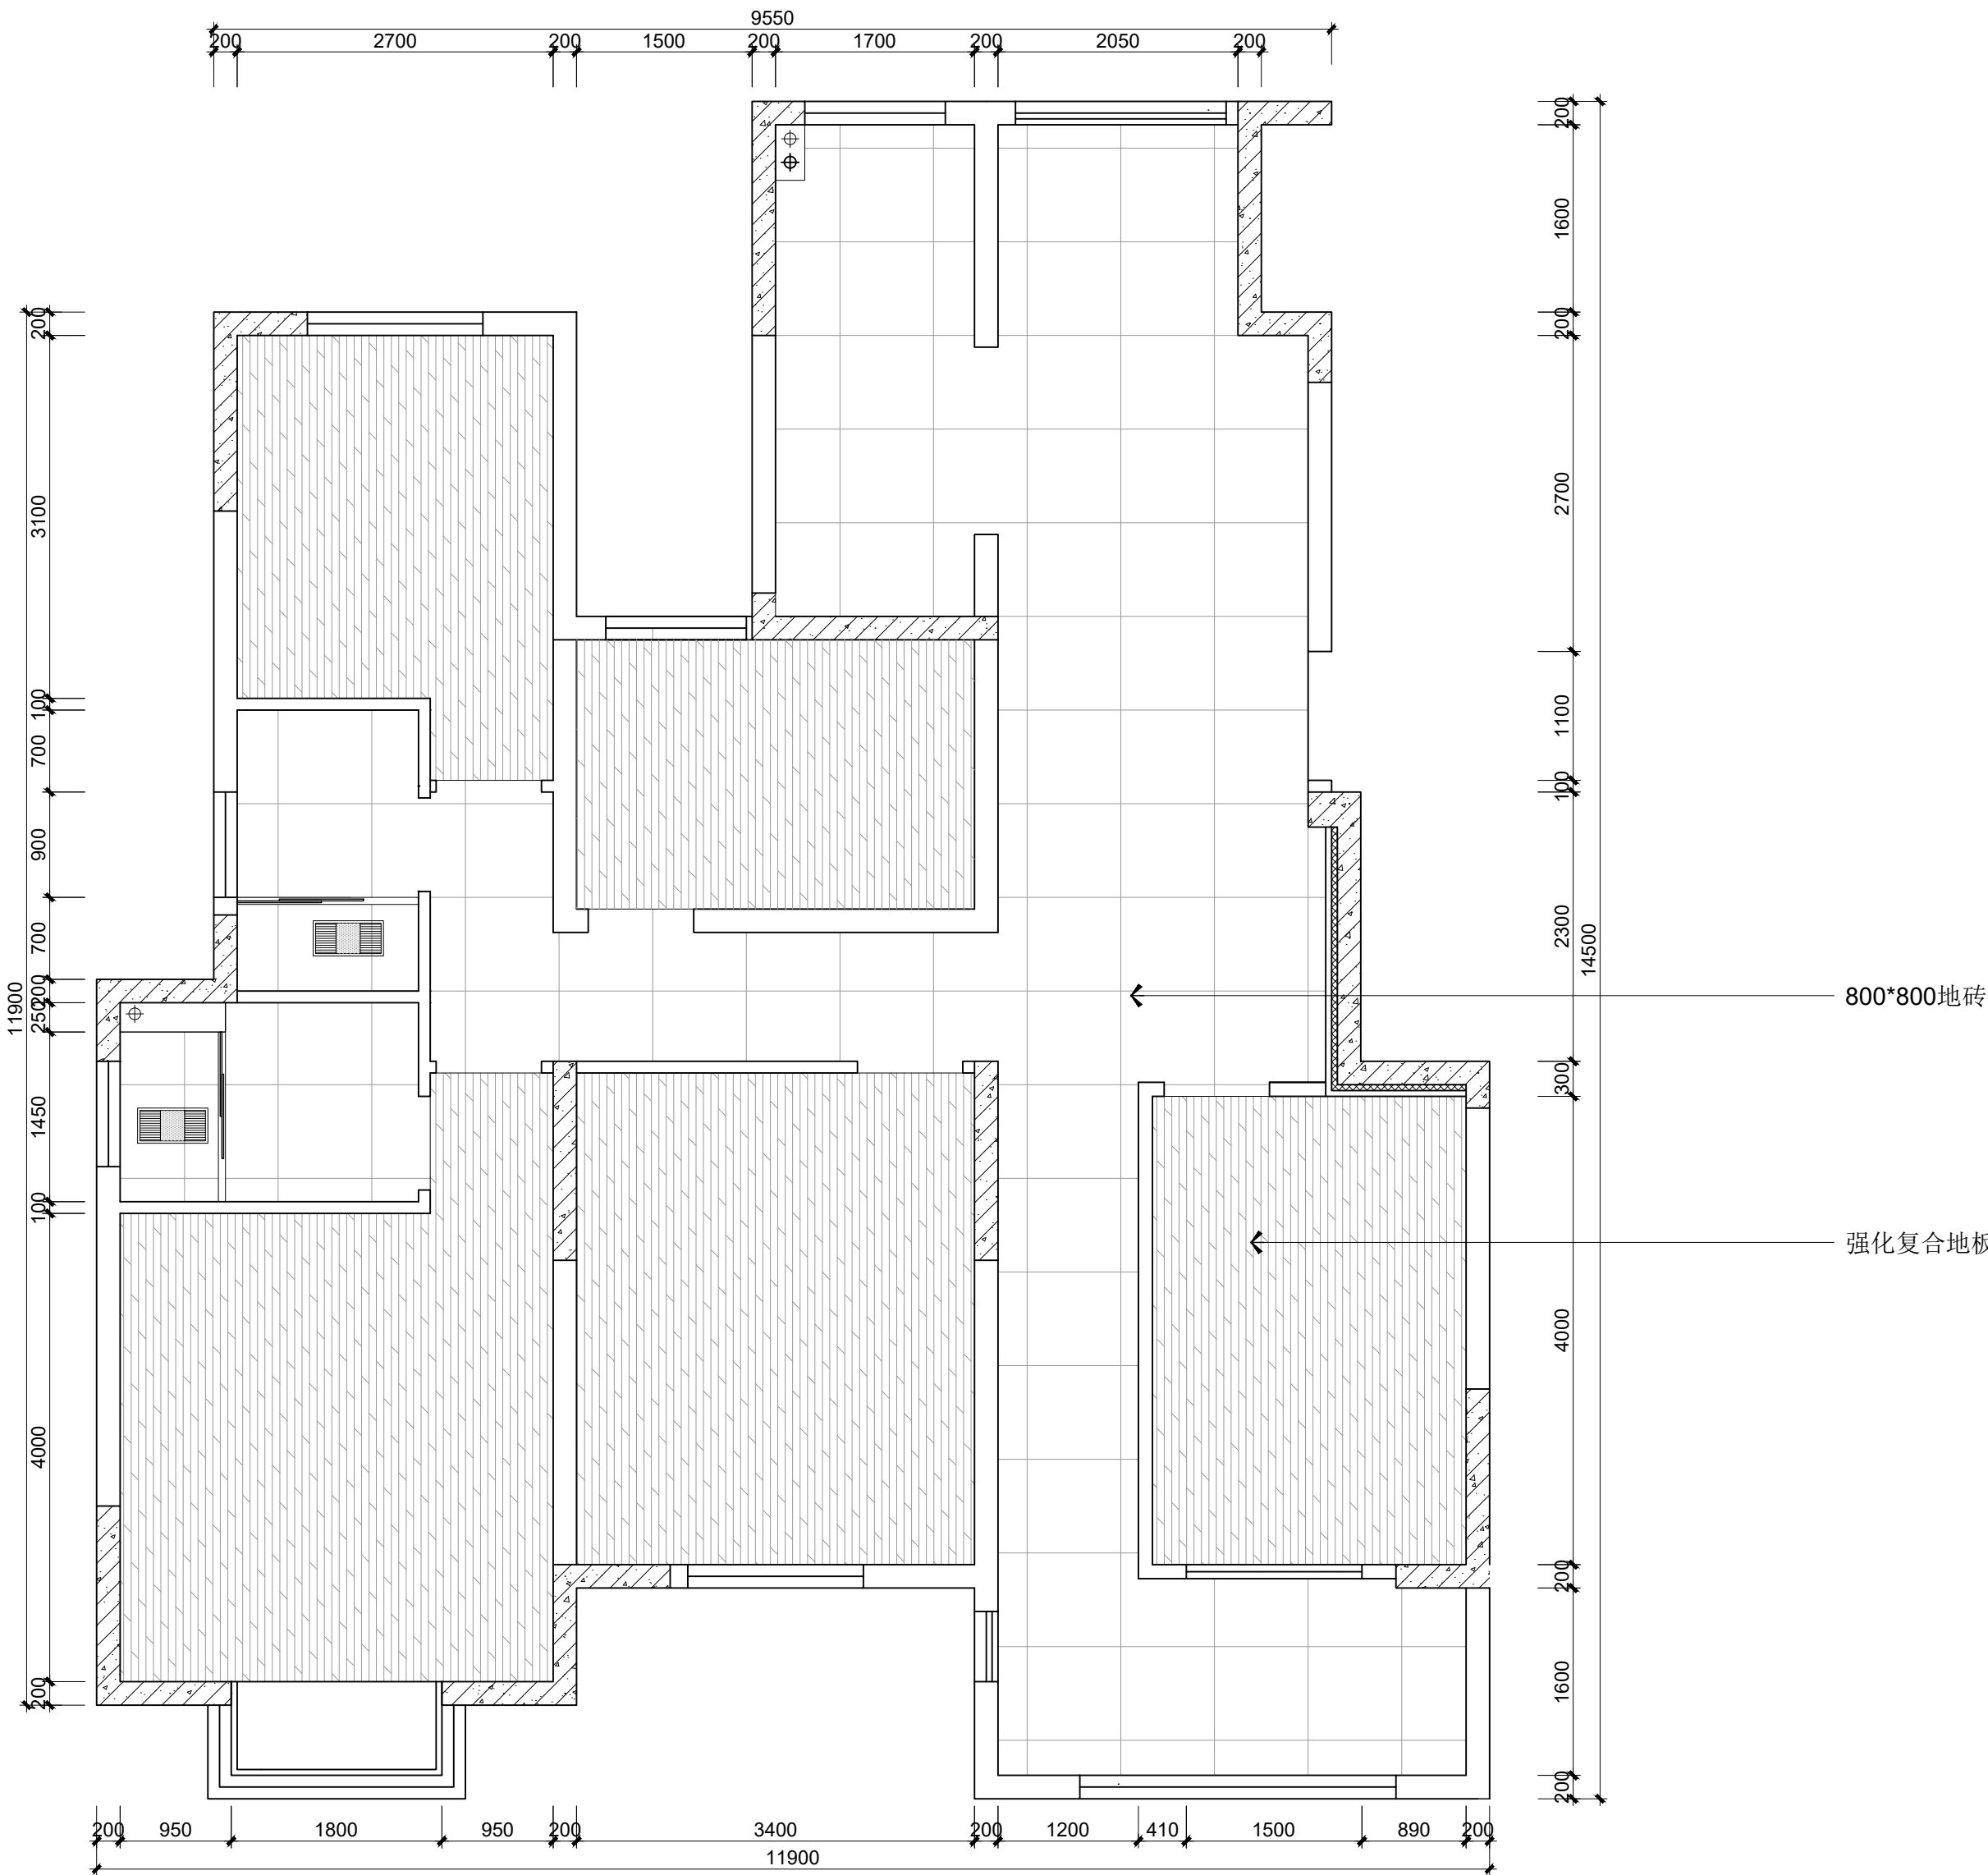

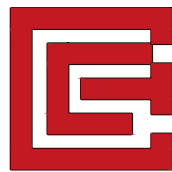

上海根盛展览集团有限公司
电话: 021-56641061
建筑装饰工程设计专项甲级
证书编号 A231017466 号

建设单位PROPRIETOR:

工程名称PROJECT:
竹箦镇永安花园样板间

图 名TITLE:
立面索引图

未盖本公司出图章无效

工程编号: GS-SJ-2020-001
PROJ. NO.:

审核:
APPROVED:

工程负责:
PROJ. CHARGE:

工种负责:
TYPE CHARGE:

校核:
CHECKED:

设计:
DESIGNER:


制图:
DRAWN:


图 号: P-10
DRG. NO.:

比 例: 1:75
SCALE:

日 期: 2025.08
DATE:

序 号:
NO.:

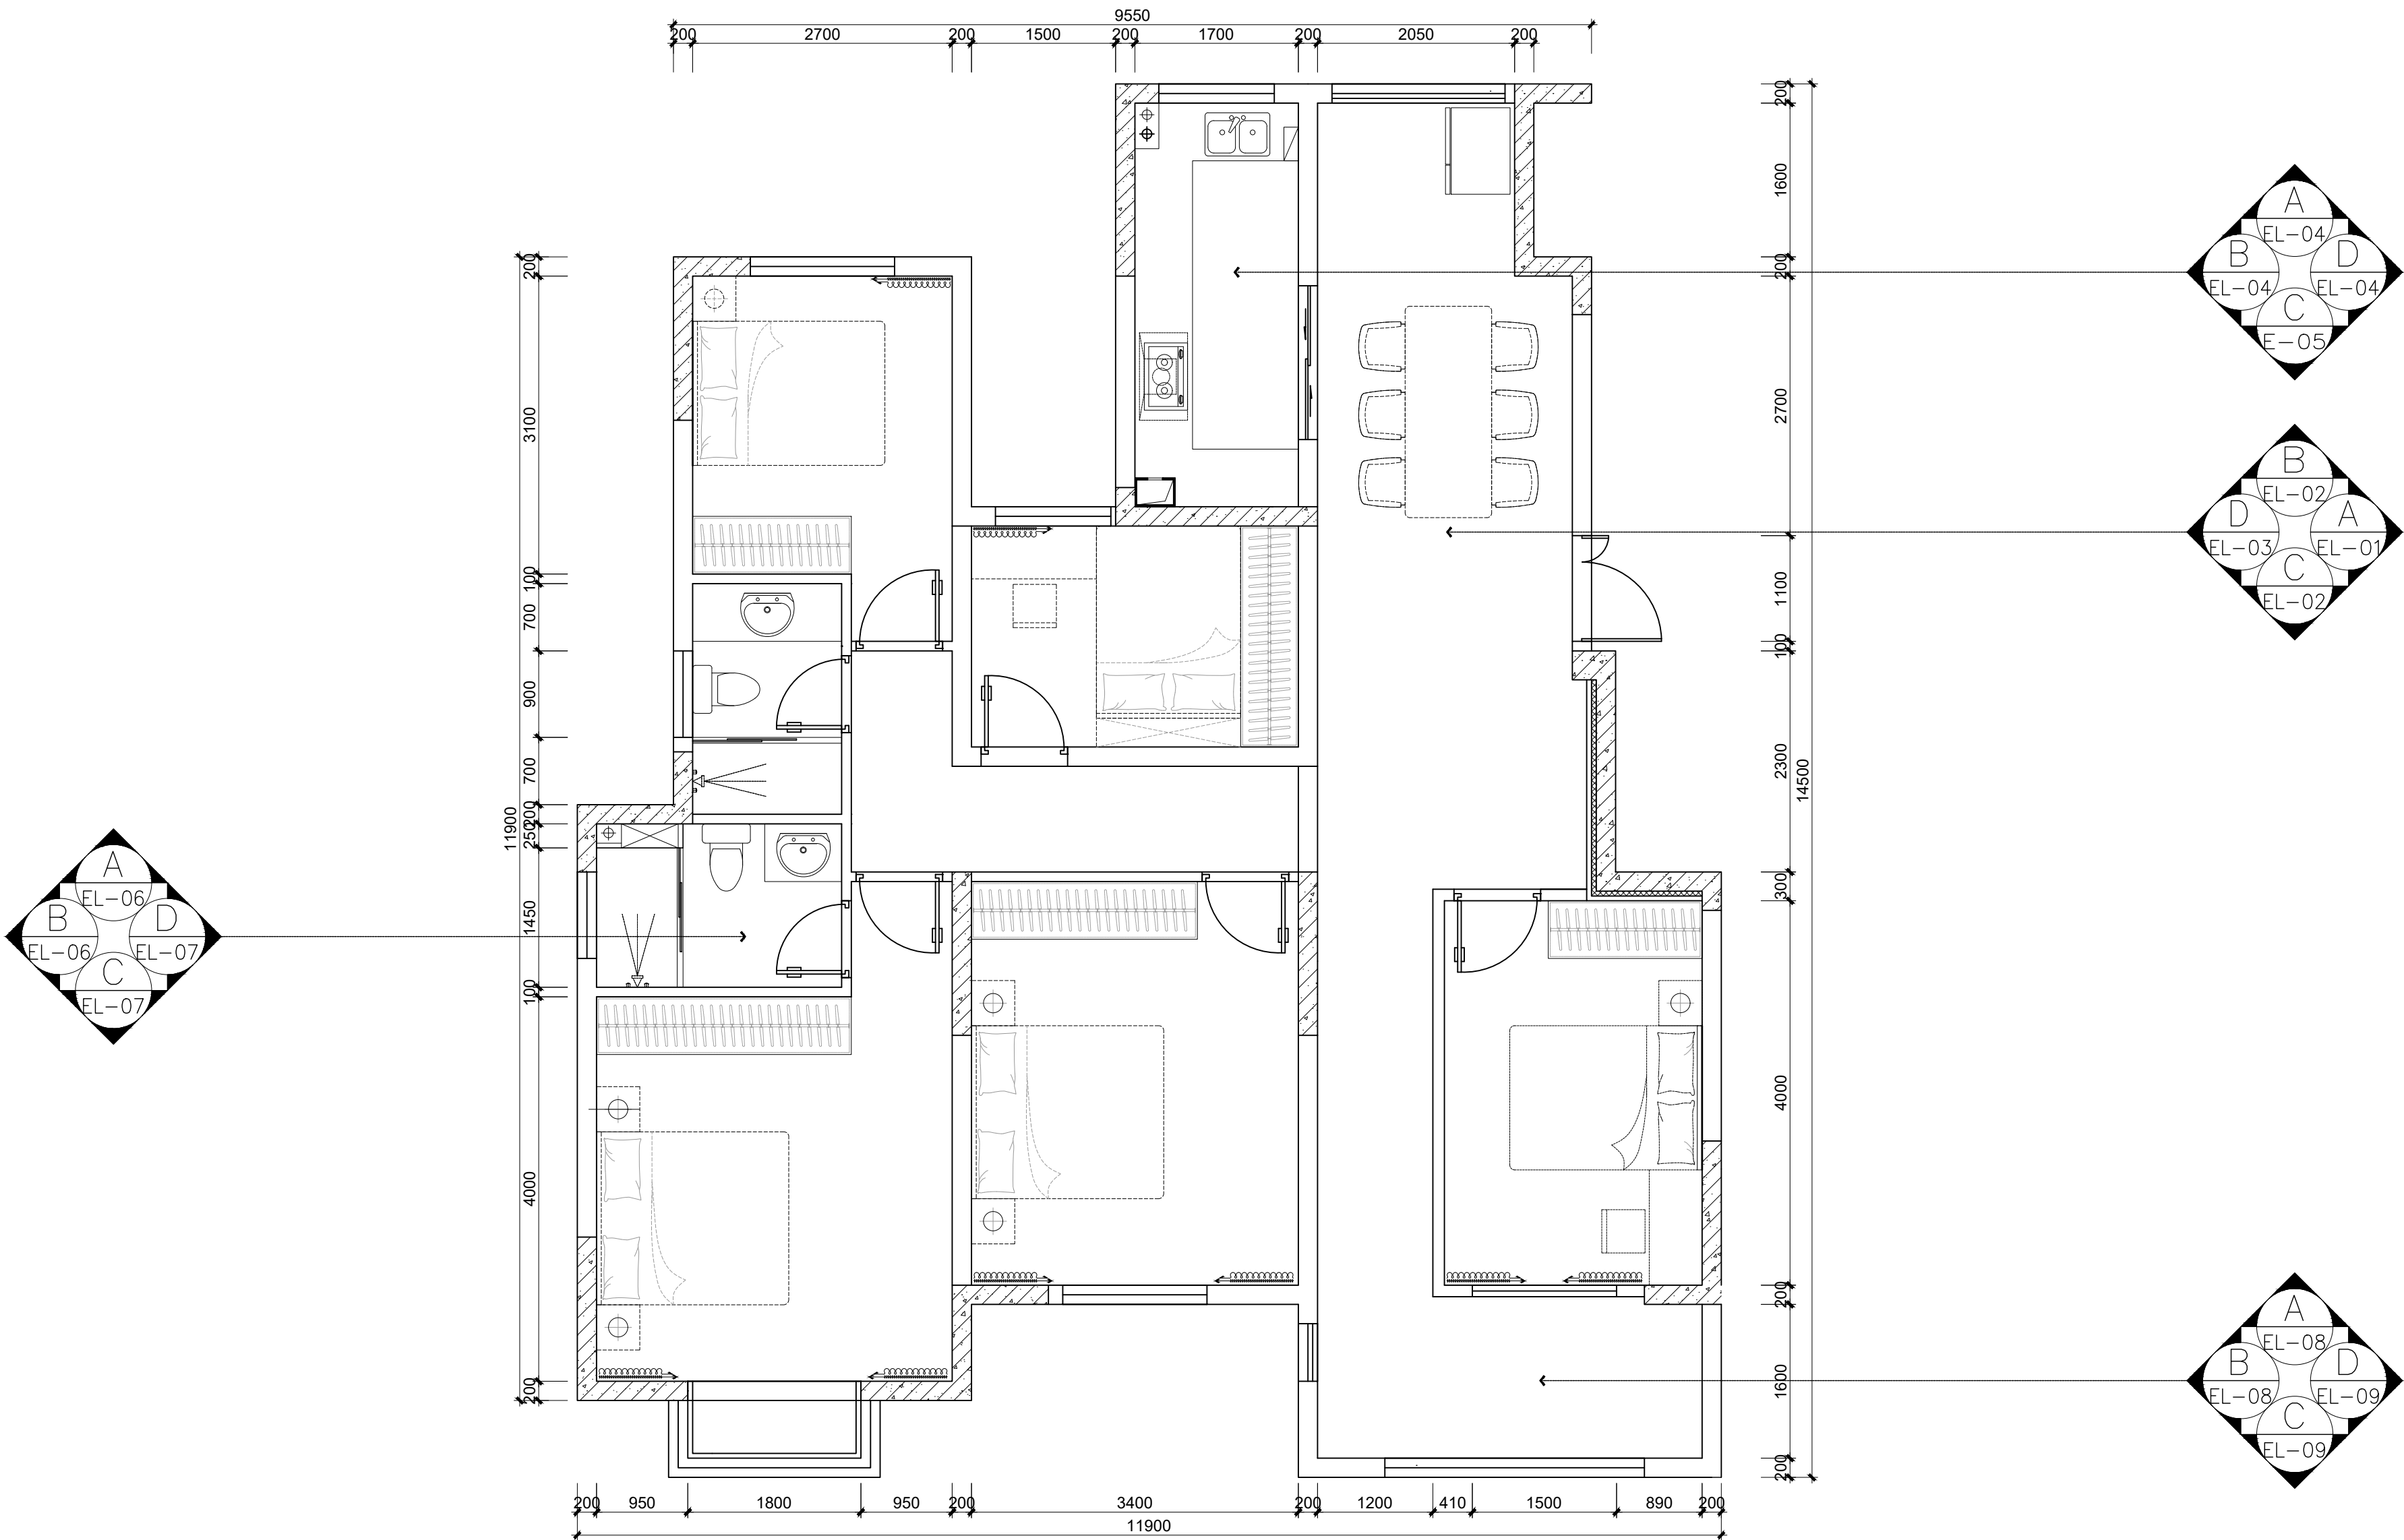

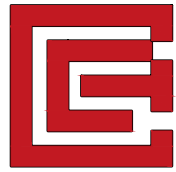

上海根盛展览集团有限公司
电话: 021-56641061
建筑装饰工程设计专项甲级
证书编号 A231017466 号

建设单位PROPRIETOR:

工程名称PROJECT:
竹箐镇永安花园样板间

图 名TITLE:
餐厅立面图

未盖本公司出图章无效

工程编号: GS-SJ-2020-001
PROJ. NO.:

审 核:
APPROVED: 孙斌

工程负责:
PROJ. CHARGE:

工种负责:
TYPE CHARGE:

校 核: 范军
CHECKED:

设 计: 黄少
DESIGNER:


制 图: 熊礼荣
DRAWN:

图 号: EL-01
DRG. NO.:


比 例: 1:30
SCALE:

日 期: 2025.08
DATE:

序 号:
NO.:

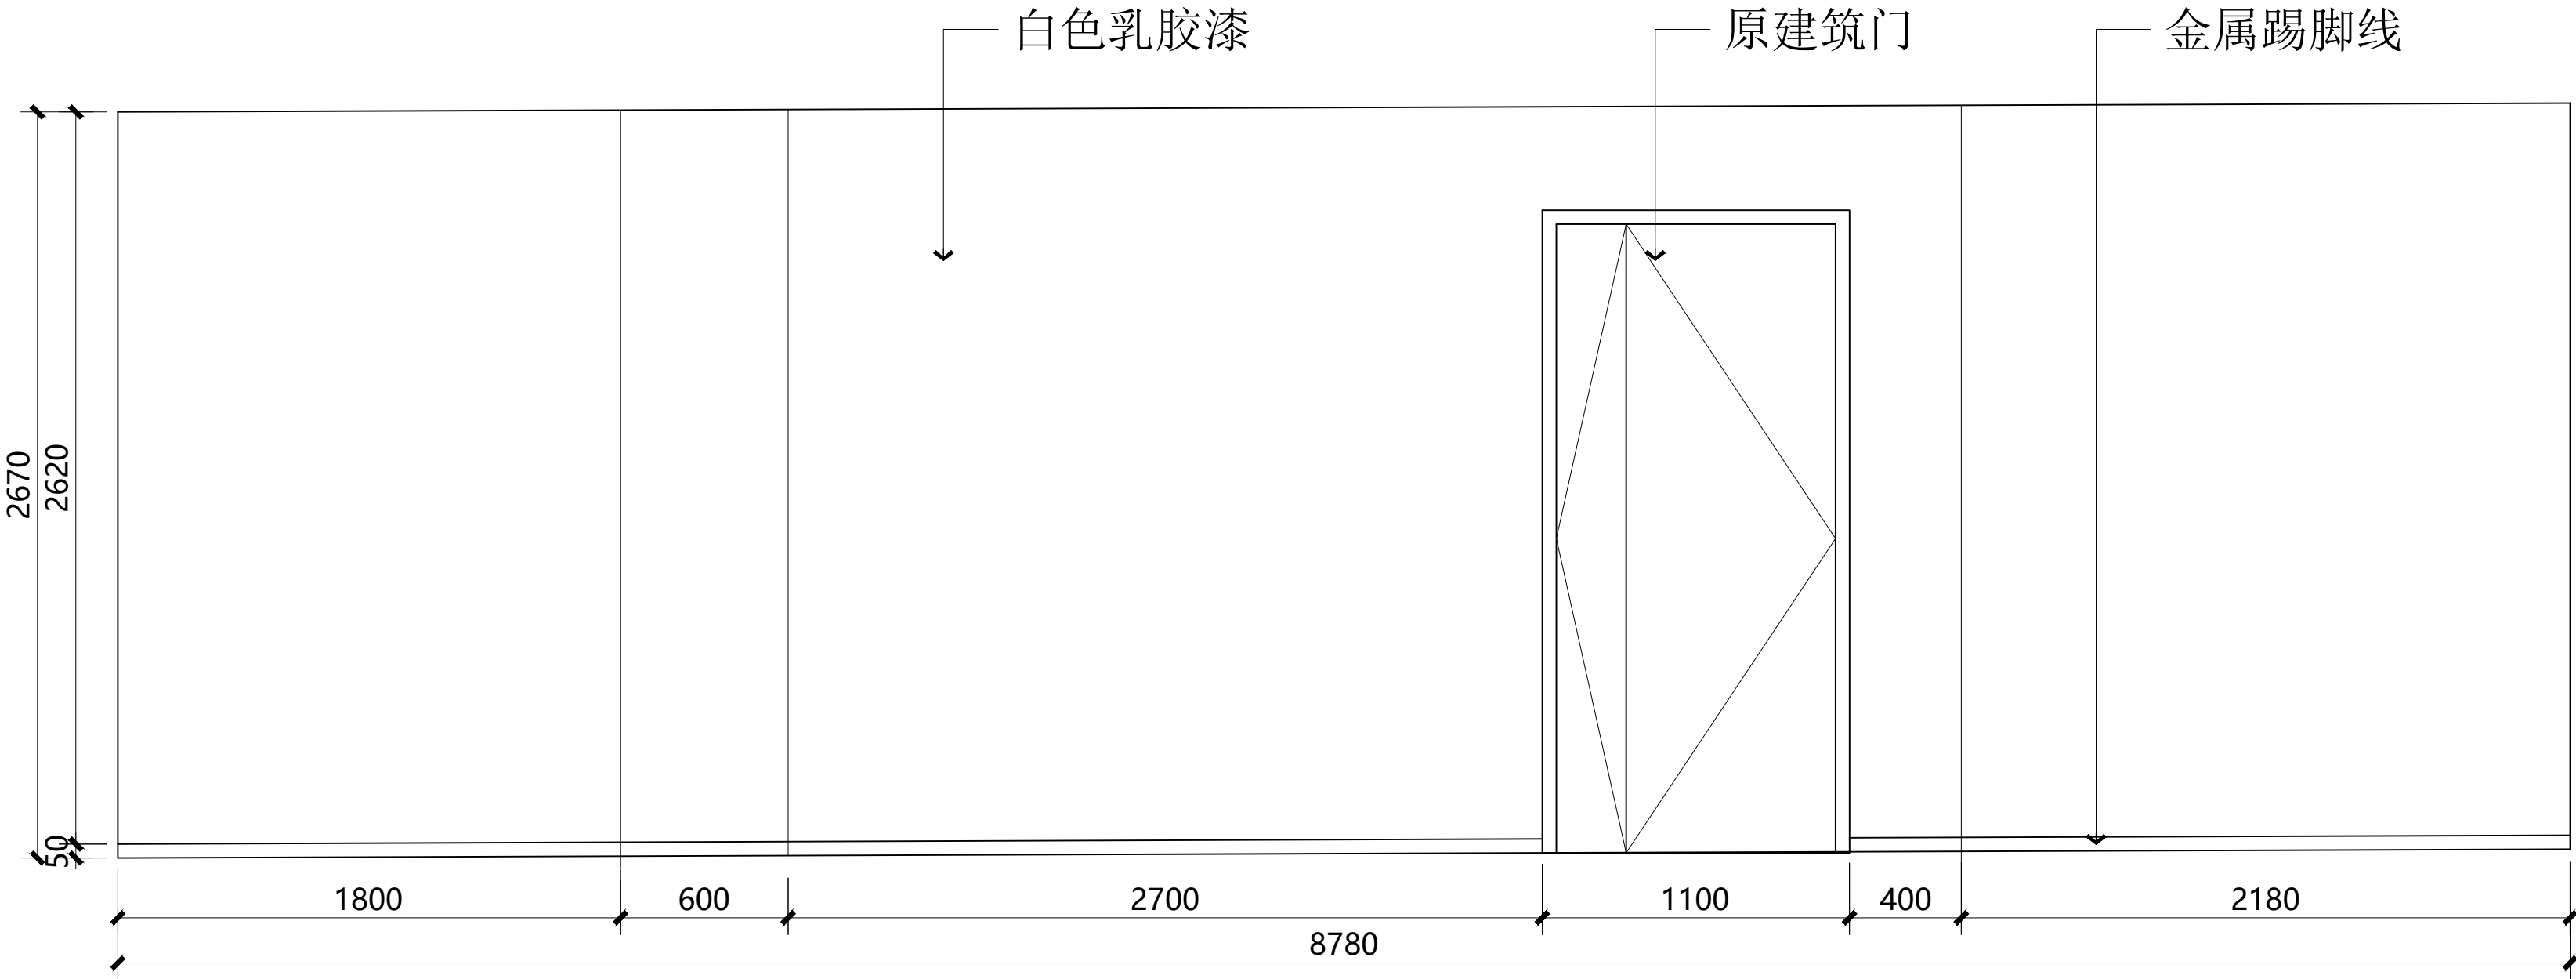

A 餐厅立面图
P-11 SCALE 1: 30 @ A3

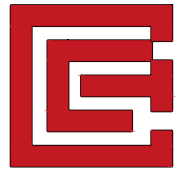

上海根盛展览集团有限公司
电话: 021-56641061
建筑装饰工程设计专项甲级
证书编号 A231017466 号

建设单位PROPRIETOR:

工程名称PROJECT:
竹箦镇永安花园样板间

图 名TITLE:
餐厅立面图

未盖本公司出图章无效

工程编号: GS-SJ-2020-001
PROJ. NO.:

审 核:
APPROVED:

工程负责:
PROJ. CHARGE:

工种负责:
TYPE CHARGE:

校 核:
CHECKED:

设 计:
DESIGNER:


制 图:
DRAWN:

图 号: EL-02
DRG. NO.:


比 例: 1:30
SCALE:

日 期: 2025.08
DATE:


序 号:
NO.:

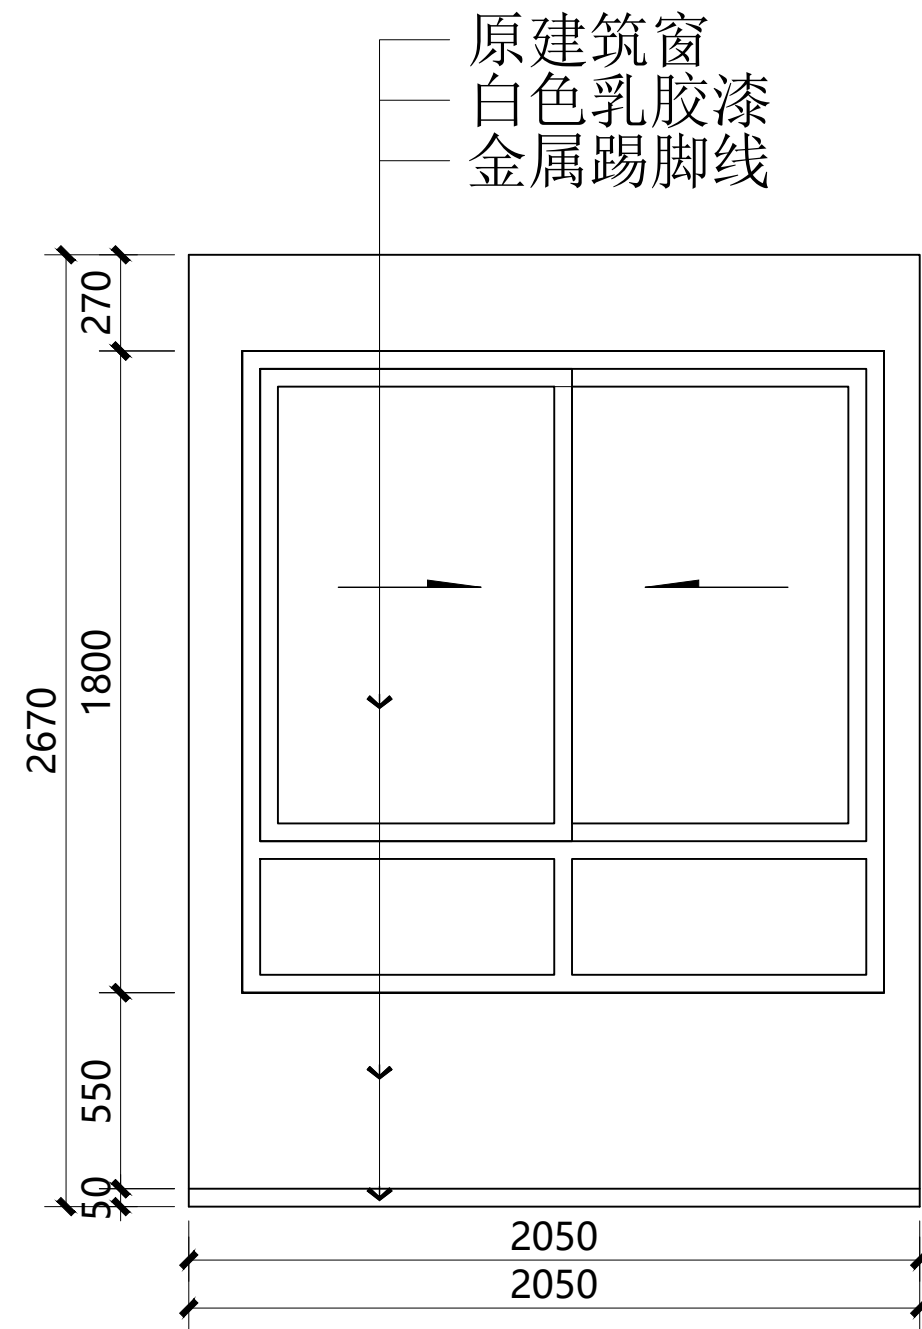

B 餐厅立面图
P-11 SCALE 1:30 @ A3

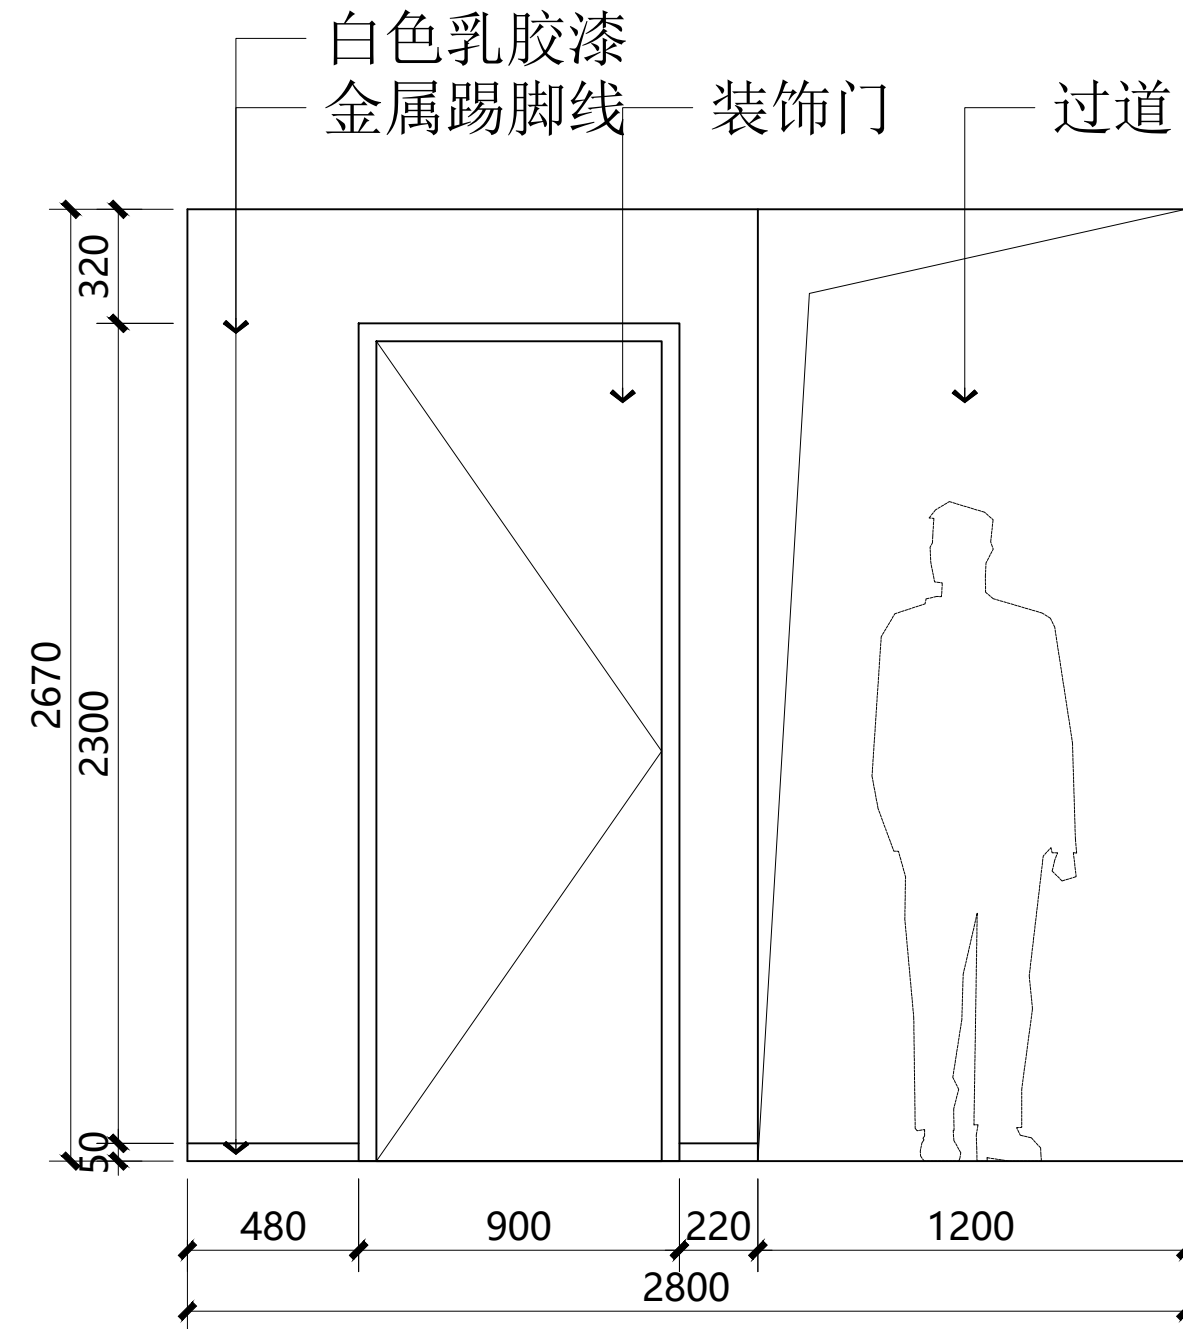

C 餐厅立面图
P-11 SCALE 1:30 @ A3

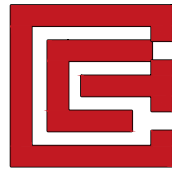

上海根盛展览集团有限公司
电话: 021-56641061
建筑装饰工程设计专项甲级
证书编号 A231017466 号

建设单位PROPRIETOR:

工程名称PROJECT:
竹箦镇永安花园样板间

图 名TITLE:
餐厅立面图

未盖本公司出图章无效

工程编号: GS-SJ-2020-001
PROJ. NO.:

审 核:
APPROVED: 孙斌

工程负责:
PROJ. CHARGE:

工种负责:
TYPE CHARGE:

校 核: 范军
CHECKED: 范军

设 计: 黄少
DESIGNER: 黄少


制 图: 熊礼荣
DRAWN: 熊礼荣

图 号: EL-03
DRG. NO.:


比 例: 1:30
SCALE:

日 期: 2025.08
DATE:

序 号:
NO.:

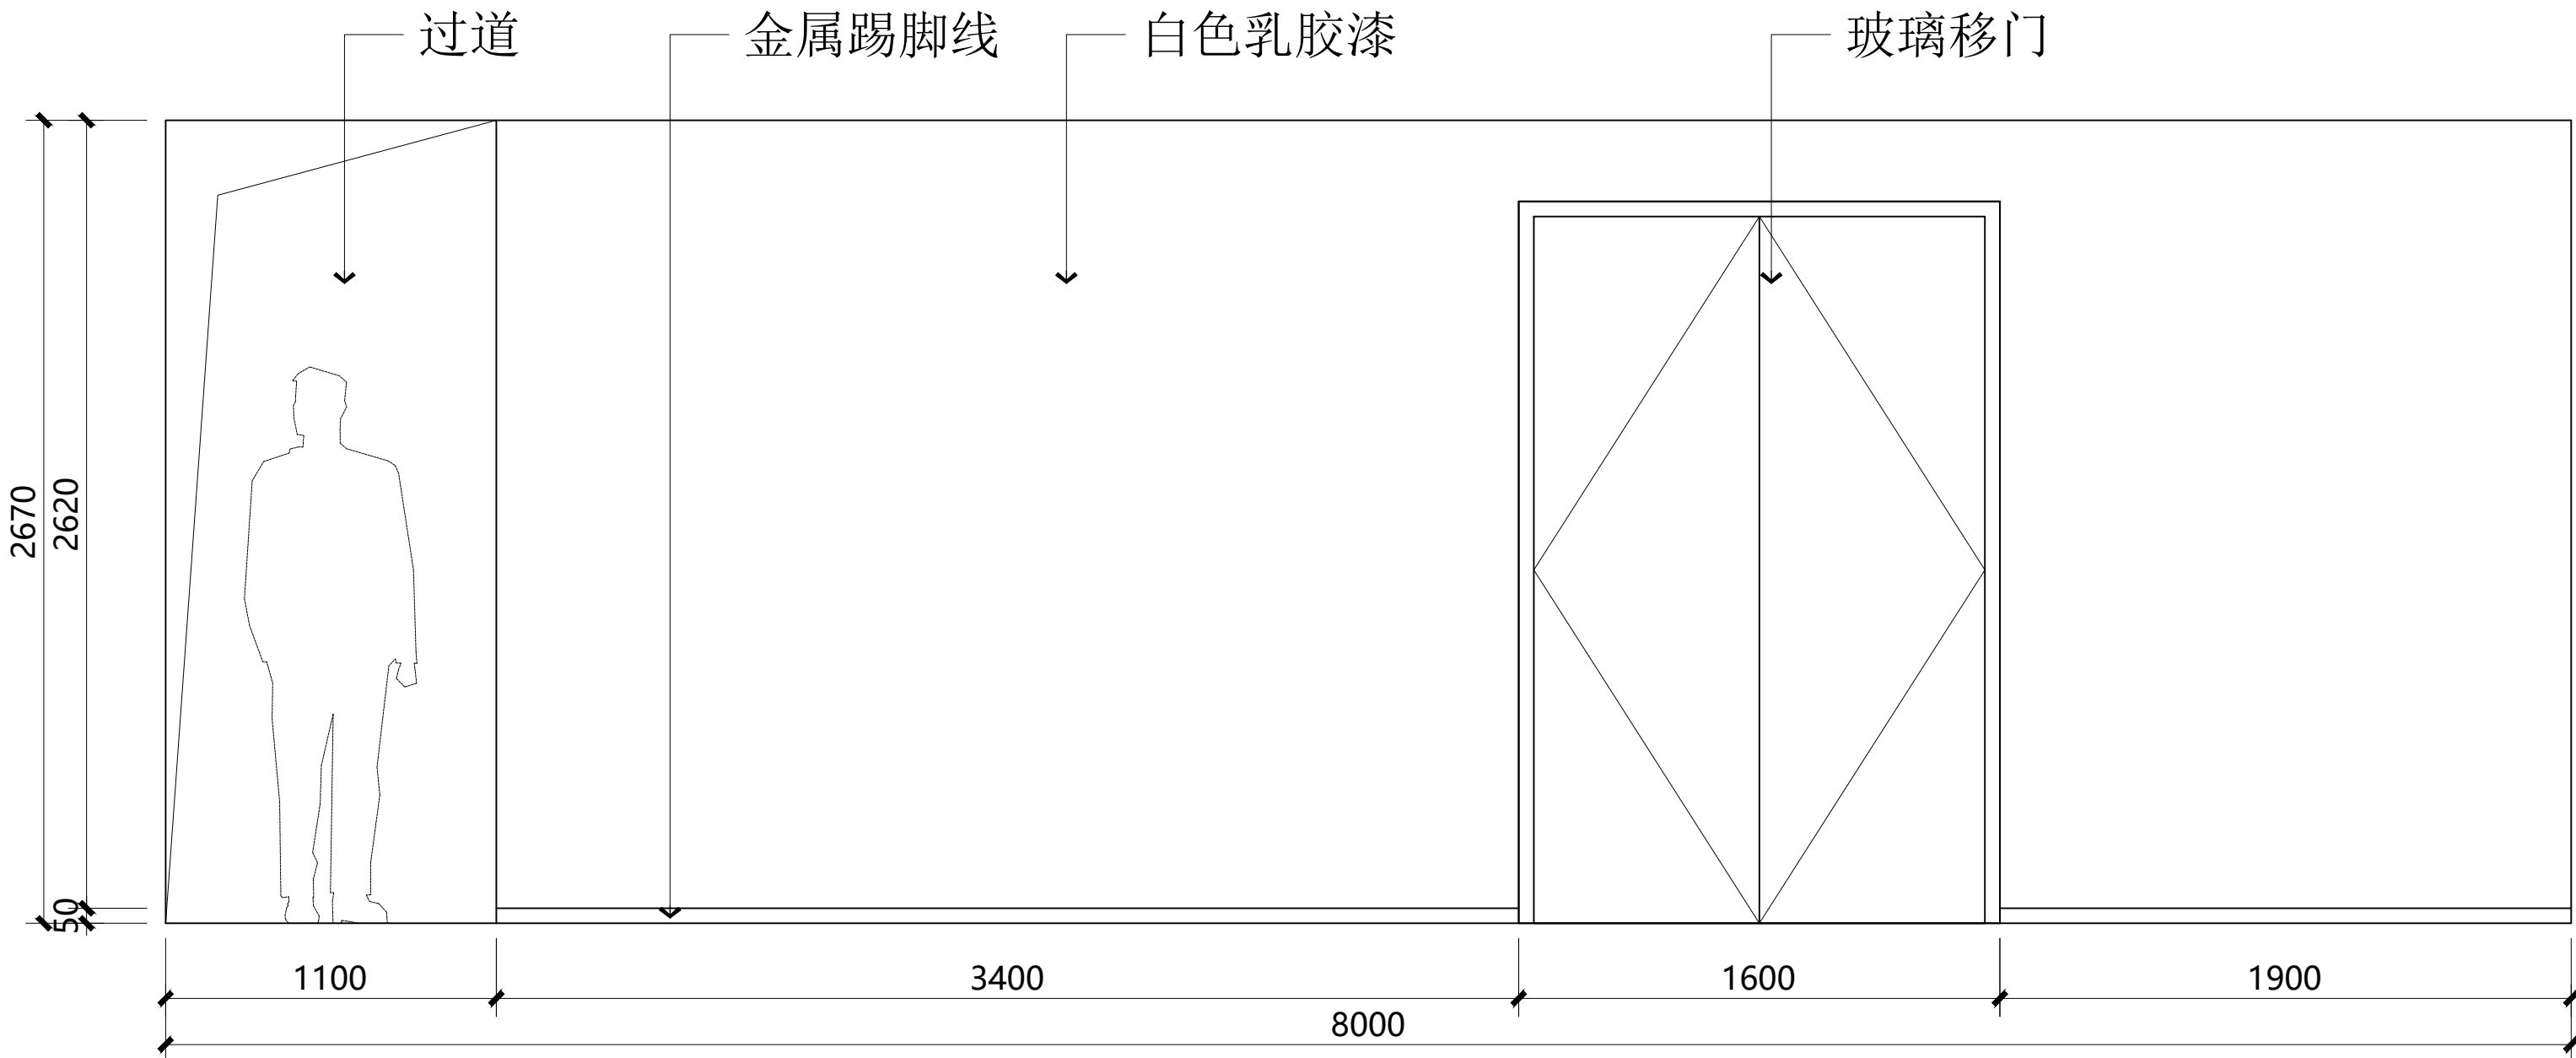

D 餐厅立面图
P-11 SCALE 1:30 @ A3

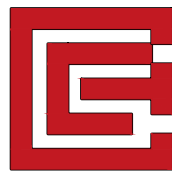

上海根盛展览集团有限公司
电话: 021-56641061
建筑装饰工程设计专项甲级
证书编号 A231017466 号

建设单位PROPRIETOR:

工程名称PROJECT:
竹箐镇永安花园样板间

图 名TITLE:
厨房立面图

未盖本公司出图章无效

工程编号: GS-SJ-2020-001
PROJ. NO.:

审 核:
APPROVED:

工程负责:
PROJ. CHARGE:

工种负责:
TYPE CHARGE:

校 核:
CHECKED:

设 计:
DESIGNER:


制 图:
DRAWN:

图 号:
DRG. NO.: EL-04


比 例:
SCALE: 1:30

日 期:
DATE: 2025.08


序 号:
NO.:

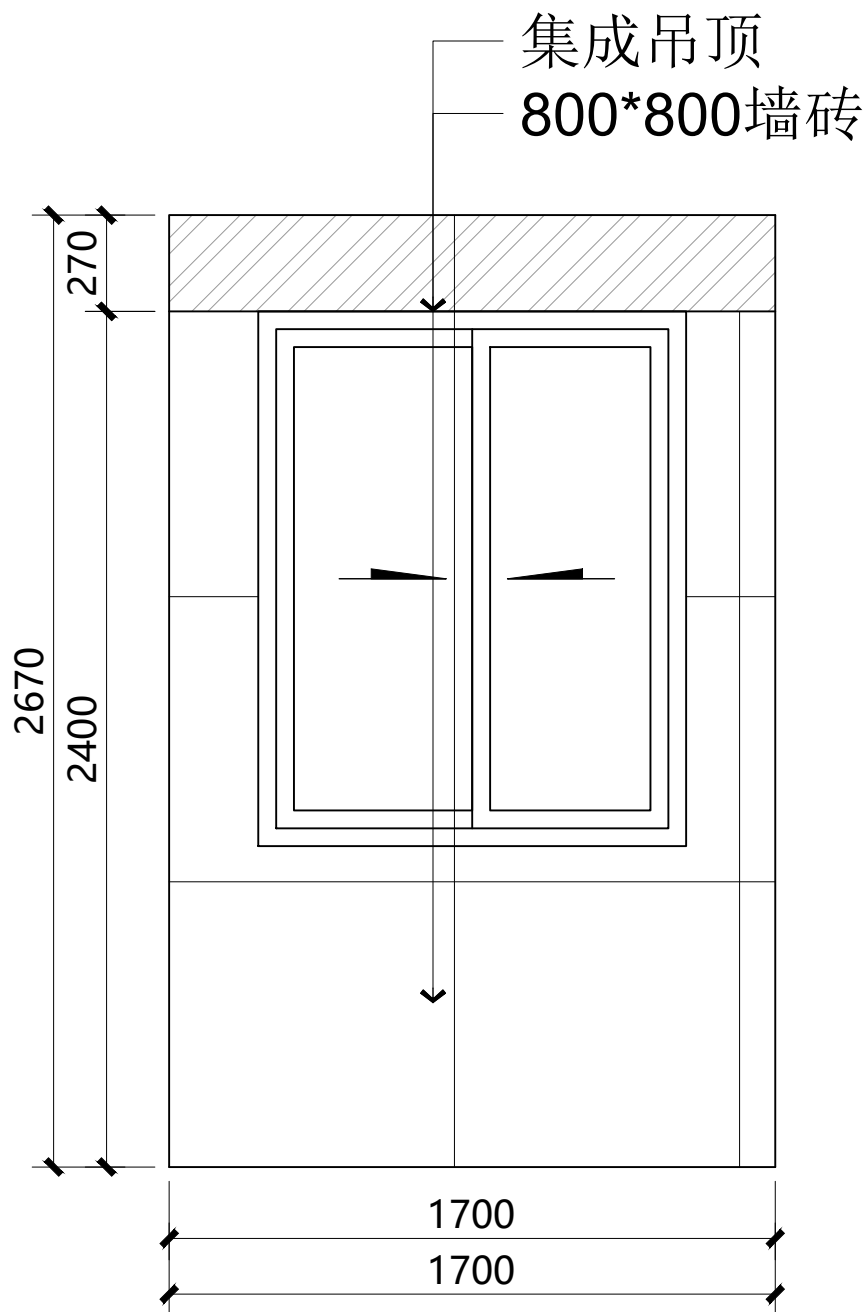

A 厨房立面图
P-11 SCALE 1:30 @ A3

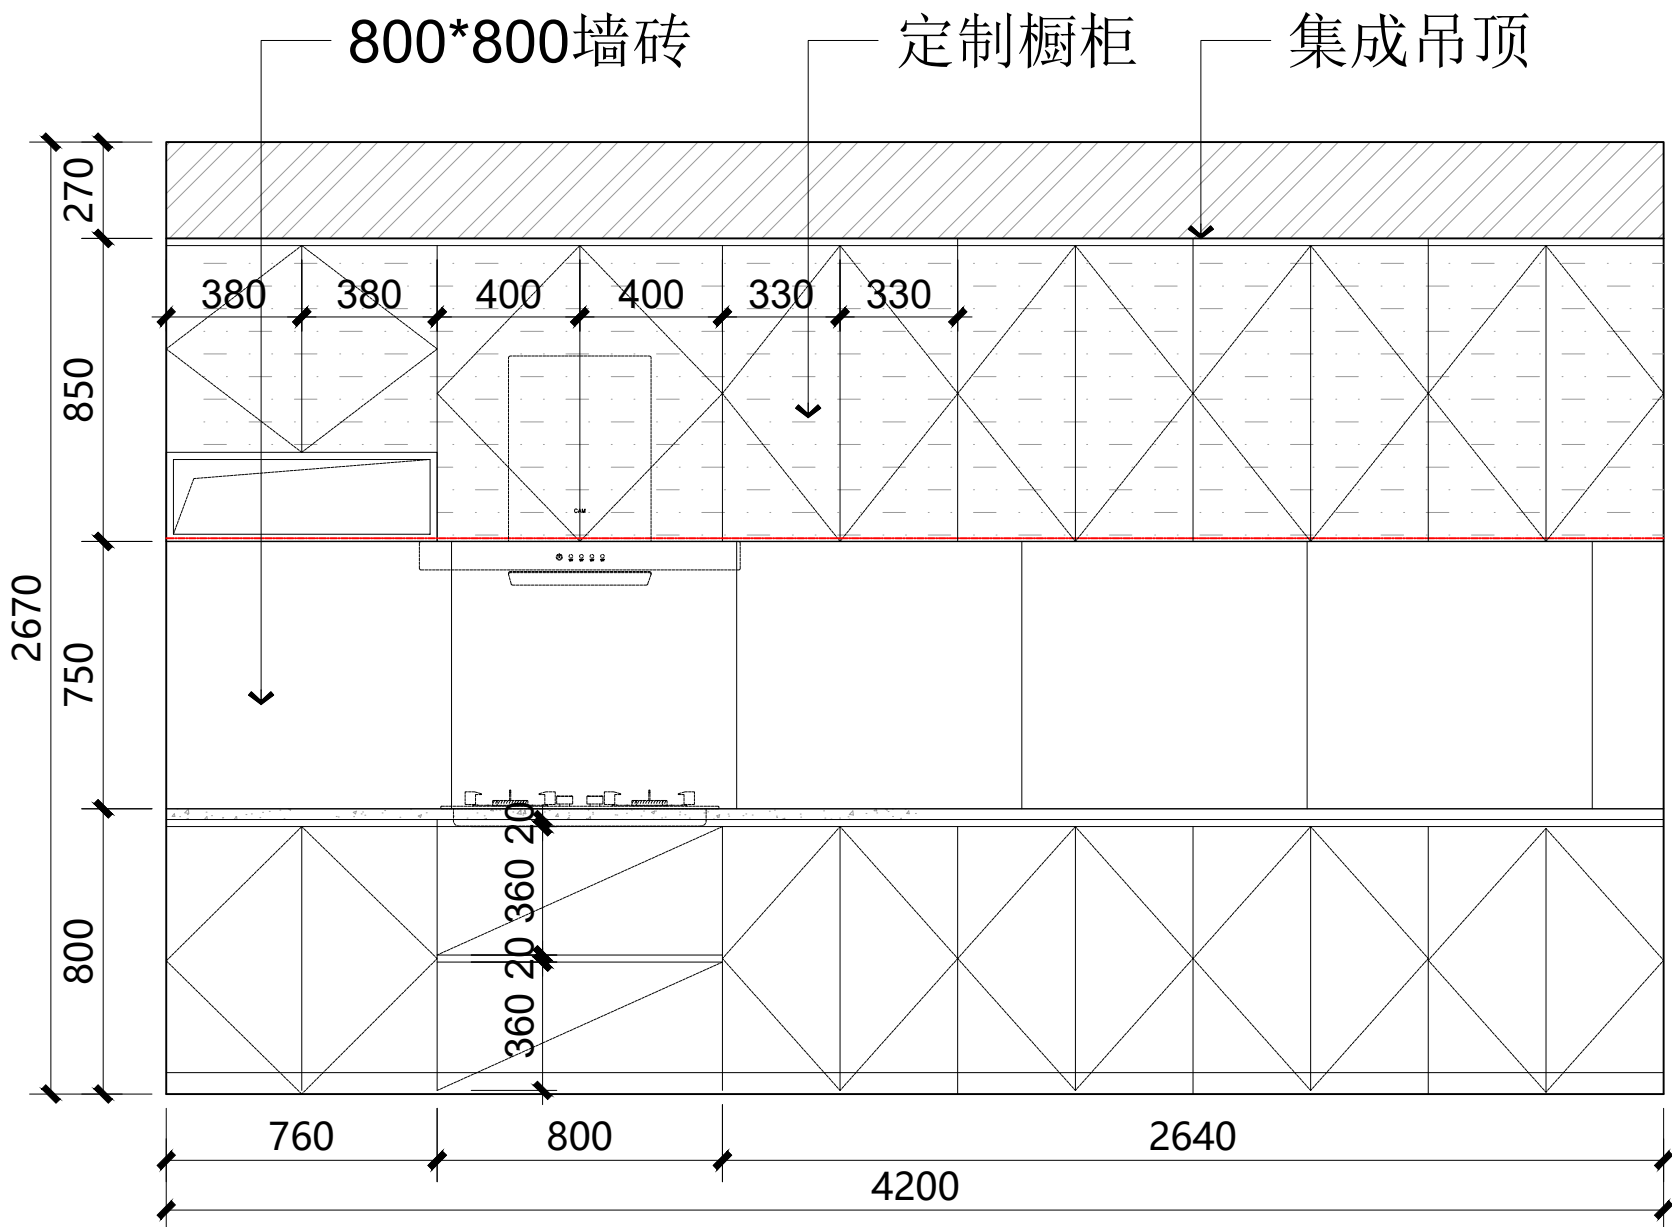

B 厨房立面图
P-11 SCALE 1:30 @ A3

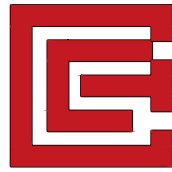

上海根盛展览集团有限公司
电话: 021-56641061
建筑装饰工程设计专项甲级
证书编号 A231017466 号

建设单位PROPRIETOR:

工程名称PROJECT:
竹箦镇永安花园样板间

图 名TITLE:
厨房立面图

未盖本公司出图章无效

工程编号: GS-SJ-2020-001
PROJ. NO.:

审核:
APPROVED:

工程负责:
PROJ. CHARGE:

工种负责:
TYPE CHARGE:

校核:
CHECKED:

设计:
DESIGNER:


制图:
DRAWN: 熊礼荣

图 号: EL-05
DRG. NO.:


比 例: 1:30
SCALE:

日 期: 2025.08
DATE:


序 号:
NO.:

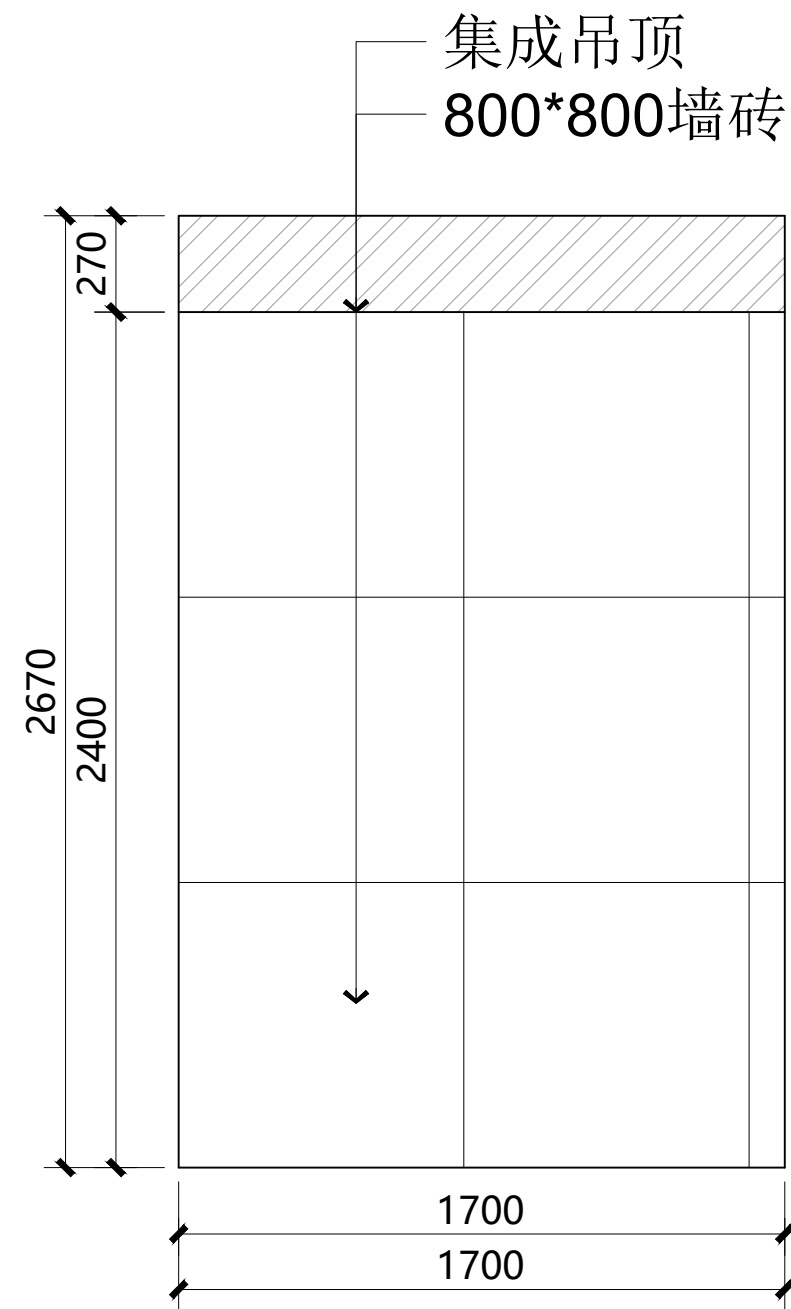

C 厨房立面图
P-11 SCALE 1:30 @ A3

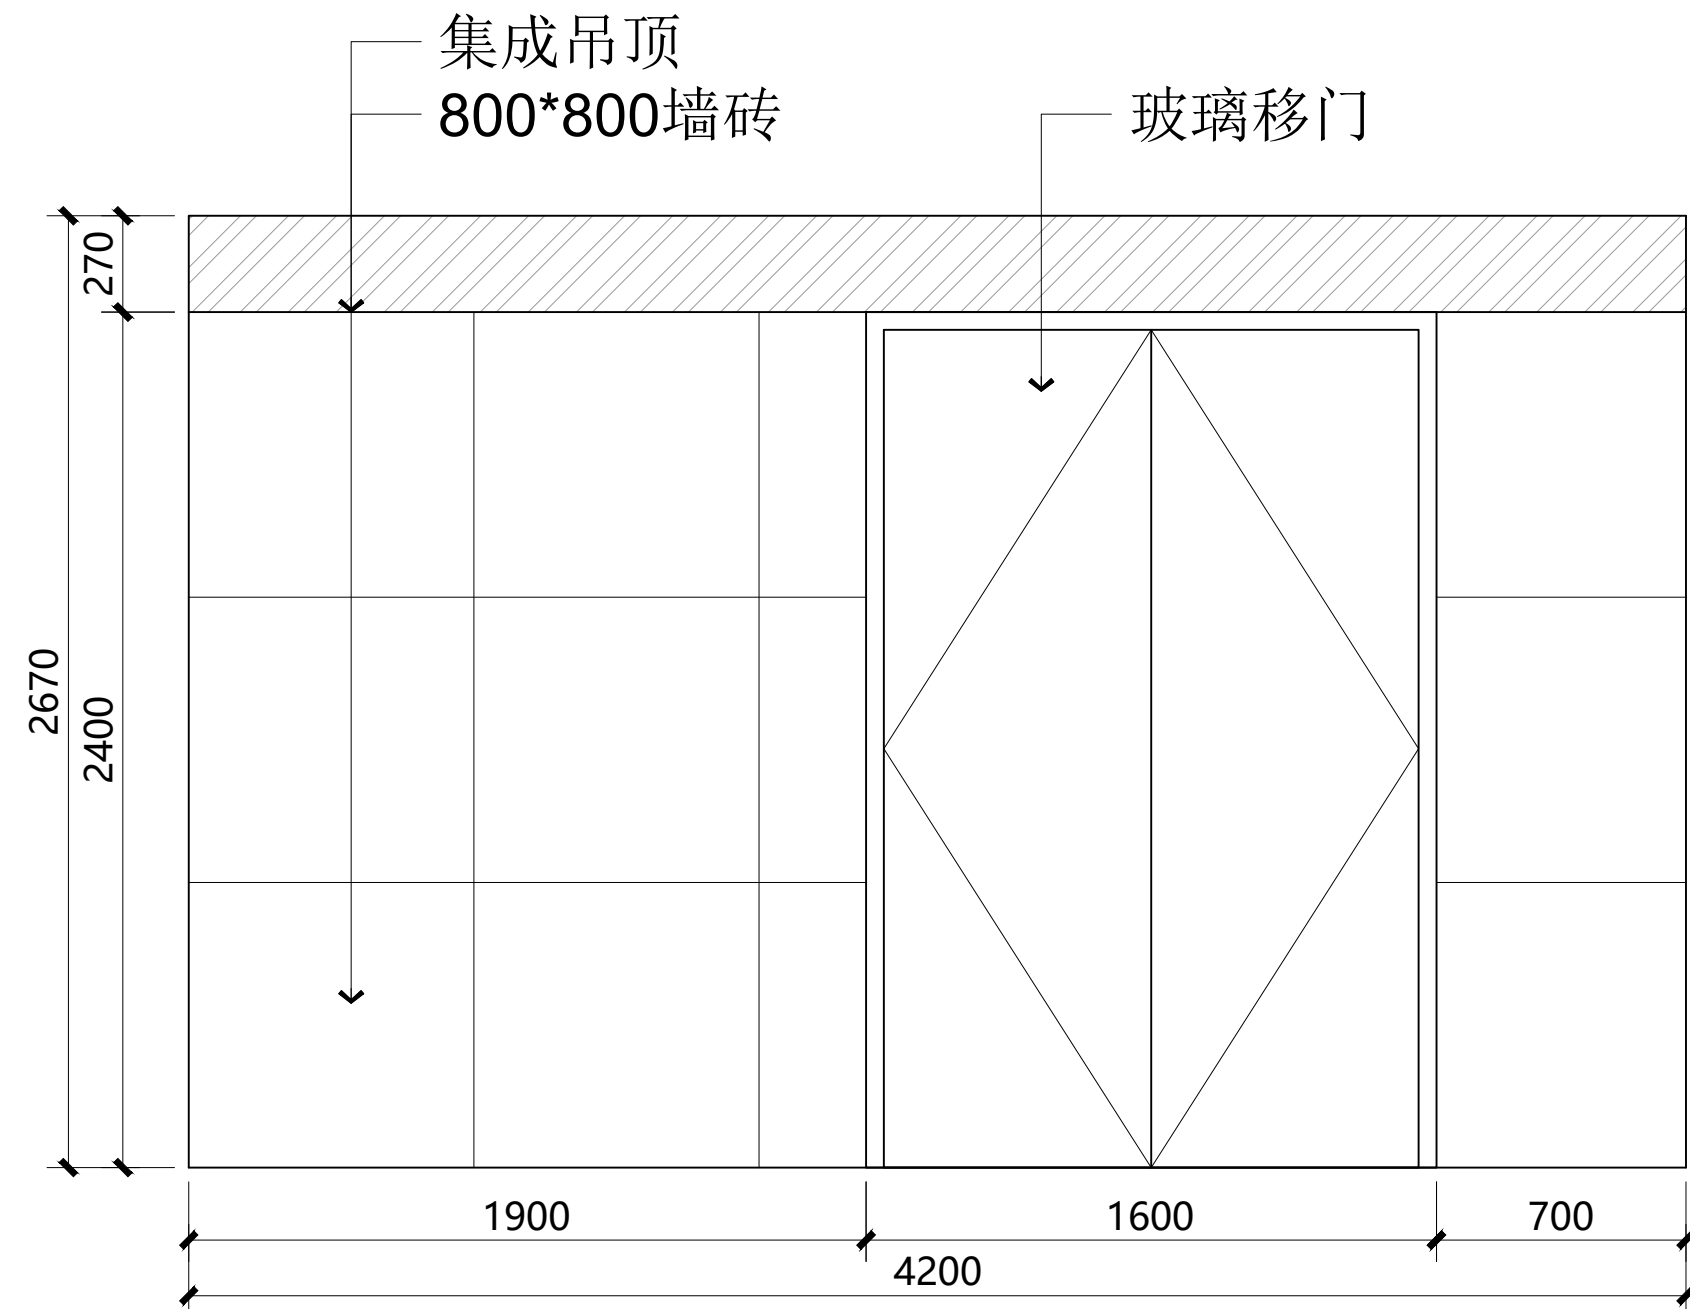

D 厨房立面图
P-11 SCALE 1:30 @ A3

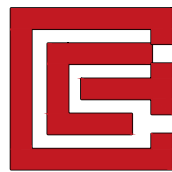

上海根盛展览集团有限公司
电话: 021-56641061
建筑装饰工程设计专项甲级
证书编号 A231017466 号

建设单位PROPRIETOR:

工程名称PROJECT:
竹箐镇永安花园样板间

图 名TITLE:
卫生间1立面图

未盖本公司出图章无效

工程编号: GS-SJ-2020-001
PROJ. NO.:

审 核:
APPROVED:

工程负责:
PROJ. CHARGE:

工种负责:
TYPE CHARGE:

校 核:
CHECKED:

设 计:
DESIGNER:


制 图:
DRAWN:

图 号: EL-06
DRG. NO.:


比 例: 1:30
SCALE:

日 期: 2025.08
DATE:


序 号:
NO.:

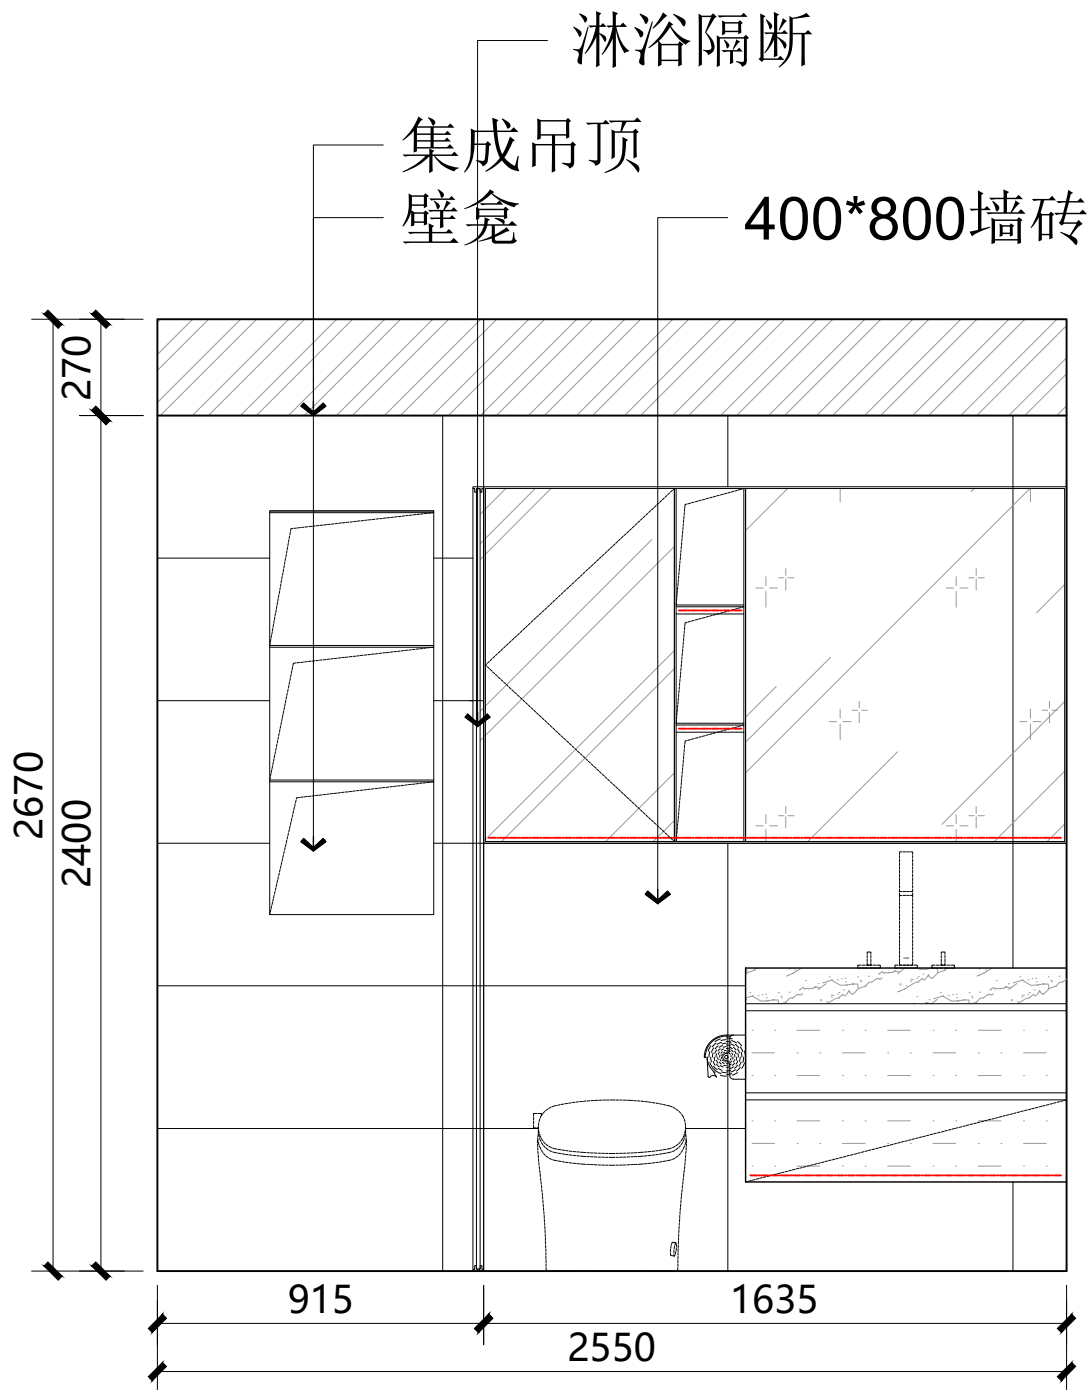

A 卫生间1立面图
P-11 SCALE 1:30 @ A3

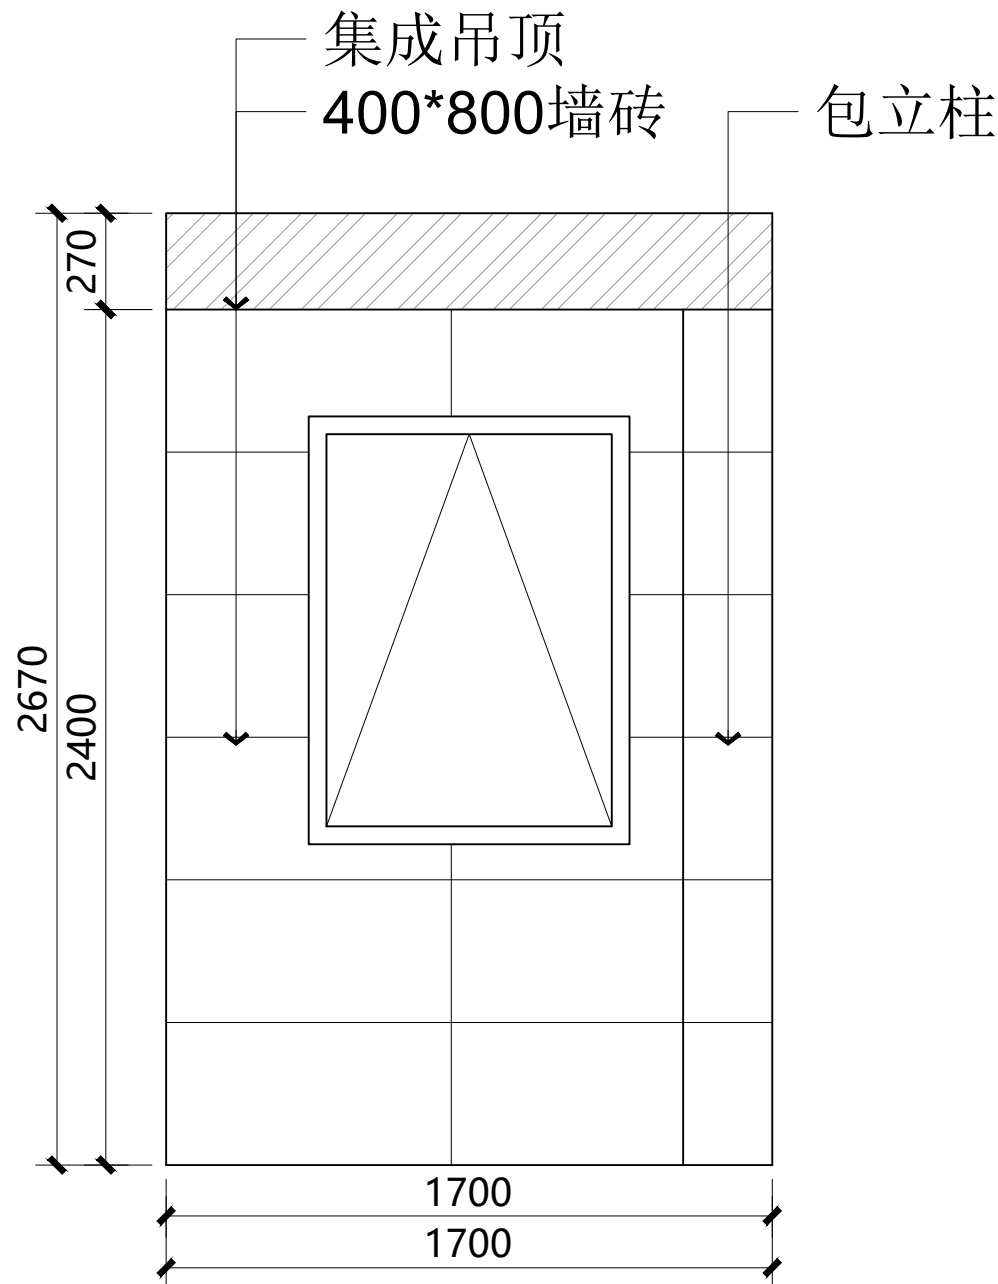

B 卫生间1立面图
P-11 SCALE 1:30 @ A3

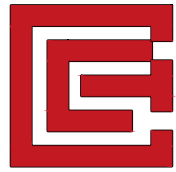

上海根盛展览集团有限公司
电话: 021-56641061
建筑装饰工程设计专项甲级
证书编号 A231017466 号

建设单位PROPRIETOR:

工程名称PROJECT:
竹箦镇永安花园样板间

图 名TITLE:
卫生间1立面图

未盖本公司出图章无效

工程编号: GS-SJ-2020-001
PROJ. NO.:

审 核:
APPROVED:

工程负责:
PROJ. CHARGE:

工种负责:
TYPE CHARGE:

校 核:
CHECKED:

设 计:
DESIGNER:


制 图:
DRAWN:

图 号: EL-07
DRG. NO.:


比 例: 1:30
SCALE:

日 期: 2025.08
DATE:

序 号:
NO.:

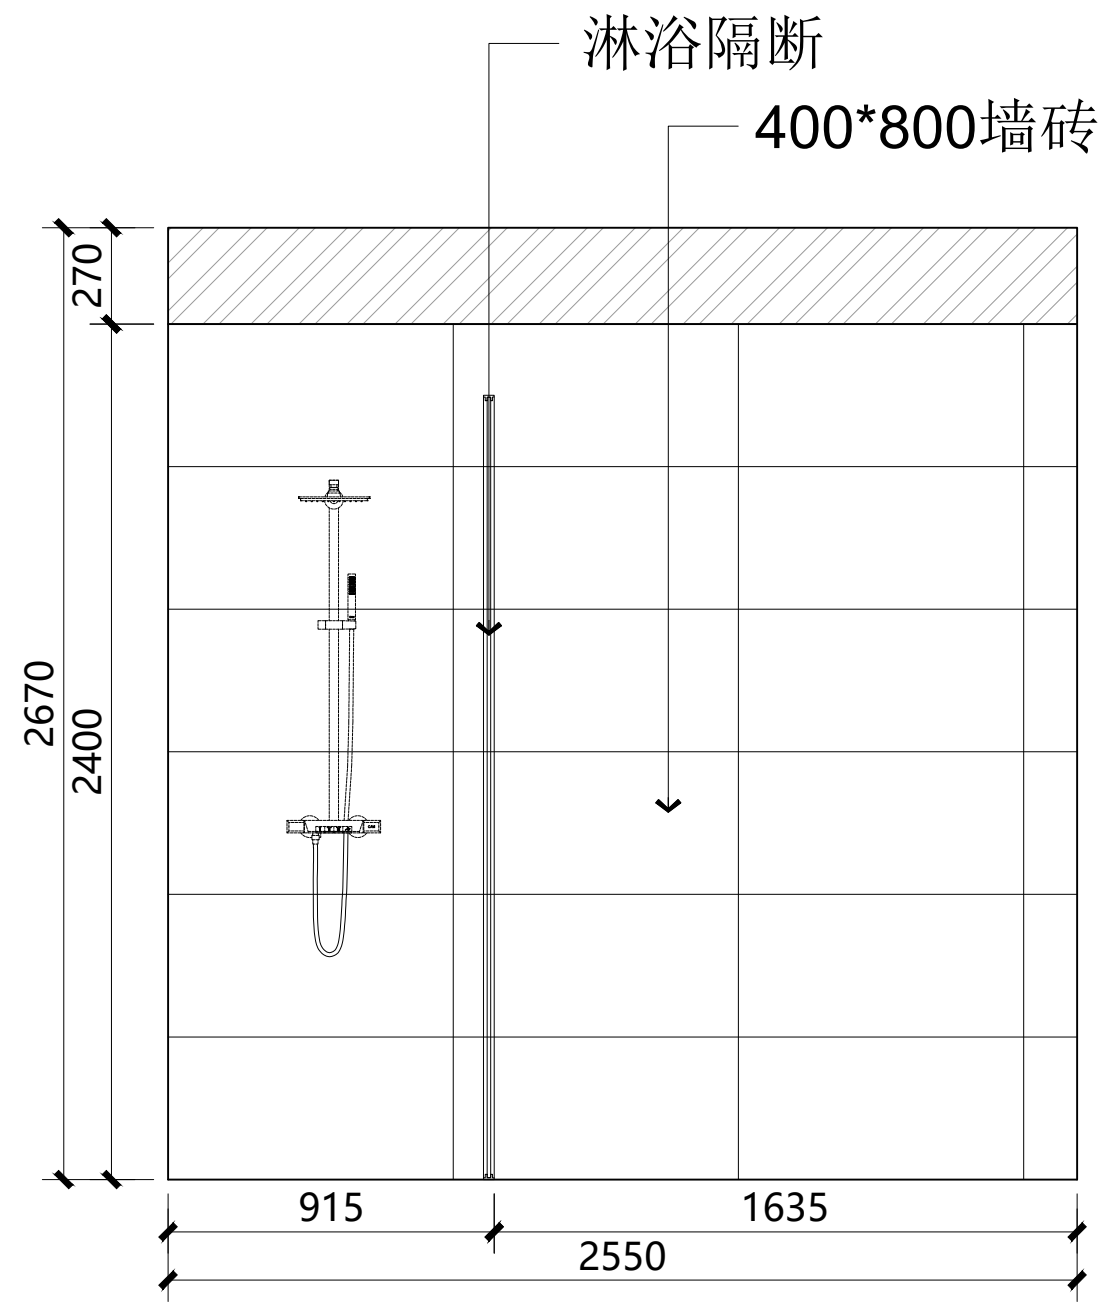

C 卫生间1立面图
P-11 SCALE 1:30 @ A3

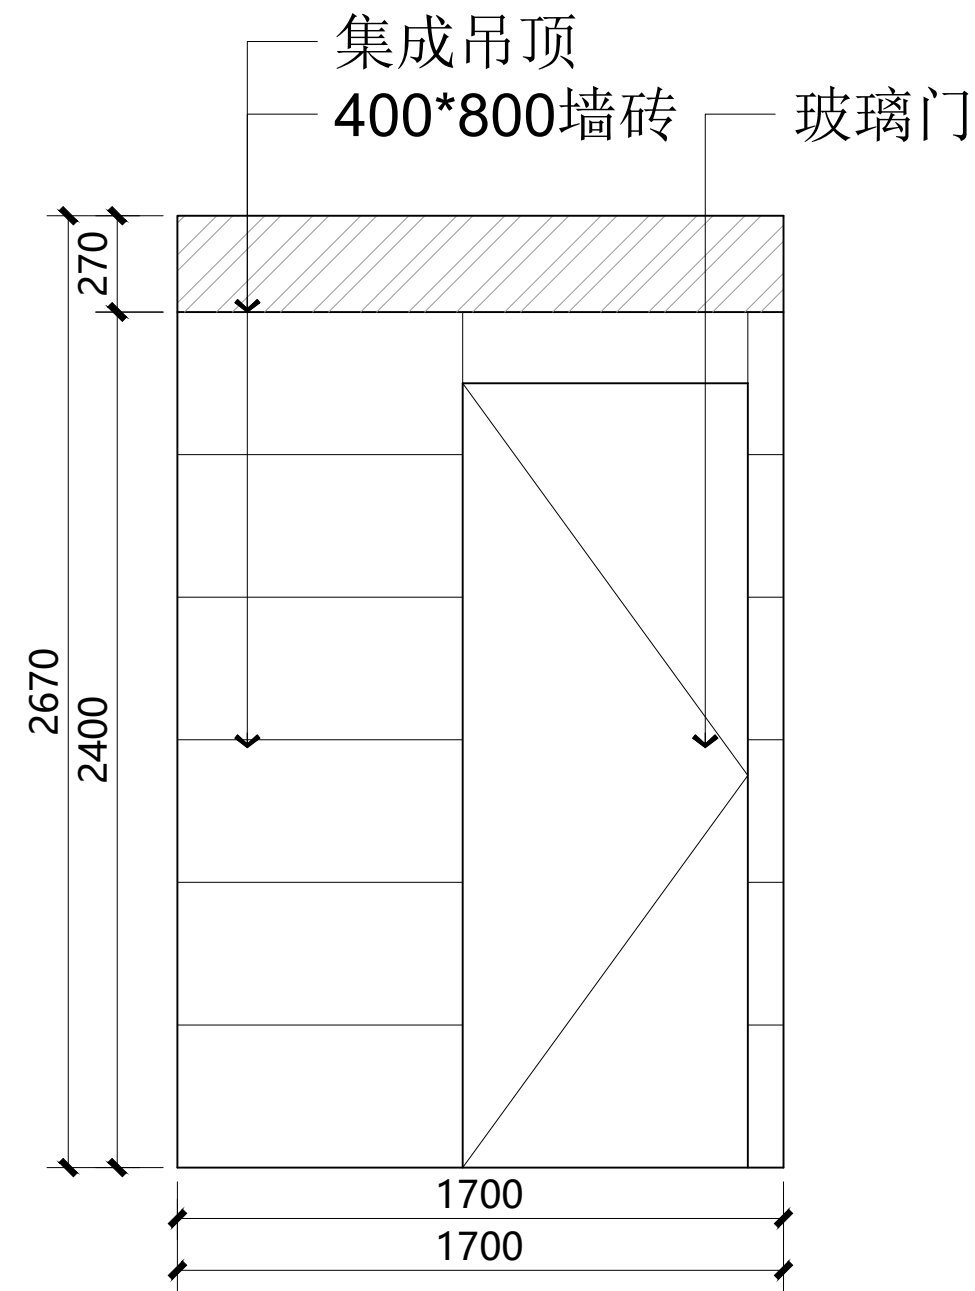

D 卫生间1立面图
P-11 SCALE 1:30 @ A3



上海根盛展览集团有限公司
电话: 021-56641061
建筑装饰工程设计专项甲级
证书编号 A231017466 号

建设单位PROPRIETOR:

工程名称PROJECT:
竹箐镇永安花园样板间

图 名TITLE:
阳台立面图

未盖本公司出图章无效

工程编号: GS-SJ-2020-001
PROJ. NO.:

审 核:
APPROVED:

工程负责:
PROJ. CHARGE:

工种负责:
TYPE CHARGE:

校 核:
CHECKED:

设 计:
DESIGNER:


制 图:
DRAWN:

图 号: EL-08
DRG. NO.:


比 例: 1:30
SCALE:

日 期: 2025.08
DATE:


序 号:
NO.:

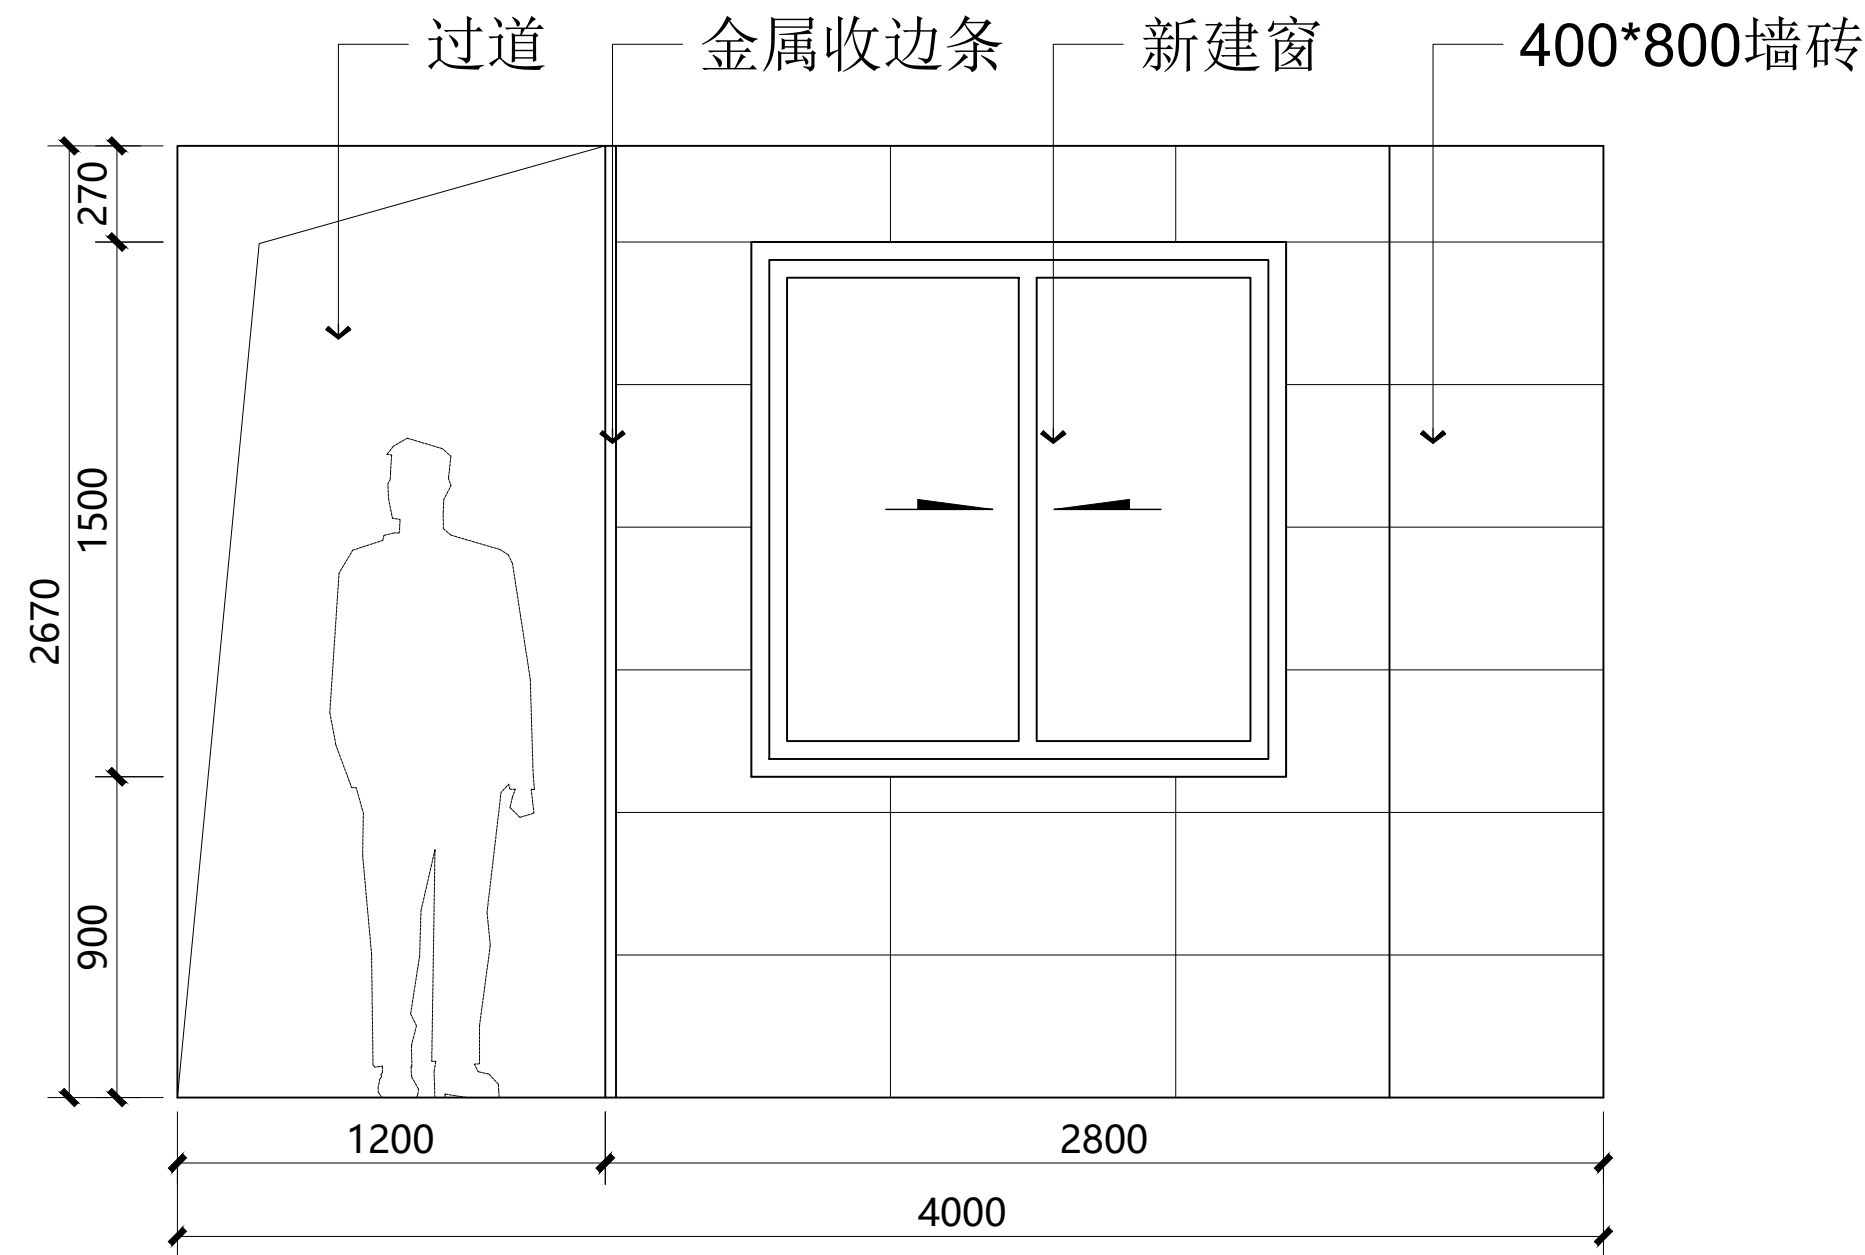

A 阳台立面图
P-11 SCALE 1 : 30 @ A3

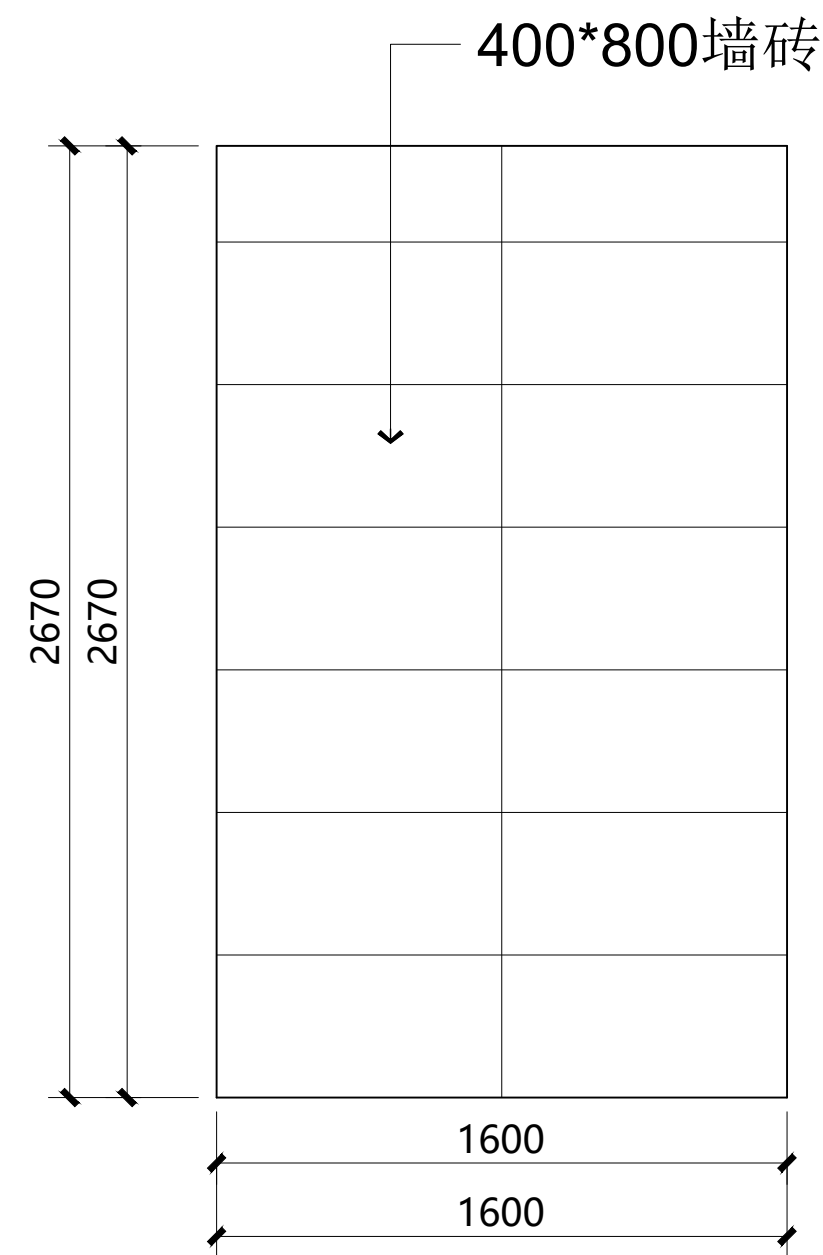

B 阳台立面图
P-11 SCALE 1 : 30 @ A3

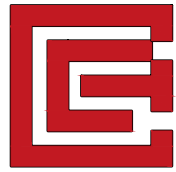

上海根盛展览集团有限公司
电话: 021-56641061
建筑装饰工程设计专项甲级
证书编号 A231017466 号

建设单位PROPRIETOR:

工程名称PROJECT:
竹箦镇永安花园样板间

图 名TITLE:
阳台立面图

未盖本公司出图章无效

工程编号: GS-SJ-2020-001
PROJ. NO.:

审 核:
APPROVED:

工程负责:
PROJ. CHARGE:

工种负责:
TYPE CHARGE:

校 核:
CHECKED:

设 计:
DESIGNER:


制 图:
DRAWN:

图 号:
DRG. NO.: EL-09


比 例:
SCALE: 1:30

日 期:
DATE: 2025.08


序 号:
NO.:

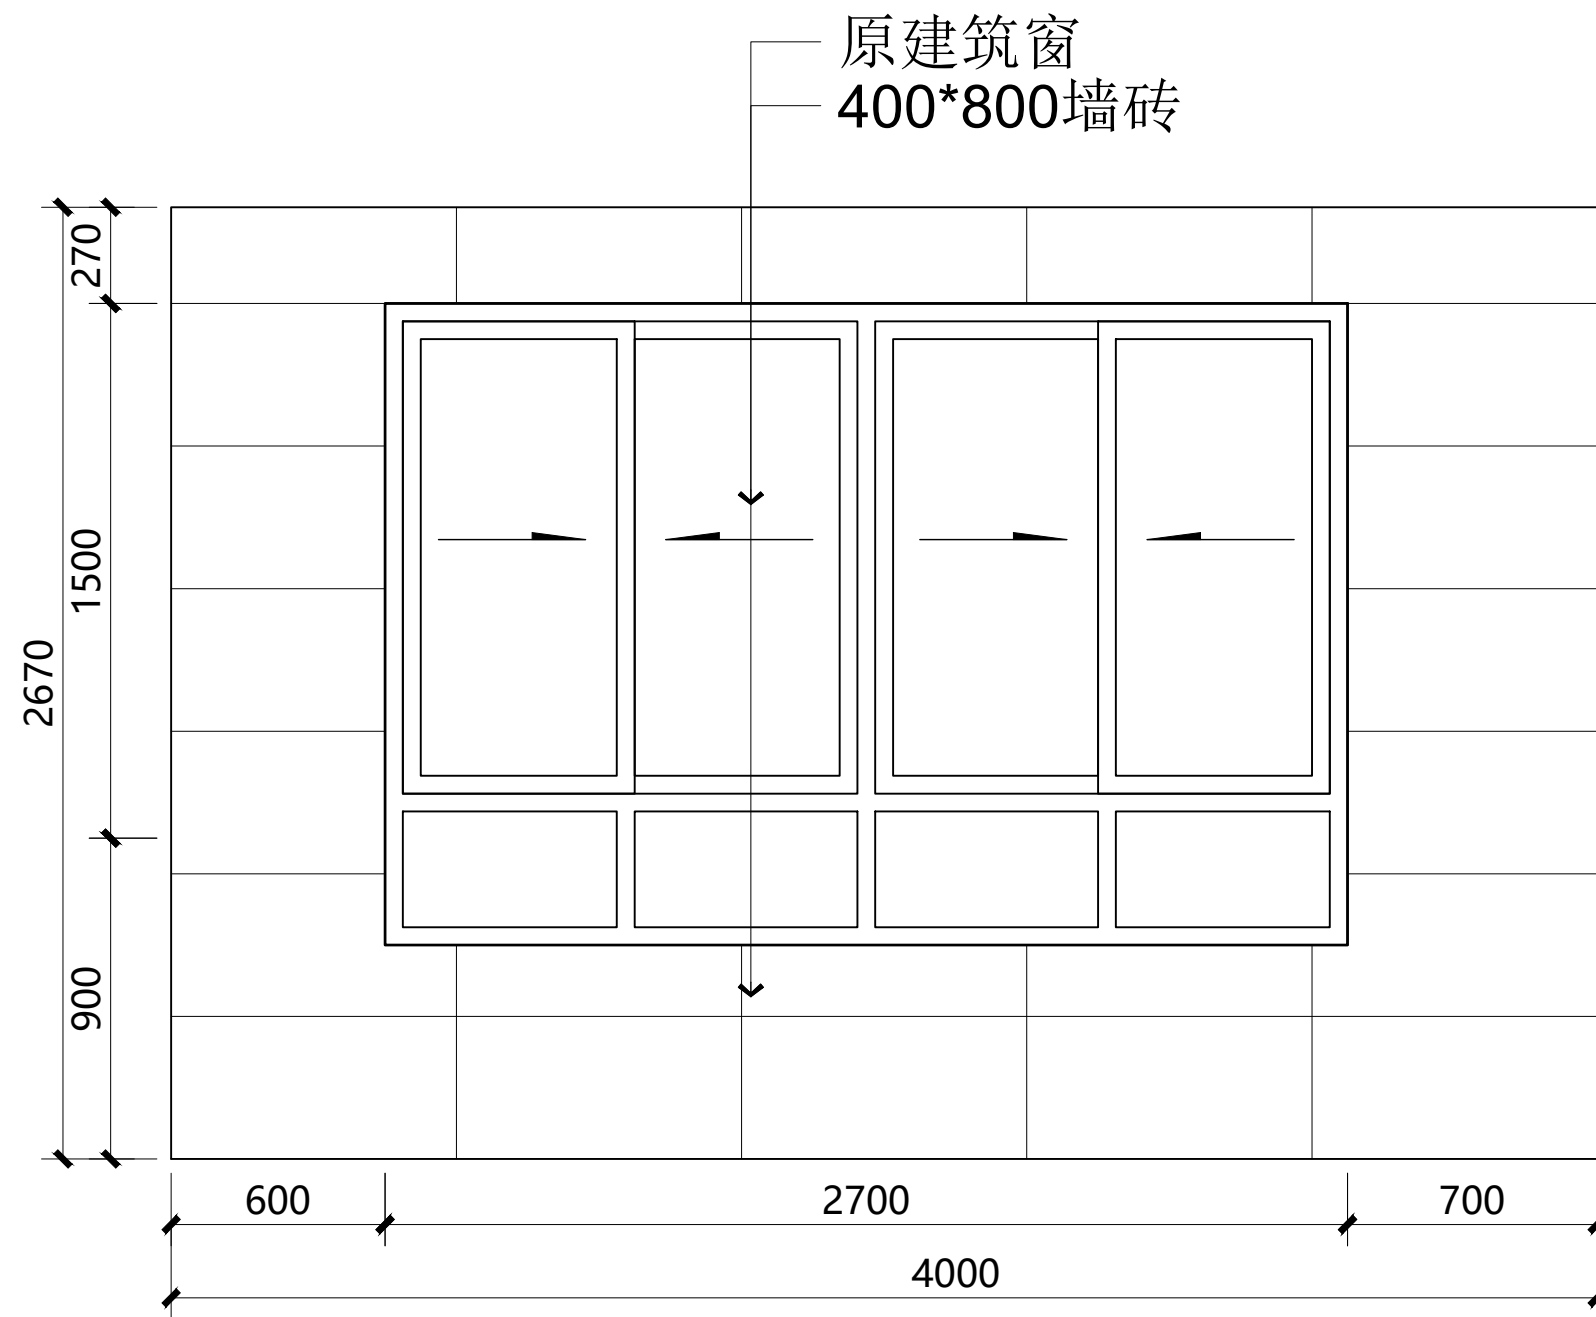

C 阳台立面图
P-11 SCALE 1 : 30 @ A3

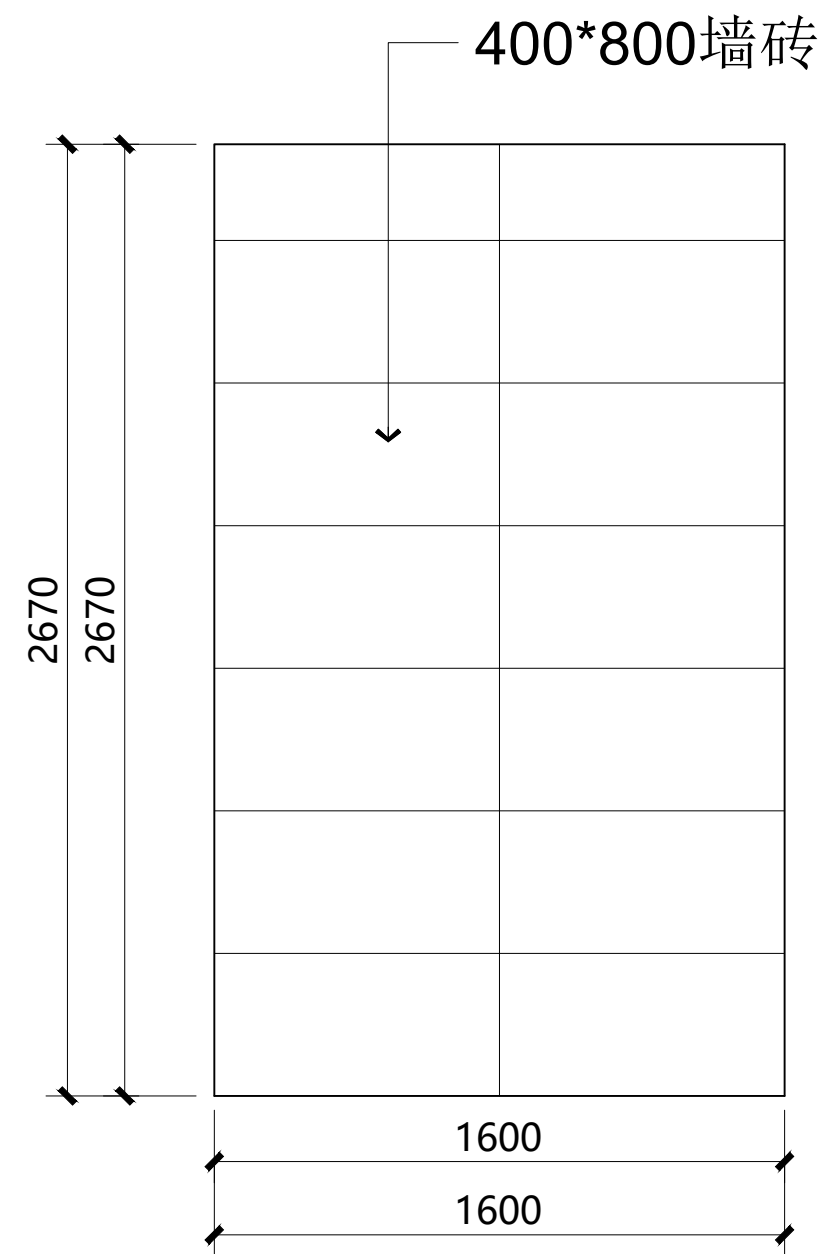

D 阳台立面图
P-11 SCALE 1 : 30 @ A3

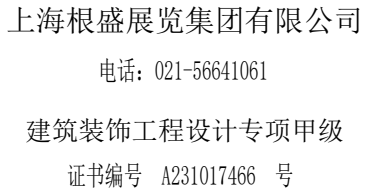

工程名称PROJECT:
竹箦镇永安花园样板间

图 名TITLE:

原始结构图

未盖本公司出图章无效

工程编号: GS-SJ-2020-001
PROJ. NO.:

审核: 
APPROVED:

工程负责:
PROJ. CHARGE:

工种负责:
TYPE CHARGE:

校核: 范军
CHECKED:

设计: 


制 图: 熊 礼 庚
DRAWN:


图 号: P-01
DRG. NO.:

比例: 1:75
SCALE:

日期: 2025.08
DATE:

序 号:
NO.:

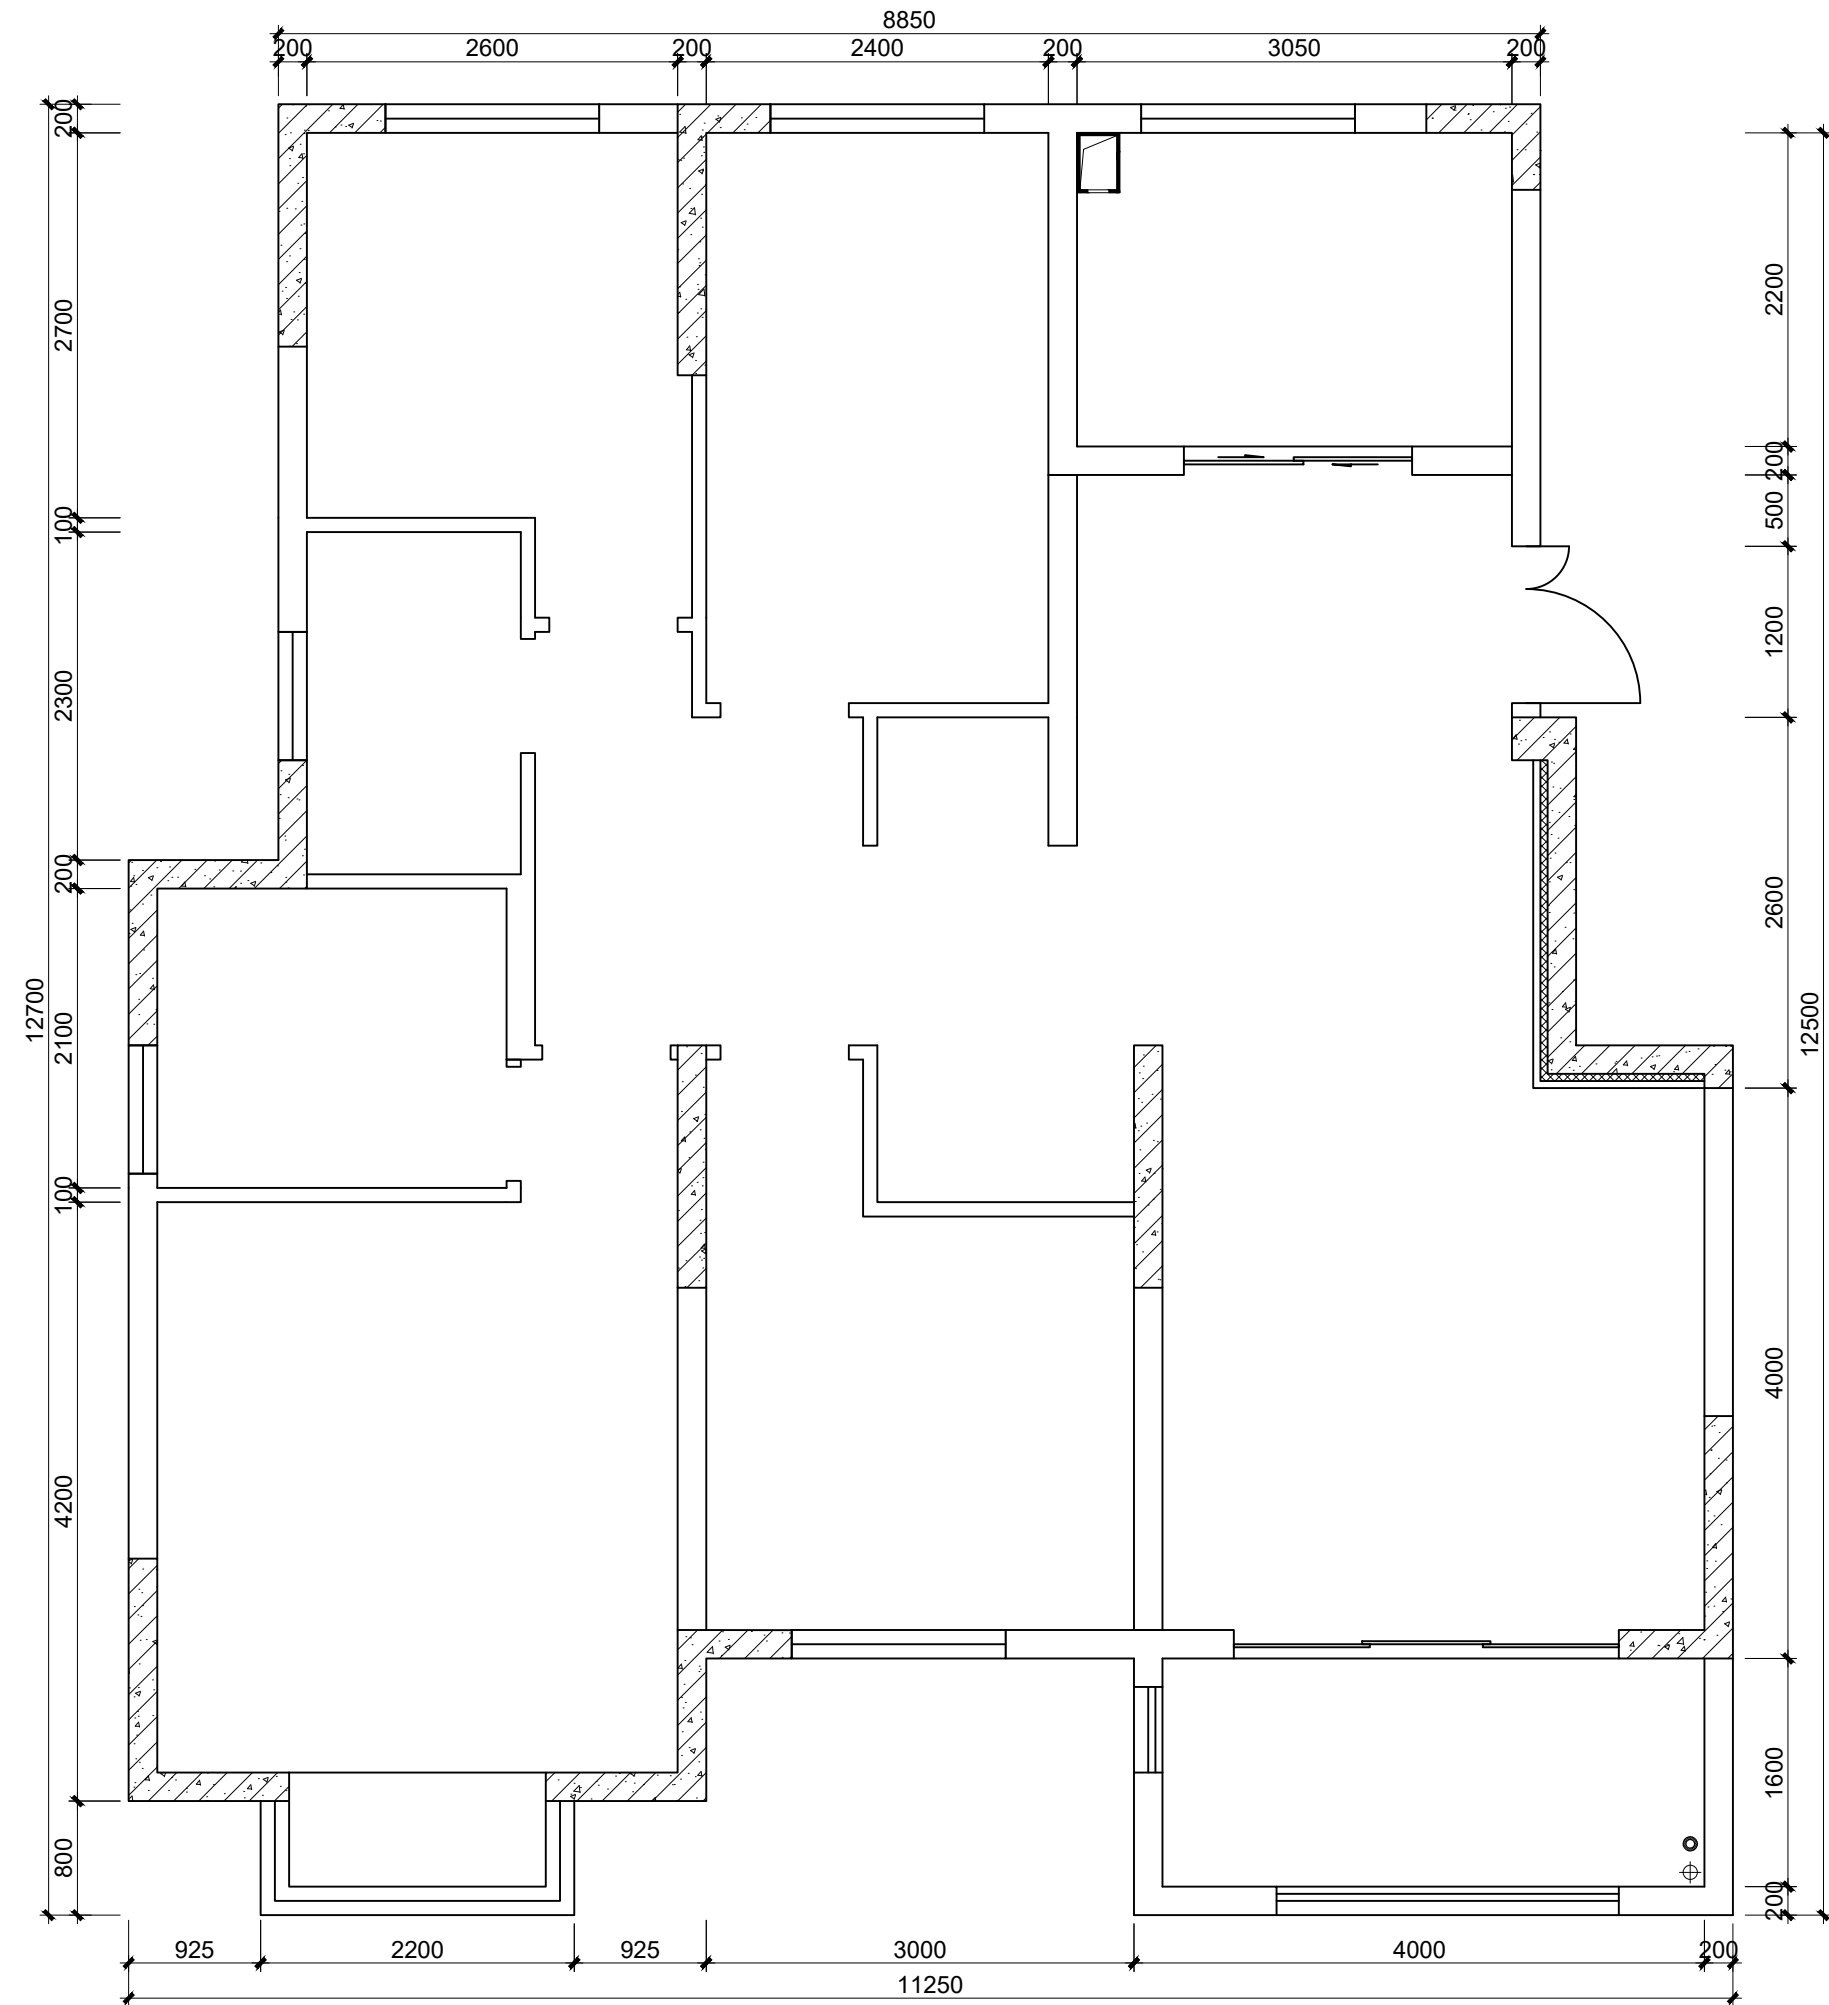

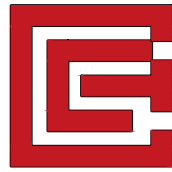

上海根盛展览集团有限公司
电话: 021-56641061
建筑装饰工程设计专项甲级
证书编号 A231017466 号

建设单位PROPRIETOR:

工程名称PROJECT:
竹箦镇永安花园样板间

图 名TITLE:
墙体拆除图

未盖本公司出图章无效

工程编号: GS-SJ-2020-001
PROJ. NO.:

审 核:
APPROVED: 孙斌

工程负责:
PROJ. CHARGE:

工种负责:
TYPE CHARGE:

校 核: 范军
CHECKED: 范军

设 计: 黄少
DESIGNER: 黄少


制 图: 熊礼荣
DRAWN: 熊礼荣

图 号: P-02
DRG. NO.:


比 例: 1:75
SCALE:

日 期: 2025.08
DATE:

序 号:
NO.:

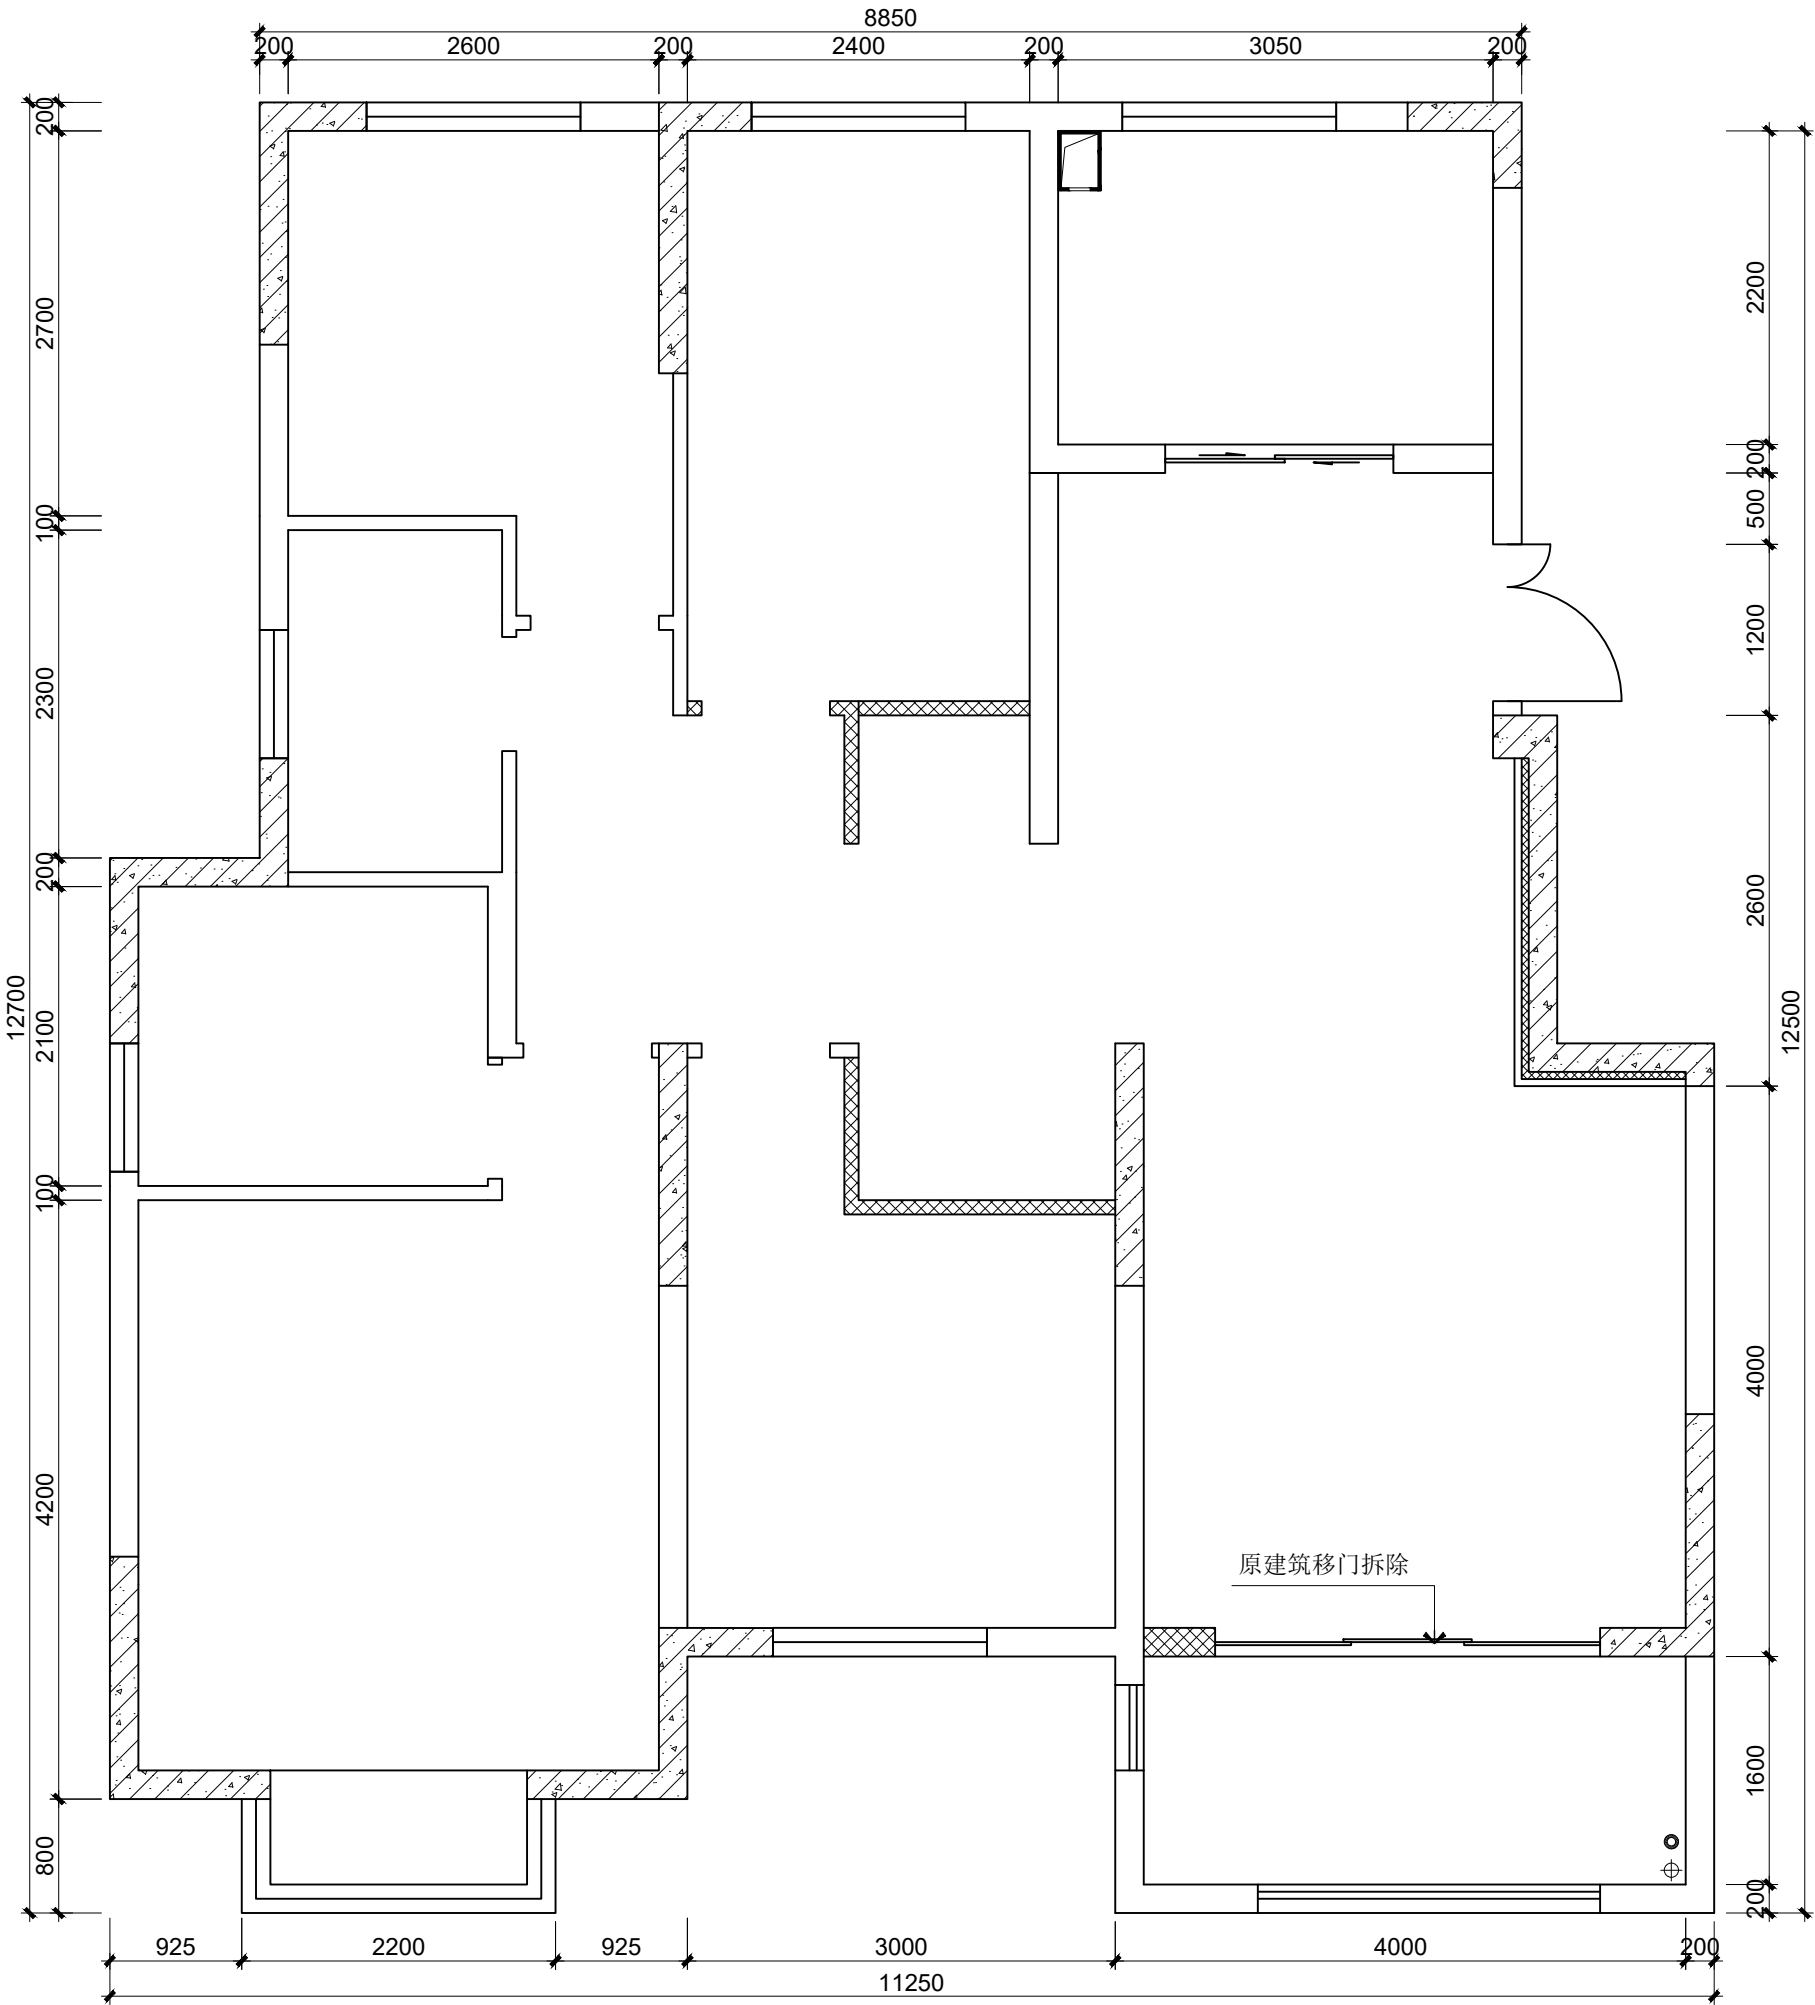

图例	说明
	拆除墙体

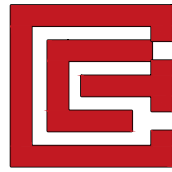

上海根盛展览集团有限公司
电话: 021-56641061
建筑装饰工程设计专项甲级
证书编号 A231017466 号

建设单位PROPRIETOR:

工程名称PROJECT:
竹箬镇永安花园样板间

图 名TITLE:
新建墙体图

未盖本公司出图章无效

工程编号: GS-SJ-2020-001
PROJ. NO.:

审 核:
APPROVED:

工程负责:
PROJ. CHARGE:

工种负责:
TYPE CHARGE:

校 核:
CHECKED:

设 计:
DESIGNER:


制 图:
DRAWN:

图 号: P-03
DRG. NO.:


比 例: 1:75
SCALE:

日 期: 2025.08
DATE:

序 号:
NO.:

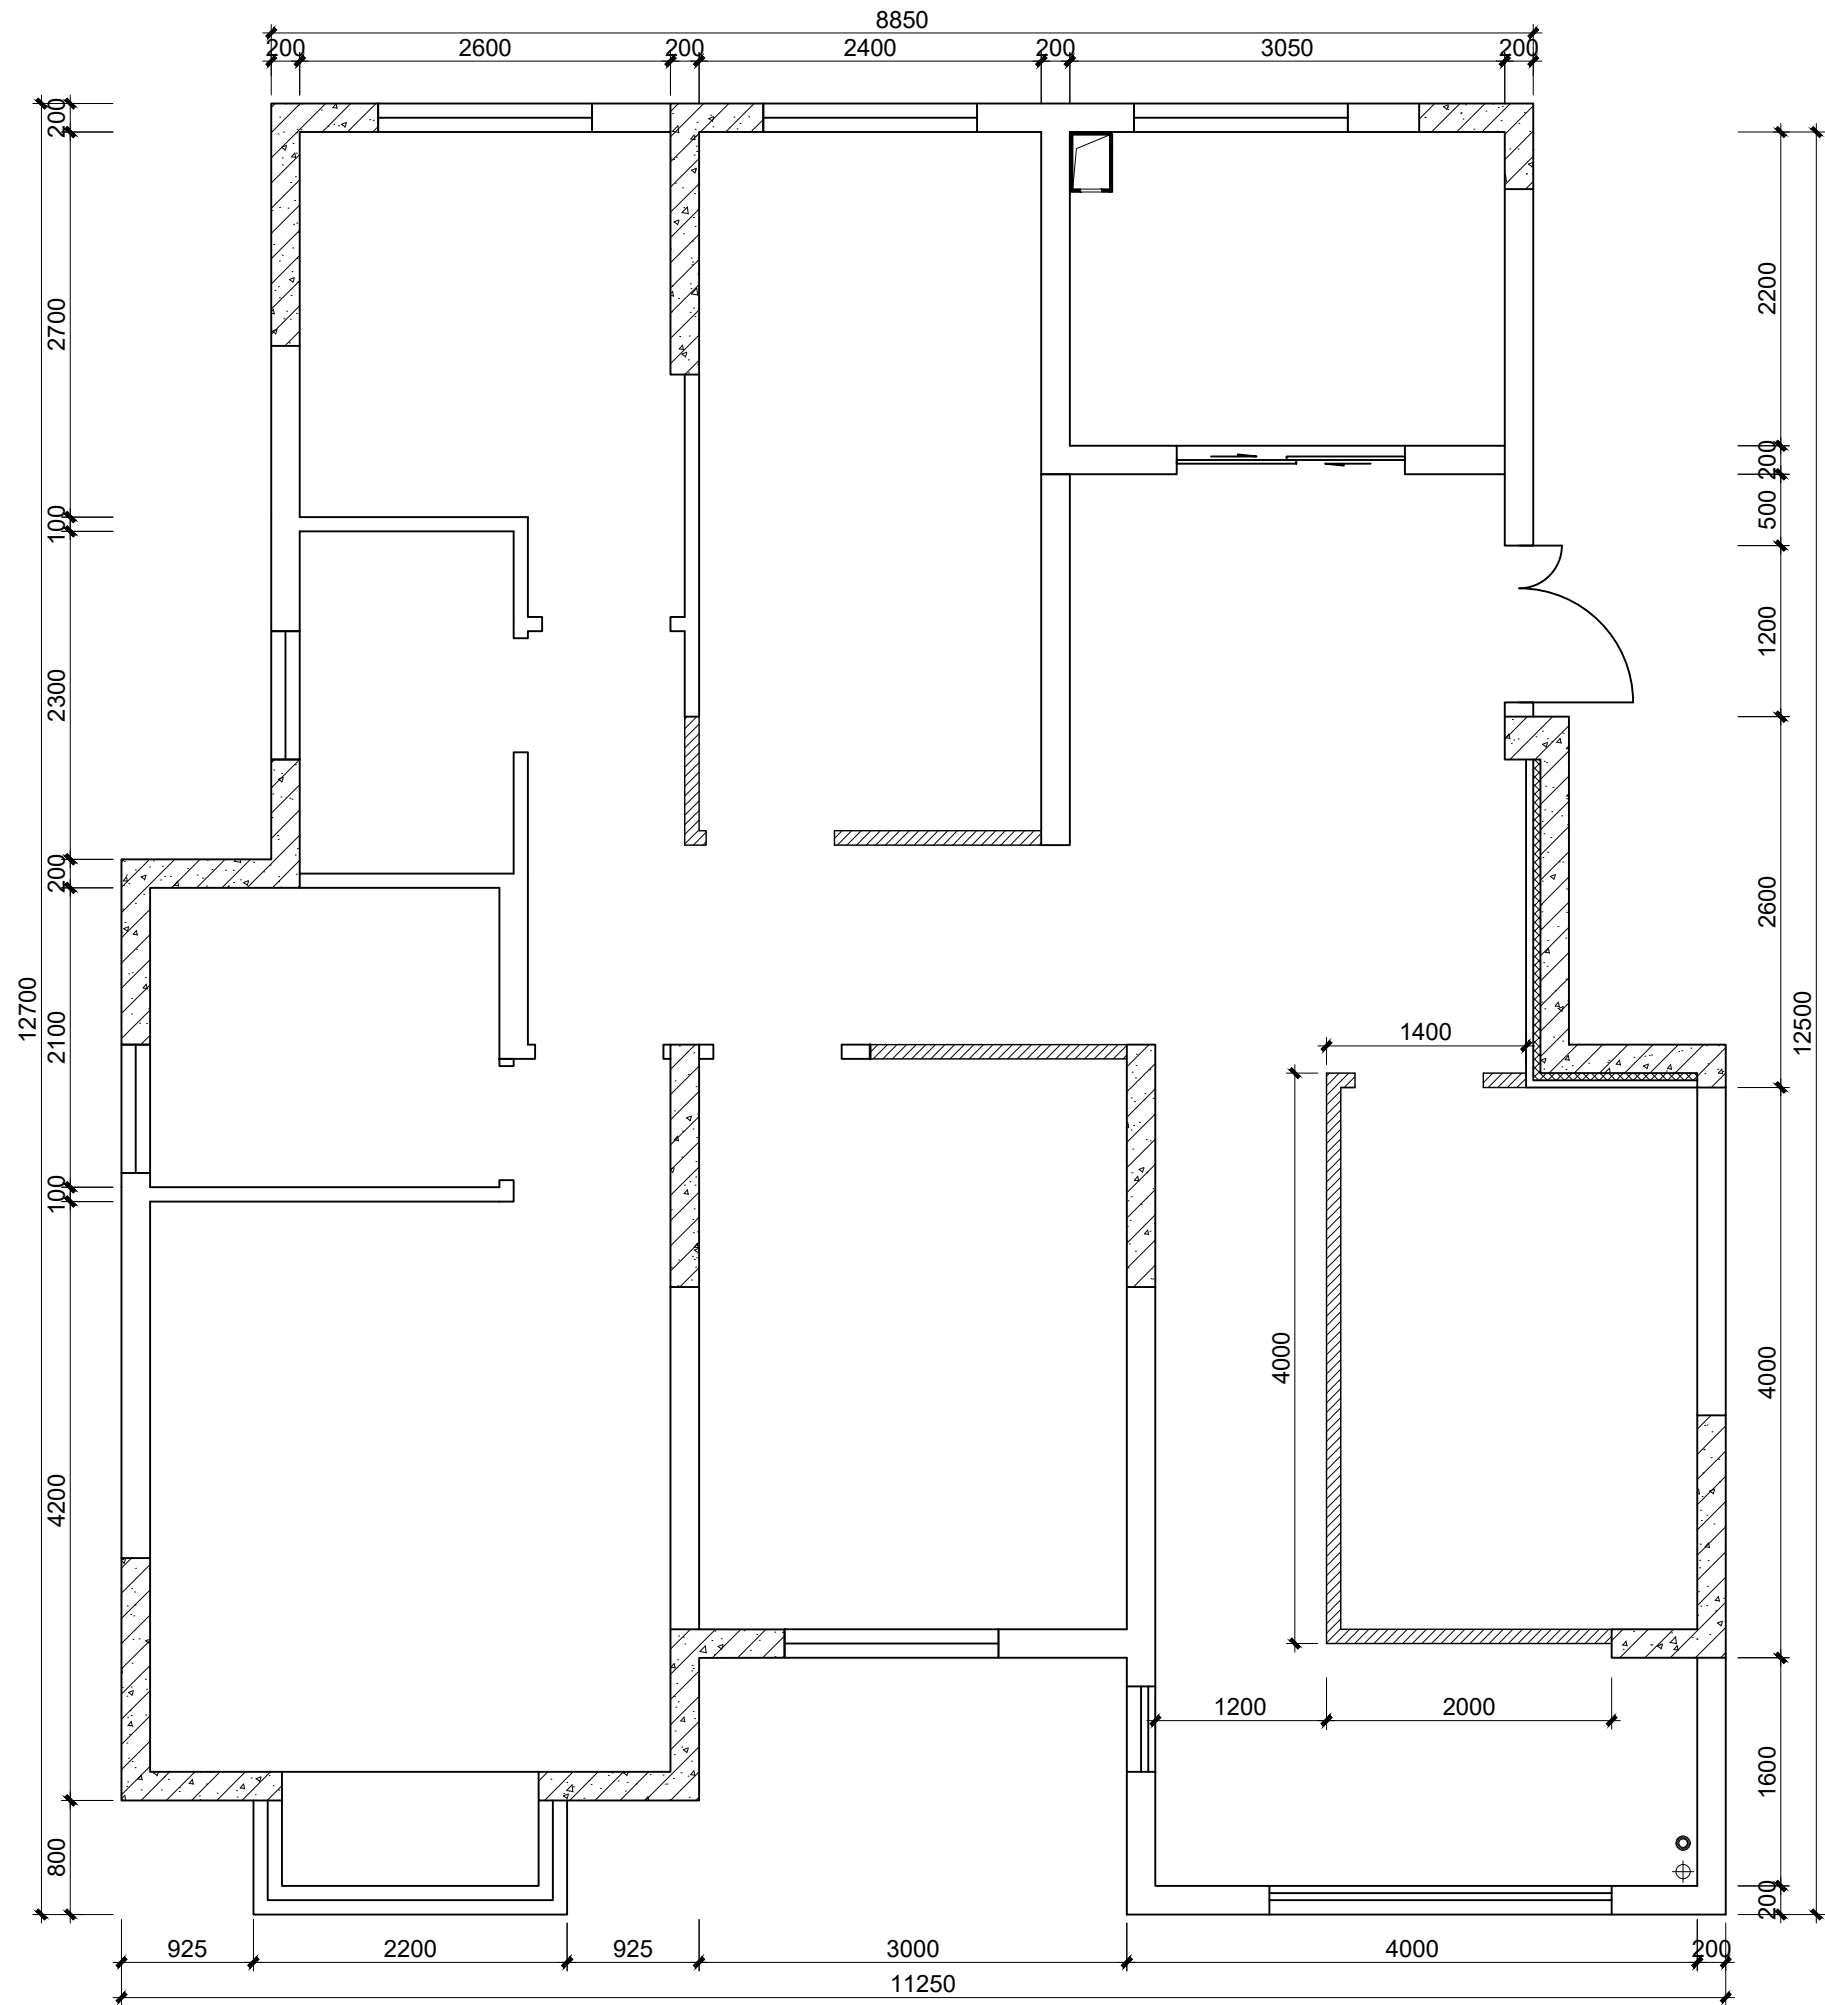

图例	说明
	新建墙体

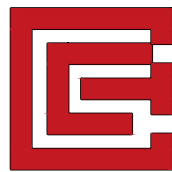

上海根盛展览集团有限公司
电话: 021-56641061
建筑装饰工程设计专项甲级
证书编号 A231017466 号

建设单位PROPRIETOR:

工程名称PROJECT:
竹箦镇永安花园样板间

图 名TITLE:
平面布置图

未盖本公司出图章无效

工程编号: GS-SJ-2020-001
PROJ. NO.:

审 核:
APPROVED:

工程负责:
PROJ. CHARGE:

工种负责:
TYPE CHARGE:

校 核:
CHECKED:

设 计:
DESIGNER:


制 图:
DRAWN:

图 号: P-04
DRG. NO.:


比 例: 1:75
SCALE:

日 期: 2025.08
DATE:

序 号:
NO.:

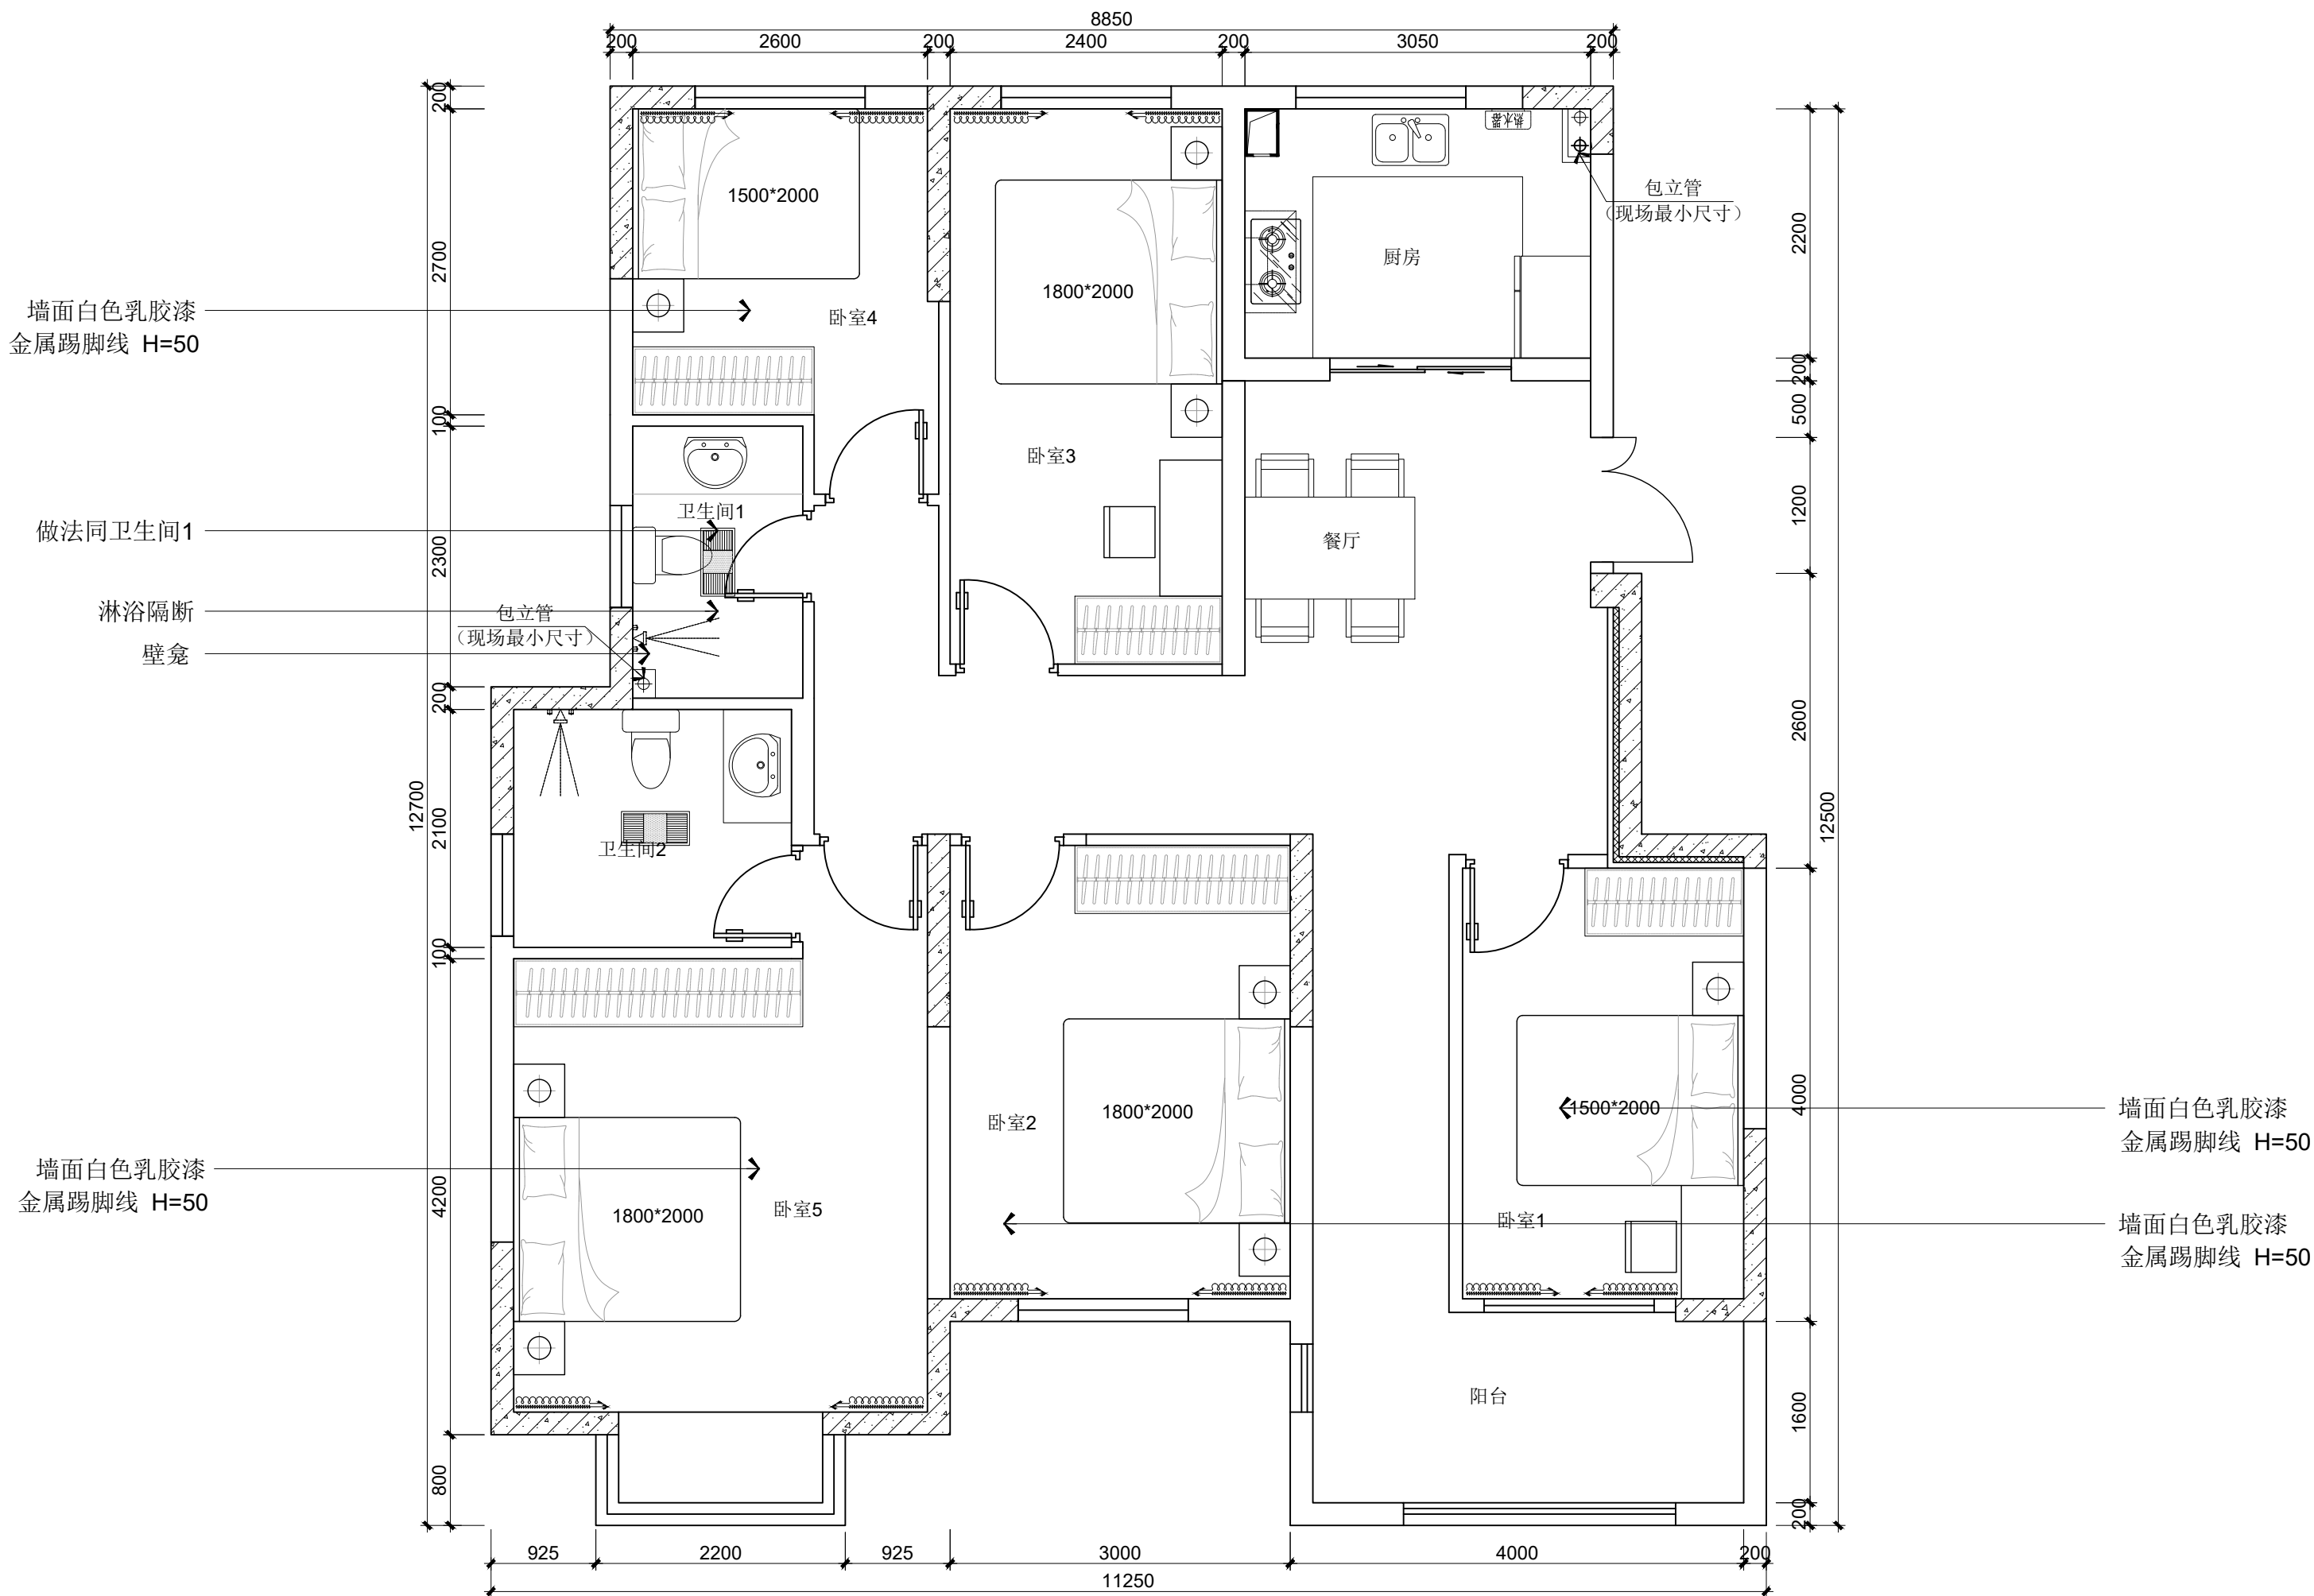

厨房、阳台、卫生间墙面为墙砖
其余房间及过道墙面均为白色乳胶漆
踢脚线为50mm高金属踢脚线

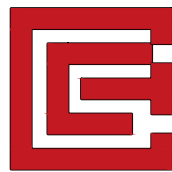

上海根盛展览集团有限公司
电话: 021-56641061
建筑装饰工程设计专项甲级
证书编号 A231017466 号

建设单位PROPRIETOR:

工程名称PROJECT:
竹箦镇永安花园样板间

图 名TITLE:
顶面布置图

未盖本公司出图章无效

工程编号: GS-SJ-2020-001
PROJ. NO.:

审 核:
APPROVED:

工程负责:
PROJ. CHARGE:

工种负责:
TYPE CHARGE:

校 核:
CHECKED:

设 计:
DESIGNER:


制 图:
DRAWN:

图 号: P-05
DRG. NO.:


比 例: 1:75
SCALE:

日 期: 2025.08
DATE:

序 号:
NO.:

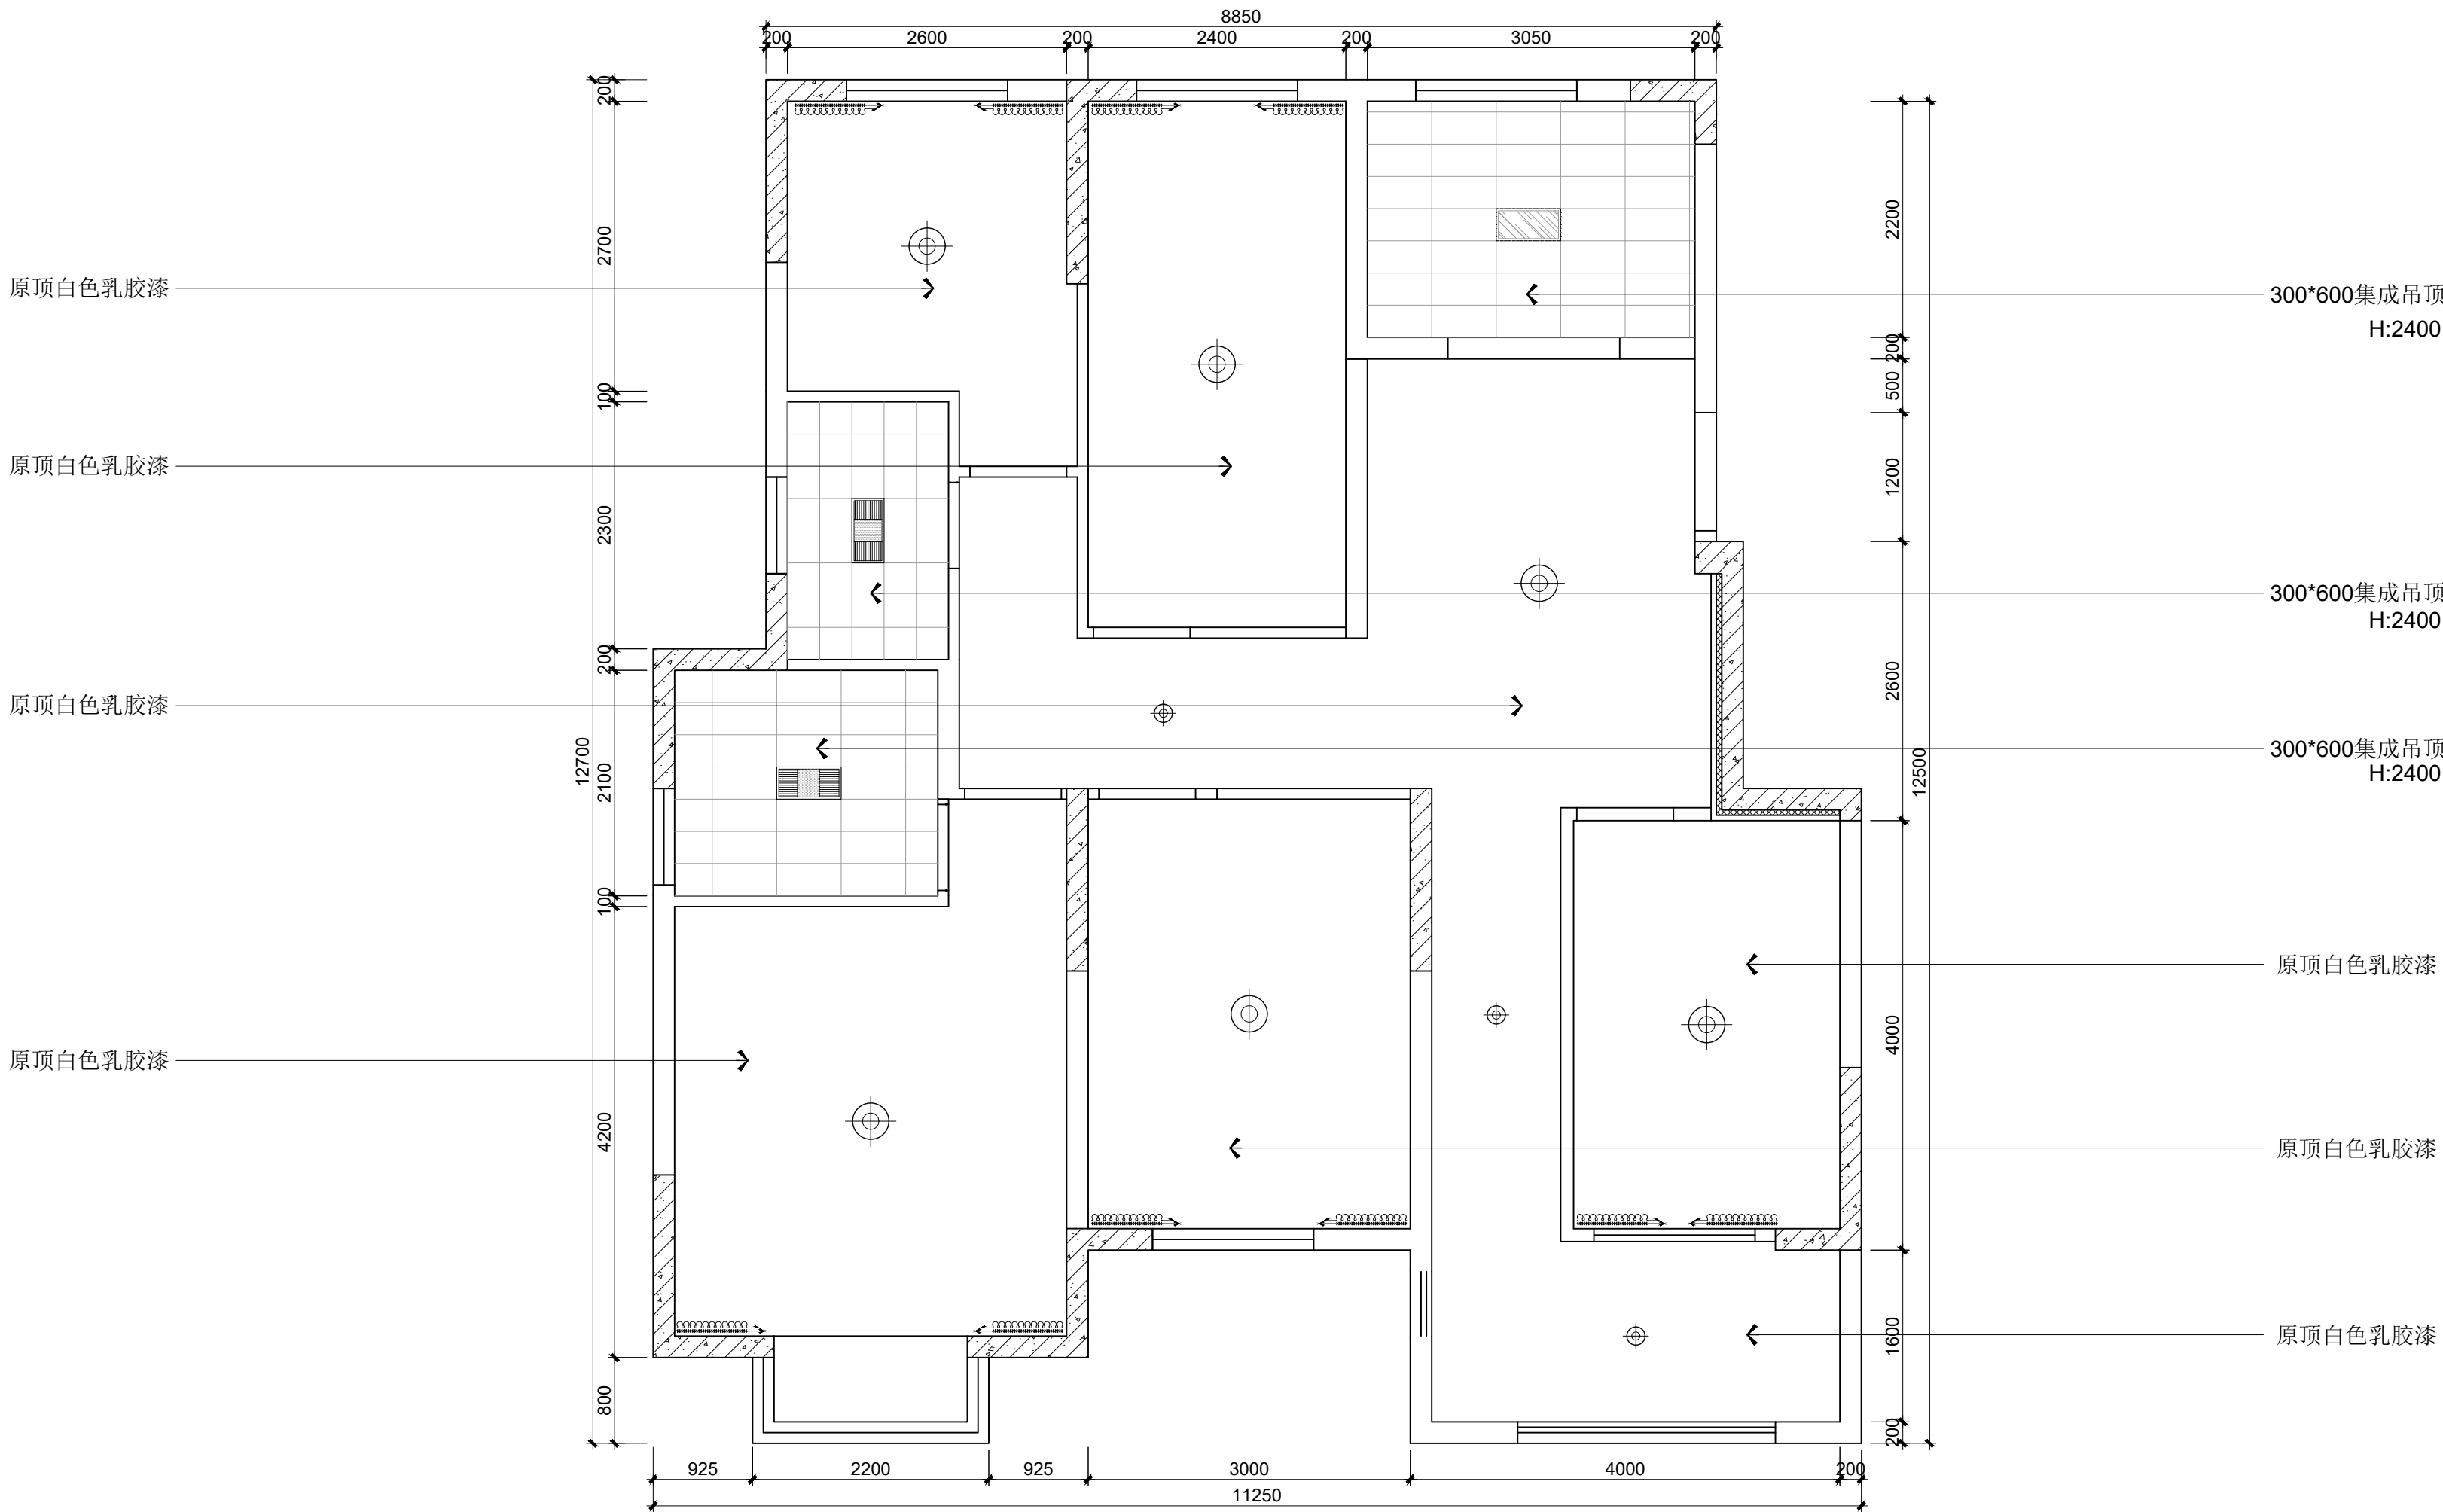

图例	说明
	300*600平板灯
	300*600风暖浴霸
	普通吸顶灯

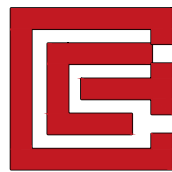

上海根盛展览集团有限公司
电话: 021-56641061
建筑装饰工程设计专项甲级
证书编号 A231017466 号

建设单位PROPRIETOR:

工程名称PROJECT:
竹箦镇永安花园样板间

图 名TITLE:
开关控制图

未盖本公司出图章无效

工程编号: GS-SJ-2020-001
PROJ. NO.:

审 核:
APPROVED:

工程负责:
PROJ. CHARGE:

工种负责:
TYPE CHARGE:

校 核:
CHECKED:

设 计:
DESIGNER:


制 图:
DRAWN:

图 号: P-06
DRG. NO.:

比 例: 1:75
SCALE:


日 期: P-06
DATE: 2025.08

序 号:
NO.:

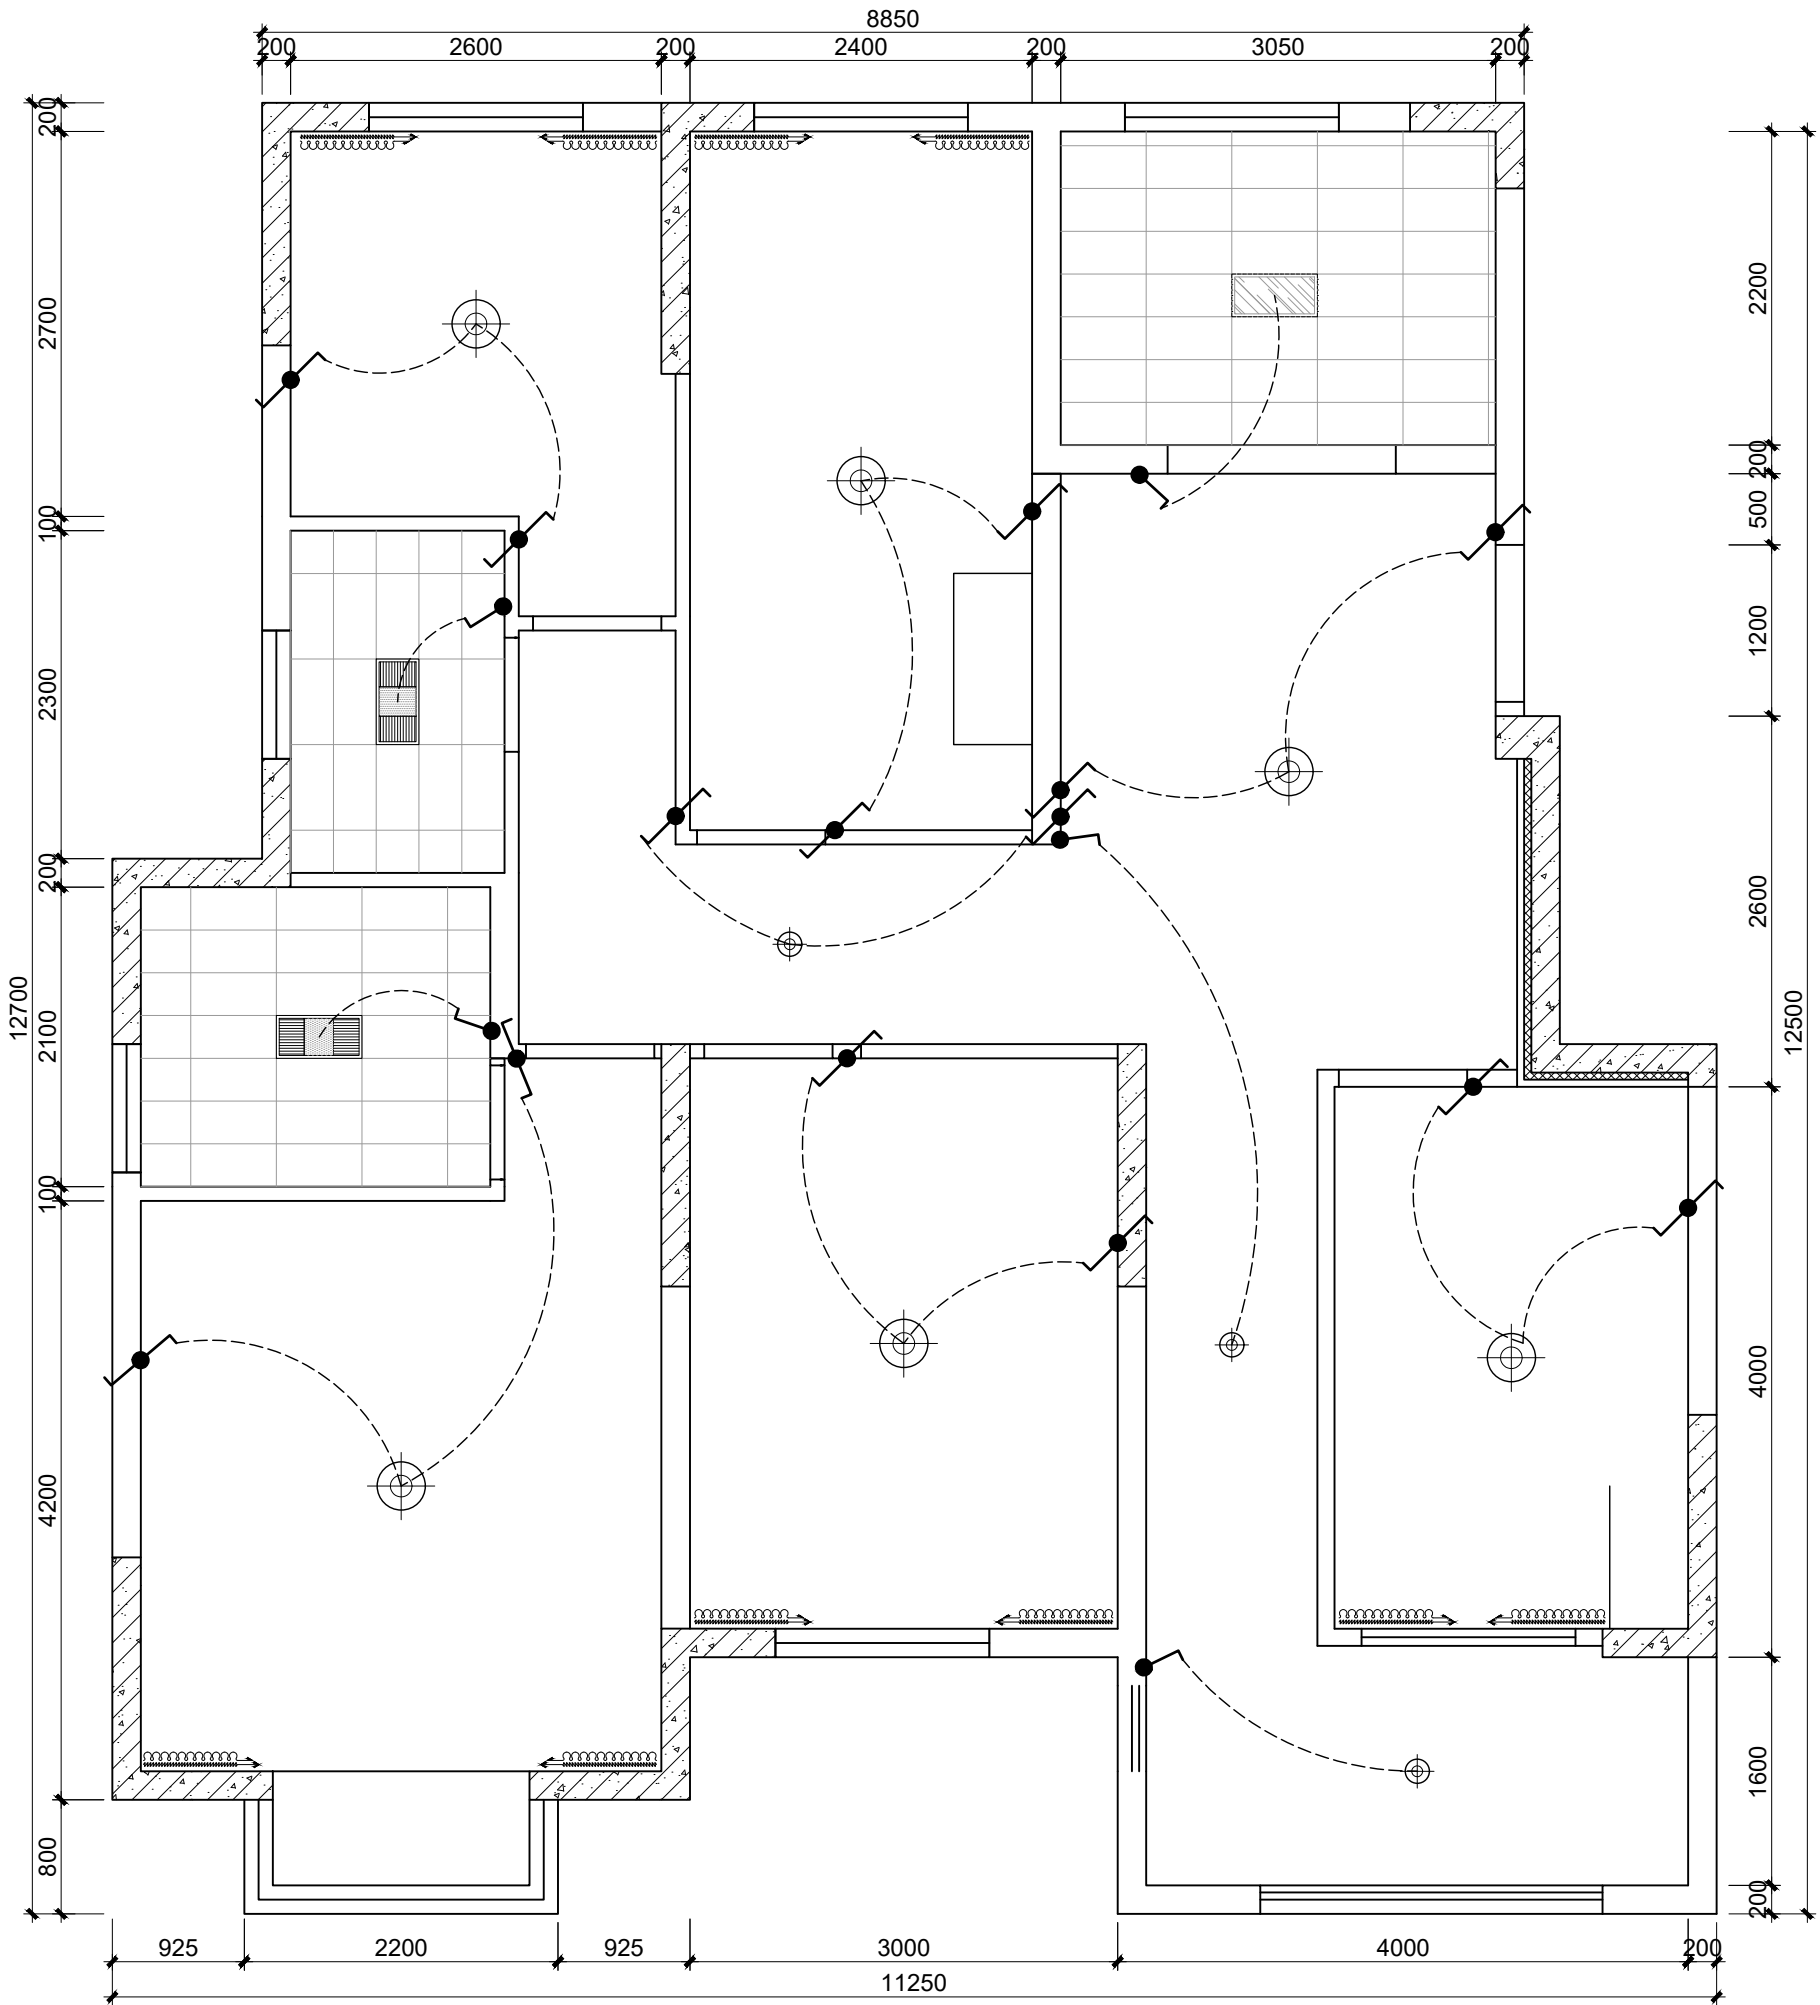

注: 床头开关底距地1.0米

	单、双、三、四联单控开关	暗装, 底距地1.3米
	单、双、三联双控开关	暗装, 底距地1.3米

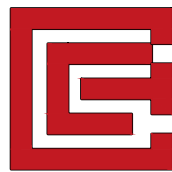

上海根盛展览集团有限公司
电话: 021-56641061
建筑装饰工程设计专项甲级
证书编号 A231017466 号

建设单位PROPRIETOR:

工程名称PROJECT:
竹箦镇永安花园样板间

图 名TITLE:
插座布置图

未盖本公司出图章无效

工程编号: GS-SJ-2020-001
PROJ. NO.:

审核:
APPROVED:

工程负责:
PROJ. CHARGE:

工种负责:
TYPE CHARGE:

校核:
CHECKED:

设计:
DESIGNER:


制图:
DRAWN:

图号: P-07
DRG. NO.:


比例: 1:75
SCALE:

日期: 2025.08
DATE:

序号: NO.:

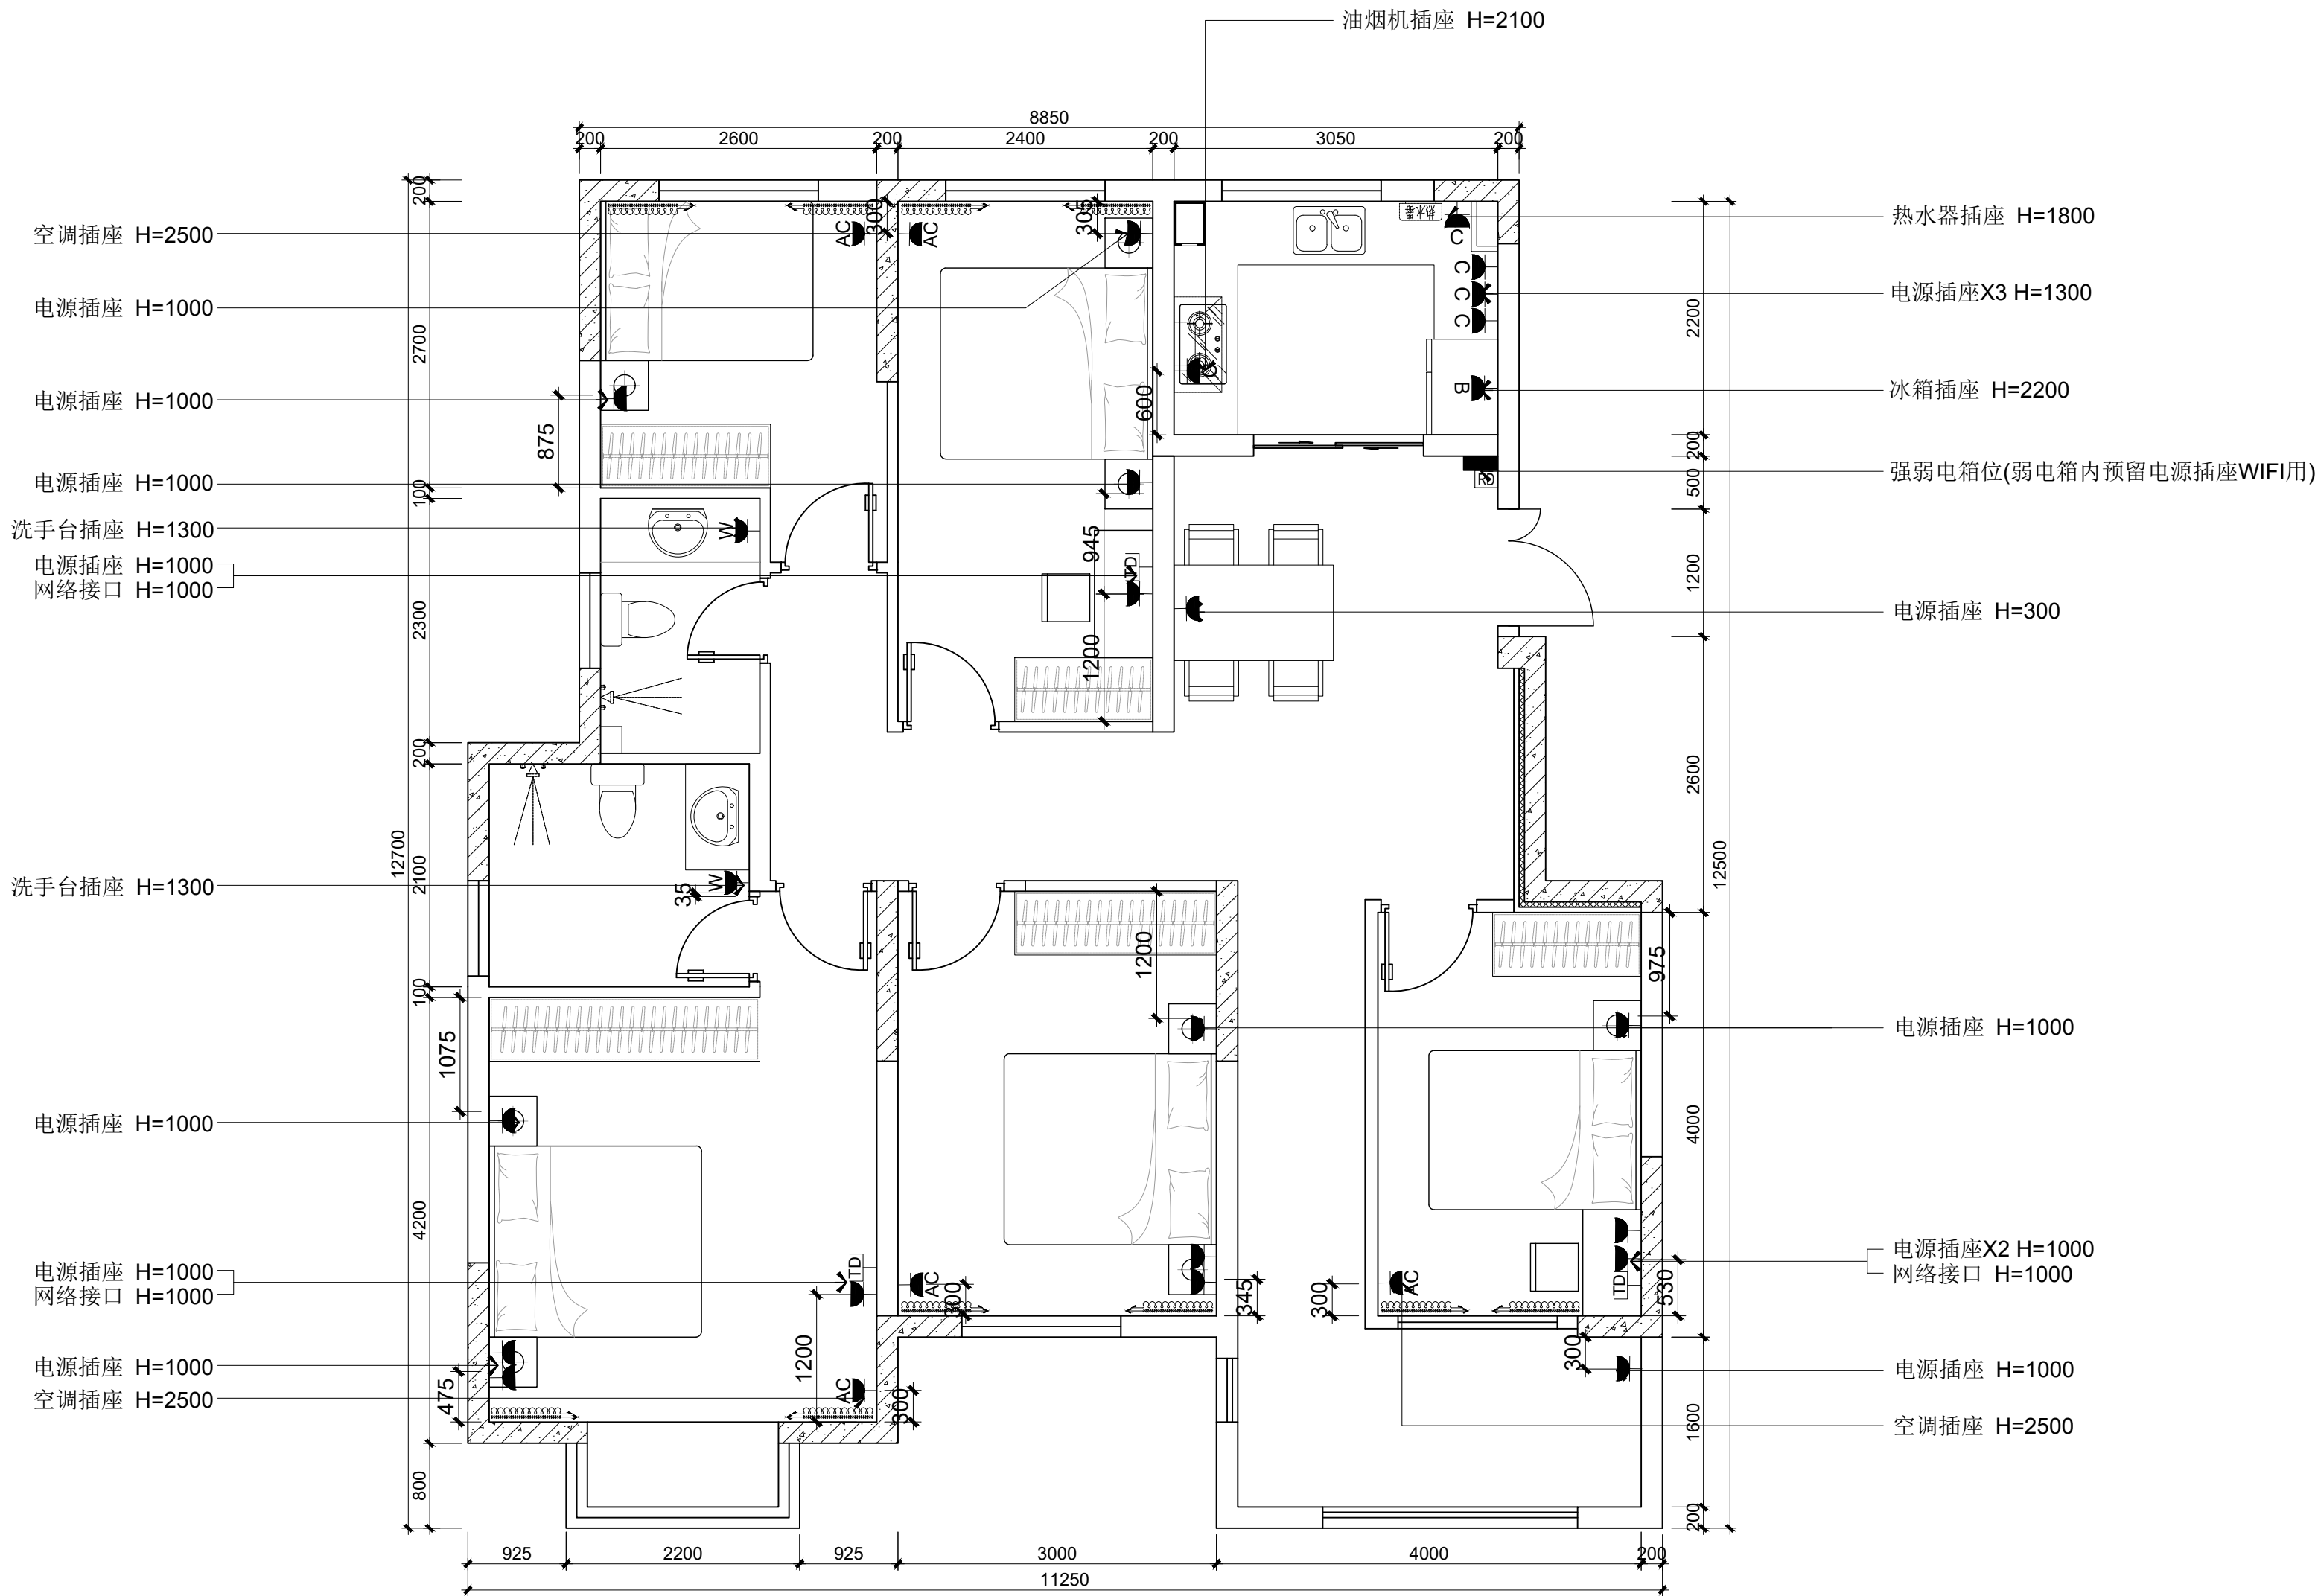

图例	说明	安装高度
	强弱电箱	弱电箱底边距地300mm 强电箱底边距地1800mm
	普通单相五孔插座	暗装, 按标注高度
	洗手间插座(带防溅盒)	暗装, 按标注高度
	厨房插座(带开关)	暗装, 按标注高度
	空调插座	暗装, 按标注高度
	冰箱插座	暗装, 按标注高度
	网络插座	暗装, 按标注高度

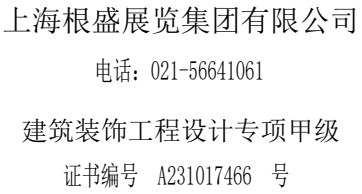

工程名称PROJECT:
竹箦镇永安花园样板间

图 名TITLE:

给水布置图

未盖本公司出图章无效

工程编号: GS-SJ-2020-001
PROJ. NO.:

审核: 
APPROVED:

工程负责:
PROJ. CHARGE:

工种负责:
TYPE CHARGE:

校核: 范军
CHECKED:

设计: 

制图: 熊礼东
DRAWN:

图 号: P-08
DRG. NO.:

比例: 1:75
SCALE:

日期: 2025.08
DATE:

序 号:
NO.:


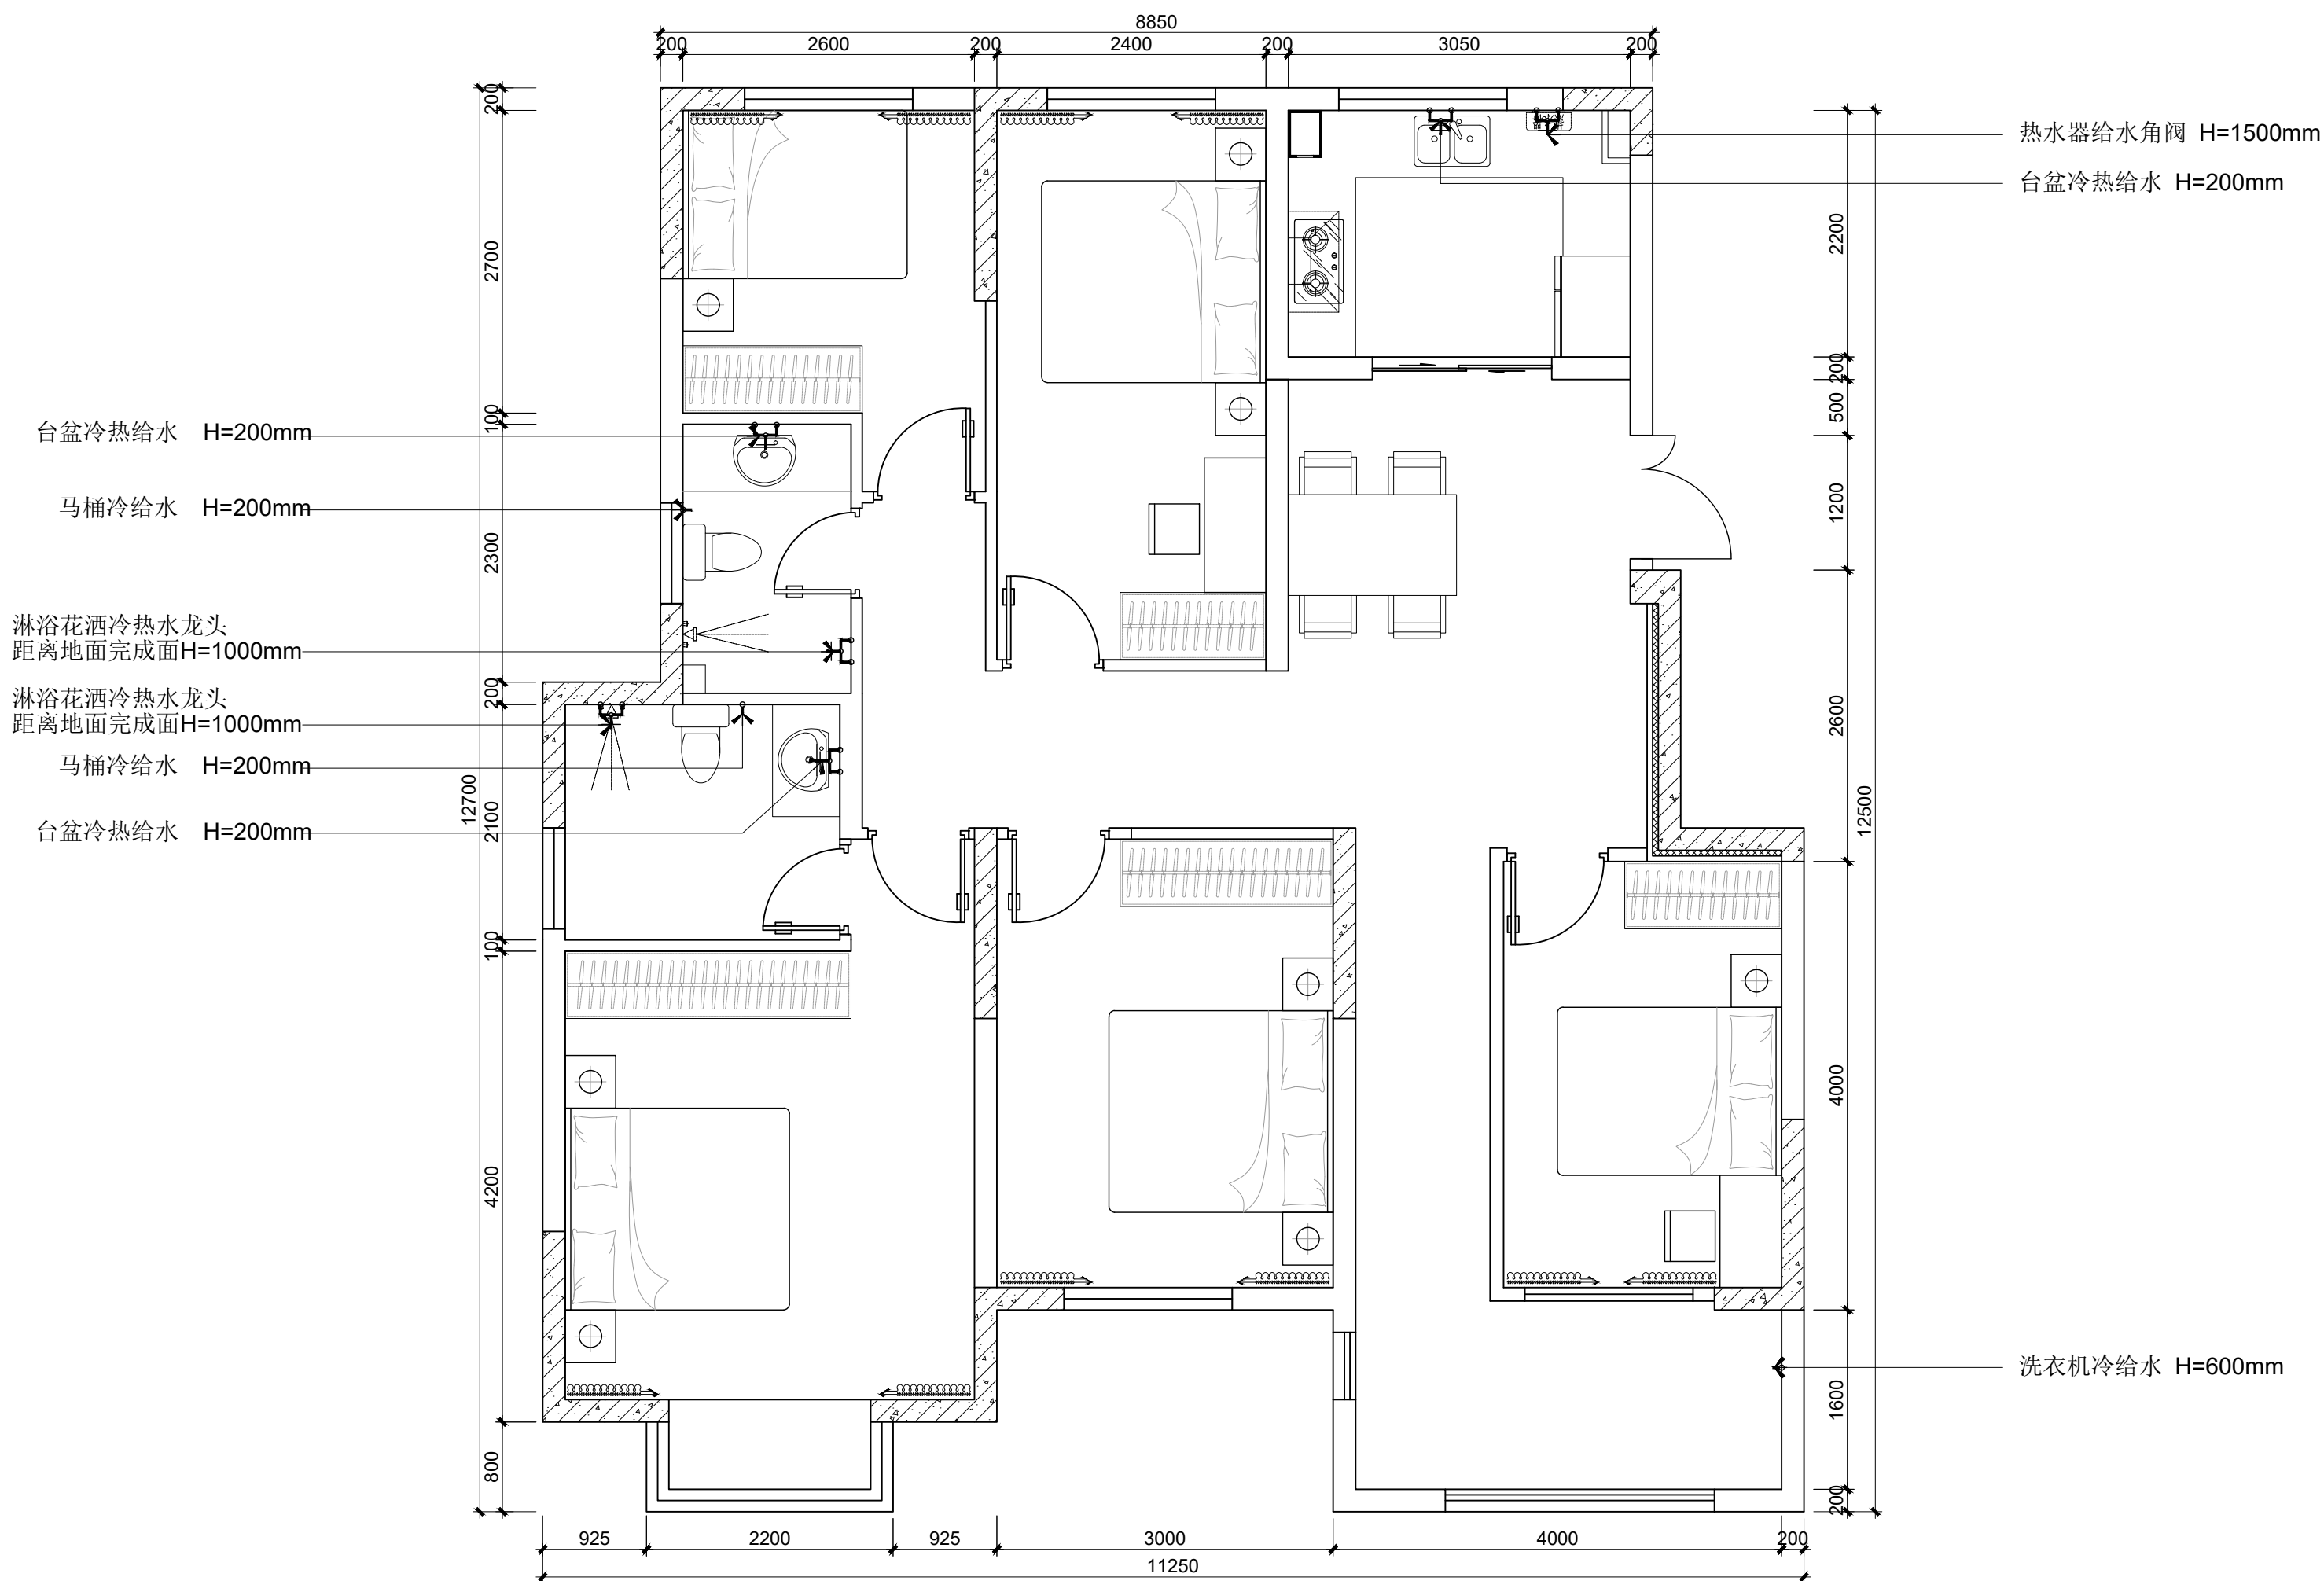


图 纸 图 例	
	供水角阀
	冷热水角阀
	水龙头

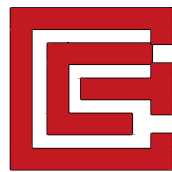

上海根盛展览集团有限公司
电话: 021-56641061
建筑装饰工程设计专项甲级
证书编号 A231017466 号

建设单位PROPRIETOR:

工程名称PROJECT:
竹箦镇永安花园样板间

图 名TITLE:
地面铺装图

未盖本公司出图章无效

工程编号: GS-SJ-2020-001
PROJ. NO.:

审 核:
APPROVED:

工程负责:
PROJ. CHARGE:

工种负责:
TYPE CHARGE:

校 核:
CHECKED:

设 计:
DESIGNER:


制 图:
DRAWN:


图 号: P-09
DRG. NO.:

比 例: 1:75
SCALE:

日 期: 2025.08
DATE:

序 号:
NO.:

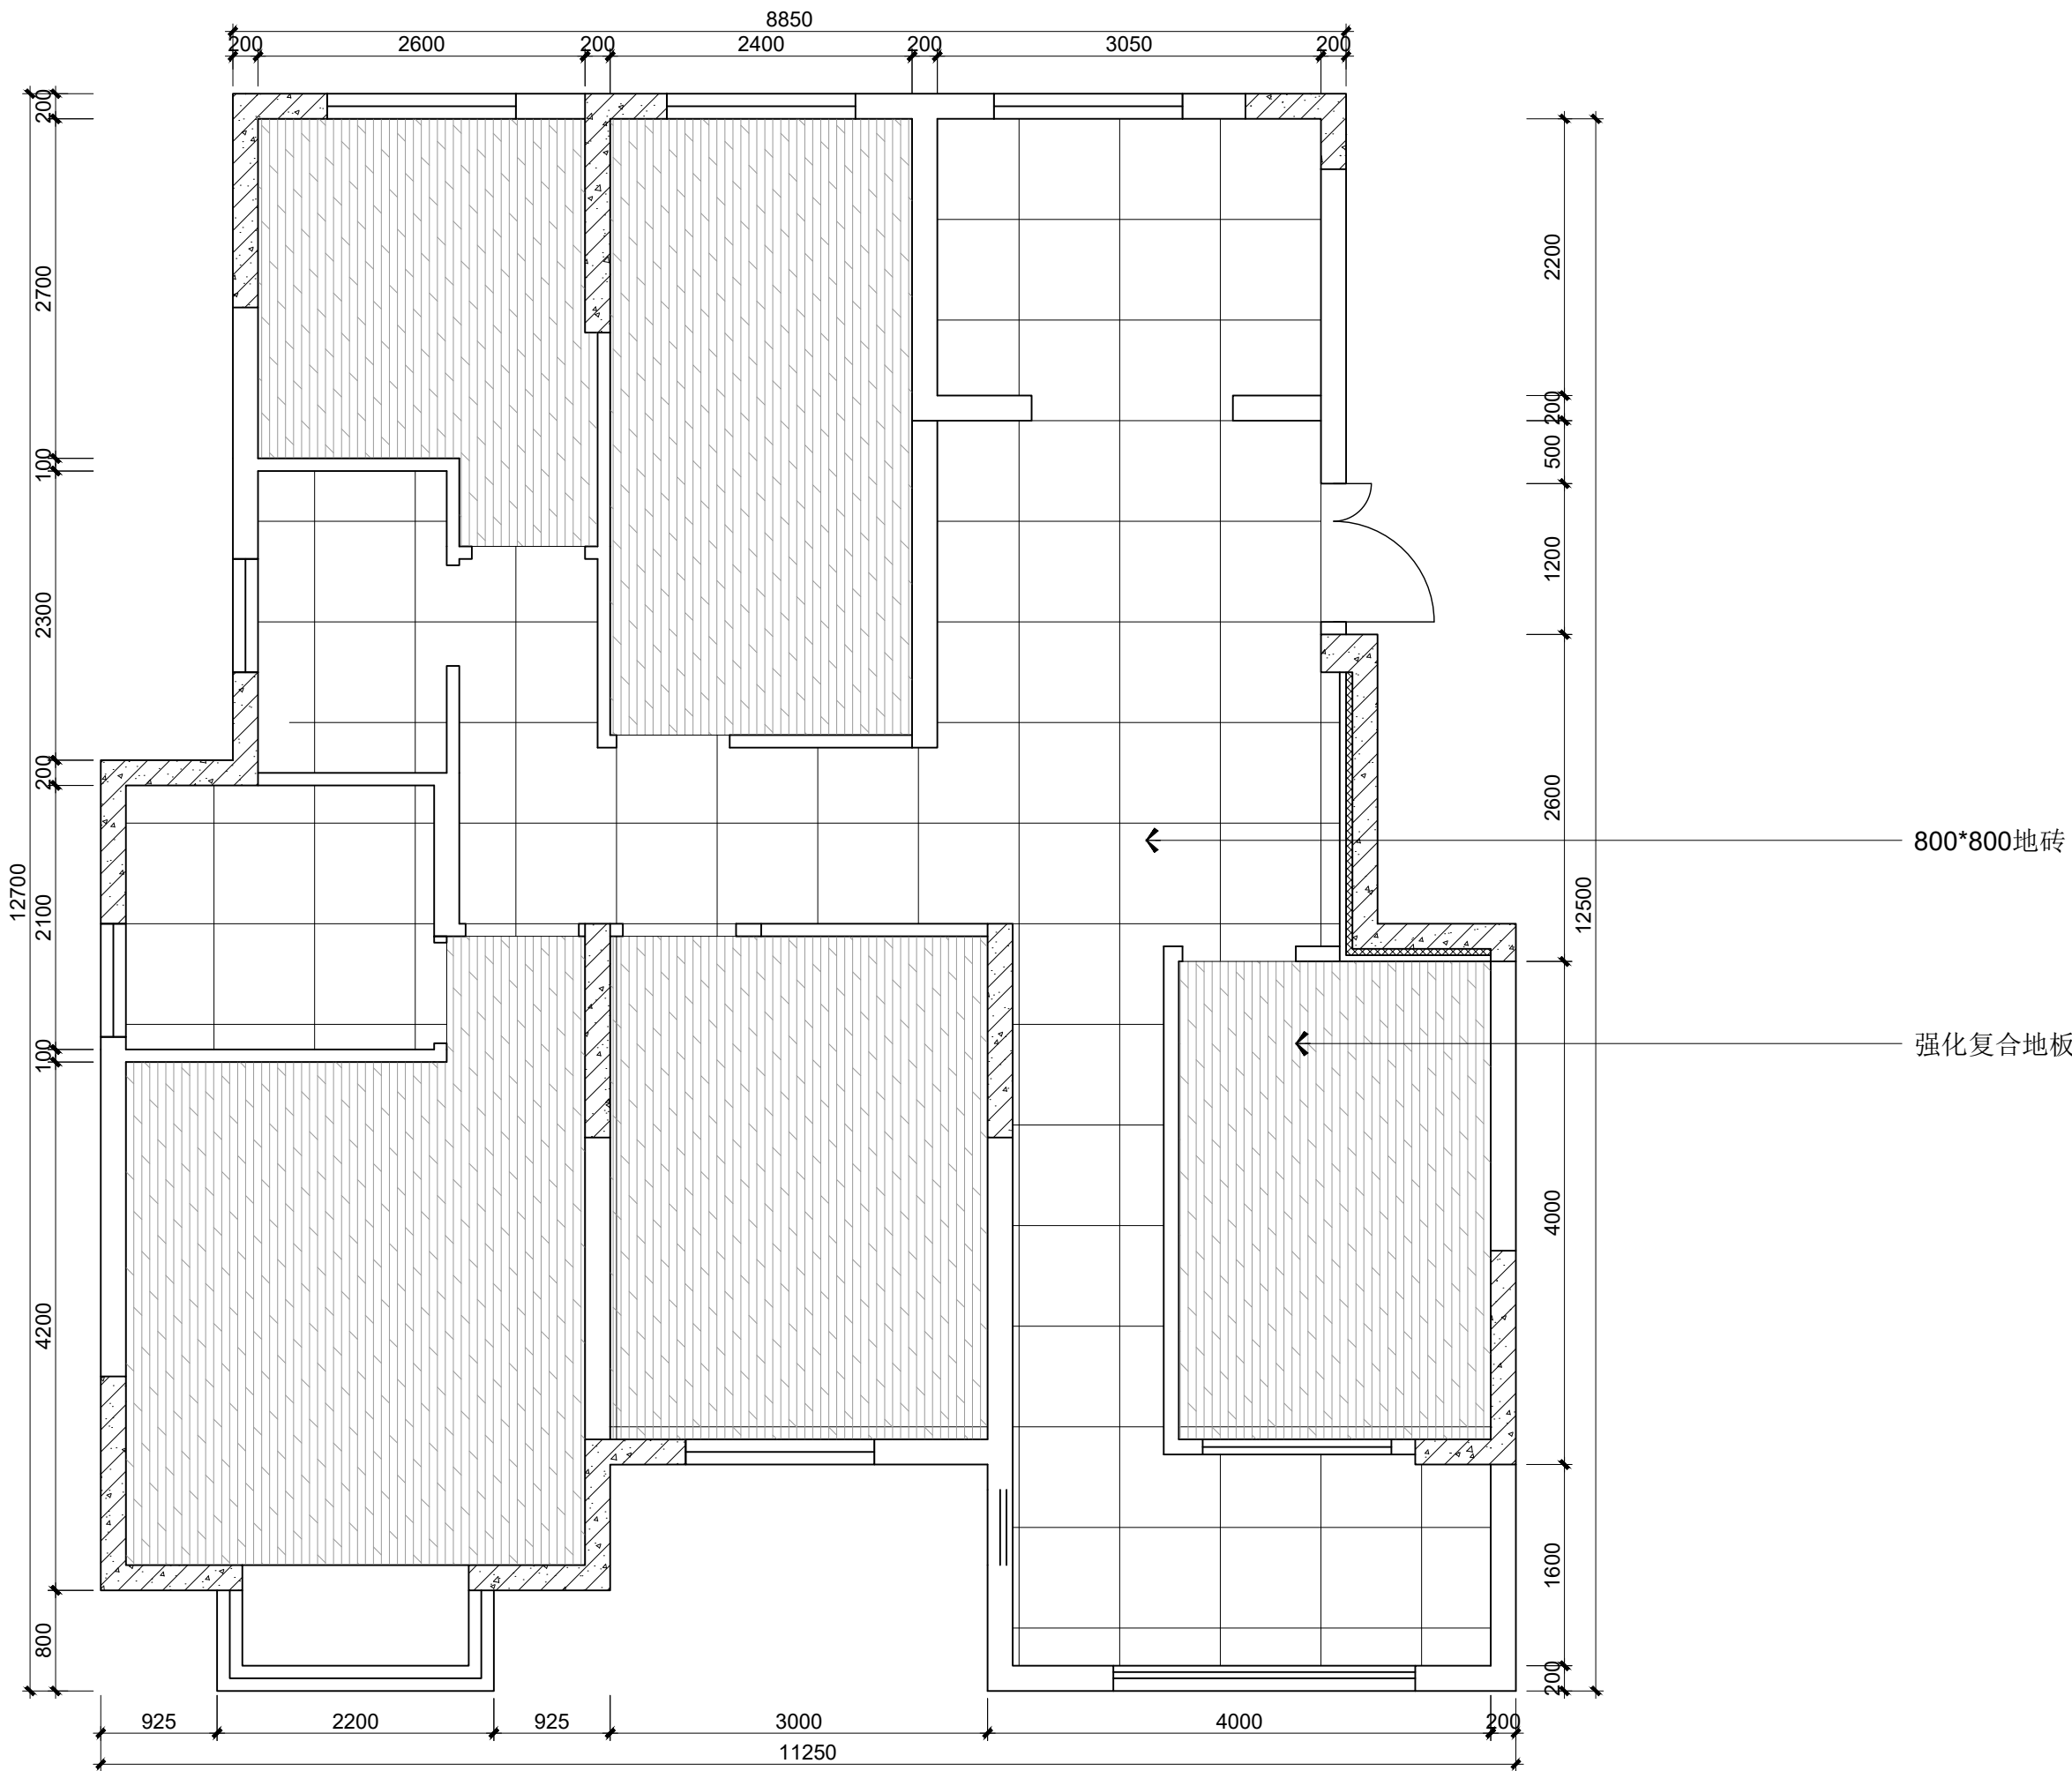

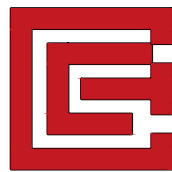

上海根盛展览集团有限公司
电话: 021-56641061
建筑装饰工程设计专项甲级
证书编号 A231017466 号

建设单位PROPRIETOR:

工程名称PROJECT:
竹箦镇永安花园样板间

图 名TITLE:
立面索引图

未盖本公司出图章无效

工程编号: GS-SJ-2020-001
PROJ. NO.:

审 核:
APPROVED:

工程负责:
PROJ. CHARGE:

工种负责:
TYPE CHARGE:

校 核:
CHECKED:

设 计:
DESIGNER:


制 图:
DRAWN:


图 号: P-10
DRG. NO.:

比 例: 1:75
SCALE:

日 期: 2025.08
DATE:

序 号:
NO.:

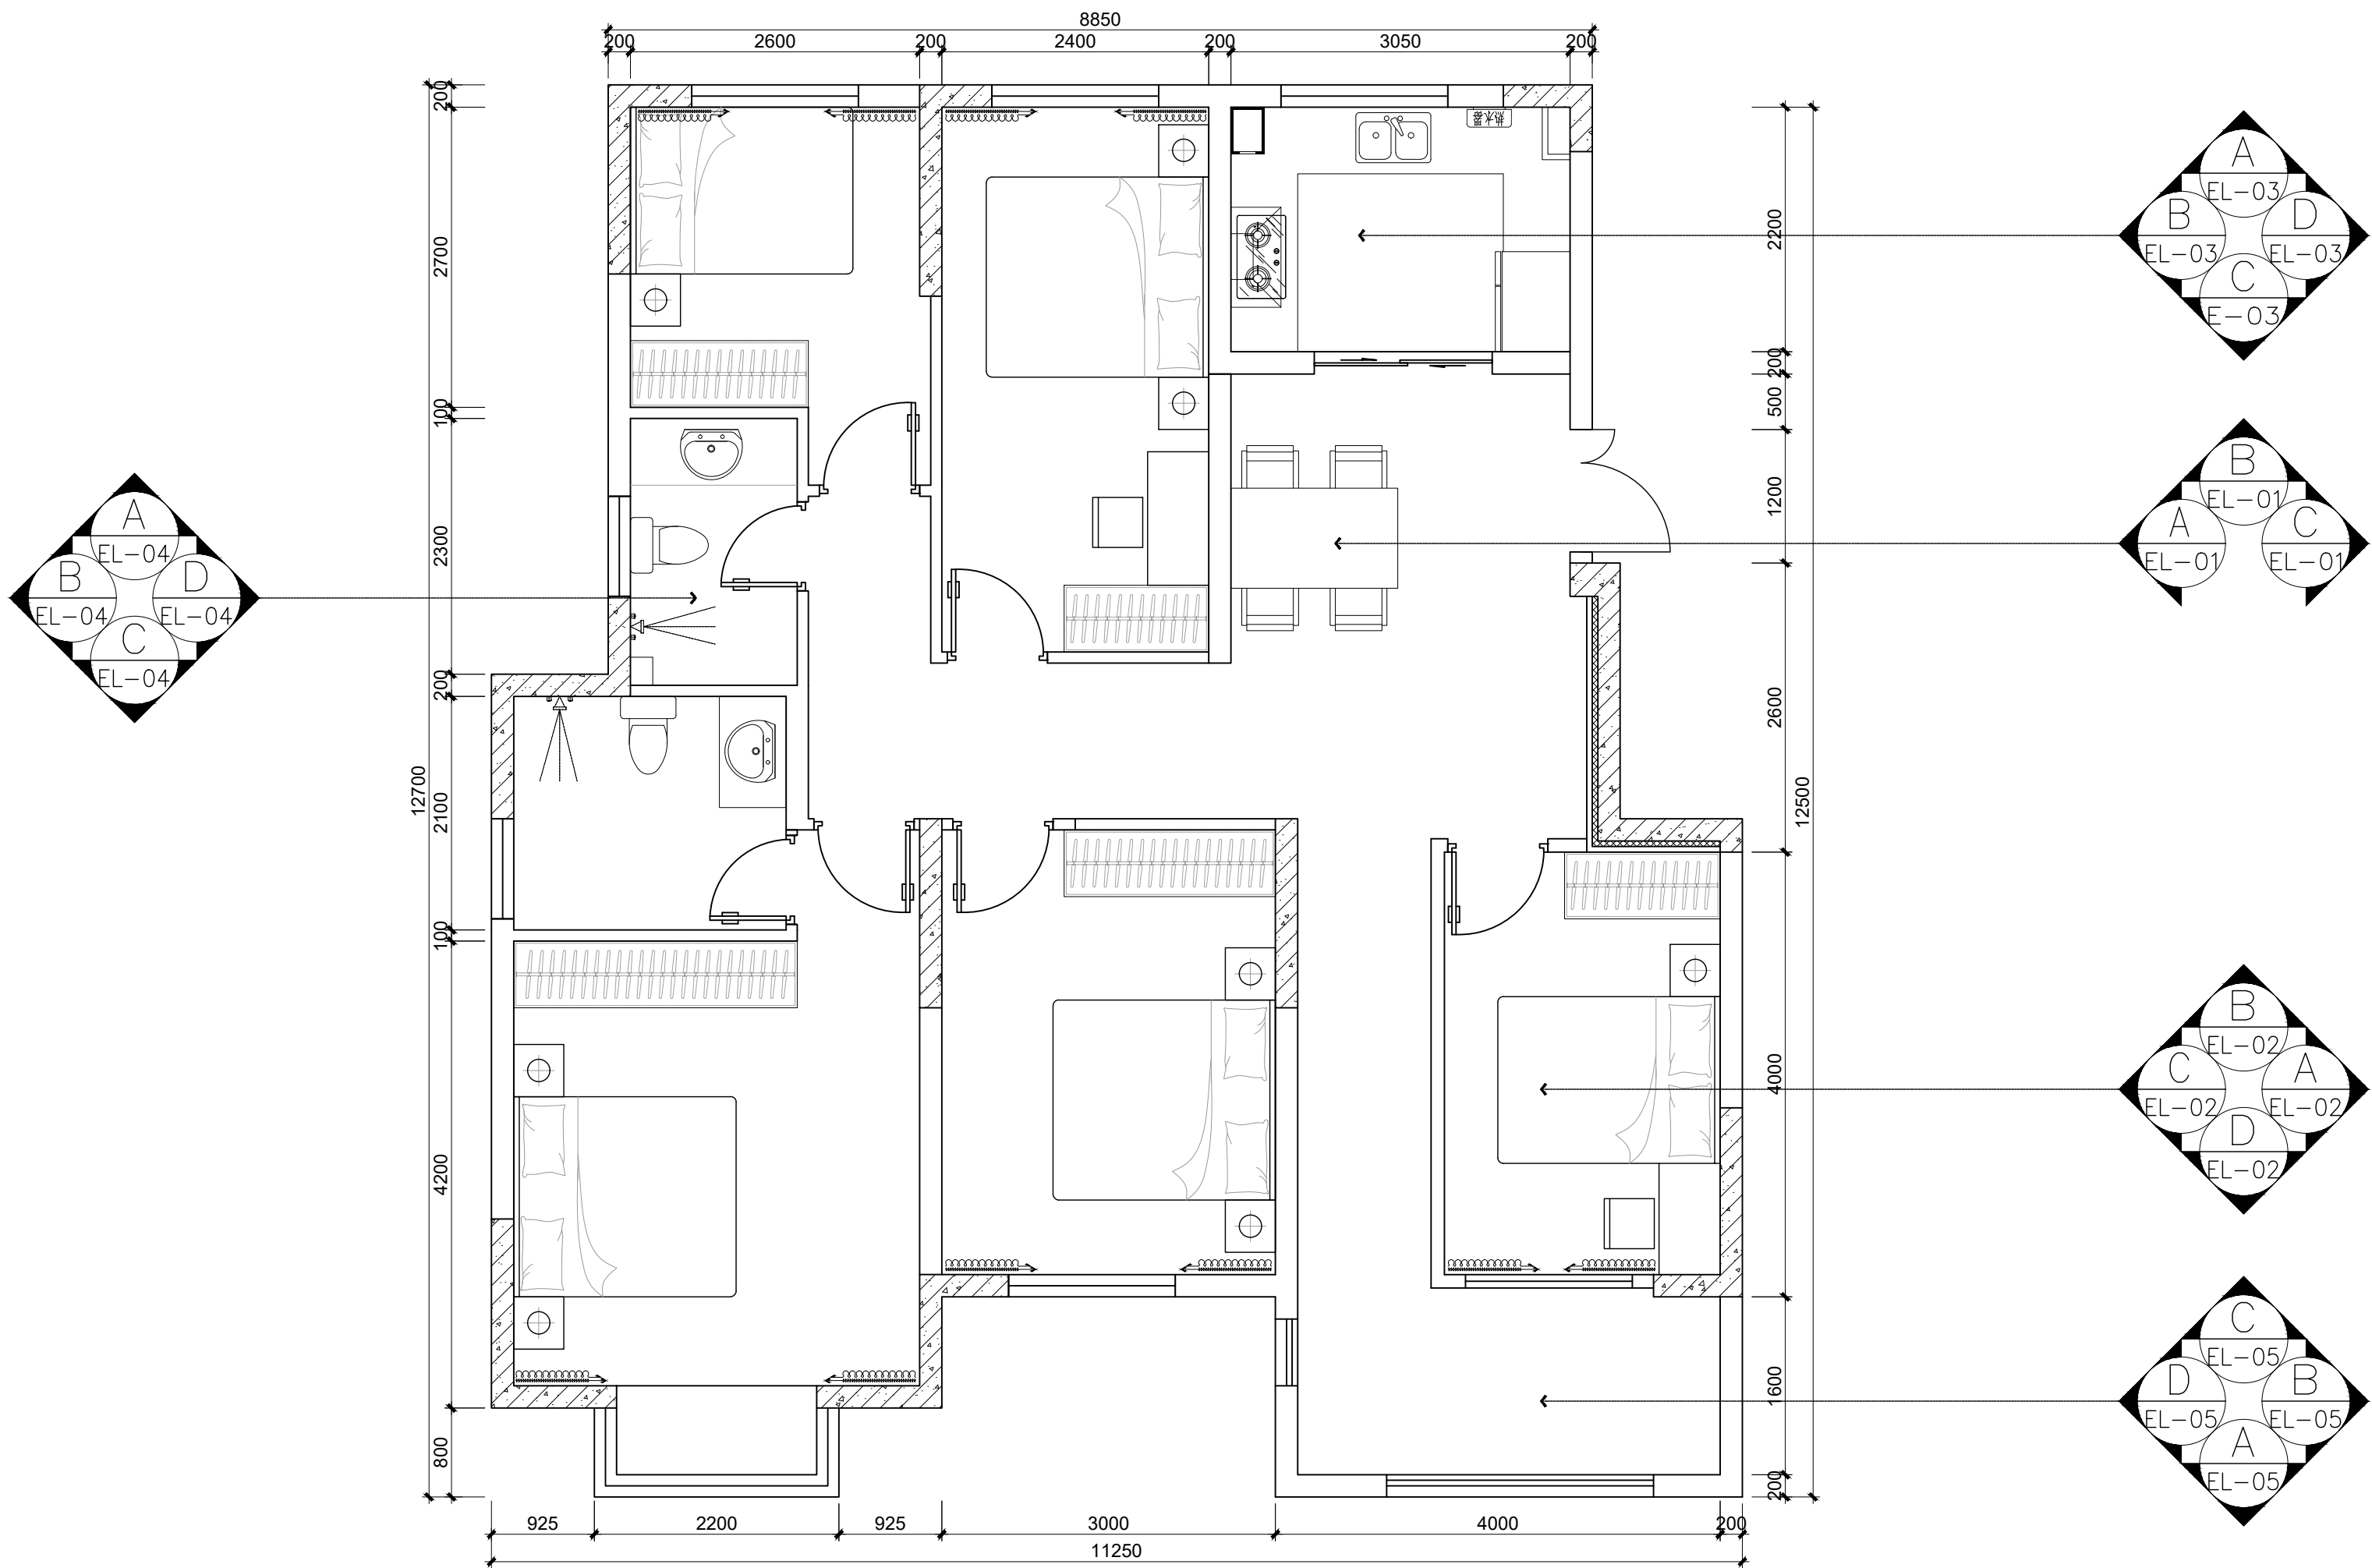

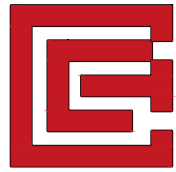

上海根盛展览集团有限公司
电话: 021-56641061
建筑装饰工程设计专项甲级
证书编号 A231017466 号

建设单位PROPRIETOR:

工程名称PROJECT:
竹箐镇永安花园样板间

图 名TITLE:
餐厅立面图

未盖本公司出图章无效

工程编号: GS-SJ-2020-001
PROJ. NO.:

审 核:
APPROVED:

工程负责:
PROJ. CHARGE:

工种负责:
TYPE CHARGE:

校 核:
CHECKED:

设 计:
DESIGNER:


制 图:
DRAWN:

图 号: EL-01
DRG. NO.:


比 例: 1:30
SCALE:

日 期: 2025.08
DATE:


序 号:
NO.:

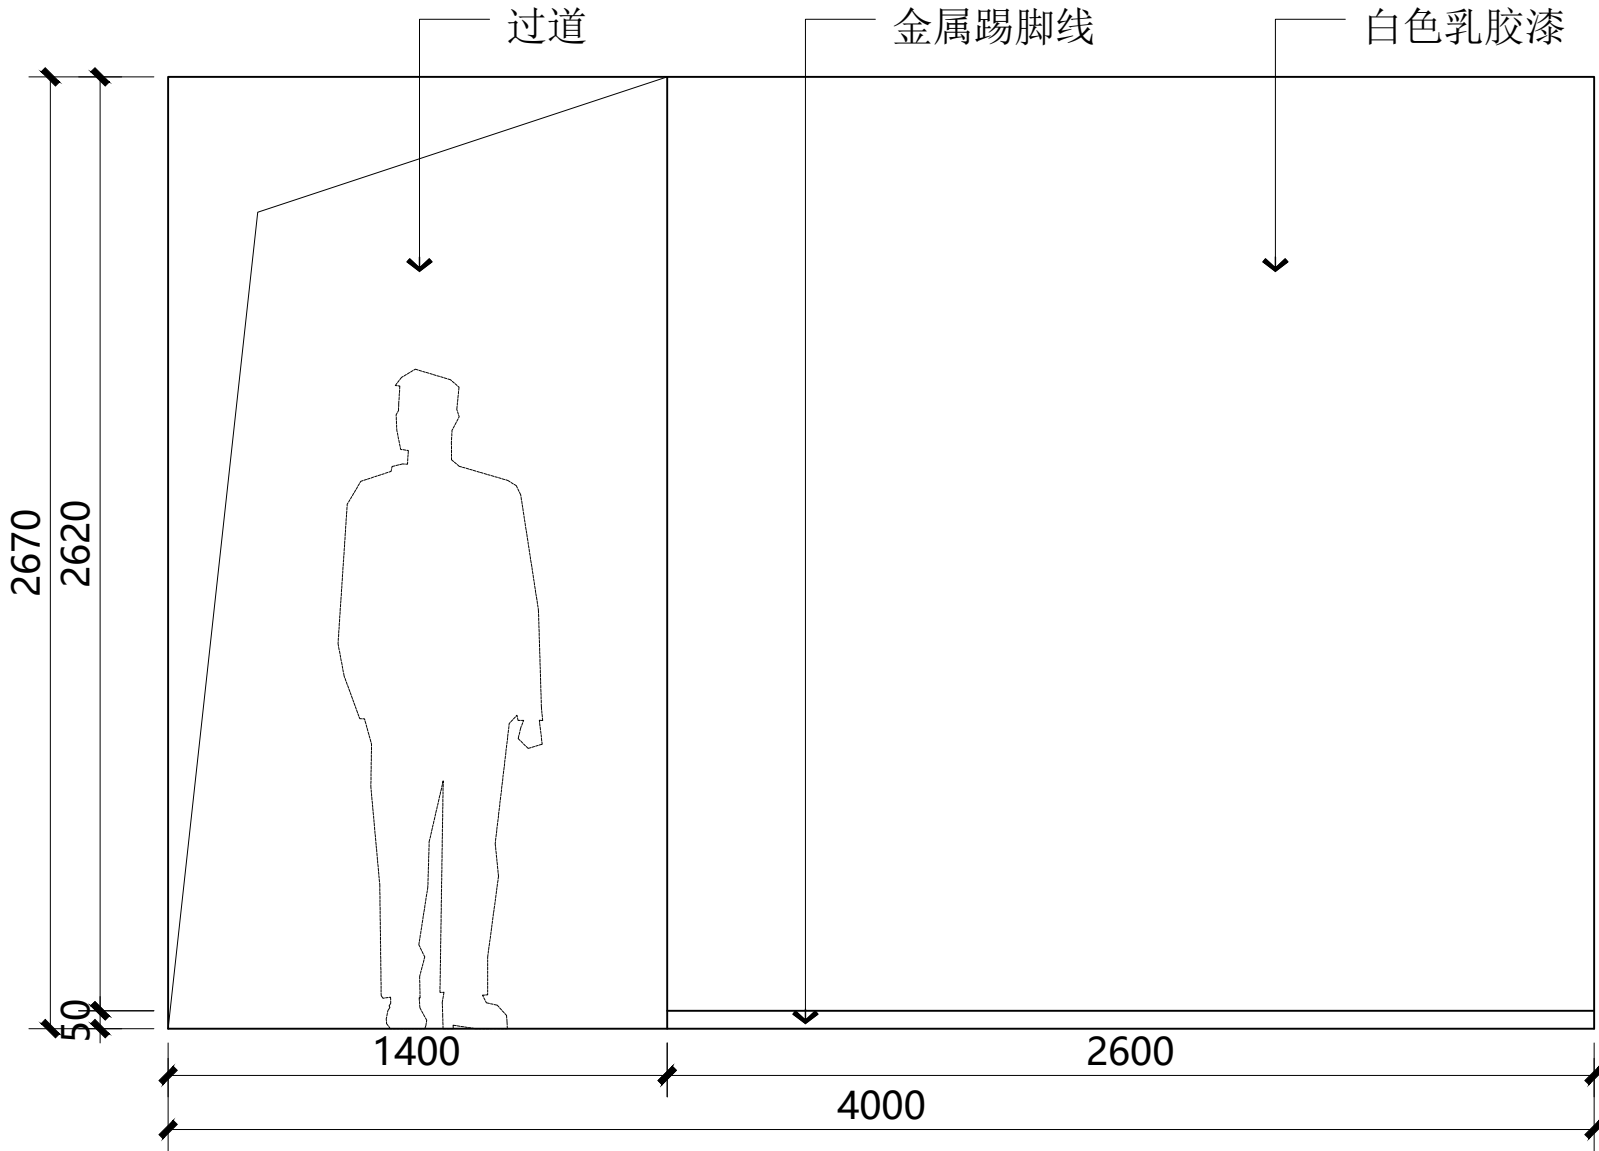


A 餐厅立面图
P-10 SCALE 1 : 30 @ A3

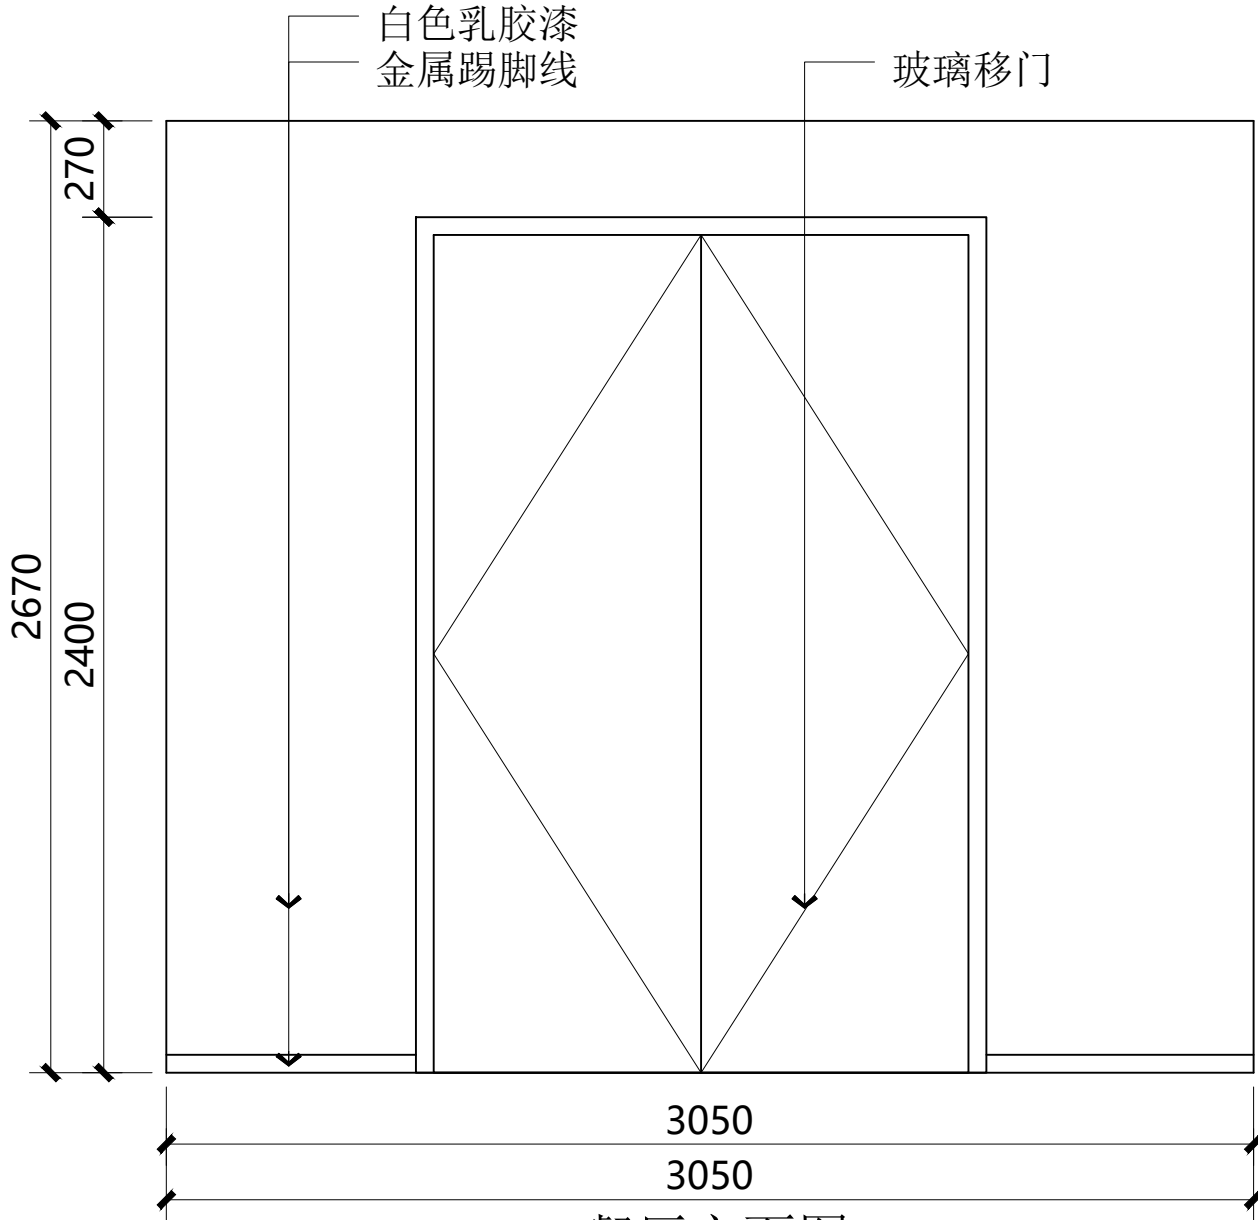


B 餐厅立面图
P-10 SCALE 1 : 30 @ A3

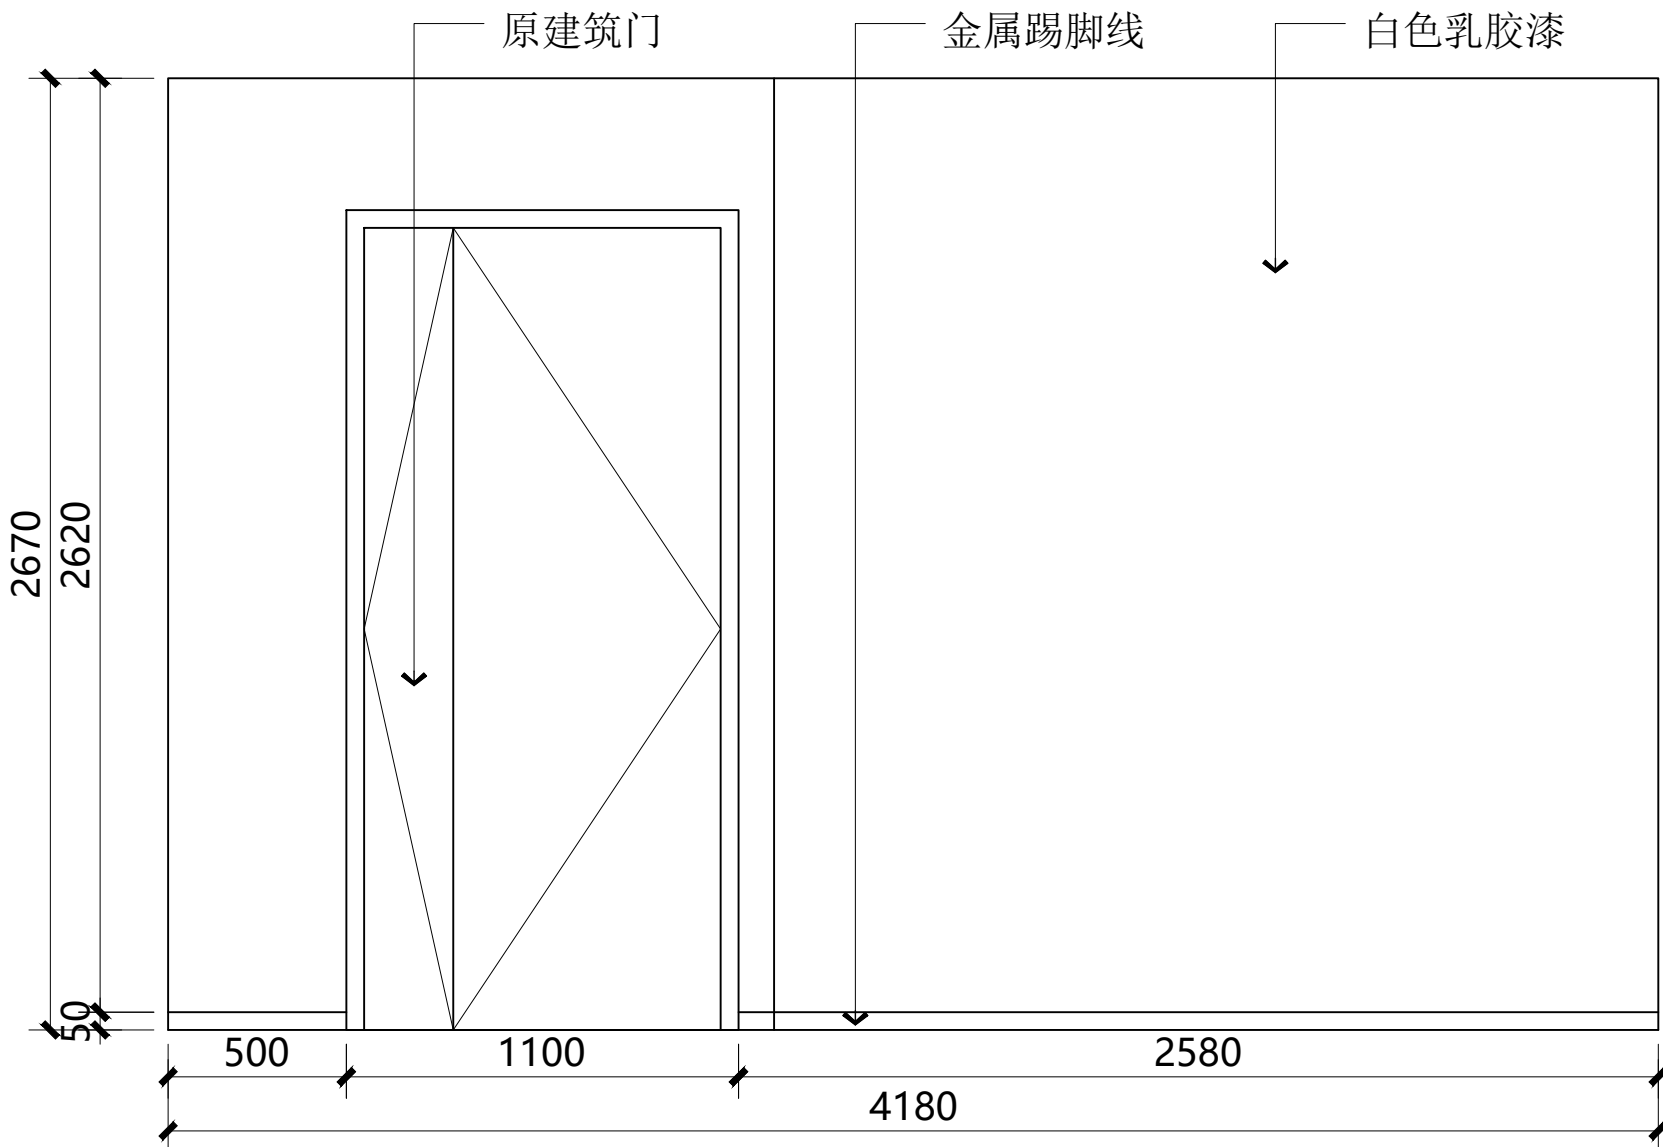


C 餐厅立面图
P-10 SCALE 1 : 30 @ A3

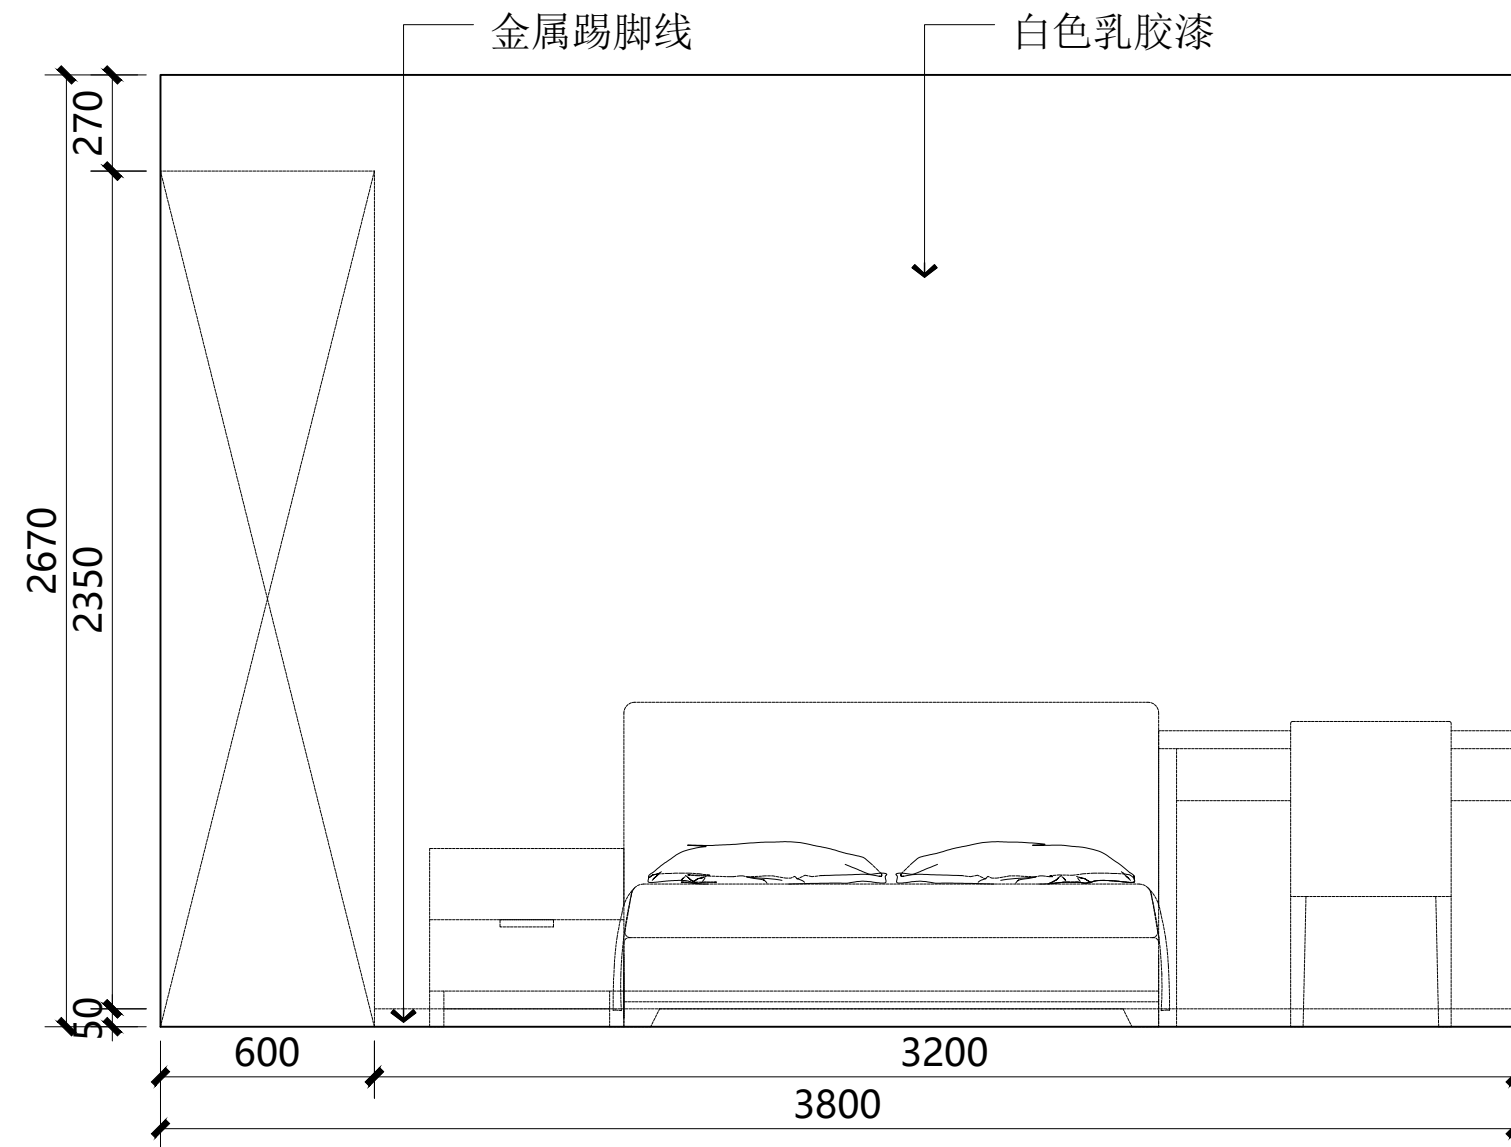


A 卧室1立面图
P-10 SCALE 1:30 @ A3

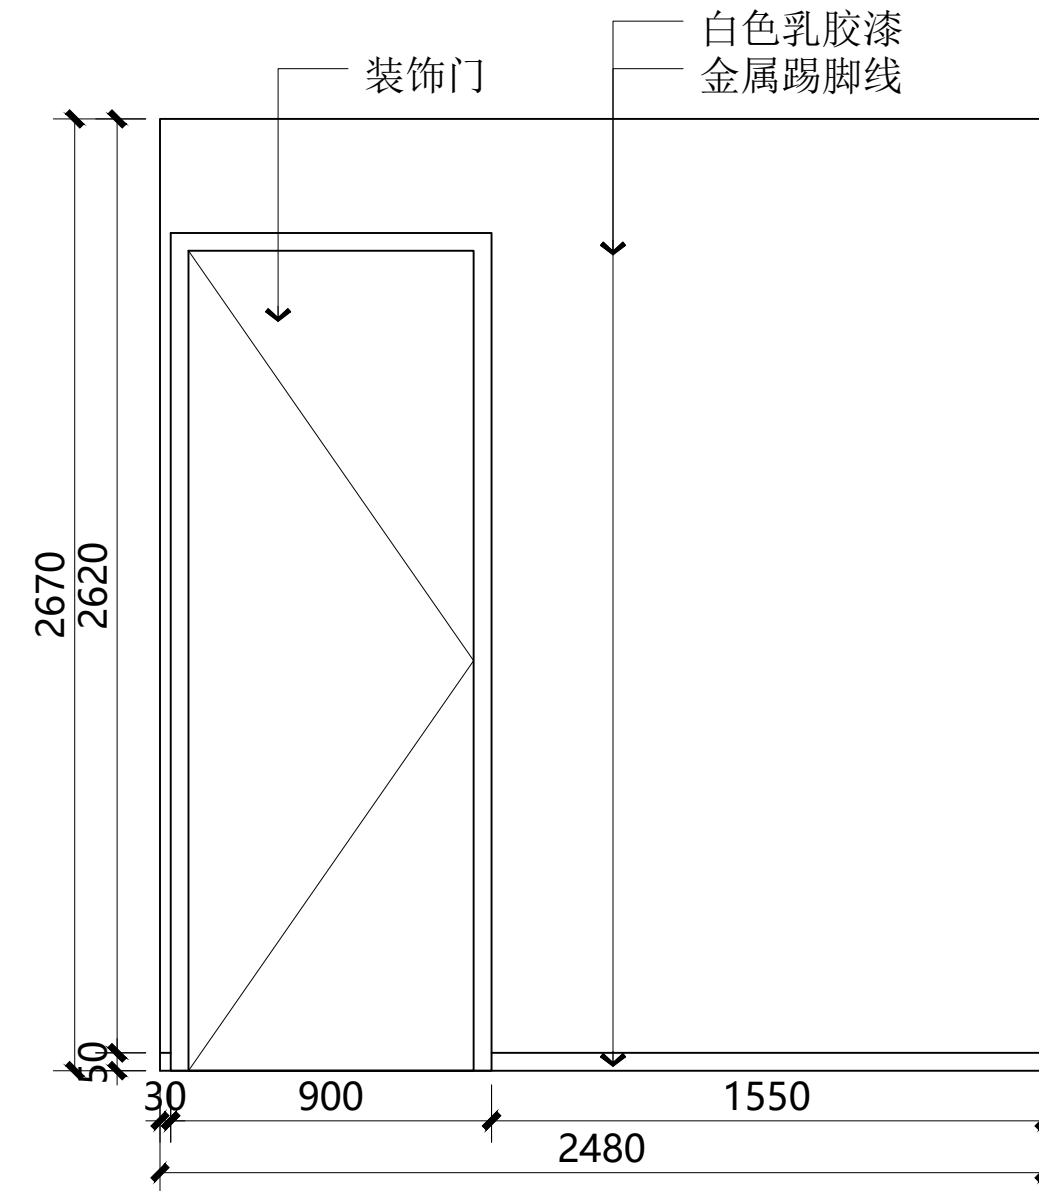


B 卧室1立面图
P-10 SCALE 1:30 @ A3

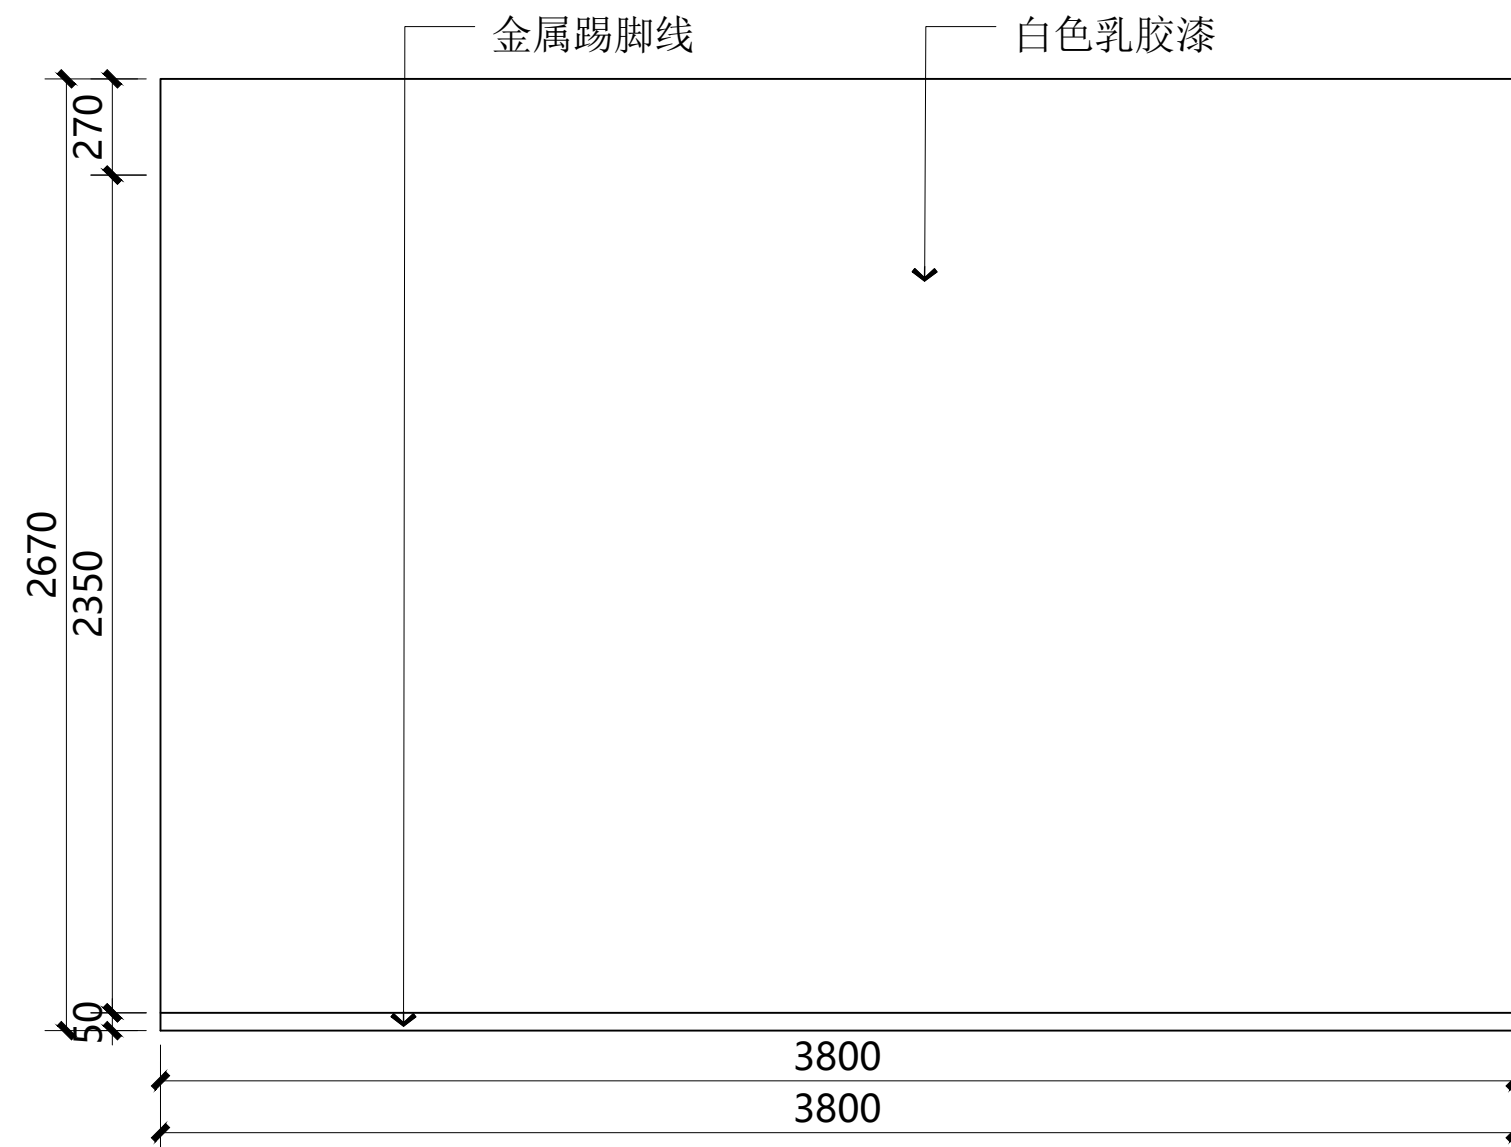

C 卧室1立面图
P-10 SCALE 1:30 @ A3

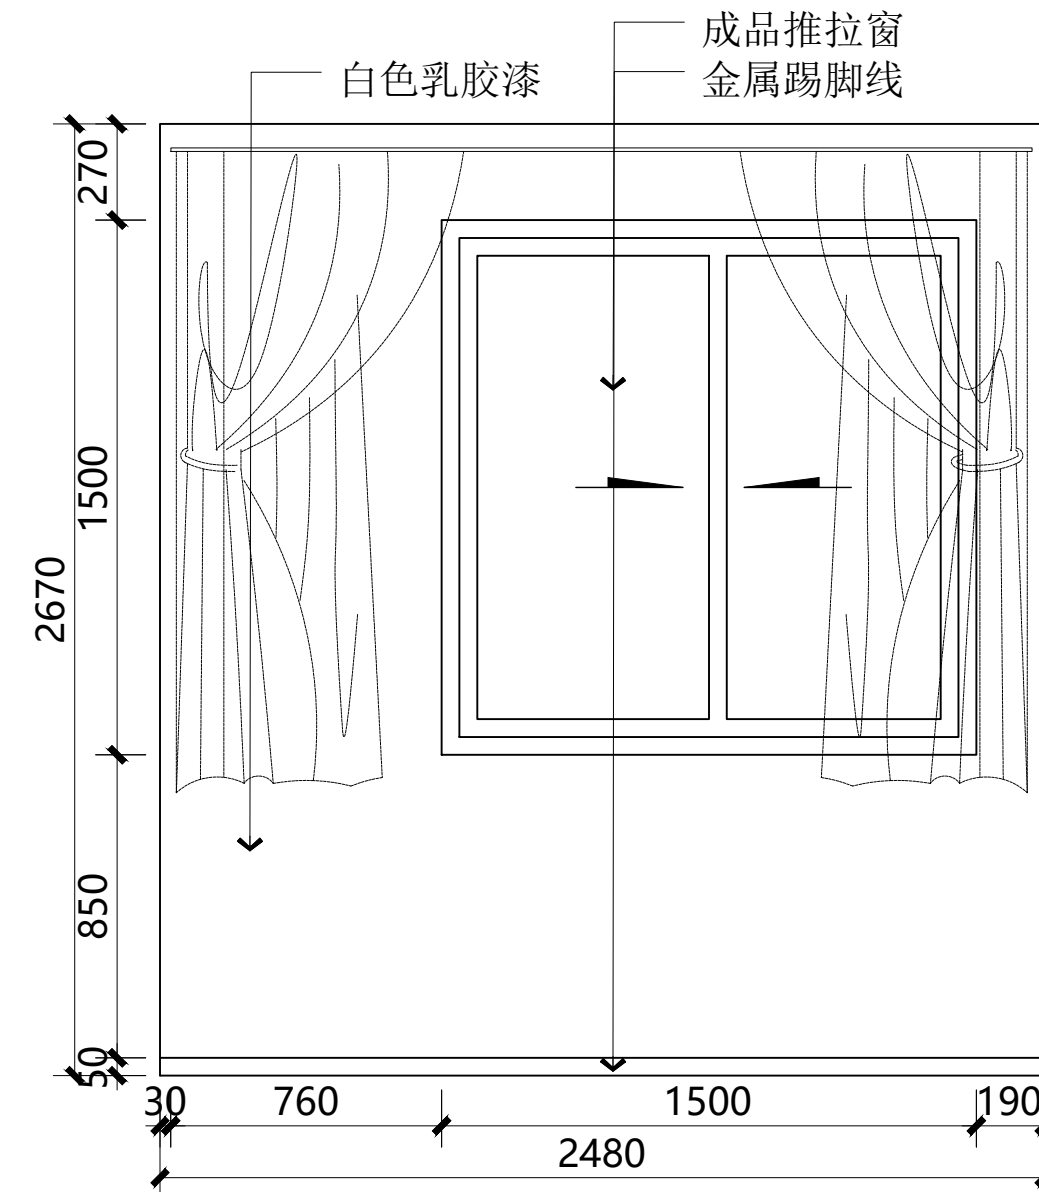

D 卧室1立面图
P-10 SCALE 1:30 @ A3

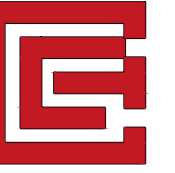

上海根盛展览集团有限公司
电话: 021-56641061
建筑装饰工程设计专项甲级
证书编号 A231017466 号

建设单位PROPRIETOR:

工程名称PROJECT:
竹箦镇永安花园样板间

图 名TITLE:
卧室立面图

未盖本公司出图章无效

工程编号: GS-SJ-2020-001
PROJ. NO.:

审核:
APPROVED: [Signature]

工程负责:
PROJ. CHARGE:

工种负责:
TYPE CHARGE:

校核: [Signature]
CHECKED:

设计: [Signature]
DESIGNER:


制图: [Signature]
DRAWN:

图 号: EL-02
DRG. NO.:

比 例: 1:30
SCALE:

日 期: 2025.08
DATE:

序 号:
NO.:

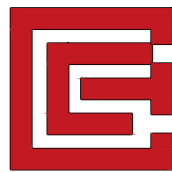

上海根盛展览集团有限公司
电话: 021-56641061
建筑装饰工程设计专项甲级
证书编号 A231017466 号

建设单位PROPRIETOR:

工程名称PROJECT:
竹箦镇永安花园样板间

图 名TITLE:
厨房立面图

未盖本公司出图章无效

工程编号: GS-SJ-2020-001
PROJ. NO.:

审核:
APPROVED:

工程负责:
PROJ. CHARGE:

工种负责:
TYPE CHARGE:

校核:
CHECKED:

设计:
DESIGNER:





制图:
DRAWN: 熊礼荣


图 号: EL-03
DRG. NO.:

比例: 1:30
SCALE:

日期: 2025.08
DATE:

序 号:
NO.:

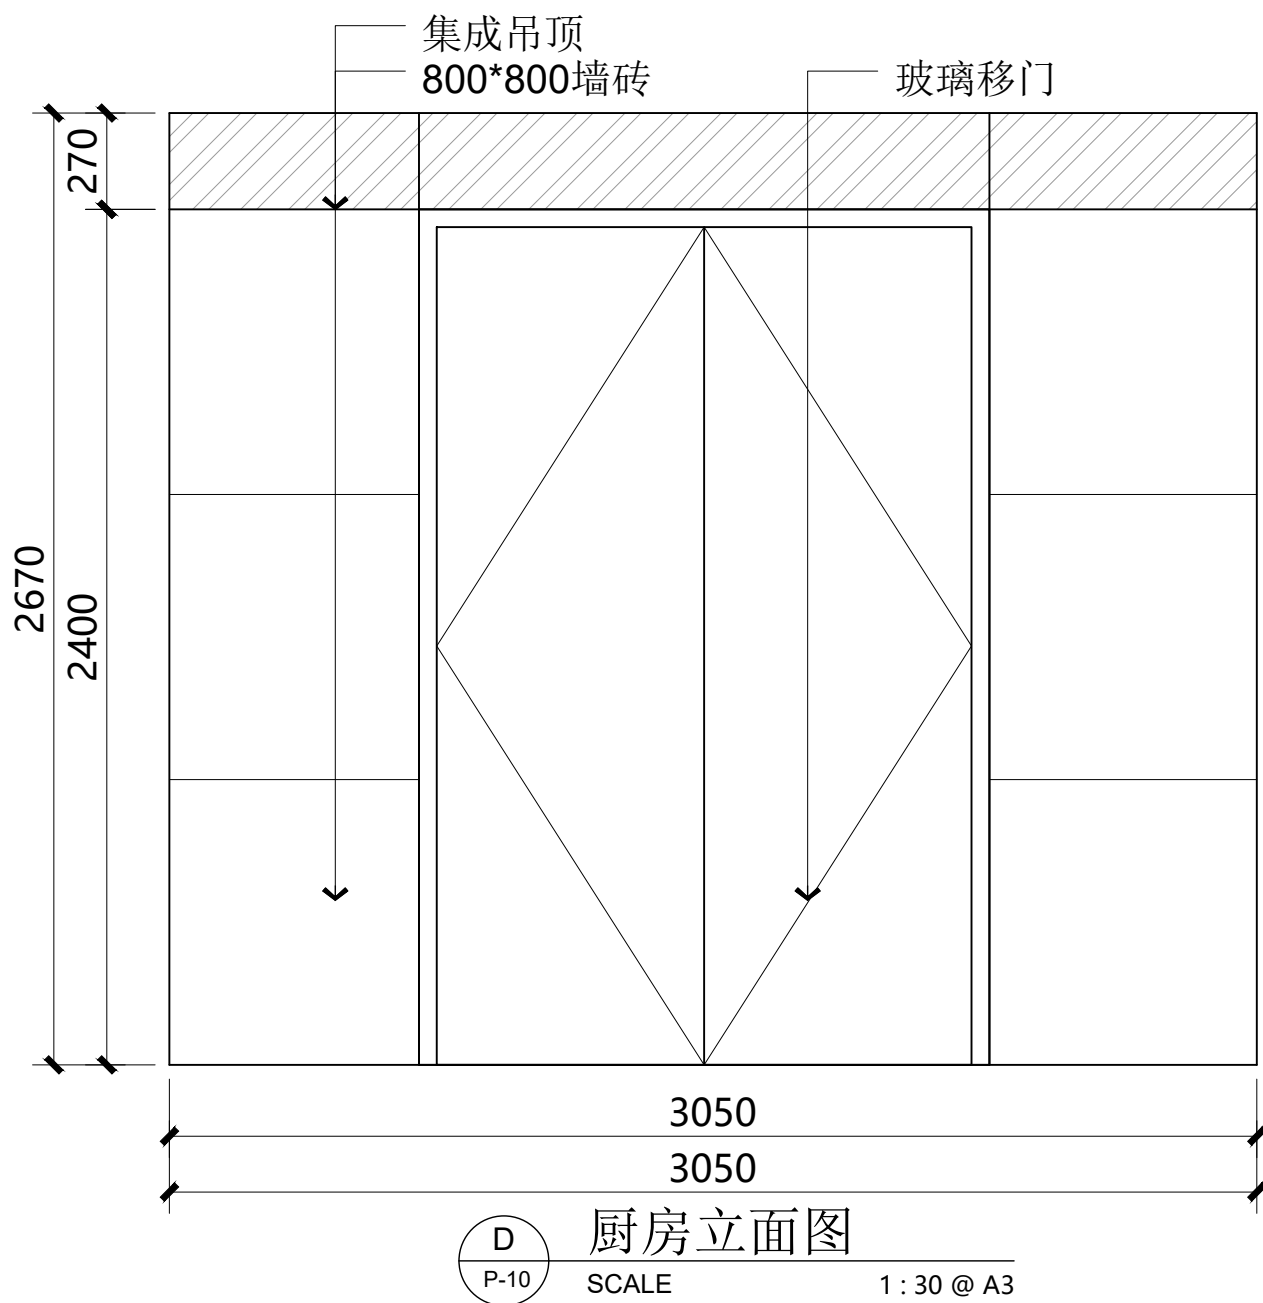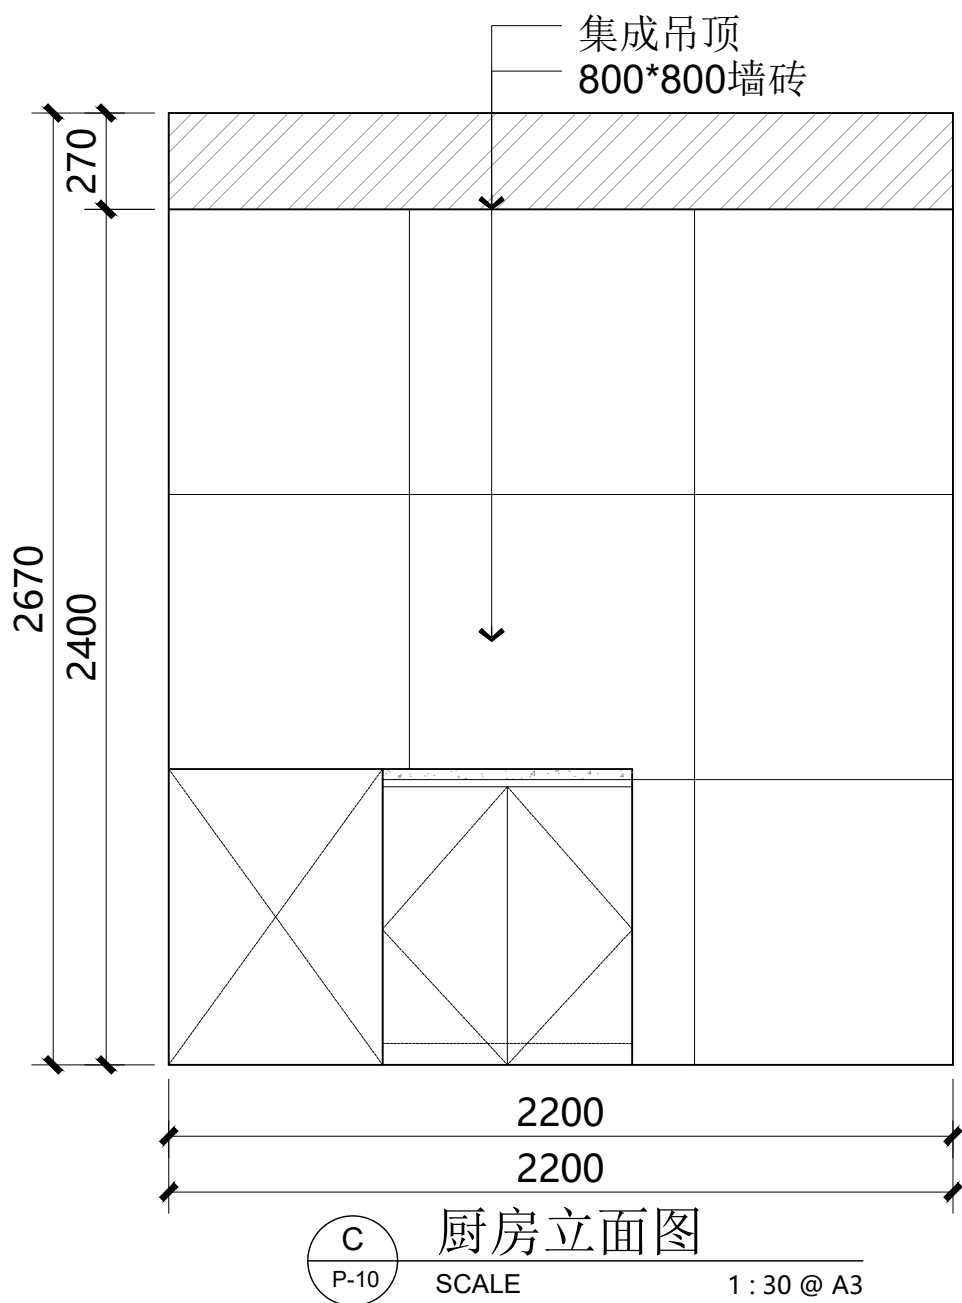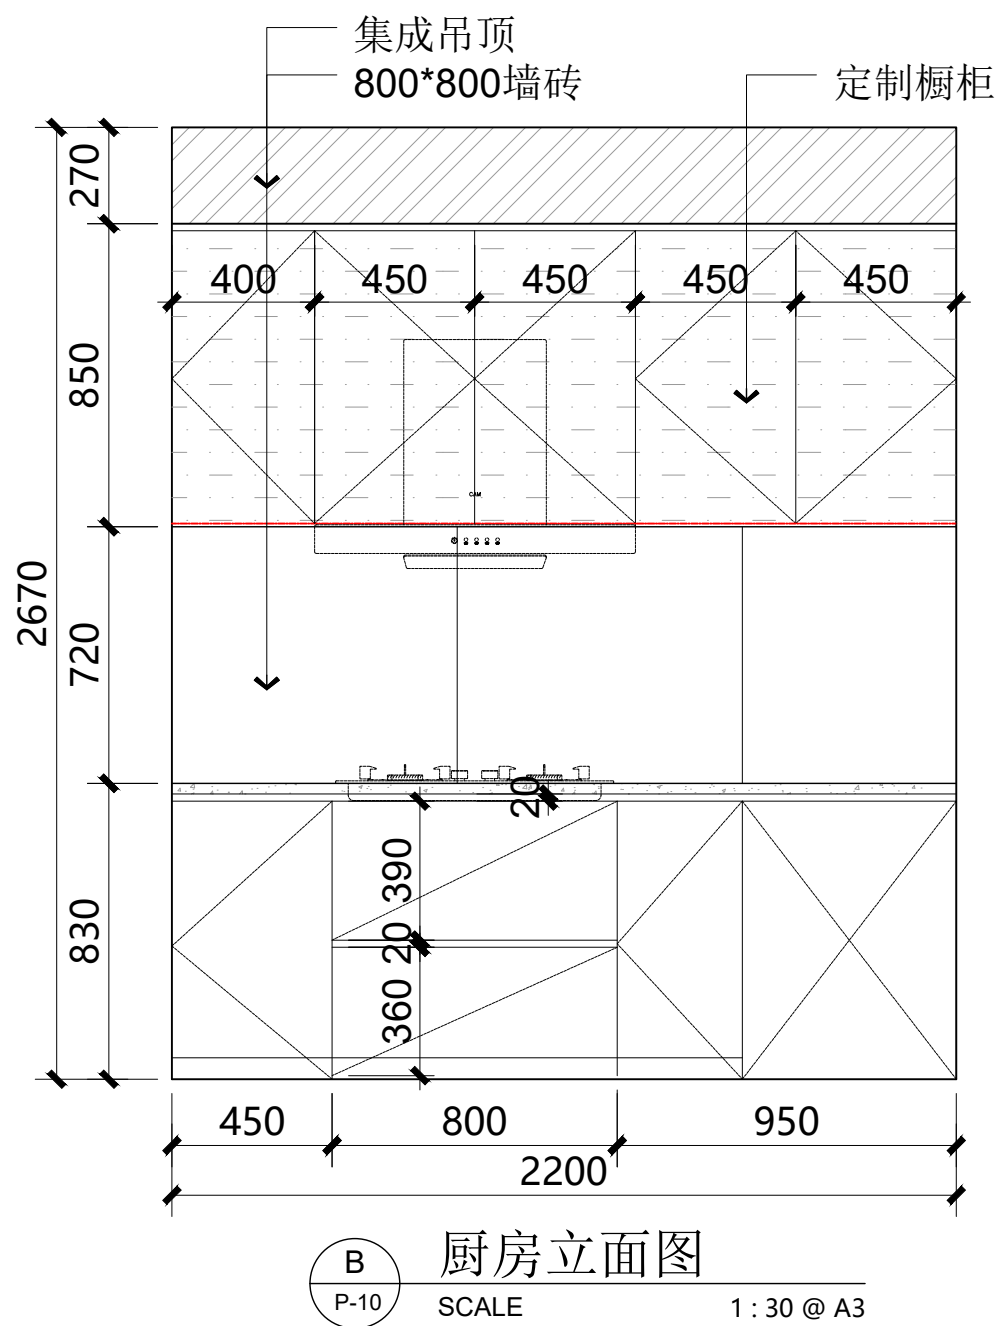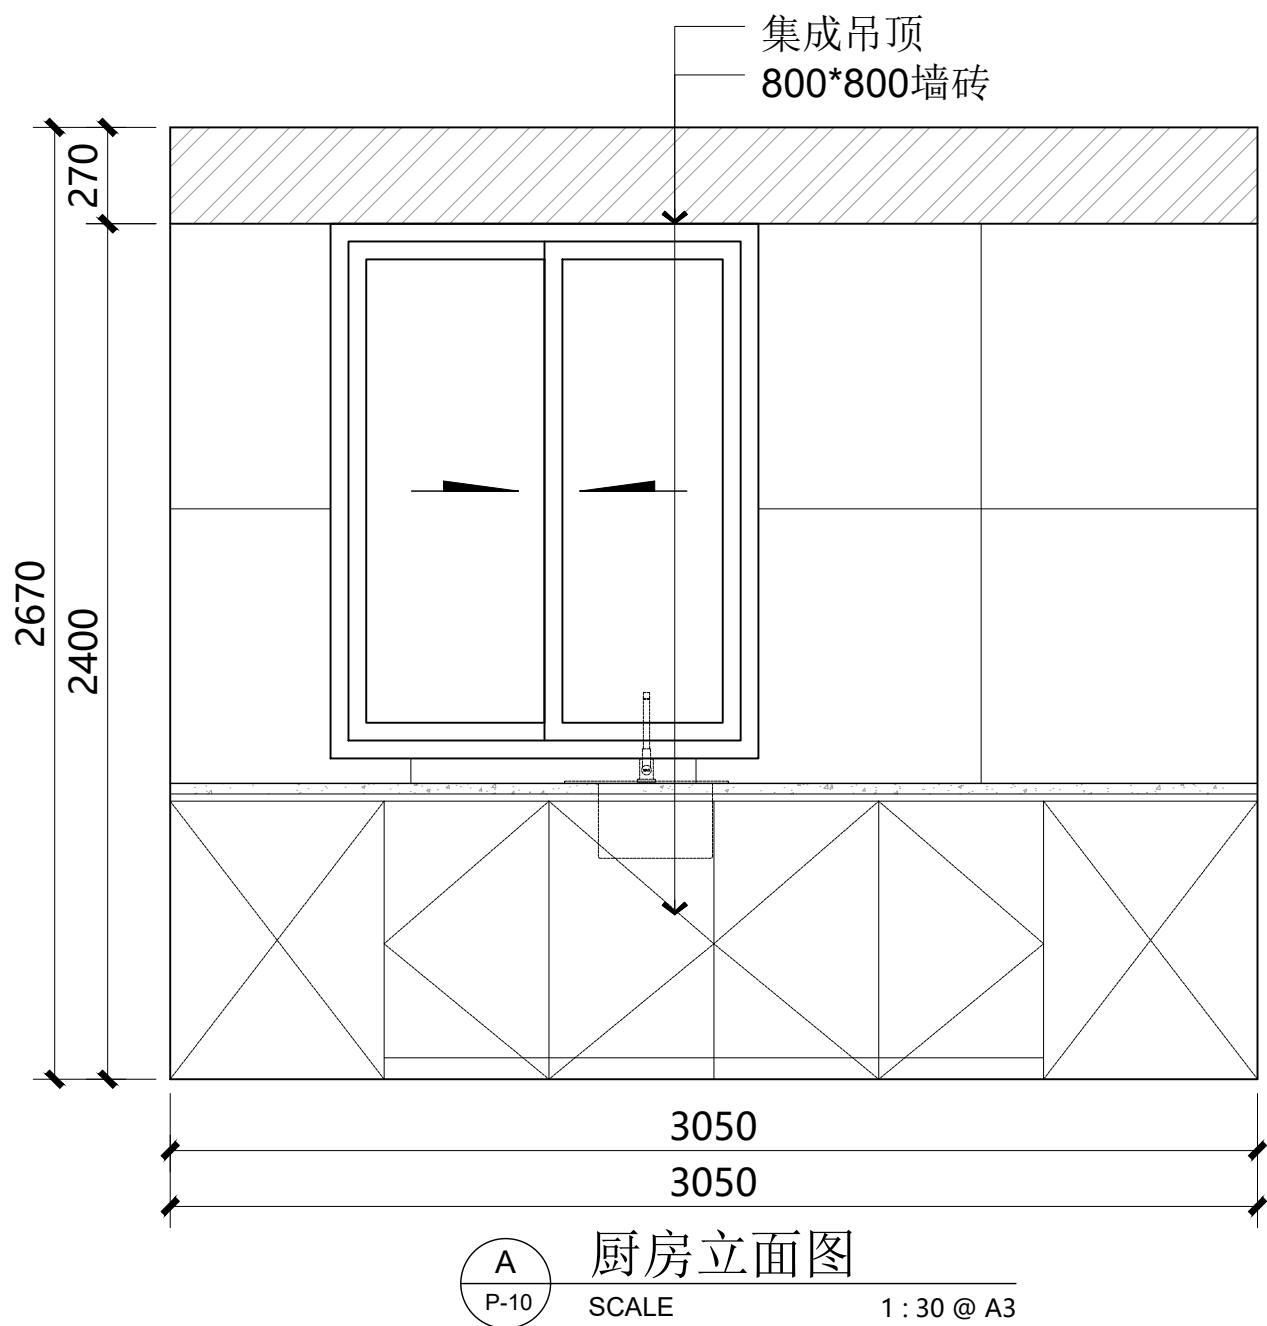

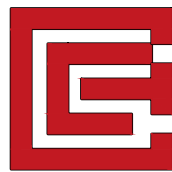

上海根盛展览集团有限公司
电话: 021-56641061
建筑装饰工程设计专项甲级
证书编号 A231017466 号





建设单位PROPRIETOR:


工程名称PROJECT:
竹箦镇永安花园样板间

图 名TITLE:
卫生间1立面图

未盖本公司出图章无效

工程编号: GS-SJ-2020-001
PROJ. NO.:
审 核: 范军
APPROVED:
工程负责: 范军
PROJ. CHARGE:
工种负责: 范军
TYPE CHARGE:
校 核: 范军
CHECKED:
设 计: 范军
DESIGNER:
制 图: 范军
DRAWN:
图 号: EL-04
DRG. NO.:
比 例: 1:30
SCALE:
日 期: 2025.08
DATE:
序 号:
NO.:

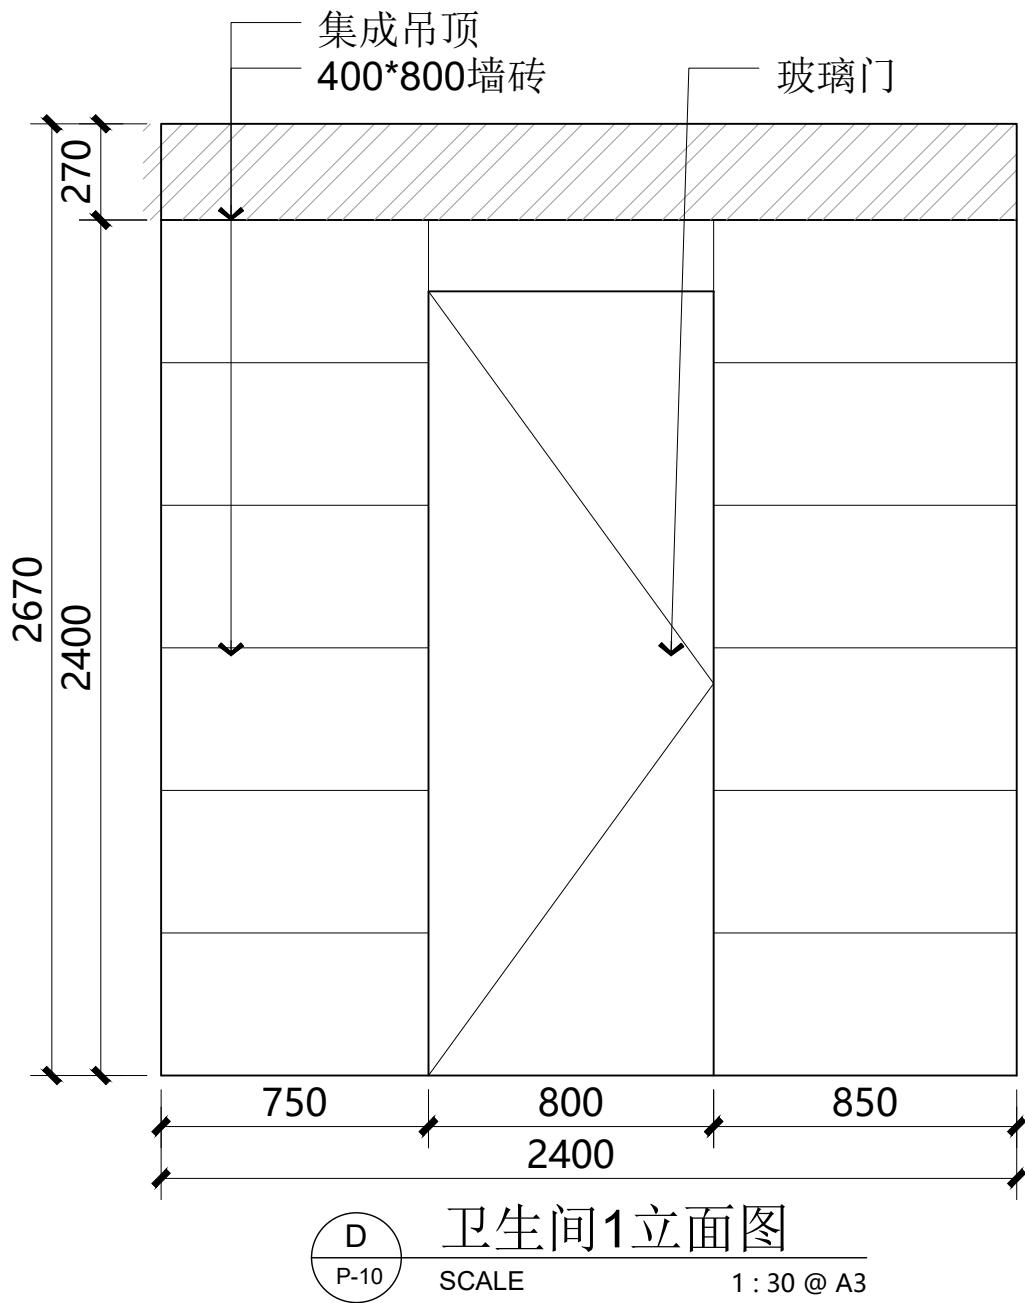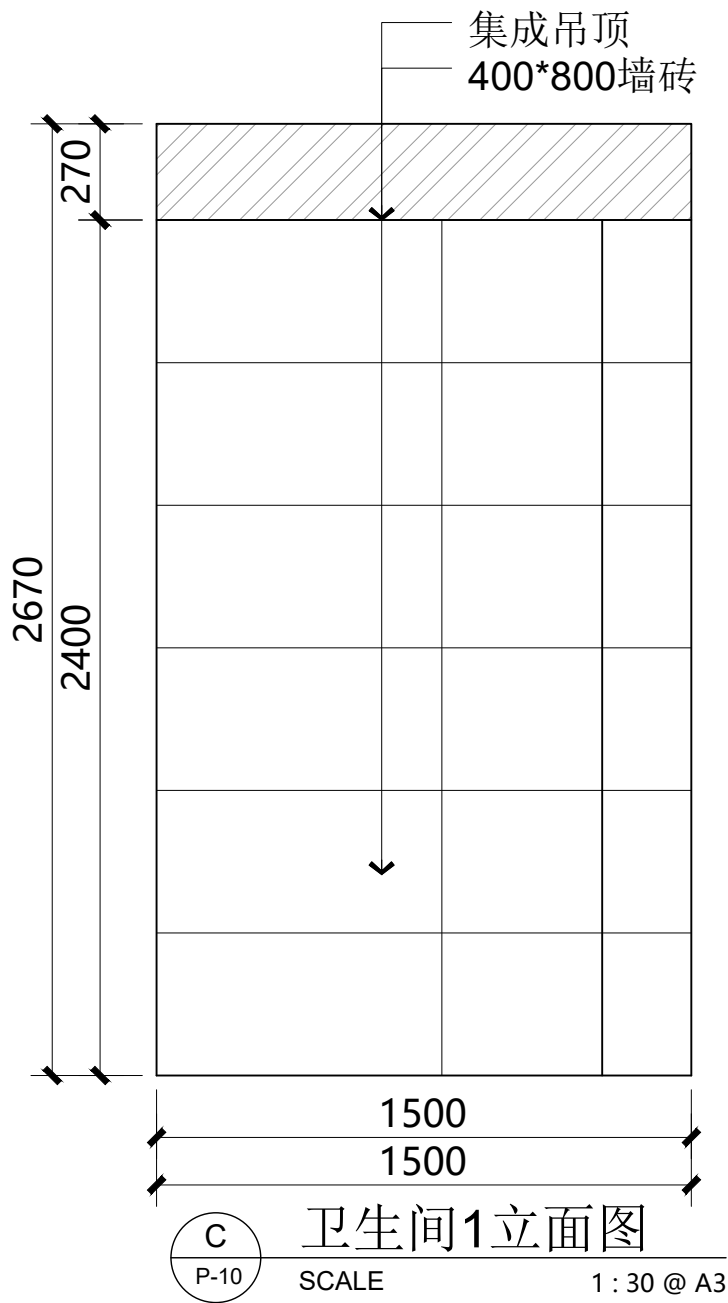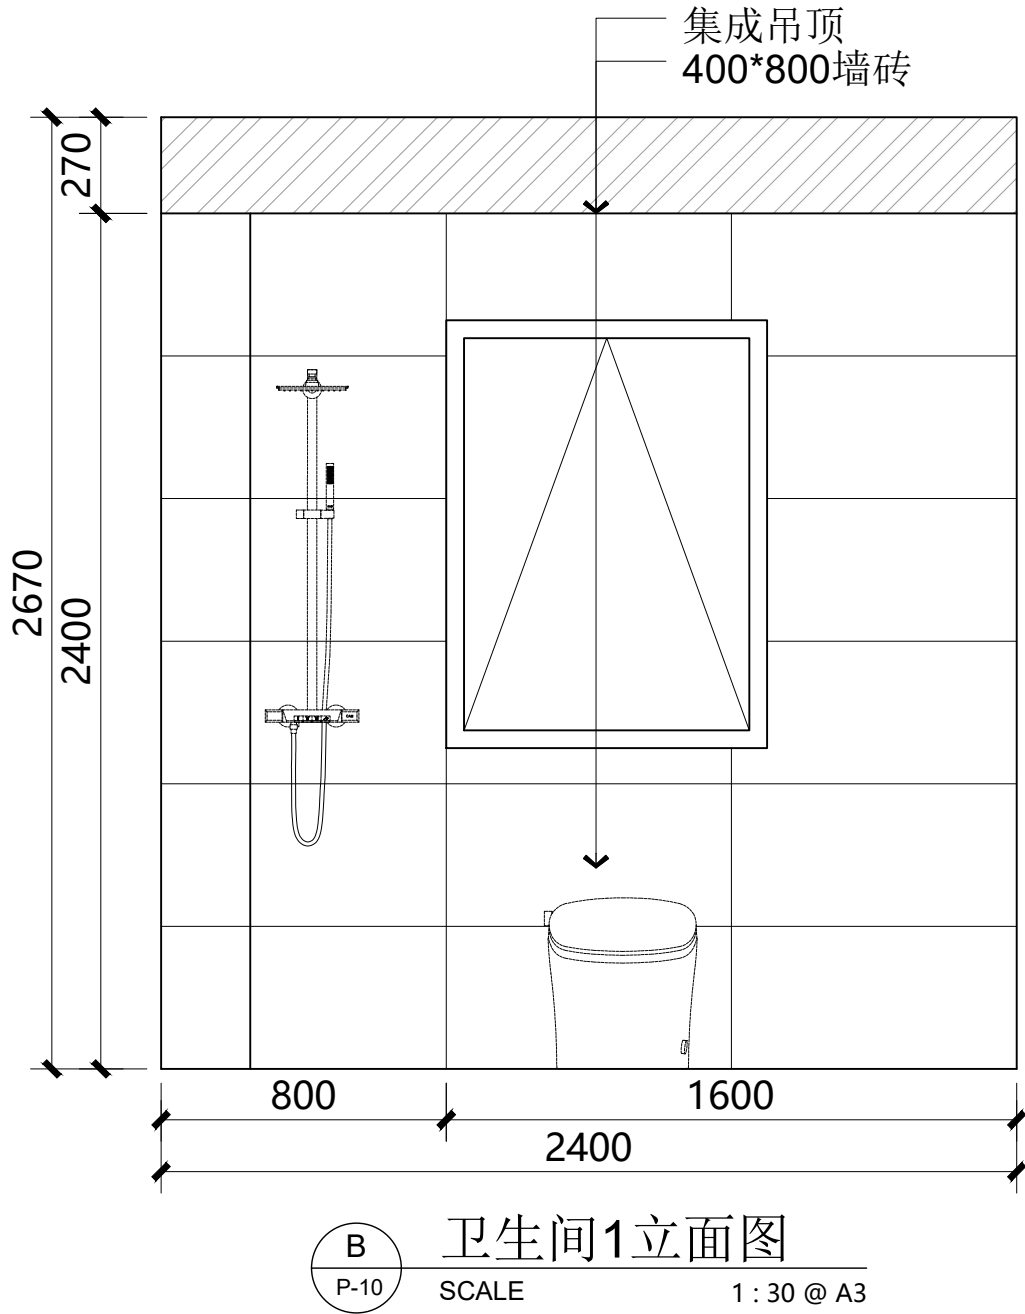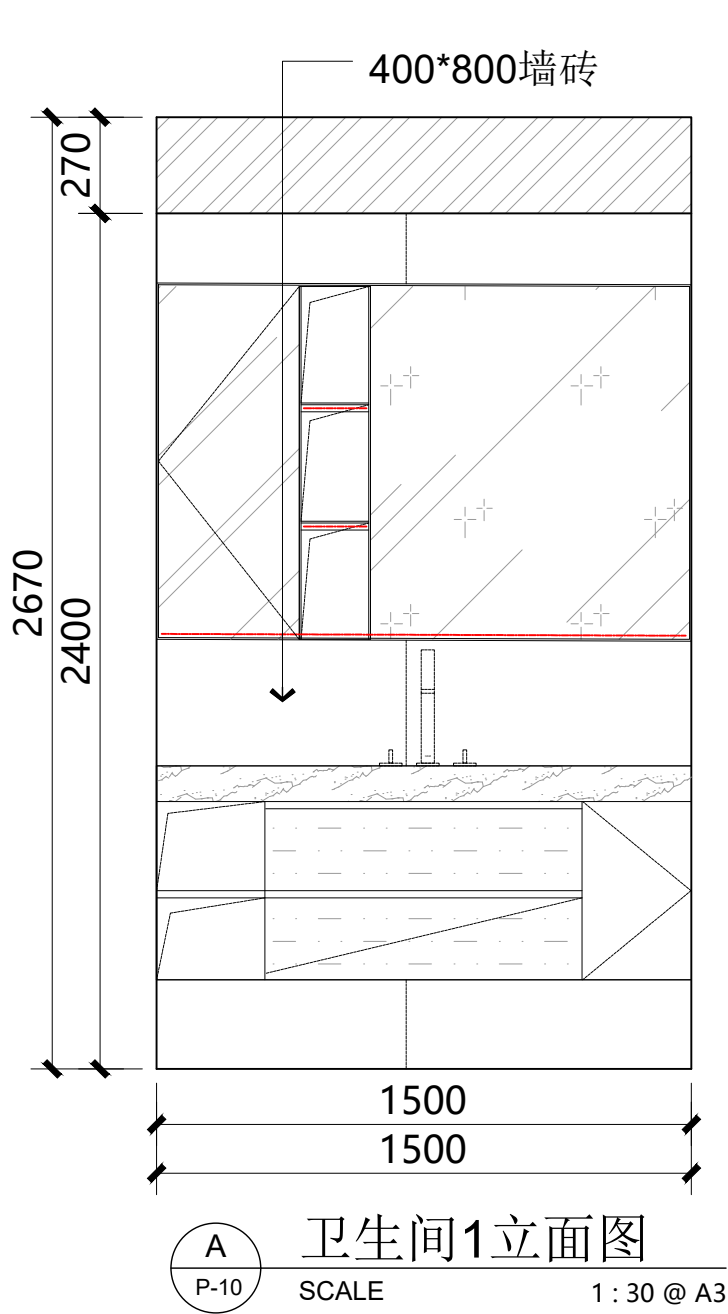

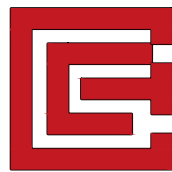

上海根盛展览集团有限公司
电话: 021-56641061
建筑装饰工程设计专项甲级
证书编号 A231017466 号

建设单位PROPRIETOR:

工程名称PROJECT:
竹箦镇永安花园样板间

图 名TITLE:
阳台立面图

未盖本公司出图章无效

工程编号: GS-SJ-2020-001
PROJ. NO.:

审 核:
APPROVED:

工程负责:
PROJ. CHARGE:

工种负责:
TYPE CHARGE:

校 核:
CHECKED:

设 计:
DESIGNER:


制 图:
DRAWN:

图 号: EL-05
DRG. NO.:


比 例: 1:30
SCALE:

日 期: 2025.08
DATE:


序 号:
NO.:

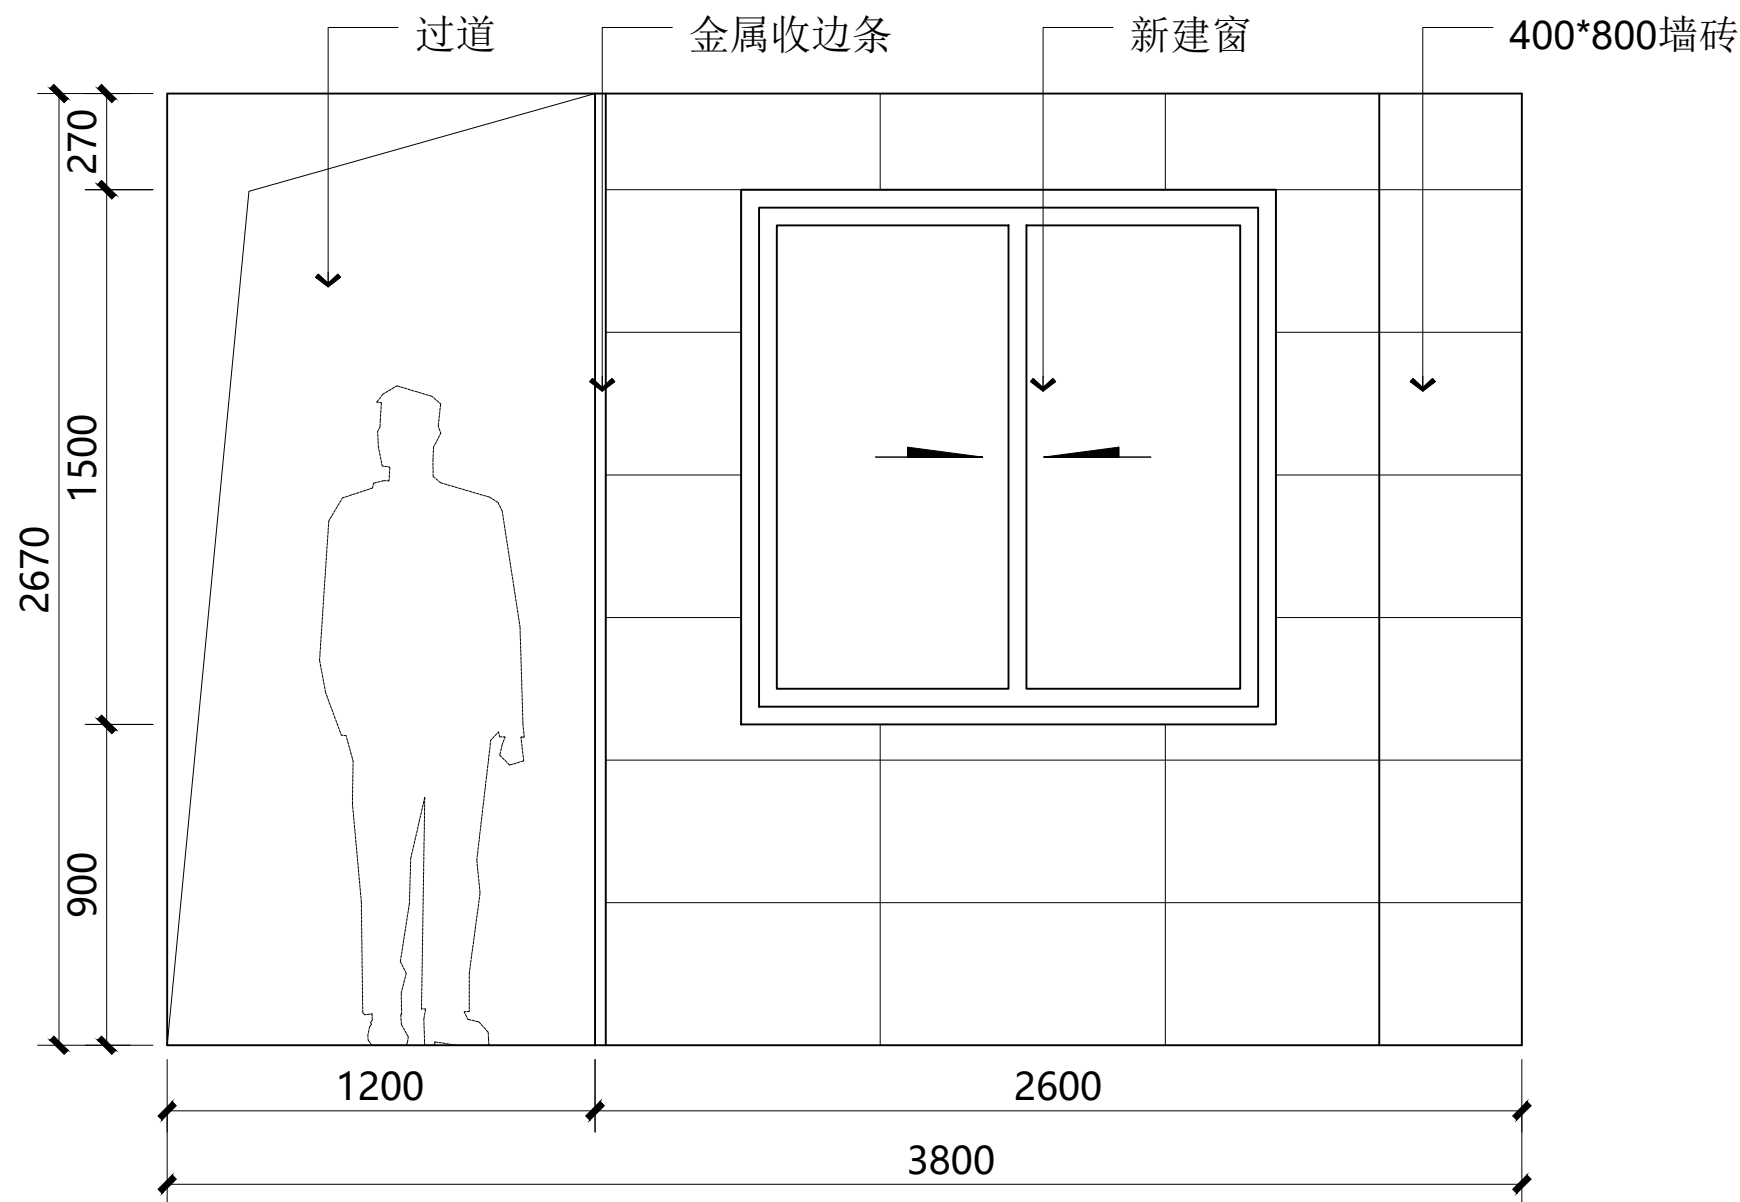


A 阳台立面图
P-10 SCALE 1: 30 @ A3

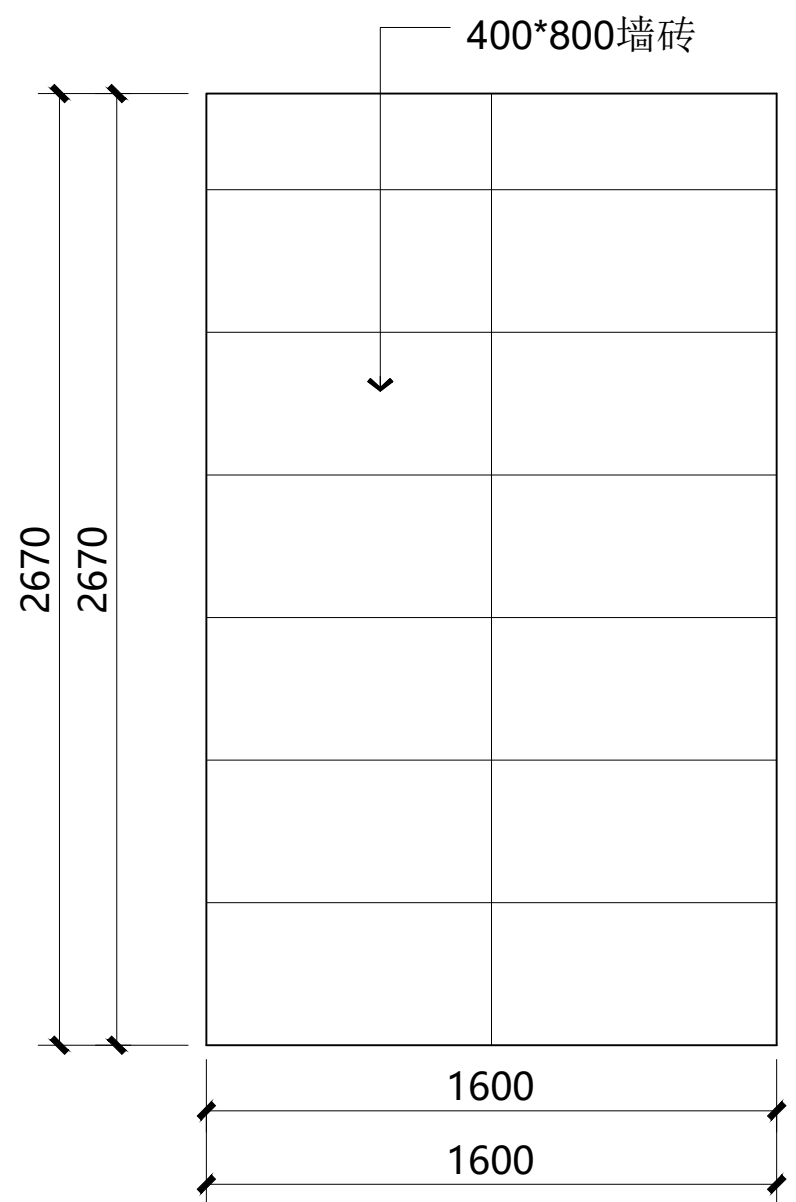


B 阳台立面图
P-10 SCALE 1: 30 @ A3

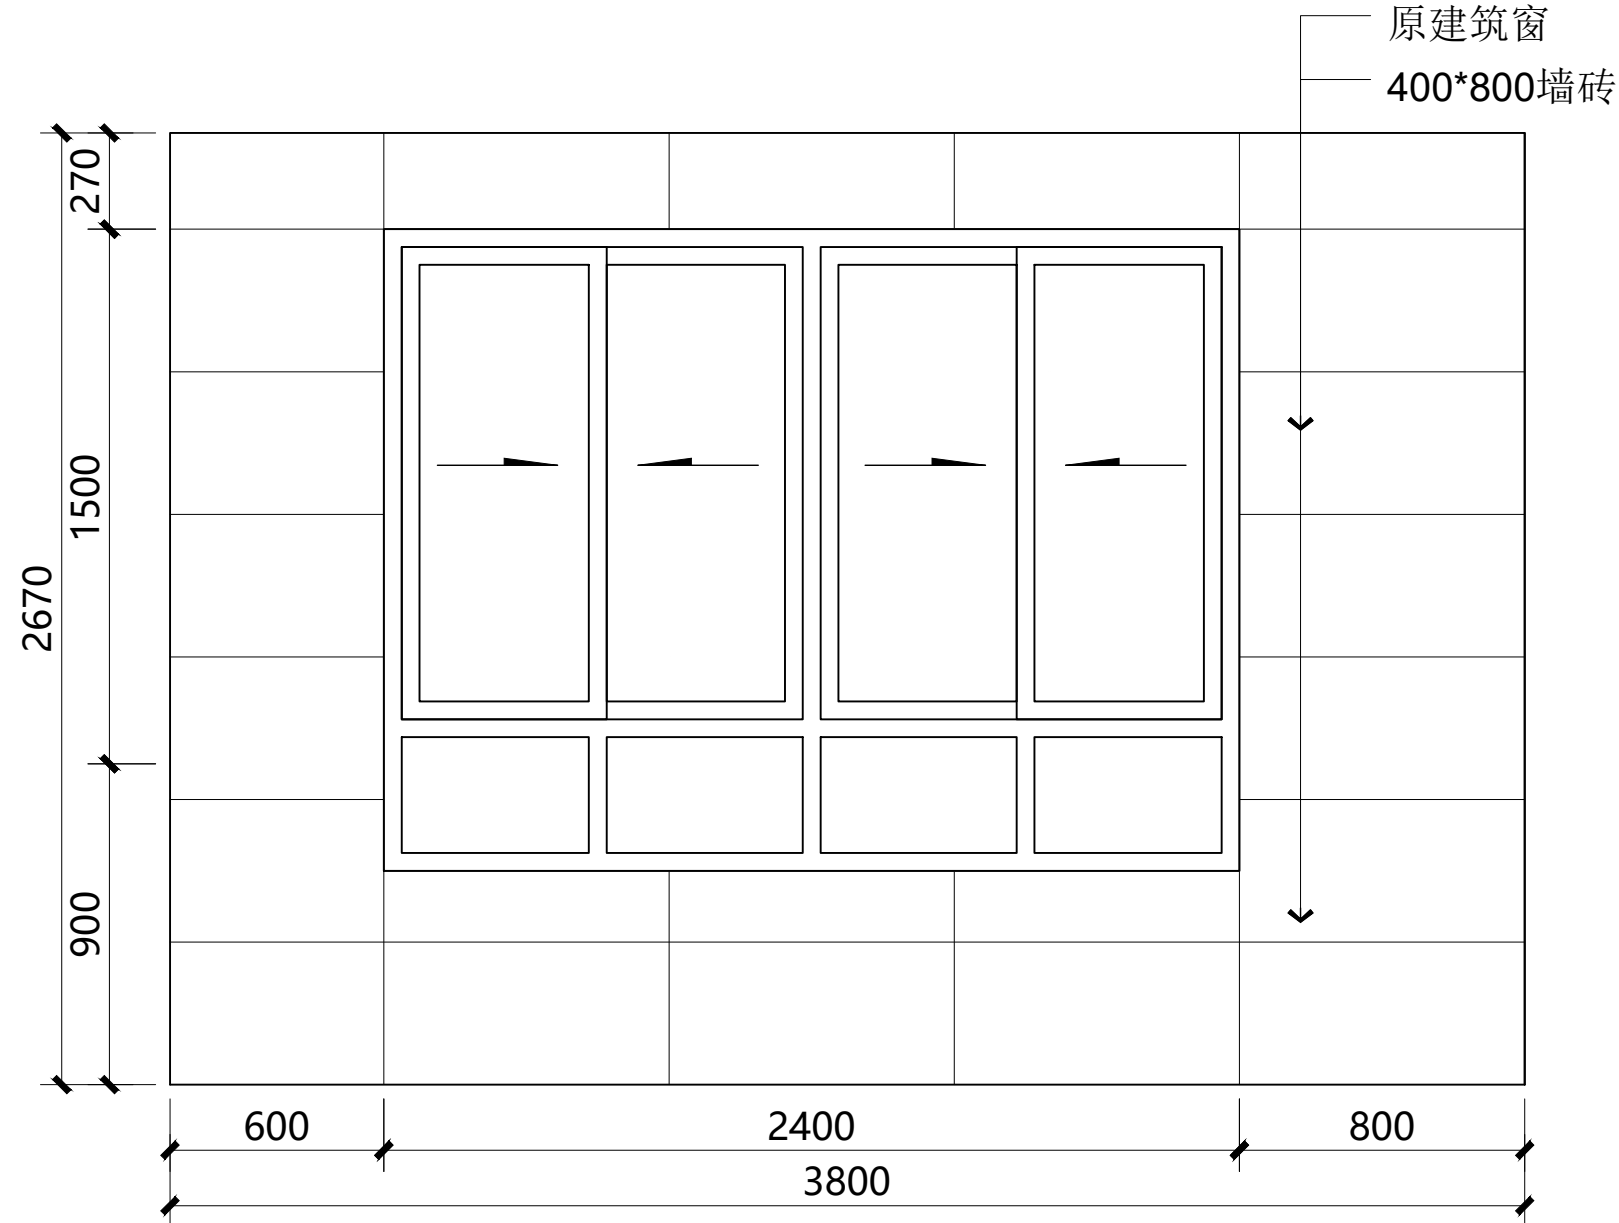

C 阳台立面图
P-10 SCALE 1: 30 @ A3

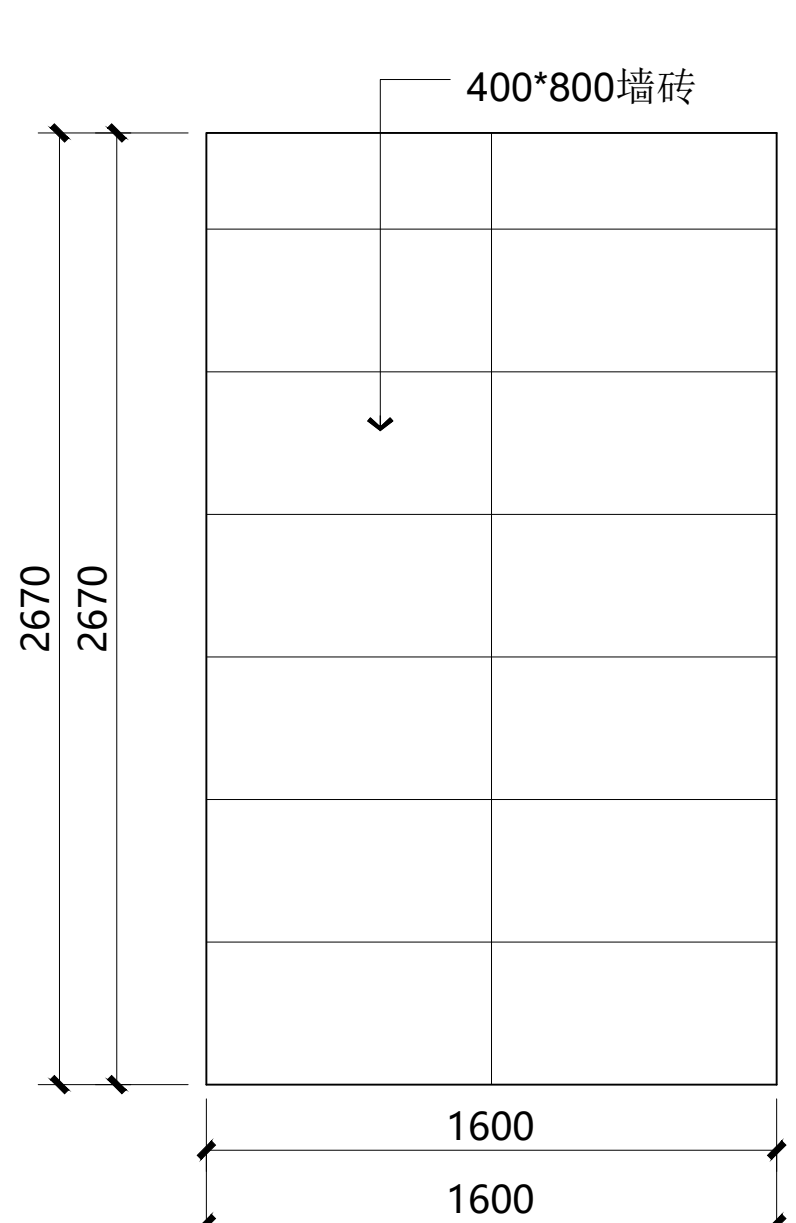

D 阳台立面图
P-10 SCALE 1: 30 @ A3

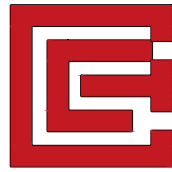

上海根盛展览集团有限公司
电话: 021-56641061
建筑装饰工程设计专项甲级
证书编号 A231017466 号

建设单位PROPRIETOR:

工程名称PROJECT:
竹箦镇永安花园样板间

图 名TITLE:
原始结构图

未盖本公司出图章无效

工程编号: GS-SJ-2020-001
PROJ. NO.:

审 核:
APPROVED: 范军

工程负责:
PROJ. CHARGE:

工种负责:
TYPE CHARGE:

校 核: 范军
CHECKED:

设 计: 范军
DESIGNER:


制 图: 熊礼荣
DRAWN:


图 号: P-01
DRG. NO.:

比 例: 1:60
SCALE:

日 期: 2025.08
DATE:

序 号:
NO.:

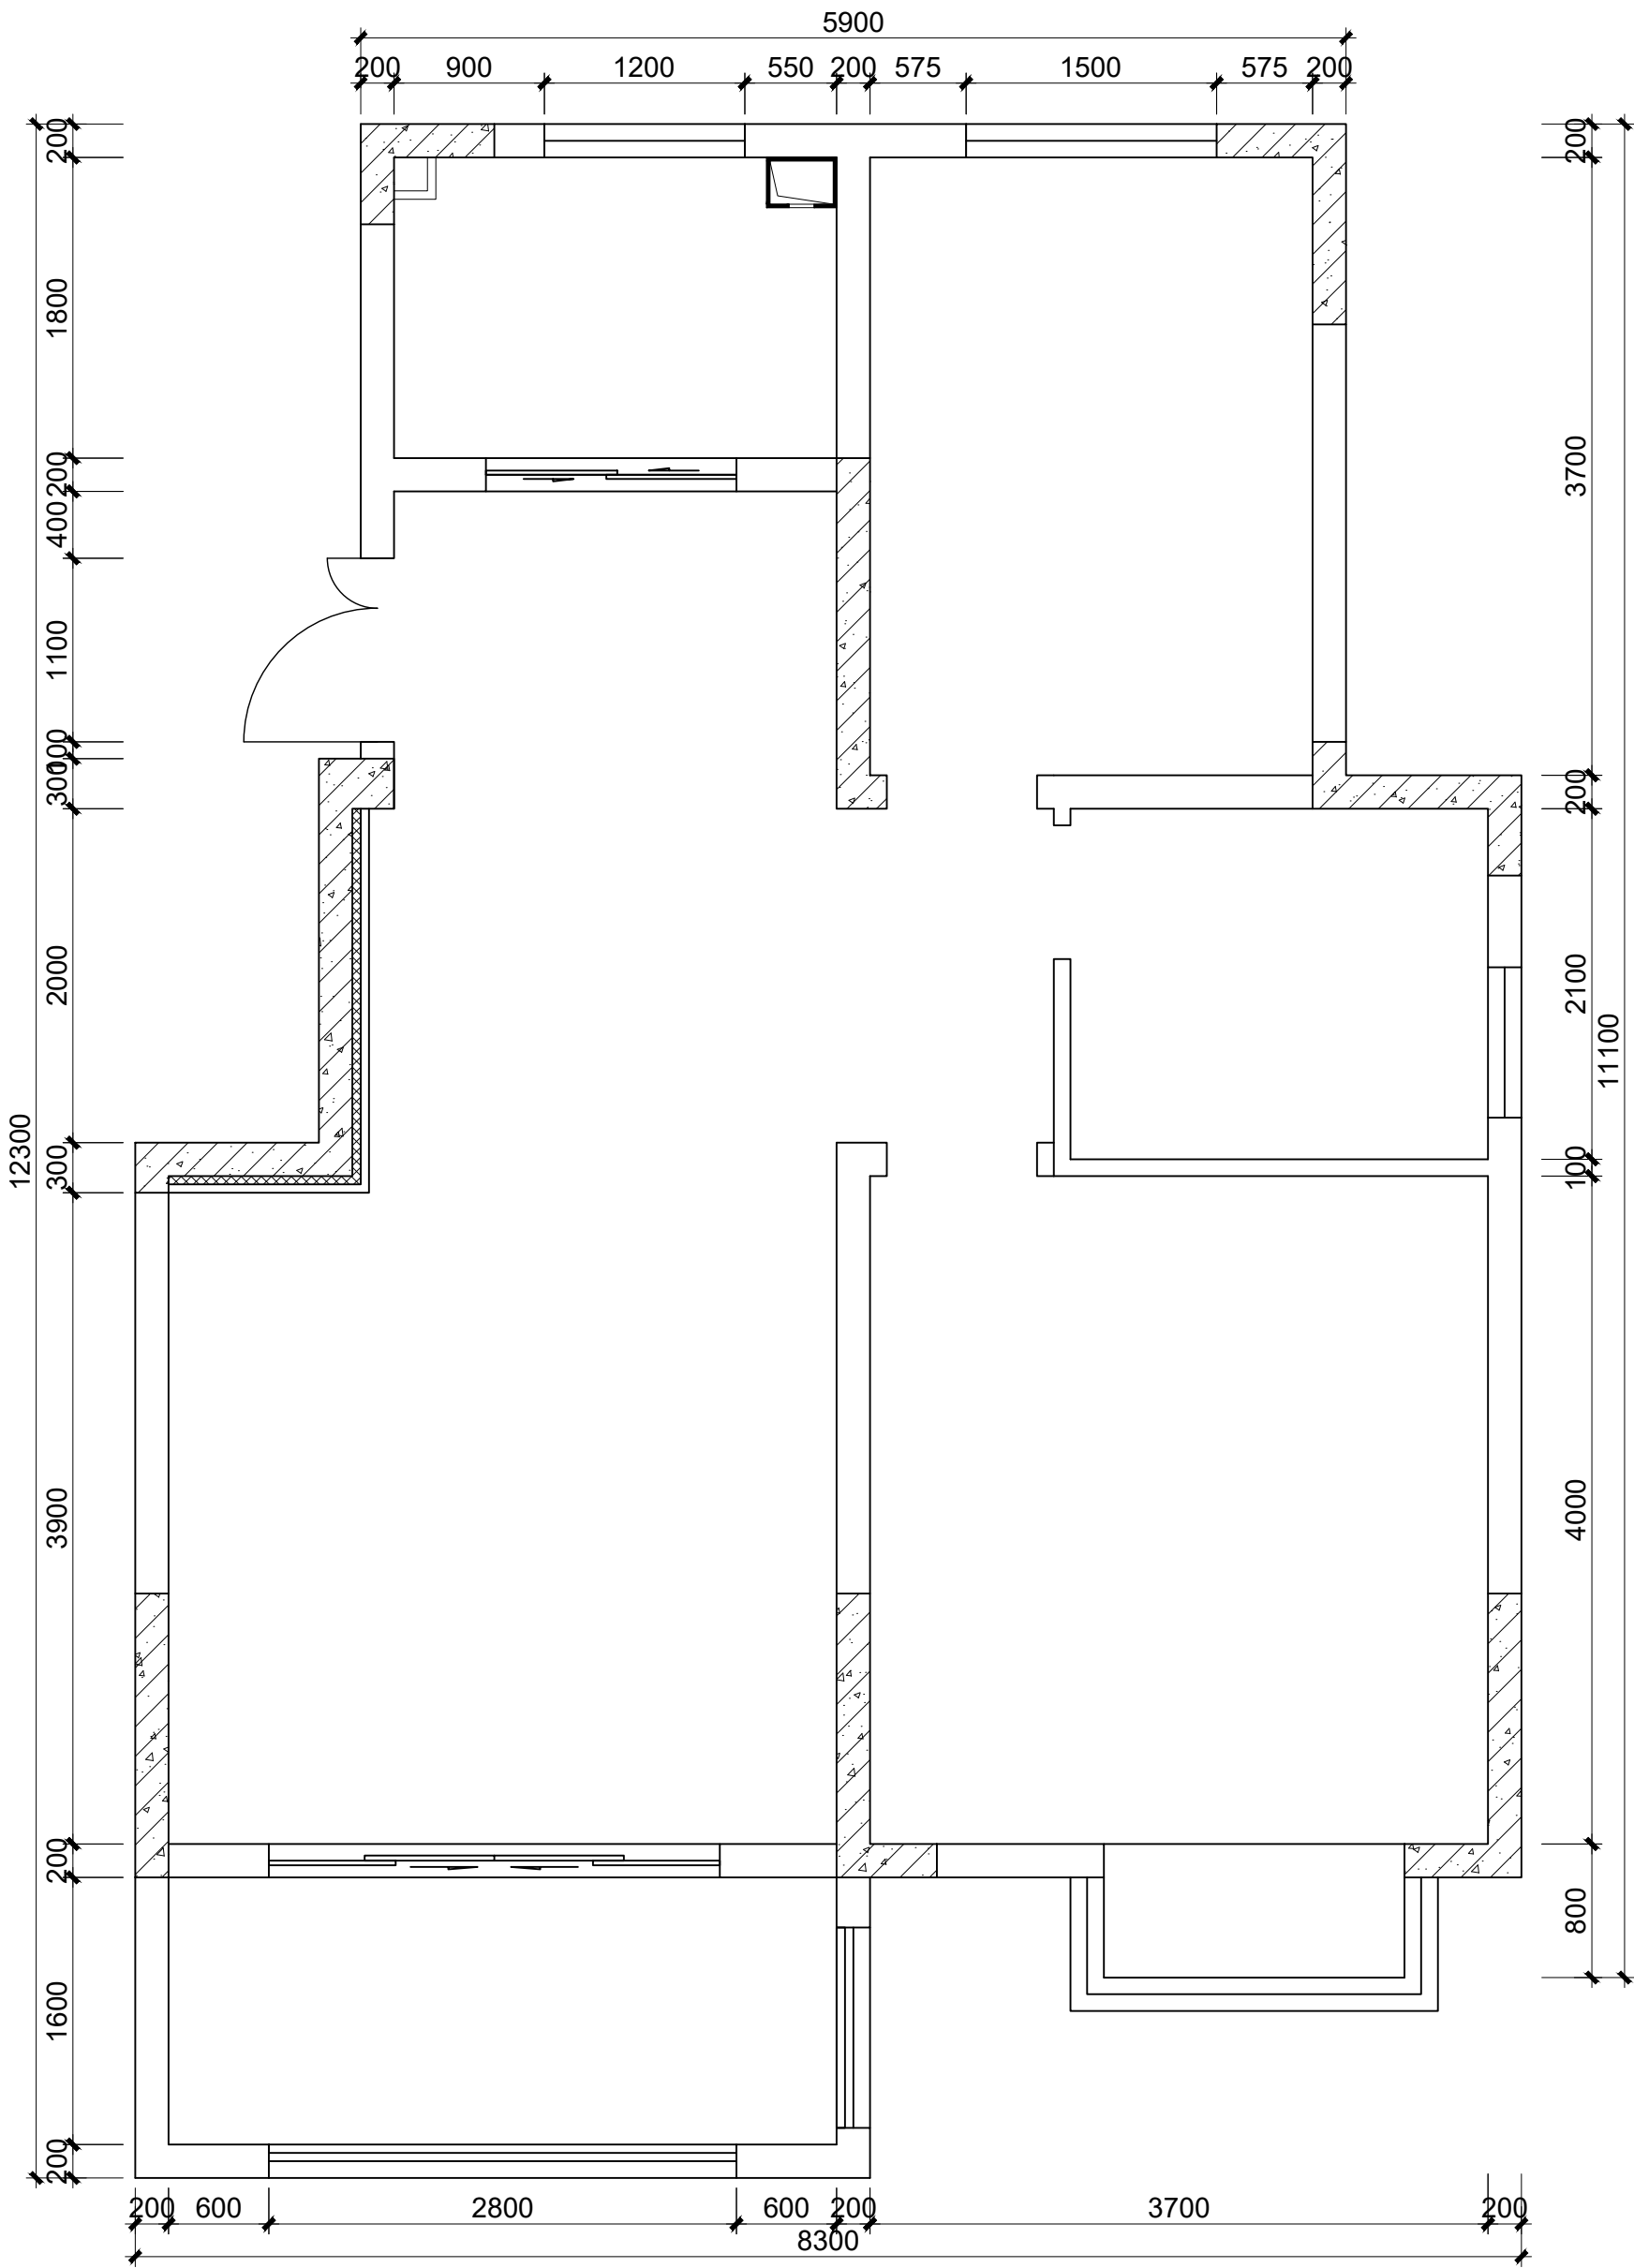

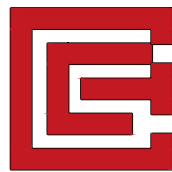

上海根盛展览集团有限公司
电话: 021-56641061
建筑装饰工程设计专项甲级
证书编号 A231017466 号

建设单位PROPRIETOR:

工程名称PROJECT:
竹箐镇永安花园样板间

图 名TITLE:
墙体拆除图

未盖本公司出图章无效

工程编号: GS-SJ-2020-001
PROJ. NO.:

审 核:
APPROVED:

工程负责:
PROJ. CHARGE:

工种负责:
TYPE CHARGE:

校 核:
CHECKED:

设 计:
DESIGNER:


制 图:
DRAWN:

图 号: P-02
DRG. NO.:


比 例: 1:60
SCALE:

日 期: 2025.08
DATE:

序 号:
NO.:

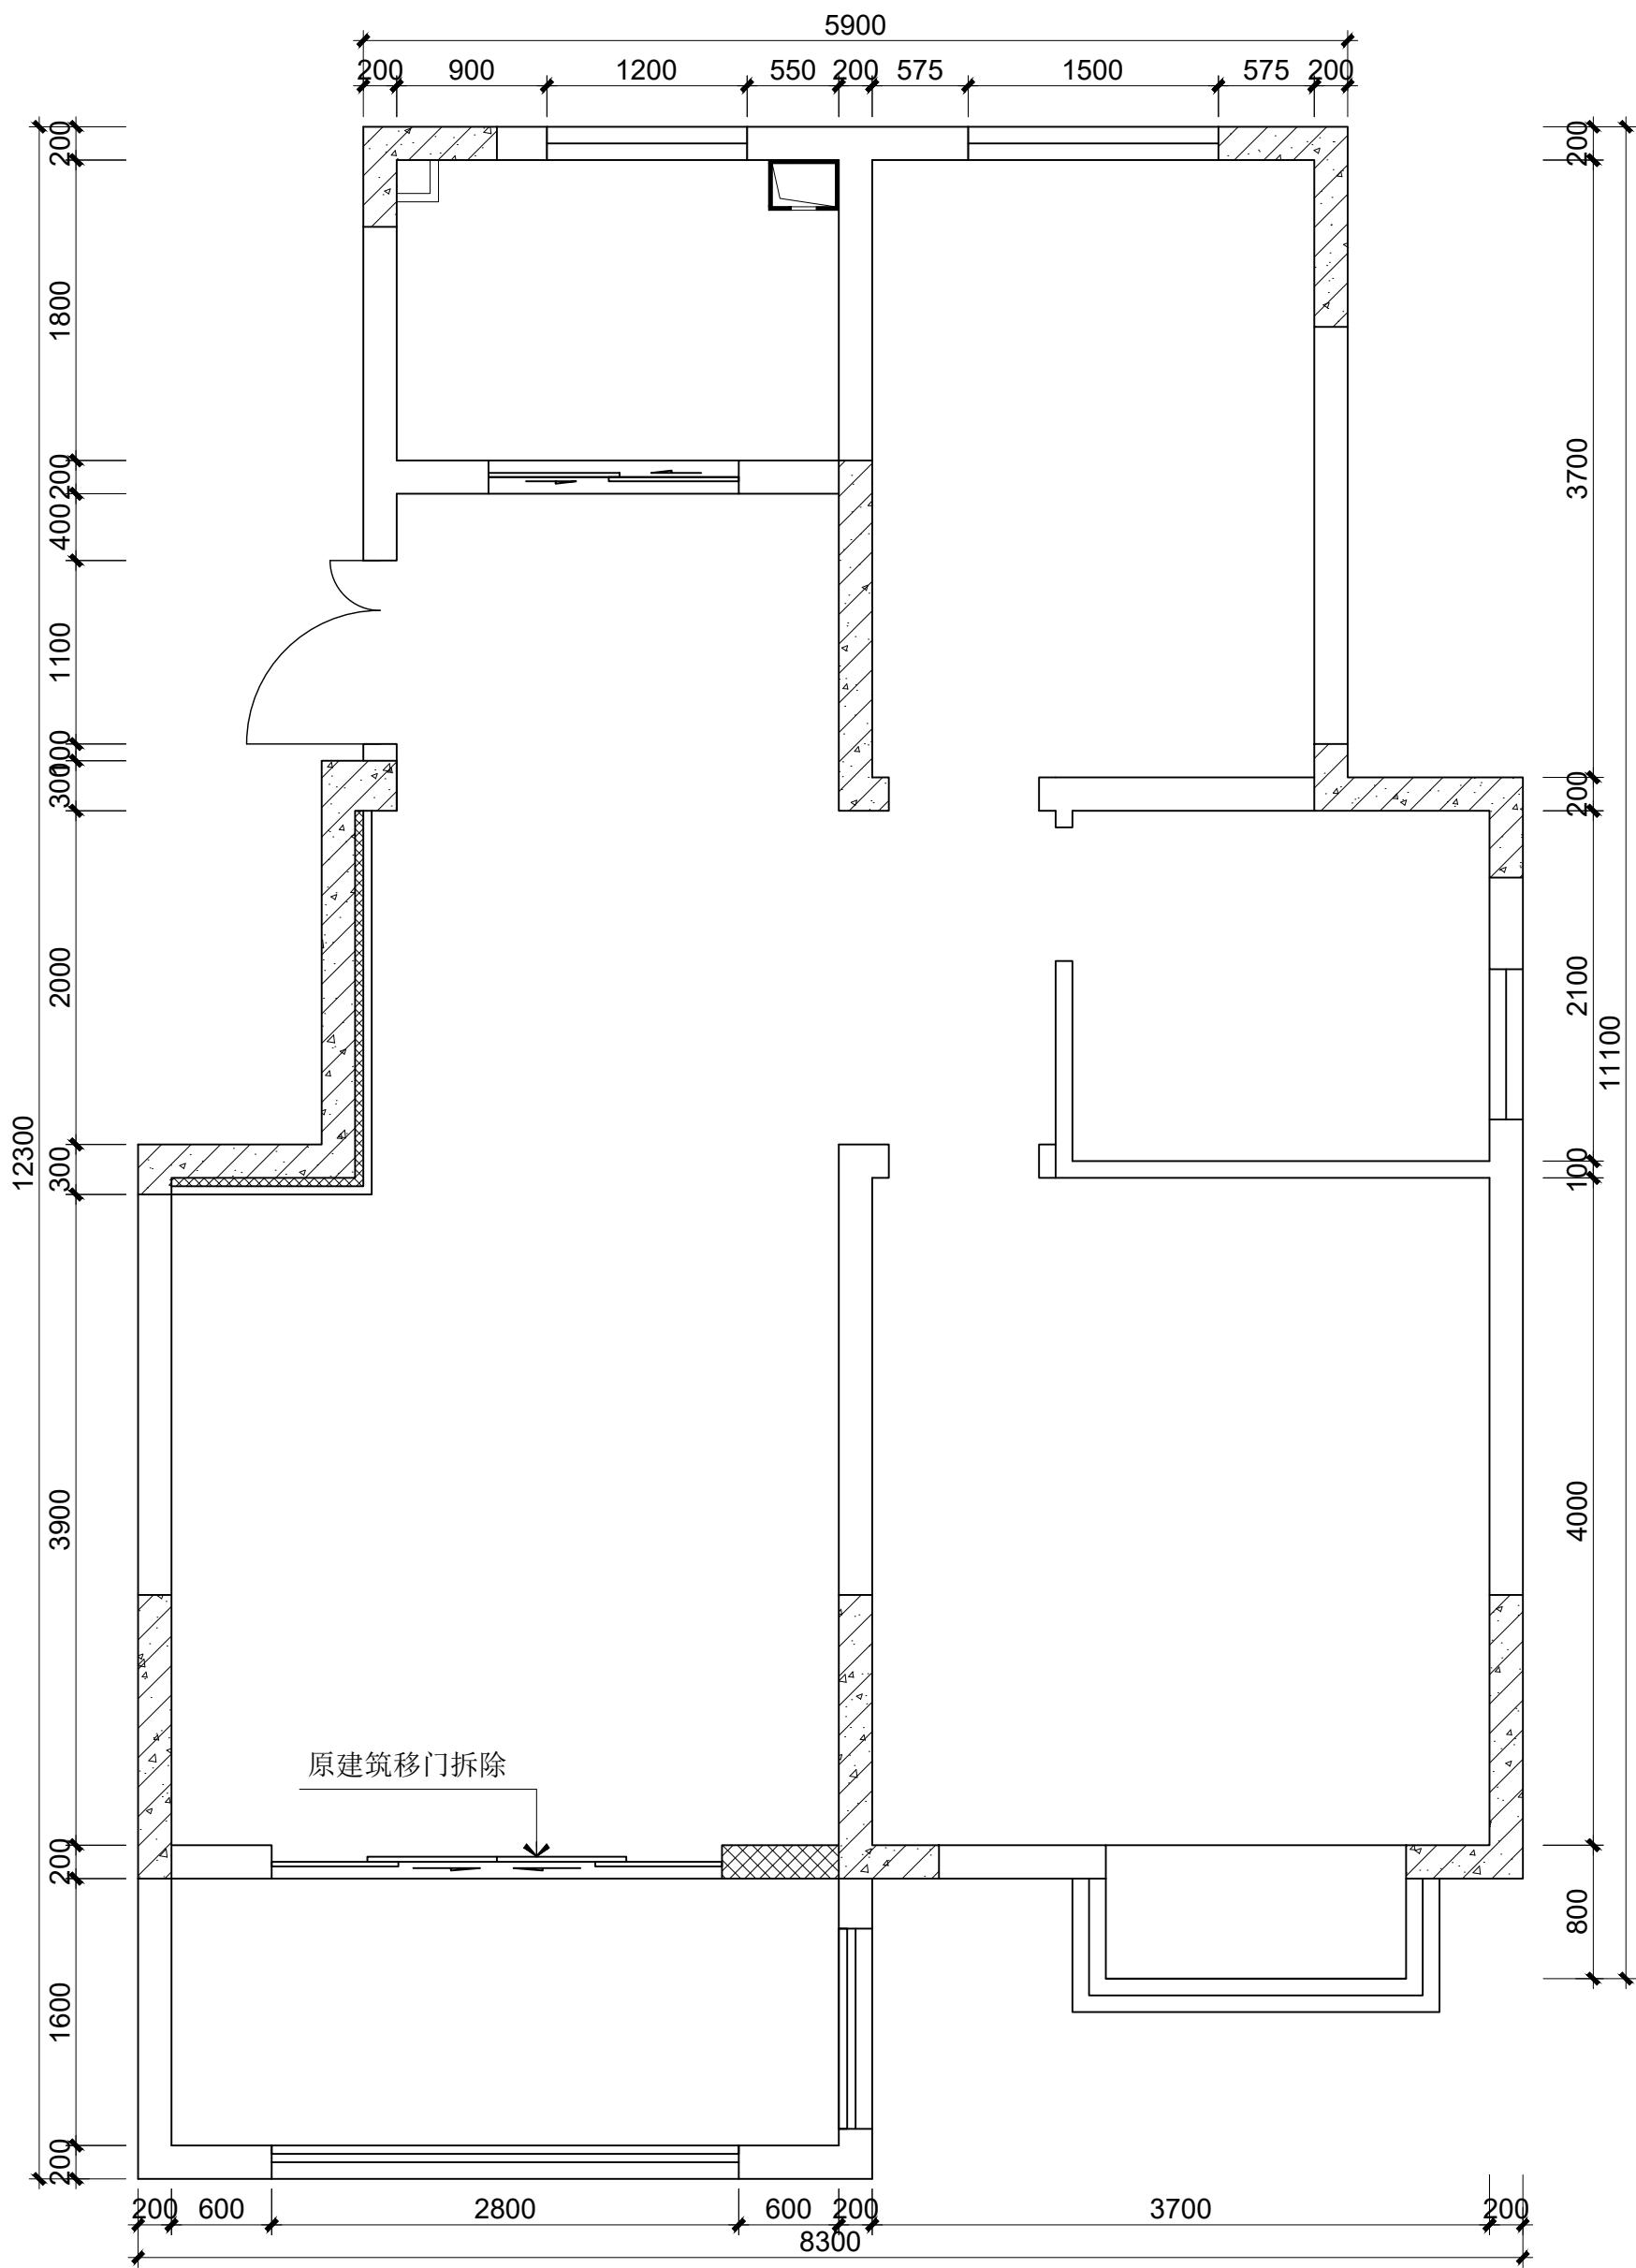

图例	说明
	拆除墙体

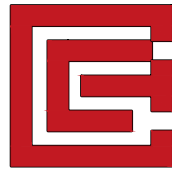

上海根盛展览集团有限公司
电话: 021-56641061
建筑装饰工程设计专项甲级
证书编号 A231017466 号

建设单位PROPRIETOR:

工程名称PROJECT:
竹箐镇永安花园样板间

图 名TITLE:
新建墙体图

未盖本公司出图章无效

工程编号: GS-SJ-2020-001
PROJ. NO.:

审 核:
APPROVED: 范军

工程负责:
PROJ. CHARGE:

工种负责:
TYPE CHARGE:

校 核:
CHECKED: 范军

设 计:
DESIGNER: 范军


制 图:
DRAWN: 熊礼荣

图 号: P-03
DRG. NO.:


比 例: 1:60
SCALE:

日 期: 2025.08
DATE:

序 号:
NO.:

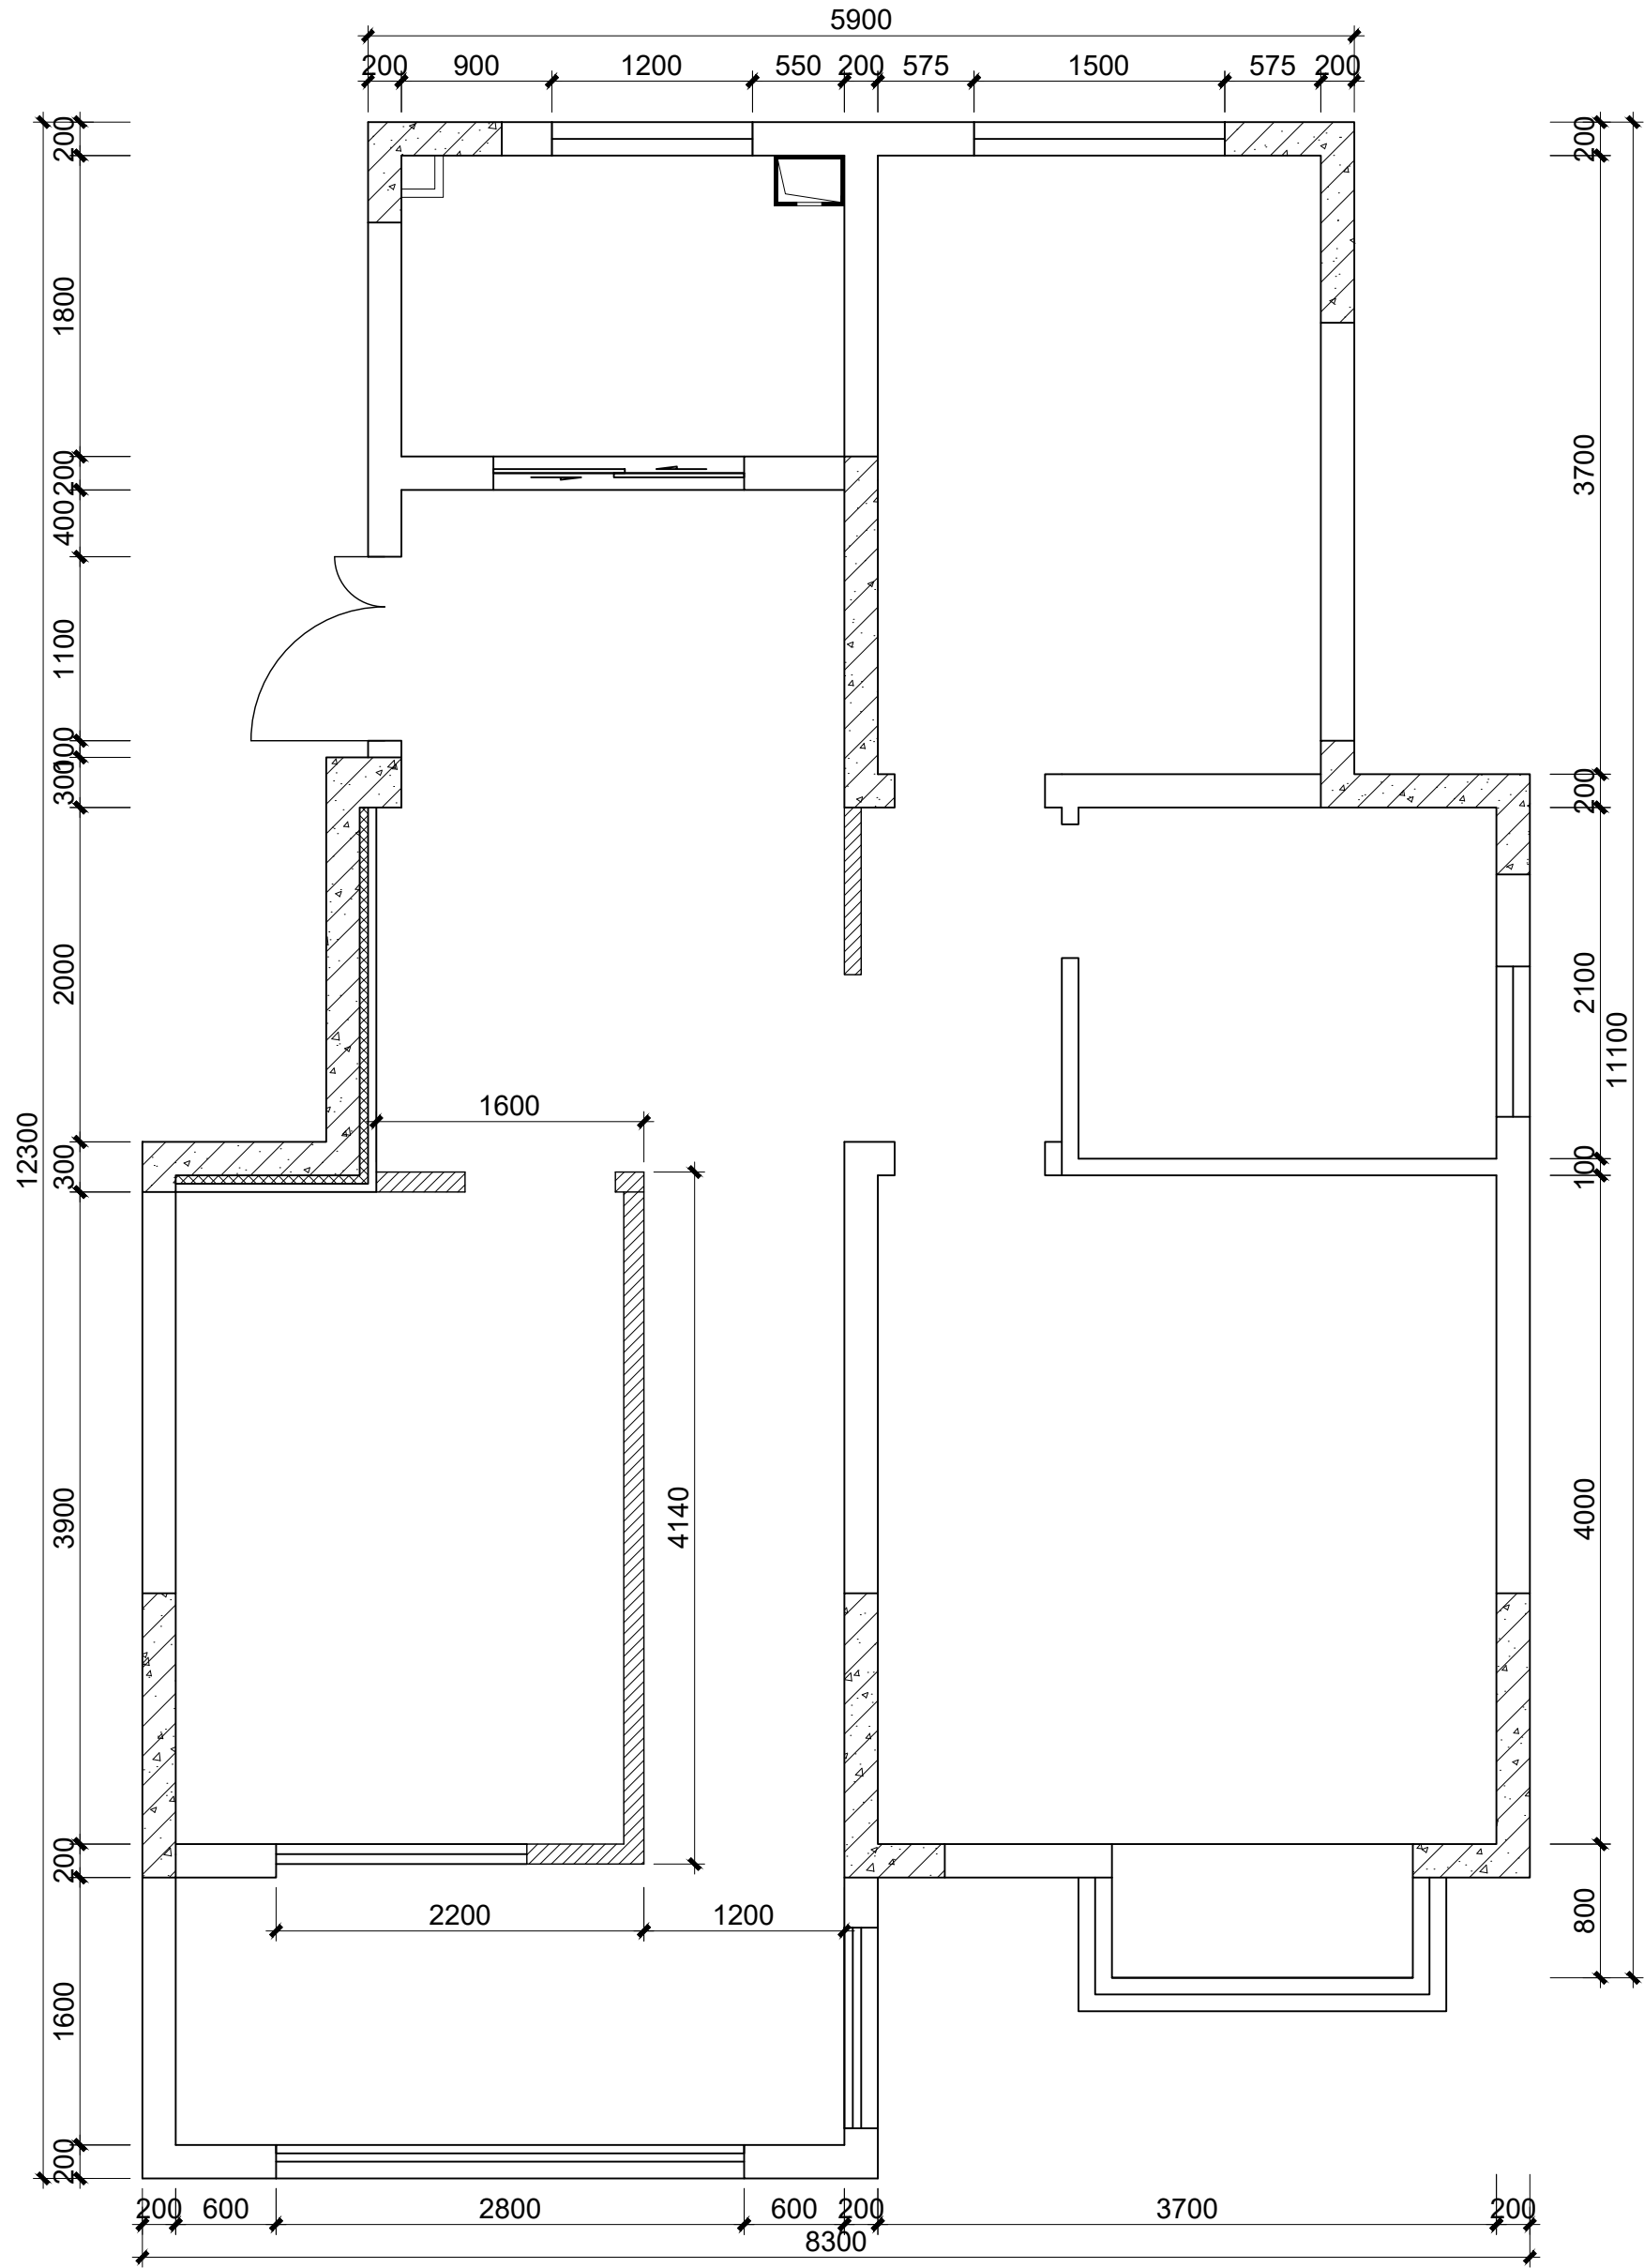

图例	说明
	新建墙体

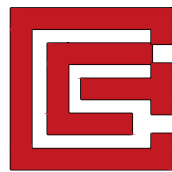

上海根盛展览集团有限公司
电话: 021-56641061
建筑装饰工程设计专项甲级
证书编号 A231017466 号

建设单位PROPRIETOR:

工程名称PROJECT:
竹箦镇永安花园样板间

图 名TITLE:
平面布置图

未盖本公司出图章无效

工程编号: GS-SJ-2020-001
PROJ. NO.:

审 核:
APPROVED:

工程负责:
PROJ. CHARGE:

工种负责:
TYPE CHARGE:

校 核:
CHECKED:

设 计:
DESIGNER:


制 图:
DRAWN:

图 号: P-04
DRG. NO.:


比 例: 1:60
SCALE:

日 期: 2025.08
DATE:

序 号:
NO.:

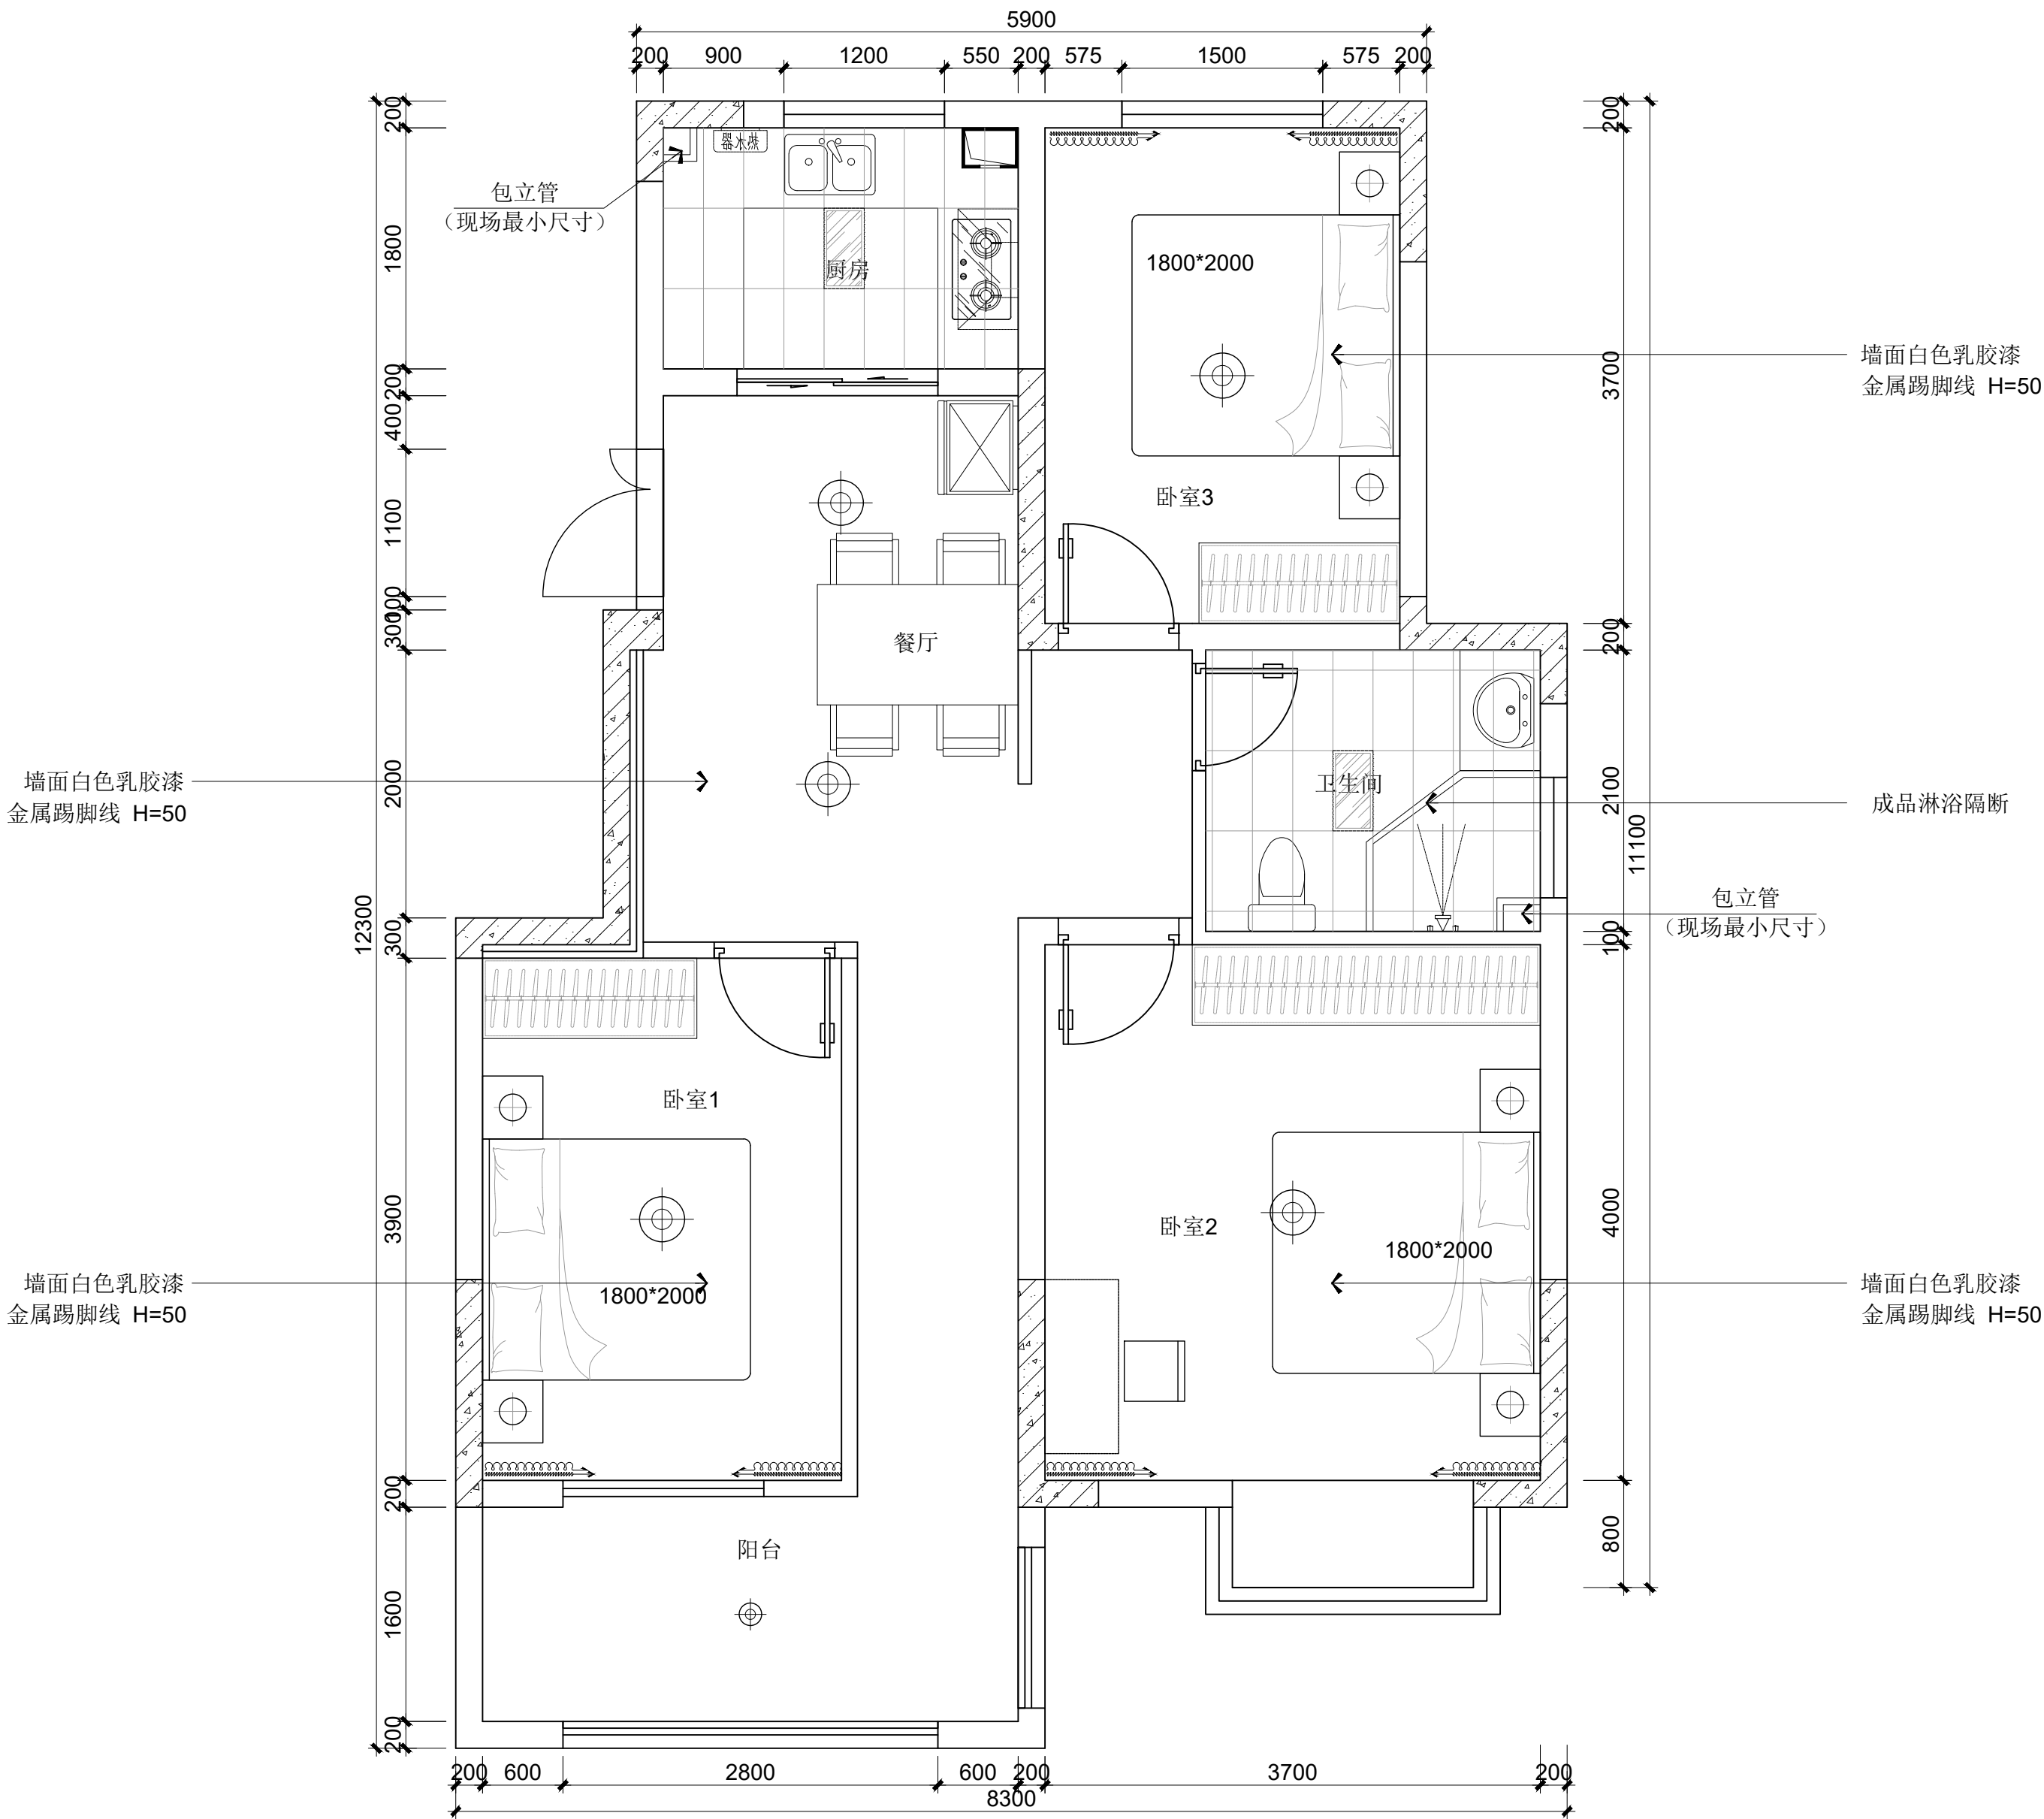

注: 厨房、阳台、卫生间墙面为墙砖
其余房间及过道墙面均为白色乳胶漆
踢脚线为50mm高金属踢脚线

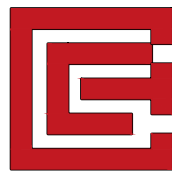

上海根盛展览集团有限公司
电话：021-56641061
建筑装饰工程设计专项甲级
证书编号 A231017466 号

建设单位PROPRIETOR:

工程名称PROJECT:
竹箦镇永安花园样板间

图 名TITLE:
顶面布置图

未盖本公司出图章无效

工程编号：GS-SJ-2020-001
PROJ. NO.:

审 核：
APPROVED: 范军

工程负责：
PROJ. CHARGE:

工种负责：
TYPE CHARGE:

校 核：
CHECKED: 范军

设 计：
DESIGNER: 范军


制 图：
DRAWN: 熊礼荣

图 号：
DRG. NO.: P-05


比 例：
SCALE: 1:60

日 期：
DATE: 2025.08

序 号：
NO.:

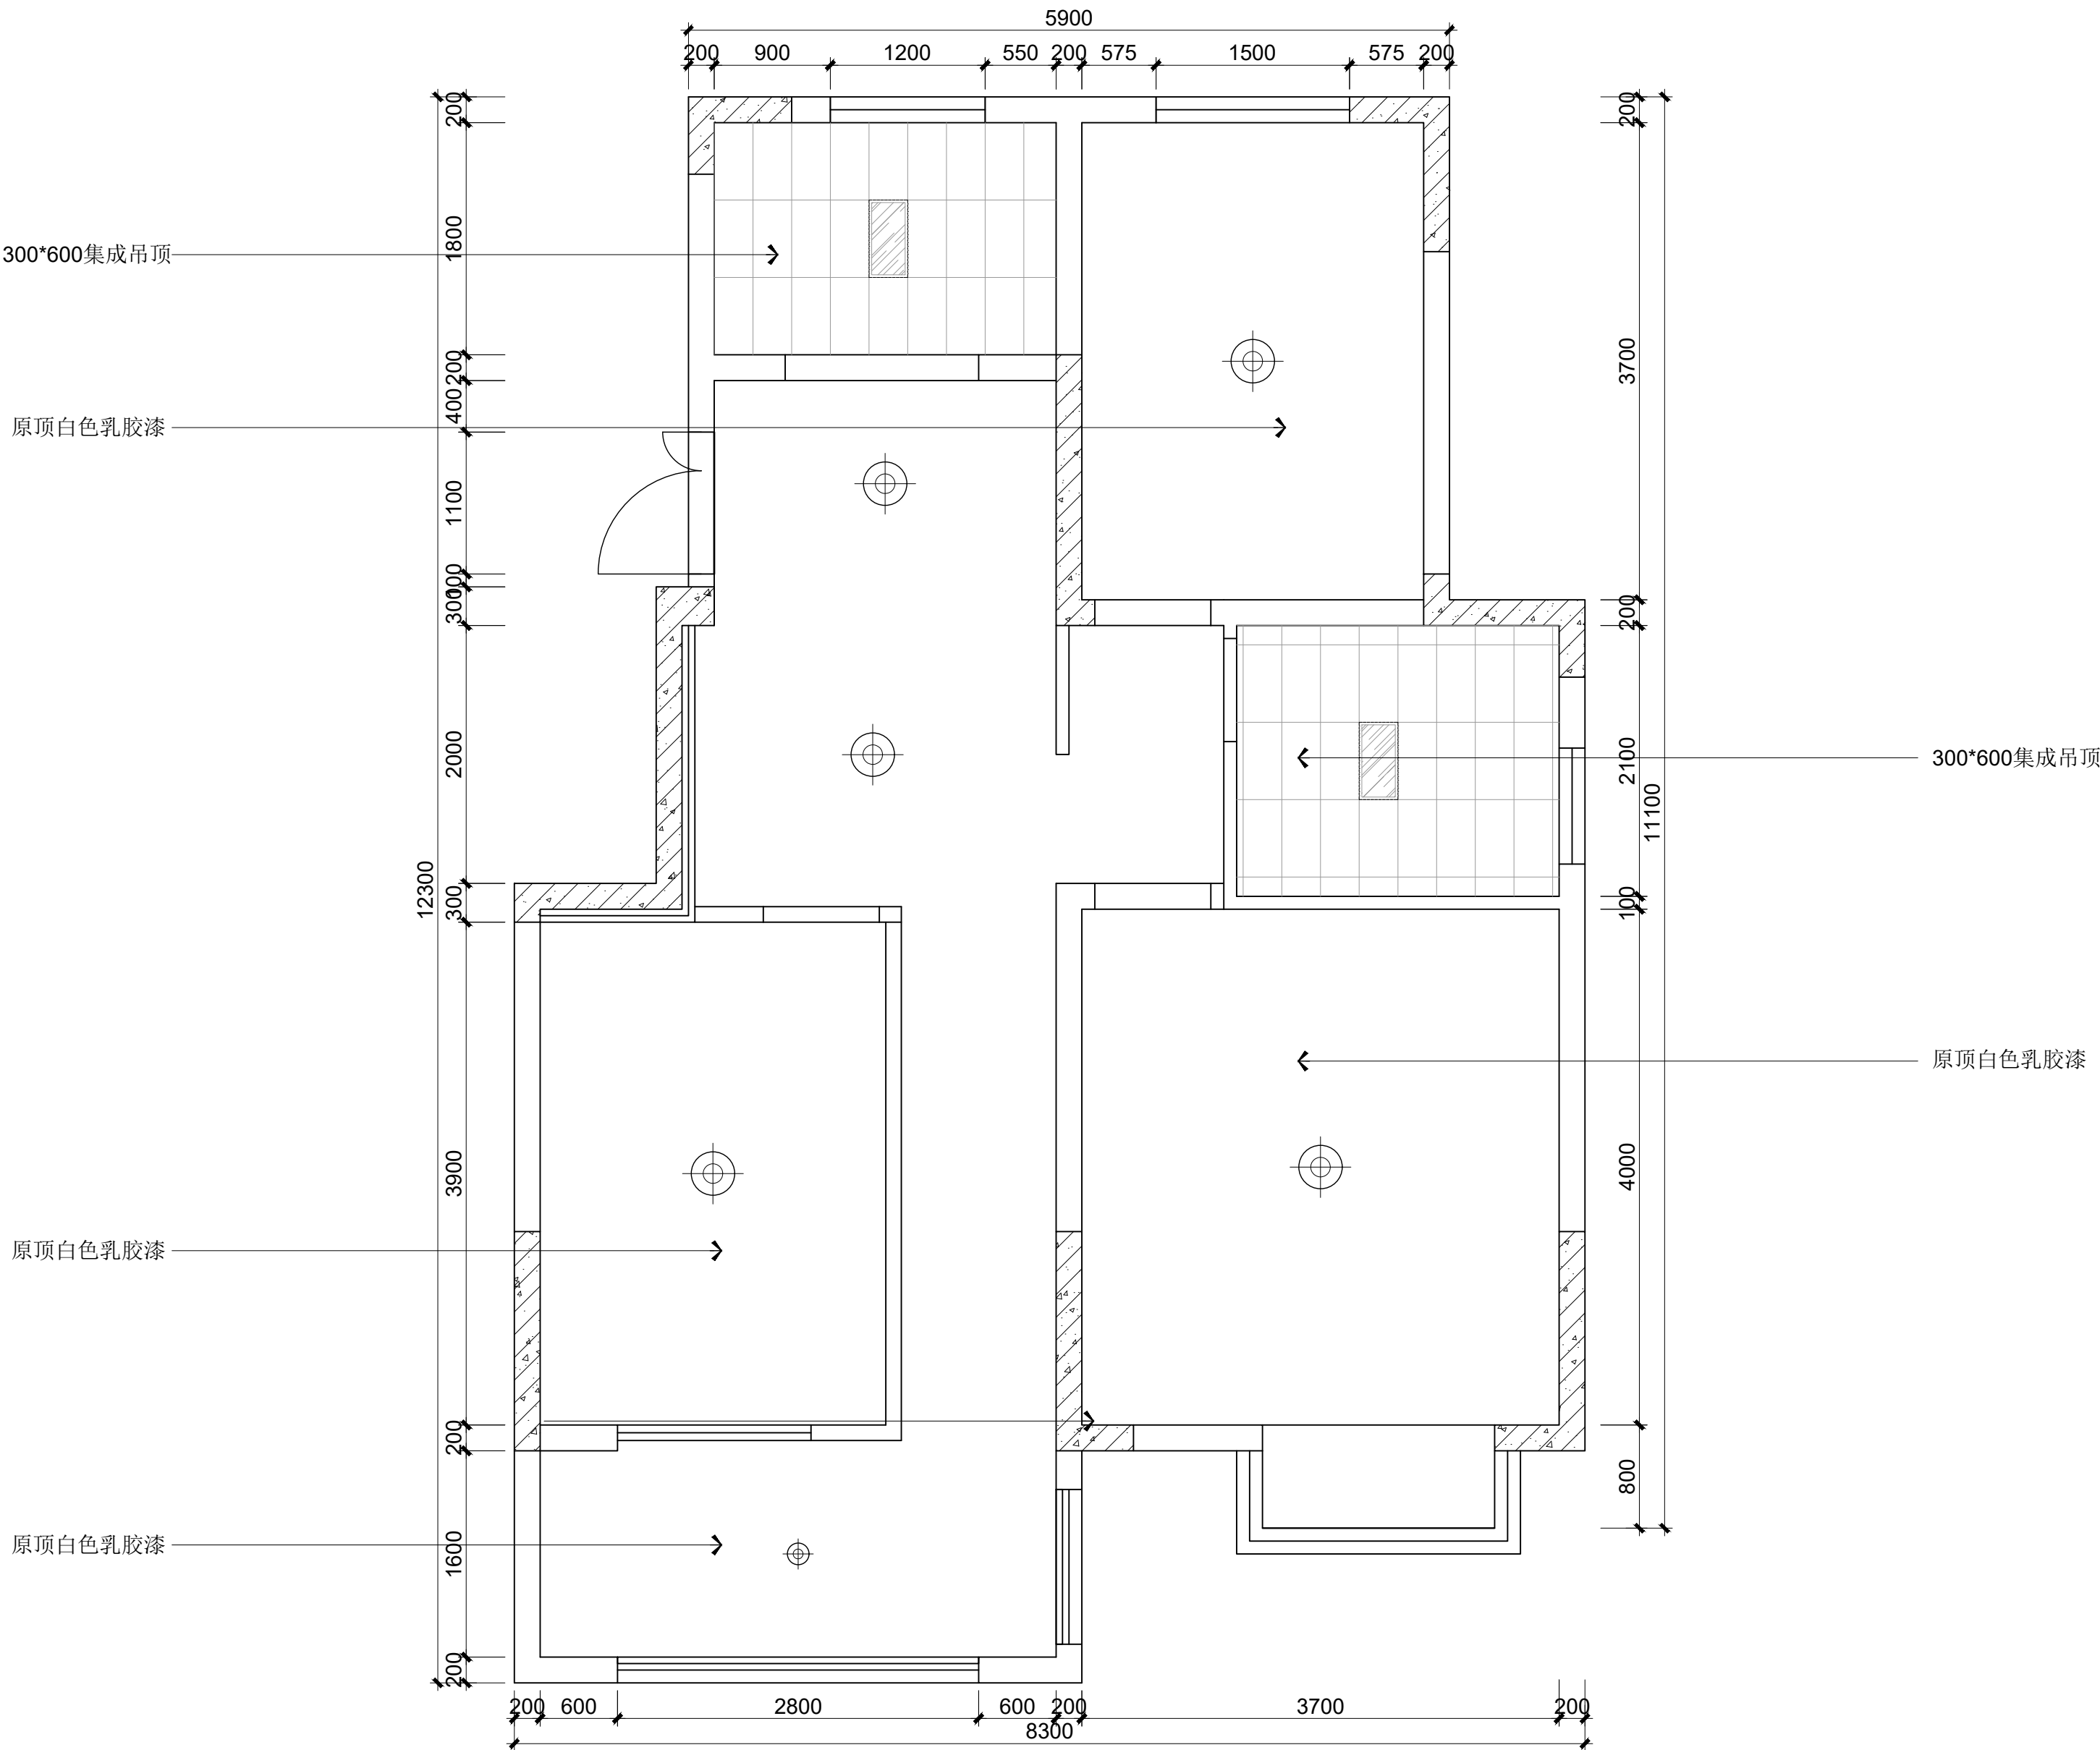

图例	说明
	300*600平板灯
	普通吸顶灯

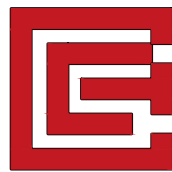

上海根盛展览集团有限公司
电话: 021-56641061
建筑装饰工程设计专项甲级
证书编号 A231017466 号

建设单位PROPRIETOR:

工程名称PROJECT:
竹箦镇永安花园样板间

图 名TITLE:
开关控制图

未盖本公司出图章无效

工程编号: GS-SJ-2020-001
PROJ. NO.:

审 核:
APPROVED: 范军

工程负责:
PROJ. CHARGE:

工种负责:
TYPE CHARGE:

校 核: 范军
CHECKED:

设 计: 范军
DESIGNER:


制 图: 熊礼荣
DRAWN:

图 号: P-06
DRG. NO.:

比 例: 1:60
SCALE:


日 期: 2025.08
DATE:

序 号:
NO.:

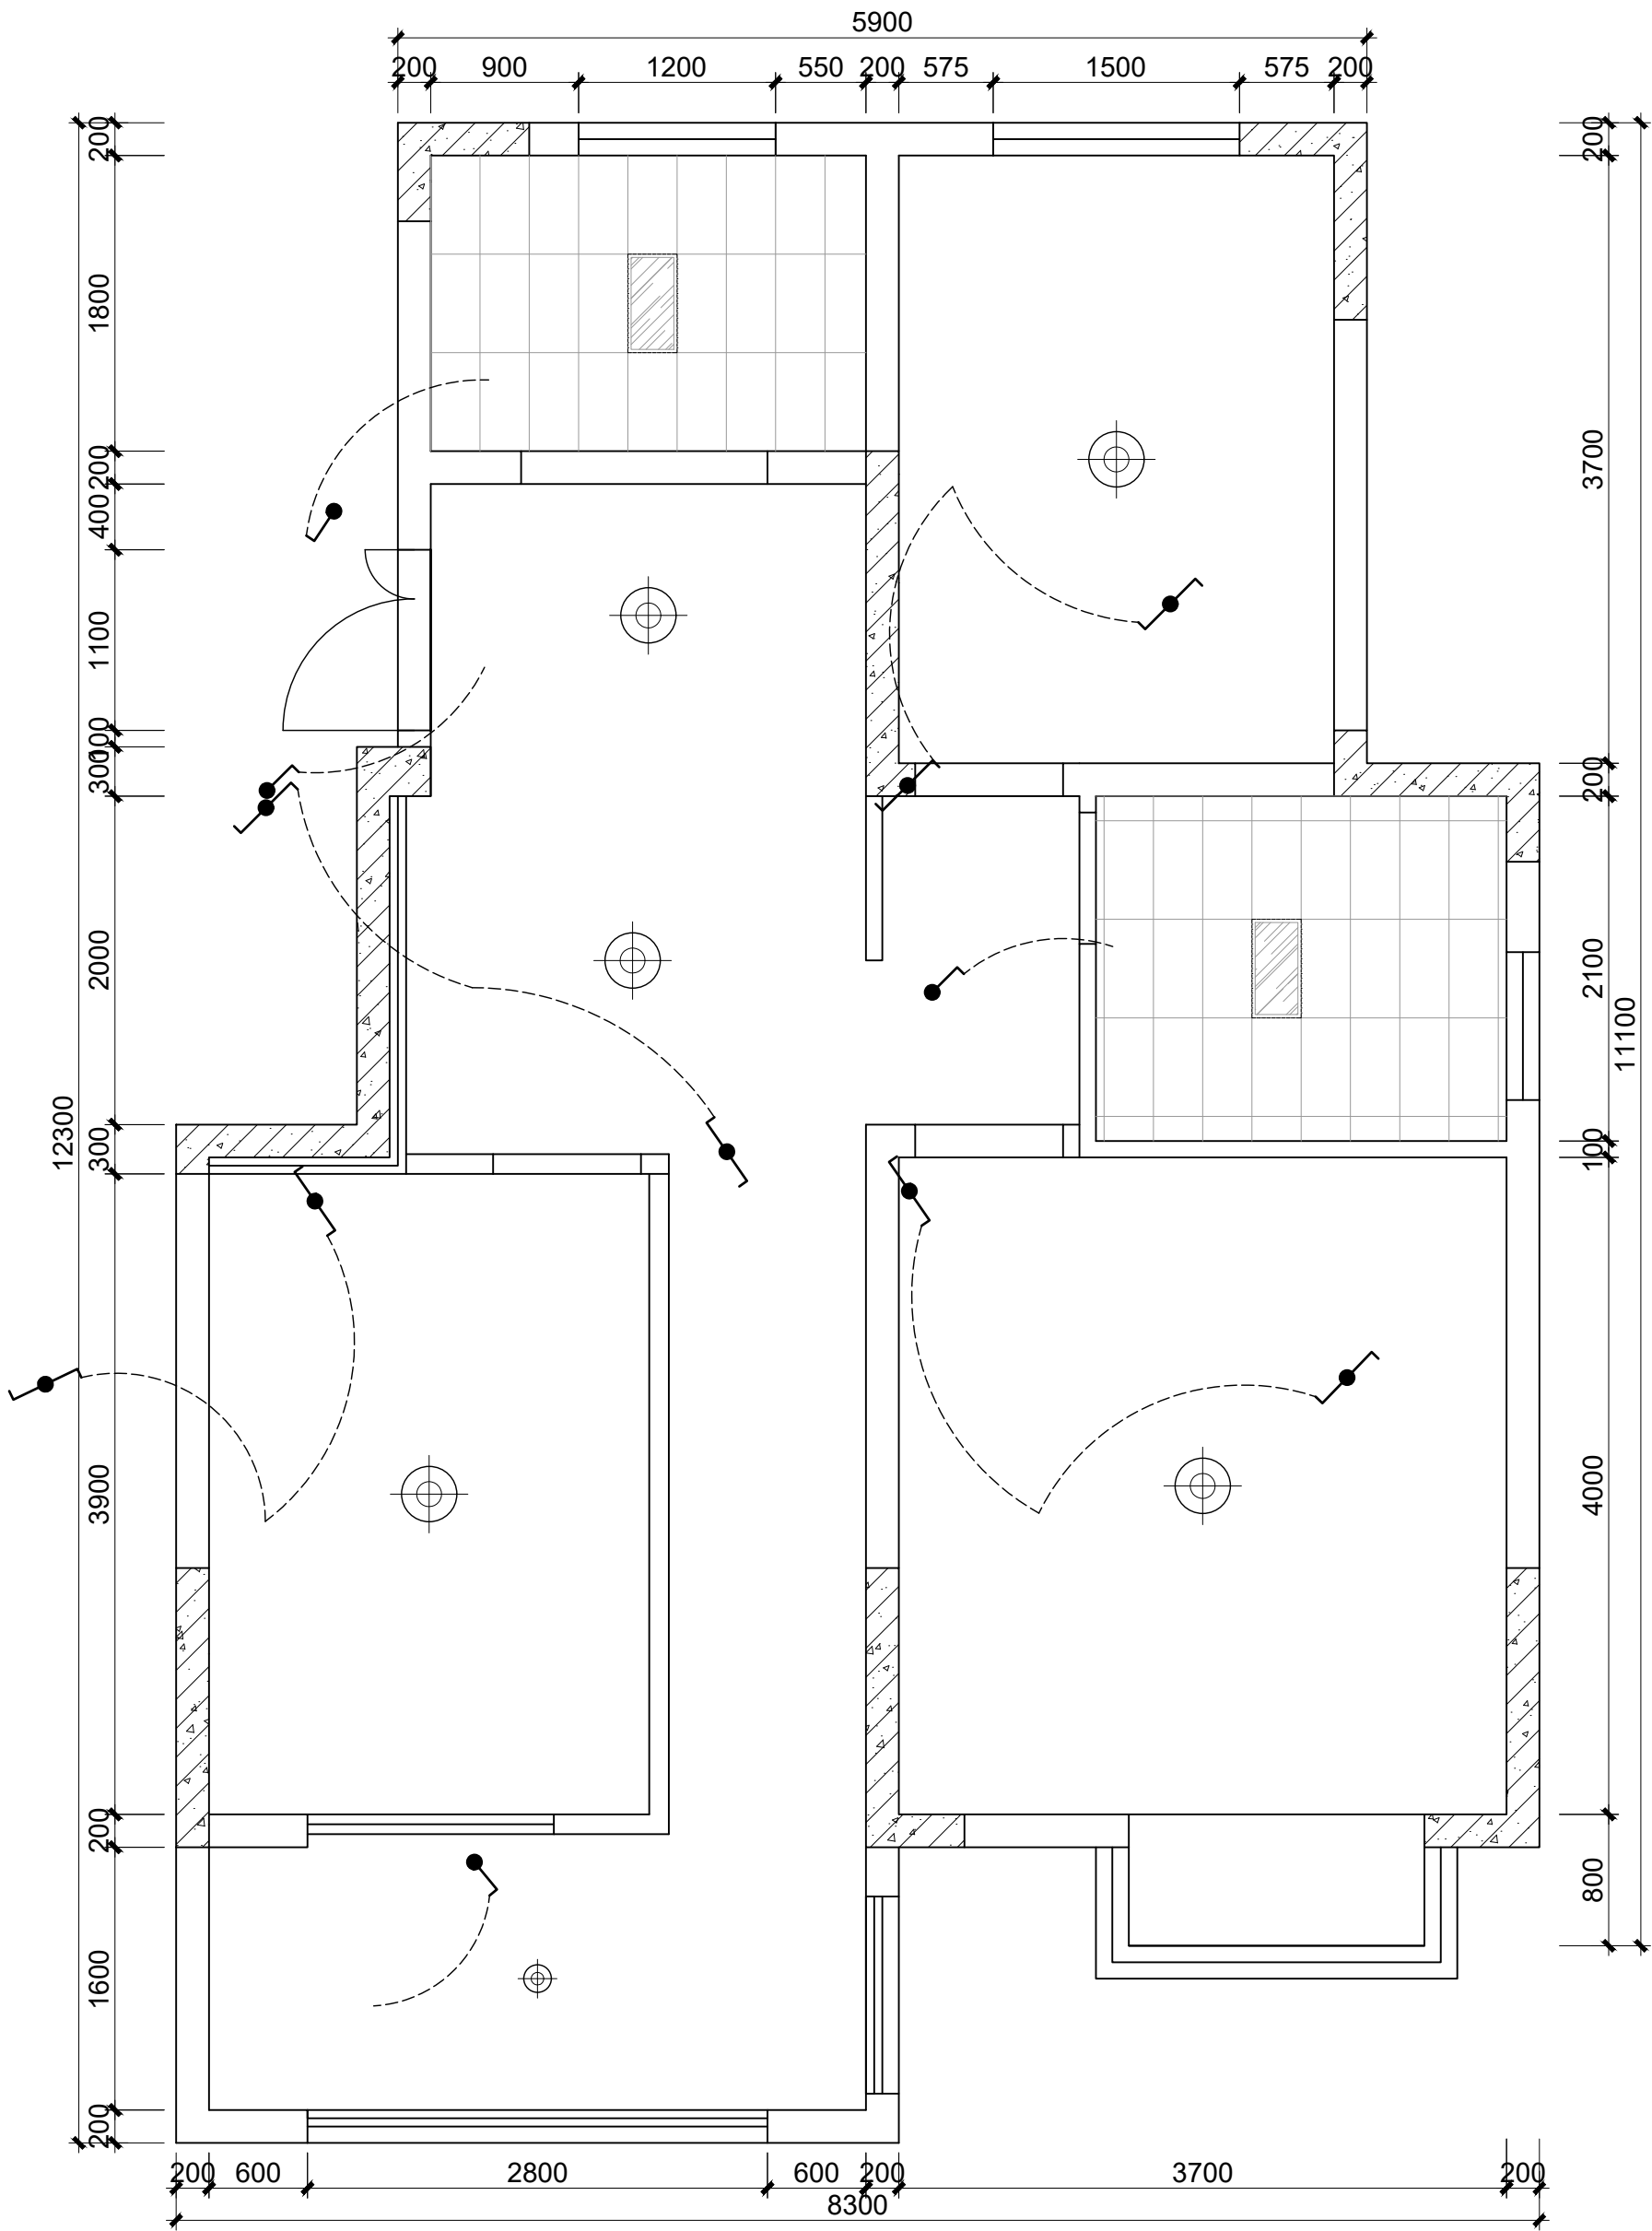

注: 床头开关底距地1.0米

	单、双、三、四联单控开关	暗装, 底距地1.3米
	单、双、三联双控开关	暗装, 底距地1.3米

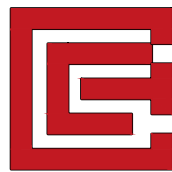

上海根盛展览集团有限公司
电话: 021-56641061
建筑装饰工程设计专项甲级
证书编号 A231017466 号

建设单位PROPRIETOR:

工程名称PROJECT:
竹箦镇永安花园样板间

图 名TITLE:
插座布置图

未盖本公司出图章无效

工程编号: GS-SJ-2020-001
PROJ. NO.:

审核:
APPROVED:

工程负责:
PROJ. CHARGE:

工种负责:
TYPE CHARGE:

校核:
CHECKED:

设计:
DESIGNER:


制图:
DRAWN: 熊礼荣

图 号: P-07
DRG. NO.:


比例: 1:75
SCALE:

日期: 2025.08
DATE:

序 号:
NO.:

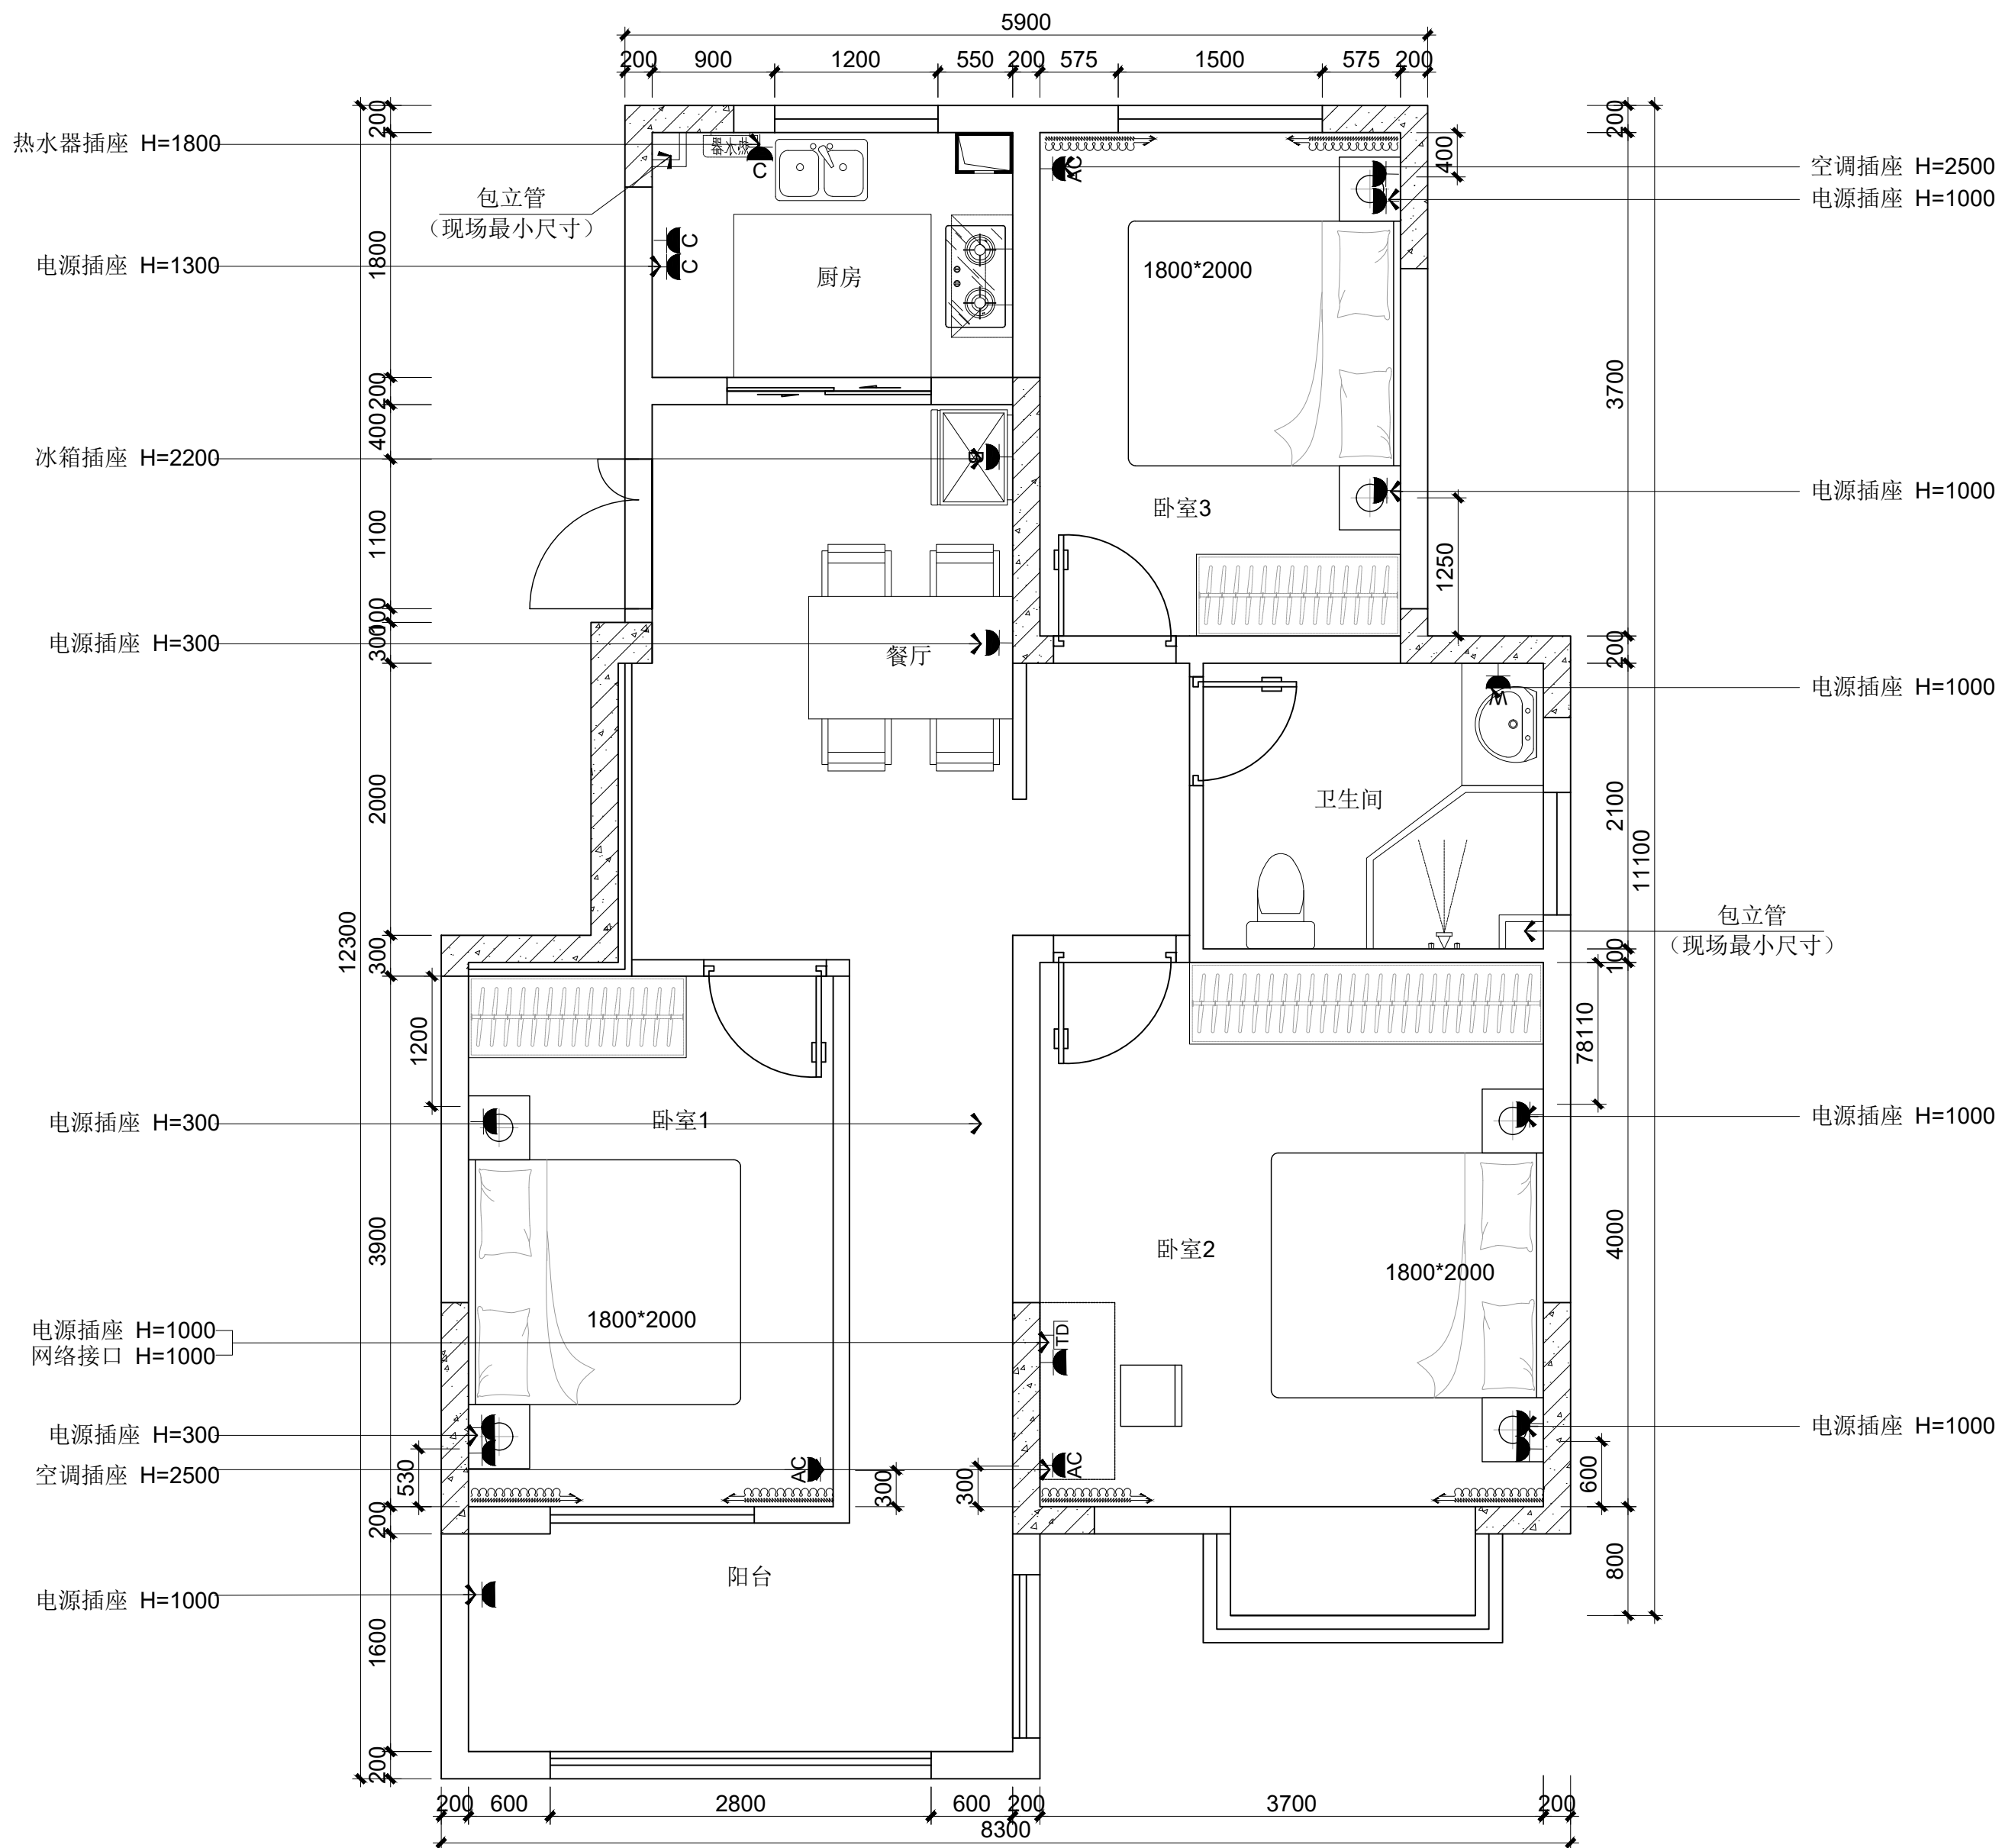

图例	说明	安装高度
	强弱电箱	弱电箱底边距地300mm 强电箱底边距地1800mm
	普通单相五孔插座	暗装, 按标注高度
	洗手间插座(带防溅盒)	暗装, 按标注高度
	厨房插座(带开关)	暗装, 按标注高度
	空调插座	暗装, 按标注高度
	冰箱插座	暗装, 按标注高度
	网络插座	暗装, 按标注高度

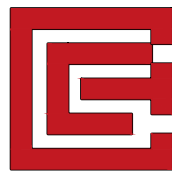

上海根盛展览集团有限公司
电话: 021-56641061
建筑装饰工程设计专项甲级
证书编号 A231017466 号

建设单位PROPRIETOR:

工程名称PROJECT:
竹箦镇永安花园样板间

图 名TITLE:
给水布置图

未盖本公司出图章无效

工程编号: GS-SJ-2020-001
PROJ. NO.:

审核:
APPROVED:

工程负责:
PROJ. CHARGE:

工种负责:
TYPE CHARGE:

校核:
CHECKED:

设计:
DESIGNER:

制图:
DRAWN:

图 号: P-08
DRG. NO.:

比例: 1:75
SCALE:

日期: 2025.08
DATE:

序 号:
NO.:


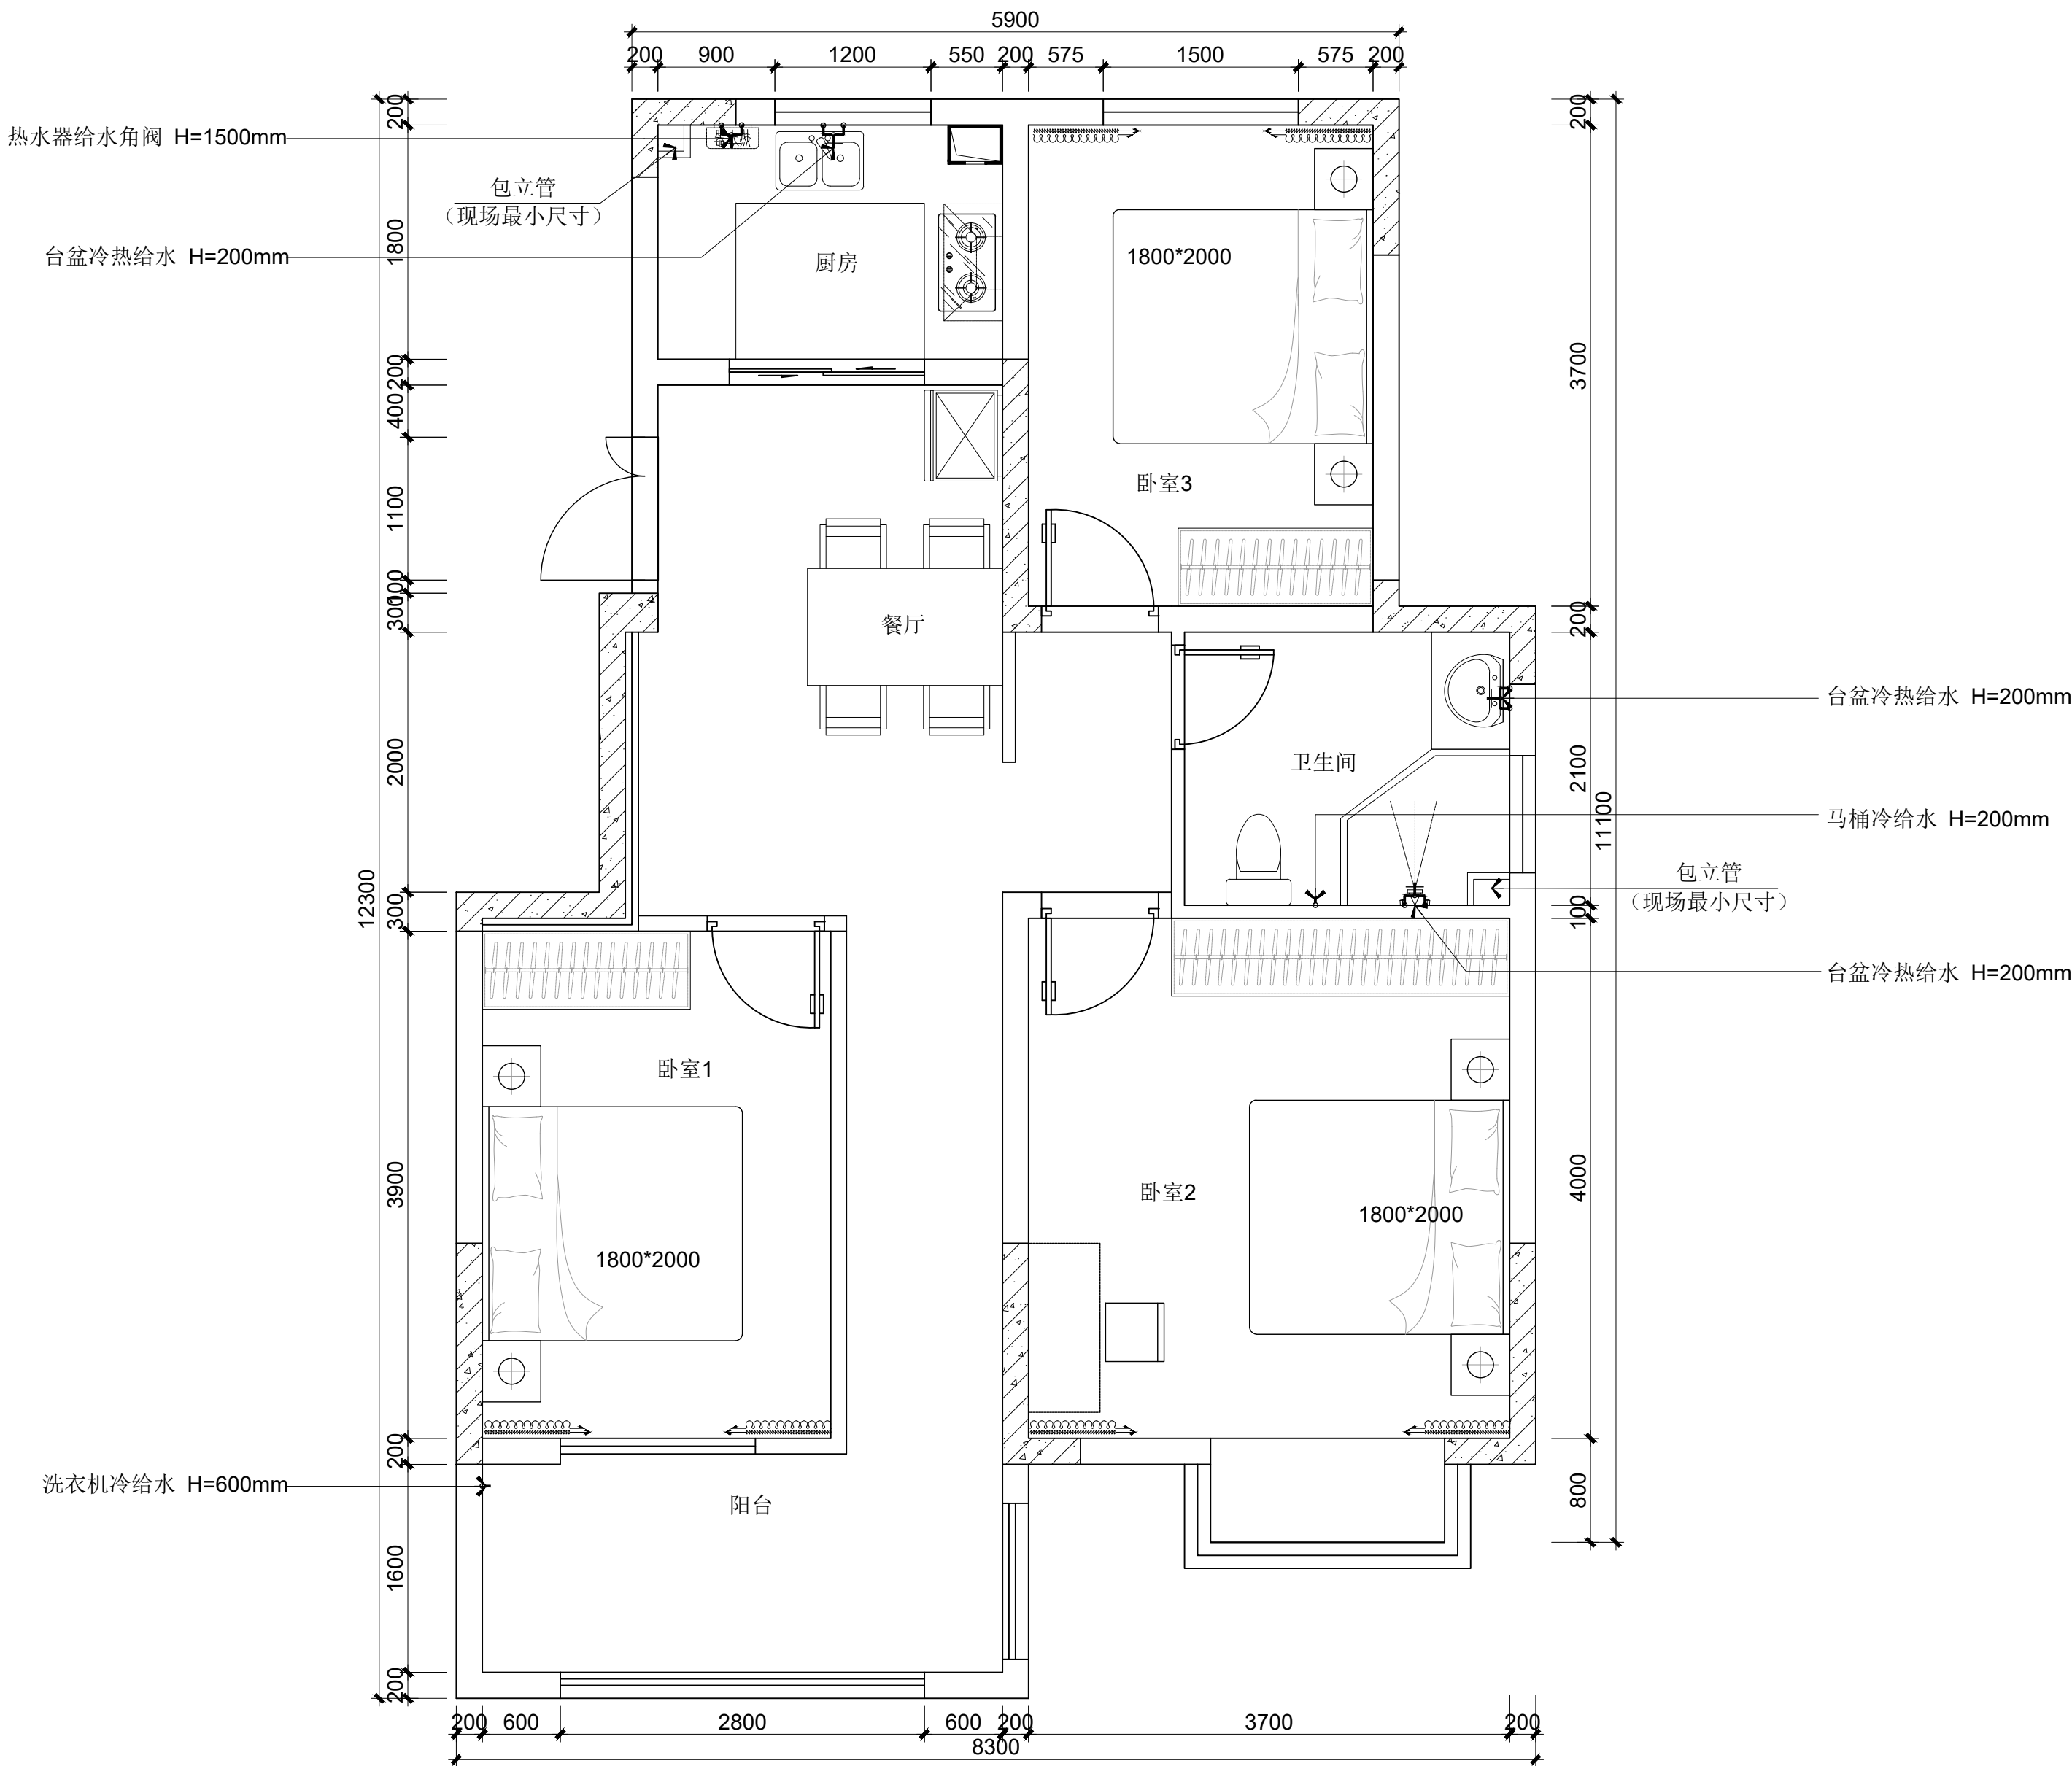


图 纸 图 例	
⌵	供水角阀
⌵	冷热水角阀
⌵	水龙头

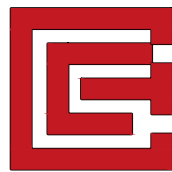

上海根盛展览集团有限公司
电话: 021-56641061
建筑装饰工程设计专项甲级
证书编号 A231017466 号

建设单位PROPRIETOR:

工程名称PROJECT:
竹箦镇永安花园样板间

图 名TITLE:
地面铺装图

未盖本公司出图章无效

工程编号: GS-SJ-2020-001
PROJ. NO.:

审 核:
APPROVED:

工程负责:
PROJ. CHARGE:

工种负责:
TYPE CHARGE:

校 核:
CHECKED:

设 计:
DESIGNER:


制 图:
DRAWN: 熊礼荣


图 号: P-09
DRG. NO.:

比 例: 1:60
SCALE:

日 期: 2025.08
DATE:

序 号:
NO.:

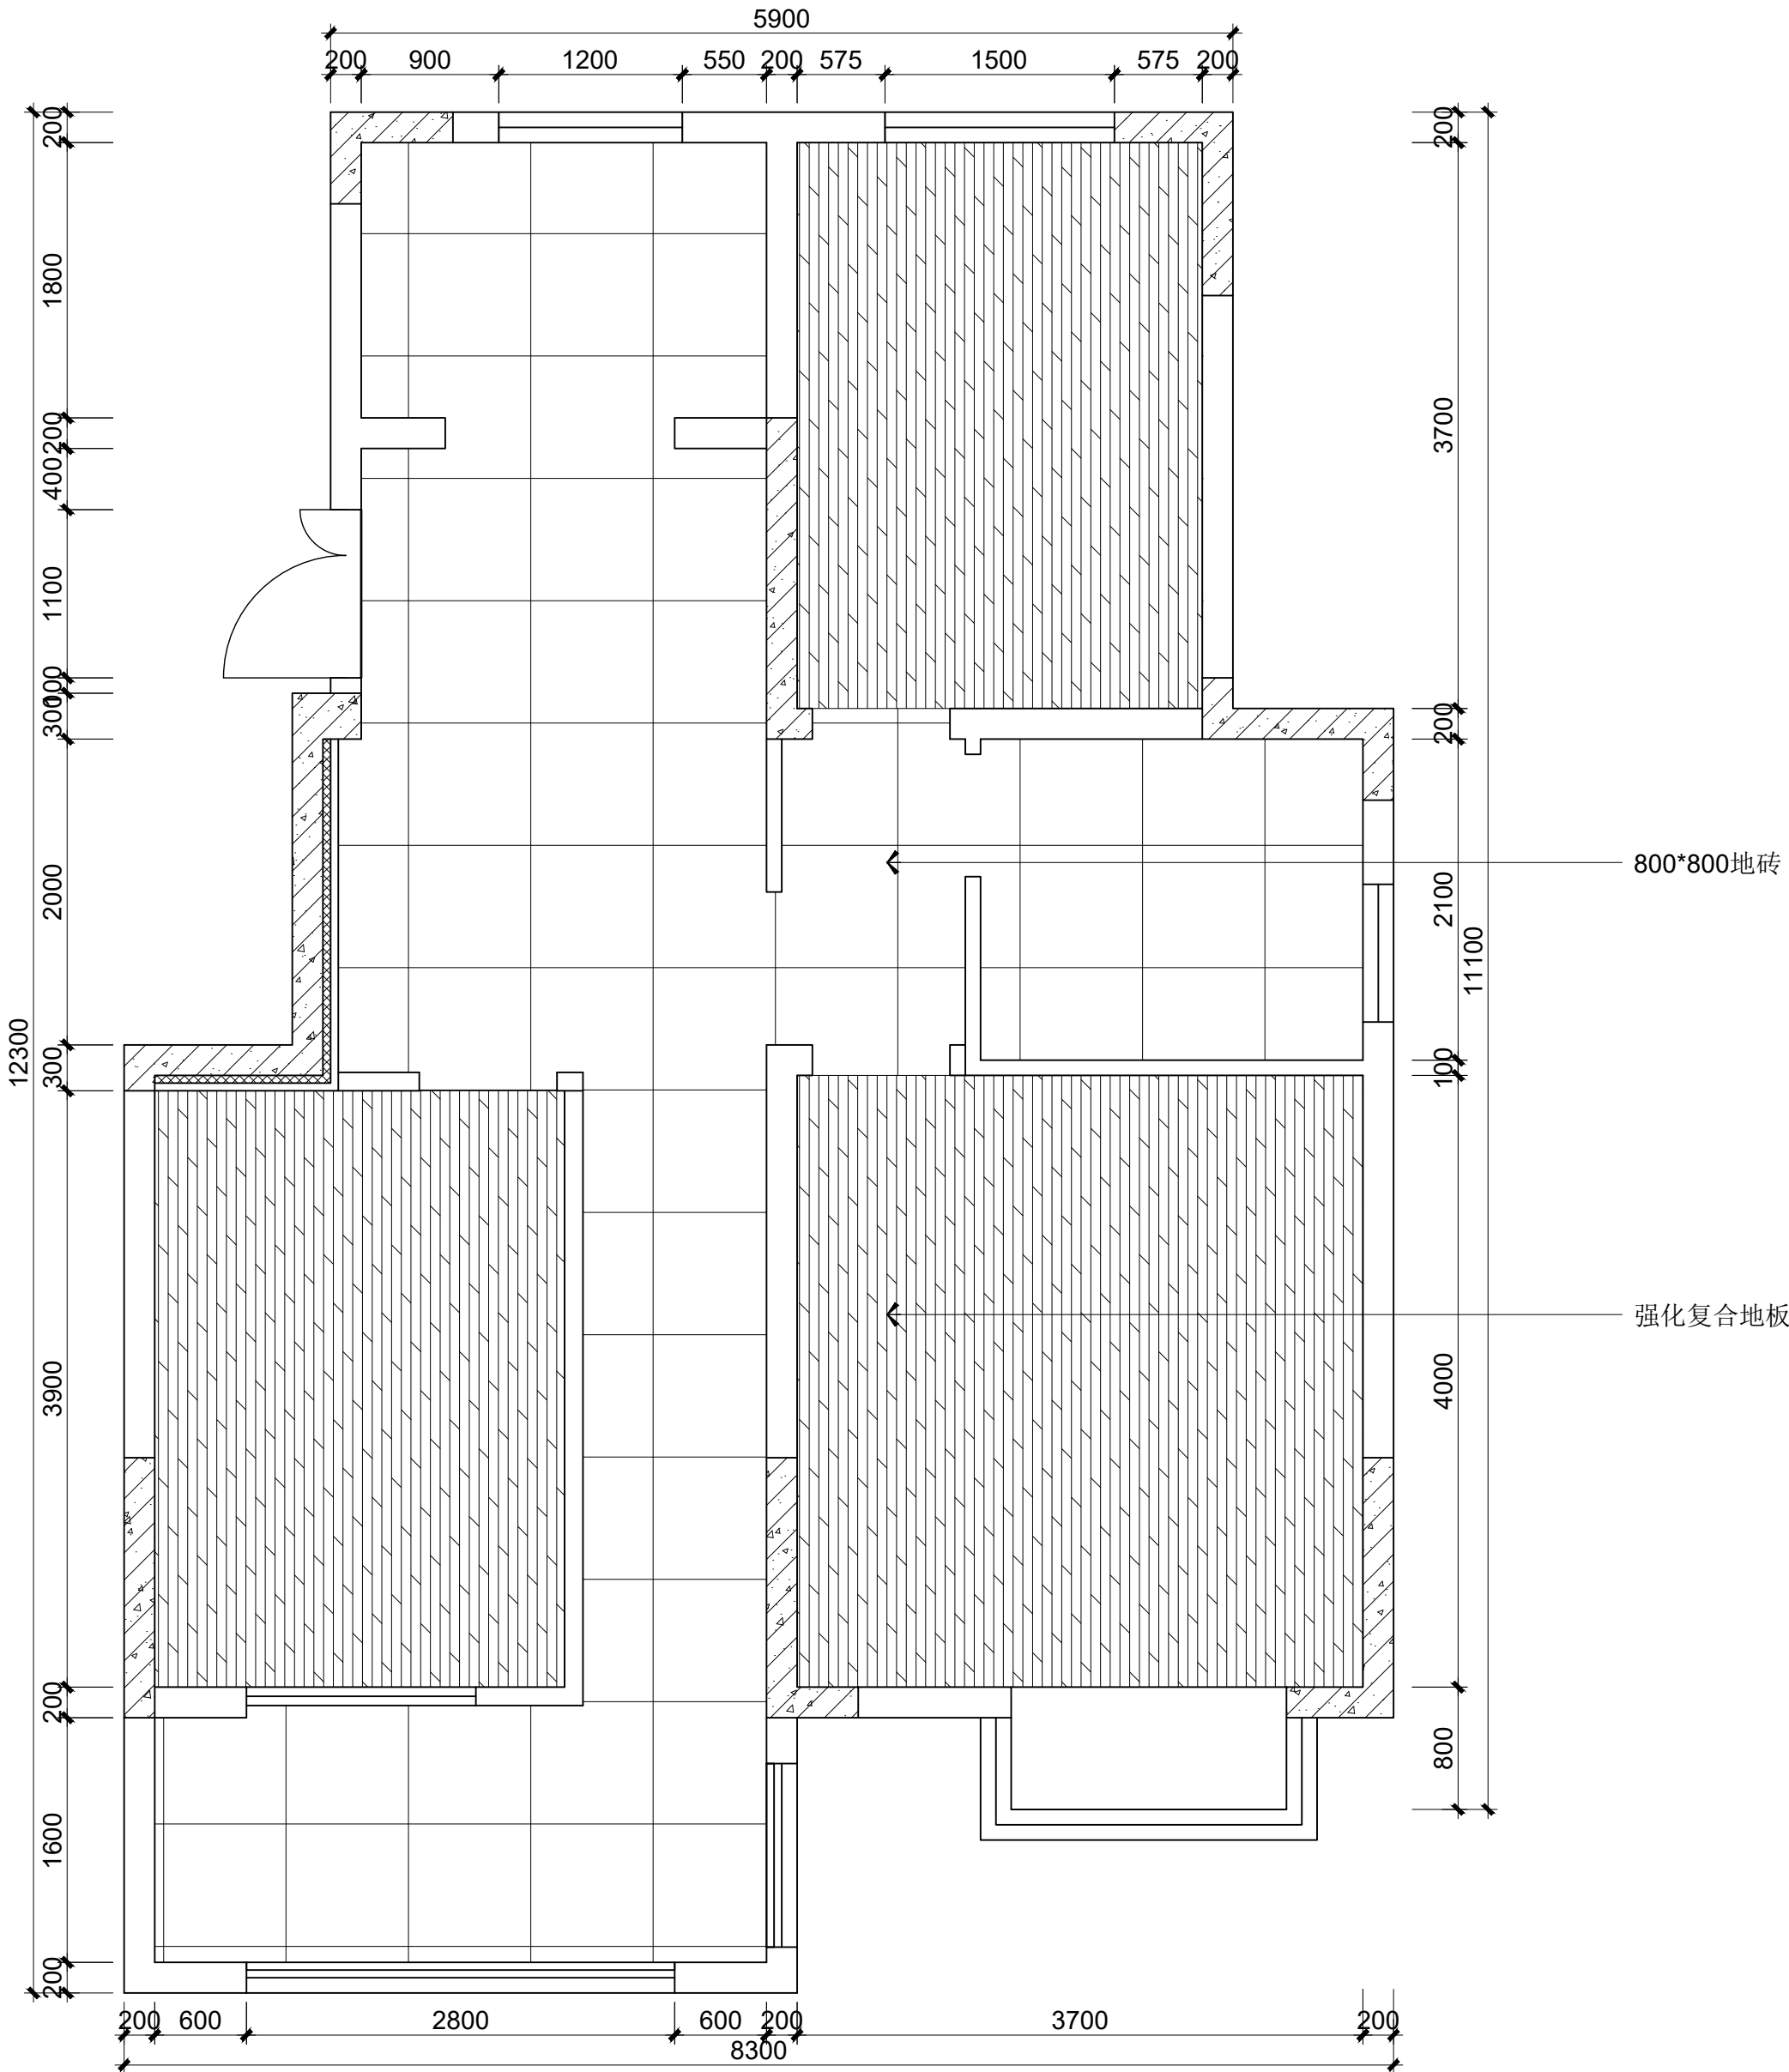

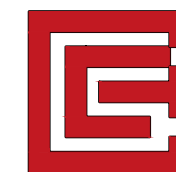

上海根盛展览集团有限公司

电话: 021-56641061

建筑装饰工程设计专项甲级

证书编号 A231017466 号

建设单位PROPRIETOR:

工程名称PROJECT:

竹箦镇永安花园样板间

图 名TITLE:

立面索引图

未盖本公司出图章无效

工程编号: GS-SJ-2020-001

PROJ. NO.:

审核:

APPROVED:

工程负责:

PROJ. CHARGE:

工种负责:

TYPE CHARGE:

校核:

CHECKED:

设计:

DESIGNER:

制图:

DRAWN: 熊礼荣

图号:

DRG. NO.: P-10

比例:


SCALE: 1:60


日期:

DATE: 2025.08

序号:

NO.:

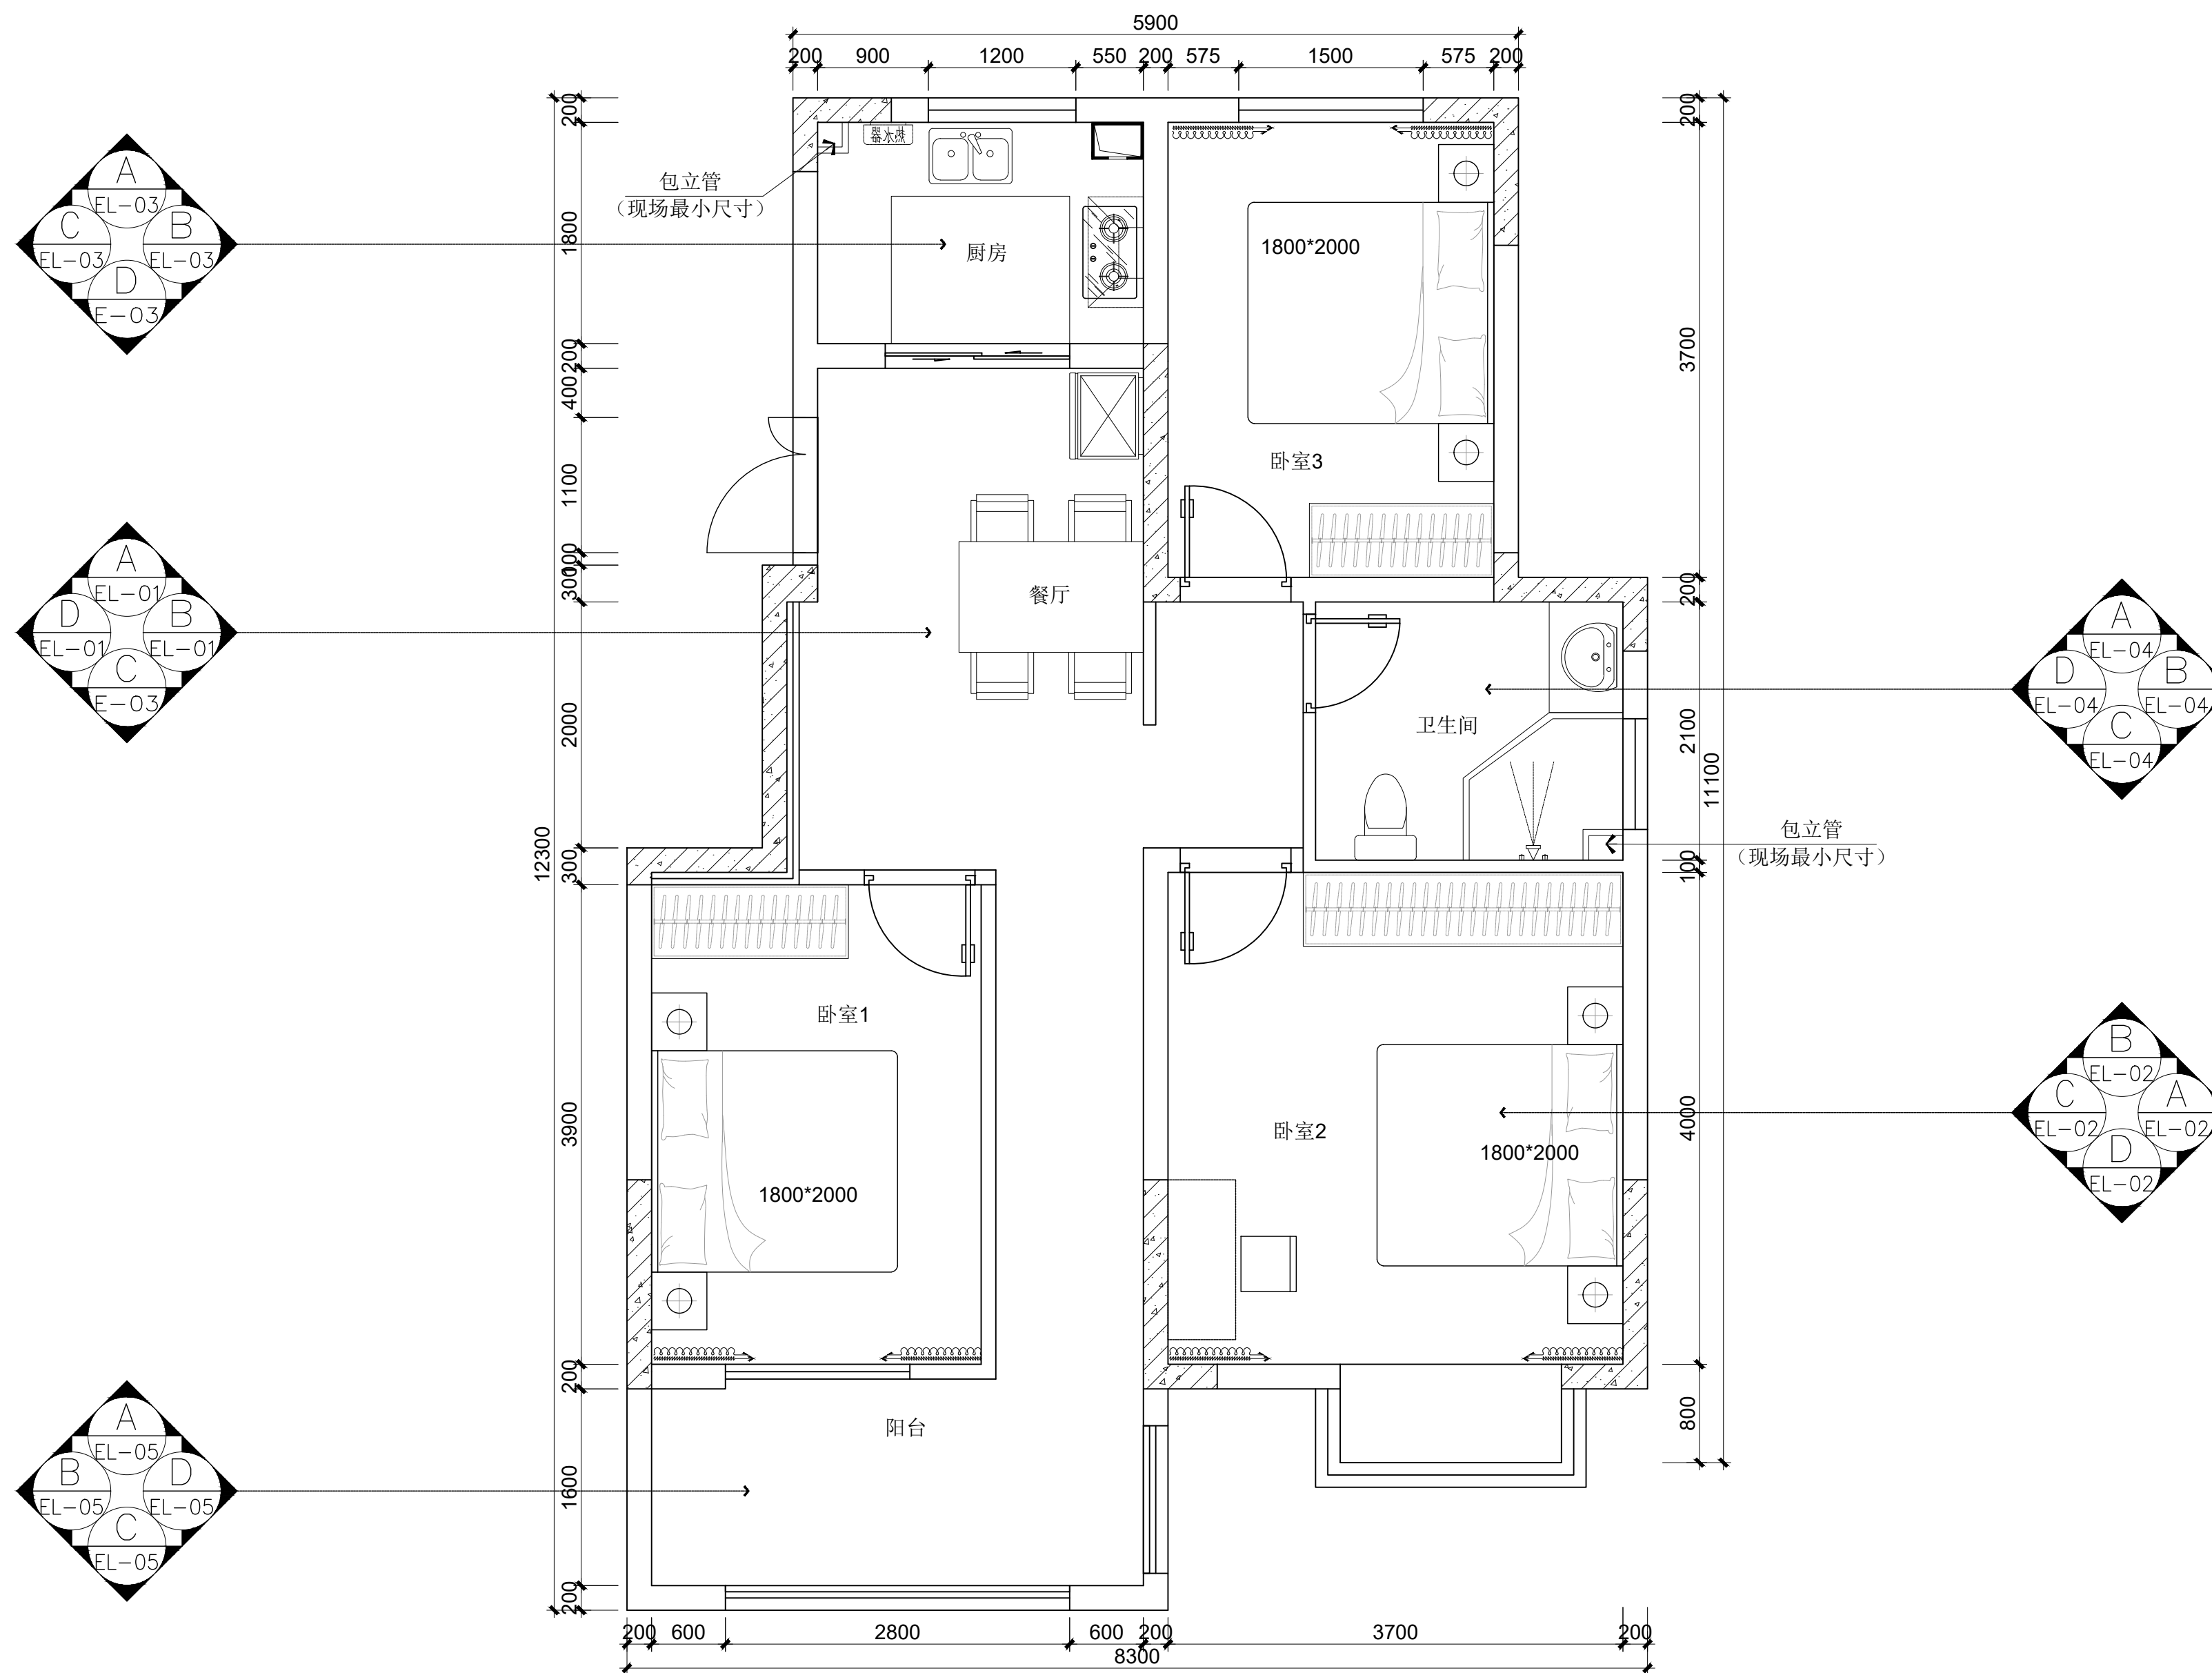

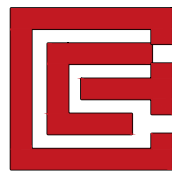

上海根盛展览集团有限公司
电话: 021-56641061
建筑装饰工程设计专项甲级
证书编号 A231017466 号

建设单位PROPRIETOR:

工程名称PROJECT:
竹箦镇永安花园样板间

图 名TITLE:
餐厅立面图

未盖本公司出图章无效

工程编号: GS-SJ-2020-001
PROJ. NO.:

审核:
APPROVED:

工程负责:
PROJ. CHARGE:

工种负责:
TYPE CHARGE:

校核:
CHECKED:

设计:
DESIGNER:


制图:
DRAWN:

图 号: EL-01
DRG. NO.:


比例: 1:30
SCALE:

日期: 2025.08
DATE:


序 号:
NO.:

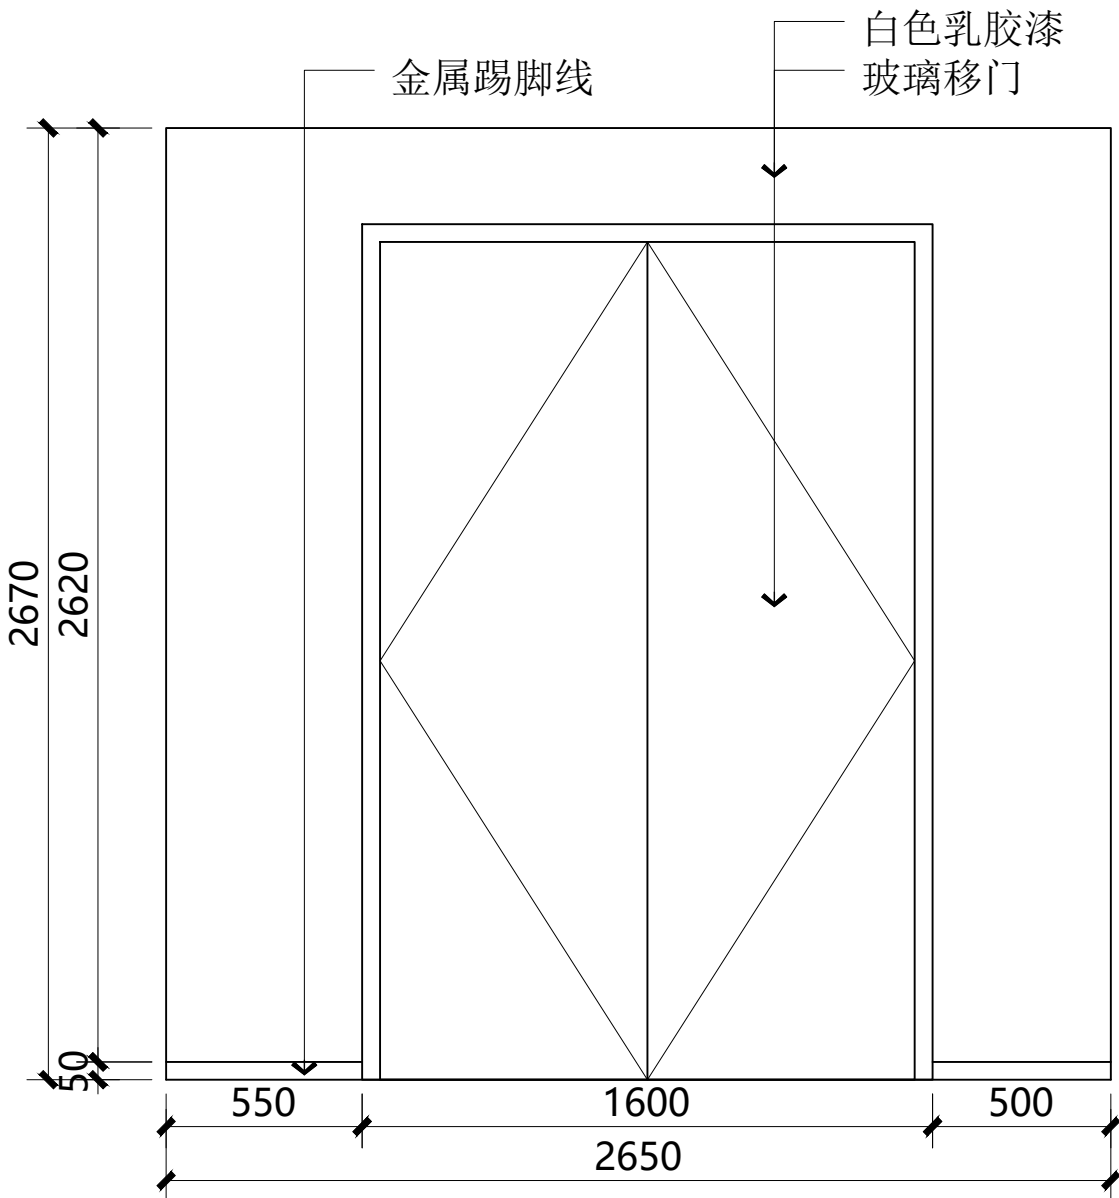


A 餐厅立面图
P-10 SCALE 1:30 @ A3

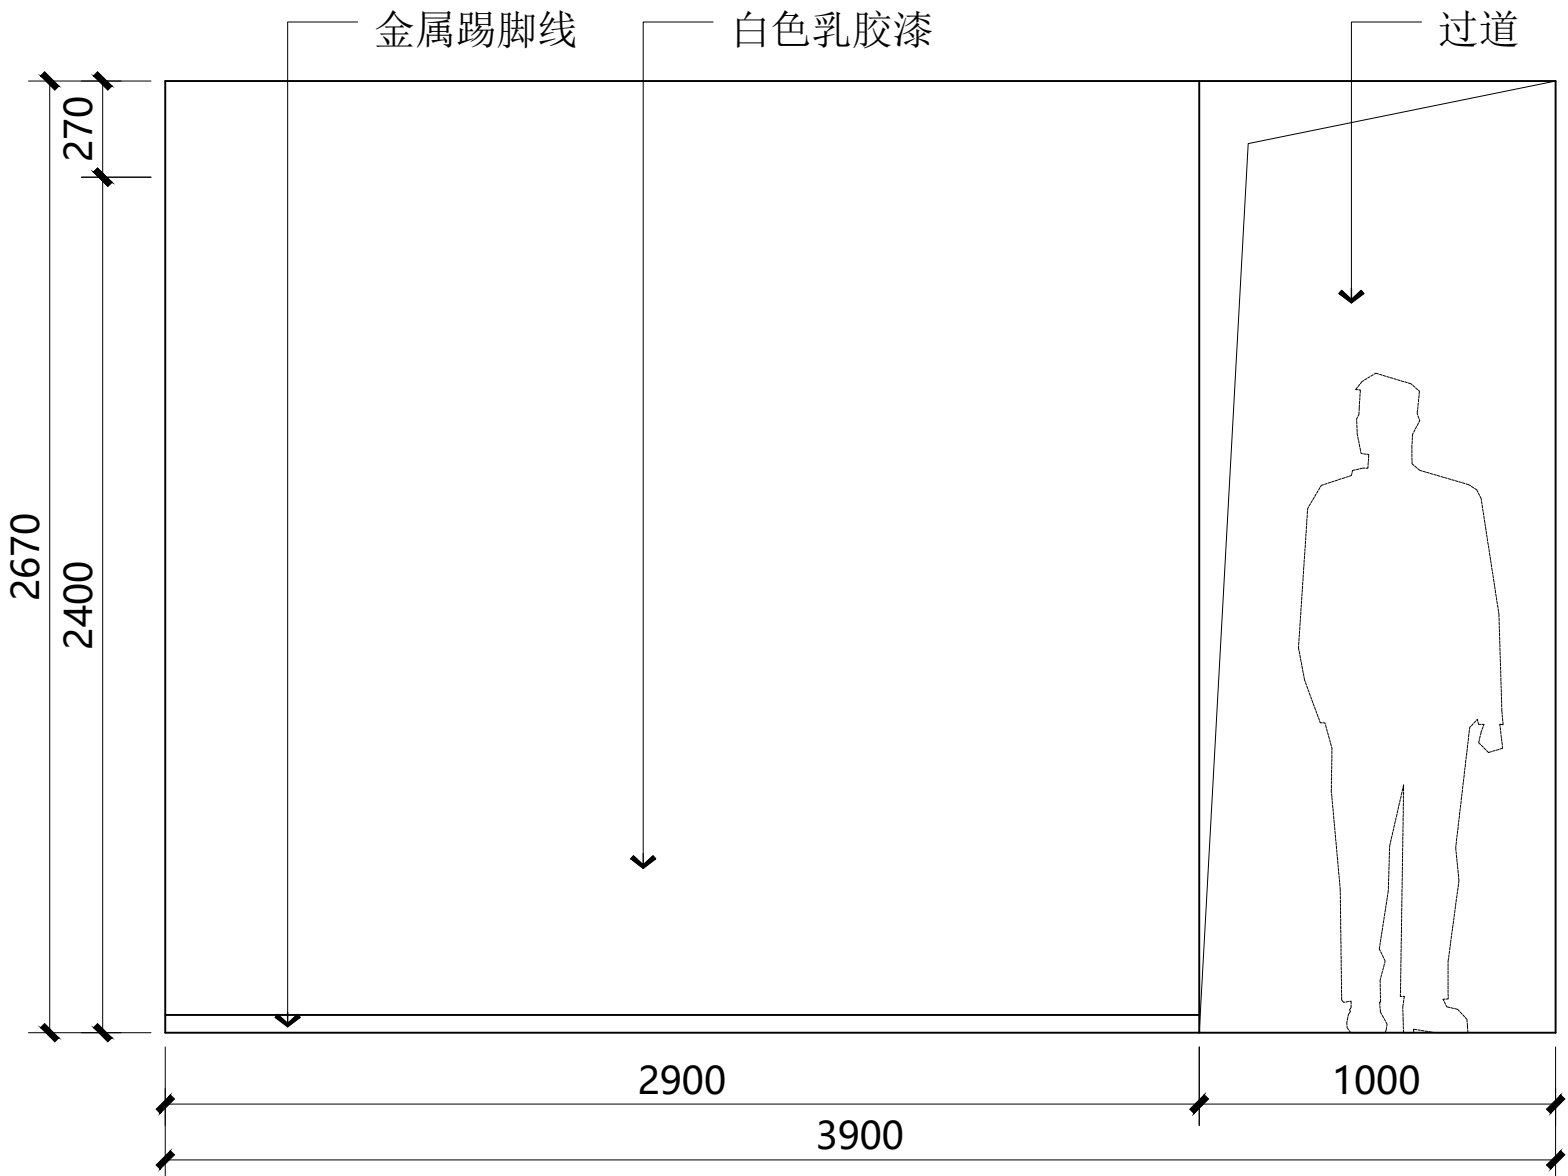


B 餐厅立面图
P-10 SCALE 1:30 @ A3

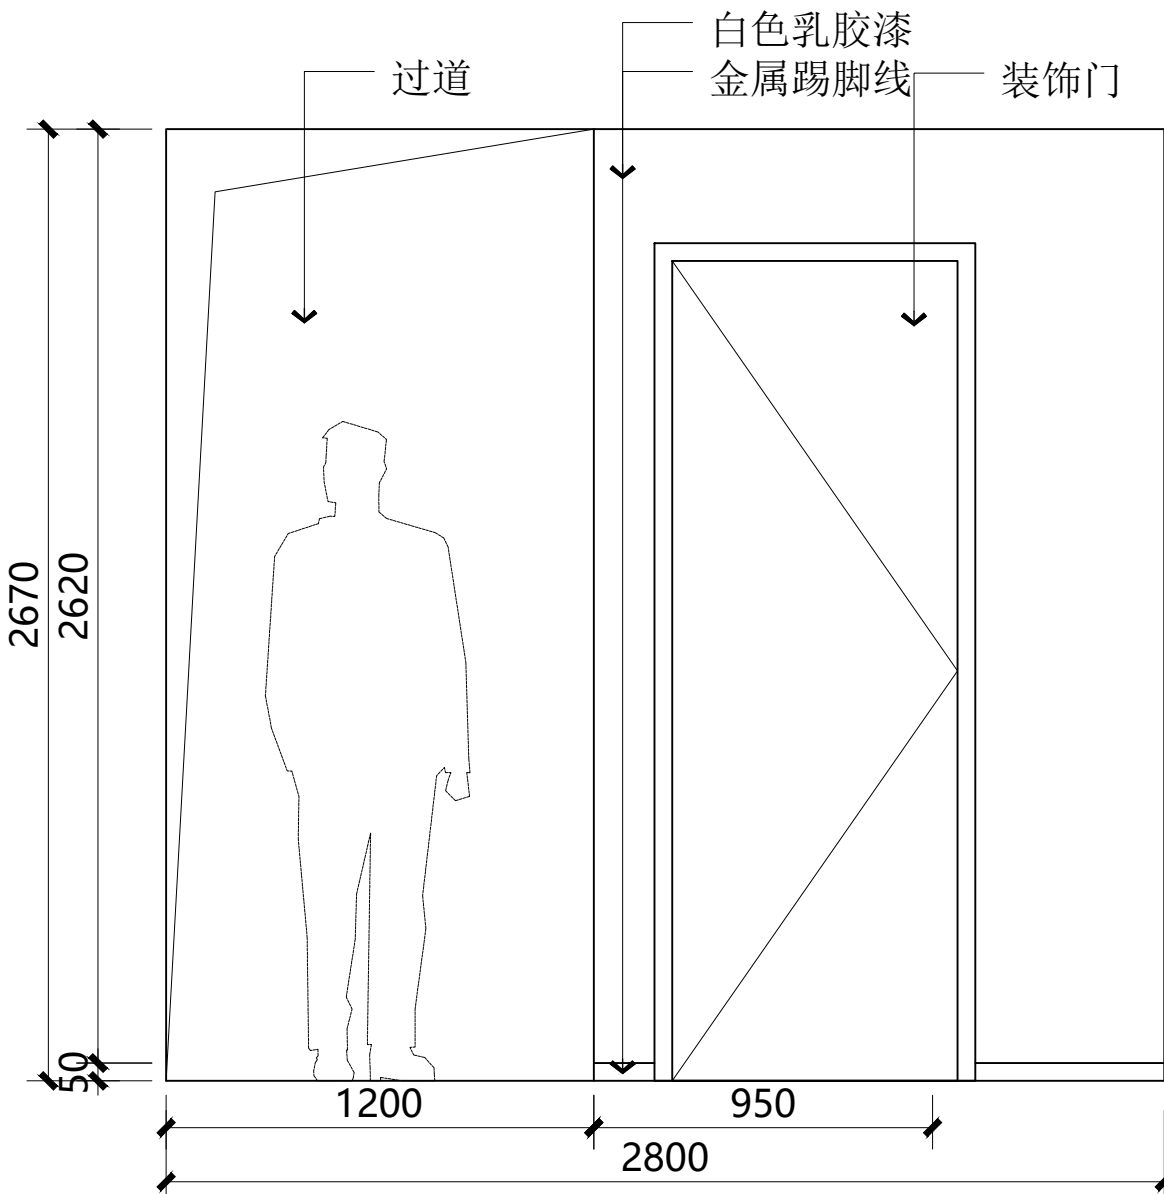

C 餐厅立面图
P-10 SCALE 1:30 @ A3

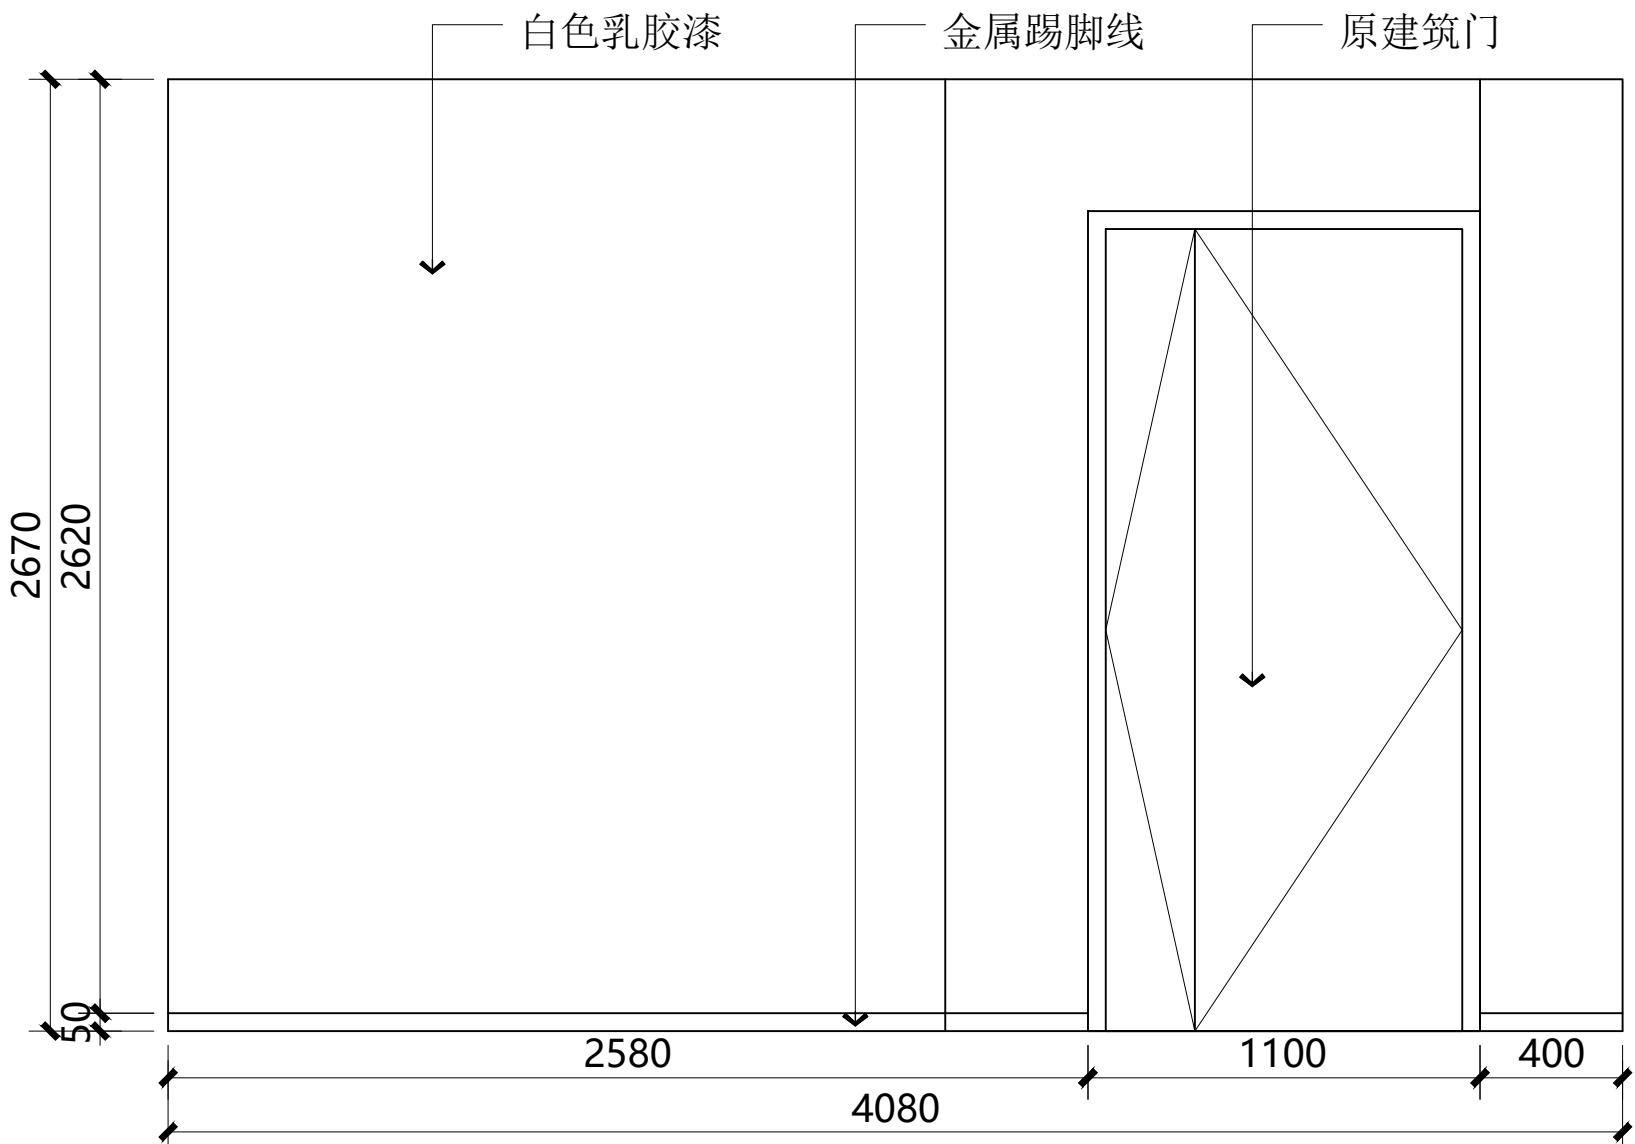

D 餐厅立面图
P-10 SCALE 1:30 @ A3

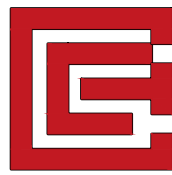

上海根盛展览集团有限公司
电话: 021-56641061
建筑装饰工程设计专项甲级
证书编号 A231017466 号

建设单位PROPRIETOR:

工程名称PROJECT:
竹箦镇永安花园样板间

图 名TITLE:
卧室立面图

未盖本公司出图章无效

工程编号: GS-SJ-2020-001
PROJ. NO.:

审 核:
APPROVED:

工程负责:
PROJ. CHARGE:

工种负责:
TYPE CHARGE:

校 核:
CHECKED:

设 计:
DESIGNER:


制 图:
DRAWN:

图 号:
DRG. NO.: EL-02


比 例:
SCALE: 1:30

日 期:
DATE: 2025.08


序 号:
NO.:

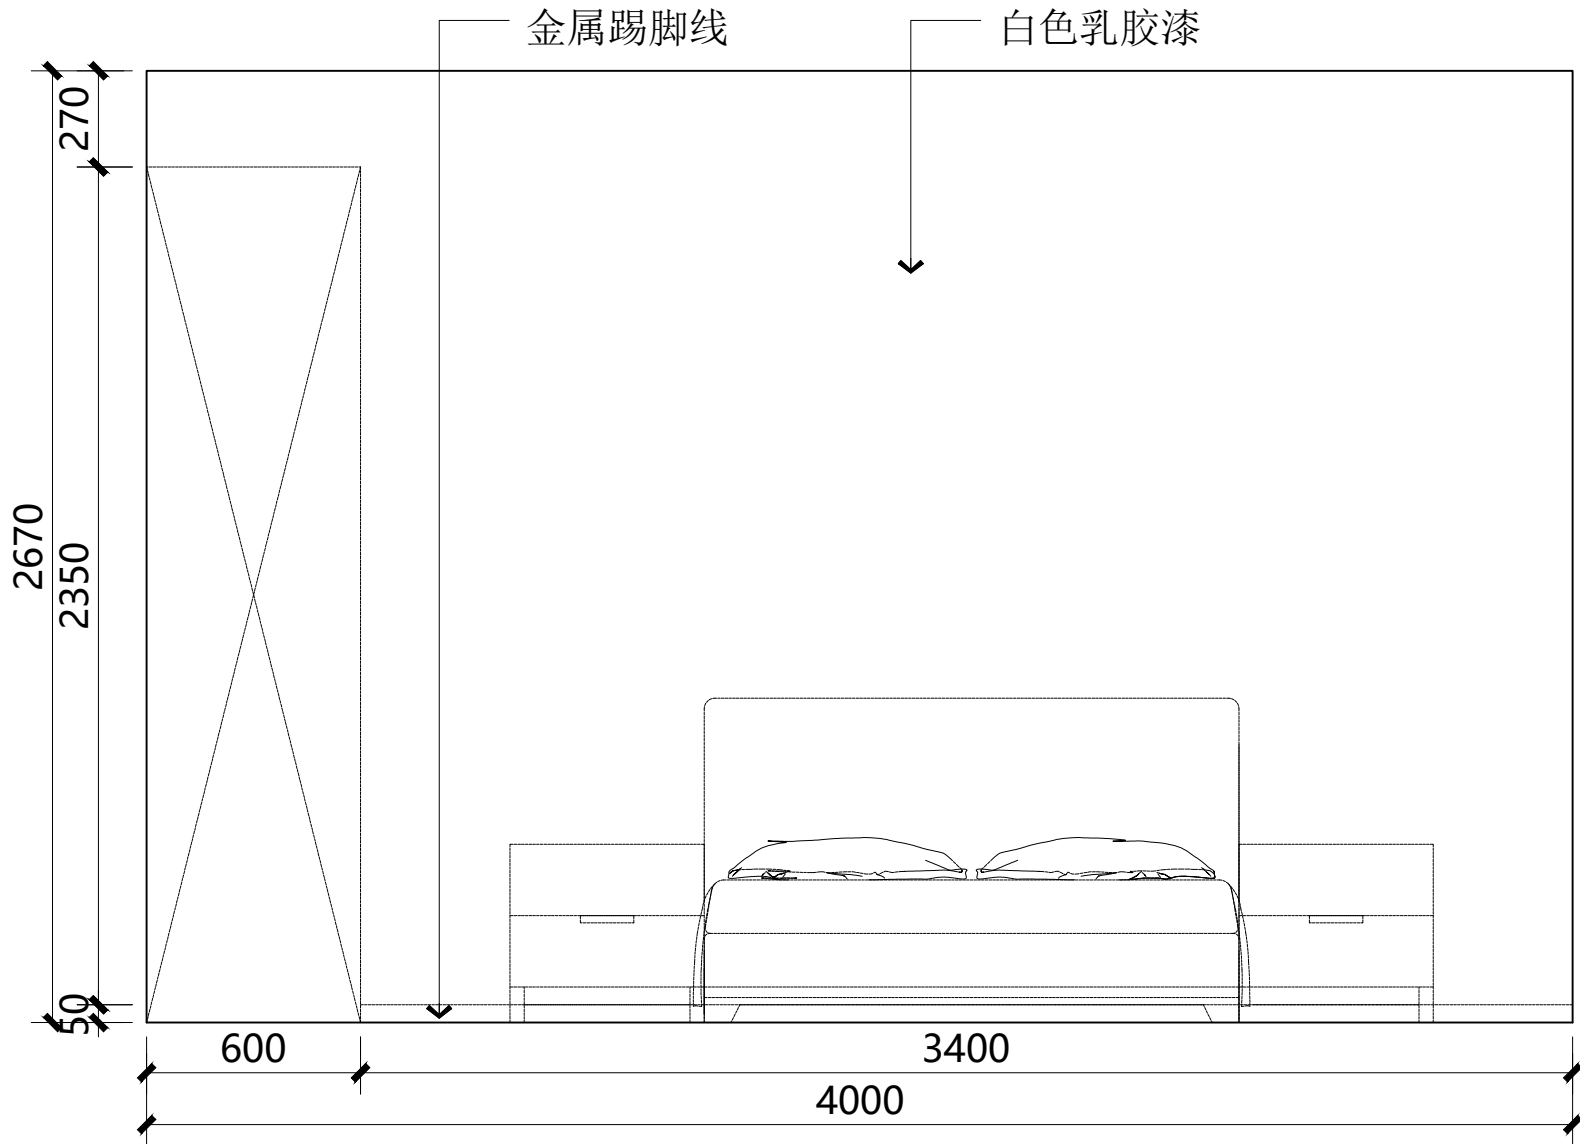


A 卧室2立面图
P-10 SCALE 1 : 30 @ A3

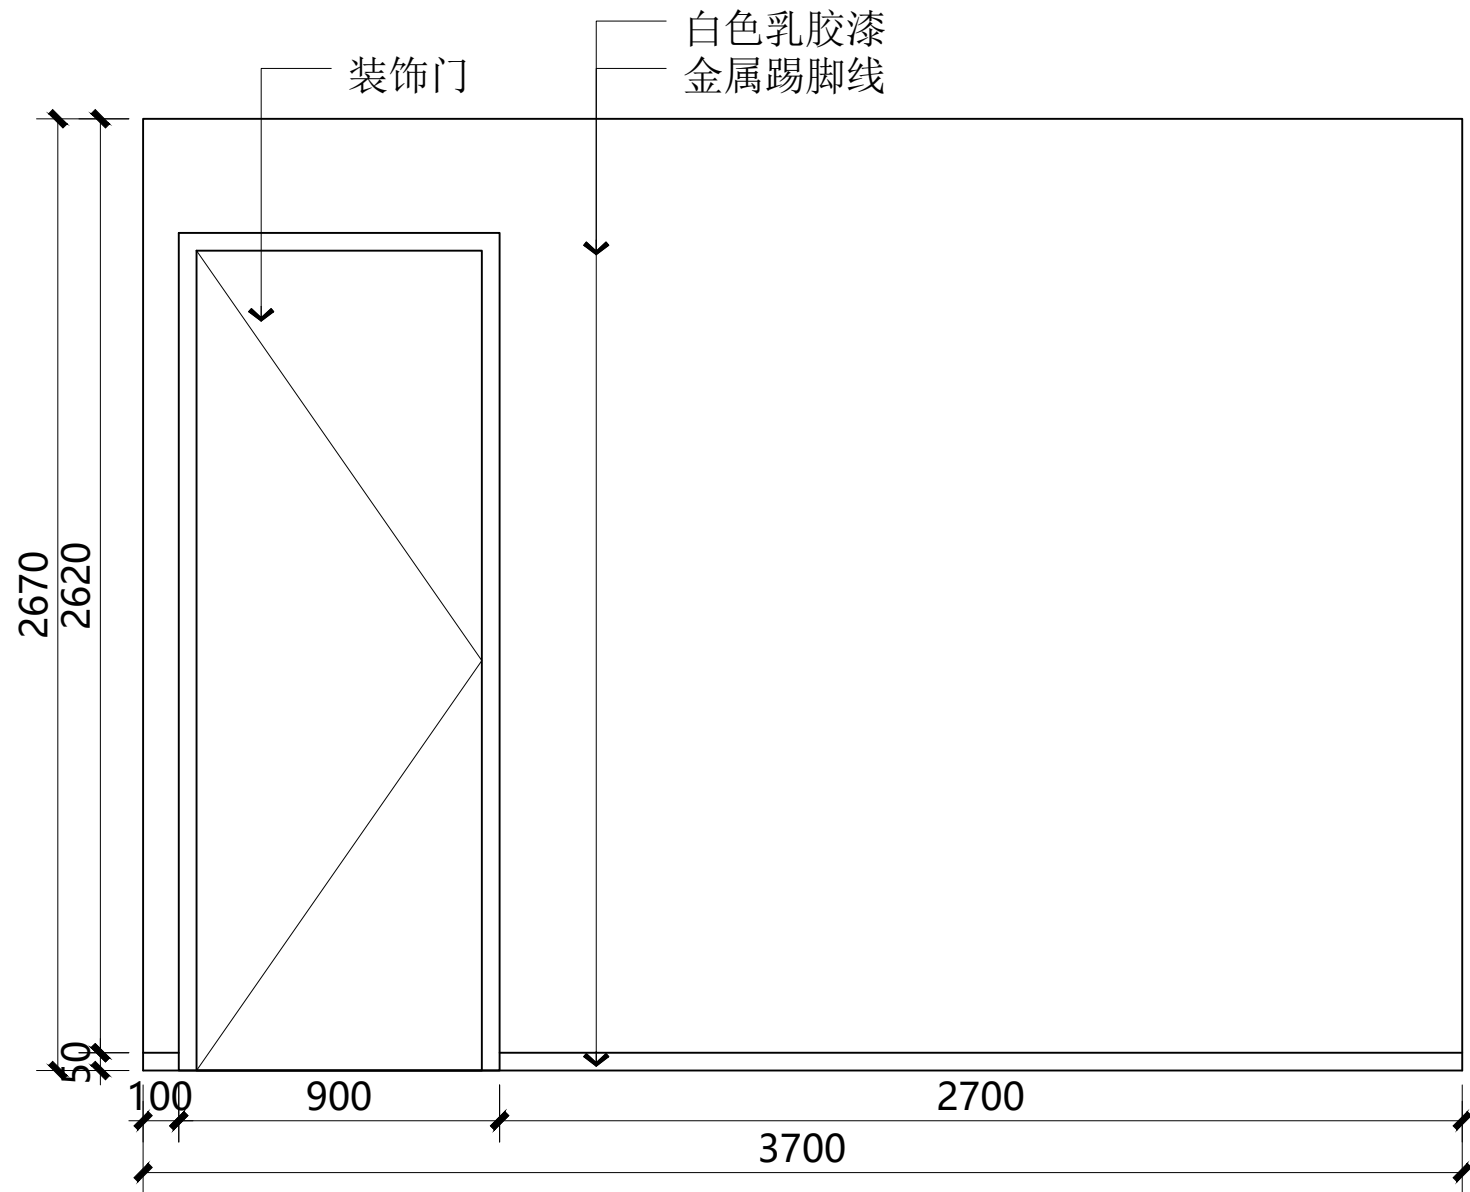


B 卧室2立面图
P-10 SCALE 1 : 30 @ A3

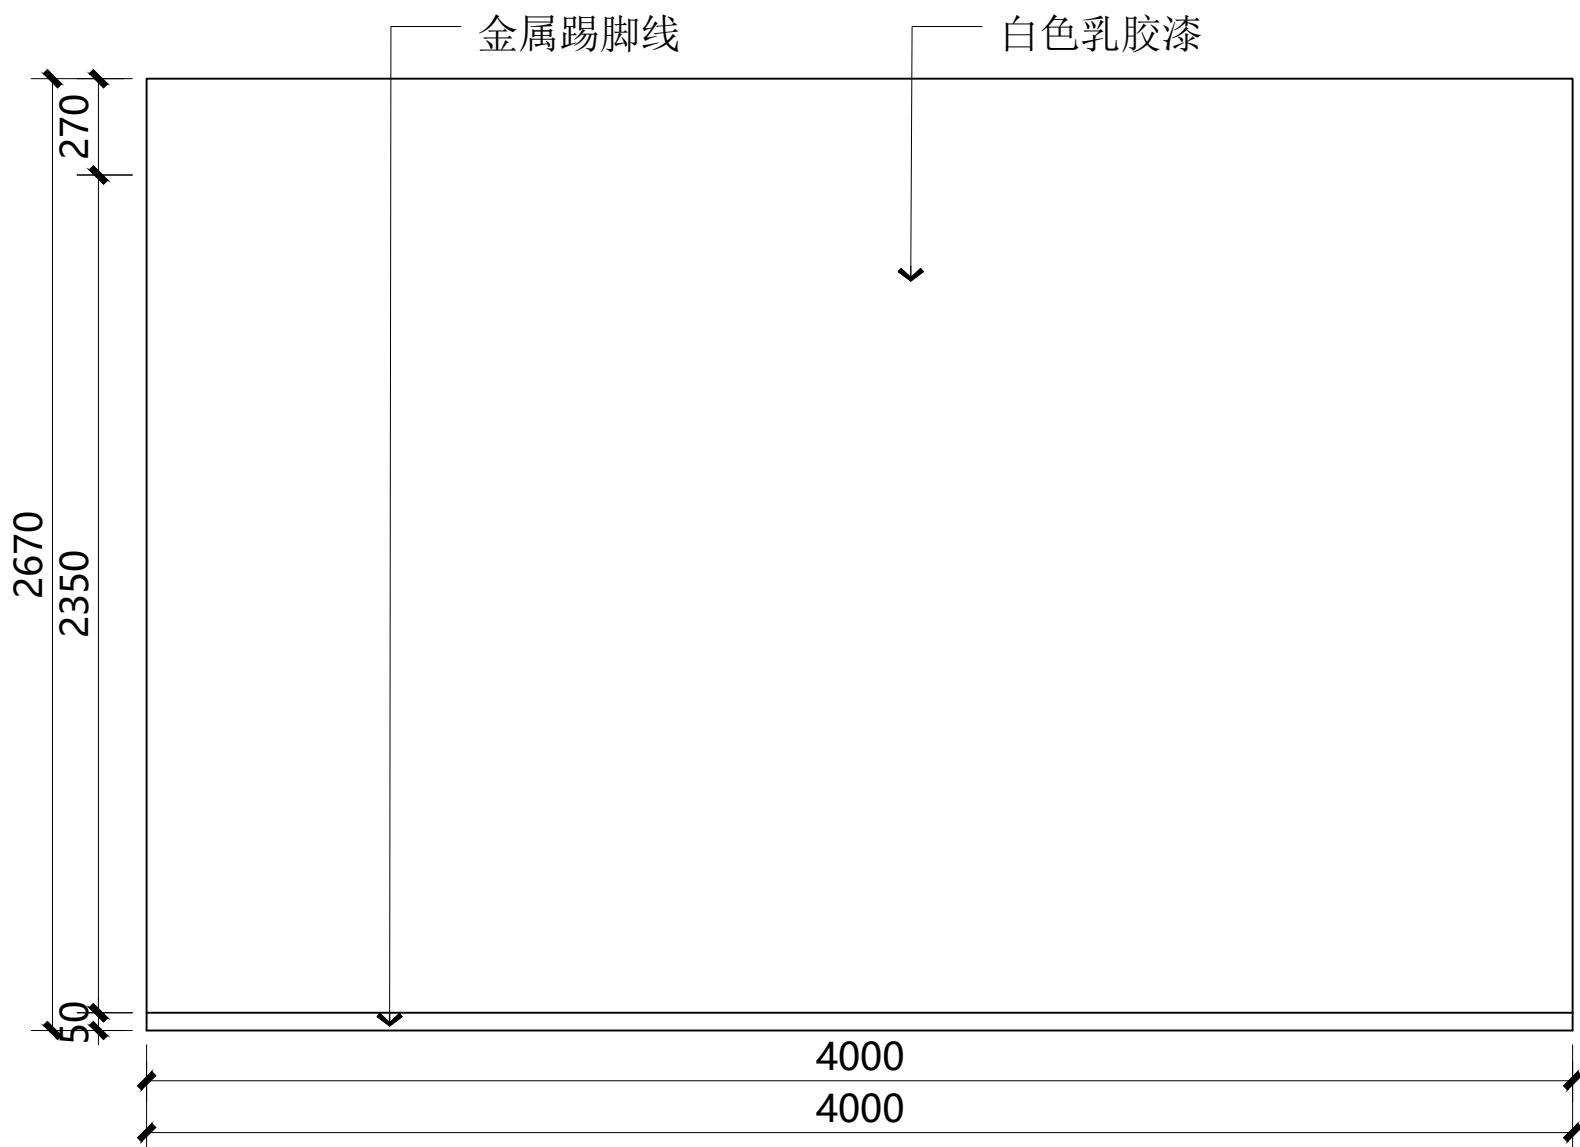

C 卧室2立面图
P-10 SCALE 1 : 30 @ A3

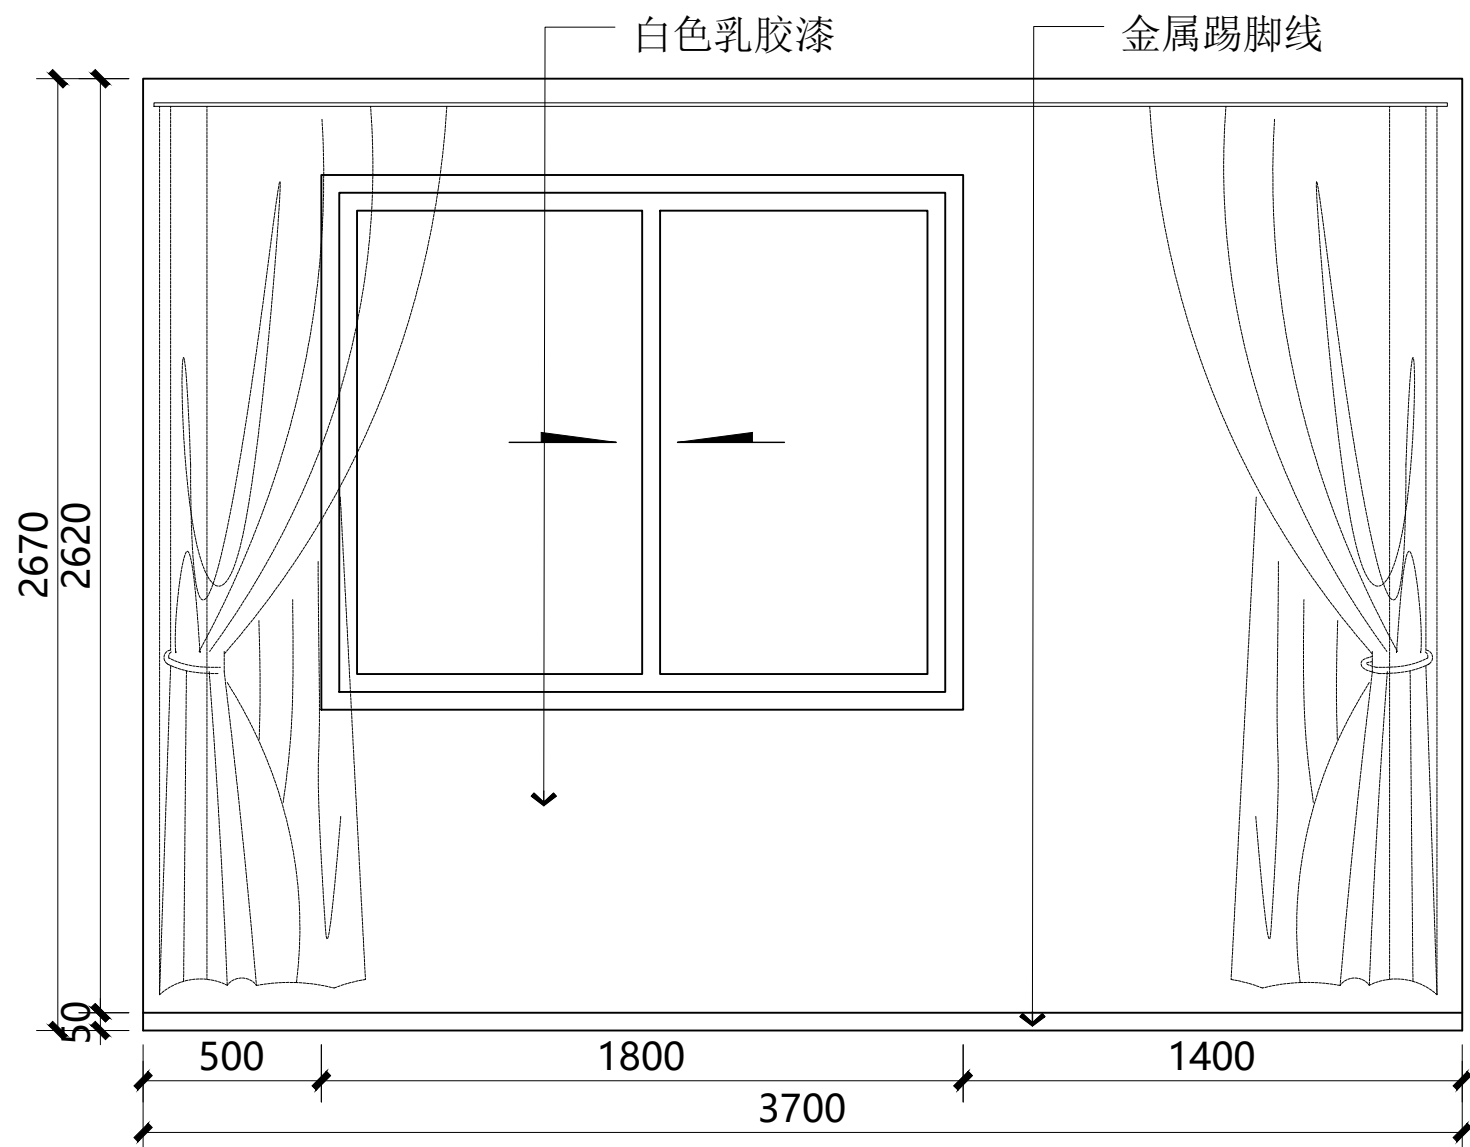

D 卧室2立面图
P-10 SCALE 1 : 30 @ A3

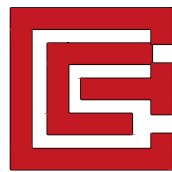

上海根盛展览集团有限公司
电话: 021-56641061
建筑装饰工程设计专项甲级
证书编号 A231017466 号

建设单位PROPRIETOR:

工程名称PROJECT:
竹箬镇永安花园样板间

图 名TITLE:
厨房立面图

未盖本公司出图章无效

工程编号: GS-SJ-2020-001
PROJ. NO.:

审核:
APPROVED:

工程负责:
PROJ. CHARGE:

工种负责:
TYPE CHARGE:

校核:
CHECKED:

设计:
DESIGNER:


制图:
DRAWN:

图 号: EL-03
DRG. NO.:


比例: 1:30
SCALE:

日期: 2025.08
DATE:


序 号:
NO.:

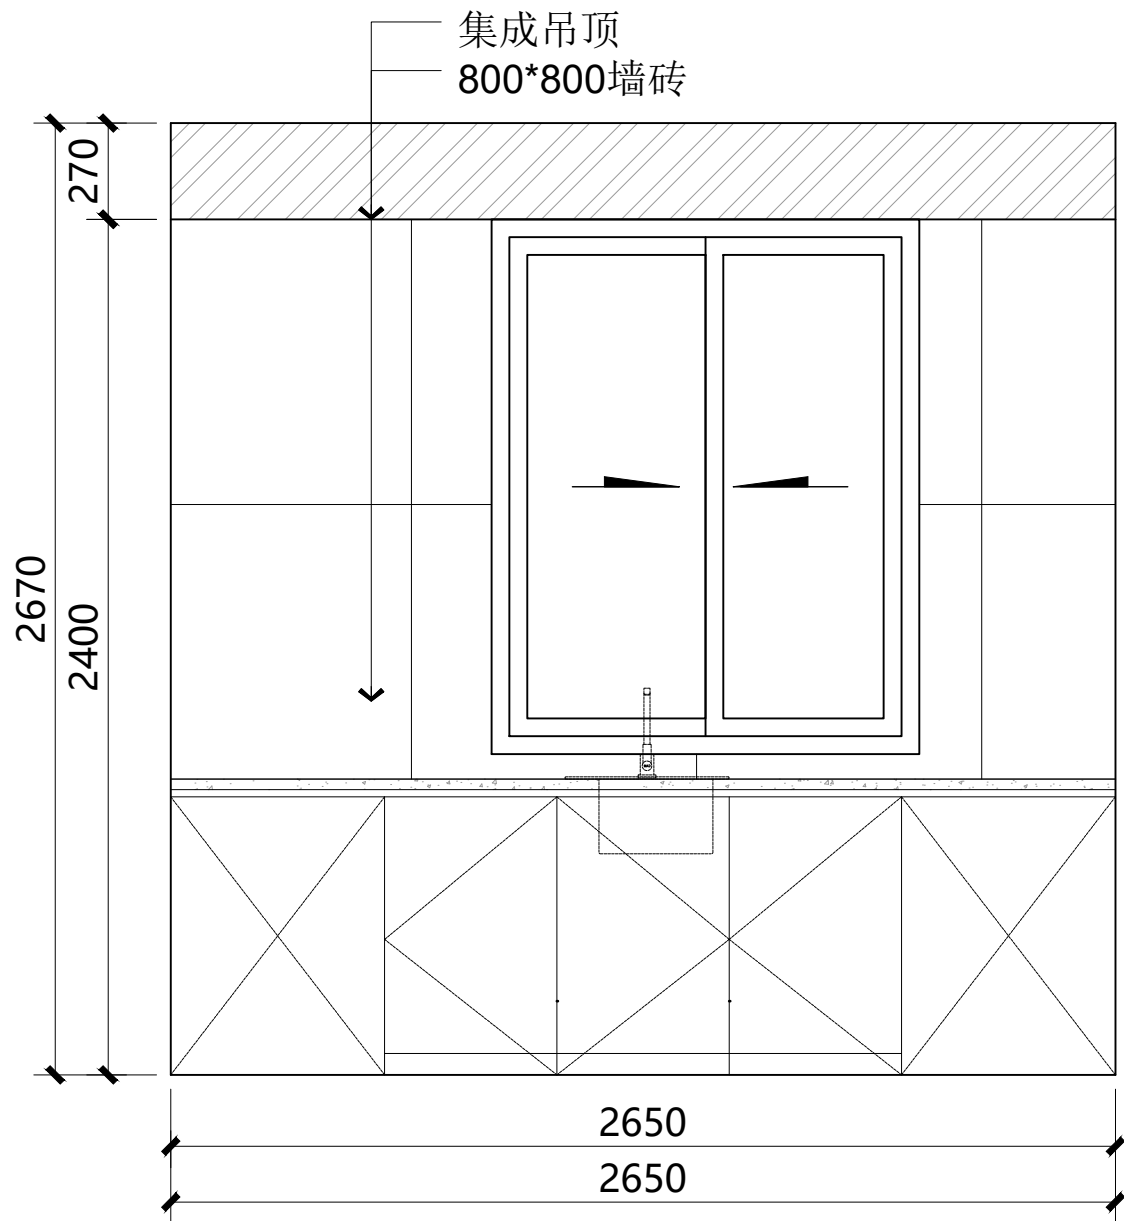


A 厨房立面图
P-10 SCALE 1:30 @ A3

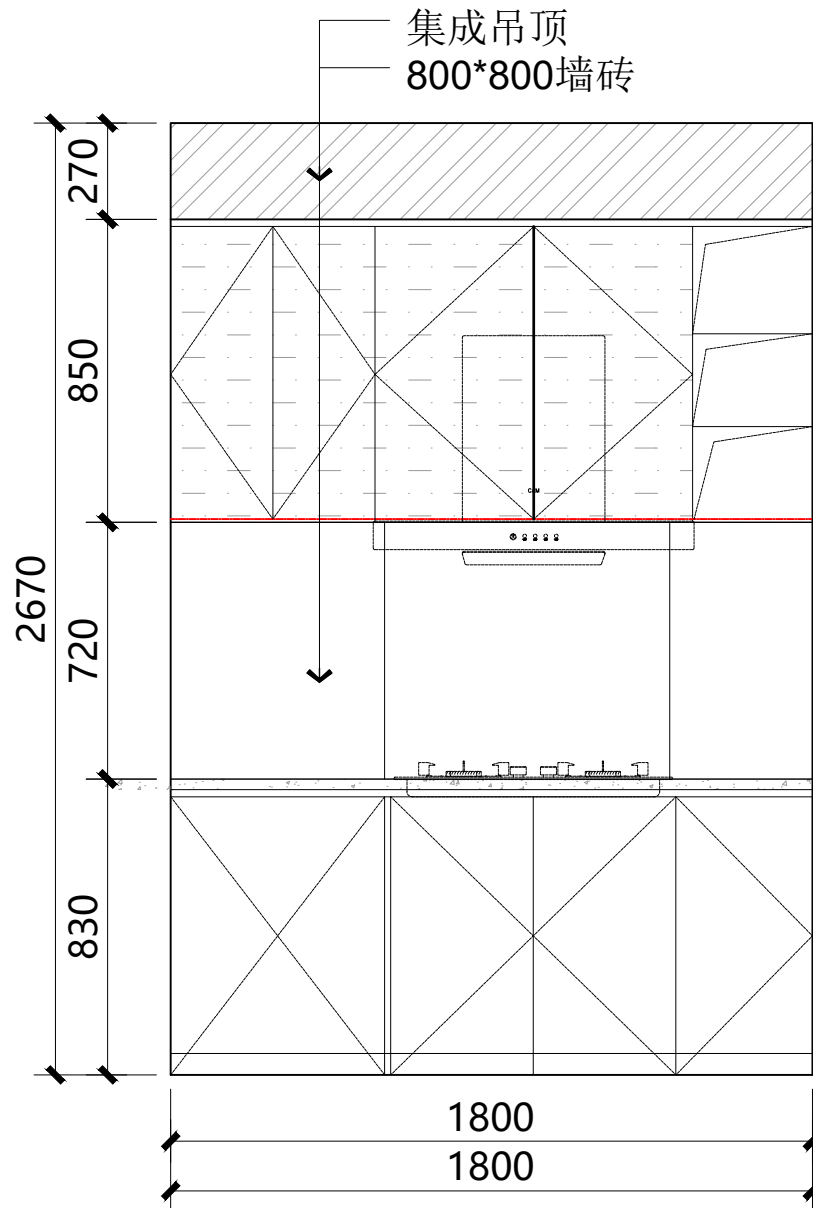


B 厨房立面图
P-10 SCALE 1:30 @ A3

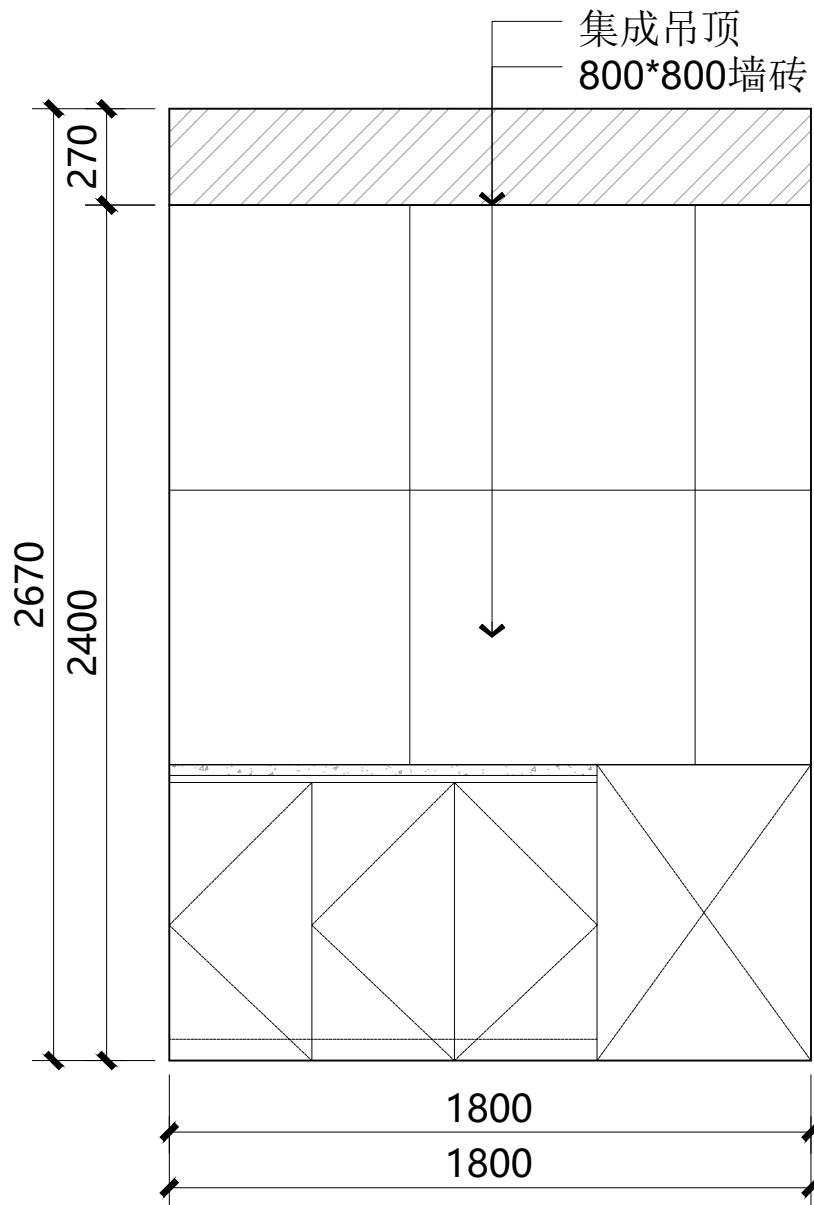

C 厨房立面图
P-10 SCALE 1:30 @ A3

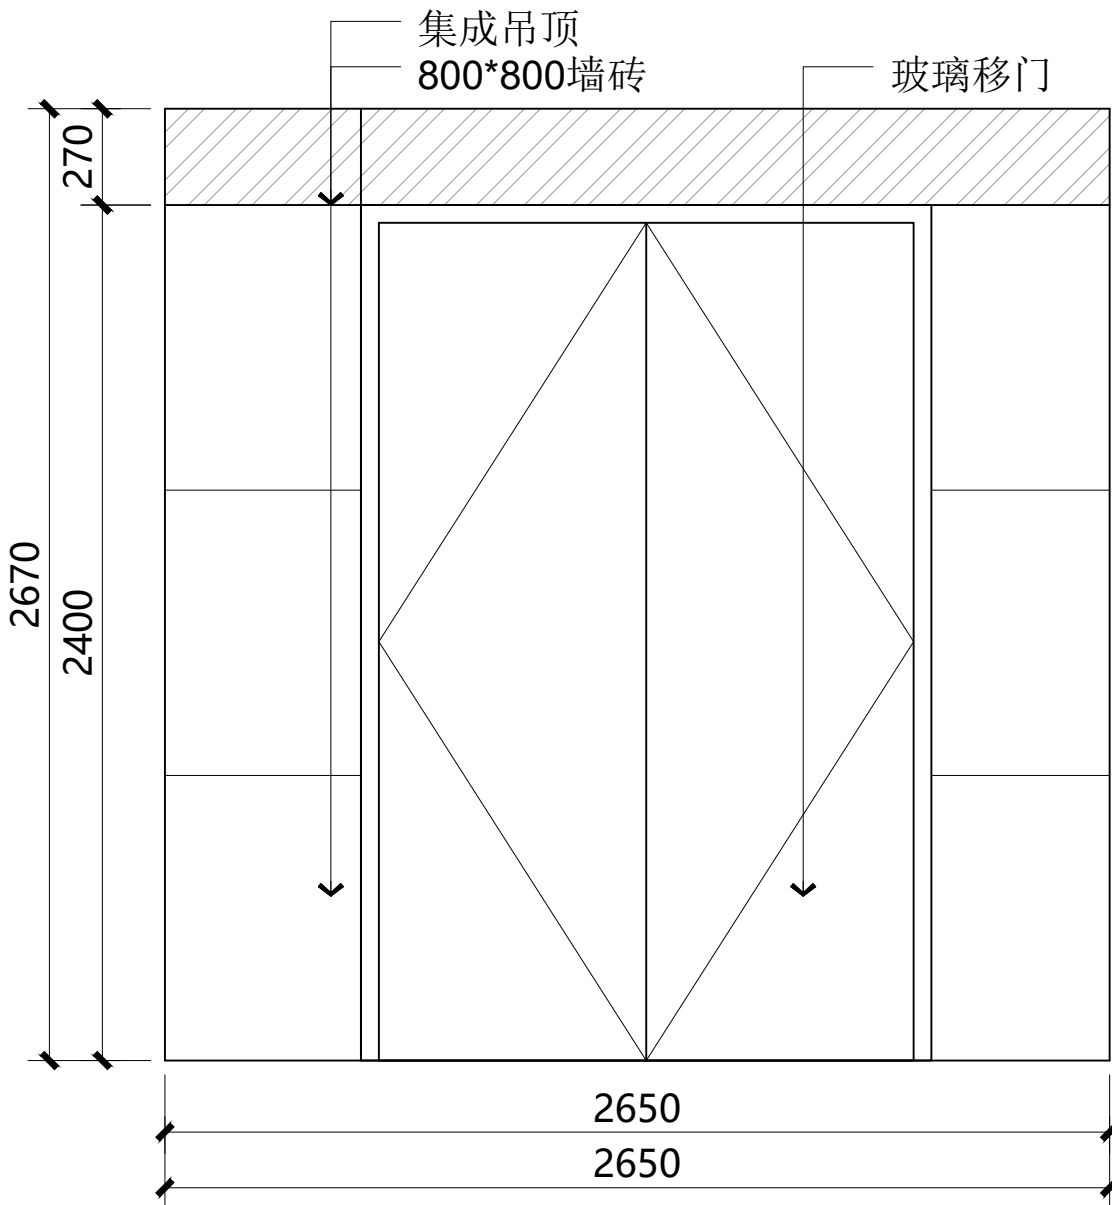

D 厨房立面图
P-10 SCALE 1:30 @ A3

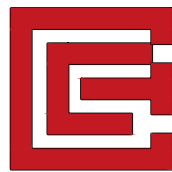

上海根盛展览集团有限公司
电话: 021-56641061
建筑装饰工程设计专项甲级
证书编号 A231017466 号

建设单位PROPRIETOR:

工程名称PROJECT:
竹箐镇永安花园样板间

图 名TITLE:
卫生间立面图

未盖本公司出图章无效

工程编号: GS-SJ-2020-001
PROJ. NO.:

审核:
APPROVED:

工程负责:
PROJ. CHARGE:

工种负责:
TYPE CHARGE:

校核:
CHECKED:

设计:
DESIGNER:





制图:
DRAWN:


图 号: EL-04
DRG. NO.:

比 例: 1:30
SCALE:

日 期: 2025.08
DATE:

序 号:
NO.:

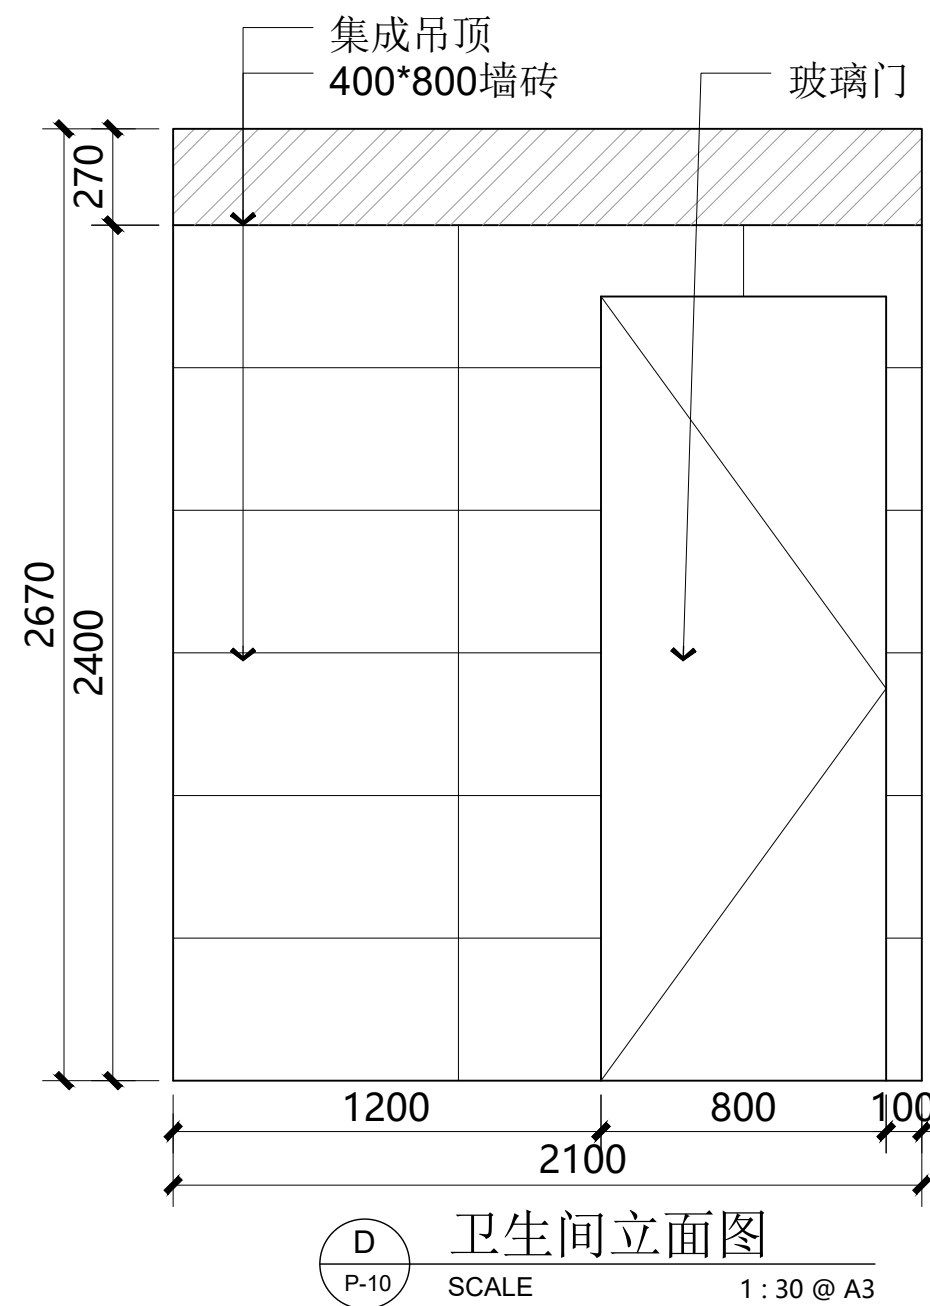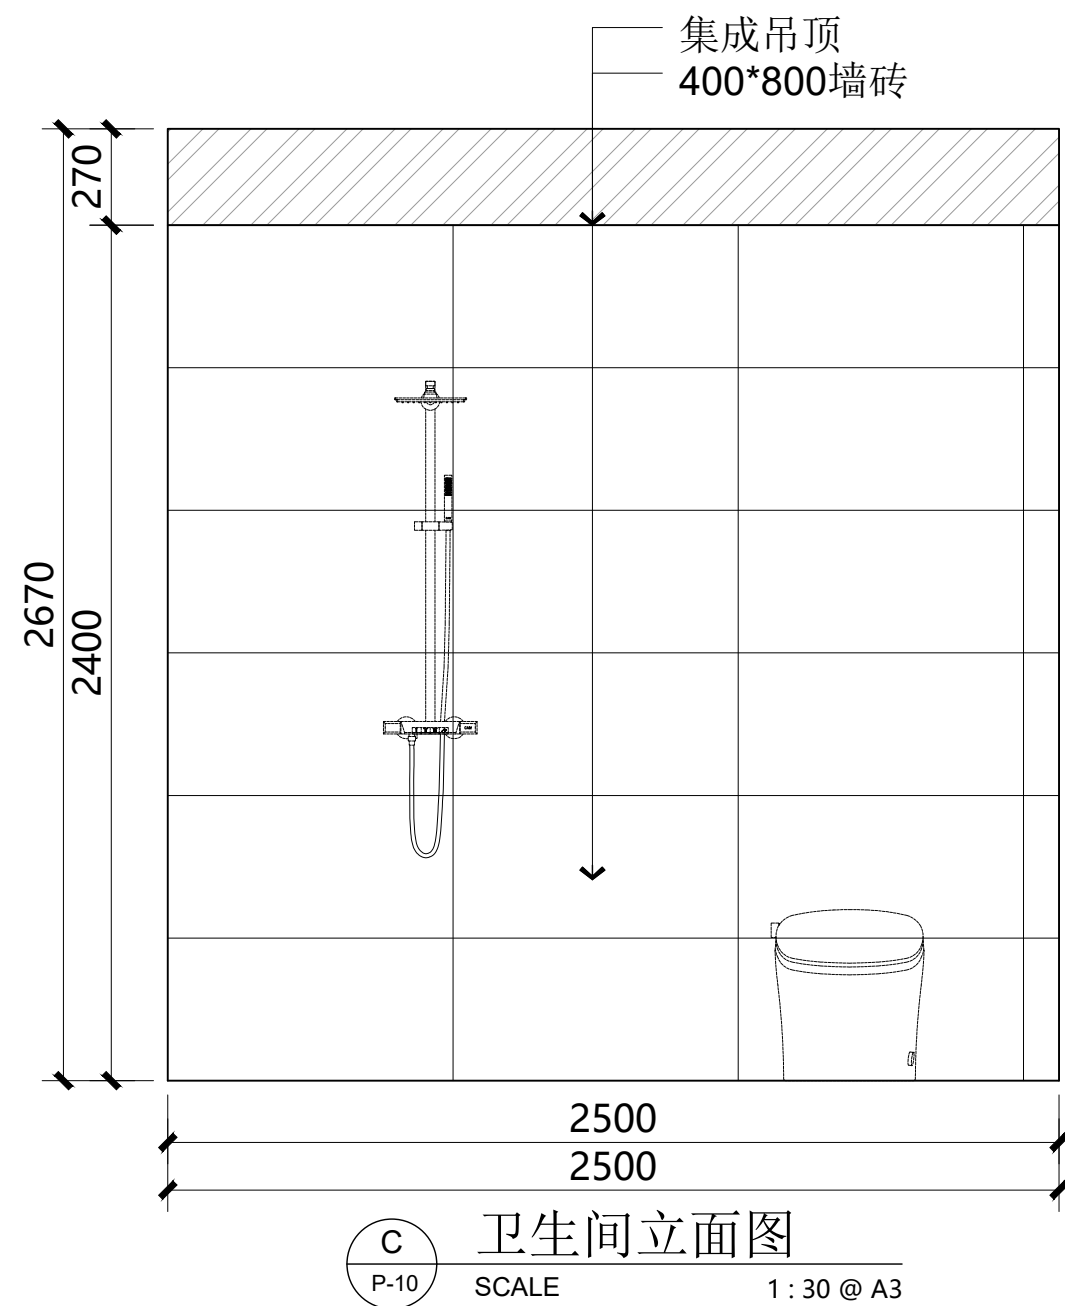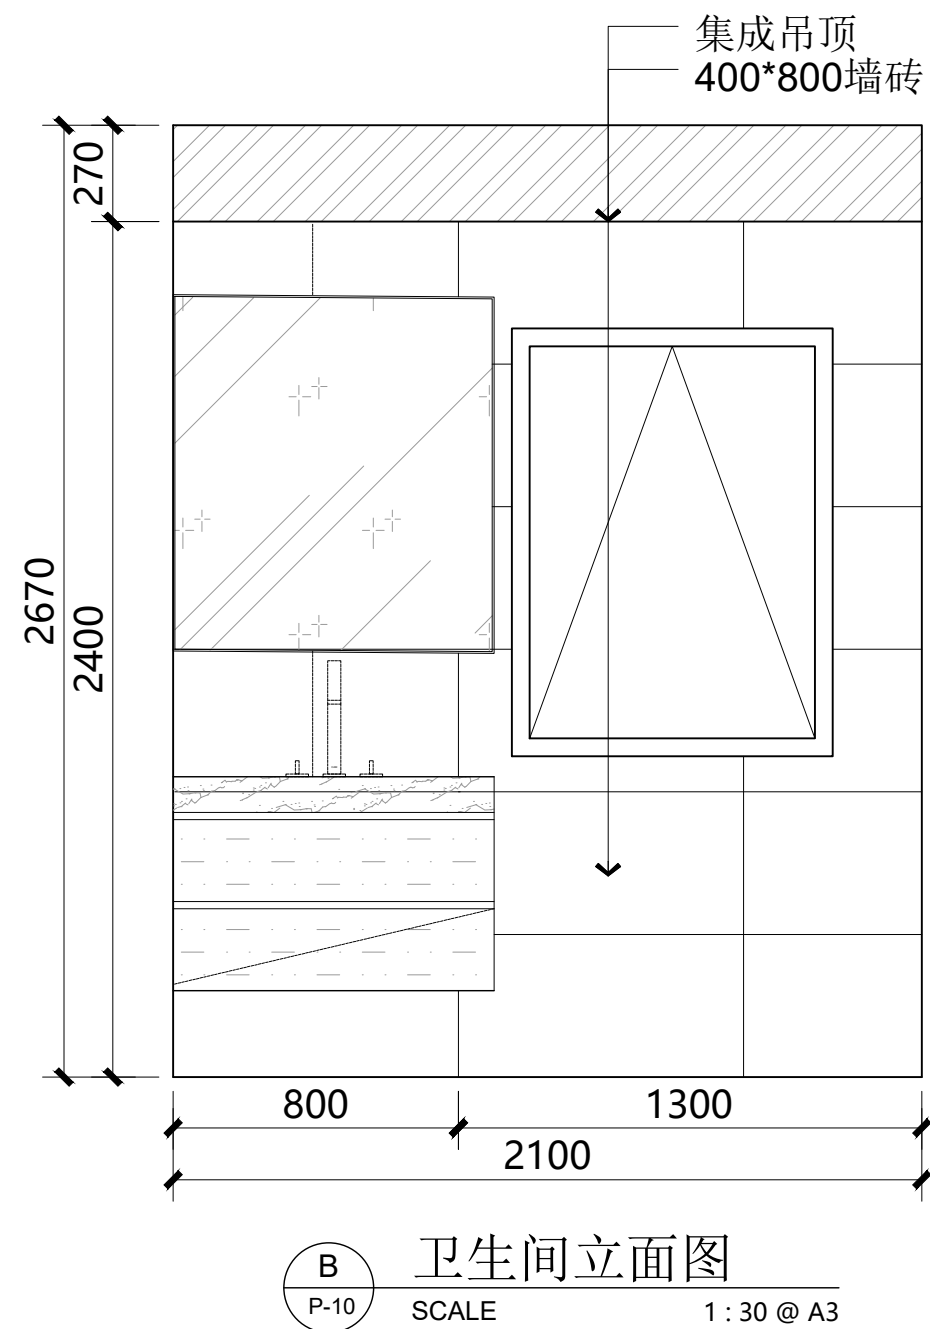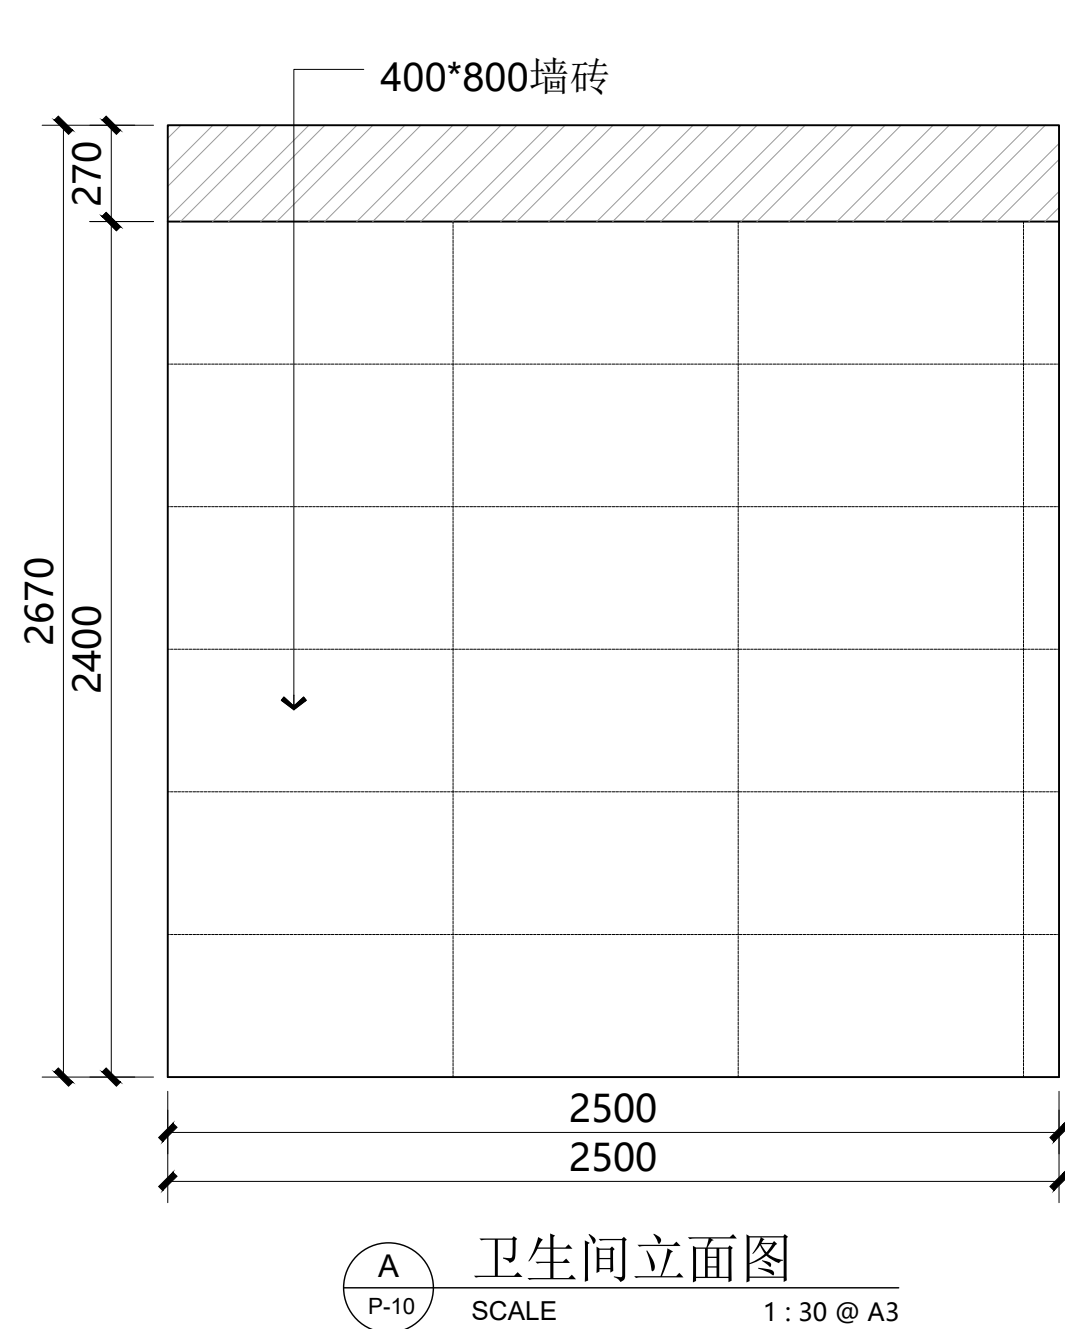

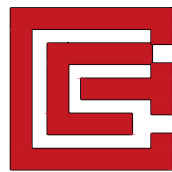

上海根盛展览集团有限公司
电话: 021-56641061
建筑装饰工程设计专项甲级
证书编号 A231017466 号

建设单位PROPRIETOR:

工程名称PROJECT:
竹箐镇永安花园样板间

图 名TITLE:
阳台立面图

未盖本公司出图章无效

工程编号: GS-SJ-2020-001
PROJ. NO.:

审 核:
APPROVED:

工程负责:
PROJ. CHARGE:

工种负责:
TYPE CHARGE:

校 核:
CHECKED:

设 计:
DESIGNER:


制 图:
DRAWN:

图 号: EL-05
DRG. NO.:


比 例: 1:30
SCALE:

日 期: 2025.08
DATE:


序 号:
NO.:

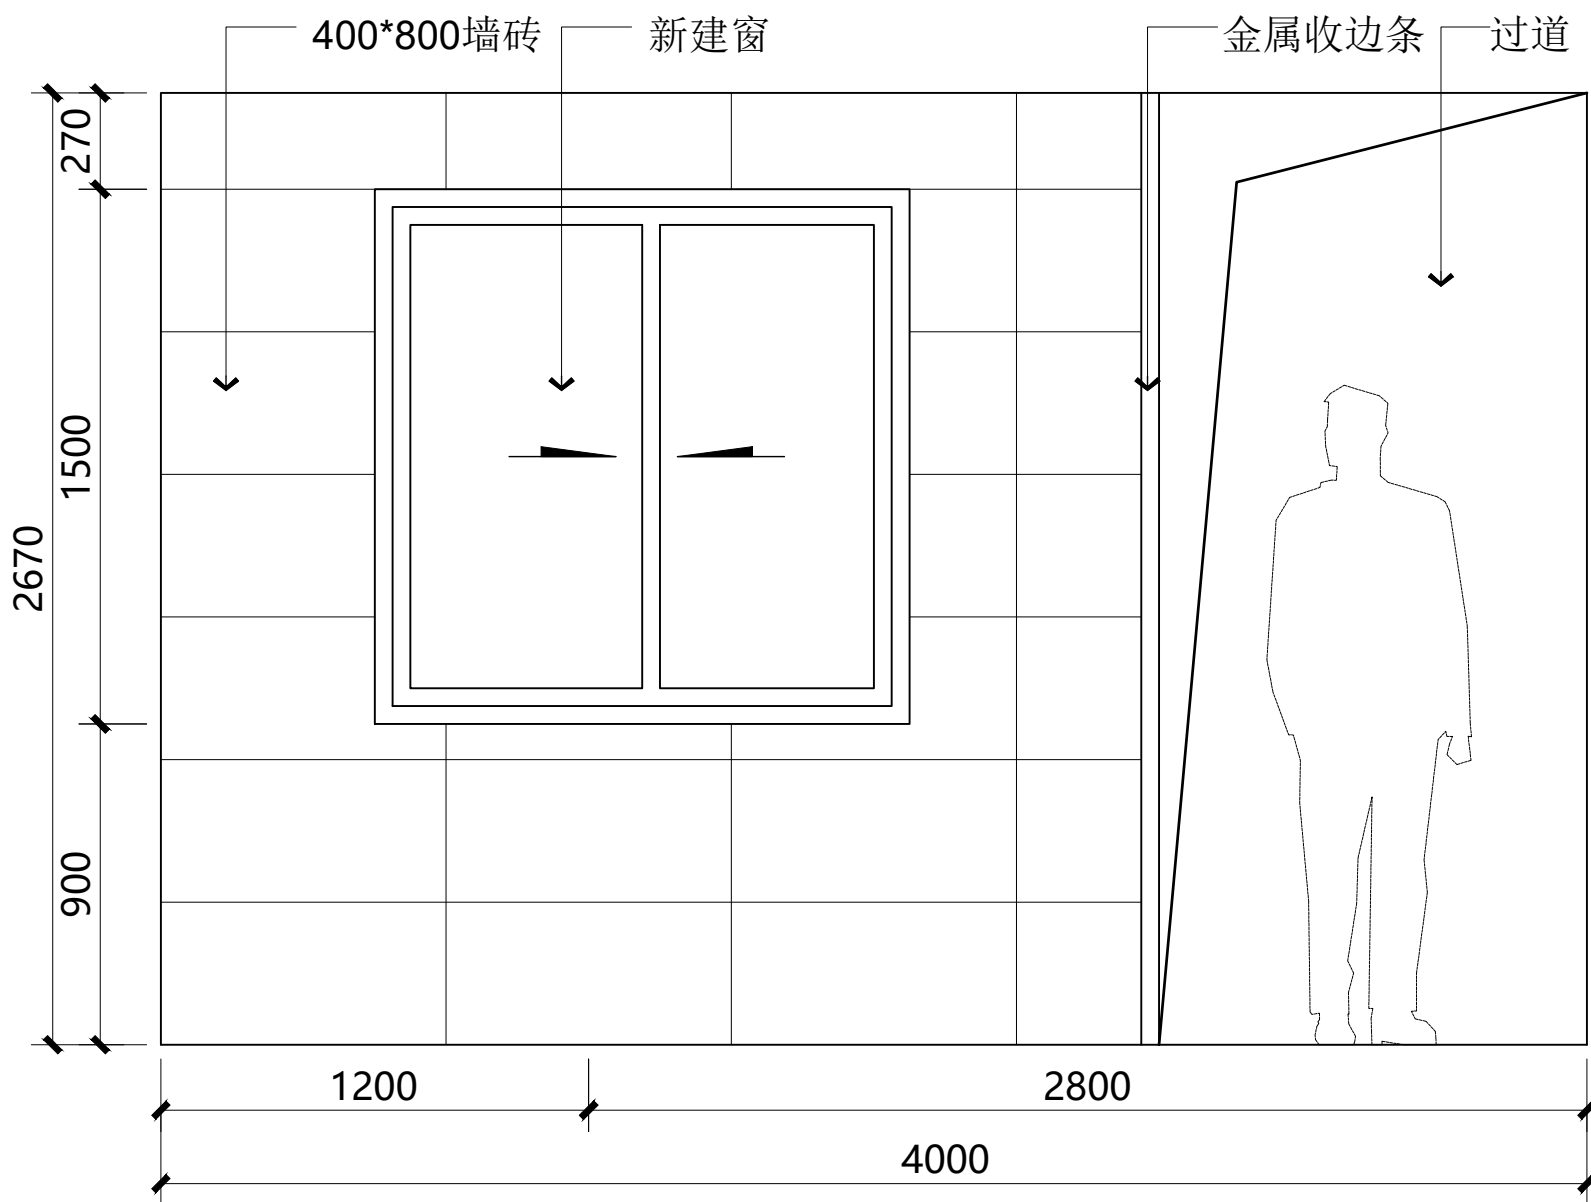


A 阳台立面图
P-10 SCALE 1:30 @ A3

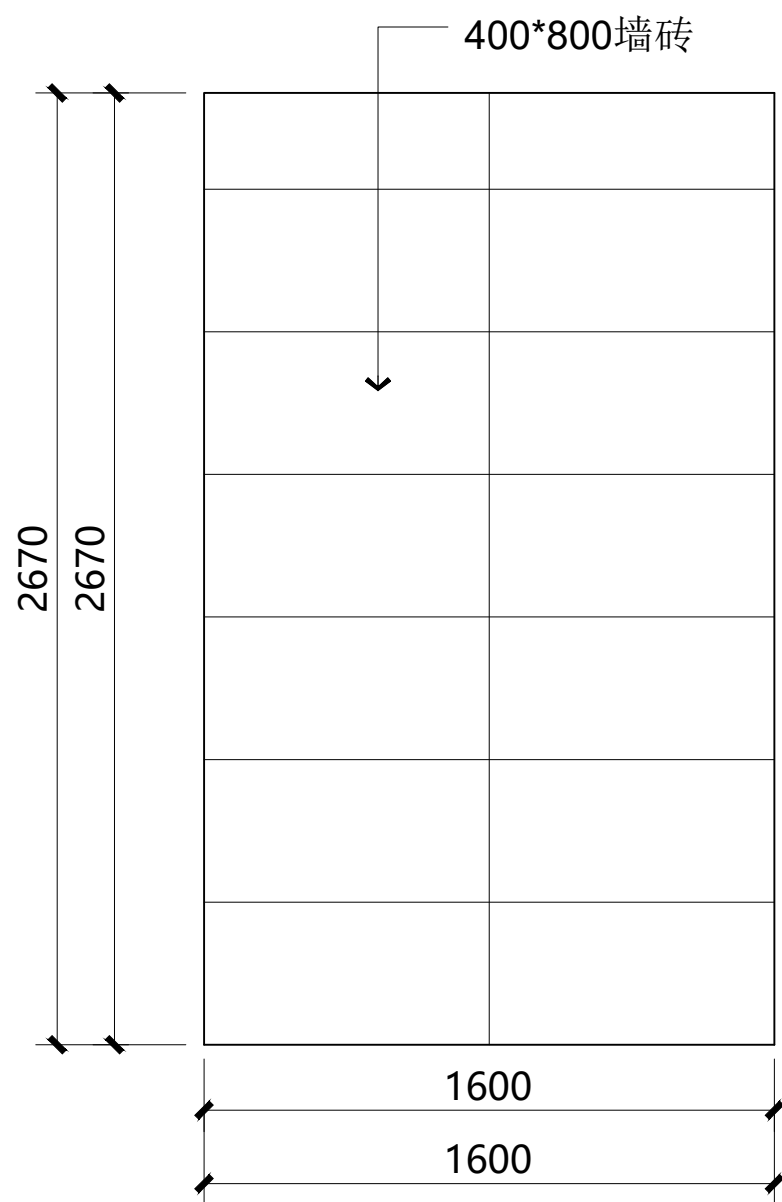

B 阳台立面图
P-10 SCALE 1:30 @ A3

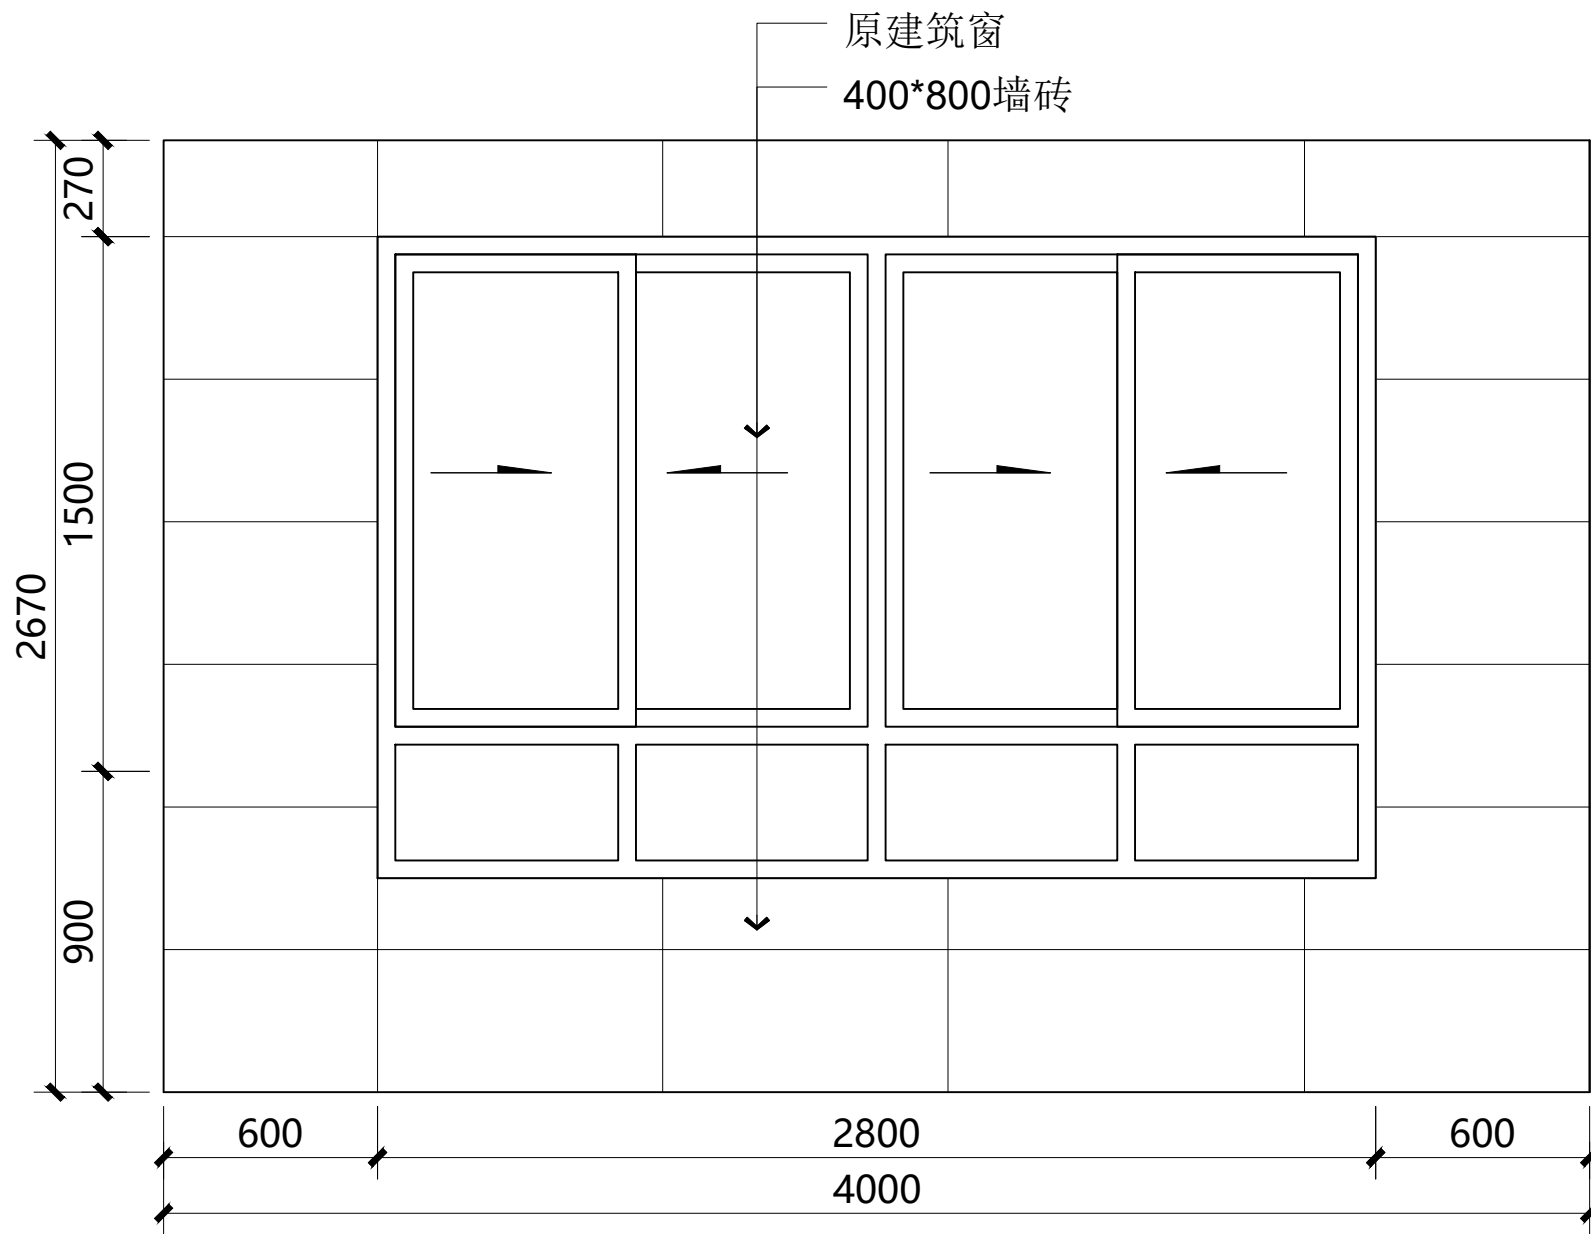

C 阳台立面图
P-10 SCALE 1:30 @ A3

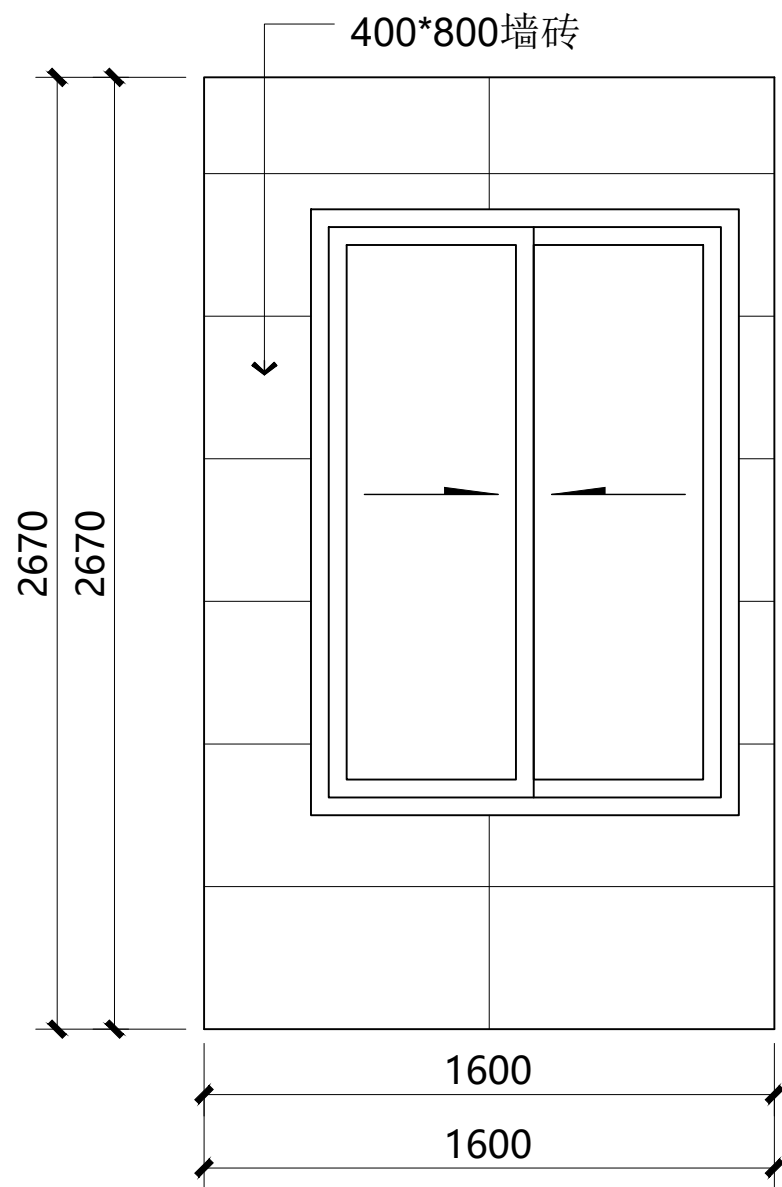

D 阳台立面图
P-10 SCALE 1:30 @ A3