

注： 本图纸的著作权及其他相关权益属东南大学建筑设计研究院有限公司所有。图中所含的专有技术应予以保密，未经本公司书面许可，不得复制或
将信息提供给第三方。

注册建筑师/工程师的印章
REGISTERED ARCHITECT/ENGINEER'S STAMP

本图未加盖出图专用章无效
INVALID WITHOUT SUBMITTAL STAMP

出图签章 SUBMITTAL STAMP

序号 NO.	修改说明 DESCRIPTION	日期 DATE
修改记录 REVISION HISTORY		



东南大学建筑设计研究院有限公司
ARCHITECTS & ENGINEERS CO., LTD. OF SOUTHEAST UNIVERSITY

方案设计人 SCHEMATIC DESIGNER	
项目负责人 PROJECT DIRECTOR	钱隼
专业负责人 DISCIPLINE CHIEF	高峰
设计 DESIGNED BY	崔梦洁
校核 CHECKED BY	丁广明
审核 REVIEWED BY	伍清辉
批准 APPROVED BY	袁玮

CONFIRMED BY

建 筑 ARCHITECTURE		结 构 STRUCTURE	
给 排 水 PLUMBING		电 气 ELECTRICITY	
暖 通 HVAC		智 能 INTELLIGENCE	




建设单位
CLIENT

项目名称 PROJECT	如东县气象台站建设设计及预可研服务采购项目
-----------------	-----------------------

子项名称 SUB-PROJECT	如东县气象台站建设设计
---------------------	-------------

图 名	如东气象局景观总平面图
DRAWING TITLE	

项目编号 PROJECT NO.	2024-1142C	子项号 SUB-PROJ NO.	A
设计阶段 DESIGN PHASE	施工图设计	专业 DISCIPLINE	景观
图纸编号 DRAWING NO.	LP001		
版本号 EDITION	1	出图日期 DATE	2024.12.27

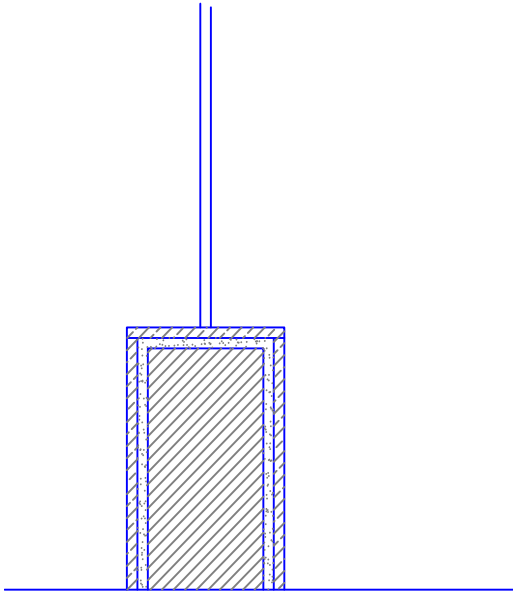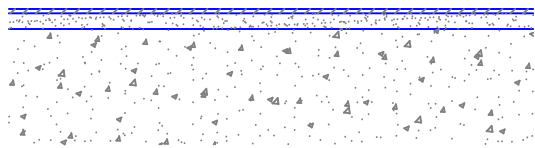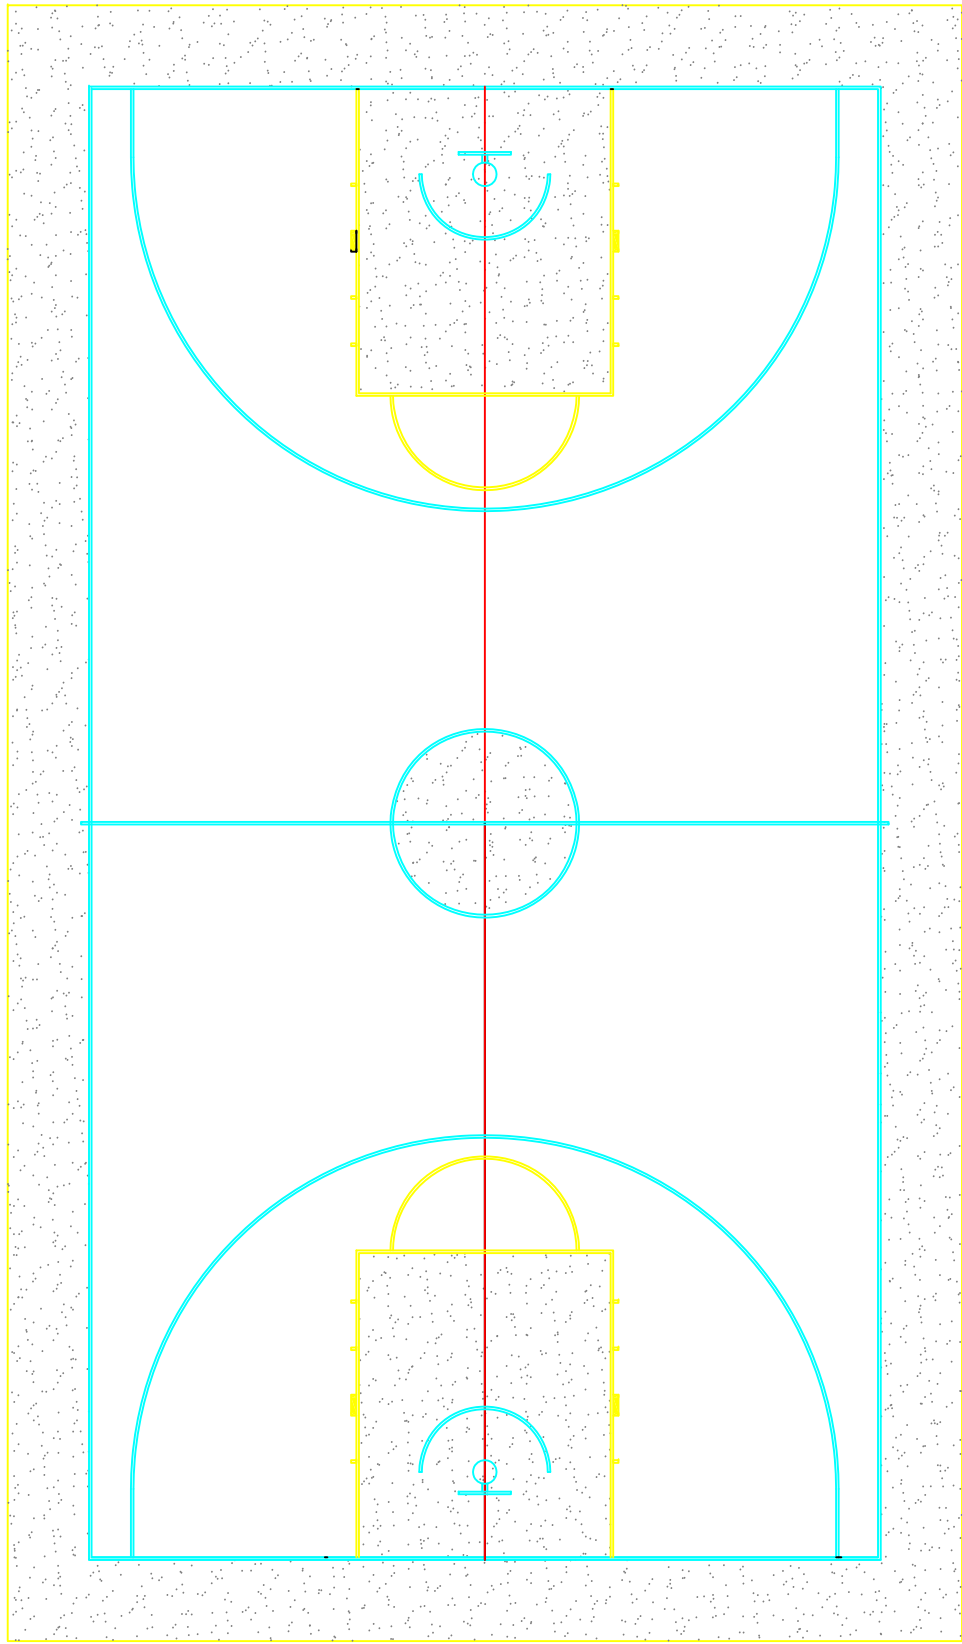

注： 本图纸的著作权及其他相关权益属东南大学建筑设计研究院有限公司所有。图中所含的专有技术应予以保密，未经本公司书面许可，不得复制或提供信息给第三方。

执业签章 REGISTERED ARCHITECT/ENGINEER'S STAMP

本图未加盖出图专用章无效
INVALID WITHOUT SUBMITTAL STAMP

出图签章 SUBMITTAL STAMP

序号 NO. 修改说明 DESCRIPTION 日期 DATE
修改记录 REVISION HISTORY



东南大学建筑设计研究院有限公司
ARCHITECTS & ENGINEERS CO., LTD. OF SOUTHEAST UNIVERSITY

方案设计人 SCHEMATIC DESIGNER	
项目负责人 PROJECT DIRECTOR	钱锋
专业负责人 DISCIPLINE CHIEF	袁峰
设计 DESIGNED BY	崔梦洁
校核 CHECKED BY	丁广明
审核 REVIEWED BY	伍清辉
批准 APPROVED BY	袁玮

会签 CONFIRMED BY

建筑 ARCHITECTURE	结构 STRUCTURE
给排水 PLUMBING	电气 ELECTRICITY
暖通 HVAC	智能 INTELLIGENCE




建设单位 CLIENT 如东县气象局

项目名称 PROJECT 如东县气象台建设设计及预可研服务采购项目


子项名称 SUB-PROJECT 如东县气象台建设设计

图名 DRAWING TITLE 如东气象局景观围墙及篮球场做法详图

项目编号 PROJECT NO.	2024-1142C	子项号 SUB-PROJ. NO.	A
设计阶段 DESIGN PHASE	施工图设计	专业 DISCIPLINE	景观
图纸编号 DRAWING NO.	LD001		
版本号 EDITION	1	出图日期 DATE	2024.12.27

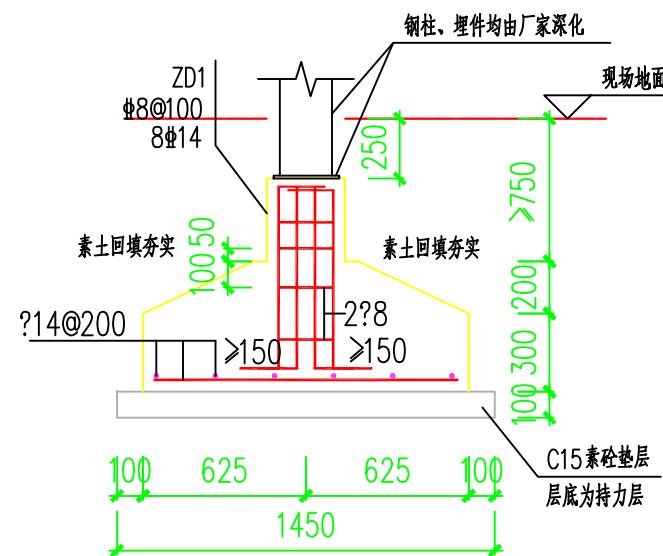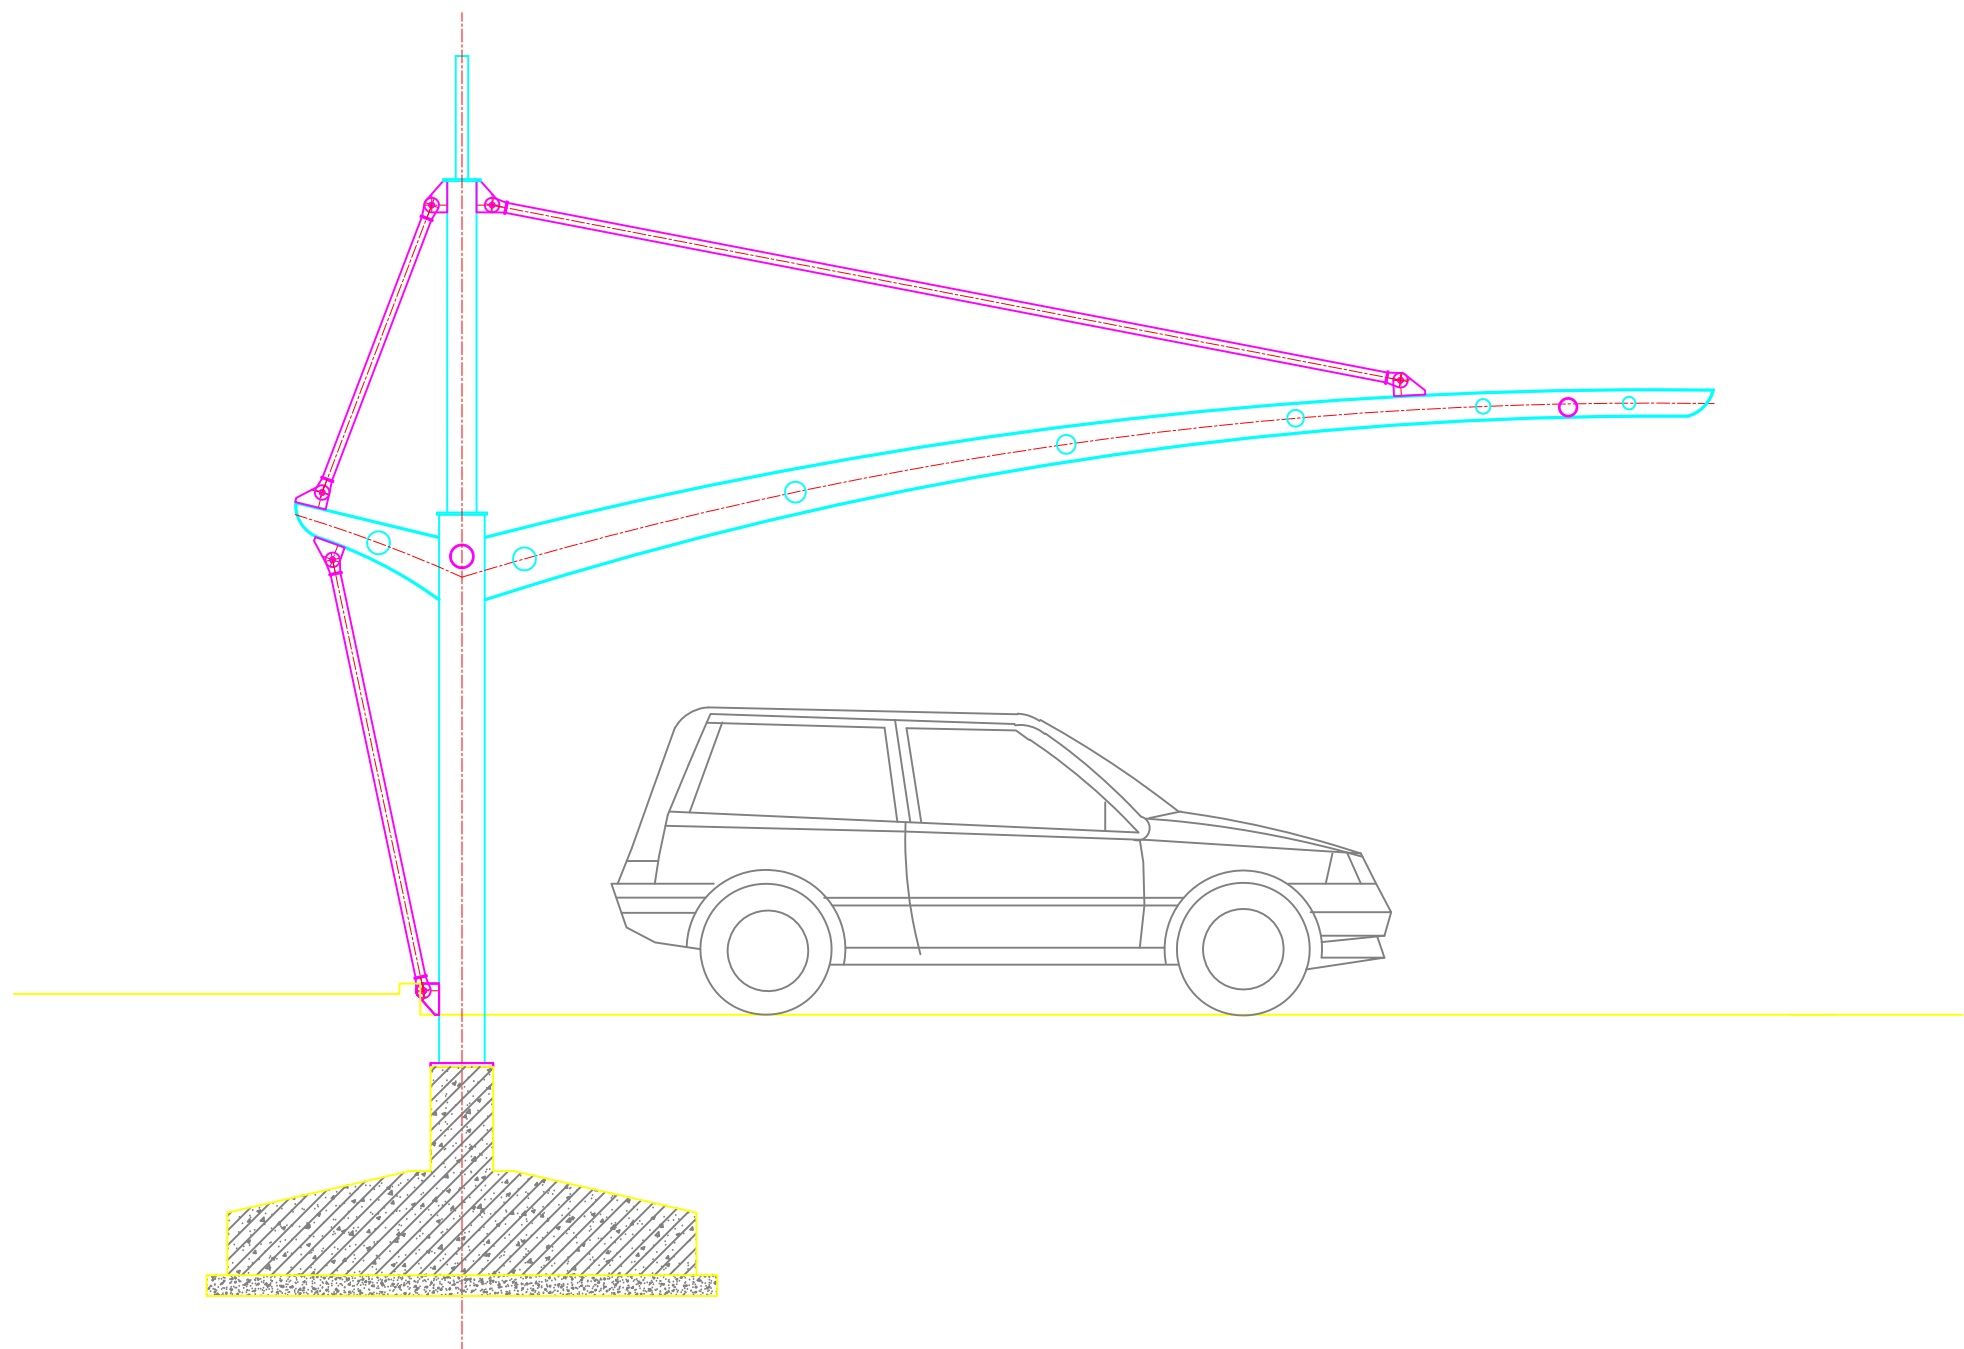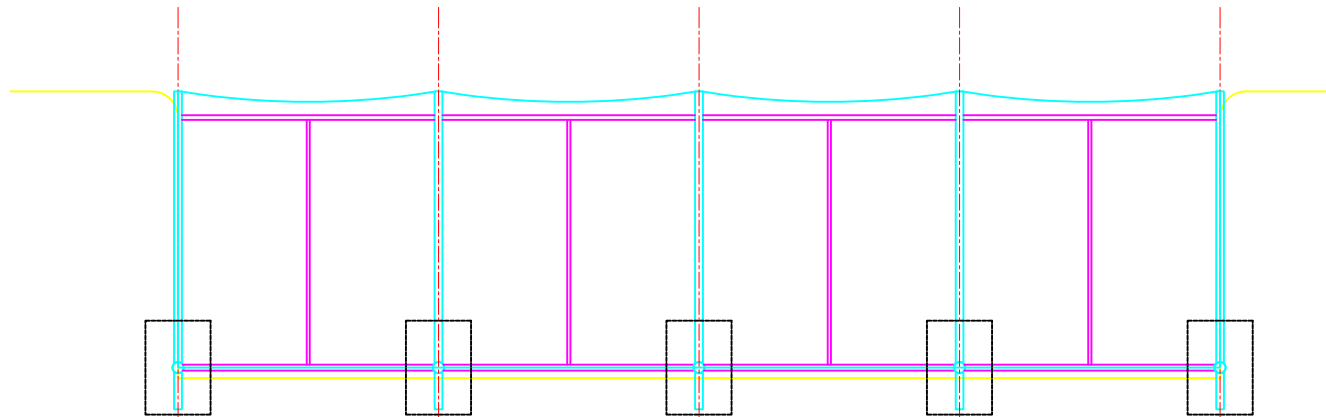

1-1

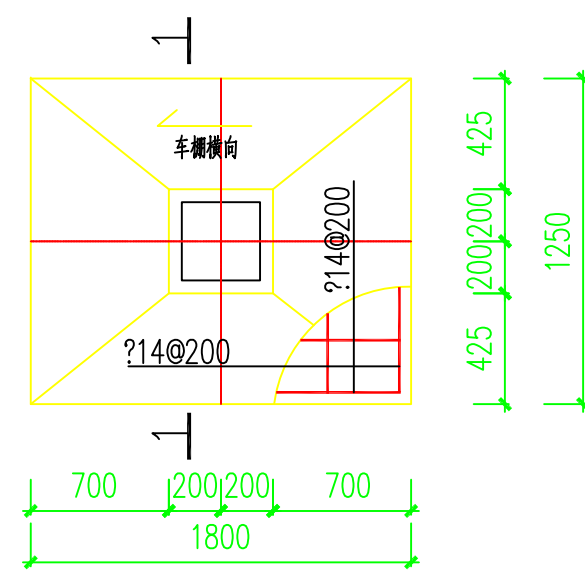

拱构件基础

说明：

- 1、未注明的标准详见建筑、景观图，持力层需保证地基承载力特征值 $f_{ak} \geq 50\text{Kpa}$ ；
- 2、本构筑物基础形式为独立基础，未注明砼等级为C30，未注明钢筋等级为：HRB400；
- 3、混凝土环境类别为二a类，最小水泥用量 $300\text{Kg}/\text{m}^3$ ，最大水灰比0.5，受力钢筋的保护层厚度按《混凝土结构设计规范》GB50010-2010(2015年版)第8.2条执行；
- 4、基槽开挖到位后，应采取有效措施防止基础持力层受水浸泡或受到扰动。基础持力层受水浸泡或受到扰动的部分必须清除干净，并及时用C15毛石混凝土或C15素混凝土回填至基础底部；
- 5、基础施工前若处于水位以下，必须进行降水，待基础施工完成后方可停止降水；
- 6、基槽开挖不应扰动持力层，开挖完成后，须经勘察单位及监理单位对基槽进行验槽，对选用的基础持力层进行确认，并经书面签证。基础持力层验明无误后方可进行基础施工。对于验槽发现的异常部位，应由设计、监理、施工及建设单位共同协商，并采取可靠措施进行处理。
- 7、ZD1暂按300mm直径设计，后期根据厂家深化的钢柱及埋件相应调整，钢柱等钢构件需按规范进行防腐措施，未说明之处均按国家现行施工质量验收规范执行。
- 8、该施工图与建筑、景观等专业图纸核对无误后方可施工。

注： 本图纸的著作权及其他相关权益属东南大学建筑设计研究院有限公司所有。图中所含的专有技术应予以保密，未经本公司书面许可，不得复制或提供信息给第三方。

执业签章 REGISTERED ARCHITECT/ENGINEER'S STAMP

本图未加盖出图专用章无效
INVALID WITHOUT SUBMITTAL STAMP

出图签章 SUBMITTAL STAMP

序号 NO. 修改说明 DESCRIPTION 日期 DATE

修改记录 REVISION HISTORY

东南大学建筑设计研究院有限公司
ARCHITECTS & ENGINEERS CO., LTD. OF SOUTHEAST UNIVERSITY

方案设计人 SCHEMATIC DESIGNER

项目负责人 PROJECT DIRECTOR 钱锋

专业负责人 DISCIPLINE CHIEF 曹峰

设计 DESIGNED BY 崔梦洁

校核 CHECKED BY 丁广明

审核 REVIEWED BY 伍清辉

批准 APPROVED BY 袁瑞

会签 CONFIRMED BY

建筑 ARCHITECTURE

给排水 PLUMBING

暖通 HVAC

结构 STRUCTURE

电气 ELECTRICITY

智能 INTELLIGENCE

建设单位 CLIENT 如东县气象局

项目名称 PROJECT 如东县气象台建设设计及预可研服务采购项目

子项名称 SUB-PROJECT 如东县气象台建设设计

图名 DRAWING TITLE 如东气象局景观新建车棚做法详图


项目编号 PROJECT NO. 2024-11420 子项号 SUB-PROJ. NO. A

设计阶段 DESIGN PHASE 施工图设计 专业 DISCIPLINE 景观

图纸编号 DRAWING NO. LD002

版本号 EDITION 1 出图日期 DATE 2024.12.27


注： 本图纸的著作权及其他相关权益属东南大学建筑设计研究院有限公司所有。图中所含的专有技术应予以保密，未经本公司书面许可，不得复制或

 

执业签章 REGISTERED ARCHITECT/ENGINEER'S STAMP
本图未加盖出图专用章无效
INVALID WITHOUT SUBMITTAL STAMP

出图签章 SUBMITTAL STAMP

序号 NO. 修改说明 DESCRIPTION 日期 DATE
修改记录 REVISION HISTORY

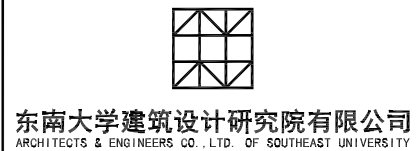

方案设计人 SCHEMATIC DESIGNER	
项目负责人 PROJECT DIRECTOR	钱锋
专业负责人 DISCIPLINE CHIEF	高峰
设计 DESIGNED BY	崔梦洁
校核 CHECKED BY	丁广群
审核 REVIEWED BY	伍清辉
批准 APPROVED BY	袁玮

会签 CONFIRMED BY			
建筑 ARCHITECTURE		结构 STRUCTURE	
给排水 PLUMBING		电气 ELECTRICITY	
暖通 HVAC		智能 INTELLIGENCE	

建设单位 CLIENT 如东县气象局

项目名称 PROJECT 如东县气象台建设设计及预可研服务采购项目

子项名称 SUB-PROJECT 如东县气象台建设设计

图名 DRAWING TITLE 如东气象局景观入口大门做法详图

项目编号 PROJECT NO.	2024-1142C	子项号 SUB-PROJ. NO.	A
设计阶段 DESIGN PHASE	施工图设计	专业 DISCIPLINE	景观
图纸编号 DRAWING NO.	LD003		
版本号 EDITION	1	出图日期 DATE	2024.12.27