




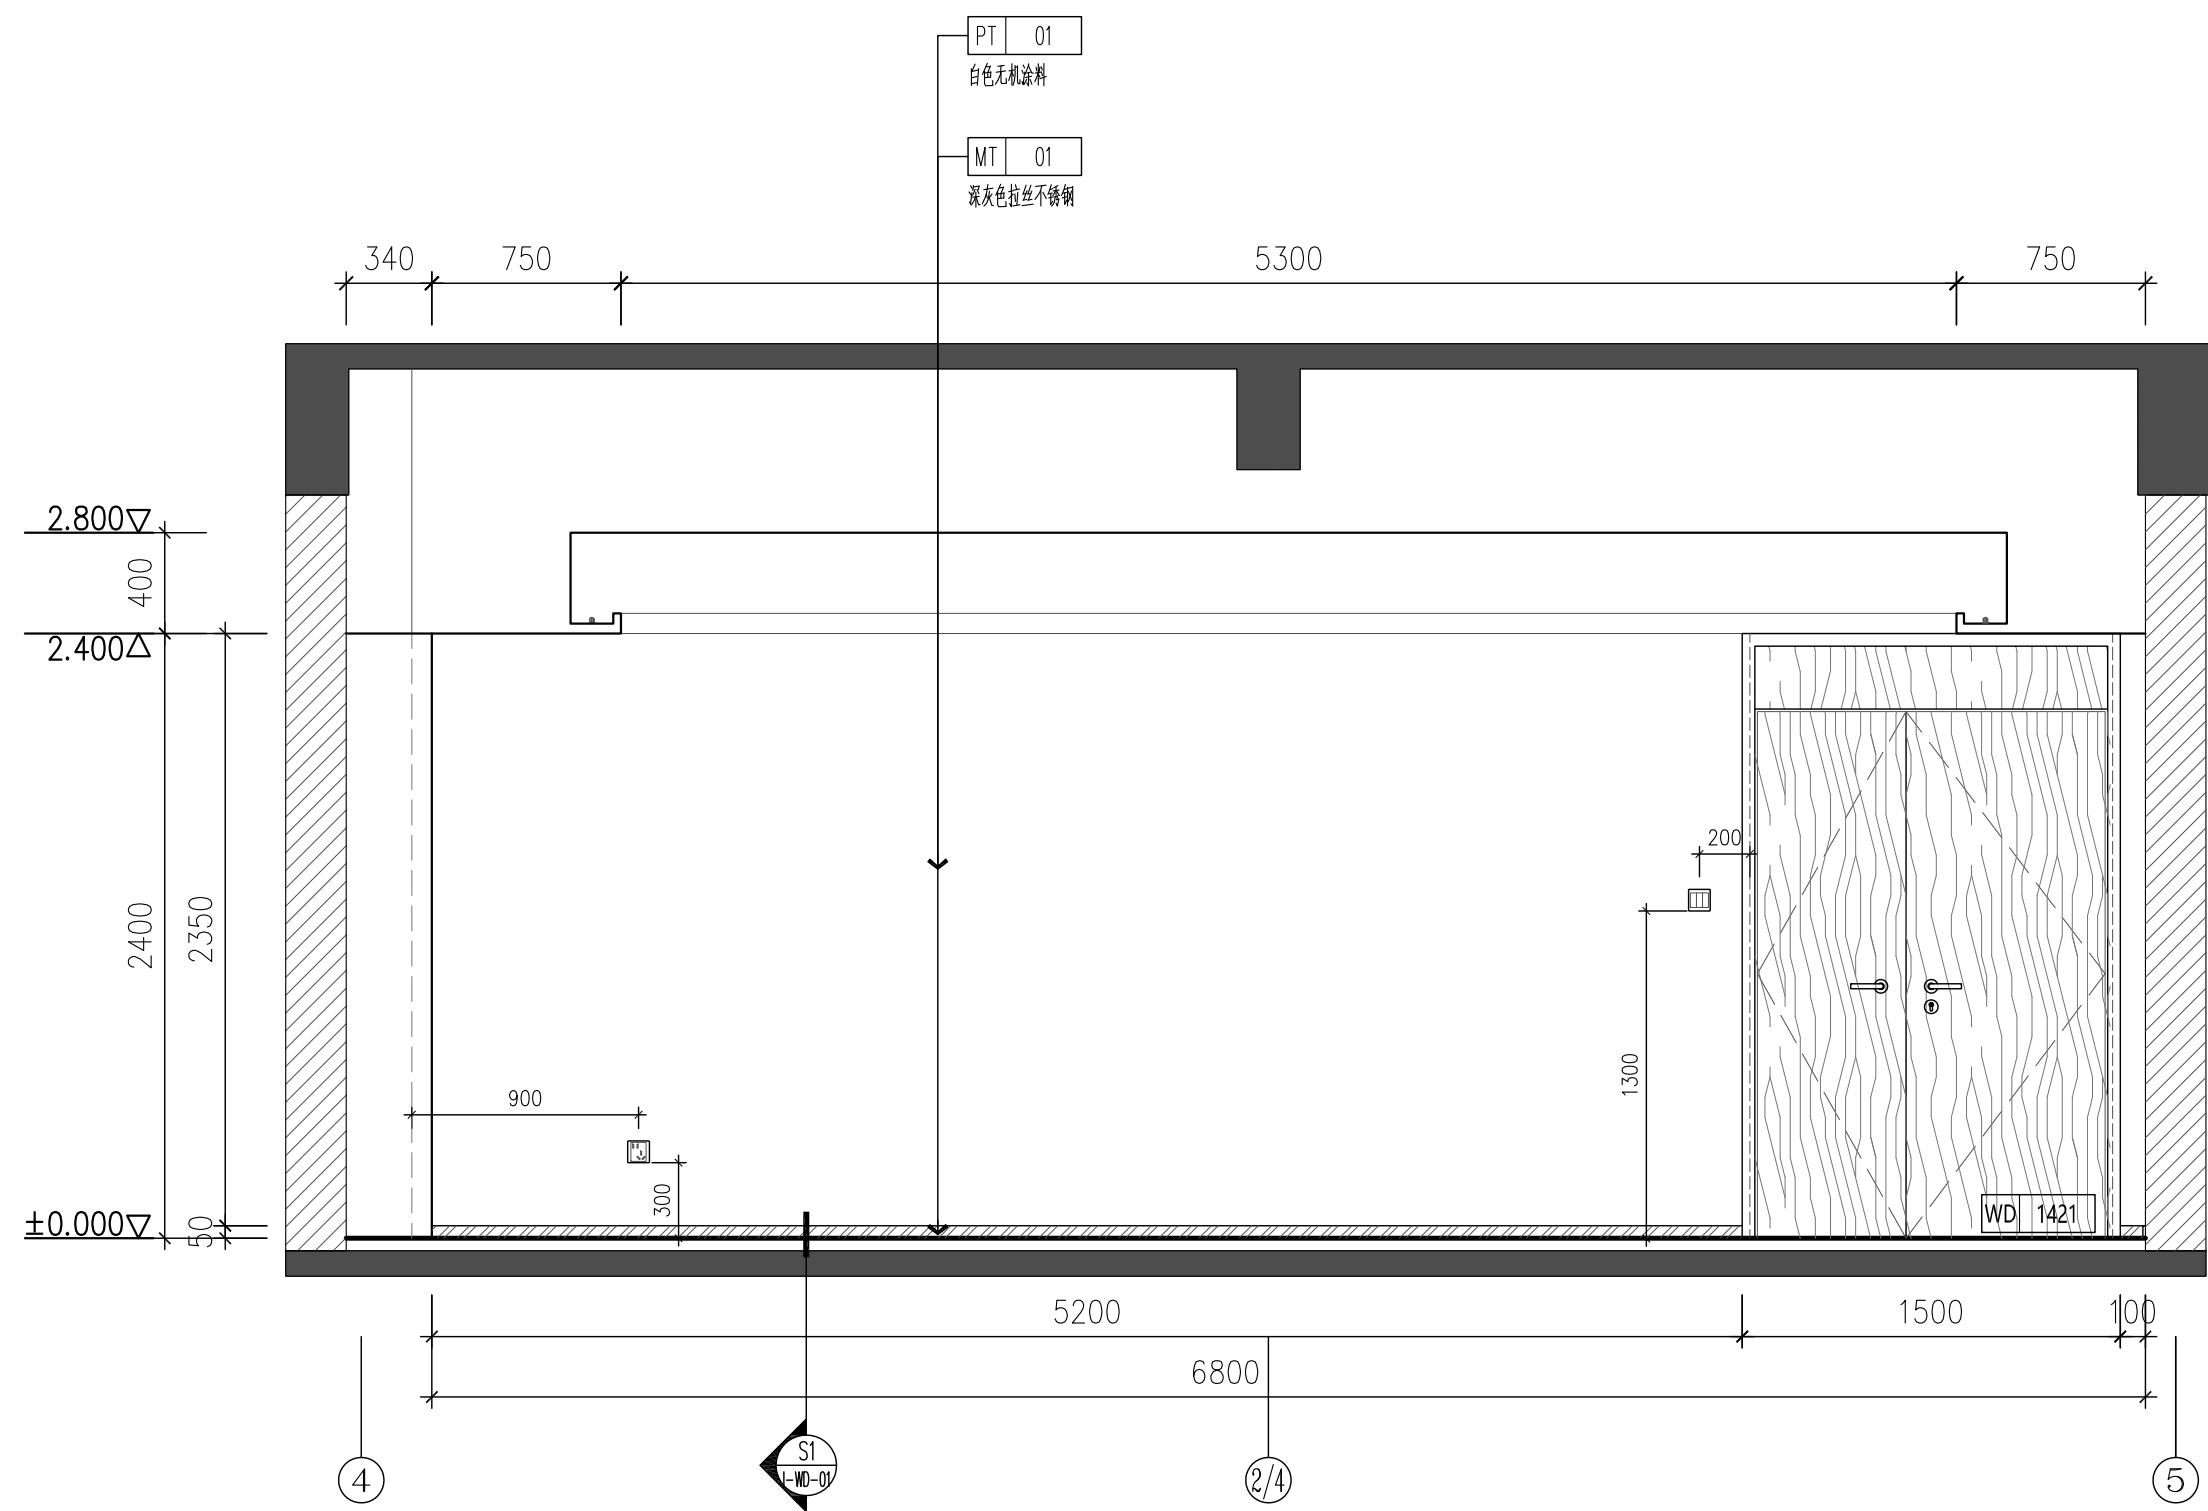


部分用房1会议室立面图 E25
1-8P-01 ELEVATION 1:30

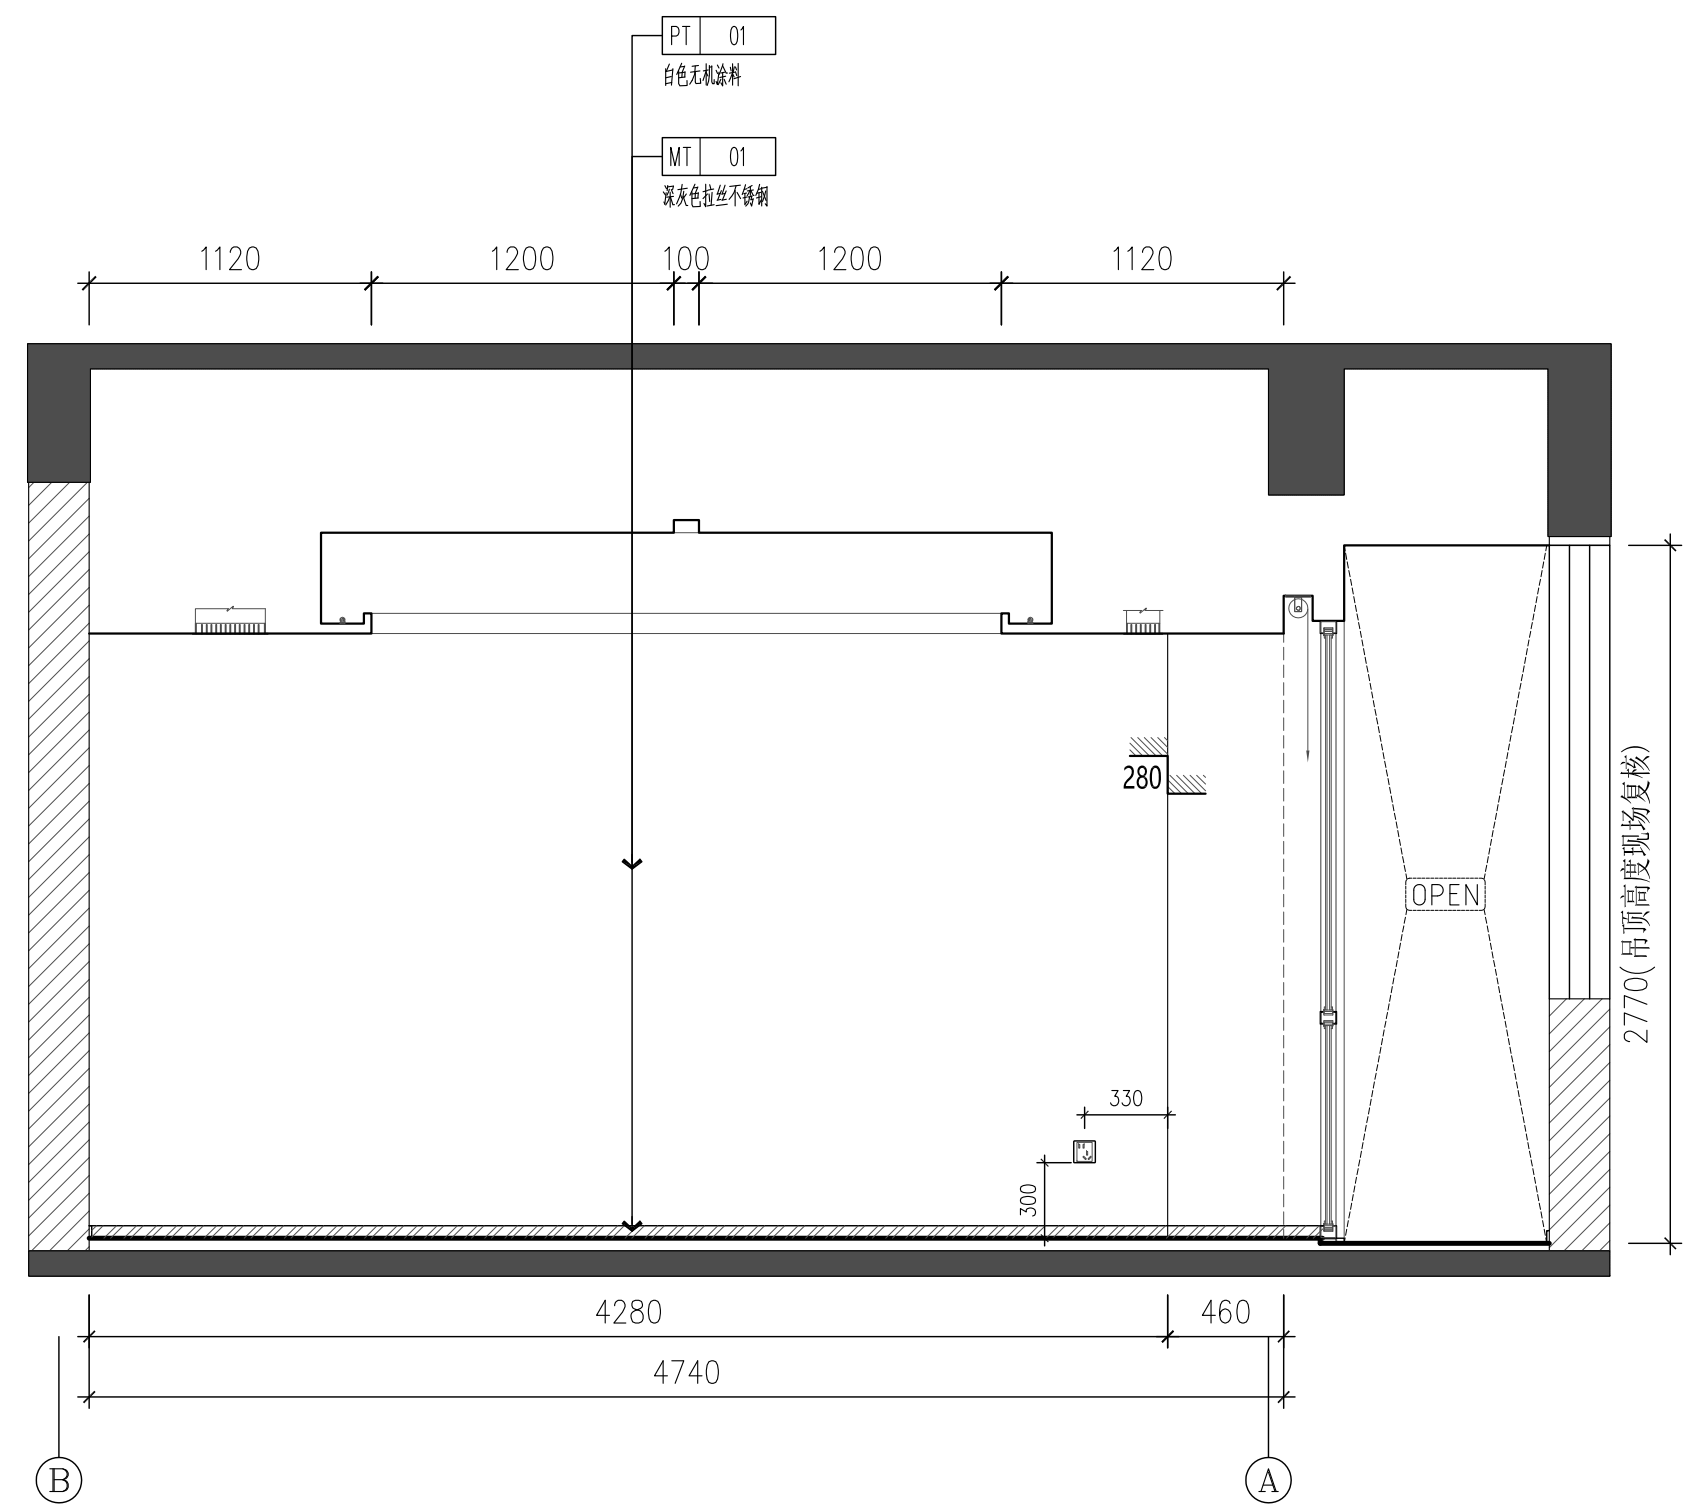

部分用房1会议室立面图 E26
I-8P-01 ELEVATION 1:30

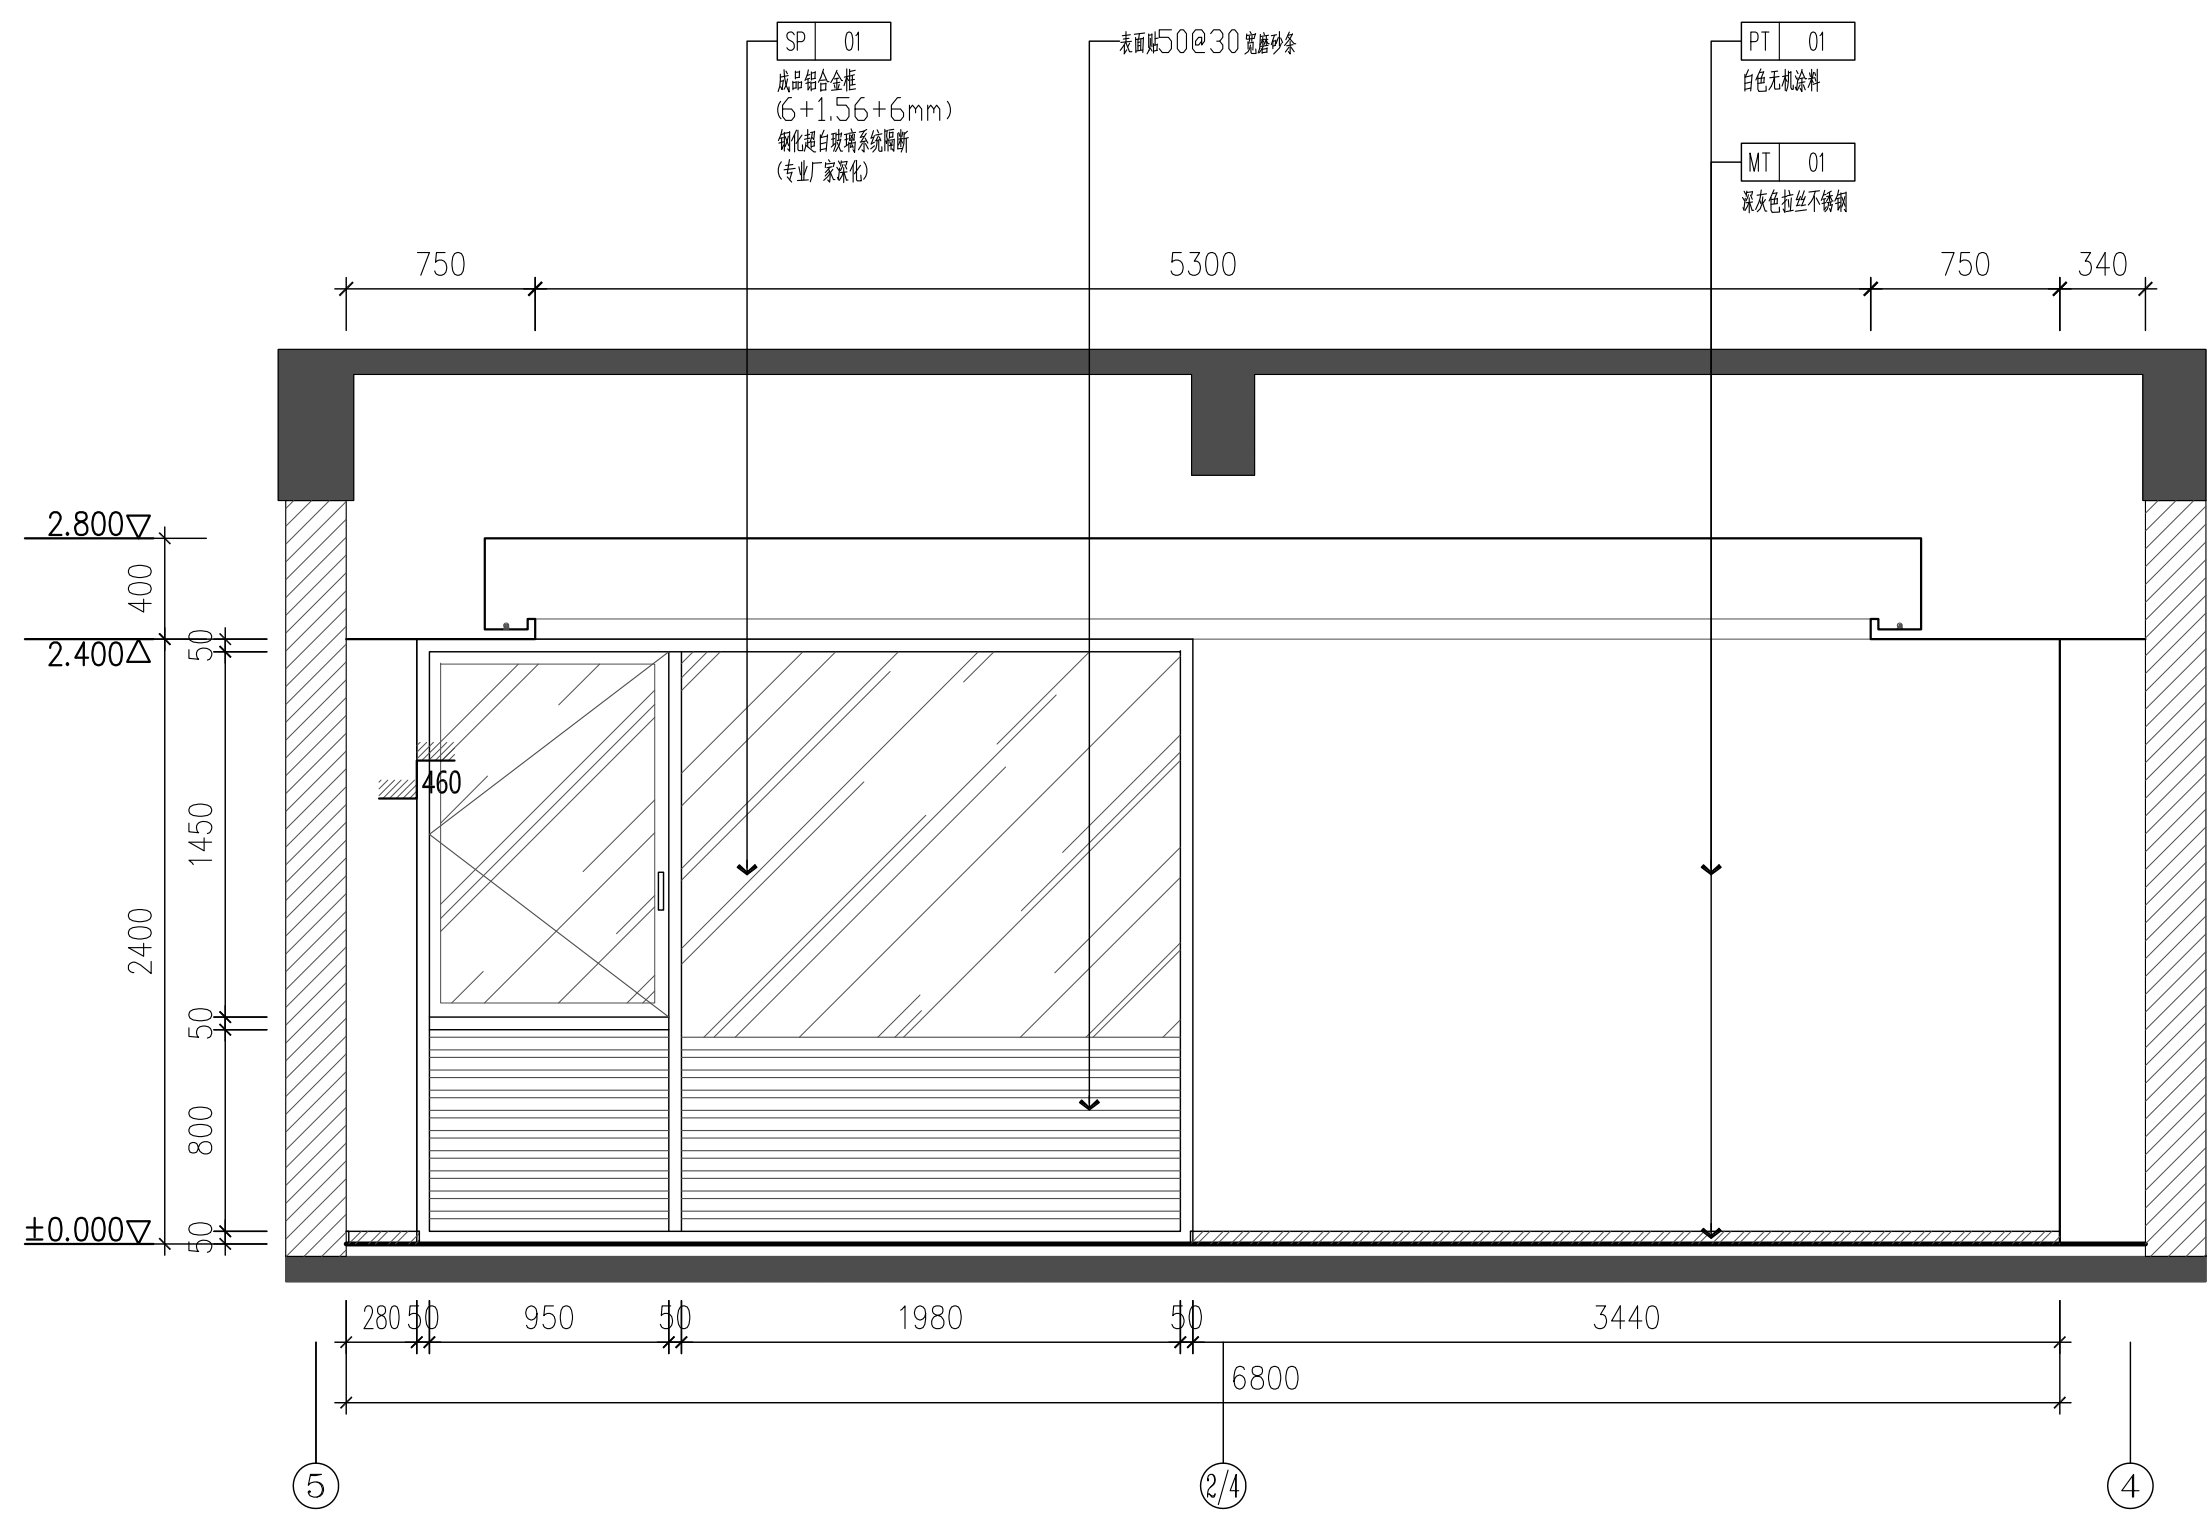

部分用房1会议室立面图 E27
I-8P-01 ELEVATION 1:30

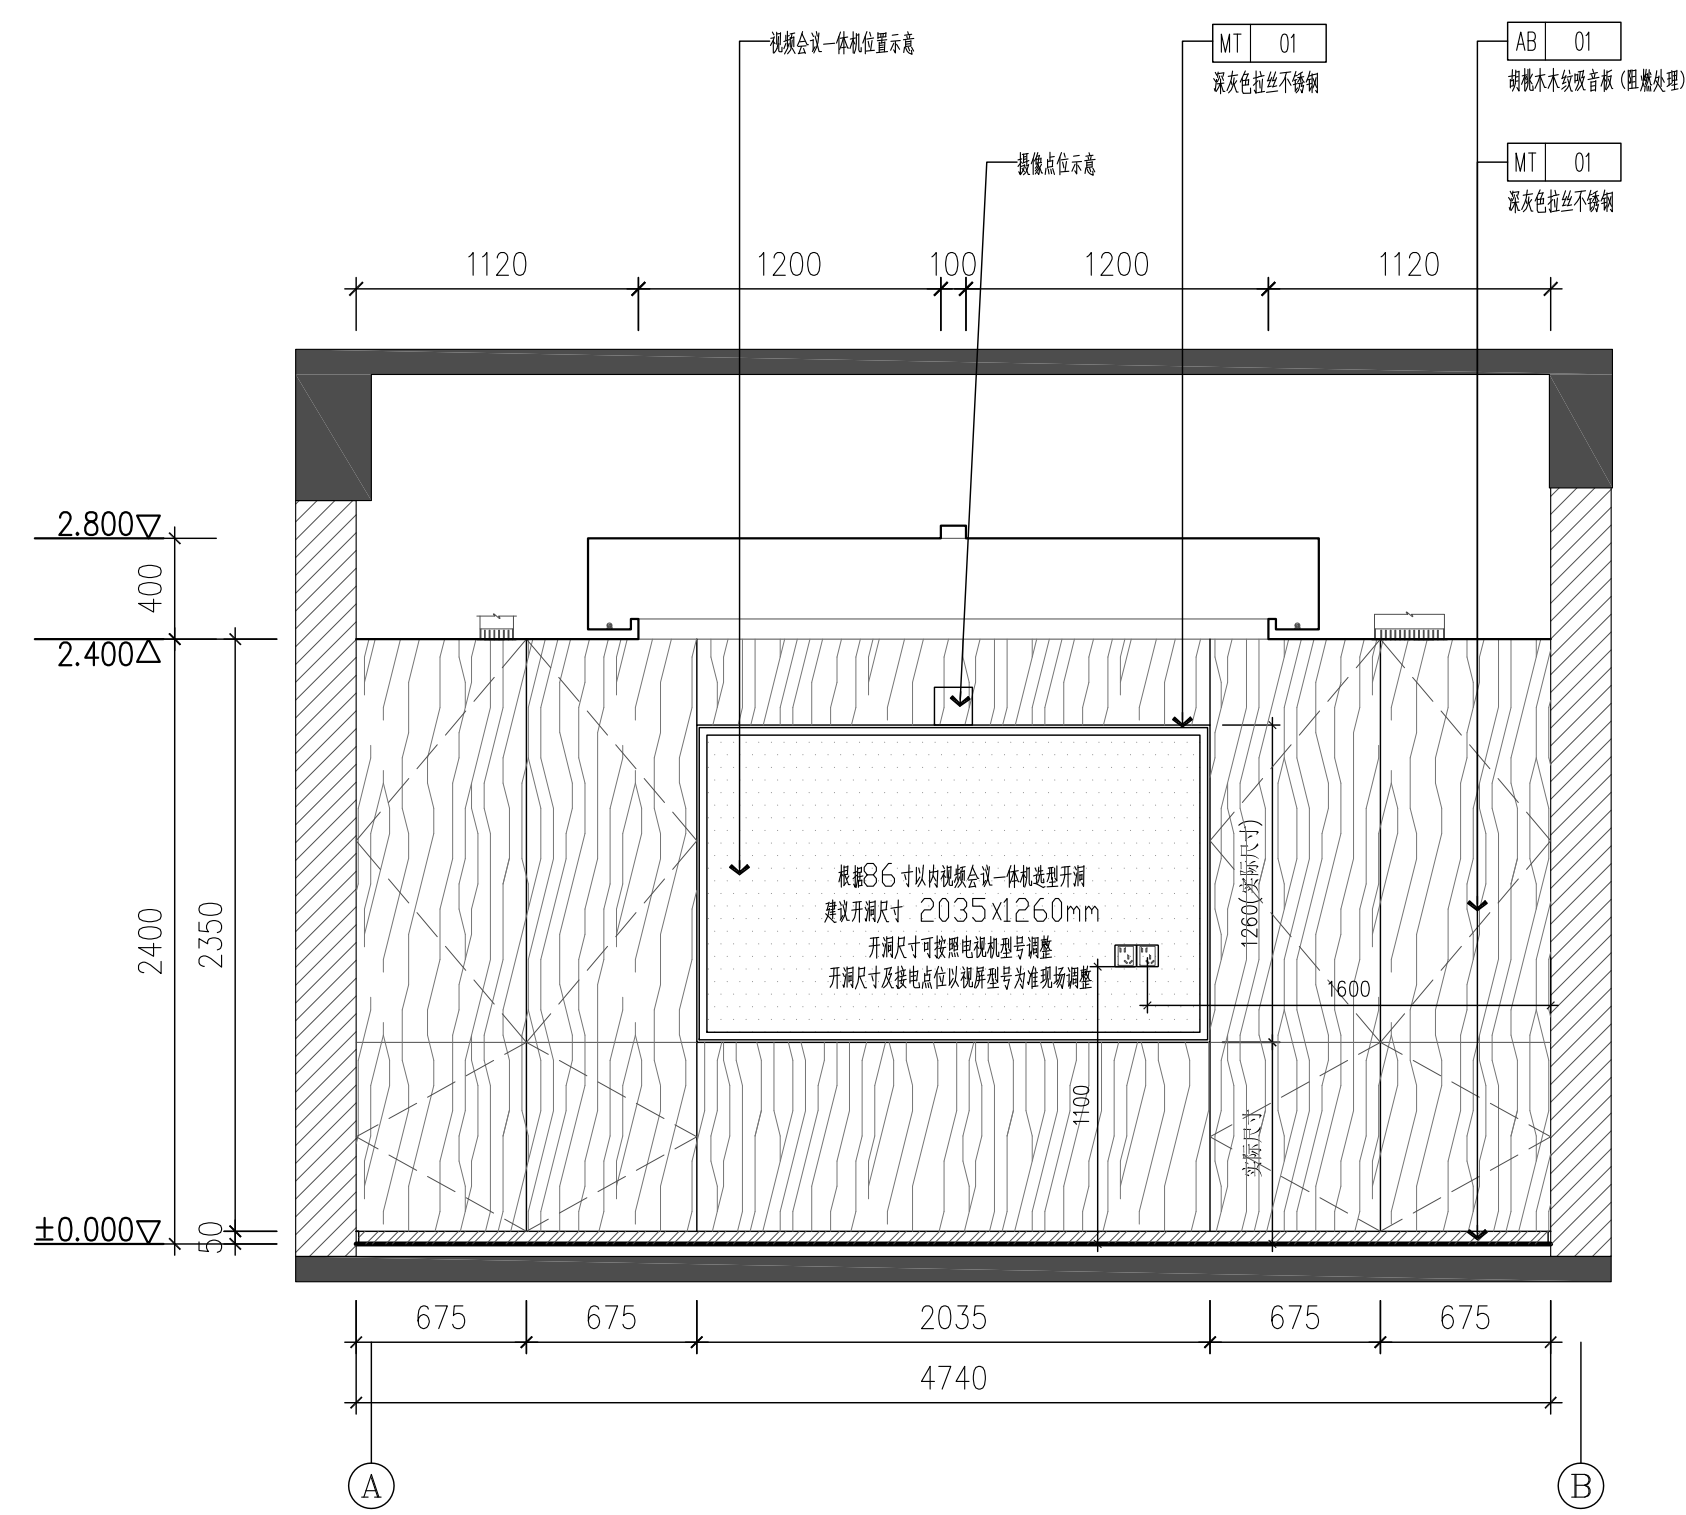

部分用房1会议室立面图 E28
I-8P-01 ELEVATION 1:30

平面图位				Key plan			
备注				Notes			
合作设计				Codesign			
管理咨询				Management & Consultant			
注册章				Stamp			
单位出图章				Chop			
0				内装施工图Interior Design		2025-03-05	
版本 Rev.		修订说明 Description		日期 Date			
 中衡设计集团股份有限公司 (原苏州工业园区设计研究院股份有限公司) 工程设计证书甲族 A132005206 号 Q.C. of GRAD-A No.A132005206 ART'S GROUP CO., LTD. 111 BADA STREET,SP,SUZHOU WEB:WWW.ARTSGROUP.CN TEL:86-512-62586258 FAX:86-512-623886259							
 中国勘察设计协会登记证 Q M 5  Q M 5				 中国勘察设计协会登记证 Q M 5  Q M 5			
建设单位				Client			
南通市公安局							
工程名称				Project title			
南通市公安局部分用房整改							
子项名称				Item title			
图纸内容				Dwg title			
部分用房1小会议室立面图							
审定 Approved				校对 Checked		董洲博	
复核 Re-examined				专业负责人 Job Mgr.		董洲博	
审核 Examined		张浩		设计 Design		朱涛	
项目负责人 Project Mgr.		董峰		制图 Drawn		朱涛	
工程编号 Job No.		24-4-053		菜		图纸编号 Dwg No.	
图幅 Size		A1		蔬		I-8E-07-0	