

泰州市泰兴市珊瑚镇
八户村和美乡村工程
施工图

贵州省建设工程设计出图专用章

中犇工程设计有限公司

资质等级范围：建筑行业乙级；市政行业乙级；风景园林工程设计专项乙级；
电力行业乙级；煤炭行业乙级；化工石化医药行业乙级；环境工程(固体废物处
理处置工程)专项乙级；农林行业(农业综合开发生态工程)专业乙级；商物粮行
业(冷冻冷藏工程、批发配送与物流仓储工程、成品油储运工程)专业乙级。

资质证书编号：A352013128 有效期至：2027年2月21日



中华人民共和国一级注册建筑师

姓名：曹泊

注册号：5201312-005

有效期：至2026年4月



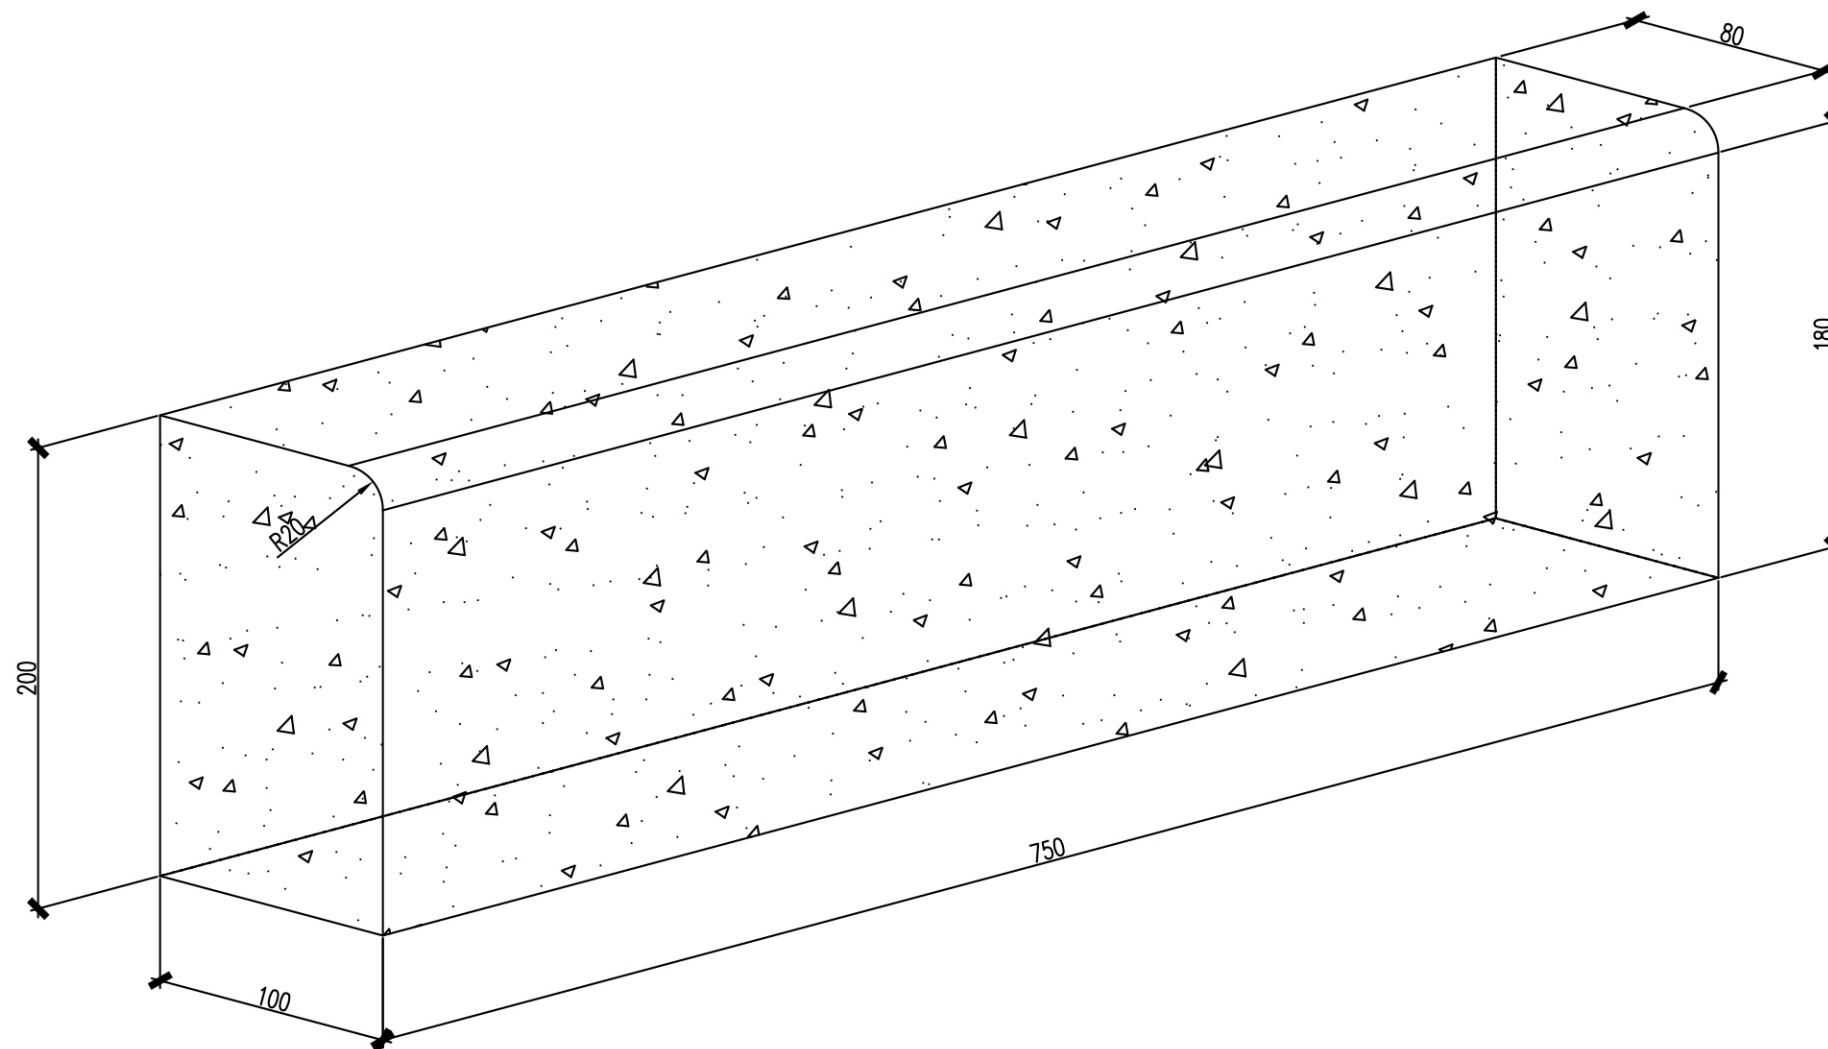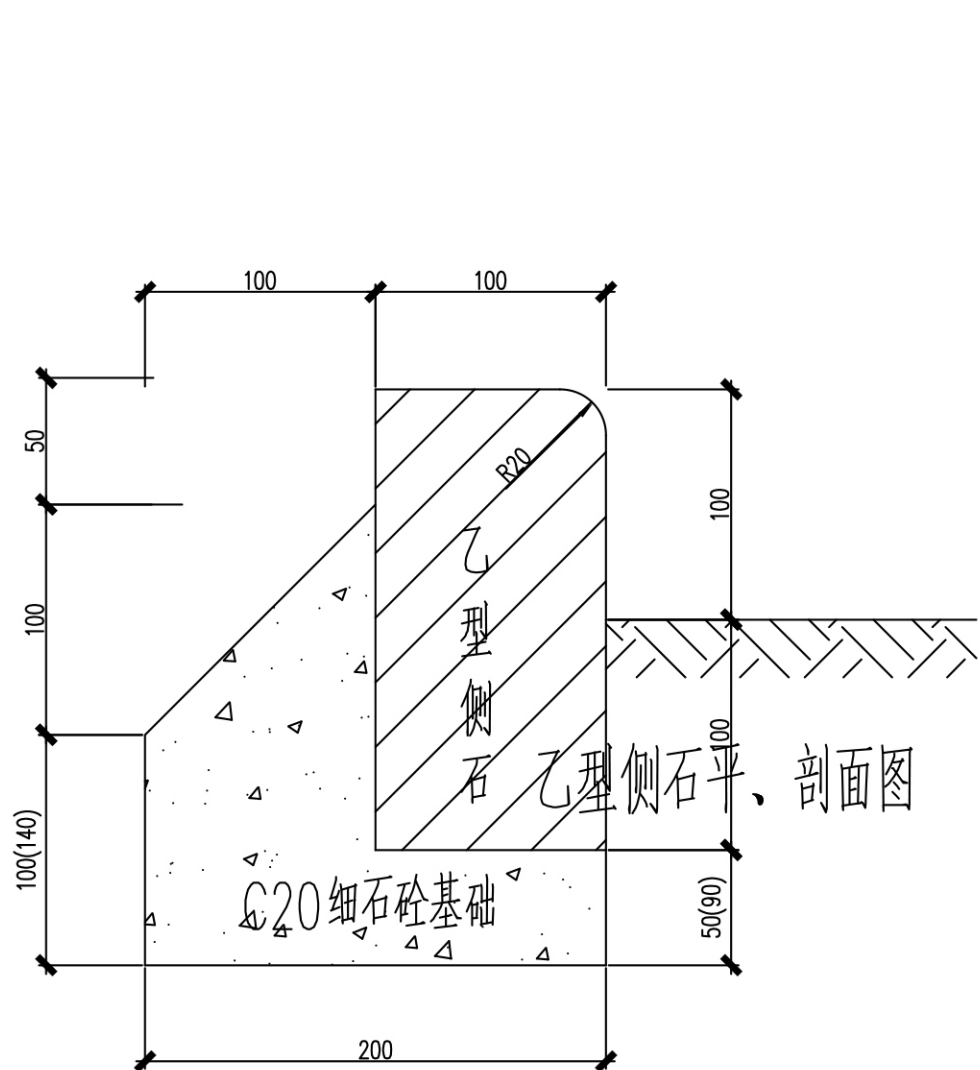

乙型侧石立面图
(100X200X750)

说明:

- 图中标注尺寸单位均以mm计;
- 侧石采用砼预制侧石。

中犇工程设计有限公司
地址:贵州省铜仁市碧江区麒龙国际会展
城D1栋23层23-24号

资质证书编号: A352013128
建筑行业乙级 市政行业乙级
农林行业(农业综合开发生态工程)专业乙级
环境工程(固体废物处理处置工程)专项乙级
风景园林工程设计专项乙级

贵州省建设工程勘察设计专用章

中犇工程设计有限公司

资质等级范围: 建筑行业乙级; 市政行业乙级; 风景园林工程设计专项乙级;
电力行业乙级; 林业行业乙级; 化工石化医药行业乙级; 环境工程(固体废物处
理处置工程)专项乙级; 农林行业(农业综合开发生态工程)专业乙级; 商物粮行
业(冷冻冷藏工程、批发配送与物流仓储工程、成品油储运工程)专业乙级。

资质证书编号: A352013128 有效期至: 2027年2月21日

姓 名	曹泊
注册证书号码	201301317
注册印章号码	5201312-005

审 定	伍修航	伍修航
审 核	伍修航	伍修航

中华人民共和国一级注册建筑师

姓名: 曹泊
注册号: 5201312-005
有效期至: 2026年4月

项 目 负 责	曹泊	曹泊
专 业 负 责	曹泊	曹泊

校 对	伍修航	伍修航
设 计	刘雨露	刘雨露

建设单位	泰州市泰兴市珊瑚镇
------	-----------

工程名称	珊瑚镇八户村和美乡村工程
------	--------------

子项名称	节点一景观索引图
------	----------


图 名	施工图
-----	-----

设计号	
-----	--

图 号	景施03	版次	A
-----	------	----	---

图 别	景观	日 期	2025. 06
-----	----	-----	----------


注意:
本图须经签署并加盖本公司专用出图章方为有效;
本施工图应经相关部门审批通过后方可施工;
本图版权归中犇工程设计有限公司所有。

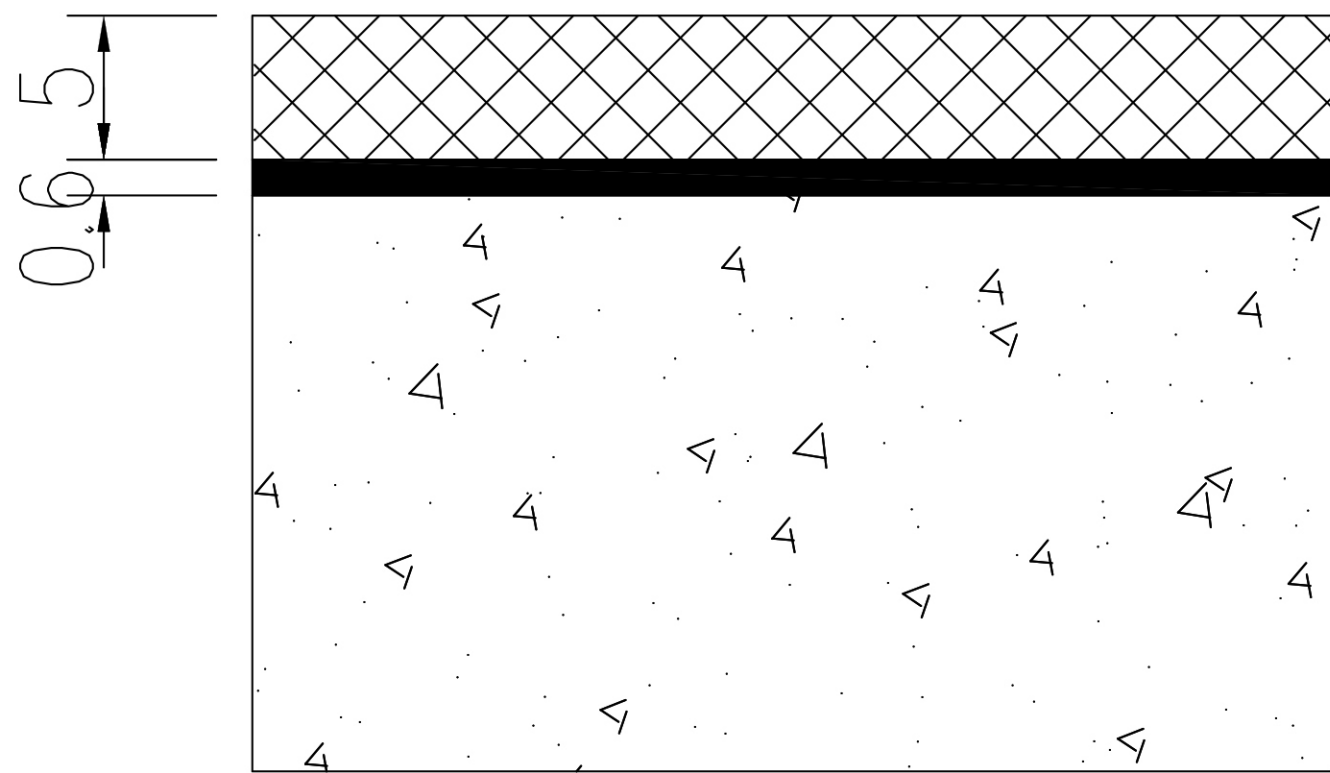


细粒式SBS改性沥青(AC-13C)5cm
0.6cm 沥青下封层

原混凝土地面


图例

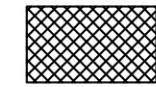

沥青砼(AC-13C)

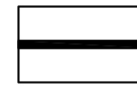

沥青下封层

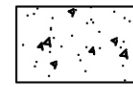

水泥稳定碎石

说明

1. 本图尺寸单位均以厘米计。
2. 沥青下封层：封层沥青建议采用阳离子乳化沥青，用量 $1.25\text{Kg}/\text{m}^2$ ，矿料用量 $6-8\text{m}^3/1000\text{m}^2$ ，粒径 $3-5\text{mm}$ 。
3. 粘层油：沥青上层和下面层之间须喷洒粘层油，粘层采用PC-3型快裂乳化沥青，粘层油用量为 $0.6\text{Kg}/\text{m}^2$ 。

贵州省建设工程设计专用章

资质等级：建筑行业乙级、市政行业乙级、风景园林工程设计专项乙级；
电力行业乙级、林业行业乙级；化工石化医药行业乙级；环境工程(固体废物处理处置工程)专业乙级；农林行业(农业综合开发生态工程)专业乙级；商物粮行业(冷冻冷藏工程、批发配送与物流仓储工程、成品油储运工程)专业乙级。

注册执业印章
注册证书编号：A352013128 有效期至：2027年12月21日

注册执业印章

姓名：曹泊

注册证书号码：201301317

注册印章号码：5201312-005

审定：伍修航

审核：伍修航

姓名：曹泊

注册证书号码：5201312-005

专业负责：曹泊

有效期至：2026年4月

校对：伍修航

设计：刘雨露

建设单位：泰州市泰兴市珊瑚镇

工程名称：珊瑚镇八户村和美乡村工程

子项名称：节点一景观索引图

图名：施工图

设计号：PRO NO.

图号：景观03 版次：A


图别：景观 日期：2025.06

注意：

本图须经签署并加盖本公司专用出图章方为有效；

本施工图应经相关部门审批通过后方可施工；

本图版权归中犇工程设计有限公司所有。

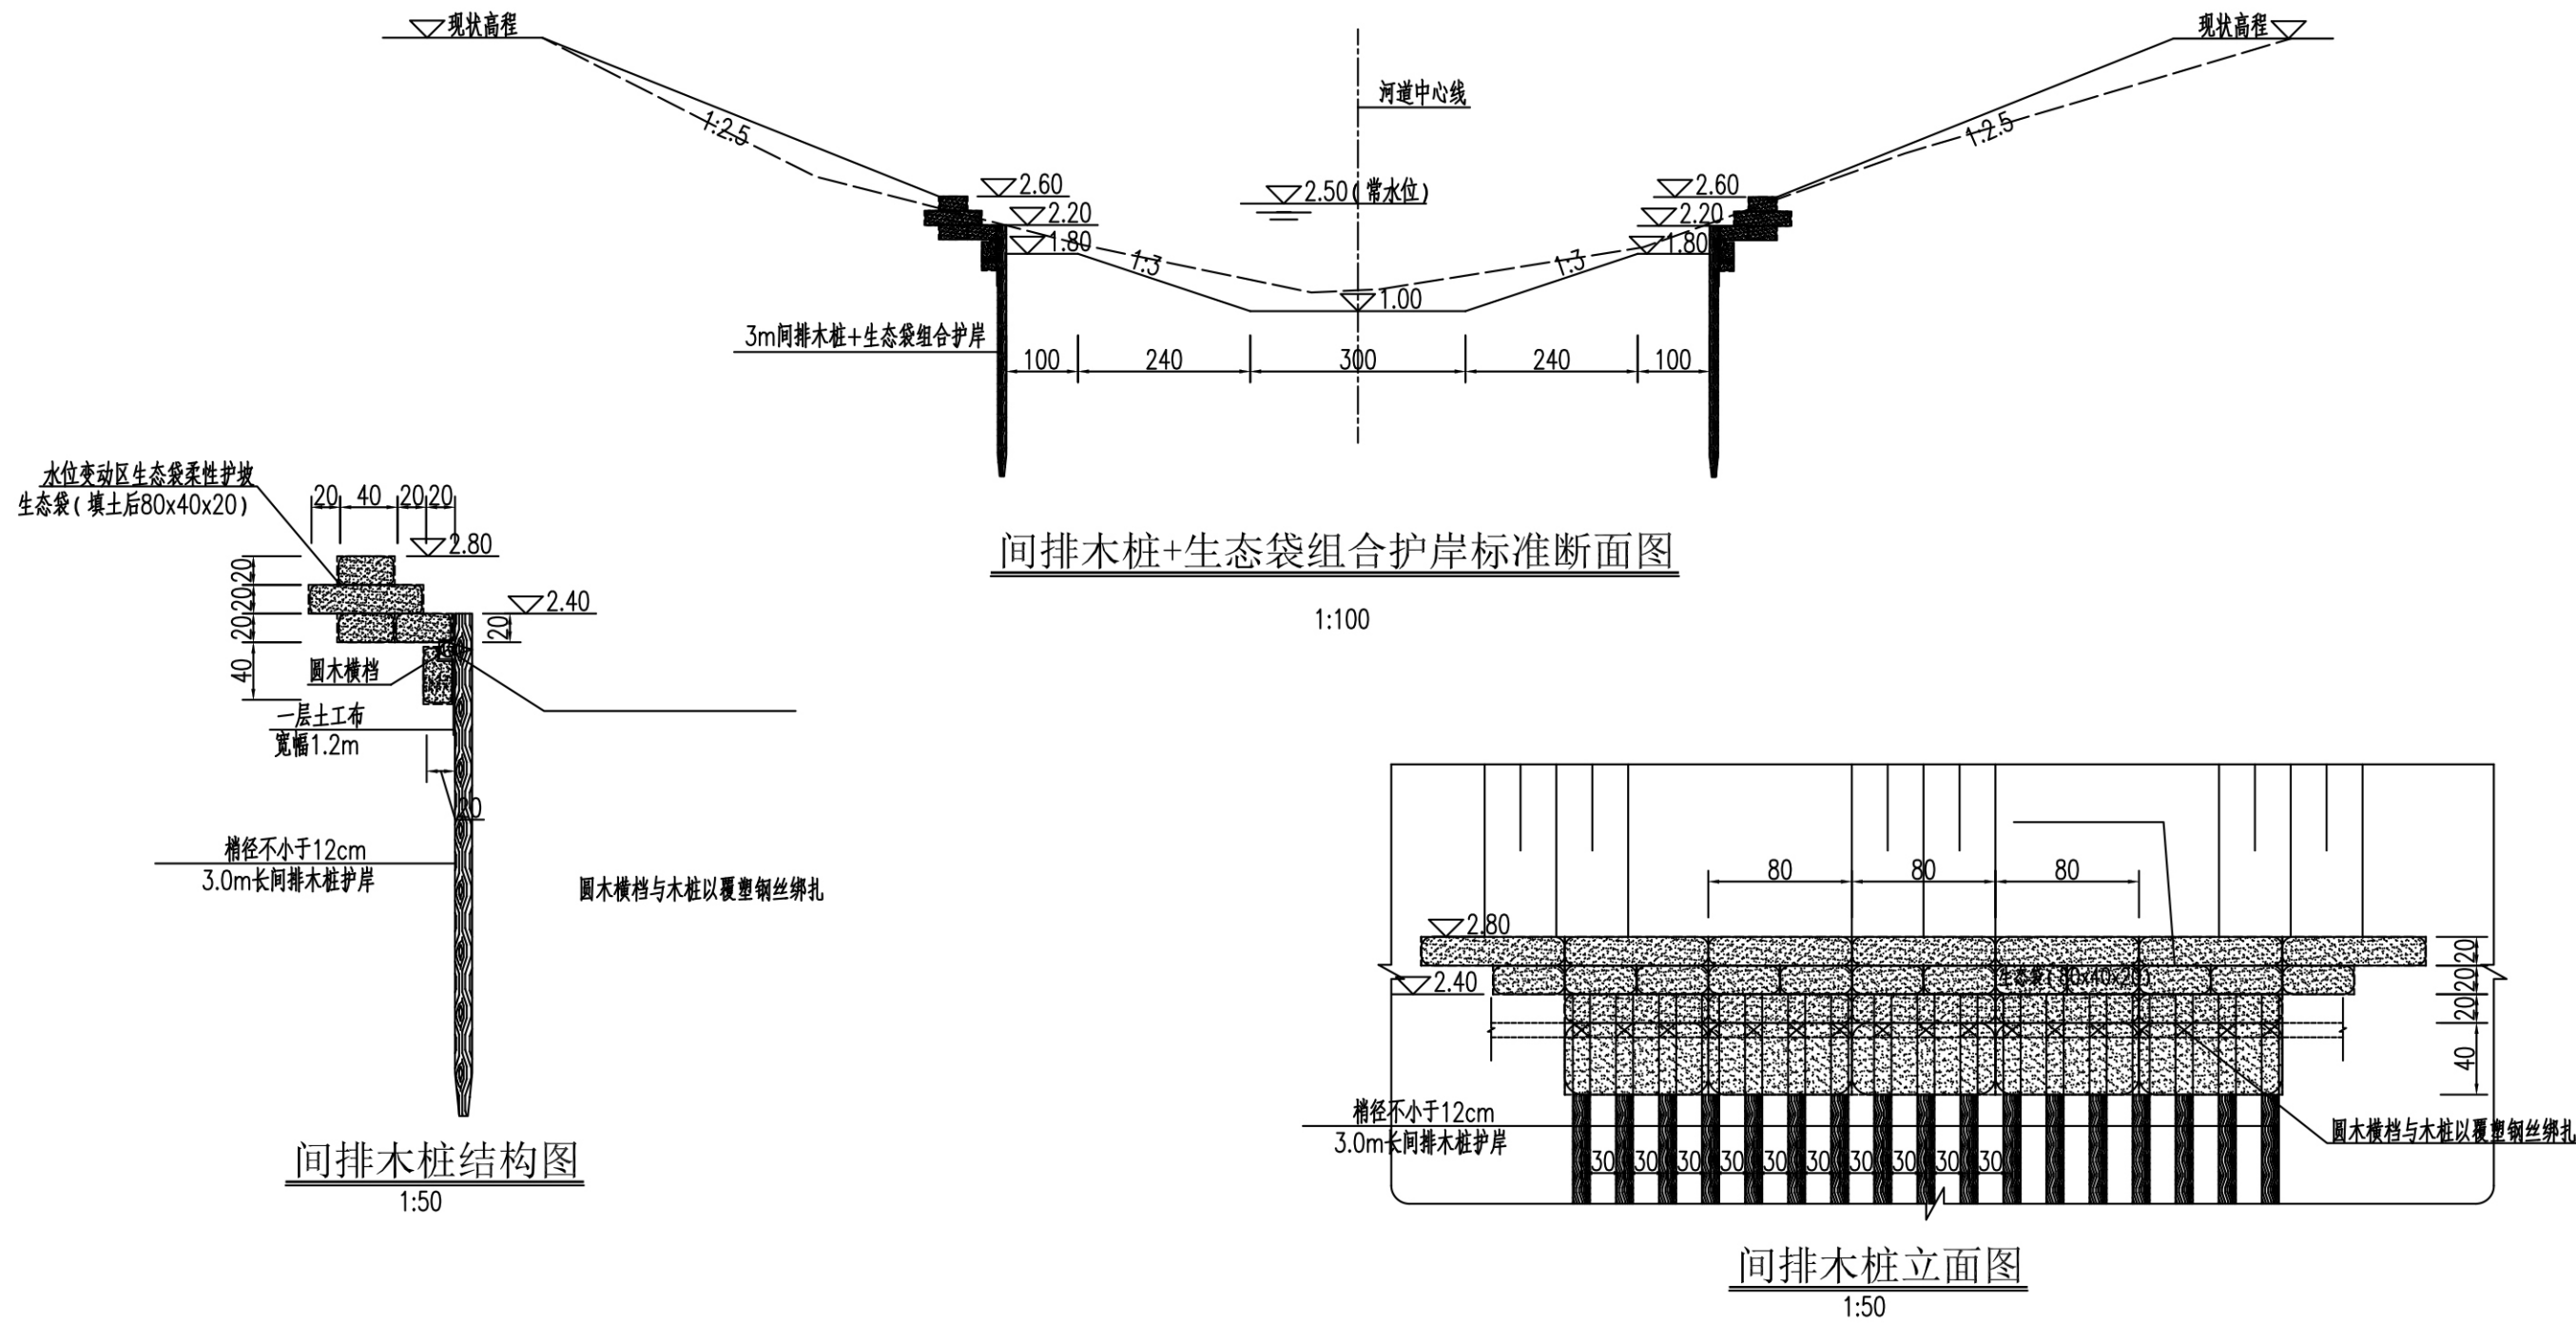

贵州省建设工程勘察设计专用章

中犇工程设计有限公司

资质等级范围:建筑行业乙级;市政行业乙级;风景园林工程设计专项乙级;电力行业乙级;林业行业乙级;化工石化医药行业乙级;环境工程(固体废物处理处置工程)专项乙级;农林行业(农业综合开发生态工程)专业乙级;商物粮行业(冷冻冷藏工程、批发配送与物流仓储工程、成品油储运工程)专业乙级。

资质证书编号: A352013128 有效期至: 2027年12月21日

姓 名	曹泊	
注册证书号码	201301317	
注册印章号码	5201312-005	
审 定	伍修航	伍修航
AUTHORIZED FOR ISSUE BY		
审 核	伍修航	伍修航
REVIEWED BY		
项目负责人	曹 泊	曹 泊
PROJECT DIRECTOR		
专业负责人	曹 泊	曹 泊
DISCIPLINE RESPONSIBLE		
校 对	伍修航	伍修航
PRECHECKED BY		
设 计	刘雨露	刘雨露
DESIGNED BY		

建设单位 泰州市泰兴市珊瑚镇

工程名称 珊瑚镇八户村和美乡村工程

子项名称 节点一景观索引图


图名 施工图

设计号

图号 景施03 版次 A

图别 景观 日期 2025.06

注意: 本图须经签署并加盖本公司专用出图章方为有效; 本施工图应经相关部门审批通过后方可施工; 本图版权归中犇工程设计有限公司所有。

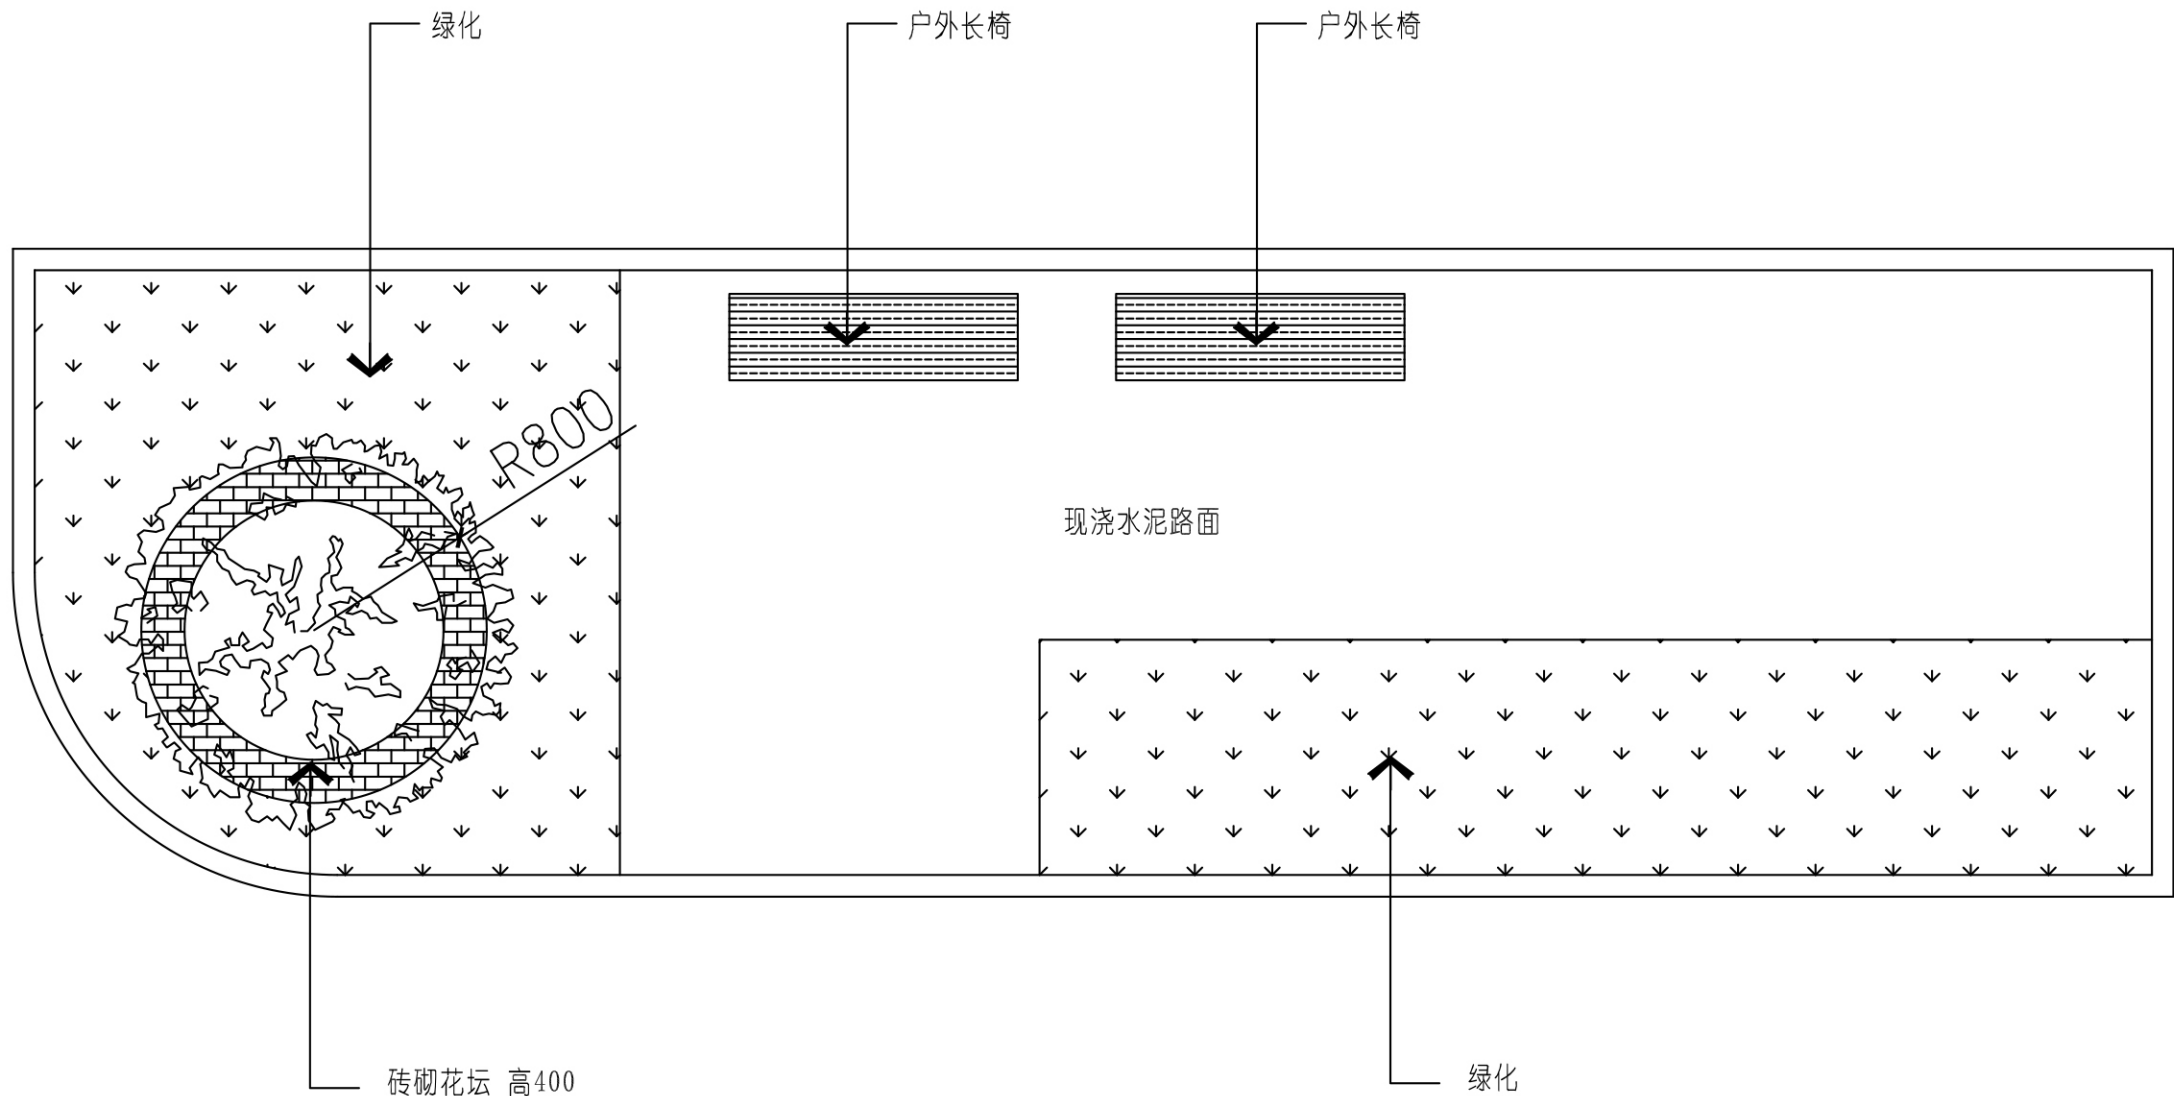

拐角景观立面图

中犇工程设计有限公司
地址:贵州省铜仁市碧江区麒龙国际会展
城D1栋23层23-24号
资质证书编号: A352013128
建筑行业乙级 市政行业乙级
农林行业(农业综合开发生态工程)专业乙级
环境工程(固体废物处理处置工程)专项乙级
风景园林工程设计专项乙级

贵州省建设工程设计专用章

中犇工程设计有限公司

资质等级范围:建筑行业乙级;市政行业乙级;风景园林工程设计专项乙级;
电力行业乙级;林业行业乙级;化工石化医药行业乙级;环境工程(固体废物处
理处置工程)专项乙级;农林行业(农业综合开发生态工程)专业乙级;商物粮行
业(冷冻冷藏工程、批发配送与物流仓储工程、成品油储运工程)专业乙级。

资质证书编号: A352013128 有效期至: 2027年2月21日

姓 名	曹泊
注册证书号码	201301317
注册印章号码	5201312-005

审 定 AUTHORIZED FOR ISSUE BY	伍修航	伍修航
核 对 CHECKED BY	伍修航	伍修航

姓 名: 曹 泊
注册号: 5201312-005
有效期至: 2026年4月

校 对 PRECHECKED BY	伍修航	伍修航
设 计 DESIGNED BY	刘雨露	刘雨露

建设单位 CONSTRUCTE WITH	泰州市泰兴市珊瑚镇
-------------------------	-----------

工程名称 PROJECT	珊瑚镇八户村和美乡村工程
-----------------	--------------

子项名称 ITEM	节点一景观索引图
--------------	----------


图名 DRAWING TITLE	施工图
---------------------	-----

设计号 PRO NO.	
----------------	--

图 号 DRAWING NO.	景施03	版次 CHANGED NO.	A
--------------------	------	-------------------	---



图 别 DWG TYPE	景观	日 期 DATE	2025. 06
-----------------	----	-------------	----------


注意:
本图须经签署并加盖本公司专用出图章方为有效;
本施工图应经相关部门审批通过后方可施工;
本图版权归中犇工程设计有限公司所有。

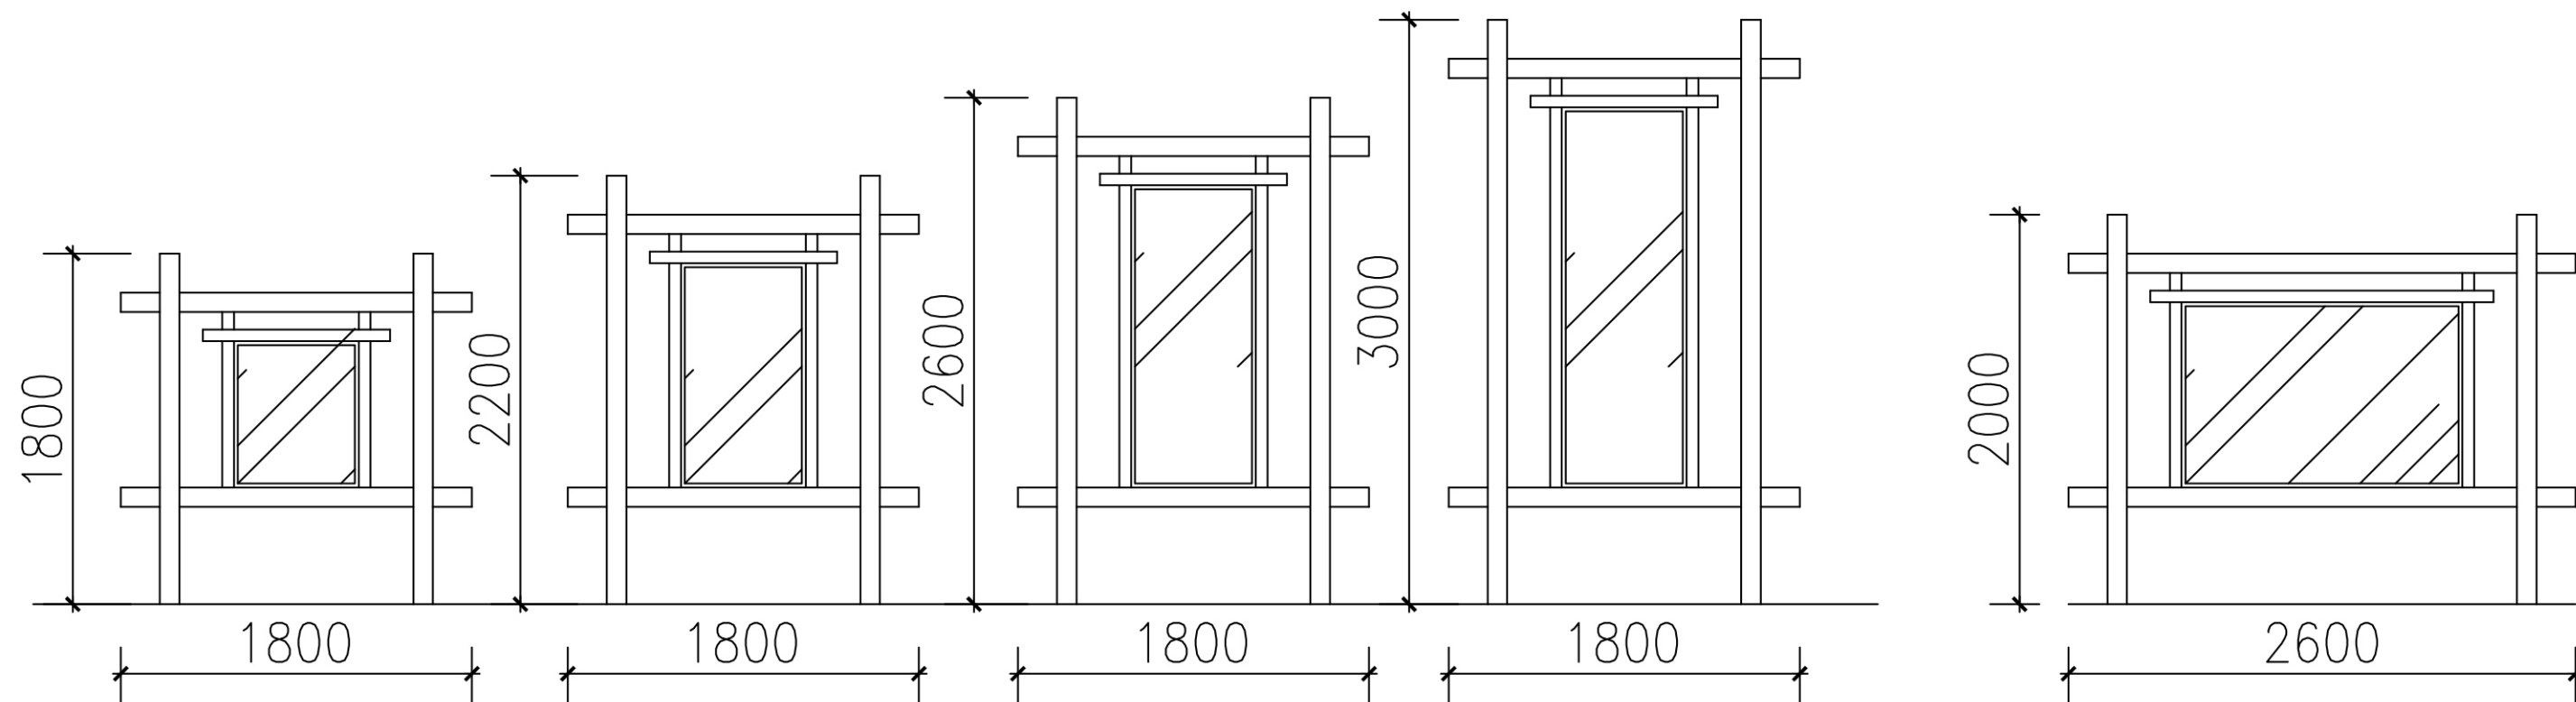

标牌立面图

中犇工程设计有限公司
地址:贵州省铜仁市碧江区麒龙国际会展城D1栋23层23-24号
资质证书编号: A352013128
建筑行业乙级 市政行业乙级
农林行业(农业综合开发生态工程)专业乙级
环境工程(固体废物处理处置工程)专项乙级
风景园林工程设计专项乙级
贵州省住房和城乡建设厅注册专用章
中犇工程设计有限公司
资质等级范围:建筑行业乙级;市政行业乙级;风景园林工程设计专项乙级;电力行业乙级;林业行业乙级;化工石化医药行业乙级;环境工程(固体废物处理处置工程)专项乙级;农林行业(农业综合开发生态工程)专业乙级;商物粮行业(冷冻冷藏工程、批发配送与物流仓储工程、成品油储运工程)专业乙级。
资质证书编号: A352013128 有效期至: 2027年2月21日

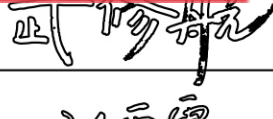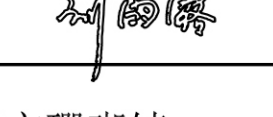姓 名		曹泊	
注册证书号码		201301317	
注册印章号码		5201312-005	
审 定 AUTHORIZED FOR ISSUE BY	伍修航		
核 对 CHECKED BY	伍修航		
项 目 负 责 PROJECT DIRECTOR	曹泊		
专业负责 SPECIALIST	曹泊		
校 对 PRECHECKED BY	伍修航		
设 计 DESIGNED BY	刘雨露		
建设单位 CONSTRUCTE WITH		泰州市泰兴市珊瑚镇	
工程名称 PROJECT		珊瑚镇八户村和美乡村工程	
子项名称 ITEM		节点一景观索引图	
图 名 DRAWING TITLE		施工图	
设计号 PRO NO.			
图 号 DRAWING NO.	景施03	版 次 CHANGED NO.	A
图 别 DWG TYPE	景观	日 期 DATE	2025.06
注意： 本图须经签署并加盖本公司专用出图章方为有效； 本施工图应经相关部门审批通过后方可施工； 本图版权归中犇工程设计有限公司所有。			

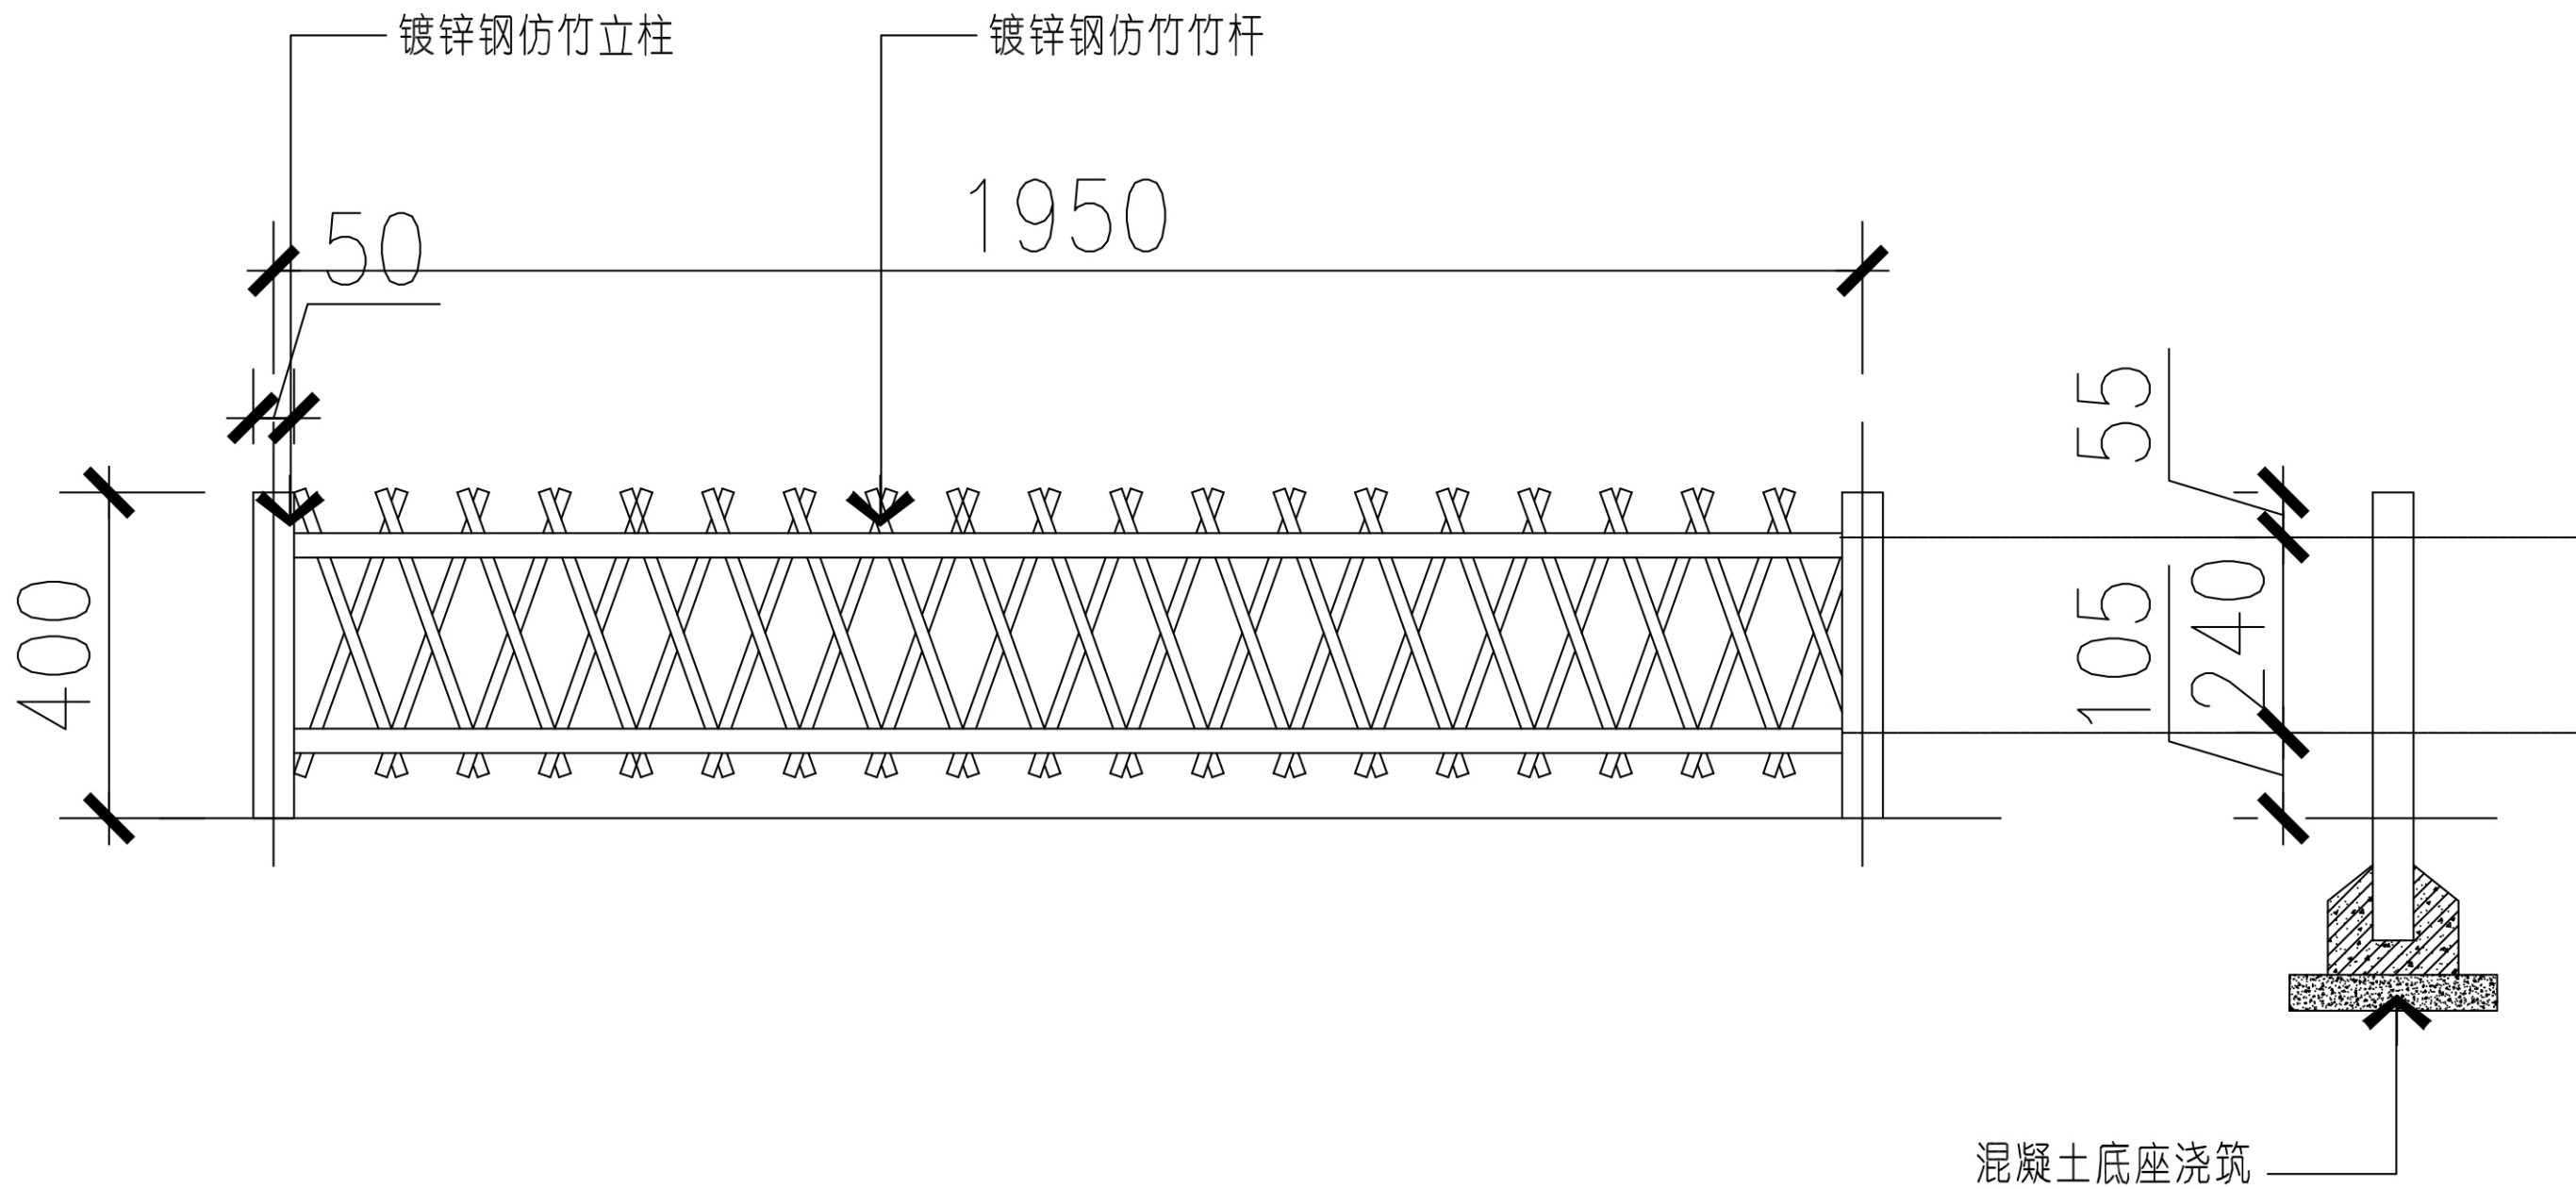

中犇工程设计有限公司
地址:贵州省铜仁市碧江区麒龙国际会展城D1栋23层23-24号
资质证书编号: A352013128
建筑行业乙级 市政行业乙级
农林行业(农业综合开发生态工程)专业乙级
环境工程(固体废物处理处置工程)专项乙级
风景园林工程设计专项乙级

贵州省建设工程设计专用章

中犇工程设计有限公司

资质等级范围:建筑行业乙级;市政行业乙级;风景园林工程设计专项乙级;电力行业乙级;林业行业乙级;化工石化医药行业乙级;环境工程(固体废物处理处置工程)专项乙级;农林行业(农业综合开发生态工程)专业乙级;商物粮行业(冷冻冷藏工程、批发配送与物流仓储工程、成品油储运工程)专业乙级。

资质证书编号: A352013128 有效期至: 2027年2月21日

姓 名	曹泊
注册证书号码	201301317
注册印章号码	5201312-005

审 定 AUTHORIZED FOR ISSUE BY 审 核 REVIEWED BY	伍修航	伍修航
---	-----	-----

姓 名: 曹泊
注册号: 5201312-005
有效期至: 2026年4月

校 对 PRECHECKED BY	伍修航	伍修航
设 计 DESIGNED BY	刘雨露	刘雨露

建设单位 CONSTRUCTE WITH	泰州市泰兴市珊瑚镇
-------------------------	-----------

工程名称 PROJECT	珊瑚镇八户村和美乡村工程
-----------------	--------------

子项名称 ITEM	节点一景观索引图
--------------	----------

图 名 DRAWING TITLE	施工图
----------------------	-----

设计号 PRO NO.	
----------------	--

图 号 DRAWING NO.	景施03	版次 CHANGED NO.	A
--------------------	------	-------------------	---

图 别 DWG TYPE	景观	日 期 DATE	2025. 06
-----------------	----	-------------	----------

注意:
本图须经签署并加盖本公司专用出图章方为有效;
本施工图应经相关部门审批通过后方可施工;
本图版权归中犇工程设计有限公司所有。

中犇工程设计有限公司
地址:贵州省铜仁市碧江区麒龙国际会展城D1栋23层23-24号
资质证书编号: A352013128
建筑行业乙级 市政行业乙级
农林行业(农业综合开发生态工程)专业乙级
环境工程(固体废物处理处置工程)专项乙级
风景园林工程设计专项乙级

贵州省建设工程设计专用章

中犇工程设计有限公司

资质等级范围:建筑行业乙级;市政行业乙级;风景园林工程设计专项乙级;电力行业乙级;林业行业乙级;化工石化医药行业乙级;环境工程(固体废物处理处置工程)专项乙级;农林行业(农业综合开发生态工程)专业乙级;商物粮行业(冷冻冷藏工程、批发配送与物流仓储工程、成品油储运工程)专业乙级。

资质证书编号: A352013128 有效期至: 2027年2月21日

注册执业签章

姓 名 曹泊

注册证书号码 201301317

注册印章号码 5201312-005

审 定 伍修航

审 伍修航

项目负责 曹泊

注册号: 5201312-005

专业负责 曹泊

校 对 伍修航

设 计 刘雨露

建设单位 泰州市泰兴市珊瑚镇

工程名称 珊瑚镇八户村和美乡村工程

子项名称 节点一景观索引图


图名 施工图

设计号


图 号 景施03 版次 A

图 别 景观 日 期 2025. 06


注意:
本图须经签署并加盖本公司专用出图章方为有效;
本施工图应经相关部门审批通过后方可施工;
本图版权归中犇工程设计有限公司所有。

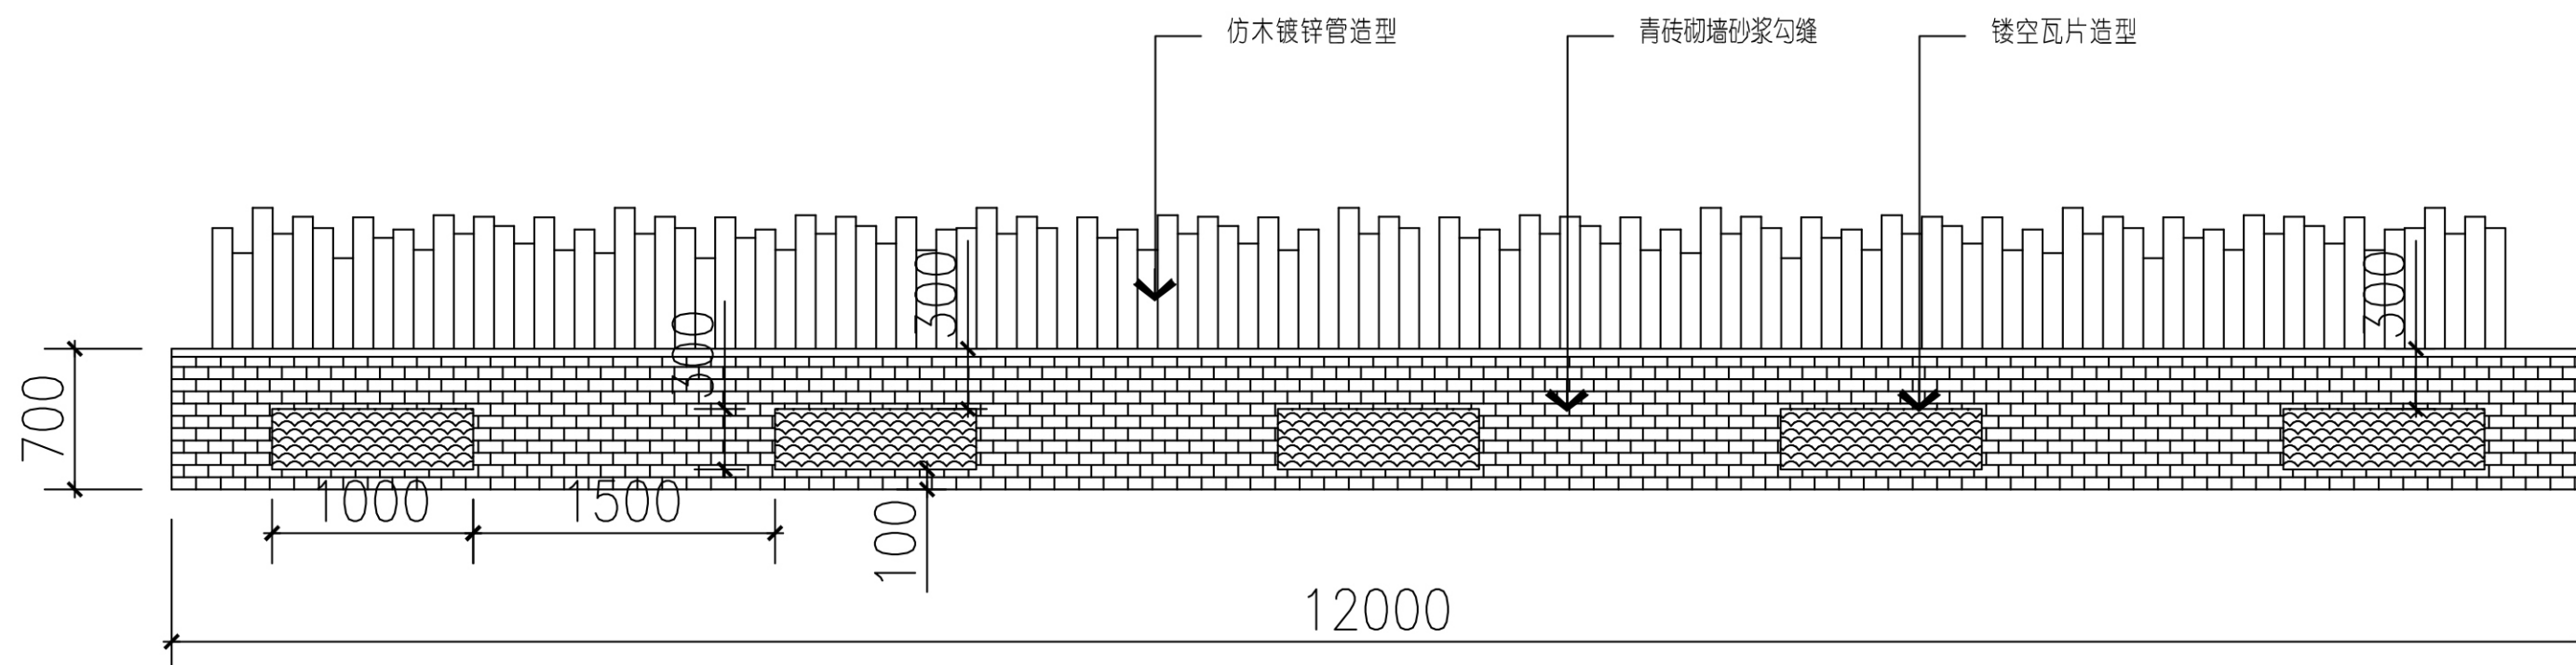

景观墙立面图

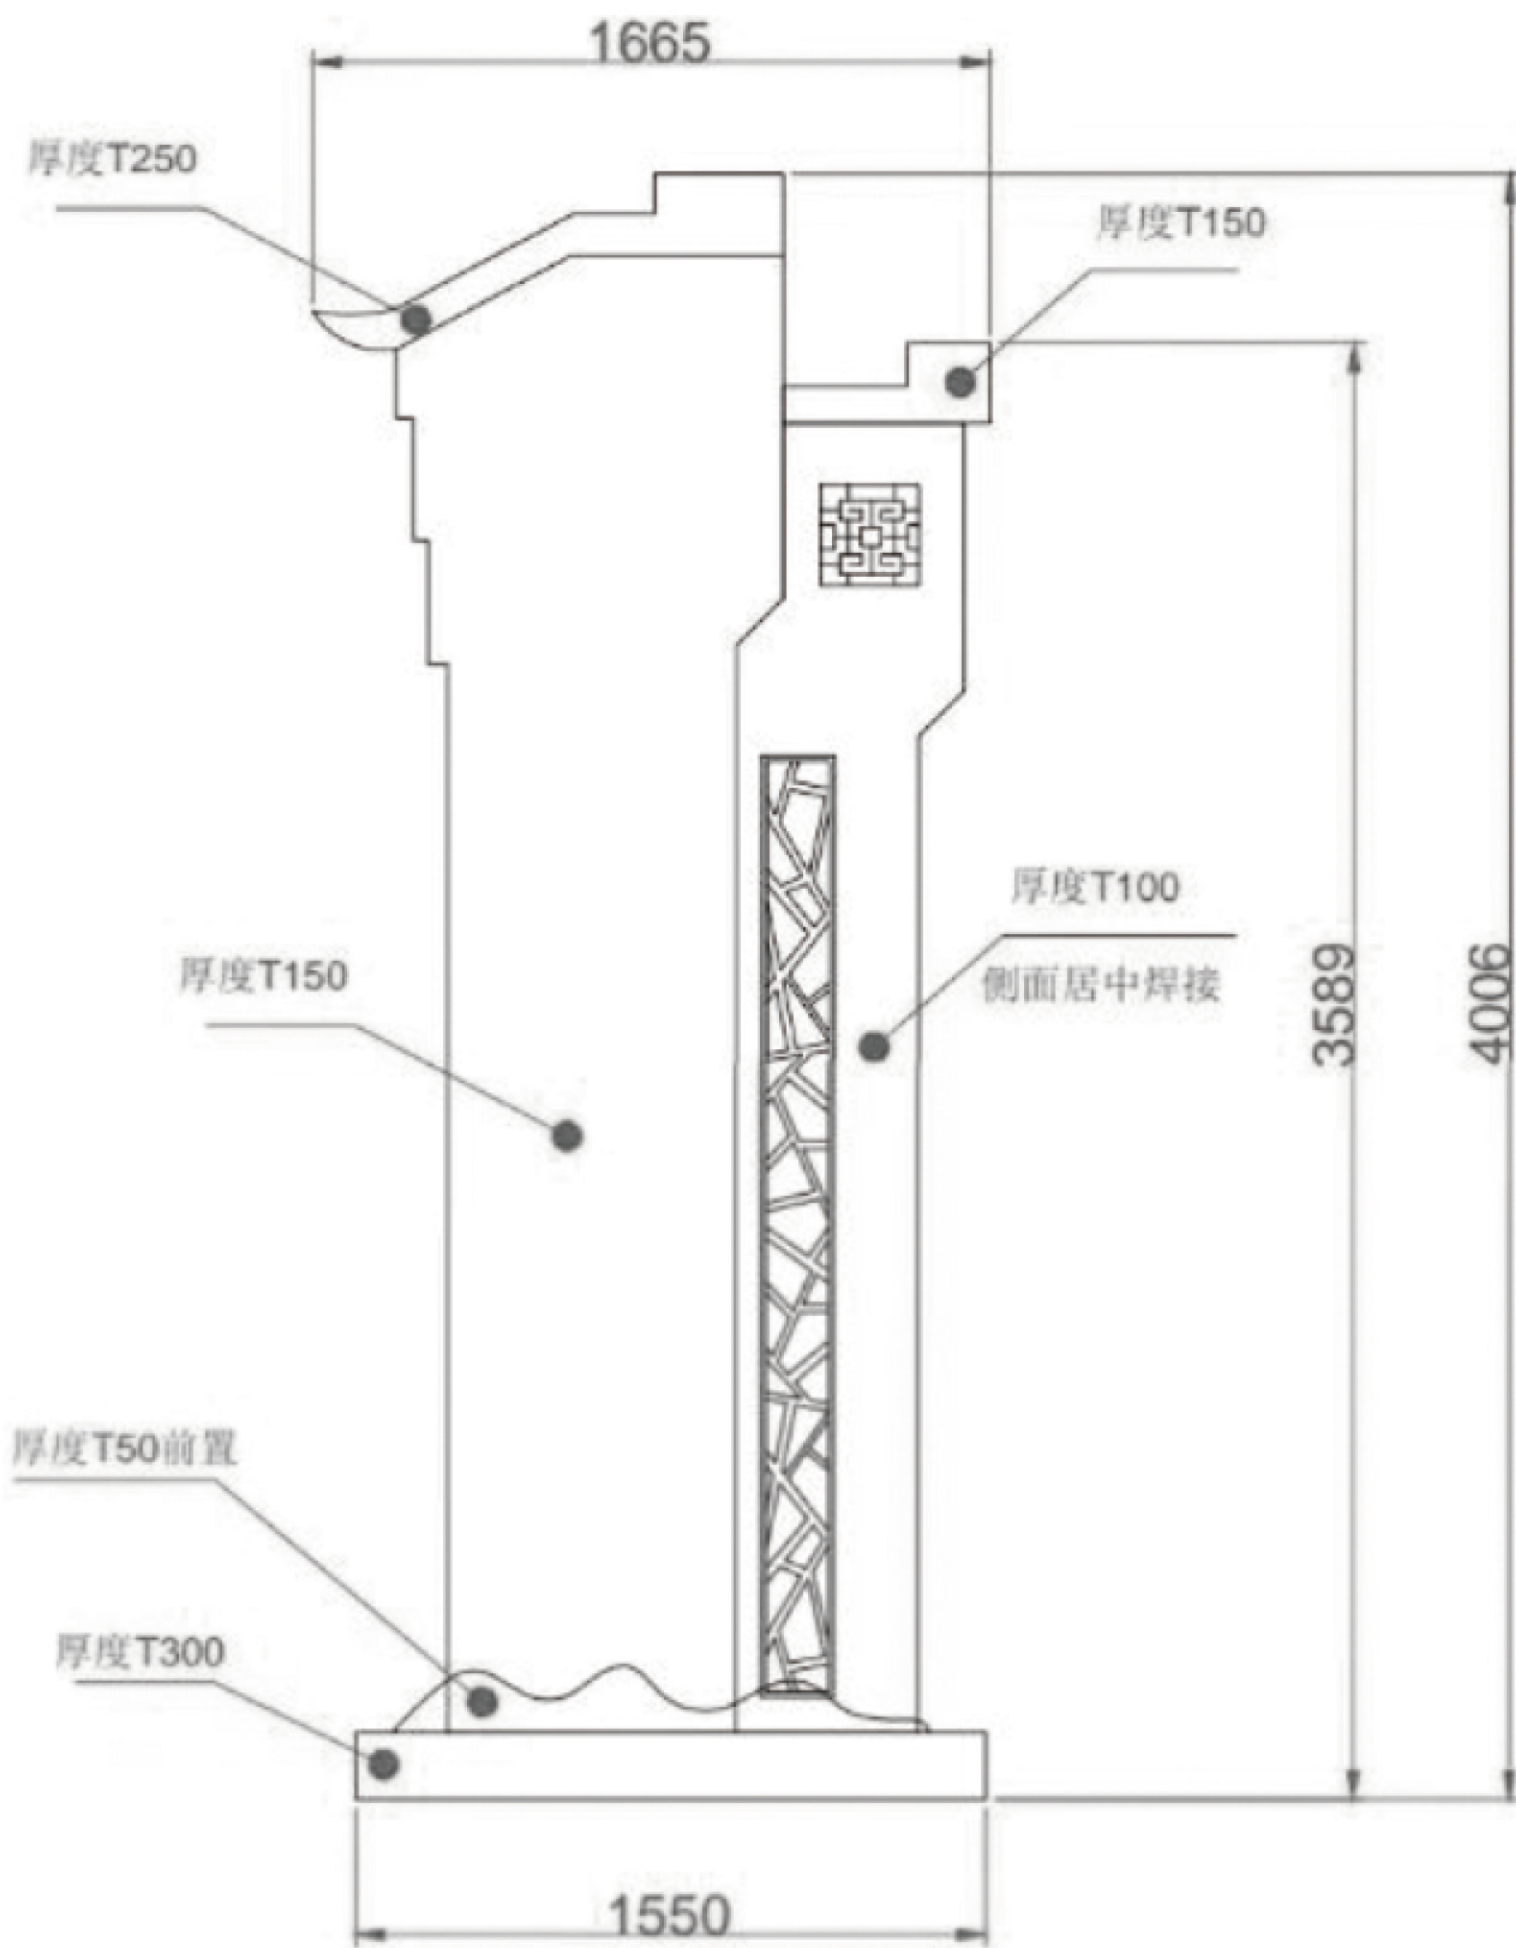

中犇工程设计有限公司
地址:贵州省铜仁市碧江区麒龙国际会展城D1栋23层23-24号
资质证书编号: A352013128
建筑行业乙级 市政行业乙级
农林行业(农业综合开发生态工程)专业乙级
环境工程(固体废物处理处置工程)专项乙级
风景园林工程设计专项乙级
贵州省建设工程设计专用章
世犇工程设计有限公司
资质等级范围:建筑行业乙级;市政行业乙级;风景园林工程设计专项乙级;电力行业乙级;林业行业乙级;化工石化医药行业乙级;环境工程(固体废物处理处置工程)专项乙级;农林行业(农业综合开发生态工程)专业乙级;商物粮行业(冷冻冷藏工程、粮食配送与物流仓储工程、成品油储运工程)专业乙级。
资质证书编号: A352013128 有效期至: 2027年2月21日

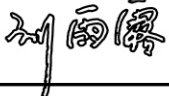姓 名		曹泊	
注册证书号码		201301317	
注册印章号码		5201312-005	
审 定	伍修航		
中华人民共和国一级注册建筑师		伍修航	
姓 名	曹 泊		
注册号	5201312-005		
专业负责	曹 泊		
有效期至	2026年4月		
校 对	伍修航		
设 计	刘雨露		
建设单位		泰州市泰兴市珊瑚镇	
工程名称		珊瑚镇八户村和美乡村工程	
子项名称		节点一景观索引图	
图 名		施工图	
设计号			
图 号	景施03	版 次	A
图 别	景观	日 期	2025.06

注意:
本图须经签署并加盖本公司专用出图章方为有效;
本施工图应经相关部门审批通过后方可施工;
本图版权归中犇工程设计有限公司所有。

资质证书编号: A352013128
建筑行业乙级 市政行业乙级
农林行业(农业综合开发生态工程)专业乙级
环境工程(固体废物处理处置工程)专项乙级
风景园林工程设计专项乙级

资质等级：甲级；建筑行业乙级；市政行业乙级；风景园林工程设计专项乙级；
 电力行业乙级；煤炭行业乙级；化工石化医药行业乙级；环境工程(固体废物处
 理处置工程)专业乙级；农业综合开发生态工程专业乙级；商物粮行
 业(冷冻冷藏)工程乙级；粮食行业(粮食仓储工程、成品油储运工程)专业乙级。

姓 名	曹泊
注册证书号码	201301317
注册印章号码	5201312-005

姓名	曹泊	
项目负责	曹泊	
注册号	5201312-005	
专业负责	曹泊	
有效期	至2026年4月	

校 对	伍修航	伍修航
PRECHECKED BY		
设 计	刘雨露	刘雨露
DESIGNED BY		

建设单位
CONSTRUCTE WITH 泰州市泰兴市珊瑚镇

工程名称 珊瑚镇八户村和美乡村工程

子项名称 ITEM	节点一景观索引图
--------------	----------


图名	施工图
DRAWING TITLE	


设计号 PRO NO.	
----------------	--

图 DRAWING NO.	景施03	版次 CHANGED NO.	A
------------------	------	-------------------	---


图 别 DWG TYPE	景观	日 期 DATE	2025
-----------------	----	-------------	------

注意：
本图须经签署并加盖本公司专用出图章方为有效；
本施工图应经相关部门审批通过后方可施工；
本图版权归中彝工程设计有限公司所有。

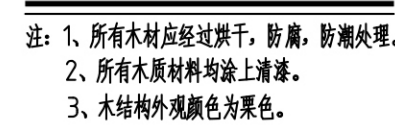


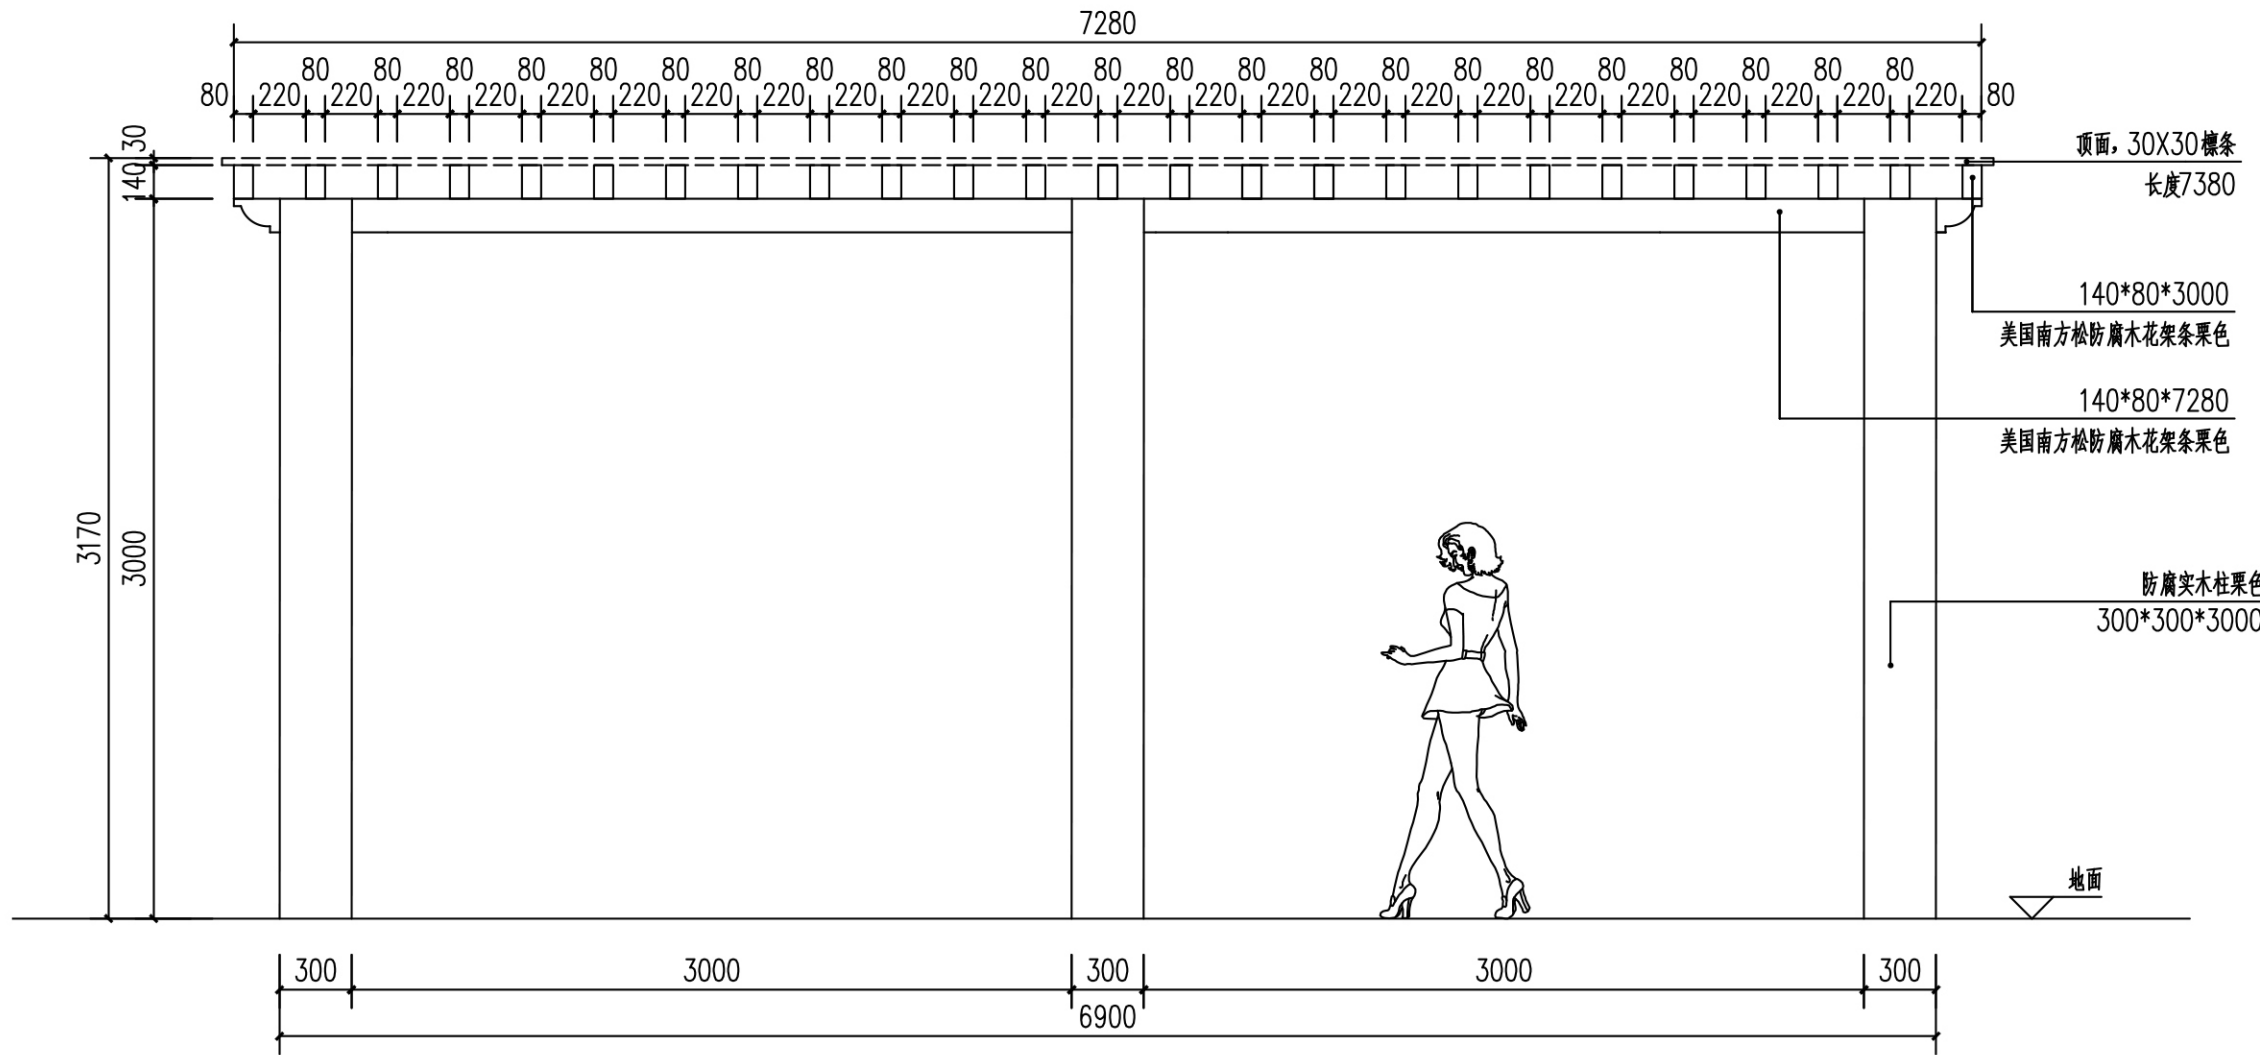


直型廊架正立面图 1:30

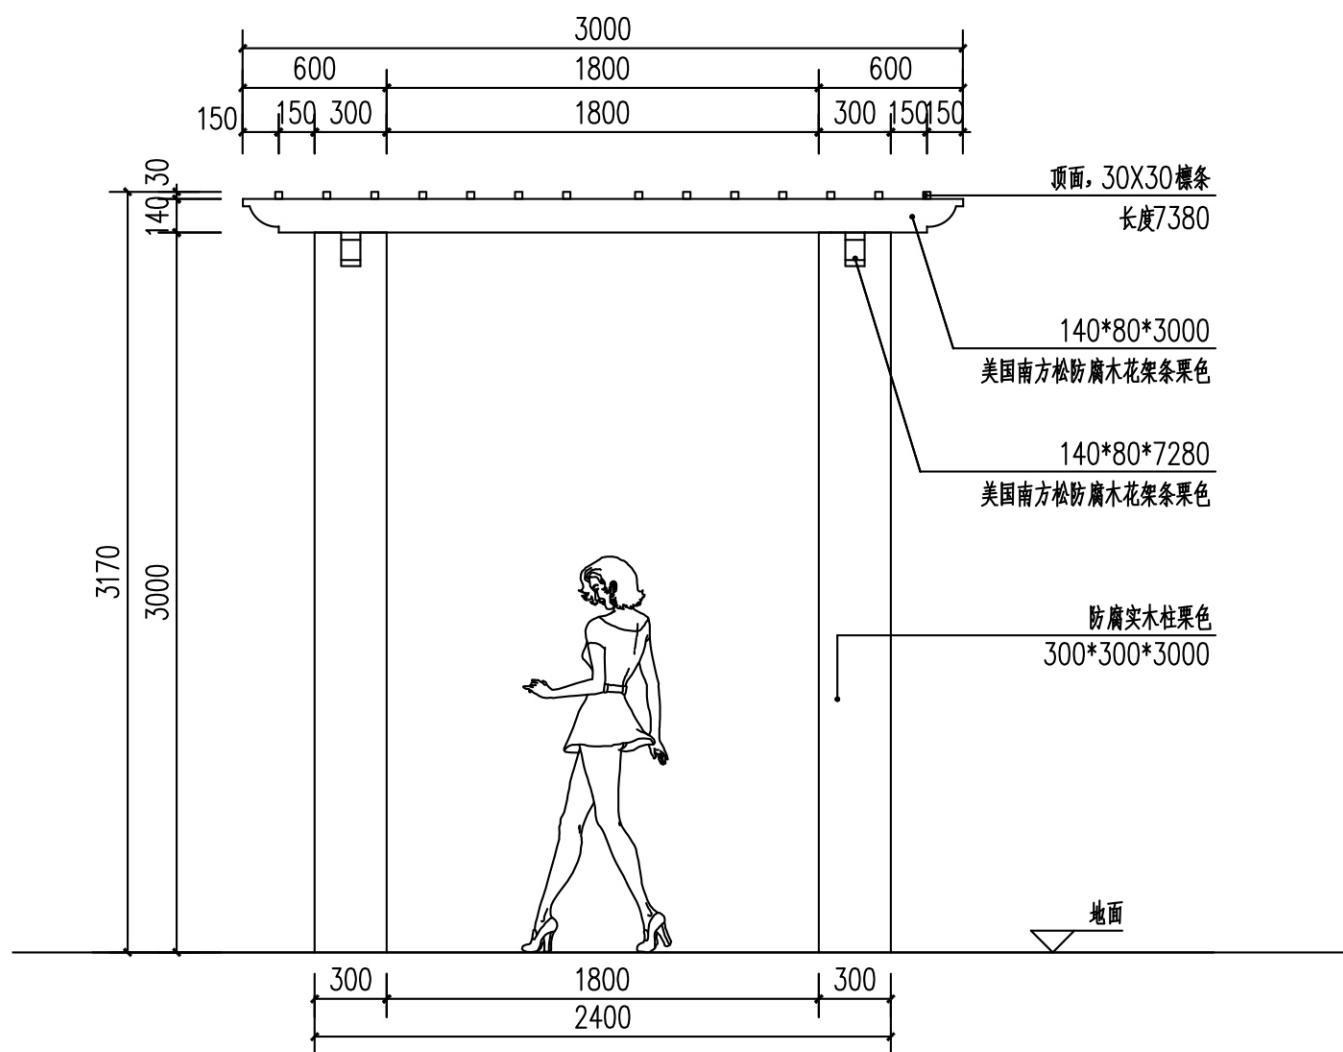

直型廊架侧立面图 1:30

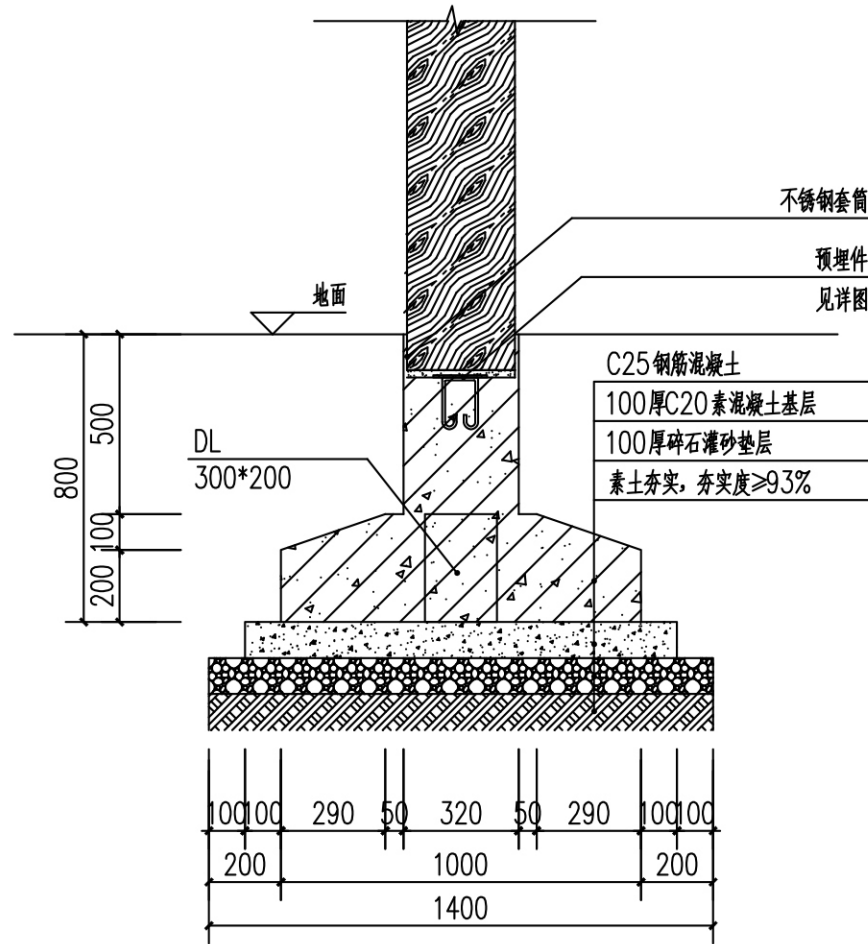

直型廊架基础衔接详图 1:20

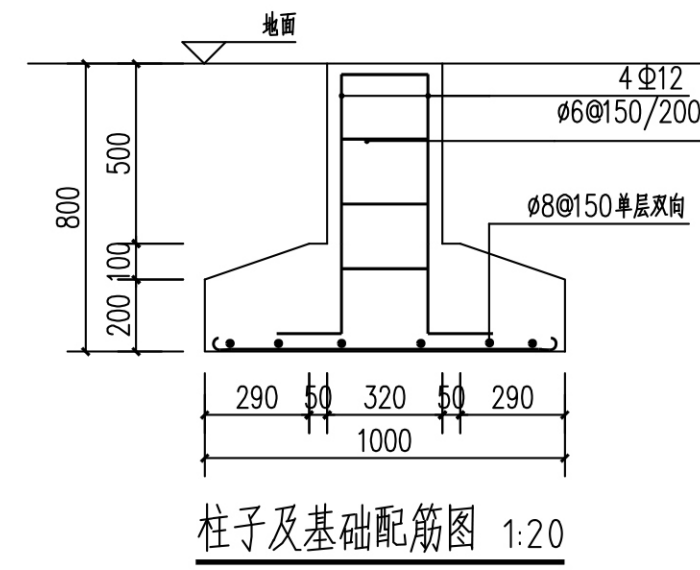

柱子及基础配筋图 1:20

贵州省建设工程设计专用章

中犇工程设计有限公司

资质证书编号: A352013128
建筑行业乙级 市政行业乙级
农林行业(农业综合开发生态工程)专业乙级
环境工程(固体废物处理处置工程)专项乙级
风景园林工程设计专项乙级

资质证书编号: A352013128 有效期至: 2027年2月21日

姓名	曹泊
注册证书号码	201301317
注册印章号码	5201312-005

审定	伍修航	伍修航
审核	伍修航	伍修航

项目负责人	曹泊	曹泊
专业负责	曹泊	曹泊
校对	伍修航	伍修航

设计	刘雨露	刘雨露
----	-----	-----

建设单位	泰州市泰兴市珊瑚镇
------	-----------

工程名称	珊瑚镇八户村和美乡村工程
------	--------------

子项名称	节点一景观索引图
------	----------



图名	施工图
----	-----

设计号	
-----	--


图号	景施03	版次	A
----	------	----	---

图别	景观	日期	2025.06
----	----	----	---------


注意:
本图须经签署并加盖本公司专用出图章方为有效;
本施工图应经相关部门审批通过后方可施工;
本图版权归中犇工程设计有限公司所有。

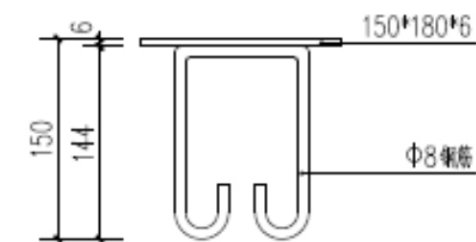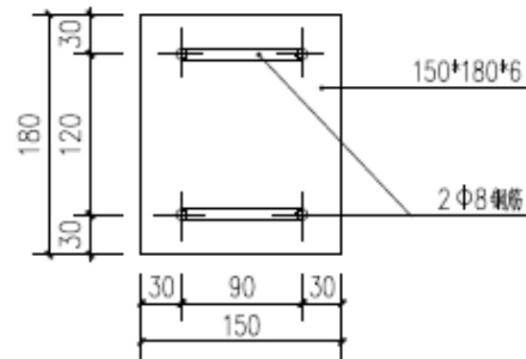


预埋件 1:5

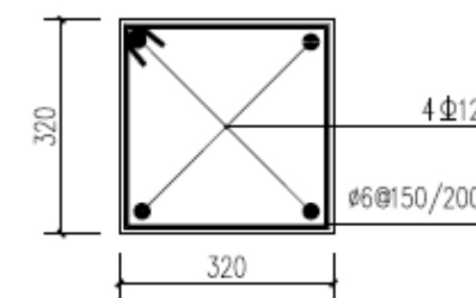

Z1 1:10

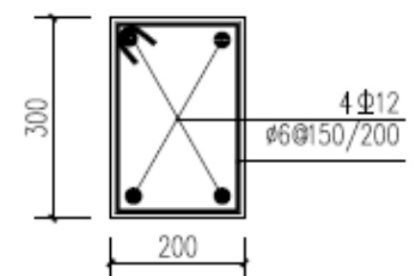

DL 1:10

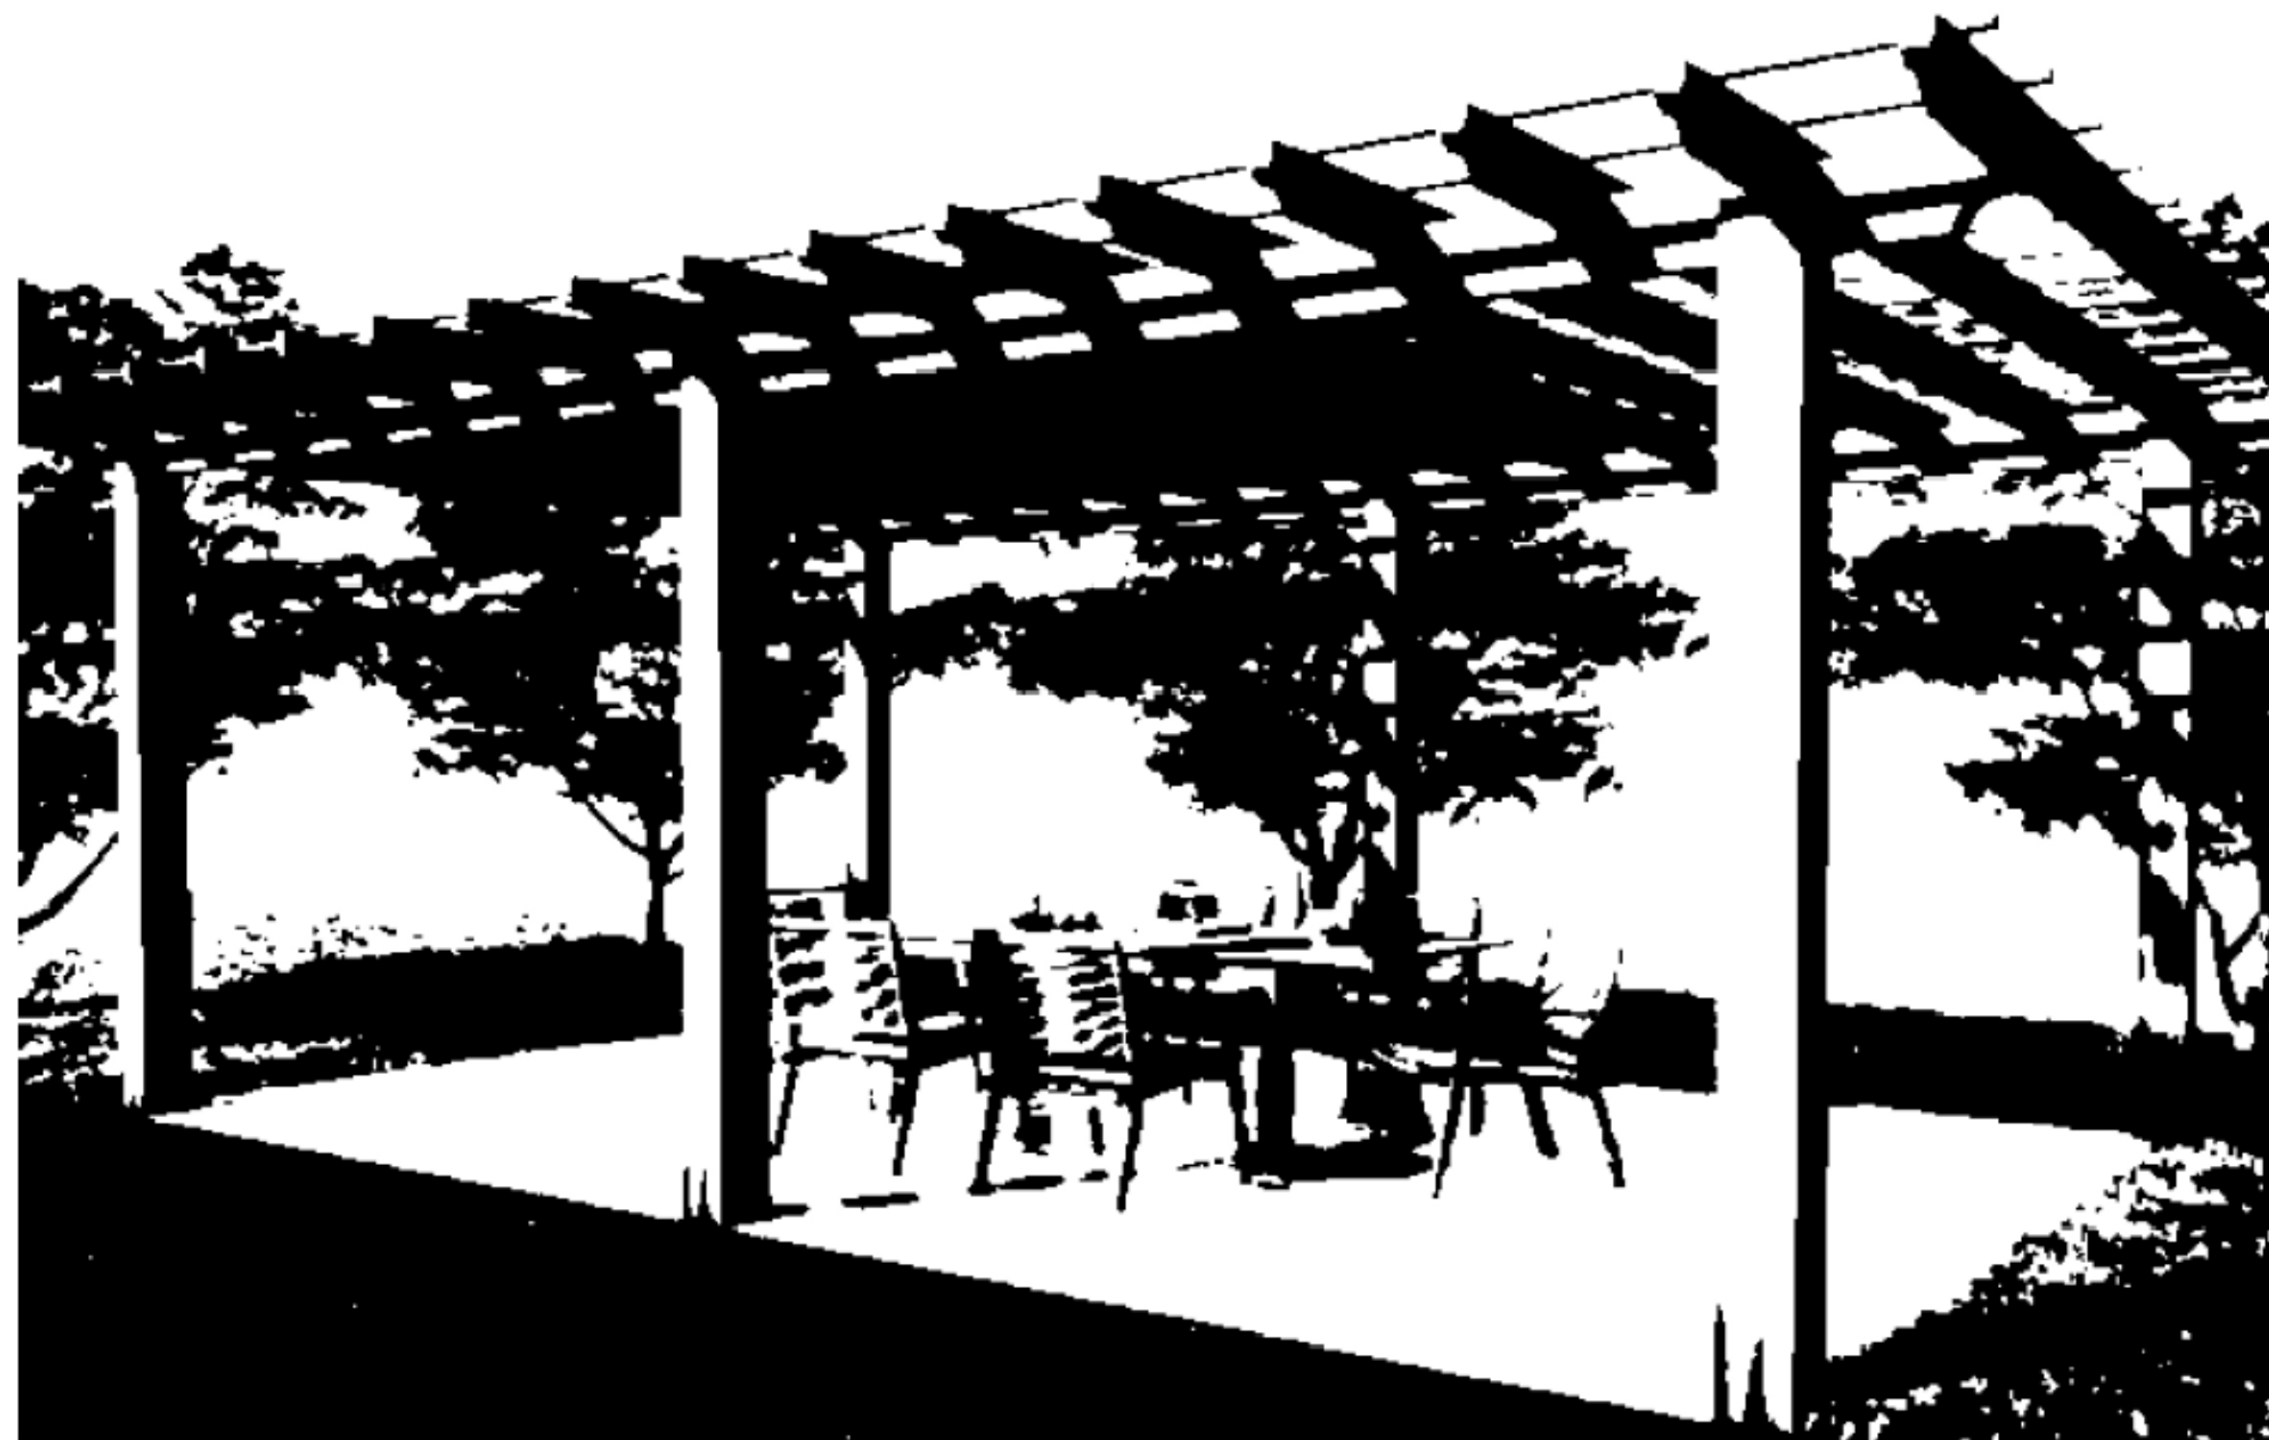

直型廊架效果图

中犇工程设计有限公司
地址:贵州省铜仁市碧江区麒龙国际会展城D1栋23层23-24号
资质证书编号: A352013128
建筑行业乙级 市政行业乙级
农林行业(农业综合开发生态工程)专业乙级
环境工程(固体废物处理处置工程)专项乙级
风景园林工程设计专项乙级

贵州省建设工程设计专用章

资质等级: 建筑行业乙级、市政行业乙级、农林行业乙级、环境工程乙级、风景园林行业乙级

商物粮行业乙级、煤炭行业乙级

备注: 资质等级: 建筑行业乙级、市政行业乙级、风景园林工程设计专项乙级;

电力行业乙级; 林业行业乙级; 化工石化医药行业乙级; 环境工程(固体废物处理处置工程)专项乙级; 农林行业(农业综合开发生态工程)专业乙级; 商物粮行业(冷冻冷藏工程、批发配送与物流仓储工程、成品油储运工程)专业乙级。

资质证书编号: A352013128 有效期至: 2027年2月21日

姓名	曹泊
注册证书号码	201301317
注册印章号码	5201312-005

审定	伍修航	伍修航
----	-----	-----

审核	伍修航	伍修航
----	-----	-----

项目负责人	曹泊	曹泊
专业负责	曹泊	曹泊
有效期限	至2026年4月	

校对	伍修航	伍修航
----	-----	-----

设计	刘雨露	刘雨露
----	-----	-----

建设单位	泰州市泰兴市珊瑚镇
------	-----------

工程名称	珊瑚镇八户村和美乡村工程
------	--------------

子项名称	节点一景观索引图
------	----------

图名	施工图
----	-----

设计号	
-----	--

图号	景施03	版次	A
----	------	----	---

图别	景观	日期	2025.06
----	----	----	---------

注意:
本图须经签署并加盖本公司专用出图章方为有效;
本施工图应经相关部门审批通过后方可施工;
本图版权归中犇工程设计有限公司所有。