

一层平面图 A0 1:200

注：变更部分详见云线内，云线外部分按原图施工。

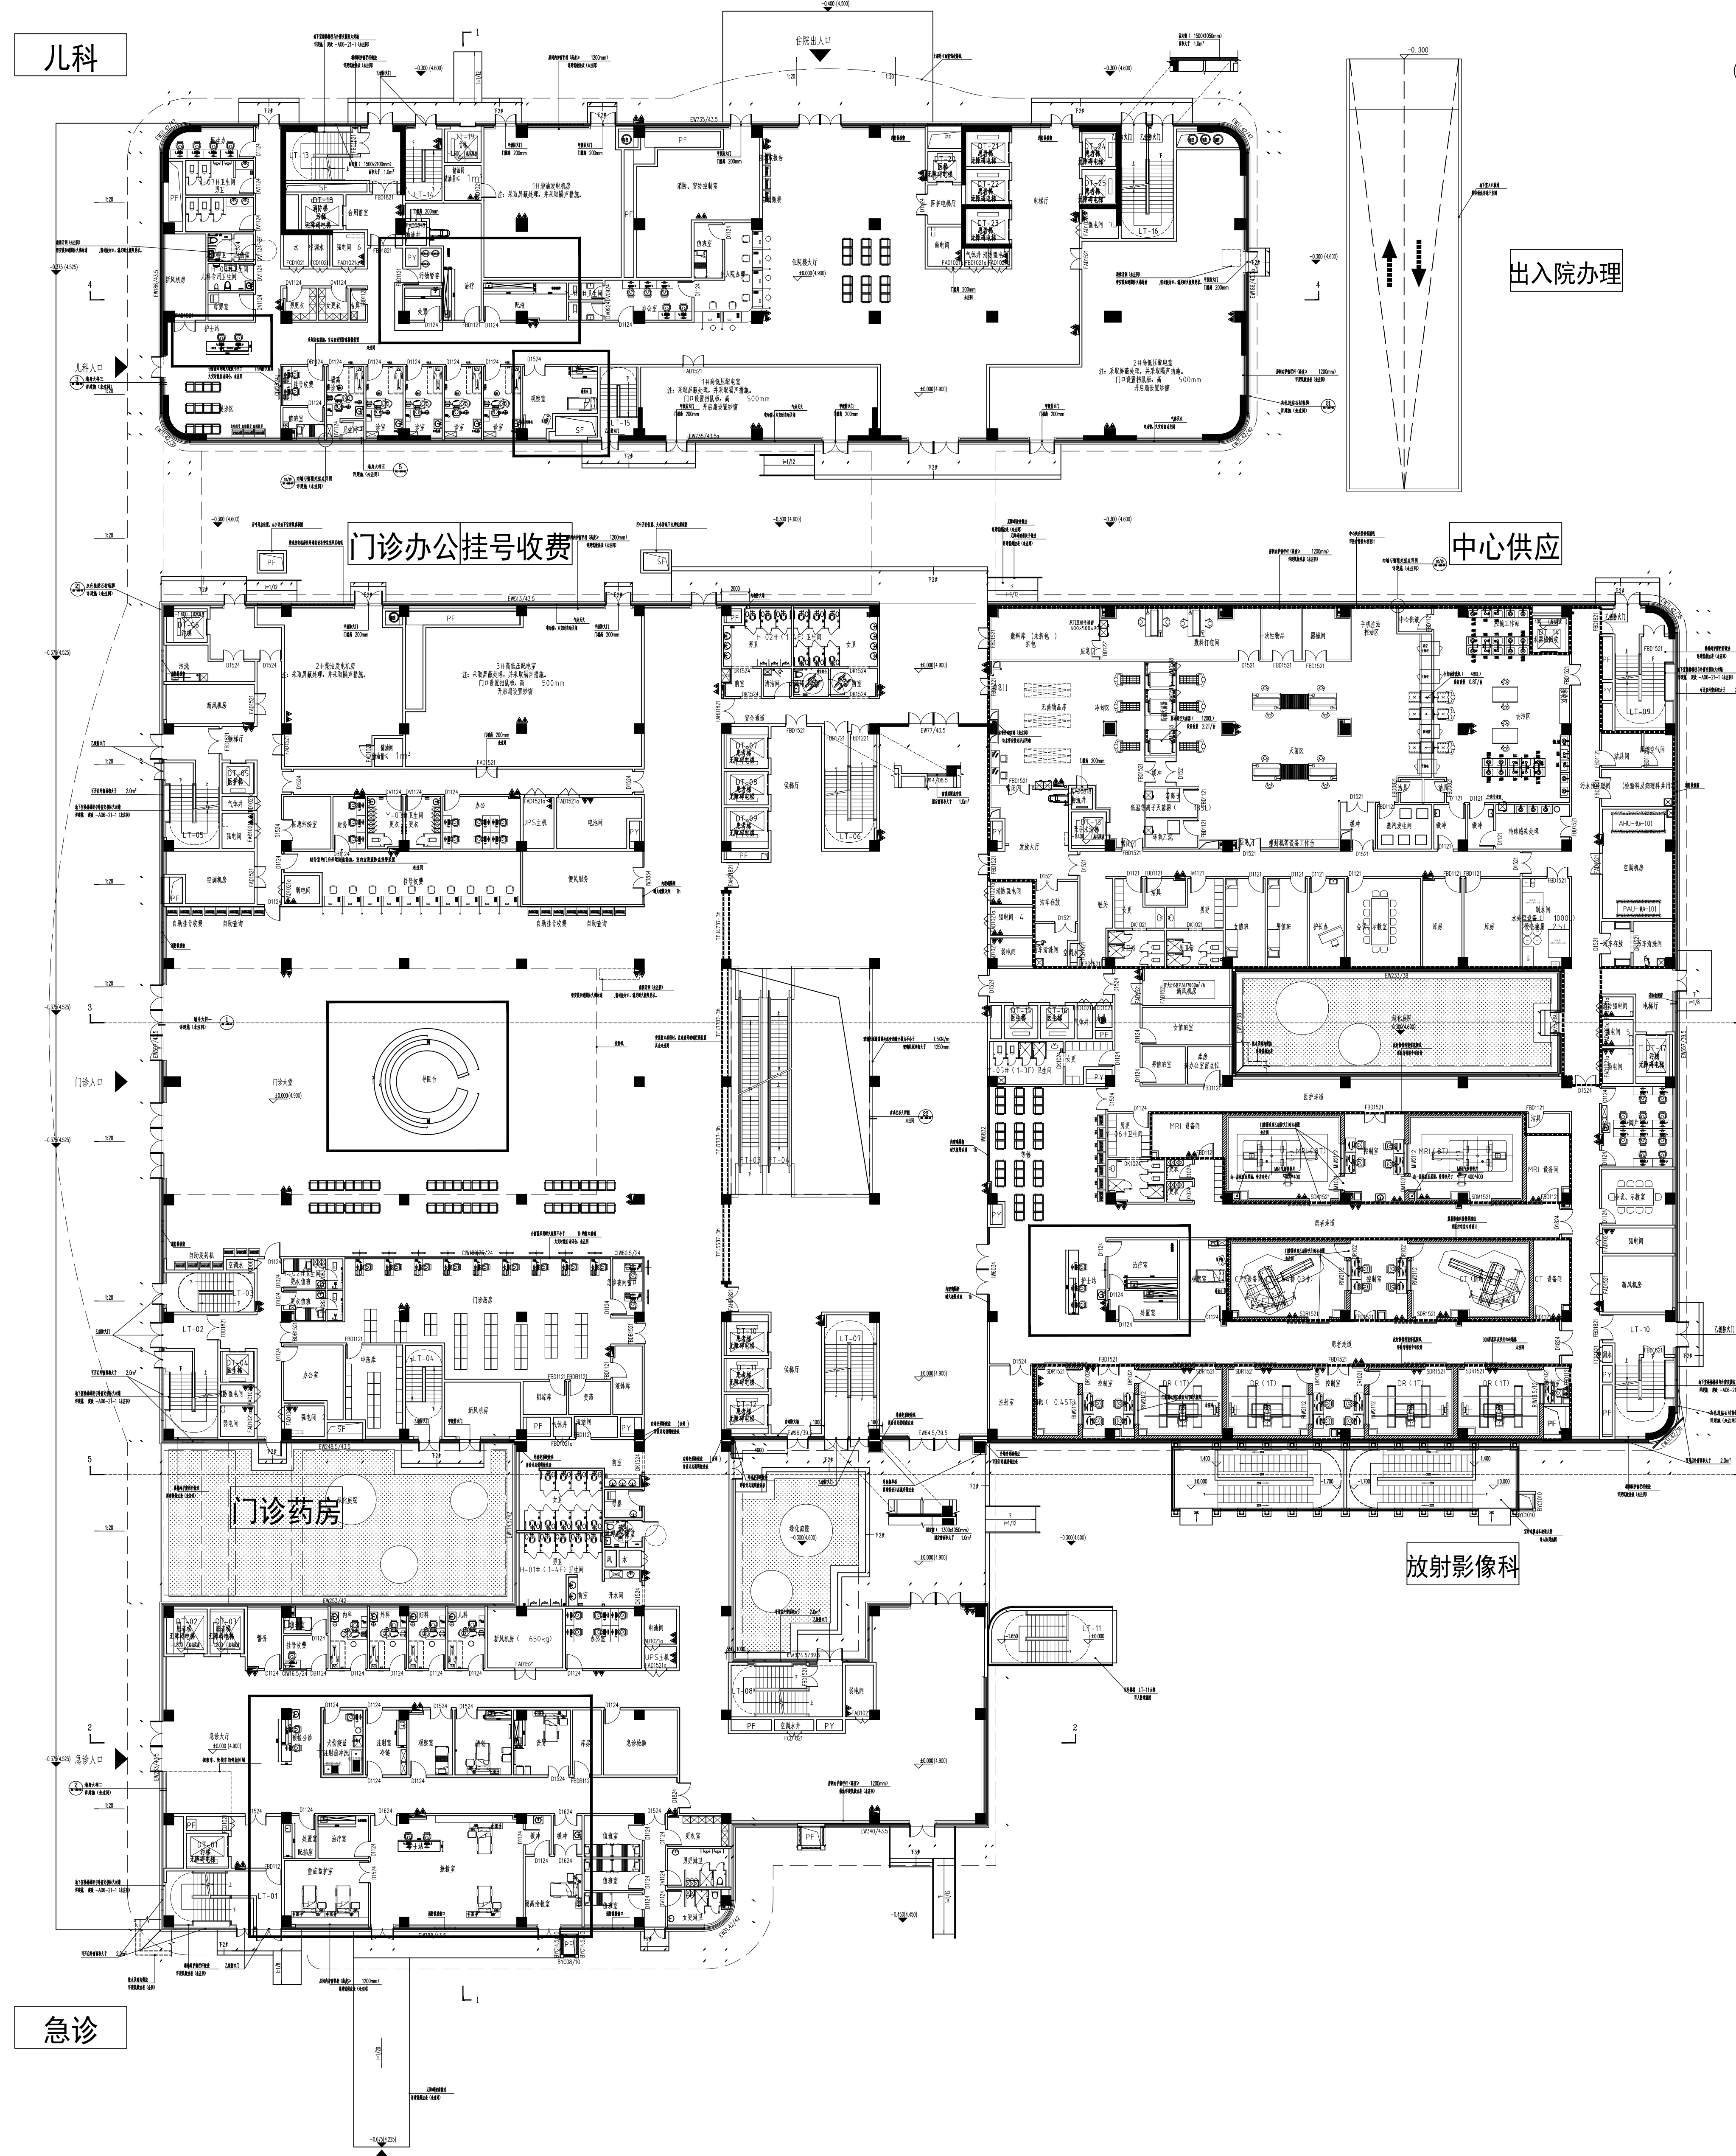


图 会 签 Joint Check up			
总图		给排水	
建筑	●	暖通	
结构		电气	

图 备 注 Notes
● 本图纸的版权, 属中建城建设工前技术集团有限公司所有, 不得用于本工程以外其他。 ● 本图纸签字齐全方可用于施工。

■ 设计阶段 Design Stage				
方案	初设	报规	招标	施工
				●
人防	消防	园林	暖通	

■ 平面示意 Plan Diagram

■ 单位出图章 Company Seal

华诚博远工程技术集团有限公司
 Huacheng Boyuan Engineering Technology Group Co., Ltd.

建筑工程甲级	A111008573
风景园林专项甲级	A111008573
市政行业专业乙级	A211008570
城乡规划编制甲级	[建]城规编(141336)

圖 簽 署 Signature		
項目負責人 Item Prin	楊海蓉	楊海蓉
專業負責人 Chief	楊海蓉	楊海蓉
審 定 Approved	李 勇	李 勇
審 核 Reviewed	李 勇	李 勇
校 對 Checked	李華斌	李華斌
設 計 Design	張 勇	張 勇

建设单位	Owner
东锡通科技产业园区人民医院	

工程名称 Project
苏领域科技产业园区人民医院整体迁建项目

■ 子项名称 Sub Item
门诊住院医技综合楼

图 用紙名称 Title	
首层组合平面图	(防水分区图)

工程号	YSJ02IR211000		
专业	结构	图号	结施-A03-01

比例 Scale	详图	日期 Date	2022年07月
-------------	----	------------	----------

注明要以内装审图合格后的布局为准，此图仅做现场施工参考