

# 淤溪镇杨庄村宜居宜业和美乡村建设项目

## （一米菜园建设）施工图设计



浙江新中环建筑设计有限公司

2025.09

# 图 纸 目 录

工程名称：淤溪镇杨庄村宜居宜业和美乡村建设项目

设计号:

设计阶段：施工图设计

序号	图 名	图 号	套用或重复使用图纸号	张数
1	工程区域位置图	SZ-01		1
2	主要工程量表	SZ-02		1
3	东侧停车场总平图	SZ-03		1
4	停车场宣传栏	SZ-04		1
5	停车场木栅栏 草框	SZ-05		1
6	停车场停车位大样图	SZ-06		1
7	工程区域位置图	SZ-07		1
8	主要工程量表	SZ-08		1
9	一米菜园总平面图	SZ-09		1
10	防腐木平台详图1	SZ-10		1
11	防腐木平台详图2	SZ-11		1
12	木栅栏详图	SZ-12		1
13	茅草棚详图1	SZ-13		1
14	茅草棚详图2	SZ-14		1
15	茅草棚详图3	SZ-15		1
16	入口门头详图1	SZ-16		1
17	入口门头详图2	SZ-17		1
18	小品详图	SZ-18		1
19	做法详图1	SZ-19		1
20	做法详图2	SZ-20		1

## 制图 高斌

校 对 陈文忠

出图日期 2025.09

专业	签 名	日 期	专 业	签 名	日 期	专 业	签 名	日 期
道 桥			路 梁			交 给 排 水		



未盖技术出图章本图纸无效



浙江新中环建筑设计有限公司  
 证书等级: 建筑甲级、风景园林甲级 证书编号: A133000701  
 证书等级: 市政乙级 证书编号: A233000708  
 证书等级: 城乡规划乙级 证书编号: 淮自然资源规划2020067号

审 定	审 核	工 程 负 责	专 业 负 责	校 队	设 计	制 图	工 程 名 称
李洪博	冯 宇	高 斌	陈文忠	陈文忠	高 斌	高 斌	子项名称
李洪博	冯 宇	高 斌	陈文忠	陈文忠	高 斌	高 斌	一米菜园建设

图 名  
工程区域位置图

设计阶段	施工图	工程编号	
专业名称	市政	图 号	SZ-02
出图日期	2025.09	版 次	A

专业	签 名	日 期	专 业	签 名	日 期	专 业	签 名	日 期
道 路			交 通			景 观		
桥 梁			给 排 水			电 气		

### 主要工程量数量表

序号	名称	项目材料名称	数量	单位	备注
1	东侧停车场	碎石停车场	351	m <sup>2</sup>	1)具体做法参点详图:2)工程量以实际为准
		分割收边石	85	m	1)具体做法参点详图:2)工程量以实际为准
		草坪	140	m <sup>2</sup>	矮生百慕大草皮卷追播黑麦草。
		白三叶+甘野菊	262	m <sup>2</sup>	混播, 白三叶60%, 甘野菊40%, 5-8克/m <sup>2</sup>
		木栅栏	68	m	1)具体做法参点详图:2)工程量以实际为准
		宣传栏	1	个	1)具体做法参点详图:2)工程量以实际为准
		成品草框	4	个	1)具体做法参点详图:2)工程量以实际为准

注明: 表中工程量如与现场实际工程量不符合时, 以现场实际验收为准。


未盖技术出图章本图纸无效



浙江新中环建筑设计有限公司


证书等级: 建筑甲级、风景园林甲级 证书编号: A133000701  
证书等级: 市政乙级 证书编号: A233000708  
证书等级: 城乡规划乙级 证书编号: 淳自然资规划2020067号

审 定	审 核	工 程 负 责	专业负责	校 队	设 计	制 图	工 程 名 称	淤溪镇2025年度宜居宜业和美乡村建设项目	图 名	主要工程量表	设计阶段	施工图	工程编号	
李洪博	冯 宇	高 斌	陈文忠	陈文忠	高 斌	高 斌	子项名称	一米菜园建设			专业名称	市政	图 号	SZ-02
李洪博	冯 宇	高 斌	陈文忠	陈文忠	高 斌	高 斌	建设单位	泰州市姜堰区淤溪镇杨庄村股份经济合作社			出图日期	2025.09	版 次	A

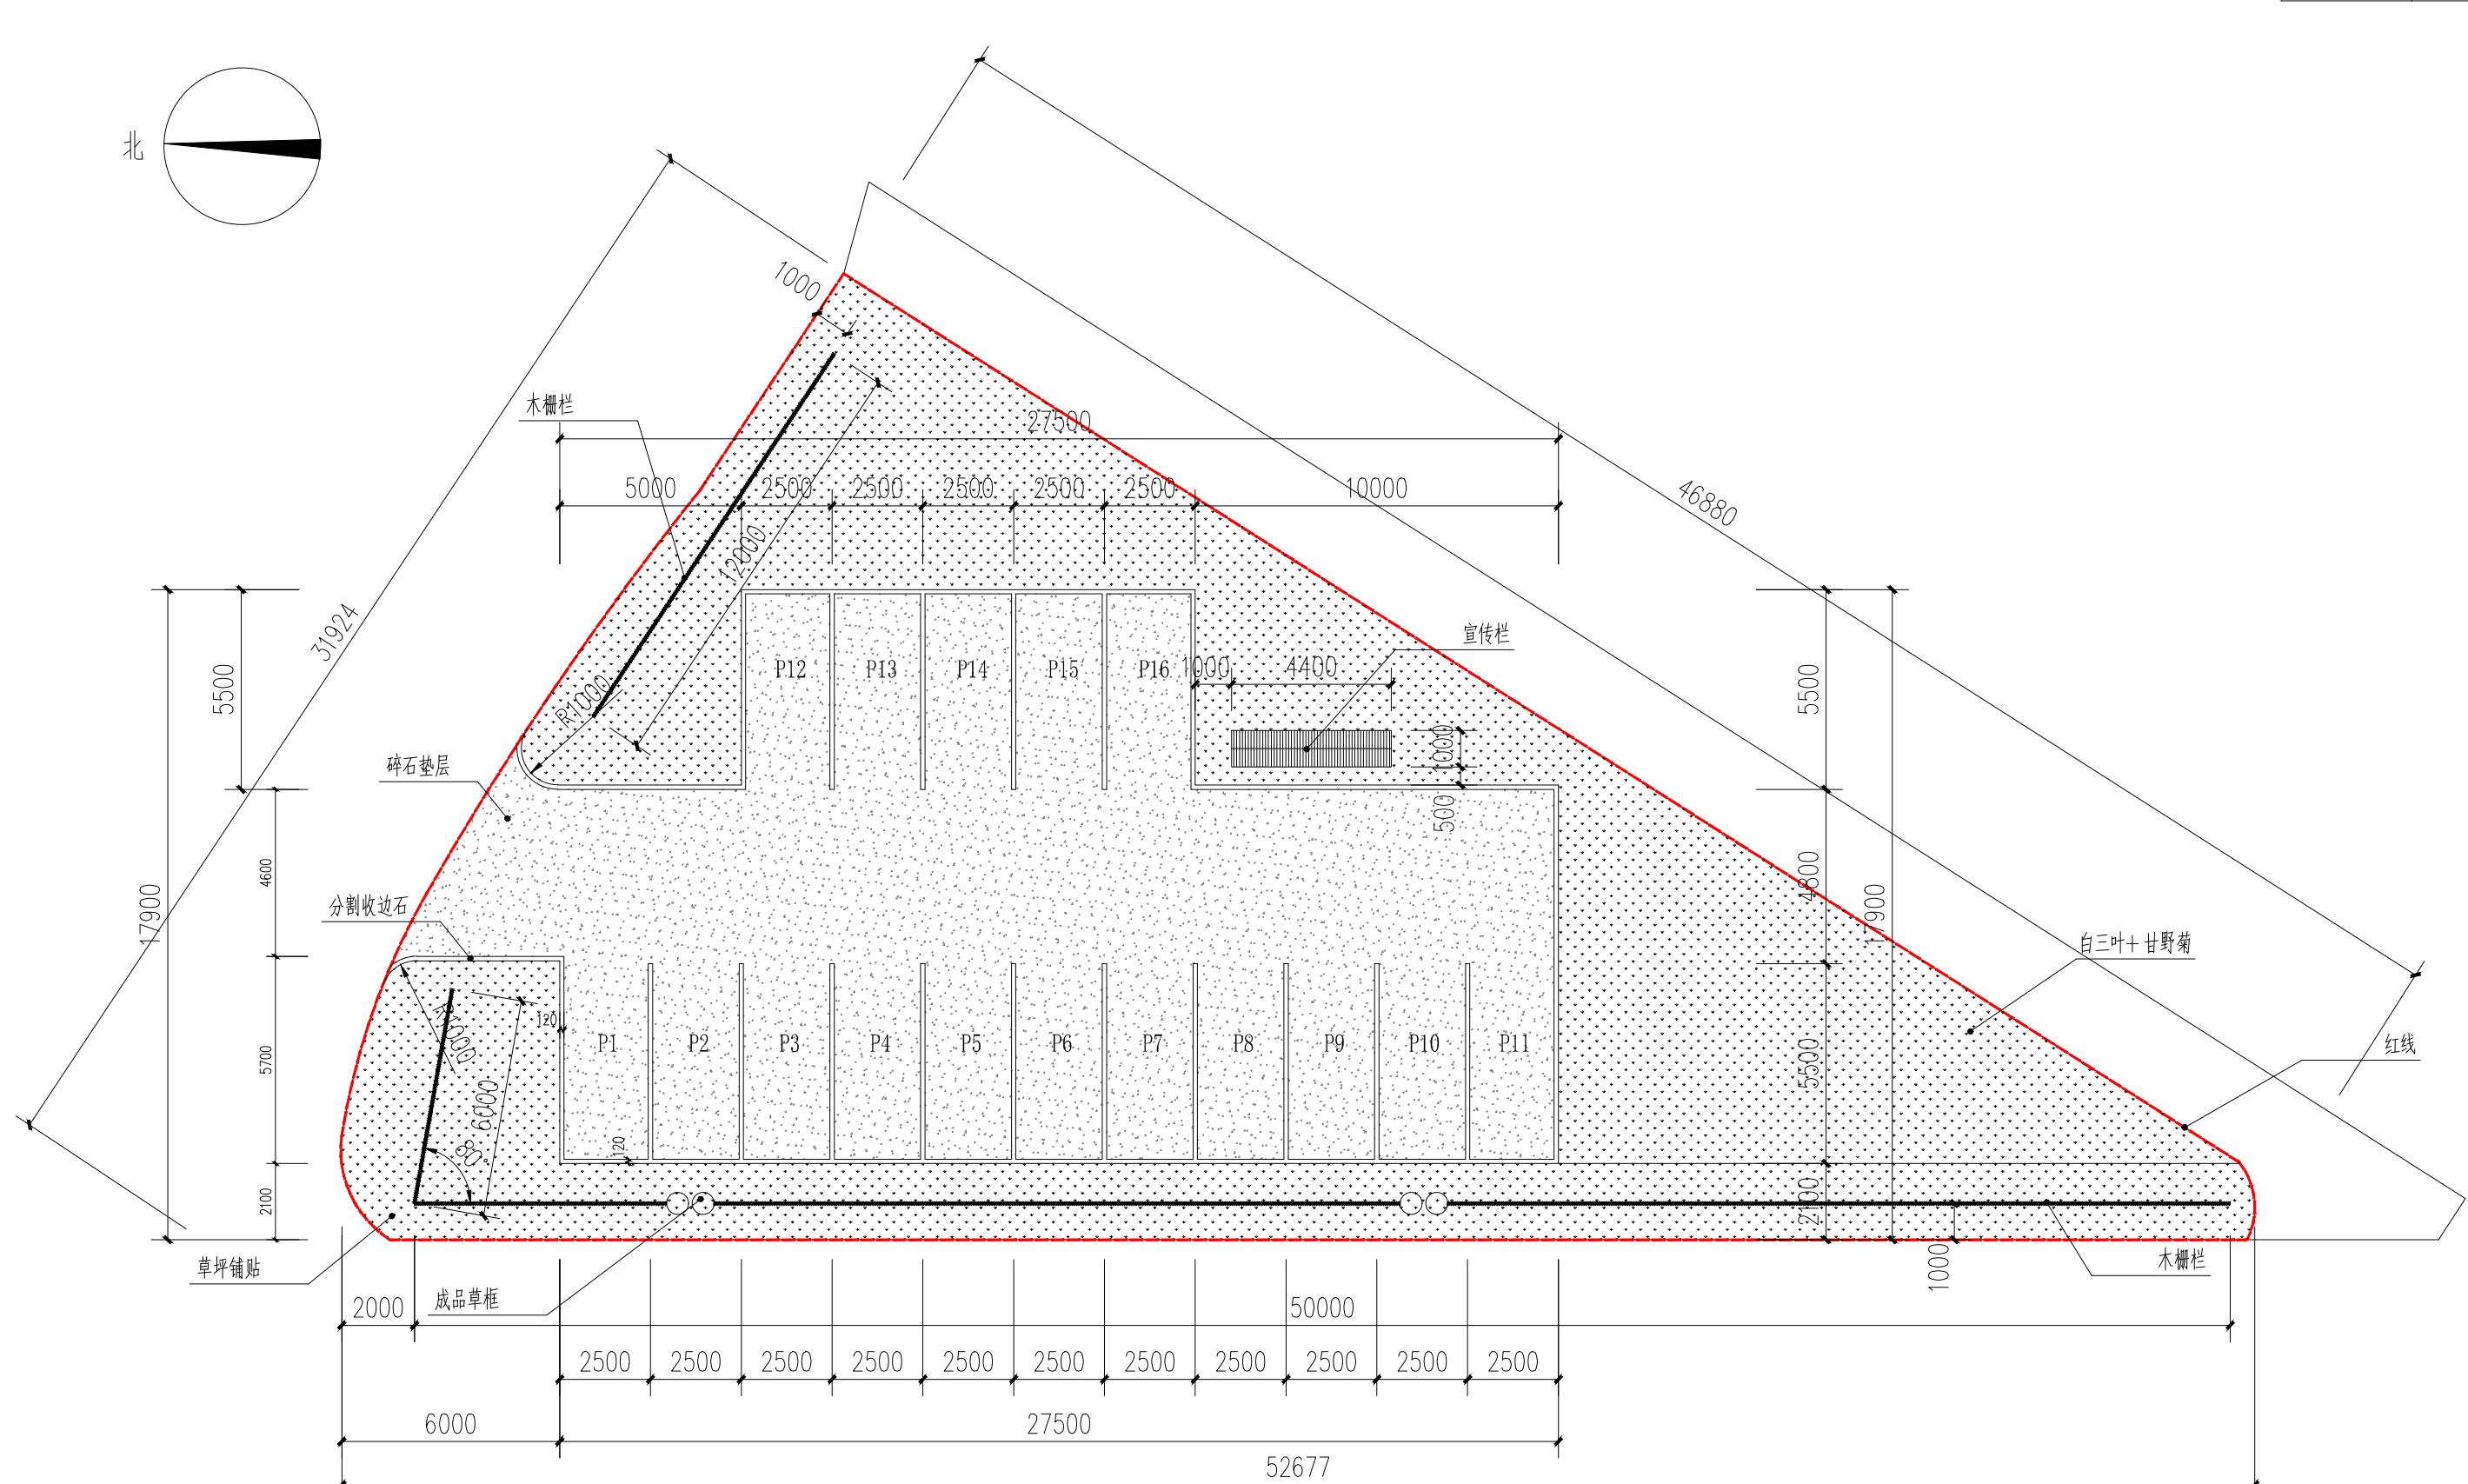


东侧停车场总平图 1:18


专业	签名	日期	专业	签名	日期	专业	签名	日期
道路			交 通			景 观		
桥梁			给排水			电 气		

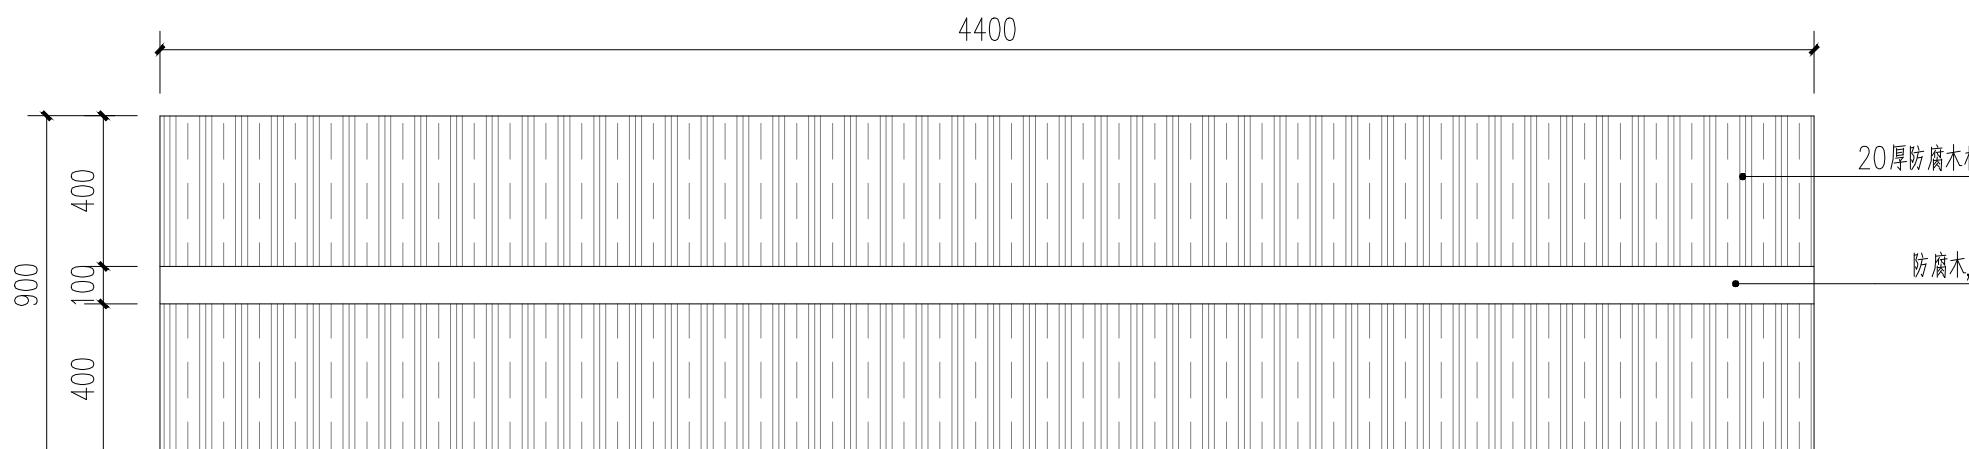

## 宣传栏平面图图 1:2

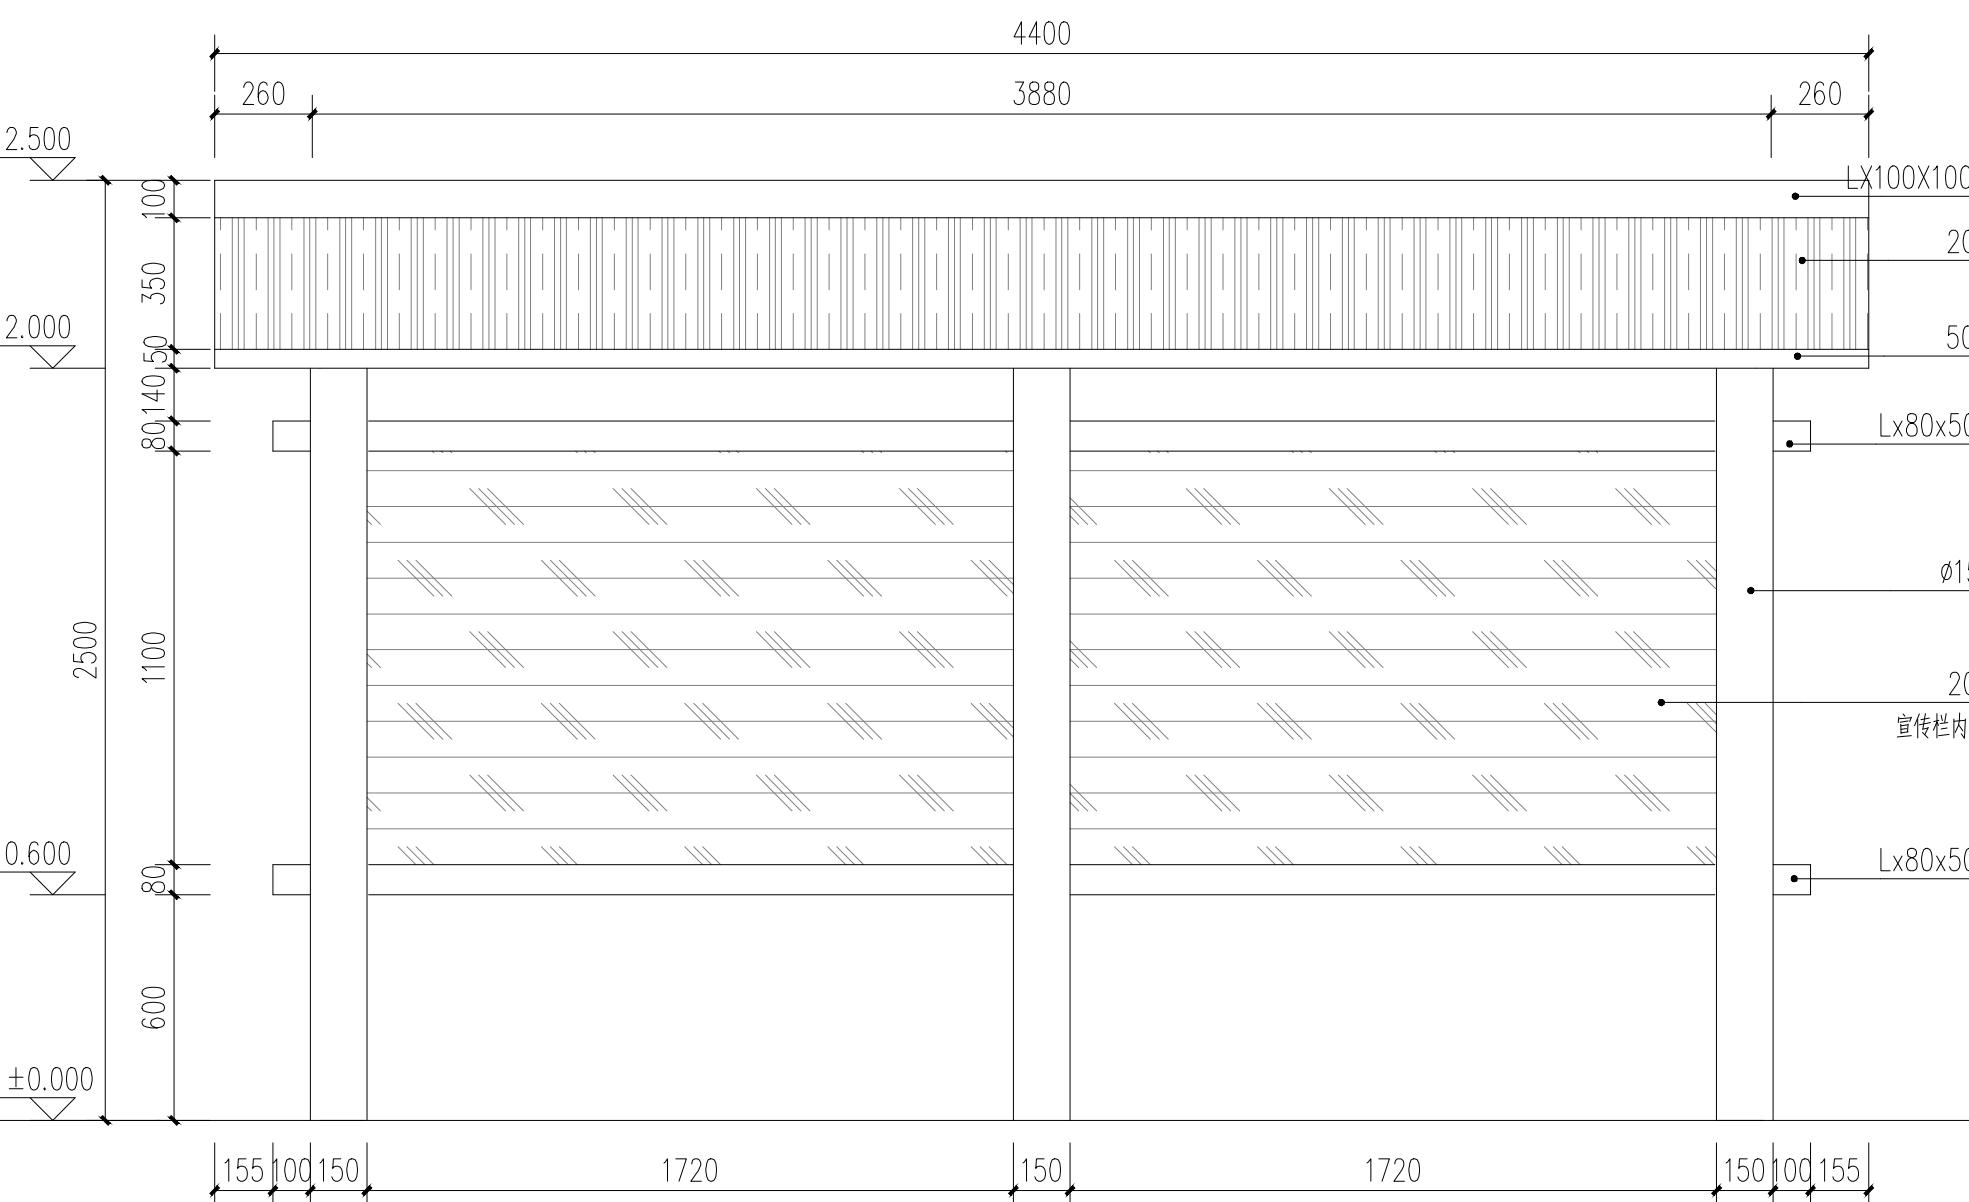


宣传栏立面图 1:20

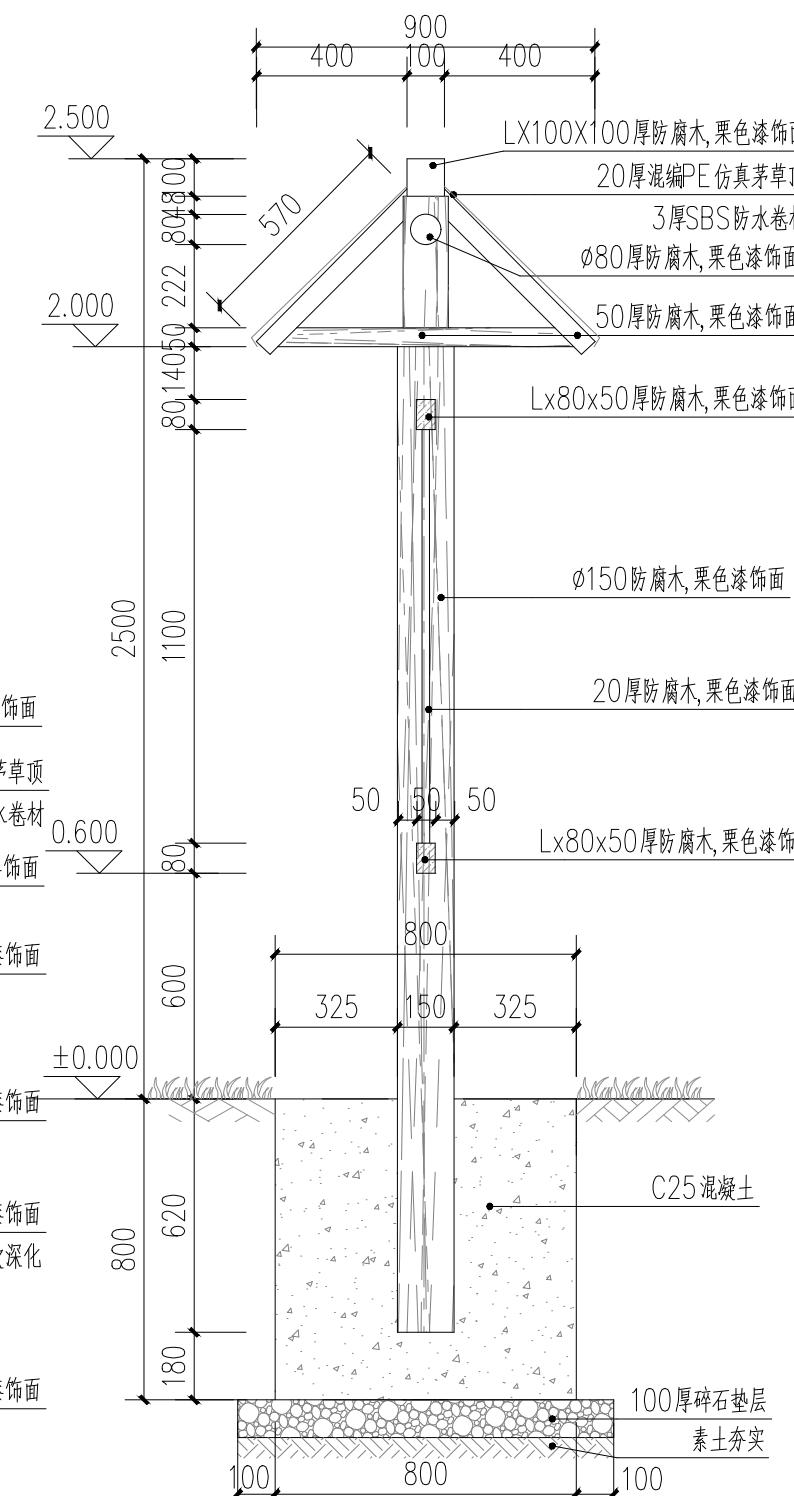


宣传栏剖面图 1:20


专业	签名	日期	专业	签名	日期	专业	签名	日期
道路桥梁			交通			景观		
			给排水			电气		

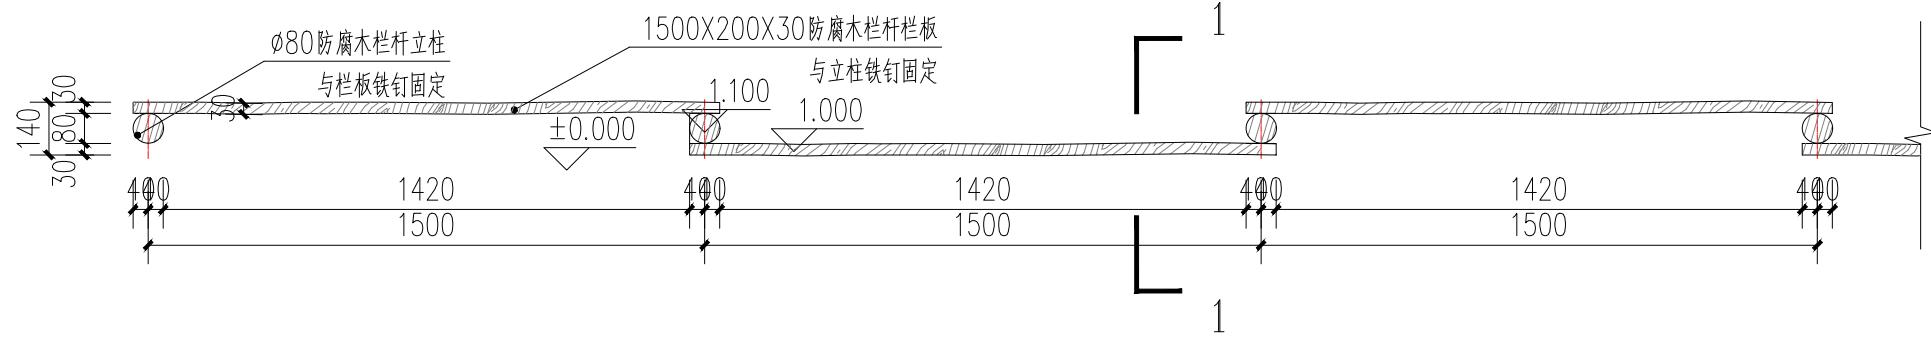


## 木栅栏平面图 1:20

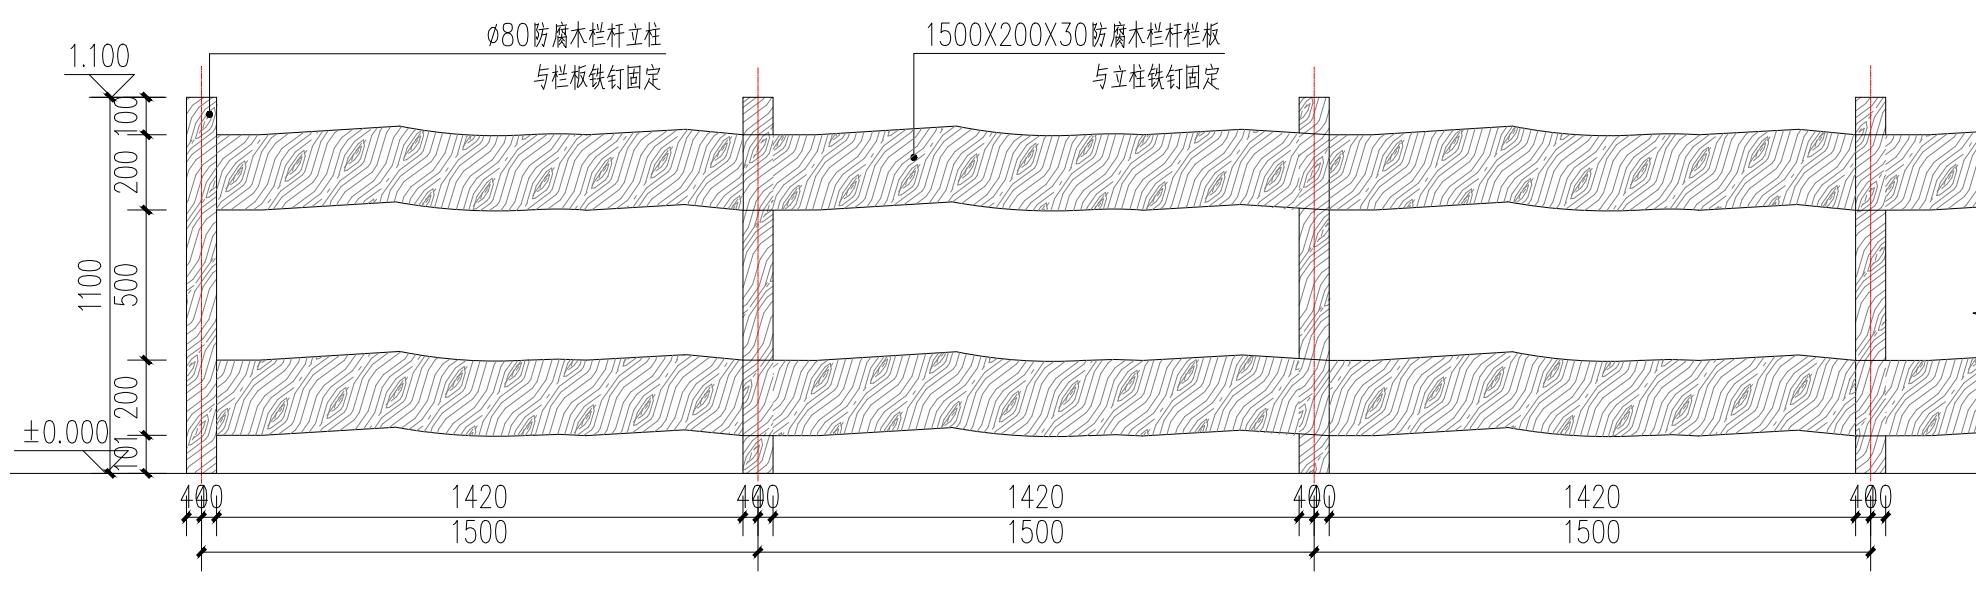



### 木栅栏立面图 1:20

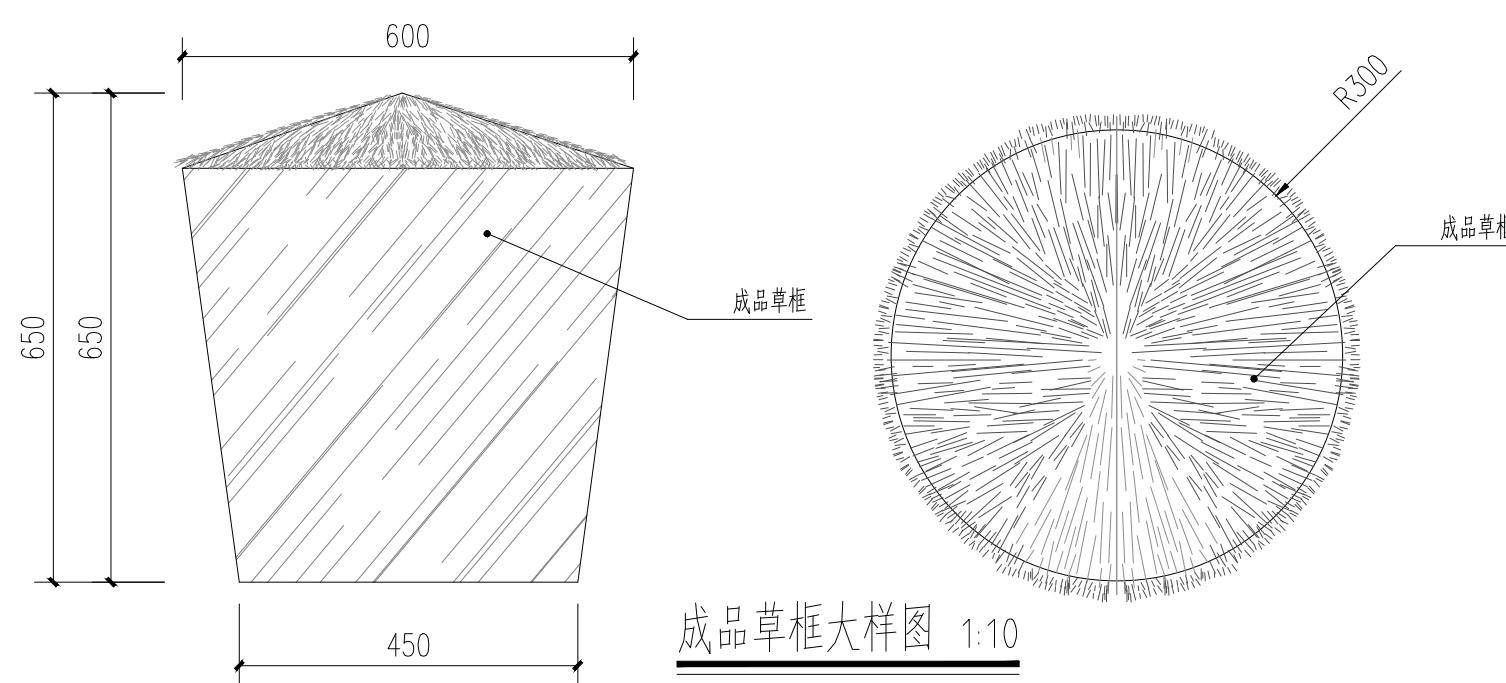

## 成品草框大样图 1:1

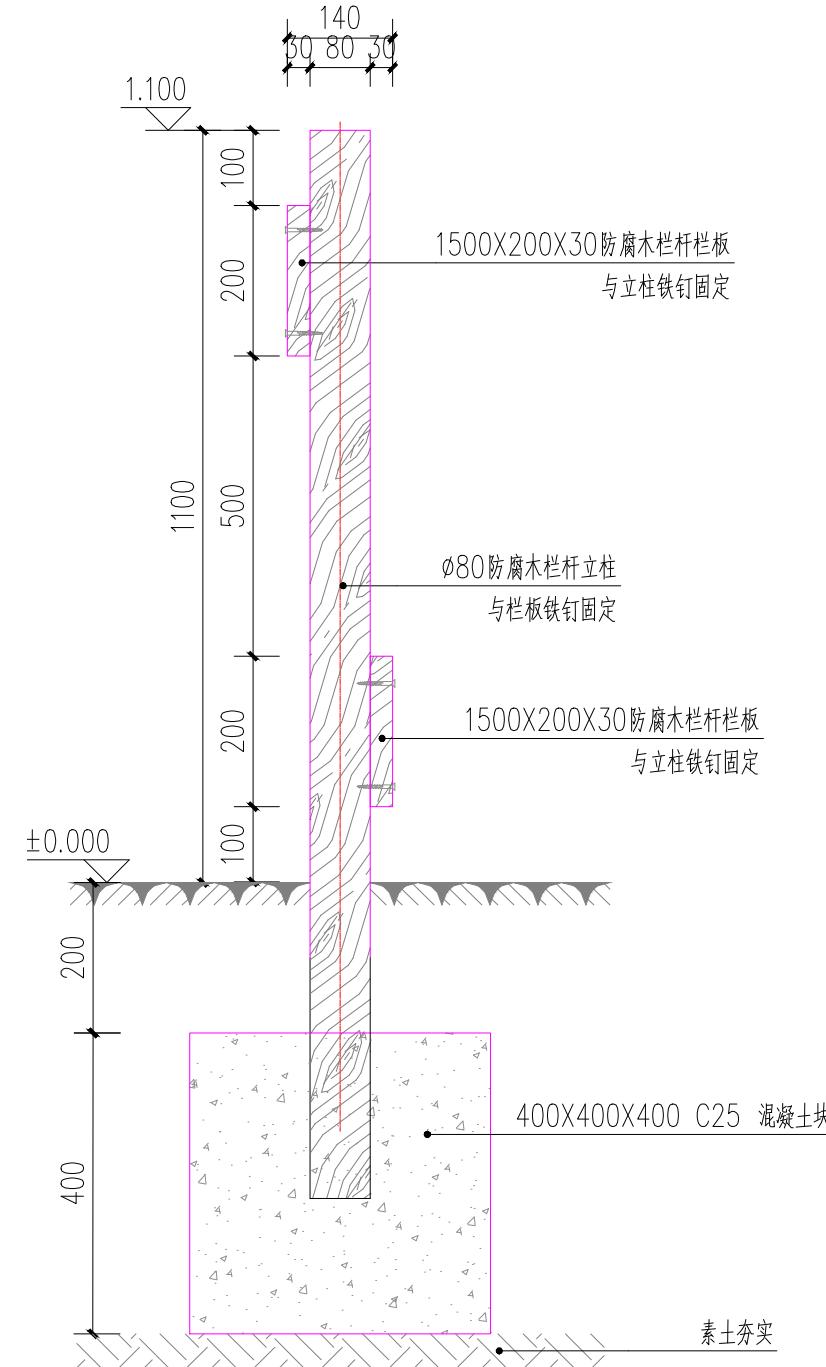

### 1-1剖面图 1:10

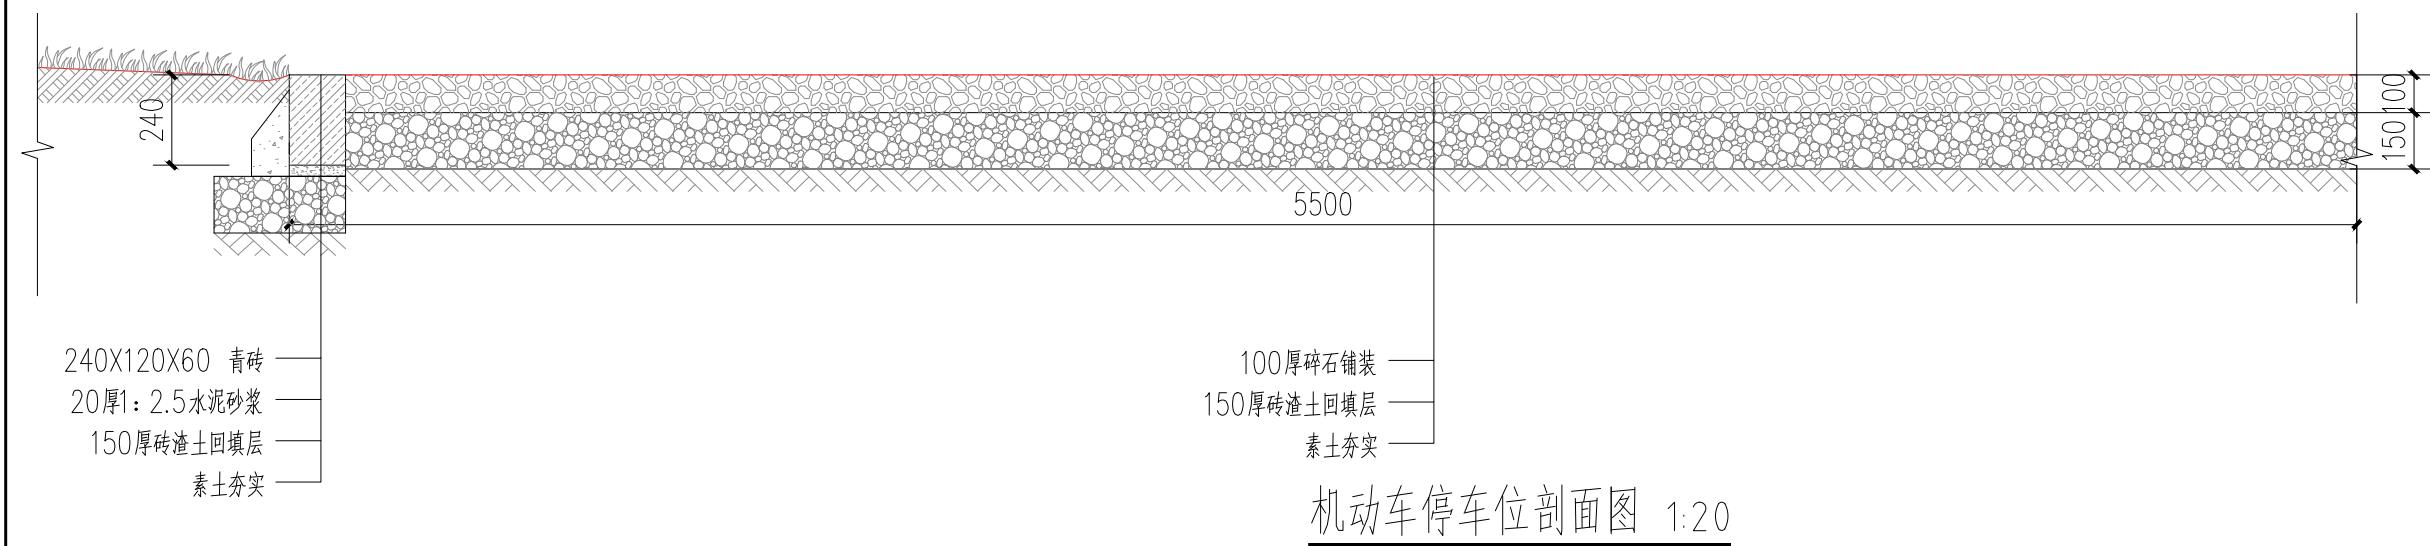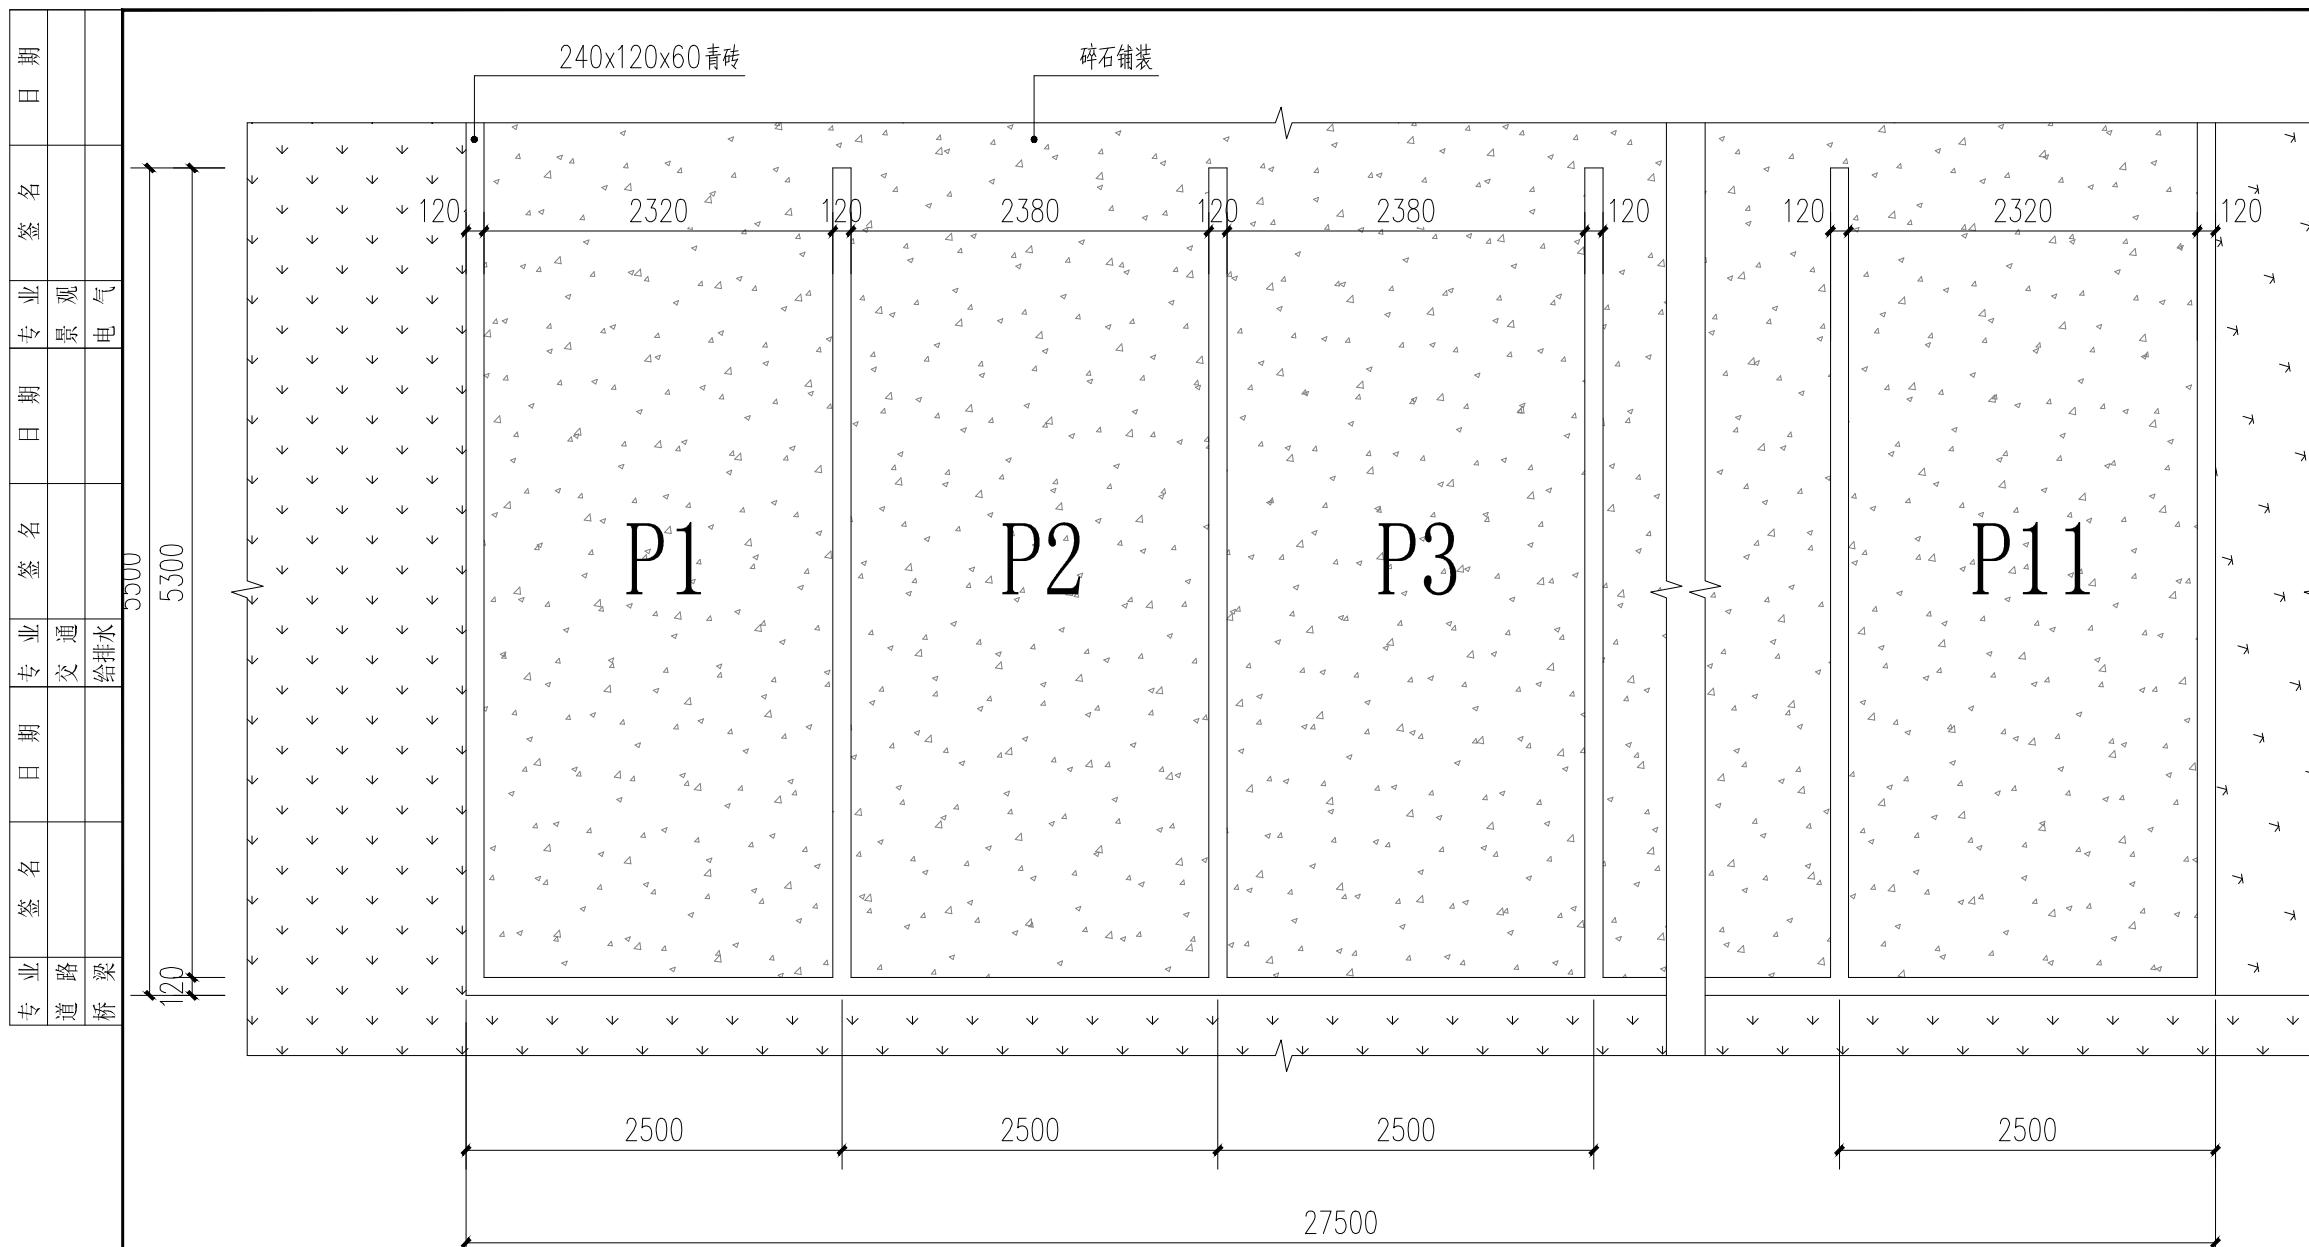

未盖技术出图章本图纸无效

浙江新中环建筑设计有限公司 新中环	审定	审核	工程负责	专业负责	校队	设计	制图	工程名称	图名	停车场停车位大样图	设计阶段	施工图	工程编号	
	李洪博	冯宇	高斌	陈文忠	陈文忠	高斌	高斌	子项名称			专业名称	市政	图号	SZ-06
	2025.09.01	2025.09.01	2025.09.01	2025.09.01	2025.09.01	2025.09.01	2025.09.01	建设单位	泰州市姜堰区淤溪镇杨庄村股份经济合作社		出图日期	2025.09	版次	A

专业	签 名	日 期	专 业	签 名	日 期	专 业	签 名	日 期
道 桥			路 梁			交 通 给 排 水		



未盖技术出图章本图纸无效

浙江新中环建筑设计有限公司  
证书等级: 建筑甲级、风景园林甲级 证书编号: A133000701  
证书等级: 市政乙级 证书编号: A233000708  
证书等级: 城乡规划乙级 证书编号: 淮自然资源规划2020067号

审 定	审 核	工 程 负 责	专业负责	校 队	设 计	制 图	工 程 名 称
李洪博	冯 宇	高 斌	陈文忠	陈文忠	高 斌	高 斌	淤溪镇2025年度宜居宜业和美乡村建设项目
							子项名称
							建设单位

图 名 工程区域位置图

设计阶段	施工图	工程编号	
专业名称	市政	图 号	SZ-07
出图日期	2025.09	版 次	A

专业	签 名	日 期	专 业	签 名	日 期	专 业	签 名	日 期
道 路			交 通			景 观		
梁 桥			给 排 水			电 气		

## 主要工程量表

序号	名称	数量	单位	备注
1	现状护栏拆除	20	m	工程量以实际为准
2	入口门头	1	个	1) 具体做法参照详图;
3	入口小品	1	个	1) 具体做法参照详图;
4	入口汀步	12.45	m <sup>2</sup>	1) 具体做法参照详图;
5	碎石步道	255	m <sup>2</sup>	1) 具体做法参照详图;
6	碎石步道收边	390	m	1) 具体做法参照详图;
7	硬土步道	217	m <sup>2</sup>	1) 具体做法参照详图;
8	硬土步道收边	369	m	1) 具体做法参照详图;
9	木桩护栏	160	m	1) 具体做法参照详图;
10	草籽播撒	1246	m <sup>2</sup>	草籽播撒
11	草坪铺设	733	m <sup>2</sup>	矮生百慕大草皮卷追播黑麦草
12	茅草屋	1	个	1) 具体做法参照详图;
13	防腐木平台	98	m <sup>2</sup>	1) 具体做法参照详图;
14	种植菜地			由甲方自行布置, 不计入工程量
15	果树采摘区			由甲方自行布置, 不计入工程量
16	林下休憩区			由甲方自行布置, 不计入工程量


注明: 表中工程量如与现场实际工程量不符合时, 以现场实际验收为准。

未盖技术出图章本图纸无效




浙江新中环建筑设计有限公司  
证书等级: 建筑甲级、风景园林甲级 证书编号: A133000701  
证书等级: 市政乙级 证书编号: A233000708  
证书等级: 城乡规划乙级 证书编号: 淮自然资源规划2020067号




审 定	审 核	工 程 负 责	专业负责	校 队	设 计	制 图	工 程 名 称	淤溪镇2025年度宜居宜业和美乡村建设项目	图 名	主要工程量表	设计阶段	施工图	工程编号	
李洪博	冯 宇	高 斌	陈文忠	陈文忠	高 斌	高 斌	子项名称	一米菜园建设			专业名称	市政	图 号	SZ-08
李洪博	冯 宇	高 斌	陈文忠	陈文忠	高 斌	高 斌	建设单位	泰州市姜堰区淤溪镇杨庄村股份经济合作社			出图日期	2025.09	版 次	A

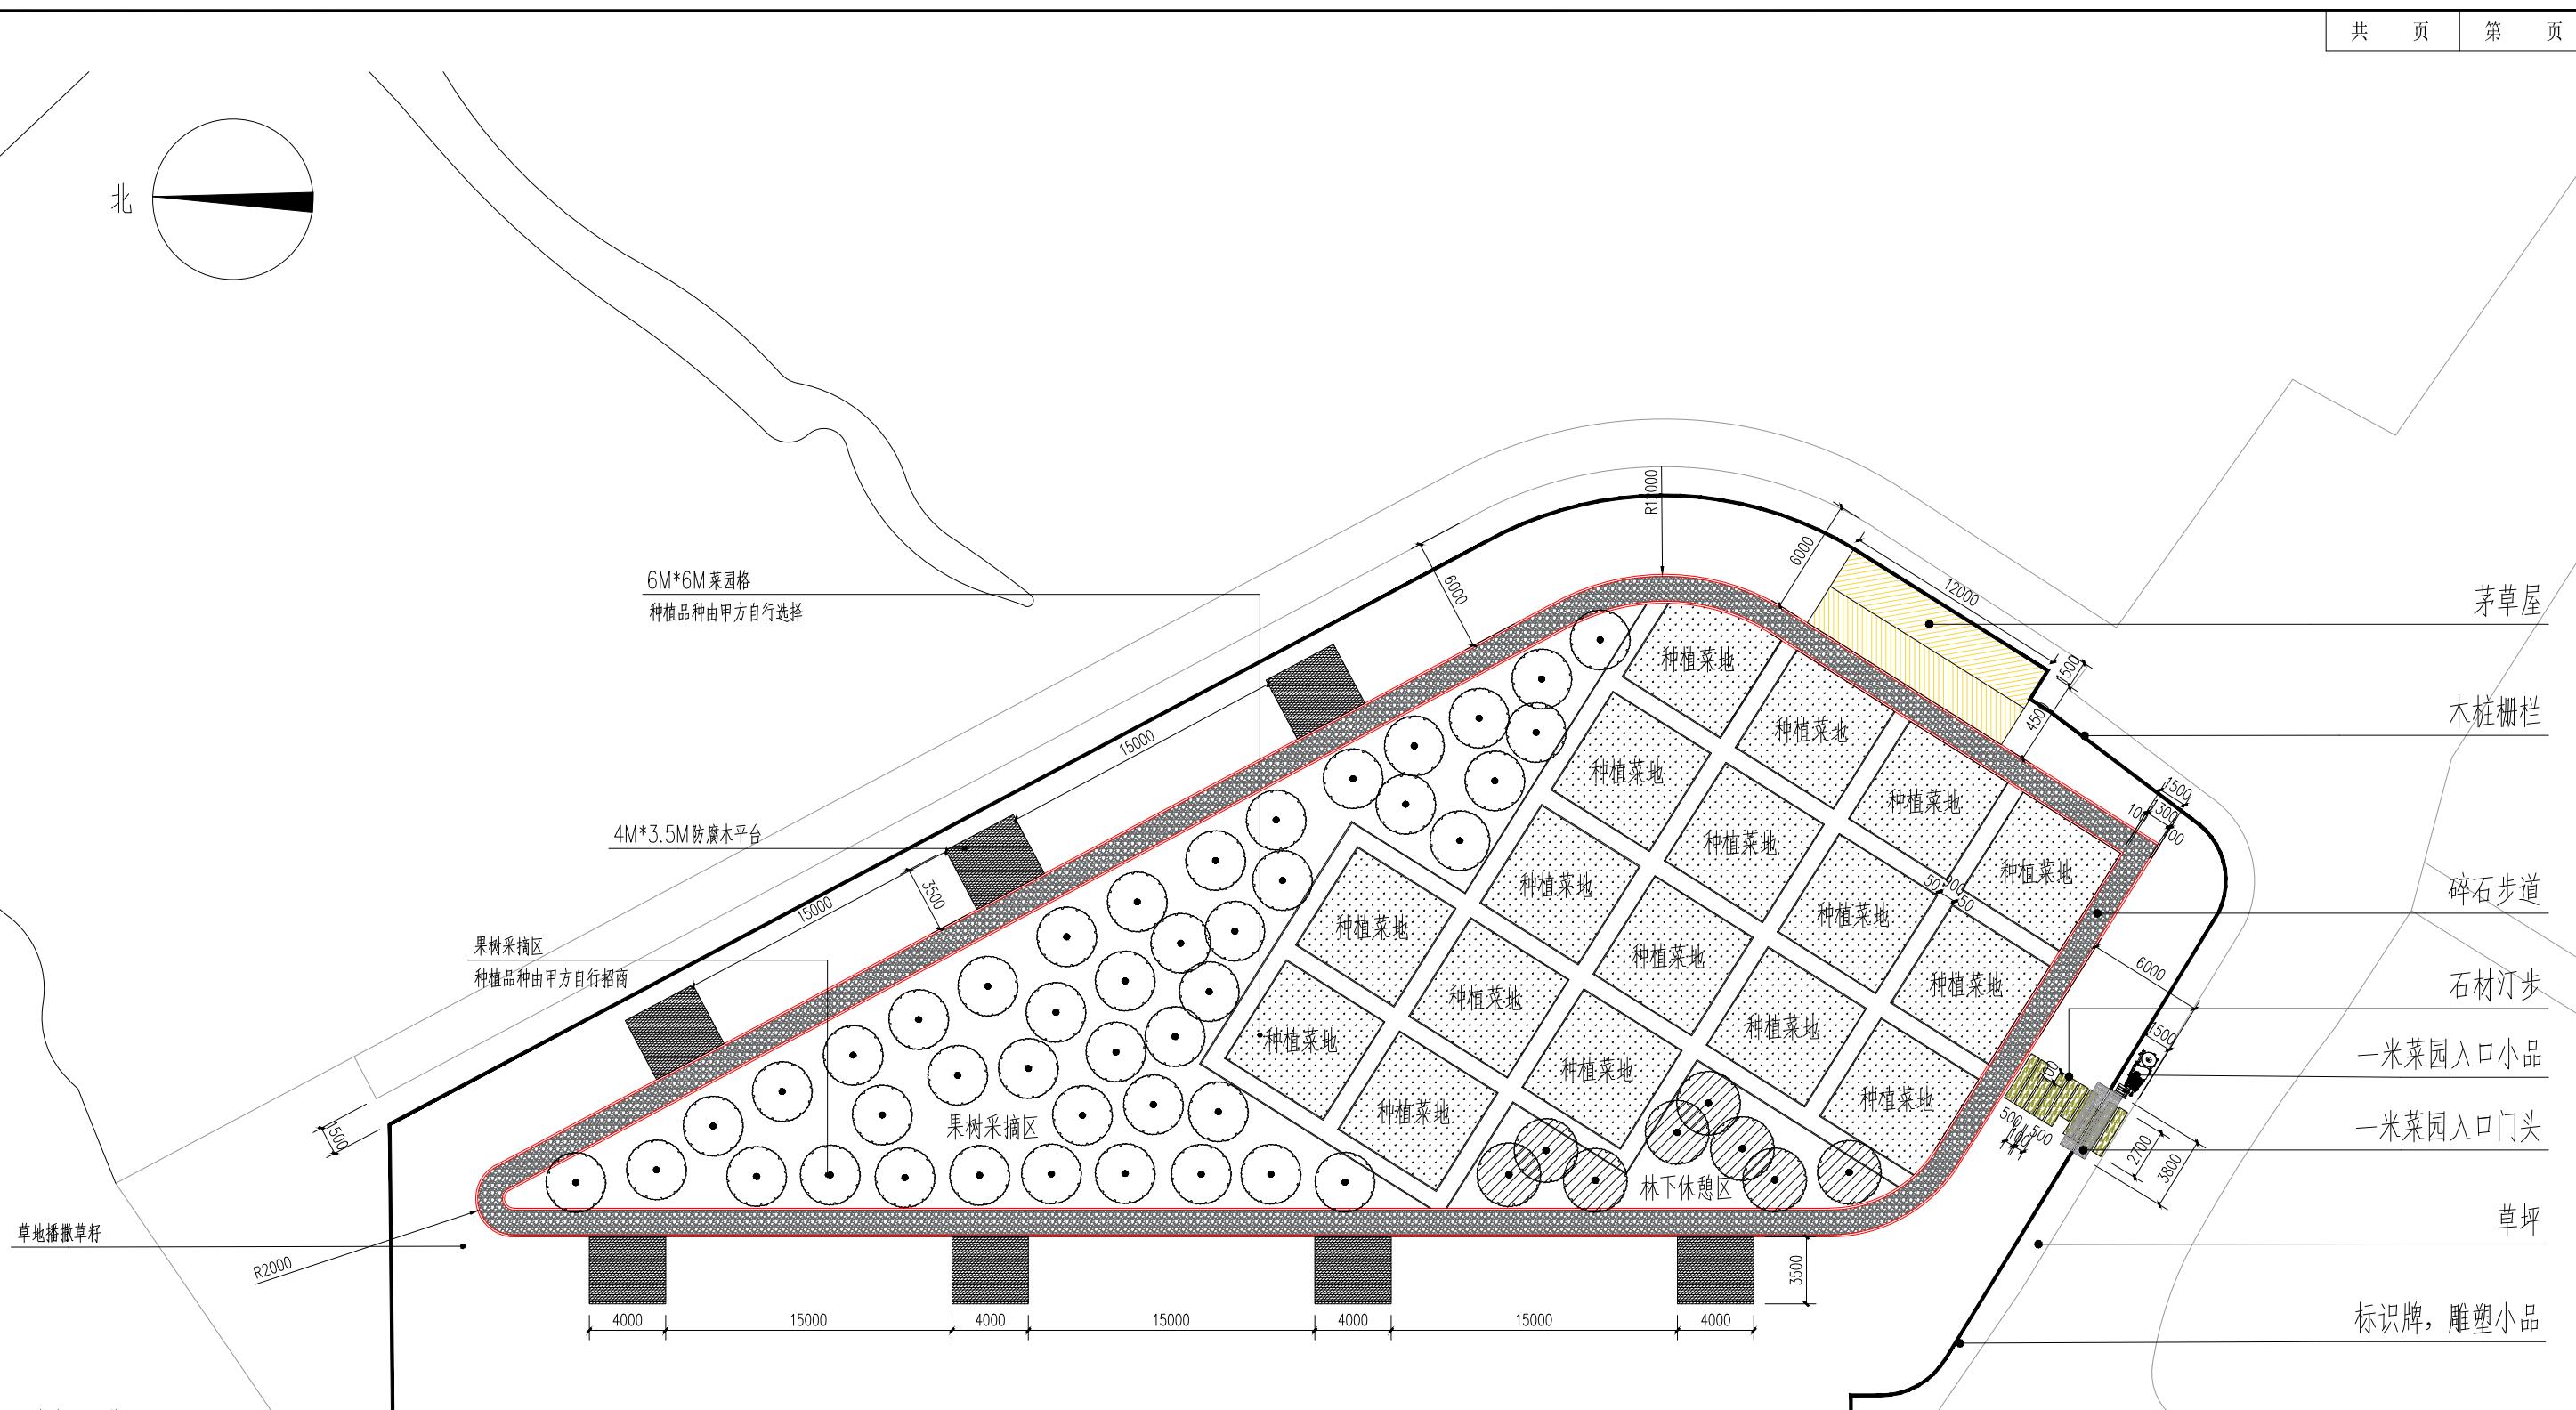

## 一米菜园总平面图 1:350

  浙江新中环建筑设计有限公司 证书等级:建筑甲级,风景园林甲级 证书编号: A133000701 证书等级:市政乙级 证书编号: A233000708 证书等级:城乡规划乙级 证书编号:浙自然资源规划2020067号	审定	审核	工程负责	专业负责	校队	设计	制图	工程名称	淤溪镇2025年度宜居宜业和美乡村建设项目	图名  一米菜园建设  泰州市姜堰区淤溪镇杨庄村股份经济合作社	主要工程量表	设计阶段	施工图	工程编号	
	李洪博	冯宇	高斌	陈文忠	陈文忠	高斌	高斌	子项名称	一米菜园建设			专业名称	市政	图号	SZ-09
	李洪博	冯宇	高斌	陈文忠	陈文忠	高斌	高斌	建设单位	泰州市姜堰区淤溪镇杨庄村股份经济合作社			出图日期	2025.09	版次	A

专业	签 名	日 期	专 业	签 名	日 期	专 业	签 名	日 期
道 桥			交 通			景 观		
梁			给 排 水			电 气		
桥								

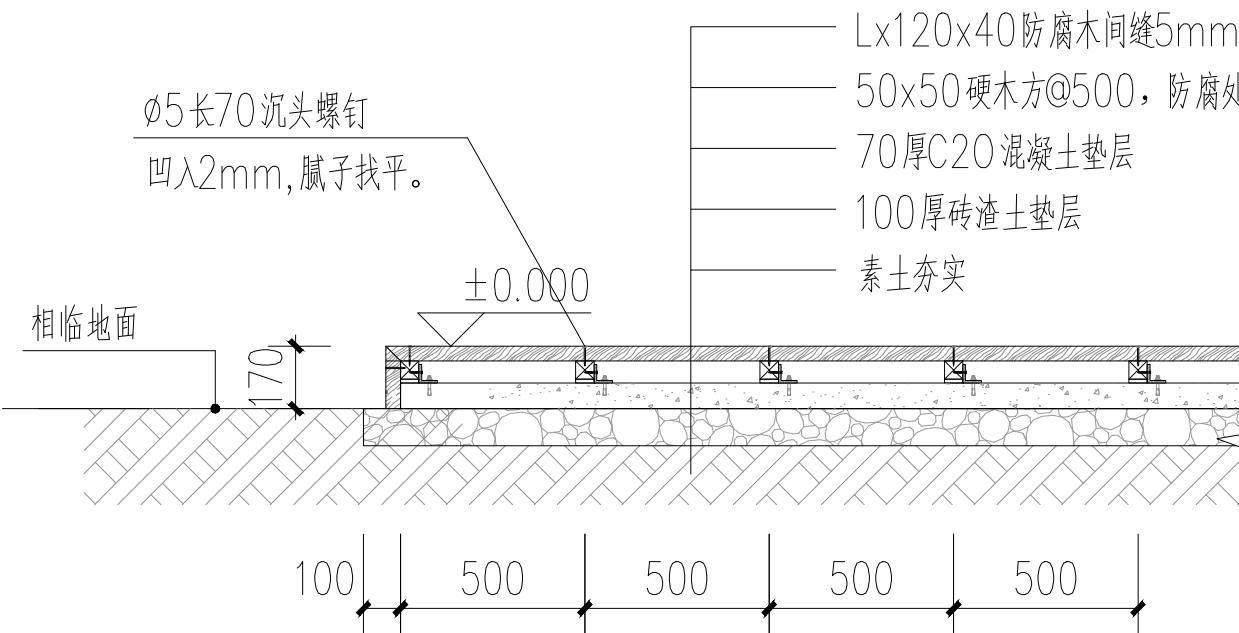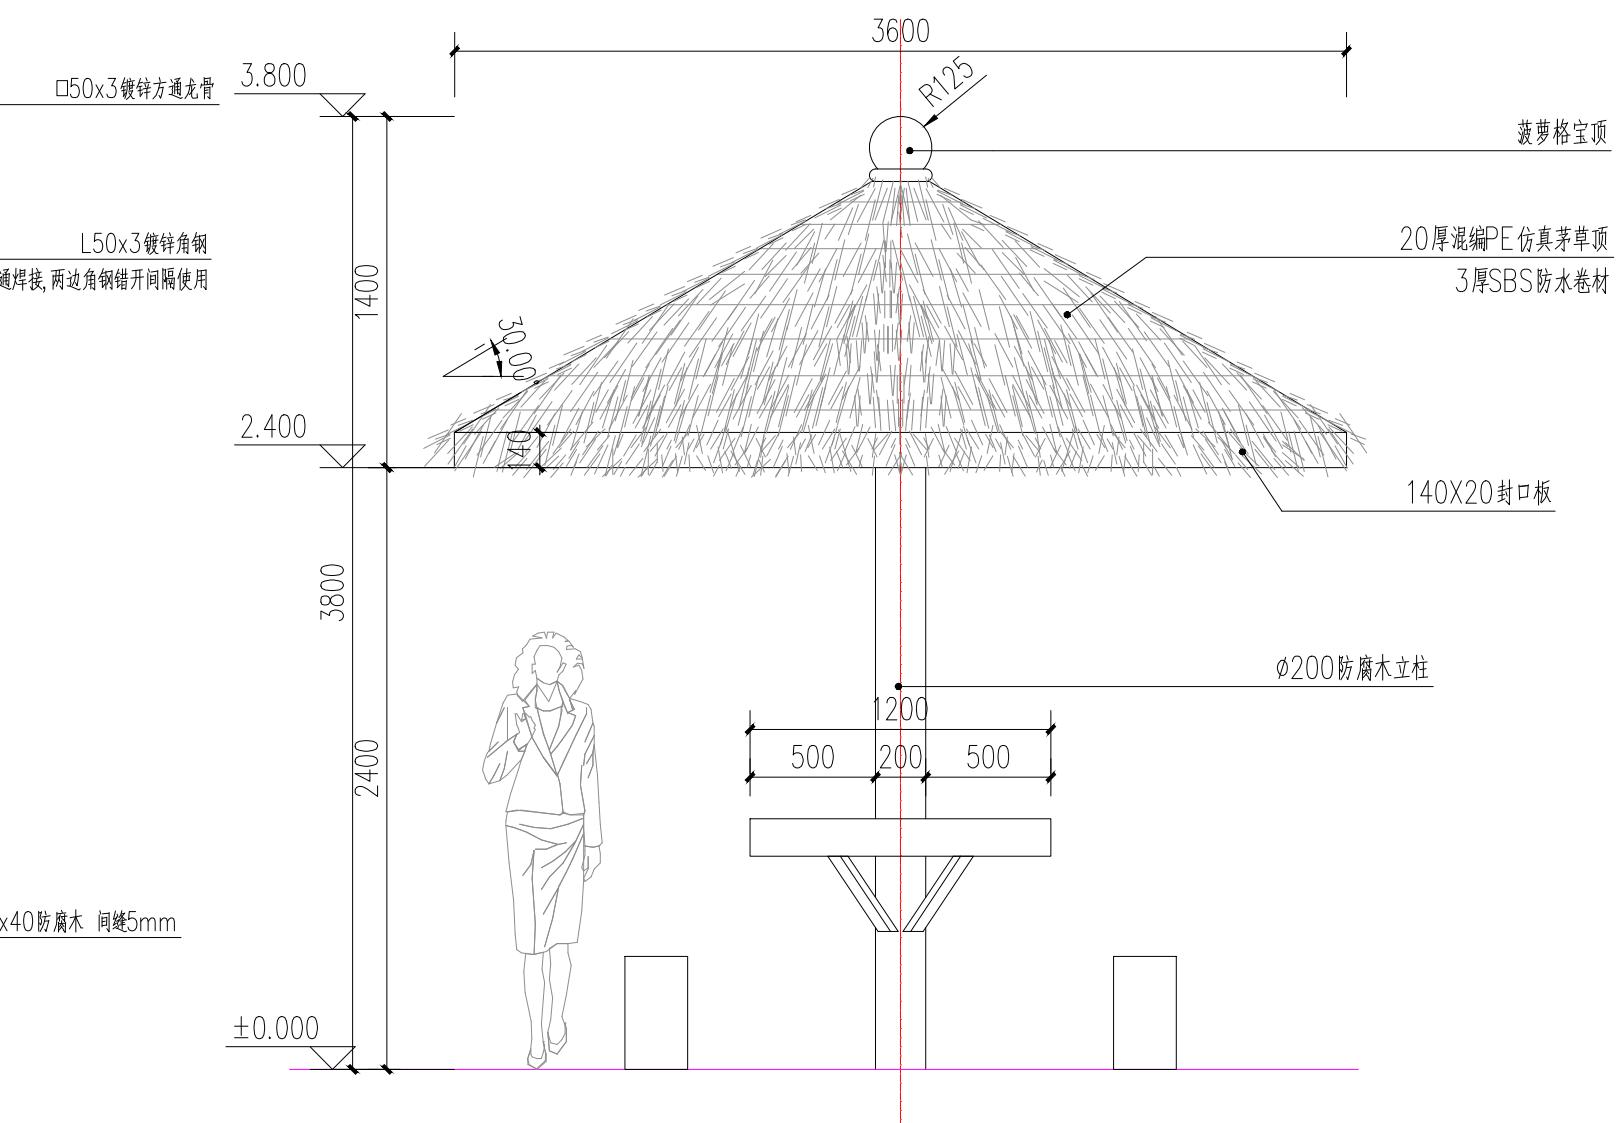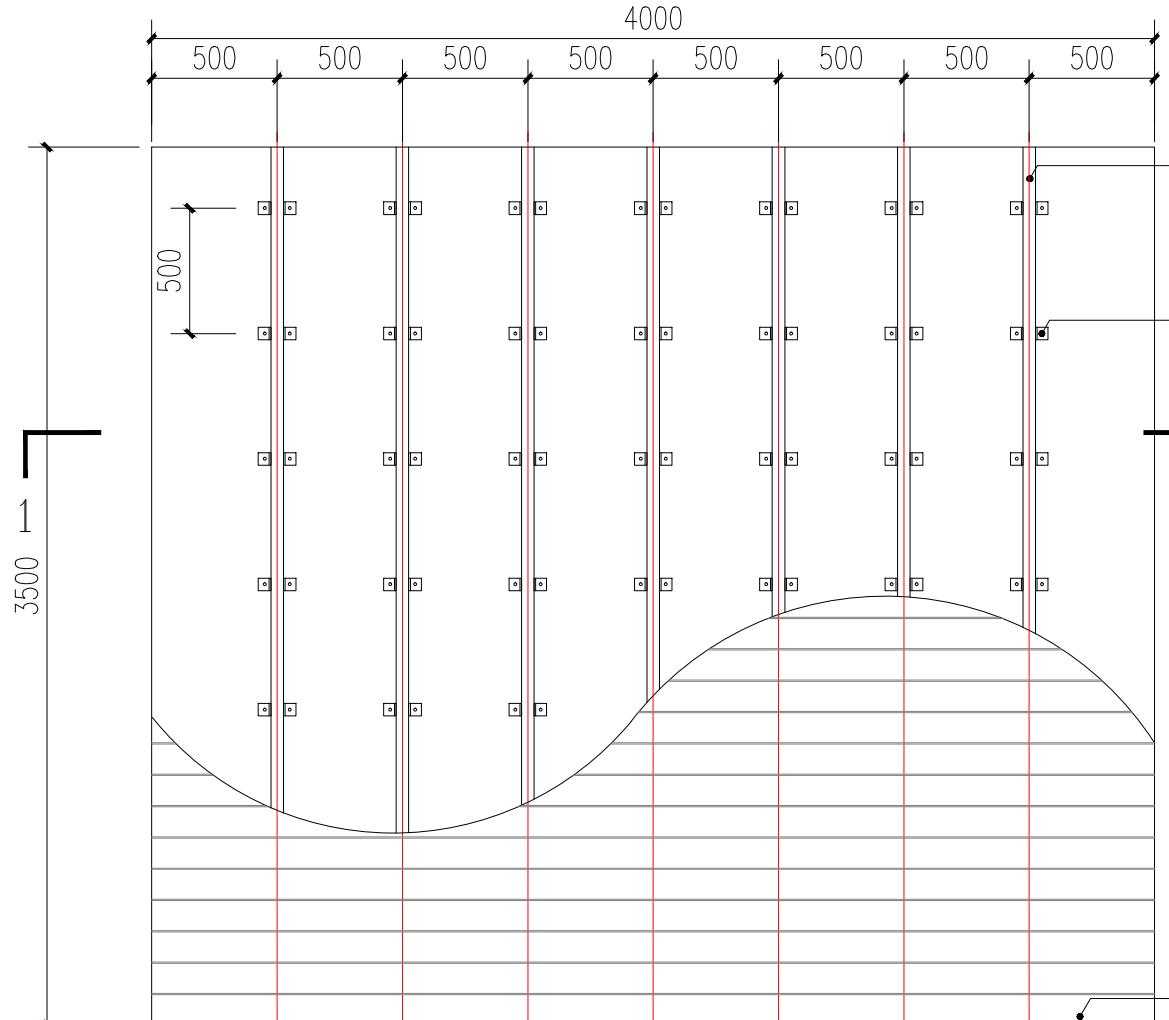



浙江新中环建筑设计有限公司  
证书等级: 建筑甲级、风景园林甲级 证书编号: A133000701  
证书等级: 市政乙级 证书编号: A233000708  
证书等级: 城乡规划乙级 证书编号: 淮自然资源规划2020067号

审 定 李洪博 审 核 冯 宇 工程负责 高 斌 专业负责 陈文忠 校 队 陈文忠 设 计 高 斌 制 图 高 斌 工程名称 淤溪镇2025年度宜居宜业和美乡村建设项目  
专业名称 一米菜园建设

图名 防腐木平台详图1  
建设单位 泰州市姜堰区淤溪镇杨庄村股份经济合作社

未盖技术出图章本图纸无效

专业	签 名	日 期	专 业	签 名	日 期	专 业	签 名	日 期
道 梁			交 通			景 观		

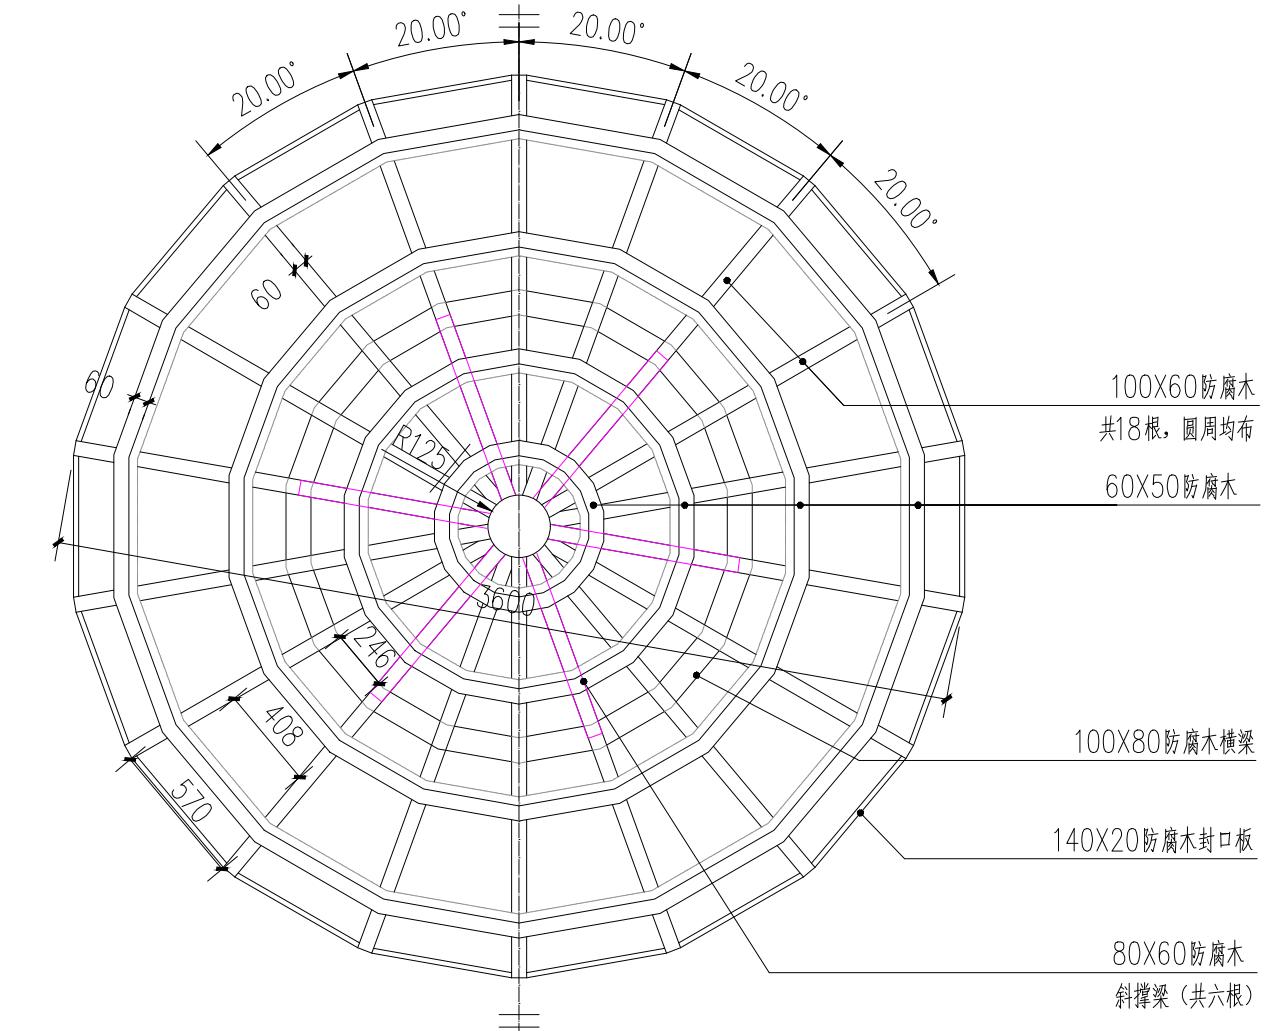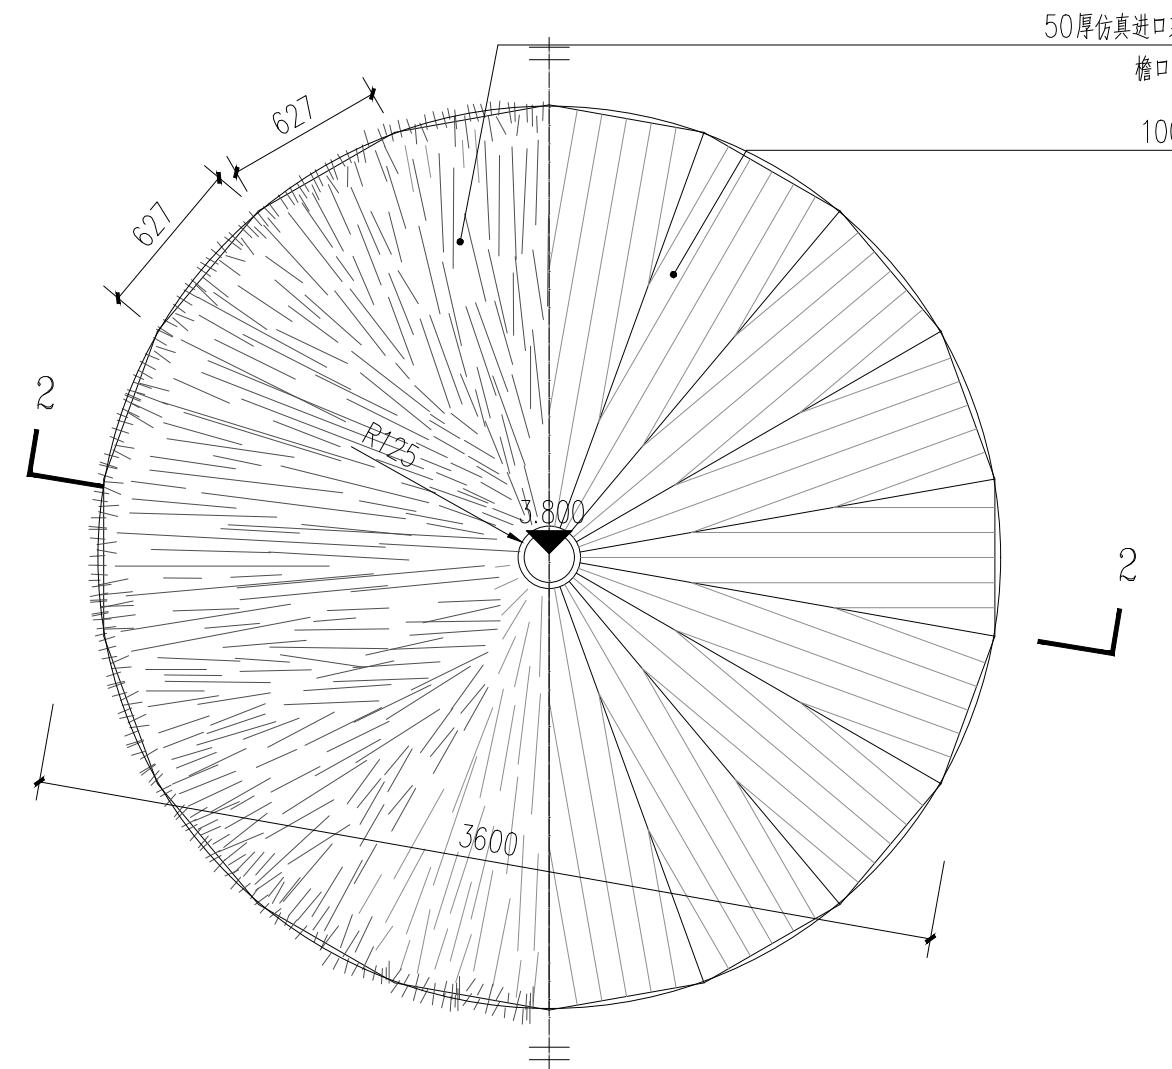

浙江新中环建筑设计有限公司  
证书等级: 建筑甲级、风景园林甲级 证书编号: A133000701  
证书等级: 市政乙级 证书编号: A233000708  
证书等级: 城乡规划乙级 证书编号: 滙自然资源规划2020067号

审 定 审 核 工程负责 专业负责 校 队 设 计 制 图 工程名称  
李洪博 冯 宇 高 斌 陈文忠 陈文忠 高 斌 高 斌 予项名称  
建设单位 泰州市姜堰区淤溪镇杨庄村股份经济合作社


淤溪镇2025年度宜居宜业和美乡村建设项目  
一米菜园建设

图 名 防腐木平台详图2


设计阶段 施工图 工程编号  
专业名称 市政 图 号 SZ-11  
出图日期 版 次  
2025.09 A

未盖技术出图章本图纸无效


专业	签 名	日 期	专 业	签 名	日 期	专 业	签 名	日 期
道路			交通			给排水		
桥梁								

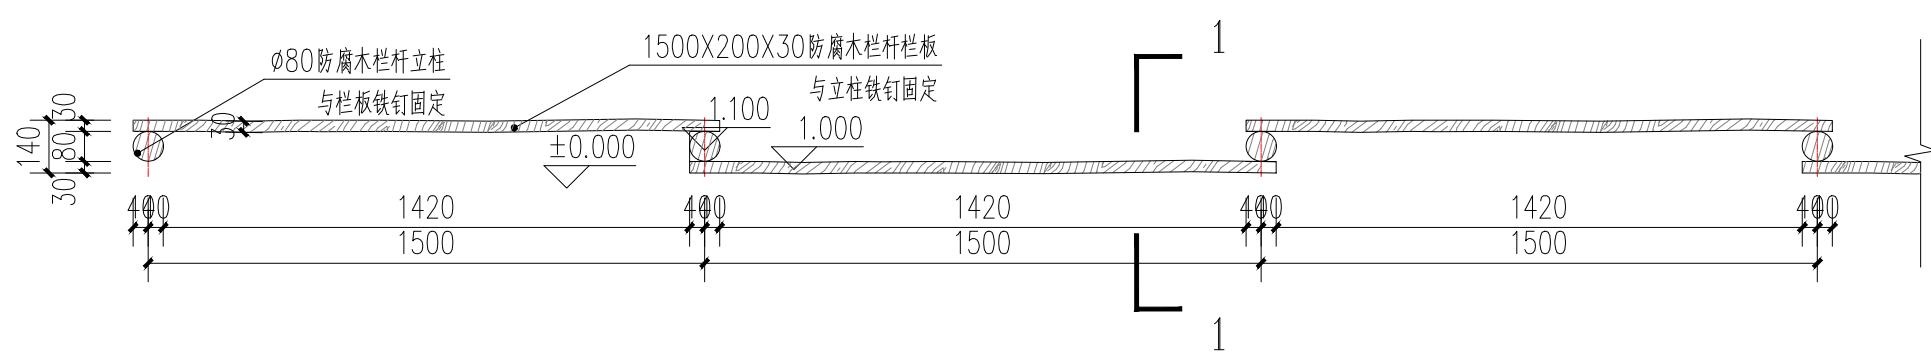

木栅栏平面图 1:20

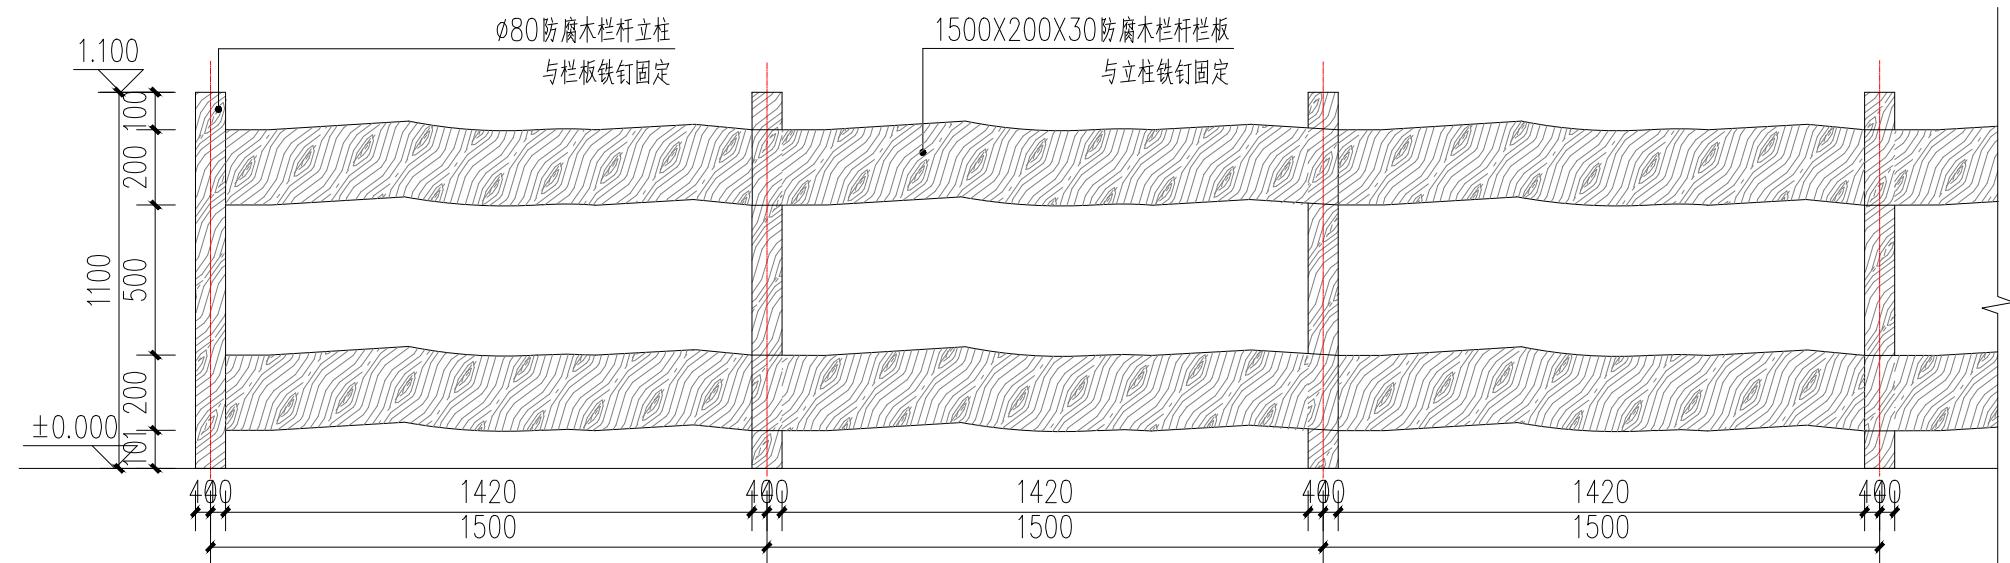

木栅栏立面图 1:20

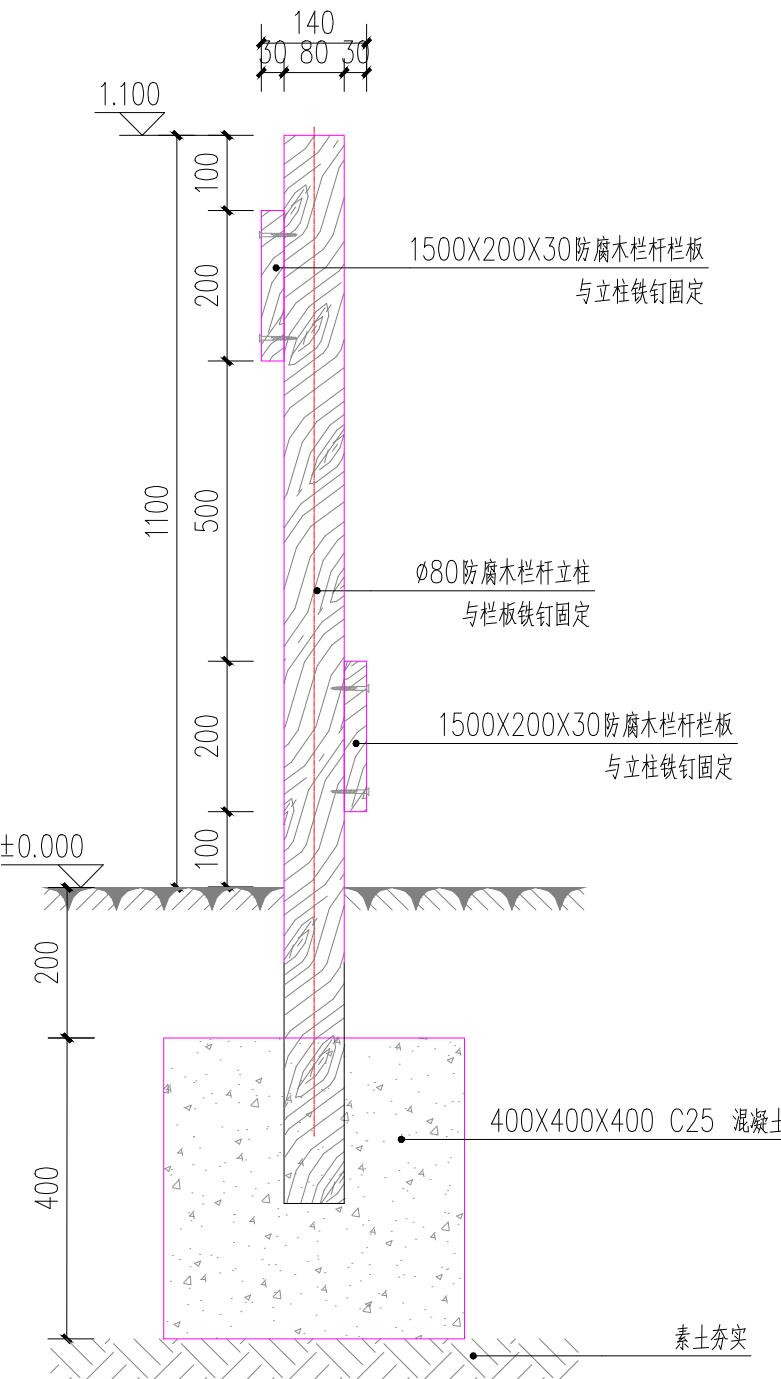

1-1剖面图 1:10

未盖技术出图章本图纸无效




浙江新中环建筑设计有限公司  
 证书等级: 建筑甲级、风景园林甲级 证书编号: A133000701  
 证书等级: 市政乙级 证书编号: A233000708  
 证书等级: 城乡规划乙级 证书编号: 晋自然资源规划2020067号  
 新中环

审 定	审 核	工 程 负 责	专业负责	校 队	设 计	制 图	工 程 名 称
李洪博	冯 宇	高 斌	陈文忠	陈文忠	高 斌	高 斌	淤溪镇2025年度宜居宜业和美乡村建设项目
							一米菜园建设
							子项名称
							建设单位
							泰州市姜堰区淤溪镇杨庄村股份经济合作社

图 名  
木栅栏详图

设计阶段	施工图	工程编号	
专业名称	市政	图 号	SZ-12
出图日期	2025.09	版 次	A

专业	签 名	日 期	专 业	签 名	日 期	专 业	签 名	日 期
道路桥梁			交通给排水			景观电气		

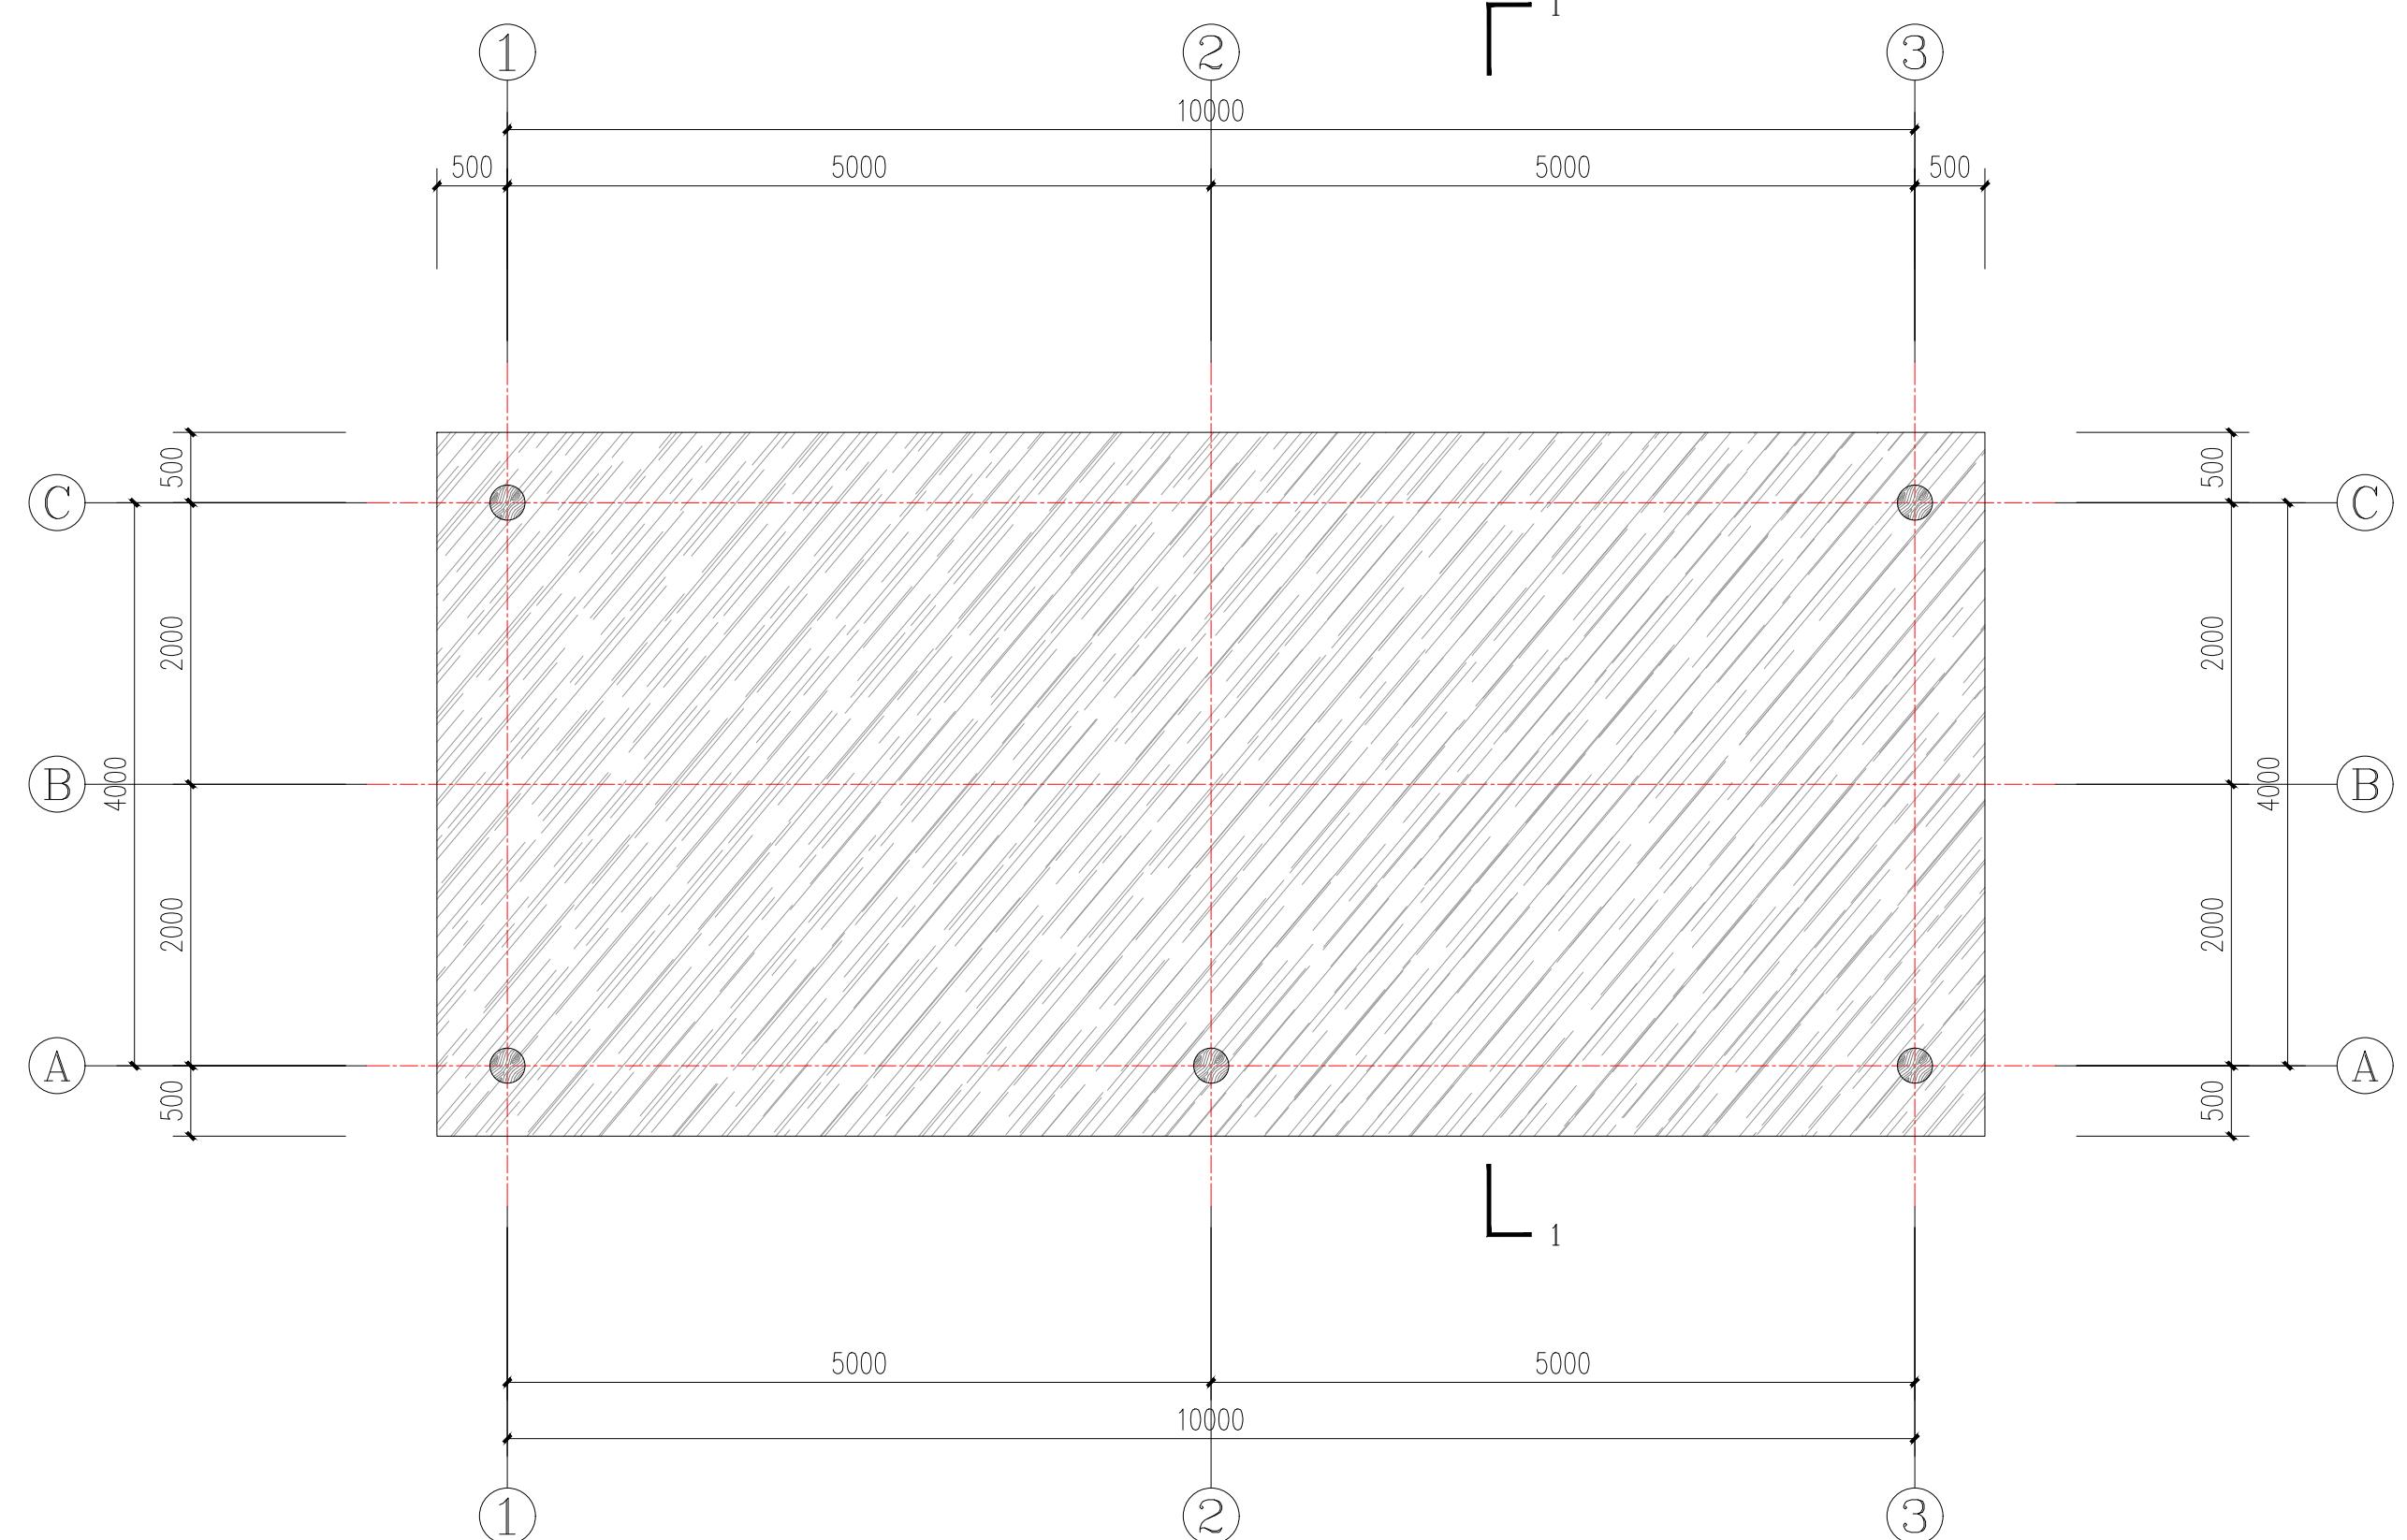

茅草棚平面图 1:50




浙江新中环建筑设计有限公司  
证书等级: 建筑甲级、风景园林甲级 证书编号: A133000701  
证书等级: 市政乙级 证书编号: A233000708  
证书等级: 城乡规划乙级 证书编号: 淮自然资源规划2020067号

审 定	审 核	工 程 负 责	专 业 负 责	校 队	设 计	制 图	工 程 名 称
李洪博	冯 宇	高 斌	陈文忠	陈文忠	高 斌	高 斌	淤溪镇2025年度宜居宜业和美乡村建设项目
新中环							一米菜园建设
							图名
							茅草棚详图1


设计阶段	施工图	工程编号	
专业名称	市政	图 号	SZ-13
出图日期	2025.09	版 次	A

未盖技术出图章本图纸无效

专业	签 名	日 期	专 业	签 名	日 期	专 业	签 名	日 期
道路桥梁			交通给排水			景观电气		

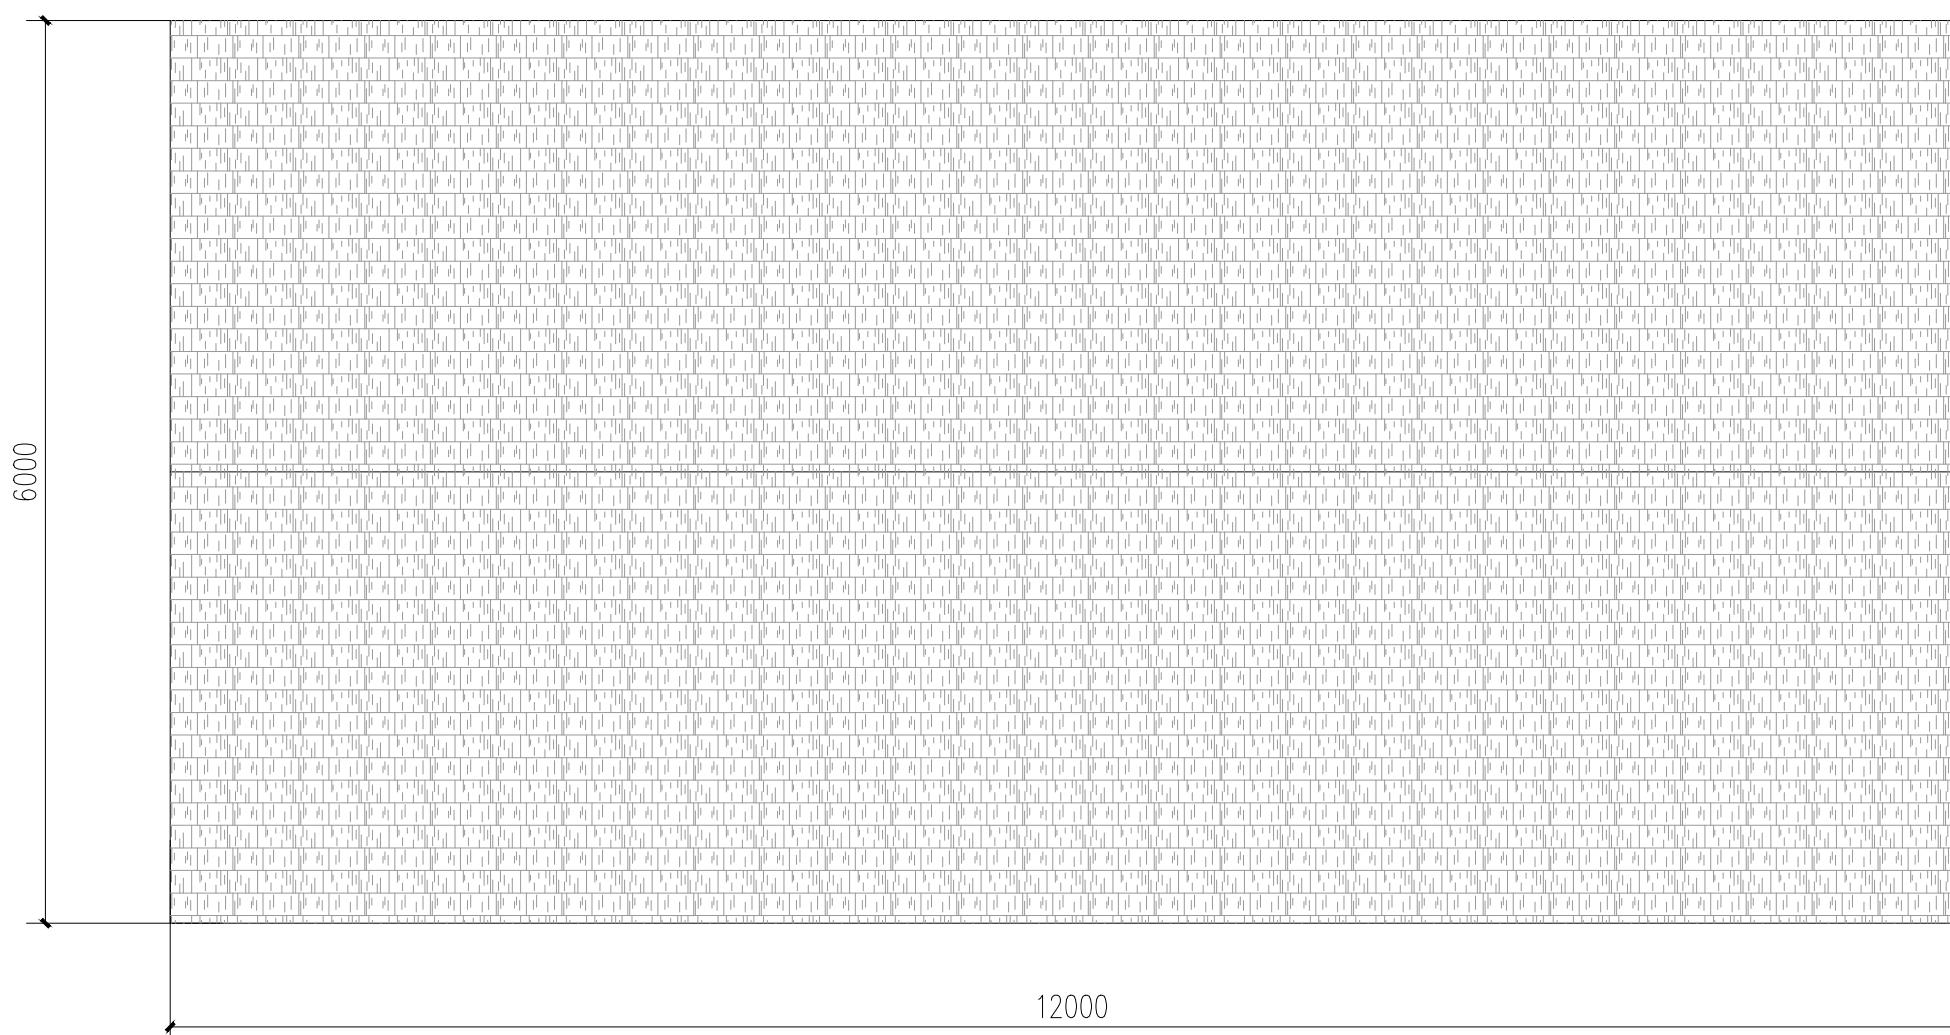

茅草棚屋顶平面图 1:50

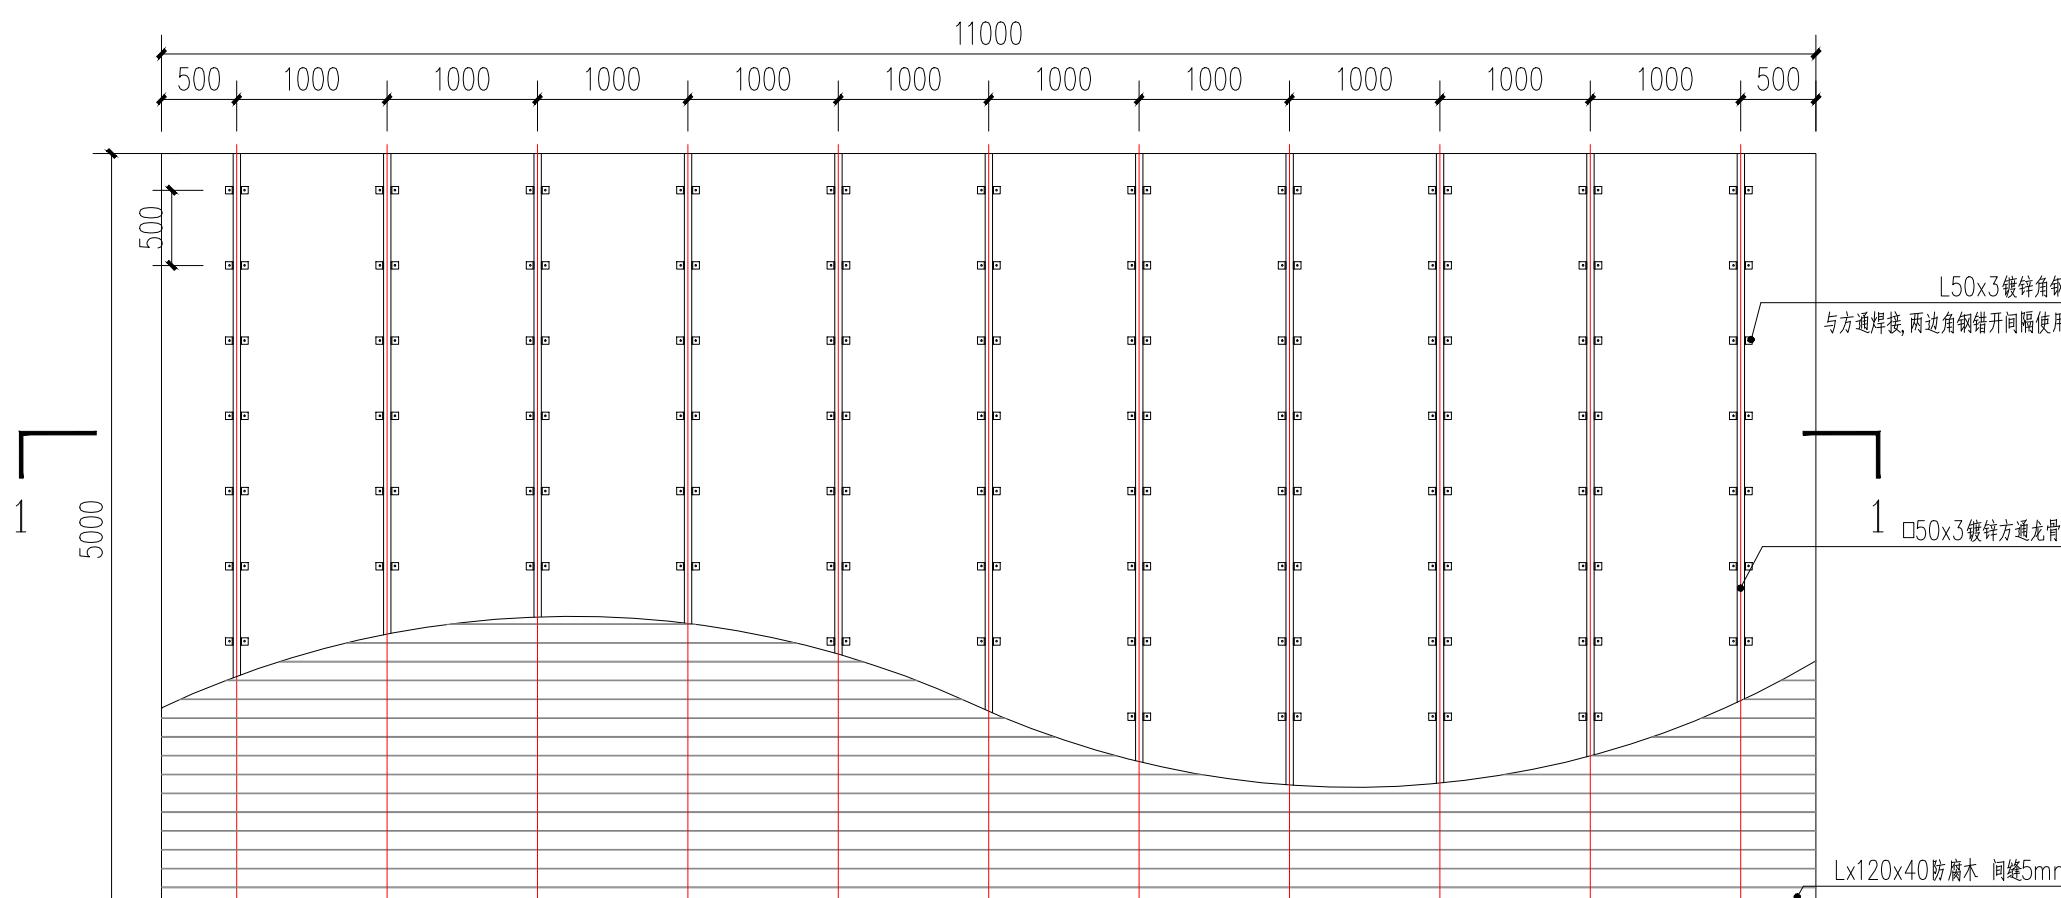

防腐木平台平面图 1:50

未盖技术出图章本图纸无效





浙江新中环建筑设计有限公司  
 证书等级: 建筑甲级、风景园林甲级 证书编号: A133000701  
 证书等级: 市政乙级 证书编号: A233000708  
 证书等级: 城乡规划乙级 证书编号: 淮自然资源规划2020067号

审定	审核	工程负责	专业负责	校队	设计	制图	工程名称
李洪博	冯宇	高斌	陈文忠	陈文忠	高斌	高斌	淤溪镇2025年度宜居宜业和美乡村建设项目
							一米菜园建设
							建设单位


图名  
茅草棚详图2

设计阶段	施工图	工程编号
专业名称	市政	图号
出图日期	2025.09	版次

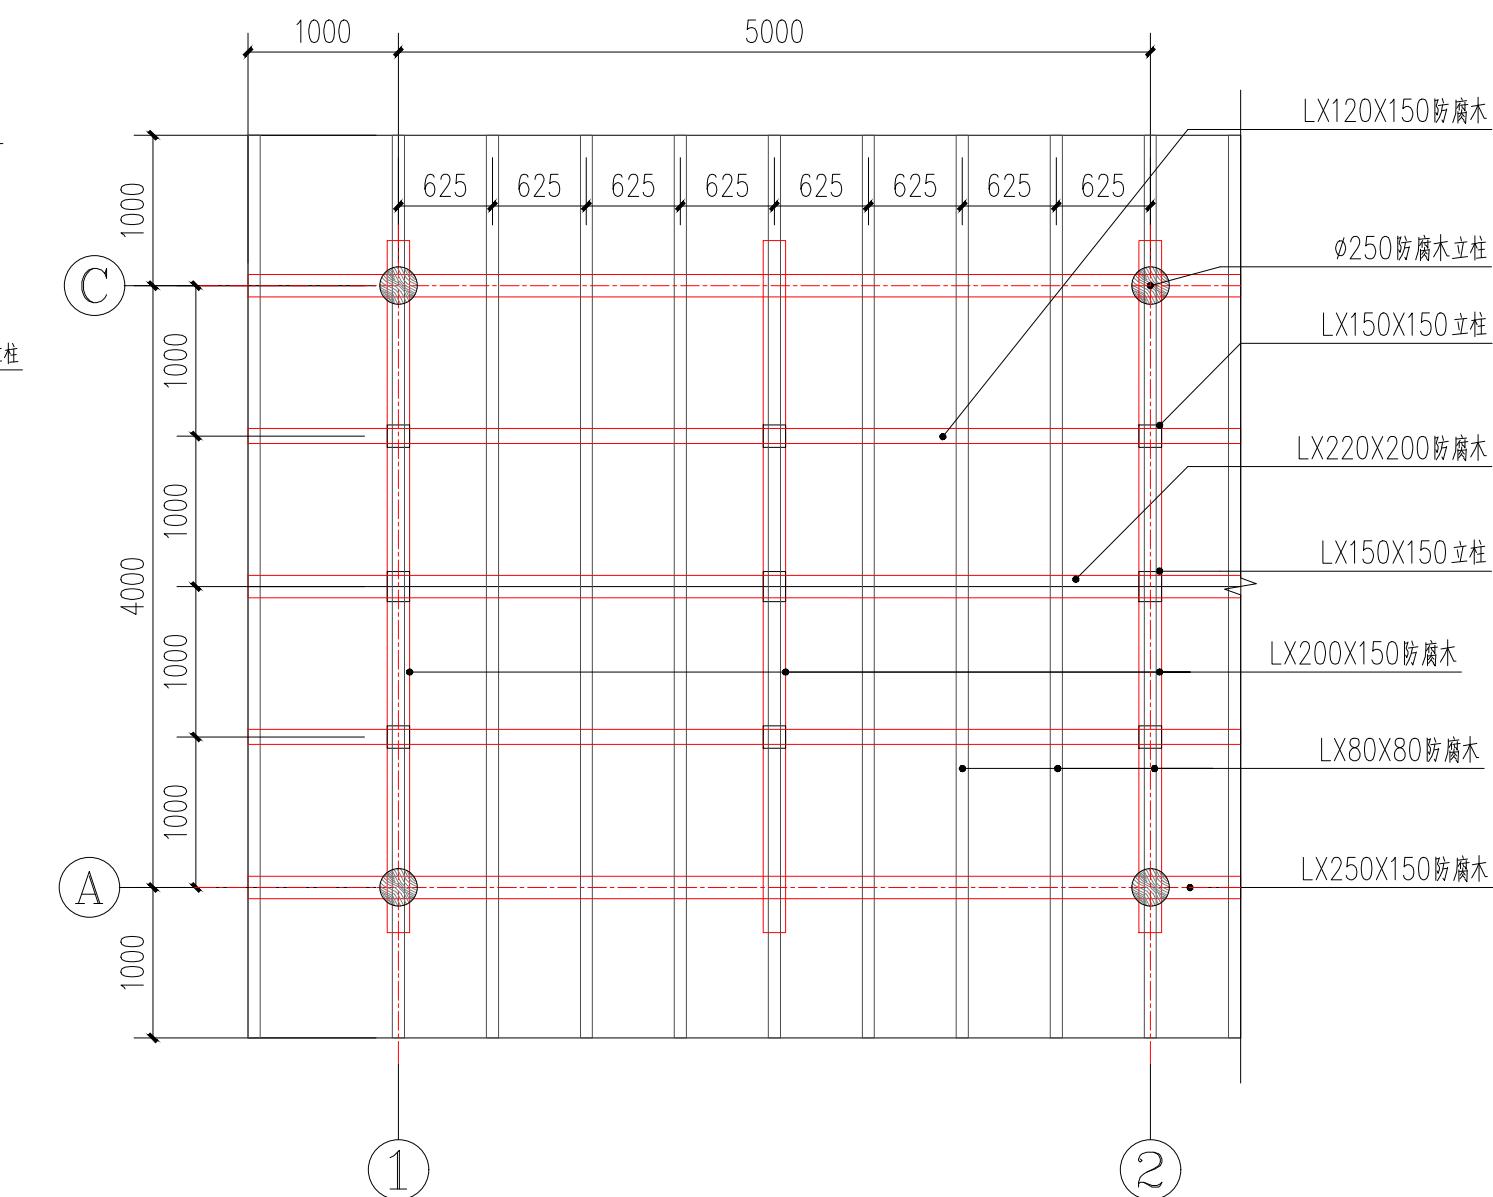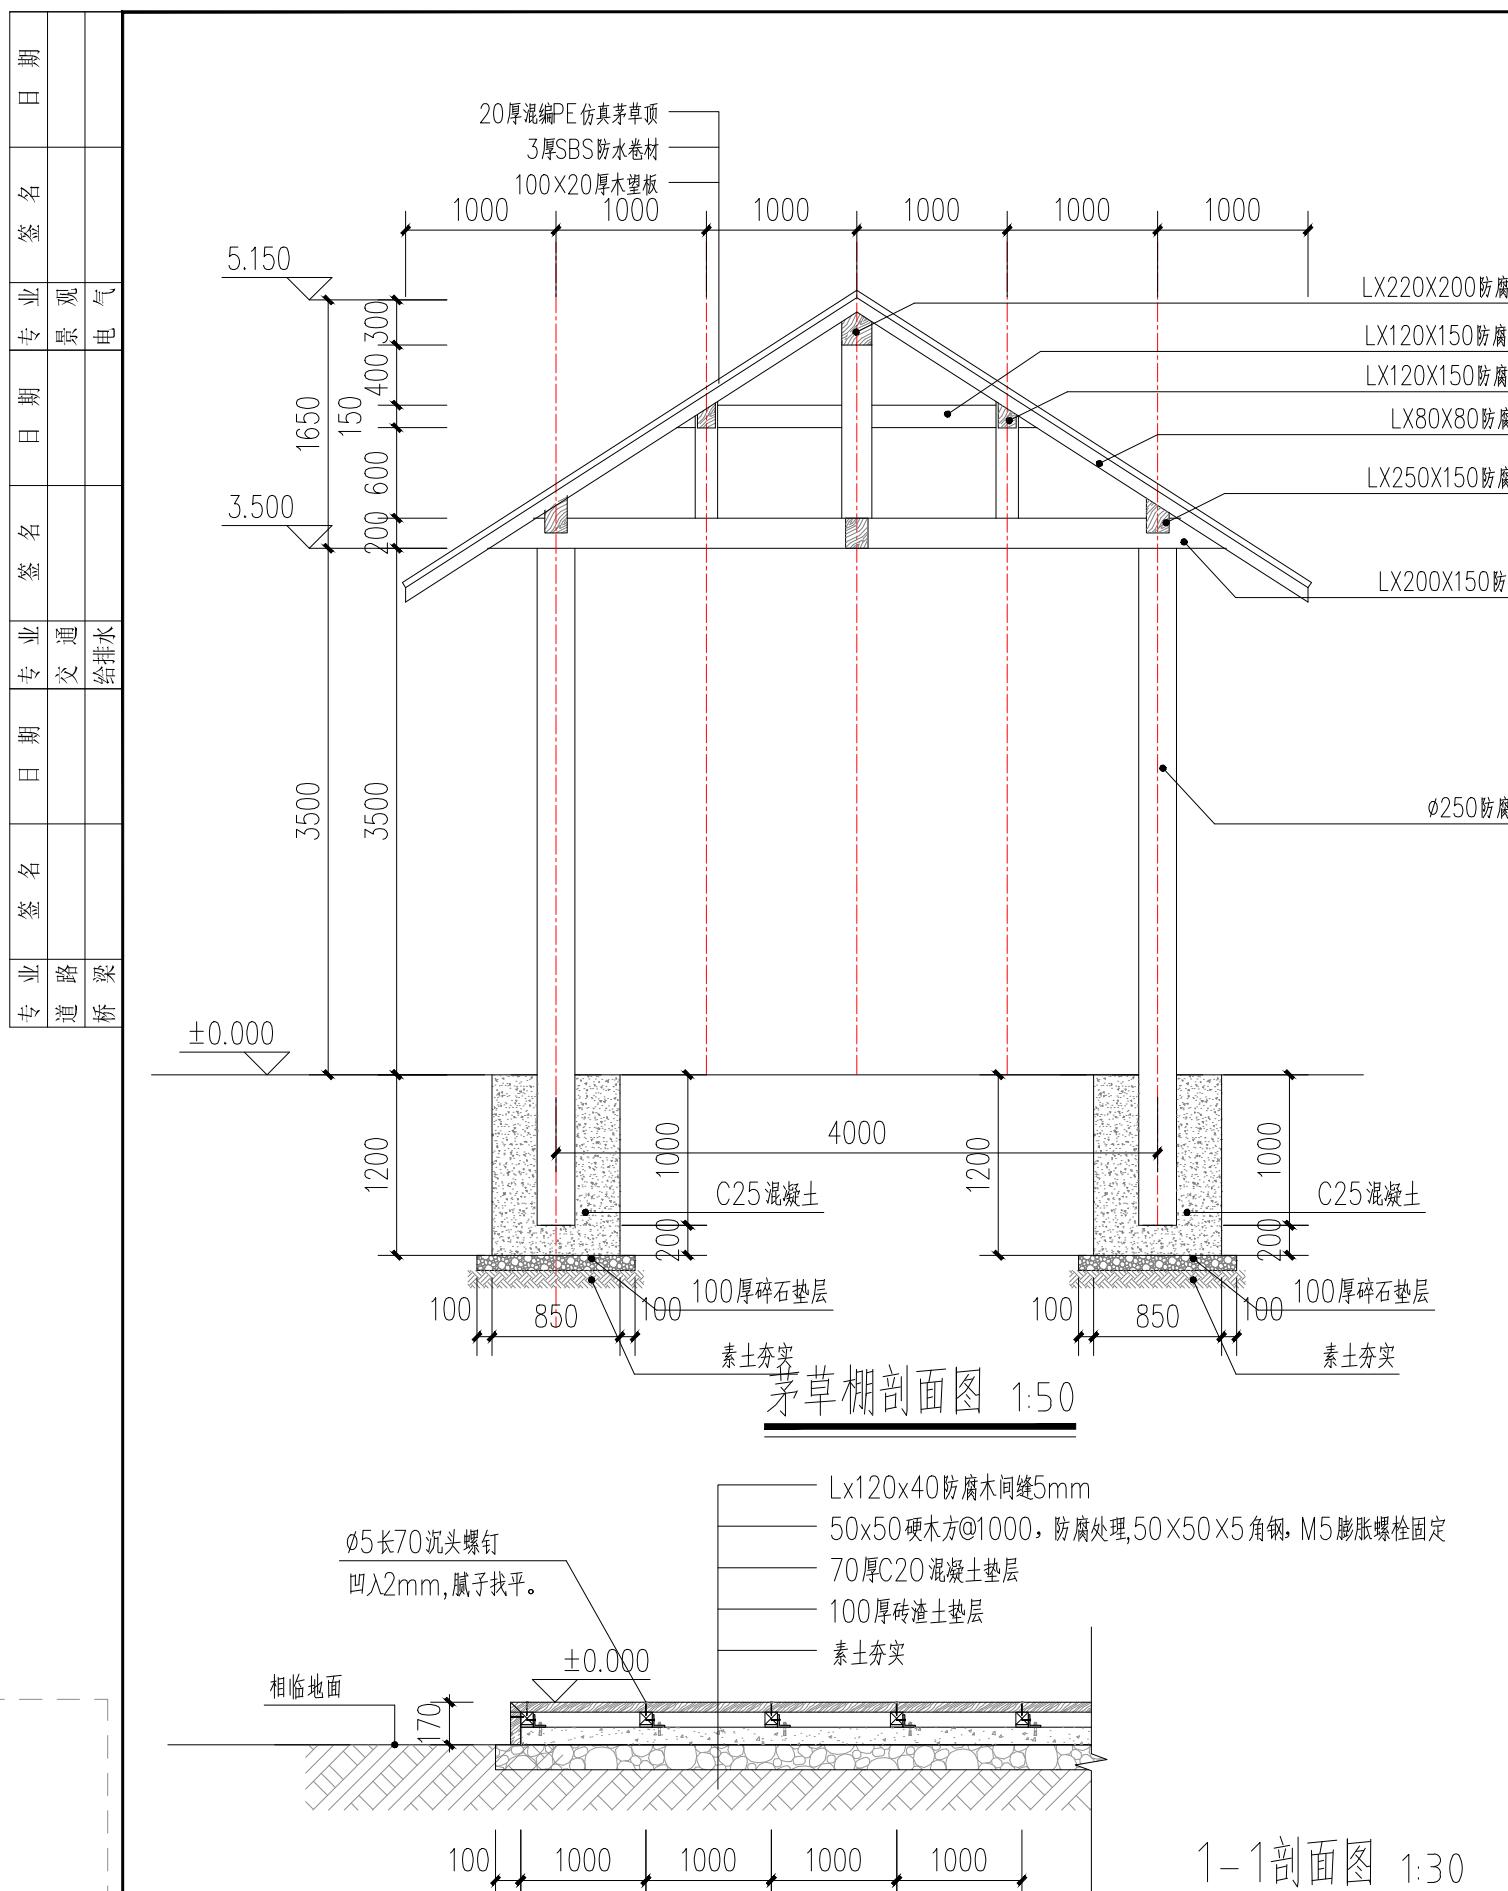


### 茅草棚屋面架构平面图 1:50

专业	签 名	日 期	专 业	签 名	日 期	专 业	签 名	日 期
道 梁			交 通 给 排 水			景 观 电 气		

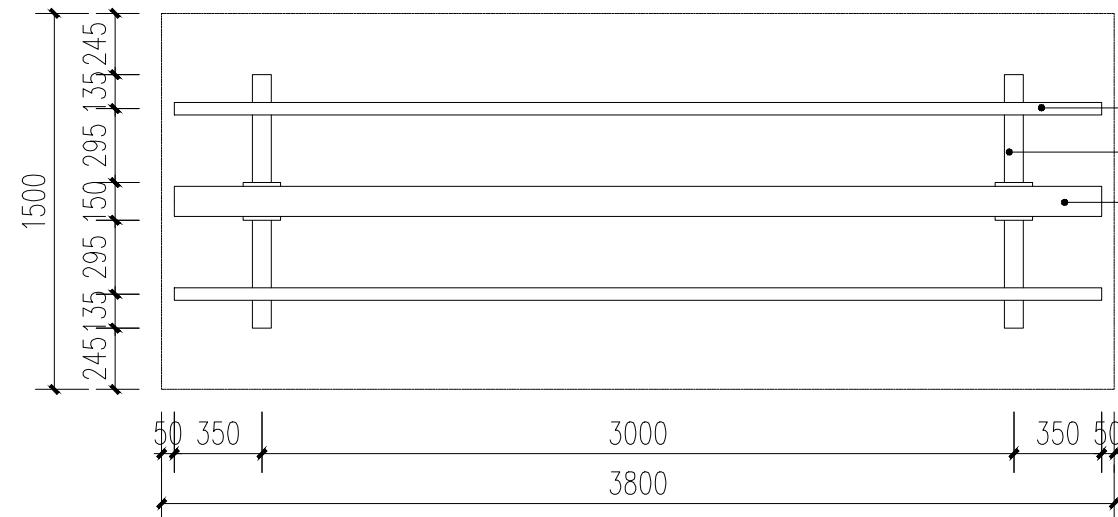


入口门头顶面龙骨图 1:30

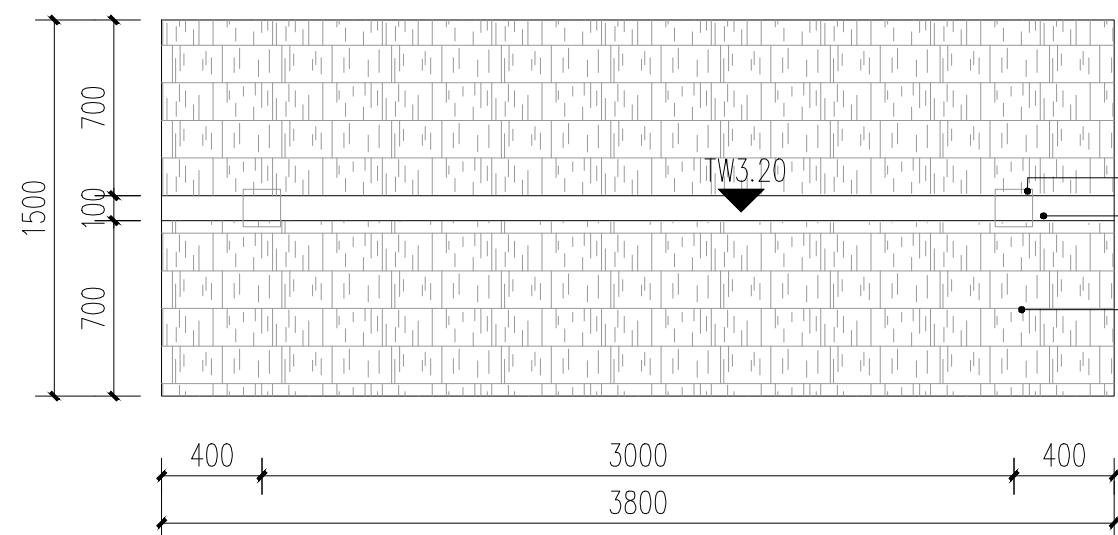

入口门头顶平面图 1:30

FL0.00  
TW3.20  
150\*150柳桉防腐木  
100X100柳桉防腐木屋脊  
仿真PE塑料 细叶茅草屋面

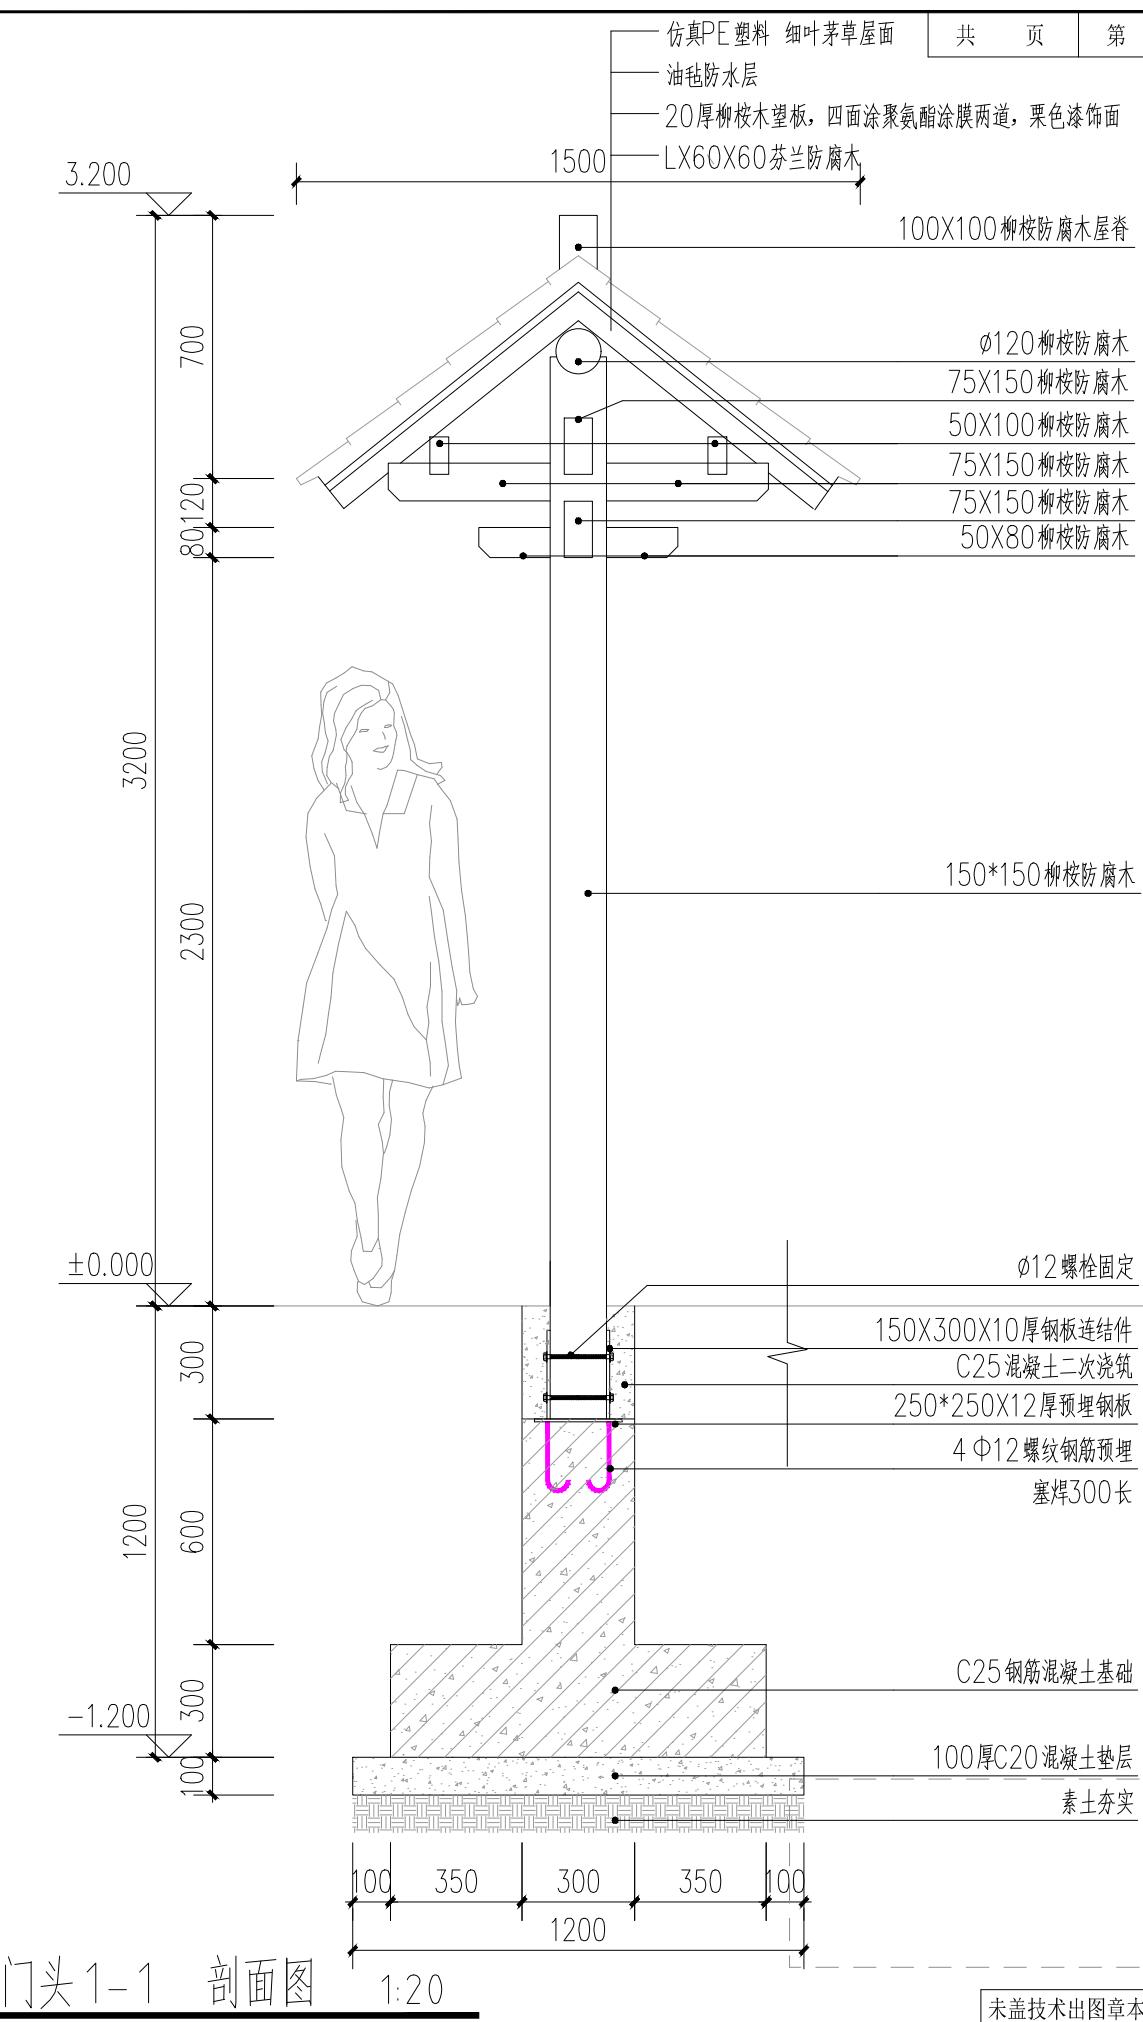

入口门头1-1 剖面图 1:20

未盖技术出图章本图纸无效



浙江新中环建筑设计有限公司  
证书等级: 建筑甲级、风景园林甲级 证书编号: A133000701  
证书等级: 市政乙级 证书编号: A233000708  
证书等级: 城乡规划乙级 证书编号: 淮自然资源规划2020067号






审 定 审 核 工程负责 专业负责 校 队 设 计 制 图 工程名称  
李洪博 冯 宇 高 斌 陈文忠 陈文忠 高 斌 高 斌 予项名称  
高 斌 冯 宇 高 斌 陈文忠 陈文忠 高 斌 建设单位  
建设单位

淤溪镇2025年度宜居宜业和美乡村建设项目  
一米菜园建设  
泰州市姜堰区淤溪镇杨庄村股份经济合作社

图 名 入口门头详图1

设计阶段	施工图	工程编号	
专业名称	市政	图 号	SZ-16
出图日期	2025.09	版 次	A

专业	签 名	日 期	专 业	签 名	日 期	专 业	签 名	日 期
道 桥			交 通			景 观		

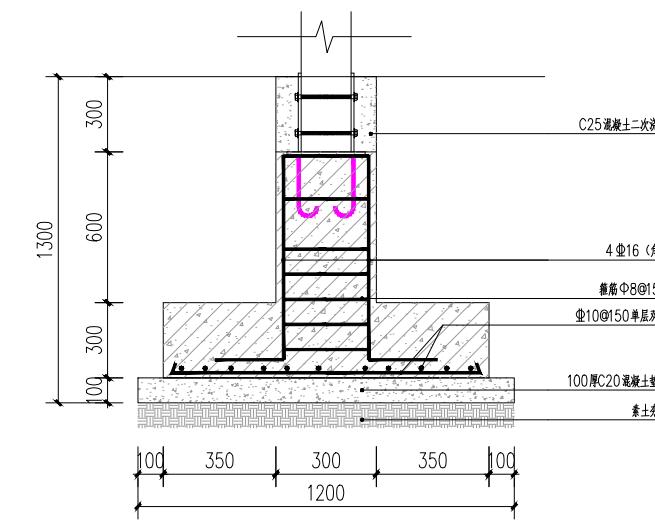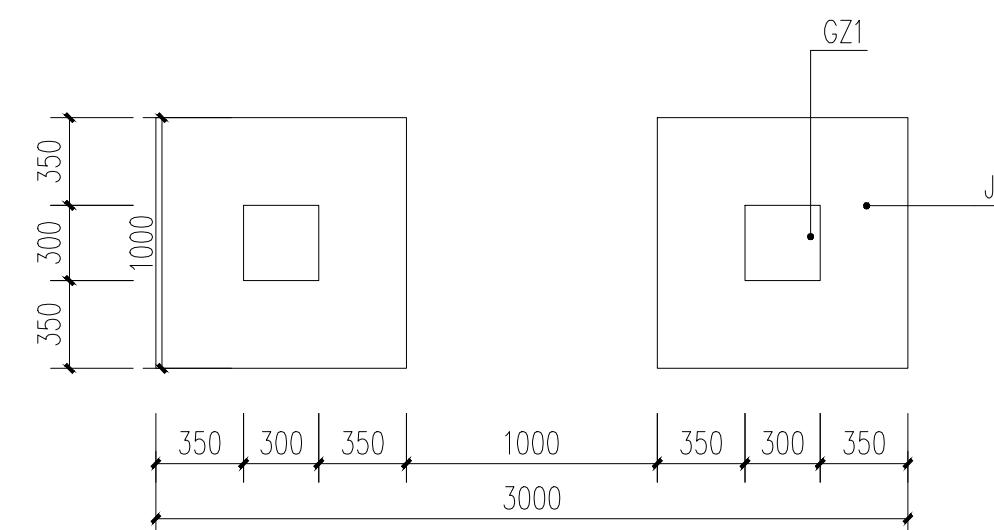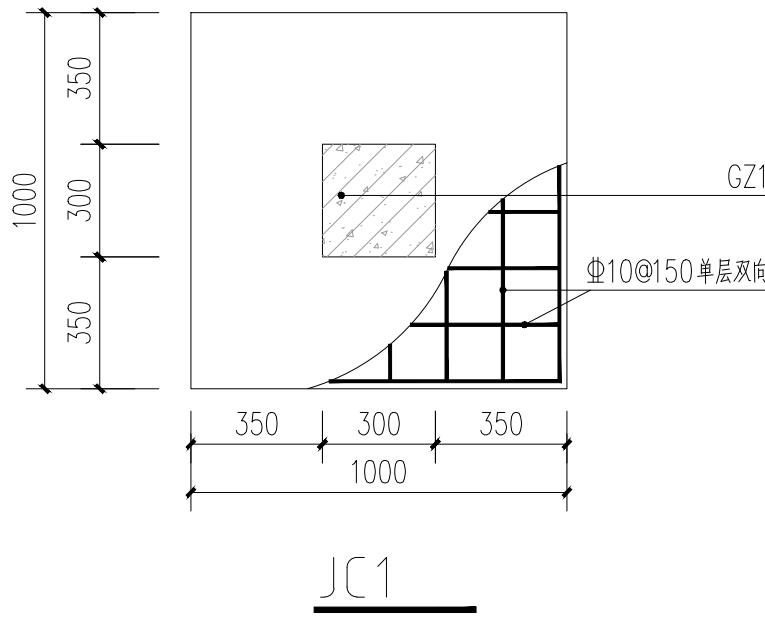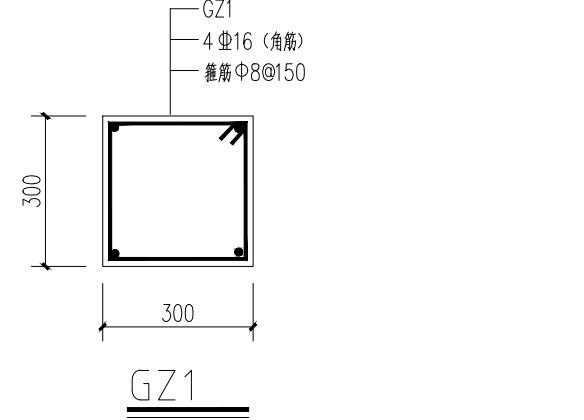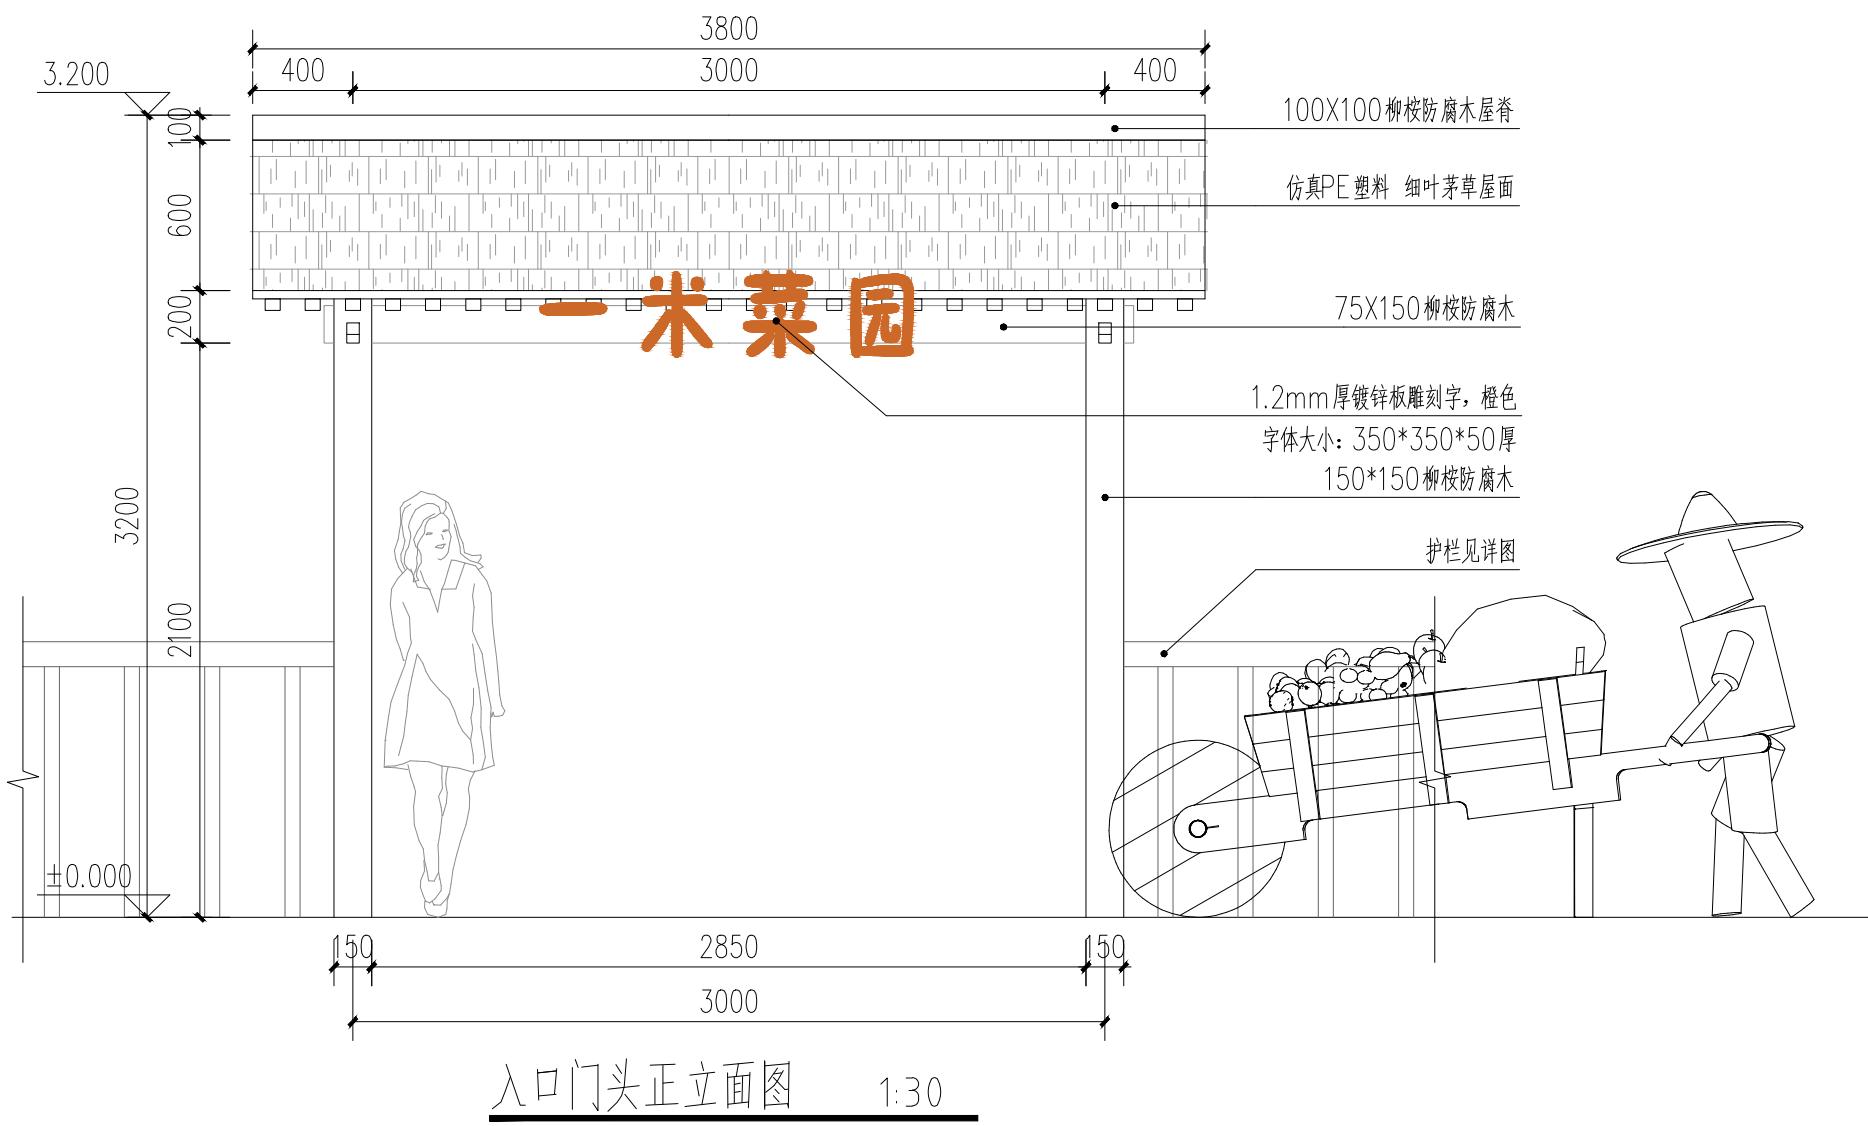

入口门头基础平面图 1:30

入口门头基础剖面图 1:30

未盖技术出图章本图纸无效



浙江新中环建筑设计有限公司  
证书等级: 建筑甲级、风景园林甲级 证书编号: A133000701  
证书等级: 市政乙级 证书编号: A233000708  
证书等级: 城乡规划乙级 证书编号: 淮自然资源规划2020067号




审 定 审 核 工程负责 专业负责 校 队 设 计 制 图 工程名称  
李洪博 冯 宇 高 斌 陈文忠 陈文忠 高 斌 高 斌 予项名称  
高 斌 冯 宇 高 斌 陈文忠 陈文忠 高 斌 高 斌 建设单位  
高 斌 冯 宇 高 斌 陈文忠 陈文忠 高 斌 高 斌

淤溪镇2025年度宜居宜业和美乡村建设项目  
一米菜园建设  
建设单位 泰州市姜堰区淤溪镇杨庄村股份经济合作社

图 名 入口门头详图2

设计阶段 施工图 工程编号  
专业名称 市政 图 号 SZ-17  
出图日期 2025.09 版 次 A

专业	签 名	日 期	专 业	签 名	日 期	专 业	签 名	日 期
道 桥			通 水			观 景		

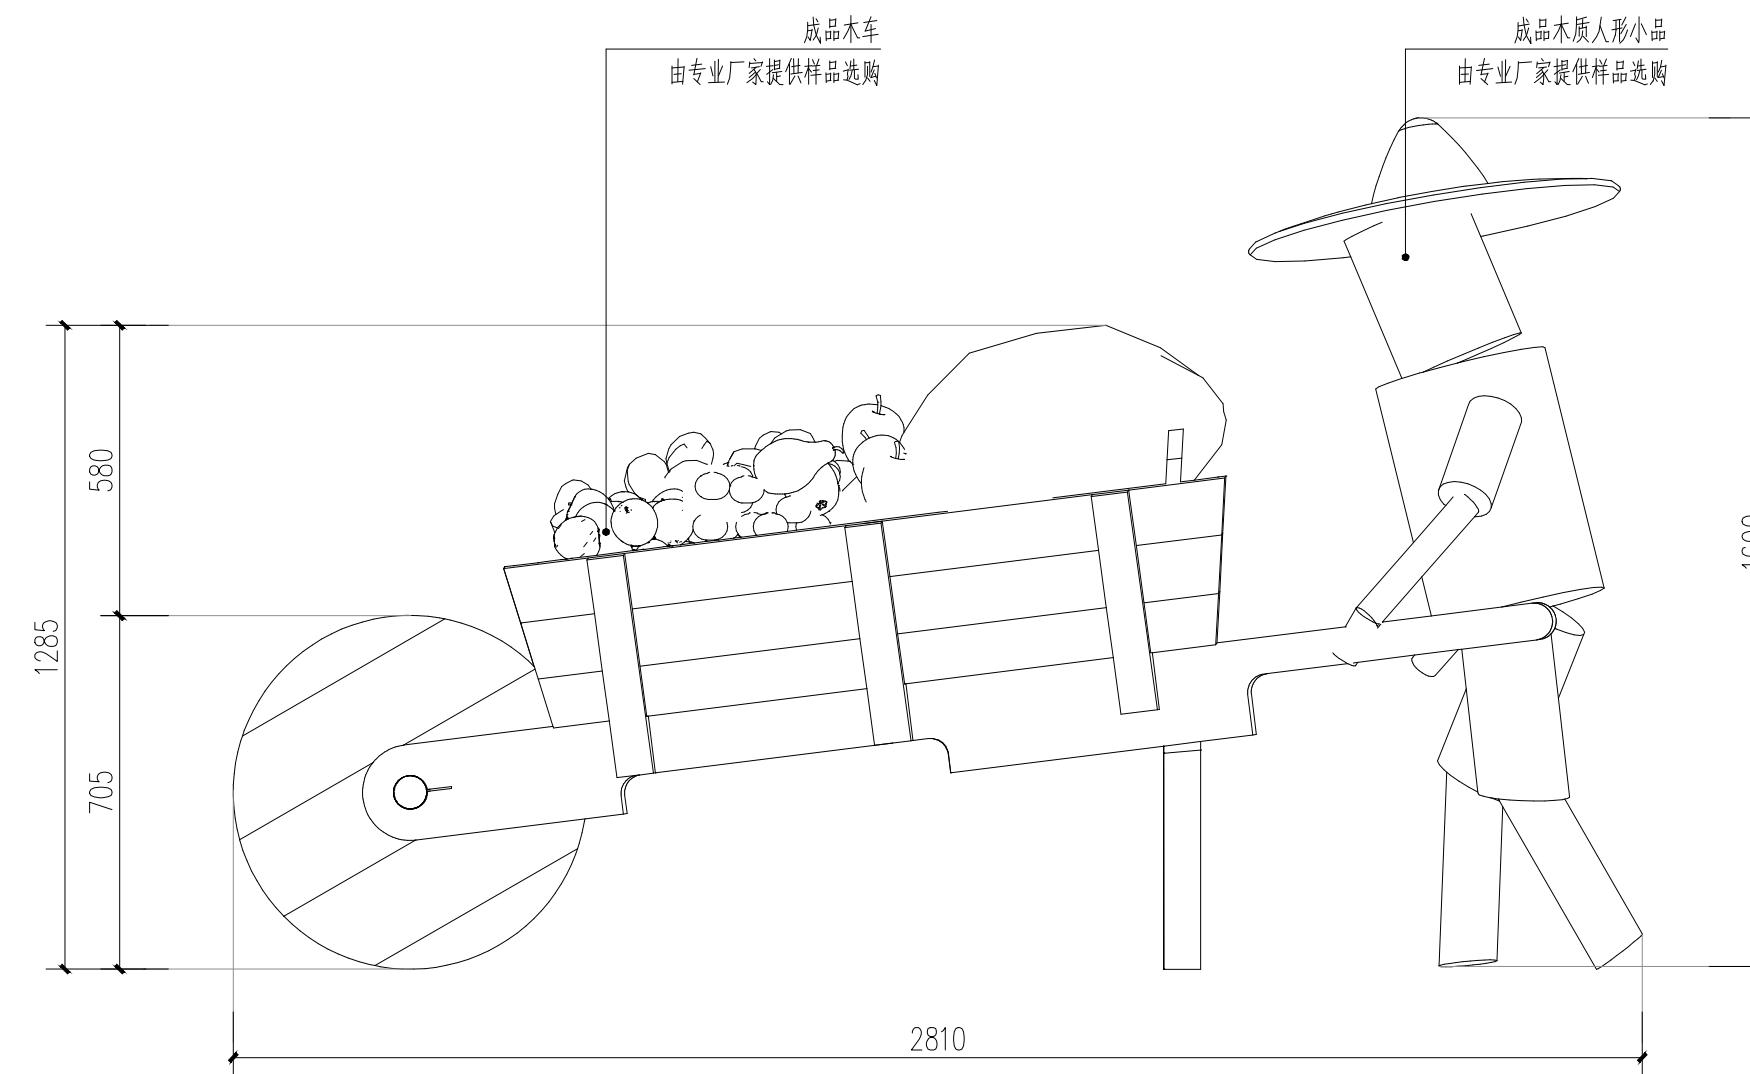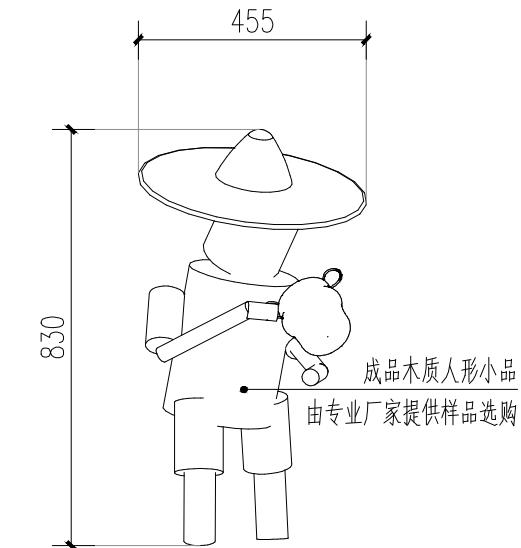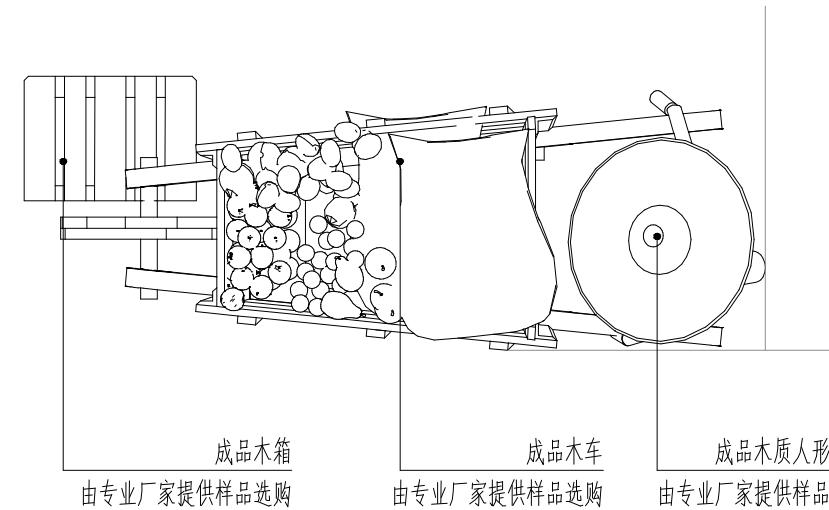

未盖技术出图章本图纸无效






浙江新中环建筑设计有限公司  
证书等级: 建筑甲级、风景园林甲级 证书编号: A133000701  
证书等级: 市政乙级 证书编号: A233000708  
证书等级: 城乡规划乙级 证书编号: 滙自然资源规划2020067号

审 定	审 核	工 程 负 责	专 业 负 责	校 队	设 计	制 图	工 程 名 称
李洪博	冯 宇	高 斌	陈文忠	陈文忠	高 斌	高 斌	淤溪镇2025年度宜居宜业和美乡村建设项目
李洪博	冯 宇	高 斌	陈文忠	陈文忠	高 斌	高 斌	子项名称
李洪博	冯 宇	高 斌	陈文忠	陈文忠	高 斌	高 斌	一米菜园建设

图 名 小品详图

设计阶段	施工图	工程编号	
专业名称	市政	图 号	SZ-18
出图日期	2025.09	版 次	A

专业	签 名	日 期	专 业	签 名	日 期	专 业	签 名	日 期
道 桥			交 通			景 观		
梁 桥			给 排 水			电 气		

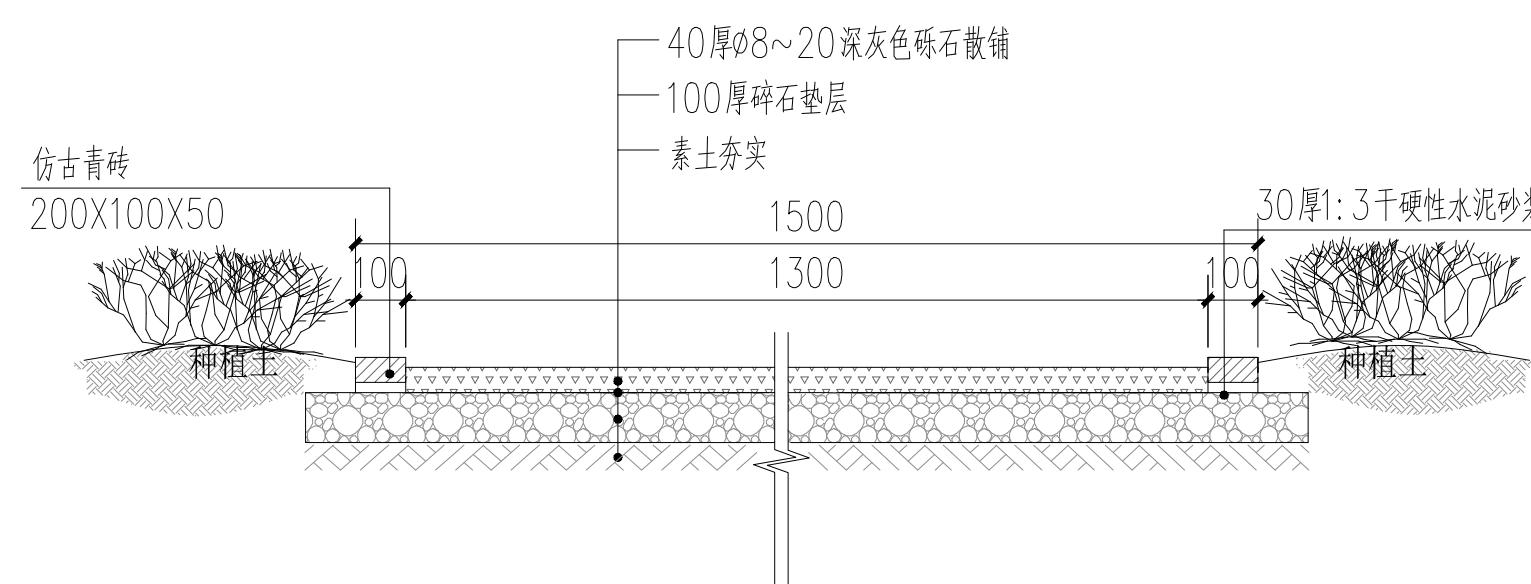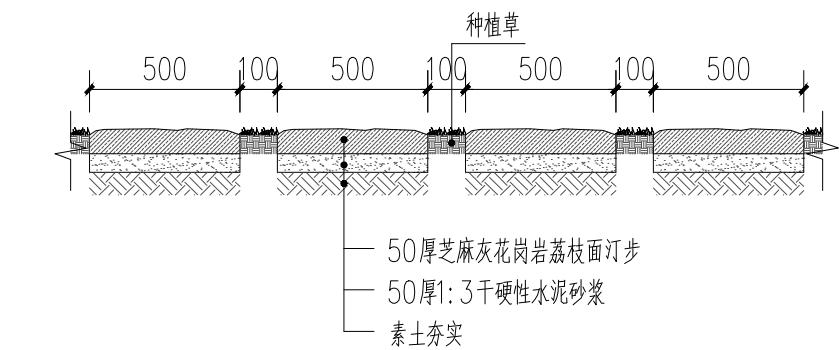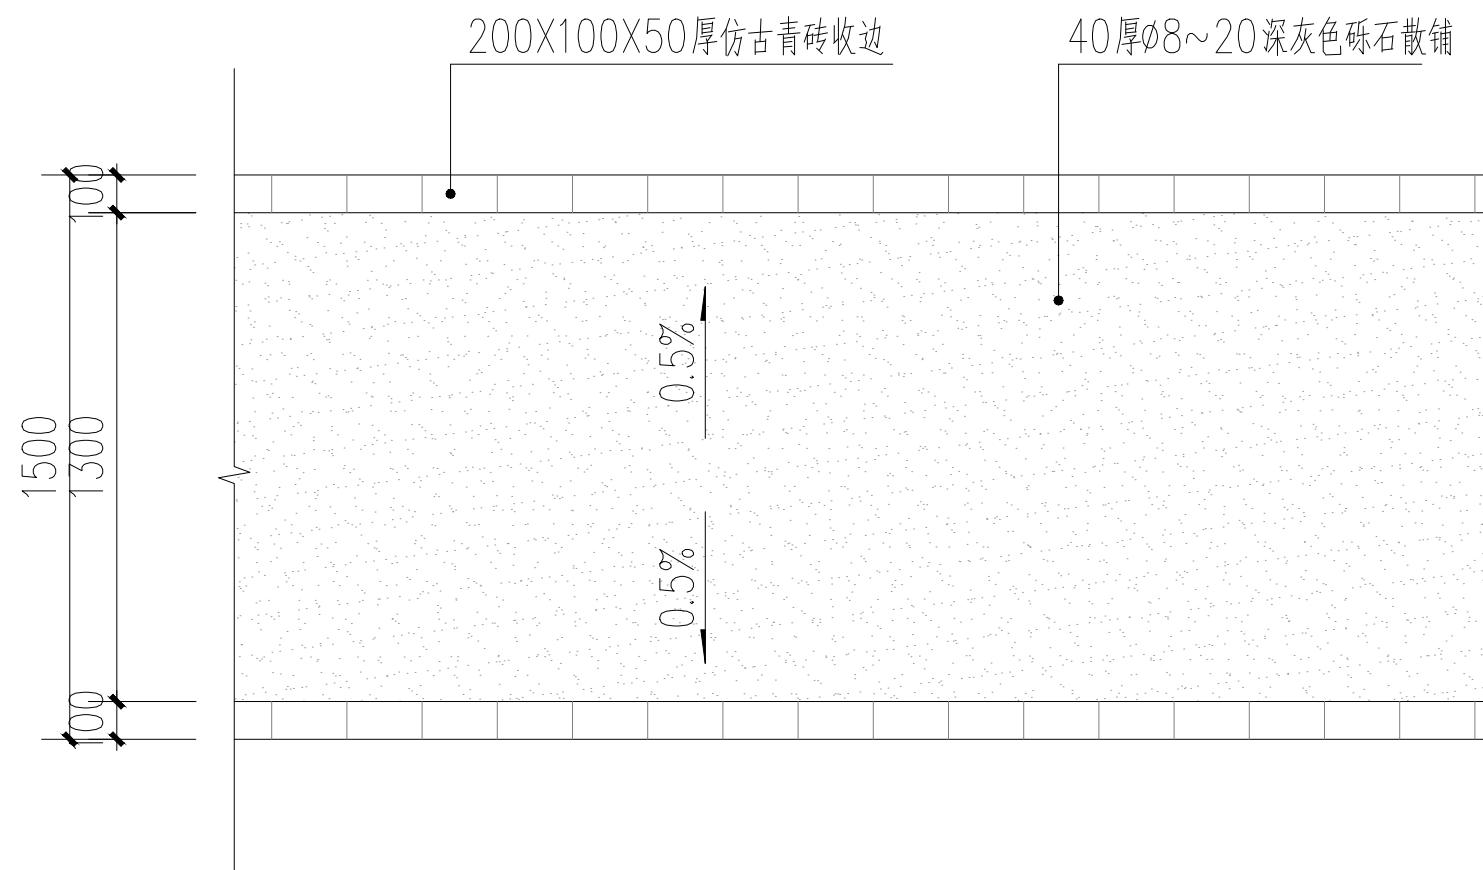


浙江新中环建筑设计有限公司  
证书等级: 建筑甲级、风景园林甲级 证书编号: A133000701  
证书等级: 市政乙级 证书编号: A233000708  
证书等级: 城乡规划乙级 证书编号: 晋自然资源规划2020067号

审 定 审 核 工程负责 专业负责 校 队 设 计 制 图 工程名称  
李洪博 冯 宇 高 斌 陈文忠 陈文忠 高 斌 高 斌 予项名称  
建设单位 泰州市姜堰区淤溪镇杨庄村股份经济合作社


图 名	做法详图1	设计阶段	施工图	工程编号
		专业名称	市政	图 号
		出图日期	2025.09	版 次

未盖技术出图章本图纸无效


专业	签名	日期	专业	签名	日期	专业	签名	日期
道路			交	通		景	观	
桥梁			给排水			电	气	

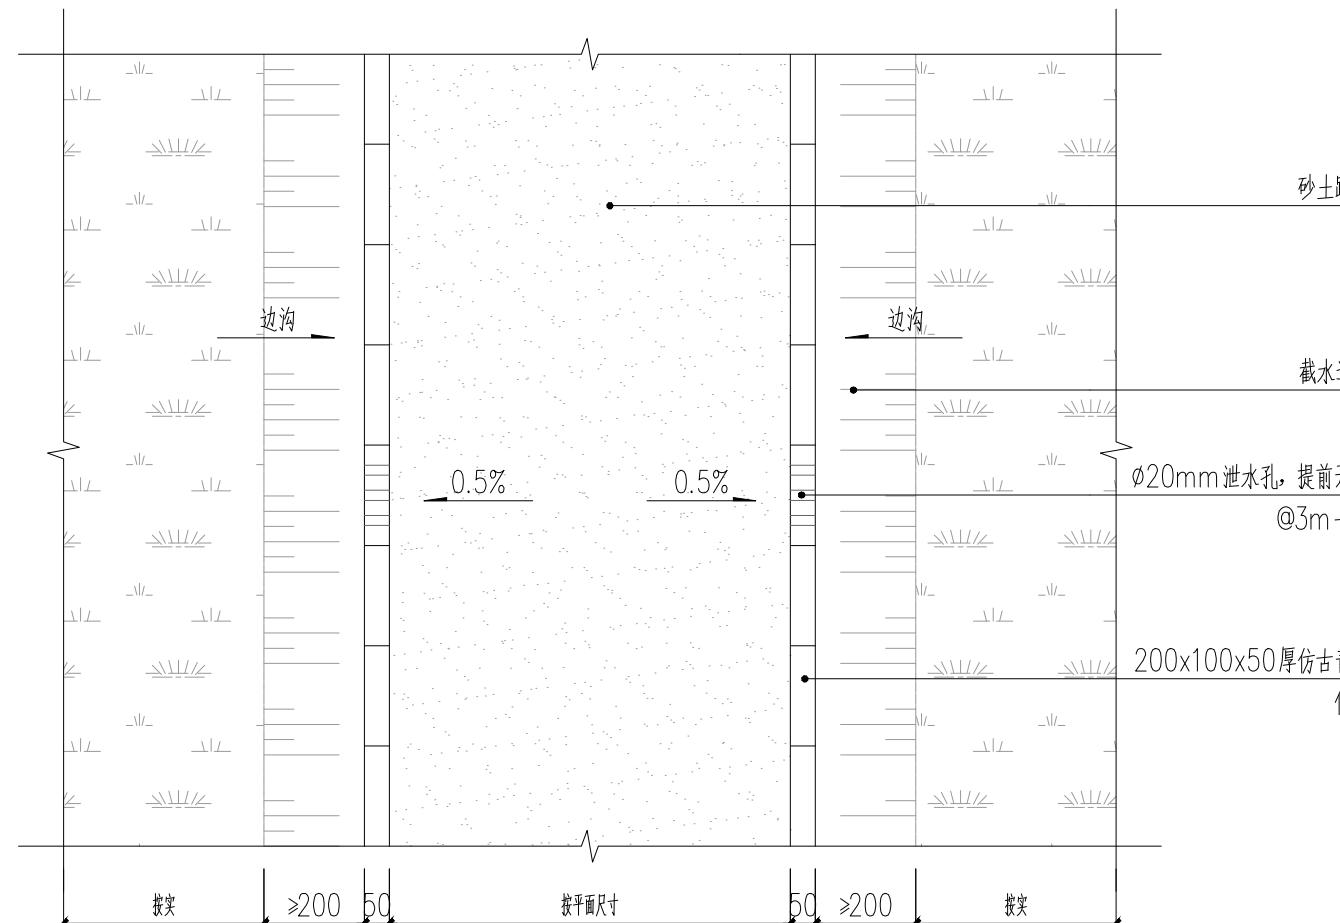

## 硬土步道平面图 1:

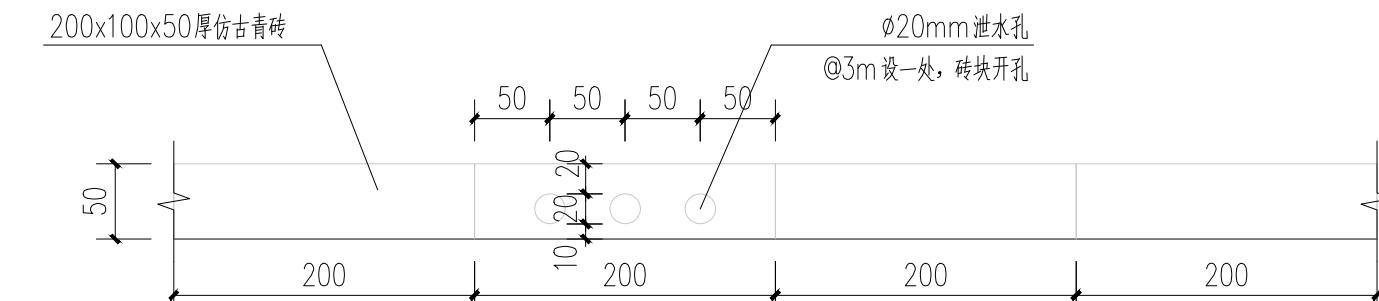

侧石泄水孔大样图 1:5

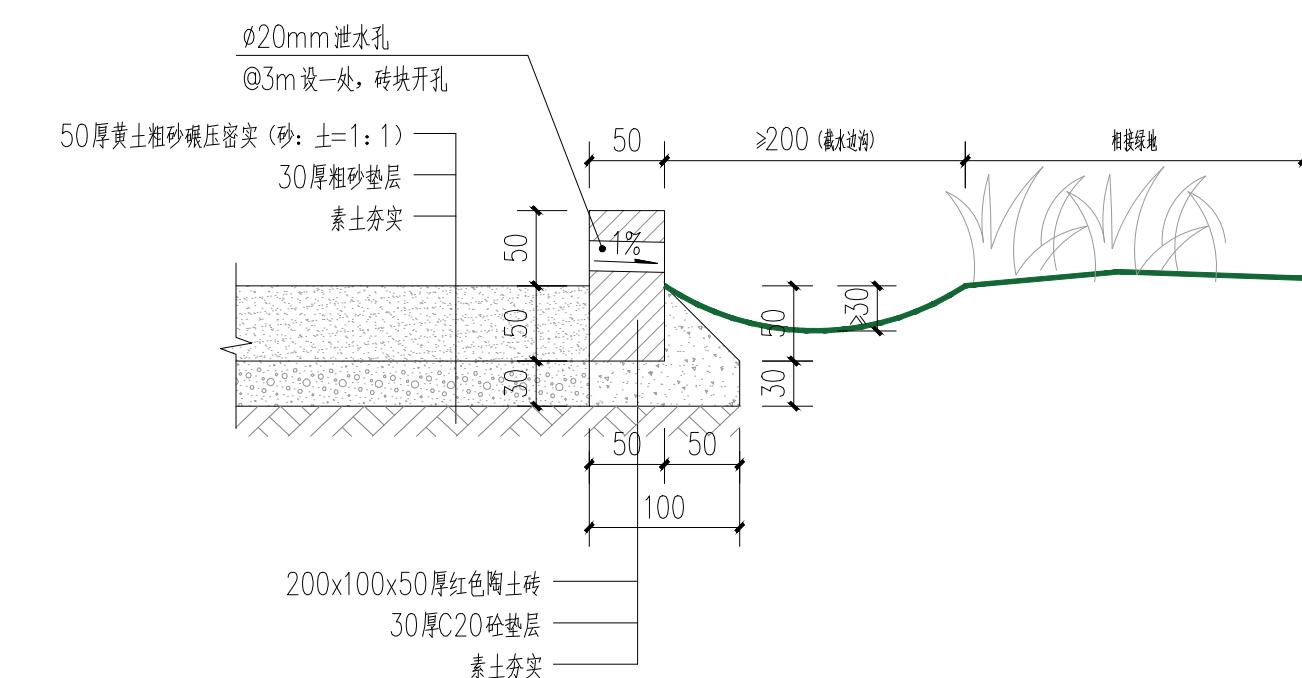

### 硬土步道及侧石剖面大样图 1:5