


编制人
审核
校对
绘图
审核
设计
审核
电气
审核
暖通
审核
给排水
审核
结构
审核
建筑
审核
专业
审核
备注

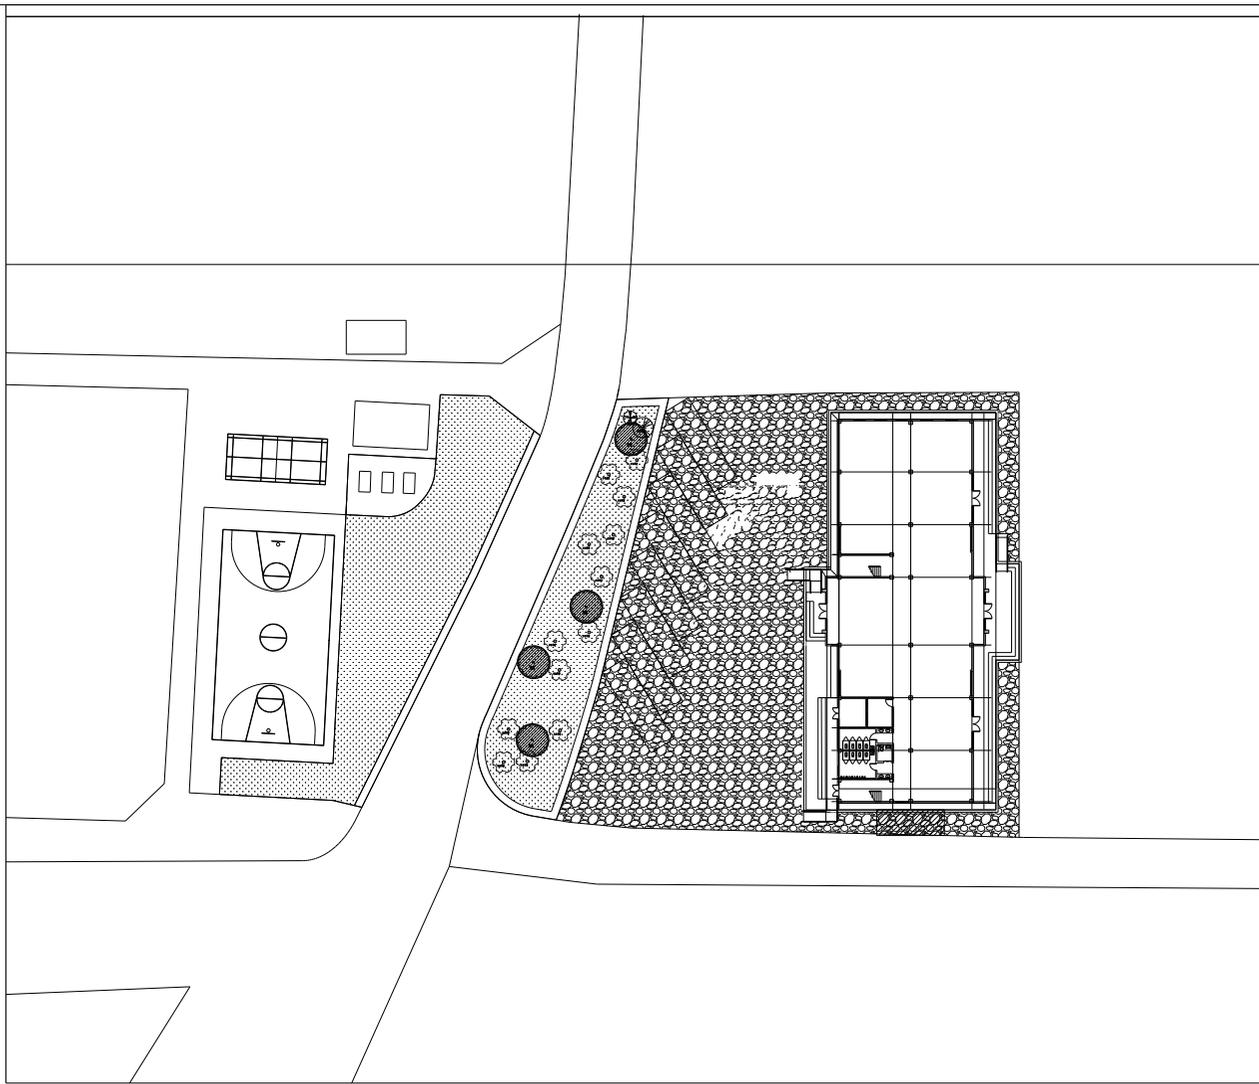

①绿化总平面图 1:500

合作设计单位:
JOINTLY DESIGNED WITH

会签:
SIGNED:

1

版本 REVISION	变更原因 CAUSE	变更日期 DATE
----------------	---------------	--------------

本图升版后, 以最新版本为准

委托人:
CLIENT

工程名称:
PROJECT NAME

舞台区

图名:
DRAWING TITLE

绿化总平面图

合同编号:
PROJECT No. XXXXXXXXXXXX

设计总负责人
PROJECT DIRECTOR

审定人
AUTHORIZED BY

审核人
PROCESSED BY

专业负责人
DISCIPLINE RESPONSIBLE BY

校对人
CHECKED BY

设计人
DESIGNED BY

专业:
DISCIPLINE 绿化

图号:
DRAWING No. LS-01

阶段:
STAIRS 施工图

比例:
SCALE

日期:
DATE 2024.10


文件名:
FILE NAME

院出图章:
PROJECT SEAL

注册执业章:
REGISTERED SEAL

本图及加盖院出图章无效

编制人 审核 校对 设计 绘图 电气 暖通 给排水 结构 建筑 装饰

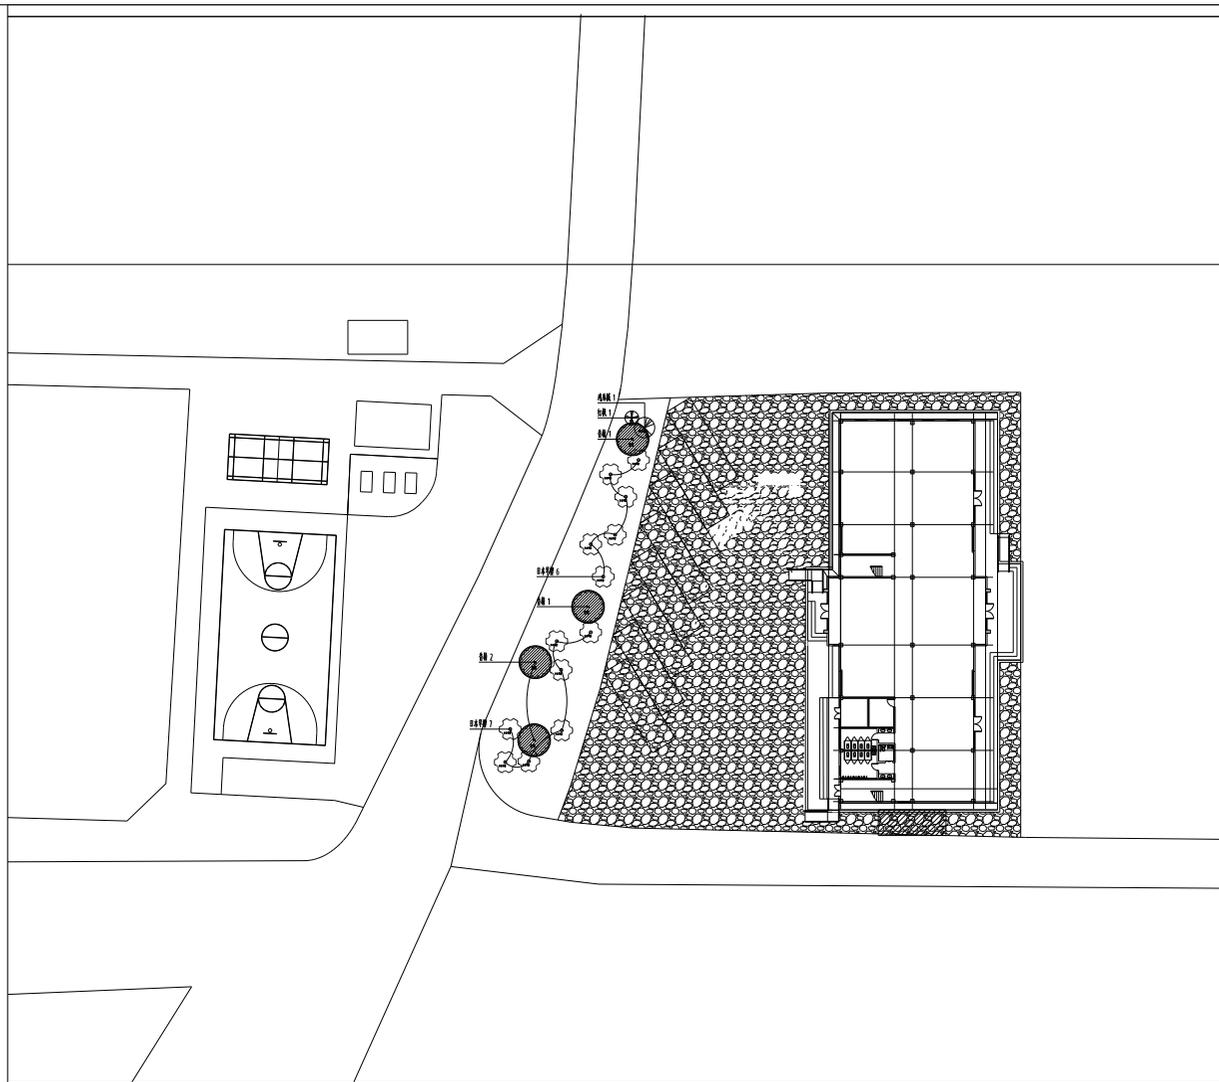

①绿化上木图 1:500

合作设计单位:
JOINTLY DESIGNED WITH

会签:
SIGNED:

1		
---	--	--

版本 REVISION	升级原因 CAUSE	升级日期 DATE
----------------	---------------	--------------

本图升级后, 以最新版本为准

委托人:
CLIENT

工程名称:
PROJECT NAME

舞台区

图名:
DRAWING TITLE

绿化上木图

合同编号:
PROJECT No. XXXXXXXXXXXX

设计总负责人
PROJECT DIRECTOR

审定人
AUTHORIZED BY

审核人
PROCESSED BY

专业负责人
DISCIPLINE RESPONSIBLE BY

校对人
CHECKED BY

设计人
DESIGNED BY

专业:
DISCIPLINE 绿化

图号:
DRAWING No. LS-02

阶段:
STAIRS 施工图

比例:
SCALE

日期:
DATE 2024.10


文件名:
FILE NAME

院出图章:
PROJECT SEAL

本图及加盖院出图章无效

注册执业章:
REGISTERED SEAL

编制人 审核 校对 设计 绘图 电气 暖通 给排水 结构 建筑

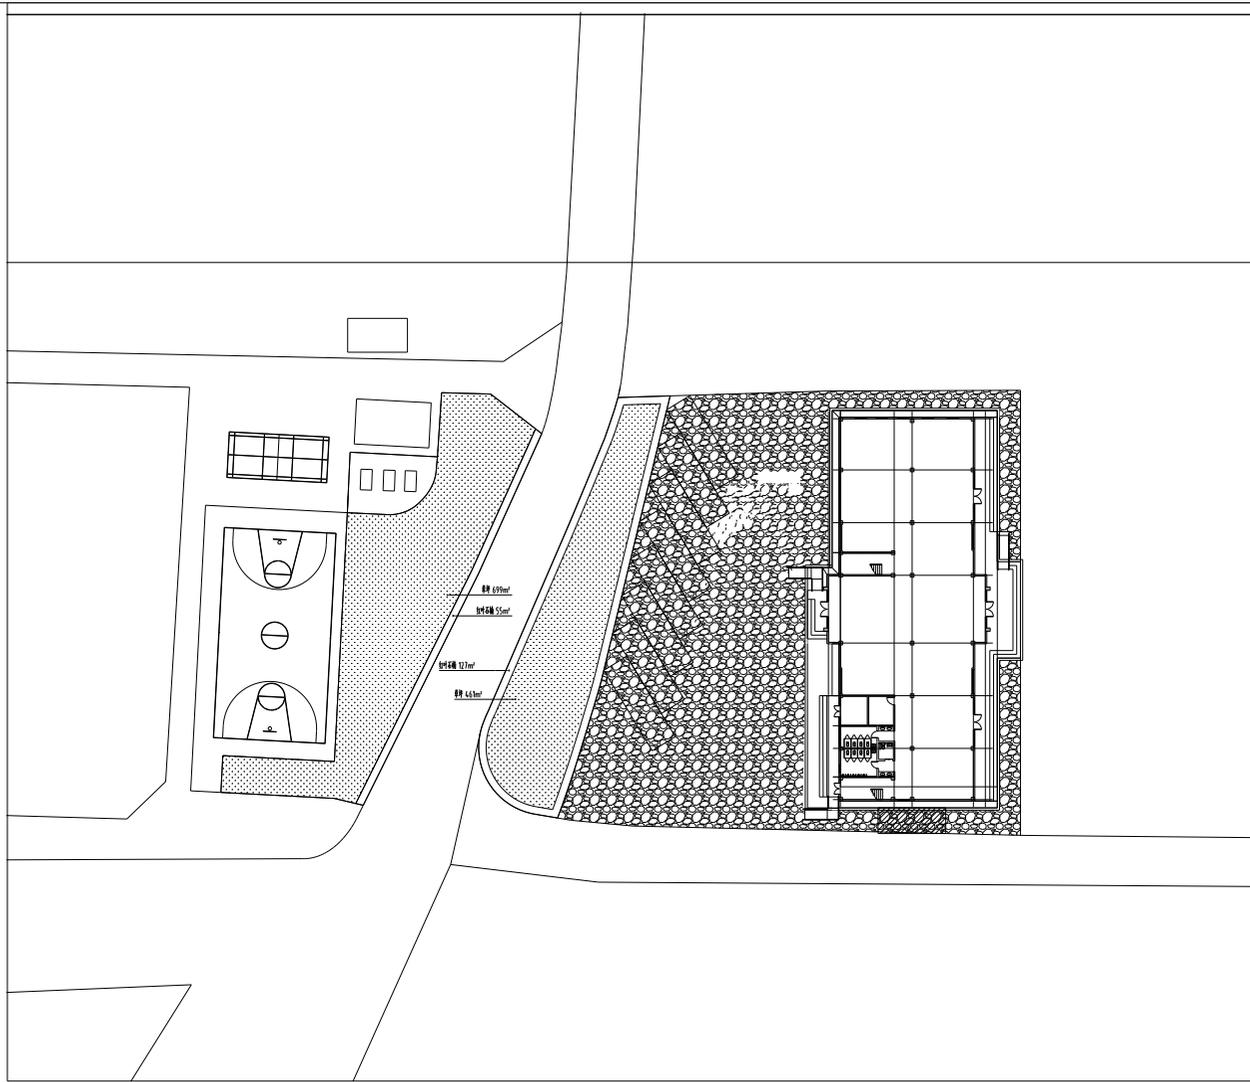

① 绿化地被图 1:500

合作设计单位:
JOINTLY DESIGNED WITH

会签:
SIGNED:

1

版本 REVISION 开拆原因 CAUSE 开拆日期 DATE

本图开拆后, 以最新版本为准

发件人:
CLIENT

工程名称:
PROJECT NAME

舞台区

图名:
DRAWING TITLE

绿化地被图

合同编号:
PROJECT No. XXXXXXXXXXXX

设计总负责人
PROJECT DIRECTOR

审定人
AUTHORIZED BY

审核人
PROCESSED BY

专业负责人
DISCIPLINE RESPONSIBLE BY

校对人
CHECKED BY

设计人
DESIGNED BY

专业: 绿化 图号: LS-03
DISCIPLINE 绿化 DRAWING No.

阶段: 施工图 比例:
STATUS 施工图 SCALE

日期: 2024.10 文件名:
DATE FILE NAME

院出图章:
PROJECT SEAL

本图及加盖院出图章无效

注册执业章:
REGISTERED SEAL

编制人
 审核
 日期
 设计
 日期
 签字
 准备

2 苗木清单 3							
上木							
序号	名称	胸(地)径(cm)	高度(cm)	冠幅(cm)	数量	单位	备注
1	香樟	14.1-16.0	451-500	401-450	4	株	全冠, 树型优美、饱满
2	日本早樱	8.1-10.0	301-350	251-300	13	株	染井吉野, 全冠, 树型优美、饱满
3	鸡爪槭	10.1-12.0	301-350	251-300	1	株	全冠, 树型优美、饱满
4	红枫	8.1-10.0	201-250	181-220	1	株	全冠, 树型优美、饱满
下木							
序号	名称	高度(cm)	冠幅(cm)	密度	数量	单位	备注
1	红叶石楠	51-60	31-40	25株/m ²	182	m ²	毛球, 修剪后高度50cm
2	草坪				1160	m ²	满铺, 马尼拉追播黑麦草

合作设计单位:
JOINTLY DESIGNED WITH

会签:
SIGNED:

1

版本 REVISION	升级原因 CAUSE	升级日期 DATE
----------------	---------------	--------------

本图升版后, 以最新版本为准

发件人:
CLIENT

工程名称:
PROJECT NAME

舞台区

图名:
DRAWING TITLE

苗木表

合同编号:
PROJECT No. XXXXXXXXXXXX

设计总负责人
PROJECT DIRECTOR

审定人
AUTHORIZED BY

审核人
PROCESSED BY

专业负责人
DISCIPLINE RESPONSIBLE BY

校对人
CHECKED BY

设计人
DESIGNED BY

专业: DISCIPLINE	绿化	图号: DRAWING No.	LS-04
-------------------	----	--------------------	-------

阶段: STATUS	施工图	比例: SCALE	
---------------	-----	--------------	--

日期: DATE	2024.10	文件名: FILE NAME	
-------------	---------	-------------------	--

院出图章:
PROJECT SEAL

本图及图章均须加盖

注册执业章:
REGISTERED SEAL