




姓名	薛志军	薛志军
项目负责人	薛志军	薛志军
专业负责人	韩利辉	韩利辉
设计人	罗江	罗江

注册(执业)章
中华人民共和国一级注册建筑师
 姓名: 薛志军
 注册号: 3303021-011
 有效期至: 至2026年04月

预盖章
 出图章
众生设计集团有限公司
 建筑行业(建筑工程)甲级
 工程)甲级(有效期至2028年12月22日)
 NO:A133030211
 浙江省住房和城乡建设厅监制

审图章
 浙江省住房和城乡建设厅监制
 审查专用章号: 321219302
 有效期: 长期

竣工章
 浙江省住房和城乡建设厅监制

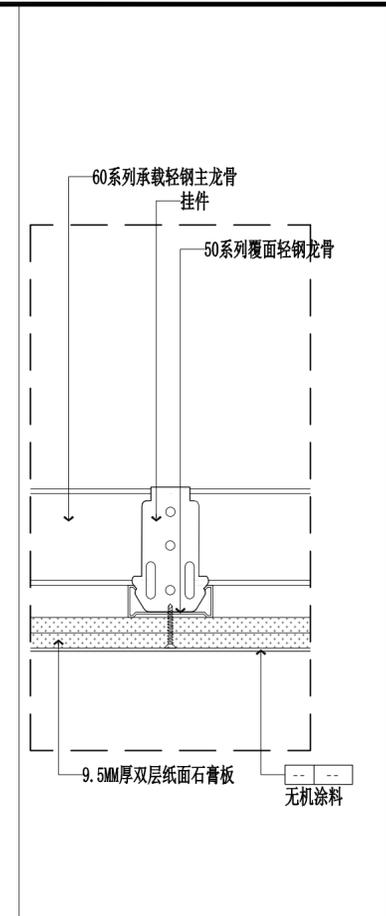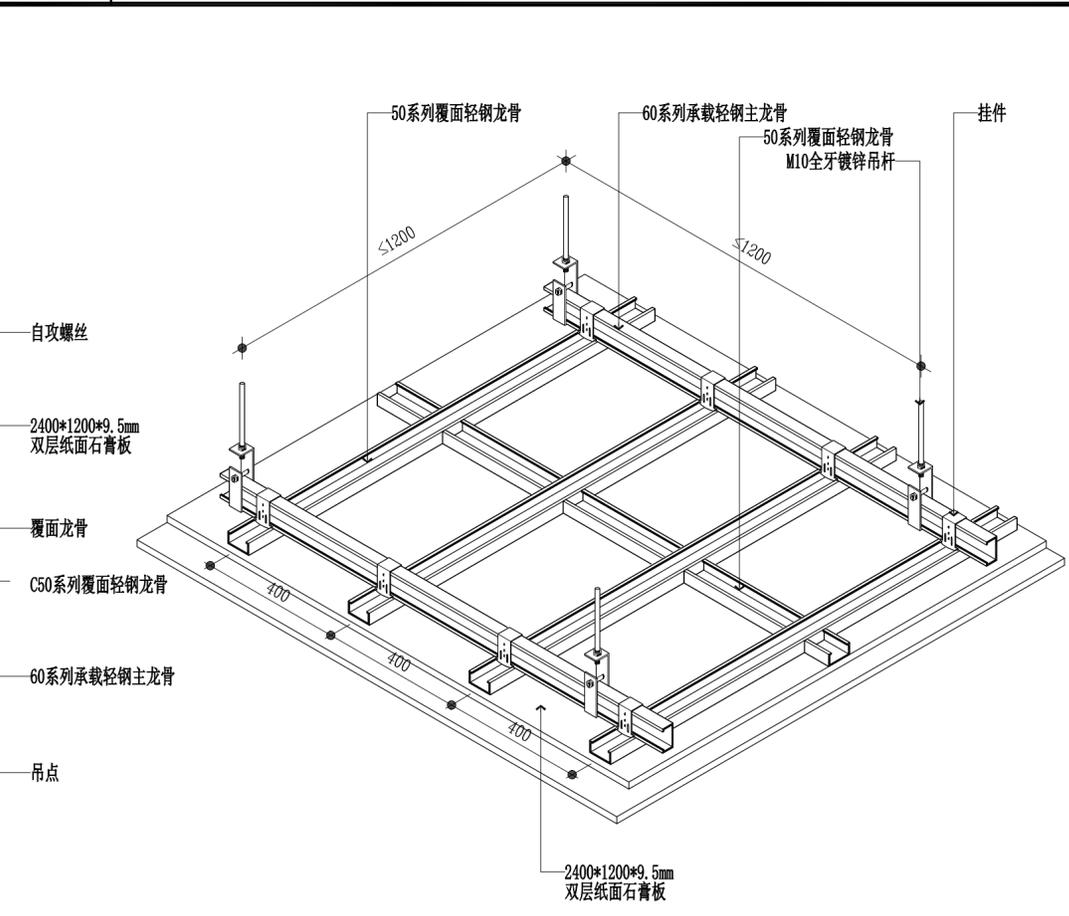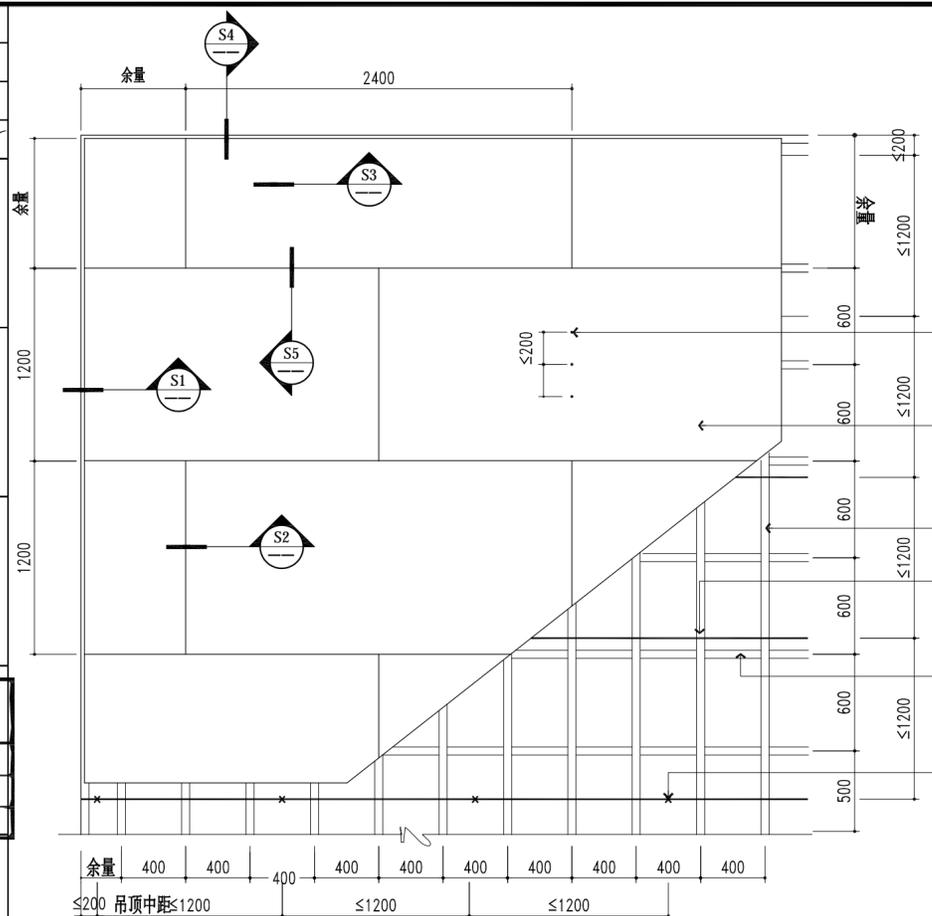

DETAIL
SCALE: 1:30

DETAIL
SCALE: 1:8


SECTION
SCALE: 1:3

众生设计集团有限公司
 Johnson Design Group Co., Ltd
 建筑行业(建筑工程)甲级 A133030211
 风景园林工程设计专项乙级 A233000274
 市政行业乙级 A233000274
 城乡规划编制乙级 浙自规规乙字223014号


姓名	陈月和	陈月和
审定人	薛志军	薛志军
项目负责人	韩利辉	韩利辉
专业负责人	韩利辉	韩利辉
审核人	陈月和	陈月和
校对	罗江	罗江
设计人		

建设单位: 泰州市姜堰中医院
 工程名称: 姜堰中医院住院楼装修项目
 子项名称: 室内设计-装修


工程编号	版本	出图日期
----	1.0	2025.04.03
设计阶段	图别	图号
施工图	室内	TY-S-01

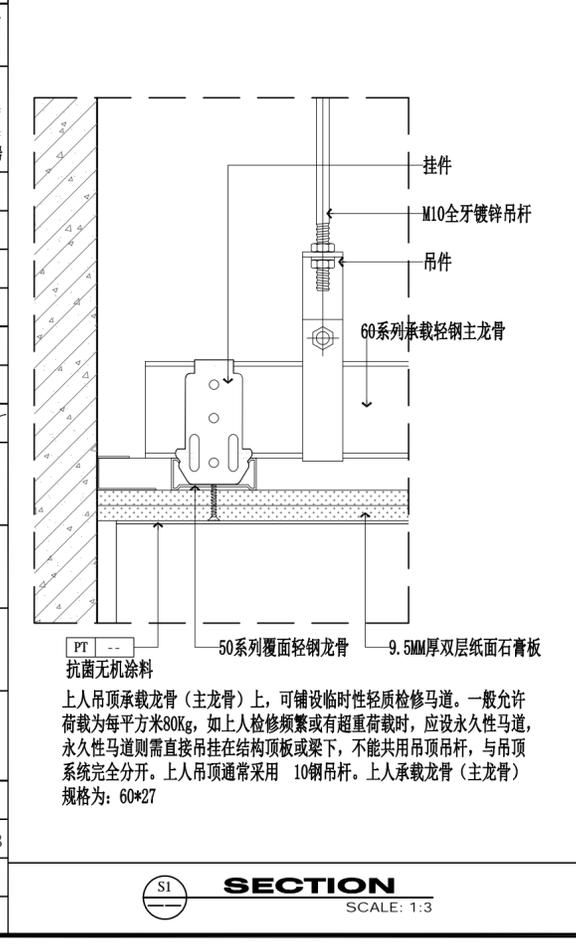


SECTION
SCALE: 1:3

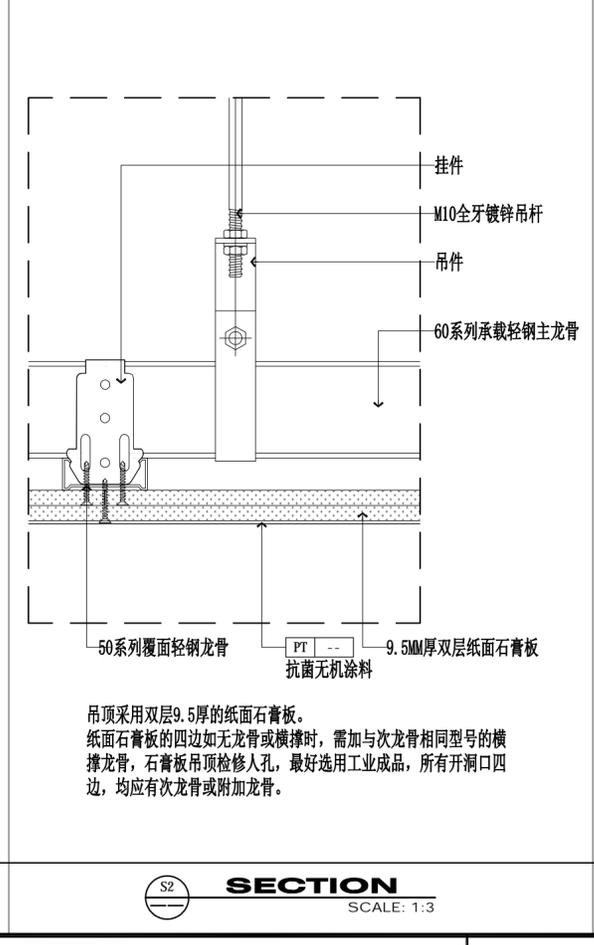

SECTION
SCALE: 1:3

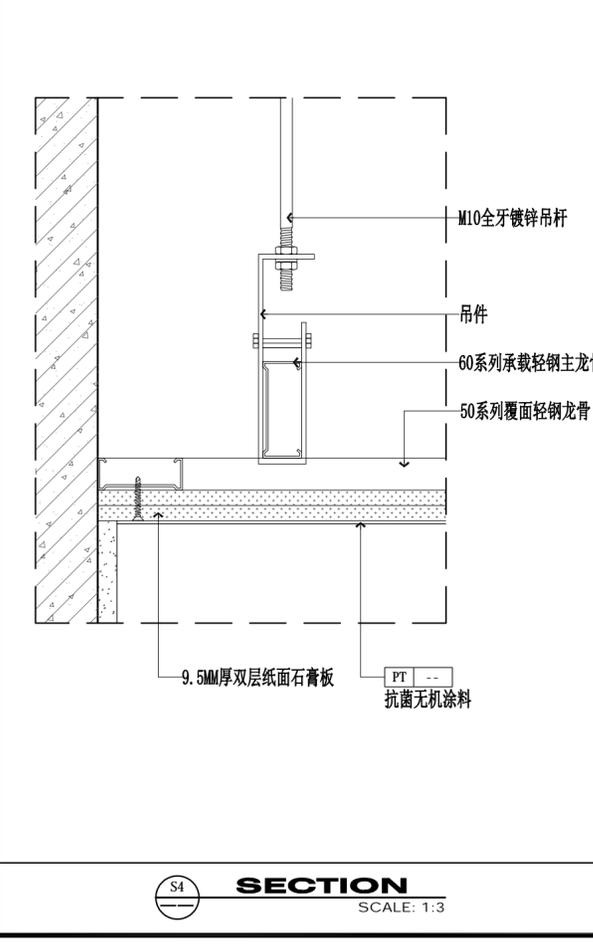

SECTION
SCALE: 1:3

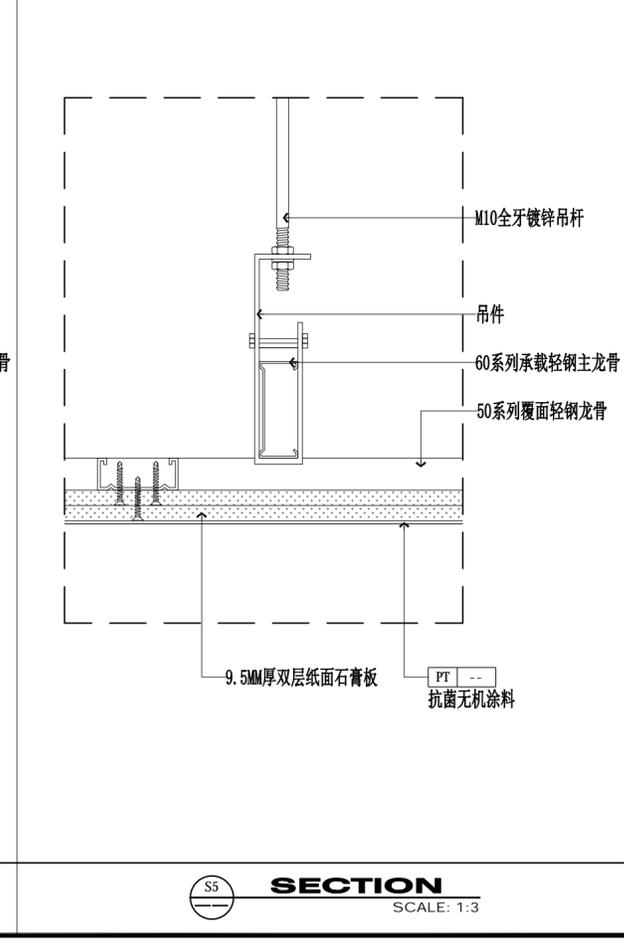

SECTION
SCALE: 1:3

姓名	薛志军	签名	
项目负责人	薛志军	签名	
专业负责人	韩利辉	签名	
设计人	罗江	签名	

注册(执业)章

中华人民共和国一级注册建筑师

姓名: 薛志军
注册号: 3303021-011
有效期至: 至2026年04月

预盖章

出图章

众生设计集团有限公司
建筑行业(建筑工程)甲级 NO: A133030211
(有效期至2028年12月22日)
浙江省住房和城乡建设厅监制

审图章


温州市鹿城区建设工程设计审查中心
房屋建筑工程施工图审查专用章

审图专用章号: 321219302
有效期: 长期
浙江省住房和城乡建设厅监制

竣工章


众生设计集团有限公司
Johnson Design Group Co., Ltd.
建筑行业(建筑工程)甲级 A133030211
风景园林工程设计专项乙级 A233000274
市政行业乙级 A233000274
城乡规划编制乙级 新自规编乙字223014号

姓名	陈月和	签名	
审定人	陈月和	签名	
项目负责人	薛志军	签名	
专业负责人	韩利辉	签名	
审核人	韩利辉	签名	
校对	陈月和	签名	
设计人	罗江	签名	
建设单位	泰州市姜堰中医院		
工程名称	姜堰中医院住院楼装修项目		
子项名称	室内设计-装修		
图纸名称	通用节点图(二)		
工程编号	版本号	出图日期	
----	1.0	2025.04.03	
设计阶段	图别	图号	
施工图	室内	TY-S-02	

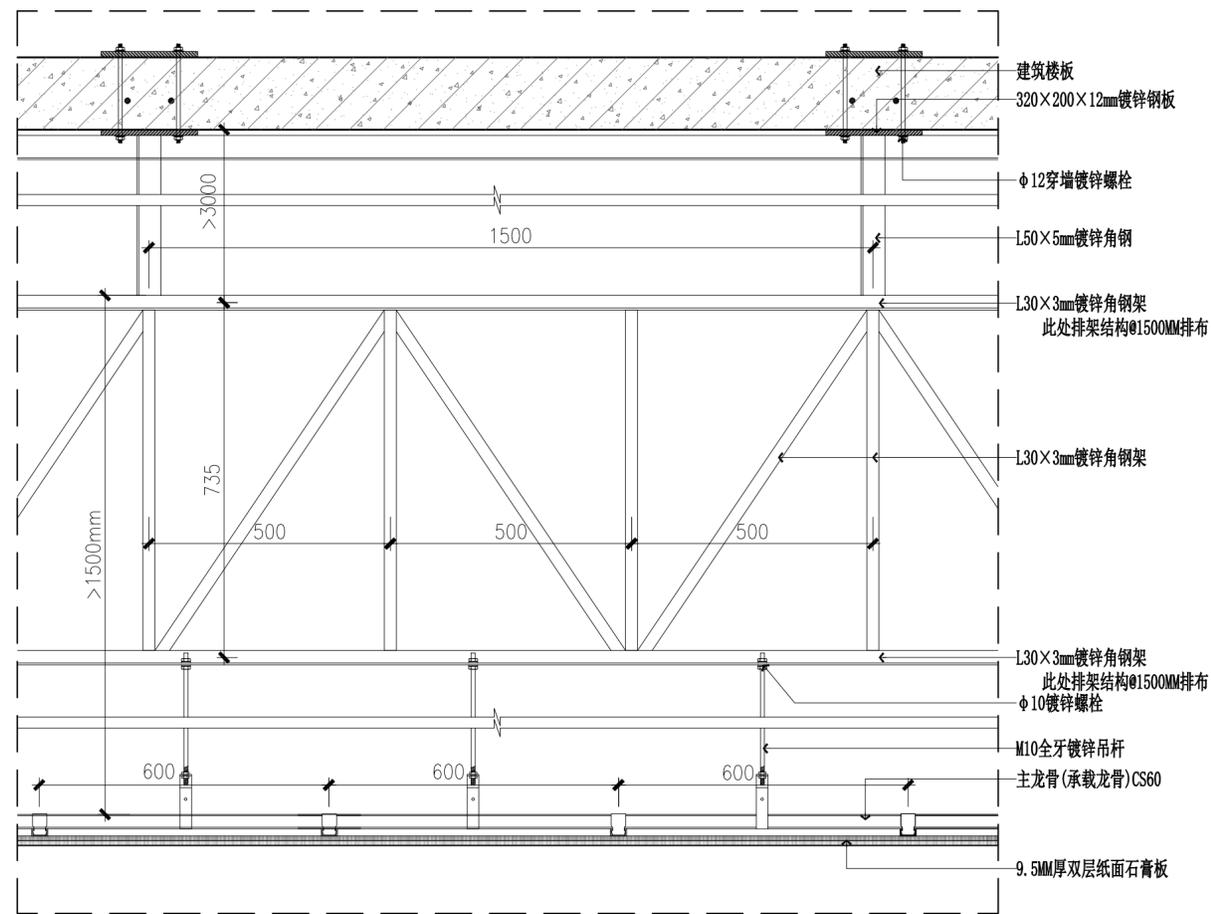


适应范围: 转换层做法详图(吊筋长度超过3米必须用转换层)

S06 SECTION SCALE: 1:5

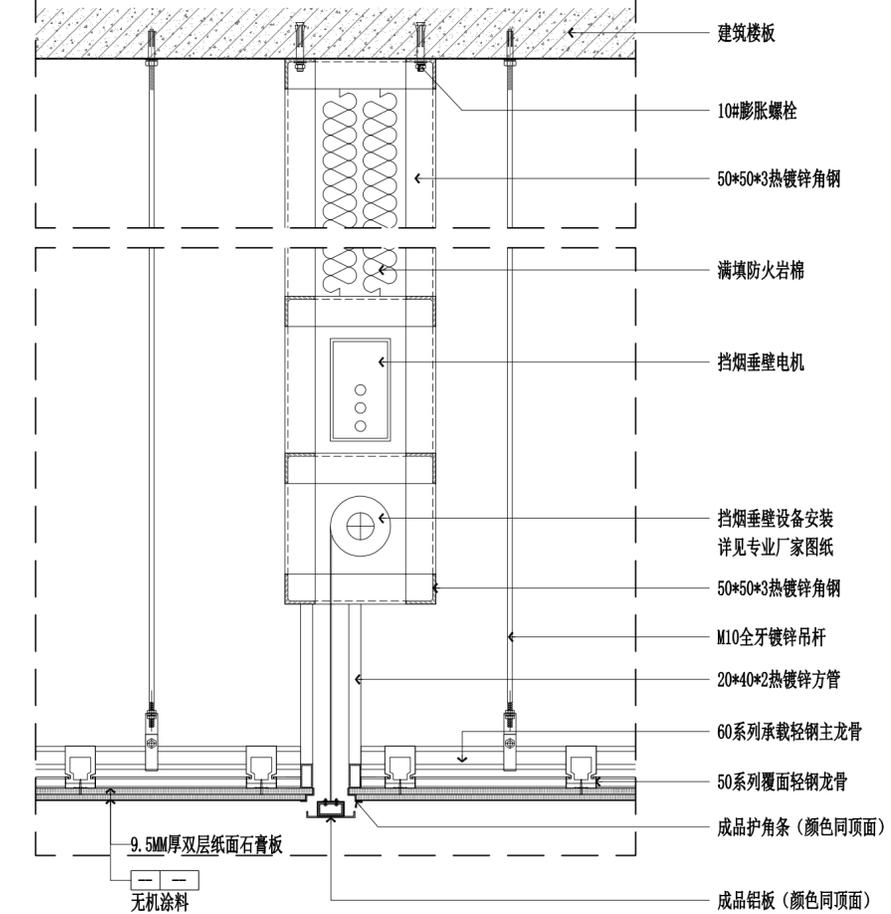


适应范围: 电动挡烟垂壁节点做法(具体材料、尺寸详见各区域图纸)

S07 SECTION SCALE: 1:10

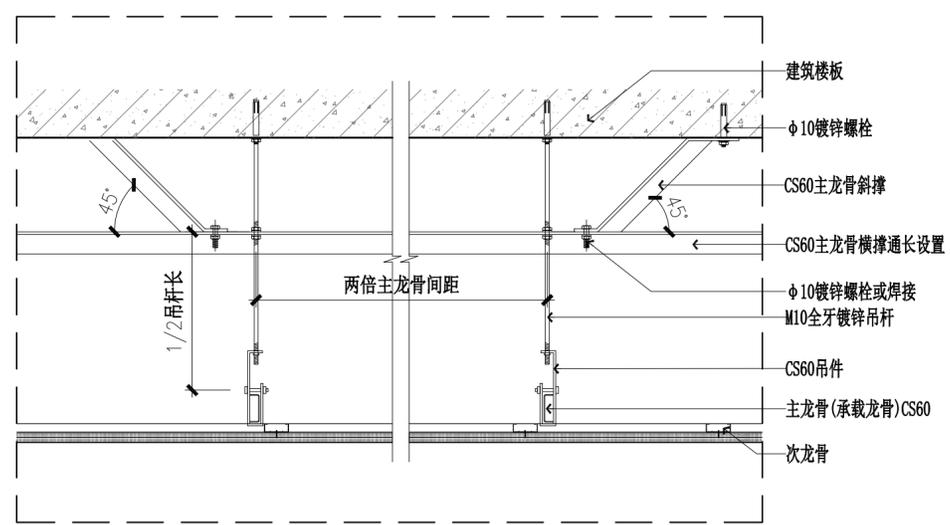

适应范围: 反支撑加固做法(吊项长度大于1.5米时候需要做反支撑)

S08 SECTION SCALE: 1:5

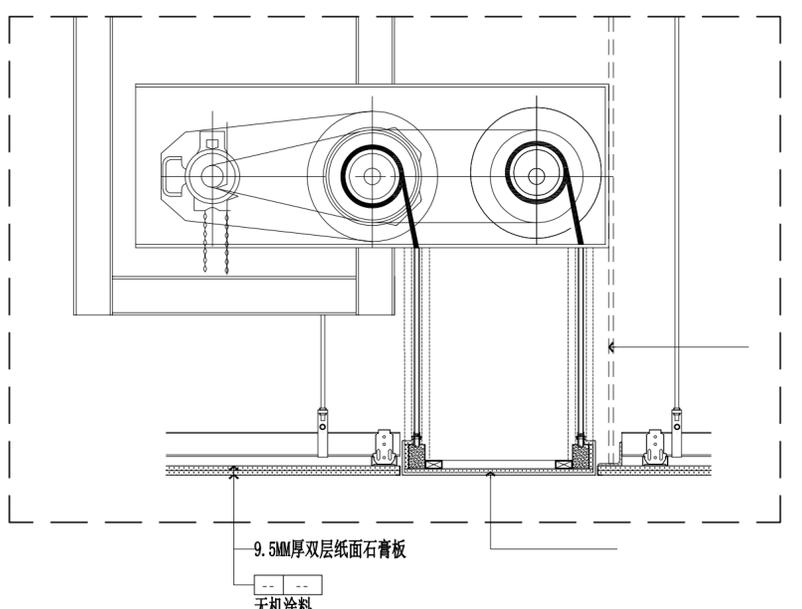

适应范围: 防火卷帘底口做法详图

S09 SECTION SCALE: 1:10

姓名	薛志军	签名	
项目负责人	薛志军	专业负责人	韩利辉
设计人	罗江	注册(执业)章	

中华人民共和国一级注册建筑师
姓名: 薛志军
注册号: 3303021-011
有效期至: 至2026年04月

预盖章
9.5mm厚双层纸面石膏板
无机涂料
烤漆铝封边条


出图章
众生设计集团有限公司
建筑行业(建筑工程)甲级(有效期至2028年12月22日) NO:A133030211
浙江省住房和城乡建设厅监制

审图章
台州市姜堰区建设工程施工图设计审查中心
房屋建筑工程施工图审查专用章
审查专用章号: 321219302
有效期: 长期
江苏省住房和城乡建设厅监制
竣工章


众生设计集团有限公司
Johnson Design Group Co., Ltd
建筑行业(建筑工程)甲级 A133030211
风景园林工程设计专项乙级 A233000274
市政行业乙级 A233000274
城乡规划编制乙级 浙自规编乙字2230114号

姓名	陈月和	签名	
审定人	陈月和	项目负责人	薛志军
专业负责人	韩利辉	设计人	罗江
审核人	韩利辉	建设单位	泰州市姜堰中医院
校对	陈月和	工程名称	姜堰中医院住院楼装修项目
设计	罗江	子项名称	室内设计-装修
建设		图纸名称	通用节点图(三)


工程编号	版本	出图日期
----	1.0	2025.04.03
设计阶段	图别	图号
施工图	室内	TY-S-03

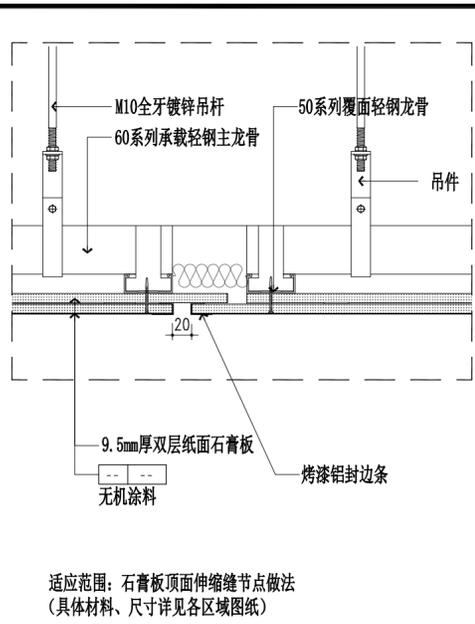


S10 SECTION SCALE: 1:5

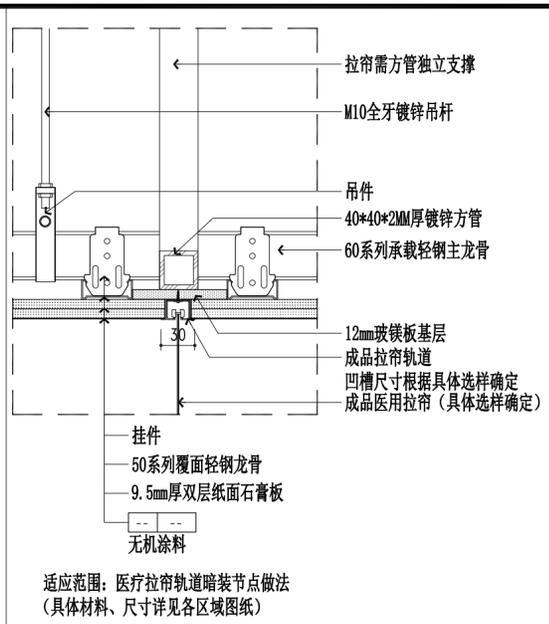


S11 SECTION SCALE: 1:5

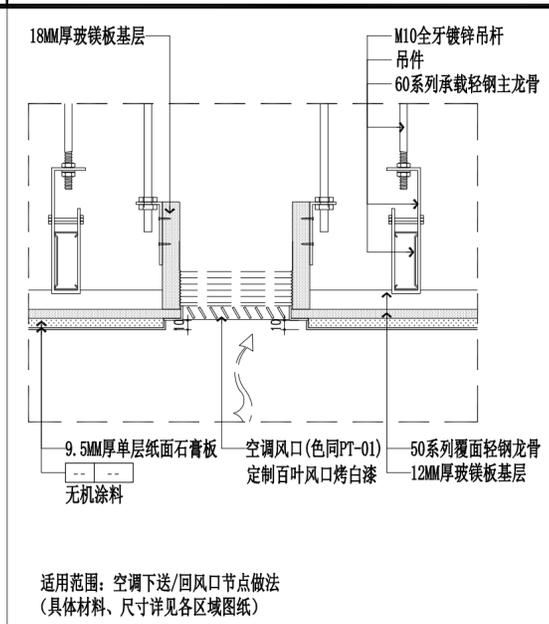


S12 SECTION SCALE: 1:5

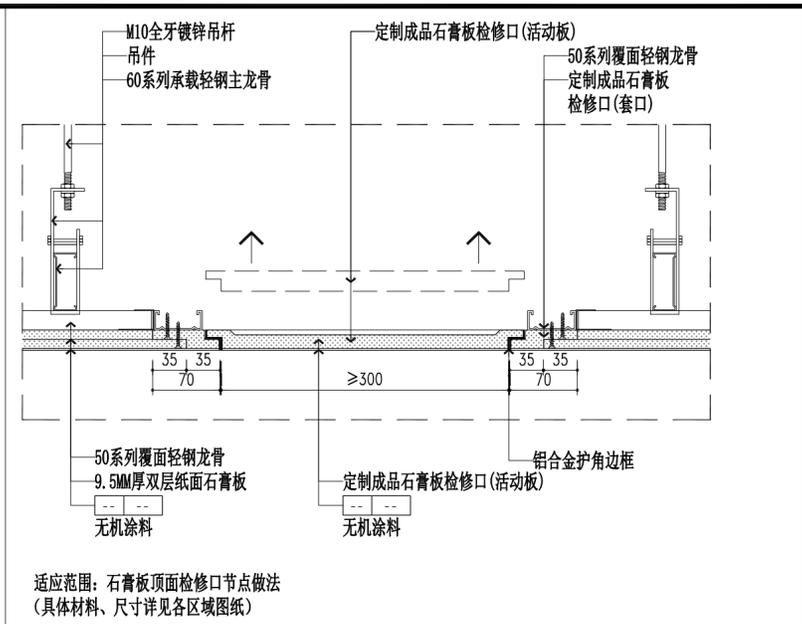


S13 SECTION SCALE: 1:5

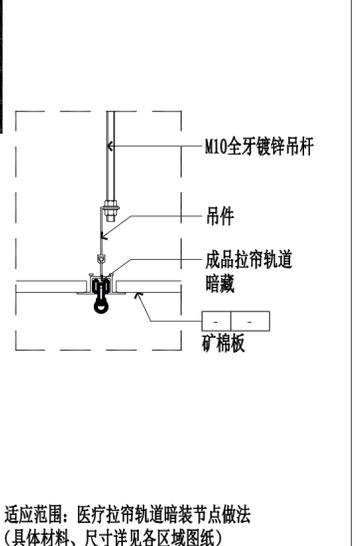


S14 SECTION SCALE: 1:10

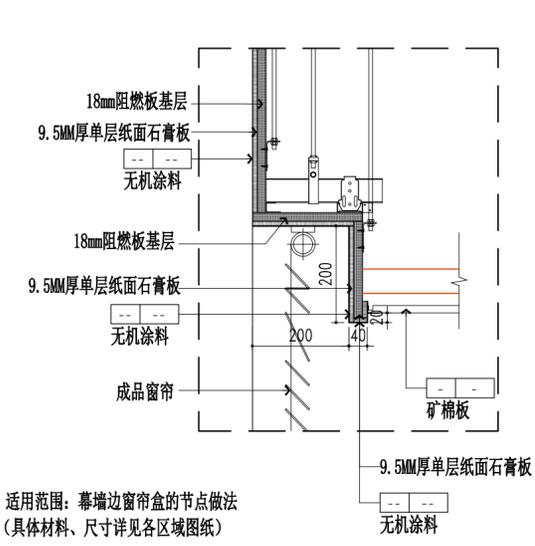


S15 SECTION SCALE: 1:10

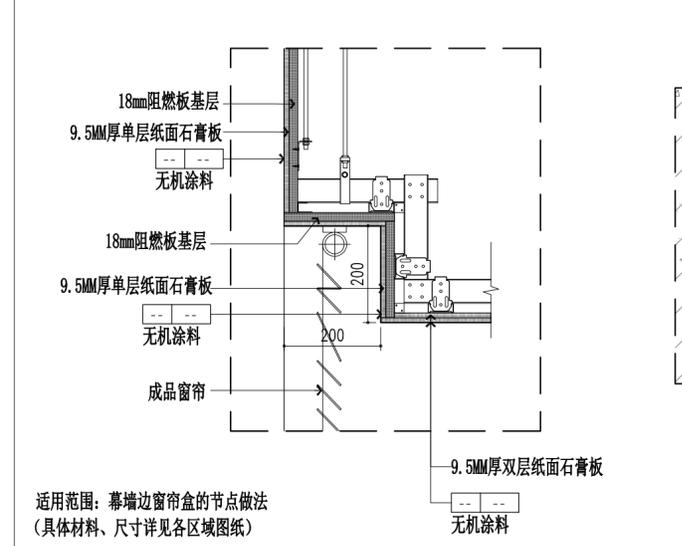


S16 SECTION SCALE: 1:10

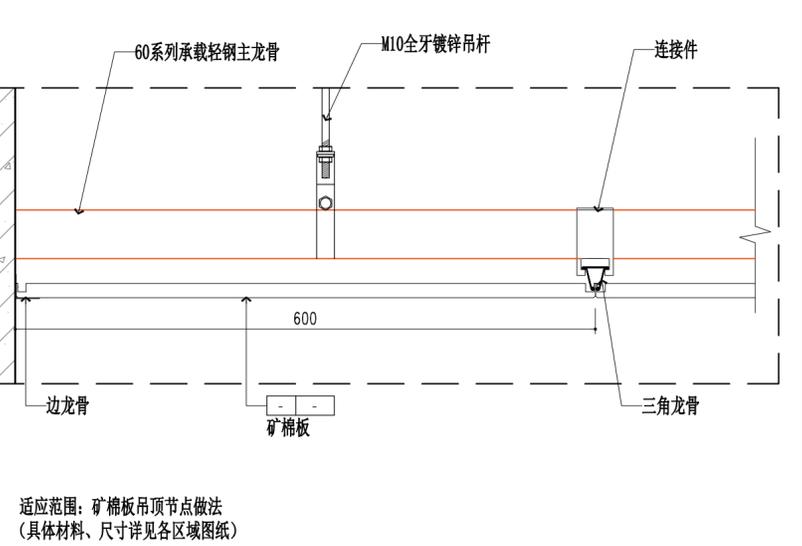


S17 SECTION SCALE: 1:5

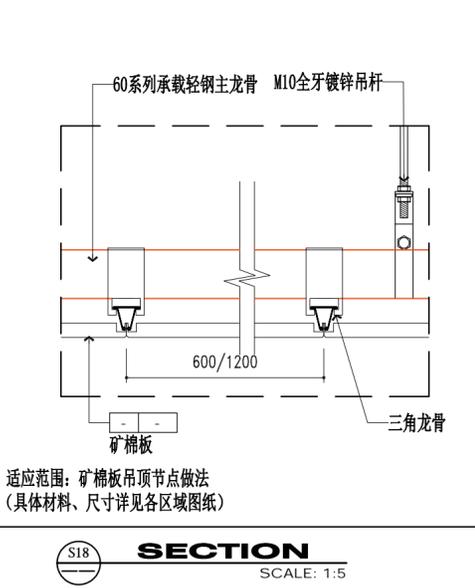

S18 SECTION SCALE: 1:5

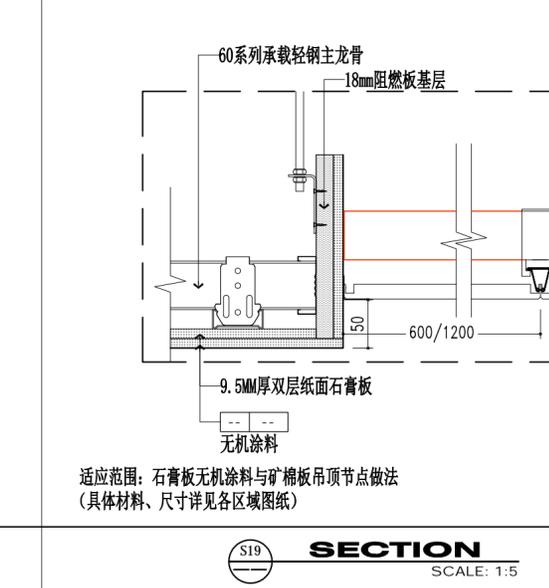

S19 SECTION SCALE: 1:5

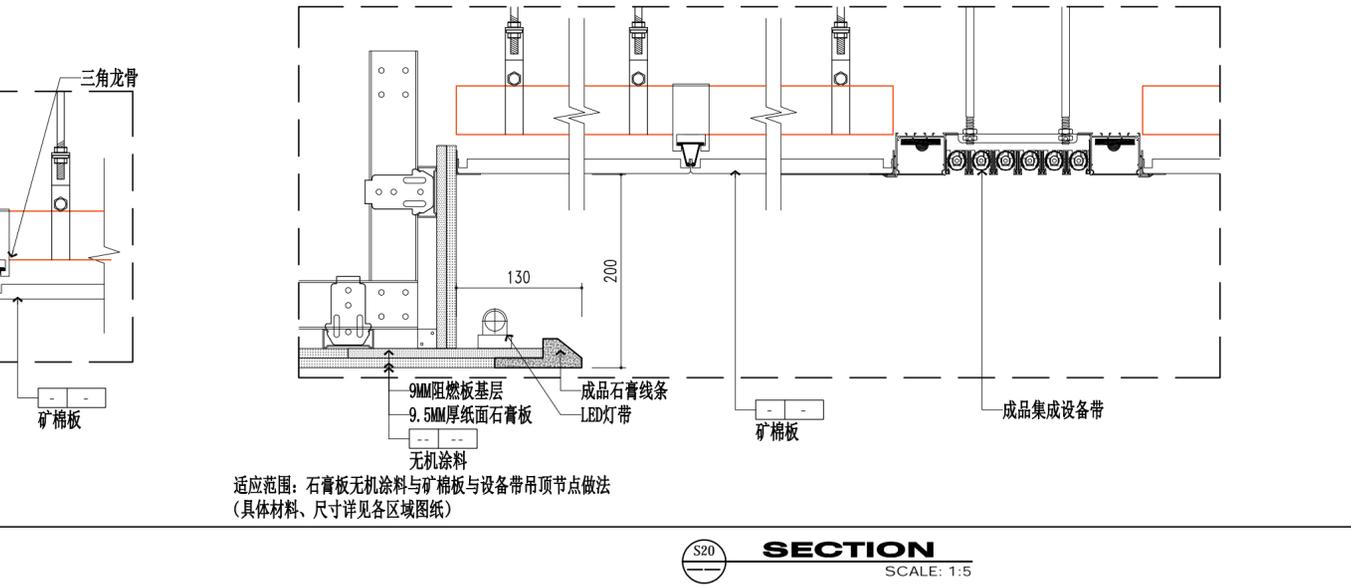

S20 SECTION SCALE: 1:5

未加盖本公司出图章无效 A2

姓名	薛志军	签名	
项目负责人	薛志军	专业负责人	韩利辉
设计人	罗江	注册(执业)章	

中华人民共和国一级注册建筑师
姓名: 薛志军
注册号: 3303021-011
有效期至: 至2026年04月

出图章
众生设计集团有限公司
建筑行业(建筑工程)甲级(有效期至2028年12月22日)
★NO:A133030211
浙江省住房和城乡建设厅监制


审图章
台州市姜堰区建设工程设计审查中心
房屋建筑工程设计审查专用章
审查专用章号: 321219302
有效期: 长期
浙江省住房和城乡建设厅监制

竣工章
众生设计集团有限公司
Johnson Design Group Co., Ltd
建筑行业(建筑工程)甲级 A133030211
风景园林工程设计专项乙级 A233000274
市政行业乙级 A233000274
城乡规划编制乙级 新自规规乙字2023114号


审定人 陈月和
项目负责人 薛志军
专业负责人 韩利辉
审核人 韩利辉
校对 陈月和
设计人 罗江

建设单位 泰州市姜堰中医院
工程名称 姜堰中医院住院楼装修项目
子项名称 室内设计-装修
图纸名称 通用节点图(四)


工程编号 版本 出图日期
---- 1.0 2025.04.03
设计阶段 图别 图号
施工图 室内 TY-S-04

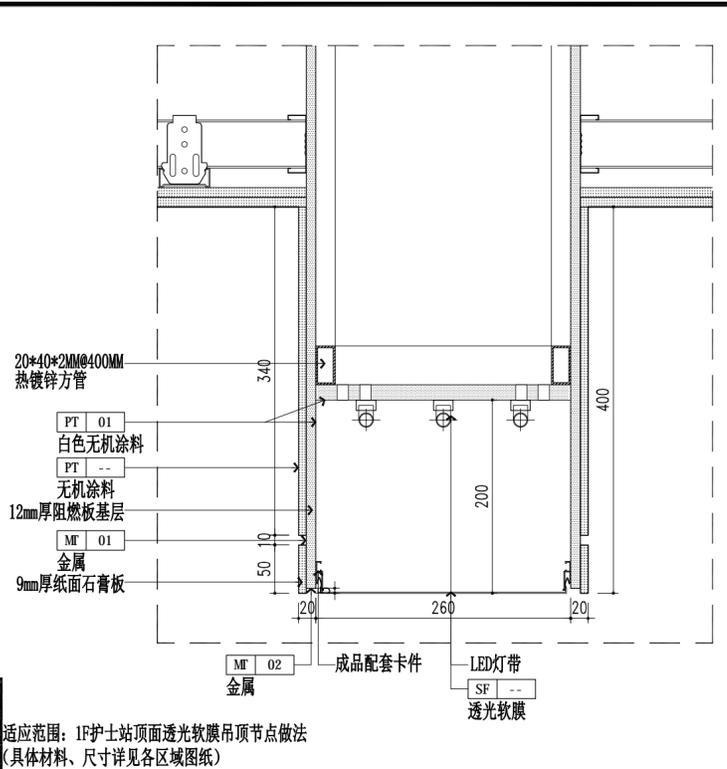


SECTION S21 SCALE: 1:5
适应范围: 1F护士站顶部透光软膜吊项节点做法
(具体材料、尺寸详见各区域图纸)

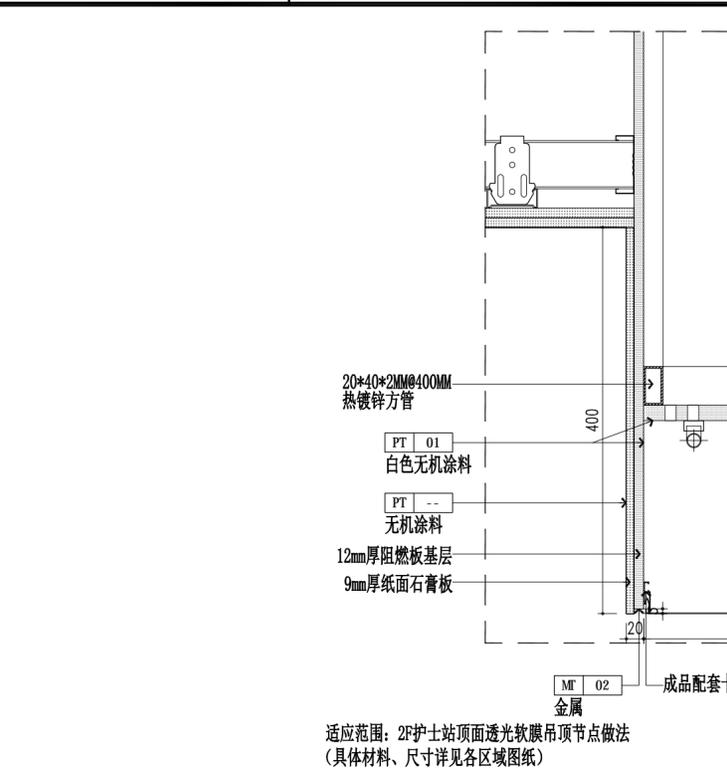


SECTION S23 SCALE: 1:8
适应范围: 2F护士站顶部透光软膜吊项节点做法
(具体材料、尺寸详见各区域图纸)

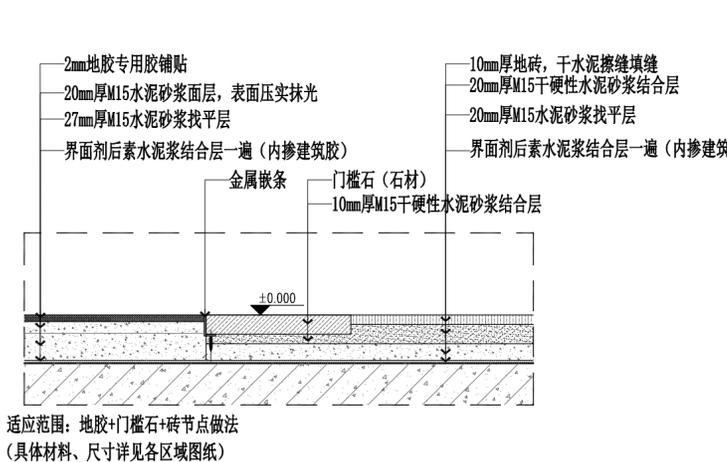


SECTION S24 SCALE: 1:5
适应范围: 地胶+门槛石+砖节点做法
(具体材料、尺寸详见各区域图纸)

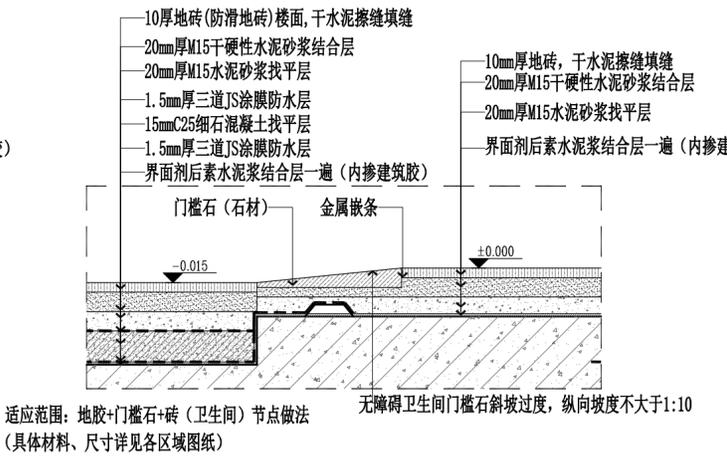


SECTION S25 SCALE: 1:5
适应范围: 地胶+门槛石+砖(卫生间)节点做法
(具体材料、尺寸详见各区域图纸)

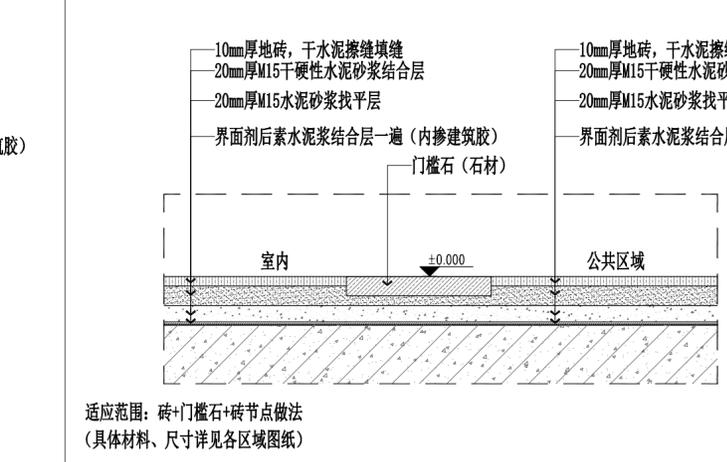


SECTION S26 SCALE: 1:5
适应范围: 砖+门槛石+砖节点做法
(具体材料、尺寸详见各区域图纸)

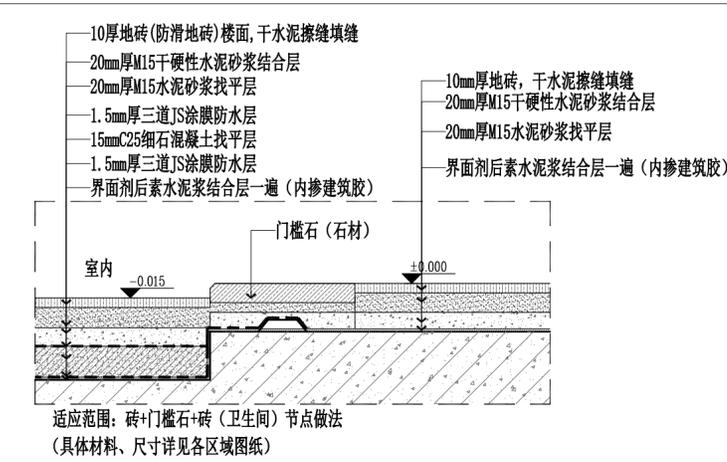

SECTION S27 SCALE: 1:5
适应范围: 砖+门槛石+砖(卫生间)节点做法
(具体材料、尺寸详见各区域图纸)

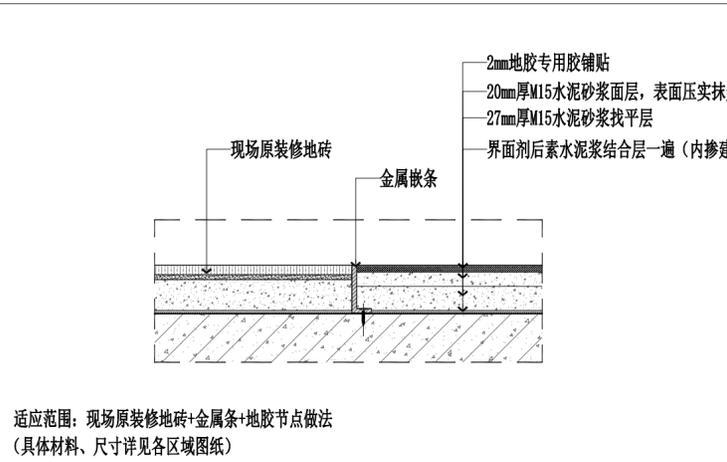


SECTION S28 SCALE: 1:5
适应范围: 现场原装修地砖+金属条+地胶节点做法
(具体材料、尺寸详见各区域图纸)

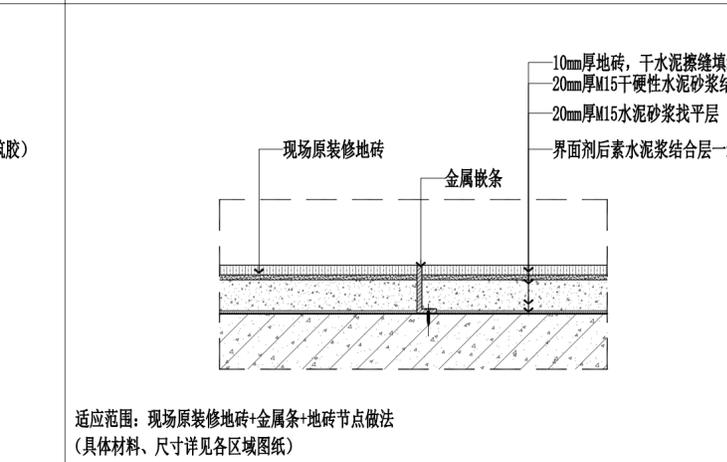


SECTION S29 SCALE: 1:5
适应范围: 现场原装修地砖+金属条+地砖节点做法
(具体材料、尺寸详见各区域图纸)


姓名	薛志军	签名	
项目负责人	薛志军	专业负责人	韩利辉
设计人	罗江	注册(执业)章	
中华人民共和国一级注册建筑师 姓名: 薛志军 注册号: 3303021-011 有效期至: 至2026年04月			
预留章			
出图章 众生设计集团有限公司 建筑行业(建筑工程)甲级(有效期至2028年12月22日) 注册编号: A133030211 浙江省住房和城乡建设厅监制			
审图章 台州市姜堰区建设工程施工图设计审查中心 房屋建筑工程施工图审查专用章 审查专用章号: 321219302 有效期: 长期 江苏省住房和城乡建设厅监制			
众生设计集团有限公司 Johnson Design Group Co., Ltd 建筑行业(建筑工程)甲级 A133030211 风景园林工程设计专项乙级 A233000274 市政行业乙级 A233000274 城乡规划编制乙级 浙自资规乙字2230149号			
姓名	陈月和	签名	
项目负责人	薛志军	专业负责人	韩利辉
审核人	韩利辉	校对	陈月和
设计人	罗江	建设单位	泰州市姜堰中医院
工程名称	姜堰中医院住院楼装修项目		
子项名称	室内设计-装修		
图纸名称	通用节点图(五)		
工程编号	版本	出图日期	
----	1.0	2025.04.03	
设计阶段	图别	图号	
施工图	室内	TY-S-05	

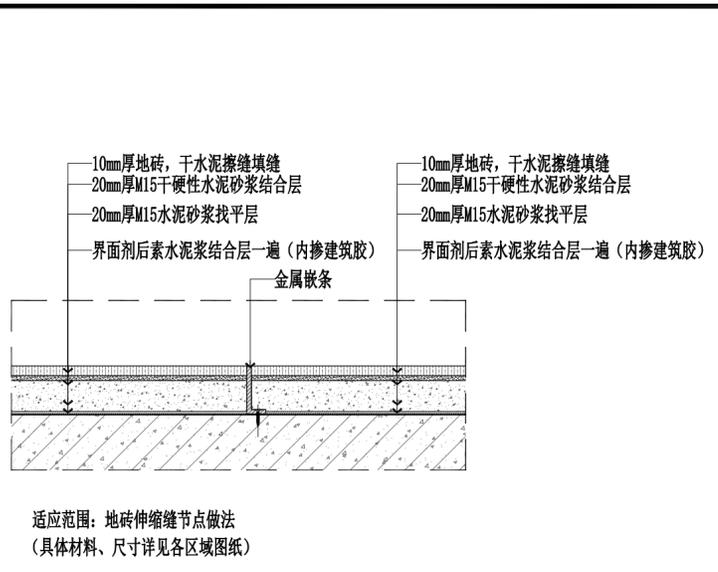


S30 SECTION SCALE: 1:5

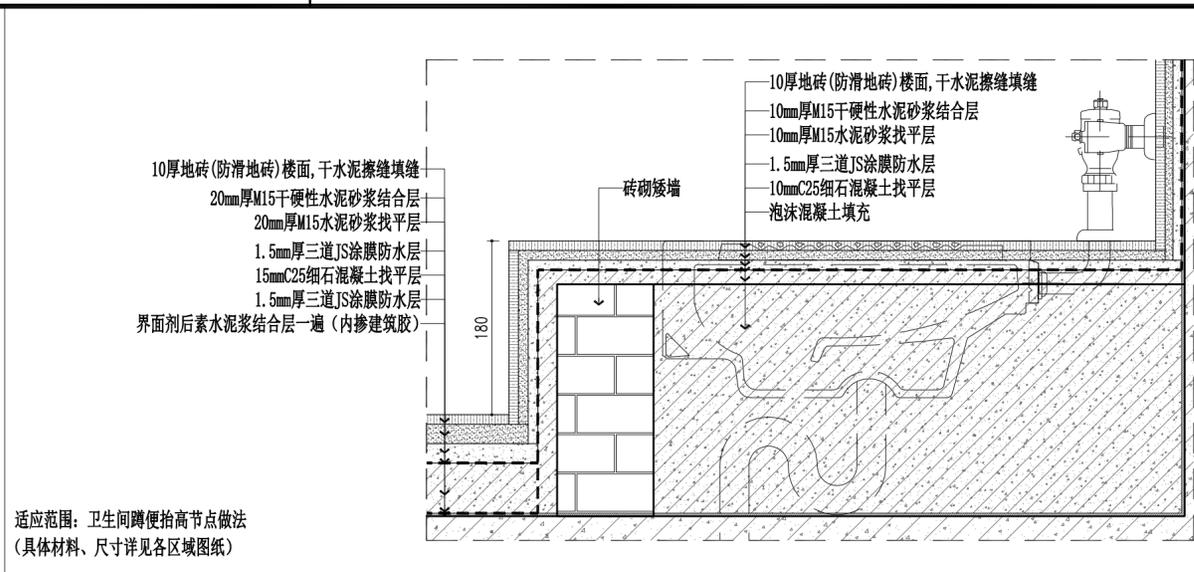


S31 SECTION SCALE: 1:5

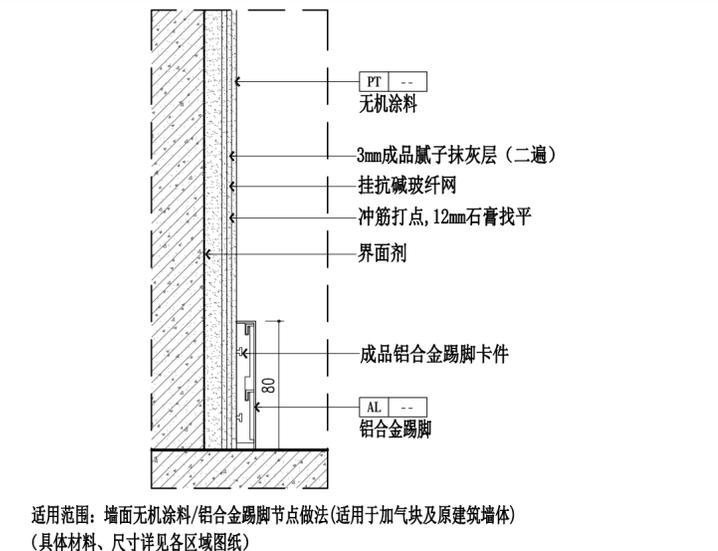


S34 SECTION SCALE: 1:3

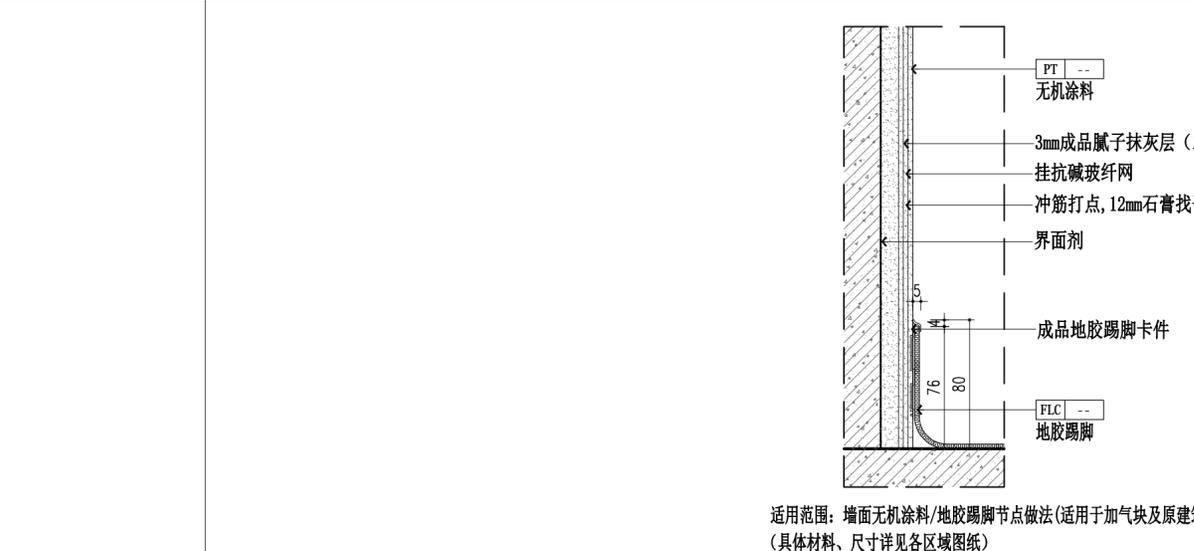

S35 SECTION SCALE: 1:3

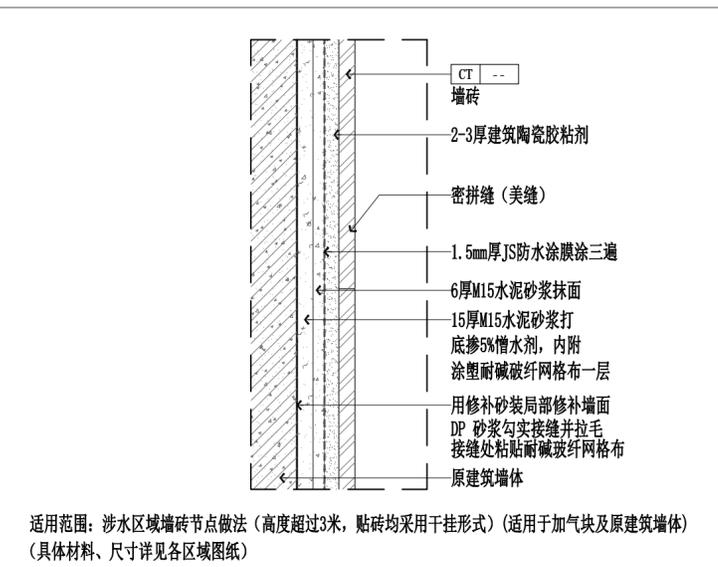


S36 SECTION SCALE: 1:5

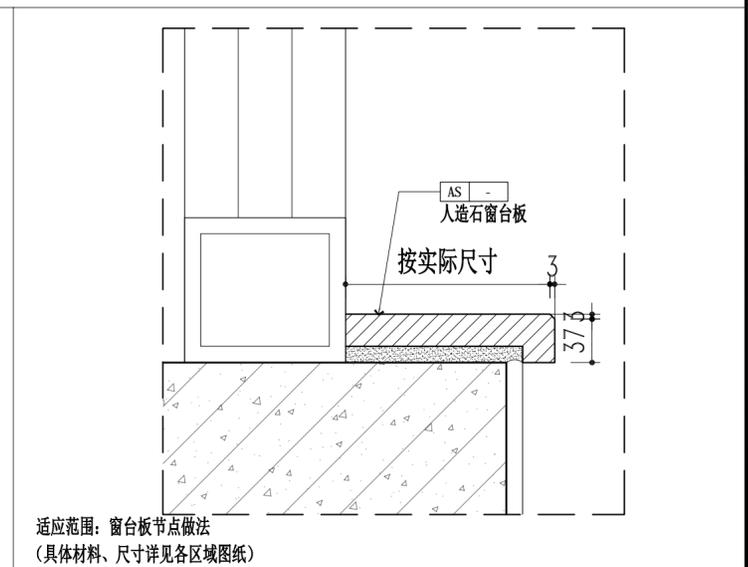


S39 SECTION SCALE: 1:3

姓名	薛志军	签名	
项目负责人	薛志军	专业负责人	韩利辉
设计人	罗江	注册(执业)章	
中华人民共和国一级注册建筑师 姓名: 薛志军 注册号: 3303021-011 有效期至: 至2026年04月			
预留章			
出图章 众生设计集团有限公司 建筑行业(建筑工程)甲级(有效期至2028年12月22日) NO: A133030211 浙江省住房和城乡建设厅监制			
审图章 温州市鹿城区建设工程施工图设计审查中心 房屋建筑工程施工图审查专用章 审查专用章号: 321219302 有效期: 长期 浙江省住房和城乡建设厅监制			
竣工章			

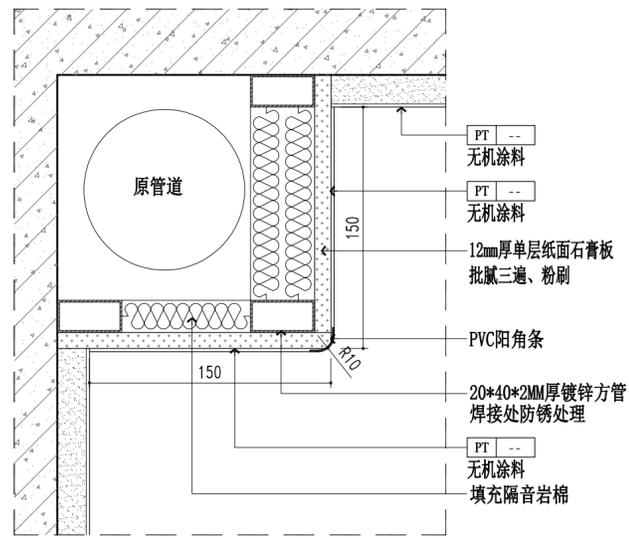


适用范围: 涂料包管道详图, 包管尺寸尽量缩小。
(具体材料、尺寸详见各区域图纸)

S40 SECTION
SCALE: 1:3

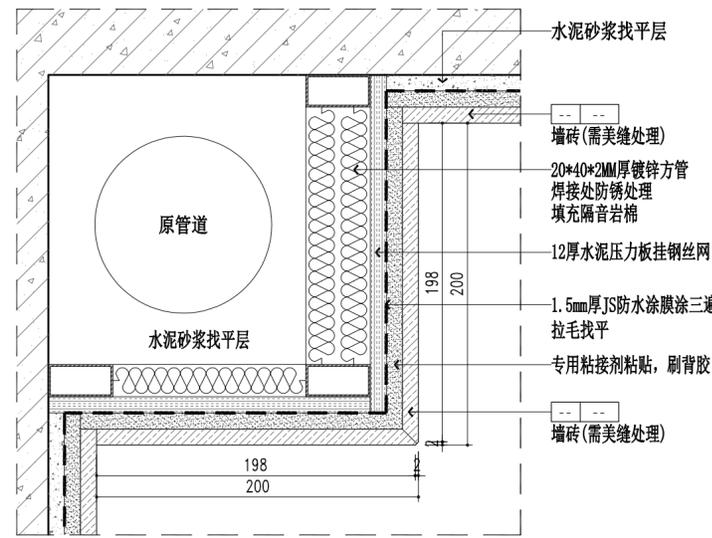


适用范围: 墙砖包管道详图, 包管尺寸尽量缩小。(高度超过3米, 贴砖均采用干挂形式)
(具体材料、尺寸详见各区域图纸)

S41 SECTION
SCALE: 1:3

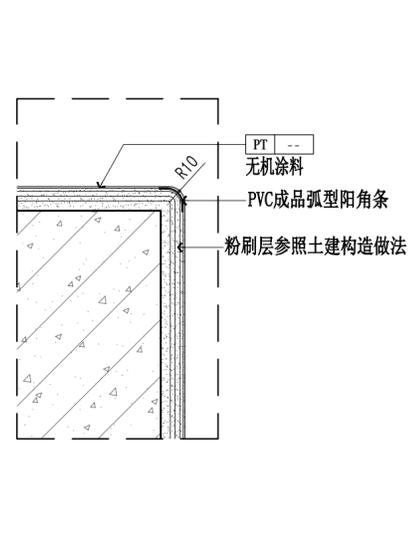

适用范围: 无机涂料阳角节点做法
(具体材料、尺寸详见各区域图纸)

S43 SECTION
SCALE: 1:3

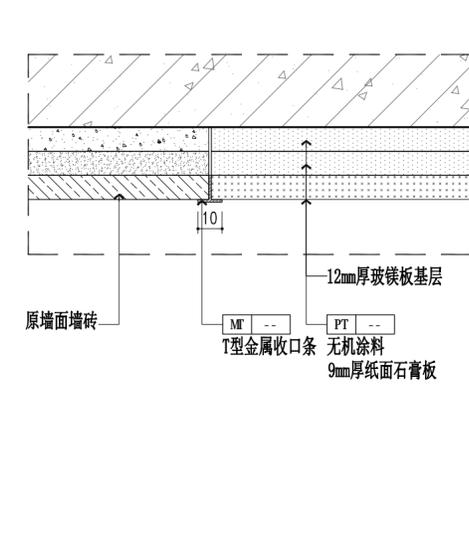

适用范围: 原墙面墙砖与无机涂料收口节点做法
(具体材料、尺寸详见各区域图纸)

S44 SECTION
SCALE: 1:2

众生设计集团有限公司
Johnson Design Group Co., Ltd
建筑行业(建筑工程)甲级 A133030211
风景园林工程设计专项乙级 A233000274
市政行业乙级 A233000274
城乡规划编制乙级 新自规规乙字223014号

姓名	陈月和	签名	
审定人	薛志军	项目负责人	韩利辉
专业负责人	韩利辉	审核人	陈月和
校对	罗江	设计人	

建设单位: 泰州市姜堰中医院

工程名称: 姜堰中医院住院楼装修项目


子项名称: 室内设计-装修

图纸名称: 通用节点图(六)

工程编号: 版本号: 1.0 出图日期: 2025.04.03


设计阶段: 图别: 图号: TY-S-06

施工图: 室内

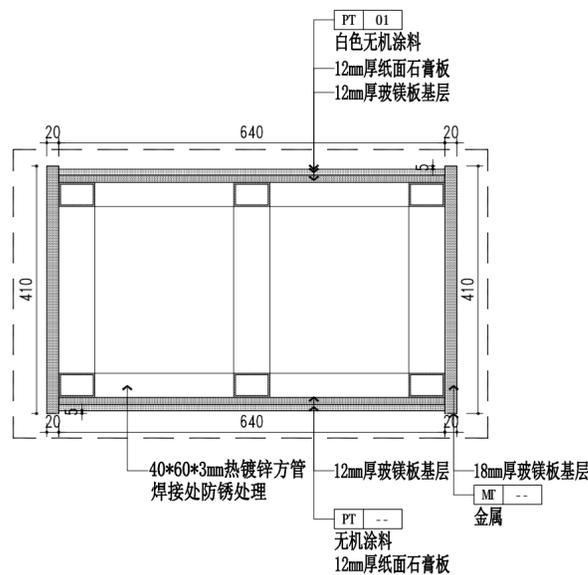


适用范围: 收费窗口/取药窗口金属套节点做法
(具体材料、尺寸详见各区域图纸)

S47 SECTION
SCALE: 1:8

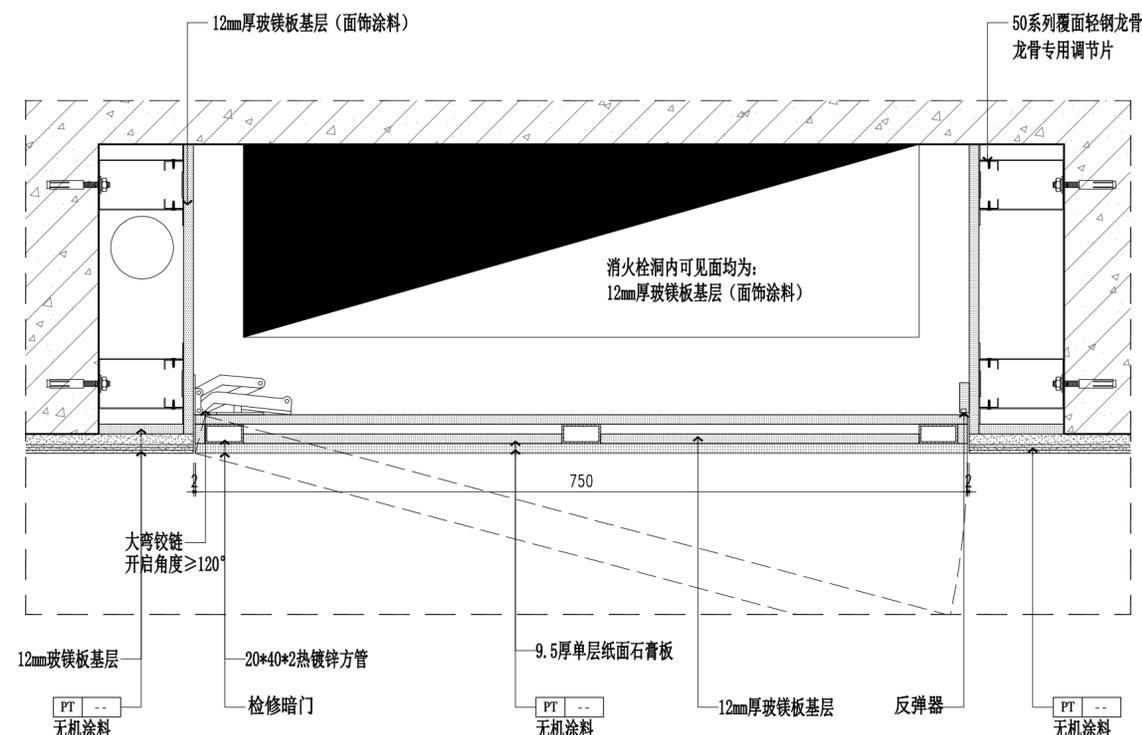

适用范围: 墙面涂料消火栓暗门节点。
(具体材料、尺寸详见各区域图纸)

S48 SECTION
SCALE: 1:5

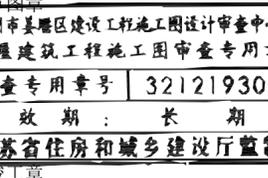
姓名	薛志军	薛志军
项目负责人	薛志军	薛志军
专业负责人	韩利辉	韩利辉
设计人	罗江	罗江
注册(执业)章		
出图章		
审图章		

众生设计集团有限公司
Johnson Design Group Co., Ltd
建筑行业(建筑工程)甲级 A133030211
风景园林工程设计专项乙级 A233000274
市政行业乙级 A233000274
城乡规划编制乙级 新自规编乙字2230149号

姓名	陈月和	陈月和
审定人	薛志军	薛志军
项目负责人	韩利辉	韩利辉
专业负责人	韩利辉	韩利辉
审核人	陈月和	陈月和
校对	罗江	罗江
设计人		


建设单位	泰州市姜堰中医院	
工程名称	姜堰中医院住院楼装修项目	
子项名称	室内设计-装修	
图纸名称	通用节点图(七)	
工程编号	版本	出图日期
-----	1.0	2025.04.03
设计阶段	图别	图号
施工图	室内	TY-S-07

适用范围: 收费/挂号/出入院办理窗口节点。
(具体材料、尺寸详见各区域图纸)

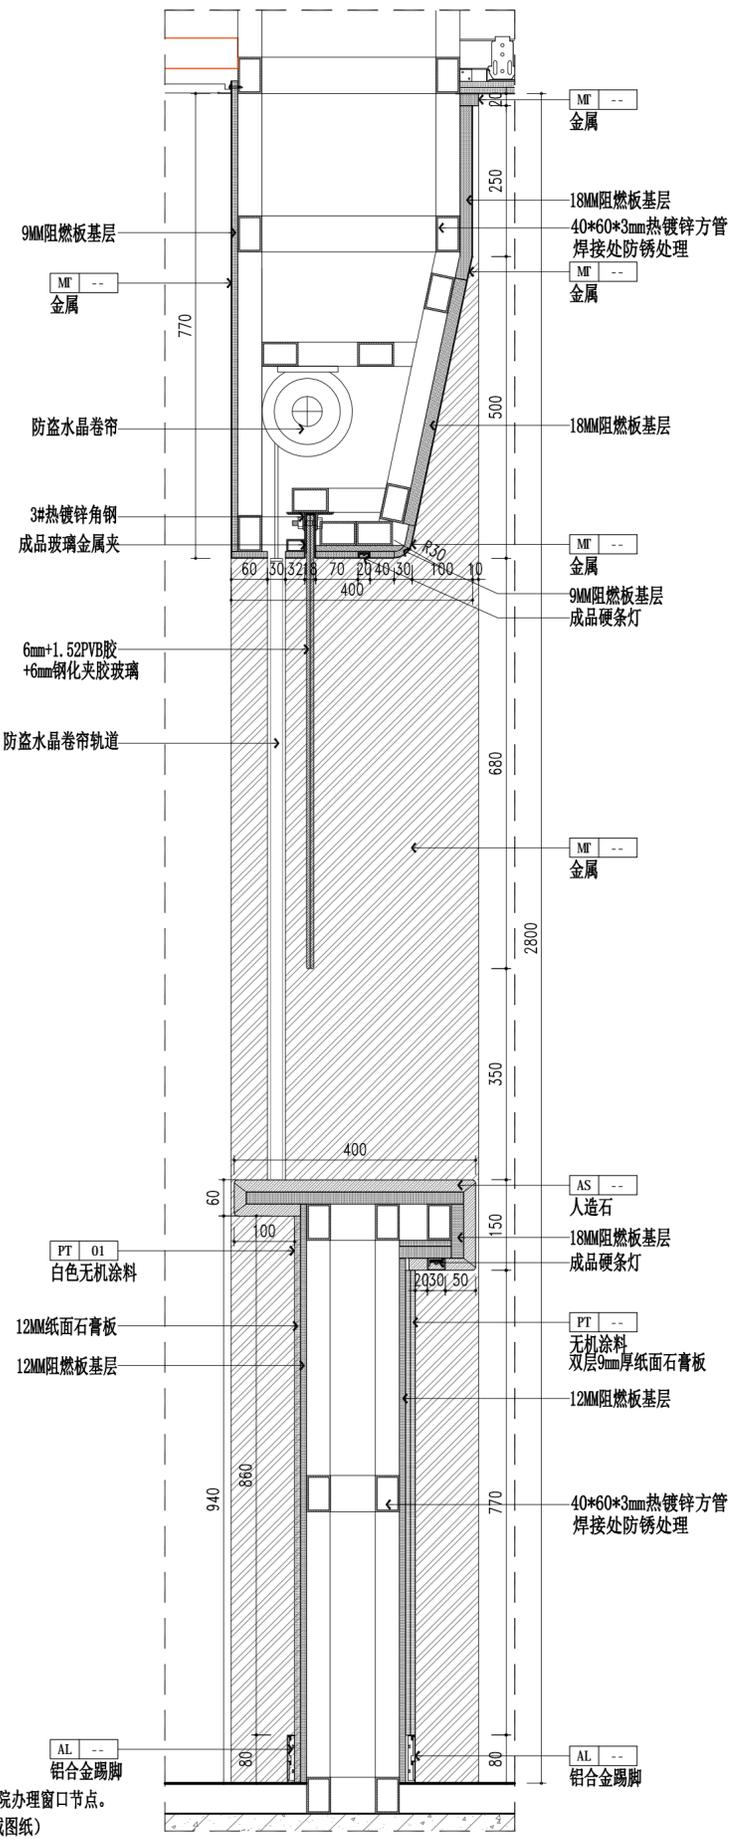


S52 SECTION
SCALE: 1:8

适用范围: 采血窗口节点。
(具体材料、尺寸详见各区域图纸)

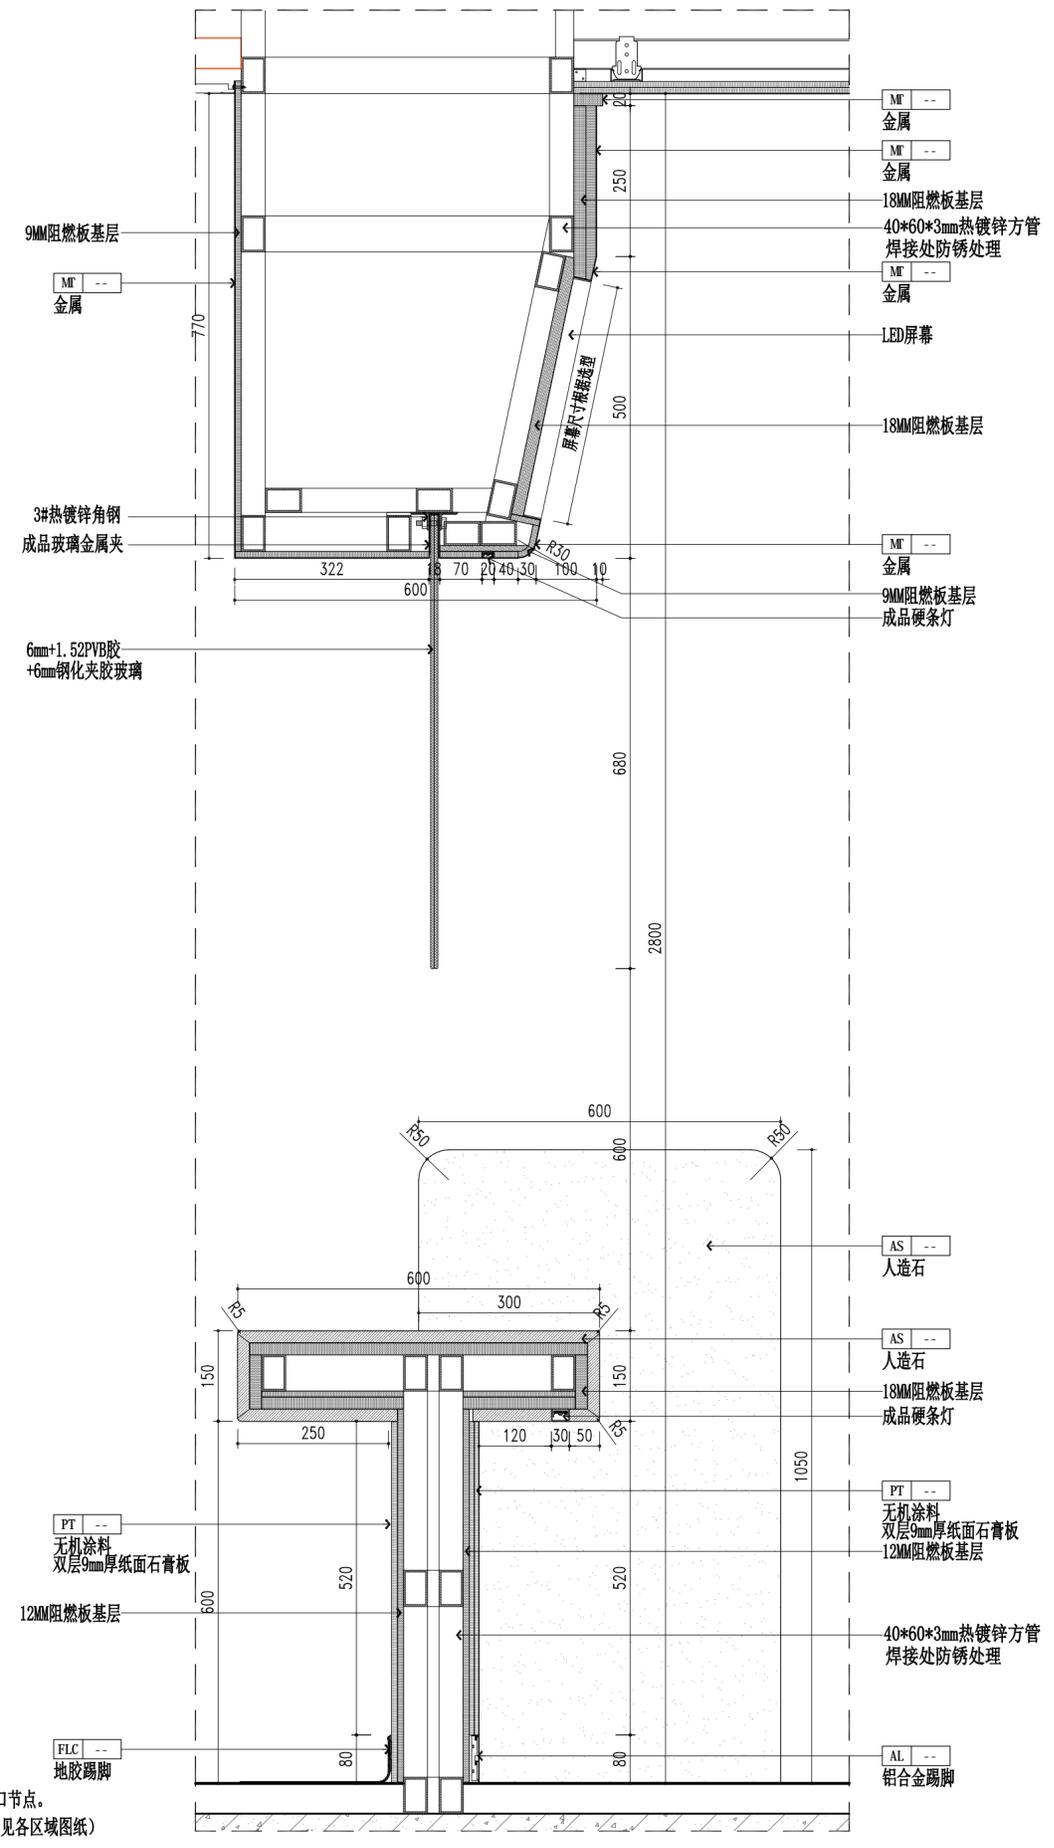


S53 SECTION
SCALE: 1:8

姓名	薛志军	签名	
项目负责人	薛志军	专业负责人	韩利辉
设计人	罗江	注册(执业)章	
中华人民共和国一级注册建筑师 姓名: 薛志军 注册号: 3303021-011 有效期至: 至2026年04月			
预留章			
出图章 众生设计集团有限公司 建筑行业(建筑工程)甲级(有效期至2028年12月22日) 浙江省住房和城乡建设厅监制			
审图章 台州市姜堰区建设工程施工图设计审查中心 房屋建筑工程施工图审查专用章 审查专用章号: 321219302 有效期: 长期 江苏省住房和城乡建设厅监制			
竣工章			

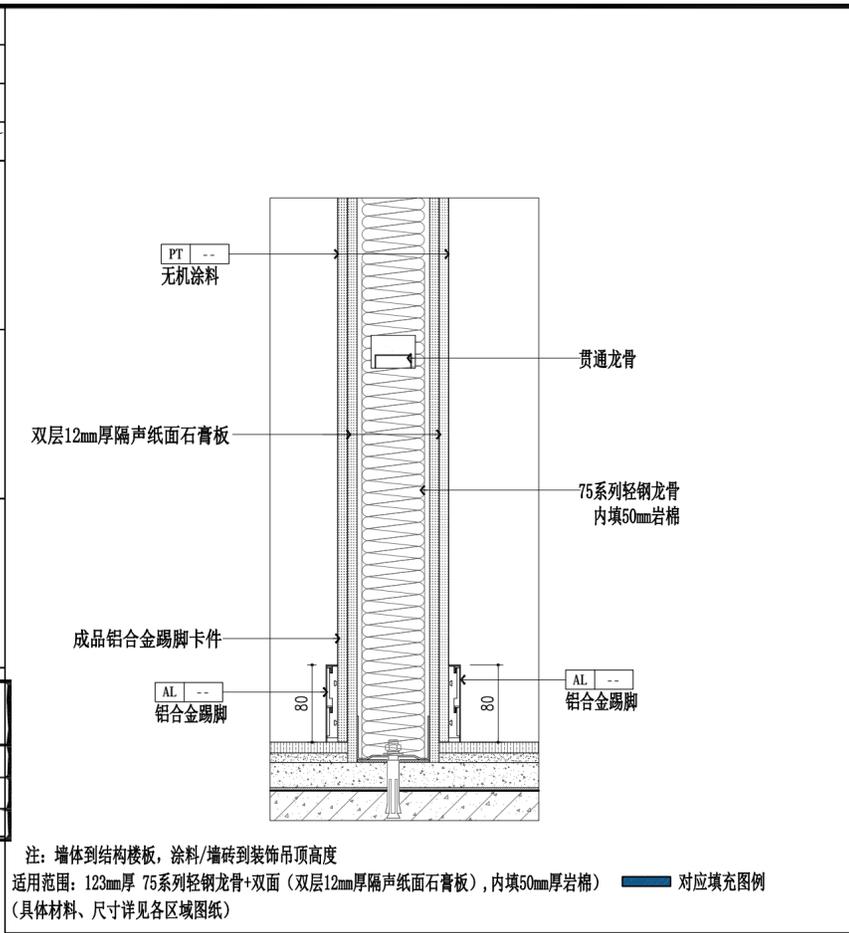


S57 SECTION SCALE: 1:5

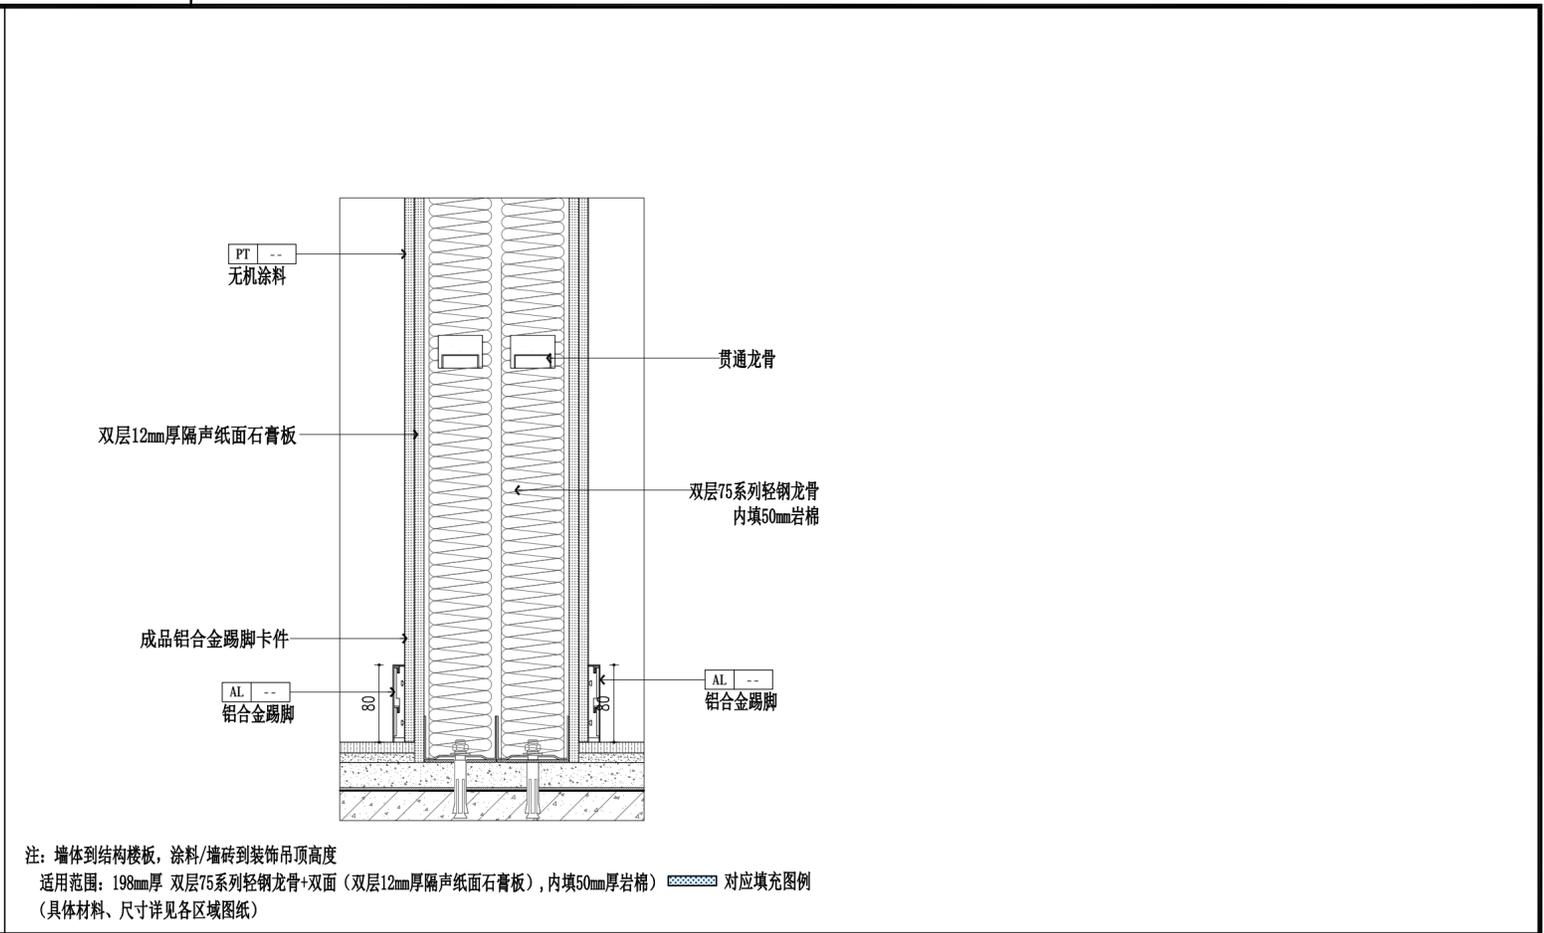


S58 SECTION SCALE: 1:5


众生设计集团有限公司 Johnson Design Group Co., Ltd. 建筑行业(建筑工程)甲级 A133030211 风景园林工程设计专项乙级 A233000274 市政行业乙级 A233000274 城乡规划编制乙级 新自规规乙字223014号			
姓名	陈月和	签名	
审定人	陈月和	项目负责人	薛志军
专业负责人	韩利辉	审核人	韩利辉
设计人	罗江	校对	陈月和
建设单位: 泰州市姜堰中医院			
工程名称: 姜堰中医院住院楼装修项目			
子项名称: 室内设计-装修			
图纸名称: 通用节点图(九)			
工程编号	版本号	出图日期	
----	1.0	2025.04.03	
设计阶段	图别	图号	
施工图	室内	TY-S-09	

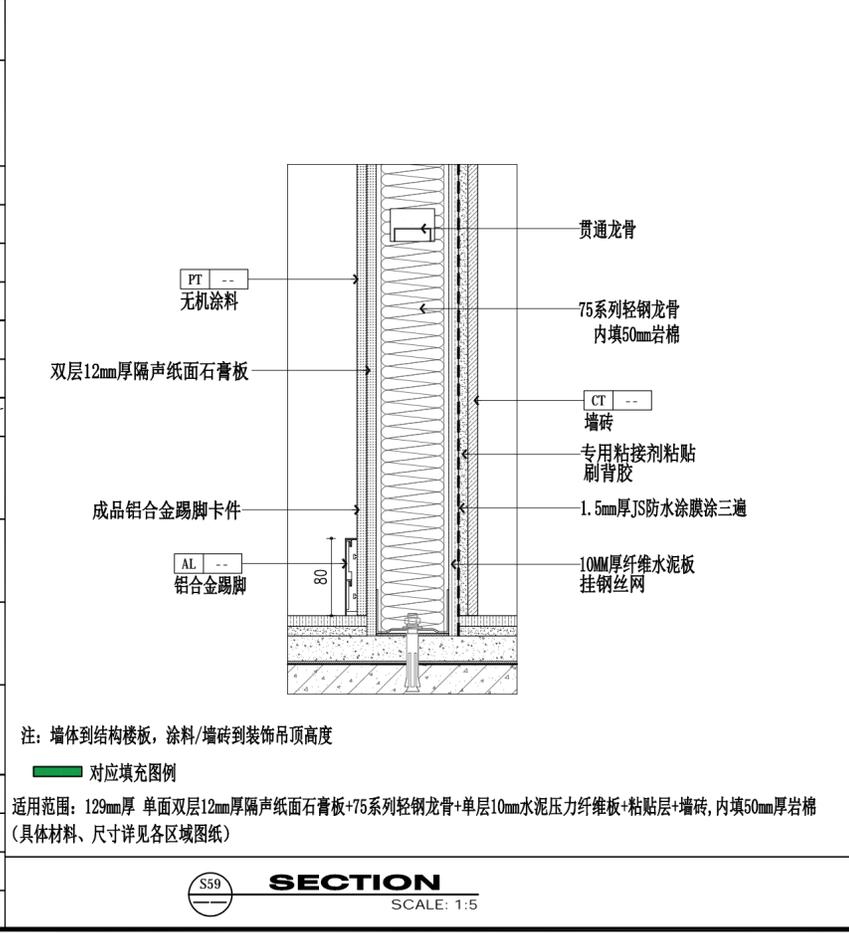

S59 SECTION SCALE: 1:5

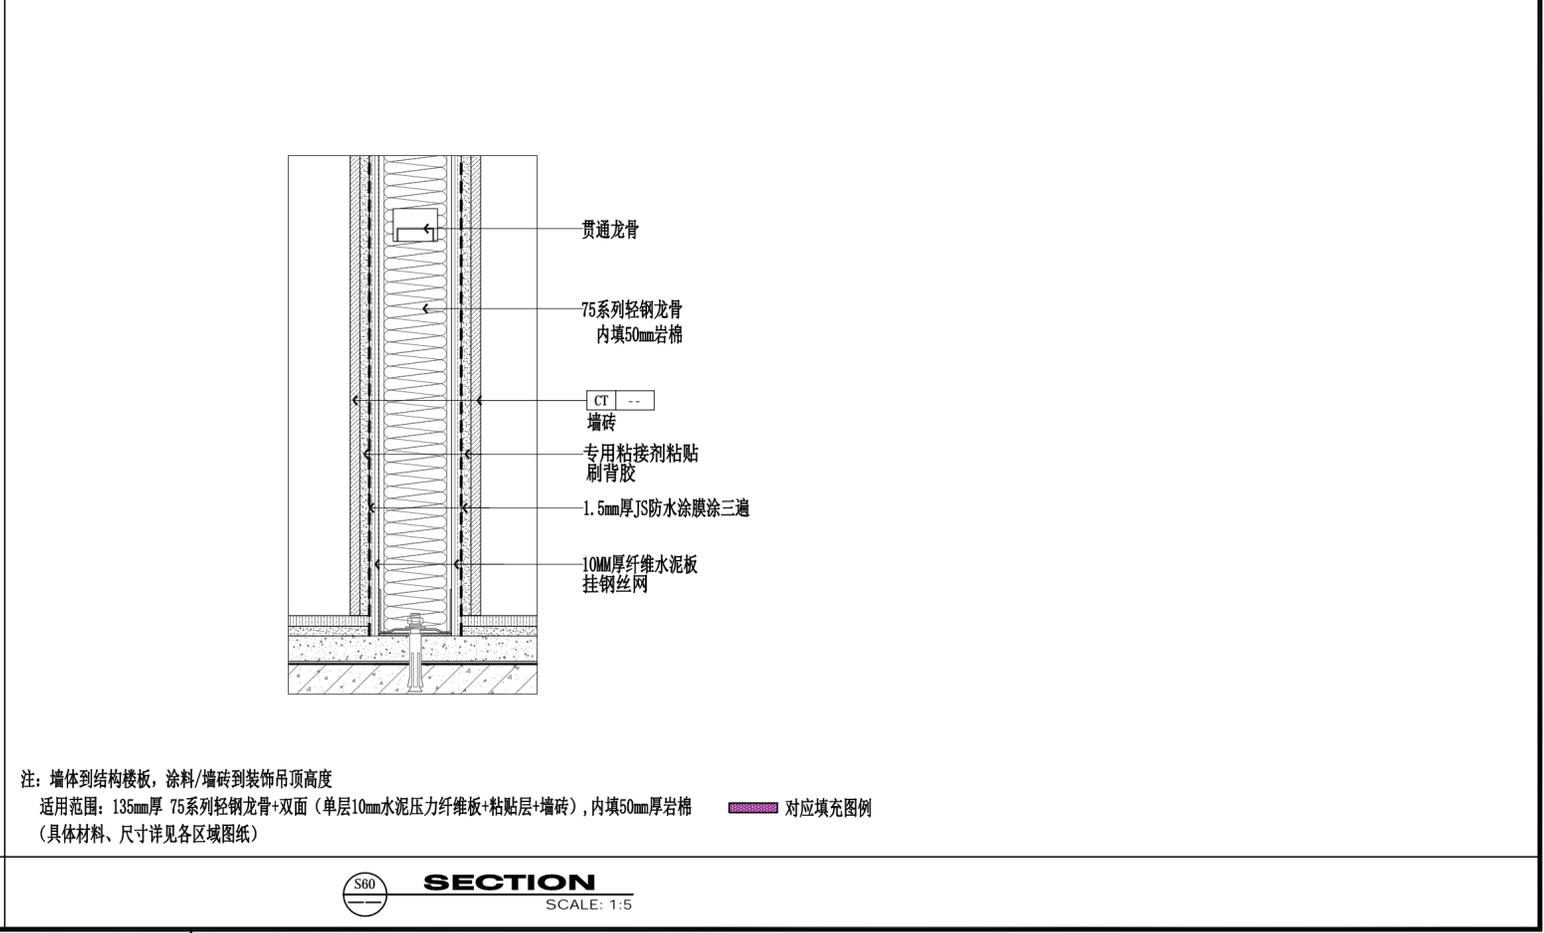

S60 SECTION SCALE: 1:5

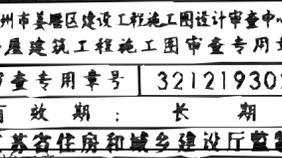姓名	薛志军	薛志军
项目负责人	薛志军	薛志军
专业负责人	韩利辉	韩利辉
设计人	罗江	罗江
注册(执业)章		
出图章		
审图章		

中华人民共和国一级注册建筑师
 姓名: 薛志军
 注册号: 3303021-011
 有效期至: 至2026年04月

众生设计集团有限公司
 建筑行业(建筑工程)甲级 A133030211
 风景园林工程设计专项乙级 A233000274
 市政行业乙级 A233000274
 城乡规划编制乙级 新自规编乙字2230114号

审图章
 台州市姜堰区建设工程施工图设计审查中心
 房屋建筑工程施工图审查专用章
 审查专用章号: 321219302
 有效期: 长期
 浙江省住房和城乡建设厅监制

众生设计集团有限公司
 Johnson Design Group Co., Ltd.
 建筑行业(建筑工程)甲级 A133030211
 风景园林工程设计专项乙级 A233000274
 市政行业乙级 A233000274
 城乡规划编制乙级 新自规编乙字2230114号

姓名	陈月和	陈月和
审定人	陈月和	陈月和
项目负责人	薛志军	薛志军
专业负责人	韩利辉	韩利辉
审核人	韩利辉	韩利辉
校对	陈月和	陈月和
设计人	罗江	罗江

建设单位
 泰州市姜堰中医院


工程名称
 姜堰中医院住院楼装修项目

子项名称
 室内设计-装修


图纸名称
 通用大样图(一)

工程编号	版本	出图日期
----	1.0	2025.04.03
设计阶段	图别	图号
施工图	室内	TY-D-01


备注: 厂家二次深化

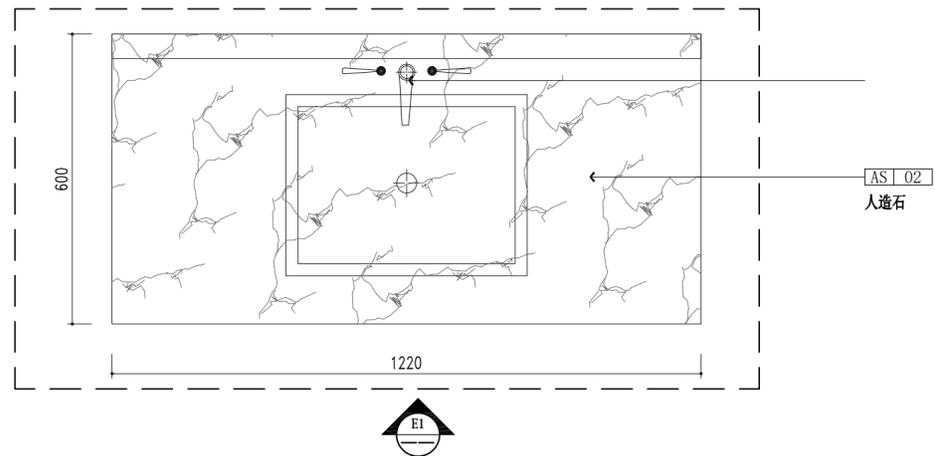

D1 DETAIL SCALE: 1:10

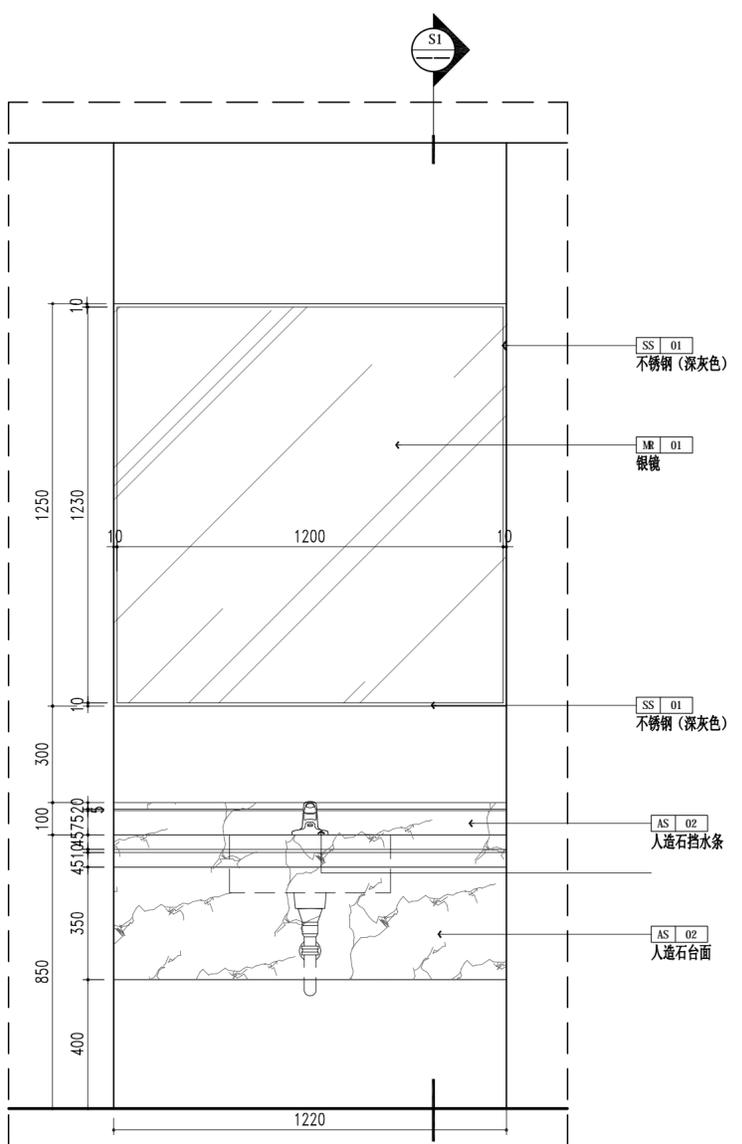

E1 ELEVATION SCALE: 1:15

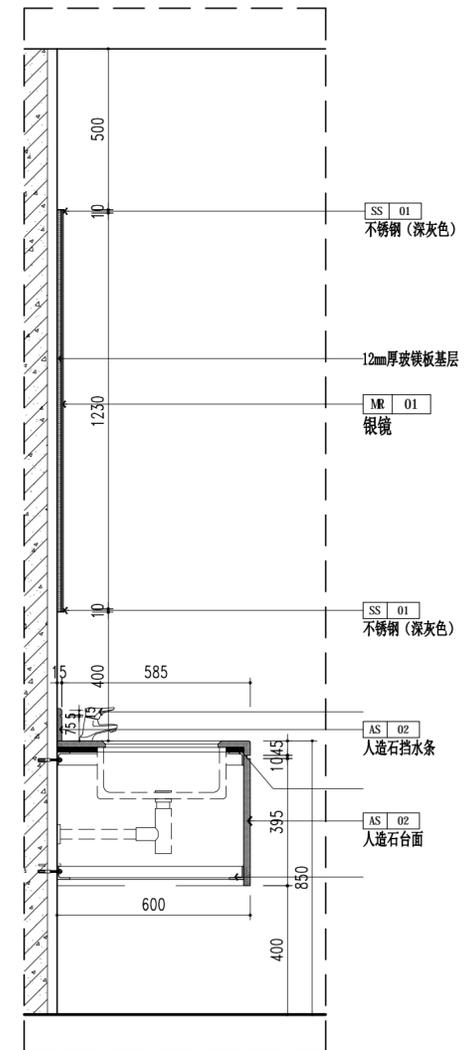

S1 SECTION SCALE: 1:15

姓名	薛志军	薛志军
项目负责人	薛志军	薛志军
专业负责人	韩利辉	韩利辉
设计人	罗江	罗江

注册(执业)章
中华人民共和国一级注册建筑师
 姓名: 薛志军
 注册号: 3303021-011
 有效期至: 至2026年04月

预留章
 备注: 厂家二次深化

出图章
众生设计集团有限公司
 建筑行业(建筑工程)甲级
 工程)甲级(有效期至2028年12月22日)
 浙江省住房和城乡建设厅监制


审图章
 泰州市姜堰区建设工程设计审查中心
 房屋建筑工程设计审查专用章
 审查专用章号: 321219302
 有效期: 长期
 江苏省住房和城乡建设厅监制

众生设计集团有限公司
 Johnson Design Group Co., Ltd
 建筑行业(建筑工程)甲级 A133030211
 风景园林工程设计专项乙级 A233000274
 市政行业乙级 A233000274
 城乡规划编制乙级 新自资规乙字2230114号


姓名	陈月和	陈月和
审定人	陈月和	陈月和
项目负责人	薛志军	薛志军
专业负责人	韩利辉	韩利辉
审核人	韩利辉	韩利辉
校对	陈月和	陈月和
设计人	罗江	罗江

建设单位
 泰州市姜堰中医院
 工程名称
 姜堰中医院住院楼装修项目
 子项名称
 室内设计-装修
 图纸名称
 通用大样图(二)


工程编号	版本号	出图日期
----	1.0	2025.04.03
设计阶段	图别	图号
施工图	室内	TY-D-02

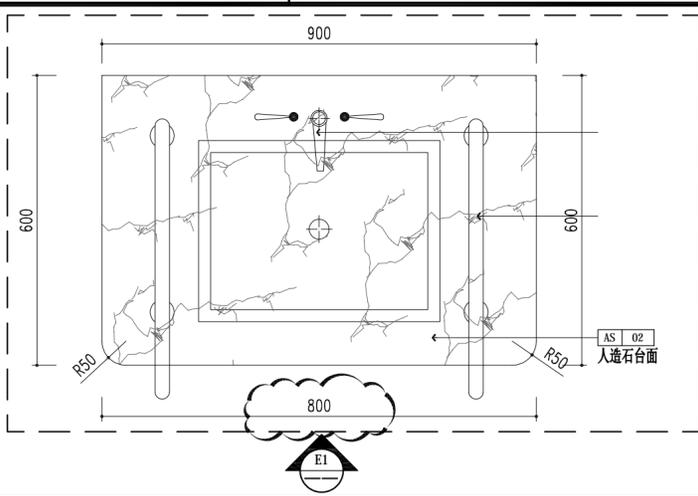

DETAIL
 SCALE: 1:10

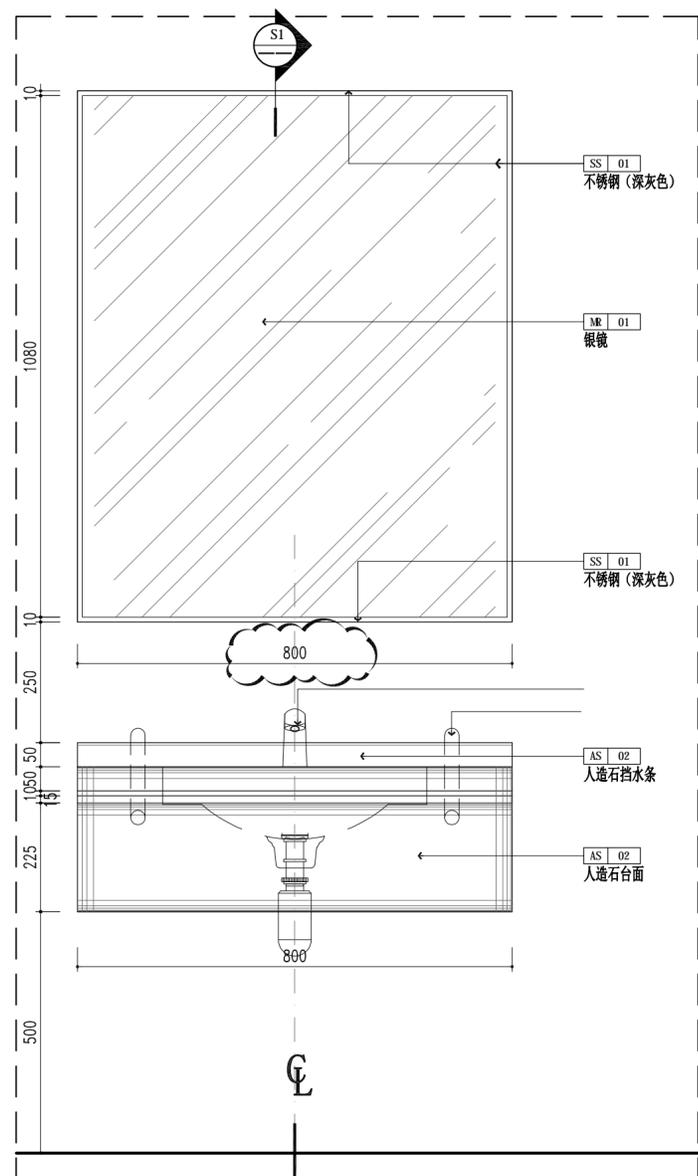

ELEVATION
 SCALE: 1:10

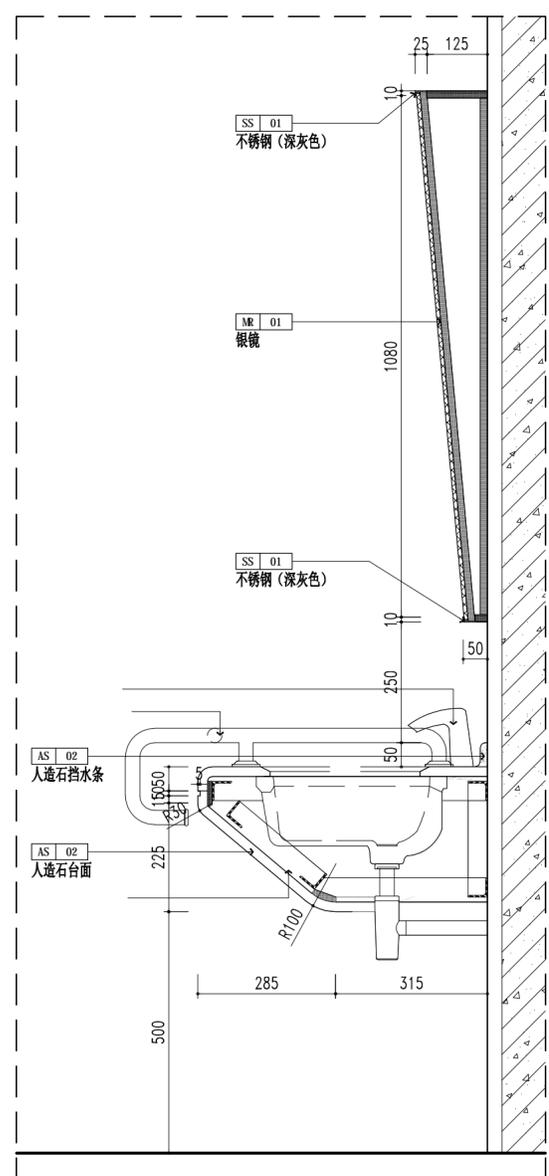


SECTION
 SCALE: 1:10

姓名	薛志军	签名	
项目负责人	薛志军	专业负责人	韩利辉
设计人	罗江	注册(执业)章	
中华人民共和国一级注册建筑师 姓名: 薛志军 注册号: 3303021-011 有效期至: 至2026年04月			
预留章			
出图章 众生设计集团有限公司 建筑行业(建筑工程)甲级 NO:A133030211 (有效期至2028年12月22日) 浙江省住房和城乡建设厅监制			
审图章 温州市鹿城区建设工程设计审查中心 房屋建筑工程设计审查专用章 审查专用章号: 321219302 有效期: 长期 浙江省住房和城乡建设厅监制			


众生设计集团有限公司 Johnson Design Group Co., Ltd. 建筑行业(建筑工程)甲级 A133030211 风景园林工程设计专项乙级 A233000274 市政行业乙级 A233000274 城乡规划编制乙级 浙自规规乙字223014号	
--	--

姓名	陈月和	签名	
审定人	薛志军	项目负责人	韩利辉
专业负责人	韩利辉	审核人	陈月和
校对	罗江	设计人	罗江


建设单位	泰州市姜堰中医院	
工程名称	姜堰中医院住院楼装修项目	
子项名称	室内设计-装修	
图纸名称	通用大样图(三)	
工程编号	版本号	出图日期
-----	1.0	2025.04.03
设计阶段	图别	图号
施工图	室内	TY-D-03

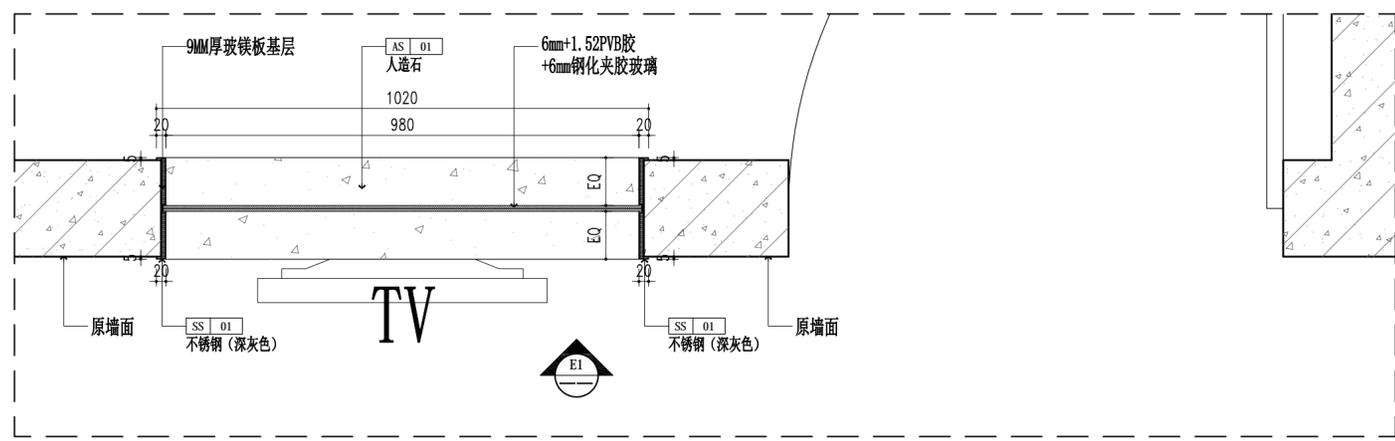

D4 DETAIL
SCALE: 1:50

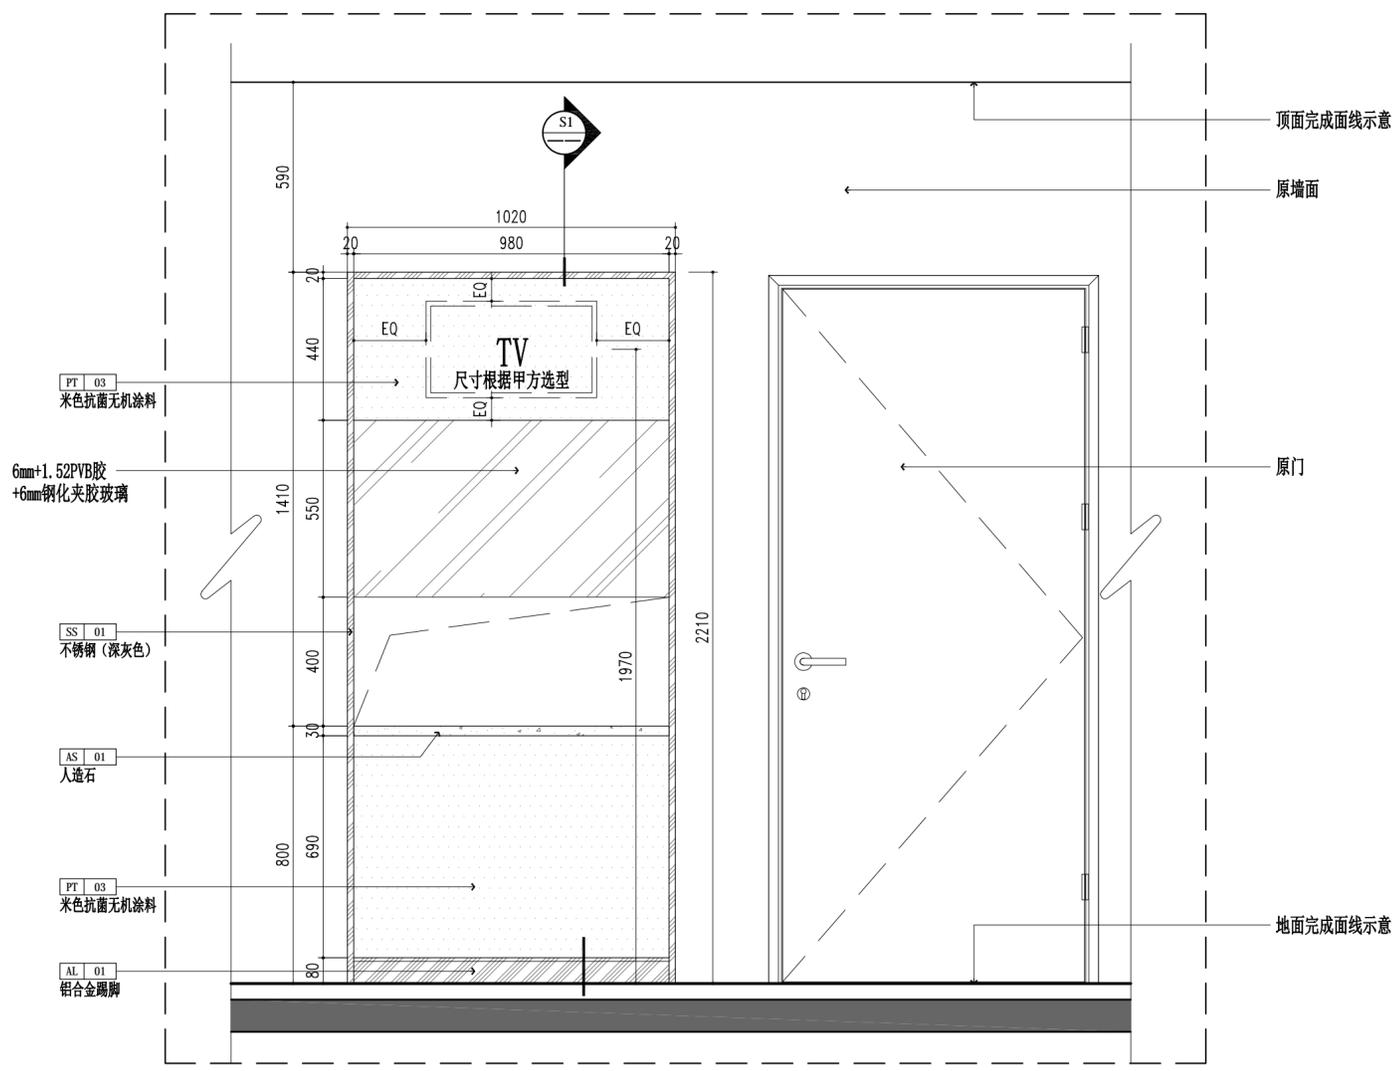

E1 ELEVATION
SCALE: 1:15

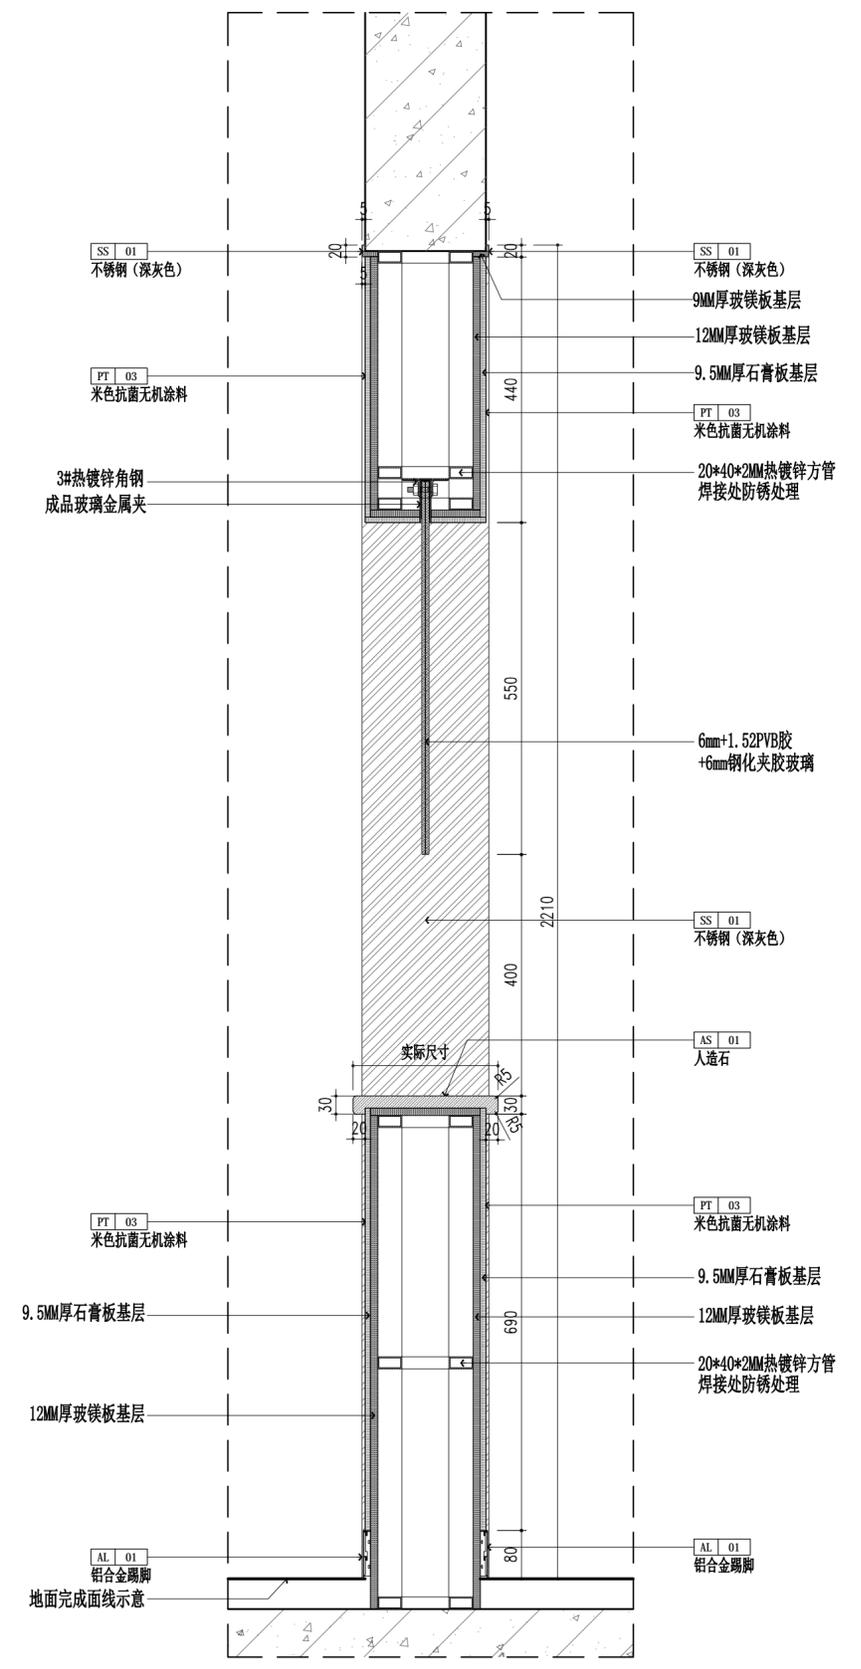

S1 SECTION
SCALE: 1:8

未加盖本公司出图章无效 A2

房间装修做法表(1-3层)

序号	楼层	房间名称	楼地面			踢脚 / 墙裙				内墙面			天花吊顶				备注	
			面层材料	材料规格\厚度(MM)	防火等级	面层材料	高度(MM)	材料规格\厚度(MM)	防火等级	面层材料	材料规格\厚度(MM)	防火等级	面层材料	高度(MM)	材料规格\厚度(MM)	防火等级		
001	一层	挂号收费	地面利旧局部修补	-	A	铝合金踢脚(AL-01)	80	1.2mm	A	抗菌无机涂料 (PT-03)	-	A	矿棉板 (ACP-01)	2800	600*600*2mm	A		
002		办公室	地面利旧局部修补	-	A	铝合金踢脚(AL-01)	80	1.2mm	A	抗菌无机涂料 (PT-03)	-	A	矿棉板 (ACP-01)	2800	600*600*2mm	A		
003		准备间	地面利旧局部修补	-	A	铝合金踢脚(AL-01)	80	1.2mm	A	无机涂料 (PT-01)	-	A	矿棉板 (ACP-01)	2800	600*600*2mm	A		
004		西药房	地面利旧局部修补	-	A	铝合金踢脚(AL-01)	80	1.2mm	A	抗菌无机涂料 (PT-03)	-	A	矿棉板 (ACP-01)	2800	600*600*2mm	A		
005		中药调剂室	地面利旧局部修补	-	A	铝合金踢脚(AL-01)	80	1.2mm	A	抗菌无机涂料 (PT-03)	-	A	矿棉板 (ACP-01)	2800	600*600*2mm	A		
006		中药房	地面利旧局部修补	-	A	铝合金踢脚(AL-01)	80	1.2mm	A	抗菌无机涂料 (PT-03)	-	A	矿棉板 (ACP-01)	2800	600*600*2mm	A		
007		B超室	地面利旧局部修补	-	A	铝合金踢脚(AL-01)	80	1.2mm	A	抗菌无机涂料 (PT-03)	-	A	矿棉板 (ACP-01)	2800	600*600*2mm	A		
008		心电室	地面利旧局部修补	-	A	铝合金踢脚(AL-01)	80	1.2mm	A	抗菌无机涂料 (PT-03)	-	A	矿棉板 (ACP-01)	2800	600*600*2mm	A		
009		治疗/换药室	地面利旧局部修补	-	A	铝合金踢脚(AL-01)	80	1.2mm	A	抗菌无机涂料 (PT-03)	-	A	矿棉板 (ACP-01)	2800	600*600*2mm	A		
010		污物间	地砖 (CT-02)	600*600*10	A	-	-	-	A	墙砖 (CT-01)	300*600*10	A	矿棉板 (ACP-01)	2680	600*600*2mm	A		
011		女卫	地砖 (CT-02)	600*600*10	A	-	-	-	A	墙砖 (CT-01)	300*600*10	A	防潮无机涂料 (PT-02)	2680	-	A		
012		男卫	地砖 (CT-02)	600*600*10	A	-	-	-	A	墙砖 (CT-01)	300*600*10	A	防潮无机涂料 (PT-02)	2680	-	A		
013		无障碍卫生间	地砖 (CT-02)	600*600*10	A	-	-	-	A	墙砖 (CT-01)	300*600*10	A	防潮无机涂料 (PT-02)	2680	-	A		
014		骨科1~2	地面利旧局部修补	-	A	铝合金踢脚(AL-01)	80	1.2mm	A	抗菌无机涂料 (PT-03)	-	A	矿棉板 (ACP-01)	2800	600*600*2mm	A		
015		清创室	地面利旧局部修补	-	A	铝合金踢脚(AL-01)	80	1.2mm	A	抗菌无机涂料 (PT-03)	-	A	矿棉板 (ACP-01)	2800	600*600*2mm	A		
016		外科	地面利旧局部修补	-	A	铝合金踢脚(AL-01)	80	1.2mm	A	抗菌无机涂料 (PT-03)	-	A	矿棉板 (ACP-01)	2800	600*600*2mm	A		
017		妇科	地面利旧局部修补	-	A	铝合金踢脚(AL-01)	80	1.2mm	A	抗菌无机涂料 (PT-03) 抗菌无机涂料 (PT-05) 抗菌无机涂料 (PT-03)	-	A	矿棉板 (ACP-01)	2800	600*600*2mm	A		
018		儿科	地面利旧局部修补	-	A	铝合金踢脚(AL-01)	80	1.2mm	A	抗菌无机涂料 (PT-04) 抗菌无机涂料 (PT-03)	-	A	矿棉板 (ACP-01)	2800	600*600*2mm	A		
019		内科	地面利旧局部修补	-	A	铝合金踢脚(AL-01)	80	1.2mm	A	抗菌无机涂料 (PT-03)	-	A	矿棉板 (ACP-01)	2800	600*600*2mm	A		
020		抢救室	地面利旧局部修补	-	A	铝合金踢脚(AL-01)	80	1.2mm	A	抗菌无机涂料 (PT-03)	-	A	矿棉板 (ACP-01)	2800	600*600*2mm	A		
021		处置室	地面利旧局部修补	-	A	-	-	-	A	墙砖 (CT-01)	300*600*10	A	矿棉板 (ACP-01)	2800	600*600*2mm	A		
022		配药室	地面利旧局部修补	-	A	-	-	-	A	墙砖 (CT-01)	300*600*10	A	矿棉板 (ACP-01)	2800	600*600*2mm	A		
023		抢救室过道	地面利旧局部修补	-	A	铝合金踢脚(AL-01)	80	1.2mm	A	抗菌无机涂料 (PT-03)	-	A	矿棉板 (ACP-01)	2800	600*600*2mm	A		
024		肌注室	地面利旧局部修补	-	A	铝合金踢脚(AL-01)	80	1.2mm	A	抗菌无机涂料 (PT-03)	-	A	矿棉板 (ACP-01)	2800	600*600*2mm	A		
025		库房	地面利旧局部修补	-	A	铝合金踢脚(AL-01)	80	1.2mm	A	无机涂料 (PT-01)	-	A	矿棉板 (ACP-01)	2800	600*600*2mm	A		
026		留观室	地面利旧局部修补	-	A	铝合金踢脚(AL-01)	80	1.2mm	A	抗菌无机涂料 (PT-03)	-	A	矿棉板 (ACP-01)	2800	600*600*2mm	A		
027		隔离留观室	地面利旧局部修补	-	A	铝合金踢脚(AL-01)	80	1.2mm	A	抗菌无机涂料 (PT-03)	-	A	矿棉板 (ACP-01)	2800	600*600*2mm	A		
028		弱电间	地面利旧局部修补	-	A	-	-	-	A	无机涂料 (PT-01)	-	A	无机涂料 (PT-01)	原建筑项	-	A		
029		强电间	地面利旧局部修补	-	A	-	-	-	A	无机涂料 (PT-01)	-	A	无机涂料 (PT-01)	原建筑项	-	A		
030		抢救室走道	地面利旧局部修补	-	A	铝合金踢脚(AL-01)	80	1.2mm	A	抗菌无机涂料 (PT-03)	-	A	矿棉板 (ACP-01)	2800	600*600*2mm	A		
031		备用间	地面利旧局部修补	-	A	地砖 (CT-02)	80	80*600*10	A	无机涂料 (PT-01)	-	A	矿棉板 (ACP-01)	2800	600*600*2mm	A		
032																		
033																		
034																		
035																		
036																		
037																		

	实名	签名
项目负责人	薛志军	
专业负责人	韩利辉	
设计人	罗江	
注册(执业)章		
预盖章		
审图章		
竣工章		
审定人	陈月和	
项目负责人	韩利辉	
专业负责人	韩利辉	
审核人	韩利辉	
校对	陈月和	
设计人	罗江	
建设单位		
泰州市姜堰中医院		
工程名称		
姜堰中医院住院楼装修项目		
子项名称		
室内设计-装修		
图纸名称		
房间做法表(一)		
工程编号	版本号	出图日期
----	1.0	2025.04.03
设计阶段	图别	图号
施工图	室内	FJZF-01

房间装修做法表(1-3层)

序号	楼层	房间名称	楼地面			踢脚 / 墙裙				内墙面			天花吊顶				备注
			面层材料	材料规格\厚度(MM)	防火等级	面层材料	高度(MM)	材料规格\厚度(MM)	防火等级	面层材料	材料规格\厚度(MM)	防火等级	面层材料	高度(MM)	材料规格\厚度(MM)	防火等级	
001	二层	针灸推拿康复中心1	地面利旧局部修补	-	A	-	-	-	-	原墙面利旧	-	A	矿棉板(ACP-01) 白色无机涂料利旧	2800 2500	600*600*2mm	A	
002		针灸推拿康复中心2	地面利旧局部修补	-	A	-	-	-	-	原墙面利旧	-	A	矿棉板(ACP-01)	2800	600*600*2mm	A	
003		诊室1	地面利旧局部修补	-	A	铝合金踢脚(AL-01)	80	1.2mm	A	抗菌无机涂料(PT-03)	-	A	矿棉板(ACP-01)	2800	600*600*2mm	A	
004		诊室2	地面利旧局部修补	-	A	铝合金踢脚(AL-01)	80	1.2mm	A	抗菌无机涂料(PT-03)	-	A	矿棉板(ACP-01)	2800	600*600*2mm	A	
005		候诊区1	地面利旧局部修补	-	A	-	-	-	-	原墙面利旧	-	A	矿棉板(ACP-01)	2800	600*600*2mm	A	
006		候诊区2	地面利旧局部修补	-	A	-	-	-	-	原墙面利旧	-	A	矿棉板(ACP-01)	2800	600*600*2mm	A	
007	三层	患者通道	地面利旧局部修补	-	A	-	-	-	-	墙面利旧局部修补	-	A	矿棉板(ACP-02)	2800	600*600*2mm	A	
008		走道1	地面利旧局部修补	-	A	-	-	-	-	墙面利旧局部修补 新建墙玻镁彩钢板	-	A	矿棉板(ACP-02)	2800	600*600*2mm	A	
009		男更	地面利旧局部修补	-	A	-	-	-	-	墙面利旧局部修补 新建墙无机涂料(PT-01)	-	A	矿棉板(ACP-01)	2800	600*600*2mm	A	
010		女更	地面利旧局部修补	-	A	-	-	-	-	墙面利旧局部修补 新建墙无机涂料(PT-01)	-	A	矿棉板(ACP-01)	2800	600*600*2mm	A	
011		胃肠镜1	地面利旧局部修补	-	A	-	-	-	-	玻镁彩钢板	-	A	矿棉板(ACP-01)	2800	600*600*2mm	A	
012		胃肠镜2	地面利旧局部修补	-	A	-	-	-	-	玻镁彩钢板	-	A	矿棉板(ACP-01)	2800	600*600*2mm	A	
013		污物通道	地面利旧局部修补	-	A	-	-	-	-	墙面利旧局部修补 新建墙无机涂料(PT-01)	-	A	矿棉板(ACP-01)	2800	600*600*2mm	A	
014		洗镜间1	地面利旧局部修补	-	A	-	-	-	-	墙面利旧局部修补	-	A	矿棉板(ACP-01)	2800	600*600*2mm	A	
015		洗镜间2	地面利旧局部修补	-	A	-	-	-	-	墙面利旧局部修补	-	A	矿棉板(ACP-01)	2800	600*600*2mm	A	
016		储镜室	地面利旧局部修补	-	A	-	-	-	-	墙面利旧局部修补 新建墙无机涂料(PT-01)	-	A	矿棉板(ACP-01)	2800	600*600*2mm	A	
017		纯水	地面利旧局部修补	-	A	-	-	-	-	墙面利旧局部修补 新建墙无机涂料(PT-01)	-	A	矿棉板(ACP-01)	2800	600*600*2mm	A	
018																	
019																	
	实名	签名
项目负责人	薛志军	
专业负责人	韩利辉	
设计人	罗江	
注册(执业)章		
姓名: 薛志军 注册号: 3303021-011 有效期至: 至2026年04月		
预留章		
出图章		
建筑行业(建筑工程)甲级 A133030211 工程)甲级(有效期至2028年12月22日) ★NO:A133030211 浙江省住房和城乡建设厅监制		
审图章		
审图专用章号: 321219302 有效期: 长期 浙江省住房和城乡建设厅监制		
竣工章		
建筑行业(建筑工程)甲级 A133030211 风景园林工程设计专项乙级 A233000274 市政行业乙级 A233000274 城乡规划编制乙级 新自资规乙字223014号		
	实名	签名
审定人	陈月和	
项目负责人	韩利辉	
专业负责人	韩利辉	
审核人	韩利辉	
校对	陈月和	
设计人	罗江	
建设单位		
泰州市姜堰中医院		
工程名称		
姜堰中医院住院楼装修项目		
子项名称		
室内设计-装修		
图纸名称		
房间做法表(二)		
工程编号	版本号	出图日期
----	1.0	2025.04.03
设计阶段	图别	图号
施工图	室内	FJZF-02


姓名	薛志军	签名	
项目负责人	薛志军	专业负责人	韩利辉
设计人	罗江		

注册(执业)章
中华人民共和国一级注册建筑师
 姓名: 薛志军
 注册号: 3303021-011
 有效期至: 至2026年04月

预留章
 出图章
众生设计集团有限公司
 建筑行业(建筑工程)甲级(有效期至2028年12月22日) NO: A133030211
 浙江省住房和城乡建设厅监制


审图章
 台州市姜堰区建设工程施工图设计审查中心
 房屋建筑工程施工图审查专用章
 审查专用章号: 321219302
 有效期: 长期
 江苏省住房和城乡建设厅监制

竣工章
江苏省住房和城乡建设厅监制

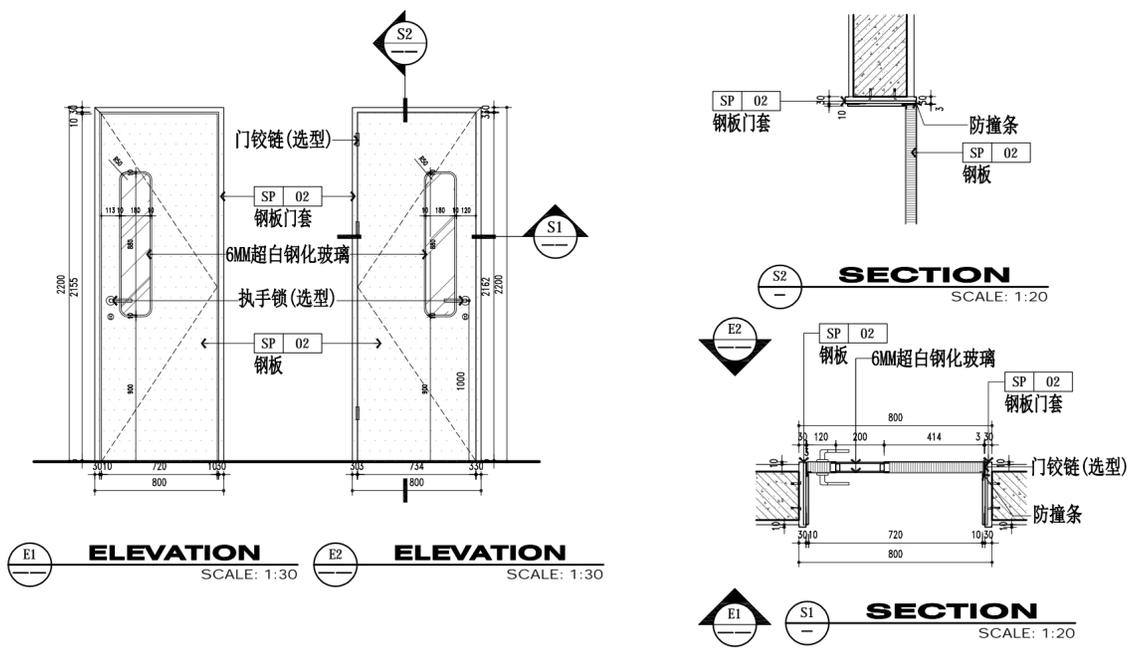

注: 门需专业厂家二次深化后, 经甲方及设计师确认后, 方可下单
 注: 卫生间门观察窗需做贴膜处理;

Door mark	门牌	Ironmongery-铁器	Brand-品牌	Finish-饰面	Model/size-型号/尺寸	QTY-数量
DR01	DR-01	Closer-闭门器				
QTY-数量		Lockset-锁套				
Location-位置		Stopper-止门器				
Construction-施工		Hinge-铰链				
Finish-饰面		Flush ring pull-拉手				
Inside-内部		Floor Harber-地弹簧				
Outside-外部		Up Clip-上夹				
		Down Clip-下夹				
		Calling Clip-漏夹				
		Locker Clip-锁夹				

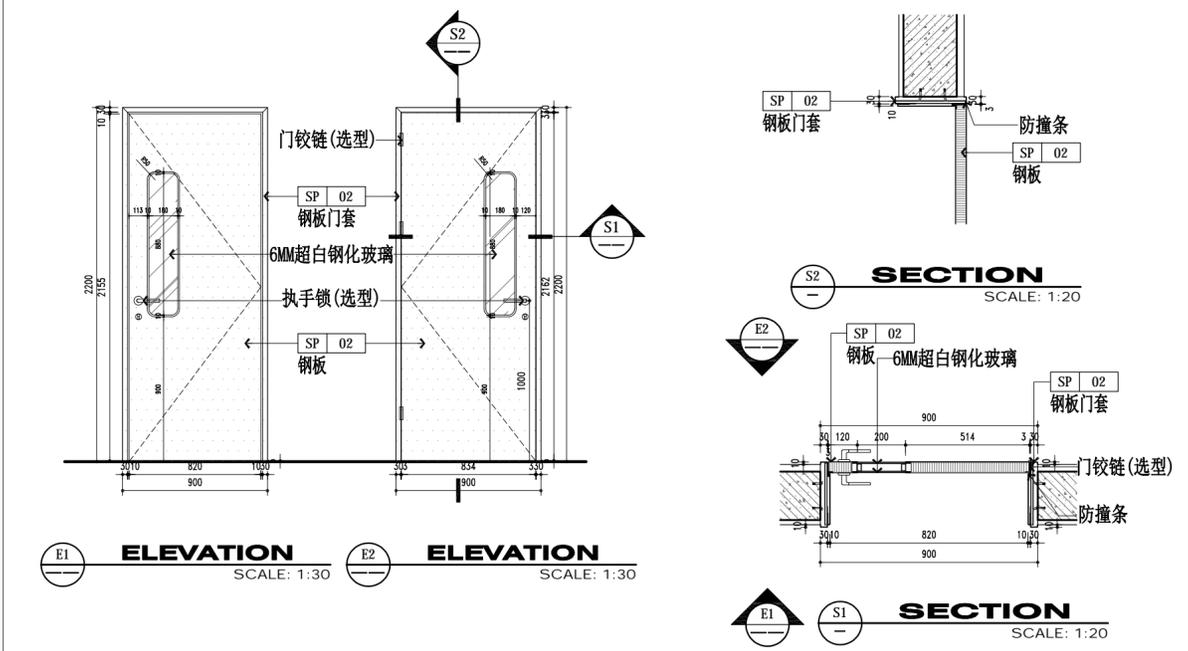

注: 门需专业厂家二次深化后, 经甲方及设计师确认后, 方可下单
 注: 卫生间门观察窗需做贴膜处理;


Door mark	门牌	Ironmongery-铁器	Brand-品牌	Finish-饰面	Model/size-型号/尺寸	QTY-数量
DR02	DR-02	Closer-闭门器				
QTY-数量		Lockset-锁套				
Location-位置		Stopper-止门器				
Construction-施工		Hinge-铰链				
Finish-饰面		Flush ring pull-拉手				
Inside-内部		Floor Harber-地弹簧				
Outside-外部		Up Clip-上夹				
		Down Clip-下夹				
		Calling Clip-漏夹				
		Locker Clip-锁夹				

众生设计集团有限公司
 Johnson Design Group Co., Ltd
 建筑行业(建筑工程)甲级 A133030211
 风景园林工程设计专项乙级 A233000274
 市政行业乙级 A233000274
 城乡规划编制乙级 新自资规乙字2230114号

姓名	陈月和	签名	
审定人	陈月和	项目负责人	薛志军
专业负责人	韩利辉	审核人	韩利辉
设计人	罗江	校对	陈月和


建设单位: 泰州市姜堰中医院
 工程名称: 姜堰中医院住院楼装修项目
 子项名称: 室内设计-装修

工程编号	版本	出图日期
-----	1.0	2025.04.03
设计阶段	图别	图号
施工图	室内	DS-01

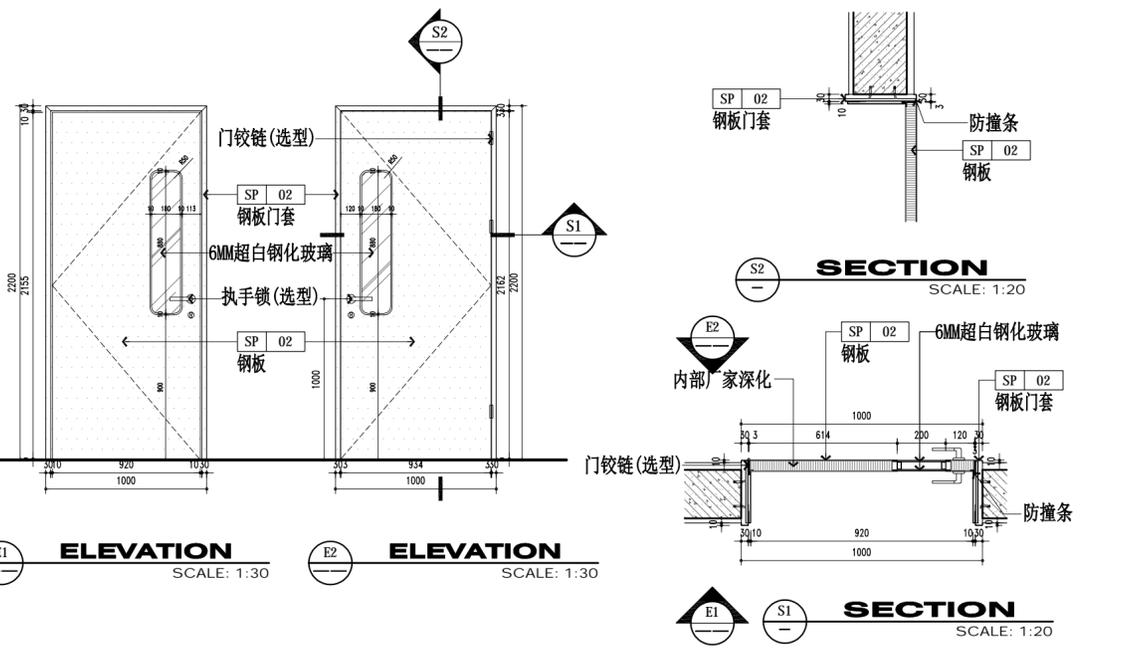

注: 门需专业厂家二次深化后, 经甲方及设计师确认后, 方可下单
 注: 卫生间门观察窗需做贴膜处理;

Door mark	门牌	Ironmongery-铁器	Brand-品牌	Finish-饰面	Model/size-型号/尺寸	QTY-数量
DR03	DR-03	Closer-闭门器				
QTY-数量		Lockset-锁套				
Location-位置		Stopper-止门器				
Construction-施工		Hinge-铰链				
Finish-饰面		Flush ring pull-拉手				
Inside-内部		Floor Harber-地弹簧				
Outside-外部		Up Clip-上夹				
		Down Clip-下夹				
		Calling Clip-漏夹				
		Locker Clip-锁夹				

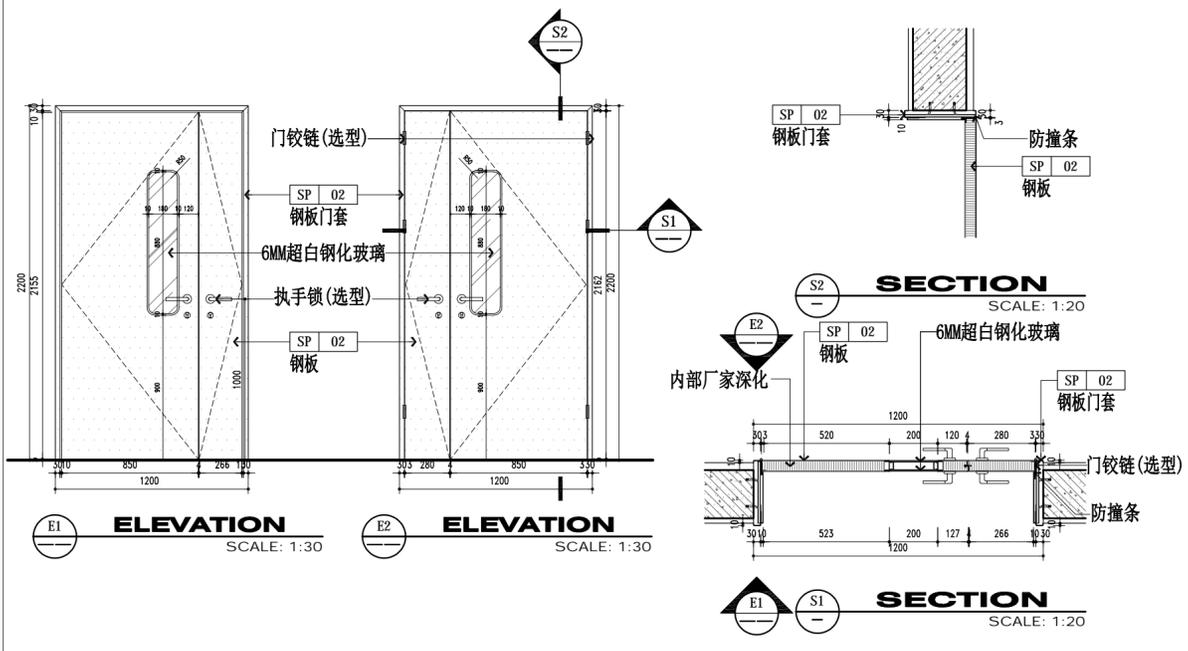

注: 门需专业厂家二次深化后, 经甲方及设计师确认后, 方可下单

Door mark	门牌	Ironmongery-铁器	Brand-品牌	Finish-饰面	Model/size-型号/尺寸	QTY-数量
DR04	DR-04	Closer-闭门器				
QTY-数量		Lockset-锁套				
Location-位置		Stopper-止门器				
Construction-施工		Hinge-铰链				
Finish-饰面		Flush ring pull-拉手				
Inside-内部		Floor Harber-地弹簧				
Outside-外部		Up Clip-上夹				
		Down Clip-下夹				
		Calling Clip-漏夹				
		Locker Clip-锁夹				



姓名	薛志军	签名	
项目负责	薛志军	专业负责	韩利辉
设计人	罗江	注册(执业)章	

中华人民共和国一级注册建筑师
姓名: 薛志军
注册号: 3303021-011
有效期至: 至2026年04月

预留章
出图章
众生设计集团有限公司
建筑行业(建筑工程)甲级(有效期
工程)甲级(有效期★NO:A133030211
至2028年12月22日)
浙江省住房和城乡建设厅监制

审图章
温州市鹿城区建设工程施工图设计审查中心
房屋建筑工程施工图审查专用章
审查专用章号 | 321219302
有效期: 长期
江苏省住房和城乡建设厅监制

竣工章
江苏省住房和城乡建设厅监制

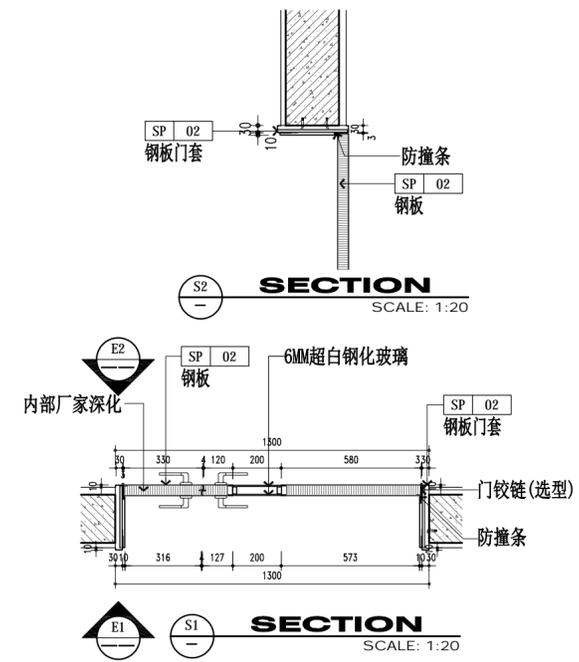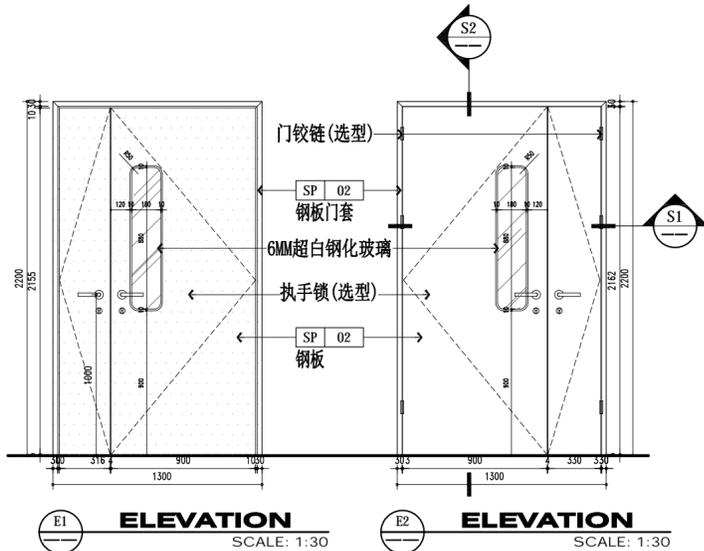

注:门需专业厂家二次深化后,经甲方及设计师确认后,方可下单

Door mark 门牌	DR05 门位	Ironmongery 铁器	Brand 品牌	Finish 饰面	Model/size 型号/尺寸	QTY 数量
		Close 闭门器				
		Lockset 锁套				
		Stopper 止门器				
Location 位置		Hinge 铰链				
		Flush ring pull 拉手				
Construction 施工		Floor Harder 地弹簧				
Finish 饰面		Up Clip 上夹				
Inside 内部		Down Clip 下夹				
Outside 外部		Gating Clip 锁夹				
		Locker Clip 锁夹				

众生设计集团有限公司
Johnson Design Group Co.,Ltd
建筑行业(建筑工程)甲级 A133030211
风景园林工程设计专项乙级 A233000274
市政行业乙级 A233000274
城乡规划编制乙级 新自资规乙字223014号



姓名	陈月和	签名	
审定人	陈月和	项目负责	薛志军
专业负责	韩利辉	专业负责	韩利辉
审核人	韩利辉	设计人	罗江
校对	陈月和	建设单位	泰州市姜堰中医院

建设单位
泰州市姜堰中医院

工程名称
姜堰中医院住院楼装修项目

子项名称
室内设计-装修

图纸名称
门表(二)

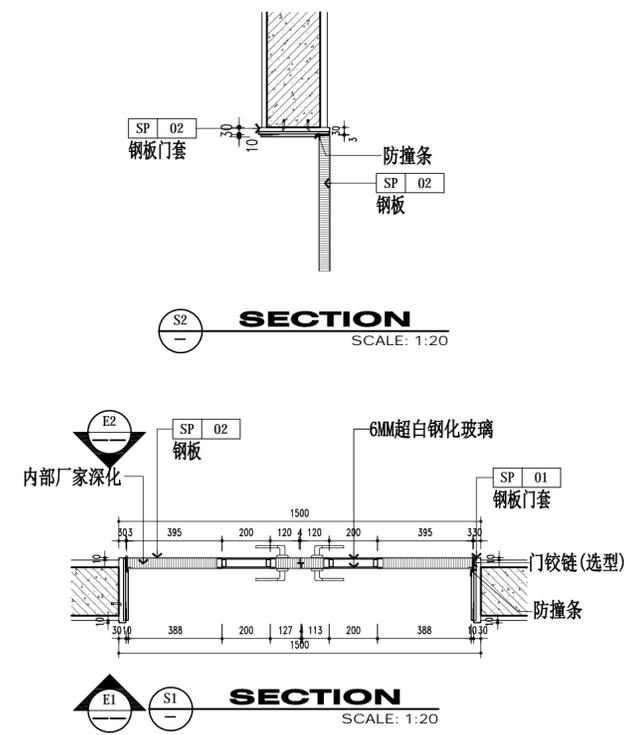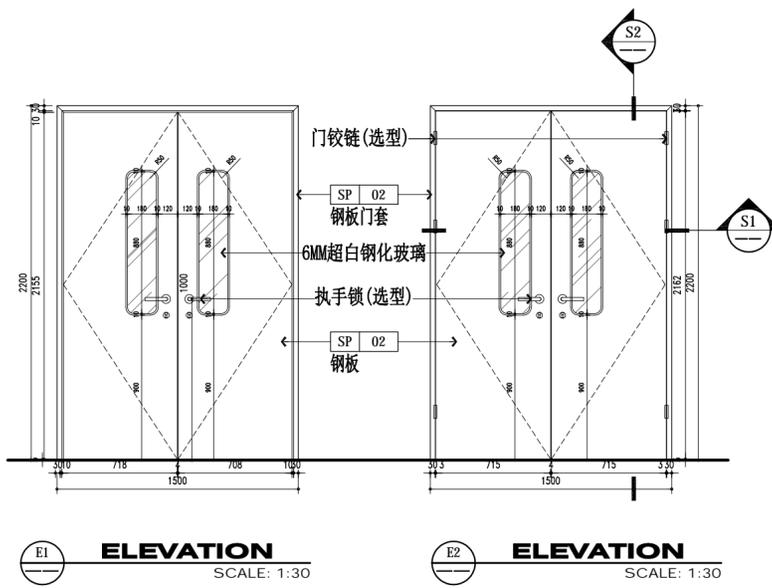

注:门需专业厂家二次深化后,经甲方及设计师确认后,方可下单

Door mark 门牌	DR06 门位	Ironmongery 铁器	Brand 品牌	Finish 饰面	Model/size 型号/尺寸	QTY 数量
		Close 闭门器				
		Lockset 锁套				
		Stopper 止门器				
Location 位置		Hinge 铰链				
		Flush ring pull 拉手				
Construction 施工		Floor Harder 地弹簧				
Finish 饰面		Up Clip 上夹				
Inside 内部		Down Clip 下夹				
Outside 外部		Gating Clip 锁夹				
		Locker Clip 锁夹				

工程编号	版本	出图日期
----	1.0	2025.04.03
设计阶段	图别	图号
施工图	室内	DS-02




姓名	薛志军	签名	
项目负责人	薛志军	专业负责人	韩利辉
设计人	罗江	注册(执业)章	

中华人民共和国一级注册建筑师
姓名: 薛志军
注册号: 3303021-011
有效期至: 至2026年04月

预留章
出图章
众生设计集团有限公司
建筑行业(建筑工程)甲级 A133030211
有效期至: 2028年12月22日
浙江省住房和城乡建设厅监制

审图章
温州市鹿城区建设工程施工图设计审查中心
房屋建筑工程施工图审查专用章
审查专用章号: 321219302
有效期: 长期
江苏省住房和城乡建设厅监制

竣工章
江苏省住房和城乡建设厅监制

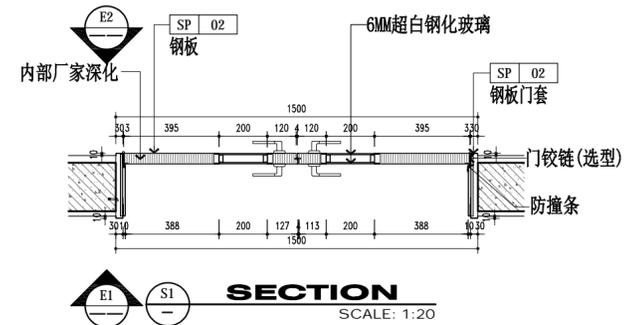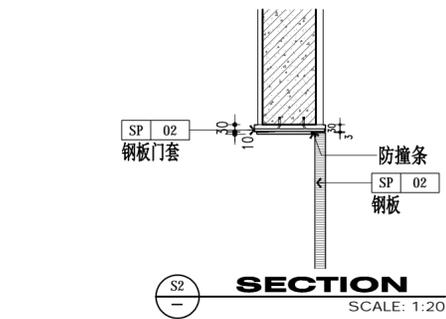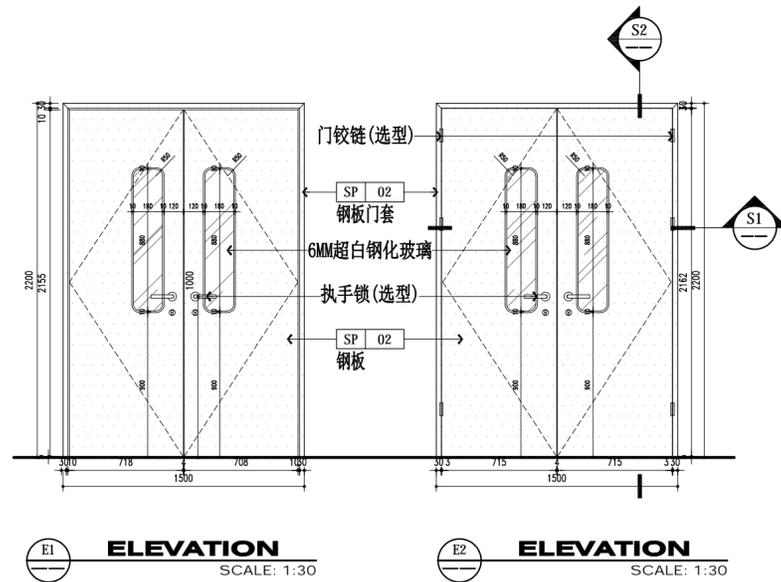




注: 门需专业厂家二次深化后, 经甲方及设计师确认后, 方可下单

Door mark	铁器	Brand-品牌	Finish-饰面	Model/size-型号/尺寸	QTY-数量
D07	Ironmongery-铁器				
17扇	Close-闭门器				
	Lockset-锁套				
	Stopper-止门器				
	Hinge-铰链				
	Flush ring pull-执手				
	Floor Harber-地弹簧				
	Up Clip-上夹				
	Down Clip-下夹				
	Gating Clip-锁夹				
	Locker Clip-锁夹				

众生设计集团有限公司
Johnson Design Group Co., Ltd
建筑行业(建筑工程)甲级 A133030211
风景园林工程设计专项乙级 A233000274
市政行业乙级 A233000274
城乡规划编制乙级 新自资规乙字2230114号

姓名	陈月和	签名	
审定人	薛志军	专业负责人	韩利辉
项目负责人	韩利辉	审核人	陈月和
专业负责人	陈月和	校对	罗江
设计人	罗江	设计人	罗江

建设单位: 泰州市姜堰中医院
工程名称: 姜堰中医院住院楼装修项目
子项名称: 室内设计-装修

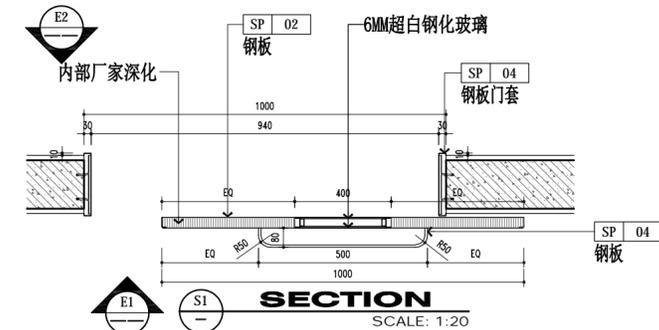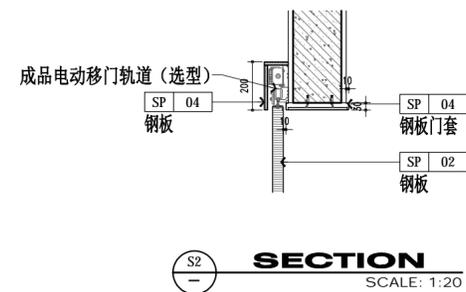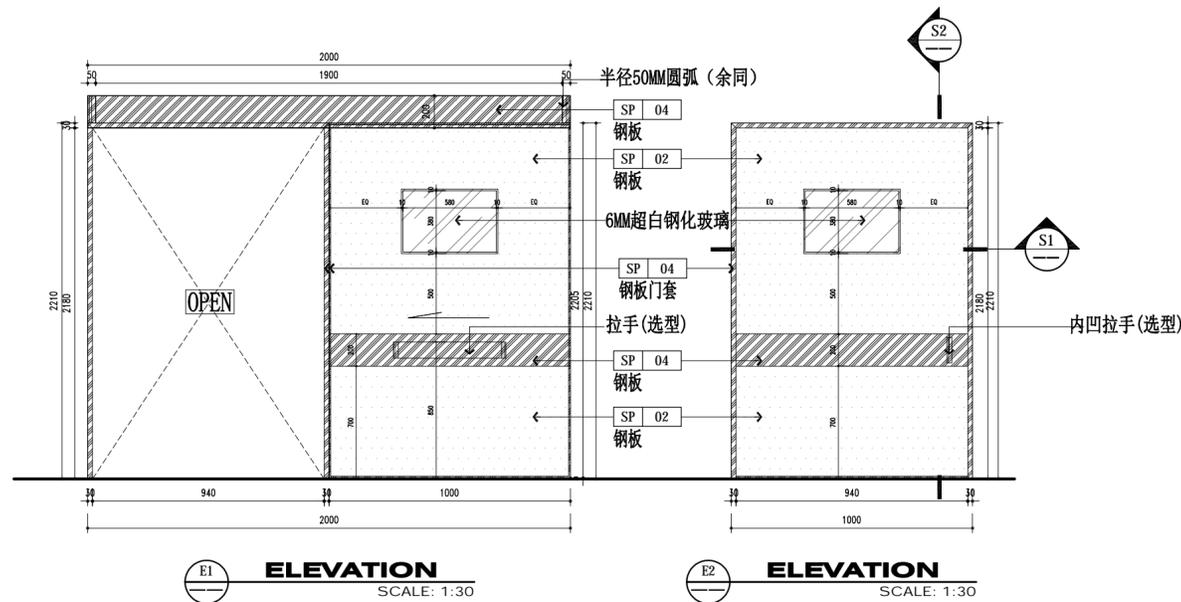

注: 门需专业厂家二次深化后, 经甲方及设计师确认后, 方可下单
此门位于卫生间时需贴膜处理

Door mark	铁器	Brand-品牌	Finish-饰面	Model/size-型号/尺寸	QTY-数量
D08	Ironmongery-铁器				
17扇	Close-闭门器				
	Lockset-锁套				
	Stopper-止门器				
	Hinge-铰链				
	Flush ring pull-执手				
	Floor Harber-地弹簧				
	Up Clip-上夹				
	Down Clip-下夹				
	Gating Clip-锁夹				
	Locker Clip-锁夹				

未加盖本公司出图章无效 A2

姓名	薛志军	签名	
项目负责人	薛志军	专业负责人	韩利辉
设计人	罗江	注册(执业)章	

中华人民共和国一级注册建筑师
姓名: 薛志军
注册号: 3303021-011
有效期: 至2026年04月

预留章
出图章
众生设计集团有限公司
建筑行业(建筑工程)甲级(有效期至2028年12月22日)
★NO:A133030211
浙江省住房和城乡建设厅监制

审图章
台州市姜堰区建设工程施工图设计审查中心
专业建筑工程施工图审查专用章
审查专用章号: 321219302
有效期: 长期
浙江省住房和城乡建设厅监制

竣工章
浙江省住房和城乡建设厅监制

众生设计集团有限公司
Johnson Design Group Co., Ltd
建筑行业(建筑工程)甲级 A133030211
风景园林工程设计专项乙级 A233000274
市政行业乙级 A233000274
城乡规划编制乙级 新自规规乙字2230114号

姓名	陈月和	签名	
审定人	陈月和	项目负责人	薛志军
专业负责人	韩利辉	审核人	韩利辉
设计人	罗江	校对	陈月和


建设单位
泰州市姜堰中医院

工程名称
姜堰中医院住院楼装修项目

子项名称
室内设计-装修


图纸名称
防火门门表(一)

工程编号	版本号	出图日期
----	1.0	2025.04.03
设计阶段	图别	图号
施工图	室内	FS-01

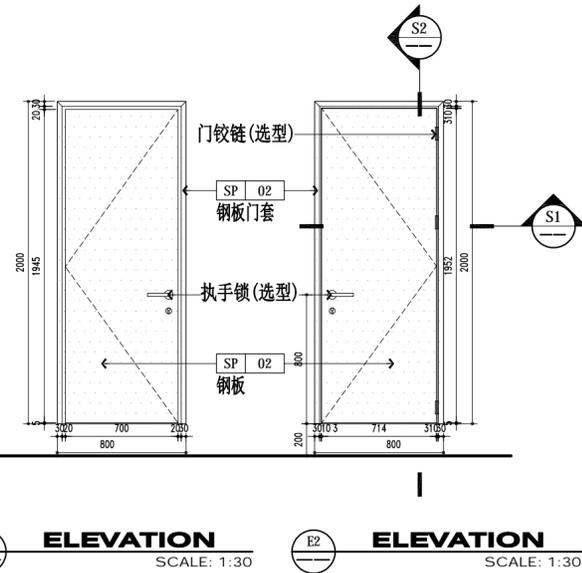


注:门需专业厂家二次深化后,经甲方及设计师确认后,方可下单
注:丙、乙级防火门

Door mark 门牌	FD01 丙级	Ironmongery-铁器	Brand-品牌	Finish-饰面	Model/size-型号/尺寸	QTY-数量
QTY-数量		Close-闭门器				
Location-位置		Lockset-锁套				
Construction-施工		Stopper-止门器				
Finish-饰面		Hinge-铰链				
Inside-内部		Flush ring pull-拉手				
Outside-外部		Floor Harber-地弹簧				
		Up Clip-上夹				
		Down Clip-下夹				
		Calling Clip-漏夹				
		Locker Clip-锁夹				

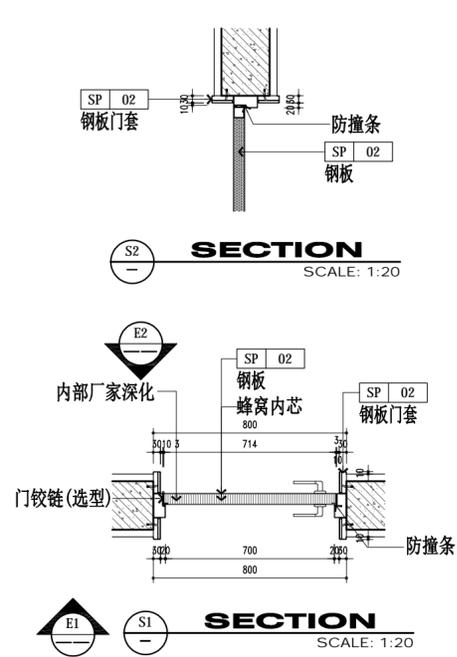

未加盖本公司出图章无效 A2

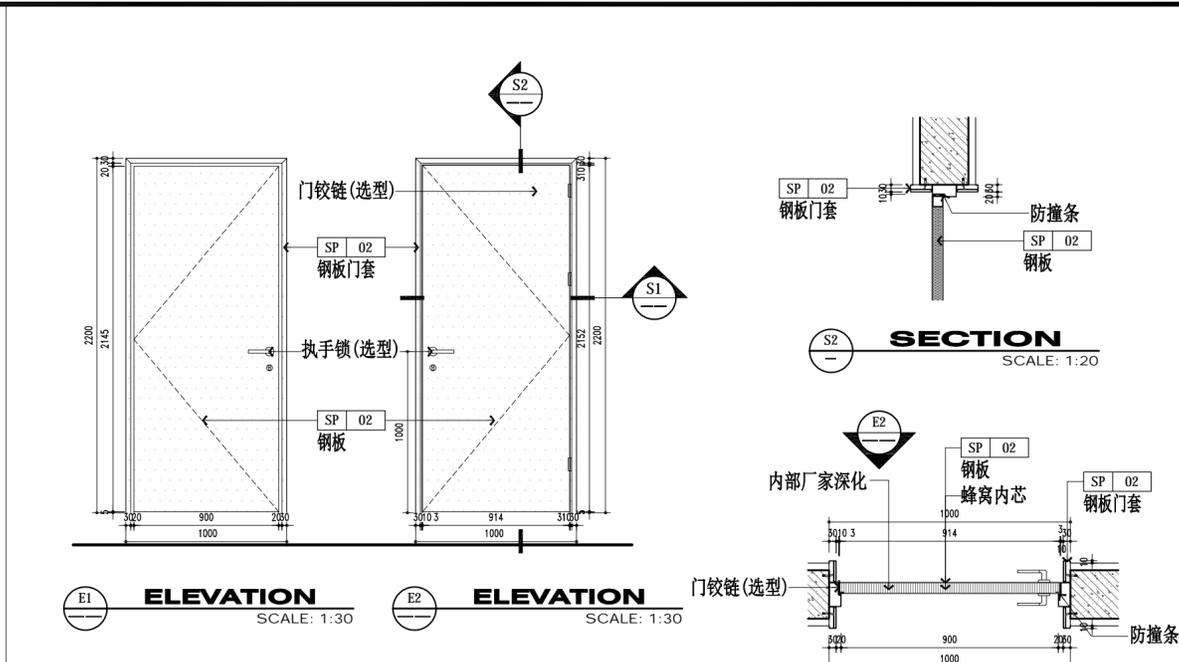

注:门需专业厂家二次深化后,经甲方及设计师确认后,方可下单
注:甲级、乙级防火门

Door mark 门牌	FD02 丙级	Ironmongery-铁器	Brand-品牌	Finish-饰面	Model/size-型号/尺寸	QTY-数量
QTY-数量		Close-闭门器				
Location-位置		Lockset-锁套				
Construction-施工		Stopper-止门器				
Finish-饰面		Hinge-铰链				
Inside-内部		Flush ring pull-拉手				
Outside-外部		Floor Harber-地弹簧				
		Up Clip-上夹				
		Down Clip-下夹				
		Calling Clip-漏夹				
		Locker Clip-锁夹				

注:门需专业厂家二次深化后,经甲方及设计师确认后,方可下单
注:甲级防火门

Door mark 门牌	FD04 丙级	Ironmongery-铁器	Brand-品牌	Finish-饰面	Model/size-型号/尺寸	QTY-数量
QTY-数量		Close-闭门器				
Location-位置		Lockset-锁套				
Construction-施工		Stopper-止门器				
Finish-饰面		Hinge-铰链				
Inside-内部		Flush ring pull-拉手				
Outside-外部		Floor Harber-地弹簧				
		Up Clip-上夹				
		Down Clip-下夹				
		Calling Clip-漏夹				
		Locker Clip-锁夹				

姓名	实名	签名
项目负责人	薛志军	
专业负责人	韩利辉	
设计人	罗江	

注册(执业)章

中华人民共和国一级注册建筑师
 姓名: 薛志军
 注册号: 3303021-011
 有效期至: 至2026年04月

预留章

出图章
 众生设计集团有限公司
 建筑行业(建筑工程)甲级(有效期至2028年12月22日)
 浙江省住房和城乡建设厅监制

审图章
 台州市姜堰区建设工程施工图设计审查中心
 专业建筑工程施工图审查专用章
 审查专用章号: 321219302
 有效期: 长期
 浙江省住房和城乡建设厅监制

众生设计集团有限公司
 Johnson Design Group Co., Ltd
 建筑行业(建筑工程)甲级 A133030211
 风景园林工程设计专项乙级 A233000274
 市政行业乙级 A233000274
 城乡规划编制乙级 浙自规编乙字2230114号

姓名	实名	签名
审定人	陈月和	
项目负责人	薛志军	
专业负责人	韩利辉	
审核人	韩利辉	
校对	陈月和	
设计人	罗江	

建设单位
 泰州市姜堰中医院

工程名称
 姜堰中医院住院楼装修项目



子项名称
 室内设计-装修

图纸名称
 防火门门表(二)

工程编号	版本号	出图日期
----	1.0	2025.04.03



设计阶段	图别	图号
施工图	室内	FS-02

未加盖本公司出图章无效 A2

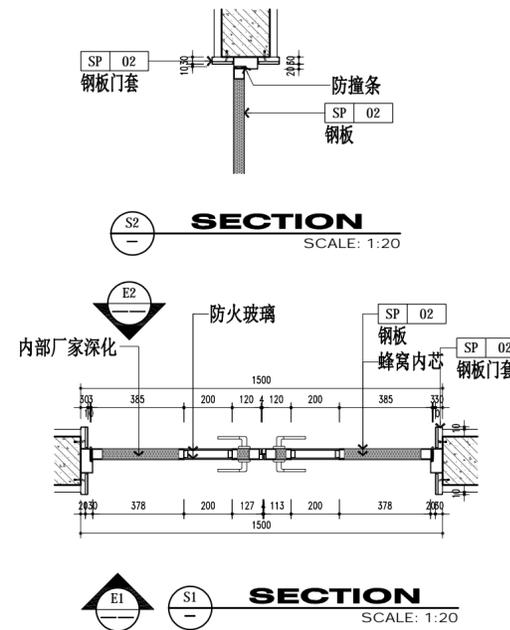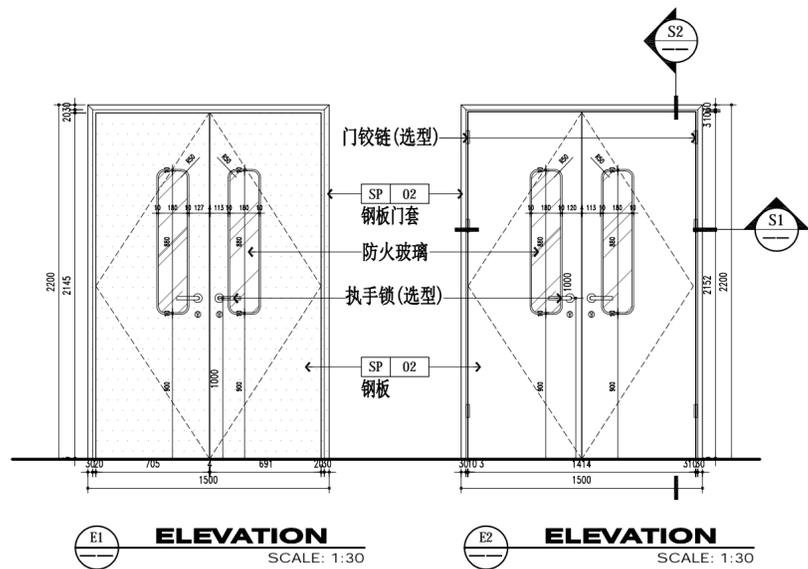

注: 门需专业厂家二次深化后, 经甲方及设计师确认后, 方可下单
 注: 甲级、乙级防火门

Door mark 门牌	FD05	Ironmongery-铁器	Brand-品牌	Finish-饰面	Model/size-型号/尺寸	QTY-数量
Close-闭门器						
Lockset-锁套						
Stopper-止门器						
Location-位置		Hinge-铰链				
		Flush ring pull-拉手				
Construction-施工		Floor Harker-地弹簧				
		Up Clip-上夹				
Finish-饰面		Down Clip-下夹				
Inside-内部		Gelling Clip-锁夹				
Outside-外部		Locker Clip-锁夹				

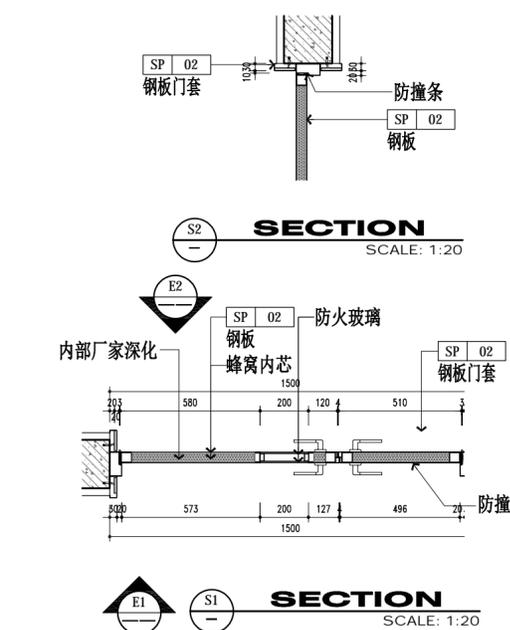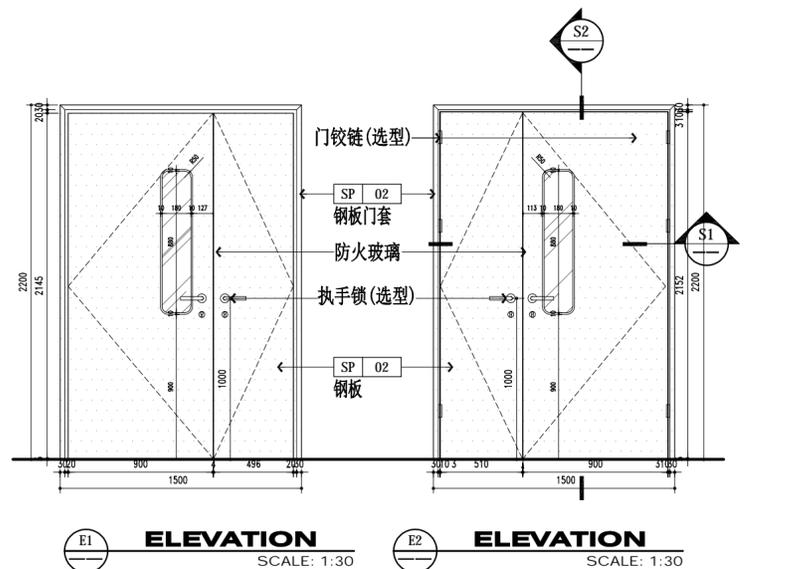

注: 门需专业厂家二次深化后, 经甲方及设计师确认后, 方可下单
 注: 甲级防火门

Door mark 门牌	FD06	Ironmongery-铁器	Brand-品牌	Finish-饰面	Model/size-型号/尺寸	QTY-数量
Close-闭门器						
Lockset-锁套						
Stopper-止门器						
Location-位置		Hinge-铰链				
		Flush ring pull-拉手				
Construction-施工		Floor Harker-地弹簧				
		Up Clip-上夹				
Finish-饰面		Down Clip-下夹				
Inside-内部		Gelling Clip-锁夹				
Outside-外部		Locker Clip-锁夹				

姓名	薛志军	签名	
项目负责人	薛志军	签名	
专业负责人	韩利辉	签名	
设计人	罗江	签名	

注册(执业)章
中华人民共和国一级注册建筑师
 姓名: 薛志军
 注册号: 3303021-011
 有效期至: 至2026年04月

预留章

出图章
众生设计集团有限公司
 建筑行业(建筑工程)甲级(有效期至2028年12月22日)
 注册证号: A133030211
 浙江省住房和城乡建设厅监制

审图章
 台州市姜堰区建设工程施工图设计审查中心
 建设工程施工图审查专用章
 审查专用章号: 321219302
 有效期: 长期
 浙江省住房和城乡建设厅监制

竣工章

备注栏

备注栏

备注栏

备注栏

备注栏

众生设计集团有限公司
 Johnson Design Group Co., Ltd.
 建筑行业(建筑工程)甲级 A133030211
 风景园林工程设计专项乙级 A233000274
 市政行业乙级 A233000274
 城乡规划编制乙级 A233000104

姓名	陈月和	签名	
审定人	薛志军	签名	
项目负责人	韩利辉	签名	
专业负责人	韩利辉	签名	
审核人	陈月和	签名	
校对	陈月和	签名	
设计人	罗江	签名	

建设单位
 泰州市姜堰中医院


工程名称
 姜堰中医院住院楼装修项目

子项名称
 室内设计-装修

图纸名称
 一层原始建筑图

工程编号 版本号 出图日期
 1.0 2025.04.03

设计阶段 图别 图号
 施工图 室内 IF-P-01

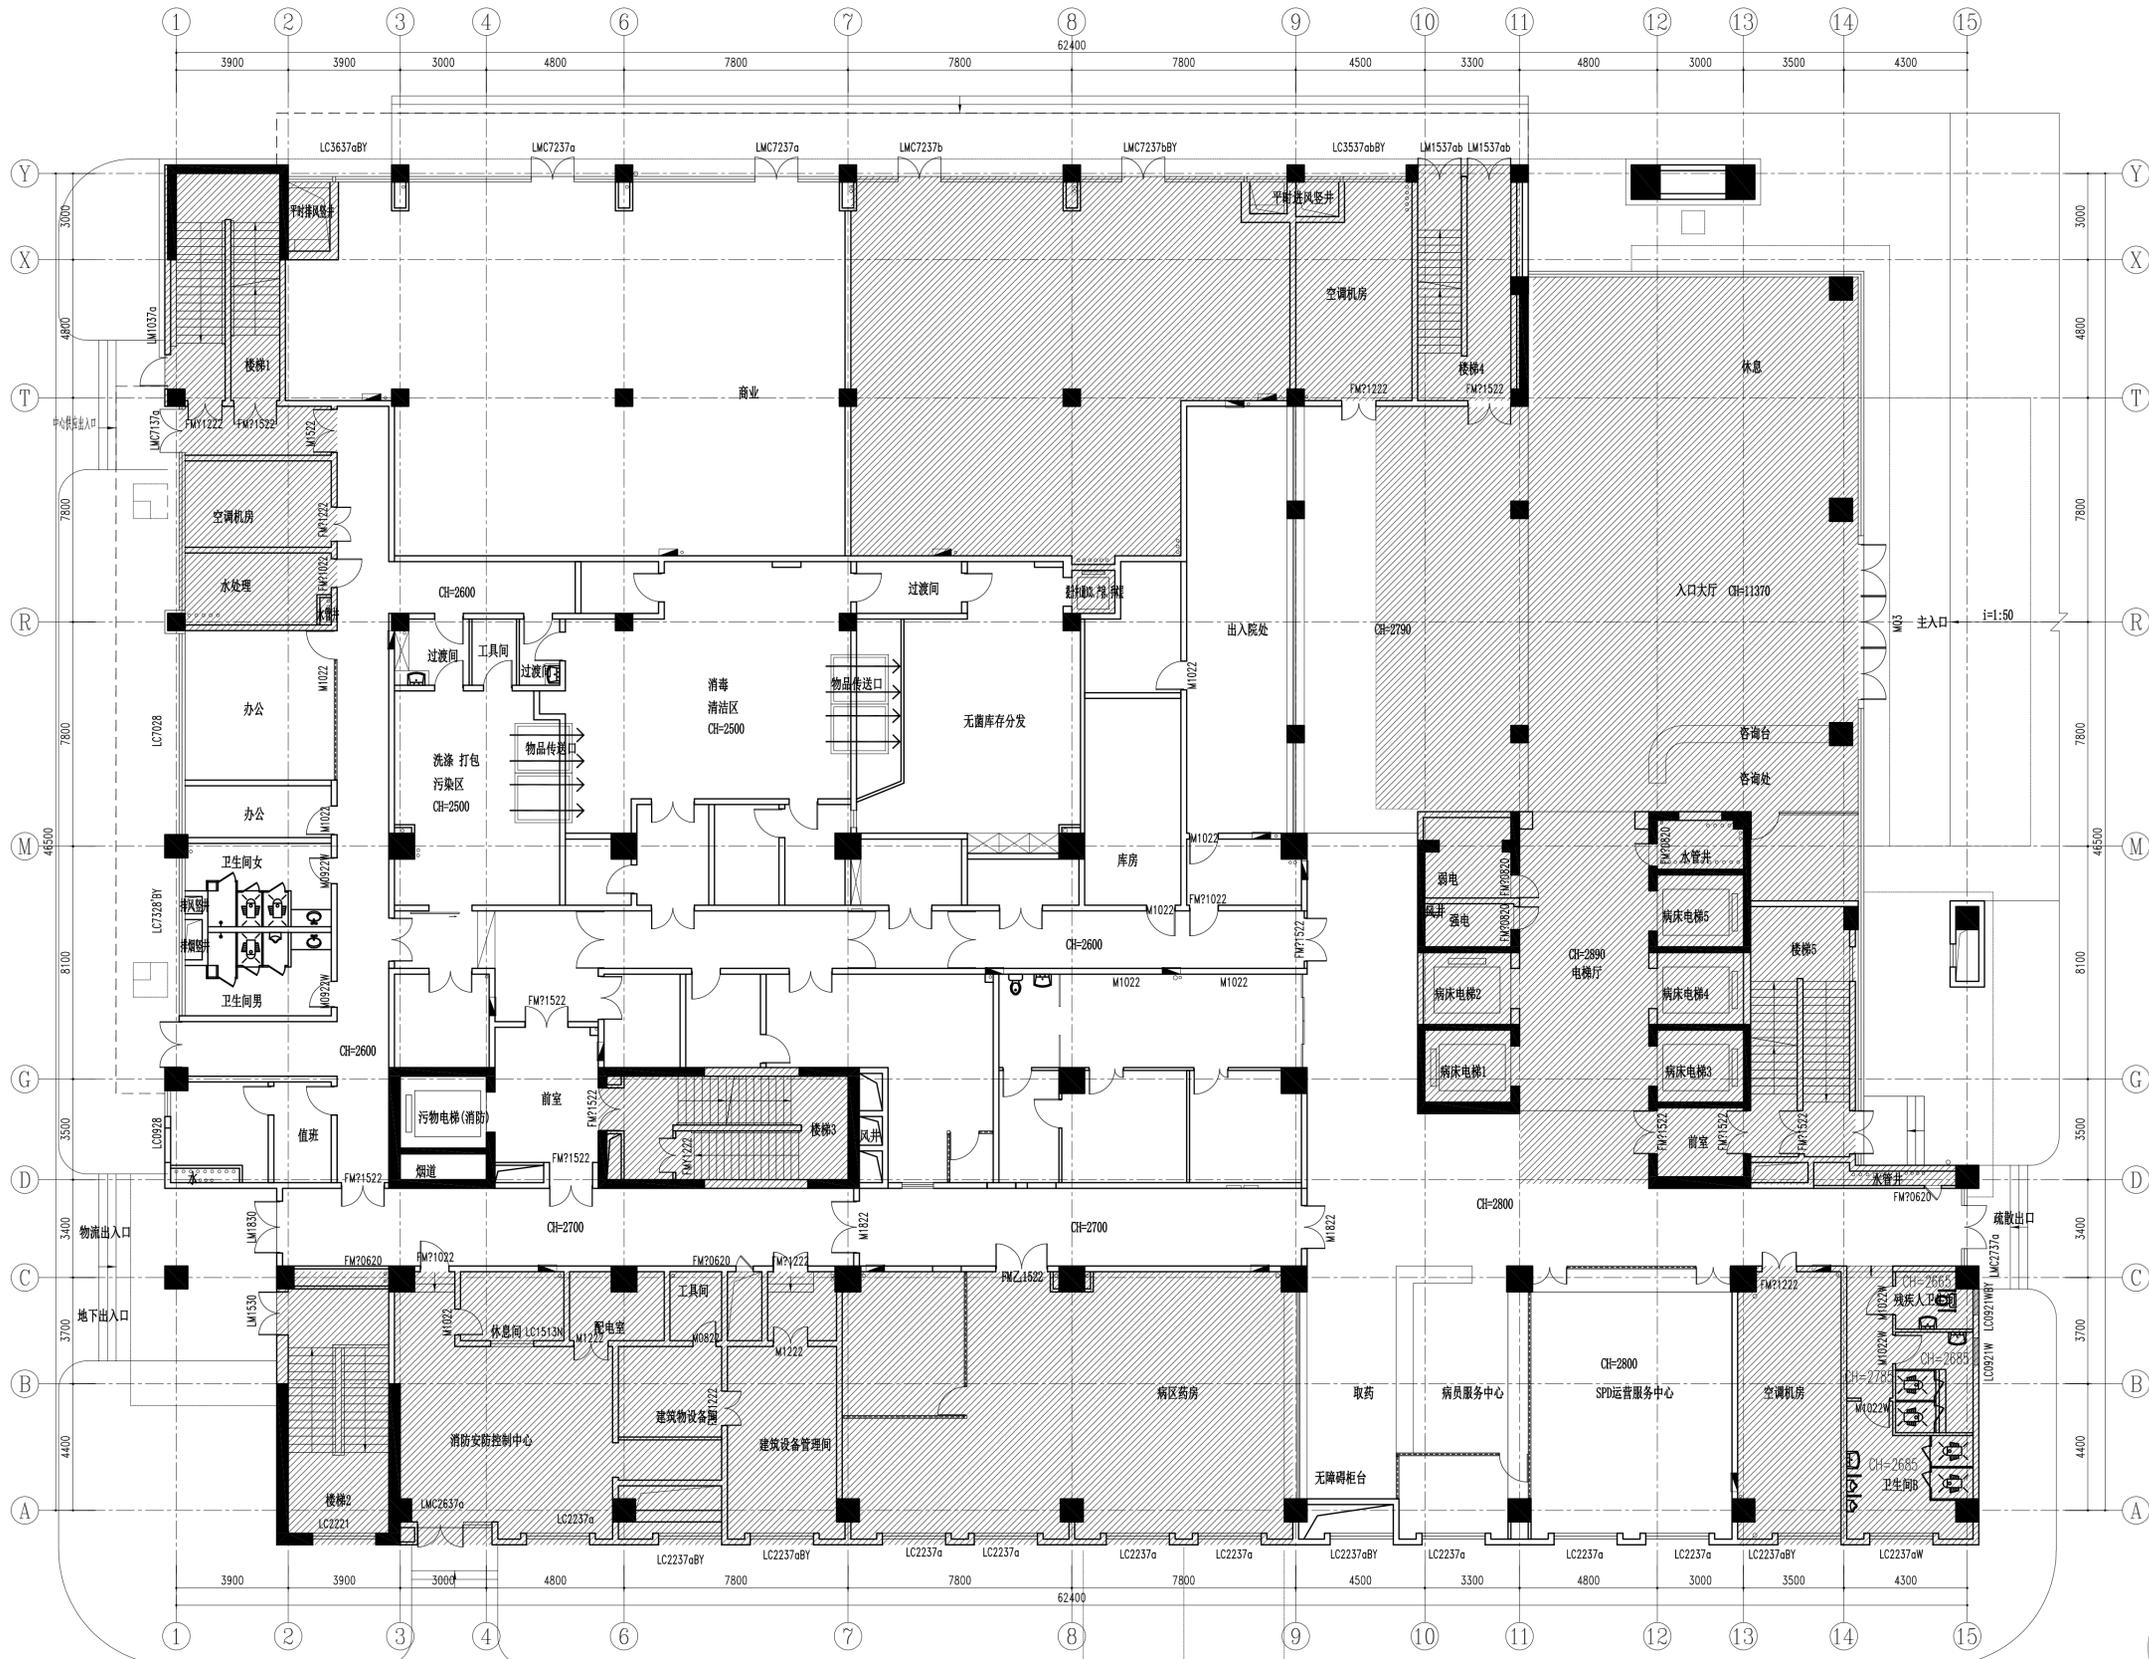

1F PLAN原始建筑图
 SCALE: 1:120

姓名	薛志军	签名	
项目负责人	薛志军	签名	
专业负责人	韩利辉	签名	
设计人	罗江	签名	

注册(执业)章
中华人民共和国一级注册建筑师
 姓名: 薛志军
 注册号: 3303021-011
 有效期至: 至2026年04月

预盖章

出图章
众生设计集团有限公司
 建筑行业(建筑工程)甲级(有效期至2028年12月22日)
 注册证号: A133030211
 浙江省住房和城乡建设厅监制

审图章
 台州市姜堰区建设工程施工图设计审查中心
 建设工程施工图审查专用章
 审查专用章号: 321219302
 有效期: 长期
 浙江省住房和城乡建设厅监制

竣工章

备注栏

众生设计集团有限公司
 Johnson Design Group Co., Ltd.
 建筑行业(建筑工程)甲级 A133030211
 风景园林工程设计专项乙级 A233000274
 市政行业乙级 A233000274
 城乡规划编制乙级 010101020201047

姓名	陈月和	签名	
审定人	陈月和	签名	
项目负责人	薛志军	签名	
专业负责人	韩利辉	签名	
审核人	韩利辉	签名	
校对	陈月和	签名	
设计人	罗江	签名	

建设单位
 泰州市姜堰中医院


工程名称
 姜堰中医院住院楼装修项目

子项名称
 室内设计-装修

图纸名称
 一层拆除墙体图

工程编号	版本	出图日期
----	1.0	2025.04.03
设计阶段	图别	图号
施工图	室内	1F-P-02

未加盖本公司出图章无效 A1

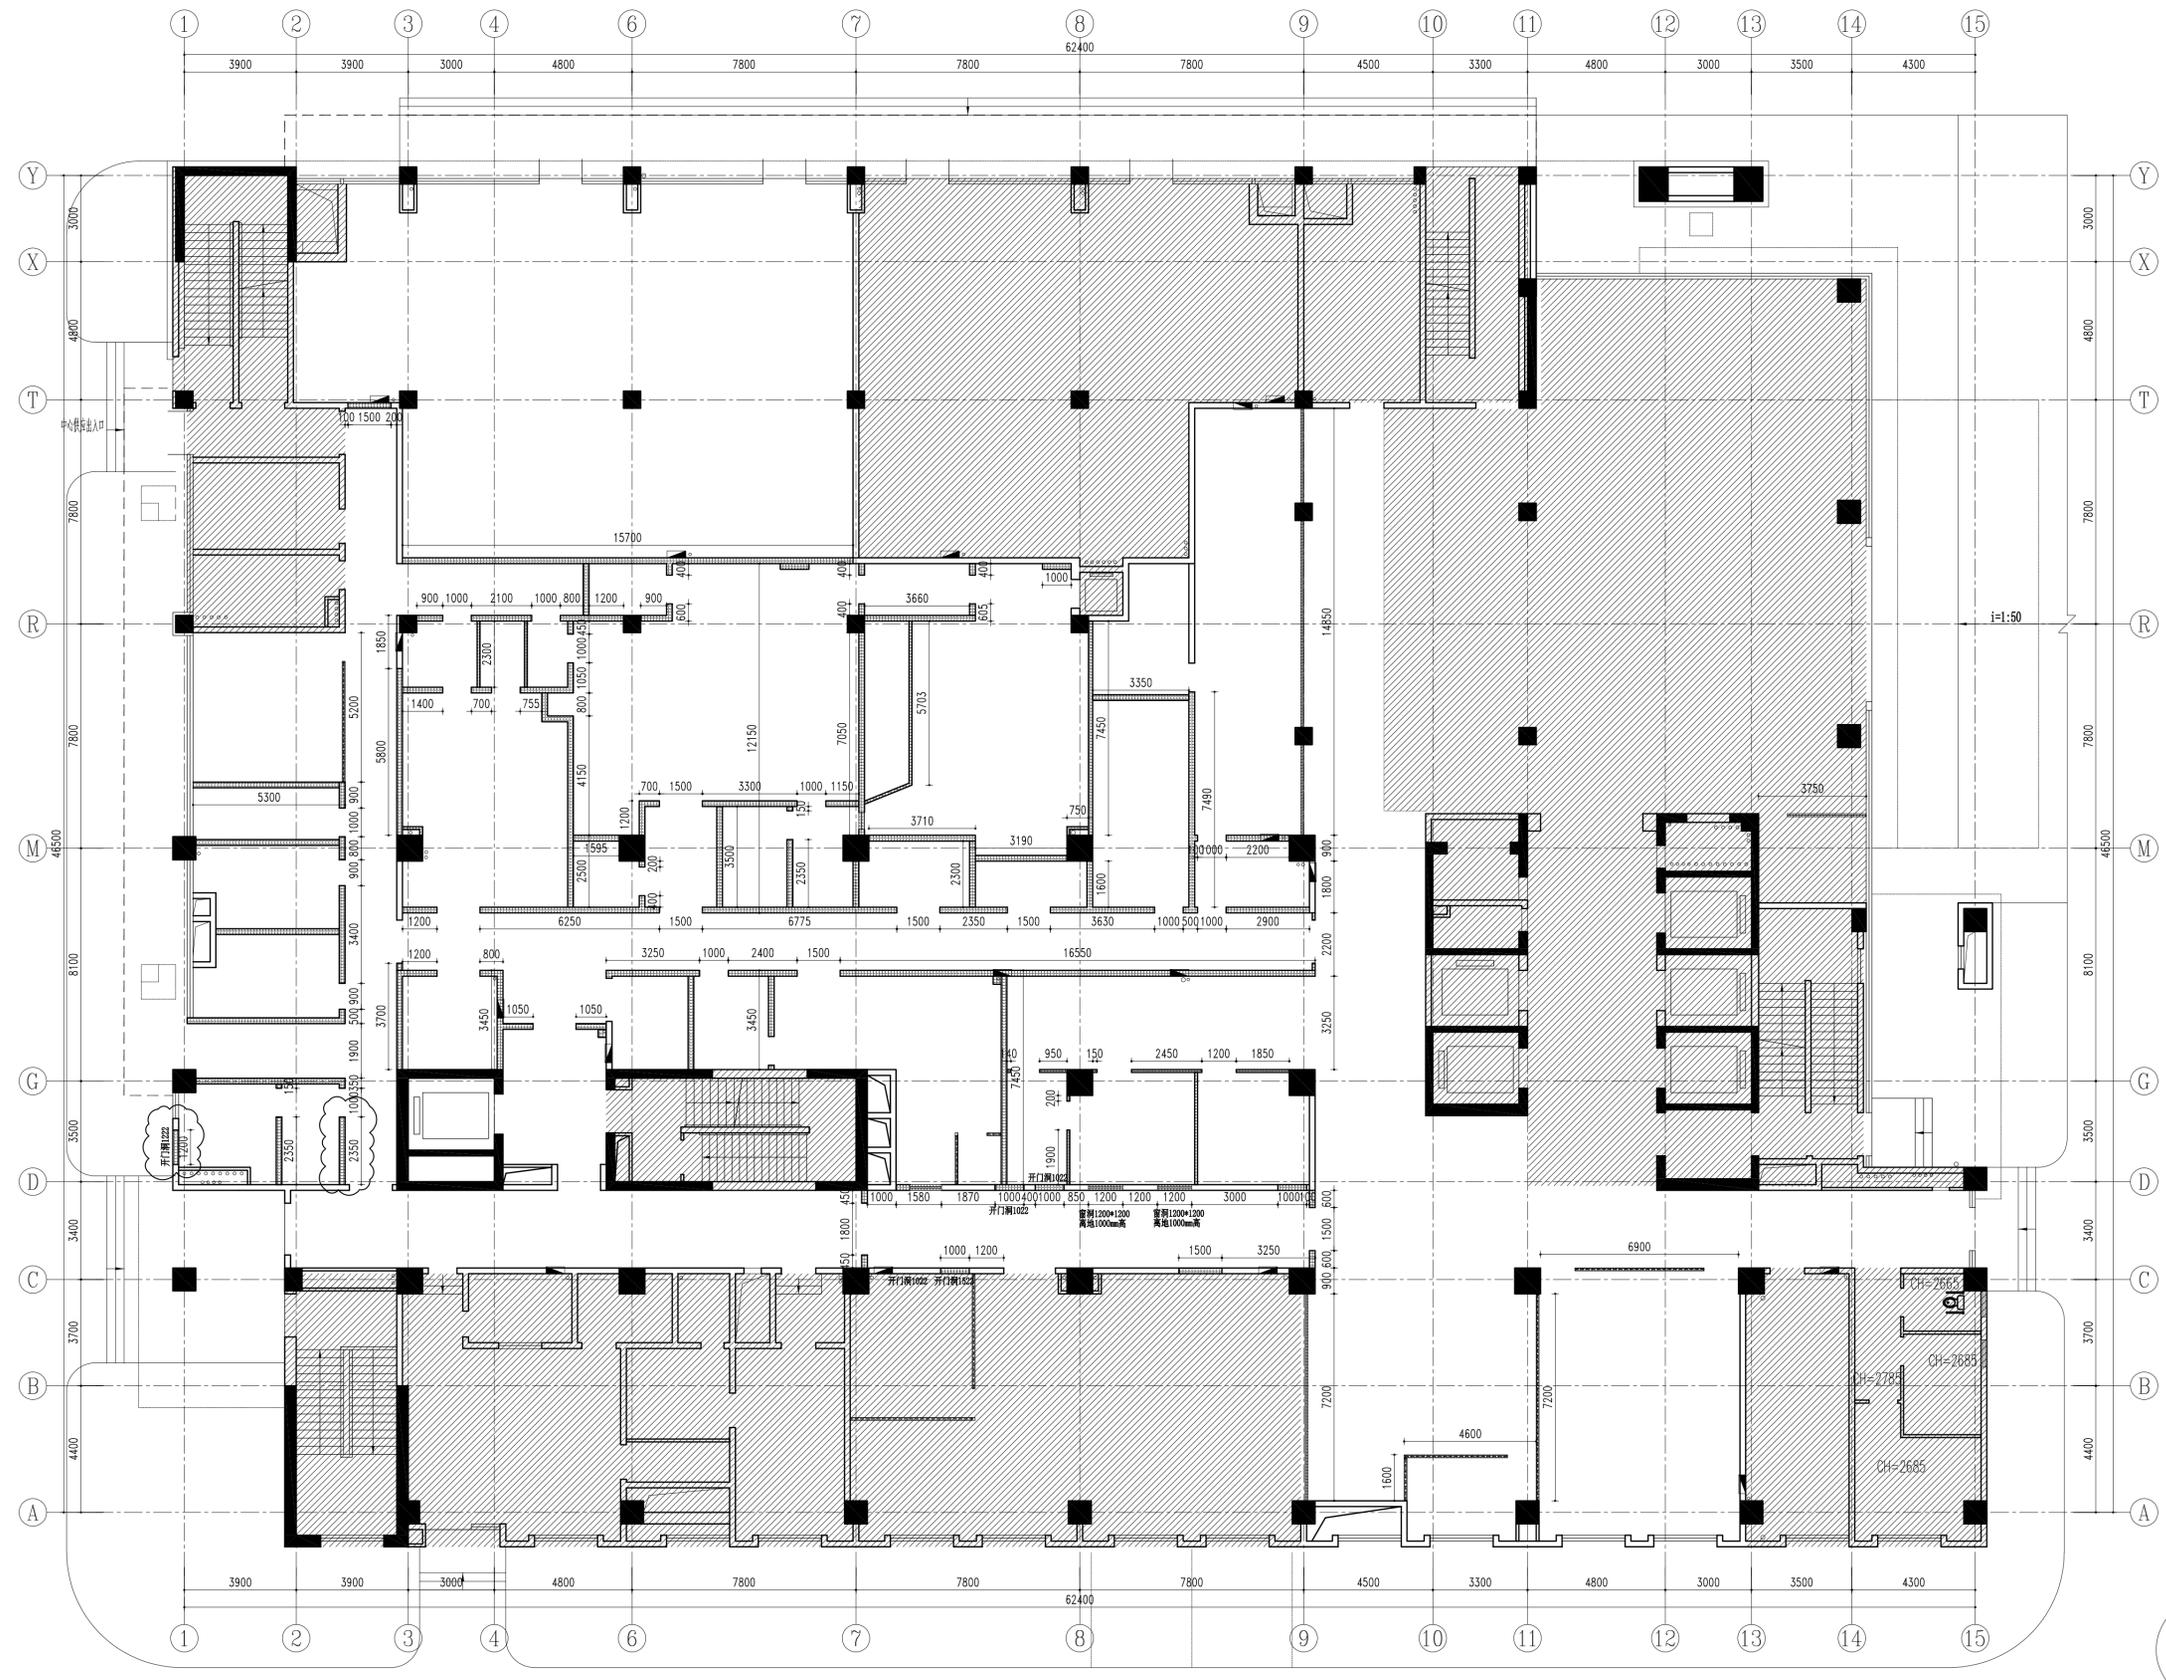

墙体图例说明:
 非设计范围
 拆除墙体
 设计范围内顶面拆除

非设计范围

1F WALL (拆除墙体图)
 SCALE: 1:120

姓名	薛志军	签名	
项目负责人	薛志军	签名	
专业负责人	韩利辉	签名	
设计人	罗江	签名	

注册(执业)章
中华人民共和国一级注册建筑师
 姓名: 薛志军
 注册号: 3303021-011
 有效期至: 至2026年04月

预盖章
 出图章
众生设计集团有限公司
 建筑行业(建筑工程)甲级(有效期至2028年12月22日)
 注册证号: A133030211
 浙江省住房和城乡建设厅监制

审图章
泰州市姜堰区建设工程施工图设计审查中心
 建设工程施工图审查专用章
 审查专用章号: 321219302
 有效期: 长期
 江苏省住房和城乡建设厅监制

竣工章
 备注栏

众生设计集团有限公司
 Johnson Design Group Co., Ltd.
 建筑行业(建筑工程)甲级 A133030211
 风景园林工程设计专项乙级 A233000274
 市政行业乙级 A233000274
 城乡规划编制乙级 苏自规规字[2020]074

姓名	陈月和	签名	
审定人	陈月和	签名	
项目负责人	薛志军	签名	
专业负责人	韩利辉	签名	
审核人	韩利辉	签名	
校对	陈月和	签名	
设计人	罗江	签名	

建设单位
 泰州市姜堰中医院

工程名称
 姜堰中医院住院楼装修项目

子项名称
 室内设计-装修

图纸名称
 一层墙体定位图

工程编号	版本	出图日期
---	1.0	2025.04.03
设计阶段	图例	图号
施工图	室内	1F-P-03

未加盖本公司出图章无效 A1



- 墙体图例说明:**
- 原建筑墙体
 - 100/200mm厚蒸压加气混凝土砌块
 - 123mm厚 75系列轻钢龙骨+双面(双层12mm厚隔声纸面石膏板),内填50mm厚岩棉
 - 198mm厚 双层75系列轻钢龙骨+双面(双层12mm厚隔声纸面石膏板),内填50mm厚岩棉
 - 129mm厚 单面双层12mm厚隔声纸面石膏板+75系列轻钢龙骨+单层10mm水泥压力纤维板+粘贴层+墙砖,内填50mm厚岩棉
 - 135mm厚 75系列轻钢龙骨+双面(单层10mm水泥压力纤维板+粘贴层+墙砖),内填50mm厚岩棉

非设计范围

1F WALL(墙体定位图)
 SCALE: 1:120

姓名	签名
项目负责人	薛志军
专业负责人	韩利辉
设计人	罗江

注册(执业)章
中华人民共和国一级注册建筑师
 姓名: 薛志军
 注册号: 3303021-011
 有效期至: 至2026年04月

预盖章
 出图章
众生设计集团有限公司
 建筑行业(建筑工程)甲级(有效期至2028年12月22日)
 注册证号: A133030211
 浙江省住房和城乡建设厅监制

审图章
 台州市姜堰区建设工程施工图设计审查中心
 建设工程施工图审查专用章
 审查专用章号: 321219302
 有效期: 长期
 浙江省住房和城乡建设厅监制

竣工章
 备注栏

众生设计集团有限公司
 Johnson Design Group Co., Ltd.
 建筑行业(建筑工程)甲级 A133030211
 风景园林工程设计专项乙级 A233000274
 市政行业乙级 A233000274
 城乡规划编制乙级 浙自规发[2020]104号

姓名	签名
审定人	陈月和
项目负责人	薛志军
专业负责人	韩利辉
审核人	韩利辉
校对	陈月和
设计人	罗江

建设单位
 泰州市姜堰中医院

工程名称
 姜堰中医院住院楼装修项目

子项名称
 室内设计-装修

图纸名称
 一层总平面布置图

工程编号 版本号 出图日期
 --- 1.0 2025.04.03

设计阶段 图别 图号
 施工图 室内 1F-P-04

未加盖本公司出图章无效 A1



非设计范围

1F PLAN(平面布置图)
 SCALE: 1:120

姓名 签名
 项目负责人 薛志军
 专业负责人 韩利辉
 设计人 罗江
 注册(执业)章
中华人民共和国一级注册建筑师
 姓名: 薛志军
 注册号: 3303021-011
 有效期至: 至2026年04月

出图章
众生设计集团有限公司
 建筑行业(建筑工程)甲级(有效期至2028年12月22日)
 浙江省住房和城乡建设厅监制
 审查专用章号: 321219302
 有效期: 长期
 浙江省住房和城乡建设厅监制

备注栏

众生设计集团有限公司
 Johnson Design Group Co., Ltd
 建筑行业(建筑工程)甲级 A133030211
 风景园林工程设计专项乙级 A233000274
 市政行业乙级 A233000274
 城乡规划编制乙级

姓名 签名
 审定人 陈月和
 项目负责人 薛志军
 专业负责人 韩利辉
 审核人 韩利辉
 校对 陈月和
 设计人 罗江
 建设单位
 泰州市姜堰中医院

工程名称
 姜堰中医院住院楼装修项目

子项名称
 室内设计-装修
 图纸名称
 一层总顶面布置图
 工程编号 版本号 出图日期
 1.0 2025.04.03
 设计阶段 图别 图号
 施工图 室内 1F-P-05

室内顶面图例表

图例	说明	图例	说明
○	筒灯	—	医疗轨道
●	筒灯嵌顶射灯	—	检修通道
■	防水射灯	—	备用空调下送风口
■	防水射灯	—	条形空调下送风口
■	双头射灯	—	方形空调下送风口
■	暗藏LED灯带	—	方形空调下送风口
■	300x300筒灯	■	消防喷淋
■	300x600筒灯	■	消防喷淋
■	透光板	○	消防喇叭
■	吸顶灯	○	消防应急照明灯具
■	成品射灯	—	防火卷帘
■	室外射灯	—	消防应急照明灯具



姓名	薛志军
项目负责人	薛志军
专业负责人	韩利辉
设计人	罗江

注册(执业)章
中华人民共和国一级注册建筑师
 姓名: 薛志军
 注册号: 3303021-011
 有效期至: 至2026年04月

预盖章

出图章
众生设计集团有限公司
 建筑行业(建筑工程)甲级(有效期至2028年12月22日)
 注册证号: A133030211
 浙江省住房和城乡建设厅监制

审图章
 台州市姜堰区建设工程施工图设计审查中心
 建设工程施工图审查专用章
 审查专用章号: 321219302
 有效期: 长期
 浙江省住房和城乡建设厅监制

竣工章

备注栏

众生设计集团有限公司
 Johnson Design Group Co., Ltd
 建筑行业(建筑工程)甲级 A133030211
 风景园林工程设计专项乙级 A233000274
 市政行业乙级 A233000274
 城乡规划编制乙级 浙自规发[2020]4号

姓名	陈月和
审定人	陈月和
项目负责人	薛志军
专业负责人	韩利辉
审核人	韩利辉
校对	陈月和
设计人	罗江
建设单位	泰州市姜堰中医院


工程名称: 姜堰中医院住院楼装修项目

子项名称: 室内设计-装修

图纸名称: 一层总顶面灯具尺寸图

工程编号: 1.0
 版本: 2025.04.03
 设计阶段: 施工图
 图号: 1F-P-07

图例	说明	图例	说明
●	筒灯	☒	排烟风口
○	嵌入式射灯	☒	排烟设备检修门(吊钩)
■	防水射灯	●	消防喷淋
■	防水射灯	■	感温探测器
■	消防射灯	■	感烟探测器
■	300*300格栅灯	■	消防喇叭
■	吸顶灯	○	消防应急照明灯具
■	室外射灯	---	疏散通道
■	医疗轨道带	---	防火卷帘
■	消防轨道	---	防火门/白色
■	条形空调下送风口	■	定制成品检修灯(Φ100/30/2mm)
■	条形空调下送风口	■	排气口
■	方形空调下送风口	■	排气口
■	方形空调下送风口	■	新风口
■	射灯	■	射灯

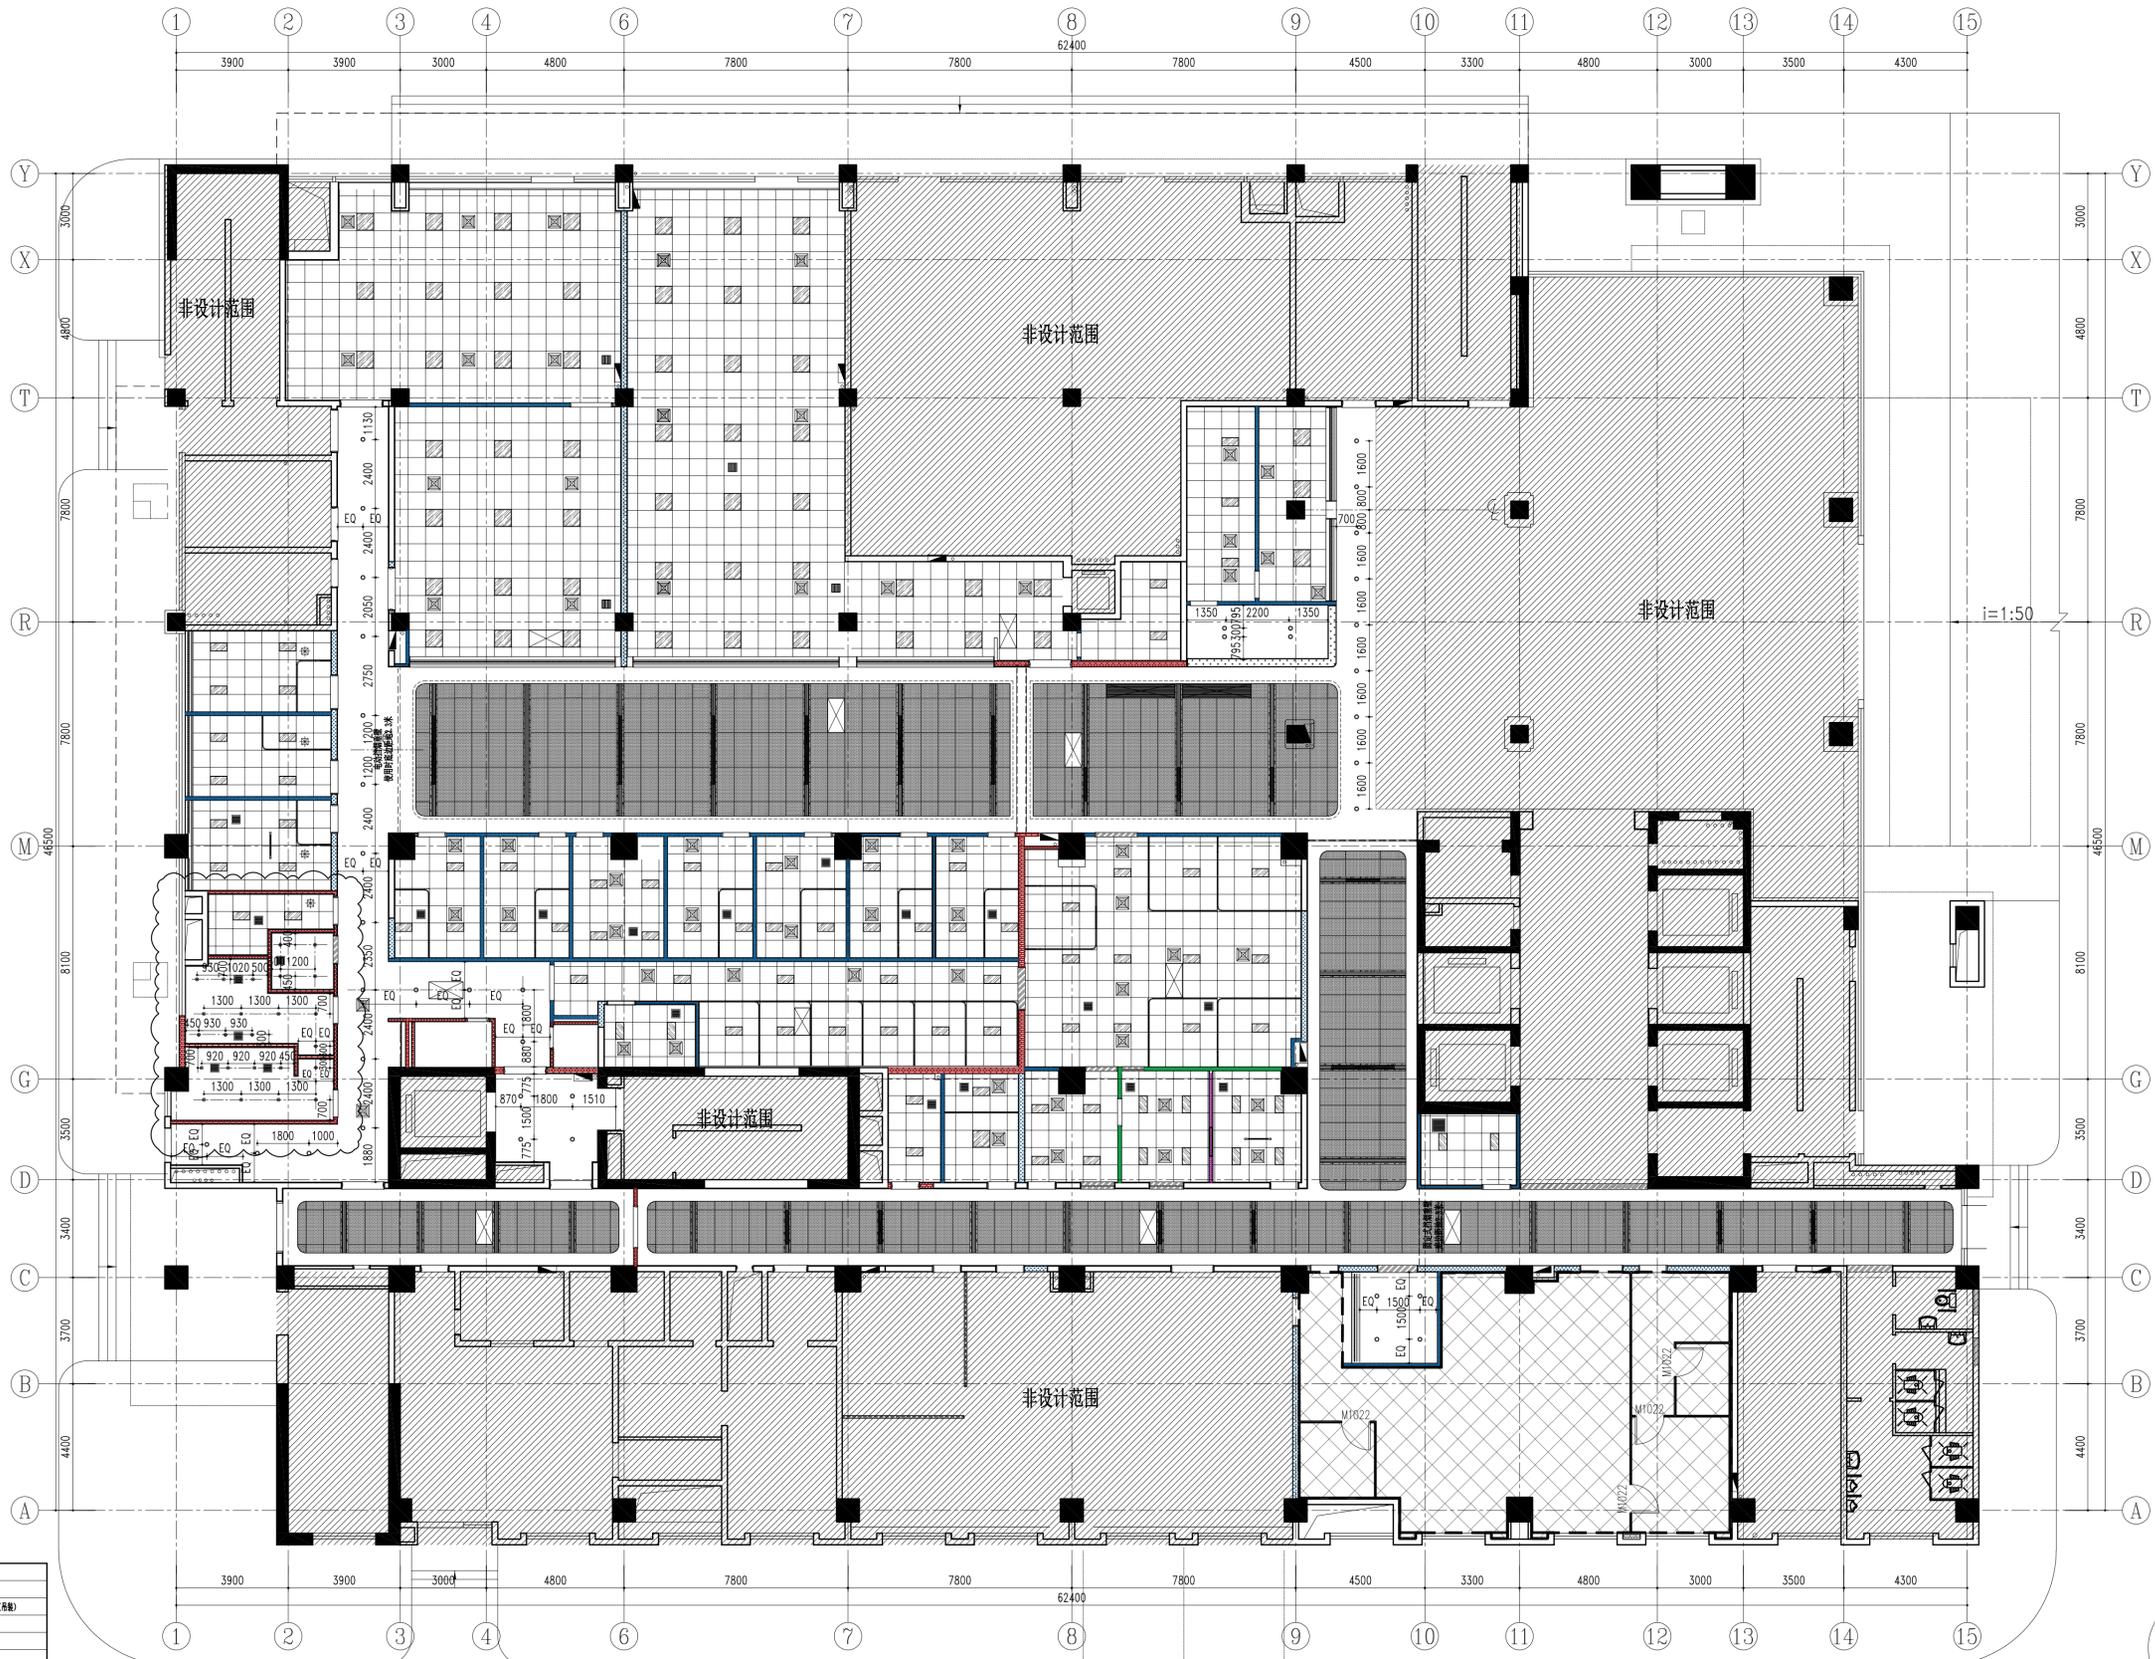

造型中心

灯具定位说明:

- 1、图纸中未做标注的灯具,空间仅有一个灯具的,此灯具位于空间造型的中心点。
- 2、图纸中未做标注的灯具,灯具均按照图纸中规格板定位。
- 3、图纸中未做标注的灯具,各分区按分区所在的图纸。

1F CEILING(灯具尺寸图)
 SCALE: 1:120

姓名	薛志军
项目负责人	薛志军
专业负责人	韩利辉
设计人	罗江
注册(执业)章	
中华人民共和国一级注册建筑师	
姓名	薛志军
注册号	3303021-011
有效期至	至2026年04月
预留章	

出图章	
众生设计集团有限公司	
建筑行业(建筑工程)甲级(有效期至2028年12月22日)	
注册证号: A133030211	
浙江省住房和城乡建设厅监制	
审图章	
台州市姜堰区建设工程施工图设计审查中心	
建筑工程施工图审查专用章	
审图专用章号	321219302
有效期	长期
浙江省住房和城乡建设厅监制	
竣工章	

备注栏

众生设计集团有限公司	
Johnson Design Group Co., Ltd	
建筑行业(建筑工程)甲级 A133030211	
风景园林工程设计专项乙级 A233000274	
市政行业乙级 A233000274	
城乡规划编制乙级 A133030211	

姓名	陈月和
审定人	陈月和
项目负责人	薛志军
专业负责人	韩利辉
审核人	韩利辉
校对	陈月和
设计人	罗江
建设单位	泰州市姜堰中医院

工程名称	姜堰中医院住院楼装修项目	
子项名称	室内设计-装修	
图纸名称	一层总地坪材料图	
工程编号	版本	出图日期
1.0	2025.04.03	
设计阶段	图别	图号
施工图	室内	1F-P-09



↑ 铺设起点

1F FLOOR(地坪材料图)
SCALE: 1:120

