


洋河新区郑楼实验学校运动场改造项目

工 程 编 号: SQ2023-1105

项 目 负 责 人: 袁子

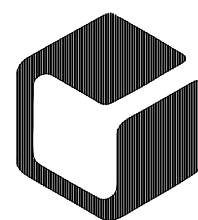

中外建华诚(北京)工程设计咨询有限公司

Beijing HCCI Engineering designing Consulting Co.,Ltd

2025年04月

[illegible]


道路主要工程数量表

序号	部 位	材 料 &规格	单 位	数 量	备 注
1	新建	红色透气型塑胶面层	平方米	5496	含划线，所有材料符合《中小学合成材料面层运动场地》GB 36246-2018
2		绿色透气型塑胶面层	平方米	2031	含划线，所有材料符合《中小学合成材料面层运动场地》GB 36246-2018
3		现状路基拆除重建	平方米	75	具体以实际发生量为准
4		现状排水沟砌体损坏部分拆除重建	米	30	具体以实际发生量为准
5		现状排水沟原粉刷层破损	平方米	60	具体以实际发生量为准
6		现状盖板更换	米	300	
7		现状基础切边（10厘米宽，为了方便搭盖板）	米	300	
8		新建路缘石	米	138	
9		现状混凝土打磨，除尘，除污及冲洗等	平方米	7527	
10		拆除现状塑胶	平方米	5496	
11		拆除现状塑料草坪	平方米	2031	
12					
13					
14					
15					
16					
17					



中外建华诚(北京)工程设计咨询有限公司
Beijing HCCI Engineering designing Consulting Co.,Ltd

建设单位 CLIENT	洋河新区郑楼实验学校	设 计 DESIGNED BY	制 图 DRAWN BY	校 对 CHECKED BY	专业负责 DISCIPLINE CHIEF	项目负责 DESIGN DIRECTOR	项目经理 PROJET MANAGER	审 核 VERIFIED BY	审 定 APPROVED BY	项目编号 ITEM NO.	SQ2023-1105	图 名 DRAWING TITLE	工程数量表		
项目名称 ITEM	洋河新区郑楼实验学校运动场改造项目	吕玉建	吕玉建	张 挥	鲁 巍	袁金文	袁金文	鲁 巍	刘强松	设计阶段 DESIGN PHASE	施工图	图 号 DRAWING NO.	PS-01	出图比例 SCALE	1:1000
子项名称 SUB ITEM	洋河新区郑楼实验学校运动场改造项目	刘建	刘建	张挥	鲁巍	袁金文	袁金文	鲁巍	刘强松	出图日期 DATE	2025-04	合作单位 COOPERATOR			

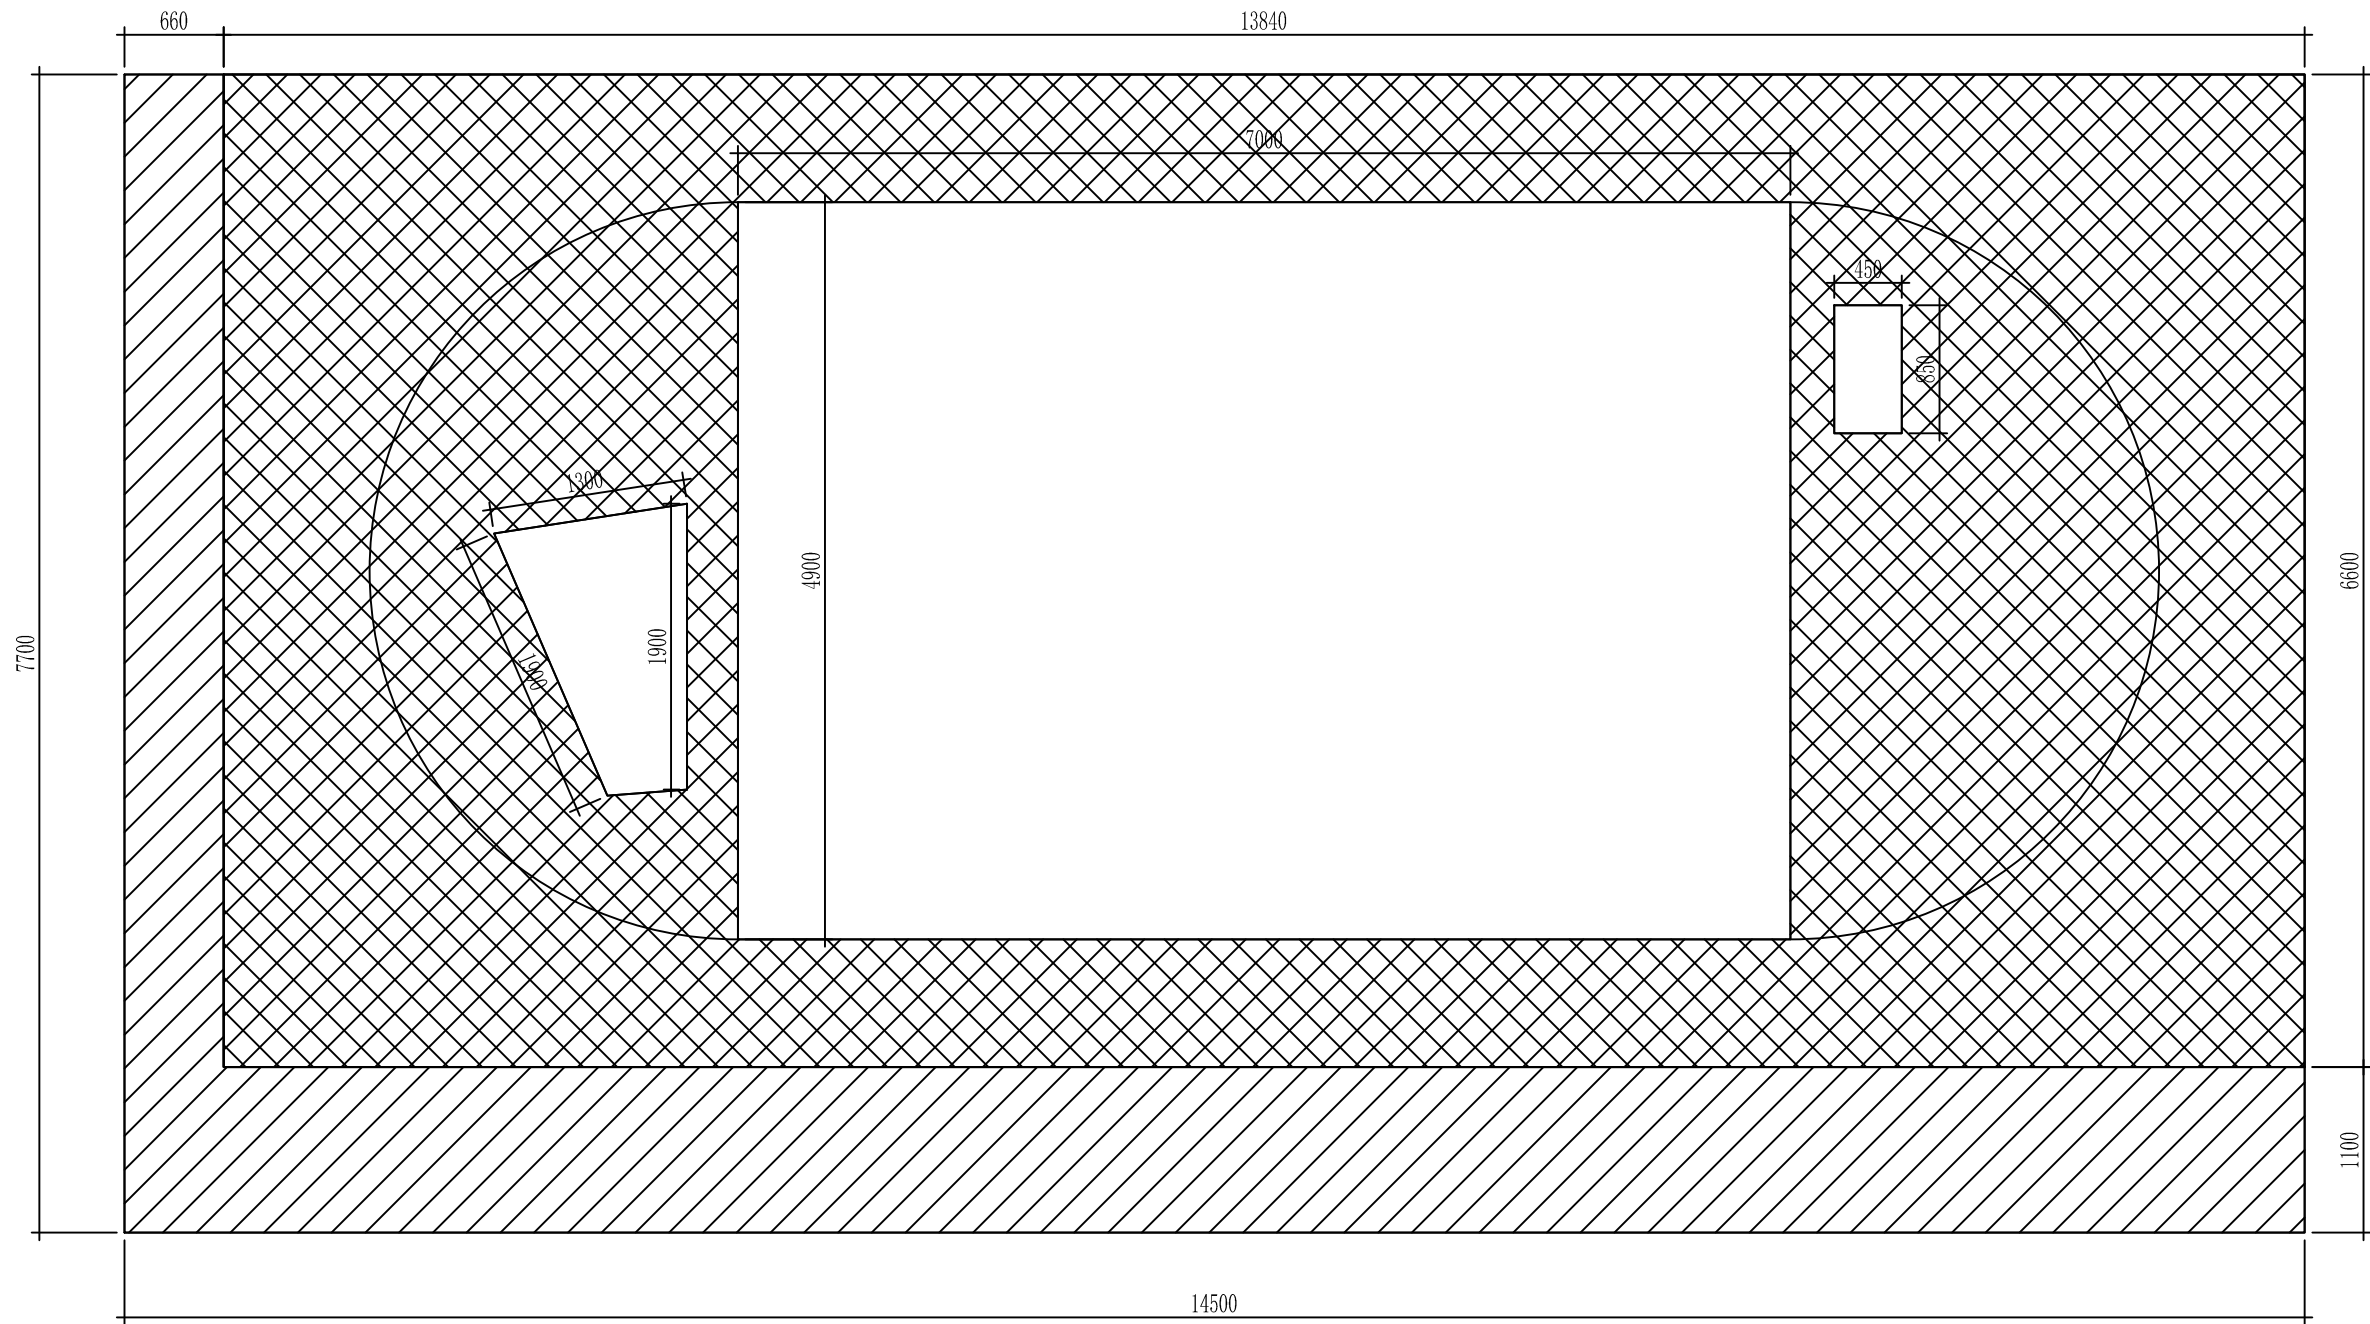


现状操场平面布置图



现状塑胶区域

注：1. 本图尺寸均以厘米计；

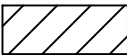


现状塑料草坪区




中外建华诚(北京)工程设计咨询有限公司

Beijing HCCI Engineering designing Consulting Co.,Ltd


建设单位 CLIENT	洋河新区郑楼实验学校	设计 DESIGNED BY	制图 DRAWN BY	校对 CHECKED BY	专业负责 DISCIPLINE CHIEF	项目负责 DESIGN DIRECTOR	项目经理 PROJET MANAGER	审核 VERIFIED BY	审定 APPROVED BY	项目编号 ITEM NO.	SQ2023-1105	图名 DRAWING TITLE	现状平面图		
项目名称 ITEM	洋河新区郑楼实验学校运动场改造项目	吕玉建	吕玉建	张挥	鲁巍	袁金文	袁金文	鲁巍	刘强松	设计阶段 DESIGN PHASE	施工图	图号 DRAWING NO.	PS-02	出图比例 SCALE	1:1000
子项名称 SUB ITEM	洋河新区郑楼实验学校运动场改造项目	吕建	吕建	张挥	鲁巍	袁金文	袁金文	鲁巍	刘强松	出图日期 DATE	2025-04	合作单位 COOPERATOR			

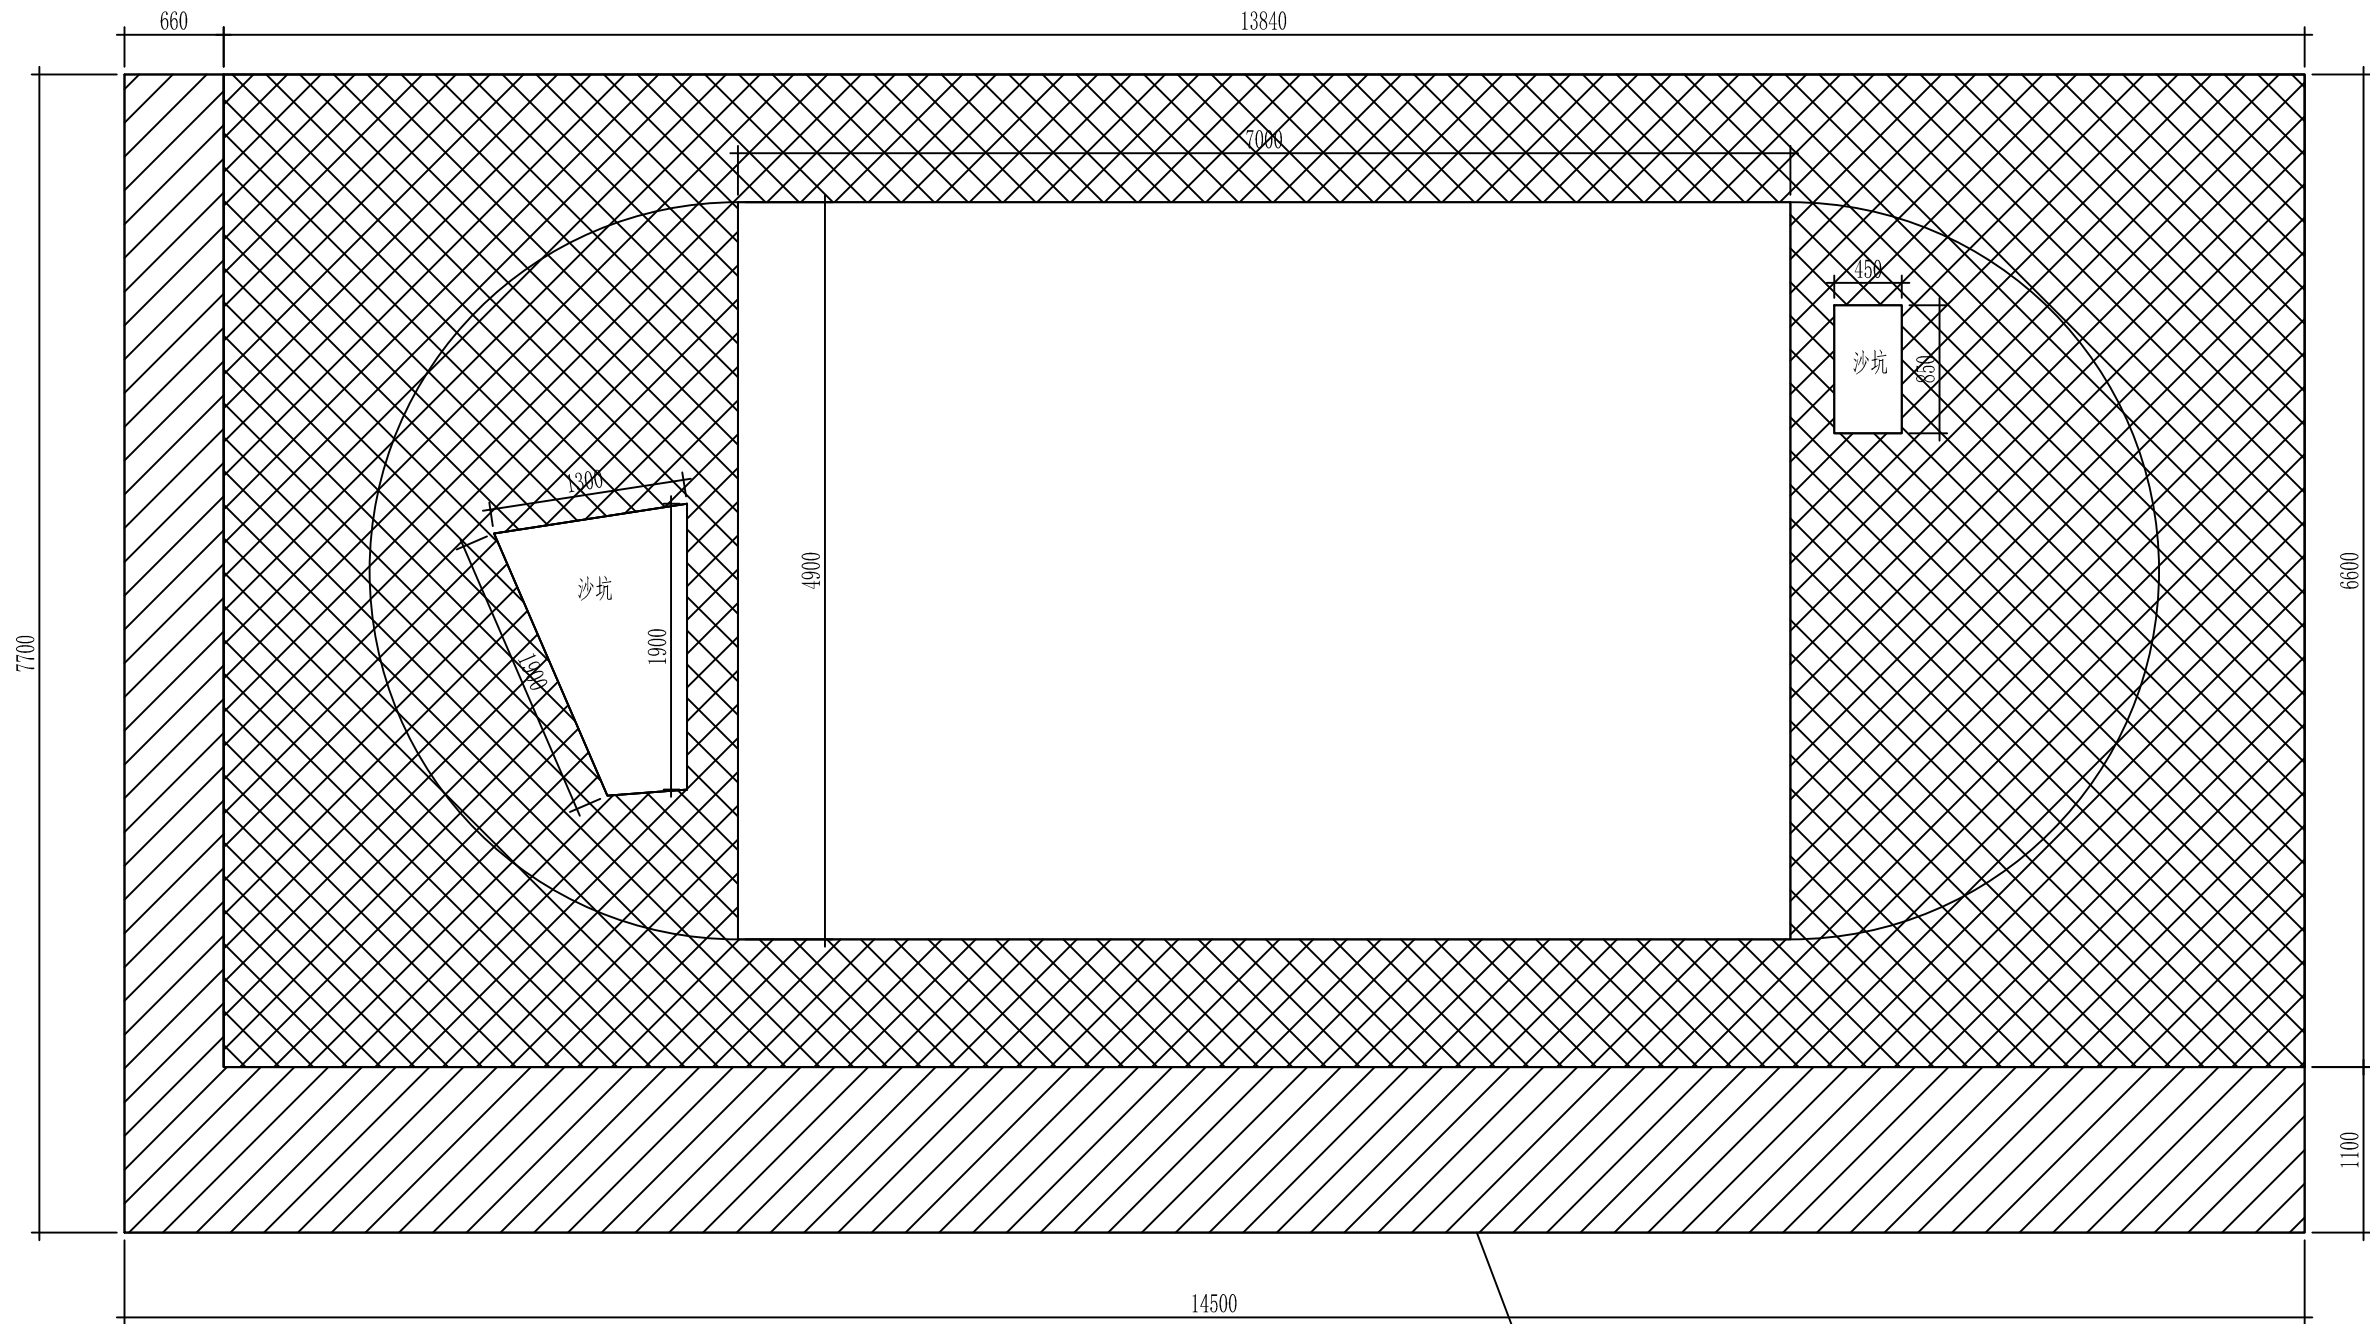

操场铺设塑料区域划分图

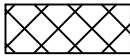


铺设红色塑胶区域

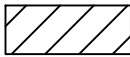

铺设绿色塑胶区域


注: 1. 本图尺寸均以厘米计;

建设单位 CLIENT	洋河新区郑楼实验学校	设计 DESIGNED BY	制图 DRAWN BY	校对 CHECKED BY	专业负责 DISCIPLINE CHIEF	项目负责 DESIGN DIRECTOR	项目经理 PROJET MANAGER	审核 VERIFIED BY	审定 APPROVED BY	项目编号 ITEM NO.	SQ2023-1105	图名 DRAWING TITLE	改造后平面图		
项目名称 ITEM	洋河新区郑楼实验学校运动场改造项目	吕玉建	吕玉建	张挥	鲁巍	袁金文	袁金文	鲁巍	刘强松	设计阶段 DESIGN PHASE	施工图	图号 DRAWING NO.	PS-03	出图比例 SCALE	1:1000
子项名称 SUB ITEM	洋河新区郑楼实验学校运动场改造项目	吕建	吕建	张挥	鲁巍	袁金文	袁金文	鲁巍	刘强松	出图日期 DATE	2025-04	合作单位 COOPERATOR			

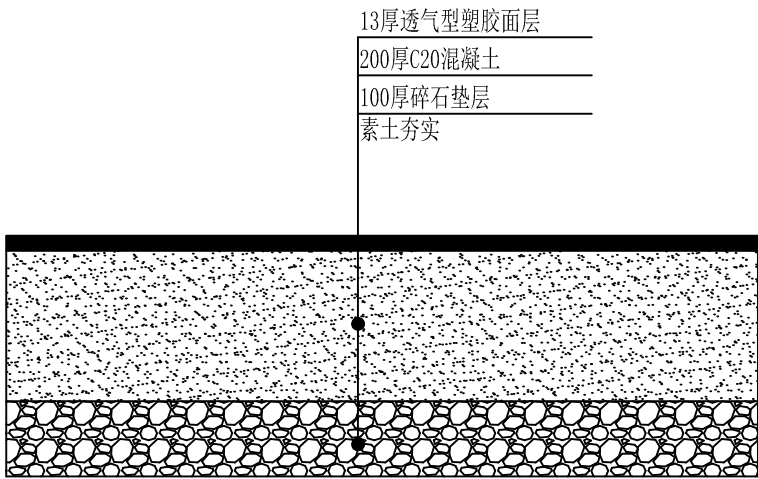

塑胶跑道结构层

(适用于原有基础损坏的情况)

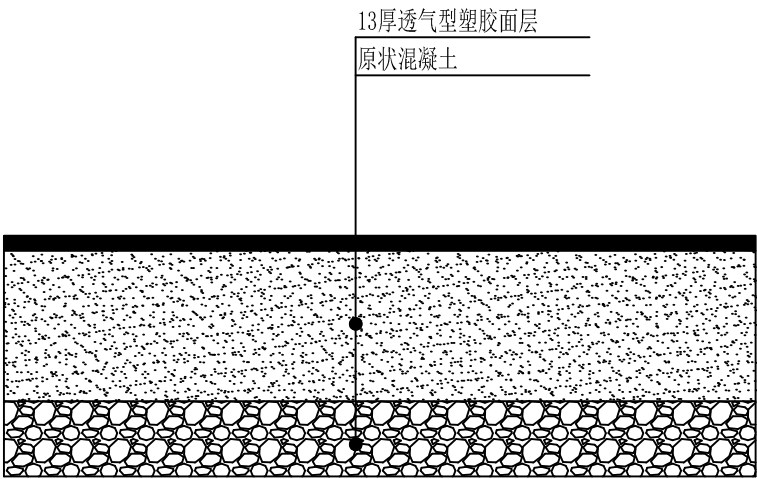

塑胶跑道结构层


(适用于原有基础未损坏的情况)

注：1. 本图尺寸均以毫米计；




中外建华诚(北京)工程设计咨询有限公司
Beijing HCCI Engineering designing Consulting Co.,Ltd


建设单位 CLIENT	洋河新区郑楼实验学校			设 计 DESIGNED BY	制 图 DRAWN BY	校 对 CHECKED BY	专业负责 DISCIPLINE CHIEF	项目负责 DESIGN DIRECTOR	项目经理 PROJECT MANAGER	审 核 VERIFIED BY	审 定 APPROVED BY	项目编号 ITEM NO.	SQ2023-1105	图 名 DRAWING TITLE	改造结构图		
项目名称 ITEM	洋河新区郑楼实验学校运动场改造项目			吕玉建	吕玉建	张 挥	鲁 巍	袁金文	袁金文	鲁 巍	刘强松	设计阶段 DESIGN PHASE	施工图	图 号 DRAWING NO.	PS-04	出图比例 SCALE	1:1000
子项名称 SUB ITEM	洋河新区郑楼实验学校运动场改造项目			吕建	吕建	张挥	鲁巍	袁金文	袁金文	鲁巍	刘强松	出图日期 DATE	2025-04	合作单位 COOPERATOR			

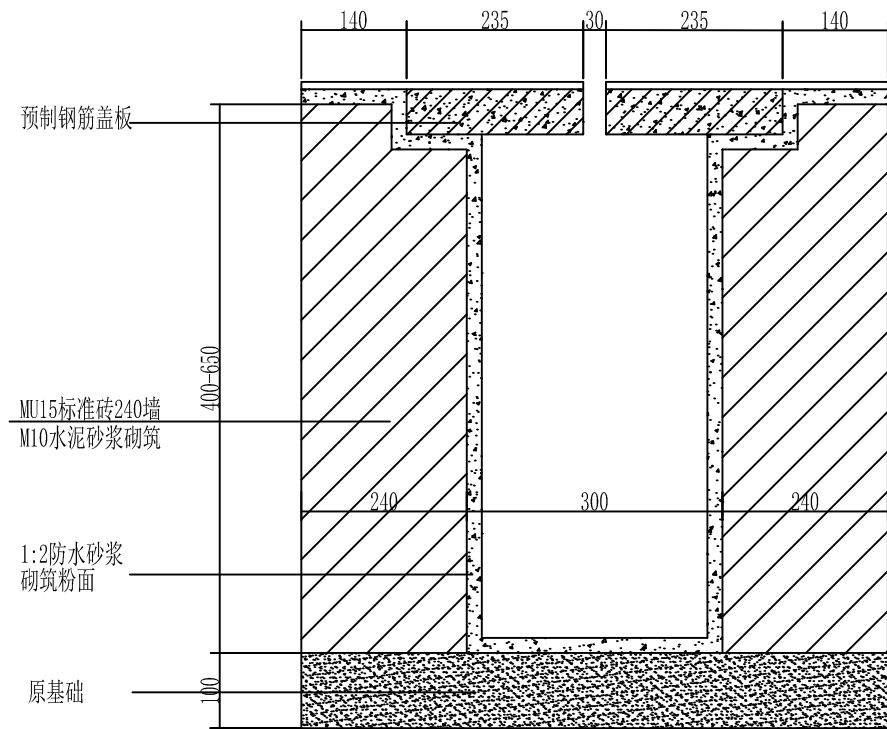

场地排水沟剖面图

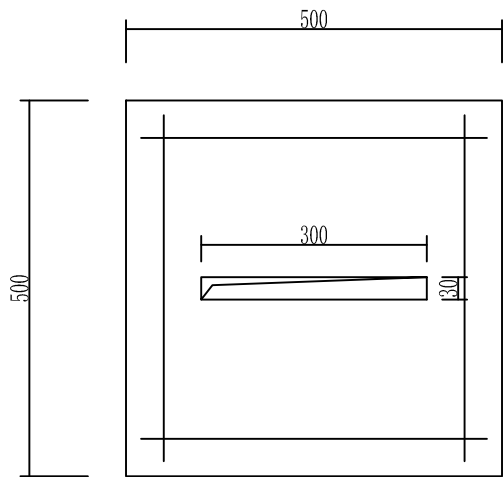

排水沟盖板

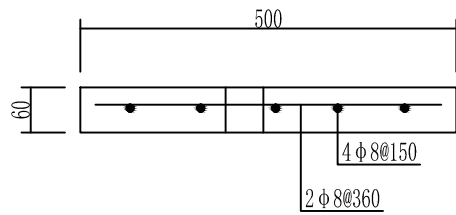


盖板剖面图


- 注：
- 1、本图尺寸均以毫米计；
 - 2、盖板沟尺寸如与现场存在偏差，以现场实际尺寸为准。

 中外建华诚(北京)工程设计咨询有限公司 Beijing HCCI Engineering designing Consulting Co.,Ltd	建设单位 CLIENT	洋河新区郑楼实验学校	设计 DESIGNED BY	制图 DRAWN BY	校对 CHECKED BY	专业负责 DISCIPLINE CHIEF	项目负责 DESIGN DIRECTOR	项目经理 PROJET MANAGER	审核 VERIFIED BY	审定 APPROVED BY	项目编号 ITEM NO.	SQ2023-1105	图 名 DRAWING TITLE	盖板沟设计图		
	项目名称 ITEM	洋河新区郑楼实验学校运动场改造项目	吕玉建	吕玉建	张 挥	鲁 巍	袁金文	袁金文	鲁 巍	刘强松	设计阶段 DESIGN PHASE	施工图	图 号 DRAWING NO.	PS-05	出图比例 SCALE	1:1000
	子项名称 SUB ITEM	洋河新区郑楼实验学校运动场改造项目	吕建	吕建	张挥	鲁巍	袁金文	袁金文	鲁巍	刘强松	出图日期 DATE	2025-04	合作单位 COOPERATOR			

A型侧石安装图

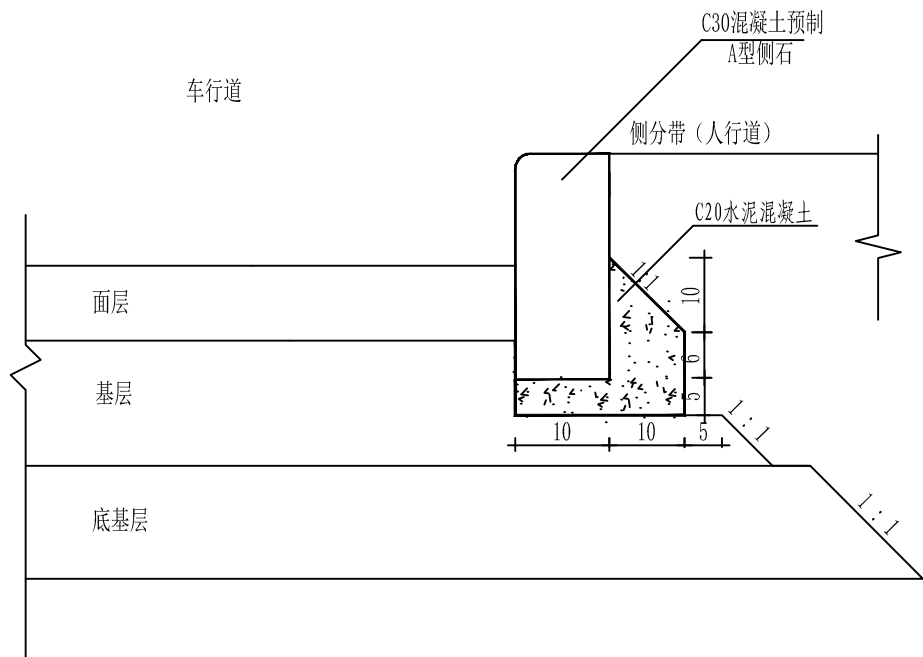

A型侧石大样

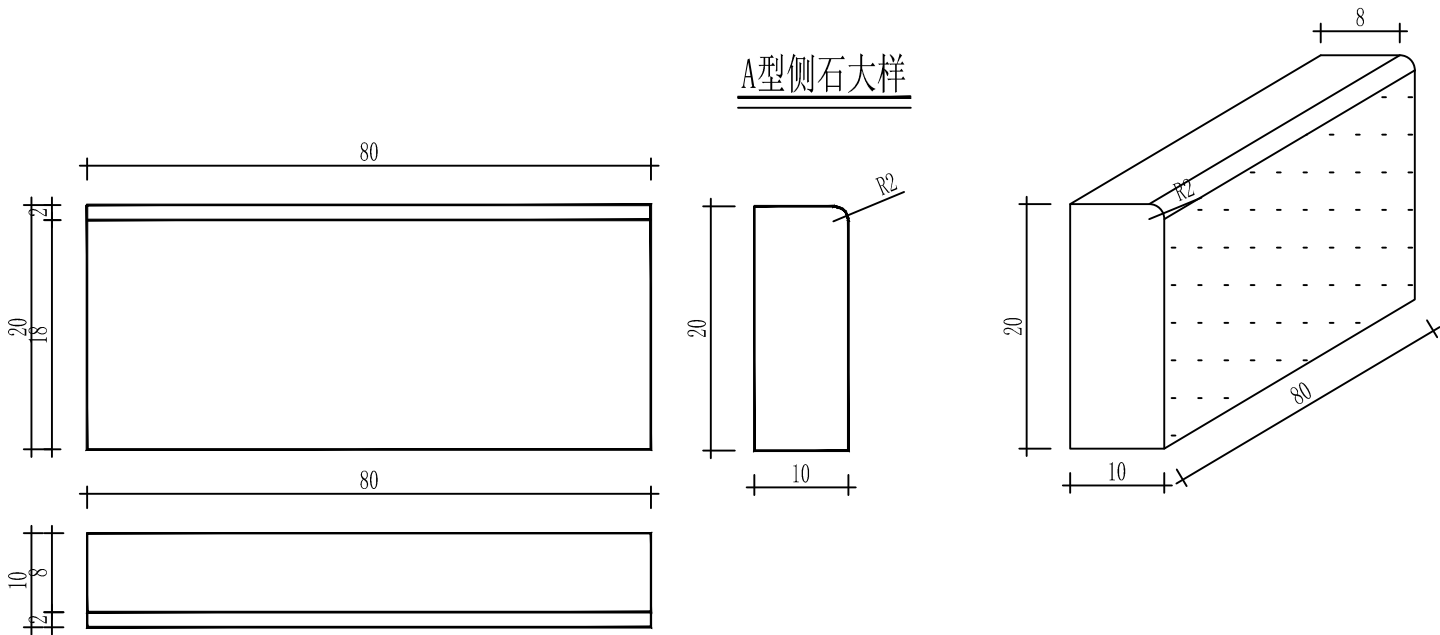

- 注：
- 1. 本图尺寸以厘米为单位。
 - 2. 侧石采用C30混凝土预制，充分振捣密实，不得采用轧制方式加工。



中外建华诚(北京)工程设计咨询有限公司
Beijing HCCI Engineering designing Consulting Co.,Ltd

建设单位 CLIENT	洋河新区郑楼实验学校	设计 DESIGNED BY	制图 DRAWN BY	校对 CHECKED BY	专业负责 DISCIPLINE CHIEF	项目负责 DESIGN DIRECTOR	项目经理 PROJET MANAGER	审核 VERIFIED BY	审定 APPROVED BY	项目编号 ITEM NO.	SQ2023-1105	图 名 DRAWING TITLE	路缘石设计图		
项目名称 ITEM	洋河新区郑楼实验学校运动场改造项目	吕玉建	吕玉建	张 挥	鲁 巍	袁金文	袁金文	鲁 巍	刘强松	设计阶段 DESIGN PHASE	施工图	图 号 DRAWING NO.	PS-06	出图比例 SCALE	1:1000
子项名称 SUB ITEM	洋河新区郑楼实验学校运动场改造项目	吕建	吕建	张挥	鲁巍	袁金文	袁金文	鲁巍	刘强松	出图日期 DATE	2025-04	合作单位 COOPERATOR			