


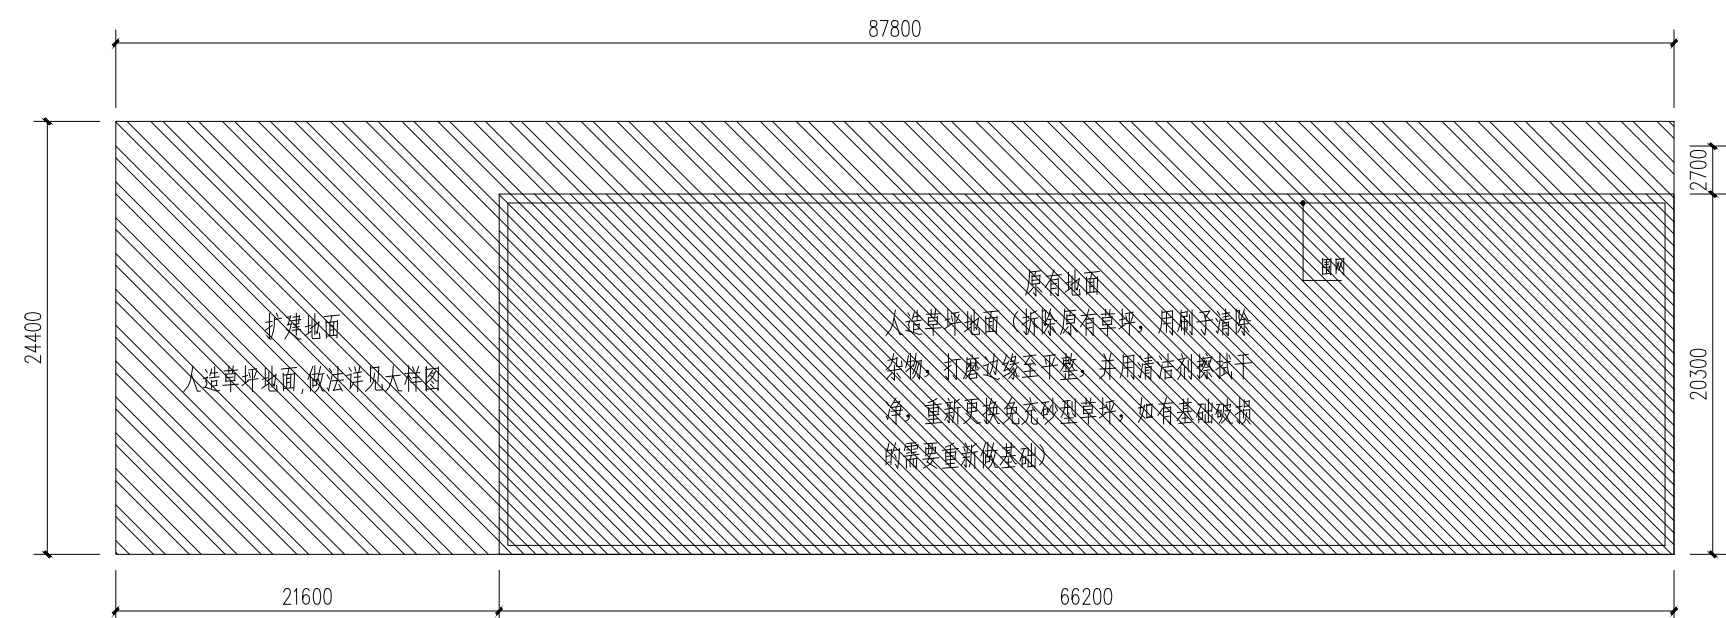

五人制足球场平面图 1:300

JIANGSU WENBO
ARCHITETURAL DESIGN Co.,Ltd

JIANGSU WENBO
ARCHITETURAL DESIGN Co.,Ltd

证书等级: 甲 级

证书号: A132012796

地址: 中国 江苏 丹阳市 西环路004号
Add: No.004 XiHuanRoad DanYang JiangSu China
邮政编码 Postal Code: 212300
电话 Tel : 0511-86526157
传真 Fax : 0511-86589844
网址 Internet Addhttp://www.jswenbo.cn/

版权所有
公司已投保设计责任保险
施工时须以标注尺寸为准
施工单位须现场校验尺寸
如有不符须立即通知设计单位
本图须加盖本院出图签章，否则一律无效

(注册工程师盖章处)

(出图专用章盖章处)

(发图负责人盖章处) (设计监理专用章盖章处)

建设单位

工程名称

大兴中心小学运动场提升改造项目

批 准	APPROVE	景云平	
项目 负责人	PROJECT ENGINEER	李冲霄	
专业 负责人	IN CHARGE OF SPECIALITY	李冲霄	
审 核	EXAMINED	李冲霄	
校 对	CHECKED	周晓跃	
设 计	DESIGNED	蒋雨婷	
绘 图	DRAWN	蒋雨婷	

名	TITLE
---	-------

总平面图(改造后)

专 业 SPECIALITY	建 筑		
设计阶段 DESIGN STAGE	施 工		
比 例 SCALE	图 示		
日 期 DATE	2025.07		
图 号 DRAWING NO.	建施	01	03
设计编号			
合同编号			

