


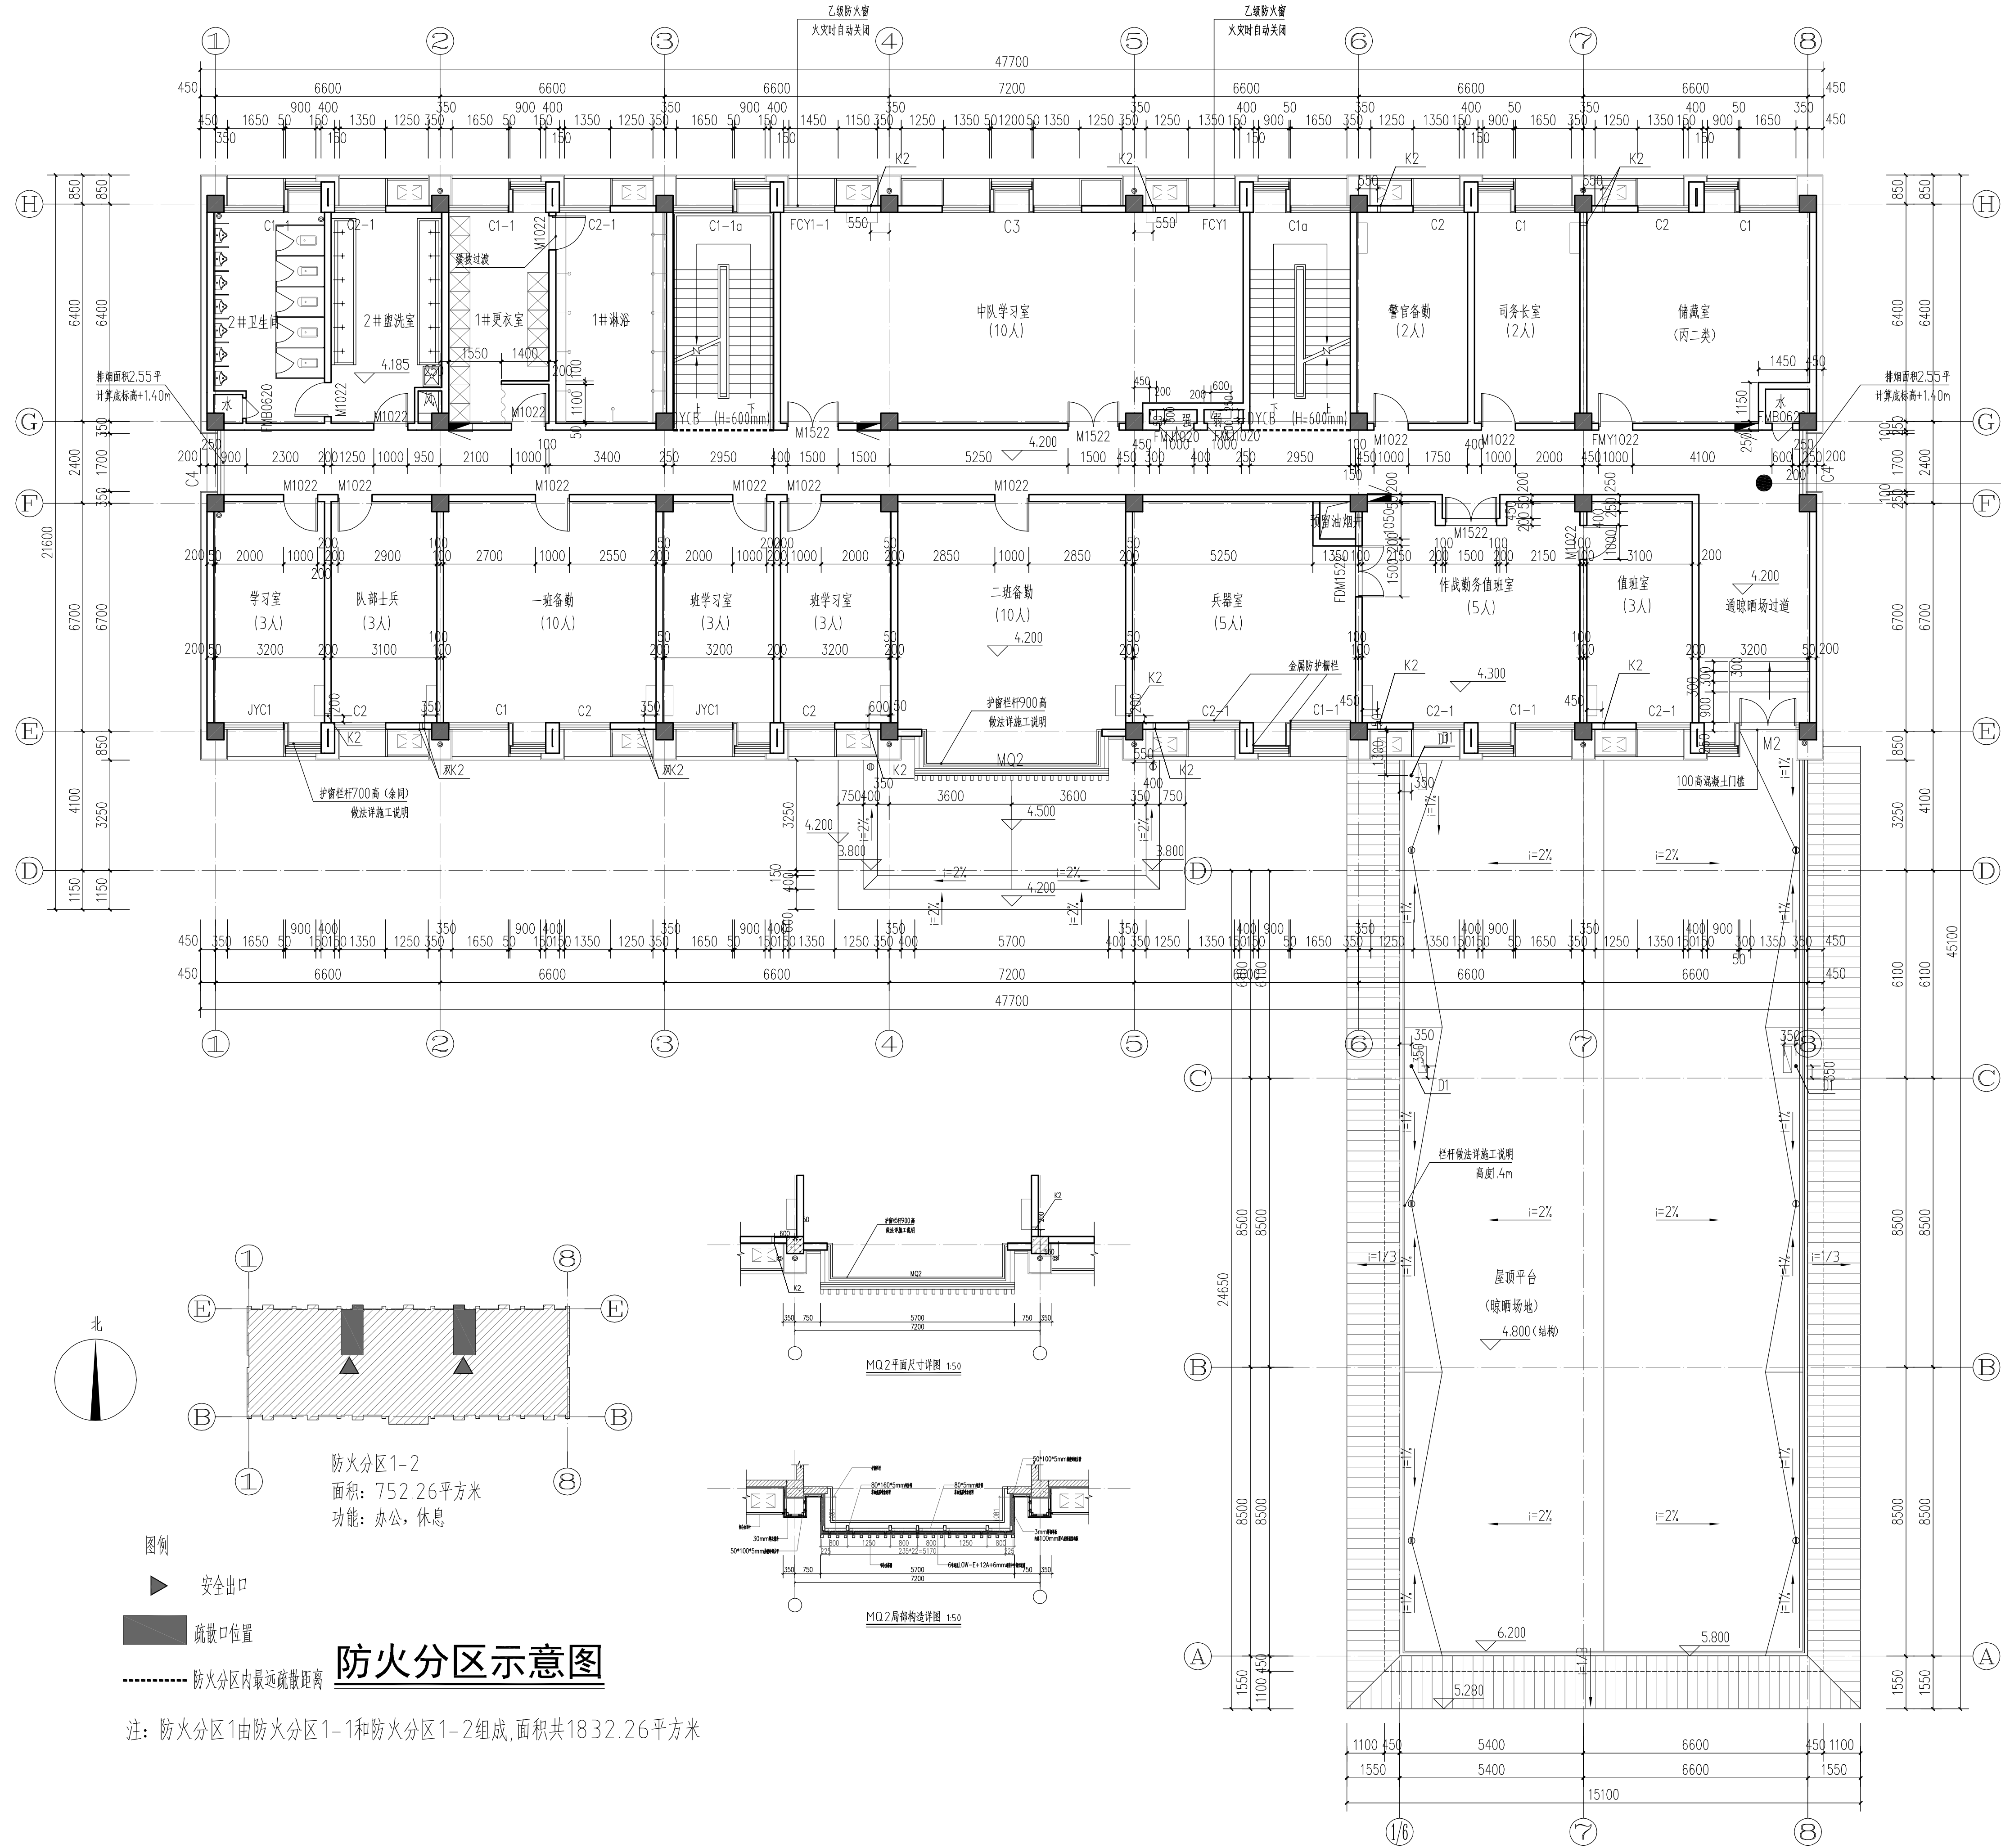

防烟分区2F-1-FY01	88m ²
房间净高(吊顶)	2.80m
防烟分区最长边	46.30m
最小清晰高度	1.40m
最小可开启外窗面积(m ²)	每端2m ²
实际可开启外窗面积(m ²)	每端2.55m ²
自然排烟窗底部标高	大于+1.40m
可开启外窗到最近点	不大于30m
手动开启装置距地面	1.3 15m

- 说明: 1. 本图以毫米为单位±0.00标高相当于绝对标高 7.200, 本单体轴线自成体系;
2. 本工程凡钢筋混凝土柱、墙尺寸及其与轴线关系需同时参见结构施工图;
3. 钢筋混凝土墙、楼梯留洞等参见结构施工图;
4. 图中除注明100 墙外, 其余均为 200 墙, 未注明门垛为200 或者门垛中开;
5. 所有楼梯、卫生间等平面图中未标注尺寸处, 见相应详图;
6. 本图中建筑标高和结构标高一般相差70mm, 楼面楼板位置、高度需同时参见结构施工图;
7. 卫生间楼面与楼面面低 20mm, 残疾人卫生间高15mm, 并以斜线过线;
8. 且均做1%坡度坡向出水口, 地面位置详详图。
7. 图例 为消防栓箱, 700宽×240深×1800高, 距地100安装, 消火栓位置及选型参见给排水施工图;
8. 图中所注标高为建筑标高, 以米为单位
9. 留有孔洞部分, 须做安全防护栏杆处理
10. 无障碍出入口处高差0.015米, 并以斜线过线。
11. 局出入口高差0.45米, 设置残疾人坡道。
11. 设备修井门均设高于楼面建筑标高100的门槛;
12. 所有临空栏杆下做100高混凝土翻边, 栏杆扶手至可踏面的距离均不小于100。
13. 防火分区内的玻璃幕墙其耐火隔热性和耐火完整性不应低于1.0H。
14. 凸窗窗台900高, 均设700高防护栏杆。
15. 女儿墙立面做法参见国标2J201-7/A13、A14
16. 防烟分区、挡烟垂壁详暖通图纸, 建筑图中为简化示意。
17. 挡烟垂壁: 可采用防火玻璃或难燃防火材料等, 在(620+±20) 摄氏温度下保持30min, 其完整性不应破坏。挡烟垂壁的要求详参行业标准: 挡烟垂壁制造 (GA533-2005)
17. 屋面雨水管设置详见专业施工图, 天沟内排水坡度为1%。

图例:



防火分区示意图

- 图例
- 安全出口
 - 疏散口位置
 - 防火分区内最近疏散距离

注: 防火分区1由防火分区1-1和防火分区1-2组成, 面积共1832.26平方米

注: 本图纸的著作权及其他相关权益属东南大学建筑设计研究院有限公司所有。图中所含的专有技术应予以保密, 未经本公司书面许可, 不得复制或提供信息给第三方。



中华人民共和国一级注册建筑师
姓名: 张 润
注册号: 3200004-046
有效期: 至2021年12月

中华人民共和国一级注册建筑师
姓名: 俞 苑 茜
注册号: 3200004-113
有效期: 至2021年12月

执业签章 REGISTERED ARCHITECT/ENGINEER'S STAMP

本图未加盖出图专用章无效
INVALID WITHOUT SUBMITTAL STAMP

江苏省工程勘察设计出图专用章
东南大学建筑设计研究院有限公司
资质证书A132000046
编号
江苏省住房和城乡建设厅监制(A)
有效期至二〇二一年九月三十日

出图签章 SUBMITTAL STAMP

序号 NO. 修改说明 DESCRIPTION 日期 DATE
修改记录 REVISION HISTORY

东南大学建筑设计研究院有限公司
ARCHITECTS & ENGINEERS CO., LTD. OF SOUTHEAST UNIVERSITY

方案设计人 SCHEMATIC DESIGNER	张润 姜尚宏 王亦播	俞苑茜
项目负责人 PROJECT DIRECTOR	张润 俞苑茜	俞苑茜
专业负责人 DISCIPLINE CHIEF	俞苑茜	俞苑茜
设计 DESIGNED BY	王亦播	王亦播
校核 CHECKED BY	张润	俞苑茜
审核 REVIEWED BY	俞苑茜	俞苑茜
批准 APPROVED BY	张润	俞苑茜

会 签	CONFIRMED BY
建 筑 ARCHITECTURE	结 构 STRUCTURE
给 排 水 PLUMBING	电 气 ELECTRICITY
暖 通 HVAC	智 能 INTELLIGENCE

建设单位 CLIENT 溧阳市公安局

项目名称 PROJECT 溧阳市看守所新建工程

子项名称 SUB-PROJECT 武警用房

图 名 DRAWING TITLE 二层平面图

项目编号 PROJECT NO.	2018-1208	子 项 号 SUB-PROJ. NO.	E
设计阶段 DESIGN PHASE	施工图设计	专 业 DISCIPLINE	建筑
图纸编号 DRAWING NO.	J102		
版 本 号 EDITION	A	出图日期 DATE	2020.8.21

