

江苏文博建筑设计有限公司

JIANGSU WENBO  
ARCHITETURAL DESIGN Co.,Ltd  
证书等级: 甲级  
证书号: A132012796  
地址: 中国 江苏 丹阳市 西环路004号  
Add: No.004 XiHuanRoad DanYang JiangSu China  
邮政编码 Postal Code: 212300  
电话 Tel: 0511-86526157  
传真 Fax: 0511-86589844  
网址 Internet Addhttp://www.jswenbo.cn/

版权所有  
我公司已投保设计责任保险  
施工时须以标注尺寸为准  
施工单位须现场校核尺寸  
如有不符须立即通知设计单位  
本图须加盖本院出图签章, 否则一律无效

(注册工程师盖章处)

(出图专用章盖章处)

(发图负责人盖章处) (设计监理专用章盖章处)

建设单位  
宿迁市宿豫区大兴中心小学


工程名称  
大兴中心小学运动场提升改造项目

批准 APPROVE	景云平	
项目负责人 PROJECT ENGINEER	李冲霄	
专业负责人 IN CHARGE OF SPECIALITY	李冲霄	
审核 EXAMINED	李冲霄	
校对 CHECKED	周晓跃	
设计 DESIGNED	蒋雨婷	
绘图 DRAWN	蒋雨婷	


图名 TITLE

总平面图(改造前)

专业 SPECIALITY	建筑
设计阶段 DESIGN STAGE	施工
比例 SCALE	图示
日期 DATE	2025.07
图号 DRAWING NO.	建筑 01/03
设计编号	
合同编号	

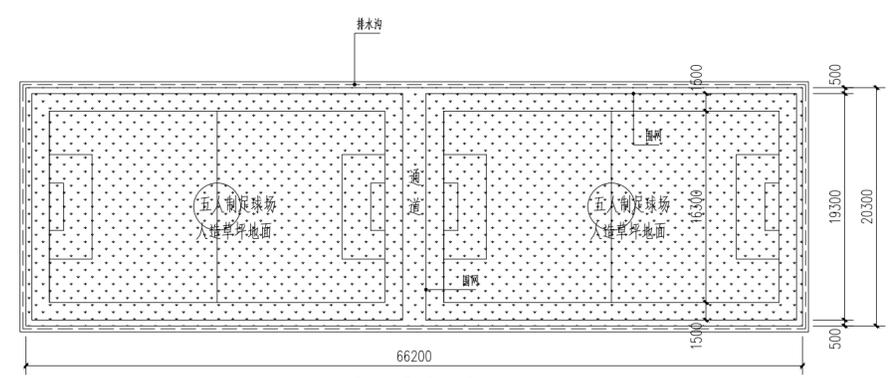

五人制足球场平面图(现状) 1:300  
围网共计204米

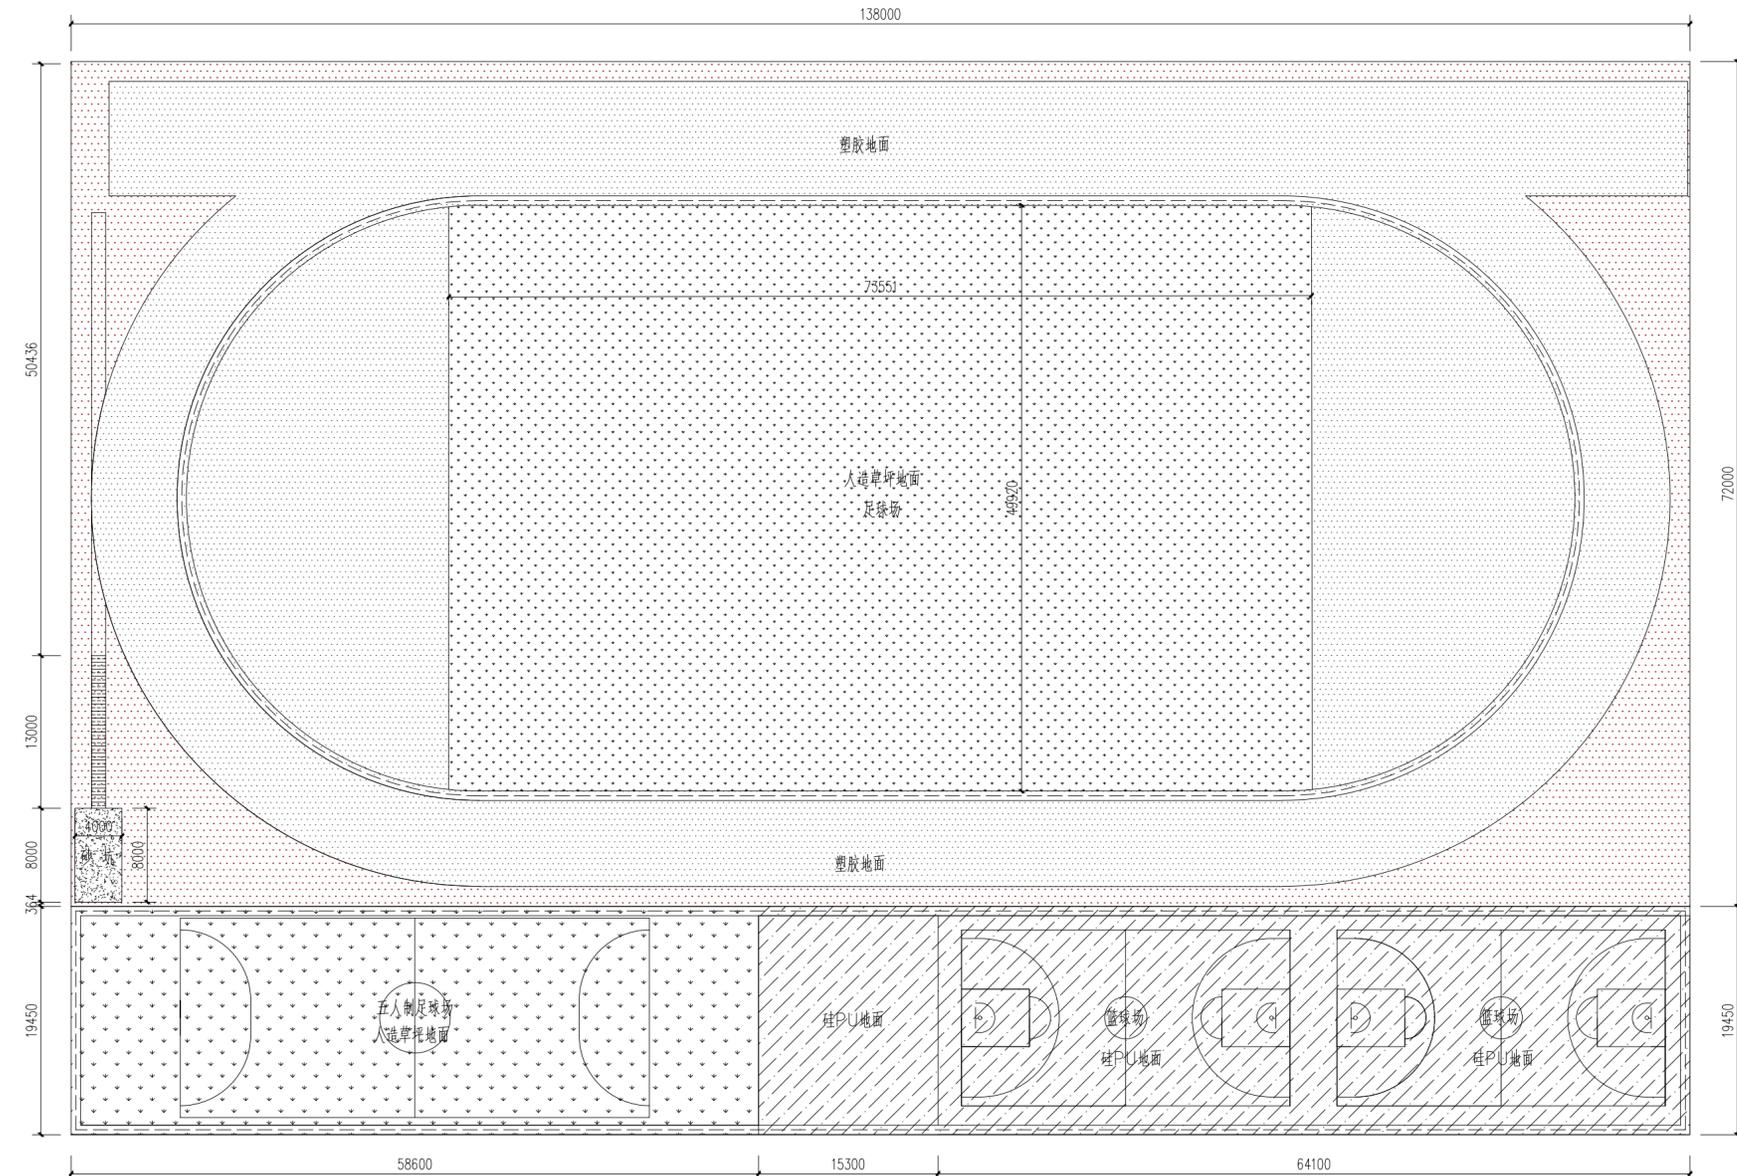

总平面图 1:300

