

设计单位



江苏巍然建设工程有限公司  
WEI RAN ENVIRONMENTAL ART PROJECT LIMITED CO.,LTD

地址:集庆路198号江苏通信大厦4楼

总机:025-84498220

传真:025-84649198

此图纸版权归江苏巍然装饰所有,未经公司书面批准不得随意将任何部分影印翻版,否则将追究责任。图纸尺寸一律按照图内所标尺寸为准,切勿以此图比例度量图纸。如有矛盾现场复核修正。

工程名称:

红太阳小学西校区

图纸名称:

一层食堂索引平面图

专业:

设计:

绘图:

审核:

备注:

工程地址:

江苏省南京市

图号


FF-01

张号

制图日期:

2025.04

注:

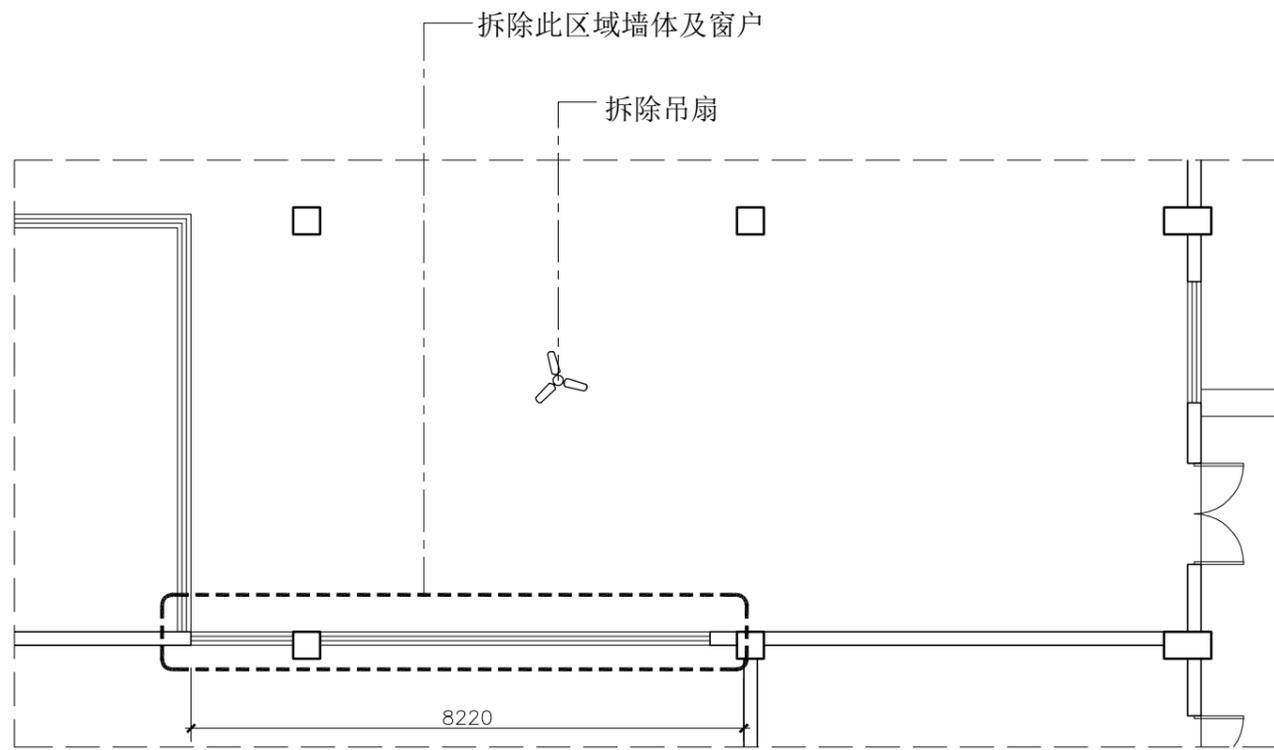

设计单位



江苏巍然建设工程有限公司  
WEI RAN ENVIRONMENTAL ART PROJECT LIMITED CO.,LTD

地址:集庆路198号江苏通信大厦4楼

总机:025-84498220

传真:025-84649198

此图纸版权归江苏巍然装饰所有,未经公司书面批准不得随意将任何部分影印翻版,否则将追究责任。图纸尺寸一律按照图内所标尺寸为准,切勿以此图比例度量图纸。如有矛盾现场复核修正。

工程名称:

红太阳小学西校区

图纸名称:

一层食堂墙体拆除图  
一层食堂隔墙尺寸图

专业:

设计:

绘图:

审核:

备注:

工程地址:

江苏省南京市

图号

PL-02

张号


制图日期:

2025.04

注:

WD 1F WALL DIMENSION PLAN 一层食堂墙体拆除图


SCALE: 1/100

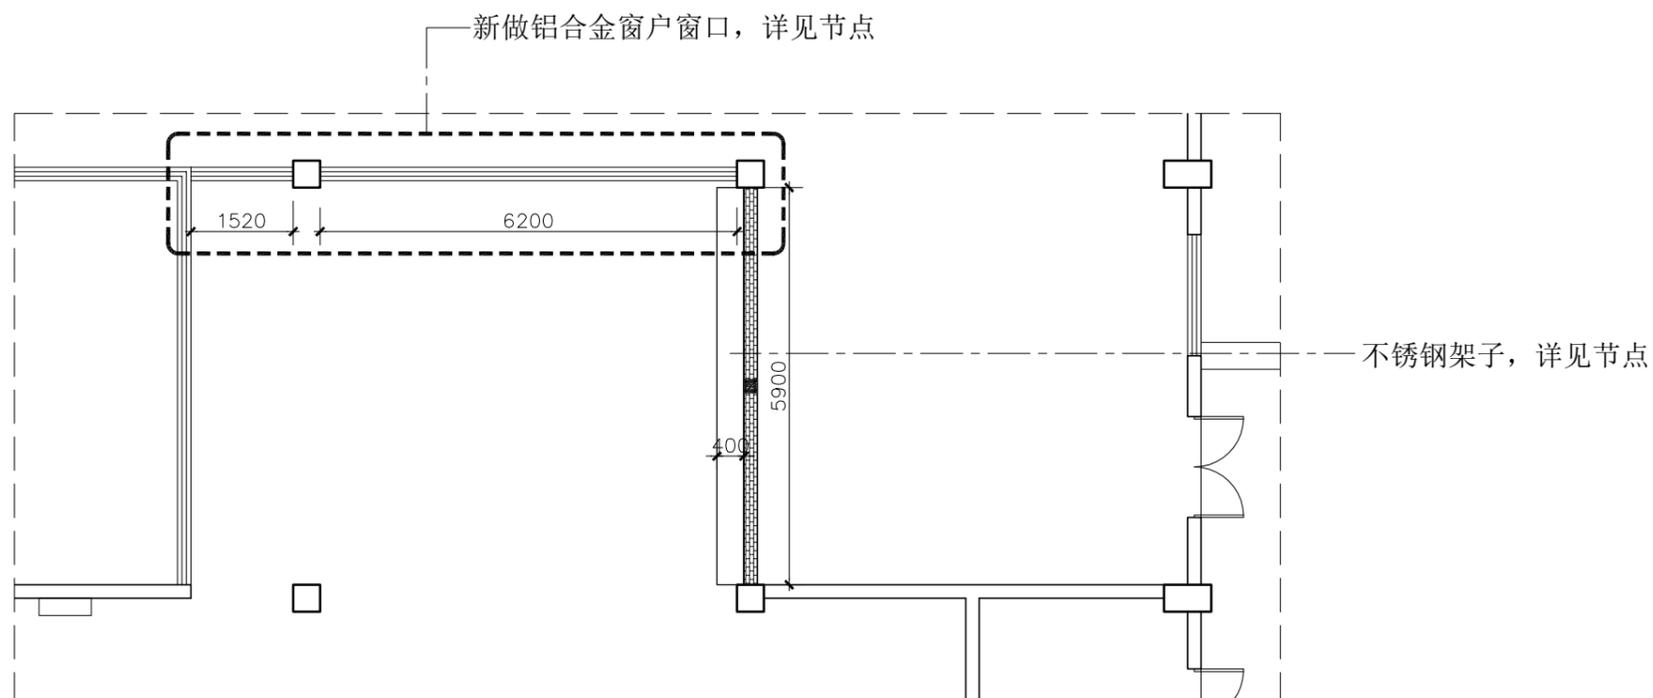

图例	说明
	新做200加气块至板底(3.46m)双面贴300*600墙砖至吊顶底(H=2.55m)
	200*200构造柱(详见节点图02)


WD 1F WALL DIMENSION PLAN 一层食堂隔墙尺寸图

SCALE: 1/100

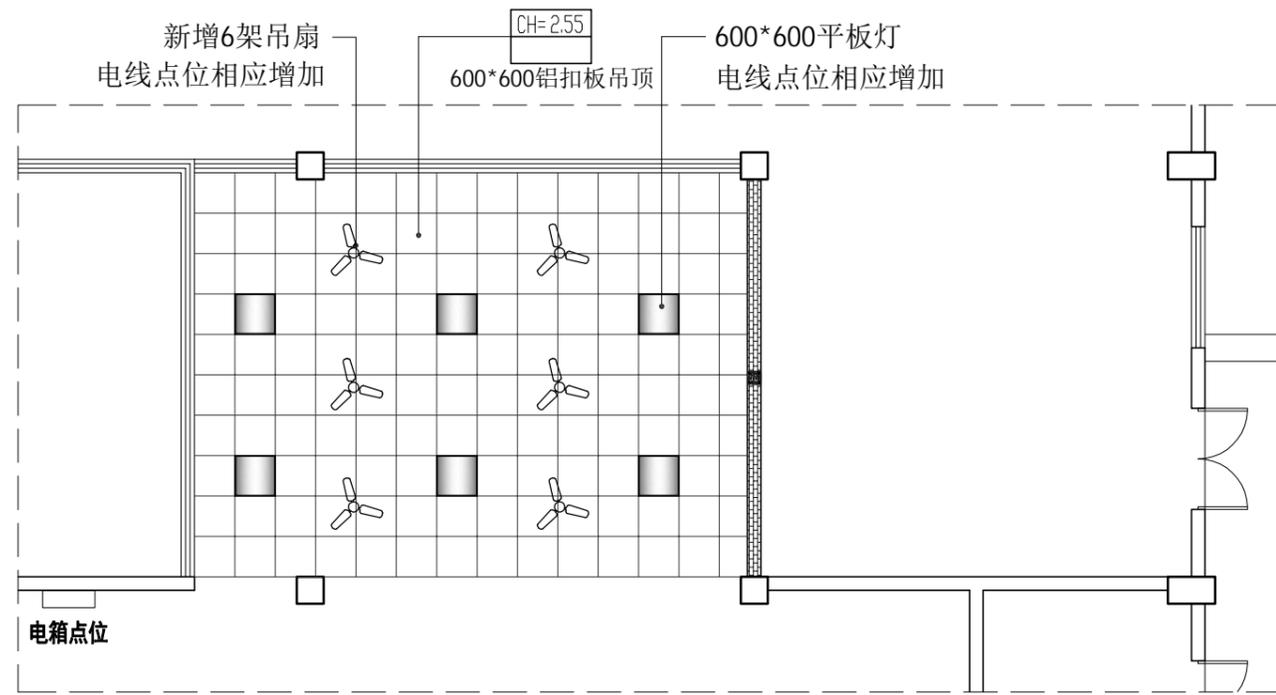

RC 1F REFLECTED CEILING PLAN 一层食堂天花布置图

SCALE: 1/100

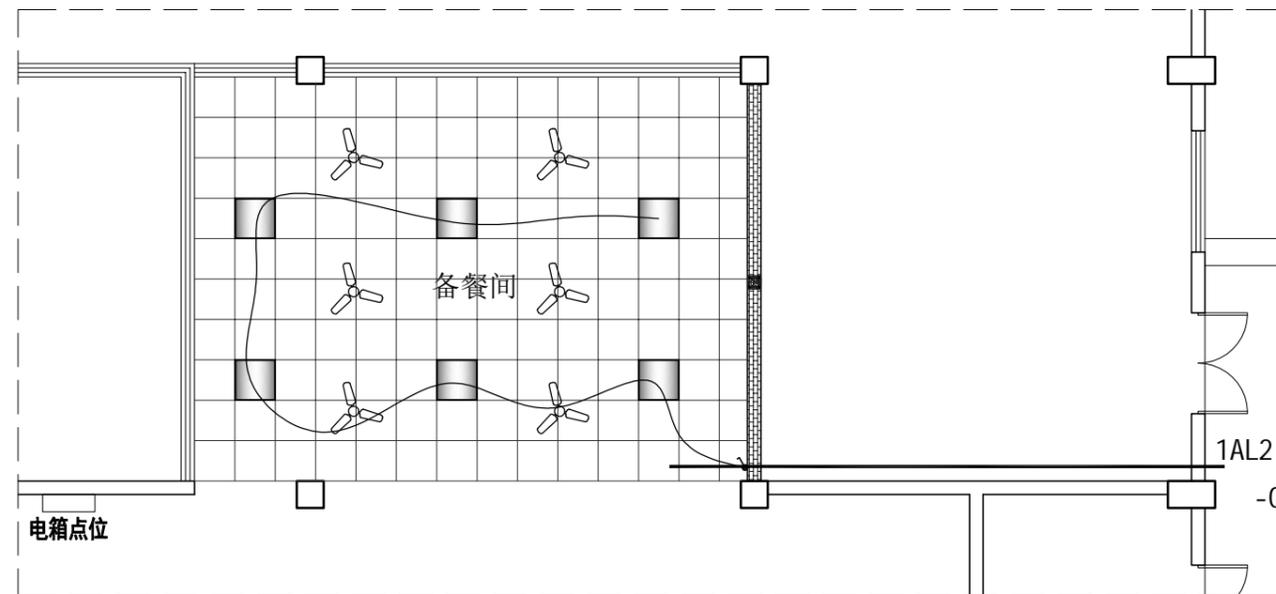

RC 1F REFLECTED CEILING PLAN 一层食堂灯具连线图

SCALE: 1/100

设计单位



江苏巍然建设工程有限公司  
WEI RAN ENVIRONMENTAL ART PROJECT LIMITED CO.,LTD

地址:集庆路198号江苏通信大厦4楼

总机:025-84498220

传真:025-84649198

此图纸版权归江苏巍然装饰所有,未经公司书面批准不得随意将任何部分影印翻版,否则将追究责任。图纸尺寸一律按照图内所标尺寸为准,切勿以此图比例度量图纸。如有矛盾现场复核修正。

工程名称:

红太阳小学西校区

图纸名称:

一层食堂天花布置图  
一层食堂灯具连线图

专业:

设计:

绘图:

审核:

备注:

工程地址:


江苏省南京市

图号

张号

制图日期: 2025.04

注:

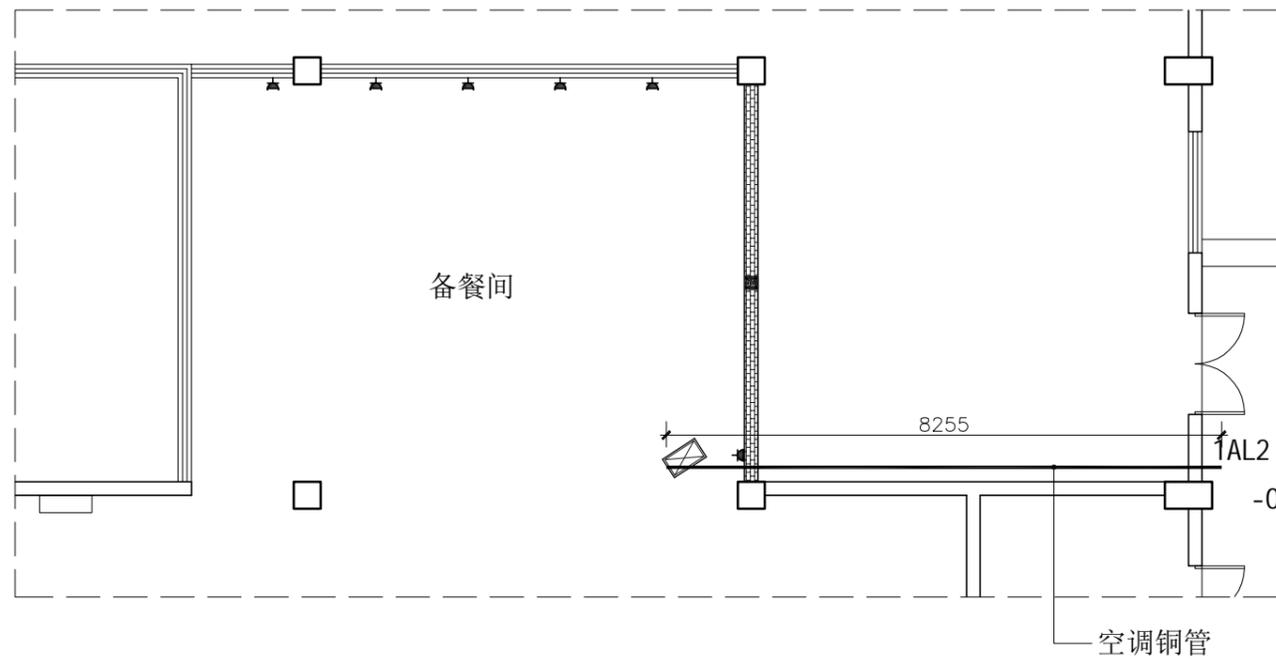

新做五孔插座 (离地300mm)

EM 1F ELECTRICAL MECHANICAL PLAN 一层机电点位图

SCALE: 1/100

设计单位



江苏巍然建设工程有限公司  
WEI RAN ENVIRONMENTAL ART PROJECT LIMITED CO.,LTD

地址:集庆路198号江苏通信大厦4楼

总机:025-84498220

传真:025-84649198

此图纸版权归江苏巍然装饰所有,未经公司书面批准不得随意将任何部分影印翻版,否则将追究责任。图纸尺寸一律按照图内所标尺寸为准,切勿以此图比例度量图纸。如有矛盾现场复核修正。

工程名称:

红太阳小学西校区

图纸名称:

一层食堂机电点位图

专业:

设计:

绘图:

审核:

备注:

工程地址:

江苏省南京市



图号

张号

制图日期:

2025.04

注:

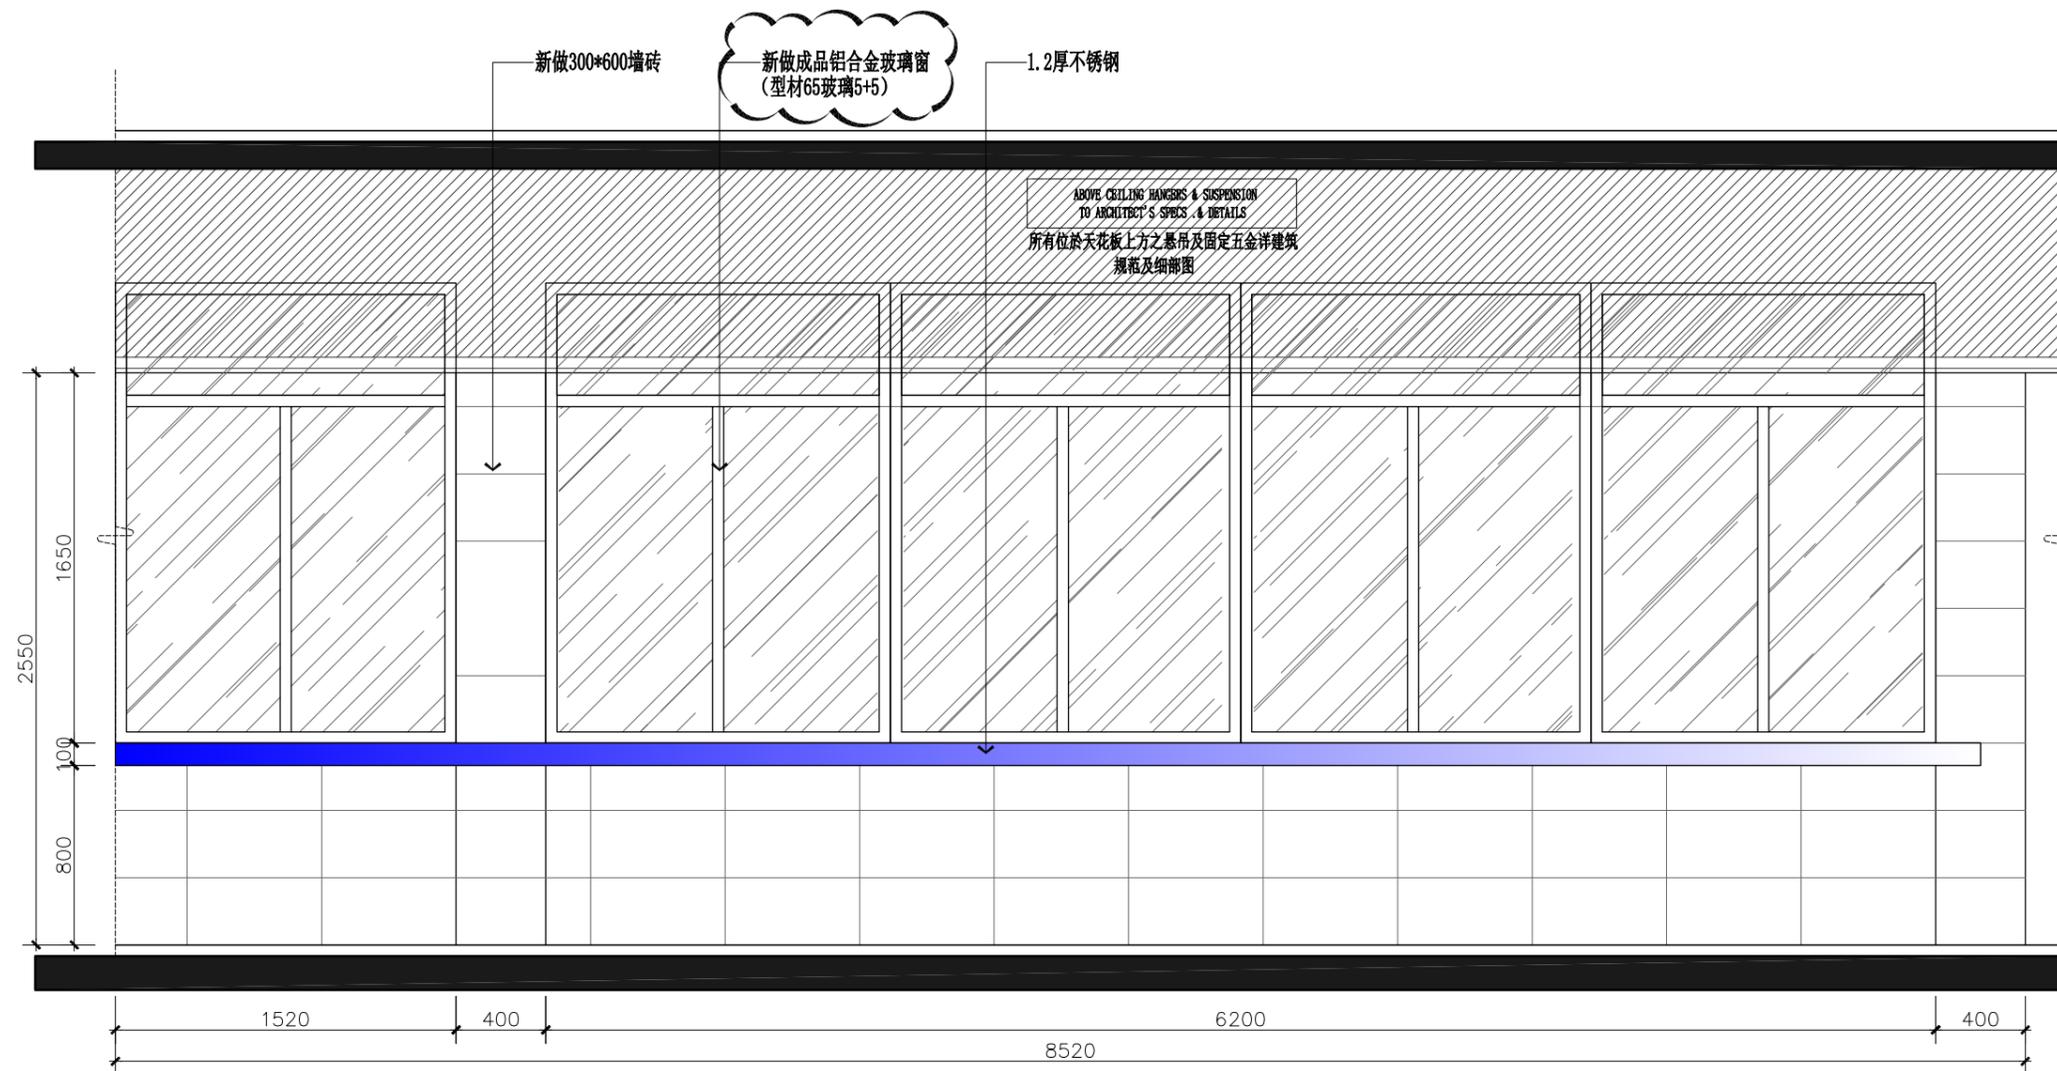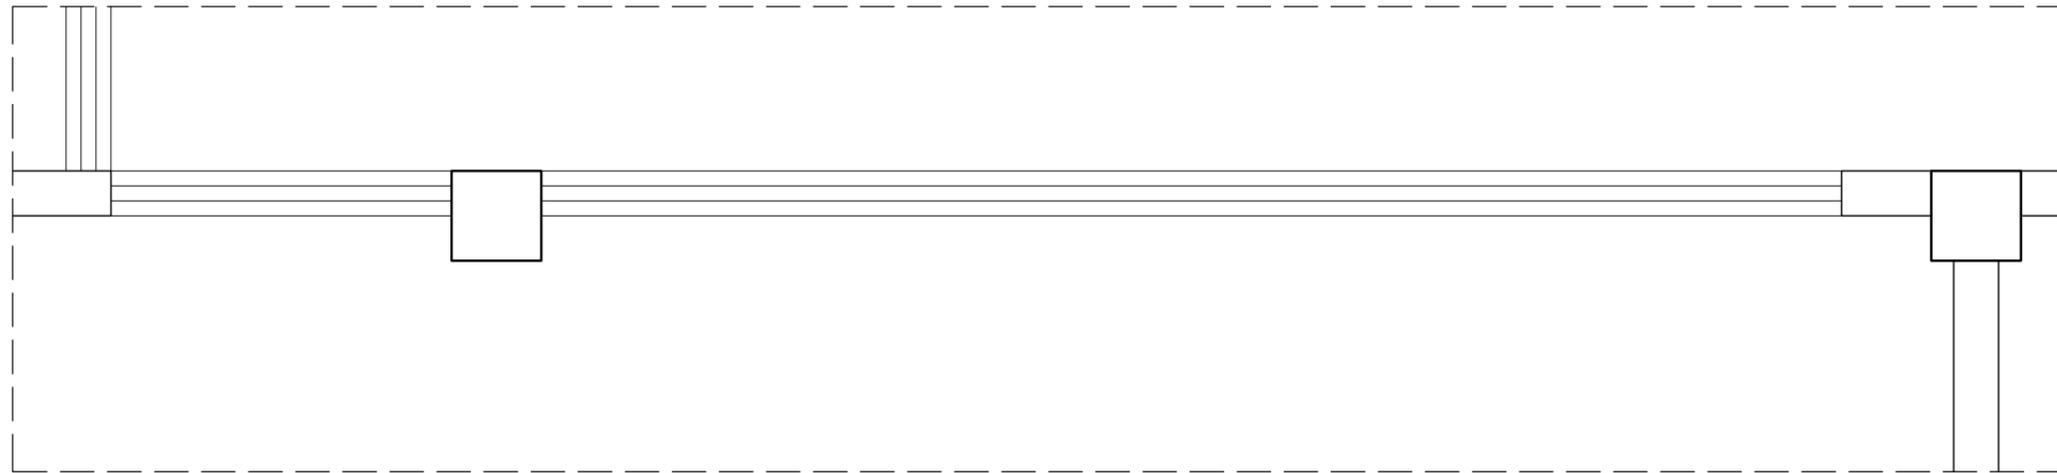

设计单位



江苏巍然建设工程有限公司  
WEI RAN ENVIRONMENTAL ART PROJECT LIMITED CO.,LTD

地址:集庆路198号江苏通信大厦4楼

总机:025-84498220

传真:025-84649198

此图纸版权归江苏巍然装饰所有,未经公司书面批准不得随意将任何部分影印翻版,否则将追究责任。图纸尺寸一律按照图内所标尺寸为准,切勿以此图比例度量图纸。如有矛盾现场复核修正。

工程名称:

红太阳小学西校区

图纸名称:

食堂窗口立面

专业:

设计:

绘图:

审核:

备注:

工程地址:

江苏省南京市

图号

张号

制图日期:

2025.04

注:

设计单位



江苏巍然建设工程有限公司  
WEI RAN ENVIRONMENTAL ART PROJECT LIMITED CO.,LTD

地址:集庆路198号江苏通信大厦4楼

总机:025-84498220

传真:025-84649198

此图纸版权归江苏巍然装饰所有,未经公司书面批准不得随意将任何部分影印翻版,否则将追究责任。图纸尺寸一律按照图内所标尺寸为准,切勿以此图比例度量图纸。如有矛盾现场复核修正。

工程名称:

红太阳小学西校区

图纸名称:

节点图01

专业:

设计:

绘图:

审核:

备注:

工程地址:


江苏省南京市

图号


张号

制图日期: 2025.04



注:

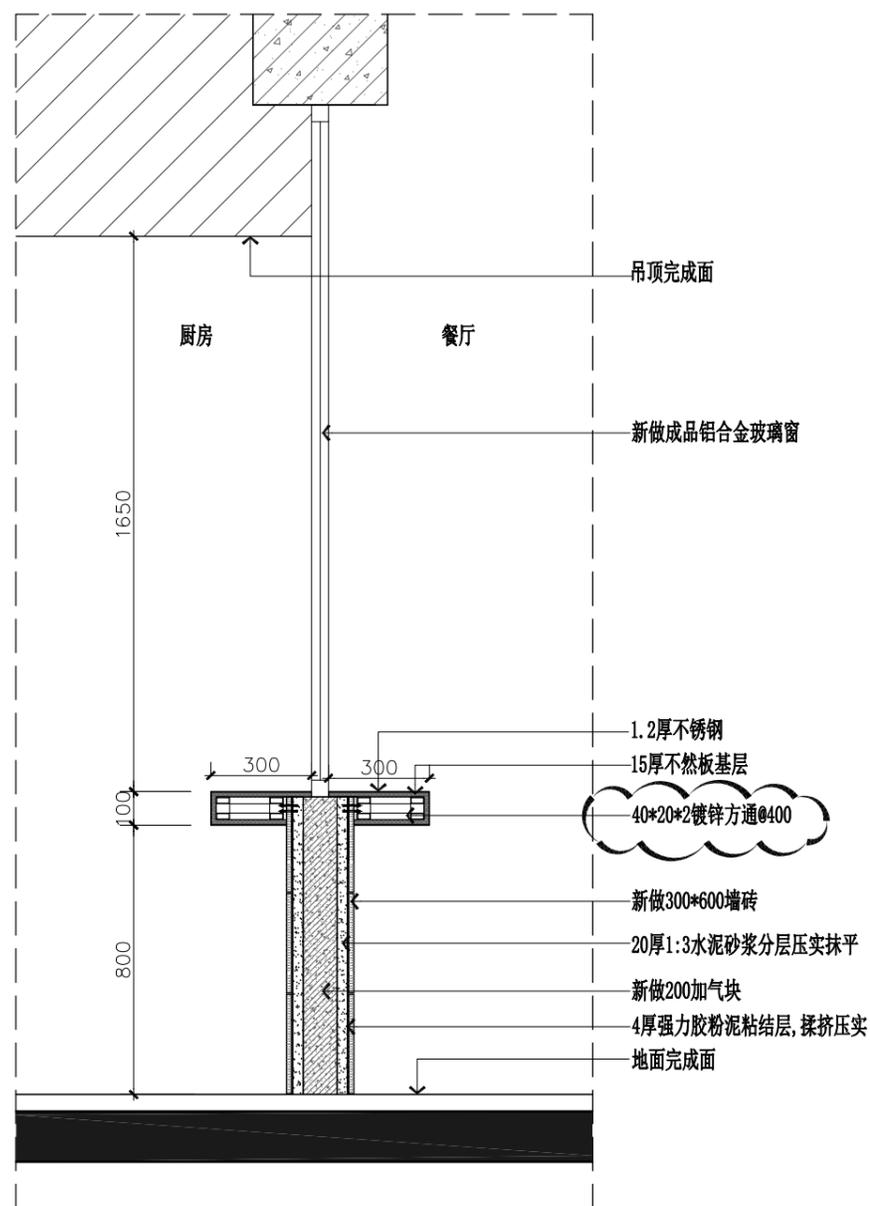


A  
-  
DETAILS  
食堂窗口节点 SCALE 1:20 @A3

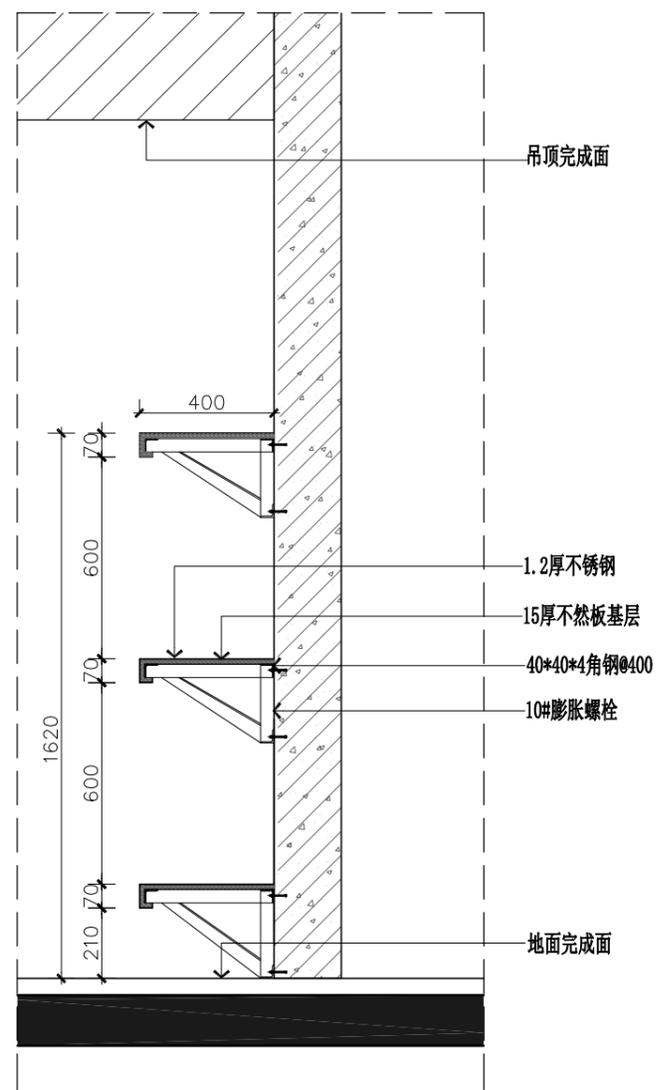


B  
-  
DETAILS  
不锈钢架子节点 SCALE 1:20 @A3

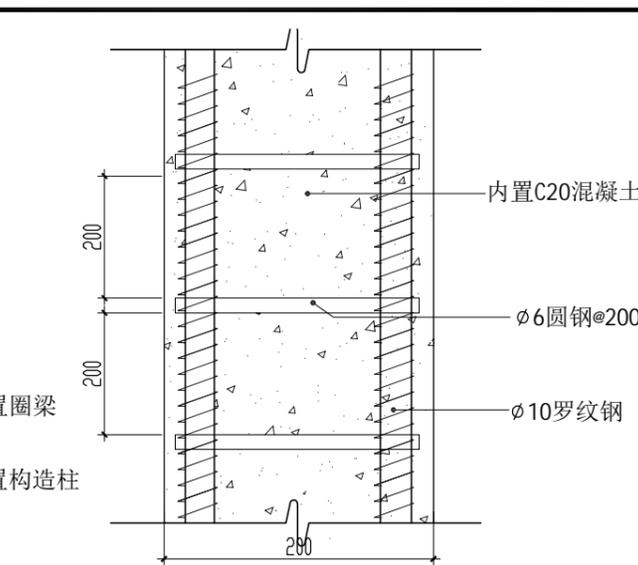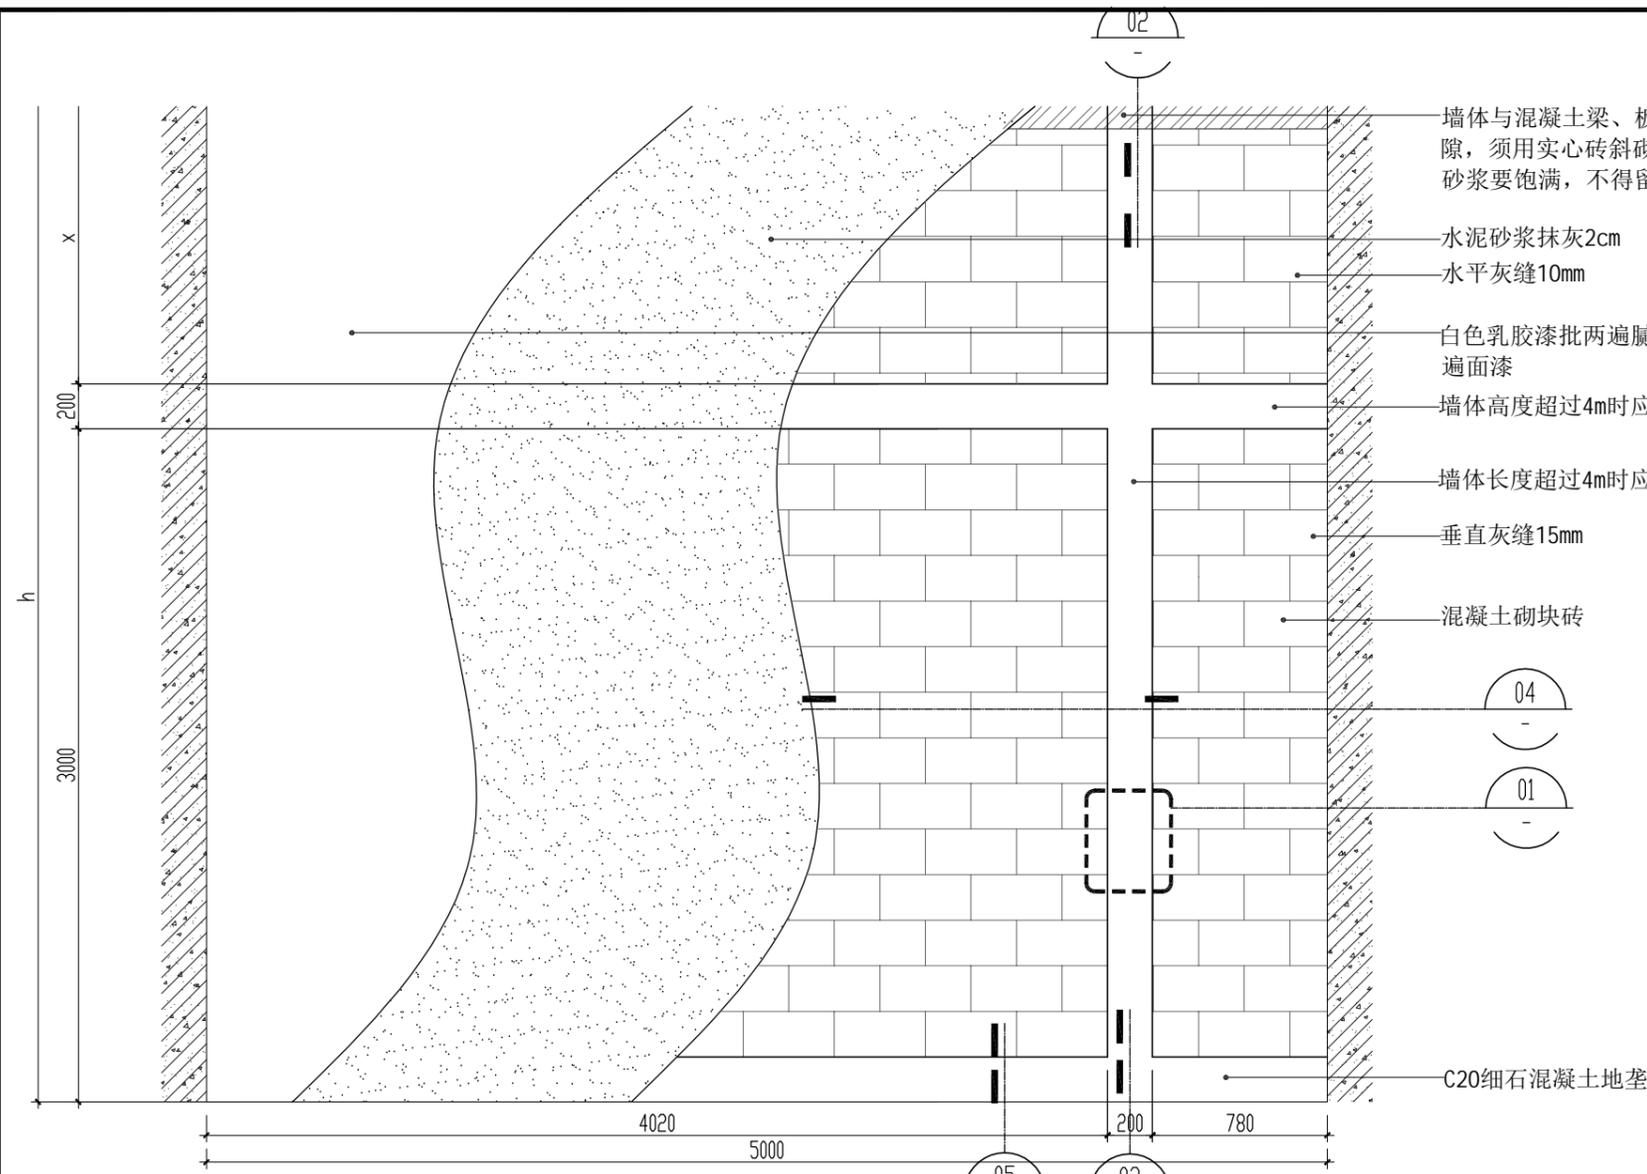

01 200构造柱剖面大样 SECTION SCALE: 1/5

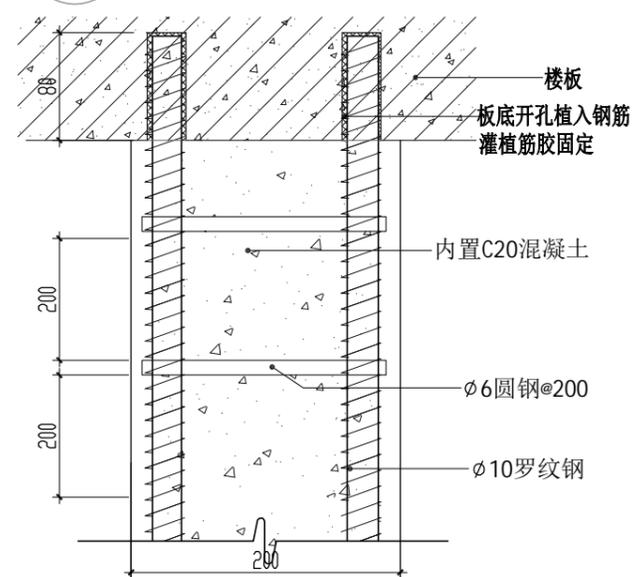


02 200构造柱上端与楼板连接大样 SECTION SCALE: 1/5

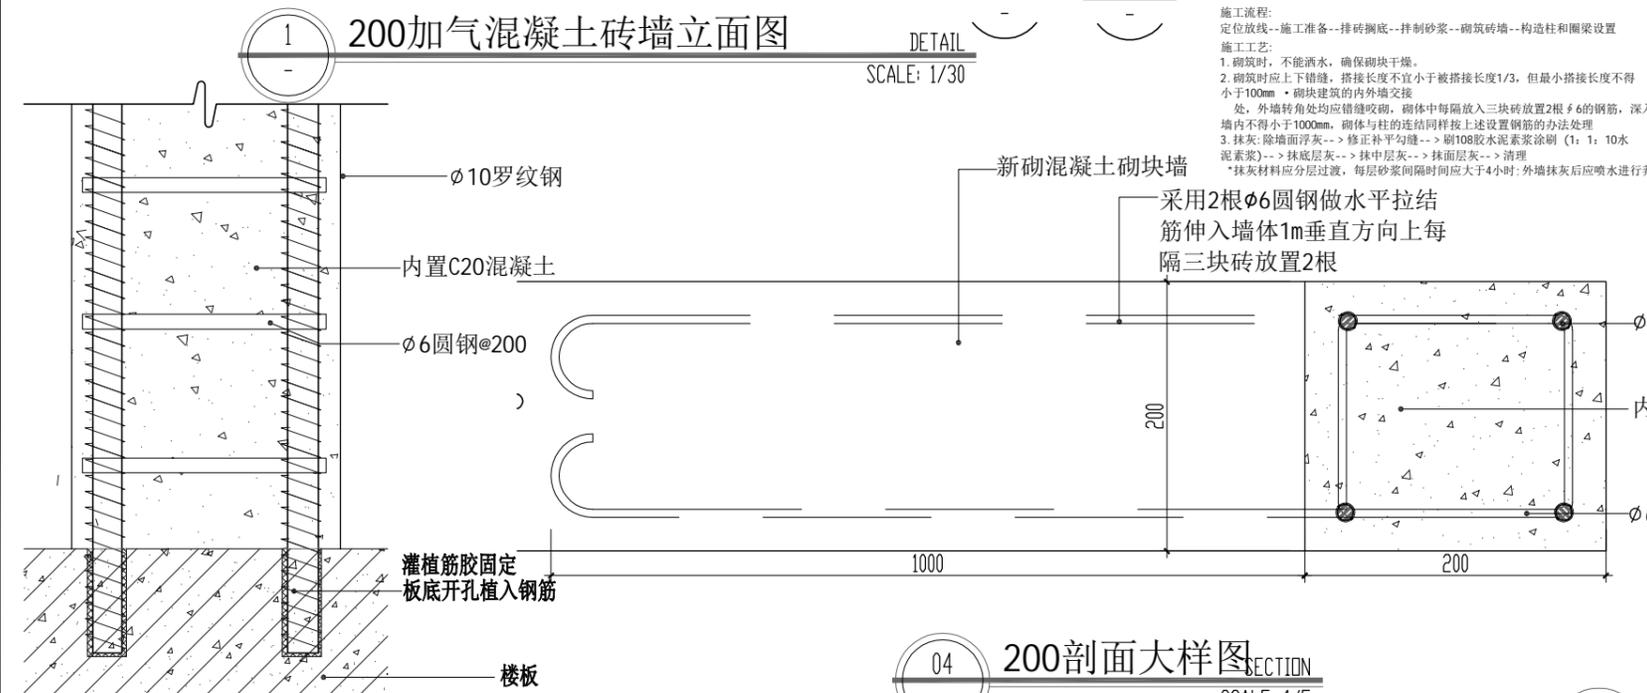

04 200剖面大样图 SECTION SCALE: 1/5



03 200砖墙构造柱下端与楼板连接大样 SECTION SCALE: 1/5

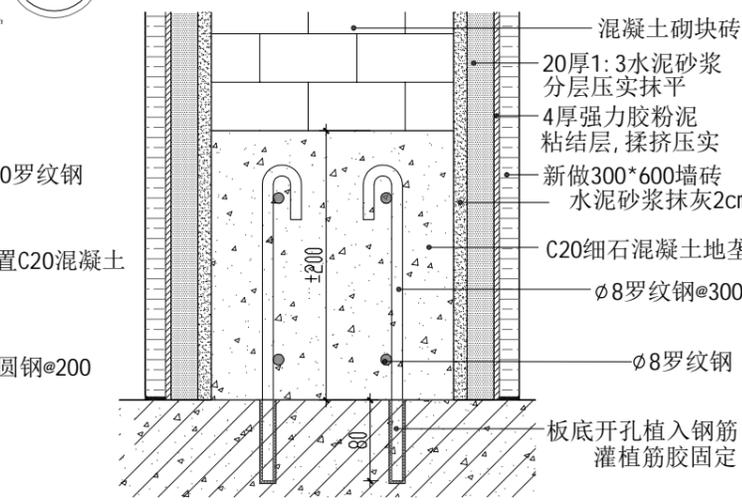

05 200加气块砖墙地梁剖面大样图 SECTION SCALE: 1/5

施工流程:  
定位放线--施工准备--排砖撈底--拌制砂浆--砌筑砖墙--构造柱和圈梁设置

施工工艺:  
1. 砌筑时，不能洒水，确保砌块干燥。  
2. 砌筑时应上下错缝，搭接长度不宜小于被搭接长度1/3，但最小搭接长度不得小于100mm。砌块建筑的内外墙交接处，外墙转角处均应错缝咬砌，砌体中每隔放入三块砖放置2根Ø6的钢筋，深入墙内不得小于100mm，砌体与柱的连接同样按上述设置钢筋的办法处理。  
3. 抹灰：除墙面浮灰-->修正补平勾缝-->刷108胶水水泥素浆涂刷(1:1:10水泥素浆)-->抹底层灰-->抹中层灰-->抹面层灰-->清理。  
\*抹灰材料应分层过渡，每层砂浆间隔时间应大于4小时；外墙抹灰后应喷水进行养护。

设计单位

江苏巍然建设工程有限公司  
WEI RAN ENVIRONMENTAL ART PROJECT LIMITED CO.,LTD

地址:集庆路198号江苏通信大厦4楼

总机:025-84498220

传真:025-84649198

此图纸版权归江苏巍然装饰所有，未经公司书面批准不得随意将任何部分影印翻版，否则将追究责任。图纸尺寸一律按照图内所标尺寸为准，切勿以此图比例度量图纸。如有矛盾现场复核修正。

工程名称:  
红太阳小学西校区

图纸名称:  
节点图02

专业:

设计:

绘图:

审核:

备注:

工程地址:  
江苏省南京市

图号

张号

制图日期: 2025.04

注:

设计单位



江苏巍然建设工程有限公司  
WEI RAN ENVIRONMENTAL ART PROJECT LIMITED CO.,LTD

地址:集庆路198号江苏通信大厦4楼

总机:025-84498220

传真:025-84649198

此图纸版权归江苏巍然装饰所有,未经公司书面批准不得随意将任何部分影印翻版,否则将追究责任。图纸尺寸一律按照图内所标尺寸为准,切勿以此图比例度量图纸。如有矛盾现场复核修正。

工程名称:

红太阳小学西校区

图纸名称:

一层德育处原始平面图  
一层德育处平面布置图

专业:

设计:

绘图:

审核:

备注:

工程地址:

江苏省南京市


图号 FF-01

张号


制图日期: 2025.04



注:

拆移活动家具至三层一年级办公室

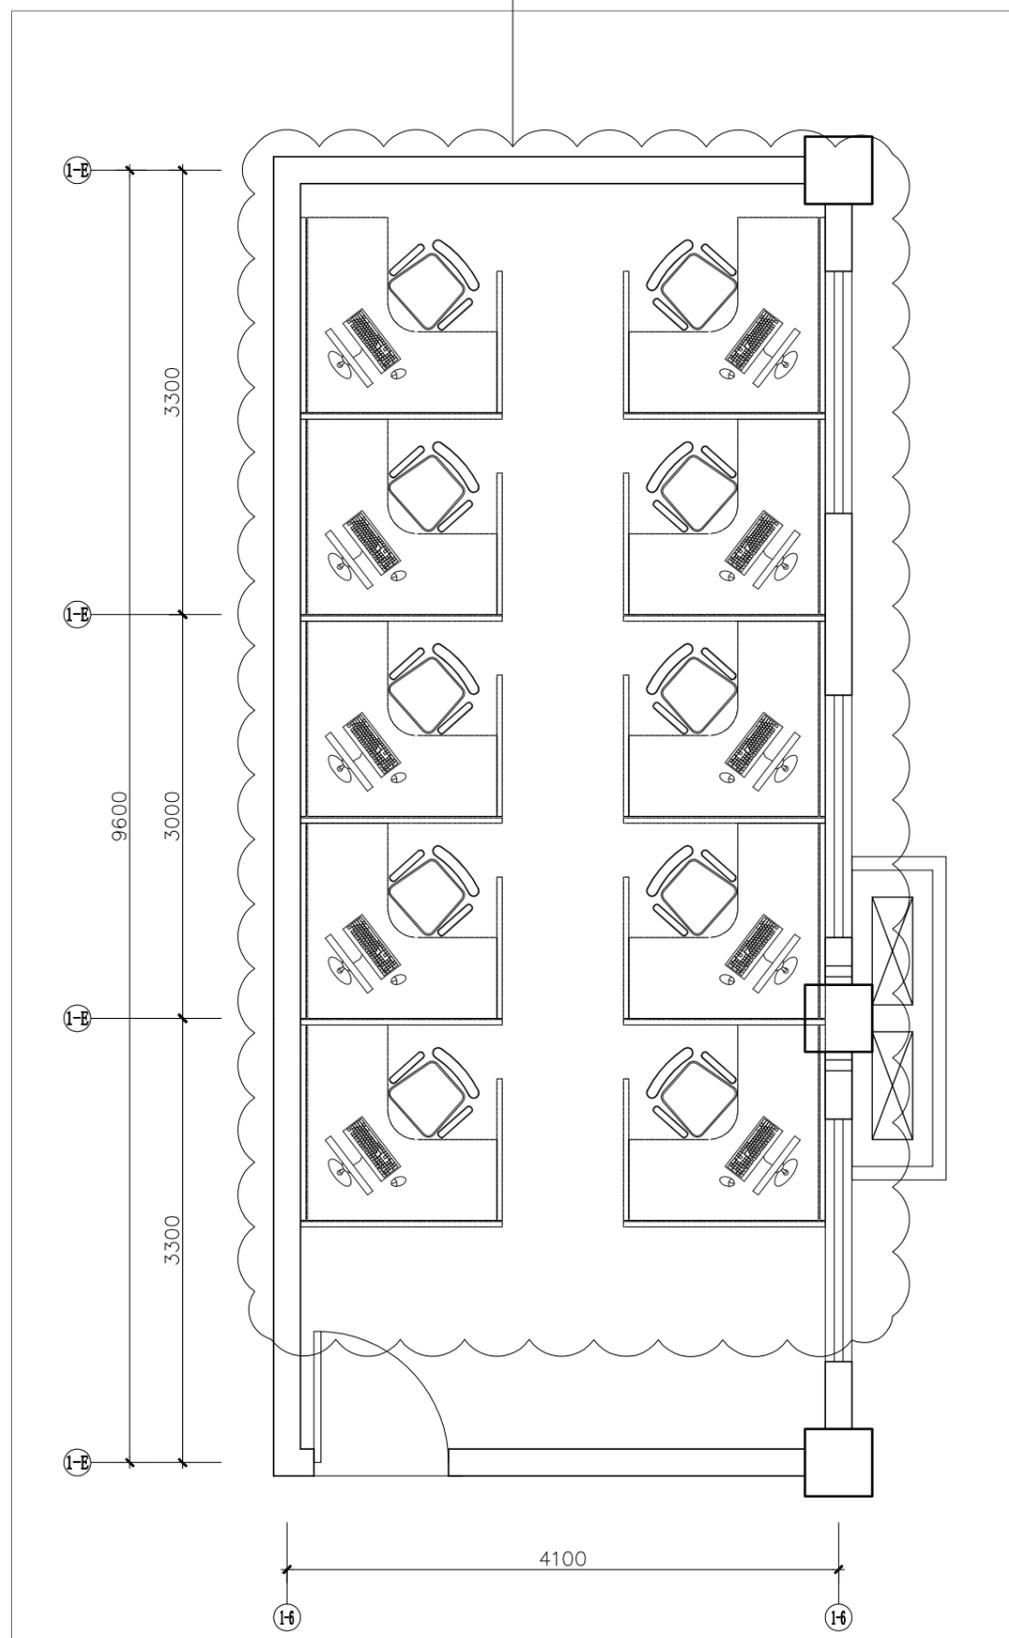

原拆移的活动家具至此处  
增加相应插座电路电线

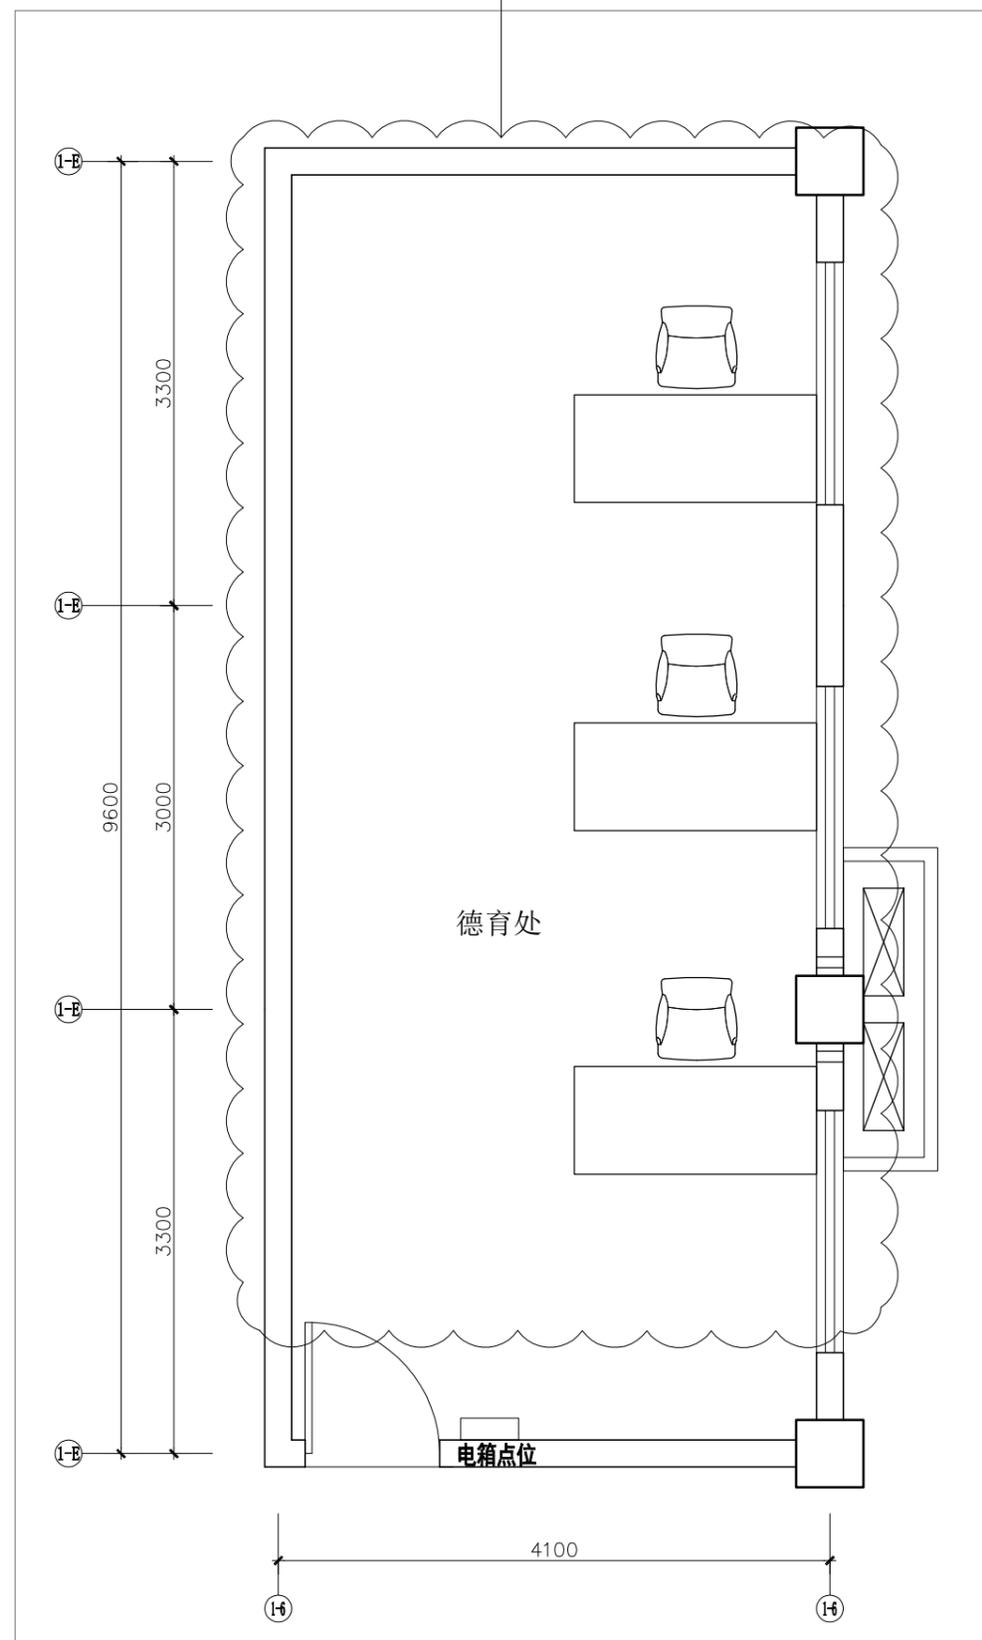

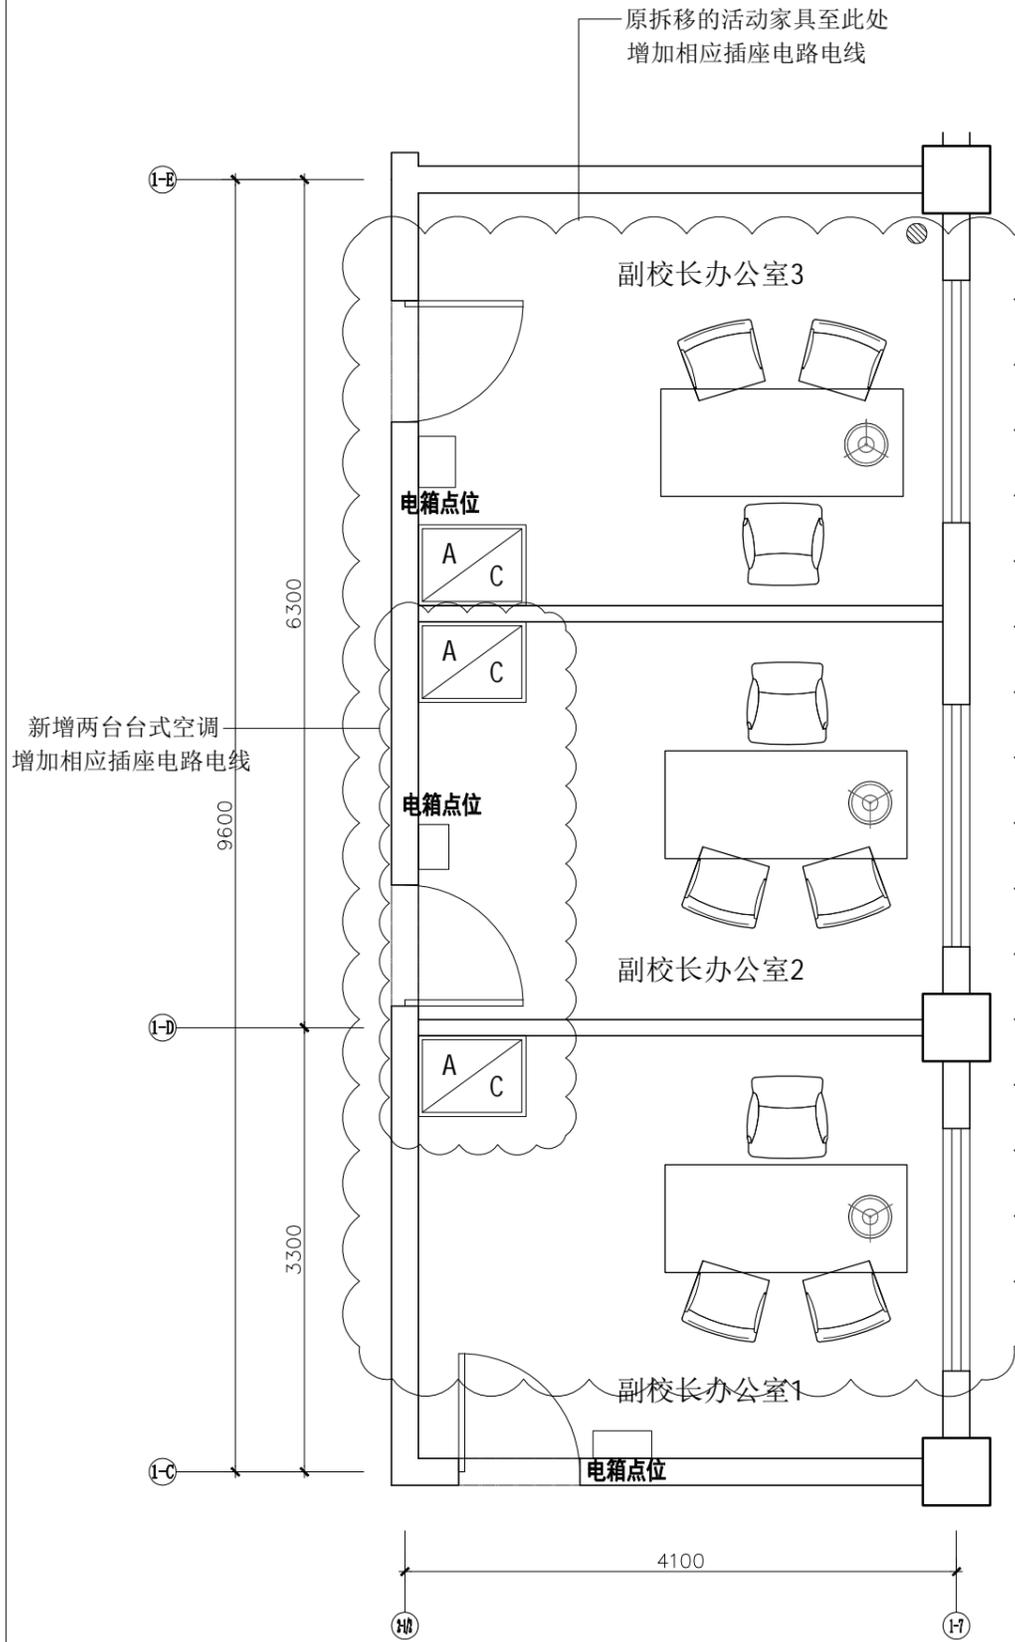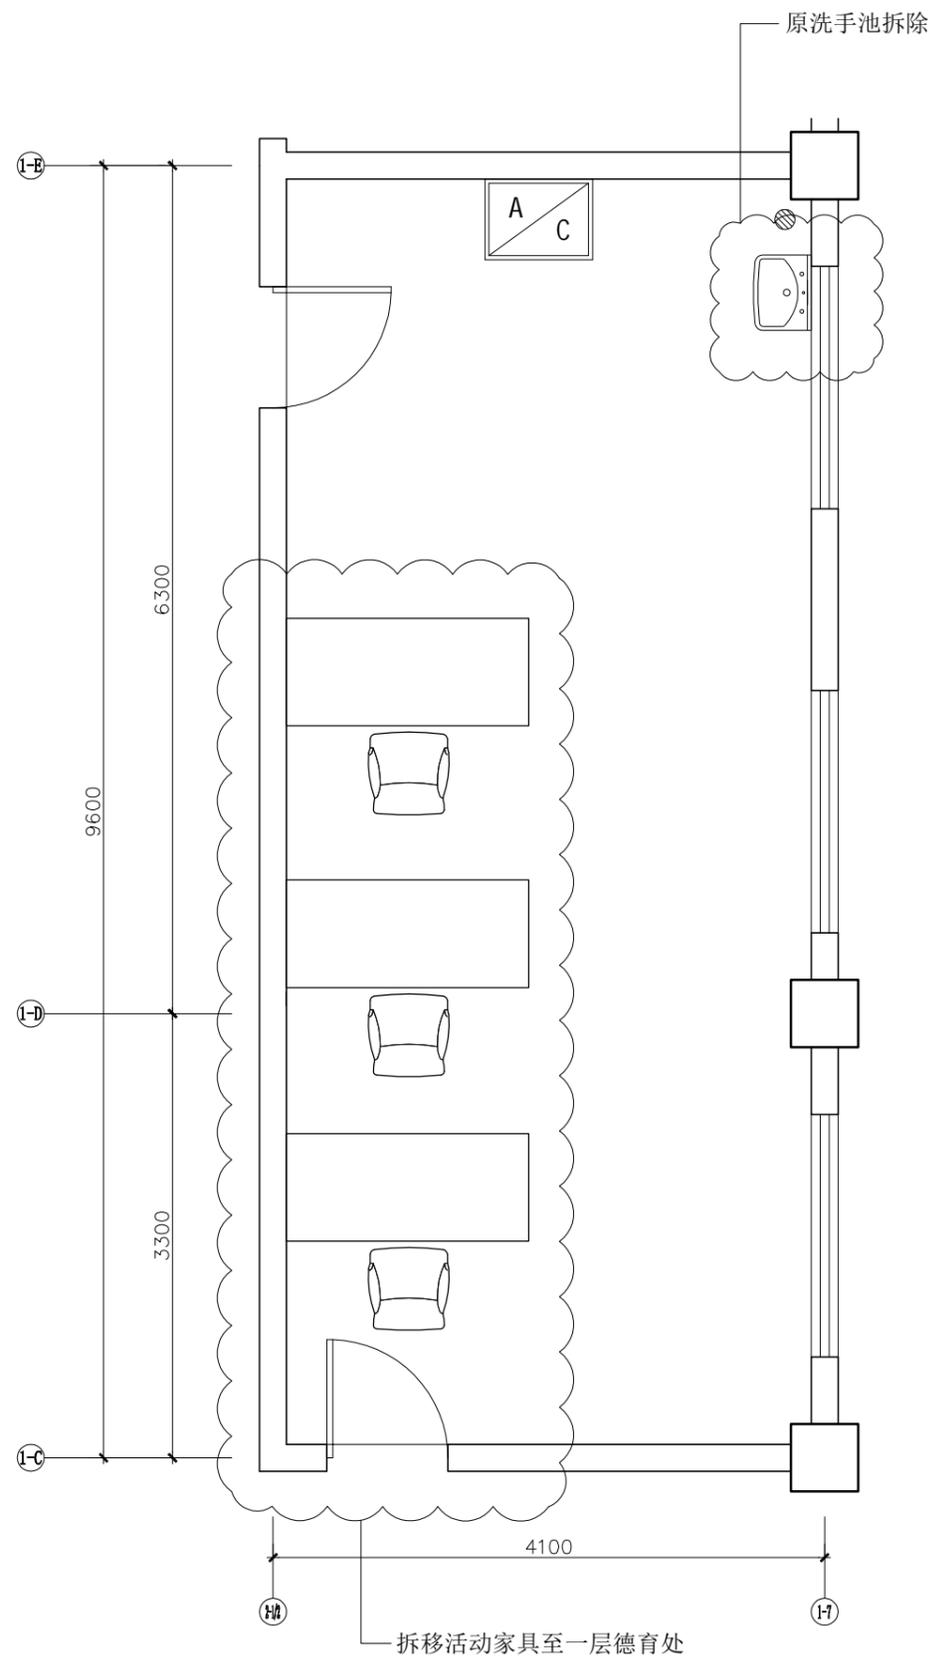

设计单位



江苏巍然建设工程有限公司  
WEI RAN ENVIRONMENTAL ART PROJECT LIMITED CO.,LTD

地址:集庆路198号江苏通信大厦4楼

总机:025-84498220

传真:025-84649198

此图纸版权归江苏巍然装饰所有,未经公司书面批准不得随意将任何部分影印翻版,否则将追究责任。图纸尺寸一律按照图内所标尺寸为准,切勿以此图比例度量图纸。如有矛盾现场复核修正。

工程名称:

红太阳小学西校区

图纸名称:

二层副校长办公室原始平面图  
二层副校长办公室平面布置图

专业:

设计:

绘图:

审核:

备注:

工程地址:

江苏省南京市

图号

FF-01

张号

制图日期:

2025.04

注:

设计单位



江苏巍然建设工程有限公司  
WEI RAN ENVIRONMENTAL ART PROJECT LIMITED CO.,LTD

地址:集庆路198号江苏通信大厦4楼

总机:025-84498220

传真:025-84649198

此图纸版权归江苏巍然装饰所有,未经公司书面批准不得随意将任何部分影印翻版,否则将追究责任。图纸尺寸一律按照图内所标尺寸为准,切勿以此图比例度量图纸。如有矛盾现场复核修正。

工程名称:

红太阳小学西校区

图纸名称:

二层副校长办公室拆除墙体尺寸图  
二层副校长办公室新建墙体尺寸图

专业:

设计:

绘图:

审核:

备注:

工程地址:


江苏省南京市

图号 FF-02


张号

制图日期: 2025.04


注:

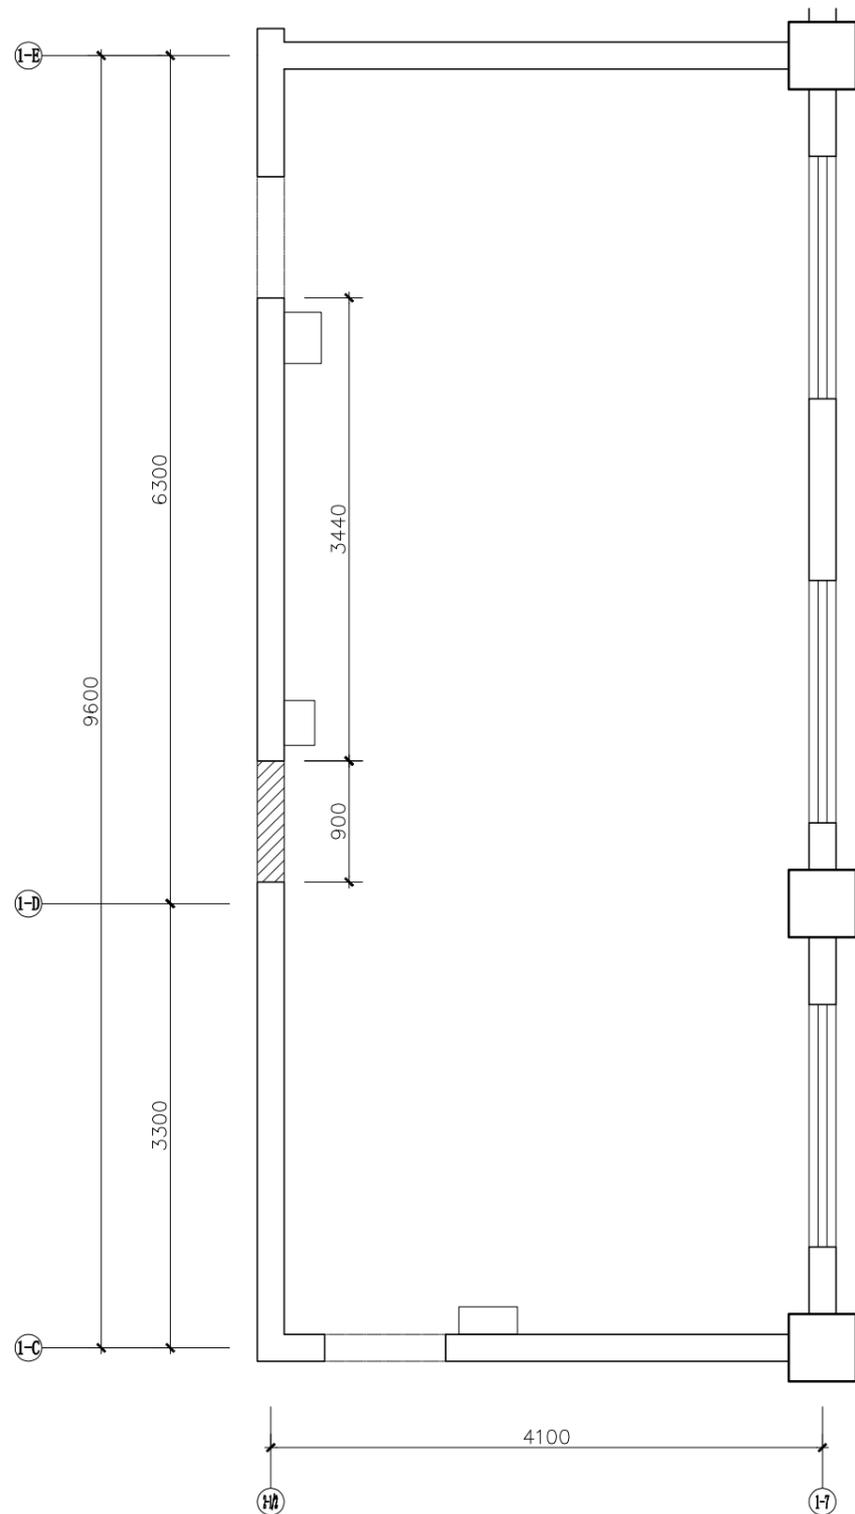

图例	说明
	拆除门洞(900*2200)

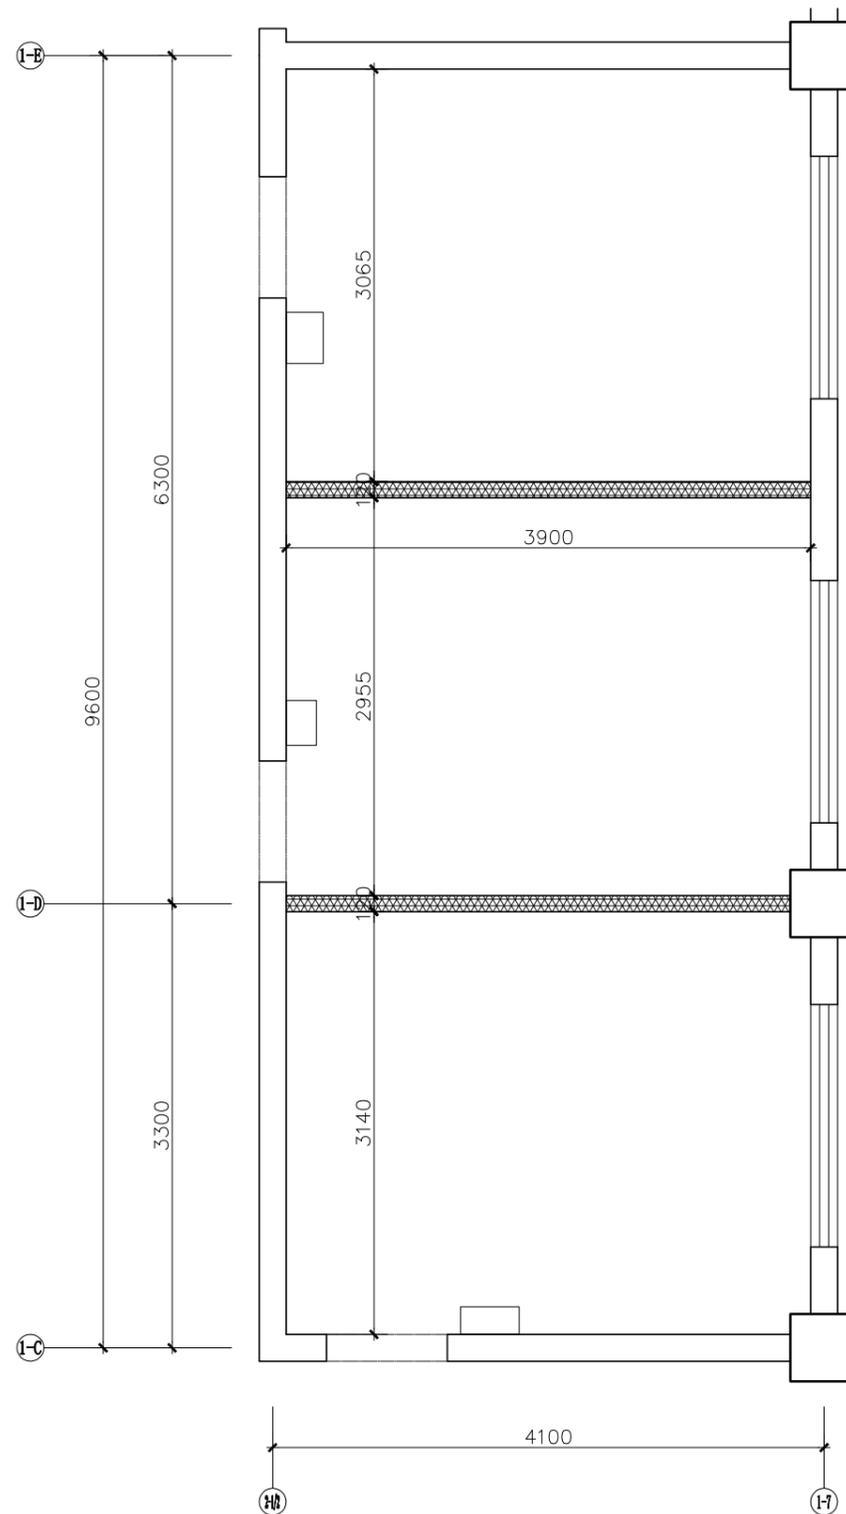


图例	说明
	新做75轻钢龙骨+双面15mm阻燃板+单层双面12mm石膏板刷乳胶漆至板底 (H=3.46m)

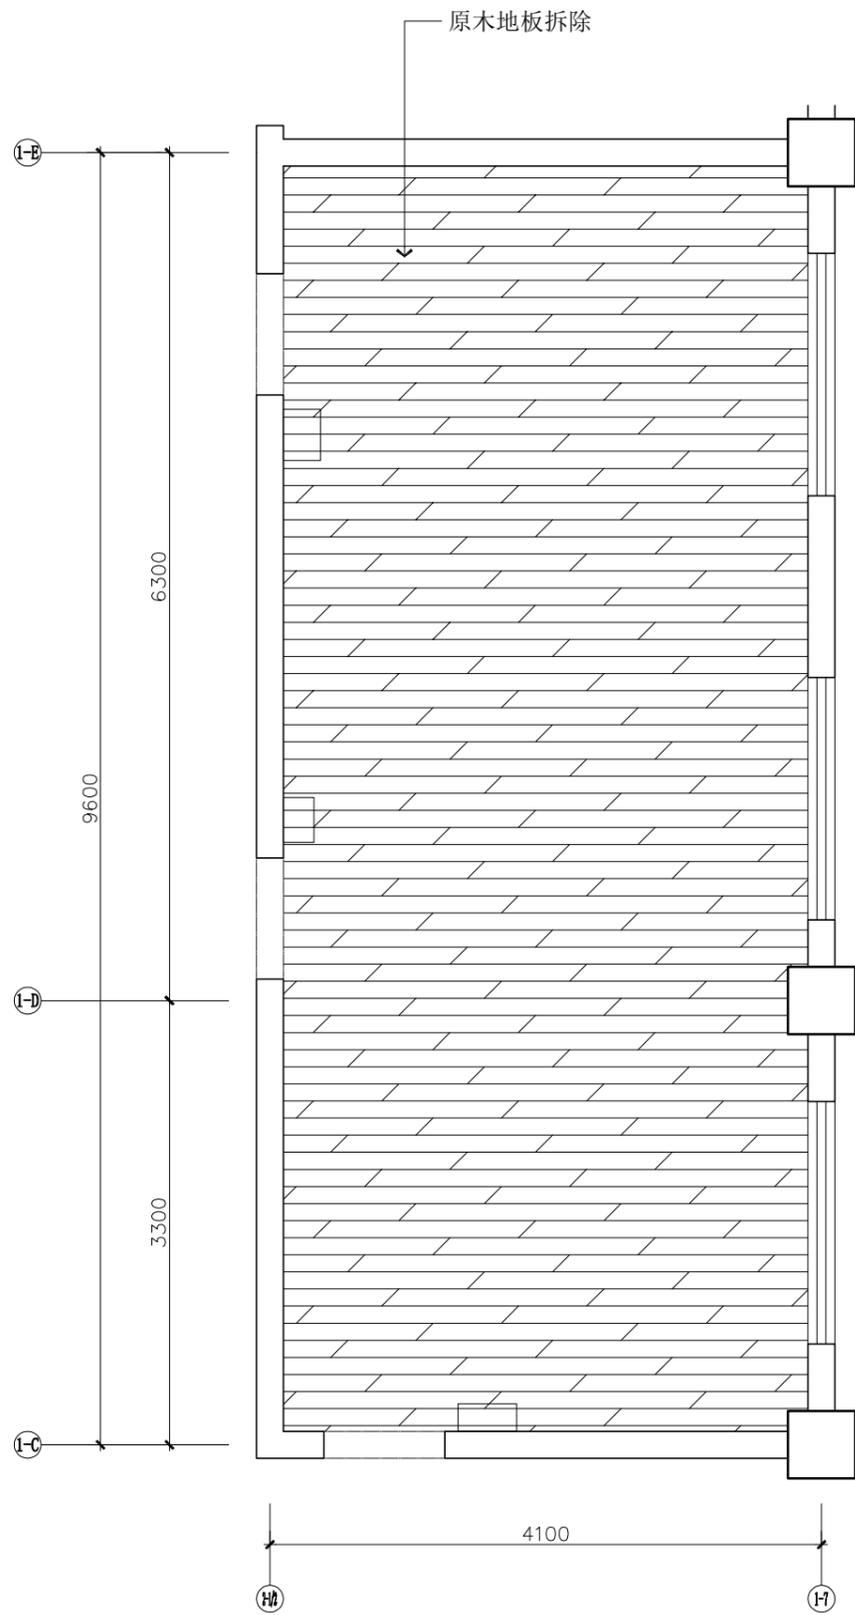

FC 2F FLOOR COVERING PLAN 二层副校长办公室原地图

SCALE: 1/50

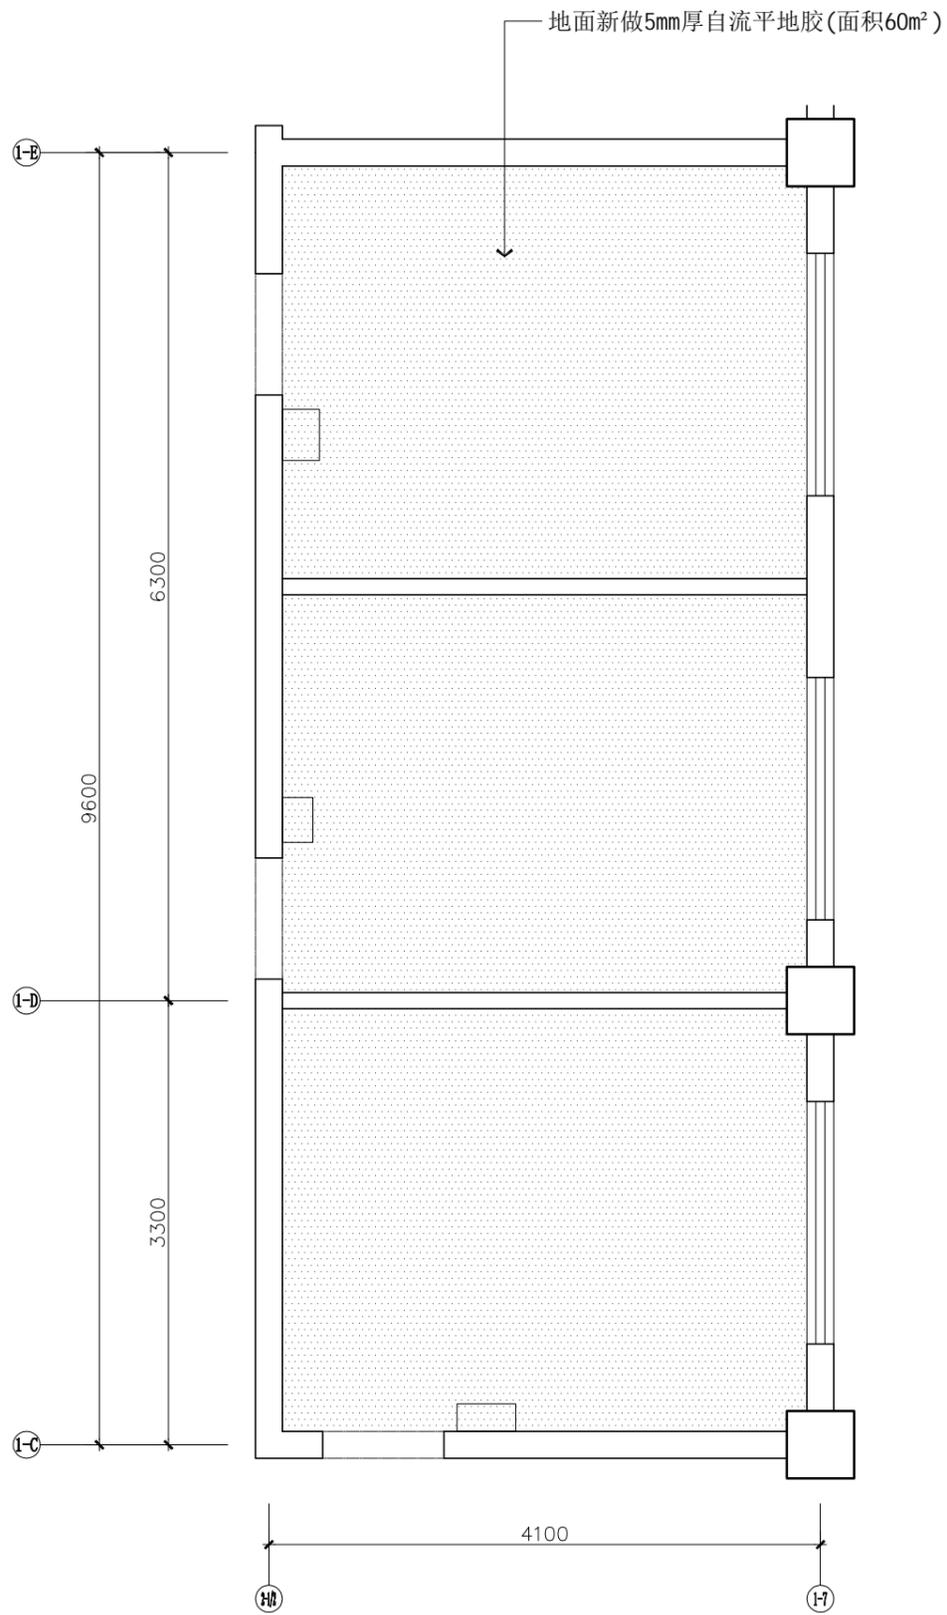

FC 2F FLOOR COVERING PLAN 二层副校长办公室新做地面材质图

SCALE: 1/50

设计单位



江苏巍然建设工程有限公司  
WEI RAN ENVIRONMENTAL ART PROJECT LIMITED CO.,LTD

地址:集庆路198号江苏通信大厦4楼

总机:025-84498220

传真:025-84649198

此图纸版权归江苏巍然装饰所有,未经公司书面批准不得随意将任何部分影印翻版,否则将追究责任。图纸尺寸一律按照图内所标尺寸为准,切勿以此图比例度量图纸。如有矛盾现场复核修正。

工程名称:

红太阳小学西校区

图纸名称:

二层副校长办公室原地图  
二层副校长办公室新做地面材质图

专业:

设计:

绘图:

审核:

备注:

工程地址:



江苏省南京市

图号 FF-03

张号

制图日期: 2025.04

注:

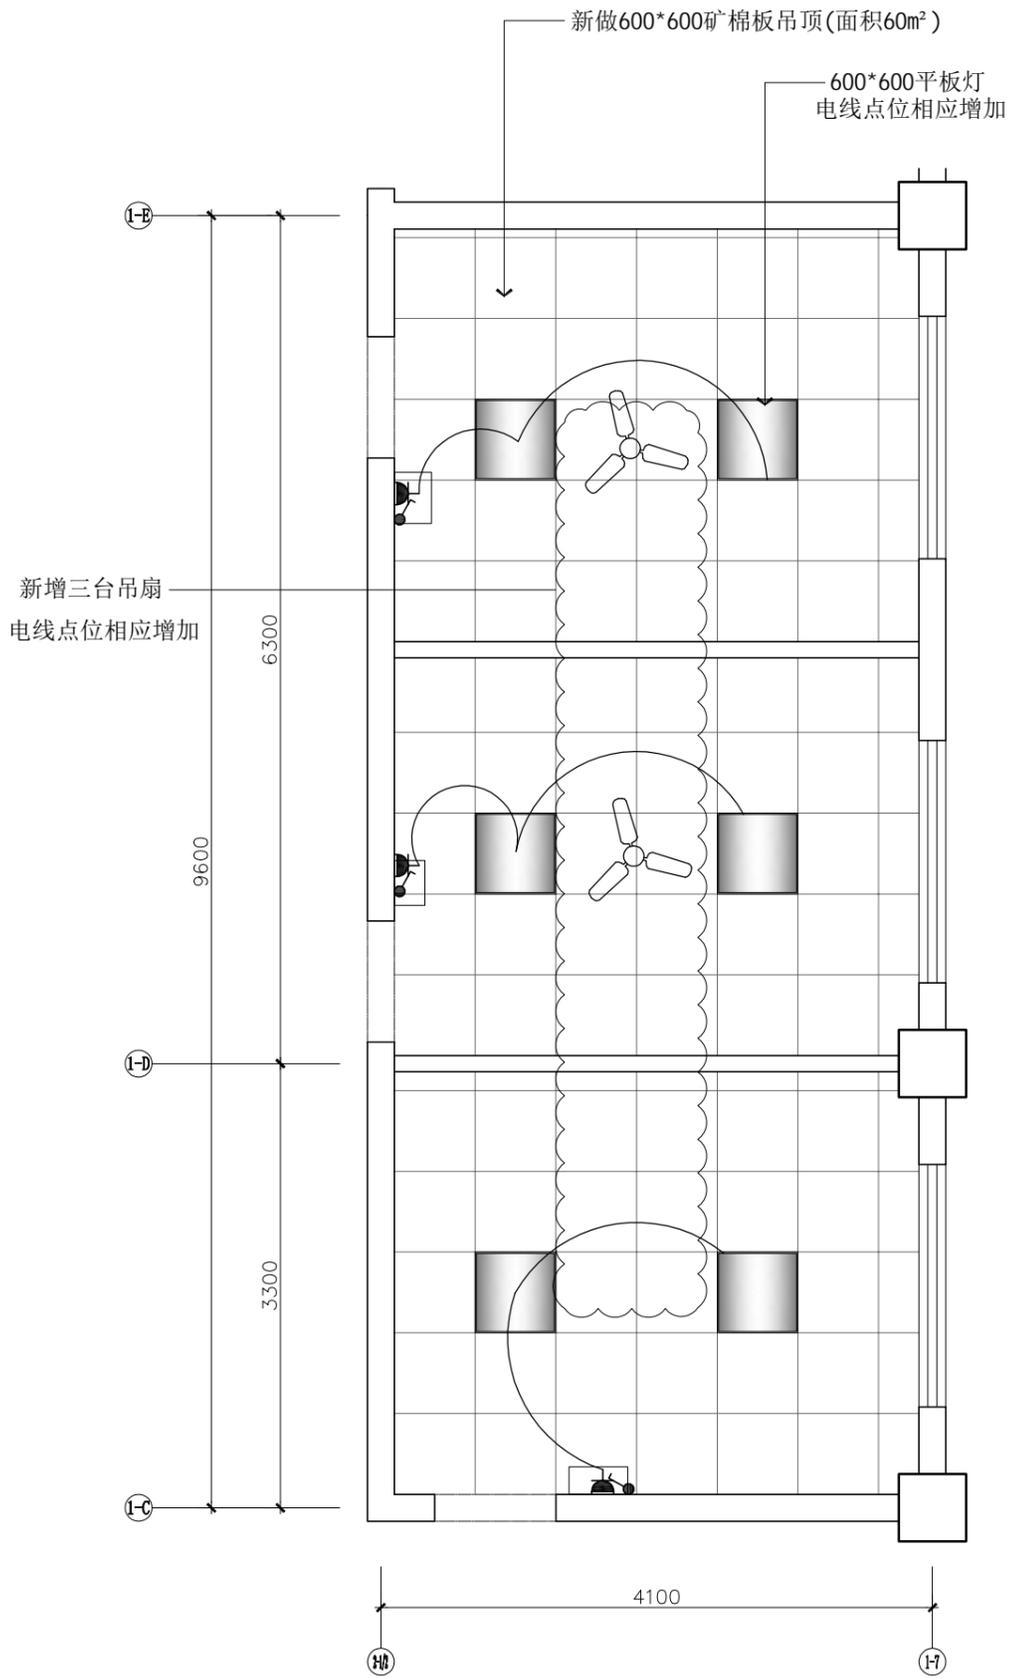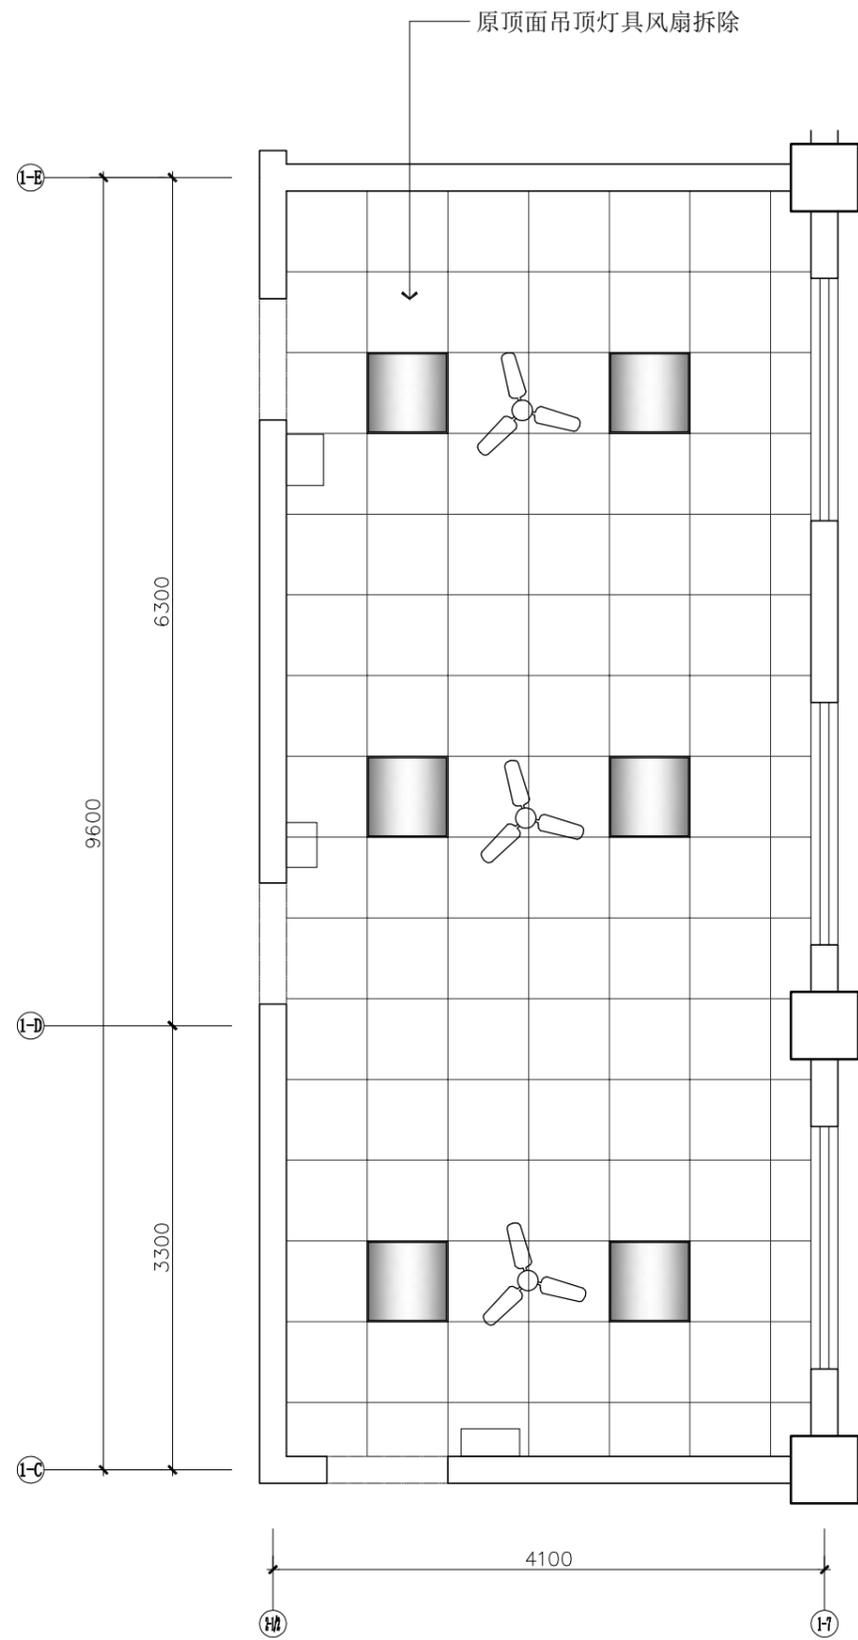

设计单位



江苏巍然建设工程有限公司  
WEI RAN ENVIRONMENTAL ART PROJECT LIMITED CO.,LTD

地址:集庆路198号江苏通信大厦4楼

总机:025-84498220

传真:025-84649198

此图纸版权归江苏巍然装饰所有,未经公司书面批准不得随意将任何部分影印翻版,否则将追究责任。图纸尺寸一律按照图内所标尺寸为准,切勿以此图比例度量图纸。如有矛盾现场复核修正。

工程名称:

红太阳小学西校区

图纸名称:

二层副校长办公室原天花图

二层副校长办公室新做天花灯具开关插座图

专业:

设计:

绘图:

审核:

备注:

工程地址:


江苏省南京市

图号 FF-04


张号

制图日期: 2025.04

注:

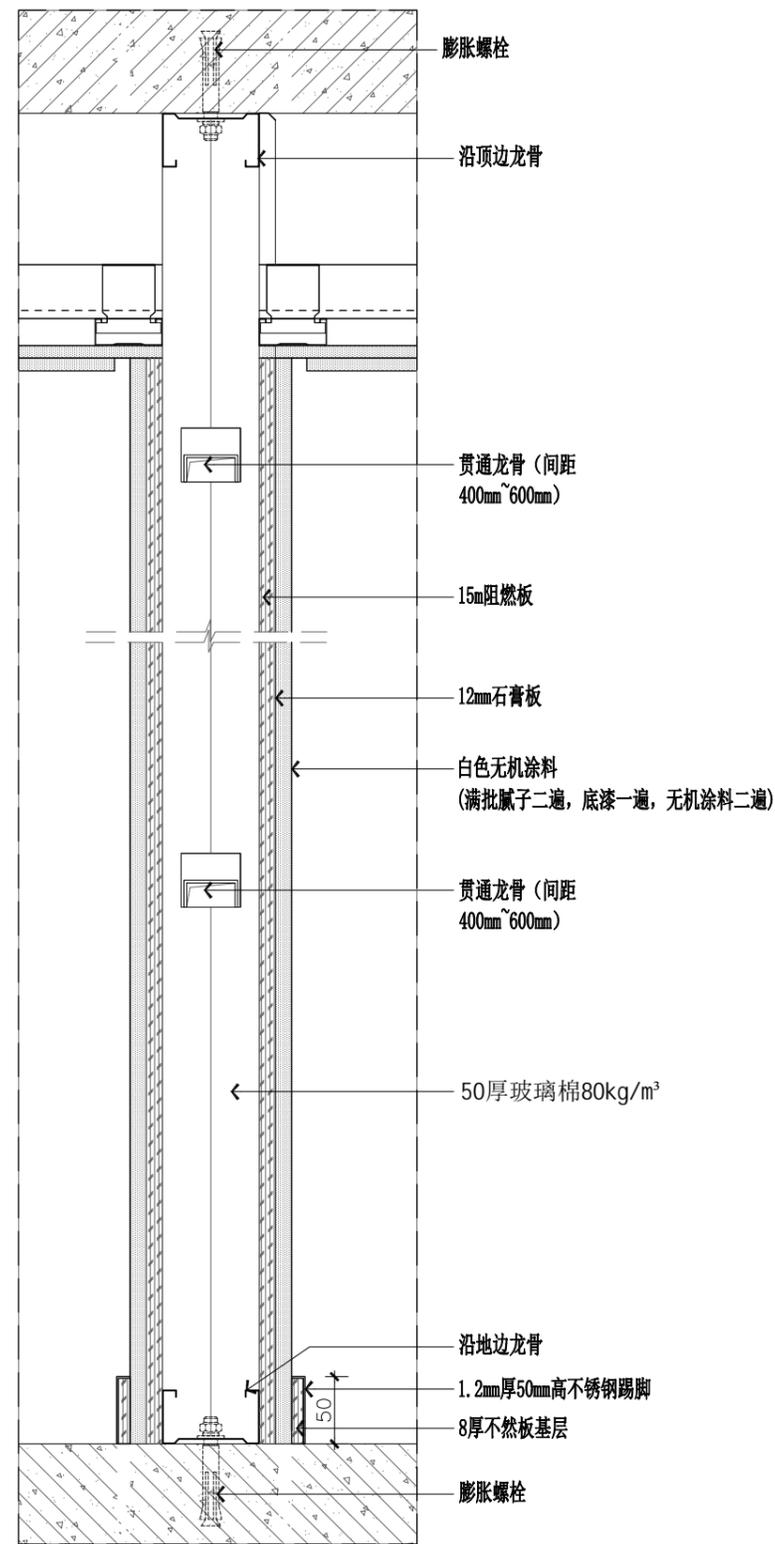

**A**  
DETAILS  
轻钢龙骨隔墙节点 SCALE 1:5 @A3

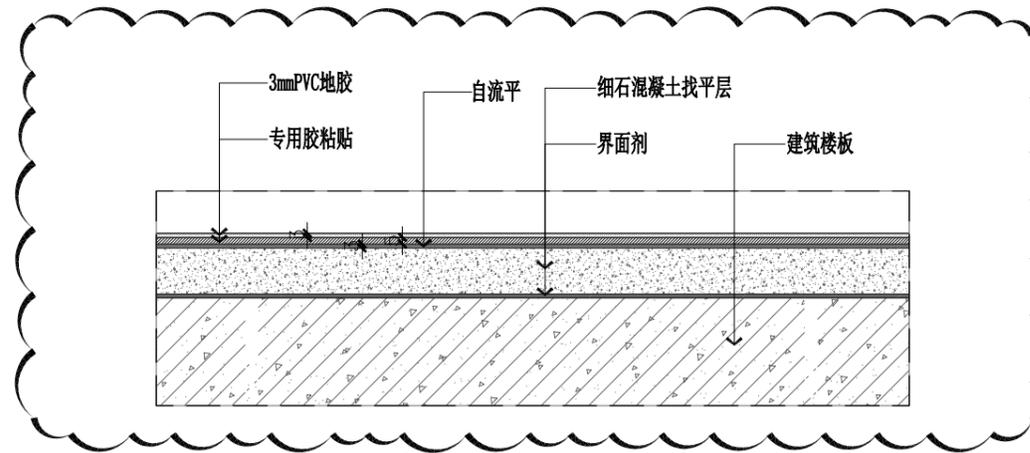

**B**  
DETAILS  
自流平地胶节点 SCALE 1:5 @A3

设计单位



江苏巍然建设工程有限公司  
WEI RAN ENVIRONMENTAL ART PROJECT LIMITED CO.,LTD

地址:集庆路198号江苏通信大厦4楼

总机:025-84498220

传真:025-84649198

此图纸版权归江苏巍然装饰所有,未经公司书面批准不得随意将任何部分影印翻版,否则将追究责任。图纸尺寸一律按照图内所标尺寸为准,切勿以此图比例度量图纸。如有矛盾现场复核修正。

工程名称:

红太阳小学西校区

图纸名称:

节点图

专业:

设计:

绘图:

审核:

备注:

工程地址:

江苏省南京市

图号

FF-05

张号

制图日期:

2025.04

注:

设计单位



江苏巍然建设工程有限公司  
WEI RAN ENVIRONMENTAL ART PROJECT LIMITED CO.,LTD

地址:集庆路198号江苏通信大厦4楼

总机:025-84498220

传真:025-84649198

此图纸版权归江苏巍然装饰所有,未经公司书面批准不得随意将任何部分影印翻版,否则将追究责任。图纸尺寸一律按照图内所标尺寸为准,切勿以此图比例度量图纸。如有矛盾现场复核修正。

工程名称:

红太阳小学西校区

图纸名称:

三层一年级办公组室原始平面图  
三层一年级办公组室平面布置图

专业:

设计:

绘图:

审核:

备注:

工程地址:

江苏省南京市

图号

FF-01


张号

制图日期:

2025.04

注:

拆移活动家具至二层副校长办公室

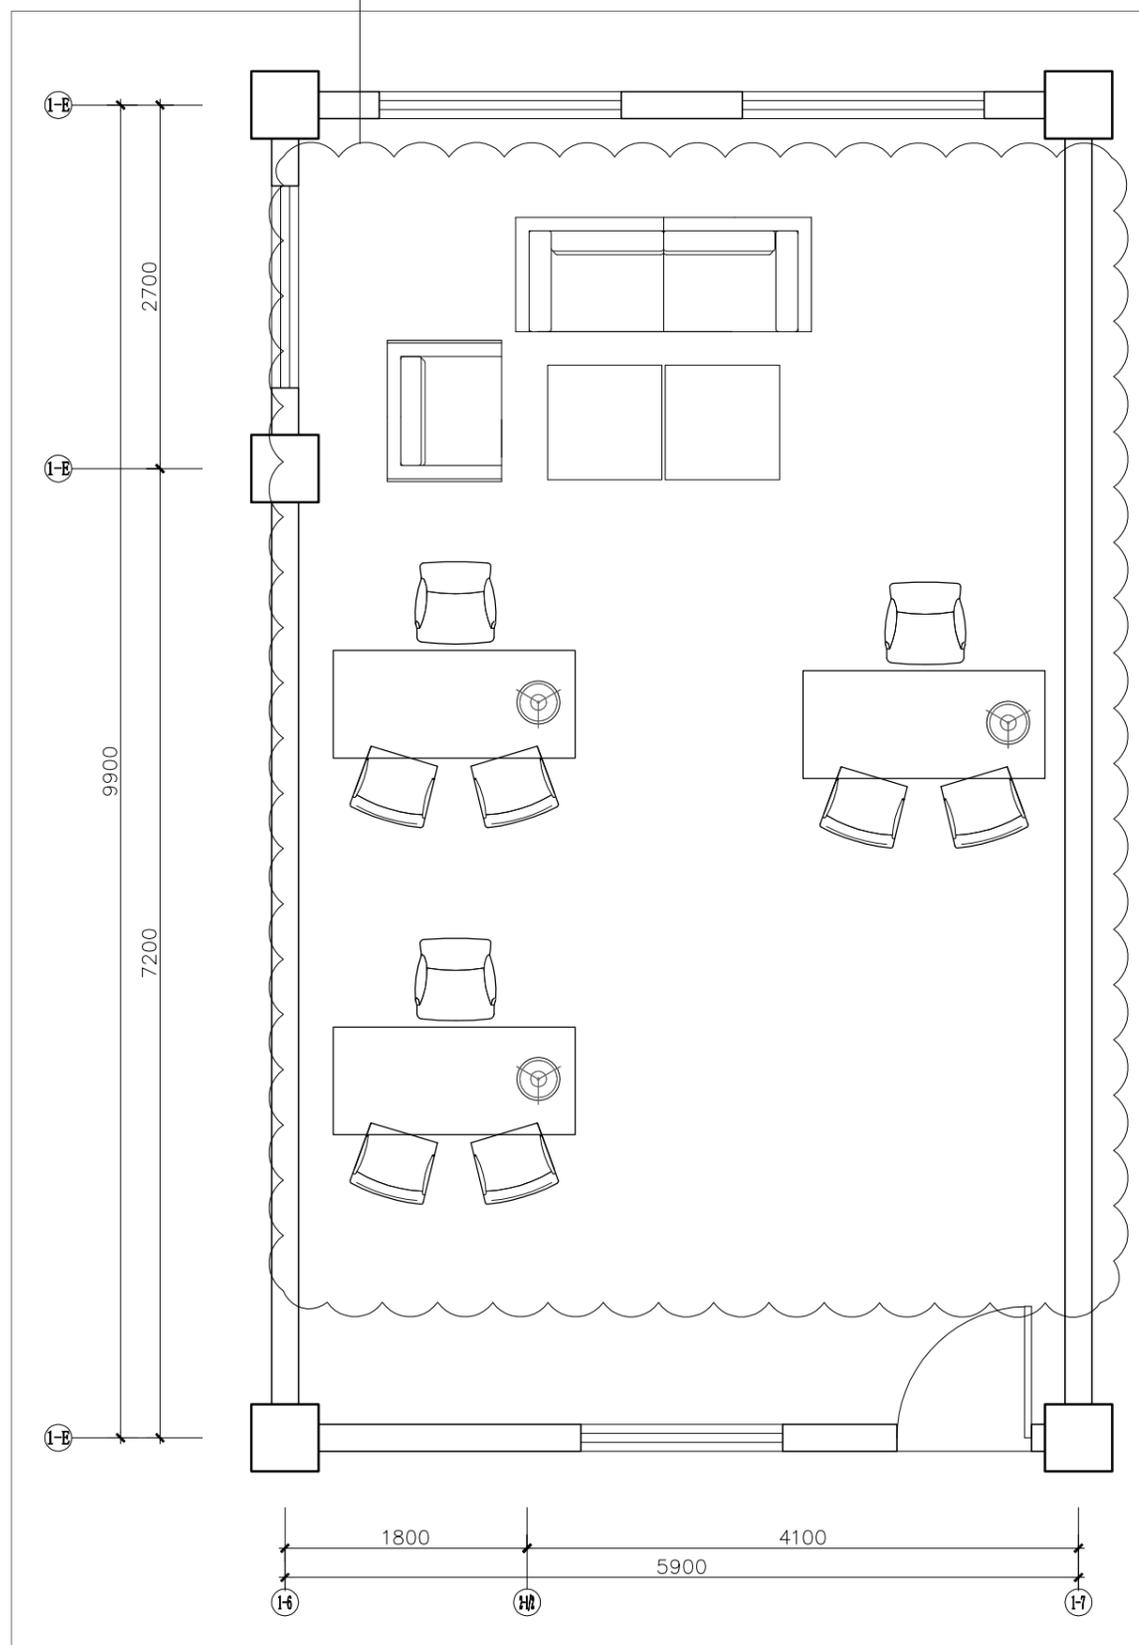

原拆移的活动家具至此处  
增加相应插座电路电线

