



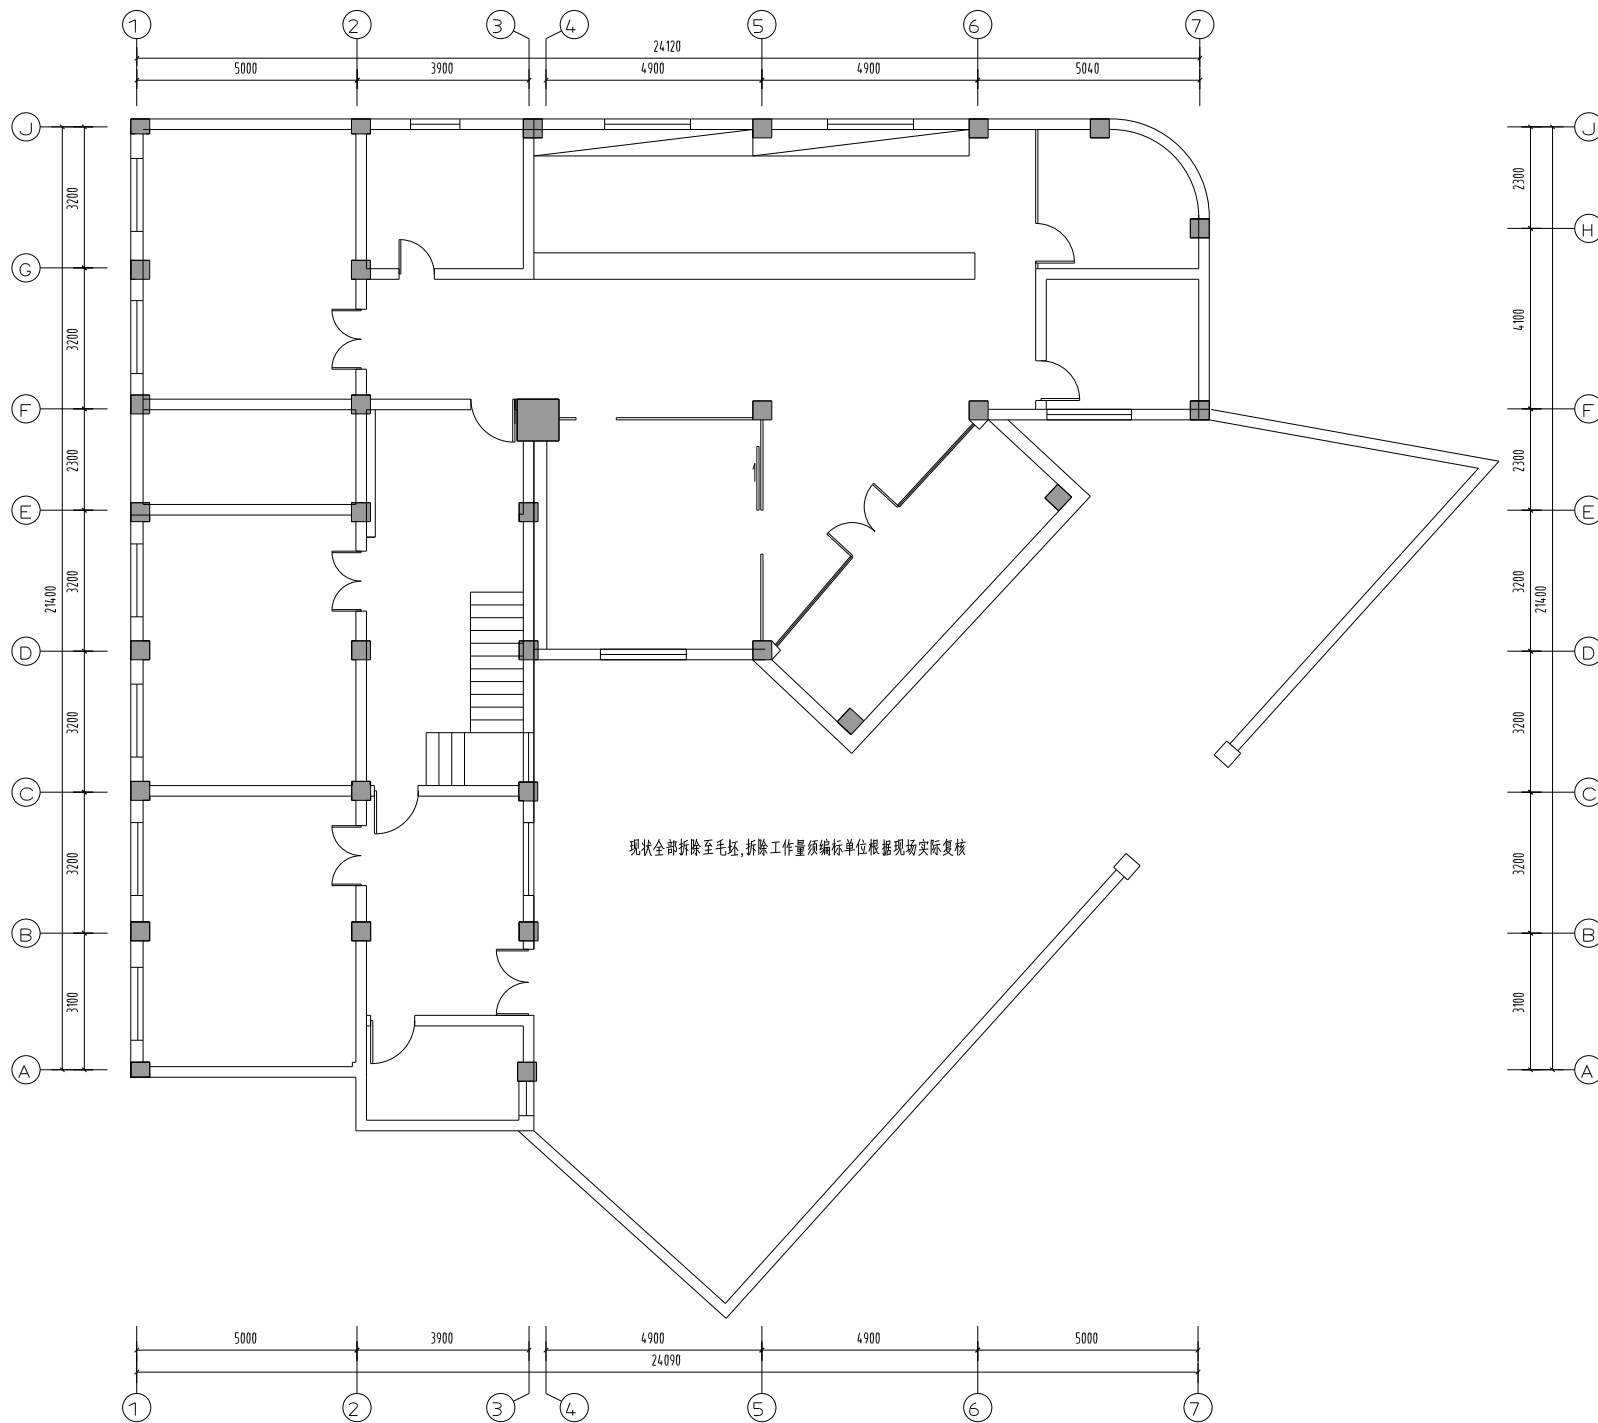

建设单位 Client	广德泰房地产开发有限公司		
项目名称 Project Name	广德泰·国际中心		
图纸名称 Drawing Title	一层原始现状图		
设计单位 Design Unit	广德泰房地产开发有限公司	日期 Date	2025.06
审核人 Check	1F-P01	审核人 Check	A
本图仅供设计参考,不作为施工依据			

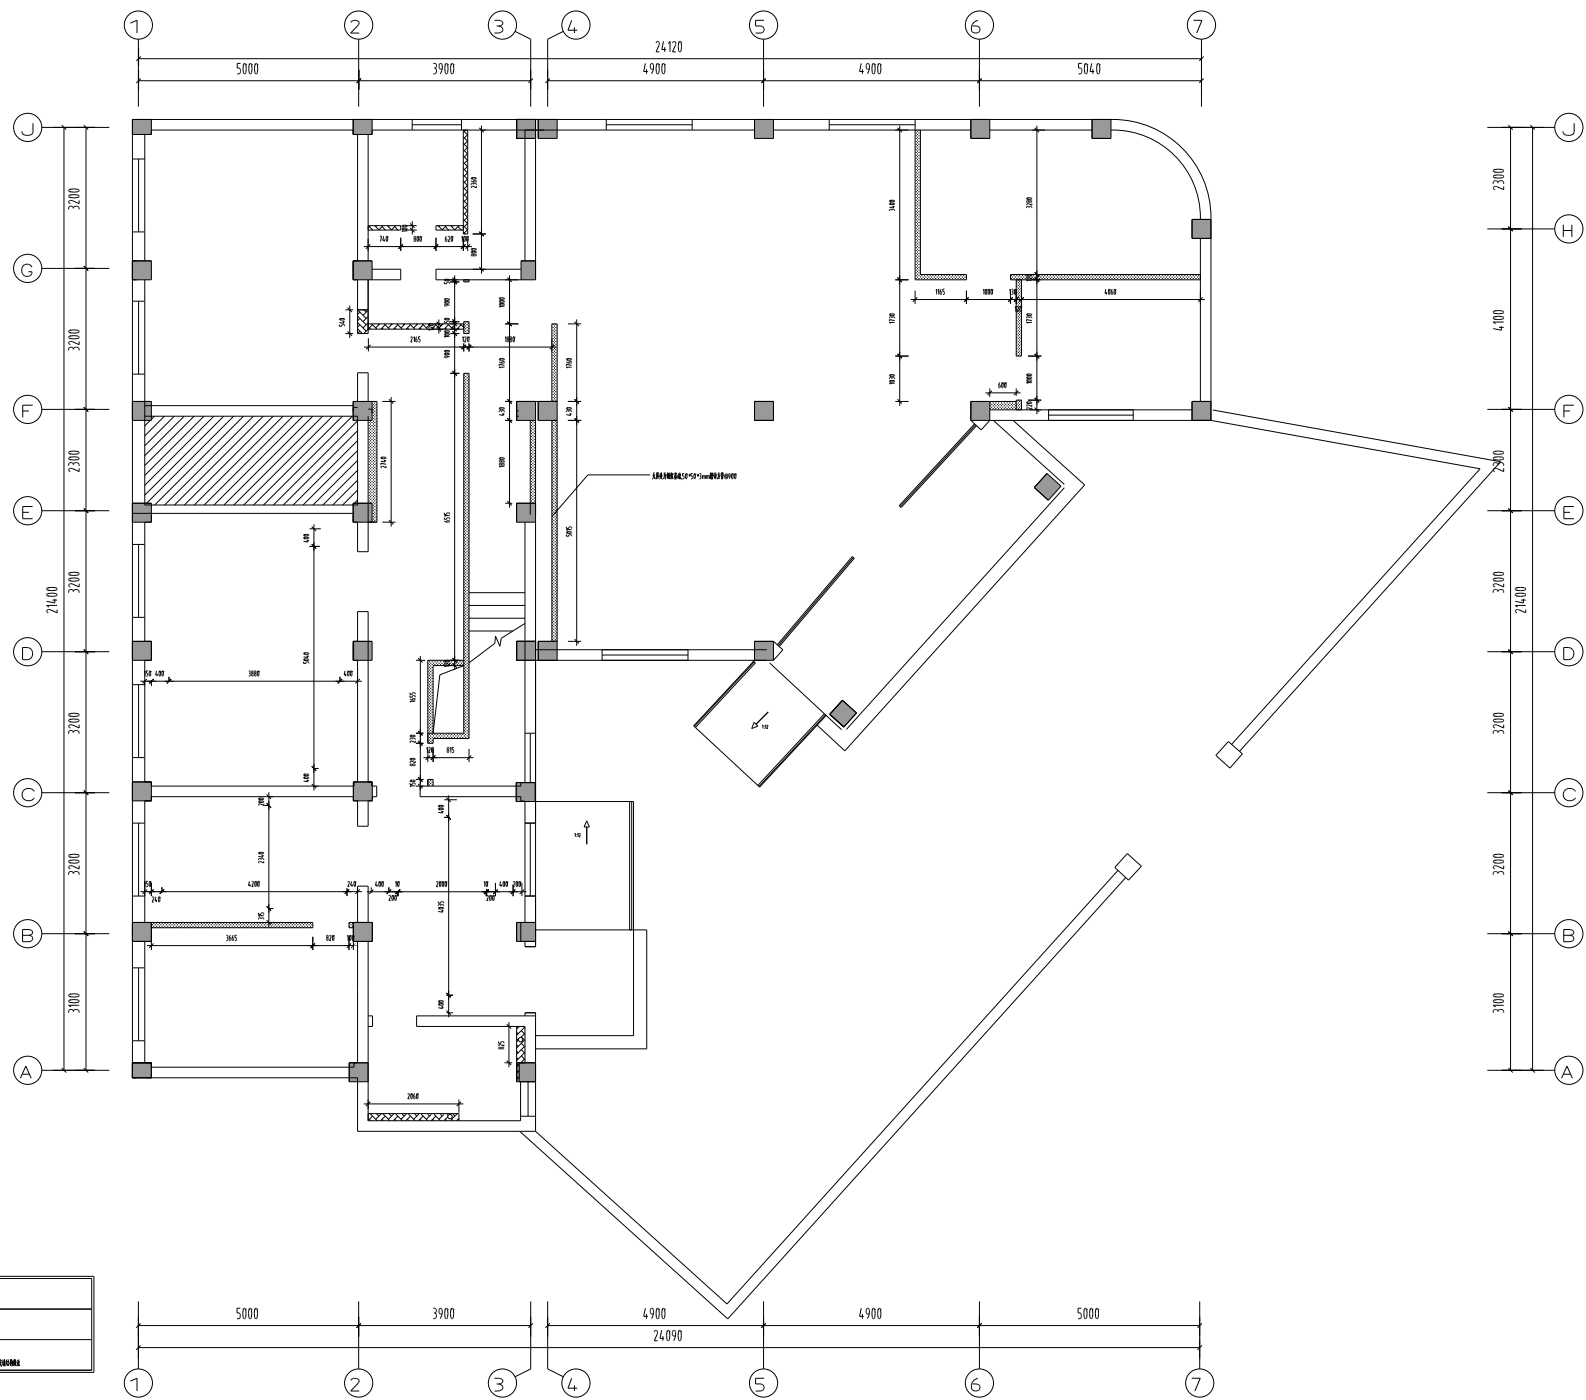

图例	说明
	240mm厚墙体 (240mm厚墙体)
	门 (门)

WD 1F WALL DIMENSION PLAN

一层隔墙尺寸图


SCALE:1/60

建设单位 Client	广东碧桂园房地产开发有限公司
项目名称 Project Name	碧桂园凤凰城·凤凰城
图纸名称 Drawing Title	一层隔墙尺寸图
设计人 Job No.	2025.06
审核人 Check No.	1F-P03
日期 Date	2025.06
版本 Version	A

碧桂园凤凰城·凤凰城




建设单位 Client	/智启未来教育集团		
项目名称 Project Name	智慧教室 智慧教室		
图纸名称 Drawing Title	一层灯具定位图		
设计单位 Jian HeG.		日期 Date	2025.06
审核人 Drawing No.	1F-P05	版本 Version	A
本图纸为初步设计图，不作为施工依据			

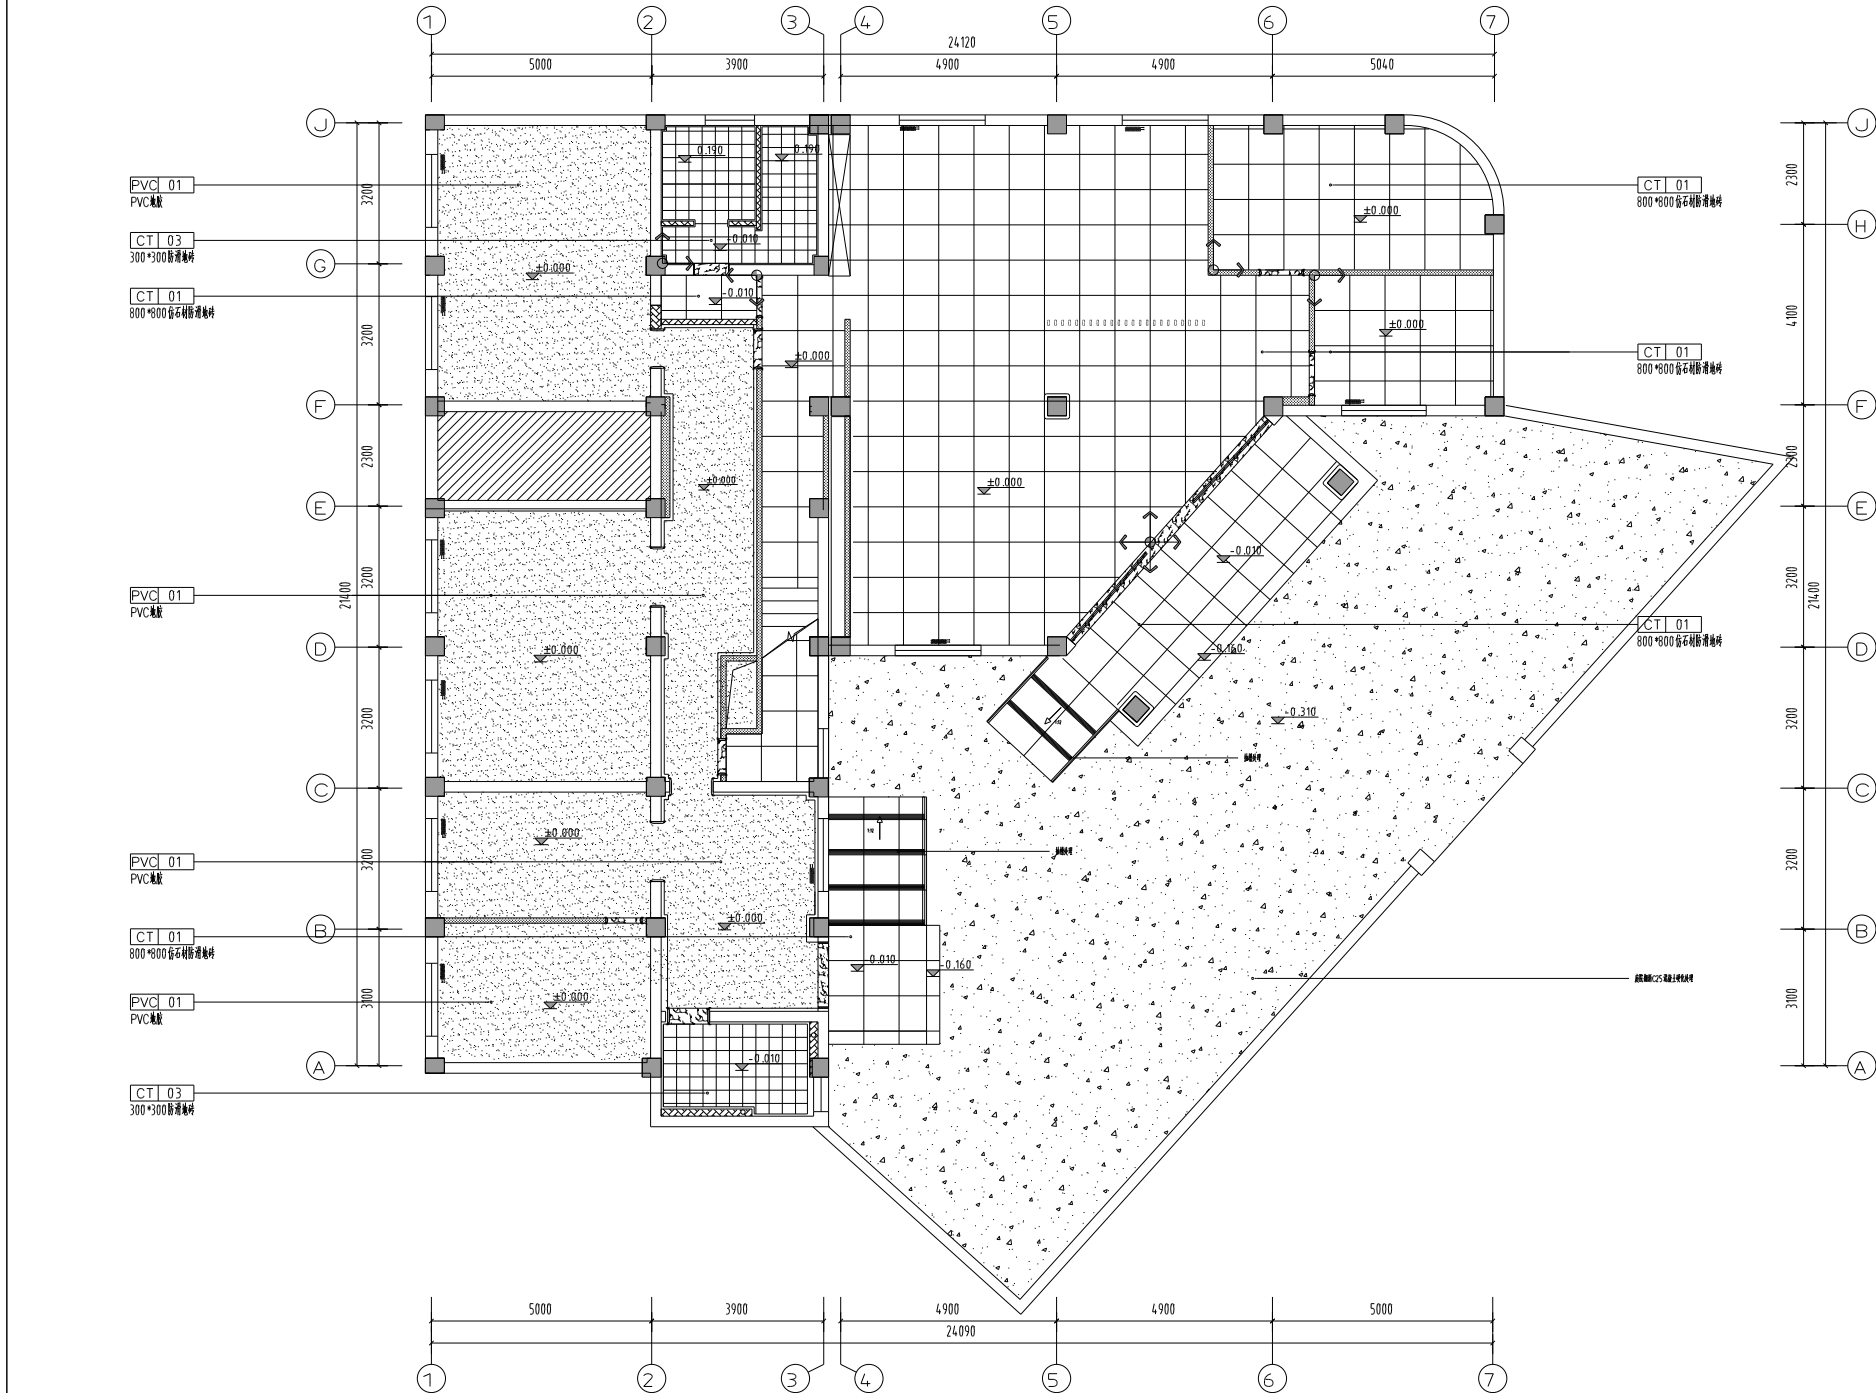

FC1F FLOOR COVERING PLAN 一层地面材料图

SCALE:1/60

建设单位 Client	/ 建设单位名称		
项目名称 Project Name	/ 项目名称		
图纸名称 Drawing Title	一层地面材料图		
设计人 Job No.		日期 Date	2025.06
审核人 Drawing No.	1F-P04	备注 Notes	A

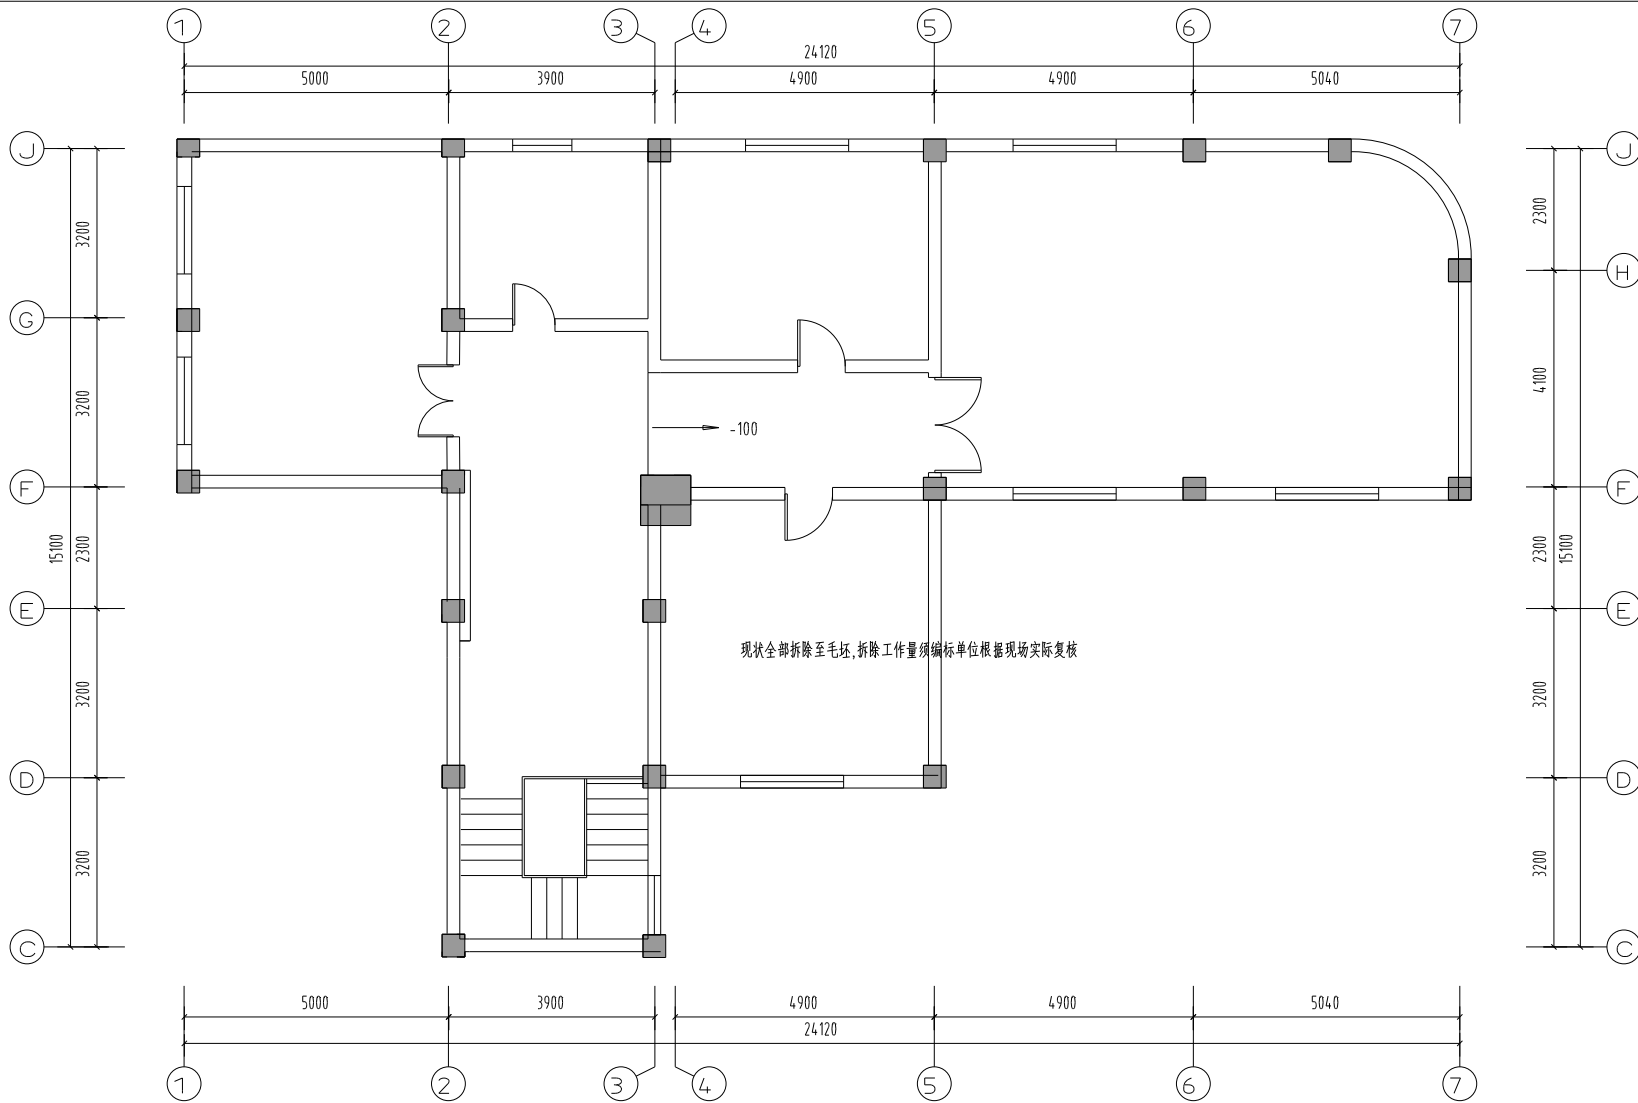


建设单位 Client	广德县住房和城乡建设局		
项目名称 Project Name	南陵县南陵镇2号		
图纸名称 Drawing Title	二层原始现状图		
设计单位 Job No.		日期 Date	2025.06
图号 Drawing No.	ZF-P01	图幅 Scale	A
本图仅供本项目使用，不得用于其他项目			

图例	说明
○	1.00米网格
■	2.00米网格
■	3.00米网格
■	4.00米网格
■	5.00米网格
■	6.00米网格
■	7.00米网格
■	8.00米网格
■	9.00米网格
■	10.00米网格


注：1. 本图设计之天花高度已考虑各种管道安装之可能条件，但如施工过程中发现与其它专业设计发生矛盾，应首先考虑系统管道，保证天花高度，如高度不能满足，应做无天花设计并修改相应图。

RC 2F REFLECTED CEILING PLAN 二层顶面布置图

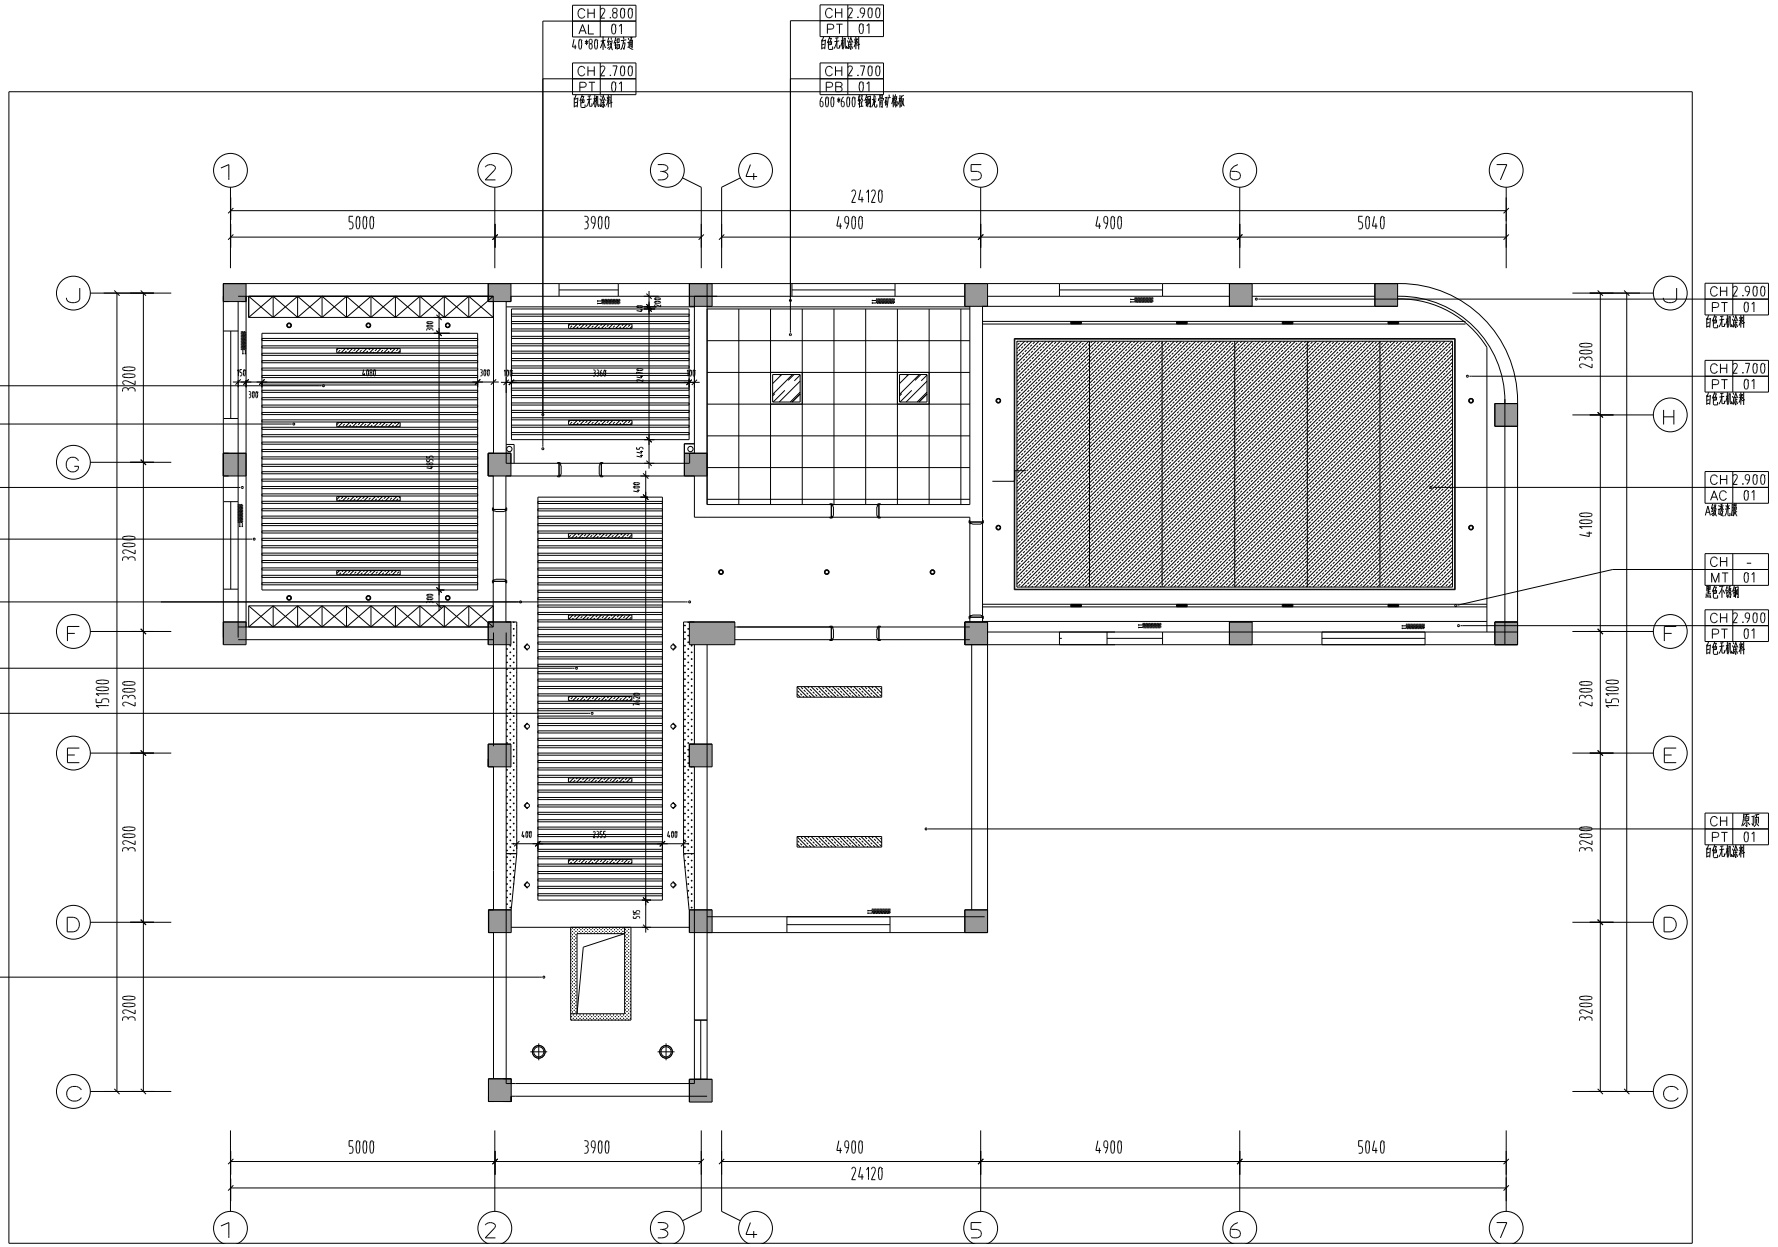

项目名称 Client	广东碧桂园集团
项目名称 Project Name	碧桂园集团2F
图纸名称 Drawing Title	二层顶面布置图
设计人 Job No.	
审核人 Check No.	2F-P04
日期 Date	2025.06
图号 Sheet	A

SCALE:1/60

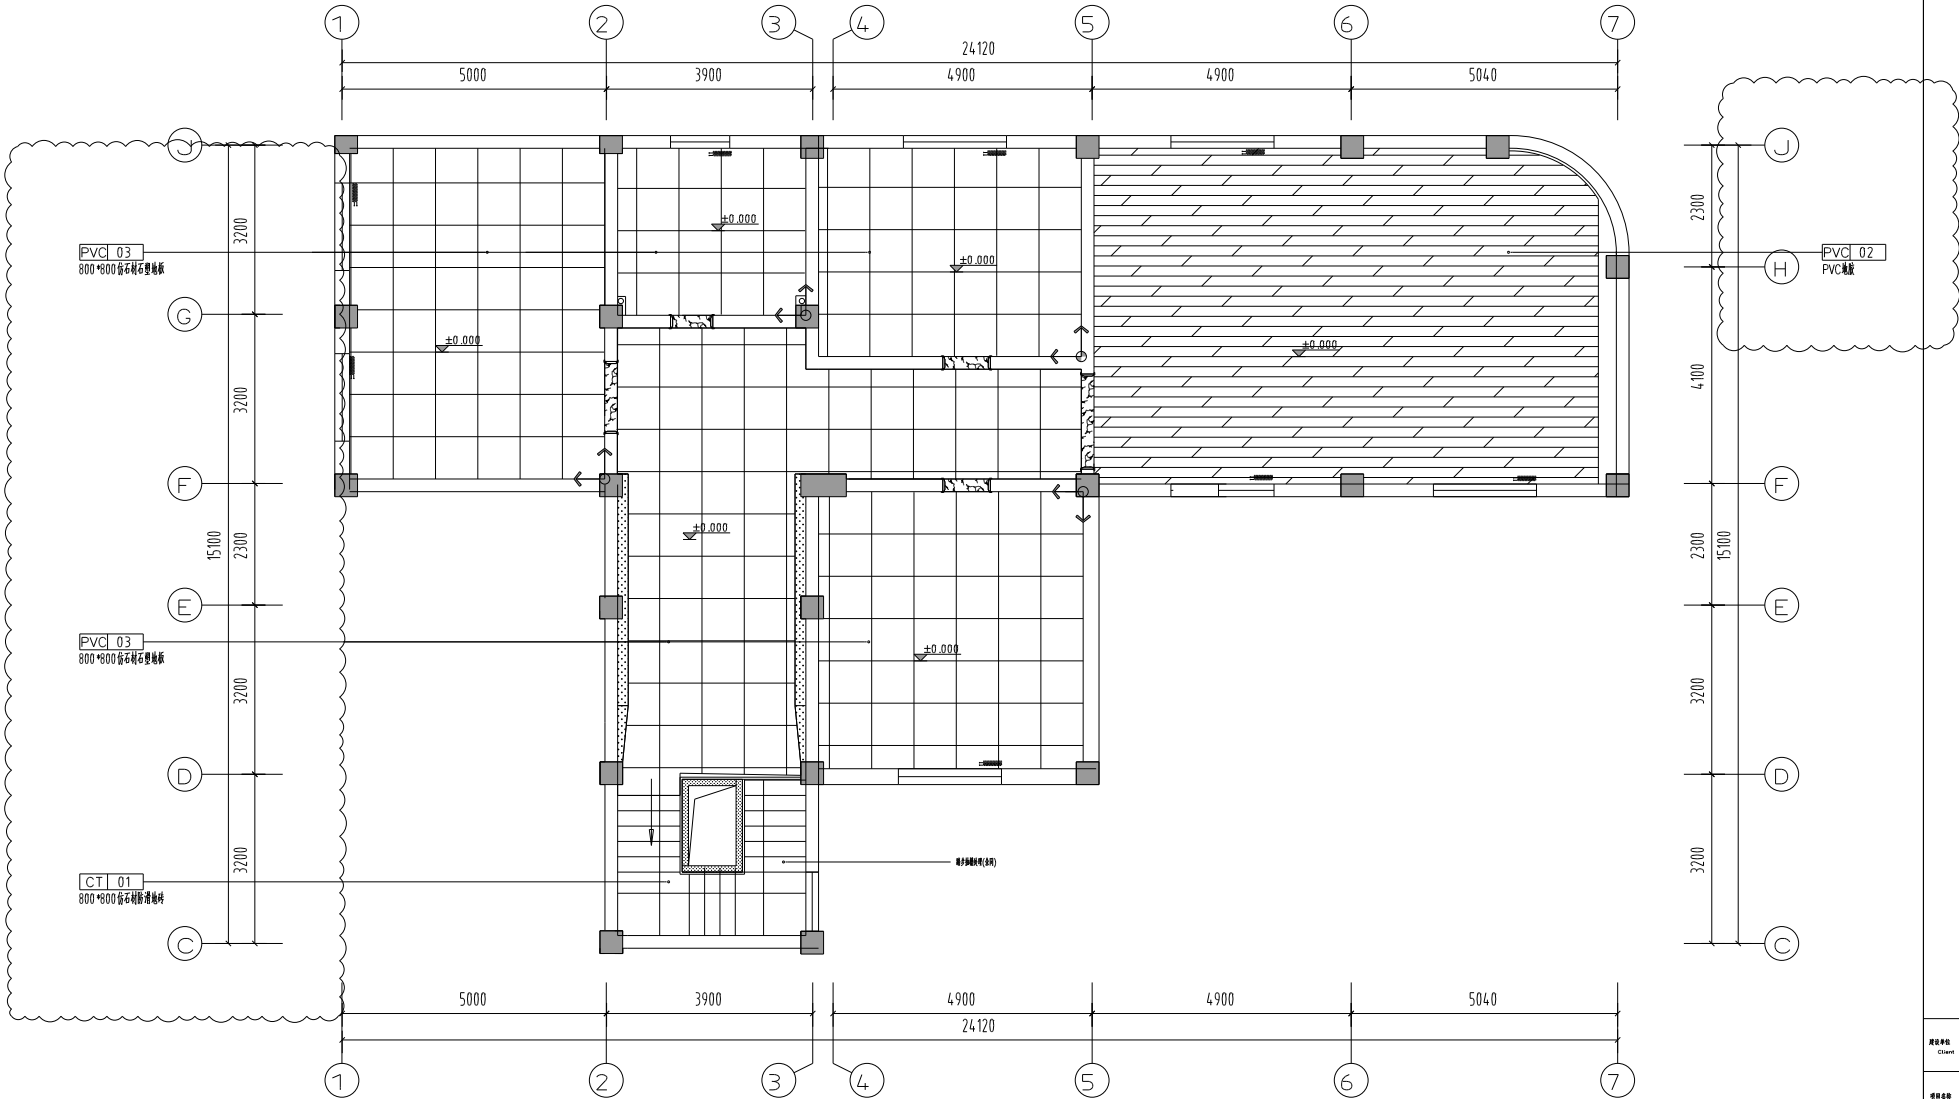


全套图请参见本图及图例

FC 2F FLOOR COVERING PLAN 二层地面材料图

SCALE:1/60

建设单位 Client	/ 项目地址及名称		
项目名称 Project Name	/ 项目名称及地址		
图名 Drawing Title	二层地面材料图		
设计人 Job No.		日期 Date	2025.06
审核人 Drawing No.	2F-P06	备注 Remark	A



全套图请参见本图及图例

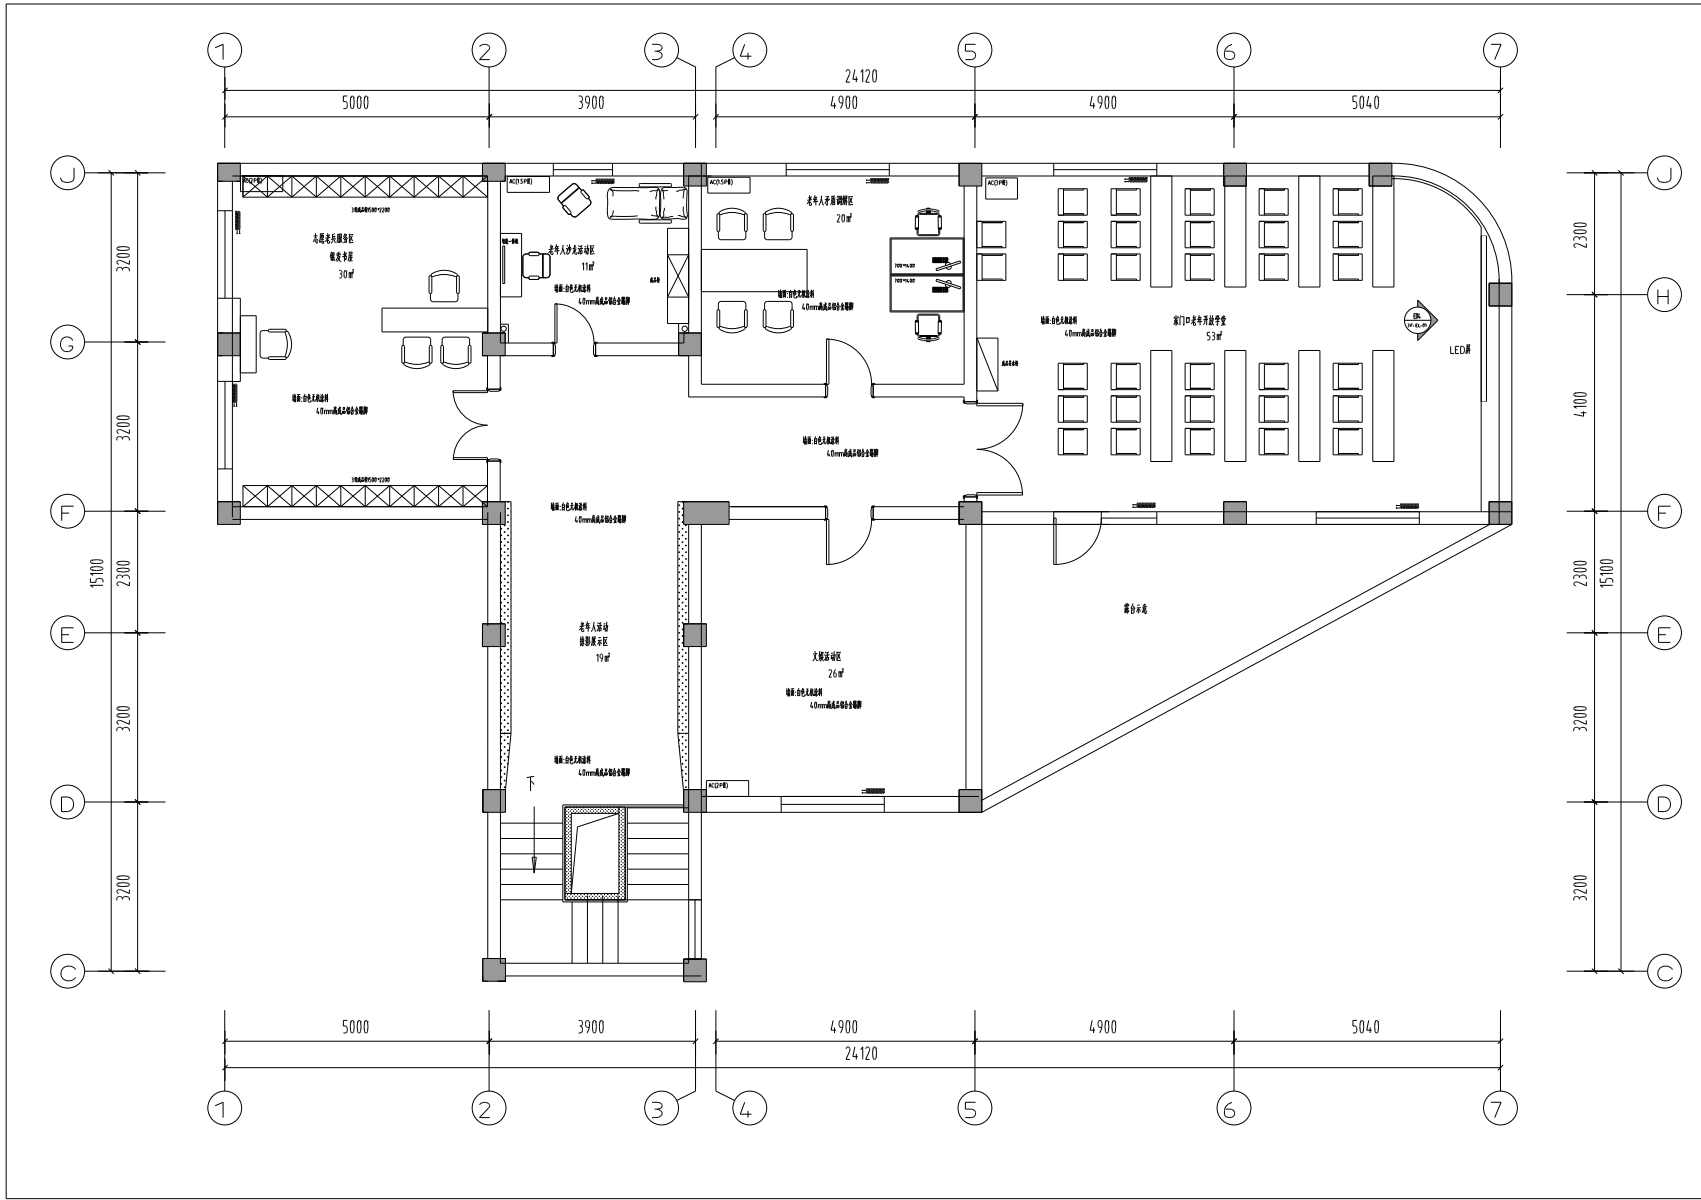

FL 2F FLOOR LAYOUT PLAN 二层立面材料图

SCALE:1/60

建设单位 Client	广东工业大学		
项目名称 Project Name	岭南现代教育城		
图纸名称 Drawing Title	二层立面材料图		
设计人 Job No.		日期 Date	2025.06
审核人 Drawing No.	2F-P07	备注 Notes	A
本图仅供内部参考，不作为法律依据。			

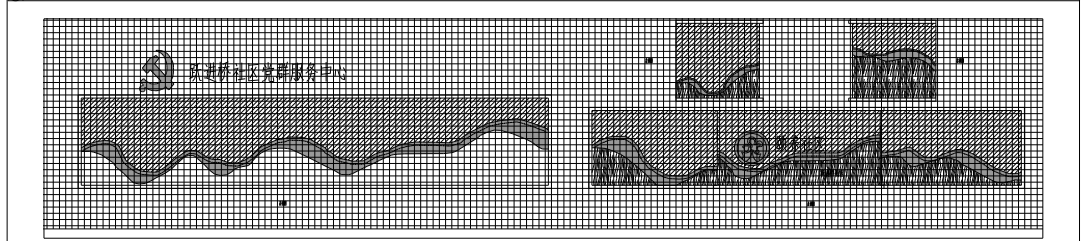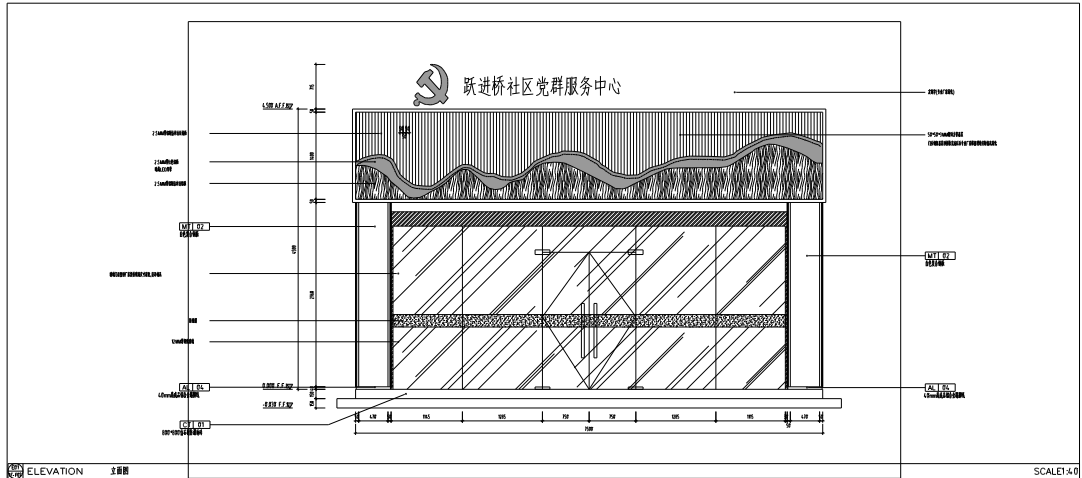

图例	说明	备注
1. 建筑	建筑	
2. 结构	结构	
3. 设备	设备	
4. 其他	其他	