




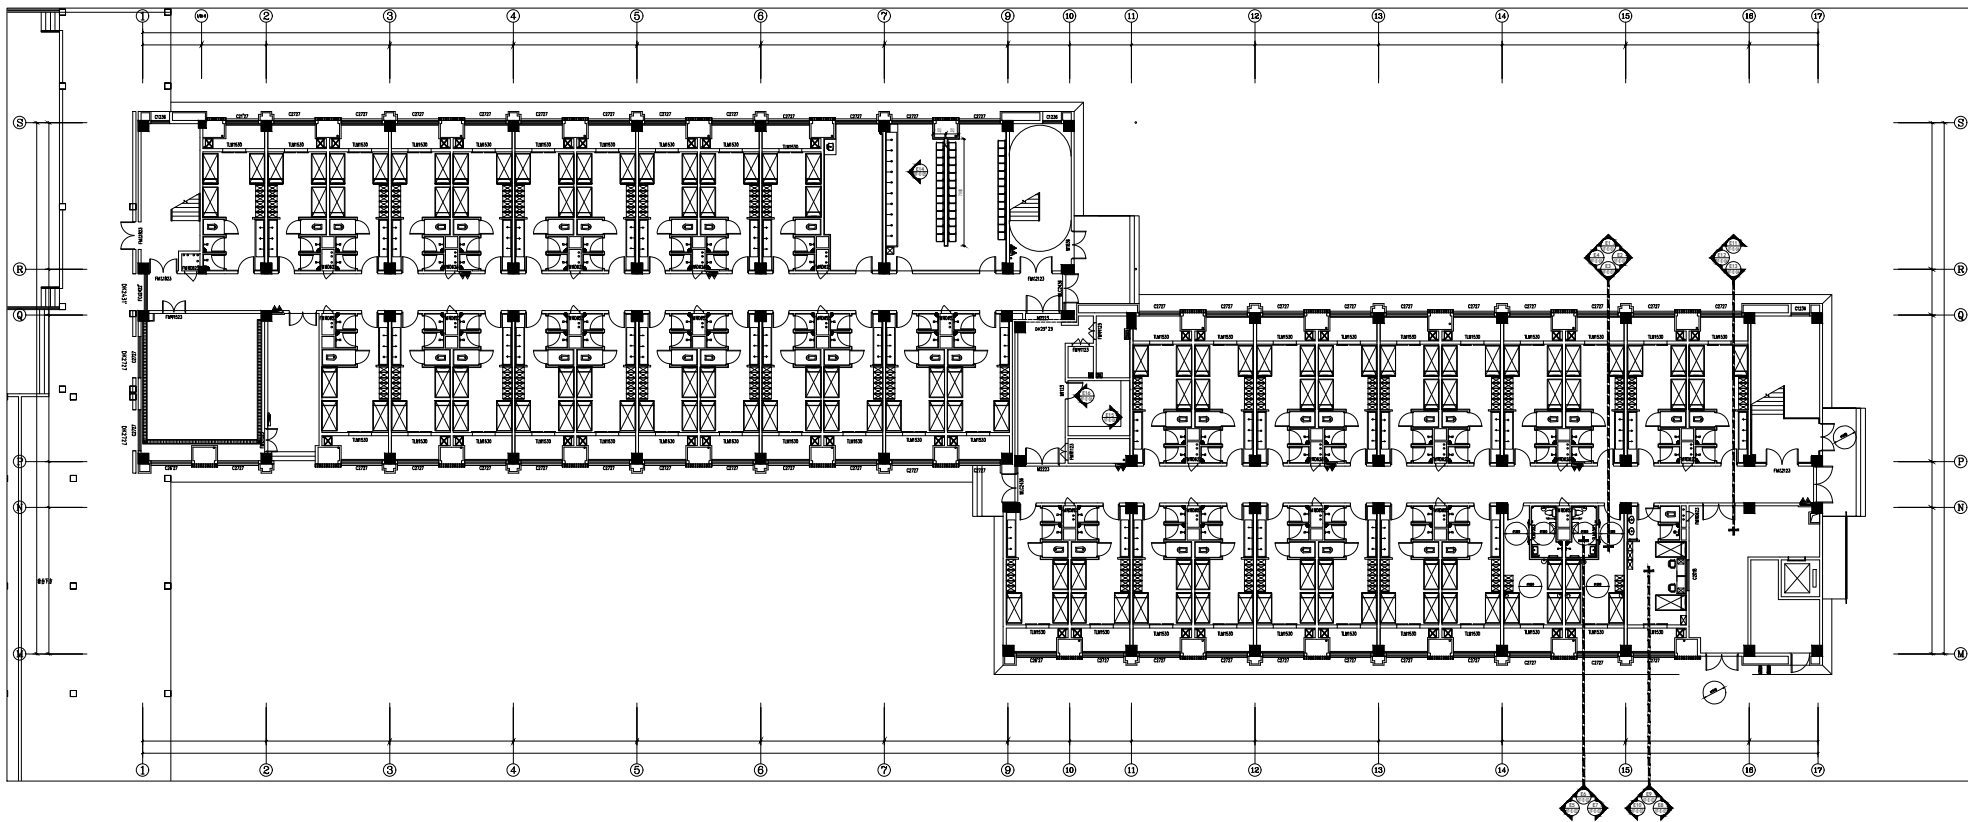

工程号: JOB NO.	
建设单位: ALC001 江苏省苏州实验中学 建设单位: 苏州实验地产集团有限公司	
项目名称: PROJECT 江苏省苏州实验中学太湖科学城项目	
设计说明: 1. 本图是根据甲方提供的建筑方案图及地质勘察报告编制的。 2. 本图仅供参考, 不作为施工依据。 3. 本图仅供参考, 不作为施工依据。 4. 本图仅供参考, 不作为施工依据。 5. 本图仅供参考, 不作为施工依据。	
苏州广林建设 有限责任公司	
SUZHOU GANGLIN CONSTRUCTION CO., LTD.	
设计人: 徐文强 设计日期: 2024.12 审核人: 廖珍珍 审核日期: 2024.12 制图人: 周雨洋 制图日期: 2024.12 校对: 廖珍珍 校对日期: 2024.12 审核: 廖珍珍 审核日期: 2024.12	廖珍珍 周雨洋 廖珍珍 廖珍珍
图名: 1#宿舍 DRAWING TITLE	
子项工程名称 SUB-PROJECT NAME 1#宿舍	
子项工程代码 JOB NO. 01	
专业: PROFESSIONAL 装饰	
比例: SCALE	
日期: DATE 2024.12	
文件: FILE 第01图, 第001次修改	
图号: DRAWING NO.	
总图序号: SERIAL	

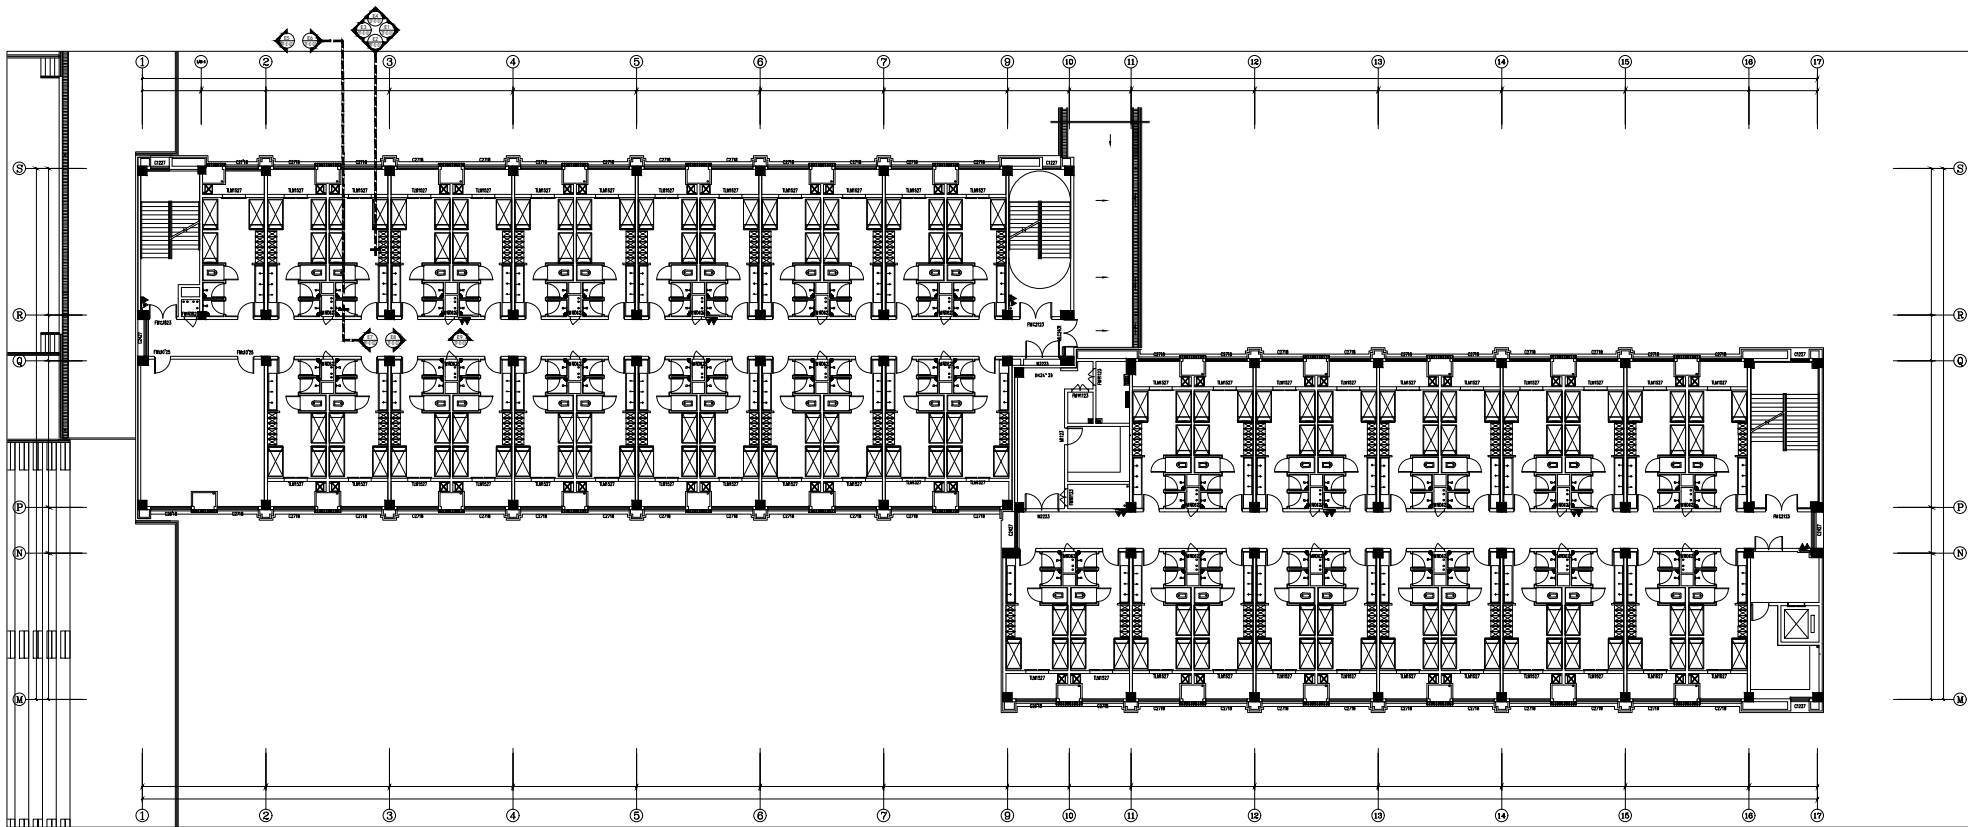

工程号: JOB NO.	
建设单位: 建设单位: 江苏省苏州实验中学 建设单位: 苏州工业园区地产开发有限公司	
项目名称: PROJECT 江苏省苏州实验中学太湖科学城项目	
设计人: 设计人: 徐文强 设计人: 徐文强	
审核人: 审核人: 徐文强 审核人: 徐文强	
项目负责人: 项目负责人: 徐文强 项目负责人: 徐文强	
子项工程名称: SUB-PROJECT NAME 1#宿舍	
子项工程名称: SUB-PROJECT NAME	01
专业: PROFESSIONAL	装饰
比例: SCALE	
日期: DATE	2024.12
文件: FILE	第01层, 第02层等
图号: DRAWING NO.	
总图序号: SERIAL	

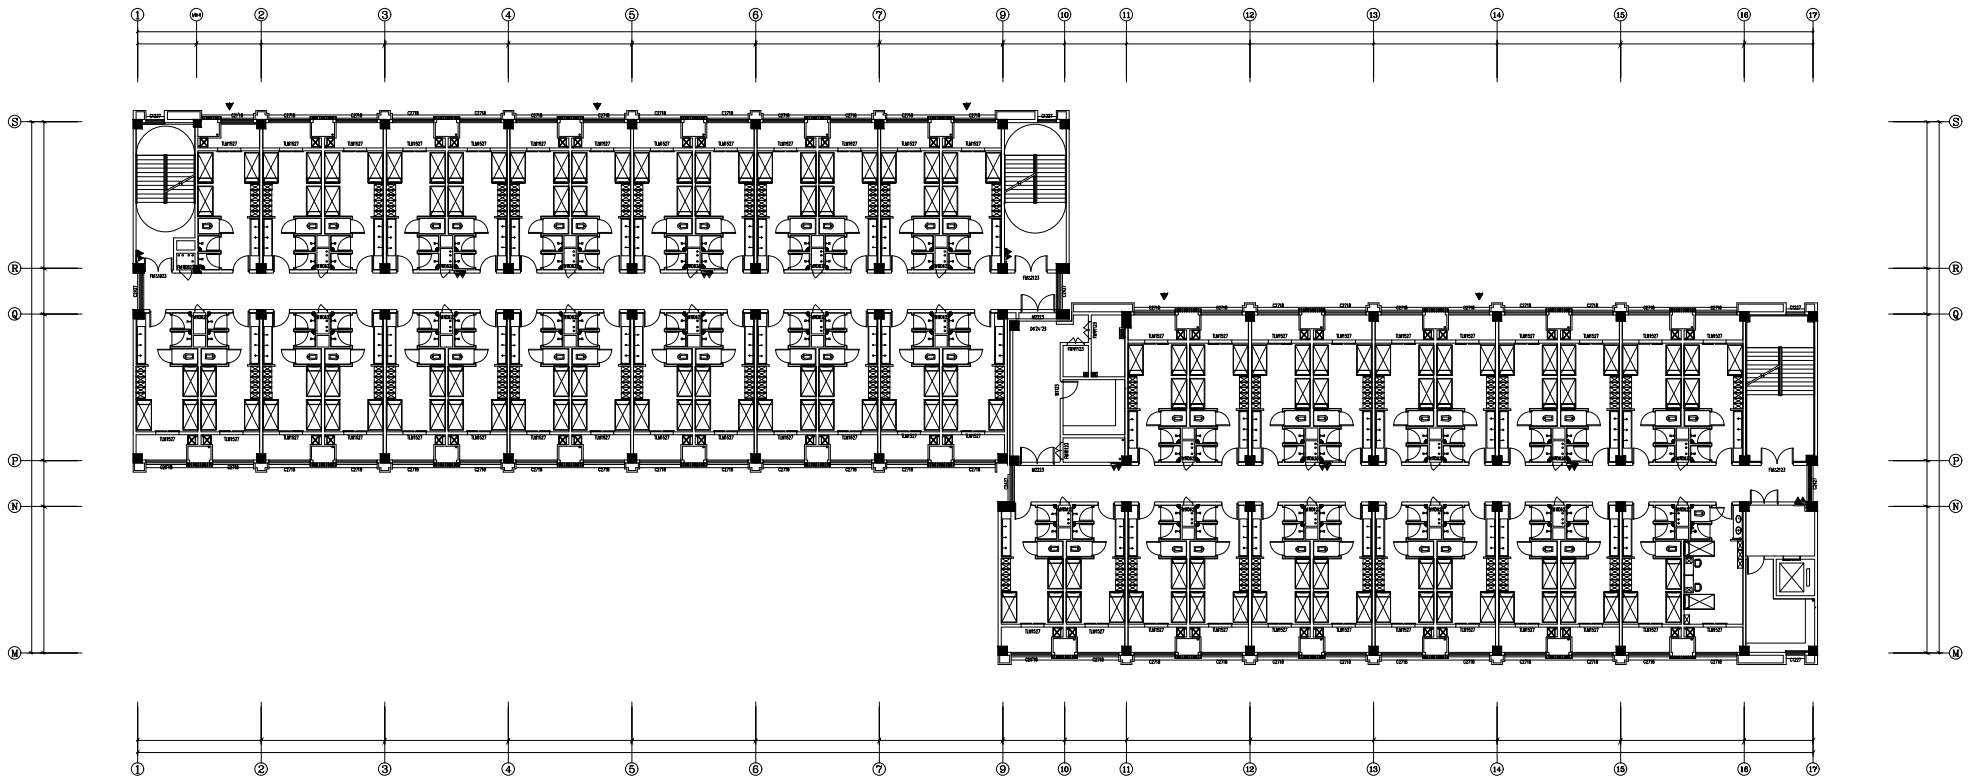

工程号:
JOB NO.

建设单位:
建设单位: 江苏省苏州实验中学
集团建设, 苏州实验地产集团有限公司

项目名称:
PROJECT
江苏省苏州实验中学太湖科学城项目

设计人:
设计人: 徐文强

审核人:
审核人: 廖珍珍

校对:
校对: 周丽萍

设计:
设计: 廖珍珍

绘图:
绘图: 廖珍珍

图例名称:
图例名称: 1:150

子项工程名称
SUB-PROJECT NAME
15宿舍

子项工程代码
JOB NO.
01

专业:
专业:
建筑


比例:
比例:
1:150

日期:
DATE
2024.12


文件:
FILE
第01层, 第001次修改

图号:
FIG. NO.


总图序号:
SERIAL

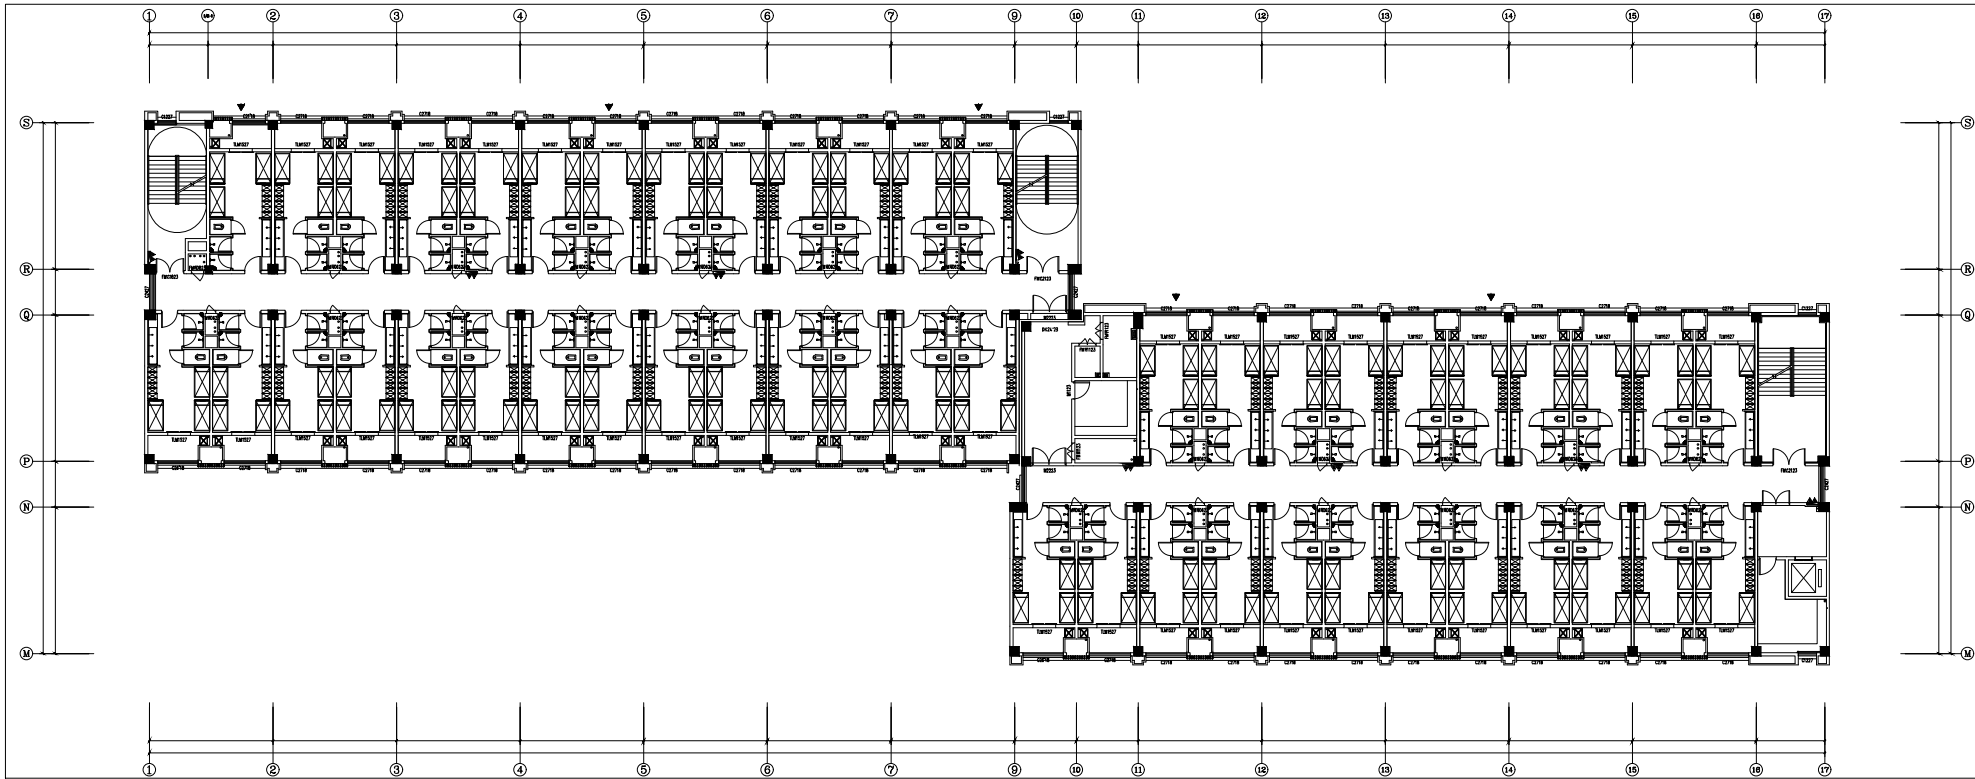


工程号:	JDB-001
建设单位:	江苏省苏州实验中学
设计单位:	苏州广林建设有限公司
项目名称:	江苏省苏州实验中学太湖科学城校区项目
设计人:	徐文强
审核人:	周国祥
校对:	周国祥
制图:	周国祥
日期:	2024.12
文件:	第01层, 第02层等
图号:	01
总图序号:	01

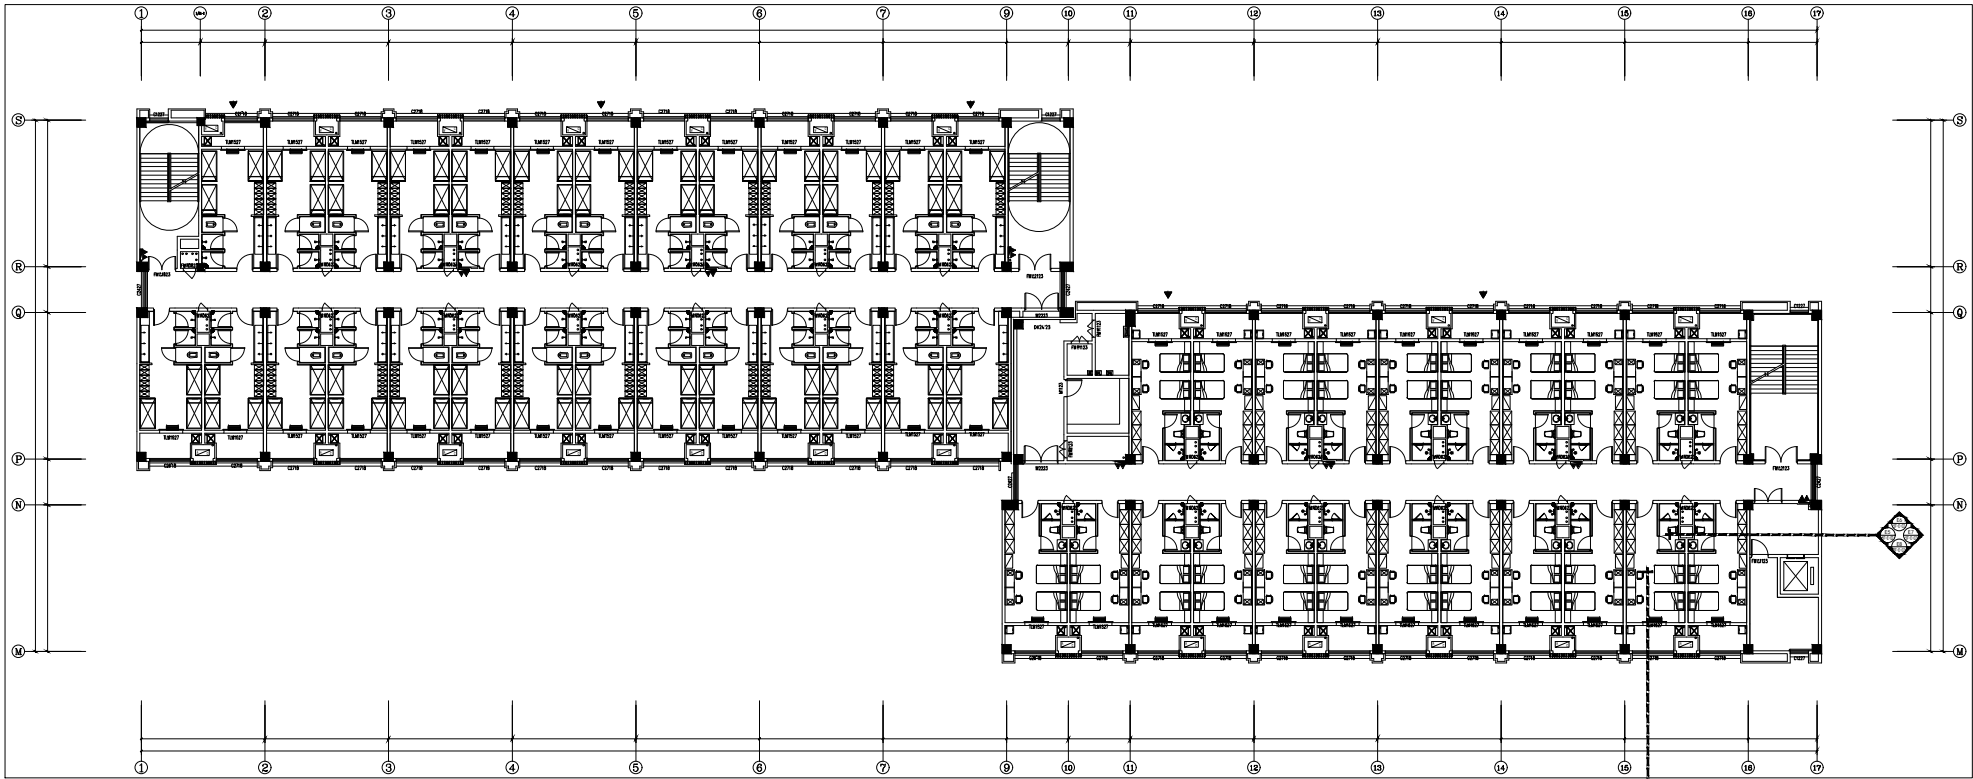

工程号: JOB NO:	
建设单位: 建设单位: 江苏省苏州实验中学 建设单位: 苏州实验中学教育集团	
项目名称: PROJECT 江苏省苏州实验中学太湖科学城项目	
设计单位: 设计单位: 苏州广林建设有限公司 设计单位: 苏州广林建设有限公司	
设计人: 设计人: 徐文康 设计人: 徐文康	
审核人: 审核人: 周国辉 审核人: 周国辉	
日期: 日期: 2024.12 日期: 2024.12	
文件: 文件: 第01层, 第02层 文件: 第01层, 第02层	
图号: 图号: 01 图号: 01	
总图序号: 总图序号: 01 总图序号: 01	

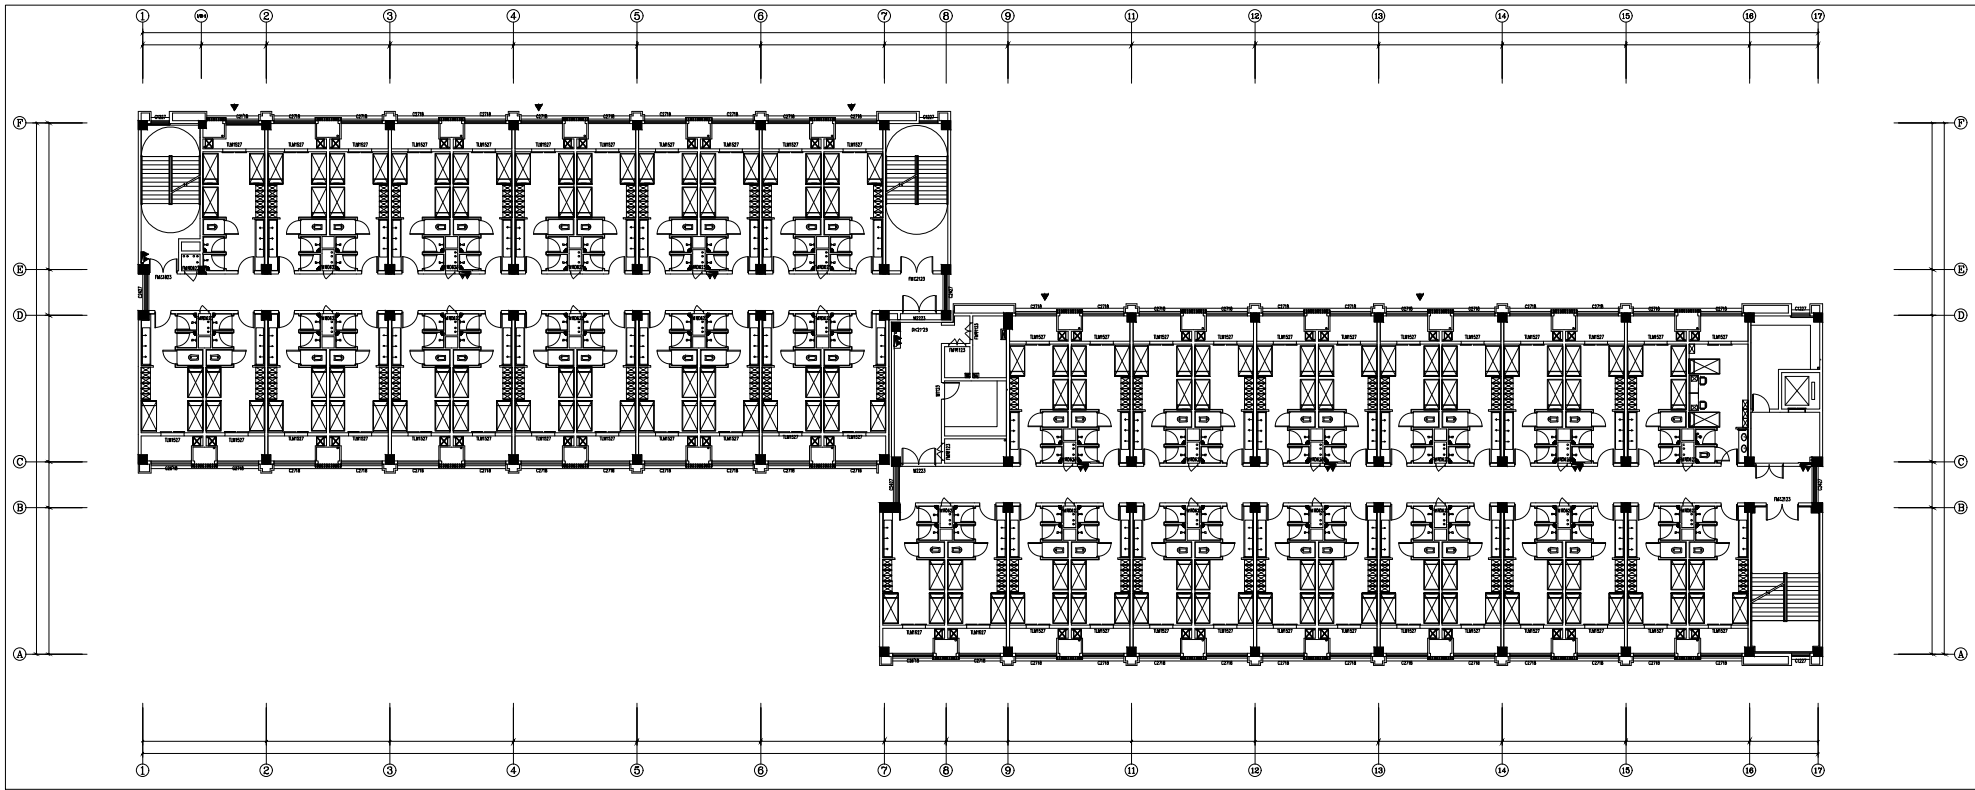

工程号:	JSD-001
建设单位:	江苏省苏州实验中学
设计单位:	苏州广林建设有限公司
项目名称:	江苏省苏州实验中学太湖科学城项目
设计阶段:	施工图设计
设计人:	徐文强
审核人:	周国祥
校对:	周国祥
制图:	周国祥
日期:	2024.12
文件:	第01层, 第02层
图号:	01
总图序号:	01
比例:	1:50
日期:	2024.12
文件:	第01层, 第02层
图号:	01
总图序号:	01

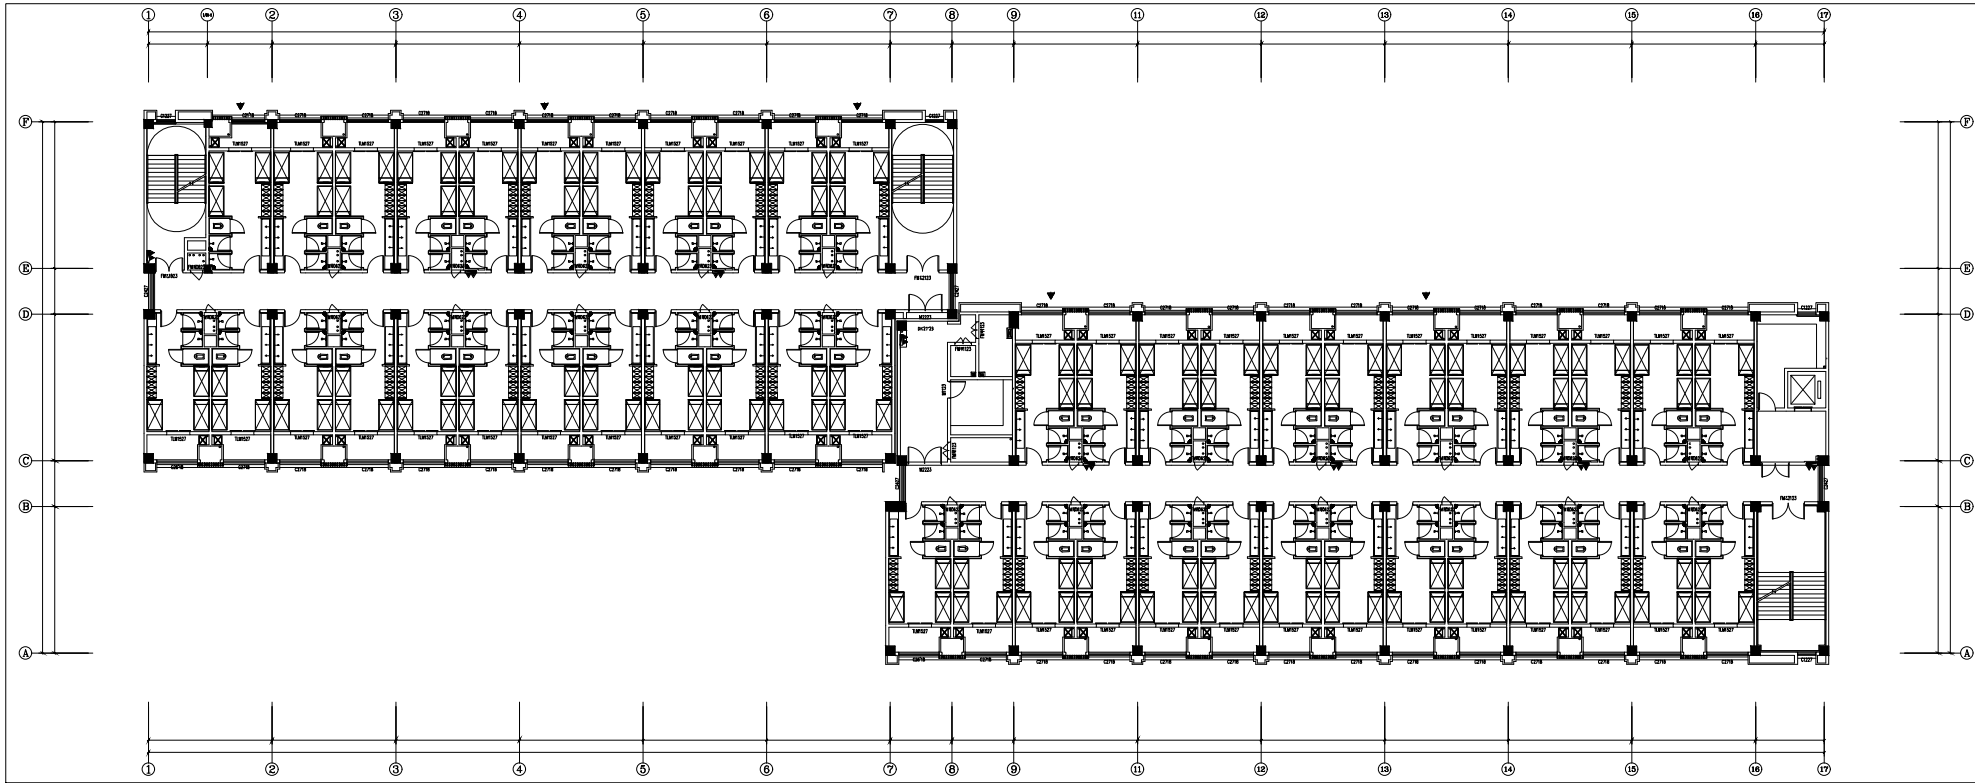

工程号:	JDB-001
建设单位:	江苏省苏州实验中学
设计单位:	苏州广林建设有限公司
项目名称:	江苏省苏州实验中学太湖科学城项目
图名:	1#宿舍
图例:	1. 宿舍楼 2. 楼梯间 3. 卫生间 4. 开水间 5. 洗衣房 6. 储藏室 7. 自行车库 8. 非机动车库 9. 机动车库 10. 门卫室 11. 值班室 12. 配电室 13. 水泵房 14. 空调机房 15. 锅炉房 16. 食堂 17. 餐厅 18. 厨房 19. 办公室 20. 会议室 21. 教室 22. 实验室 23. 图书馆 24. 体育馆 25. 操场 26. 运动场 27. 游泳池 28. 网球场 29. 篮球场 30. 足球场
设计人:	徐文强
审核人:	徐文强
专业:	建筑
日期:	2024.12
文件:	第01层, 第02层, 第03层, 第04层, 第05层, 第06层, 第07层, 第08层, 第09层, 第10层, 第11层, 第12层, 第13层, 第14层, 第15层, 第16层, 第17层, 第18层, 第19层, 第20层, 第21层, 第22层, 第23层, 第24层, 第25层, 第26层, 第27层, 第28层, 第29层, 第30层
图号:	1#宿舍
总图序号:	01

