

工艺	总图	建筑
----	----	----

装饰施工图

Jiangsu Kejia Design Group Co.,Ltd

设计证书号: A132000490

联系电话:0510-82320881

DRAWING CONTENTS

REVISION DATES
修正日期

江苏省科佳设计集团股份有限公司

Jiangsu Kejia Design Group Co.,Ltd

设计证书号: A132000490

主解

NO TIT

建设单位

Client

无锡立信高等职业技术学校

項目名称

Project Name

才具名稱

Sub-Project

Principal in cl

专业负责

工程编号

Project No.

Responsible

100 100

100

Reviewed 1

計 設

10

Drawn by _____

2000

Discipline

Date _____

14 41

Table 1

Sheet No.

Registration St

白雲堂

Release Status

本图须加盖出图印章, 否则一律无效

A2

2007-2008

[illegible]

无锡立信高等职业技术学校室内装修设计工程施工图设计说明

[illegible]

设计单位 Design Institute			
 江苏省科佳设计集团股份有限公司 Jiangsu Kejia Design Group Co.,Ltd. 设计证书号: A132000490			
注释 NOTES			
建设单位 Client			
无锡立信高等职业技术学校			
项目名称 Project Name	无锡立信高等职业技术学校7#楼一楼改造		
子项目名称 Sub-Project			
项目负责人 Principal in charge			
专业负责人 Discipline Responsible			
工程编号 Project No.			
职责 Responsibility	姓名 Name	签字 Signature	
审定 Approved by	白杨		
审核 Reviewed by	华国洪		
复核 Checked by	姚杰斌		
设计 Designed by	李亦真		
绘图 Drawn by	李亦真		
图线名称 Sheet Title			
施工说明二			
专业 Discipline	建筑	阶段 Stage	扩初
日期 Date	2025.05	图号 Stage No.	C01
比例 proportion	1:100	版次 Rev.	
图号 Sheet No.	1N-2-02		
注册章 Registration Stamp			
出图章 Release Stamp			
本图须加盖出图章,否则一律无效 Invalid Unless Stamped			

工艺	结构	电力	
土木	给排水	电气	
环境	暖通		

无锡立信高等职业技术学校室内装修设计工程施工图设计说明

[illegible]

设计单位 Design Institute			
 江苏省科佳设计集团股份有限公司 Jiangsu Kejia Design Group Co.,Ltd. 设计证书号: A1320004.90			
过程 NOTES			
建设单位 Client			
无锡立信高等职业技术学校			
项目名称 Project Name	无锡立信高等职业技术学校7#楼一楼改造		
子项目名称 Sub-Project			
项目负责人 Principal in charge			
专业负责人 Discipline Responsible			
工程编号 Project No.			
职责 Responsibility	姓名 Name	签字 Signature	
审定 Approved by	白杨		
审核 Reviewed by	华国洪		
复核 Checked by	姚杰斌		
设计 Designed by	李亦真		
绘图 Drawn by	李亦真		
图线名称 Sheet Title	施工说明二		
专业 Discipline	建筑	阶段 Stage	扩初
日期 Date	2025.05	图号 Stage No.	C01
比例 proportion	1:100	版次 Rev.	
图号 Sheet No.	1N-2-02		
注册章 Registration Stamp			
出图章 Release Stamp			
本图涉及设计要素, 否则一律无效 Involved Elements Stamped			

工艺			结构		动力	
总图			给排水		电气	
建筑			暖通			

无锡立信高等职业技术学校室内装修设计工程施工图设计说明

[illegible]

设计单位 Design Institute			
 江苏省科佳设计集团股份有限公司 Jiangsu Kejia Design Group Co.,Ltd. 设计证号: A132000490			
工程 WORKS			
建设单位 Client			
无锡立信高等职业技术学校			
项目名称 Project Name	无锡立信高等职业技术学校7#楼一楼改造		
子项目名称 Sub-Project			
项目负责人 Principal in charge			
专业负责人 Discipline Responsible			
工程编号 Project No.			
负责人 Responsibility	姓名 Name	签字 Signature	
审定 Approved by	白杨		
审核 Reviewed by	华国洪		
复核 Checked by	姚杰斌		
设计 Designed by	李亦真		
绘图 Drawn by	李亦真		
图纸名称 Sheet Title	施工说明三		
专业 Discipline	建筑	阶段 Stage	扩初
日期 Date	2025.05	图号 Stage No.	C01
比例 proportion	1:100	版次 Rev.	
图号 Sheet No.	1N-2-03		
注册章 Registration Stamp			
出图章 Release Stamp			
本图须经设计单位签字、盖章一律无效 Invalid Unless Stamped			

	1-1	1-2	1-3	1-1226
--	-----	-----	-----	-----	-----	-----	-----	-----	-----	------	------	-------	-------	--------	--------	

无锡立信高等职业技术学校室内装修设计工程施工图设计说明

[illegible]

设计单位 Design Institute			
 江苏科佳设计集团股份有限公司 Jingsu Kejia Design Group Co.,Ltd. 设计证书号: A132000490			
注释 NOTES			
建设单位 Client			
无锡立信高等职业技术学校			
项目名称 Project Name		无锡立信高等职业技术学校7#楼一楼改造	
子项目名称 Sub-Project			
项目负责人 Principal in charge			
专业负责人 Discipline Responsible			
工程编号 Project No.			
负责 Responsibility	姓名 Name	签字 Signature	
审定 Approved by	白杨		
审核 Reviewed by	华国洪		
复核 Checked by	姚杰斌		
设计 Designed by	李亦真		
绘图 Drawn by	李亦真		
图纸名称 Sheet Title			
施工说明四			
专业 Discipline	建筑	阶段 Stage	扩初
日期 Date	2025.05	图号 Stage No.	C01
比例 proportion	1:100	版次 Rev.	
图号 Sheet No.	1N-2-04		
注册章 Registration Stamp			
出图章 Release Stamp			
本图按国家制图标准,自同一律执行 Insolid Unvers Stampd			

[illegible]

无锡立信高等职业技术学校室内装修设计工程施工图设计说明

[illegible]

设计单位 Design Institute			
 江苏省科佳设计集团股份有限公司 Jiangsu Kejia Design Group Co.,Ltd. 设计证书号: A132000490			
注释 NOTES			
建设单位 Client			
无锡立信高等职业技术学校			
项目名称 Project Name	无锡立信高等职业技术学校7#楼一楼改造		
子项目名称 Sub-Project			
项目负责人 Principal in charge			
专业负责人 Discipline Responsible			
工程编号 Project No.			
职责 Responsibility	姓名 Name	签字 Signature	
审定 Approved by	白杨		
审核 Reviewed by			
复核 Checked by	复核		
设计 Designed by			
绘图 Drawn by			
图线名称 Sheet Title	施工说明五		
专业 Discipline	建筑	阶段 Stage	扩初
日期 Date	2025.05	阶段 Stage No.	C01
比例 proportion	1:100	版本 Rev.	
图号 Sheet No.	1N-2-05		
注册章 Registration Stamp			
出图章 Release Stamp			
本图样加盖出图章,否则一律无效 Invalid Unless Stamped			

工 工 工	结 结 结	动 动 动	
包 包 包	名 名 名	电 电 电	
测 测 测	算 算 算		

室内材料做法表			
项目	名称	构造层次	使用部位
地面	地砖 无防水	(1)10 厚地砖楼面 ,DTG 砂浆嵌缝 (2)5 厚 DTA 砂浆结合层 (3)20 厚 DS M20 砂浆 (1:2.5 水泥砂浆)找平层,(根据现场实际情况确认厚度) (4)界面剂一道 (5)现场原地坪	选用图集23 J909 燃烧性能等级A级 防滑等级不低于高级
墙面	混凝土砌块墙/ 涂料饰面	(1)无机涂料 (2)3 厚耐水腻子分遍找平 (3)8 厚 DP M5 砂浆 (1:1.6 水泥石灰膏砂浆)或粉刷石膏砂浆打底抹平 (4)界面剂一道 (5)用修补砂浆局部修补墙面,DP 砂浆勾突接缝并拉毛,接缝处粘贴耐碱玻纤网格布	选用图集23 J909 燃烧性能等级A级
	轻钢龙骨板墙	(1)无机涂料 (2)3 厚耐水腻子分遍找平 (3)3 厚基层防裂腻子分遍找平 (4)防潮涂漆两道(用防水石膏板时无此道工序) (5)板缝处贴50 宽涂塑中碱玻璃纤维网格布一层	选用图集23 J909 燃烧性能等级A级
	无机涂料 白色	(1)涂饰第二遍面层涂料 (2)涂饰第一遍面层涂料 (3)涂饰底层涂料 (4)基层	选用图集23 J909 燃烧性能等级A级
	不锈钢脚线 100 mm高	(1)8 厚成品不锈钢踢脚板安装在金属卡件上 (2)水泥钉固定金属卡件上端,中距300 (3)10 厚 DP M15 (1:3 水泥砂浆)压实抹平 (4)界面剂一道 (5)蒸压加气混凝土墙面喷湿	8 厚、80 mm高 燃烧性能等级A级
顶面	双层石膏板吊顶 9.5 mm	1:钢筋混凝土楼板 2:吊顶距离结构楼板、梁底≤1500 时用 M8 膨胀螺栓连接镀锌吊杆,间距≤1200 ×1200 (1)现浇混凝土板内预埋 8 钢筋吊杆(勾),或在板底钻孔,固定镀锌膨胀螺栓,间距≤1200 (预制混凝土板在板缝内预留吊环) (2)Φ 8 钢筋吊杆,间距≤1200,吊杆上部与预留钢筋吊环或膨胀螺栓固定 (3)C 型主龙骨,中距≤1200,用吊件与钢筋吊杆连接后找平 (4)C 型次龙骨,中距400,用挂件与承载龙骨联结 (5)C 型横撑龙骨,中距≤1200,用挂件与次龙骨联结 吊顶距离结构楼板、梁底>1500 时,加角钢转换层,双向角钢间距900 吊杆 60 系列上人轻钢龙骨骨架,主龙骨中距≤1200,次龙骨中距400 3:板材用自攻螺丝与龙骨固定,中距≤200,螺钉(防锈)距板边长边≥10,短边≥15 4: 刷防潮涂漆两道,纵向向各一道 5 2 厚奶水腻子找平,面板接缝处嵌缝带,刮腻子找平 6 无机涂料	选用图集23 J909 燃烧性能等级A级 教室、办公室
	明架矿棉板 (不上人)	(1)现浇混凝土板内预埋 8 钢筋吊杆(勾),或在板底钻孔,固定镀锌膨胀螺栓,间距≤1200, (预制混凝土板在板缝内预留吊环) (2)Φ 8 钢筋吊杆,双向中距≤1200,吊杆上部与预留钢筋吊杆(勾)或镀锌膨胀螺栓固定 (3)T 型主龙骨,间距≤1200,用垂直吊挂件或卡簧式吊件与钢筋吊杆连接后找平 (4)T 型次龙骨,间距400,用挂件与主龙骨连接 (5)9 (11,12,15) 厚方块板材面层,规格为600 *600、600 *1200	选用图集23 J909 燃烧性能等级A级 教室、办公室
	铝方通 50 *100 *1.2 @100 木纹	(1)现浇混凝土板内预埋 8 钢筋吊杆(勾),或在板底钻孔,固定镀锌膨胀螺栓,双向间距≤1200 (预制混凝土板在板缝内预留吊环) (2)Φ 8 钢筋吊杆,双向间距≤1200,吊杆上部与预留钢筋吊杆(勾)固定 (3)与铝合金条板配套的专用龙骨 (4)铝合金条板(或 PVC)条板与配套专用龙骨固定	选用图集23 J909 燃烧性能等级A级 走道
隔墙	加气混凝土轻质砌块	1:新砌200 mm厚加气混凝土轻质砌块墙体,高度及长度应严格遵照规范要求设置地梁、圈梁、构造柱。门洞及窗洞均需增加构造柱及过梁,配筋均同建筑图纸要求一致,并满足施工规范要求。 2 25 mm抹灰层 3 隔声量为FSTC 50 的墙	
	混凝土砖	1:新砌200 mm厚混凝土砖墙体,高度及长度应严格遵照规范要求设置地梁、圈梁、构造柱。门洞及窗洞均需增加构造柱及过梁,配筋均同建筑图纸要求一致,并满足施工规范要求。 2:25 mm抹灰层 3:隔声量为FSTC 50 的墙	
	轻钢龙骨 双面轻质不燃板墙	1:新砌75 系列轻钢龙骨双面石膏板墙体,应严格遵照所选品牌的施工规范, 2:所有附件均为同一品牌,中间满填防火隔音棉,隔声量为FSTC 50 的 3:墙中敷设的强电走线管必须为带接地的镀锌钢管	
	钢结构墙	1:钢结构墙必须满足建筑结构规范, 2:垂直方向采用槽钢与上下楼板锚固, 3:(5 M以内采用10 # 槽钢,5 ~10 M内采用14 # 槽钢,高于10 M须由结构工程界定) 4:水平龙骨为L50 ×4 角钢与垂直龙骨水平连接(高度按照面材高度定)	

设计单位 Design Institute			
 江苏省科佳设计集团股份有限公司 Jiangsu Kejia Design Group Co.,Ltd. 设计证号: A132000490			
注释 NOTES			
建设单位 Client			
无锡立信高等职业技术学校			
项目名称 Project Name	无锡立信高等职业技术学校7#楼一楼改造		
子项目名称 Sub-Project			
项目负责人 Principal in charge			
专业负责人 Discipline Responsible			
工程编号 Project No.			
职 责 Responsibility	姓 名 Name	签 字 Signature	
审 定 Approved by	白杨		
审 核 Reviewed by	华国洪		
校 核 Checked by	姚杰斌		
设 计 Designed by	李亦真		
绘 图 Drawn by	李亦真		
图线名称 Sheet Title			
材料做法表			
专 业 Discipline	建筑	阶段 Stage	扩初
日 期 Date	2025.05	阶段 No. Stage No.	C01
比 例 proportion	1:100	版 次 Rev.	
图 号 Sheet No.	1N-3-01		
注册章 Registration Stamp			
出图章 Release Stamp			
本图须加盖出图章,否则一律无效 Invalid Unless Stamped			


工 艺	总 图	建 筑
-----	-----	-----



Invalid Unless Stamped

A2

2007	2006	2005	
------	------	

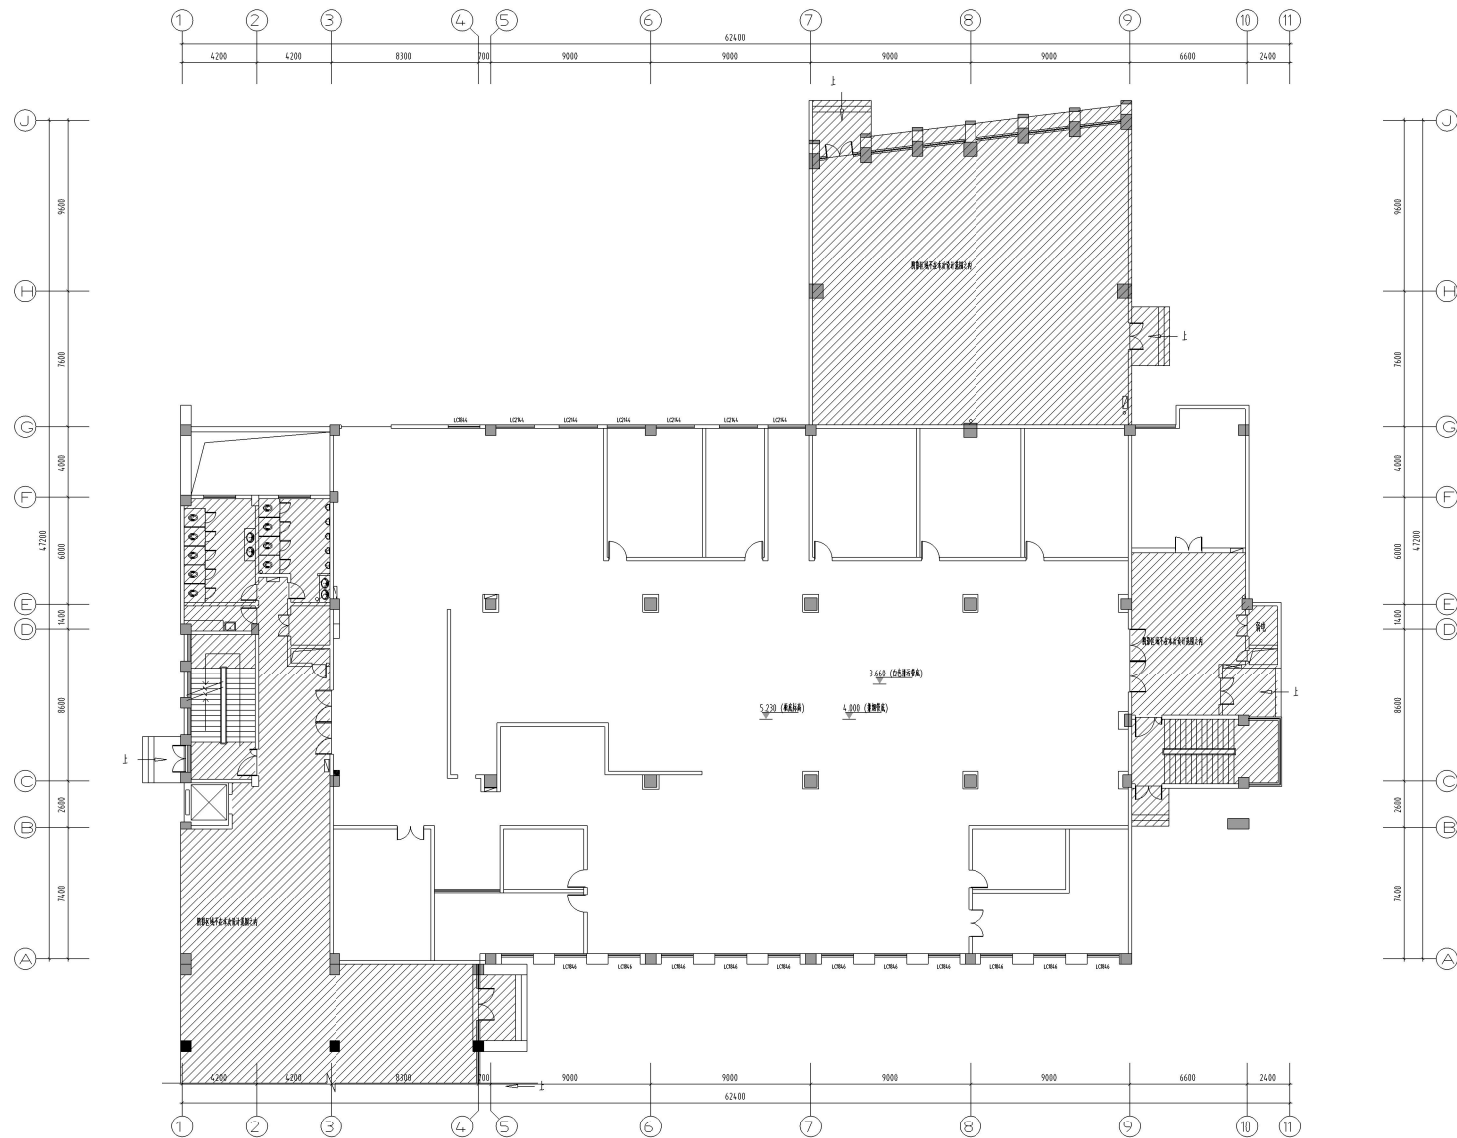

NOTES

美籍	0
----	---

无锡立信高等职业技术学

项目名称	无锡立信高等职业技术学校7#楼一楼改造
------	---------------------

子项目名称 Sub-Project	
----------------------	--

項目負責人
Principal in charge

专责负责人 Discipline Responsible
--

J-GMS Project No.	
B. A.	

Responsibility	
1	2

Approved by	
Signature	

Checked by

Designed by

Drawn by

Steel Wire

一层原始建筑图

专业 Discipline	建筑 Architecture	阶段 Stage	扩初 Preliminary Design
------------------	--------------------	-------------	--------------------------

日期 Date	2025.05	第 页 Page No.	001
------------	---------	-----------------	-----

proportion	1.130	Exp.	
χ^2	15.001		

姓名	张世平
性别	男
年龄	45
职业	教师
住址	北京市朝阳区
联系电话	13800000000
电子邮箱	zhangshiping@163.com
身份证号	110101197001010001
银行卡号	62284801010101010101
支付宝账号	2088888888888888
微信账号	zhangshiping123
QQ账号	123456789
其他联系方式	

1

1

Release Date:

1

1

--	--

--	--

4800-225-01-723
Inkjet Unless Stamped

10月27日

比例	1:100	1:200	1:500	1:1000	1:2000	1:5000	1:10000
图例							



江苏凯耀设计集团有限公司
Jiangsu Kaiyao Design Group Co., Ltd.
注册证号: A32000490

说明
NOTES

图例
Legend

无锡立信高等职业技术学校

项目名称
Project Name

无锡立信高等职业技术学校#第一栋改建

专业名称
Sub-Project

项目负责人
Principal in charge

专业负责人
Specialist/Supervisor

工程编号
Project No.

姓名
Name

职务
Post

审核
Reviewed by

检查
Checked by

设计
Designed by

制图
Drawn by

图例
Legend

图例
Legend

一层墙体拆除图

专业
Specialty

建筑
Architecture

日期
Date

2025.05

比例
Proportion

1:150

图号
Sheet No.


1F-P-02

注册章
Registration Stamp

审核章
Review Stamp

审核章
Review Stamp


无锡立信高等职业技术学校 第一栋改建
Wuxi Lixin Higher Vocational School First Building Renovation

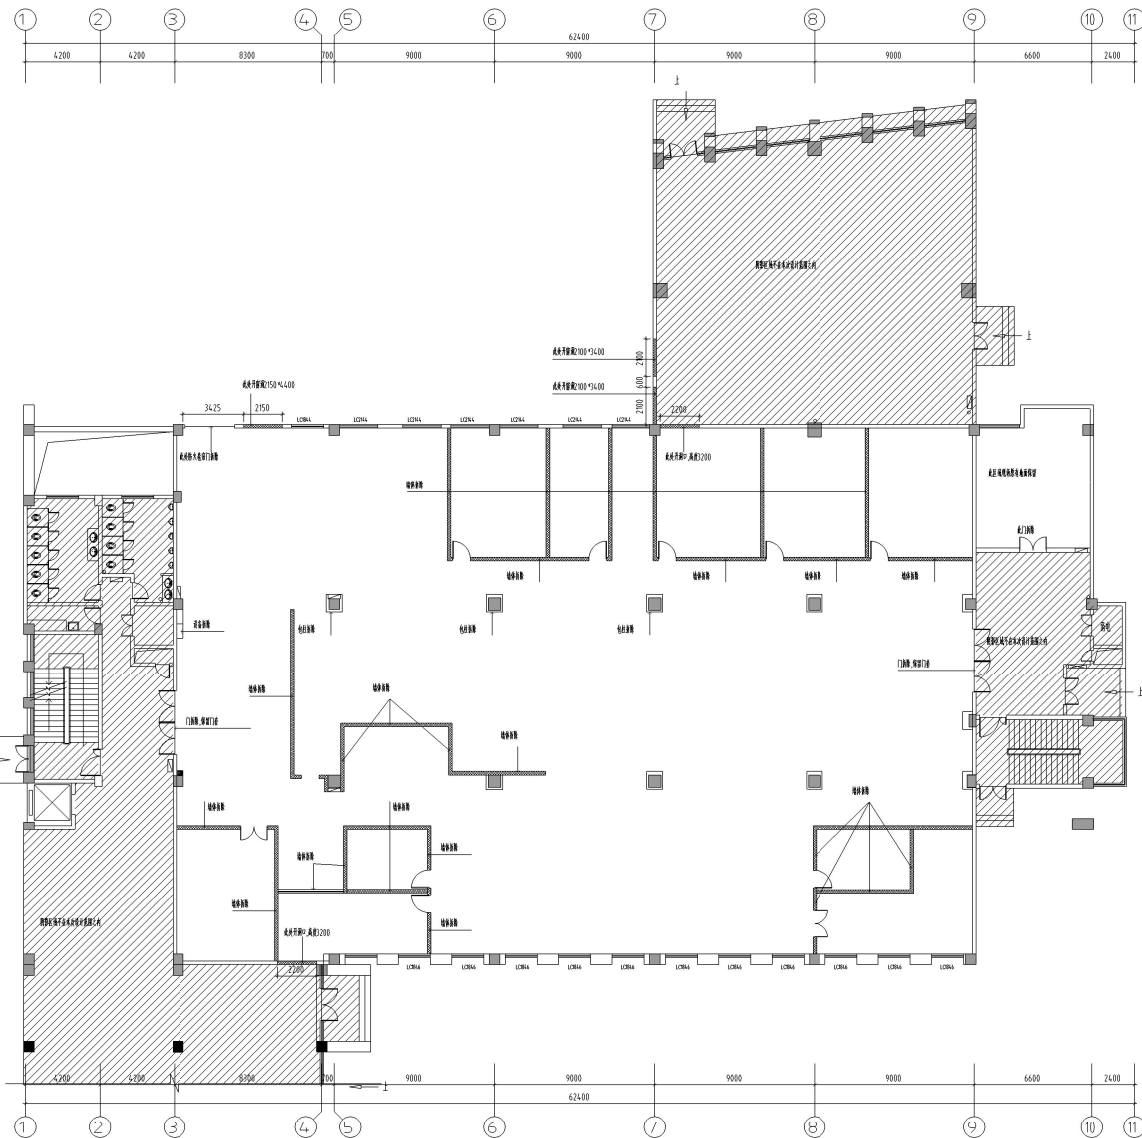


注: 拆除墙体, 不拆除柱。
拆除墙体时, 应保留柱头(含柱头以上部分)。
保留柱头时, 应保留柱头以上部分。

图例说明	
图例	说明
	保留原有墙体至梁底和梁底

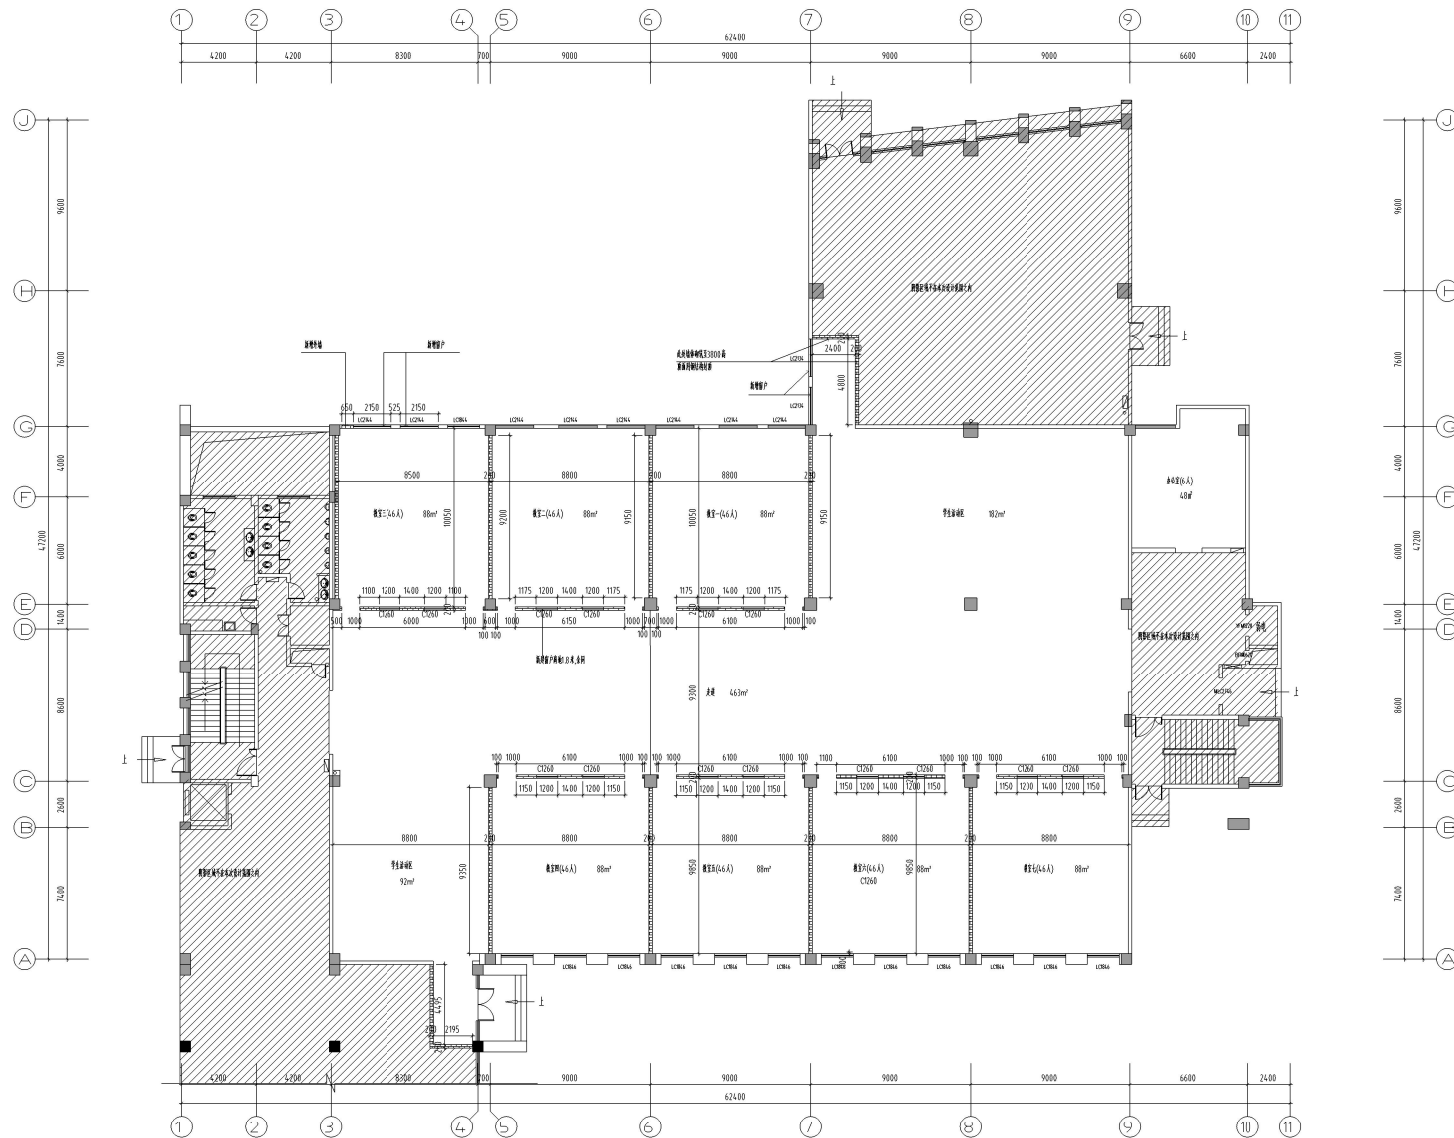


[illegible][illegible]

乙	102	102
丙	102	102

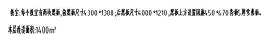

设计	审核	校对	制图	日期
1	2	3	4	5
6	7	8	9	10
11	12	13	14	15

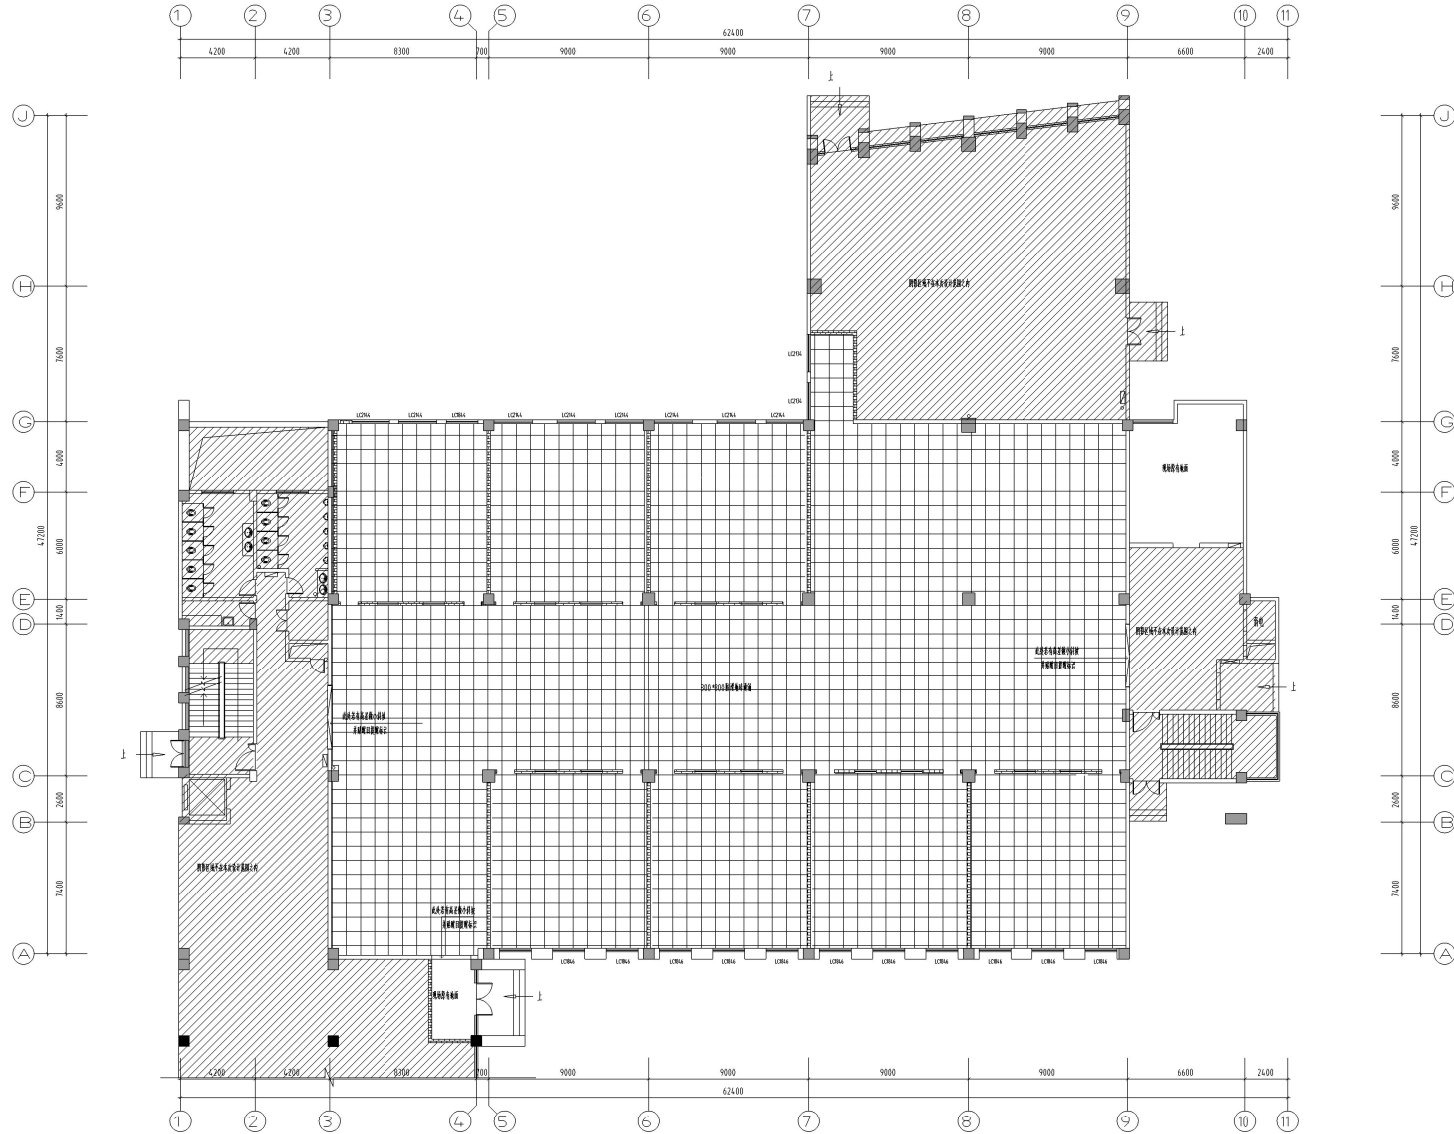

注：1. 楼梯间PVC材料铺贴至楼梯口


FC 1F FLOOR COVERING PLAN 一层地坪布置图






SCALE:1/150

设计单位 Design Institute		
江苏海科设计集团有限公司 Jiangsu Heke Design Group Co., Ltd. 资质证书号: A3220000470		
工程名称 Name		
无锡立信高等职业技术学校		
项目名称 Project Name		
无锡立信高等职业技术学校7#楼一楼改造		
专业名称 Sub-Project		
项目负责人 Principal in charge		
设计负责人 Designer Responsibility		
工程名称 Project No.		
姓名 Name	姓名 Name	签字 Signature
设计 Designed by	白杨	
审核 Reviewed by	华国洪	
检查 Checked by	姚杰斌	
设计 Designed by	李亦真	
审核 Reviewed by	李亦真	
图例名称 Sheet Title		
一层地坪布置图		
专业 Discipline	建筑 Architecture	阶段 Stage
日期 Date	2025.05	图号 Diagram No.
比例 proportion	1:150	备注 Remarks
图号 Diagram No.	1F-P-05	
注册建筑师 Registration Stamp		
设计单位 Design Unit		
审核单位 Review Stamp		
审核单位 Review Stamp		

审核单位
Review Stamp

	</
--	--	----

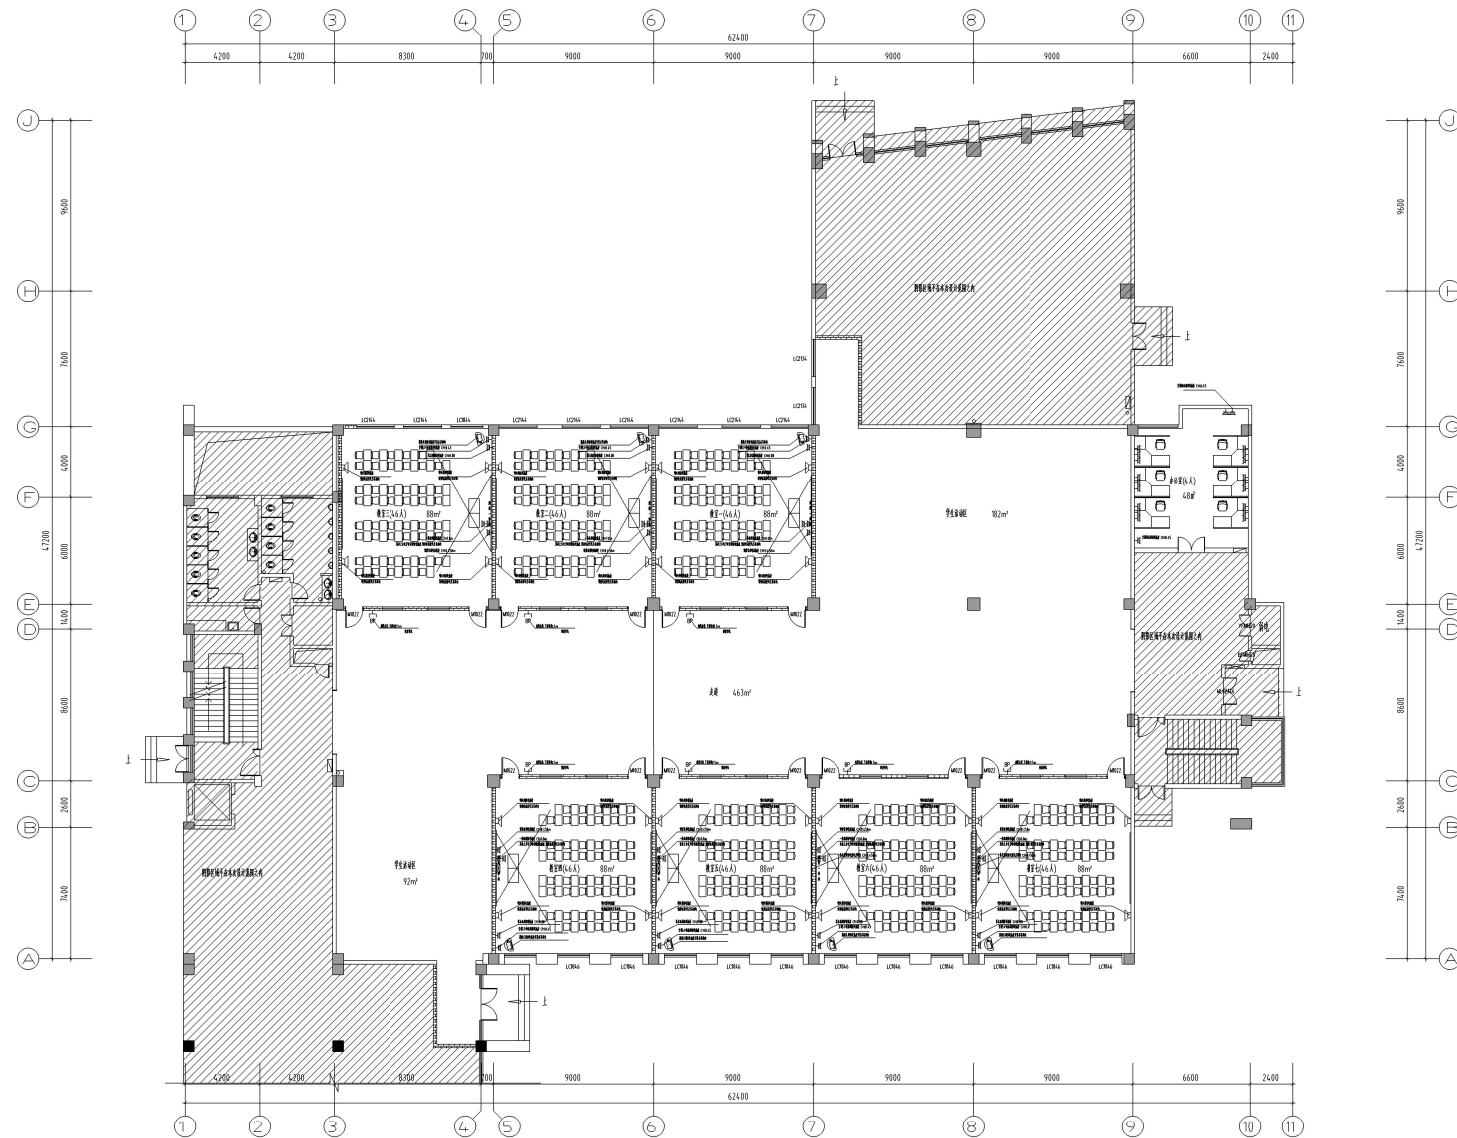

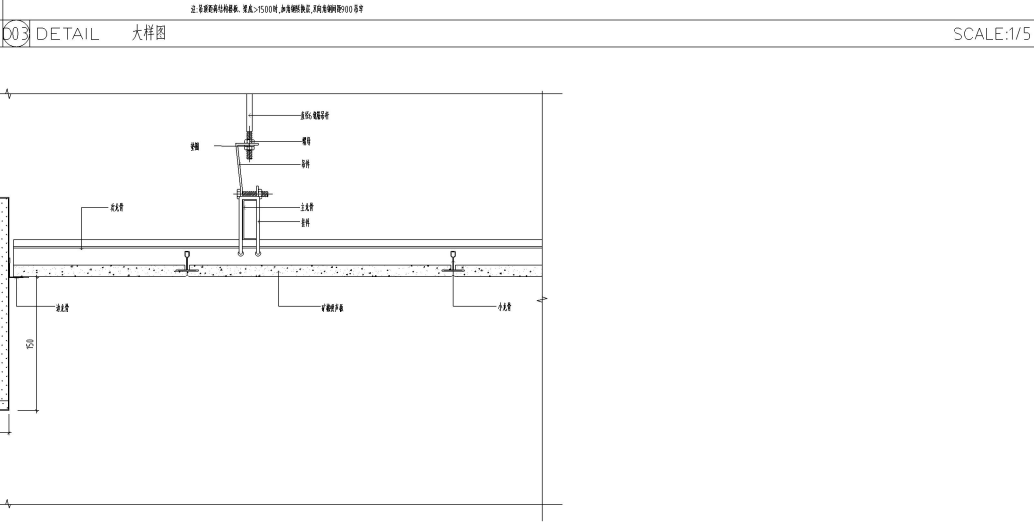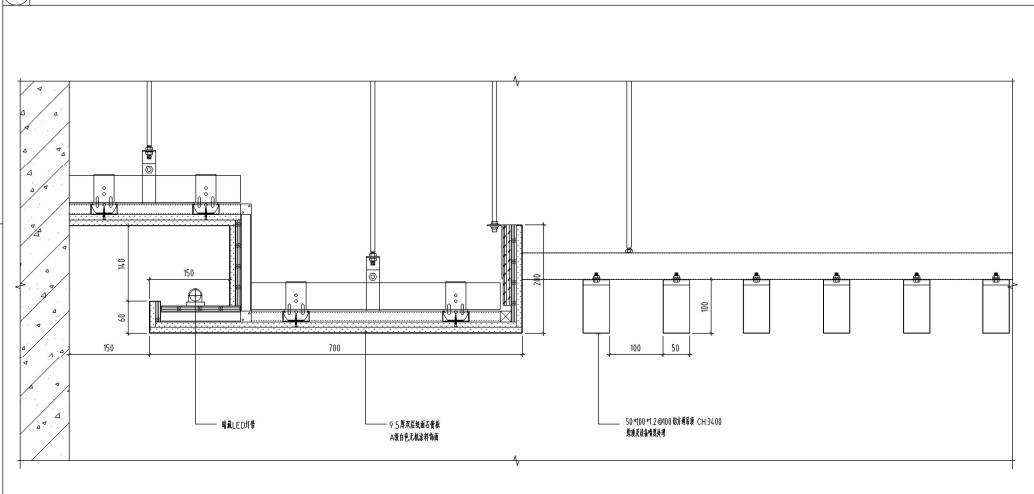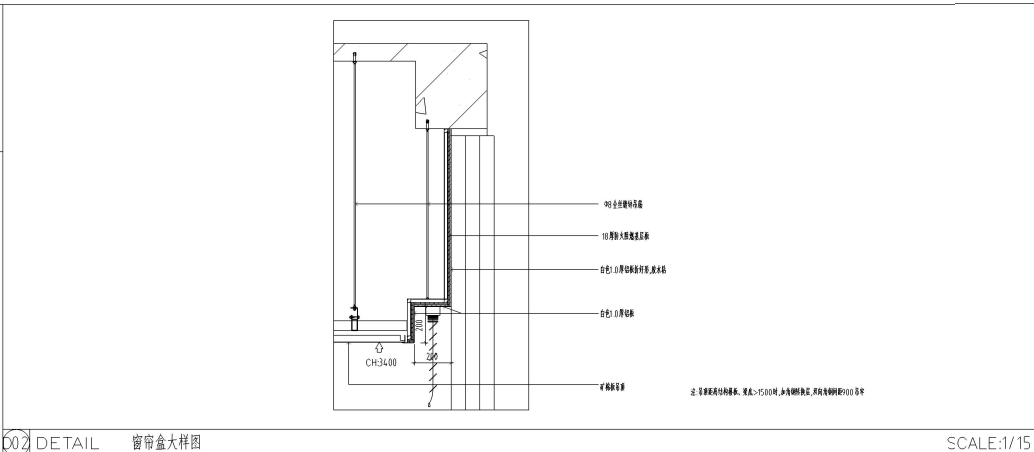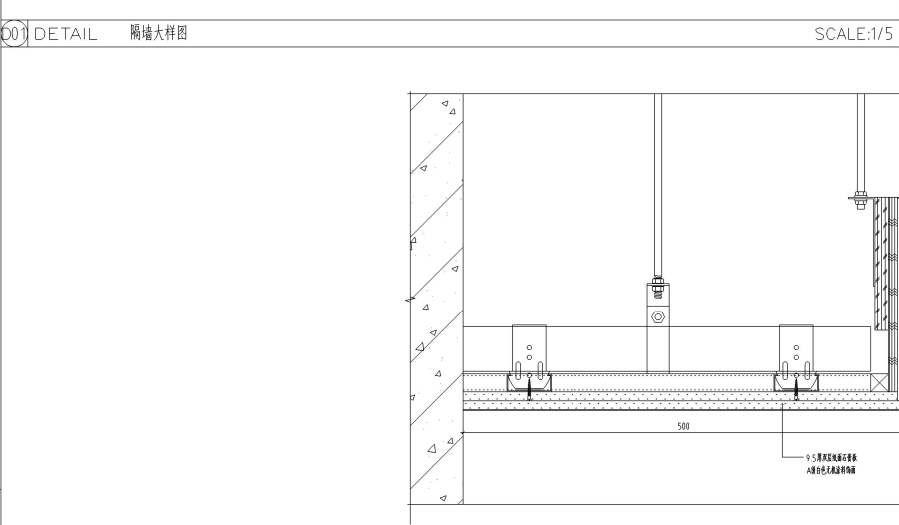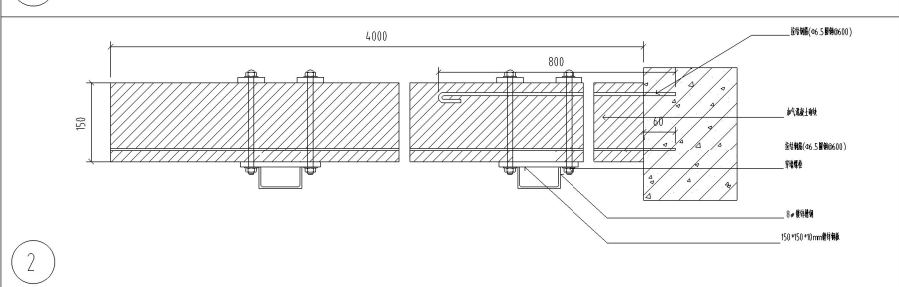

设计单位 Design Unit			
江苏睿科佳设计集团股份有限公司 Jiangsu Rejo Design Group Co., Ltd.			
设计证书号: A312000450			
注册 REG			
建设单位 Client			
无锡立信高等职业学校			
项目名称 Project Name			
无锡立信高等职业技术学校7#楼—楼改造			
子项目名称 Sub-Project			
项目负责人 Principal in charge			
专业负责人 Specialized Responsibility			
工程编号 Project No.			
负责人 Responsible	姓名 Name	签字 Signature	
李 文	白杨		
审核 Reviewed by	华国洪		
设计 Checked by	姚杰斌		
校对 Checked by	李亦真		
绘图 Drawn by	李亦真		
设计日期 Drawn Date			
一层节点图			
专业 Discipline	建筑	阶段 Stage	扩初
日期 Date	2025.05	图号 Stage No.	C01
比例 proportion	1:150	版本 Rev.	
图号 Sheet No.	1F-D-01		
注册章 Registration Stamp			
设计章 Master Stamp			
无锡新吴区设计研究院 无锡—一层A区			

表 1 (续)

项目		限量值			
		内墙涂料 ^a	外墙涂料 ^a		腻子 ^b
			含效应颜料类	其他类	
总铅(Pb)含量/(mg/kg) (限色漆和腻子)		≤	90		
可溶性重金属含量/(mg/kg) ≤ (限色漆和腻子)	镉(Cd)含量		75		
	铬(Cr)含量		60		
	汞(Hg)含量		60		
烷基酚聚氧乙烯醚总和含量/(mg/kg) {限辛基酚聚氧乙烯醚[C ₈ H ₁₇ —C ₆ H ₄ —(OC ₂ H ₄) _n OH, 简称 OP _n EO]和壬基酚聚氧乙烯醚[C ₉ H ₁₉ —C ₆ H ₄ — (OC ₂ H ₄) _n OH,简称 NP _n EO],n=2~16}		≤	1 000		—
^a 涂料产品所有项目均不考虑水的稀释配比。					
^b 膏状腻子及仅以水稀释的粉状腻子所有项目均不考虑水的稀释配比;粉状腻子(除仅以水稀释的粉状腻子外)除总铅、可溶性重金属项目直接测试粉体外,其余项目按产品明示的施工状态下的施工配比将粉体与水、胶粘剂等其他液体混合后测试。如施工状态下的施工配比为某一范围时,应按照水用量最小、胶粘剂等其他液体用量最大的配比混合后测试。					

5.2 装饰板涂料中有害物质限量的限量值应符合表 2 的要求。

表 2 装饰板涂料中有害物质限量的限量值要求

项目		限量值				
		水性装饰板涂料 ^a		溶剂型装饰板涂料 ^b		
		合成树脂乳液类	其他类	含效应颜料类	其他类	
VOC 含量/(g/L)		≤	120	250	760	580
甲醛含量/(mg/kg)		≤	50		—	
总铅(Pb)含量/(mg/kg) (限色漆)		≤	90			
可溶性重金属含量/(mg/kg) ≤ (限色漆)	镉(Cd)含量		75			
	铬(Cr)含量		60			
	汞(Hg)含量		60			
乙二醇醚及醚酯总和含量/(mg/kg) (限乙二醇甲醚、乙二醇甲醚醋酸酯、乙二醇乙醚、乙二醇乙醚醋酸酯、乙二醇二甲醚、乙二醇二乙醚、二乙二醇二甲醚、三乙二醇二甲醚)		≤	300			
卤代烃总和含量/% (限二氯甲烷、三氯甲烷、四氯化碳、1,1-二氯乙烷、1,2-二氯乙烷、1,1,1-三氯乙烷、1,1,2-三氯乙烷、1,2-二氯丙烷、1,2,3-三氯丙烷、三氯乙烯、四氯乙烯)		≤	—		0.1	

表 2 (续)

项目		限量值			
		水性装饰板涂料 ^a		溶剂型装饰板涂料 ^b	
		合成树脂乳液类	其他类	含效应颜料类	其他类
苯含量/%	≤	—		0.3	
甲苯与二甲苯(含乙苯)总和含量/%	≤	—		20	
^a 水性装饰板涂料产品所有项目均不考虑水的稀释配比。 ^b 溶剂型装饰板涂料所有项目按产品明示的施工状态下的施工配比混合后测定。如多组分的某组分使用量为某一范围时,应按照产品施工状态下的施工配比规定的最大比例混合后进行测定。					

6 测试方法

6.1 取样

按 GB/T 3186 的规定取样,也可按商定方法取样。取样量根据检验需要确定。

6.2 试验方法

6.2.1 VOC 含量

6.2.1.1 密度

按 GB/T 6750—2007 的规定进行,试验温度为(23±0.5)℃。

6.2.1.2 水性墙面涂料和水性装饰板涂料中 VOC 含量

按 GB/T 23986—2009 的规定进行。色谱柱采用中等极性色谱柱(6%氰丙苯基/94%聚二甲基硅氧烷毛细管柱),标记物为己二酸二乙酯。称取试样约 1 g;校准化合物包括但不限于甲醇、乙醇、正丙醇、异丙醇、正丁醇、异丁醇、三乙胺、二甲基乙醇胺、2-氨基-2-甲基-1-丙醇、乙二醇、1,2-丙二醇、二乙二醇、2,2,4-三甲基-1,3-戊二醇等。水分含量的测定,按附录 A 的规定进行。腻子样品不做水分含量和密度的测试。

涂料中 VOC 含量的计算,按 GB/T 23986—2009 中 10.4 进行,检出限为 2 g/L;腻子中 VOC 含量的计算,按 GB/T 23986—2009 中 10.2 进行,并换算成克每千克(g/kg)表示,检出限为 1 g/kg。

6.2.1.3 溶剂型装饰板涂料中 VOC 含量

按 GB/T 23985—2009 的规定进行。不挥发物含量按 GB/T 1725—2007 的规定进行,称取试样约 1 g,烘烤条件为(105±2)℃/1 h。不测水分,水分含量设为零。

VOC 含量的计算,按 GB/T 23985—2009 中 8.3 进行。

6.2.2 甲醛含量

按 GB/T 23993—2009 的规定进行。

6.2.3 苯系物总和含量、苯含量、甲苯与二甲苯(含乙苯)总和含量

水性墙面涂料中苯系物含量的测定,按 GB/T 23990—2009 中 B 法的规定进行;水性墙面涂料中苯

3.3

装饰板涂料 decorative panel coatings

涂覆在建筑物墙体表面用具有保温、装饰等功能的板状制品(金属材质除外)上的一类涂料。

注：装饰板主要有无石棉硅酸钙板、无石棉纤维水泥板、天然花岗岩薄石材、玻璃、瓷板、陶板等。

3.4

效应颜料 effect pigment

通常为片状颜料,除提供颜色外还能提供一些其他性能,如彩虹色(光在薄层上发生干涉而形成),随角异色(颜色变换,颜色跳跃、颜色明暗变化)或纹理。

[GB/T 5206—2015,定义 2.91]

3.5

挥发性有机化合物 volatile organic compound

VOC

参与大气光化学反应的有机化合物,或者根据有关规定确定的有机化合物。

3.6

挥发性有机化合物含量 volatile organic compound content

VOC 含量

在规定的条件下测得的涂料中存在的挥发性有机化合物的质量。

[GB/T 5206—2015,定义 2.271]

3.7

施工状态 application condition

在施工方式和施工条件满足相应产品技术说明书中的要求时,产品所有组分混合后,可以进行施工的状态。

4 产品分类

本标准将建筑用墙面涂料分为:水性墙面涂料、装饰板涂料。其中,水性墙面涂料分为:内墙涂料、外墙涂料、腻子;外墙涂料又分为含效应颜料类和其他类。装饰板涂料分为:水性装饰板涂料、溶剂型装饰板涂料;水性装饰板涂料又分为合成树脂乳液类和其他类,溶剂型装饰板涂料又分为含效应颜料类和其他类。

5 要求

5.1 水性墙面涂料中有害物质限量的限量值应符合表 1 的要求。

表 1 水性墙面涂料中有害物质限量的限量值要求

项目	限量值				
	内墙涂料 ^a	外墙涂料 ^a		腻子 ^b	
		含效应颜料类	其他类		
VOC 含量	≤	80(g/L)	120(g/L)	100(g/L)	10(g/kg)
甲醛含量/(mg/kg)	≤	50			
苯系物总和含量/(mg/kg) [限苯、甲苯、二甲苯(含乙苯)]	≤	100			