


3 M*4 M警亭施工图

 

图纸目录

DRAWING CONTENTS

序号 NO.	图号 SHEET NO.	图名 DESCRIPTION	修正 REVISION				图幅 SHEET	备注 REMARK
001	T-1	图纸目录	*	*	*	*		
002	P-01	岗亭平面布置图						
003	P-02	岗亭地面布置图						
004	P-03	岗亭室外立面布置图						
005	P-04	岗亭室内立面布置图						
006	P-05	岗亭开关布置图						
007	P-06	岗亭强电插座布置图						
008	P-07	岗亭弱电插座布置图						
009	P-08	岗亭配电系统图						
010	P-09	岗亭立面索引图						
011	E-01	岗亭外立面A、B立面图						
012	E-02	岗亭外立面C、D立面图						
013	E-03	岗亭室内A、B、C、D立面图						
014	D-01	节点图一						
015								
016								
REVISION DATES 修正日期								

序号 NO.	图号 SHEET NO.	图名 DESCRIPTION	修正 REVISION				图幅 SHEET	备注 REMARK
035								
036								
REVISION DATES 修正日期								



CLIENTELE
客户签字

PROJECT
工程名称

DRAWING TITLE
图名

图纸目录

DESIGNED BY
设计

TEL
电话

DRAWN BY
制图

DRAWING NO.
图号

T- 1

DATE
日期:

SCALE
比例:

SERIAL NO.
序号:

NOTES
说明

- 1.所有尺寸均须标注
地板对缝以量度图中尺寸
为准
- 2.本图纸必须经由业
主认同、签名方可施工。
否则无效。
- 3.施工人员在必须严格
按照有关施工标准进行施
工。

CLIENTELE
客户签字

PROJECT
工程名称

DRAWING TITLE
图名

岗亭平面布置图

DESIGNED BY
设计

TEL
电话

DRAWN BY
制图

DRAWING NO.
图号
P-01


DATE
日期

SCALE
比例

SERIAL NO.
序号


NOTES
说明

1. 所有尺寸均须按实
地核对, 以量度图中尺寸
为准
2. 本图纸仅供业主
主议用, 签名方可施工,
否则无效。
3. 施工人员必须严格
按照有关施工标准进行施
工。

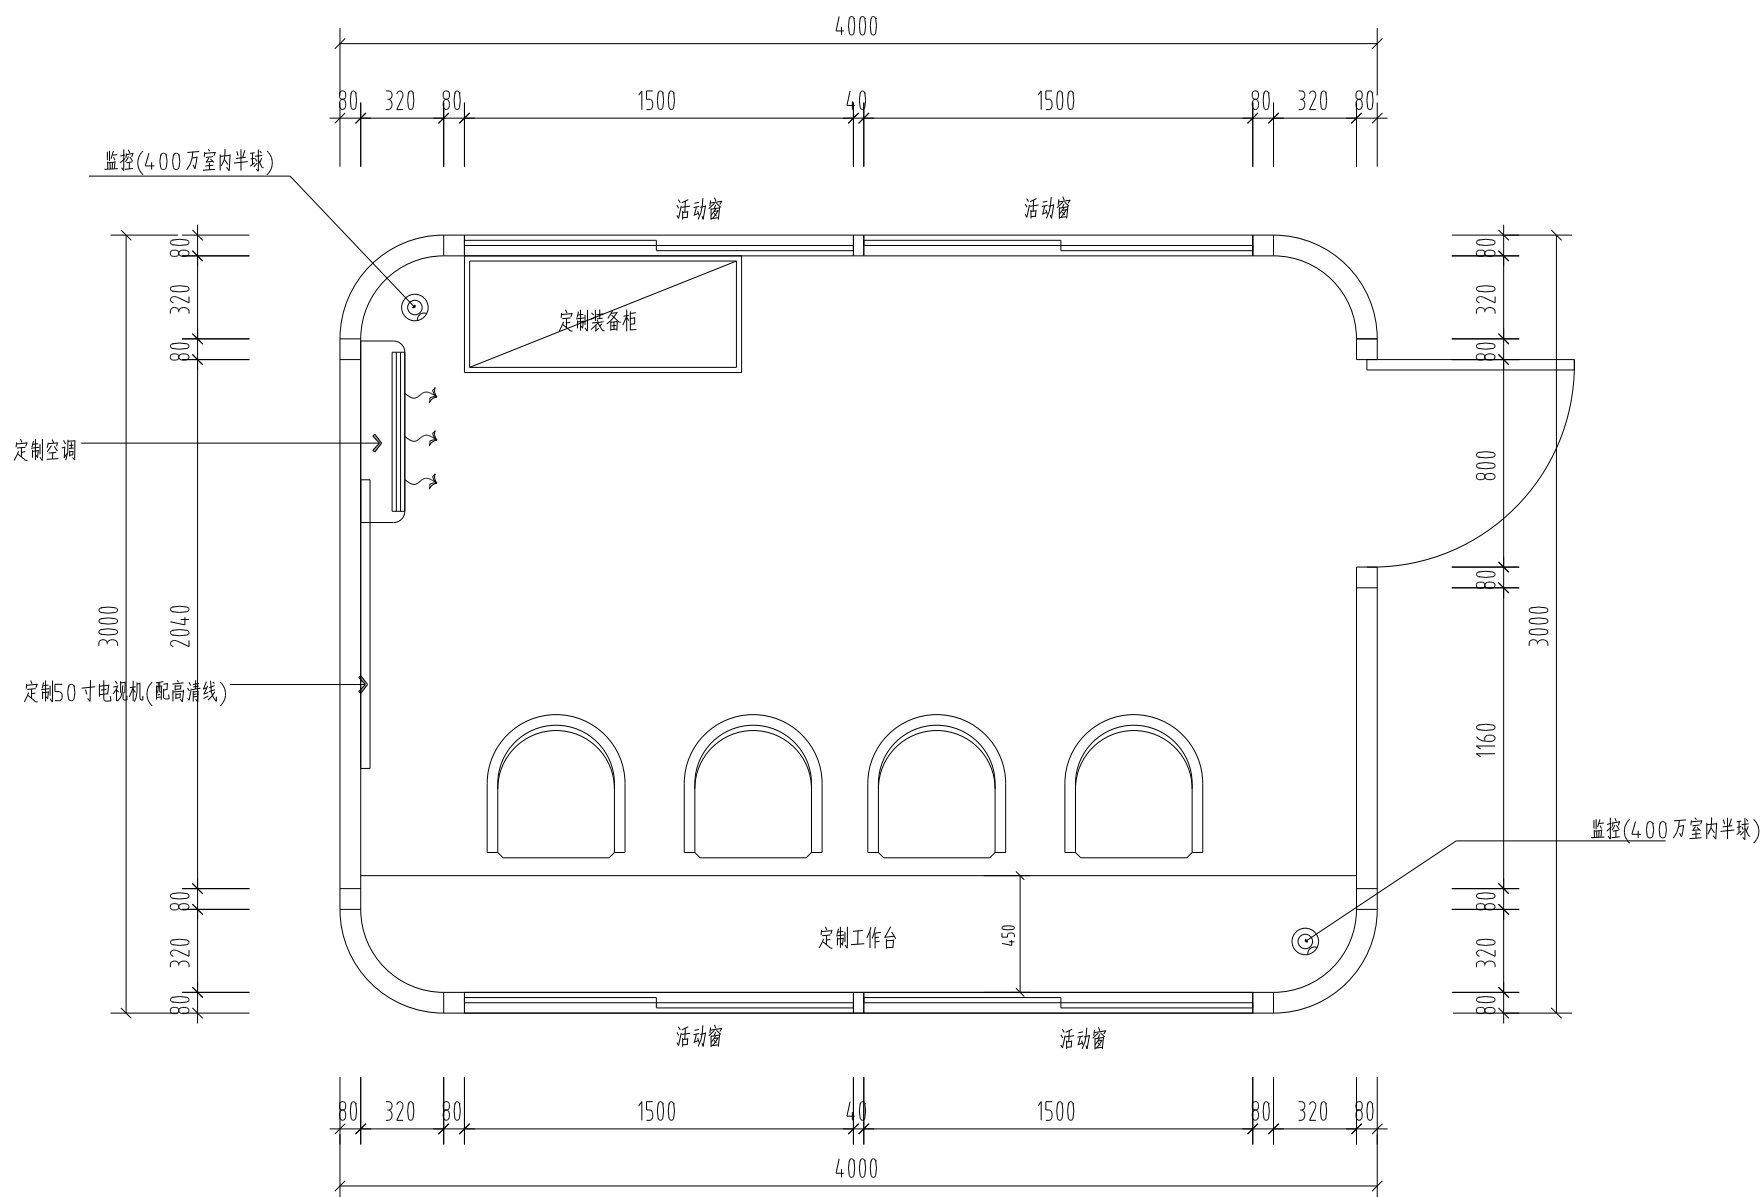

岗亭平面布置图

PLAN
SCALE 1:60

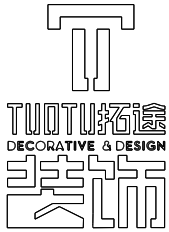

CLIENTELE
客户签字

PROJECT
工程名称

DRAWING TITLE
图名

岗亭地面布置图

DESIGNED BY
设计


TEL
电话

DRAWN BY
制图

DRAWING NO.
图号
P-02

DATE
日期:
SCALE
比例:
SERIAL NO.
序号:

NOTES
说明
1. 所有尺寸均须按实
地核对能计算按图中尺寸
作准
2. 本图纸仅供业主
主议用, 签名方可施工,
否则无效。
3. 施工人员必须严格
按照有关施工标准进行施
工。

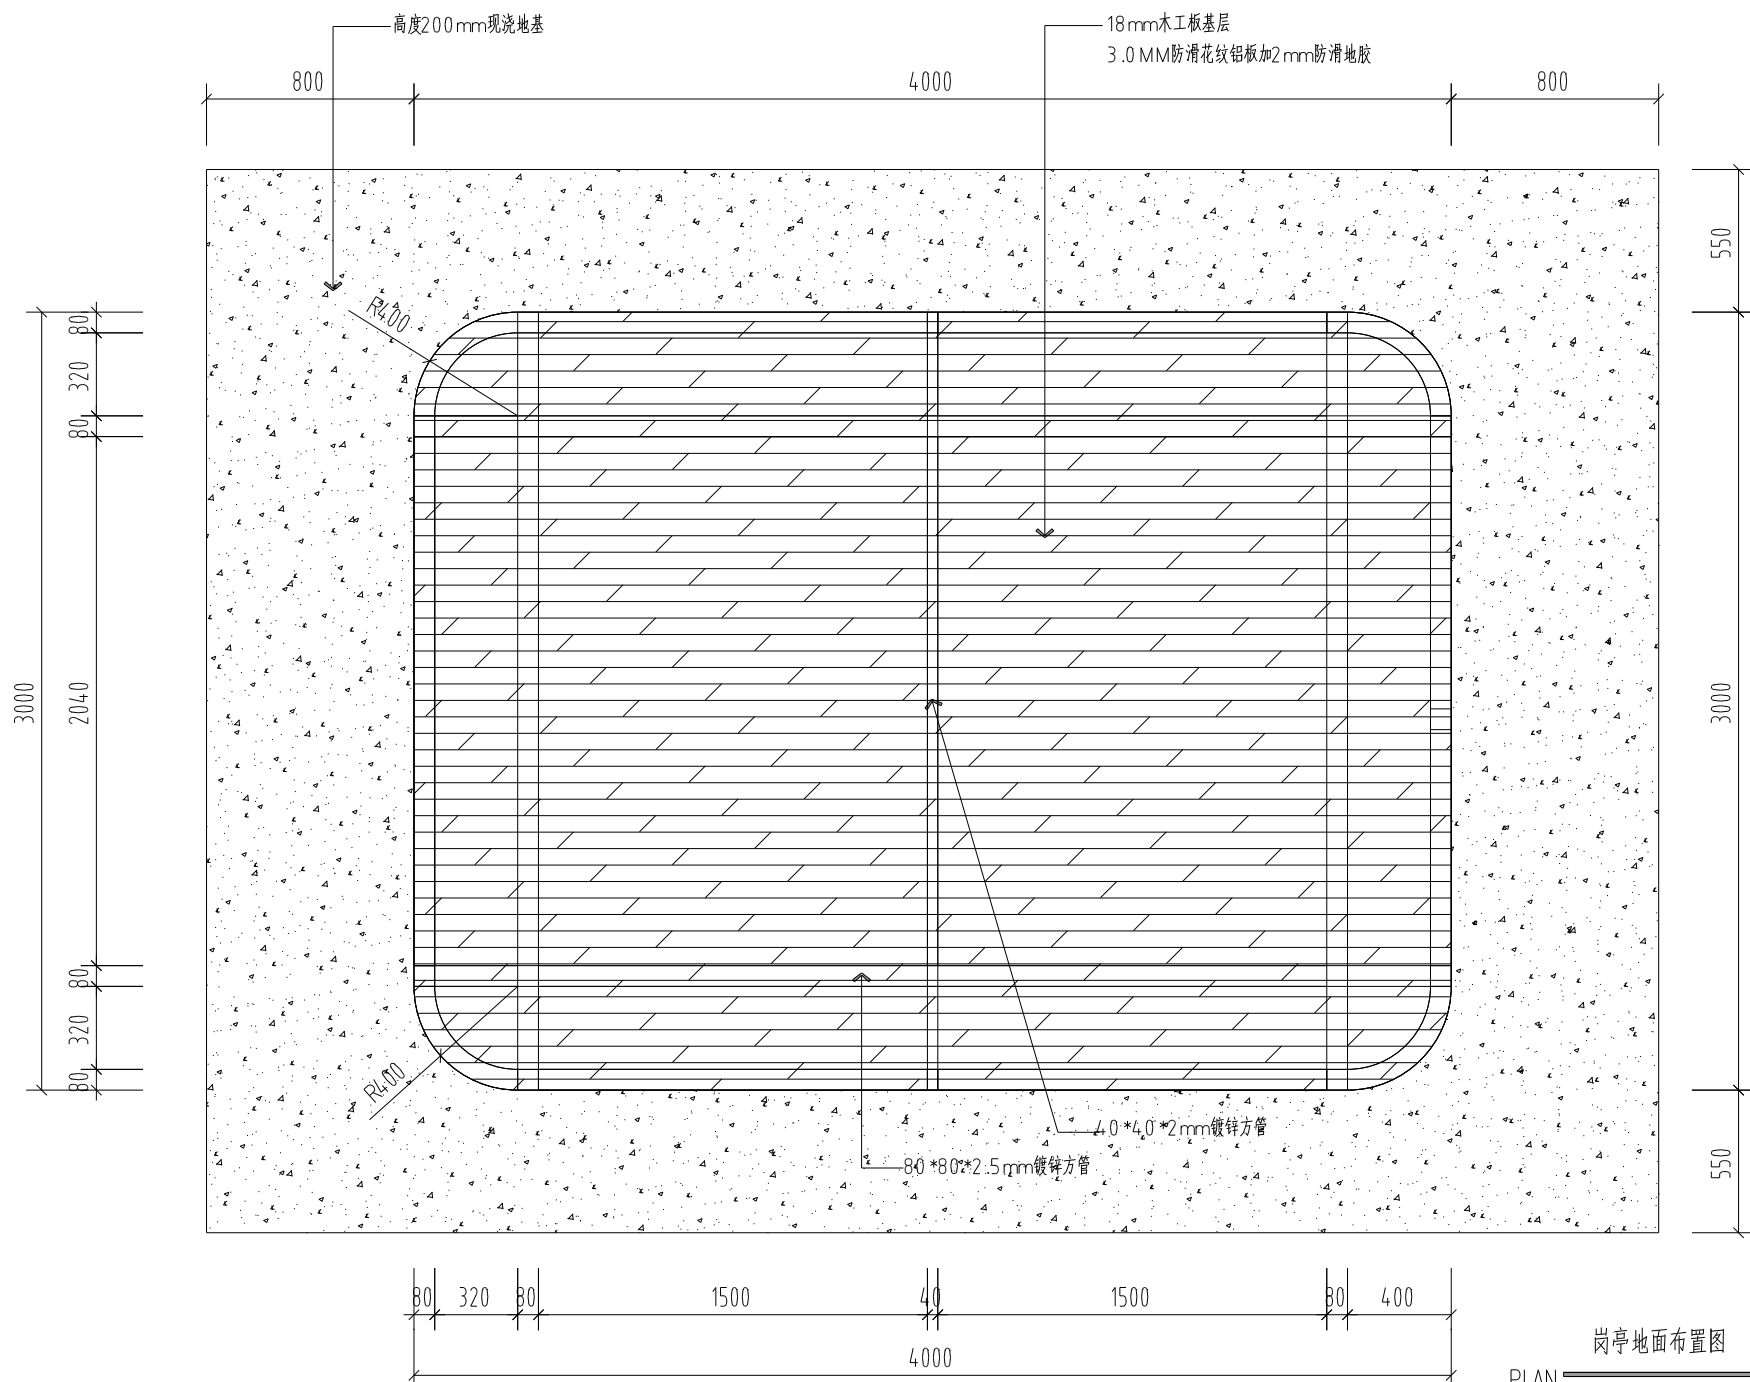

岗亭地面布置图
PLAN
SCALE:1:60

CLIENTELE
客户签字

PROJECT
工程名称

DRAWING TITLE
图名

岗亭室外顶面布置图

DESIGNED BY
设计

TEL
电话

DRAWN BY
制图

DRAWING NO.
图号
P-03

DATE

日期:

SCALE

比例:


SERIAL NO.

序号:

NOTES


说明

1. 所有尺寸均须按实
地核对, 以量测图中尺寸
为准。
2. 本图纸仅供业主
主议用, 签名方可施工,
否则无效。
3. 施工人员必须严格
按照有关施工标准进行施
工。

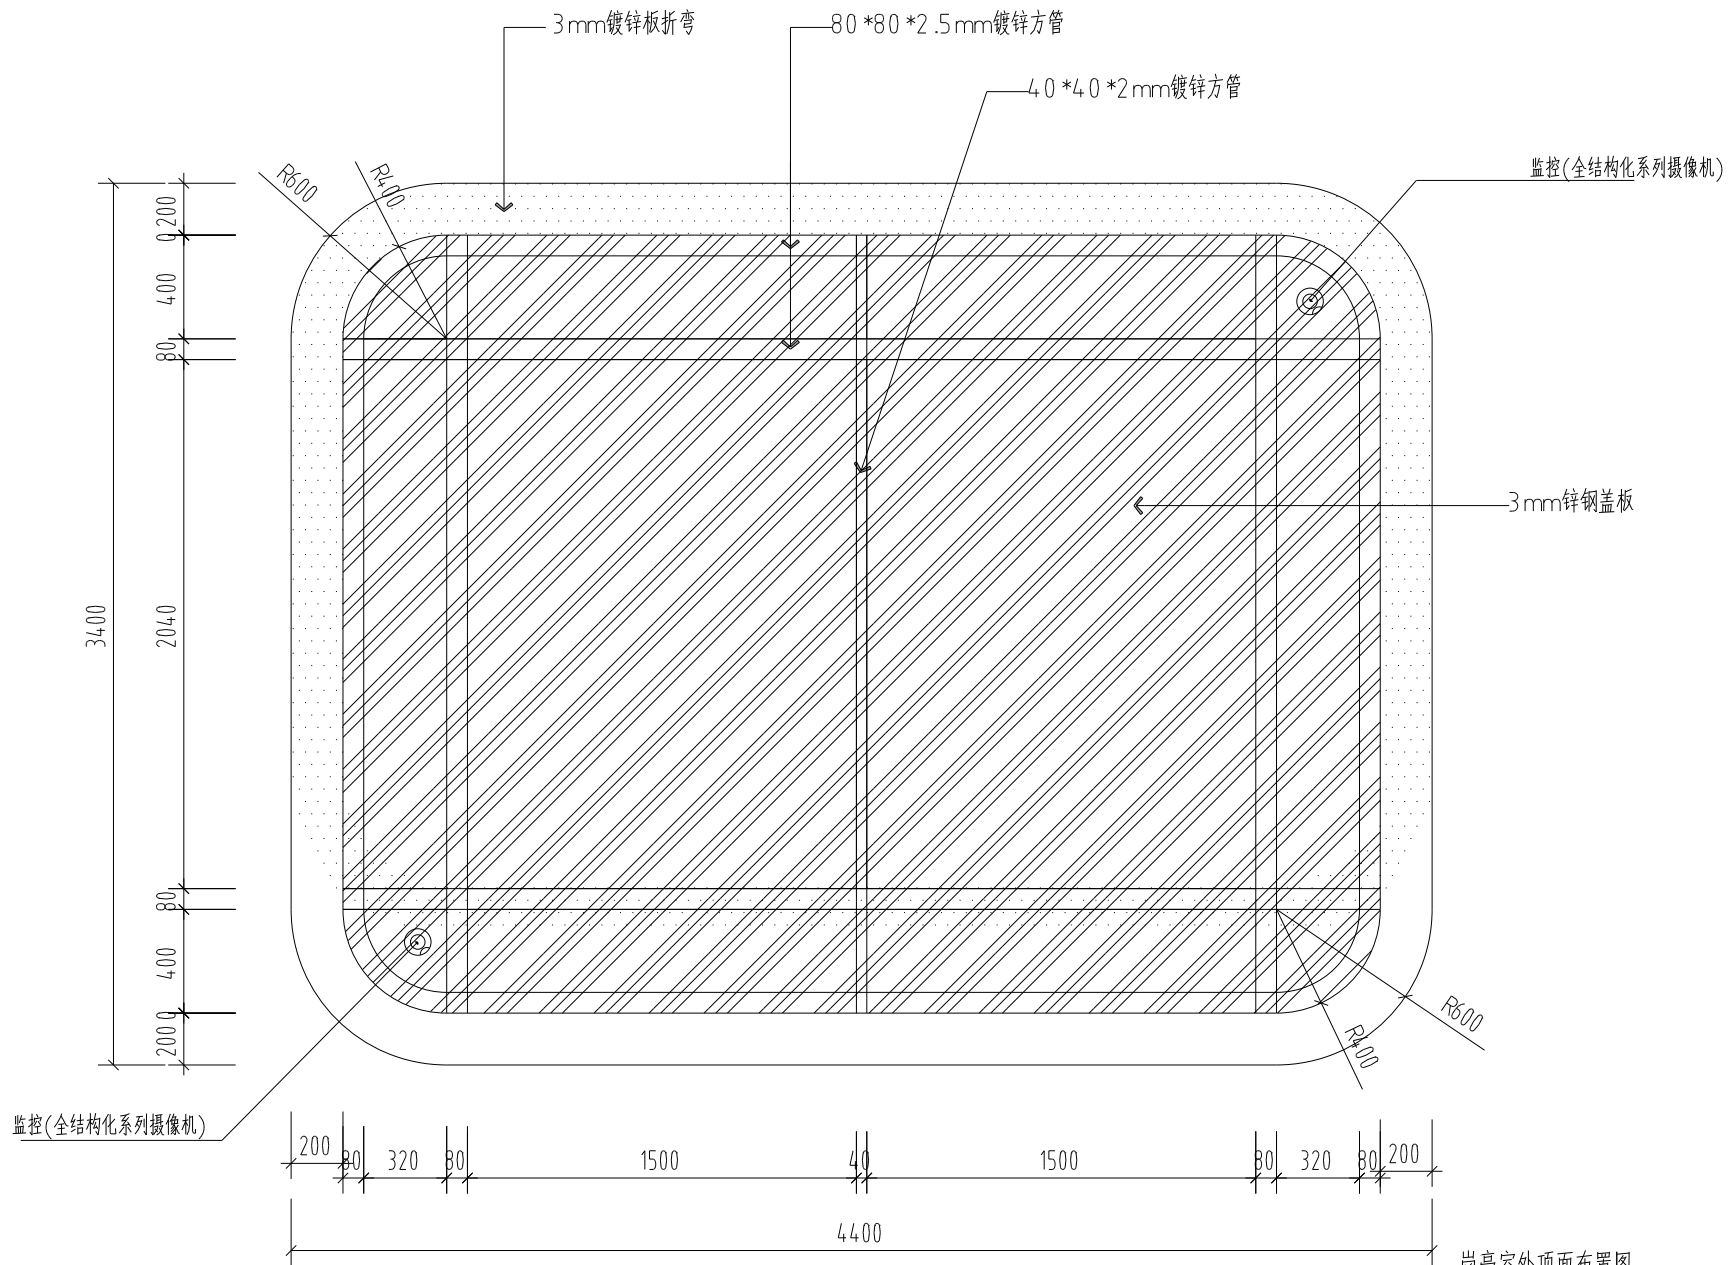

PLAN


SCALE 1:60

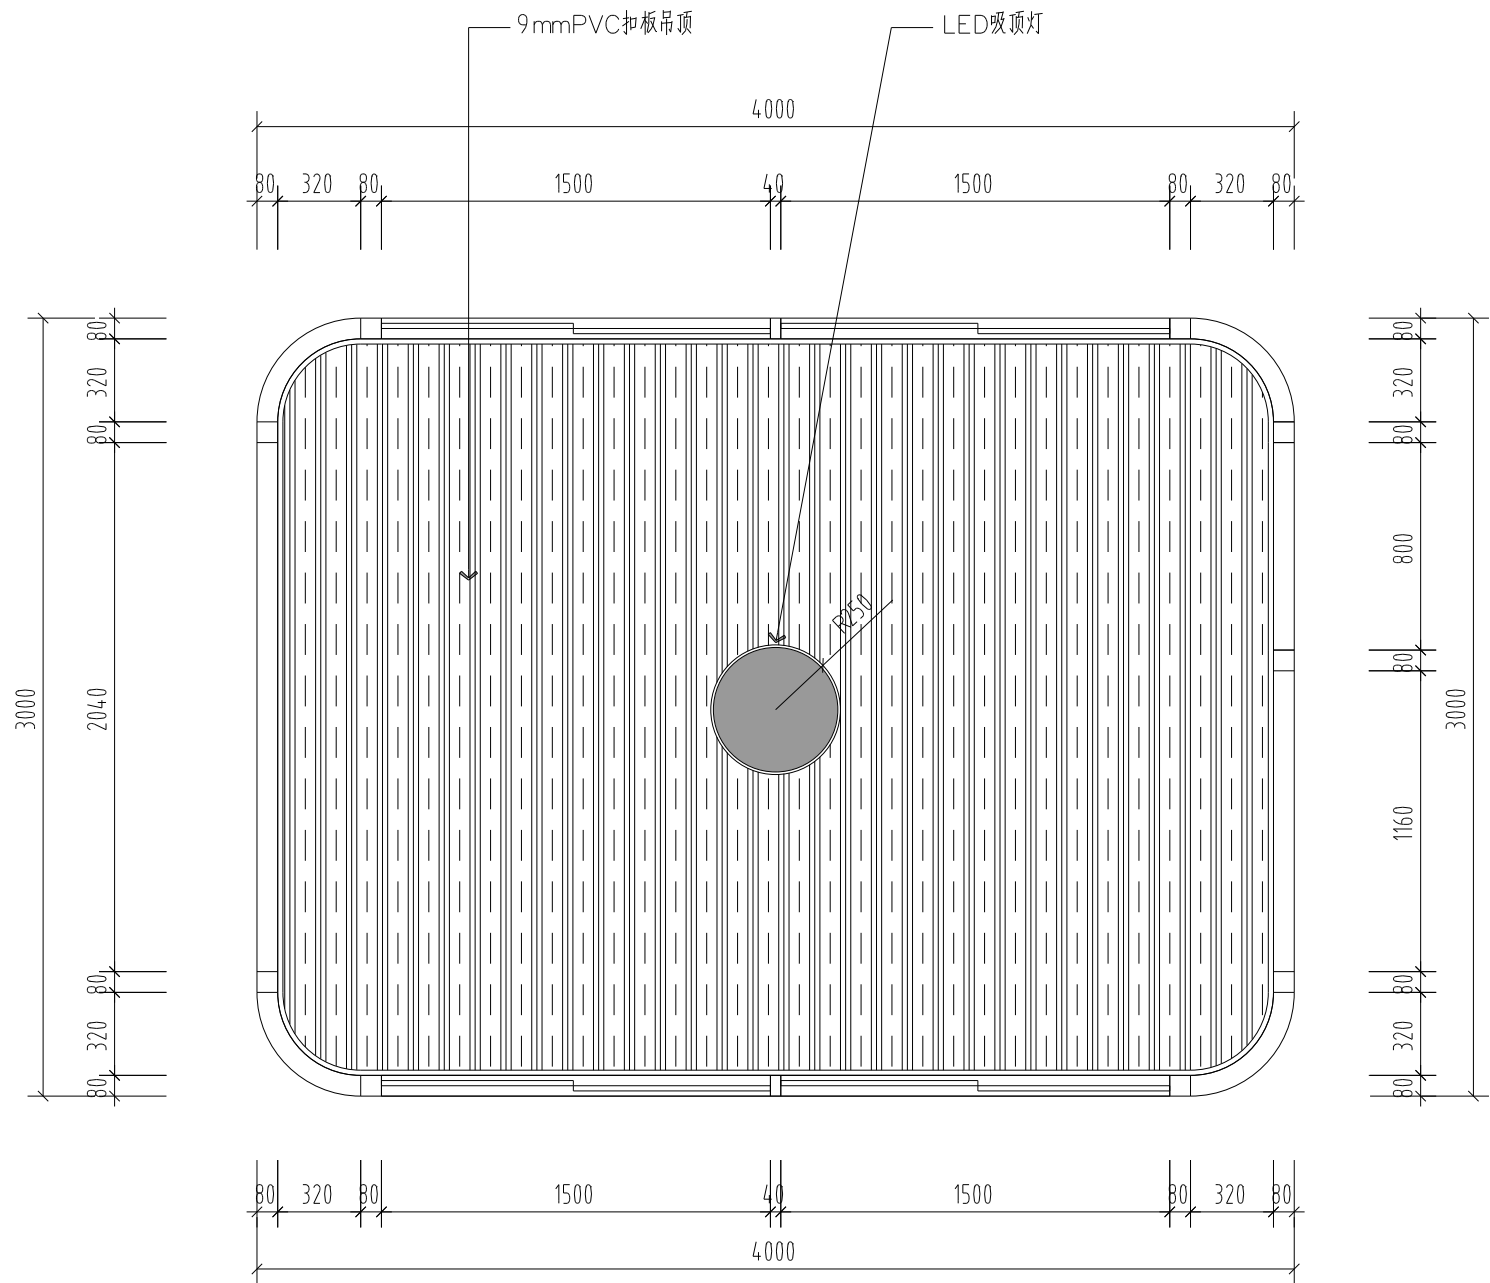

岗亭室内顶面布置图

PLAN

SCALE:1:60

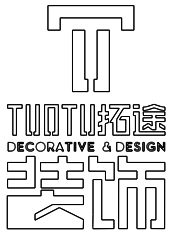

CLIENTELE
客户签字

PROJECT
工程名称

DRAWING TITLE
图名

岗亭室内顶面布置图

DESIGNED BY
设计

TEL
电话

DRAWN BY
制图

DRAWING NO.
图号

P-04

DATE

日期

SCALE

比例

SERIAL NO.

序号

NOTES

说明

1. 所有尺寸均须按实
地核对, 以量度图中尺寸
为准
2. 本图纸必须经业主
主确认, 签字方可施工,
否则无效。
3. 施工人员必须严格
按照有关施工标准进行施
工。

CLIENTELE
客户签字

PROJECT
工程名称

DRAWING TITLE
图名

岗亭开关布置图

DESIGNED BY
设计

TEL
电话

DRAWN BY
制图

DRAWING NO.
图号
P-05

DATE
日期


SCALE
比例

SERIAL NO.
序号


NOTES

说明

- 1.所有尺寸均须标注
地板对能似量度图中尺寸
作准
- 2.本图纸必须妥由业
主认同, 签名方可施工,
否则无效。
- 3.施工人员必须严格
按照有关施工标准进行施
工。

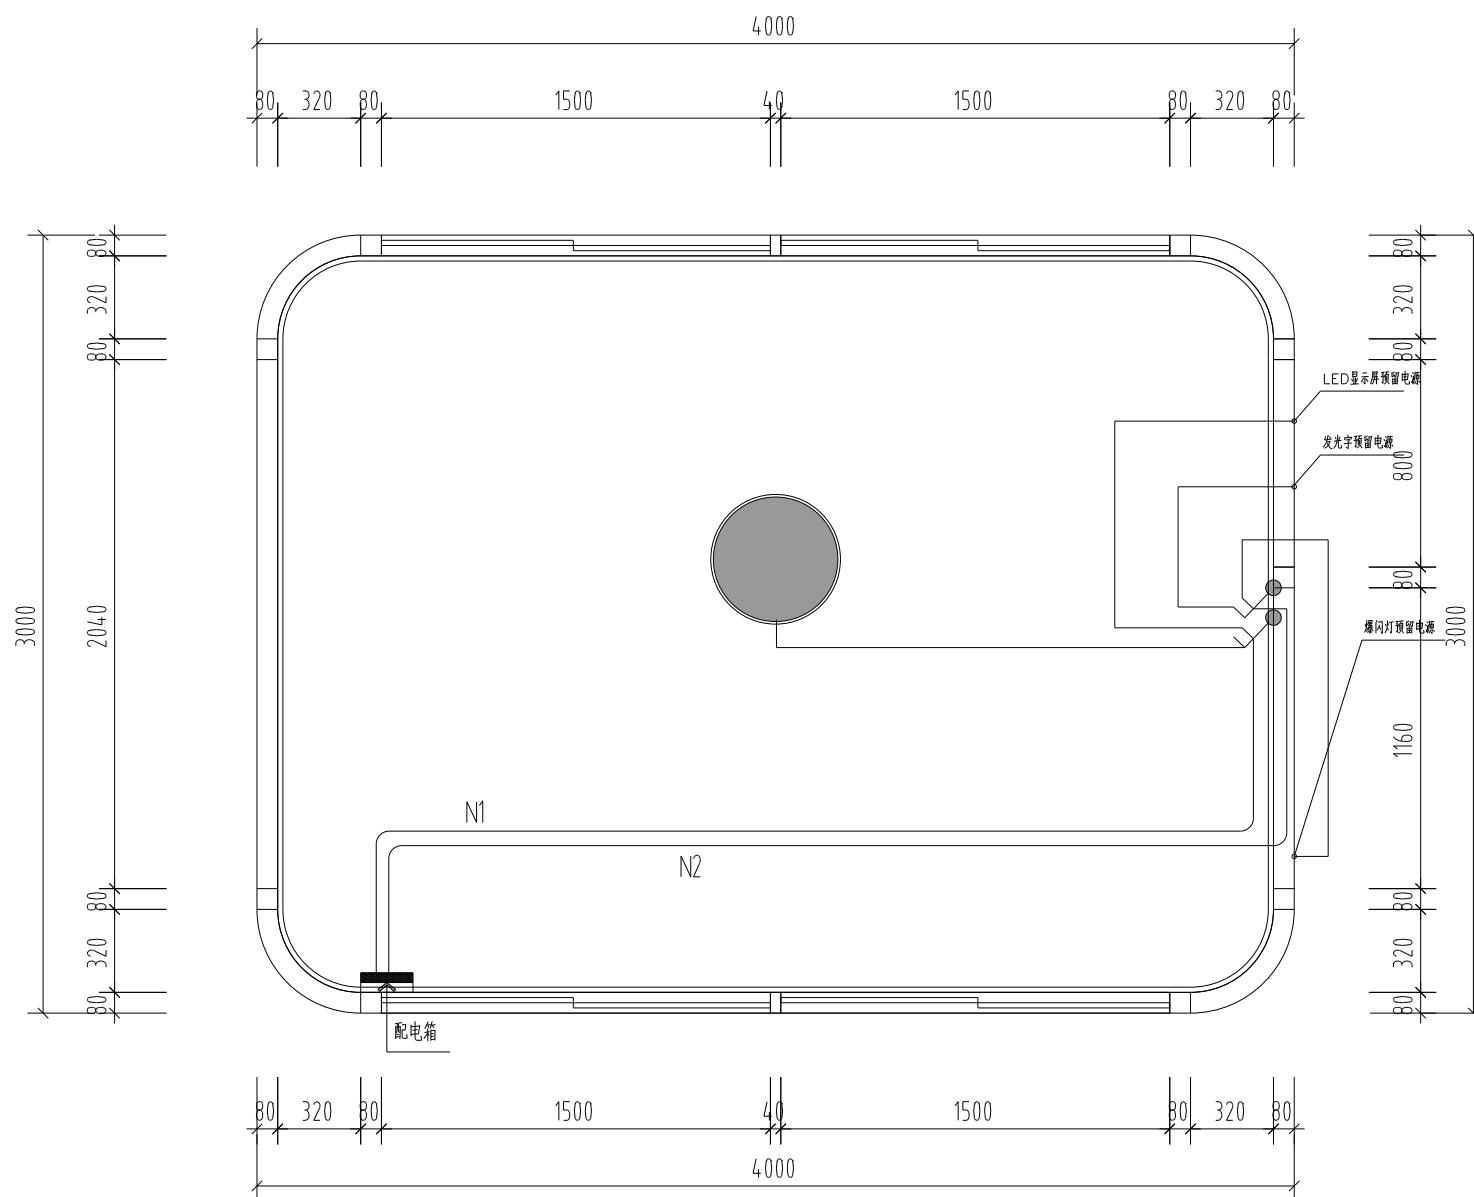

岗亭开关布置图
PLAN
SCALE 1:60

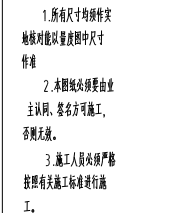

CLIENTELE
客户签字

PROJECT
工程名称

DRAWING TITLE
图名

弱电插座布置图

DESIGNED BY
设计

TEL
电话

DRAWN BY
制图

DRAWING NO.
图号
P-07


DATE
日期:

SCALE
比例:


SERIAL NO.
序号:

NOTES
说明

1. 所有尺寸均须标注
地板对位以量度图中尺寸
为准
2. 本图纸必须交由业
主认同, 签名方可施工,
否则无效。
3. 施工人员必须严格
按照有关施工标准进行施
工。

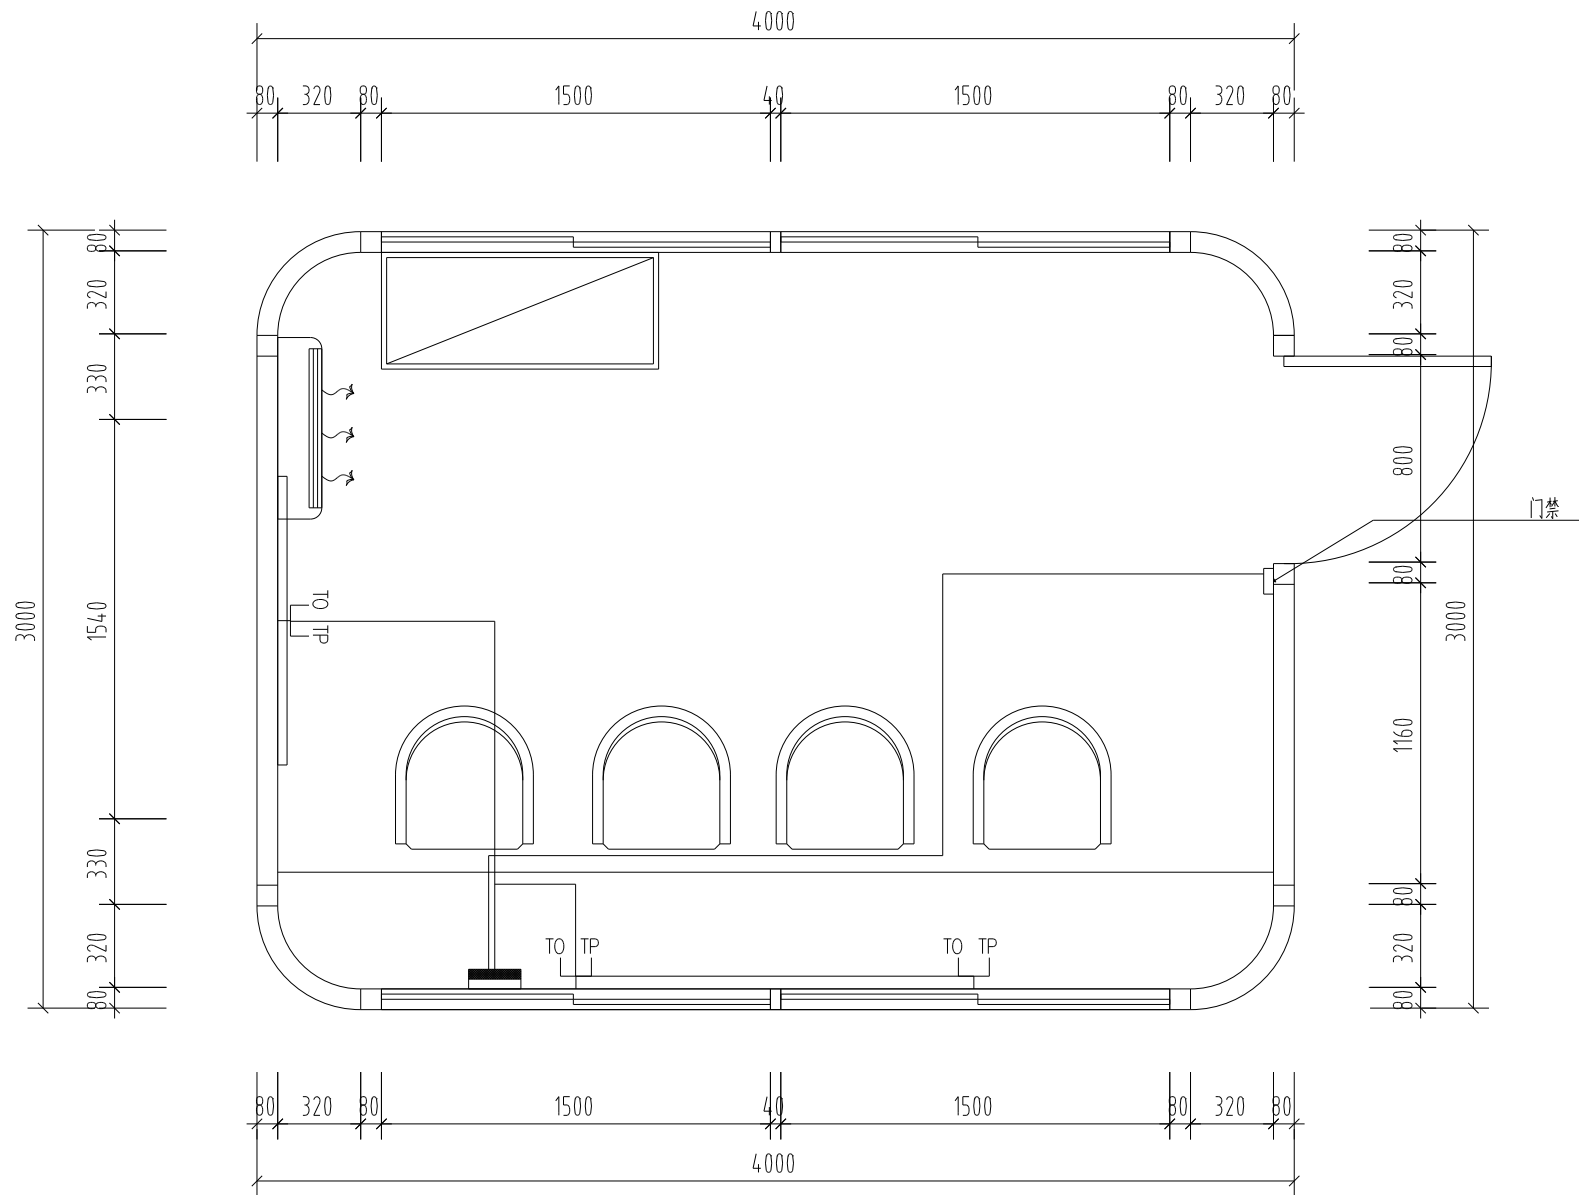

弱电插座布置图
PLAN
SCALE: 1:60

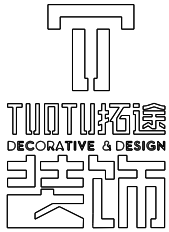

CLIENTELE
客户签字

PROJECT
工程名称

DRAWING TITLE
图名

岗亭配电系统图

DESIGNED BY
设计

TEL
电话


DRAWN BY
制图

DRAWING NO.
图号
P-08

DATE
日期:
SCALE
比例:
SERIAL NO.
序号:
009


NOTES
说明
1.所有尺寸均须作实
地核对能以量度图中尺寸
为准
2.本图纸必须严格按
主议同,各方可施工,
否则无效。
3.施工时必须严格
按照有关施工标准进行施
工。

电源进线	进线开关	出线开关	回路编号	导线截面、管径及敷设方式	负荷容量	负荷名称
------	------	------	------	--------------	------	------

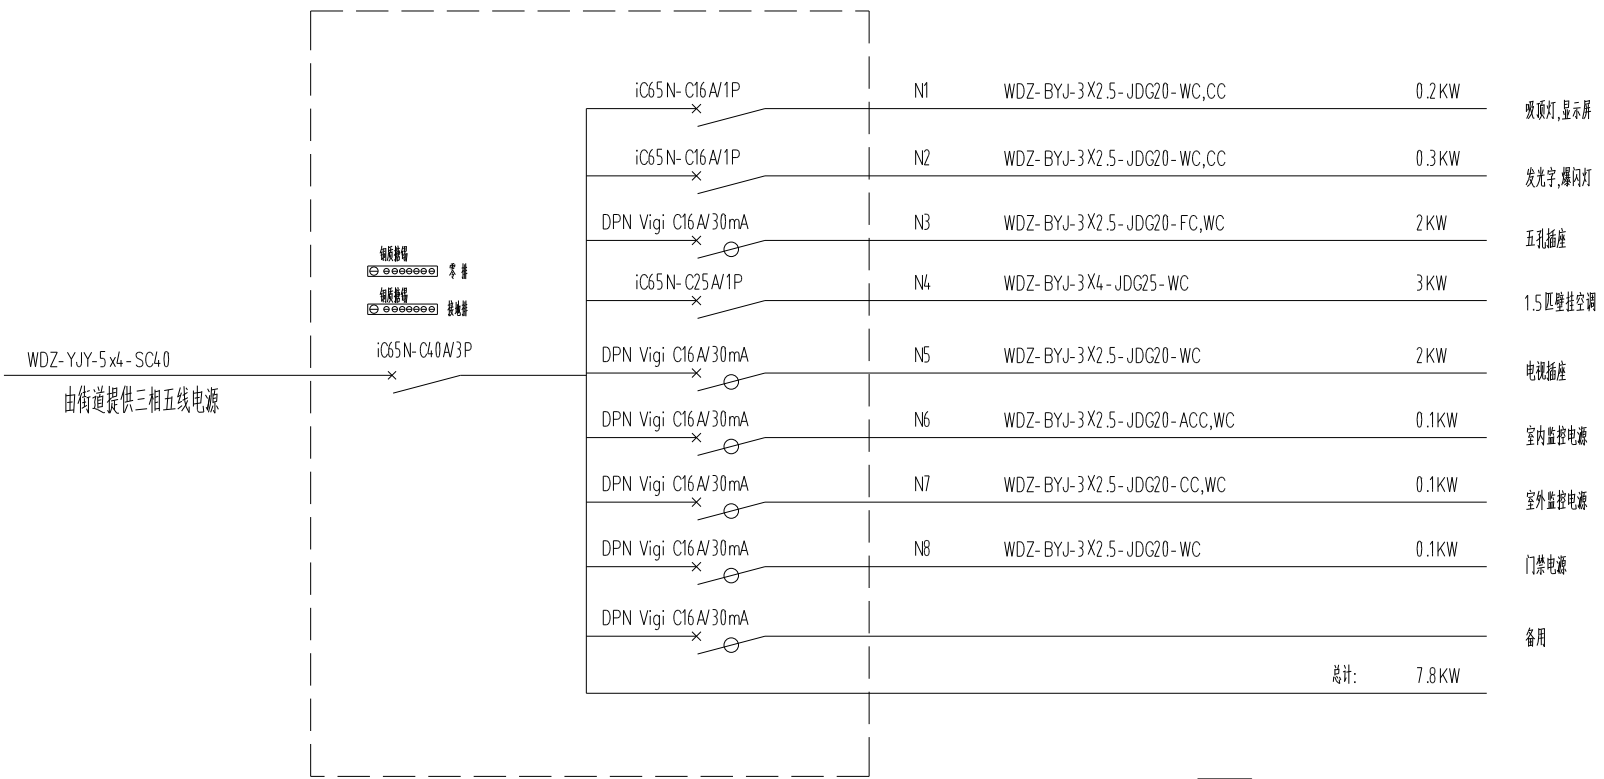

图例

序号	图例	名 称	型 号 及 规 格	单 位	安 装 方 式
1		配电箱	详见系统图	只	嵌墙暗装
2		600x600 LED平板灯	36W,色温6000K,Ra=85	只	根据装饰要求
3		单联单控开关	250V,10A	只	嵌装 下口离地1.3米
4		双联单控开关	250V,10A	只	嵌装 下口离地1.3米
5		二三孔组合安全型插座	220V 10A	只	嵌装 下口离地0.3米
6		86型接线盒	86型	只	嵌装 下口离地0.3米
7		电话网络及口插座	86型	只	
8					

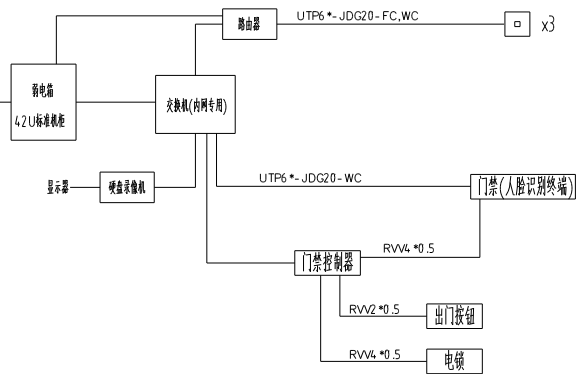

弱电箱系统图

岗亭配电系统图

PLAN
SCALE:1:60

CLIENTELE
客户签字

PROJECT
工程名称

DRAWING TITLE
图名

岗亭立面索引图

DESIGNED BY
设计

TEL
电话

DRAWN BY
制图

DRAWING NO.
图号

P-09


DATE
日期

SCALE
比例

SERIAL NO.
序号


NOTES
说明

1. 所有尺寸均须按实
地核对以量度图中尺寸
为准
2. 本图纸仅供业主
主议同, 签名方可施工,
否则无效。
3. 施工人员必须严格
按照有关施工标准进行施
工。

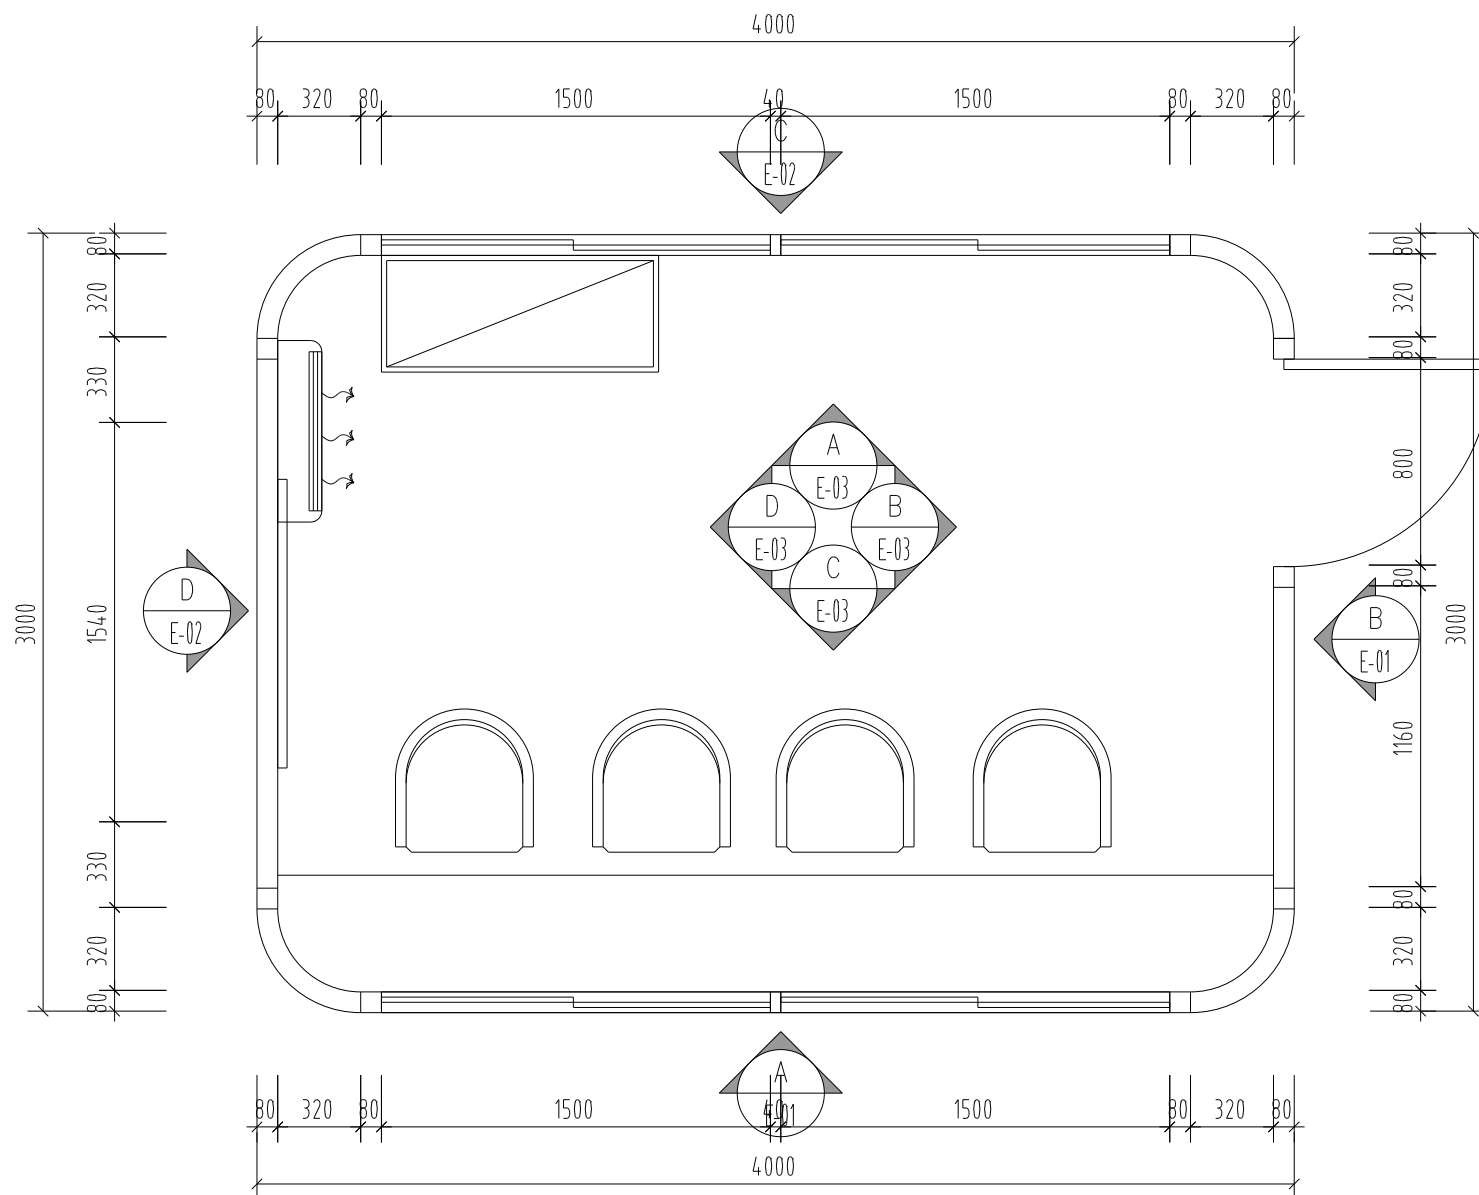

岗亭立面索引图

PLAN SCALE 1:60

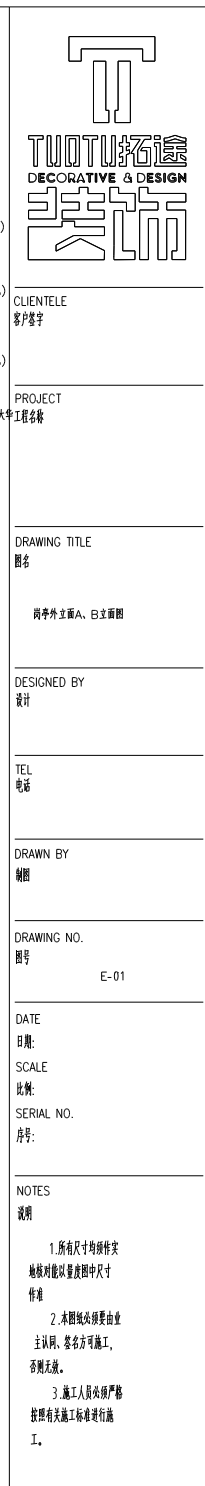



CLIENTELE
客户签字

PROJECT
工程名称

DRAWING TITLE
图名

岗亭室内A、B、C、D立面图

DESIGNED BY
设计


TEL
电话

DRAWN BY
制图


DRAWING NO.
图号
E-03

DATE
日期:
SCALE
比例:
SERIAL NO.
序号:


NOTES
说明
1. 所有尺寸均须按实
地核对, 以量度图中尺寸
为准
2. 本图纸仅供业主
主议用, 各名方可施工,
否则无效。
3. 施工人员必须严格
按照有关施工标准进行施
工。

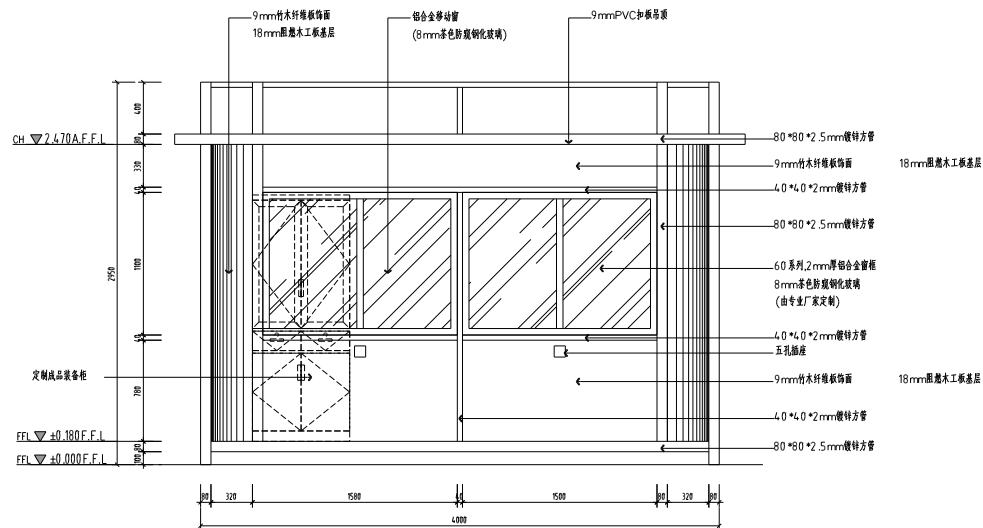


A
岗亭室内立面图A 1:30

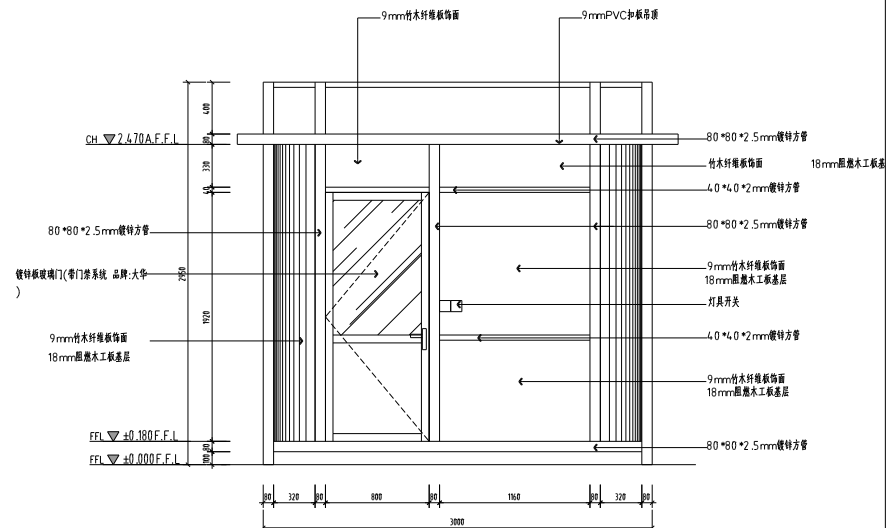


B
岗亭室内立面图B 1:30

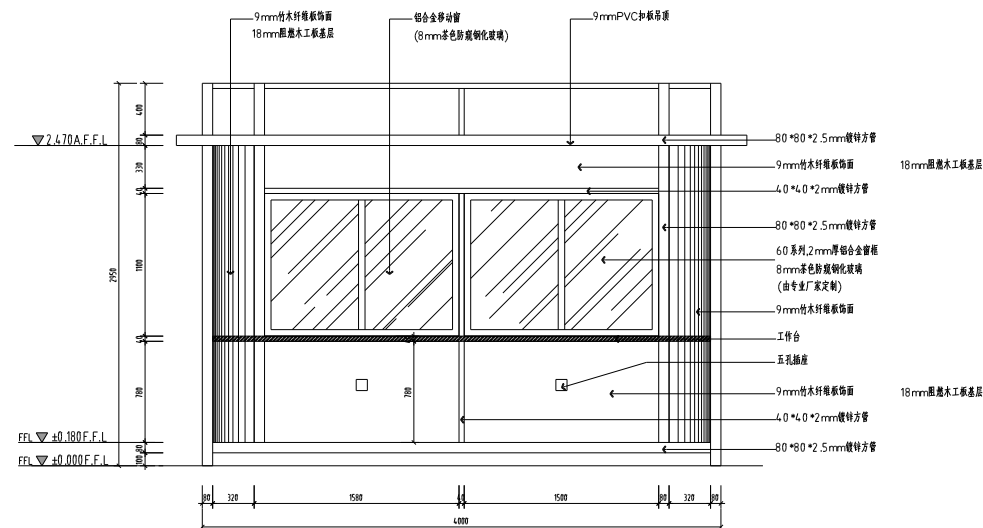

C
岗亭室内立面图C 1:30

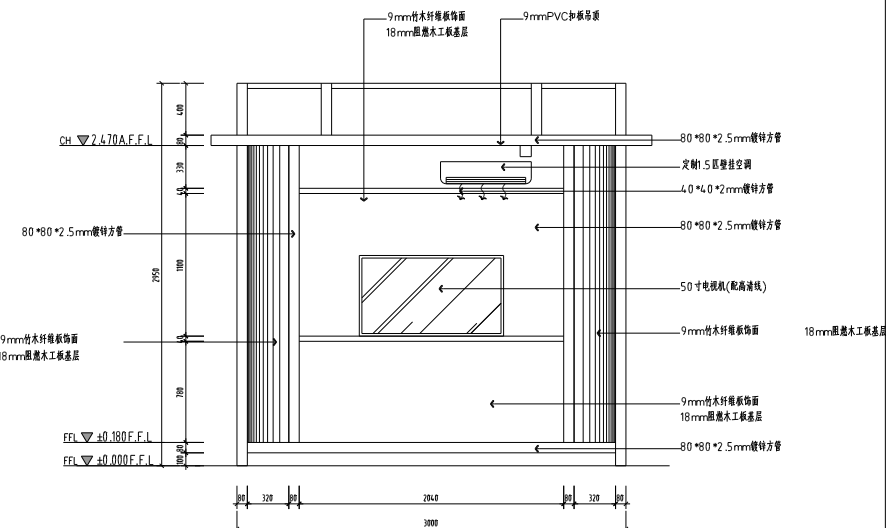


D
岗亭室内立面图D 1:30

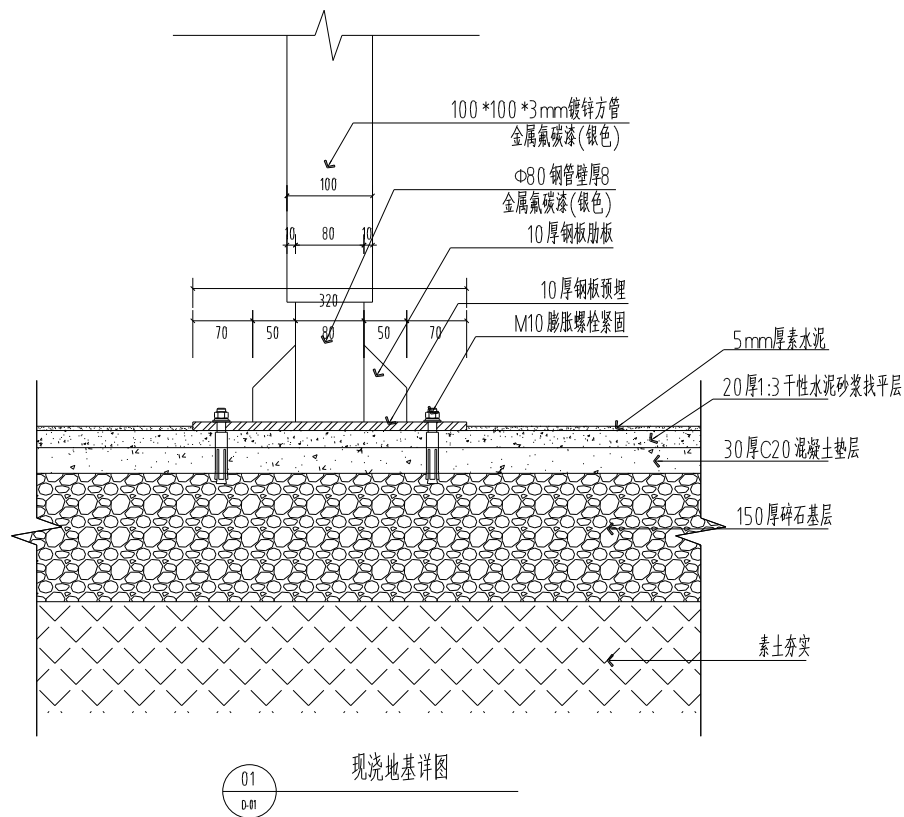

现浇地基详图

01
D-01

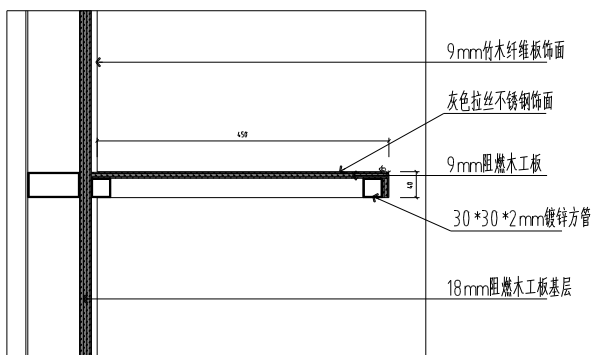


工作台剖面图

02
D-01

采用4.3英寸液晶屏,屏幕显示分辨率达到272×480 采用 200万CMOS双目摄像头采用红外补光,在暗光或无光环境下也能识别,可有效降低环境污染支持3000个用户(最大支持不超过50个管理员)、3000张人脸、3000个密码、3000张卡、3000指纹、30万条记录支持人脸、IC卡、CPU卡序列号、身份证序列号、密码、二维码(支持2.2cm*2.2cm~5cm*5cm大小且内容小于128字节的二维码)、指纹等多种识别方式,并支持多种组合识别鉴权方式基于深度人脸识别算法,精准定位目标人脸360个以上关键点位置人脸验证准确率99.9%,1:N比对时间0.2s/人,可实现无感通行支持面部识别距离0.3m~2.0m;适应0.9m~2.2m身高范围(镜头安装高度1.4米)支持多种比对结果呈现模式及多种语音提示信息,适应多种场景,有效保障用户隐私支持口罩检测、安全帽检测,实现异常事件告警支持活体检测功能,支持手机照片、打印照片和视频防假支持胁迫报警、防拆报警、闯入报警、门超时报警、非法超次报警、胁迫指纹支持下发普通用户/VIP用户/巡逻用户/来宾用户/黑名单用户/其它用户支持可视对讲(与室内机、管理机对讲),云对讲(与手机APP对讲,配套云窗、云联使用)支持自定义语音播报,可通过文本转语音分时段自定义播报内容,可叠加播报姓名支持多人识别,最多可4人同时人脸识别支持人脸美颜功能支持本机WEB人员管理,支持人员新增、删除和修改支持本地考勤管理和考勤报表导出功能支持手机web,操作简单,配置便捷支持门控安全模块扩展,防止暴力开门,提升通行安全支持TCP/IP和WiFi接入网络,支持主动注册、P2P注册、DHCP 支持在线升级,USB升级适配平台:SmartPSS plus、云睿、大华云联支持手机NFC刷卡,且可配置使能开关

门禁系统参数

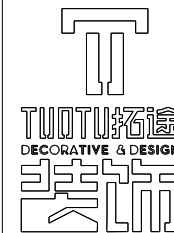

CLIENTELE
客户签字

PROJECT
工程名称

DRAWING TITLE
图名

节点图一

DESIGNED BY
设计

TEL
电话

DRAWN BY
制图

DRAWING NO.
图号

DATE
日期

SCALE
比例

SERIAL NO.
序号

NOTES

说明

- 1.所有尺寸均须按实
地核对能以量度图中尺寸
为准
- 2.本图纸仅供业主
主议用,签名方可施工,
否则无效。
- 3.施工人员必须严格
按照有关施工标准进行施
工。