

图纸目录(一)

编号	图号	图纸内容	修正				图幅	备注
000	封面	封面					A2	
001	IN-01-01	图纸目录(-)					A2	
002	IN-02-01	设计说明(-)					A2	
003	IN-02-02	设计说明(二)					A2	
004	IN-02-03	设计说明(三)					A2	
005	IN-02-04	设计说明(四)					A2	
006	IN-03-01	主要装饰材料饰面表					A2	
007	IN-04-01	图例说明-灯具类					A2	
008	IN-05-01	主要装饰材料饰面表(-)					A2	
009	IN-06-01	M1021 门剖面图					A2	
010	IN-06-02	M1521 门剖面图					A2	
011	DD-01	通用节点(-)					A2	
012	DD-02	通用节点(二)					A2	
013	DD-03	通用节点(三)					A2	
014	DD-04	通用节点(四)					A2	
015	DD-05	通用节点(五)					A2	
016	DD-06	铝单板节点					A2	
017	DD-07	木饰面及木饰面节点的做法					A2	
018	DD-08	铝单板节点详图(12mm厚铝板)					A2	铝单板节点(耐火极限>0.5h)
019	DD-09	防火门做法详图					A2	
020	DD-10	电梯套剖面图					A2	
021	DD-11	卫生间台盆主面、剖面图					A2	
022	DD-12	卫生间小便斗抄板主面图					A2	
023	DD-13	卫生间隔间主面图					A2	
024	3F-PL-01	三层平面图					A2	
025	3F-PL-02	三层平面布置图					A2	
026	3F-PL-03	三层轴测尺寸图					A2	
027	3F-PL-04	三层地面铺装图					A2	
028	3F-PL-05	三层综合天花图					A2	
029	3F-PL-06	三层天花布置图					A2	
030	3F-PL-07	三层天花尺寸图					A2	
031	3F-PL-08	三层灯具尺寸图					A2	
032	3F-PL-09	三层强电布置图					A2	
修正日期								

编号	图号	图纸内容	修正				图幅	备注
033	3F-PL-10	三层弱电尺寸图					A2	
034	3F-PL-11	三层索引图					A2	
035	4F-PL-01	四层平面图					A2	
036	4F-PL-02	四层平面布置图					A2	
037	4F-PL-03	四层轴测尺寸图					A2	
038	4F-PL-04	四层地面铺装图					A2	
039	4F-PL-05	四层综合天花图					A2	
040	4F-PL-06	四层天花布置图					A2	
041	4F-PL-07	四层天花尺寸图					A2	
042	4F-PL-08	四层灯具尺寸图					A2	
043	4F-PL-09	四层强电布置图					A2	
044	4F-PL-10	四层弱电尺寸图					A2	
045	4F-PL-11	四层索引图					A2	
046	PD-08	铝单板节点详图					A2	
047	PD-08	铝单板节点详图(12mm厚铝板)					A2	
048	PD-08	铝单板节点详图(12mm厚铝板)					A2	
049							A2	
050								
051								
修正日期								



江苏弘盛建设工程集团有限公司

合作单位
CO-OPERATED WITH

修改

NO. DESCRIPTION

中 文 人	审核人	张永平
中 文 人	审核人	王峰
审核人	审核人	李峰
中 文 人	审核人	李峰
中 文 人	审核人	李峰
中 文 人	审核人	李峰
中 文 人	审核人	李峰
中 文 人	审核人	李峰

周山伟经济发展有限公司

周山伟中小企业服务中心

目录(-)

工作单号

STATUS

DATE

2024.05

2024.05

2024.05

中 文 人

审核人

审核人

审核人

审核人

中 文 人

审核人

审核人

审核人

审核人

PT	涂料			
PT-01	白色涂料			A
AL	铝条/铝型材			
AL-01	600 X600集成吊顶	0.8mm厚		A
AL-02	50 X100铝条未做铝方管	0.8mm厚		A
WD	木饰面			
WD-01	浅色木饰面	18mm厚		E1
WD-02	柚木			E1
ST	石材			
ST-01	灰色大理石	20mm厚		A
ST-02	黄色白大理石	20mm厚		A
ST-03	深灰色大理石	15mm厚		A
ST-04	人造石	15mm厚		A
MR	镜子			A
MR-01	银镜	6mm厚		

[illegible]

江苏弘盛建设工程有限公司
JIANGSU HONGSHENG CONSTRUCTION ENGINEERING GROUP CO.,LTD

CO-OPERATED WITH

 REVISE

[illegible]

参 考 人	董国良	张永军地
参 考 人	王博	王博
资料提供人	李楠	李楠
参 考 人	李楠	李楠
参 考 人	张永智	张永智
参 考 人	孔令秋	孔令秋
参 考 人	孔令秋	孔令秋

建设单位 CLIENT	周山镇经济发展局
----------------	----------


项目名称 PROJECT	周山镇中小企业服务中心	
	子项 SUB-PRO	

图名 (DRAWING TITLE)	主要装饰材料装饰范例表
--------------------	-------------

工程编号 JOB NO.			
图例 STATUS		专业 DISCIPLINE	图例
比例 SCALE		楼层、层号	IN-03-01
日期 DATE	2024.05	DRAWING NO.	

注册专用章 REGISTERED STAMP	单位出图专用章 STAMP FOR ISSUE	比例 SCALE		图号 图号	IN-03-01
		日期 DATE	2024.05	图样编号 DRAWING NO.	

图例说明- 灯具类

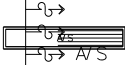图例	说明	图例	说明	图例	说明	图例	说明
	嵌入式筒灯		圆形艺术吊灯				
	筒灯式手拉筒灯		射灯				
	LED灯带		方形出风口(款式设计解选样)				
	筒灯灯		方形出风口(款式设计解选样)				
	筒灯筒灯		矩形条形出风口(款式设计解选样)				
	水晶吊灯		矩形条形出风口(款式设计解选样)				
	下挂式筒灯		侧向出风口(款式设计解选样)				
	600X600平板灯		四出风吸顶式空调				
	办公吊线灯(2000*100)		吸顶灯				
	侧挂气风口						
	换气扇						
	壁灯						
	工业吊灯1						
	工业吊灯2						



江苏弘盛建设工程集团有限公司
JIANGSU HONGSHENG CONSTRUCTION ENGINEERING GROUP CO., LTD.

合作单位
CO-OPERATED WITH

修改
REVISE

序号
NO.

描述
DESCRIPTION

中 文 人	审核人	张永平
中 文 人	审核人	王峰
审核人	审核人	李峰
中 文 人	审核人	李峰
中 文 人	审核人	李峰
中 文 人	审核人	李峰
中 文 人	审核人	李峰

客户名称
CLIENT 周山镇经济发展局

项目名称
PROJECT 周山镇中小企业服务中心

图 名
SUB-PROJ.

图例说明- 灯具类

工程编号
JOB NO.

图例	STATUS	图例	DISCIPLINE	图例
图例	SCALE	图例	DISCIPLINE	图例
图例	DATE	图例	DISCIPLINE	图例

注册工程师
REGISTERED STAMP

审核工程师
STAMP FOR ISSUE

图例
DATE 2024.05
图例
DRAWING NO.

装饰做法一览表

楼	楼层	项目	顶面	墙面及柱面	地面	踢脚线	灯具
	三层	接待大厅、通廊、走廊室	白色涂料、石膏板吊顶	白色涂料、蓝色金属板	800*800 地面瓷磚	瓷磚踢脚线	隐藏式射灯筒灯、LED定制成品灯具
		大会议室	白色涂料、石膏板吊顶	白色涂料	800*800 地面瓷磚	瓷磚踢脚线	隐藏式射灯筒灯、定制吸顶灯、LED灯带
		商务洽谈室	白色涂料、石膏板吊顶	白色涂料	800*800 地面瓷磚	瓷磚踢脚线	600*600 LED灯
		会议室 产品展示厅	白色涂料、石膏板吊顶	白色涂料	800*800 地面瓷磚	瓷磚踢脚线	600*600 LED灯
		办公室 1	白色涂料、石膏板吊顶	白色涂料	800*800 地面瓷磚	瓷磚踢脚线	600*600 LED灯
		办公室 2	白色涂料、石膏板吊顶	白色涂料	800*800 地面瓷磚	瓷磚踢脚线	600*600 LED灯
		办公室 3	白色涂料、石膏板吊顶	白色涂料	800*800 地面瓷磚	瓷磚踢脚线	600*600 LED灯
		办公室 4	白色涂料、石膏板吊顶	白色涂料	800*800 地面瓷磚	瓷磚踢脚线	600*600 LED灯
		办公室 5	白色涂料、石膏板吊顶	白色涂料	800*800 地面瓷磚	瓷磚踢脚线	600*600 LED灯
		男、女卫生间、茶水间	600*600 铝扣板	300*600 墙砖	600*600 防滑地砖		600*600 LED灯
	四层	走廊 走廊室	白色涂料、石膏板吊顶	白色涂料	800*800 地面瓷磚	瓷磚踢脚线	隐藏式射灯筒灯
		办公室 1	白色涂料、石膏板吊顶	白色涂料	800*800 地面瓷磚	瓷磚踢脚线	600*600 LED灯
		办公室 2	白色涂料、石膏板吊顶	白色涂料	800*800 地面瓷磚	瓷磚踢脚线	600*600 LED灯
		办公室 3	白色涂料、石膏板吊顶	白色涂料	800*800 地面瓷磚	瓷磚踢脚线	600*600 LED灯
		办公室 4	白色涂料、石膏板吊顶	白色涂料	800*800 地面瓷磚	瓷磚踢脚线	600*600 LED灯
		办公室 5	白色涂料、石膏板吊顶	白色涂料	800*800 地面瓷磚	瓷磚踢脚线	600*600 LED灯
		办公室 6	白色涂料、石膏板吊顶	白色涂料	800*800 地面瓷磚	瓷磚踢脚线	隐藏式射灯筒灯
		办公室 7	白色涂料、石膏板吊顶	白色涂料	800*800 地面瓷磚	瓷磚踢脚线	600*600 LED灯
		办公室 8	白色涂料、石膏板吊顶	白色涂料	800*800 地面瓷磚	瓷磚踢脚线	600*600 LED灯
		办公室 9	白色涂料、石膏板吊顶	白色涂料	800*800 地面瓷磚	瓷磚踢脚线	600*600 LED灯
		接待室	白色涂料、石膏板吊顶	白色涂料	800*800 地面瓷磚	瓷磚踢脚线	600*600 LED灯
		活动室	白色涂料、石膏板吊顶	白色涂料	800*800 地面瓷磚	瓷磚踢脚线	600*600 LED灯
		控制中心	铝扣板		800*800 瓷磚	瓷磚踢脚线	隐藏式射灯筒灯、定制LED吸顶灯 灯带
		男、女卫生间、茶水间	600*600 铝扣板	300*600 墙砖	600*600 防滑地砖		600*600 LED灯



江苏弘盛建设工程集团有限公司

合作单位
CO-OPERATED WITH






变更	
NO.	DESCRIPTION

中 文 人	姓名	张永平
审 核 人	日期	2024
编制人	日期	2024
审核人	日期	2024
设计人	日期	2024
制图人	日期	2024


建设单位	周山经济发展有限公司
项目名称	周山中小企业服务中心
子项名称	装饰做法一览表

工程名称	JOB NO.	
状态	STATUS	
日期	DATE	2024.05
比例	SCALE	
图号	DISCIPLINE	IN-05-01
日期	DATE	2024.05
图号	DISCIPLINE	IN-05-01

注册工程师章	注册工程师章
REGISTERED STAMP	STAMP FOR ISSUE

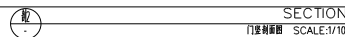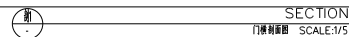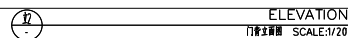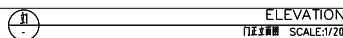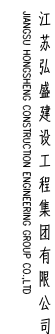

1. 在图中画出磁感线, 并标出磁感线的方向。从图中可以看出, 磁感线从 S 极发出, 经过 P 极, 回到 S 极, 因此磁感线的方向是从 S 极到 P 极。
2. 图中画出的磁感线, 是否正确地表示了磁场的方向?
3. 图中画出的磁感线, 是否正确地表示了磁场的方向?
4. 图中画出的磁感线, 是否正确地表示了磁场的方向?
5. 图中画出的磁感线, 是否正确地表示了磁场的方向?

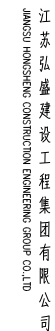

江苏弘盛建设工程有限公司
JIANGSU HONGSHENG CONSTRUCTION ENGINEERING GROUP CO.,LTD

CO-OPERATED WITH

[illegible]

中 宣 人	张树凡	张树凡
中 宣 人	王晖	王晖
国家出版集团人	李刚	李刚
专业出版人	李刚	李刚
编 审 人	张书智	张书智
编 译 人	孙永梅	孙永梅
绘 图 人	孙永梅	孙永梅


建设单位 CLIENT	周山镇经济发展局
----------------	----------

项目名称 PROJECT	周山镇中小企业服务中心
-----------------	-------------

图本	DRAWING TITLE
	M1521 门封面图


工 號	JOB NO.
-----	---------

状态	STATUS	专业	DISCIPLINE	日期
比例	SCALE	图名、图号	IN-06-02	
日期	DATE	DRAWING NO.		

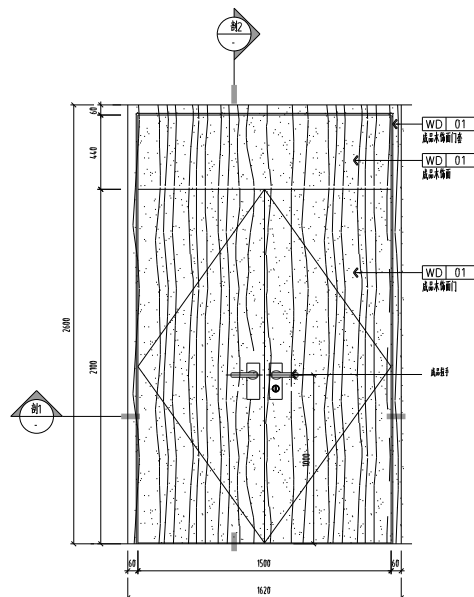


ELEVATION


SCALE: 1/20

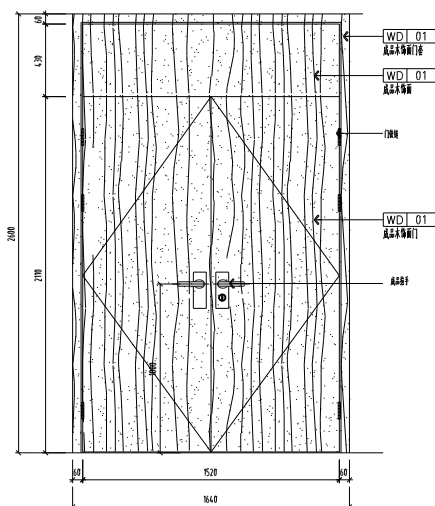

ELEVATION
SCALE: 1/20

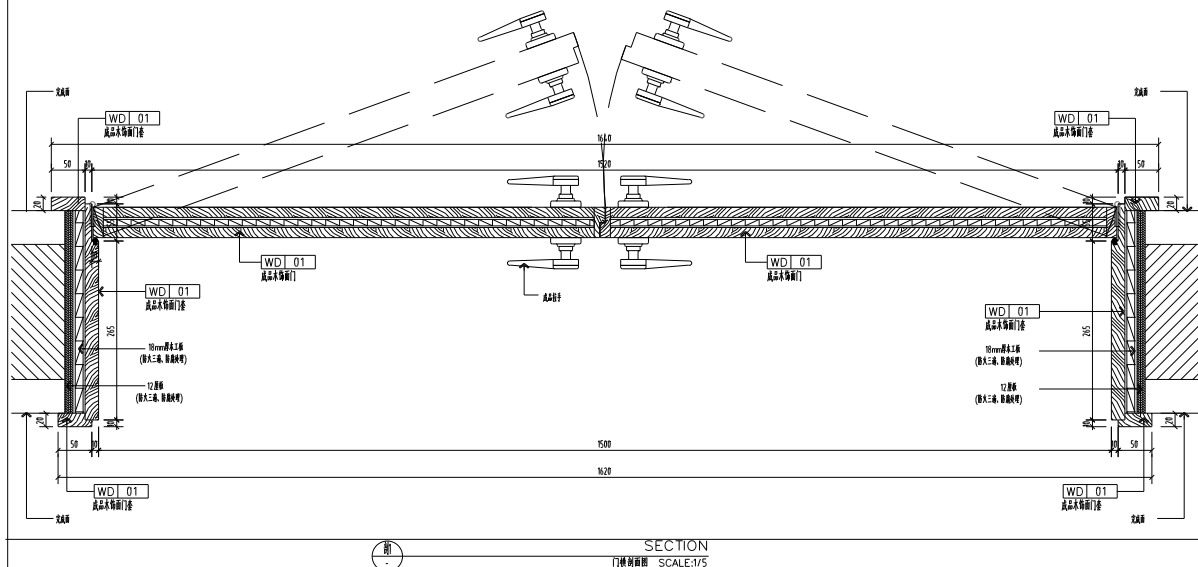

SECTION
SCALE: 1/5

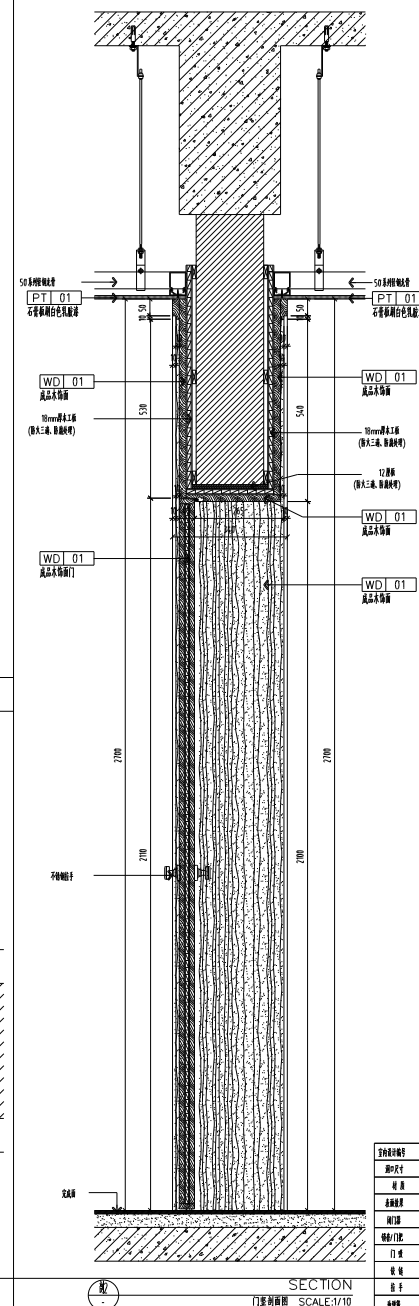

SECTION
门架剖面图 SCALE:1/10

室内设计编号	M7521
洞口尺寸	1500×2100
材 质	成品木饰面
表面饰层	塑纹、哑光漆油
门门漆	
饰面/门框	1套
门 锁	2套
嵌 条	6付
窗 手	
窗饰物	

1. 各条线路的列车在运行途中,遇有特殊情况需临时变更运行径路时,须经调度所(室)准许,由列车调度员(车站值班员)发布调度命令。 Δ 在变更运行径路时,列车调度员(车站值班员)须将变更后的运行径路通知有关车站。 Δ 在变更运行径路时,列车调度员(车站值班员)须将变更后的运行径路通知有关车站。
2. 遇有特殊情况需临时变更运行径路时,须经调度所(室)准许,由列车调度员(车站值班员)发布调度命令。
3. 列车在运行途中,遇有特殊情况需临时变更运行径路时,须经调度所(室)准许,由列车调度员(车站值班员)发布调度命令。
4. 遇有特殊情况需临时变更运行径路时,须经调度所(室)准许,由列车调度员(车站值班员)发布调度命令。
5. 列车在运行途中,遇有特殊情况需临时变更运行径路时,须经调度所(室)准许,由列车调度员(车站值班员)发布调度命令。
6. 遇有特殊情况需临时变更运行径路时,须经调度所(室)准许,由列车调度员(车站值班员)发布调度命令。

注册专用章
REGISTERED STAMP

STAMP FOR ISSUE



江苏弘盛建设工程集团有限公司

合作单位
CO-OPERATED WITH

修改
REVISE

序号
NO.

描述
DESCRIPTION

设计人	审核人	张永平
制图人	正审	李
校对员	审核	李
专业负责人	审核	李
设计人	设计	张
设计人	设计	李
设计人	设计	李

建设单位
CLIENT

周山镇经济发展局

项目名称
PROJECT

周山镇中小企业服务中心

图名
SUB-PROJ.

通用节点(一)

工程编号
JOB NO.

图名
STATUS

图名
DESCRIBE


图名
NO.

图名
DATE


图名
2025.05

图名
DRAWING NO.


图名
DD-01

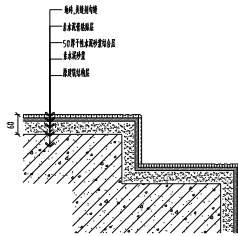


墙身构造图 1:30

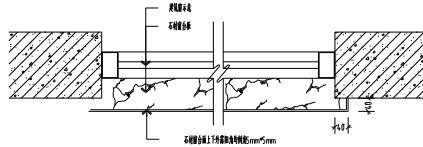


墙身构造(基础埋入) 1:5

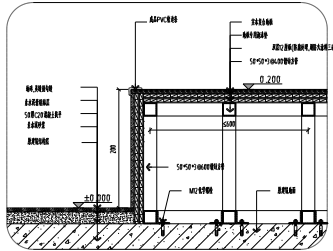


墙身构造 1:30

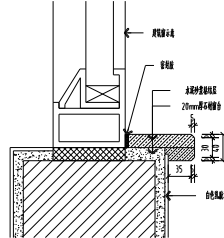

墙身构造(基础埋入) 1:5

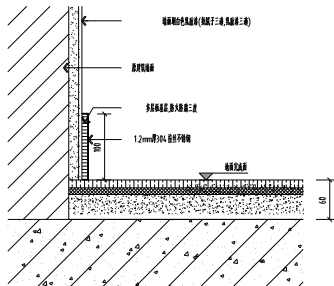

墙身构造图 1:5

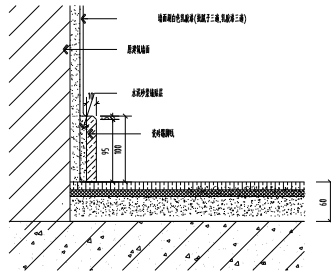

墙身构造图 1:5

注册工程师
REGISTERED STAMP

审核工程师
STAMP FOR ISSUE



江苏弘盛建设工程集团有限公司
JIANGSU HONGSHENG CONSTRUCTION ENGINEERING GROUP CO.,LTD

CO-OPERATED WITH:

[illegible]

学 生 人	董雨凡	张永华 姚
学 生 人	王博	姚
指导教师人	李强	李强
学生负责人	李强	李强
教 师 人	张永华	张永华
总 计 人	李永华	李永华
教 师 人	李永华	李永华


建设单位 CLIENT	周山镇经济发展局
----------------	----------

项目名称	周山镇中小企业服务中心
------	-------------


SUB

通用节点(五)


工单编号 JOB NO.			
状态 STATUS		中队 DISCIPLINE	量码
比例 SCALE		规格, 册号	DD-05
日期 DATE	2025.05	DRAWING NO.	

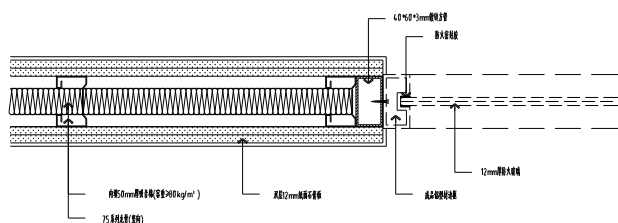


综合全国老导向版面 15

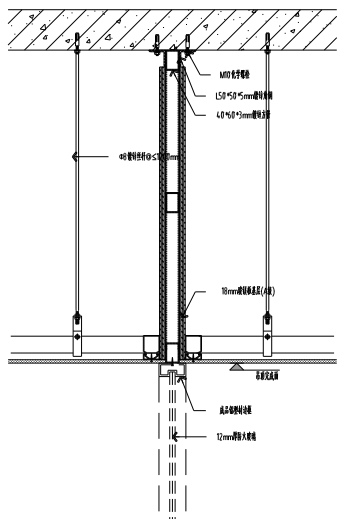

包含全幅双向剖面 15

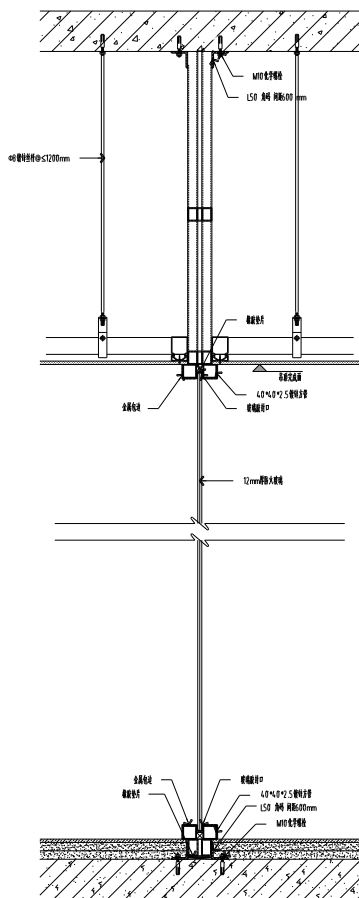

坡面垂直剖面 15

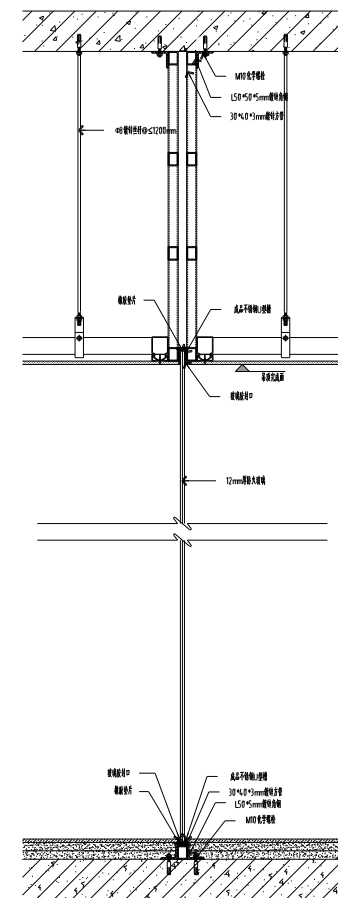

玻璃板垂直剖面 15

1408
1409

注册专用章
REGISTERED STAMP

STAMP FOR ISSUE



江苏弘盛建设工程集团有限公司
JIANGSU HONGSHENG CONSTRUCTION ENGINEERING GROUP CO., LTD.

合作单位
CO-OPERATED WITH

修改
REVISE

序号 NO.	描述 DESCRIPTION

中 文 人	审核人	张永华
中 文 人	正审	李
审核人	审核	李
中 文 人	审核	李
中 文 人	审核	李
中 文 人	审核	李

周山镇经济发展局

周山镇中小企业服务中心

周山镇中小企业服务中心

周山镇中小企业服务中心


周山镇中小企业服务中心

周山镇中小企业服务中心


周山镇中小企业服务中心

周山镇中小企业服务中心


周山镇中小企业服务中心

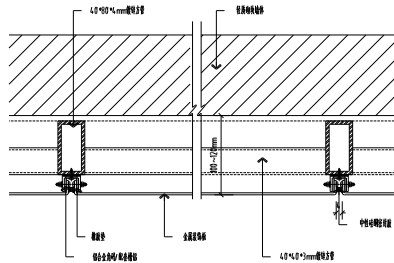


金属门窗框(带洞) 15

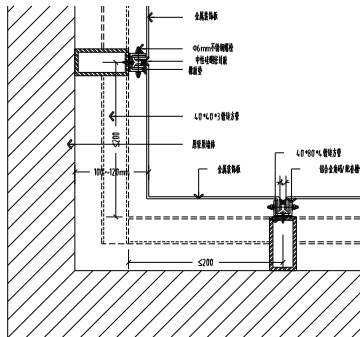

金属门窗框(带洞) 15

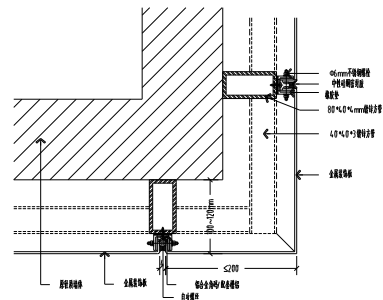

金属门窗框(带洞) 15

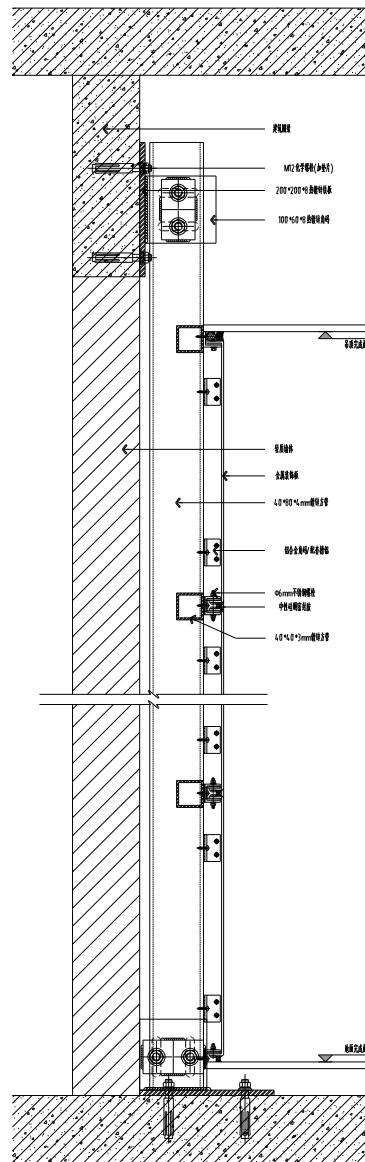

金属门窗框(带洞) 15

注册工程师
REGISTERED STAMP

审核工程师
STAMP FOR ISSUE

周山镇中小企业服务中心

周山镇中小企业服务中心

周山镇中小企业服务中心

周山镇中小企业服务中心



江苏弘盛建设工程集团有限公司
JIANGSU HONGSHENG CONSTRUCTION ENGINEERING GROUP CO., LTD.

合作单位
CO-OPERATED WITH

变更
REVISE

序号 NO.	变更 DESCRIPTION

甲方代表	项目经理	张永华
乙方代表	工长	王
监理单位代表	监理	李
建设单位代表	审核	李
设计代表	设计	王
审核人	审核	王
审核人	审核	王

客户
CLIENT

周山镇经济局

项目名称
PROJECT

周山镇中小企业服务中心

图名
DRAWING TITLE

水饰面及木饰面安装的做法

工单号
JOB NO.

日期
DATE


2025.05

图号
DRAWING NO.


00-07

注册专用章
REGISTERED STAMP


审核专用章
STAMP FOR ISSUE

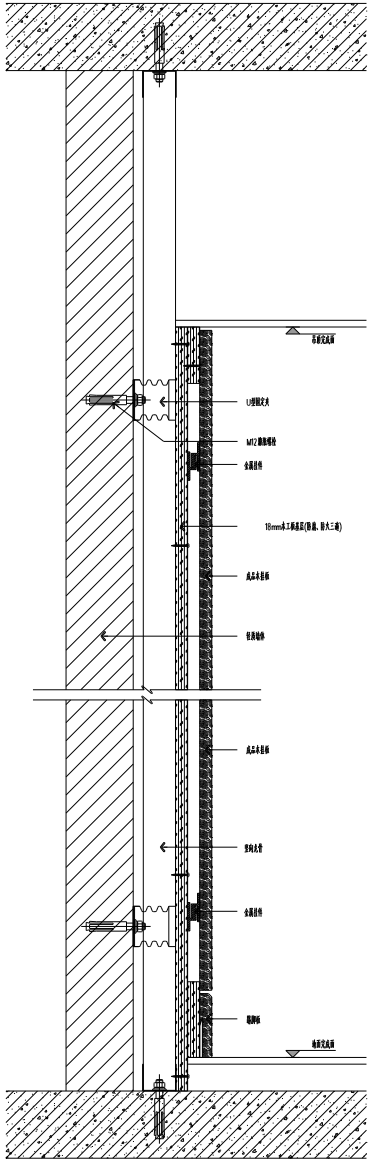


水饰面及木饰面安装(详图) 15

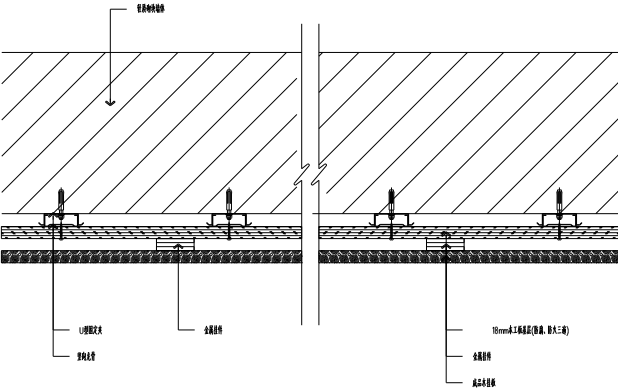

水饰面及木饰面安装(详图) 15

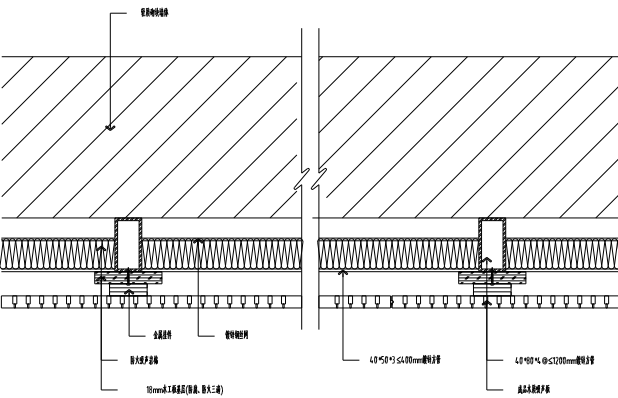

水饰面及木饰面安装(详图) 15

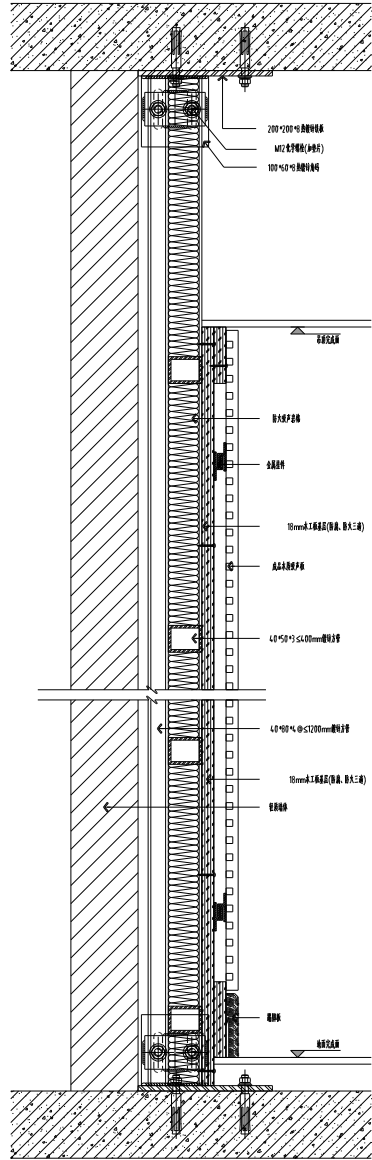

水饰面及木饰面安装(详图) 15

合作单位
CO-OPERATED WITH

REVISION	
NO.	DESCRIPTION

审 定 人	审核人	张永华
审 核 人	正审	李
编制人	审核	李
专业负责人	审核	李
编 制 人	设计	张
设 计 人	设计	李
设 计 人	设计	李

建设单位
CLIENT
周山镇经济发展局

项目名称
PROJECT
周山镇中小企业服务中心

主 编
SUB-PRO.

图 名
DRAWING TITLE
轻钢龙骨面层12mm石膏板
隔墙做法(耐火极限>0.5h)

工 序 号
JOB NO.

图 名	STATUS	图 号	DISCIPLINE	图 号
-----	--------	-----	------------	-----


图 名	SCALE	图 号	DISCIPLINE	图 号
-----	-------	-----	------------	-----

日 期	DATE	2025.05	图 号	DD-08
-----	------	---------	-----	-------


注册专业章
REGISTERED STAMP

审核专业章
STAMP FOR ISSUE


备注:一、轻钢75系列隔墙龙骨间距12mm,龙骨垂直度偏差,耐火极限>0.5h。

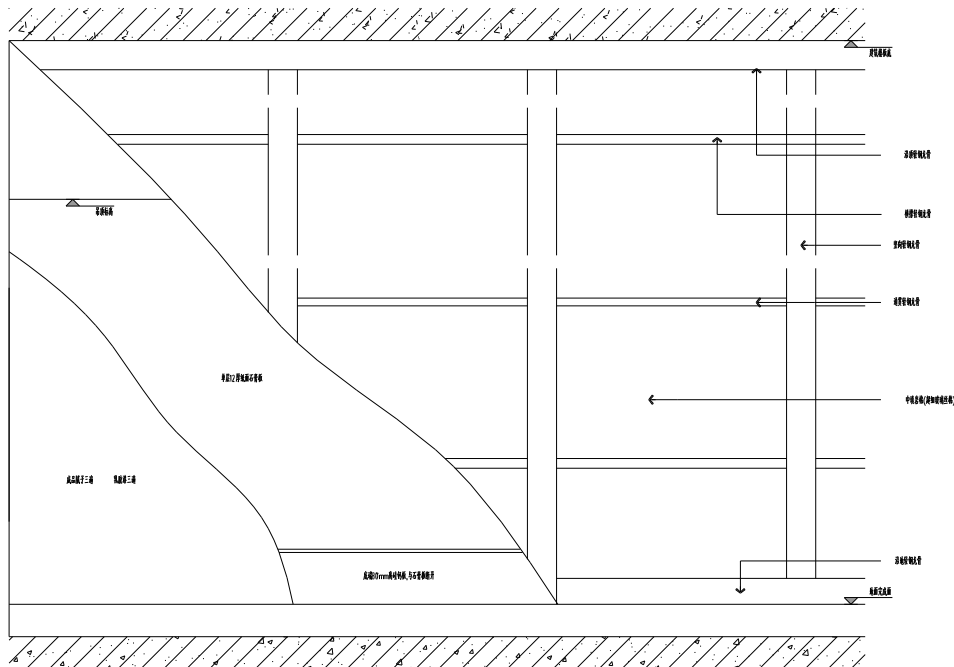


轻钢龙骨隔墙(耐火) 15

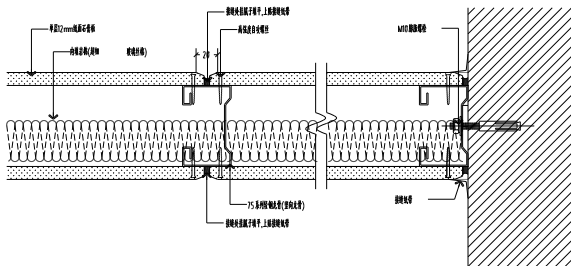


轻钢龙骨隔墙(耐火) 12

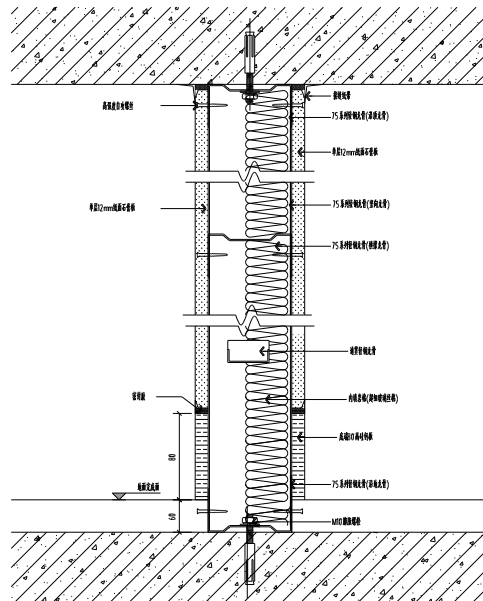

轻钢龙骨隔墙(耐火) 13

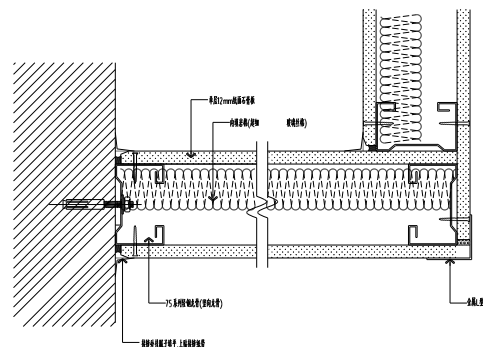

轻钢龙骨隔墙(耐火) 13

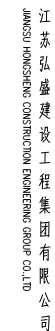

工程编号 JOB NO.			
等级 STATUS		专业 DISCIPLINE	图号
比例 SCALE		图例, 符号	DD-05
日期 DATE	2025.05	DRAWING NO.	

水磨面清水柱(整制) 1:10



江苏弘盛建设工程集团有限公司
JIANGSU HONGSHENG CONSTRUCTION ENGINEERING GROUP CO., LTD.

合作单位
CO-OPERATED WITH

REVISION	
NO.	DESCRIPTION

甲方代表	项目经理	张永华
乙方代表	工长	李强
监理单位代表	监理	王明
建设单位代表	审核	陈明
设计单位代表	设计	张明
审核人	审核	张永华
审核人	审核	张永华

客户
CLIENT 周山镇经济局

项目
PROJECT 周山镇中小企业服务中心

图名
SUBJ. PRO. 电梯套箱图


图名
DRAWING TITLE 电梯套箱图

工单号
JOB NO.


审核	STATUS	审核	DISCIPLINE	备注
审核	SCALE	审核	SCALE	DD-10
日期	DATE 2025.05	审核	DATE	DRAWING NO.

注册工程师
REGISTERED STAMP


审核工程师
STAMP FOR ISSUE

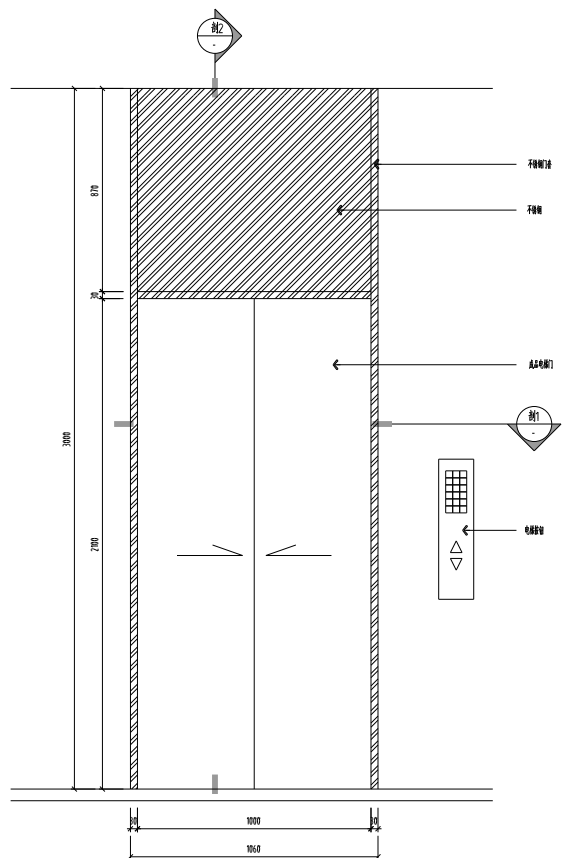

ELEVATION
电梯门套立面图 SCALE:1/75

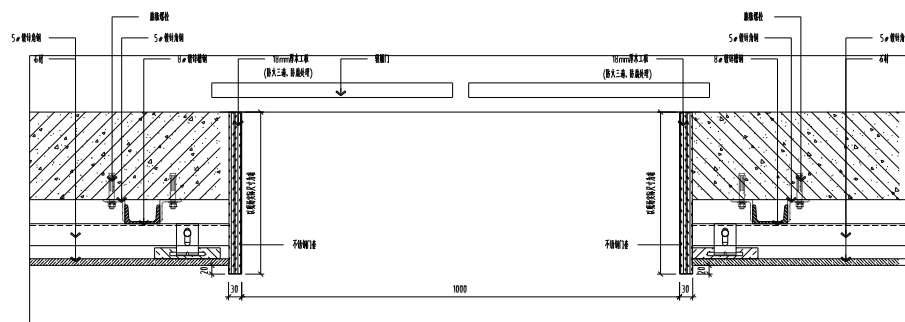

SECTION
电梯门套剖面图 SCALE:1/6

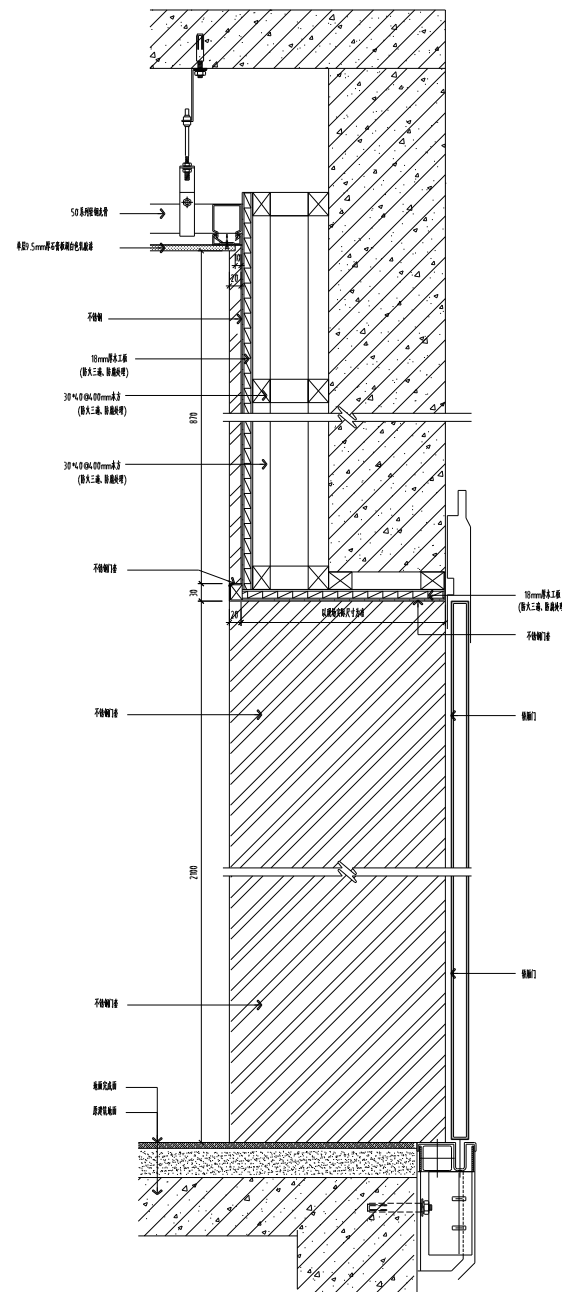

SECTION
电梯门套剖面图 SCALE:1/6





江苏弘盛建设工程集团有限公司
JIANGSU HONGSHENG CONSTRUCTION ENGINEERING GROUP CO., LTD.

合作单位
CO-OPERATED WITH

修改
REVISE

序号
NO.

描述
DESCRIPTION

甲方	设计	张永华
乙方	审核	李
审核人	审核	李
审核人	审核	李
审核人	审核	李
审核人	审核	李
审核人	审核	李

客户
CLIENT 周山镇经济局

项目
PROJECT 周山镇中小企业服务中心

图名
DRAWING TITLE

卫生间小便斗排版立面图

图号
JOB NO.


图名
DISCIPLINE

图号
JOB NO.


图名
DISCIPLINE

图号
JOB NO.


图名
DISCIPLINE

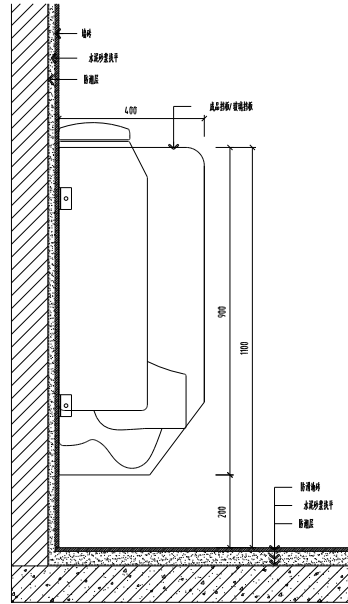


SECTION
石材铺贴做法剖面图 SCALE:1/10

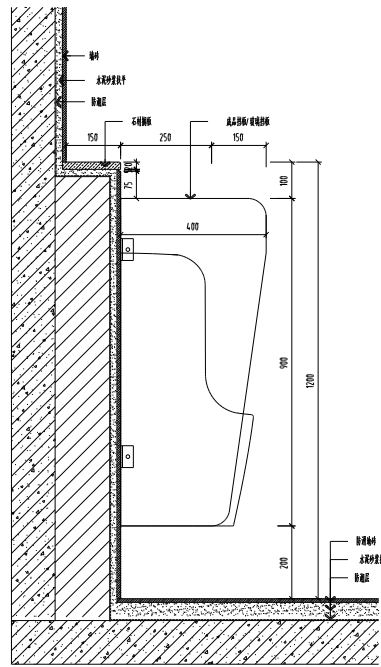


SECTION
石材铺贴做法剖面图 SCALE:1/10

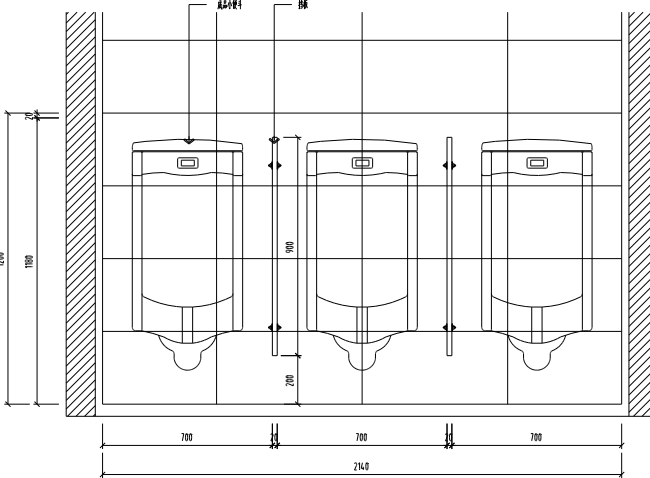


ELEVATION
卫生间小便器立面图 SCALE:1/15

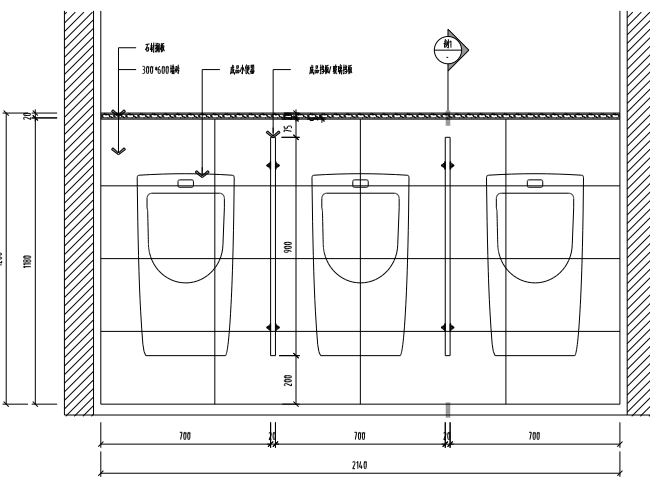

ELEVATION
卫生间小便器立面图 SCALE:1/15

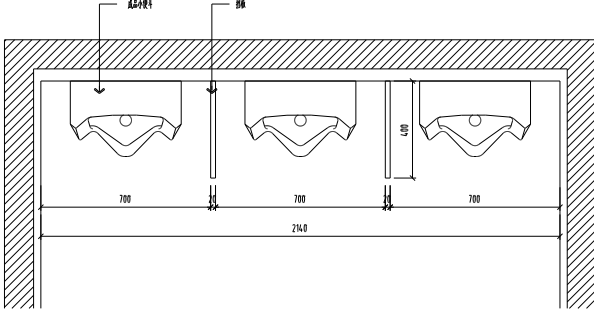

FIXTURE/FURNISHING PLAN
卫生间小便器平面布置图 SCALE:1/15

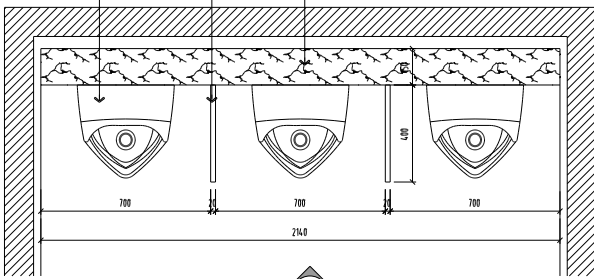

FIXTURE/FURNISHING PLAN
卫生间小便器平面布置图 SCALE:1/15



江苏弘盛建设工程集团有限公司
JIANGSU HONGSHENG CONSTRUCTION ENGINEERING GROUP CO., LTD.

合作单位
CO-OPERATED WITH

修改
REVISE

序号
NO.

描述
DESCRIPTION

负责人	项目经理	张永华
审核人	主审	李峰
编制人	审核	李峰
专业负责人	审核	李峰
设计人	设计	张永华
校对人	校核	张永华
审核人	审核	张永华

建设单位
CLIENT

周山镇经济发展局

项目名称
PROJECT

周山镇中小企业服务中心

图名
DRAWING TITLE

卫生间隔断主立面图

工程号
JOB NO.

状态
STATUS

日期
DATE


专业
DISCIPLINE

图号
DRAWING NO.


00-13

注册工程师
REGISTERED STAMP


单位出图章
STAMP FOR ISSUE

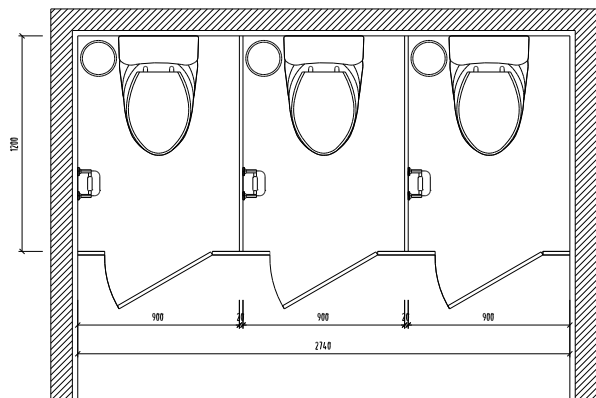


FIXTURE/FURNISHING PLAN
卫生间隔断平面布置图 SCALE:1/20

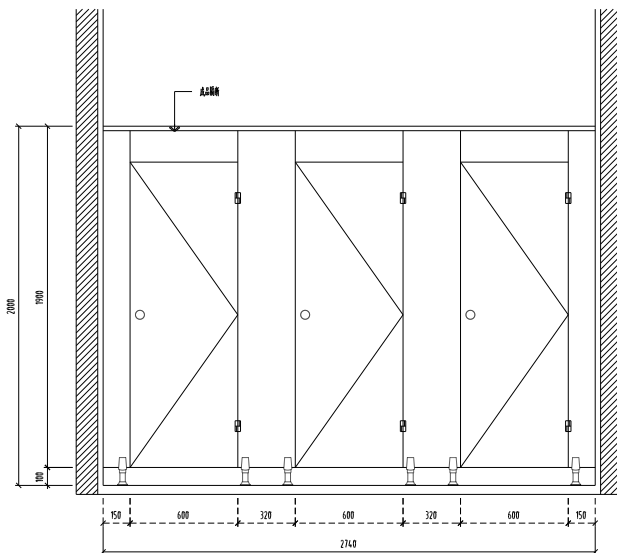


ELEVATION
卫生间隔断主立面图 SCALE:1/20

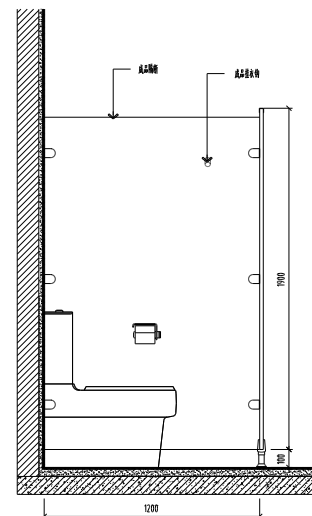


ELEVATION
卫生间隔断侧立面图 SCALE:1/20

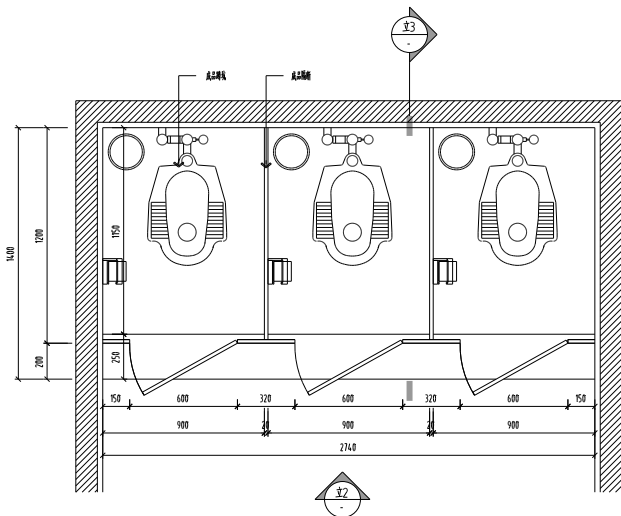

FIXTURE/FURNISHING PLAN
卫生间隔断平面布置图 SCALE:1/20

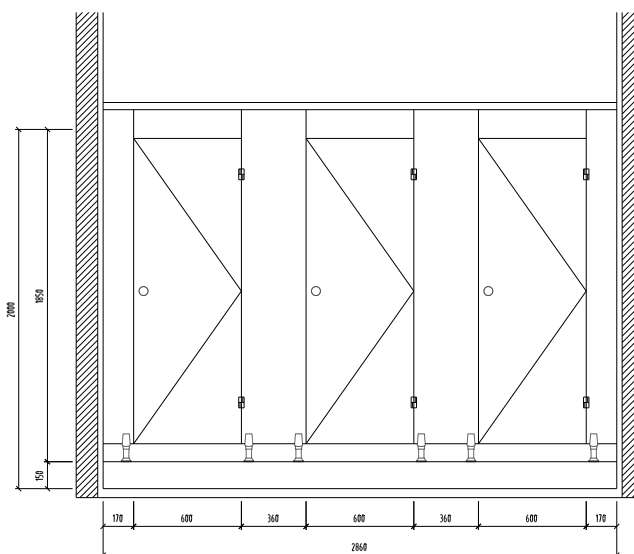

ELEVATION
卫生间隔断主立面图 SCALE:1/20

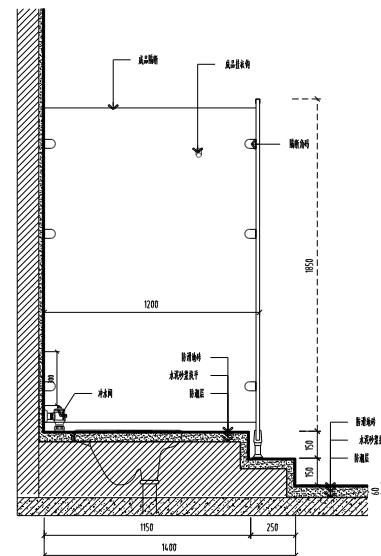

ELEVATION
卫生间隔断侧立面图 SCALE:1/20



江苏弘盛建设工程集团有限公司

合作单位
CO-OPERATED WITH

修改
REVISE

序号
NO.

描述
DESCRIPTION

设计人	张永华
审核人	王峰
编制人	李峰
复核人	李峰
制图人	张永华
校对	张永华
审核	张永华

建设单位
CLIENT

周山建设发展有限公司

项目名称
PROJECT

周山建设中小企业服务中心

图名
SUB-PROJ.

三层平面图

工程编号
JOB NO.

工程名称
STATUS

工程日期
DATE


工程地点
DISCIPLINE

工程规模
SCALE

工程编号
DRAWING NO.

图号

3F-PL-01

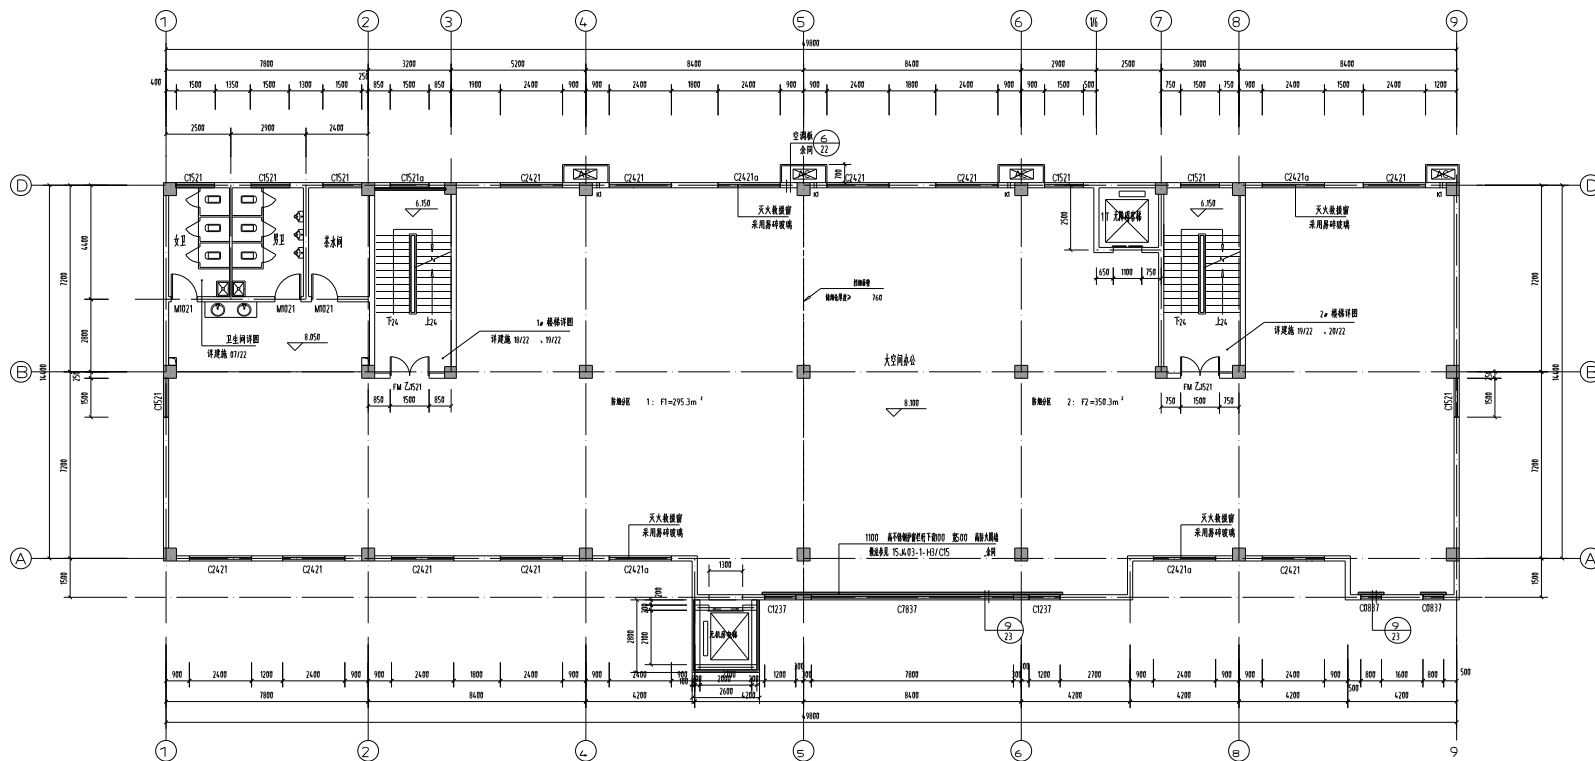


三层平面图

1:100

本层建筑面积 :767.51 平方米 (其中保温层面积 5.41 平方米)

注册工程师
REGISTERED STAMP

审核工程师
STAMP FOR ISSUE

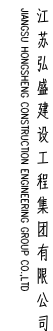

CO-OPERATED WITH

REVISE	
NO.	DESCRIPTION


审 定 人	黄国兴	张永华 批
审 核 人	王雪	王雪 批
设计/制图人	李颖	李颖 批
专业负责人	李颖	李颖 批
校 对 人	张永华	张永华 批
设 计 人	李颖	李颖 批
批 准 人	李颖	李颖 批

项目名称 PROJECT	周山镇中小企业服务中心
-----------------	-------------

	7
	SUB-

三层砌墙尺寸图

工程编号 JOB NO.			
图名 STATUS		专业 DISCIPLINE	图号
比例 SCALE		图例, 符号	3F-PL-03
日期 DATE	2025.05	DRAWING NO.	

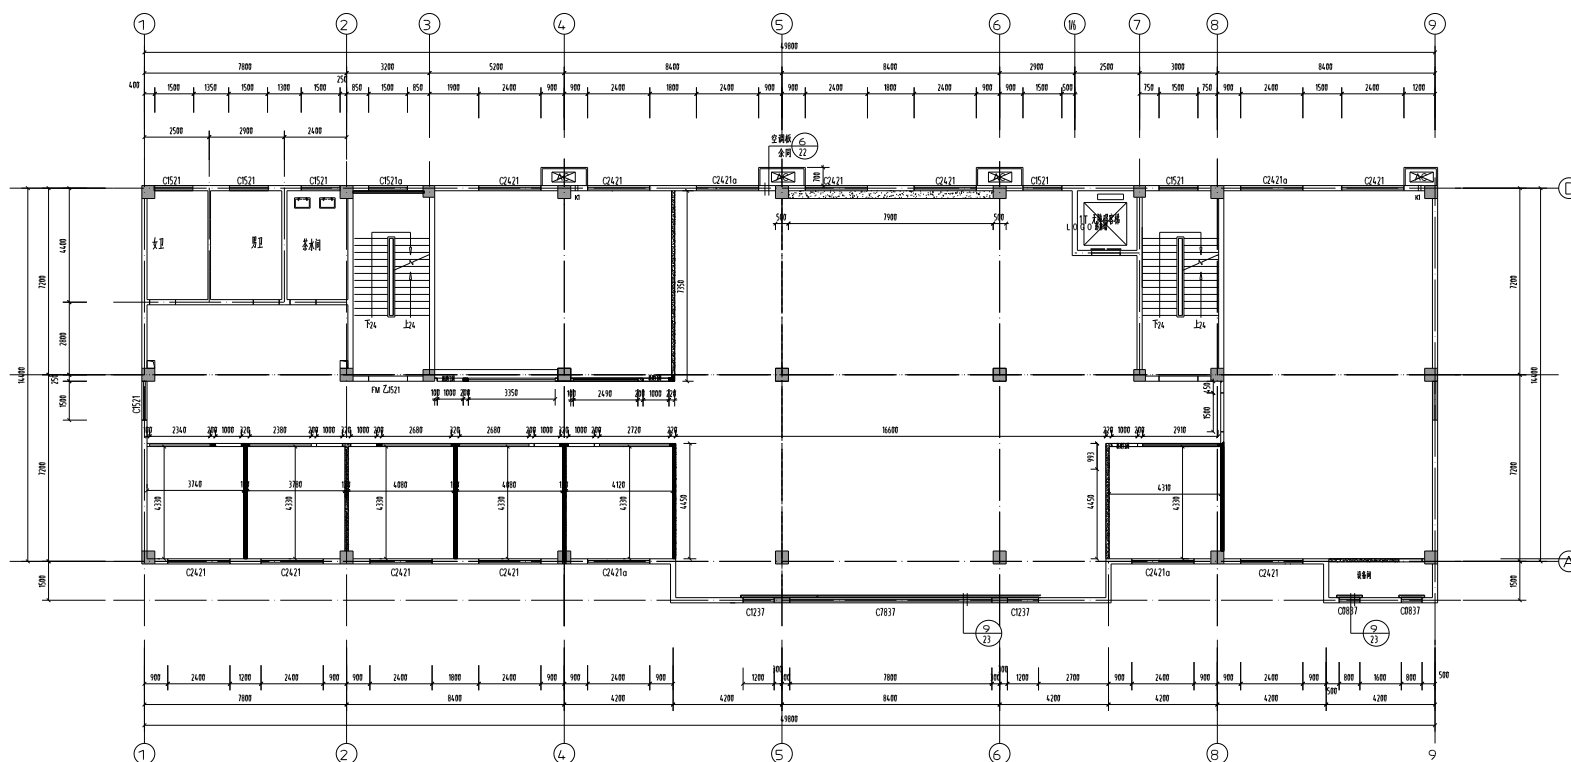

三层砌墙尺寸图 1:100

本层建筑面积 : 767.51 平方米 (其中保温层面积 5.41 平方米)

	1:20 粗石混凝土墙	参阅图 00-08
	砖墙	参阅图 00-05
	砌块墙	
	抹灰	

注册专用章
REGISTERED STAMP

STAMP FOR ISSUE



江苏弘盛建设工程集团有限公司
JIANGSU HONGSHENG CONSTRUCTION ENGINEERING GROUP CO., LTD.

合作单位
CO-OPERATED WITH

序号	变更描述
NO.	DESCRIPTION

甲方	张永华
乙方	王强
监理单位	李强
监理单位	李强
监理单位	李强
监理单位	李强
监理单位	李强
监理单位	李强


建设单位	周山建设发展有限公司
------	------------

项目名称	周山建设中小企业服务中心
------	--------------

项目名称	周山建设中小企业服务中心
------	--------------

项目名称	周山建设中小企业服务中心
------	--------------

项目名称	周山建设中小企业服务中心
------	--------------

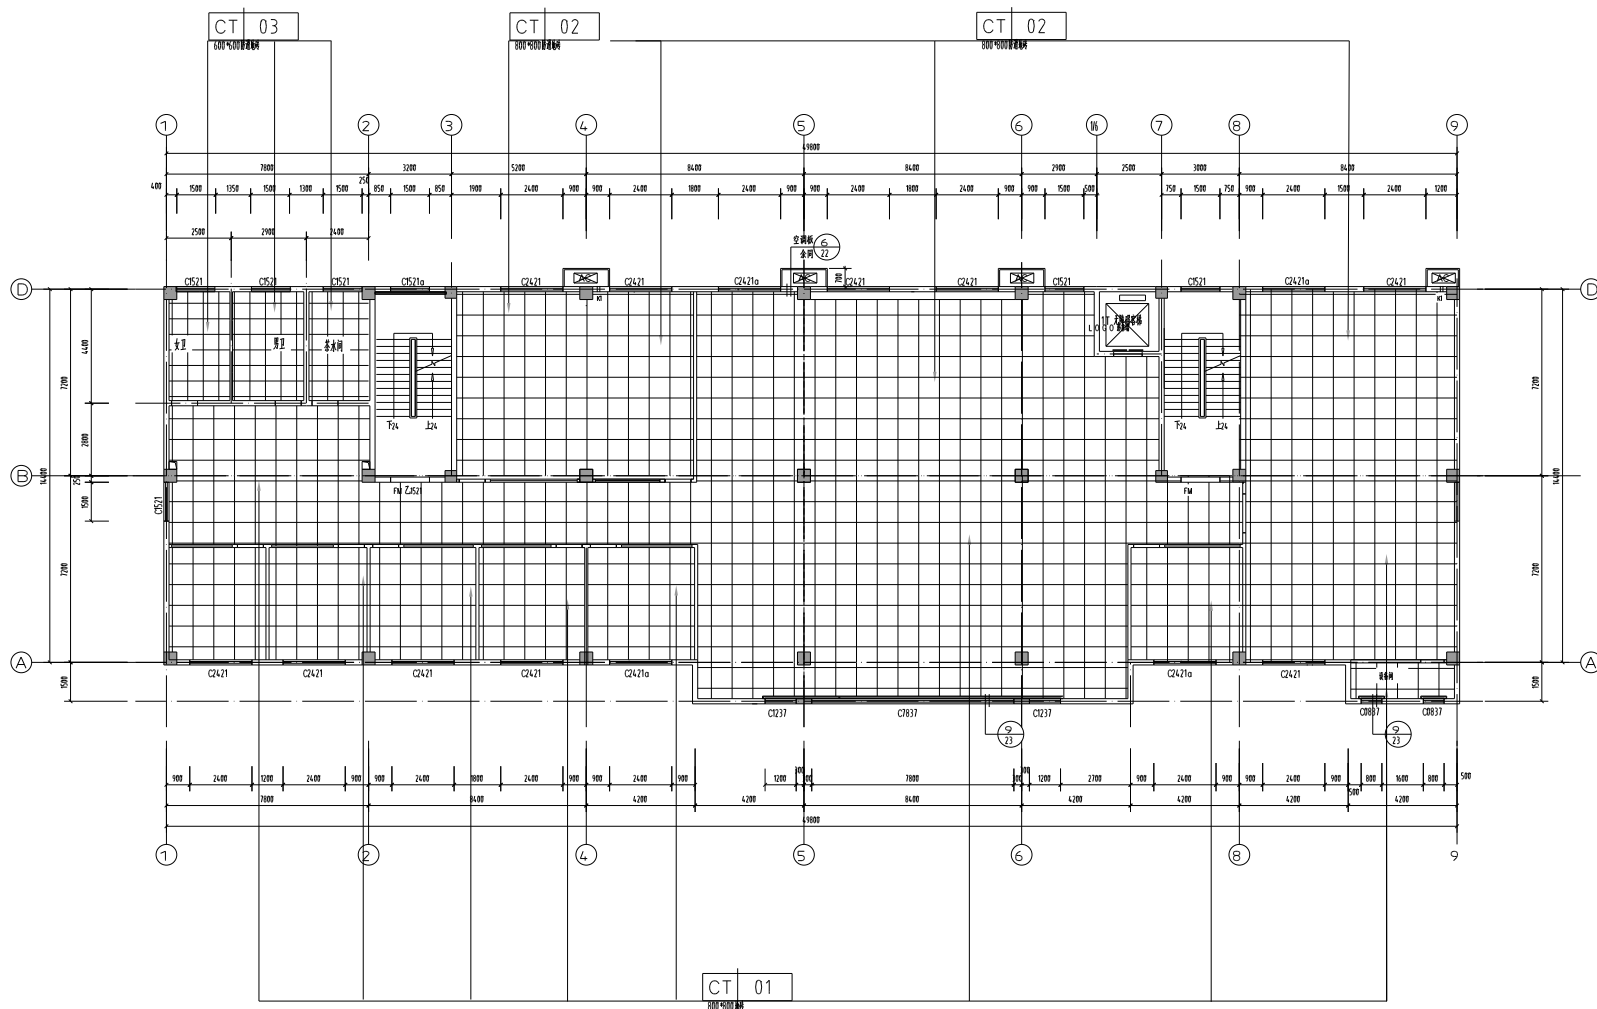

三层地面铺贴图 1:100
本层建筑面积 :767.51 平方米 (其中保温层面积 5.41 平方米)

注册建筑师	注册建筑师
注册日期	注册日期
注册编号	注册编号
注册单位	注册单位



江苏弘盛建设工程集团有限公司
JIANGSU HONGSHE CONSTRUCTION ENGINEERING GROUP CO., LTD.

合作单位
CO-OPERATED WITH

序号	变更
NO.	DESCRIPTION


审核人	审核人	张永平
审核人	审核人	李强
审核人	审核人	李强
审核人	审核人	李强
审核人	审核人	李强
审核人	审核人	李强

客户
CLIENT
周山镇经济发展局

项目
PROJECT
周山镇中小企业服务中心

图名
DRAWING TITLE
三层综合天花图

工程号	JOB NO.	
日期	DATE	2024.05
比例	SCALE	1:100
图号	DRAWING NO.	3F-PL-05

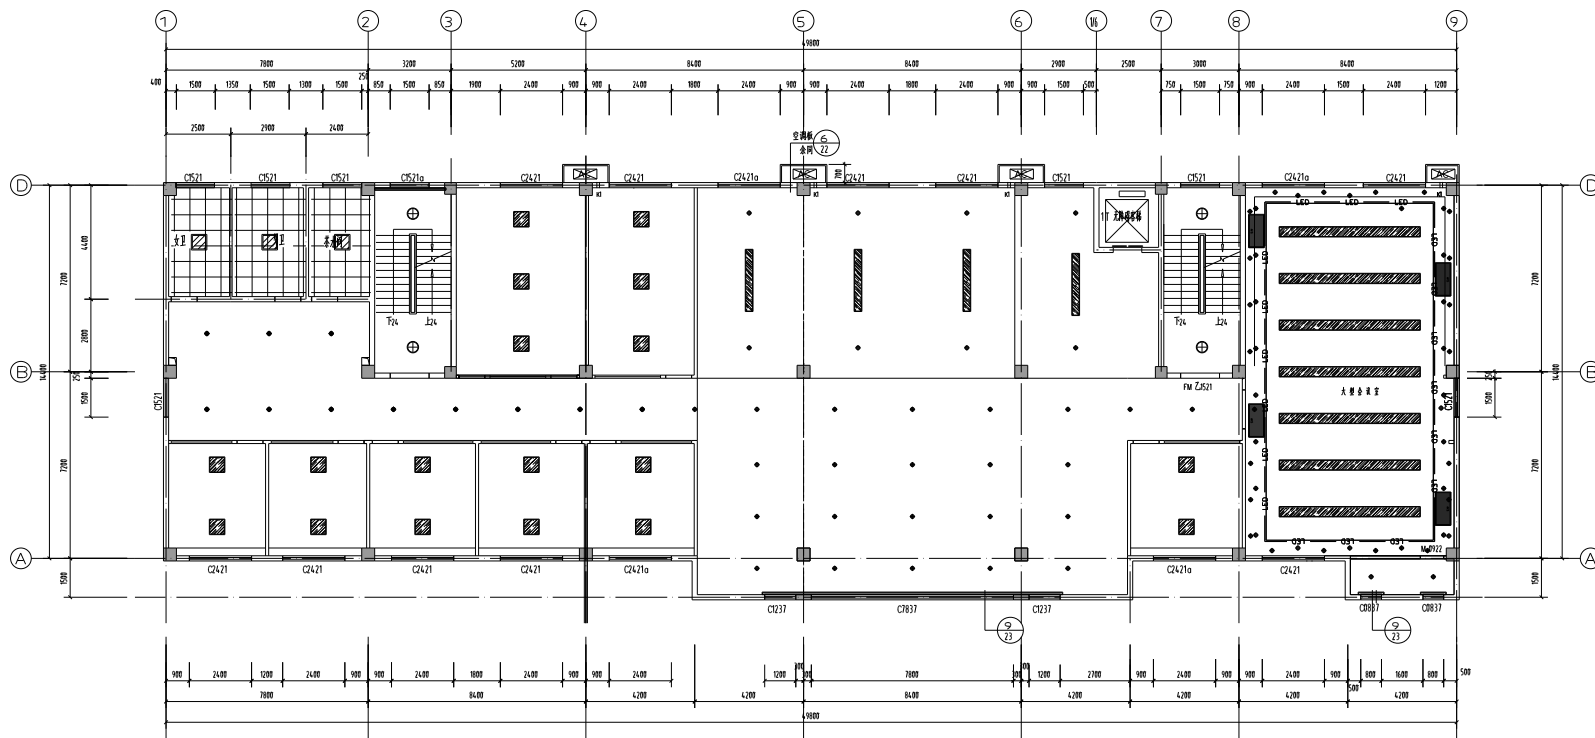

备注:活动会议桌椅 可以按照现场需求自行排布

三层综合天花图 1:100

本层建筑面积 :767.51 平方米 (其中保温层面积 5.41 平方米)

江苏弘盛建设工程集团有限公司
JIANGSU HONGSHENG CONSTRUCTION ENGINEERING GROUP CO.,LTD

CO-OPERATED WITH

REVISE	
NO.	DESCRIPTION

审 定 人	黄国兴	张永华 批
审 核 人	王雪	王雪 批
设计/制图人	李颖	李颖 批
专业负责人	李颖	李颖 批
校 对 人	张永华	张永华 批
设 计 人	李颖	李颖 批
批 准 人	李颖	李颖 批


建设单位 CLIENT	周山镇经济发展局
----------------	----------

项目名称 PROJECT	周山镇中小企业服务中心	
	子项 SUB PROJ	

圖號	DRAWING TITLE
	三層天花布置圖

工数番号	JOB NO.
------	---------

狀態 STATUS		安全 DISCIPLINE	規格
比例 SCALE		圖號, 圖序	3F-PL-06
日期 DATE	2024.05	DRAWING NO.	

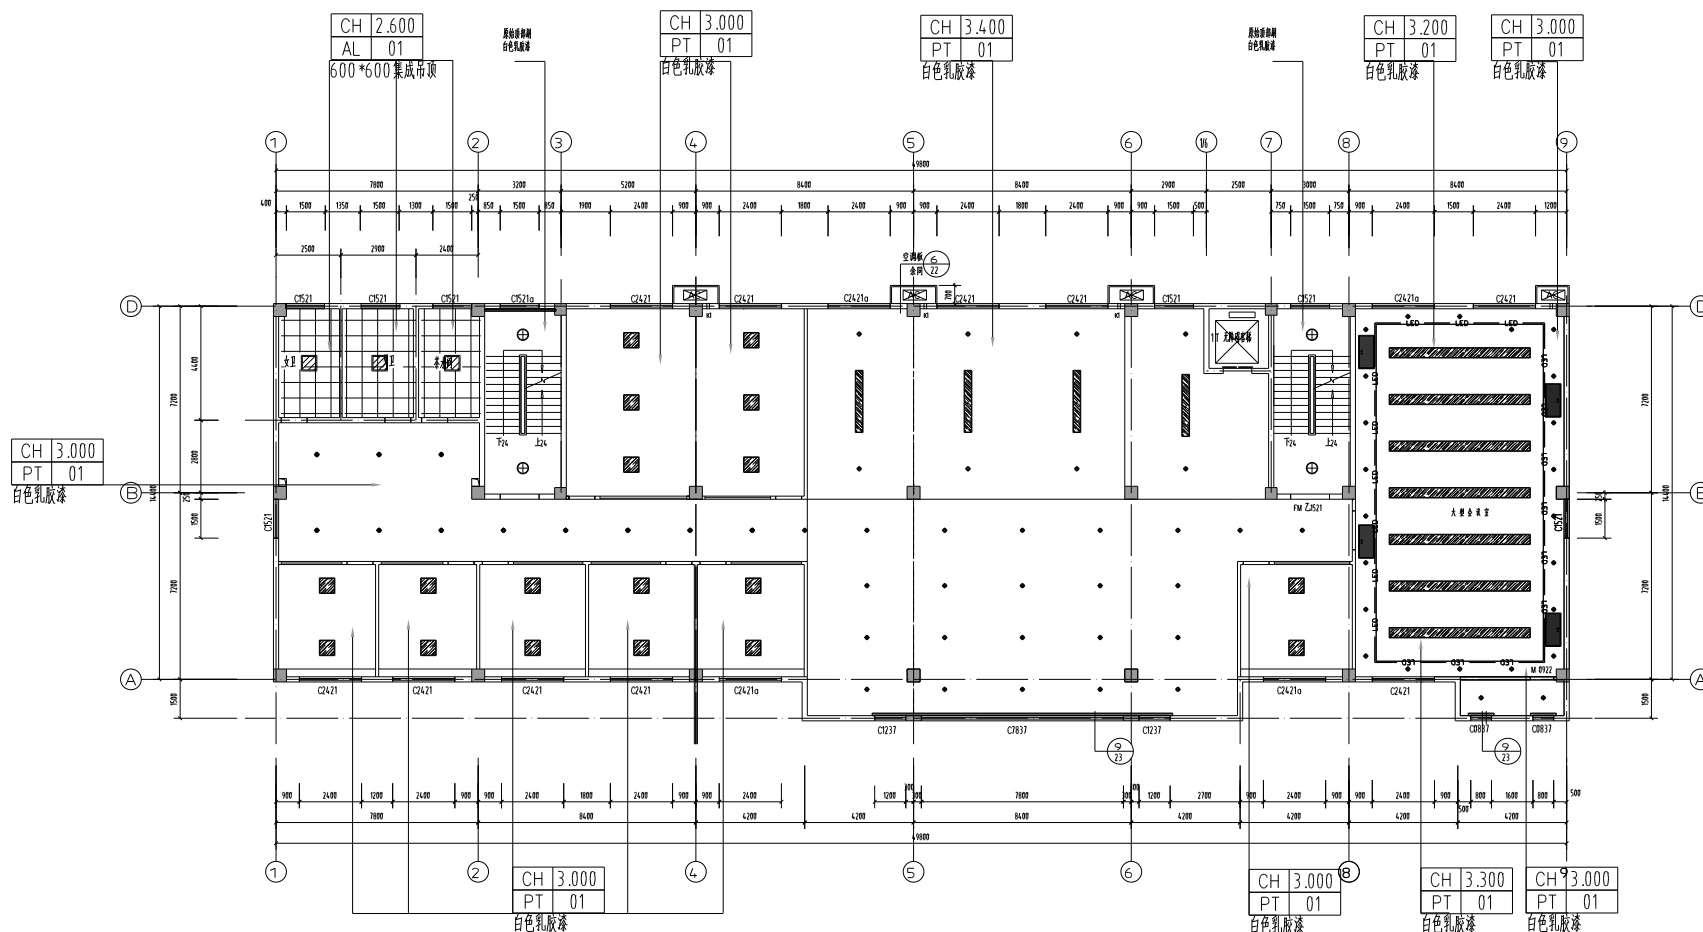

三层天花布置图 1:100

本层建筑面积 :767.51 平方米 (其中保温层面积 5.41 平方米)

注册专用章
REGISTERED STAMP

単位出題専用章
STAMP FOR ISSUE



江苏弘盛建设工程集团有限公司
JIANGSU HONGSHENG CONSTRUCTION ENGINEERING GROUP CO., LTD.

合作单位
CO-OPERATED WITH

变更
REVISE

序号
NO.

描述
DESCRIPTION

审核人	审核人	张永平
审核人	审核人	李
审核人	审核人	李
审核人	审核人	李
审核人	审核人	李
审核人	审核人	李

客户
CLIENT

周山建设发展局

项目
PROJECT

周山建设发展局

图名
SUB-PRO.

三层天花尺寸图

图号
JOB NO.

图名
STATUS

图名
SCALE

图名
DATE

图名
DESCRIPTION

图名
SCALE


图名
DATE

图号
JOB NO.

图名
STATUS

图名
SCALE

图名
DATE

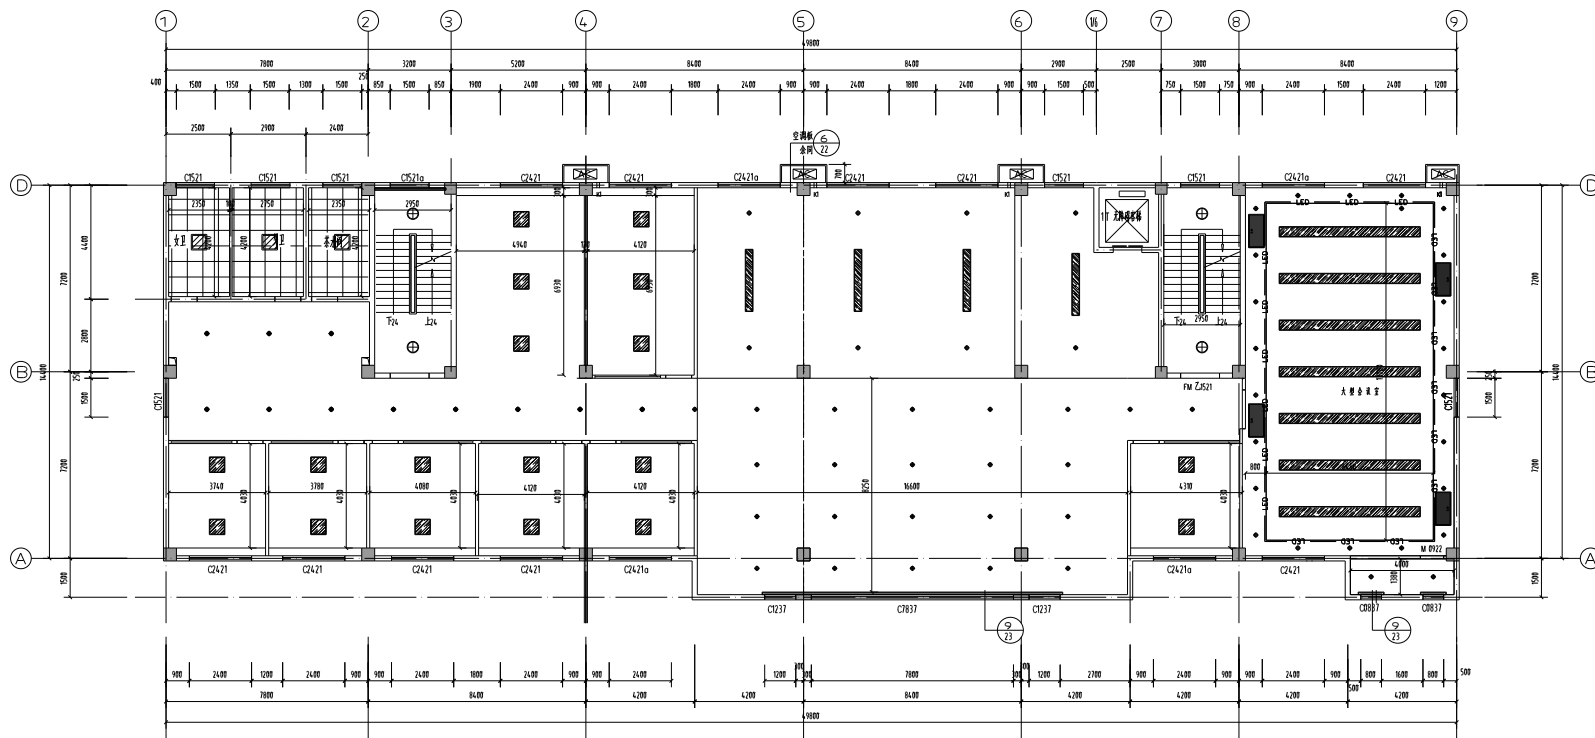


四层天花尺寸图 1:100

本层建筑面积 :767.51 平方米 (其中保温层面积 5.41 平方米)

注册工程师
REGISTERED STAMP

审核工程师
STAMP FOR ISSUE

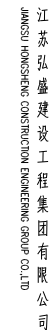

CO-OPERATED WITH

[illegible]

学 生 人	董福元	张永华 姚
学 生 人	王博	王博
思想政治课人	李强	李强
学生总人	李强	李强
教 师 人	张永华	张永华
总 计 人	李永华	李永华
教 师 人	李永华	李永华


周山镇经济发展局			
----------	--	--	--

项目名称 PROJECT	周山镇中小企业服务中心	
	子项 SUB-PRO.	

图名	DRAWING TITLE
	三层强电布置图

工機部	JOB NO.
-----	---------

圖號 STATUS		學生 DISCIPLINE	圖號
比例 SCALE		課程 學分	3F-PL-09
日期 DATE	2024.05	DRAWING NO.	

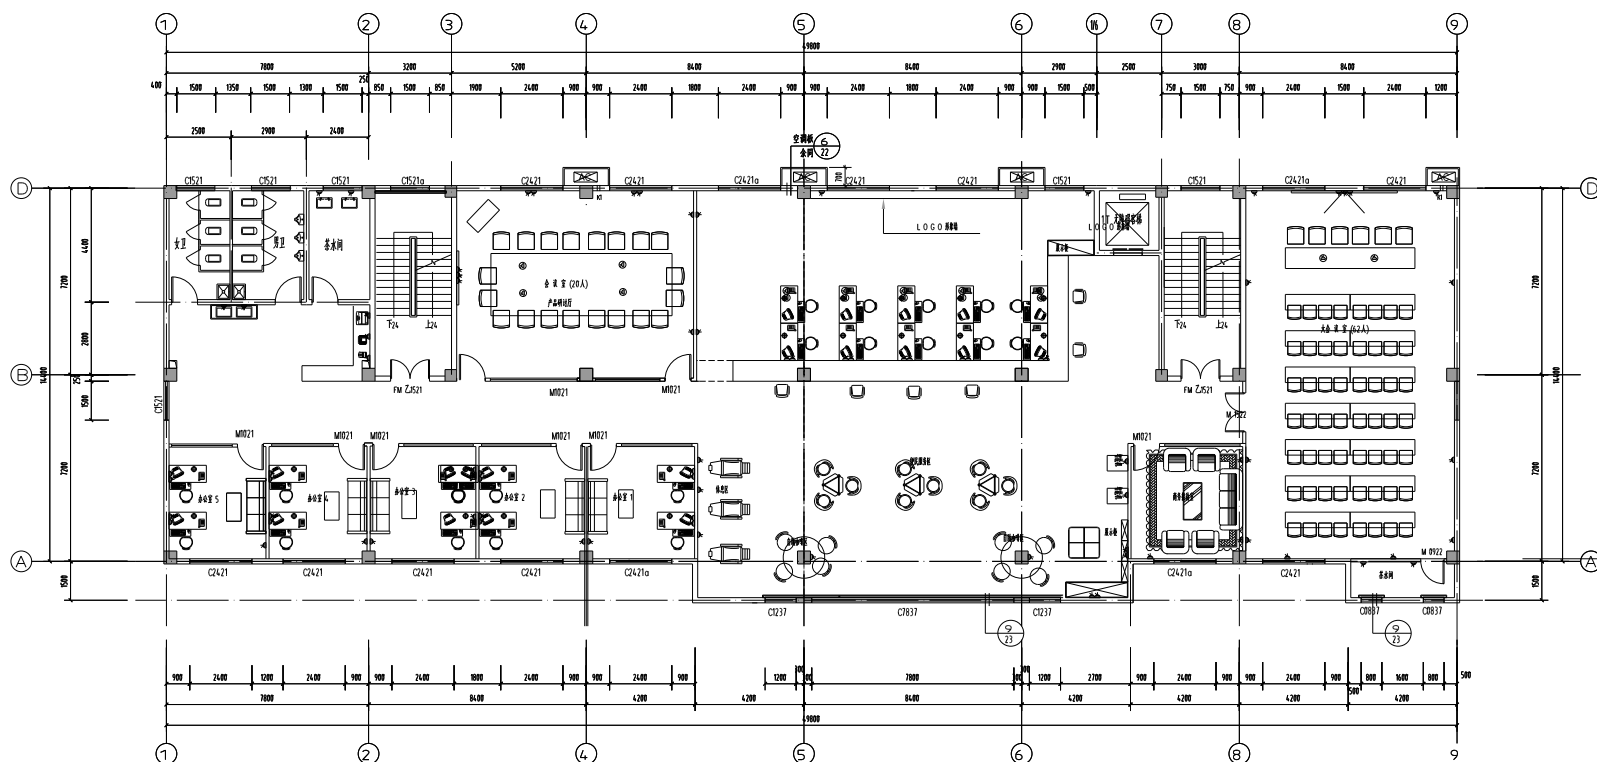

四层强电布置图

1:100

本层建筑面积 :767.51 平方米 (其中保温层面积 5.41 平方米)

注册专用章
REGISTERED STAMP

STAMP FOR ISSUE

合作单位
CO-OPERATED WITH

变更
REVISE

序号
NO.

描述
DESCRIPTION

设计人	张永平
审核人	王瑞
编制人	李强
项目负责人	李强
制图人	张永平
校对	张永平

客户
CLIENT

周山镇经济发展局

项目
PROJECT

周山镇中小企业服务中心

图名
DRAWING TITLE

三层弱电布置图

工程号
JOB NO.

图例
LEGEND


日期
DATE

2024.05

图例
LEGEND

日期
DATE

2024.05

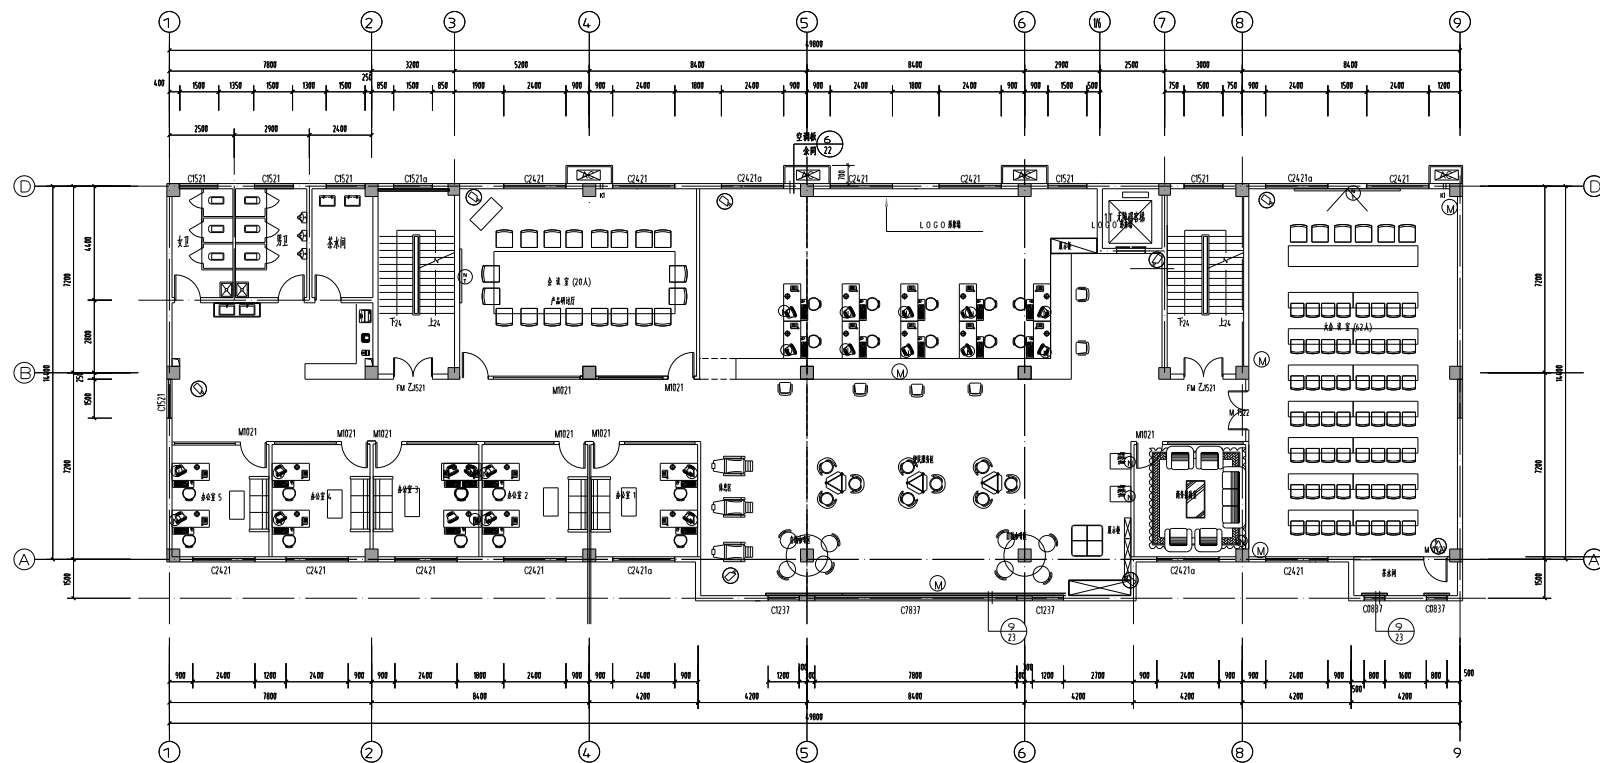

四层弱电布置图 1:100
本层建筑面积 :767.51 平方米 (其中保温层面积 5.41 平方米)



江苏弘盛建设工程集团有限公司

合作单位
CO-OPERATED WITH

修改
REVISE

序号
NO.

描述
DESCRIPTION

审核人	张永华
审核人	王峰
审核人	李峰
审核人	李峰
审核人	李峰
审核人	李峰
审核人	李峰
审核人	李峰

客户
CLIENT

周山镇经济发展局

项目名称
PROJECT

周山镇中小企业服务中心

图名
DRAWING TITLE

四层平面图

工程编号
JOB NO.

状态
STATUS


日期
DATE

比例
SCALE

图号
DRAWING NO.

注册章
REGISTERED STAMP


审核章
STAMP FOR ISSUE

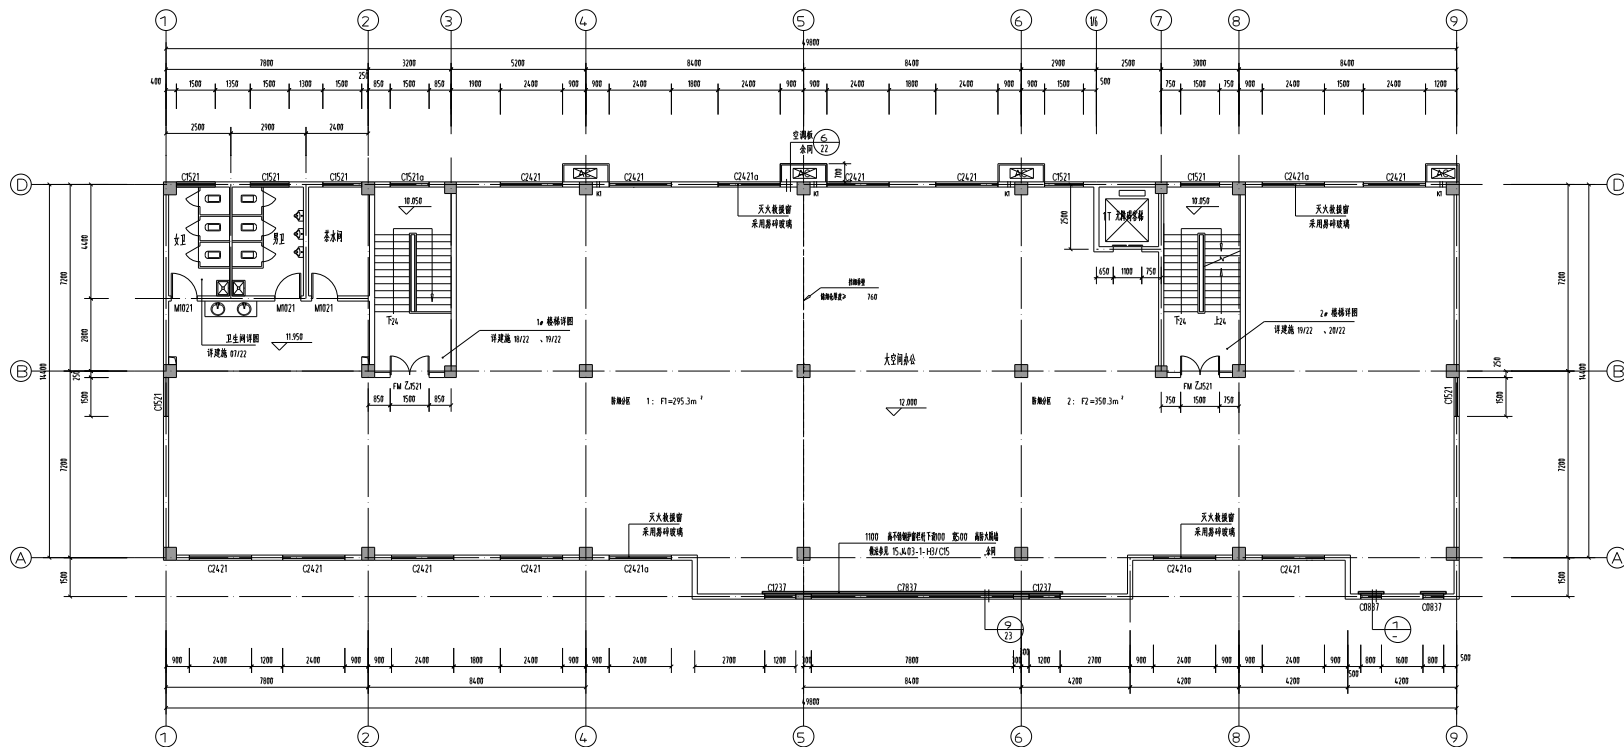

四层平面图

1:100

本层建筑面积 :767.51 平方米 (其中保温层面积 5.41 平方米)

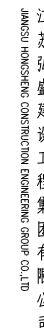



江苏弘盛建设工程集团有限公司
JIANGSU HONGSHENG CONSTRUCTION ENGINEERING GROUP CO., LTD.

合作单位
CO-OPERATED WITH

修改
REVISE

序号
NO.

描述
DESCRIPTION

甲方代表	项目经理	张永平
乙方代表	总师	李峰
监理单位代表	总监理工程师	李峰
监理单位代表	专业监理工程师	李峰
监理单位代表	监理工程师	李峰
监理单位代表	监理工程师	李峰
监理单位代表	监理工程师	李峰
监理单位代表	监理工程师	李峰

建设单位
CLIENT

周山镇经济发展局

项目名称
PROJECT

周山镇中小企业服务中心

图名
DRAWING TITLE

四层地面铺装图


工程编号
JOB NO.

图名
STATUS

图名
SCALE

日期
DATE

图名
DRAWING NO.

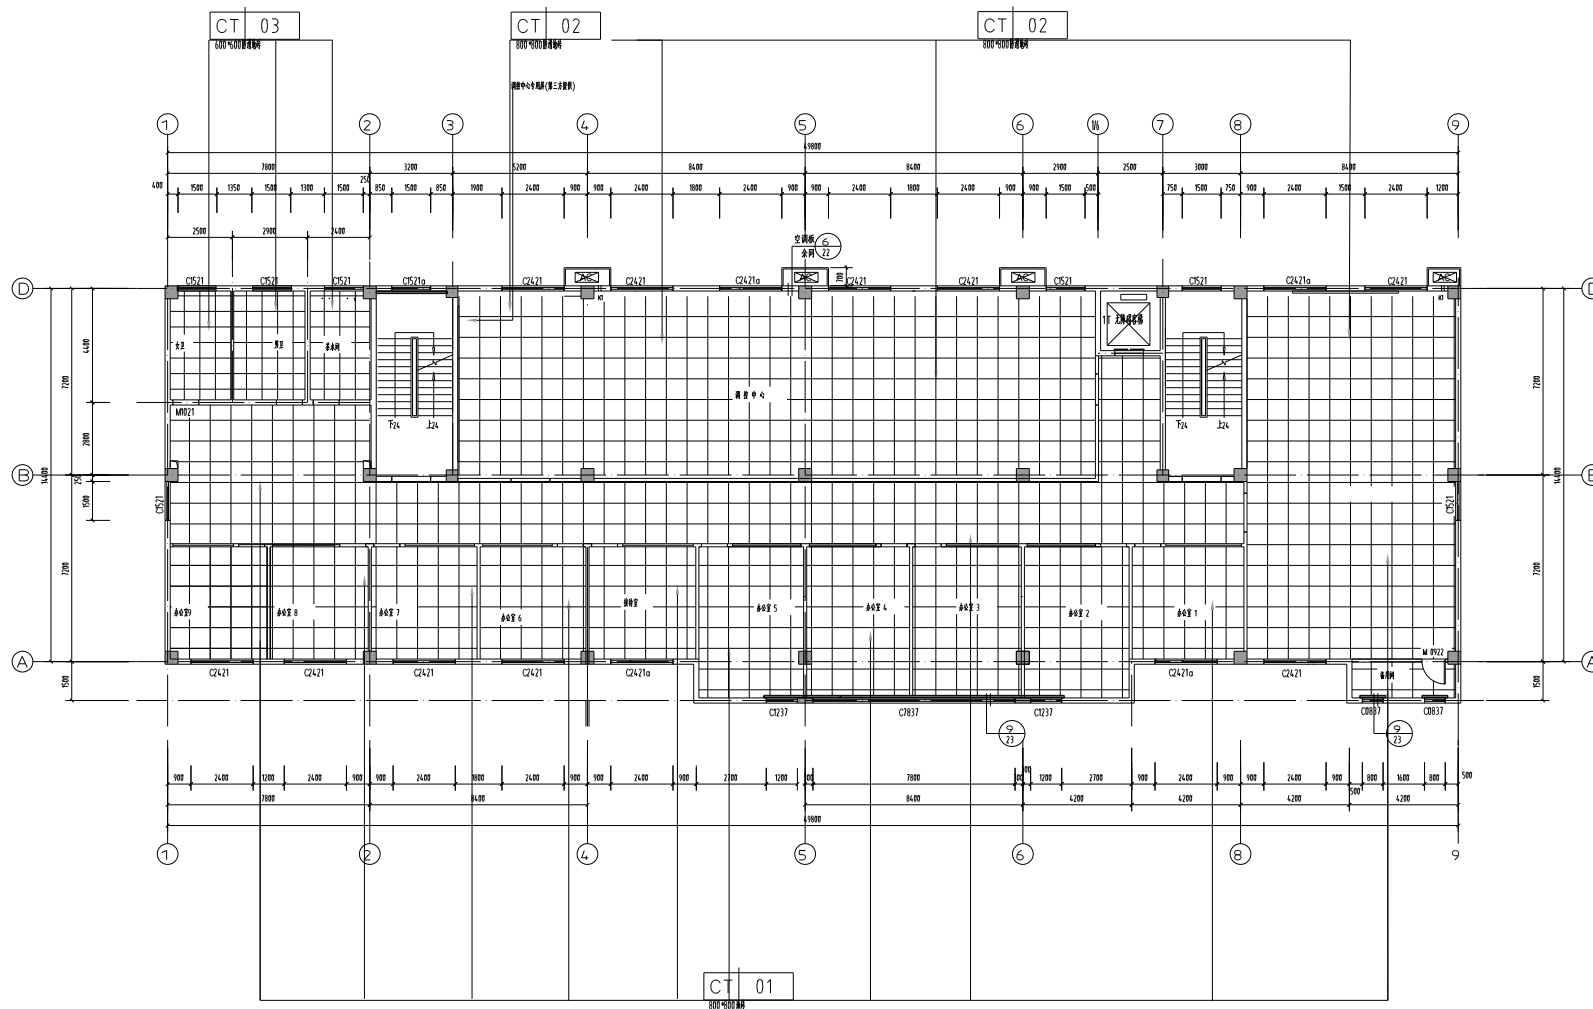

四层地面铺装图

1:100

本层建筑面积 :767.51 平方米 (其中保温层面积 5.41 平方米)

注册工程师
REGISTERED STAMP

审核工程师
STAMP FOR ISSUE

图名
STATUS

图名
SCALE

日期
DATE

图名
DRAWING NO.



江苏弘盛建设工程集团有限公司
JIANGSU HONGSHENG CONSTRUCTION ENGINEERING GROUP CO., LTD.

合作单位
CO-OPERATED WITH

修改
REVISE

序号
NO.

描述
DESCRIPTION

中 文 人	姓名	张永平
中 文 人	工号	100
审核人	审核	李强
专业负责人	审核	李强
设 计 人	设计	张永平
设 计 人	审核	李强
设 计 人	审核	李强

建设单位
CLIENT

周山伟科技发展有限公司

项目名称
PROJECT

周山伟中小企业服务中心

图 号
SUB-PROJ.

图 名
DRAWING TITLE

四层天花布置图

工程号
JOB NO.

工程
STATUS

工程
SCALE

日期
DATE

工程
DISCIPLINE


工程
SCALE

日期
DATE

工程
DRAWING NO.


工程
SCALE

工程
SCALE

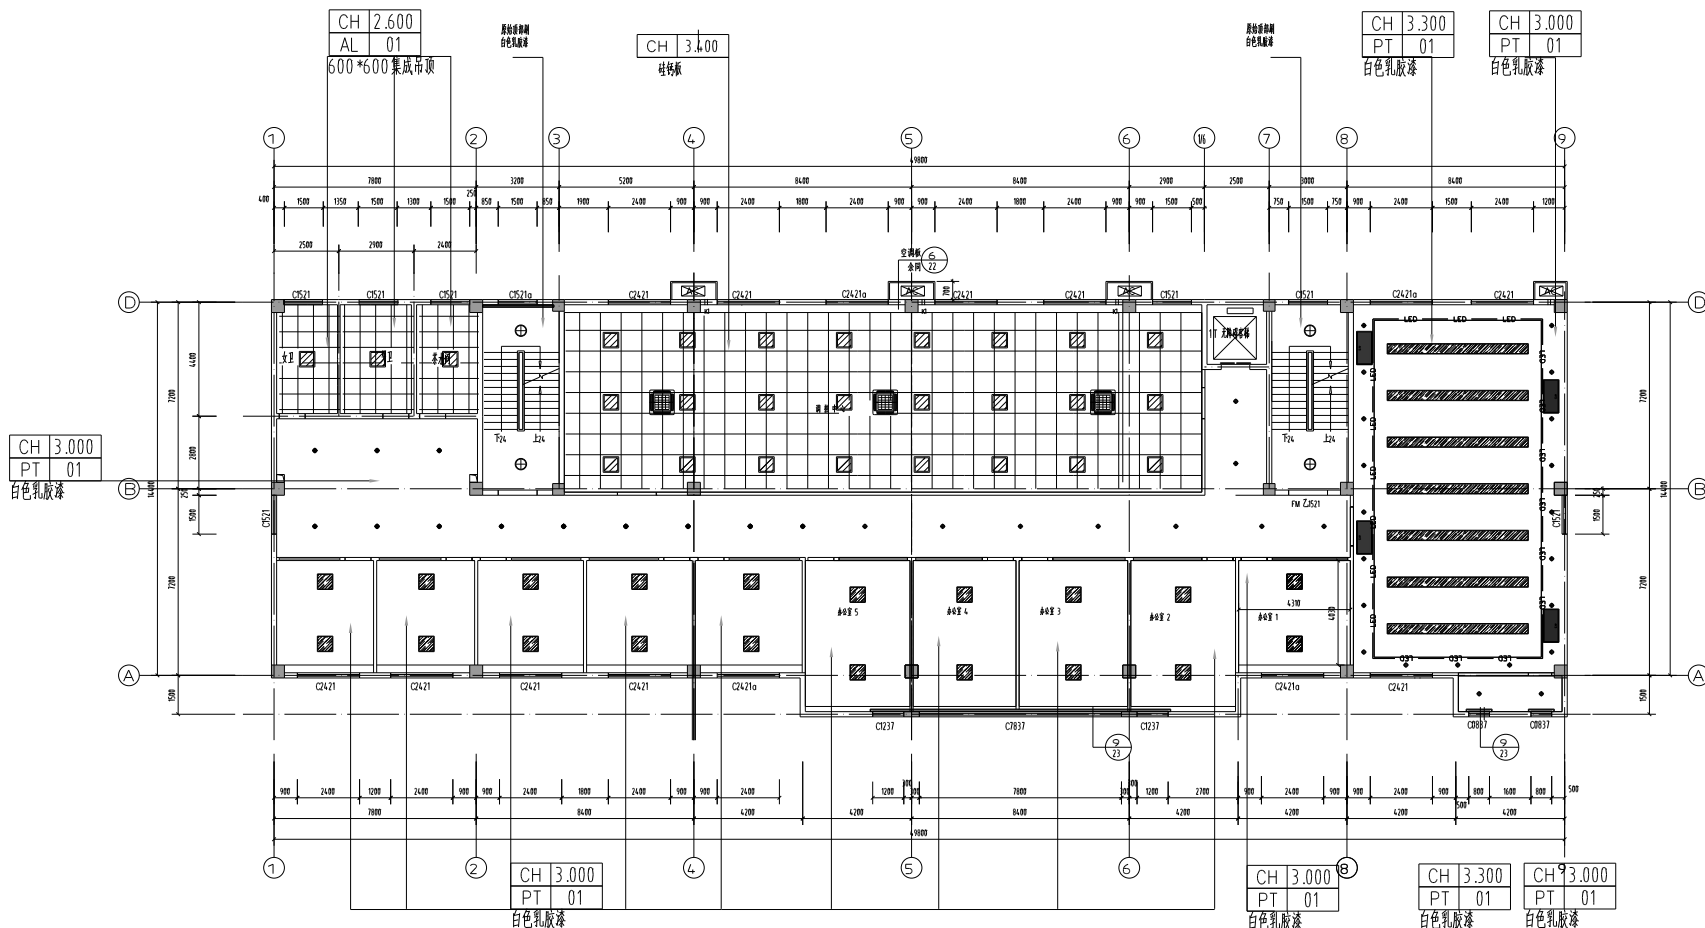

四层天花布置图 1:100

本层建筑面积 :767.51 平方米 (其中保温层面积 5.41 平方米)

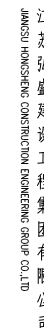

江苏弘盛建设工程集团有限公司
JIANGSU HONGSHENG CONSTRUCTION ENGINEERING GROUP CO.,LTD

CO-OPERATED WITH

[illegible]

中 堂 人	張福元	張元平 號
中 堂 人	王瑞	王瑞
副司理張德人	李國	李國
司理張德人	李國	李國
統 理 人	張智知	張智知
通 理 人	孫金榮	孫金榮
總 辦 人	孫金榮	孔令秋

建设单位 CLIENT	周山镇经济发展局
----------------	----------

项目名称 PROJECT	周山镇中小企业服务中心
-----------------	-------------

	 SUB-PRO.	
--	--------------	--


四层天花尺寸图

工 程 号	JOB NO.
-------	---------

項目	STATUS	項目	DISCIPLINE	項目
----	--------	----	------------	----

比例 SCALE	图名、图号	4F-PL-07
----------	-------	----------

DATE	2024.05	DRAWING NO.	
------	---------	-------------	--

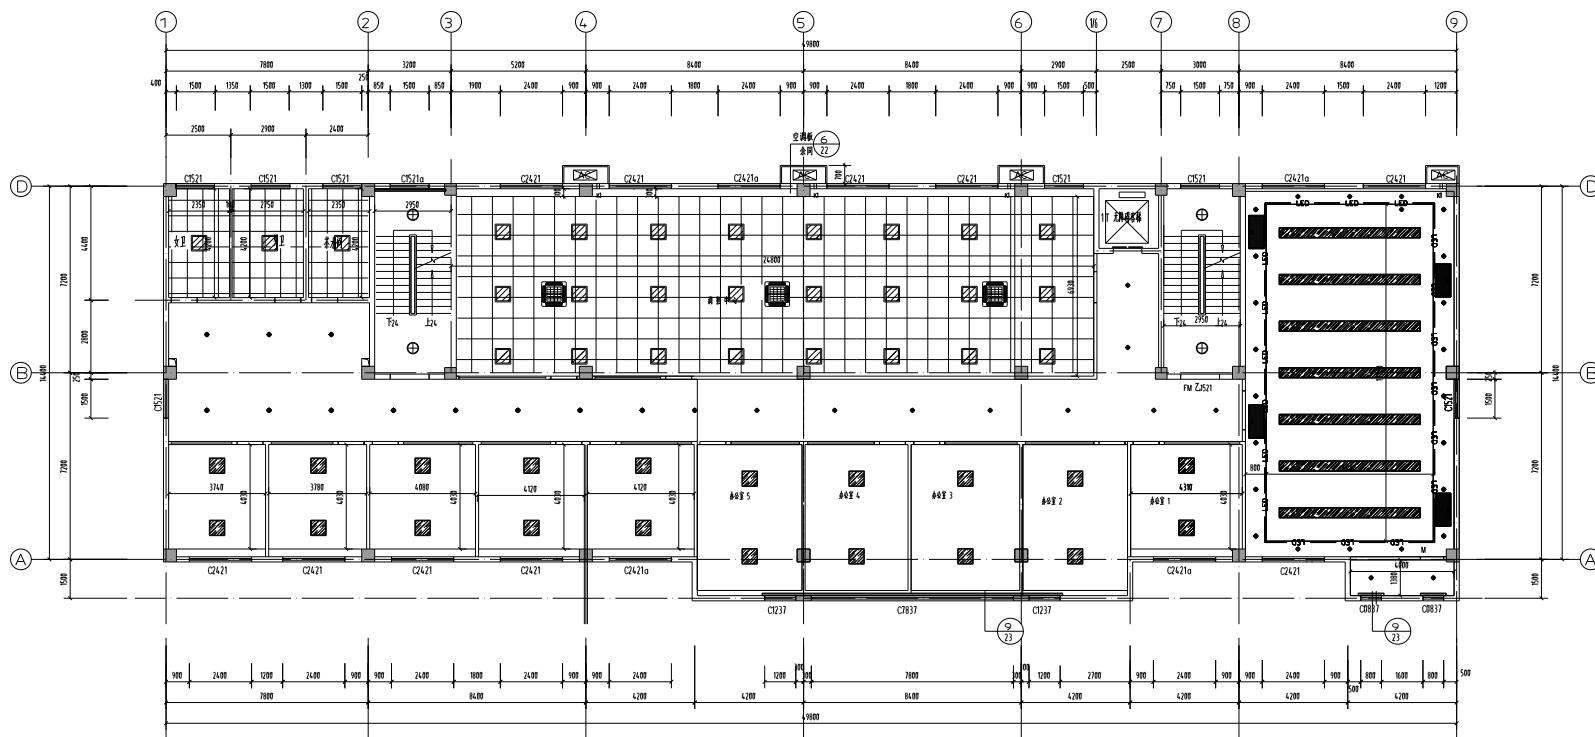

四层天花尺寸图 1:100

本层建筑面积 :767.51 平方米 (其中保温层面积 5.41 平方米)


注册印章
REGISTERED STAMP

単位出題専用章
STAMP FOR ISSUE

中重 DISCIPLINE	裝飾
---------------	----

图号: 图号	4F-PL-07
--------	----------

CRATING NO.	
-------------	--

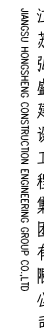

注册专用章 REGISTERED STAMP	单位公章专用章 STAMP FOR ISSUE	比例 SCALE	图号 DRAWING NO.	4F-PL-09
		日期 DATE	2024.05	



江苏弘盛建设工程集团有限公司
JIANGSU HONGSHENG CONSTRUCTION ENGINEERING GROUP CO., LTD.

合作单位
CO-OPERATED WITH

修改
REVISE

序号
NO.

描述
DESCRIPTION

中 文 人	姓名	张永平
中 文 人	工号	101
审核人	审核	李强
审核人	审核	李强
审核人	审核	李强
审核人	审核	李强
审核人	审核	李强

客户
CLIENT

周山镇经济发展局

项目
PROJECT

周山镇中小企业服务中心

图名
DRAWING TITLE

四层弱电布置图

工号
JOB NO.

状态
STATUS

日期
DATE


2024.05

描述
DESCRIPTION

比例
SCALE

4F-PL-10

图号
DRAWING NO.

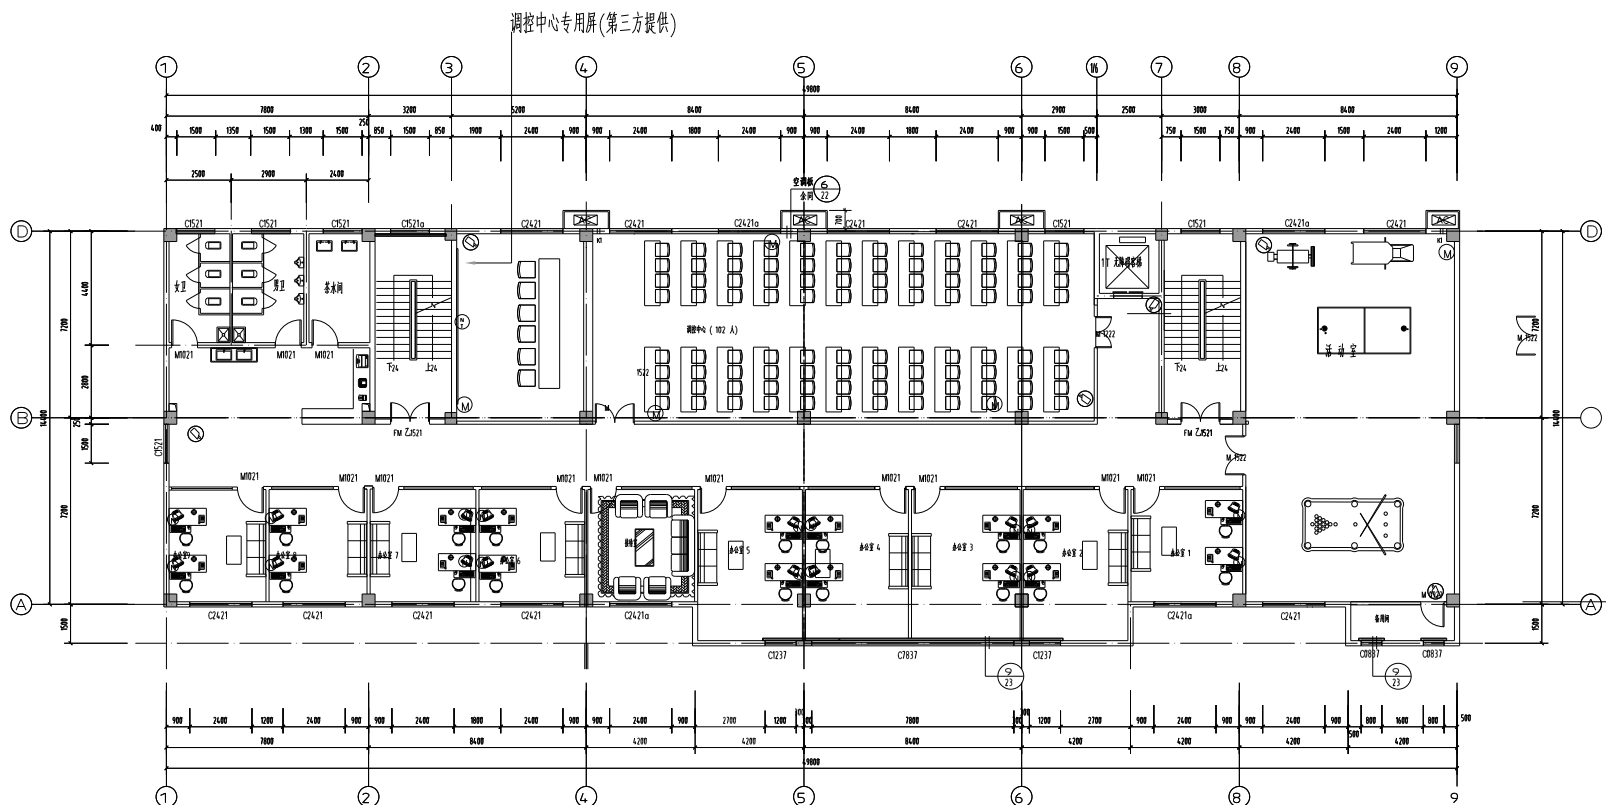


调控中心专用屏(第三方提供)

四层弱电布置图

1:100

本层建筑面积 :767.51 平方米 (其中保温层面积 5.41 平方米)

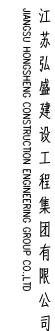

CO-OPERATED WITH


REVISE	
NO.	DESCRIPTION

学 定 人	董福林	张永华 批
学 报 人	王博	王博
设计或制图人	李强	李强
专业负责人	李强	李强
批 阅 人	张永华	张永华
总 计 人	张永华	张永华
批 阅 人	张永华	张永华

	7
	SUB

四层立面索引图

工單編號 JOB NO.			
狀態 STATUS		科目 DISCIPLINE	量值
比例 SCALE		種類 圖号	4F-PL-11
日期 DATE	2024.05	DRAWING NO.	

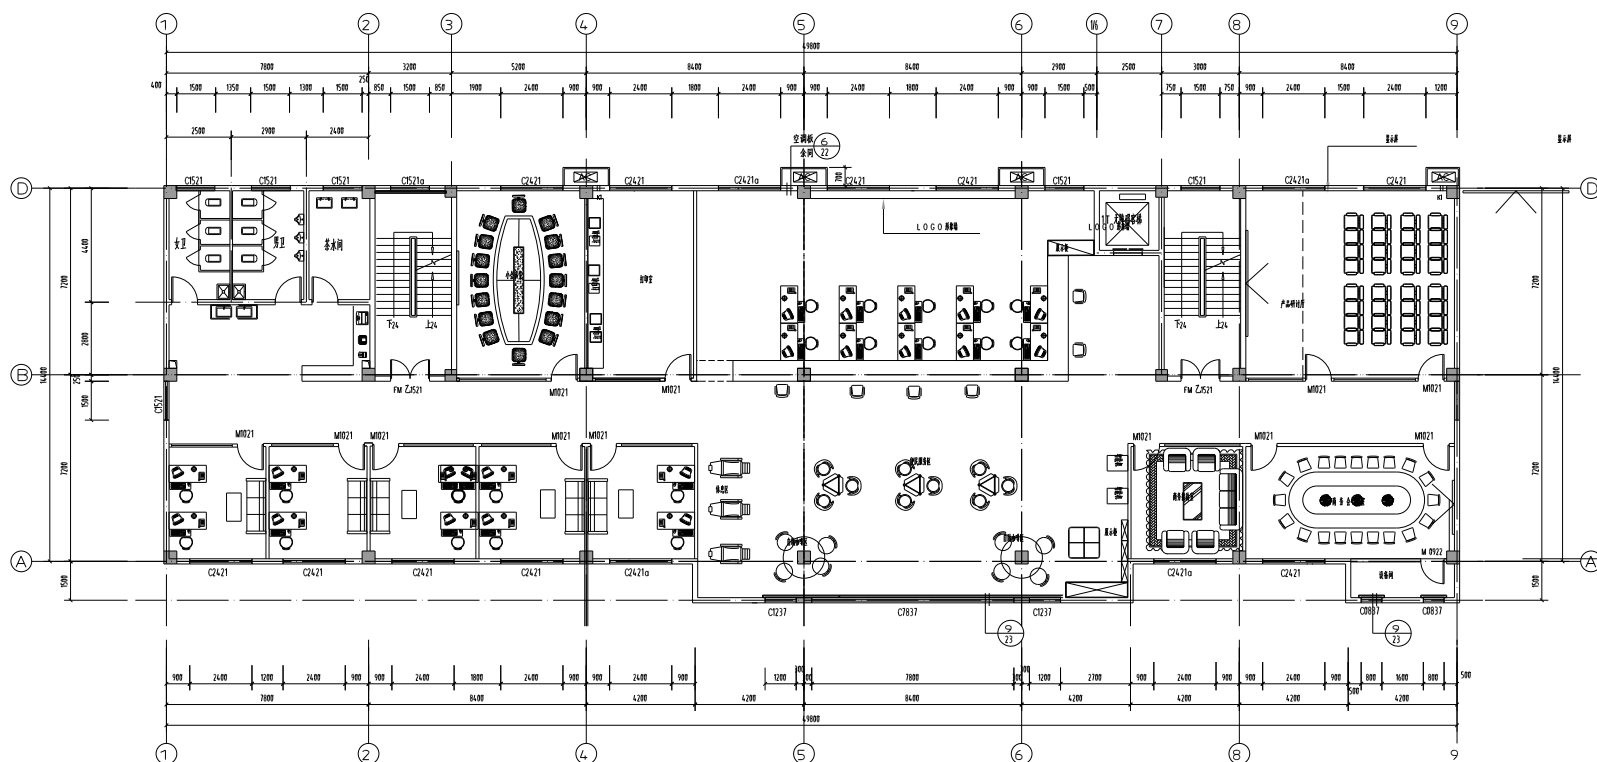

四层立面索引图

1:100

本层建筑面积 :767.51 平方米 (其中保温层面积 5.41 平方米)

注册专用章
REGISTERED STAMP

STAMP FOR ISSUE



江苏弘盛建设工程有限公司
JIANGSU HONGSHENG CONSTRUCTION ENGINEERING GROUP CO.,LTD

CO-OPERATED WITH

REVISÉ

TABLE	
NO.	DESCRIPTION

中 文 人	张继先	张继先
中 文 人	王晖	王晖
国际关系学人	李楠	李楠
专业负责人	李楠	李楠
校 训 人	张书智	张书智
课 评 人	张书智	张书智
参 观 人	张书智	张书智

建设单位 CLIENT	周山镇经济发展局		
项目名称 PROJECT	周山镇中小企业服务中心		
	主 办 ORG. BRO.		

图号	DRAWING TITLE
轻钢龙骨双面单层12mm石膏板 隔墙做法(耐火极限 ≥ 0.5 h)	

JOB NO.			
状態 STATUS		作業 DISCIPLINE	資格
比例 SCALE		図表 図号	PD-01
日付 DATE	2025.05	DRAWING NO.	

注册专用章
REGISTERED STAMP

单位出国专用章
STAMP FOR ISSUE