

会 签 Confirmed by

建筑 Architecture	结构 Structure
给排水 Plumbing	暖通 Heating
强电 JLV&AC	弱电 ELV

附 注 Descriptions

注册专用章Registered Special Seal

出图专用章Drawing Special Seal

消防专用章Fire protection seal

扬州市建筑设计研究院有限公司
YAOU ARCHITECTURAL DESIGN & RESEARCH INSTITUTE
国家甲级设计证书编号 A23200468
National Architectural Design License NO.3200468
 电话 (Tel) 0514-8734300
传真 (Fax) 0514-8734300

项目负责人 Project Director	姓名 Name	签字 Signature
专业负责人 Specialist Responsible		
设计 Designed by		
制图 Drawn by		
校核 Checked by		
审核 Reviewed by		









建设单位
Client

项目名称
Project Name


图纸名称
Drawing Title

设计编号 Job NO.	日期 Date
图样编号 Drawing NO.	版本 Version

本加嘉联公司出图专用章其设计图无

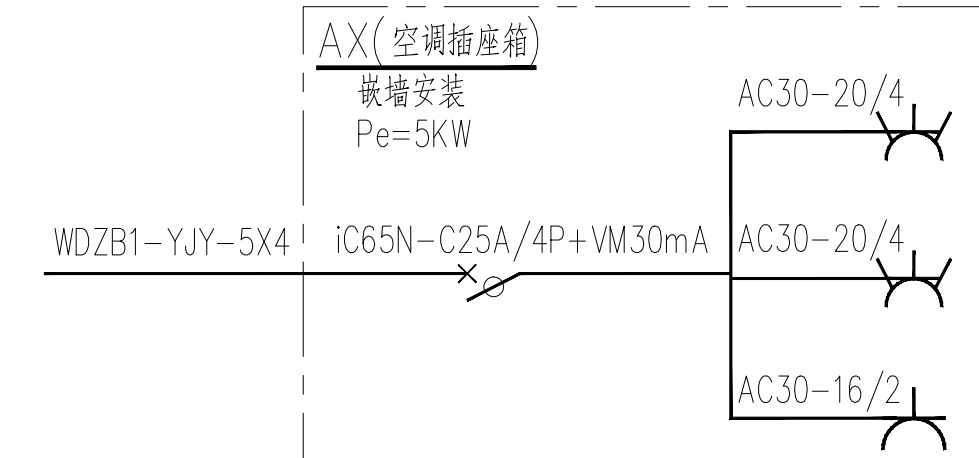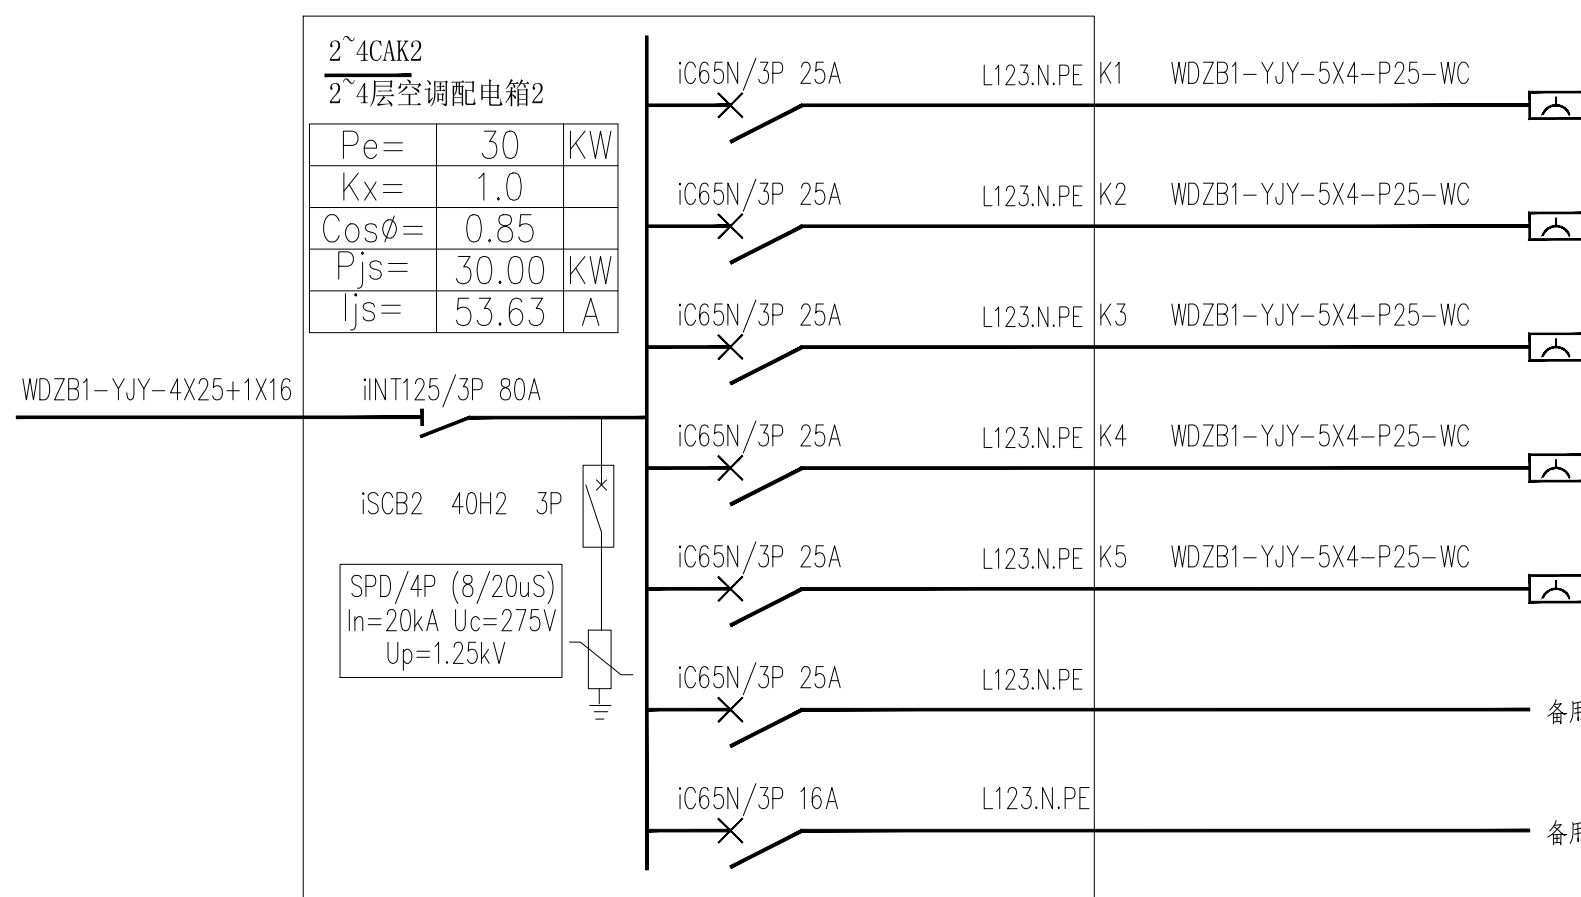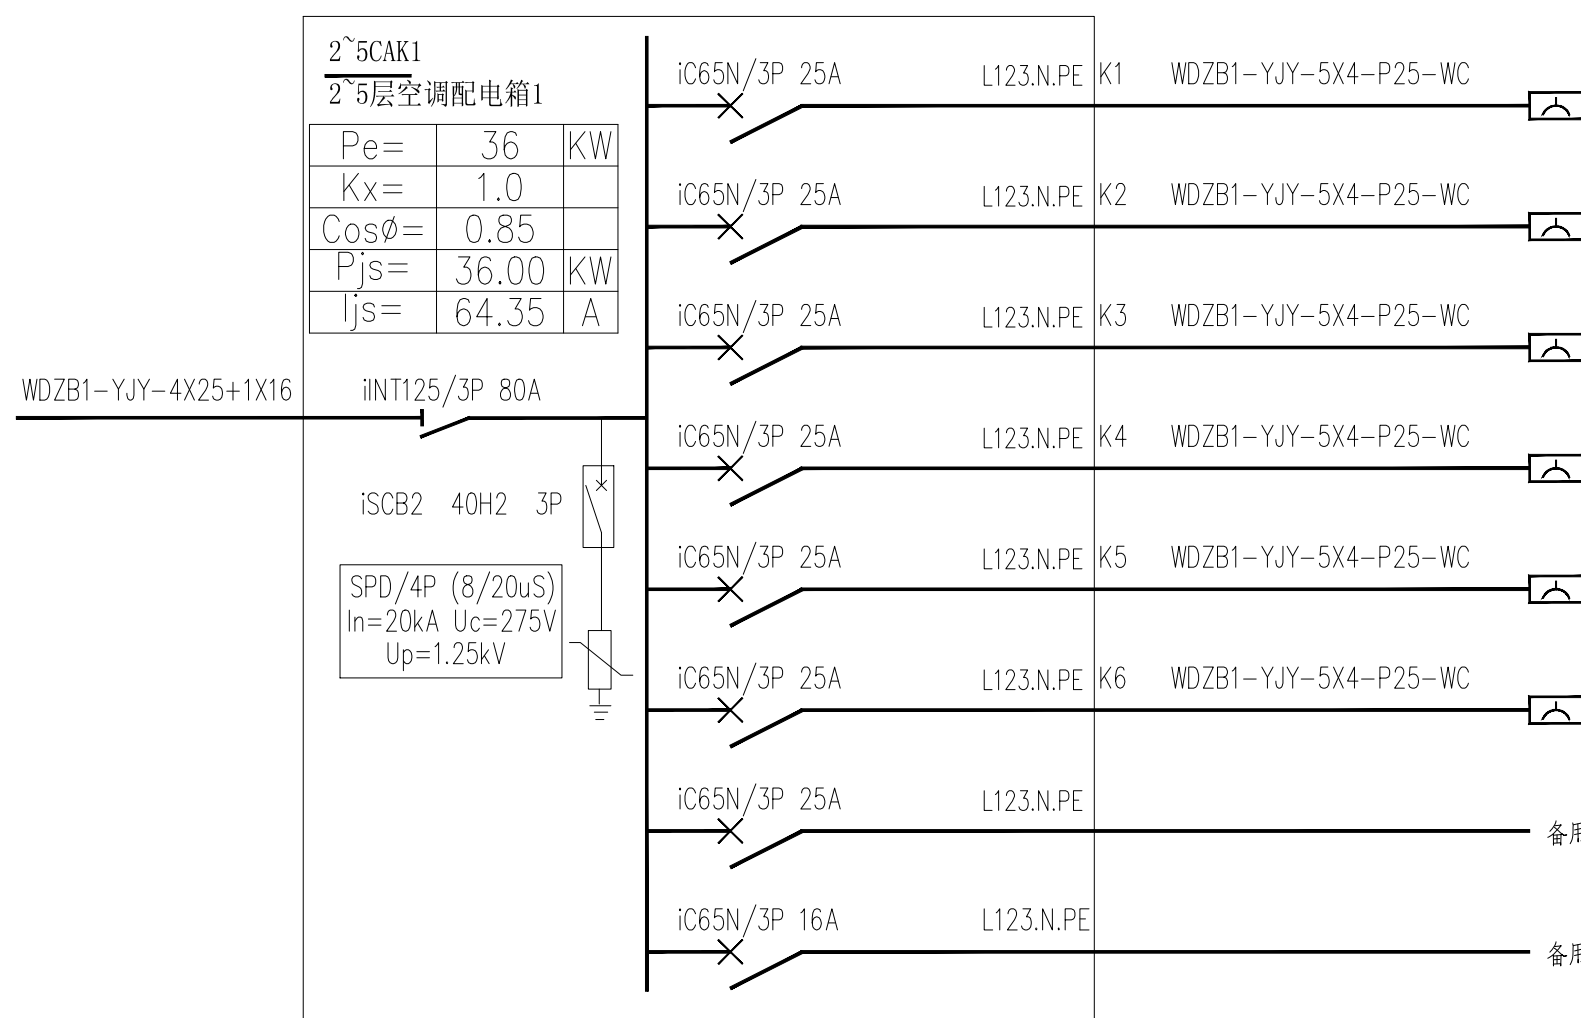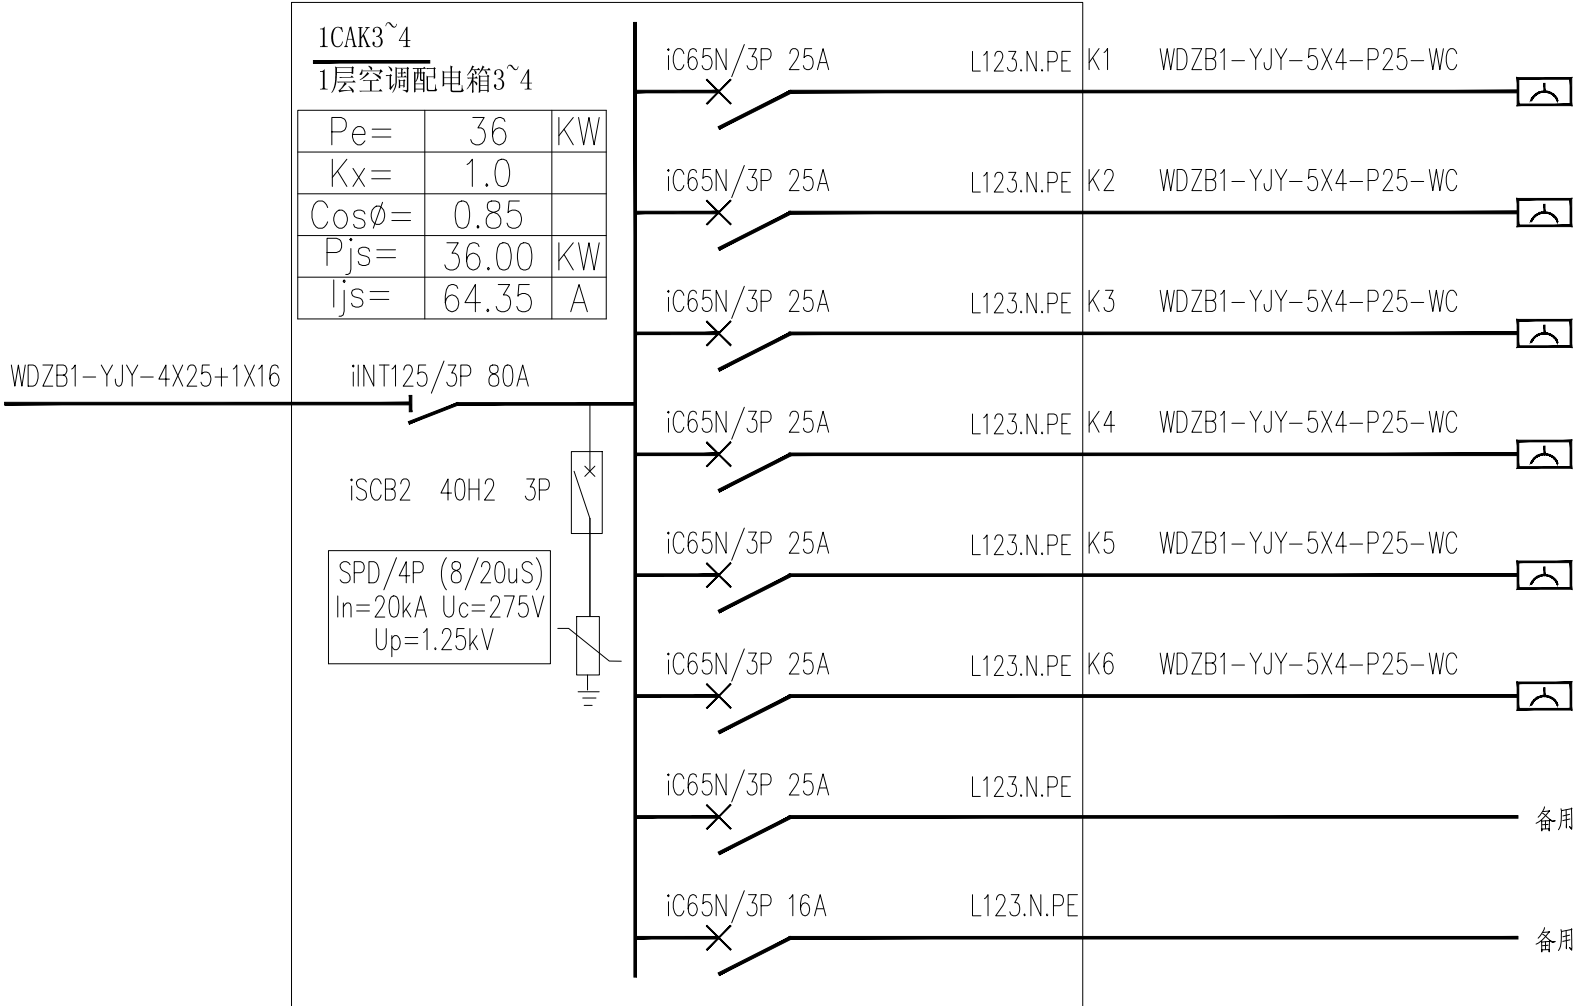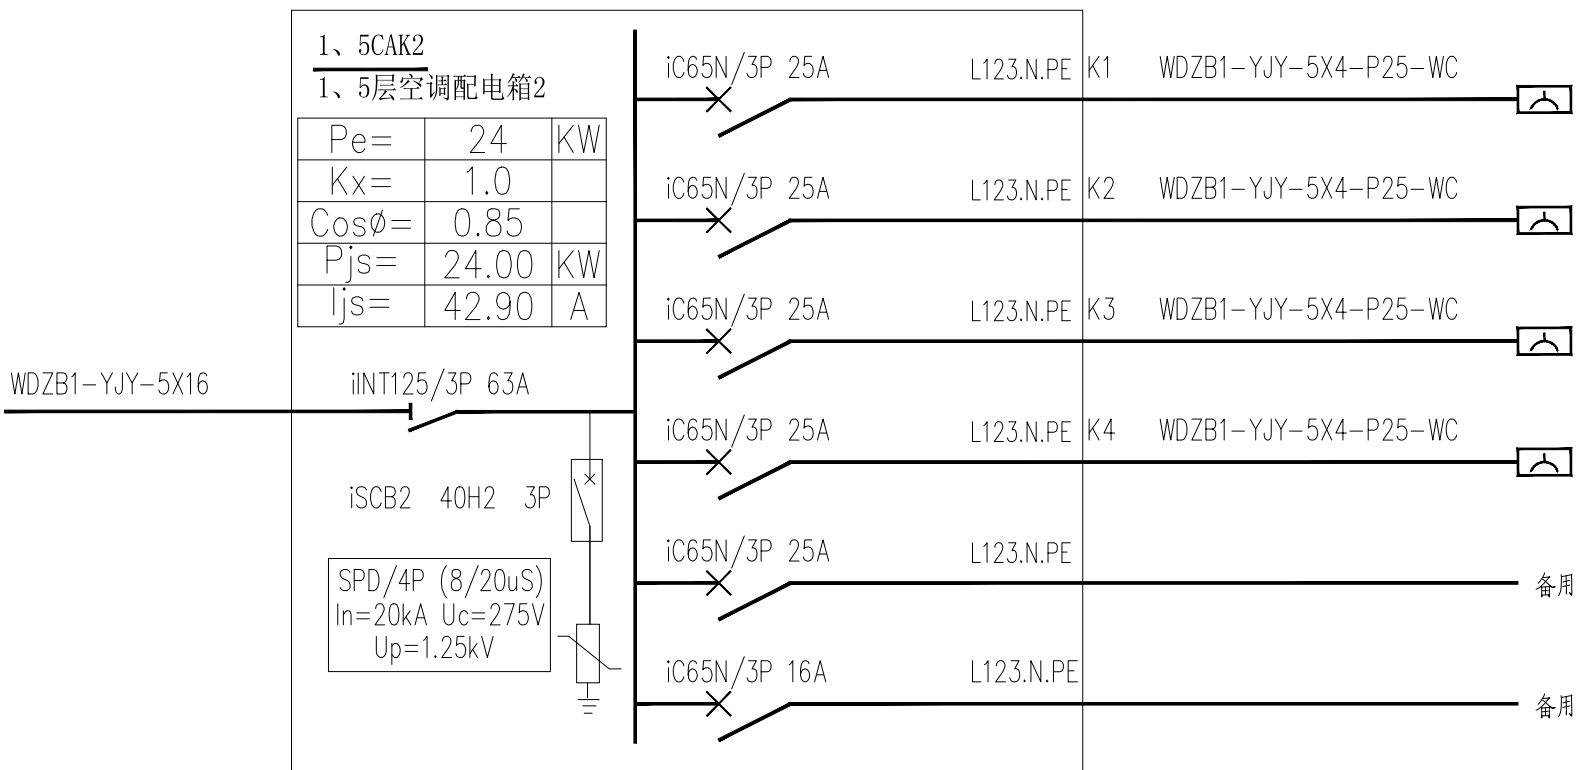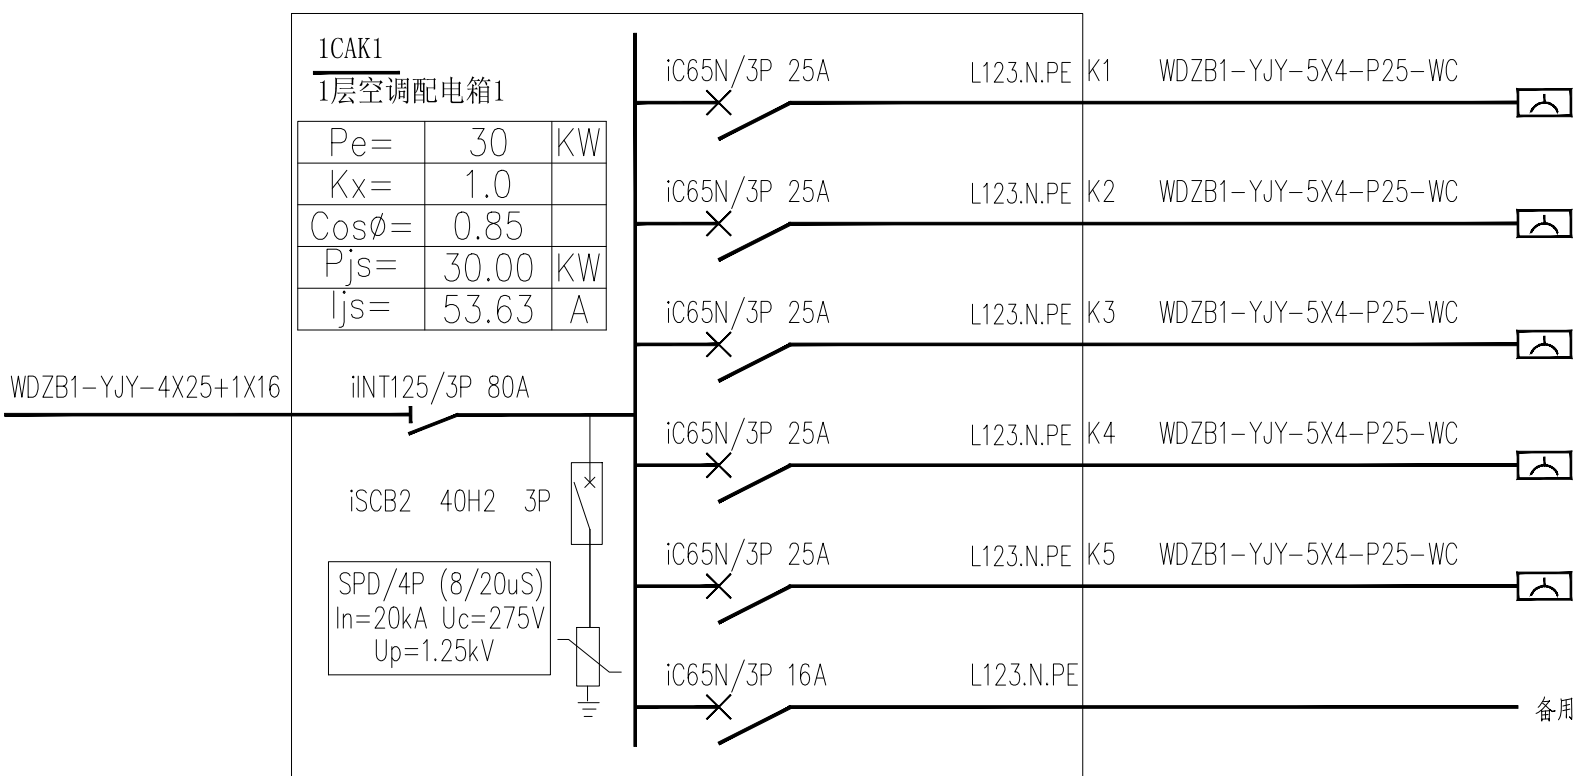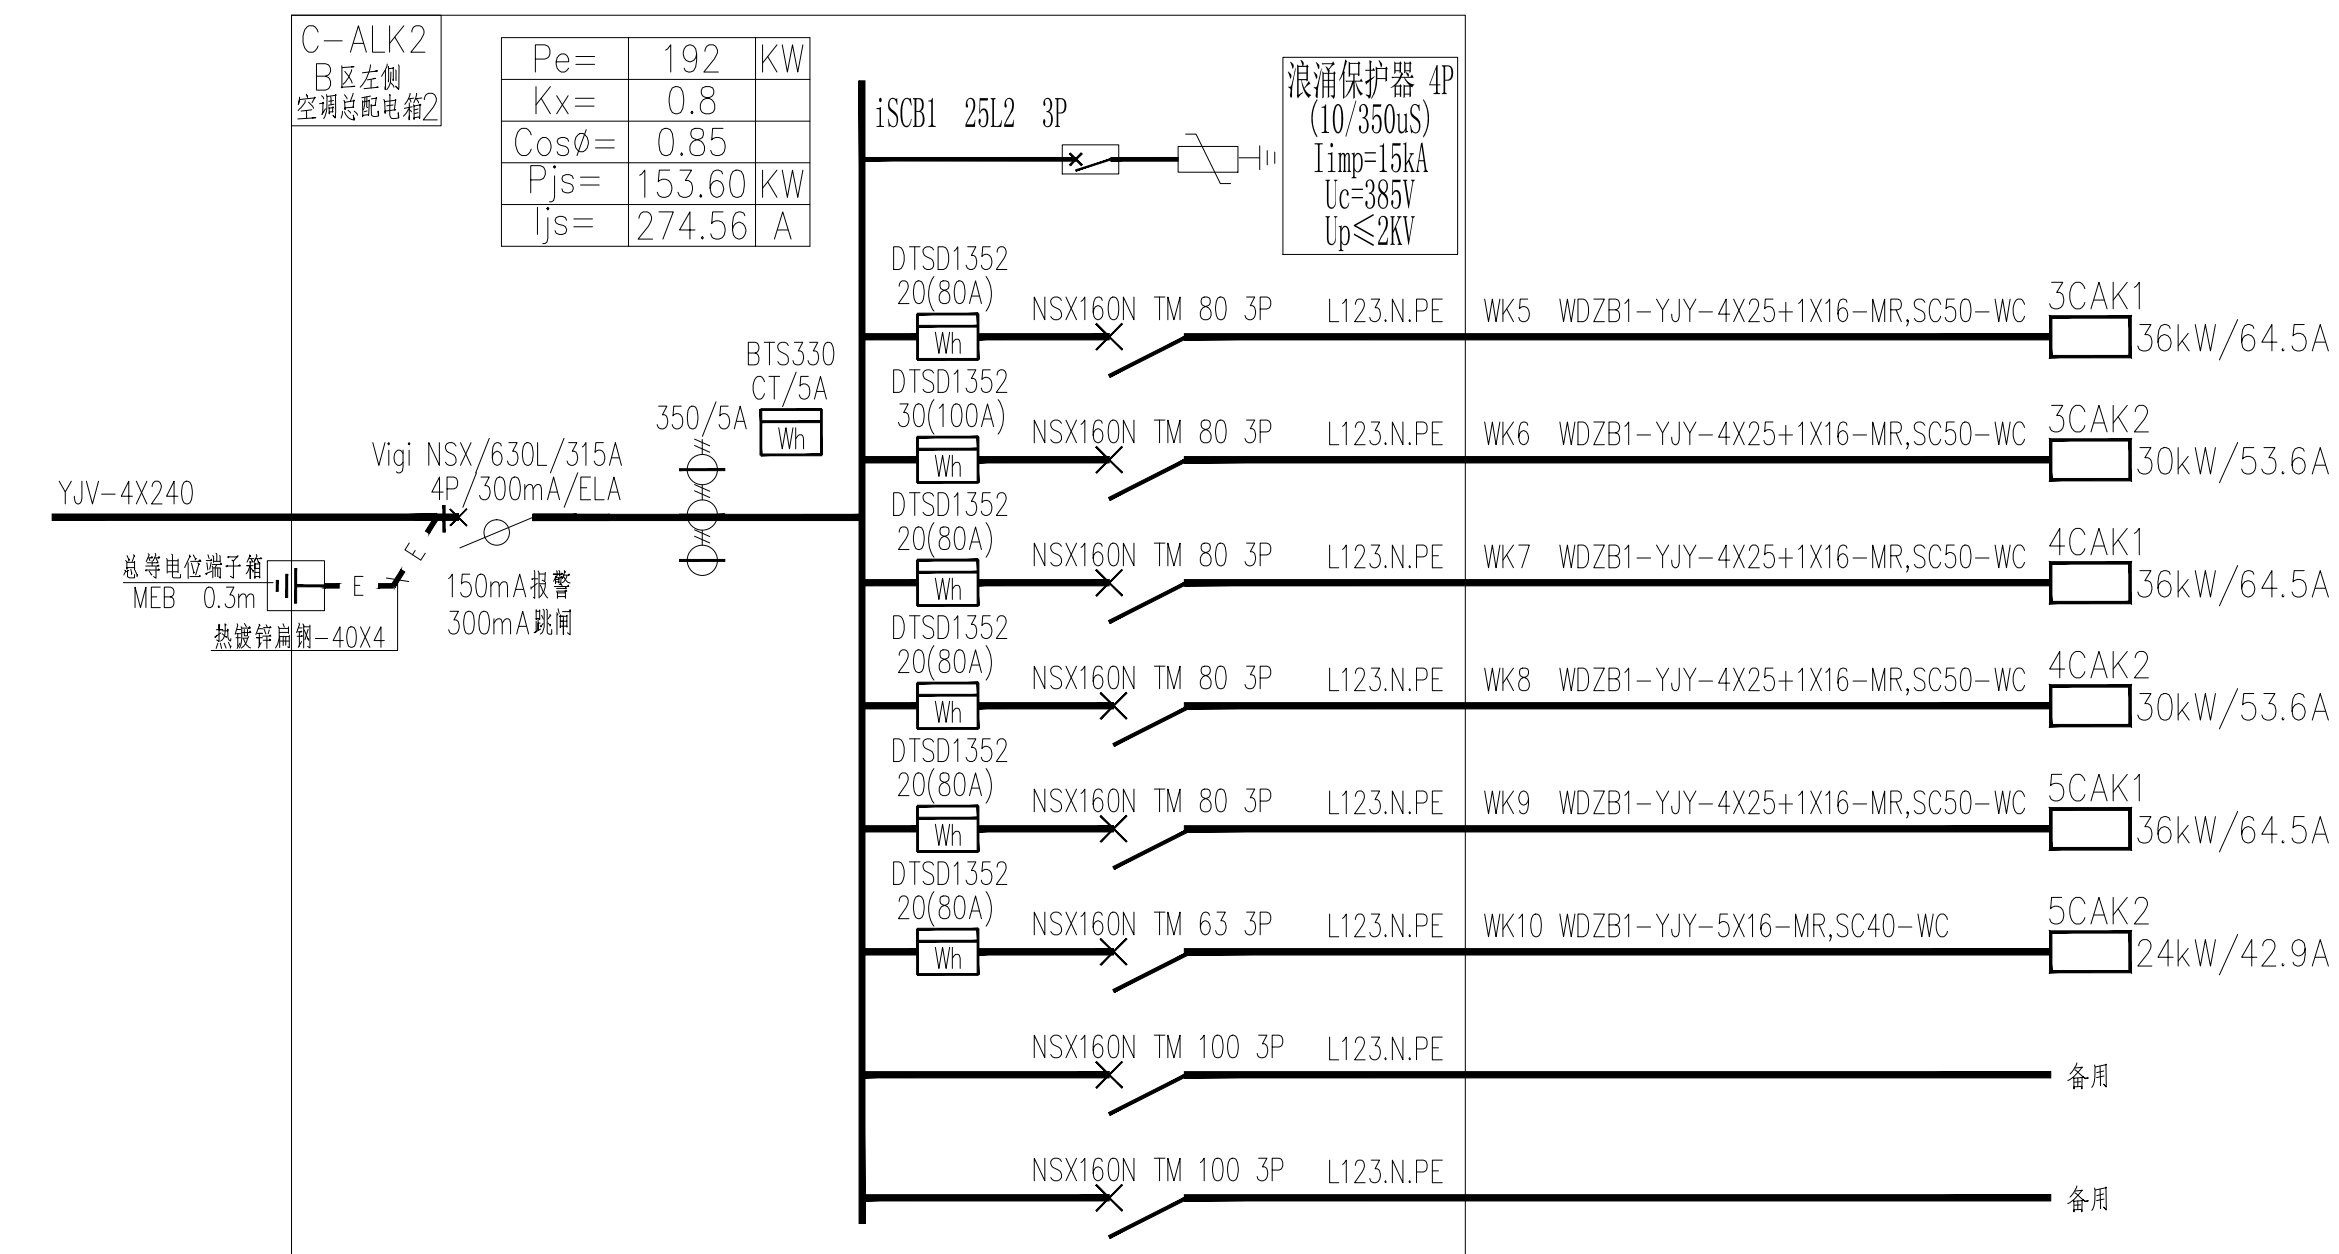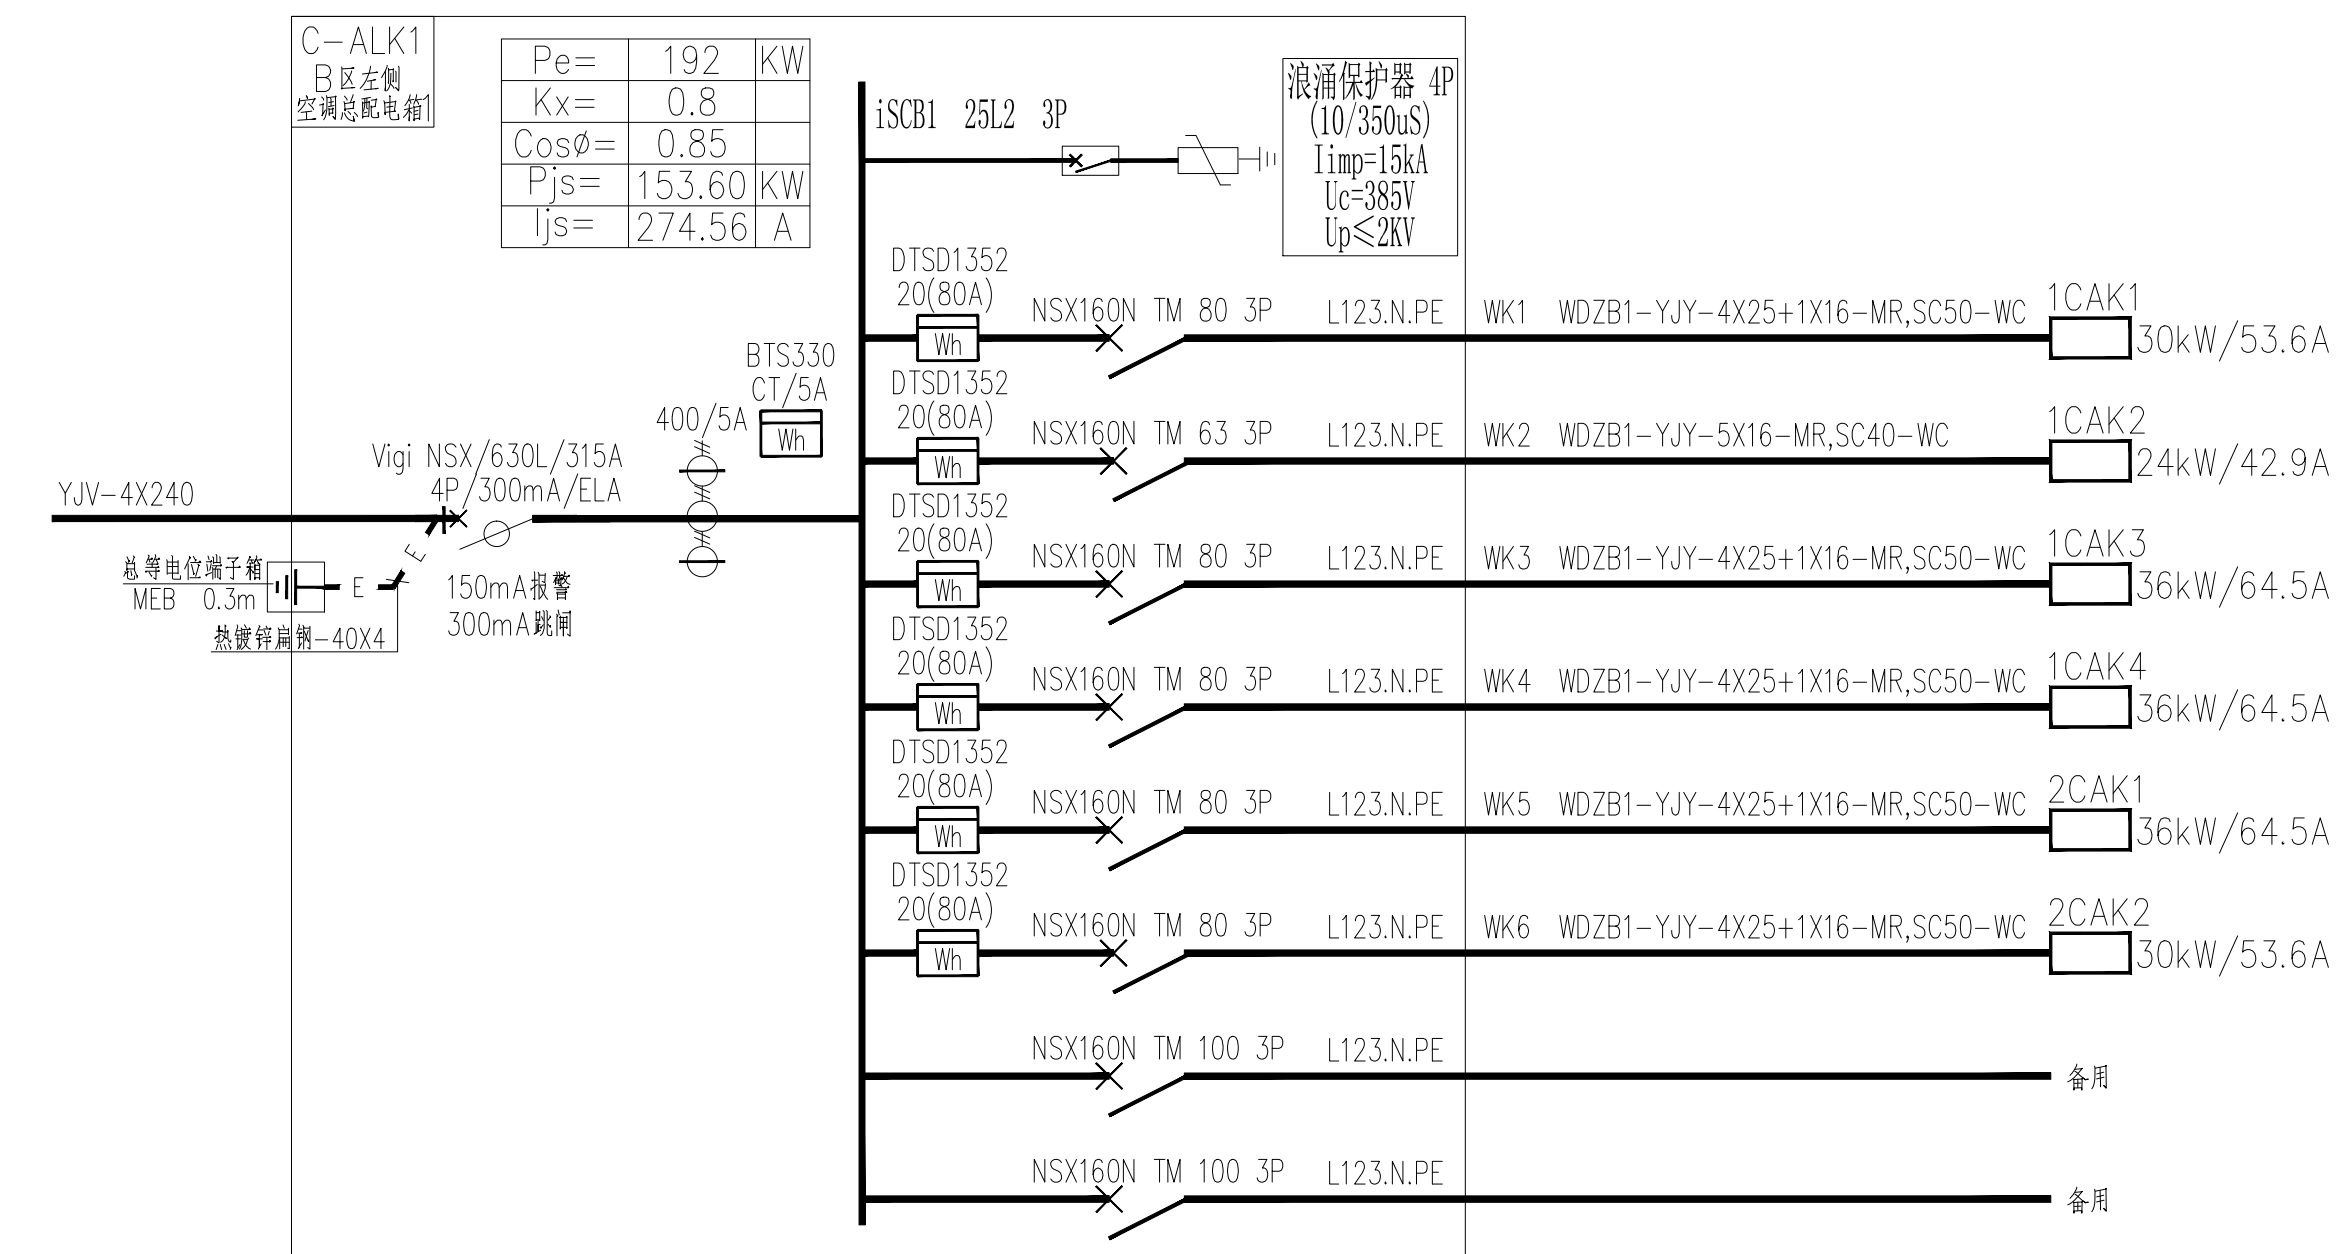


会 验 Confirmed by			
建筑 Architecture	结构 Structure	给排水 Plumbing	暖通 Heating
设计 Design	审核 Check	审核 Check	审核 Check
附 注 Descriptions			
注册专用章Registered Special Seal			
出图专用章Drawing Special Seal			
消防专用章Fire protection seal			
扬州市建筑设计研究院有限公司 YANG ZHOU ARCHITECTURAL DESIGN & RESEARCH INSTITUTE CO.,LTD. 国家甲级设计证书编号 A232004689 National Architectural Design License A232004689 电话 (Tel) 0514-87343029 传真 (Fax) 0514-87343044			
负责人 Responsibility	姓名 Name	签字 Signature	
技术负责人 Legal Representative			
项目负责人 Project Director			
专业负责人 Design Responsible			
设计 Designed by			
制图 Drawn by			
校核 Checked by			
审核 Reviewed by			
建设单位 Client			
项目名称 Project Name			
图纸名称 Drawing Title			
设计编号 Job NO.		日期 Date	
图例编号 Drawing NO.		版本 Version	
未知盖戳公司出图专用章其设计无效			

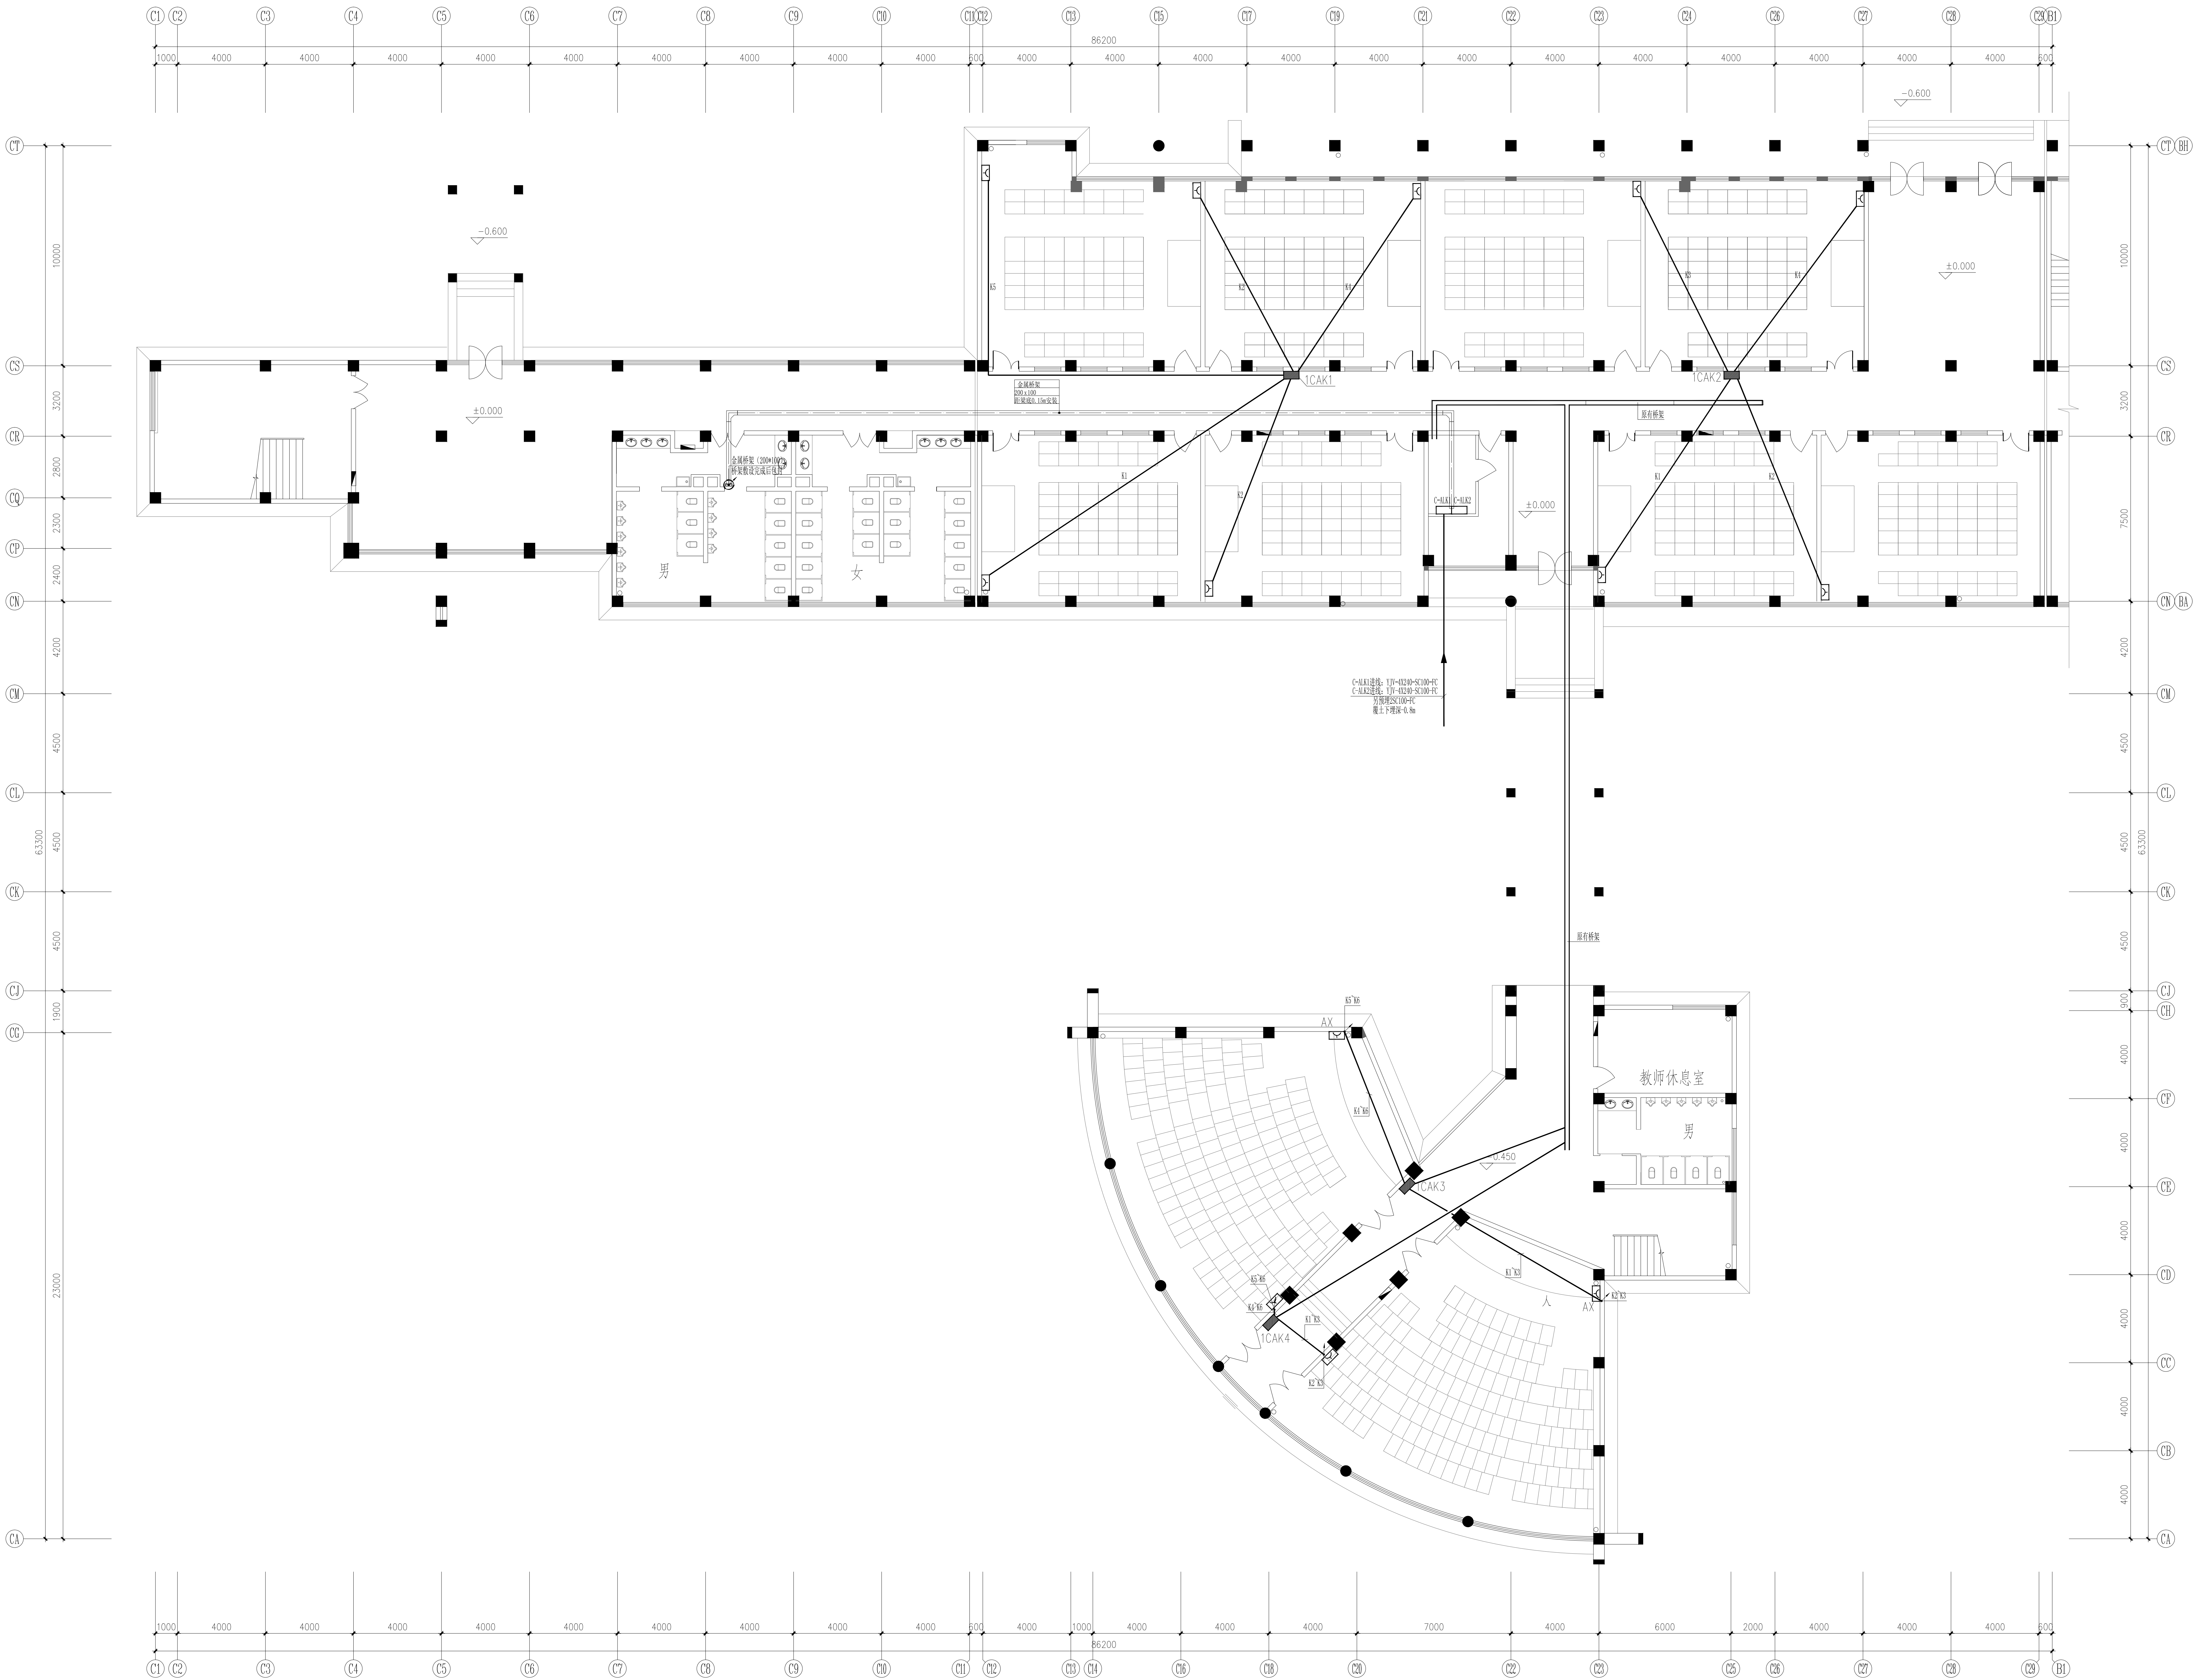


一层空调配电平面图 1:100
(B区左侧)

会 签 Confirmed by			
建筑 Architecture	结构 Structure		
给排水 Plumbing	强电 Electricity		
暖通 HV&AC	弱电 E&V		
附 注 Descriptions			
注册专用章Registered Special Seal			
出图专用章Drawing Special Seal			
消防专用章Fire protection seal			
扬州市建筑设计研究院有限公司 YANGZHOU ARCHITECTURAL DESIGN & RESEARCH INSTITUTE CO.,LTD 国家甲级设计证书编号 A232004689 National Architectural Design License A852004689 电话 (Tel) 0514-87343029 传真 (Fax) 0514-87343044			
负责人 Responsibility	姓名 Name	签字 Signature	
技术负责人 Legal Representative			
项目负责人 Technician			
设计 Project Director			
制图 Designed by			
校核 Drawn by			
审核 Checked by			
审批 Reviewed by			
建设单位 Client			
项目名称 Project Name			
图纸名称 Drawing Title			
设计编号 Job NO.	日期 Date	版本 Version	
未加盖戳公司出图专用章其设计无效			

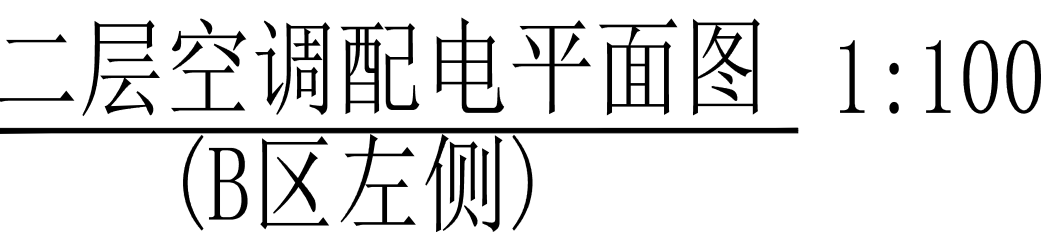


会 签 Confirmed by			
建筑 Architecture		结构 Structure	
给排水 Plumbing		电气 Electricity	
暖通 HVAC		弱电 CLV	
附 注 Descriptions			
注册专用章Registered Special Seal			
出图专用章Drawing Special Seal			
消防专用章Fire protection seal			
扬州市建筑设计研究院有限公司 YOU ARCHITECTURAL DESIGN & RESEARCH INSTITUTE 国家甲级设计证书编号 A232004589 National Architectural Design License A8232004589			
 电话 (Tel) 0514-8734302 传真 (Fax) 0514-8734264			
负责人 Responsibility	姓名 Name	签字 Signature	
技术负责人 Technical Director			
项目负责人 Project Director			
设计 Designed by	专业负责人 Specialty Responsible		
制图 Drawn by			
校核 Checked by			
审核 Reviewed by			
建设单位 Client			
项目名称 Project Name			
图纸名称 Drawing Title			
设计编号 Jobb NO.	日期 Date		
审核编号 Drawing NO.	版本 Version		
永加鑫商业公司出图专用章其设计图无效			

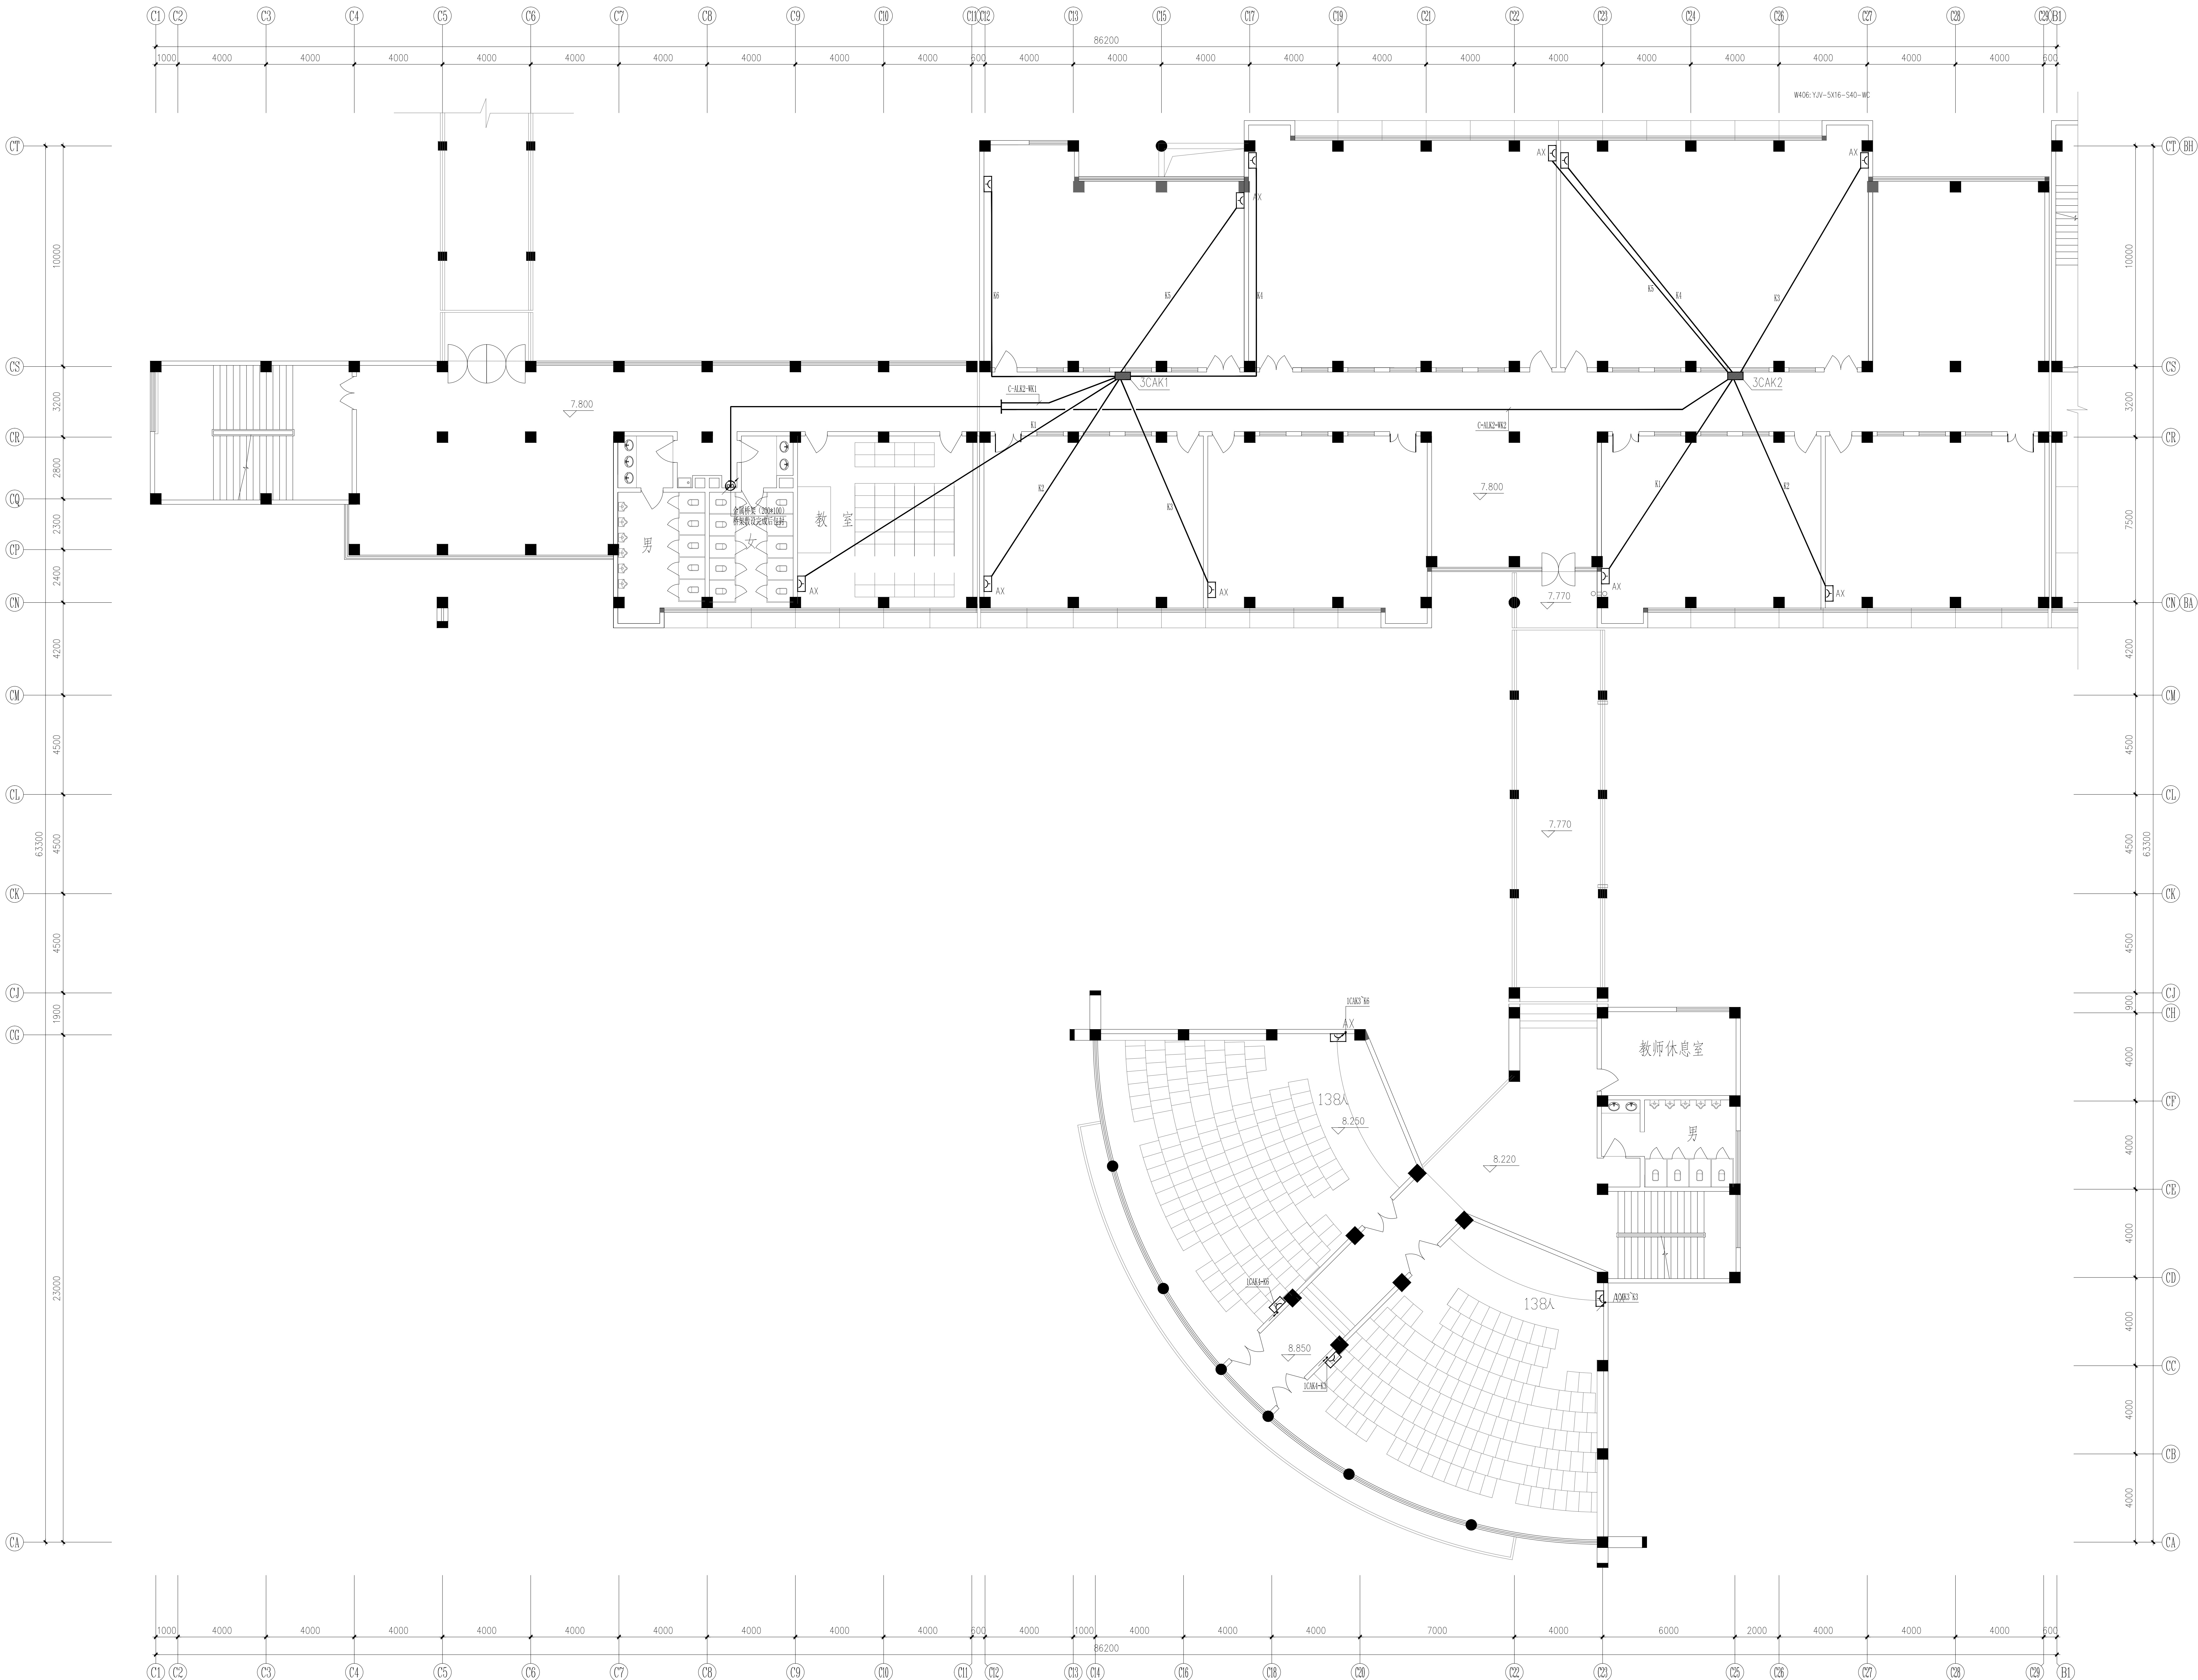

三层空调配电平面图 1:100
(B区左侧)

会 签 Confirmed by		
建筑 Architecture	结构 Structure	
给排水 Plumbing	暖通 Heating	
电气 Electrical	弱电 Low Voltage	
附 注 Descriptions		
注册专用章Registered Special Seal		
出图专用章Drawing Special Seal		
消防专用章Fire protection seal		
扬州市建筑设计研究院有限公司 YANGZHOU ARCHITECTURAL DESIGN & RESEARCH INSTITUTE CO.,LTD. 国家甲级设计证书编号 A232004689 National Architectural Design License A852004689 电话 (Tel) 0514-87343029 传真 (Fax) 0514-87343044		
负责人 Responsibility	姓名 Name	签字 Signature
法人代表 Legal Representative		
技术负责人 Technical Director		
项目负责人 Project Director		
专业负责人 Specialty Responsible		
设计 Designed by		
制图 Drawn by		
校核 Checked by		
审核 Reviewed by		
建设单位 Client		
项目名称 Project Name		
图纸名称 Drawing Title		
设计编号 Job NO.	日期 Date	
图例编号 Drawing NO.	版本 Version	
未知盖章公司出图专用章其设计无效		

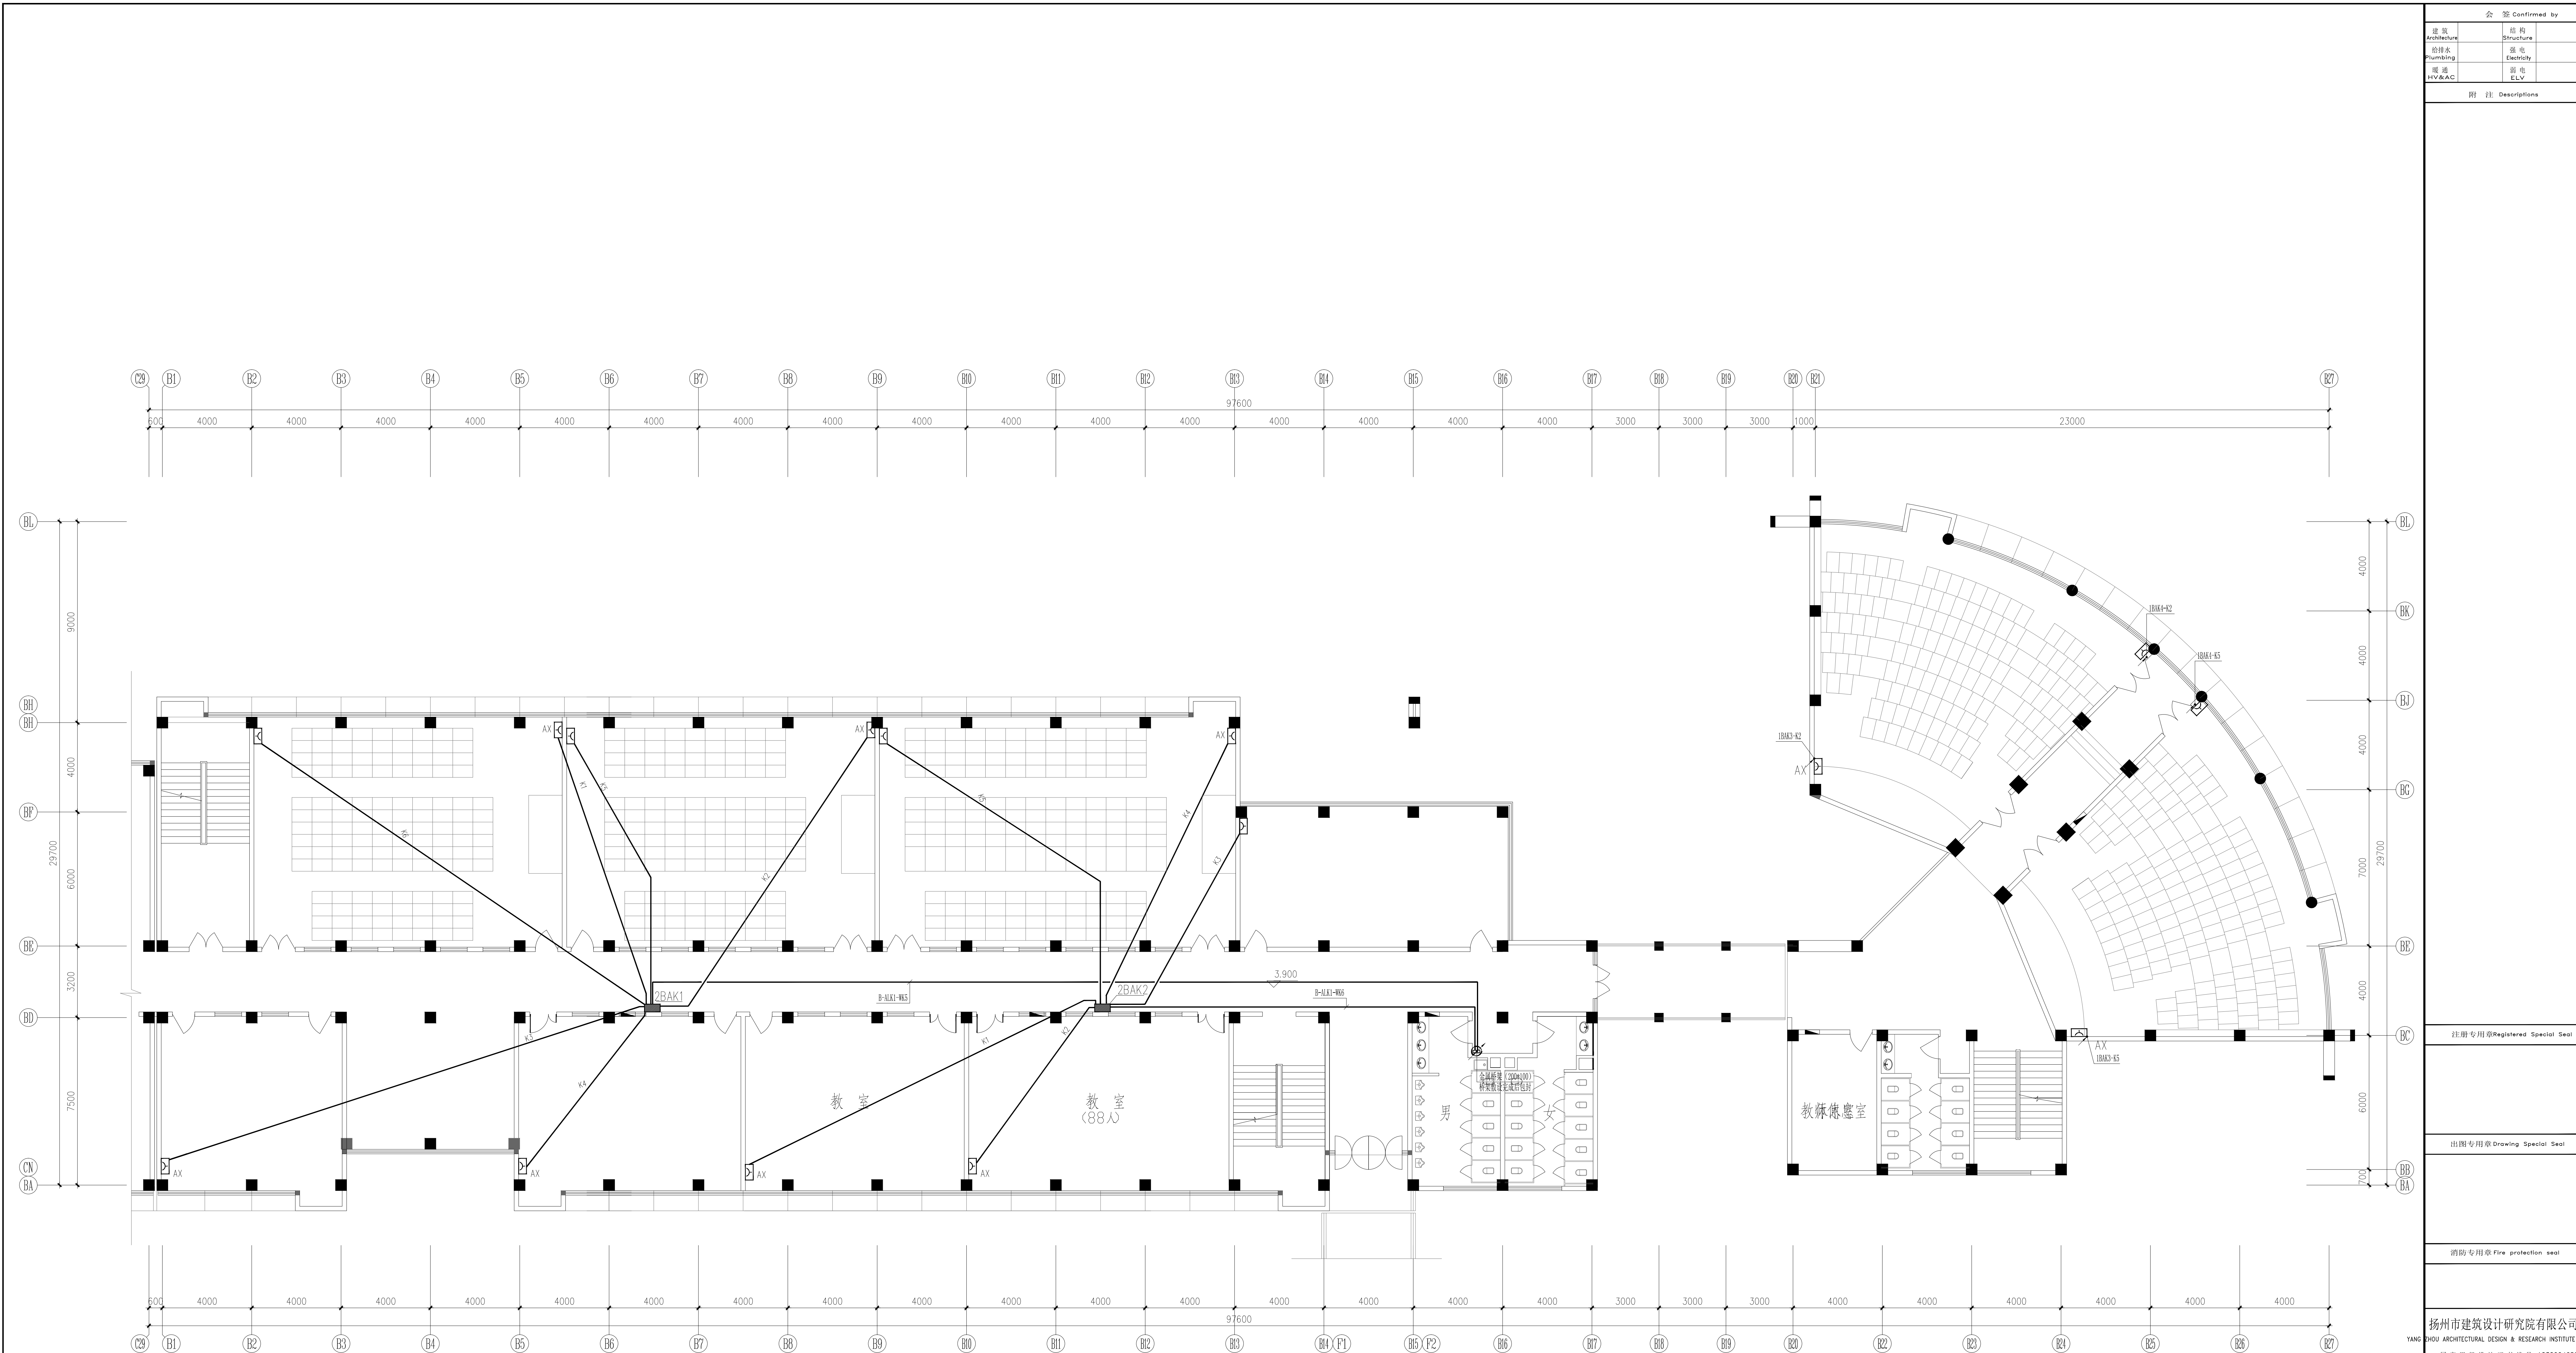

二层空调配电平面图 1:100
(B区右侧)

会 签 Confirmed by		
建筑 Architecture	结构 Structure	
给排水 Plumbing	强电 Electricity	
暖通 HV&AC	弱电 E&V	
附 注 Descriptions		
注册专用章Registered Special Seal		
出图专用章Drawing Special Seal		
消防专用章Fire protection seal		
扬州市建筑设计研究院有限公司 YANGZHOU ARCHITECTURAL DESIGN & RESEARCH INSTITUTE CO.,LTD. 国家甲级设计证书编号 A232004689 National Architectural Design License A052004689 电 话 (Tel) 0514-87343029 传 真 (Fax) 0514-87343044		
职 责 Responsibility	姓 名 Name	签 字 Signature
法人代表 Legal Representative		
技术负责人 Technical Director		
项目负责人 Project Director		
专业负责人 Discipline Responsible		
设计 Designed by		
制图 Drawn by		
校核 Checked by		
审核 Reviewed by		
建设单位 Client		
项目名称 Project Name		
图纸名称 Drawing Title		
设计编号 Job NO.		日 期 Date
图样编号 Drawing NO.		版本 Version
未加盖戳公司出图专用章其设计图无效		

