


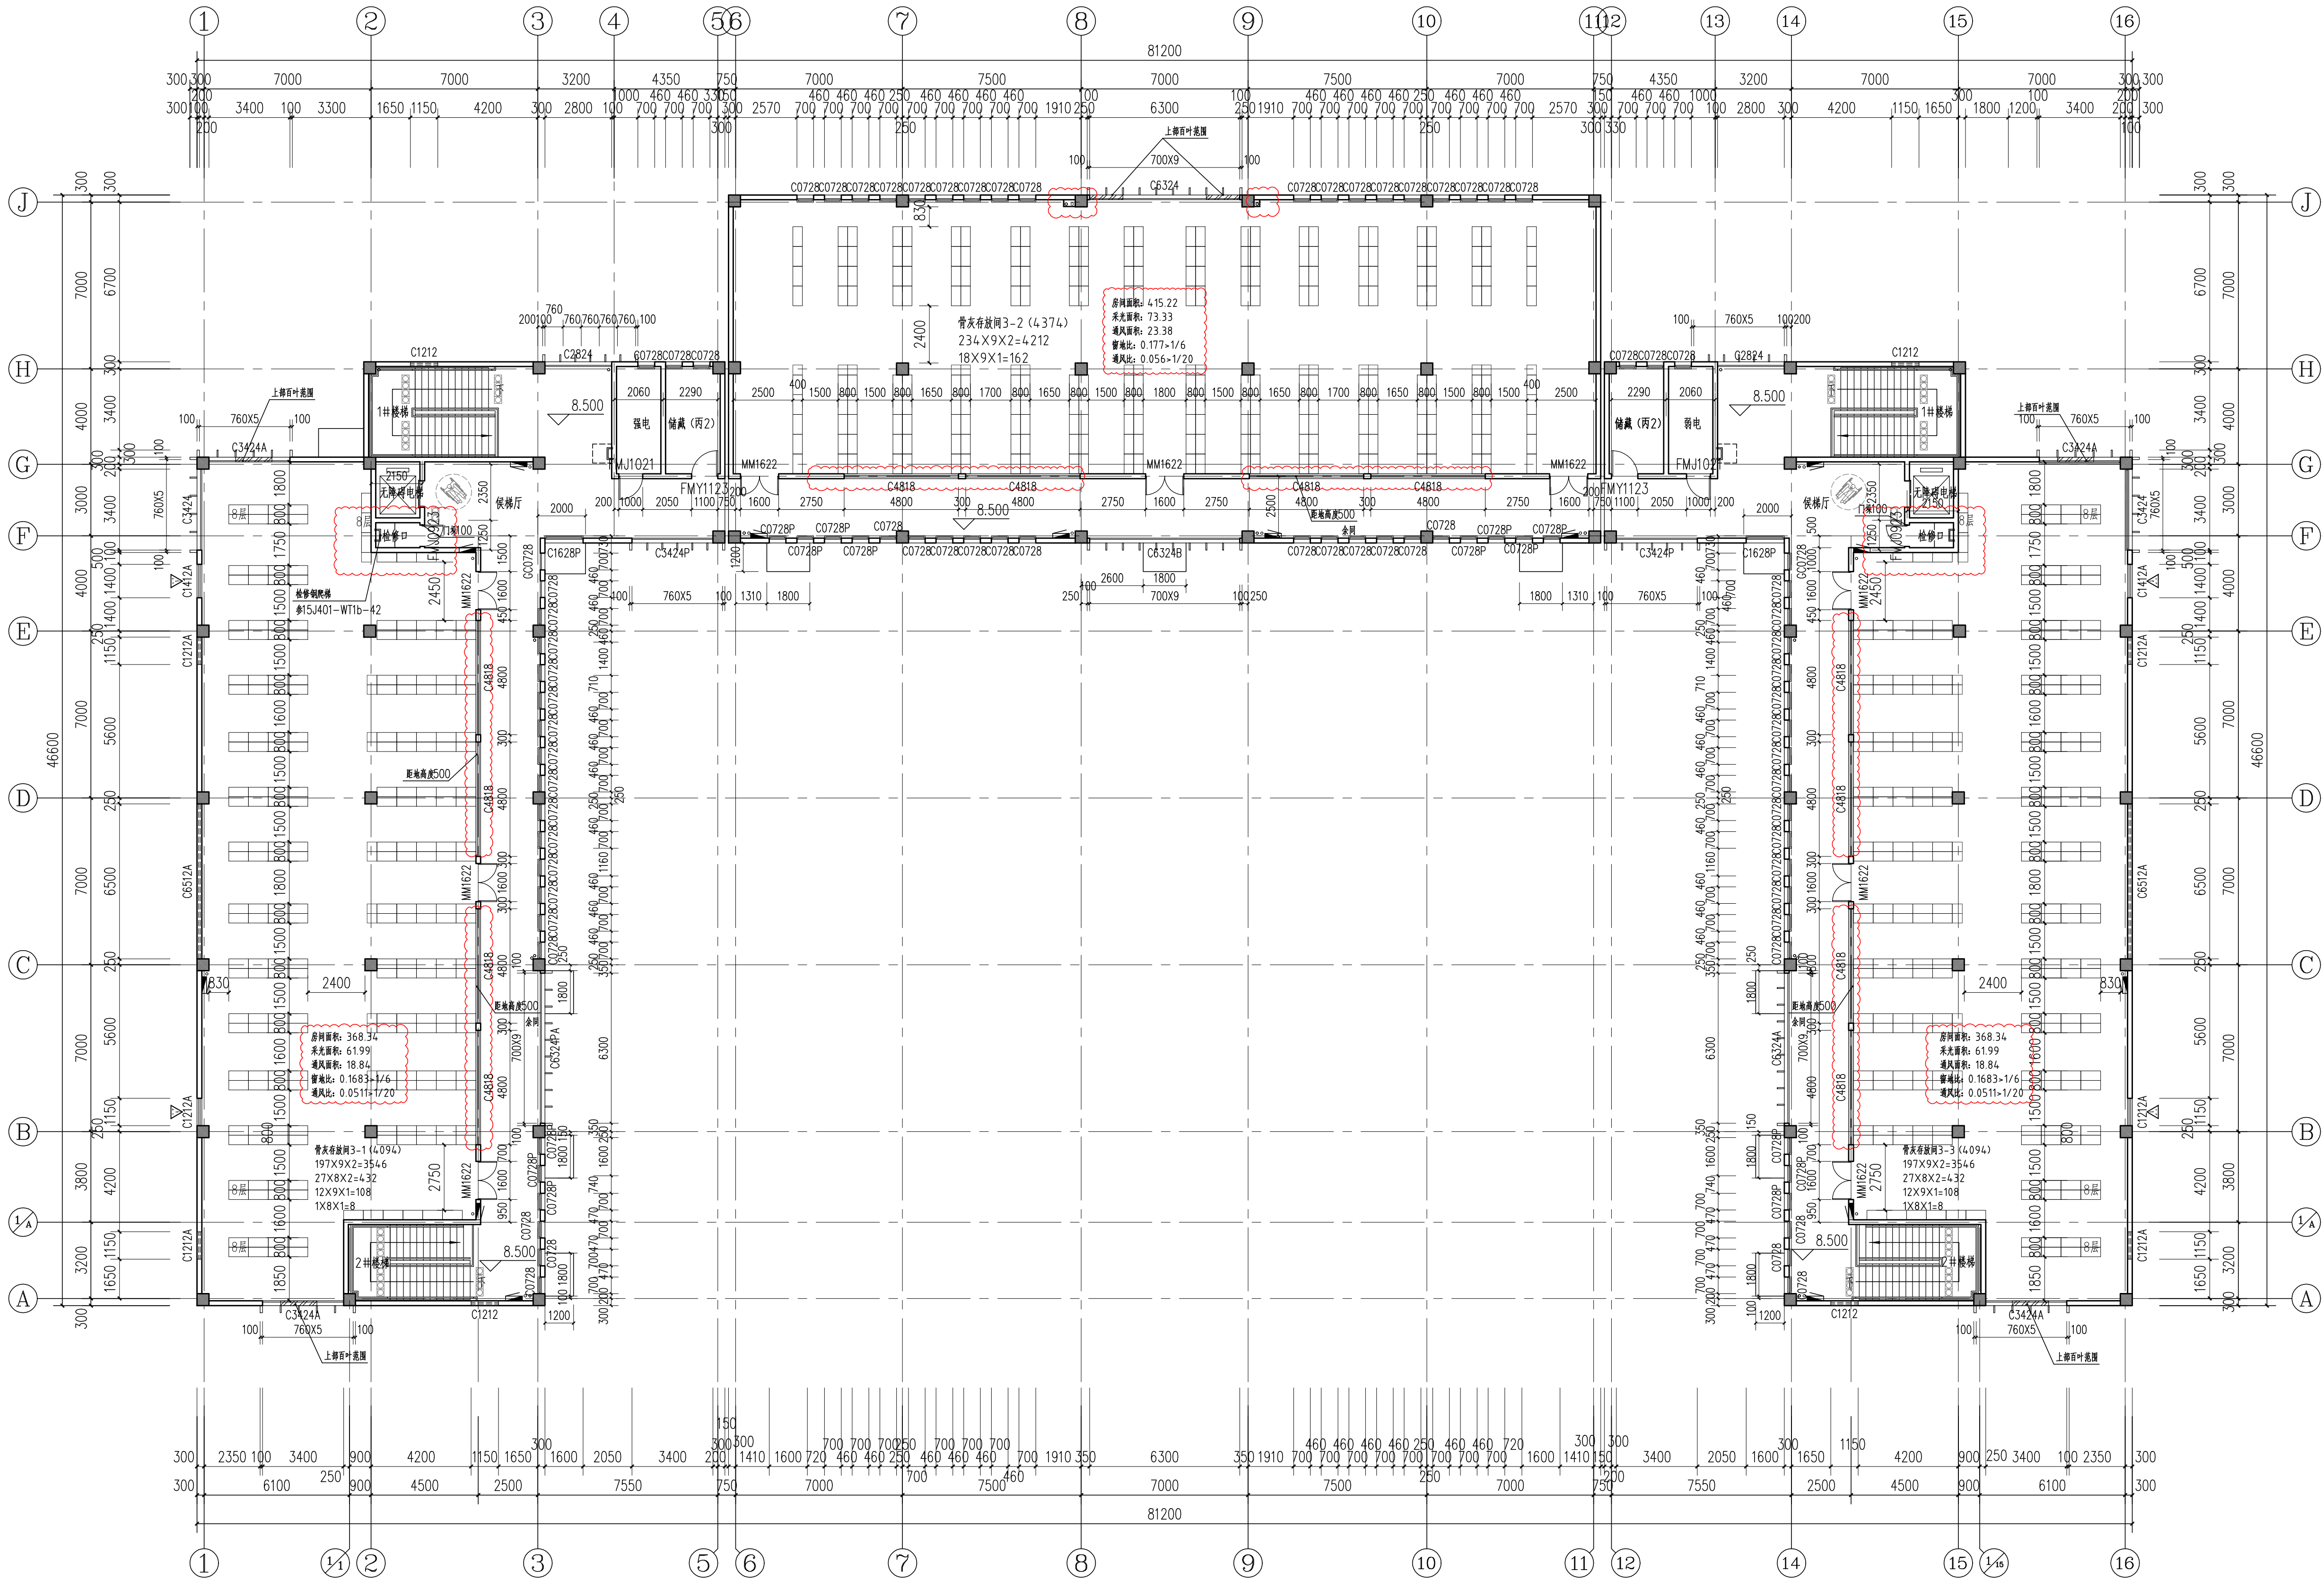

三层平面图 1:150

本层建筑面积: 175166m²
本层骨灰存放: 12562个
所需储藏高度: 12562/10000X0.32=4.02m
设计储藏高度: 5.92m


- 说明:
1. 楼梯大样见建施15, 16.
 2. 卫生间大样见建施14.
 3. 外墙及内墙变形缝做法参14J936-AQ4-1, 2, 加设阻火带及防水带。
 4. 内墙及吊顶变形缝做法参14J936-AN1-3, 4, 加设阻火带。
 5. 屋面变形缝做法参14J936-AD2-1, 2, 加设阻火带。

图例及说明

双格骨灰寄存架

单格骨灰寄存架

注: 除特殊注明8层的骨灰寄存架为8层外其余均为9层
骨灰寄存架为阻火带式骨灰寄存架

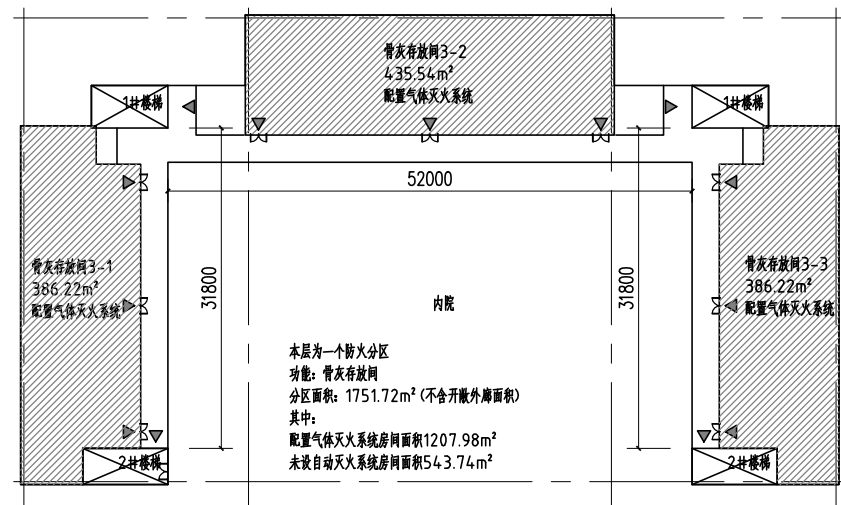

三层防火分区示意图

盖章栏:

(未盖出图专用章本图无效)

说明:

中城科泽工程设计集团有限责任公司
Zhongcheng Keze ArchitectsEngineers
工程设计证书编号: A232012403

合作设计单位
JOINT DESIGNER

签署栏
SIGNATURE

制图	董鑫鑫	董鑫鑫
设计	董鑫鑫	董鑫鑫
校对	张伟	张伟
专业负责人	焦利	焦利
项目负责人	乔恒云	乔恒云
审核	田超	田超
审定	张杰	张杰

会签栏
CONSIDERATION

建筑	焦利	电气	郭向峰
结构	张旭金	暖通	宋旭
给排水	吴晓明	智能	

建设单位 启东市殡仪馆			
工程名称 启东市殡仪馆改扩建工程勘察设计项目			
图纸名称 骨灰楼A栋 三层平面图			
设计编号 2024JFA001	图号 建施 09a	建施 09a	
设计阶段 施工图	版次 A	A	
比例 1:150	日期 2024.05	2024.05	