



① 花池平面图
SCALE 1:15

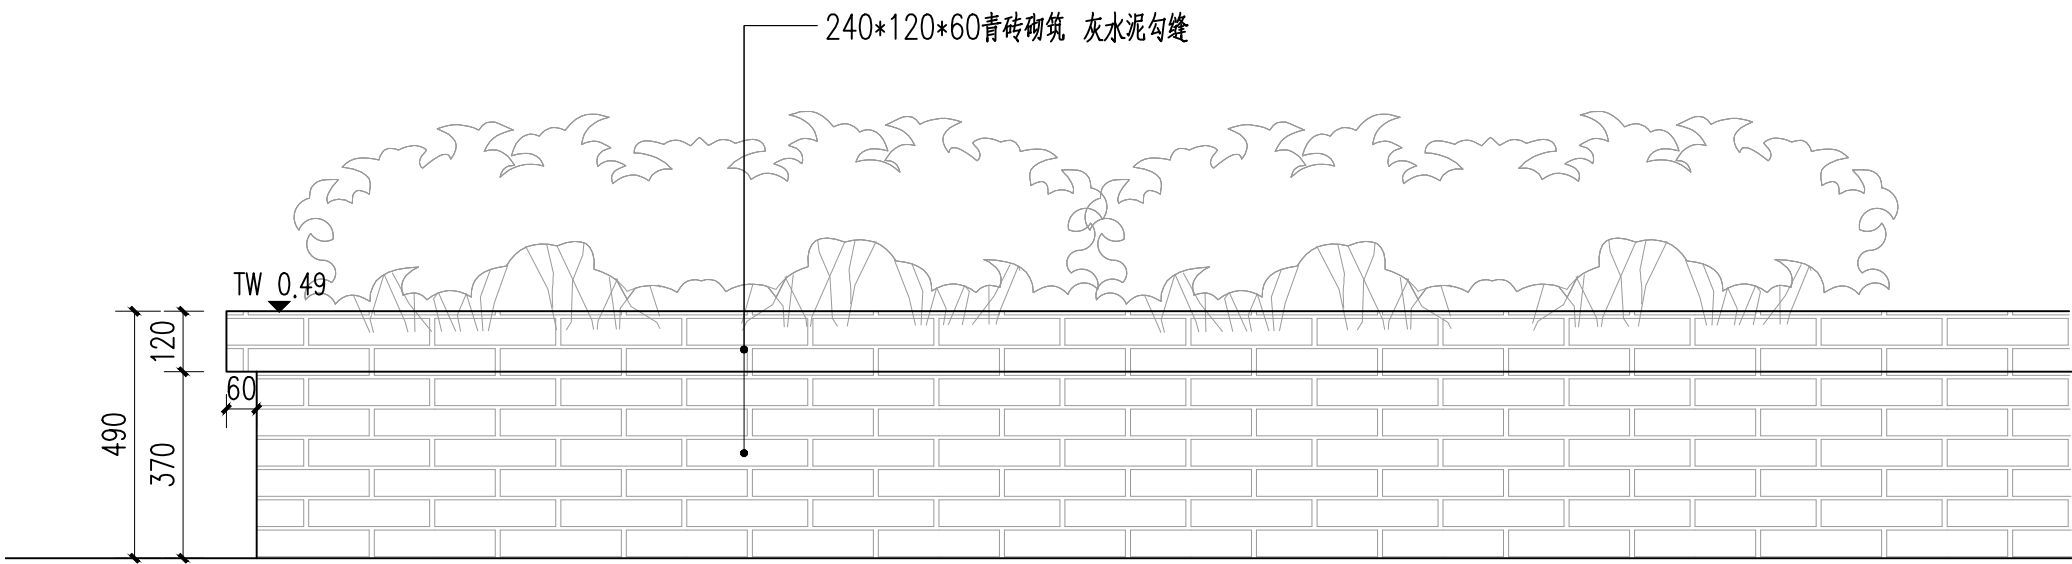

② 花池立面图
SCALE 1:15

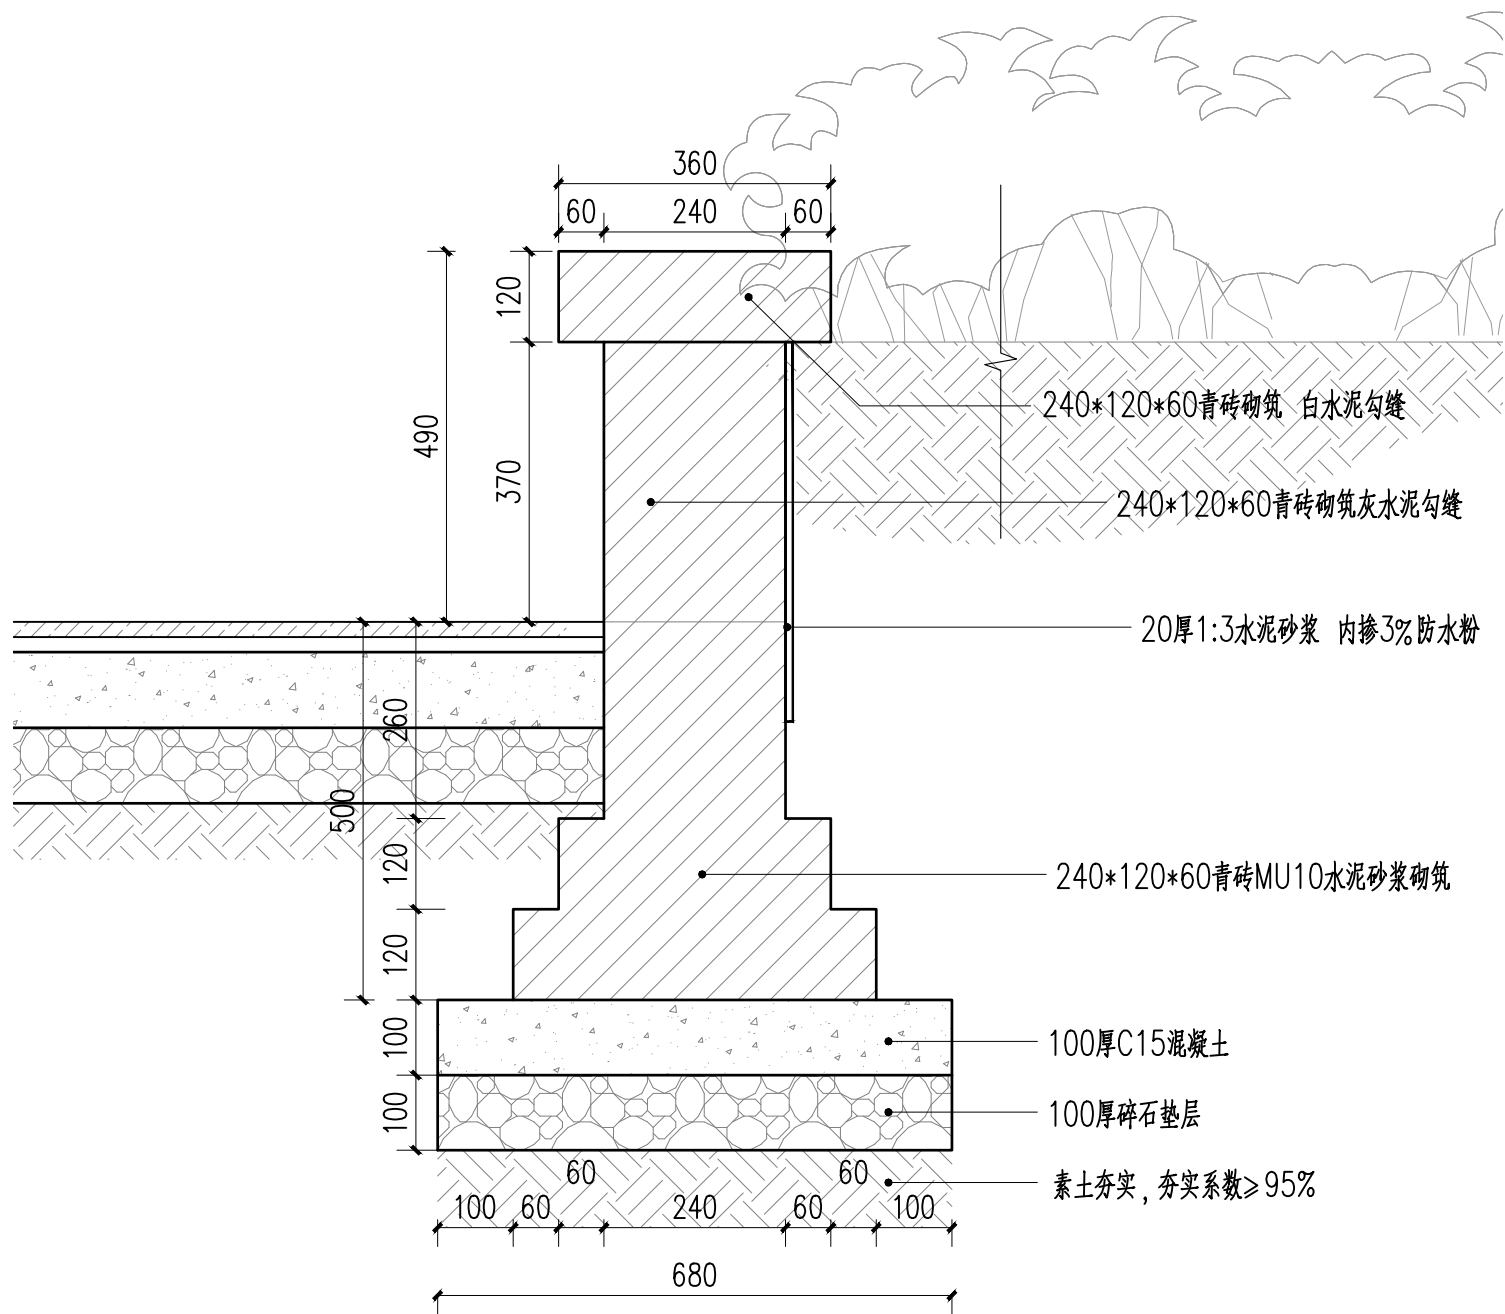

③ 花池剖面图
SCALE 1:10

注：以施工现场实际情况为准，如有疑问请于设计院联系，具体长度以施工现场为准

 淮安市政设计研究院有限公司 HUAI'AN MUNICIPAL DESIGN AND RESEARCH INSTITUTE CO., LTD.		工程名称 淮安市洪泽区2025年宜居宜业和美乡村建设项目 西顺河镇街西社区和美乡村改造工程	
		分项名称 景观工程	项目编号 HASZ25-S050
审 定	审 核	图 名 花池详图	图纸编号 LD-04
项目负责	校 核	设计阶段 施工图	日 期 2025.05
专业负责	设 计		