
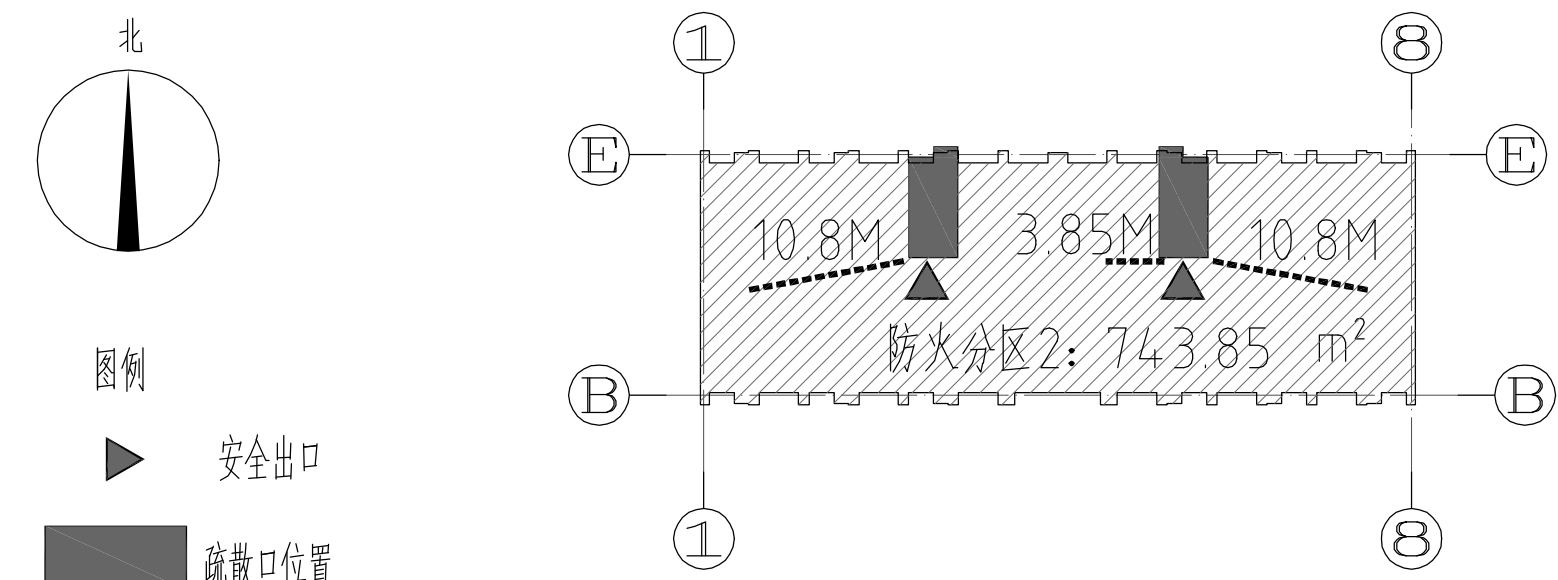


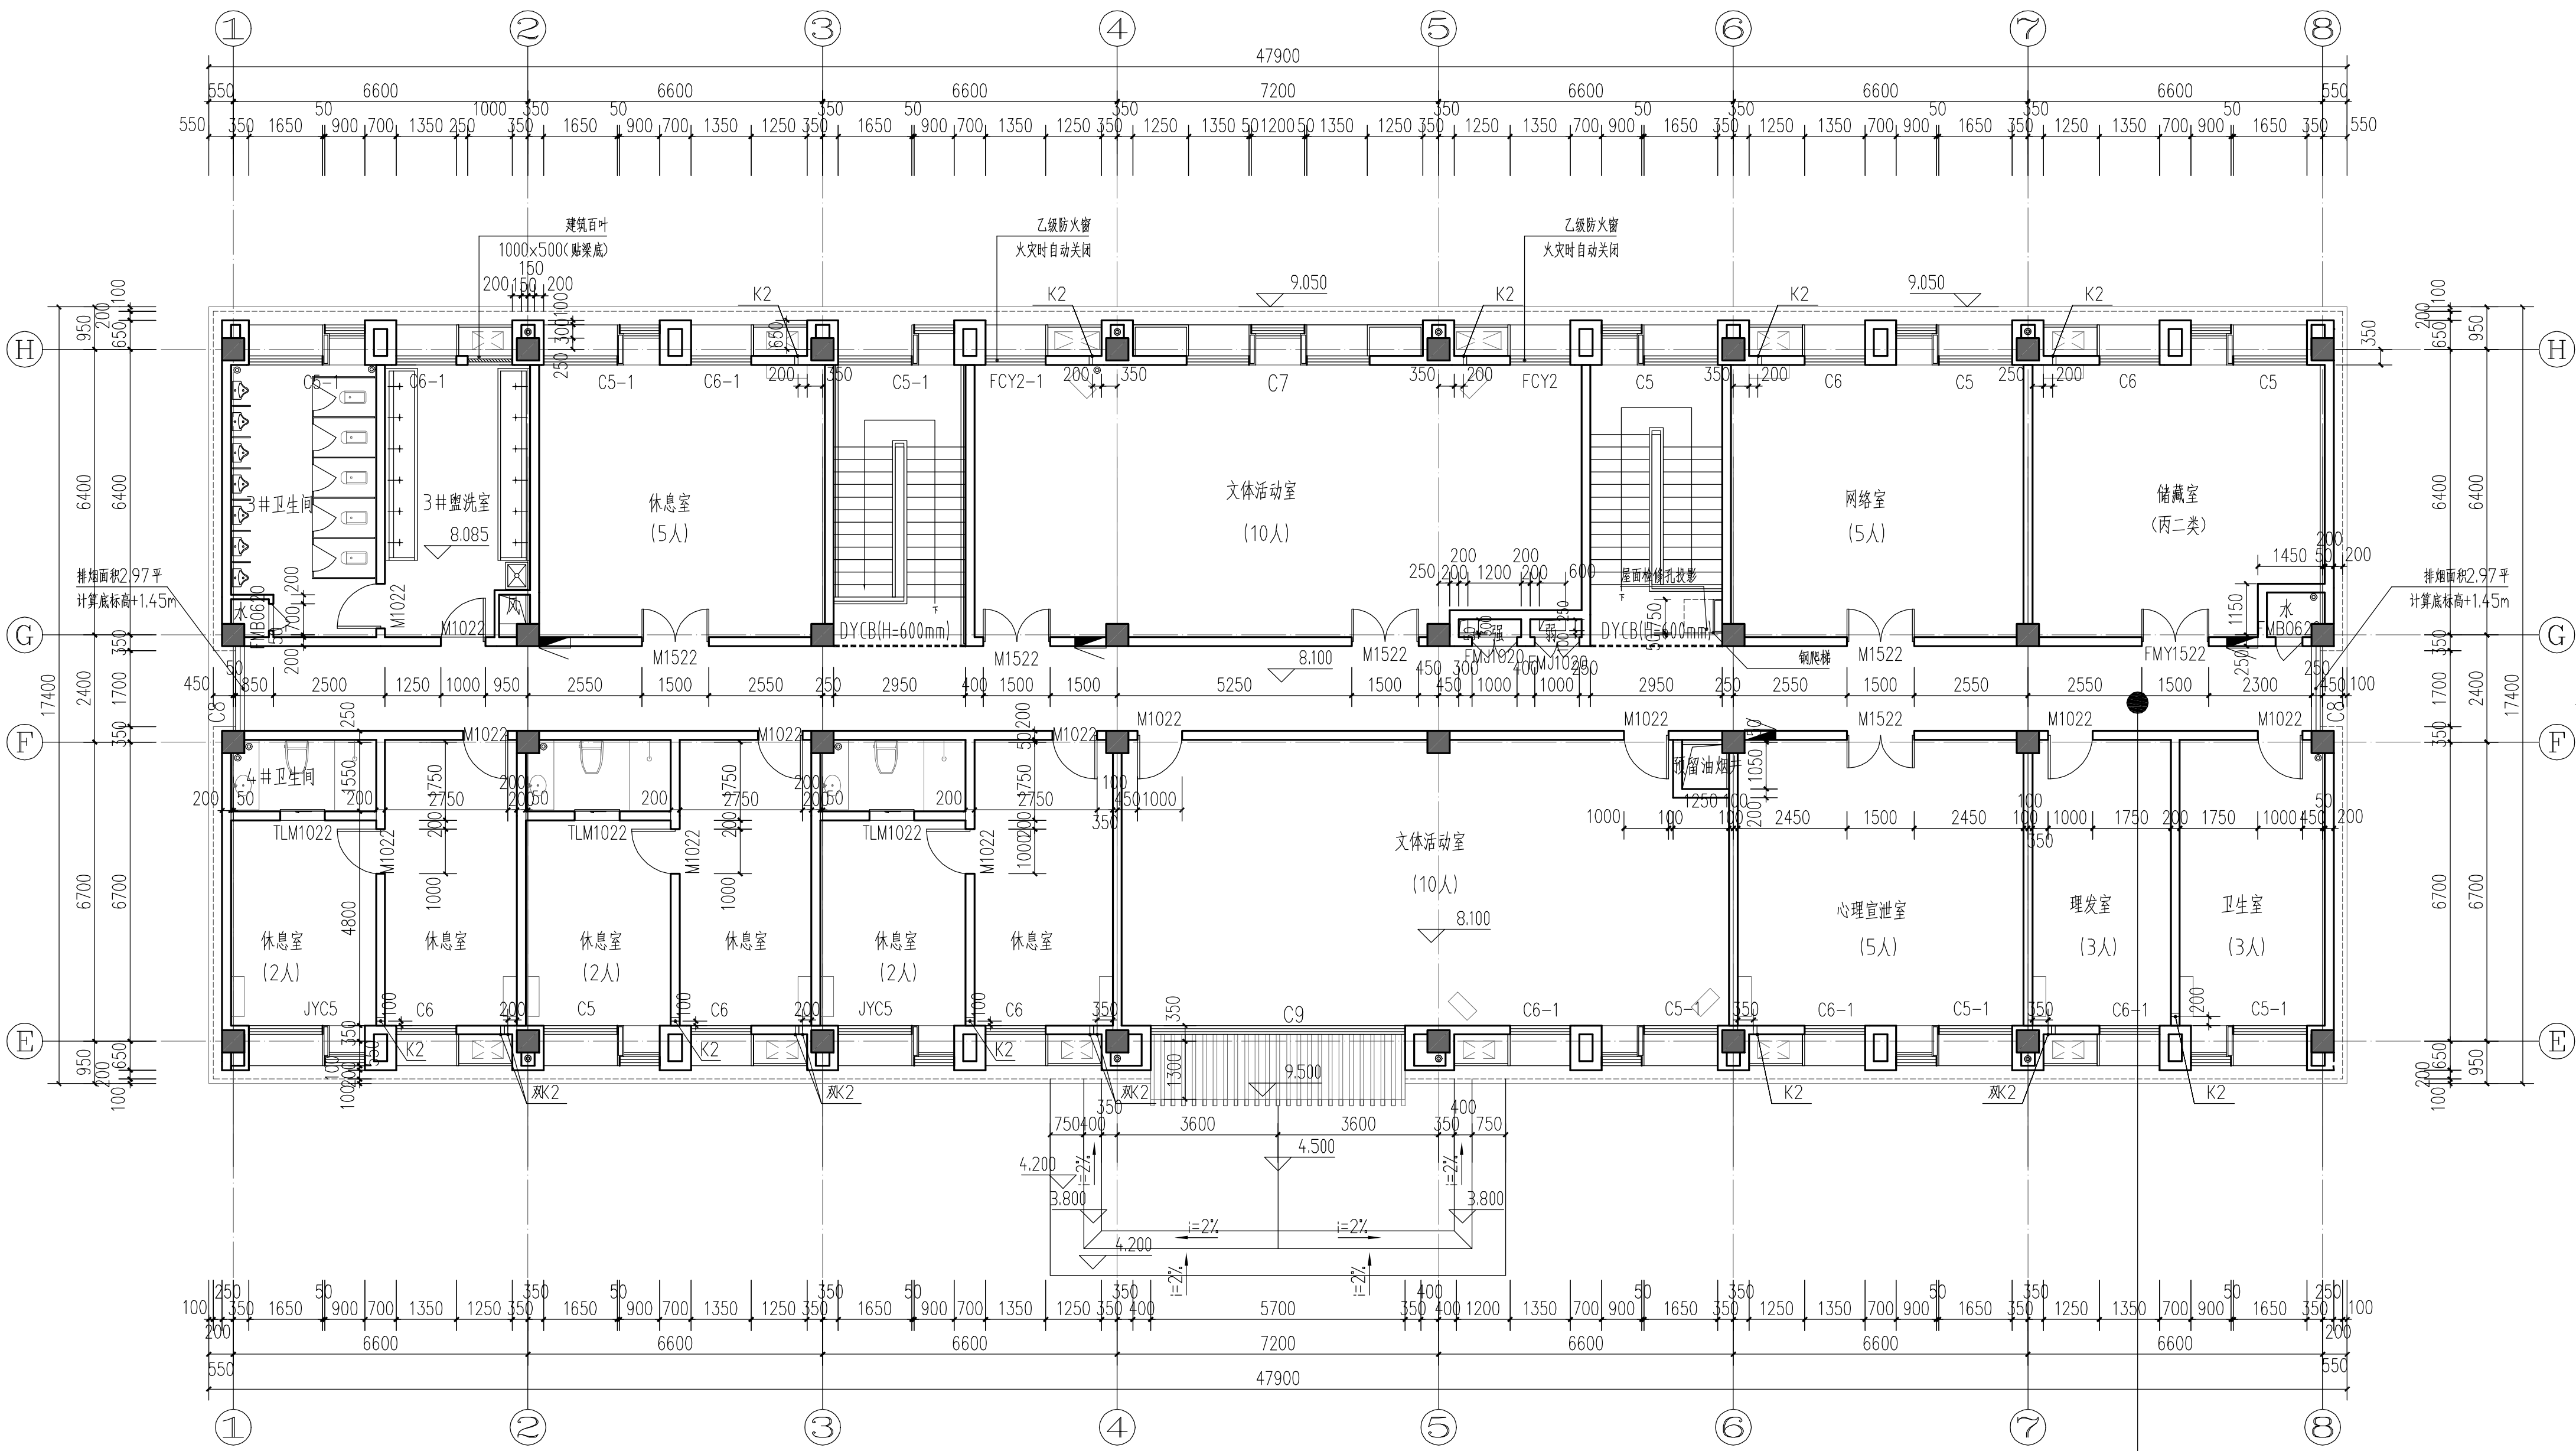

三层平面图 1:100

本层建筑面积: 752.42m²

防烟分区开-FY01	88m ²
房间净高(吊顶)	2.90m
防烟分区最长边	46.30m
最小清晰高度	1.45m
最小可开启外窗面积(m ²)	每端2m ²
实际可开启外窗面积(m ²)	每端2.97m ²
自然排烟窗底标高	大于+1.45m
可开启外窗到最远点	不大于30m
手动开启装置距地面	1.3-1.5m

- 说明: 1. 本图以毫米为单位, ±0.00 标高相当于绝对标高 7.200, 本单体轴线自成体系;
2. 本工程凡钢筋混凝土柱、墙尺寸及其与轴线关系需同时参见结构施工图;
3. 钢筋混凝土墙、楼梯间等参见结构施工图;
4. 图中除注明100 墙外, 其余均为 200 墙, 未注明门垛均按 200 墙或者门垛中开;
5. 所有楼梯、卫生间等平面图中未标注尺寸处, 见相应详图;
6. 本图中建筑标高和结构标高一般相差 70mm, 楼面、屋面、高度需同时参见结构施工图;
卫生间同层楼面标高 20mm, 残疾人卫生间低 5mm, 并以斜线过读;
且均按 1% 坡度坡向出水口, 地漏位置详水施。
7. 图例  为消火栓, 700 宽×240 深×1800 高, 距地 100 安装, 消火栓位置及选型参见给排水施工图;
8. 图中所过标高为建筑标高, 以米为单位;
9. 留有孔洞部分, 须做安全防护栏杆处理;
10. 无障碍出入口处高差 0.015 米, 并以斜坡过渡, 局部入口高差 0.45 米, 设置残疾人坡道;
11. 设备管井门均设于楼面建筑标高 100 的门框;
12. 所有临空栏杆下做 100 高混凝土翻边, 栏杆扶手至可踏面的距离均不小于 200;
13. 防火分区内的玻璃墙其耐火隔热性和耐火完整性不应低于 1.0H;
14. 凸窗窗台 900 高, 均按 700 高防护栏杆, 防护栏杆做法参见国标 5J403-1-D24;
15. 女儿墙立面防水参见国标 12J201-7/A13、A14;
16. 防烟分区、排烟垂直排烟通图, 建筑图中为简化示意, 排烟垂直: 可采用防火玻璃或轻质防火材料等, 在 +6.20+~+20 摄氏温度下保持 30min, 其完整性不应破坏, 排烟垂直的要求详参行业标准: 排烟垂直排烟 GB533-2005;
17. 屋面雨水管道详见水专业施工图, 天沟内坡度 1%。

- 附: 1. 凡图中过玻璃墙外, 防爆玻璃墙 100mm, PVB 胶厚度 1.14mm;
2. 凡图中过玻璃墙, 防爆玻璃墙 100mm, PVB 胶厚度 1.14mm;
3. 凡图中过玻璃墙, 防爆玻璃墙 100mm, PVB 胶厚度 1.14mm;
注: 本图纸的著作权及其他相关权益属东南大学建筑设计研究院有限公司所有。图中所含的专有技术应予以保密, 未经本公司书面许可, 不得复制或向信息提供第三方。



中华人民共和国一级注册建筑师
姓名: 张澜
注册号: 3200004-046
有效期至: 至2021年12月

中华人民共和国一级注册建筑师
姓名: 俞范茜
注册号: 3200004-113
有效期至: 至2021年12月

执业签章 REGISTERED ARCHITECT/ENGINEER'S STAMP


本图未加盖出图专用章无效
INVALID WITHOUT SUBMITTAL STAMP

江苏省工程勘察设计出图专用章
东南大学建筑设计研究院有限公司
资质证书 A132000046
编号
江苏省住房和城乡建设厅监制(A)
有效期至二〇二一年九月三十日

出图签章 SUBMITTAL STAMP

序号 NO.	修改说明	DESCRIPTION	日期 DATE

修改记录 REVISION HISTORY

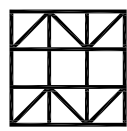

东南大学建筑设计研究院有限公司
ARCHITECTS & ENGINEERS CO., LTD. OF SOUTHEAST UNIVERSITY

方案设计人 SCHEMATIC DESIGNER	张澜 姜尚宏 王亦藩	俞范茜
项目负责人 PROJECT DIRECTOR	张澜 俞范茜	俞范茜
专业负责人 DISCIPLINE CHIEF	俞范茜	俞范茜
设计 DESIGNED BY	王亦藩	王亦藩
校核 CHECKED BY	张澜	俞范茜
审核 REVIEWED BY	俞范茜	俞范茜
批准 APPROVED BY	张澜	俞范茜

会签 CONFIRMED BY

建筑 ARCHITECTURE	结构 STRUCTURE
给排水 PLUMBING	电气 ELECTRICITY
暖通 HVAC	智能 INTELLIGENCE

建设单位 CLIENT

项目名称 PROJECT

子项目名称 SUB-PROJECT

图名 DRAWING TITLE

项目编号 PROJECT NO.

设计阶段 DESIGN PHASE

图纸编号 DRAWING NO.

版本号 EDITION

出图日期 DATE

2020.9-22

6 027163 265374

2020.9-22

2020.9-22

2020.9-22

2020.9-22

2020.9-22

2020.9-22

2020.9-22