

城头镇同河线（Y022320707）改建工程 施工图设计

中撰工程设计有限公司


二〇二五年六月

序号	图 表 名 称	图 表 号	页 数	备 注
★	第一册 共一册			
	第一篇 总体设计			
1	项目地理位置图	S I -1	1	
2	总说明	S I -2	13	
3	工程数量汇总表	S I -3	1	
	第二篇 路线			
1	平面设计图	S II -1	3	
2	平曲线表	S II -2	1	
3	路线逐桩坐标表	S II -3	1	
4	安全设施	S II -4		
(1)	安全设施工程数量汇总表	S II -4-1	1	
(2)	安全设施横断面布置图	S II -4-2	1	
(3)	安全设施平面布置图	S II -4-3	3	
(4)	标志版面设计图	S II -4-4	1	
(5)	标志结构设计图	S II -4-5	3	
(6)	标线一般设计图	S II -4-6	6	
(7)	道口标柱设计一览表	S II -4-7	1	
(8)	道口标柱设计图	S II -4-8	1	
	第三篇 路基、路面			
1	路基标准横断面图	S III -1	1	
2	一般路基设计图	S III -2	1	
3	路面结构设计图	S III -3	1	
4	土路肩排水设计图	S III -4	1	

第一篇

总体设计

路线

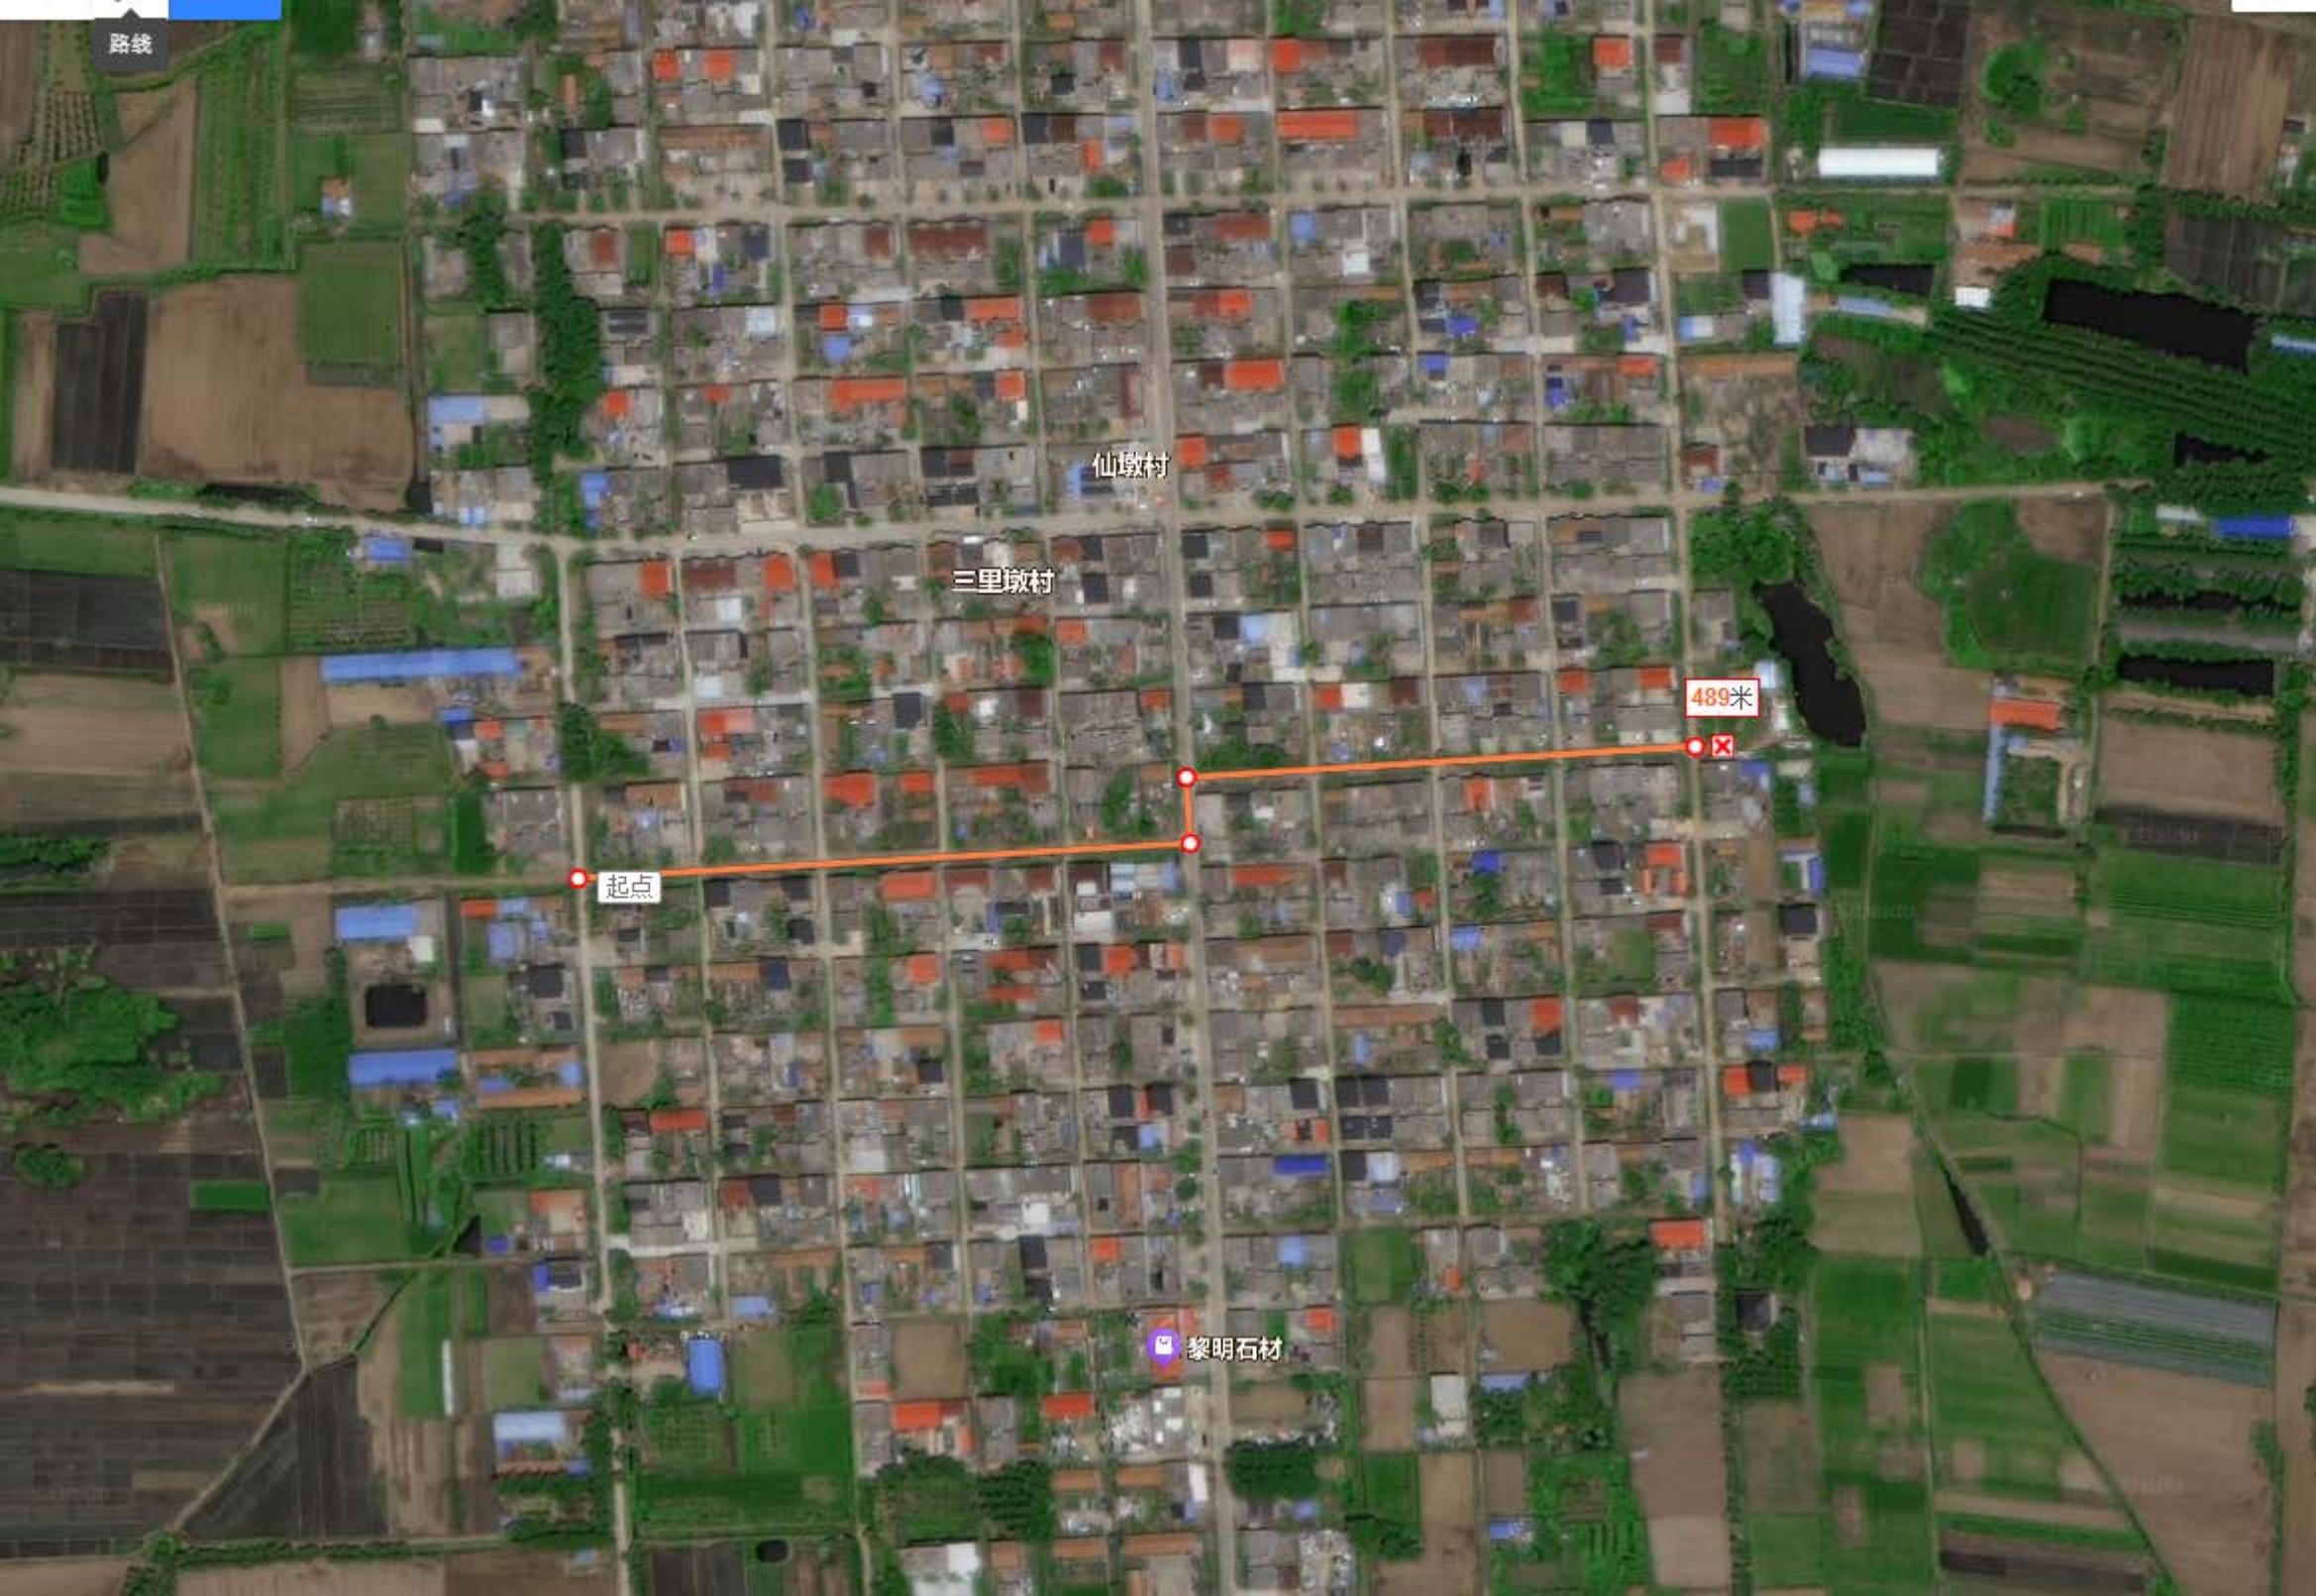

第一章 项目概述

1.1 工程概况

项目位于连云港市赣榆区城头镇，项目名称为城头镇同河线（Y022320707）改建工程，设计内容主要为道路改造、交安设施等。道路全长为 483.666m，为四级公路。

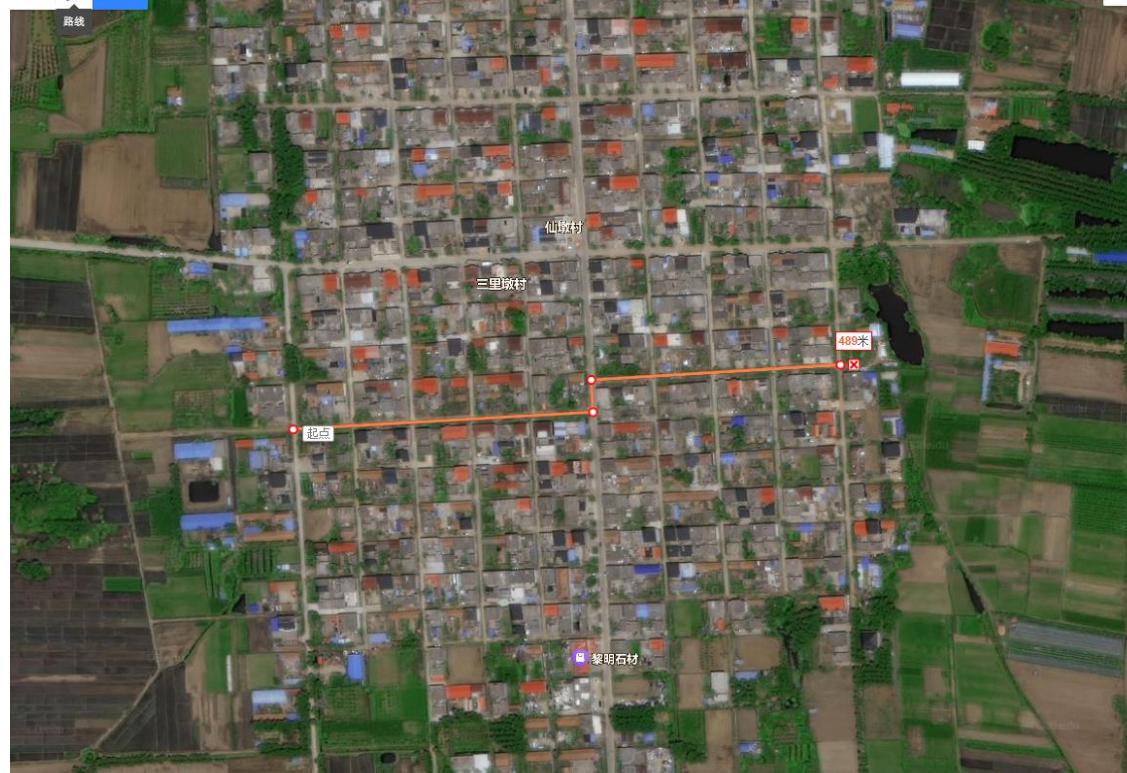


图 1-1 项目地理位置图

1.2 编制依据

- (1)设计合同
- (2)地形图文件；
- (3)现场测量、调查资料；
- (4)建设方相关意见。

1.3 遵循的规范、标准

- 1、《公路工程技术标准》（JTG B01-2014）；
- 2、《公路路线设计规范》（JTG D20-2017）；
- 3、《公路路基设计规范》（JTG D30-2015）；
- 4、《小交通量农村公路工程技术标准》（JTGD11-2019）；

- 5、《公路水泥混凝土路面设计规范》（JTG D40-2011）；
- 6、《公路水泥混凝土路面养护技术规范》（JTJ 073.1-2001）；
- 7、《小交通量农村公路工程设计规》（JTGD33-2021）；
- 8、《公路沥青路面设计规范》（JTG D50-2017）；
- 9、《公路桥梁抗震设计细则》（JTG/T D02-01-2008）；
- 10、《公路桥涵设计通用规范》（JTG D60-2015）；
- 11、《公路圬工桥涵设计规范》（JTG D61-2005）；
- 12、《公路钢筋混凝土及预应力混凝土桥涵设计规范》（JTG D62-2018）；
- 13、《公路桥涵地基与基础设计规范》（JTG 3363-2019）；
- 14、《公路涵洞设计细则》（JTGD33-02-2020）；
- 15、《公路交通安全设施设计规范》（JTG D81-2017）；
- 16、《公路交通安全设施设计细则》（JTGD81-2017）；
- 17、《道路交通标志和标线》（第1、3部分）（GB5768.1、3-2009年）；
- 18、《道路交通标志和标线》（第2部分）（GB5768.2-2022年）；
- 19、《公路交通标志和标线设置规范》（JTG D82-2009）；
- 20、《公路环境保护设计规范》（JTG B04-2010）。

1.4 设计标准

- 1、道路等级：四级公路进行设计。
- 2、设计速度：20km/h。
- 3、汽车荷载等级：道路：标准轴载 BZZ-100；桥涵：公路—II 级。
- 4、路面结构：水泥砼路面，设计年限 10 年。
- 5、设计宽度：路基宽 7m，路面宽 6m。
- 6、横坡：路面双向坡 1.5%，土路肩 3%。
- 7、高程体系：国家 1985 高程体系。
- 8、坐标体系：大地 2000 坐标系。

第二章 建设条件

2.1 项目区域位置

场地所在地区地处中纬度，属暖温带向北亚热带过渡地带，季风气候显著，冬冷夏热，四季分明。据近年来气象资料，年平均气温 14.5°C ，一月平均气温 -0.2°C ，八月平均气温 26.8°C ，年最高气温 38.5°C ，最低气温 -14.7°C 。冬季冻土层厚度 $0.2\sim0.3\text{m}$ 。年平均降雨量 900mm ，主要集中于7、8、9三个月，约占全年降雨量的 $2/3$ 。年最大降雨量 1380.7mm ，最小降雨量 520.7mm 。日降雨量大于等于 50mm 的暴雨、大暴雨、特大暴雨的日数多集中在每年的7~8月份。日最大降雨量 264.4mm ，最长连续雨日14天，最大连续暴雨量 244.2mm 。降雪集中于12月至次年2月，最大积雪厚度 280mm 。全年平均风速为 3.1m/s ，30年一遇最大风速 25.3m/s 。4~8月及10月多吹东南风，其余月份多静风或东北偏北风，风荷载 450Pa 。全年空气湿润，相对湿度在最热月份为 80% 以上，最冷月份为 66% ，日照充足，平均每天近7个小时，5、6月份每天平均在8小时以上，全年无霜期216天。

2.2 地形地貌

项目区地处苏北滨海平原区(IV)之盐土平原与盐田地貌单元(11)，地形开阔平坦，盐田标高 2.6m 左右，其余自然地面标高 3m 左右。地表水系发育通畅，多有河、沟、渠分布，水深 $0.5\sim1.5\text{m}$ 。

现状区域大部分为盐田，地势较为平坦。

第三章 项目现状调查及评价

3.1 老路调查目的

调查工作目的是通过对老路形成历史、交通量、横断面布置、路基及路面损坏状况、沿线设施状况调查、分析和综合评定，为道路改建方案研究提供决策依据。

3.2 老路调查内容

我院在施工图设计前期对老路状况进行了详细调查及评定，确定本次调查主要包含以下几个方面：

- 1、老路建设和养护历史—调查、收集各段历次施工图设计及竣工资料。
- 2、纵断面高程调查与分析-仪具测量。

3.3 老路调查

3.3.1 老路基本情况调查

现状老路为土路。

第四章 总体设计

4.1 总体设计

道路线形服从老路。

4.2 平面设计

平面线型基本维持原路线型，按四级公路标准建设，设计速度 20km/h 。

4.3 纵断面设计

路面标高在现有路基整平压实基础上加高 20cm 。

4.4 横断面设计

1、标准横断面布置

一般段： 0.5m (土路肩)+ 6m (行车道)+ 0.5m (土路肩)= 7m ；

2、横坡设置

路面双向坡 1.5% ，土路肩 3% 。

4.5 一般路基设计

4.5.1 老路基利用段

场地整平清表，然后碾压，压实度 $\geq94\%$ ，

4.6 路面结构设计

本项目路基多处于中湿状态，施工采用重型击实标准控制，土基回弹模量取 40Mpa
 $\geq20\text{cm}$ 弯拉强度 4.0MPa 水泥混凝土路面
 路基碾压夯实(压实度 $\geq94\%$)

4.7 路面施工技术要求

4.7.1 水泥混凝土

(1) 水泥路面设计强度以龄期 28d 弯拉强度 4.0MPa 为标准(C30砼)，板块表面应平整、密实、边角应整齐、无裂缝，无石子外漏和浮浆、脱皮、踏痕、积水等现象。

(2) 混凝土混合料的基本要求：

①水泥：采用普通硅酸盐水泥，水泥标号为P.042.5级，应符合质量要求。要采用正规厂家旋窑生产的水泥，且必须有出厂保证书，时间不应大于一个季度，出厂日期超过一个季度或受潮的水泥，必须经过试验，合格后才能使用。不可采用火山灰质及矿渣水泥。

②粗集料（碎石）建议采用本地产花岗岩机轧碎石，其质量标准参照《公路水泥混凝土路面施工技术细则》（JTGF30—2014）3.3.1 II级技术要求，级配详见《公路水泥混凝土路面施工技术细则》（JTGF30—2014）表3.3.3中合成级配4.75~31.5。

③细集料应采用机制砂。细集料其它技术标准详见《公路水泥混凝土路面施工技术细则》（JTGF30—2014）表3.4.4中II级标准。级配详见《公路水泥混凝土路面施工技术细则》（JTGF30—2014）表3.4.5中II级砂。

（3）接缝设计

①纵缝：纵缝必须与道路中线平行，纵缝采用平缝加拉杆，拉杆采用螺纹钢筋，设在板厚中央，并对拉杆中部10cm进行防锈处理。

②胀缝：在面层厚度变化处、交叉口各设一道胀缝，另外路面每隔200m设置一道胀缝。

③缩缝：工作缝（施工缝）采用缩缝A的构造，其他情况采用缩缝B构造。

④抗滑构造：采用压纹法。需在混凝土初凝后、终凝前进行，通常以手指按压表面留有3~5mm痕迹且不粘浆为宜，槽间距宜为20mm，槽深4mm，槽宽3mm。

⑤胀缝及设传力杆的缩缝中，传力杆28光圆钢筋，长度为40cm，间距为30cm。

（4）填缝材料

填缝材料应具有与混凝土板壁粘结牢固、回弹性好，不溶于水，不渗水；高温时不挤出、不流淌、抗嵌入能力强、耐老化龟裂；负温拉伸量大；低温时不脆裂、耐久性好等性能，设计时考虑采用加热施工式填缝料沥青马蹄脂类，其技术指标见下表：

加热施工式填缝料技术要求

试验项目	低弹性型	高弹性型
针入度（0.01mm）	<50	<90
弹性或复原率（%）	≥30	≥60
流动度（mm）	<5	<2
-10℃时拉伸量（mm）	≥10	≥15

第五章 交安设施工程

5 交通安全设施设计

5.1 设计内容

本工程设计的内容有：交通标志、标线、波形梁护栏、道口标柱等交通设施。

5.2 基本概况

根据道路的几何线形、交通流量、流向和交通组成、道路沿线的状况，为道路的使用者能够安全、顺畅、舒适的使用道路，准确的抵达目的地，提出以下交通标志、标线的布设原则：

1、交通标志、标线的设置，应整体统盘考虑、布局，做到连贯性、统一性，给驾驶员提供正确道路交通信息，满足驾驶员安全的使用道路的需要。

2、交通标志、标线的设置应以不熟悉周围路网系统的驾驶员为使用对象，通过交通标志、标线的引导，使驾驶员能正确、顺利、快捷的抵达目的地。不能发生错向行驶。

3、交通标志、标线的设置应起到引导驾驶员的视线、管制驾驶员的驾车行为的作用，确保车流分道行驶，加强车辆行驶纪律和秩序，减少交通事故。

4、交通标志、标线的设置位置应根据交通标志、标线的类别、特性，根据行车速度及驾驶员的反应时间，分别计算确定其合适的位置。

5、应避免在交叉路口标志牌过多，妨碍驾驶员的视野，另外信息量过多，也会影响驾驶员安全行车。

交通标志按功能可分为警告标志、禁令标志、指示标志、指路标志、辅助标志。道路的指路标志、警告标志、禁令标志及部分指示标志选择路侧式和附着式相结合的方法相应设置。

交通标线按功能可分为指示标线、禁止标线、警告标线。

5.3 标志设计

1、设计原则

(1)标志所提供的信息明确、及时，避免信息过载或遗漏。

(2)版面布置及结构应与道路线形、周围环境相协调，满足视觉及美观要求。

(3)与构造物或其它设施的位置相协调，避免出现矛盾。

(4)主线标志布置中，重要标志给予重复提示，同一地点的指路标志数量不超过3块。指路标志和禁令标志不能同时出现。

(5)标志结构设计时应进行标志结构抗风验算，计算风速应按照本项目所处位置50年一遇的最大风速。本设计标志设计为29.66m/s，风压为0.55KN/m²。

2、标志版面设计

本工程交通标志设计类型有警告、禁令标志、指示标志等。字体为交通标志专用字体，版面尺寸按不同版面内容确定，尽量兼顾尺寸规格统一，版面内容中图形符号的尺寸、边

距、字距、行距、笔划粗、颜色等均以国标《道路交通标志和标线》(GB5768.2-2022)的规定制作，不允许轻易变更。为使版面醒目，凡版面均镶边。

(1) 警告标志：警告车辆、行人注意危险地点的标志。为顶角朝上的等边三角形，边长按设计速度采用70cm。

(2) 禁令标志：禁止或限制车辆、行人交通行为的标志。形状有圆形、八角形。圆形标志的直径为60cm，八角形标志的外直径为60cm。

本工程标志的反光膜材料的性能和技术参数必须符合《道路交通反光膜》(GB/T18833-2012)。综合考虑使用功能(特别是夜行要求)、应用场合和使用年限，以及国标对道路等级的有关规定，本设计范围内的交通标志面的反光膜均采用IV类超强级反光膜(反光膜结构为微棱镜型)。反光膜必须具备良好的耐候性，必须提供符合(GB/T18833-2012)中加速老化1800小时的耐候性检测报告，同时提供国内或国外实际三年户外老化的检测报告。

反光膜采用微棱镜技术，IV类大角度反光膜初始逆反射系数须符合(GB/T18833-2012)表4要求。

施工单位必须提供由反光膜生产厂家出具的带有赔偿责任的反光膜十年质量担保清单和电子防伪长期质量担保合同(该文件可在生产厂家网上核实查询)合同内需注明，合同期内最低逆反射系数不低于初始最低逆反射系数值的70%。

3、标志结构设计

标志结构设计时应进行标志结构抗风验算，计算风速应按照本项目所处位置50年一遇的最大风速。本设计标志设计风压为0.55KN/m²。按支撑方式标志结构均采用单柱式。

(1) 标志结构

标志板采用5A02型铝合金板，为了保证版面的平整度及强度，对于版面面积小于10m²的标志，底板采用2mm厚的铝合金板；对于版面面积大于10m²的标志，底板采用3mm厚的铝合金板；铝合金板中部采用铝合金龙骨加强，边缘采用角铝加强，铝合金板与龙骨及角铝之间均采用铝合金沉头铆钉连接。

单柱式标志应保证2m标志净空。

标志版面应无裂缝、撕破或其它表面缺陷，标志板边缘应整齐、光滑，标志板的尺寸误差应小于±0.5%，平面翘曲的误差应小于±3mm/m。

立柱钢材采用Q235钢，根据版面尺寸大小采用不同直径的钢管，直径小于等于152mm的立柱采用镀锌焊接钢管，直径大于152mm的立柱采用无缝钢管，钢管下部与立柱法兰焊接，

通过地脚螺栓及法兰与基础固定，所有钢构件采用热浸镀锌防腐处理，紧固件镀锌量为350g/m²，其余钢构件镀锌量为600g/m²。不锈钢采用牌号0Cr13的不锈钢，螺栓、螺母采用45号钢，螺栓、螺母等材料镀锌为350g/m²，焊条采用T42。

(2) 标志基础

标志基础采用C25钢筋混凝土基础，基础预埋件均应作热浸镀锌处理，镀锌量为350g/m²，浇注混凝土可一次性进行，但必须保证基础法兰盘安装的水平度及垂直度，混凝土浇注完成后，法兰盘表面应擦试干净，不得有混凝土或其它异物，基础法兰以上的螺栓部分涂上黄油后包扎好，防止碰坏丝扣。

5.4 标线

本设计中标线类型有车行道分界线、导向箭头、人行横道线、停止线等。

为了使标线在黑夜同白天有一样的清晰度，需要使用寿命长、反光效果好的材料做标线，使用的标线涂料，应具备与路面粘结力强，干燥迅速，以及良好的耐磨性、持久性、抗滑性等特点，并具有良好的视认性，宽度一致，间距相等，边缘整齐，线形规则，线型顺畅。

5.4.1 设计依据

本项目交通标线以《道路交通标志及标线》(GB5768.3-2009)为依据，标线的布设应确保车流分道行驶，起导流作用，保证视线诱导良好，车道分界清晰、线形清楚、轮廓分明。

5.4.2 标线的布设原则

标线、导向箭头的布设应确保车流分道行驶，起导流作用，保证昼夜的视线诱导，车道分界要清晰、线向清楚、轮廓分明。

5.4.3 标线的平面布设

(1) 车行道边缘线为15cm宽的实线，在车辆需要跨越处车行道边缘线设置为2m(实线)+4m(间隔)的虚线。

(2) 对向车行道分界线中心线黄色，一般段采用黄虚线，实线长400cm，间距600cm，禁止跨越车道行驶采用黄实线，线宽均为15cm。

(3) 人行横道线：设置于交叉口及行人需要过道路较为集中的路段，人行横道线为白色，人行横道线最小宽度为3m。

(4) 停止线：为40cm横向白色标线，设置于交叉路口、人行横道前及其他需要车辆停止的位置。

(5) 人行横道预告线：设置于人行横道前方适当位置，为白色菱形白色图案，一般同时设置两组。

(6) 让行线：让行线分为减速让行线及停车让行线，设置于路口减速（或停车）让干线车辆先行，让行线颜色为白色。

(7) 导向箭头：设在车道中间，用于标识车道转向功能的划分，图案为白色。

(8) 减速标线：一般为45cm宽白色虚线，与行车道标线垂直设置，设置于交叉口前适当位置，减速标线设置为减速振动标线。

5.4.4 标线材料的选择

本项目采用热熔标线，标线涂层厚度为 $1.6\pm0.2\text{mm}$ ，应均匀，无起泡、开裂、发粘、脱落等现象，表面均匀撒布玻璃微珠，玻璃微珠含量应保证 300g/m^2 。

5.5 道口标柱设计

本道路与一般机耕道相交处设道口标志，道口标柱对称设置于相交道路两侧。

道口标柱采用Φ120钢管，管壁厚3.5mm，材料采用Q235钢，标柱表面采用热浸镀锌处理，镀锌量每平方米不少于550g。标柱外表面贴红白反光膜，反光等级为高强级反光膜，红白段高度均为20cm。

5.6 施工要点及注意事项

5.6.1 交通标志

- 1、标志板拼接时，正面的焊缝必须磨平。
- 2、标志板面采用龙骨加固，板边用单卷边加固，标志板加固仅考虑了安装后的强度，因板面较大，应避免搬运时发生损坏。
- 3、标志设置位置应现场核实定位是否妥当，若通视不良或位置困难或与已完工的工程发生干扰时，除定位性较强的标志外，可适当前后挪动标志位置。
- 4、标志安装应满足标志与路面之间的垂直距离和水平距离，单柱式标志板内缘距路肩边缘不得小于25cm。
- 5、基坑的开挖后，应先检查基底容许承载力是否满足设计要求，若满足设计要求则应及时浇注砼，防止雨水冲毁路基边坡；若基底容许承载力不满足设计要求，则应作换填处理。

6、标志的支架结构必须采用热浸镀锌防腐处理，钢管、钢板等镀锌 600g/m^2 ，螺栓、螺母等材料镀锌为 350g/m^2 。

7、如标志位置与现场涵洞等小型构造物位置相冲突，可前后适当移动。

8、标志板应尽可能与道路中心线垂直或成一定的角度，禁令和指示标志为 $0\sim45^\circ$ 。指路和警告标志为 $0\sim10^\circ$ 。

5.6.2 交通标线

(1) 标线施工前须标线处路面表面清洁干燥，无松散颗粒、灰尘、沥青、油污或其它有害物质，施工时地表温度高于 5°C 。

(2) 标线施工应根据设计要求进行标线放样，纵向标线应与路线线型、路缘石边缘线顺适；标线宽度必须一致、线型规则、边缘整齐、线型顺畅。

(3) 当车行道宽度变化时，其过渡应圆滑、顺畅。

(4) 标线材料的选择、标线厚度、玻璃微珠的含量等均应符合设计文件的要求。

(5) 设置于路面的道路交通标线应使用抗滑材料，标线表面的抗滑性能一般不应低于所在路面的抗滑性能。

余按有关施工技术规范要求进行施工。

5.6.3 其它

道口标柱应采用埋入法施工，其回填土必须分层回填并夯实，且每层回填厚度不得大于15cm。

第六章 施工组织计划

6.1 施工组织

本项目为改建工程，施工阶段采用全封闭施工的方法进行施工。施工时应设置一定数量的施工标志、隔离措施及部分施工便道，做好车辆的分流组织工作，确保施工期间过往车辆及行人安全。

施工单位应做好施工组织设计，使每个施工项目的施工方案切实可行，明确施工规范和操作规程，明确施工管理人员的岗位职责，做到按质量、进度计划用款。建立相应的施工监督组织机构，施工过程中加强工程监理等各项工作。

6.2 主要工程施工方法

6.2.1 路面工程

路面施工优先采用机械化施工方案，实现全集中拌和。严格控制材料用量和材料组成，实行严格的工序管理，做好现场监理与工序检测工作，确保施工质量。路面施工前应做好各项室内试验工作。路面施工对施工季节、施工温度、原材料、配合比、平整度都有很高的要求，故路面工程的施工对施工单位的要求较高，宜采用配套路面机械设备，专业化施工方案，严格控制混合料的配合比，确保路面的各种指标符合各项规定要求。对旧路需要补强的路段，应按要求对原路面进行补强，并在设计方案和施工工艺上确保新旧路面、基层之间的可靠搭接。

6.2.2 沿线设施及其他工程

沿线设施结合施工过程，施工时本着临时工程满足要求、永久工程确保质量的要求进行施工，严格执行有关规范标准。

6.2.3 交通组织

路面改建工程的实施将对沿线交通的影响较大，除路面工程施工必须满足设计和规范要求外，交通组织方案尤为重要。

6.2.4 临时交通工程方案

① 设计内容

- 1.临时安全设施，包括临时标志标线、隔离设施、警示标志等。
- 2.其他临时交通工程设施，包括临时照明设施、临时通行信号灯、临时警告标志灯等。
- 3.永久交通工程设施的保护。

临时交通工程设施在施工进行的不同阶段结合实际情况进行设置，部分设施随着施工的进程需要进行移位或更改。

② 临时交通工程实施过程

临时交通工程的设计应采用动态、分阶段的设计方法，以使得与施工实际情况更好的结合。根据施工流程一般分为以下几个阶段：

- 1.路面改造工程开工初期：主要工作为进行广泛的社会宣传，使公众理解配合，选择合理的交通分流路线与方案，为分流做准备，对全线永久交通工程、安全设施普查，为施工期间的保护工作做好准备。

2.路面改造施工期间：根据施工需要进行半幅封闭，增设路面对向通行隔离设施及临时交通、警告标志，并随施工进度加以调整。

3.路面施工后期：通过社会宣传，公布施工进度和交通管制政策，结合路面施工进度，完善永久交通工程设施，尽早恢复交通。

③ 设计原则

- 1.设计线路临时通车方案为对向通行，设计车速为15Km/h。

2.设置方法

临时交通工程设施的设置位置需要根据施工情况不断移动位置的，采用移动式设施，其基础为移动式结构。临时交通工程设施不得侵占公路通行的净空界限。

6.3 筑路材料及运输条件

6.3.1 工程用水

项目区域河道分布广泛，水质基本无污染，可满足道路工程需要。

6.3.2 六大材

钢材、水泥、沥青、汽油、柴油及石料可从本地市场购买。

施工前必须对材料的质量进行必要的试验，具体使用何种材料由建设单位和施工单位确定，但材料质量必须满足本施工图设计提出的要求和国家及行业部门颁布的各种标准规程、规范。

6.3.3 运输条件

该项目地处内地形起伏较小，地势开阔平坦。作为道路建筑材料的碎石、黄砂、石灰等主要通过公路运输到达现场。

6.4 环境保护

6.4.1 道路施工期间环境保护的措施

在人口稠密的村镇施工作业时，应采取有效措施，尽可能减少粉尘，噪音对居民的影响，避免或减少夜间施工。控制施工车辆及机械设备辐射的噪声、光污染对附近村镇的影响。堆料场应设在常年信风下策。施工期间做好道路绿化保护工作及于周围环境协调工作。

6.4.2 道路运营间环境保护的措施

公路运营期间对环境污染的影响，主要是行使车辆发动机工作的震动引起的噪声及汽车尾气排放对环境和生态的影响。一般情况下，噪声的影响范围与噪声强度随年通量

的增长在逐步扩大与增长。公路运营期间必须加强对行使车辆的管理，对于速度低，噪声大、油耗高及运输量不大的车辆，建议通过车检部门禁止在本路上行使；车辆不得随意鸣放喇；按照国家噪声污染防治条例规定，行使车辆装配性能良好的节能净化高效排气消声器。

6.5 安全生产

应严格按照《中华人民共和国安全生产法》、《建设工程安全生产管理条例》以及《公路养护安全作业规程》进行施工。施工前以及施工期间要注意以下几个方面：

- (1) 坚持“安全第一，预防为主”的方针。
- (2) 施工单位施工前应组织制定该工程的安全生产章程和操作规程。
- (3) 施工单位应对从业进行安全生产教育和培训，保证从业人员具备必要的安全生产知识，熟悉有关的安全生产规章制度和安全操作规程，掌握本岗位的安全操作技能。未经安全生产教育和培训合格的从业人员，不得上岗作业。
- (4) 要对机械设备和器具每天都要进行检查或检测，检验合格后方可投入使用。不得使用缺少安全装置或安全装置已经失效得机械作业，不得操作带故障的机械作业。
- (5) 凡在公路上进行作业的人员必须穿着带有反光标志的桔红色工作装（套装），管理人员必须穿着带有反光标志的桔红色背心。
- (6) 加强道路交通组织管理，施工单位配备专人或请交警协助指挥交通，维护车辆安全有序的通行。
- (7) 按作业控制区交通控制标准设置相关的渠化装置和标志。具体情况如下：
 - ① 在警告区应设置施工标志、限速标志和可变标志牌或线形诱导标志等；
 - ② 在缓冲区或工作区交界处应布设路栏；
 - ③ 在工作区周围应布设施工隔离墩或安全带；
- (8) 完工后尽量不留施工痕迹，保证主线及被交道路的畅通。

本说明未尽事宜请参照有关技术标准及技术规范、规程执行。

安全设施工程数量汇总表


序号	项目	尺寸(cm)	单位	数量	备注
1	警告标志	沿线村庄, 减速慢行	250x180	套	2
2		新增十字交叉标志	A=70	套	2
3		新增T型交叉标志	A=70	套	2
4	禁令标志	新增限速标志+注意村庄标志	D=60+A=70	套	2
5		新增停车让行标志	D=60	套	4
6	道口标注	红白相间	直径12cm、壁厚0.35cm	根	24
7	热熔标线(黄线)			m ²	46
8	热熔标线(白线)			m ²	220

路基路面工程量

道路名称	长度	路基路面工程量			
		≥20cm抗弯拉4.0MPa水泥砼	HPB300	HRB400	路肩培土
		(m ³)	kg	kg	(m ³)
同河线	483.6660	580.40	836.11	2672.48	138.33
合计		580.40	836.11	2672.48	138.33


中撰工程设计有限公司 Zhongzhan Engineering Design Co., Ltd 工程设计证书编号:A152012534(临) 电话:13309012999	建设单位:	赣榆区城头镇人民政府	设计号:		总 经 理 CHIEF EXECUTIVE OFFICER	黄 仟 均 Huang Jianjun	审 核 CHECKED BY	张 笑 Zhang Xiao	张 楠 Zhang Nan	设计制图 DESIGNED BY	文 伟 Wen Wei	文 华 Wen Hua
	工程名称:	城头镇同河线(Y022320707)改建工程	图 名:	工程数量表	设计负责人 PROJECT LEADER	范 奎 鹏 Fan Qianpeng	专业负责人 SUB ENGINEER	范 奎 鹏 Fan Qianpeng	X	比例 SCALE		图 别 TYPE
	子项名称:	道路工程	设计阶段:	施工图	审 定 APPROVED BY	毕 泗 涛 Bi Saitao	校 对 CHECKED BY	张 榆 Zhang Yu	张 楠 Zhang Nan	日期 DATE	2025.06	图 号 DRAWING NO.

第二篇
路 线

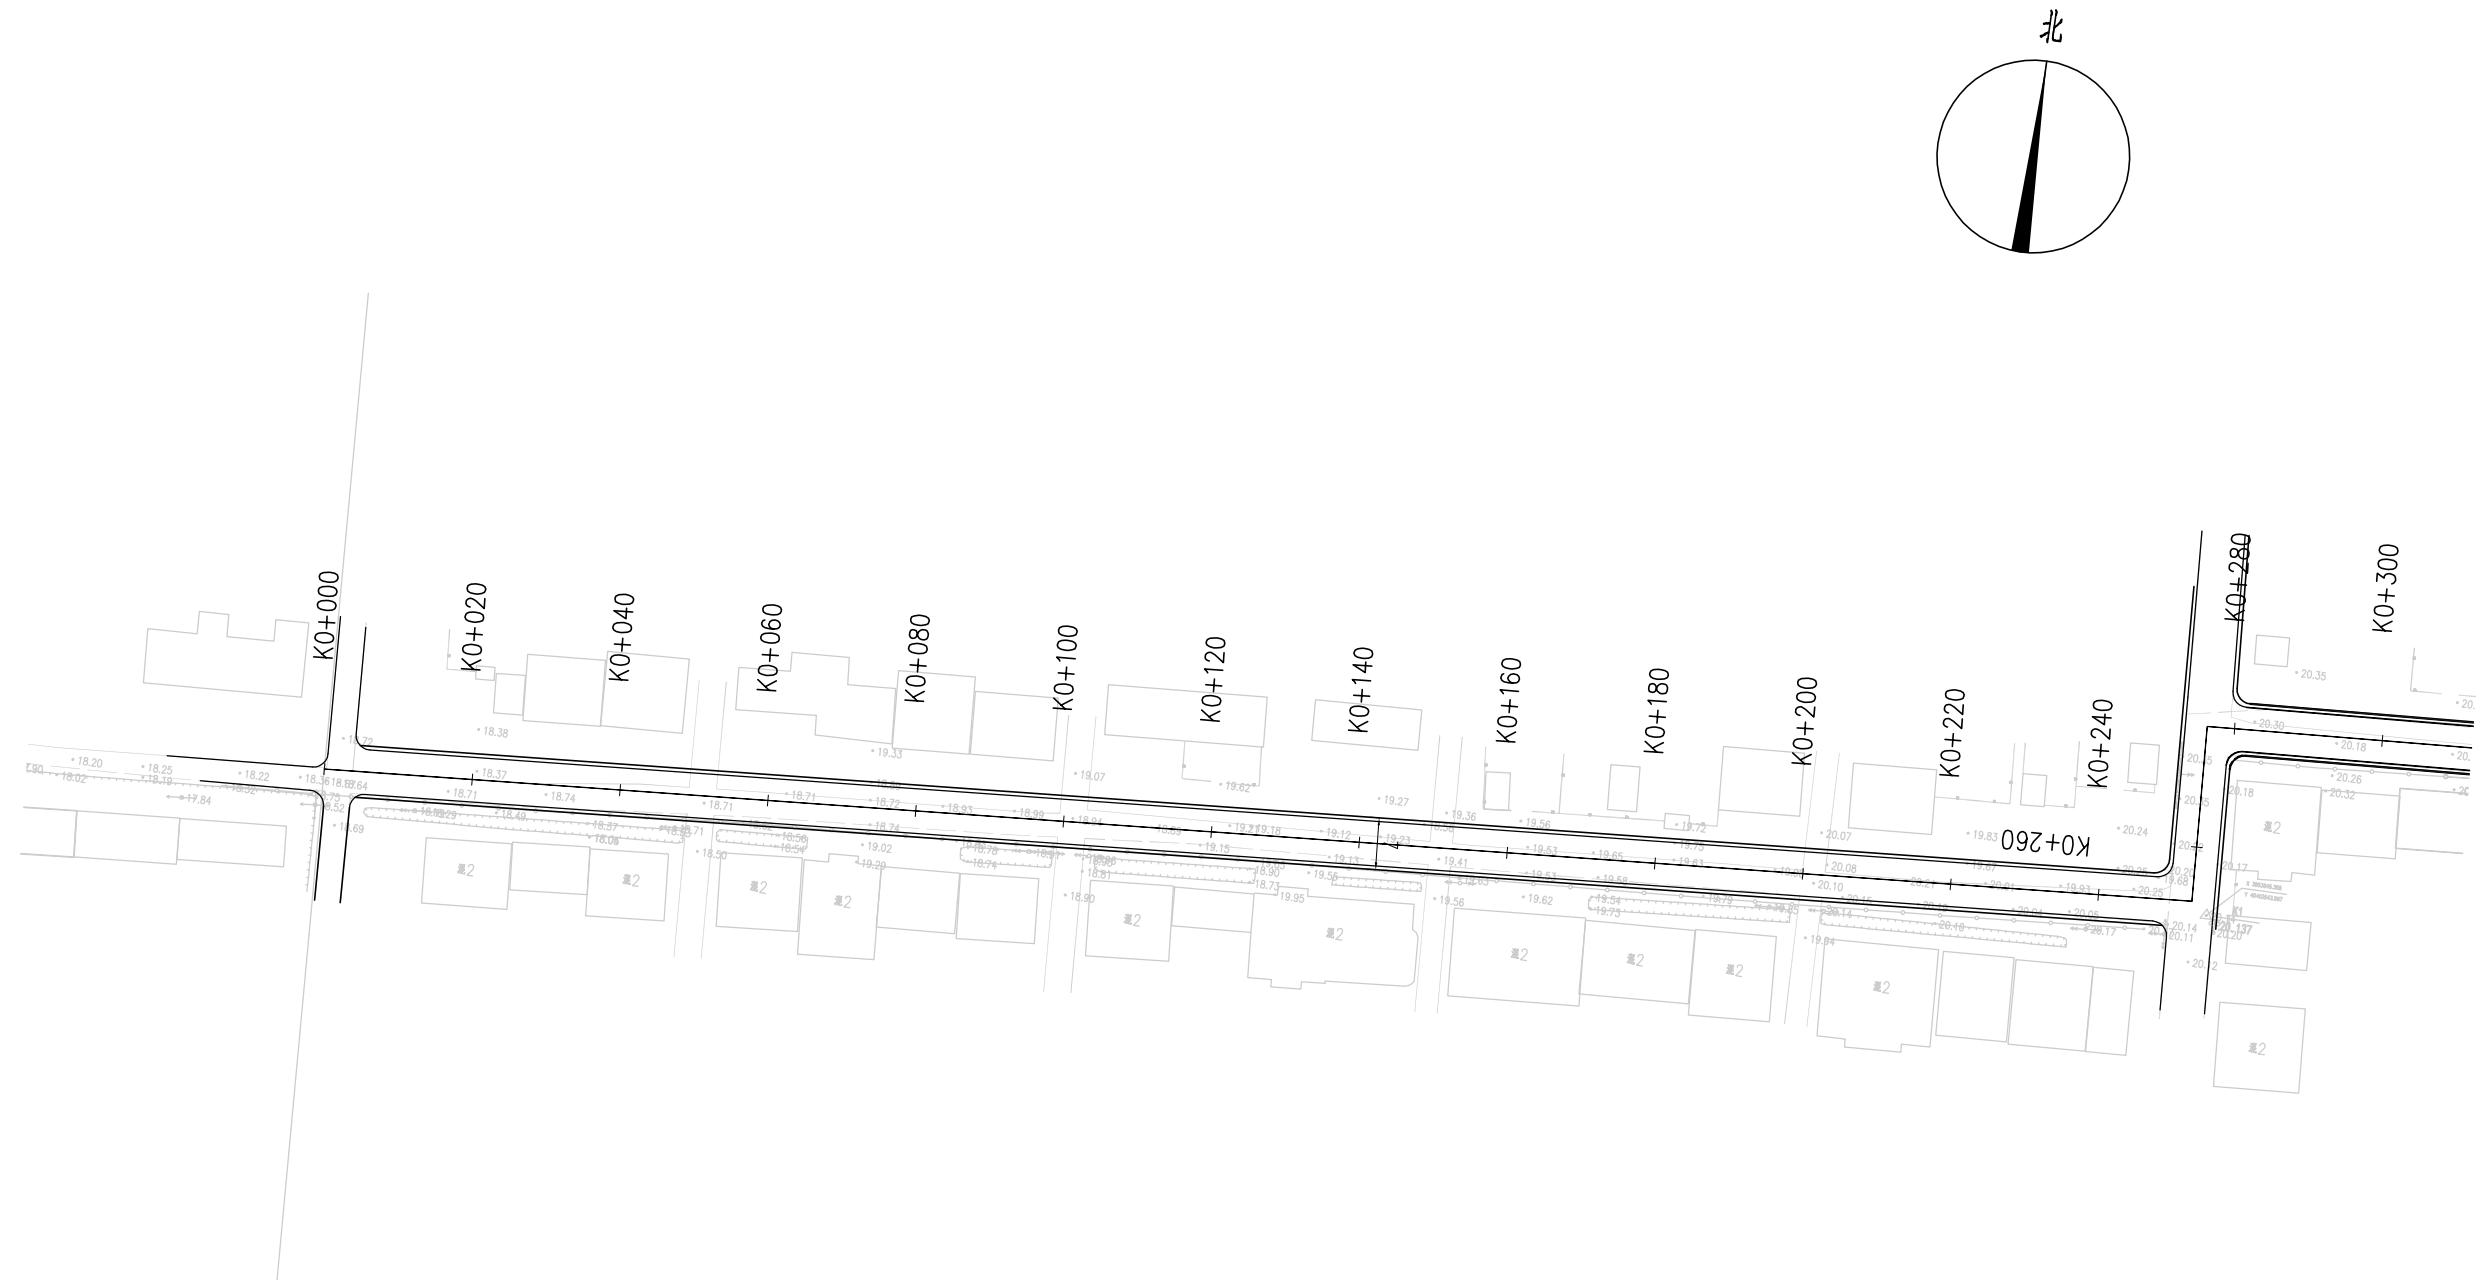

注：

- 1、本图中桩号、标高均以米计。
 - 2、本图比例1:1000。
 - 3、坐标系统为2000国家大地坐标系，中央子午线120度。

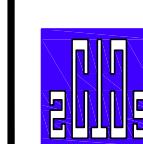

中撰工程设计有限公司

Zhongzhuhan Engineering Design Co., Ltd
工程设计证书编号: A152012534(临)
电话: 13309012999

 中撰工程设计有限公司 Zhongzuan Engineering Design Co., Ltd 工程设计证书编号: A152012534(临) 电话: 13309012999	建设单位:	赣榆区城头镇人民政府	设计号:		总 经 理 CHIEF EXECUTIVE OFFICER	黄 仟 均	黄 仟 均	审 核 CHECKED BY	张 笑	张 笑	设计制图 DESIGNED BY	文 伟	文 伟	
	工程名称:	城头镇同河线(Y022320707)改建工程	图 名:	平面设计图	设计负责人 PROJECT LEADER	范 奎 鹏	范 奎 鹏	专业负责人 SUBJ ENGINEER	范 奎 鹏	范 奎 鹏	比例		图 别	公路
	子项名称:	道路工程	设计阶段:	施工图	审 定 APPROVED BY	毕 泗 涛	毕 泗 涛	校 对 CHECKED BY	张 榆	张 榆	日期	2025.06	图 号	SII-1



注：

- 1、本图中桩号、标高均以米计。
 - 2、本图比例 1:1000。
 - 3、坐标系统为 2000 国家大地坐标系，中央子午线 120 度。

 中撰工程设计有限公司 Zhongzuan Engineering Design Co., Ltd 工程设计证书编号: A152012534(临) 电话: 13309012999	建设单位:	赣榆区城头镇人民政府	设计号:		总 经 理 CHIEF EXECUTIVE OFFICER	黄 仟 均	黄 仟 均	审 核 CHECKED BY	张 笑	张 笑	设计制图 DESIGNED BY	文 伟	文 伟	
	工程名称:	城头镇同河线(Y022320707)改建工程	图 名:	平面设计图	设计负责人 PROJECT LEADER	范 奎 鹏	范 奎 鹏	专业负责人 SUBJ ENGINEER	范 奎 鹏	范 奎 鹏	比例		图 别	公路
	子项名称:	道路工程	设计阶段:	施工图	审 定 APPROVED BY	毕 泗 涛	毕 泗 涛	校 对 CHECKED BY	张 榆	张 榆	日期	2025.06	图 号	SII-1

平曲线表

交点号	交点桩号	交点坐标		转角值		曲线要素值(米)						直线长度及方向			
		X	Y	左转角	右转角	半径	缓和曲线参数	缓和曲线长度	切线长度	曲线长度	外距	校正值	直线长度(米)	交点间距(米)	计算方位角
1	2	3	4	5	6	7	8	9	10	11	12	13	14	15	16
QD	K0+000	3853829.327	40403289.38												85°59'50"
JD1	K0+252.646	3853846.963	40403541.41	88°59'14"									252.646	252.646	357°0'36"
JD2	K0+276.332	3853870.617	40403540.175		89°37'46"								23.686	23.686	86°38'22"
JD3	K0+351.288	3853875.01	40403615.002	3°13'11"		1100			30.916	61.816	0.434	0.016	44.04	74.956	83°25'11"
JD4	K0+412.307	3853882.005	40403675.635		3°8'13"	1100			30.119	60.223	0.412	0.015		61.035	86°33'23"
ZD	K0+483.666	3853886.292	40403746.881										41.256	71.375	

注:

- 1、本图中桩号、标高均以米计。
- 2、本图比例1:1000。
- 3、坐标系统为2000国家大地坐标系，中央子午线120度。

 中撰工程设计有限公司 Zhongzhan Engineering Design Co., Ltd 工程设计证书编号: A152012534(临) 电话: 13309012999	建设单位:	赣榆区城头镇人民政府	设计号:		总 经 球	黄 仟 均	黄 仟 均	审 核	张 笑	张 美	设 计 制 图	文 伟	文 伟	
	工程名称:	城头镇同河线(Y022320707)改建工程	图 名:	平曲线表	设计负责人	范 奎 鹏	范 奎 鹏	专业负责人	范 奎 鹏	范 奎 鹏	比 例		图 别	公路
	子项名称:	道路工程	设计阶段:	施工图	审 定	毕 泗 涛	毕 泗 涛	校 对	张 榆	张 榆	日 期	2025.06	图 号	SII-2

逐桩坐标表

桩号	坐标(米)		方位角
	X	Y	
1	2	3	4
K0+000	3853829.327	40403289.38	85°59'50"
K0+020	3853830.723	40403309.331	85°59'50"
K0+040	3853832.119	40403329.283	85°59'50"
K0+060	3853833.516	40403349.234	85°59'50"
K0+080	3853834.912	40403369.185	85°59'50"
K0+100	3853836.308	40403389.136	85°59'50"
K0+120	3853837.704	40403409.088	85°59'50"
K0+140	3853839.1	40403429.039	85°59'50"
K0+160	3853840.496	40403448.99	85°59'50"
K0+180	3853841.892	40403468.941	85°59'50"
K0+200	3853843.288	40403488.892	85°59'50"
K0+220	3853844.684	40403508.844	85°59'50"
K0+240	3853846.081	40403528.795	85°59'50"
K0+260	3853854.307	40403541.027	357°0'36"
K0+280	3853870.832	40403543.837	86°38'22"
K0+300	3853872.004	40403563.802	86°38'22"
K0+320	3853873.176	40403583.768	86°38'22"
K0+320.372	3853873.198	40403584.139	86°38'22"
K0+340	3853874.523	40403603.722	85°37'2"
K0+351.280	3853875.443	40403614.965	85°1'46"

逐桩坐标表

桩号	坐标(米)		方位角
	X	Y	
1	2	3	4
K0+360	3853876.233	40403623.649	84°34'31"
K0+380	3853878.305	40403643.541	83°32'1"
K0+382.188	3853878.553	40403645.714	83°25'11"
K0+400	3853880.451	40403663.425	84°20'51"
K0+412.299	3853881.594	40403675.671	84°59'17"
K0+420	3853882.24	40403683.345	85°23'21"
K0+440	3853883.666	40403703.293	86°25'51"
K0+442.411	3853883.814	40403705.7	86°33'23"
K0+460	3853884.87	40403723.257	86°33'23"
K0+480	3853886.072	40403743.221	86°33'23"
K0+483.666	3853886.292	40403746.881	86°33'23"

注:

- 1、本图中桩号、标高均以米计。
- 2、本图比例1:1000。
- 3、坐标系统为2000国家大地坐标系，中央子午线120度。

 中撰工程设计有限公司 Zhongzhan Engineering Design Co., Ltd 工程设计证书编号:A152012534(临) 电话:13309012999	建设单位:	赣榆区城头镇人民政府	设计号:		总 经 理 CHIEF EXECUTIVE OFFICER	黄 仟 均 <i>黄仟均</i>	审 核 CHECKED BY	张 笑 <i>张笑</i>	张 美 <i>张美</i>	设 计 制 图 DESIGNED BY	文 伟 <i>文伟</i>	文 华 <i>文华</i>
	工程名称:	城头镇同河线(Y022320707)改建工程	图 名:	坐标表	设计负责人 PROJECT LEADER	范 奎 鹏 <i>范奎鹏</i>	专业负责人 SUB ENGINEER	范 奎 鹏 <i>范奎鹏</i>	张 榆 <i>张榆</i>	比 例 SCALE	图 别 CATEGORY	公 路 ROAD
	子项名称:	道路工程	设计阶段:	施工图	审 定 APPROVED BY	毕 泗 涛 <i>毕泗涛</i>	校 对 CHECKED BY	毕 泗 涛 <i>毕泗涛</i>	张 榆 <i>张榆</i>	日 期 DATE	图 号 DRAWING NO.	SII-3

安全设施工程数量汇总表

序号	项目		尺寸(cm)	单位	数量	备注
1	警告标志	沿线村庄, 减速慢行	250x180	套	2	单悬臂
2		新增十字交叉标志	A=70	套	2	单立柱
3		新增T型交叉标志	A=70	套	2	单立柱
4	禁令标志	新增限速标志+注意村庄标志	D=60+A=70	套	2	单立柱
5		新增停车让行标志	D=60	套	4	单立柱
6	道口标注	红白相间	直径12cm、壁厚0.35cm	根	24	
7	热熔标线(黄线)			m ²	46	
8	热熔标线(白线)			m ²	220	

路基路面工程量


道路名称	长度	路基路面工程量			
		≥20cm抗弯拉4.0MPa水泥砼	HPB300	HRB400	路肩培土
		(m ³)	kg	kg	(m ³)
同河线	483.6660	580.40	836.11	2672.48	138.33
合计		580.40	836.11	2672.48	138.33

中撰工程设计有限公司 Zhongzhan Engineering Design Co., Ltd 工程设计证书编号:A152012534(临) 电话:13309012999	建设单位:	赣榆区城头镇人民政府	设计号:		总 经 理 CHIEF EXECUTIVE OFFICER	黄 仟 均 <i>黄仟均</i>	审 核 CHECKED BY	张 笑 <i>张笑</i>	张 美 <i>张美</i>	设 计 制 图 DESIGNED BY	文 伟 <i>文伟</i>	文 华 <i>文华</i>
	工程名称:	城头镇同河线(Y022320707)改建工程	图 名:	工程数量表	设计负责人 PROJECT LEADER	范 奎 鹏 <i>范奎鹏</i>	专业负责人 SUB ENGINEER	范 奎 鹏 <i>范奎鹏</i>	张 榆 <i>张榆</i>	比 例 SCALE	图 别 CATEGORY	公 路 ROAD
	子项名称:	道路工程	设计阶段:	施工图	审 定 APPROVED BY	毕 泗 涛 <i>毕泗涛</i>	校 对 CHECKED BY	毕 泗 涛 <i>毕泗涛</i>	张 榆 <i>张榆</i>	日 期 DATE	图 号 NUMBER	S I -3

安全设施工程数量汇总表


序号	项目		尺寸(cm)	单位	数量	备注	
1	警告标志	沿线村庄, 减速慢行	250x180	套	2	单悬臂	
2		新增十字交叉标志	A=70	套	2	单立柱	
3		新增T型交叉标志	A=70	套	2	单立柱	
4	禁令标志	新增限速标志 + 注意村庄标志		D=60+A=70	套	2	单立柱
5		新增停车让行标志		D=60	套	4	单立柱
6	道口标注	红白相间	直径12cm、壁厚0.35cm	根	24		
7	热熔标线(黄线)			m ²	46		
8	热熔标线(白线)			m ²	220		

安全设施横断面布置图

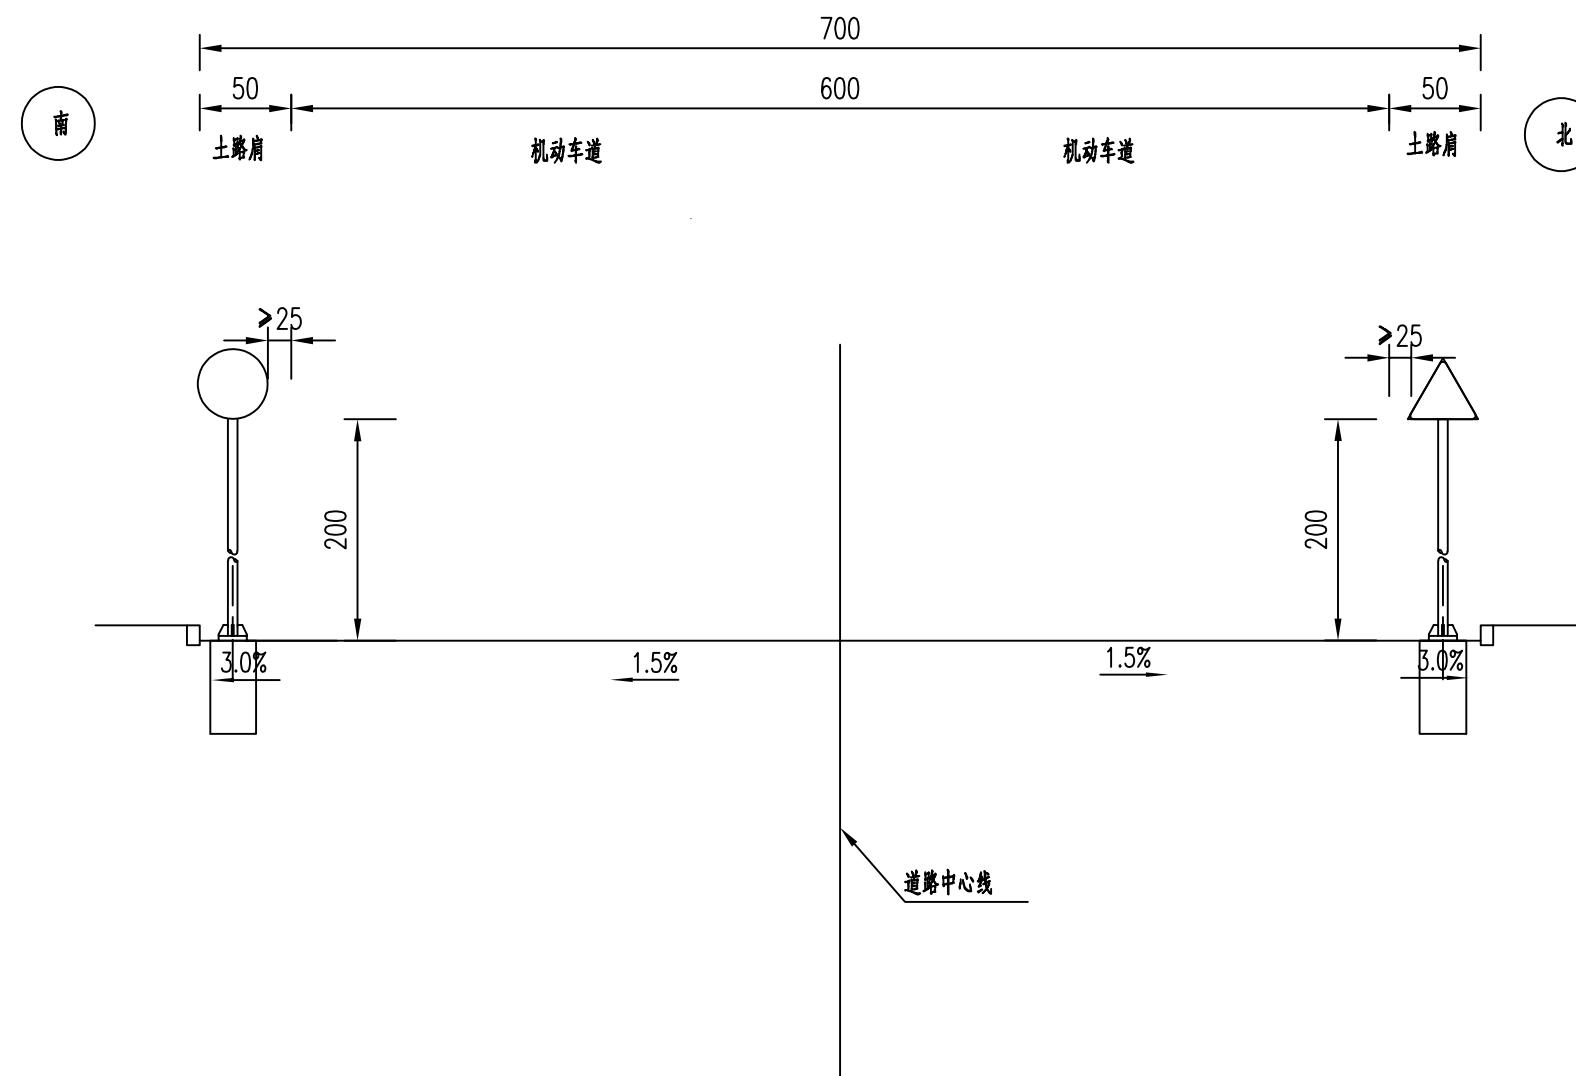


注:

1.本图为安全设施横断面示意图,尺寸均以厘米计.

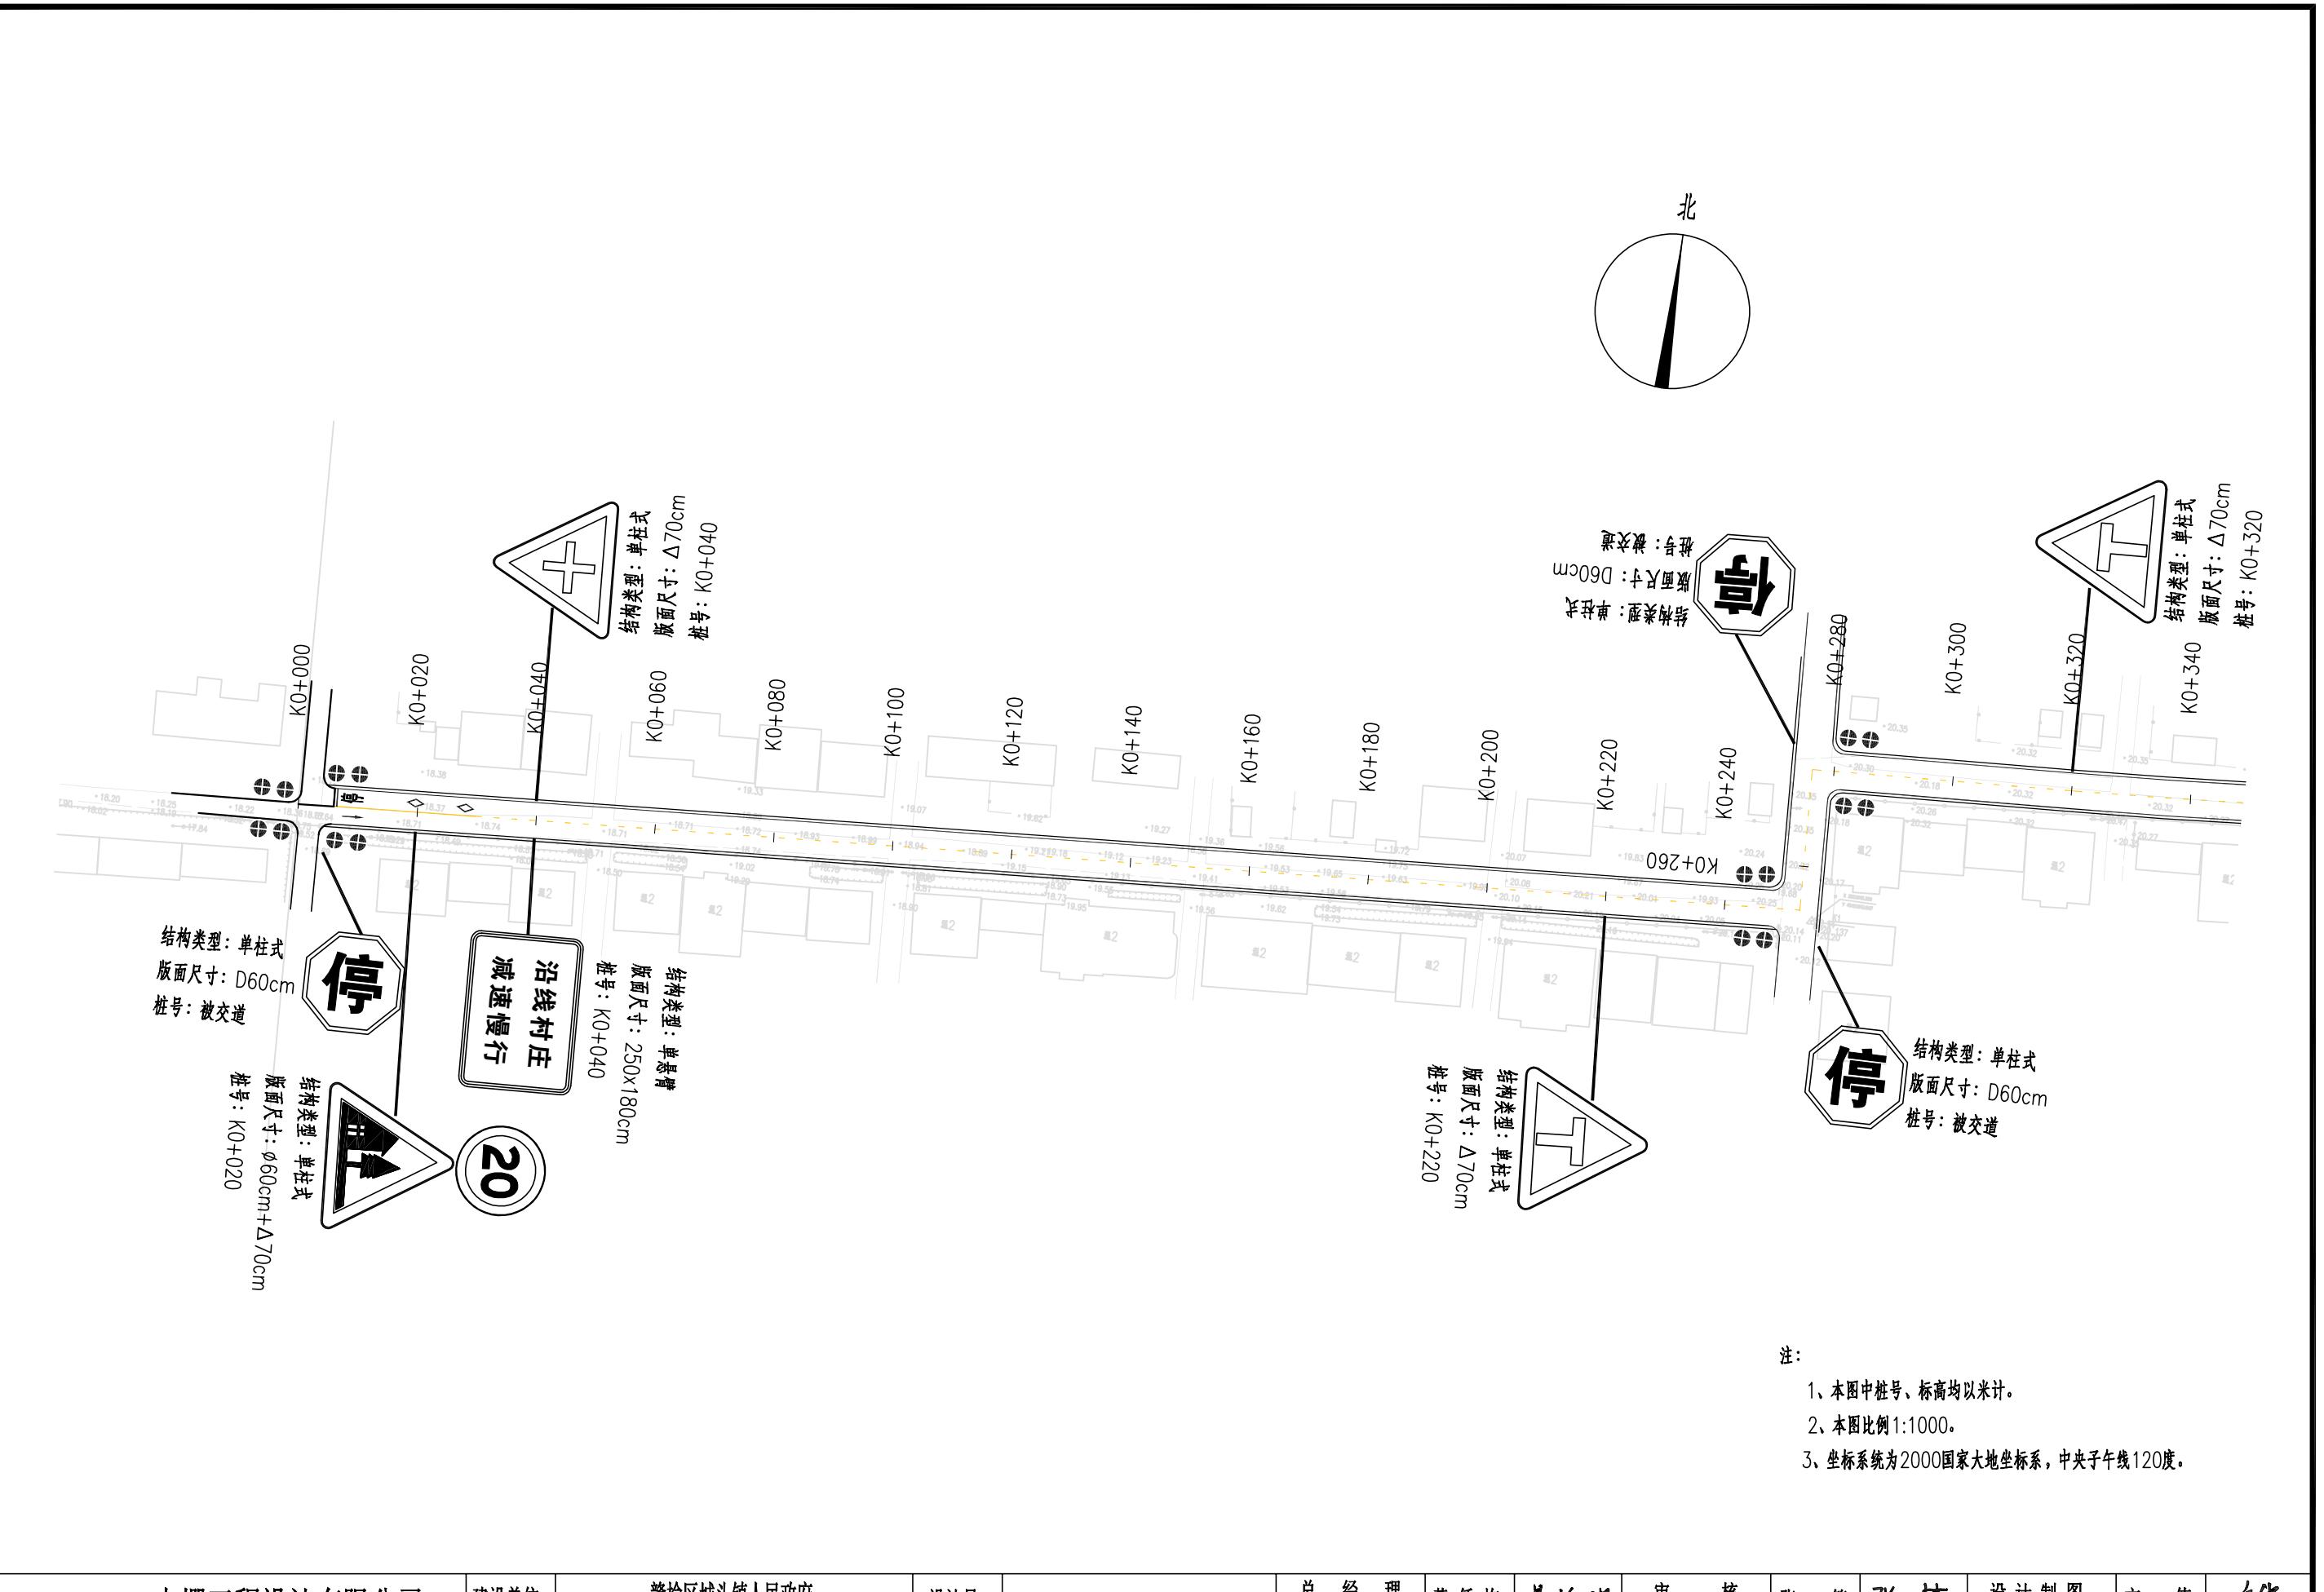


中撰工程设计有限公司 Zhongzhuhan Engineering Design Co., Ltd 工程设计证书编号:A152012534(临) 电话:13309012999	建设单位:	赣榆区城头镇人民政府	设计号:		总经理 CHIEF EXECUTIVE OFFICER	黄仟均	黄仟均	审核 CHECKED BY	张笑	张笑	设计制图 DESIGNED BY	文伟	文伟
	工程名称:	城头镇同河线(Y022320707)改建工程	图名:	安全设施平面图	设计负责人 PROJECT LEADER	范奎鹏	范奎鹏	专业负责人 SUBJ ENGINEER	范奎鹏	范奎鹏	比例		图别
	子项名称:	道路工程	设计阶段:	施工图	审定 APPROVED BY	毕泗涛	毕泗涛	校对 CHECKED BY	张榆	张榆	日期	2025.06	图号

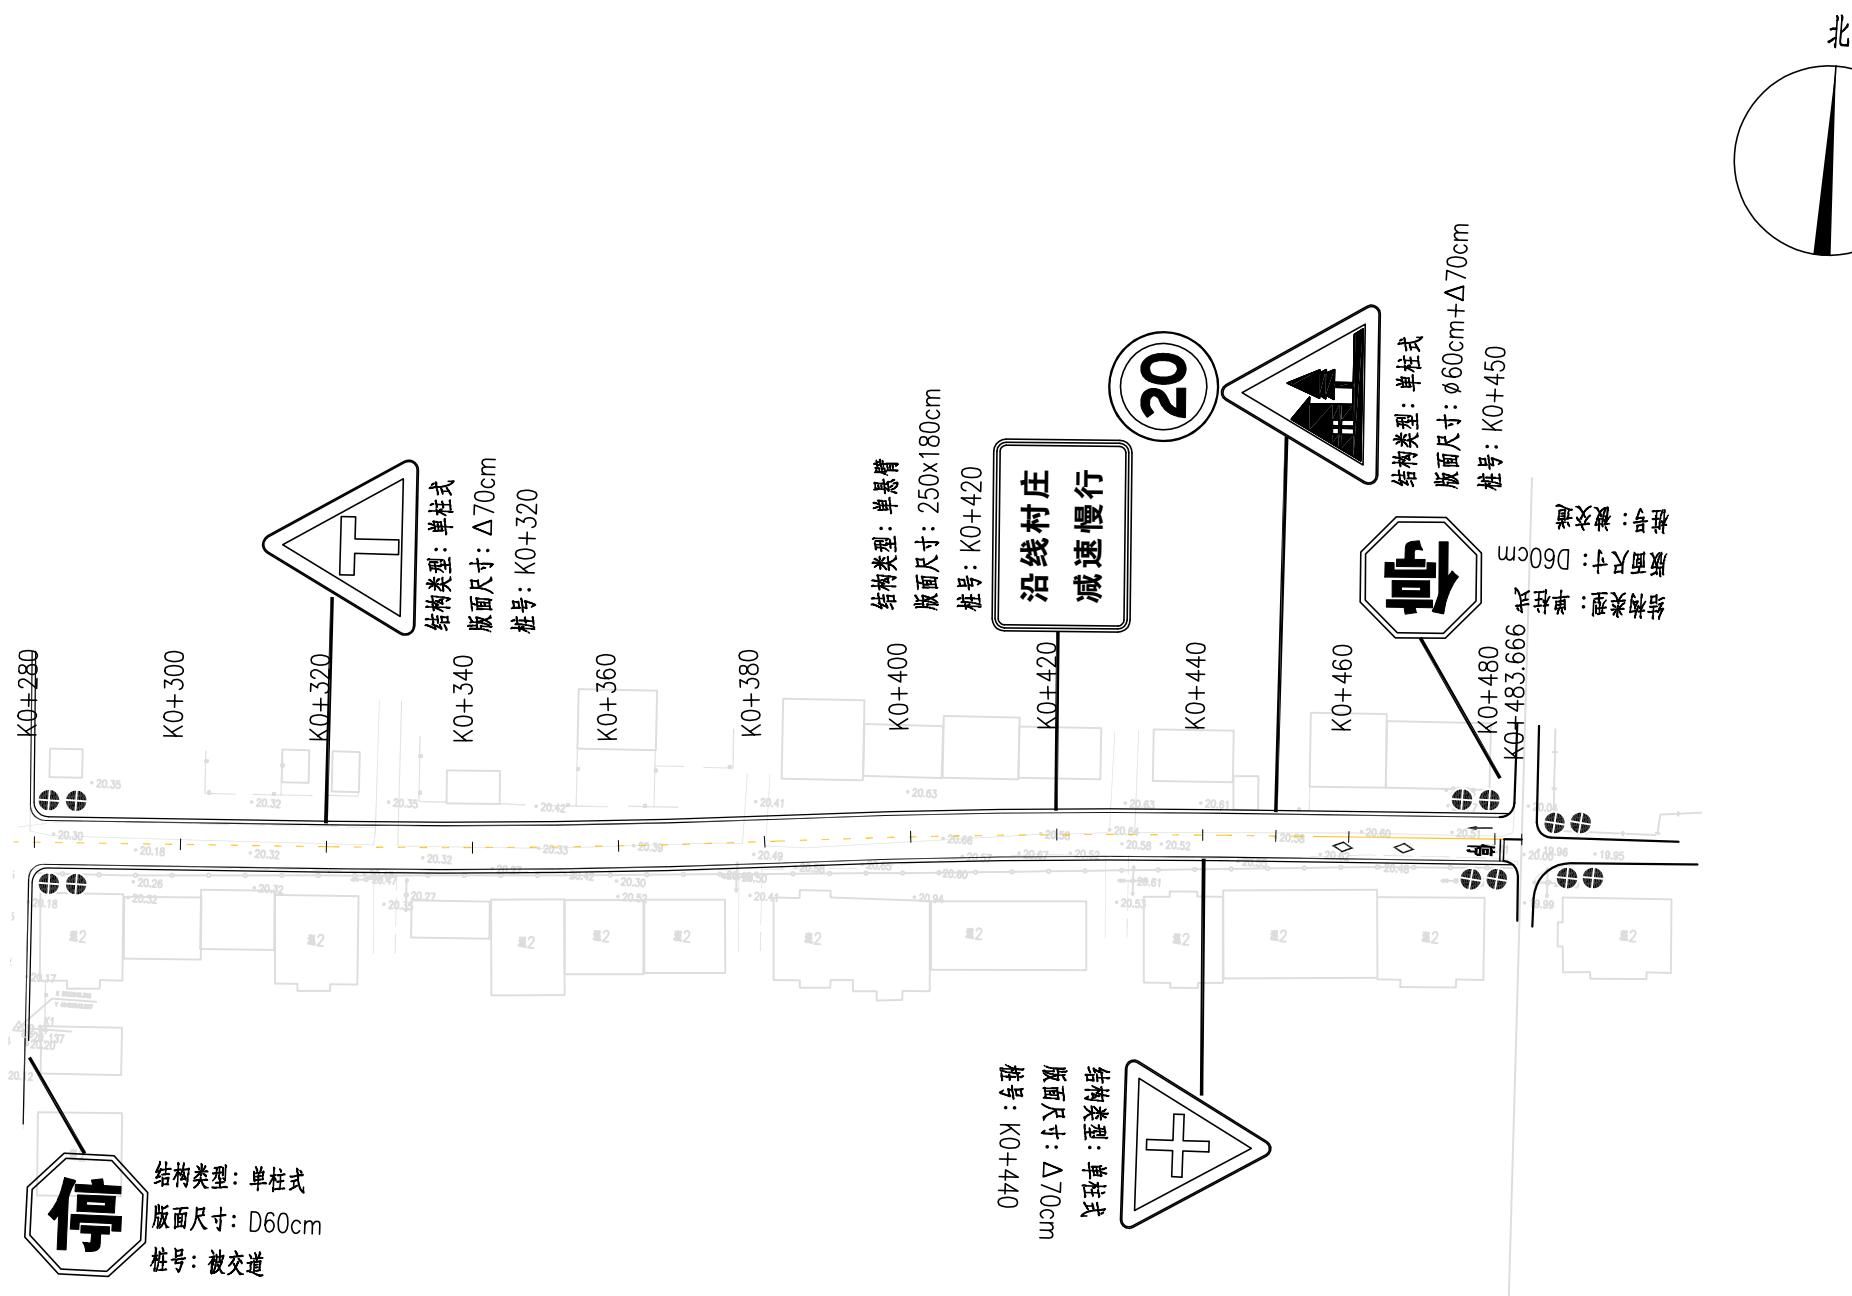

注：

- 1、本图中桩号、标高均以米计。
 - 2、本图比例1:1000。
 - 3、坐标系统为2000国家大地坐标系，中央子午线120度。


 中撰工程设计有限公司 Zhongzhan Engineering Design Co., Ltd 工程设计证书编号: A152012534(临) 电话: 13309012999	建设单位:	赣榆区城头镇人民政府	设计号:		总经理 CHIEF EXECUTIVE OFFICER	黄仟均	黄仟均	审核 CHECKED BY	张笑	张笑	设计制图 DESIGNED BY	文伟	文伟	
	工程名称:	城头镇同河线(Y022320707)改建工程	图名:	安全设施平面图	设计负责人 PROJECT LEADER	范奎鹏	范奎鹏	专业负责人 SUBJ ENGINEER	范奎鹏	范奎鹏	比例		图别	公路
	子项名称:	道路工程	设计阶段:	施工图	审定 APPROVED BY	毕泗涛	毕泗涛	校对 CHECKED BY	张榆	张榆	日期	2025.06	图号	SII-4-3

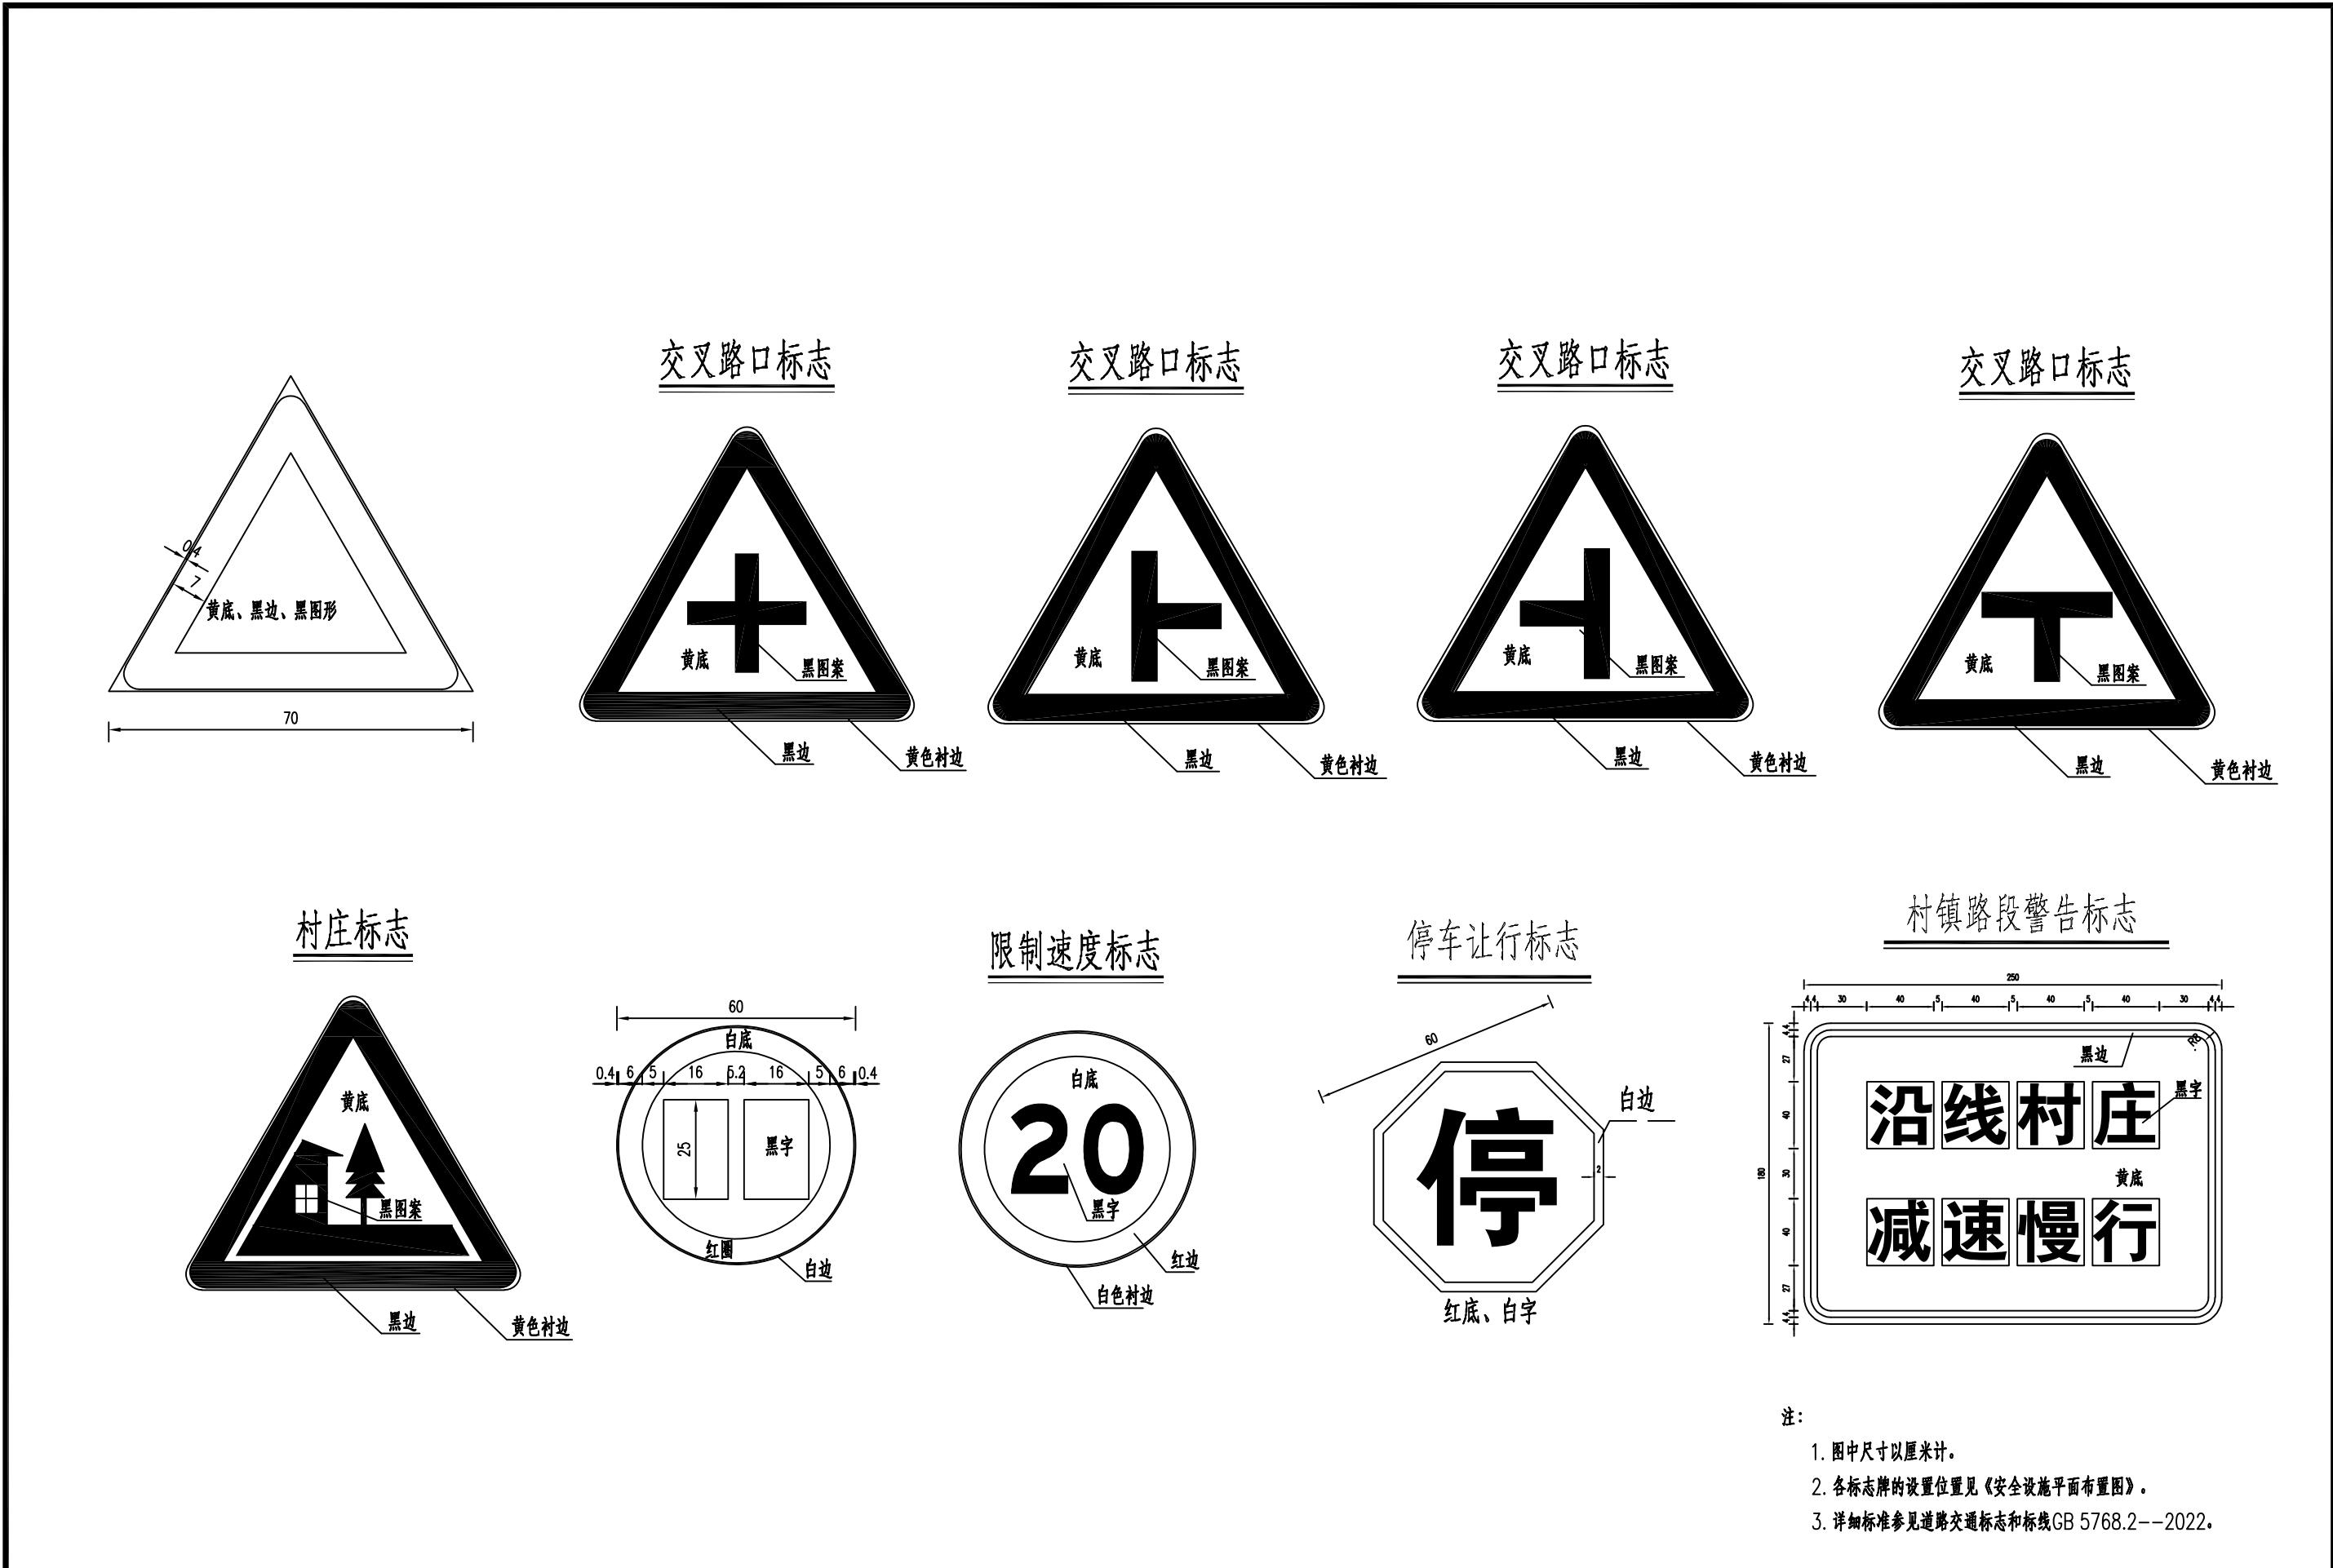


注:

1. 图中尺寸以厘米计。
2. 各标志牌的设置位置见《安全设施平面布置图》。
3. 详细标准参见道路交通标志和标线GB 5768.2--2022。

中撰工程设计有限公司 Zhongzhuhan Engineering Design Co., Ltd 工程设计证书编号: A152012534(临) 电话: 13309012999	建设单位:	赣榆区城头镇人民政府	设计号:		总 经 理	黄 仟 均	复 核	张 笑	张 楠	设计制图	文 伟	文 华
	工程名称:	城头镇同河线(Y022320707)改建工程	图 名:	标志版面设计图	设计负责人	范 奎 鹏	专业负责人	范 奎 鹏	张 楠	比例	图 别	公路
	子项名称:	道路工程	设计阶段:	施工图	审 定	毕 泗 涛	校 对	张 榆	张 楠	日期	图 号	S II - 4-4
					APPROVED BY		CHECKED BY					版本号: A

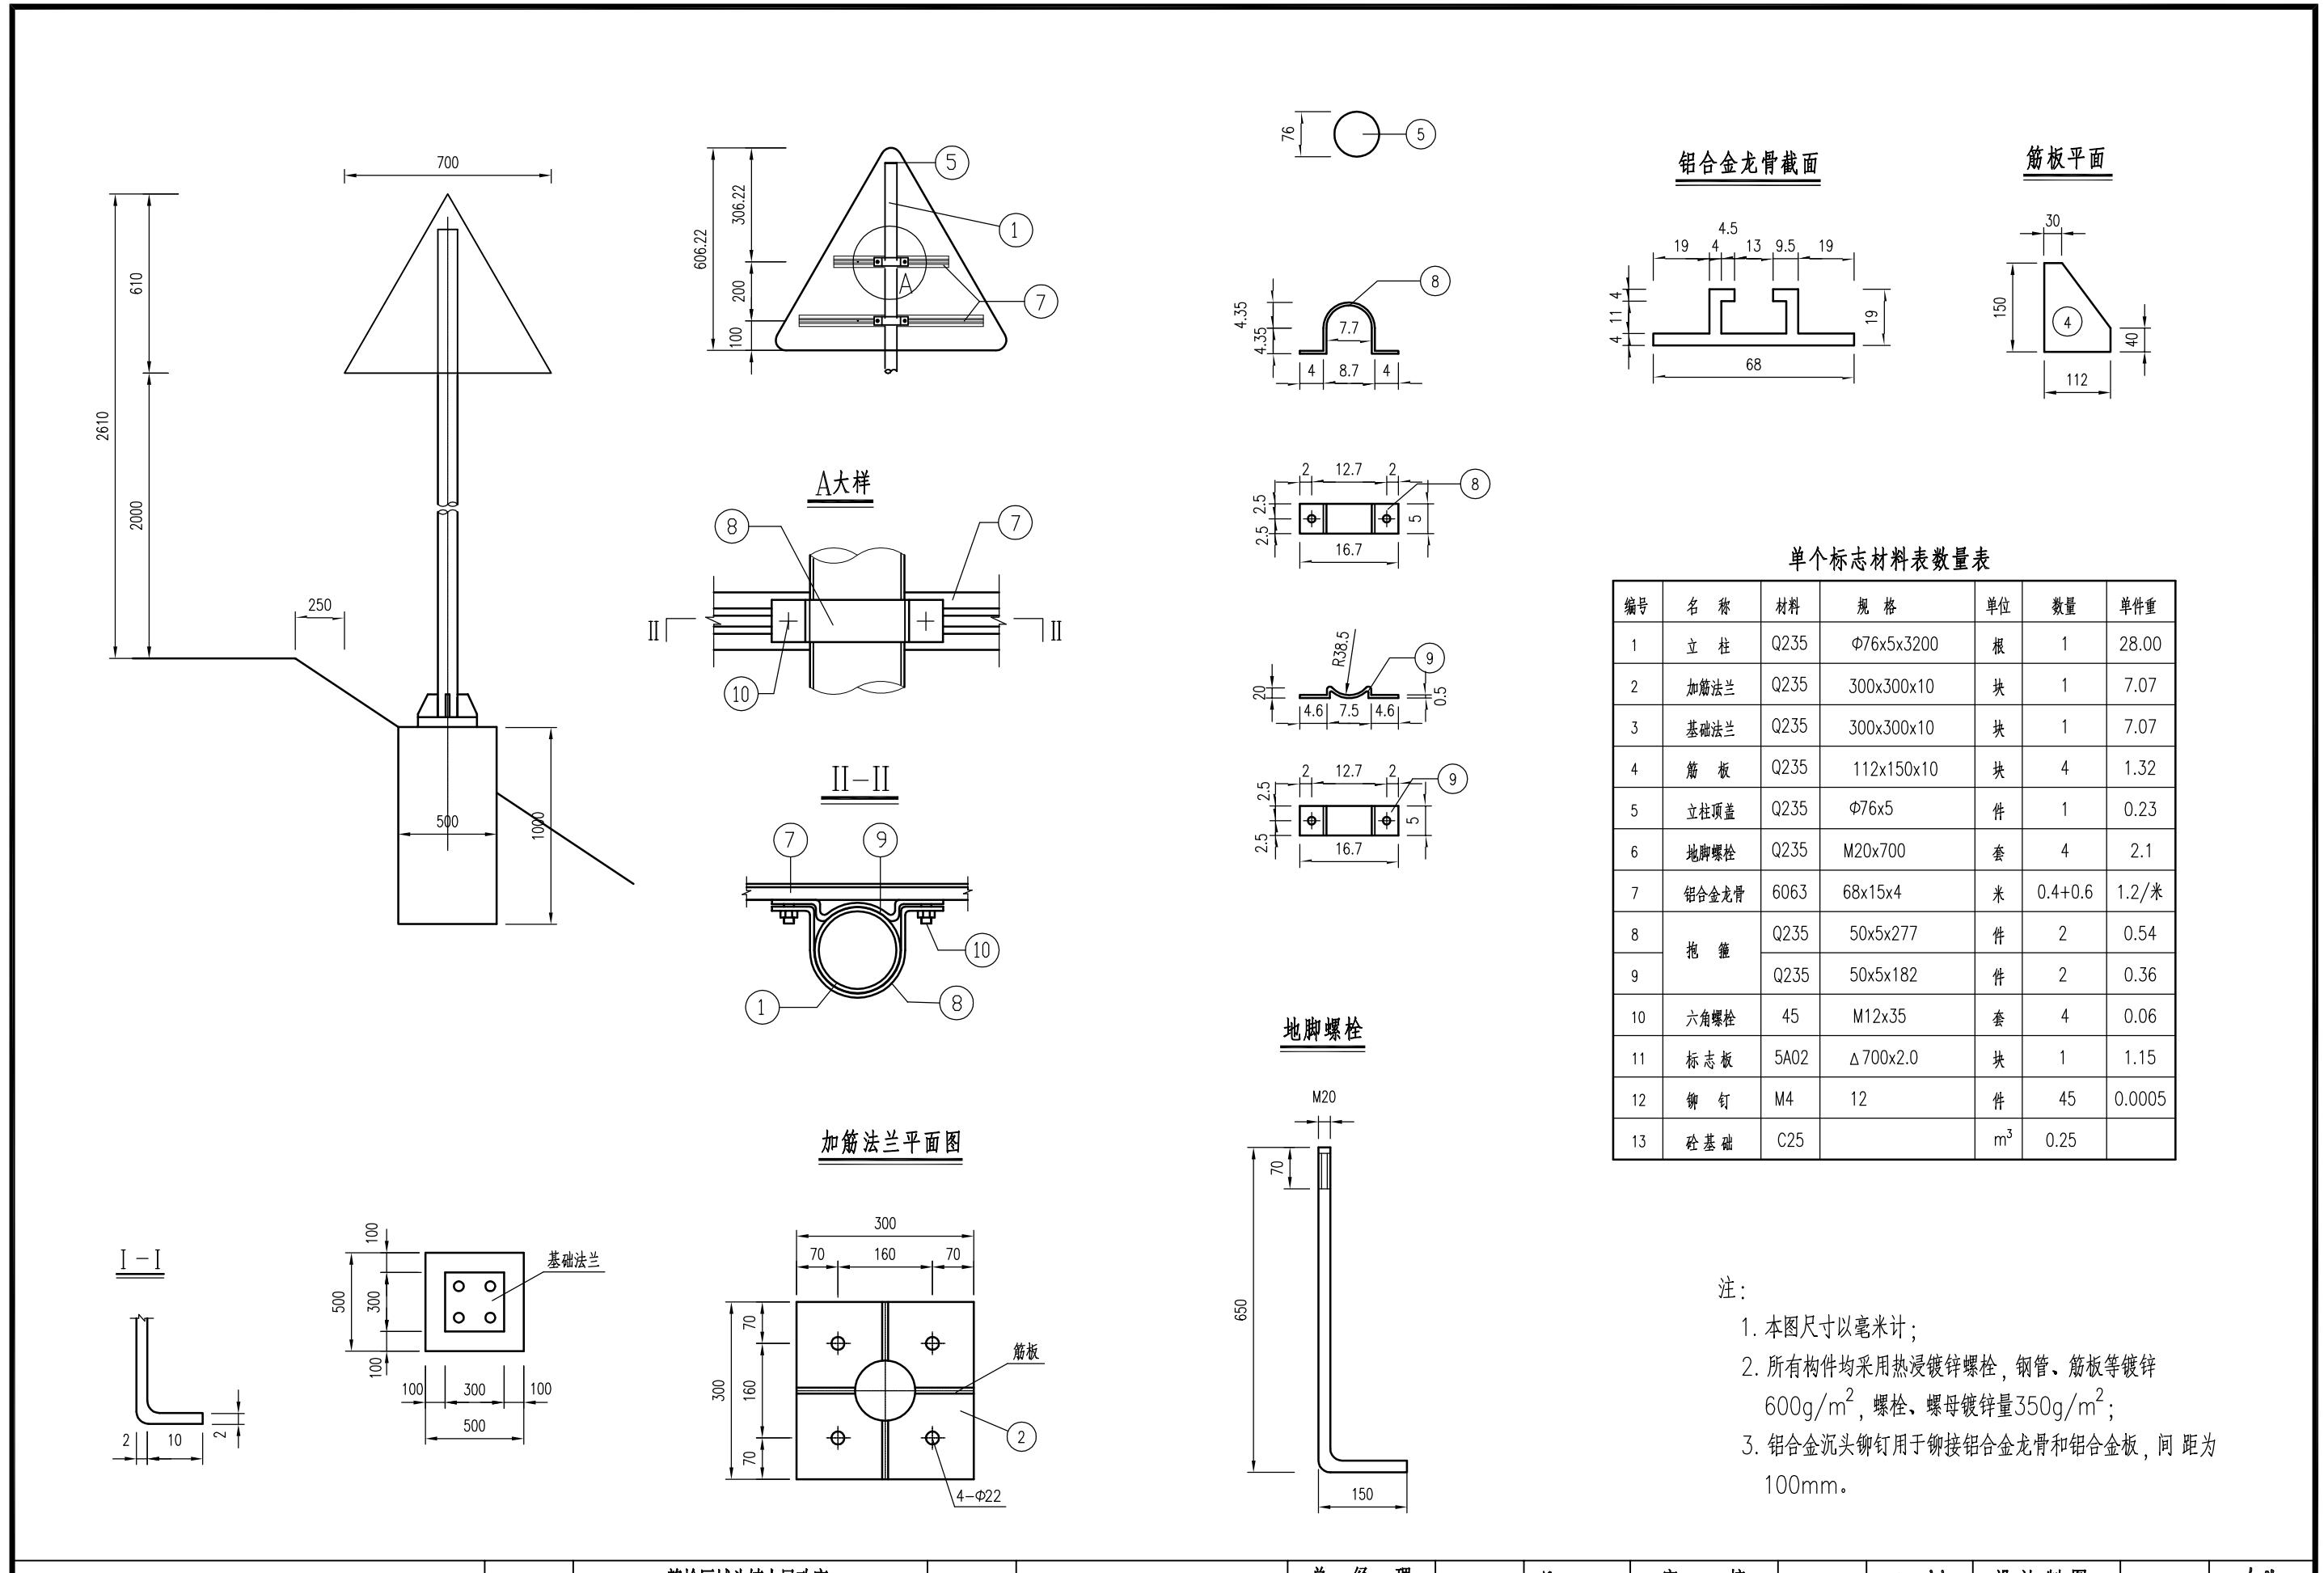


中撰工程设计有限公司 Zhongzhuhan Engineering Design Co., Ltd 工程设计证书编号: A152012534(临) 电话: 13309012999	建设单位:	赣榆区城头镇人民政府	设计号:		总经理 CHIEF EXECUTIVE OFFICER	黄仟均	黄仟均	审核 CHECKED BY	张笑	张笑	设计制图 DESIGNED BY	文伟	文伟
	工程名称:	城头镇同河线(Y022320707)改建工程	图名:	标志结构设计图	设计负责人 PROJECT LEADER	范奎鹏	范奎鹏	专业负责人 SUB ENGINEER	范奎鹏	范奎鹏	比例 SCALE		图别 TYPE
	子项名称:	道路工程	设计阶段:	施工图	审定 APPROVED BY	毕泗涛	毕泗涛	校对 CHECKED BY	张榆	张榆	日期 DATE	2025.06	图号 DRAWING NO.
											版本号: 版号	A	

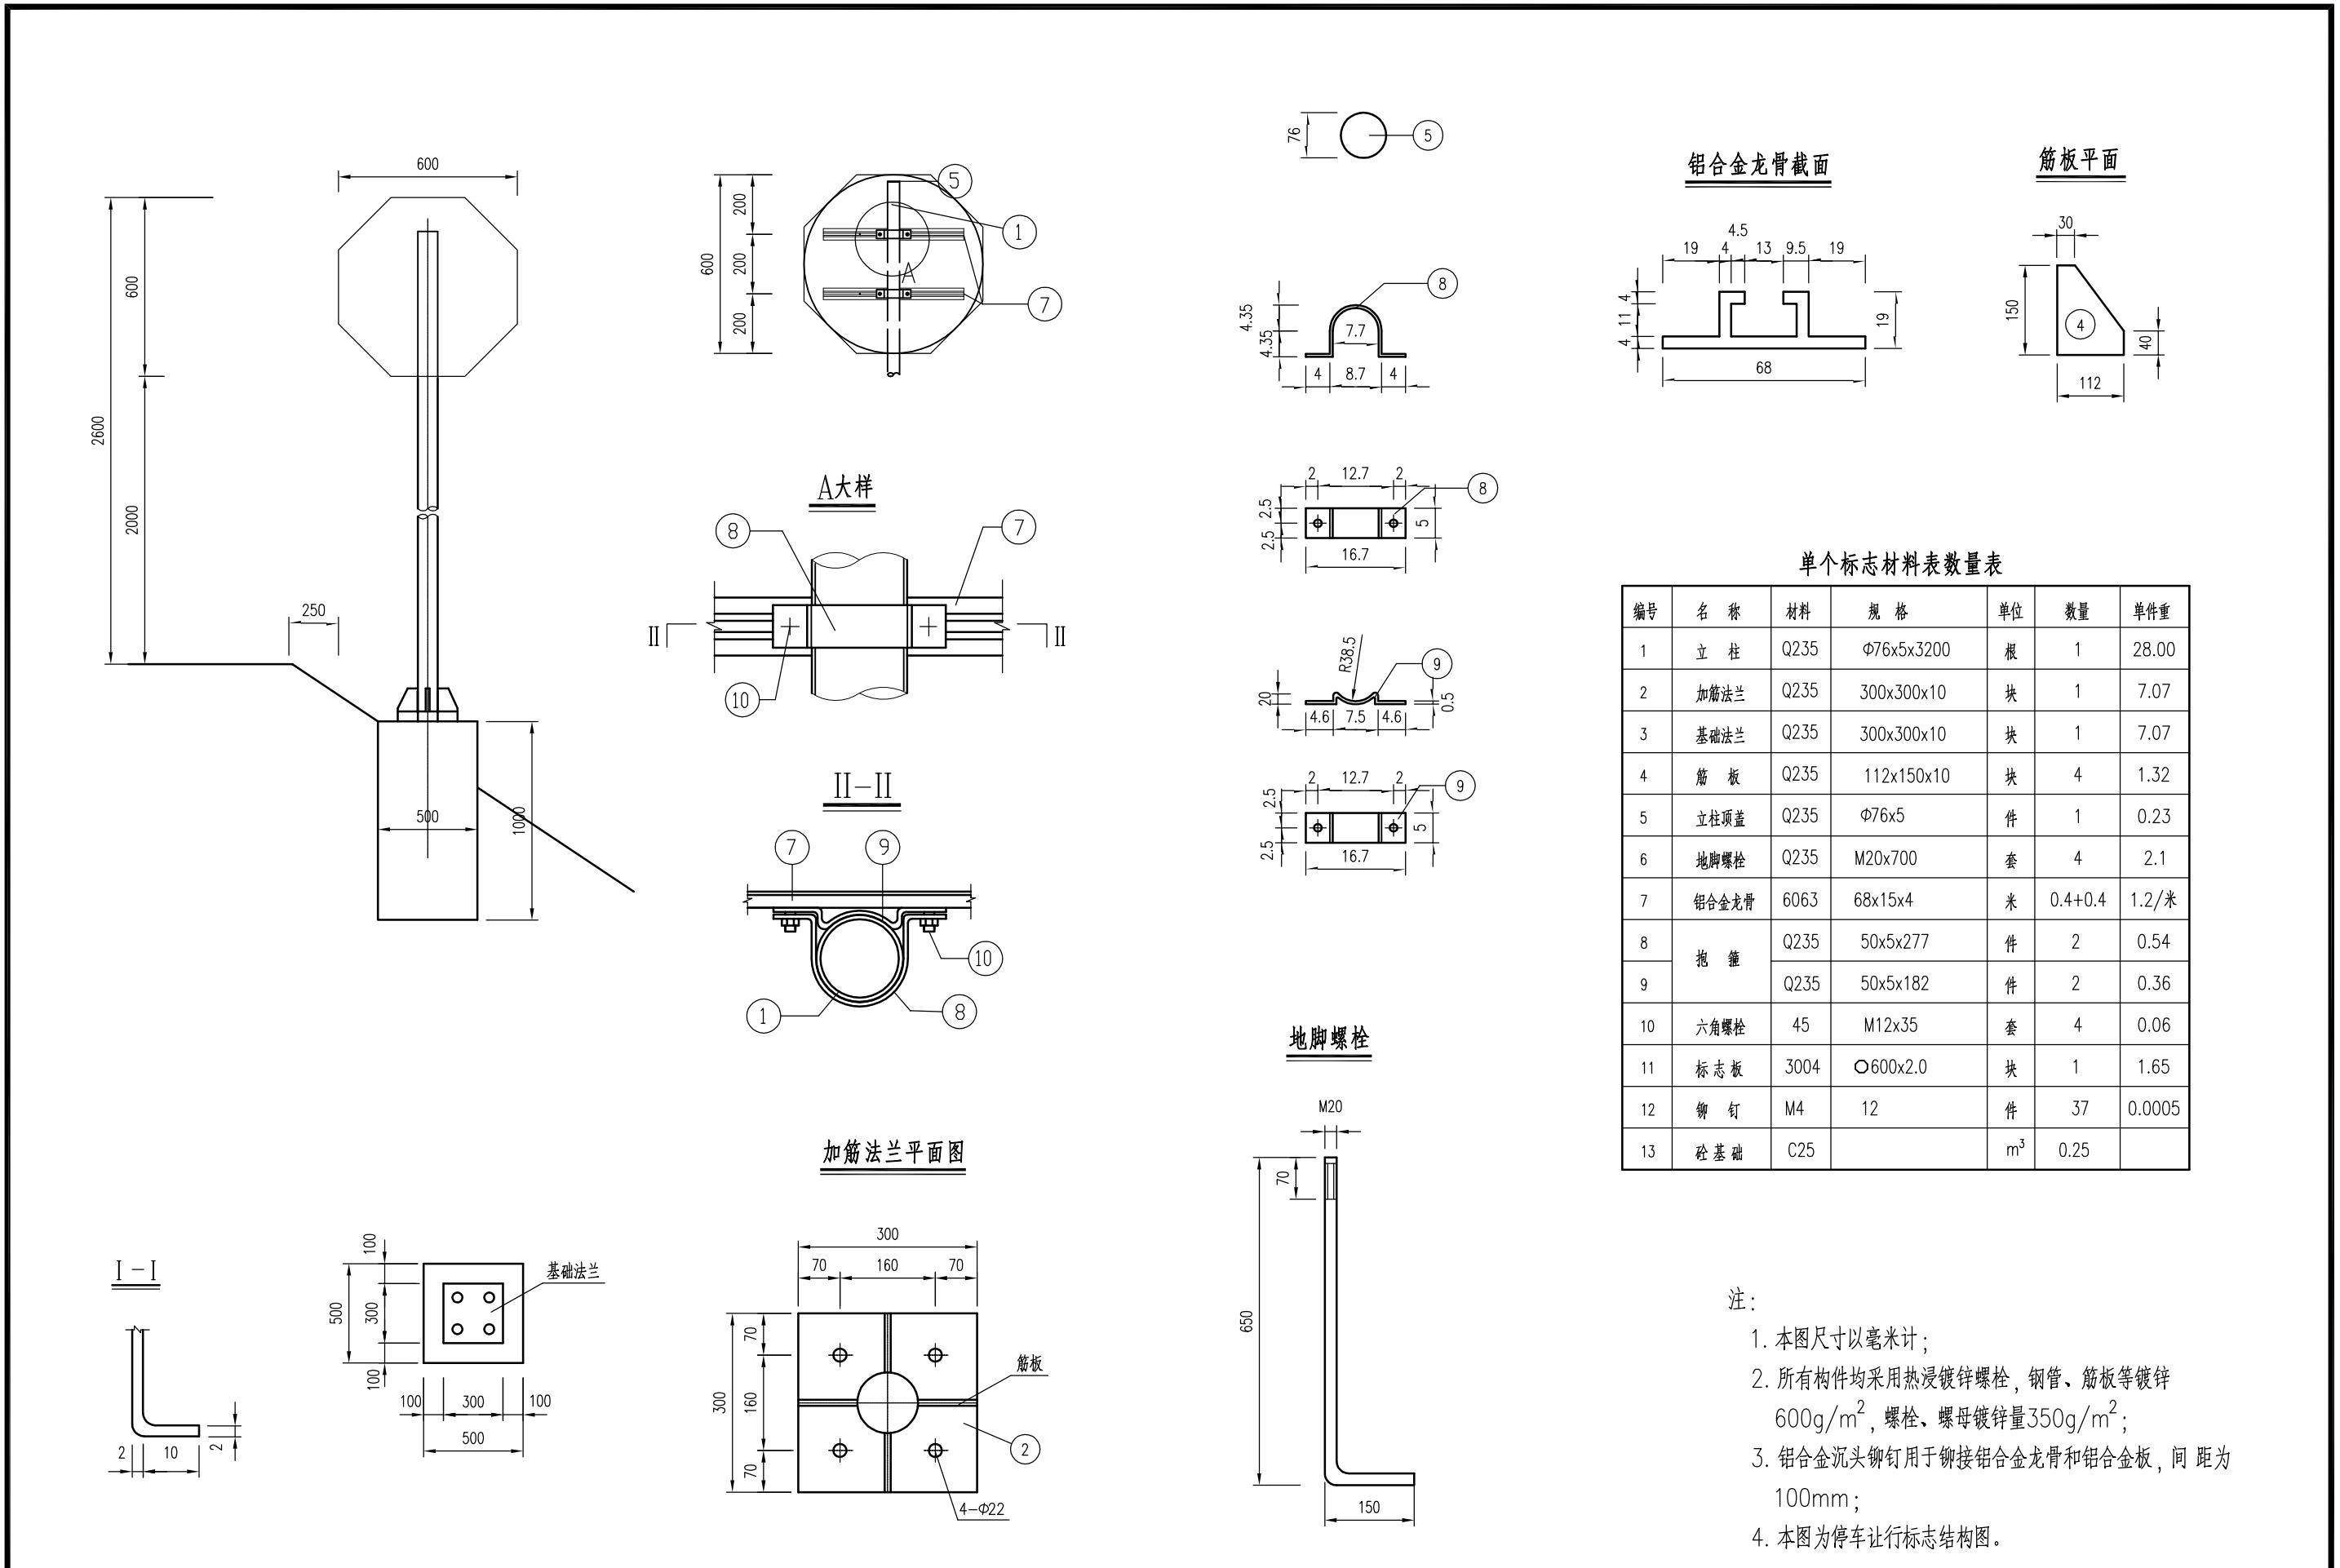


 中撰工程设计有限公司 Zhongzhuanyuan Engineering Design Co., Ltd 工程设计证书编号: A152012534(临) 电话: 13309012999	建设单位:	赣榆区城头镇人民政府	设计号:		总 经 理 CHIEF EXECUTIVE OFFICER	黄 仟 均	黄 仟 均	审 核 CHECKED BY	张 笑	张 笑	设计制图 DESIGNED BY	文 伟	文 伟	
	工程名称:	城头镇同河线(Y022320707)改建工程	图 名:	标志结构设计图	设计负责人 PROJECT LEADER	范 奎 鹏	范 奎 鹏	专业负责人 SUB ENGINEER	范 奎 鹏	范 奎 鹏	比例		图 别	公路
	子项名称:	道路工程	设计阶段:	施工图	审 定 APPROVED BY	毕 泗 涛	毕 泗 涛	校 对 CHECKED BY	张 榆	张 榆	日期	2025.06	图 号	S II -4-5


版本号:A

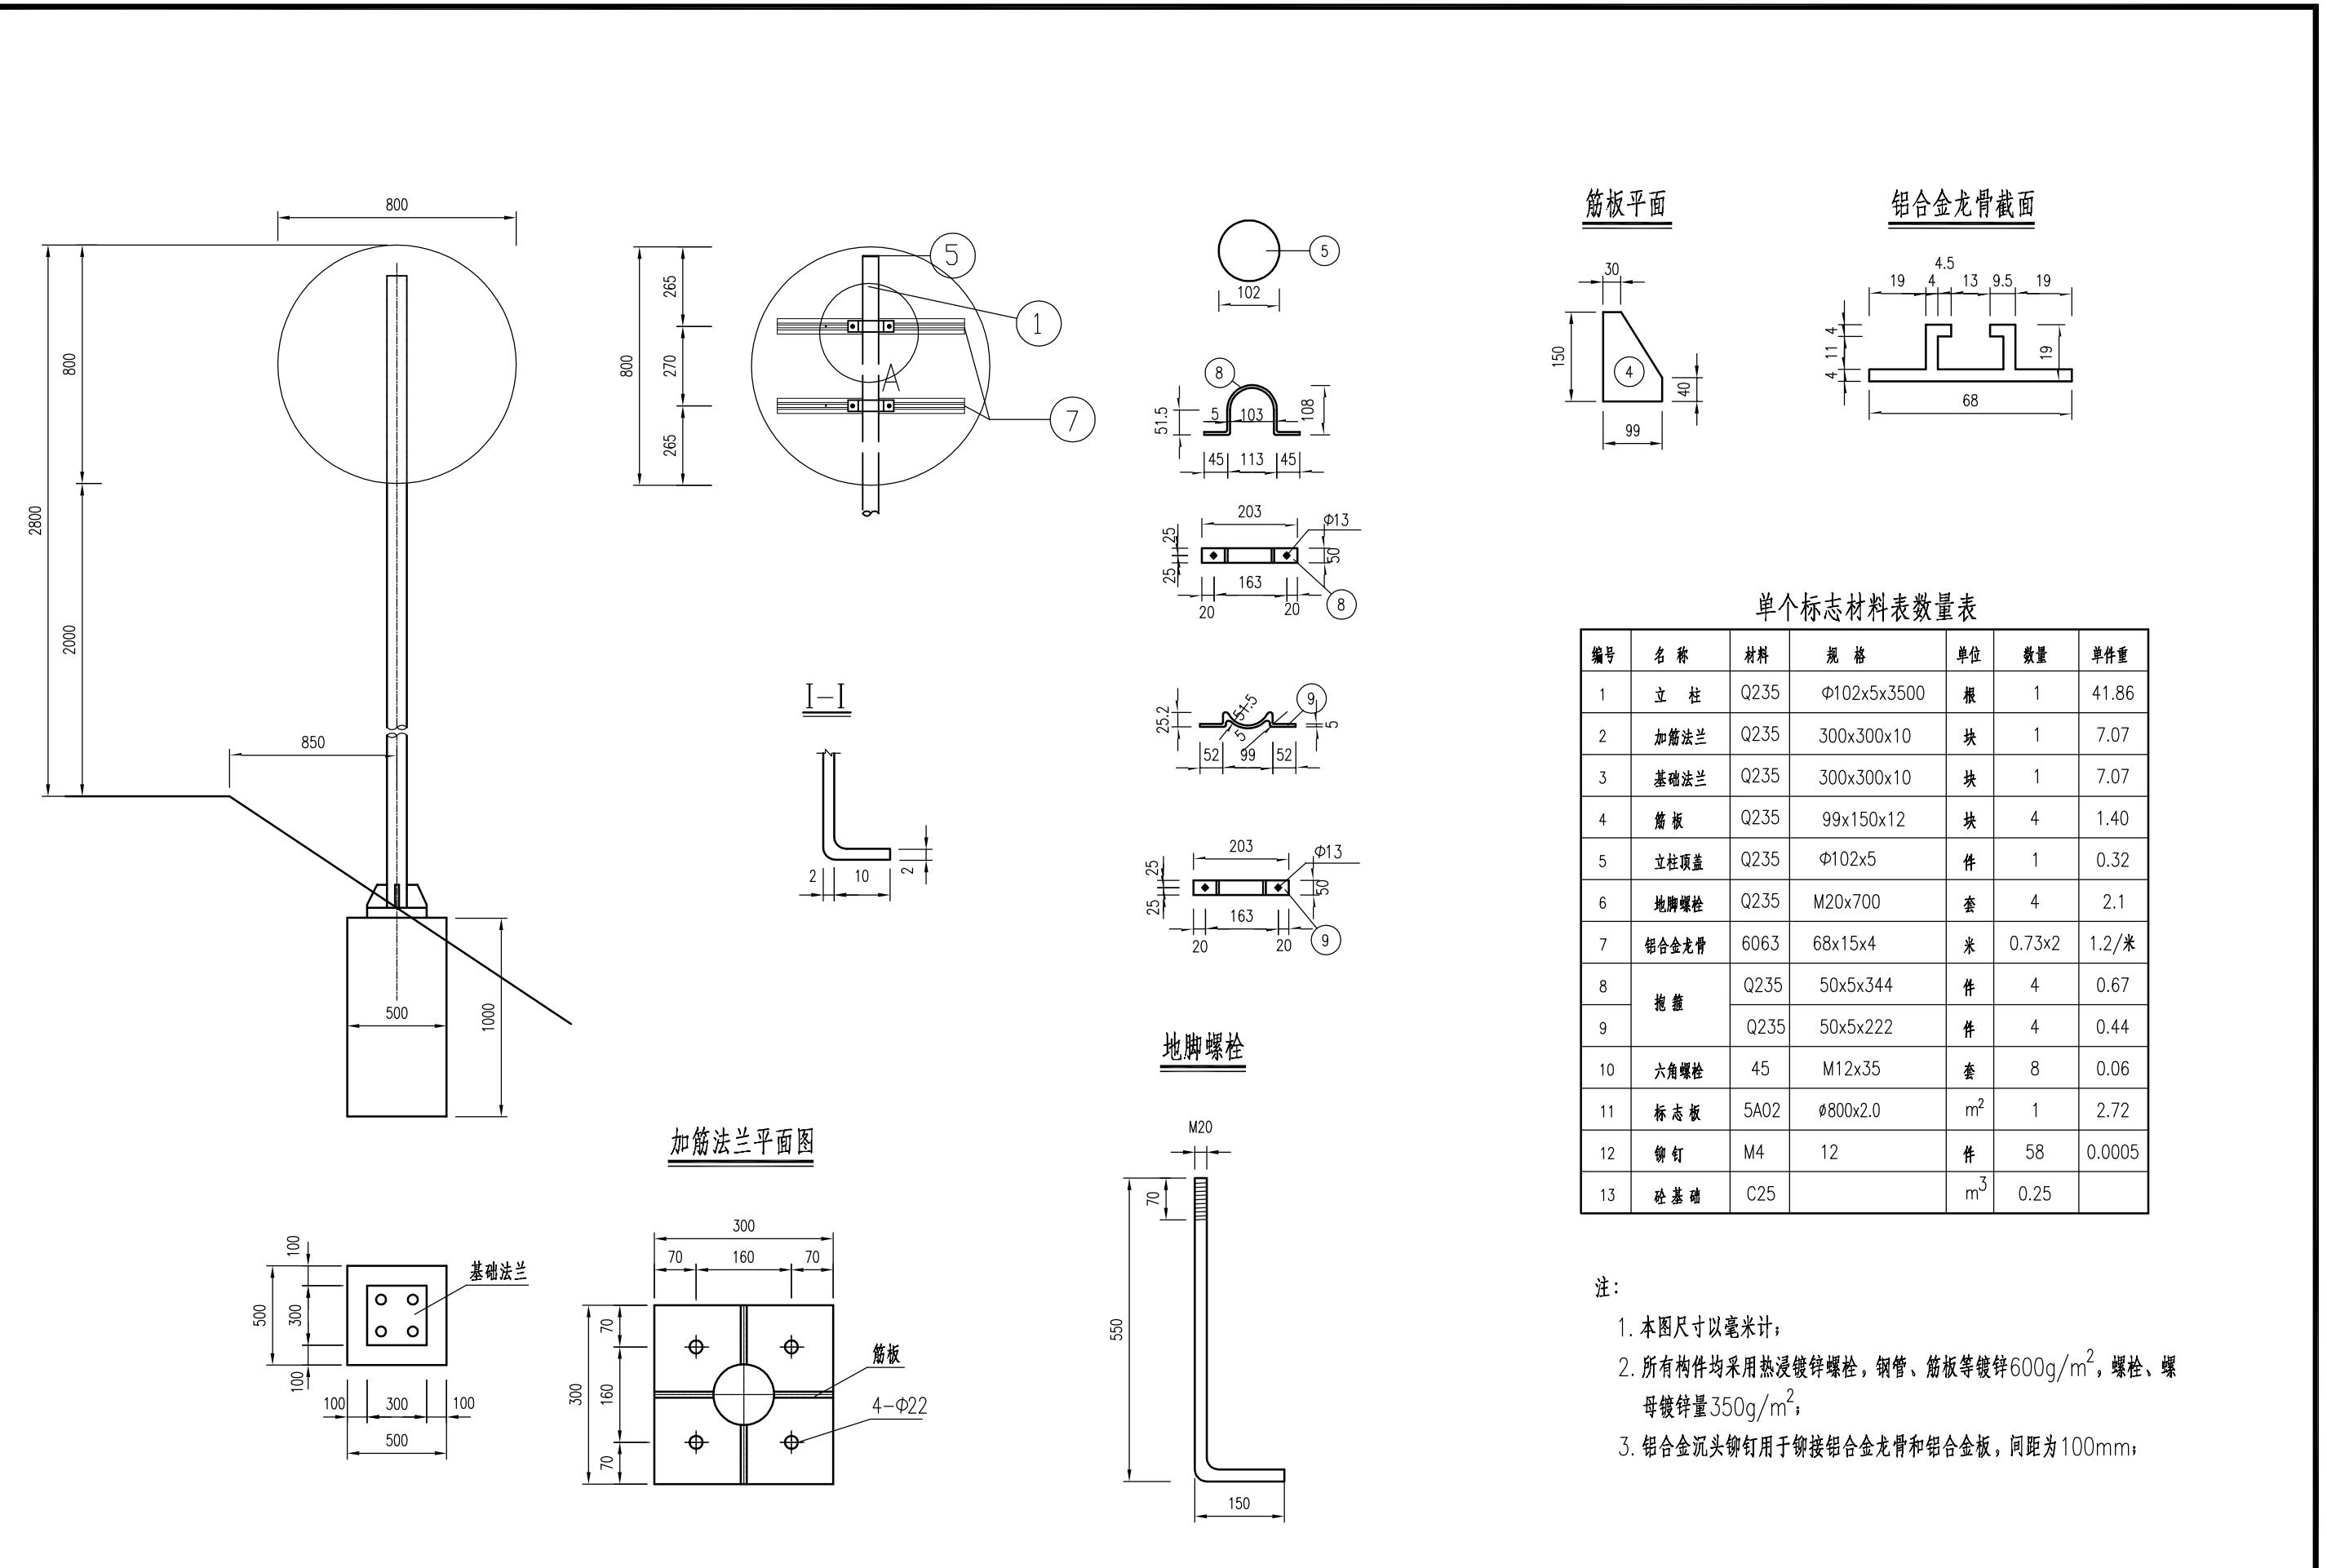

中撰工程设计有限公司 Zhongzhuhan Engineering Design Co., Ltd 工程设计证书编号:A152012534(临) 电话:13309012999	建设单位:	赣榆区城头镇人民政府	设计号:		总经理 CHIEF EXECUTIVE OFFICER	黄仟均	黄仟均	审核 CHECKED BY	张笑	张笑	设计制图 DESIGNED BY	文伟	文伟
	工程名称:	城头镇同河线(Y022320707)改建工程	图名:	标志结构设计图	设计负责人 PROJECT LEADER	范奎鹏	范奎鹏	专业负责人 SUB ENGINEER	范奎鹏	范奎鹏	比例 SCALE		图别 TYPE
子项名称:	道路工程	设计阶段:	施工图	审定 APPROVED BY	毕泗涛	毕泗涛	校对 CHECKED BY	张渝	张渝	日期 DATE	2025.06	图号 DRAWING NO.	S II-4-5

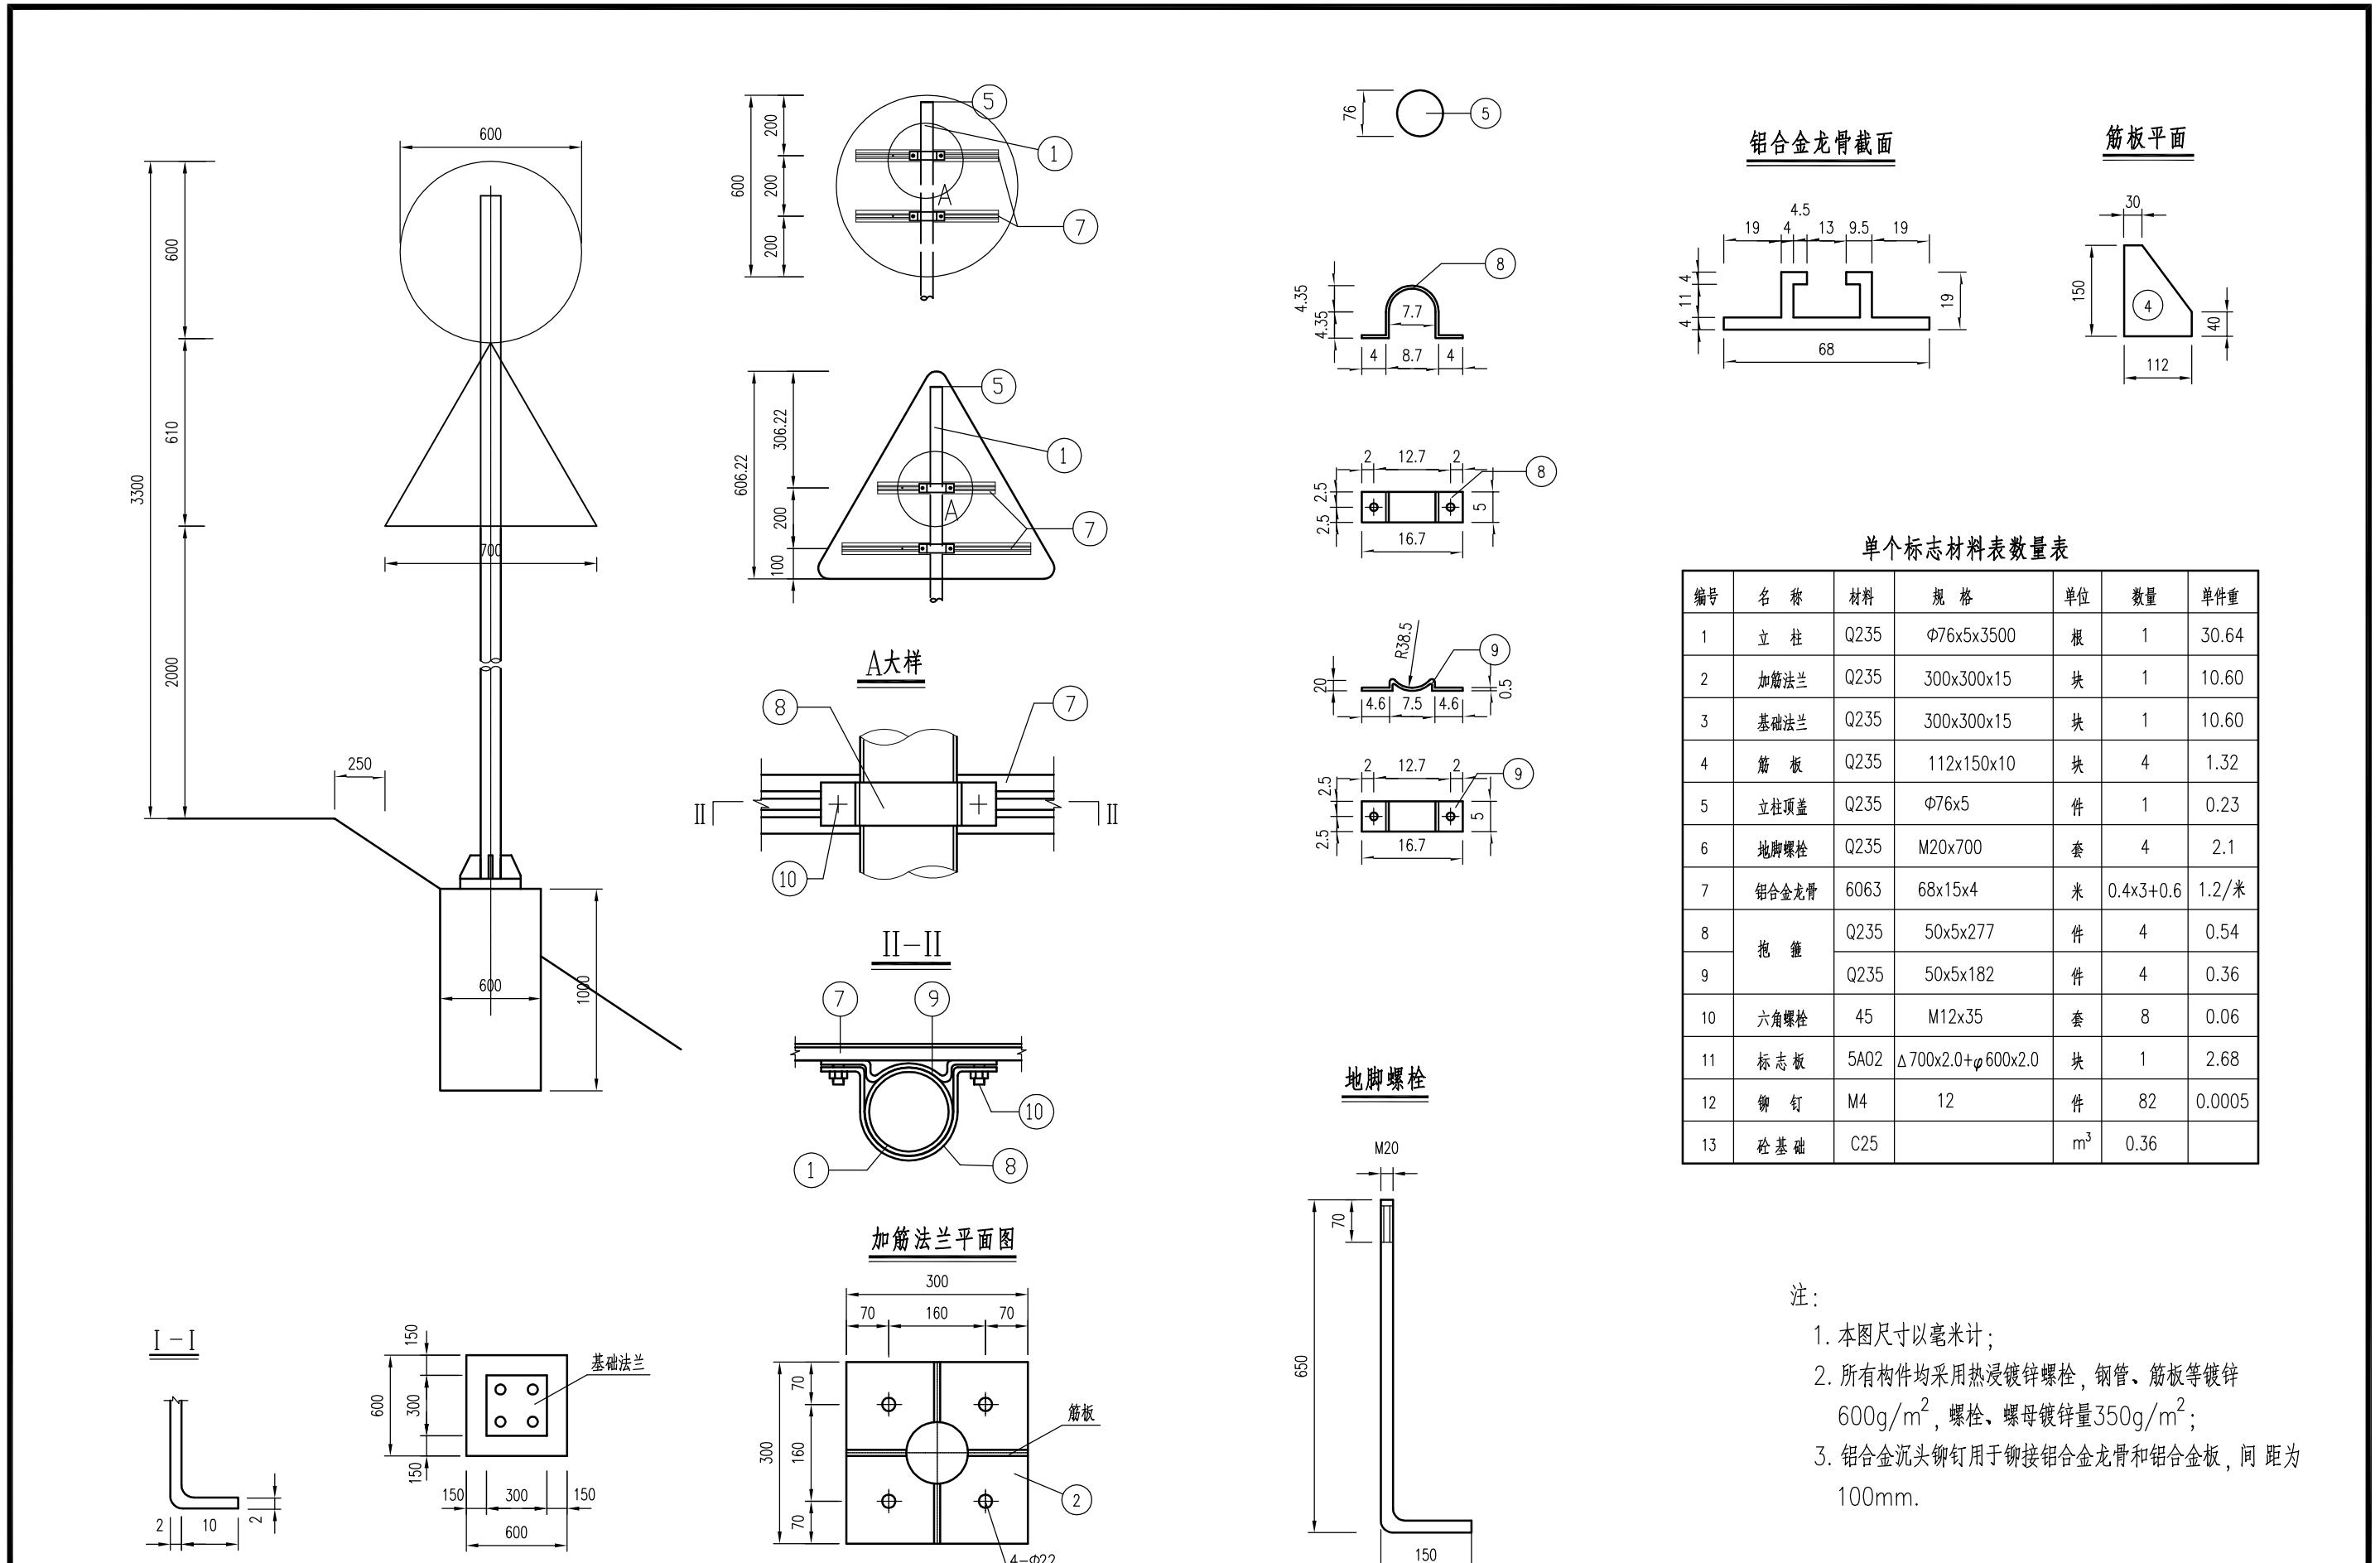


中撰工程设计有限公司 Zhongzhuhan Engineering Design Co., Ltd 工程设计证书编号: A152012534(临) 电话: 13309012999	建设单位:	赣榆区城头镇人民政府	设计号:		总经理 CHIEF EXECUTIVE OFFICER	黄仟均	黄仟均	审核 CHECKED BY	张笑	张笑	设计制图 DESIGNED BY	文伟	文伟
	工程名称:	城头镇同河线(Y022320707)改建工程	图名:	标志结构设计图	设计负责人 PROJECT LEADER	范奎鹏	范奎鹏	专业负责人 SUB ENGINEER	范奎鹏	范奎鹏	比例 SCALE		图别 TYPE
	子项名称:	道路工程	设计阶段:	施工图	审定 APPROVED BY	毕泗涛	毕泗涛	校对 CHECKED BY	张榆	张榆	日期 DATE	2025.06	图号 DRAWING NO.
											版本号: 版号:A		

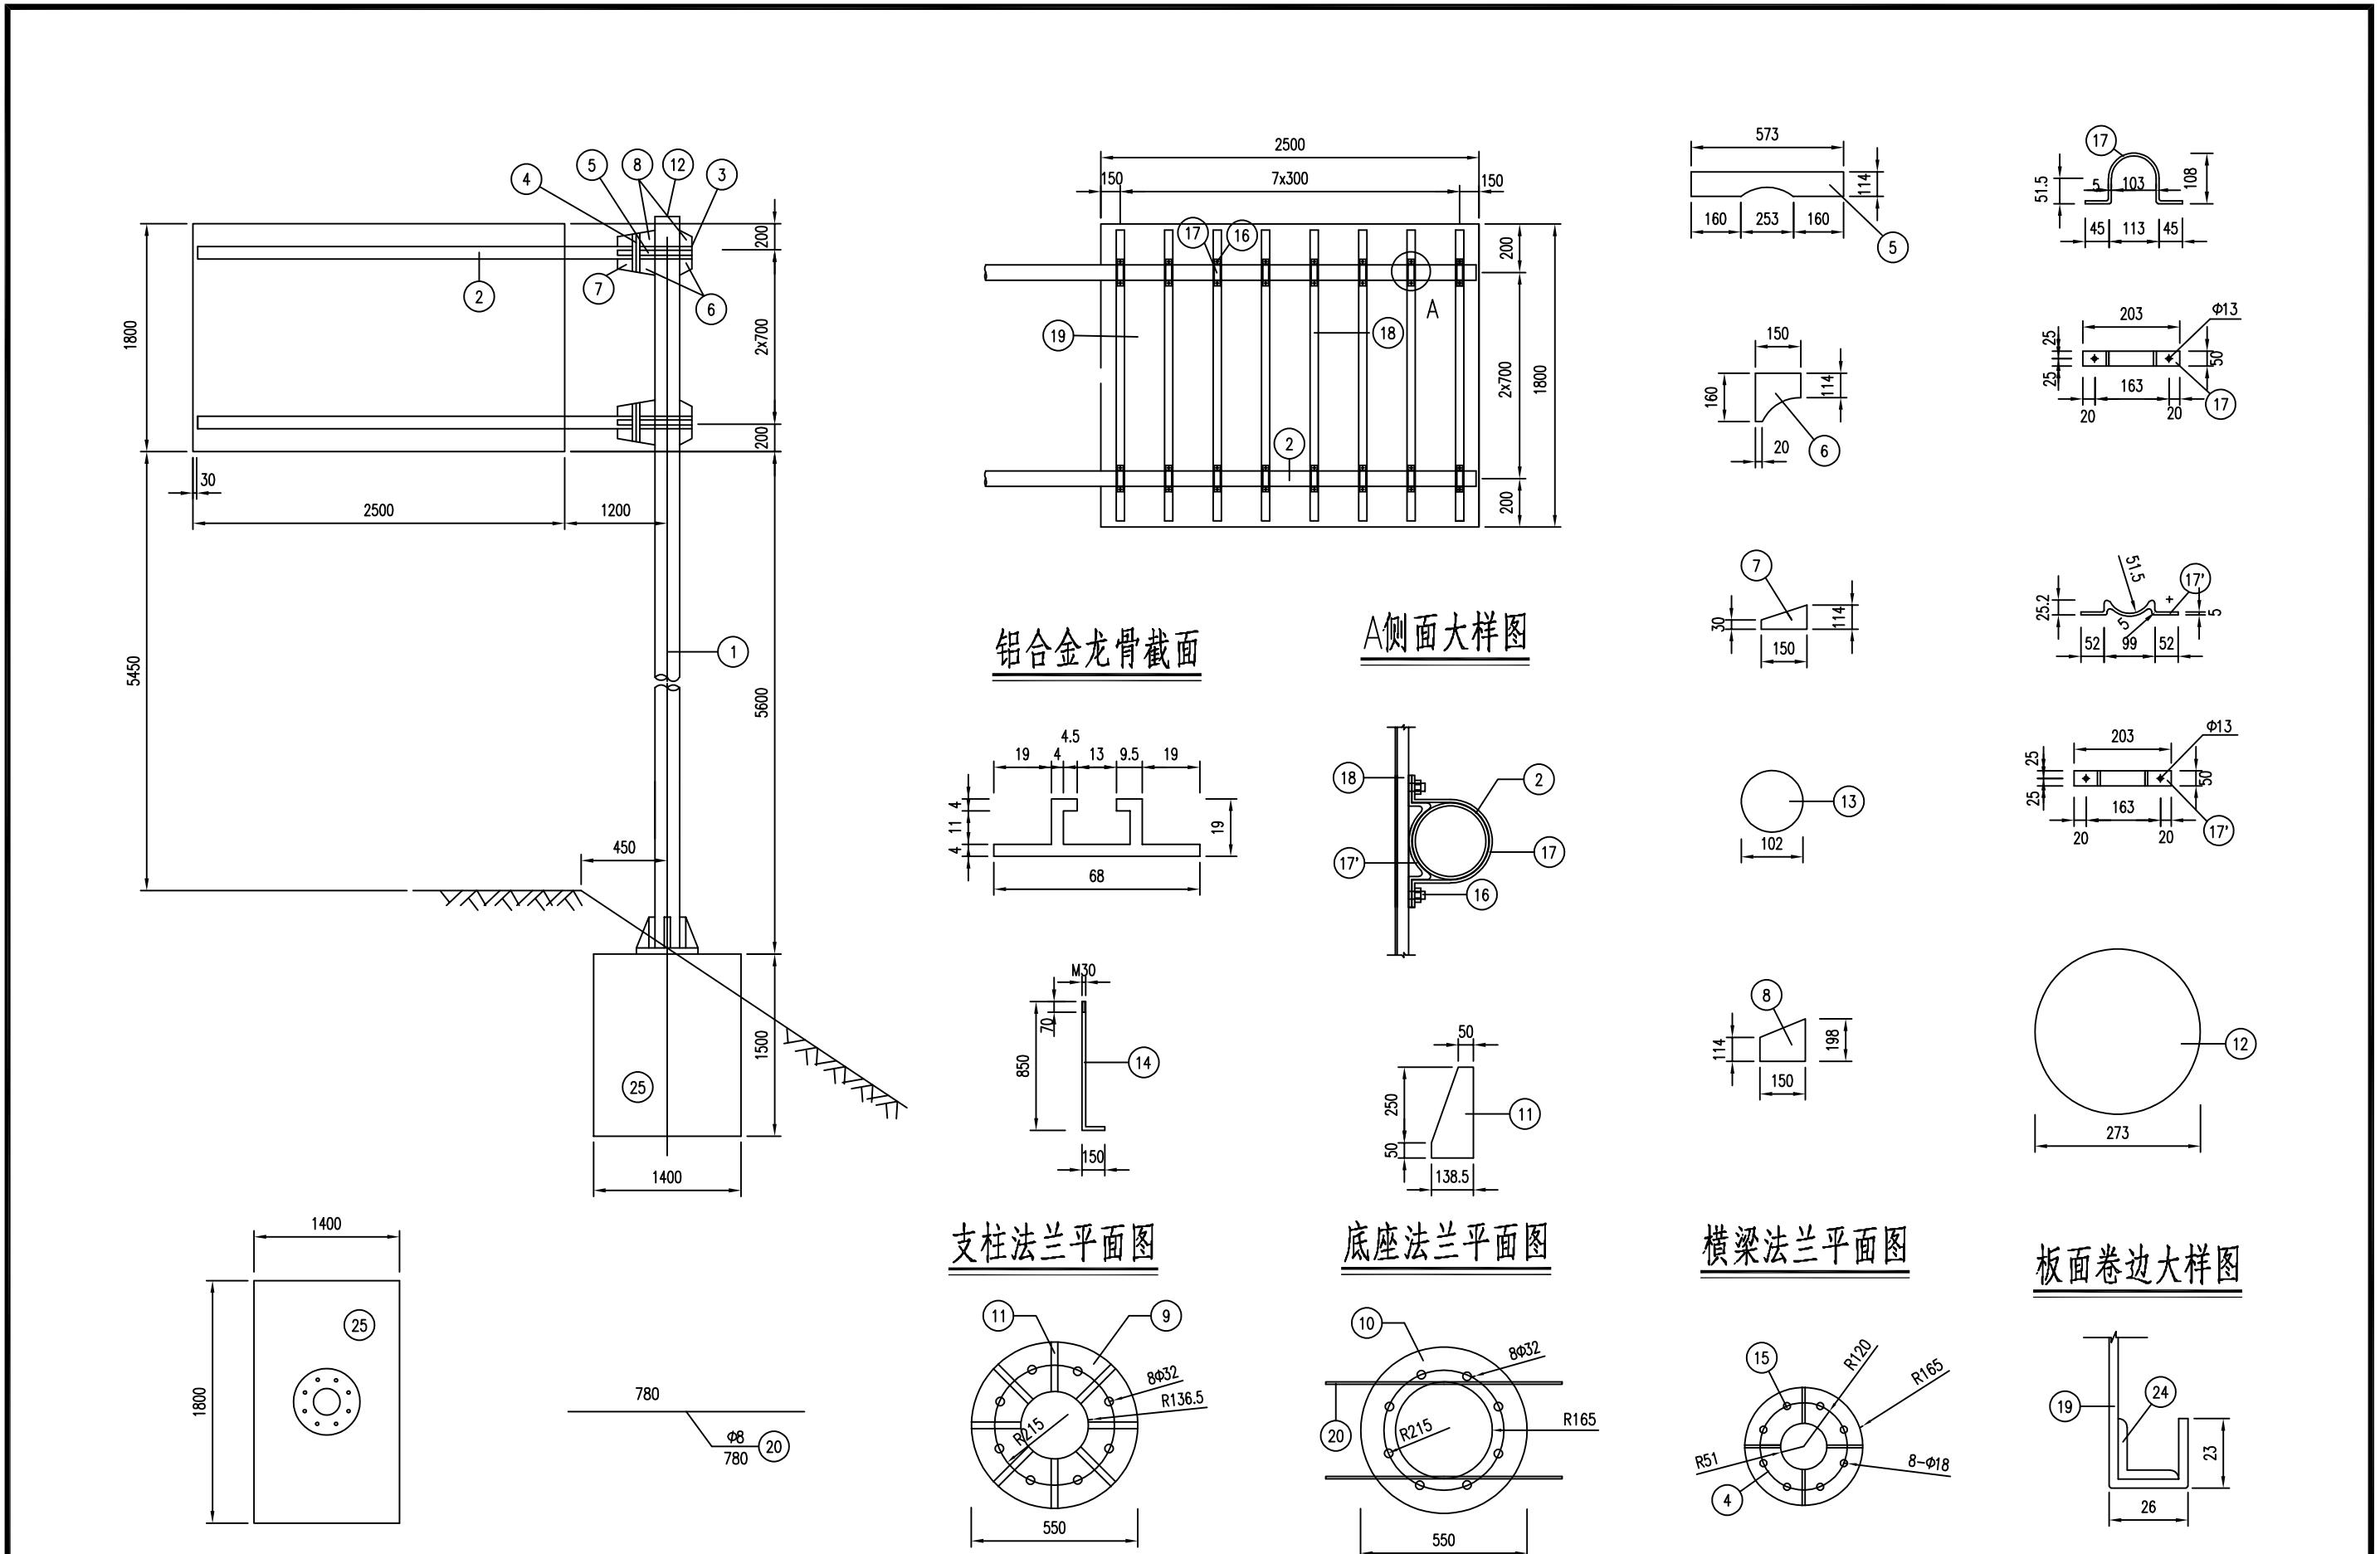


 中撰工程设计有限公司 <small>Zhongzhuhan Engineering Design Co., Ltd</small> <small>工程设计证书编号: A152012534(临)</small> <small>电话: 13309012999</small>	建设单位:	赣榆区城头镇人民政府	设计号:		总 经 理 <small>CHIEF EXECUTIVE OFFICER</small>	黄 仟 均	黄 仟 均	审 核 <small>CHECKED BY</small>	张 笑	张 笑	设计制图 <small>DESIGNED BY</small>	文 伟	文 伟	
	工程名称:	城头镇同河线(Y022320707)改建工程	图 名:	标志结构设计图	设计负责人 <small>PROJECT LEADER</small>	范 奎 鹏	范 奎 鹏	专业负责人 <small>SUBJ ENGINEER</small>	范 奎 鹏	范 奎 鹏	比 例		图 别	公路
	子项名称:	道路工程	设计阶段:	施工图	审 定 <small>APPROVED BY</small>	毕 泗 涛	毕 泗 涛	校 对 <small>CHECKED BY</small>	张 榆	张 榆	日 期	2025.06	图 号	S II -4-5


基础立面图

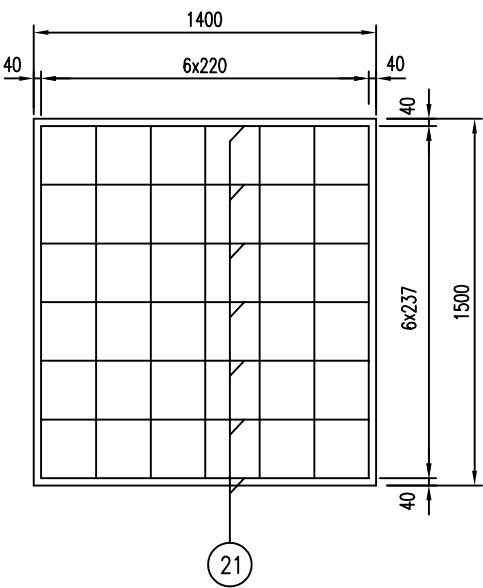

基础侧面图

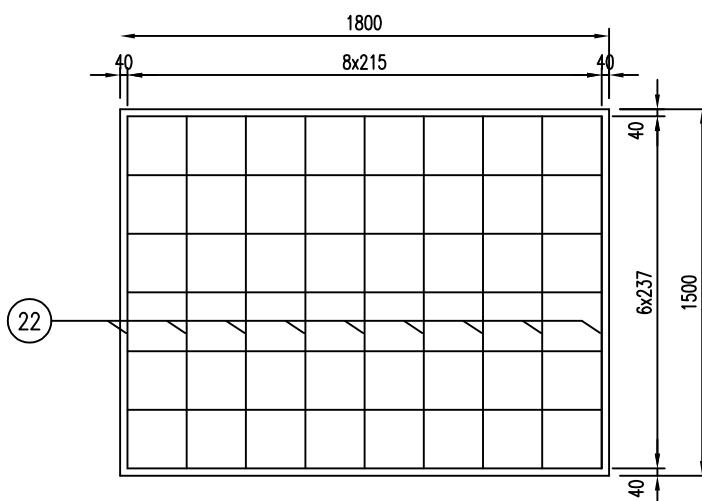

基础平面图

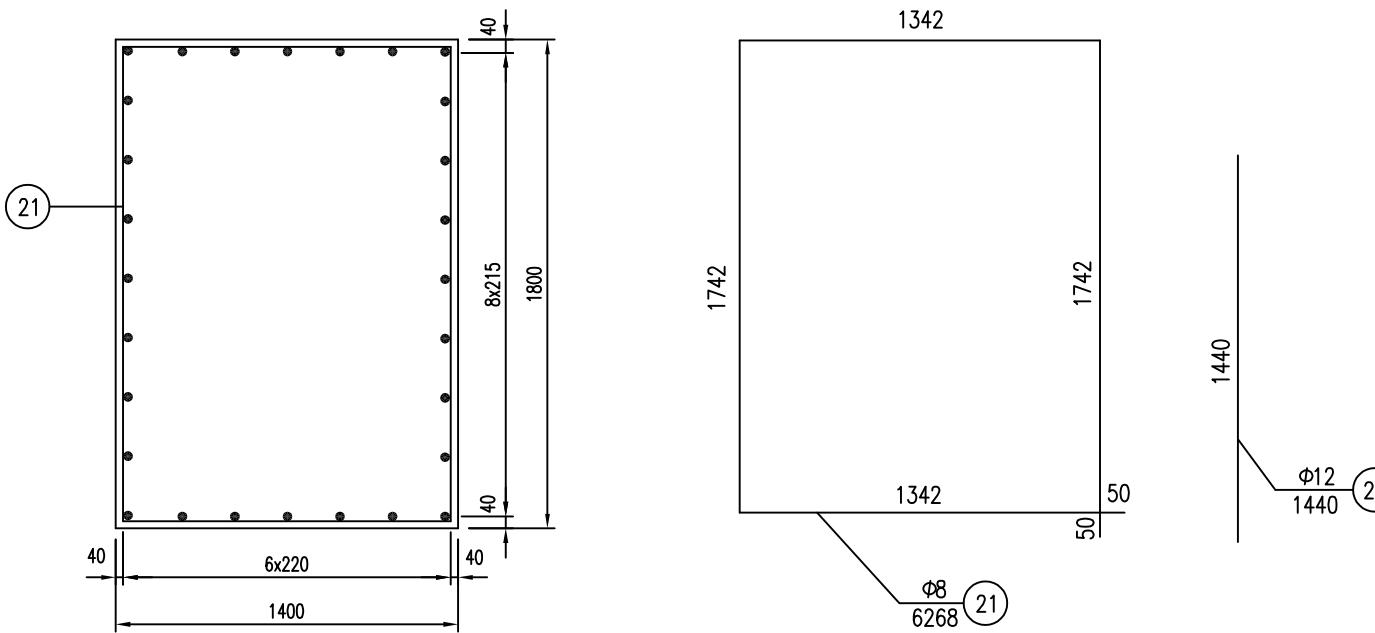

单个标志工程数量表

编号	名称	材料	规格	单位	数量	单件重(kg)
1	立柱	Q235	Φ273x8x7700	件	1	402.5
2	横梁	Q235	Φ102x6x3867	件	2	54.91
3	横梁	Q235	Φ102x6x589	件	2	8.37
4	横梁法兰	Q235	Φ330x16	件	4	13.7
5	筋板	Q235	573x114x10	件	4	5.13
6	筋板	Q235	150x160x10	件	4	1.88
7	筋板	Q235	150x114x10	件	8	0.85
8	筋板	Q235	150x198x10	件	6	1.84
9	加筋法兰	Q235	Φ550x20	件	1	47.5
10	基础法兰	Q235	Φ550x10	件	1	23.74
11	筋板	Q235	138.5x300x10	件	8	3.26
12	立柱顶盖	Q235	Φ237x5	件	1	2.94
13	横梁顶盖	Q235	Φ102x5	件	6	0.32
14	地脚螺栓	45	M30x1000	件	8	6.2
15	连接螺栓	45	M16x60	件	24	0.12
16	六角螺栓	Q235	M12x35	套	54	0.06
17	抱箍	Q235	50x5x343.76	件	24	0.67
17'		Q235	50x5x222.22	件	24	0.44
18	铝合金龙骨	6063	68x15x4x1740	根	8	1.2/m
19	标志板	5A02	2500x1800x3	m ²	1	36.45
20	钢筋	Φ8	780	根	2	0.309
21	钢筋	Φ8	6268	根	7	2.48
22	钢筋	Φ12	1440	根	28	1.28
23	铆钉	M4	12	根	636	0.0005
24	角铝	6063	20x20x3	m	11.6	0.49/m
25	砼基础	C25		m ³	3.78	

注：


- 本图尺寸以毫米计；
- 所有构件均采用热浸镀锌螺栓，钢管、筋板等镀锌每平方米600克，螺栓、螺母镀锌每平方米350克；
- 铝合金沉头铆钉用于铆接滑动槽钢和铝合金板，间距为100毫米；
- 焊条采用T42，底座法兰与地脚螺栓之间点焊；



中撰工程设计有限公司
Zhongzuan Engineering Design Co., Ltd
工程设计证书编号: A152012534(临)
电话: 13309012999

建设单位:	赣榆区城头镇人民政府	设计号:		总 经 理 CHIEF EXECUTIVE OFFICER	黄 仟 均	黄 仟 均 CHECKED BY	审 核 CHECKED BY	张 笑	张 楠	设计制图 DESIGNED BY	文 伟	文 伟
工程名称:	城头镇同河线(Y022320707)改建工程	图 名:	标志结构设计图	设计负责人 PROJECT LEADER	范 奎 鹏	范 奎 鹏 SURJ. ENGINEER	专业负责人 SURJ. ENGINEER	范 奎 鹏	范 奎 鹏 SURJ. ENGINEER	比例		图 别
子项名称:	道路工程	设计阶段:	施工图	审 定 APPROVED BY	毕 泗 涛	毕 泗 涛 CHECKED BY	校 对 CHECKED BY	张 榆	张 榆 CHECKED BY	日期	2025.06	图 号

标线一般布置图

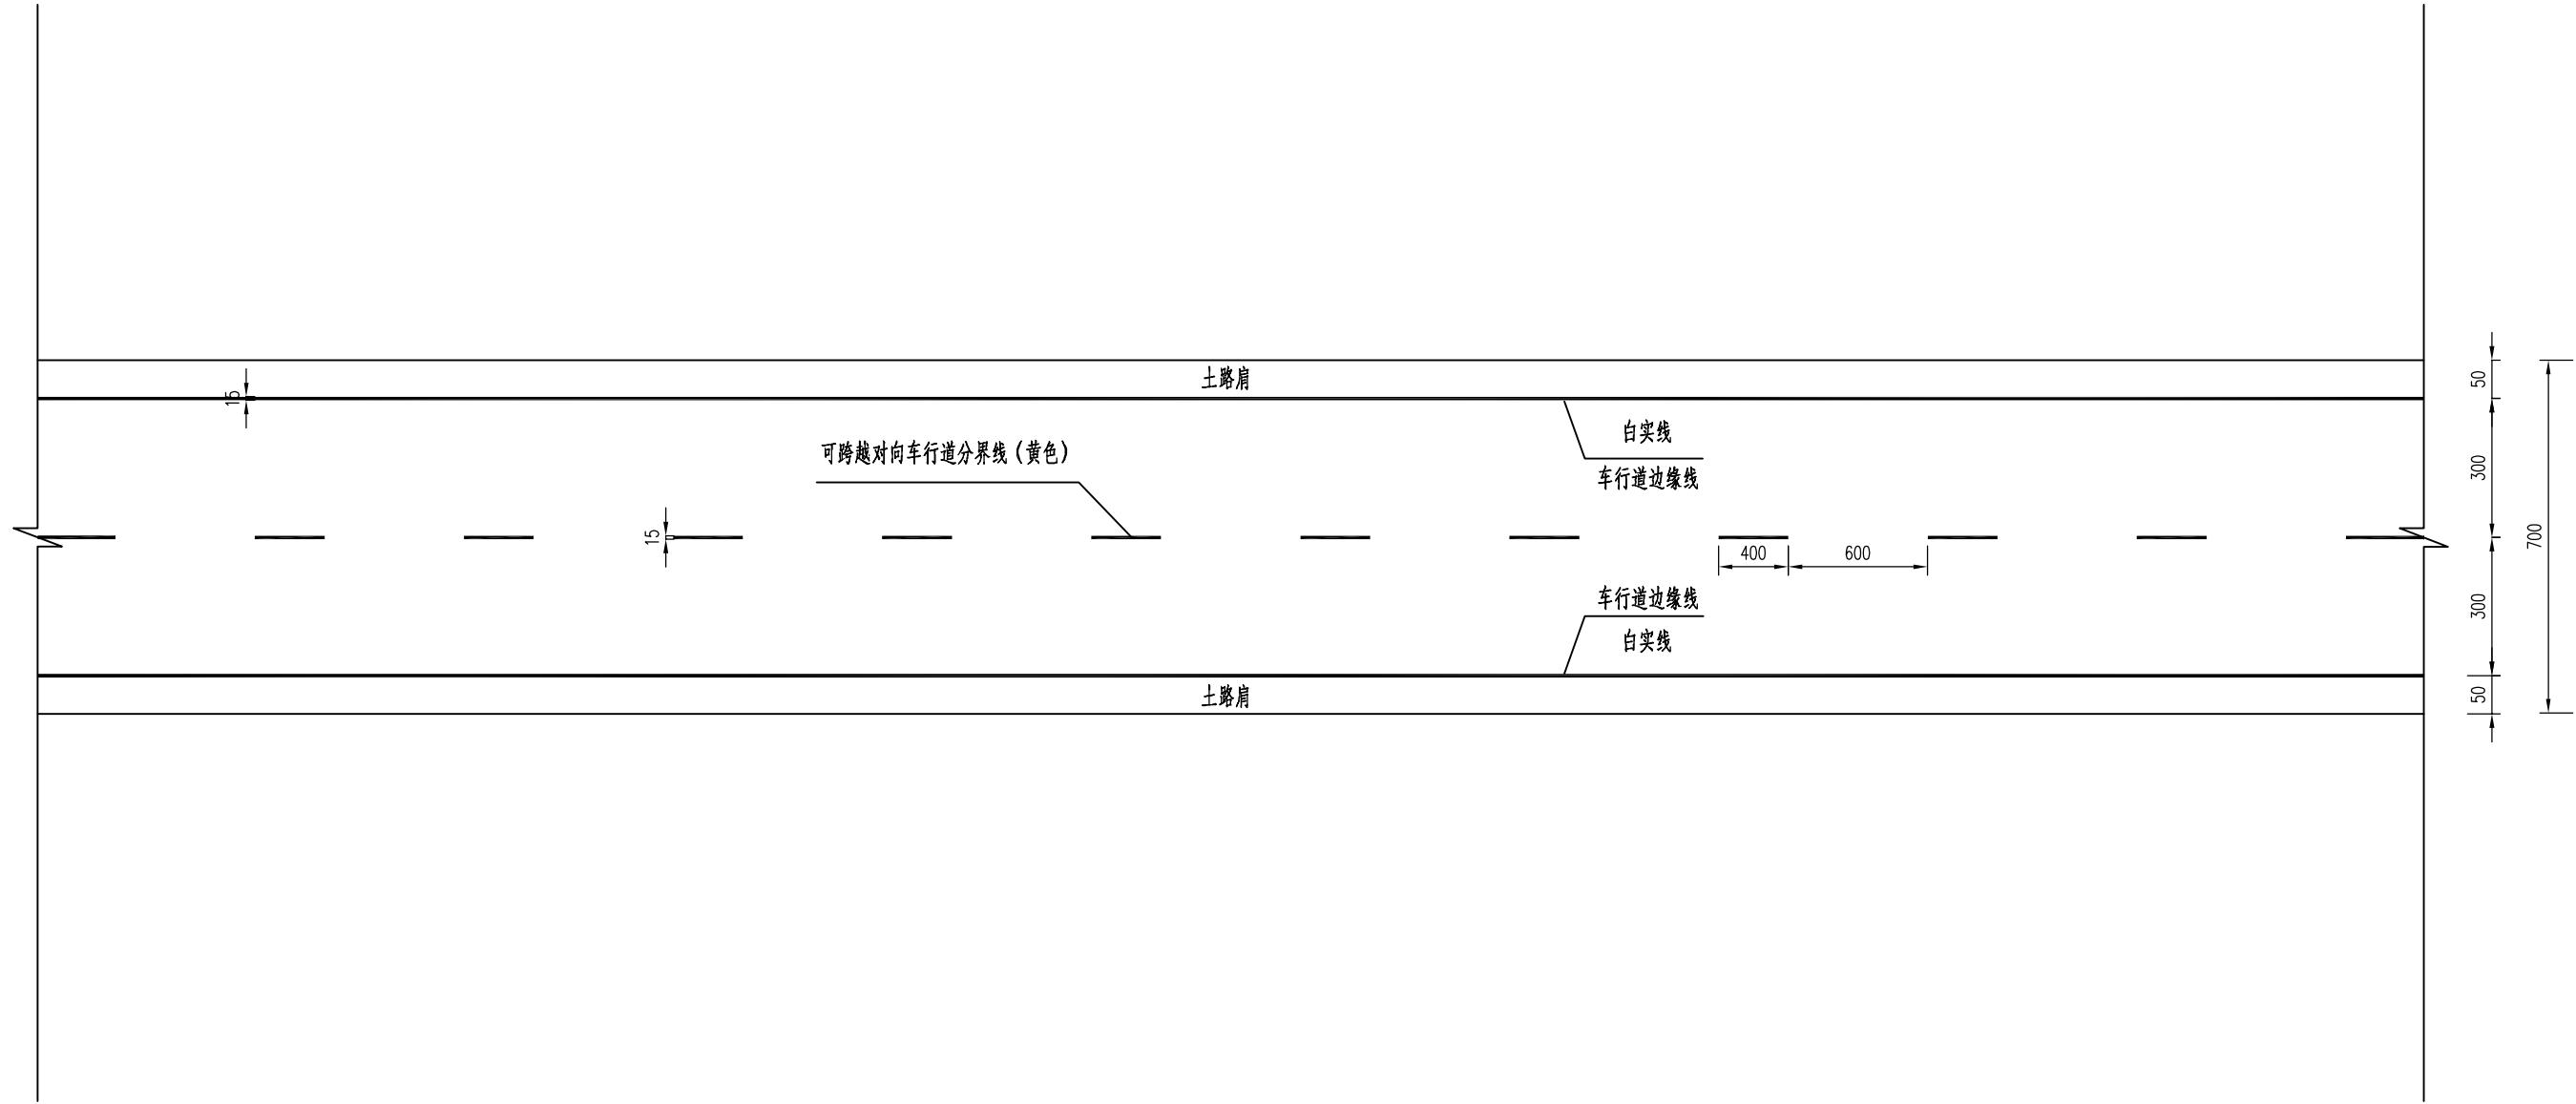


注:

- 1、本图除特殊说明外，其他尺寸均以厘米为单位计；
- 2、路面标线涂料的技术要求应符合JT/T 280、GN47、GN48的规定；
- 3、车道外侧边缘线每隔15m断开3-5cm，以利排水。

中撰工程设计有限公司 <small>Zhongzhuhan Engineering Design Co., Ltd</small> <small>工程设计证书编号: A152012534(临)</small> <small>电话: 13309012999</small>	建设单位:	赣榆区城头镇人民政府	设计号:		总 经 球 理	黄 仟 均	黄 仟 均	审 核	张 笑	张 楠	设计制图	文 伟	文 伟
	工程名称:	城头镇同河线(Y022320707)改建工程	图 名:	标线一般设计图	设计负责人	范 奎 鹏	范 奎 鹏	专业负责人	范 奎 鹏	范 奎 鹏	比 例		图 别
	子项名称:	道路工程	设计阶段:	施工图	审 定	毕 泗 涛	毕 泗 涛	校 对	张 榆	张 榆	日 期	2025.06	图 号
					APPROVED BY		CHECKED BY						S II - 4-6

典型十字交叉口标线布置图 (一)

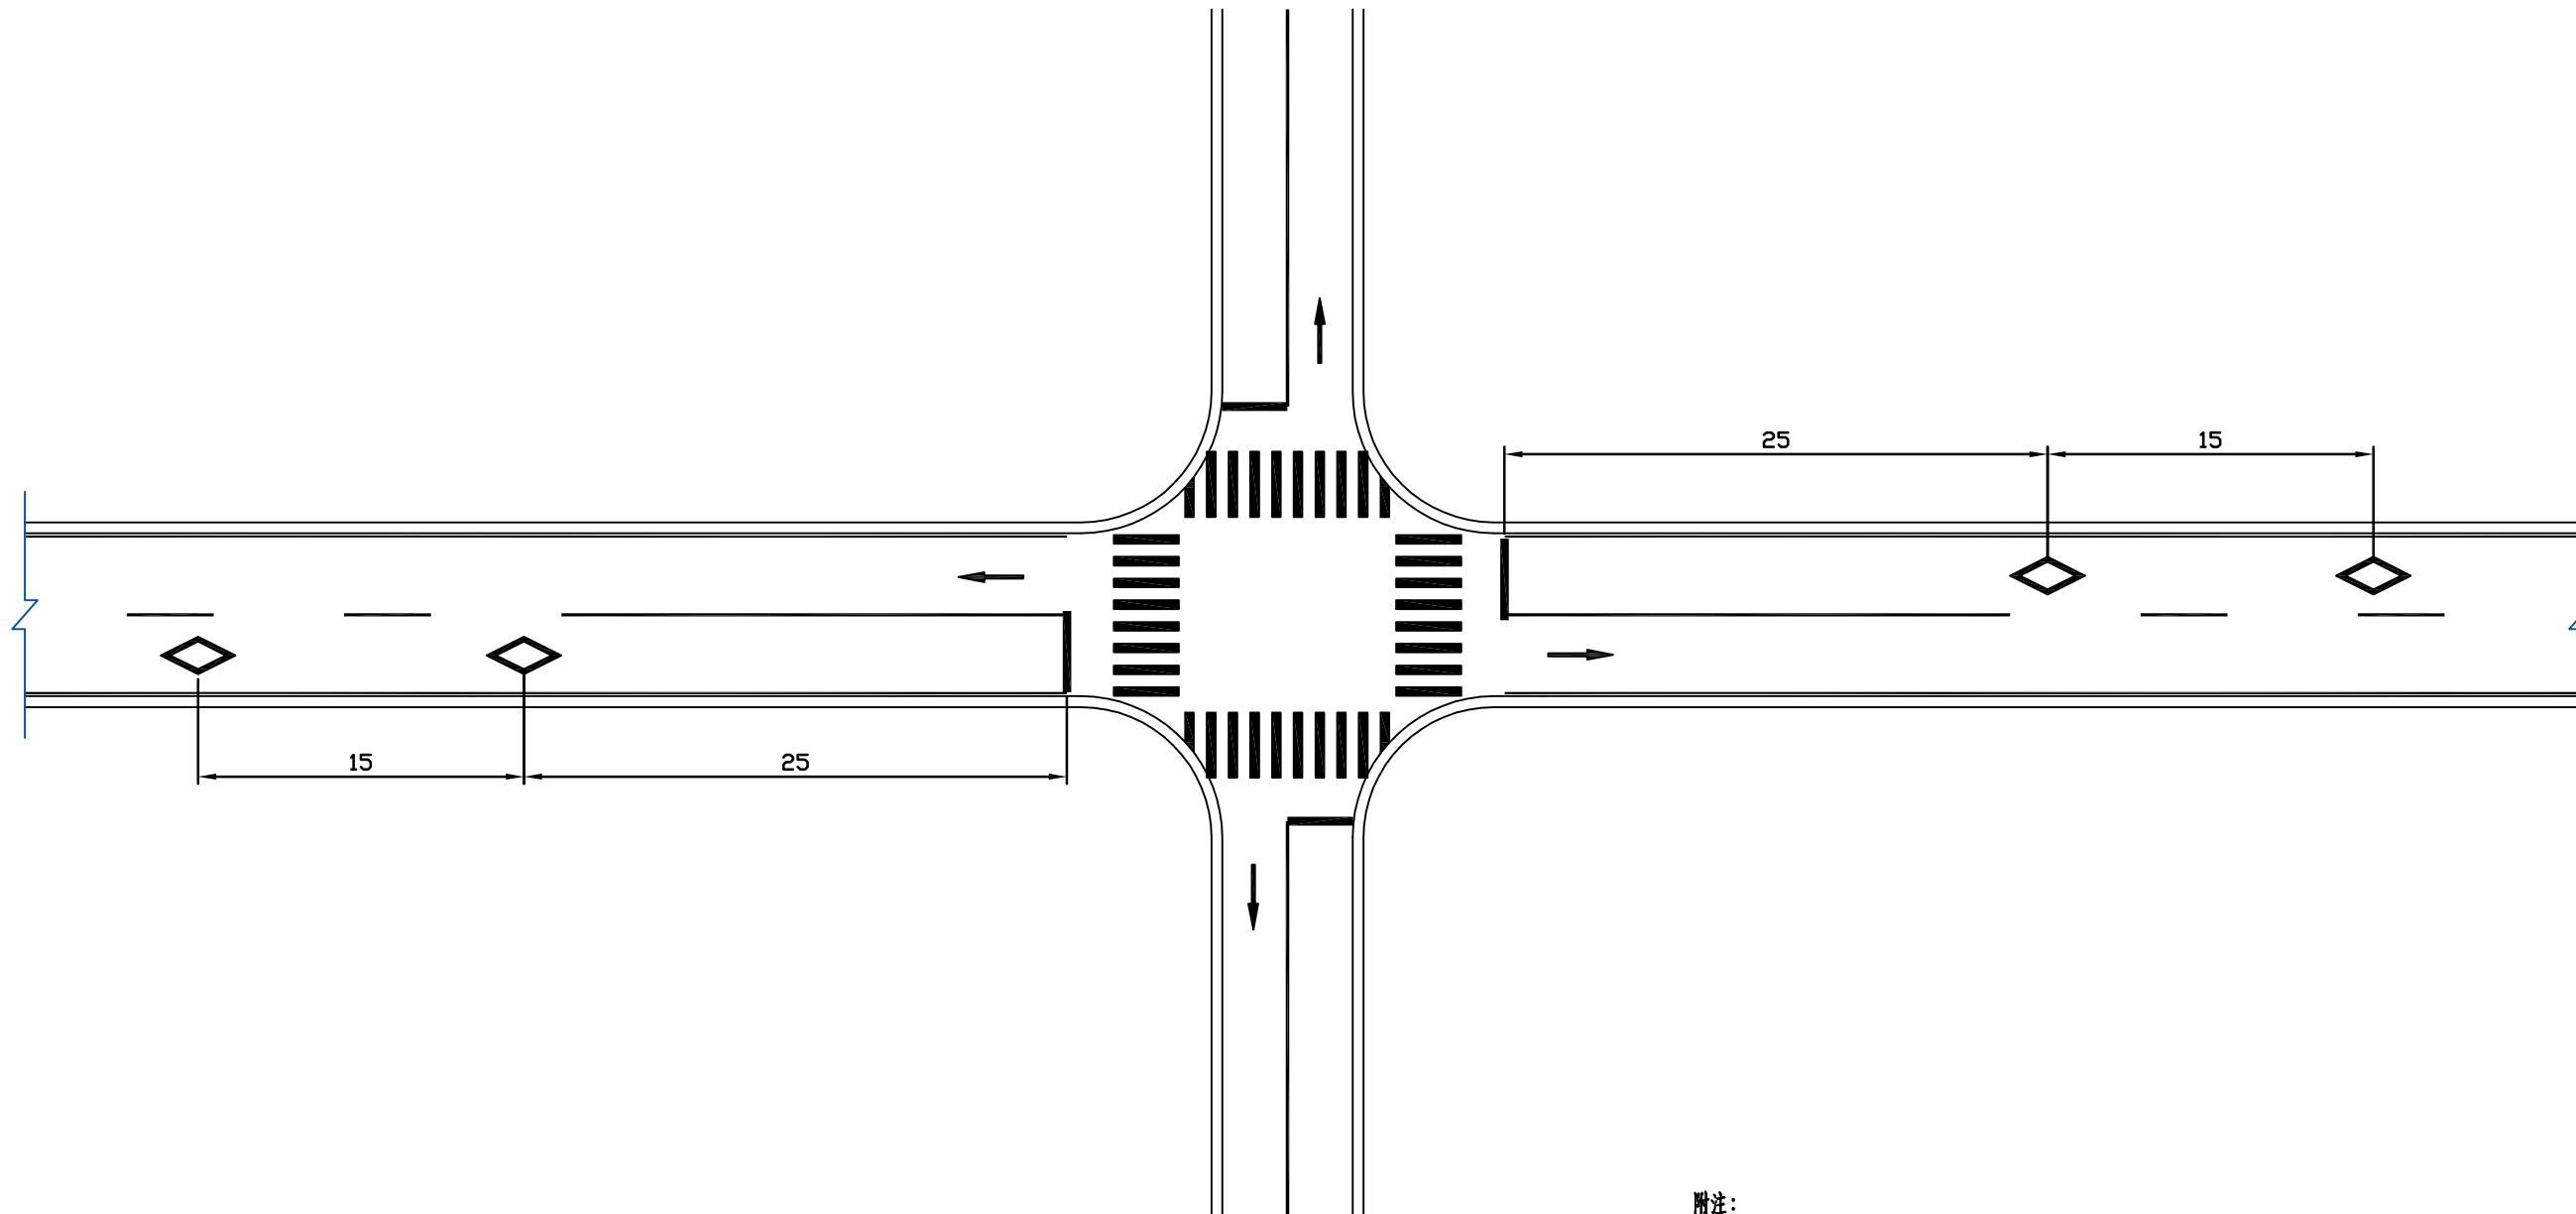


附注:

- 1.本图尺寸均以米计;
- 2.停车线距人行横道2m,人行横道宽度不小于3m;
- 3.本图适用于被交道路面宽度>7m交叉口,集镇路段或行人较多路段;
- 4.交叉口处被交道右侧设置停车让行标志。

中撰工程设计有限公司 Zhongzhuhan Engineering Design Co., Ltd 工程设计证书编号: A152012534(临) 电话: 13309012999	建设单位:	赣榆区城头镇人民政府	设计号:		总 经 球 理 CHIEF EXECUTIVE OFFICER	黄 仟 均 黄 仟 均	审 核 CHECKED BY	张 笑 张 笑	设计制图 DESIGNED BY	文 伟 文 伟
	工程名称:	城头镇同河线(Y022320707)改建工程	图 名:	标线一般设计图	设计负责人 PROJECT LEADER	范 奎 鹏 范 奎 鹏	专业负责人 SUBJ ENGINEER	范 奎 鹏 范 奎 鹏	比 例 SCALE	图 别 CATEGORY
	子项名称:	道路工程	设计阶段:	施工图	审 定 APPROVED BY	毕 泗 涛 毕 泗 涛	校 对 CHECKED BY	张 榆 张 榆	日 期 DATE	S II - 4-6

典型十字交叉口标线布置图（二）

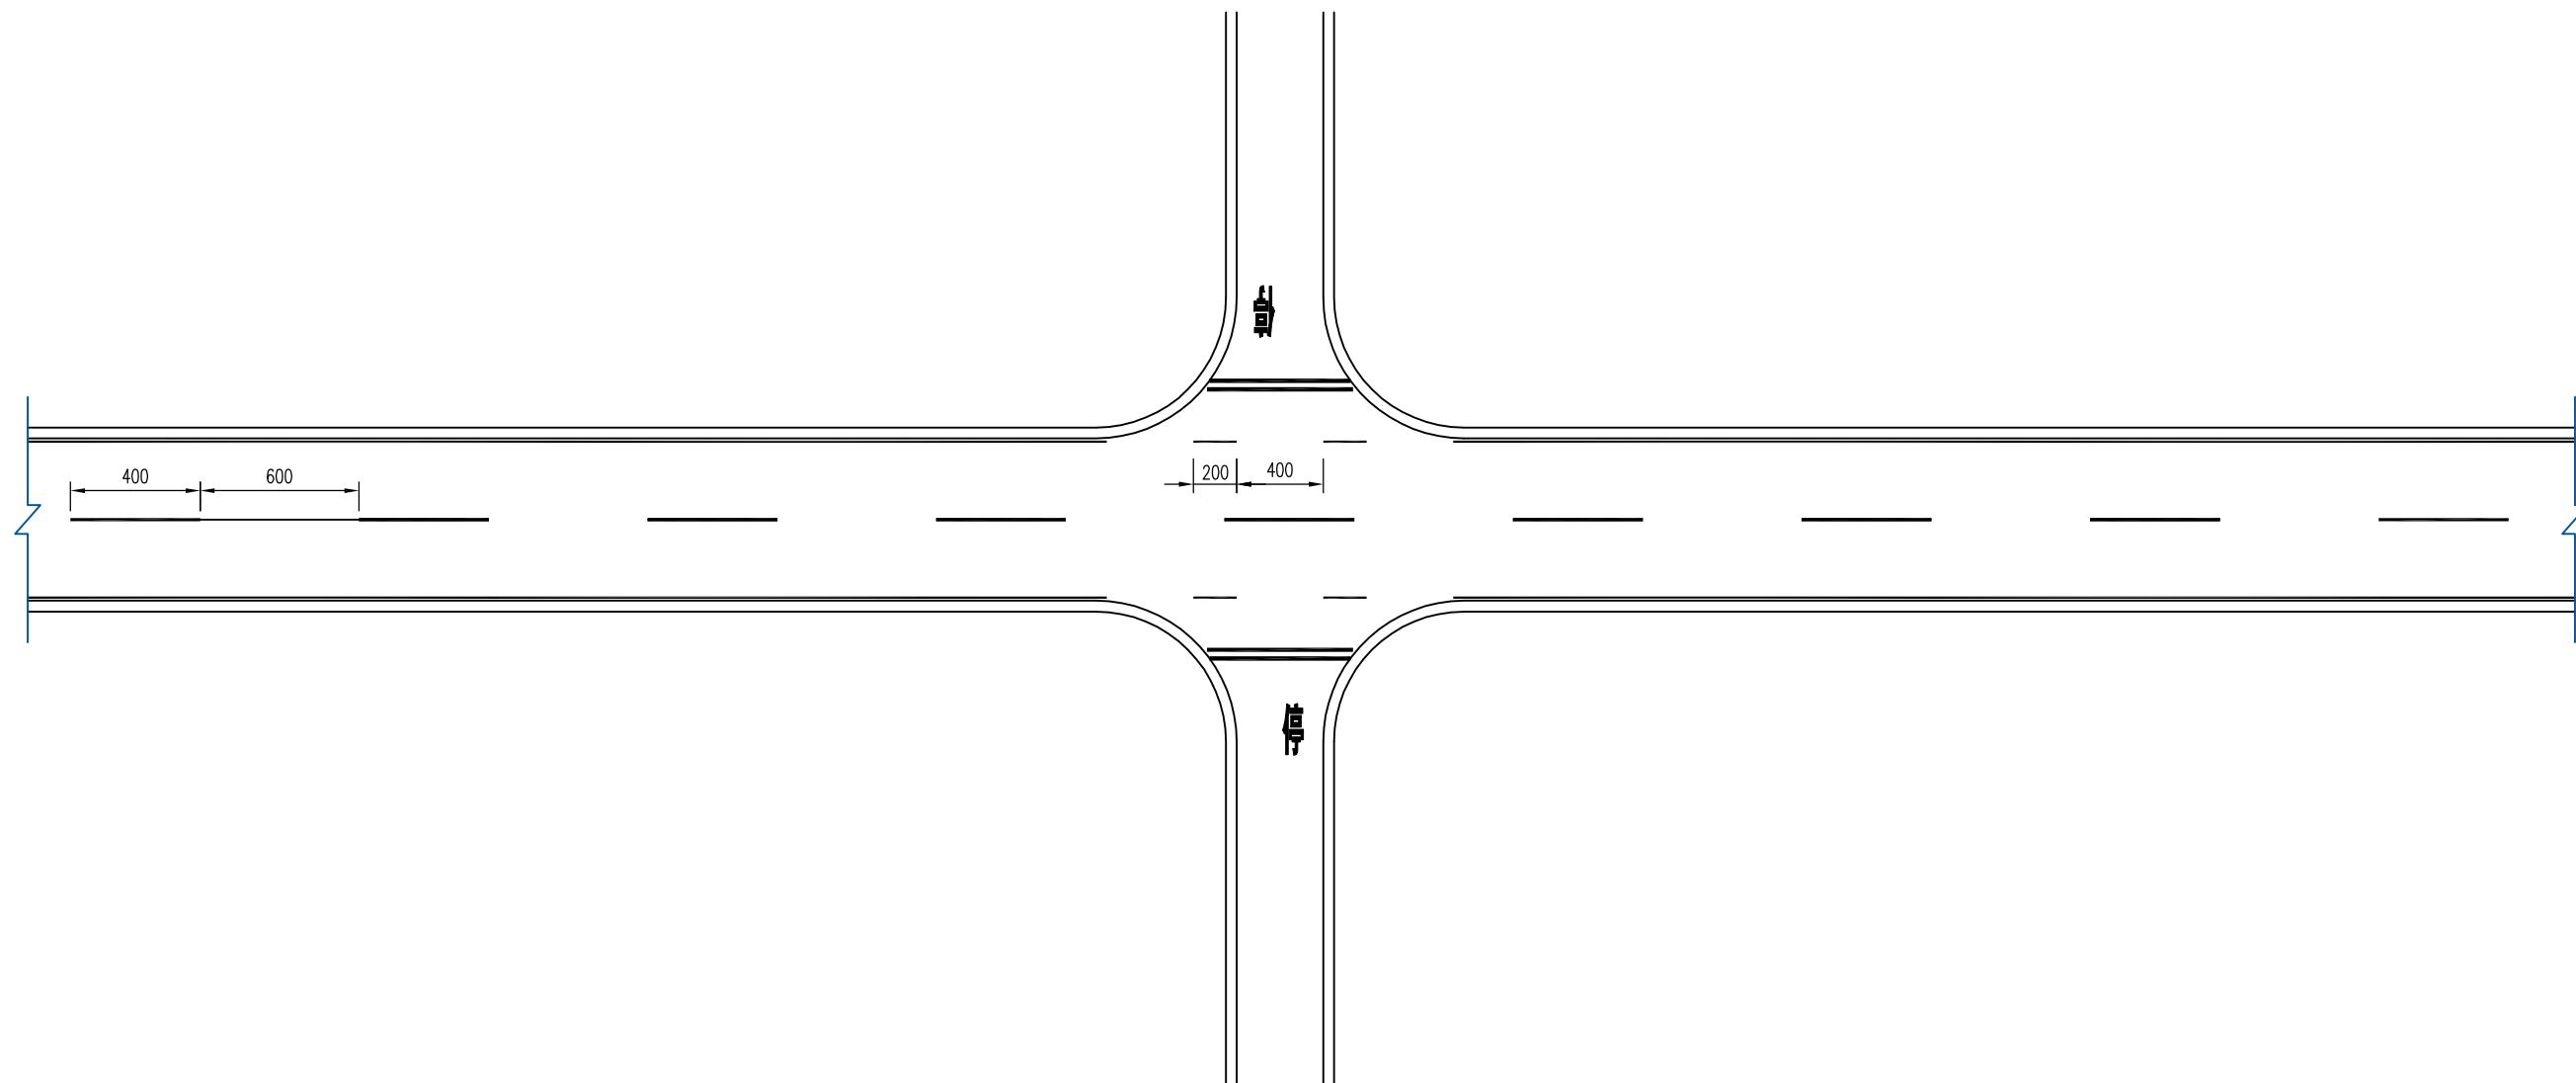


附注

- 1.本图尺寸均以米计；
 - 2.停车线距人行横道2m，人行横道宽度不小于3m；
 - 3.本图适用于被交道路≤7m的交叉口，村道或企业厂矿开口等；
 - 4.交叉口处被交道右侧停车让行标志。





 <p>中撰工程设计有限公司 Zhongzhuan Engineering Design Co., Ltd 工程设计证书编号: A152012534(临) 电话: 13309012999</p>	建设单位:	赣榆区城头镇人民政府	设计号:		总 经 理 CHIEF EXECUTIVE OFFICER	黄 仟 均	黄 仟 均	审 核 CHECKED BY	张 笑	张 笑	设计制图 DESIGNED BY	文 伟	文 伟	
	工程名称:	城头镇同河线(Y022320707)改建工程	图 名:	标线一般设计图	设计负责人 PROJECT LEADER	范 奎 鹏	范 奎 鹏	专业负责人 SUBJ ENGINEER	范 奎 鹏	范 奎 鹏	比例		图 别	公路
	子项名称:	道路工程	设计阶段:	施工图	审 定 APPROVED BY	毕 泗 涛	毕 泗 涛	校 对 CHECKED BY	张 榆	张 榆	日期	2025.06	图 号	S II - 4-6

典型T型交叉口标线布置图(一)

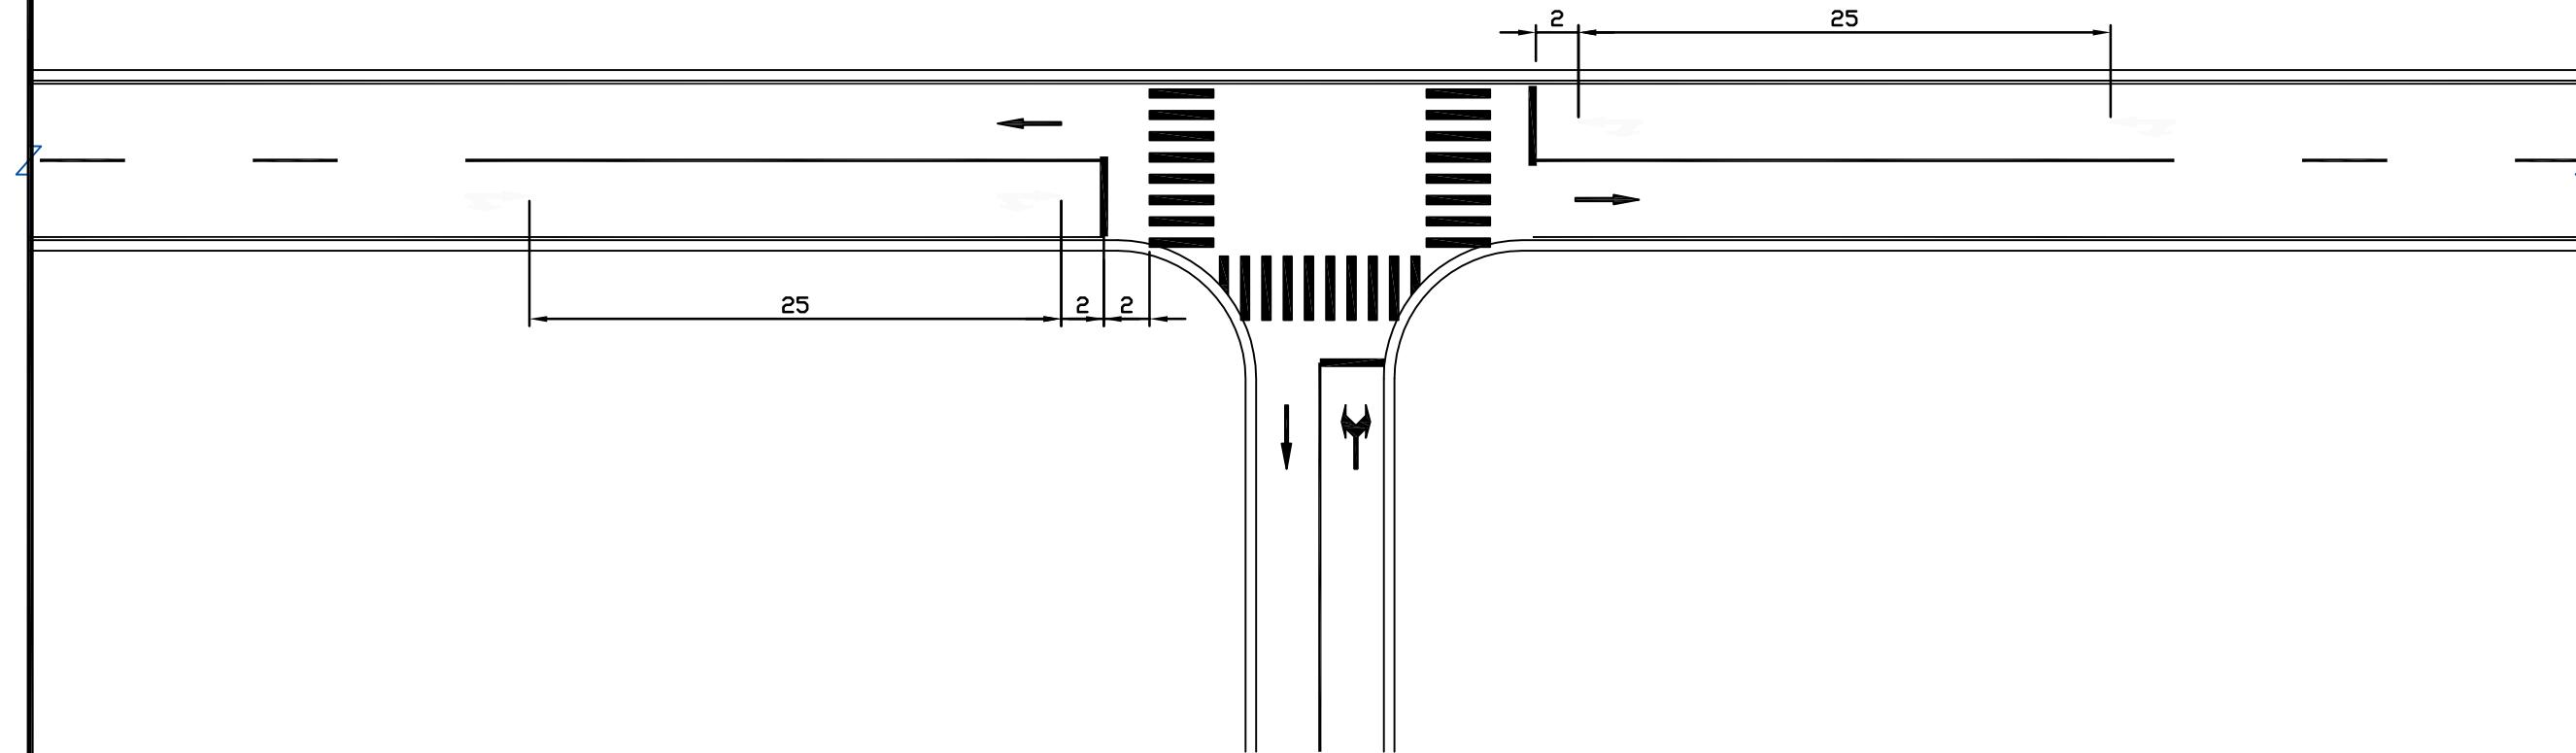


附注:

- 1.本图尺寸均以米计;
- 2.停车线距人行横道2m,人行横道宽度不小于3m;
- 3.本图适用于被交道路面宽度>7m交叉口,集镇路段或行人较多路段;
- 4.交叉口处被交道右侧设置停车让行标志。

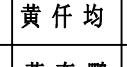
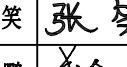
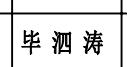
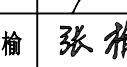
 中撰工程设计有限公司 Zhongzuan Engineering Design Co., Ltd 工程设计证书编号: A152012534(临) 电话: 13309012999	建设单位: 赣榆区城头镇人民政府	设计号: 	总 经 球 CHIEF EXECUTIVE OFFICER 黄仟均 黄仟均	审 核 CHECKED BY 张笑 张笑	设计制图 DESIGNED BY 文伟 文伟
工程名称: 城头镇同河线(Y022320707)改建工程	图 名: 标线一般设计图	设计负责人 PROJECT LEADER 范奎鹏 	专业负责人 SUBJ ENGINEER 范奎鹏 	比例 图别 公路	
子项名称: 道路工程	设计阶段: 施工图	审 定 APPROVED BY 毕泗涛 	校 对 CHECKED BY 张榆 	日期 2025.06	图 号 S II - 4-6

典型T型交叉口标线布置图(二)

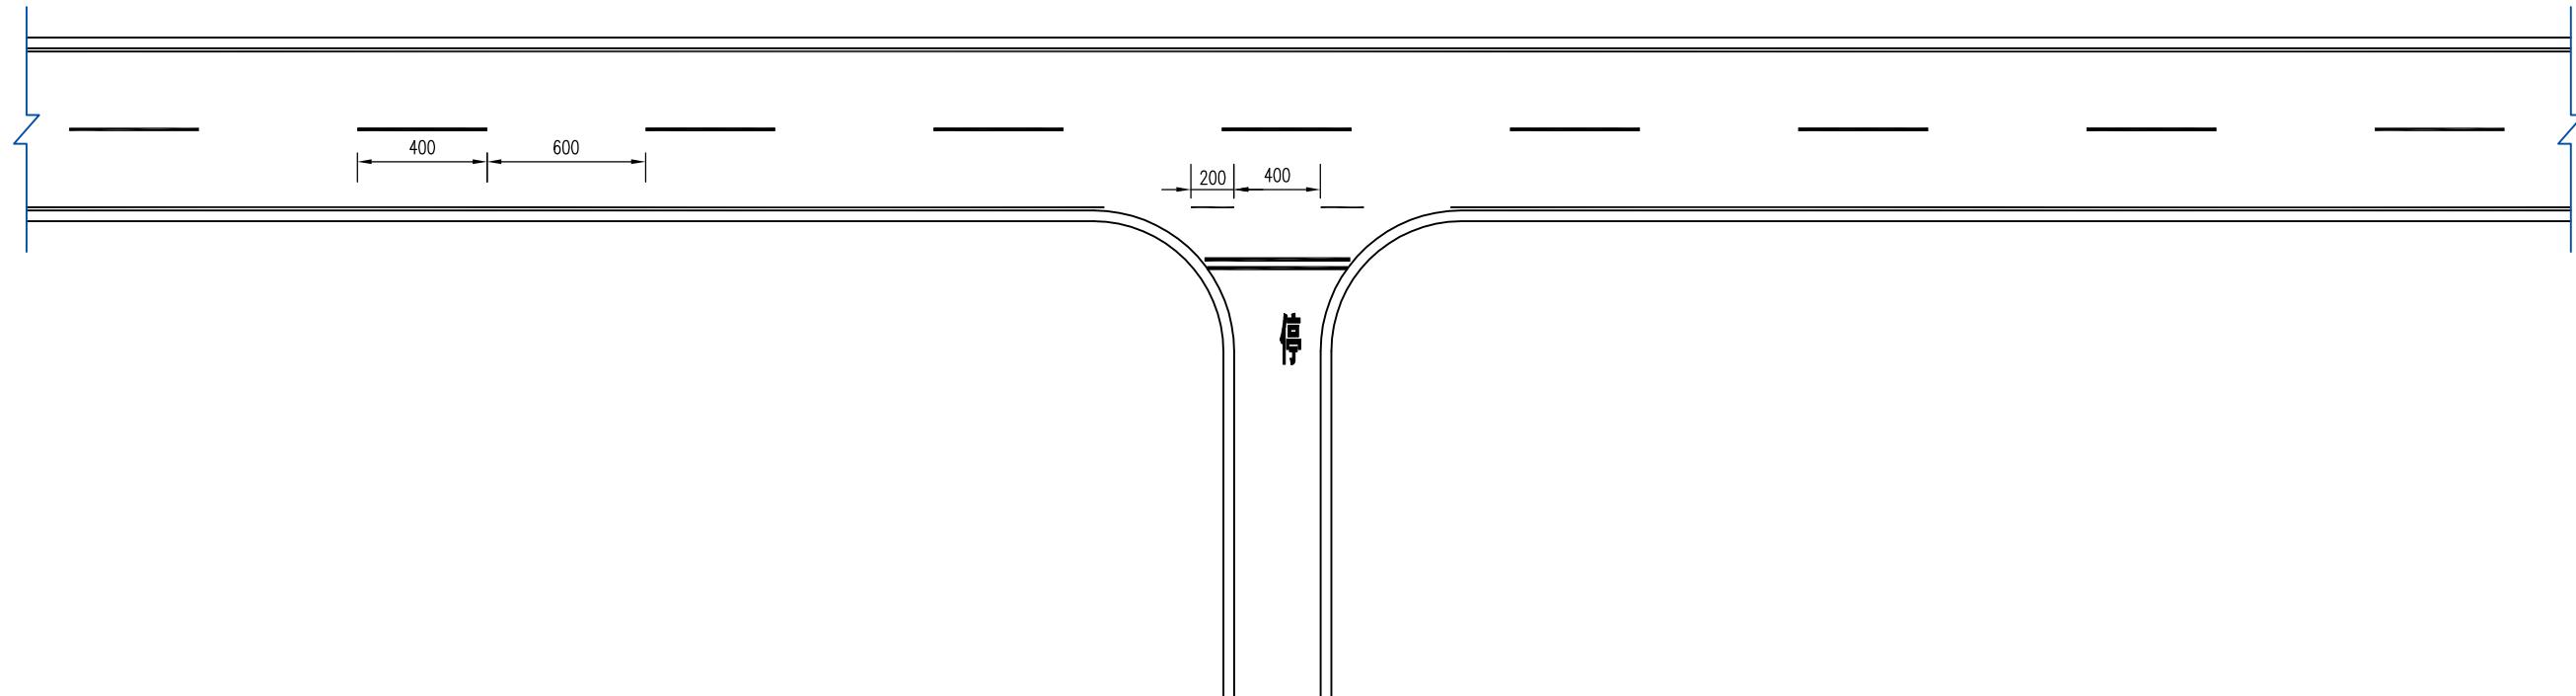


附注:


- 1.本图尺寸均以米计;
- 2.停车线距人行横道2m,人行横道宽度不小于3m;
- 3.本图适用于被交道路<7m的交叉口,村道或企业厂矿开口等;
- 4.交叉口处被交道右侧设置停车让行标志。

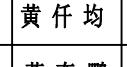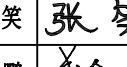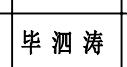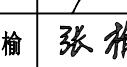 中撰工程设计有限公司 Zhongzhuhan Engineering Design Co., Ltd 工程设计证书编号: A152012534(临) 电话: 13309012999	建设单位: 赣榆区城头镇人民政府	设计号: 	总 经 球 CHIEF EXECUTIVE OFFICER 黄仟均 黄仟均	审 核 CHECKED BY 张笑 张笑	设计制图 DESIGNED BY 文伟 文伟
工程名称: 城头镇同河线(Y022320707)改建工程	图 名: 标线一般设计图	设计负责人 PROJECT LEADER 范奎鹏 	专业负责人 SUBJ ENGINEER 范奎鹏 	比例 1:1000 1:1000	图 别 公路 公路
子项名称: 道路工程	设计阶段: 施工图	审 定 APPROVED BY 毕泗涛 	校 对 CHECKED BY 张榆 	日期 2025.06	图 号 S II - 4-6


停车让行线大样图

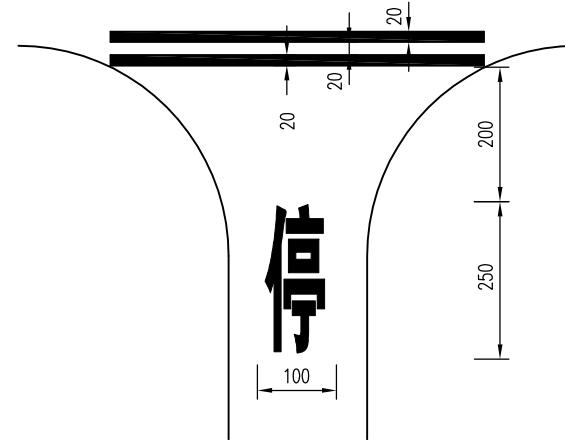





人行横道(正交)

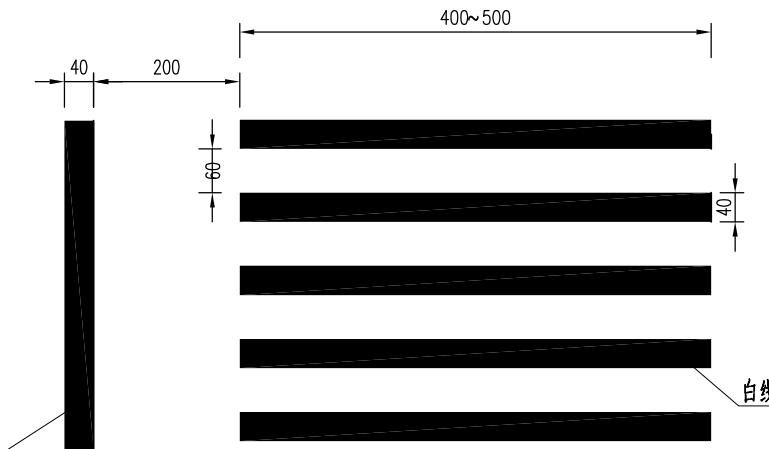

人行横道预告标识线

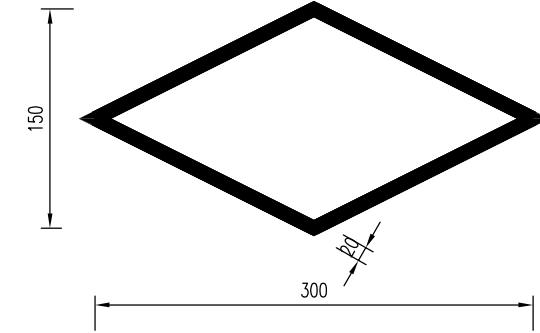

导向箭头 ($V \leq 40 \text{ km/h}$)

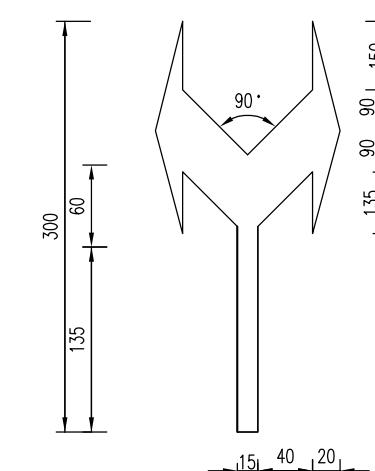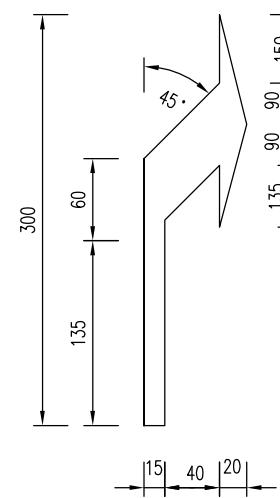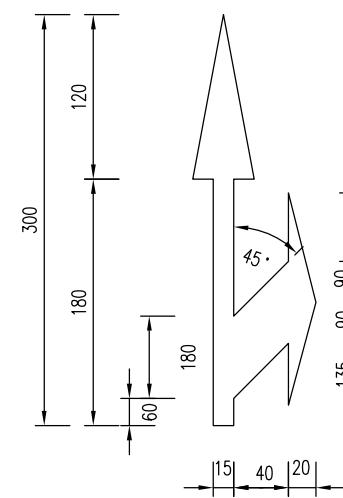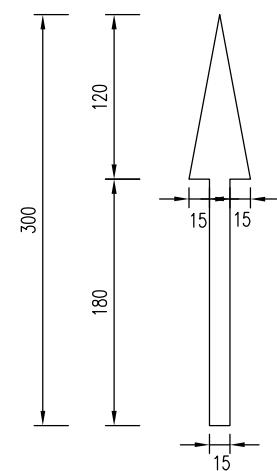

附注:


- 1.本图尺寸均以厘米计;
- 2.导向箭头均为白色,划在车行道中央部位;
- 3.人行横道线宽40cm,间距100cm,最小长度3m;
- 4.停止让行线线宽20cm,距人行横道线200cm;

中撰工程设计有限公司  Zhongzhan Engineering Design Co., Ltd 工程设计证书编号:A152012534(临) 电话:13309012999	建设单位:	赣榆区城头镇人民政府	设计号:		总经理 CHIEF EXECUTIVE OFFICER	黄仟均	黄仟均	审核 CHECKED BY	张笑	张笑	设计制图 DESIGNED BY	文伟	文伟
	工程名称:	城头镇同河线(Y022320707)改建工程	图名:	标线一般设计图	设计负责人 PROJECT LEADER	范奎鹏	范奎鹏	专业负责人 SUB ENGINEER	范奎鹏	范奎鹏	比例 SCALE		图别 TYPE
	子项名称:	道路工程	设计阶段:	施工图	审定 APPROVED BY	毕泗涛	毕泗涛	校对 CHECKED BY	张榆	张榆	日期 DATE	2025.06	图号 DRAWING NO.
											版本号:	A	

道口标柱设计一览表



序号	桩号	被交道等级	交叉形式	数量	备注
1	K0+000	村道	十字型交叉	8	道路两侧
2	K0+250	村道	T型交叉	4	道路两侧
3	K0+276	村道	T型交叉	4	道路两侧
4	K0+483	村道	十字型交叉	8	道路两侧

道口标柱立面图

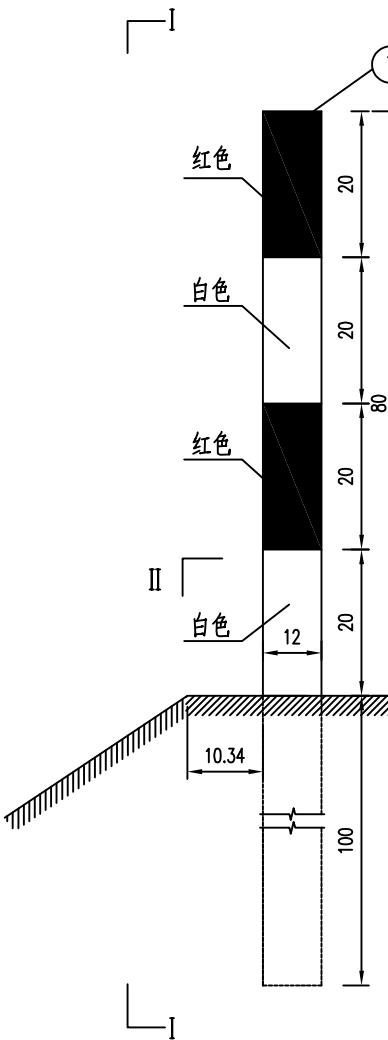


I - I

道口标柱顶盖大样图

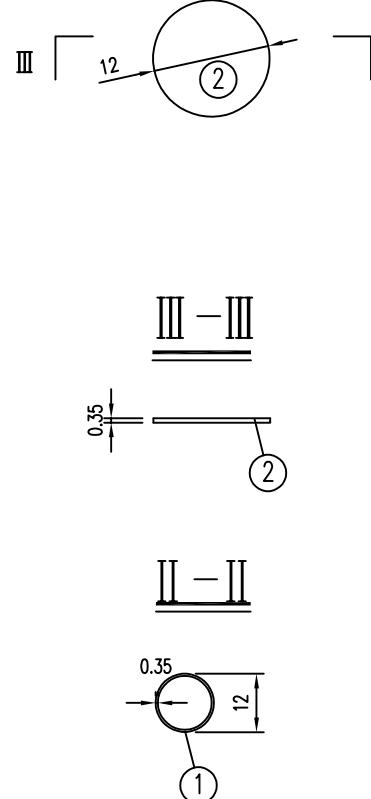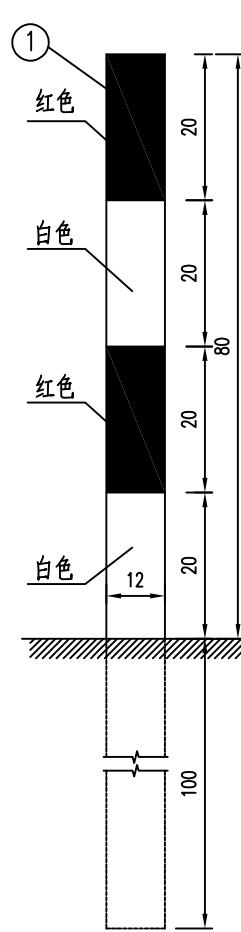

道口标柱布置图

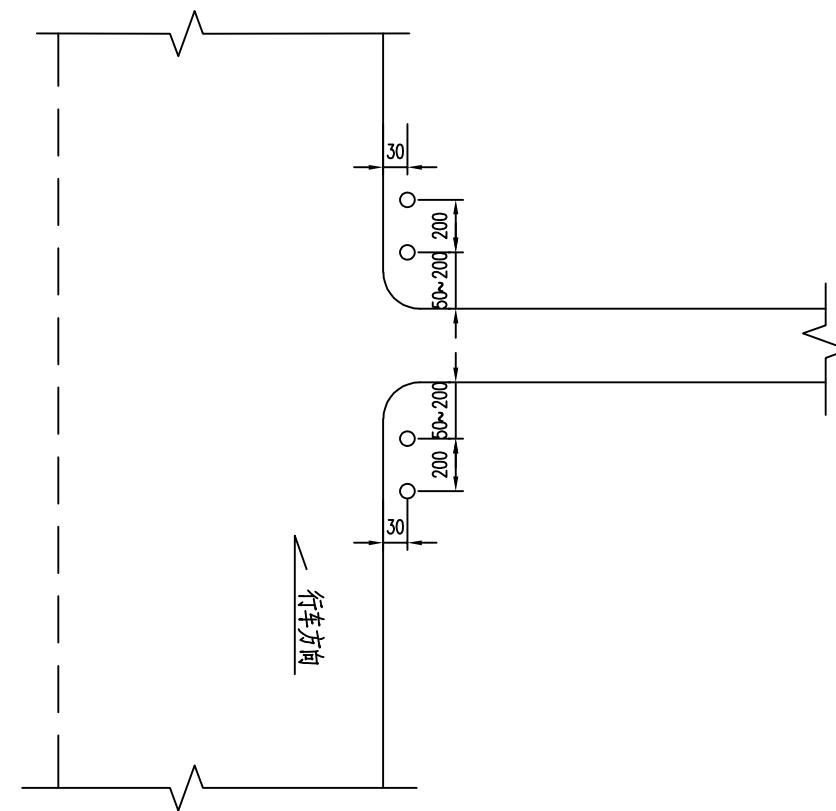

道口标柱材料数量表



编号	名称	材料	规格	单件重(Kg)
1	道口标柱	A3	Φ120x3.5x1800	27.00
2	顶盖	A3	Φ120x3.5	0.22

注：

1. 本图尺寸以厘米计；
2. 道口标柱采用Φ120钢管，管壁厚3.5毫米，材料采用A3钢；
3. 道口标柱表面采用热浸镀锌处理，镀锌量每平方米不少于550克；
4. 道口标柱外表面涂红白相间反光漆，尺寸如图所示；
5. 道口标柱柱身与顶盖之间用T42焊条焊接；
6. 道口标柱距主线硬路肩与土路肩分界线30cm，距路边道路面50~200cm。

第三篇
路基、路面

一般路基标准横断面

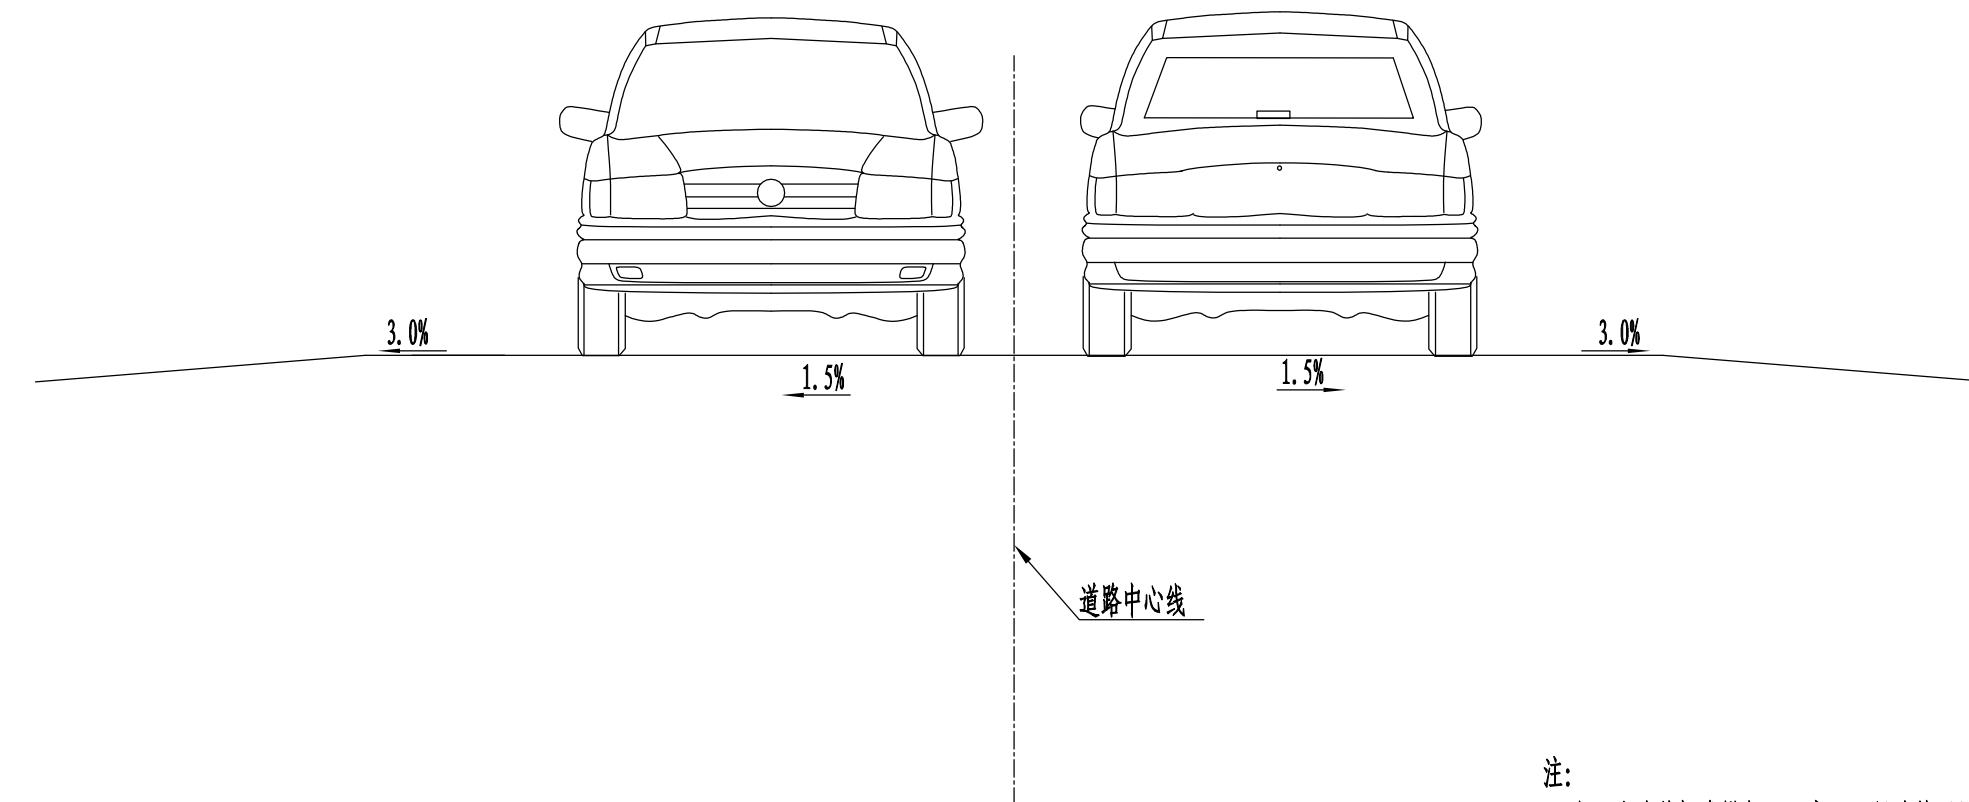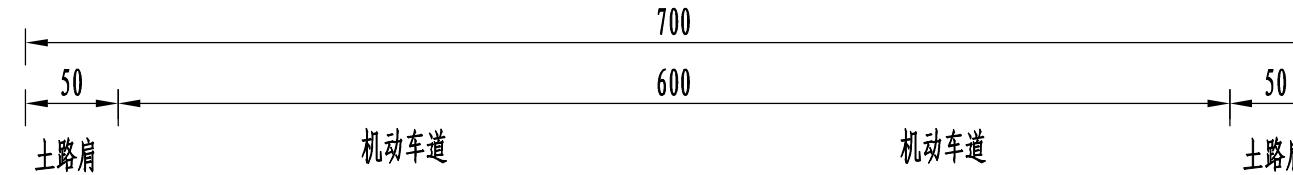


注:

1. 本图为路基标准横断面示意图, 尺寸均以厘米计。
2. 此段包括渐变段范围。

 中撰工程设计有限公司 Zhongzhan Engineering Design Co., Ltd 工程设计证书编号: A152012534(临) 电话: 13309012999	建设单位: 赣榆区城头镇人民政府	设计号:		总 经 球 CHIEF EXECUTIVE OFFICER 黄 仟 均 黄 仟 均	审 核 CHECKED BY 张 笑 张 笑	张 美 张 美	设计制图 DESIGNED BY 文 伟 文 伟
工程名称: 城头镇同河线(Y022320707)改建工程	图 名: 路基标准横断面设计图	设计负责人 PROJECT LEADER 范 奎 鹏 范 奎 鹏	专业负责人 SUB ENGINEER 范 奎 鹏 范 奎 鹏	比例 图 别			公路
子项名称: 道路工程	设计阶段: 施工图	审 定 APPROVED BY 毕 泗 涛 毕 泗 涛	校 对 CHECKED BY 张 榆 张 榆	日期 2025.06	图 号 SIII-1		

一般路基设计图

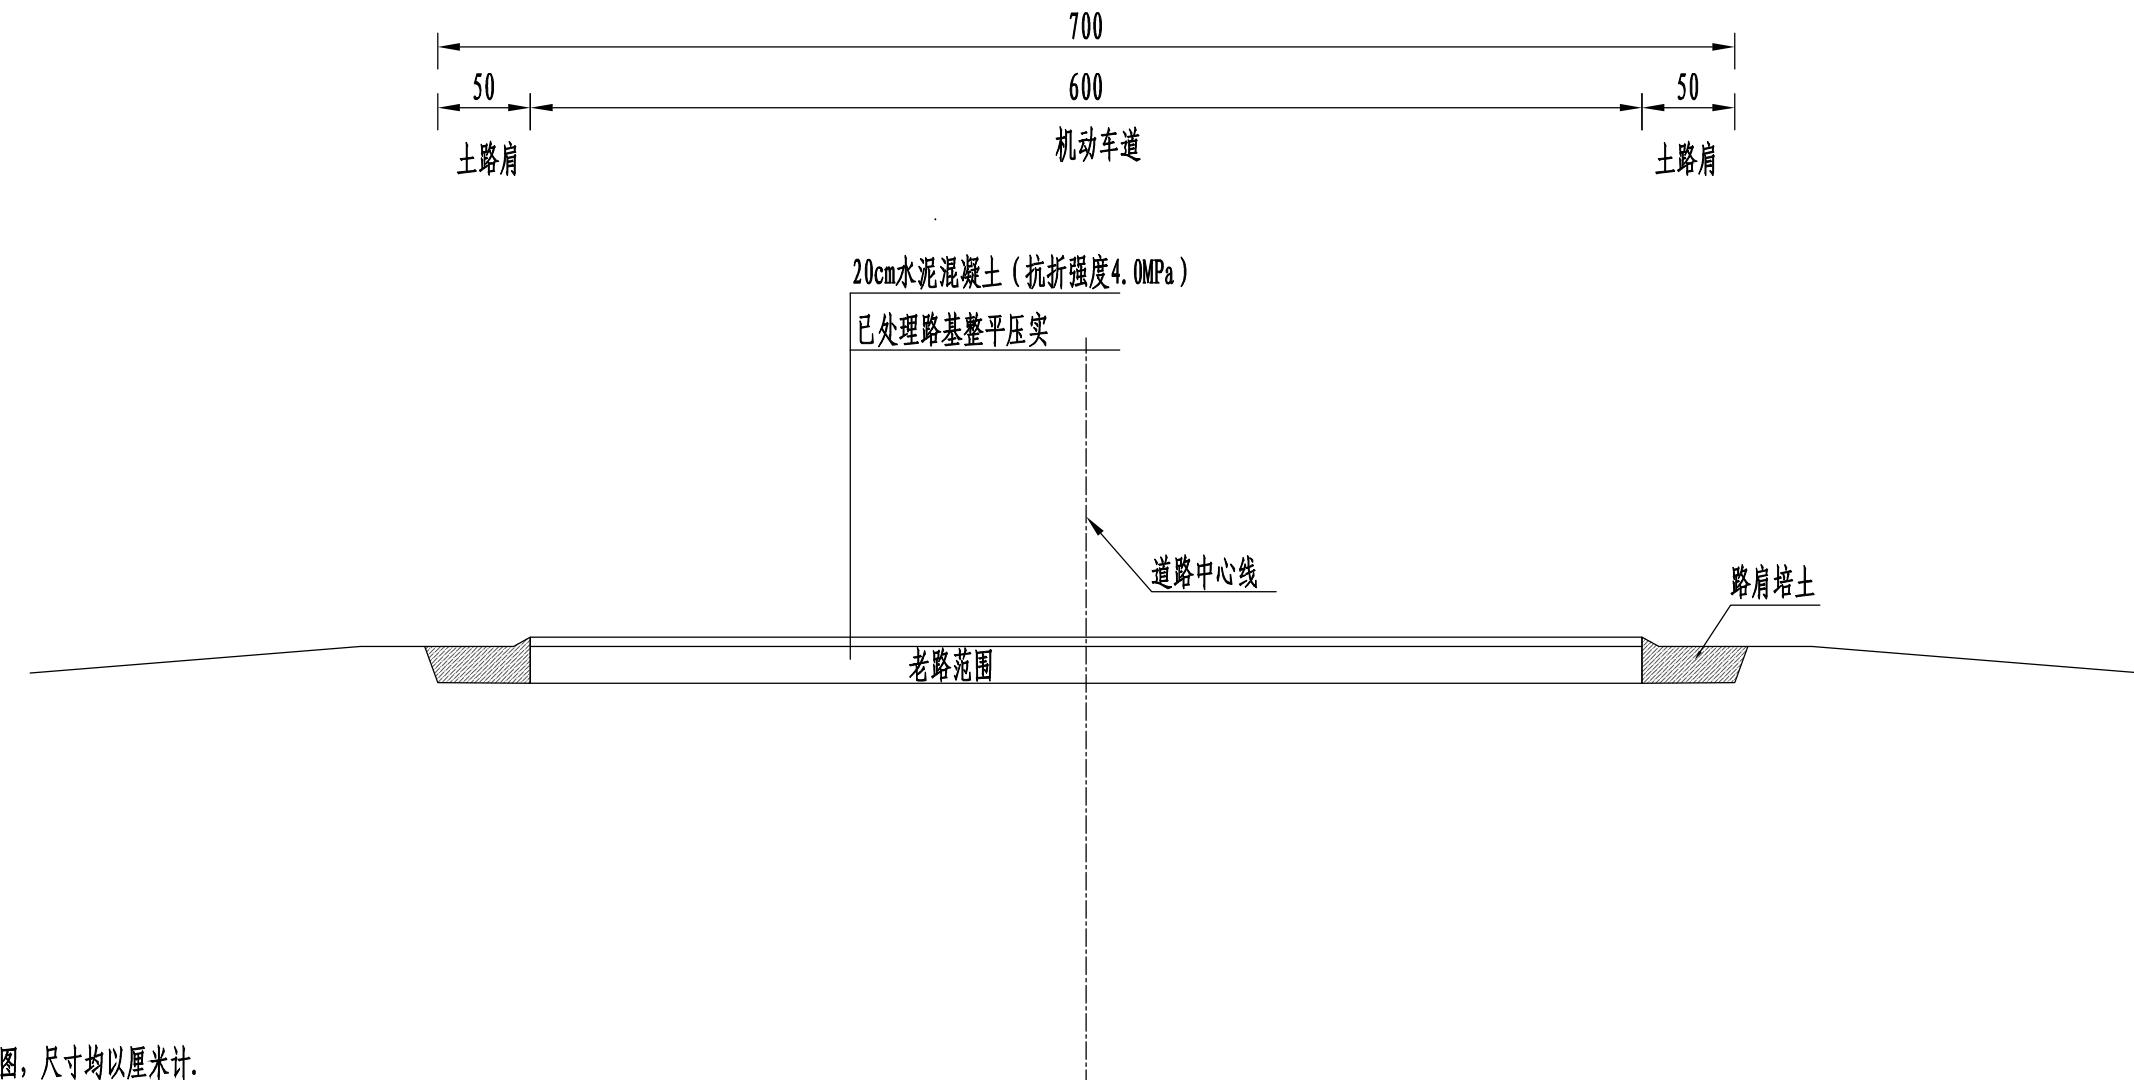

注：


1. 本图为一般路基处理图，尺寸均以厘米计



中撰工程设计有限公司
zhongzhan Engineering Design Co., Lt
工程设计证书编号: A152012534(临)
电话: 13300012999

d	建设单位:	赣榆区城头镇人民政府	设计号:		总 经 理 CHIEF EXECUTIVE OFFICER	黄 仟 均 	审 核 CHECKED BY	张 笑 	张 梦 	设计制图 DESIGNED BY	文 伟 	文 伟 	
	工程名称:	城头镇同河线(Y022320707)改建工程	图 名:	一般路基设计图	设计负责人 PROJECT LEADER	范 奎 鹏 	专业负责人 SURJ ENGINEER	范 奎 鹏 	范 奎 鹏 	比 例		图 别	公 路
	子项名称:	道路工程	设计阶段:	施工图	审 定 APPROVED BY	毕 泗 涛 	校 对 CHECKED BY	张 榆 	张 榆 	日 期	2025.06	图 号	S III-2


砼分块及配筋大样图

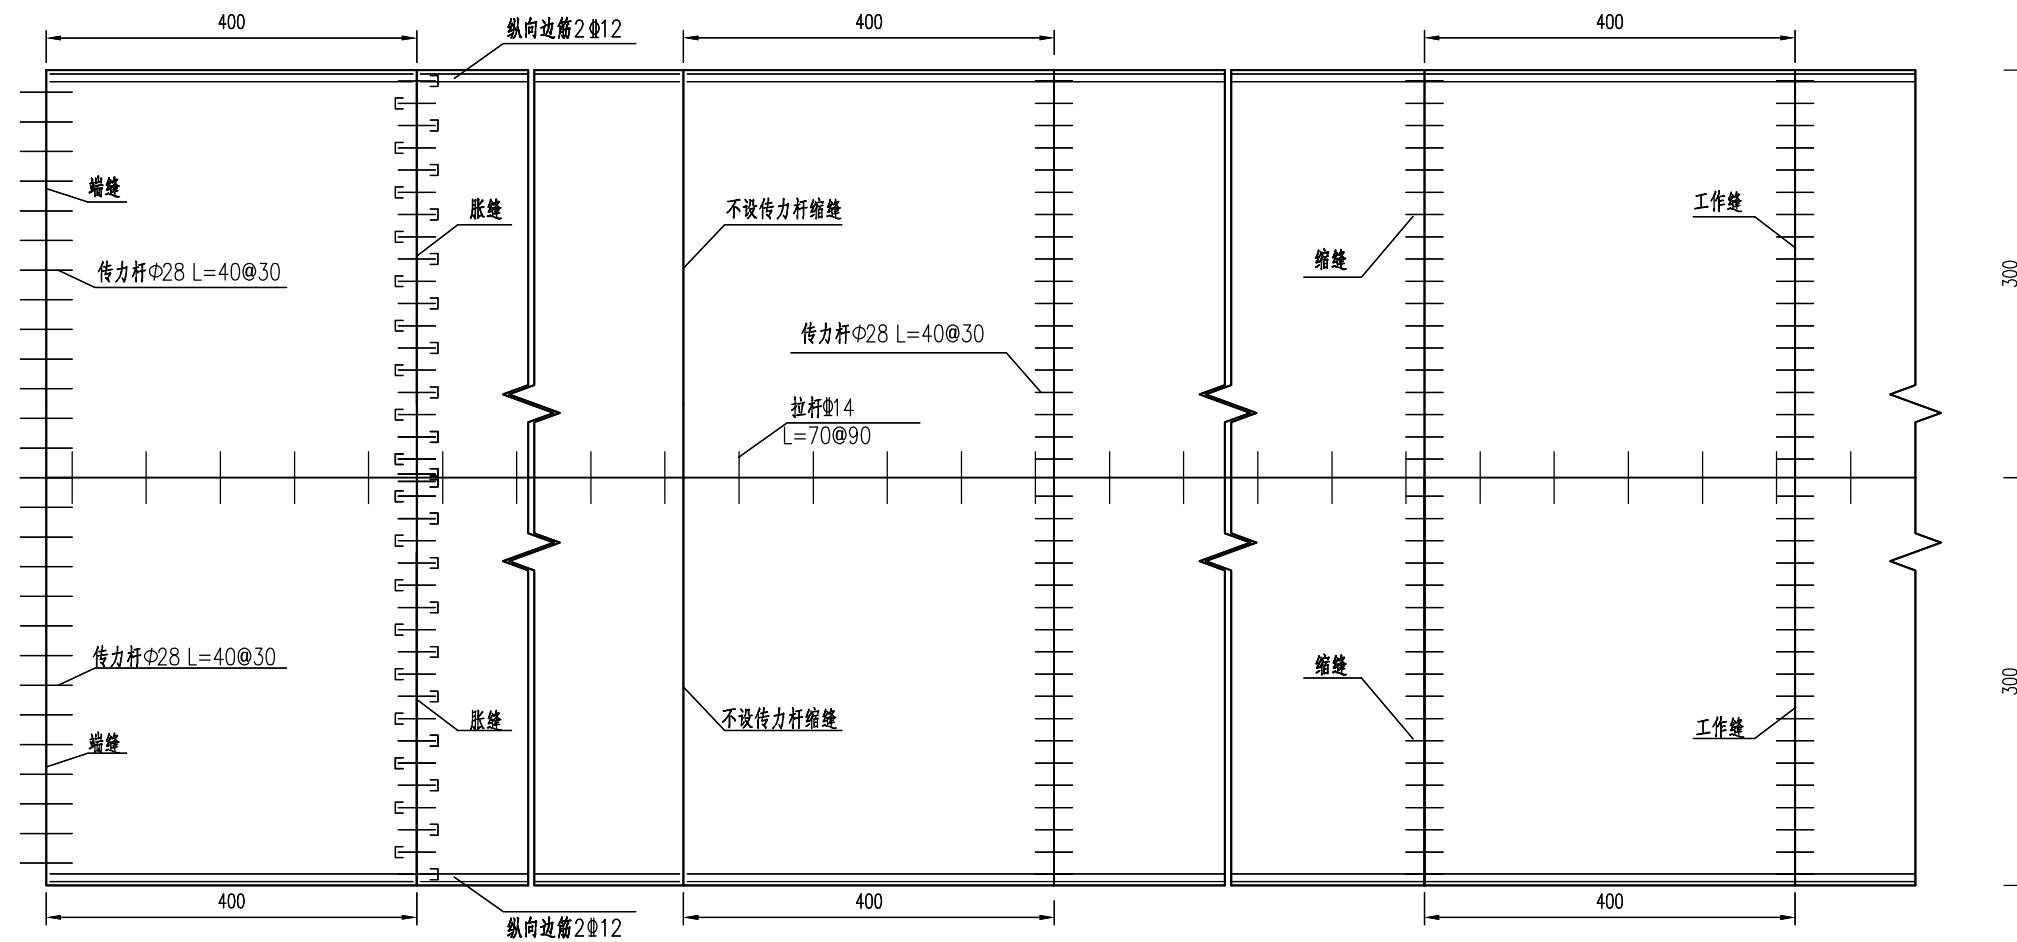

中撰工程设计有限公司


Zhongzhuan Engineering Design Co., Ltd
工程设计证书编号: A152012534(临)
电话: 13309012999

建设单位:	赣榆区城头镇人民政府	设计号:		总经理 CHIEF EXECUTIVE OFFICER	黄仟均	黄仟均	审核 CHECKED BY	张笑	张笑	设计制图 DESIGNED BY	文伟	文伟	
工程名称:	城头镇同河线(Y022320707)改建工程	图名:	路面结构设计图	设计负责人 PROJECT LEADER	范奎鹏	范奎鹏	专业负责人 SUBJ ENGINEER	范奎鹏	范奎鹏	比例		图别	公路
子项名称:	道路工程	设计阶段:	施工图	审定 APPROVED BY	毕泗涛	毕泗涛	校对 CHECKED BY	张榆	张榆	日期	2025.06	图号	SIII-3

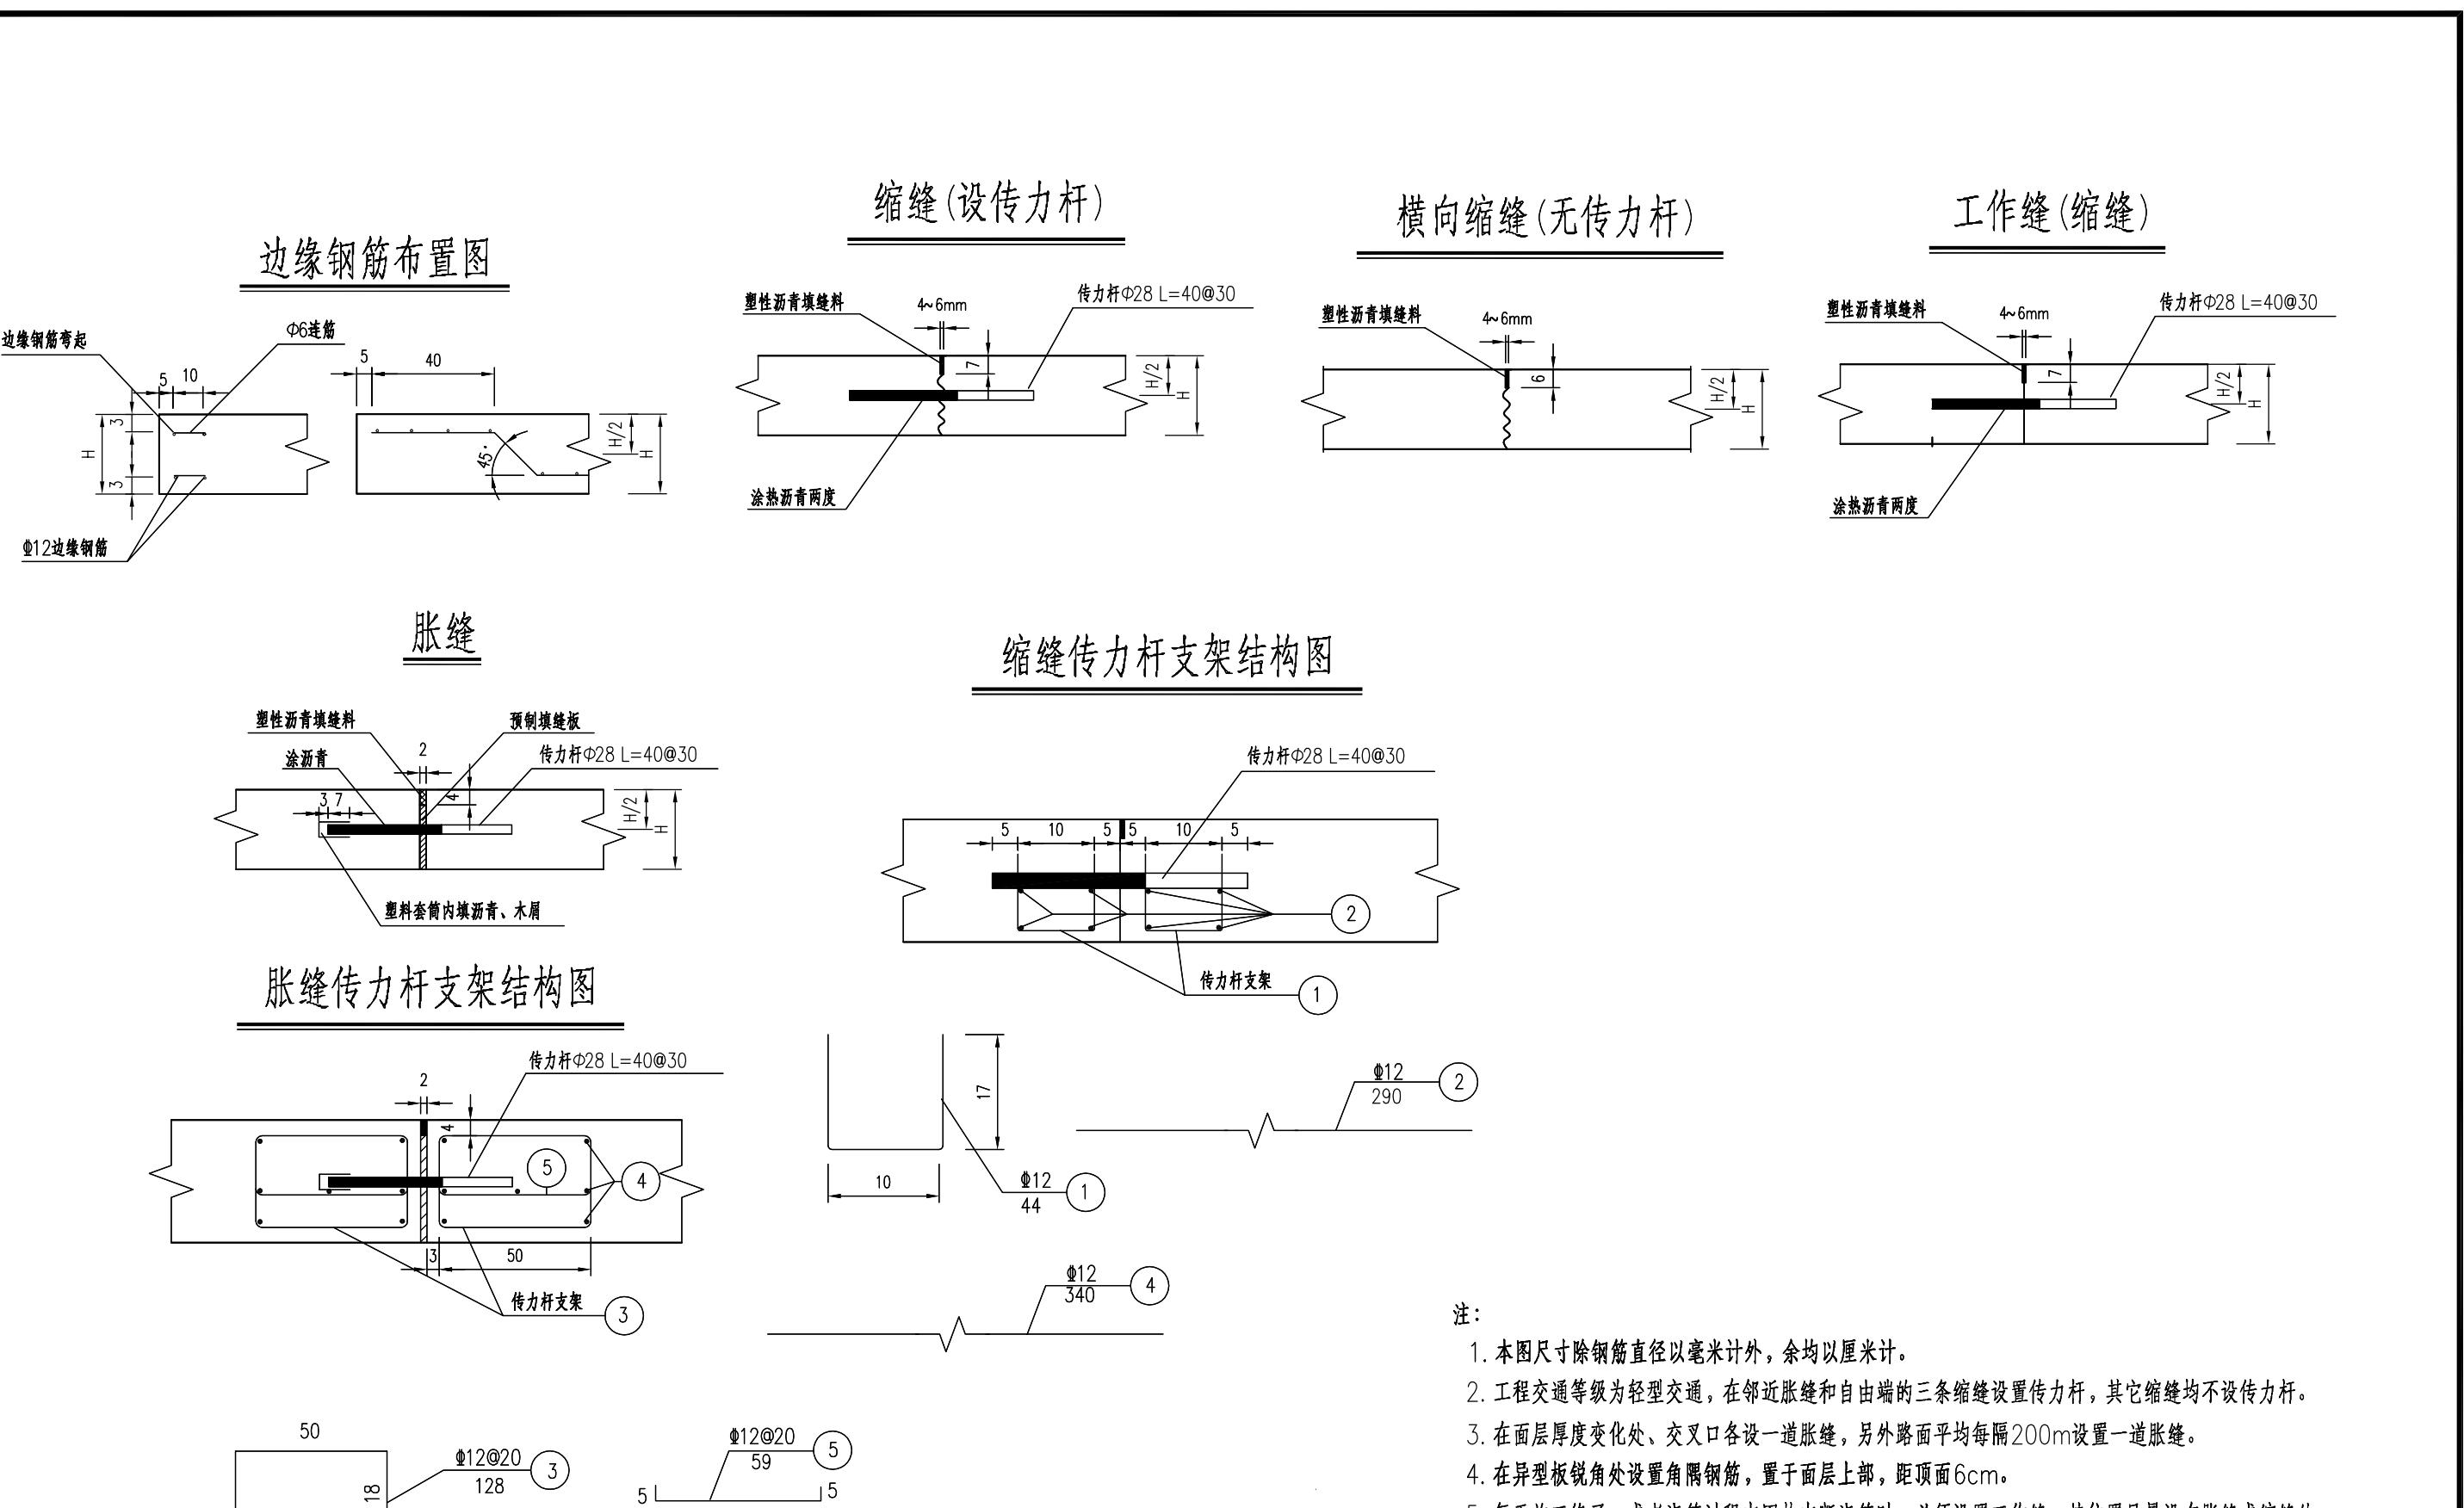

中撰工程设计有限公司 Zhongzhuhan Engineering Design Co., Ltd 工程设计证书编号: A152012534(临) 电话: 13309012999	建设单位:	赣榆区城头镇人民政府	设计号:		总 经 球 CHIEF EXECUTIVE OFFICER	黄 仟 均 Huang Jianjun	审 核 CHECKED BY	张 笑 Zhang Xiao	张 美 Zhang Mei	设计制图 DESIGNED BY	文 伟 Wen Wei	文 华 Wen Hua
	工程名称:	城头镇同河线(Y022320707)改建工程	图 名:	路面结构设计图	设计负责人 PROJECT LEADER	范 奎 鹏 Fan Qipeng	专业负责人 SUB ENGINEER	范 奎 鹏 Fan Qipeng	校 对 CHECKED BY	张 榆 Zhang Yu	比 例 SCALE	图 别 CATEGORY
	子项名称:	道路工程	设计阶段:	施工图	审 定 APPROVED BY	毕 泗 涛 Bi Saitao	校 对 CHECKED BY	毕 泗 涛 Bi Saitao	张 榆 Zhang Yu	张 美 Zhang Mei	日 期 DATE	2025.06
											图 号 DRAWING NO.	SIII-3

土路肩排水设计图

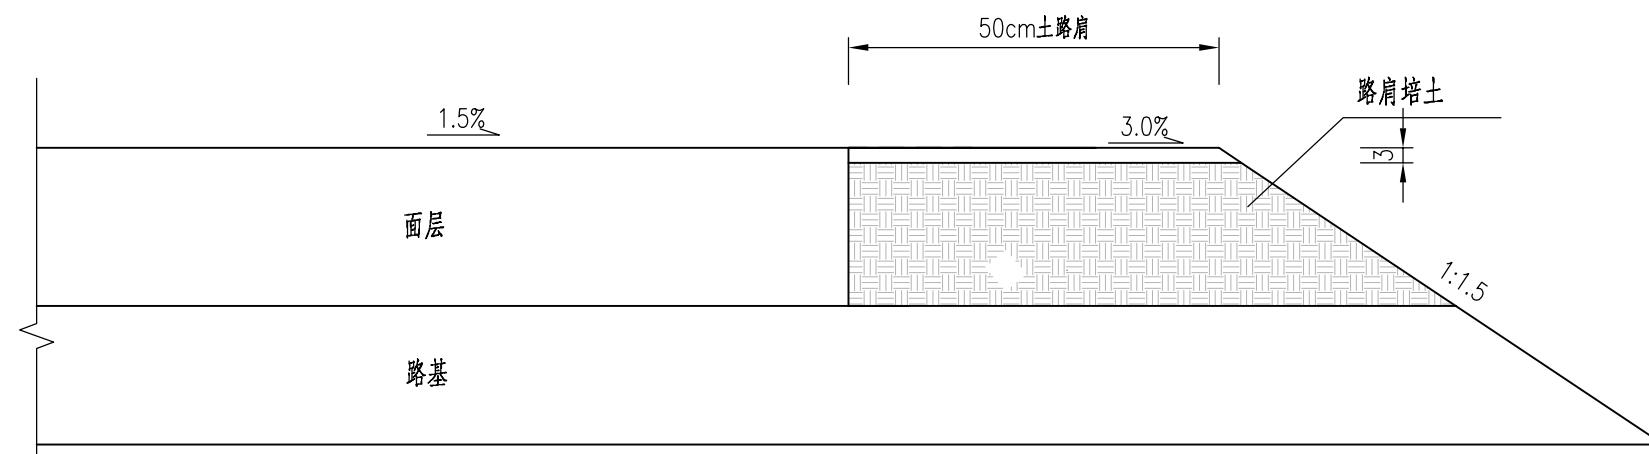

土路肩排水工程数量表(单侧)

序号	工程项目及材料名称	单位	单位数量	备注
1	路肩培土	m^3/m	0.13	

注:

1、本图尺寸均以厘米为单位;

中撰工程设计有限公司  Zhongzhan Engineering Design Co., Ltd 工程设计证书编号: A152012534(临) 电话: 13309012999	建设单位:	赣榆区城头镇人民政府	设计号:		总 经 球 CHIEF EXECUTIVE OFFICER	黄 仟 均 Huang Jianjun	审 核 CHECKED BY	张 笑 Zhang Xiao	张 美 Zhang Mei	设计制图 DESIGNED BY	文 伟 Wen Wei	文 华 Wen Hua
	工程名称:	城头镇同河线(Y022320707)改建工程	图 名:	土路肩排水设计图	设计负责人 PROJECT LEADER	范 奎 鹏 Fan Qipeng	专业负责人 SUB ENGINEER	范 奎 鹏 Fan Qipeng	张 榆 Zhang Yu	张 美 Zhang Mei	比 例 SCALE	图 别 CATEGORY
	子项名称:	道路工程	设计阶段:	施工图	审 定 APPROVED BY	毕 泗 涛 Bi Saitao	校 对 CHECKED BY	毕 泗 涛 Bi Saitao	张 榆 Zhang Yu	张 美 Zhang Mei	日 期 DATE	2025.06
											图 号 DRAWING NO.	S III-4