


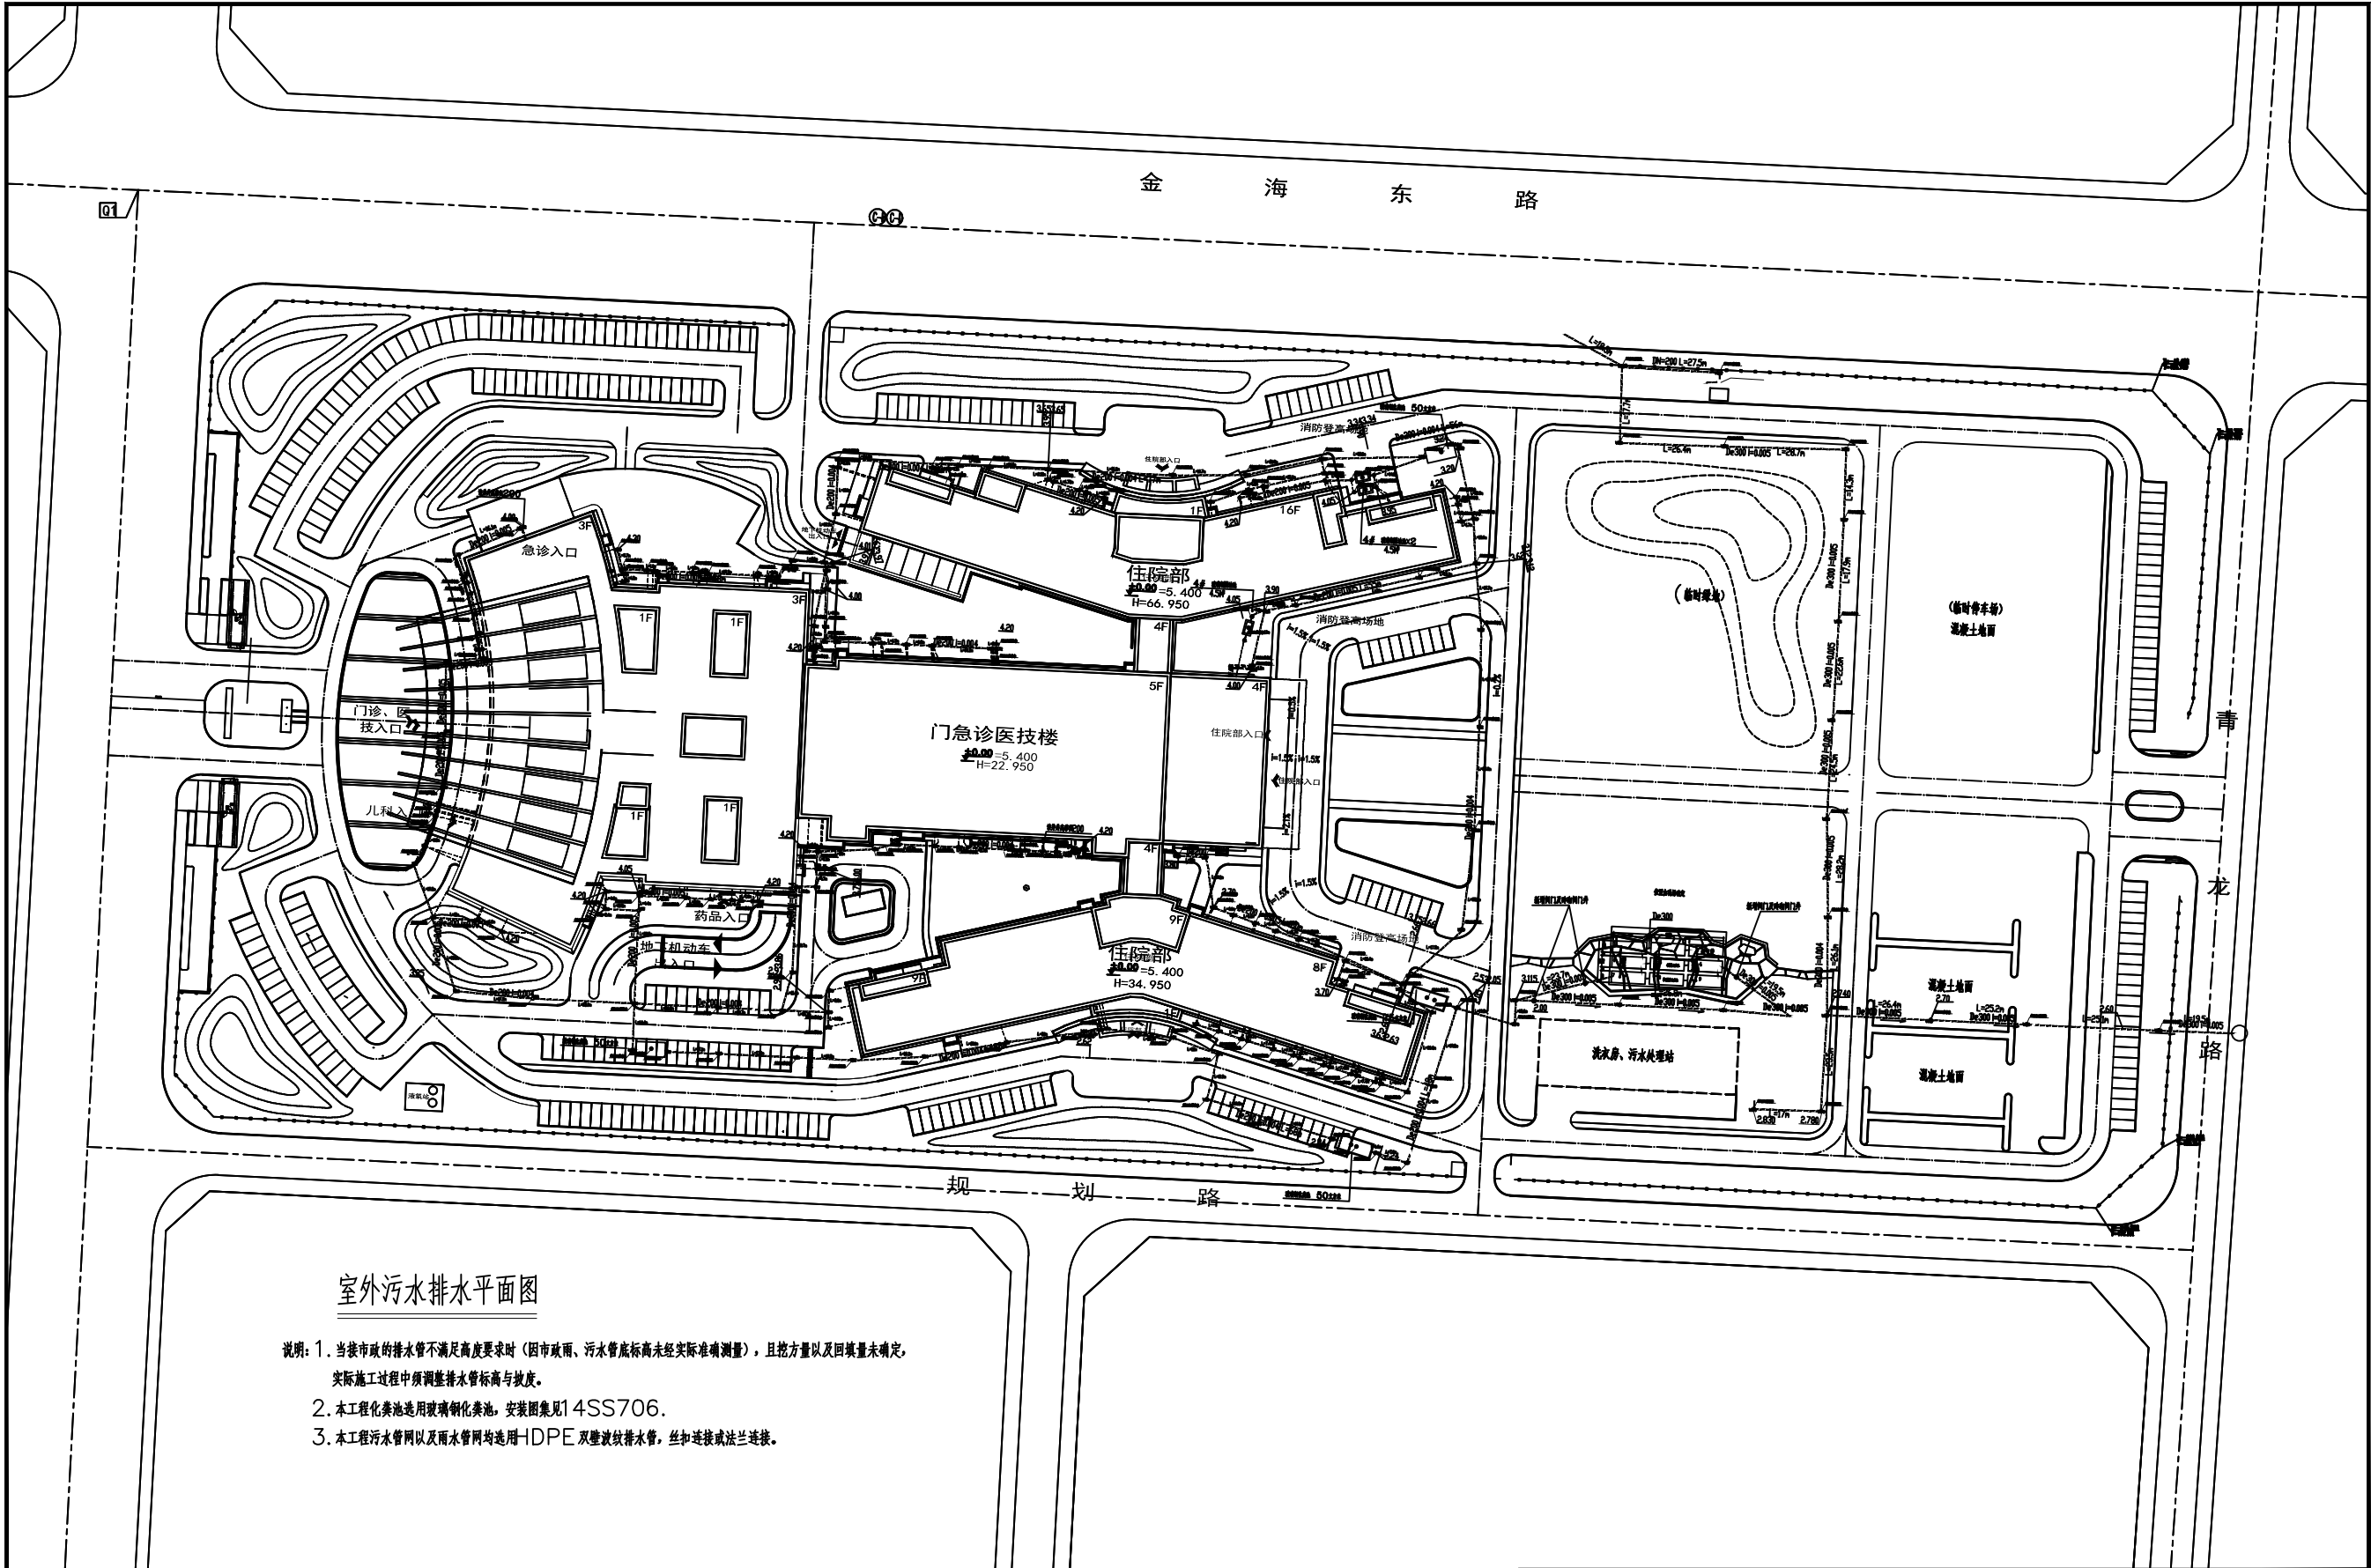

室外污水排水平面图

- 说明: 1. 当接市政的排水管不满足高度要求时(因市政雨、污水管底标高未经实际准确测量),且挖方量以及回填量未确定,实际施工过程中须调整排水管标高与坡度。
2. 本工程化粪池选用玻璃钢化粪池,安装图集见14SS706。
3. 本工程污水管网以及雨水管网均选用HDPE双壁波纹管,丝扣连接或法兰连接。

签字栏	审定	审核	设计	校核	制图	专业	工程名称	设计单位	设计日期	设计编号	2024088
	王浩浩	朱从伟	王浩浩	王浩浩	王浩浩	给排水	连云港市赣榆区人民医院	SSYT	2024.08	图号	方案
	张慧晨						应急事故池建设项目			图号	1/3
							室外污水排水平面图			图号	2025.08