


注意 Attention
所有尺寸須以标注为准不得在图纸上直接量取
All Measurements must be accord to dimension
Do not scale drawings

中华人民共和国一级注册结构工程师
姓名: 沈忠祥
注册号: 3204708-S004
有效期: 至2026年6月

五、因

本型未加蓋出因專用章無效。

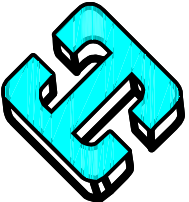

泰兴一建建设集团
有限公司
TAIXINGYIJIANJIANSHETUAN
YOUXIANGONGSI

方案设计师	ARCHITECT	项目负责人	PROJECT LEADER	专业负责人	SPECIALIST	设计人	DESIGNER	校对人	CHECKED BY	审核人	REVIEWED BY	审定人	APPROVED BY
		孙皓波		沈忠祥		李为君		沈成雷		沈忠祥			
		沈成雷		沈成雷		李为君		沈成雷		沈成雷			

CONFIRMED SIGNAL

建设单位负责人	孙祥波	沈晓峰
结构负责人	沈忠祥	高燕
给排水负责人	高燕	朱华静
电气负责人	朱华静	蔡光明
暖通负责人	蔡光明	

建设单位 CLIENT

项目名称 PROJECT TITLE
新街镇杏陆村农民集中居住区

图名	DRAWING TITLE
图 1	图 1
图 2	图 2
图 3	图 3
图 100	图 100

桩位平面布置图
基础梁结构平面图

项目编号	23035-4
比例	1:100
出图日期	2025.03

版	本	第一版
---	---	-----

GS-03

基础梁结构平面图




1:100

本图须与22G101-3配合使用

1. 基准顶标高为-1.00M。未注明的基础梁均以轴线为中心线或与墙边平。

2. 地基素混凝土 C30, 钢筋 HRB400.

5. 未注册的结构在 $\text{C}++$.

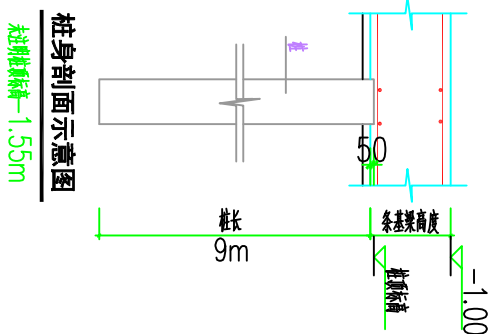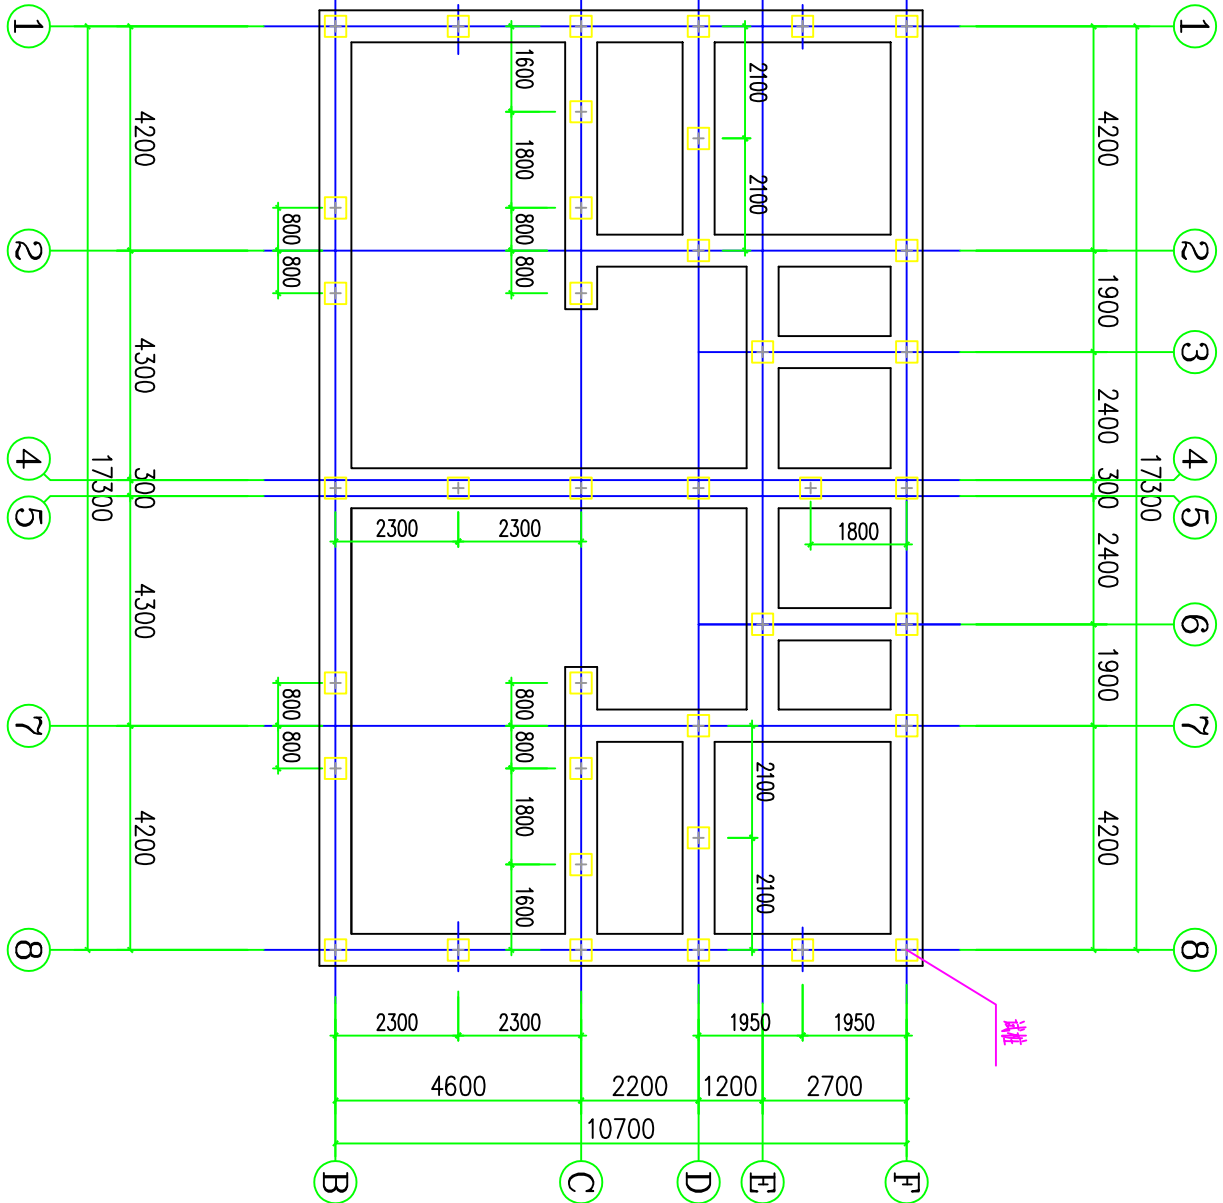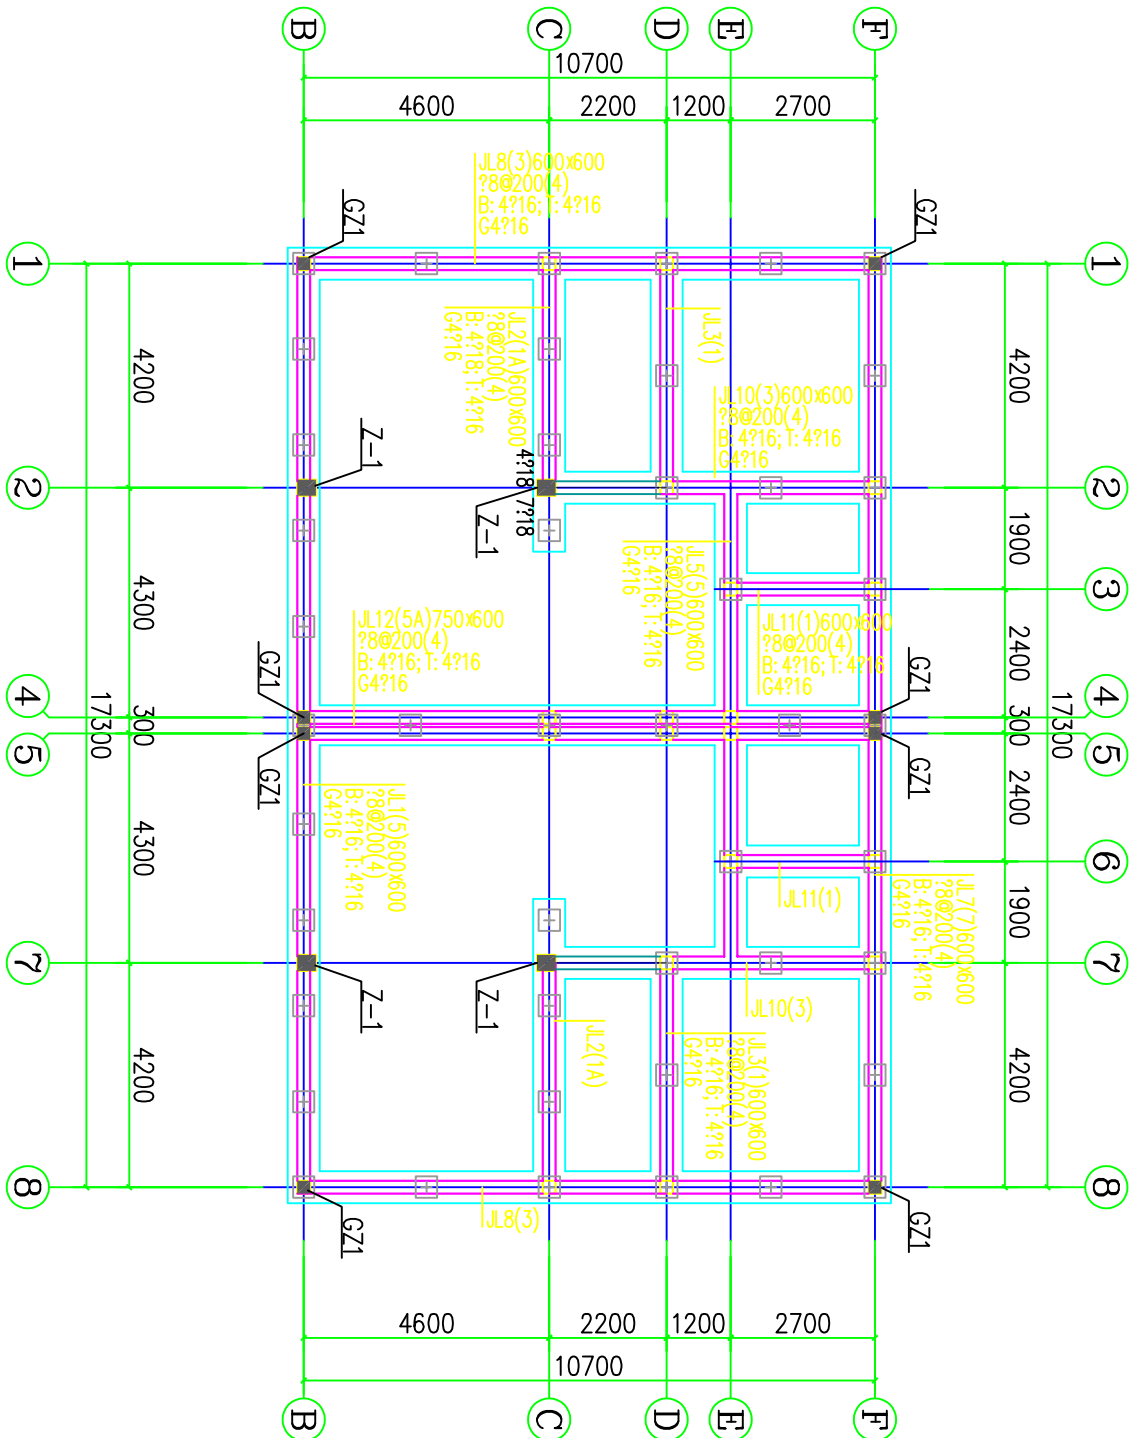

桩位平面布置图
(1:100)


(1:100)

1、本工程桩基设计等级为乙级。

2、未注明在顶面标高—1.55m。

3、由于花紫井土层标高变化较大,现场施工时应注意根据压力值随时调整柱长。

预应力混凝土空心方桩设计说明:

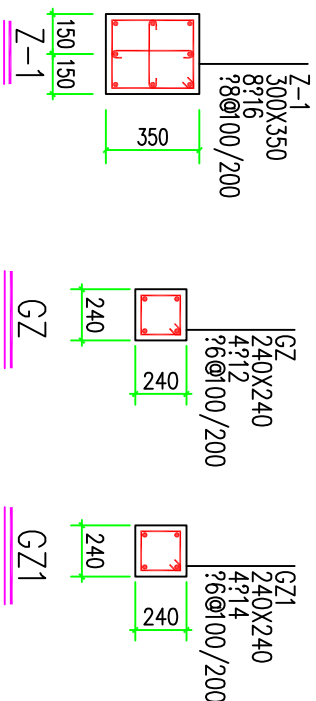[illegible]

本图在未取得与之一致的相关政府部门批准文件之前, 仅供施工单位进行施工准备图参考使用, 不作为正式施工图。