


THE COPYRIGHT IS HELD BY THE LIAONING ARCHITECTURE DESIGN & RESEARCH INSTITUTE CO., LTD. OF CHINA. ANY DRAWING MAY NOT BE REPRODUCED IN ANY FORM WITHOUT WRITTEN PERMISSION OF THE INSTITUTE. VIOLATIONS WILL BE PROSECUTED.

辽宁省建筑设计研究院有限公司
LIAONING ARCHITECTURE DESIGN & RESEARCH INSTITUTE CO., LTD.
地址：辽宁省大连市沙河口区会展路129号
电话：0411-85202222 85202223 85202224
传真：0411-85202228
E-MAIL: LADI@163.COM

TEL: 0411-85202222 85202223 85202224
FAX: 0411-85202228
E-MAIL: LADI@163.COM

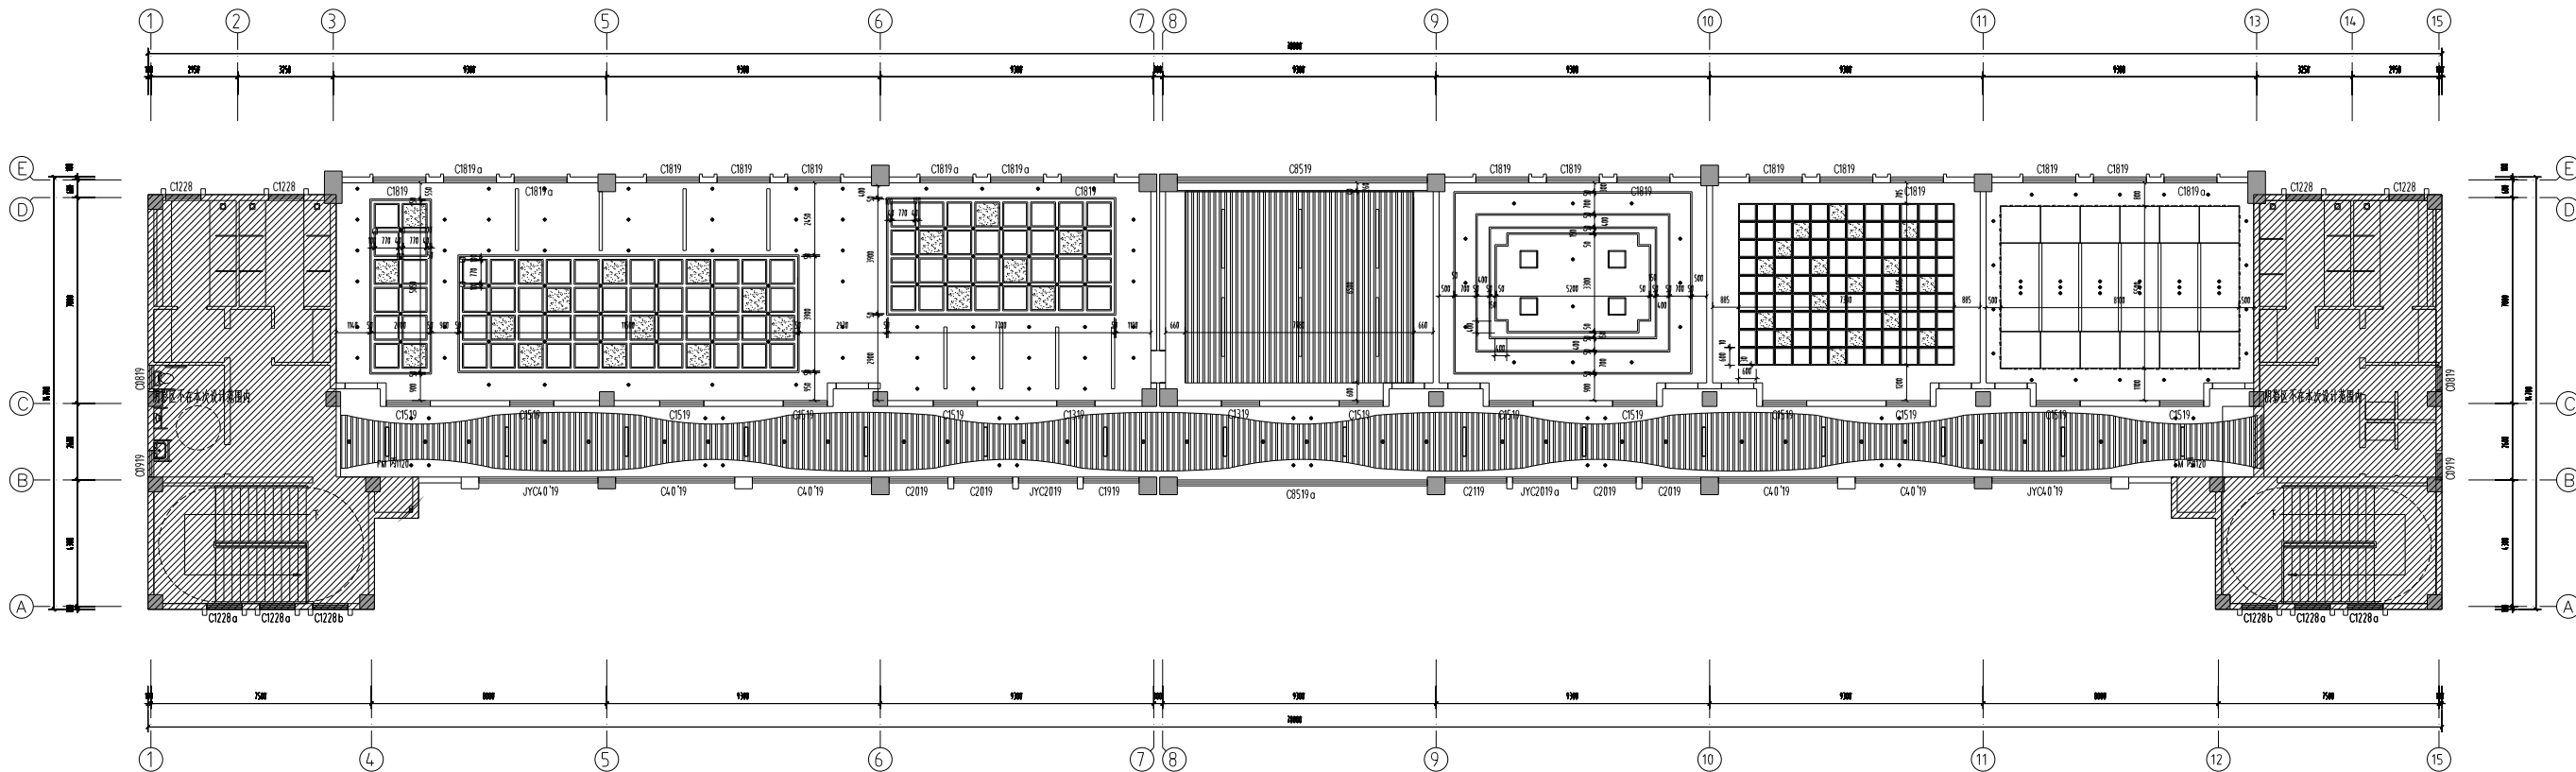

4F 天花造型尺寸图

SCALE: 1:120

消防 消防部门盖章

出版 出版盖章

注册 注册盖章

建筑	张永怡	签字
结构	张永怡	签字
给排水	张永怡	签字
电气	张永怡	签字
暖通	张永怡	签字

审核	张永怡	签字
审定	张永怡	签字
审核	张永怡	签字
审核	张永怡	签字
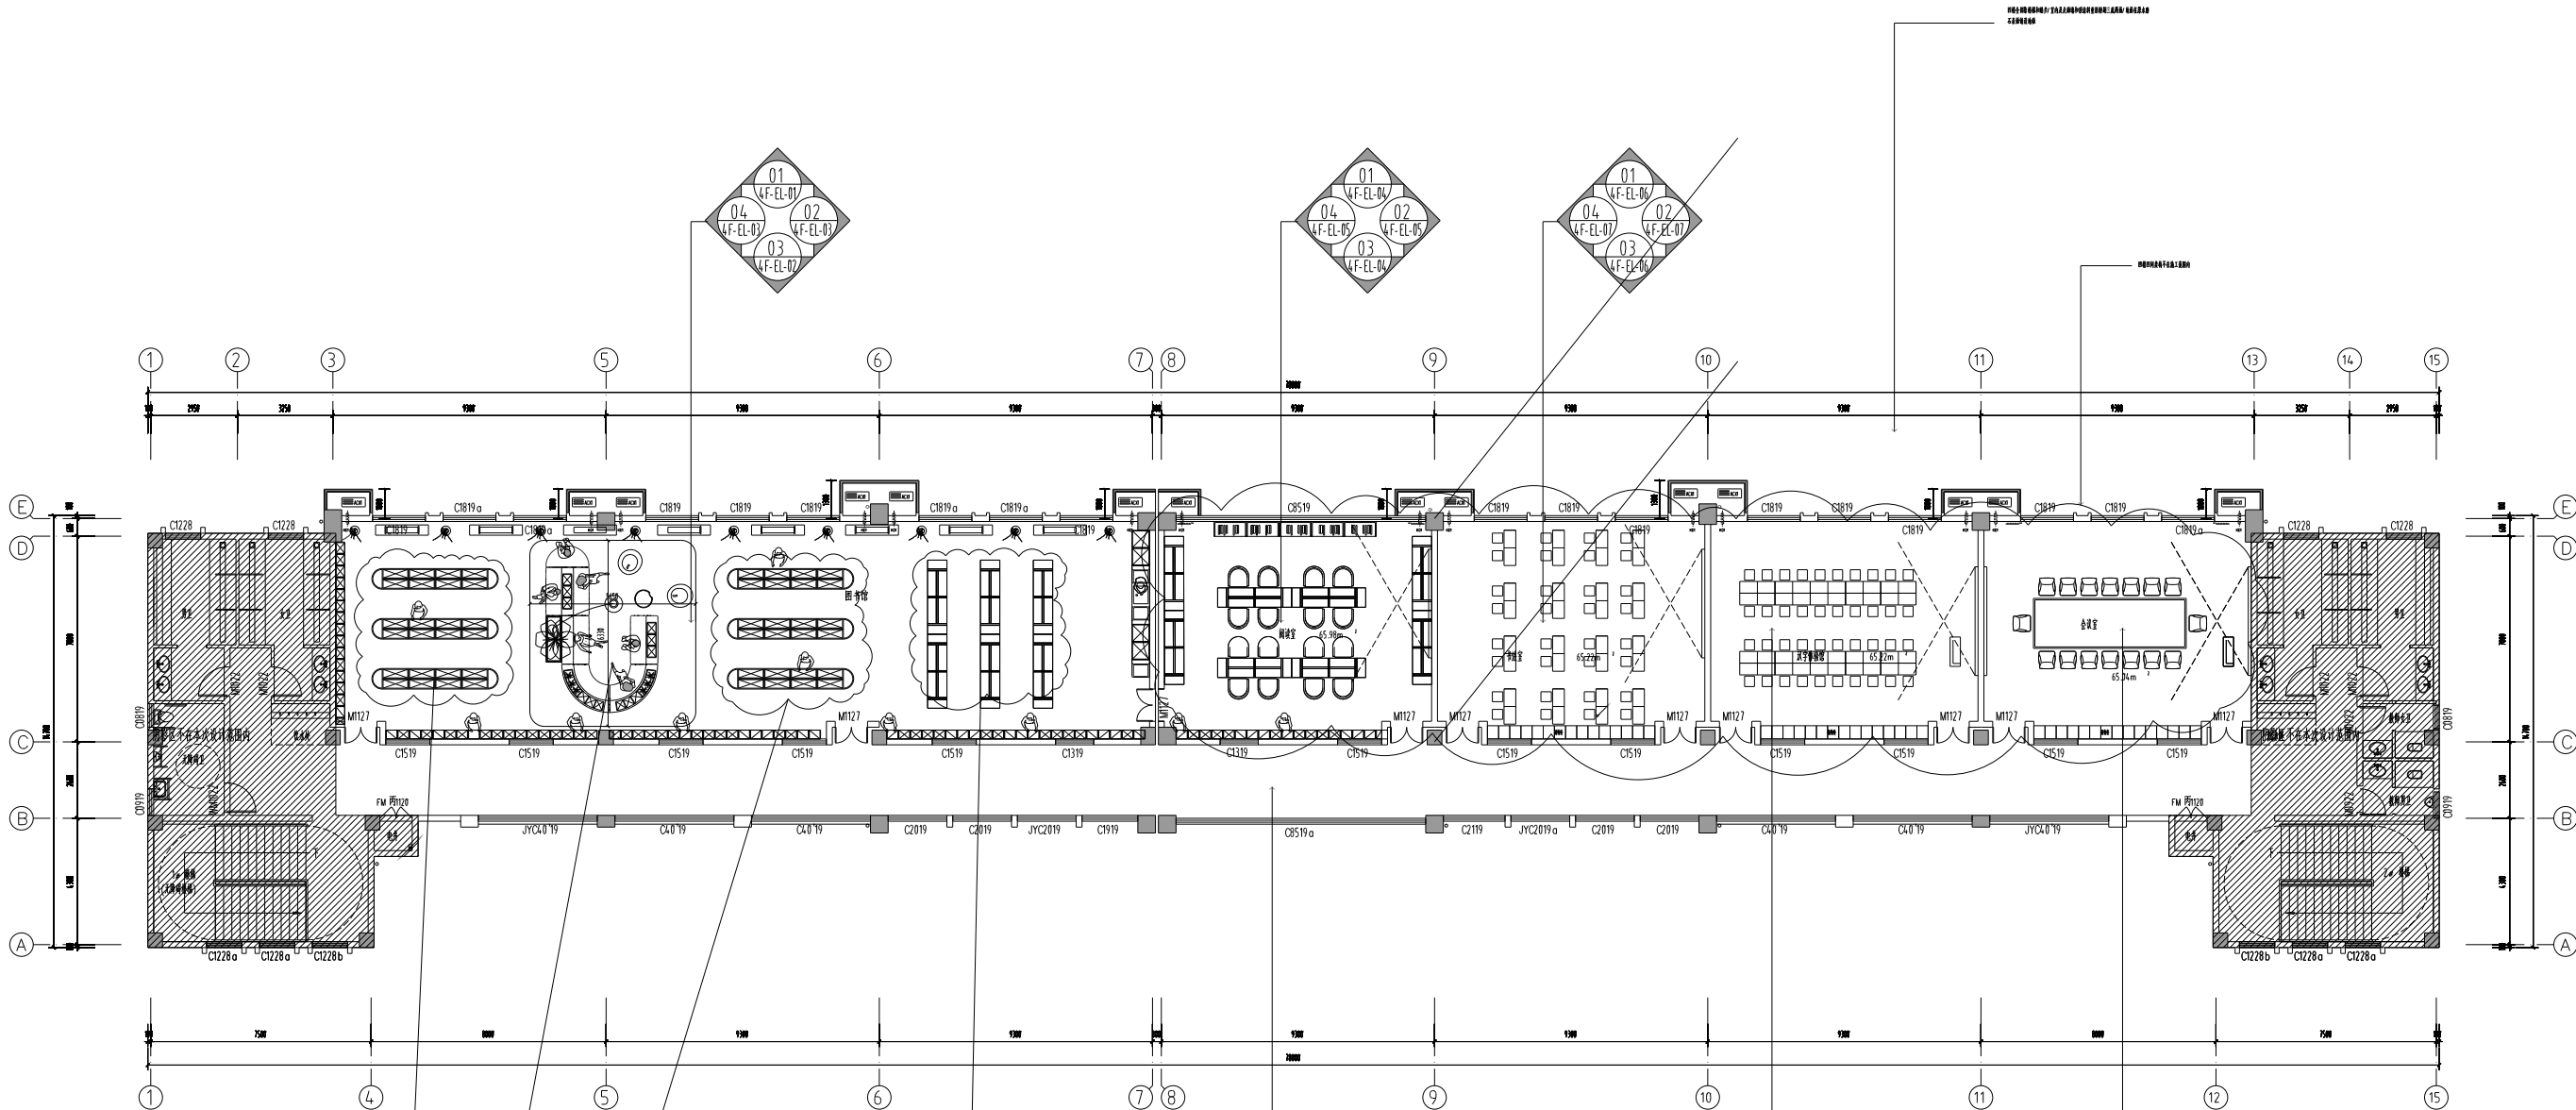

4 F 立面索引图

SCALE: 1:120

阅读区卡座加软垫,需厂家二次深化,可另给暂估价

消防部门盖章

出版盖章

注册盖章

建筑	张乐怡	签字
结构		签字
给排水		签字
暖通		签字
电气		签字
暖通		签字

暖通		签字
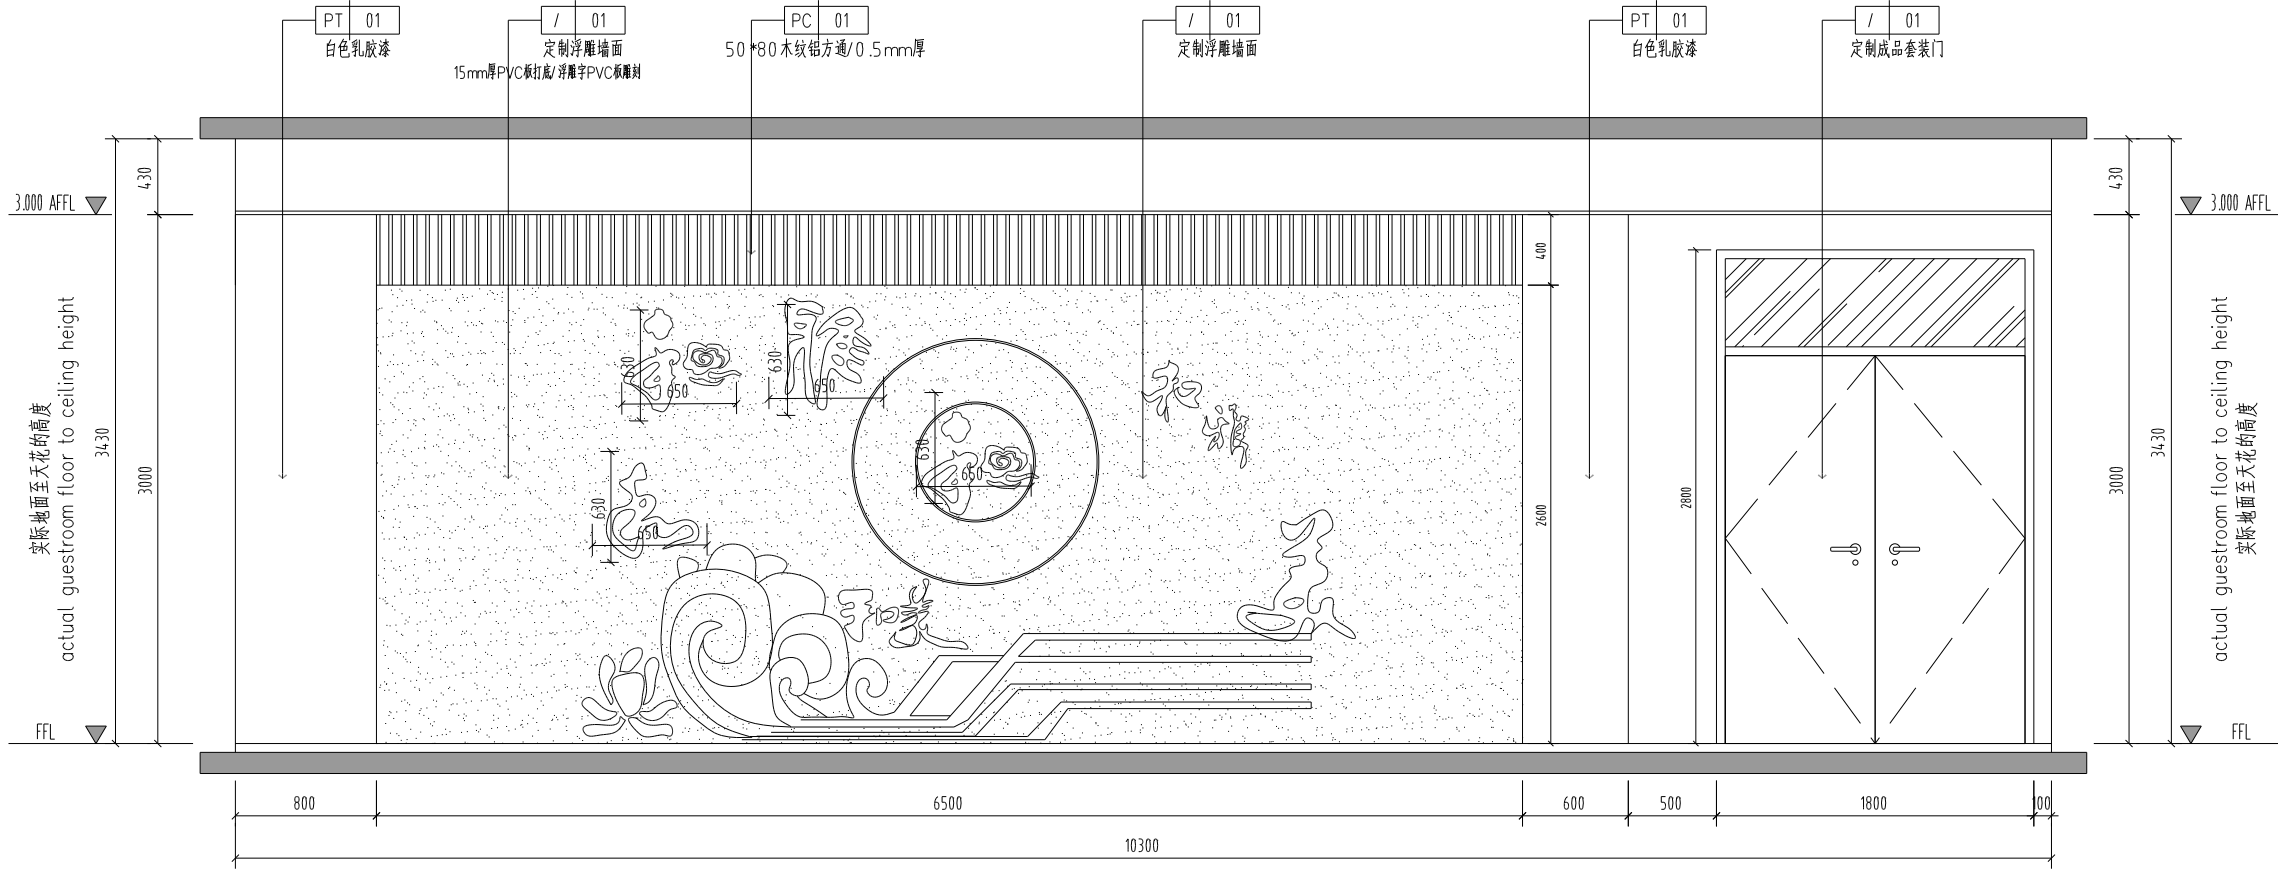

01 ELEVATION
立面图 SCALE 1:30

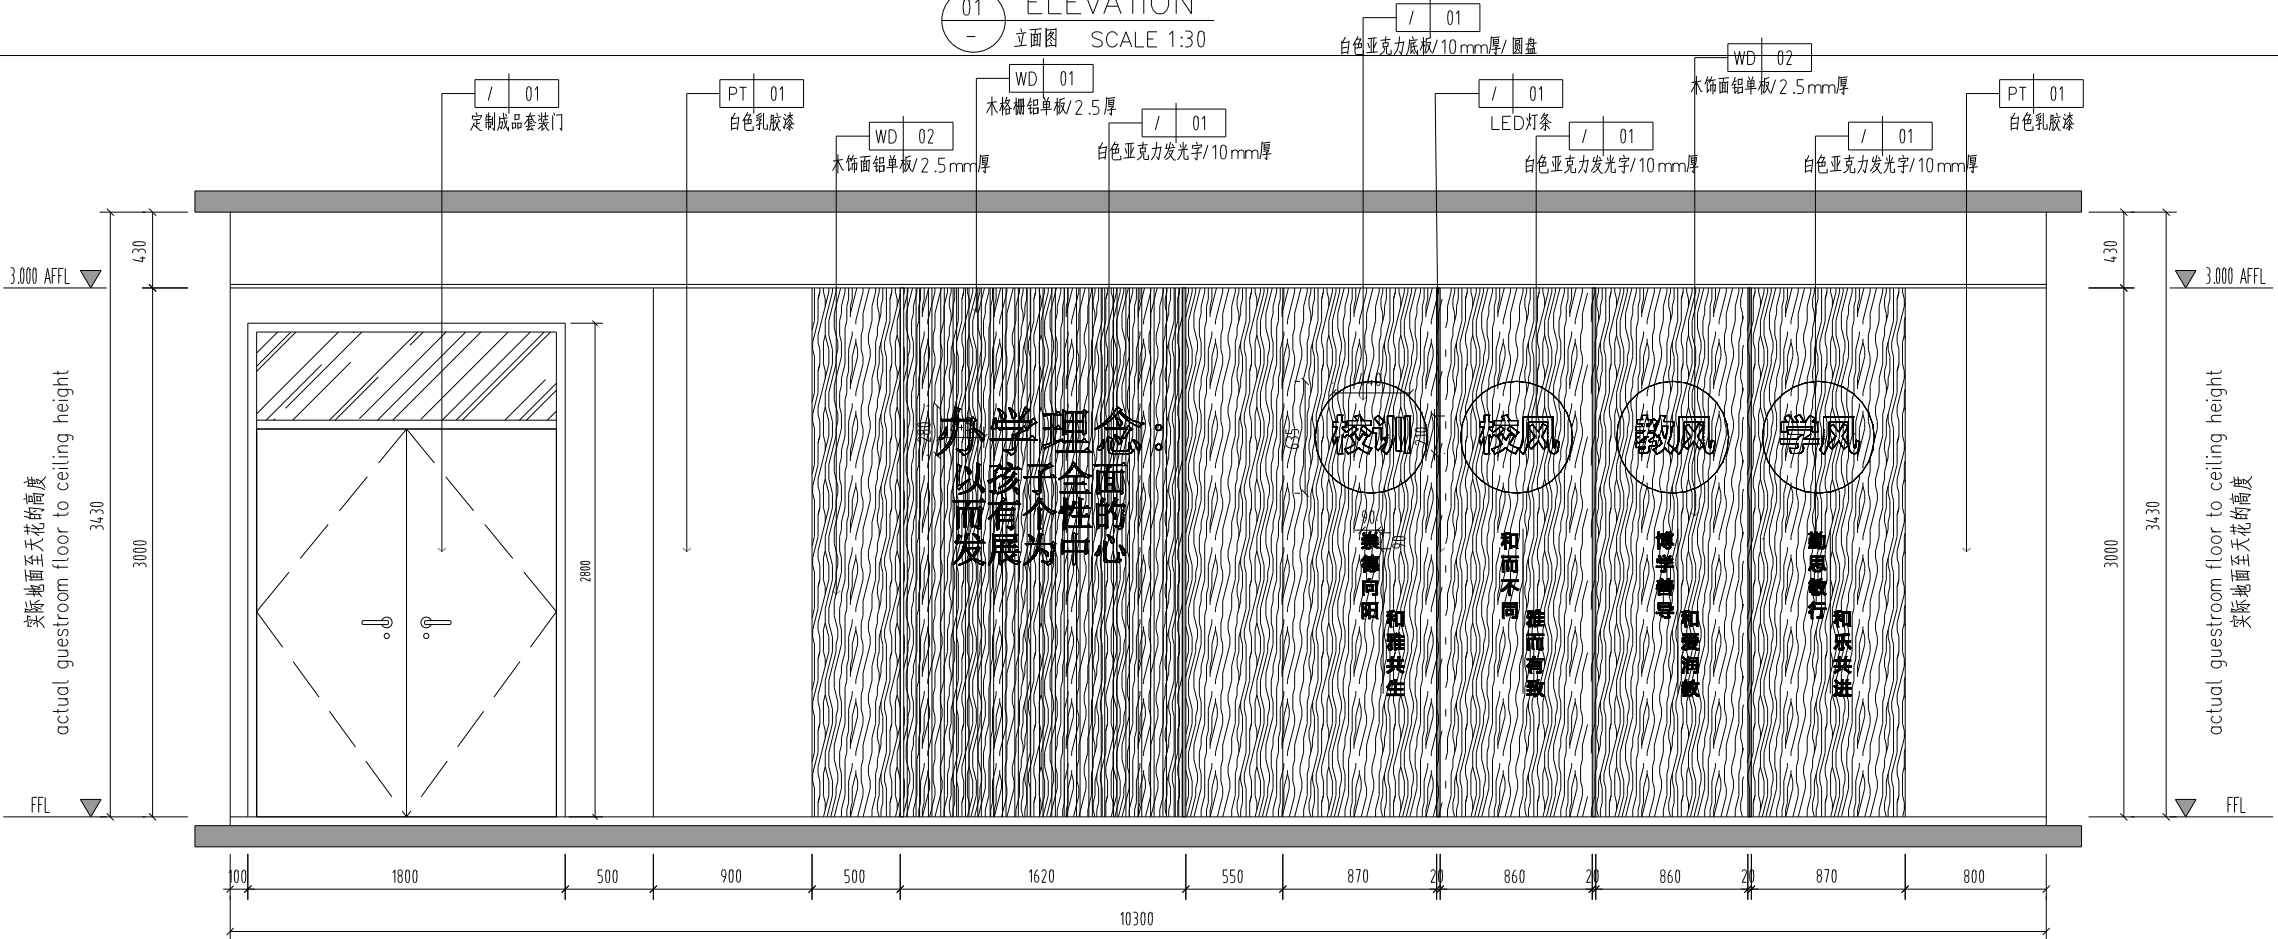

02 ELEVATION
立面图 SCALE 1:30

消防章 FIRE DEPARTMENT STAMP	出图章 PUBLISH STAMP	注册章 REGISTER STAMP	建筑 ARCHITECTURE	张永怡	签字栏 SIGNATURE	批准 APPROVE	张永怡	所长 SUPERINTENDENT	张永怡	图章 LANYANGANG ARCHITECTURE DESIGN & RESEARCH INSTITUTE CO., LTD. 图章编号: 0402002028	图号 DESIGN NUMBER	2024.096
			结构 STRUCTURE			审定 AUTHORIZED	张永怡	项目负责人 PROJECT CHIEF	张永怡		图类 CHART CATEGORY	装饰
			给排水 WATER SUPPLY AND DRAINAGE	张永怡		审核 REVIEWED	张永怡	设计 DESIGNED	张永怡		图号 CHART NUMBER	1F-EL-01
			电气 ELECTRICITY	林正云		校核 CHECKED	张永怡	CAD 制图 CAD DRAWING	张永怡		图章号 PSEUDOCHART NUMBER	
			暖通 HEATING AND VENTILATE	张永怡		专业负责人 SPECIALTY CHIEF	张永怡	出图 ISSUE	张永怡		出图日期 FULL CHART DATE	2025.01




 FIRE DEPARTMENT STAMP		 PUBLISH STAMP		 REGISTER STAMP		 会 签 栏		 签 字 栏		 SEAL		 SEAL		
--	--	---	--	--	--	---	--	---	--	--	---	--	---	--	-------------	--

[illegible]

[illegible]




				消防审核 FIRE DEPARTMENT STAMP				出图审核 PUBLISH STAMP				注册审核 REGISTER STAMP				<table><tr><td>建 筑 ARCHITECTURE</td><td>张乐怡</td><td></td><td rowspan="5">签字栏 SIGNATURE</td><td>核 准 APPROVE</td><td></td><td></td><td>所 属 SUPERINTENDENT</td><td>连云港市建筑设计研究院有限公司</td><td rowspan="5"></td><td>设计号 DESIGN NUMBER</td><td>2024096</td></tr><tr><td>结 构 STRUCTURE</td><td></td><td></td><td>审 定 AUTHORIZED</td><td>张乐怡</td><td></td><td>项目负责 PROJECT CHIEF</td><td>张乐怡</td><td>项目章 PROJECT CHART</td><td>类 别 CATEGORY</td><td>装 施</td></tr><tr><td>给排水 WATER SUPPLY AND DRAINAGE</td><td>刘金</td><td></td><td>审 核 REVIEWED</td><td>张乐怡</td><td></td><td>设 计 DESIGNED</td><td>张乐怡</td><td>图 号 CHART NUMBER</td><td>1F-EL-05</td></tr><tr><td>电 气 ELECTRICITY</td><td>林正</td><td></td><td>校 核 CHECKED</td><td>CAD 审核</td><td></td><td>CAD 制图</td><td>张乐怡</td><td>图例号 FIGURE CHART NUMBER</td><td>2025.01</td></tr><tr><td>暖通 HEATING AND VENTILATE</td><td>张乐怡</td><td></td><td>审 定 HURDLE</td><td></td><td></td><td>审 定 ISSUE</td><td></td><td>出图日期 PUBLISH CHART DATE</td><td></td></tr></table>												建 筑 ARCHITECTURE	张乐怡		签字栏 SIGNATURE	核 准 APPROVE			所 属 SUPERINTENDENT	连云港市建筑设计研究院有限公司		设计号 DESIGN NUMBER	2024096	结 构 STRUCTURE			审 定 AUTHORIZED	张乐怡		项目负责 PROJECT CHIEF	张乐怡	项目章 PROJECT CHART	类 别 CATEGORY	装 施	给排水 WATER SUPPLY AND DRAINAGE	刘金		审 核 REVIEWED	张乐怡		设 计 DESIGNED	张乐怡	图 号 CHART NUMBER	1F-EL-05	电 气 ELECTRICITY	林正		校 核 CHECKED	CAD 审核		CAD 制图	张乐怡	图例号 FIGURE CHART NUMBER	2025.01	暖通 HEATING AND VENTILATE	张乐怡		审 定 HURDLE			审 定 ISSUE		出图日期 PUBLISH CHART DATE	
建 筑 ARCHITECTURE	张乐怡		签字栏 SIGNATURE	核 准 APPROVE			所 属 SUPERINTENDENT	连云港市建筑设计研究院有限公司		设计号 DESIGN NUMBER	2024096	
结 构 STRUCTURE				审 定 AUTHORIZED	张乐怡		项目负责 PROJECT CHIEF	张乐怡		项目章 PROJECT CHART	类 别 CATEGORY	装 施	
给排水 WATER SUPPLY AND DRAINAGE	刘金			审 核 REVIEWED	张乐怡		设 计 DESIGNED	张乐怡		图 号 CHART NUMBER	1F-EL-05	
电 气 ELECTRICITY	林正			校 核 CHECKED	CAD 审核		CAD 制图	张乐怡		图例号 FIGURE CHART NUMBER	2025.01	
暖通 HEATING AND VENTILATE	张乐怡			审 定 HURDLE			审 定 ISSUE			出图日期 PUBLISH CHART DATE	

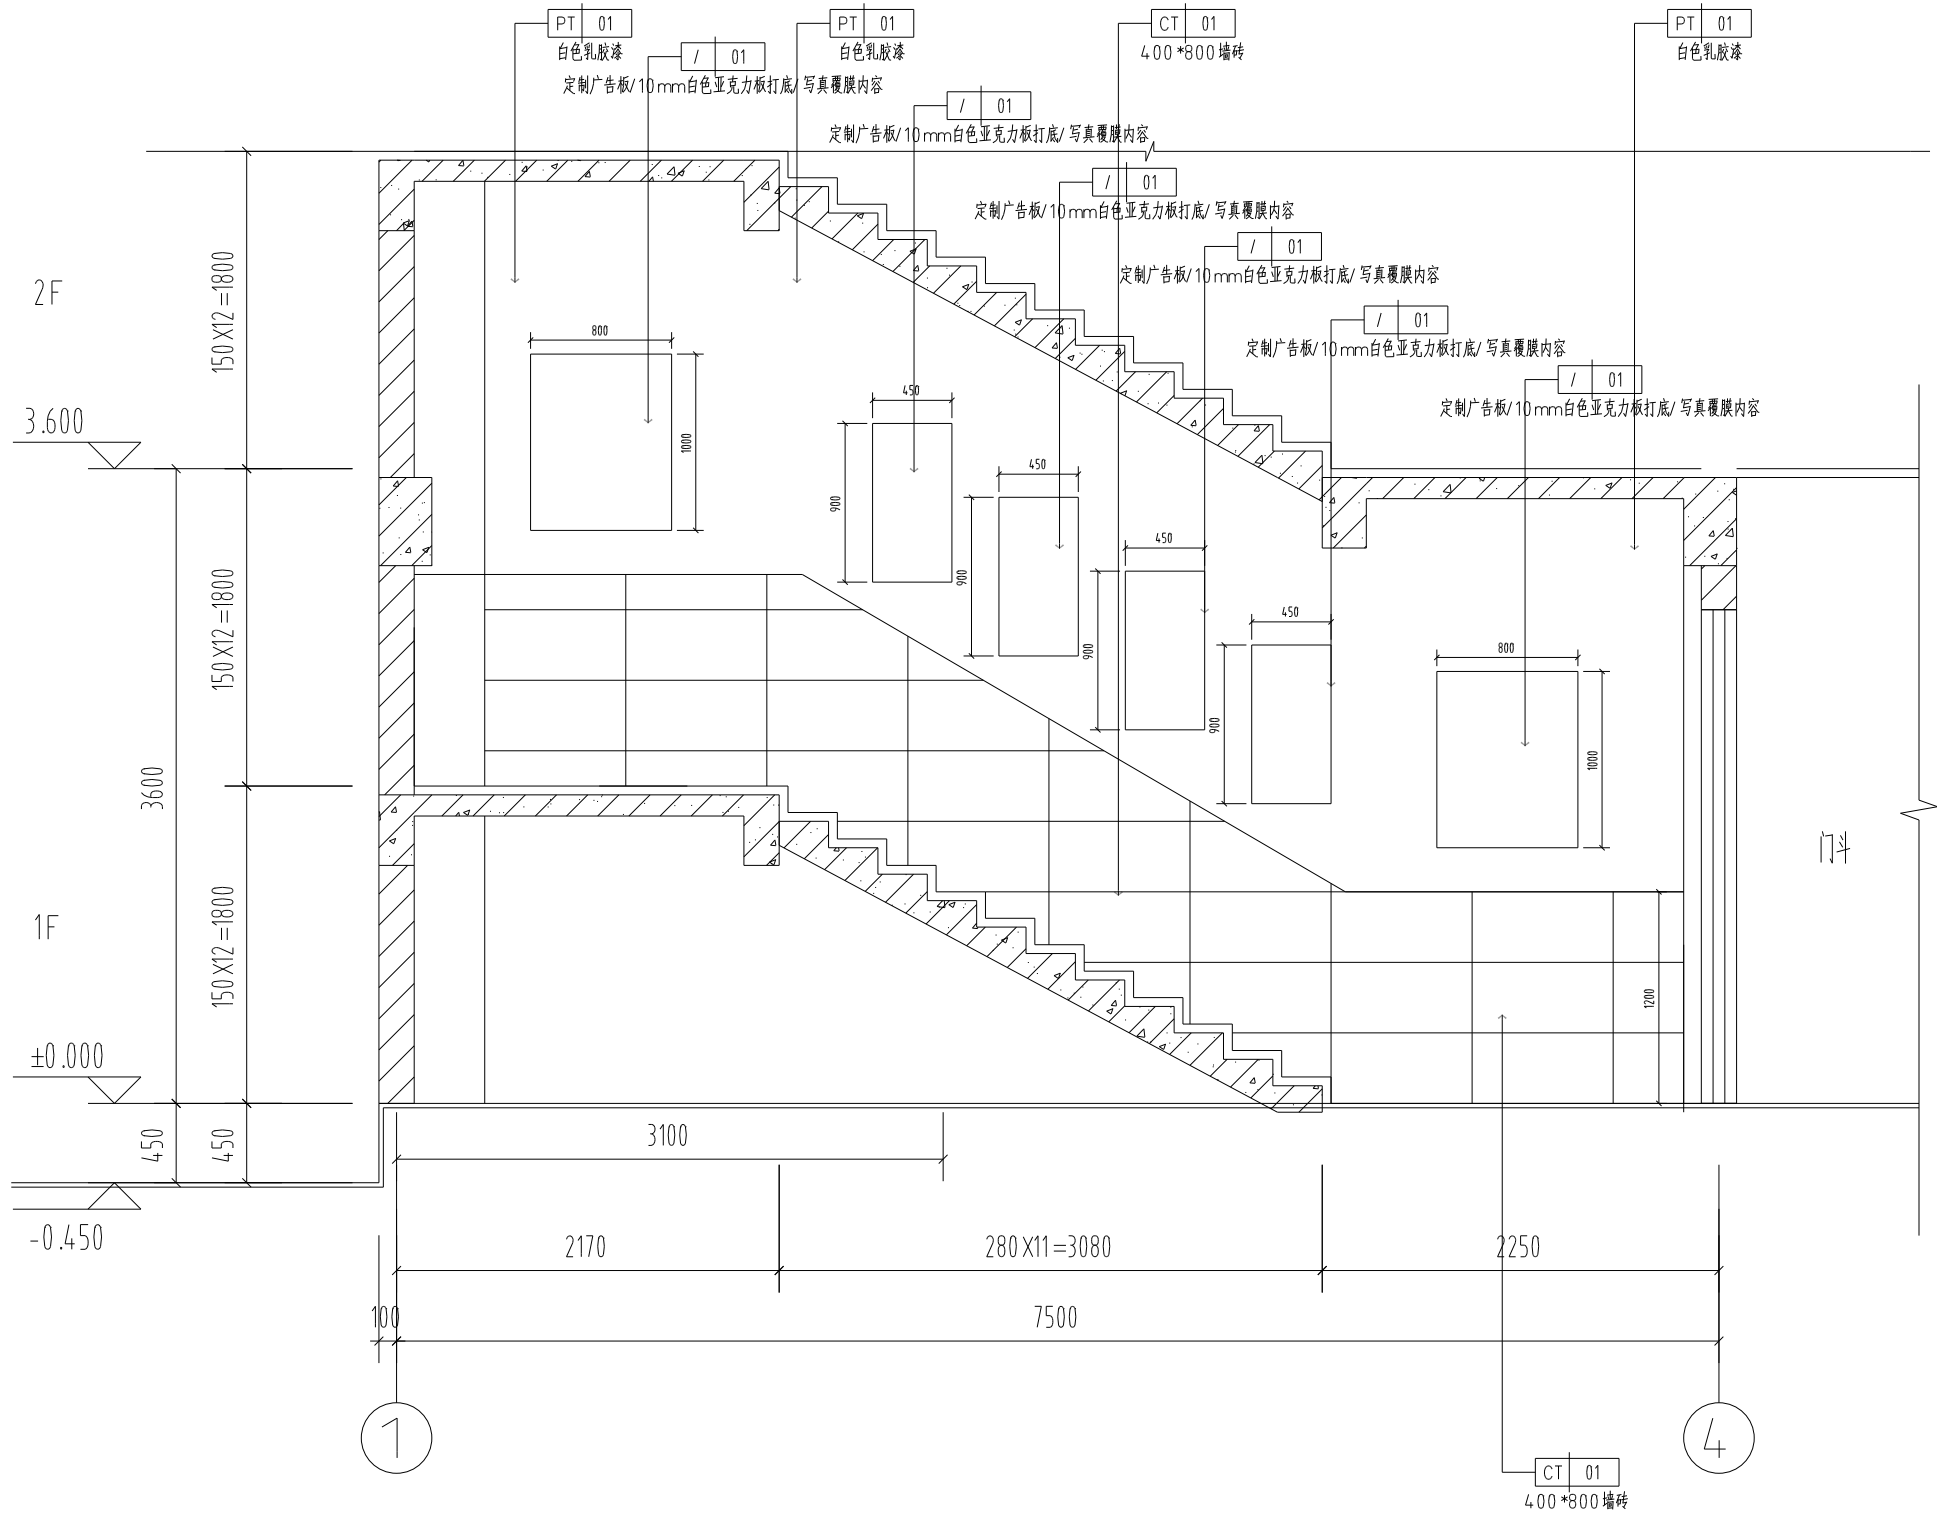


02 ELEVATION
立面图 SCALE 1:30

消防# FIRE DEPARTMENT STAMP	出版# PUBLISH STAMP	注册# REGISTER STAMP	签字栏 SIGNATURE	建筑 ARCHITECTURE	张东怡	签字栏 SIGNATURE	批准 APPROVE	张东怡	所长 SUPERINTENDENT	张东怡	图例 LEGEND	设计# DESIGN NUMBER	2024.096
				结构 STRUCTURE			审定 AUTHORIZED	张东怡	项目负责人 PROJECT CHIEF	张东怡		图例 CHART CATEGORY	装饰
				给排水 WATER SUPPLY AND DRAINAGE	刘金全		审核 REVIEWED	张东怡	设计 DESIGNED	张东怡		图号 CHART NUMBER	1F-EL-06
				电气 ELECTRICITY	林亚云		校核 CHECKED	张东怡	CAD 制图 CAD DRAWING	张东怡		图例号 FIGURE NUMBER	
				暖通 HEATING AND VENTILATE	张东怡		专业负责人 SPECIALTY CHIEF	张东怡	审核 ISSUE	张东怡		出图日期 FULL CHART DATE	2025.01

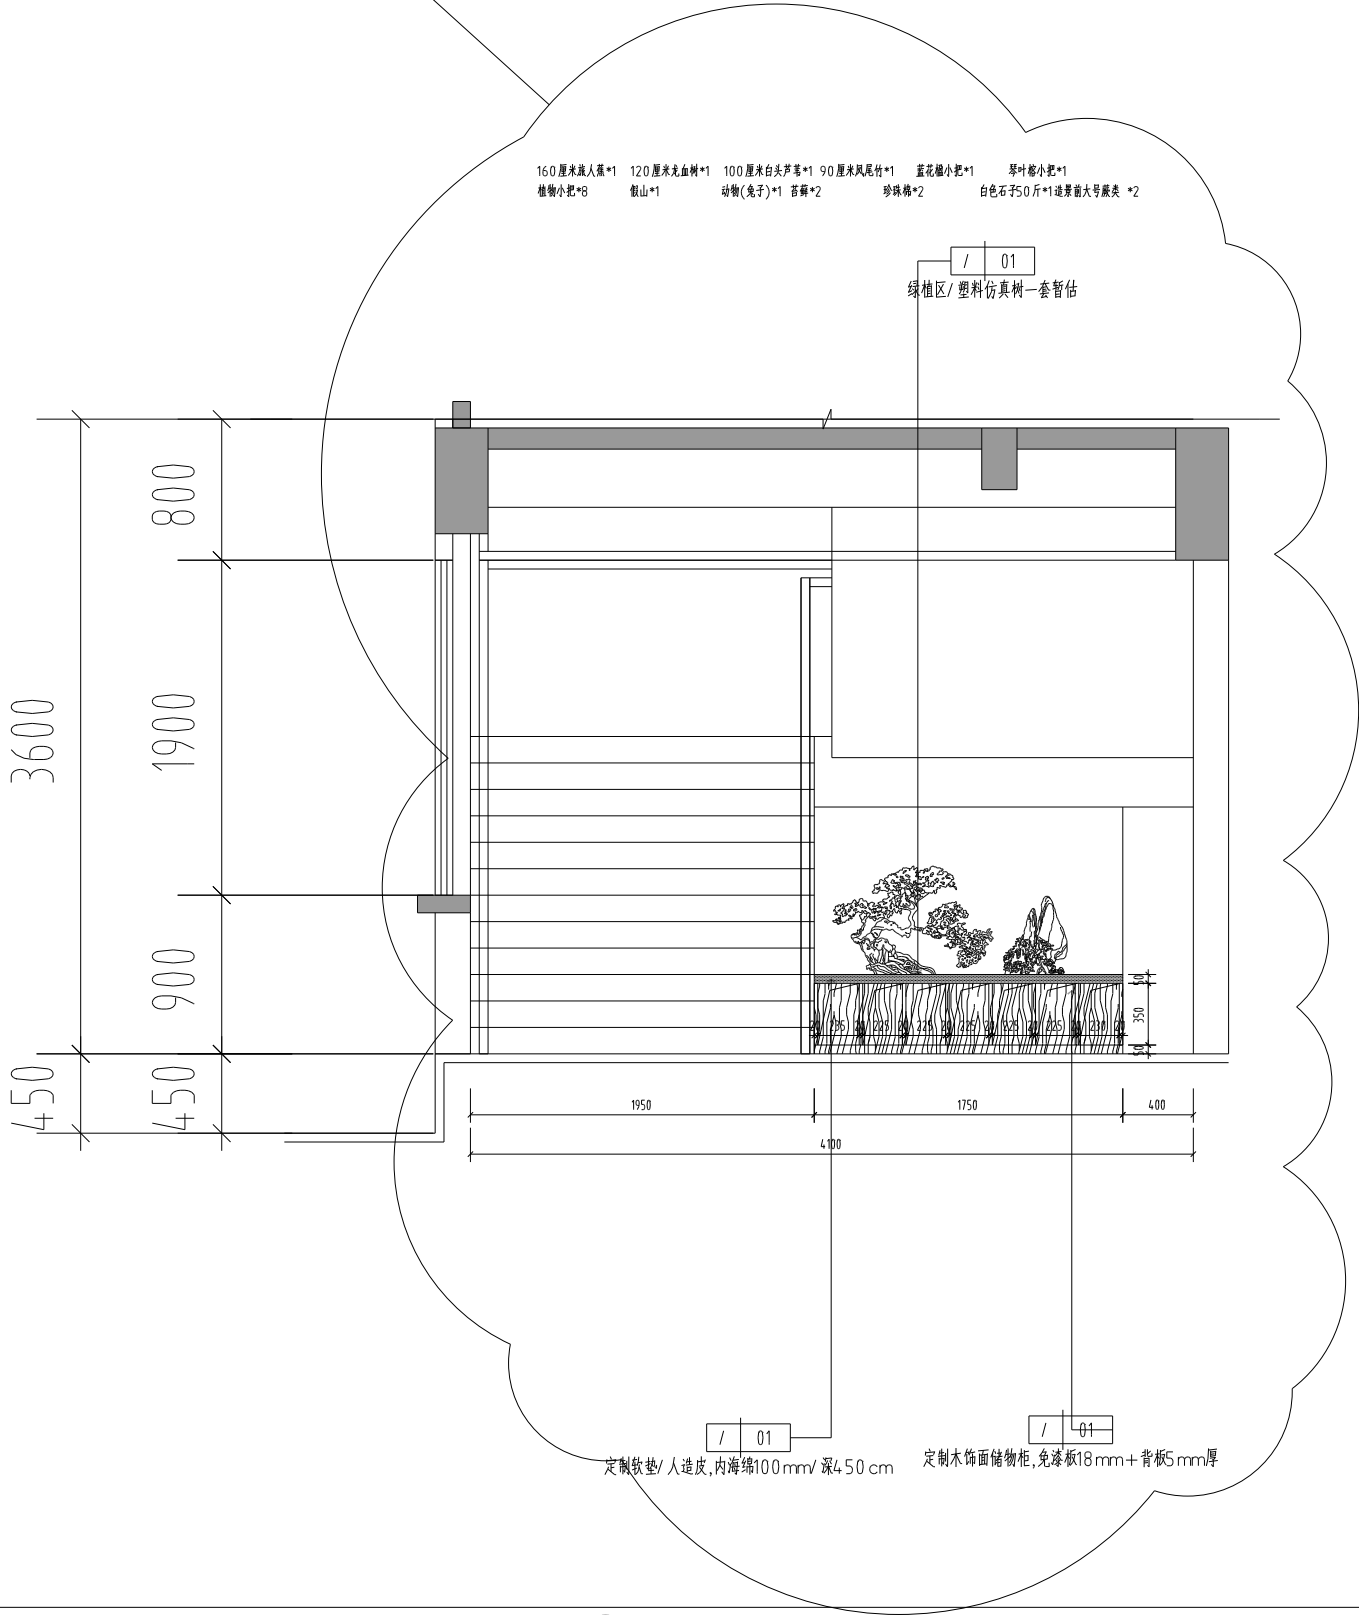


03 ELEVATION
立面图 SCALE 1:30

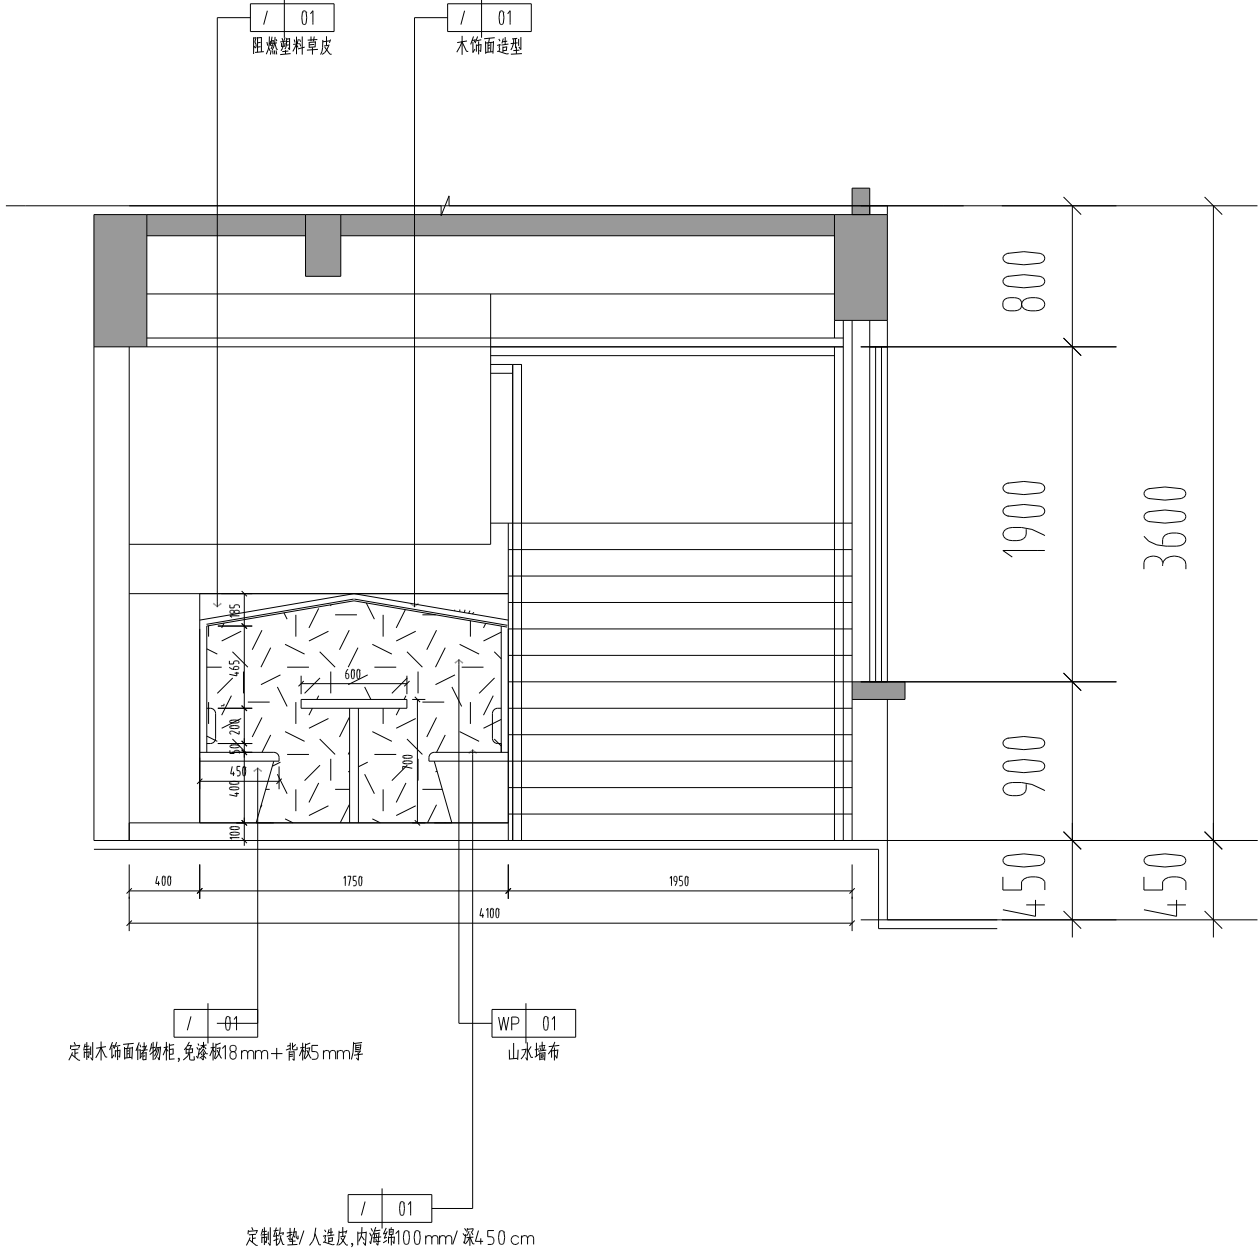


04 ELEVATION
立面图 SCALE 1:30

设计 ARCHITECTURE	张永怡	审核 APPROVE	张永怡	设计 DESIGNED	张永怡	项目负责人 PROJECT CHIEF	张永怡	设计 DESIGNED	张永怡	建筑单位 BUILD OFFICE	连云港市建筑设计研究院有限责任公司 LIANYUNGANG ARCHITECTURAL DESIGN & RESEARCH INSTITUTE CO., LTD. 中国(江苏)自由贸易试验区连云港片区	设计号 DESIGN NUMBER	2024096
结构 STRUCTURE		审核 AUTHORIZED	张永怡	审核 REVIEWED	张永怡	项目负责人 PROJECT CHIEF	张永怡	设计 DESIGNED	张永怡	建筑单位 BUILD OFFICE	连云港市建筑设计研究院有限责任公司 LIANYUNGANG ARCHITECTURAL DESIGN & RESEARCH INSTITUTE CO., LTD. 中国(江苏)自由贸易试验区连云港片区	图号 CHART NUMBER	2024096
给排水 WATER SUPPLY AND DRAINAGE	刘金全	审核 CHECKED	刘金全	审核 REVIEWED	刘金全	项目负责人 PROJECT CHIEF	刘金全	设计 DESIGNED	刘金全	建筑单位 BUILD OFFICE	连云港市建筑设计研究院有限责任公司 LIANYUNGANG ARCHITECTURAL DESIGN & RESEARCH INSTITUTE CO., LTD. 中国(江苏)自由贸易试验区连云港片区	图号 CHART NUMBER	1F-EL-07
电气 ELECTRICITY	林正云	审核 CHECKED	林正云	审核 REVIEWED	林正云	项目负责人 PROJECT CHIEF	林正云	设计 DESIGNED	林正云	建筑单位 BUILD OFFICE	连云港市建筑设计研究院有限责任公司 LIANYUNGANG ARCHITECTURAL DESIGN & RESEARCH INSTITUTE CO., LTD. 中国(江苏)自由贸易试验区连云港片区	图号 CHART NUMBER	1F-EL-07
暖通 HEATING AND VENTILATE	张永军	审核 CHECKED	张永军	审核 REVIEWED	张永军	项目负责人 PROJECT CHIEF	张永军	设计 DESIGNED	张永军	建筑单位 BUILD OFFICE	连云港市建筑设计研究院有限责任公司 LIANYUNGANG ARCHITECTURAL DESIGN & RESEARCH INSTITUTE CO., LTD. 中国(江苏)自由贸易试验区连云港片区	图号 CHART NUMBER	1F-EL-07
1F 立面图07													

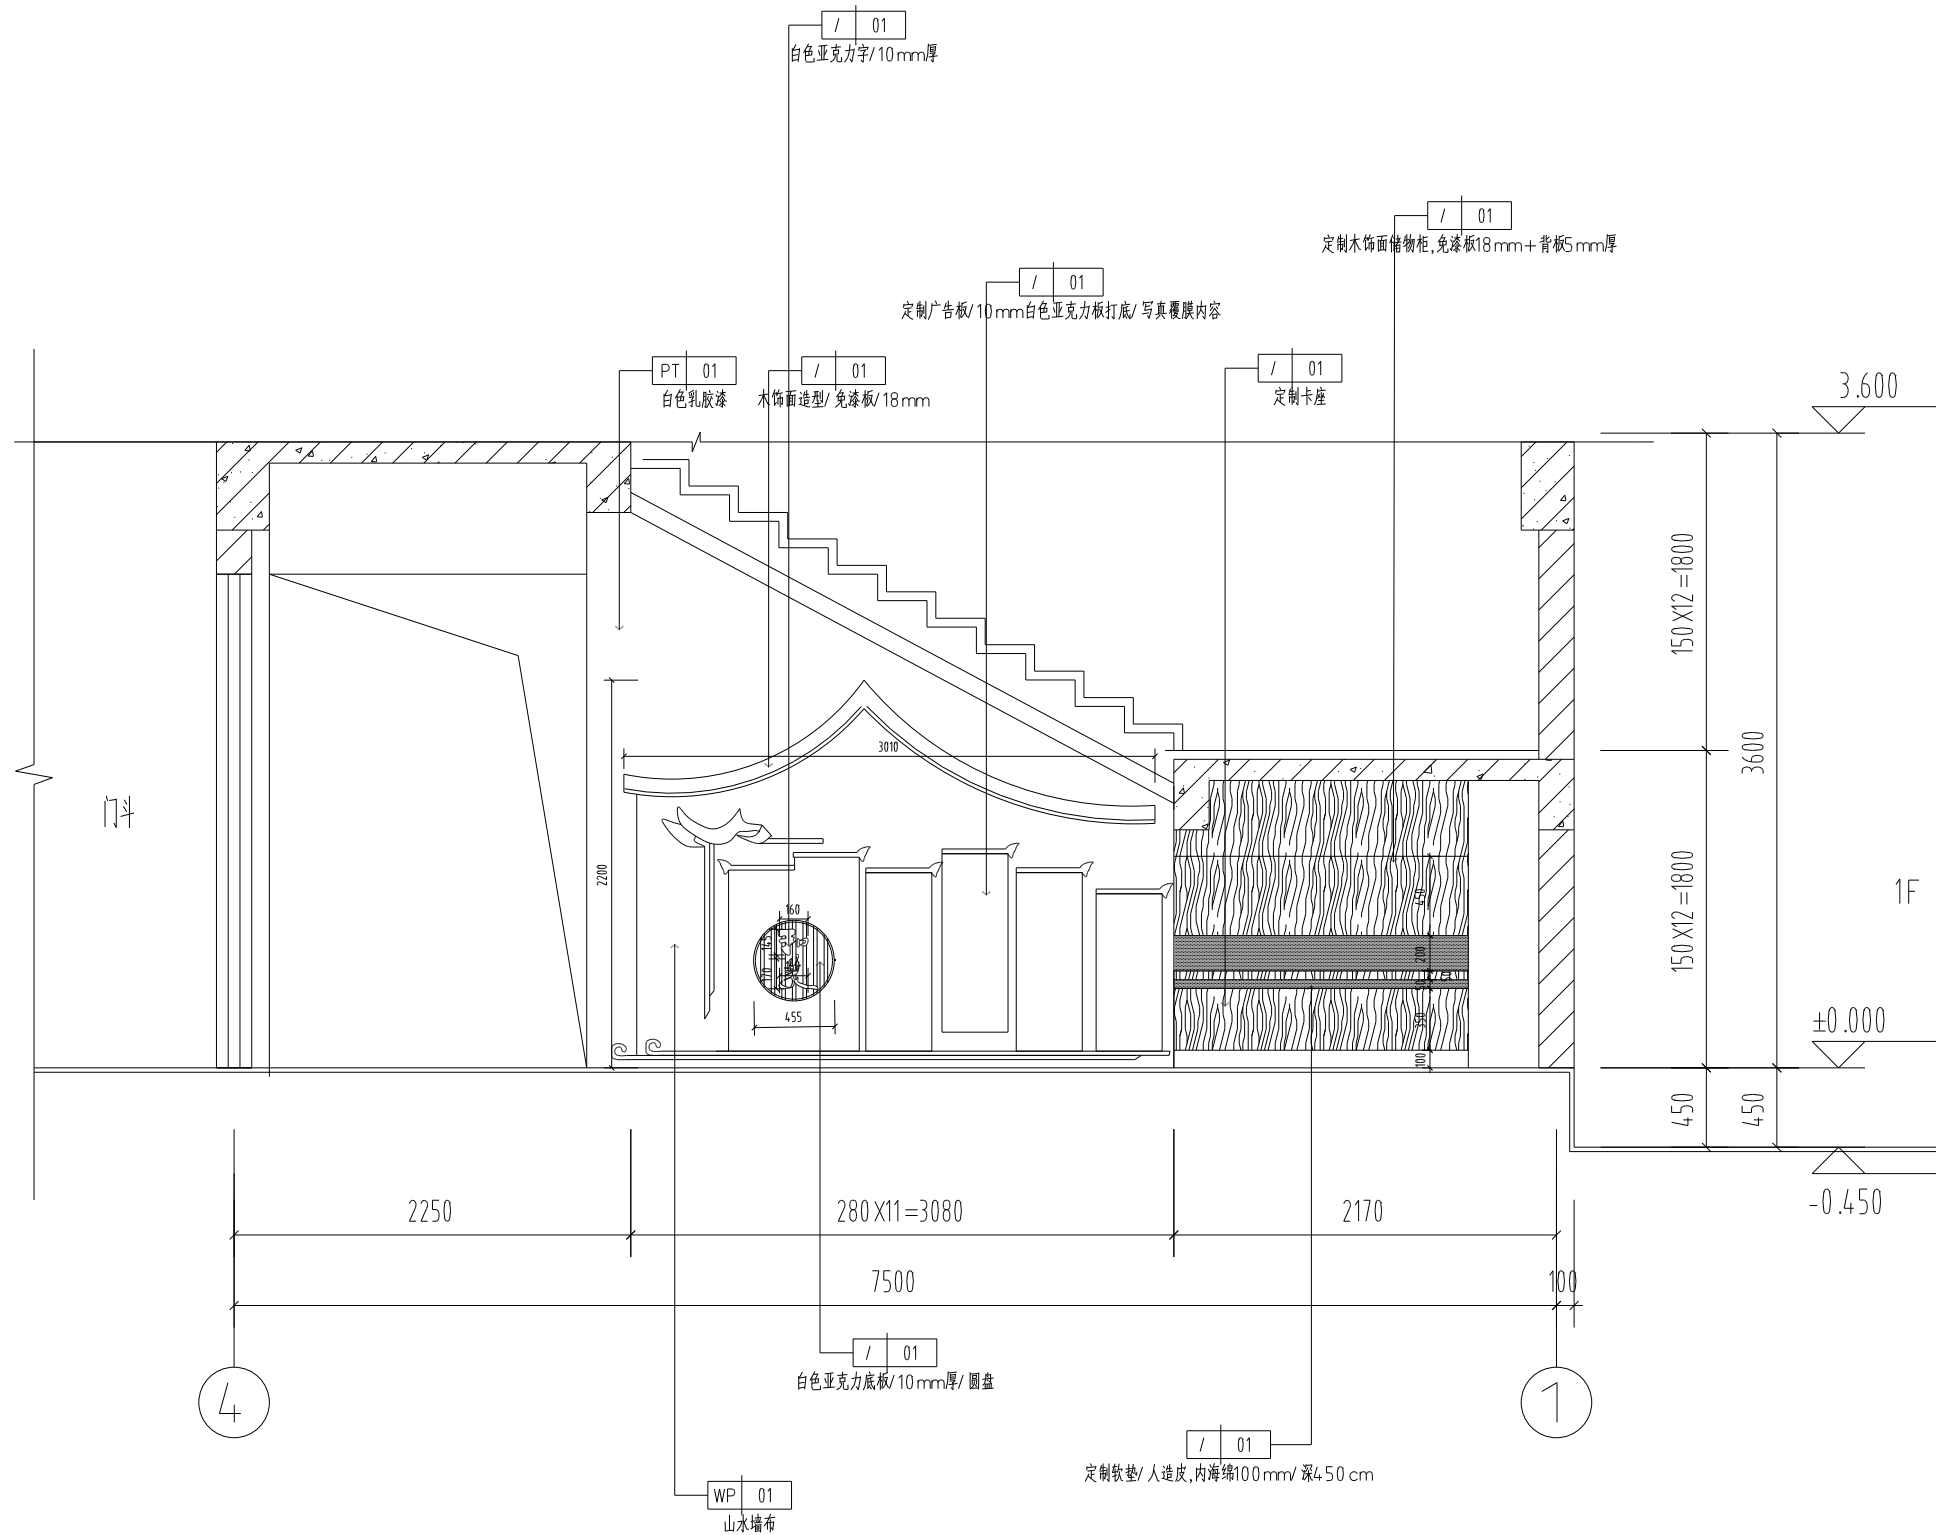


05 ELEVATION
- 立面图 SCALE 1:30

[illegible]

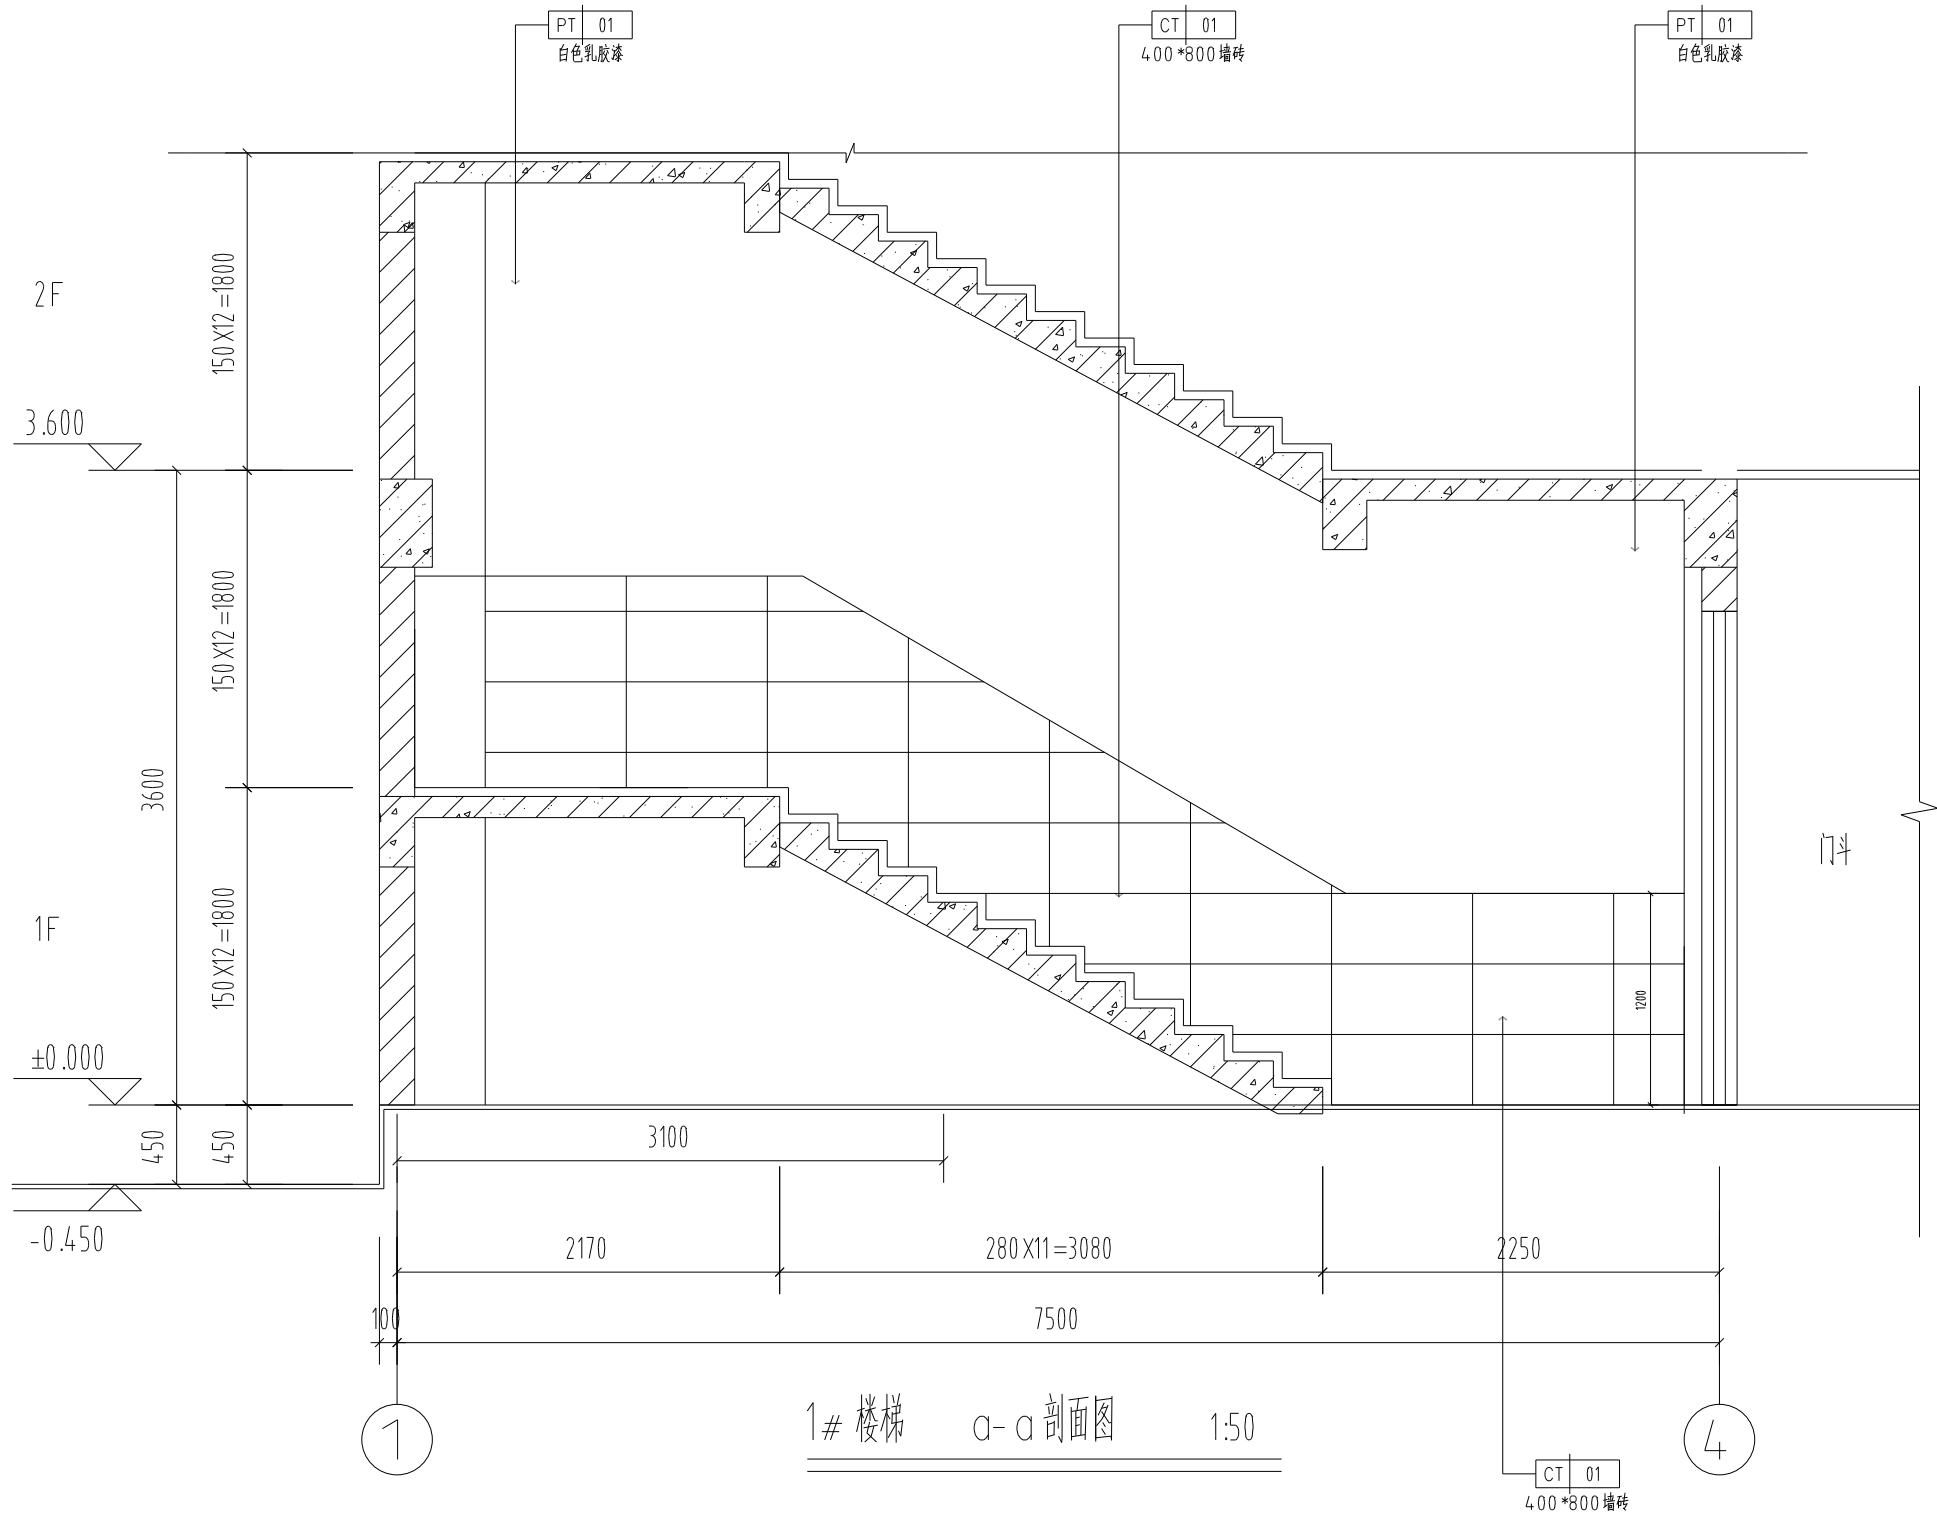


06 ELEVATION
- 立面图 SCALE 1:30

[illegible]

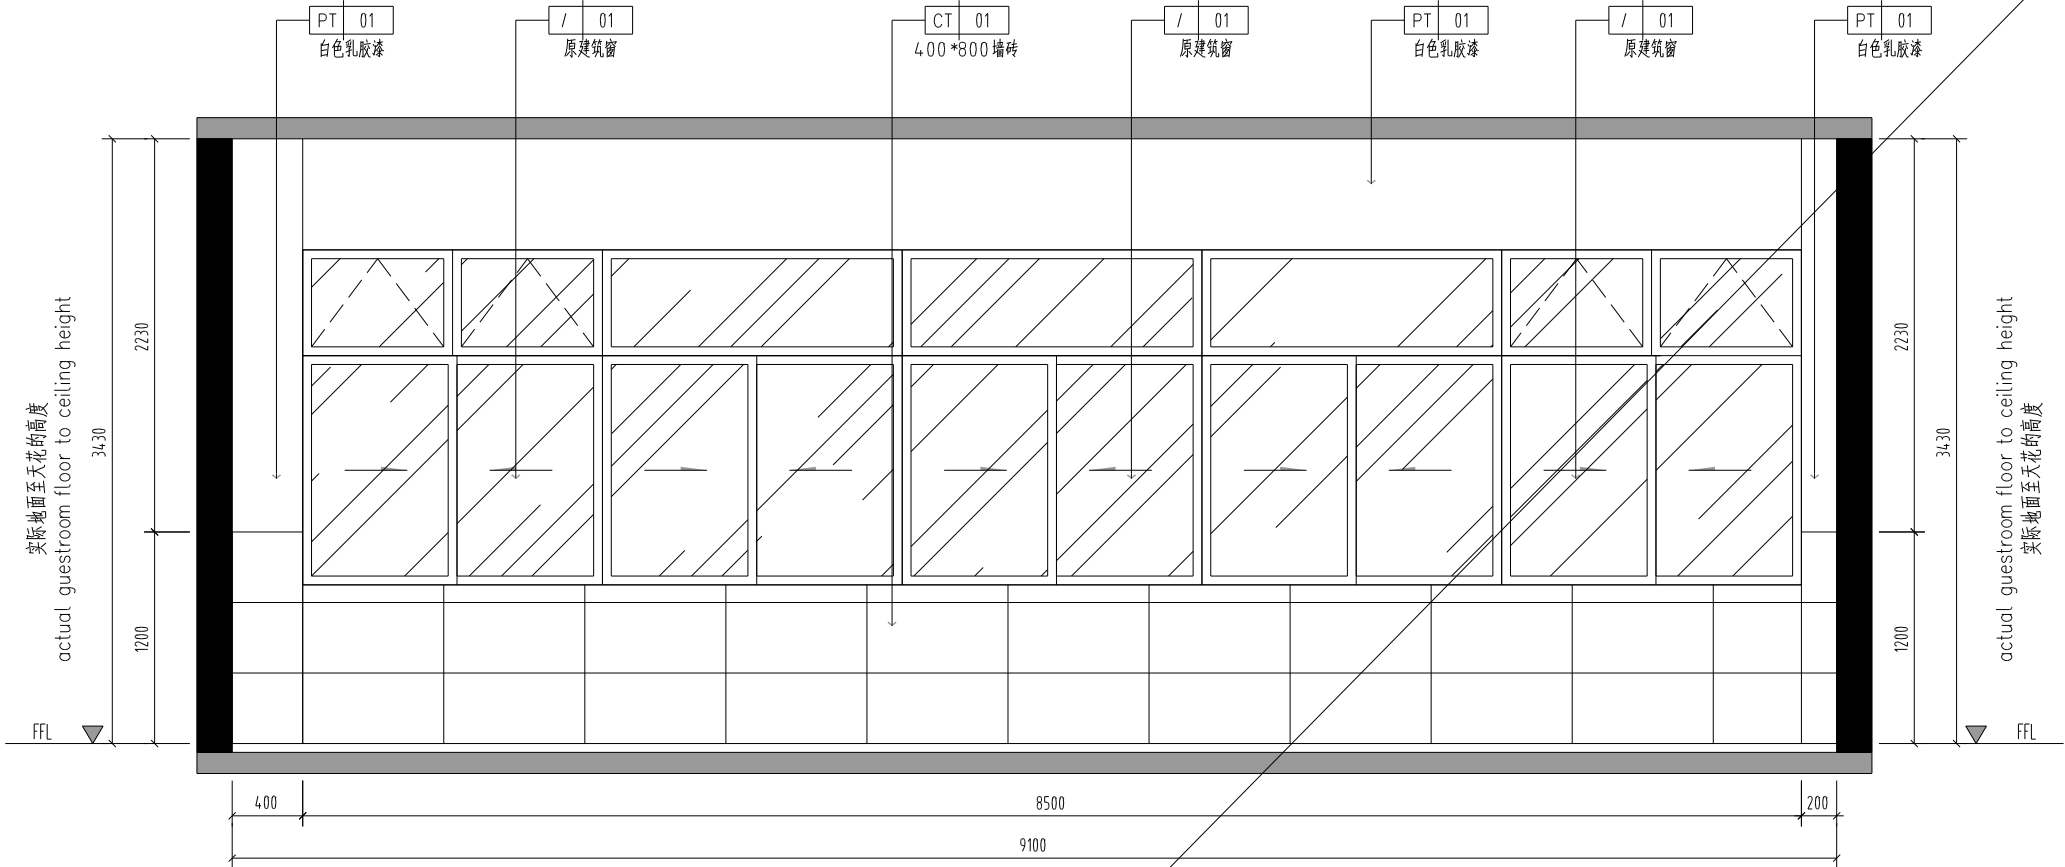


01 ELEVATION
- 立面图 SCALE 1:30

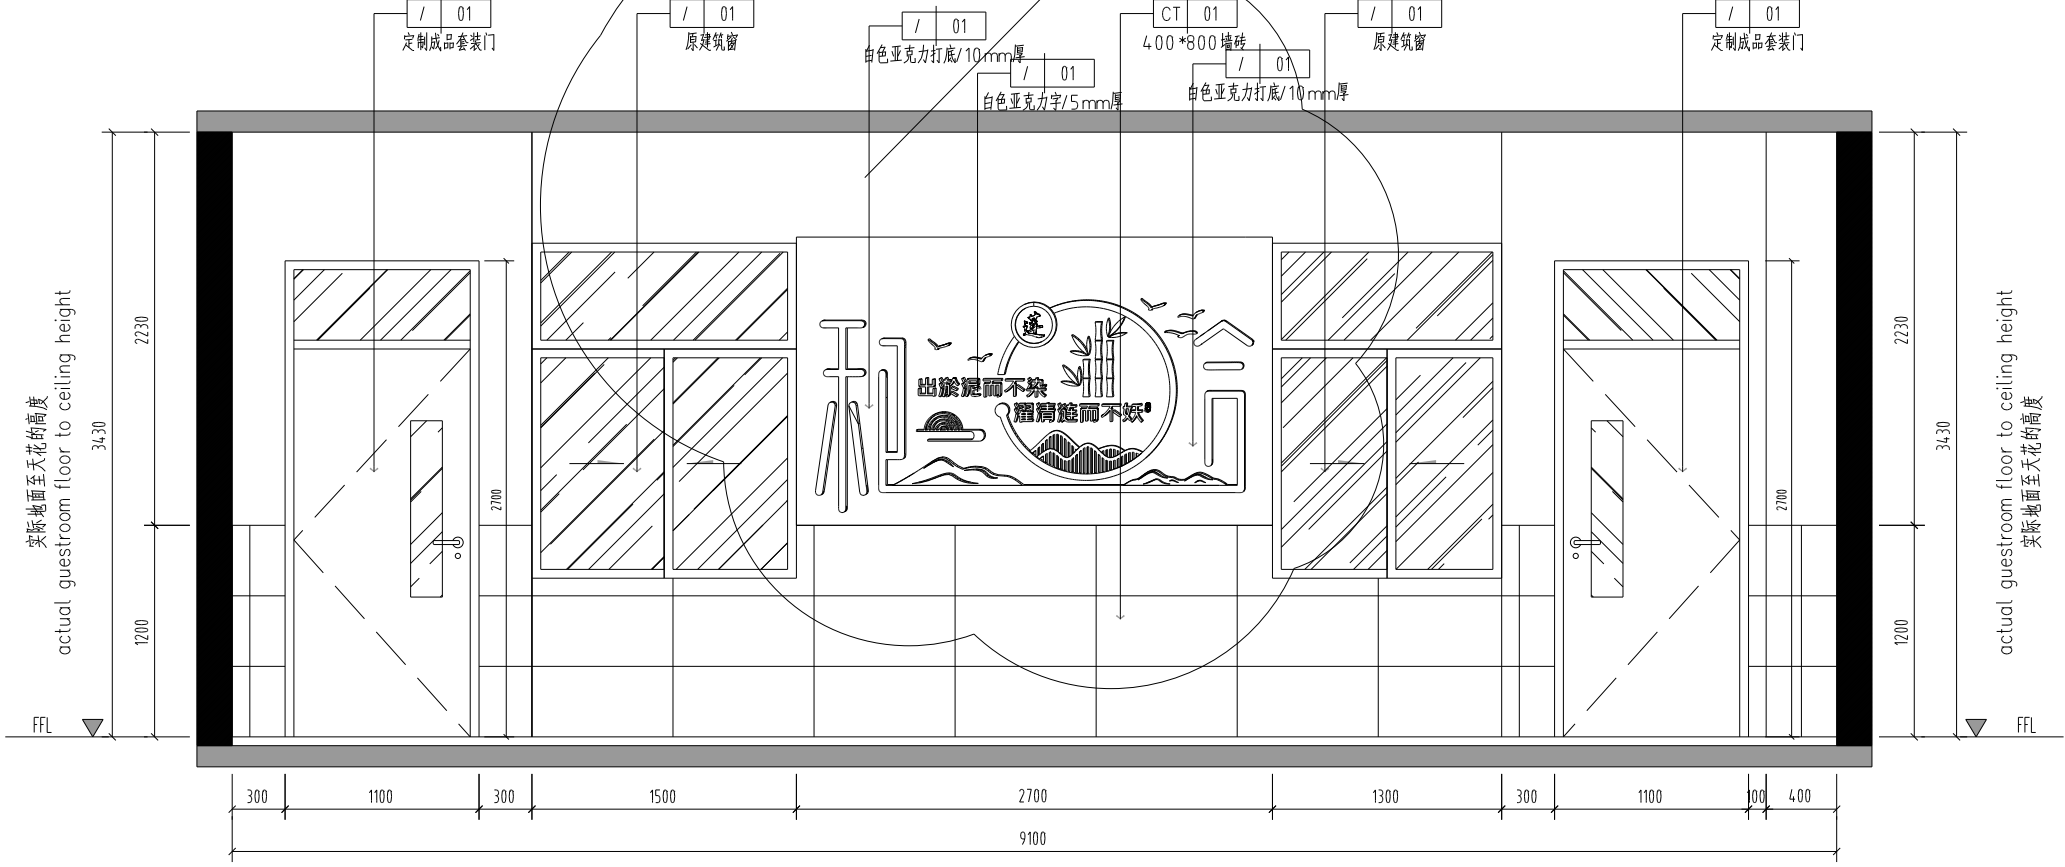

03 ELEVATION
- 立面图 SCALE 1:30

		消防部门盖章 FIRE DEPARTMENT STAMP		出版盖章 PUBLISH STAMP		注册盖章 REGISTER STAMP		签字栏 SIGNATURE	建筑 ARCHITECTURE	张永怡	签字 SIGNATURE	批准 APPROVE		所长 SUPERINTENDENT	张永怡		连云港市建筑设计研究院有限责任公司 LIANYUNGANG ARCHITECTURAL DESIGN & RESEARCH INSTITUTE CO., LTD. 地址: 江苏省连云港市海州区海连东路129号 电话: 0518-85200222 0518-85200223 0518-85200224 传真: 0518-85200225 0518-85200226 邮编: 222003	图号 DESIGN NUMBER	2024.096		
									结构 STRUCTURE			审定 AUTHORIZED	张永怡	项目负责人 PROJECT CHIEF	张永怡			审核 CHECKED		图号 CHART CATEGORY	装饰
									给排水 WATER SUPPLY AND DRAINAGE	刘金全		审核 REVIEWED	张永怡	设计 DESIGNED	张永怡			设计 DESIGNED	张永怡	图号 CHART NUMBER	2F-EL-01
									电气 ELECTRICITY	林正云		审核 REVIEWED	张永怡	CAD 审核 CAD REVIEW	张永怡			CAD 审核 CAD REVIEW	张永怡	图号 CHART NUMBER	
									暖通 HEATING AND VENTILATE	张永怡		审核 REVIEWED	张永怡	出图 ISSUE	张永怡			出图 ISSUE	张永怡	图号 CHART NUMBER	
									项目负责人 SPECIALITY CHIEF			张永怡				图号 CHART NUMBER					
									审核 REVIEWED			张永怡				图号 CHART NUMBER					
									出图 ISSUE			张永怡				图号 CHART NUMBER					
									出图 ISSUE			张永怡				图号 CHART NUMBER					
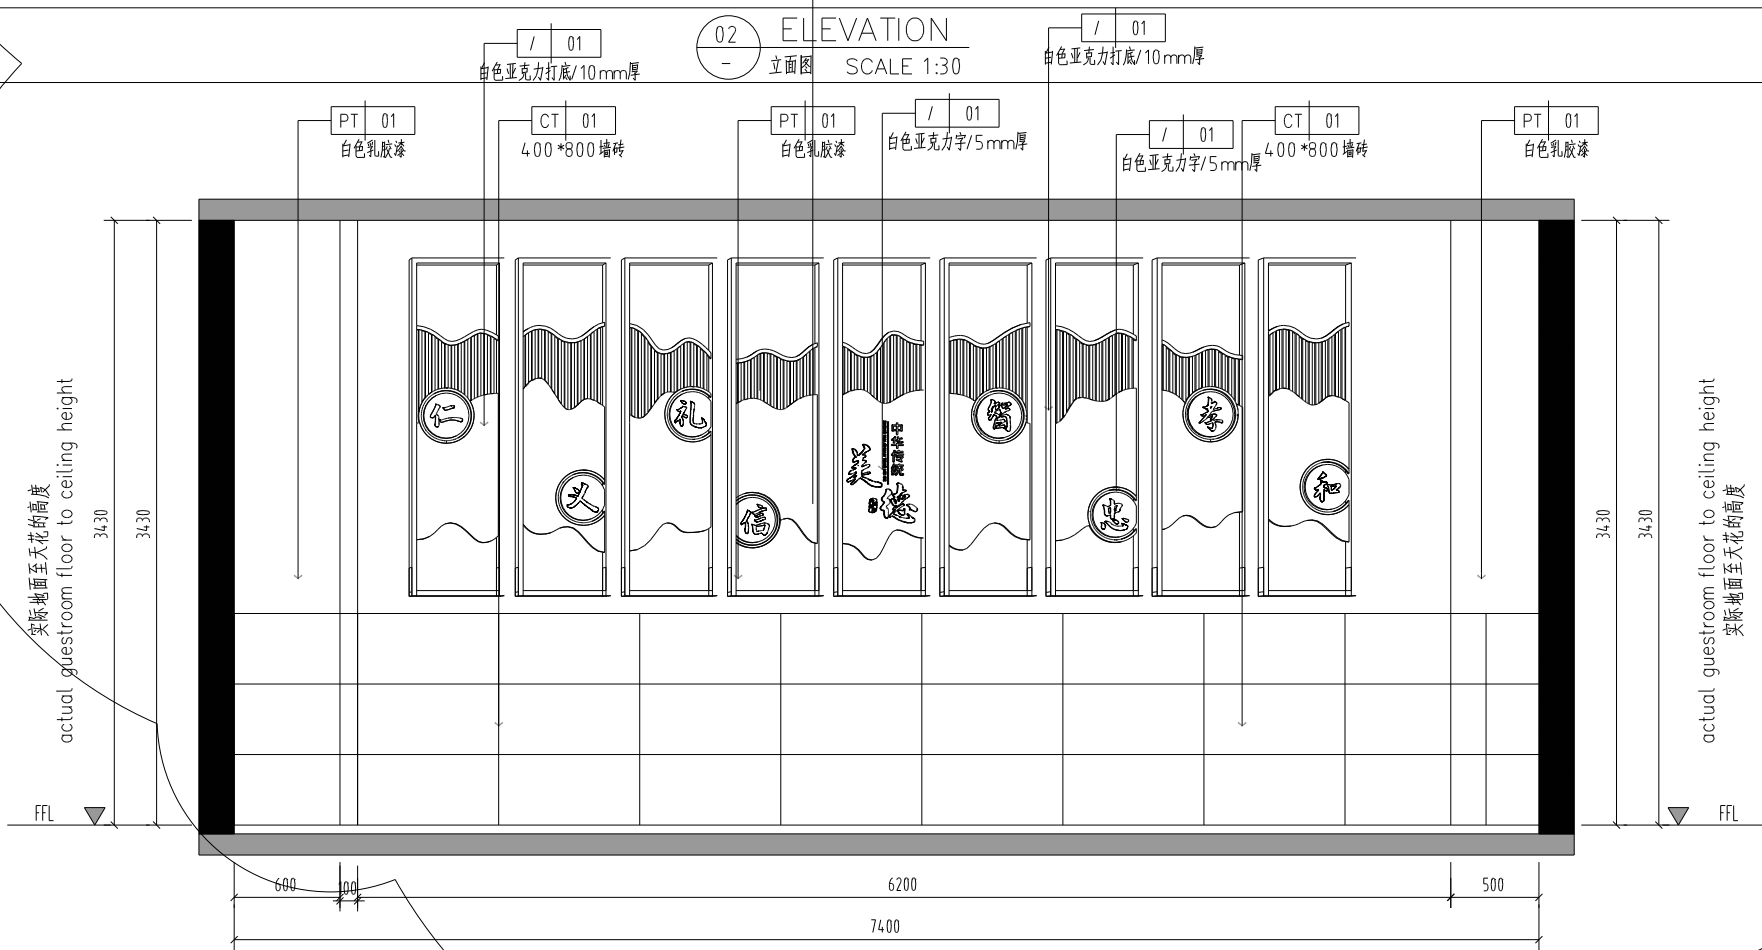


04 ELEVATION
— 立面图 SCALE 1:30

[illegible]


[illegible]

02 ELEVATION
- 立面图 SCALE 1:30

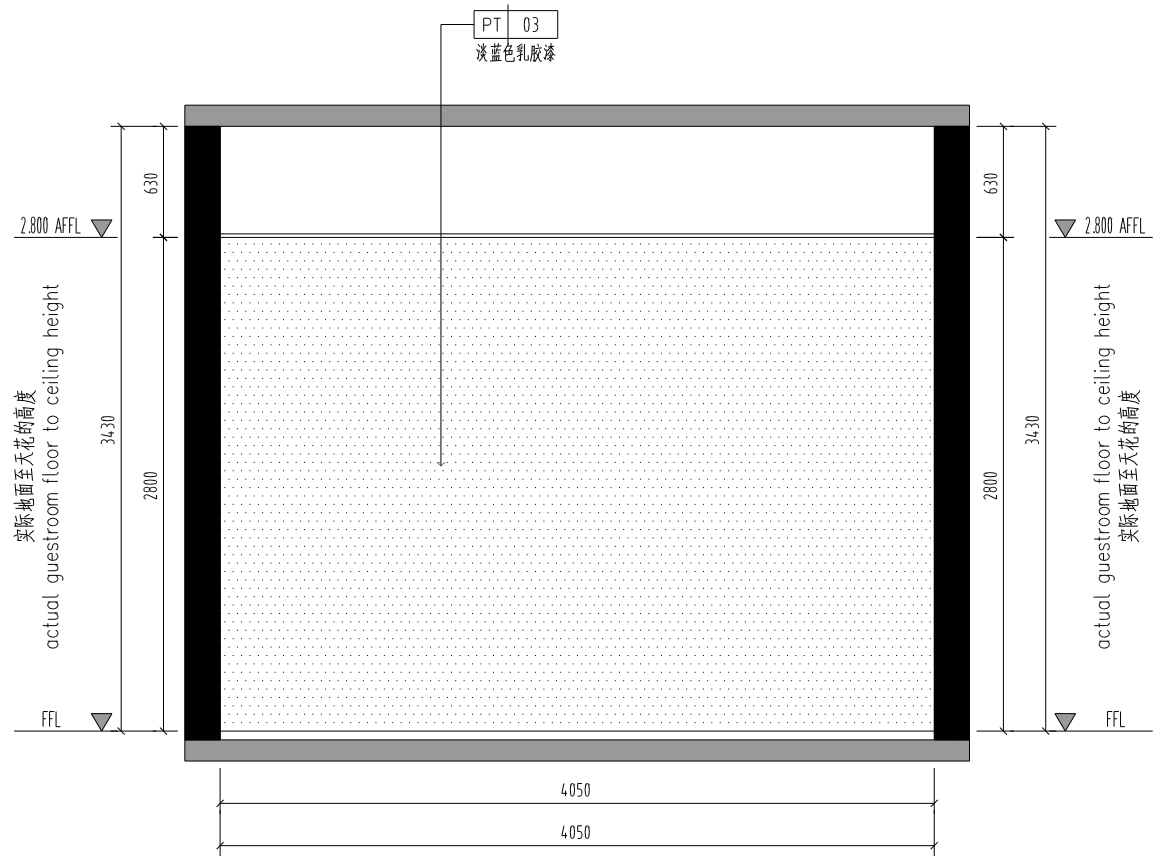


04 ELEVATION
- 立面图 SCALE 1:30

[illegible]

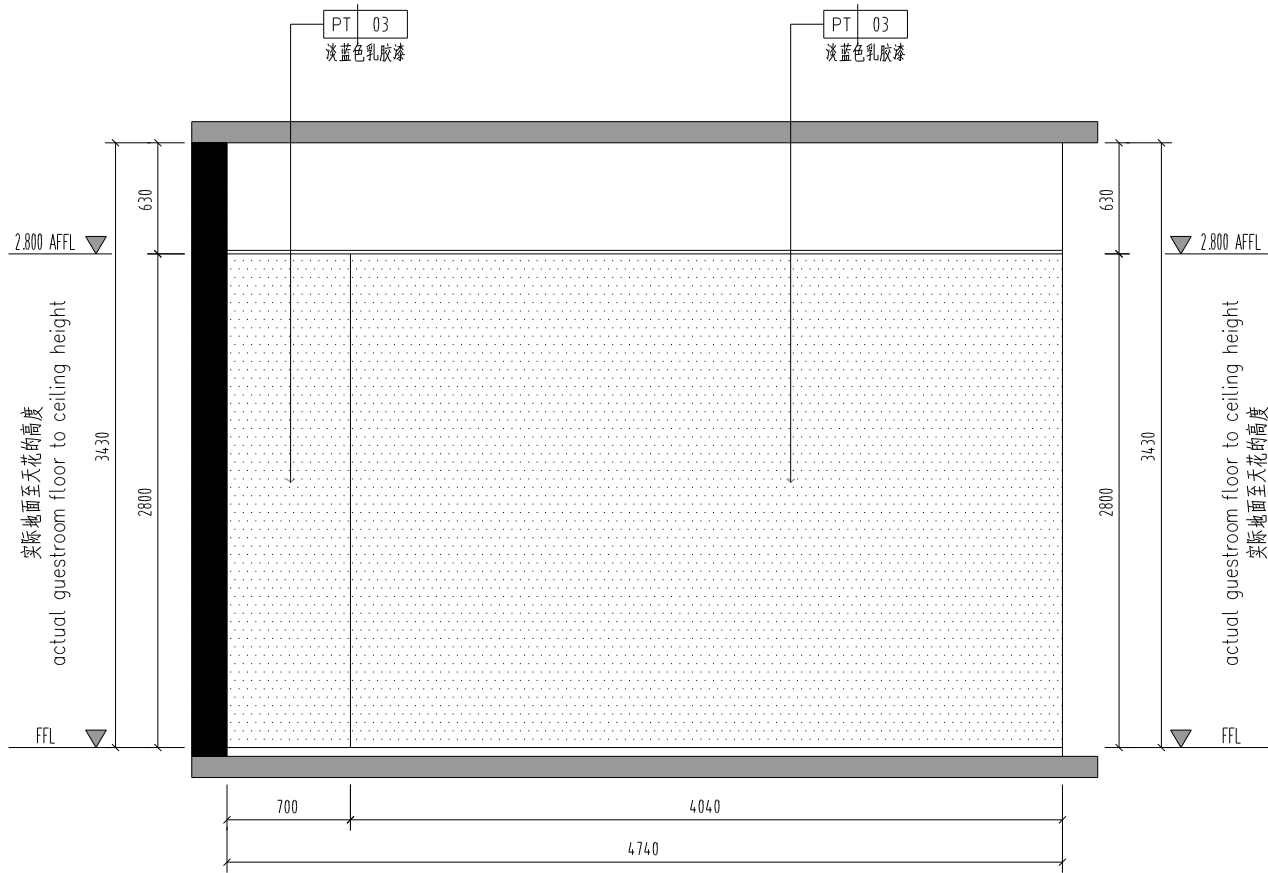

02 ELEVATION
- 立面图 SCALE 1:30

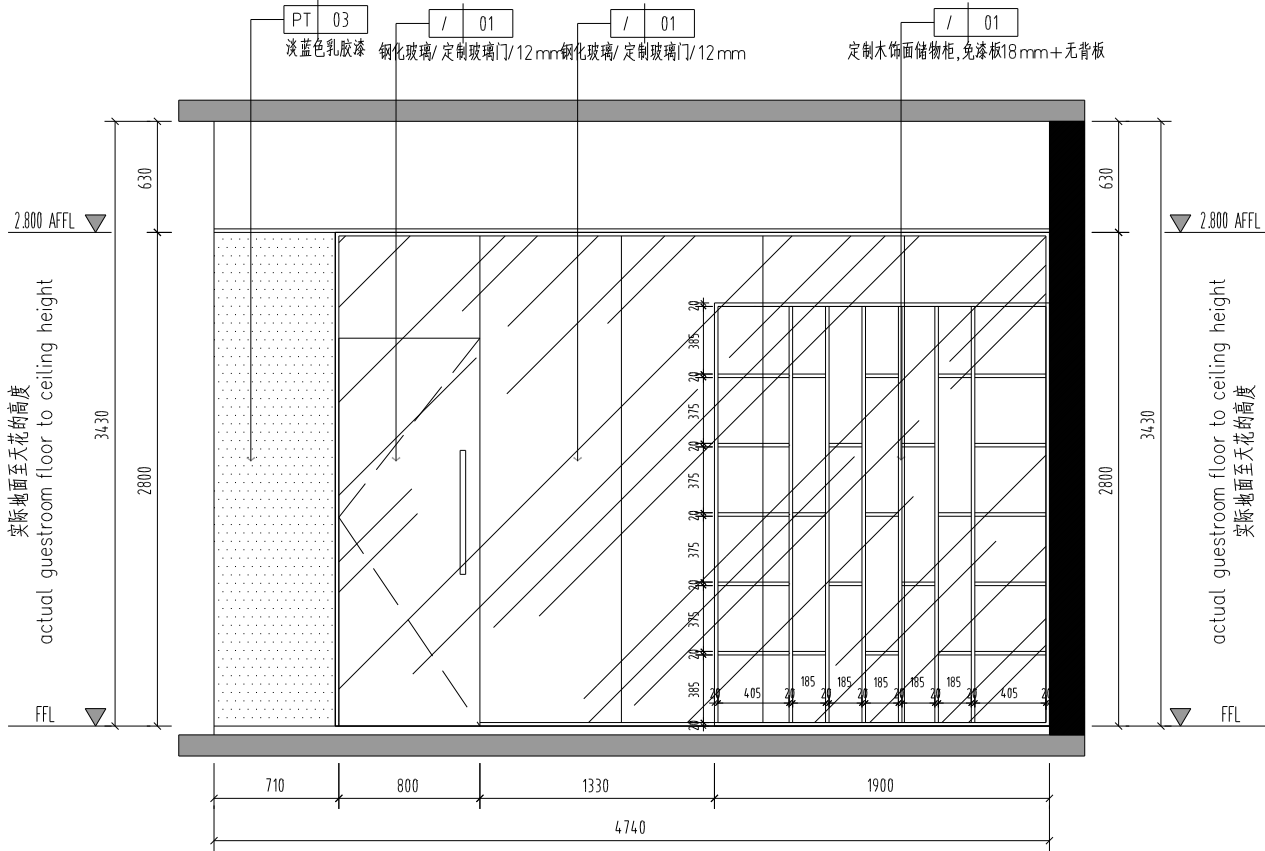

04 ELEVATION
- 立面图 SCALE 1:30

(计算机绘图)




建筑 ARCHITECTURE	张乐怡	会 签 栏 SIGNATURE	批准 APPROVE		项目负责人 SUPERINTENDENT	张乐怡	连云港市建筑设计研究院有限责任公司 LIANYUNGANG ARCHITECTURAL DESIGN & RESEARCH INSTITUTE CO., LTD. 中国江苏省连云港市海州区海连东路100号 电话: 0518-8611111 传真: 0518-8611112	设计号 DESIGN NUMBER	2024.096
结构 STRUCTURE			审定 AUTHORIZED	杨浩	项目负责人 PROJECT CHIEF	张乐怡		设计阶段 DESIGN CATEGORY	装饰
给排水 WATER & GAS GRABAGE	张乐怡		审核 REVIEWED	张乐怡	设计 DESIGNED	张乐怡		图章 CHART NUMBER	3F-EL-05
电气 ELECTRICITY	林正云		校核 CHECKED	张乐怡	CAD 制图 CAD DRAWING	张乐怡		图号 FIGURE NUMBER	
暖通空调 HEATING, VENTILATION AND A/C	张乐怡		专业负责人 SPECIALIST IN CHARGE	张乐怡	审核 REVIEWE	张乐怡		图章 CHART NUMBER	2025.01




房 屋 ARCHITECTURE	张东杰	会 签 栏 SIGNATURE	批准 APPROVE	所在 SUPERINTENDENT	 连云港市建筑设计研究院有限责任公司 LYNUNGCANC ARCHITECTURAL DESIGN & RESEARCH INSTITUTE CO.,LTD.	设计号 DESIGN NUMBER	2024.096	
结 构 STRUCTURE	刘金 刘金		审定 AUTHORIZED	项目负责人 PROJECT CHIEF		监理单位 BUILD OFFICE	房屋 CATEGORY	装修
给排水 WATER SUPPLY AND DRAINAGE	林正云 林正云		审核 REVIEWED	专业负责人 DESIGNED		设计人 DESIGNER	专业负责人 CATEGORY	3F-EL-06
电 气 ELECTRIC	张东军 张东军		校核 CHECKED	CAD 审核 CAD-CHECK		审核人 CHECKER	图例号 PRICONSOLE NUMBER	
暖通空调 HEATING, VENTILATION AND AIR-CONDITIONING			专业负责人 DESIGNED	审核人 CHECKER		审核人 CHECKER	日期/月/日 DATE	2025.01

[illegible]

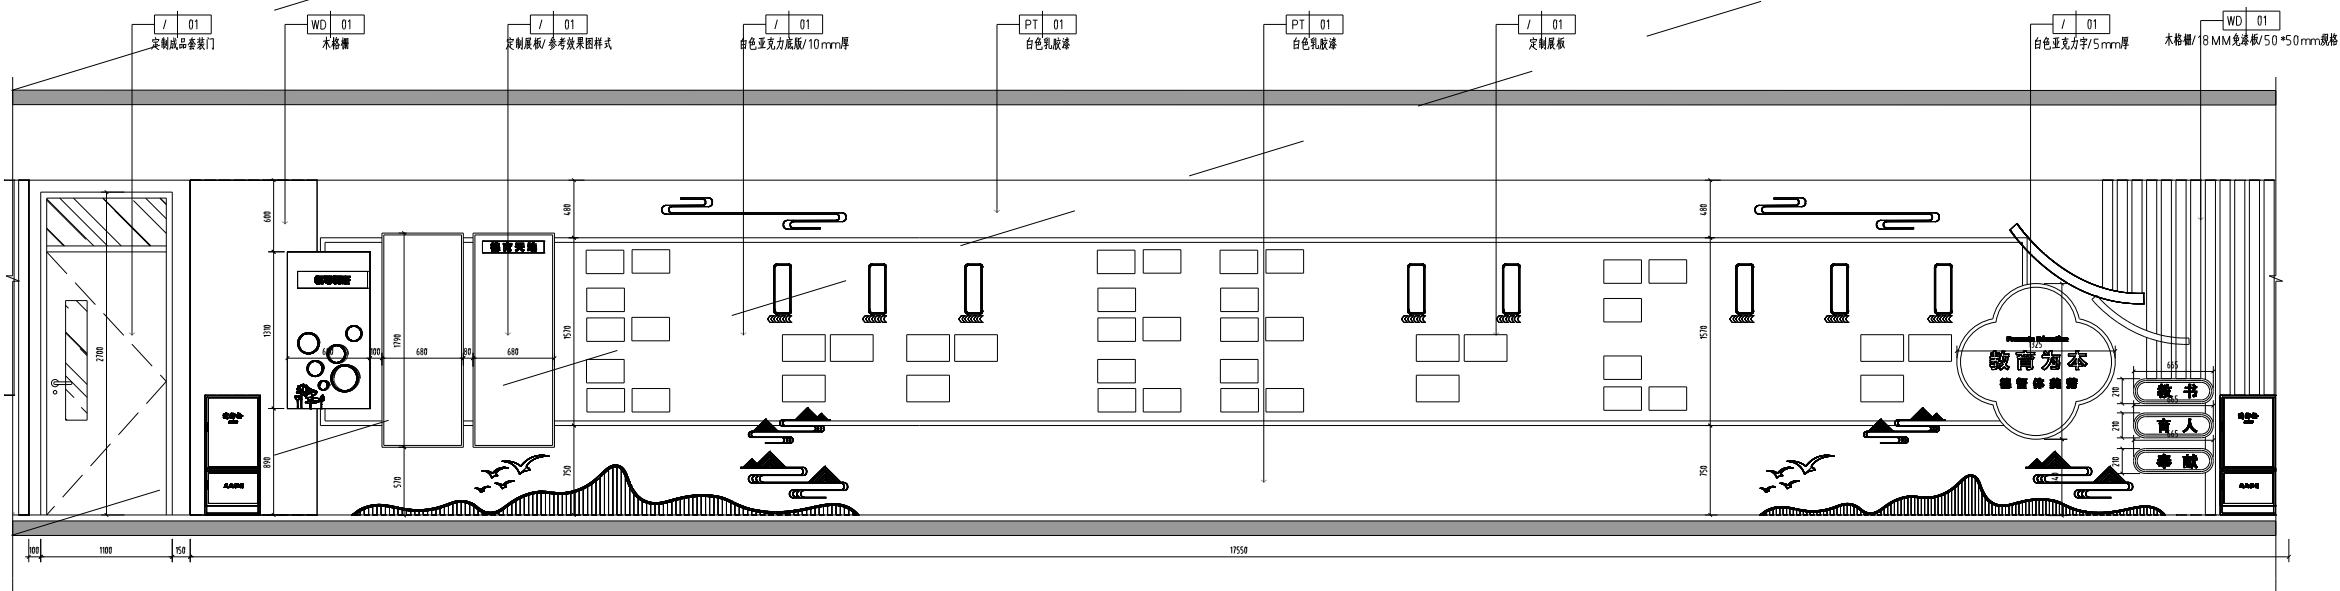


01 ELEVATION
- 立面图 SCALE 1:30

[illegible]

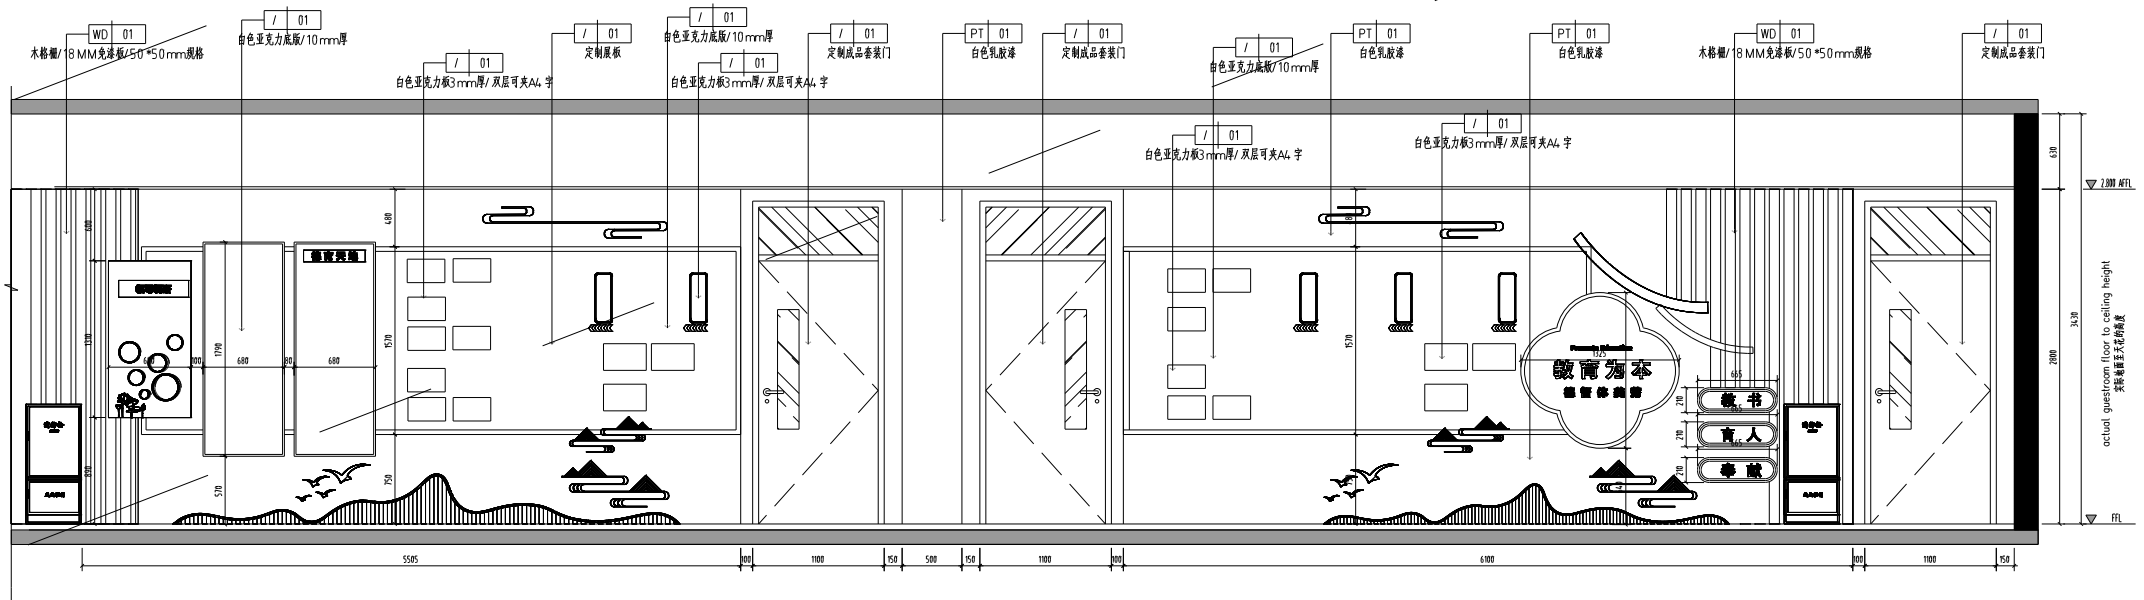

接上一張4 F-EL-12



消防部门章 FIRE DEPARTMENT STAMP	出图章 PUBLISH STAMP	注册章 REGISTER STAMP	建筑 ARCHITECTURE	结构 STRUCTURE	暖通 HEATING AND VENTILATION	电气 ELECTRICITY	给排水 WATER SUPPLY AND DRAINAGE	审批 APPROVED	审核 CHECKED	设计 DESIGNED	制图 DRAWN	校对 CHECKED	审核 CHECKED	审批 APPROVED	设计 DESIGNED	制图 DRAWN	校对 CHECKED	审核 CHECKED
---	---	--	---------------------------------------	------------------------------------	--	--------------------------------------	---	-----------------------------------	----------------------------------	-----------------------------------	--------------------------------	----------------------------------	----------------------------------	-----------------------------------	-----------------------------------	--------------------------------	----------------------------------	----------------------------------	-----------------------------------	-----------------------------------	--------------------------------	----------------------------------	----------------------------------	-----------------------------------	-----------------------------------	--------------------------------	----------------------------------	----------------------------------	-----------------------------------	-----------------------------------	--------------------------------	----------------------------------	----------------------------------	-----------------------------------	-----------------------------------	--------------------------------	----------------------------------	----------------------------------	-----------------------------------	-----------------------------------	--------------------------------	----------------------------------	----------------------------------	-----------------------------------	-----------------------------------	--------------------------------	----------------------------------	----------------------------------	-----------------------------------	-----------------------------------	--------------------------------	----------------------------------	----------------------------------	-----------------------------------	-----------------------------------	--------------------------------	----------------------------------	----------------------------------	-----------------------------------	-----------------------------------	--------------------------------	----------------------------------	----------------------------------	-----------------------------------	-----------------------------------	--------------------------------	----------------------------------	----------------------------------	-----------------------------------	-----------------------------------	--------------------------------	----------------------------------	----------------------------------	-----------------------------------	-----------------------------------	--------------------------------	----------------------------------	----------------------------------	-----------------------------------	-----------------------------------	--------------------------------	----------------------------------	----------------------------------	-----------------------------------	-----------------------------------	--------------------------------	----------------------------------	----------------------------------	-----------------------------------	-----------------------------------	--------------------------------	----------------------------------	----------------------------------

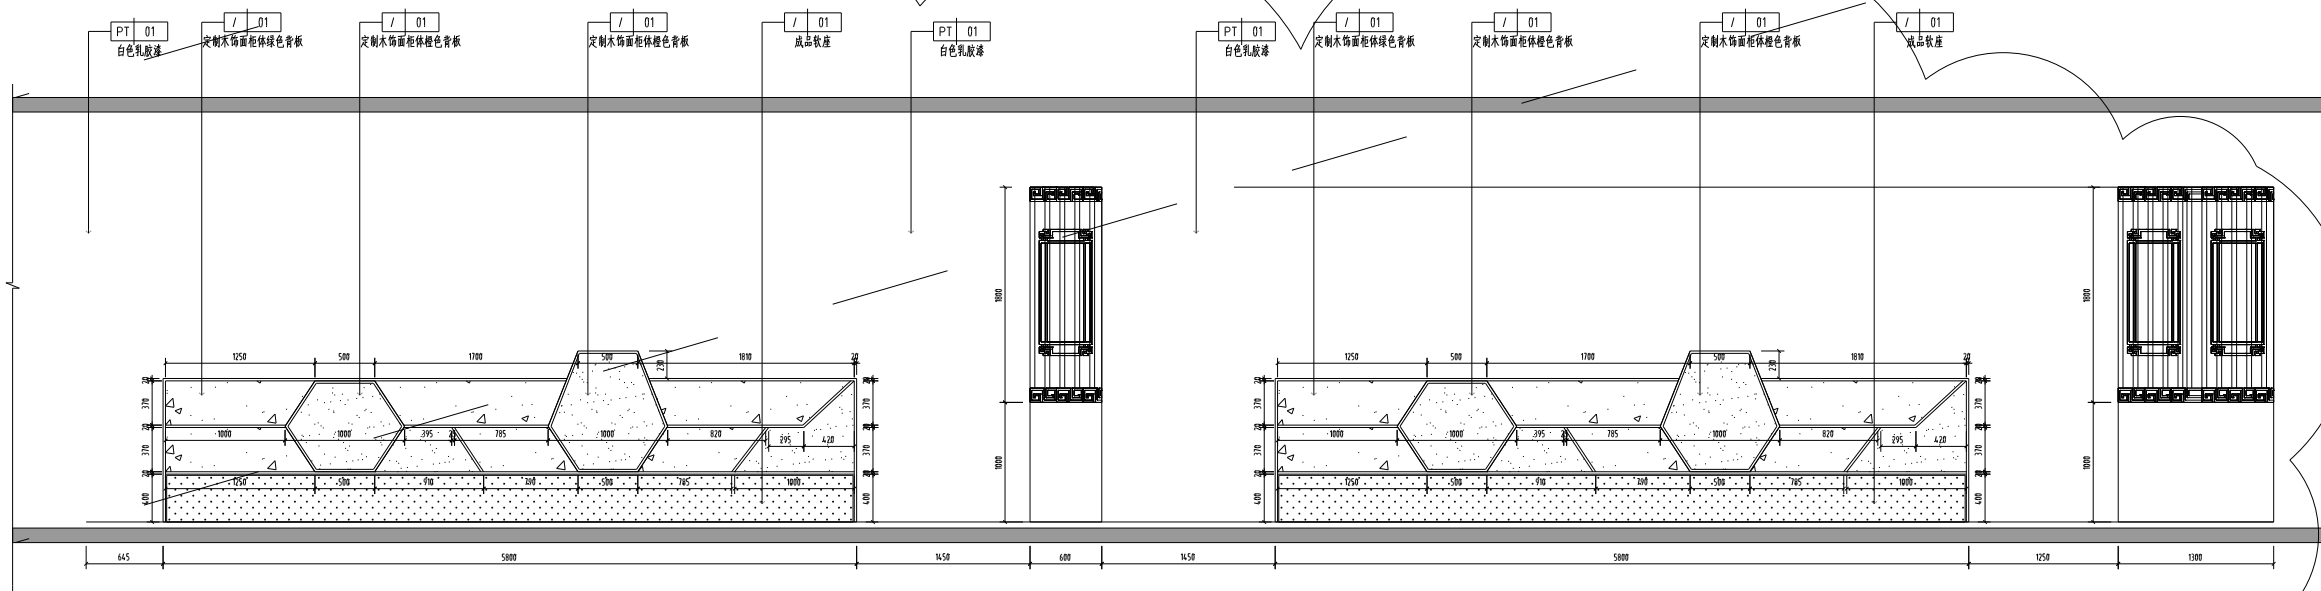

02 ELEVATION
- 立面图 SCALE 1:30

建筑 ARCHITECTURE	张岳松	合 学 社	英文 ENGLISH	项目负责人 PROJECT LEADER	王旭东	连云港市建筑设计研究院有限责任公司 LIANYUNGANG ARCHITECTURAL DESIGN & RESEARCH INSTITUTE CO.,LTD. 院址: 连云港市 电话: 42327472	注册号 REGISTRATION NUMBER	2024.096
结构 STRUCTURE			中文 AUTHORITY	设计人 DESIGNER	王旭东		项目 CATEGORY	普通
给排水 WATER SUPPLY AND DRAINAGE			专业 SPECIALTY	审核人 CHECKER	王旭东		图号 CHART NUMBER	4-F-EL-14
电气 ELECTRICITY	林洪才		审核 CHECKED	专业 SPECIALTY	王旭东		图名 PROJECT NAME	连云港小学初中小学 小学部大课间学生课室实践地
暖通 HEATING AND VENTILATE	王联东		设计人 DESIGNED	专业 SPECIALTY	王旭东		图章号 FINAL CHART NO.	2025.01

(计算机绘图)

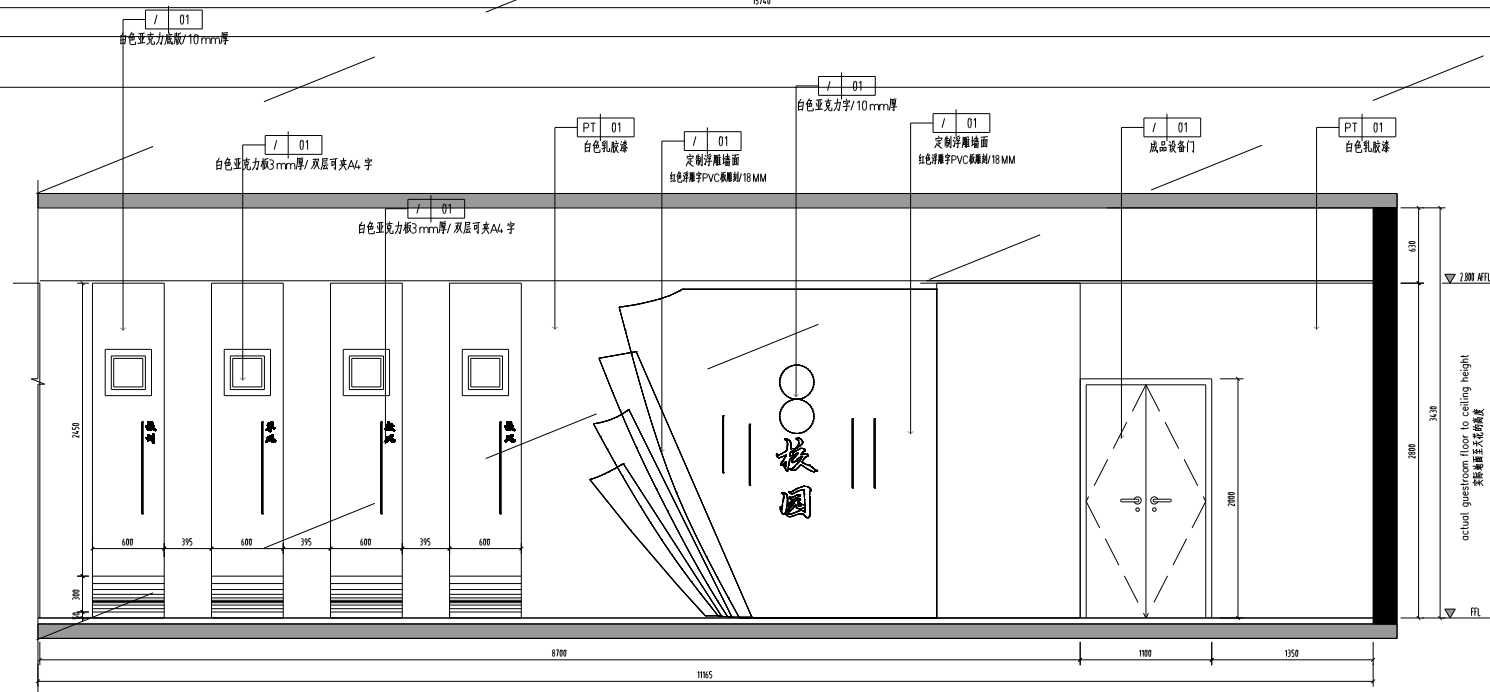
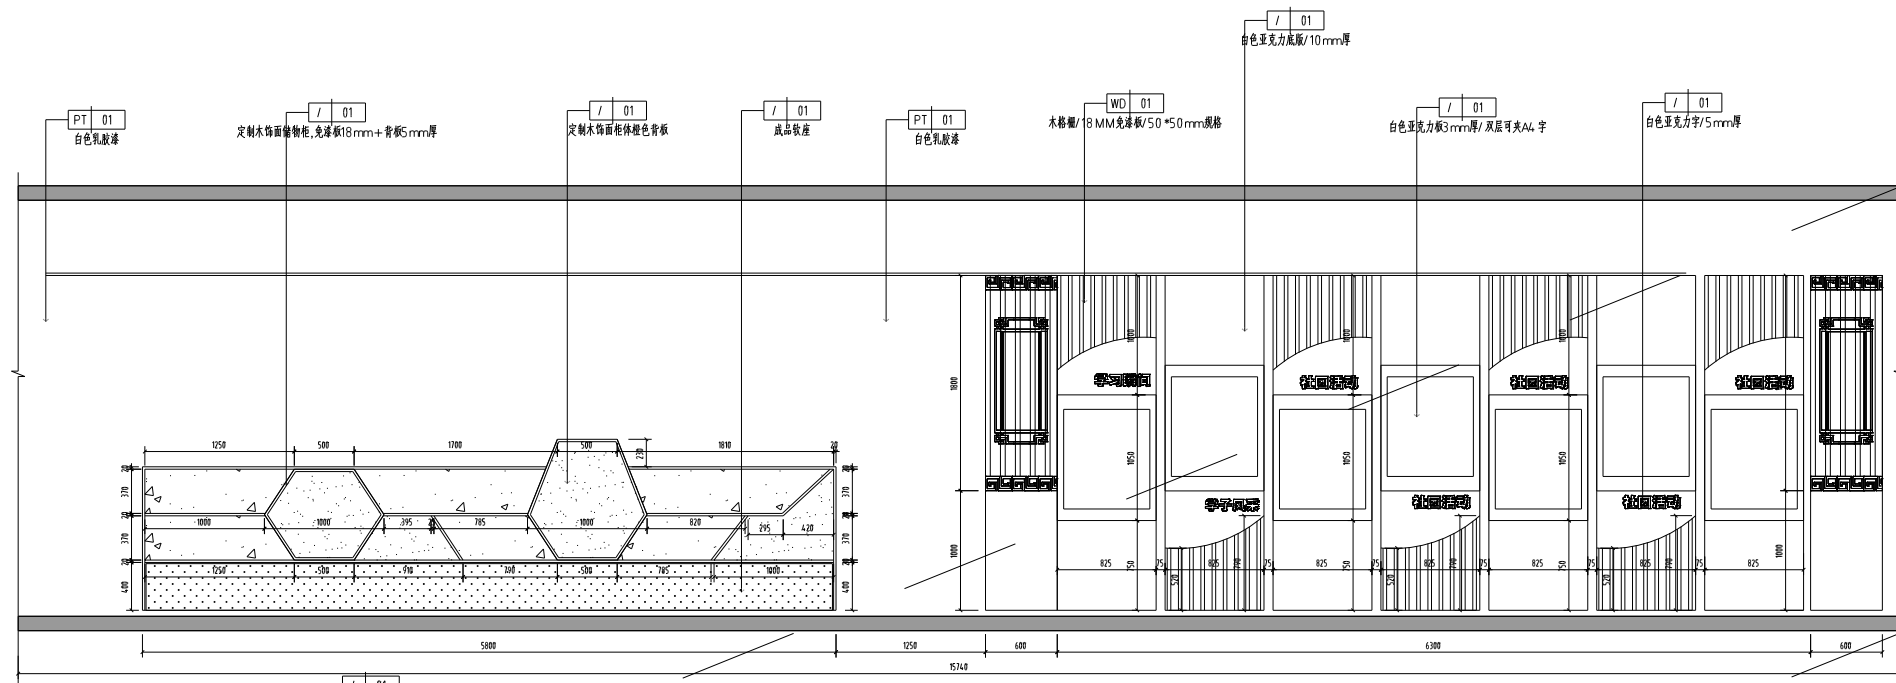


02 ELEVATION
- 立面图 SCALE 1:30

表上一張: F-EL-14



[illegible]

(计算机绘图)

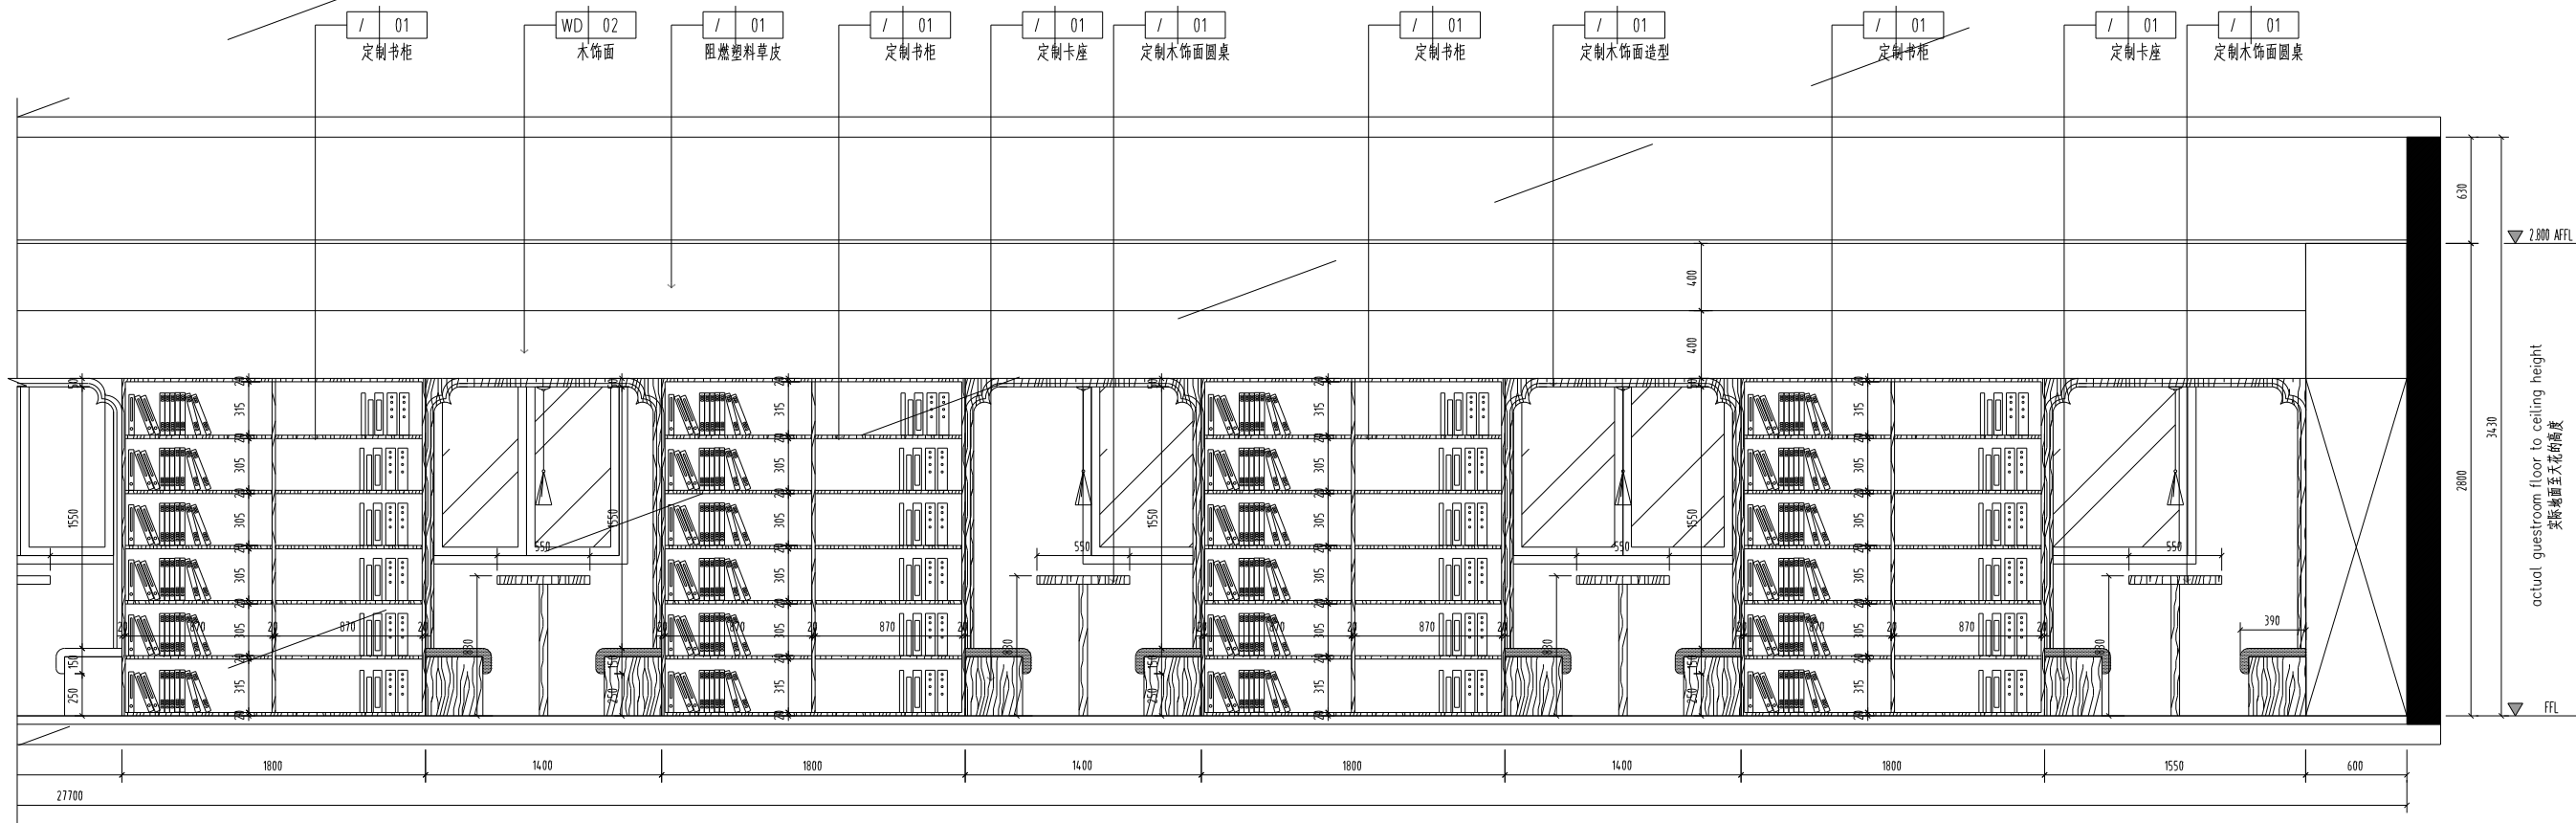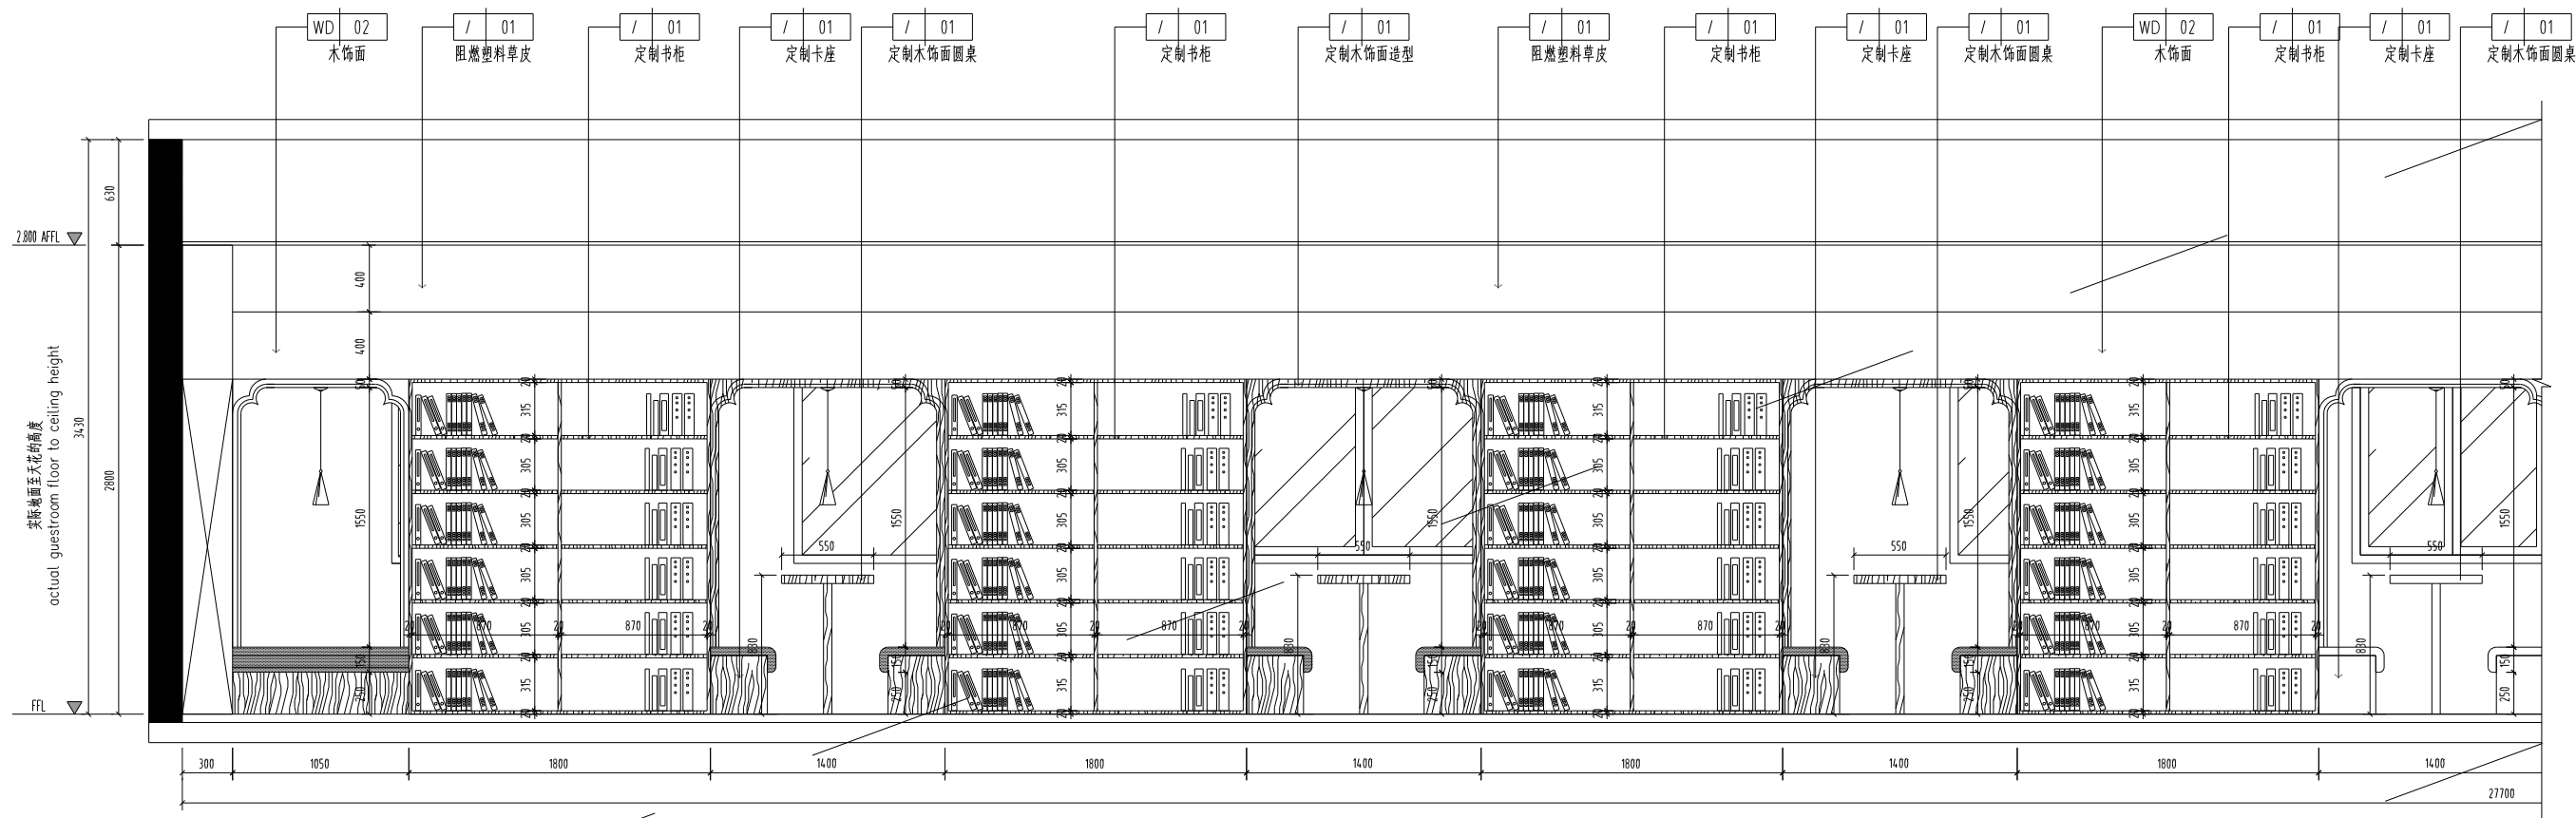


01 ELEVATION
- 立面图 SCALE 1:30

[illegible]

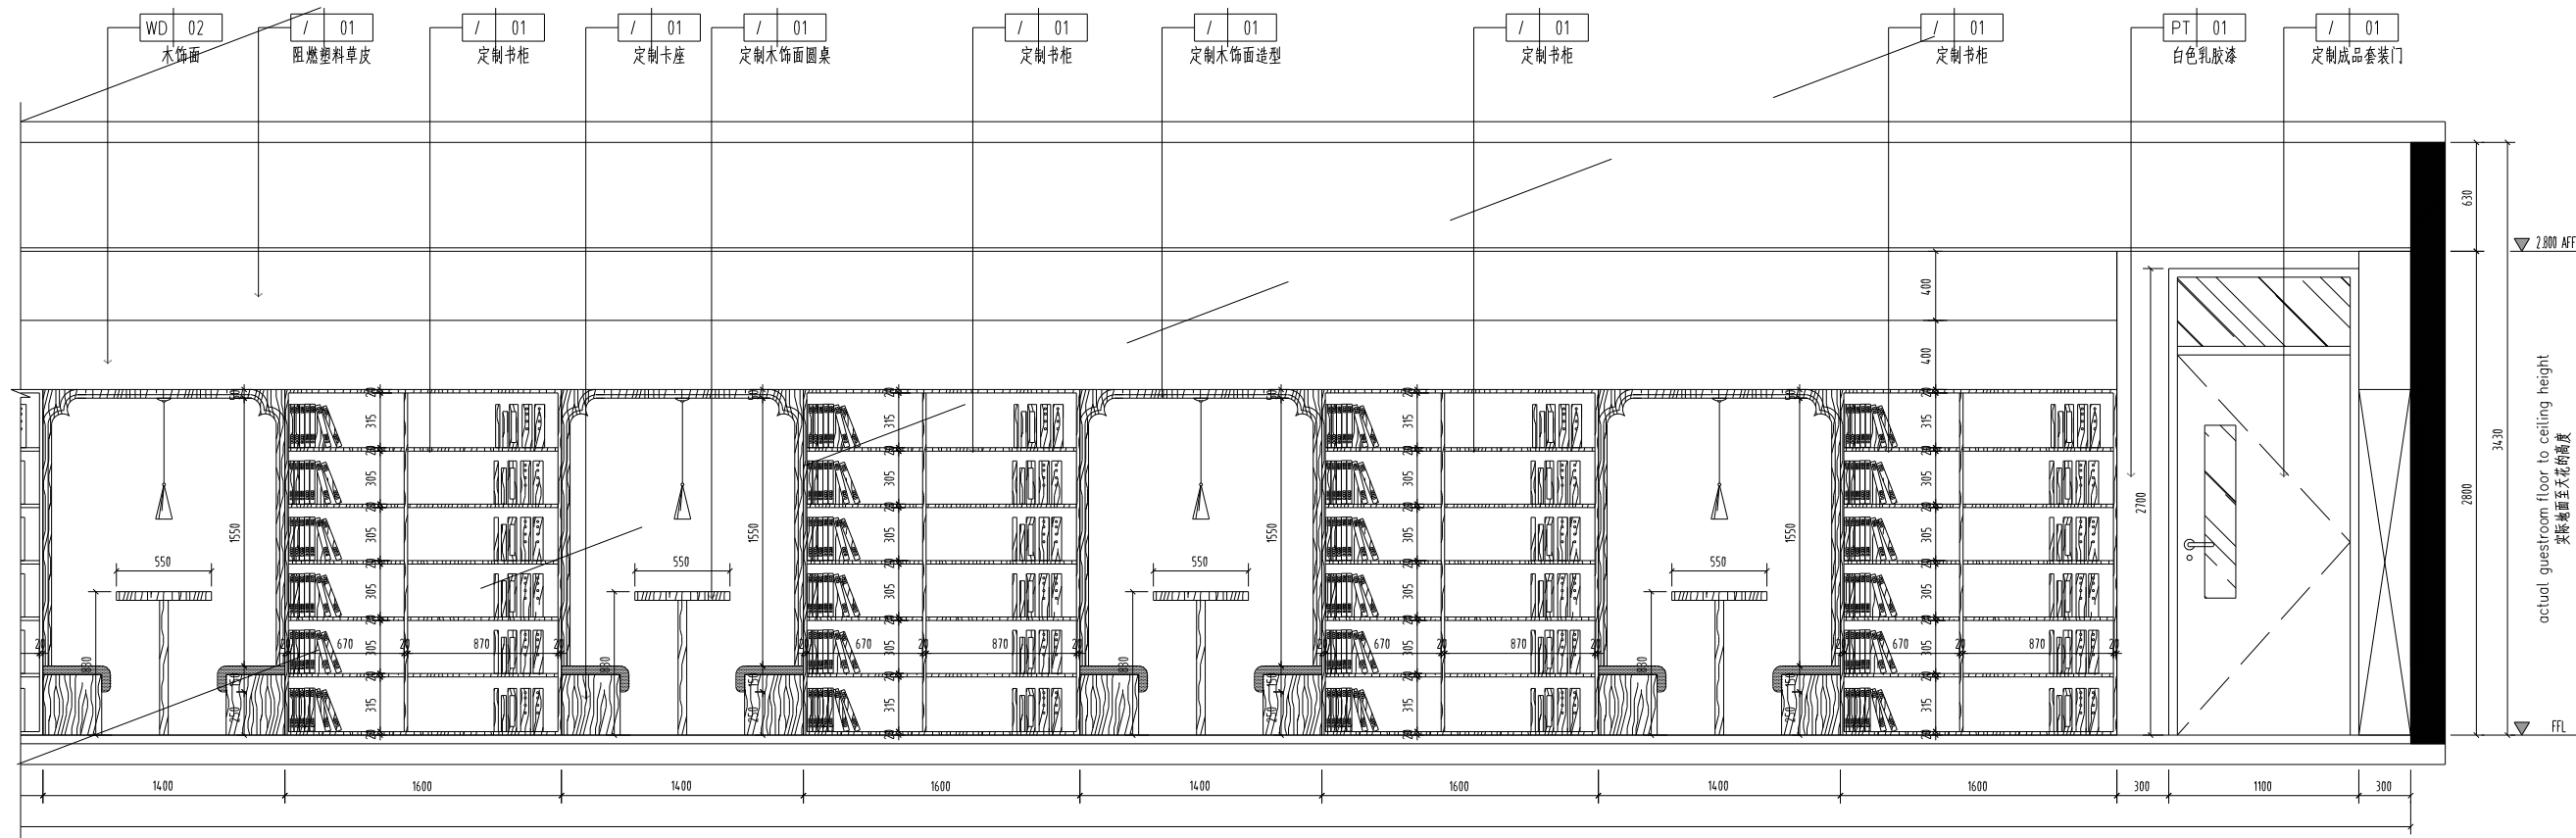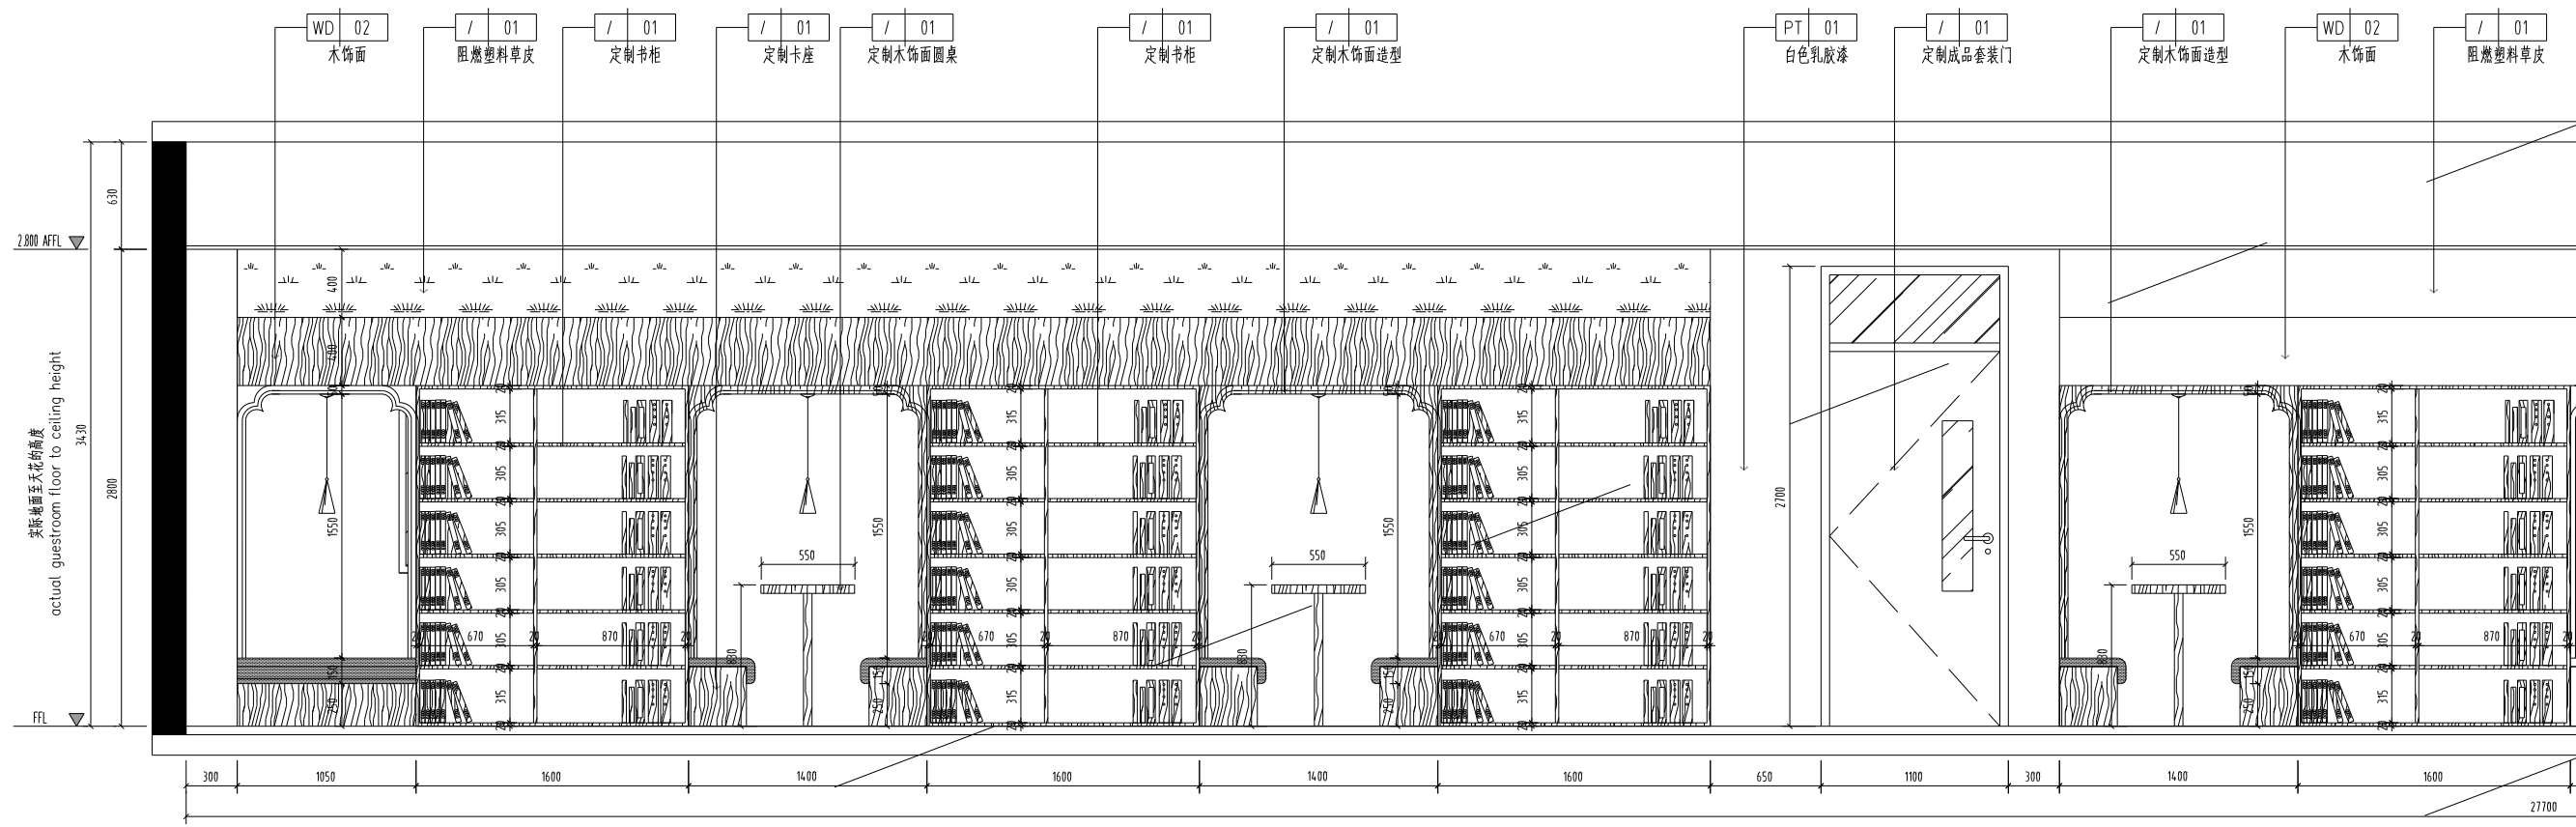


03 ELEVATION
- 立面图 SCALE 1:30

[illegible]

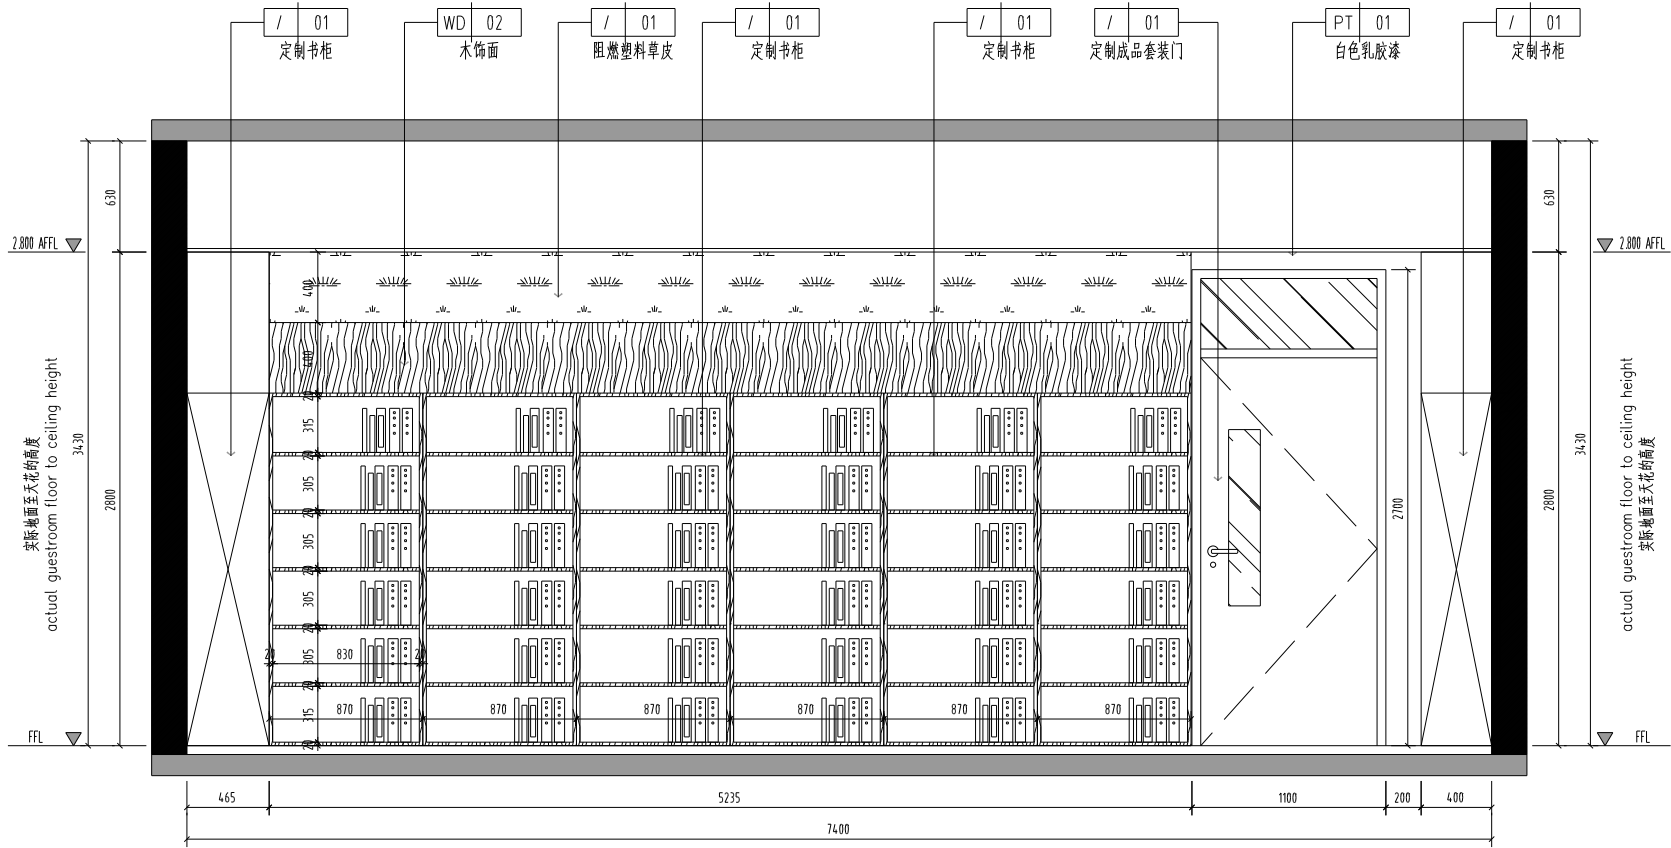

02 ELEVATION
立面图 SCALE 1:30

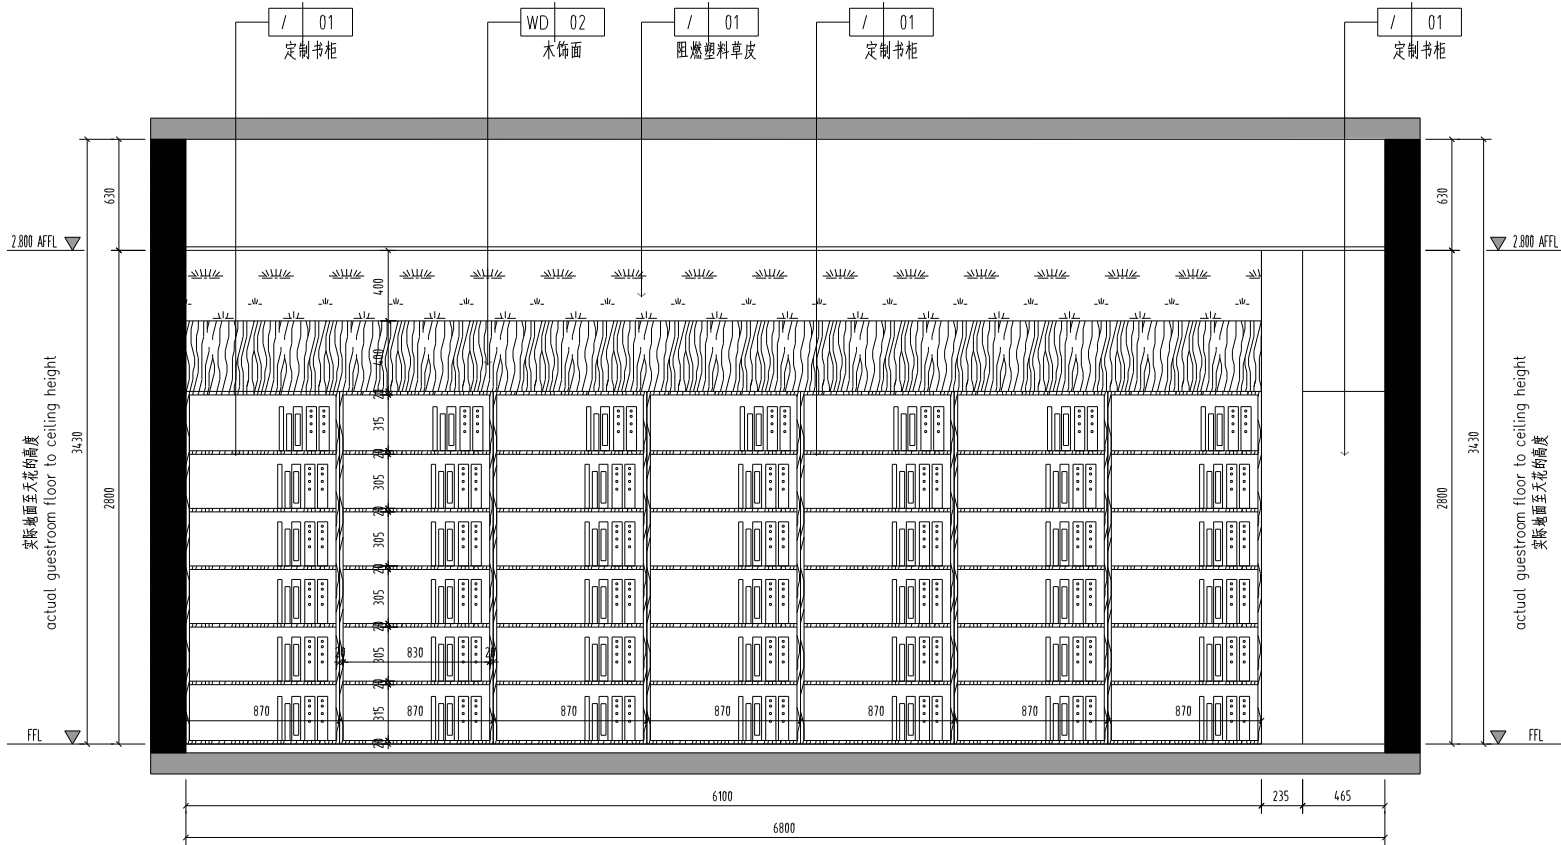

04 ELEVATION
立面图 SCALE 1:30

消防 消防部门盖章

出版 出版盖章

注册 注册盖章

建筑	张永怡	签字
结构	张永怡	签字
给排水	张永怡	签字
电气	张永怡	签字
暖通	张永怡	签字

审核	张永怡	签字
审定	张永怡	签字
审核	张永怡	签字
审核	张永怡	签字

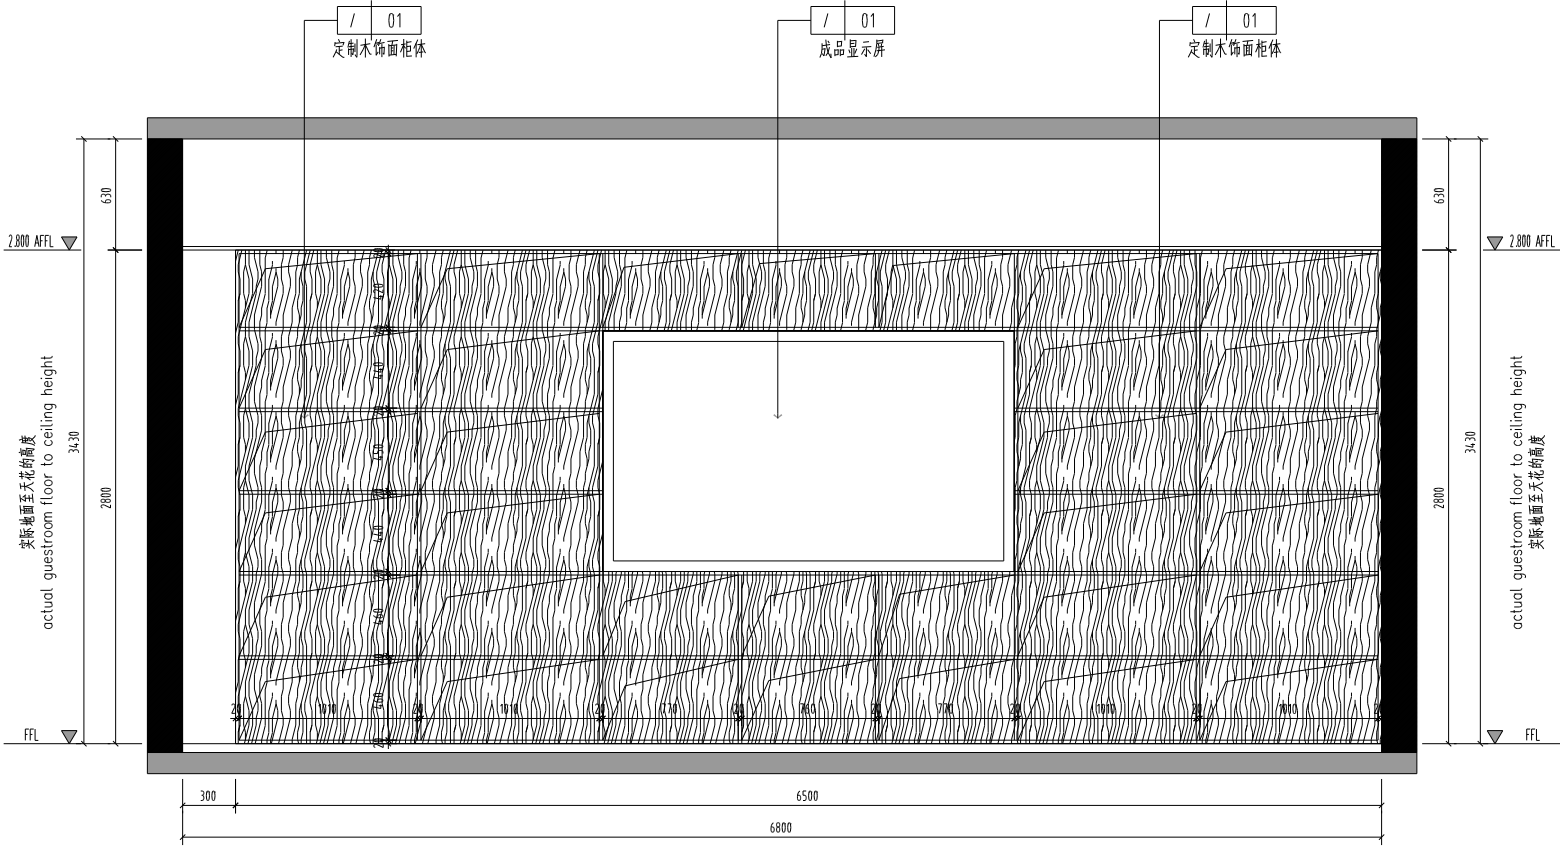


02 ELEVATION
- 立面图 SCALE 1:30

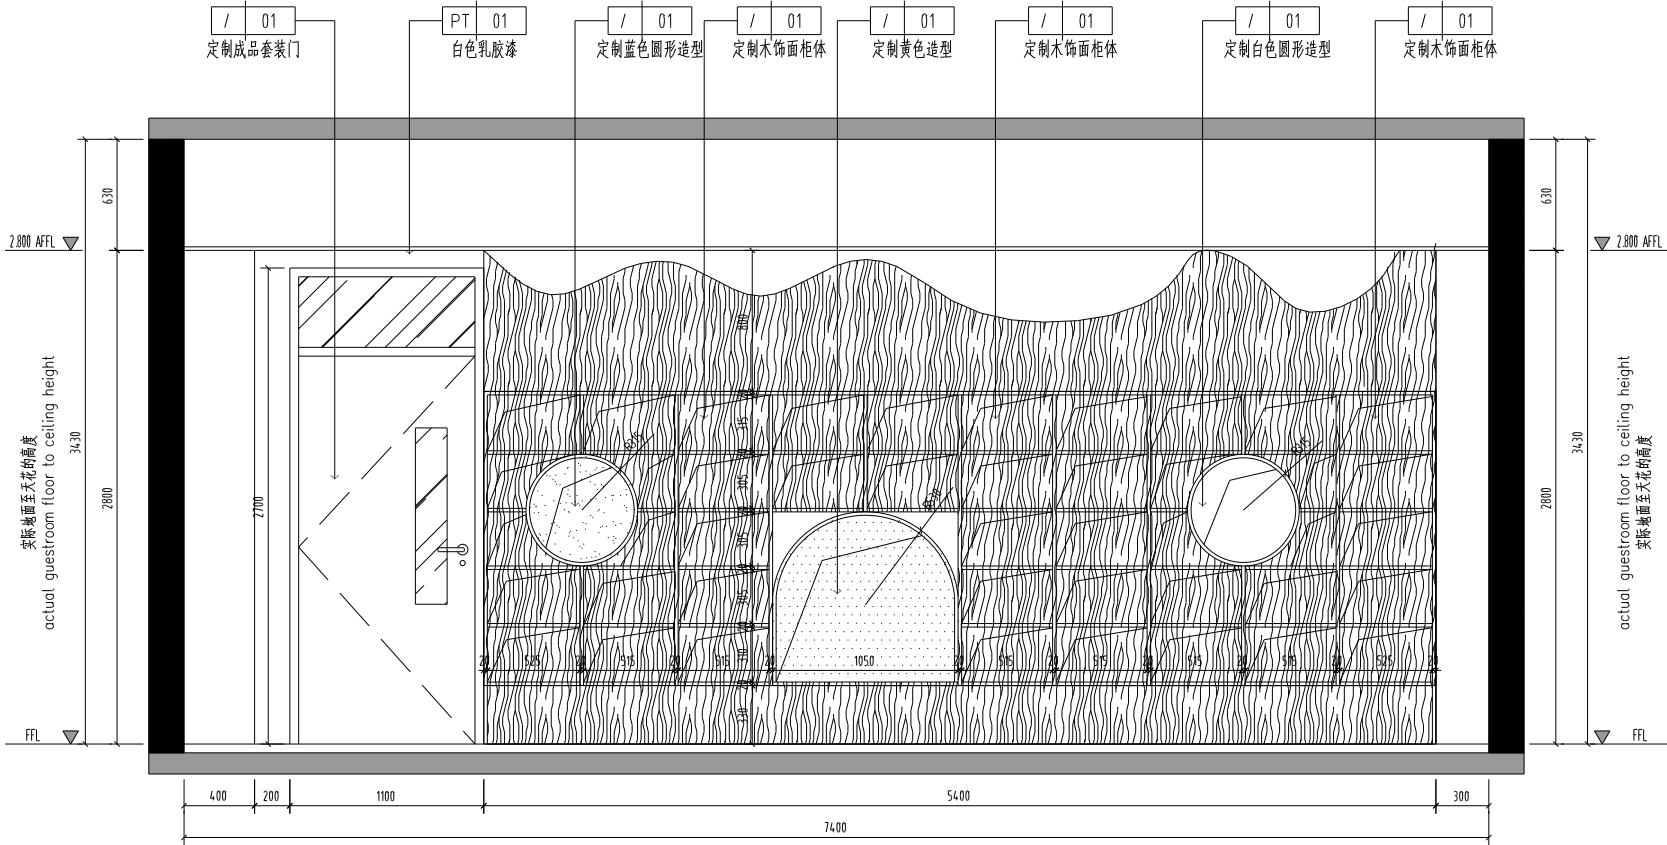


04 ELEVATION
- 立面图 SCALE 1:30

消防部门盖章 FIRE DEPARTMENT STAMP	出版盖章 PUBLISH STAMP	注册盖章 REGISTER STAMP	建筑 ARCHITECTURE	张永怡	签字 SIGNATURE	批准 APPROVE	张永怡	所长 SUPERINTENDENT	张永怡	设计单位 DESIGN UNIT 辽宁省建筑设计研究院有限公司 LIAONING ARCHITECTURE DESIGN & RESEARCH INSTITUTE CO., LTD. 地址：辽宁省大连市沙河口区会展路129号 电话：0411-85202222 85202535 85202508	图号 DESIGN NUMBER	2024.096
			结构 STRUCTURE			审定 AUTHORIZED	张永怡	项目负责人 PROJECT CHIEF	张永怡		图类 CHART CATEGORY	装饰
			给排水 WATER SUPPLY AND DRAINAGE	刘金全		审核 REVIEWED	张永怡	设计 DESIGNED	张永怡		图号 CHART NUMBER	4-F-EL-05
			电气 ELECTRICITY	林正云		校核 CHECKED	张永怡	CAD 制图 CAD DRAWING	张永怡		图例号 FIGURE NUMBER	
			暖通 HEATING AND VENTILATE	张永军		专业负责人 SPECIALTY CHIEF	张永怡	审核 ISSUE	张永怡		出图日期 FIGURE DATE	2025.01

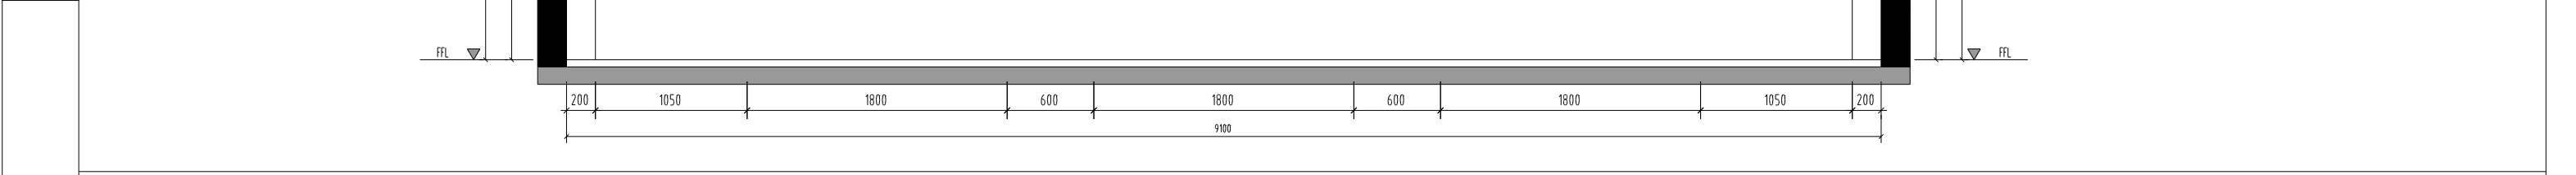


01 ELEVATION
— 立面图 SCALE 1:30

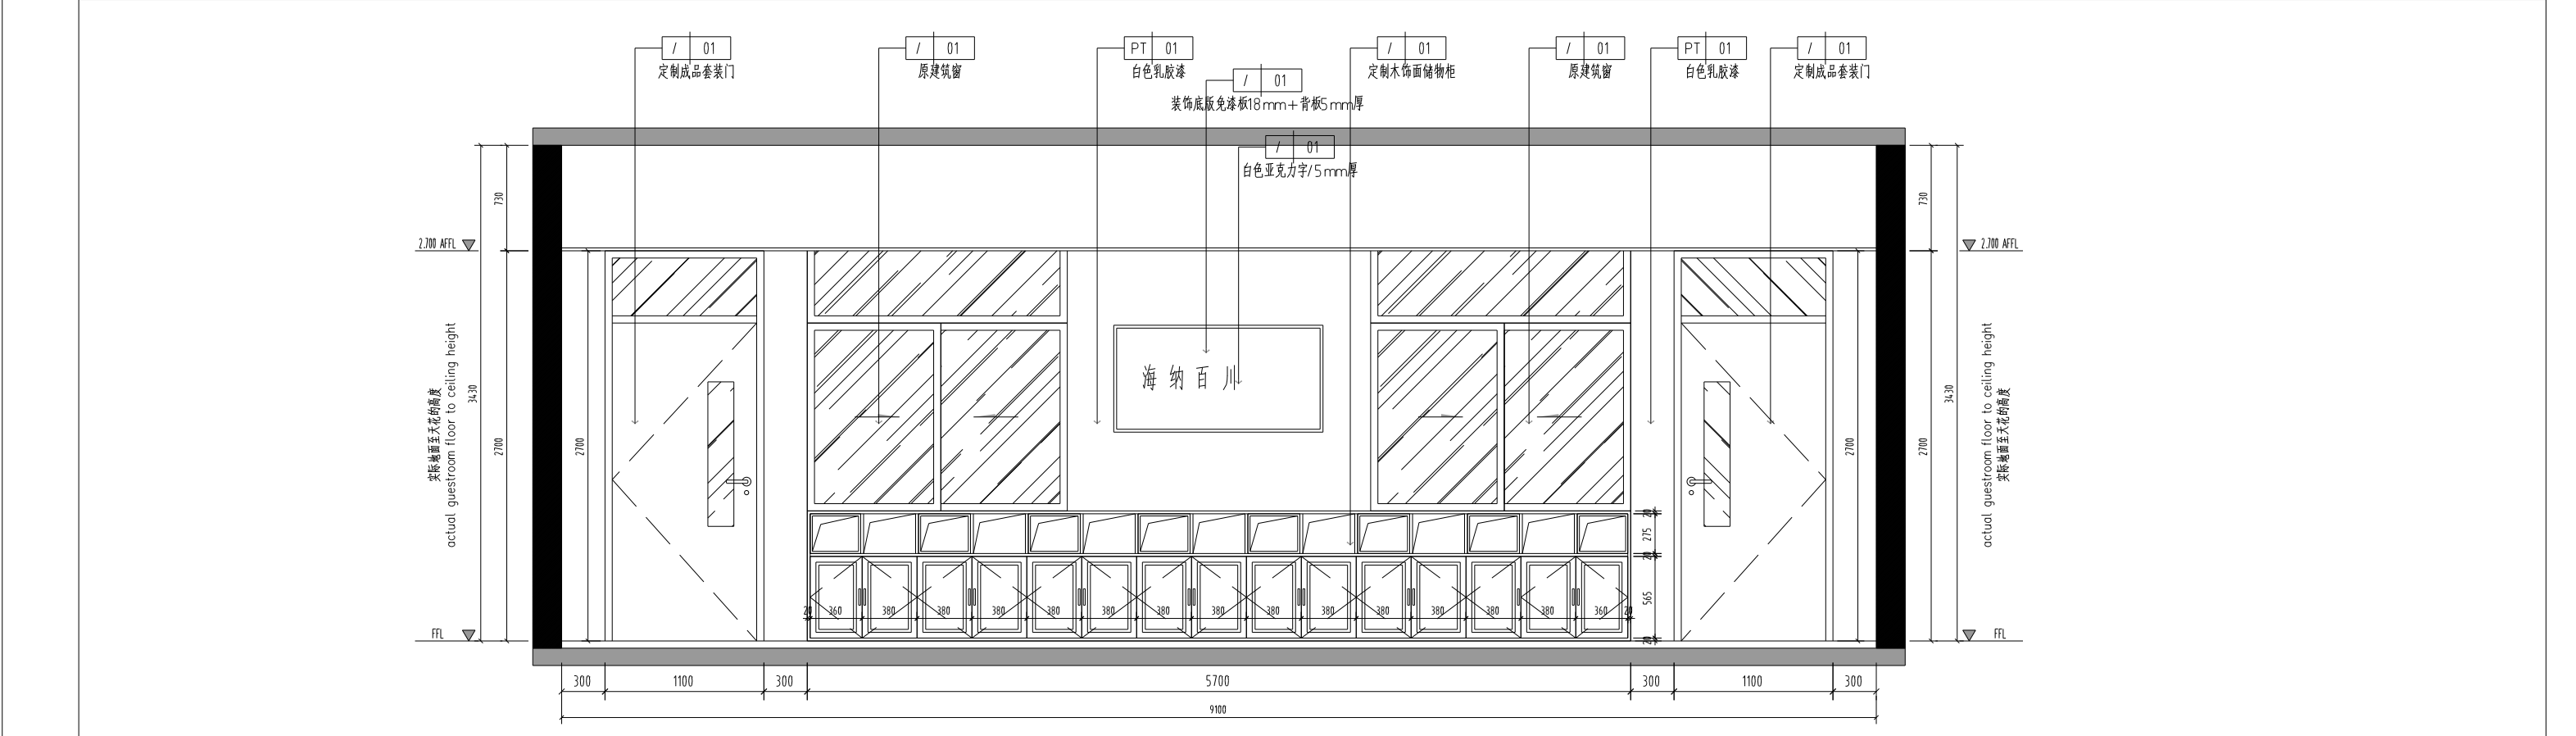


03 ELEVATION
- 立面图 SCALE 1:30

[illegible]

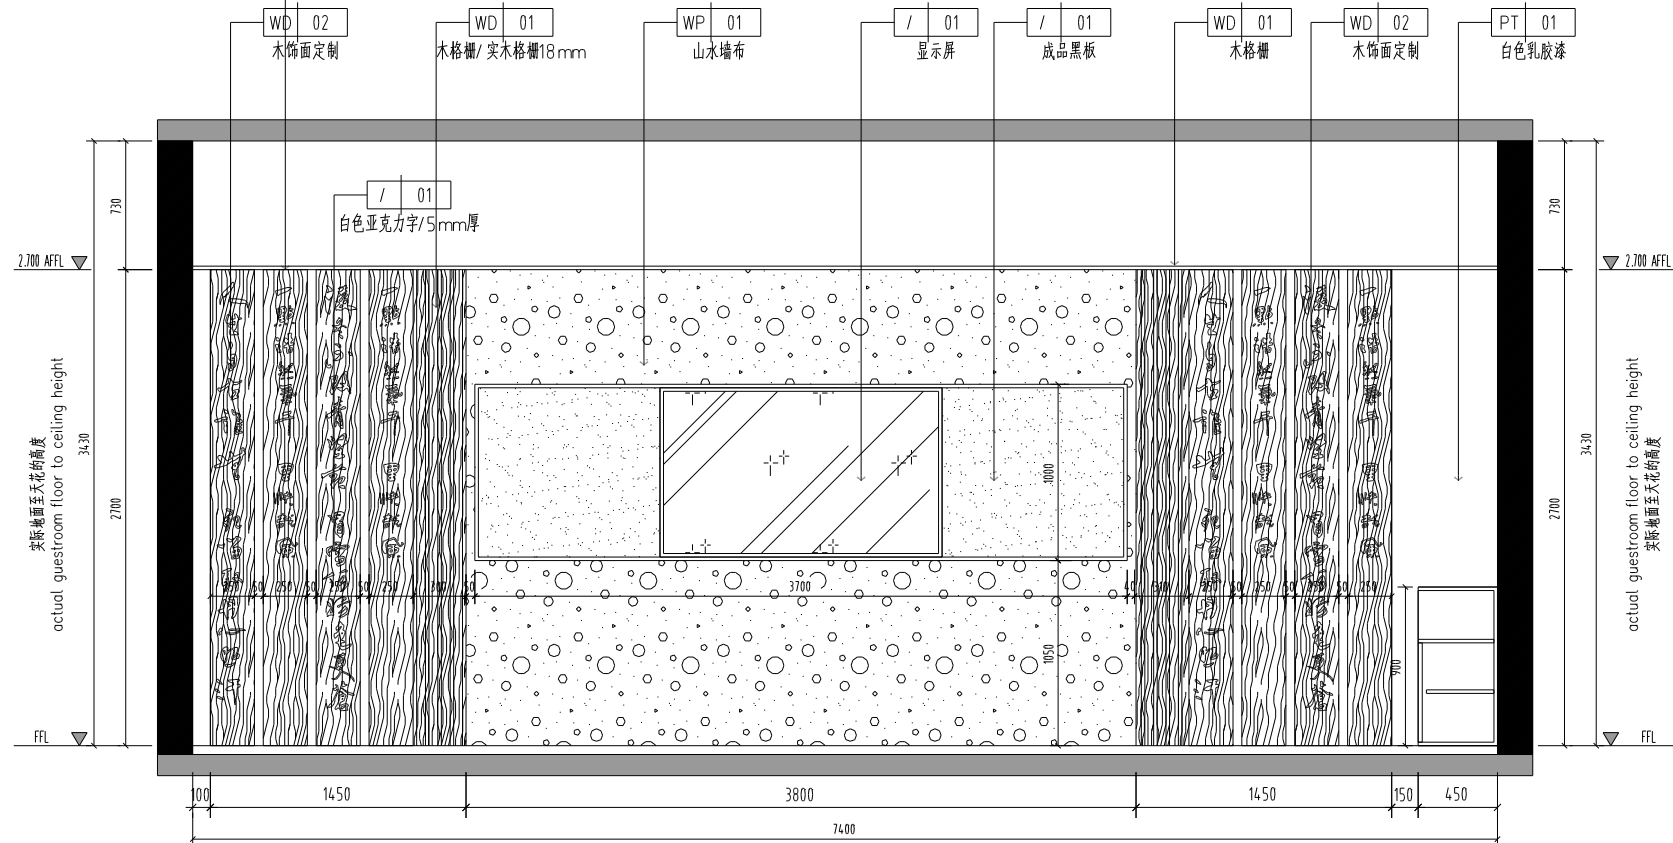


02 ELEVATION
- 立面图 SCALE 1:30

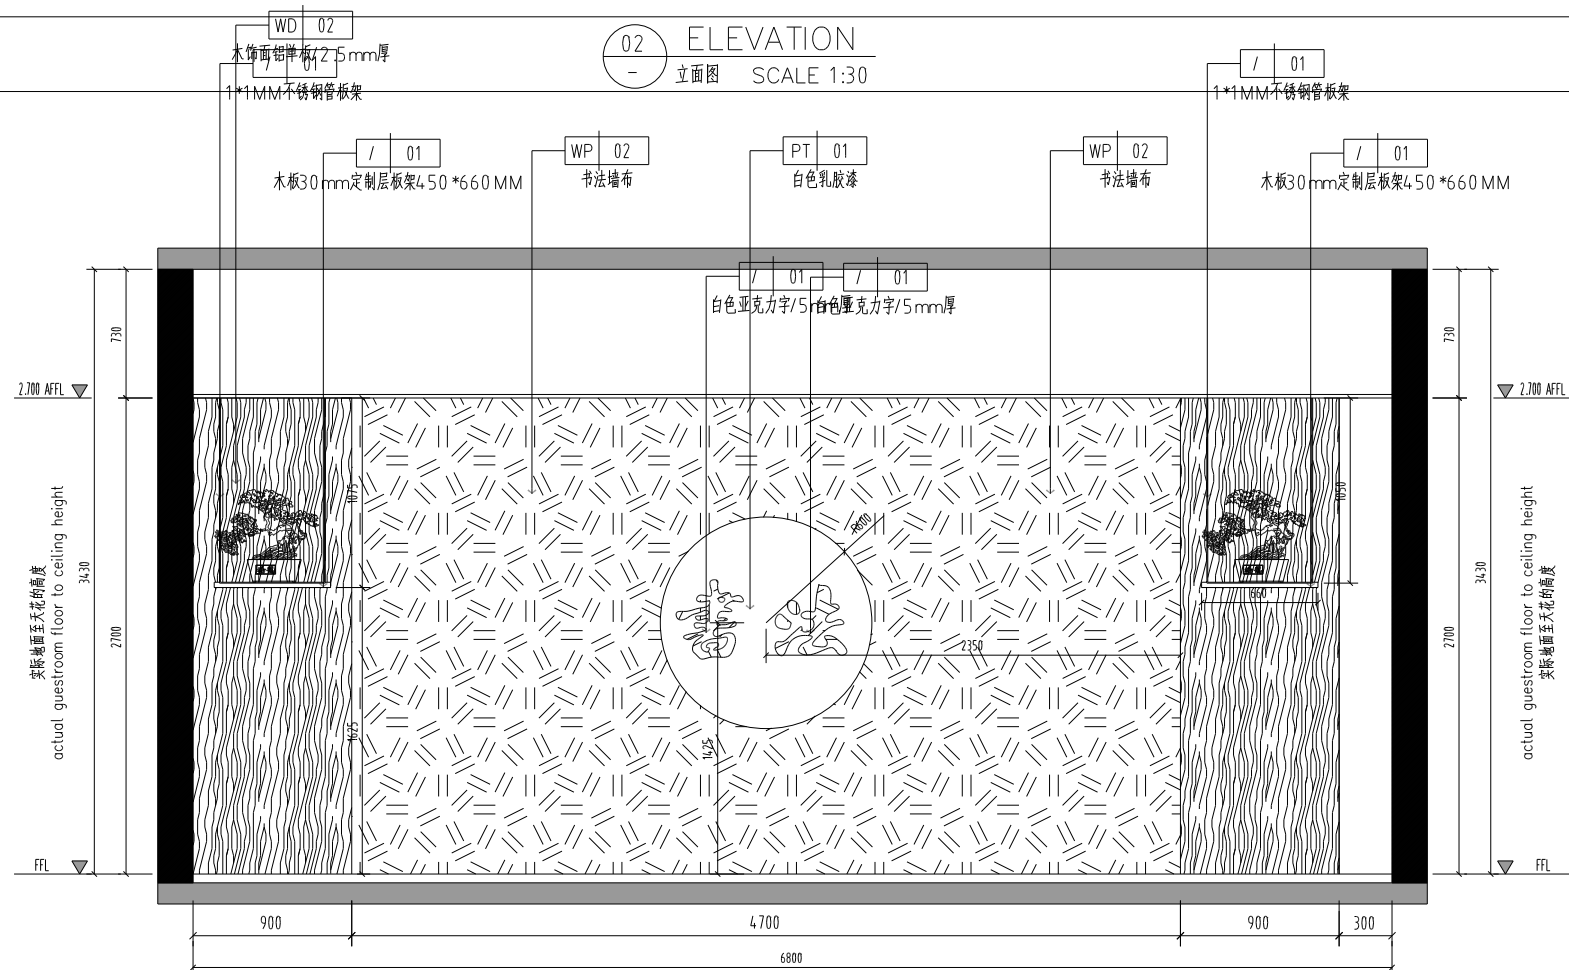


04 ELEVATION
- 立面图 SCALE 1:30

[illegible]

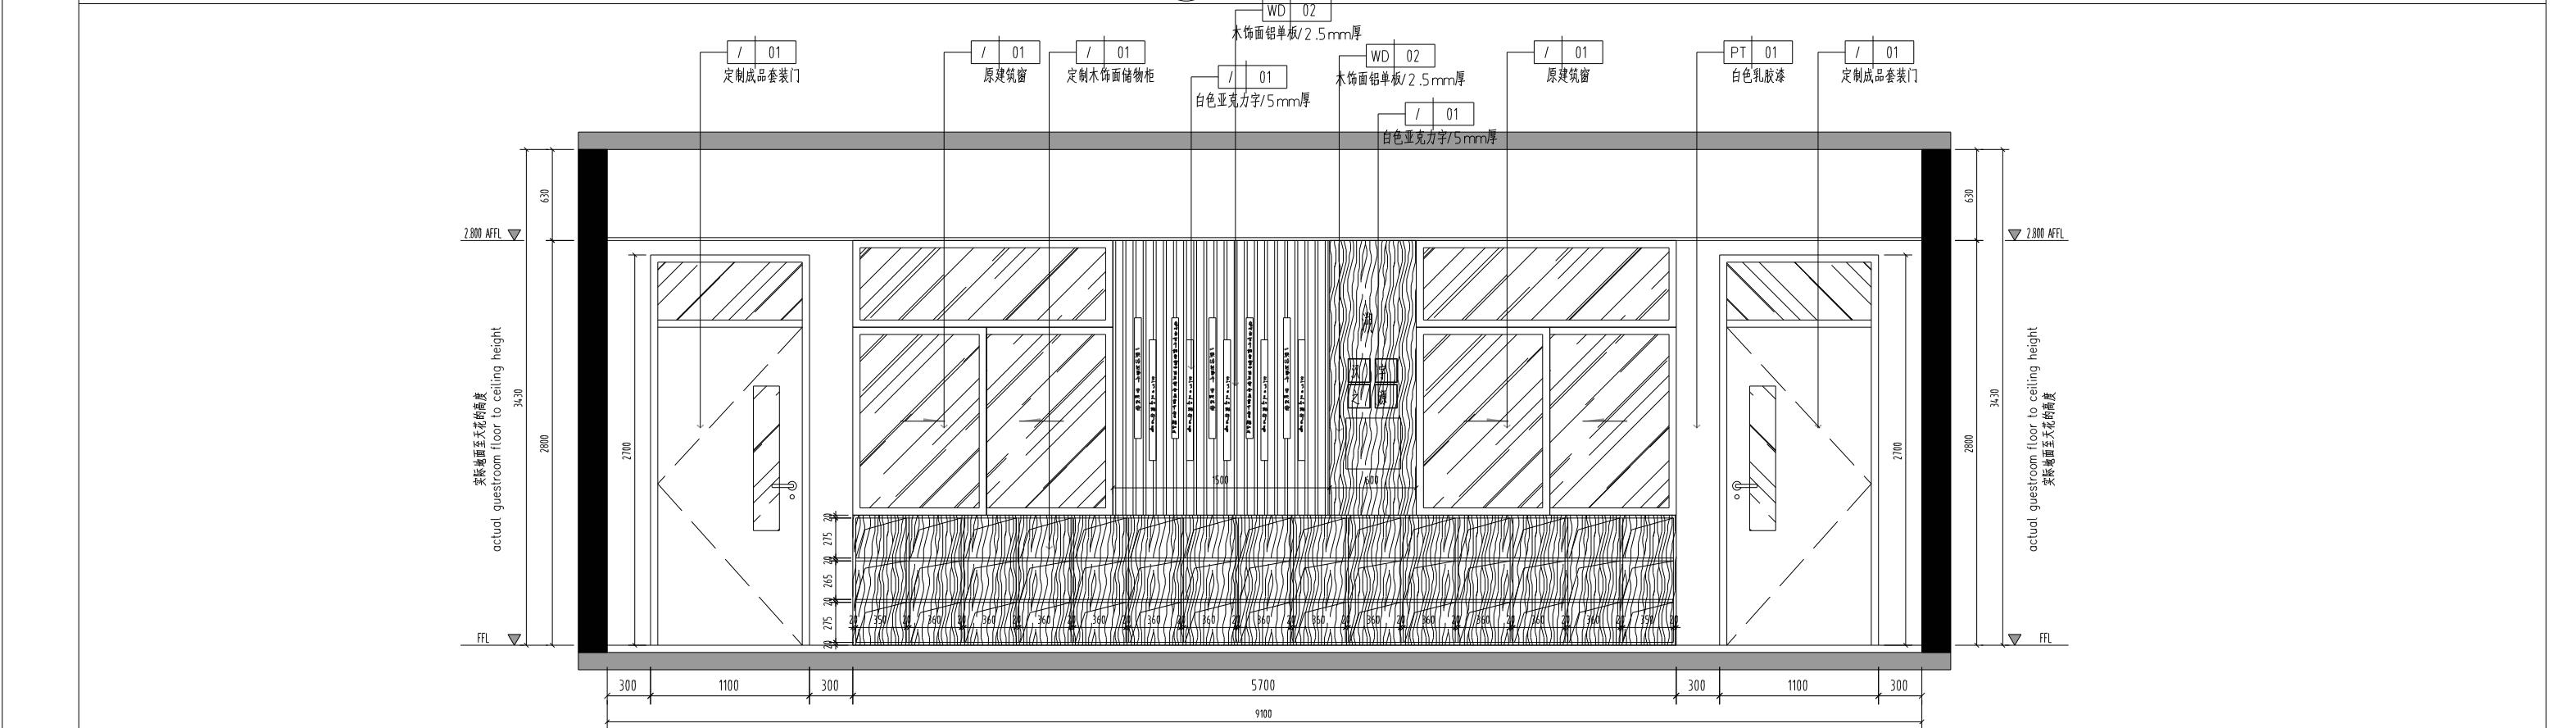


03 ELEVATION
- 立面图 SCALE 1:30

[illegible]

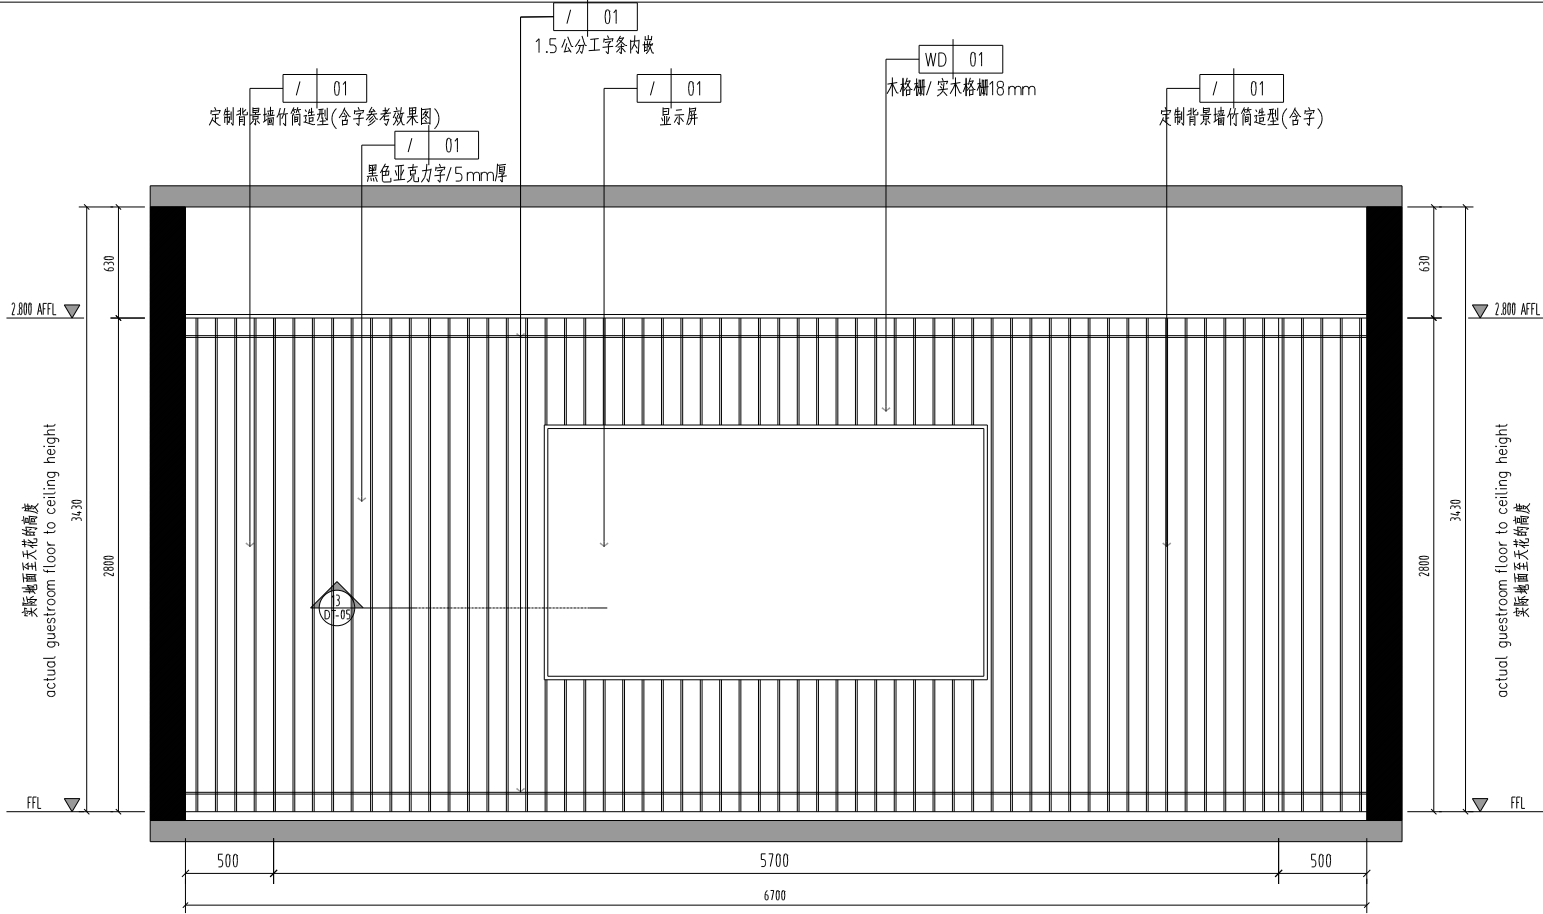


02 ELEVATION
立面图 SCALE 1:30

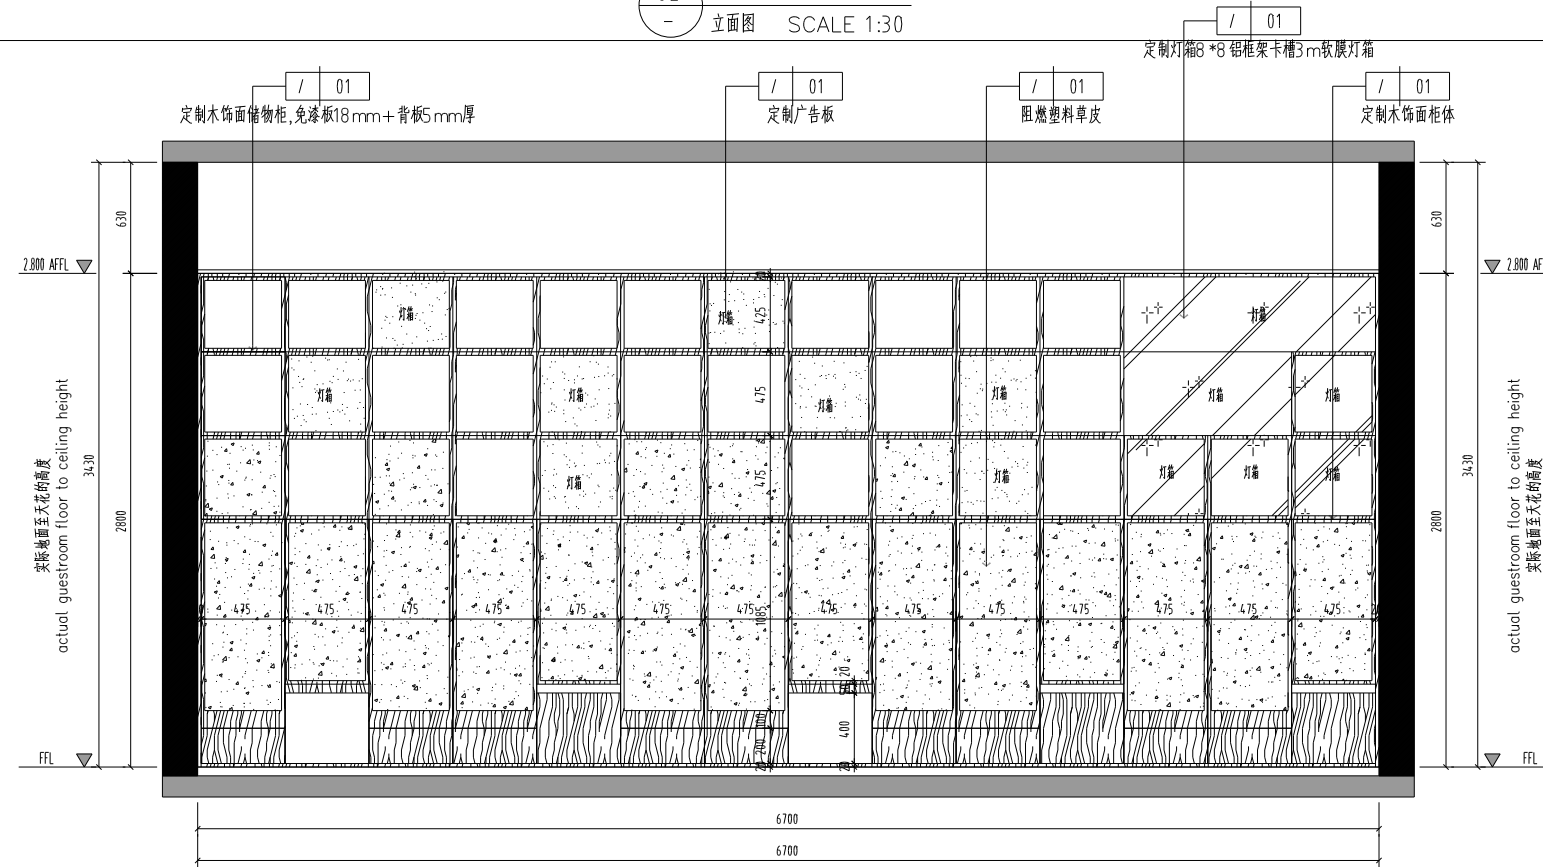


04 ELEVATION
立面图 SCALE 1:30

消防# FIRE DEPARTMENT STAMP	出版# PUBLISH STAMP	注册# REGISTER STAMP	建筑 ARCHITECTURE	张乐怡	签字 SIGNATURE	批准 APPROVE		所长 SUPERINTENDENT	张乐怡	 连云港市建筑设计研究院有限责任公司 LIANYUNGANG ARCHITECTURAL DESIGN & RESEARCH INSTITUTE CO.,LTD. 中国江苏省连云港市海州区 YUNMENG ARCHITECTURAL DESIGN & RESEARCH INSTITUTE CO.,LTD.	设计号 DESIGN NUMBER	2024.096
			结构 STRUCTURE			审定 AUTHORIZED	张乐怡	项目负责人 PROJECT CHIEF	张乐怡		图章 CHART CATEGORY	装饰
			给排水 WATER SUPPLY AND DRAINAGE	刘金全		审核 REVIEWED	张乐怡	设计 DESIGNED	张乐怡		图章 CHART NUMBER	4-F-EL-09
			电气 ELECTRICITY	林正云		校核 CHECKED	张乐怡	CAD 制图 CAD DRAWING	张乐怡		图章 CHART NUMBER	4-F-EL-09
			暖通 HEATING AND VENTILATE	张乐军		专业负责人 SPECIALTY CHIEF	张乐怡	图章 CHART NUMBER	4-F-EL-09		图章 CHART NUMBER	2025.01

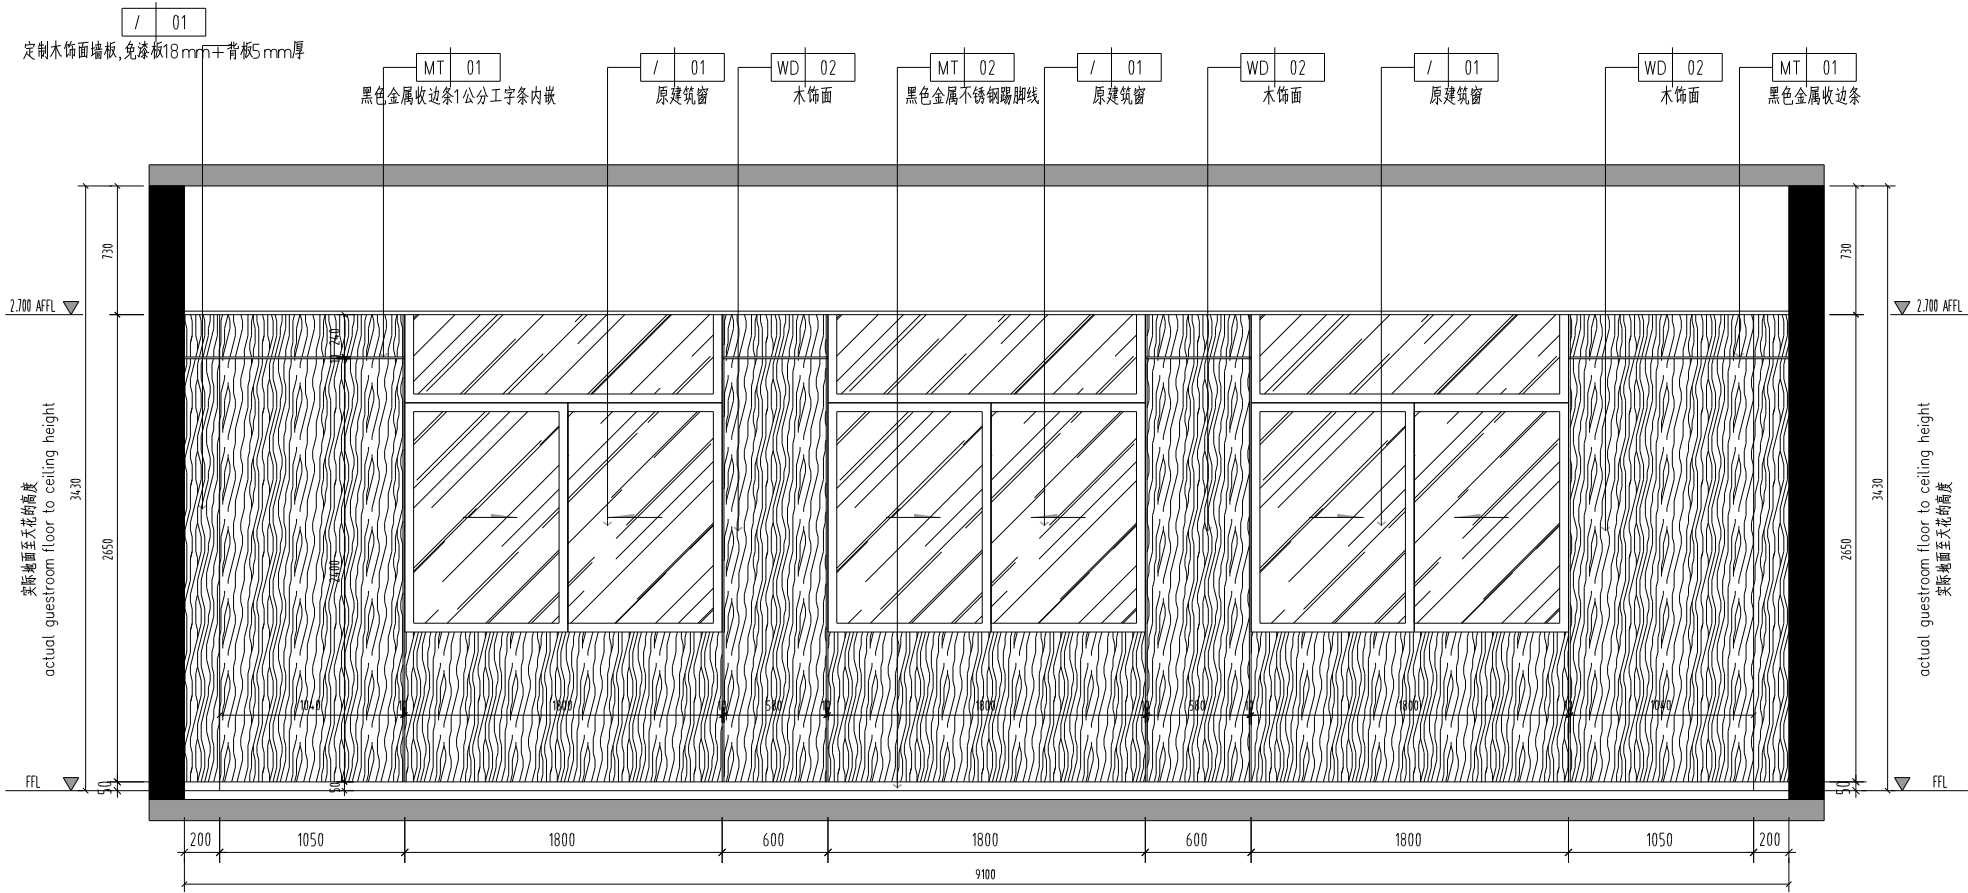


01 ELEVATION
- 立面图 SCALE 1:30

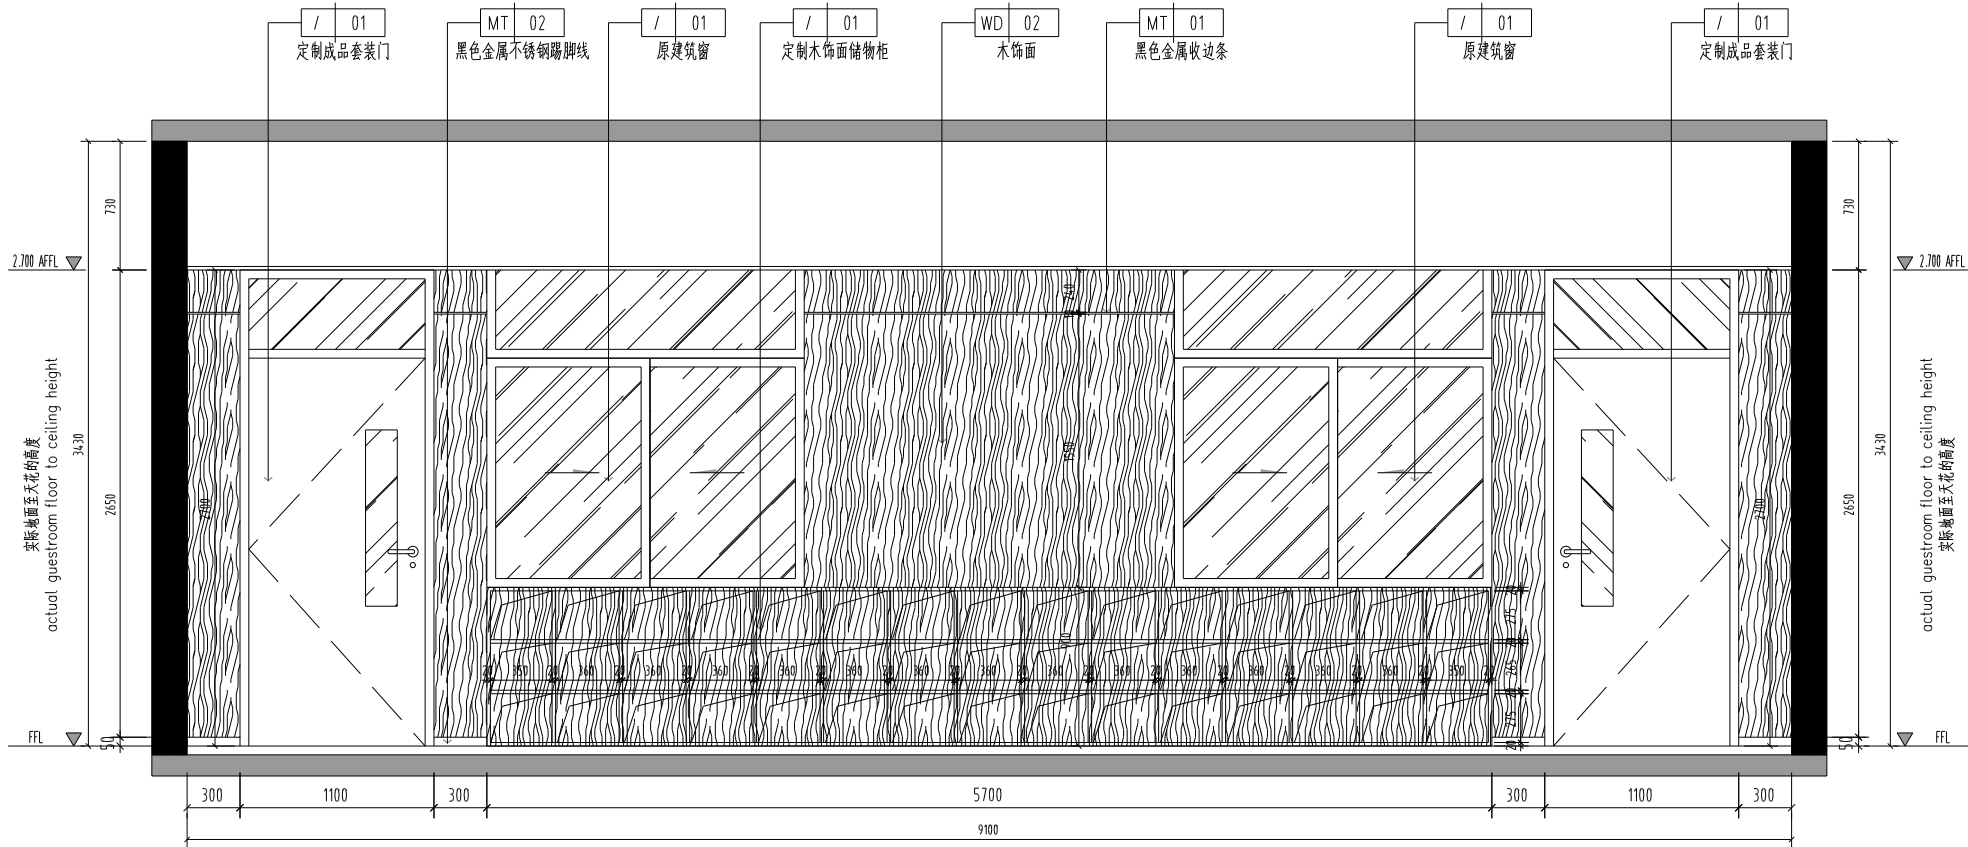


03 ELEVATION
- 立面图 SCALE 1:30

图章 FIRE DEPARTMENT STAMP	图章 PUBLISH STAMP	图章 REGISTER STAMP	建筑 ARCHITECTURE	张永怡	签字 栏 SIGN ONLY HURDLE	批准 APPROVE		所长 SUPERINTENDENT	张永怡	图章 LIAONING ARCHITECTURE DESIGN & RESEARCH INSTITUTE CO., LTD. 辽宁省建筑设计研究院有限公司 地址: 辽宁省大连市沙河口区会展路129号 电话: 0411-85202222 0411-85202223 0411-85202224 传真: 0411-85202225 0411-85202226 邮编: 116021	图章号 DESIGN NUMBER	2024096
			结构 STRUCTURE			审定 AUTHORIZED	张永怡	项目负责人 PROJECT CHIEF	张永怡		图章类别 CHART CATEGORY	装饰
			给排水 WATER SUPPLY AND DRAINAGE	张永怡		审核 REVIEWED	张永怡	设计 DESIGNED	张永怡		图号 CHART NUMBER	4-F-EL-10
			电气 ELECTRICITY	林正云		检查 CHECKED	张永怡	CAD 制图 CAD DRAWING	张永怡		图章号 PROJECT NUMBER	
			暖通 HEATING AND VENTILATE	张永怡			专业负责人 SPECIALTY CHIEF	张永怡	出图 ISSUE		张永怡	图章内容 DRAWING CONTENT


[illegible]

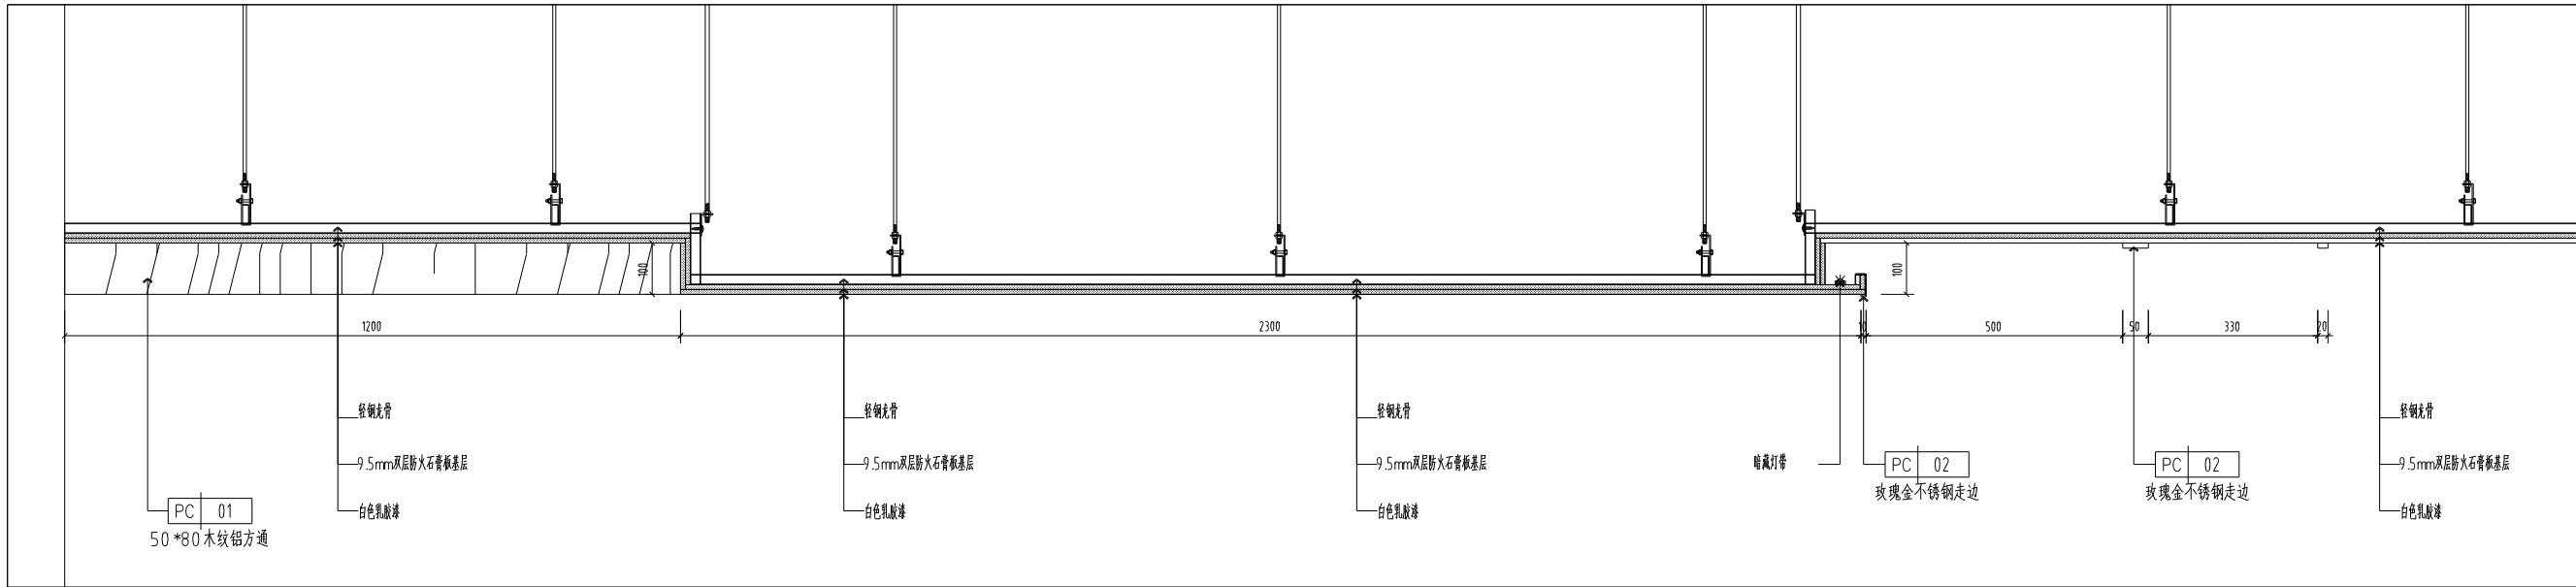


01
1#-PL-0 大样图 SCALE 1:10 @A3

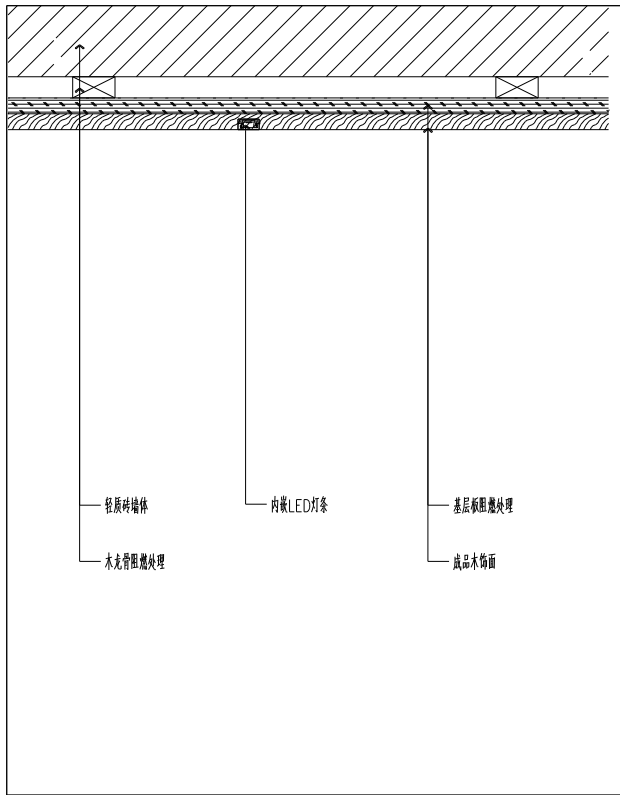


02
木饰面嵌灯条大样图 SCALE 1:5 @A3

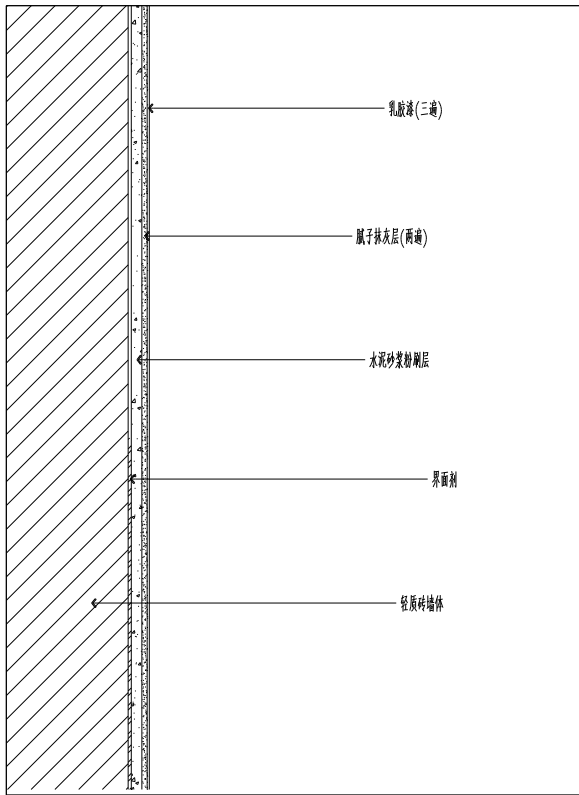

03
乳胶漆墙面大样图 SCALE 1:5 @A3


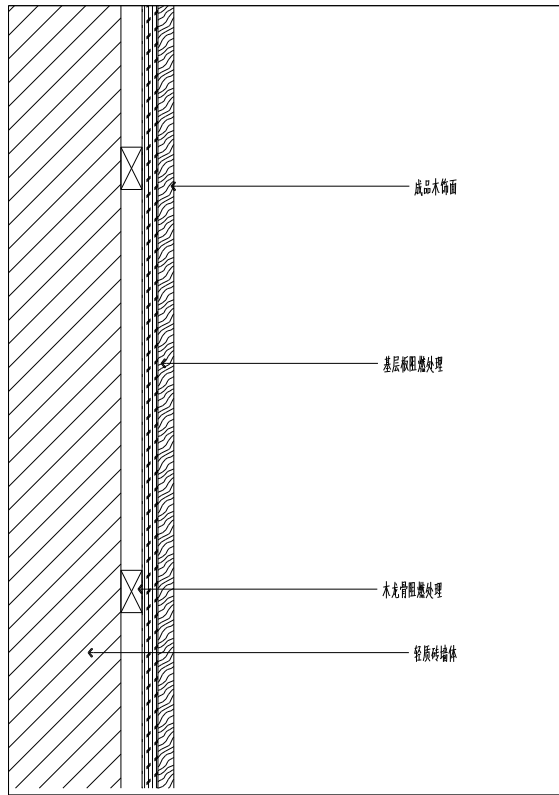


04
木饰面墙面大样图 SCALE 1:5 @A3


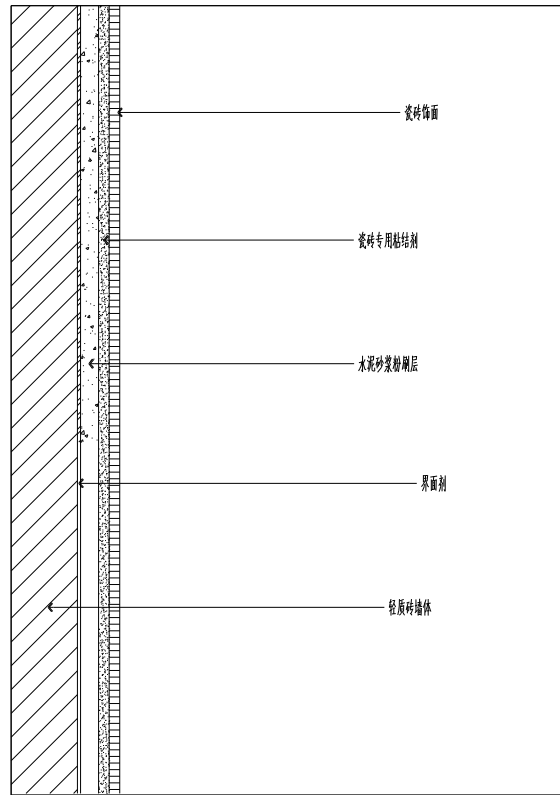




05
瓷砖墙面大样图 SCALE 1:5 @A3


消防部 FIRE DEPARTMENT STAMP	出版部 PUBLISH STAMP	注册部 REGISTER STAMP	建筑 ARCHITECTURE	张永怡	会 签 字 栏 SIGNATURE	批准 APPROVE		所 长 / 总 工 程 师 / 主 任 建 筑 师 / 主 任 结 构 工 程 师 / 主 任 给 水 排 水 工 程 师 / 主 任 电 气 工 程 师 / 主 任 暖 通 工 程 师 / 主 任 环 境 工 程 师 / 主 任 交 通 工 程 师 / 主 任 土 木 工 程 师 / 主 任 机 械 工 程 师 / 主 任 电 子 工 程 师 / 主 任 软 件 工 程 师 / 主 任 工 业 工 程 师 / 主 任 环 境 工 程 师 / 主 任 交 通 工 程 师 / 主 任 土 木 工 程 师 / 主 任 机 械 工 程 师 / 主 任 电 子 工 程 师 / 主 任 软 件 工 程 师 / 主 任 工 业 工 程 师 / 主 任 环 境 工 程 师 / 主 任 交 通 工 程 师 / 主 任 土 木 工 程 师 / 主 任 机 械 工 程 师 / 主 任 电 子 工 程 师 / 主 任 软 件 工 程 师 / 主 任 工 业 工 程 师 / 主 任 环 境 工 程 师 / 主 任 交 通 工 程 师 / 主 任 土 木 工 程 师 / 主 任 机 械 工 程 师 / 主 任 电 子 工 程 师 / 主 任 软 件 工 程 师 / 主 任 工 业 工 程 师 / 主 任 环 境 工 程 师 / 主 任 交 通 工 程 师 / 主 任 土 木 工 程 师 / 主 任 机 械 工 程 师 / 主 任 电 子 工 程 师 / 主 任 软 件 工 程 师 / 主 任 工 业 工 程 师 / 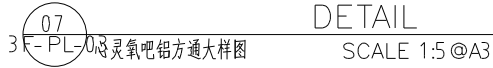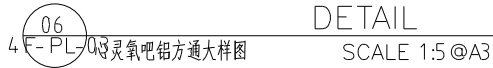


图章# FIRE DEPARTMENT STAMP	图章# PUBLISH STAMP	图章# REGISTER STAMP	建筑 ARCHITECTURE 结构 STRUCTURE 给排水 WATER SUPPLY AND DRAINAGE 电气 ELECTRICITY 暖通 HEATING AND VENTILATE 张乐怡 张全 张全 张全 张全 会 张 栏 栏 栏	姓名 APPROVE 签字 AUTHORIZED 审核 REVIEWED 校核 CHECKED 专业负责人 SPECIALTY CHIEF 张乐怡 张全 张全 张全 张全 会 张 栏 栏 栏	所属 SUPERSEMENT 项目主管 PROJECT CHIEF 设计 DESIGNED CAD 制图 CAD DRAWING 审核 ISSUE 张乐怡 张全 张全 张全 张全 会 张 栏 栏 栏	连云港市建筑设计研究院有限责任公司 LIANYUNGANG ARCHITECTURAL DESIGN & RESEARCH INSTITUTE CO.,LTD. 0518-88888888 设计号 DESIGN NUMBER 册 号 CHART CATEGORY 册 号 CHART NUMBER 图例号 PROJECT NAME 审核内容 REVIEWING CONTENT 2024.096 装饰 DT-02 连云港市伊中心小学 连云港市伊中心小学 小学部教学楼学习资源教室改造 节点大样图02	图章# 图章# 图章# 图章# 图章# 图章# 图章# 图章# 图章#
---------------------------	-------------------	--------------------	---	--	--	---	--

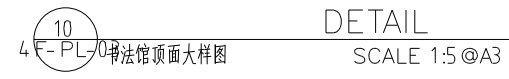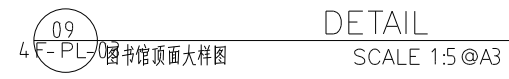[illegible]

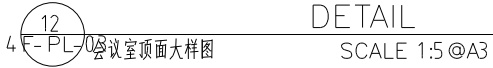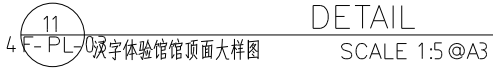
[illegible]

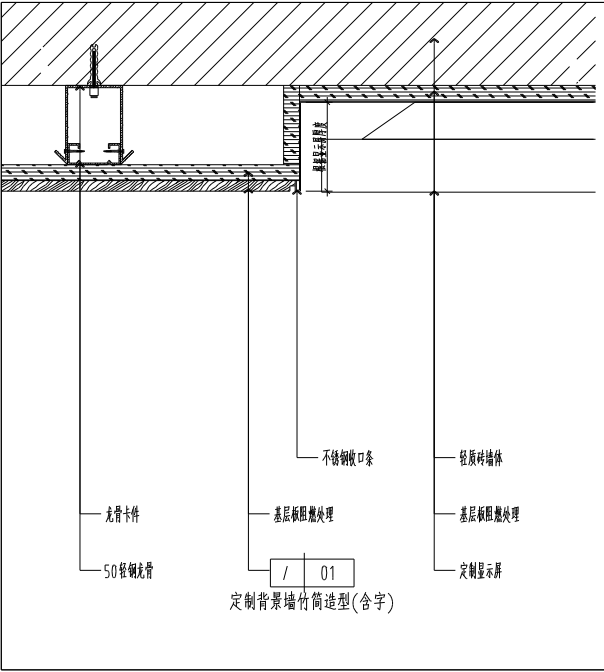


13
4 F-EL-01 木饰面嵌显示屏大样图
DETAIL
SCALE 1:5 @A3

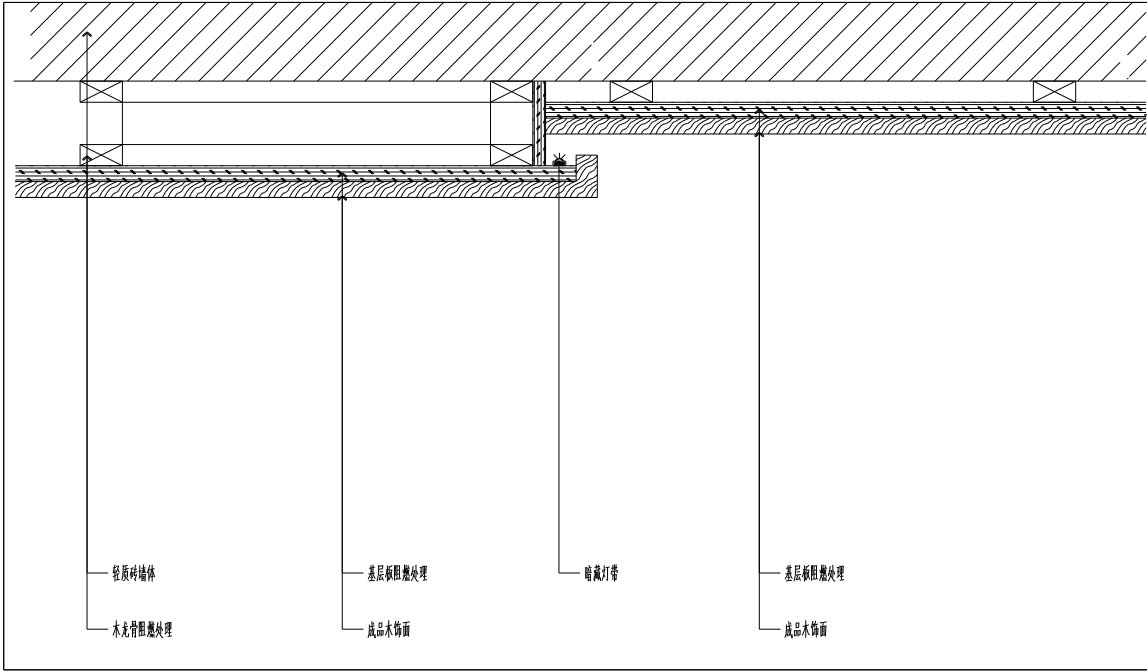


14
4 F-EL-01 木饰面反光灯槽大样图
DETAIL
SCALE 1:5 @A3

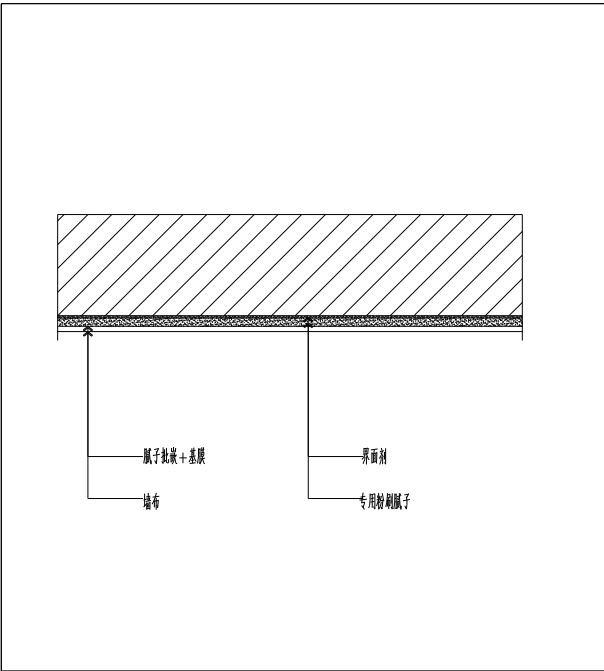


15
墙布墙面大样图
DETAIL
SCALE 1:5 @A3

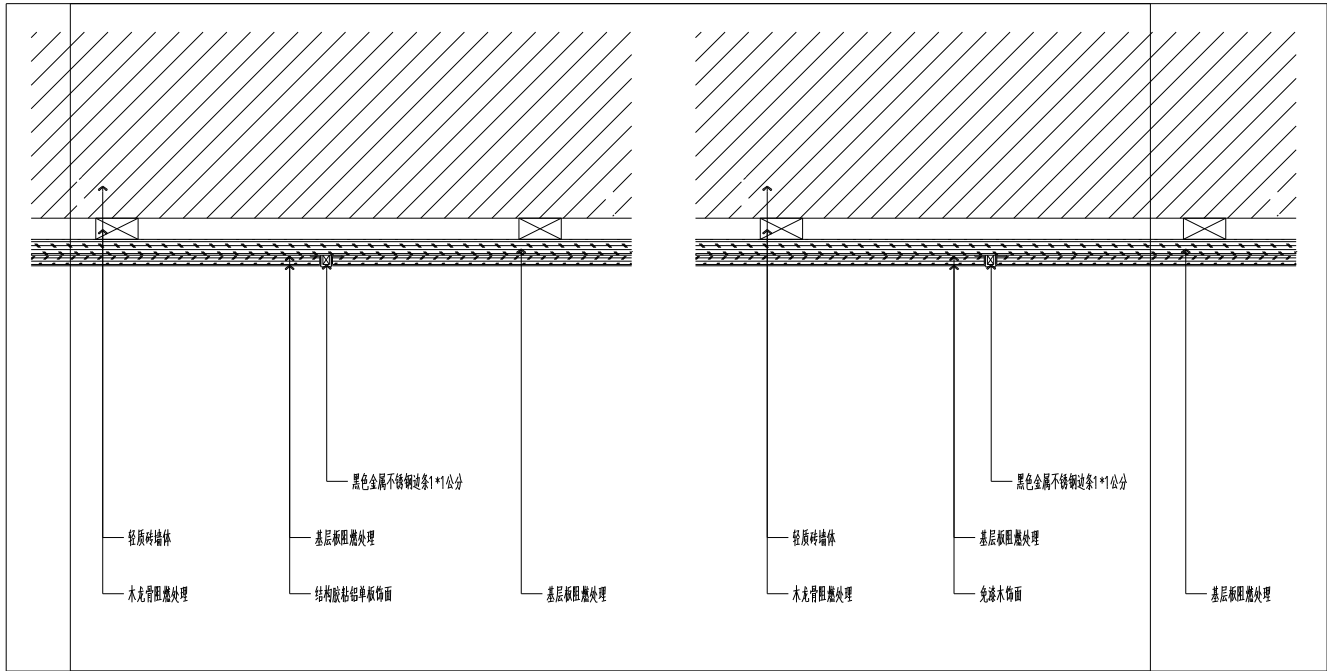


16
木饰面嵌金属条大样图
DETAIL
SCALE 1:5 @A3

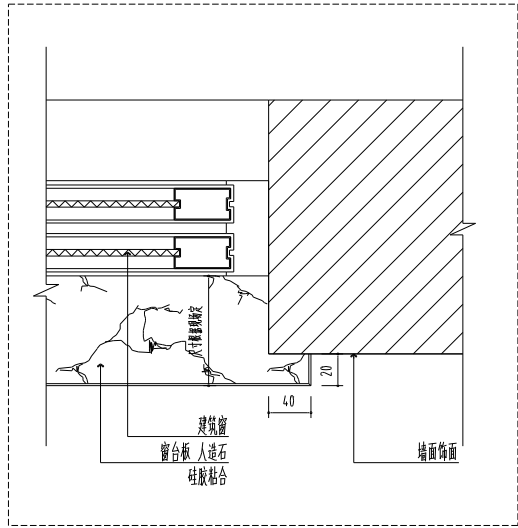

窗台板一
DETAIL
SCALE 1:5 @A3

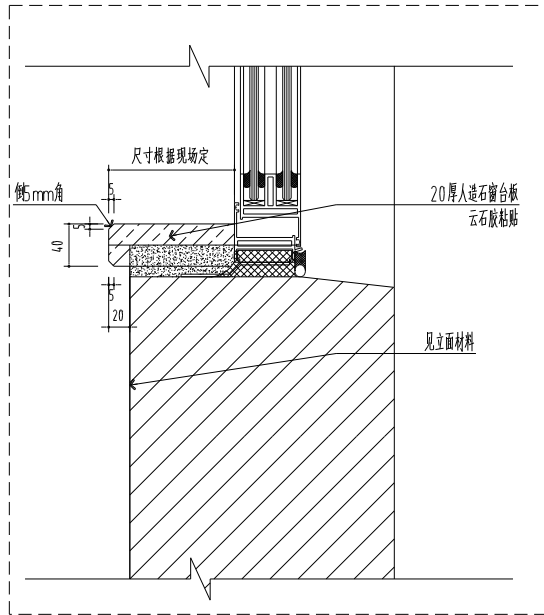


窗台板二
DETAIL
SCALE 1:5 @A3

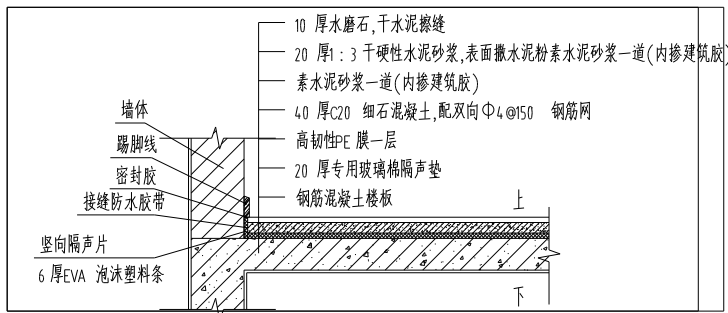

教室、会议室地砖地面大样图
DETAIL
SCALE 1:5 @A3

图章 FIRE DEPARTMENT STAMP	图章 PUBLISH STAMP	图章 REGISTER STAMP	建筑 ARCHITECTURE	张永怡	公章 SEAL	签字 SIGNATURE	批准 APPROVE		所长 SUPERINTENDENT	张永怡	图章 BUILD OFFICE	连云港市建筑设计研究院有限责任公司 LIANYUNGANG ARCHITECTURAL DESIGN & RESEARCH INSTITUTE CO., LTD. 电话: 0518-85202322	图章号 DESIGN NUMBER	2024.096
			结构 STRUCTURE				审定 AUTHORIZED		项目负责人 PROJECT CHIEF	张永怡			图章 CHART CATEGORY	装饰
图章 FIRE DEPARTMENT STAMP	图章 PUBLISH STAMP	图章 REGISTER STAMP	给排水 WATER SUPPLY AND DRAINAGE	张永怡	公章 SEAL	签字 SIGNATURE	审核 REVIEWED		设计 DESIGNED	张永怡	图章 PROJECT NAME	连云港市小学中心小学	图章 CHART NUMBER	DT-05A
			电气 ELECTRICITY	张永怡			校核 CHECKED		CAD 制图 CAD DRAWING	张永怡			图章 PROJECT NUMBER	
图章 FIRE DEPARTMENT STAMP	图章 PUBLISH STAMP	图章 REGISTER STAMP	暖通 HEATING AND VENTILATE	张永怡	公章 SEAL	签字 SIGNATURE	专业负责人 SPECIALTY CHIEF		专业负责人 SPECIALTY CHIEF	张永怡	图章 DRAWING CONTENT	连云港市小学中心小学 小学教学楼学习资源教室装饰	图章 FILL CHART DATE	2025.01

施工:金属构件喷涂防锈漆,底漆面漆各两次,安装烧焊损伤处需补涂,所有金属材料应无明显锈痕斑点

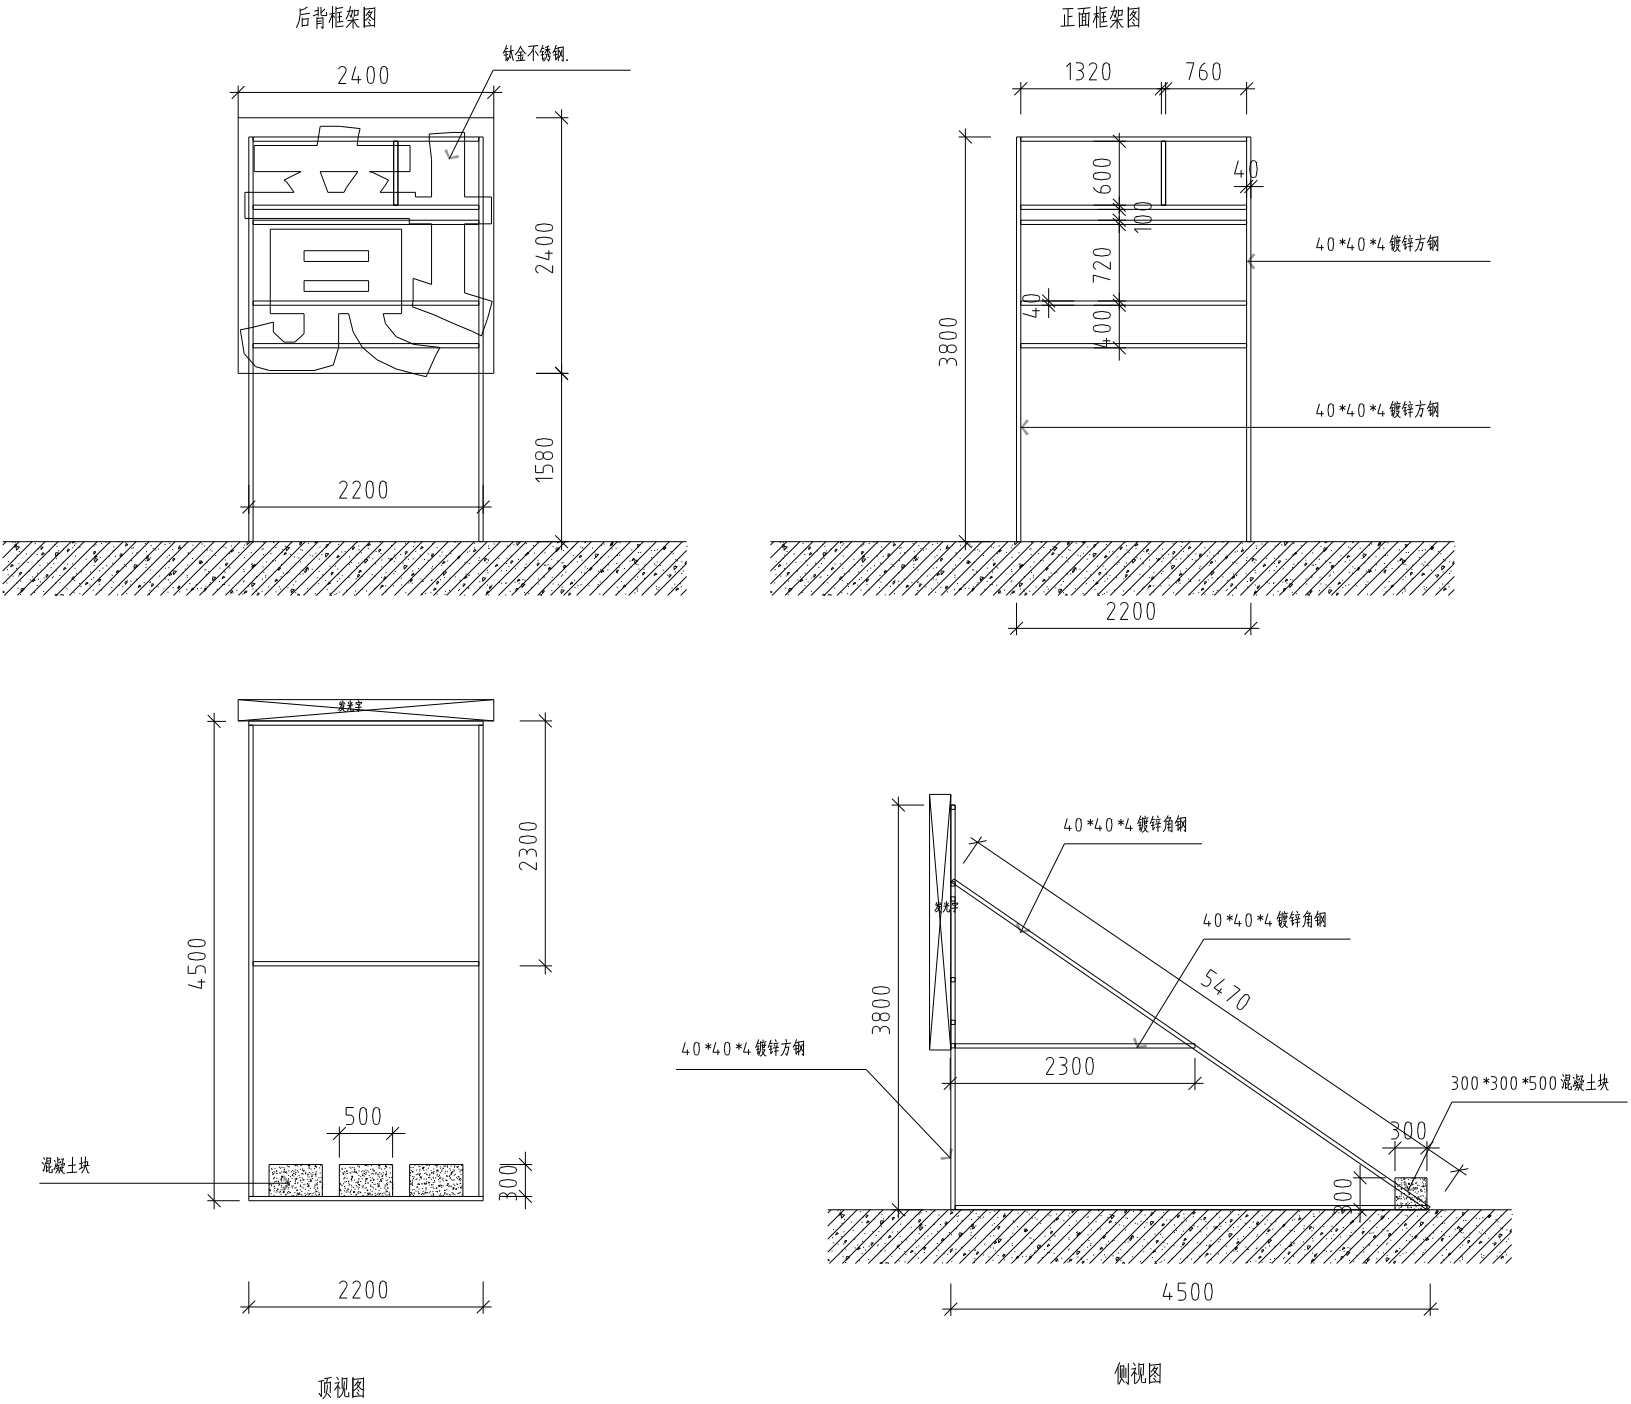

序号	项 目	材料规格	备 注
1	主立柱	40*40*4 方钢	防锈漆、银粉漆
2	斜撑	40*40*4 角钢	防锈漆、银粉漆
3	框架	40*40*4 方钢	防锈漆、银粉漆
4	金属软管	φ25mm以内 每根管长1000mm以上	发光字电线均需铺设软管
5	混凝土块	300*300*500	
6	单字(共11个字)	字高:2.4*2.4m*100mm	0.8MM钛金不锈钢板厚

说明:广告字字高 2.4 M ,焊接钢管DN25,预制混凝土小型构件,砖、混凝土结构,明配钢管公称直径25mm以内,焊接钢管DN25。
(和雅楼 崇德向阳 和雅共生)

广告字详图

灌云县小伊中心小学
小学语文统整学习课程实践基地

装饰施工图设计文件
DESIGN DOCUMENT OF DECORATION CONSTRUCTION DRAWING