

江苏广耀演艺装饰工程有限公司  
Jiangsu Guangyao Artistic Decoration Engineering Co., Ltd.  
Address: 姜堰市人民中路293号  
Tel: 0523-88270257  
Fax: 0523-88270257 0523-89567588  
HTTP: //www.gyjsen.com  
E-mail: gzjzhong@163.com

宣堡殡仪馆升级改造工程

PROJECT NAME  
工程名称

|                   |            |  |  |  |  |
|-------------------|------------|--|--|--|--|
|                   |            |  |  |  |  |
|                   |            |  |  |  |  |
|                   |            |  |  |  |  |
|                   |            |  |  |  |  |
| REVISION NO<br>修改 | DATE<br>日期 |  |  |  |  |

CHIEF DESIGNED BY.  
设计负责

DESIGNED BY.  
设计

CHECKED BY.  
审核

DRAWN BY.  
校对

SHEET TITLE  
图名

地下油库  
平面图

SCALE.  
比例

DATE.  
日期

SPECIALTY.  
专业

装饰


STATUS.  
阶段

施工图

PROJECT NO.  
项目编号

SHEET NO.  
图纸编号

FF-01-C

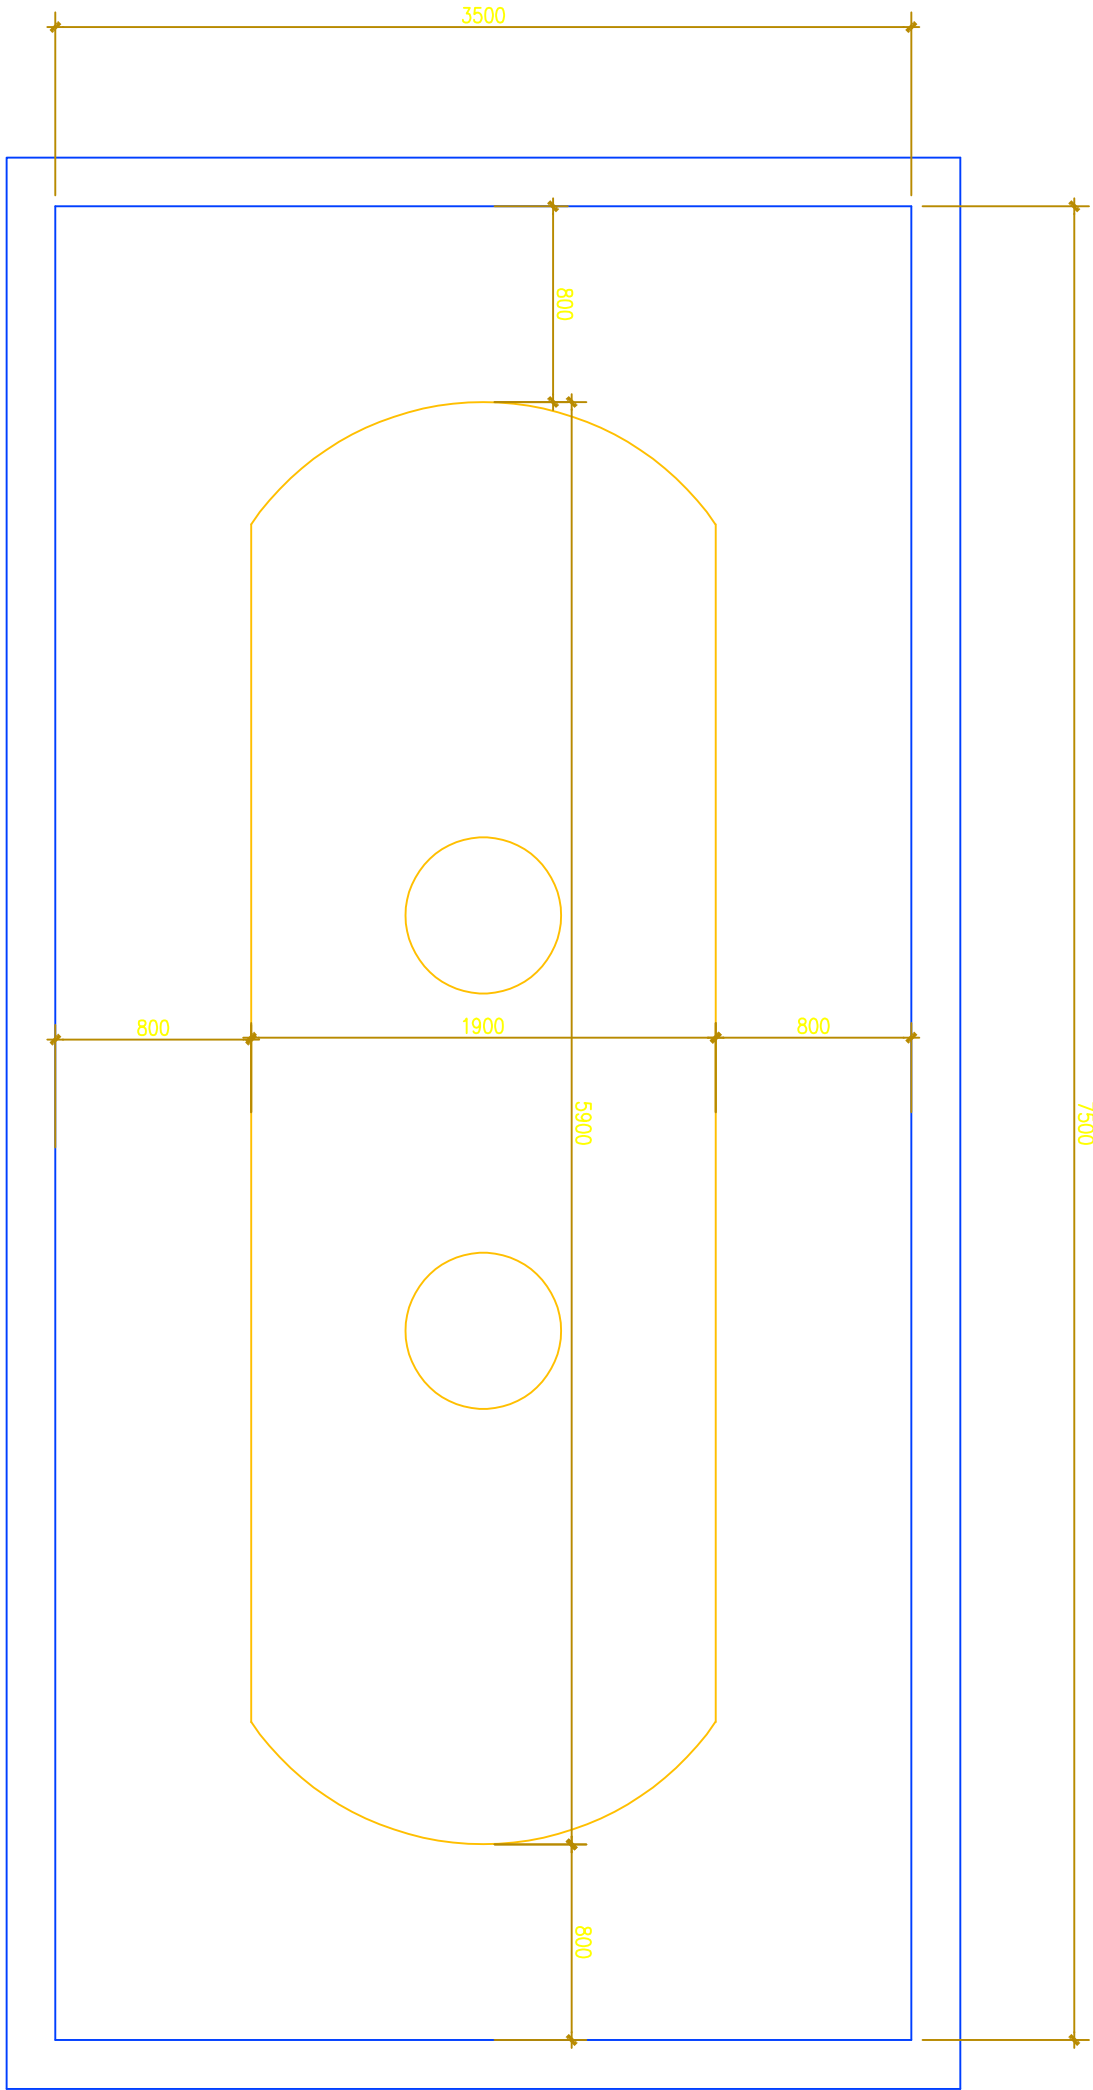

15m²地下油罐间隔尺寸俯视图及板底做法图