

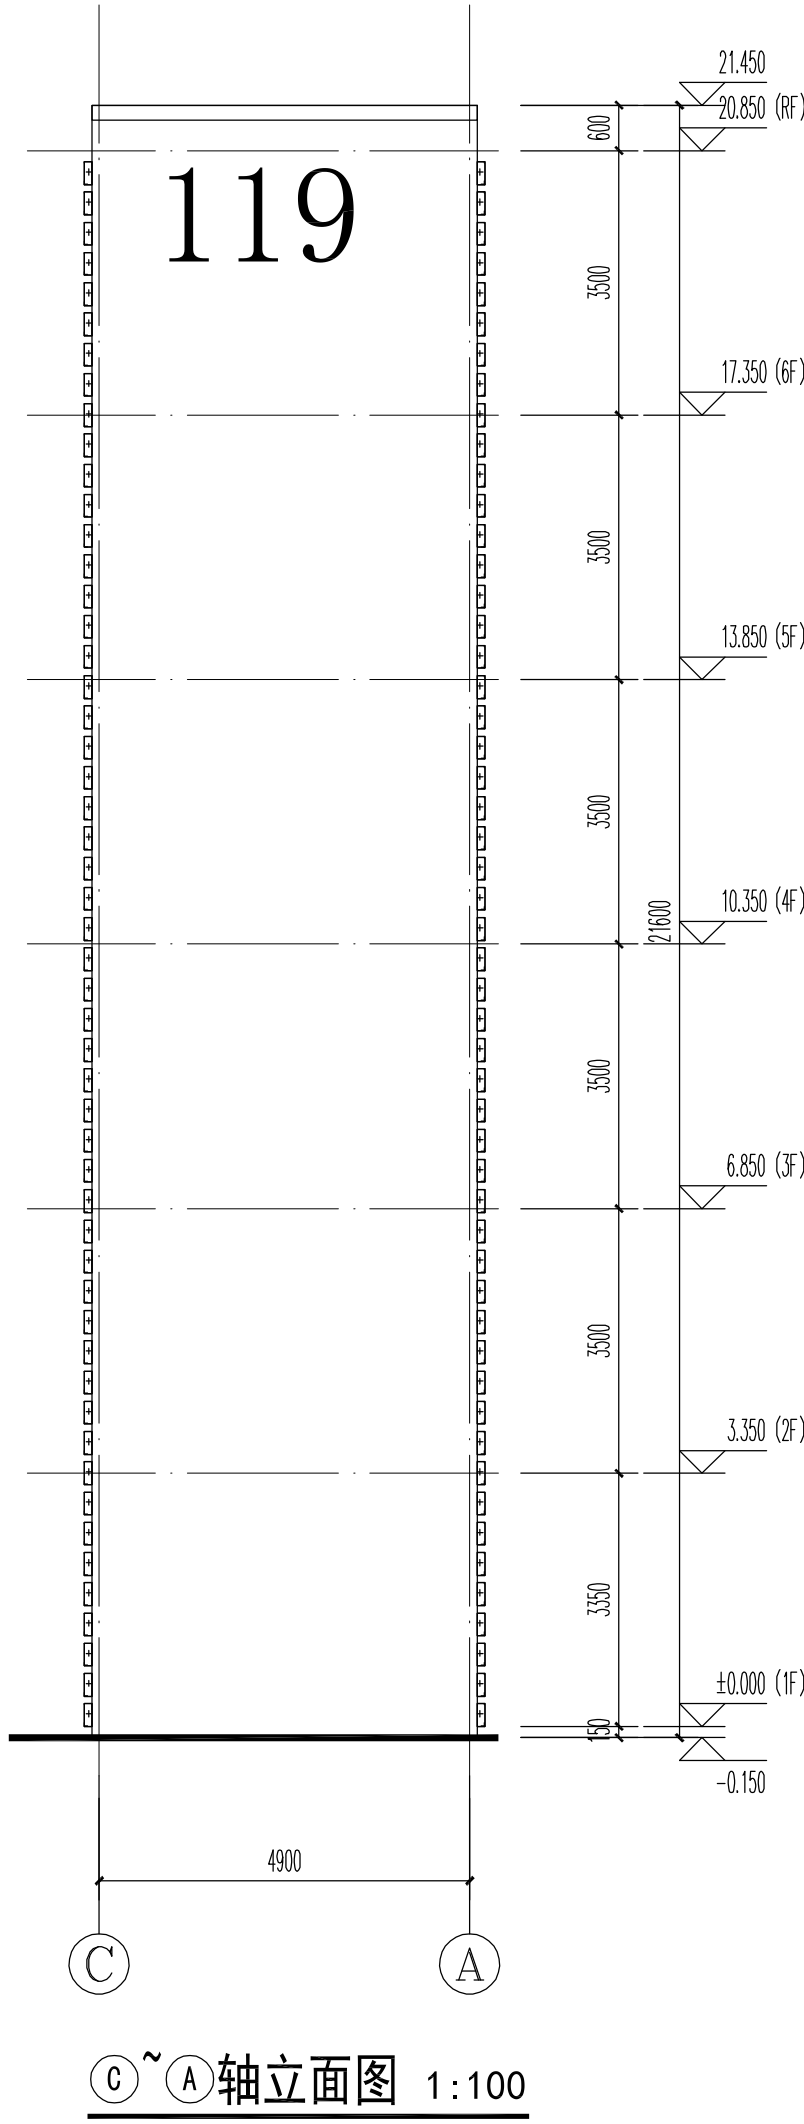


陈新全	钟珊霞	华燕萍	陈新全	钟珊霞	华燕萍
给排水	暖通	总图	给排水	暖通	总图
华燕萍	张莉	祁爱娟	华燕萍	张莉	祁爱娟
建筑	结构	电气	建筑	结构	电气




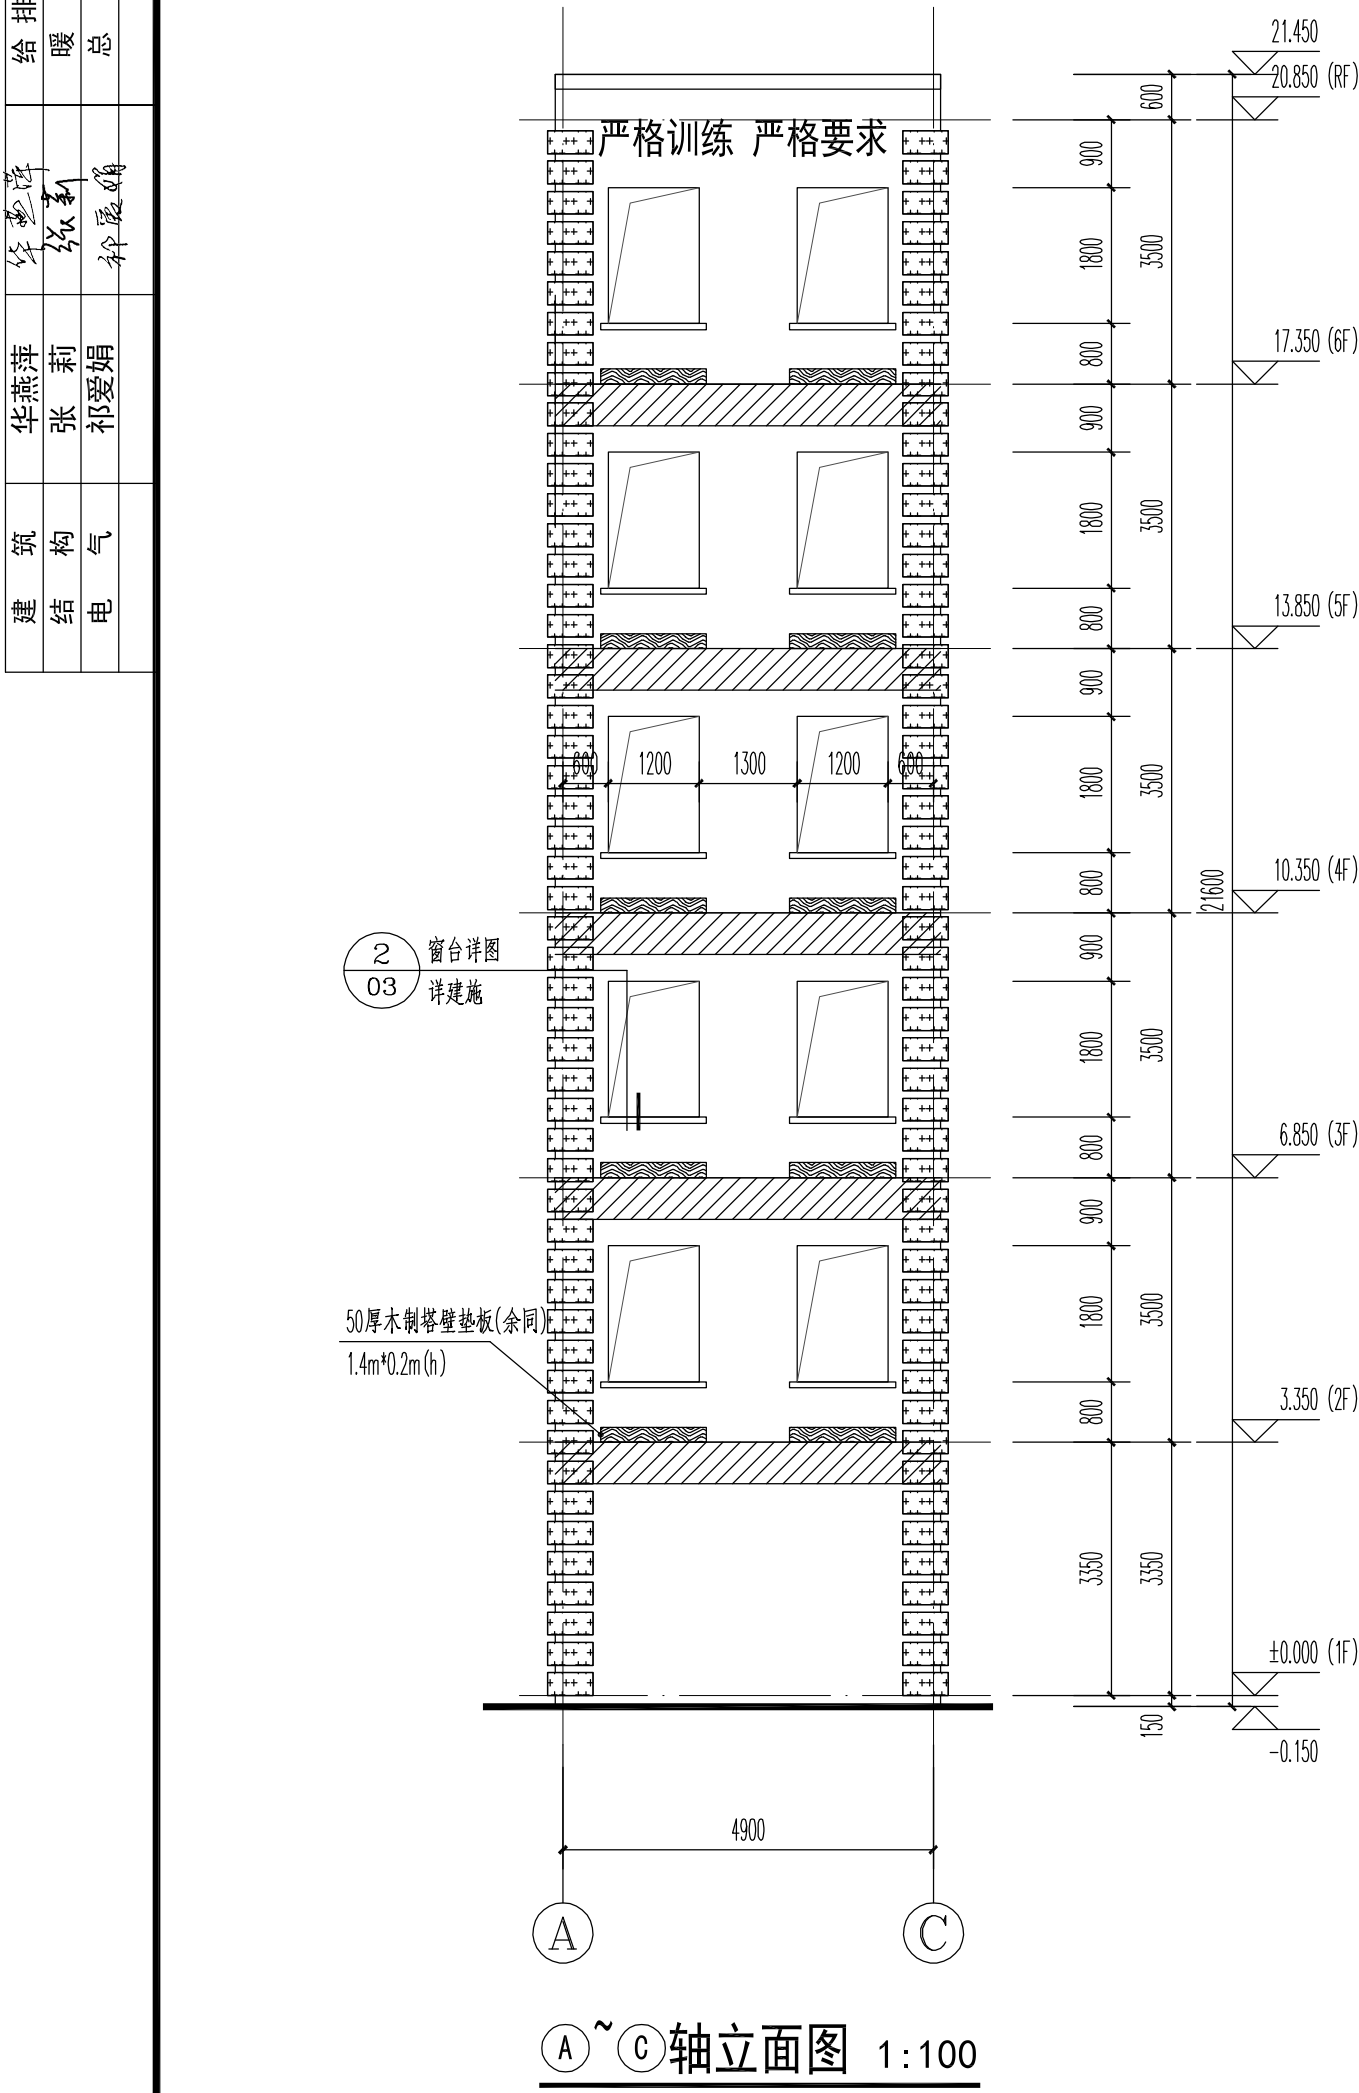


门窗表


门窗编号	洞口尺寸(宽×高)	数量	材料做法	选用标注图集或备注
LM1123	1100*2300	1	铝合金门	见本页详图

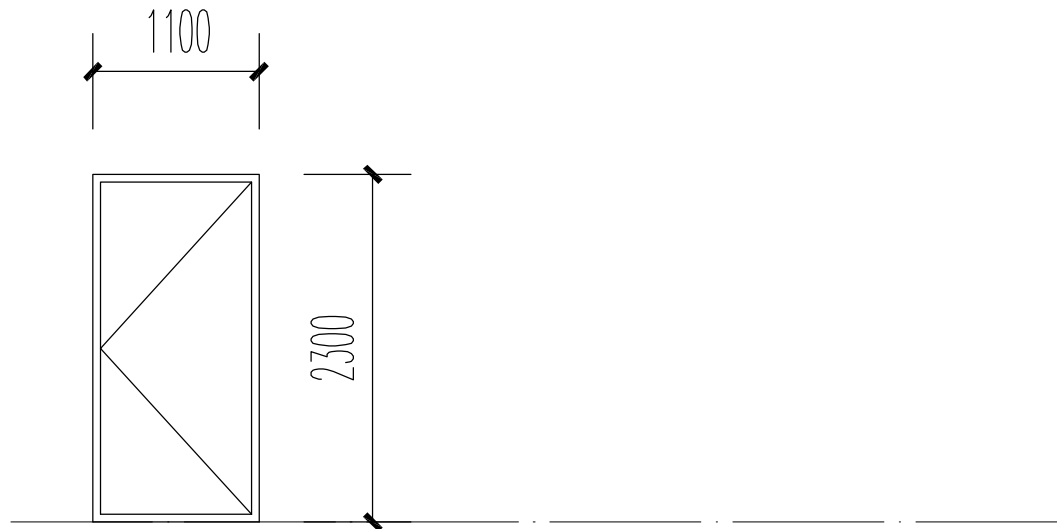

门窗编号: LM1123
门窗材料: 铝合金门窗

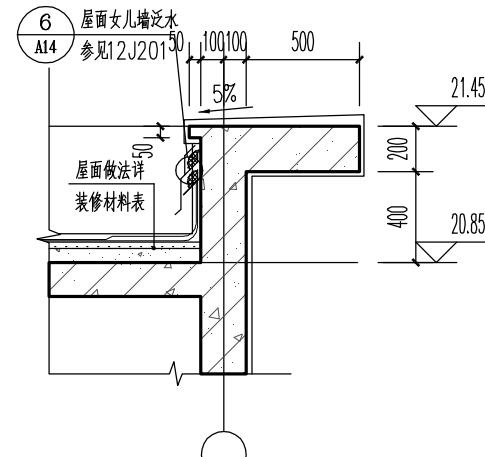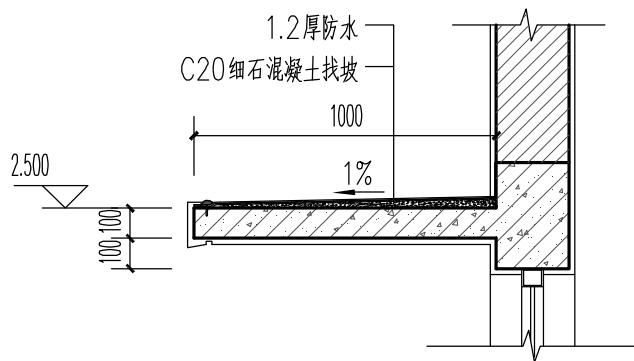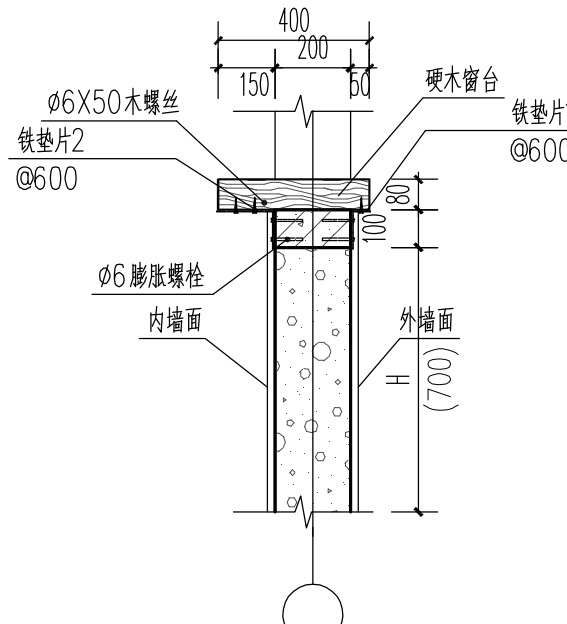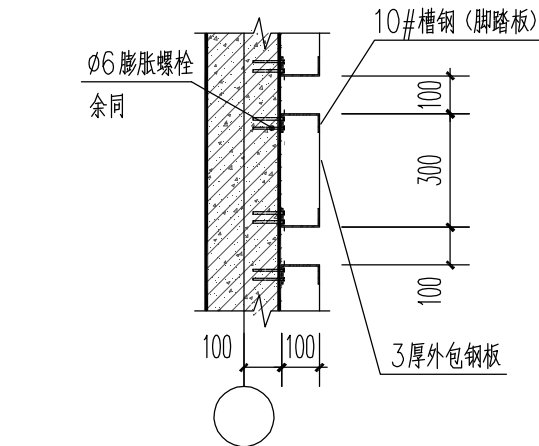

- 攀岩墙角
- 木质窗台板
- 米白色涂料

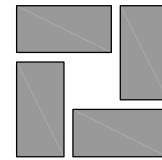

江苏合筑建筑设计股份有限公司
Hezone Design Co. Ltd

建筑行业(建筑工程)甲级: A232060451

附注
NOTES

审定 APPROVED BY	夏昶华	夏昶华
审核 REVIEWED BY	邱晓峰	邱晓峰
项目负责 P. MANAGER	华燕萍	华燕萍
专业负责 D. CHIEF	华燕萍	华燕萍
校对 CHECKED BY	华燕萍	华燕萍
设计 DESIGNED BY	郇言豪	郇言豪
制图 DRAWN BY	郇言豪	郇言豪

建设单位
CLIENT

无锡市新吴区
重点建设项目管理中心

工程名称
PROJECT

新吴区沿塘消防站新建工程

子项名称
SUBPROJECT

训练塔

工程编号
PROJECT NO.

22-027-03

图纸名称
TITLE

C-A轴立面图 A-C轴立面图
节点详图 门窗详图

设计阶段
PHASE

施设

专业
DISCIPLINE

建筑

图号
DRAWING NO.

03

日期
DATE

2023. 10

版本
VER.

0

中华人民共和国一级注册建筑师

姓名: 华燕萍

注册号: 3206045-008

有效期: 至 2025年02月

<执业签章>

<出图盖章>

本图须加盖出图签章, 否则一律无效。

