

南通市信访局接待中心房屋整修工程




建设单位：_____
编制单位：南通亨通建筑装饰安装有限公司
南通市外环北路599号(226011) TEL: 0513-85541117 FAX: 0513-85544783
项目负责人：_____
编制日期：2025 年 07 月

图纸目录

DRAWING CONTENTS

序号 NO.	图号 SHEET NO.	图名 DESCRIPTION	修正 REVISION					图幅 SHEET	备注 REMARK
001		封面						A3	
002	IN-01	目录						A3	
003	IN-02	目录						A3	
004	IN-03	施工说明（一）						A3	
005	IN-04	施工说明（二）						A3	
006	IN-05	施工说明（三）						A3	
007	IN-06	施工说明（四）						A3	
008	PL-01	一层原始平面图						A3	
009	PL-02	二层原始平面图						A3	
010	PL-03	三层原始平面图						A3	
011	PL-04	屋顶原始平面图						A3	
012	PL-05	屋顶构架原始平面图						A3	
013	PL-06	一层拆除平面图						A3	
014	PL-07	二层拆除平面图						A3	
015	PL-08	三层拆除平面图						A3	
016	PL-09	屋顶拆除平面图						A3	
017	PL-10	屋顶构架涂料铲除平面图						A3	
018	PL-11	一层新建平面图						A3	
019	PL-12	一层平面布置图						A3	
020	PL-13	一层地面布置图						A3	
021	PL-14	一层顶面布置图						A3	
022	PL-15	一层顶面定位图						A3	
023	PL-16	一层灯具定位图						A3	
024	PL-17	一层立面索引图						A3	
025	PL-18	二层新建平面图						A3	
026	PL-19	二层平面布置图						A3	
027	PL-18	二层立面索引图						A3	
028	PL-20	二层地面布置图						A3	
029	PL-21	二层顶面布置图						A3	
030	PL-22	二层顶面定位图						A3	
REVISION DATES 修正日期									

序号 NO.	图号 SHEET NO.	图名 DESCRIPTION	修正 REVISION					图幅 SHEET	备注 REMARK
031	PL-23	二层灯具定位图						A3	
032	PL-24	二层立面索引图						A3	
033	PL-25	三层平面布置图						A3	
034	PL-26	三层地面布置图						A3	
035	PL-27	三层顶面布置图						A3	
036	PL-28	三层顶面定位图						A3	
037	PL-29	三层灯具定位图						A3	
038	PL-30	三层立面索引图						A3	
039	PL-31	屋顶防水平面图						A3	
040	1F-EL-01	1F办公门厅立面图(1)						A3	
041	1F-EL-02	1F办公门厅立面图(2)						A3	
042	1F-EL-03	1F大等候区立面图（1）						A3	
043	1F-EL-04	1F大等候区立面图（2）						A3	
044	1F-EL-05	1F警务室立面图						A3	
045	1F-EL-06	1F接待平台立面图						A3	
046	1F-EL-07	1F探访室立面图						A3	
047	1F-EL-08	1F大会议室立面图						A3	
048	1F-EL-09	1F北走道立面图						A3	
049	1F-EL-10	1F南走道立面图						A3	
050	1F-EL-11	1F男卫生间立面图						A3	
051	1F-EL-12	1F女卫生间立面图						A3	
052	1F-EL-13	1F盥洗间立面图						A3	
053	1F-EL-14	等候大厅隔断立面图						A3	
054	3F-EL-01	3F大会议室立面图						A3	
								A3	
								A3	
055	WL-01	门窗表						A3	
056	WL-02	东西外立面图						A3	
057	WL-03	南北外立面图						A3	
058	WL-04	屋顶构架新做外墙涂料平面图						A3	
REVISION DATES 修正日期									

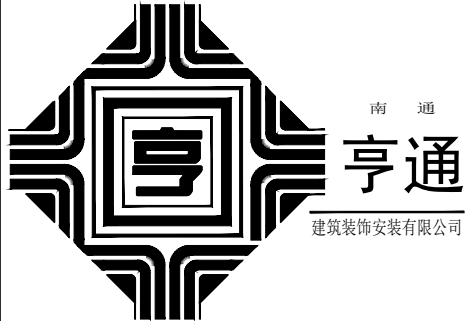

南通亨通建筑装饰安装有限公司
Nantong Hengtong construction decoration and installation Co., Ltd
证书等级：建筑装饰工程设计专项甲级
证书编号：A232060531

设计顾问单位：
DESIGN CONSULTANCY UNIT

备注：
Remarks:

建设单位：
CONSTRUCTION UNITS
南通市机关事务管理局

工程名称：
ENGINEER NAME
南通市信访局接待中心房屋整修工程

子 项

图 目：
TIFILET

目 录

类 别 CATEGORY	实 名 SIGNED	签 名 SIGNED
审 定 PROJECT CHIEF		
审 核 APPROVED	徐建华	徐建华
项目负责人 PROJECT LEADER	尹飞	尹飞
专业负责人 PROFESSIONAL LEADER	夏斯岗	夏斯岗
设 计 DESIGN	汪莉莉	汪莉莉
校 对 CHECK	张翔	张翔
会 签 栏		
建 筑		电 气
结 构		暖 通
给排水		工 艺

盖 章 栏：

工 程 号 PROJECT NO		图 号 DRAWING NO	IN-01
比 例 RATIO		日 期 DATE	2025. 07

说明：
本设计版权归南通亨通建筑装饰安装有限公司所有，非设计师之书面批准，不得随意将任何部分翻印，承建人必须遵照施工现场状况核对图内所示数字之准则，如发现有任何矛盾处，应立即通知设计师。

图纸目录

DRAWING CONTENTS

[illegible][illegible]

南通亨通建筑装饰安装有限公司
Nantong Hengtong construction decoration and
installation Co., Ltd
证书等级: 建筑装饰工程设计专项甲级
证书编号: A232060531

设计顾问单位:
DESIGN CONSULTANCY UNIT

备注:
Remarks:

建设单位：
CONSTRUCTION UNITS
南通市机关事务管理局

工程名称:
ENGINEER NAME

子 项	
-----	--

图 目:
TIFLEI

目录

类别 CATEGORY	实名 SIGNED	签名 SIGNED
审定 PROJECT CHIEF		
审核 APPROVED	徐建华	徐建华
项目负责人 PROJECT LEADER	尹飞	尹飞
专业负责人 PROFESSIONAL LEADER	夏斯岗	夏斯岗
设计 DESIGN	汪莉莉	汪莉莉
校对 CHECK	张翔	张翔
会签栏		
建筑		电气
结构		暖通
给排水		工艺

盖章栏:

工 程 号 PROJECT NO		图 号 DRAWING NO	IN-02
比 例 RATIO		日 期 DATE	2025. 07

说明:
本设计版权归南通亨通建筑装饰安装有限公司所有,非设计师之书面批准,不得随意将任何部分翻印。承建人必须遵循施工现场状况核对应内所示数字之准则,如发现有任何矛盾处,应立即通知设计师。

施工图设计说明(一)



南通亨通建筑装饰安装有限公司
Nantong Hongtong construction decoration and installation Co., Ltd
证书等级: 建筑装饰工程设计专项甲级
证书编号: A232060531

设计顾问单位:
DESIGN CONSULTANCY UNIT

备注:
Remarks:

建设单位:
CONSTRUCTION UNITS
南通市机关事务管理局

工程名称:
ENGINEER NAME
南通市信访局接待中心房屋整修工程

子 项

图 目:
TITLE

施工图设计说明(一)

类 别	实 名	签 名
CATEGORY	SIGNED	SIGNED

审 定		
PROJECT CHIEF		

审 核	徐建华	徐建华
APPROVED		

项目负责人	尹飞	尹飞
PROJECT LEADER		

专业负责人	夏斯岗	夏斯岗
PROFESSIONAL LEADER		

设 计	汪莉莉	汪莉莉
DESIGN		

校 对	张翔	张翔
CHECK		

会 签 栏		
-------	--	--

建 筑	电 气	
-----	-----	--

结 构	暖 通	
-----	-----	--

给排水	工 艺	
-----	-----	--

盖 章 栏:

工 程 号		图 号	IN-03
PROJECT NO		DRAWING NO	
比 例		日 期	2025. 07
RATIO		DATE	

说明:
本设计版权归南通亨通建筑装饰安装有限公司所有,非设计师之书面批准,不得随意将任何部分翻印,承建人必须遵照施工现场状况核对图内所示数字之准则,如发现有任何子盾处,应立即通知设计师.

- 1、工程名称: 南通市信访局接待中心房屋整修工程
- 2、业主(甲方): 南通市机关事务管理局
- 3、设计单位: 南通亨通建筑装饰安装有限公司
- 4、建设地点: 世纪大道行政中心西侧
- 5、装修设计建筑面积: 1层改造面积为970m², 2层改造面积为600m², 3层改造面积为450m²
- 6、使用年限: 本工程装修设计合理使用年限为15年。
- 7、结构形式: 钢筋混凝土框架结构。
- 8、建筑物抗震设防烈度: 六度。
- 9、建筑层数和建筑高度: 建筑为三层, 建筑高度12.5米
- 10、总建筑面积: 2100m²

二、设计依据

- 1、 甲方确认的优化设计方案
- 2、 甲方提供的技术要求、原建筑、结构、机电图纸等有关文件
- 3、 国家和地方现行有关设计规范及资料、图集(下述规范、图集如遇版本更新, 以更新后之版本为准)
《建筑制图标准》 GB/T 50104-2010
《建筑设计防火规范》 GB50016-2014 (2018年版)
《建筑内部装修设计防火规范》 GB 50222-2017
《民用建筑工程室内环境污染控制标准》 GB50325-2020
《民用建筑设计统一标准》 GB50352-2019
《建筑装饰装修工程质量验收标准》 GB50210-2018
《室内装饰工程质量规范》 QB 1838-93
《建筑玻璃应用技术规程》 JGJ113-2015
《玻璃幕墙工程技术规范》 JGJ 102-2003
《混凝土结构设计规范》 GB50010-2010 (2015版)
《砌体结构设计规范》 GB50003-2011
《非承重混凝土小型空心砌块墙体技术规程》 SJG06-1997
《建筑钢结构焊接规程》 GB50661-2011

三、图纸说明

- (1) 本图所示与墙、柱等相对尺寸为控制性尺寸,施工单位需核对现场尺寸,具体尺寸依现场放样而定。如若与现场实际场合尺寸出入较大,或有矛盾需及时通知设计师,且经过业主和设计单位认可,方能施工。
- (2) 各层天花标高均为从本层楼地面完成面算起的相对标高,特别区域见具体说明。
- (3) 本装修设计图与土建、电气、空调、烟感、喷淋有局部冲突之处,需协调解决。
- (4) 内装修过程中所选用的材料均需保证优良品质,且达到国家相关防火、环保要求,且要经过业主与设计单位认可,方能施工。
- (5) 图纸中基层为木制材料的部位均需做防火处理,刷三遍防火涂料,在与混凝土、砖墙交接处加做防腐处理。
- (6) 本图纸中未尽事宜或不清楚处,请按照国家最新规范实施或通知设计师,由设计师给予答复。
- (7) 本施工图未经双方书面同意,第三方不得翻印或用于本工程以外的其他商业目的。
- (8) 本次工程未改变原土建设计的使用功能、防火分区及防火措施。

四、装修说明

1. 凡装修设计涉及建筑主体或承重结构变动或在主体结构上增加荷载、吊挂检修马道、过渡钢结构等问题,须经原设计单位或具有和原设计单位相同资质的设计单位认可后方可施工。
2. 室内装修材料、设备品种、规格、性能应符合设计要求及国家现行有关标准的规定。
3. 现场施工过程中如遇重大的原则性修改,应经甲乙双方确认后形成补充合同文本,方可进行施工图修改设计。
4. 施工现场对设计的变更或补充设计,必须有授权的设计师签字方为有效,必要时需得到甲方和监理方的书面认可。
5. 各类空间装修做法,详见室内装修工艺做法表。
6. 各空间材料详见主要材料表。
7. 本说明和设计图纸具有同样效力,两者均应遵守。若两者有矛盾时,甲方及施工单位应及时提出,并以设计单位解释为准。
8. 所有材料应以样板为准,其样式质量及档次要符合本工程的要求,如需替换应通知业主及设计单位确认后方可定购。
9. 所有带木饰面的部分(包括墙面造型、门、家具等)需在工厂加工制作完成,后现场安装。
10. 后锚件(吊顶吊筋、干挂石锚件、重型灯具锚件等)需符合《建筑装饰装修工程质量验收标准》GB50210—2018中相关拉力检测规范要求,并出具拉力检测计算书。

五、施工说明(凡本工程内所涉及以下施工说明中的内容,且图纸没有另行说明的,按此施工说明的要求施工)

(一)钢结构工程

1. 所有钢结构工程施工中的工程技术,都必须符合国家钢结构工程施工质量验收规范。金属门窗安装工程应符合有关规定。
2. 护栏和扶手制作与安装工程应符合国家的有关规定。
3. 钢材、钢铸件的品种、规格、性能应符合现行国家产品标准和设计要求。
4. 焊接材料的品种、规格、性能应符合现行国家产品标准和设计要求。
5. 设计要求全焊接的焊缝,应符合现行国家标准的规定。
6. 不锈钢
- (1) 本工程中涉及到的不锈钢及板材,除特别规定需要抛光(镜面不锈钢)者外,图纸设计的不锈钢板均为1.2mm厚的拉丝不锈钢板;不锈钢栏杆采用拉丝不锈钢管;所有露明螺栓,固定件的物料材质应与面层钢材质相符。

- (2) 本工程中所有钢制品(包括不锈钢)的隔墙板、扶手、护栏及配件制品必须由正规专业的从事金属加工的专业制造商进行专业生产加工。
- (3) 本工程的所有钢制品(包括不锈钢等)用材必须采用国标规格的材料。
6. 铝料型材、金属材料
- (1) 成品表面色彩为本色或带有某种色彩,均根据说明。铝件的设计和制造应赋以棱角,并用钢构加强,以增加强度和抗御变形,焊接、铆接、栓接均在工厂完成。螺栓或螺丝为不锈钢件,或经审定之合金件,表面经过阳极氧化处理,有可能时螺钉头要全埋。所有铝件应以底漆塑料纸或其他合格的方法保护,以免受石灰侵蚀,直至工程完成为止。
- (2) 铝制品都要先清洗,再镀一层明亮的不退色的彩色阳极氧化铝层。氧化铝层为一层和基地金属相适应的无极物外壳。阳极氧化处理前用荷性药清洗,氧化铝层必须有效的包住镀件。镀层厚度最小不得小于0.02mm。检验标准为中国标准。搬运时要保护好表面,涂密封胶和保护层,要防止表面碰伤、拉毛。
- (3) 铝制品要用保护条或保护带缠裹,以保护其表面,待对建筑物最后清洁时拆除。
- (4) 在铝制品和混凝土、砖砌体或灰浆接触的地方,要涂一层保护液或垫以保护带形成隔离层,以免发生电化腐蚀。
- (5) 钢结构普通涂料涂装工程应在钢结构构建组装、预拼装或钢结构安装工程报验批的施工质量验收合格后进行。钢结构防火涂料涂装工程应在钢结构安装工程验收批和钢结构普通涂料涂装检验批的施工质量验收合格后进行。
- (6) 涂装前钢材表面除锈应符合设计要求和国家现行有关标准的规定。处理后的钢材表面不应有焊渣、焊疤、灰尘、油污、水和毛刺等。当设计无要求时,钢材表面除锈等级应符合相关国家规范的规定。
- (7) 涂料、涂装遍数、涂层厚度均应能符合达到设计效果之要求。
- (8) 防火涂料的涂层厚度应符合有关耐火极限的设计要求。

(二)吊顶工程

1. 一般规定
- (1) 适用于所有明龙骨和暗龙骨的木质饰面、石膏板饰面、铝制天花板饰面等吊顶工程的施工。
- (2) 吊杆、龙骨的安装间距、连接方式应符合施工验收规范要求。后置埋件、金属吊杆、龙骨应进行防腐处理。
- (3) 吊顶材料在运输、搬运、安装、存放时应采取相应措施,防止受潮、变形及损坏板材的表面和边角。
- (4) 重型灯具及其他重型设备严禁安装在吊项龙骨上。
- (5) 吊项内填充的吸音、保温材料的品种和铺设厚度应符合设计要求,并应有防散落措施。
- (6) 饰面板上的灯具、烟感器、喷淋头、风口篦子等设备的位置应按设计要求合理、美观,与饰面板交界处应严密。
- (7) 吊项与墙面、窗帘盒的交接应符合设计要求。
- (8) 搁置式质轻饰面板,应按设计要求设置压卡装置。
- (9) 胶粘剂的类型应按所用饰面板的品种配套选用。
- (10) 各层大空间吊项高度如图所示。
2. 主要材料质量要求
- (1) 吊项工程所用材料的品种、规格和颜色应符合设计要求。饰面板、金属龙骨应有产品合格证书。
- (2) 饰面板表面应平整,边缘应整齐、颜色应一致。胶合板、大芯板不应脱胶、变色。
- (3) 防火涂料应有产品合格证书及使用说明书。
3. 施工要点
- (1) 龙骨的安装应符合下列要求:
A. 应根据吊项的设计标高在四周墙上弹线。弹线应清晰、位置应准确。
B. 主龙骨吊项间距、起拱高度应符合设计要求。当设计无要求时,吊点间距应900-1200,应按房间短项跨度的1%-3%起拱。主龙骨安装后应及时校正其位置标高,吊筋固定应牢固,吊点荷载强度应满足规定要求。
C. 吊杆应通直,距主龙骨段距离不得端头超过300mm。当吊杆与设备相遇时,应调整吊点构造或增设吊杆。
D. 次龙骨应紧贴主龙骨安装。固定板材的次龙骨间距不得大于600mm,在潮湿地区和场所,间距宜为300-400mm。用沉头自攻钉安装饰面板时,接缝处次龙骨宽度不得小于400mm。
E. 暗龙骨系列横撑龙骨应用连接件将其两端连接在通长次龙骨上。明龙骨系列的横撑龙骨与通常龙骨搭接处的间隙不得大于1mm。
F. 边龙骨应按设计要求弹线,固定在四周墙上,吊项有标高不同处应有竖向龙骨,侧板边口应有龙骨固定。
E. 全面校正主、次龙骨的位置及平整度,连接件应错位安装。
- (2) 饰面板安装前应按规格、颜色等进行分类选配。
- (3) 暗龙骨饰面板(包括纸面石膏板、金属方块板、金属条形板、石膏板、矿棉板和隔栅等)的安装应符合下列规定:
A. 以轻钢龙骨、铝合金龙骨为骨架,采用钉固法安装时应使用沉头自攻钉固定。
B. 以木龙骨为骨架,采用钉固法安装时应使用木螺丝固定,胶合板可用铁钉固定。
C. 金属饰面板采用吊挂连接件、插接件固定时应按产品说明书的规定放置。
D. 采用复合粘贴法安装时,胶粘剂未完全固化前板材不得有强烈震动。
E. 吊项用吸音装饰块板应全部采用≥15mm厚,暗装式。
- (4) 纸面石膏板板安装应符合下列规定:
A. 板材应在自由状态下进行安装,固定时应从板的中间向板的四周固定。
B. 纸面石膏板螺钉与板边距离:纸包边宜为10-15mm,切割边宜为15-20mm。
C. 板周边钉距宜为150-170mm,板中钉距不得大于200mm。
D. 安装双层石膏板时,上下层板的接缝应错开,不得在同一根龙骨上接缝。
E. 螺丝头宜略埋入板面,并不得使纸面破损。钉眼应做防锈处理并用腻子抹平。
F. 石膏板的接缝应按设计要求进行板缝处理。
- (5) 搁置式质轻饰面板安装应符合下列规定:
A. 房间内湿度过大时不宜安装。
B. 安装前应预先排版,保证花样、图案的整体性。
C. 安装时,板上不得放置其他材料,防止板材受压变形。

施工图设计说明(二)



南通亨通建筑装饰安装有限公司
Nantong Hongtong construction decoration and installation Co., Ltd
证书等级：建筑装饰工程设计专项甲级
证书编号：A232060531

设计顾问单位：
DESIGN CONSULTANCY UNIT

备注：
Remarks:

建设单位：
CONSTRUCTION UNITS
南通市机关事务管理局

工程名称：
ENGINEER NAME
南通市信访局接待中心房屋整修工程

子 项	
-----	--

图 目：
TITLE

施工图设计说明(二)

类 别 CATEGORY	实 名 SIGNED	签 名 SIGNED
-----------------	---------------	---------------

审 定 PROJECT CHIEF		
----------------------	--	--

审 核 APPROVED	徐建华	徐建华
-----------------	-----	-----

项目负责人 PROJECT LEADER	尹飞	尹飞
-------------------------	----	----

专业负责人 PROFESSIONAL LEADER	夏斯岗	夏斯岗
------------------------------	-----	-----

设 计 DESIGN	汪莉莉	汪莉莉
---------------	-----	-----

校 对 CHECK	张翔	张翔
--------------	----	----

会 签 栏		
-------	--	--

建 筑		电 气
-----	--	-----

结 构		暖 通
-----	--	-----

给排水		工 艺
-----	--	-----

盖 章 栏:

工 程 号 PROJECT NO		图 号 DRAWING NO	IN-04
比 例 RATIO		日 期 DATE	2025. 07

说明：
本设计版权归南通亨通建筑装饰安装有限公司所有，非设计师之书面批准，不得随意将任何部分翻印、承建人必须遵照施工现场状况核对图内所示数字之准则，如发现有任何矛盾之处，应立即通知设计师。

- (6) 明龙骨饰面板（矿棉板、玻璃、发光灯片等）的安装应符合以下规定：
- A. 饰面板安装应确保企口的相互交接及图案花纹的吻合。
 - B. 饰面板与龙骨嵌装时应防止相互挤压过紧或脱挂。
 - C. 采用搁置法安装时应留有板材安装缝，每边缝隙不宜大于1mm。
 - D. 玻璃吊顶龙骨上留置的玻璃搭接宽度应符合设计要求，并采用软连接。
 - E. 装饰吸声板的安装如采用搁置法安装，应有定位措施。
- (6) 注意事项
- A. 所有吊顶材料的燃烧性能须符合《建筑内部装修设计防火规范》GB50222-2017的要求。吊顶构造详国标图集《内装修一室内吊顶》，吊顶采用轻钢龙骨轻质不燃板材料[纸面石膏板（特别注明除外）]，使吊顶防火等级达到A级。具体做法详见构造做法表。
 - B. 所有轻质不燃板天花面积超过100平方米或长度超20米范围的，应考虑伸缩缝。在大面积轻钢龙骨吊顶上面，每隔12米，在主龙骨（承载龙骨）上部焊接横卧主龙骨一道，以加强主龙骨侧向稳定性和吊顶整体性，并按施工规范执行。
 - C. 如异型饰面使用了少量的木龙骨及木夹板，则应在木龙骨及木夹板内外表面涂覆防火涂料或采用阻燃渍处理，否则严禁使用木龙骨及木夹板。
 - D. 天花吊顶距离结构板（梁）底>1500时，须加天花角钢转换层。角钢转换层原则上按设计图纸施工，个别与吊顶内其他设备有冲突之处，可现场适当调整角钢安装位置，若风管、排烟管管径>1000时，角钢转换层须置于风管、排烟管底部。

(三) 铺砌粉刷工程

- 1. 一般规定
- (1) 一般轻钢龙骨石膏板隔墙中空部位需填充岩棉隔音、隔热材料，在吊顶上部位均需做隔音、防火封堵处理至结构底。
- (2) 当轻质隔墙下端用木踢脚覆盖时，饰面板应与地面留有缝隙；当用大理石、瓷砖、水磨石等做踢脚板时，饰面板下端 应与踢脚板上口齐平，接缝应严密。
- (3) 轻质隔墙与顶棚和其他墙体的交界处应采取网格布防开裂措施。
- (4) 接触砖、石、混凝土的龙骨和埋置的木楔应作防腐处理。
- 2. 主要材料质量要求
- (1) 板材隔墙的墙板、龙骨隔墙的饰面板的龙骨、玻璃隔墙的玻璃应有产品合格证书。
- (2) 饰面板表面应平整，边沿应整齐，不应有污垢、裂纹、缺角、翘曲、起皮、色差和图案不完整等缺陷。胶合板不应有脱胶、变色和腐朽。
- (3) 复合轻质墙板的板面与基层（骨架）粘接必须牢固。
- (4) 隔墙龙骨应采用QC100、QC75型轻钢龙骨，具体规格见图纸，配件材料应符合国家的有关规定。
- 3. 施工要点
- (1) 墙位放线应按设计要求，沿地、墙、顶弹出隔墙的中心线和宽度线，宽度线应与隔墙厚度一致，弹线应清晰，位置确。
- (2) 轻钢龙骨的安装应符合下列规定：
- A. 应按弹线位置固定沿地、沿顶龙骨及边框龙骨，龙骨的边线应与弹线重合。龙骨的端部应安装牢固，龙骨与基体的固定点间距应不大于1m。并且上下也应固定牢固与结构层。
 - B. 安装竖向龙骨应垂直，龙骨间距应符合设计要求。潮湿房间和钢板网抹灰墙，龙骨间距不宜大于400mm。
 - C. 安装支撑龙骨时，低于3m的隔墙安装一道，3-5m隔墙安装两道。
 - D. 饰面板横向接缝处不在沿地、沿顶龙骨上时，应加横撑龙骨固定。
 - E. 门窗或特殊节点处安装附加龙骨应符合设计要求。
- (3) 木龙骨的安装应符合下列规定：
- A. 木龙骨的横截面积及纵、横向间距应符合设计要求。
 - B. 骨架横、竖龙骨应采用开半榫、加胶、加钉连接。
 - C. 安装饰面板前应对龙骨进行防火处理。
 - D. 骨架隔墙在安装饰面板前应检查骨架的牢固程度、墙内设备管线及填充材料
- (4) 隔墙纸面石膏板的安装应符合以下规定：
- A. 石膏板宜竖向铺设，长边接缝应安装在竖龙骨上。
 - B. 龙骨两侧的石膏板及龙骨一侧的双层石膏板的接缝应错开，不得在同一根龙骨上接缝。
 - C. 轻钢龙骨应用自攻螺丝固定，木龙骨应用木螺丝固定。沿石膏板周边钉间距不得大于200mm，板中钉间距不得大于300mm，螺钉与板边距离应为10-15mm。所有隔墙石膏板均采用耐火纸面石膏板，厚度12mm，双面双层安装。内部填充100mm厚岩棉。
 - D. 安装石膏板时应从板的中部向板的四边固定。钉头略埋入板内，但不得损坏纸面，钉眼应进行防锈处理。
 - E. 石膏板的接缝应按设计要求进行板缝处理。石膏板与周围墙或柱应留有3mm的槽口，以便进行防开裂处理。
- (5) 板材隔墙的安装应符合下列规定：
- A. 墙位放线应清晰，位置应准确。隔墙上下基层应平整、牢固。
 - B. 板材隔墙安装拼接应符合设计和产品构造要求。
 - C. 安装板材隔墙时宜使用简易支架。
 - D. 安装板材隔墙所用的金属件应进行防腐处理。
 - E. 板材隔墙拼、接填充用的芯材应符合防火、隔音设计要求。
 - F. 在板材隔墙上开槽、打孔应用云石机切割或电钻钻孔，不得直接剔凿和用力敲击。
- (6) 墙面墙砖铺装应符合下列规定：
- A. 墙面砖铺贴前应进行挑选，并应浸水2h以上，晾干表面水分，所有墙、地面地砖厚度均为8mm。
 - B. 铺贴前应进行放线定位和排砖，非整砖应排放在次要部位或阴角处。每面墙不宜有两列非整砖，非整砖宽度不宜小于整砖的1/3。
 - C. 铺贴前应确定水平及竖向标志，垫好底尺，挂线铺贴。墙面砖表面应平整、接缝应平直、缝宽应均匀一致。阴角砖应向正确，阳角线宜做成45°U+89D2对接，在墙面突出物处，应整砖套割吻合，不得用非整砖拼凑铺贴。
 - D. 结合砂浆宜采用1：2水泥砂浆，砂浆厚度宜为6-10mm。水泥砂浆应满铺在墙砖背面，一面墙不宜一次铺贴到顶，以防落。

(四) 内部抹灰工程

- 1. 一般规定
- (1) 顶棚抹灰层与基层之间及各抹灰层之间必须粘结牢固、无脱层、空鼓。
- (2) 不同材料基体交接处表面的抹灰应采取防止开裂的加强措施。
- (3) 室内墙面、柱面和门洞口的阳角做法应符合设计要求。设计无要求时，应采用1：2水泥砂浆作暗护角，其高度不应低于2m，每侧宽度不应小于50mm。
- (4) 水泥砂浆抹灰层应在抹灰24h后进行养护。抹灰层在凝结前，应防止快干、水冲、撞击和震动。
- (5) 冬期施工，抹灰时的作业面温度不宜低于5℃，抹灰层初凝前不得受冻。
- 2. 主要材料质量要求
- (1) 抹灰用的水泥宜为硅酸盐水泥、普通硅酸盐水泥，其强度等级不应小于32.5。
- (2) 不同品种不同标号的水泥不得混合使用。
- (3) 水泥应有产品合格证书
- (4) 抹灰用砂子宜选用中砂，砂子使用前应过筛，不得含有杂物。

(五) 地面工程

- 1. 一般规定
- (1) 本章适用于石材（包括人造石材）、地面砖、地毯等材料的地面面层的铺贴安装工程施工。
- (2) 地面铺装宜在地面隐蔽工程、吊顶工程、墙面抹灰工程完成并验收后进行。
- (3) 天然石材在铺装前应采取防护措施，防止出现污损、返碱等现象。
- (4) 石材防污防渗透处理都采用石材防护剂。
- (5) 湿作业施工现场环境温度宜在5℃以上。
- (6) 所有地面工程必须进行成品保护。
- 2. 主要材料质量要求
- (1) 地面铺装材料的品种、规格、颜色等均符合设计要求并应有产品合格证书。
- (2) 地面铺装时所用龙骨、垫木、毛地板等木料的含水率，以及防腐、防蛀、防火处理等均应符合国家现行标准、规范的有关规定。
- 3. 施工要点
- (1) 石材、地面砖铺贴前应浸水湿润。天然石材铺贴前应进行对色、拼花并试拼。
- (2) 铺贴前应根据设计要求确定结合层砂浆厚度，拉十字线控制其厚度和石材、地面砖表面平整度。
- (3) 结合层砂浆宜采用体积比为1：3的干硬性水泥砂浆，厚度宜高出实铺厚度2-3mm。铺贴前应在水泥砂浆上刷一道水灰比为1：2的素水泥浆或干铺水泥1-2mm后洒水。
- (4) 石材、地面砖铺贴时应保持水平就位，同时调整其表面平整度及缝宽。
- (5) 铺贴后应及清理表面，选择与地面颜色一致的专用石材勾缝嵌缝。
- 4. 地毯铺装应符合下列规定：
- (1) 本工程所用的地毯为方块地毯和整铺地毯，地毯对花拼接应按毯面绒毛和织纹走向的同一方向拼接。
- (2) 当使用张紧器伸展地毯时，用力方向应呈V字形，应由地毯中心向四周展开。
- (3) 当使用倒刺板固定地毯时，应沿房间四周将倒刺板与基层固定牢固。
- (4) 地毯铺装方向，应是毯面绒毛走向的背光方向。
- (5) 满铺地毯，应用扁铲将毯边塞入卡条和墙壁间的间隙中或塞入踢脚下面。
- 5. 有水房间的防水构造做法：
- (1) 有防水要求的空间地面完成面标高低于相邻空间地坪10mm，地面做2mm厚聚氨酯防水且向墙面上翻1.8m。地面防水层采用30厚1:3水泥砂浆保护。地面朝地漏方向的排水坡度0.5-1%，地漏口比相邻地面低5mm。地面的防水层在门口处应水平延伸，且向外延伸的长度不应小于500mm，向两侧延伸的宽度不应小于200mm。

(六) 成品隔断工程

- 1. 成品隔断的安装应符合下列规定：
- (1) 成品隔断具体安装做法详见厂家说明。
- (2) 成品隔断上部需做轻钢龙骨石膏板封堵隔断至结构板底，需满足设计隔音及防火要求。
- (3) 所有隔断必须与结构件、板梁、柱固定牢靠。

(七) 涂料工程

- 1. 一般规定
- (1) 涂饰工程应在抹灰、吊顶、细部、地面及电气工程等已完成并验收合格后进行。
- (2) 涂饰工程应优先采用绿色环保产品。
- (3) 混凝土或抹灰基层涂刷溶剂型涂料时，含水率不得大于8%；涂刷水性涂料时，含水率不得大于10%；木质基层含水率不得大于12%。
- (4) 涂料在使用前应搅拌均匀，并应在规定的时间内用完。
- (5) 施工现场环境温度宜在5-35℃之间，并应注意通风换气和防尘。
- 2. 主要材料质量要求
- (1) 涂料的品种、颜色应符合设计要求。
- (2) 涂饰工程所用腻子的粘结强度应符合国家现行标准的有关规定。
- 3. 基层处理应符合下列规定：
- (1) 混凝土及水泥砂浆抹灰基层：应满刮腻子、砂纸打光，表面应平整光滑、线脚顺直。
- (2) 纸面石膏板基层：应按设计要求对板缝、钉眼进行处理后，满刮腻子、砂纸打光。
- (3) 清漆木质基层：表面应平整光滑、颜色协调一致、表面无污染、裂缝、残缺等缺陷。
- (4) 调和漆木质基层：表面应平整、无严重污染。
- (5) 金属基层：表面应进行除锈和防锈处理。
- (6) 新砌墙体，轻质材料接缝处不同材料交接处，不同面转折处，均采用网格布防开裂处理。

施工图设计说明(三)

(八) 内门及窗饰工程

1. 一般规定
- (1) 门安装前应按下列要求进行检查：

A. 门的品种、规格、开启方向、平整度等应符合国家现行有关标准规定，附件应齐全。板材隔墙安装拼接应符合设计和产品构造要求。

B. 门洞口应符合设计要求。
- (2) 内门色调与木饰面一致，专业厂家成品加工。
2. 门的固定方法应符合设计要求。门框、扇在安装过程中，应防止变形和损坏。
3. 推拉门扇必须有防脱落措施，扇与框的搭接且应符合设计要求。
4. 主要材料质量要求
- (1) 门、玻璃、密封胶等应按设计要求选用，并应有产品合格证书。门的外观、外形尺寸、装配质量、力学性能应符合国家现行标准的有关规定，门中的竖框、中横框或拼栓料等主要受力杆件中的增强型钢，应在产品说明中注明规格、尺寸。

(2) 门表面不应有影响外观质量的缺陷。

(3) 木门采用的木材，其含水率应符合国家现行标准的有关规定。

(4) 在木门的结合处和安装五金配件处，均不得有木节或已填补的木节。

(5) 本工程中设计到的室内门及门框，均需要专门制作厂家订做，除成品隔断墙外其它墙体上门框内龙骨采用2.00mm厚镀锌钢板型材固定，门的制成品应具有隔音、隔热、防腐、美观等功能。除不锈钢外其它钢材均应经防腐处理。钢门框、木门框的具体做法详见图纸所示。
5. 木门框与砖石砌体、混凝土或抹灰层接触部位以及固定用木砖等均应进行防腐处理。
6. 金属门框装入洞口应横平竖直，严禁将门框直接埋入墙体。
7. 金属门安装五金配件时，应钻孔后用自攻螺丝拧入，不得直接捶击钉入。
8. 门洞口应方正垂直，预埋件应符合设计要求。潮湿房间与墙体压条采用玻璃胶填缝收口。

(九) 木器工程

1. 木材的品种、质量等级应符合设计要求，含水率应符合国家现行标准的有关要求。人造木板、胶粘剂的甲醛含量应符合国家现行标准的有关规定。
2. 木吊杆、木龙骨和木饰面基层应进行防腐、防火、防蛀处理。
3. 木质装饰板及固定木制柜均建议采用成品定制，由专业厂家按设计要求尺寸加工成型后，进行现场安装。
4. 装修材料的燃烧性能等级要求，应符合现行国家标准的规定。
5. 安装完毕后，应采取成品保护措施。

六、防火设计

1. 设计依据
- (1) 《建筑内部装修设计防火规范》GB50222-2017。

(2) 土建施工图纸。
2. 本工程属于多层公共建筑，其耐火等级为二级。室内的消防设施包括：室内消火栓系统、自动喷水灭火系统、火灾自动报警及联动系统。
3. 室内设计原则：
- (1) 本次室内装修设计遵循土建设计的防火分区、防烟分区及人员疏散等各项防火措施。

(2) 本工程室内装修材料的燃烧性能应满足《建筑内部装修设计防火规范》GB50222-2017。
4. 室内装修设计防火要求：
- (1) 施工要严格执行防火规范，不宜大面积采用木装修，如局部采用木、可燃材料，必须进行防火阻燃处理。

(2) 地面如采用木地板、地毯，防火必须达B1级。

(3) 墙面如木饰面，基层应选用防火等级为B1级以上的阻燃板材。

(4) 吊顶采用轻钢龙骨轻质不燃板，防火等级达到A级。

(5) 所有隐蔽木构件和木质基层板必须采用难燃型材料(B1级);所有木饰板必须做防火浸渍或涂覆一级饰面型防火涂料（防火板除外），处理后达到B1级。
5. 施工注意事项
- (1) 每层保证有通畅的出口通向疏散楼梯，在安全出口处及疏散楼梯处均设有疏散指示灯及明显标志，内装修不应妨碍消防设施和疏散走道的正常使用。

(2) 建筑内部消火栓门不得被装饰物遮掩，消火栓门四周的颜色材料验收应与消火栓门的颜色有明显区别。

(3) 当照明灯具的高温部位靠近非A级装饰材料时，应采取隔热，散热等防火保护措施，灯饰所用材料的燃烧性能等级不应低于B1级。

(4) 所选织物应进行防火阻燃处理达到B1级。

(5) 变形缝两侧的基层采用A级材料，表面装修应采用不低于B1级的装修材料。

(6) 配电箱安装在不低于B1级的装修材料上。

(7) 其他施工工房、工艺应遵循国家有关消防规定。建筑内部装修不应减少安全出口、疏散出口和疏散走道设计所需的净宽和数量。

(8) 天花龙骨根据国家规范施工。

(9) 凡涉及消防设施的变化，需经当地消防部门认可方可施工。
- 七、材料要求
1. 本装饰工程所用材料品种规格和质量应符合设计要求和国家标准的规定，进场材料应有中文质量合格文件，对重要材料应有检验报告，严禁使用淘汰的材料。

2. 本工程所用材料应符合《民用建筑工程室内环境污染控制规范》GB50325-2020要求，属于该规范规定Ⅱ类民用建筑。
3. 本建筑装饰工程所用材料应符合国家有关建筑装饰材料有害物质限量标准的规定，大理石等天然石材必须符合《天然石材产品放射防护分类控制标准》JC518的规定，其他装饰材料要符合下列标准的规定：

(1) 《室内装饰装修材料人造板及其制品中甲醛释放限量》（GB/18580-2008）

(2) 《室内装饰装修材料溶剂型木器涂料中有害物质释放限量》（GB/18581-2001）

(3) 《室内装饰装修材料内墙涂料中有害物质释放限量》（GB/18582-2001）

(4) 《室内装饰装修材料胶粘剂中有害物质释放限量》（GB/18583-2001）

(5) 《室内装饰装修材料木家具中有害物质释放限量》（GB/18584-2001）

(6) 《室内装饰装修材料壁纸中有害物质释放限量》（GB/18585-2001）

(7) 《室内装饰装修材料壁纸中有害物质释放限量》（GB/18586-2001）

(8) 《室内装饰装修材料地毯、地毯衬垫及地毯用胶粘剂中有害物质释放限量》（GB/18587-2001）

(9) 《混凝土外加剂中释放氨的限量》（GB18588-2001 ）

(10) 《建筑材料放射性核素限量》（GB6566-2010）

(11) 《室内用水性阻燃剂、防水剂、防腐剂有害的限量》（GB50325-2001）

(12) 《民用建筑工程室内环境污染控制规范》（GB50325-2010）（2013版本）

表6.0.4 民用建筑工程室内污染物浓度限量

污染物 /I 类民用建筑工程 /II 类民用建筑工程

氡(Bq/m3) ≤200 ≤400

甲醛(mg/m3) ≤0.08 ≤0.1

苯(mg/m3) ≤0.09 ≤0.09

氨(mg/m3) ≤0.2 ≤0.2

TVOC(mg/m3) ≤0.5 ≤0.6
- 注：本次工程使用的装修材料，必须符合《民用建筑工程室内环境污染控制规范》（GB50325-2010）（2013版本） 1.0.5条。
- 八、装饰施工注意事项
1. 为保证整个工程顺利进行，装修施工单位应尽快理解图纸，熟悉现场，充分了解相关的建筑、室内、设备要求。

2. 本设计图尺寸应由施工方经现场勘测校核，并绘制施工放样图。如发现施工现场尺寸与图纸有较大出入处，应立即与设计联系解决。

3. 本套图纸中顶面标高按建筑综合管线图标高确定，与装饰立面高度有冲突时，需通知设计师确认。

4. 依照室内施工图纸，施工方应对构造进行细化，制作节点放样图

5. 施工方负责协调区域内各相关设备专业施工，在施工过程中应密切配合，并应熟悉相互图纸及室内施工图，在施工过程中如发现问题，施工单位需及时与设计单位联系，会同业主、施工监理及时解决。

6. 除施工图中已做详细表述外，各单项装饰工程的建筑用料、规格、施工要求等均应符合现行的国家或地方各项设计和施工验收规范。

7. 代表性空间建议在大面积施工前制作样板间或样板段由业主及设计确认。

8. 检修口的位置根据现场的实际需要提出设置位置，由设计单位确定后才能施工。

9. 在钢筋混凝土结构上打膨胀螺栓时，不得破坏原结构主筋。

10. 钢结构焊接时，如没有特殊说明，则焊角尺寸等于较薄焊件的厚度。

11. 超重型装饰灯具及安装于天花吊顶上的其它重型设备等均需直接悬挂，不得与吊顶龙骨发生受力关系。

12. 若图中有关尺寸与现场不符，应及时通知设计单位，不得以丈量图纸为依据取得数据，设计变更更须在业主授意下方能进行。

13. 若图中有关材料名称与材料样板不符的，以业主同设计单位确定的样板为准。

14. 特殊材料或半成品材料应在设计师指导下进行加工或选择。

15. 用于较独立的位置或与其它面留凹槽过度可用实木线。

16. 凡属于防撞处用实木线且与木皮或木饰面板过度无留缝者，均采用木皮或木饰面贴于实木线上（其实木线为普通实木）。

17. 凡属于卫生间地面地砖，须按图纸要求采用防滑地砖。

18. 卫生间如需要防雾镜均采用安全电压电源，变压器至于就近的天花内。

19. 所有管井门须满足《国家建筑标准设计图集03J609》，进行制作安装。

20. 所有装饰金属框玻璃门，金属框须由厂家配合深化加工，由设计师确认后方可施工。

21. 天花设备的检修门，无特殊说明均采用成品铝制检修口。

22. 所有灯具附属的变压器至于就近的天花内安装。
- 九、与各工种的配合说明
1. 电气照明与装修的配合。

(1) 所有电气照明的灯具、插座、开关、配电箱等的位置除专业规范要求外，以装修施工图所定的位置为准，并按对称、对齐、居中的原则进行布置，如有不符或遗漏，应及时通知设计单位，由设计单位确定具体位置后才能施工。

(2) 电气照明的管线铺设及需隐藏的灯具挂件。应做好配合工作，非照明系统的各种暗装的管线应尽早联系相关单位，在施工过程中做好各项隐蔽工程工作，以免造成不必要的返工。

2. 给排水与装修的配合。

(1) 给排水管线由装修单位完成，给排水的定位应按照确认后的洁具样板的安装要求，结合给排水施工图施工。

(2) 所有后施工的排水沟及地漏的走水坡度必须严格按照施工规范进行施工。

3. 空调与装修的配合。

(1) 空调风口的定位根据天花综合布置图，安装时需与装饰相协调。

4. 综合布线系统与装修的配合。

(1) 综合系统以各专业单位设计的施工图为准，各种布线管道及末端面板及信息点的数量、位置，均与装饰面有关系，装饰施工单位必须给予积极配合。

(2) 所有系统末端定位应按对称、对齐、居中的原则进行布置，以专业施工图及装修施工图的定位为准，如有不符或遗漏，应及

南通亨通建筑装饰安装有限公司
Nantong Hongtong construction decoration and installation Co., Ltd
证书等级：建筑装饰工程设计专项甲级
证书编号：A232060531

设计顾问单位：
BESTON CONSULTANCY (UK)

备注：
Remarks:

建设单位：
CONSTRUCTION UNITS
南通市机关事务管理局

工程名称：
ENGINEER NAME
南通市信访局接待中心房屋整修工程

子 项	
-----	--

图 目：
TITLE1

施工图设计说明(三)

类 别	实 名	签 名
CATEGORY	SIGNED	SIGNED
审 定		
PROJECT CHIEF		
审 核	徐建华	徐建华
APPROVED		
项目负责人	尹飞	尹飞
PROJECT LEADER		
专业负责人	夏斯岗	夏斯岗
PROFESSIONAL LEADER		
设 计	汪莉莉	汪莉莉
DESIGN		
校 对	张翔	张翔
CHECK		
会 签 栏		
建 筑		电 气
结 构		暖 通
给排水		工 艺

盖 章 栏:

工 程 号		图 号	IN-05
PROJECT NO		DRAWING NO	
比 例		日 期	2025. 07
RATIO		DATE	

说明：
本设计版权归南通亨通建筑装饰安装有限公司所有，非设计师之书面批准，不得随意将任何部分翻印，承建人必须遵照施工现场状况核对图内所示数字之准则，如发现有任何子盾处，应立即通知设计师。

施工图设计说明(四)


时通知专业设计单位，由设计单位确定具体位置后才能施工。

5. 施工中需对照原建筑. 水. 电. 风的图纸保留原建筑设计中的消防设施，烟感. 喷淋. 风口. 消防栓. 防火门等. 并且原有防火门等级和开启方向不得改变，如有遗漏和矛盾之处应及时通知设计单位。


十、图纸补充说明

- 所有物料施工方在采购前必须提供两份的实物样板(300X300或根据要求)供业主、管理方及我司签字确认后，方可进行批量采购。
- 灯具定位应参见装饰施工图，布线控制方式等参见机电施工图，二者应相互结合如有冲突地方及时告知设计单位，以设计单位意见为准。
- 本次施工图纸中仅对末端设备进行初步定位，所有设备的具体数量、准确位置及技术参数须以各专业图纸为准。
- 所有原防火门均面饰木纹板（色同套装门），需防火门厂家深化定制加工。
- 墙面木饰面(成品免漆亚光木饰面挂板)、套装木门、石材及墙顶面铝板造型(含铝方通)等均为成品定制，需厂家根据现场实际进一步深化。
- 施工单位须对照楼层标高及装修天花吊顶标高，根据相关规范要求，进行反向支撑或装换层的设置，具体做法详见通用节点图(五)---TDT-05。(此条编标单位亦需知悉,进行清单编制时，勿漏项)
- 空调已由建筑设计单位设计，空调设备供应商确定后，空调设备供应商须根据装修图纸，遵循优先保留装饰造型不动的原则对空调的点位、风口的出风方式及安装方式进一步深化出图，交设计单位确认。
- 各专业(消防、暖通、智能化等)设备及末端点位，由施工单位勘察现场及对照各专业图纸，提前考量，天花各专业设备的综合点位由施工单位根据现场实际进一步深化出天花综合点位图，交设计单位确认。
- 各专业设备隐藏在装饰面内的，施工单位需预留其使用及维修的暗门,不得影响其使用或维修。石膏板吊顶预留伸缩缝、天花及天花设备的检修孔由施工单位根据相关规范要求，按照实际需求布置。顶面的艺术吊灯不得直接固定于吊顶龙骨,施工单位须按照灯具的技术参数单独吊挂于建筑结构。
- 室外隔油池安装时需破除局部原路面及部分绿化，安装隔油池及排污管道，安装后绿化及路面恢复原状。

十一、施工图的编号、标高说明

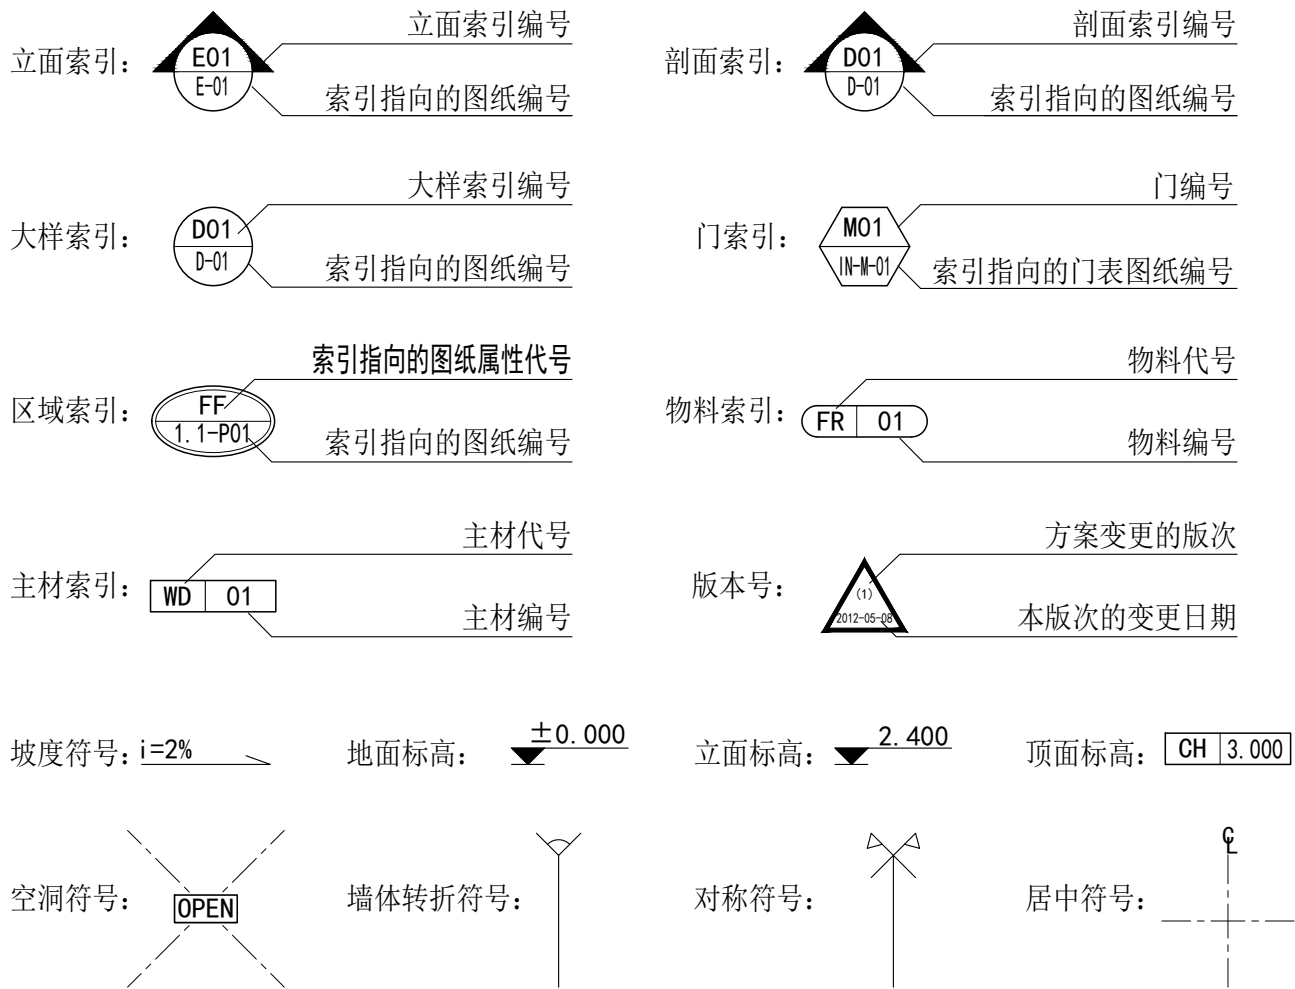

图纸编号说明：

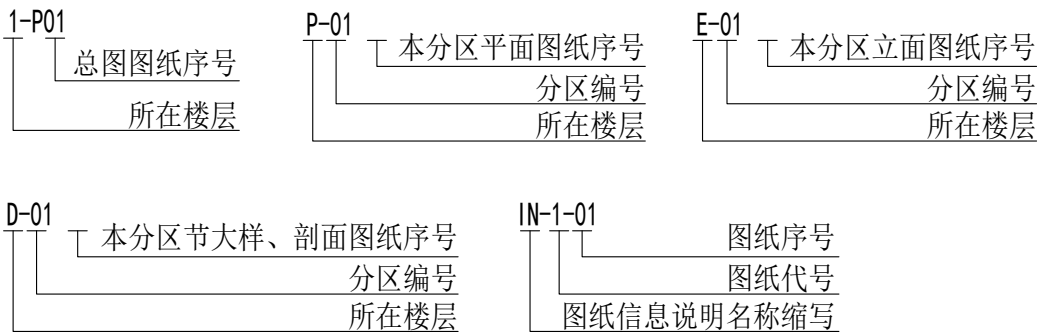

南通亨通建筑装饰安装有限公司
Nantong Hongtong construction decoration and installation Co., Ltd
证书等级：建筑装饰工程设计专项甲级
证书编号：A232060531

设计顾问单位：
DESIGN CONSULTANCY UNIT

备注：
Remarks:

建设单位：
CONSTRUCTION UNITS
南通市机关事务管理局

工程名称：
ENGINEER NAME
南通市信访局接待中心房屋整修工程

子 项

图 目：
TITLE

施工图设计说明(四)

类 别	实 名	签 名
CATEGORY	SIGNED	SIGNED
审 定		
PROJECT CHIEF		
审 核	徐建华	徐建华
APPROVED		
项目负责人	尹飞	尹飞
PROJECT LEADER		
专业负责人	夏斯岗	夏斯岗
PROFESSIONAL LEADER		
设 计	汪莉莉	汪莉莉
DESIGN		
校 对	张翔	张翔
CHECK		
会 签 栏		
建 筑		电 气
结 构		暖 通
给排水		工 艺

盖 章 栏：

工 程 号		图 号	IN-06
PROJECT NO		DRAWING NO	
比 例		日 期	2025. 07
RATIO		DATE	

说明：
本设计版权归南通亨通建筑装饰安装有限公司所有，非设计师之书面批准，不得随意将任何部分翻印，承建人必须遵照施工现场状况核对图内所示数字之准则，如发现有任何矛盾之处，应立即通知设计师。



南通亨通建筑装饰安装有限公司
Nantong Hongtong construction decoration and installation Co., Ltd
证书等级: 建筑装饰工程设计专项甲级
证书编号: A232060531

设计顾问单位:
DESIGN CONSULTANCY UNIT

备注:
Remarks:

建设单位:
CONSTRUCTION UNITS
南通市机关事务管理局

工程名称:
ENGINEER NAME
南通市信访局接待中心房屋整修工程

子项

图目:
TITLE


平面布置图

类别	实名	签名
CATEGORY	SIGNED	SIGNED
审定		
PROJECT CHIEF		
审核	徐建华	徐建华
APPROVED		
项目负责人	尹飞	尹飞
PROJECT LEADER		
专业负责人	夏斯岗	夏斯岗
PROFESSIONAL LEADER		
设计	汪莉莉	汪莉莉
DESIGN		
校对	张翔	张翔
CHECK		
会签栏		
建筑	电气	
结构	暖通	
给排水	工艺	

盖章栏:

工程号	图号	PL-01
PROJECT NO	DRAWING NO	
比例	日期	2025. 07
RATIO	DATE	

说明:
本设计版权归南通亨通建筑装饰安装有限公司所有, 非设计师之书面批准, 不得随意将任何部分翻印, 承建人必须遵照施工现场状况核对图内所示数字之差别, 如发现有任何子盾处, 应立即通知设计师。

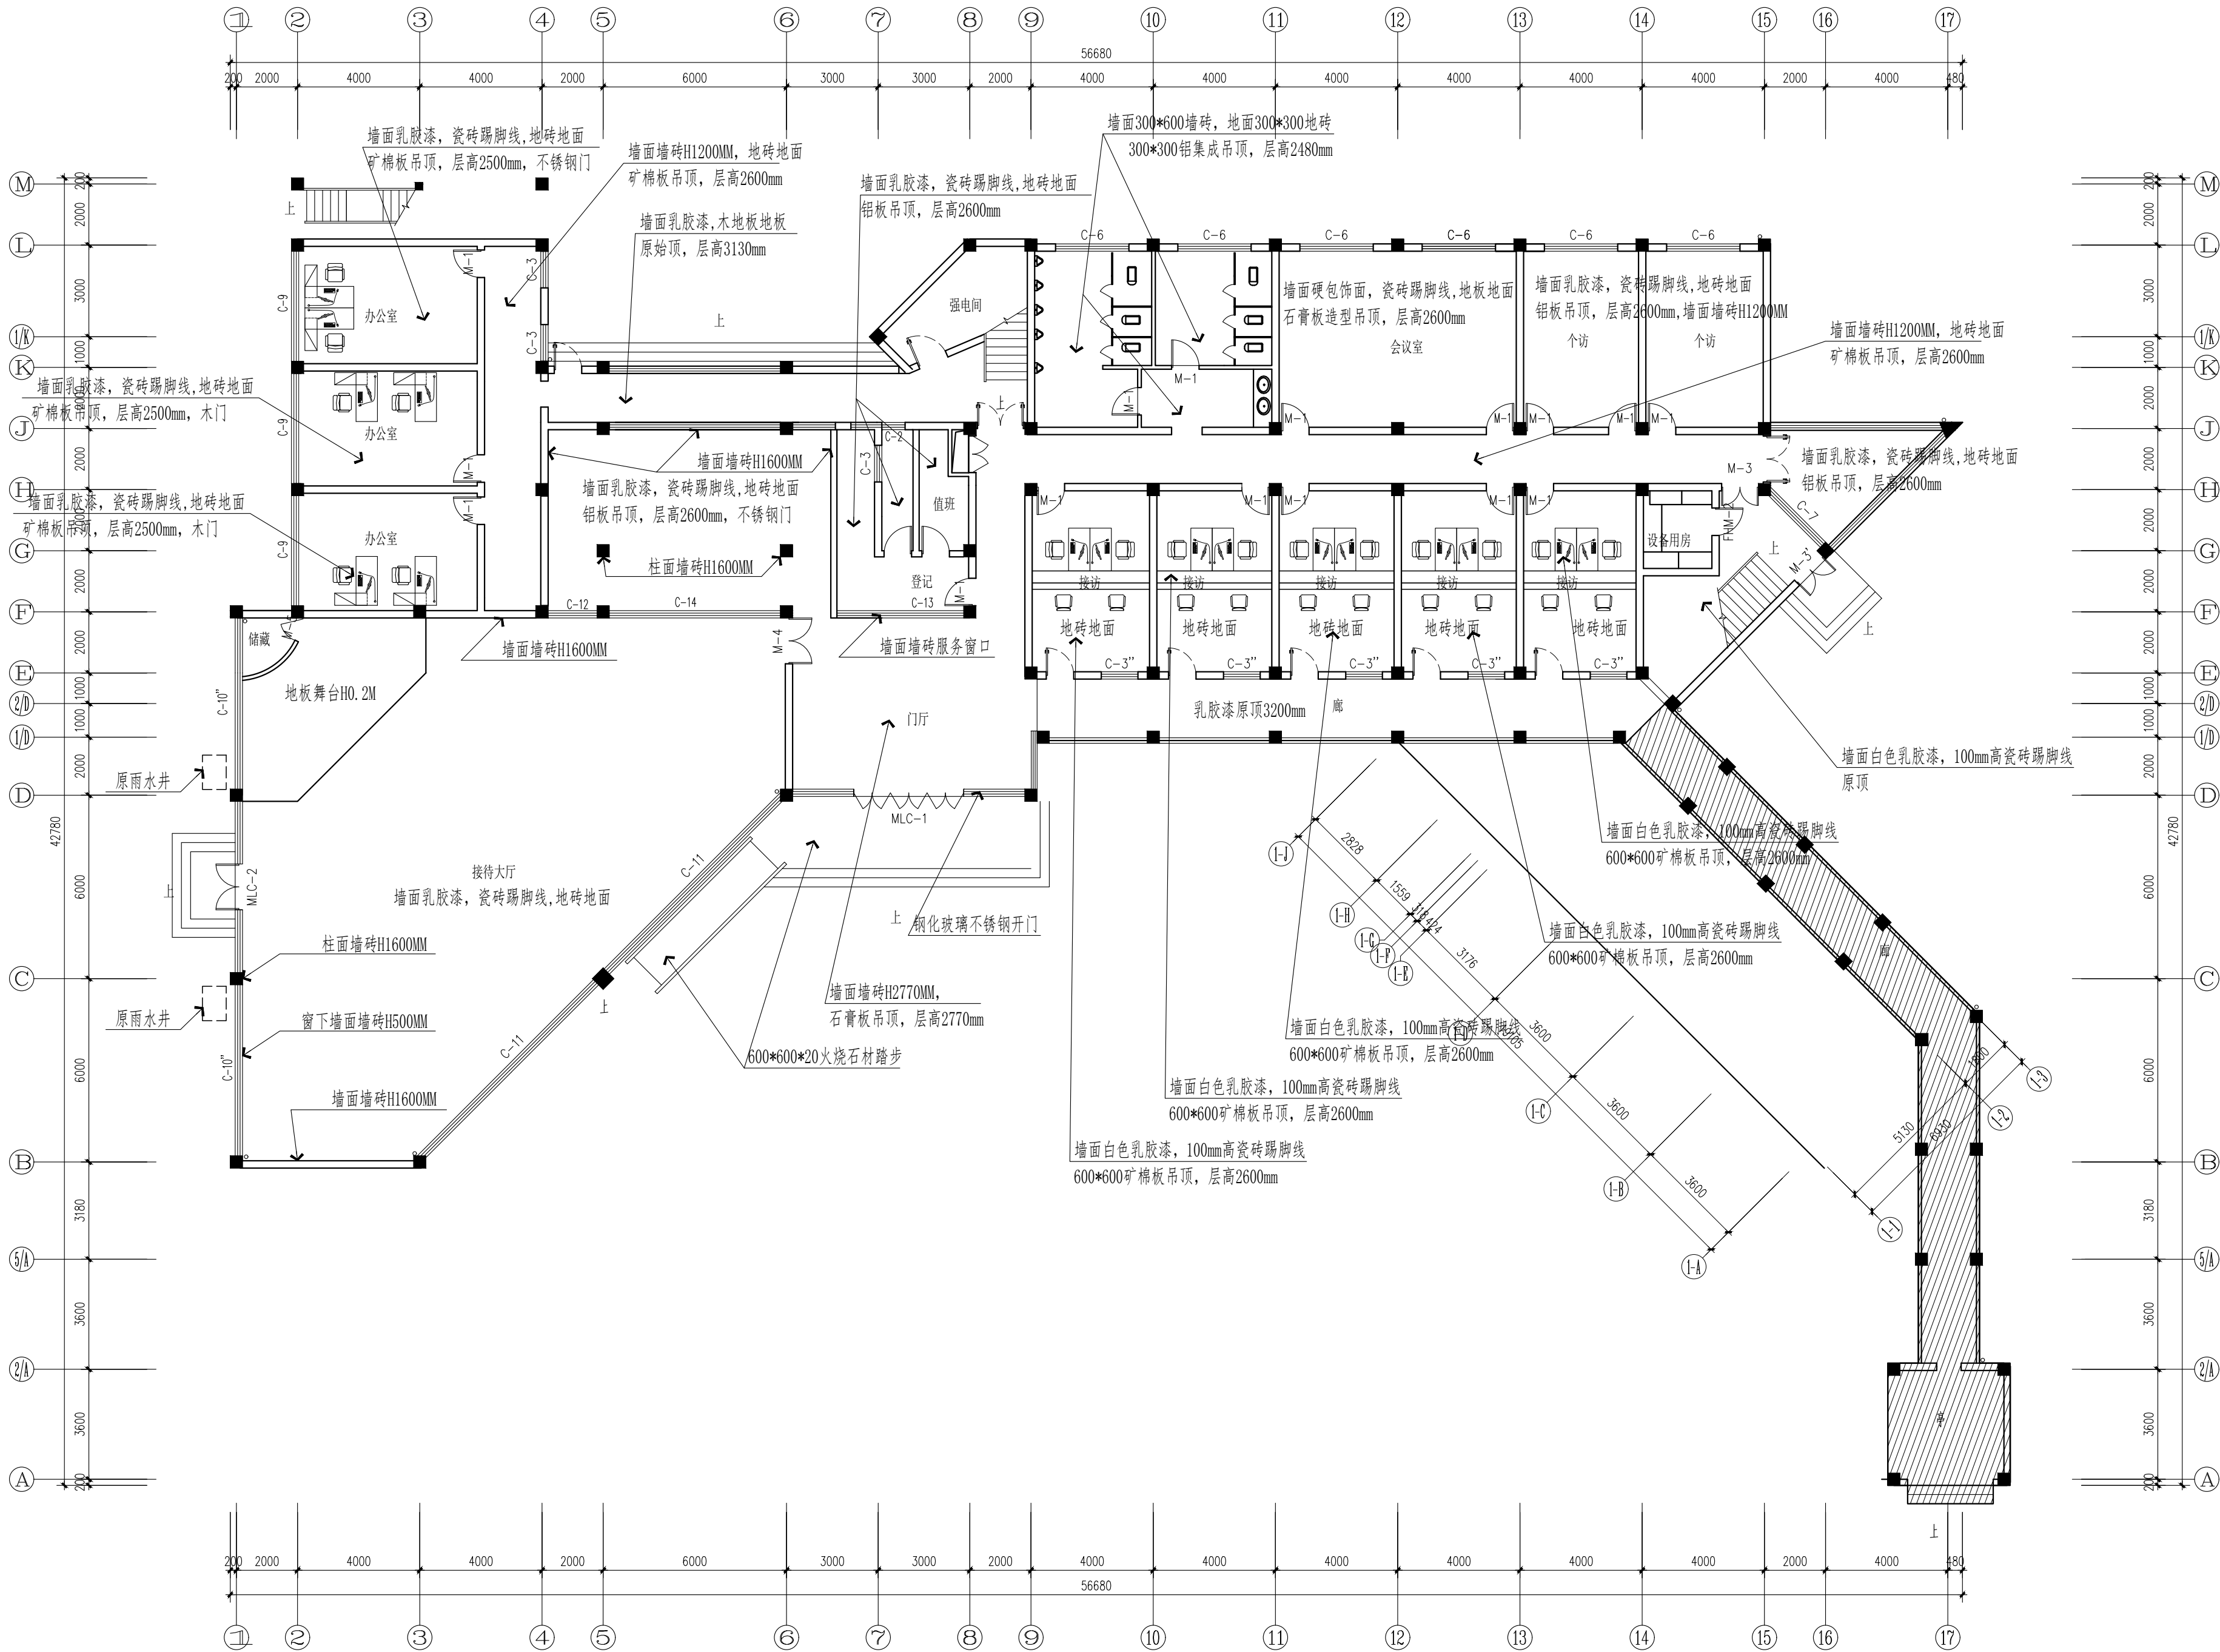

一层原始平面图 1:150



备注:
Remarks:

建设单位：
CONSTRUCTION UNITS
南通市机关事务管理局

工程名称:
ENGINEER NAME

平面布置图

类 别 CATEGORY	实 名 SIGNED	签 名 SIGNED	
审 定 PROJECT CHIEF			
审 核 APPROVED	徐建华	徐建华	
项目负责人 PROJECT LEADER	尹飞	尹飞	
专业负责人 PROFESSIONAL LEADER	夏斯岗	夏斯岗	
设 计 DESIGN	汪莉莉	汪莉莉	
校 对 CHECK	张翔	张翔	
会 签 栏			
建 筑		电 气	
结 构		暖 通	
给排水		工 艺	

盖章栏:

工程号 PROJECT NO		图号 DRAWING NO	PL-06
比例 RATIO		日期 DATE	2025. 07

说明:
本设计版权归南通亨通建筑装饰安装有限公司所有,非设计师之书面批准,不得随意将任何部分翻印。承建人必须遵循施工现场状况核对图内所示数字之准则,如发现有任何矛盾处,应立即通知设计师。





南通亨通建筑装饰安装有限公司
Nantong Hongtong construction decoration and installation Co., Ltd
证书等级: 建筑装饰工程设计专项甲级
证书编号: A232060531

设计顾问单位:
DESIGN CONSULT TANCY UNI

备注:
Remarks:

建设单位:
CONSTRUCTION UNITS
南通市机关事务管理局

工程名称:
ENGINEER NAME
南通市信访局接待中心房屋整修工程

子 项

图 目:
TITLE


一层平面布置图

类 别	实 名	签 名
CATEGORY	SIGNED	SIGNED
审 定		
PROJECT CHIEF		
审 核	徐建华	徐建华
APPROVED		
项目负责人	尹飞	尹飞
PROJECT LEADER		
专业负责人	夏斯岗	夏斯岗
PROFESSIONAL LEADER		
设 计	汪莉莉	汪莉莉
DESIGN		
校 对	张翔	张翔
CHECK		
会 签 栏		
建 筑		电 气
结 构		暖 通
给 排 水		工 艺

盖 章 栏:

工程号 PROJECT NO	图 号 DRAWING NO	PL-11
比 例 RATIO	日 期 DATE	2025. 07

说明:
本设计版权归南通亨通建筑装饰安装有限公司所有, 非设计师之书面批准, 不得随意将任何部分翻印, 承建人必须遵照施工现场状况核对图内所示数字之差别, 如发现有任何矛盾之处, 应立即通知设计师.

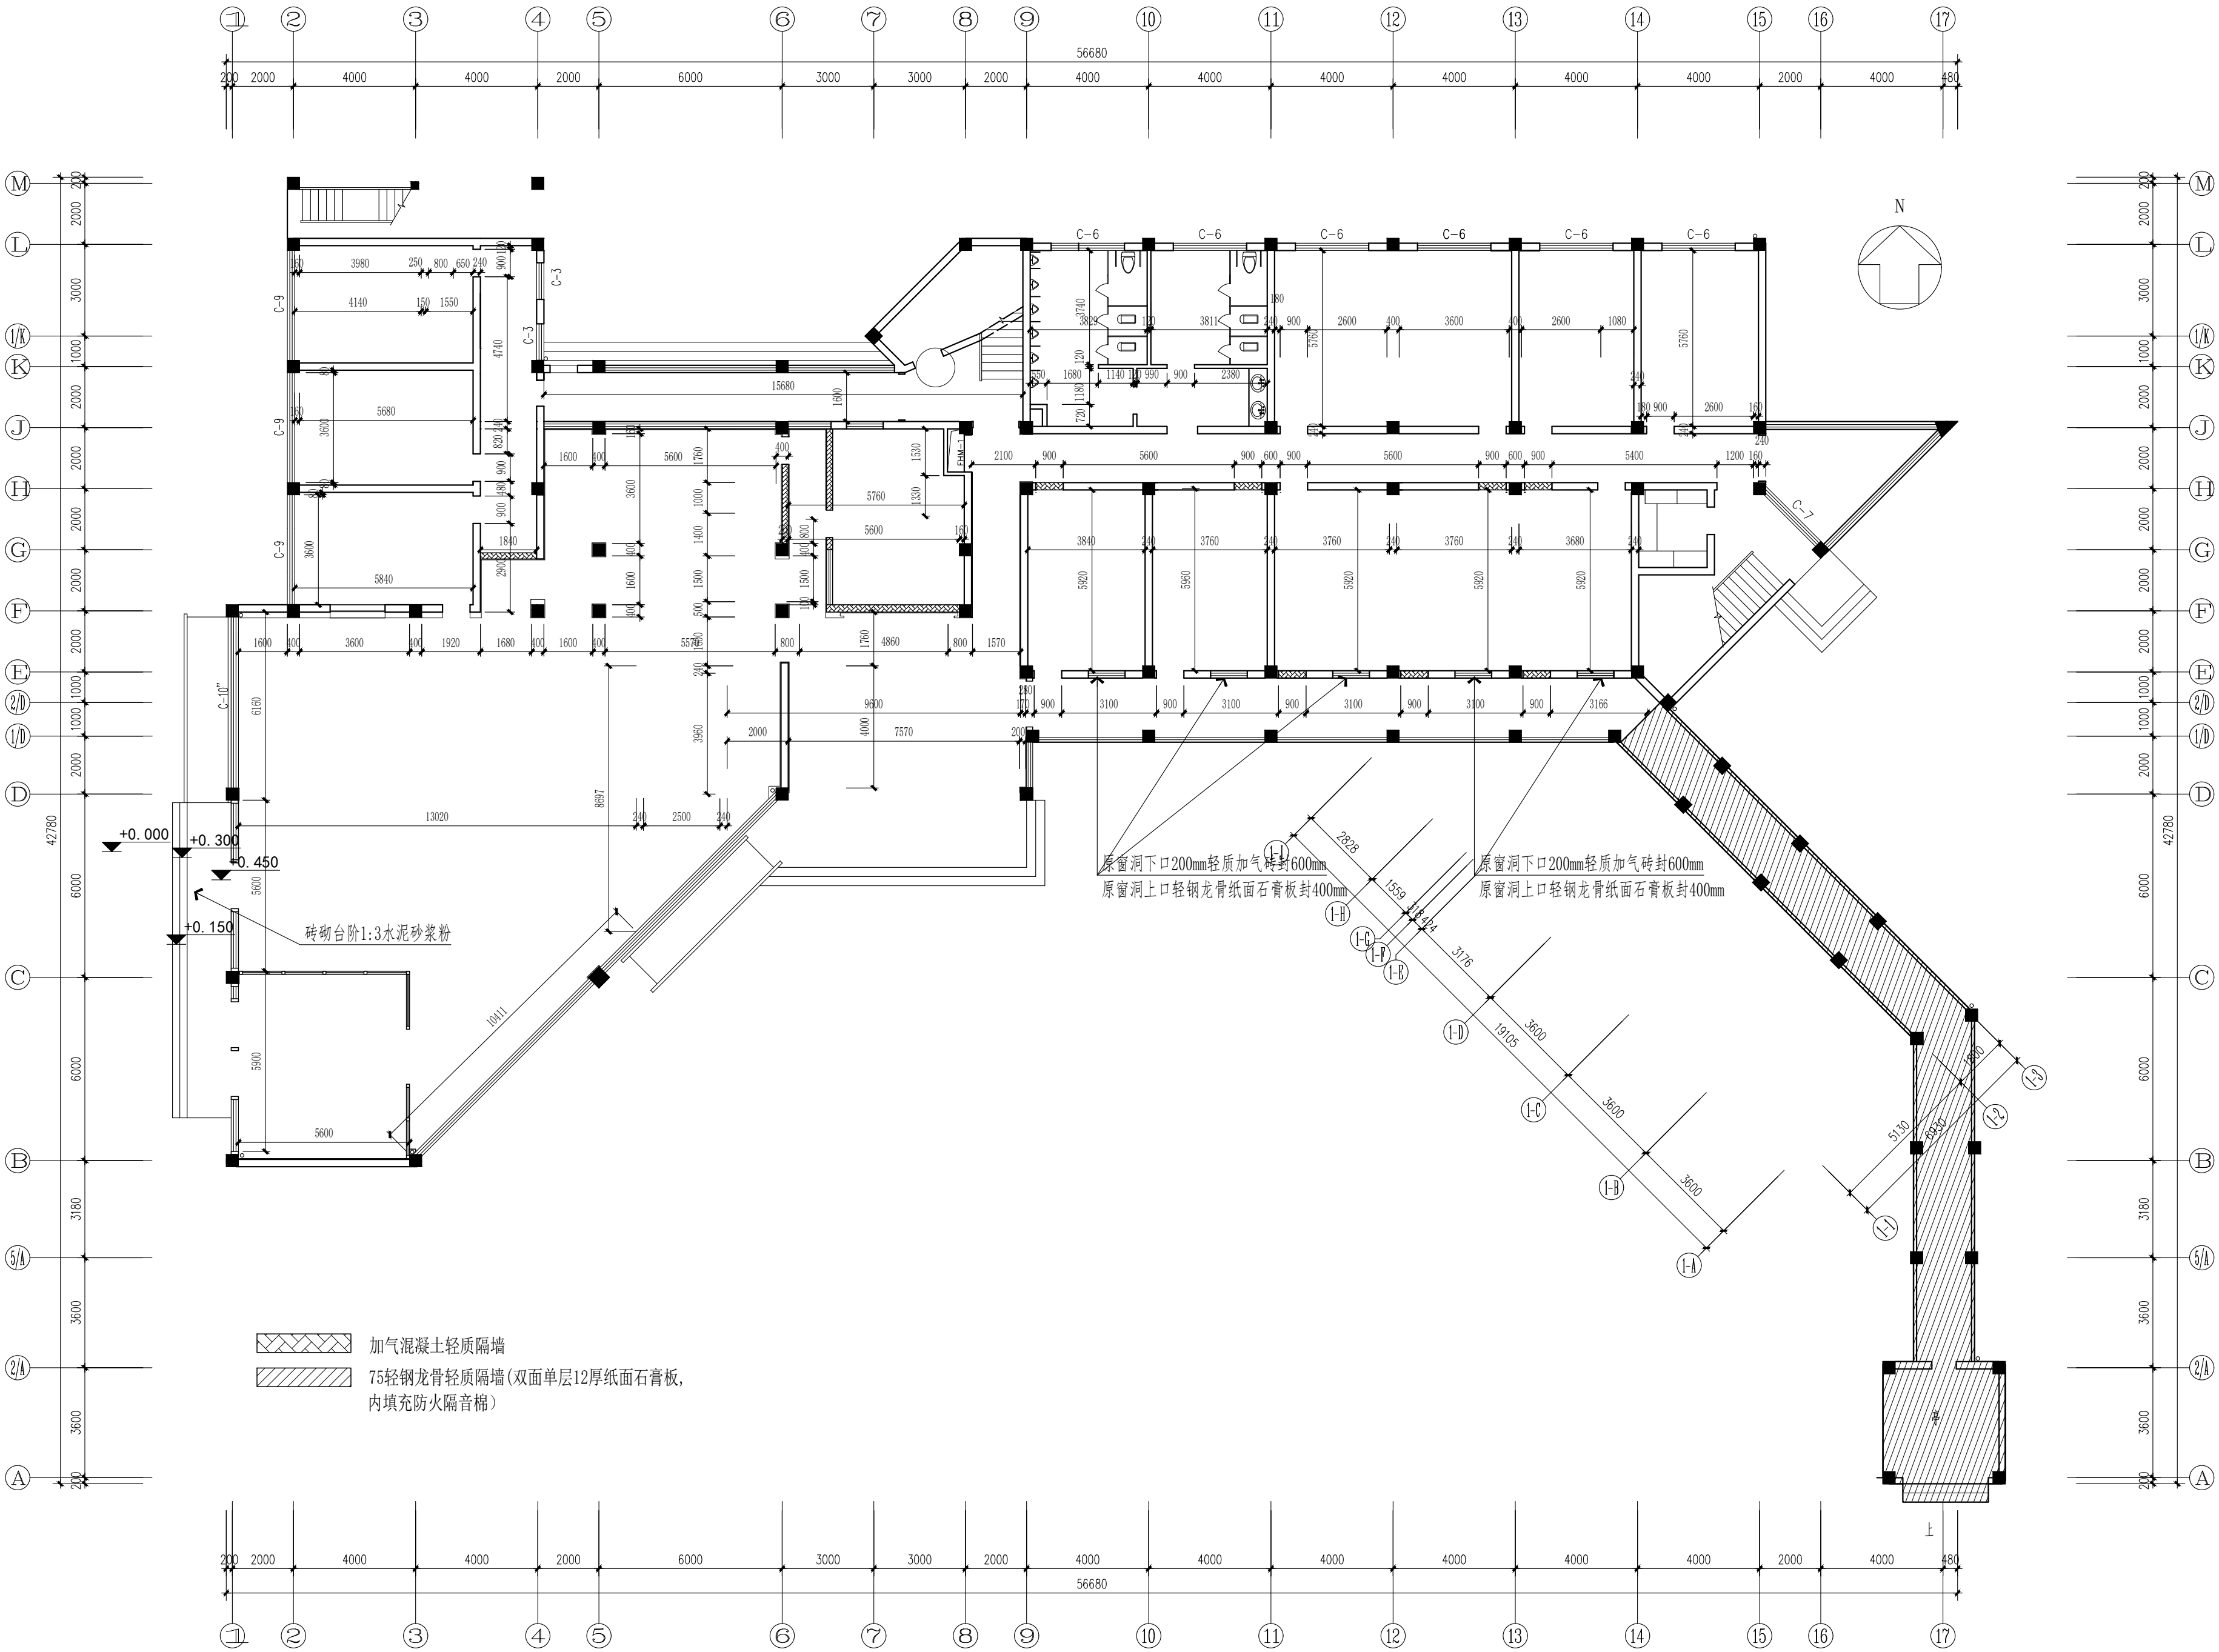



南通亨通建筑装饰安装有限公司
Nantong Hongtong construction decoration and installation Co., Ltd
证书等级: 建筑装饰工程设计专项甲级
证书编号: A232060531

设计顾问单位:
DESIGN CONSULT TANCY UNI

备注:
Remarks:

建设单位:
CONSTRUCTION UNITS
南通市机关事务管理局

工程名称:
ENGINEER NAME
南通市信访局接待中心房屋整修工程

子 项

图 目:
TITLE


一层平面布置图

类 别	实 名	签 名
CATEGORY	SIGNED	SIGNED
审 定		
PROJECT CHIEF		
审 核	徐建华	徐建华
APPROVED		
项目负责人	尹飞	尹飞
PROJECT LEADER		
专业负责人	夏斯岗	夏斯岗
PROFESSIONAL LEADER		
设 计	汪莉莉	汪莉莉
DESIGN		
校 对	张翔	张翔
CHECK		
会 签 栏		
建 筑		电 气
结 构		暖 通
给 排 水		工 艺

盖 章 栏:

工程号 PROJECT NO	图 号 DRAWING NO	PL-12
比 例 RATIO	日 期 DATE	2025. 07

说明:
本设计版权归南通亨通建筑装饰安装有限公司所有, 非设计师之书面批准, 不得随意将任何部分翻印, 承建人必须遵照施工现场状况核对图内所示数字之原则, 如发现有任何矛盾之处, 应立即通知设计师.

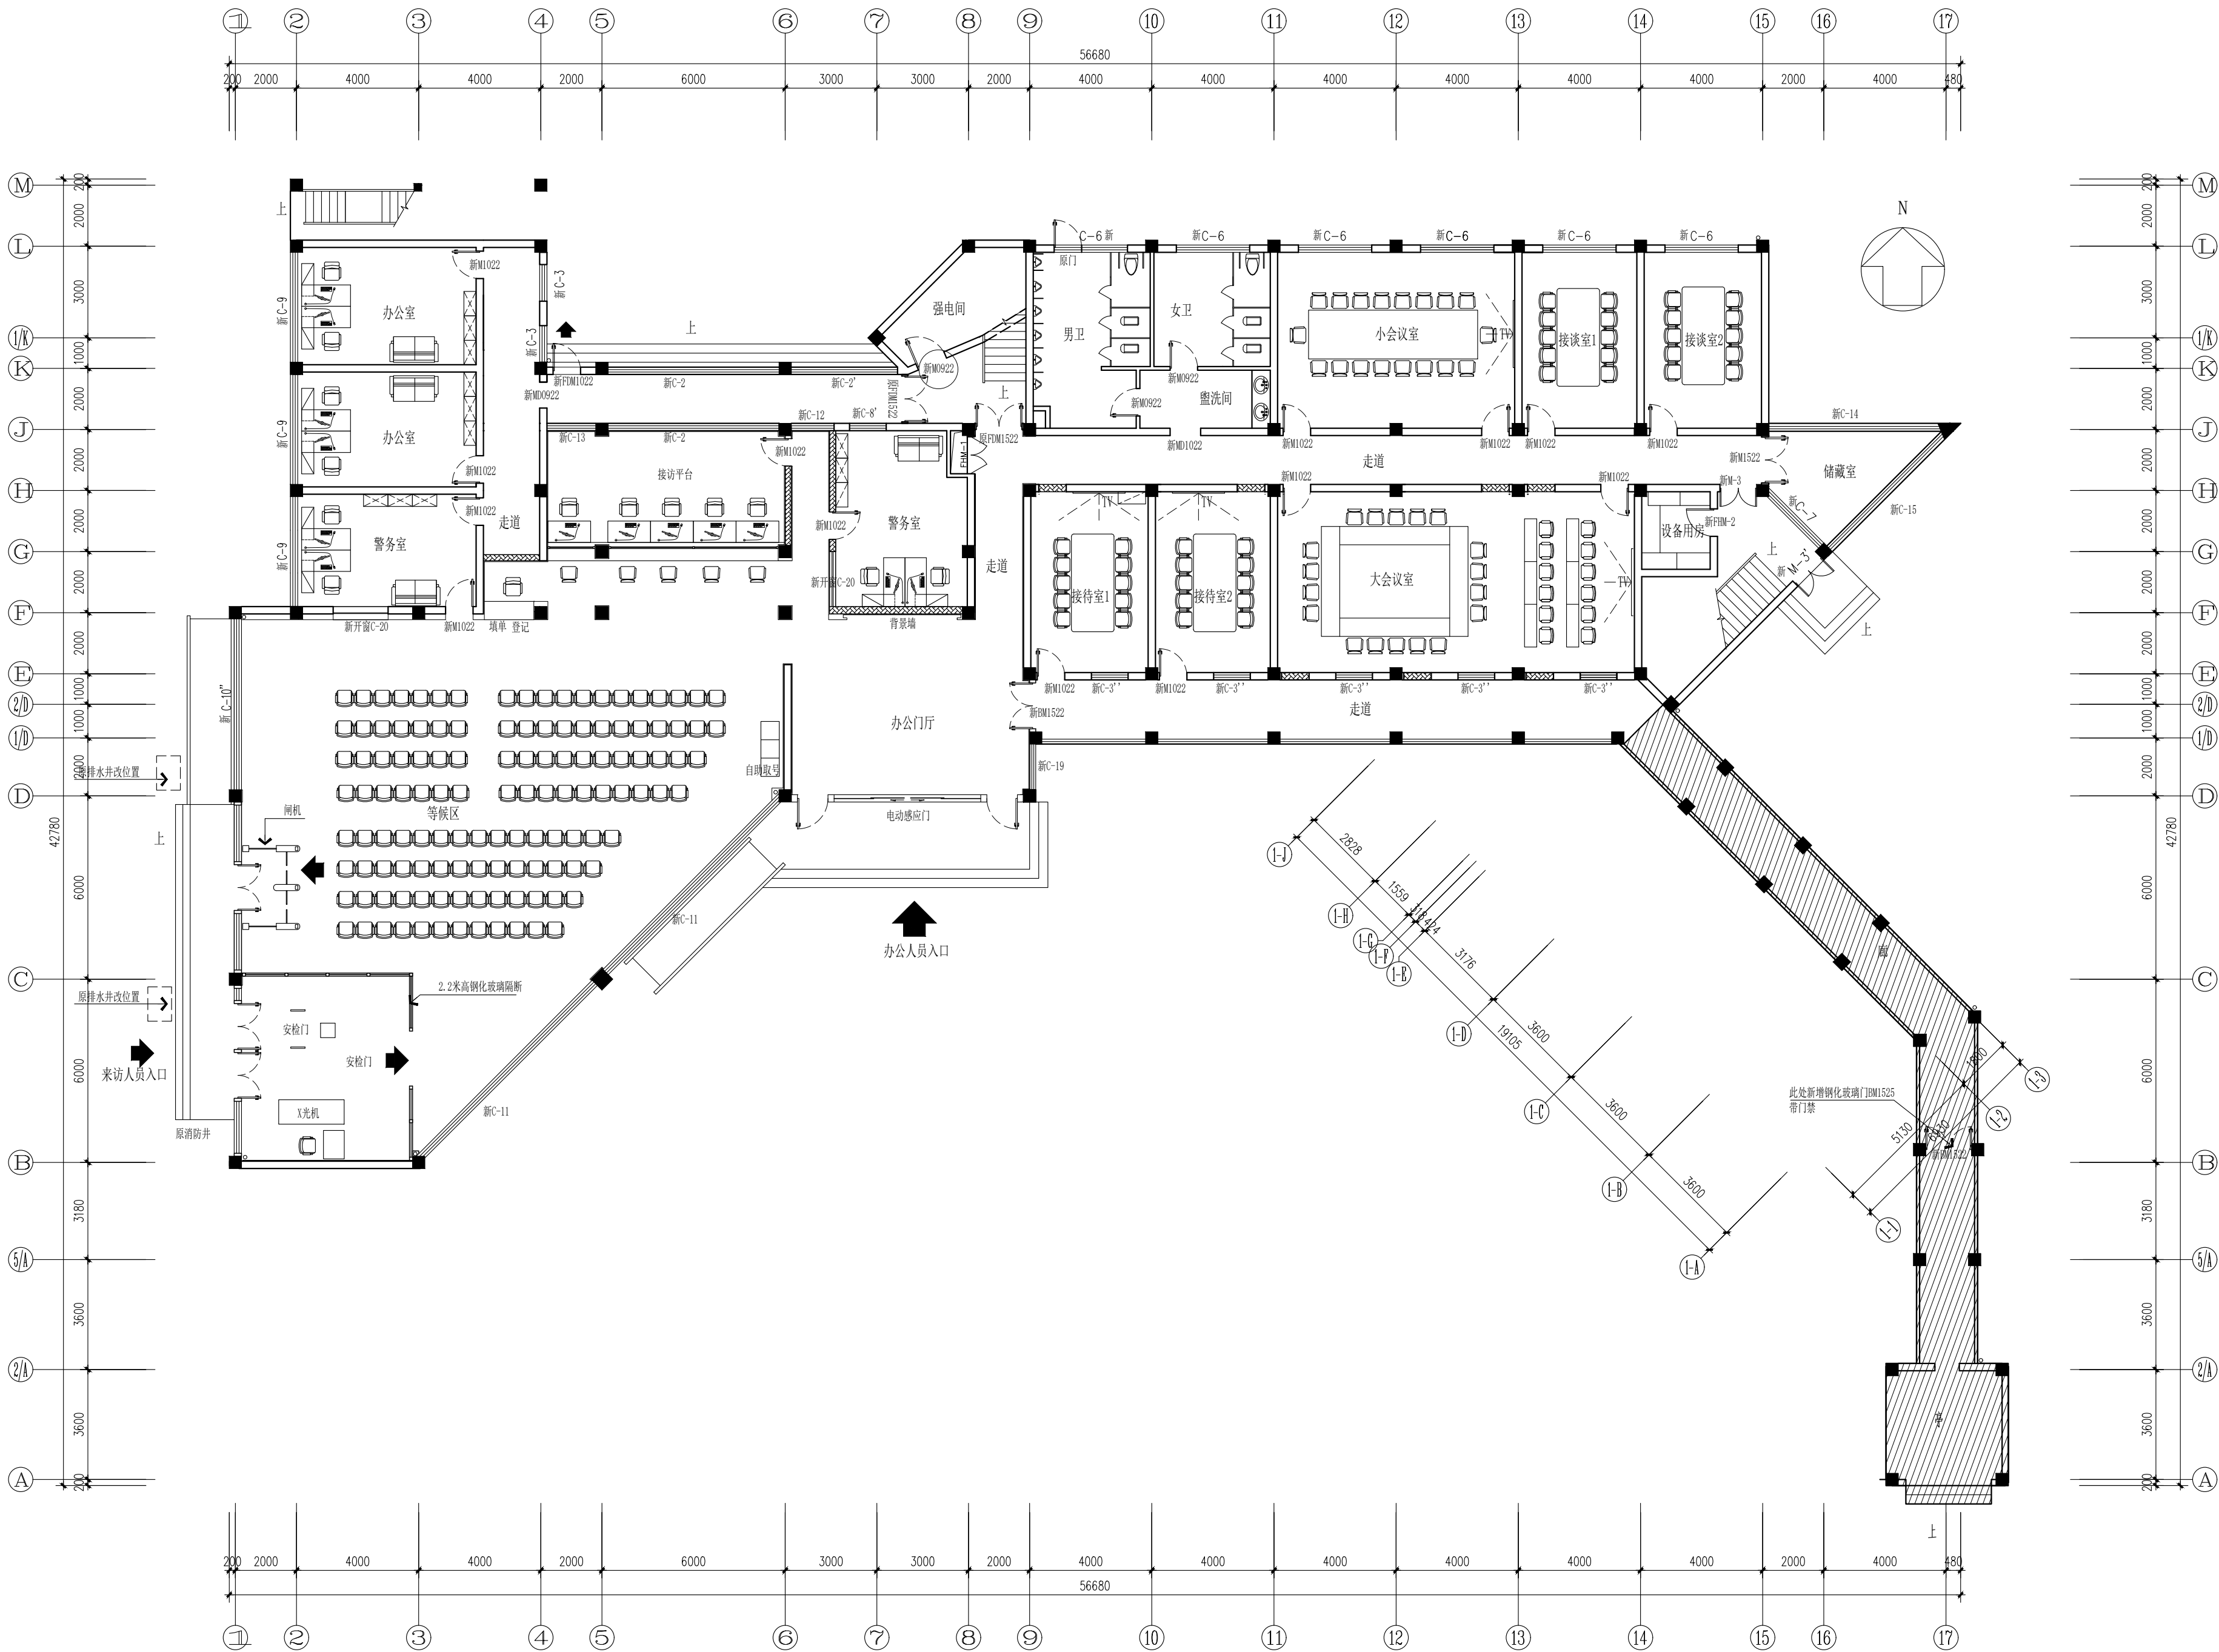

一层平面布置图 1:150



南通亨通建筑装饰安装有限公司
Nantong Hongtong construction decoration and installation Co., Ltd
证书等级: 建筑装饰工程设计专项甲级
证书编号: A232060531

设计顾问单位:
DESIGN CONSULTANCY UNIT

备注:
Remarks:

建设单位:
CONSTRUCTION UNITS
南通市机关事务管理局

工程名称:
ENGINEER NAME
南通市信访局接待中心房屋整修工程

子 项

图 目:
TITLE


一层地面布置图

类 别	实 名	签 名
CATEGORY	SIGNED	SIGNED
审 定		
PROJECT CHIEF		
审 核	徐建华	徐建华
APPROVED		
项目 负责人	尹 飞	尹 飞
PROJECT LEADER		
专业 负责人	夏斯岗	夏斯岗
PROFESSIONAL LEADER		
设 计	汪莉莉	汪莉莉
DESIGN		
校 对	张翔	张翔
CHECK		
会 签 栏		
建 筑		电 气
结 构		暖 通
给 排 水		工 艺

盖 章 栏:

工程号 PROJECT NO	图 号 DRAWING NO	PL-13
比 例 RATIO	日 期 DATE	2025. 07

说明:
本设计版权归南通亨通建筑装饰安装有限公司所有, 非设计师之书面批准, 不得随意将任何部分翻印, 承建人必须遵照施工现场状况核对图内所示数字之准则, 如发现有任何矛盾之处, 应立即通知设计师。

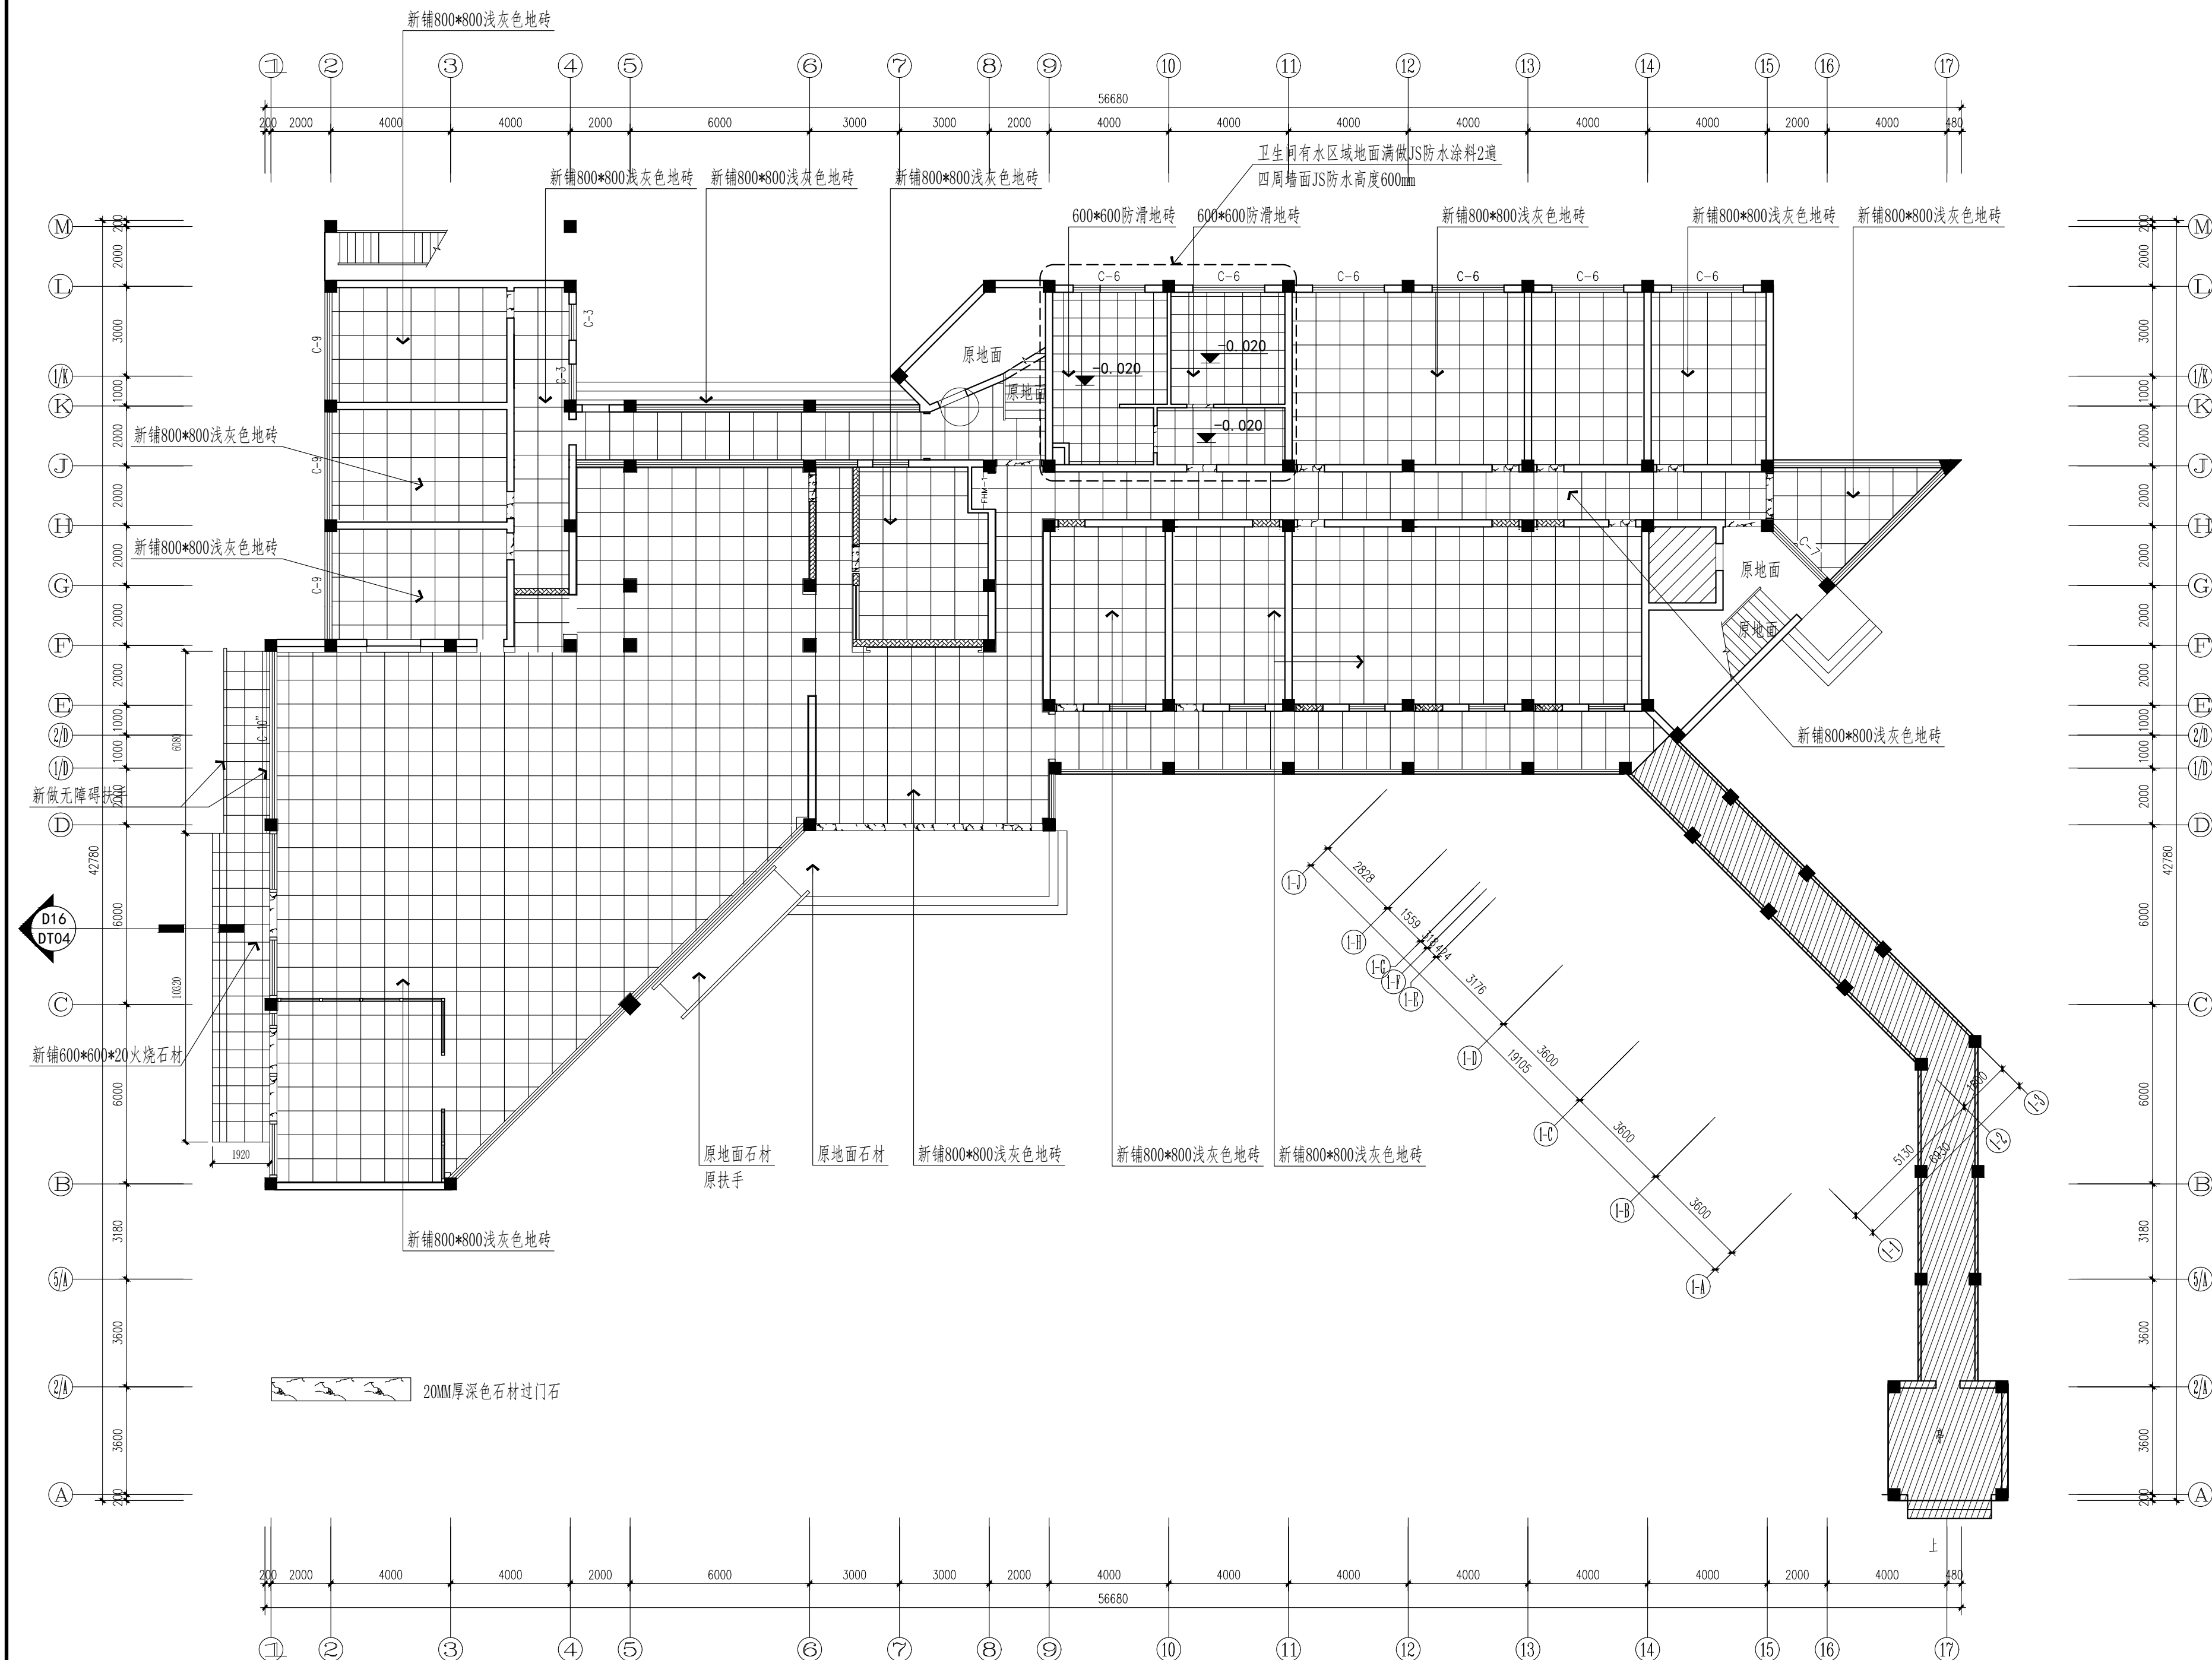

一层地面布置图 1:150



设计顾问单位:
DESIGN CONSUL TANCY UNI

备注:
Remarks:

建设单位：
CONSTRUCTION UNITS
南通市机关事务管理局

工程名称:
ENGINEER NAME

图目:
TIFLEI


一层顶面布置图

类 别 CATEGORY	实 名 SIGNED	签 名 SIGNED	
审 定 PROJECT CHIEF			
审 核 APPROVED	徐建华	徐建华	
项目负责人 PROJECT LEADER	尹飞	尹飞	
专业负责人 PROFESSIONAL LEADER	夏斯岗	夏斯岗	
设 计 DESIGN	汪莉莉	汪莉莉	
校 对 CHECK	张翔	张翔	
会 签 栏			
建 筑		电 气	
结 构		暖 通	
给排水		工 艺	

盖章栏:

工程号 PROJECT NO		图号 DRAWING NO	PL-14
比例 RATIO		日期 DATE	2025. 07

说明:
本设计版权归南通亨通建筑装饰安装有限公司所有,非设计师之书面批准,不得随意将任何部分翻印。承建人必须遵循施工现场状况核对图内所示数字之准则,如发现有任何矛盾处,应立即通知设计师。

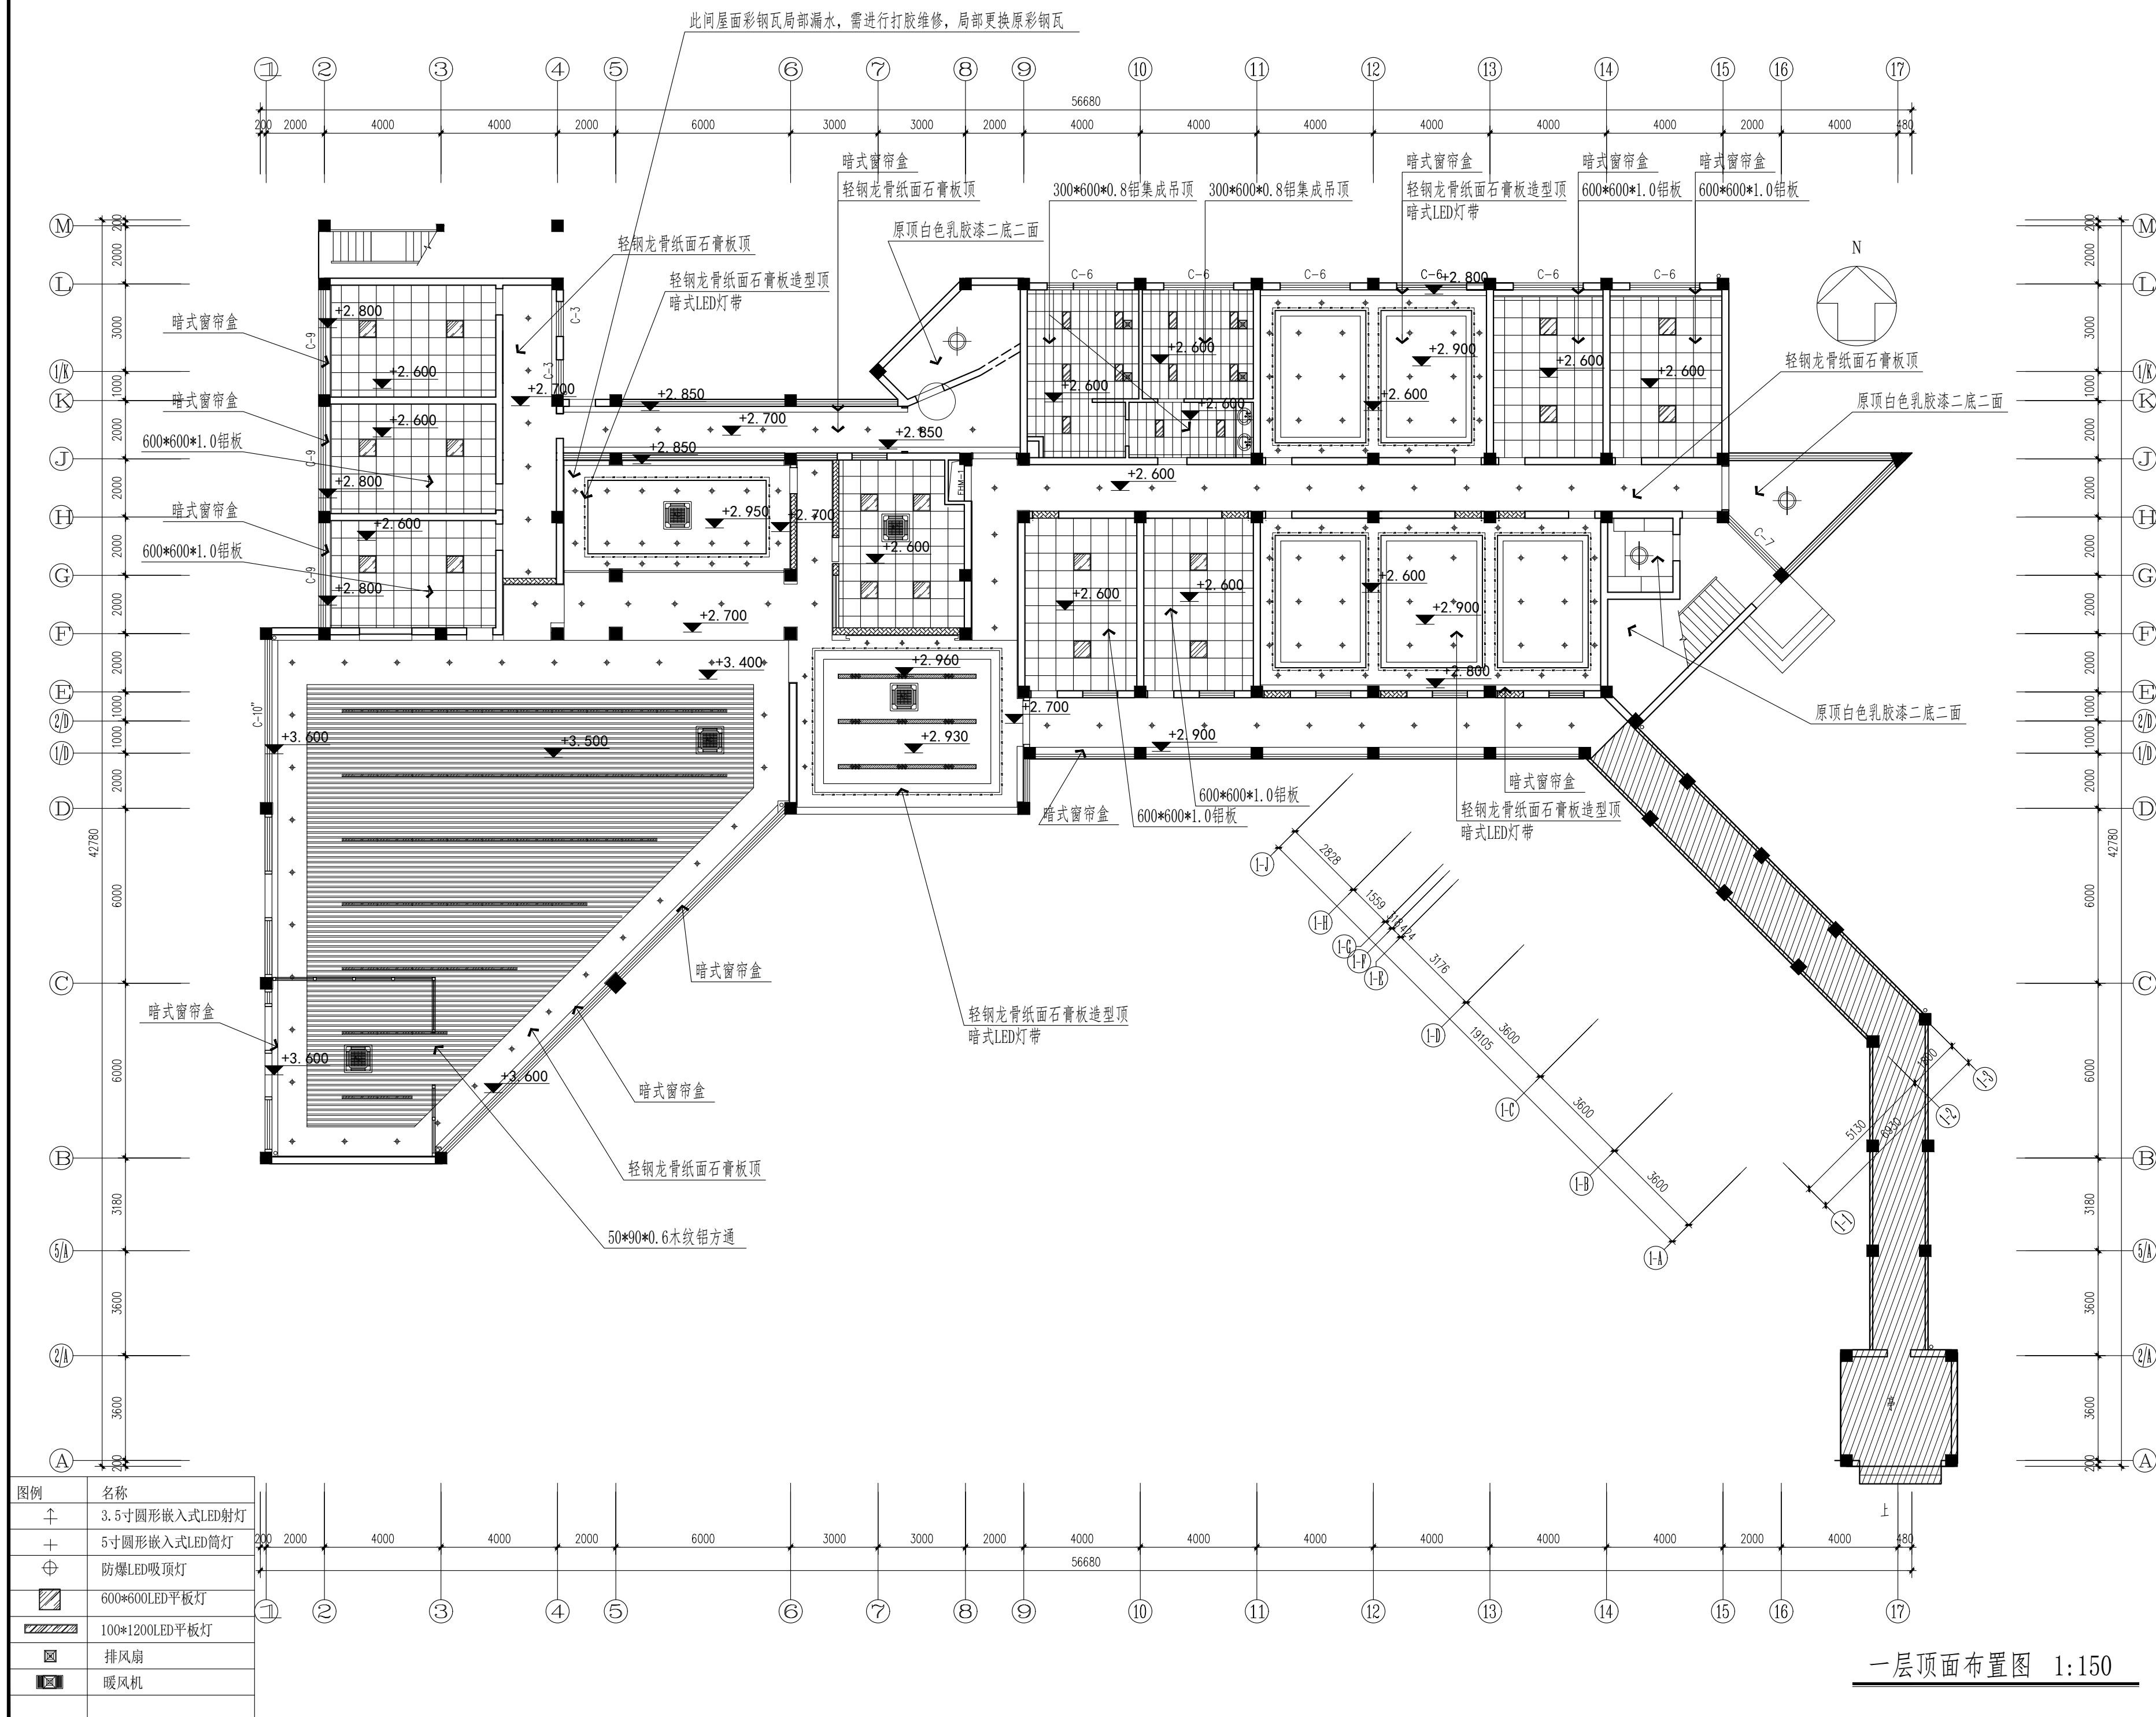



南通亨通建筑装饰安装有限公司
Nantong Hengtong construction decoration and installation Co., Ltd
证书等级: 建筑装饰工程设计专项甲级
证书编号: A232060531

设计顾问单位:
DESIGN CONSULT TANCY UNI

备注:
Remarks:

建设单位:
CONSTRUCTION UNITS
南通市机关事务管理局

工程名称:
ENGINEER NAME
南通市信访局接待中心房屋整修工程

子 项

图 目:
TIFLET


一层顶面定位图

类 别	实 名	签 名
CATEGORY	SIGNED	SIGNED
审 定		
PROJECT CHIEF		
审 核	徐建华	徐建华
APPROVED		
项目负责人	尹飞	尹飞
PROJECT LEADER		
专业负责人	夏斯岗	夏斯岗
PROFESSIONAL LEADER		
设 计	汪莉莉	汪莉莉
DESIGN		
校 对	张翔	张翔
CHECK		
会 签 栏		
建 筑		电 气
结 构		暖 通
给 排 水		工 艺

盖 章 栏:

工程号	图 号	PL-15
PROJECT NO	DRAWING NO	
比 例	日 期	2025. 07
RATIO	DATE	

说明:
本设计版权归南通亨通建筑装饰安装有限公司所有, 非设计师之书面批准, 不得随意将任何部分翻印, 承建人必须遵照施工现场状况核对图内所示数字之原则, 如发现有任何子盾处, 应立即通知设计师.

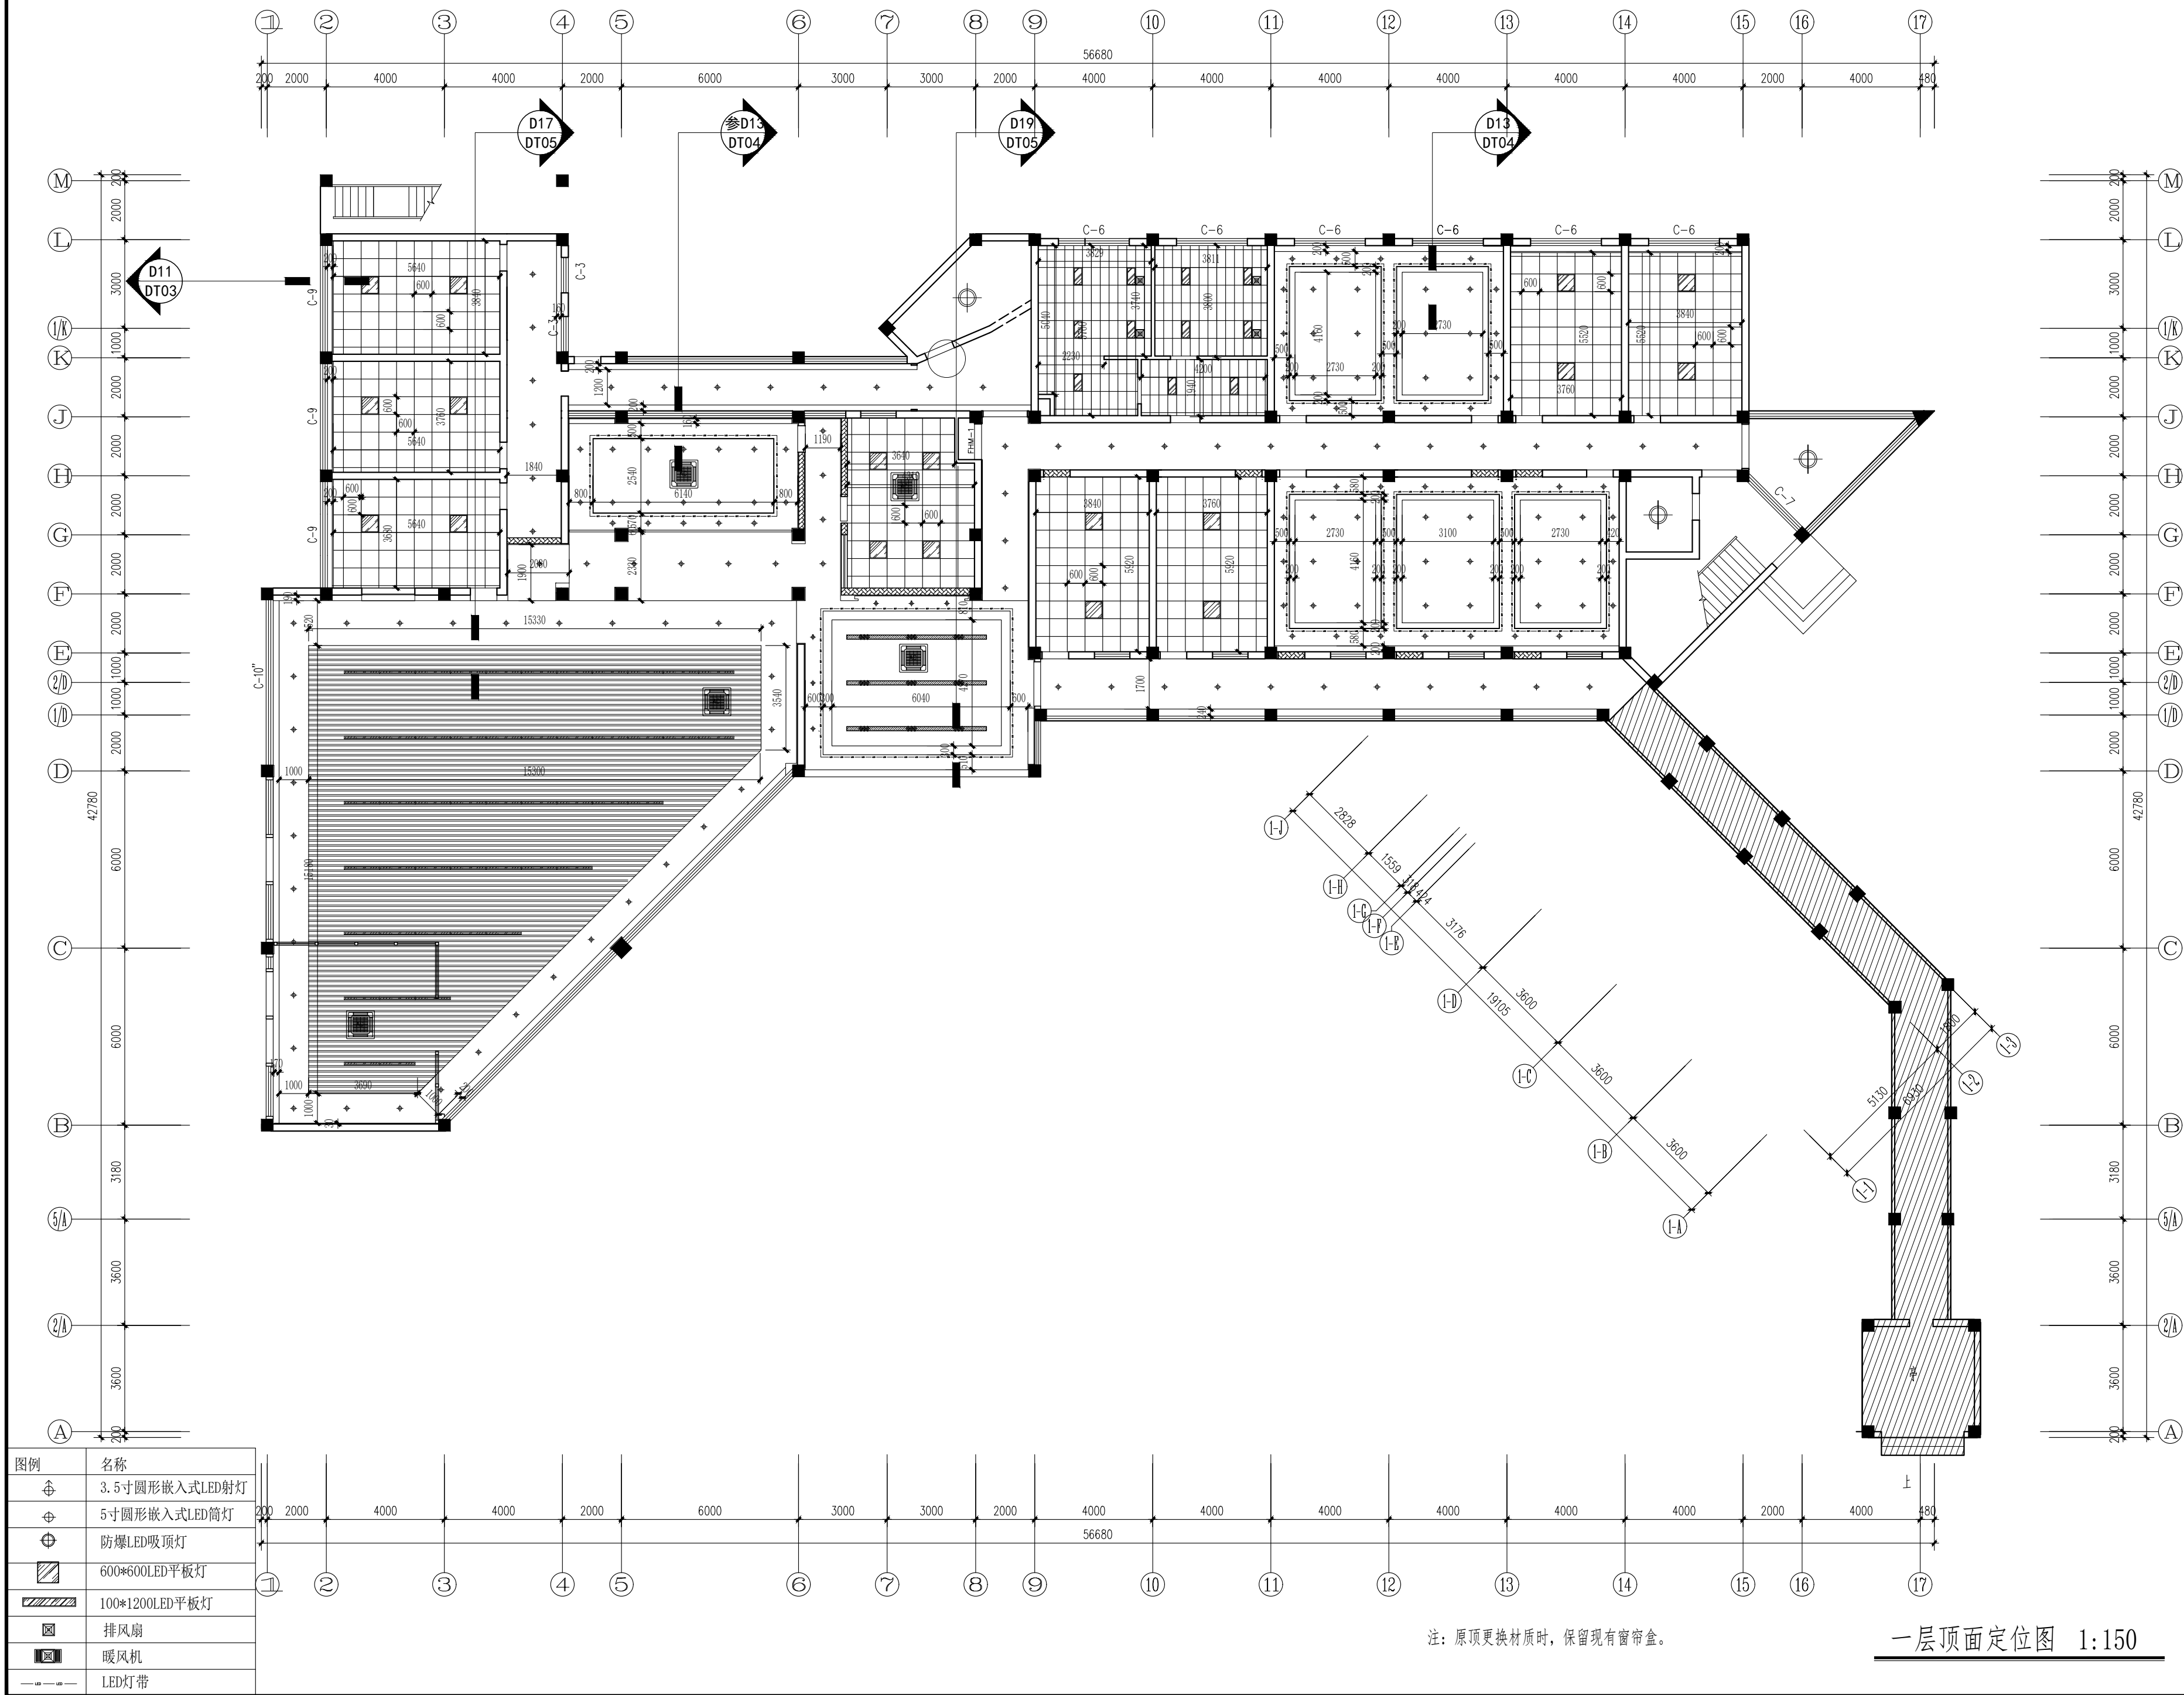

注: 原顶更换材质时, 保留现有窗帘盒。

一层顶面定位图 1:150



南通亨通建筑装饰安装有限公司
Nantong Hengtong construction decoration and installation Co., Ltd
证书等级: 建筑装饰工程设计专项甲级
证书编号: A232060531

设计顾问单位:
DESIGN CONSULTANCY UNIT

备注:
Remarks:

建设单位:
CONSTRUCTION UNITS
南通市机关事务管理局

工程名称:
ENGINEER NAME
南通市信访局接待中心房屋整修工程

子 项

图 目:
TITLE


一层灯具定位图

类 别	实 名	签 名
CATEGORY	SIGNED	SIGNED
审 定		
PROJECT CHIEF		
审 核	徐建华	徐建华
APPROVED		
项目负责人	尹飞	尹飞
PROJECT LEADER		
专业负责人	夏斯岗	夏斯岗
PROFESSIONAL LEADER		
设 计	汪莉莉	汪莉莉
DESIGN		
校 对	张翔	张翔
CHECK		
会 签 栏		
建 筑		电 气
结 构		暖 通
给 排 水		工 艺

盖 章 栏:

工程号	图 号	PL-16
PROJECT NO	DRAWING NO	
比 例	日 期	2025. 07
RATIO	DATE	

说明:
本设计版权归南通亨通建筑装饰安装有限公司所有, 非设计师之书面批准, 不得随意将任何部分翻印, 承建人必须遵照施工现场状况核对图内所示数字之准则, 如发现有任何子盾处, 应立即通知设计师.

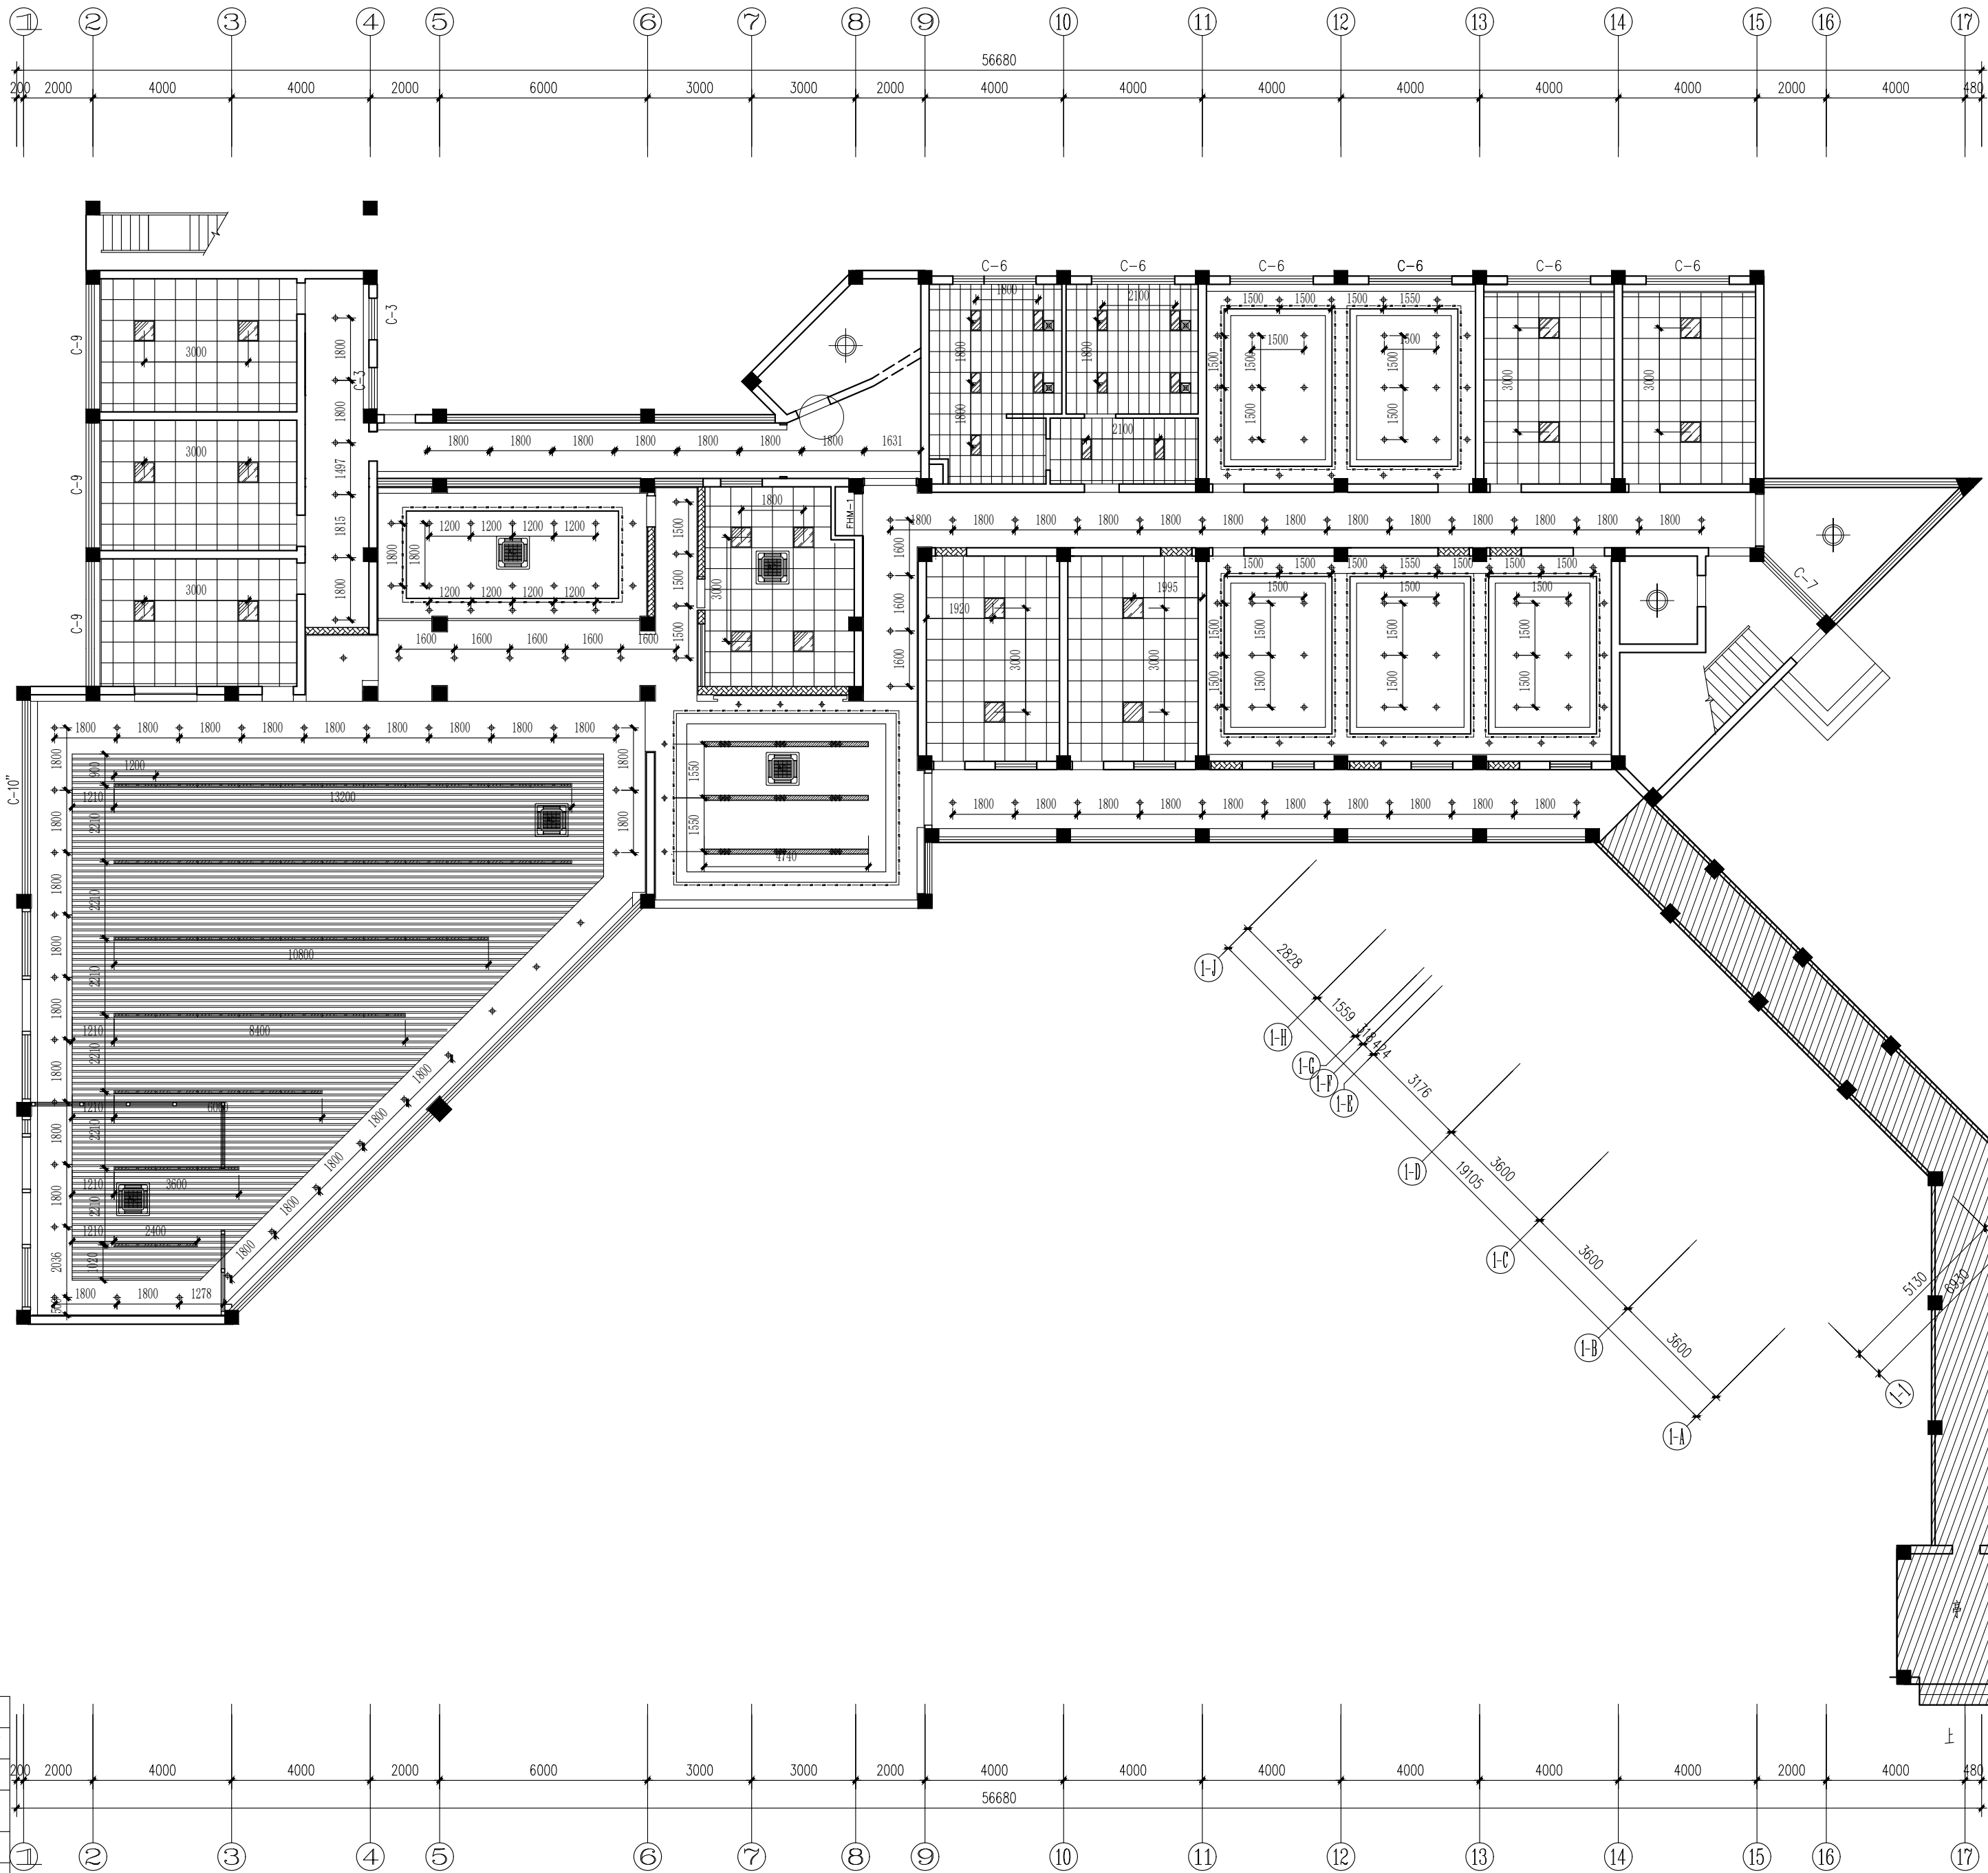

图例	名称
⊕	3.5寸圆形嵌入式LED射灯
⊕	5寸圆形嵌入式LED筒灯
⊕	防爆LED吸顶灯
▨	600*600LED平板灯
▨	100*1200LED平板灯
☐	排风扇
☐	暖风机
— — —	LED灯带

注: 原顶更换材质时, 保留现有窗帘盒。

一层灯具定位图 1:150



南通亨通建筑装饰安装有限公司
Nantong Hongtong construction decoration and installation Co., Ltd
证书等级: 建筑装饰工程设计专项甲级
证书编号: A232060531

设计顾问单位:
DESIGN CONSULT TANCY UNI

备注:
Remarks:

建设单位:
CONSTRUCTION UNITS
南通市机关事务管理局

工程名称:
ENGINEER NAME
南通市信访局接待中心房屋整修工程

子项

图目:
TITLE


一层立面索引图

类别	实名	签名
CATEGORY	SIGNED	SIGNED
审定		
PROJECT CHIEF		
审核	徐建华	徐建华
APPROVED		
项目负责人	尹飞	尹飞
PROJECT LEADER		
专业负责人	夏斯岗	夏斯岗
PROFESSIONAL LEADER		
设计	汪莉莉	汪莉莉
DESIGN		
校对	张翔	张翔
CHECK		
会签栏		
建筑		电气
结构		暖通
给排水		工艺

盖章栏:

工程号	图号	PL-17
PROJECT NO	DRAWING NO	
比例	日期	2025. 07
RATIO	DATE	

说明:
本设计版权归南通亨通建筑装饰安装有限公司所有, 非设计师之书面批准, 不得随意将任何部分翻印, 承建人必须遵照施工现场状况核对图内所示数字之准则, 如发现有任何矛盾, 应立即通知设计师。

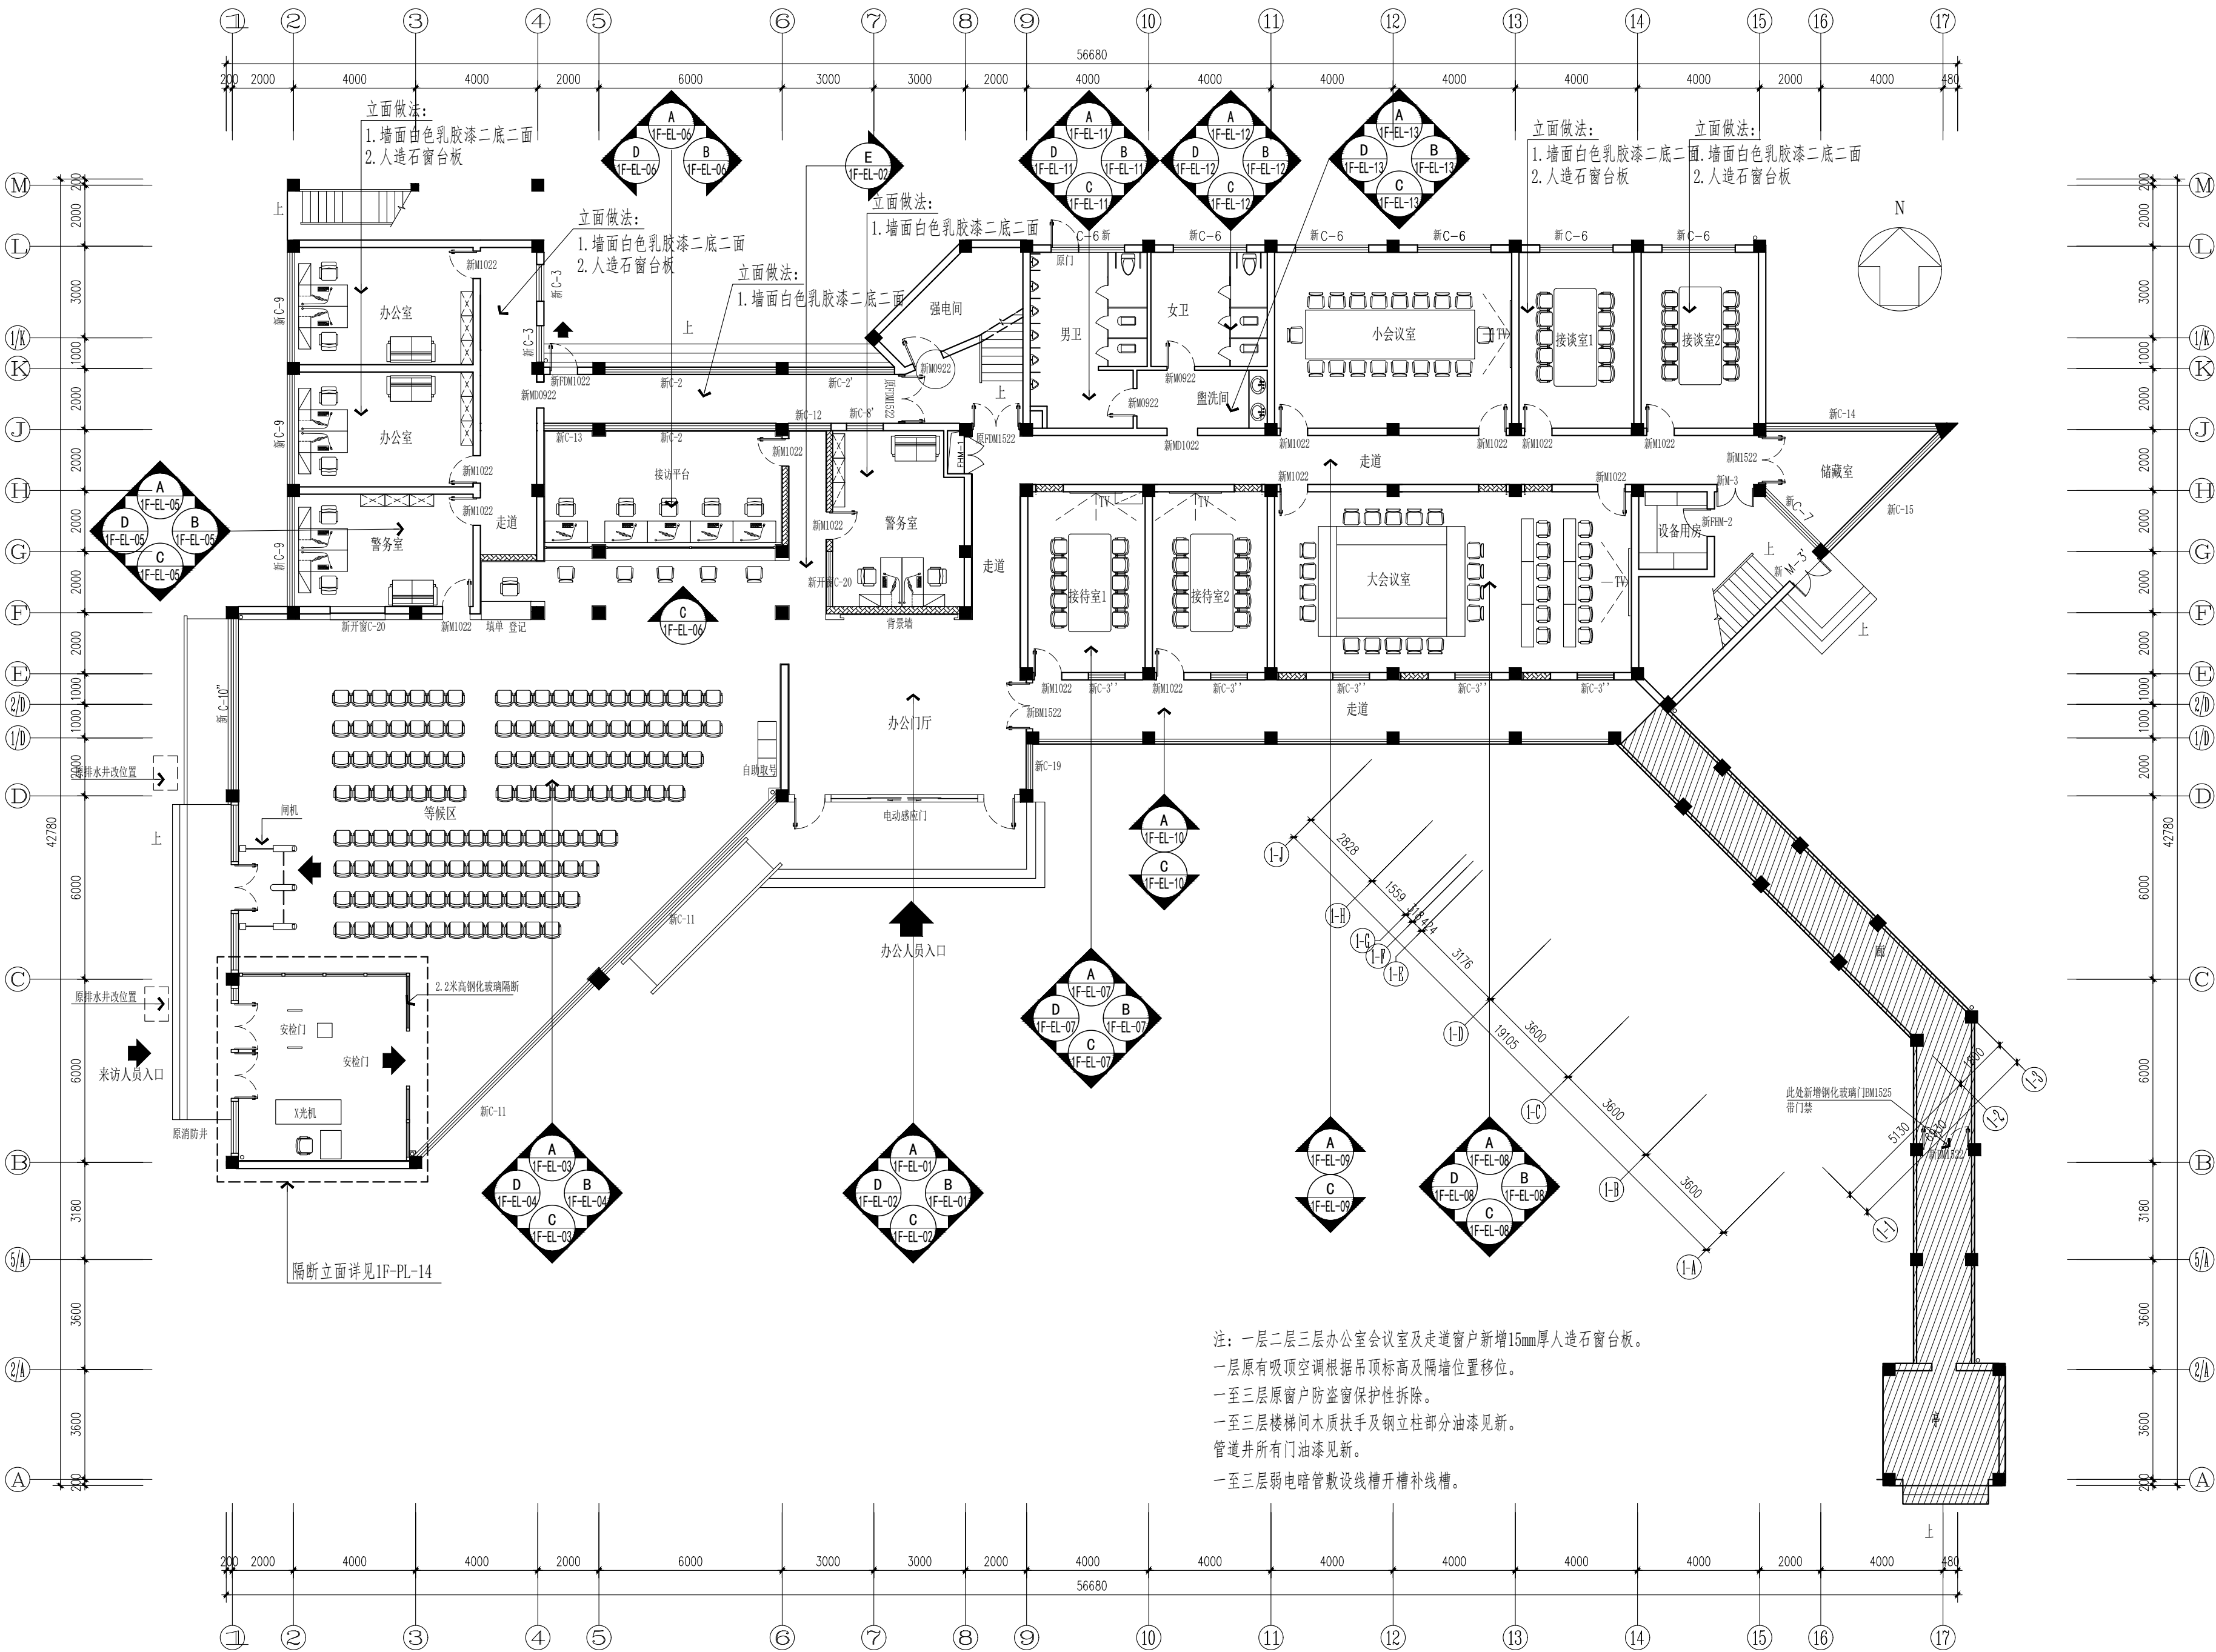

注: 一层二层三层办公室会议室及走道窗户新增15mm厚人造石窗台板。
一层原有吸顶空调根据吊顶标高及隔墙位置移位。
一至三层原窗户防盗窗保护性拆除。
一至三层楼梯间木质扶手及钢立柱部分油漆见新。
管道井所有门油漆见新。
一至三层弱电暗管敷设线槽开槽补线槽。

一层立面索引图 1:150



南通亨通建筑装饰安装有限公司
Nantong Hongtong construction decoration and installation Co., Ltd
证书等级: 建筑装饰工程设计专项甲级
证书编号: A232060531

设计顾问单位:
DESIGN CONSULT TANCY UNI

备注:
Remarks:

建设单位:
CONSTRUCTION UNITS
南通市机关事务管理局

工程名称:
ENGINEER NAME
南通市信访局接待中心房屋整修工程

子 项

图 目:
TITLE1


二层原始平面图

类 别	实 名	签 名
CATEGORY	SIGNED	SIGNED
审 定		
PROJECT CHIEF		
审 核	徐建华	徐建华
APPROVED		
项目负责人	尹飞	尹飞
PROJECT LEADER		
专业负责人	夏斯岗	夏斯岗
PROFESSIONAL LEADER		
设 计	汪莉莉	汪莉莉
DESIGN		
校 对	张翔	张翔
CHECK		
会 签 栏		
建 筑		电 气
结 构		暖 通
给 排 水		工 艺


盖 章 栏:

工程号	图 号	PL-02
PROJECT NO	DRAWING NO	
比 例	日 期	2025. 07
RATIO	DATE	

说明:
本设计版权归南通亨通建筑装饰安装有限公司所有, 非设计师之书面批准, 不得随意将任何部分翻印, 承建人必须遵照施工现场状况核对图内所示数字之准则, 如发现有任何矛盾, 应立即通知设计师.

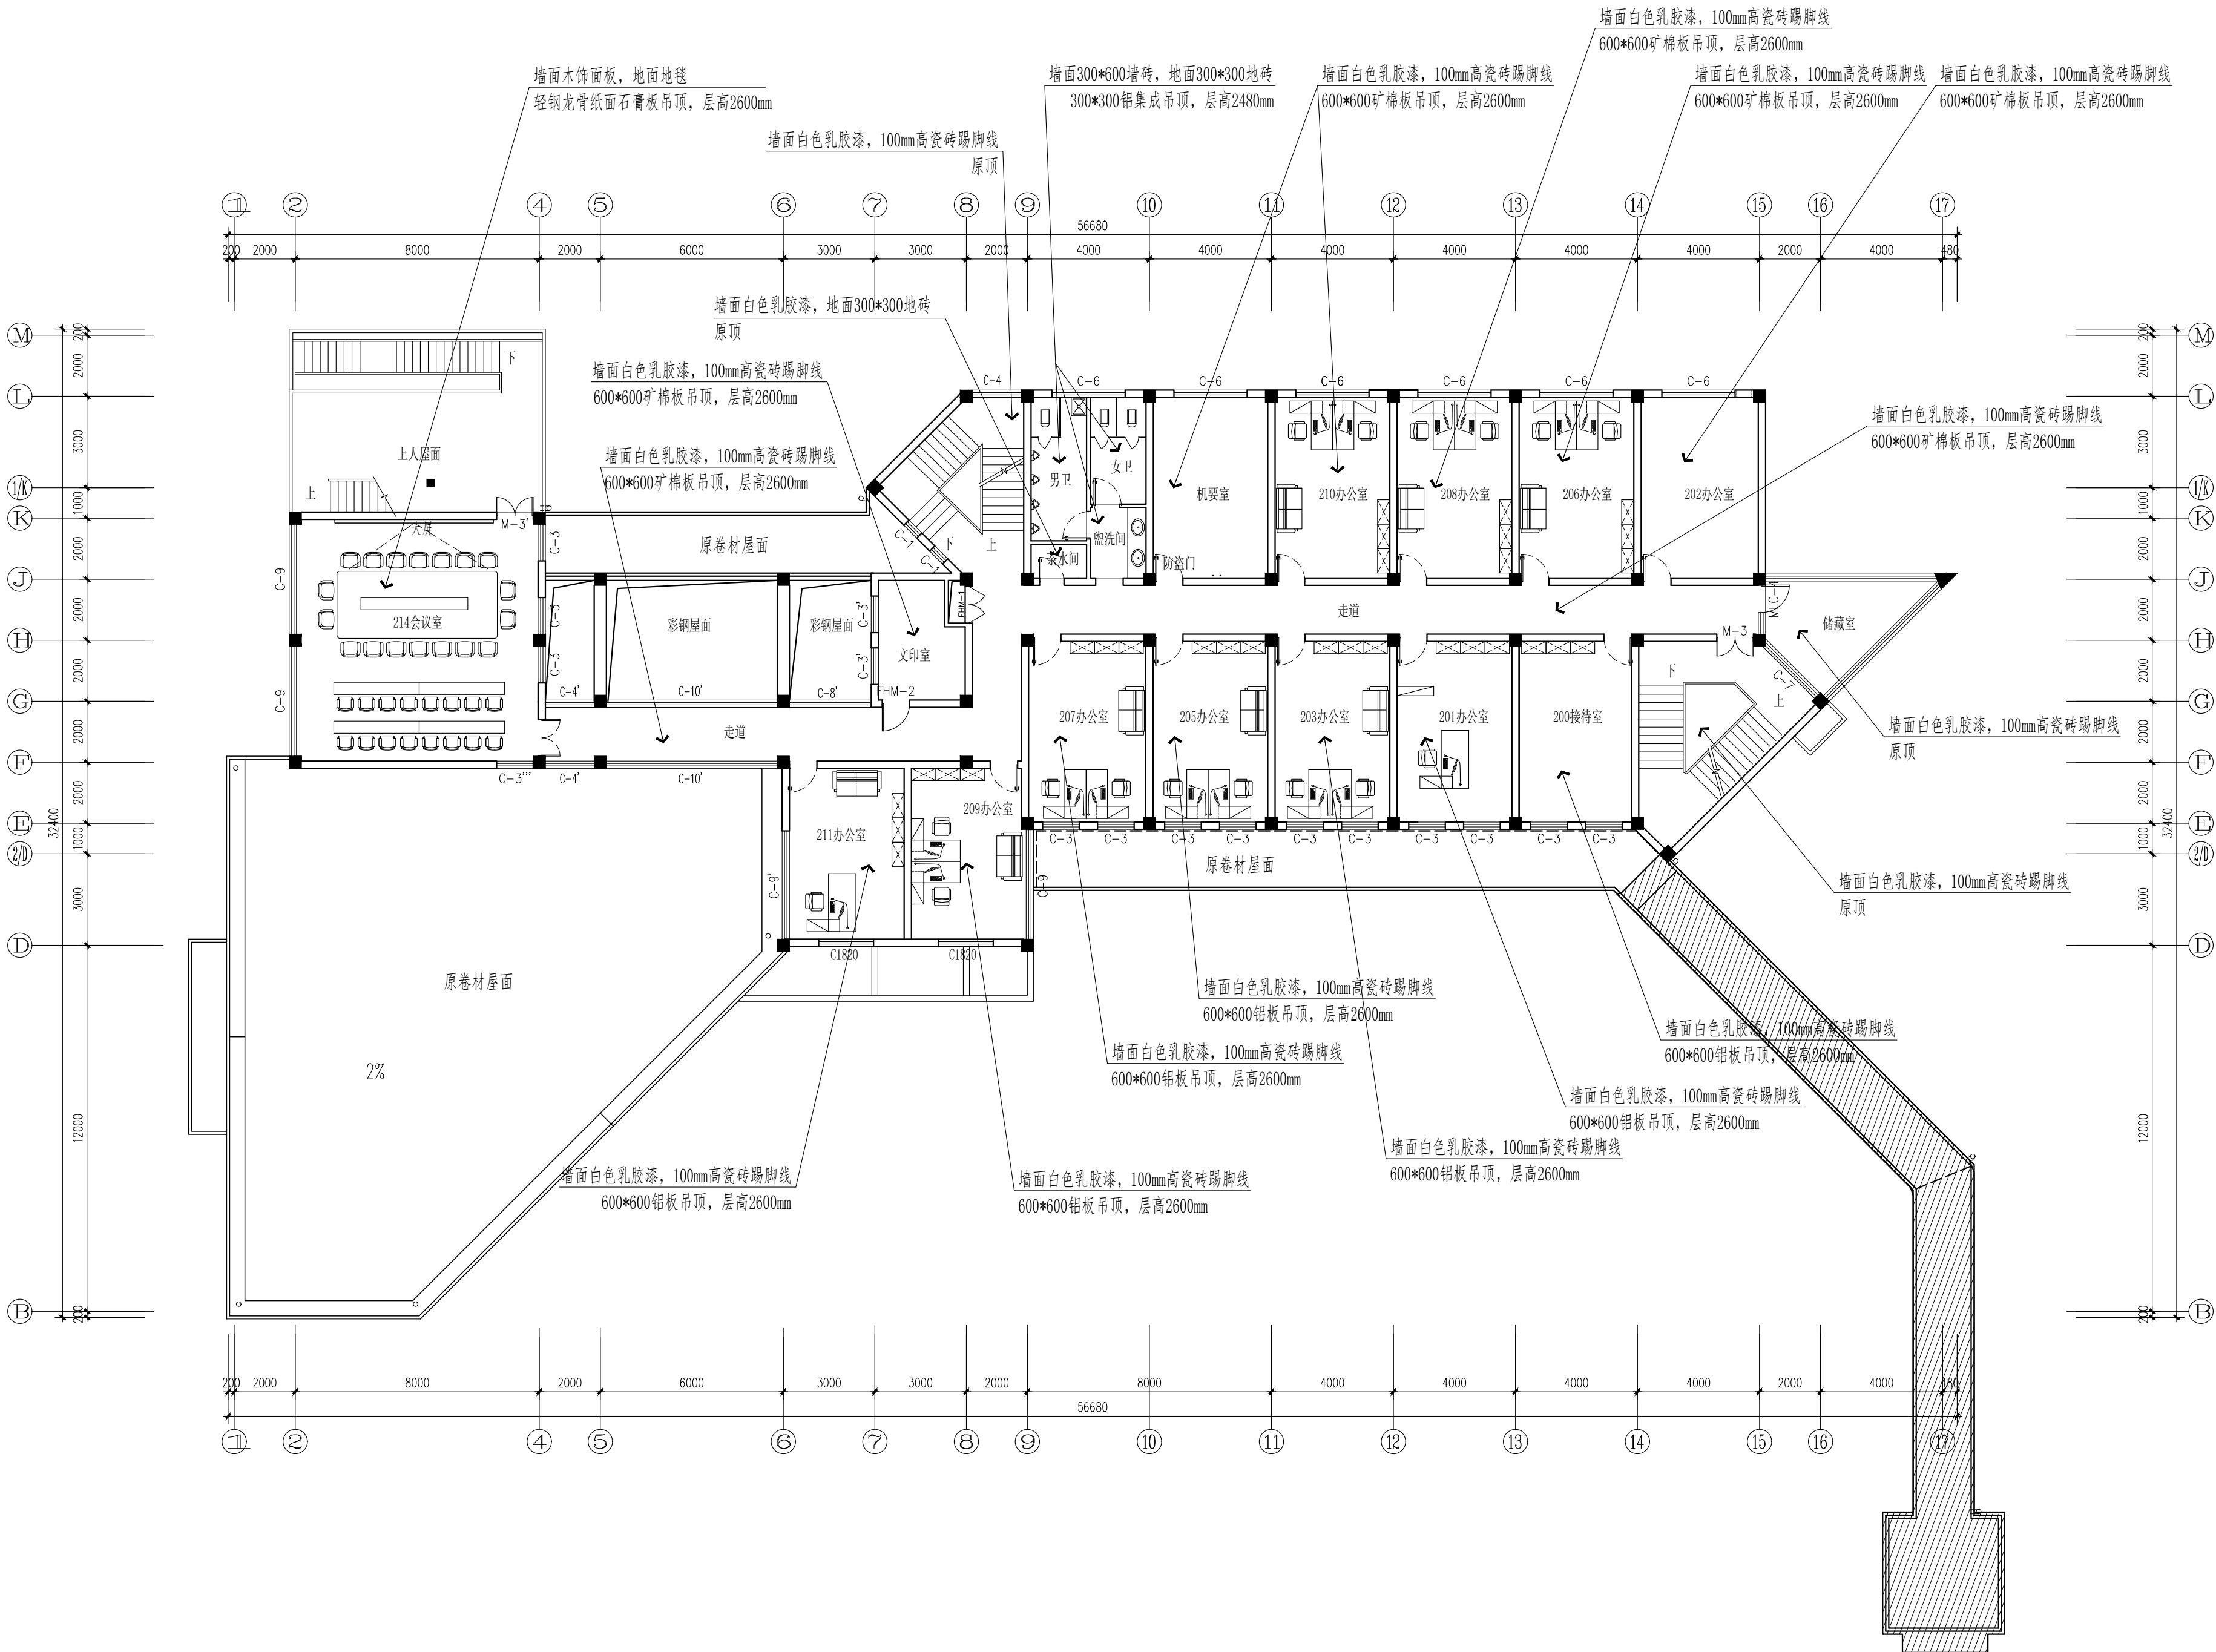

二层原始平面图 1:150

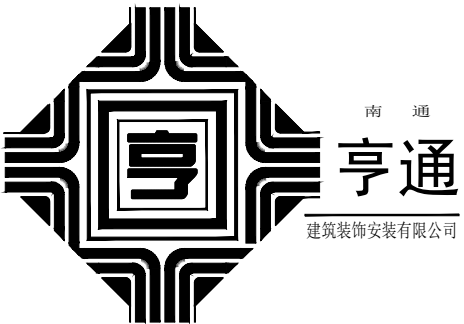

南通亨通建筑装饰安装有限公司
Nantong Hongtong construction decoration and installation Co., Ltd
证书等级: 建筑装饰工程设计专项甲级
证书编号: A232060531

设计顾问单位:
DESIGN CONSULT TANCY UNI

备注:
Remarks:

建设单位:
CONSTRUCTION UNITS
南通市机关事务管理局

工程名称:
ENGINEER NAME
南通市信访局接待中心房屋整修工程

子 项

图 目:
TITLE


二层原始平面图

类 别	实 名	签 名
CATEGORY	SIGNED	SIGNED
审 定		
PROJECT CHIEF		
审 核	徐建华	徐建华
APPROVED		
项目负责人	尹飞	尹飞
PROJECT LEADER		
专业负责人	夏斯岗	夏斯岗
PROFESSIONAL LEADER		
设 计	汪莉莉	汪莉莉
DESIGN		
校 对	张翔	张翔
CHECK		
会 签 栏		
建 筑		电 气
结 构		暖 通
给排水		工 艺

盖 章 栏:

工程号	图 号	PL-07
PROJECT NO	DRAWING NO	
比 例	日 期	2025. 07
RATIO	DATE	

说明:
本设计版权归南通亨通建筑装饰安装有限公司所有,非设计师之书面批准,不得随意将任何部分翻印,承建人必须遵照施工现场状况核对图内所示数字之准则,如发现有任何矛盾处,应立即通知设计师。

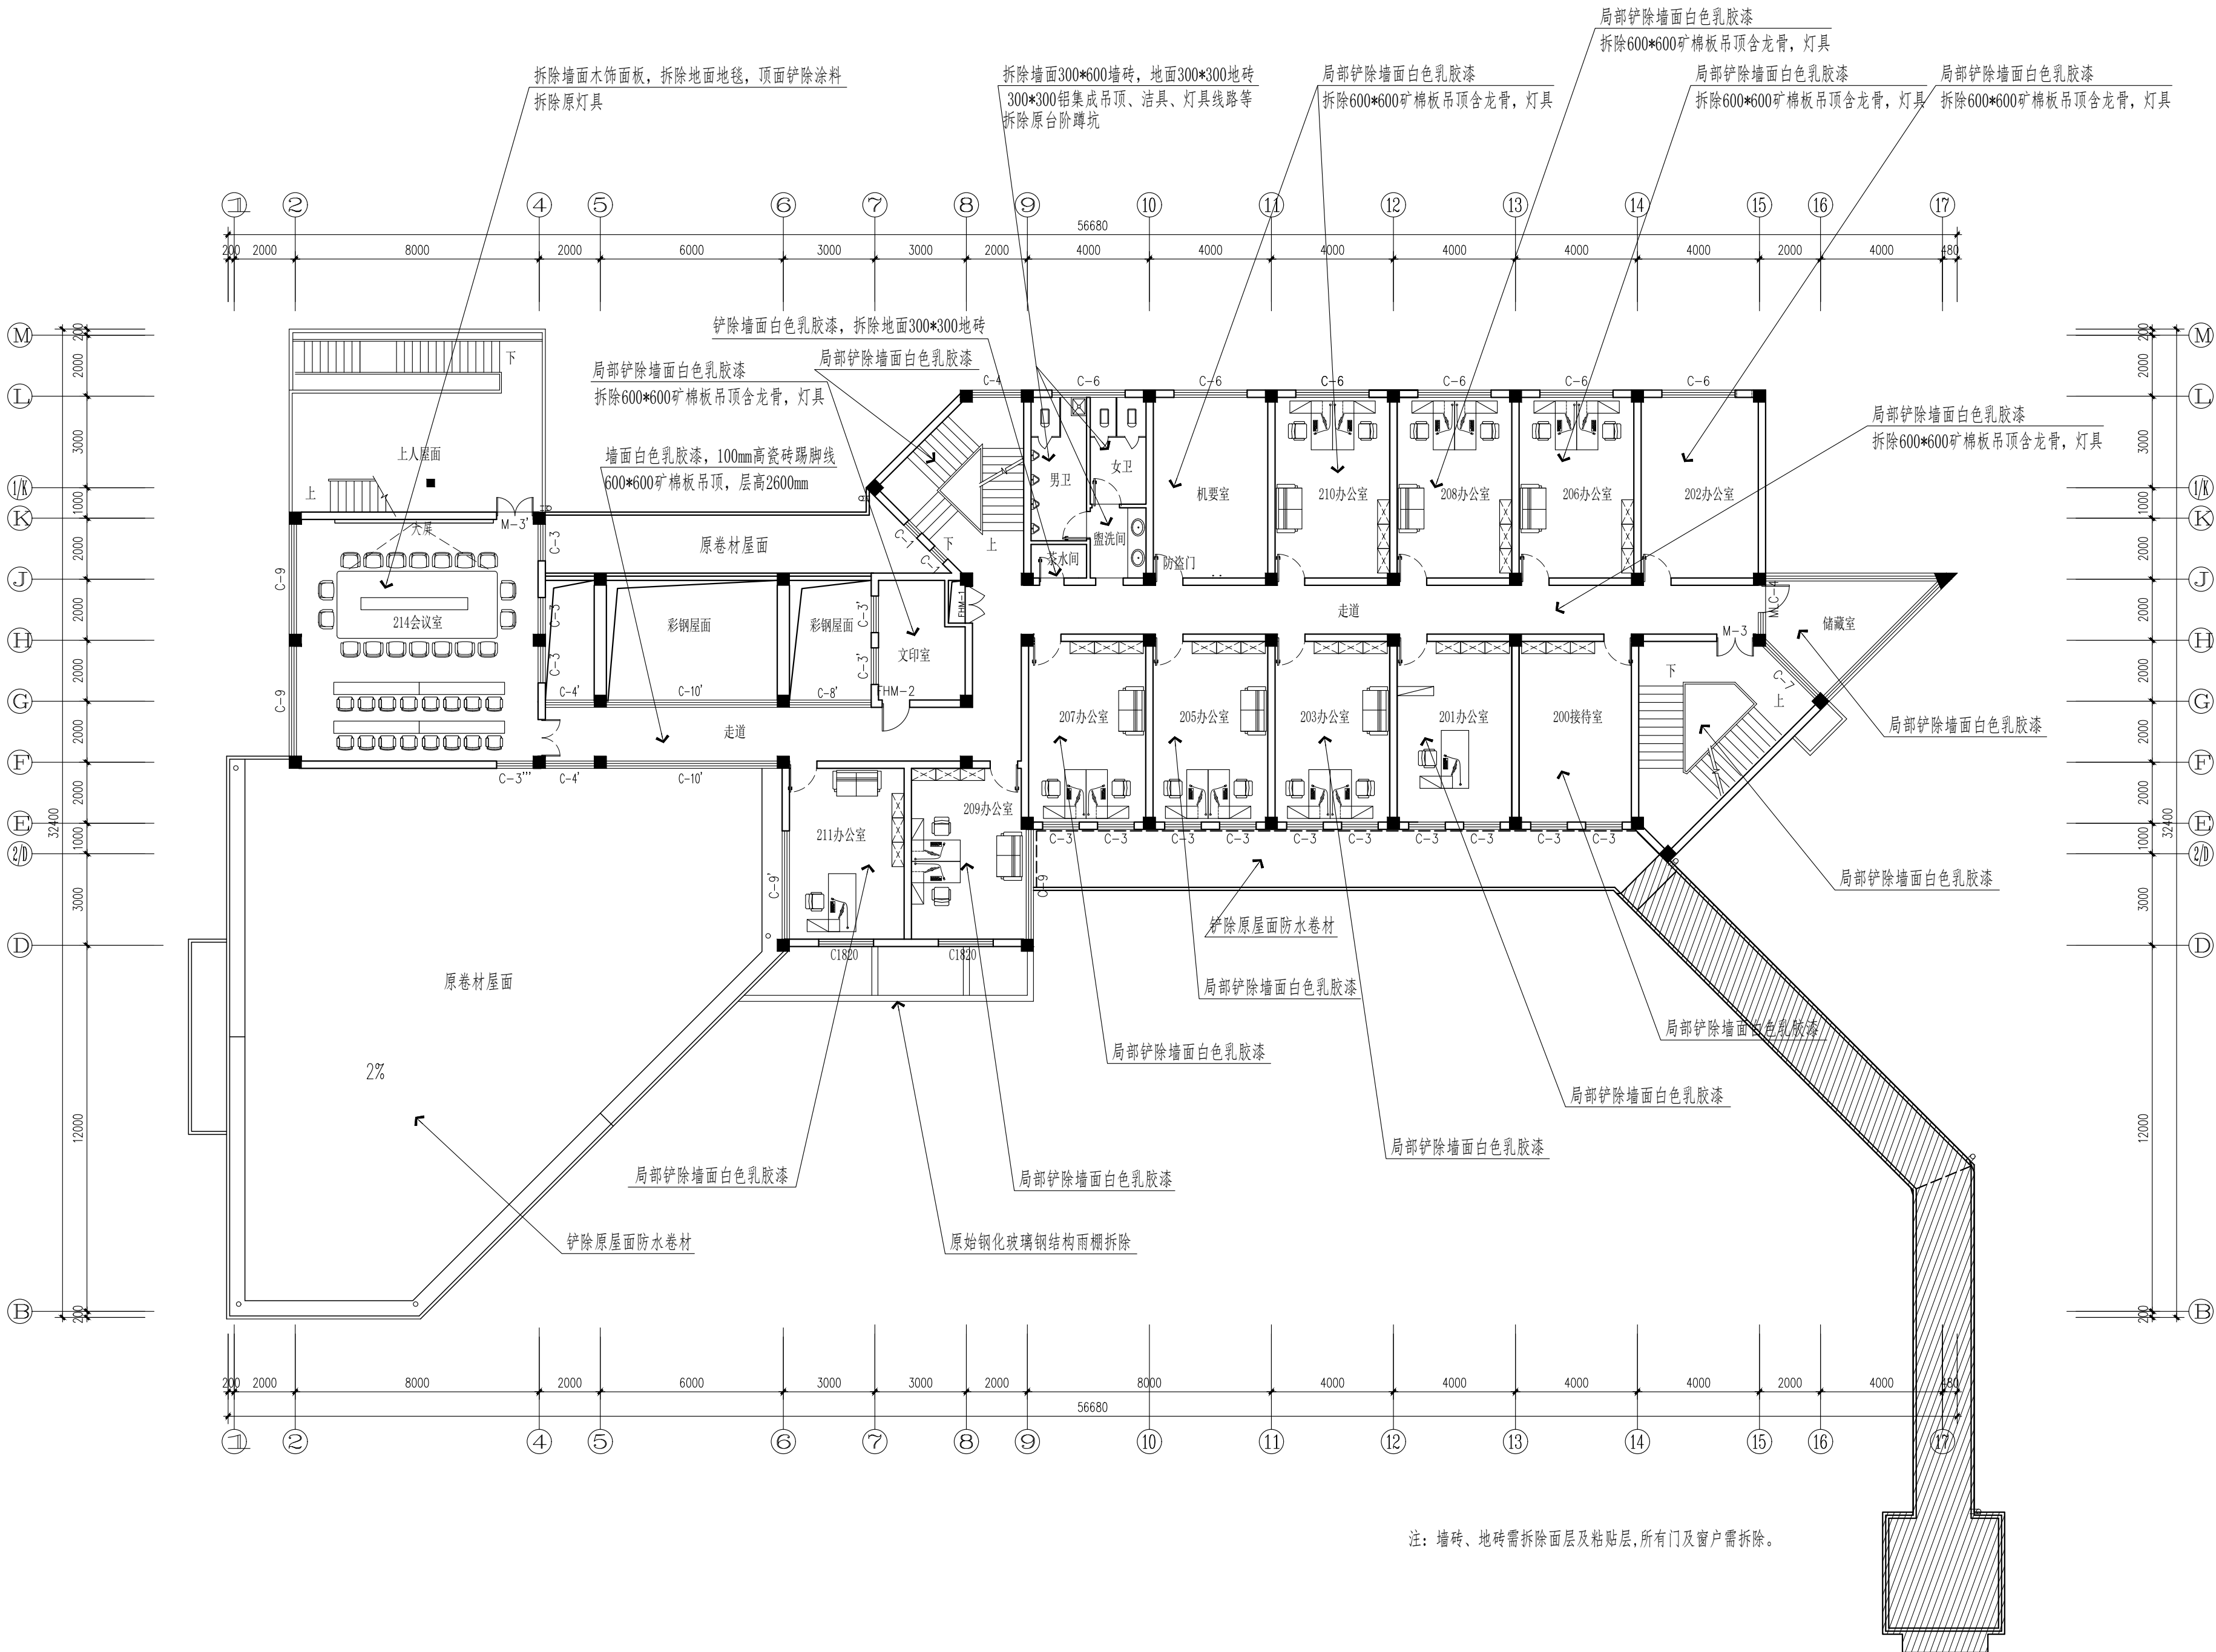

注: 墙砖、地砖需拆除面层及粘贴层,所有门及窗户需拆除。

二层拆除平面图 1:150



南通亨通建筑装饰安装有限公司
Nantong Hengtong construction decoration and installation Co., Ltd
证书等级: 建筑装饰工程设计专项甲级
证书编号: A232060531

设计顾问单位:
DESIGN CONSULTANCY UNIT

备注:
Remarks:

建设单位:
CONSTRUCTION UNITS
南通市机关事务管理局

工程名称:
ENGINEER NAME
南通市信访局接待中心房屋整修工程

子 项


图 目:
TIFILET
二层平面布置图

类 别	实 名	签 名
CATEGORY	SIGNED	SIGNED
审 定		
PROJECT CHIEF		
审 核	徐建华	徐建华
APPROVED		
项目负责人	尹飞	尹飞
PROJECT LEADER		
专业负责人	夏斯岗	夏斯岗
PROFESSIONAL LEADER		
设 计	汪莉莉	汪莉莉
DESIGN		
校 对	张翔	张翔
CHECK		
会 签 栏		
建 筑		电 气
结 构		暖 通
给 排 水		工 艺

盖 章 栏:

工 程 号	图 号	PL-18
PROJECT NO	DRAWING NO	
比 例	日 期	2025. 07
RATIO	DATE	

说明:
本设计版权归南通亨通建筑装饰安装有限公司所有, 非设计师之书面批准, 不得随意将任何部分翻印, 承建人必须遵照施工现场状况核对图内所示数字之准则, 如发现有任何矛盾之处, 应立即通知设计师.

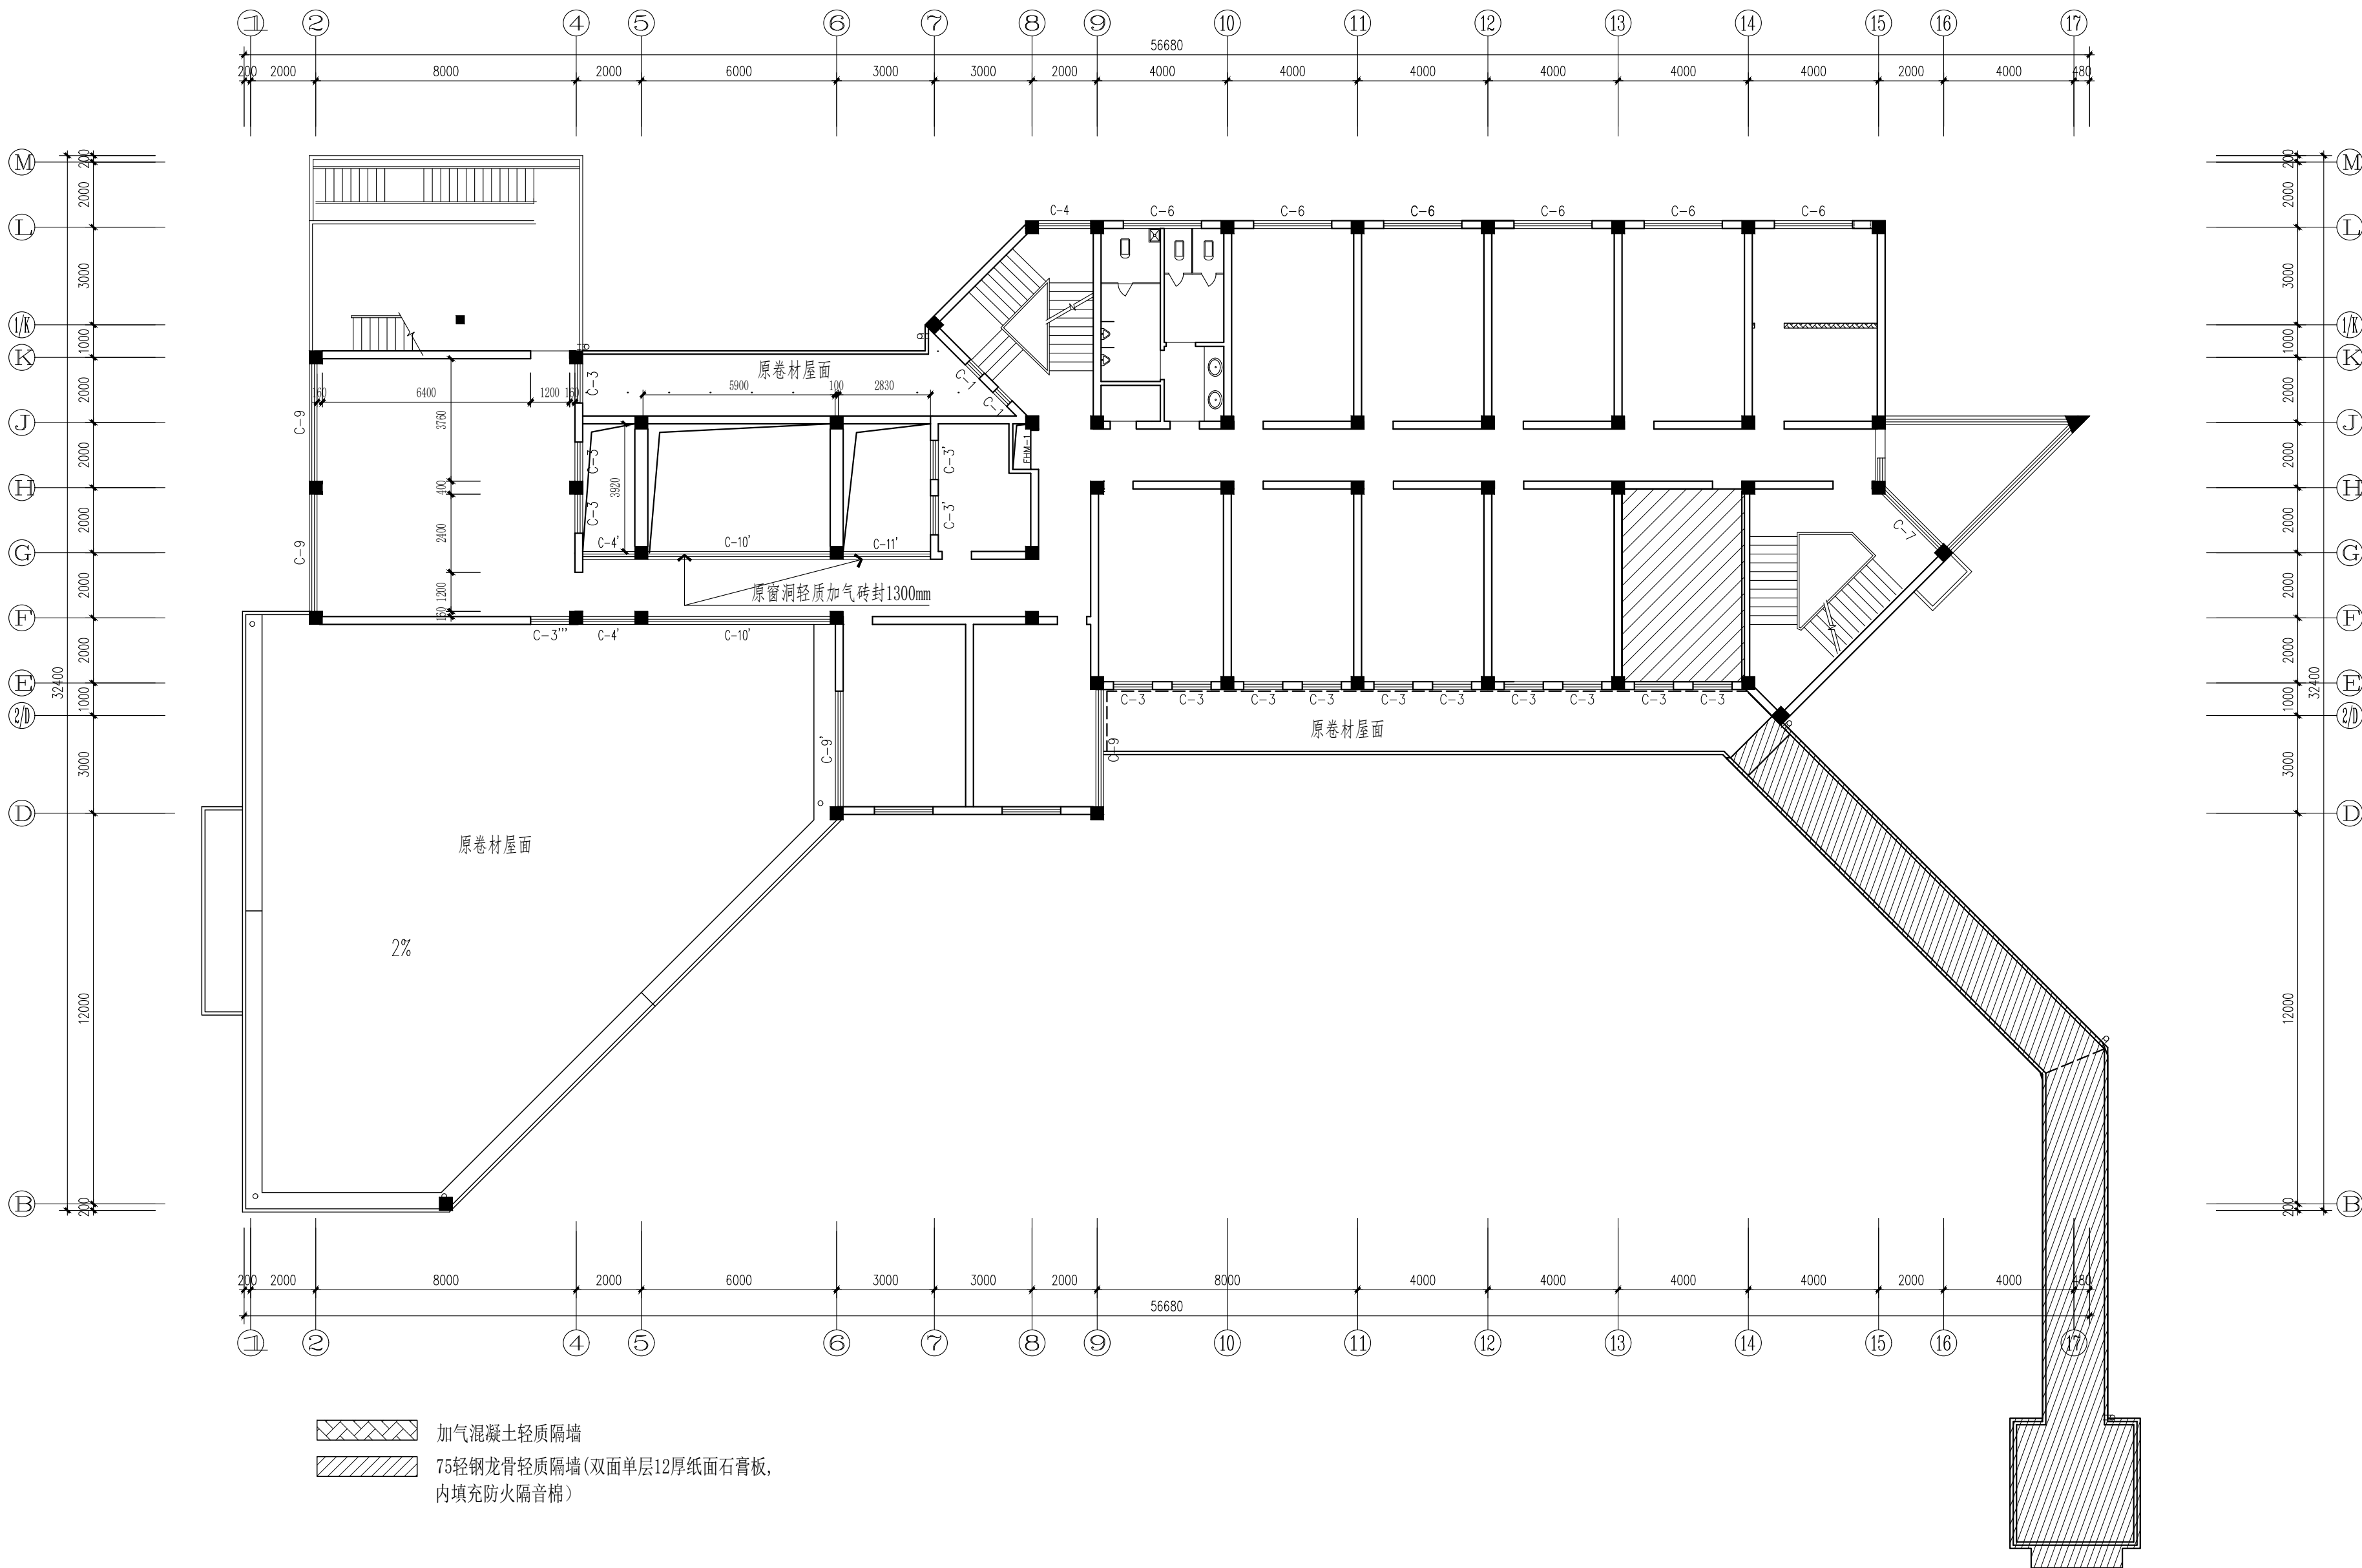

二层新建平面图 1:150



南通亨通建筑装饰安装有限公司
Nantong Hengtong construction decoration and installation Co., Ltd
证书等级: 建筑装饰工程设计专项甲级
证书编号: A232060531

设计顾问单位:
DESIGN CONSULT TANCY UNI

备注:
Remarks:

建设单位:
CONSTRUCTION UNITS
南通市机关事务管理局

工程名称:
ENGINEER NAME
南通市信访局接待中心房屋整修工程

子 项

图 目:
TIFILET


二层平面布置图

类 别	实 名	签 名
CATEGORY	SIGNED	SIGNED
审 定		
PROJECT CHIEF		
审 核	徐建华	徐建华
APPROVED		
项目负责人	尹飞	尹飞
PROJECT LEADER		
专业负责人	夏斯岗	夏斯岗
PROFESSIONAL LEADER		
设 计	汪莉莉	汪莉莉
DESIGN		
校 对	张翔	张翔
CHECK		
会 签 栏		
建 筑		电 气
结 构		暖 通
给排水		工 艺

盖 章 栏:

工程号	图 号	PL-19
PROJECT NO	DRAWING NO	
比 例	日 期	2025. 07
RATIO	DATE	

说明:
本设计版权归南通亨通建筑装饰安装有限公司所有, 非设计师之书面批准, 不得随意将任何部分翻印, 承建人必须遵照施工现场状况核对图内所示数字之准则, 如发现有任何矛盾处, 应立即通知设计师.

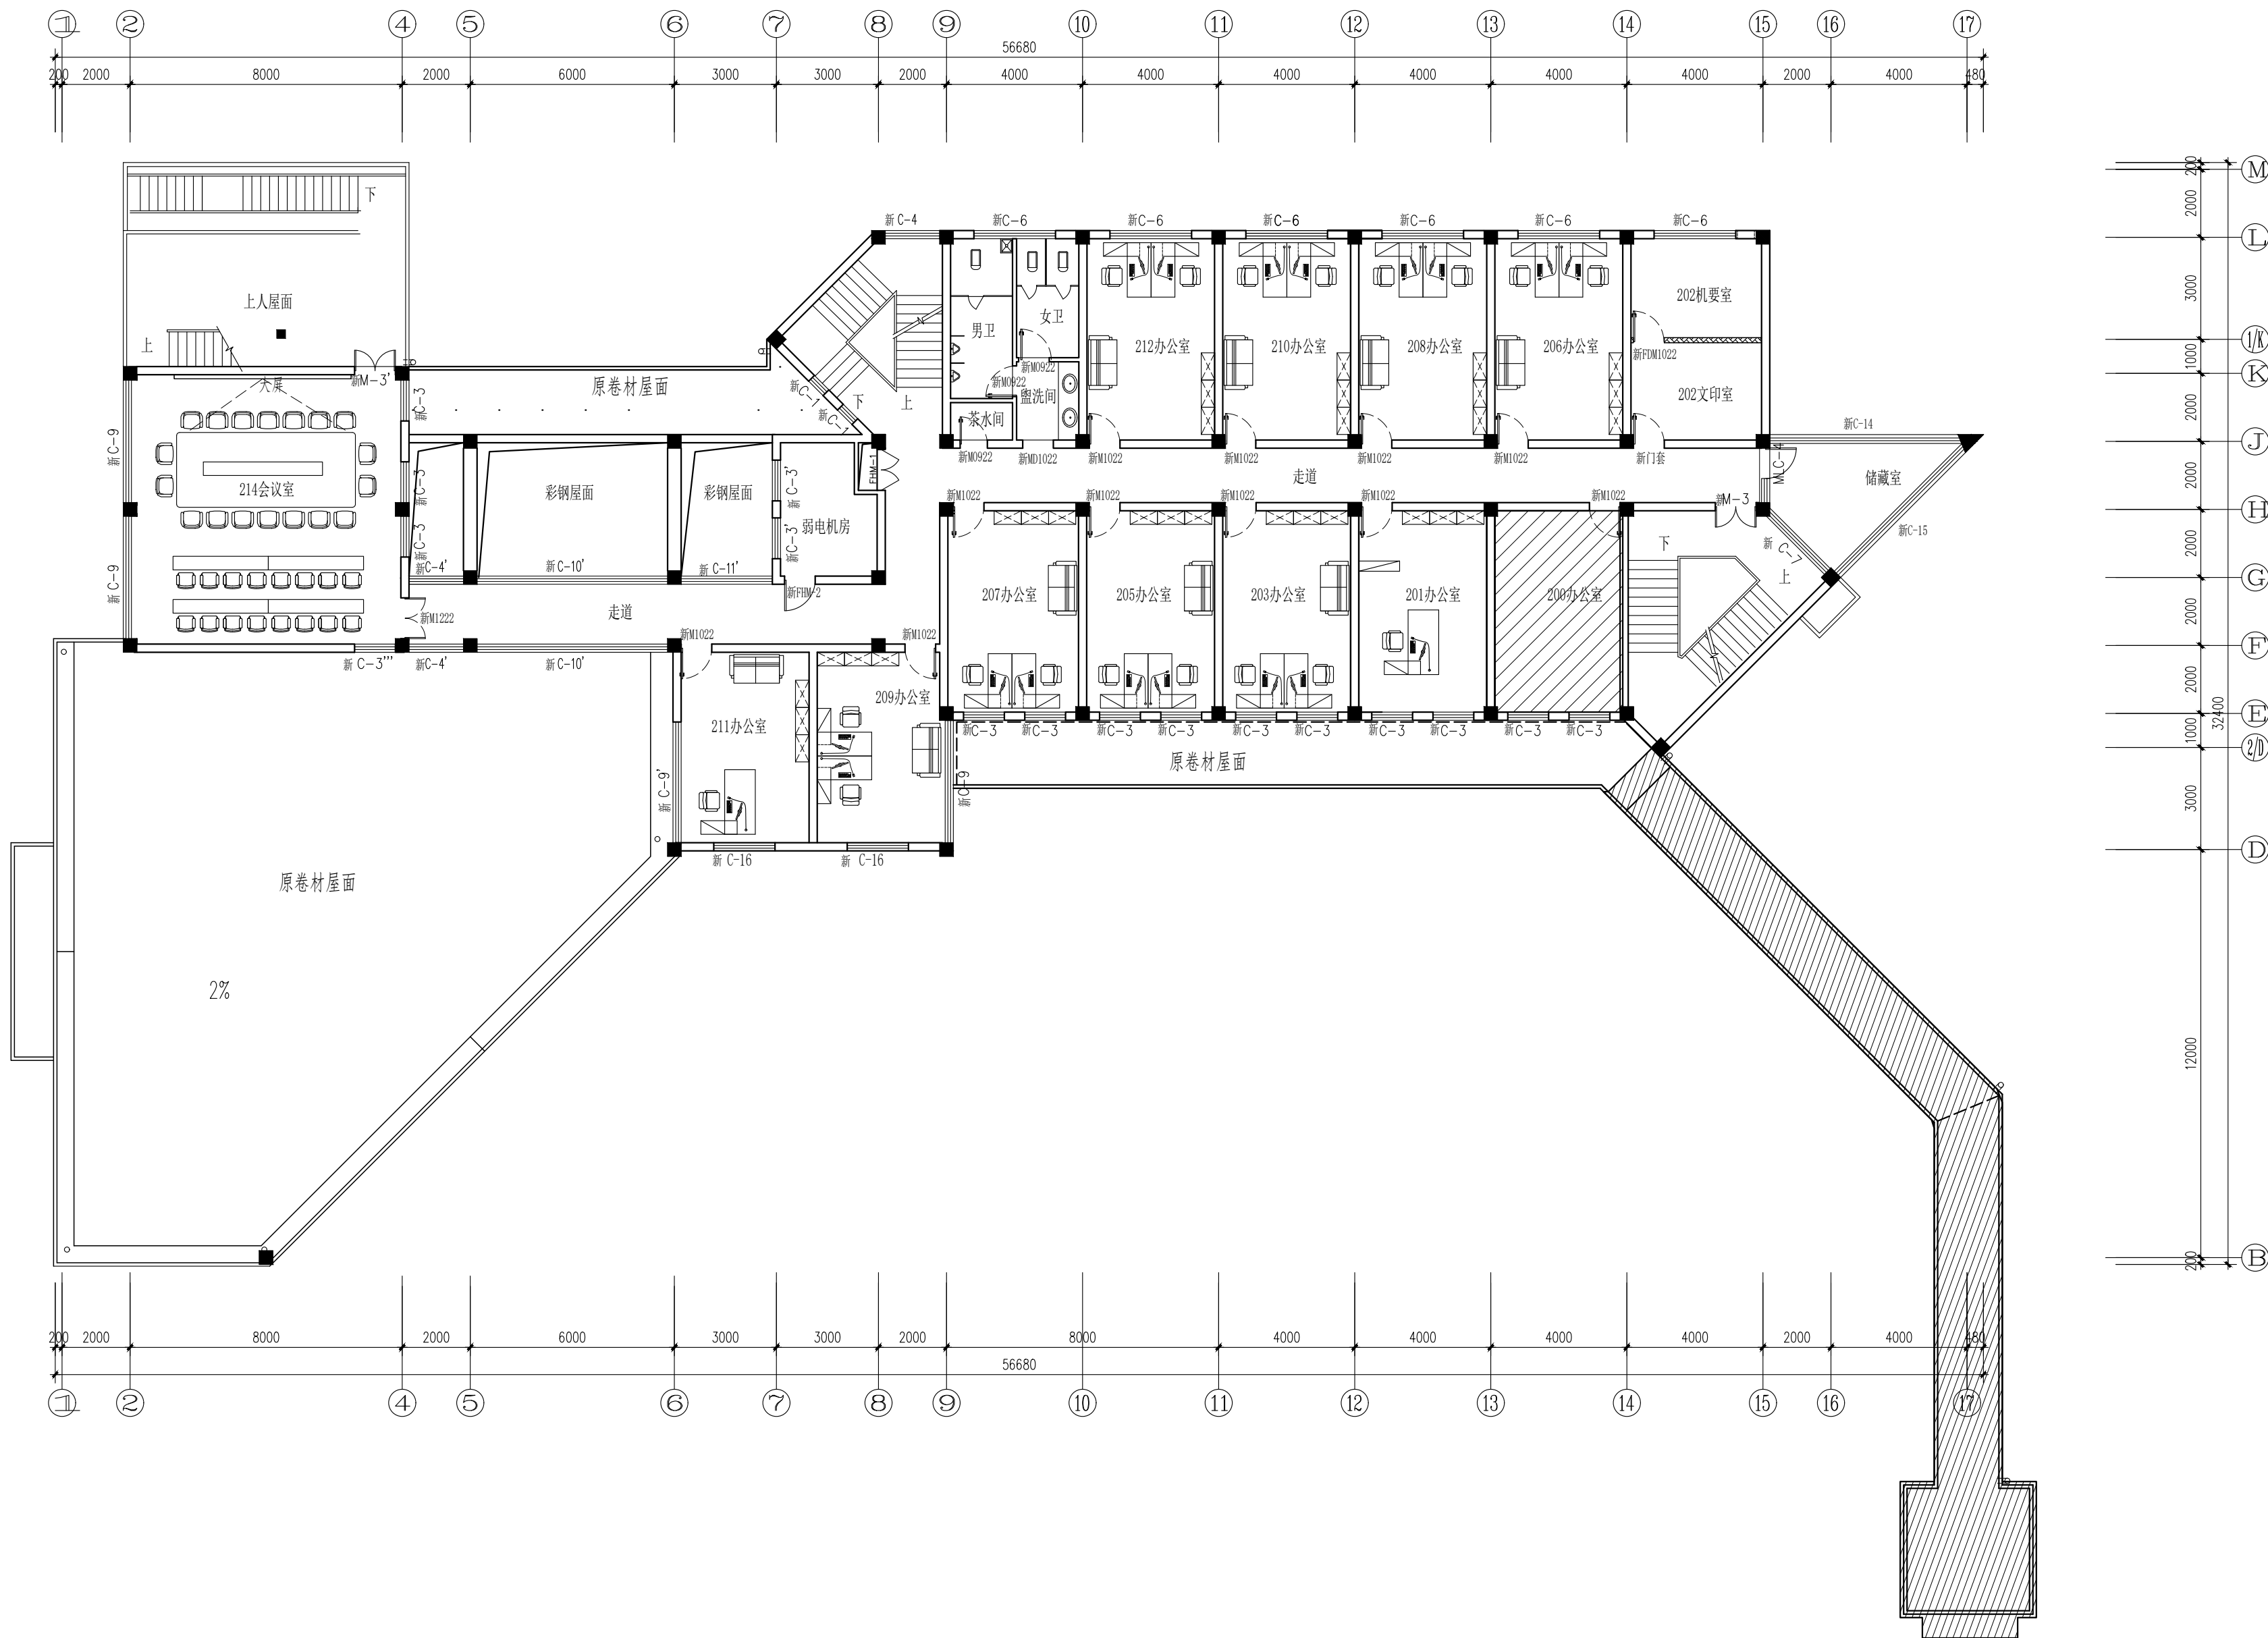

二层平面布置图 1:150



南通亨通建筑装饰安装有限公司
Nantong Hengtong construction decoration and installation Co., Ltd
证书等级: 建筑装饰工程设计专项甲级
证书编号: A232060531

设计顾问单位:
DESIGN CONSULTANCY UNIT

备注:
Remarks:

建设单位:
CONSTRUCTION UNITS
南通市机关事务管理局

工程名称:
ENGINEER NAME
南通市信访局接待中心房屋整修工程

子 项


图 目:
TITLE
二层地面布置图

类 别	实 名	签 名
CATEGORY	SIGNED	SIGNED
审 定		
PROJECT CHIEF		
审 核	徐建华	徐建华
APPROVED		
项目负责人	尹飞	尹飞
PROJECT LEADER		
专业负责人	夏斯岗	夏斯岗
PROFESSIONAL LEADER		
设 计	汪莉莉	汪莉莉
DESIGN		
校 对	张翔	张翔
CHECK		
会 签 栏		
建 筑		电 气
结 构		暖 通
给排水		工 艺

盖 章 栏:

工 程 号		图 号	PL-20
PROJECT NO		DRAWING NO	
比 例		日 期	2025. 07
RATIO		DATE	

说明:
本设计版权归南通亨通建筑装饰安装有限公司所有, 非设计师之书面批准, 不得随意将任何部分翻印, 承建人必须遵照施工现场状况核对图内所示数字之准则, 如发现有任何矛盾之处, 应立即通知设计师.

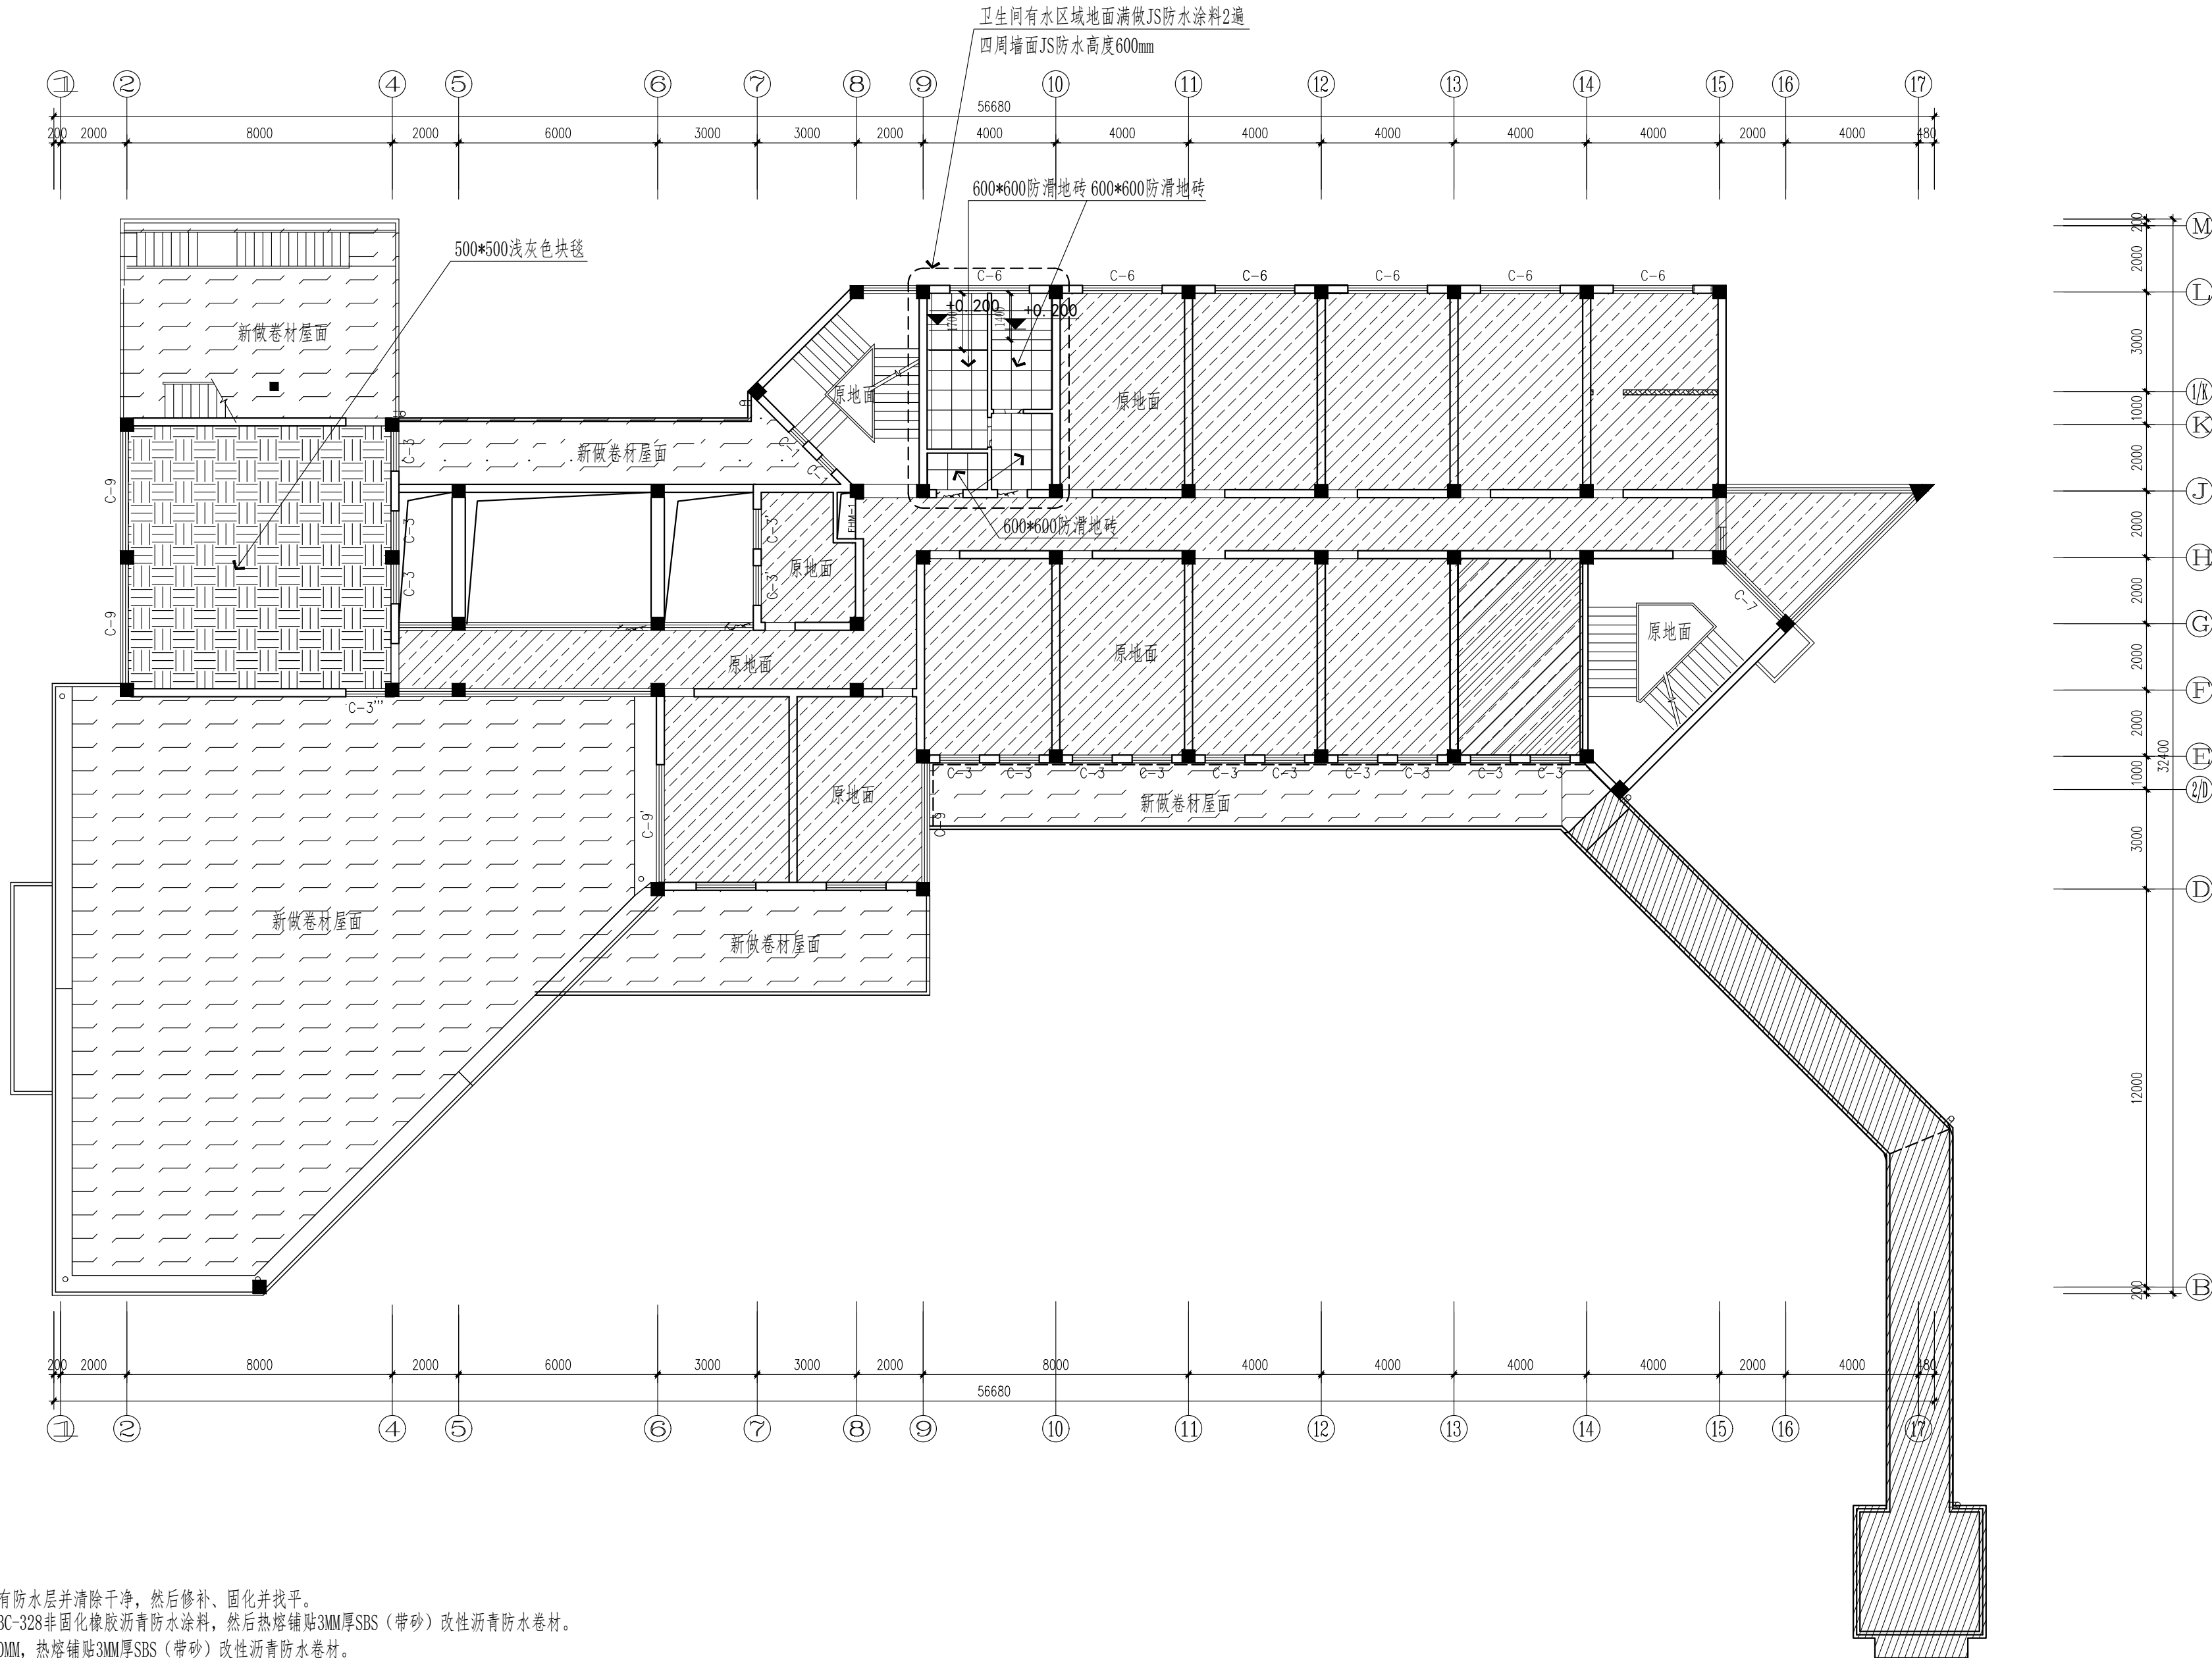

- 1、屋面卷材施工:
1)、先铲除楼面原有防水层并清除干净, 然后修补、固化并找平。
2)、批涂2.0MM厚PBC-328非固化橡胶沥青防水涂料, 然后热熔铺贴3MM厚SBS (带砂) 改性沥青防水卷材。
3)、女儿墙上翻400MM, 热熔铺贴3MM厚SBS (带砂) 改性沥青防水卷材。

二层地面布置图 1:150



南通亨通建筑装饰安装有限公司
Nantong Hengtong construction decoration and installation Co., Ltd
证书等级: 建筑装饰工程设计专项甲级
证书编号: A232060531

设计顾问单位:
DESIGN CONSULT TANCY UNI

备注:
Remarks:

建设单位:
CONSTRUCTION UNITS
南通市机关事务管理局

工程名称:
ENGINEER NAME
南通市信访局接待中心房屋整修工程

子 项

图 目:
TIFILET


二层顶面布置图

类 别	实 名	签 名
CATEGORY	SIGNED	SIGNED
审 定		
PROJECT CHIEF		
审 核	徐建华	徐建华
APPROVED		
项目负责人	尹飞	尹飞
PROJECT LEADER		
专业负责人	夏斯岗	夏斯岗
PROFESSIONAL LEADER		
设 计	汪莉莉	汪莉莉
DESIGN		
校 对	张翔	张翔
CHECK		
会 签 栏		
建 筑		电 气
结 构		暖 通
给排水		工 艺

盖 章 栏:

工程号	图 号	PL-21
PROJECT NO	DRAWING NO	
比 例	日 期	2025. 07
RATIO	DATE	

说明:
本设计版权归南通亨通建筑装饰安装有限公司所有, 非设计师之书面批准, 不得随意将任何部分翻印, 承建人必须遵照施工现场状况核对图内所示数字之准则, 如发现有任何矛盾之处, 应立即通知设计师.

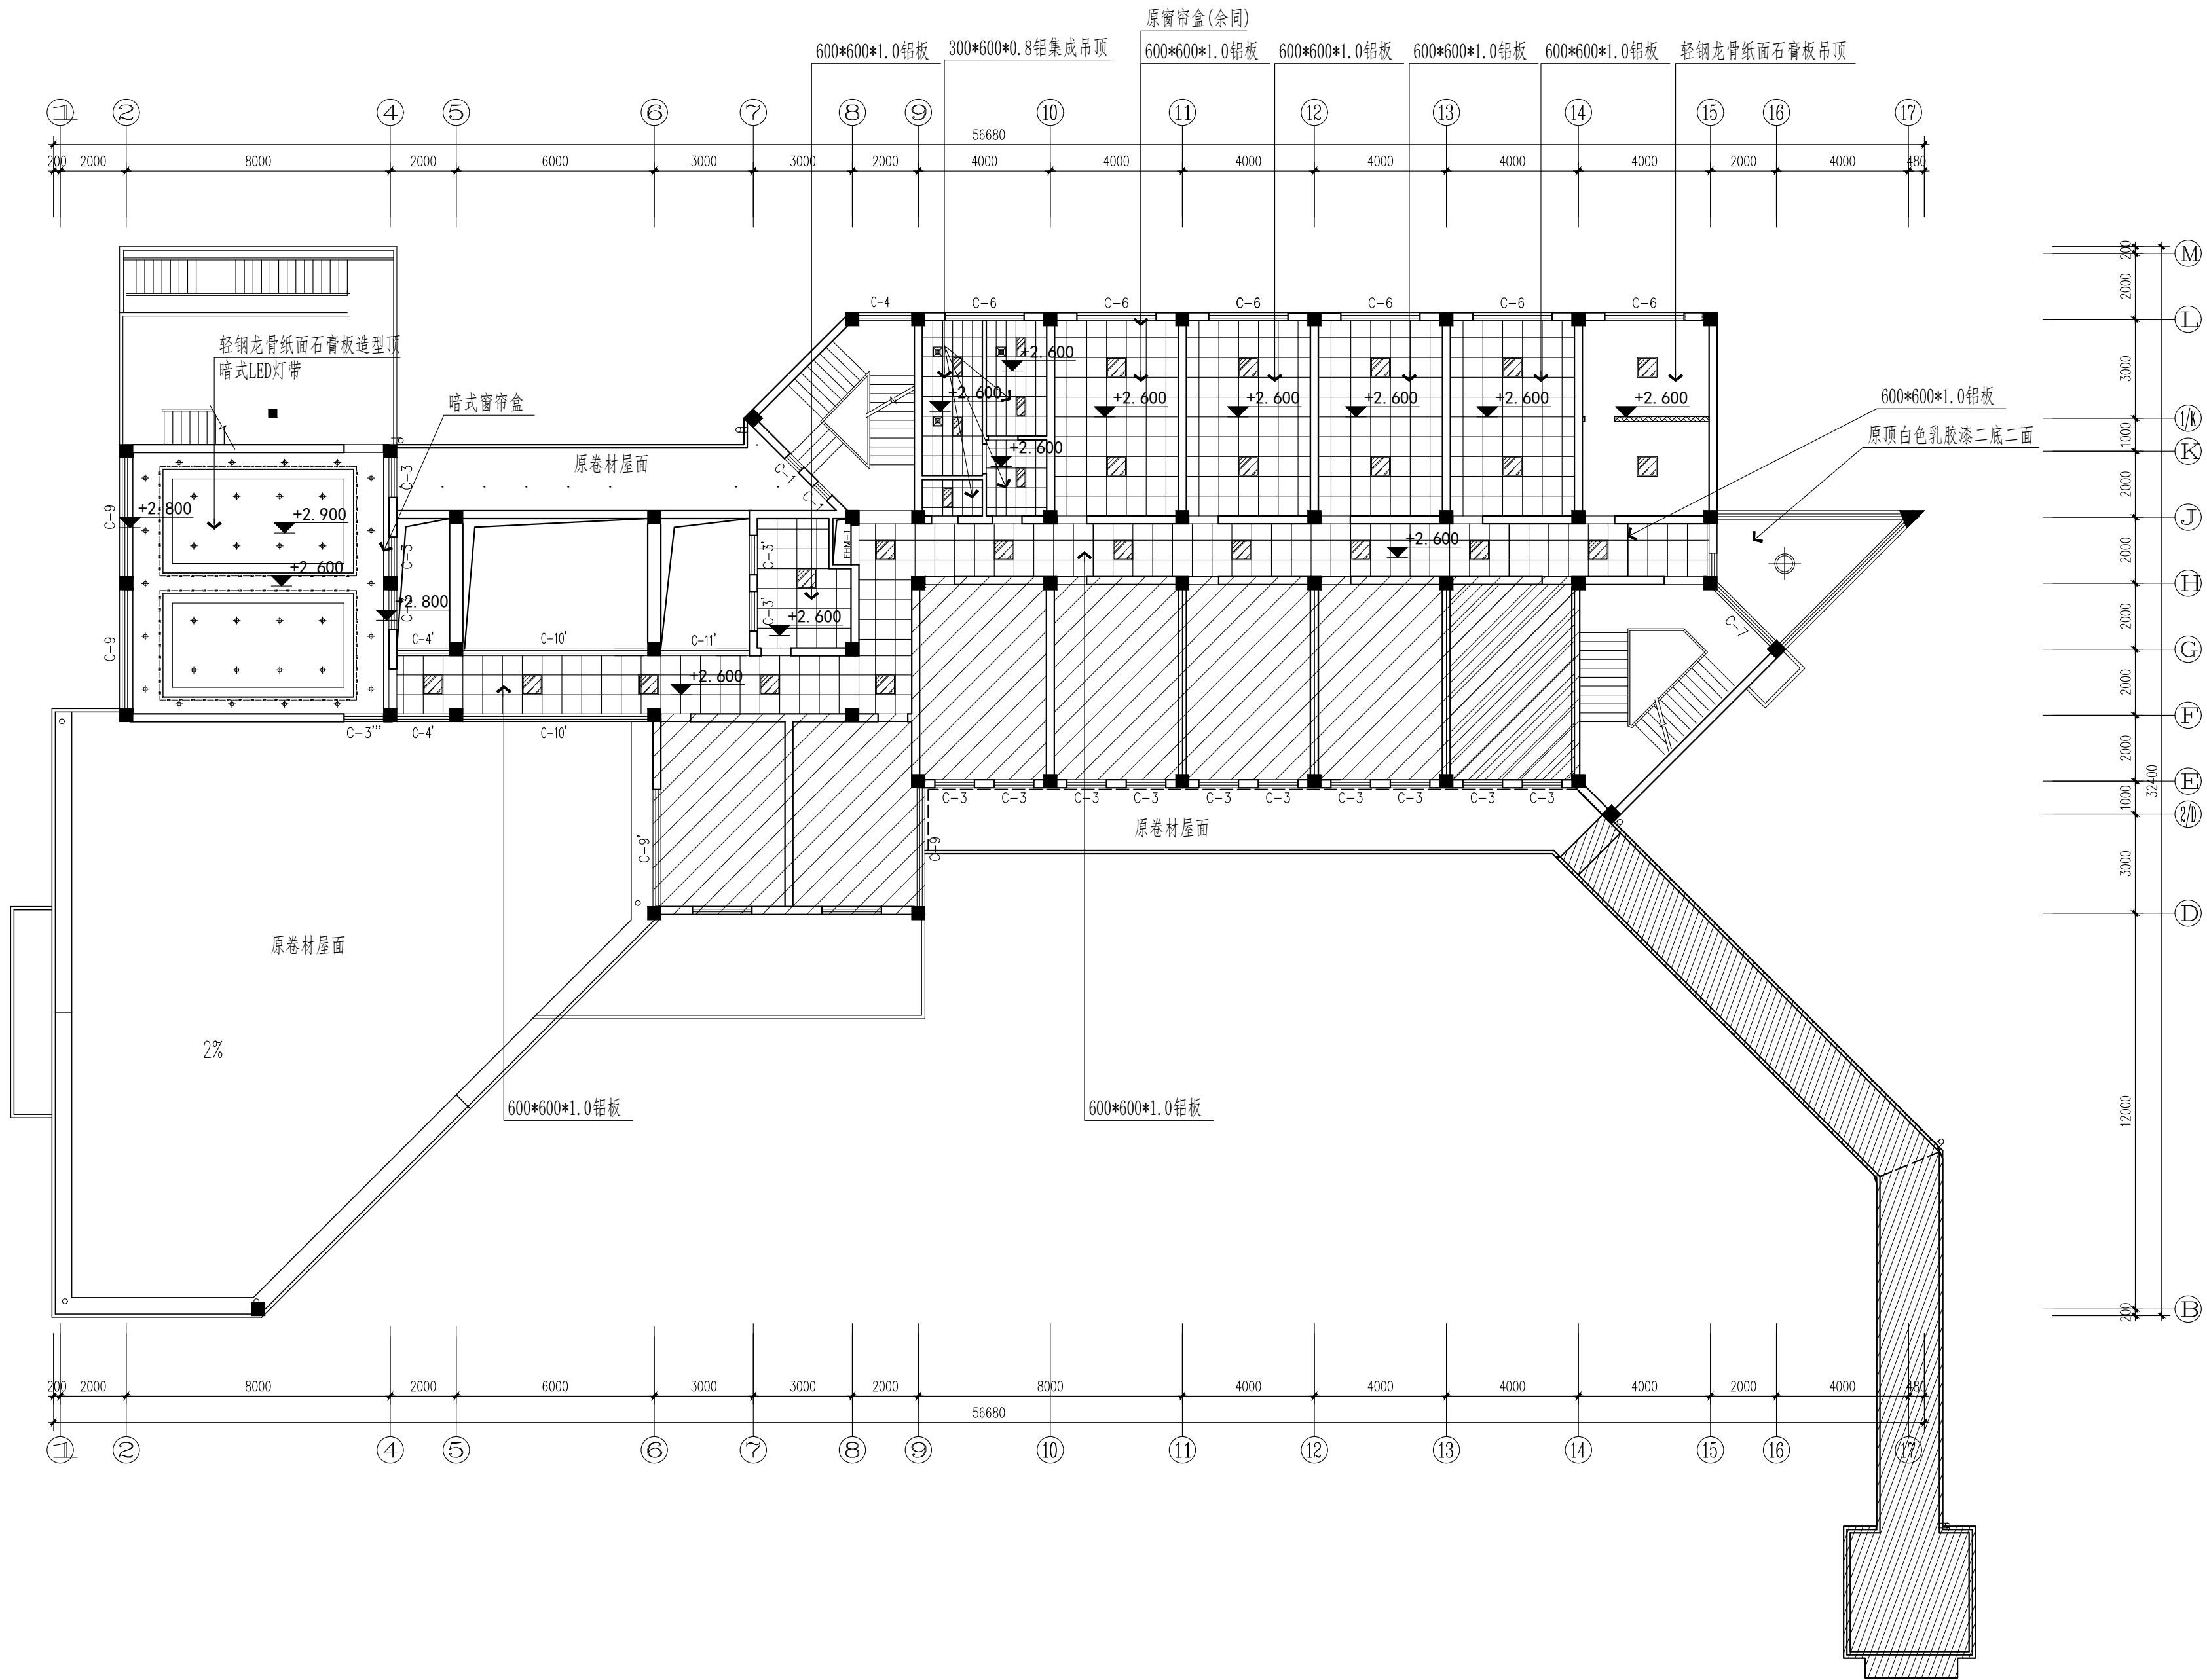



备注:
Remarks:

工程名称:
ENGINEER NAME

图目:
TIFLEI

二层顶面定位图

类 别 CATEGORY	实 名 SIGNED	签 名 SIGNED	
审 定 PROJECT CHIEF			
审 核 APPROVED	徐建华	徐建华	
项目负责人 PROJECT LEADER	尹飞	尹飞	
专业负责人 PROFESSIONAL LEADER	夏斯岗	夏斯岗	
设 计 DESIGN	汪莉莉	汪莉莉	
校 对 CHECK	张翔	张翔	
会 签 栏			
建 筑		电 气	
结 构		暖 通	
给排水		工 艺	

盖章栏:

工程号 PROJECT NO		图号 DRAWING NO	PL-22
比例 RATIO		日期 DATE	2025. 07

说明:
本设计版权归南通亨通建筑装饰安装有限公司所有,非设计师之书面批准,不得随意将任何部分翻印。承建人必须遵循施工现场状况核对图内所示数字之准则,如发现有任何矛盾处,应立即通知设计师。



二层灯具定位图 1:150



南通亨通建筑装饰安装有限公司
Nantong Hongtong construction decoration and installation Co., Ltd
证书等级: 建筑装饰工程设计专项甲级
证书编号: A232060531

设计顾问单位:
DESIGN CONSULT TANCY UNI

备注:
Remarks:

建设单位:
CONSTRUCTION UNITS
南通市机关事务管理局

工程名称:
ENGINEER NAME
南通市信访局接待中心房屋整修工程

子 项

图 目:
TITLE


二层立面索引图

类 别	实 名	签 名
CATEGORY	SIGNED	SIGNED
审 定		
PROJECT CHIEF		
审 核	徐建华	徐建华
APPROVED		
项目负责人	尹飞	尹飞
PROJECT LEADER		
专业负责人	夏斯岗	夏斯岗
PROFESSIONAL LEADER		
设 计	汪莉莉	汪莉莉
DESIGN		
校 对	张翔	张翔
CHECK		
会 签 栏		
建 筑		电 气
结 构		暖 通
给排水		工 艺

盖 章 栏:

工程号	图 号	PL-24
PROJECT NO	DRAWING NO	
比 例	日 期	2025. 07
RATIO	DATE	

说明:
本设计版权归南通亨通建筑装饰安装有限公司所有, 非设计师之书面批准, 不得随意将任何部分翻印, 承建人必须遵照施工现场状况核对图内所示数字之准则, 如发现有任何子盾处, 应立即通知设计师.

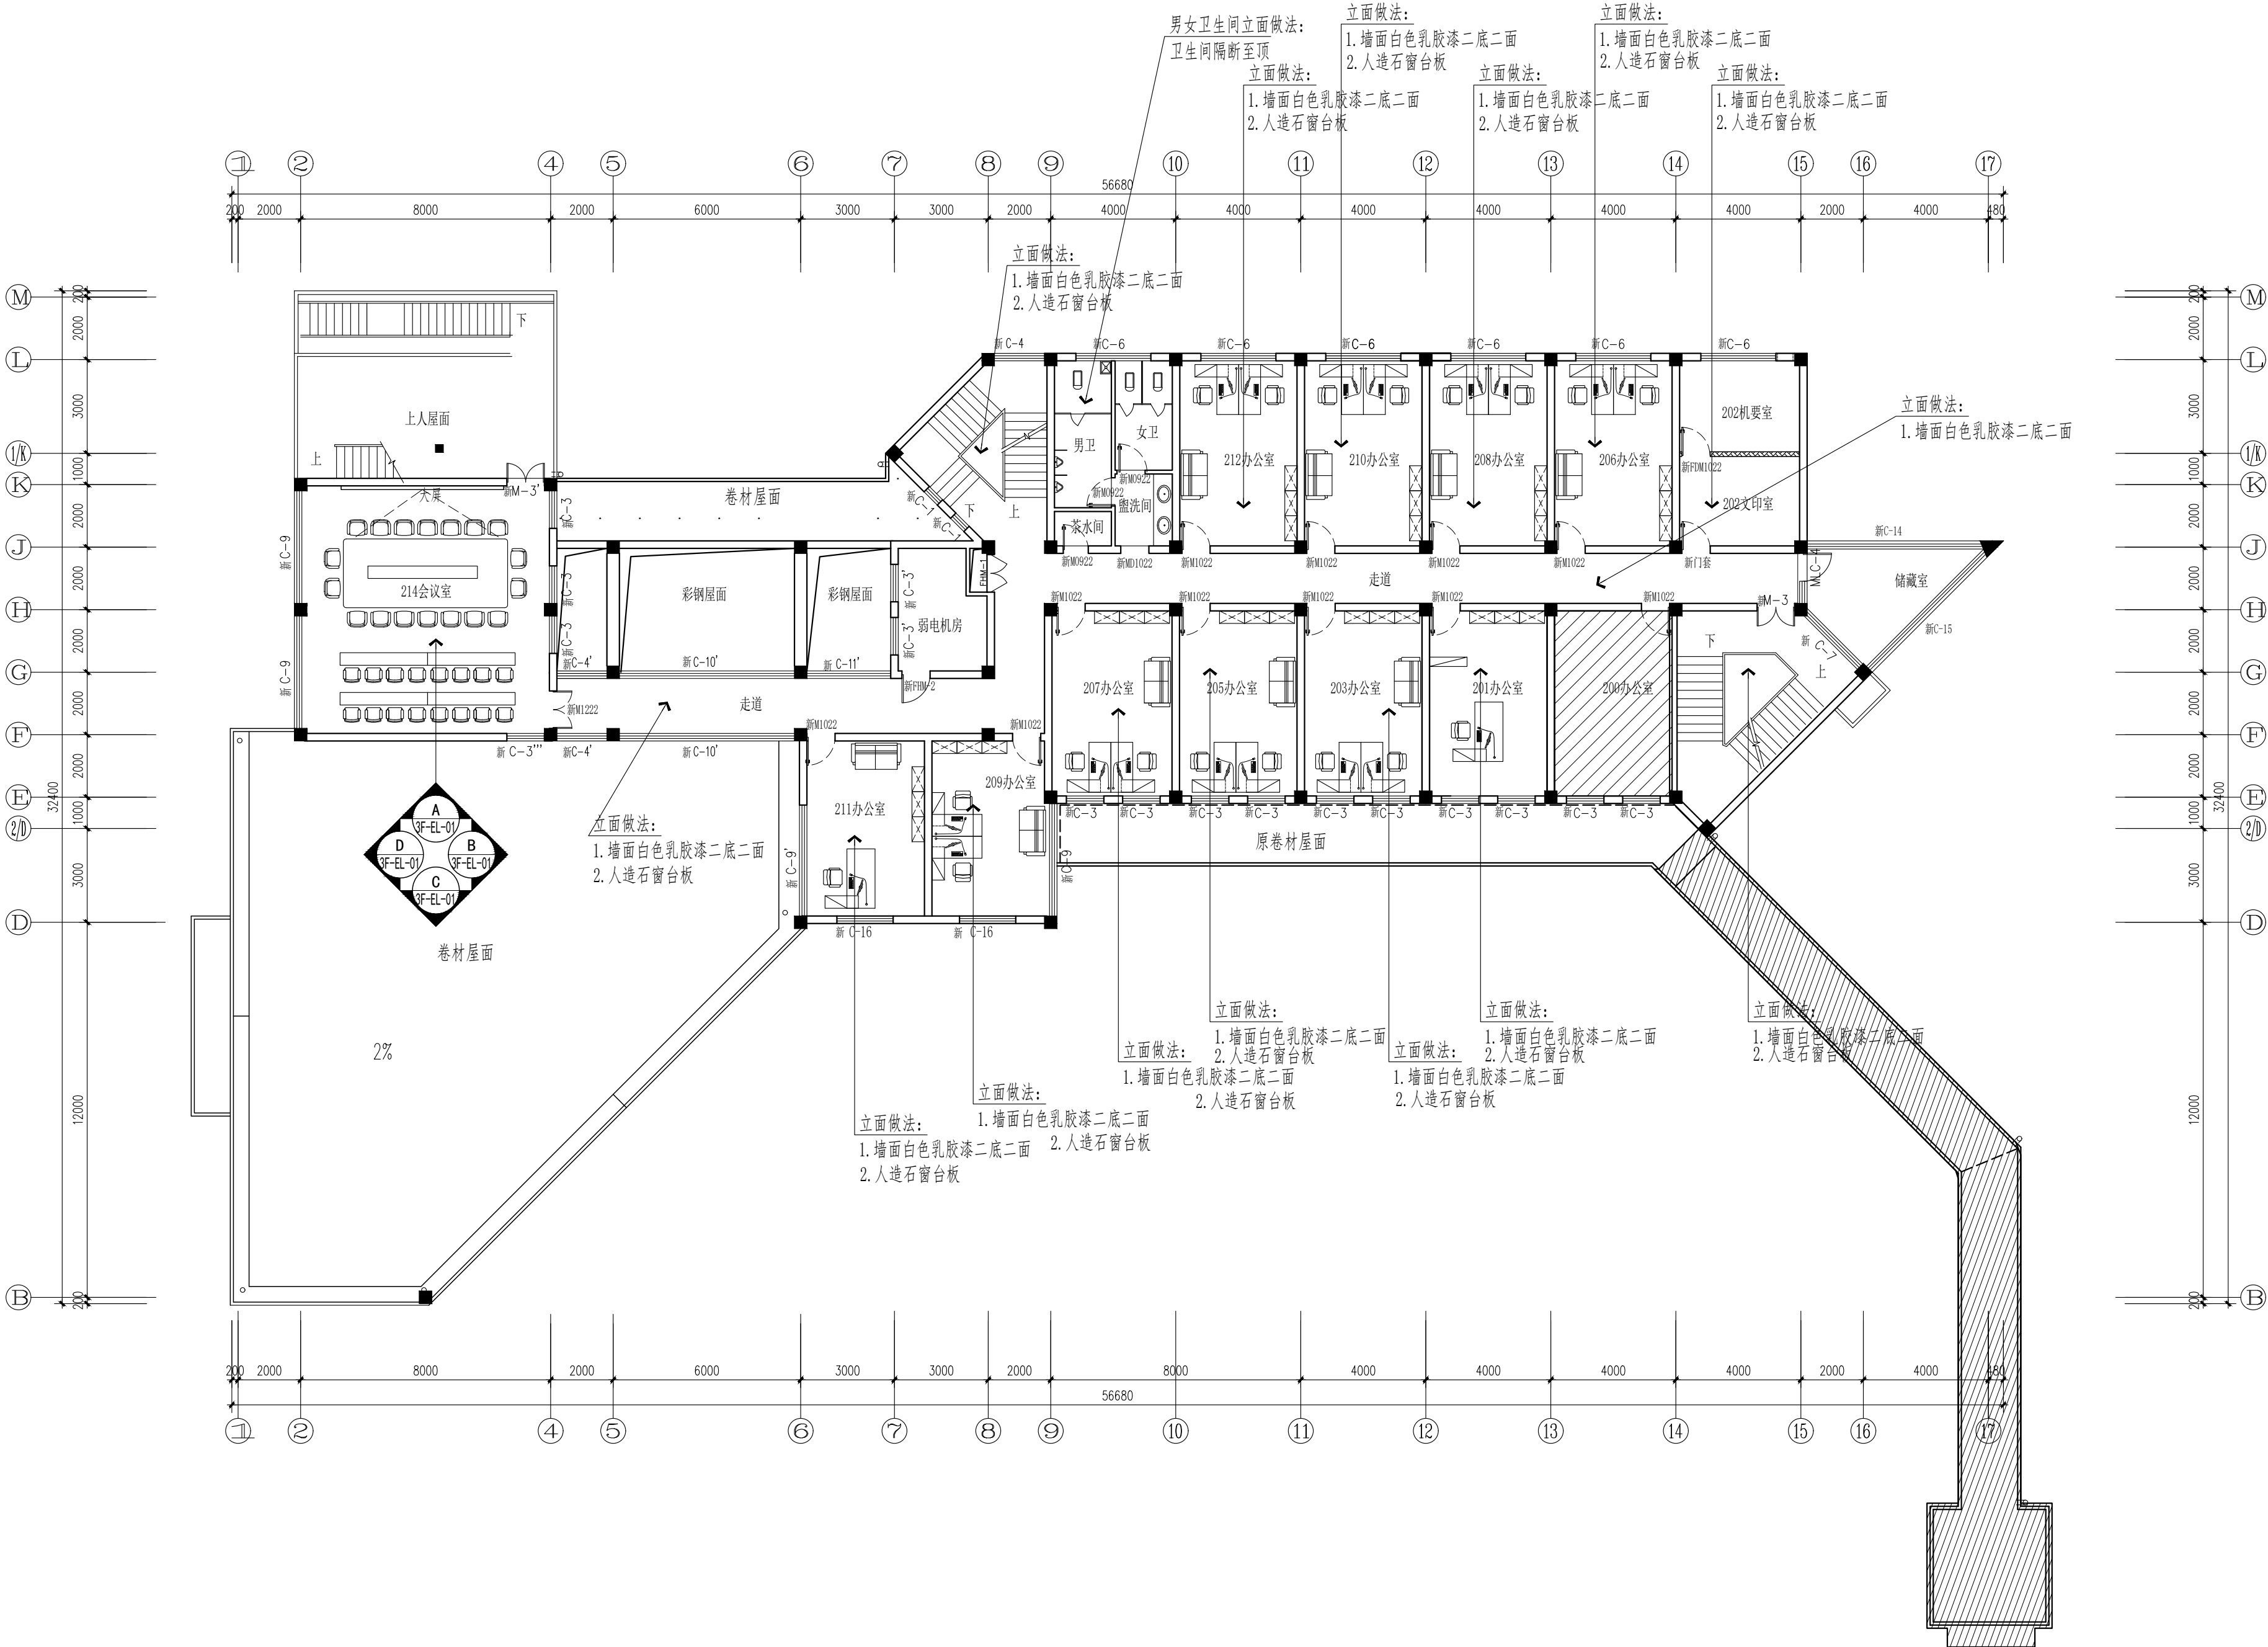

二层立面索引图 1:150



南通亨通建筑装饰安装有限公司
Nantong Hengtong construction decoration and installation Co., Ltd
证书等级: 建筑装饰工程设计专项甲级
证书编号: A232060531

设计顾问单位:
DESIGN CONSULTANCY UNIT

备注:
Remarks:

建设单位:
CONSTRUCTION UNITS
南通市机关事务管理局

工程名称:
ENGINEER NAME
南通市信访局接待中心房屋整修工程

子 项


图 目:
TIFILET
三层原始平面图

类 别	实 名	签 名
CATEGORY	SIGNED	SIGNED
审 定		
PROJECT CHIEF		
审 核	徐建华	徐建华
APPROVED		
项目负责人	尹飞	尹飞
PROJECT LEADER		
专业负责人	夏斯岗	夏斯岗
PROFESSIONAL LEADER		
设 计	汪莉莉	汪莉莉
DESIGN		
校 对	张翔	张翔
CHECK		
会 签 栏		
建 筑		电 气
结 构		暖 通
给 排 水		工 艺

盖 章 栏:

工 程 号		图 号	PL-03
PROJECT NO		DRAWING NO	
比 例		日 期	2025. 07
RATIO		DATE	

说明:
本设计版权归南通亨通建筑装饰安装有限公司所有,非设计师之书面批准,不得随意将任何部分翻印,承建人必须遵照施工现场状况核对图内所示数字之准则,如发现有任何矛盾之处,应立即通知设计师.

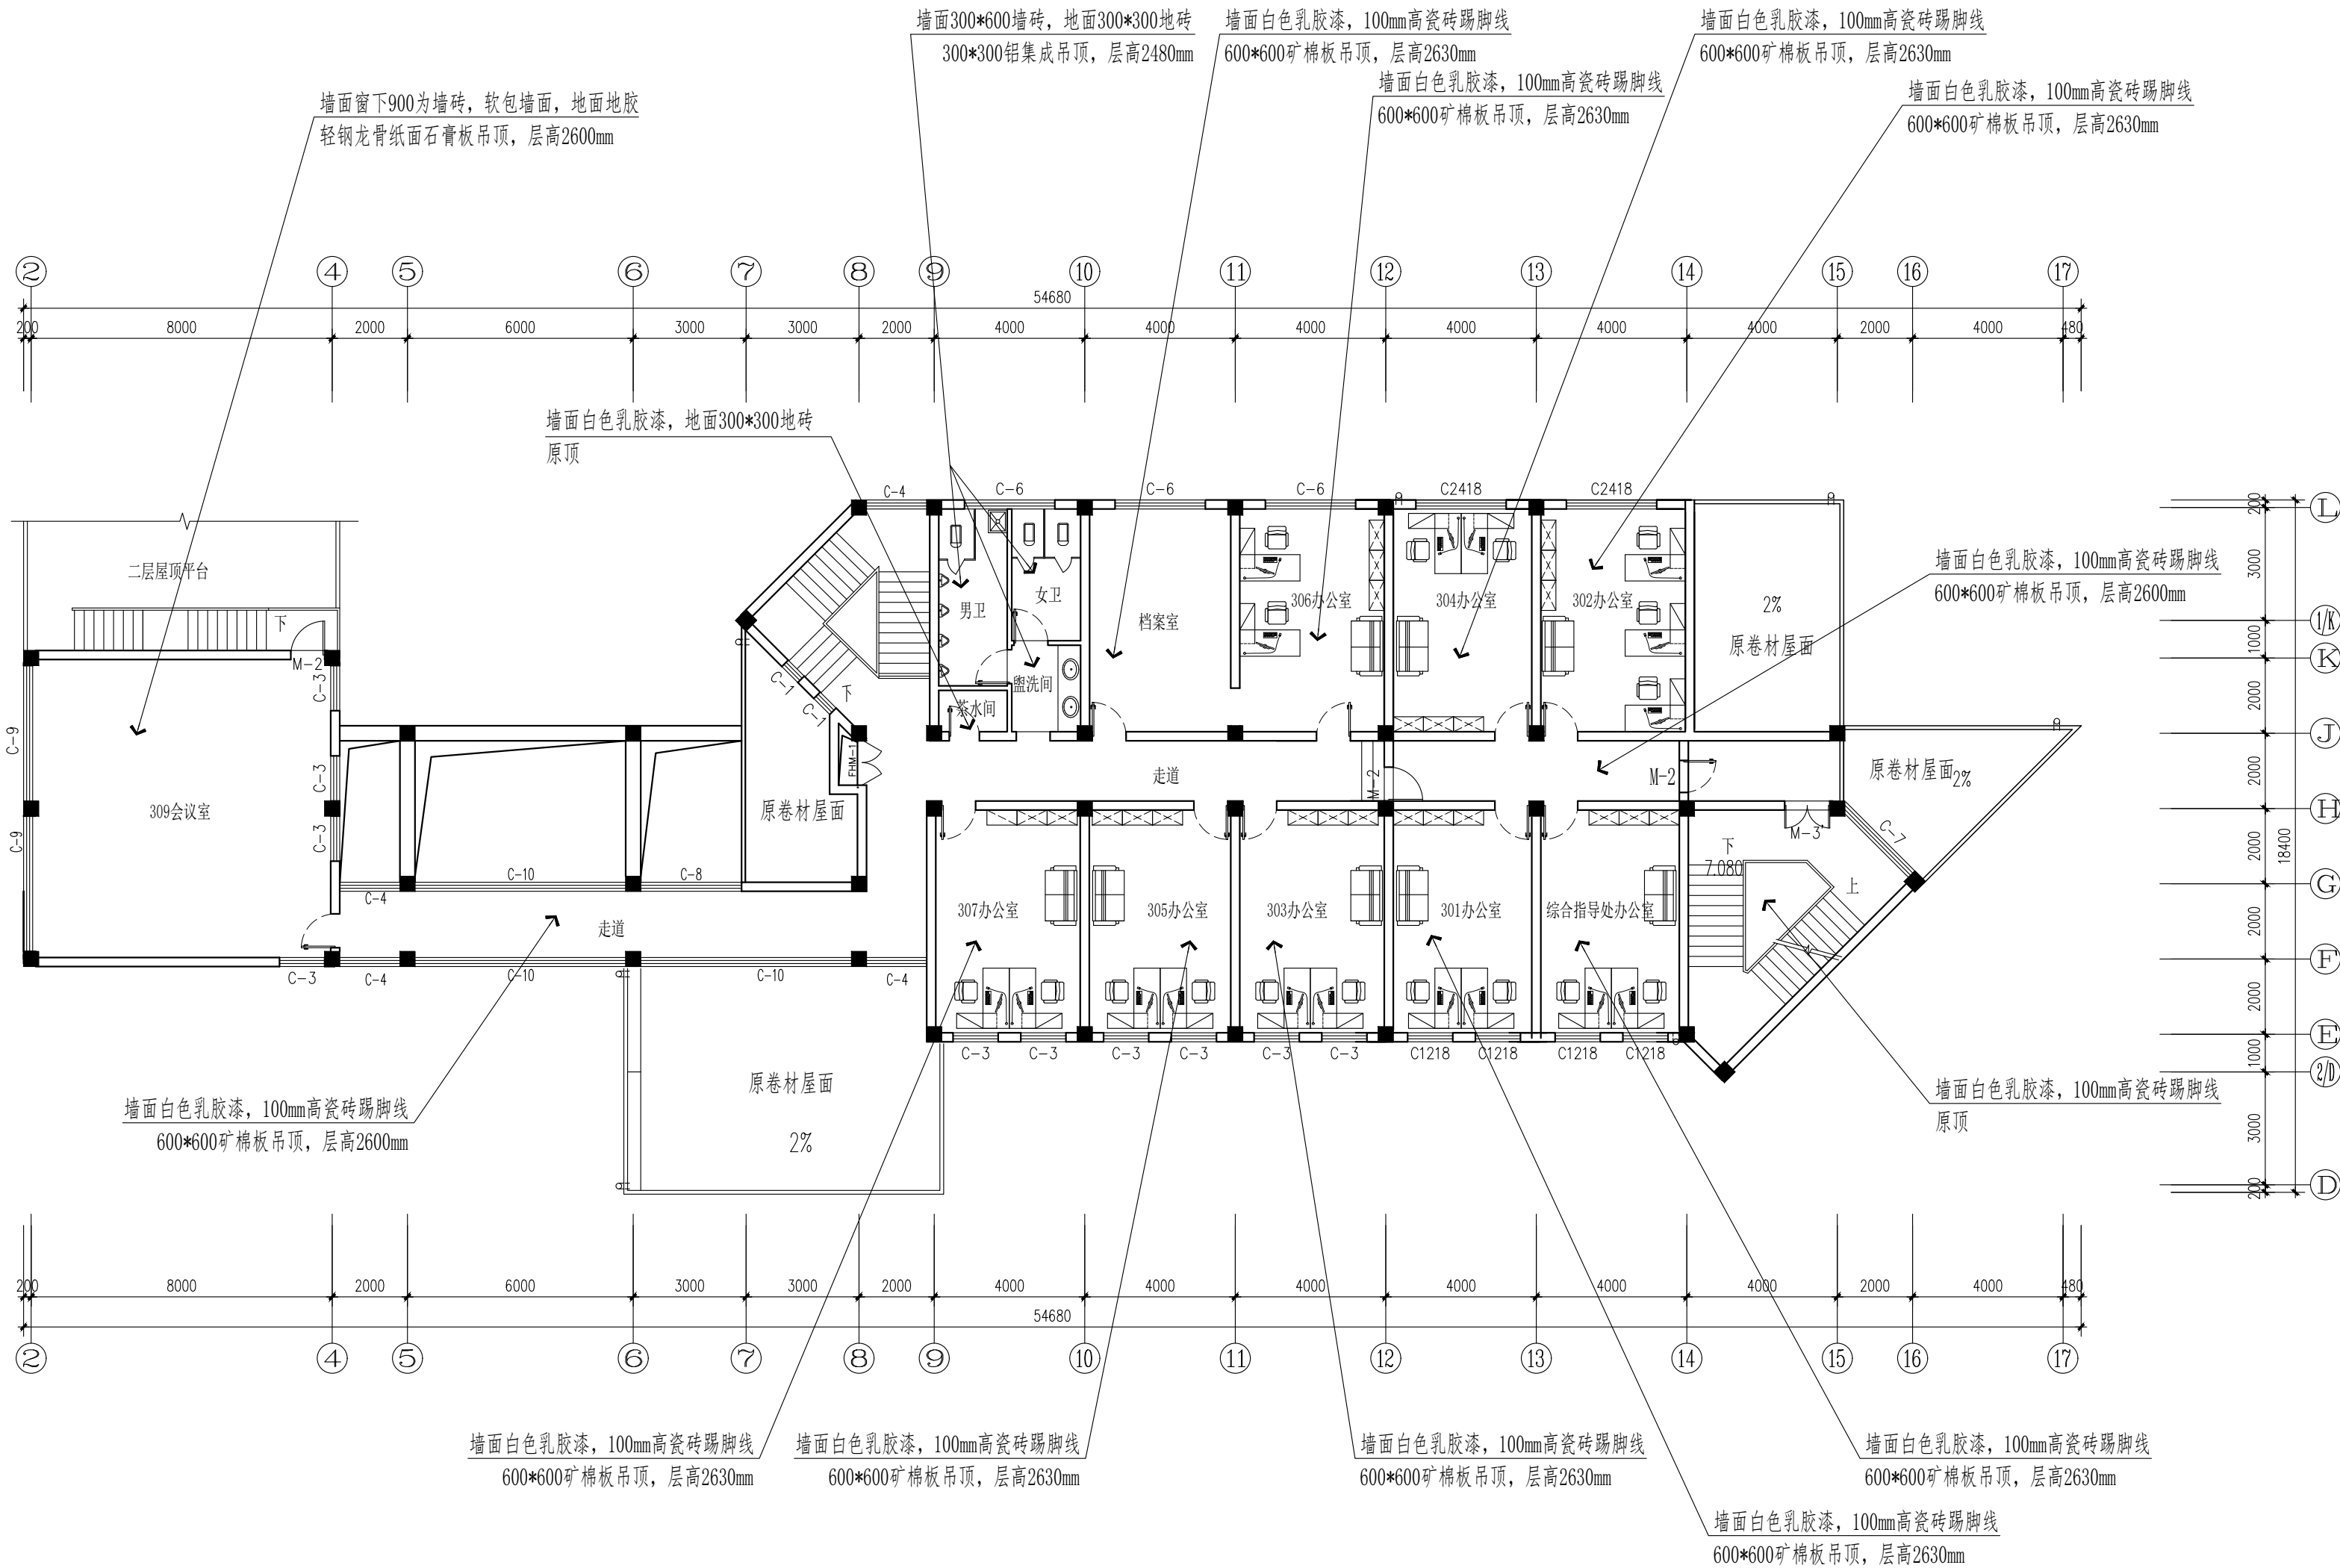

三层原始平面图 1:150



南通亨通建筑装饰安装有限公司
Nantong Hengtong construction decoration and
installation Co., Ltd
证书等级: 建筑装饰工程设计专项甲级
证书编号: A232060531

设计顾问单位:
DESIGN CONSULTANCY UNIT

备注:
Remarks:

建设单位：
CONSTRUCTION UNITS
南通市机关事务管理局

工程名称:
ENGINEER NAME

子 项

图目:
TIFLEI


三层原始平面图

类 别 CATEGORY	实 名 SIGNED	签 名 SIGNED	
审 定 PROJECT CHIEF			
审 核 APPROVED	徐建华	徐建华	
项目负责人 PROJECT LEADER	尹飞	尹飞	
专业负责人 PROFESSIONAL LEADER	夏斯岗	夏斯岗	
设 计 DESIGN	汪莉莉	汪莉莉	
校 对 CHECK	张翔	张翔	
会 签 栏			
建 筑		电 气	
结 构		暖 通	
给排水		工 艺	

盖章栏:

工程号 PROJECT NO		图号 DRAWING NO	PL-08
比例 RATIO		日期 DATE	2025. 07

说明:
本设计版权归南通亨通建筑装饰安装有限公司所有,非设计师之书面批准,不得随意将任何部分翻印。承建人必须遵循施工现场状况核对图内所示数字之准则,如发现有任何矛盾处,应立即通知设计师。

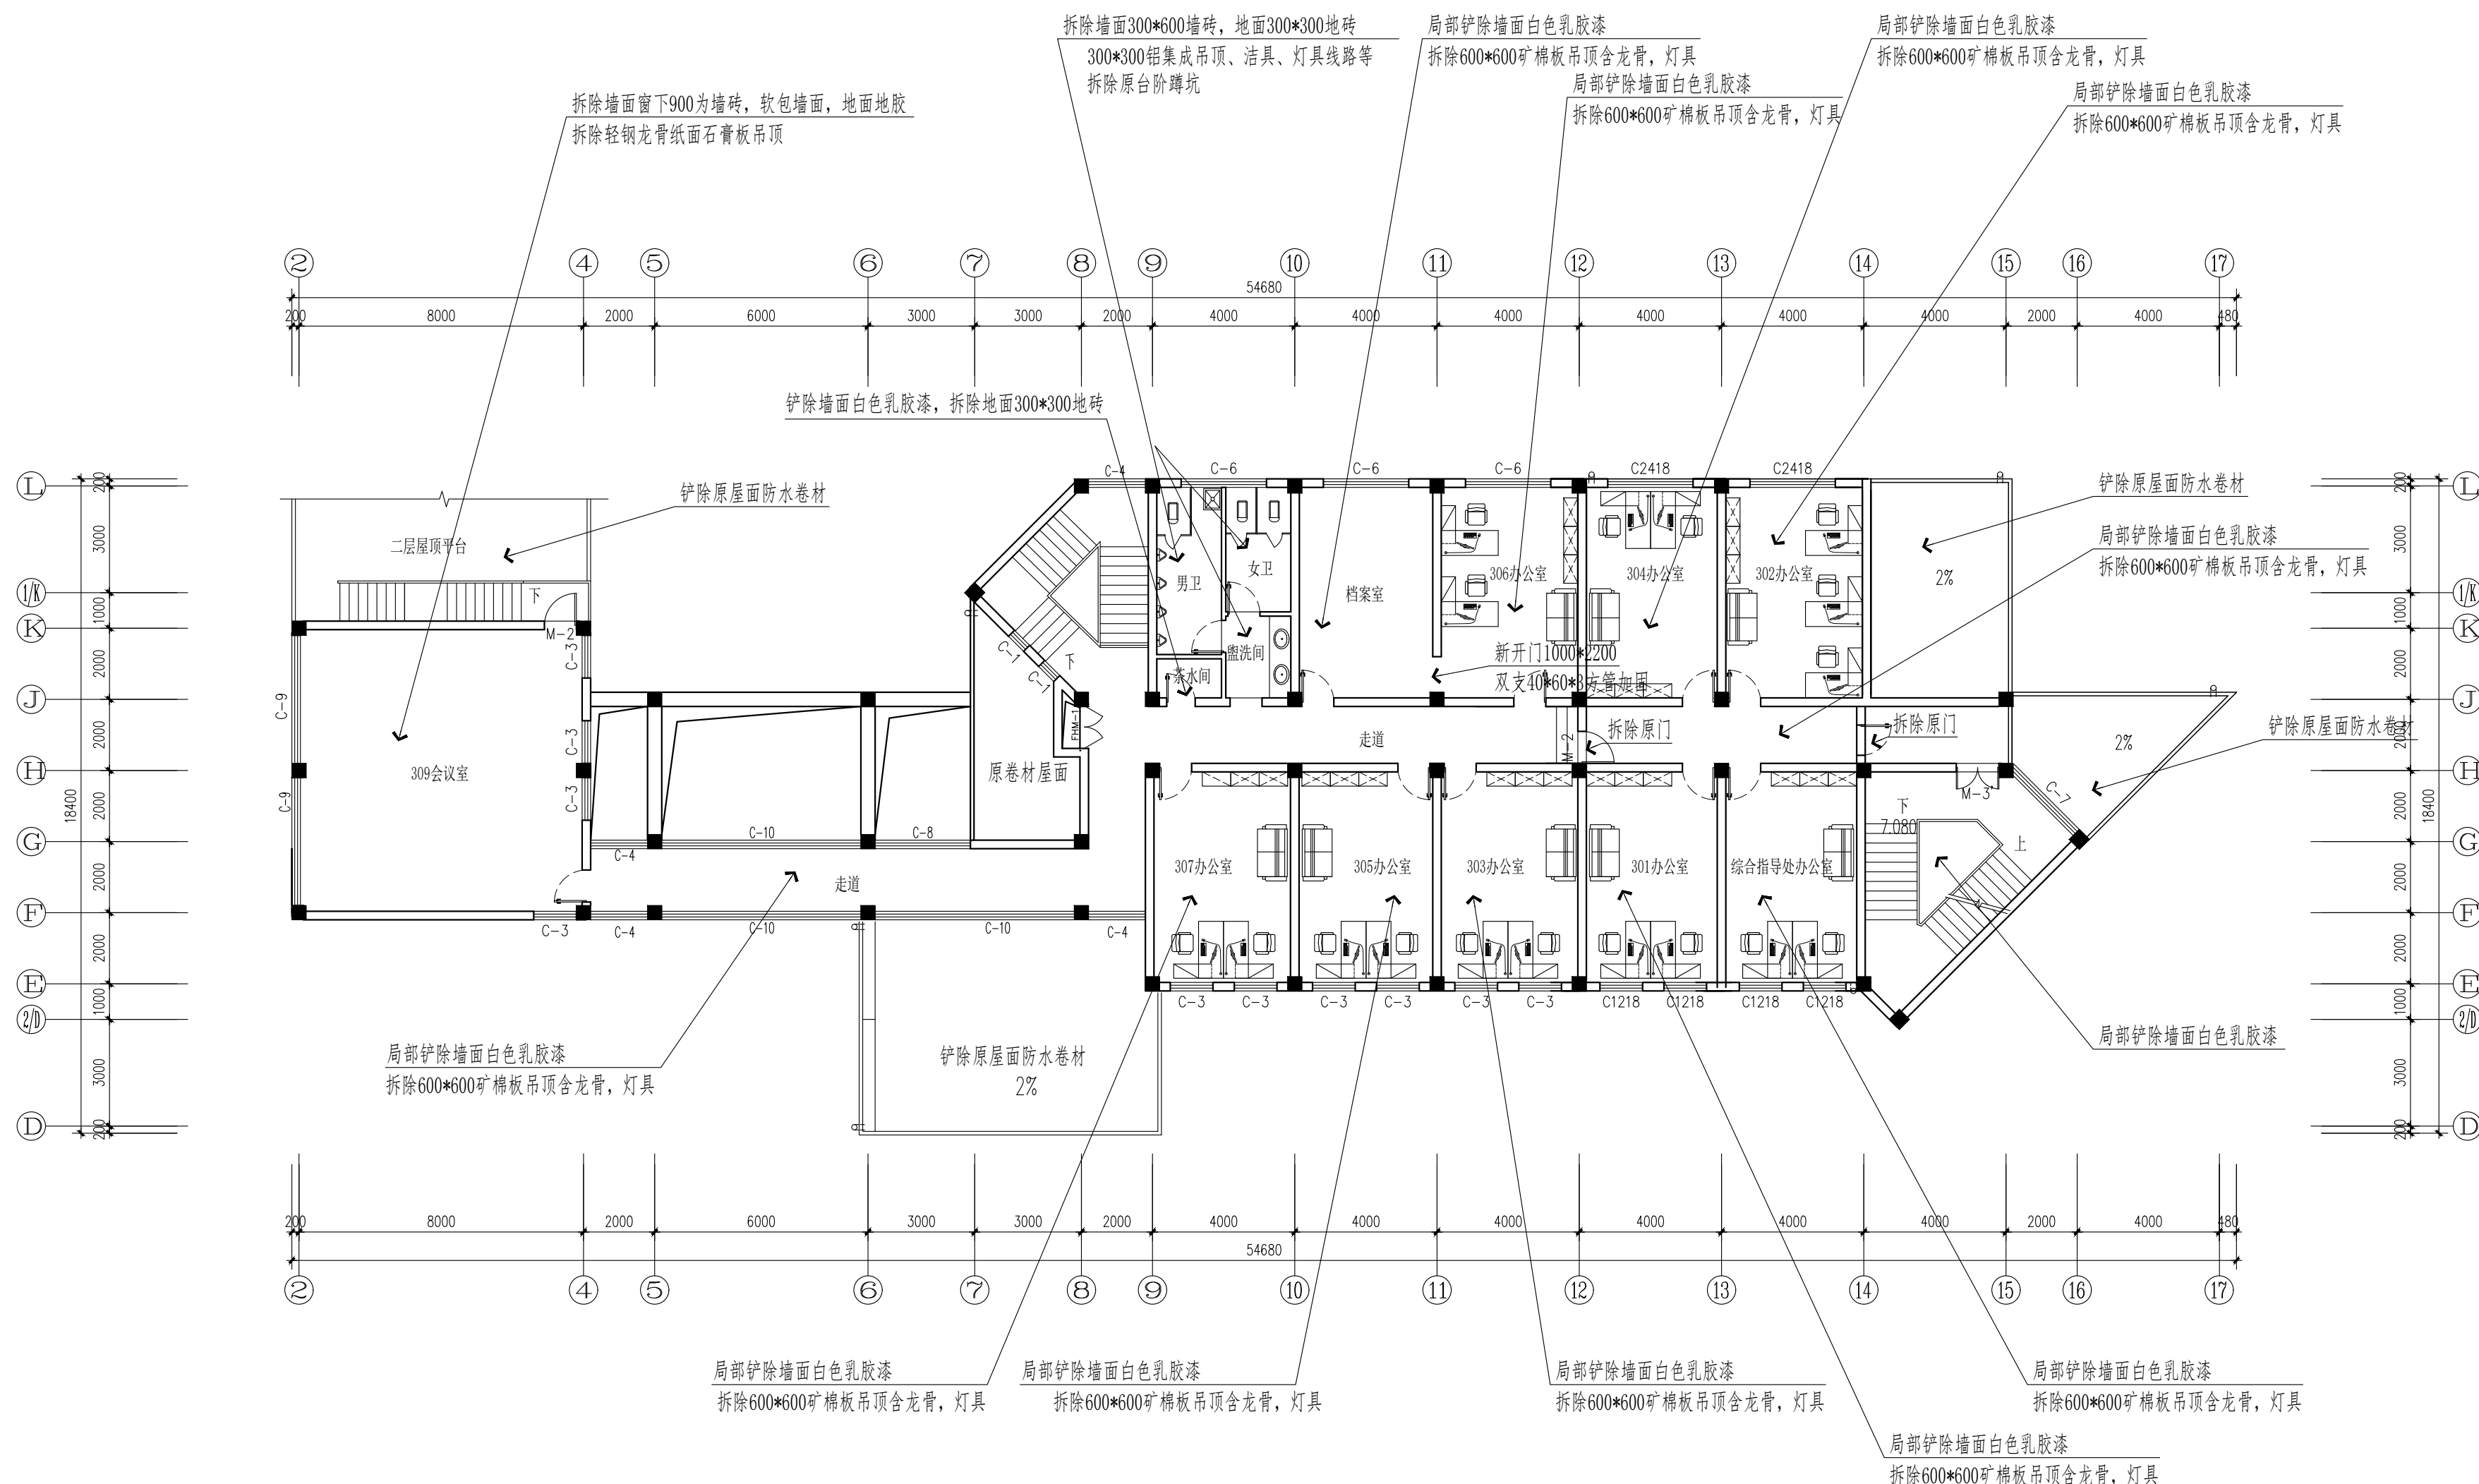

注: 墙砖、地砖需拆除面层及粘贴层, 所有门及窗户需拆除。

三层拆除平面图 1:150



南通亨通建筑装饰安装有限公司
Nantong Hengtong construction decoration and installation Co., Ltd
证书等级: 建筑装饰工程设计专项甲级
证书编号: A232060531

设计顾问单位:
DESIGN CONSULTANCY UNIT

备注:
Remarks:

建设单位:
CONSTRUCTION UNITS
南通市机关事务管理局

工程名称:
ENGINEER NAME
南通市信访局接待中心房屋整修工程

子 项


图 目:
TITLE
三层平面布置图

类 别	实 名	签 名
CATEGORY	SIGNED	SIGNED
审 定		
PROJECT CHIEF		
审 核	徐建华	徐建华
APPROVED		
项目负责人	尹飞	尹飞
PROJECT LEADER		
专业负责人	夏斯岗	夏斯岗
PROFESSIONAL LEADER		
设 计	汪莉莉	汪莉莉
DESIGN		
校 对	张翔	张翔
CHECK		
会 签 栏		
建 筑		电 气
结 构		暖 通
给 排 水		工 艺

盖 章 栏:

工 程 号		图 号	PL-25
PROJECT NO		DRAWING NO	
比 例		日 期	2025. 07
RATIO		DATE	

说明:
本设计版权归南通亨通建筑装饰安装有限公司所有, 非设计师之书面批准, 不得随意将任何部分翻印, 承建人必须遵照施工现场状况核对图内所示数字之准则, 如发现有任何矛盾之处, 应立即通知设计师.

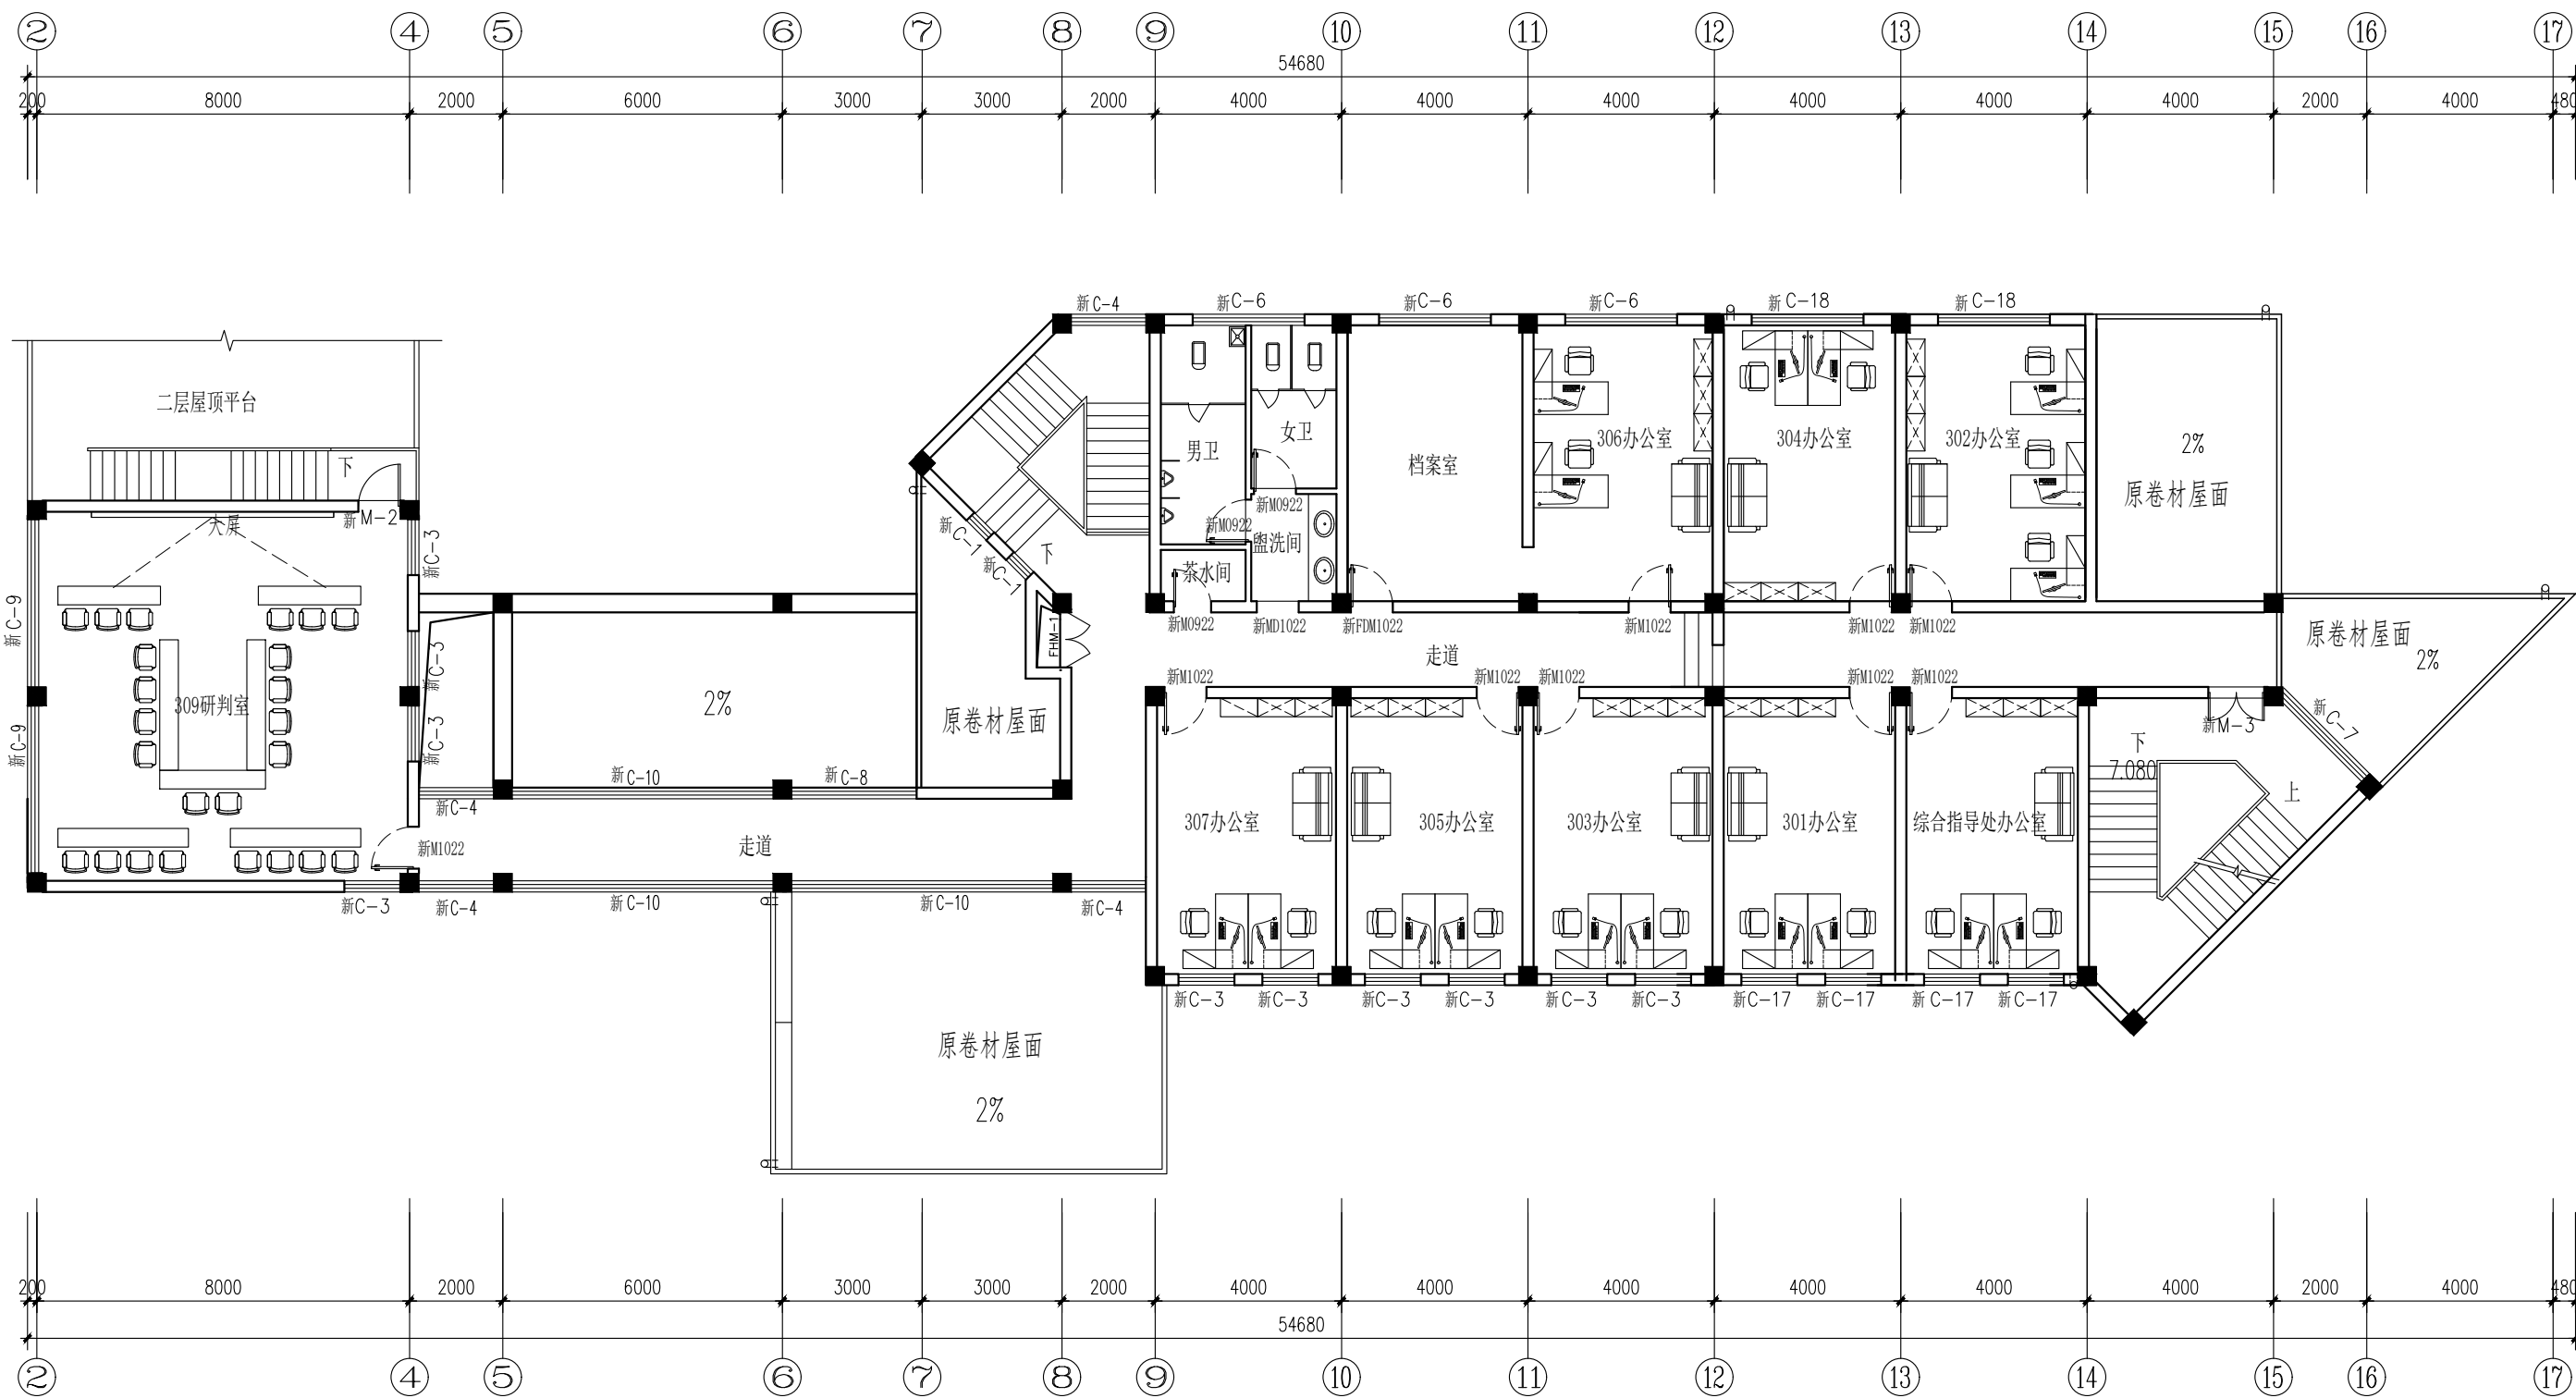

三层平面布置图 1:150



南通亨通建筑装饰安装有限公司
Nantong Hengtong construction decoration and
installation Co., Ltd
证书等级: 建筑装饰工程设计专项甲级
证书编号: A232060531

设计顾问单位:
DESIGN CONSULTANCY UNIT

备注:
Remarks:

建设单位:
CONSTRUCTION UNITS
南通市机关事务管理局

工程名称:
ENGINEER NAME

子 项	
-----	--

图目:
TIFLEI


三层地面布置图

类 别 CATEGORY	实 名 SIGNED	签 名 SIGNED
审 定 PROJECT CHIEF		
审 核 APPROVED	徐建华	徐建华
项目负责人 PROJECT LEADER	尹飞	尹飞
专业负责人 PROFESSIONAL LEADER	夏斯岗	夏斯岗
设 计 DESIGN	汪莉莉	汪莉莉
校 对 CHECK	张翔	张翔
会 签 栏		
建 筑		电 气
结 构		暖 通
给排水		工 艺

盖章栏:

工程号 PROJECT NO		图号 DRAWING NO	PL-26
比例 RATIO		日期 DATE	2025.07

说明:
本设计版权归南通亨通建筑装饰安装有限公司所有,非设计师之书面批准,不得随意将任何部分翻印。承建人必须遵循施工现场状况核对图内所示数字之准则,如发现有任何矛盾处,应立即通知设计师。

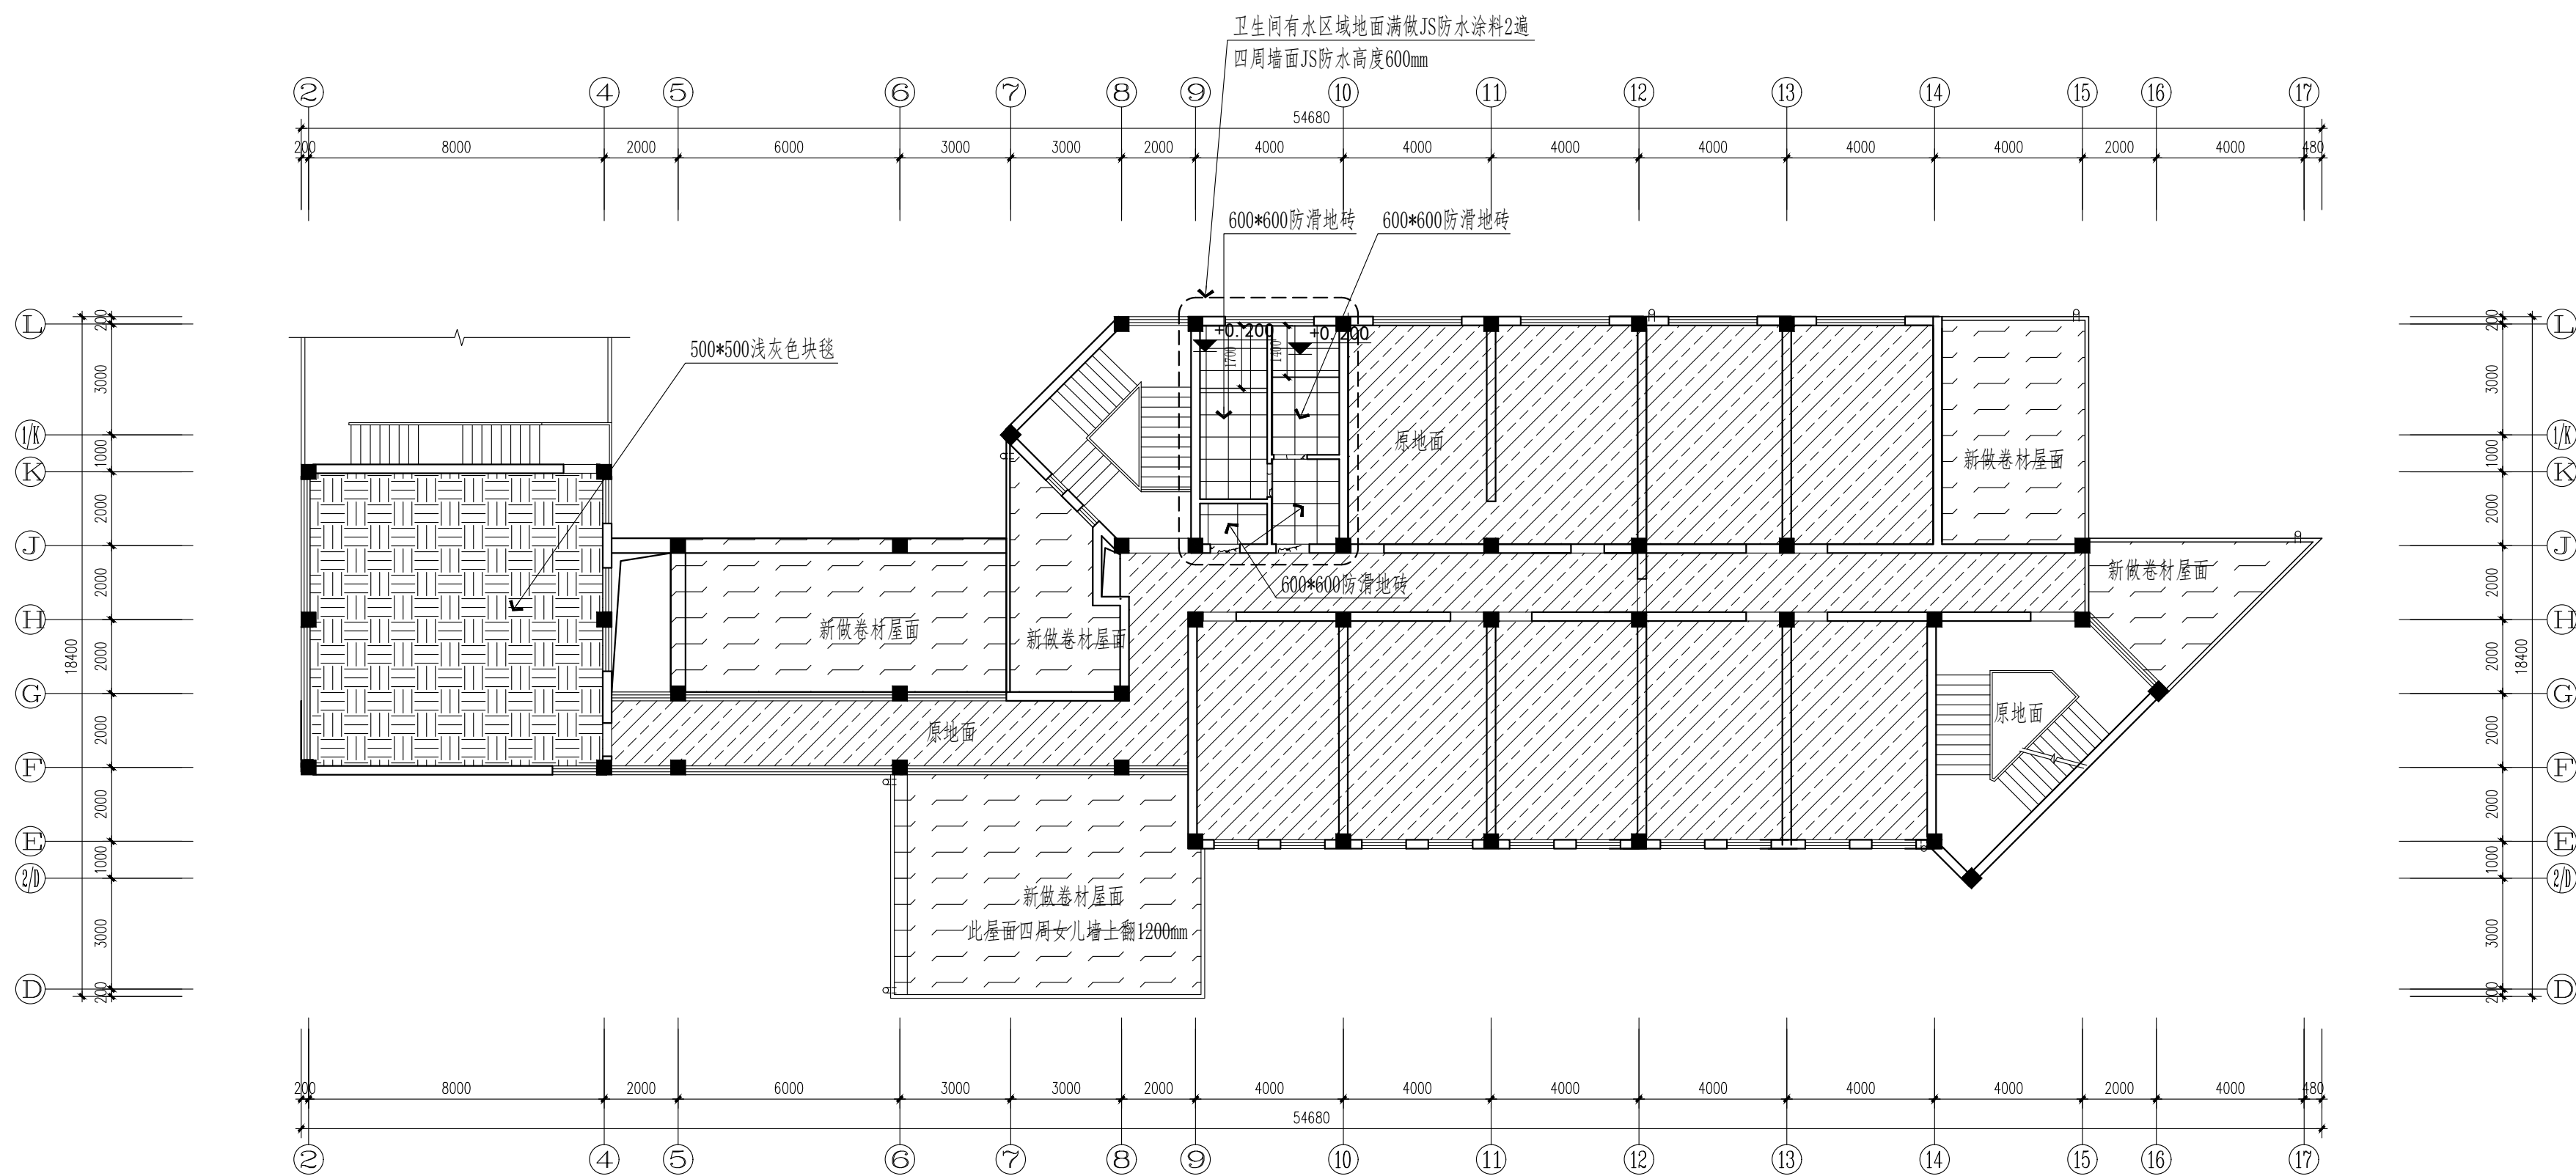

- 1、屋面卷材施工:
 - 1)、先铲除楼面原有防水层并清除干净,然后修补、固化并找平。
 - 2)、批涂2.0MM厚PBC-328非固化橡胶沥青防水涂料,然后热熔铺贴3MM厚SBS(带砂)改性沥青防水卷材。
 - 3)、女儿墙上翻400MM,热熔铺贴3MM厚SBS(带砂)改性沥青防水卷材。

三层地面布置图 1:150



南通亨通建筑装饰安装有限公司
Nantong Hengtong construction decoration and installation Co., Ltd
证书等级: 建筑装饰工程设计专项甲级
证书编号: A232060531

设计顾问单位:
DESIGN CONSULTANCY UNIT

备注:
Remarks:

建设单位:
CONSTRUCTION UNITS
南通市机关事务管理局

工程名称:
ENGINEER NAME
南通市信访局接待中心房屋整修工程

子 项


图 目:
TITLE
三层顶面布置图

类 别	实 名	签 名
CATEGORY	SIGNED	SIGNED
审 定		
PROJECT CHIEF		
审 核	徐建华	徐建华
APPROVED		
项目负责人	尹飞	尹飞
PROJECT LEADER		
专业负责人	夏斯岗	夏斯岗
PROFESSIONAL LEADER		
设 计	汪莉莉	汪莉莉
DESIGN		
校 对	张翔	张翔
CHECK		
会 签 栏		
建 筑		电 气
结 构		暖 通
给 排 水		工 艺

盖 章 栏:

工程号	图 号	PL-27
PROJECT NO	DRAWING NO	
比 例	日 期	2025. 07
RATIO	DATE	

说明:
本设计版权归南通亨通建筑装饰安装有限公司所有, 非设计师之书面批准, 不得随意将任何部分翻印, 承建人必须遵照施工现场状况核对图内所示数字之准则, 如发现有任何矛盾之处, 应立即通知设计师.

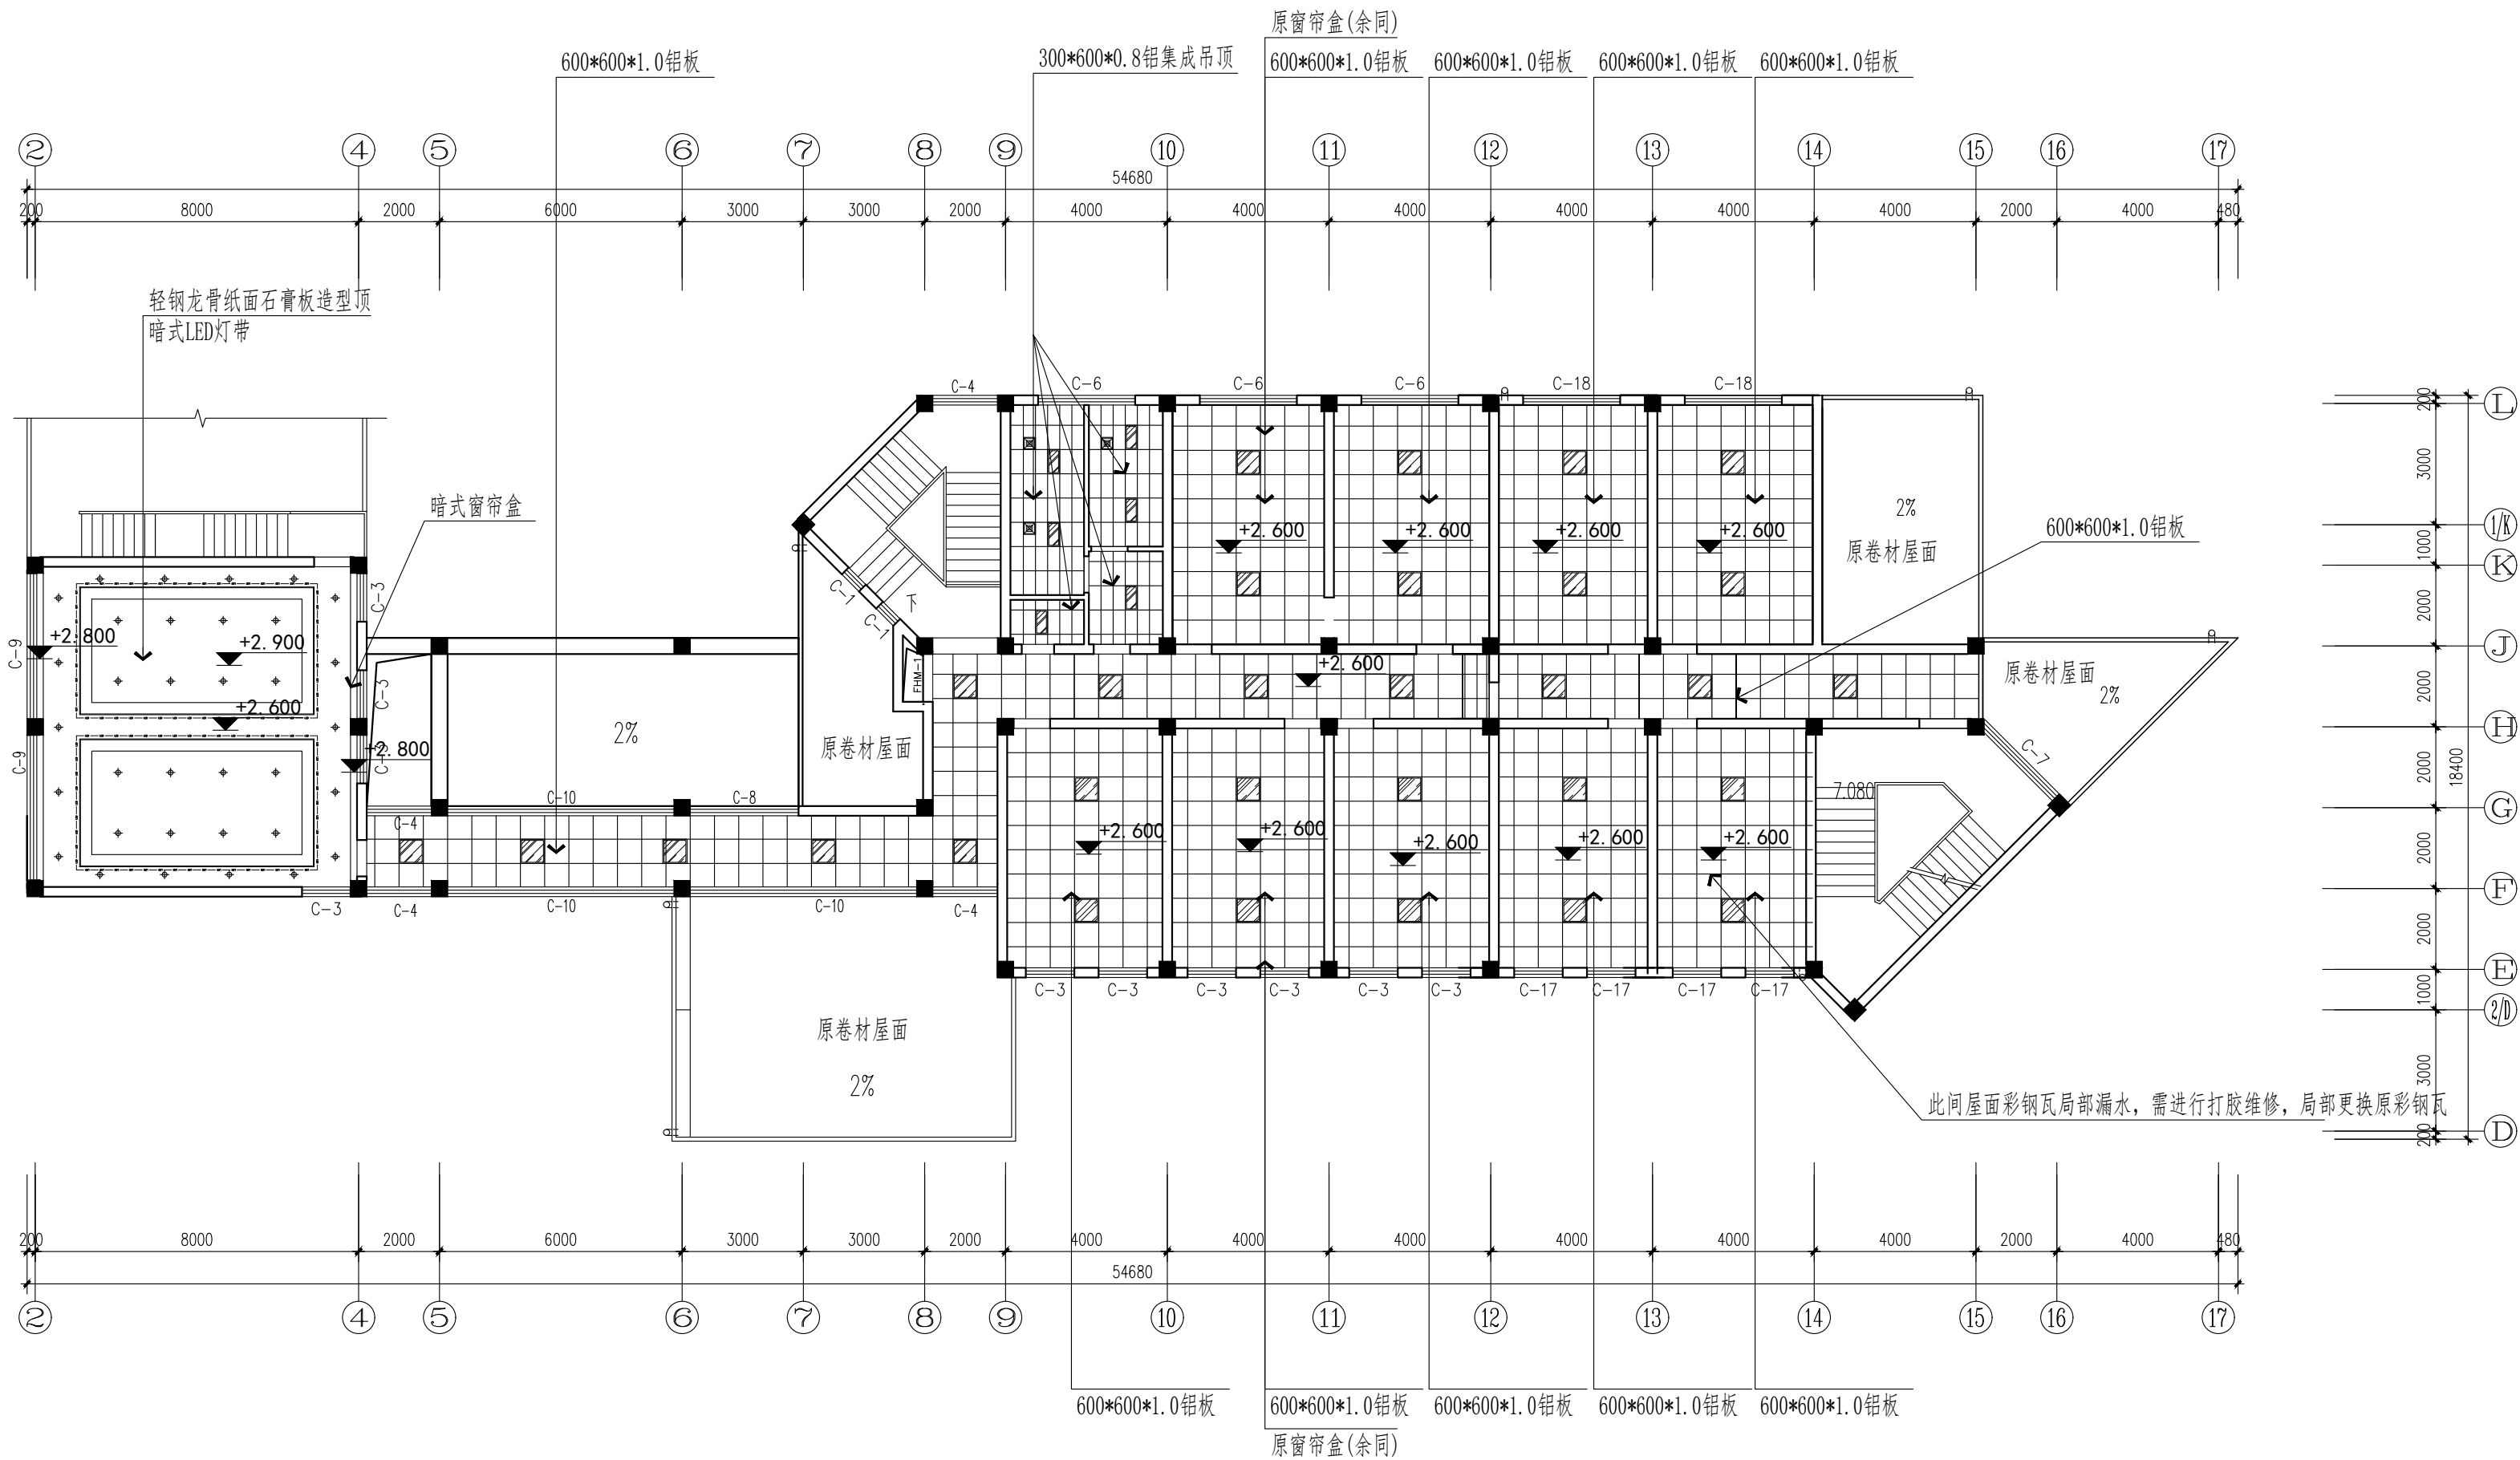

三层顶面布置图 1:150



南通亨通建筑装饰安装有限公司
Nantong Hengtong construction decoration and installation Co., Ltd
证书等级: 建筑装饰工程设计专项甲级
证书编号: A232060531

设计顾问单位:
DESIGN CONSULTANCY UNIT

备注:
Remarks:

建设单位:
CONSTRUCTION UNITS
南通市机关事务管理局

工程名称:
ENGINEER NAME
南通市信访局接待中心房屋整修工程

子 项


图 目:
TITLE
三层顶面定位图

类 别	实 名	签 名
CATEGORY	SIGNED	SIGNED
审 定		
PROJECT CHIEF		
审 核	徐建华	徐建华
APPROVED		
项目负责人	尹飞	尹飞
PROJECT LEADER		
专业负责人	夏斯岗	夏斯岗
PROFESSIONAL LEADER		
设 计	汪莉莉	汪莉莉
DESIGN		
校 对	张翔	张翔
CHECK		
会 签 栏		
建 筑		电 气
结 构		暖 通
给 排 水		工 艺

盖 章 栏:

工 程 号	图 号	PL-28
PROJECT NO	DRAWING NO	
比 例	日 期	2025. 07
RATIO	DATE	

说明:
本设计版权归南通亨通建筑装饰安装有限公司所有, 非设计师之书面批准, 不得随意将任何部分翻印, 承建人必须遵照施工现场状况核对图内所示数字之原则, 如发现有任何矛盾处, 应立即通知设计师.

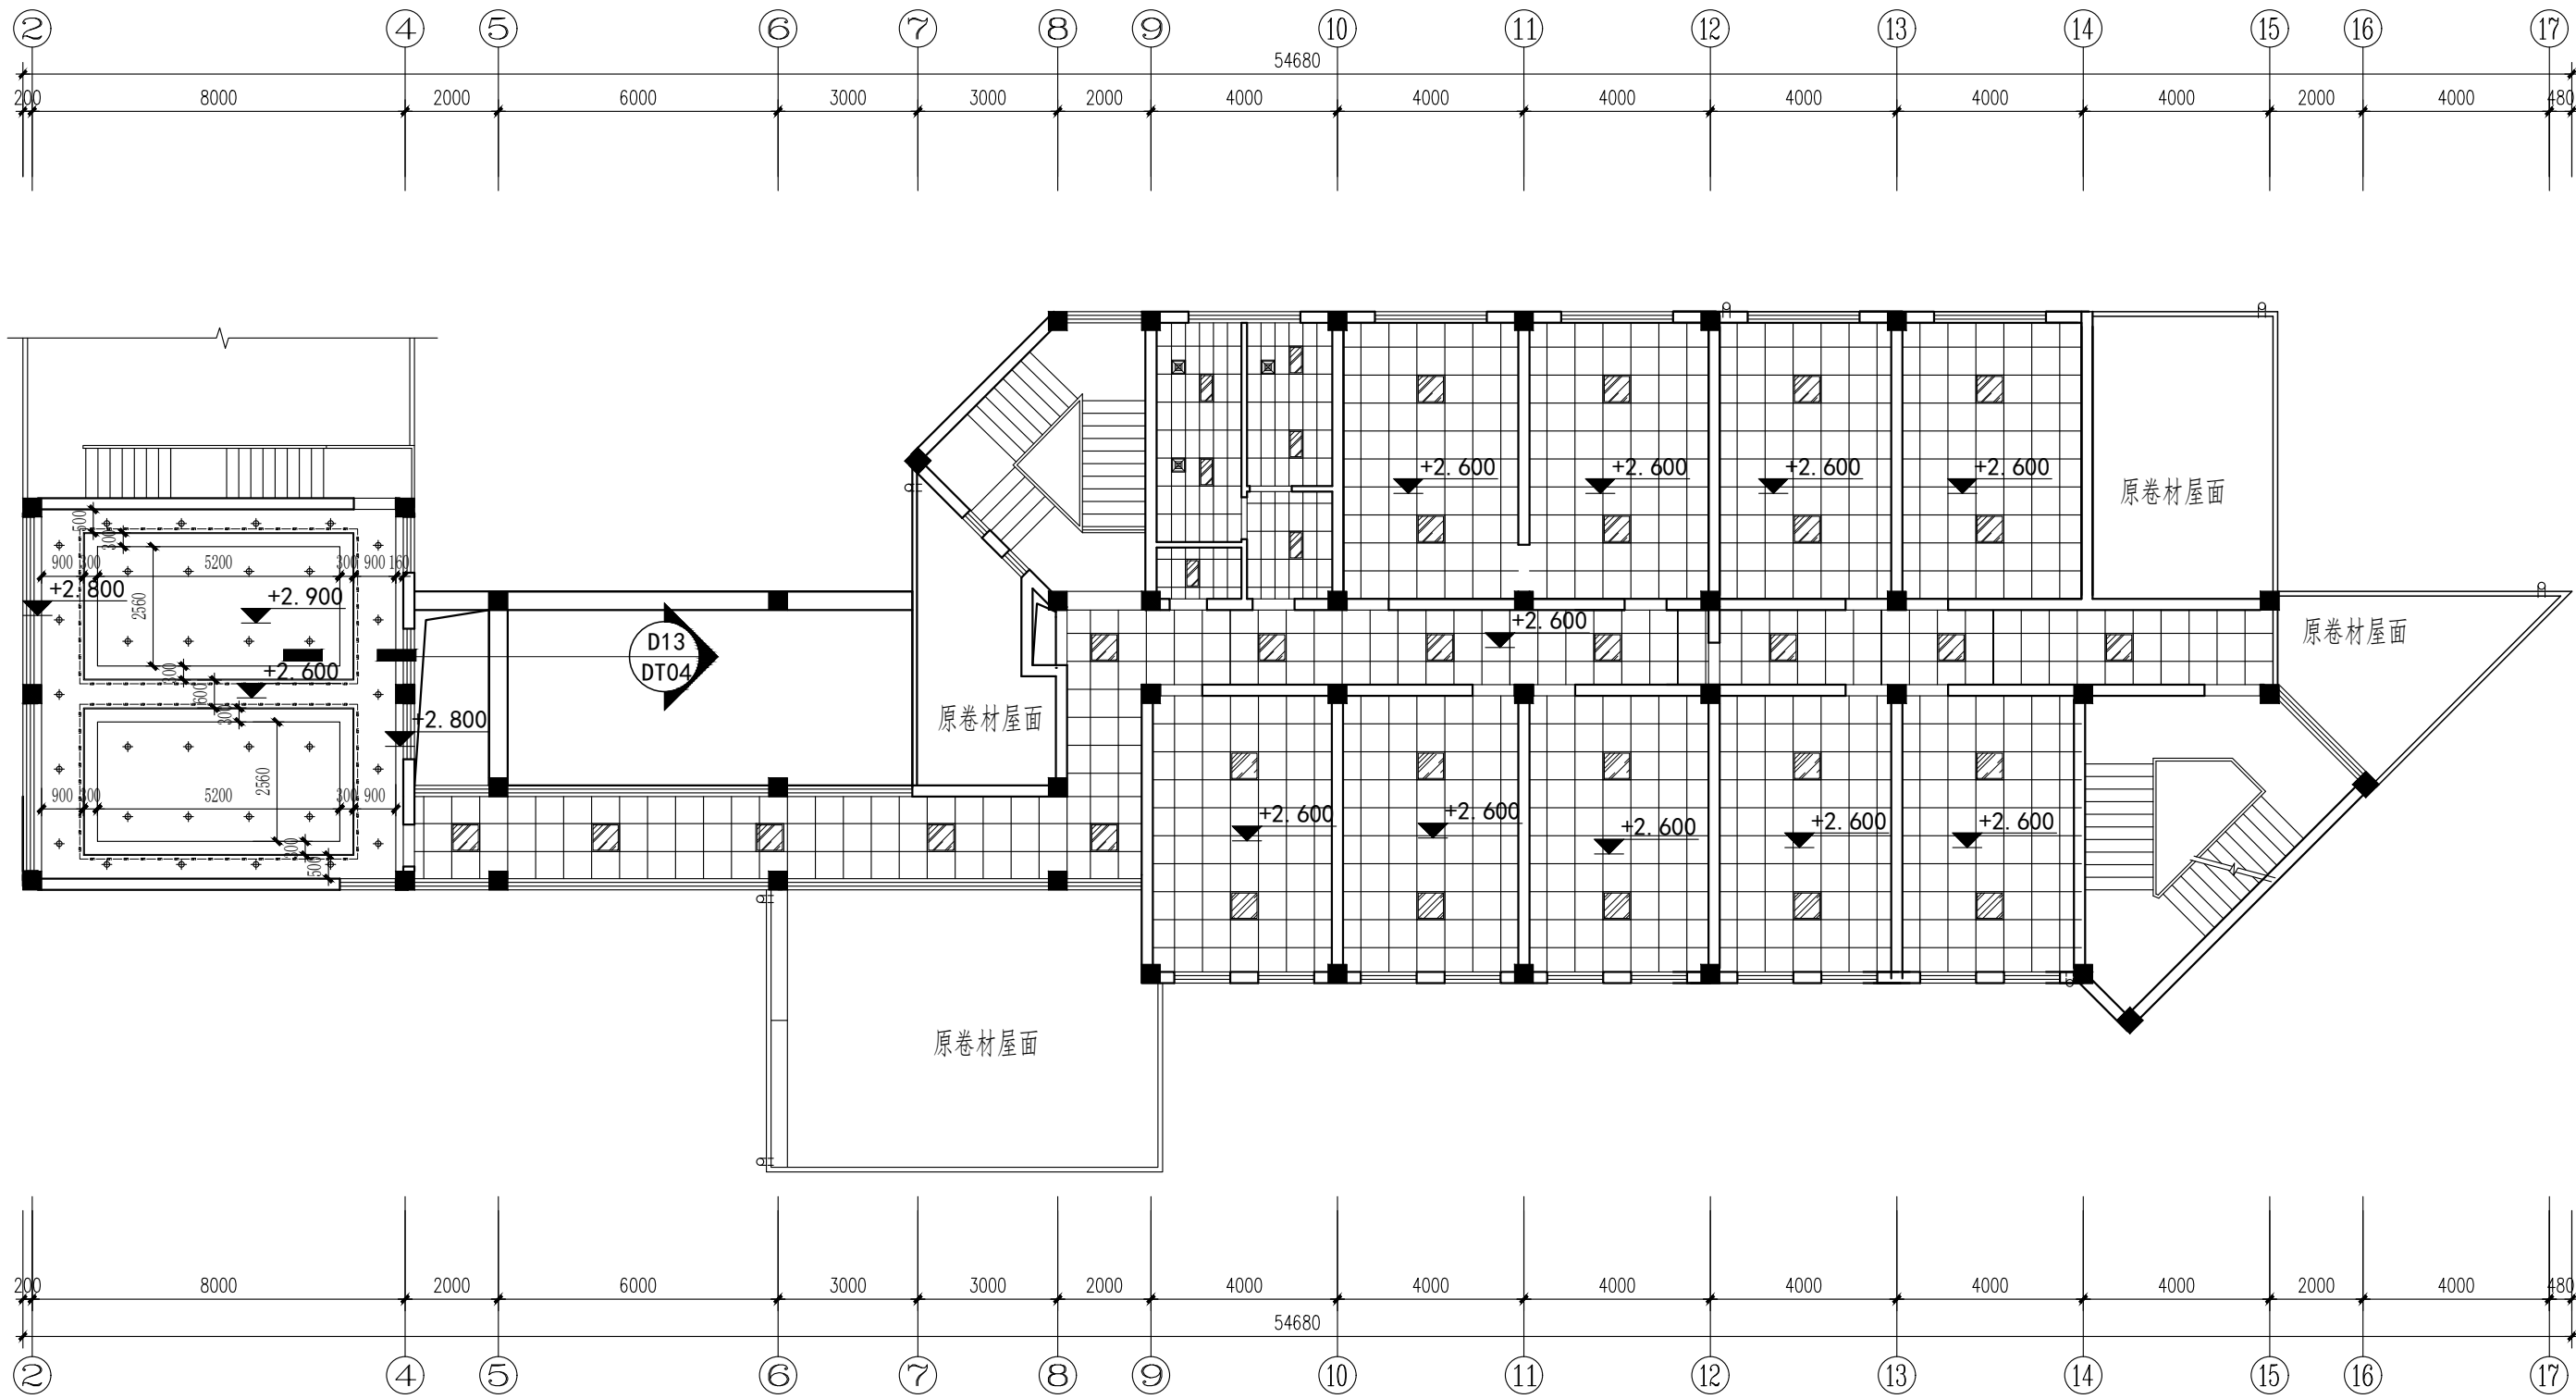

三层顶面定位图 1:150



南通亨通建筑装饰安装有限公司
Nantong Hengtong construction decoration and installation Co., Ltd
证书等级: 建筑装饰工程设计专项甲级
证书编号: A232060531

设计顾问单位:
DESIGN CONSULTANCY UNIT

备注:
Remarks:

建设单位:
CONSTRUCTION UNITS
南通市机关事务管理局

工程名称:
ENGINEER NAME
南通市信访局接待中心房屋整修工程

子 项


图 目:
TIFLET
三层隔墙定位图

类 别	实 名	签 名
CATEGORY	SIGNED	SIGNED
审 定		
PROJECT CHIEF		
审 核	徐建华	徐建华
APPROVED		
项目负责人	尹飞	尹飞
PROJECT LEADER		
专业负责人	夏斯岗	夏斯岗
PROFESSIONAL LEADER		
设 计	汪莉莉	汪莉莉
DESIGN		
校 对	张翔	张翔
CHECK		
会 签 栏		
建 筑		电 气
结 构		暖 通
给 排 水		工 艺

盖 章 栏:

工 程 号	图 号	PL-29
PROJECT NO	DRAWING NO	
比 例	日 期	2025. 07
RATIO	DATE	

说明:
本设计版权归南通亨通建筑装饰安装有限公司所有, 非设计师之书面批准, 不得随意将任何部分翻印, 承建人必须遵照施工现场状况核对图内所示数字之准则, 如发现有任何矛盾处, 应立即通知设计师.

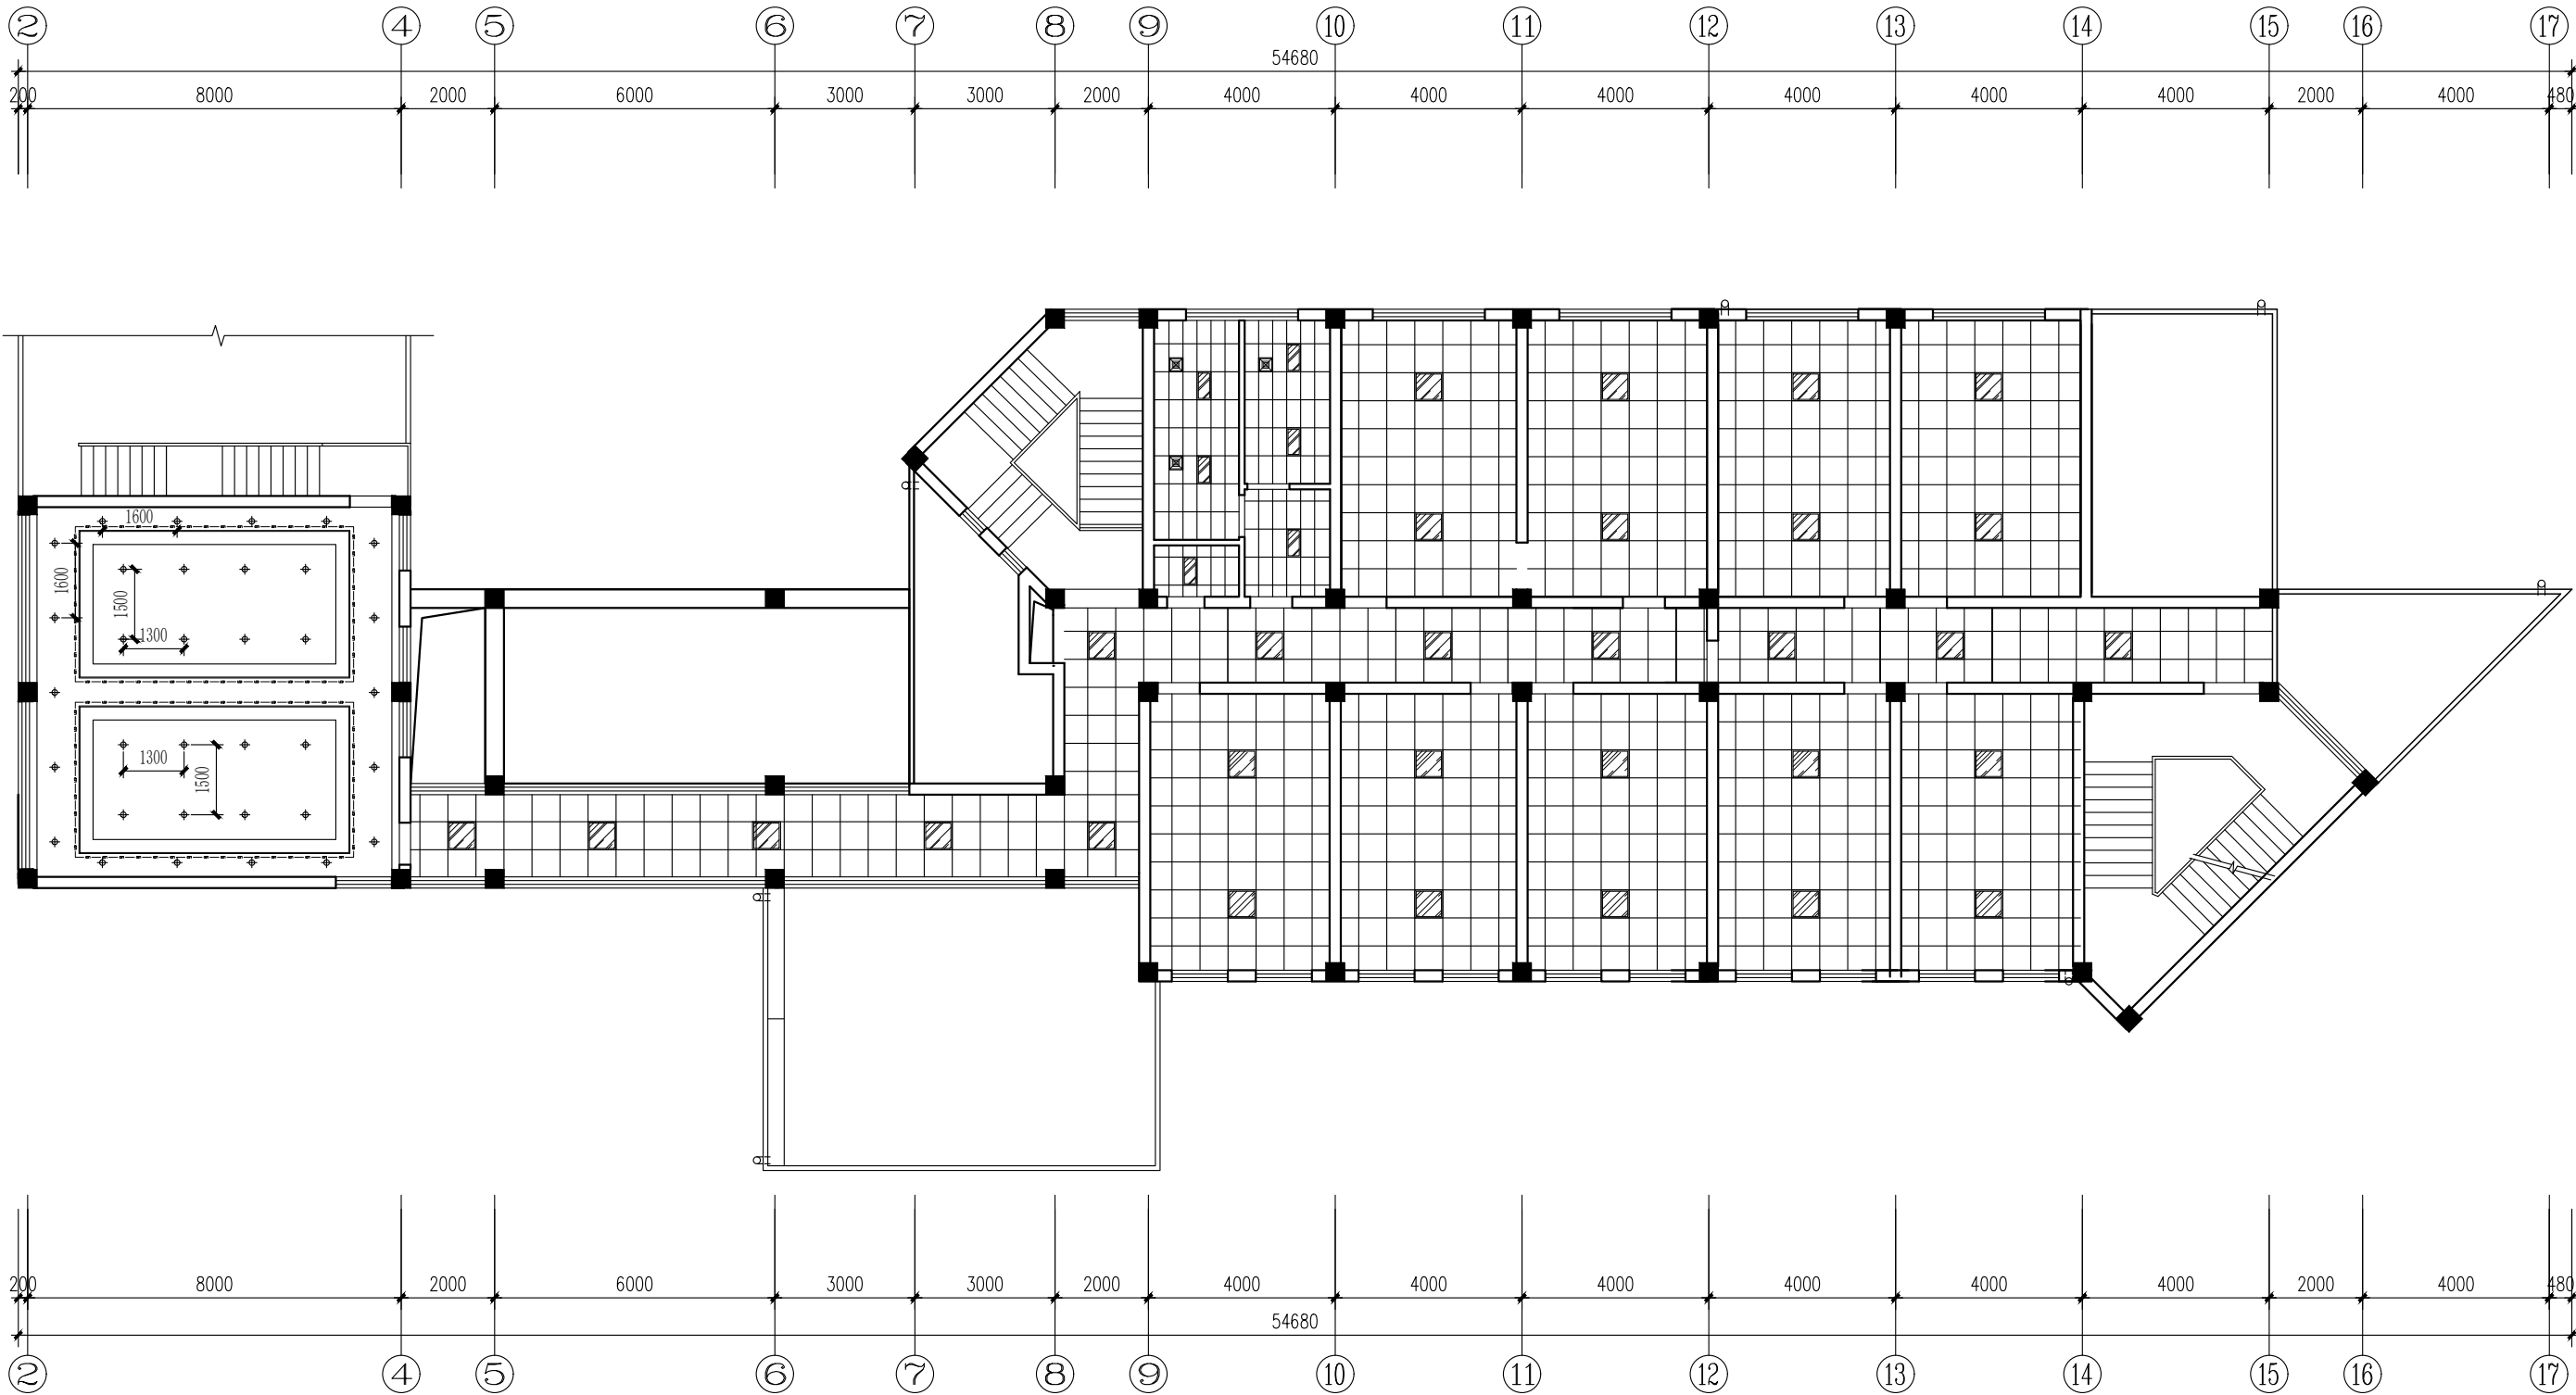

三层灯具定位图 1:150



南通亨通建筑装饰安装有限公司
Nantong Hengtong construction decoration and installation Co., Ltd
证书等级: 建筑装饰工程设计专项甲级
证书编号: A232060531

设计顾问单位:
DESIGN CONSULT TANCY UNI

备注:
Remarks:

建设单位:
CONSTRUCTION UNITS
南通市机关事务管理局

工程名称:
ENGINEER NAME
南通市信访局接待中心房屋整修工程

子 项


图 目:
TIFILET
三层立面索引图

类 别	实 名	签 名
CATEGORY	SIGNED	SIGNED
审 定		
PROJECT CHIEF		
审 核	徐建华	徐建华
APPROVED		
项目负责人	尹飞	尹飞
PROJECT LEADER		
专业负责人	夏斯岗	夏斯岗
PROFESSIONAL LEADER		
设 计	汪莉莉	汪莉莉
DESIGN		
校 对	张翔	张翔
CHECK		
会 签 栏		
建 筑		电 气
结 构		暖 通
给 排 水		工 艺

盖 章 栏:

工 程 号	图 号	PL-30
PROJECT NO	DRAWING NO	
比 例	日 期	2025. 07
RATIO	DATE	

说明:
本设计版权归南通亨通建筑装饰安装有限公司所有, 非设计师之书面批准, 不得随意将任何部分翻印, 承建人必须遵照施工现场状况核对图内所示数字之准则, 如发现有任何矛盾之处, 应立即通知设计师.

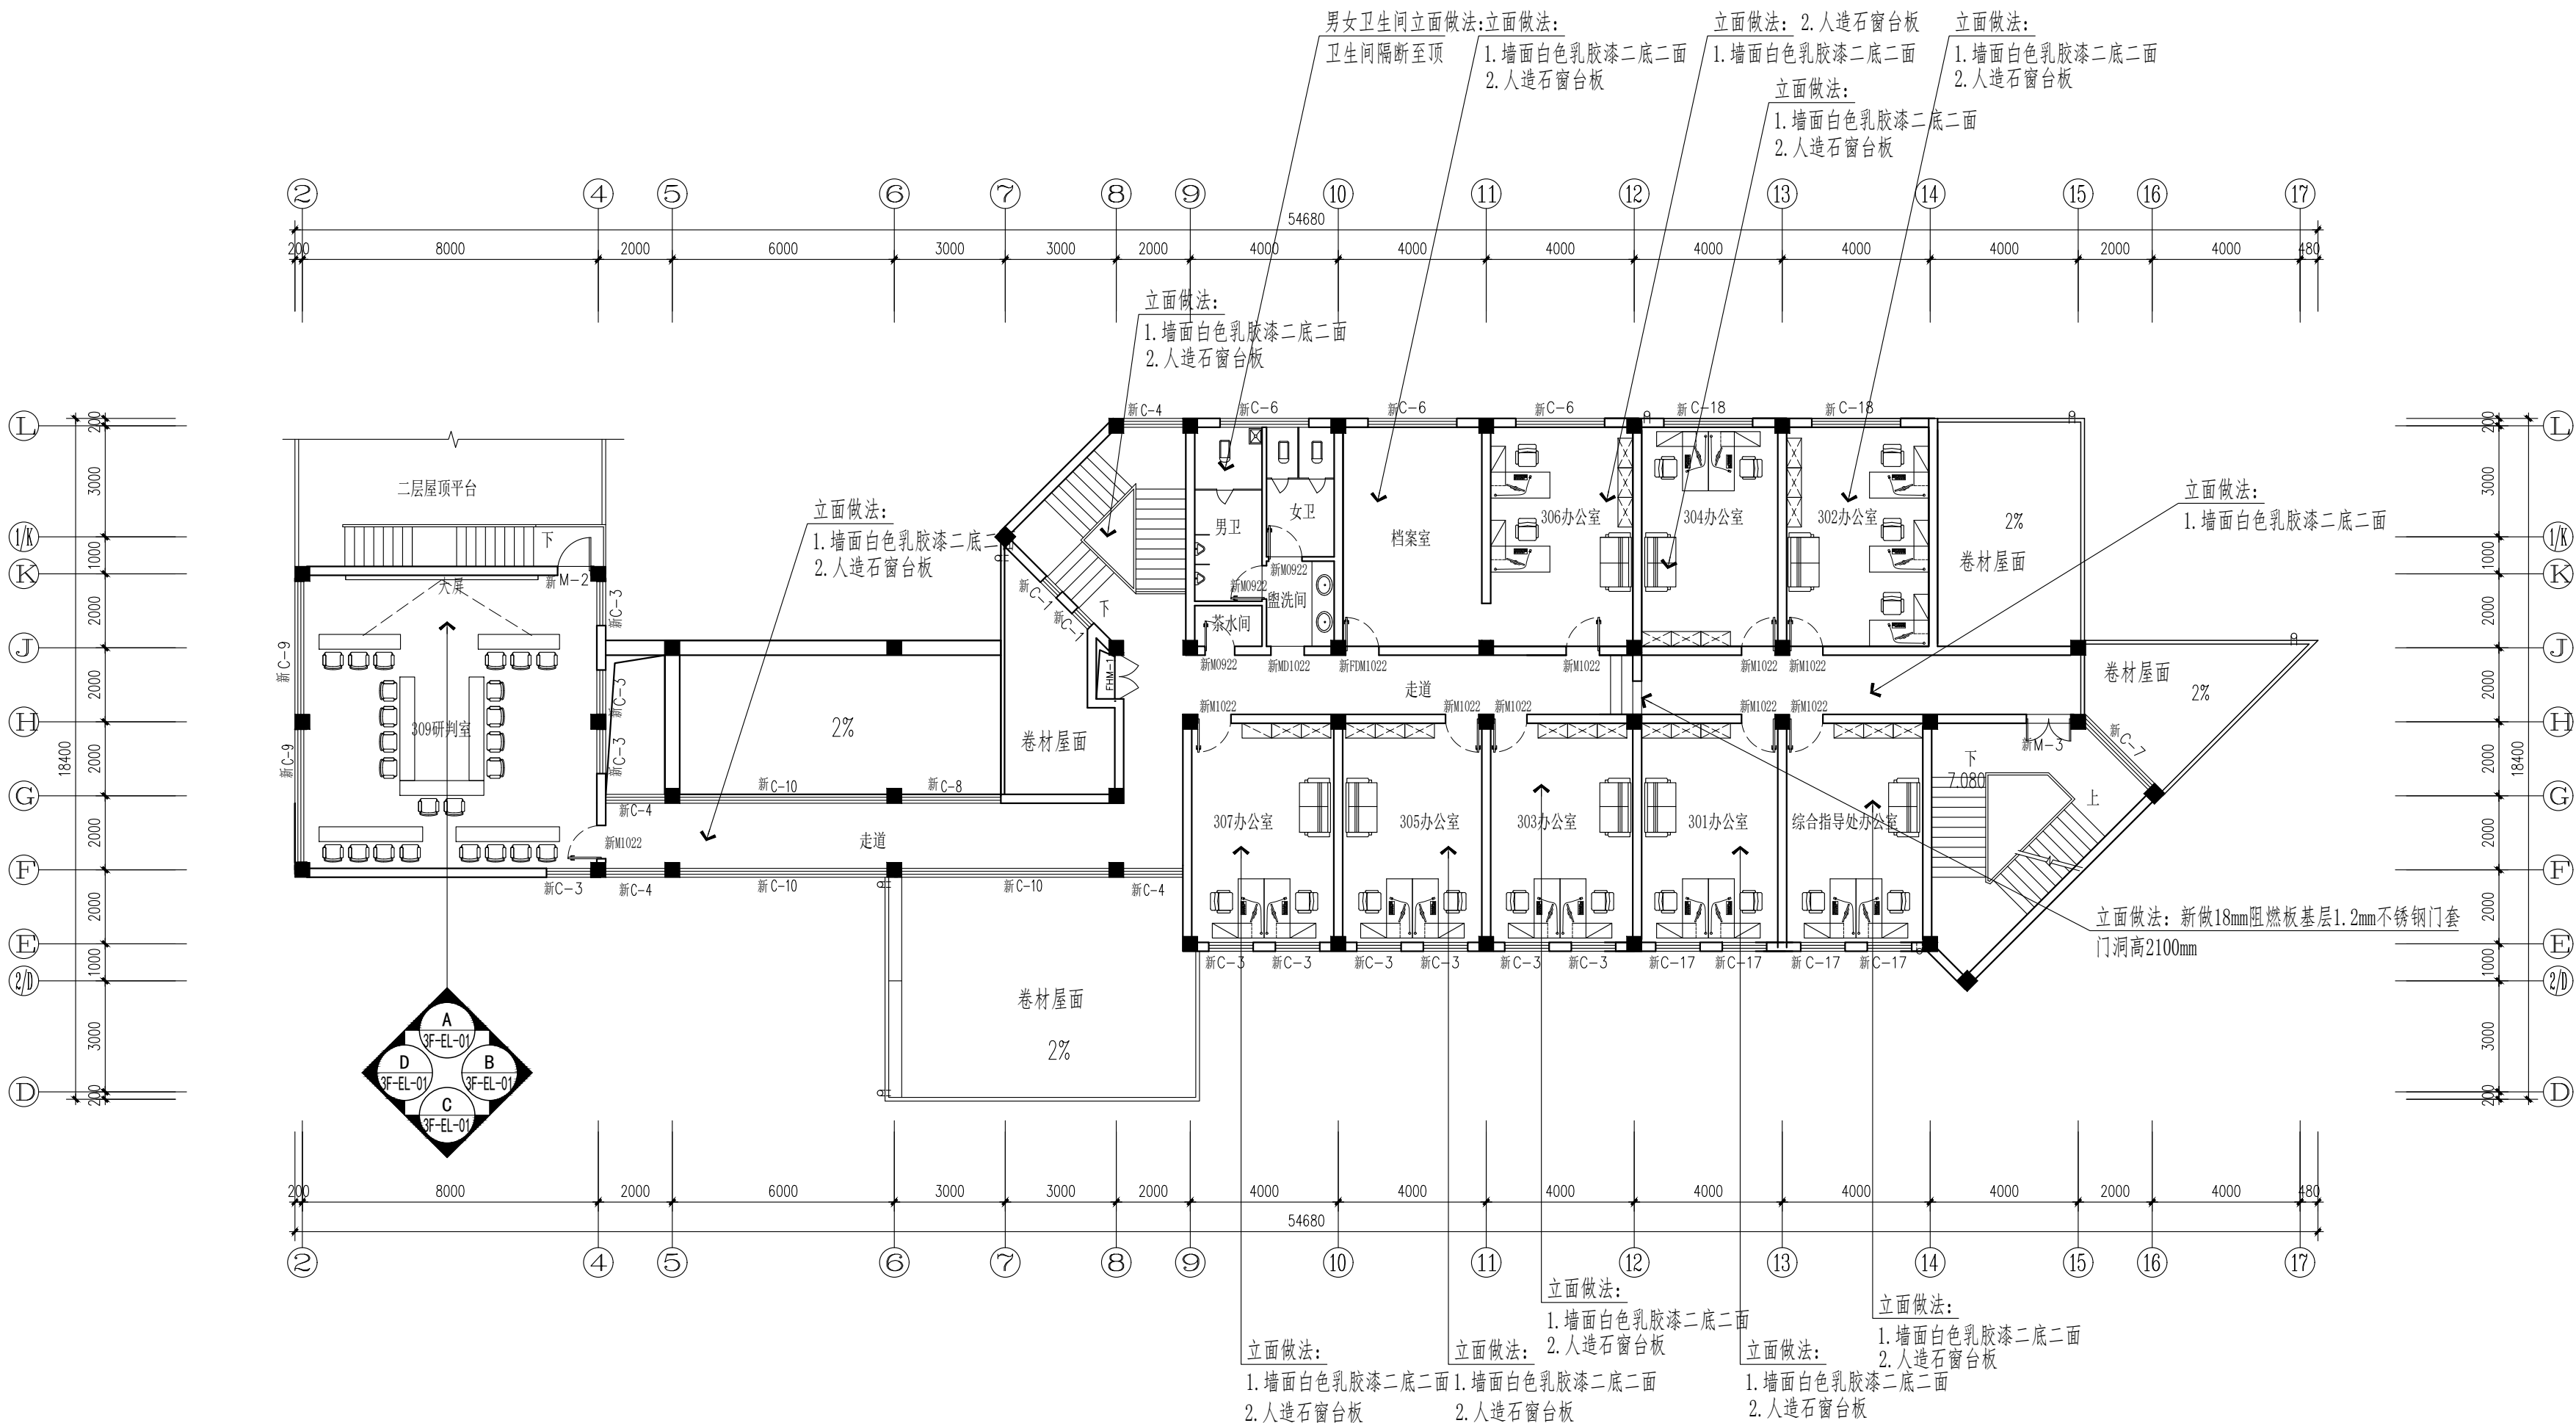

三层立面索引图 1:150



南通亨通建筑装饰安装有限公司
Nantong Hengtong construction decoration and installation Co., Ltd
证书等级：建筑装饰工程设计专项甲级
证书编号：A232060531

设计顾问单位：
DESIGN CONSUL TANCY UNI

备注：
Remarks:

建设单位：
CONSTRUCTION UNITS
南通市机关事务管理局

工程名称：
ENGINEER NAME
南通市信访局接待中心房屋整修工程

子 项


图 目：
TITLE1
屋顶原始平面图

类 别	实 名	签 名
CATEGORY	SIGNED	SIGNED
审 定		
PROJECT CHIEF		
审 核	徐建华	徐建华
APPROVED		
项目负责人	尹飞	尹飞
PROJECT LEADER		
专业负责人	夏斯岗	夏斯岗
PROFESSIONAL LEADER		
设 计	汪莉莉	汪莉莉
DESIGN		
校 对	张翔	张翔
CHECK		
会 签 栏		
建 筑		电 气
结 构		暖 通
给排水		工 艺

盖 章 栏:

工 程 号	图 号	PL-31
PROJECT NO	DRAWING NO	
比 例	日 期	2025. 07
RATIO	DATE	

说明：
本设计版权归南通亨通建筑装饰安装有限公司所有，非设计师之书面批准，不得随意将任何部分翻印，承建人必须遵照施工现场状况核对图内所示数字之准则，如发现有任何矛盾处，应立即通知设计师。

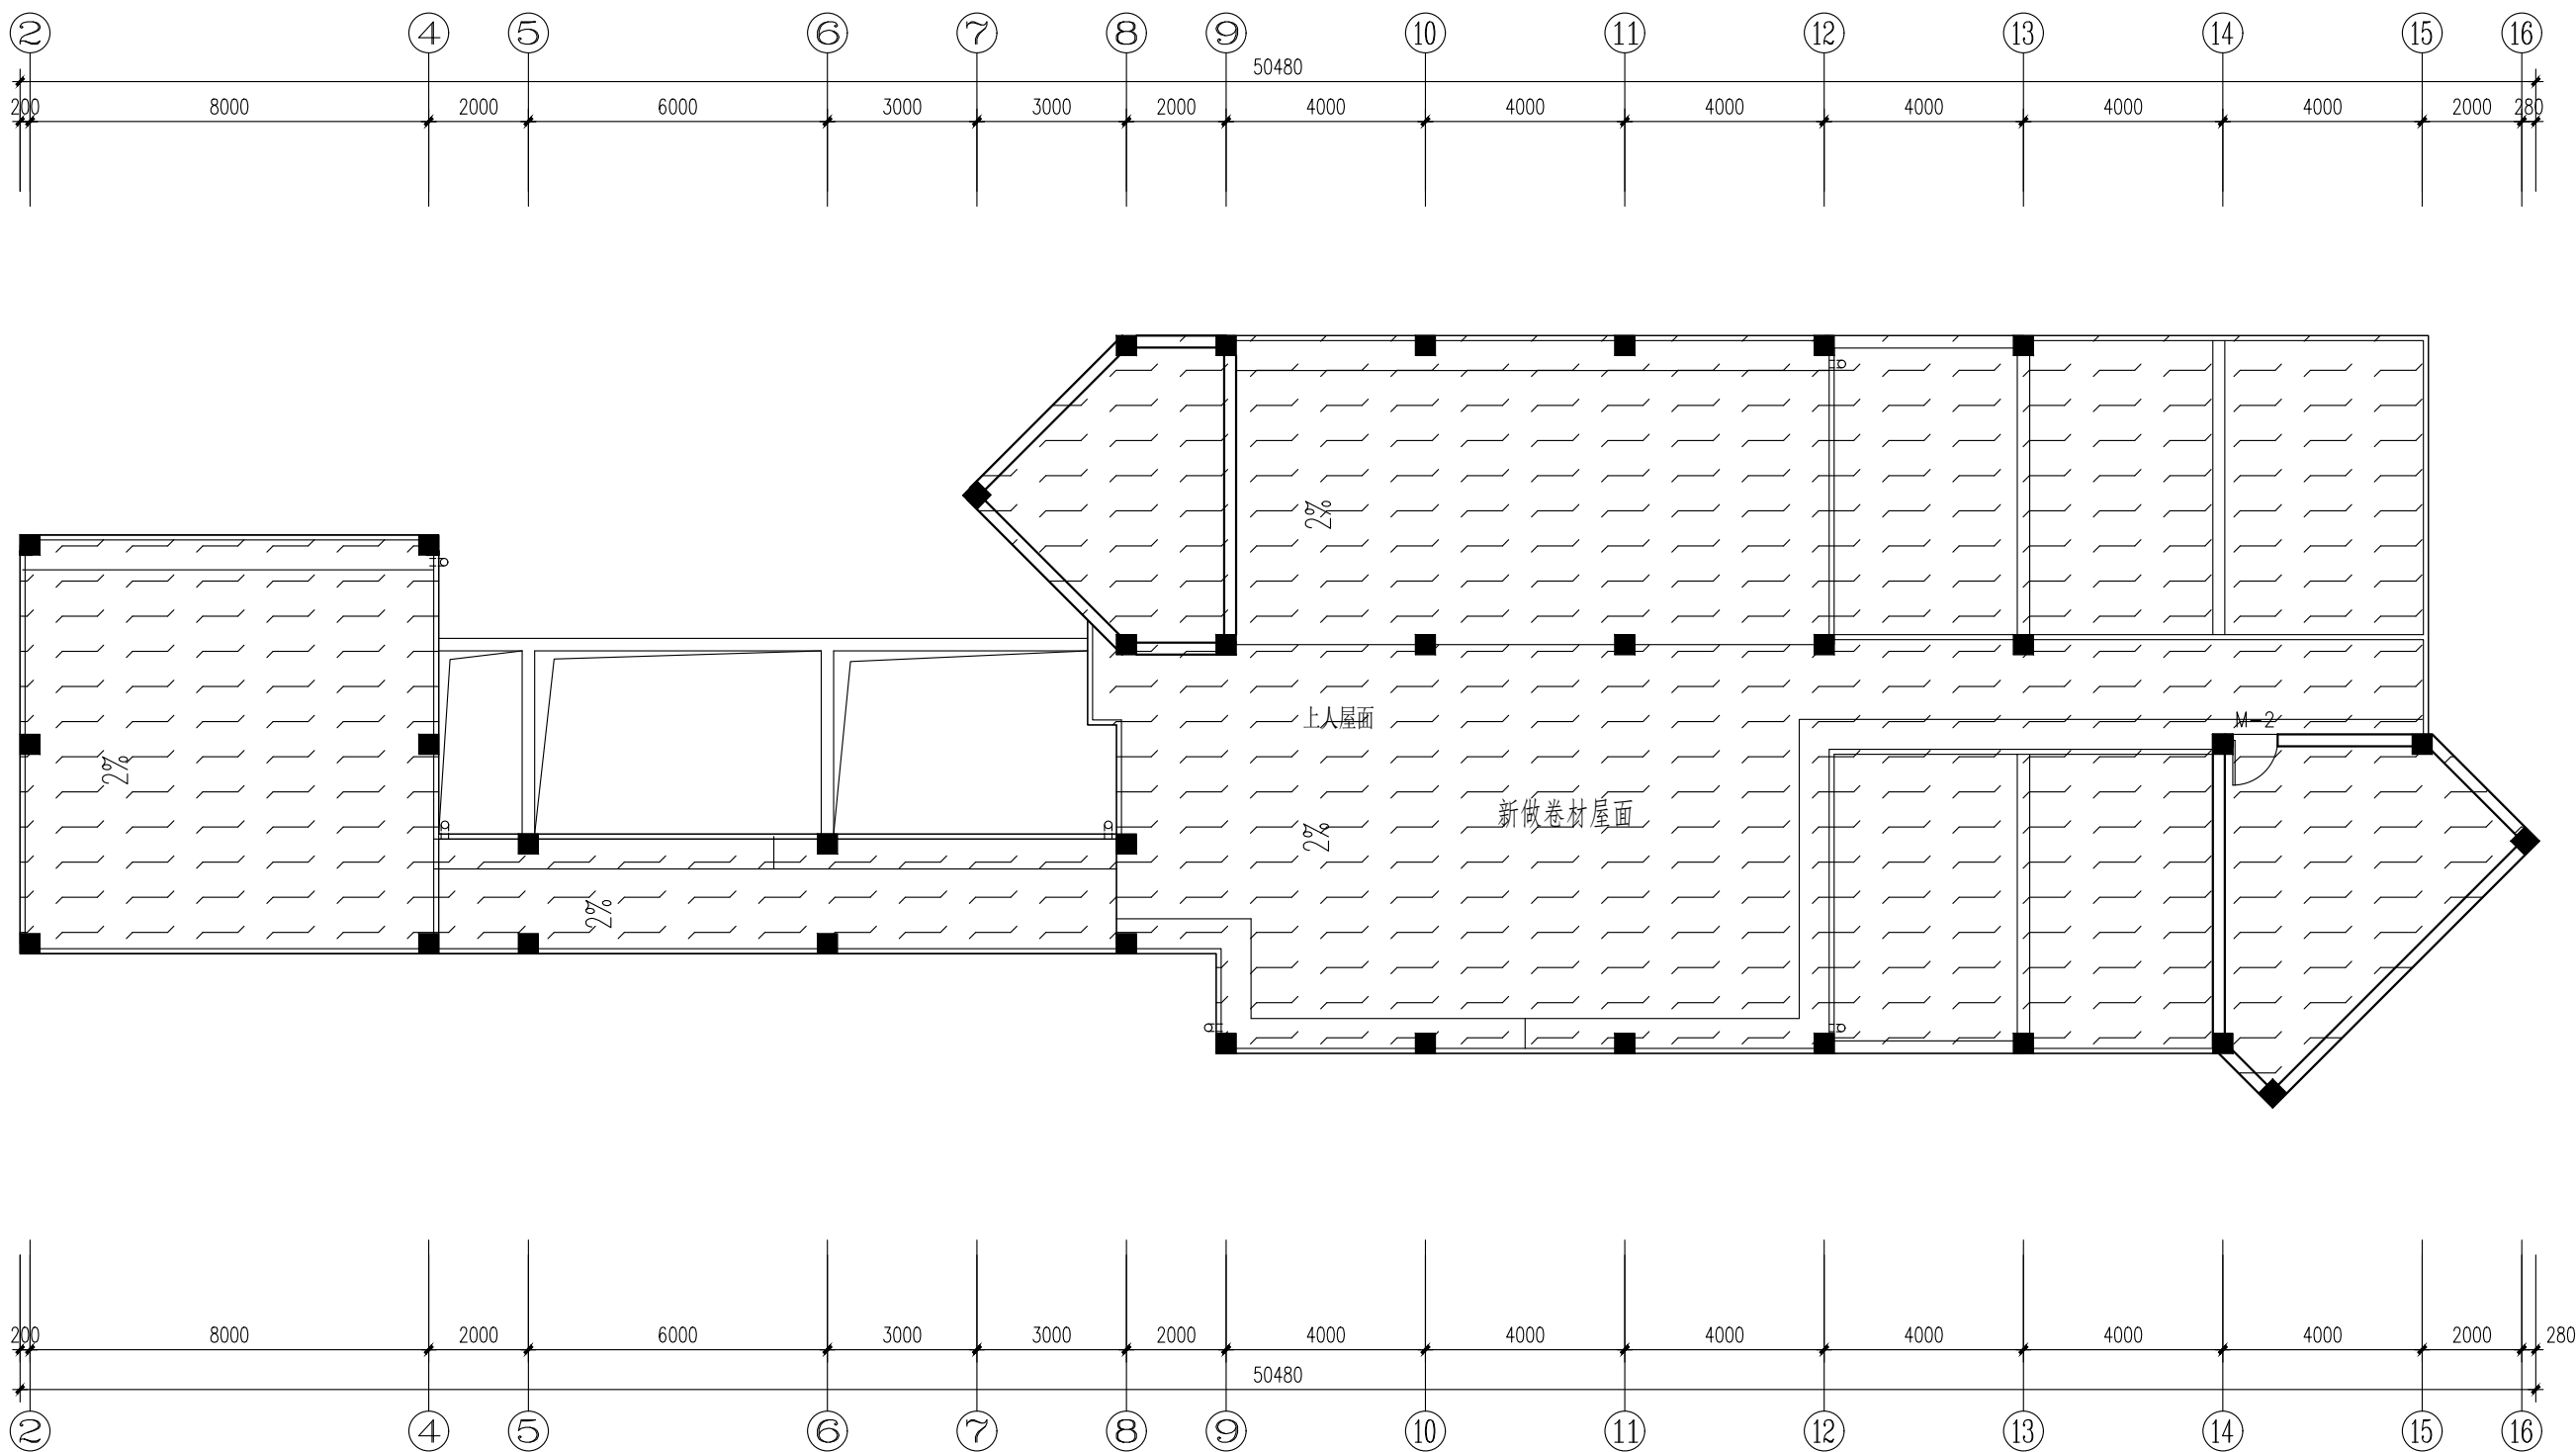

- 1、屋面卷材施工：
- 1)、先铲除楼面原有防水层并清除干净，然后修补、固化并找平。
 - 2)、批涂2.0MM厚PBC-328非固化橡胶沥青防水涂料，然后热熔铺贴3MM厚SBS（带砂）改性沥青防水卷材。
 - 3)、女儿墙上翻400MM，热熔铺贴3MM厚SBS（带砂）改性沥青防水卷材。

屋顶防水平面图 1:150



南通亨通建筑装饰安装有限公司
Nantong Hengtong construction decoration and installation Co., Ltd
证书等级: 建筑装饰工程设计专项甲级
证书编号: A232060531

设计顾问单位:
DESIGN CONSULTANCY UNIT

备注:
Remarks:

建设单位:
CONSTRUCTION UNITS
南通市机关事务管理局

工程名称:
ENGINEER NAME
南通市信访局接待中心房屋整修工程

子 项


图 目:
TITLE
屋顶原始平面图

类 别 CATEGORY	实 名 SIGNED	签 名 SIGNED
审 定 PROJECT CHIEF		
审 核 APPROVED	徐建华	徐建华
项目负责人 PROJECT LEADER	尹飞	尹飞
专业负责人 PROFESSIONAL LEADER	夏斯岗	夏斯岗
设 计 DESIGN	汪莉莉	汪莉莉
校 对 CHECK	张翔	张翔
会 签 栏		
建 筑		电 气
结 构		暖 通
给排水		工 艺

盖 章 栏:

工 程 号 PROJECT NO		图 号 DRAWING NO	PL-04
比 例 RATIO		日 期 DATE	2025. 07

说明:
本设计版权归南通亨通建筑装饰安装有限公司所有,非设计师之书面批准,不得随意将任何部分翻印,承建人必须遵照施工现场状况核对图内所示数字之准则,如发现有任何矛盾处,应立即通知设计师.

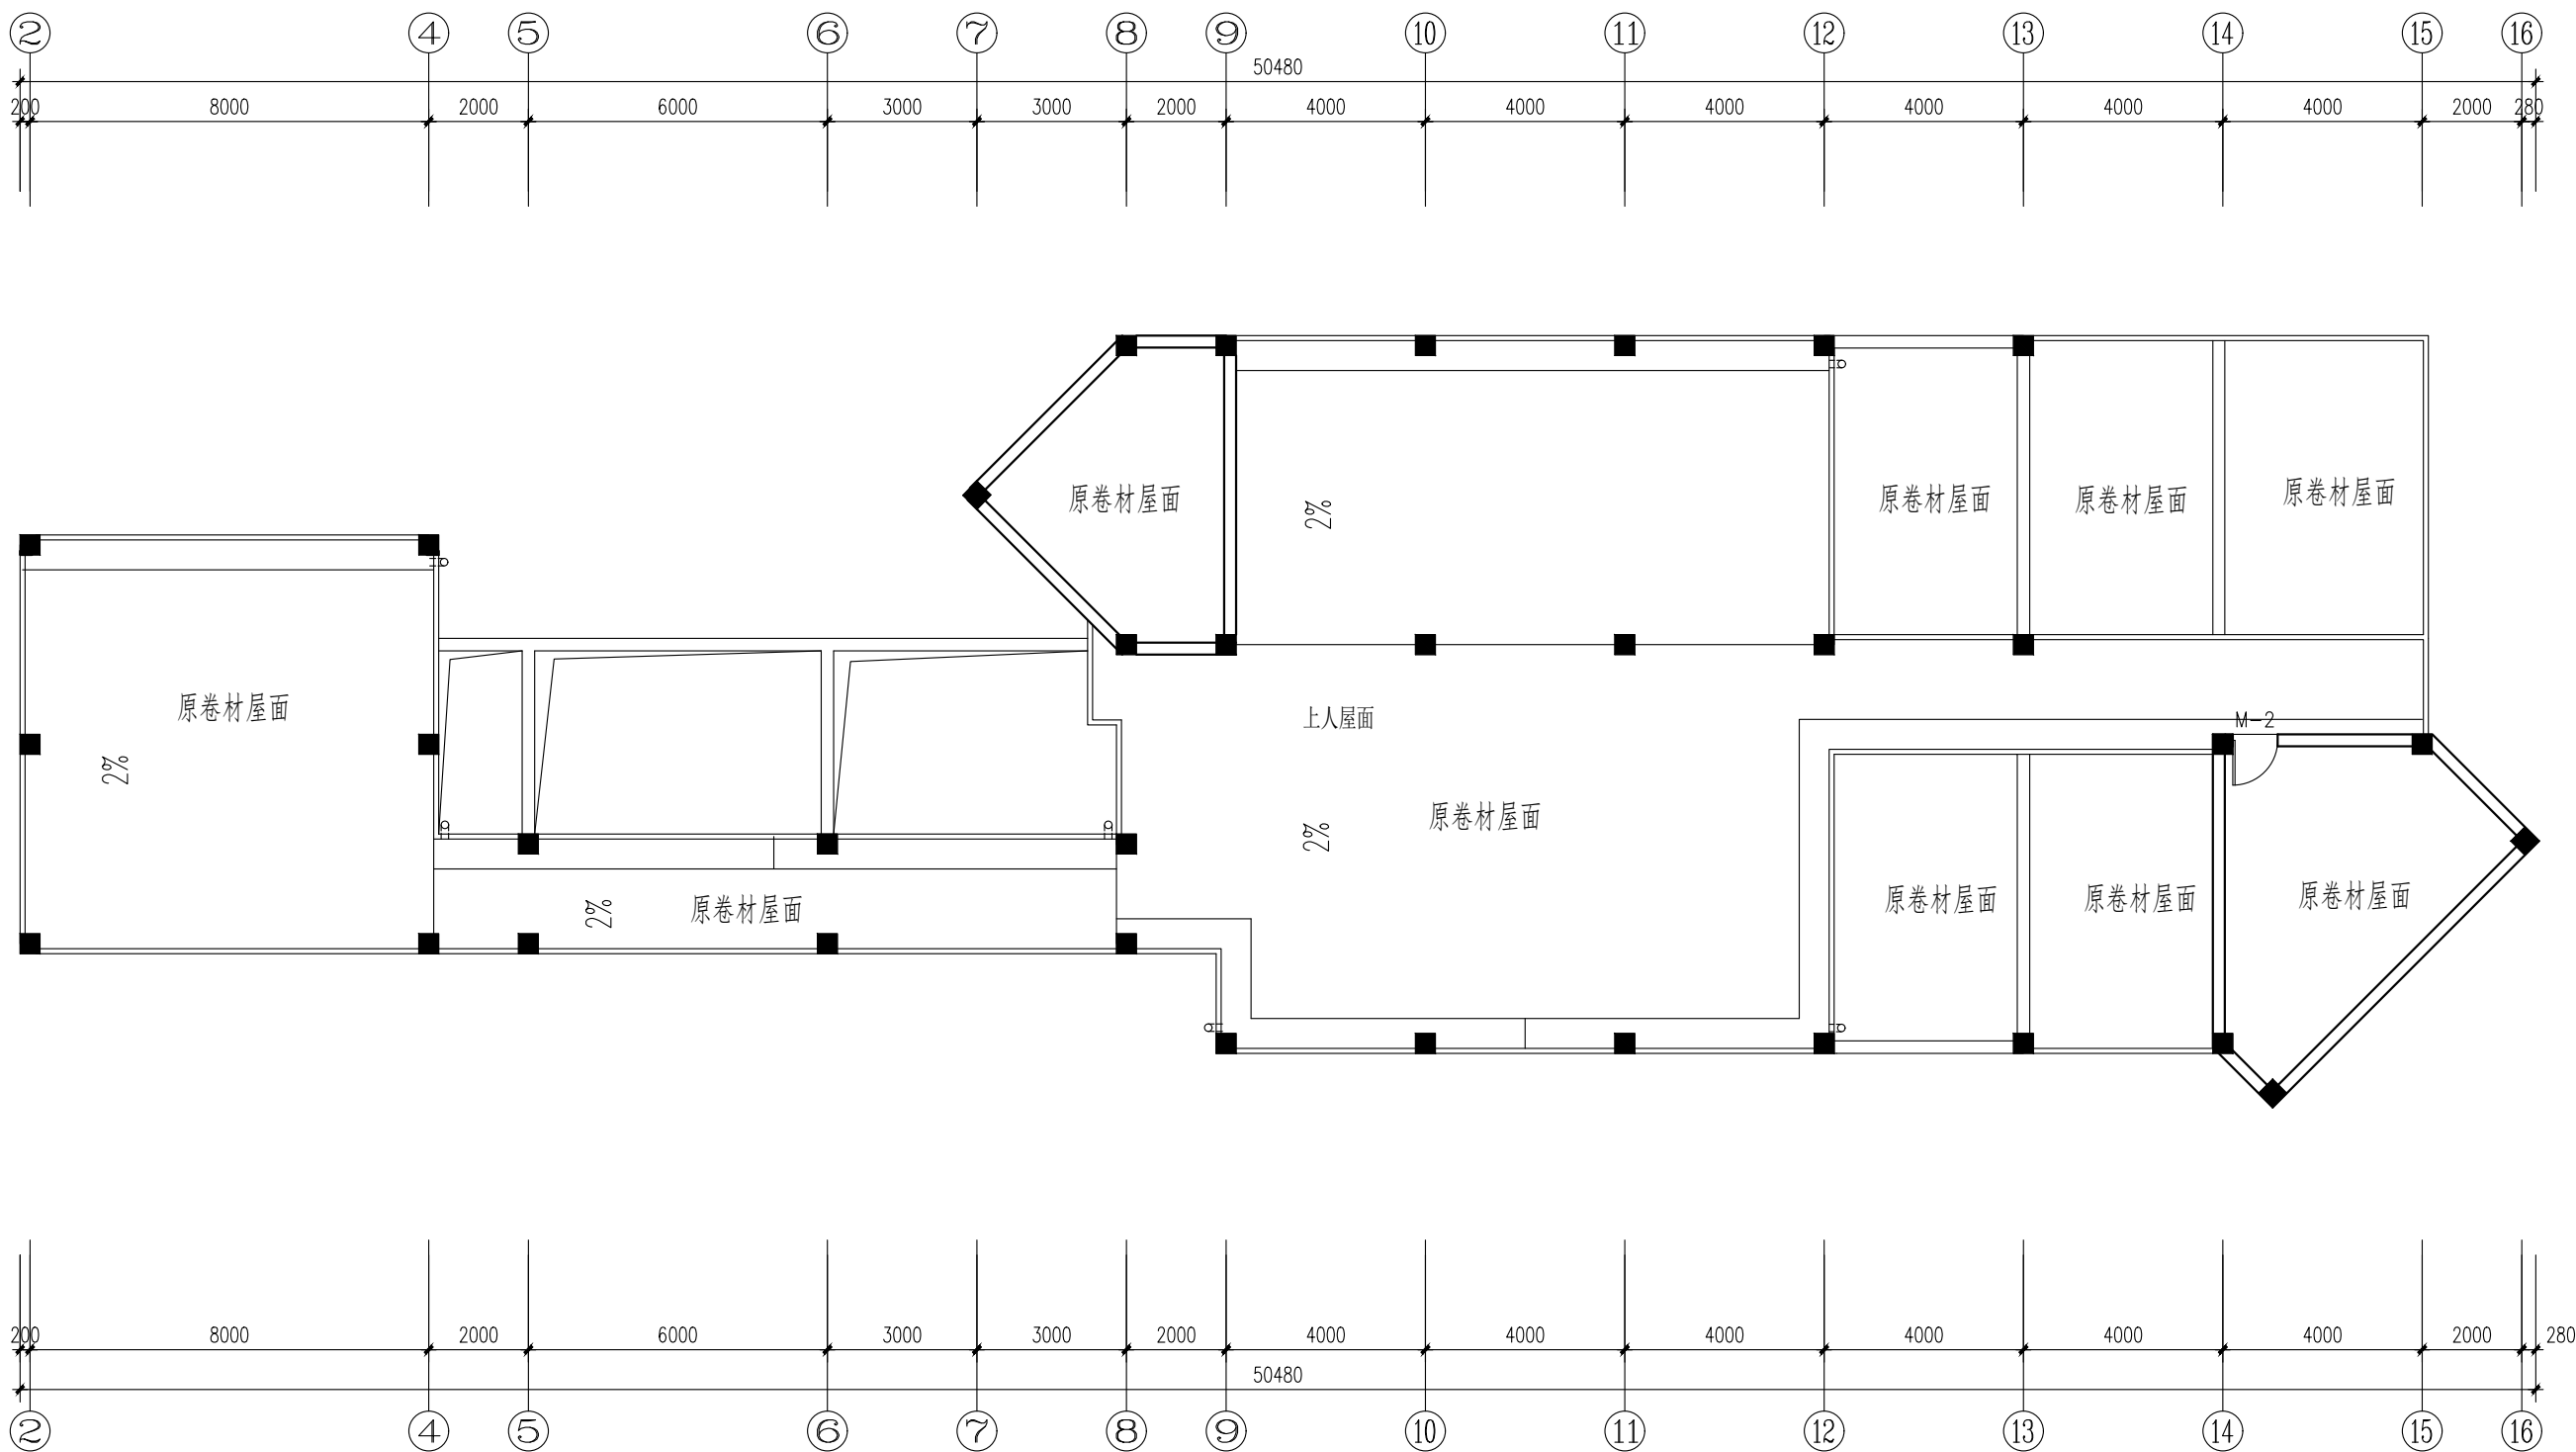

屋顶原始平面图 1:150



南通亨通建筑装饰安装有限公司
Nantong Hengtong construction decoration and installation Co., Ltd
证书等级：建筑装饰工程设计专项甲级
证书编号：A232060531

设计顾问单位：
DESIGN CONSULTANCY UNIT

备注：
Remarks:

建设单位：
CONSTRUCTION UNITS
南通市机关事务管理局

工程名称：
ENGINEER NAME
南通市信访局接待中心房屋整修工程

子 项


图 目：
TITLE
屋顶原始平面图

类 别	实 名	签 名
CATEGORY	SIGNED	SIGNED
审 定		
PROJECT CHIEF		
审 核	徐建华	徐建华
APPROVED		
项目负责人	尹飞	尹飞
PROJECT LEADER		
专业负责人	夏斯岗	夏斯岗
PROFESSIONAL LEADER		
设 计	汪莉莉	汪莉莉
DESIGN		
校 对	张翔	张翔
CHECK		
会 签 栏		
建 筑		电 气
结 构		暖 通
给 排 水		工 艺

盖 章 栏:

工 程 号		图 号	PL-09
PROJECT NO		DRAWING NO	
比 例		日 期	2025. 07
RATIO		DATE	

说明：
本设计版权归南通亨通建筑装饰安装有限公司所有，非设计师之书面批准，不得随意将任何部分翻印，承建人必须遵照施工现场状况核对图内所示数字之准则，如发现有任何矛盾处，应立即通知设计师。

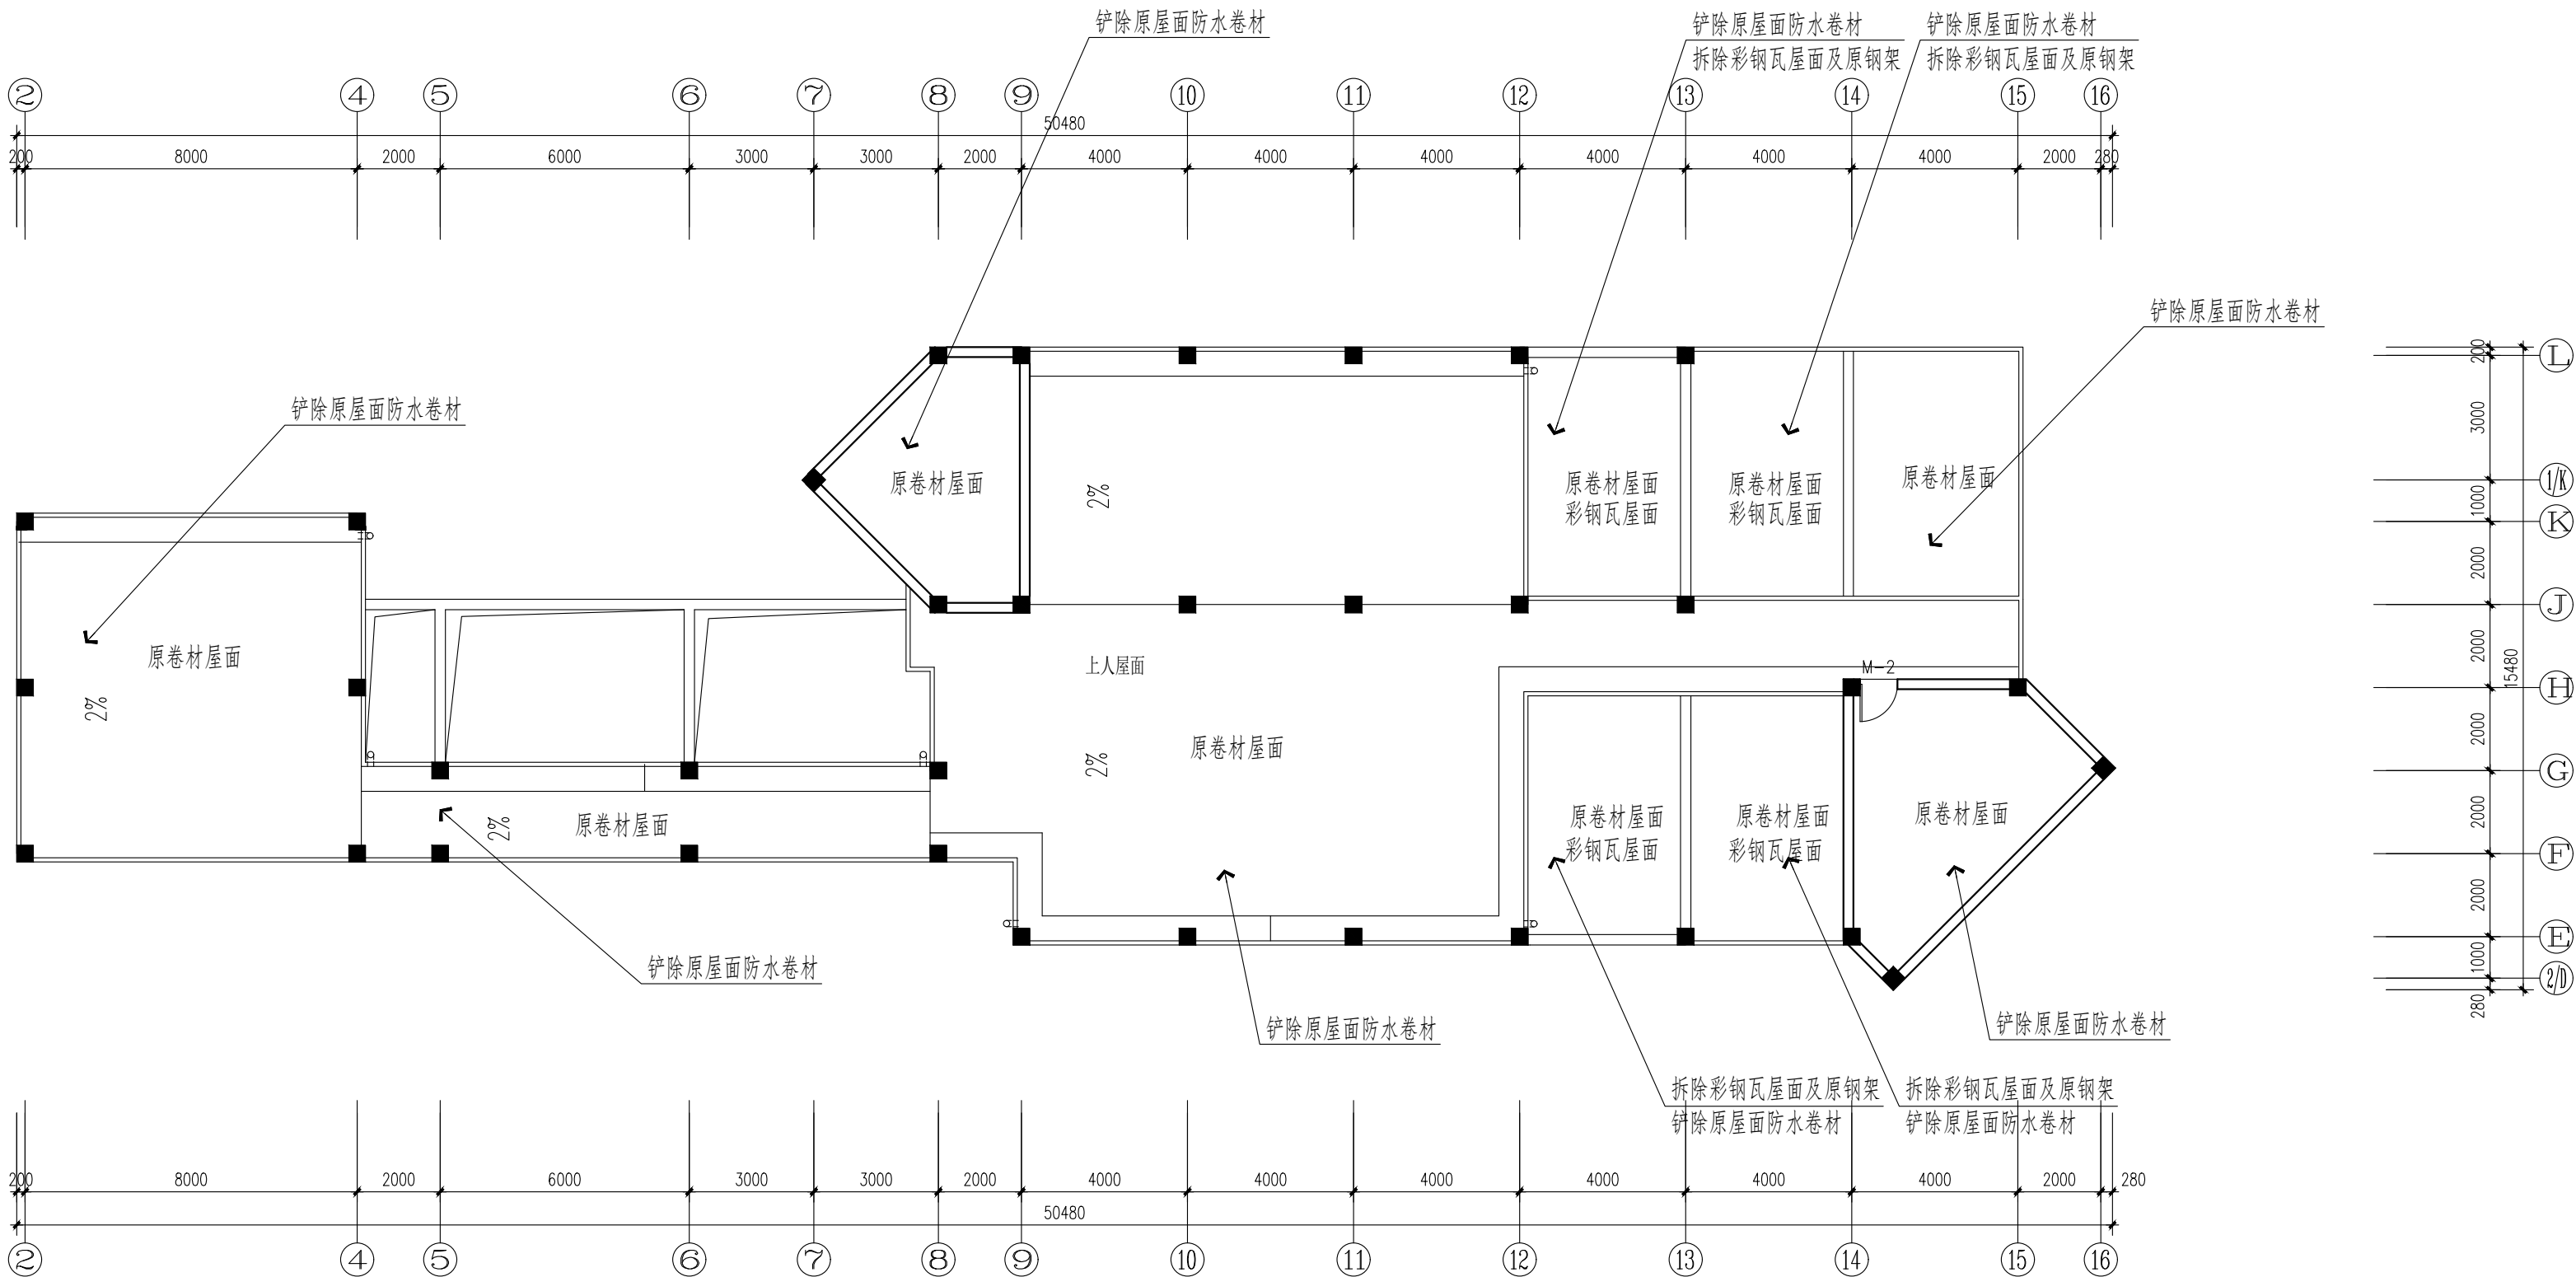

屋顶拆除平面图 1:150



备注:
Remarks:

建设单位：
CONSTRUCTION UNITS
南通市机关事务管理局

工程名称:
ENGINEER NAME

子 項

图目:
TIFLEI


平面布置图

类 别 CATEGORY	实 名 SIGNED	签 名 SIGNED
审 定 PROJECT CHIEF		
审 核 APPROVED	徐建华	徐建华
项目负责人 PROJECT LEADER	尹飞	尹飞
专业负责人 PROFESSIONAL LEADER	夏斯岗	夏斯岗
设 计 DESIGN	汪莉莉	汪莉莉
校 对 CHECK	张翔	张翔
会 签 栏		
建 筑		电 气
结 构		暖 通
给排水		工 艺



盖章栏:

工程号 PROJECT NO		图号 DRAWING NO	PL-05
比例 RATIO		日期 DATE	2025.07

说明:
本设计版权归南通亨通建筑装饰安装有限公司所有,非设计师之书面批准,不得随意将任何部分翻印。承建人必须遵循施工现场状况核对图内所示数字之准则,如发现有任何矛盾处,应立即通知设计师。

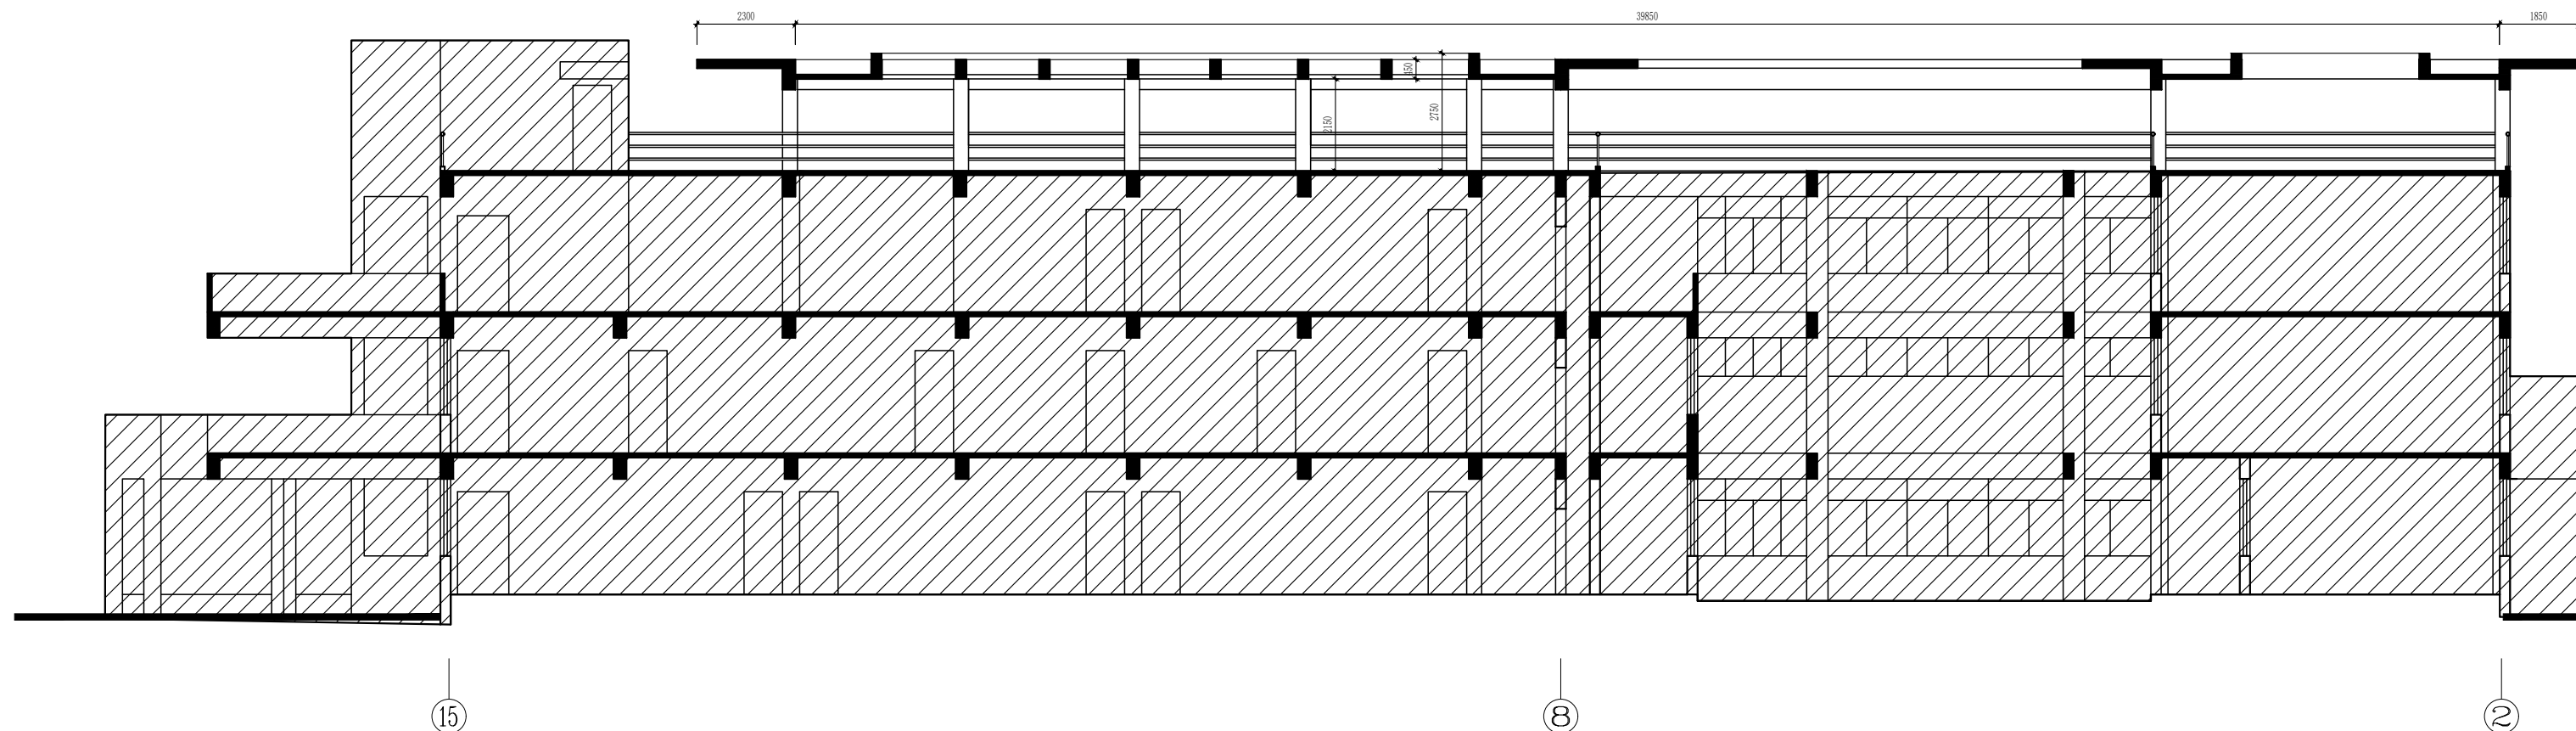

屋顶构架剖面图 1:150

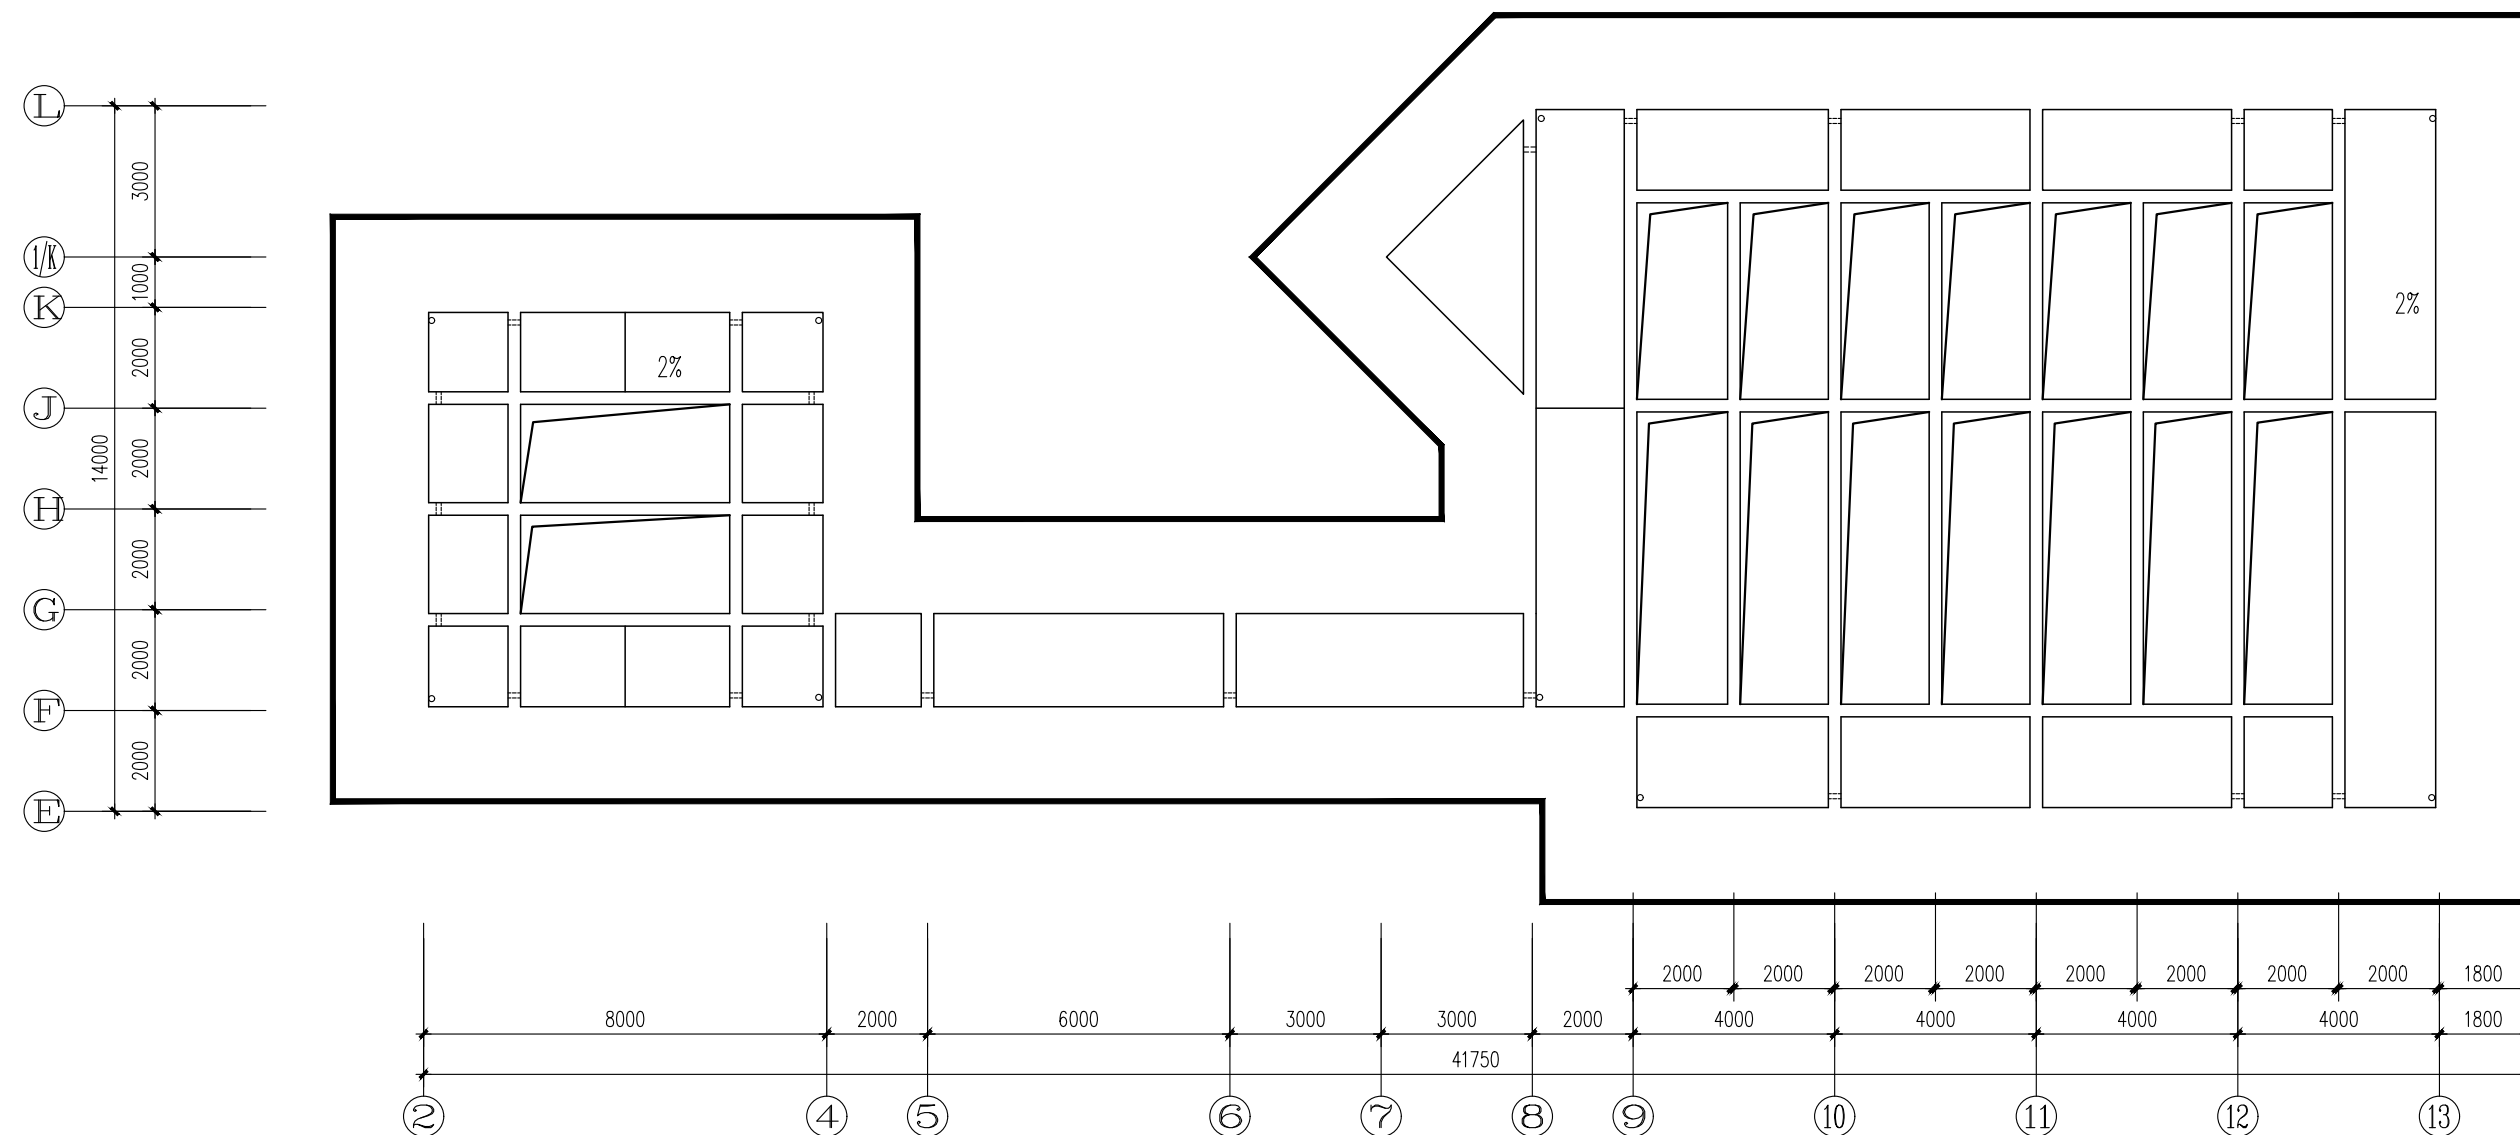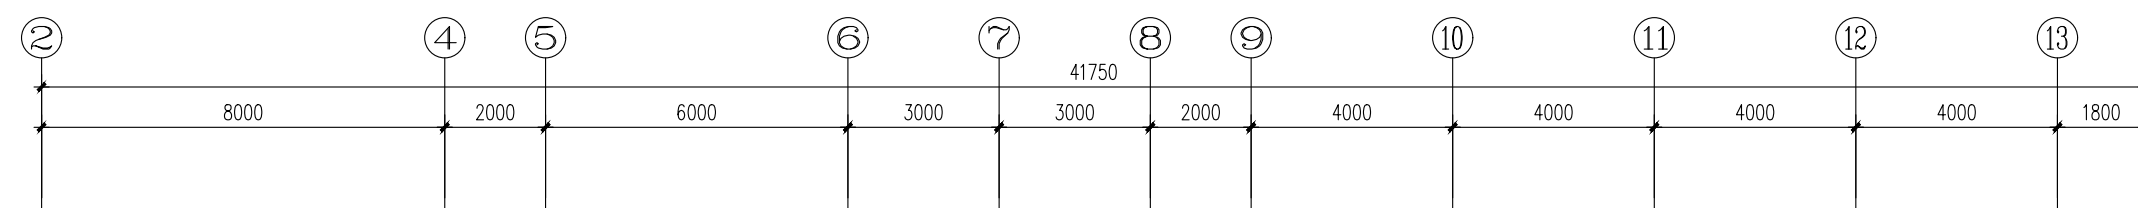

屋顶构架原始平面图 1:150



南通亨通建筑装饰安装有限公司
Nantong Hongtong construction decoration and installation Co., Ltd
证书等级: 建筑装饰工程设计专项甲级
证书编号: A232060531

设计顾问单位:
DESIGN CONSULTANCY UNIT

备注:
Remarks:

建设单位:
CONSTRUCTION UNITS
南通市机关事务管理局

工程名称:
ENGINEER NAME
南通市信访局接待中心房屋整修工程

子 项

图 目:
TITLE


平面布置图

类 别	实 名	签 名
CATEGORY	SIGNED	SIGNED
审 定		
PROJECT CHIEF		
审 核	徐建华	徐建华
APPROVED		
项目负责人	尹飞	尹飞
PROJECT LEADER		
专业负责人	夏斯岗	夏斯岗
PROFESSIONAL LEADER		
设 计	汪莉莉	汪莉莉
DESIGN		
校 对	张翔	张翔
CHECK		
会 签 栏		
建 筑		电 气
结 构		暖 通
给排水		工 艺


盖 章 栏:

工 程 号		图 号	PL-10
PROJECT NO		DRAWING NO	
比 例		日 期	2025. 07
RATIO		DATE	

说明:
本设计版权归南通亨通建筑装饰安装有限公司所有, 非设计师之书面批准, 不得随意将任何部分翻印, 承建人必须遵照施工现场状况核对图内所示数字之准则, 如发现有任何矛盾处, 应立即通知设计师.

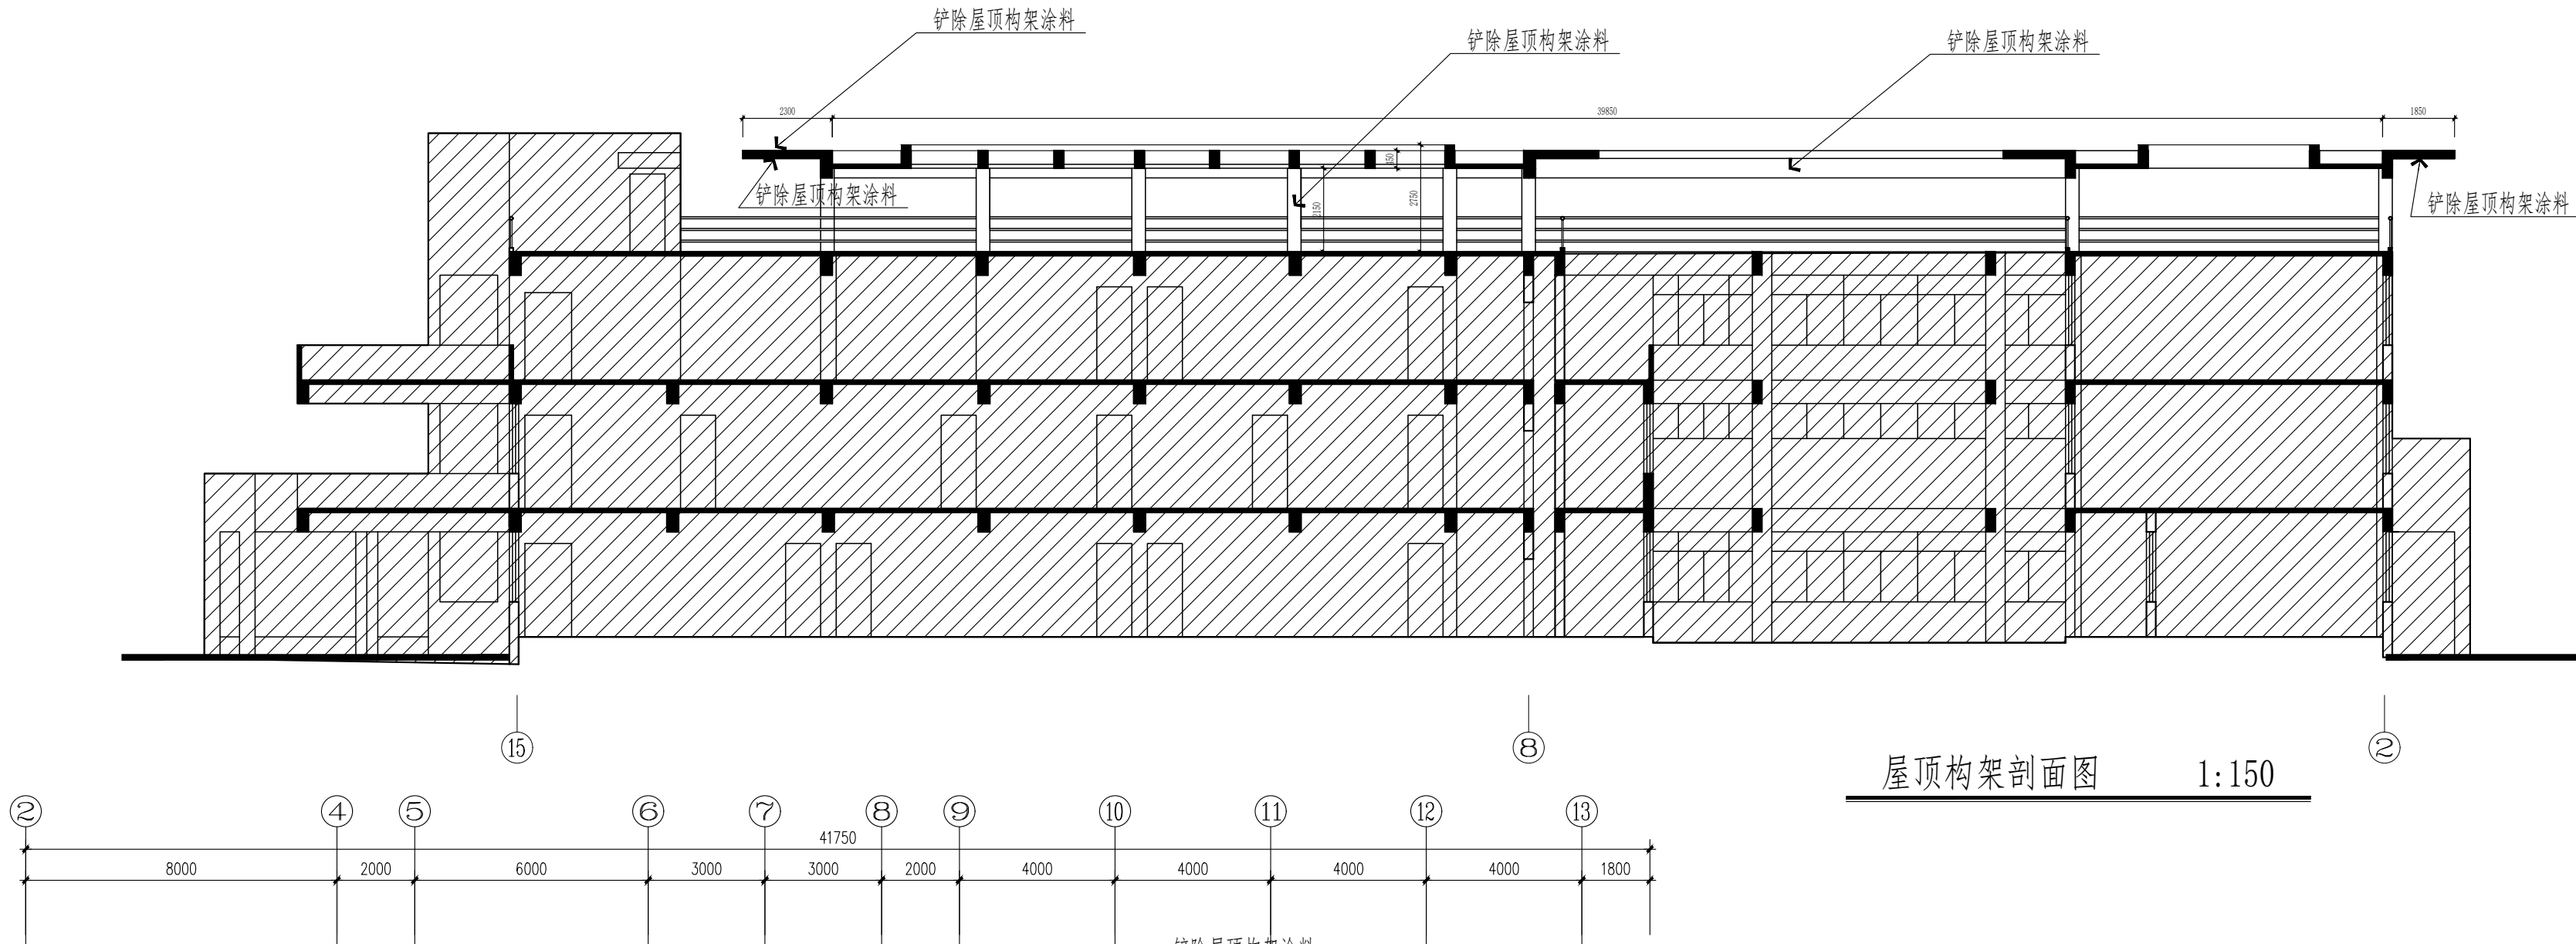


屋顶构架剖面图 1:150

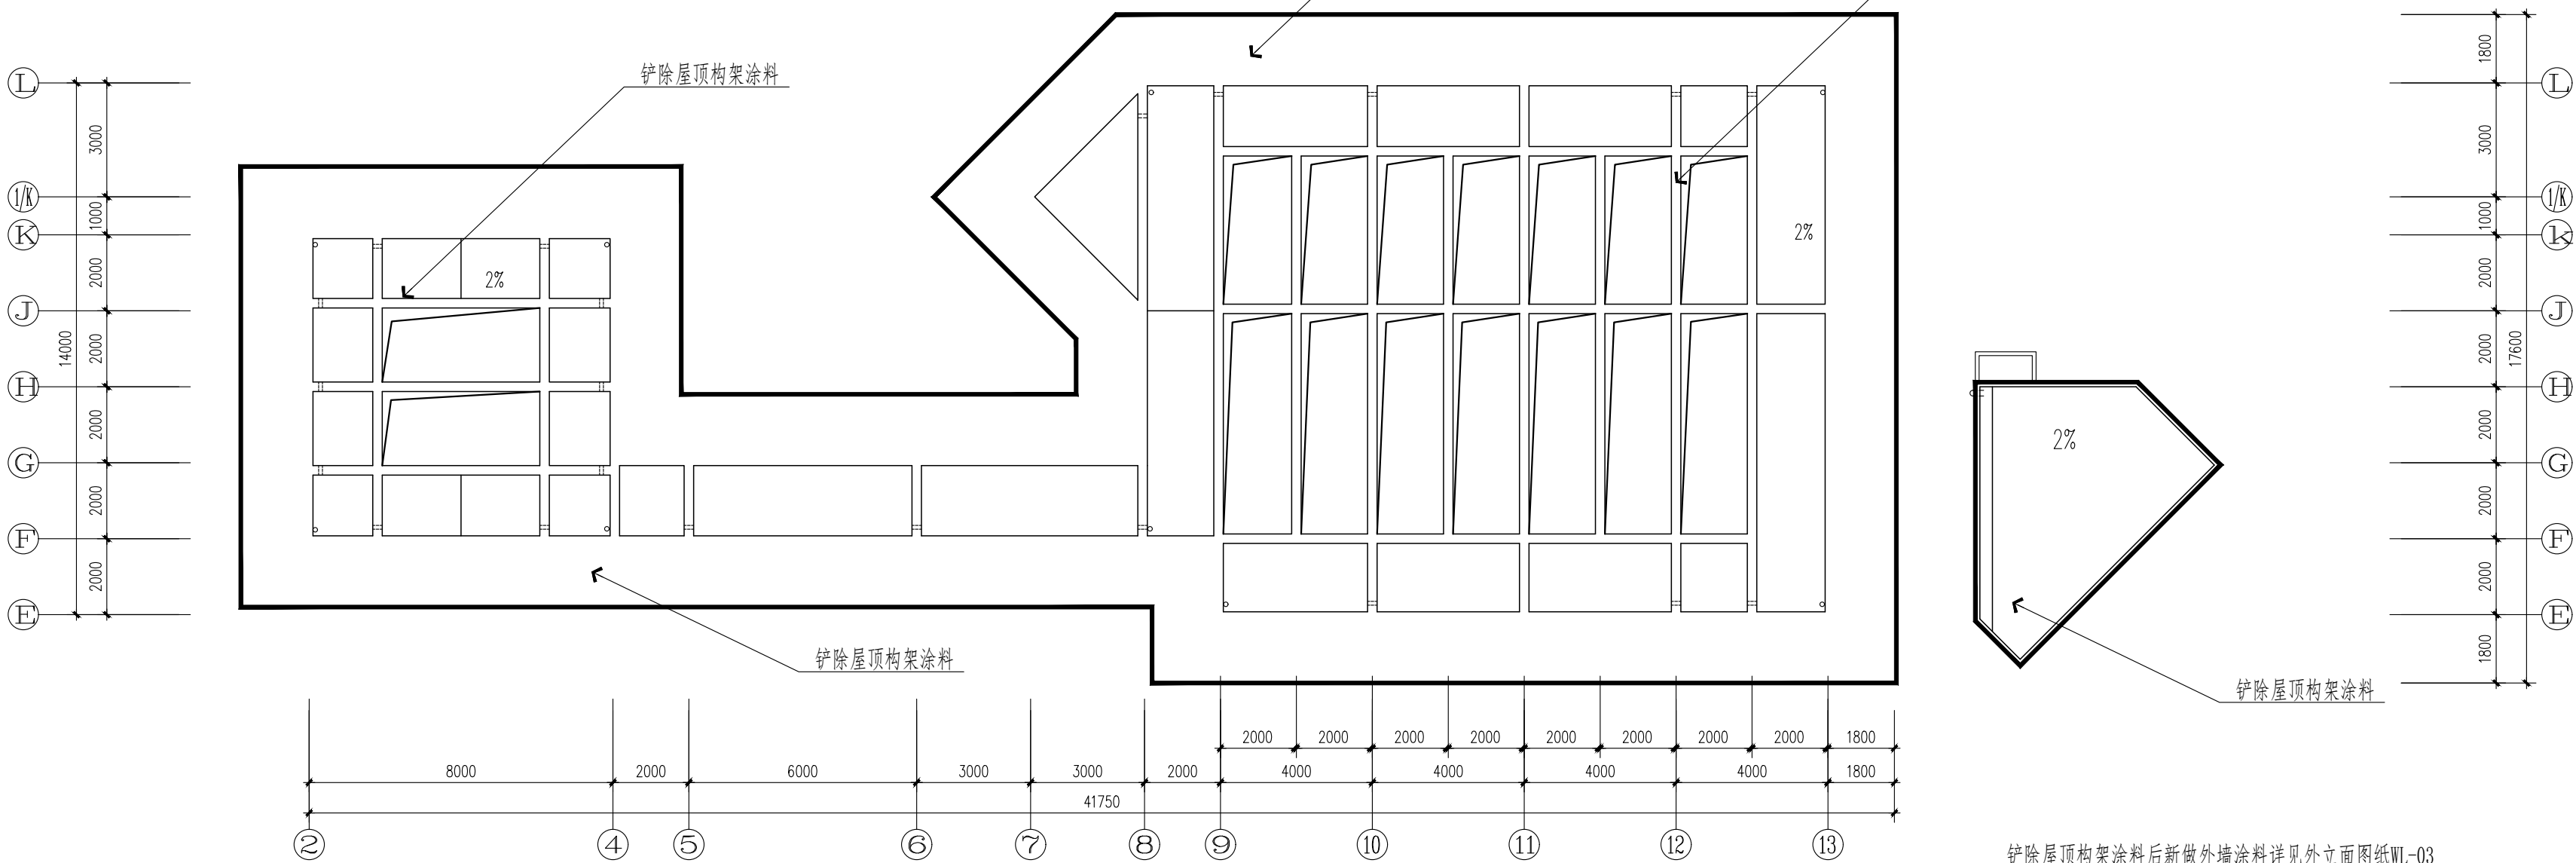


屋顶构架涂料铲除平面图 1:150

铲除屋顶构架涂料后新做外墙涂料详见外立面图纸WL-03

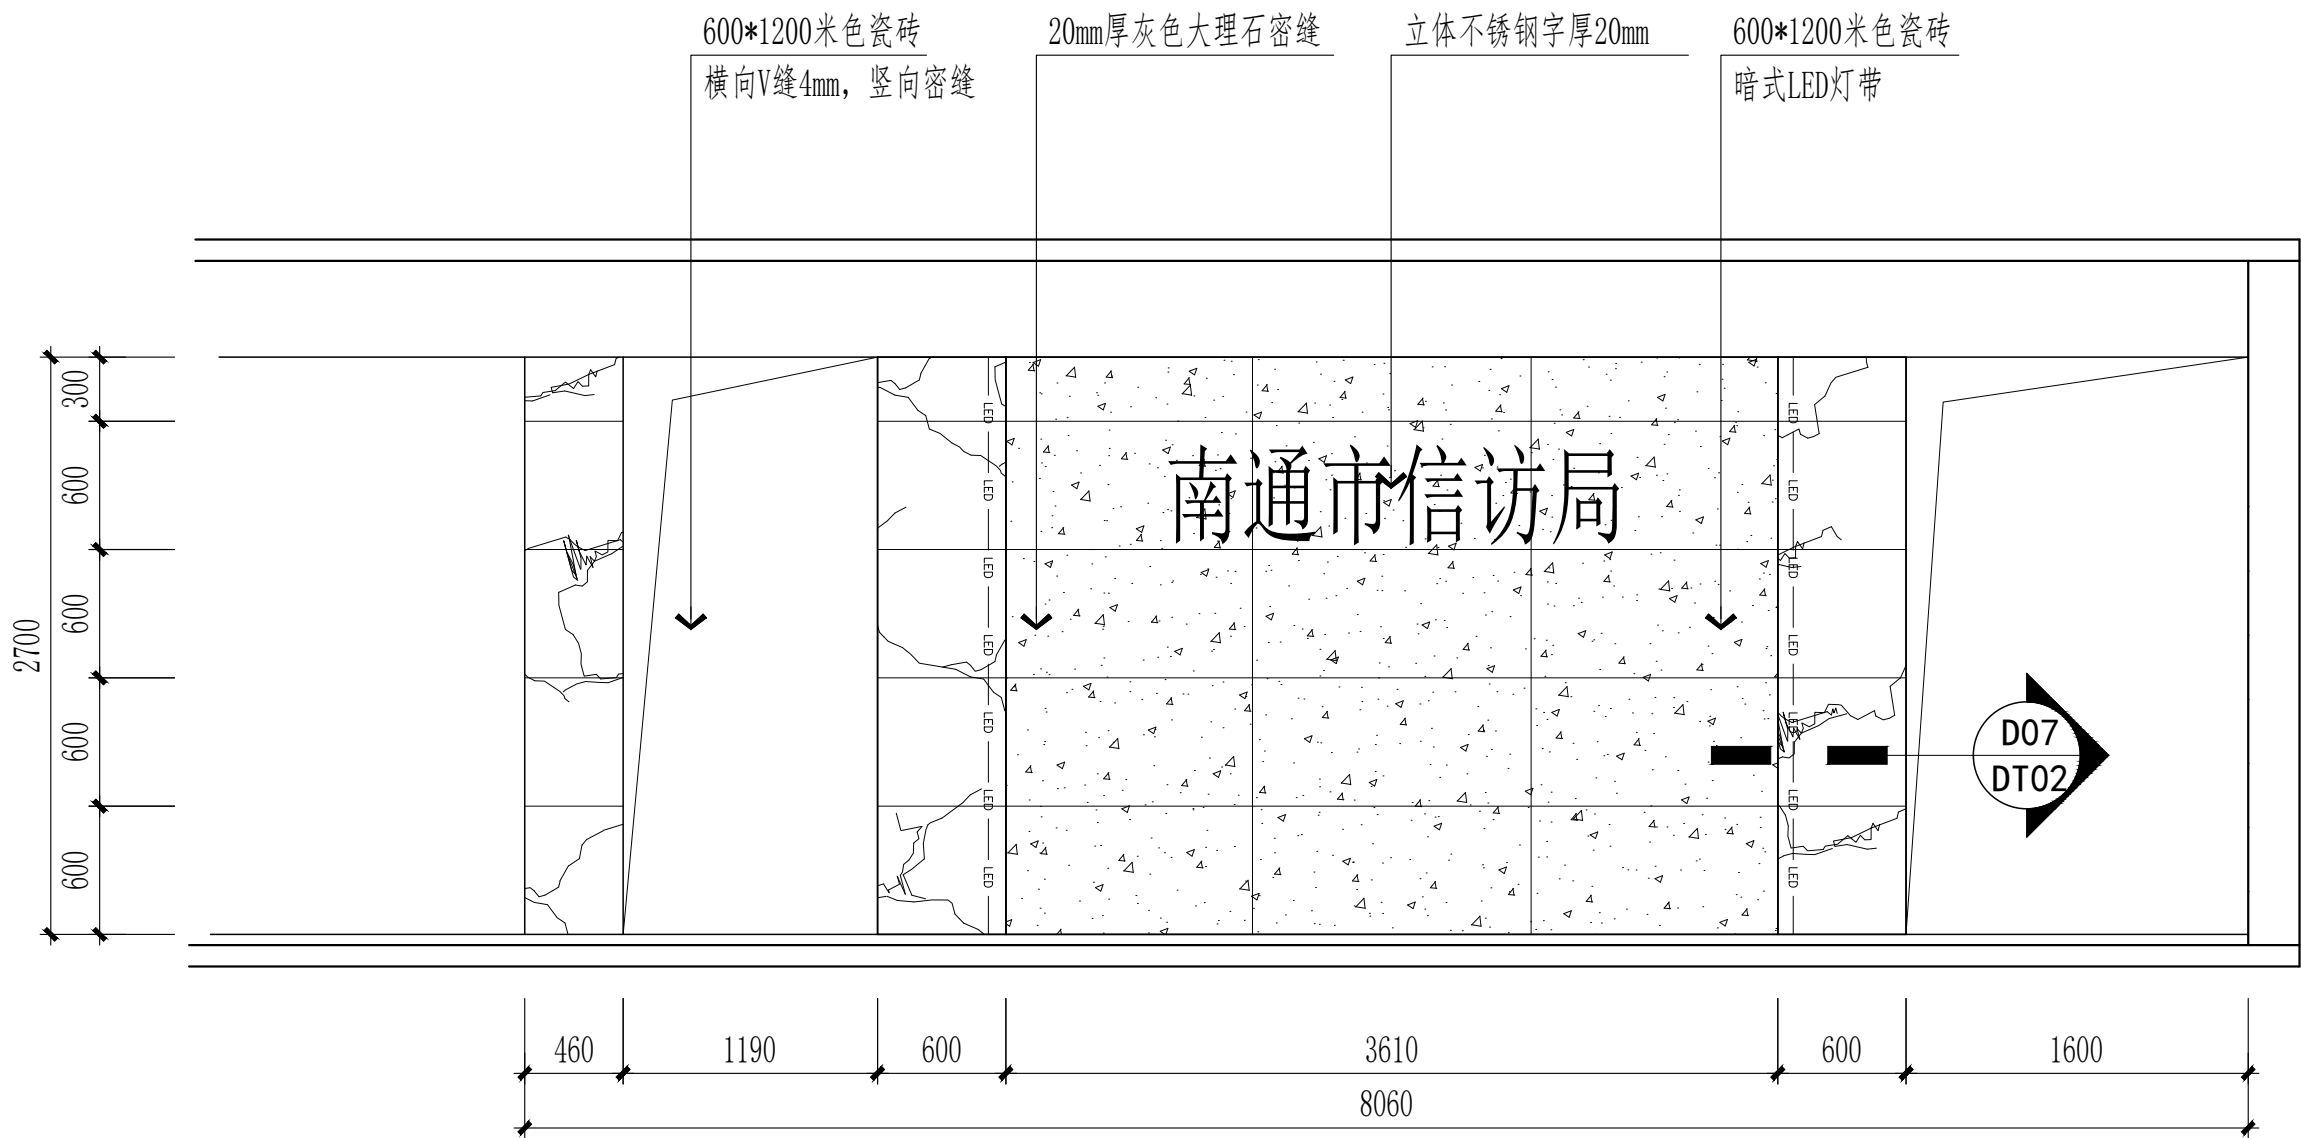

1F办公门厅A立面图 1:50

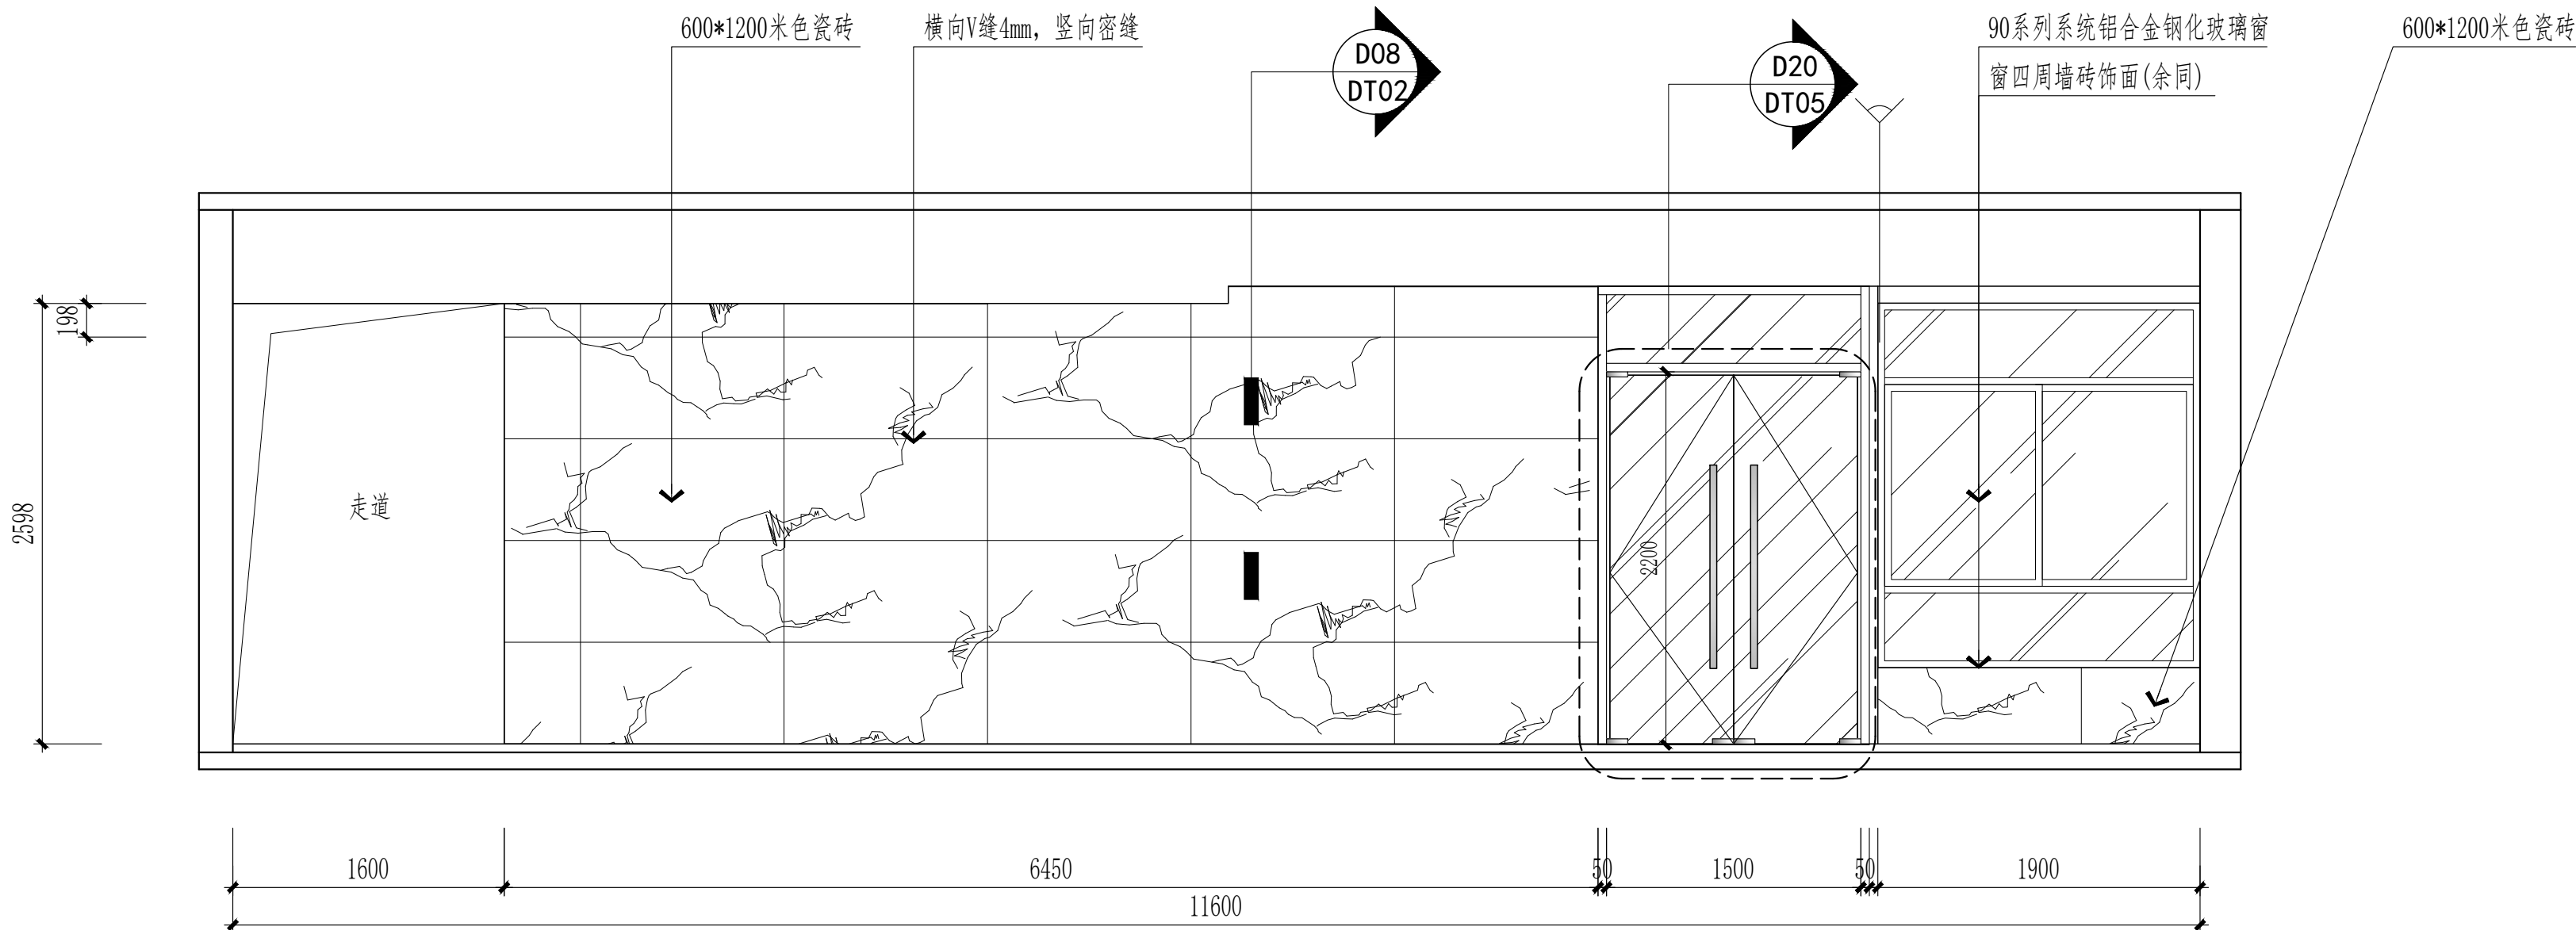

1F办公门厅B立面图 1:50



南通亨通建筑装饰安装有限公司
Nantong Hengtong construction decoration and
installation Co., Ltd
证书等级: 建筑装饰工程设计专项甲级
证书编号: A232060531

设计顾问单位:
DESIGN CONSULTANCY UNIT

备注:
Remarks:

建设单位:
CONSTRUCTION UNITS
南通市机关事务管理局

工程名称:
ENGINEER NAME
南通市信访局接待中心房屋整修工程

子 项

图 目:
TITLE


1F办公门厅立面图(1)

类 别 CATEGORY	实 名 SIGNED	签 名 SIGNED
审 定 PROJECT CHIEF		
审 核 APPROVED	徐建华	徐建华
项目负责人 PROJECT LEADER	尹飞	尹飞
专业负责人 PROFESSIONAL LEADER	夏斯岗	夏斯岗
设 计 DESIGN	汪莉莉	汪莉莉
校 对 CHECK	张翔	张翔
会 签 栏		
建 筑	电 气	
结 构	暖 通	
给排水	工 艺	


盖 章 栏:

工 程 号 PROJECT NO	图 号 DRAWING NO	1F-EL-01
比 例 RATIO	日 期 DATE	2025. 07


说明:
本设计版权归南通亨通建筑装饰安装有限公司所有,非设计师之书面批准,不得随意将任何
部分翻印,承建人必须遵照施工现场状况核对图内所示数字之准则,如发现有任何矛盾处,
应立即通知设计师.

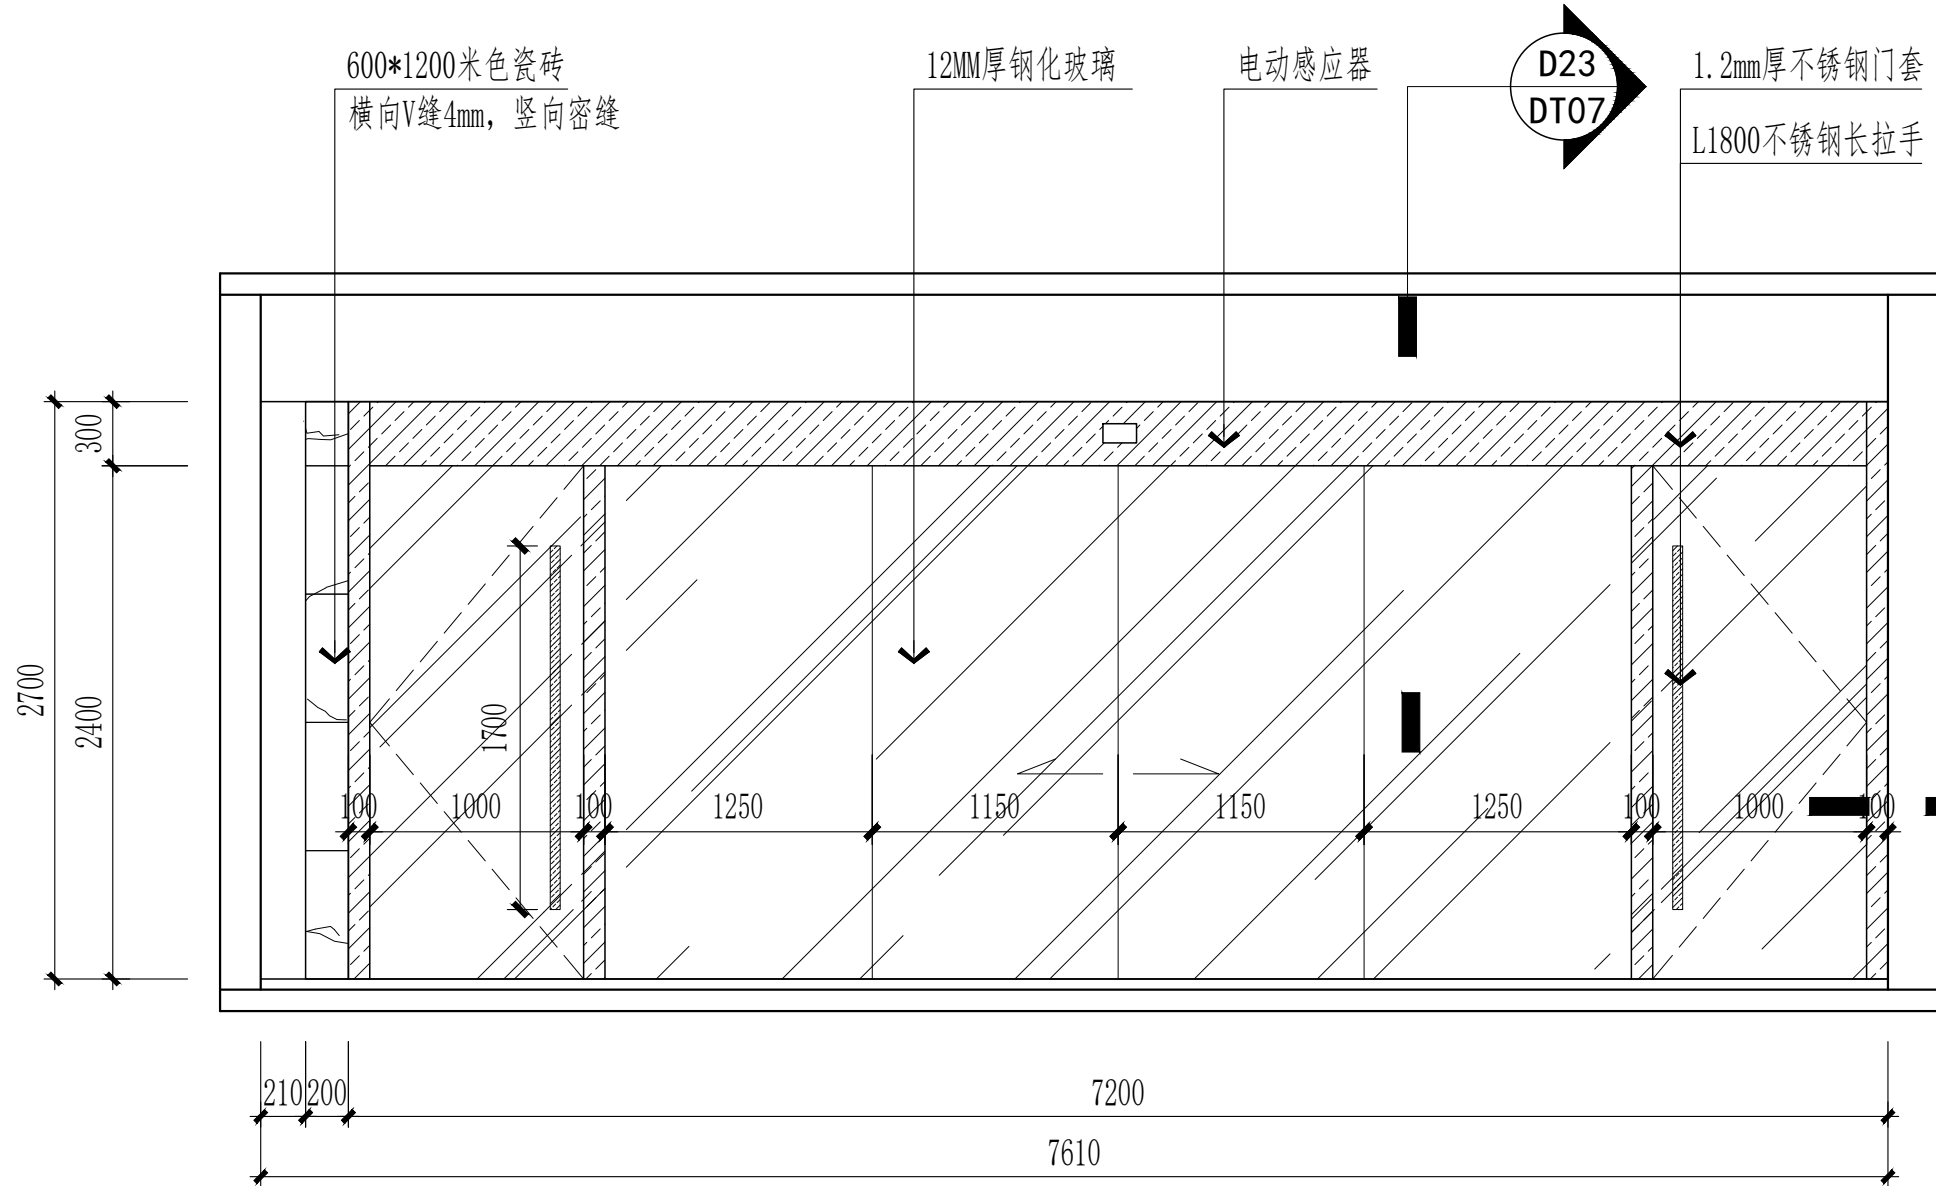


1F办公门厅C立面图 1:80

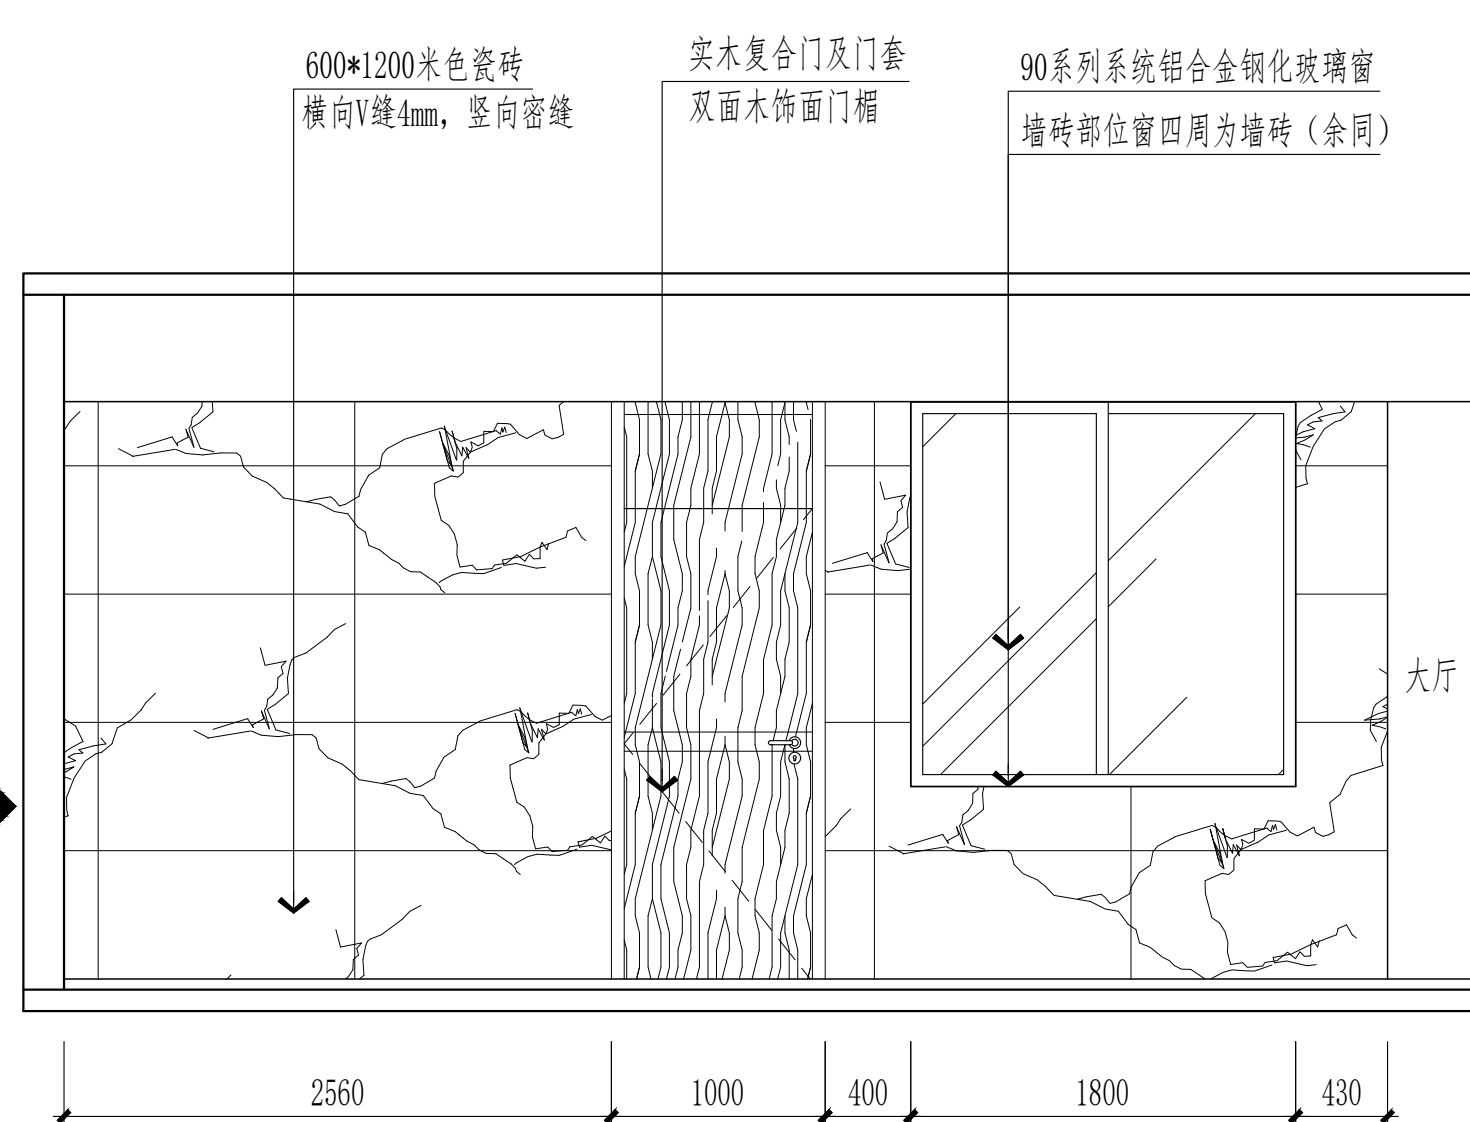

1F办公门厅E立面图 1:80

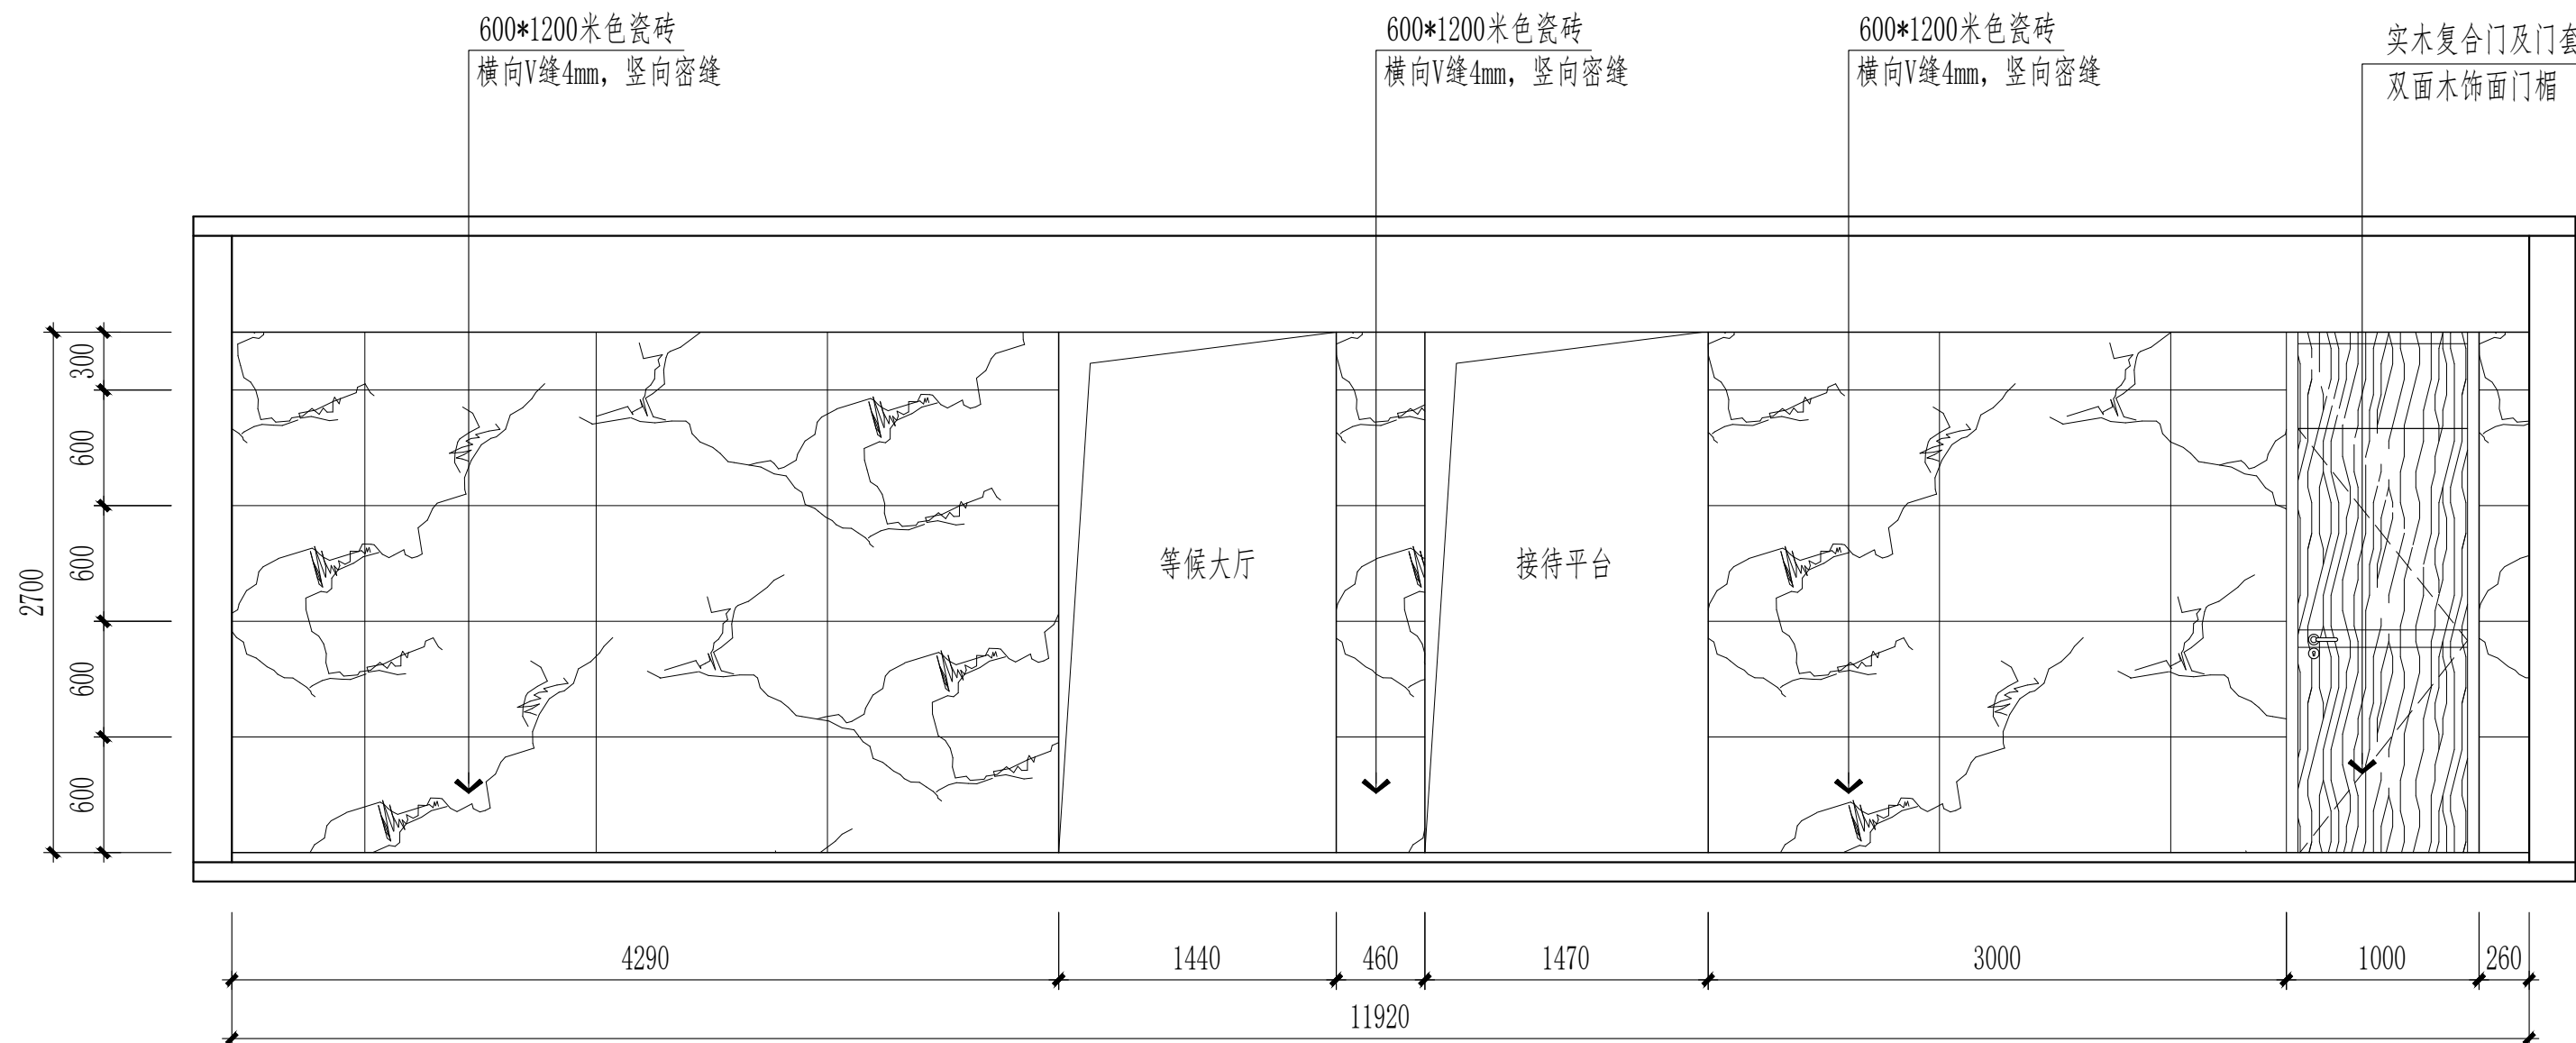

1F办公门厅D立面图 1:80

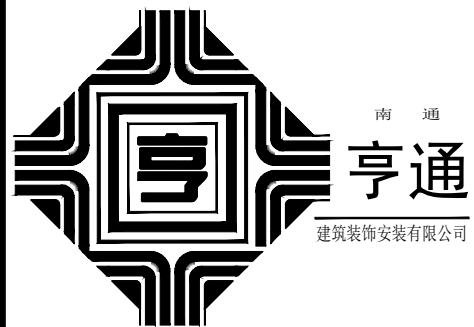

南通亨通建筑装饰安装有限公司
Nantong Hengtong construction decoration and
installation Co., Ltd
证书等级: 建筑装饰工程设计专项甲级
证书编号: A232060531

设计顾问单位:
DESIGN CONSULTANCY UNIT

备注:
Remarks:

建设单位:
CONSTRUCTION UNITS
南通市机关事务管理局

工程名称:
ENGINEER NAME
南通市信访局接待中心房屋整修工程

子项

图目:
TITLE

1F办公门厅立面图(2)

类别	实名	签名
CATEGORY	SIGNED	SIGNED
审定		
PROJECT CHIEF		
审核	徐建华	徐建华
APPROVED		
项目负责人	尹飞	尹飞
PROJECT LEADER		
专业负责人	夏斯岗	夏斯岗
PROFESSIONAL LEADER		
设计	汪莉莉	汪莉莉
DESIGN		
校对	张翔	张翔
CHECK		
会签栏		
建筑		电气
结构		暖通
给排水		工艺

盖章栏:

工程号	图号	1F-EL-02
PROJECT NO	DRAWING NO	
比例	日期	2025. 07
RATIO	DATE	

说明:
本设计版权归南通亨通建筑装饰安装有限公司所有, 非设计师之书面批准, 不得随意将任何
部分翻印, 承建人必须遵照施工现场状况核对图内所示数字之准则, 如发现有任何矛盾处,
应立即通知设计师。



南通亨通建筑装饰安装有限公司
Nantong Hengtong construction decoration and
installation Co., Ltd
证书等级: 建筑装饰工程设计专项甲级
证书编号: A232060531

设计顾问单位:
DESIGN CONSULTANCY UNIT

备注:
Remarks:

建设单位:
CONSTRUCTION UNITS
南通市机关事务管理局

工程名称:
ENGINEER NAME
南通市信访局接待中心房屋整修工程

子 项

图 目:
TITLE


1F大等候区立面图 (1)

类 别	实 名	签 名
CATEGORY	SIGNED	SIGNED
审 定		
PROJECT CHIEF		
审 核	徐建华	徐建华
APPROVED		
项目负责人	尹飞	尹飞
PROJECT LEADER		
专业负责人	夏斯岗	夏斯岗
PROFESSIONAL LEADER		
设 计	汪莉莉	汪莉莉
DESIGN		
校 对	张翔	张翔
CHECK		
会 签 栏		
建 筑	电 气	
结 构	暖 通	
给 排 水	工 艺	


盖 章 栏:

工 程 号	图 号	1F-EL-03
PROJECT NO	DRAWING NO	
比 例	日 期	2025. 07
RATIO	DATE	


说明:
本设计版权归南通亨通建筑装饰安装有限公司所有, 非设计师之书面批准, 不得随意将任何
部分翻印, 承建人必须遵照施工现场状况核对图内所示数字之准则, 如发现有任何矛盾处,
应立即通知设计师.

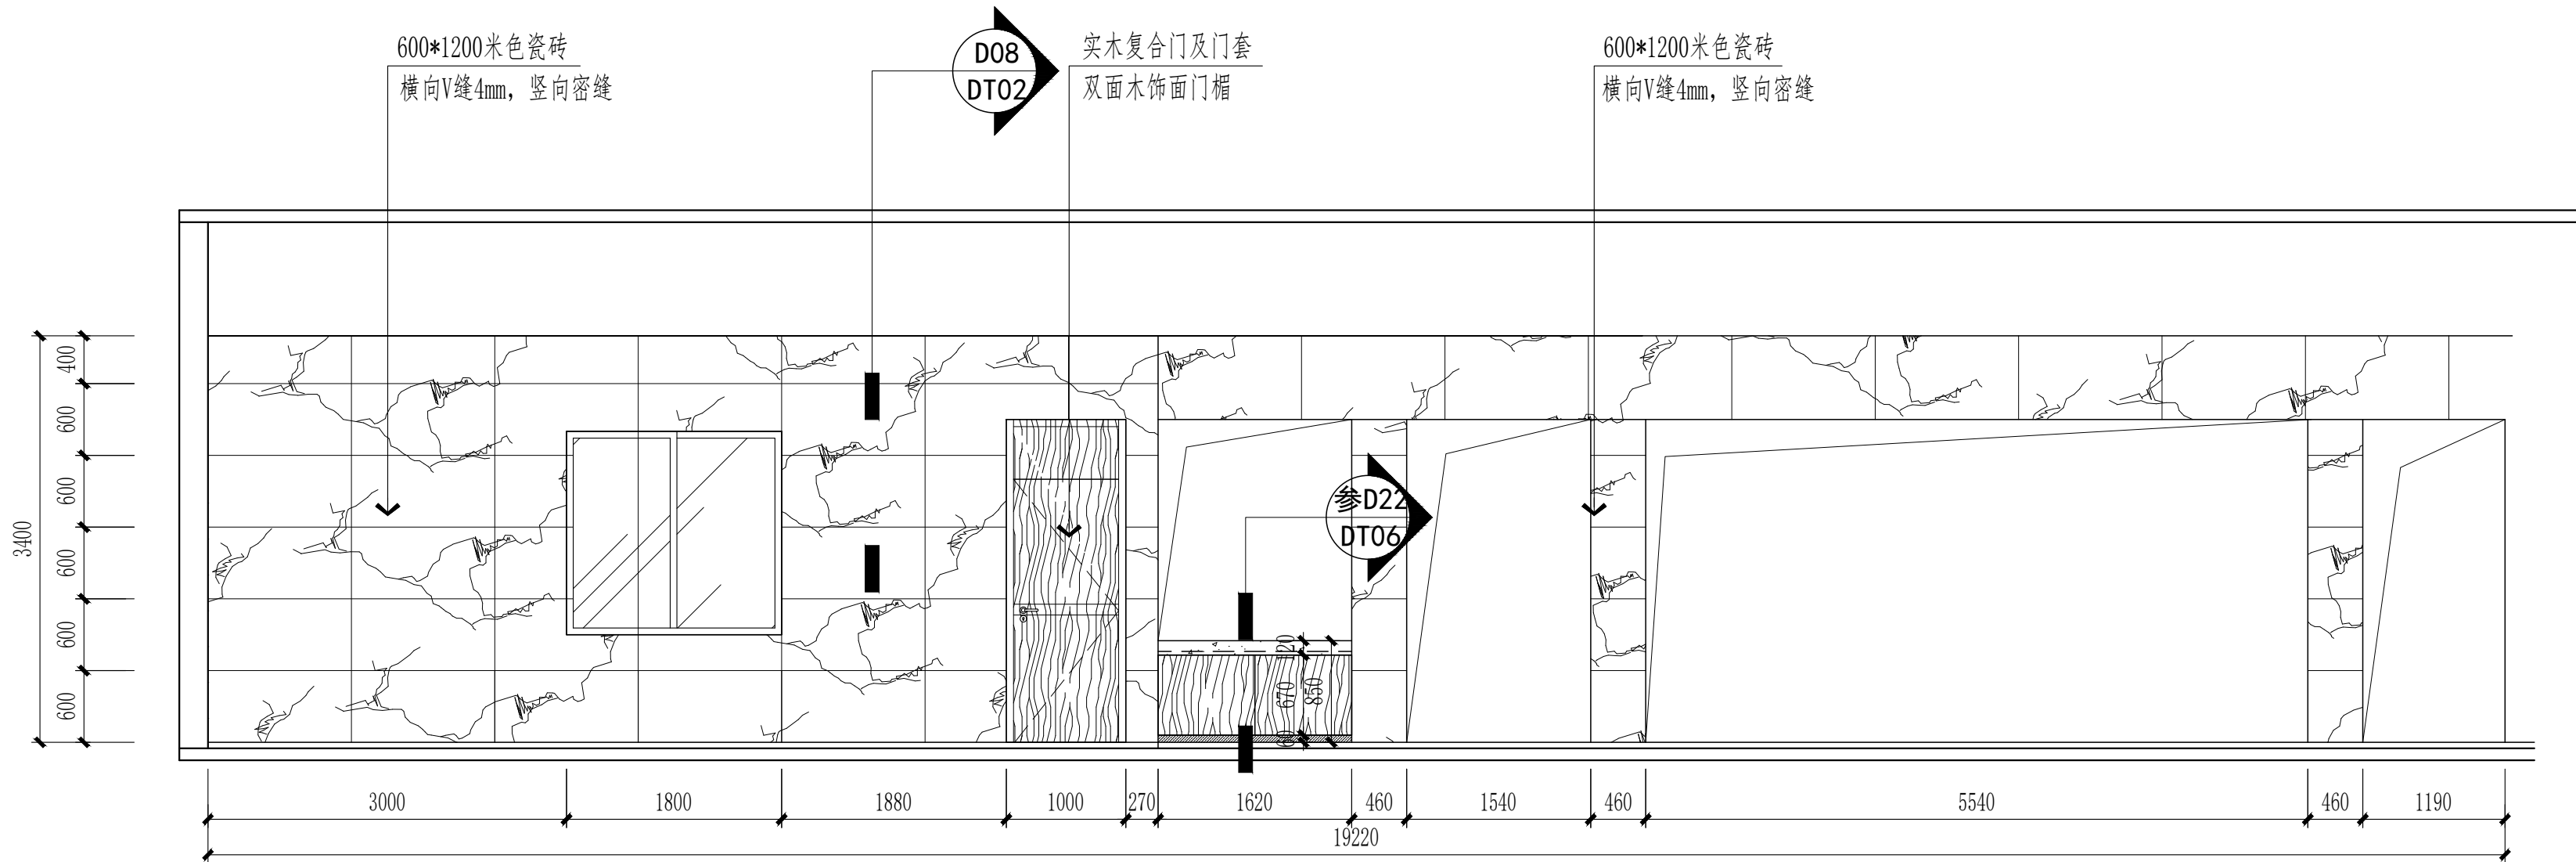


1F大等候区A立面图 1:70

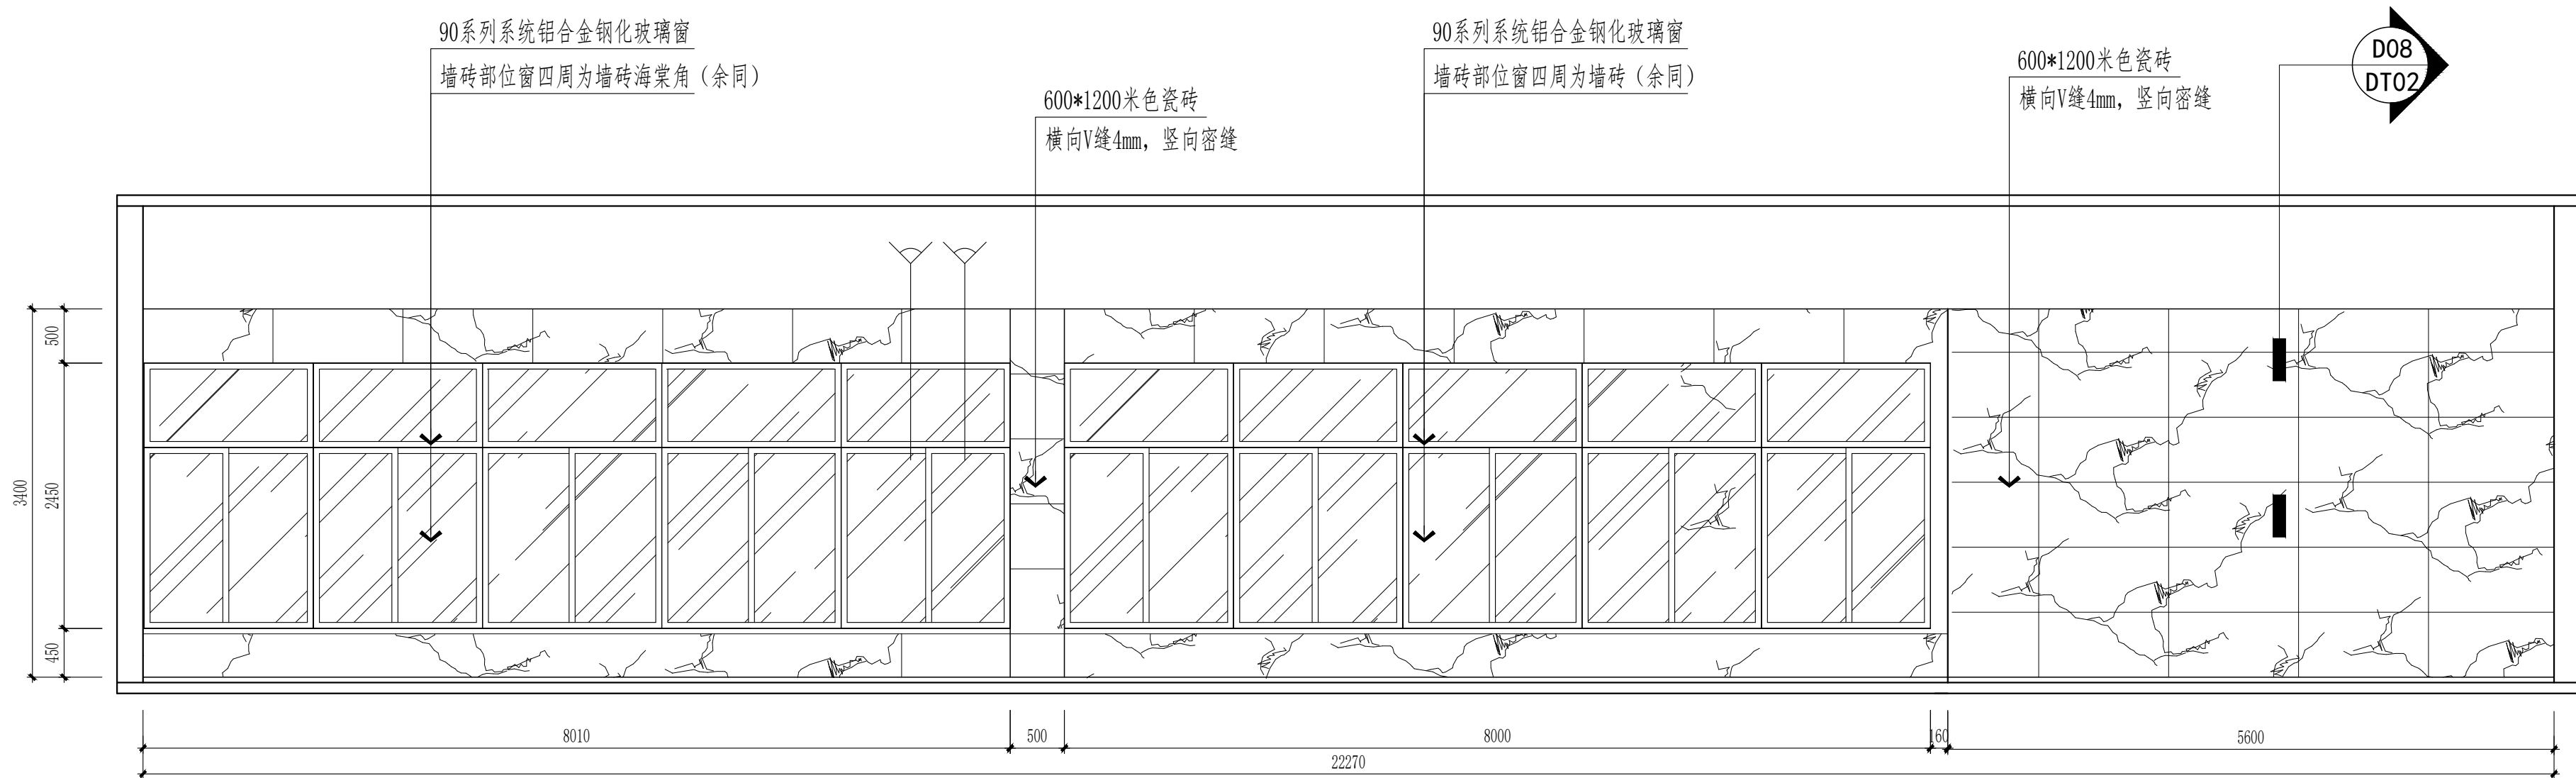


1F大等候区C立面图 1:70

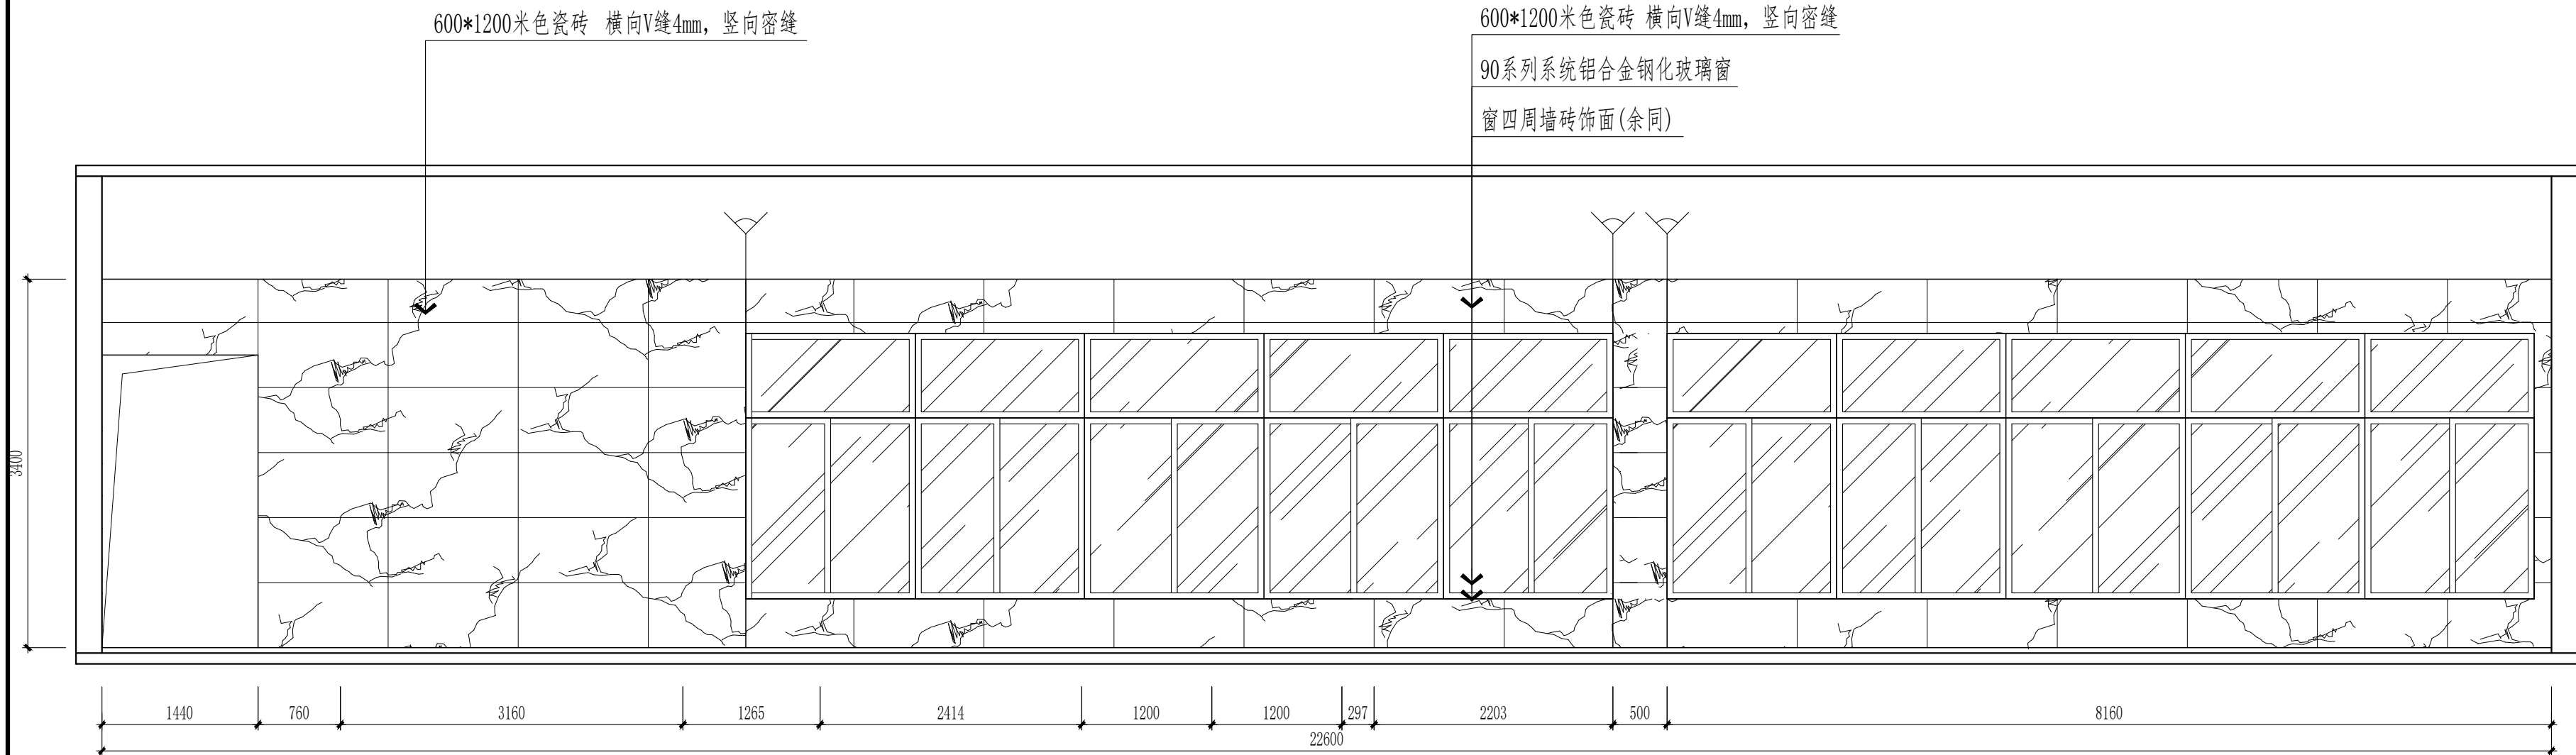

1F大等候区B立面图 1:70

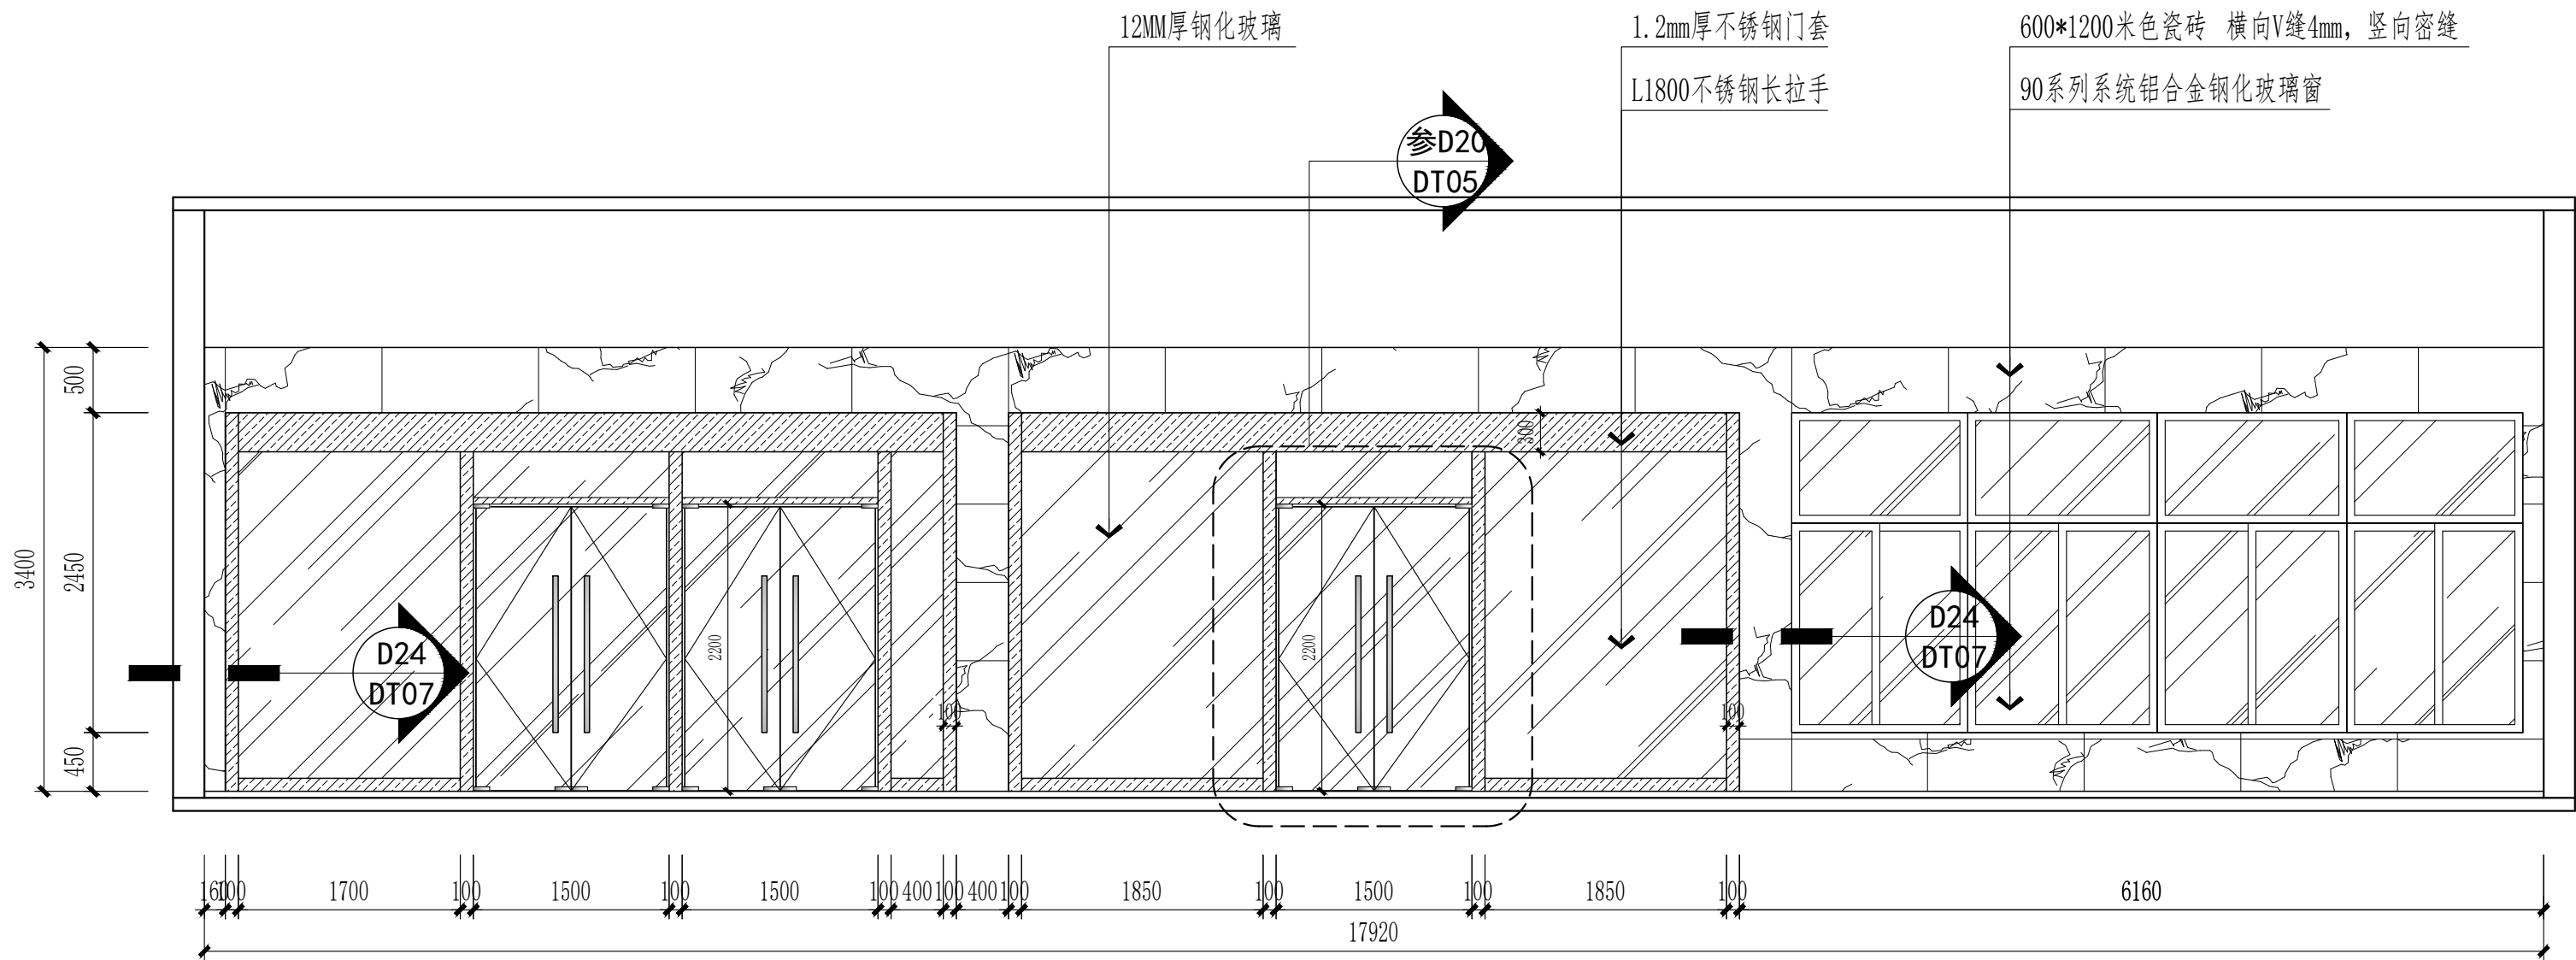

1F大等候区D立面图 1:70

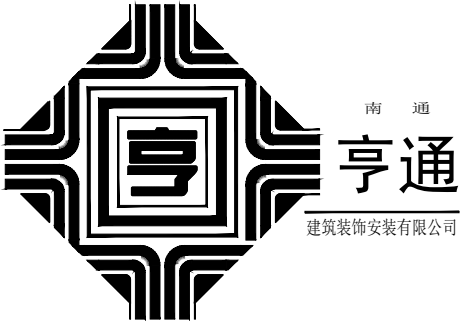

南通亨通建筑装饰安装有限公司
Nantong Hengtong construction decoration and installation Co., Ltd
证书等级: 建筑装饰工程设计专项甲级
证书编号: A232060531

设计顾问单位:
DESIGN CONSULT TANCY UNI

备注:
Remarks:

建设单位:
CONSTRUCTION UNITS
南通市机关事务管理局

工程名称:
ENGINEER NAME
南通市信访局接待中心房屋整修工程

子 项

图 目:
TITLE


1F大等候区立面图 (2)

类 别 CATEGORY	实 名 SIGNED	签 名 SIGNED
审 定 PROJECT CHIEF		
审 核 APPROVED	徐建华	徐建华
项目负责人 PROJECT LEADER	尹飞	尹飞
专业负责人 PROFESSIONAL LEADER	夏斯岗	夏斯岗
设 计 DESIGN	汪莉莉	汪莉莉
校 对 CHECK	张翔	张翔
会 签 栏		
建 筑		电 气
结 构		暖 通
给排水		工 艺


盖 章 栏:

工程号 PROJECT NO	图 号 DRAWING NO	1F-EL-04
比 例 RATIO	日 期 DATE	2025. 07


说明:
本设计版权归南通亨通建筑装饰安装有限公司所有, 非设计师之书面批准, 不得随意将任何部分翻印, 承建人必须遵照施工现场状况核对图内所示数字之准则, 如发现有任何矛盾之处, 应立即通知设计师.

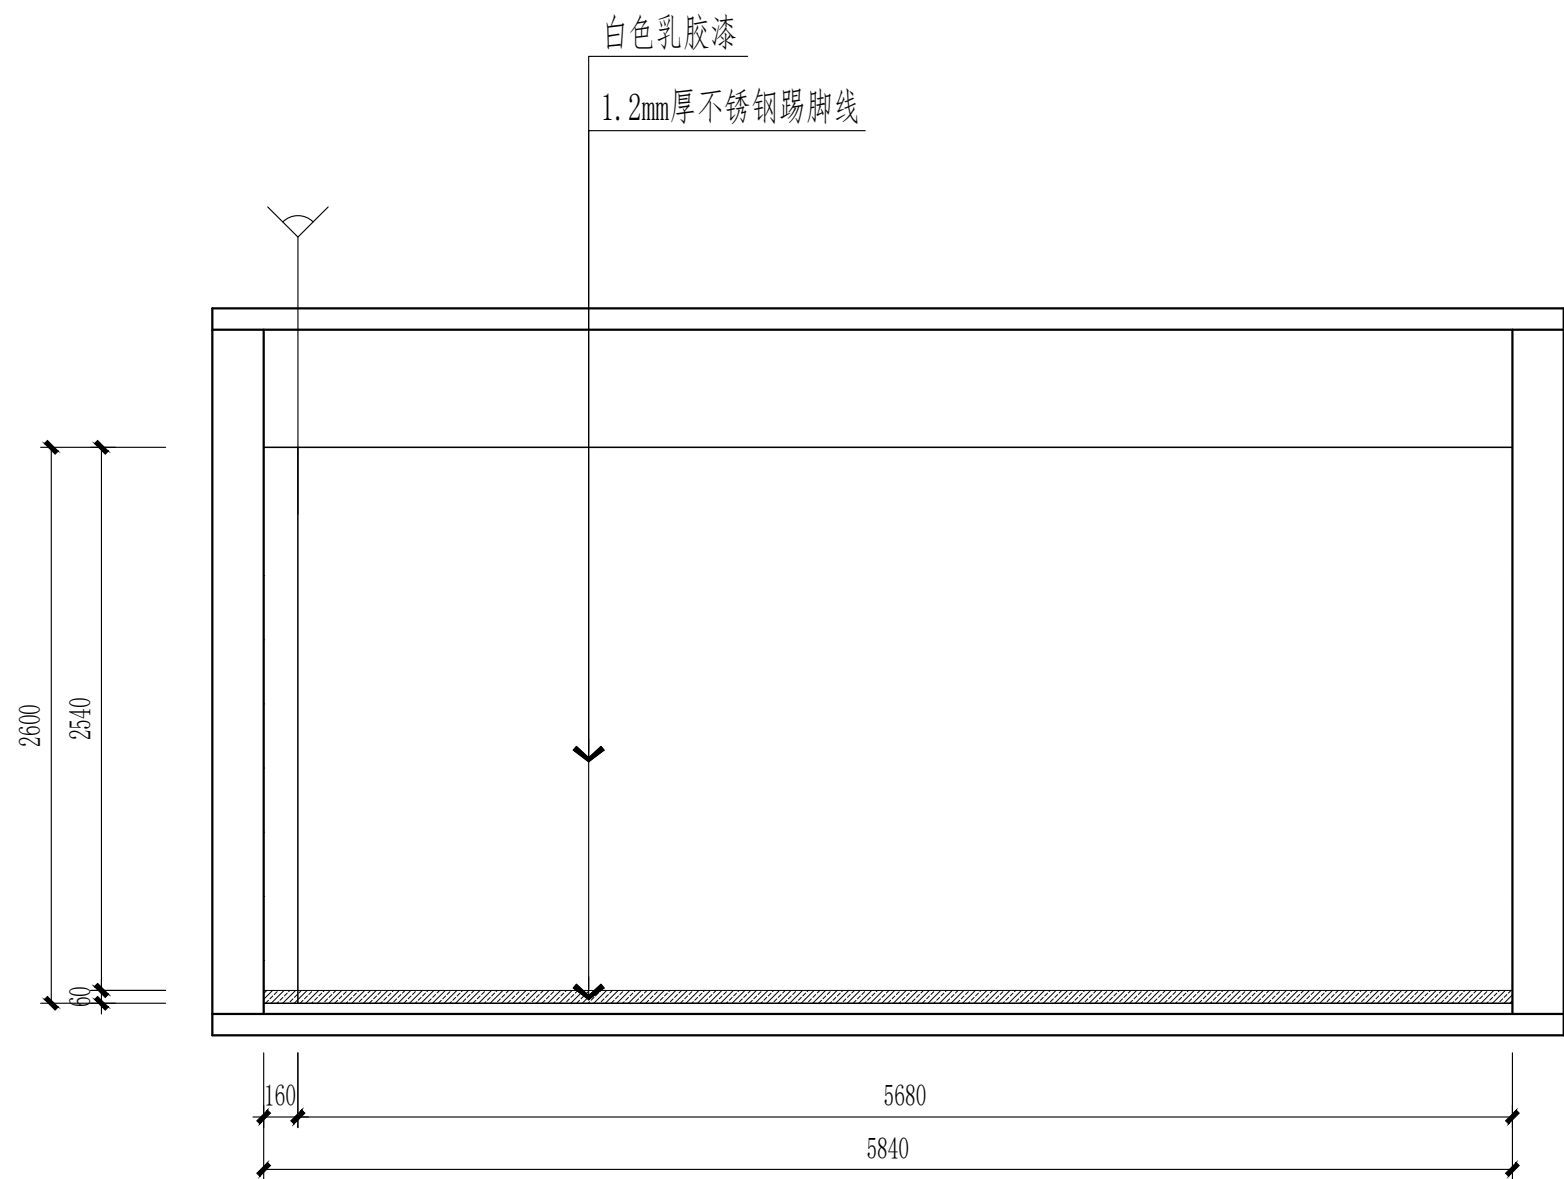


1F警务室A立面图 1:50

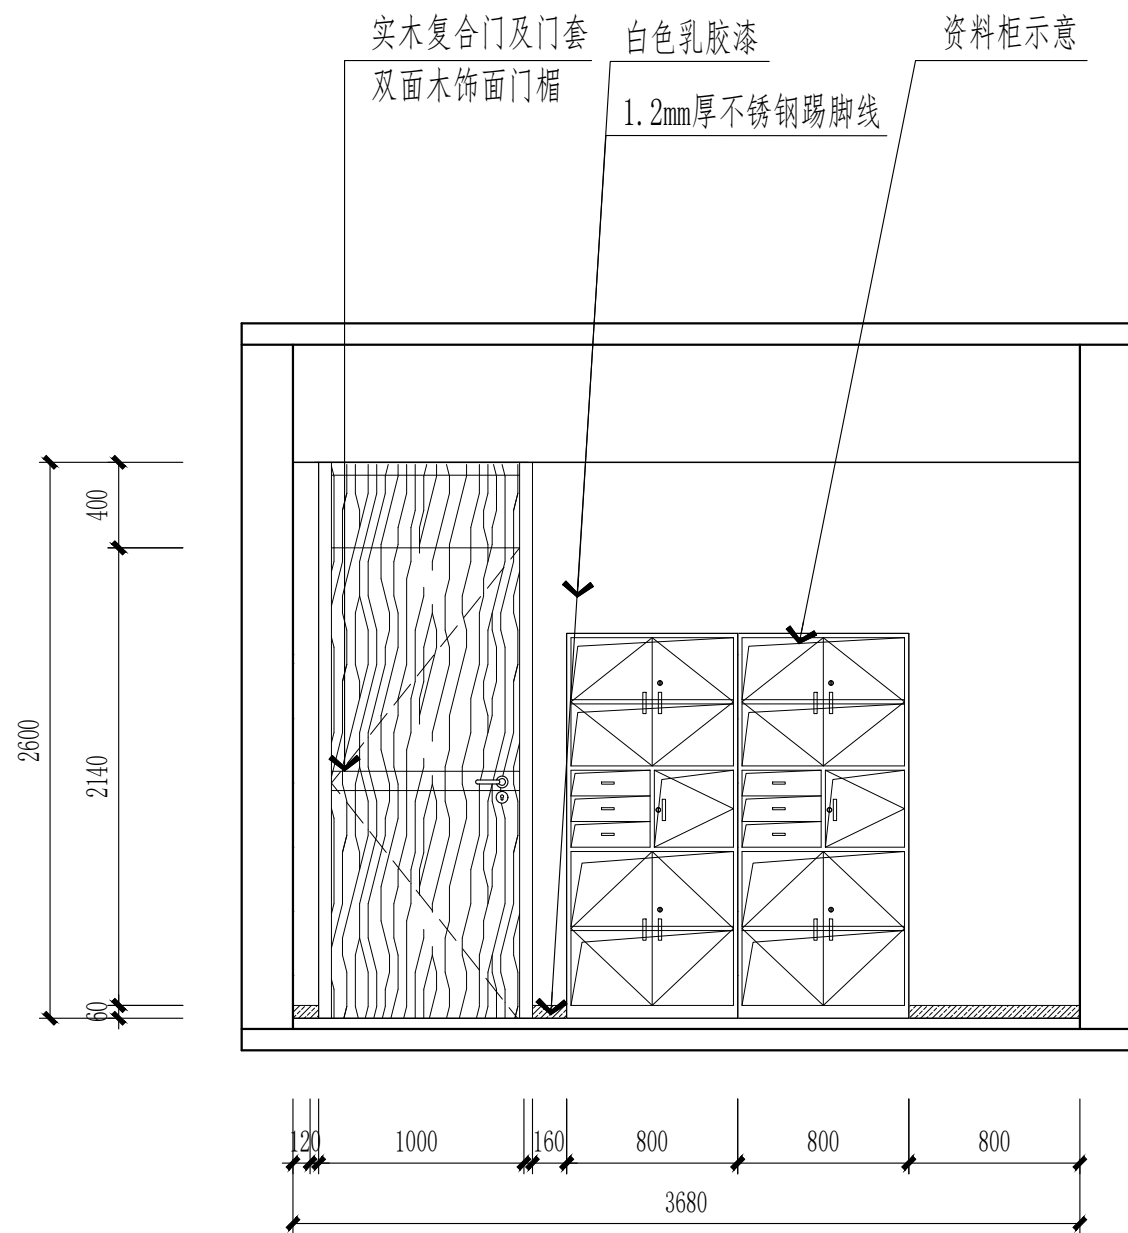

1F警务室B立面图 1:50

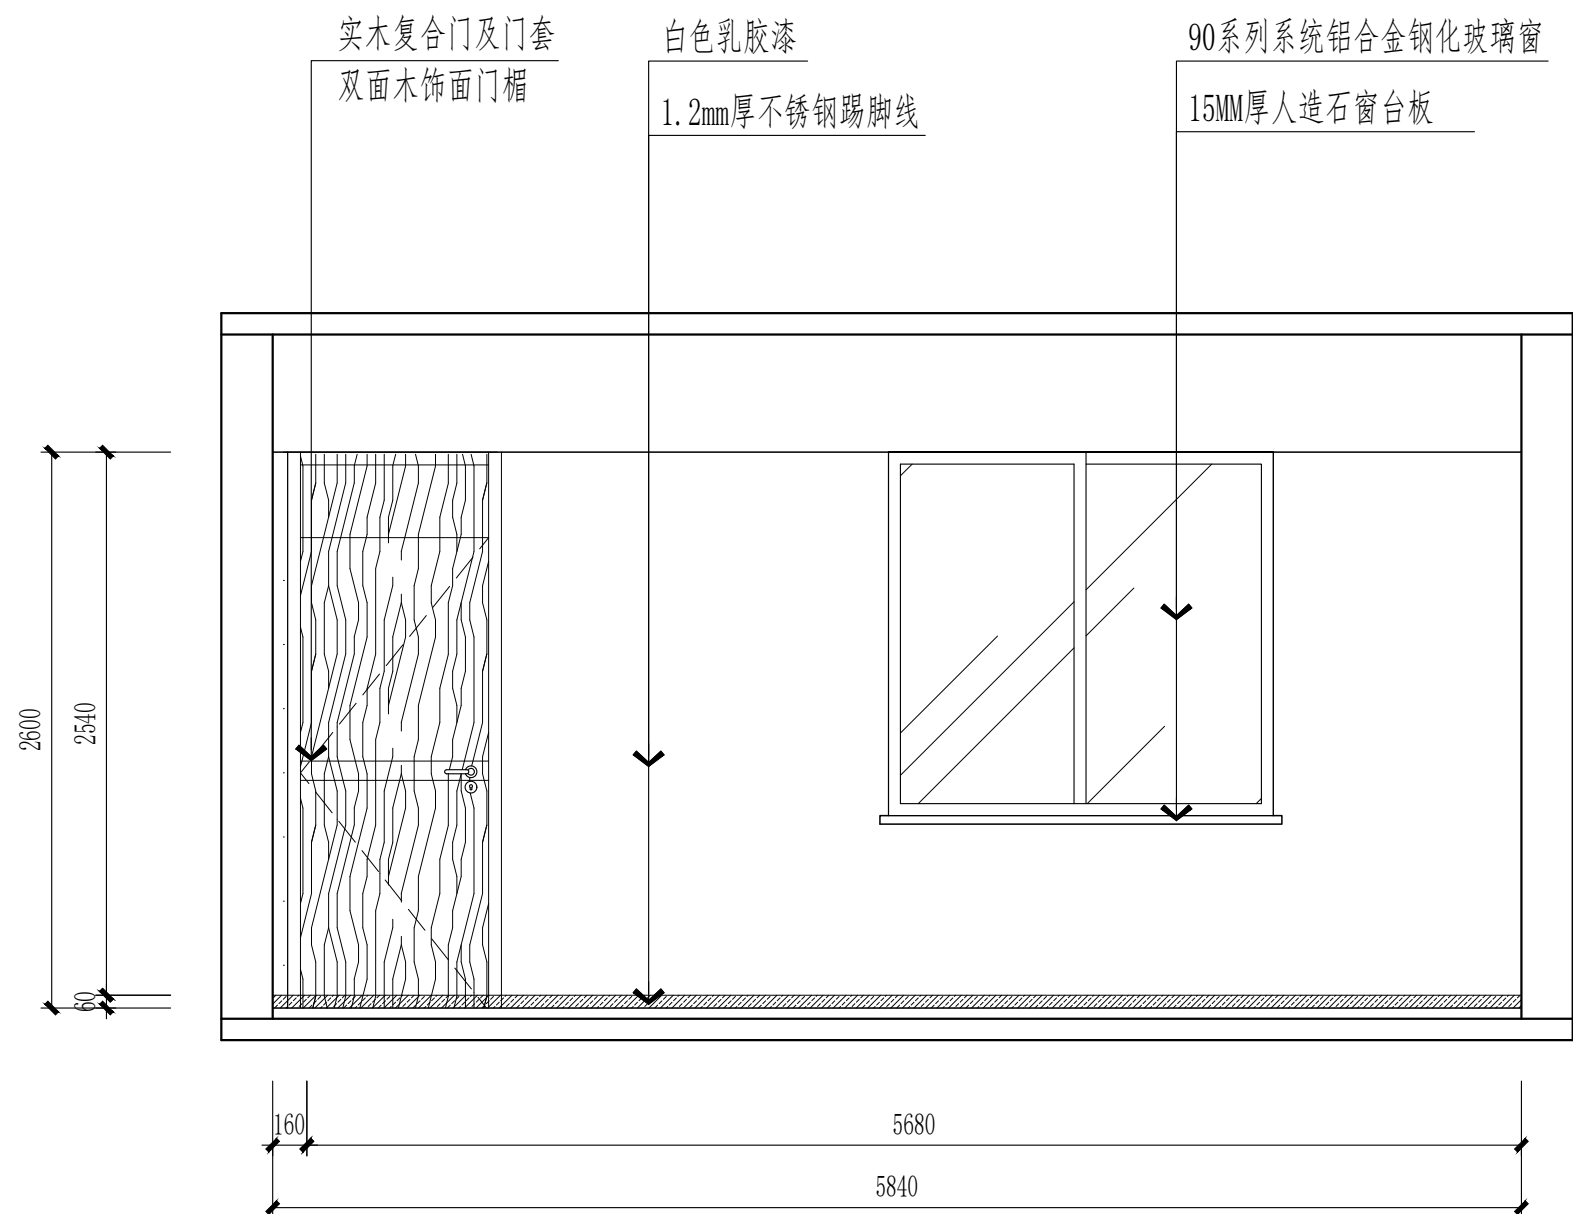

1F警务室C立面图 1:50

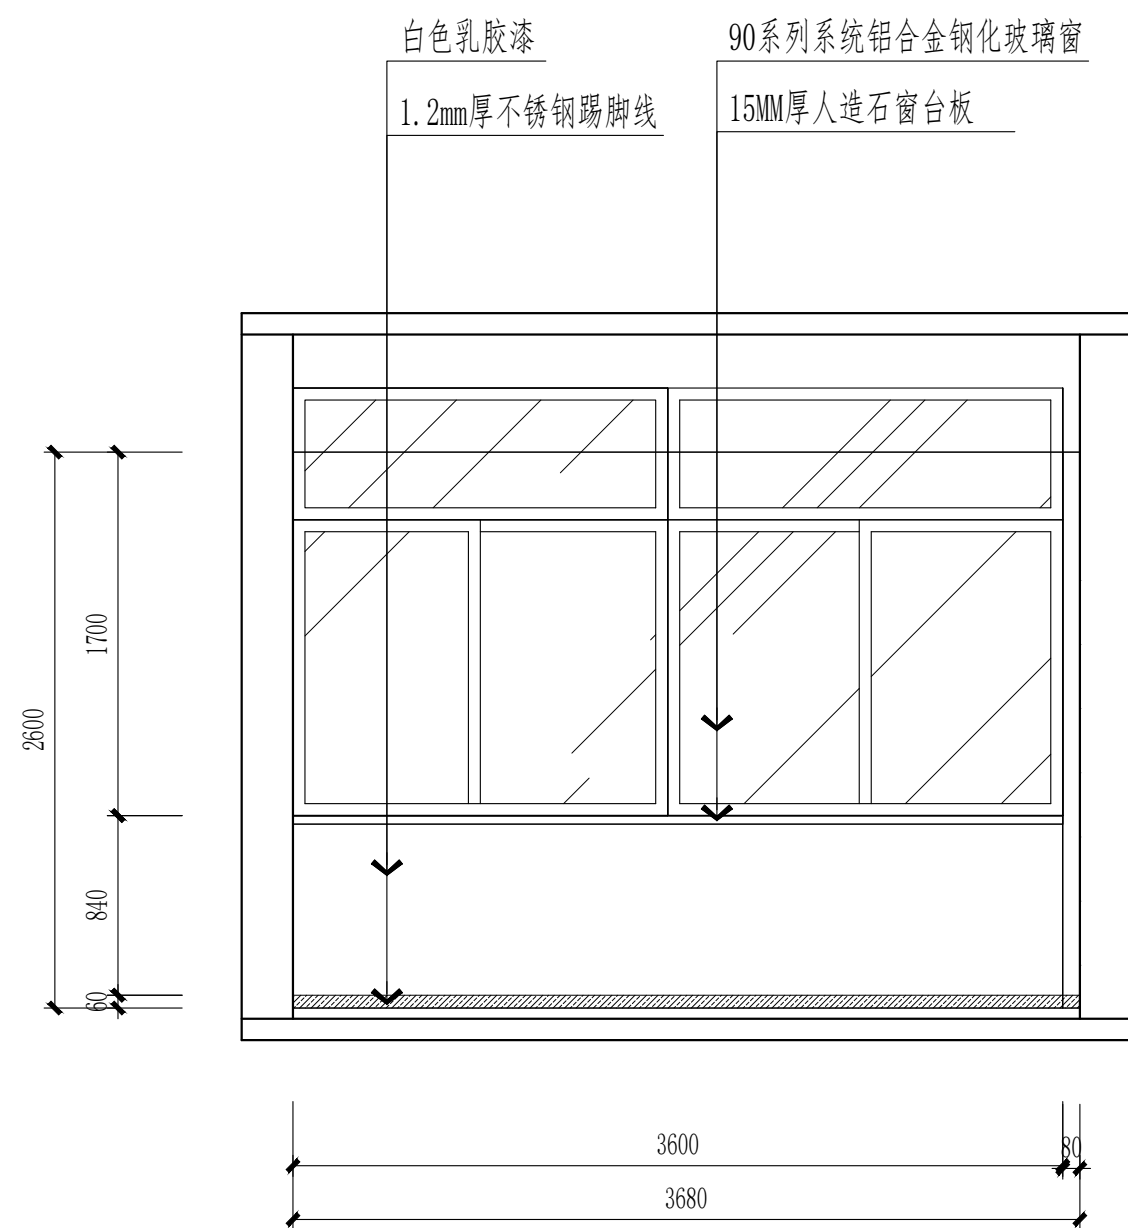

1F警务室D立面图 1:50



南通亨通建筑装饰安装有限公司
Nantong Hengtong construction decoration and installation Co., Ltd
证书等级: 建筑装饰工程设计专项甲级
证书编号: A232060531

设计顾问单位:
DESIGN CONSULTANCY UNIT

备注:
Remarks:

建设单位:
CONSTRUCTION UNITS
南通市机关事务管理局

工程名称:
ENGINEER NAME
南通市信访局接待中心房屋整修工程

子 项

图 目:
TITLE

1F警务室立面图

类 别 CATEGORY	实 名 SIGNED	签 名 SIGNED
审 定 PROJECT CHIEF		
审 核 APPROVED	徐建华	徐建华
项目负责人 PROJECT LEADER	尹飞	尹飞
专业负责人 PROFESSIONAL LEADER	夏斯岗	夏斯岗
设 计 DESIGN	汪莉莉	汪莉莉
校 对 CHECK	张翔	张翔
会 签 栏		
建 筑	电 气	
结 构	暖 通	
给 排 水	工 艺	

盖 章 栏:

工 程 号 PROJECT NO	图 号 DRAWING NO	1F-EL-05
比 例 RATIO	日 期 DATE	2025. 07

说明:
本设计版权归南通亨通建筑装饰安装有限公司所有, 非设计师之书面批准, 不得随意将任何部分翻印, 承建人必须遵照施工现场状况核对图内所示数字之准则, 如发现有任何矛盾之处, 应立即通知设计师.



备注:
Remarks:

建设单位：
CONSTRUCTION UNITS
南通市机关事务管理局

工程名称:
ENGINEER NAME

子 项	
-----	--

图目:
TIFLEI




1F接待平台立面图


类 别 CATEGORY	实 名 SIGNED	签 名 SIGNED
审 定 PROJECT CHIEF		
审 核 APPROVED	徐建华	徐建华
项目负责人 PROJECT LEADER	尹飞	尹飞
专业负责人 PROFESSIONAL LEADER	夏斯岗	夏斯岗
设 计 DESIGN	汪莉莉	汪莉莉
校 对 CHECK	张翔	张翔
会 签 栏		
建 筑		电 气
结 构		暖 通
给排水		工 艺

盖章栏:


工程号 PROJECT NO		图号 DRAWING NO	1F-EL-06
比例 RATIO		日期 DATE	2025.07

说明:
本设计版权归南通亨通建筑装饰安装有限公司所有,非设计师之书面批准,不得随意将任何部分翻印。承建人必须遵循施工现场状况核对图内所示数字之准则,如发现有任何矛盾处,应立即通知设计师。

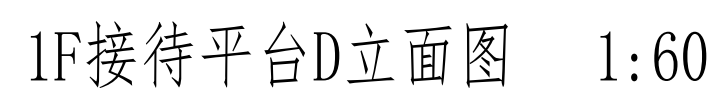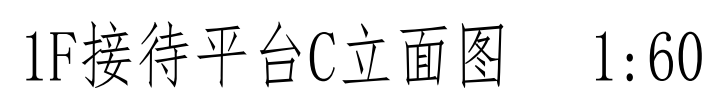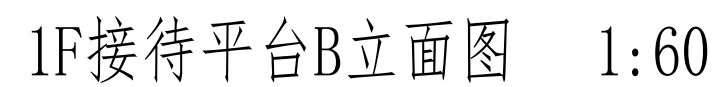


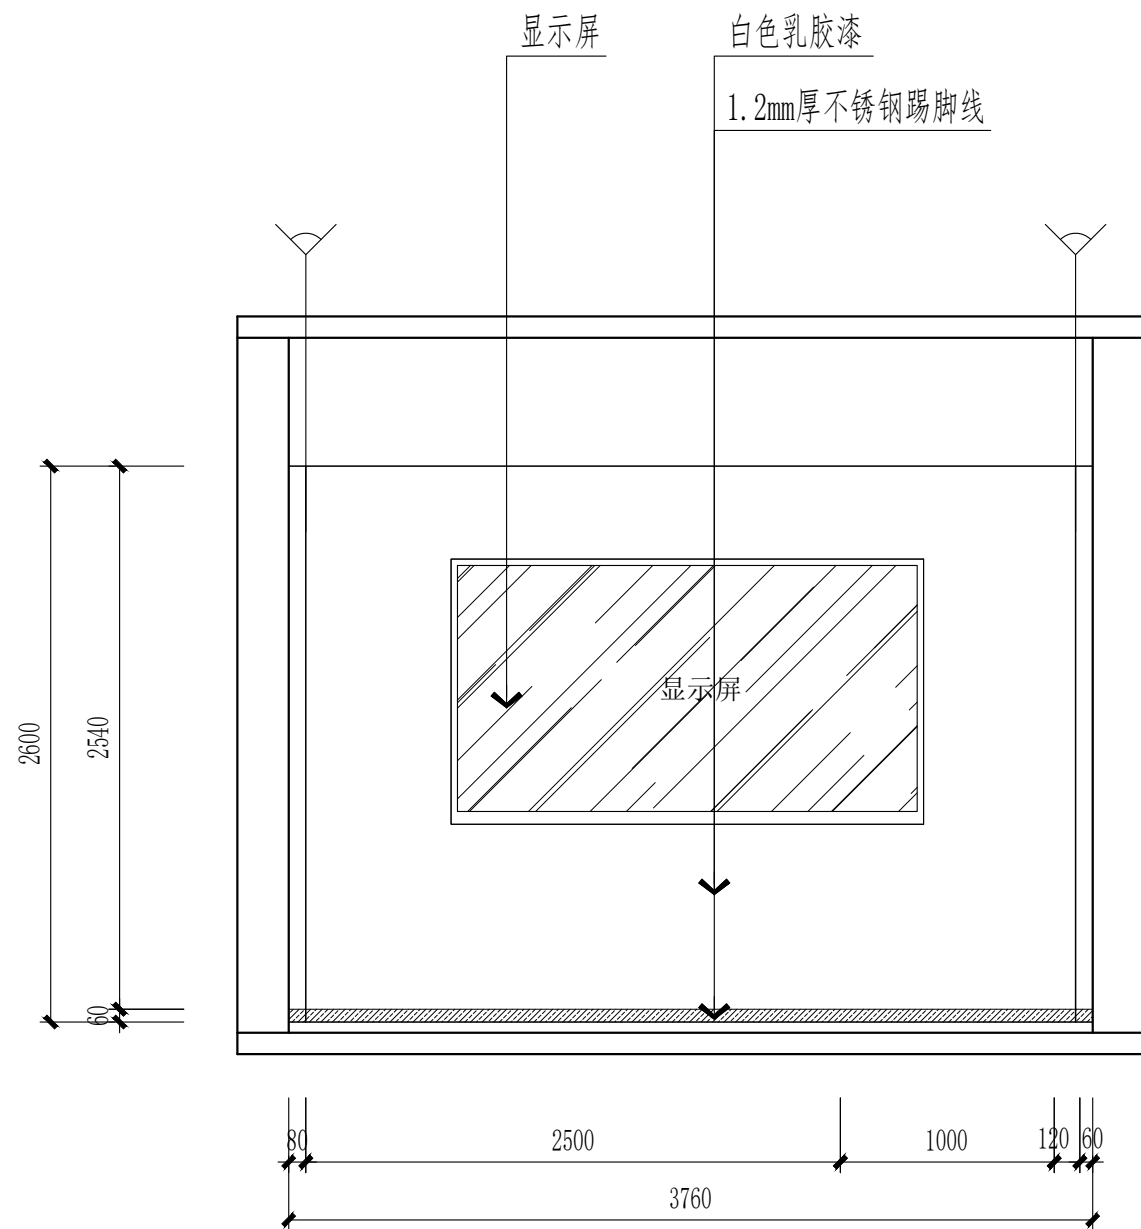


1F接待室1A立面图 1:50

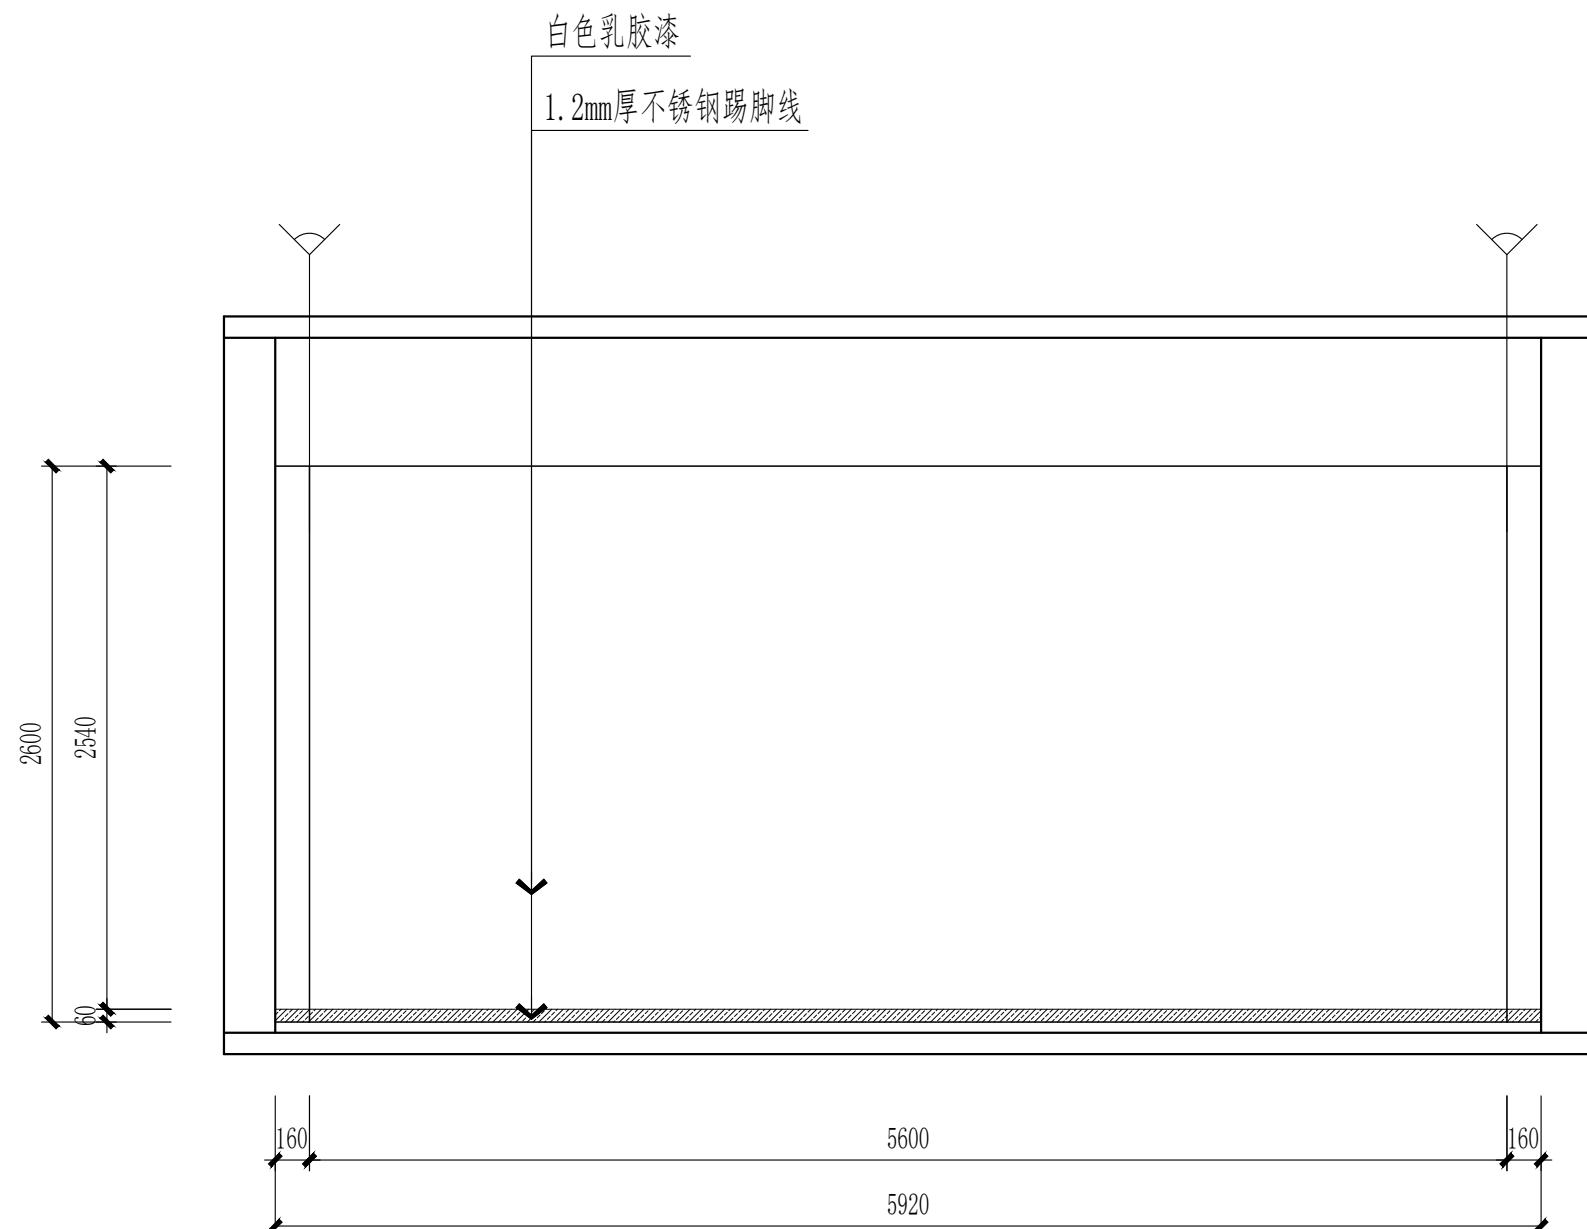

1F接待室1B立面图 1:50

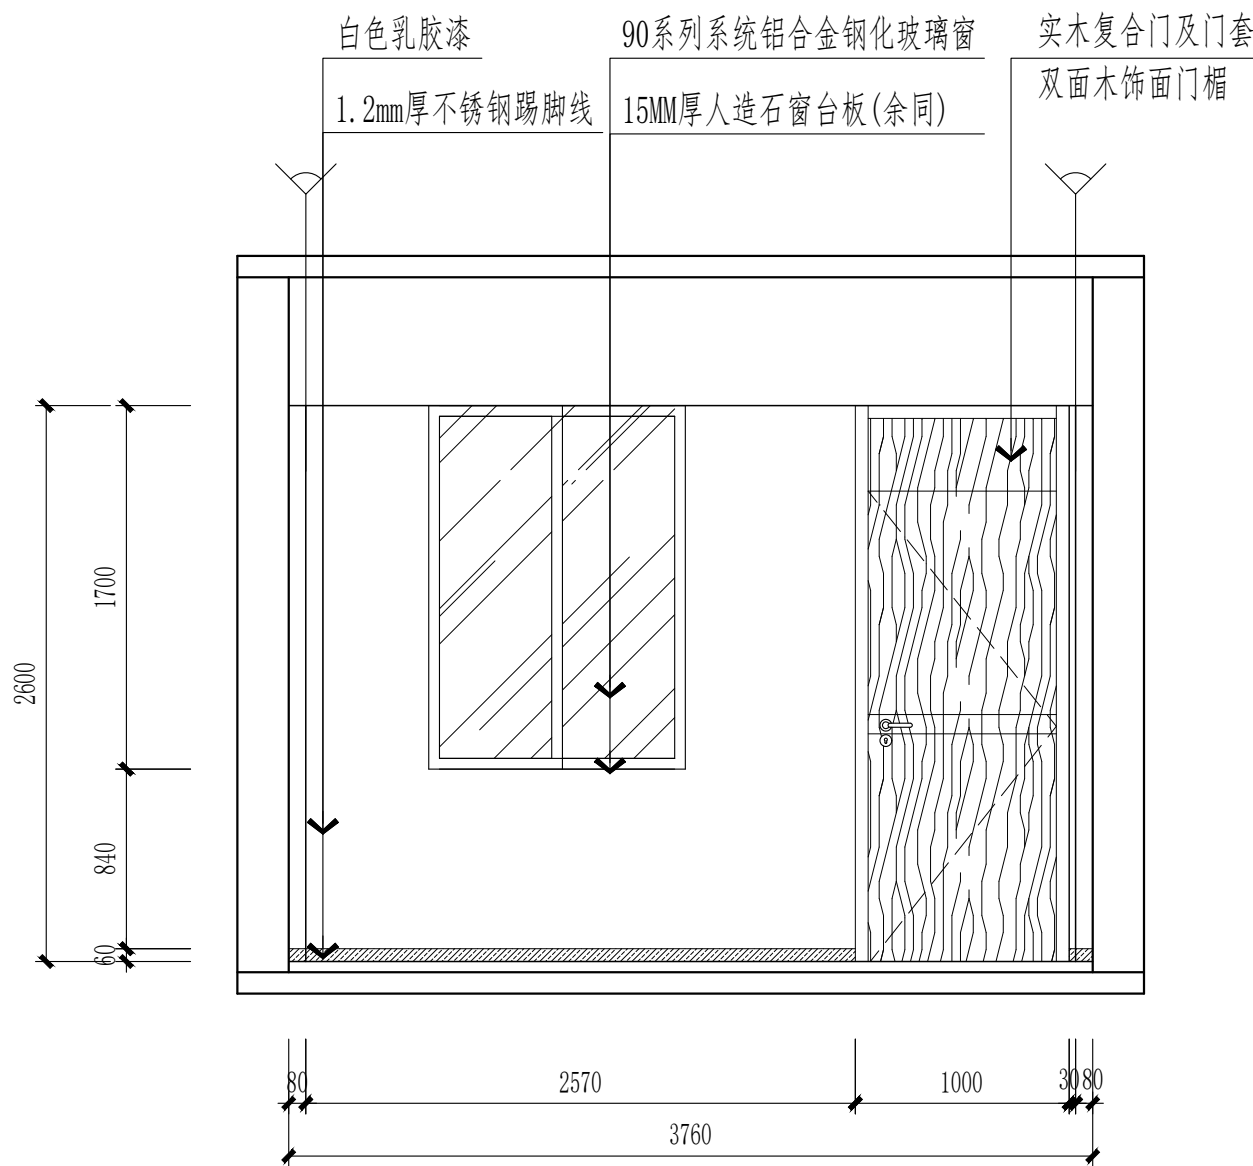

1F接待室1C立面图 1:50

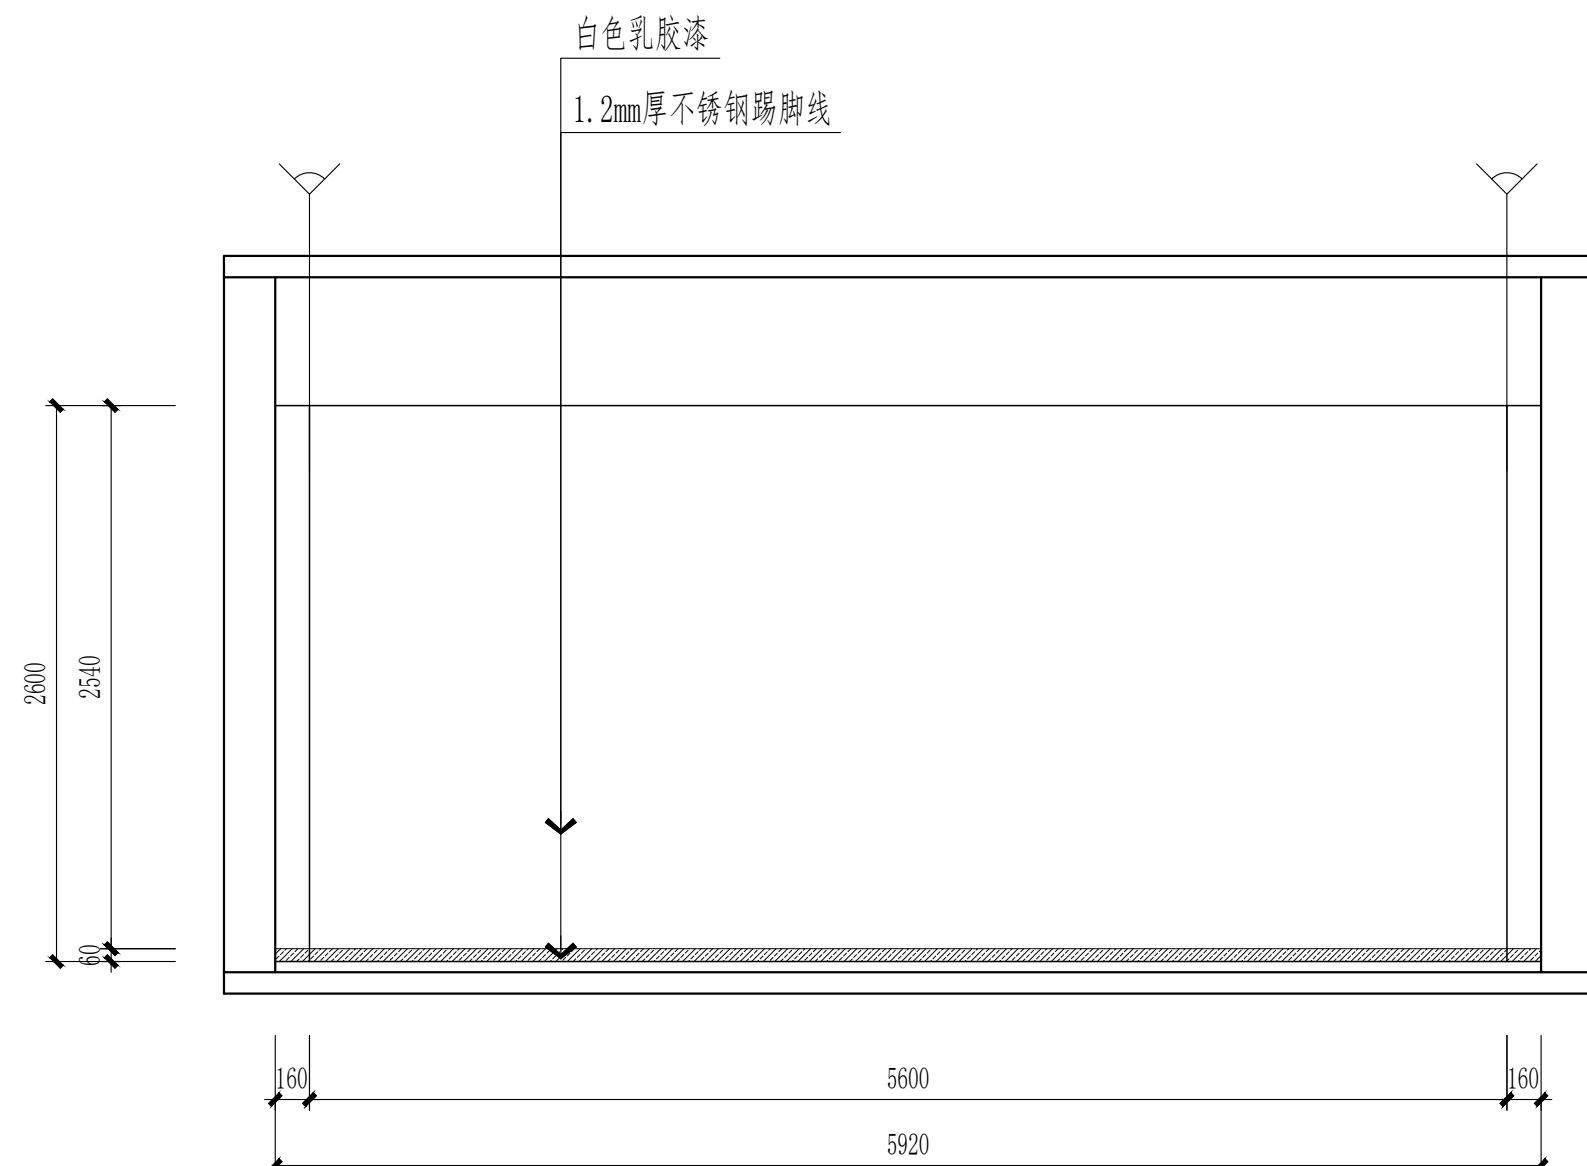

1F接待室1D立面图 1:50



南通亨通建筑装饰安装有限公司
Nantong Hongtong construction decoration and
installation Co., Ltd
证书等级: 建筑装饰工程设计专项甲级
证书编号: A232060531

设计顾问单位:
DESIGN CONSULTANCY UNIT

备注:
Remarks:

建设单位:
CONSTRUCTION UNITS
南通市机关事务管理局

工程名称:
ENGINEER NAME
南通市信访局接待中心房屋整修工程

子 项

图 目:
TITLE

1F接待室立面图

类 别 CATEGORY	实 名 SIGNED	签 名 SIGNED
审 定 PROJECT CHIEF		
审 核 APPROVED	徐建华	徐建华
项目负责人 PROJECT LEADER	尹飞	尹飞
专业负责人 PROFESSIONAL LEADER	夏斯岗	夏斯岗
设 计 DESIGN	汪莉莉	汪莉莉
校 对 CHECK	张翔	张翔
会 签 栏		
建 筑		电 气
结 构		暖 通
给排水		工 艺

盖 章 栏:

工 程 号 PROJECT NO		图 号 DRAWING NO	1F-EL-07
比 例 RATIO		日 期 DATE	2025. 07

说明:
本设计版权归南通亨通建筑装饰安装有限公司所有, 非设计师之书面批准, 不得随意将任何
部分翻印, 承建人必须遵照施工现场状况核对图内所示数字之准则, 如发现有任何矛盾处,
应立即通知设计师.



南通亨通建筑装饰安装有限公司
Nantong Hengtong construction decoration and
installation Co., Ltd
证书等级: 建筑装饰工程设计专项甲级
证书编号: A232060531

设计顾问单位:
DESIGN CONSULT TANCY UNI

备注:
Remarks:

建设单位:
CONSTRUCTION UNITS
南通市机关事务管理局

工程名称:
ENGINEER NAME
南通市信访局接待中心房屋整修工程

子 项

图 目:
TITLE


1F大会议室立面图

类 别 CATEGORY	实 名 SIGNED	签 名 SIGNED
审 定 PROJECT CHIEF		
审 核 APPROVED	徐建华	徐建华
项目负责人 PROJECT LEADER	尹飞	尹飞
专业负责人 PROFESSIONAL LEADER	夏斯岗	夏斯岗
设 计 DESIGN	汪莉莉	汪莉莉
校 对 CHECK	张翔	张翔
会 签 栏		
建 筑		电 气
结 构		暖 通
给排水		工 艺


盖 章 栏:

工 程 号 PROJECT NO		图 号 DRAWING NO	1F-EL-08
比 例 RATIO		日 期 DATE	2025. 07


说明:
本设计版权归南通亨通建筑装饰安装有限公司所有, 非设计师之书面批准, 不得随意将任何
部分翻印, 承建人必须遵照施工现场状况核对图内所示数字之准则, 如发现有任何矛盾处,
应立即通知设计师.

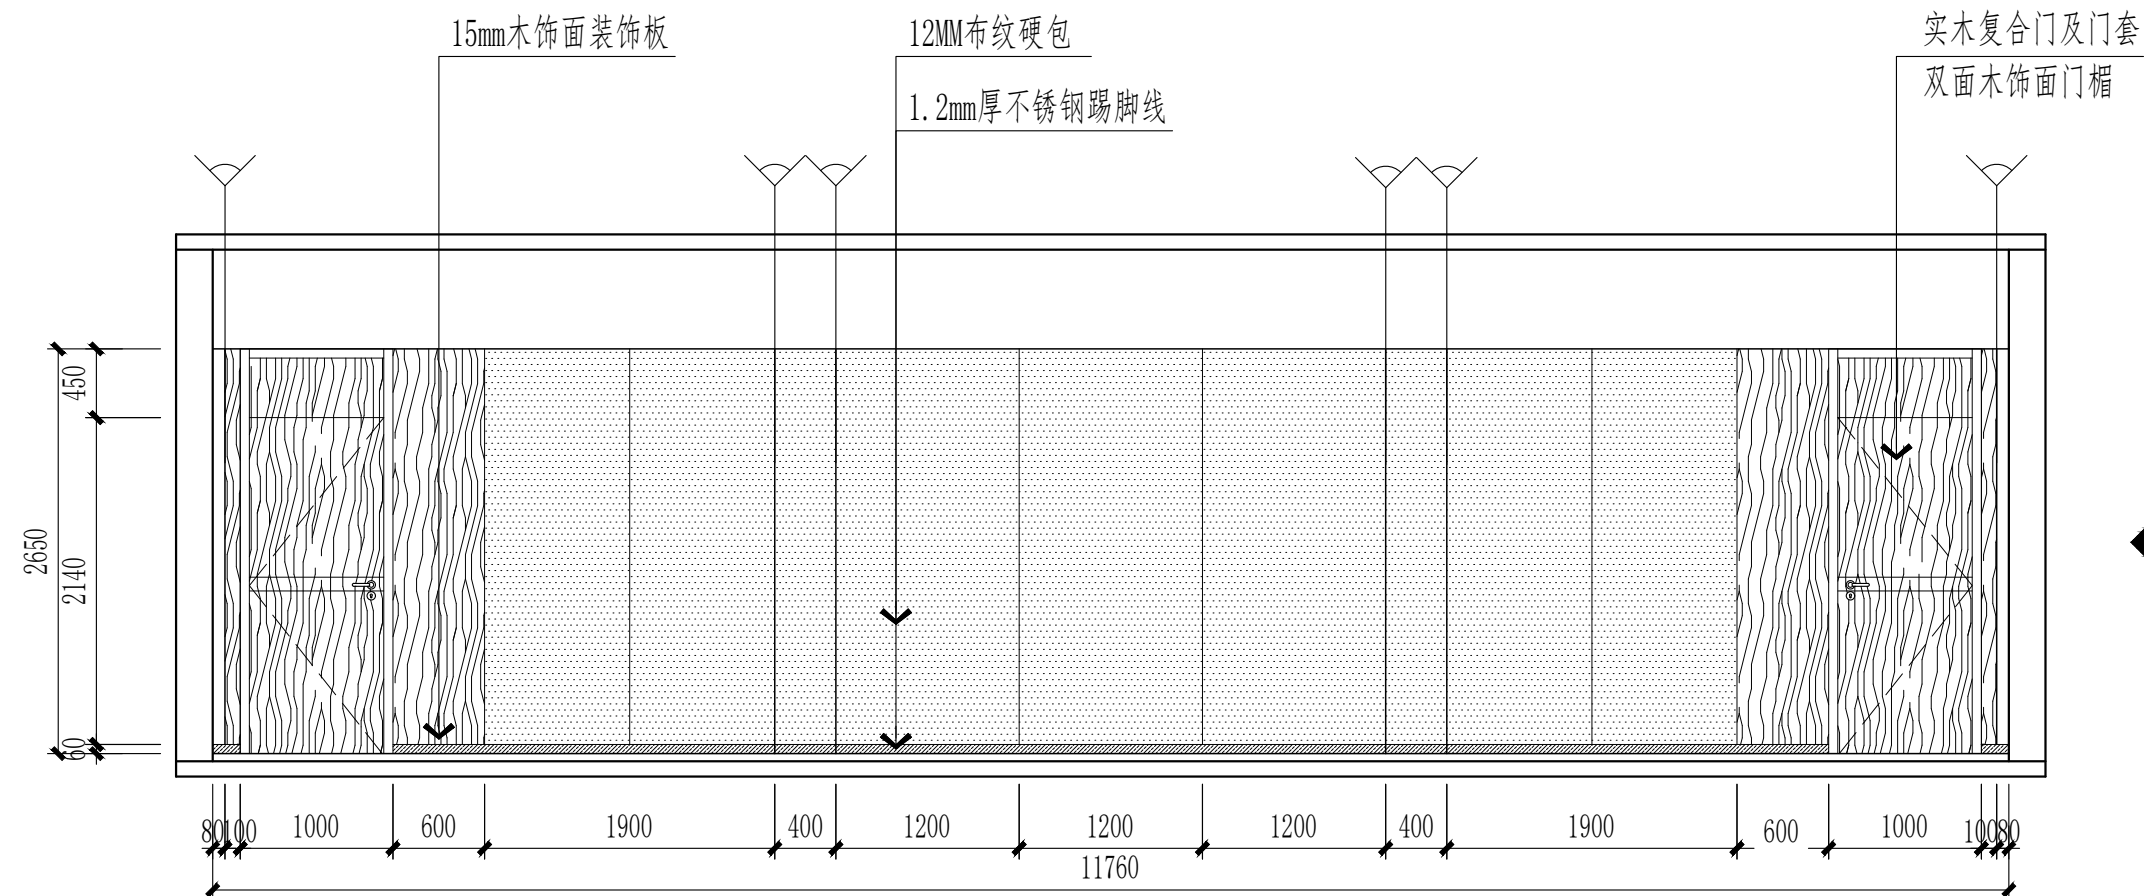


1F大会议室A立面图 1:70

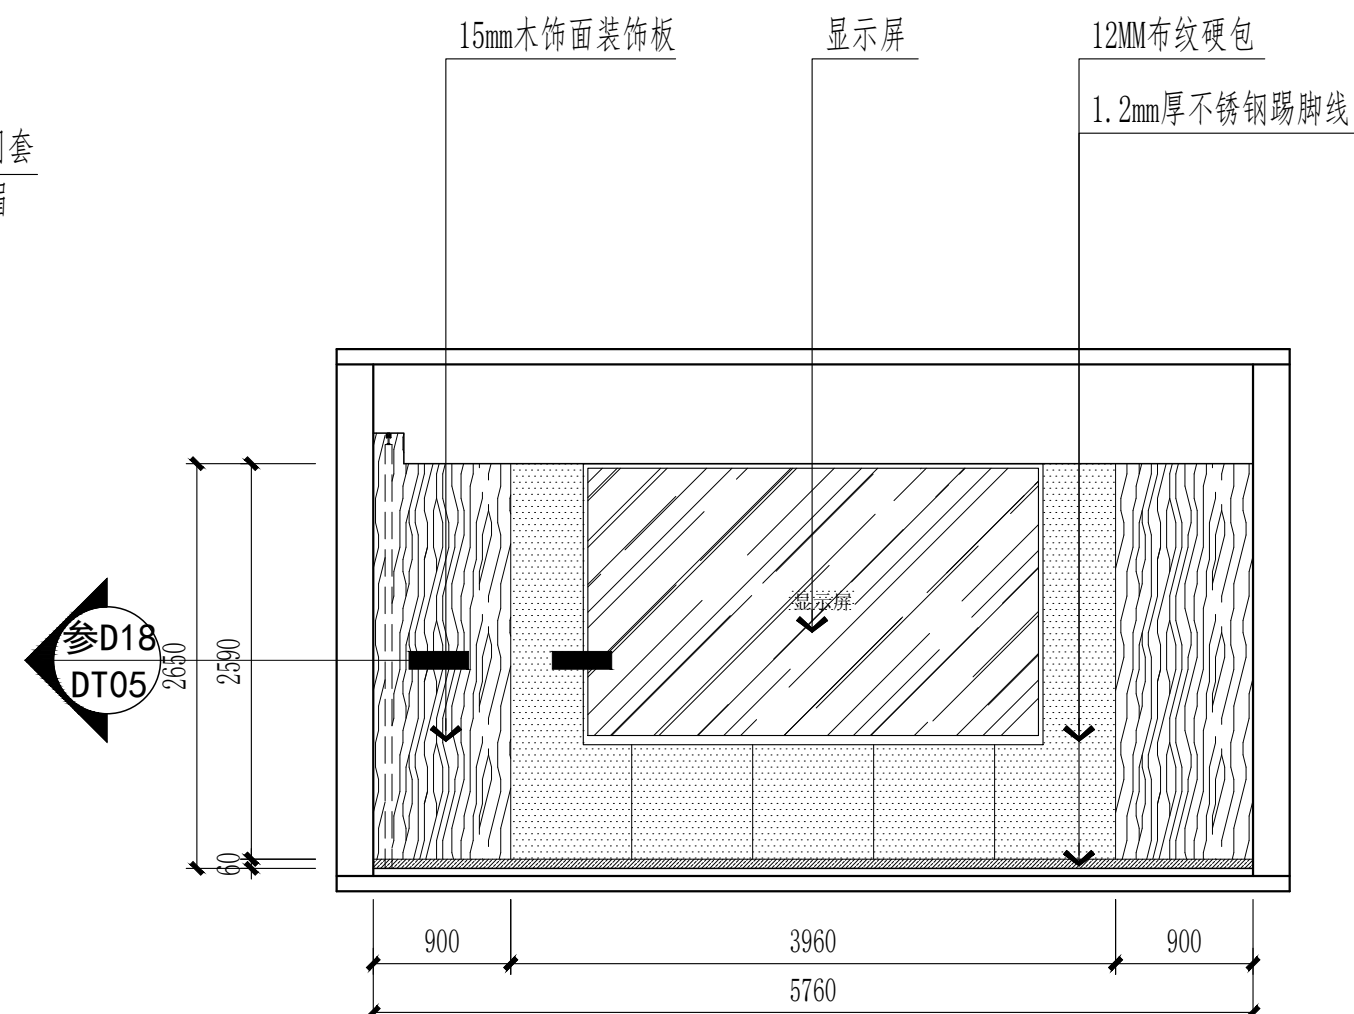


1F大会议室B立面图 1:70

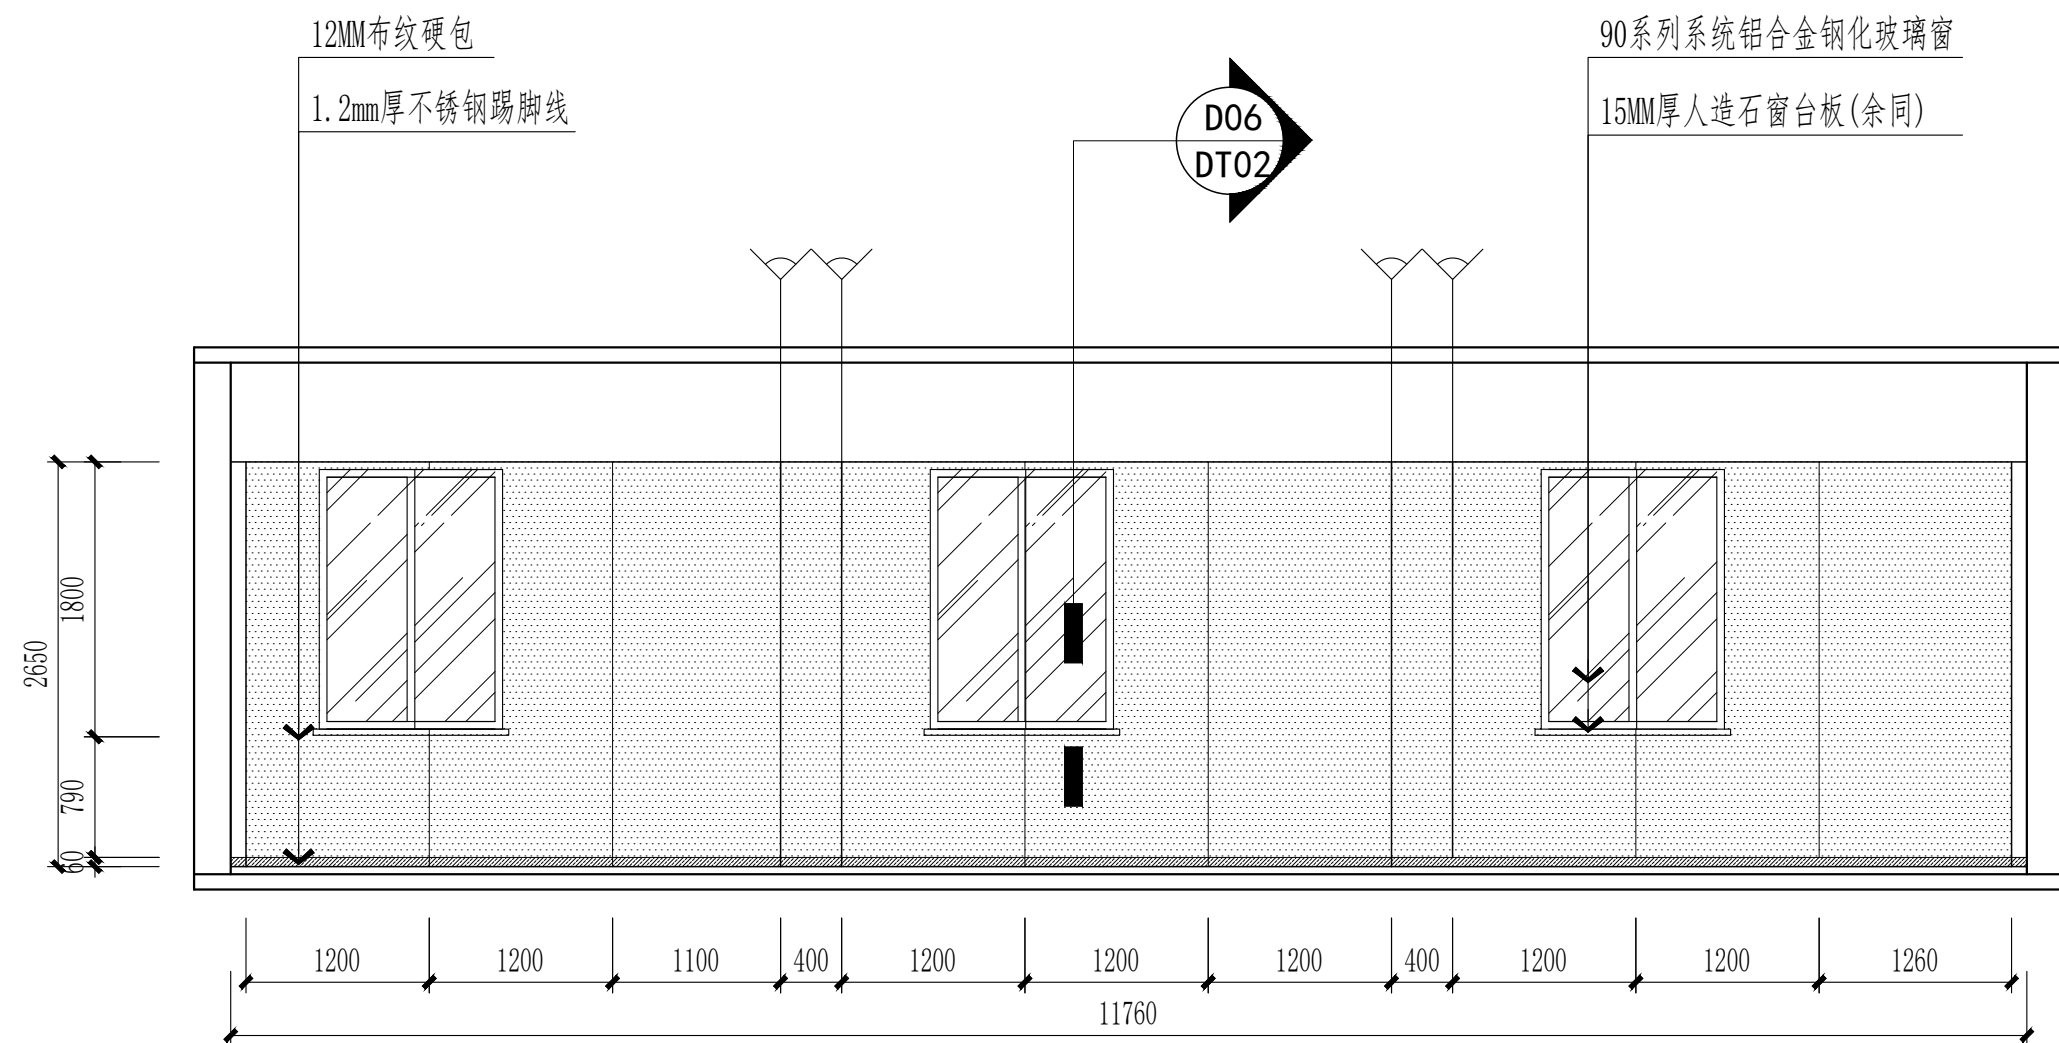


1F大会议室C立面图 1:70

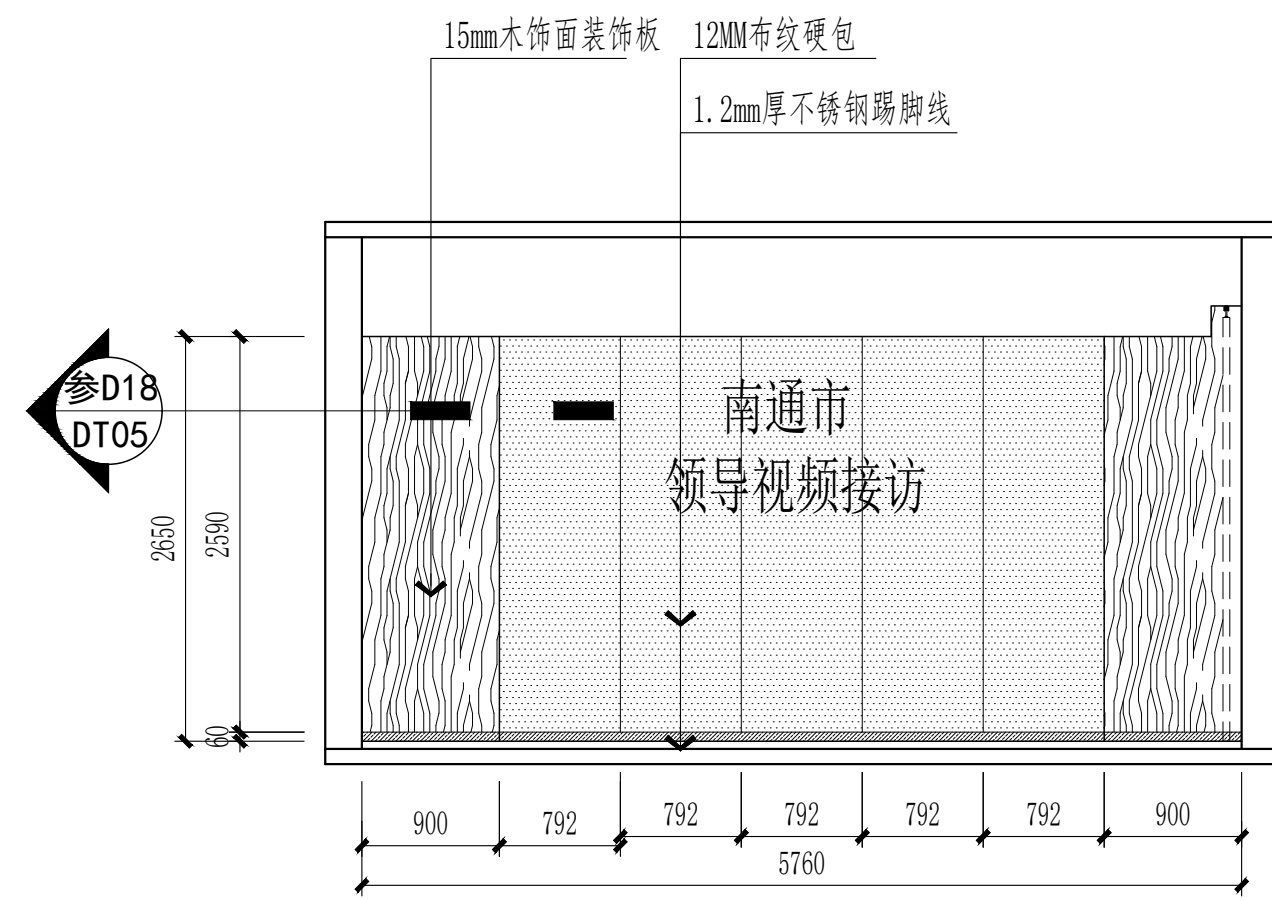

1F大会议室D立面图 1:70

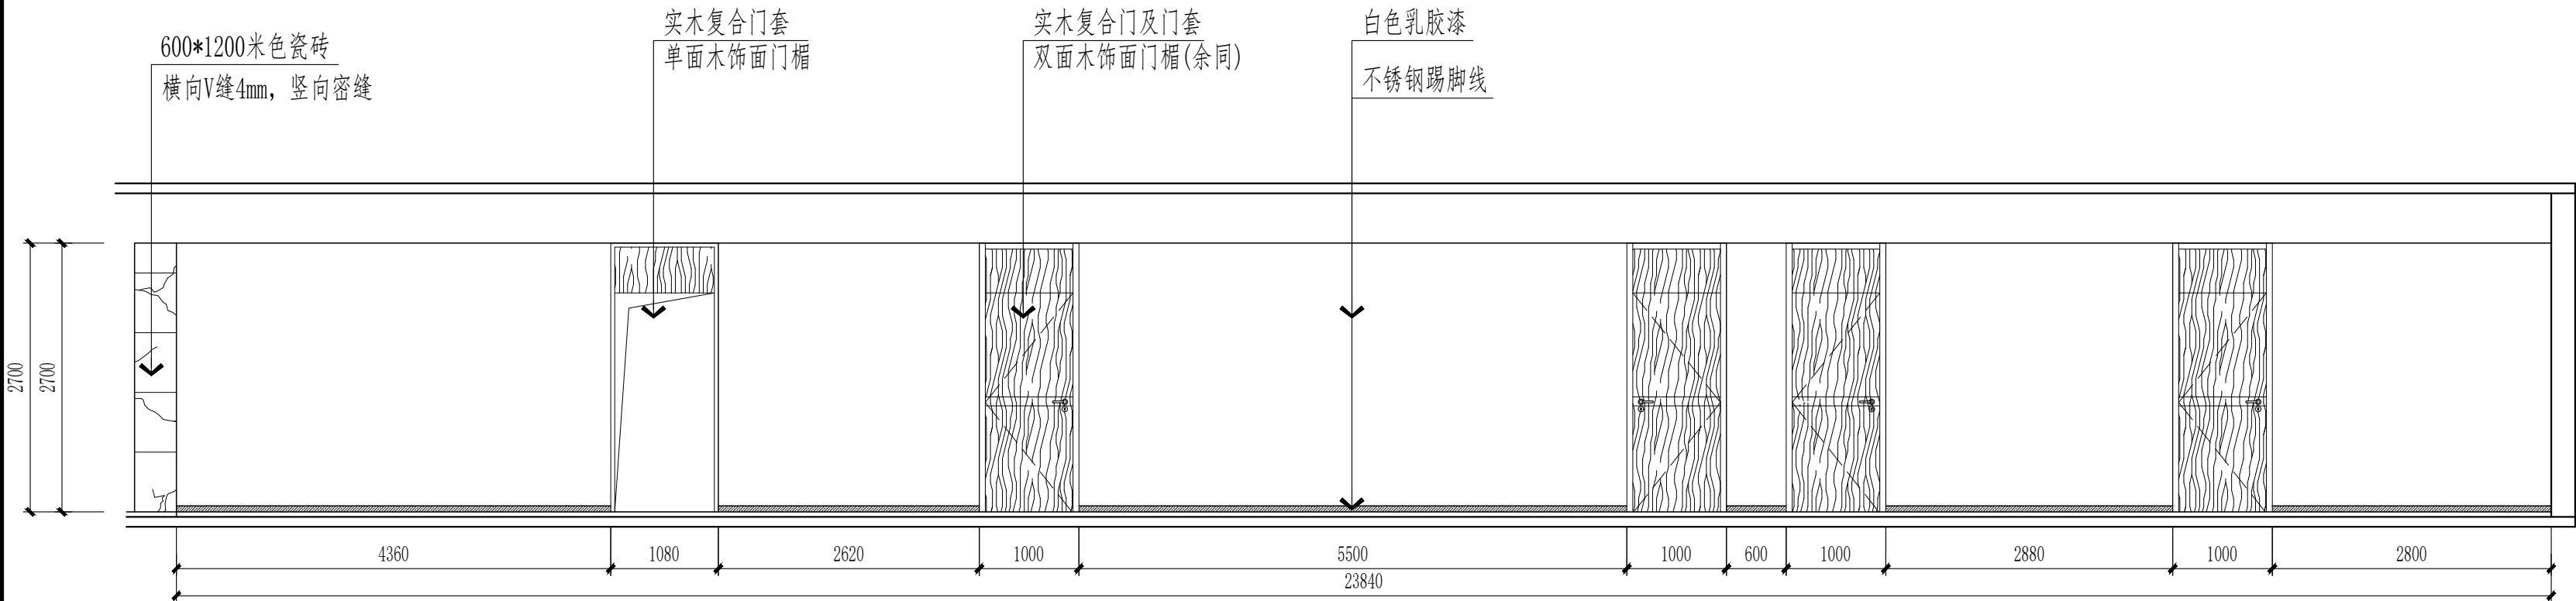

1F北走道A立面图 1:70

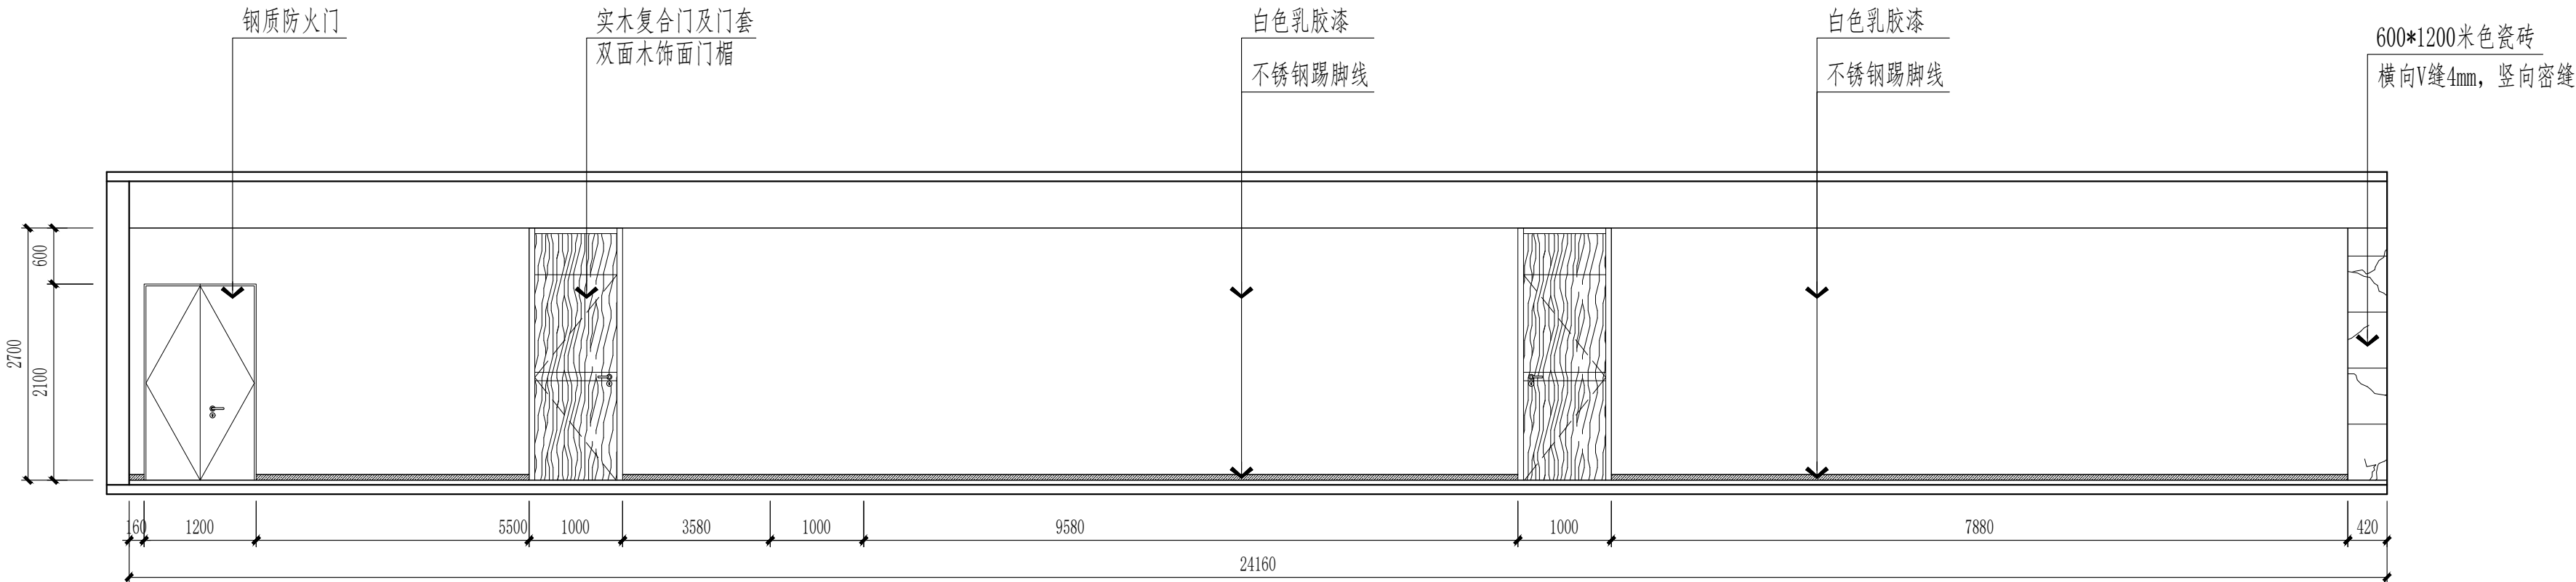

1F北走道C立面图 1:70



南通亨通建筑装饰安装有限公司
Nantong Hengtong construction decoration and installation Co., Ltd
证书等级: 建筑装饰工程设计专项甲级
证书编号: A232060531

设计顾问单位:
DESIGN CONSULTANCY UNIT

备注:
Remarks:

建设单位:
CONSTRUCTION UNITS
南通市机关事务管理局

工程名称:
ENGINEER NAME
南通市信访局接待中心房屋整修工程

子 项

图 目:
TITLE

1F北走道立面图

类 别 CATEGORY	实 名 SIGNED	签 名 SIGNED
审 定 PROJECT CHIEF		
审 核 APPROVED	徐建华	徐建华
项目负责人 PROJECT LEADER	尹飞	尹飞
专业负责人 PROFESSIONAL LEADER	夏斯岗	夏斯岗
设 计 DESIGN	汪莉莉	汪莉莉
校 对 CHECK	张翔	张翔
会 签 栏		
建 筑		电 气
结 构		暖 通
给 排 水		工 艺

盖 章 栏:

工 程 号 PROJECT NO		图 号 DRAWING NO	1F-EL-09
比 例 RATIO		日 期 DATE	2025. 07

说明:
本设计版权归南通亨通建筑装饰安装有限公司所有, 非设计师之书面批准, 不得随意将任何部分翻印, 承建人必须遵照施工现场状况核对图内所示数字之准则, 如发现有任何矛盾之处, 应立即通知设计师.



南通亨通建筑装饰安装有限公司
Nantong Hengtong construction decoration and installation Co., Ltd
证书等级：建筑装饰工程设计专项甲级
证书编号：A232060531

设计顾问单位：
DESIGN CONSULTANCY UNIT

备注：
Remarks:

建设单位：
CONSTRUCTION UNITS
南通市机关事务管理局

工程名称：
ENGINEER NAME
南通市信访局接待中心房屋整修工程

子 项

图 目：
TITLE


1F南走道立面图

类 别	实 名	签 名
CATEGORY	SIGNED	SIGNED
审 定		
PROJECT CHIEF		
审 核	徐建华	徐建华
APPROVED		
项目负责人	尹飞	尹飞
PROJECT LEADER		
专业负责人	夏斯岗	夏斯岗
PROFESSIONAL LEADER		
设 计	汪莉莉	汪莉莉
DESIGN		
校 对	张翔	张翔
CHECK		
会 签 栏		
建 筑		电 气
结 构		暖 通
给排水		工 艺


盖 章 栏:

工 程 号		图 号	1F-EL-10
PROJECT NO		DRAWING NO	
比 例		日 期	2025. 07
RATIO		DATE	


说明：
本设计版权归南通亨通建筑装饰安装有限公司所有，非设计师之书面批准，不得随意将任何部分翻印，承建人必须遵照施工现场状况核对图内所示数字之准则，如发现有任何矛盾之处，应立即通知设计师。

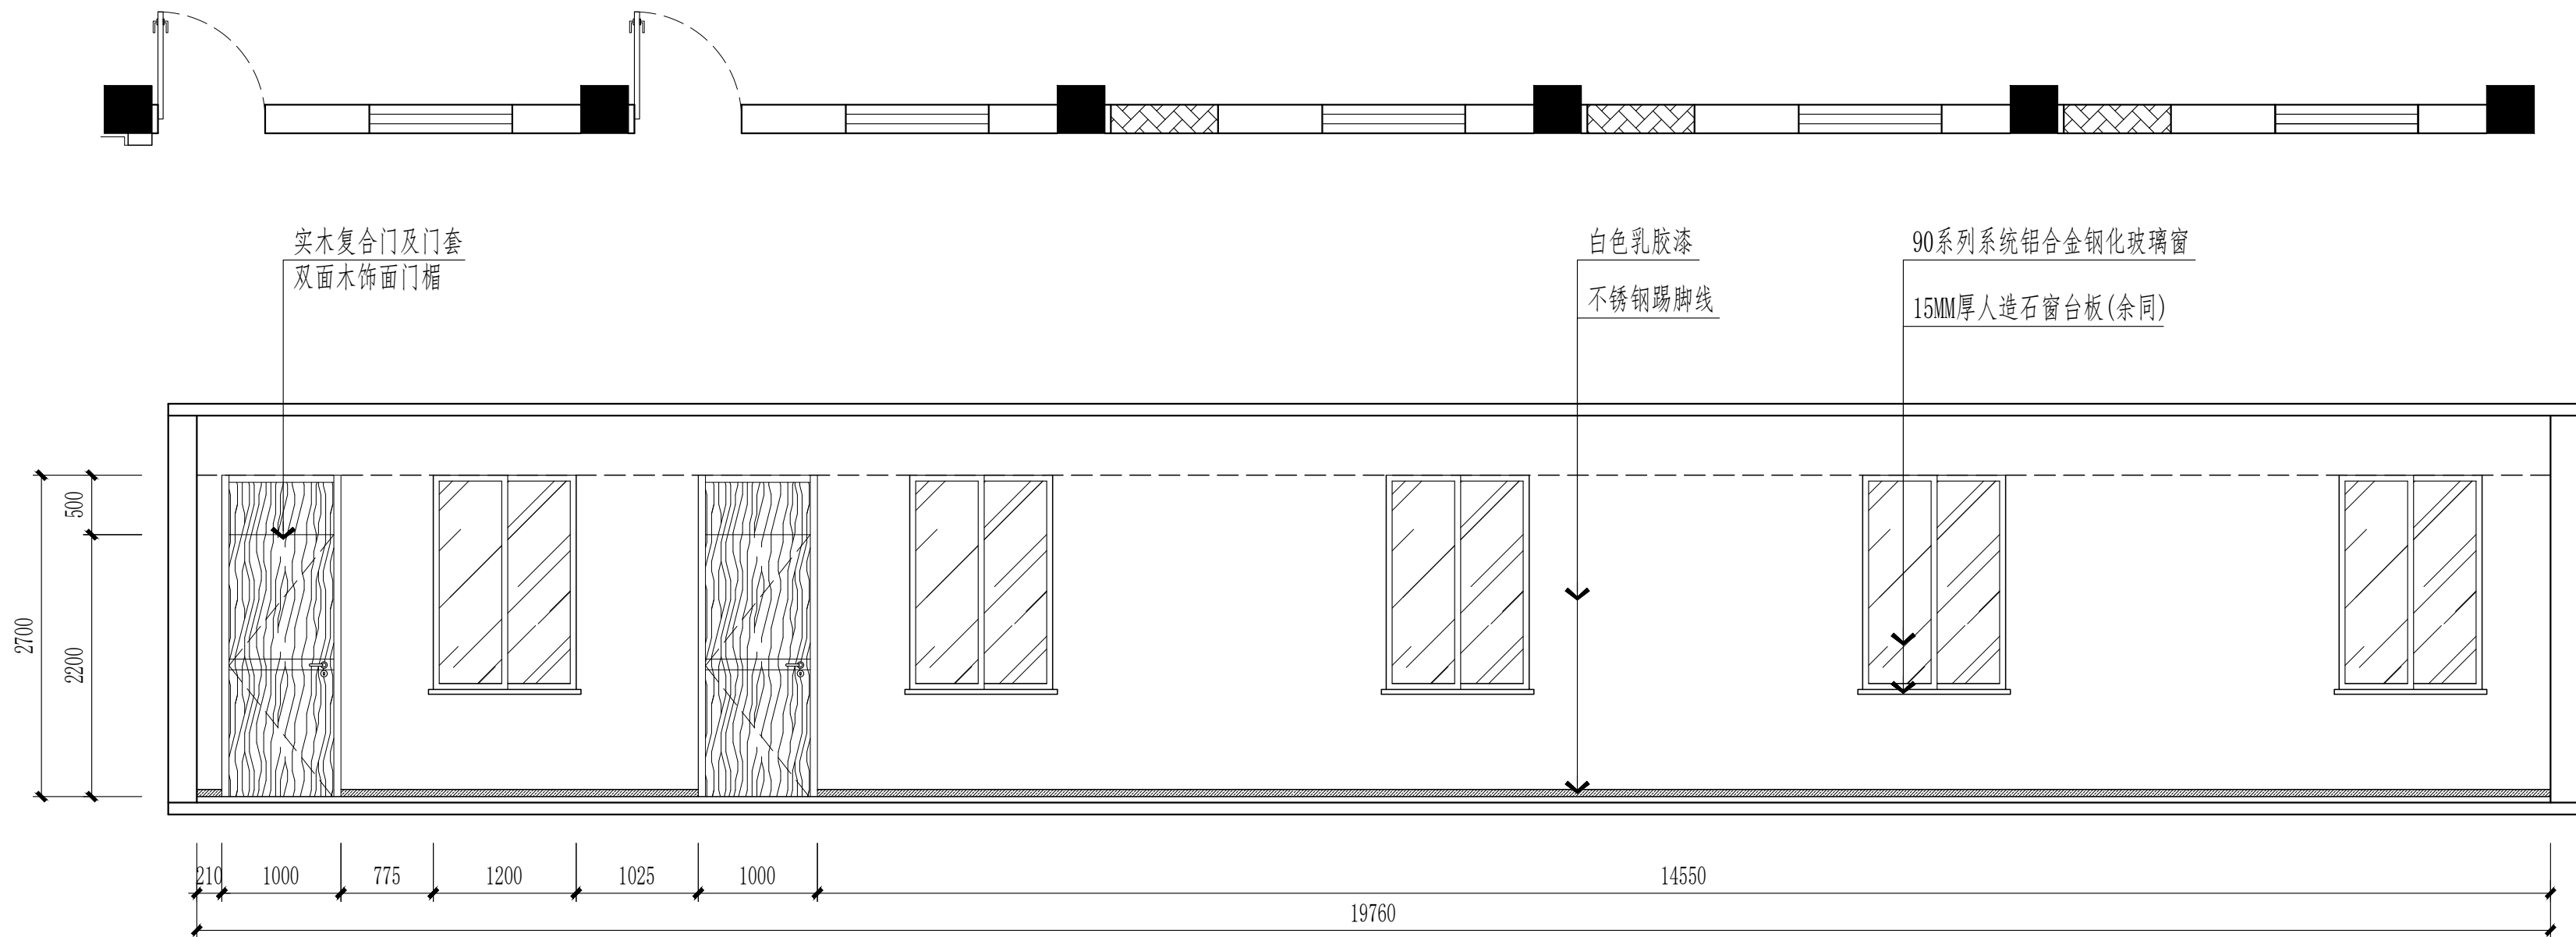


1F南走道A立面图 1:70

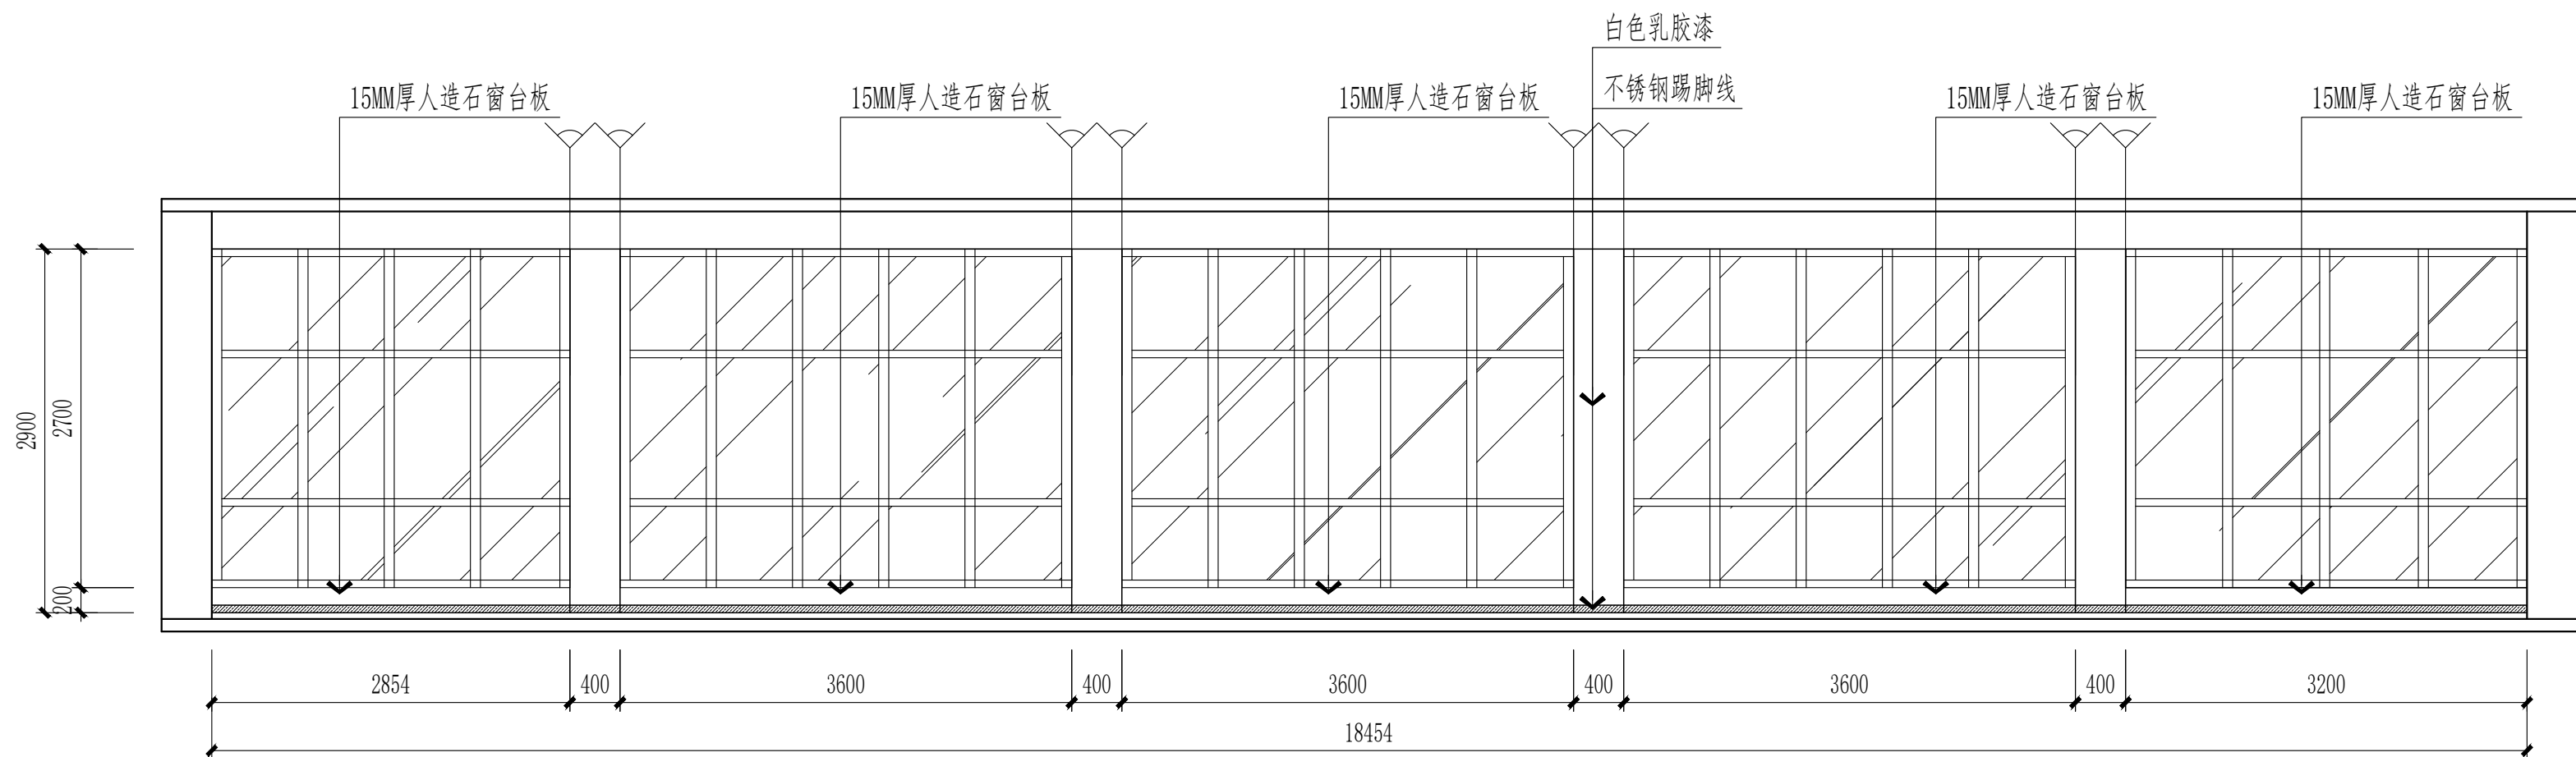


1F南走道C立面图 1:70

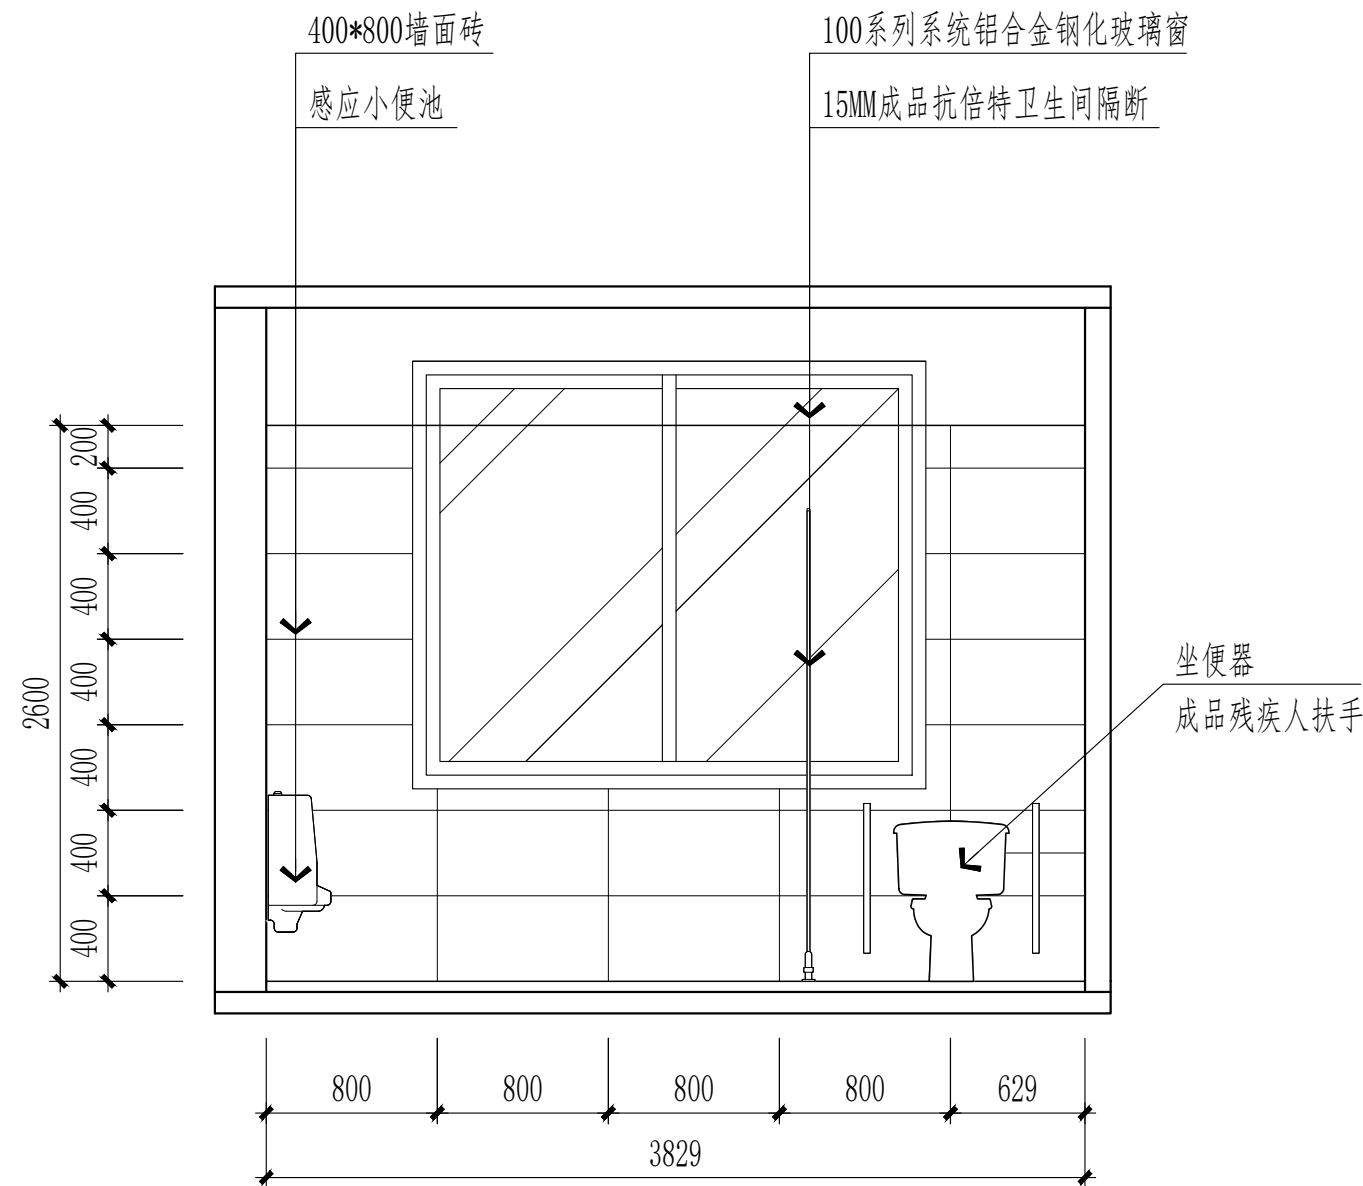


1F男卫生间A立面图 1:50

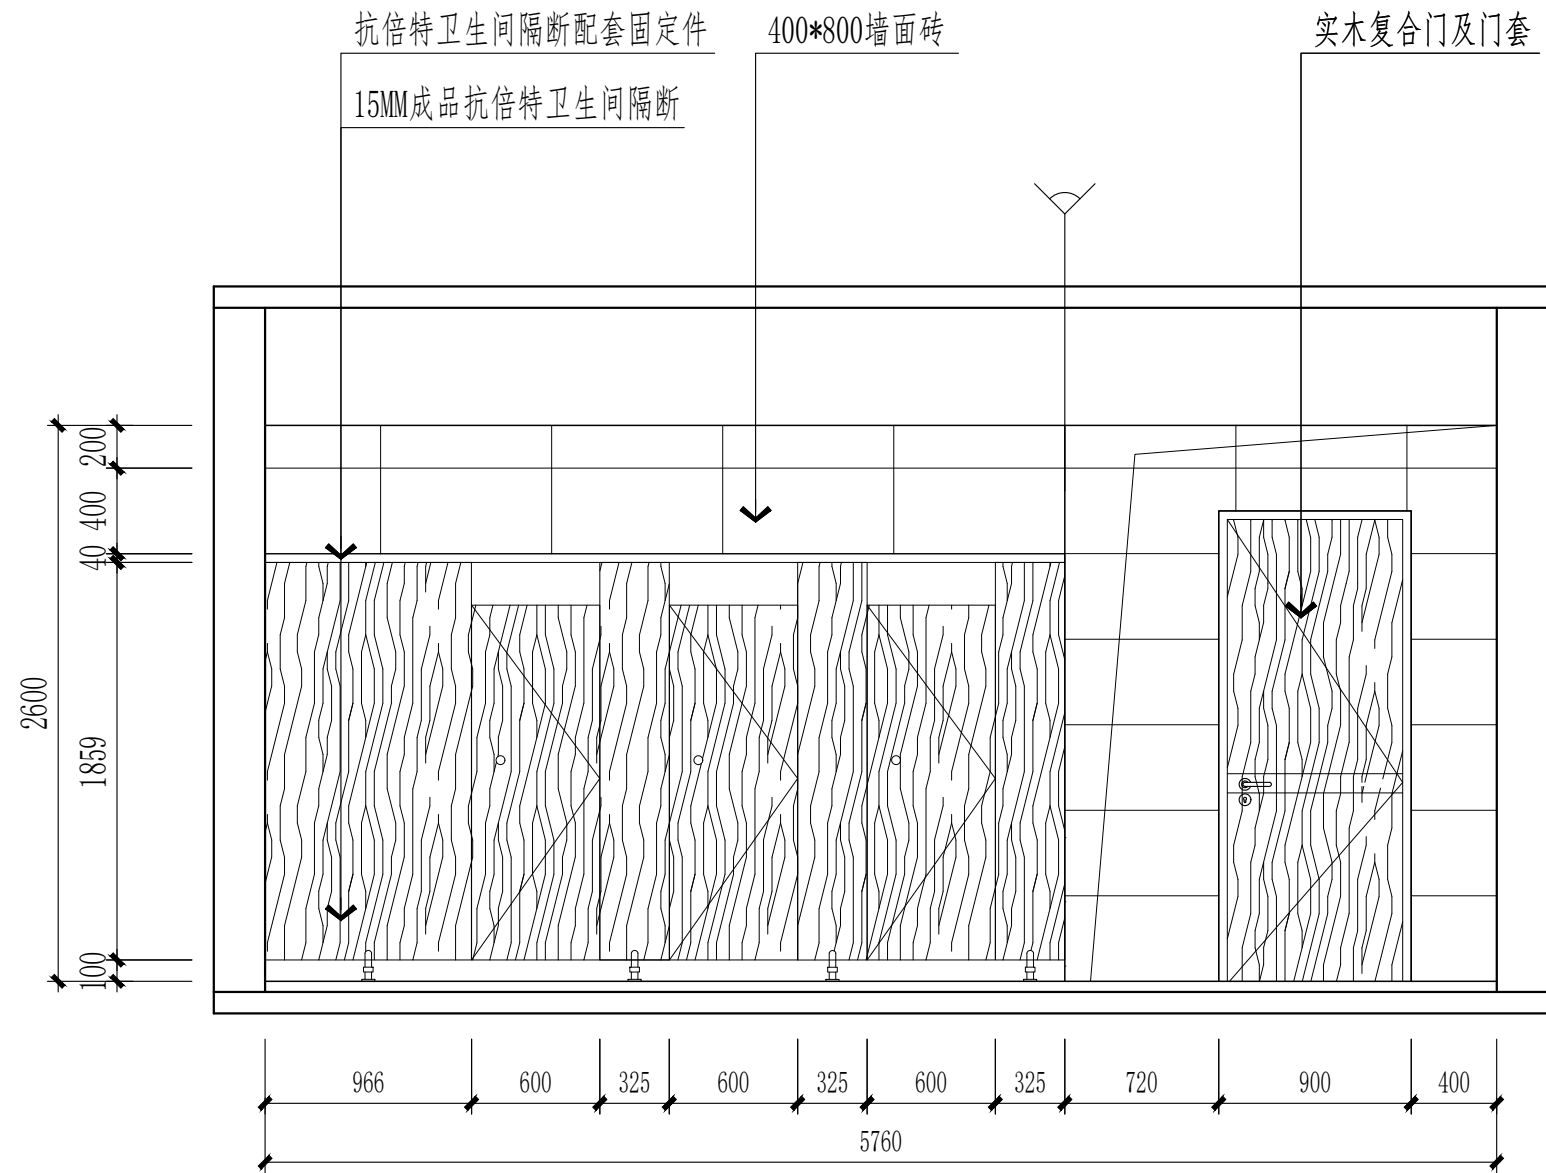

1F男卫生间B立面图 1:50

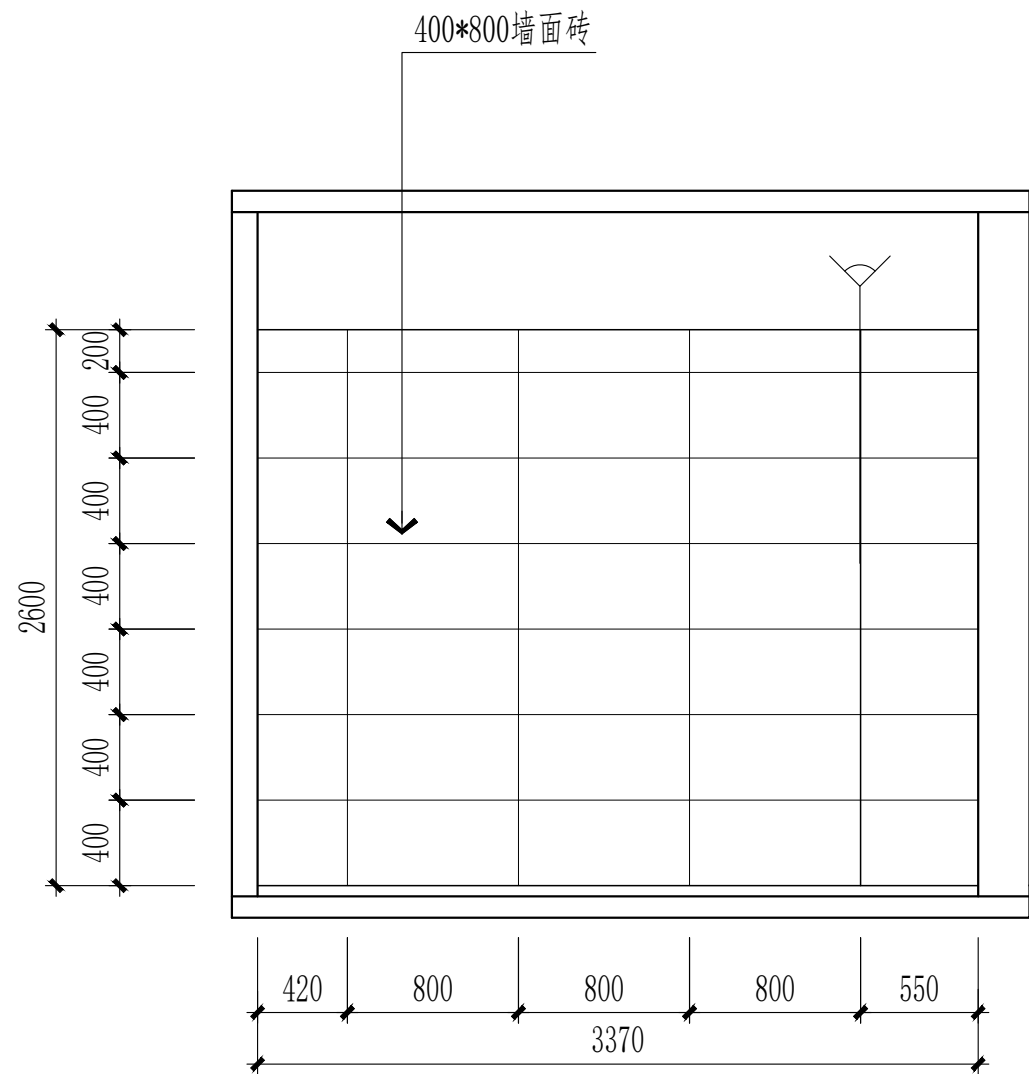

1F男卫生间C立面图 1:50

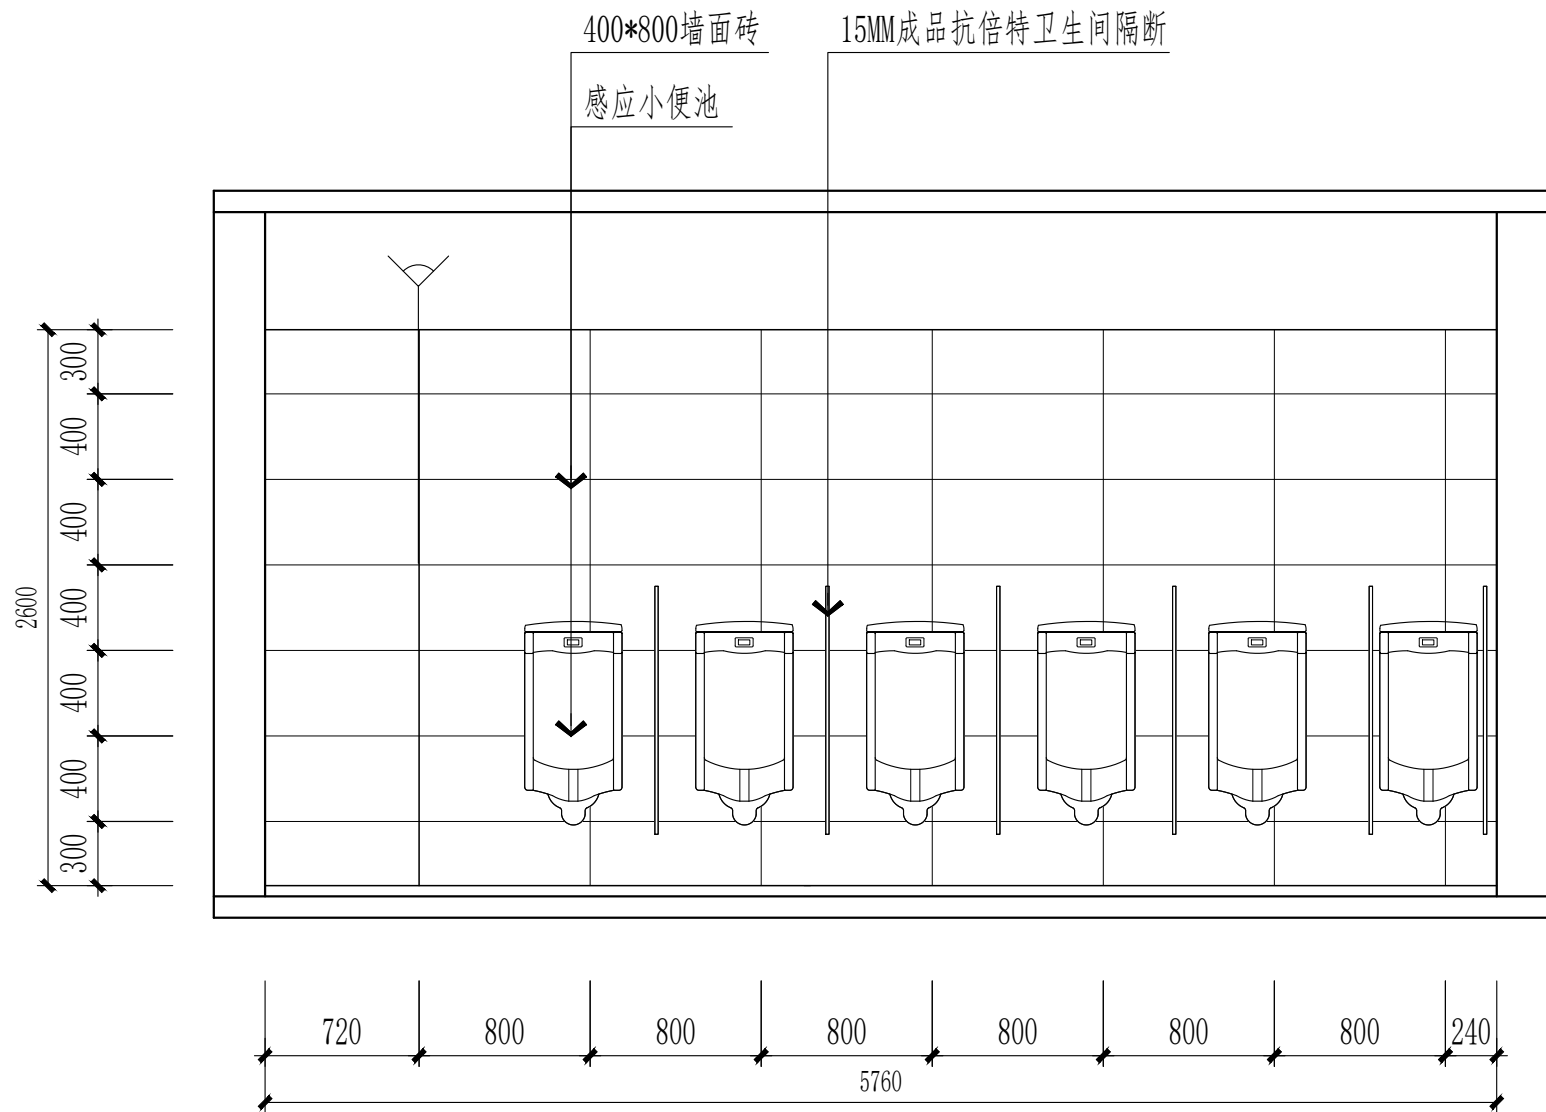

1F男卫生间D立面图 1:50



南通亨通建筑装饰安装有限公司
Nantong Hongtong construction decoration and
installation Co., Ltd
证书等级: 建筑装饰工程设计专项甲级
证书编号: A232060531

设计顾问单位:
DESIGN CONSULTANCY UNIT

备注:
Remarks:

建设单位:
CONSTRUCTION UNITS
南通市机关事务管理局

工程名称:
ENGINEER NAME
南通市信访局接待中心房屋整修工程

子 项

图 目:
TITLE


1F男卫生间立面图

类 别 CATEGORY	实 名 SIGNED	签 名 SIGNED
审 定 PROJECT CHIEF		
审 核 APPROVED	徐建华	徐建华
项目负责人 PROJECT LEADER	尹飞	尹飞
专业负责人 PROFESSIONAL LEADER	夏斯岗	夏斯岗
设 计 DESIGN	汪莉莉	汪莉莉
校 对 CHECK	张翔	张翔
会 签 栏		
建 筑		电 气
结 构		暖 通
给排水		工 艺


盖 章 栏:

工 程 号 PROJECT NO	图 号 DRAWING NO	1F-EL-11
比 例 RATIO	日 期 DATE	2025. 07


说明:
本设计版权归南通亨通建筑装饰安装有限公司所有, 非设计师之书面批准, 不得随意将任何
部分翻印, 承建人必须遵照施工现场状况核对图内所示数字之差别, 如发现有任何矛盾之处,
应立即通知设计师.

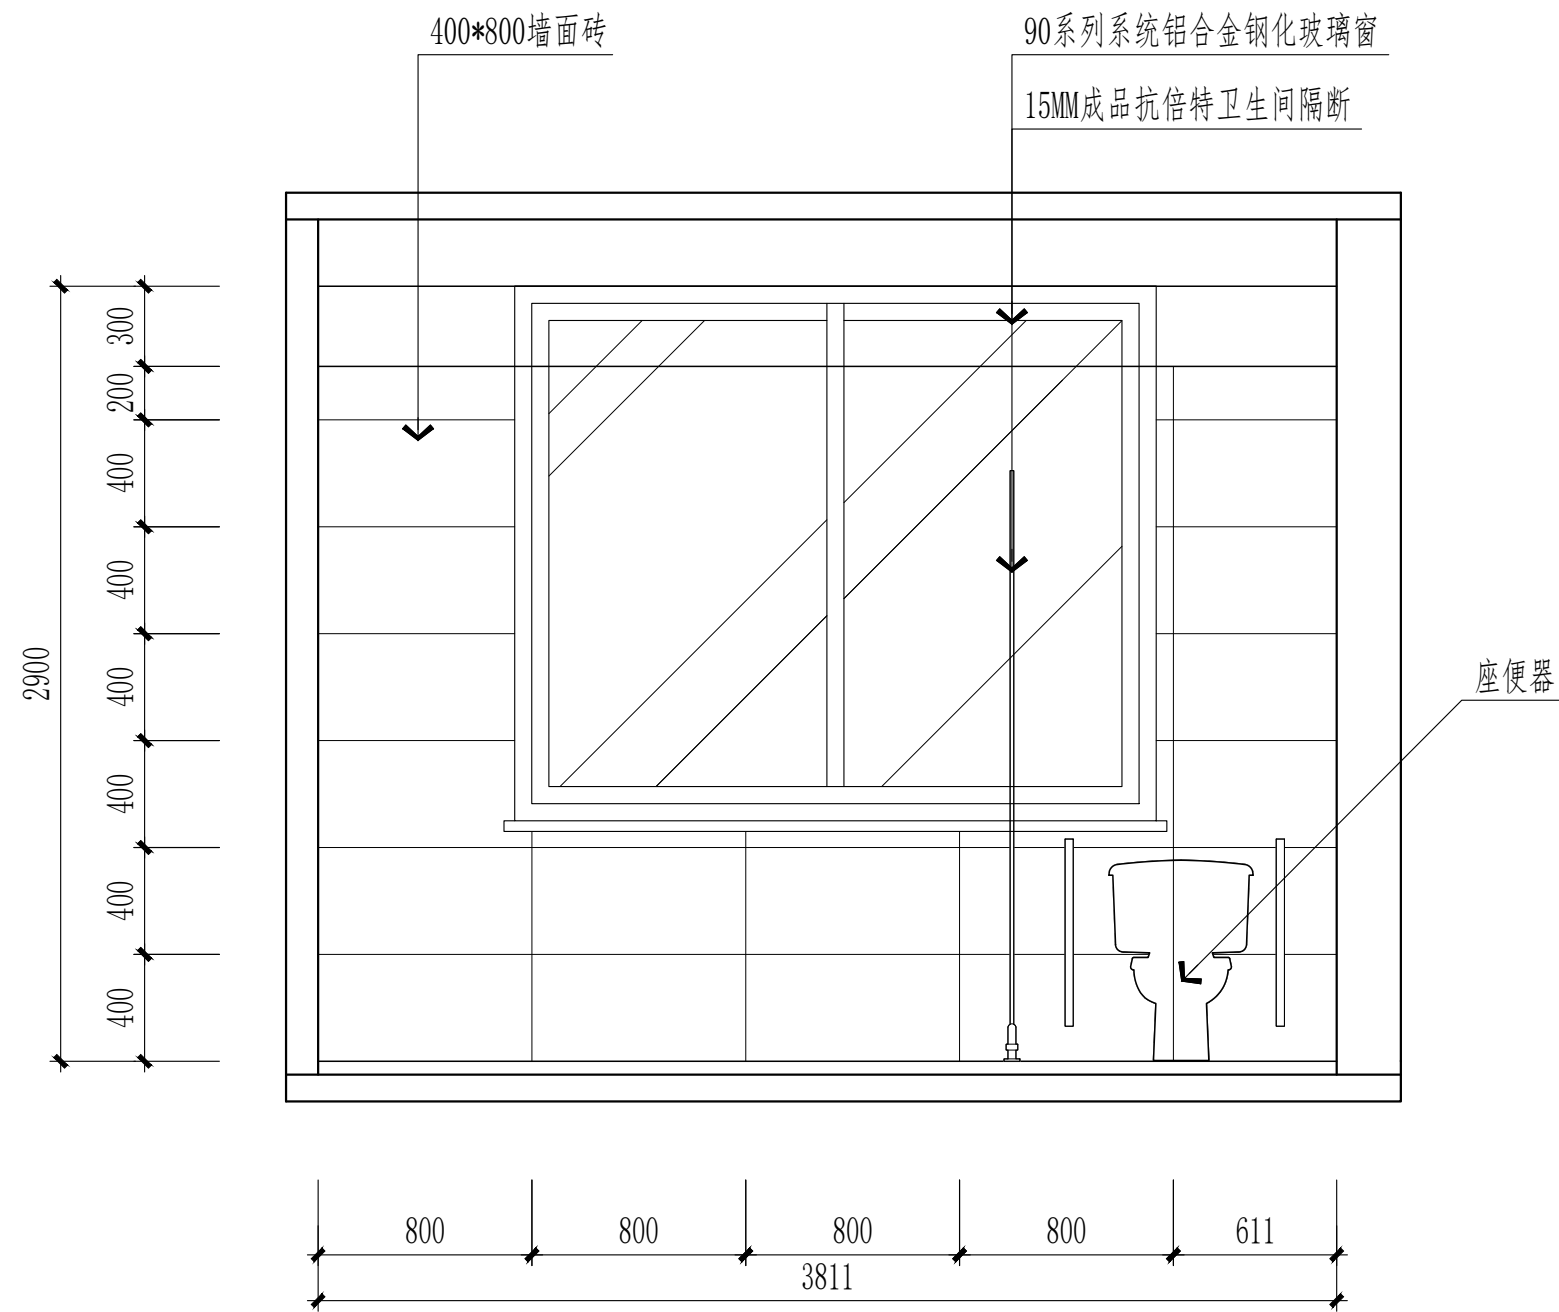


1F女卫生间A立面图 1:40

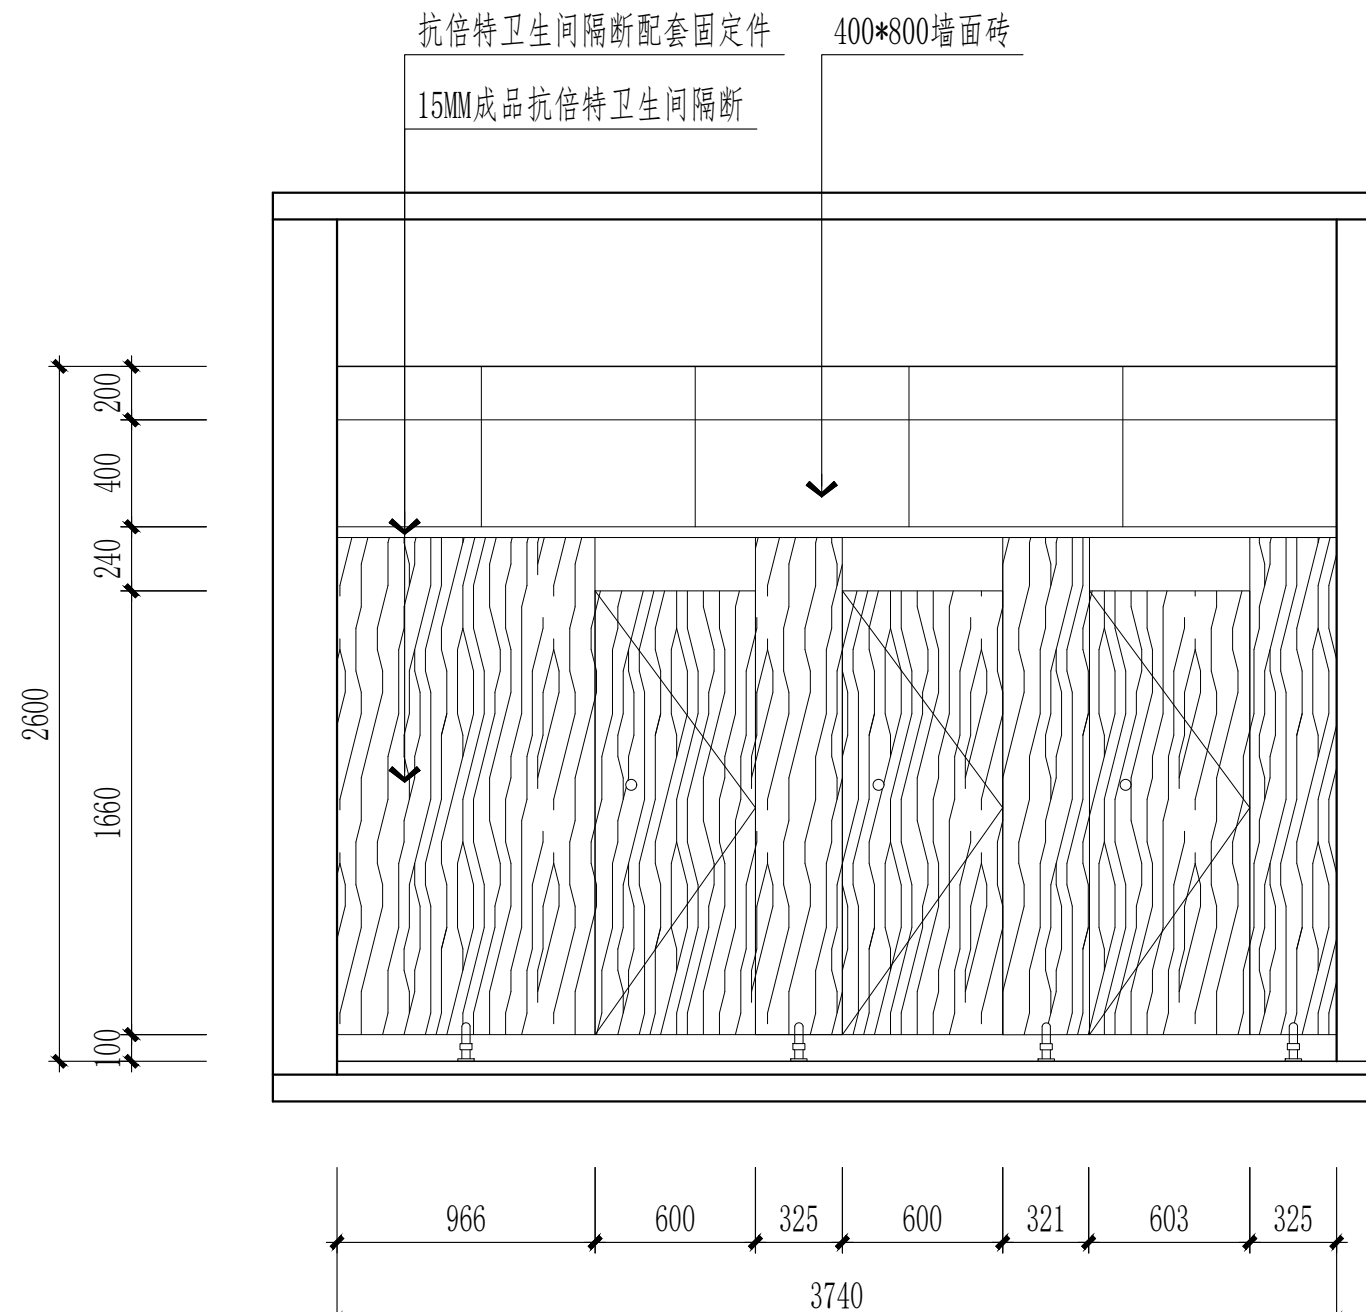

1F女卫生间B立面图 1:40

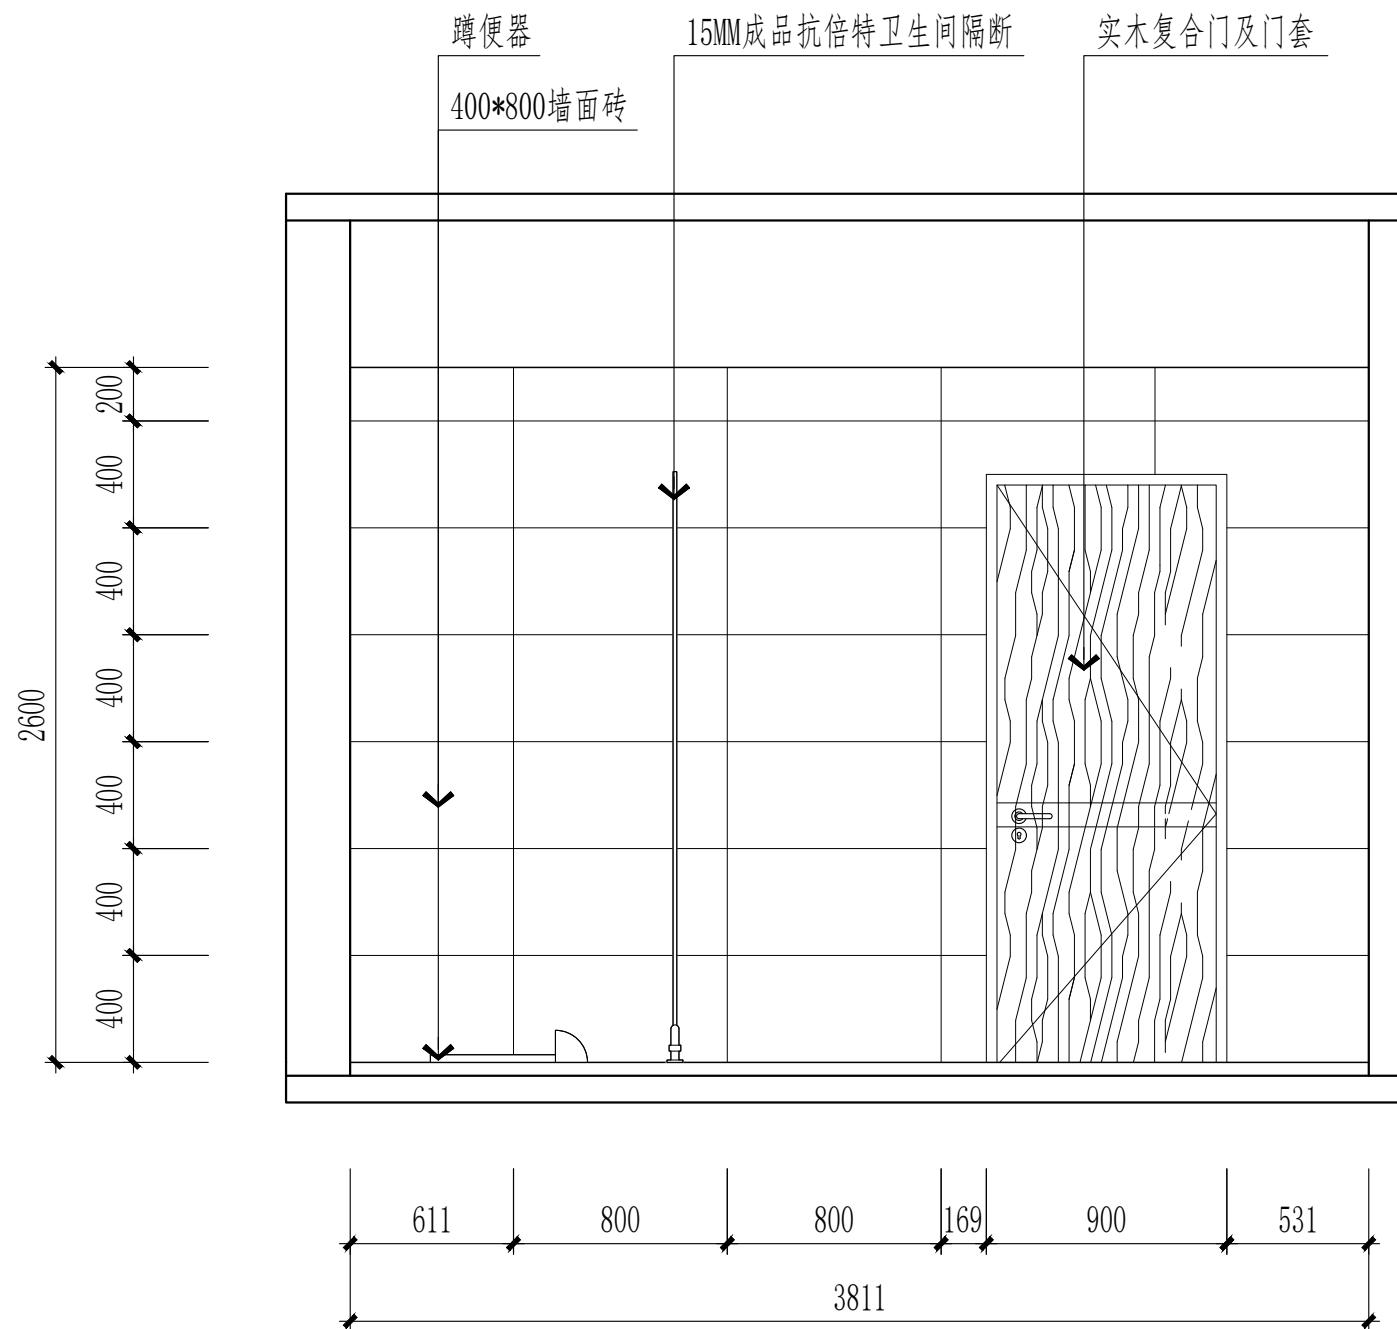

1F女卫生间C立面图 1:40

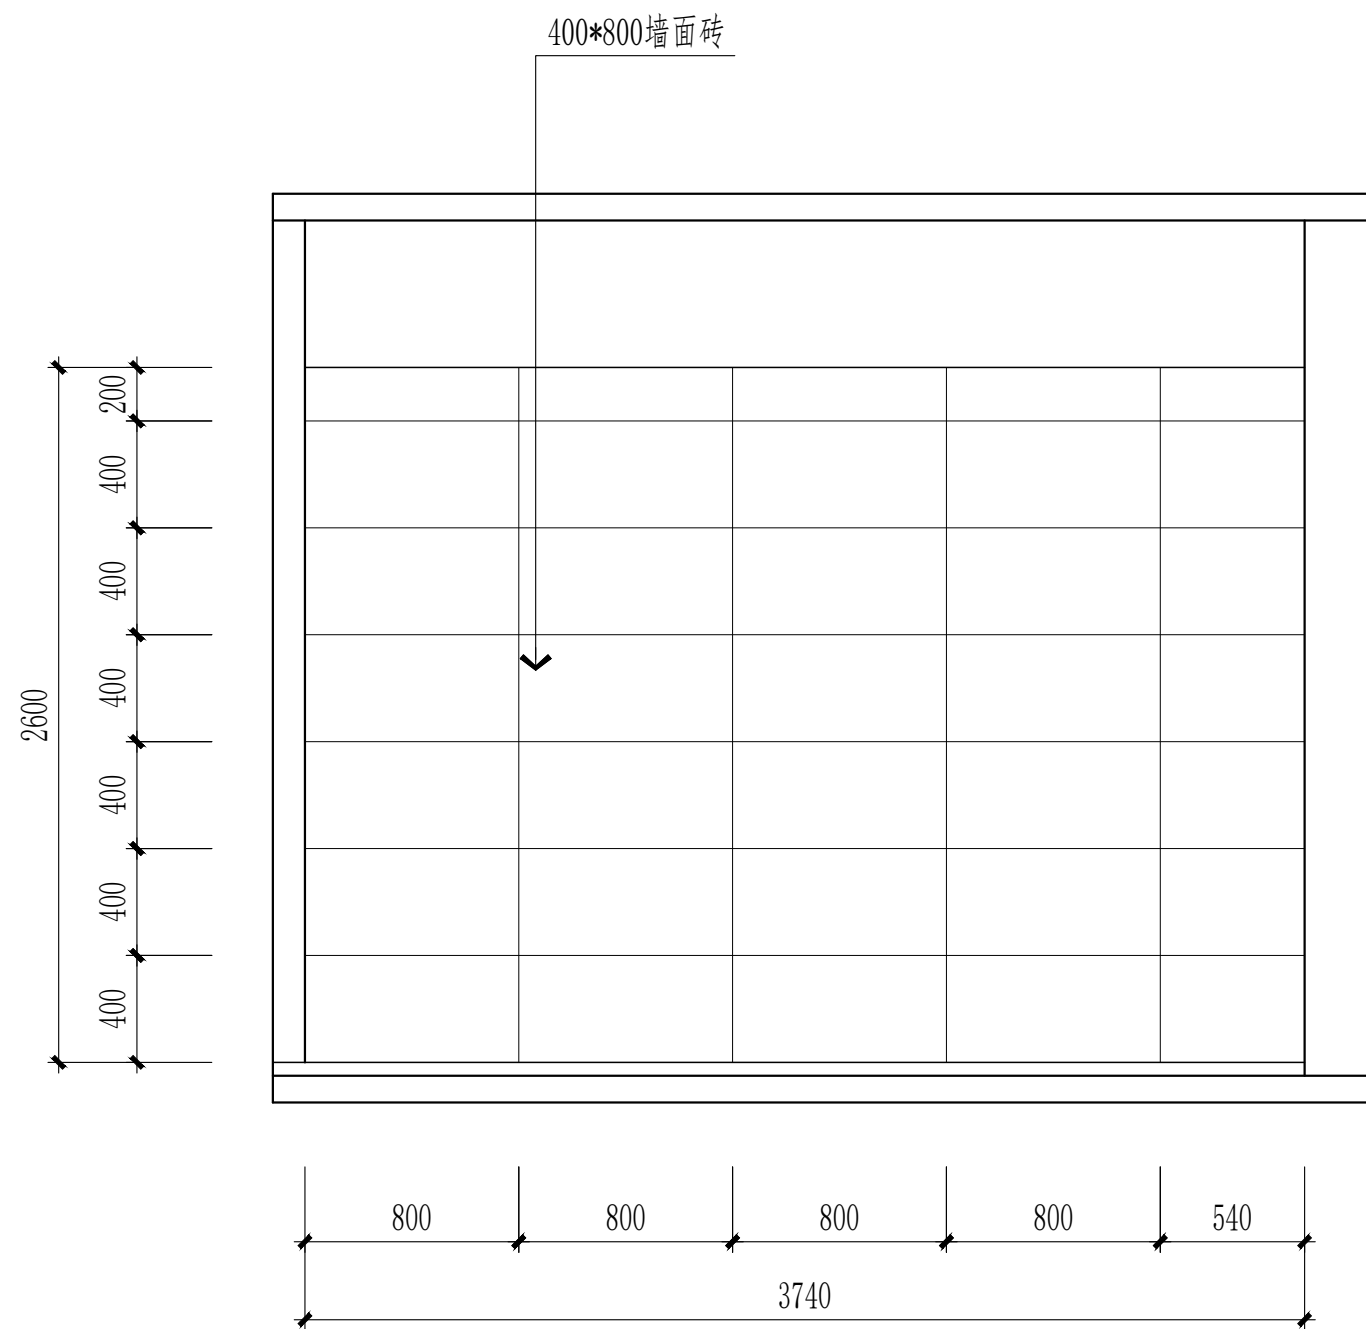

1F女卫生间D立面图 1:40



南通亨通建筑装饰安装有限公司
Nantong Hongtong construction decoration and
installation Co., Ltd
证书等级: 建筑装饰工程设计专项甲级
证书编号: A232060531

设计顾问单位:
DESIGN CONSULT TANCY UNI

备注:
Remarks:

建设单位:
CONSTRUCTION UNITS
南通市机关事务管理局

工程名称:
ENGINEER NAME
南通市信访局接待中心房屋整修工程

子 项

图 目:
TIFILET


1F女卫生间立面图

类 别	实 名	签 名
CATEGORY	SIGNED	SIGNED
审 定		
PROJECT CHIEF		
审 核	徐建华	徐建华
APPROVED		
项目负责人	尹飞	尹飞
PROJECT LEADER		
专业负责人	夏斯岗	夏斯岗
PROFESSIONAL LEADER		
设 计	汪莉莉	汪莉莉
DESIGN		
校 对	张翔	张翔
CHECK		
会 签 栏		
建 筑		电 气
结 构		暖 通
给排水		工 艺


盖 章 栏:

工 程 号	图 号	1F-EL-12
PROJECT NO	DRAWING NO	
比 例	日 期	2025. 07
RATIO	DATE	


说明:
本设计版权归南通亨通建筑装饰安装有限公司所有,非设计师之书面批准,不得随意将任何
部分翻印,承建人必须遵照施工现场状况核对图内所示数字之准则,如发现有任何矛盾处,
应立即通知设计师.

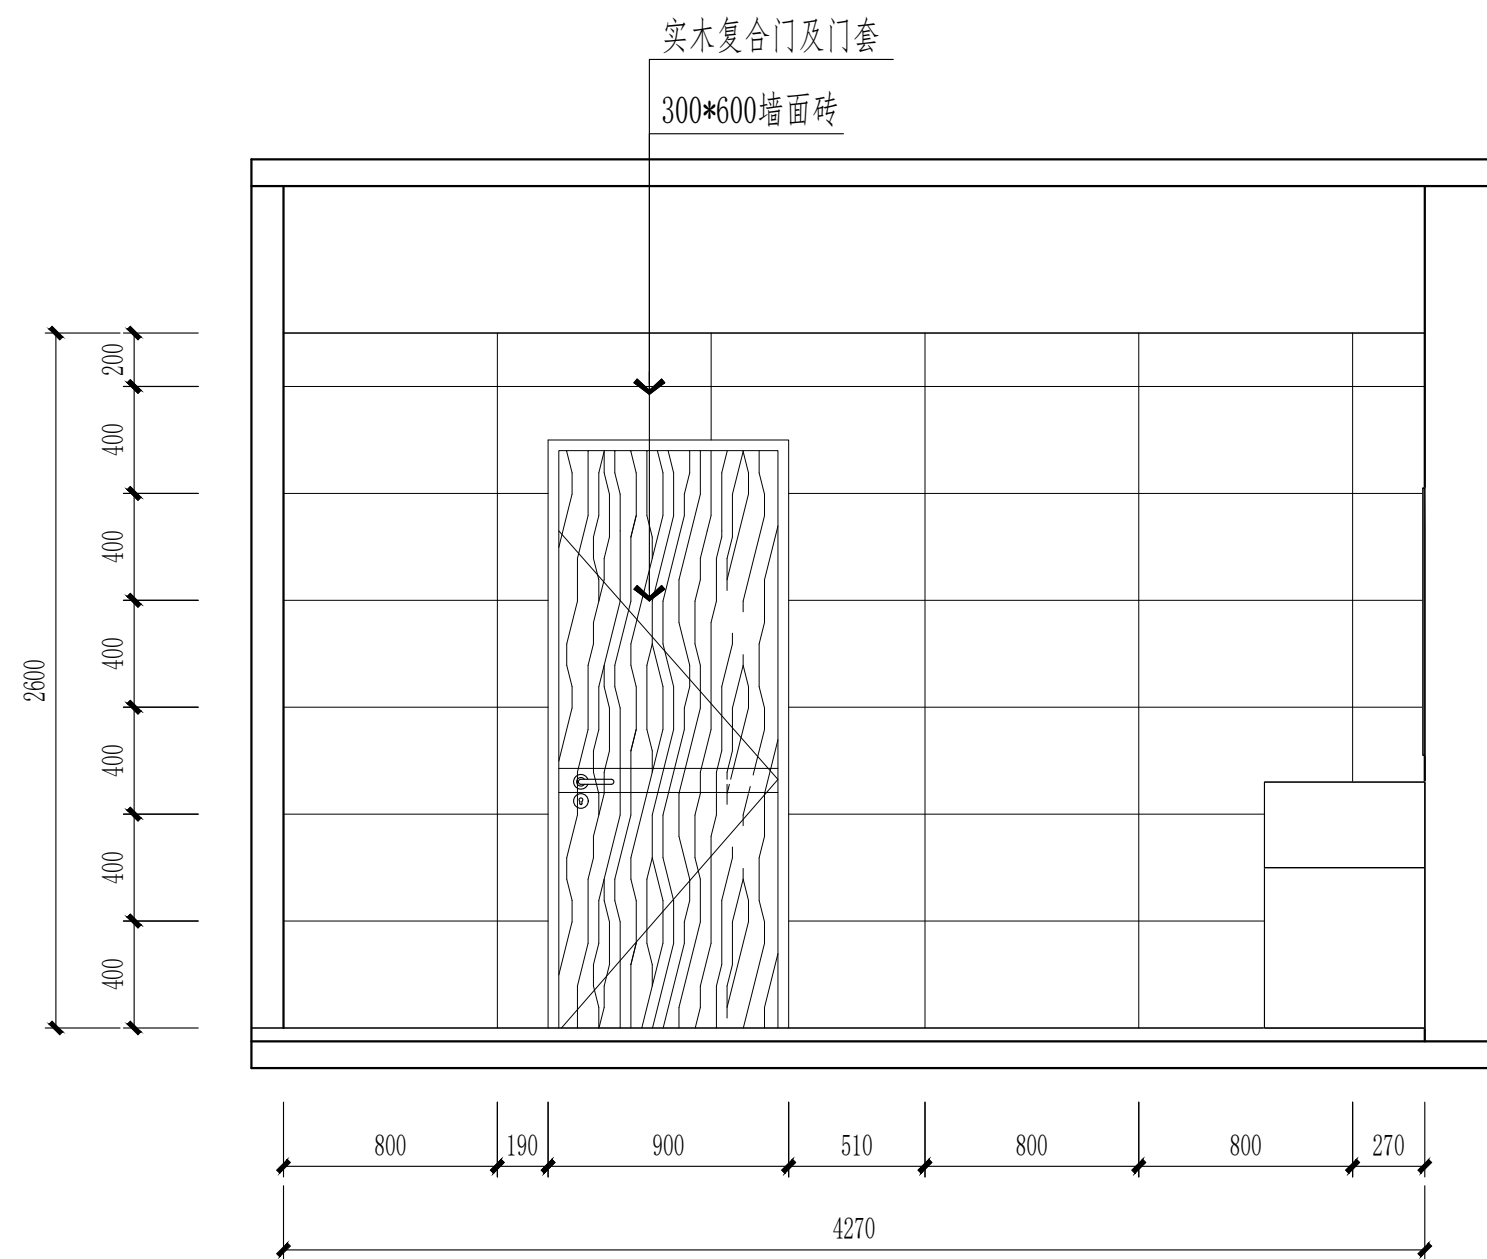


1F盥洗间A立面图 1:40

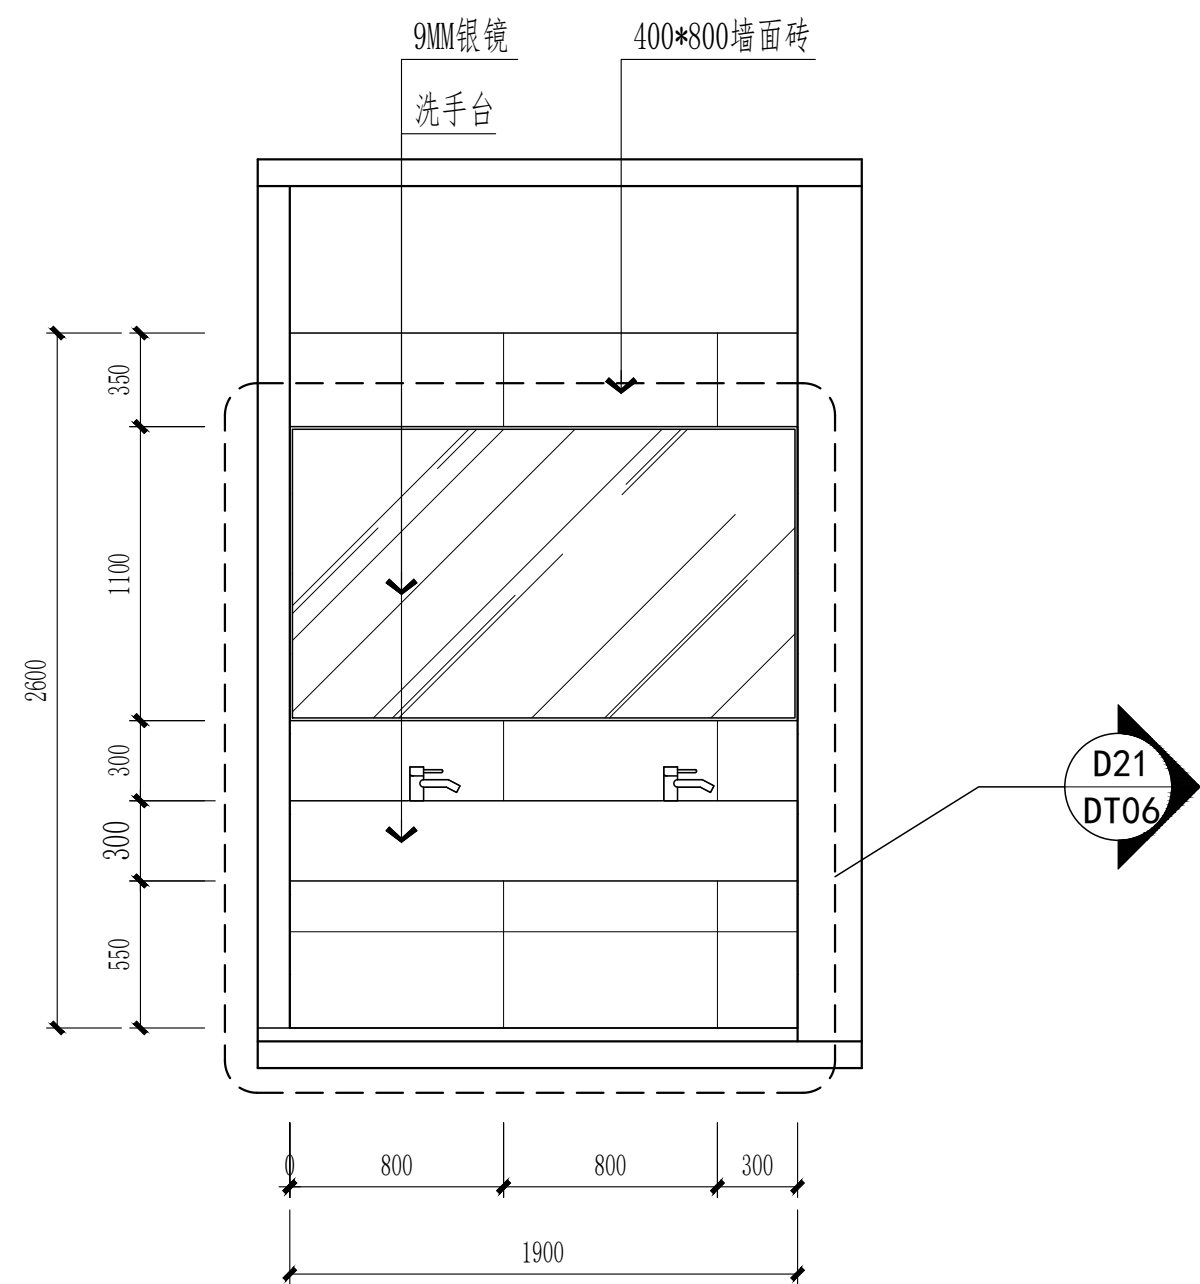

1F盥洗间B立面图 1:40

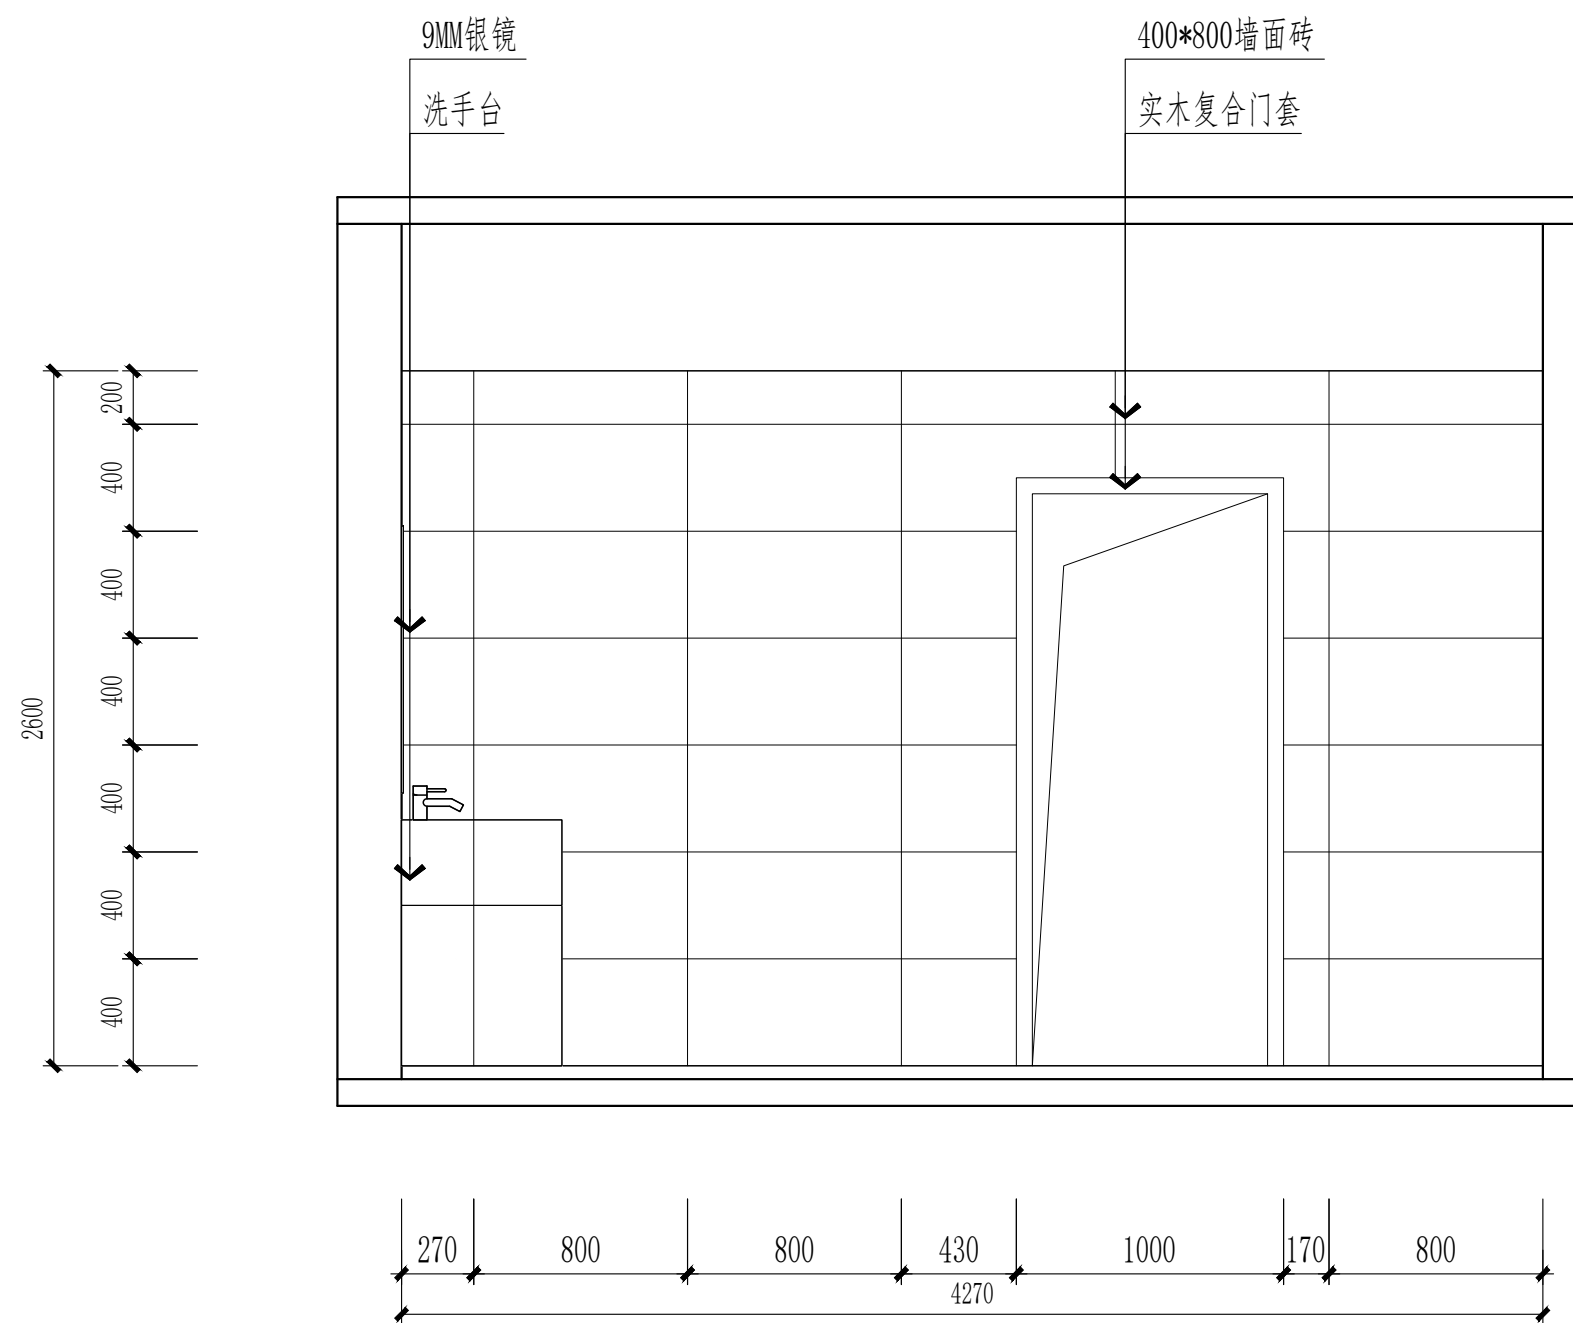

1F盥洗间C立面图 1:40

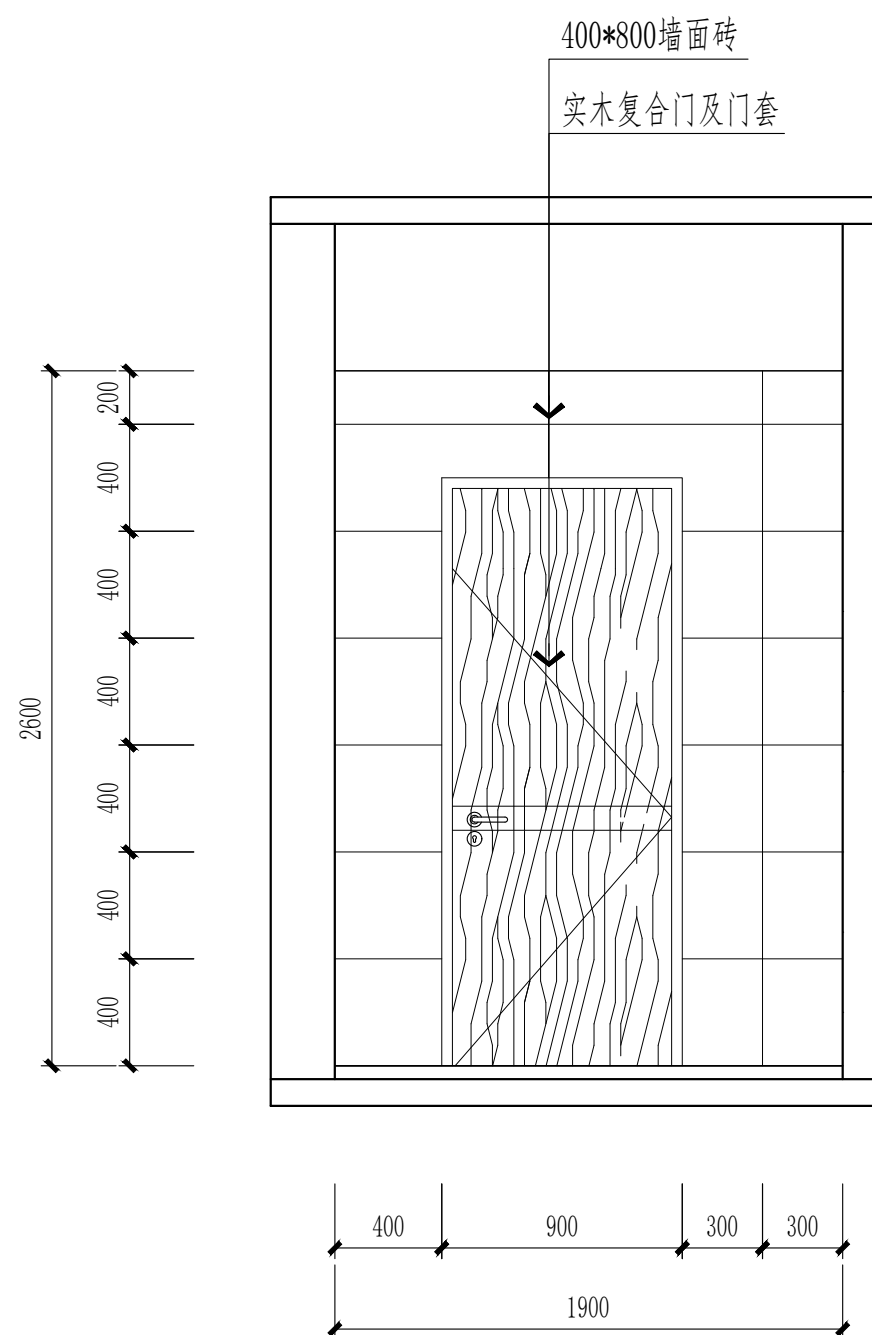

1F盥洗间D立面图 1:40



南通亨通建筑装饰安装有限公司
Nantong Hongtong construction decoration and
installation Co., Ltd
证书等级: 建筑装饰工程设计专项甲级
证书编号: A232060531

设计顾问单位:
DESIGN CONSULTANCY UNIT

备注:
Remarks:

建设单位:
CONSTRUCTION UNITS
南通市机关事务管理局

工程名称:
ENGINEER NAME
南通市信访局接待中心房屋整修工程

子 项

图 目:
TITLE

1F盥洗间立面图

类 别	实 名	签 名
CATEGORY	SIGNED	SIGNED
审 定		
PROJECT CHIEF		
审 核	徐建华	徐建华
APPROVED		
项目负责人	尹飞	尹飞
PROJECT LEADER		
专业负责人	夏斯岗	夏斯岗
PROFESSIONAL LEADER		
设 计	汪莉莉	汪莉莉
DESIGN		
校 对	张翔	张翔
CHECK		
会 签 栏		
建 筑	电 气	
结 构	暖 通	
给排水	工 艺	

盖 章 栏:

工 程 号	图 号	1F-EL-13
PROJECT NO	DRAWING NO	
比 例	日 期	2025. 07
RATIO	DATE	

说明:
本设计版权归南通亨通建筑装饰安装有限公司所有, 非设计师之书面批准, 不得随意将任何
部分翻印, 承建人必须遵照施工现场状况核对图内所示数字之差别, 如发现有任何矛盾之处,
应立即通知设计师.



南通亨通建筑装饰安装有限公司
Nantong Hengtong construction decoration and installation Co., Ltd
证书等级: 建筑装饰工程设计专项甲级
证书编号: A232060531

设计顾问单位:
DESIGN CONSULTANCY UNIT

备注:
Remarks:

建设单位:
CONSTRUCTION UNITS
南通市机关事务管理局

工程名称:
ENGINEER NAME
南通市信访局接待中心房屋整修工程

子 项


图 目:
TITLE
等候大厅隔断立面图

类 别	实 名	签 名
CATEGORY	SIGNED	SIGNED
审 定		
PROJECT CHIEF		
审 核	徐建华	徐建华
APPROVED		
项目负责人	尹飞	尹飞
PROJECT LEADER		
专业负责人	夏斯岗	夏斯岗
PROFESSIONAL LEADER		
设 计	汪莉莉	汪莉莉
DESIGN		
校 对	张翔	张翔
CHECK		
会 签 栏		
建 筑	电 气	
结 构	暖 通	
给排水	工 艺	


盖 章 栏:

工 程 号		图 号	1F-EL-14
PROJECT NO		DRAWING NO	
比 例		日 期	2025. 07
RATIO		DATE	


说明:
本设计版权归南通亨通建筑装饰安装有限公司所有, 非设计师之书面批准, 不得随意将任何部分翻印, 承建人必须遵照施工现场状况核对图内所示数字之准则, 如发现有任何矛盾处, 应立即通知设计师.

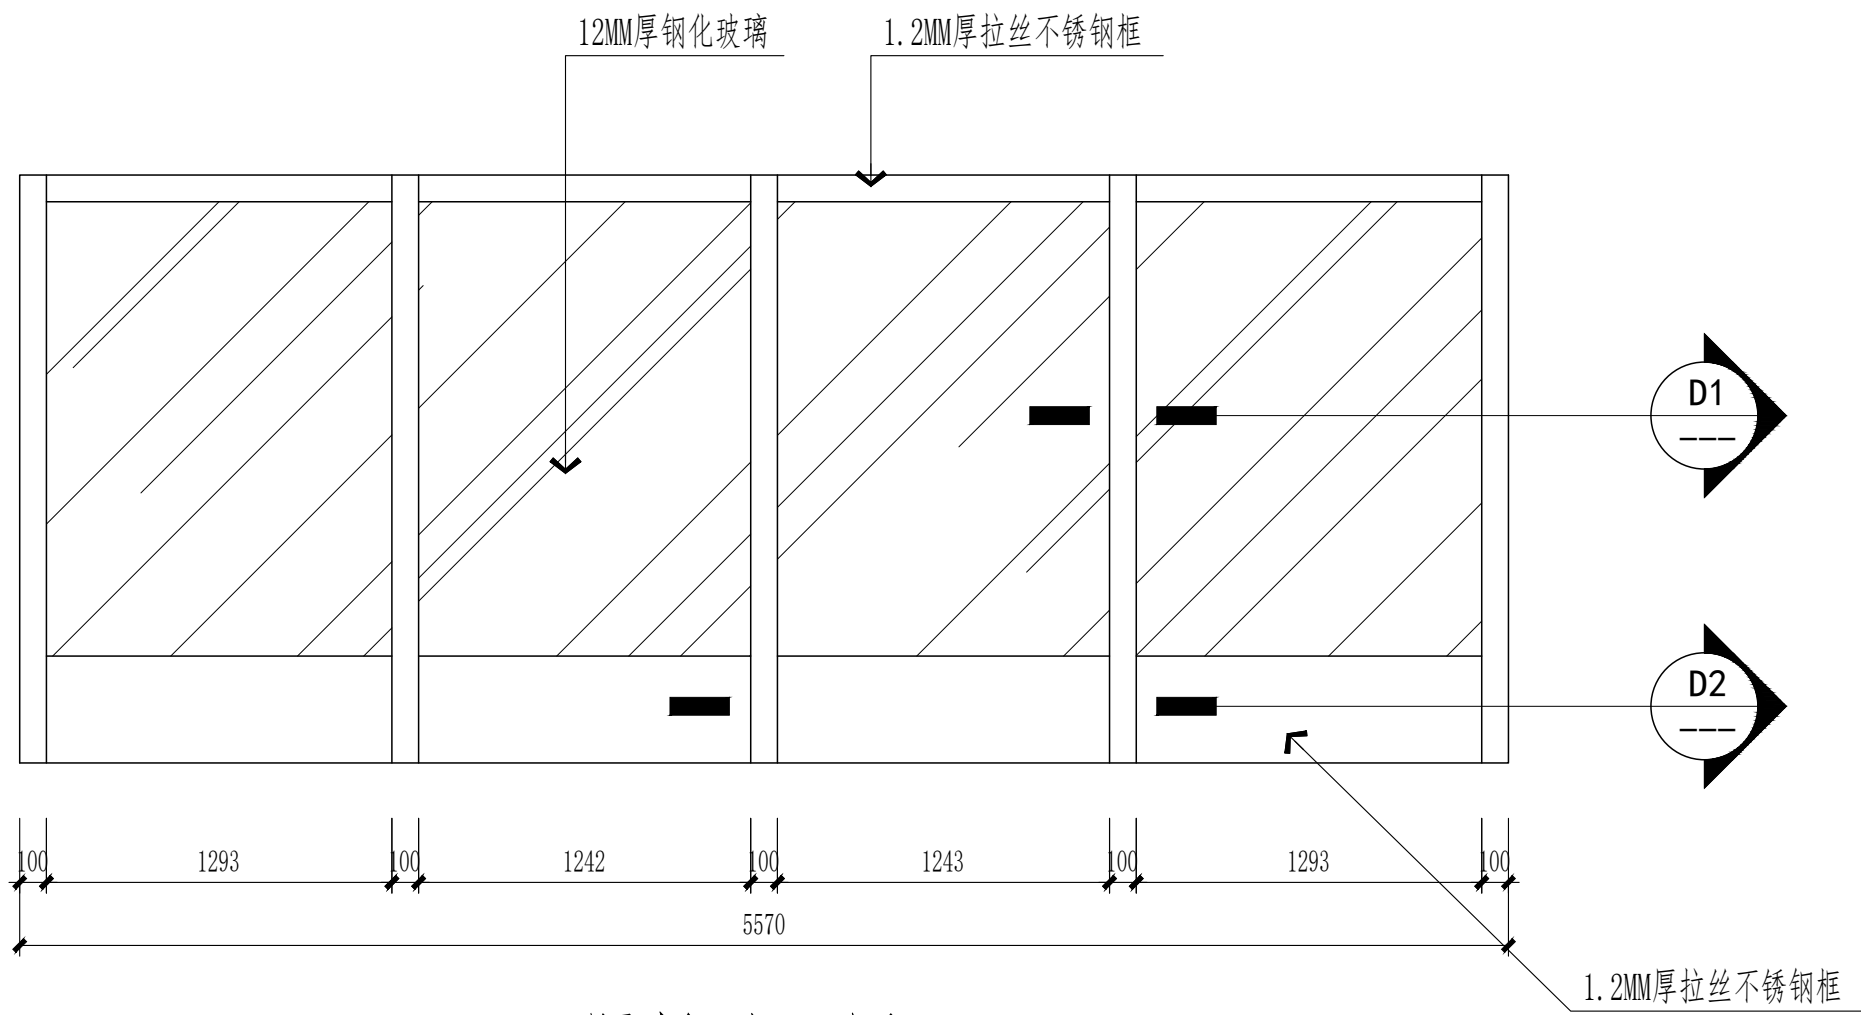


隔断A立面图 1:40

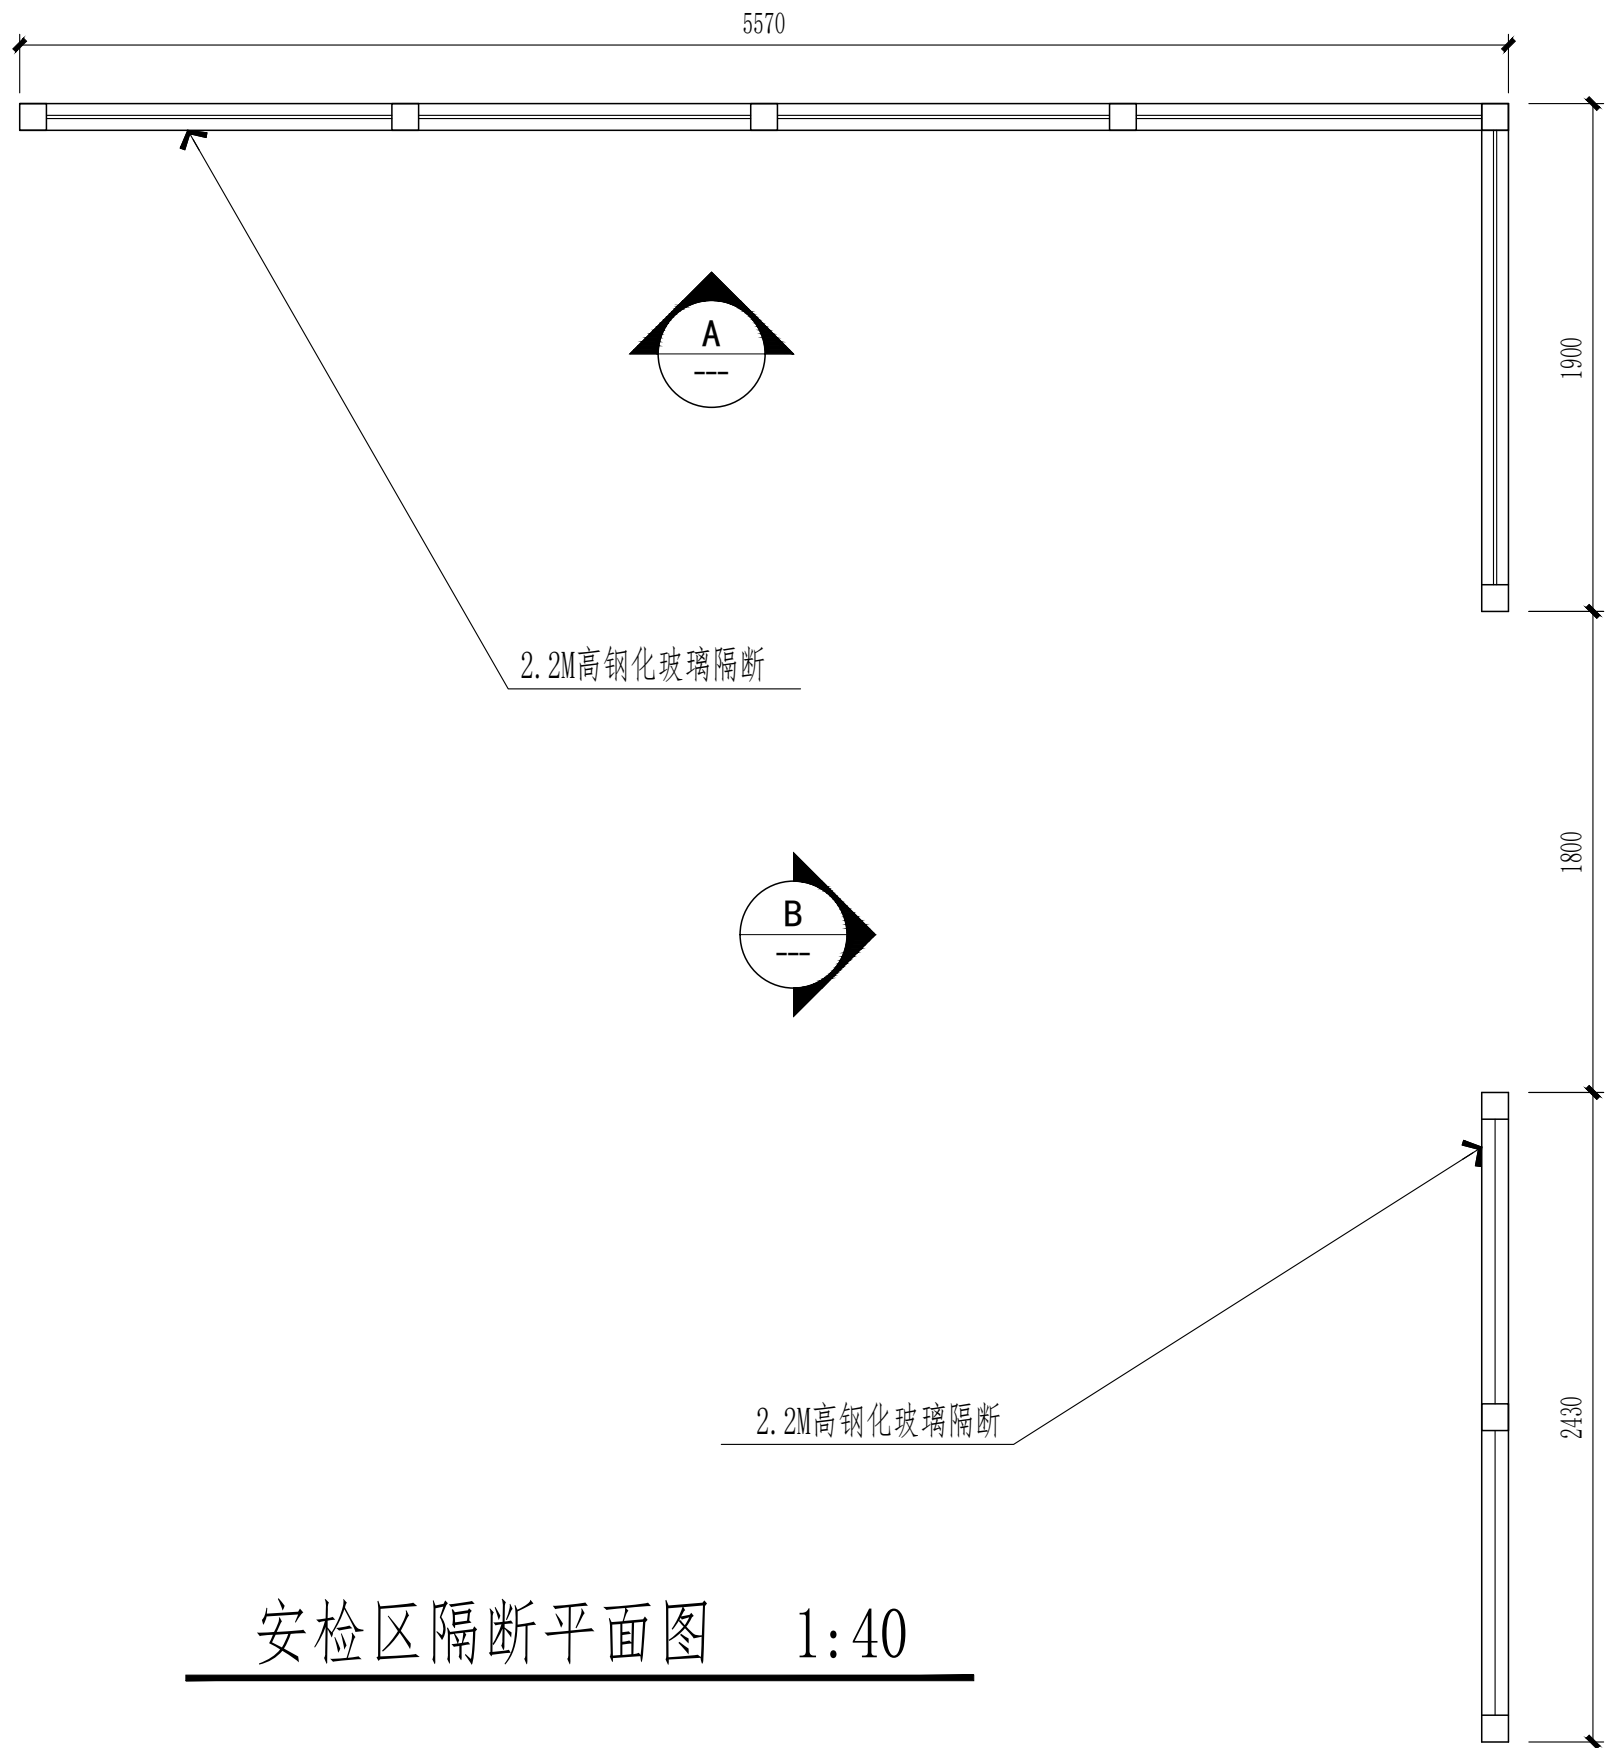


安检区隔断平面图 1:40

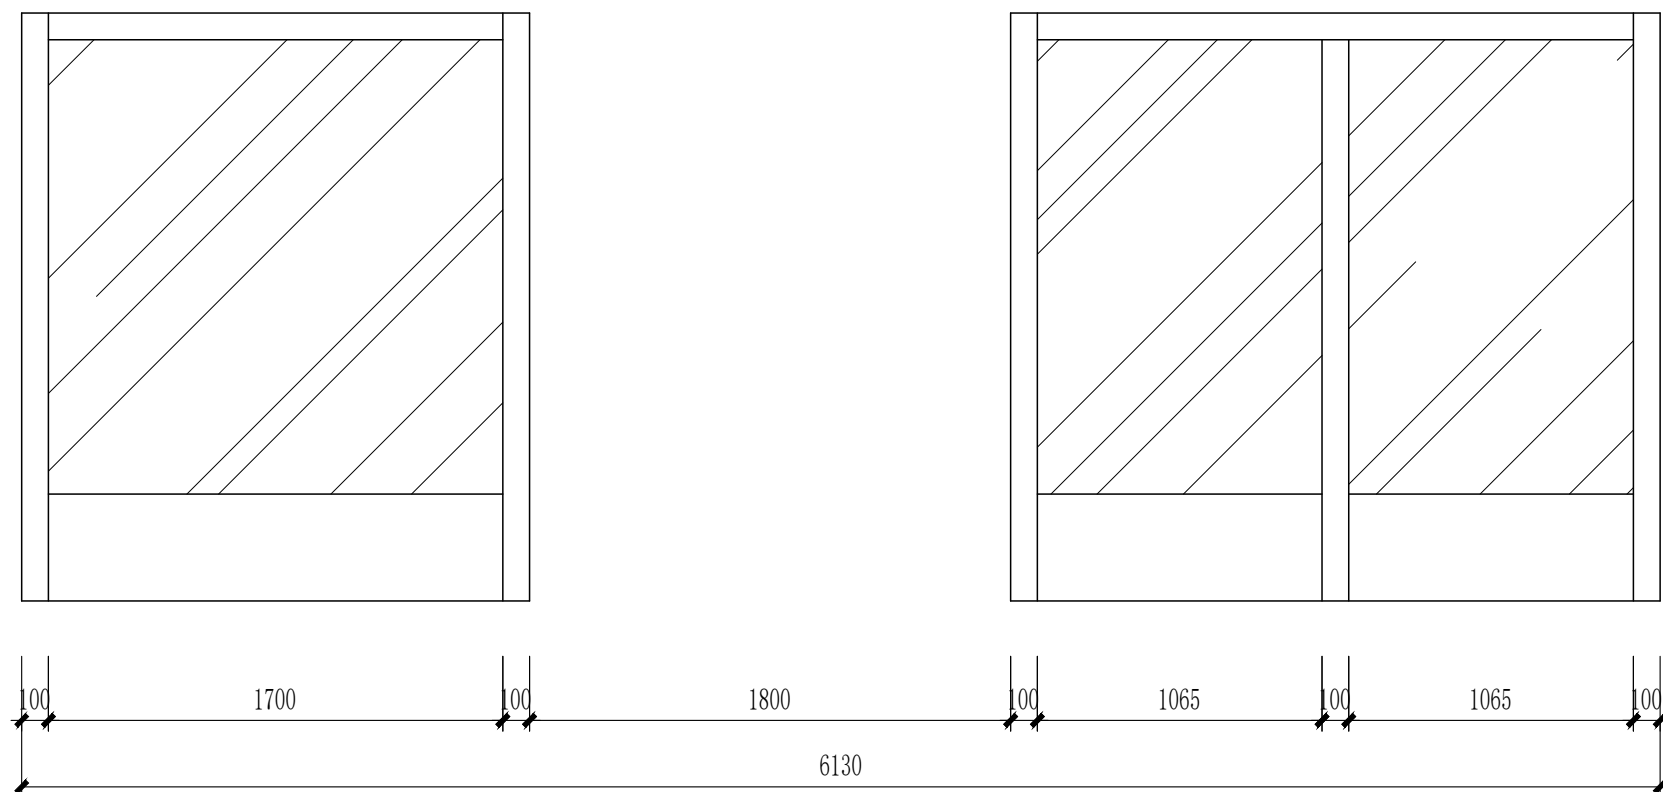


隔断B立面图 1:40

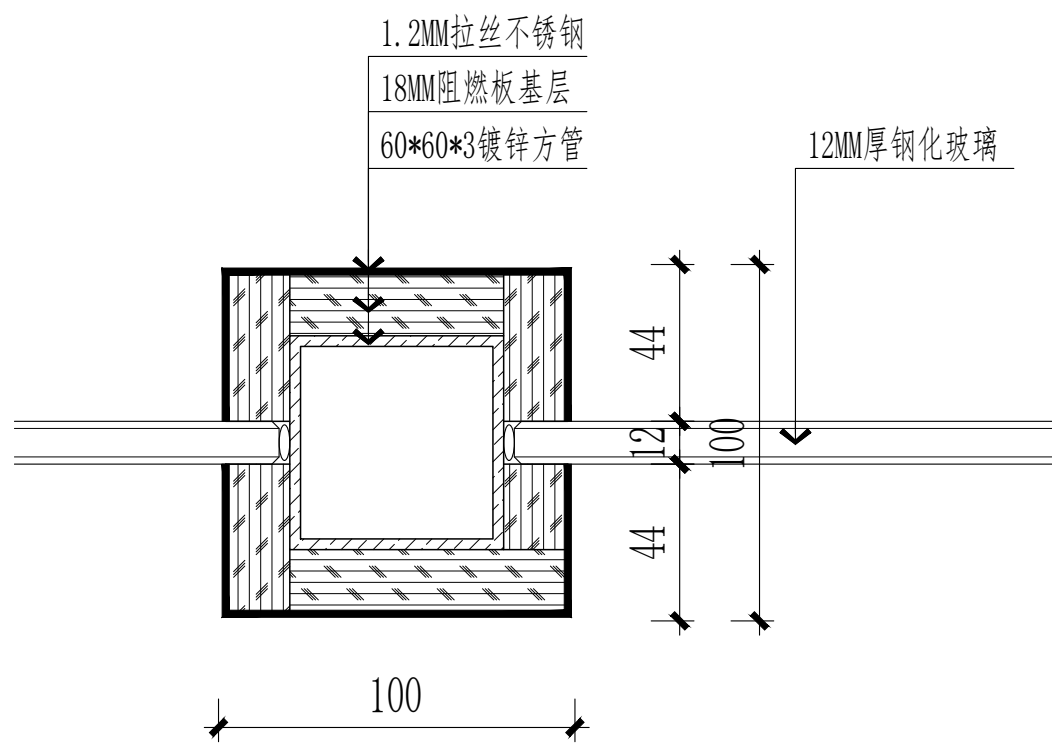

隔断D1剖面图 1:3

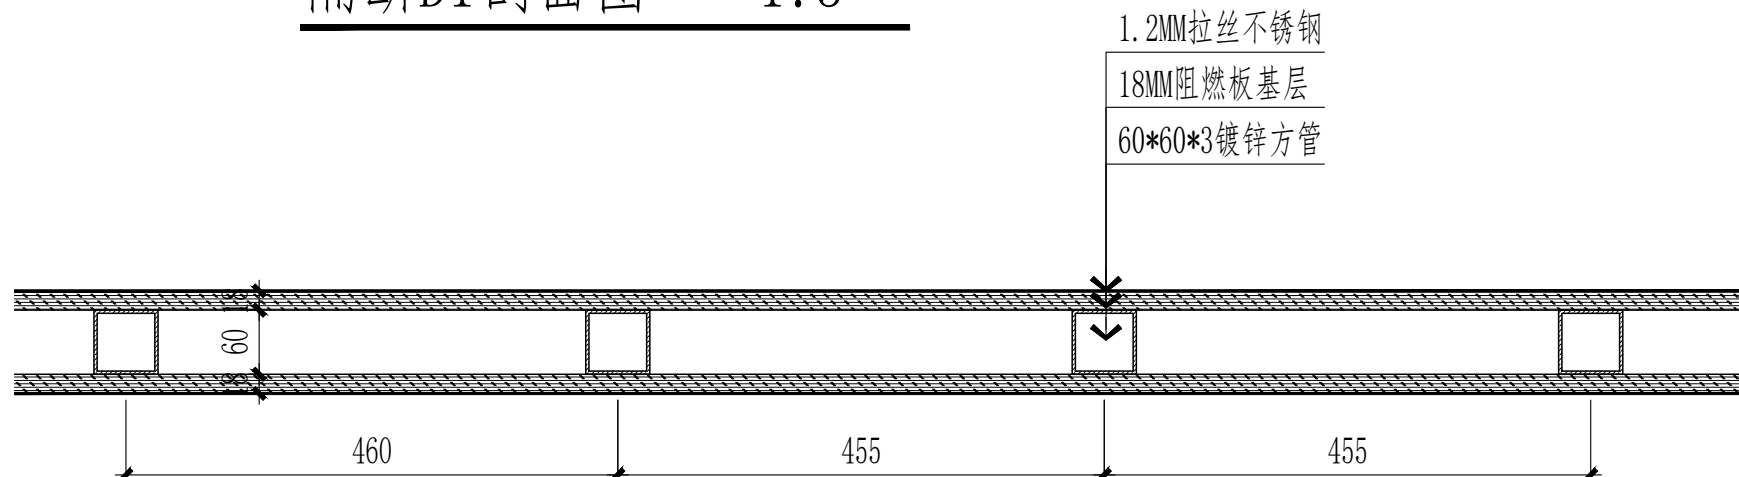


隔断D2剖面图 1:10

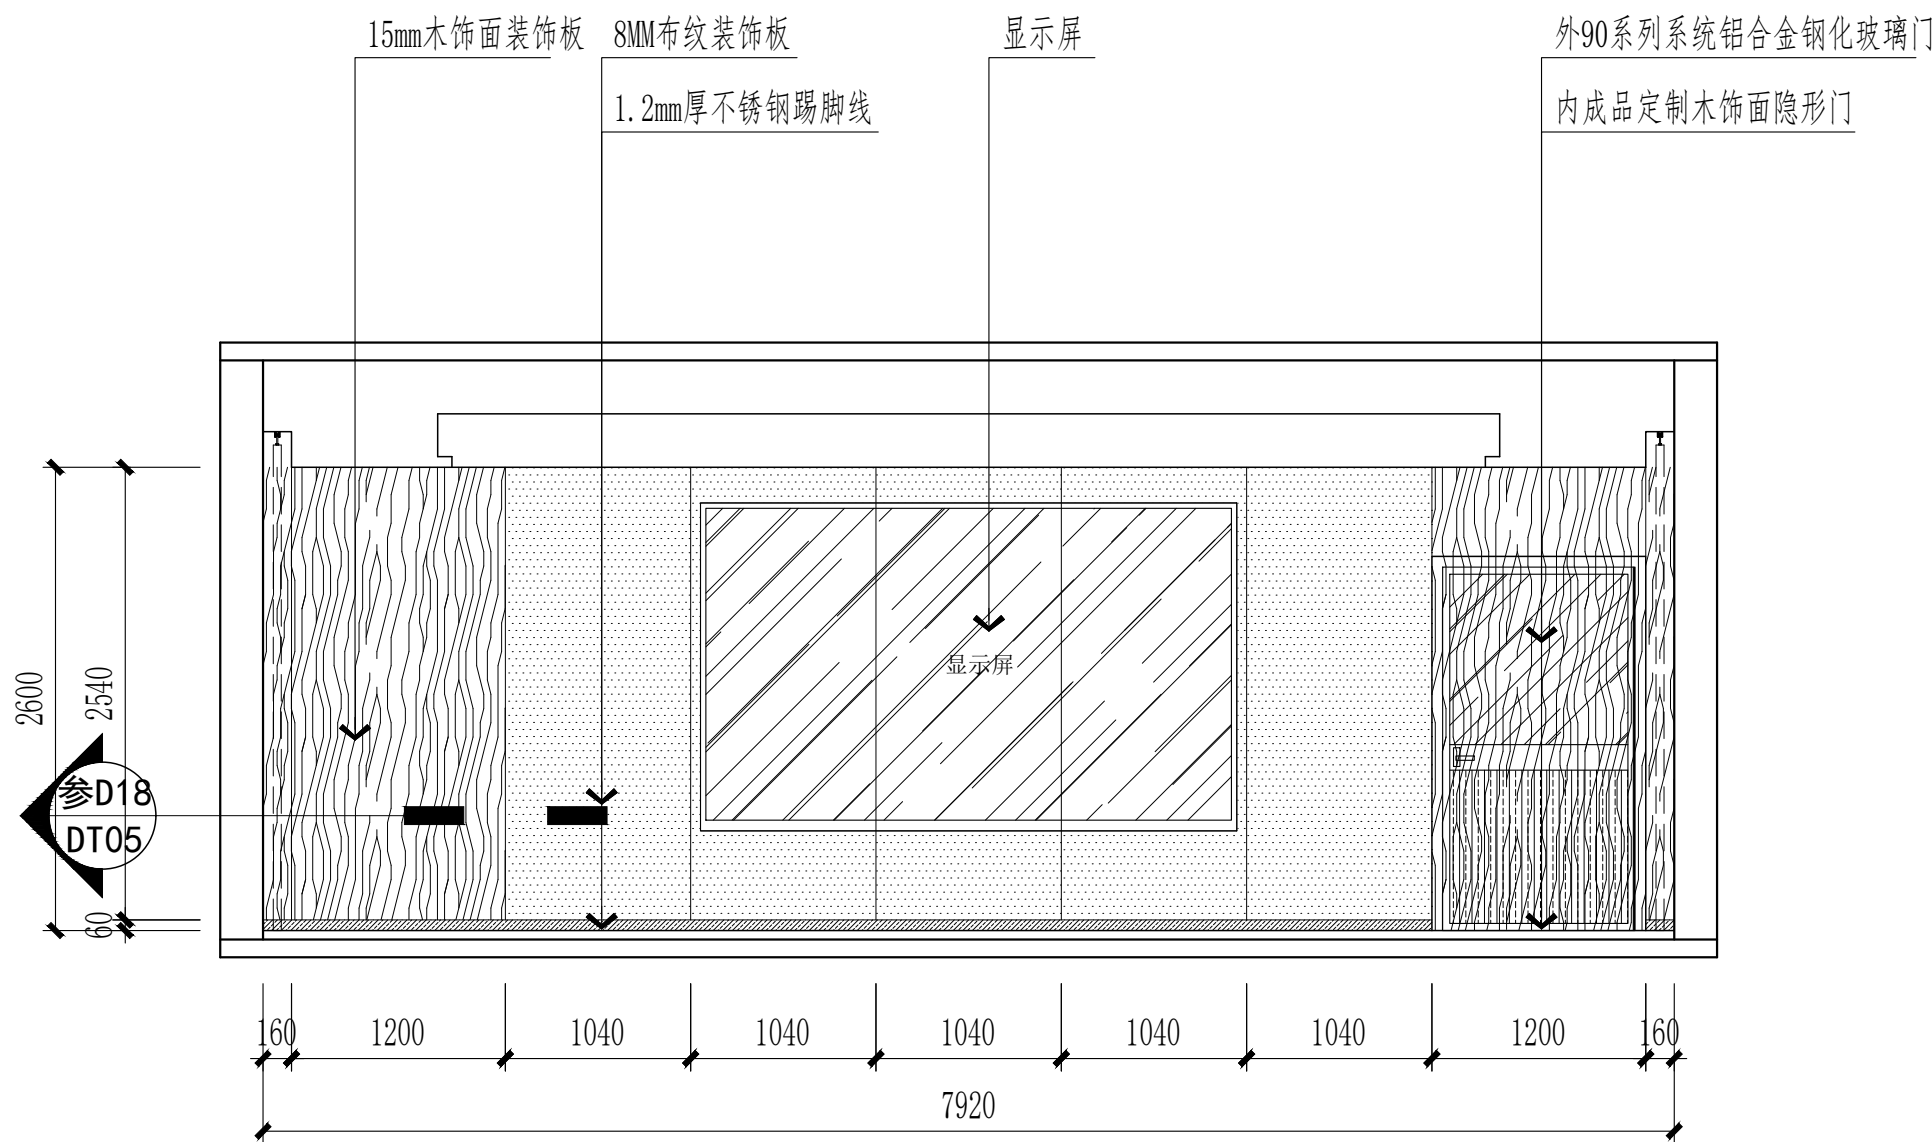


3F大会议室A立面图 1:70


注：2F大会议室做法同3层会议室

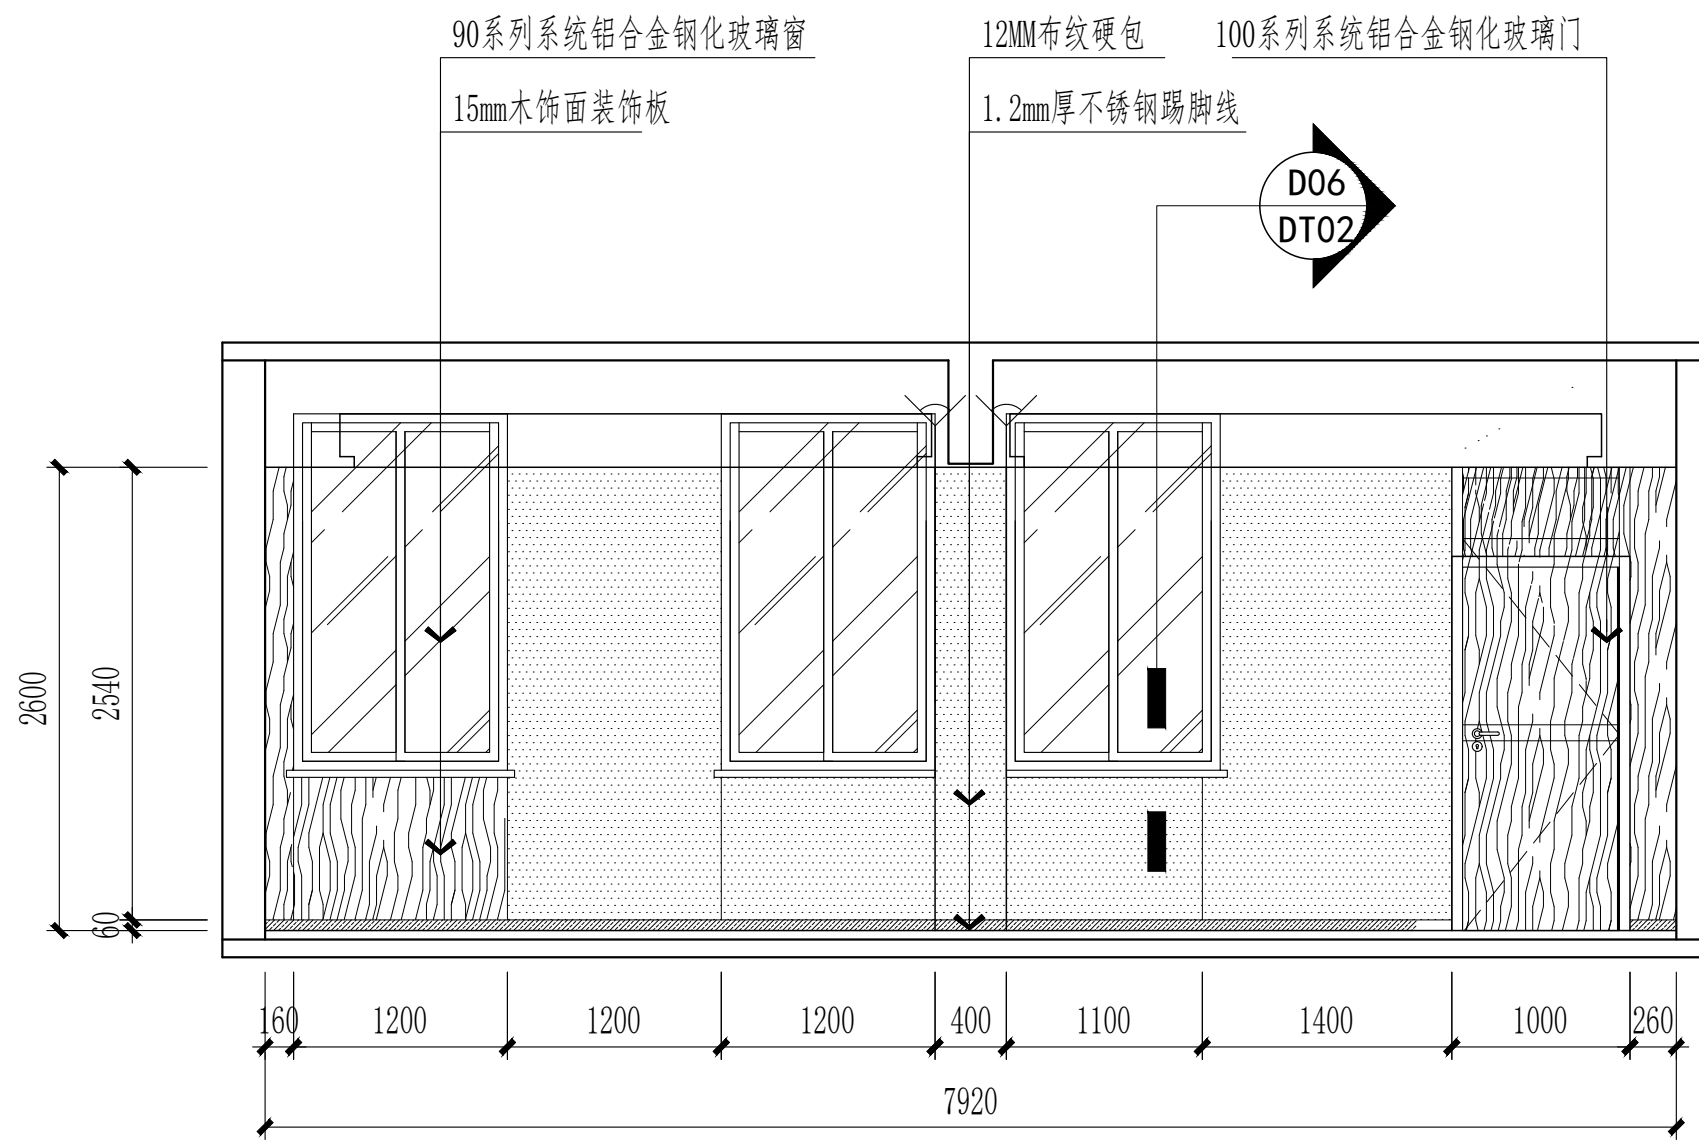

3F大会议室B立面图 1:70

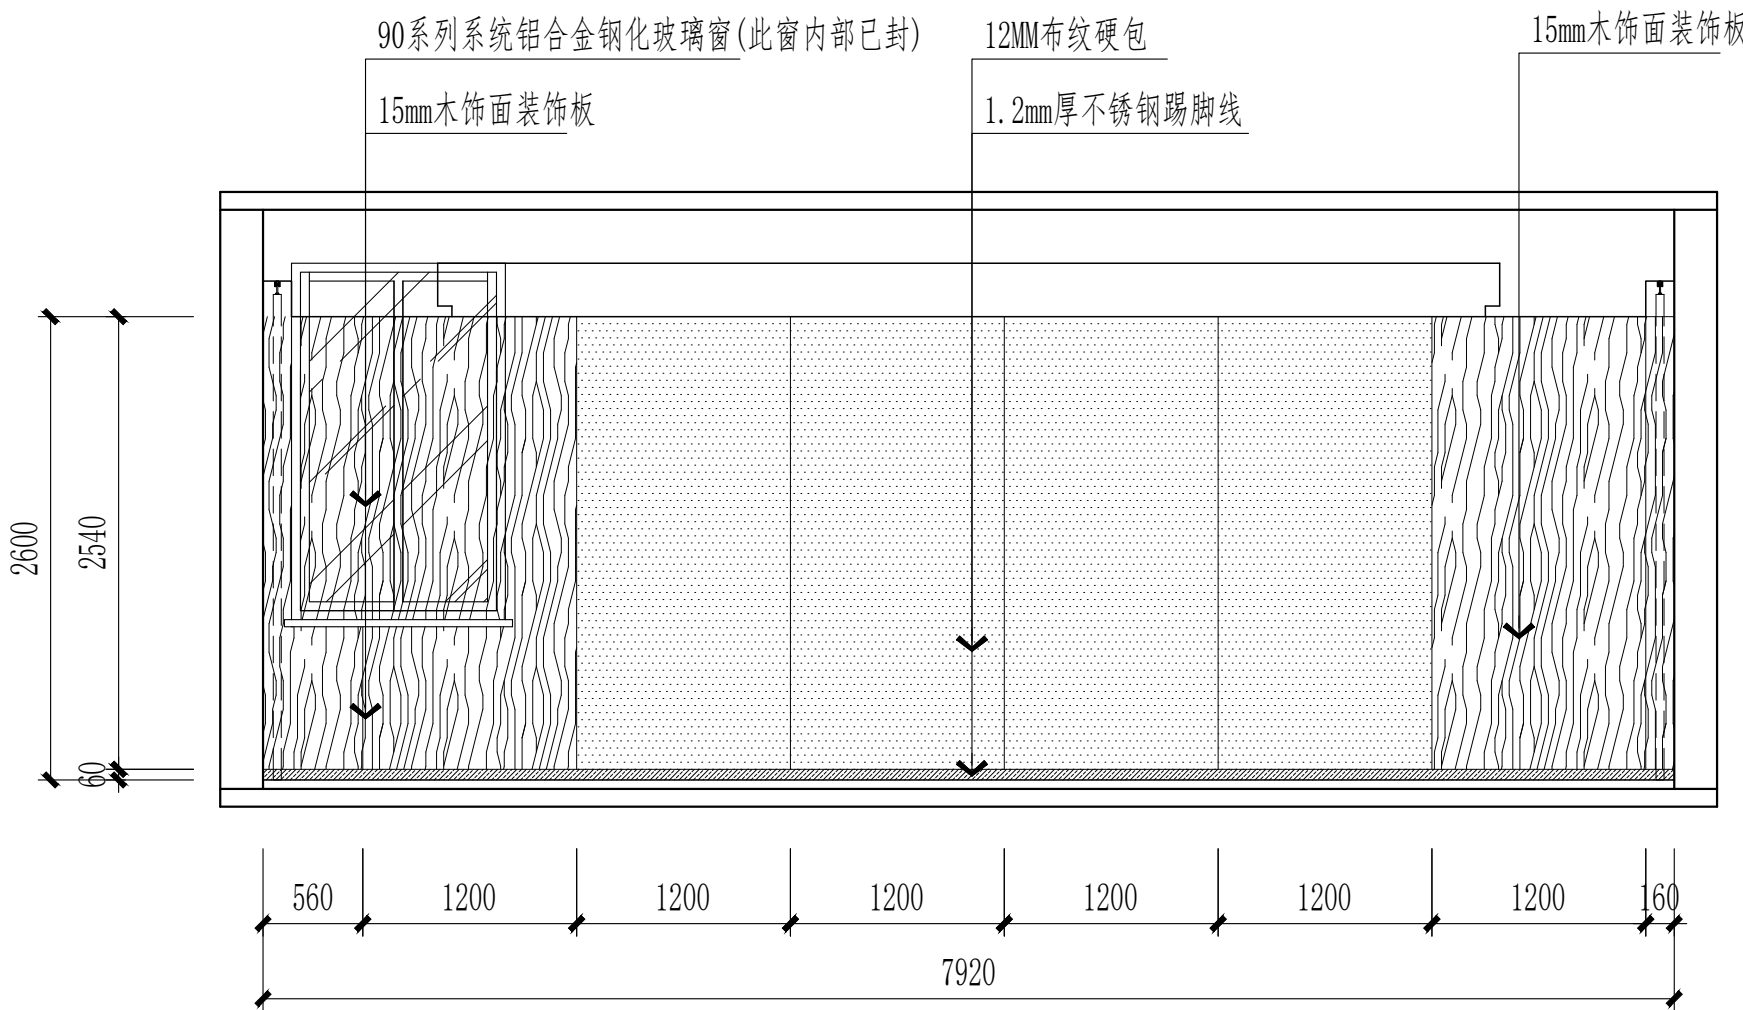

3F大会议室C立面图 1:70

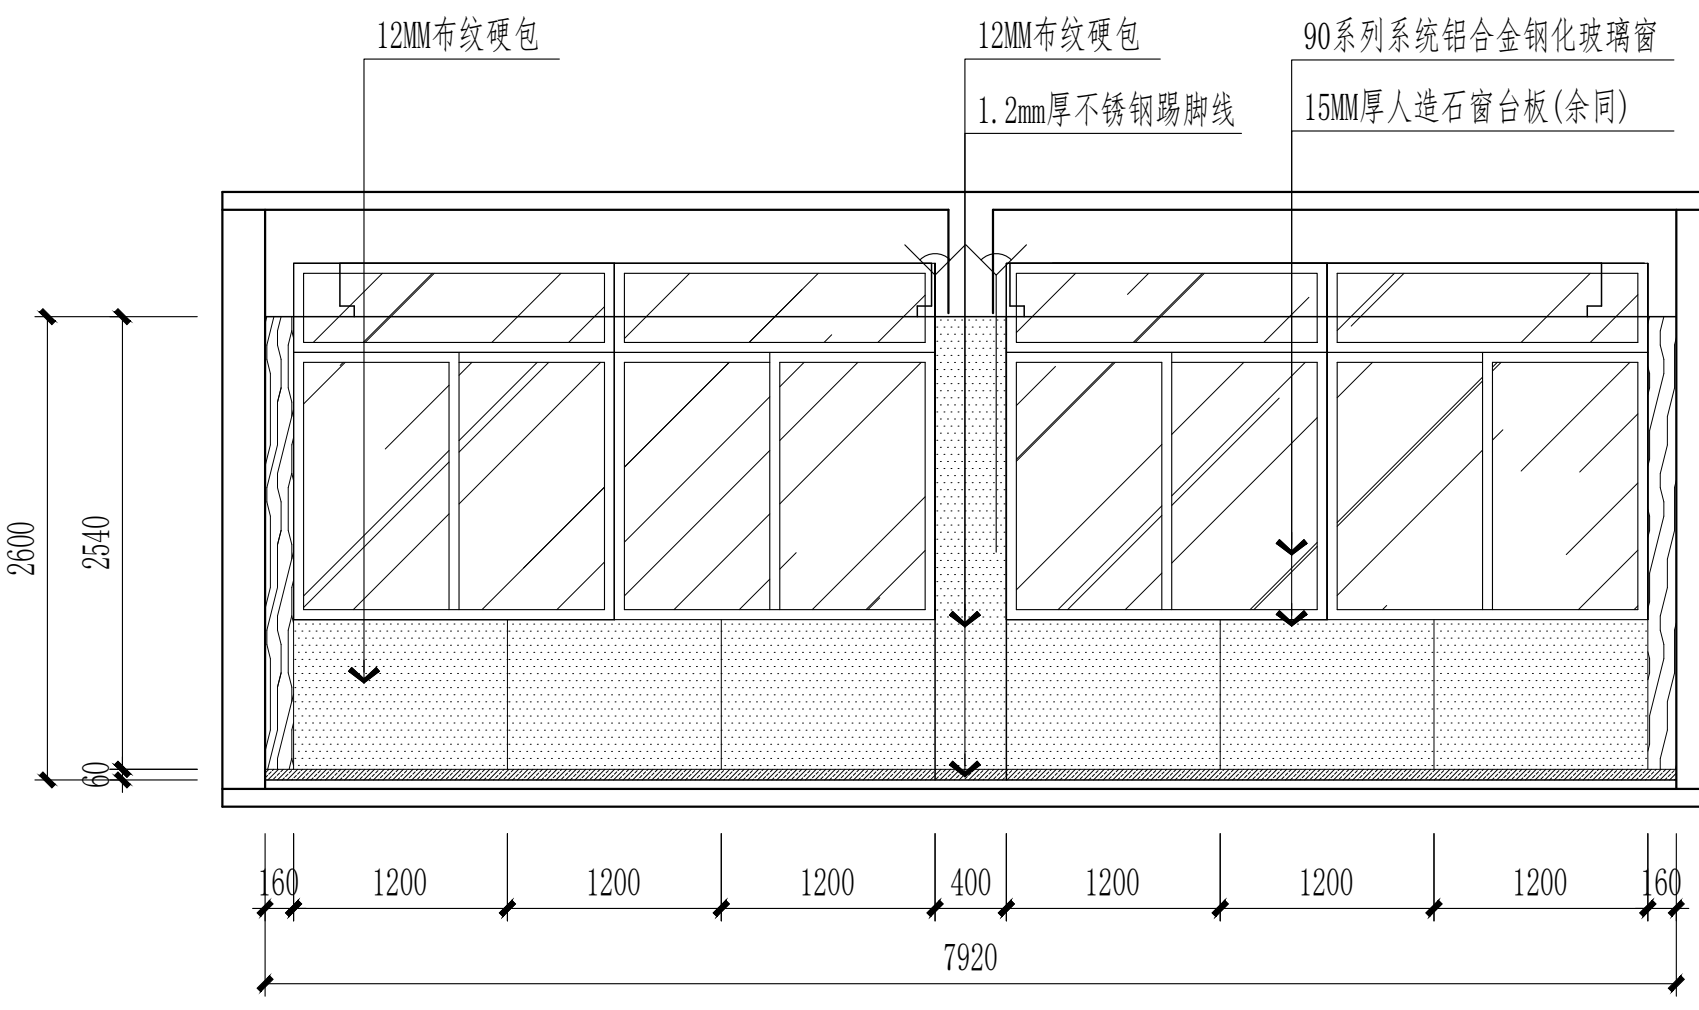

3F大会议室D立面图 1:70



南通亨通建筑装饰安装有限公司
Nantong Hengtong construction decoration and installation Co., Ltd
证书等级：建筑装饰工程设计专项甲级
证书编号：A232060531

设计顾问单位：
DESIGN CONSULTANCY UNIT

备注：
Remarks:

建设单位：
CONSTRUCTION UNITS
南通市机关事务管理局

工程名称：
ENGINEER NAME
南通市信访局接待中心房屋整修工程

子 项

图 目：
TITLE

3F大会议室立面图

类 别	实 名	签 名
CATEGORY	SIGNED	SIGNED
审 定		
PROJECT CHIEF		
审 核	徐建华	徐建华
APPROVED		
项目负责人	尹飞	尹飞
PROJECT LEADER		
专业负责人	夏斯岗	夏斯岗
PROFESSIONAL LEADER		
设 计	汪莉莉	汪莉莉
DESIGN		
校 对	张翔	张翔
CHECK		
会 签 栏		
建 筑		电 气
结 构		暖 通
给排水		工 艺

盖 章 栏:


工 程 号	图 号	3F-EL-01
PROJECT NO	DRAWING NO	
比 例	日 期	2025. 07
RATIO	DATE	

说明：
本设计版权归南通亨通建筑装饰安装有限公司所有，非设计师之书面批准，不得随意将任何部分翻印，承建人必须遵照施工现场状况核对图内所示数字之准则，如发现有任何矛盾处，应立即通知设计师。

门 窗 表

类 别	编 号	洞 口 尺 寸	数 量				总数量	做 法	备 注
		宽×高	一层	二层	三层	顶层			
窗	C-1	600x2000		2	2		4	90系列断桥铝合金钢化玻璃窗	
	C-2	5600x1300	2				2	90系列断桥铝合金钢化玻璃窗	
	C-2'	3500x1300	1				1	90系列断桥铝合金钢化玻璃窗	
	C-3	1200x2000	2	13	10		25	90系列断桥铝合金钢化玻璃窗	
	C-3'	1200x2000		2			2	90系列断桥铝合金钢化玻璃窗	
	C-3''	1200x1800	5				5	90系列断桥铝合金钢化玻璃窗	层窗洞减小，详见PL-11做法说明
	C-3'''	1200x900		1			1	90系列断桥铝合金钢化玻璃窗	
	C-4	1600x2000		1	4		5	90系列断桥铝合金钢化玻璃窗	
	C-4'	1600x900		2			2	90系列断桥铝合金钢化玻璃窗	
	C-6	2400x2000	6	6	3		15	90系列断桥铝合金钢化玻璃窗	
	C-7	2480x2000	1	1	1		3	90系列断桥铝合金钢化玻璃窗	
	C-8	2680x2000			1		1	90系列断桥铝合金钢化玻璃窗	
	C-8'	1200*1300	1				1	90系列断桥铝合金钢化玻璃窗	
	C-9	3600x2000	3	3	2		8	90系列断桥铝合金钢化玻璃窗	
	C-9'	3600x900		1			1	90系列断桥铝合金钢化玻璃窗	
	C-10	5600x2000			3		3	90系列断桥铝合金钢化玻璃窗	
	C-10'	5600x900		2			2	90系列断桥铝合金钢化玻璃窗	
	C-10''	5600x2450	2				2	90系列断桥铝合金钢化玻璃窗	
	C-11	8000x2450	2				2	90系列断桥铝合金钢化玻璃窗	
	C-11'	2700x900		1			1	90系列断桥铝合金钢化玻璃窗	
门	C-12	1400x1300	1				1	90系列断桥铝合金钢化玻璃窗	
	C-13	1600*1300	1				1	90系列断桥铝合金钢化玻璃窗	
	C-14	5600x1800	1	1			2	90系列断桥铝合金钢化玻璃窗	
	C-15	5200x1800	1	1			2	90系列断桥铝合金钢化玻璃窗	
	C-16	1800x2000		2			2	90系列断桥铝合金钢化玻璃窗	
	C-17	1200x1800			4		4	90系列断桥铝合金钢化玻璃窗	
	C-18	2400x1800			2		2	90系列断桥铝合金钢化玻璃窗	
	C-19	1900x2200	1				1	90系列断桥铝合金钢化玻璃窗	
	C-20	1800x1800	2				2	90系列断桥铝合金钢化玻璃窗	
	M1022	1000x2200	14	11	9		34	实木复合门及门套（一层带门楣，二三层不带门楣）	详见立面图
	M0922	900x2200	3	3	3		9	实木复合门及门套	
	M1522	1500*2200	1				1	实木复合门及门套	
	M1222	1200*2200		1			1	实木复合门及门套	
	FDM1022	1000x2200	1	1	1		3	钢质防盗门	
	BM1525	1500x2500	1				1	钢化玻璃地弹簧门带门襟	
	BM1522	1500x2200	1				1	钢化玻璃地弹簧门带门襟	
	M-2	1200*2100			2	1	3	90系列断桥铝合金钢化玻璃窗	门F900为铝合金扣板
	M-3	1200*2100	1	1	1		3	钢质防火门	
	M-3'	1200x2100	1	1			2	90系列断桥铝合金钢化玻璃窗	门F900为铝合金扣板
	MLC-4	(900+700)x2100		1			1	90系列断桥铝合金钢化玻璃窗	
	FHM-1	700X2100	1	1	1		3	乙级防火门	原防火门进厂饰面防火油漆三度
	FHM-2	900X2100	1	1			2	乙级防火门	

注：新款钢化玻璃门未标注的详见立面图，所有窗户立面施工单位需根据现场尺寸进行深化。

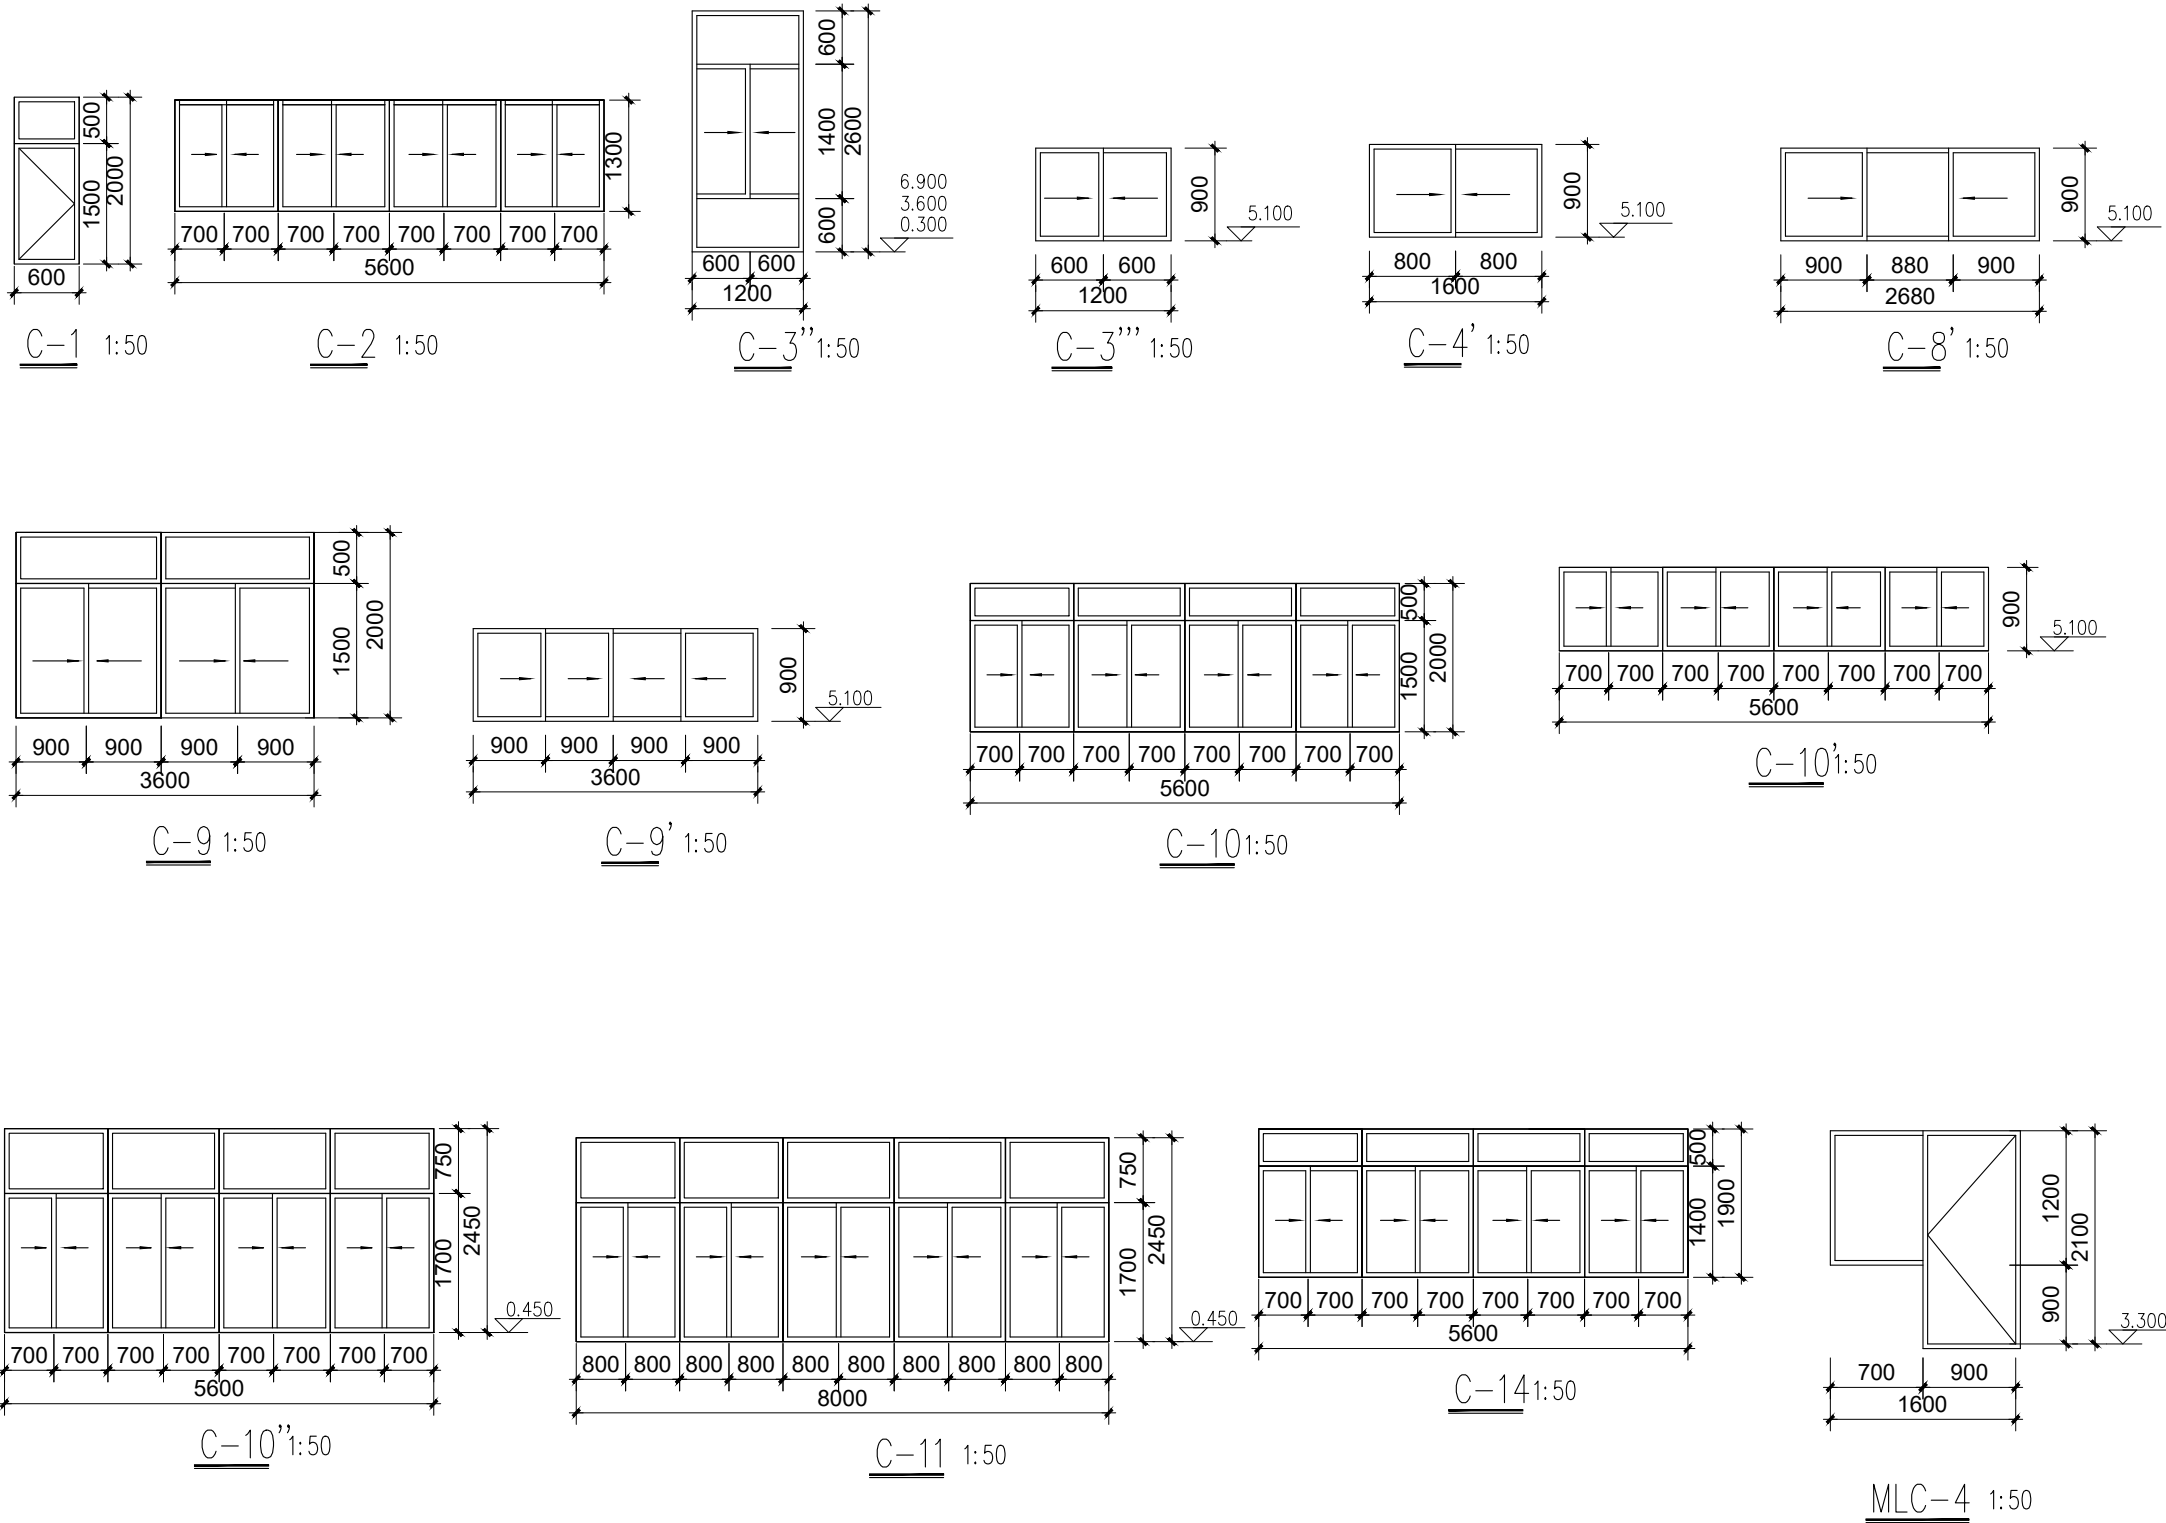

南通亨通建筑装饰安装有限公司
Nantong Hongtong construction decoration and installation Co., Ltd
证书等级：建筑装饰工程设计专项甲级
证书编号：A232060531

设计顾问单位：
DESIGN CONSULT TANCY UNI

备注：
Remarks:

建设单位：
CONSTRUCTION UNITS
南通市机关事务管理局

工程名称：
ENGINEER NAME
南通市信访局接待中心房屋整修工程

子 项

图 目：
TIFILET
门窗表

类 别	实 名	签 名
CATEGORY	SIGNED	SIGNED
审 定		
PROJECT CHIEF		
审 核	徐建华	徐建华
APPROVED		
项目负责人	尹飞	尹飞
PROJECT LEADER		
专业负责人	夏斯岗	夏斯岗
PROFESSIONAL LEADER		
设 计	汪莉莉	汪莉莉
DESIGN		
校 对	张翔	张翔
CHECK		
会 签 栏		
建 筑		电 气
结 构		暖 通
给排水		工 艺

盖 章 栏:

工 程 号	图 号	WL-01
PROJECT NO	DRAWING NO	
比 例	日 期	2025. 07
RATIO	DATE	

说明：
本设计版权归南通亨通建筑装饰安装有限公司所有，非设计师之书面批准，不得随意将任何部分翻印，承建人必须遵照施工现场状况核对图内所示数字之差别，如发现有任何矛盾处，应立即通知设计师。



南通亨通建筑装饰安装有限公司
Nantong Hengtong construction decoration and installation Co., Ltd
证书等级: 建筑装饰工程设计专项甲级
证书编号: A232060531

设计顾问单位:
DESIGN CONSULTANCY UNIT

备注:
Remarks:

建设单位:
CONSTRUCTION UNITS
南通市机关事务管理局

工程名称:
ENGINEER NAME
南通市信访局接待中心房屋整修工程

子 项

图 目:
TITLE


东西外立面图

类 别	实 名	签 名
CATEGORY	SIGNED	SIGNED
审 定		
PROJECT CHIEF		
审 核	徐建华	徐建华
APPROVED		
项目负责人	尹飞	尹飞
PROJECT LEADER		
专业负责人	夏斯岗	夏斯岗
PROFESSIONAL LEADER		
设 计	汪莉莉	汪莉莉
DESIGN		
校 对	张翔	张翔
CHECK		
会 签 栏		
建 筑	电 气	
结 构	暖 通	
给 排 水	工 艺	

盖 章 栏:


工 程 号	图 号	WL-02
PROJECT NO	DRAWING NO	
比 例	日 期	2025. 07
RATIO	DATE	

说明:
本设计版权归南通亨通建筑装饰安装有限公司所有, 非设计师之书面批准, 不得随意将任何部分翻印, 承建人必须遵照施工现场状况核对图内所示数字之准则, 如发现有任何矛盾之处, 应立即通知设计师。

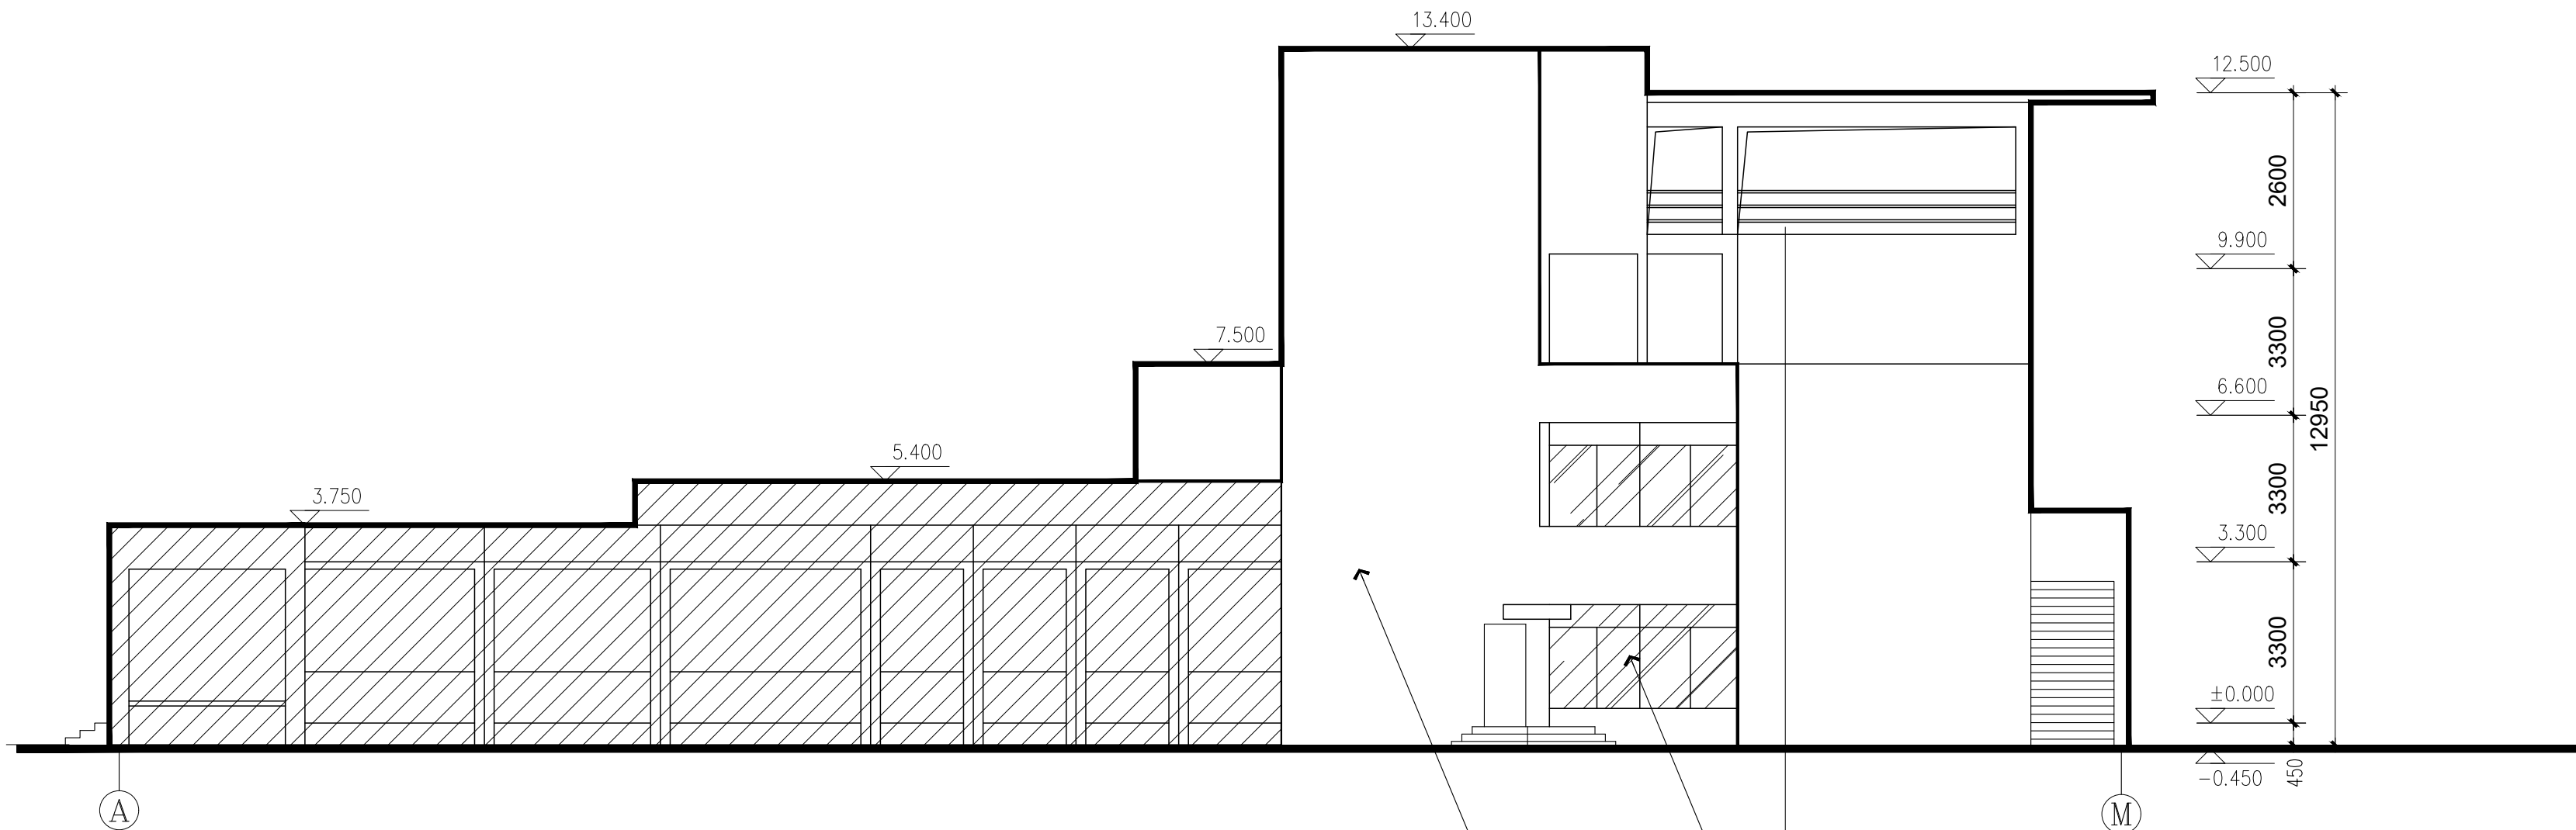

新做灰色外墙涂料
90系列断桥铝合金钢化玻璃窗(余同)
铝材壁厚1.8mm, 6+20A+6low-e钢化玻璃

东立面图 1:120

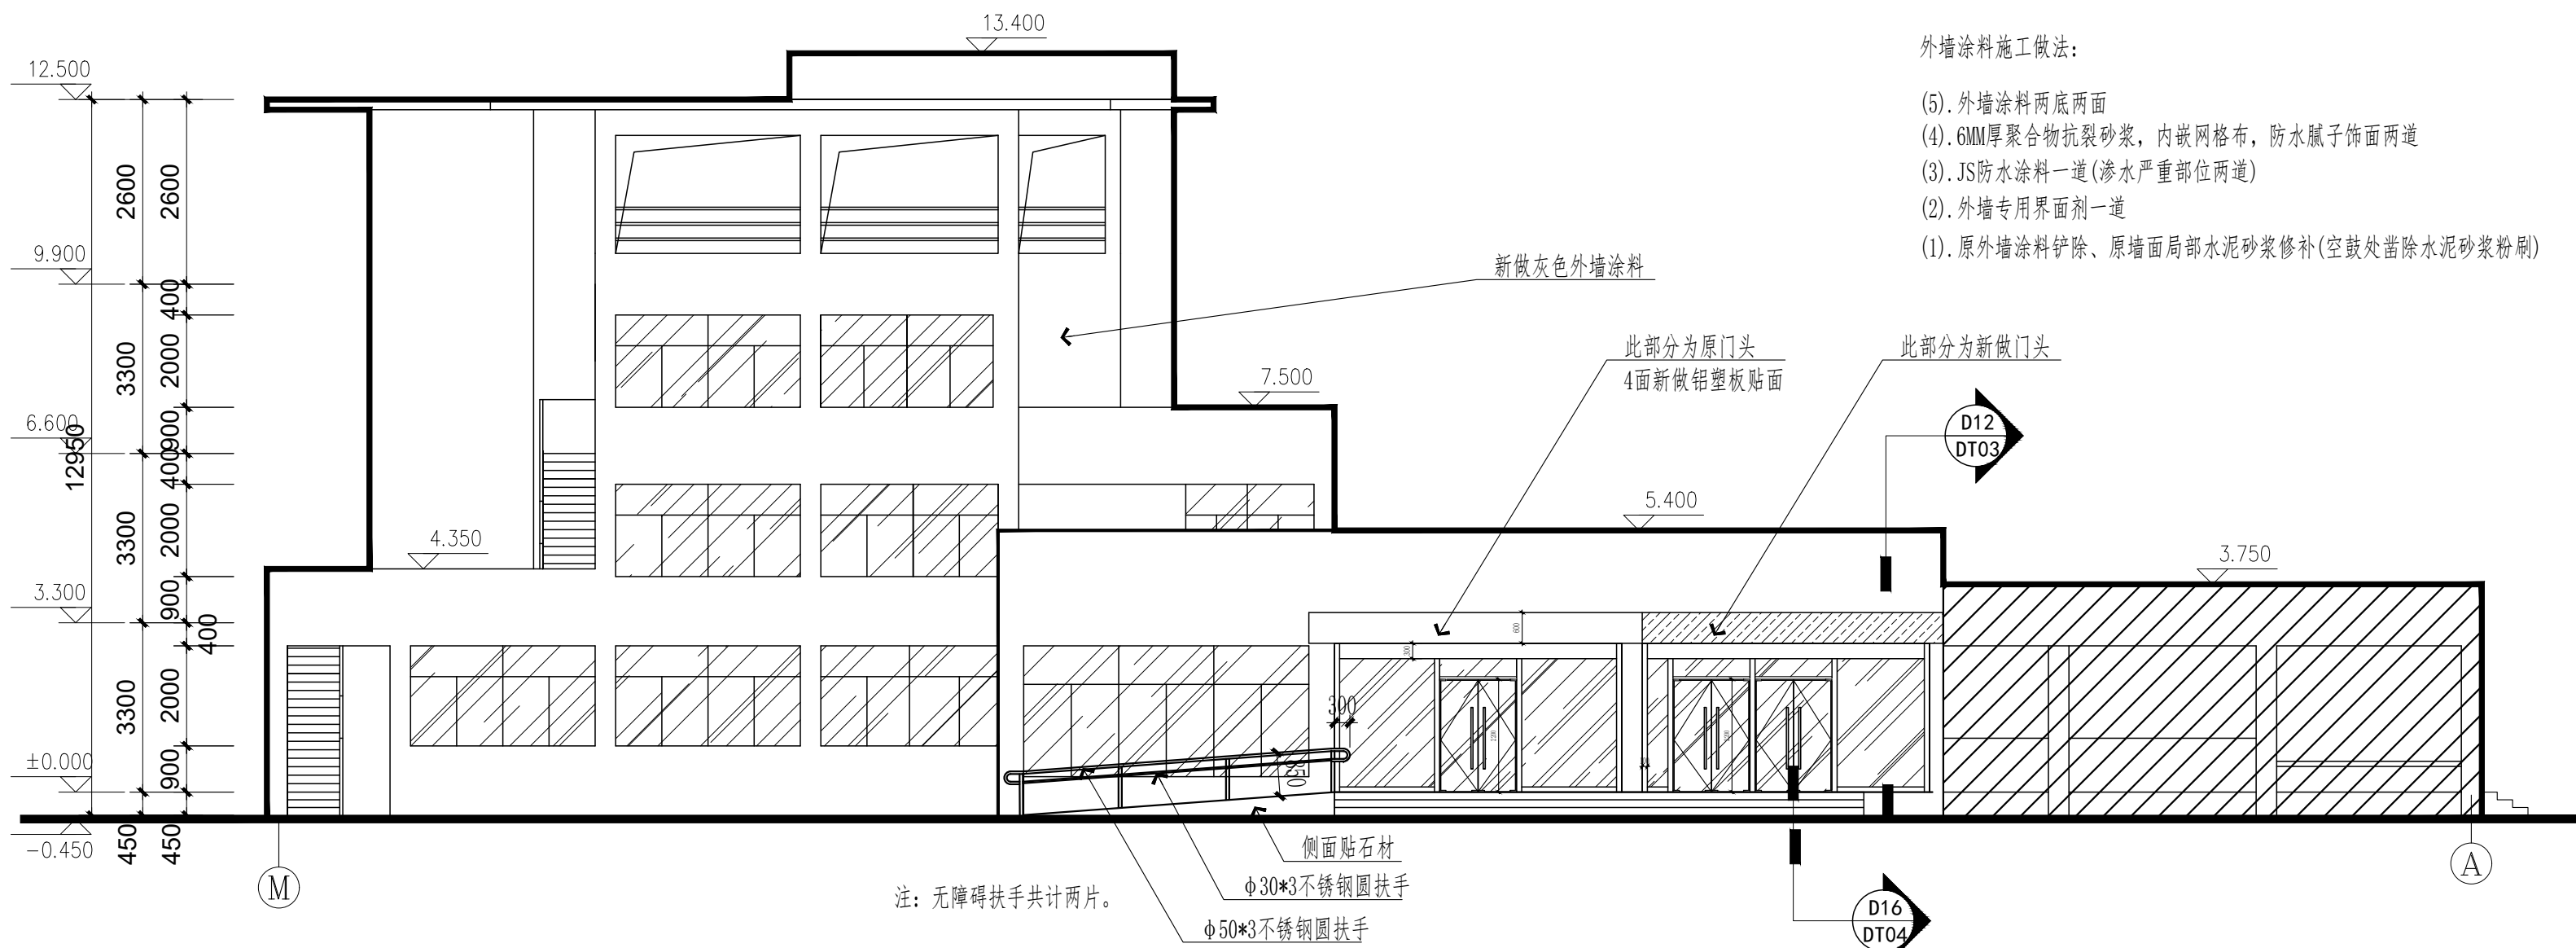


外墙涂料施工做法:

- (5). 外墙涂料两底两面
- (4). 6MM厚聚合物抗裂砂浆, 内嵌网格布, 防水腻子饰面两道
- (3). JS防水涂料一道(渗水严重部位两道)
- (2). 外墙专用界面剂一道
- (1). 原外墙涂料铲除、原墙面局部水泥砂浆修补(空鼓处凿除水泥砂浆粉刷)

注: 无障碍扶手共计两片。



- 无障碍坡道施工做法:
- (3). C25砼100mm厚现浇斜坡面
 - (2). 坡道中间碎石均匀填充
 - (1). 两侧砖砌水泥砂浆粉刷

西立面图 1:120

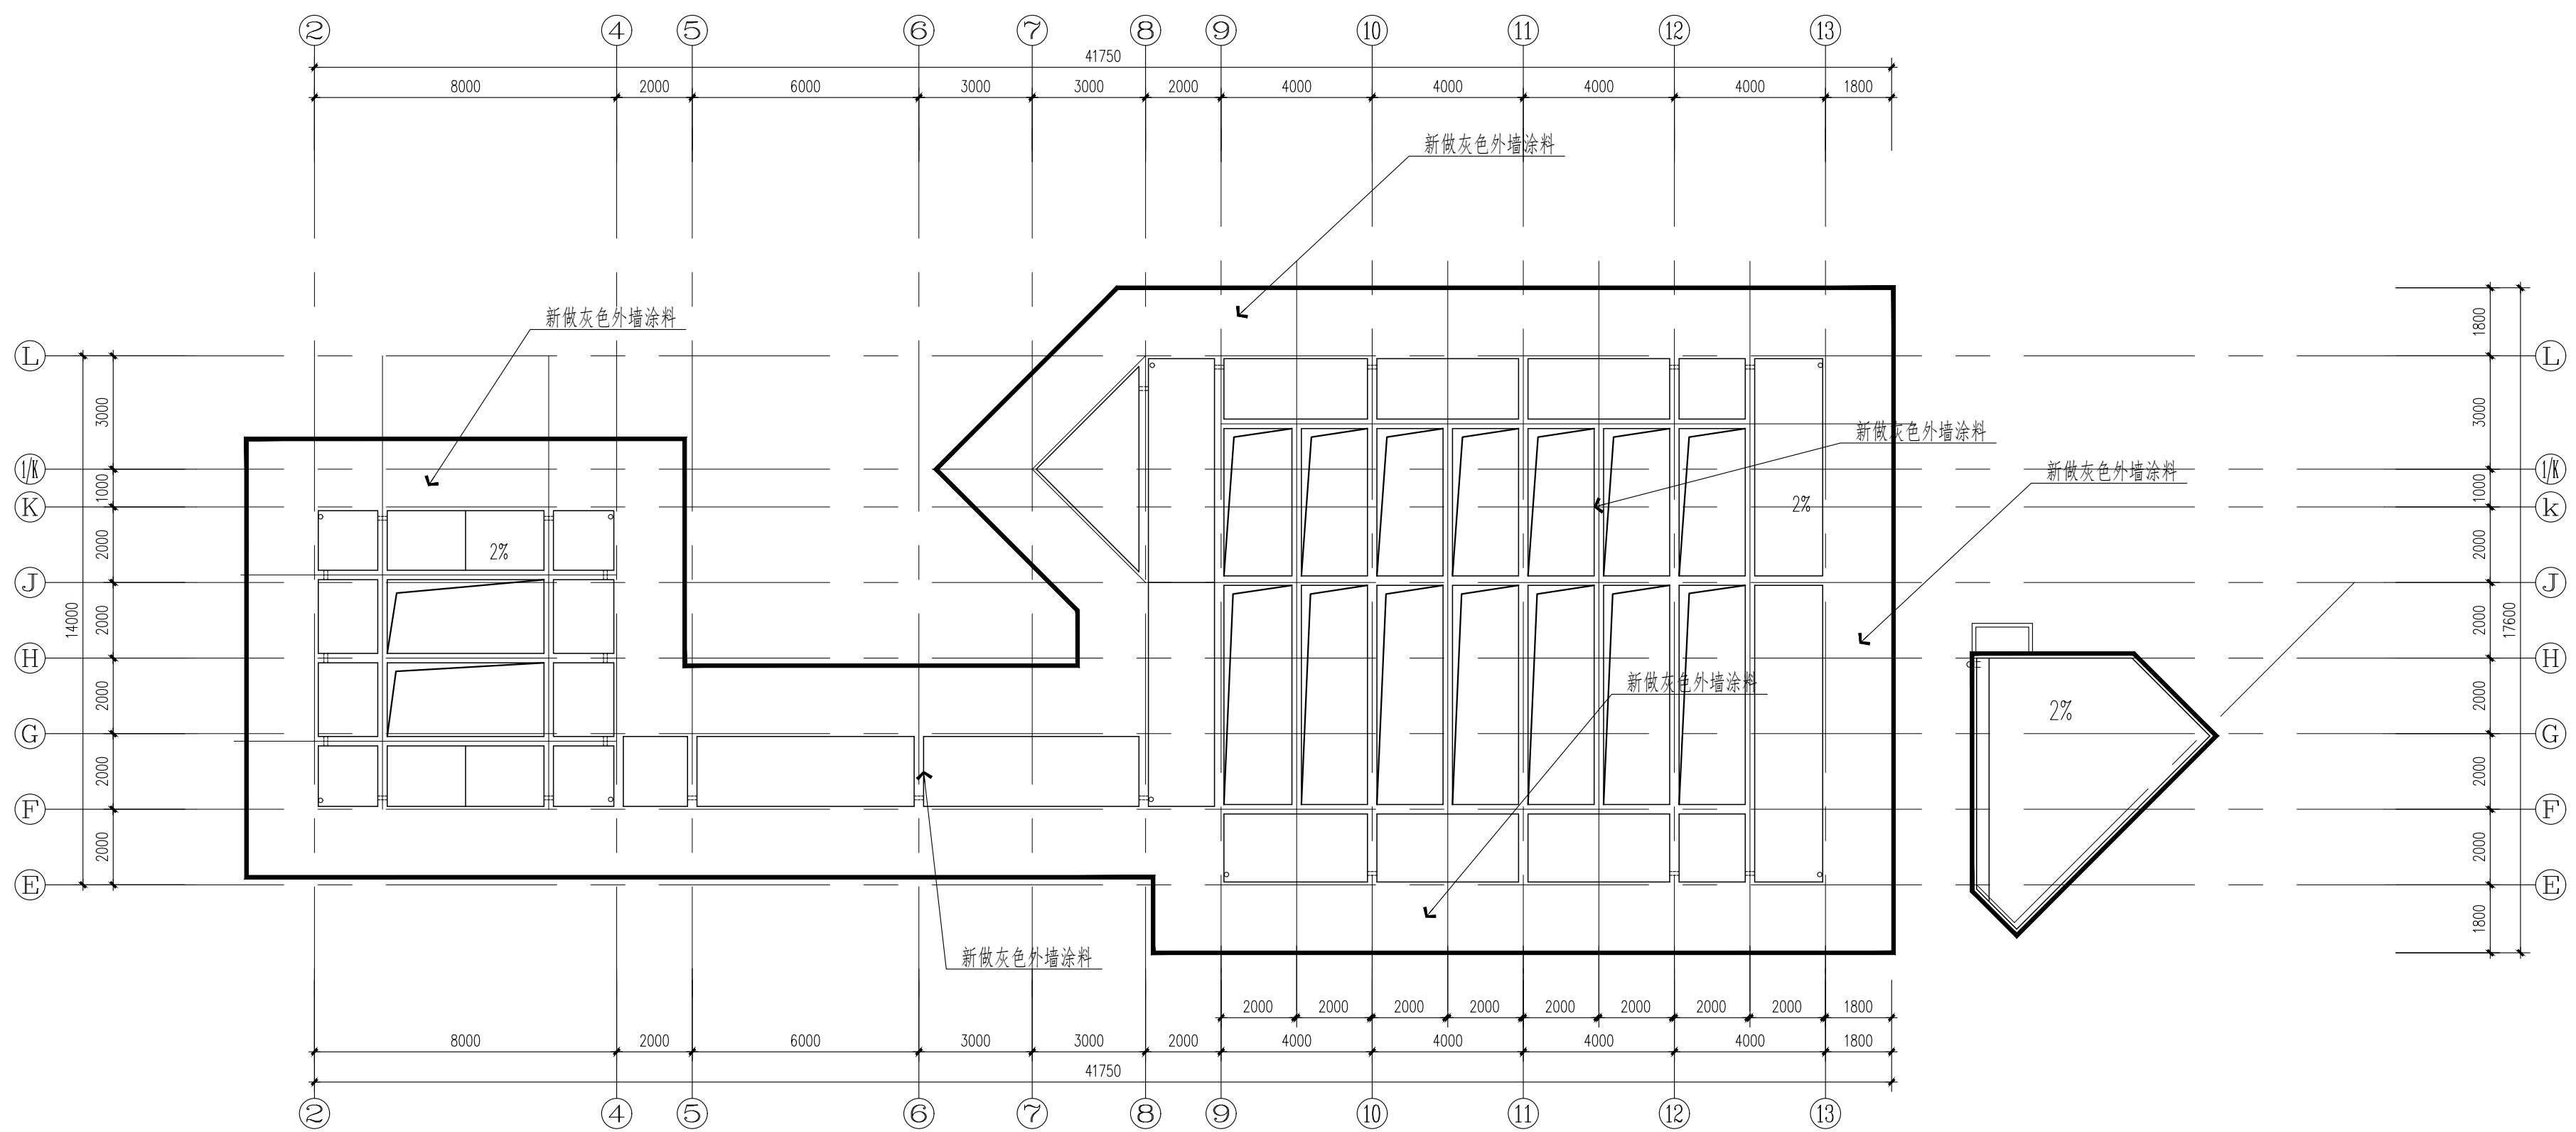

屋顶构架新做外墙涂料
平面图

屋顶构架新做外墙涂料平面图 1:140

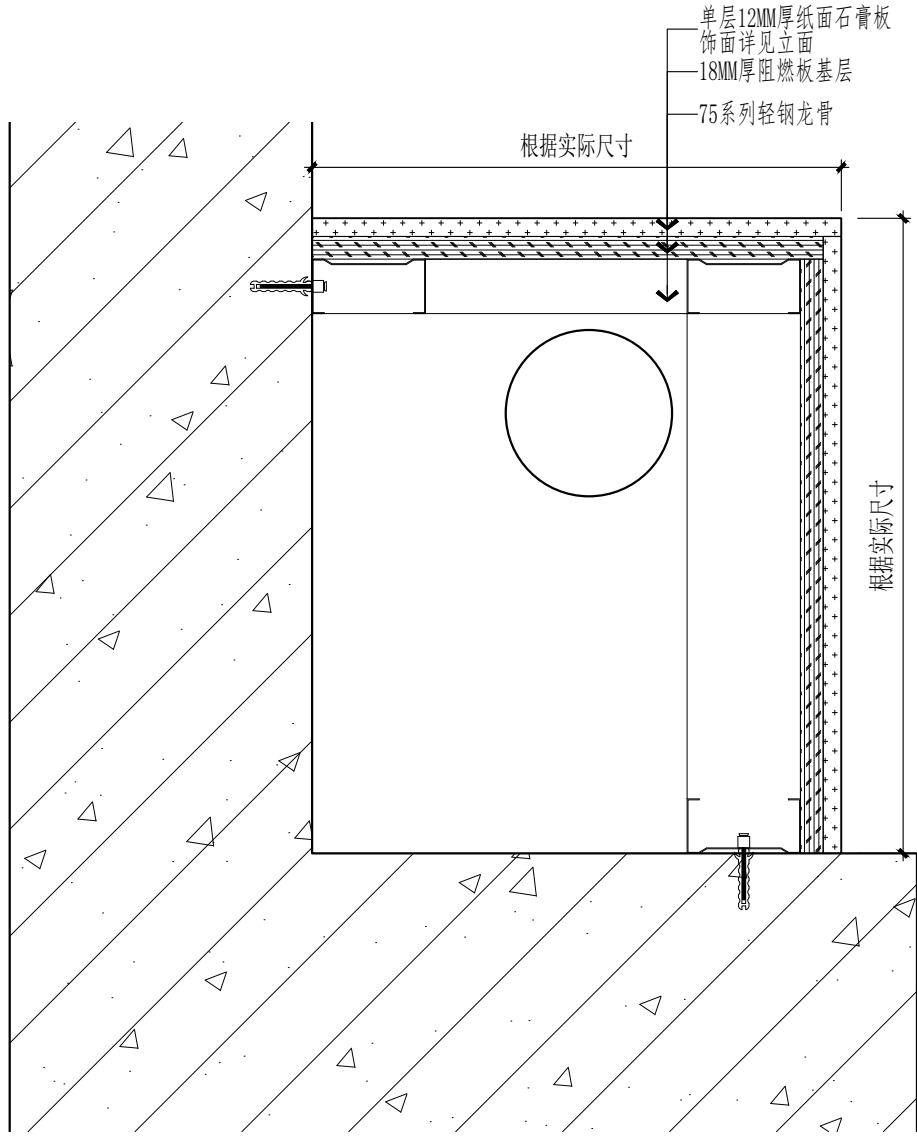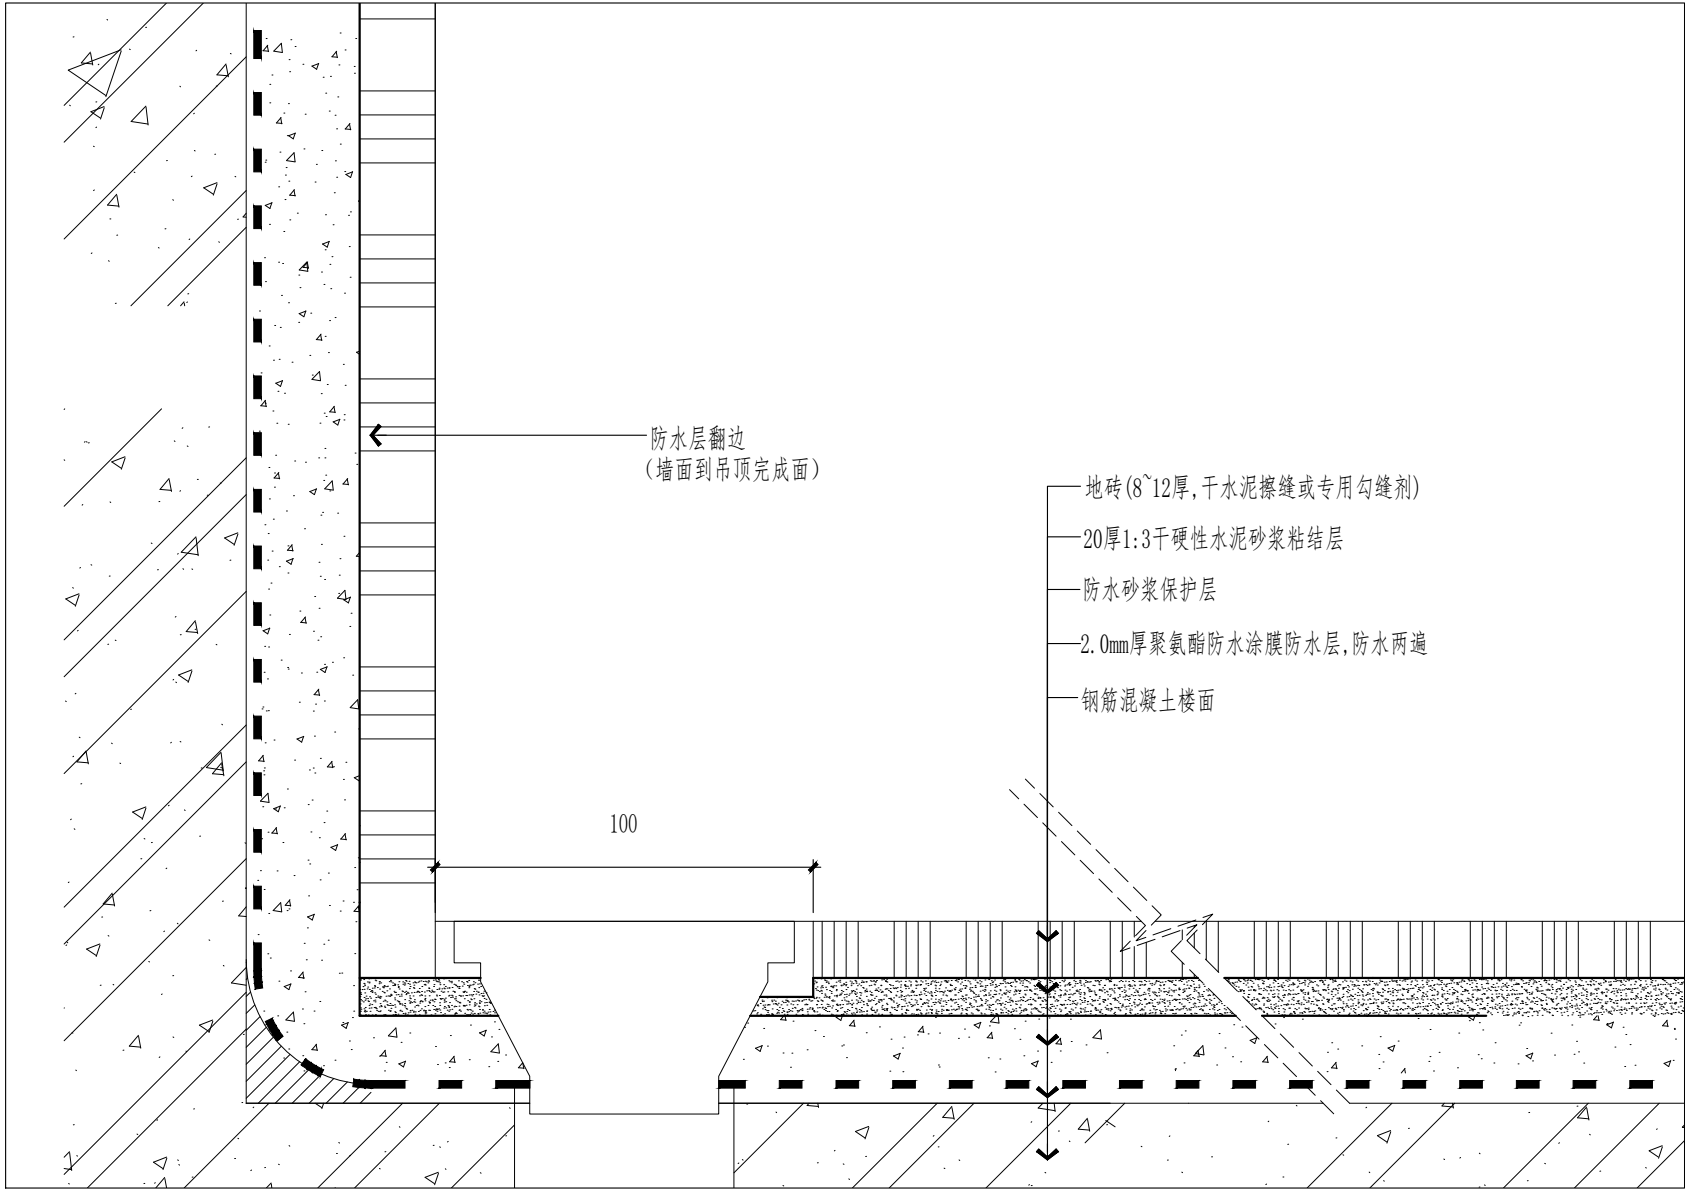


D01 DETAIL 淋浴区节点图

SCALE: 1/2


D02 DETAIL 轻钢龙骨包管节点图

SCALE: 1/5

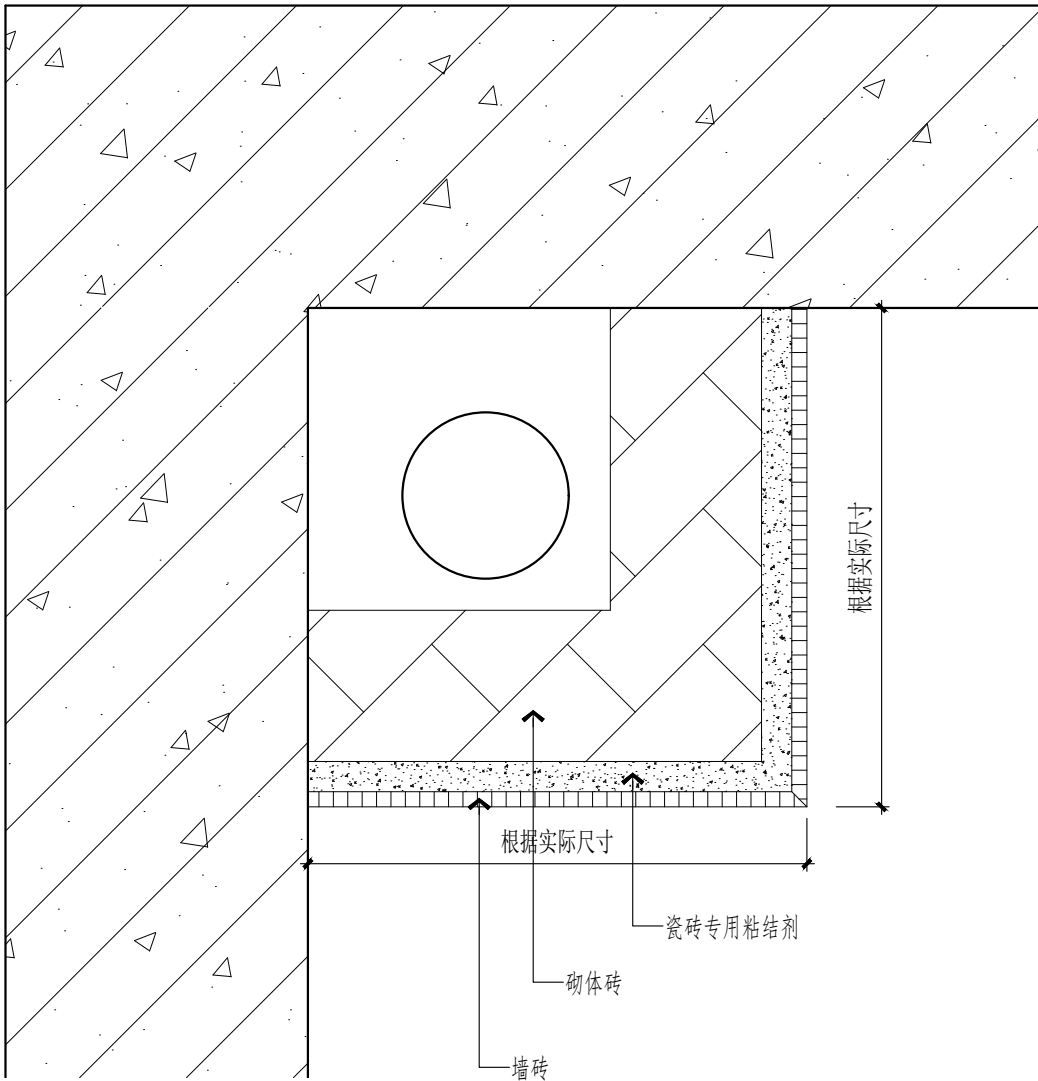

D03 DETAIL 砖包管节点图

SCALE: 1/5

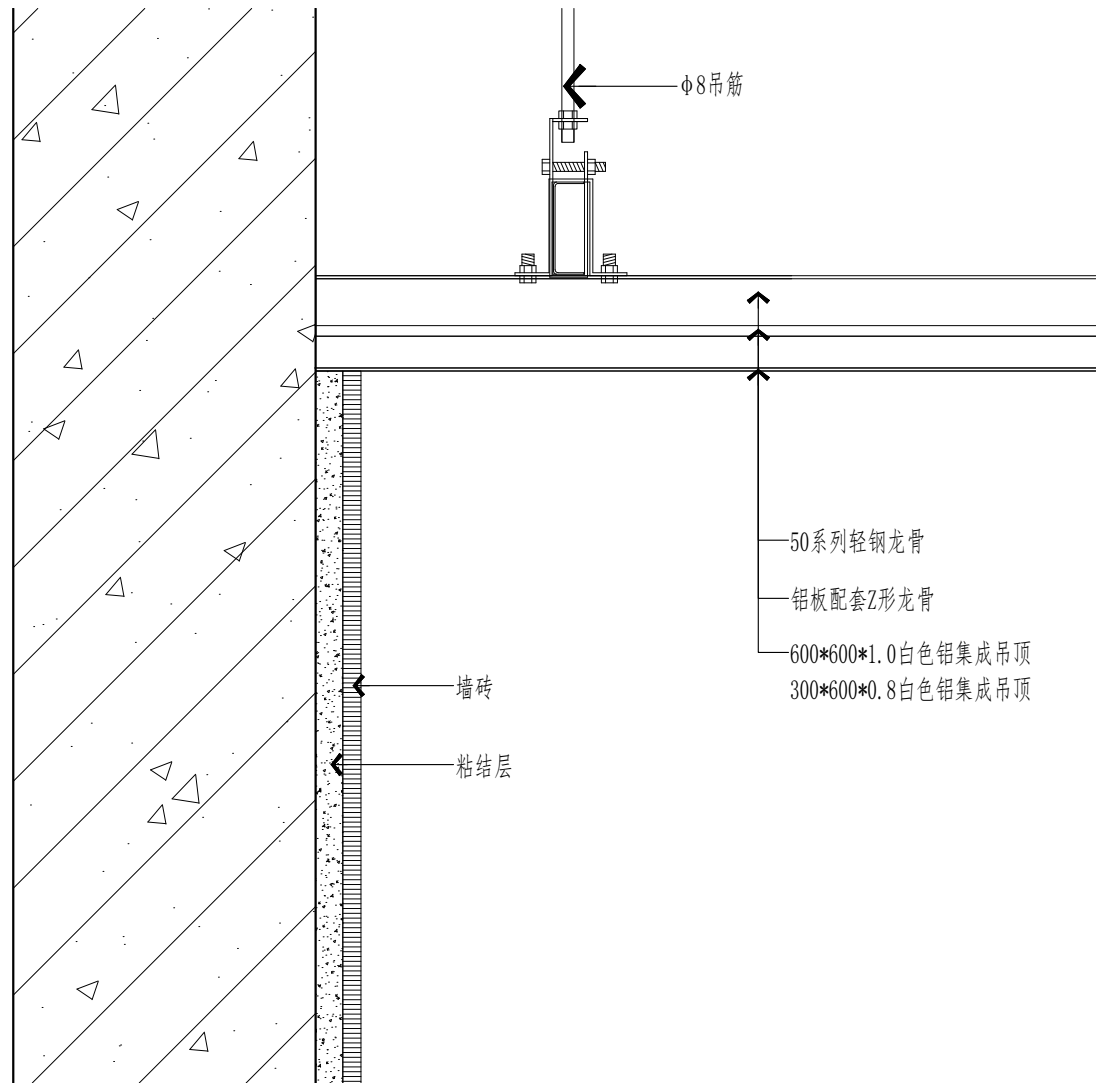

D04 DETAIL 卫生间天花节点图

SCALE: 1/5



南通亨通建筑装饰安装有限公司
Nantong Hongtong construction decoration and installation Co., Ltd
证书等级: 建筑装饰工程设计专项甲级
证书编号: A232060531

设计顾问单位:
DESIGN CONSULTANCY UNIT

备注:
Remarks:

建设单位:
CONSTRUCTION UNITS
南通市机关事务管理局

工程名称:
ENGINEER NAME
南通市信访局接待中心房屋整修工程

子项

图目:
TITLE

节点大样图 (一)

类别 CATEGORY	实名 SIGNED	签名 SIGNED
审定 PROJECT CHIEF		
审核 APPROVED	徐建华	徐建华
项目负责人 PROJECT LEADER	尹飞	尹飞
专业负责人 PROFESSIONAL LEADER	夏斯岗	夏斯岗
设计 DESIGN	汪莉莉	汪莉莉
校对 CHECK	张翔	张翔
会签栏		
建筑		电气
结构		暖通
给排水		工艺

盖章栏:

工程号 PROJECT NO		图号 DRAWING NO	DT-01
比例 RATIO		日期 DATE	2025.07

说明:
本设计版权归南通亨通建筑装饰安装有限公司所有, 非设计师之书面批准, 不得随意将任何部分翻印, 承建人必须遵照施工现场状况核对图内所示数字之准则, 如发现有任何矛盾之处, 应立即通知设计师。



南通亨通建筑装饰安装有限公司
Nantong Hongtong construction decoration and installation Co., Ltd
证书等级：建筑装饰工程设计专项甲级
证书编号：A232060531

设计顾问单位：
DESIGN CONSULTANCY UNIT

备注：
Remarks:

建设单位：
CONSTRUCTION UNITS
南通市机关事务管理局

工程名称：
ENGINEER NAME
南通市信访局接待中心房屋整修工程

子 项

图 目：
TITLE


节点大样图（二）

类 别 CATEGORY	实 名 SIGNED	签 名 SIGNED
审 定 PROJECT CHIEF		
审 核 APPROVED	徐建华	徐建华
项目负责人 PROJECT LEADER	尹飞	尹飞
专业负责人 PROFESSIONAL LEADER	夏斯岗	夏斯岗
设 计 DESIGN	汪莉莉	汪莉莉
校 对 CHECK	张翔	张翔
会 签 栏		
建 筑		电 气
结 构		暖 通
给排水		工 艺

盖 章 栏:


工 程 号 PROJECT NO		图 号 DRAWING NO	DT-02
比 例 RATIO		日 期 DATE	2025. 07

说明：
本设计版权归南通亨通建筑装饰安装有限公司所有，非设计师之书面批准，不得随意将任何部分翻印、承建人必须遵照施工现场状况核对图内所示数字之准则，如发现有任何矛盾处，应立即通知设计师。

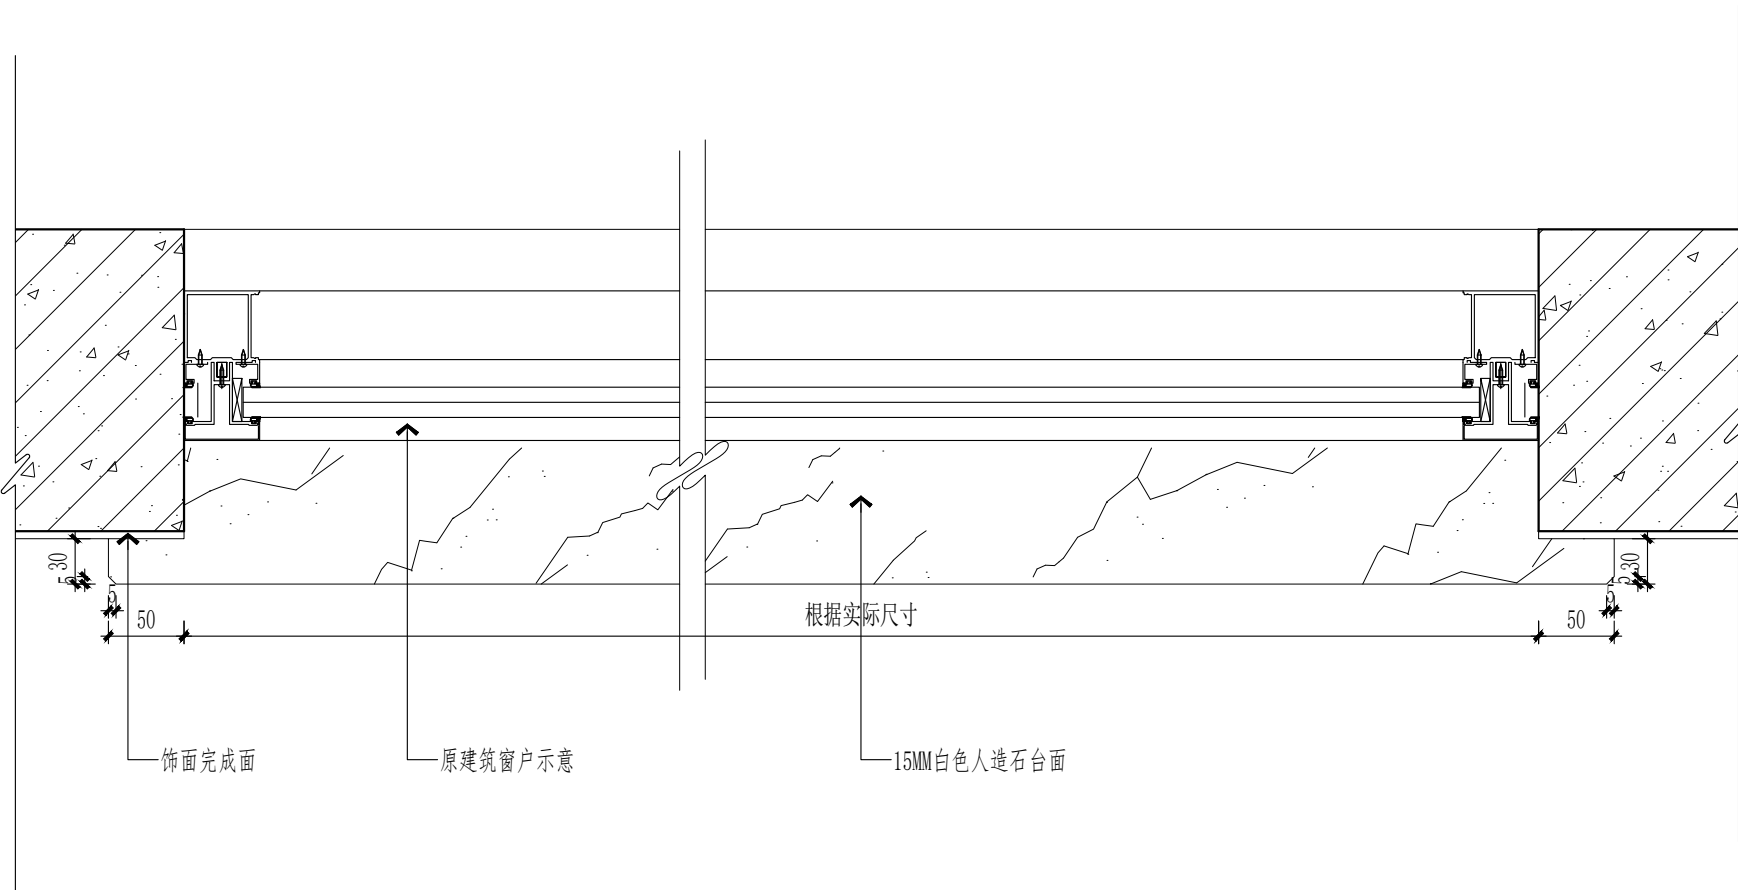


D05 DETAIL 窗台节点图

SCALE:1/5

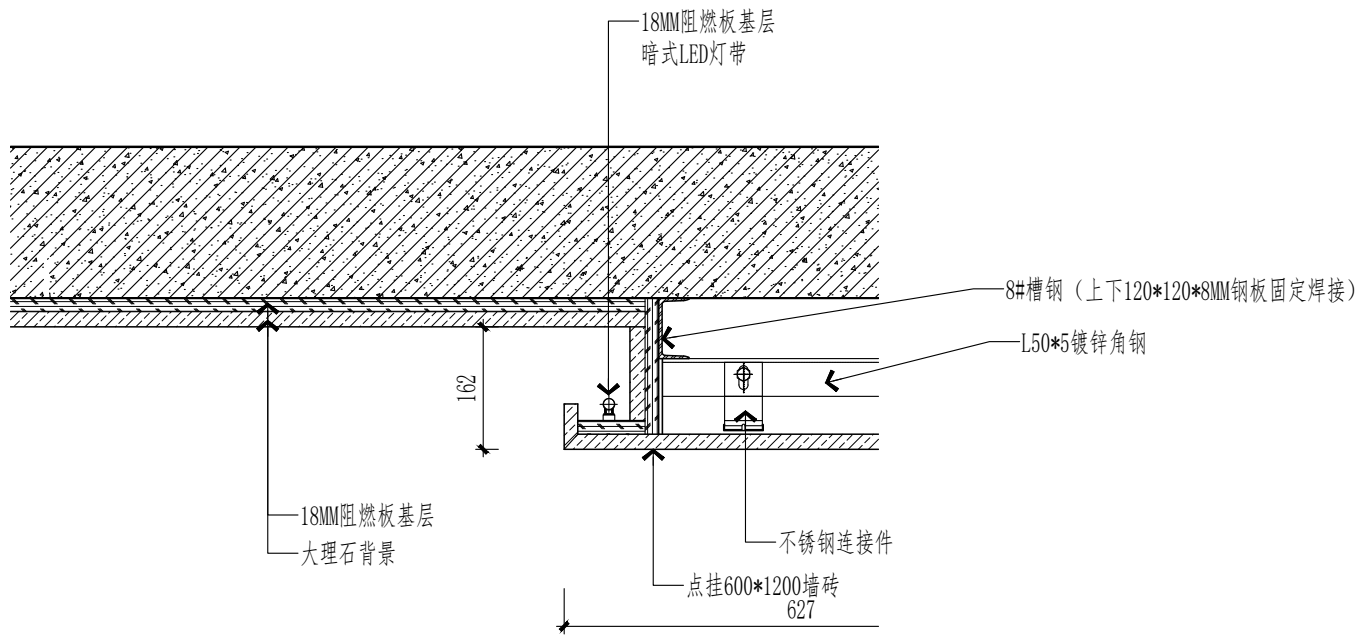


D07 DETAIL 门厅背景墙节点图

SCALE:1/10

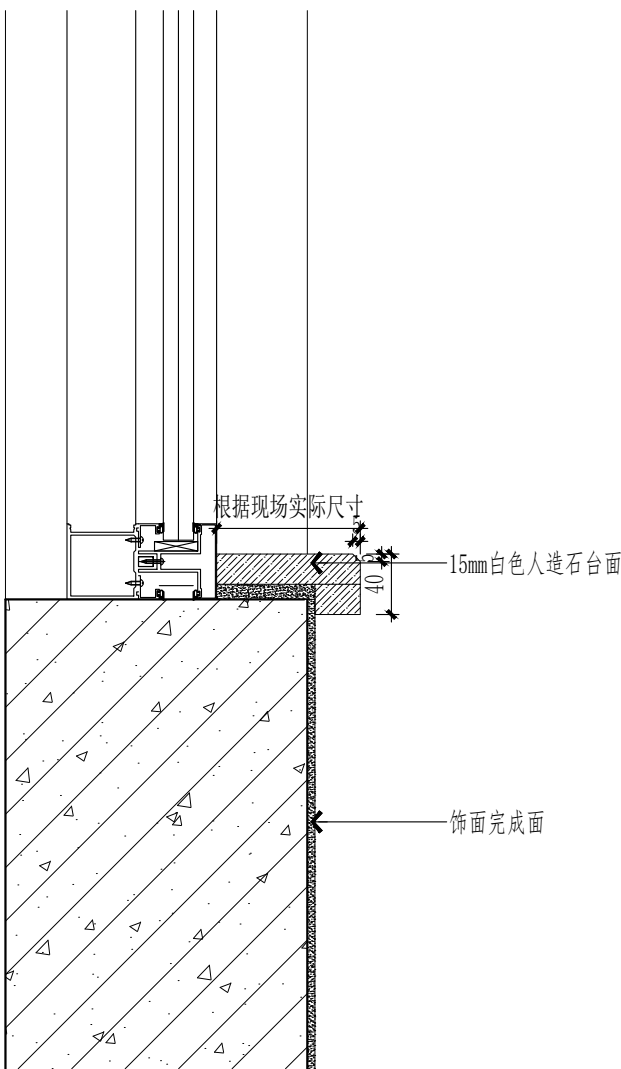


D06 DETAIL 窗台竖剖/卫生间靠窗矮墙贴砖节点图

SCALE:1/5

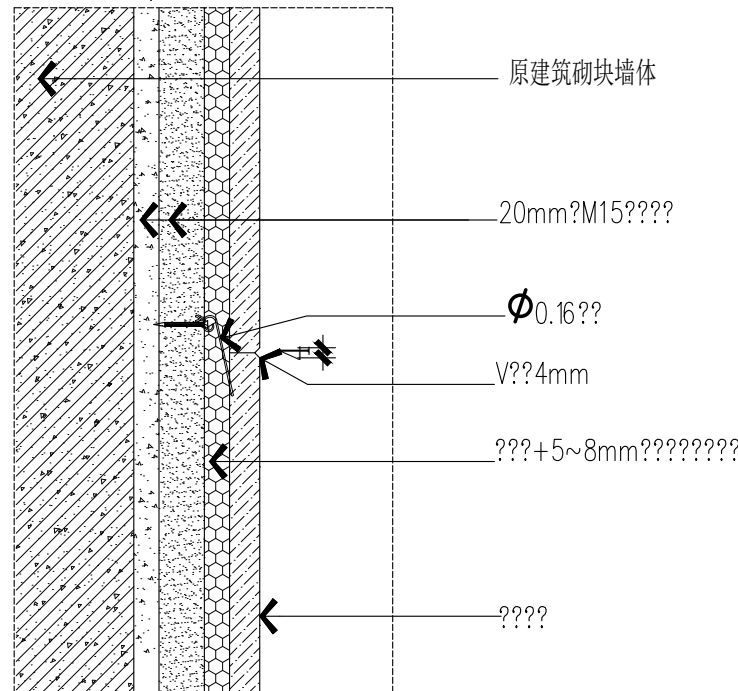


D08 DETAIL 大厅公共区域墙面砖做法节点图

SCALE:1/3

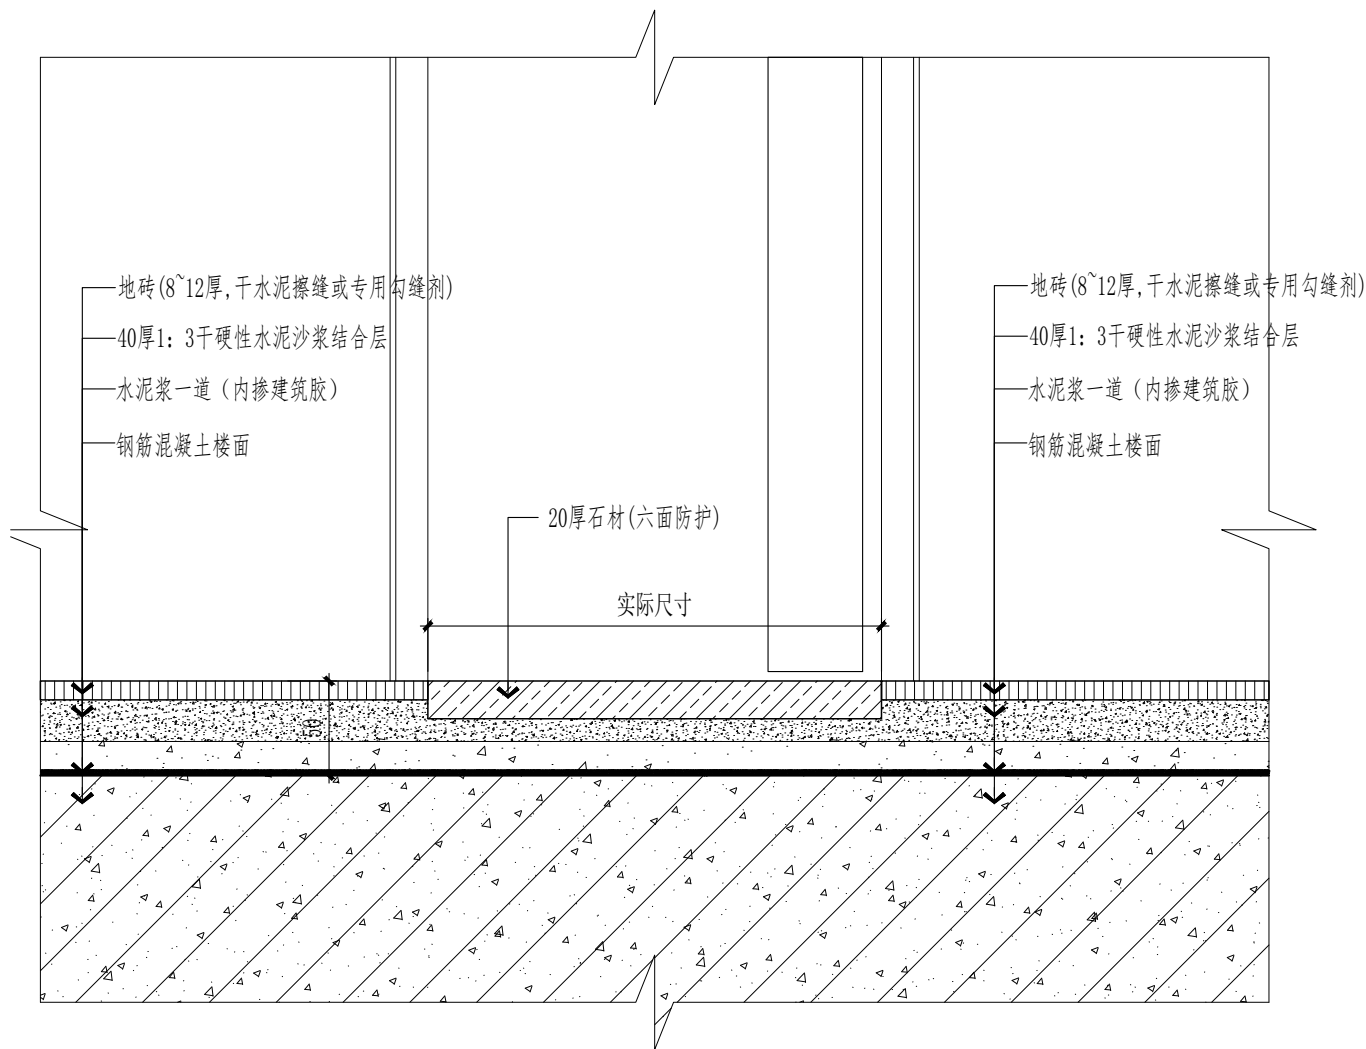


D09 DETAIL 地面材料交接节点图

SCALE: 1/4

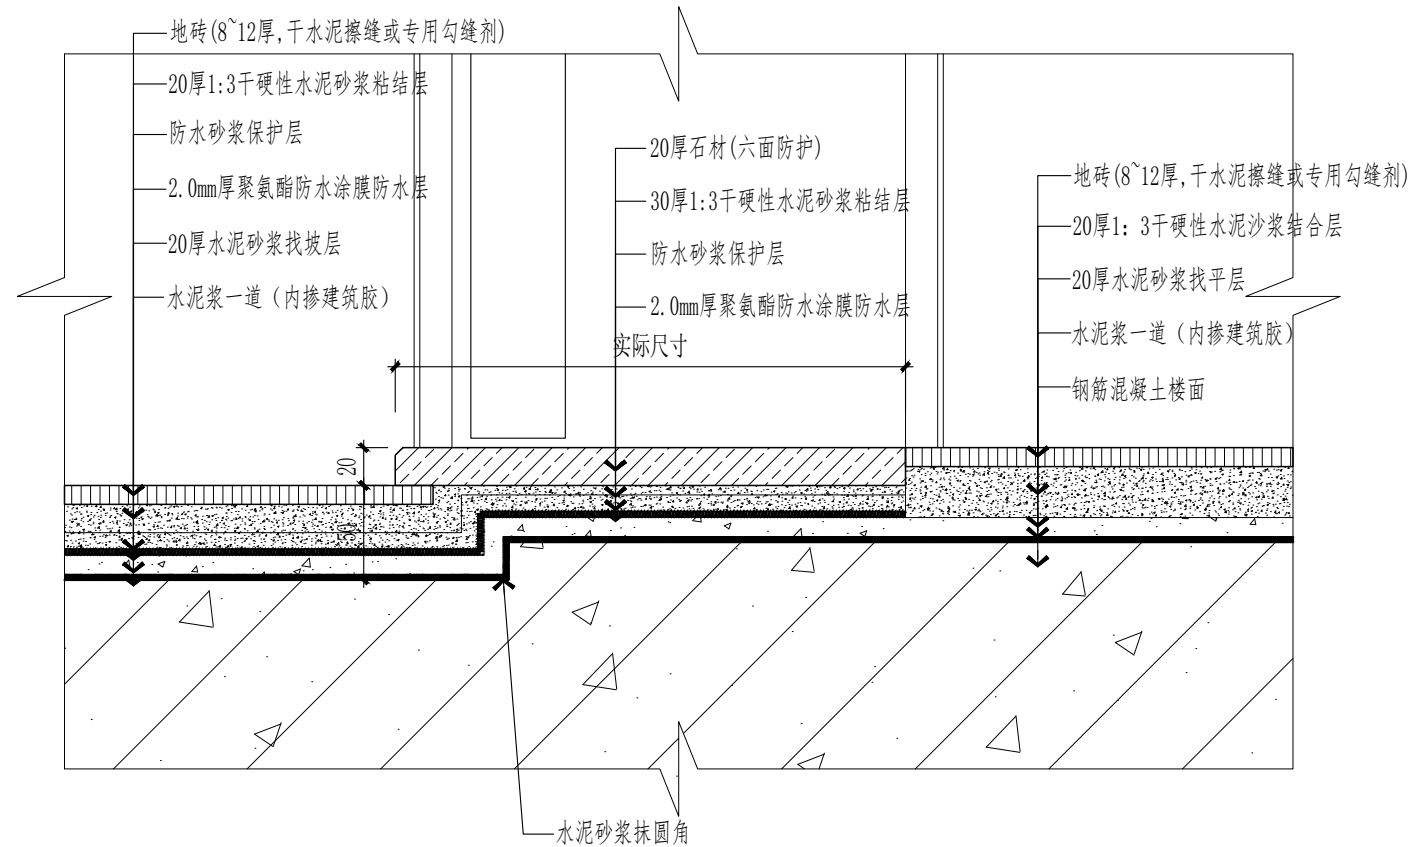


D10 DETAIL 地面材料交接节点图

SCALE: 1/4

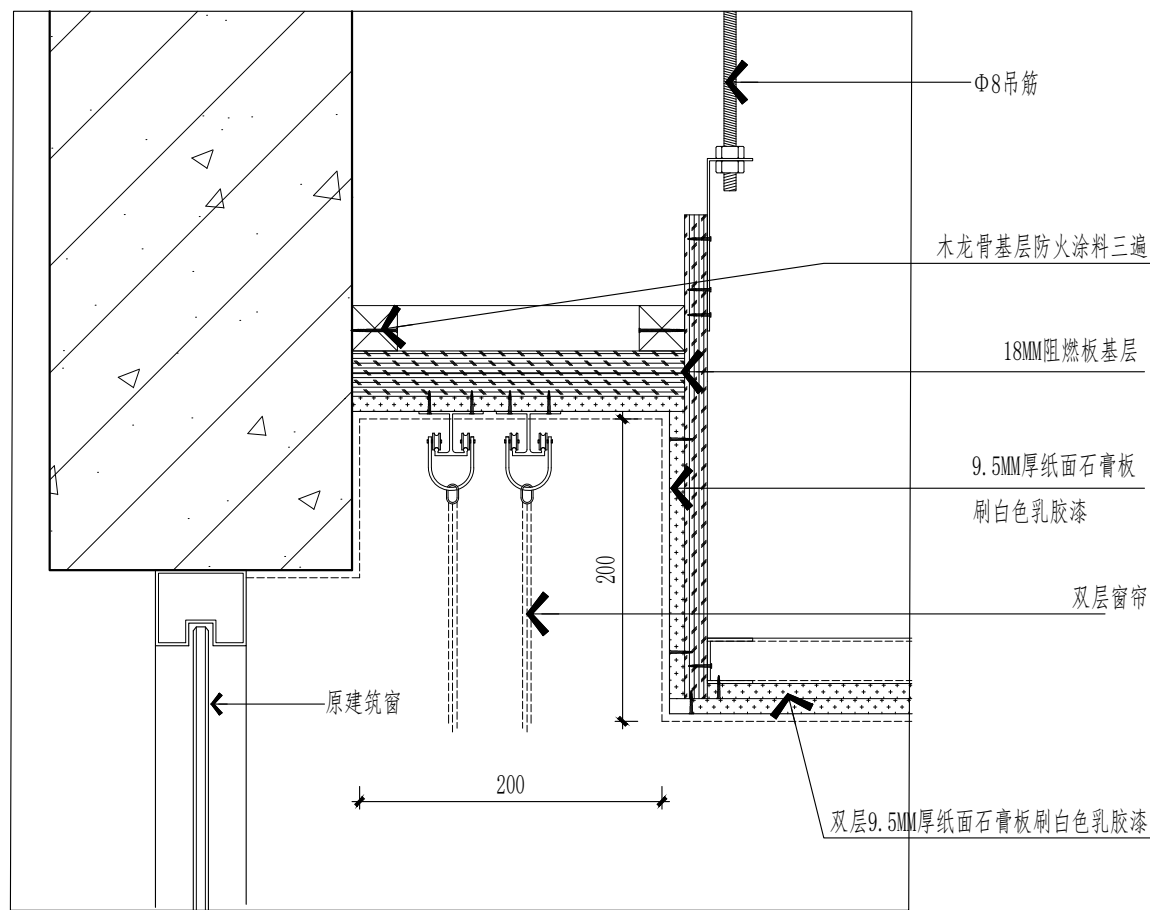

D11 DETAIL 窗帘盒节点图

SCALE: 1/5

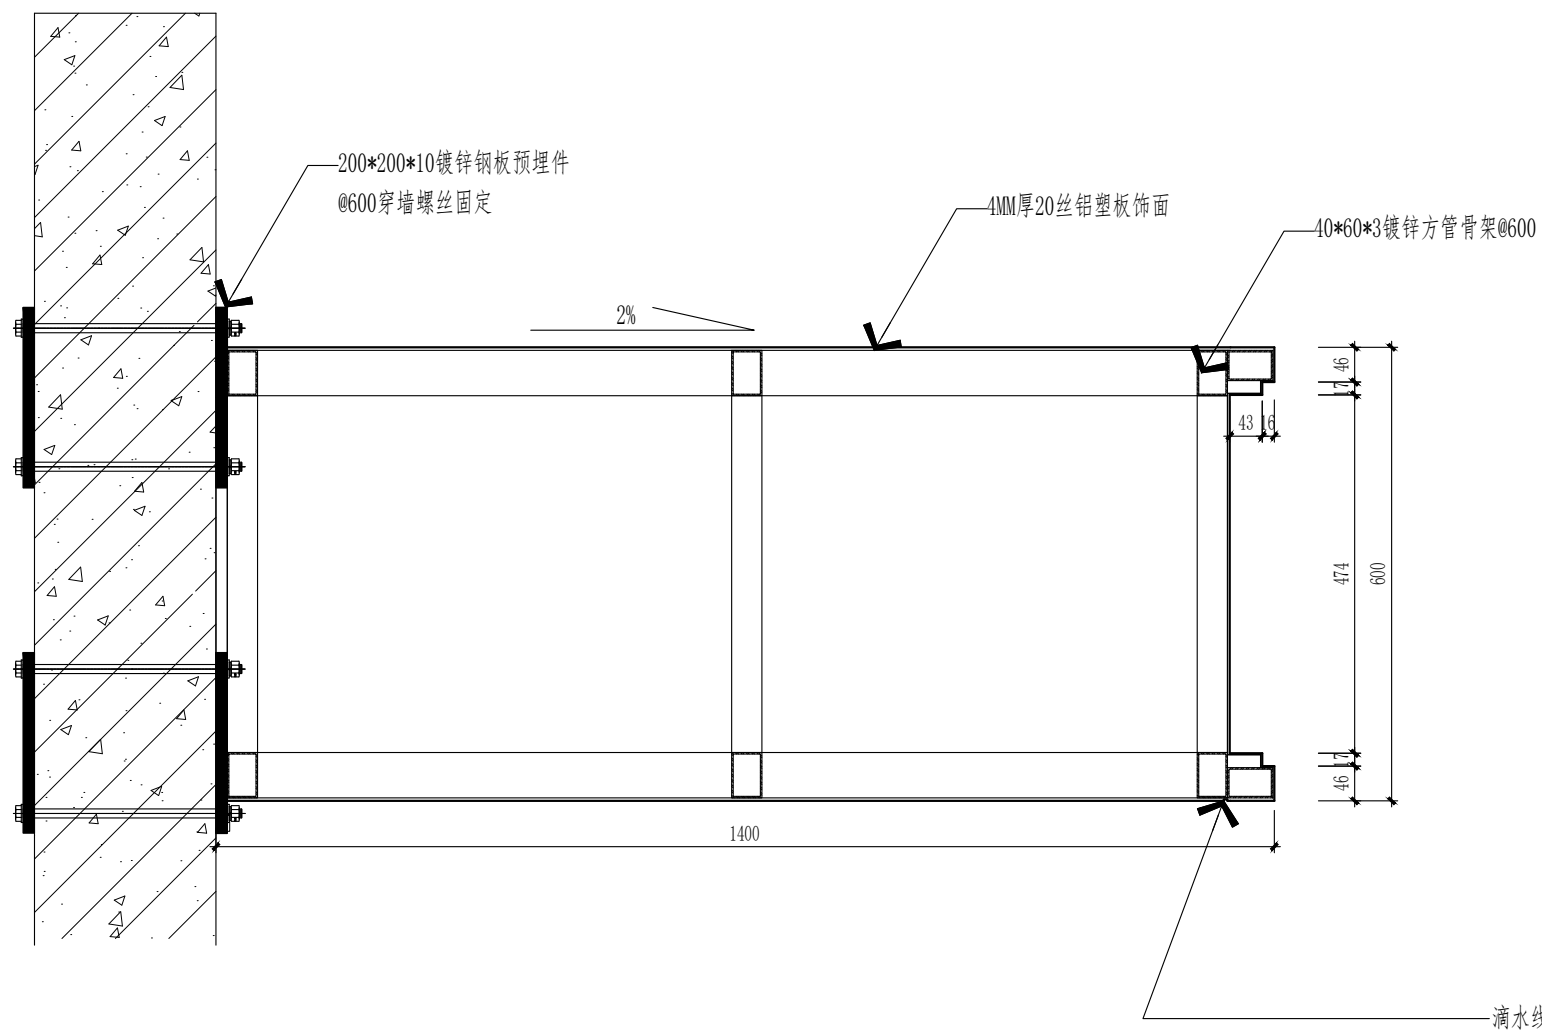

D12 DETAIL 室外雨篷做法节点图

SCALE: 1/10



南通亨通建筑装饰安装有限公司
Nantong Hongtong construction decoration and installation Co., Ltd
证书等级: 建筑装饰工程设计专项甲级
证书编号: A232060531

设计顾问单位:
DESIGN CONSULTANCY UNIT

备注:
Remarks:

建设单位:
CONSTRUCTION UNITS
南通市机关事务管理局

工程名称:
ENGINEER NAME
南通市信访局接待中心房屋整修工程

子项

图目:
TITLE


节点大样图(三)

类别	实名	签名
CATEGORY	SIGNED	SIGNED
审定		
PROJECT CHIEF		
审核	徐建华	徐建华
APPROVED		
项目负责人	尹飞	尹飞
PROJECT LEADER		
专业负责人	夏斯岗	夏斯岗
PROFESSIONAL LEADER		
设计	汪莉莉	汪莉莉
DESIGN		
校对	张翔	张翔
CHECK		
会签栏		
建筑		电气
结构		暖通
给排水		工艺


盖章栏:

工程号	图号	DT-03
PROJECT NO	DRAWING NO	
比例	日期	2025. 07
RATIO	DATE	


说明:
本设计版权归南通亨通建筑装饰安装有限公司所有, 非设计师之书面批准, 不得随意将任何部分翻印, 承建人必须遵照施工现场状况核对图内所示数字之准确, 如发现有任何矛盾处, 应立即通知设计师。

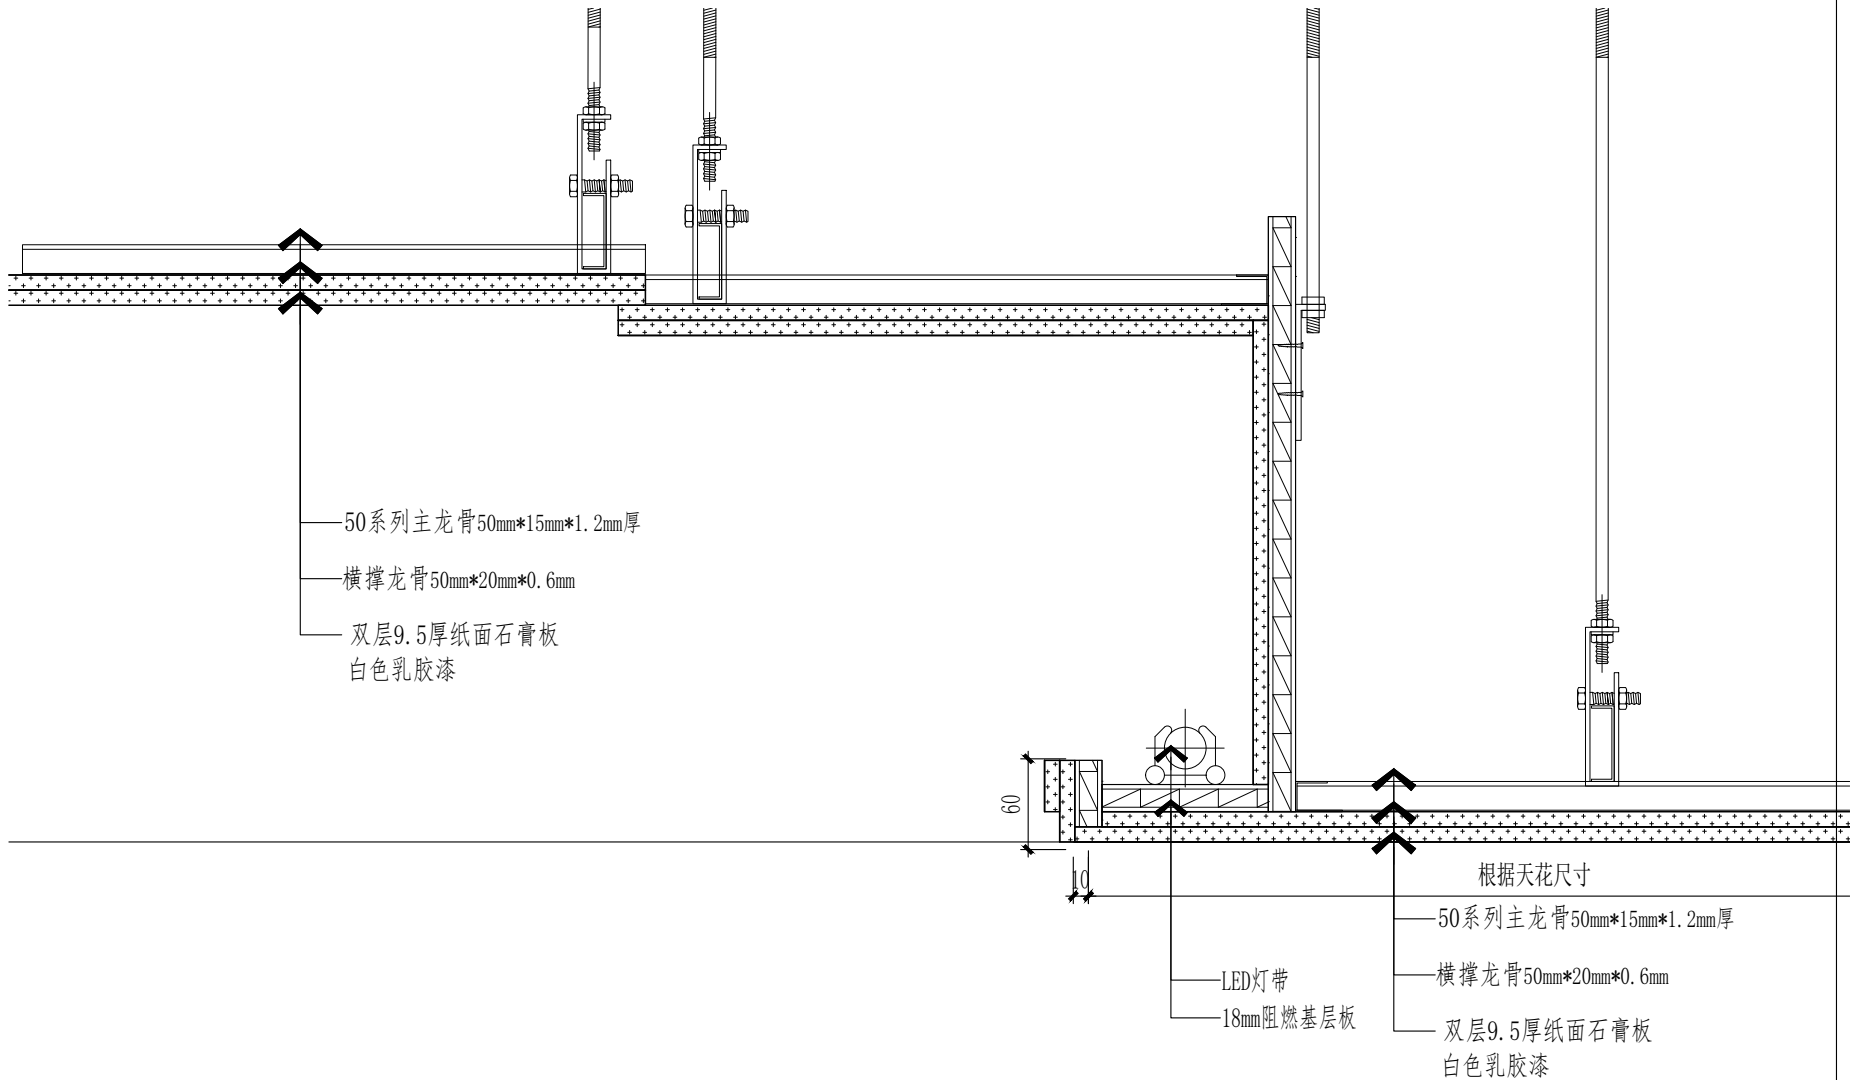


D13 DETAIL 吊顶顶面节点 SCALE: 1/5

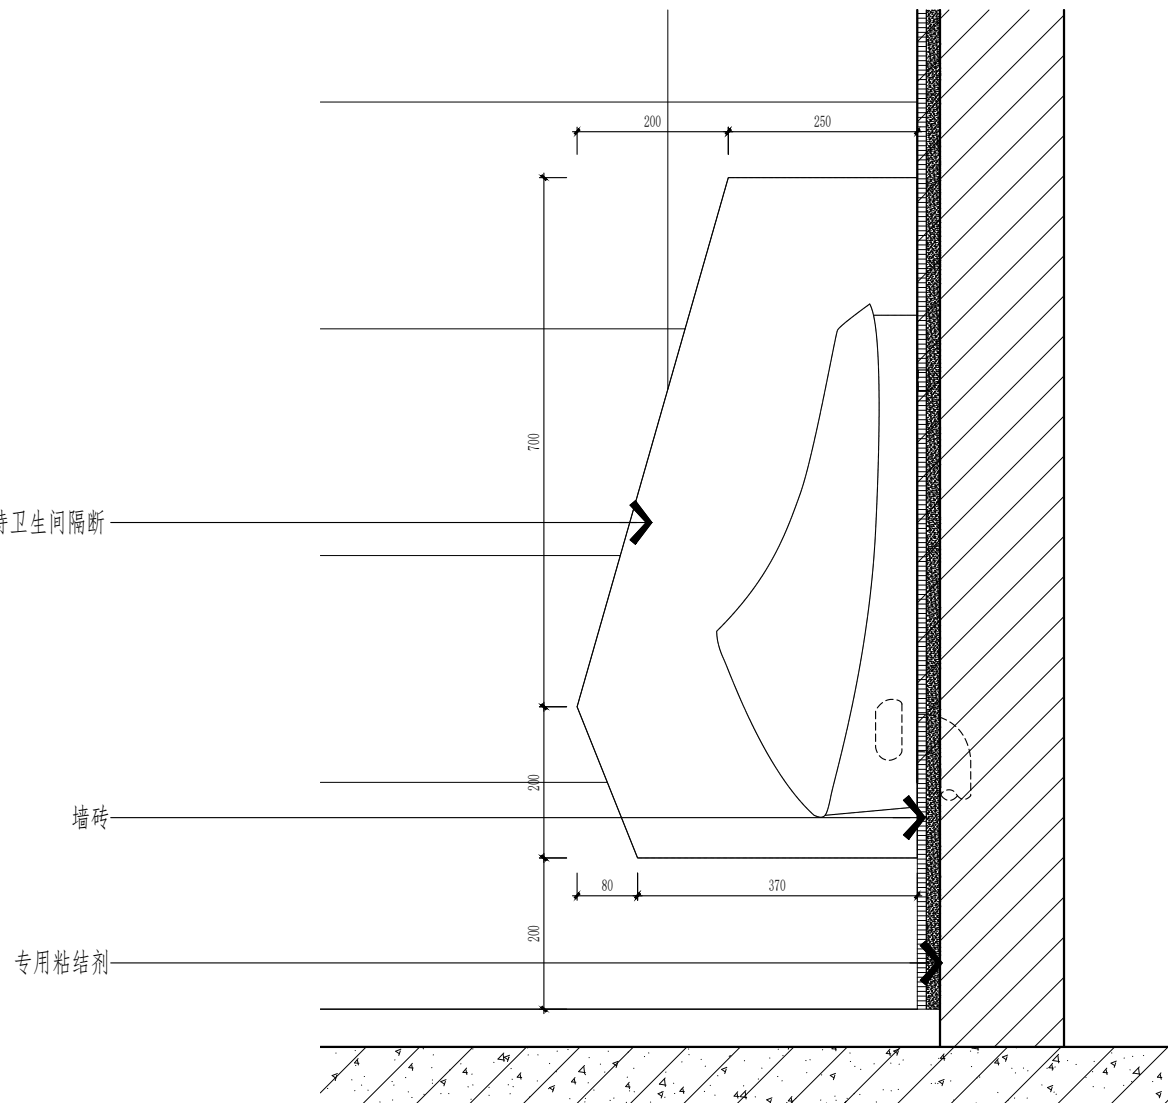


D14 DETAIL 卫生间隔断节点 SCALE: 1/5

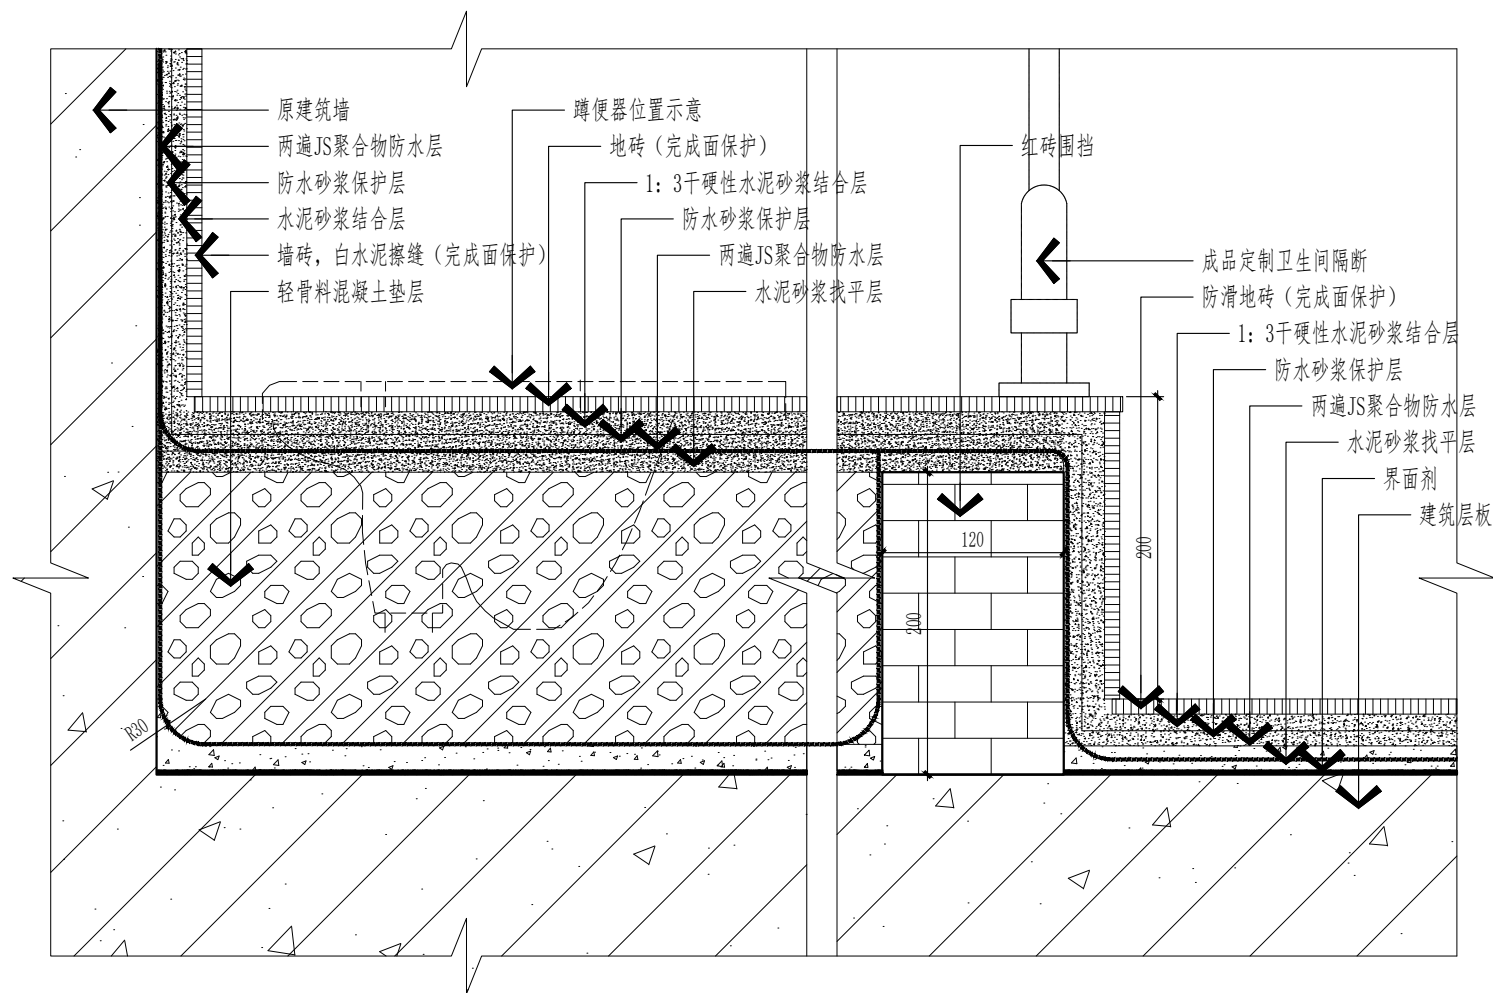

D15 DETAIL 蹲坑地台节点图 SCALE: 1/4

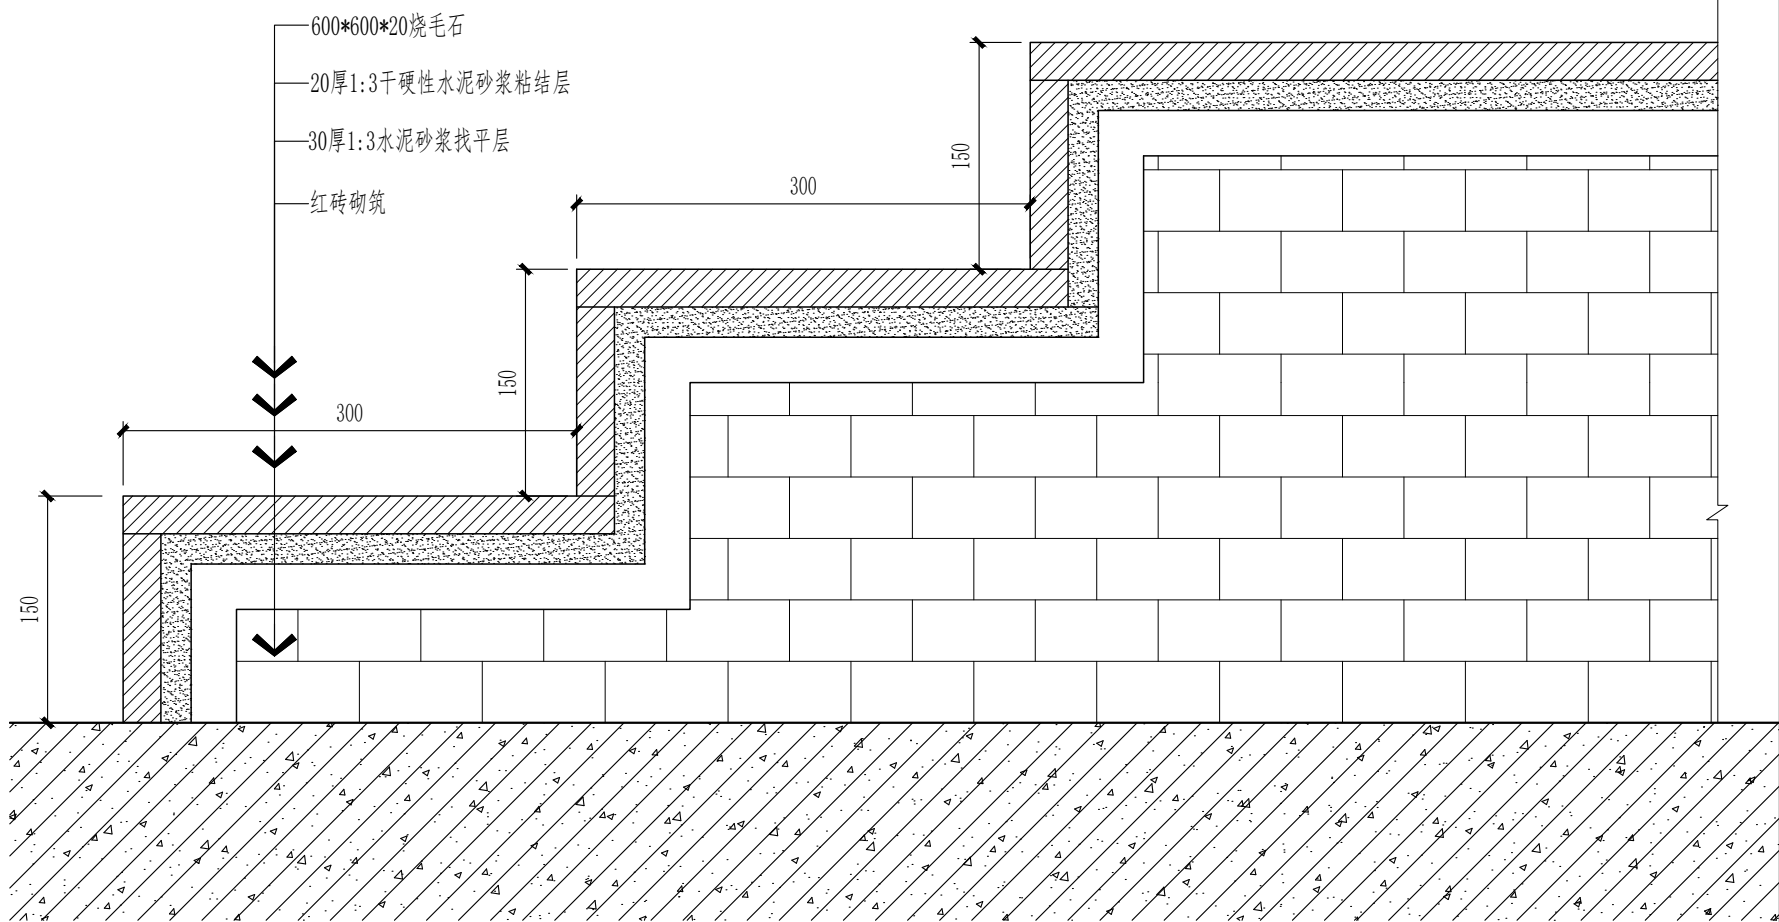

D16 DETAIL 室外新做台阶节点图 SCALE: 1/5

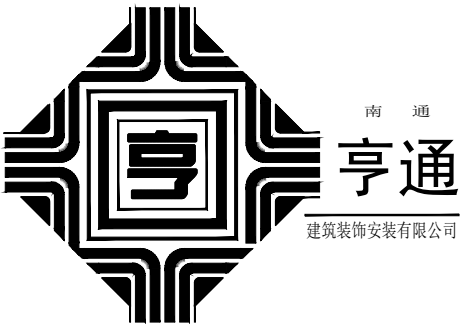

南通亨通建筑装饰安装有限公司
Nantong Hengtong construction decoration and installation Co., Ltd
证书等级: 建筑装饰工程设计专项甲级
证书编号: A232060531

设计顾问单位:
DESIGN CONSULTANCY UNIT

备注:
Remarks:

建设单位:
CONSTRUCTION UNITS
南通市机关事务管理局

工程名称:
ENGINEER NAME
南通市信访局接待中心房屋整修工程

子项

图目:
TITLE


节点大样图(四)

类别	实名	签名
CATEGORY	SIGNED	SIGNED
审定		
PROJECT CHIEF		
审核	徐建华	徐建华
APPROVED		
项目负责人	尹飞	尹飞
PROJECT LEADER		
专业负责人	夏斯岗	夏斯岗
PROFESSIONAL LEADER		
设计	汪莉莉	汪莉莉
DESIGN		
校对	张翔	张翔
CHECK		
会签栏		
建筑		电气
结构		暖通
给排水		工艺


盖章栏:

工程号	图号	DT-04
PROJECT NO	DRAWING NO	
比例	日期	2025. 07
RATIO	DATE	


说明:
本设计版权归南通亨通建筑装饰安装有限公司所有,非设计师之书面批准,不得随意将任何部分翻印,承建人必须遵照施工现场状况核对图内所示数字之准则,如发现有任何矛盾处,应立即通知设计师。

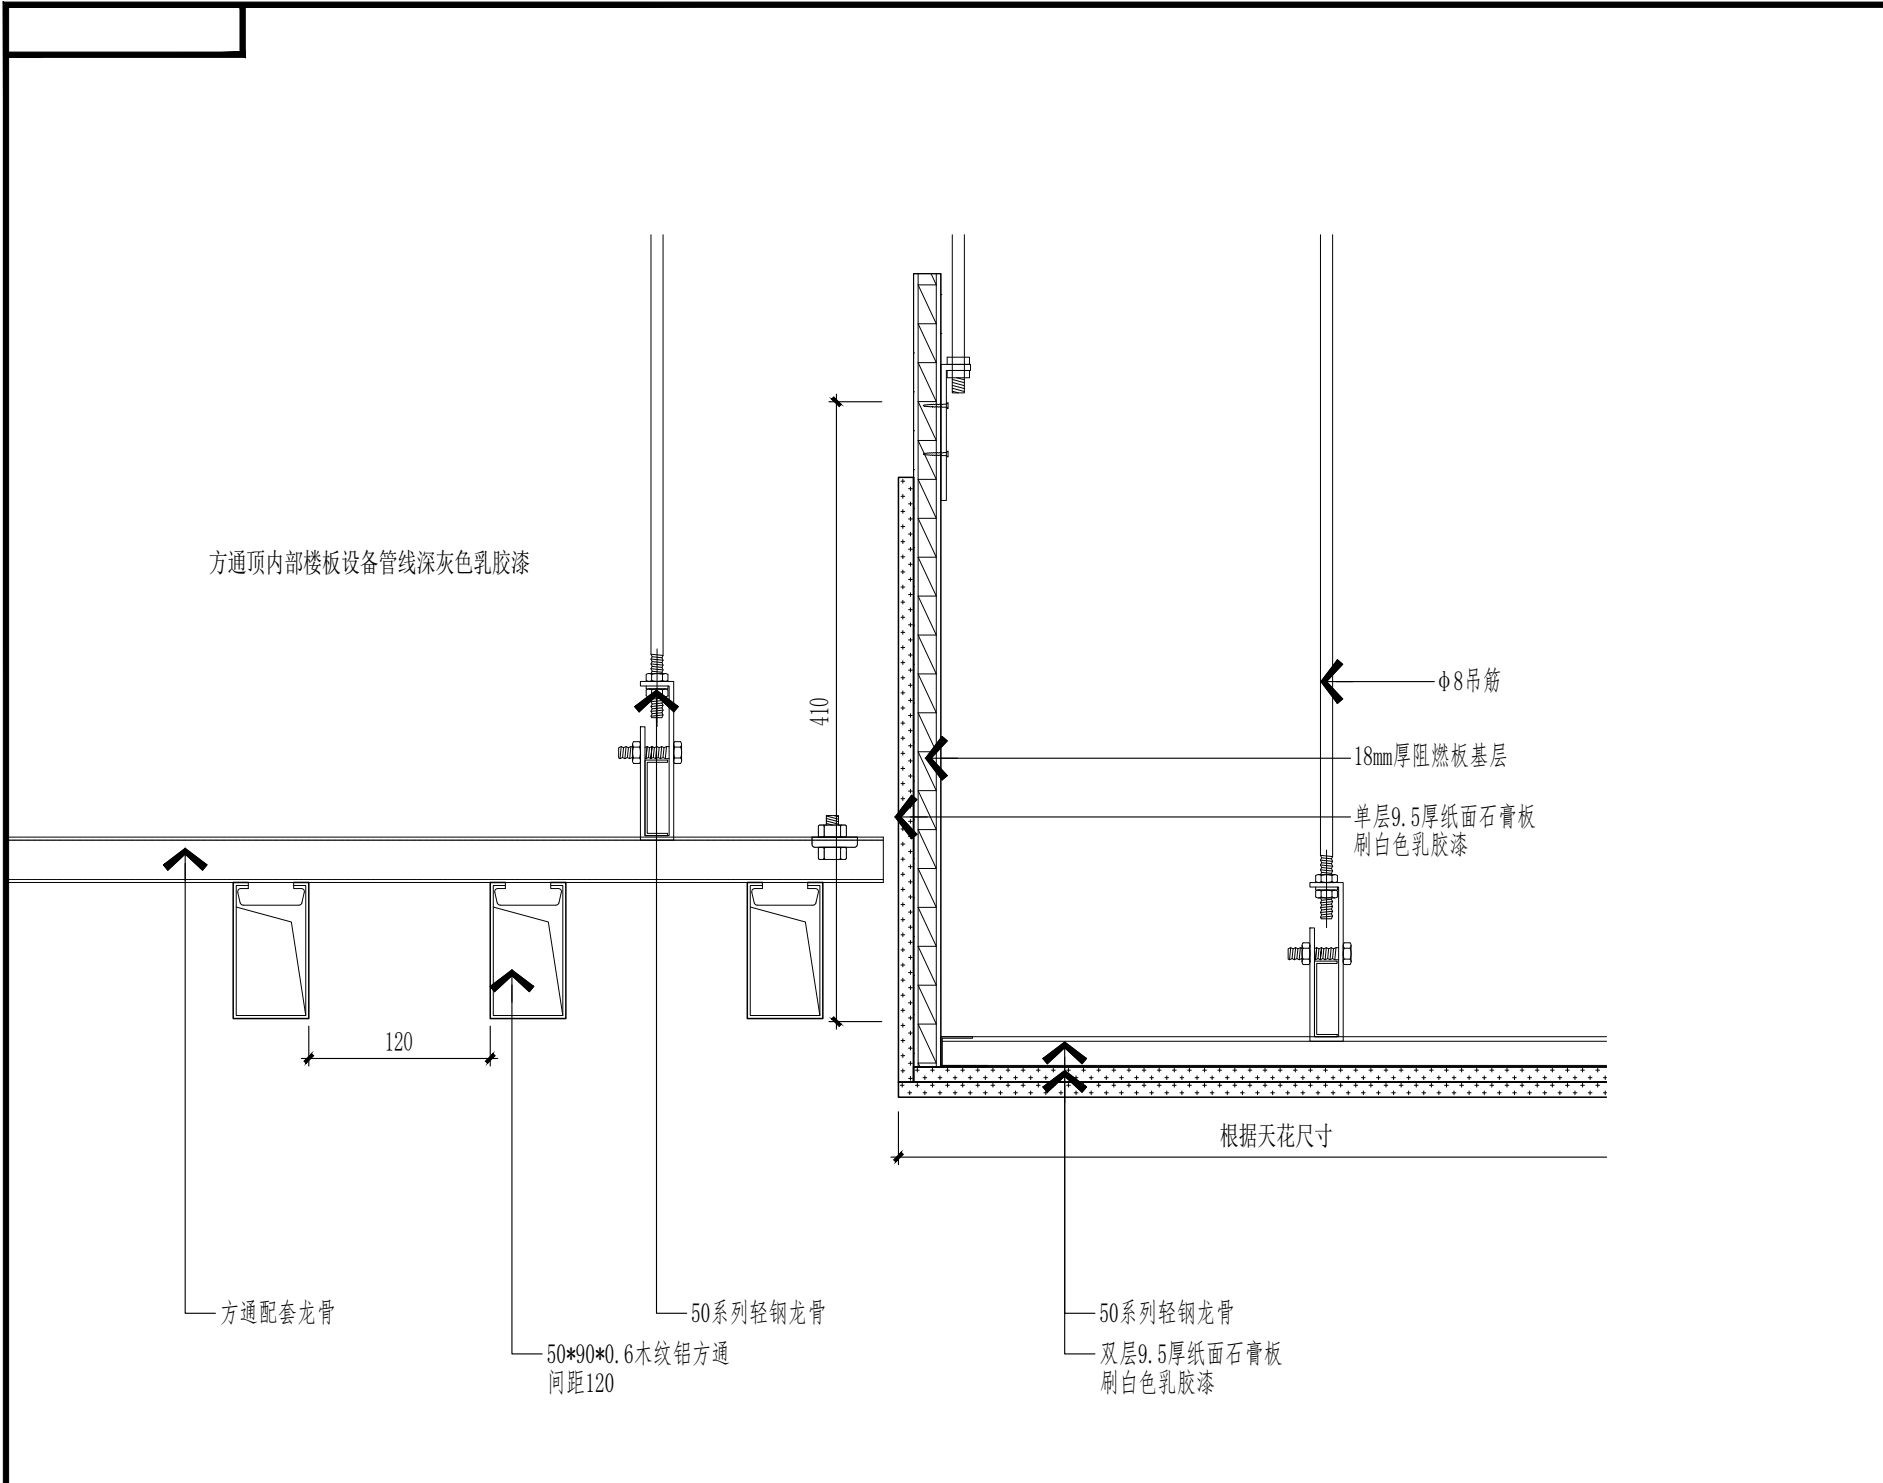


D17 DETAIL 等候大厅吊顶节点图 SCALE: 1/5

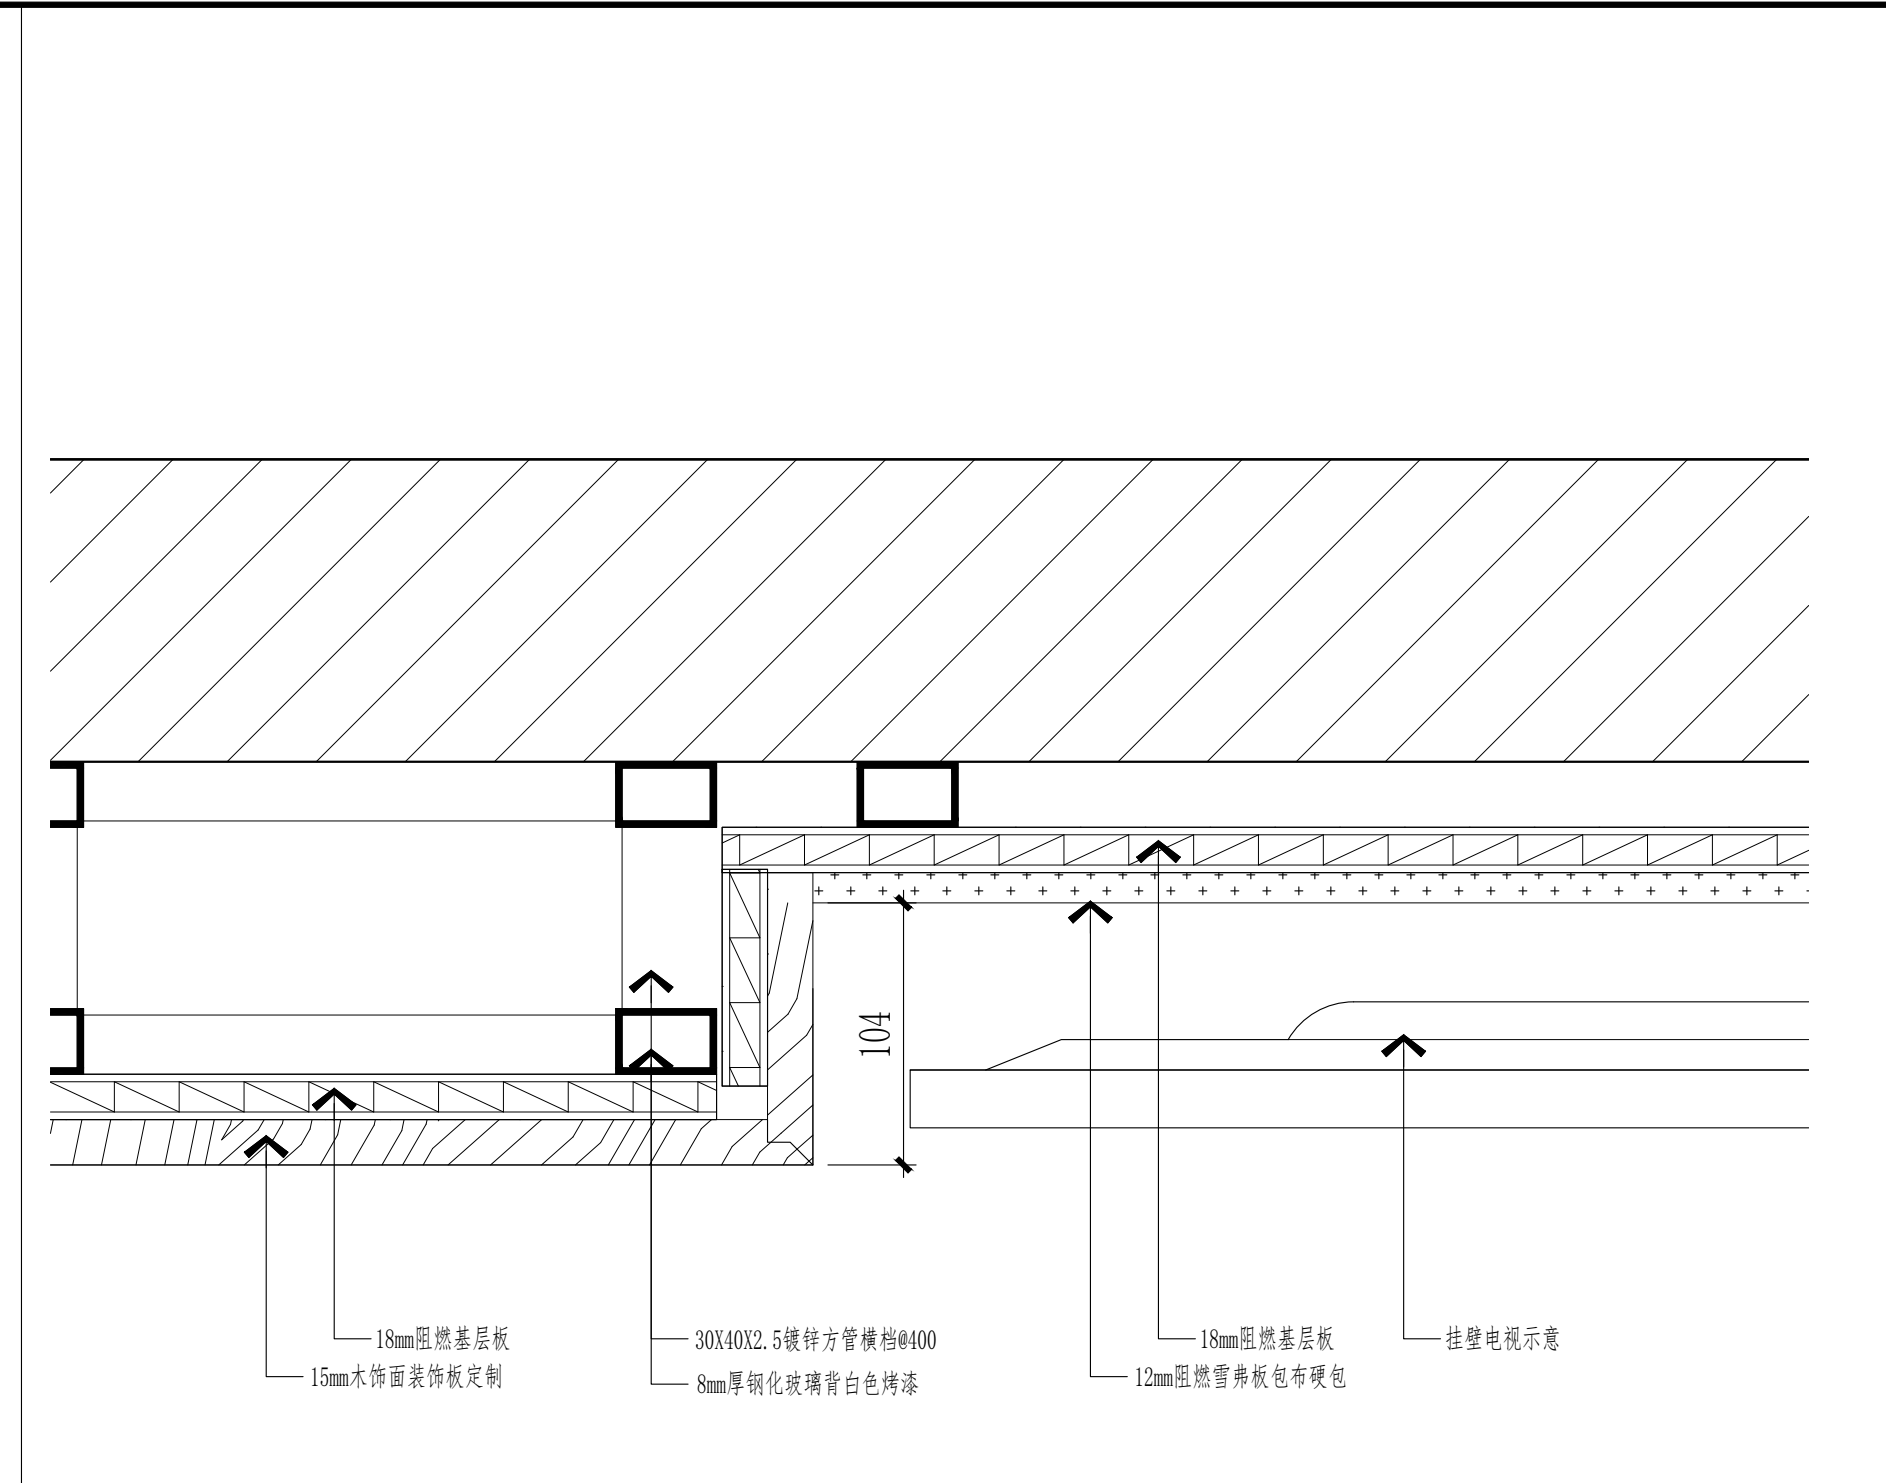


D18 DETAIL 会议室背景墙节点图 SCALE: 1/5

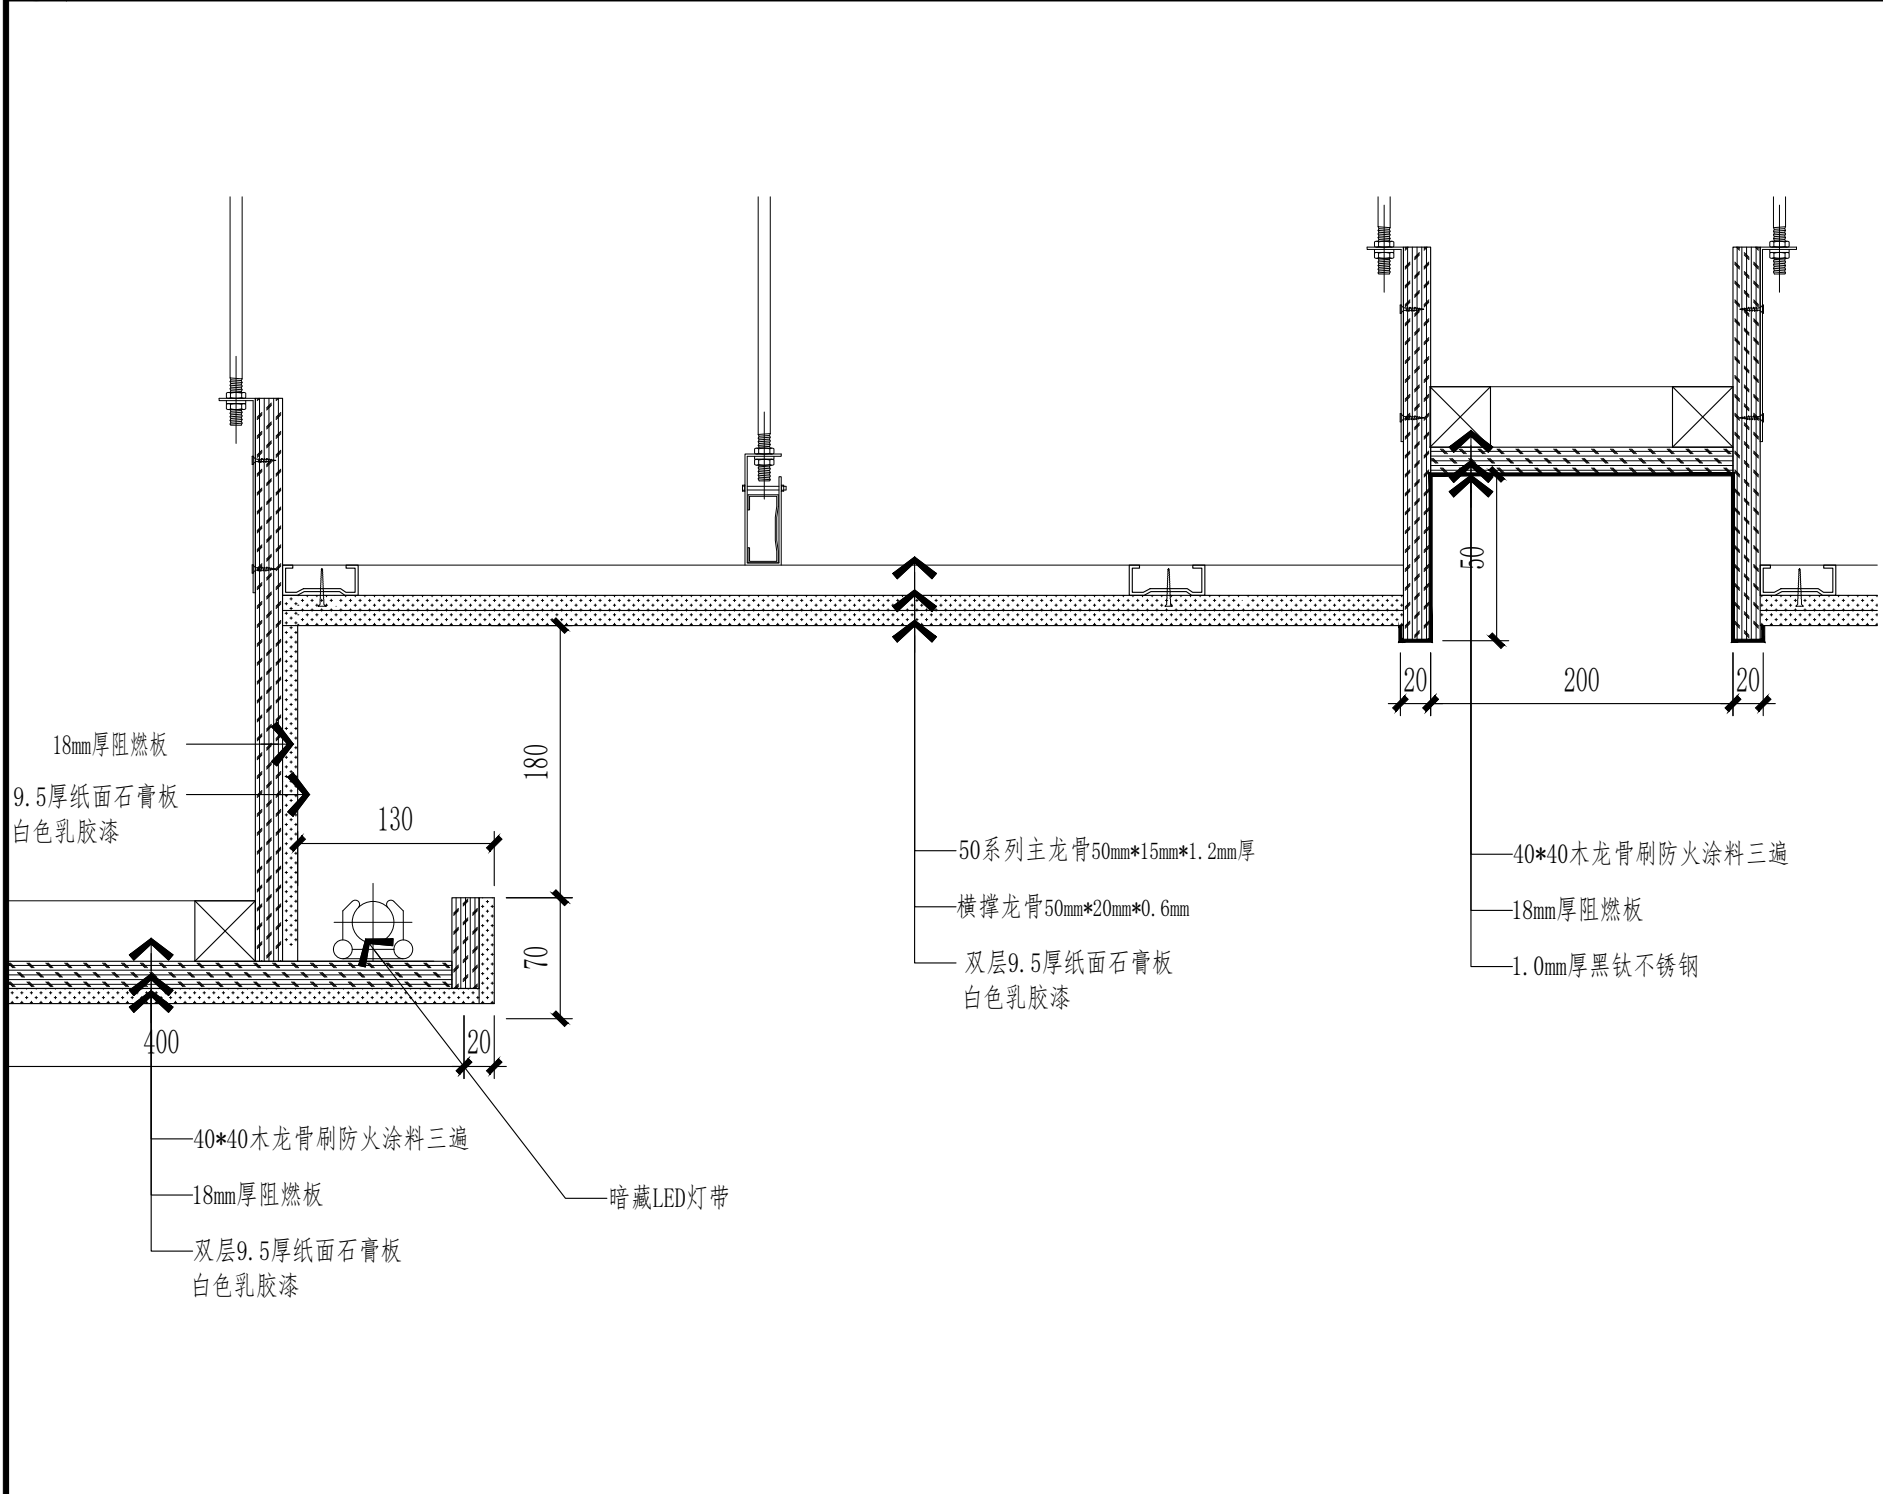

D19 DETAIL 门厅吊顶节点图 SCALE: 1/5

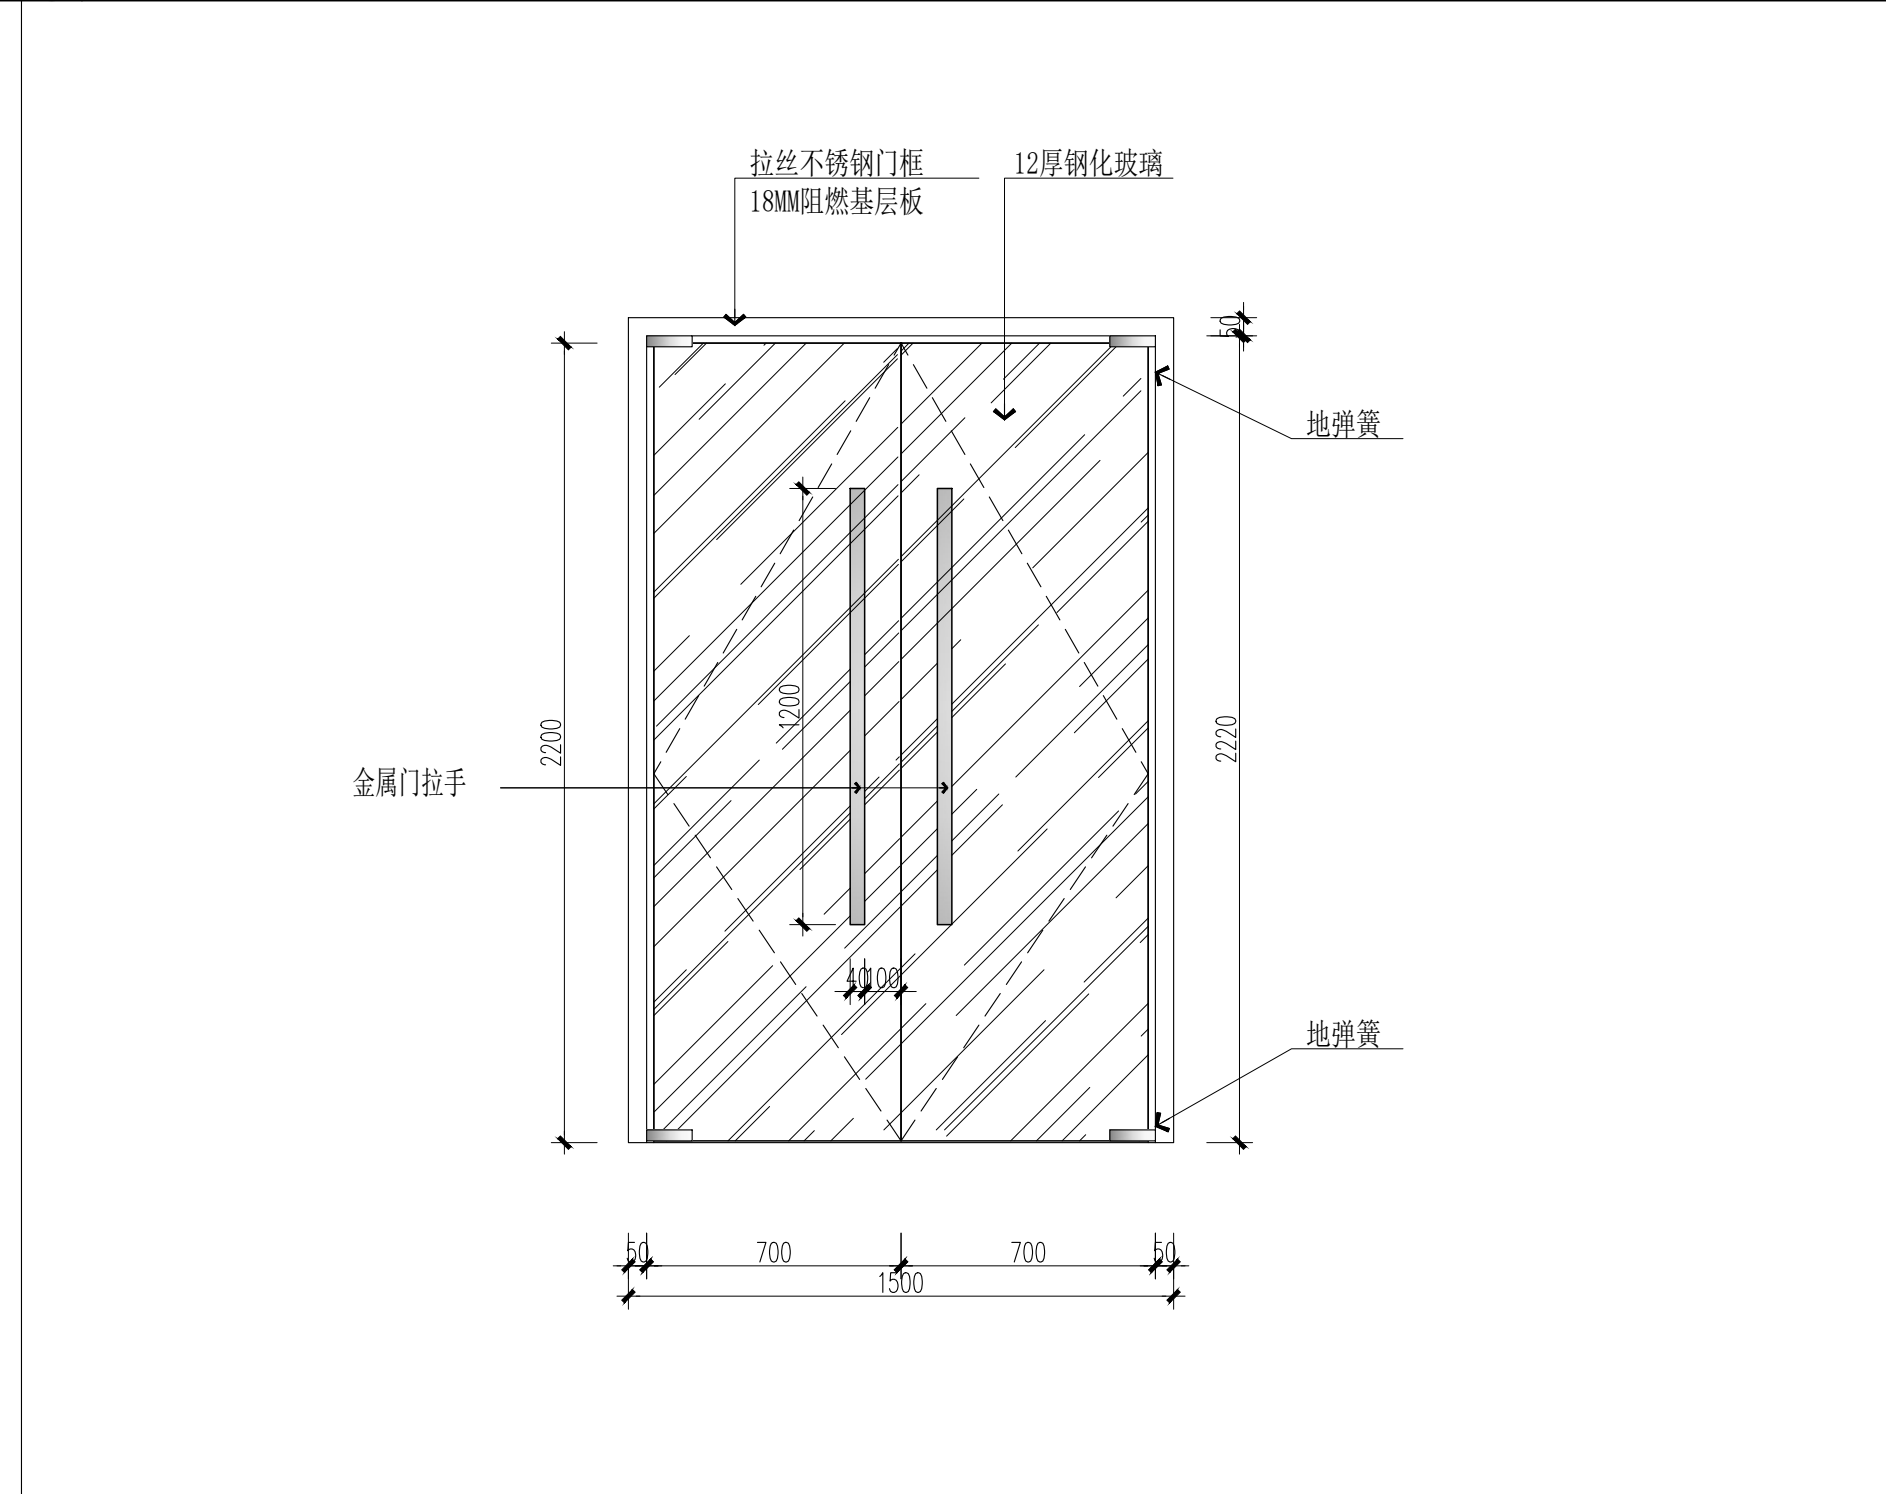

D20 DETAIL 钢化玻璃门节点图 SCALE: 1/5

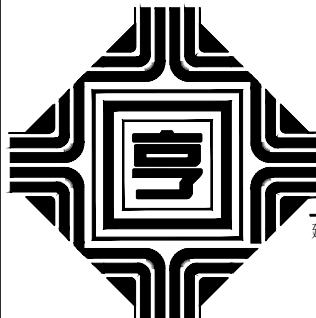

南通亨通建筑装饰安装有限公司

南通亨通建筑装饰安装有限公司
Nantong Hengtong construction decoration and installation Co., Ltd

证书等级: 建筑装饰工程设计专项甲级
证书编号: A232060531

设计顾问单位:
DESIGN CONSULTANCY UNIT

备注:
Remarks:

建设单位:
CONSTRUCTION UNITS

南通市机关事务管理局

工程名称:
ENGINEER NAME

南通市信访局接待中心房屋整修工程

子项	
----	--

图目:
TITLE


节点大样图(五)

类别	实名	签名
CATEGORY	SIGNED	SIGNED
审定		
PROJECT CHIEF		
审核	徐建华	徐建华
APPROVED		
项目负责人	尹飞	尹飞
PROJECT LEADER		
专业负责人	夏斯岗	夏斯岗
PROFESSIONAL LEADER		
设计	汪莉莉	汪莉莉
DESIGN		
校对	张翔	张翔
CHECK		
会签栏		
建筑		电气
结构		暖通
给排水		工艺

盖章栏:

工程号		图号	DT-05
PROJECT NO		DRAWING NO	
比例		日期	2025.07
RATIO		DATE	

说明:
本设计版权归南通亨通亨通建筑装饰安装有限公司所有,非设计师之书面批准,不得随意将任何部分翻印,承建人必须遵照施工现场状况核对图内所示数字之准则,如发现有任何矛盾,应立即通知设计师。


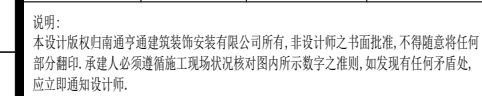


021 DETAIL 卫生间洗手池节点图

SCALE: 1/5


D22 DETAIL 值班室窗口节点图

SCALE: 1/5

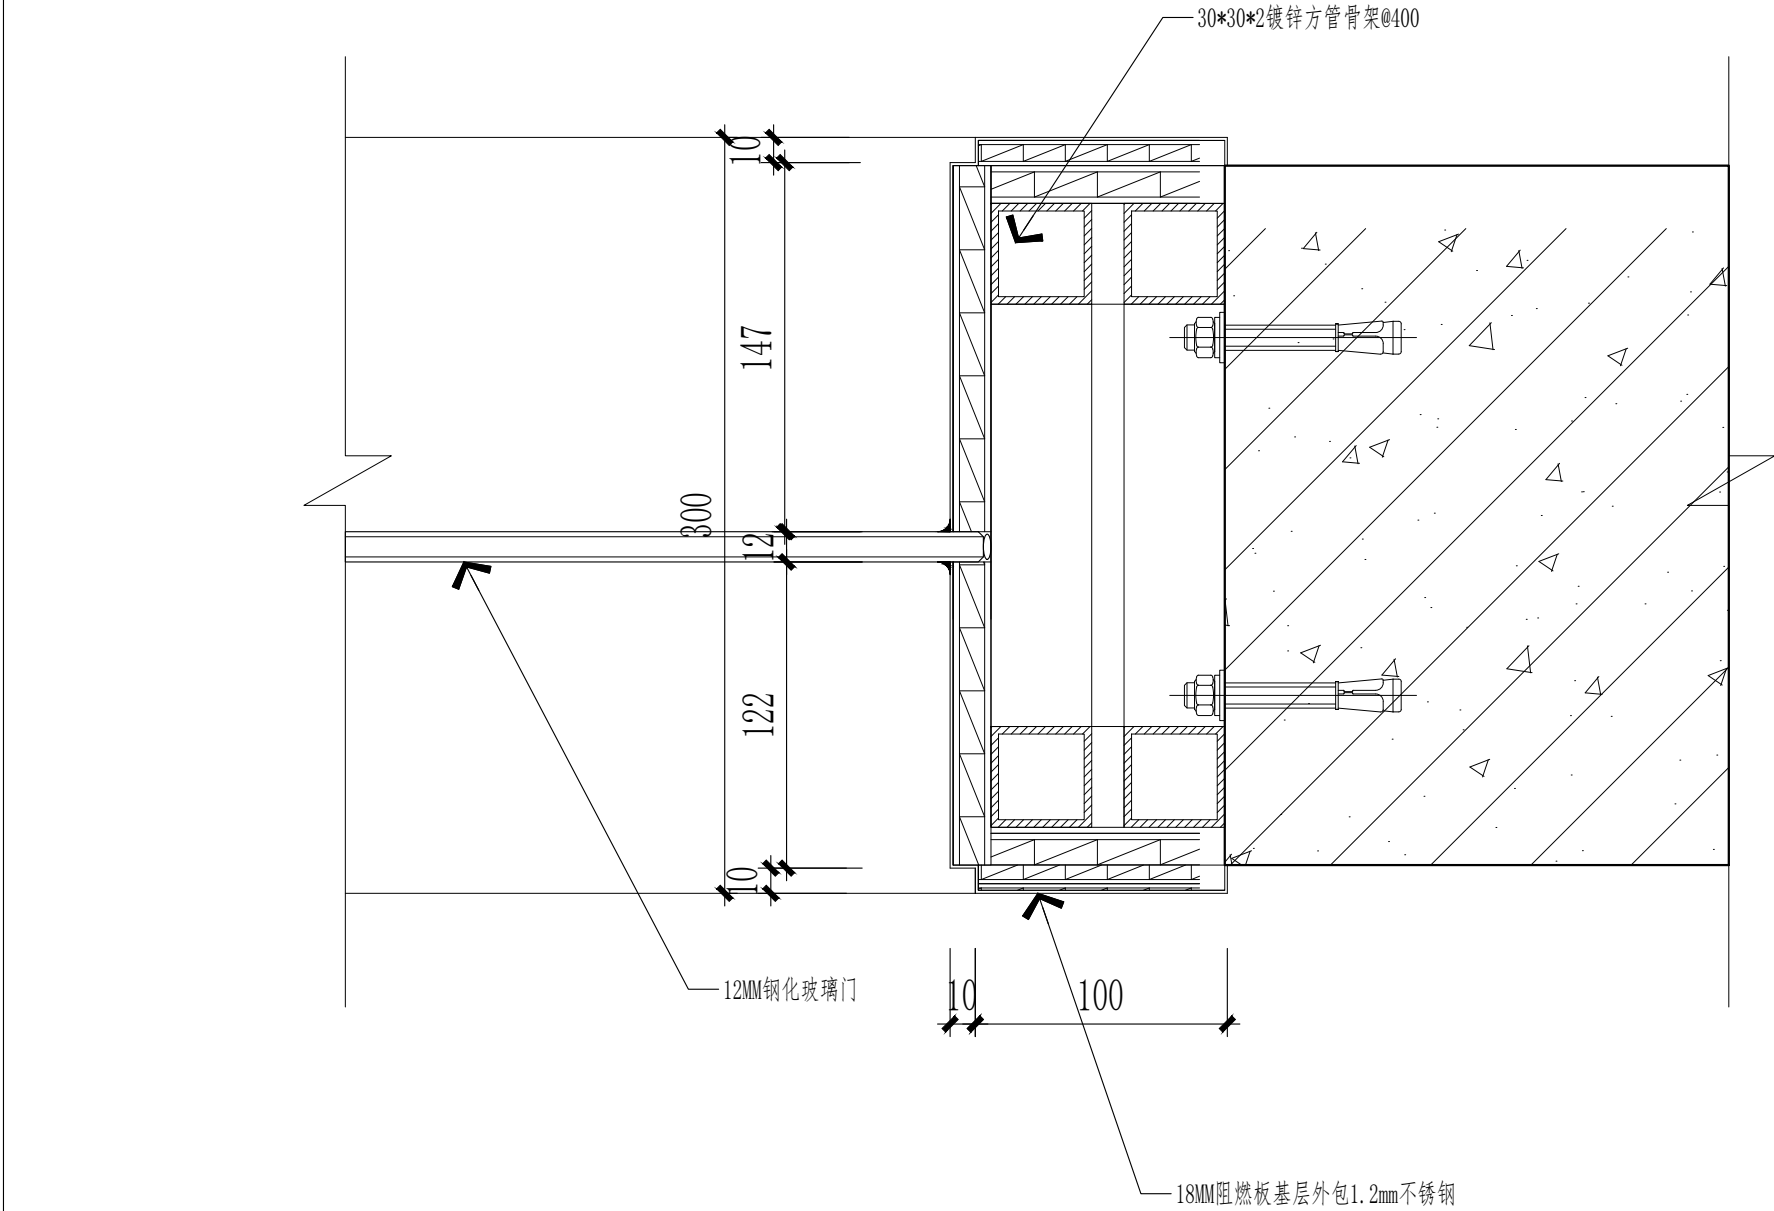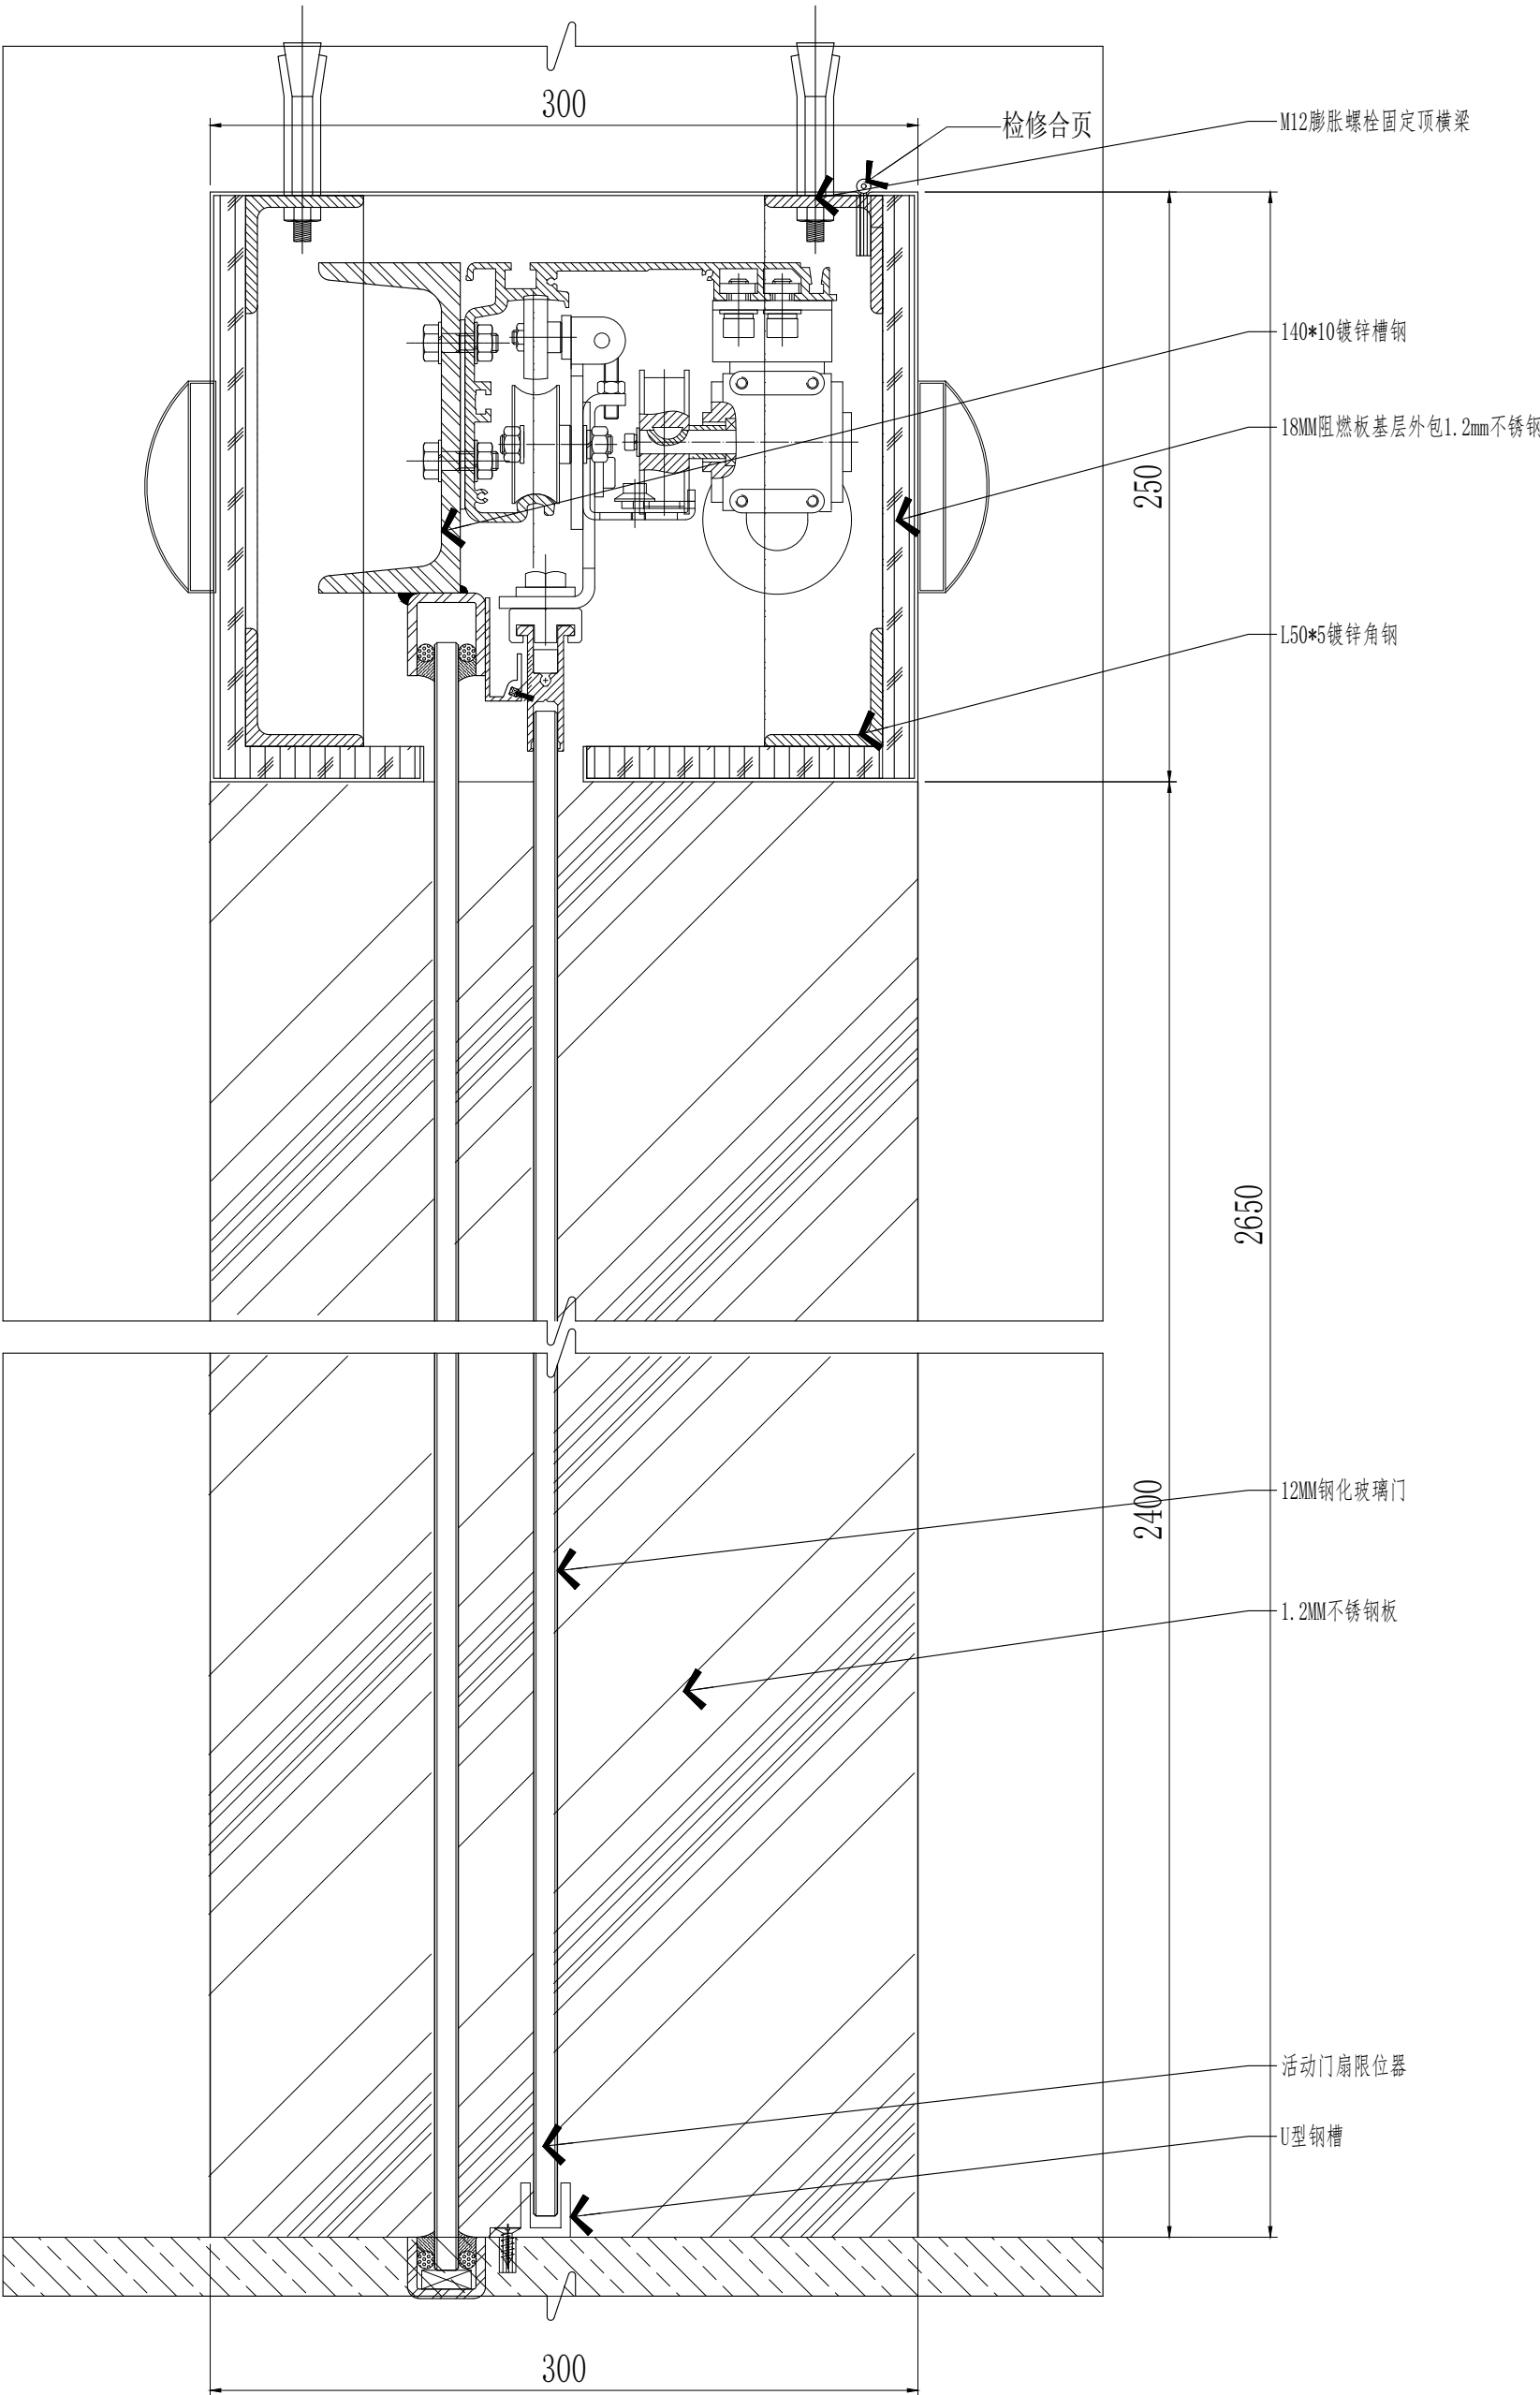

D24 DETAIL 电动感应门节点图

SCALE: 1/5

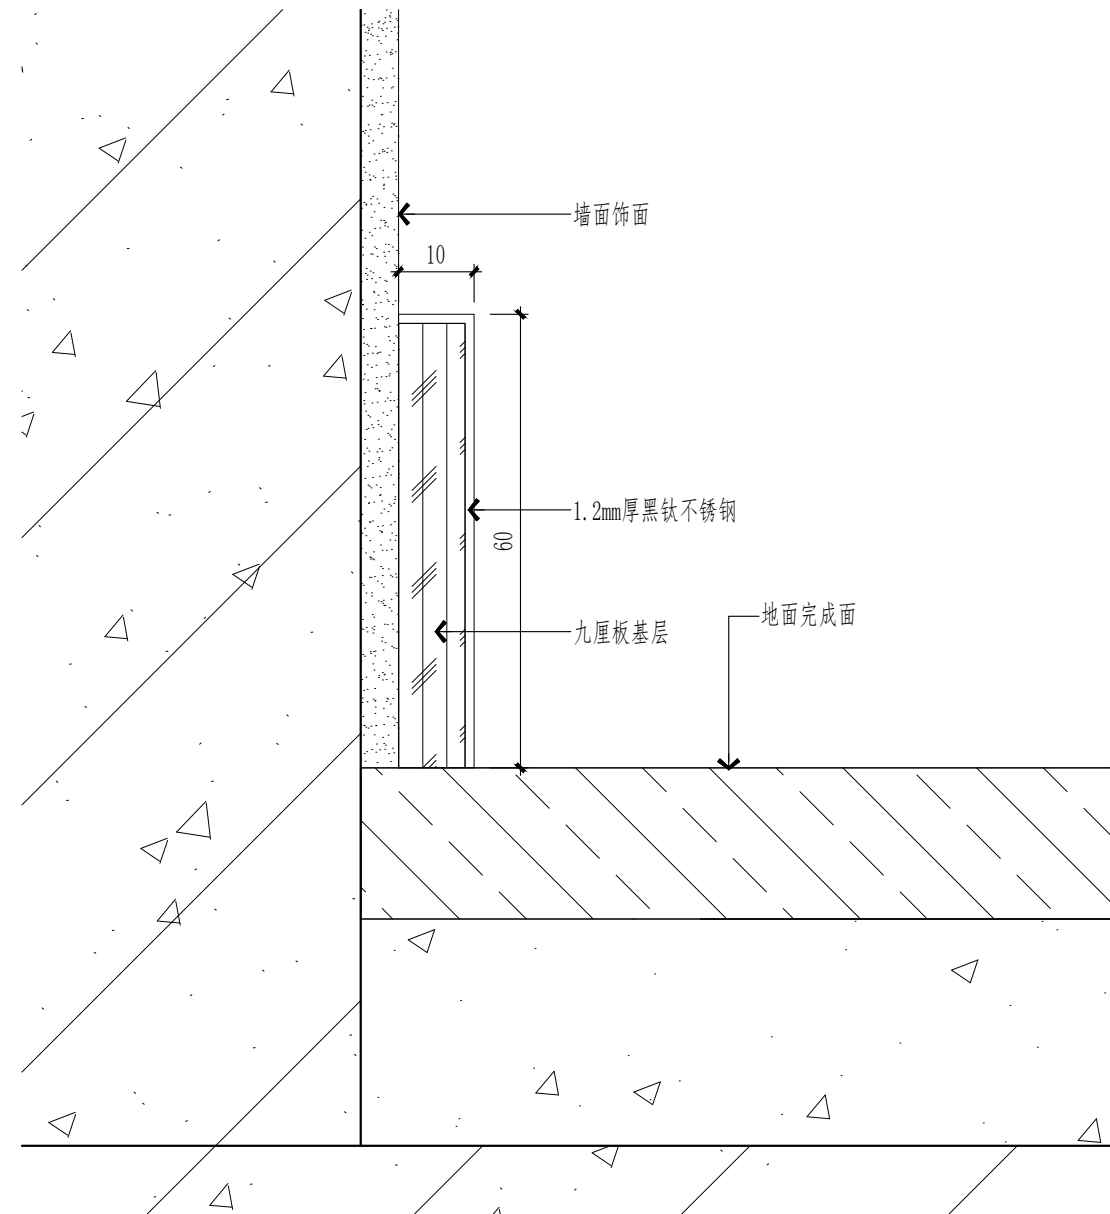

D25 DETAIL 不锈钢踢脚线节点图

SCALE: 1/5



南通亨通建筑装饰安装有限公司
Nantong Hengtong construction decoration and
installation Co., Ltd
证书等级: 建筑装饰工程设计专项甲级
证书编号: A232060531

设计顾问单位:
DESIGN CONSULTANCY UNIT

备注:
Remarks:

建设单位:
CONSTRUCTION UNITS
南通市机关事务管理局

工程名称:
ENGINEER NAME
南通市信访局接待中心房屋整修工程

子 项

图 目:
TITLE

节点大样图 (七)

类 别 CATEGORY	实 名 SIGNED	签 名 SIGNED
审 定 PROJECT CHIEF		
审 核 APPROVED	徐建华	徐建华
项目负责人 PROJECT LEADER	尹飞	尹飞
专业负责人 PROFESSIONAL LEADER	夏斯岗	夏斯岗
设 计 DESIGN	汪莉莉	汪莉莉
校 对 CHECK	张翔	张翔
会 签 栏		
建 筑		电 气
结 构		暖 通
给排水		工 艺

盖 章 栏:

工 程 号 PROJECT NO	图 号 DRAWING NO	DT-07
比 例 RATIO	日 期 DATE	2025. 07

说明:
本设计版权归南通亨通建筑装饰安装有限公司所有, 非设计师之书面批准, 不得随意将任何
部分翻印, 承建人必须遵照施工现场状况核对图内所示数字之准则, 如发现有任何矛盾处,
应立即通知设计师。

南通亨通建筑装饰安装有限公司
Nantong Hengtong construction decoration and installation Co., Ltd
证书等级：建筑装饰工程设计专项甲级
证书编号：A232060531

设计顾问单位：
DESIGN CONSULTANCY UNIT

备注：
Remarks:

建设单位：
CONSTRUCTION UNITS
南通市机关事务管理局

工程名称：
ENGINEER NAME
南通市信访局接待中心房屋整修工程

子 项



图 目：
TITLE
节点大样图（九）

类 别	实 名	签 名
CATEGORY	SIGNED	SIGNED
审 定		
PROJECT CHIEF		
审 核	徐建华	徐建华
APPROVED		
项目负责人	尹飞	尹飞
PROJECT LEADER		
专业负责人	夏斯岗	夏斯岗
PROFESSIONAL LEADER		
设 计	汪莉莉	汪莉莉
DESIGN		
校 对	张翔	张翔
CHECK		
会 签 栏		
建 筑		电 气
结 构		暖 通
给 排 水		工 艺


盖 章 栏:

工 程 号	图 号	DT-08
PROJECT NO	DRAWING NO	
比 例	日 期	2025. 07
RATIO	DATE	


说明：
本设计版权归南通亨通建筑装饰安装有限公司所有，非设计师之书面批准，不得随意将任何部分翻印、承建人必须遵照施工现场状况核对图内所示数字之准则，如发现有任何矛盾处，应立即通知设计师。

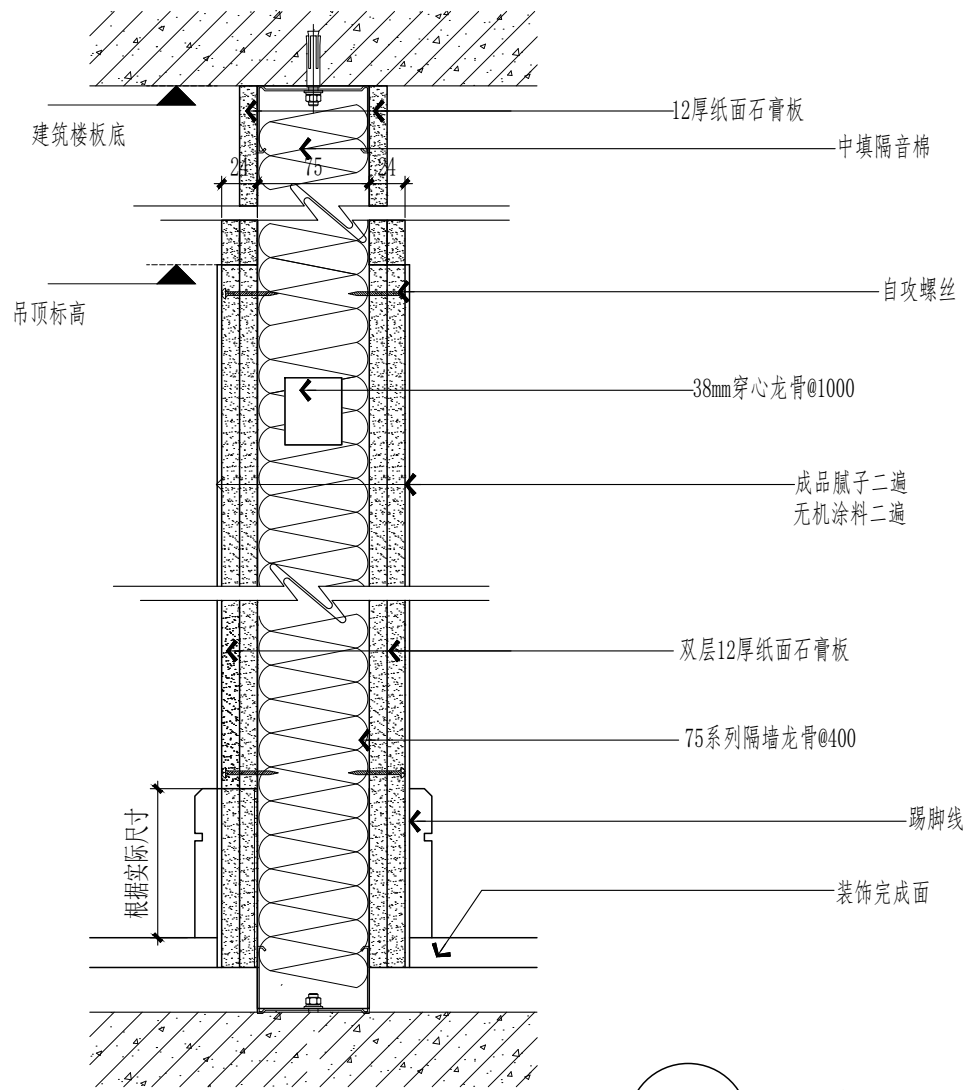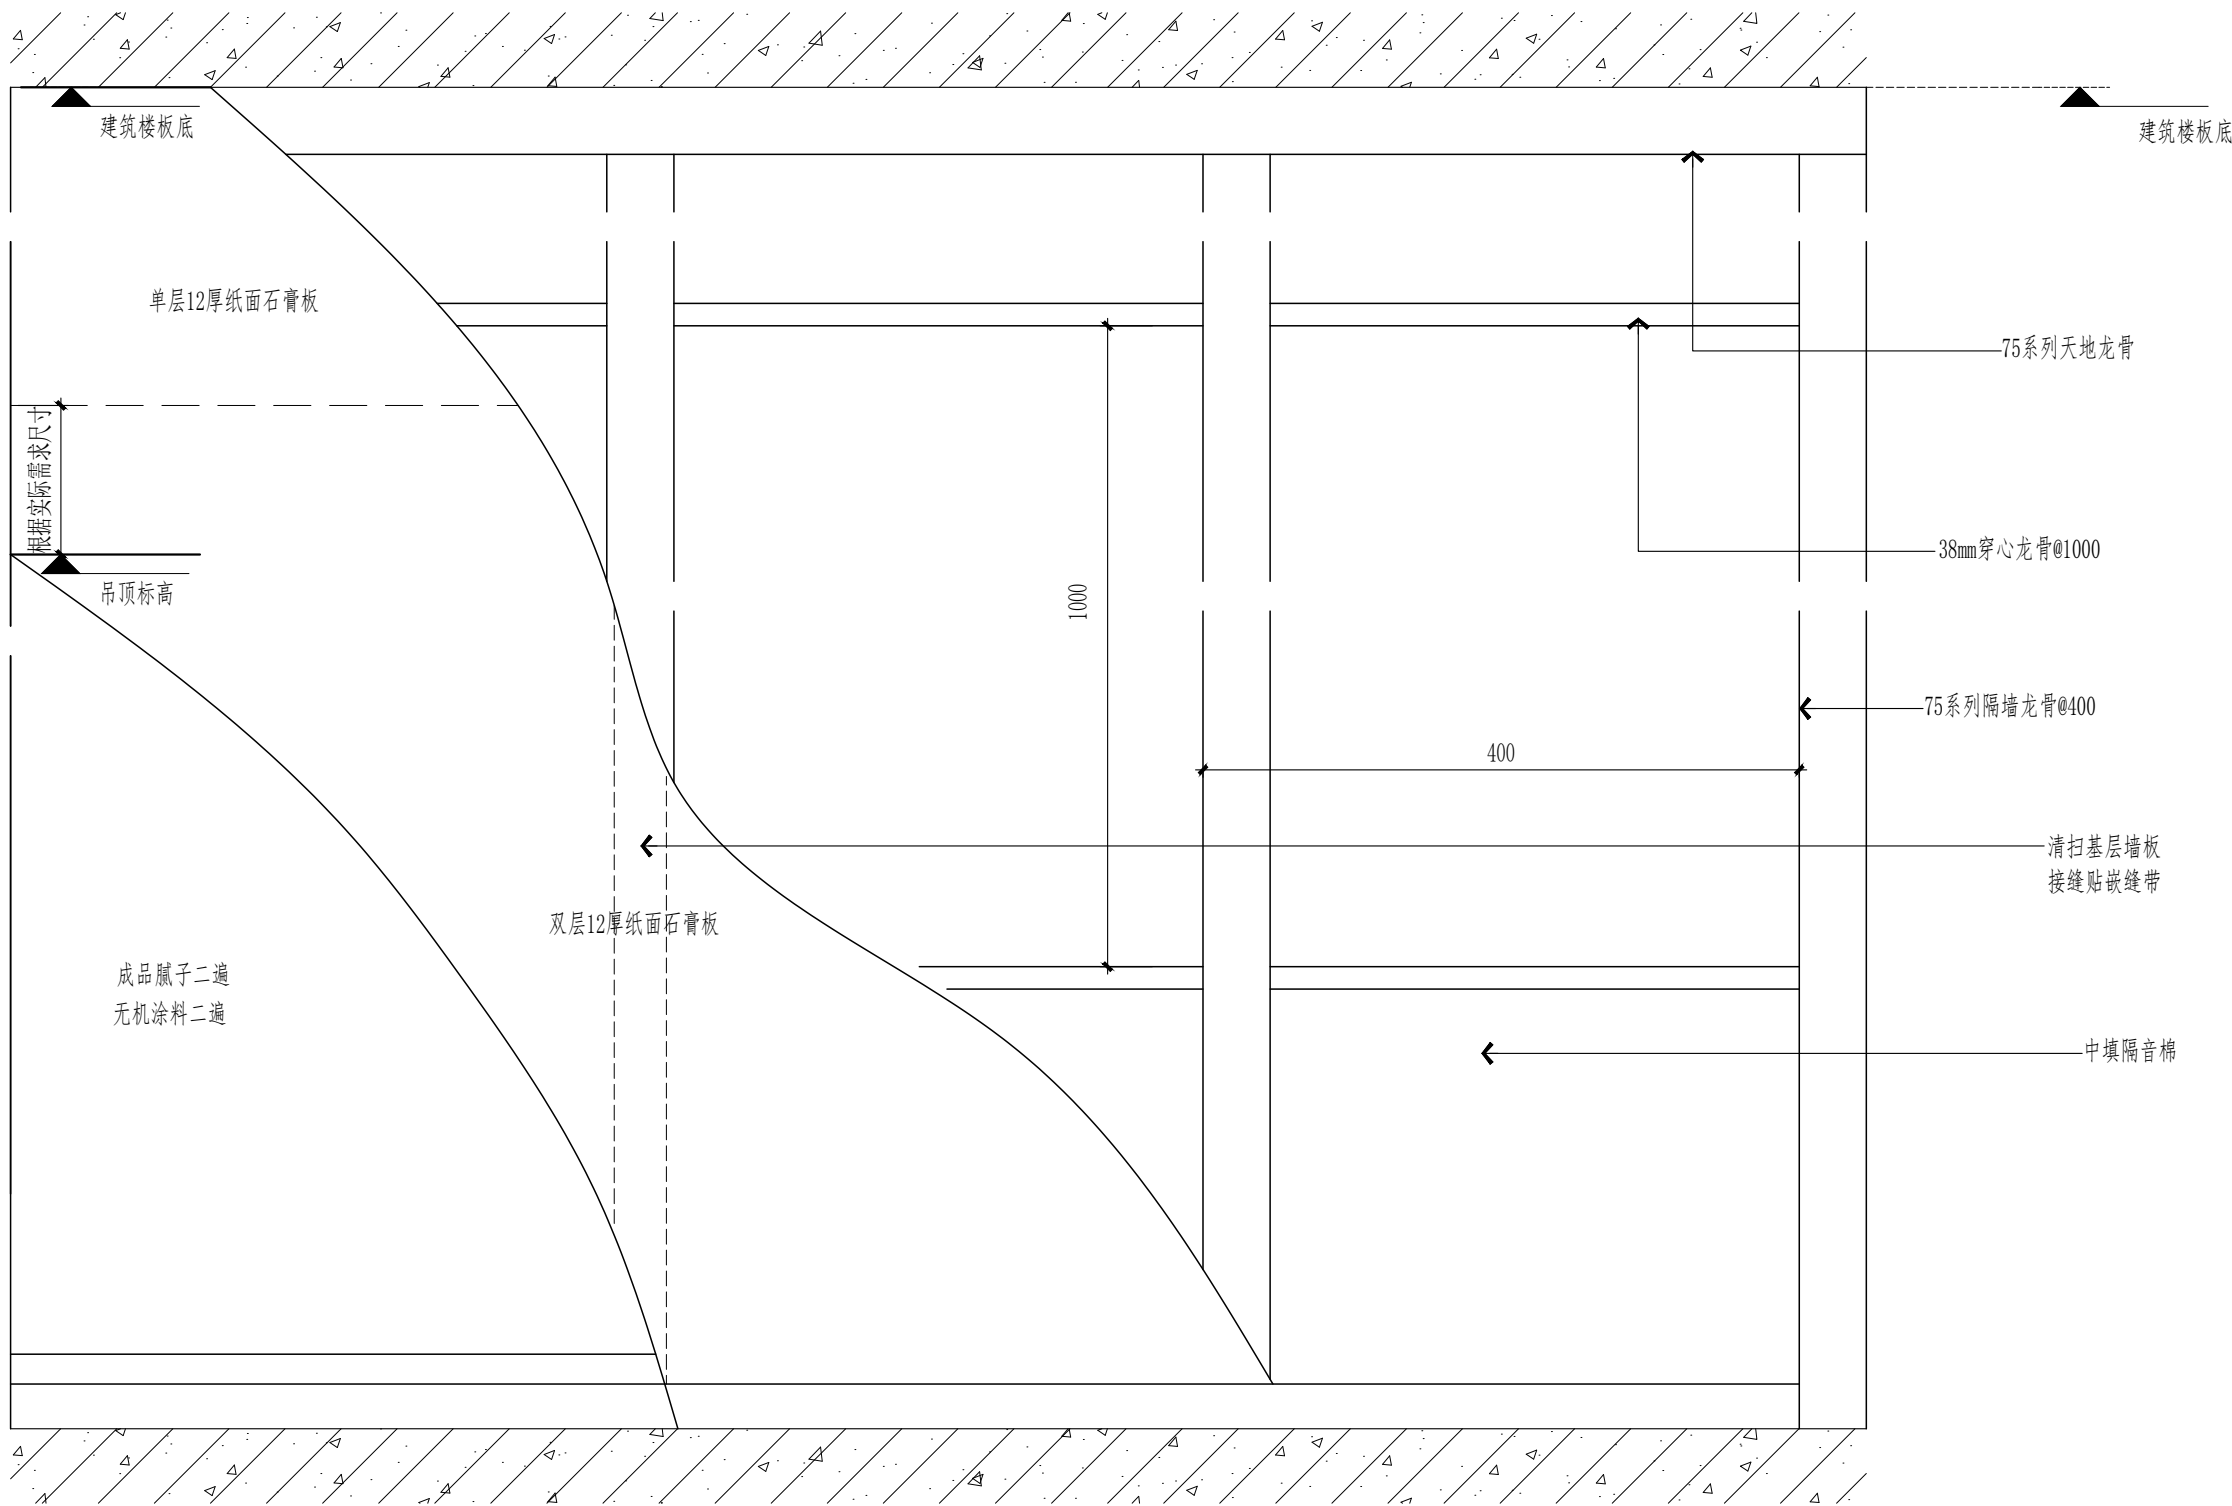

1 竖剖节点

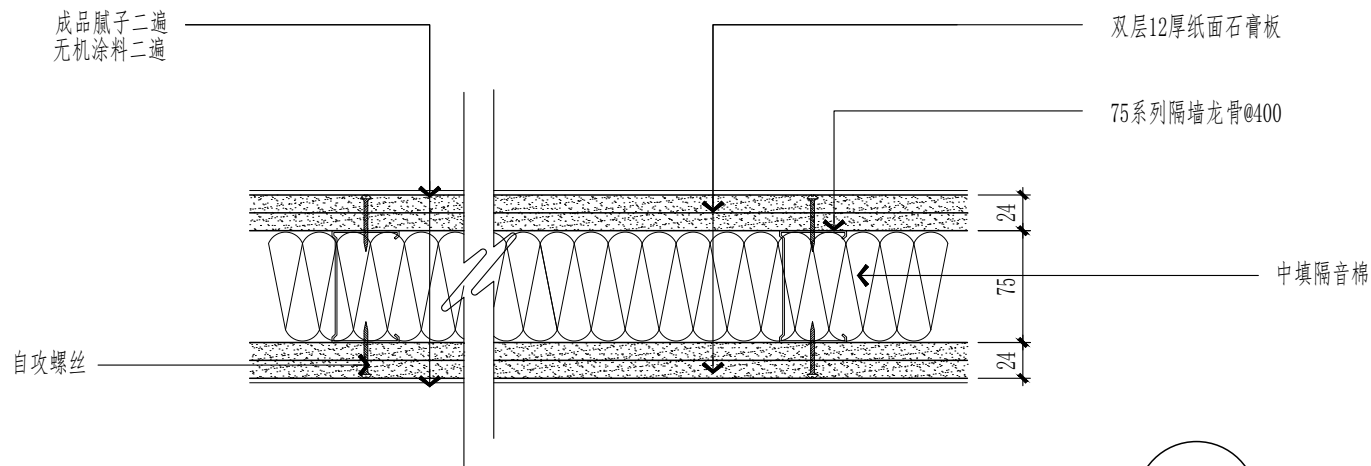

2 横剖节点

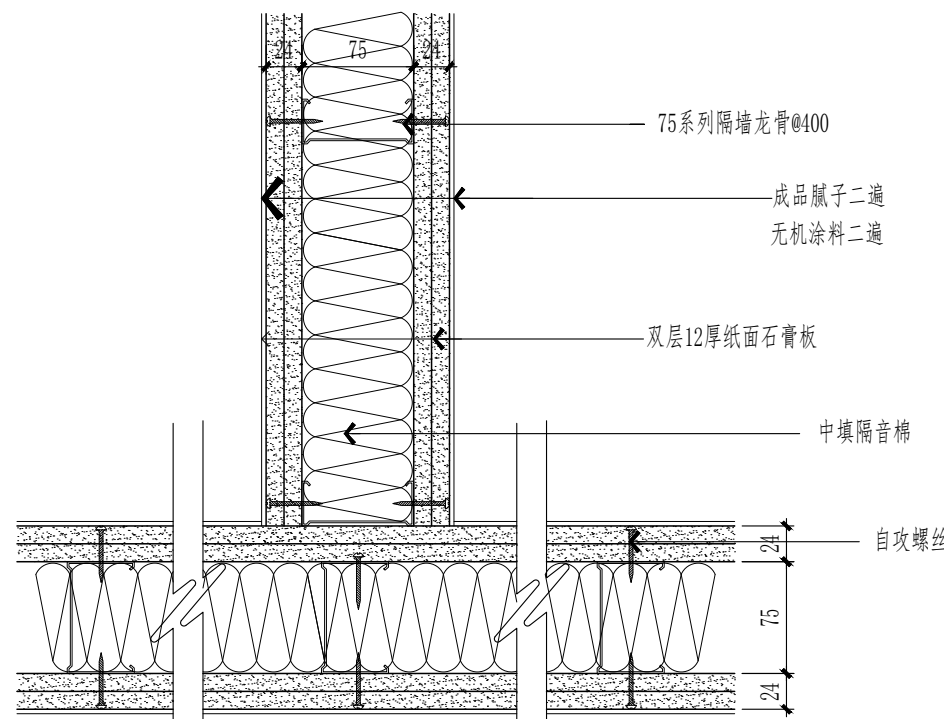

3 T型墙横剖节点

类别	实名	签名	
CATEGORY	SIGNED	SIGNED	
审定			
PROJECT CHIEF			
审核	徐建华	徐建华	
APPROVED			
项目负责人	尹飞	尹飞	
PROJECT LEADER			
专业负责人	夏斯岗	夏斯岗	
PROFESSIONAL LEADER			
设计	汪莉莉	汪莉莉	
DESIGN			
校对	张翔	张翔	
CHECK			
会签栏			
建筑		电 气	
结 构		暖 通	
给排水		工 艺	

盖章栏：


工程号		图号	DT-09
PROJECT NO		DRAWING NO	
比例		日期	2025. 07
RATIO		DATE	

说明：

本设计版权归南通亨通建筑装饰安装有限公司所有，非设计师之书面批准，不得随意将任何部分翻印、承建人必须遵照施工现场状况核对图内所示数字之准则，如发现有任何矛盾处，应立即通知设计师。

说明：


- 1、混凝土结构中的砌体填充墙及内隔墙的砌筑，均应满足砌体结构的有关施工规定，所有砌体墙身的顶部必须用砌体嵌紧、斜砌密实，并用砂浆填实，不得与上面梁板脱空。墙体才用加气块混凝土砌块砖（规格240mm×115mm×90mm，强度≥A3.5），水泥砂浆为砌筑砂浆,强度为M7.5）。
- 2、混凝土结构中的砌体填充墙及内隔墙与主体结构的柱或墙之间，应沿高度每500mm设206拉筋，拉筋长度应贯通墙长。
- 3、当砌体墙净高大于4米时，应在砌体墙高的中部或门窗洞顶部设置一道与砼柱连接且沿砌体墙全长贯通的水平腰梁:墙厚（宽）x180(高)，内配4E12/06@200腰梁钢筋,钢筋锚入柱内30d。
- 4、120(100)厚墙长大于3.6米,200(240)厚墙长大于5米（或墙长超过层高2倍）时的情况,应在墙长中部（洞口边）设构造柱；墙体无约束端部、墙体转角处、不同厚度墙体交接处、较大洞口（大于2.4m）两侧，应设置构造柱。构造柱与墙体拉筋为206@500,拉筋长度应贯通墙长。
- 5、当砌体墙长大于5米、中间又无横墙或柱支承时，应在墙顶与楼板或梁的结合处设置拉结筋 08@1000mm,拉结做法参见国标图集03G329-1中P34。
- 6、在厨房、卫生间、浴室等处砌体墙底部需现浇混凝土坎台高200mm，，新砌墙体门窗洞需加过梁，具体做法参照《钢筋混凝土过梁图集（03G3221）》

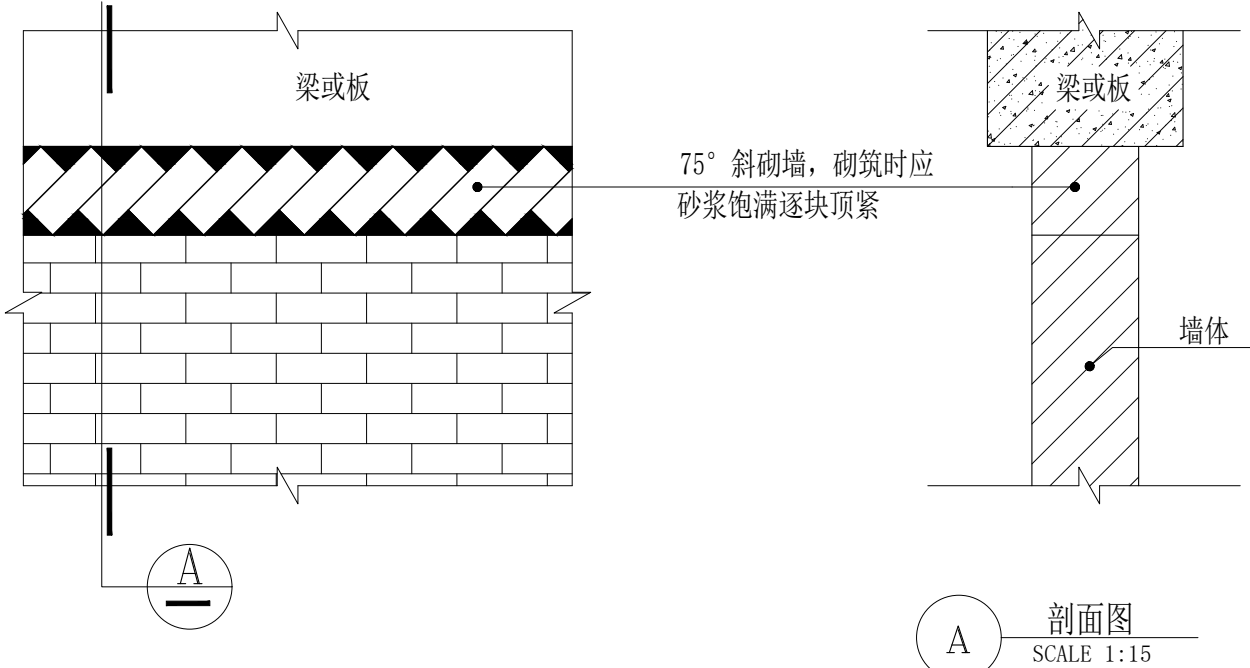

D1 砖墙顶部与梁连接做法（一）

SCALE 1:15


墙长度小于等于5米的情况

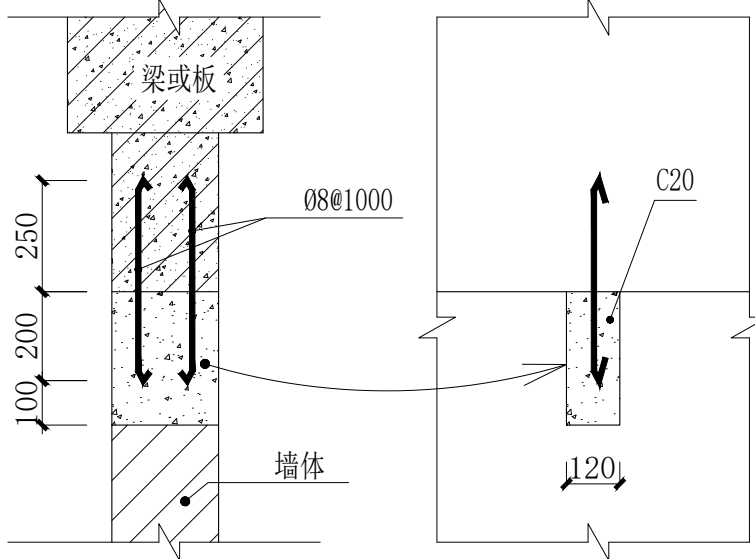

D2 砖墙顶部与梁连接做法（二）


SCALE 1:15

墙长度大于5米的情况

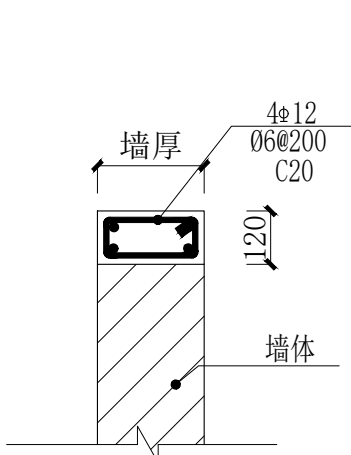


D3 窗台梁

SCALE 1:15

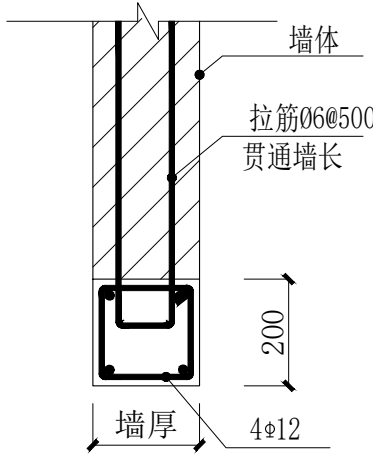

D4 构造柱


SCALE 1:15

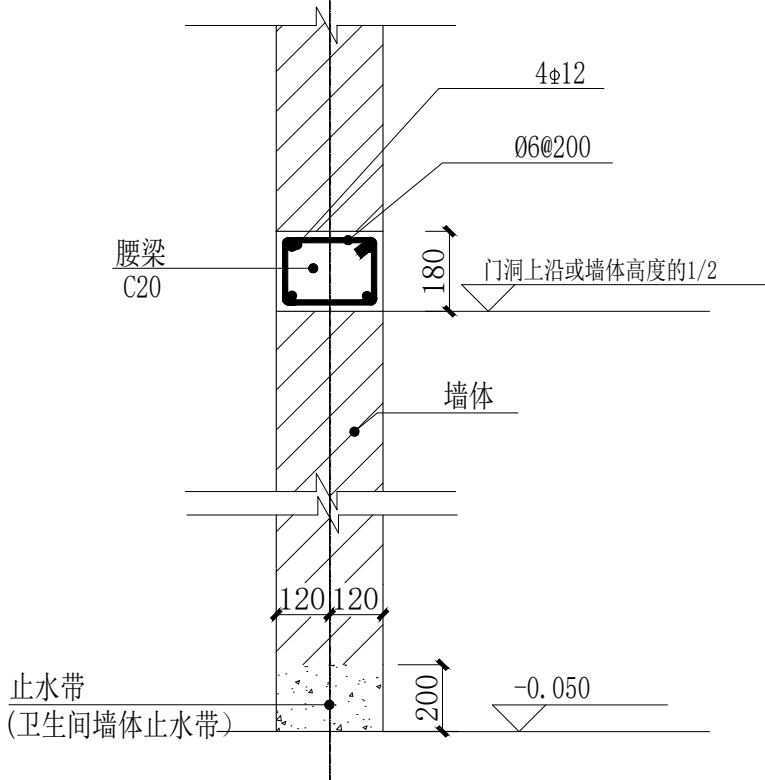

D5 新砌砖墙基础


SCALE 1:15

卫生间砌体墙下部为150mm混凝土止水带，其余部位砌体墙下部为三皮标准砖砌筑

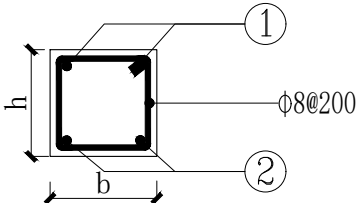

D6 砖墙与柱的拉结

SCALE 1:15

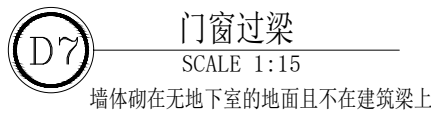

D7 门窗过梁

SCALE 1:15

墙体砌在无地下室的地面且不在建筑梁上

门窗洞口宽度	≤1200	>1200且≤2400	>2400且≤3600
断面 bXh	bx150	bx180	bx300
配筋	①	②	③
墙厚	①	②	③
b≤150	2Φ12	2Φ12	2Φ12
150<b≤240	2Φ12	3Φ12	2Φ12
b>240	2Φ12	3Φ14	2Φ12

南通 亨通 建筑装饰安装有限公司			
南通亨通建筑装饰安装有限公司 Nantong Hengtong construction decoration and installation Co., Ltd 证书等级：建筑装饰工程设计专项甲级 证书编号：A232060531			
设计顾问单位: DESIGN CONSULTANCY UNIT			
备注: Remarks:			
建设单位: CONSTRUCTION UNITS 南通市机关事务管理局			
工程名称: ENGINEER NAME 南通市信访局接待中心房屋整修工程			
子 项			
图 目: TITLE 电 气 图 纸 目 录 图 例			
类 别 CATEGORY	实 名 SIGNED	签 名 SIGNED	
审 定 PROJECT CHIEF			
审 核 APPROVED	徐建华	徐建华	
项目负责人 PROJECT LEADER	尹飞	尹飞	
专业负责人 PROFESSIONAL LEADER	夏斯岗	夏斯岗	
设 计 DESIGN	汪莉莉	汪莉莉	
校 对 CHECK	张翔	张翔	
会 签 栏			
建 筑		电 气	
结 构		暖 通	
给排水		工 艺	
盖 章 栏:			
工 程 号 PROJECT NO		图 号 DRAWING NO	DS-01
比 例 RATIO		日 期 DATE	2025. 02
说明: 本设计版权归南通亨通建筑装饰安装有限公司所有,非设计师之书面批准,不得随意将任何部分翻印,承建人必须遵照施工现场状况核对图内所示数字之准则,如发现有任何矛盾处,应立即通知设计师.			

序 号	图 别 图 号	图 纸 名 称
1	DS—01	电 气 图 纸 目 录 图 例
2	DS—02	电 气 设 计 说 明
3	DS—03	配 电 箱 系 统 图
4	DS—04	一层配电干线回路布置图
5	DS—05	一层插座回路布置图
6	DS—06	一层灯具开关控制图
7	DS—07	一层照明回路布置图
8	DS—08	一层应急照明疏散指示回路布置图
9	DS—09	一层新增空调回路布置图
10	DS—10	二层插座布置图
11	DS—11	二层照明布置图
12	DS—12	三层插座布置图
13	DS—13	三层照明布置图
14		
15		

序号	图例	名 称	型号规格	安装方式	安装高度
1		厨房配电箱	XL-21	嵌墙安装	底距地1.5m
2		照明分配电箱	PZ30-	嵌墙安装	底距地1.5m
3		单位单极开关	A86K11-10	嵌墙安装	底距地1.3m
4		双联单控开关	A86K21-10	嵌墙安装	底距地1.3m
5		三联单控开关	A86K31-10	嵌墙安装	底距地1.3m
6		双联双控开关	A86K21-10	嵌墙安装	底距地1.3m
7		两极加两极带接地插座带安全门		底距地0.3m	
8		三相电接电电源	25A 440V	底距地1.8m	
9		两极加两极带接地插座带安全门（门禁电源）	10A 250V	底距地1.3m	
10		两极加两极带接地插座带安全门	10A 250V	顶面安装	
11		小便斗感应器	4w	嵌墙安装	底距地 1.2m
12		两极加两极带接地插座带安全门（埋地插座）	10A 250V	埋地暗装	
13		两极带接地插座带安全门带开关（卫生间用）	10A 250V	嵌墙安装	底距地 1.5m
14		两极带接地插座带安全门带开关（热水器插座）	10A 250V	底距地1.8m	
15		两极带接地插座带安全门带开关（电视插座）	10A 250V	底距地 1.5m	
16		两极加两极带接地插座带安全门（壁挂空调）	10A 250V	底距地2.0m	
17		两极加两极带接地插座带安全门（中位插座）	10A 250V	底距地1.1m	
18		300X300换气扇	50W		
19		600X600LED平板灯 300X600LED平板灯	办公区60W, 过道12W 300*600-14W-6000K	6000K	
20		100X1200LED成品灯	办公区36W-6000K		
21		5寸筒灯	15W-5000K		
22		3.5寸射灯	9W-5000K		
23		LED灯带	10W/M-5000K		
24		防爆LED灯	28W-5000K		

5		应急筒灯（带蓄电池）	4寸，3W，LED，顶面嵌装	接线方式为三线制，双电源供电，带蓄电池 应急时间不小于90分钟 所有应急灯具及疏散指示灯均应带不燃保护罩
4		疏散指示灯（带蓄电池）	1w，底距地2.5m吊杆安装	
3		疏散指示灯（带蓄电池）	1w，底距地0.5m，在砖墙上嵌装或砼墙上明装	
2		疏散指示灯（带蓄电池）	1w，底距地0.5m，在砖墙上嵌装或砼墙上明装	
1		安全出口标志灯（带蓄电池）	3w，除图纸中注明外，门上0.2m嵌装	

电气施工说明

一、设计依据：

- 1.建筑内部装修设计防火规范(GB50222-2017)、建筑设计防火规范 GB50016-2014（2018版）、民用建筑电气设计标准(GB51348-2019)、 低压配电设计规范 （GB50054-2011）；供配电系统设计规范(GB50052-2009)、 建筑照明设计标准(GB50034-2013) 建筑防火通用规范GB55037-2022

2.业主的委托书和有关资料；

二、工程概况：

本工程 。

三、设计范围：

1. 根据装饰图的功能设计照明系统；

四、供电系统电源：

1. 电源由一层配电间引来。

五、线路规格和安装：

1. 凡图中未注明导线根数的线路均为3根，超过8根的线段用双管平行敷设，其中：
- 照明线路为 ZR-BV-500-3x2.5mm 。
- 插座线路为 ZR-BV-500-3x2.5mm 。
- 照明线路顶面穿管暗敷设，当插座线路沿原墙体敷设时为沿墙明敷设，当插座线路沿新建墙体敷设时为沿墙暗管敷设，再沿顶面、桥架敷设。
- 单相照明线路中中性线不共用，平面图中标示的导线根数中含一根 -1x2.5mm 用作保护线。 正常照明线路与应急照明线路不得共管敷设。
- 导线应按国标要求的颜色采购。
2. 照明、插座分支线路规格及敷设方式见系统图和平面图, 未标明的导线根数为三根。

导线穿管管径选择表

导线型号		ZR-BV-450/750V型																					
管子类别		焊接钢管（SC）						套接紧定式电线管（JDG）								硬塑料管（PC）							
导线根数	导线截面	2	3	4	5	6	7	8	2	3	4	5	6	7	8	2	3	4	5	6	7	8	
2.5mm ²	2	15	15	20	20	20	25	25	16	20	20	20	25	25	25	16	20	20	20	25	25	25	
4.0mm ²	2	20	20	20	20	25	25	25	20	20	25	25	25	25	32	20	20	25	25	25	25	32	
6.0mm ²	2	20	20	25	25	25	25	25	20	20	25	25	25	32	32	20	20	25	25	25	32	32	
10.0mm ²	2	20	25	25	32	32	32	32	25	32	32	32	40	40	40	25	32	32	32	40	40	40	

3. 电气管线超长处按有关规范要求加设拉线盒, 两个拉线盒之间的距离应符合下列要求：

- (1). 对无弯管路时不超过30m； (2). 两个拉线盒之间有一个转弯时不超过20m；
- (3). 两个拉线盒之间有两个转弯时不超过15m. (4) 两个拉线盒之间有三个转弯时不超过8m.
4. 各工作场所照明的照度值按国家规范要求选定

六、照明

1. 开关插座：开关、插座型号及暗装高度详见图例及规格型号表；
2. 电气照明的灯具采用筒灯、LED灯带、花饰吊灯、及各种艺术灯具。安装为吸顶、嵌入及吊装。
3. 当灯具安装高度低于2.4米时灯具外壳接PE线保护。， 功率因数不小于0.9，其它灯具均使用节能灯具。

4. 各种电气设备安装施工须按设备安装使用说明书严格操作。
5. 各照明灯具尽量采用高效节能型产品， 功率因数大于0.9。
6. 平面图中标明设备高度的，以平面图高度为准。
7. 强、弱电布管平行安装距离500，立交叉距离200。

七、接地保护：

- 1.本工程接地装置利用原设计接地系统。电源进户制，PEN线重复接地。防雷装置及接地装置利用原设施，但需经测试合格后方可使用。否则应重打接地桩并满足接地要求。
- 2.所有作电设备的非常电金属外壳、插座接地端子、保护钢管、电缆金属外皮、金属电缆线桥架均与PE线连接，电源零线与PE线不能混装。金属桥架接地须按GB50303-2015第12.1.1条规定执行。

- (1). 镀锌钢导管、可弯曲金属导管和金属柔性导管不得熔焊连接；
- (2). 当非镀锌钢管采用螺纹连接时，连接处的两端应熔焊焊接保护联结导体；
- (3). 镀锌钢导管、可弯曲金属导管和金属柔性导管连接处的两端宜采用专用接地卡固定保护联结导体 。

八 其它

1. 凡与施工有关而又未说明之处，参见国家、地方标准图集施工，或与设计院协商解决。
2. 本工程所选设备、材料必须具有国家级检测中心的检测合格证书（3C认证）；必须满产品相关的国家标准；供电产品应具有入网许可证。
- 3 . 施工单位必须按照工程设计图纸和施工技术标准施工，施工过程遇到问题及时与设计方联系。
4. 建设工程竣工验收时，必须具备设计单位签署的质量合格文件。



南通亨通建筑装饰安装有限公司
Nantong Hongtong construction decoration and installation Co., Ltd
证书等级：建筑装饰工程设计专项甲级
证书编号：A232060531

设计顾问单位:
DESIGN CONSULTANCY UNIT

备注:
Remarks:

建设单位:
CONSTRUCTION UNITS
南通市机关事务管理局

工程名称:
ENGINEER NAME
南通市信访局接待中心房屋整修工程

子 项

图 目:
TITLE LIST

电气施工说明

类 别 CATEGORY	实 名 SIGNED	签 名 SIGNED
-----------------	---------------	---------------

审 定 PROJECT CHIEF		
----------------------	--	--

审 核 APPROVED	徐建华	徐建华
-----------------	-----	-----

项目负责人 PROJECT LEADER	尹飞	尹飞
-------------------------	----	----

专业负责人 PROFESSIONAL LEADER	夏斯岗	夏斯岗
------------------------------	-----	-----

设 计 DESIGN	汪莉莉	汪莉莉
---------------	-----	-----

校 对 CHECK	张翔	张翔
--------------	----	----

会 签 栏		
-------	--	--

建 筑	电 气	
-----	-----	--

结 构	暖 通	
-----	-----	--

给排水	工 艺	
-----	-----	--

盖 章 栏:

工 程 号 PROJECT NO		图 号 DRAWING NO	DS-02
比 例 RATIO		日 期 DATE	2025. 02

说明：
本设计版权归南通亨通建筑装饰安装有限公司所有，非设计师之书面批准，不得随意将任何部分翻印，承建人必须遵照施工现场状况核对图内所示数字之准则，如发现有任何矛盾处，应立即通知设计师。



南通亨通建筑装饰安装有限公司
Nantong Hengtong construction decoration and installation Co., Ltd
证书等级: 建筑装饰工程设计专项甲级
证书编号: A232060531

设计顾问单位:
DESIGN CONSULTANCY UNIT

备注:
Remarks:

建设单位:
CONSTRUCTION UNITS
南通市机关事务管理局

工程名称:
ENGINEER NAME
南通市信访局接待中心房屋整修工程

子 项

图 目:
TITLE
配电箱系统图



类 别	实 名	签 名
CATEGORY	SIGNED	SIGNED
审 定		
PROJECT CHIEF		
审 核	徐建华	徐建华
APPROVED		
项目负责人	尹飞	尹飞
PROJECT LEADER		
专业负责人	夏斯岗	夏斯岗
PROFESSIONAL LEADER		
设 计	汪莉莉	汪莉莉
DESIGN		
校 对	张翔	张翔
CHECK		
会 签 栏		
建 筑		电 气
结 构		暖 通
给排水		工 艺

盖 章 栏:

工 程 号		图 号	DS-03
PROJECT NO		DRAWING NO	
比 例		日 期	2025. 02
RATIO		DATE	

说明:
本设计版权归南通亨通建筑装饰安装有限公司所有,非设计师之书面批准,不得随意将任何部分翻印,承建人必须遵照施工现场状况核对图内所示数字之准则,如发现有任何矛盾之处,应立即通知设计师.

1AL1配电箱配电系统图

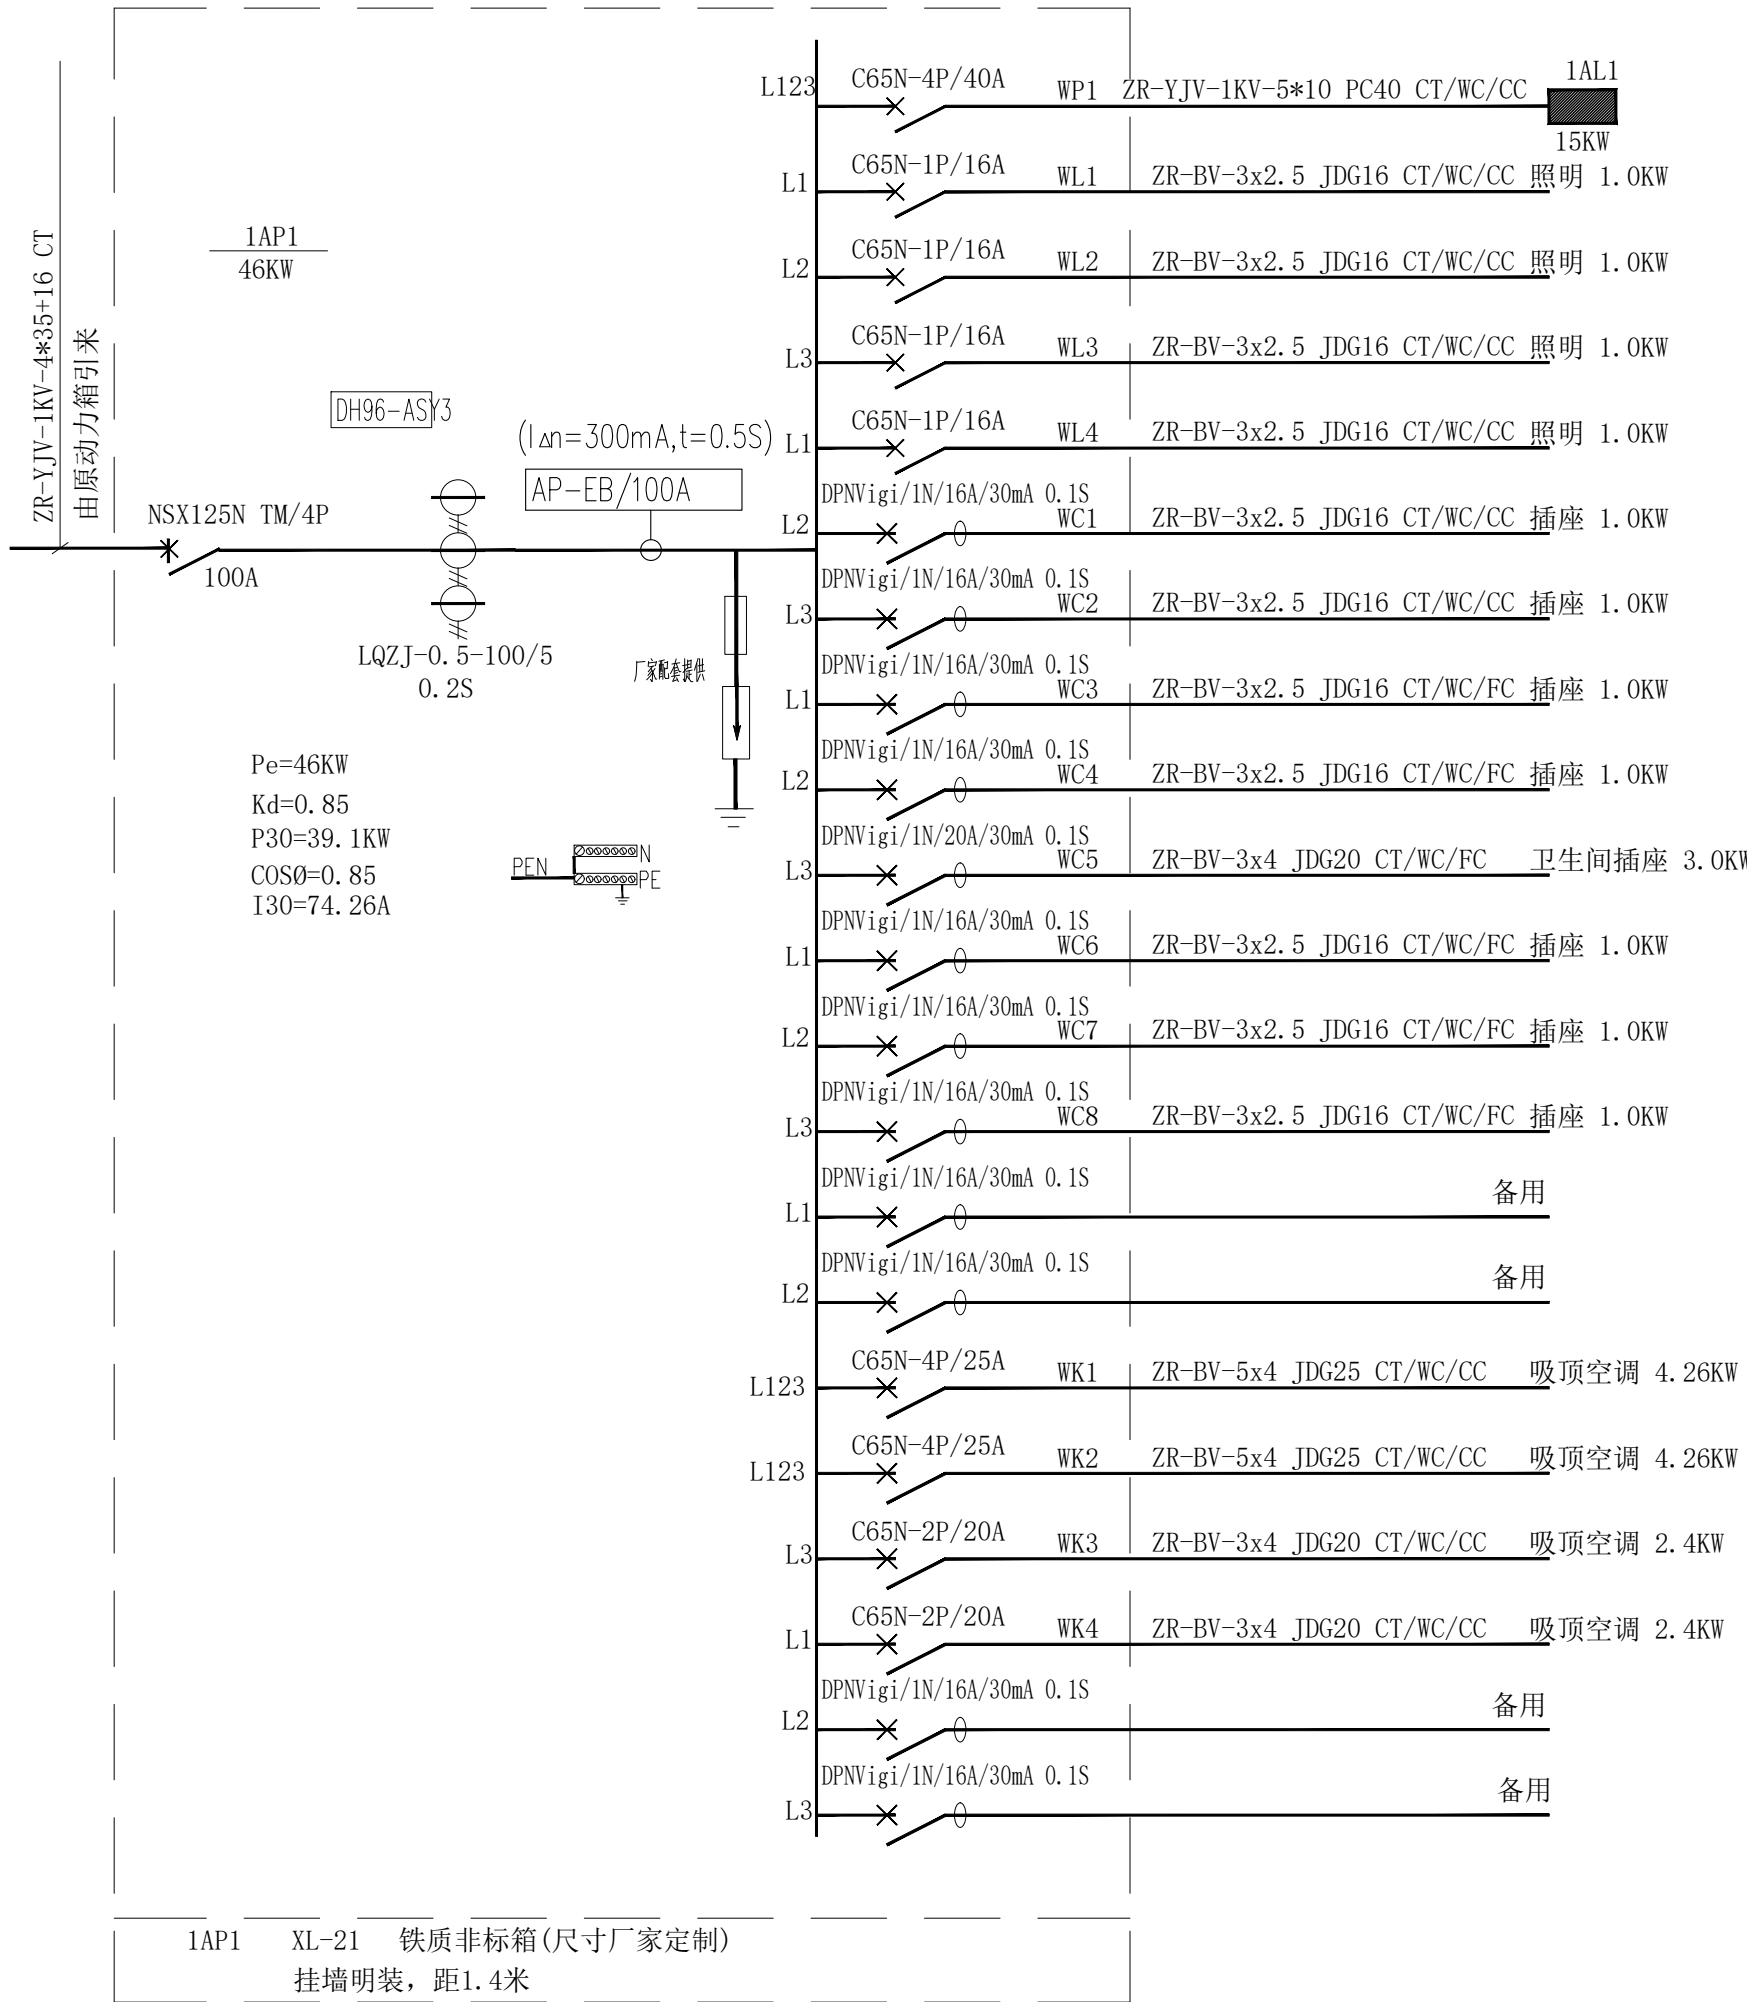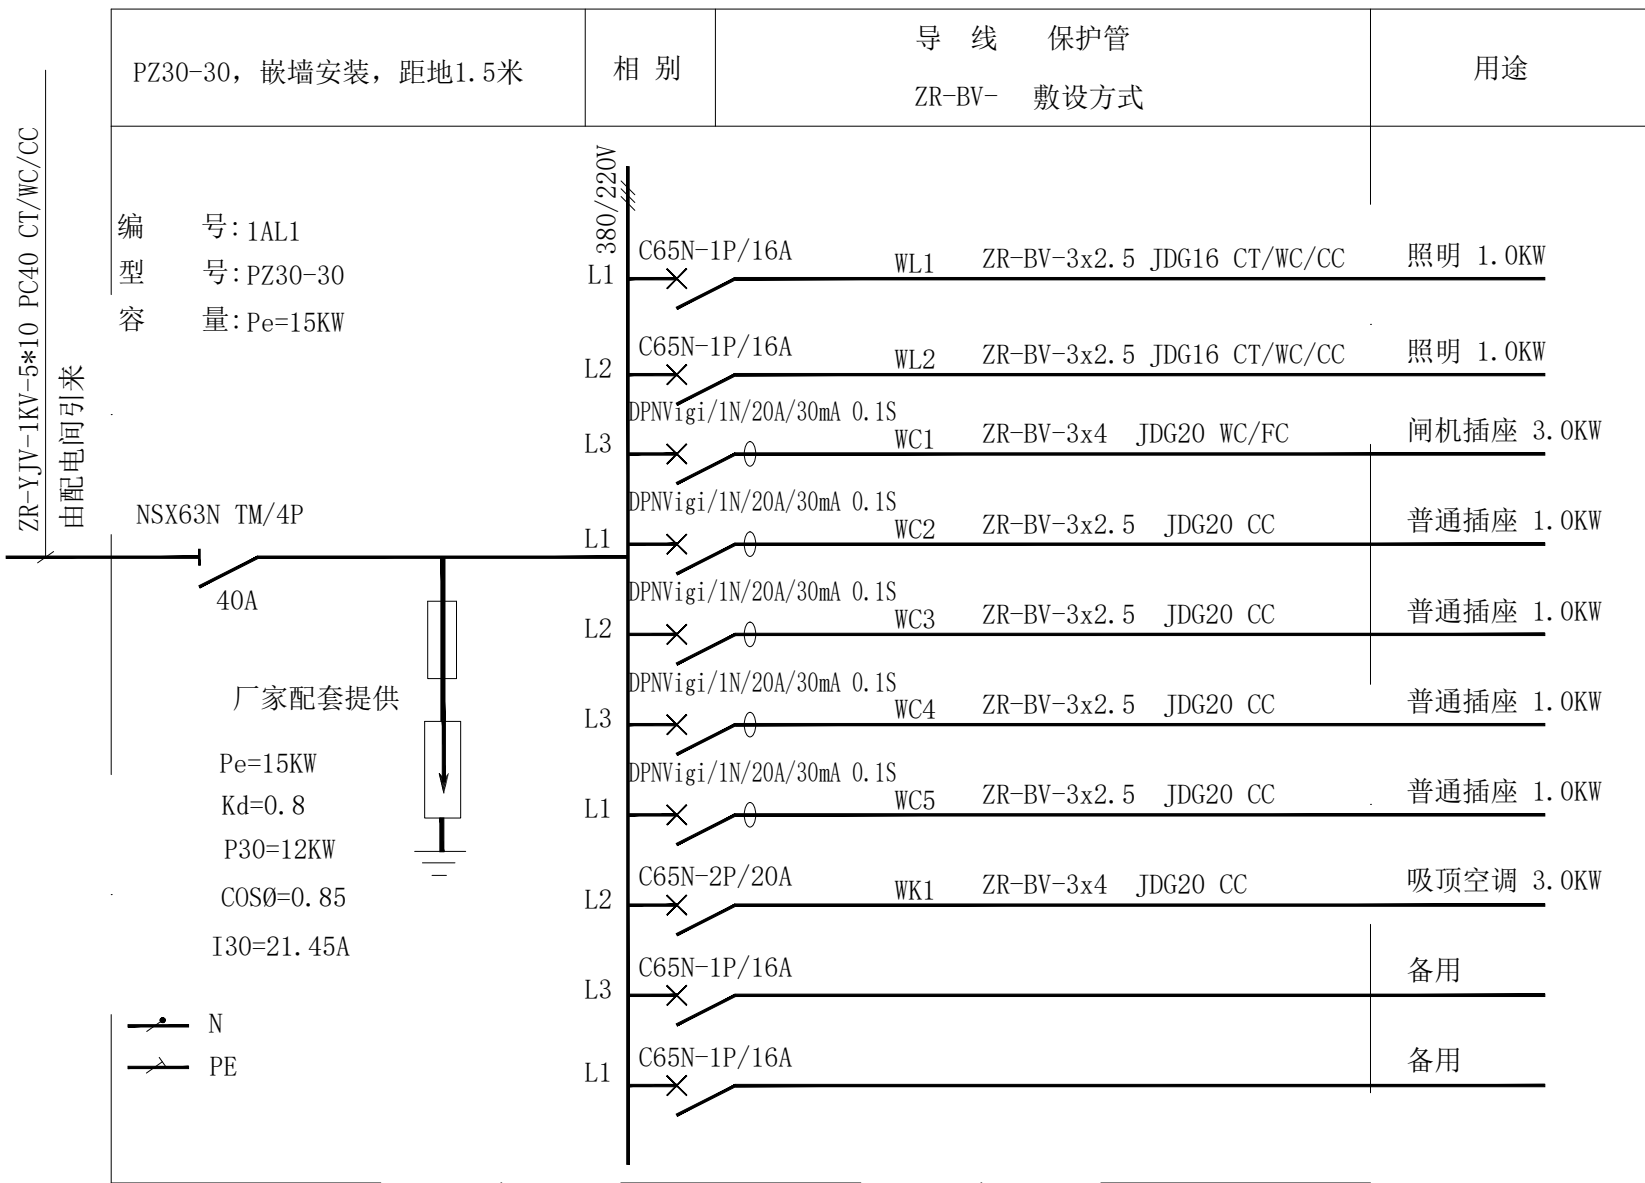



南通亨通建筑装饰安装有限公司
Nantong Hengtong construction decoration and installation Co., Ltd
证书等级: 建筑装饰工程设计专项甲级
证书编号: A232060531

设计顾问单位:
DESIGN CONSULT TANCY UNI

备注:
Remarks:

建设单位:
CONSTRUCTION UNITS
南通市机关事务管理局

工程名称:
ENGINEER NAME
南通市信访局接待中心房屋整修工程

子 项

图 目:
TITLE


一层配电干线布置图

类 别	实 名	签 名
CATEGORY	SIGNED	SIGNED
审 定		
PROJECT CHIEF		
审 核	徐建华	徐建华
APPROVED		
项目负责人	尹飞	尹飞
PROJECT LEADER		
专业负责人	夏斯岗	夏斯岗
PROFESSIONAL LEADER		
设 计	汪莉莉	汪莉莉
DESIGN		
校 对	张翔	张翔
CHECK		
会 签 栏		
建 筑		电 气
结 构		暖 通
给 排 水		工 艺

盖 章 栏:

工程号 PROJECT NO	图 号 DRAWING NO	DS-04
比 例 RATIO	日 期 DATE	2025. 02

说明:
本设计版权归南通亨通建筑装饰安装有限公司所有, 非设计师之书面批准, 不得随意将任何部分翻印, 承建人必须遵照施工现场状况核对图内所示数字之准则, 如发现有任何矛盾之处, 应立即通知设计师.

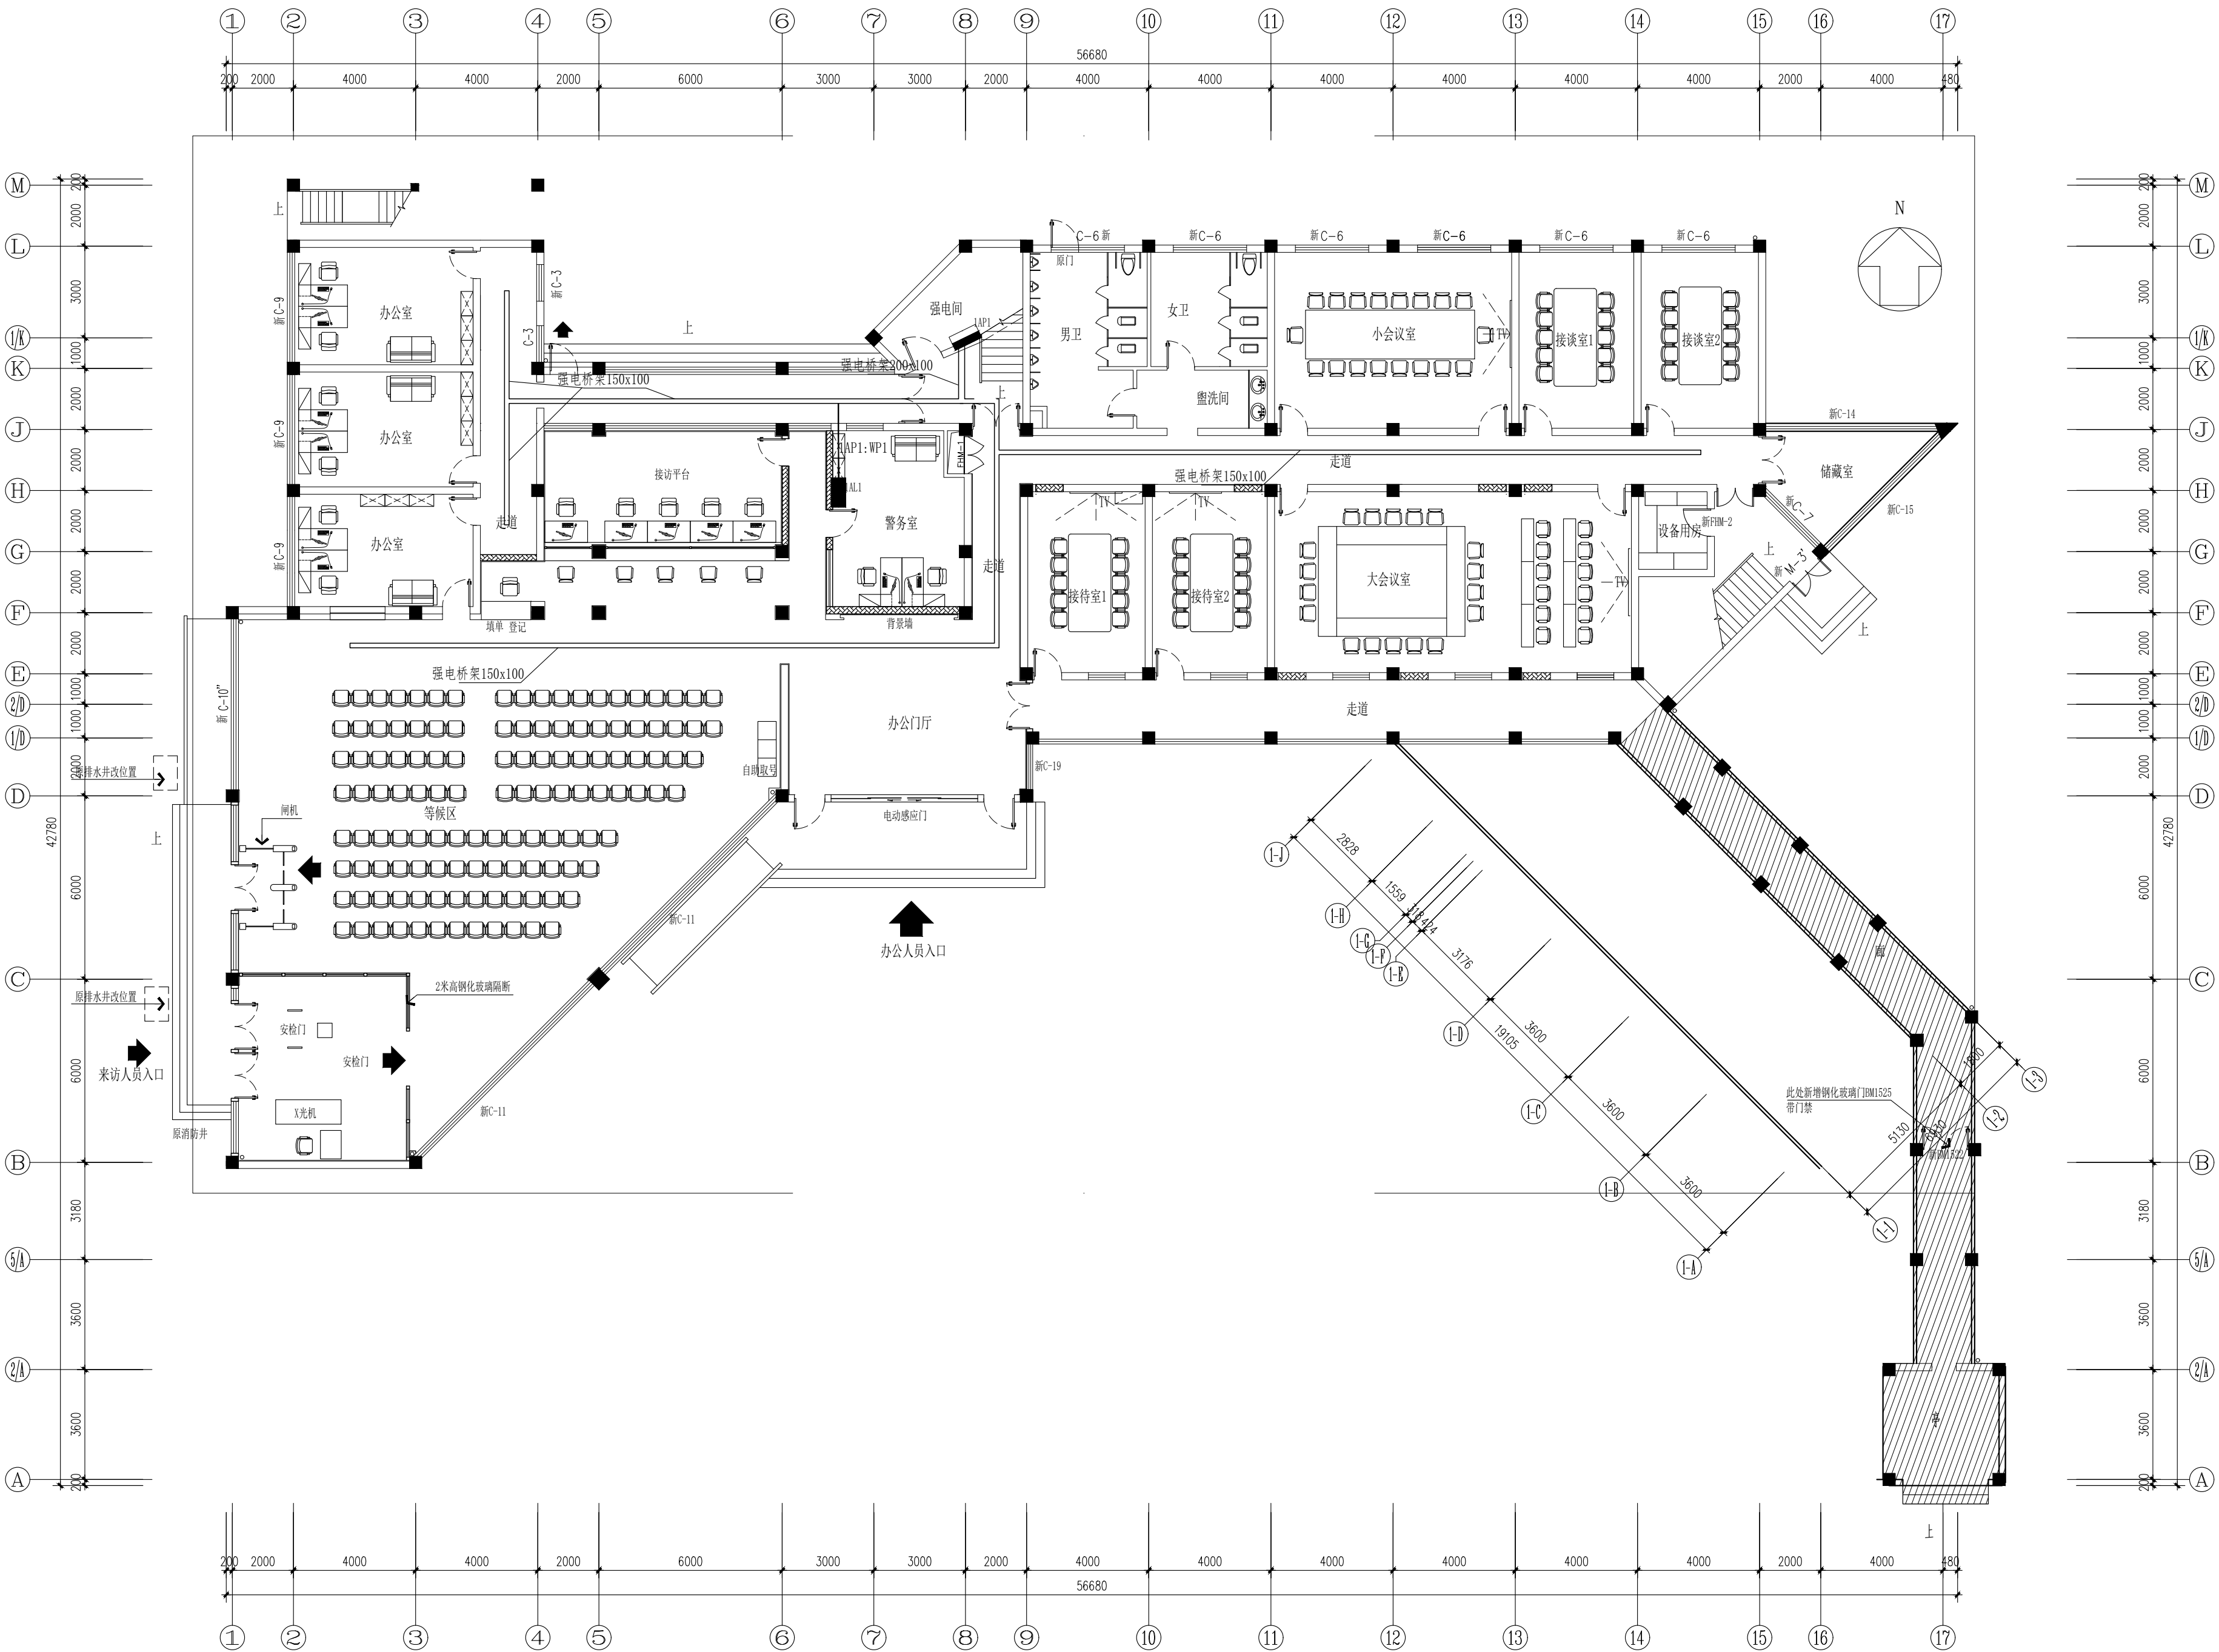

一层配电干线布置图 1:150



南通亨通建筑装饰安装有限公司
Nantong Hongtong construction decoration and installation Co., Ltd
证书等级: 建筑装饰工程设计专项甲级
证书编号: A232060531

设计顾问单位:
DESIGN CONSULT TANCY UNI

备注:
Remarks:

建设单位:
CONSTRUCTION UNITS
南通市机关事务管理局

工程名称:
ENGINEER NAME
南通市信访局接待中心房屋整修工程

子 项

图 目:
TITLE


一层插座回路布置图

类 别	实 名	签 名
CATEGORY	SIGNED	SIGNED
审 定		
PROJECT CHIEF		
审 核	徐建华	徐建华
APPROVED		
项目负责人	尹飞	尹飞
PROJECT LEADER		
专业负责人	夏斯岗	夏斯岗
PROFESSIONAL LEADER		
设 计	汪莉莉	汪莉莉
DESIGN		
校 对	张翔	张翔
CHECK		
会 签 栏		
建 筑	电 气	
结 构	暖 通	
给 排 水	工 艺	

盖 章 栏:

工程号	图 号	DS-05
PROJECT NO	DRAWING NO	
比 例	日 期	2025. 02
RATIO	DATE	

说明:
本设计版权归南通亨通建筑装饰安装有限公司所有, 非设计师之书面批准, 不得随意将任何部分翻印, 承建人必须遵照施工现场状况核对图内所示数字之原则, 如发现有任何矛盾之处, 应立即通知设计师。

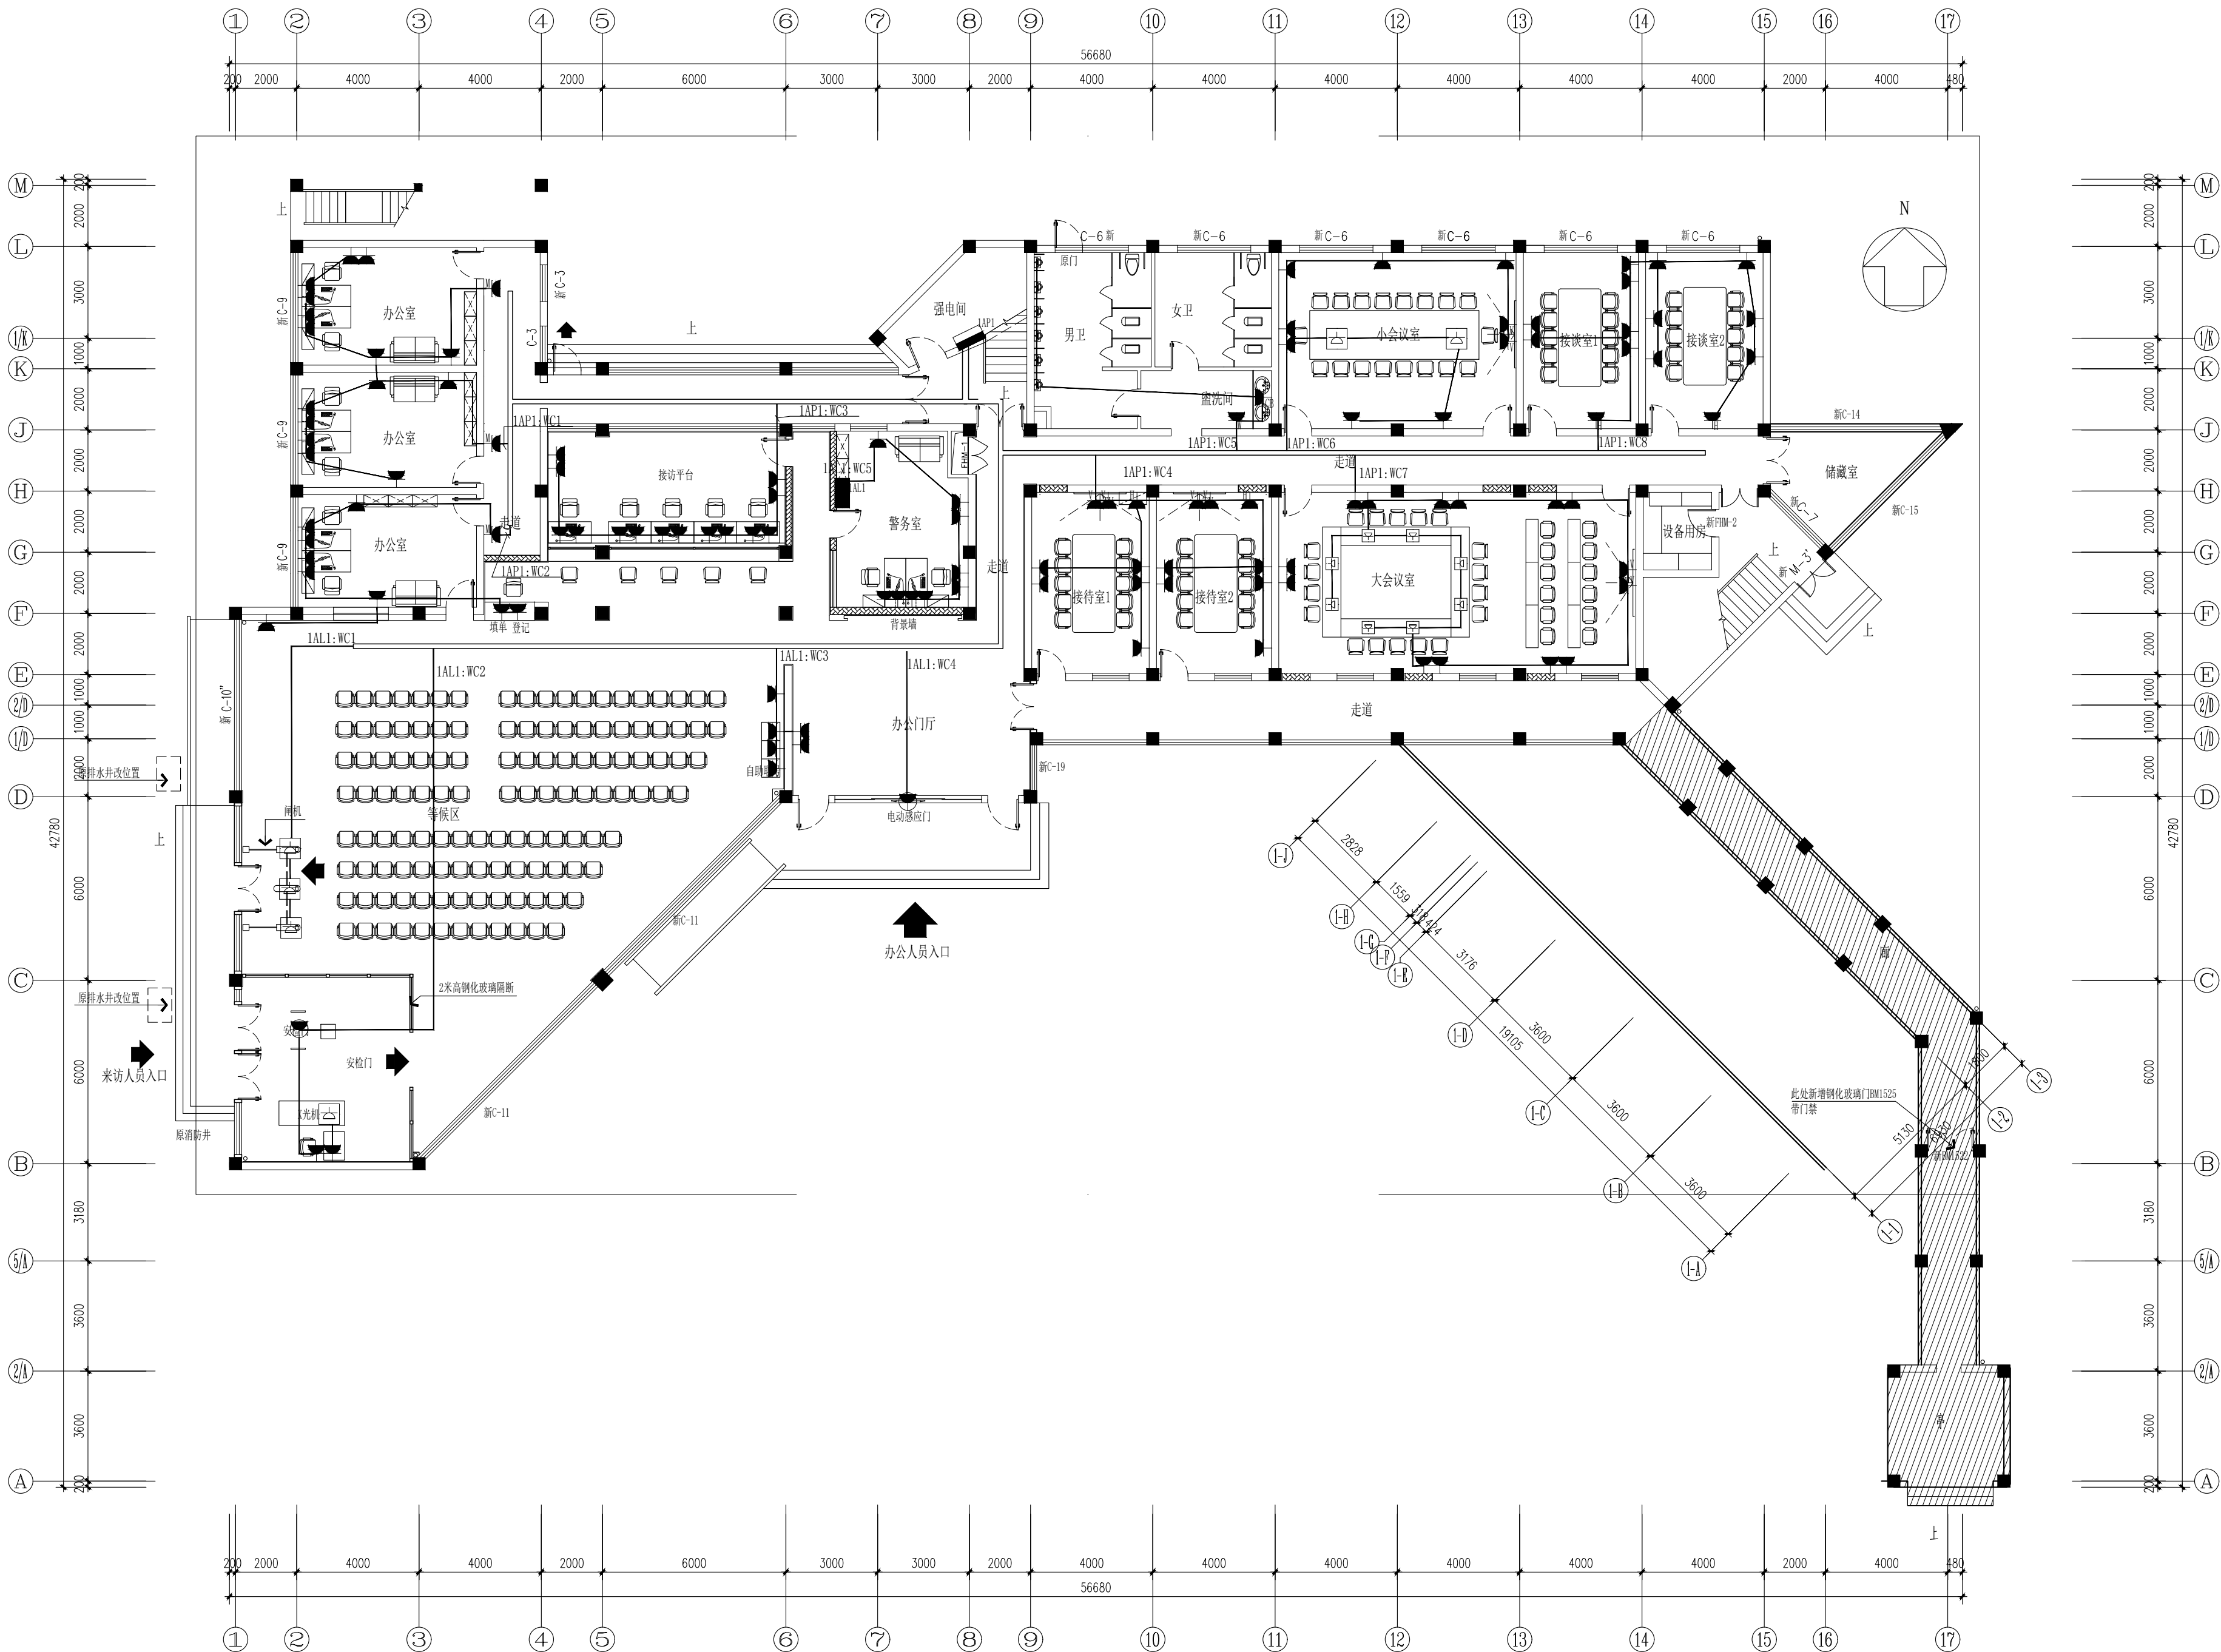

一层插座回路布置图 1:150



南通亨通建筑装饰安装有限公司
Nantong Hengtong construction decoration and installation Co., Ltd
证书等级: 建筑装饰工程设计专项甲级
证书编号: A232060531

设计顾问单位:
DESIGN CONSULTANCY UNIT

备注:
Remarks:

建设单位:
CONSTRUCTION UNITS
南通市机关事务管理局

工程名称:
ENGINEER NAME
南通市信访局接待中心房屋修缮工程

子 项


图 目:
TITLE
一层灯具开关控制图

类 别	实 名	签 名
CATEGORY	SIGNED	SIGNED
审 定		
PROJECT CHIEF		
审 核	徐建华	徐建华
APPROVED		
项目负责人	尹飞	尹飞
PROJECT LEADER		
专业负责人	夏斯岗	夏斯岗
PROFESSIONAL LEADER		
设 计	汪莉莉	汪莉莉
DESIGN		
校 对	张翔	张翔
CHECK		
会 签 栏		
建 筑	电 气	
结 构	暖 通	
给排水	工 艺	

盖 章 栏:

工程号	图 号	DS-06
PROJECT NO	DRAWING NO	
比 例	日 期	2025. 02
RATIO	DATE	

说明:
本设计版权归南通亨通建筑装饰安装有限公司所有, 非设计师之书面批准, 不得随意将任何部分翻印, 承建人必须遵照施工现场状况核对图内所示数字之准则, 如发现有任何矛盾处, 应立即通知设计师.

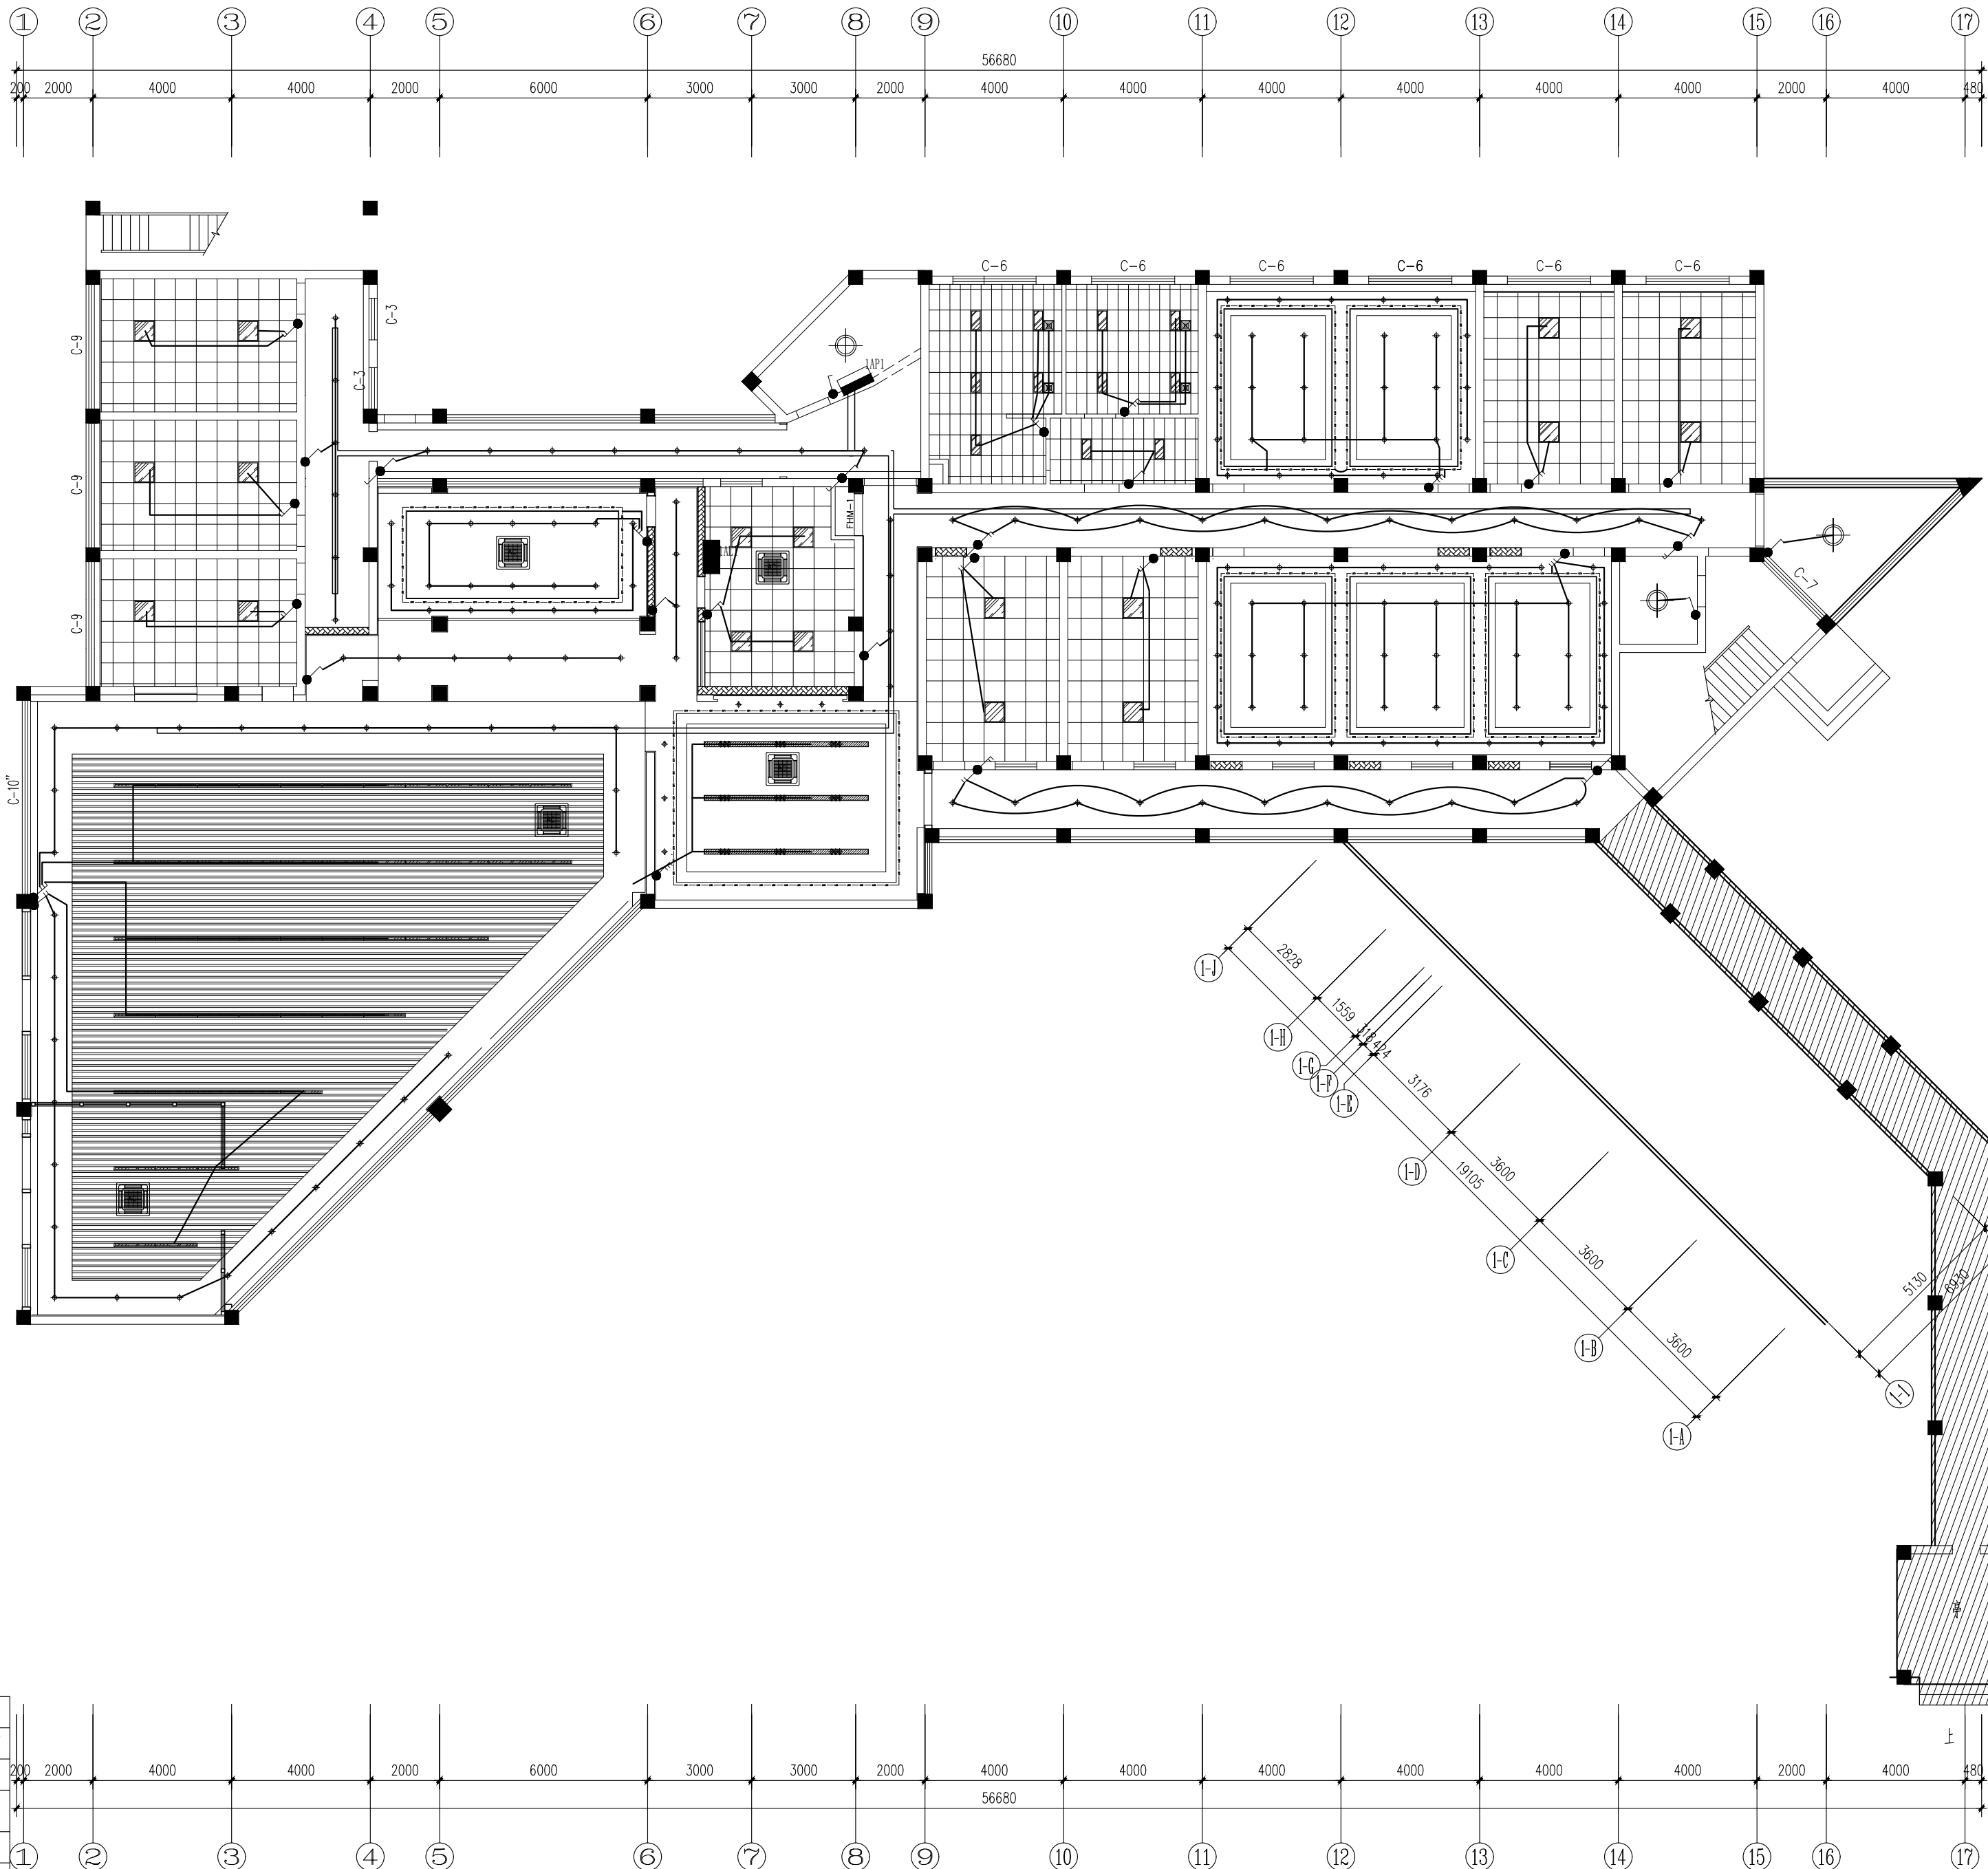

图例	名称
3.5寸圆形嵌入式LED射灯	3.5寸圆形嵌入式LED射灯
5寸圆形嵌入式LED筒灯	5寸圆形嵌入式LED筒灯
防爆LED吸顶灯	防爆LED吸顶灯
600*600LED平板灯	600*600LED平板灯
100*1200LED平板灯	100*1200LED平板灯
排风扇	排风扇
LED灯带	LED灯带

注: 原顶更换材质时, 保留现有窗帘盒。

一层灯具开关控制图 1:150



南通亨通建筑装饰安装有限公司
Nantong Hengtong construction decoration and installation Co., Ltd
证书等级: 建筑装饰工程设计专项甲级
证书编号: A232060531

设计顾问单位:
DESIGN CONSULTANCY UNIT

备注:
Remarks:

建设单位:
CONSTRUCTION UNITS
南通市机关事务管理局

工程名称:
ENGINEER NAME
南通市信访局接待中心房屋整修工程

子 项


图 目:
TITLE
一层照明回路布置图

类 别	实 名	签 名
CATEGORY	SIGNED	SIGNED
审 定		
PROJECT CHIEF		
审 核	徐建华	徐建华
APPROVED		
项目负责人	尹飞	尹飞
PROJECT LEADER		
专业负责人	夏斯岗	夏斯岗
PROFESSIONAL LEADER		
设 计	汪莉莉	汪莉莉
DESIGN		
校 对	张翔	张翔
CHECK		
会 签 栏		
建 筑		电 气
结 构		暖 通
给排水		工 艺

盖 章 栏:

工程号	图 号	DS-07
PROJECT NO	DRAWING NO	
比 例	日 期	2025. 02
RATIO	DATE	

说明:
本设计版权归南通亨通建筑装饰安装有限公司所有, 非设计师之书面批准, 不得随意将任何部分翻印, 承建人必须遵照施工现场状况核对图内所示数字之准则, 如发现有任何矛盾处, 应立即通知设计师.

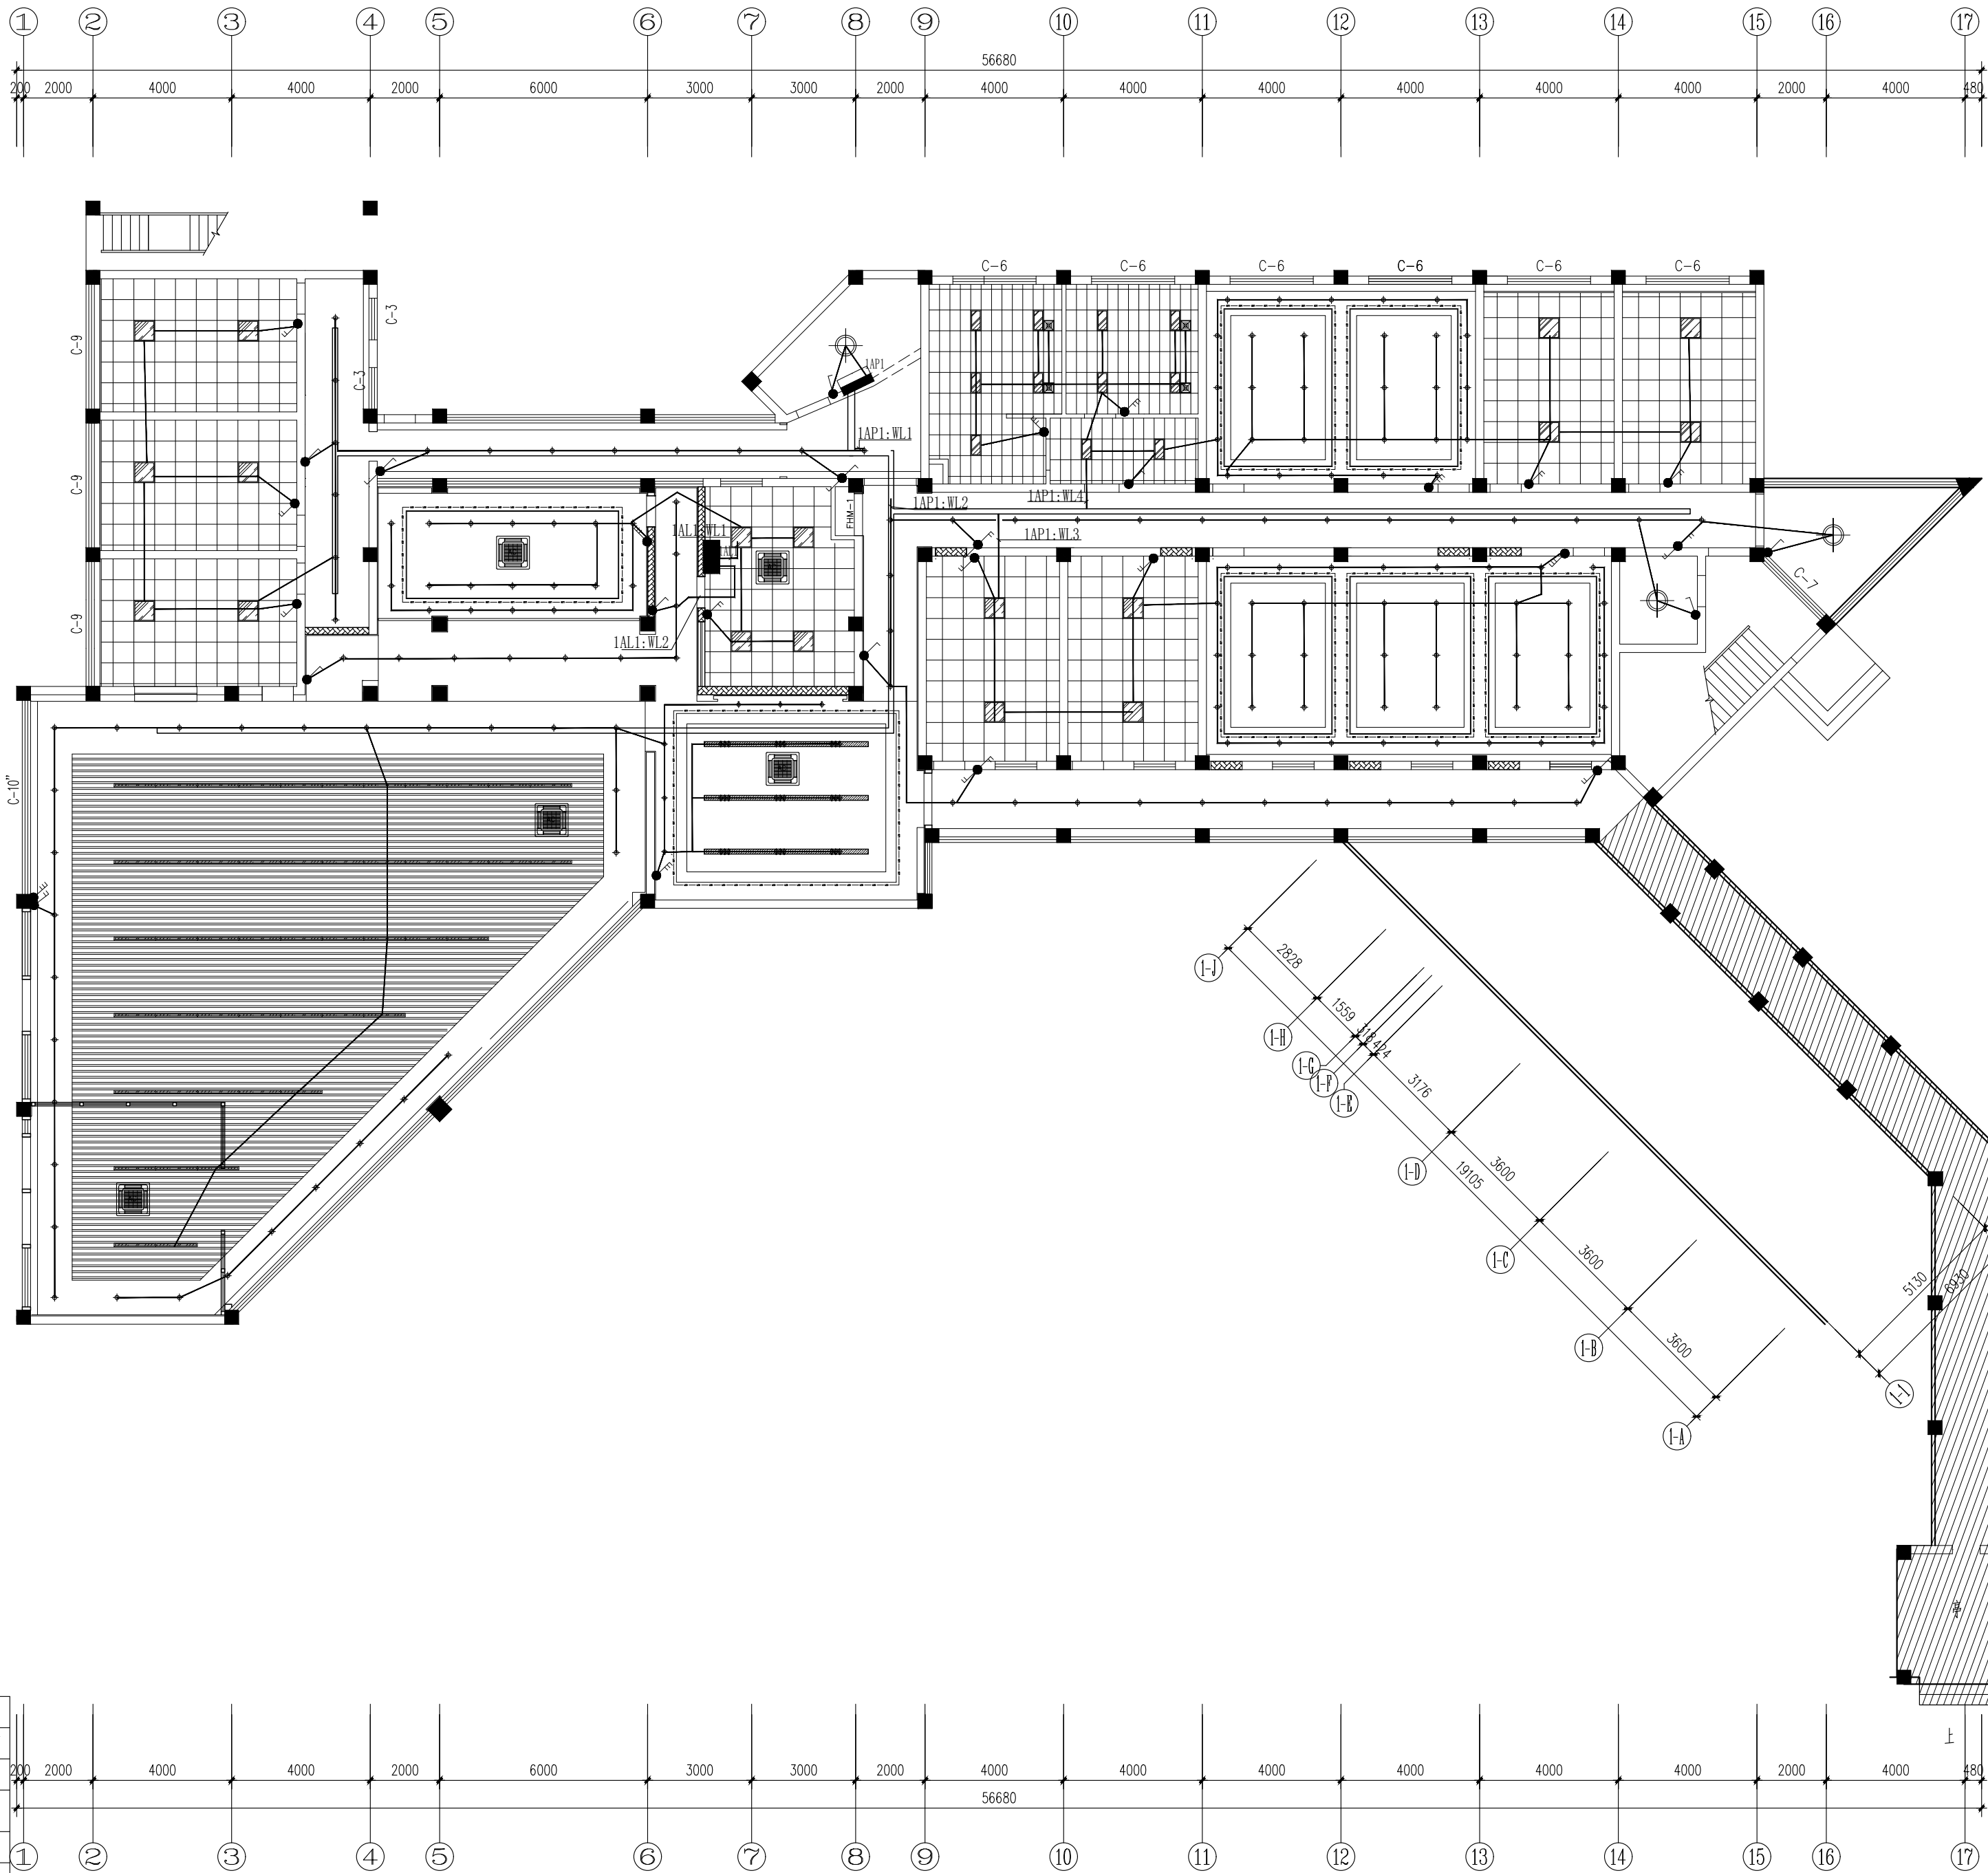

注: 原顶更换材质时, 保留现有窗帘盒。

一层照明回路布置图 1:150



南通亨通建筑装饰安装有限公司
Nantong Hengtong construction decoration and installation Co., Ltd
证书等级: 建筑装饰工程设计专项甲级
证书编号: A232060531

设计顾问单位:
DESIGN CONSULTANCY UNIT

备注:
Remarks:

建设单位:
CONSTRUCTION UNITS
南通市机关事务管理局

工程名称:
ENGINEER NAME
南通市信访局接待中心房屋整修工程

子 项

图 目:
TITLE


一层应急照明疏散指示布置图

类 别	实 名	签 名
CATEGORY	SIGNED	SIGNED
审 定		
PROJECT CHIEF		
审 核	徐建华	徐建华
APPROVED		
项目负责人	尹飞	尹飞
PROJECT LEADER		
专业负责人	夏斯岗	夏斯岗
PROFESSIONAL LEADER		
设 计	汪莉莉	汪莉莉
DESIGN		
校 对	张翔	张翔
CHECK		
会 签 栏		
建 筑		电 气
结 构		暖 通
给排水		工 艺

盖 章 栏:

工程号	图 号	DS-08
PROJECT NO	DRAWING NO	
比 例	日 期	2025. 02
RATIO	DATE	

说明:
本设计版权归南通亨通建筑装饰安装有限公司所有, 非设计师之书面批准, 不得随意将任何部分翻印, 承建人必须遵照施工现场状况核对图内所示数字之准则, 如发现有任何矛盾之处, 应立即通知设计师.

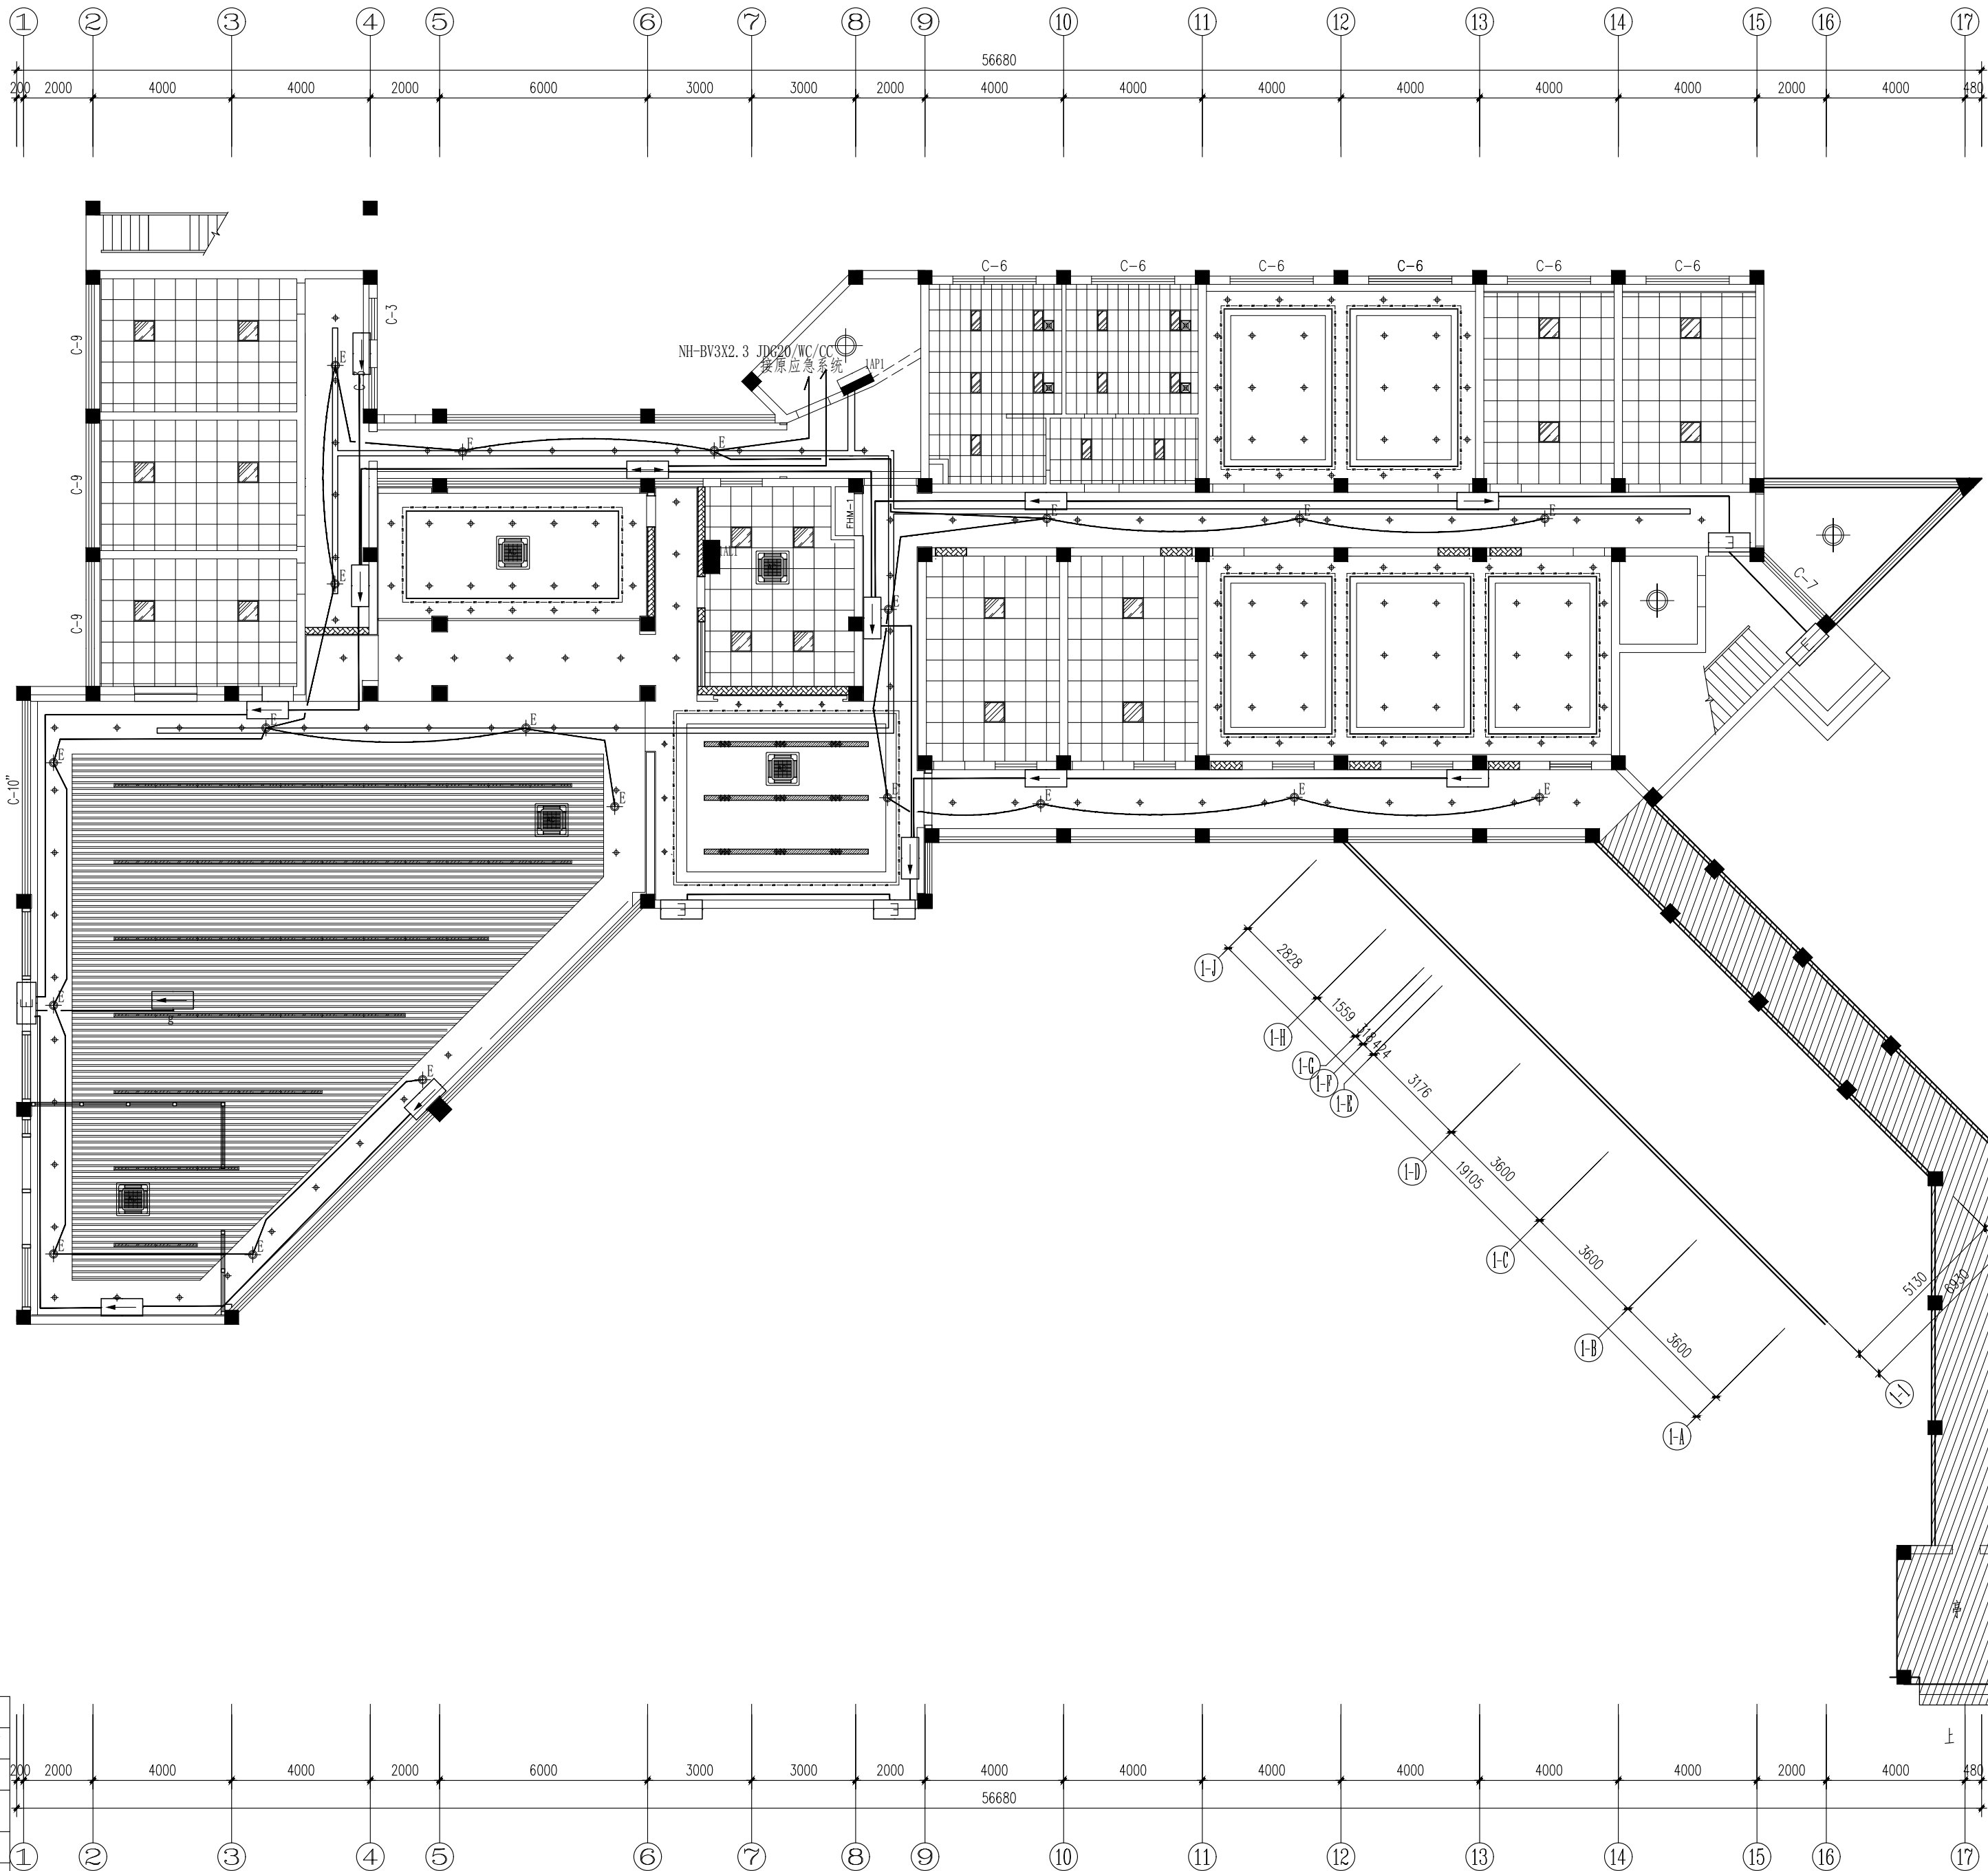

注: 原顶更换材质时, 保留现有窗帘盒。

一层应急照明疏散指示布置图 1:150



南通亨通建筑装饰安装有限公司
Nantong Hengtong construction decoration and installation Co., Ltd
证书等级: 建筑装饰工程设计专项甲级
证书编号: A232060531

设计顾问单位:
DESIGN CONSULTANCY UNIT

备注:
Remarks:

建设单位:
CONSTRUCTION UNITS
南通市机关事务管理局

工程名称:
ENGINEER NAME
南通市信访局接待中心房屋整修工程

子 项

图 目:
TITLE


一层新增空调回路布置图

类 别	实 名	签 名
CATEGORY	SIGNED	SIGNED
审 定		
PROJECT CHIEF		
审 核	徐建华	徐建华
APPROVED		
项目负责人	尹飞	尹飞
PROJECT LEADER		
专业负责人	夏斯岗	夏斯岗
PROFESSIONAL LEADER		
设 计	汪莉莉	汪莉莉
DESIGN		
校 对	张翔	张翔
CHECK		
会 签 栏		
建 筑		电 气
结 构		暖 通
给排水		工 艺

盖 章 栏:


工程号	图 号	DS-09
PROJECT NO	DRAWING NO	
比 例	日 期	2025. 02
RATIO	DATE	

说明:
本设计版权归南通亨通建筑装饰安装有限公司所有,非设计师之书面批准,不得随意将任何部分翻印,承建人必须遵照施工现场状况核对图内所示数字之准则,如发现有任何子盾处,应立即通知设计师.

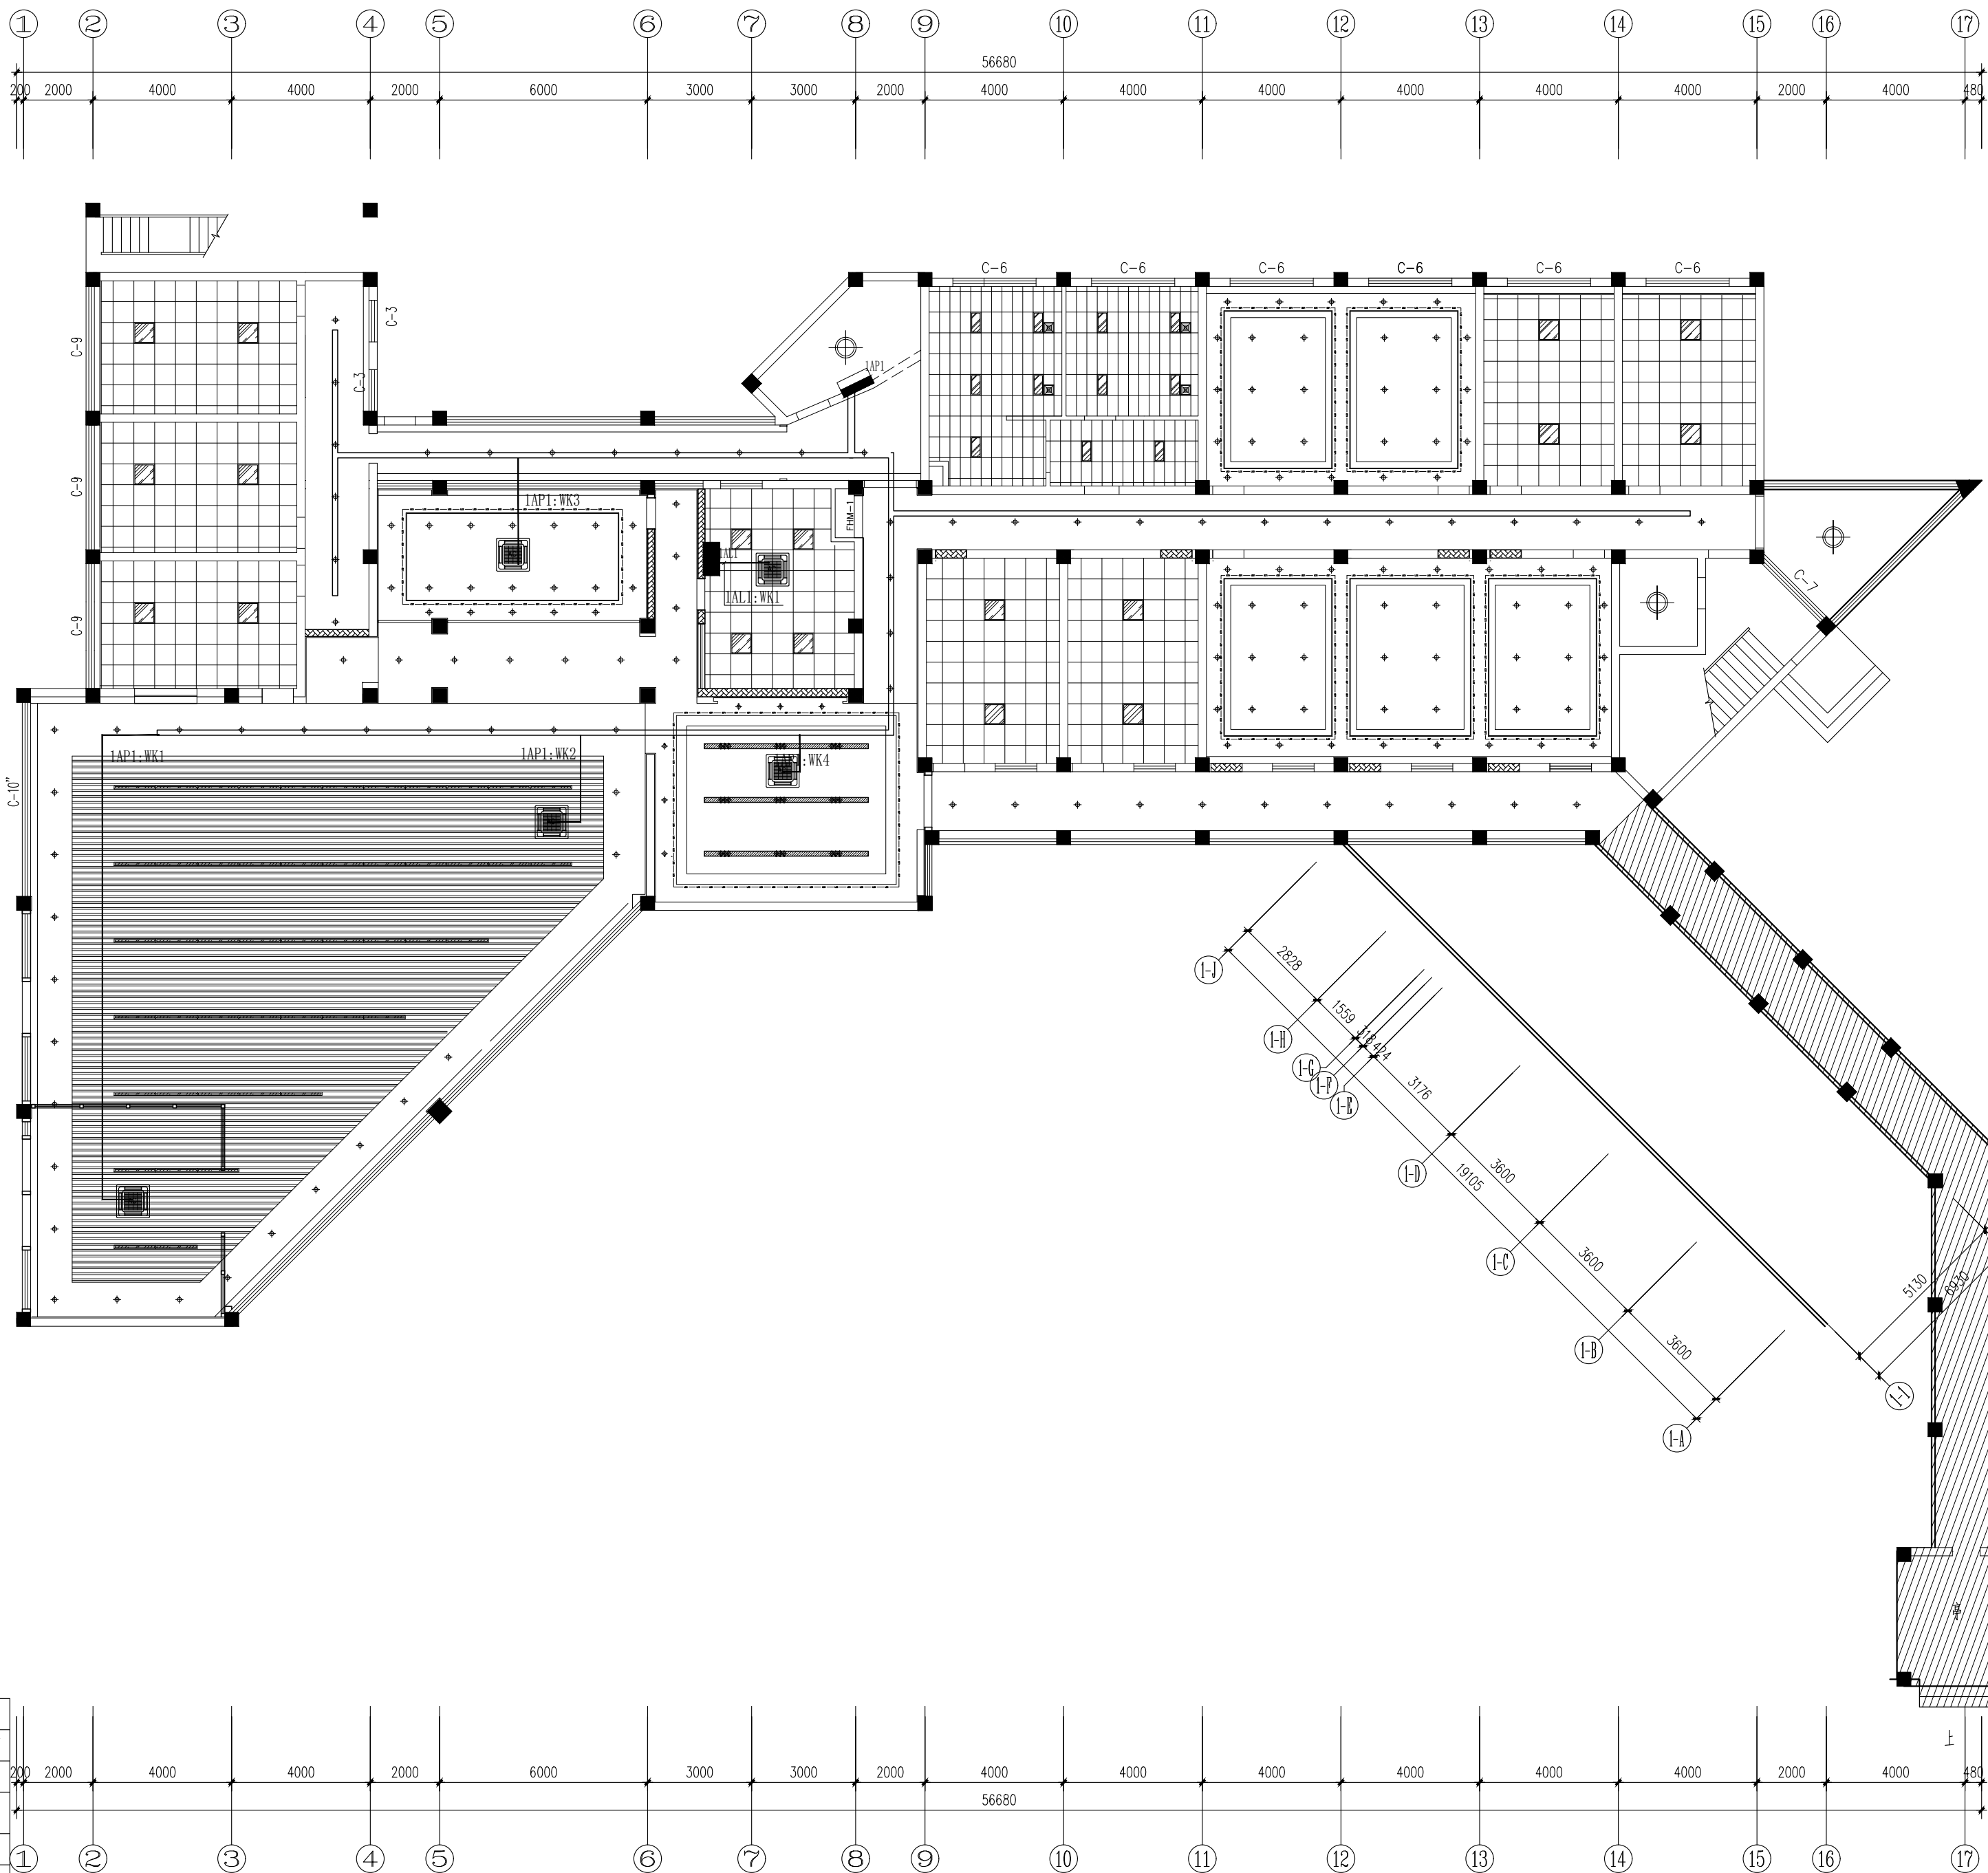

注:原顶更换材质时,保留现有窗帘盒。

一层新增空调回路布置图 1:150

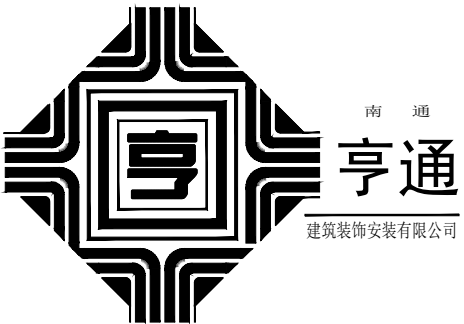

南通亨通建筑装饰安装有限公司
Nantong Hengtong construction decoration and installation Co., Ltd
证书等级: 建筑装饰工程设计专项甲级
证书编号: A232060531

设计顾问单位:
DESIGN CONSULT TANCY UNI

备注:
Remarks:

建设单位:
CONSTRUCTION UNITS
南通市机关事务管理局

工程名称:
ENGINEER NAME
南通市信访局接待中心房屋整修工程

子 项


图 目:
TIFILET
二层插座布置图

类 别	实 名	签 名
CATEGORY	SIGNED	SIGNED
审 定		
PROJECT CHIEF		
审 核	徐建华	徐建华
APPROVED		
项目负责人	尹飞	尹飞
PROJECT LEADER		
专业负责人	夏斯岗	夏斯岗
PROFESSIONAL LEADER		
设 计	汪莉莉	汪莉莉
DESIGN		
校 对	张翔	张翔
CHECK		
会 签 栏		
建 筑		电 气
结 构		暖 通
给排水		工 艺

盖 章 栏:

工程号	图 号	DS-10
PROJECT NO	DRAWING NO	
比 例	日 期	2025. 02
RATIO	DATE	

说明:
本设计版权归南通亨通建筑装饰安装有限公司所有, 非设计师之书面批准, 不得随意将任何部分翻印, 承建人必须遵照施工现场状况核对图内所示数字之准则, 如发现有任何矛盾处, 应立即通知设计师.

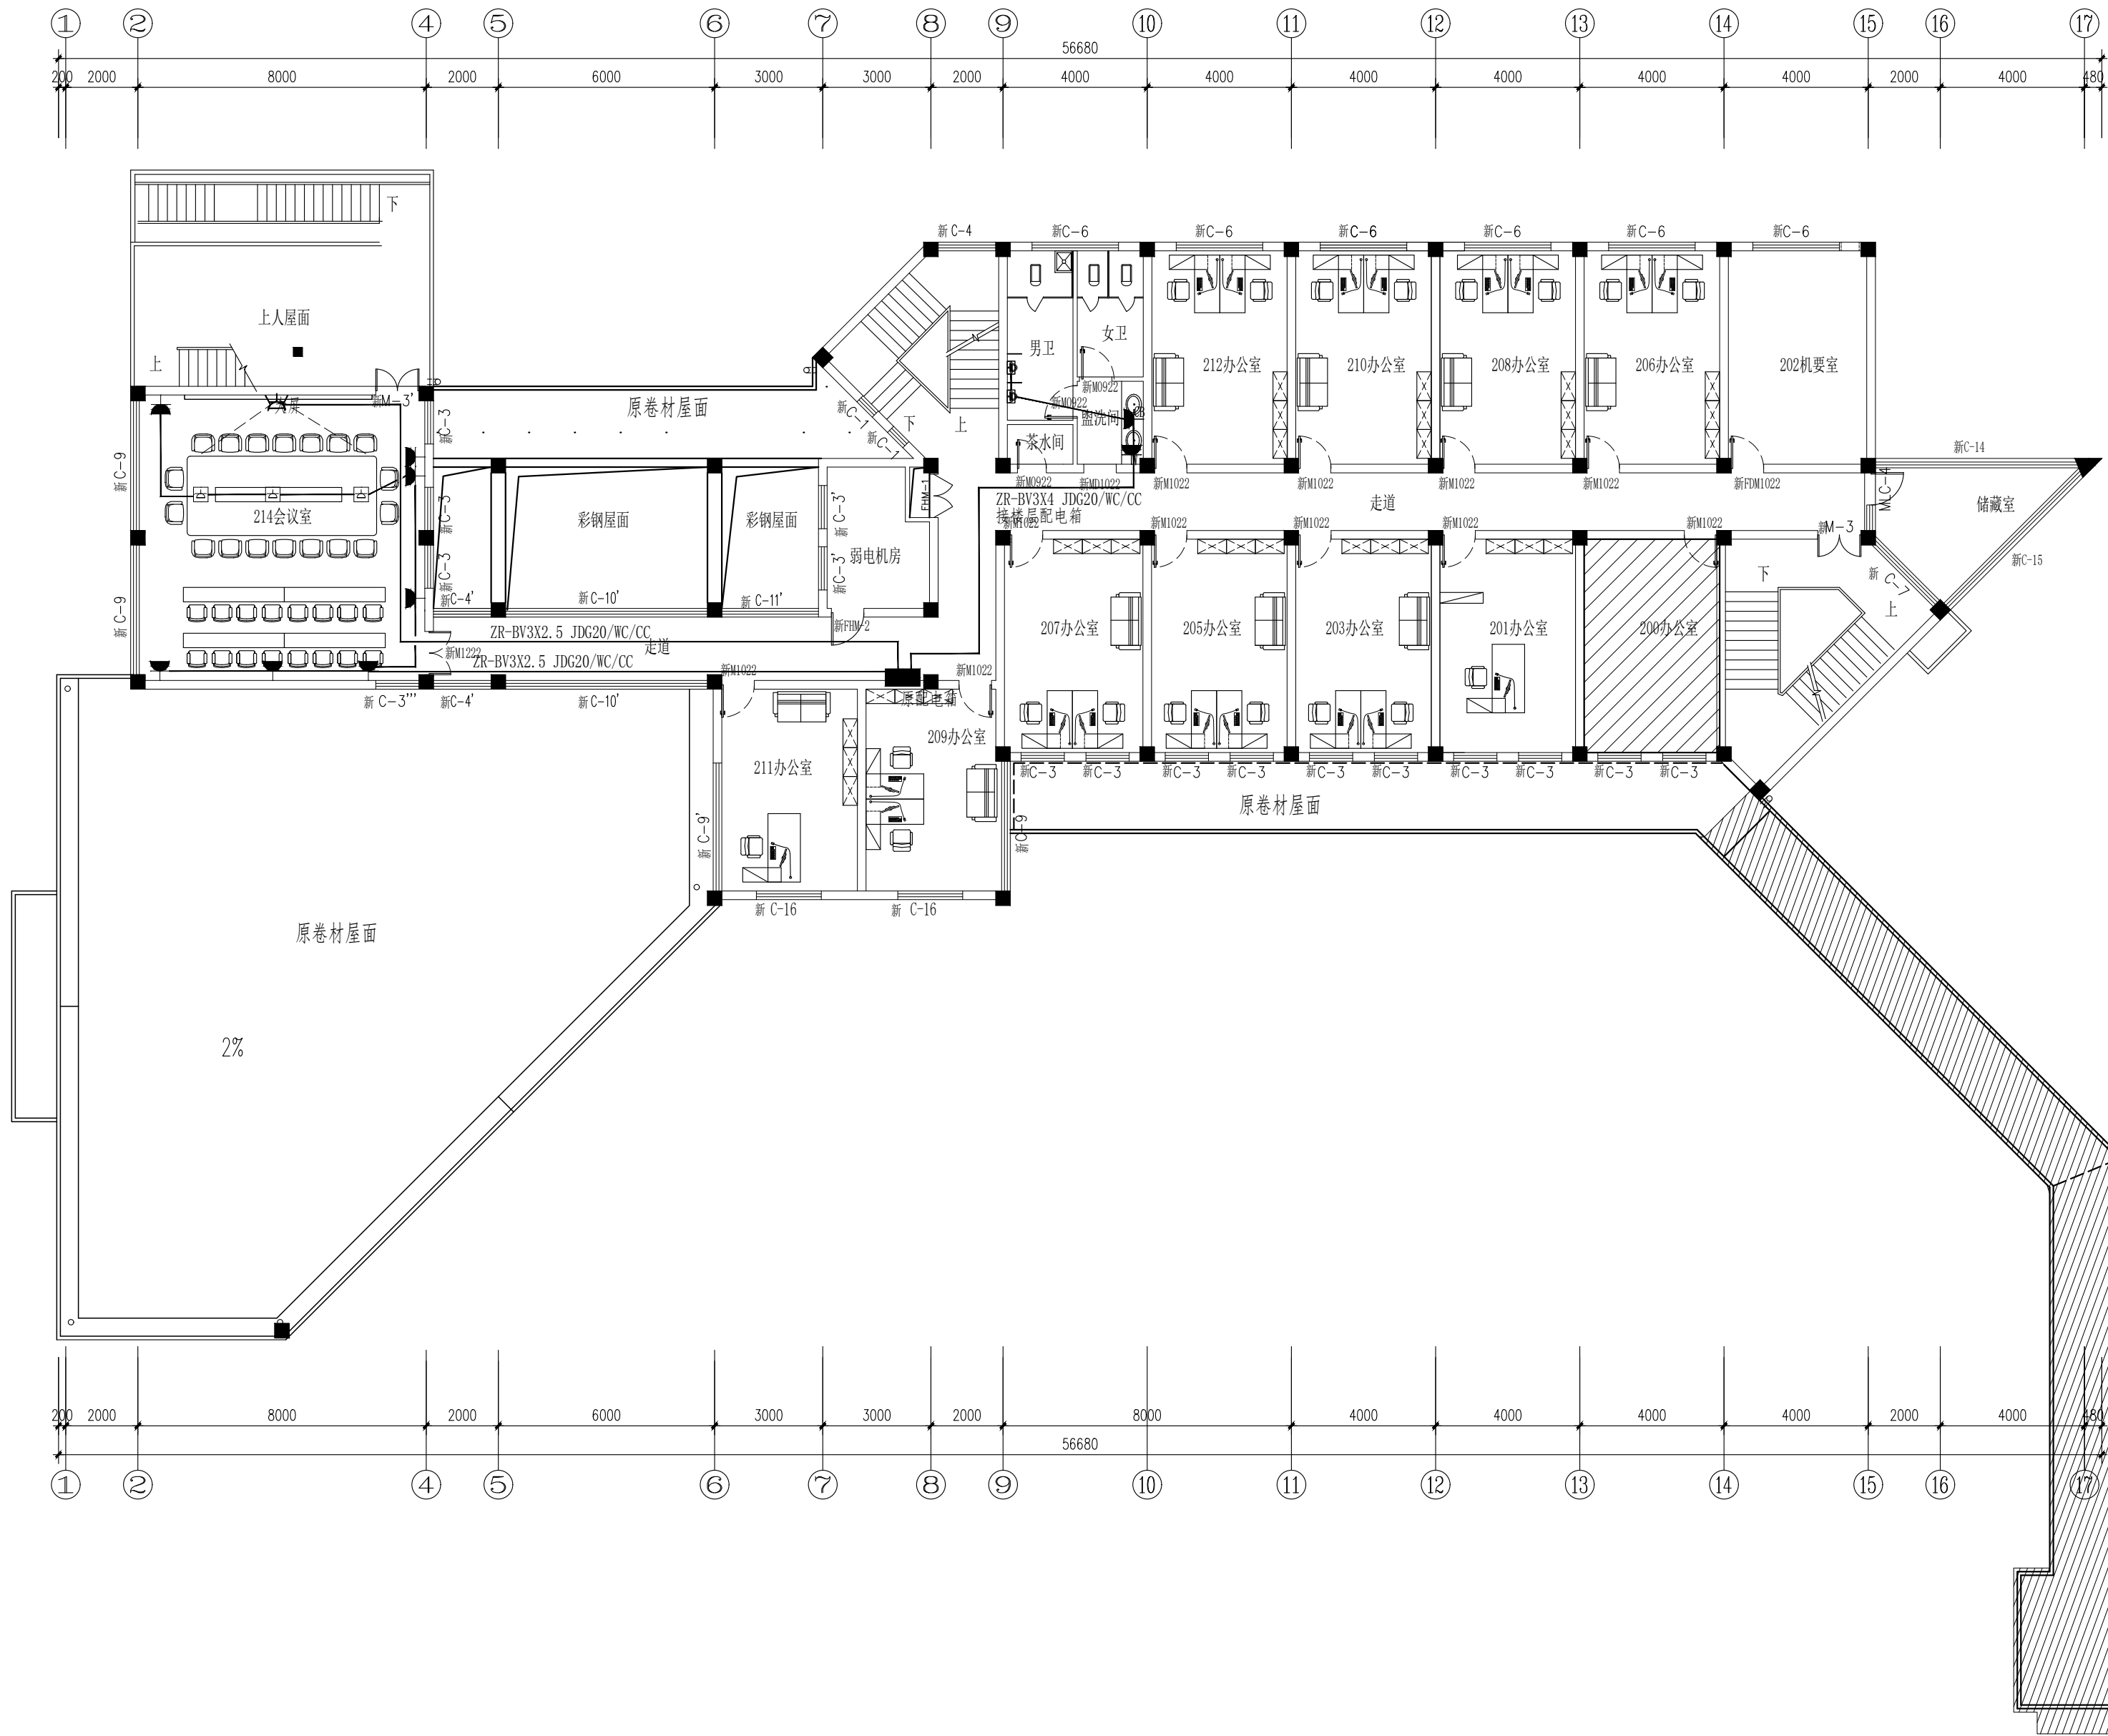

二层插座布置图 1:150



南通亨通建筑装饰安装有限公司
Nantong Hengtong construction decoration and installation Co., Ltd
证书等级: 建筑装饰工程设计专项甲级
证书编号: A232060531

设计顾问单位:
DESIGN CONSULTANCY UNIT

备注:
Remarks:

建设单位:
CONSTRUCTION UNITS
南通市机关事务管理局

工程名称:
ENGINEER NAME
南通市信访局接待中心房屋整修工程

子 项


图 目:
TITLE
二层照明布置图

类 别	实 名	签 名
CATEGORY	SIGNED	SIGNED
审 定		
PROJECT CHIEF		
审 核	徐建华	徐建华
APPROVED		
项目负责人	尹飞	尹飞
PROJECT LEADER		
专业负责人	夏斯岗	夏斯岗
PROFESSIONAL LEADER		
设 计	汪莉莉	汪莉莉
DESIGN		
校 对	张翔	张翔
CHECK		
会 签 栏		
建 筑		电 气
结 构		暖 通
给排水		工 艺

盖 章 栏:

工 程 号		图 号	DS-11
PROJECT NO		DRAWING NO	
比 例		日 期	2025.02
RATIO		DATE	

说明:
本设计版权归南通亨通建筑装饰安装有限公司所有,非设计师之书面批准,不得随意将任何部分翻印,承建人必须遵照施工现场状况核对图内所示数字之准则,如发现有任何矛盾处,应立即通知设计师.

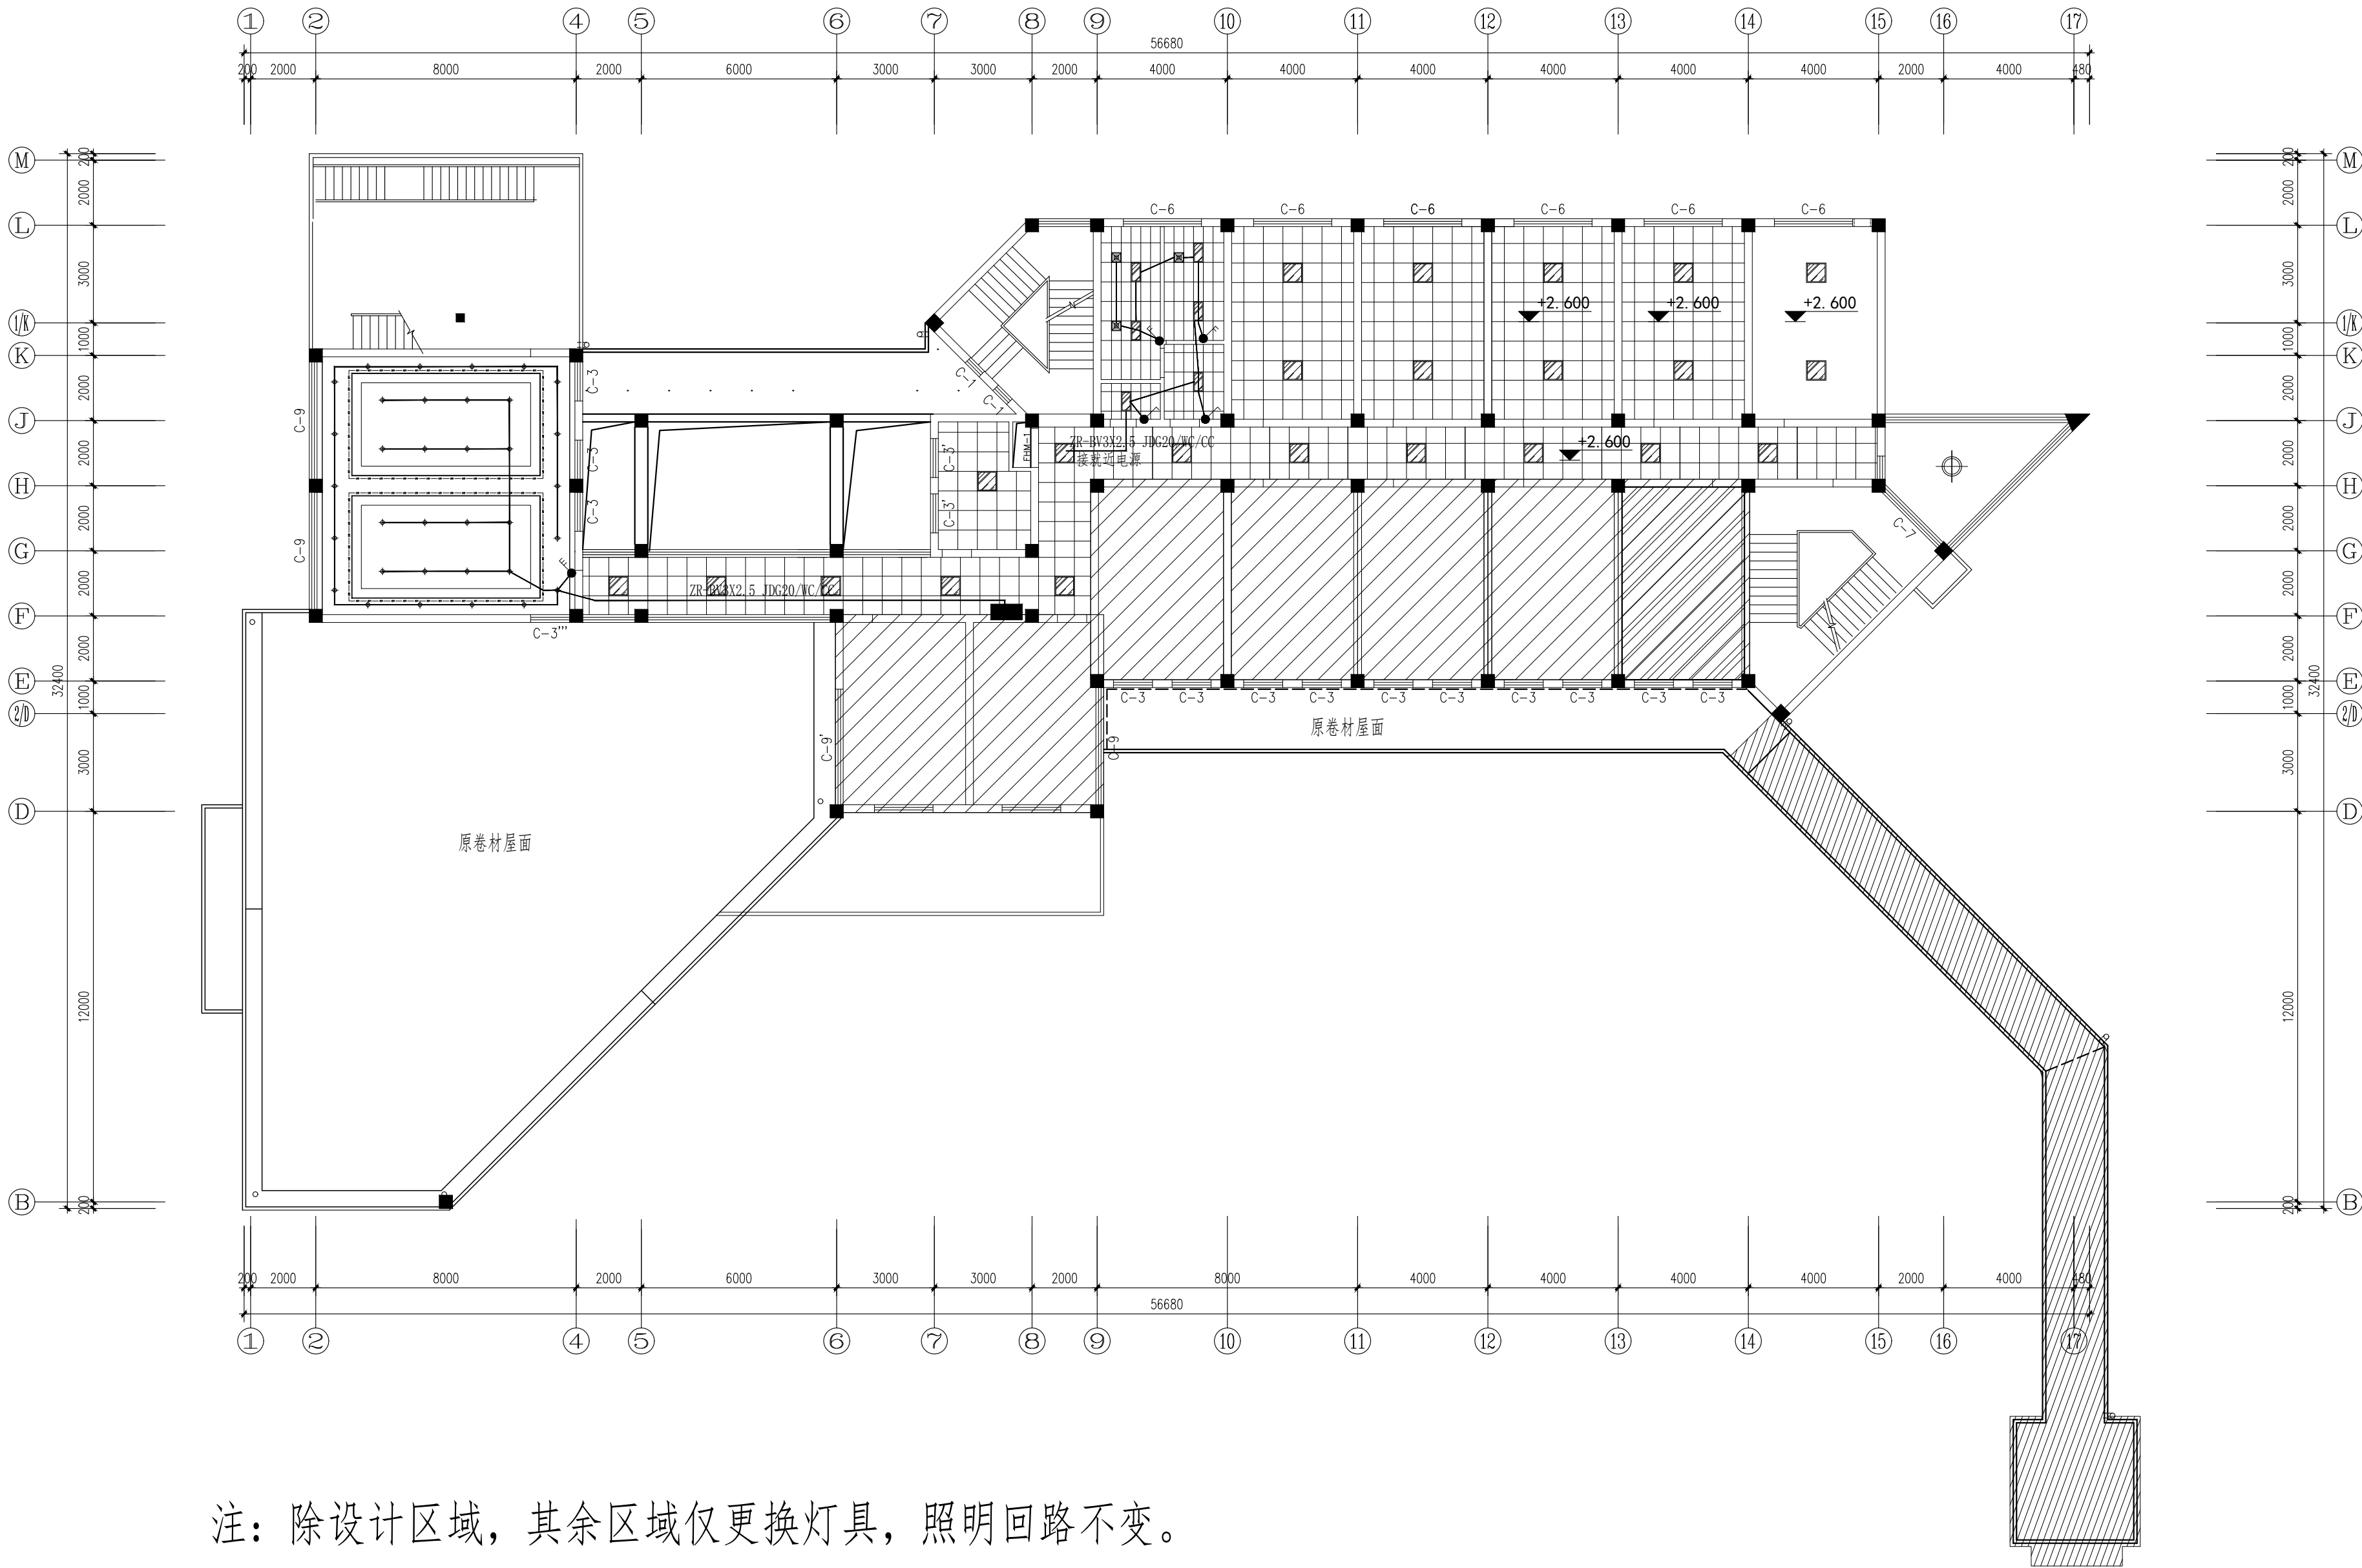

注: 除设计区域, 其余区域仅更换灯具, 照明回路不变。

二层照明布置图 1:150



南通亨通建筑装饰安装有限公司
Nantong Hongtong construction decoration and installation Co., Ltd
证书等级: 建筑装饰工程设计专项甲级
证书编号: A232060531

设计顾问单位:
DESIGN CONSULTANCY UNIT

备注:
Remarks:

建设单位:
CONSTRUCTION UNITS
南通市机关事务管理局

工程名称:
ENGINEER NAME
南通市信访局接待中心房屋整修工程

子 项


图 目:
TITLE
三层插座布置图

类 别 CATEGORY	实 名 SIGNED	签 名 SIGNED
审 定 PROJECT CHIEF		
审 核 APPROVED	徐建华	徐建华
项目负责人 PROJECT LEADER	尹飞	尹飞
专业负责人 PROFESSIONAL LEADER	夏斯岗	夏斯岗
设 计 DESIGN	汪莉莉	汪莉莉
校 对 CHECK	张翔	张翔
会 签 栏		
建 筑		电 气
结 构		暖 通
给 排 水		工 艺

盖 章 栏:

工 程 号 PROJECT NO		图 号 DRAWING NO	DS-12
比 例 RATIO		日 期 DATE	2025. 02

说明:
本设计版权归南通亨通建筑装饰安装有限公司所有, 非设计师之书面批准, 不得随意将任何部分翻印, 承建人必须遵照施工现场状况核对图内所示数字之差别, 如发现有任何矛盾之处, 应立即通知设计师.

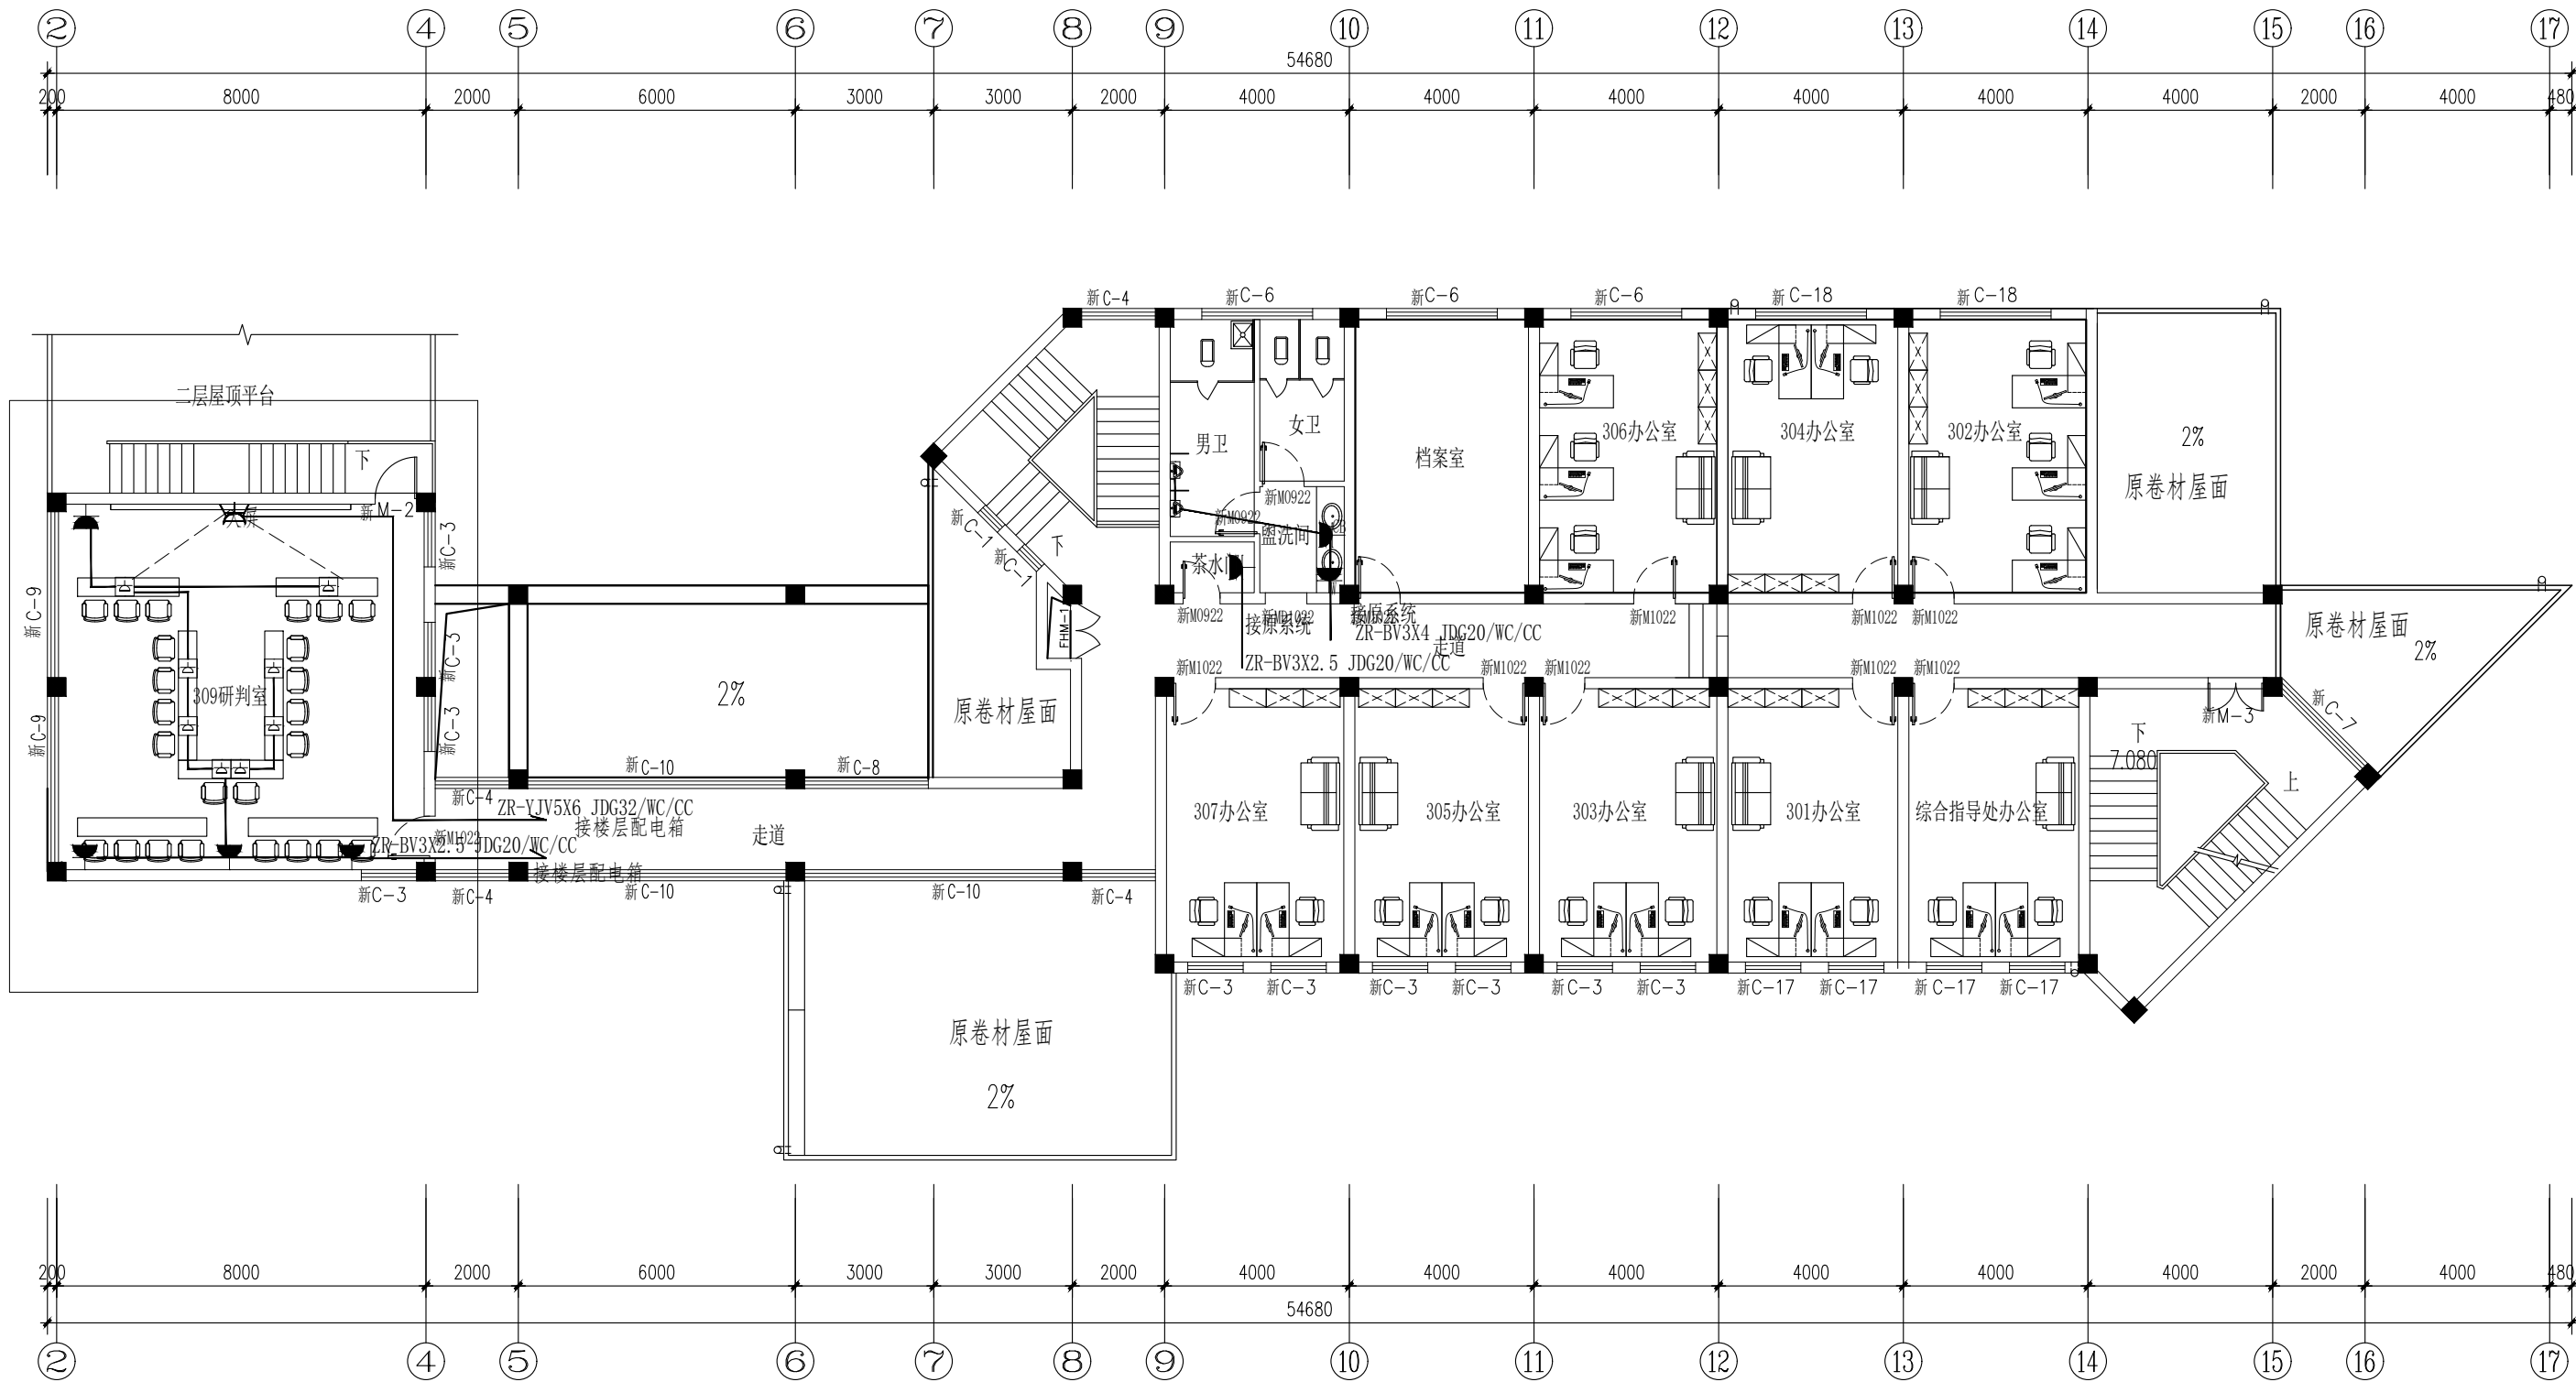

三层插座布置图 1:150



南通亨通建筑装饰安装有限公司
Nantong Hengtong construction decoration and installation Co., Ltd
证书等级：建筑装饰工程设计专项甲级
证书编号：A232060531

设计顾问单位：
DESIGN CONSULTANCY UNIT

备注：
Remarks:

建设单位：
CONSTRUCTION UNITS
南通市机关事务管理局

工程名称：
ENGINEER NAME
南通市信访局接待中心房屋整修工程

子 项




图 目：
TITLE
三层照明布置图

类 别	实 名	签 名
CATEGORY	SIGNED	SIGNED
审 定		
PROJECT CHIEF		
审 核	徐建华	徐建华
APPROVED		
项目负责人	尹飞	尹飞
PROJECT LEADER		
专业负责人	夏斯岗	夏斯岗
PROFESSIONAL LEADER		
设 计	汪莉莉	汪莉莉
DESIGN		
校 对	张翔	张翔
CHECK		
会 签 栏		
建 筑		电 气
结 构		暖 通
给排水		工 艺

盖 章 栏:

工 程 号		图 号	DS-13
PROJECT NO		DRAWING NO	
比 例		日 期	2025. 02
RATIO		DATE	

说明：
本设计版权归南通亨通建筑装饰安装有限公司所有，非设计师之书面批准，不得随意将任何部分翻印，承建人必须遵照施工现场状况核对图内所示数字之准则，如发现有任何矛盾处，应立即通知设计师。

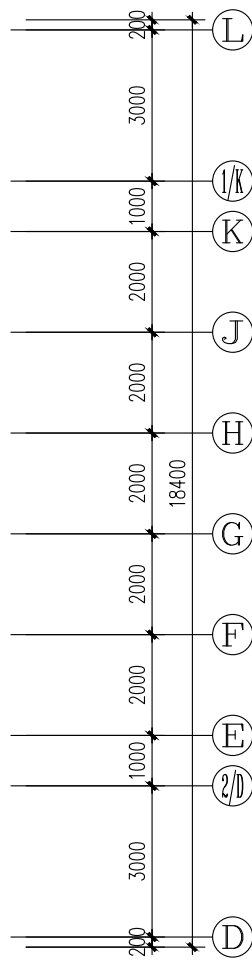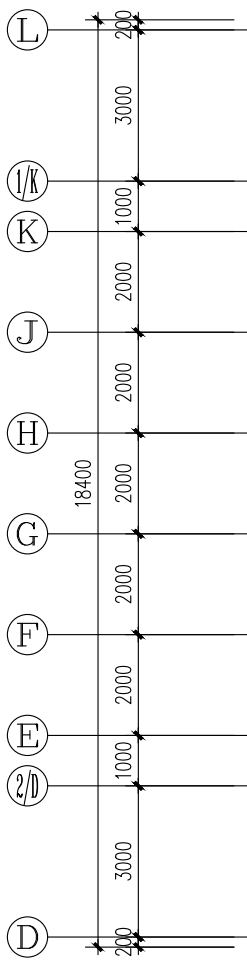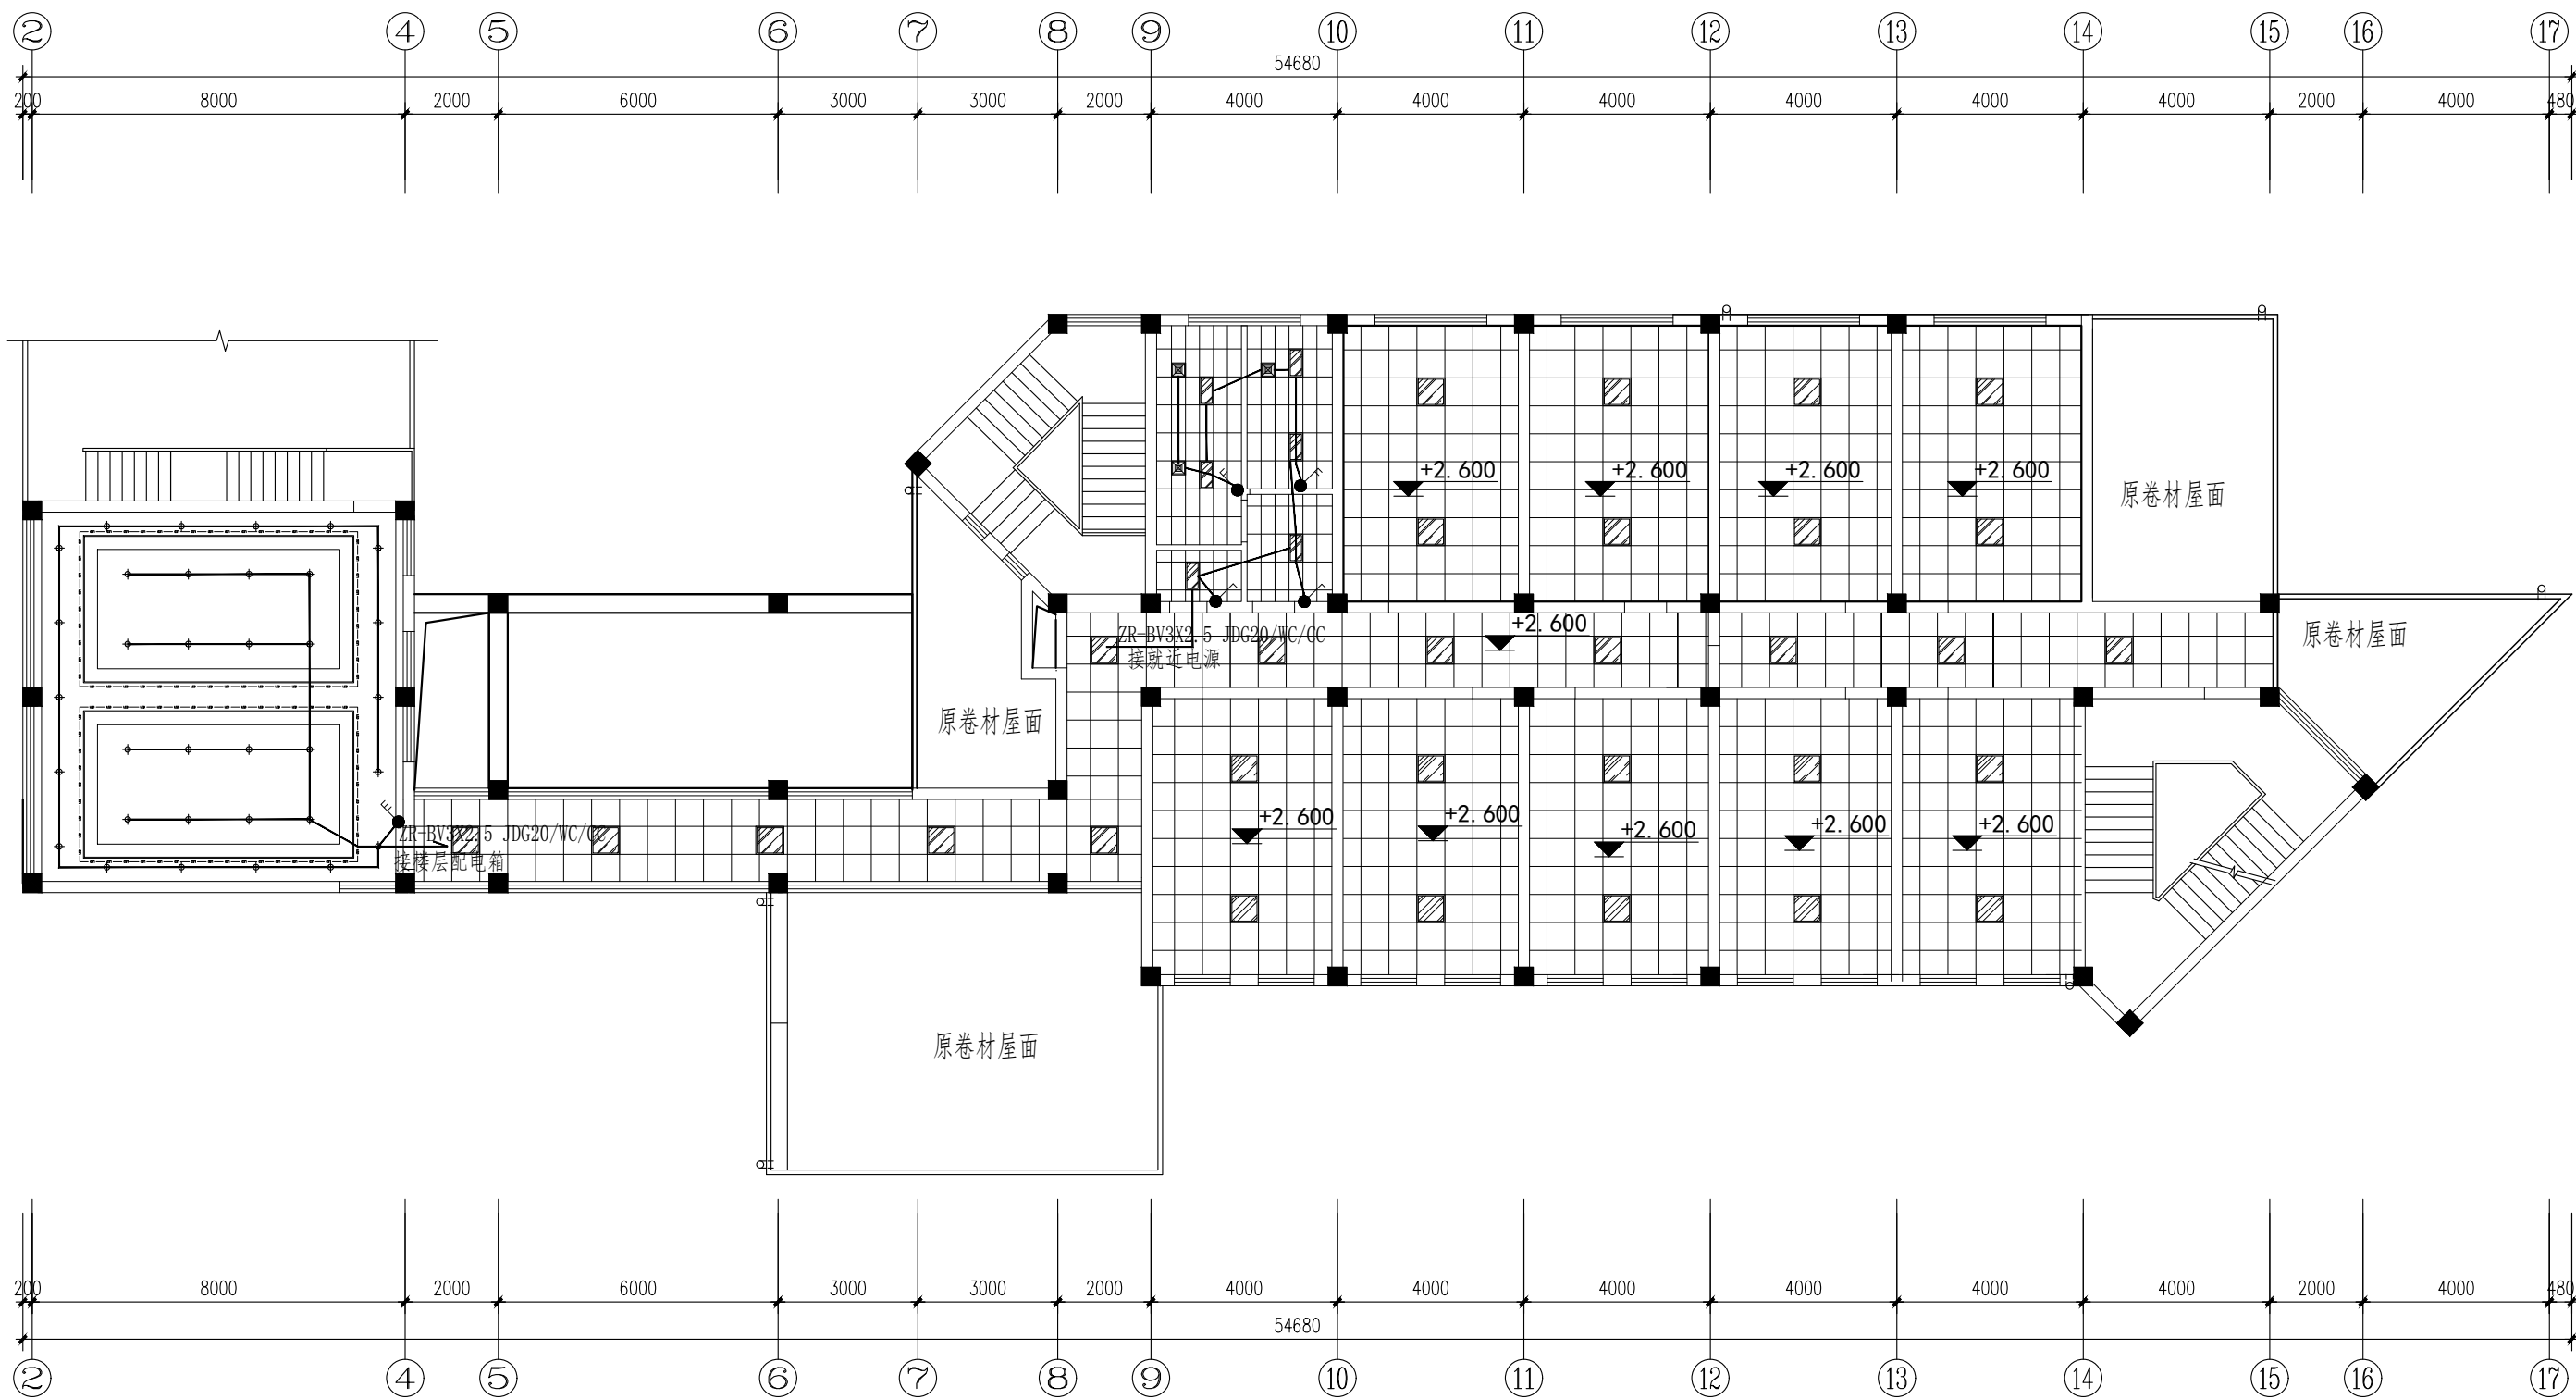

注：除设计区域，其余区域仅更换灯具，照明回路不变。

三层照明布置图 1:150



南通亨通建筑装饰安装有限公司
Nantong Hongtong construction decoration and installation Co., Ltd
证书等级: 建筑装饰工程设计专项甲级
证书编号: A232060531

设计顾问单位:
DESIGN CONSULTANCY UNIT

备注:
Remarks:

建设单位:
CONSTRUCTION UNITS
南通市机关事务管理局

工程名称:
ENGINEER NAME
南通市信访局接待中心房屋整修工程

子 项


图 目:
TITLE1
一层值班室、二三层公共卫生间给排水大样图、系统图

类 别 CATEGORY	实 名 SIGNED	签 名 SIGNED
审 定 PROJECT CHIEF		
审 核 APPROVED	徐建华	徐建华
项目负责人 PROJECT LEADER	尹飞	尹飞
专业负责人 PROFESSIONAL LEADER	夏斯岗	夏斯岗
设 计 DESIGN	汪莉莉	汪莉莉
校 对 CHECK	张翔	张翔
会 签 栏		
建 筑	电 气	
结 构	暖 通	
给排水	工 艺	


盖 章 栏:

工 程 号 PROJECT NO		图 号 DRAWING NO	SS-02
比 例 RATIO		日 期 DATE	2025. 02

说明:
本设计版权归南通亨通建筑装饰安装有限公司所有,非设计师之书面批准,不得随意将任何部分翻印,承建人必须遵照施工现场状况核对图内所示数字之准则,如发现有任何矛盾处,应立即通知设计师.

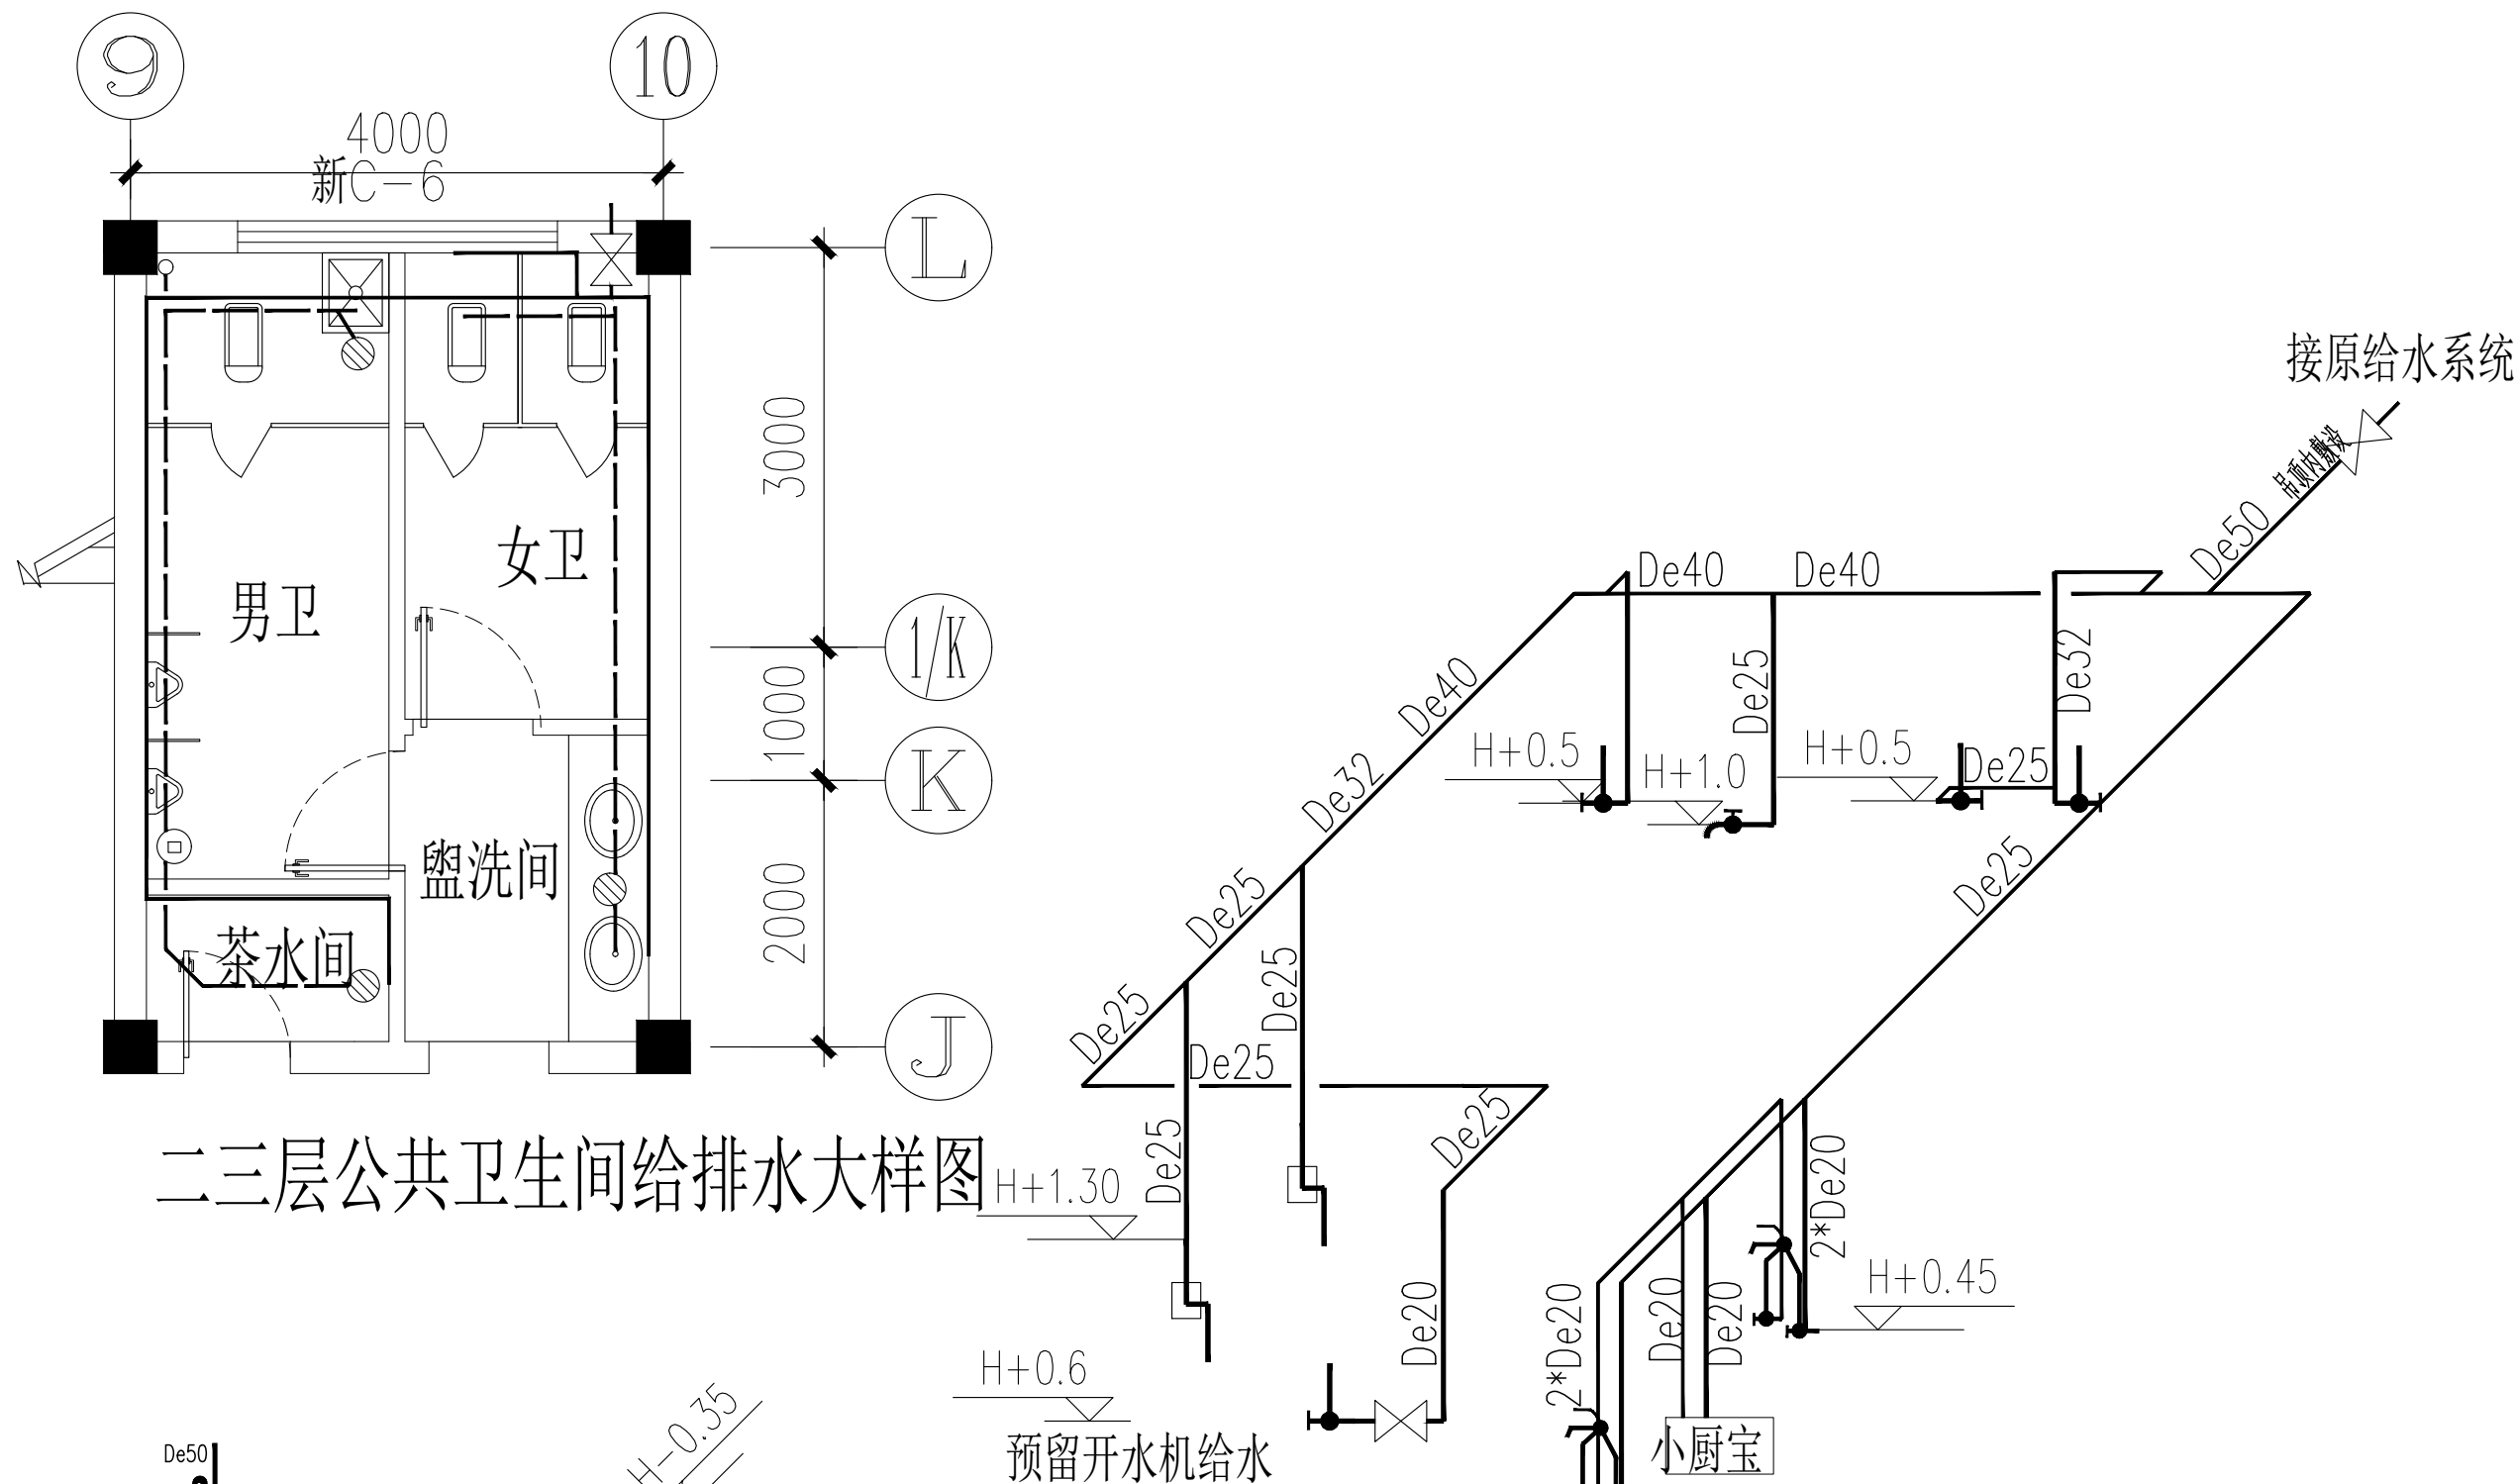

二三层公共卫生间给排水大样图

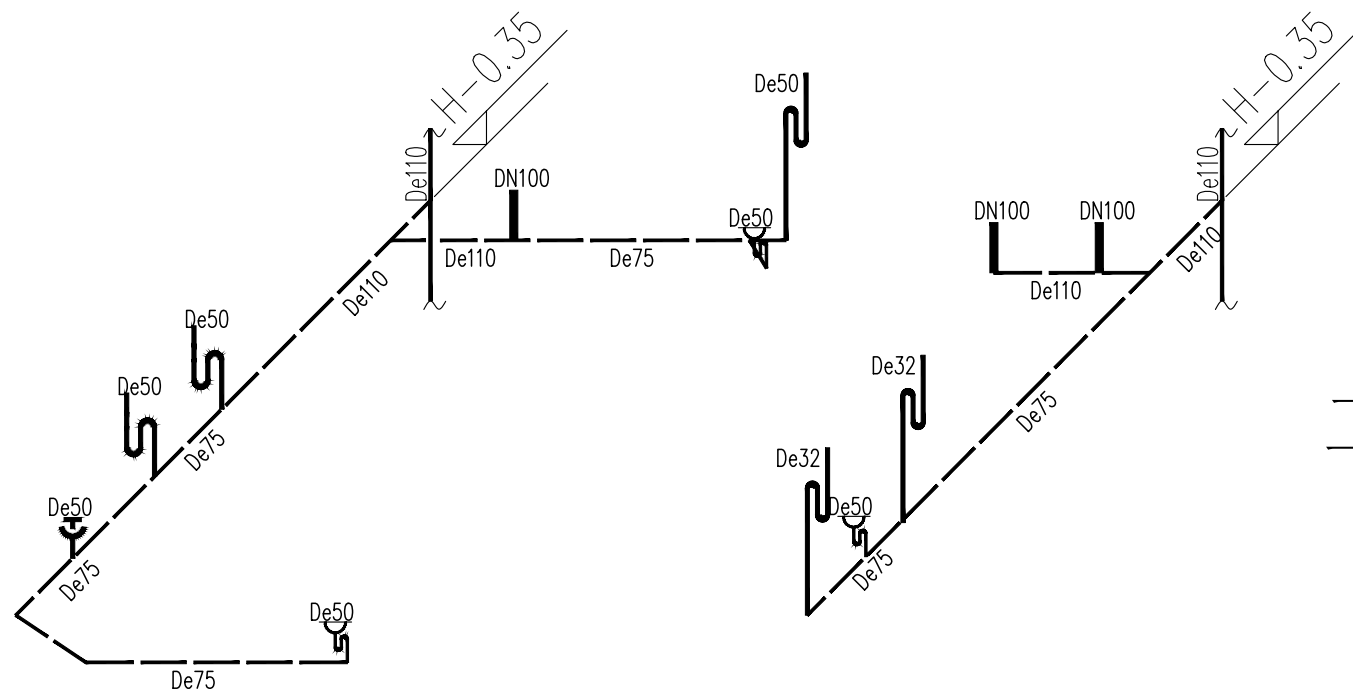

二三层公共卫生间给排水大样图



南通亨通建筑装饰安装有限公司
Nantong Hongtong construction decoration and
installation Co., Ltd
证书等级: 建筑装饰工程设计专项甲级
证书编号: A232060531

设计顾问单位:
DESIGN CONSULTANCY UNIT

备注:
Remarks:

建设单位:
CONSTRUCTION UNITS
南通市机关事务管理局

工程名称:
ENGINEER NAME
南通市信访局接待中心房屋整修工程

子 项


图 目:
TITLE
一层公共卫生间给排水大样图、系统图

类 别	实 名	签 名
CATEGORY	SIGNED	SIGNED
审 定		
PROJECT CHIEF		
审 核	徐建华	徐建华
APPROVED		
项目负责人	尹飞	尹飞
PROJECT LEADER		
专业负责人	夏斯岗	夏斯岗
PROFESSIONAL LEADER		
设 计	汪莉莉	汪莉莉
DESIGN		
校 对	张翔	张翔
CHECK		
会 签 栏		
建 筑		电 气
结 构		暖 通
给 排 水		工 艺


盖 章 栏:

工 程 号		图 号	SS-03
PROJECT NO		DRAWING NO	
比 例		日 期	2025. 02
RATIO		DATE	


说明:
本设计版权归南通亨通建筑装饰安装有限公司所有, 非设计师之书面批准, 不得随意将任何
部分翻印, 承建人必须遵照施工现场状况核对图内所示数字之准则, 如发现有任何矛盾处,
应立即通知设计师.

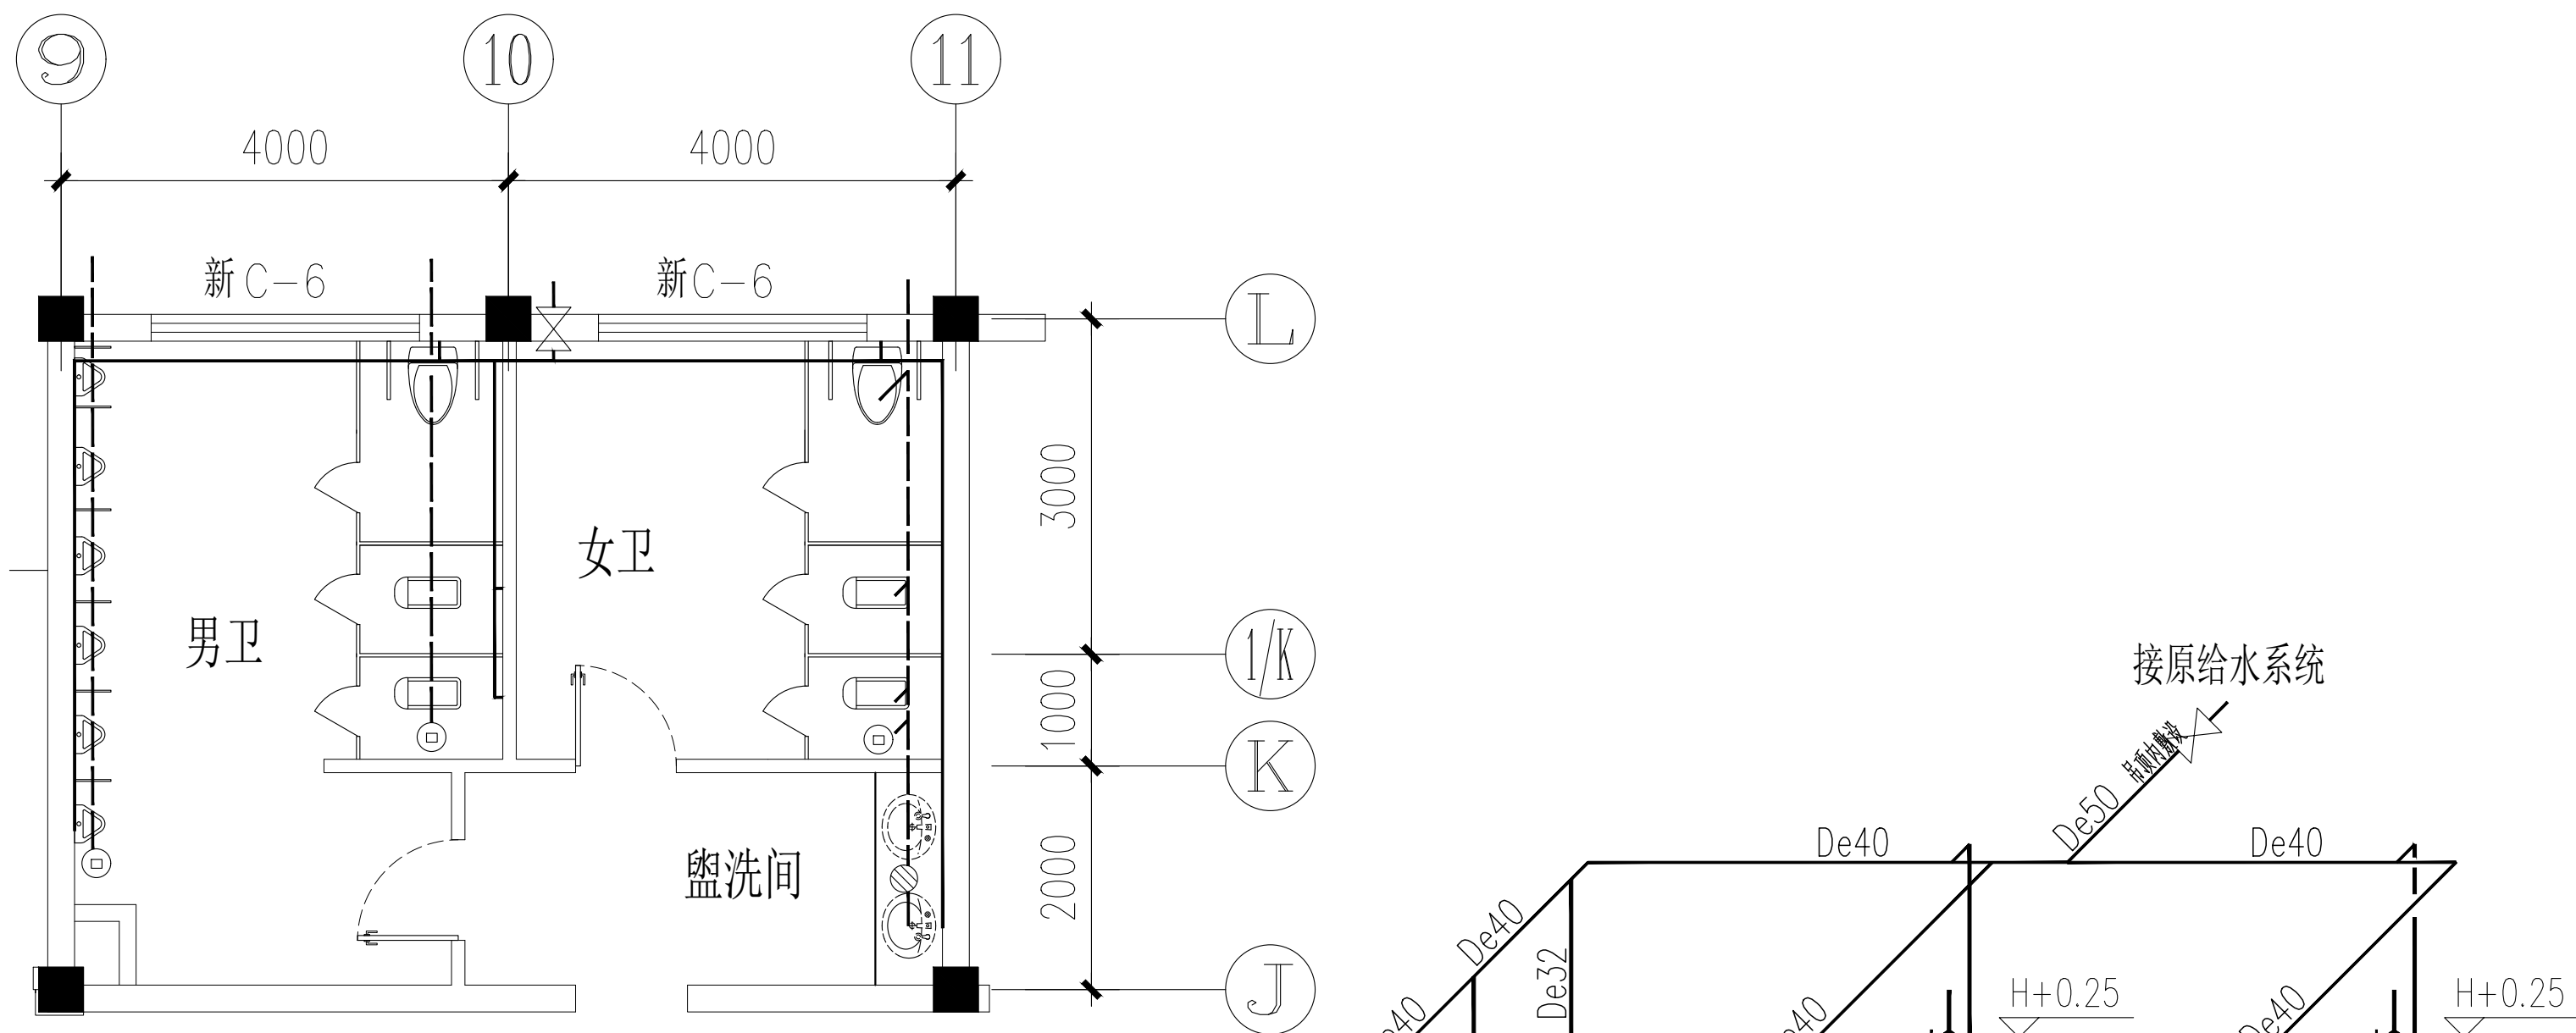

一层公共卫生间给排水大样图

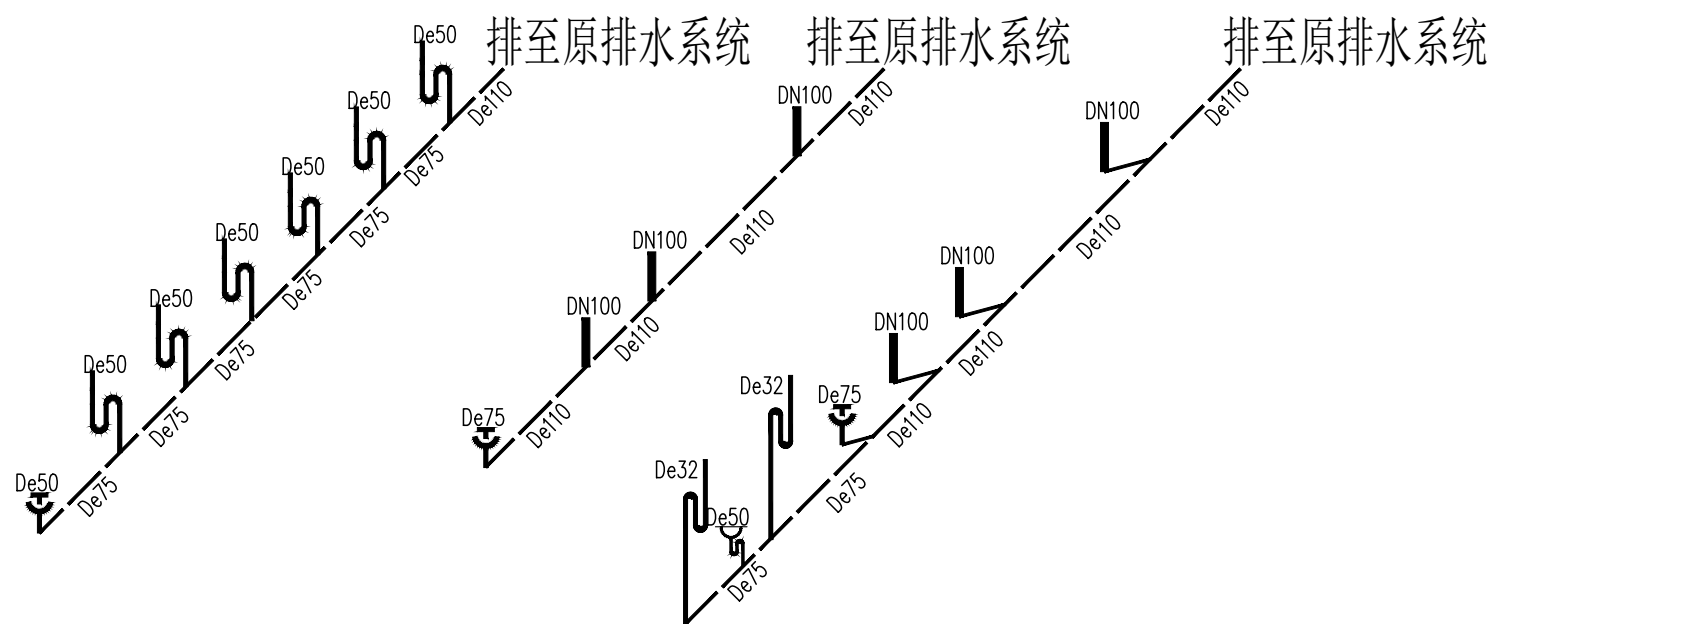

一层公共卫生间给排水系统图

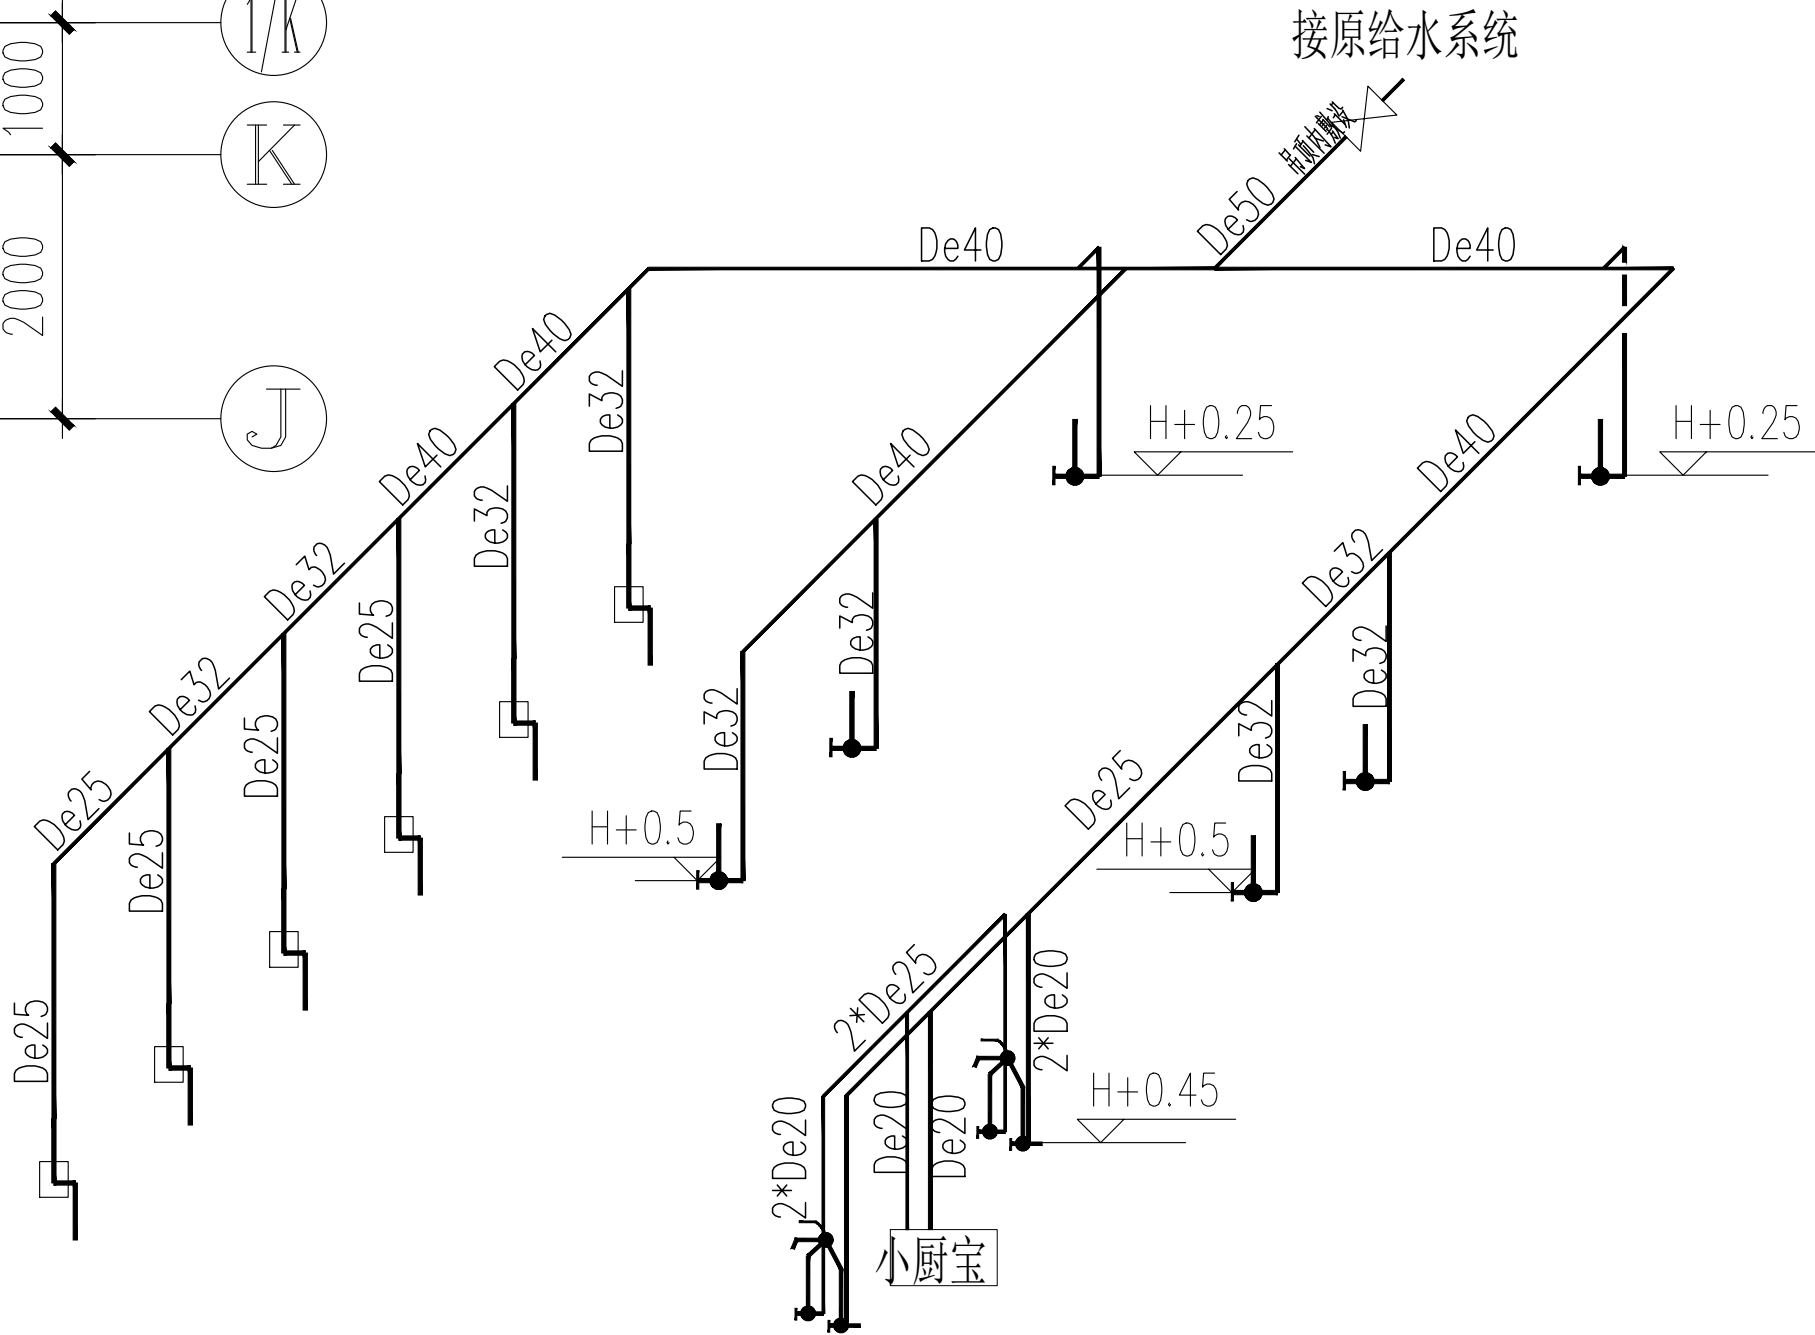



南通亨通建筑装饰安装有限公司
Nantong Hongtong construction decoration and installation Co., Ltd
证书等级: 建筑装饰工程设计专项甲级
证书编号: A232060531

设计顾问单位:
DESIGN CONSULT TANCY UNI

备注:
Remarks:

建设单位:
CONSTRUCTION UNITS
南通市机关事务管理局

工程名称:
ENGINEER NAME
南通市信访局接待中心房屋整修工程

子 项

图 目:
TITLE


一层给排水平面布置图

类 别	实 名	签 名
CATEGORY	SIGNED	SIGNED
审 定		
PROJECT CHIEF		
审 核	徐建华	徐建华
APPROVED		
项目负责人	尹飞	尹飞
PROJECT LEADER		
专业负责人	夏斯岗	夏斯岗
PROFESSIONAL LEADER		
设 计	汪莉莉	汪莉莉
DESIGN		
校 对	张翔	张翔
CHECK		
会 签 栏		
建 筑	电 气	
结 构	暖 通	
给 排 水	工 艺	

盖 章 栏:

工程号	图 号	SS-04
PROJECT NO	DRAWING NO	
比 例	日 期	2025. 02
RATIO	DATE	

说明:
本设计版权归南通亨通建筑装饰安装有限公司所有, 非设计师之书面批准, 不得随意将任何部分翻印, 承建人必须遵照施工现场状况核对图内所示数字之准则, 如发现有任何子盾处, 应立即通知设计师.

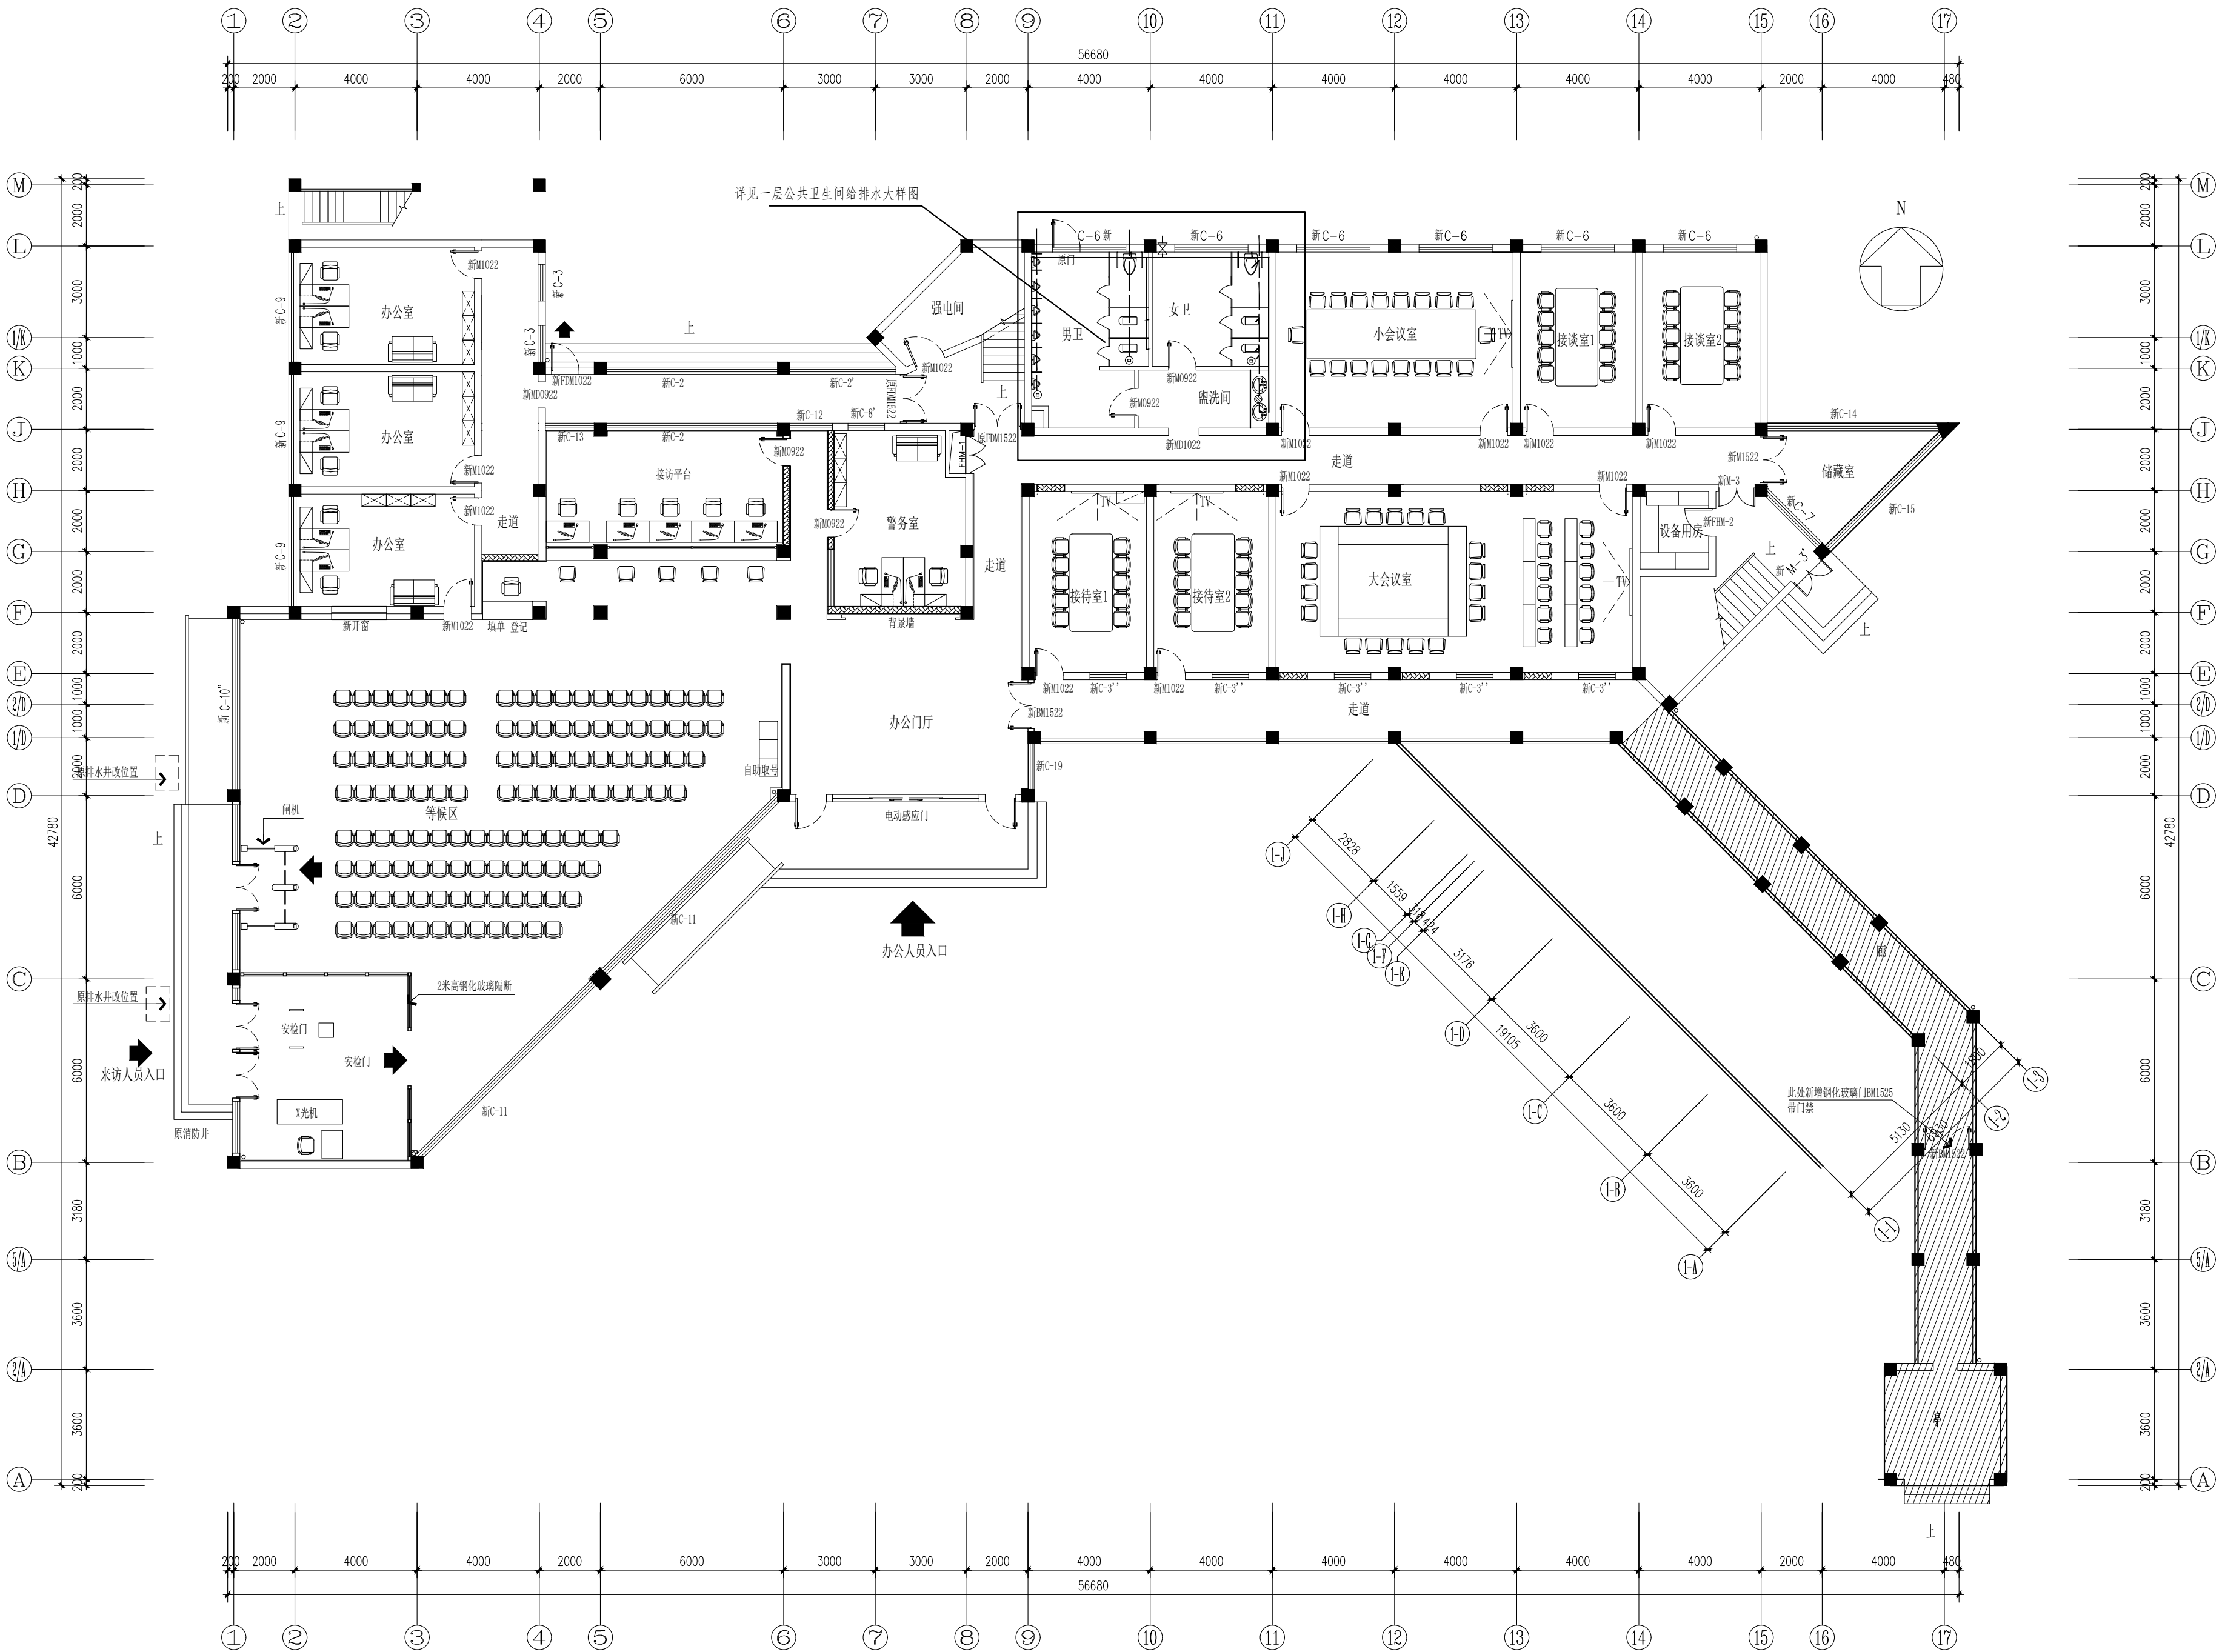

一层给排水平面布置图 1:150



备注:
Remarks:

工程名称:
ENGINEER NAME

图 目:
TIFLEI


二层给排水平面布置图

类 别 CATEGORY	实 名 SIGNED	签 名 SIGNED	
审 定 PROJECT CHIEF			
审 核 APPROVED	徐建华	徐建华	
项目负责人 PROJECT LEADER	尹飞	尹飞	
专业负责人 PROFESSIONAL LEADER	夏斯岗	夏斯岗	
设 计 DESIGN	汪莉莉	汪莉莉	
校 对 CHECK	张翔	张翔	
会 签 栏			
建 筑		电 气	
结 构		暖 通	
给排水		工 艺	

盖章栏:

工程号 PROJECT NO		图号 DRAWING NO	SS-05
比例 RATIO		日期 DATE	2025. 02

说明:
本设计版权归南通亨通建筑装饰安装有限公司所有,非设计师之书面批准,不得随意将任何部分翻印。承建人必须遵循施工现场状况核对图内所示数字之准则,如发现有任何矛盾处,应立即通知设计师。

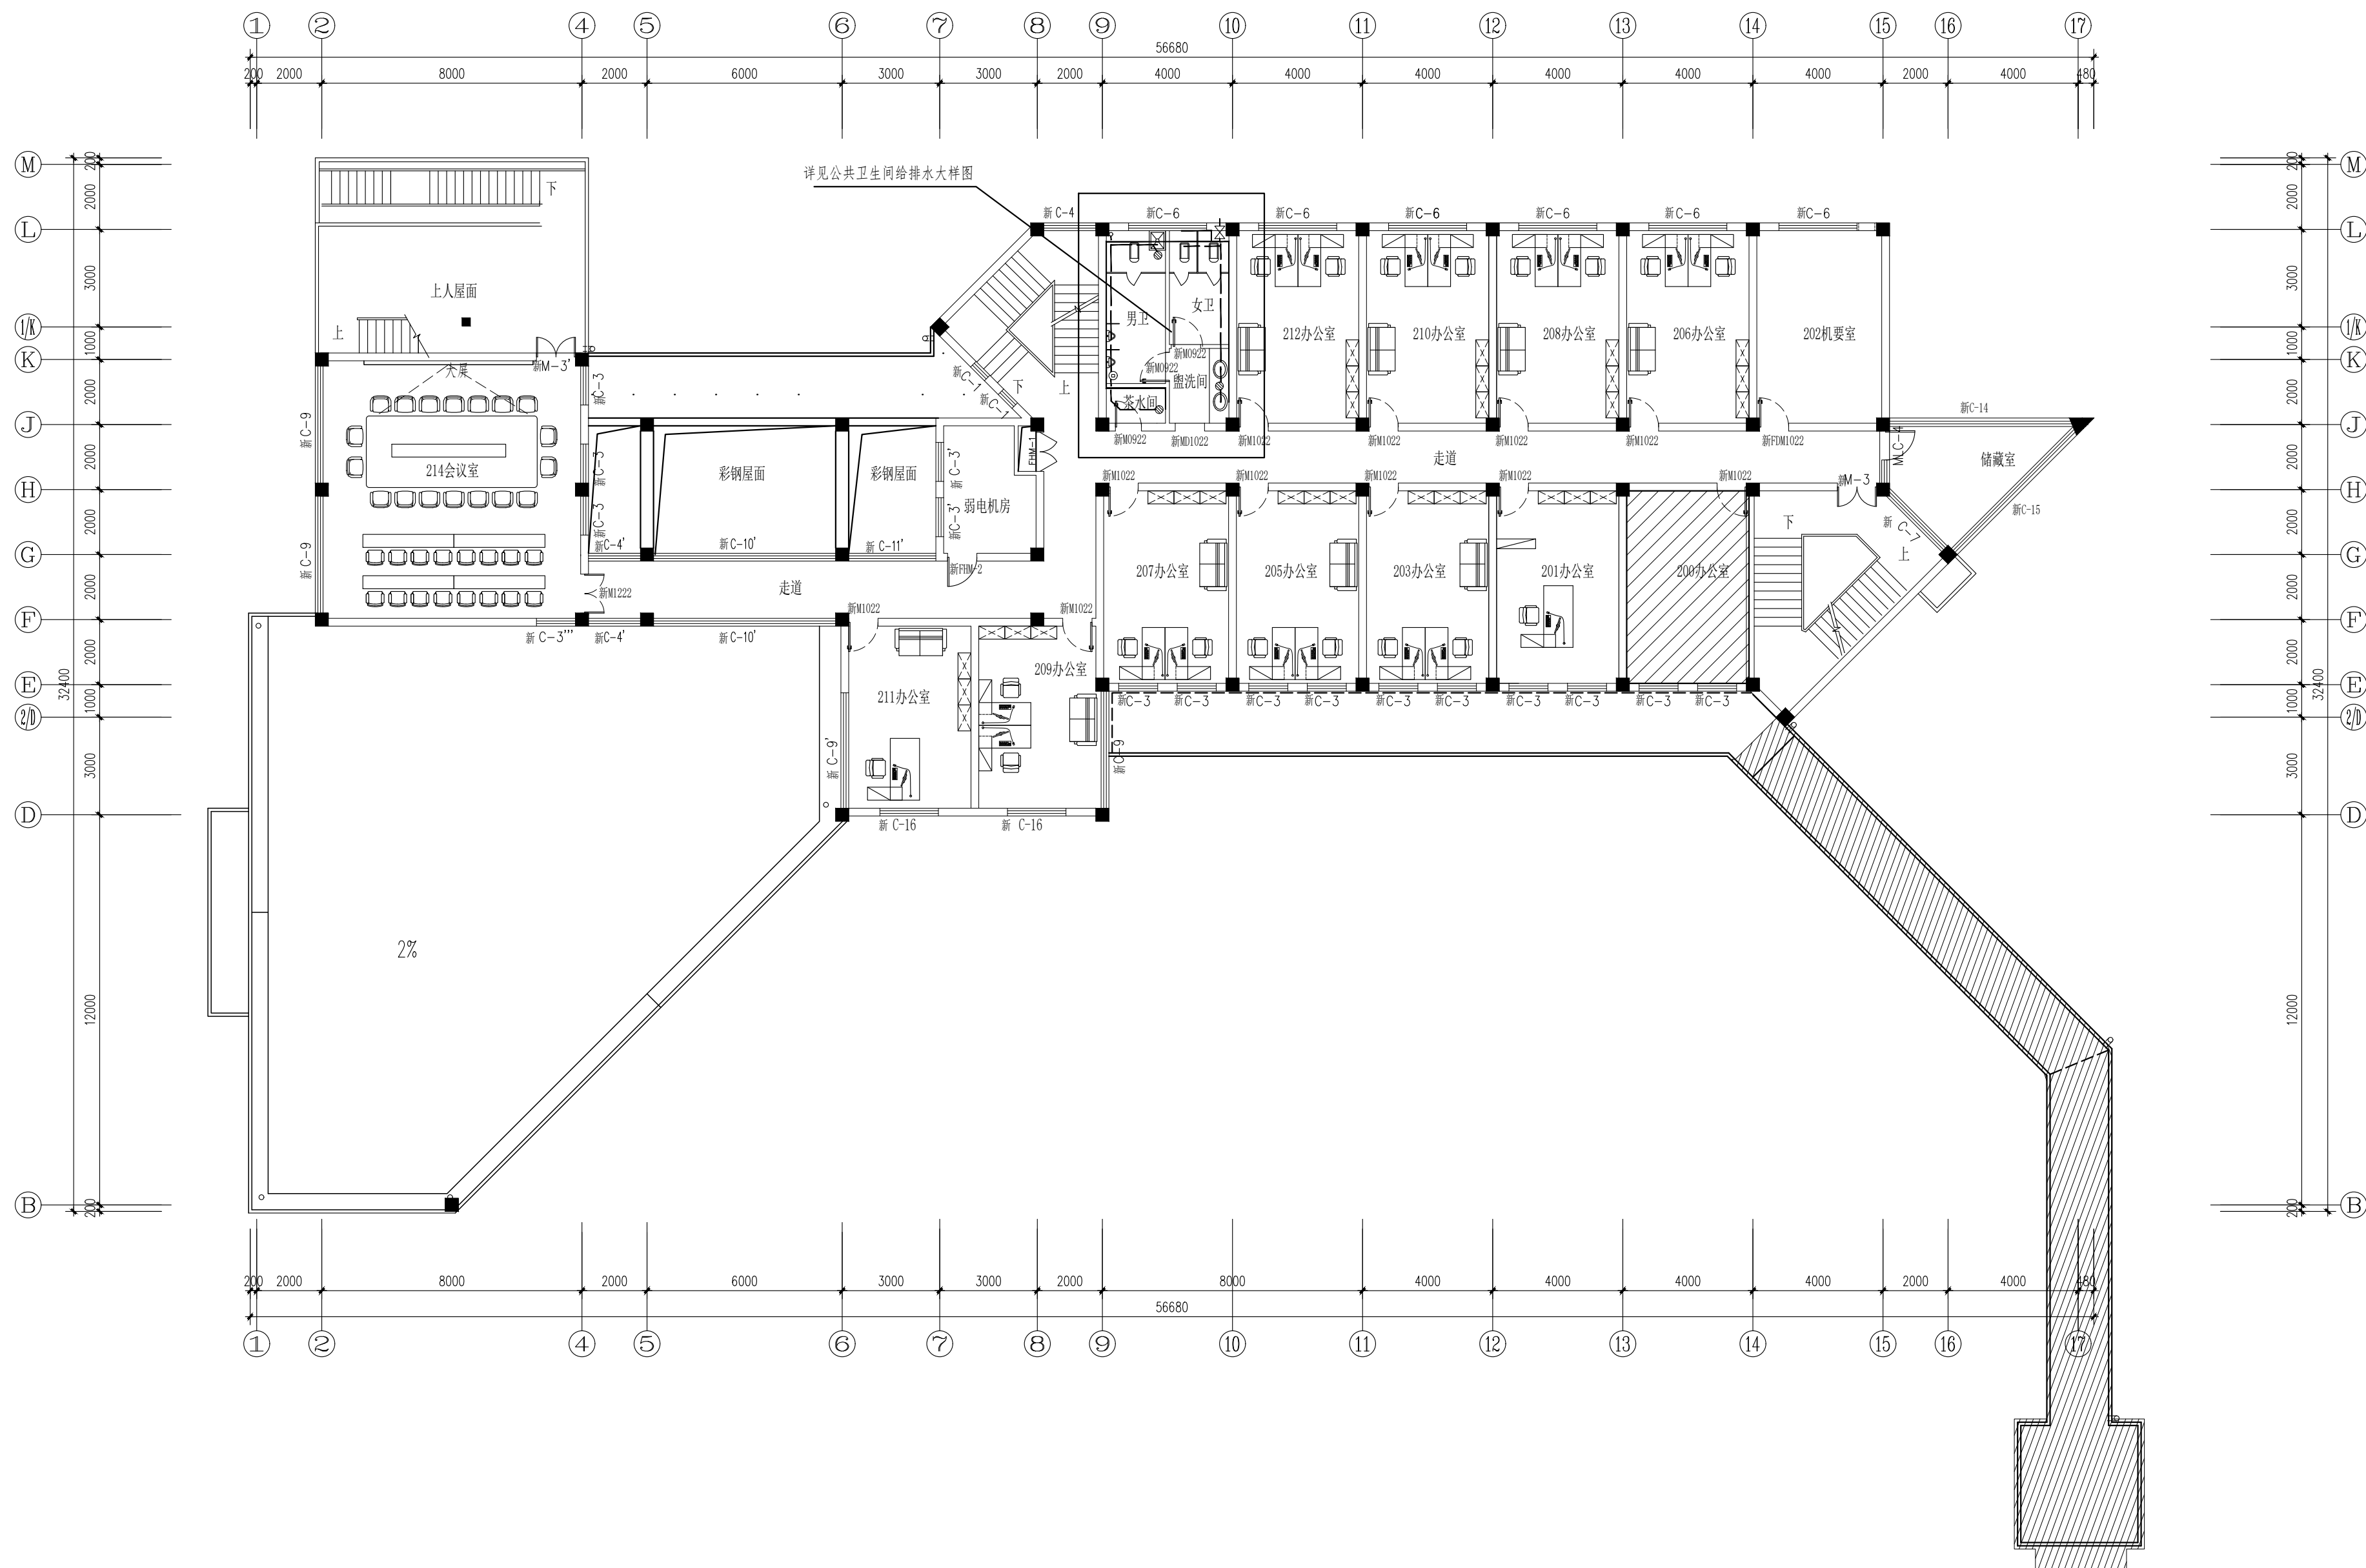

二层给排水平面布置图 1:150



南通亨通建筑装饰安装有限公司
Nantong Hengtong construction decoration and installation Co., Ltd
证书等级: 建筑装饰工程设计专项甲级
证书编号: A232060531

设计顾问单位:
DESIGN CONSULTANCY UNIT

备注:
Remarks:

建设单位:
CONSTRUCTION UNITS
南通市机关事务管理局

工程名称:
ENGINEER NAME
南通市信访局接待中心房屋整修工程

子 项


图 目:
TITLE
三层给排水平面布置图

类 别	实 名	签 名
CATEGORY	SIGNED	SIGNED
审 定		
PROJECT CHIEF		
审 核	徐建华	徐建华
APPROVED		
项目负责人	尹飞	尹飞
PROJECT LEADER		
专业负责人	夏斯岗	夏斯岗
PROFESSIONAL LEADER		
设 计	汪莉莉	汪莉莉
DESIGN		
校 对	张翔	张翔
CHECK		
会 签 栏		
建 筑		电 气
结 构		暖 通
给排水		工 艺

盖 章 栏:

工 程 号		图 号	SS-06
PROJECT NO		DRAWING NO	
比 例		日 期	2025. 02
RATIO		DATE	

说明:
本设计版权归南通亨通建筑装饰安装有限公司所有, 非设计师之书面批准, 不得随意将任何部分翻印, 承建人必须遵照施工现场状况核对图内所示数字之准则, 如发现有任何矛盾之处, 应立即通知设计师.

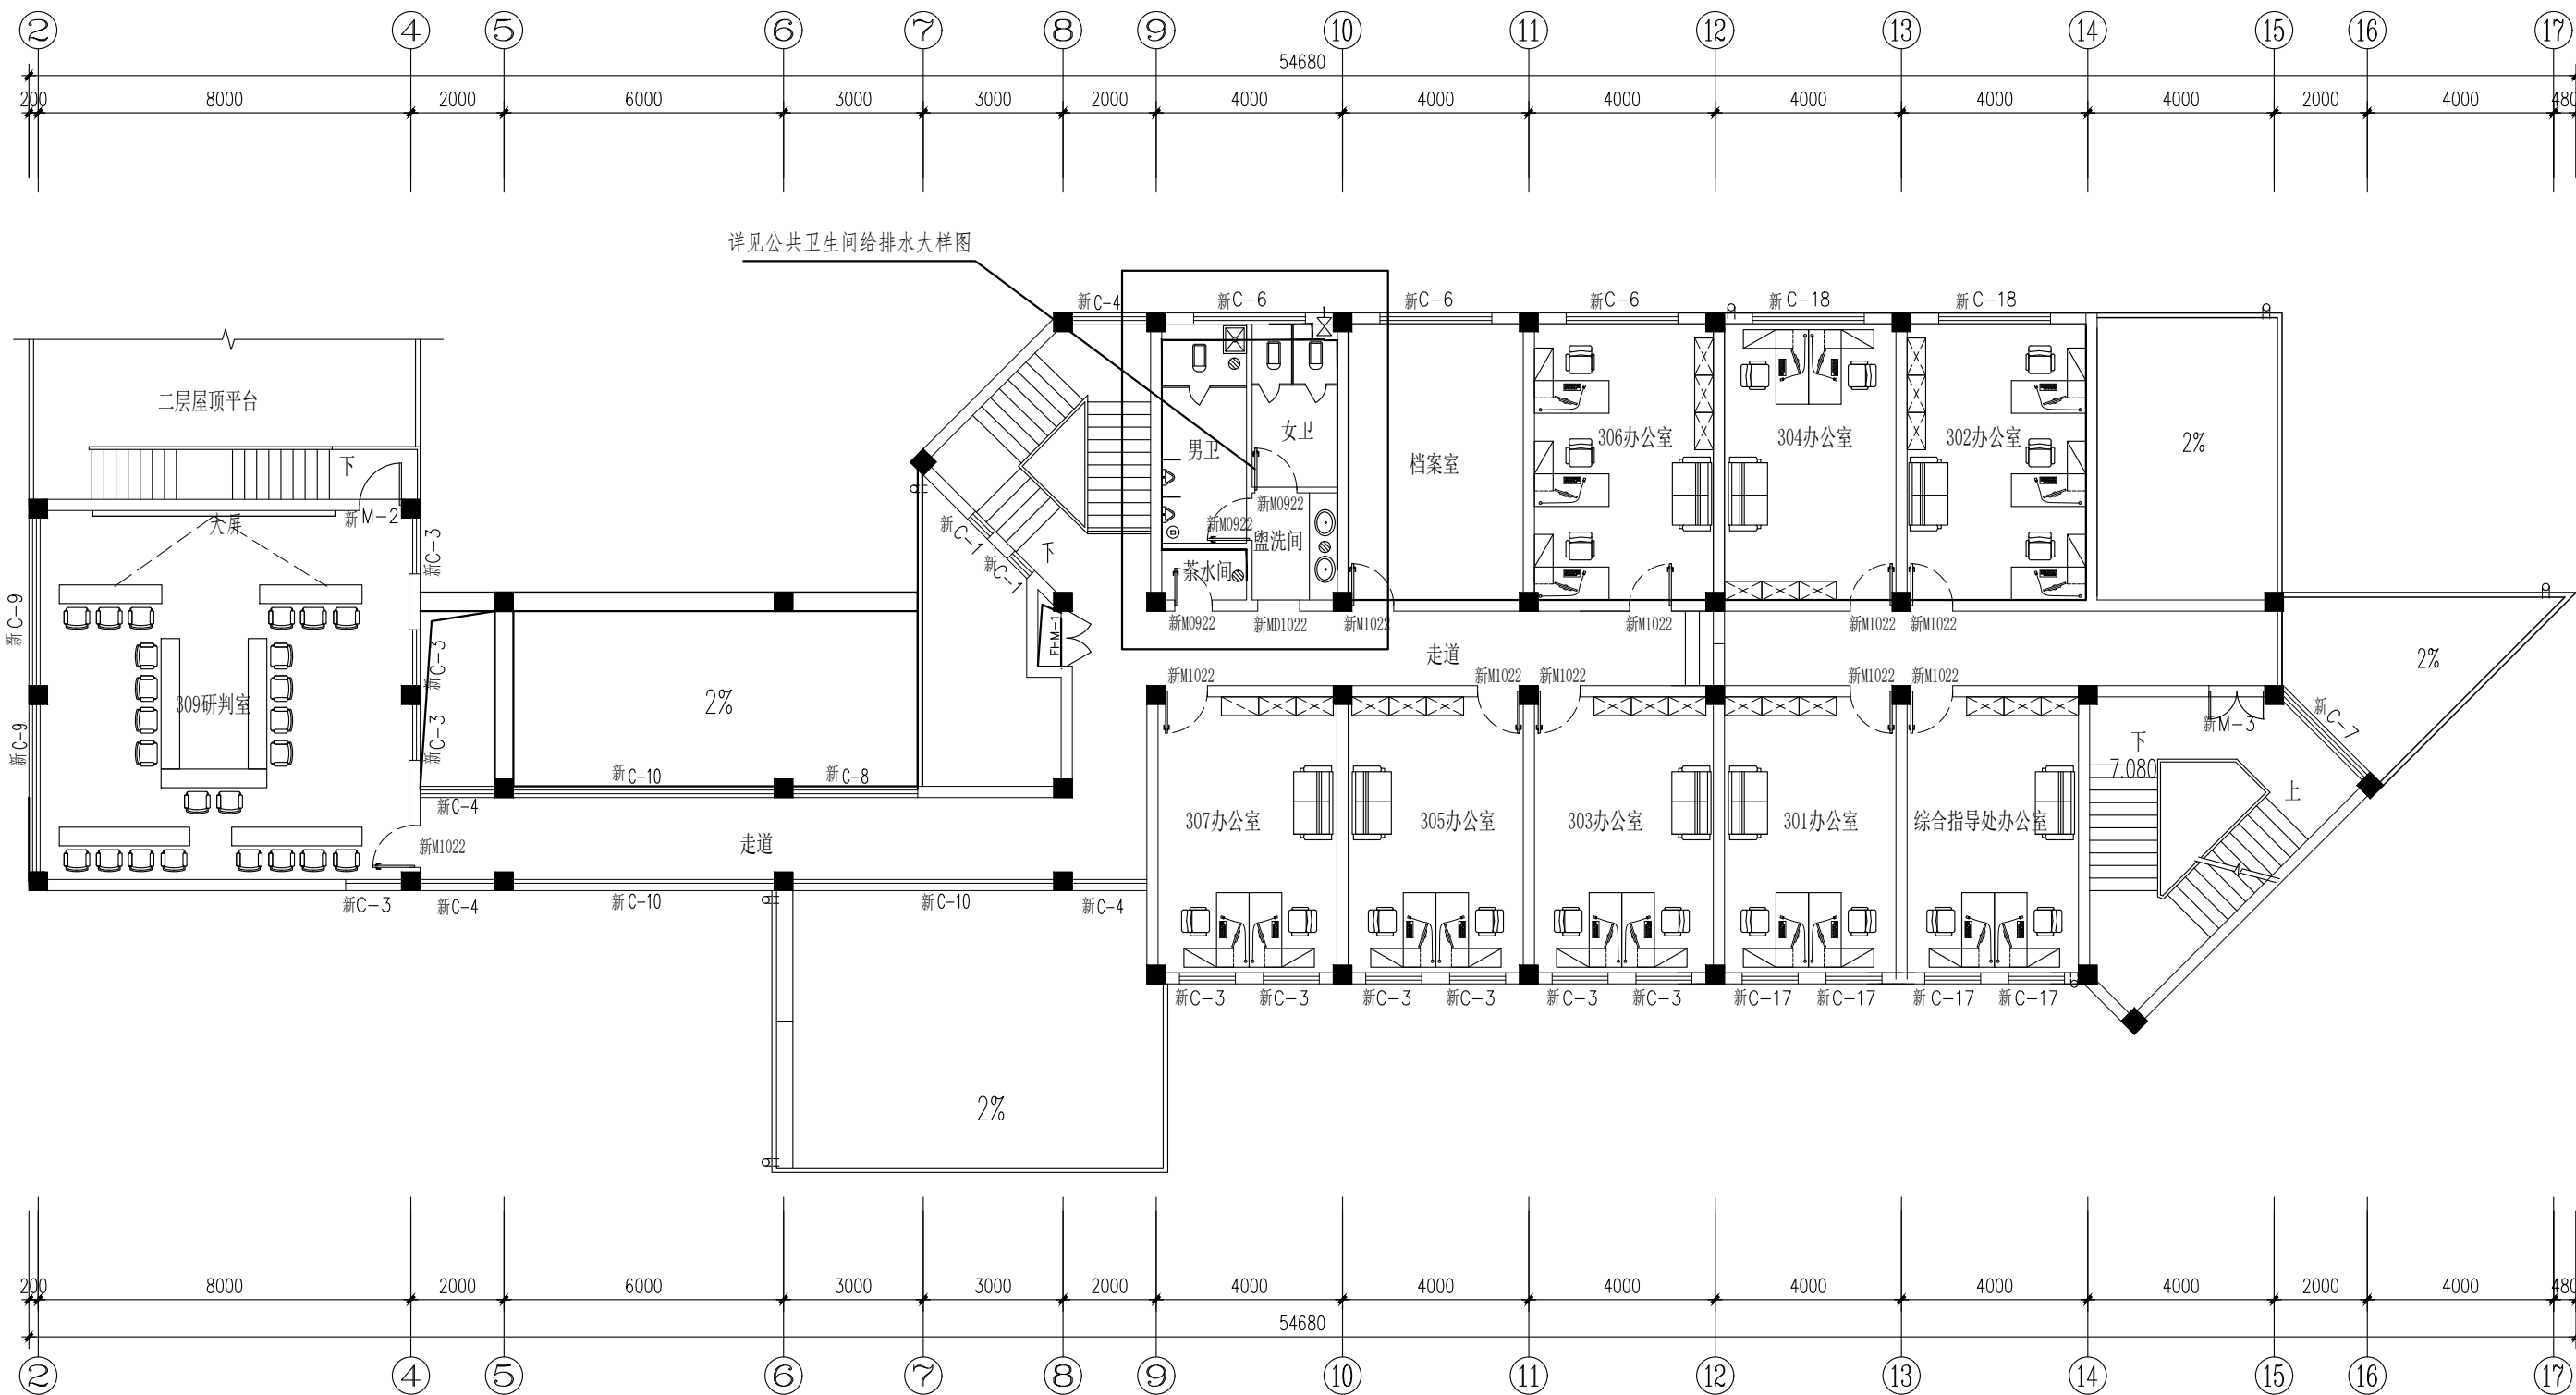



备注:
Remarks:

工程名称:
ENGINEER NAME

子 项	
-----	--

图目:
TIFLEI

空调平面图

类 别 CATEGORY	实 名 SIGNED	签 名 SIGNED
审 定 PROJECT CHIEF		
审 核 APPROVED	徐建华	徐建华
项目负责人 PROJECT LEADER	尹飞	尹飞
专业负责人 PROFESSIONAL LEADER	夏斯岗	夏斯岗
设 计 DESIGN	汪莉莉	汪莉莉
校 对 CHECK	张翔	张翔
会 签 栏		
建 筑		电 气
结 构		暖 通
给排水		工 艺

盖章栏:

工程号 PROJECT NO		图号 DRAWING NO	AC-01
比例 RATIO		日期 DATE	2025. 07

说明:
本设计版权归南通亨通建筑装饰安装有限公司所有,非设计师之书面批准,不得随意将任何部分翻印。承建人必须遵循施工现场状况核对图内所示数字之准则,如发现有任何矛盾处,应立即通知设计师。

