



**江苏光耀装饰工程**  
Jiangsu Guanghui Decoration Engineering Co., Ltd.  
Address: 姜堰市人民中路293号  
Tel: 0523-88270257  
Fax: 0523-88270257 0523-89567588  
HTTP: //www.gsjsem.com  
E-mail: jhzhongy@163.com

PROJECT NAME  
工程名称

宣堡殡仪馆升级改造工程

REVISION NO  
修改

DATE  
日期

CHIEF DESIGNED BY.

设计负责

DESIGNED BY.

设计

CHECKED BY.

审核

DRAWN BY.

校对

SHEET TITLE

综合楼服务楼

二层天花综合布置图

SCALE.  
比例

DATE.  
日期

SPECIALTY.  
专业


STATUS.  
阶段

PROJECT NO.  
项目编号

SHEET NO.  
图纸编号

装饰

施工图

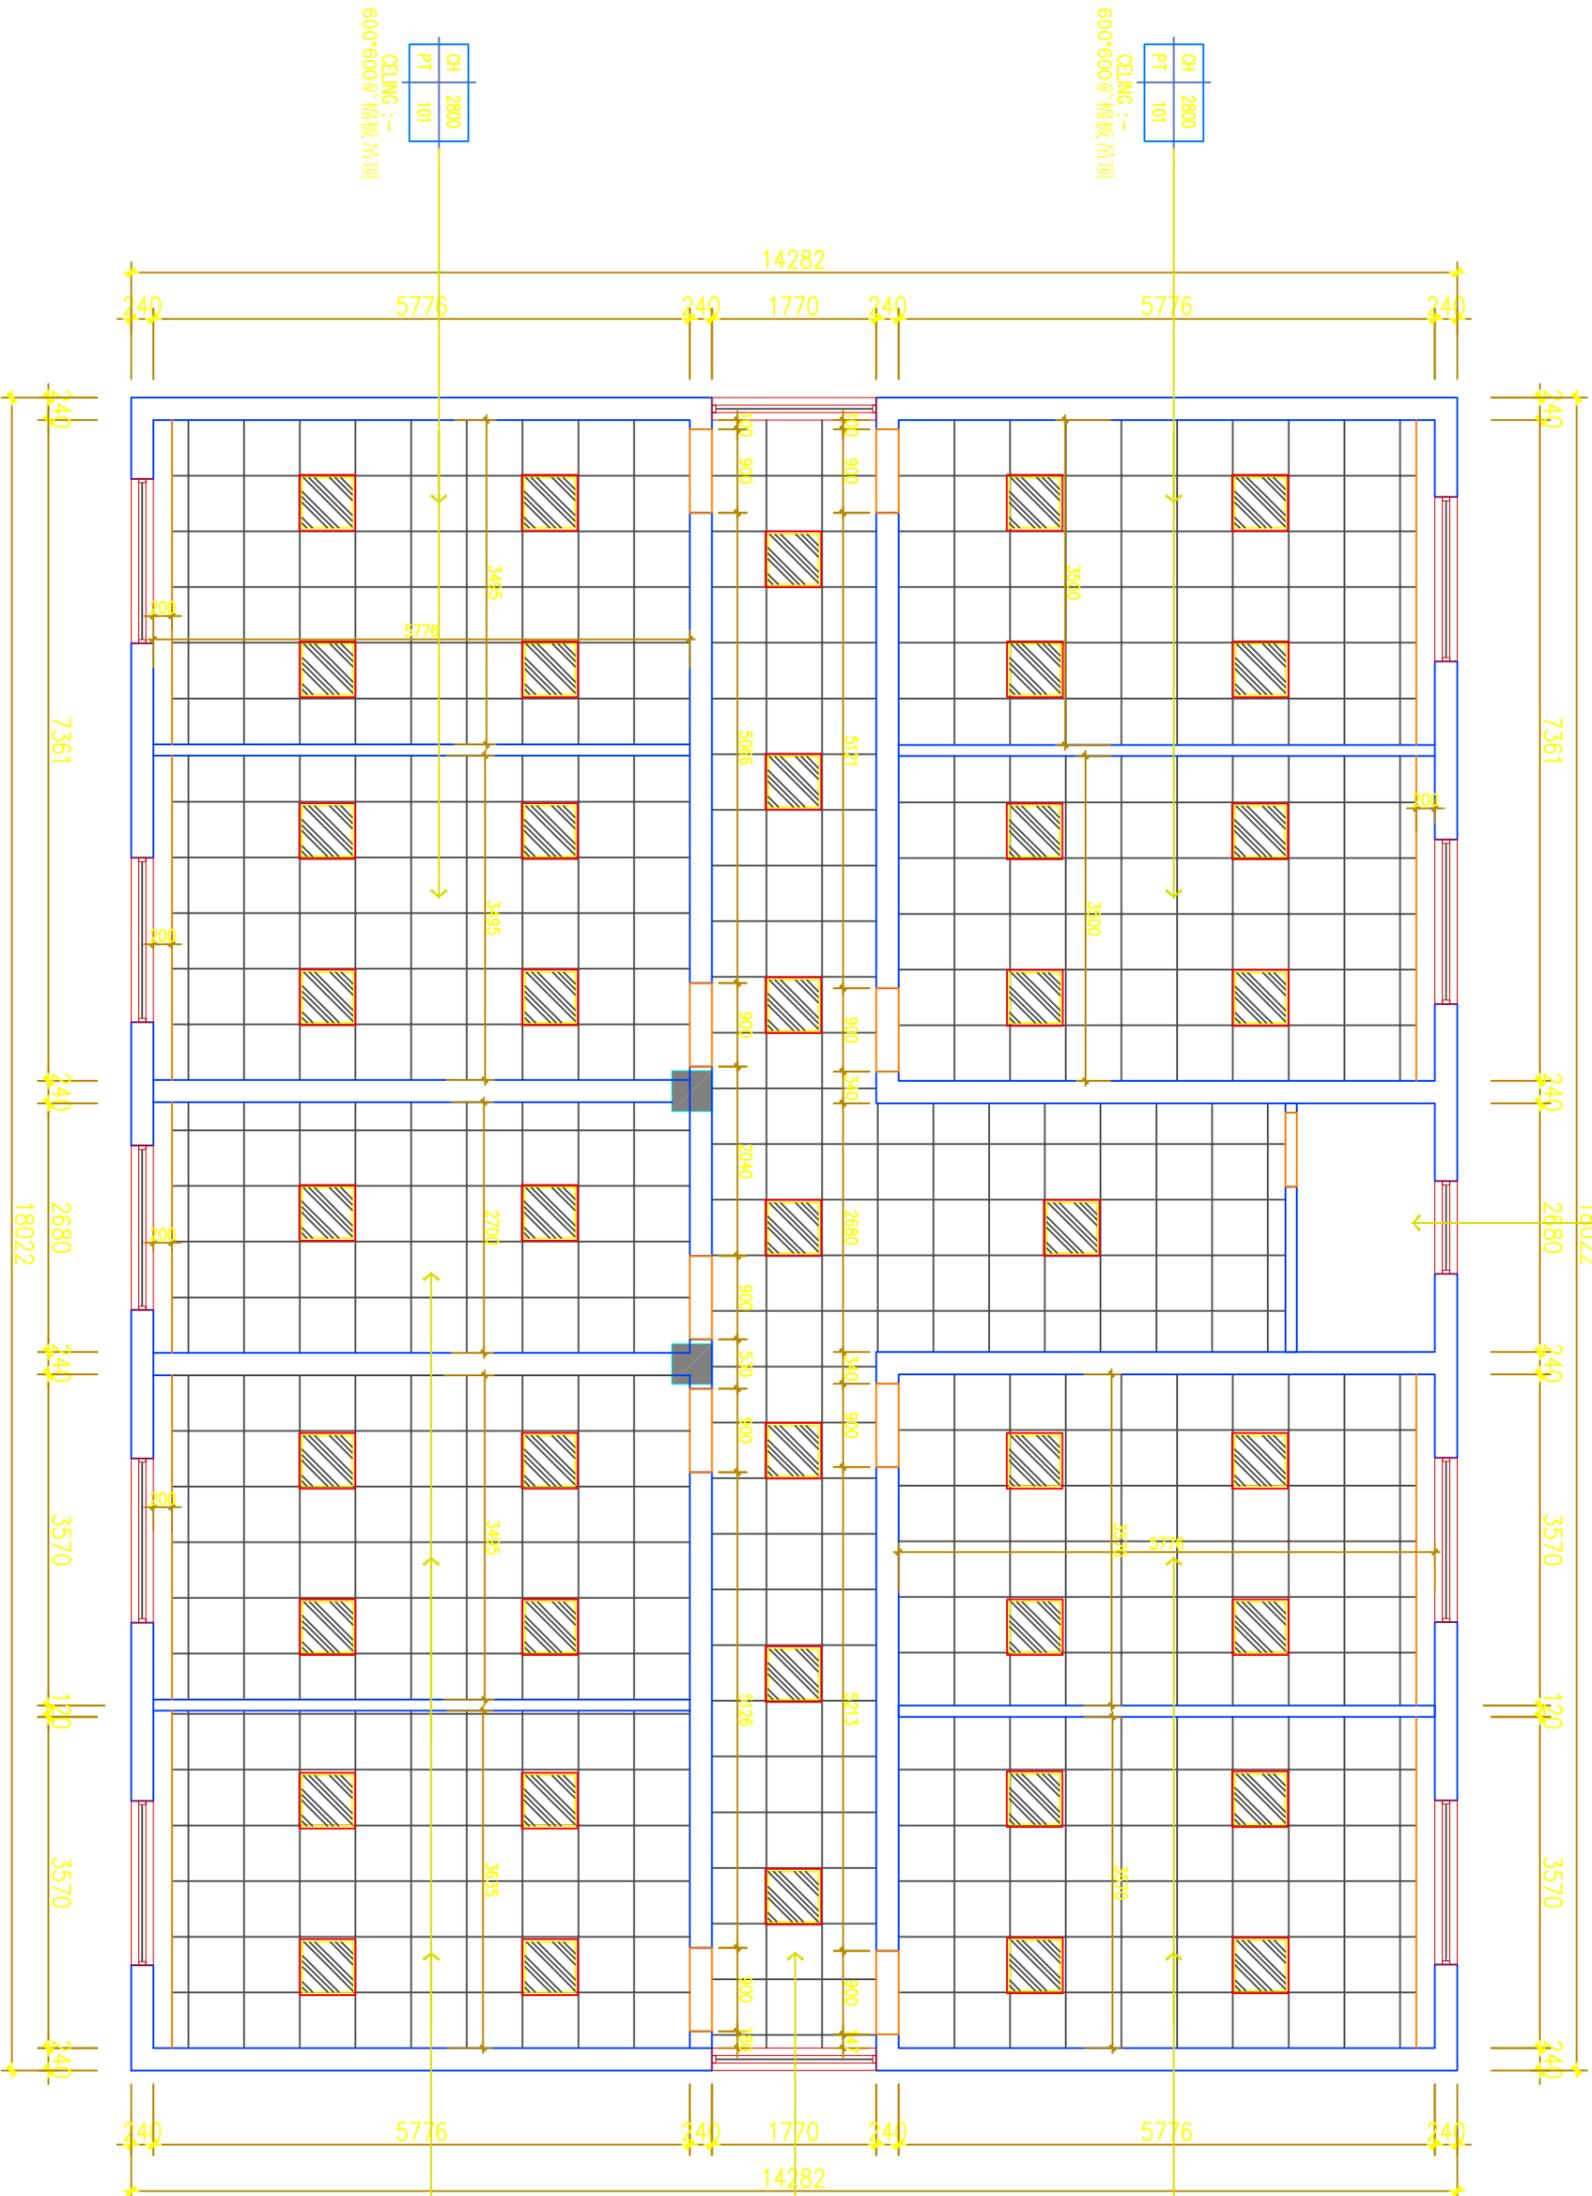

# REFLECTED CEILING PLAN

二层天花综合布置图

SCALE 1:75@A3

SHEET NO. AR-02-B