

2025年社渚宋村、新塘、王家等村道路破板修复工程

# 施工图设计

设计阶段：施工图  
版 次：1

设计证书：建筑行业（建筑工程）甲级、风景园林工程设计专项乙级、  
市政行业（乙级）、城乡规划（乙级）



证书编号：A233033836


浙江汇创设计集团有限公司  
二〇二五年九月



# 浙江汇创设计集团有限公司 图 纸 目 录

证书编号: A233033836

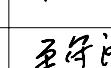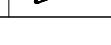	实名	签名
项目负责人	应金俊	
专业负责人	应金俊	
设计人	王守泽	
动力	其他	注册(执业)章
道路	桥梁	
景观	腰通	
结构	电气	
建筑	给排水	
会签栏		

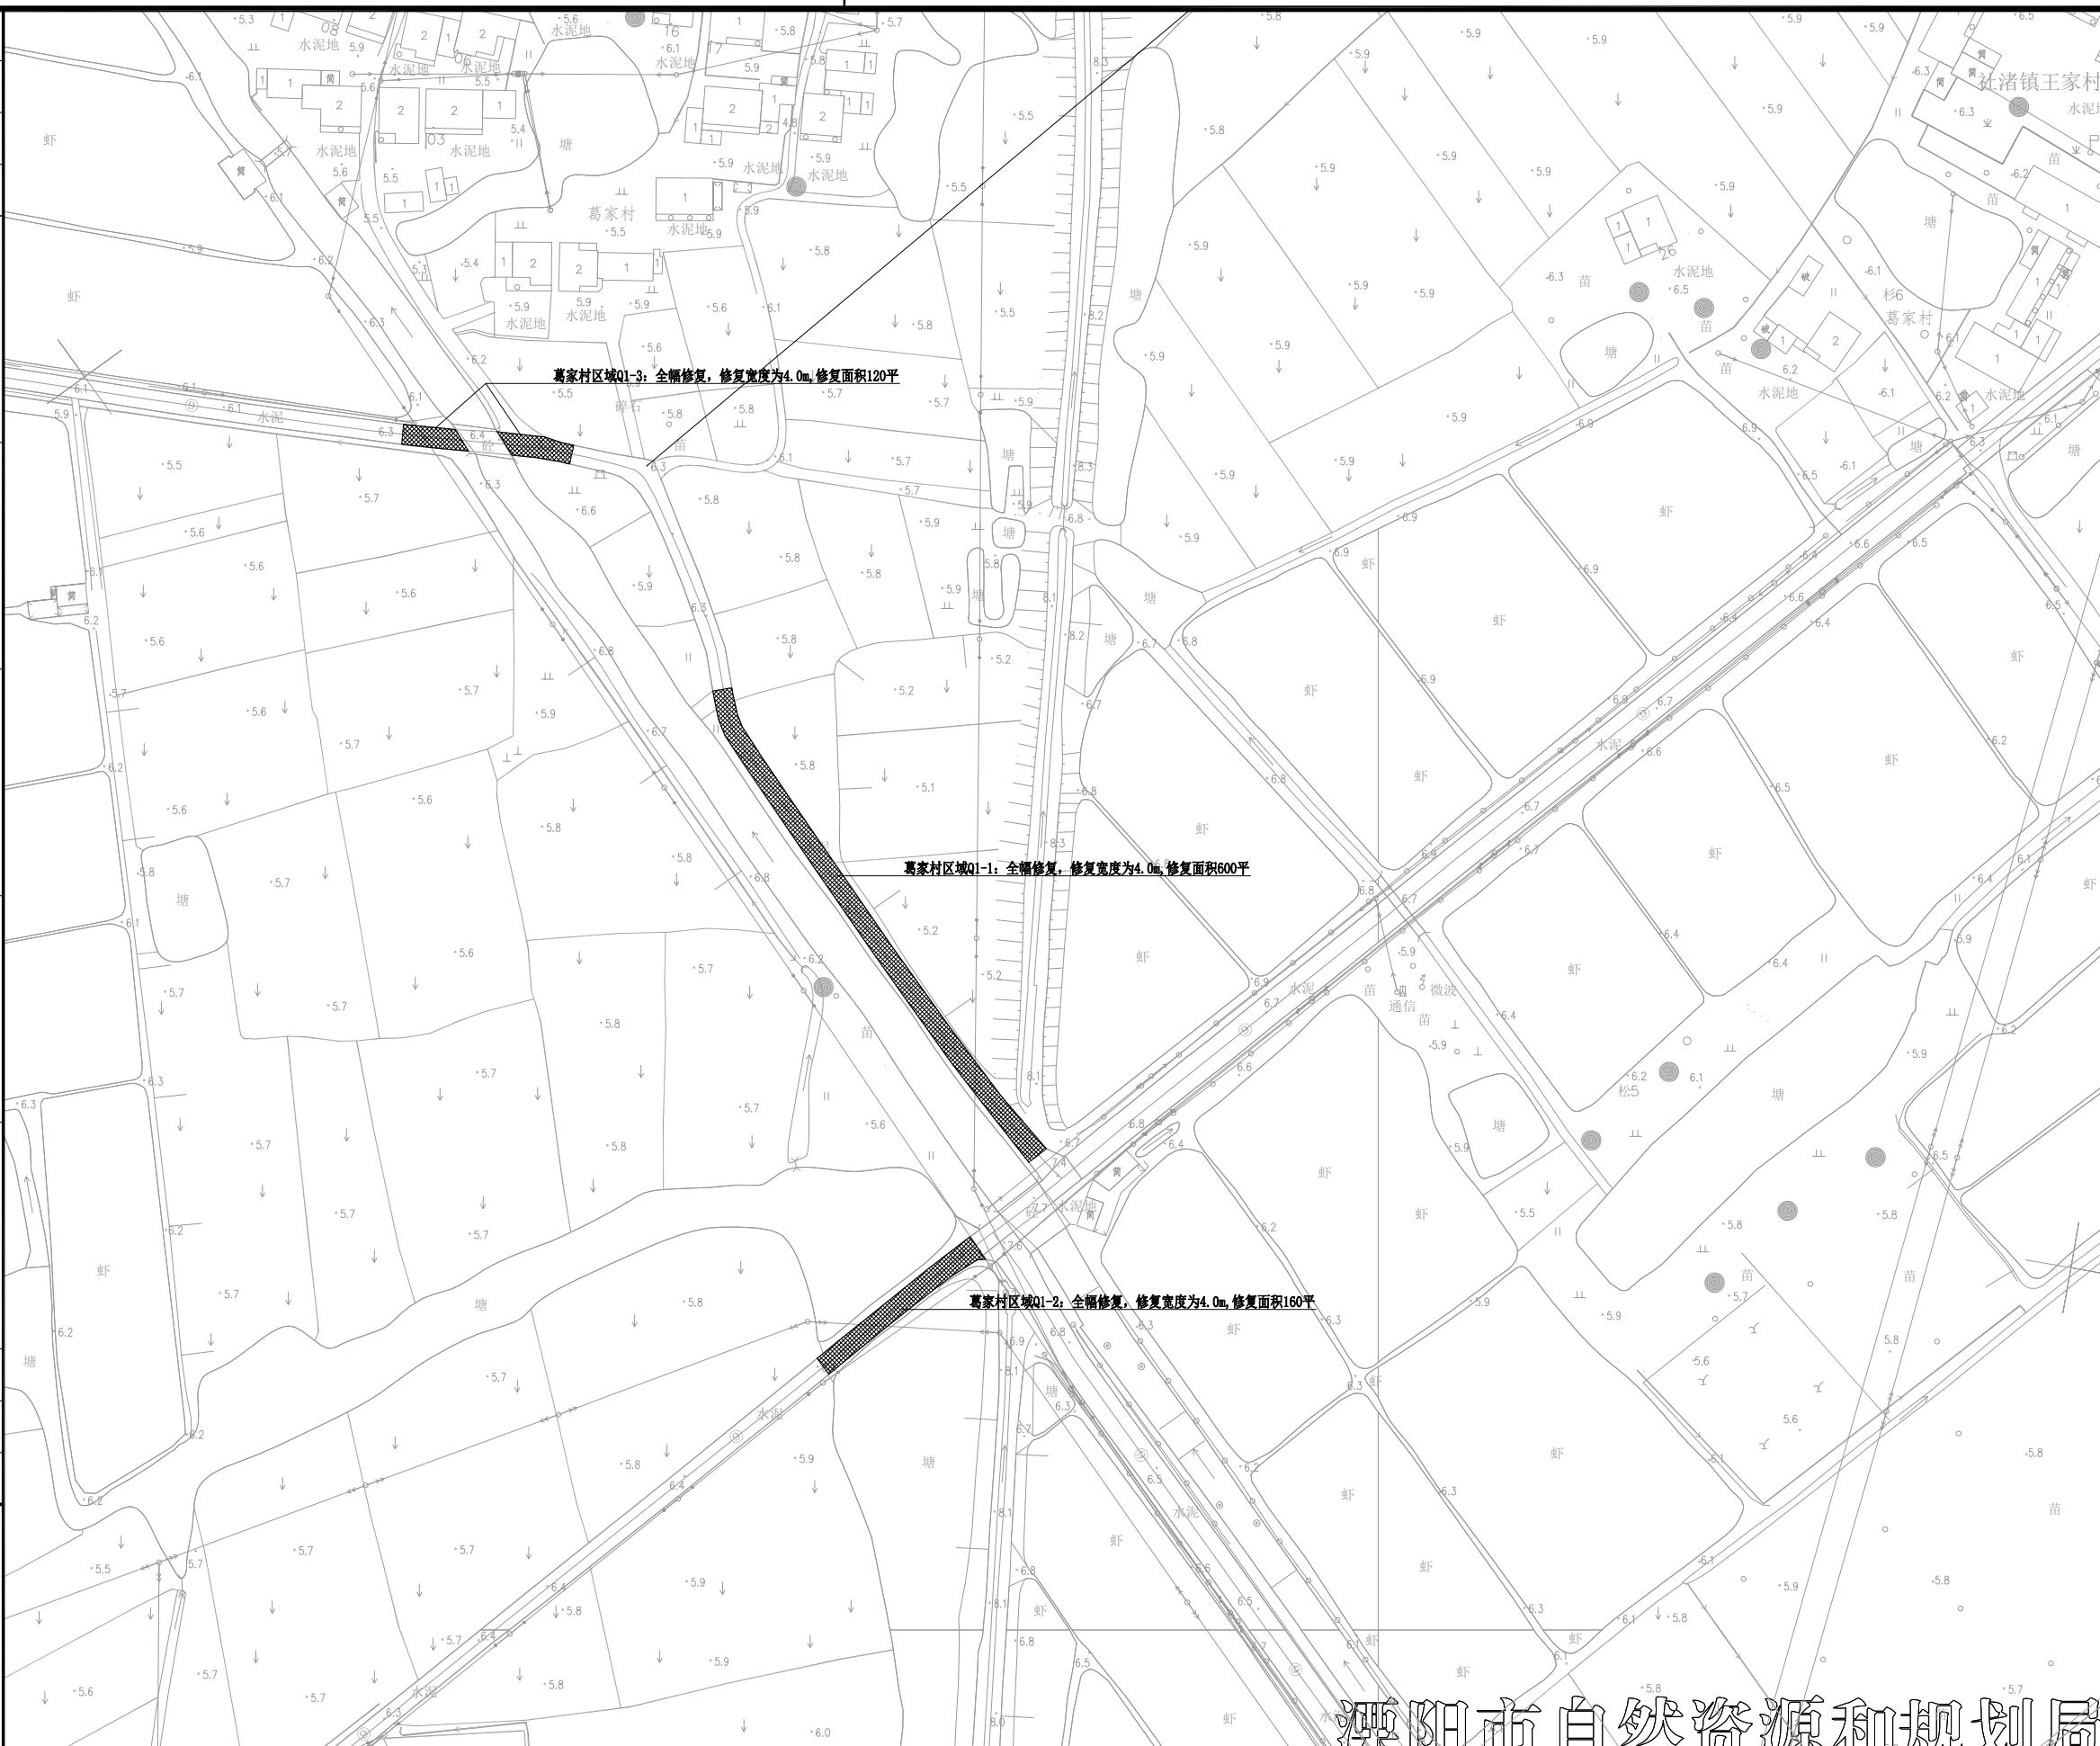

建设单位	溧阳市社渚镇人民政府	子项名称		图纸名称	道路修复平面图-葛家村	图号	DL-01	专业	道路	比例	
项目名称	2025年社渚宋村、新塘、王家等村道路破板修复工程	项目编号		版次	1	阶段	施工图设计	日期	2025.09		

本图未盖出图章无效

2022 版 A3=420X297

设计单位 DESIGN WITH



设计资质证书编号  
A233033836

浙江汇创设计集团有限公司

ZHEJIANG HUICHUANG DESIGN GROUP CO., LTD

电话/Tel: 0571-82979627

地址: 杭州市,萧山区,市心北路22号,东方世纪中心19F

建筑行业(建筑工程)甲级

风景园林工程设计专项乙级

市政行业(乙级) 城乡规划(乙级)

溧阳市自然资源和规划局

动力	实名	签名												
	项目负责人	应金俊												
	专业负责人	应金俊												
	设计人	王守泽												
注册(执业)章														
道路	桥梁													
景观	腰通													
结构	电气													
建筑	给排水													
会签栏														
预留章														
出图章														
审图章														
竣工章														
审定	胡益智	胡益智												
审核	陈阜	陈阜												
校对	陈阜	陈阜												
设计单位 DESIGN WITH														
 设计资质证书编号 A233033836														
浙江汇创设计集团有限公司														
ZHEJIANG HUICHUANG DESIGN GROUP CO., LTD														
电话/Tel: 0571-82979627														
地址: 杭州市, 萧山区, 市心北路22号, 东方世纪中心19F														
建筑行业(建筑工程)甲级														
风景园林工程设计专项乙级														
市政行业(乙级) 城乡规划(乙级)														
建设单位	溧阳市社渚镇人民政府		子项名称			图纸名称	道路修复平面图-赵家村		图号	DL-02	专业	道路	比例	
项目名称	2025年社渚宋村、新塘、王家等村道路破板修复工程		项目编号			图纸名称	道路修复平面图-赵家村		图号	DL-02	专业	道路	比例	
版次	1	阶段	施工图设计		日期		2025.09							

本图未盖出图章无效

2022 版 A3=420X297


溧阳市自然资源和规划局

动力	实名	签名											
	项目负责人	应金俊											
	专业负责人	应金俊											
	设计人	王守泽											
注册(执业)章													
预留章													
出图章			<p>岗头村区域Q1：全幅修复，修复宽度为2.5-4.0m，修复面积650平</p>										
审图章													
竣工章													
审定 胡益智													
审核 陈阜													
校对 陈阜													
设计单位 DESIGN WITH													
 设计资质证书编号 A233033836													
<b>浙江汇创设计集团有限公司</b> ZHEJIANG HUICHUANG DESIGN GROUP CO., LTD 电话/Tel: 0571-82979627 地址: 杭州市,萧山区,市心北路22号,东方世纪中心19F 建筑行业(建筑工程)甲级 风景园林工程设计专项乙级 市政行业(乙级) 城乡规划(乙级)													
建设单位 溧阳市社渚镇人民政府 项目名称 2025年社渚宋村、新塘、王家等村道路破板修复工程			子项名称 项目编号			图纸名称 道路修复平面图-岗头村		图号 DL-03 版次 1		专业 道路 阶段 施工图设计		比例 日期 2025.09	

本图未盖出图章无效

2022 版 A3=420X297

溧阳市自然资源和规划局

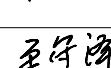	实名	签名
项目负责人	应金俊	
专业负责人	应金俊	
设计人	王守泽	
注册(执业)章		

预留章

出图章

审图章

竣工章


审定	胡益智	
审核	陈阜	
校对	陈阜	

设计单位 DESIGN WITH



设计资质证书编号  
A233033836

浙江汇创设计集团有限公司  
ZHEJIANG HUICHUANG DESIGN GROUP CO., LTD  
电话/Tel: 0571-82979627  
地址: 杭州市,萧山区,市心北路22号,东方世纪中心19F  
建筑行业(建筑工程)甲级  
风景园林工程设计专项乙级  
市政行业(乙级) 城乡规划(乙级)

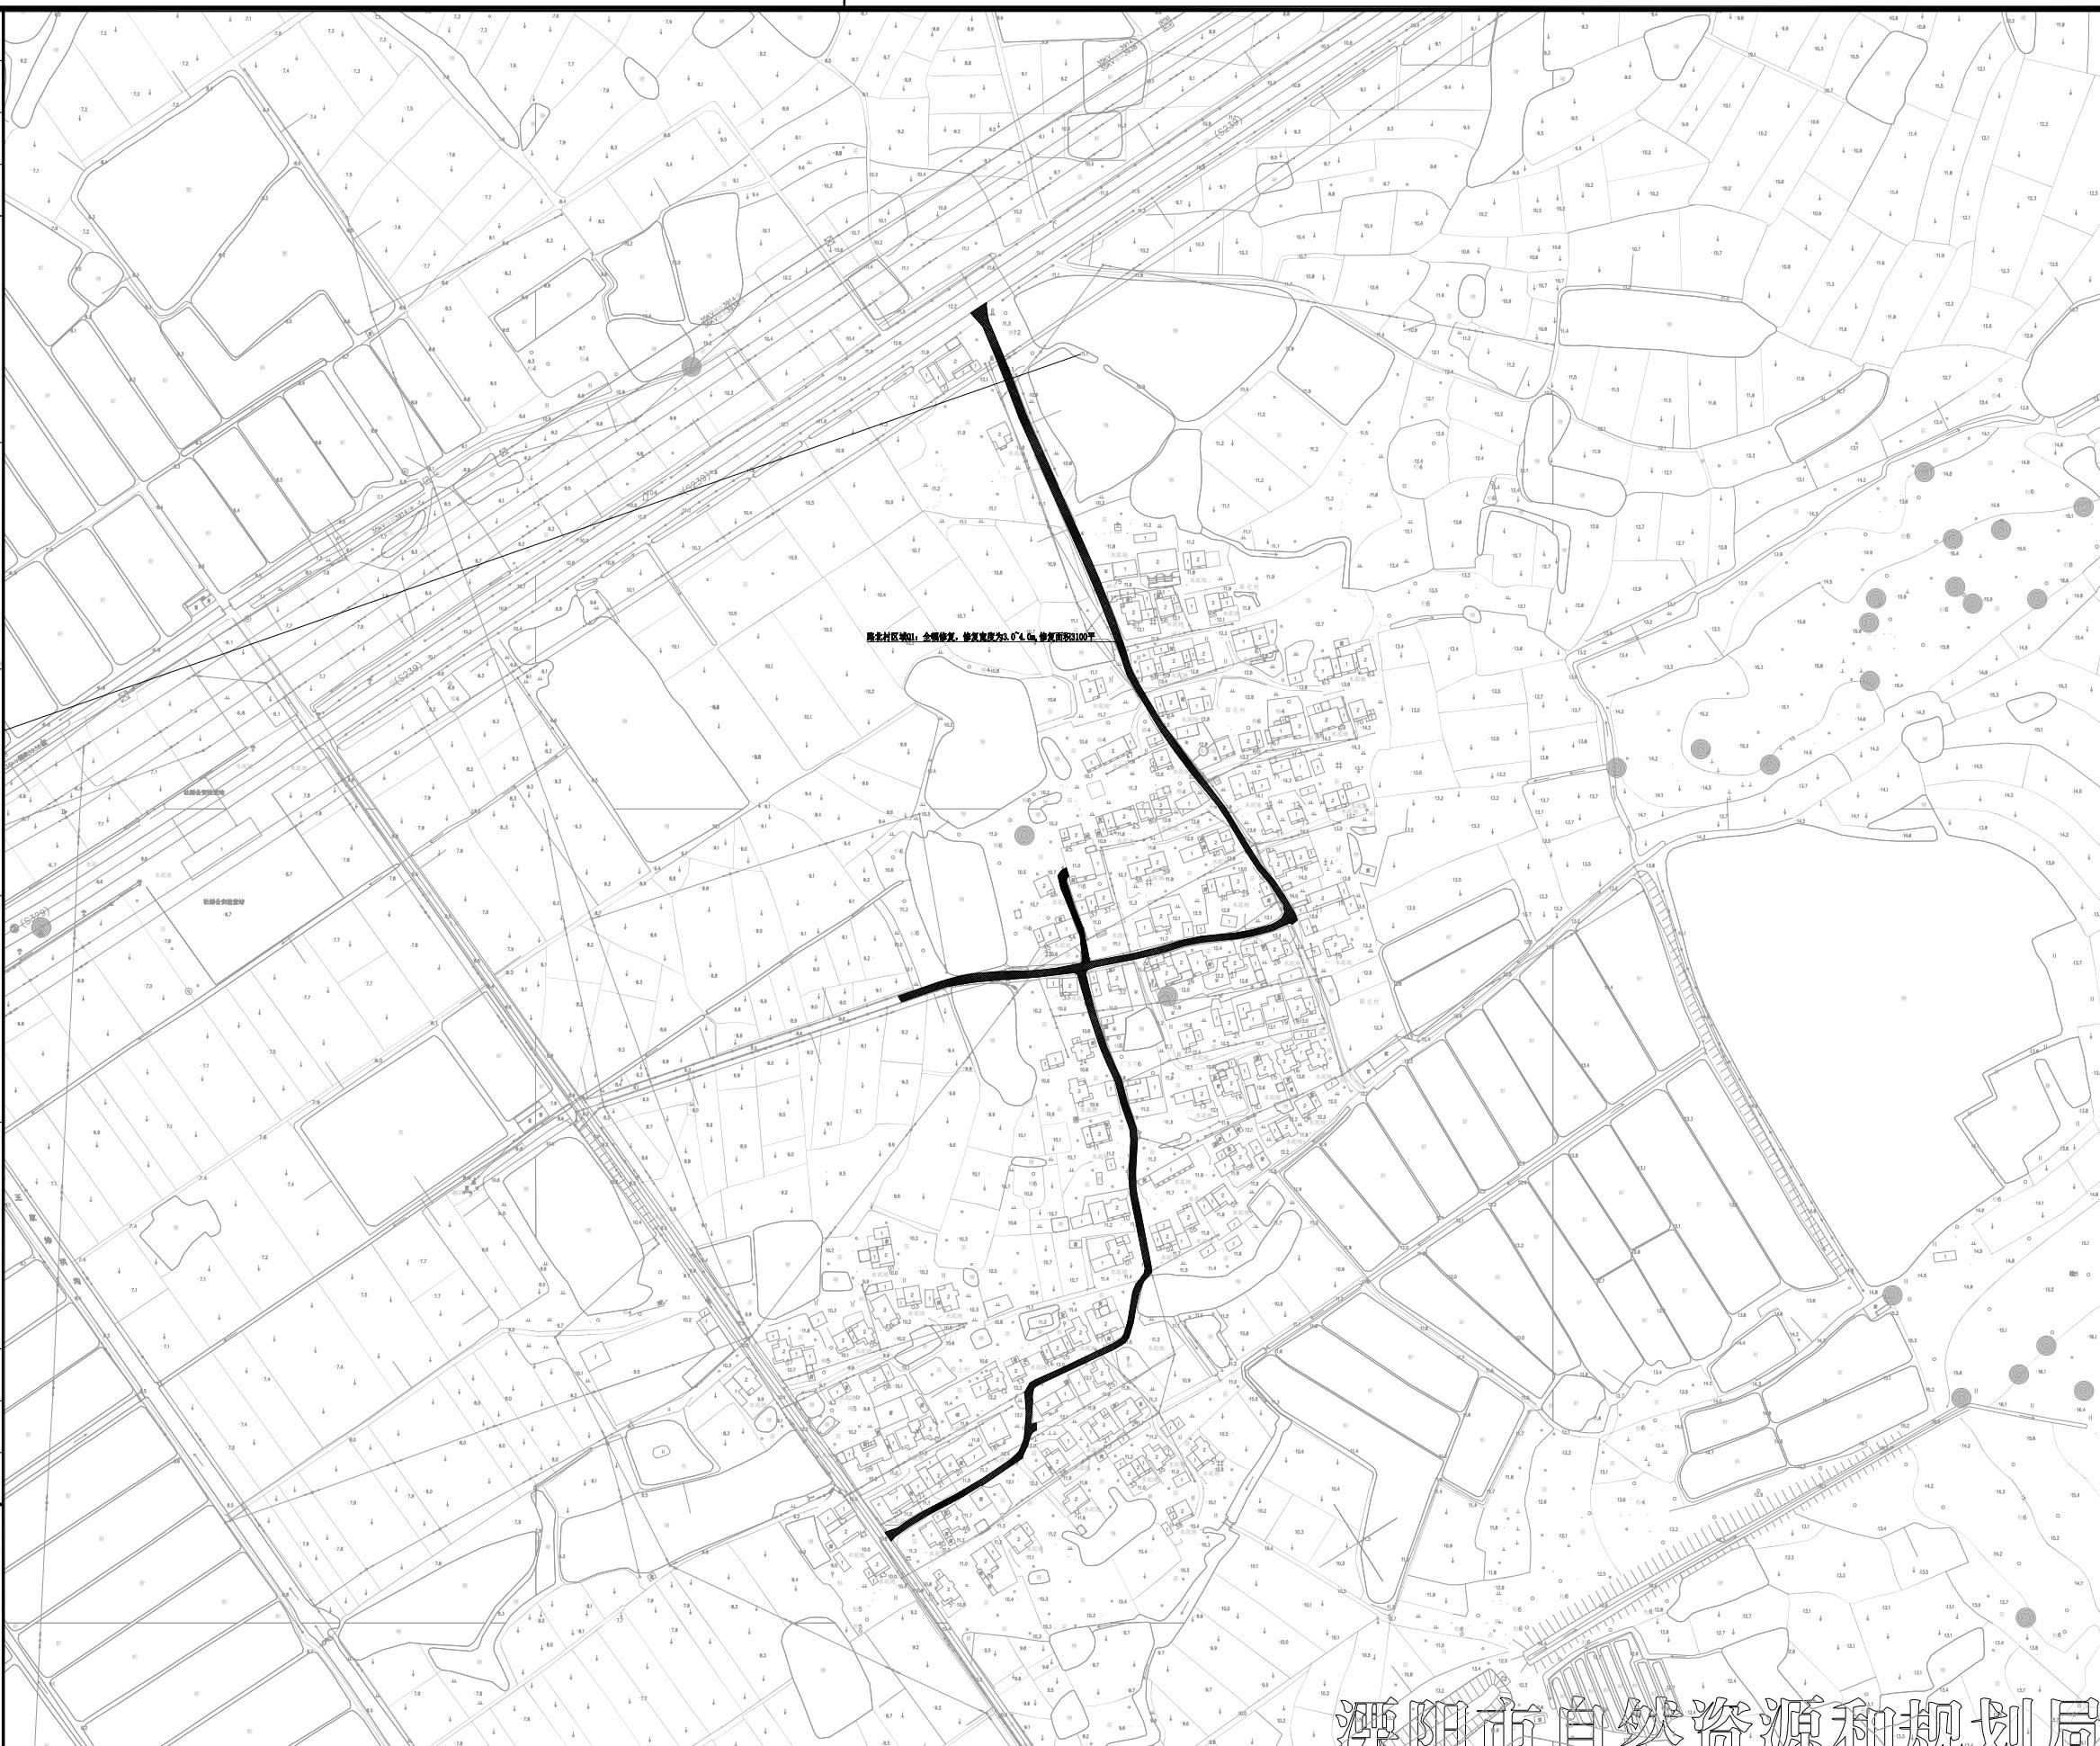


溧阳市自然资源和规划局

建设单位	溧阳市社渚镇人民政府	子项名称	图纸名称	图号	道路		比例
					项目编号	施工图设计	
项目名称	2025年社渚宋村、新塘、王家等村道路破板修复工程		道路修复平面图-路北村	DL-04	专业	道路	
				版次	1	阶段	施工图设计 日期 2025.09

本图未盖出图章无效

2022 版 A3=420X297


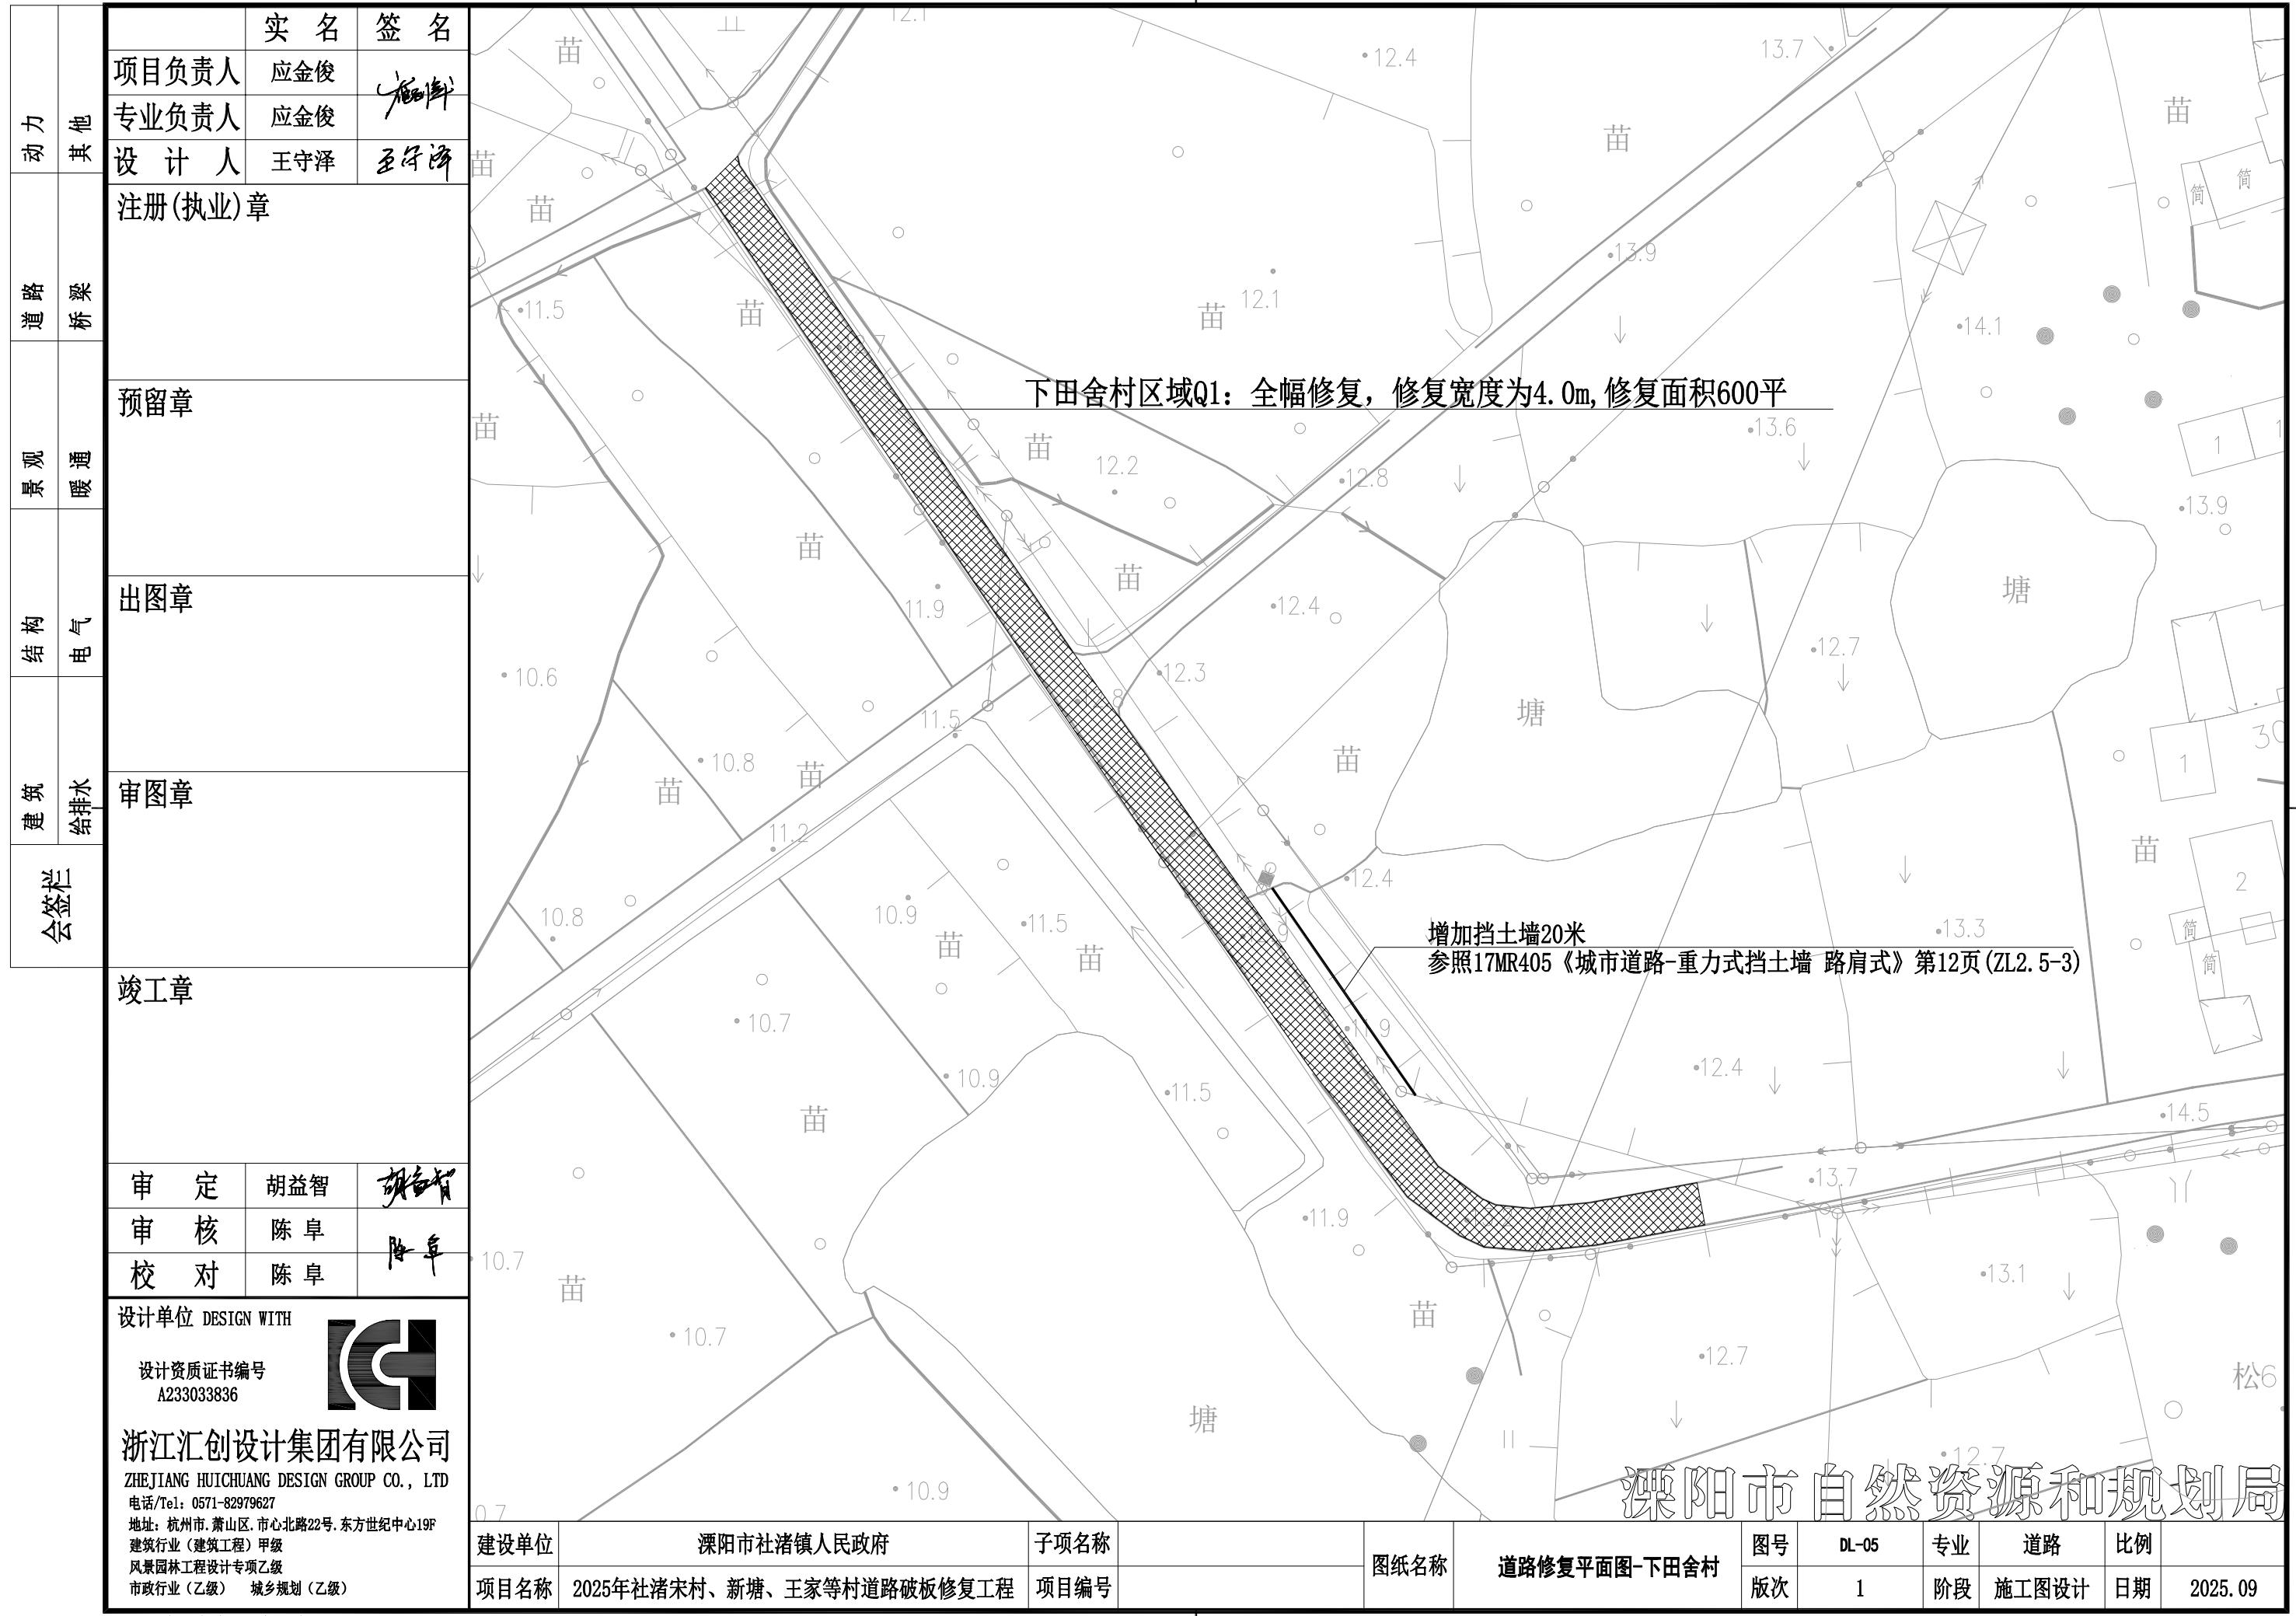



动力	实名	签名															
	项目负责人	应金俊															
	专业负责人	应金俊															
	设计人	王守泽															
注册(执业)章																	
预留章																	
出图章																	
审图章																	
竣工章																	
审定 胡益智																	
审核 陈阜																	
校对 陈阜																	
设计单位 DESIGN WITH																	
 设计资质证书编号 A233033836																	
浙江汇创设计集团有限公司																	
ZHEJIANG HUICHUANG DESIGN GROUP CO., LTD																	
电话/Tel: 0571-82979627																	
地址: 杭州市、萧山区、市心北路22号、东方世纪中心19F																	
建筑行业(建筑工程)甲级																	
风景园林工程设计专项乙级																	
市政行业(乙级) 城乡规划(乙级)																	
			建设单位	溧阳市社渚镇人民政府		子项名称			图纸名称	道路修复平面图-山西村		图号	DL-06	专业	道路	比例	
			项目名称	2025年社渚宋村、新塘、王家等村道路破板修复工程		项目编号						版次	1	阶段	施工图设计	日期	2025.09


本图未盖出图章无效


2022 版 A3=420X297


溧阳市自然资源和规划局

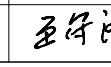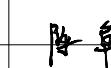	实名	签名
项目负责人	应金俊	
专业负责人	应金俊	
设计人	王守泽	
注册(执业)章		
预留章		
出图章		
审图章		
竣工章		
审定	胡益智	
审核	陈阜	
校对	陈阜	
设计单位 DESIGN WITH		
		
设计资质证书编号 A233033836		
浙江汇创设计集团有限公司 ZHEJIANG HUICHUANG DESIGN GROUP CO., LTD 电话/Tel: 0571-82979627 地址: 杭州市,萧山区,市心北路22号,东方世纪中心19F 建筑行业(建筑工程)甲级 风景园林工程设计专项乙级 市政行业(乙级) 城乡规划(乙级)		
建设单位 溧阳市社渚镇人民政府 子项名称		
项目名称 2025年社渚宋村、新塘、王家等村道路破板修复工程 项目编号		
图纸名称 道路修复平面图-山西管 图号 DL-07 专业 道路 比例		
版次 1 阶段 施工图设计 日期 2025.09		

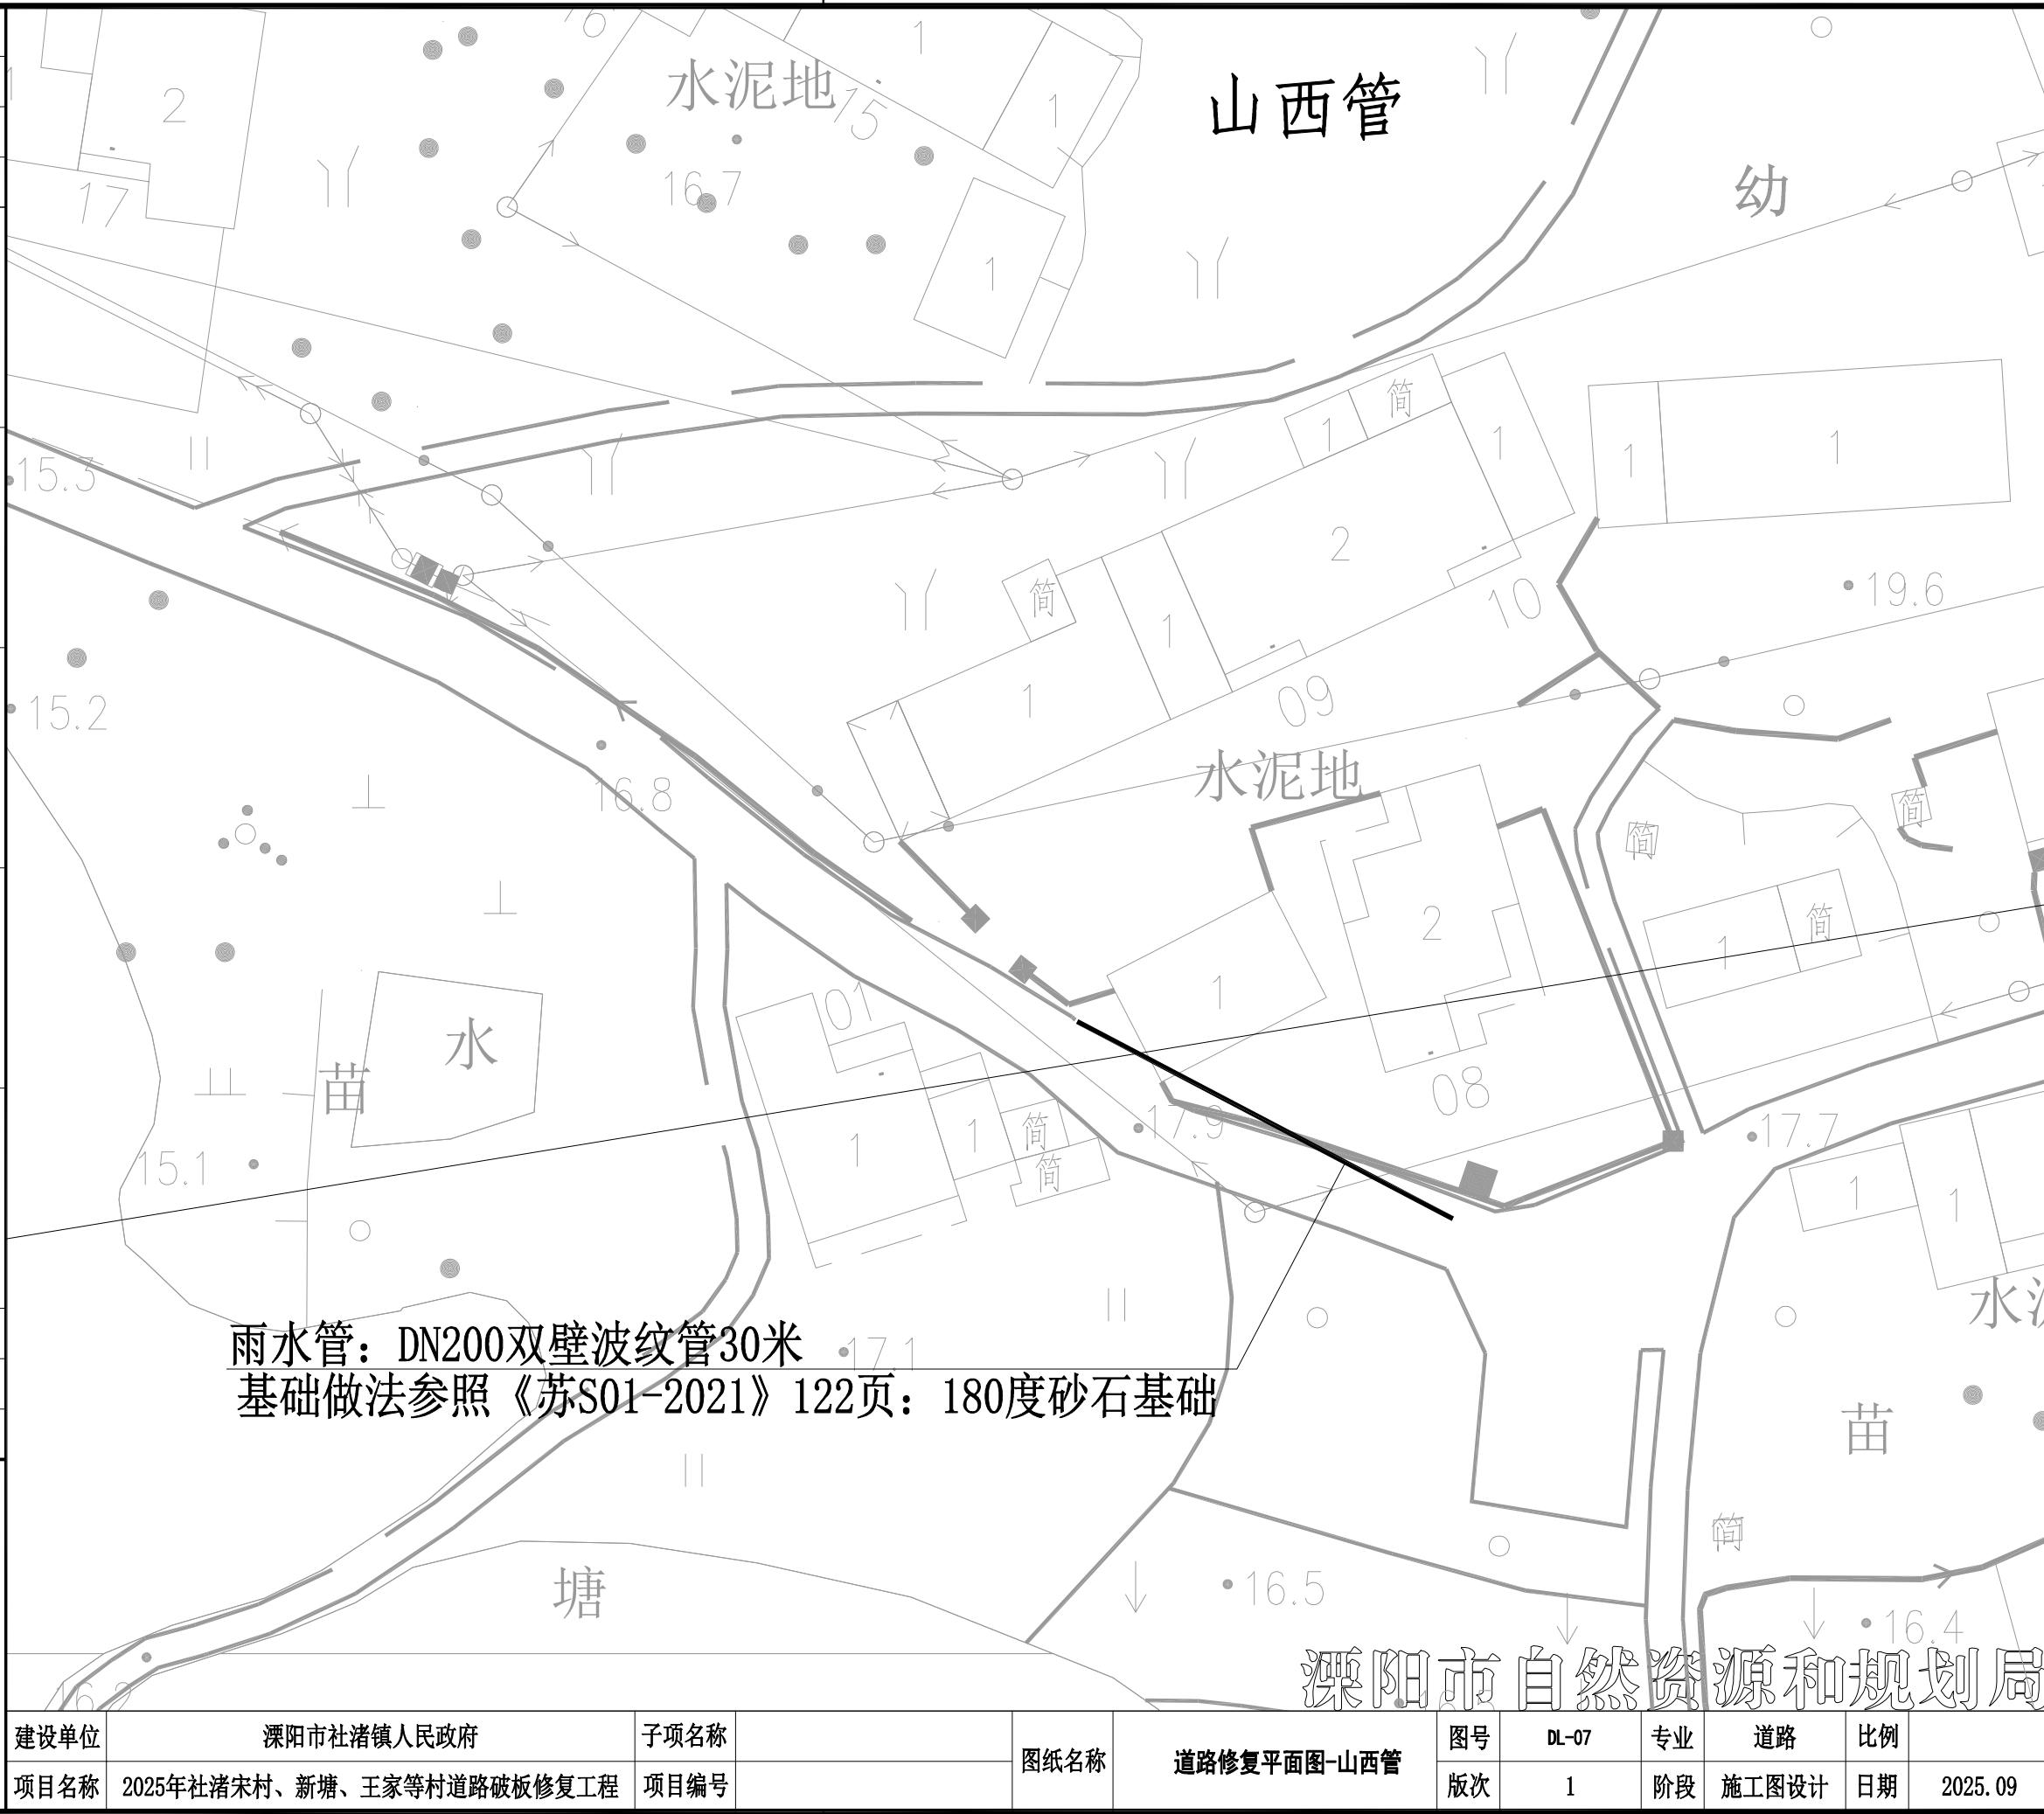

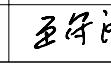	实名	签名
项目负责人	应金俊	
专业负责人	应金俊	
设计人	王守泽	
注册(执业)章		
预留章		
出图章		
审图章		
会签栏		
竣工章		
审定	胡益智	
审核	陈阜	
校对	陈阜	
设计单位 DESIGN WITH 		
设计资质证书编号 A233033836		
浙江汇创设计集团有限公司 ZHEJIANG HUICHUANG DESIGN GROUP CO., LTD 电话/Tel: 0571-82979627 地址: 杭州市,萧山区,市心北路22号,东方世纪中心19F 建筑行业(建筑工程)甲级 风景园林工程设计专项乙级 市政行业(乙级) 城乡规划(乙级)		

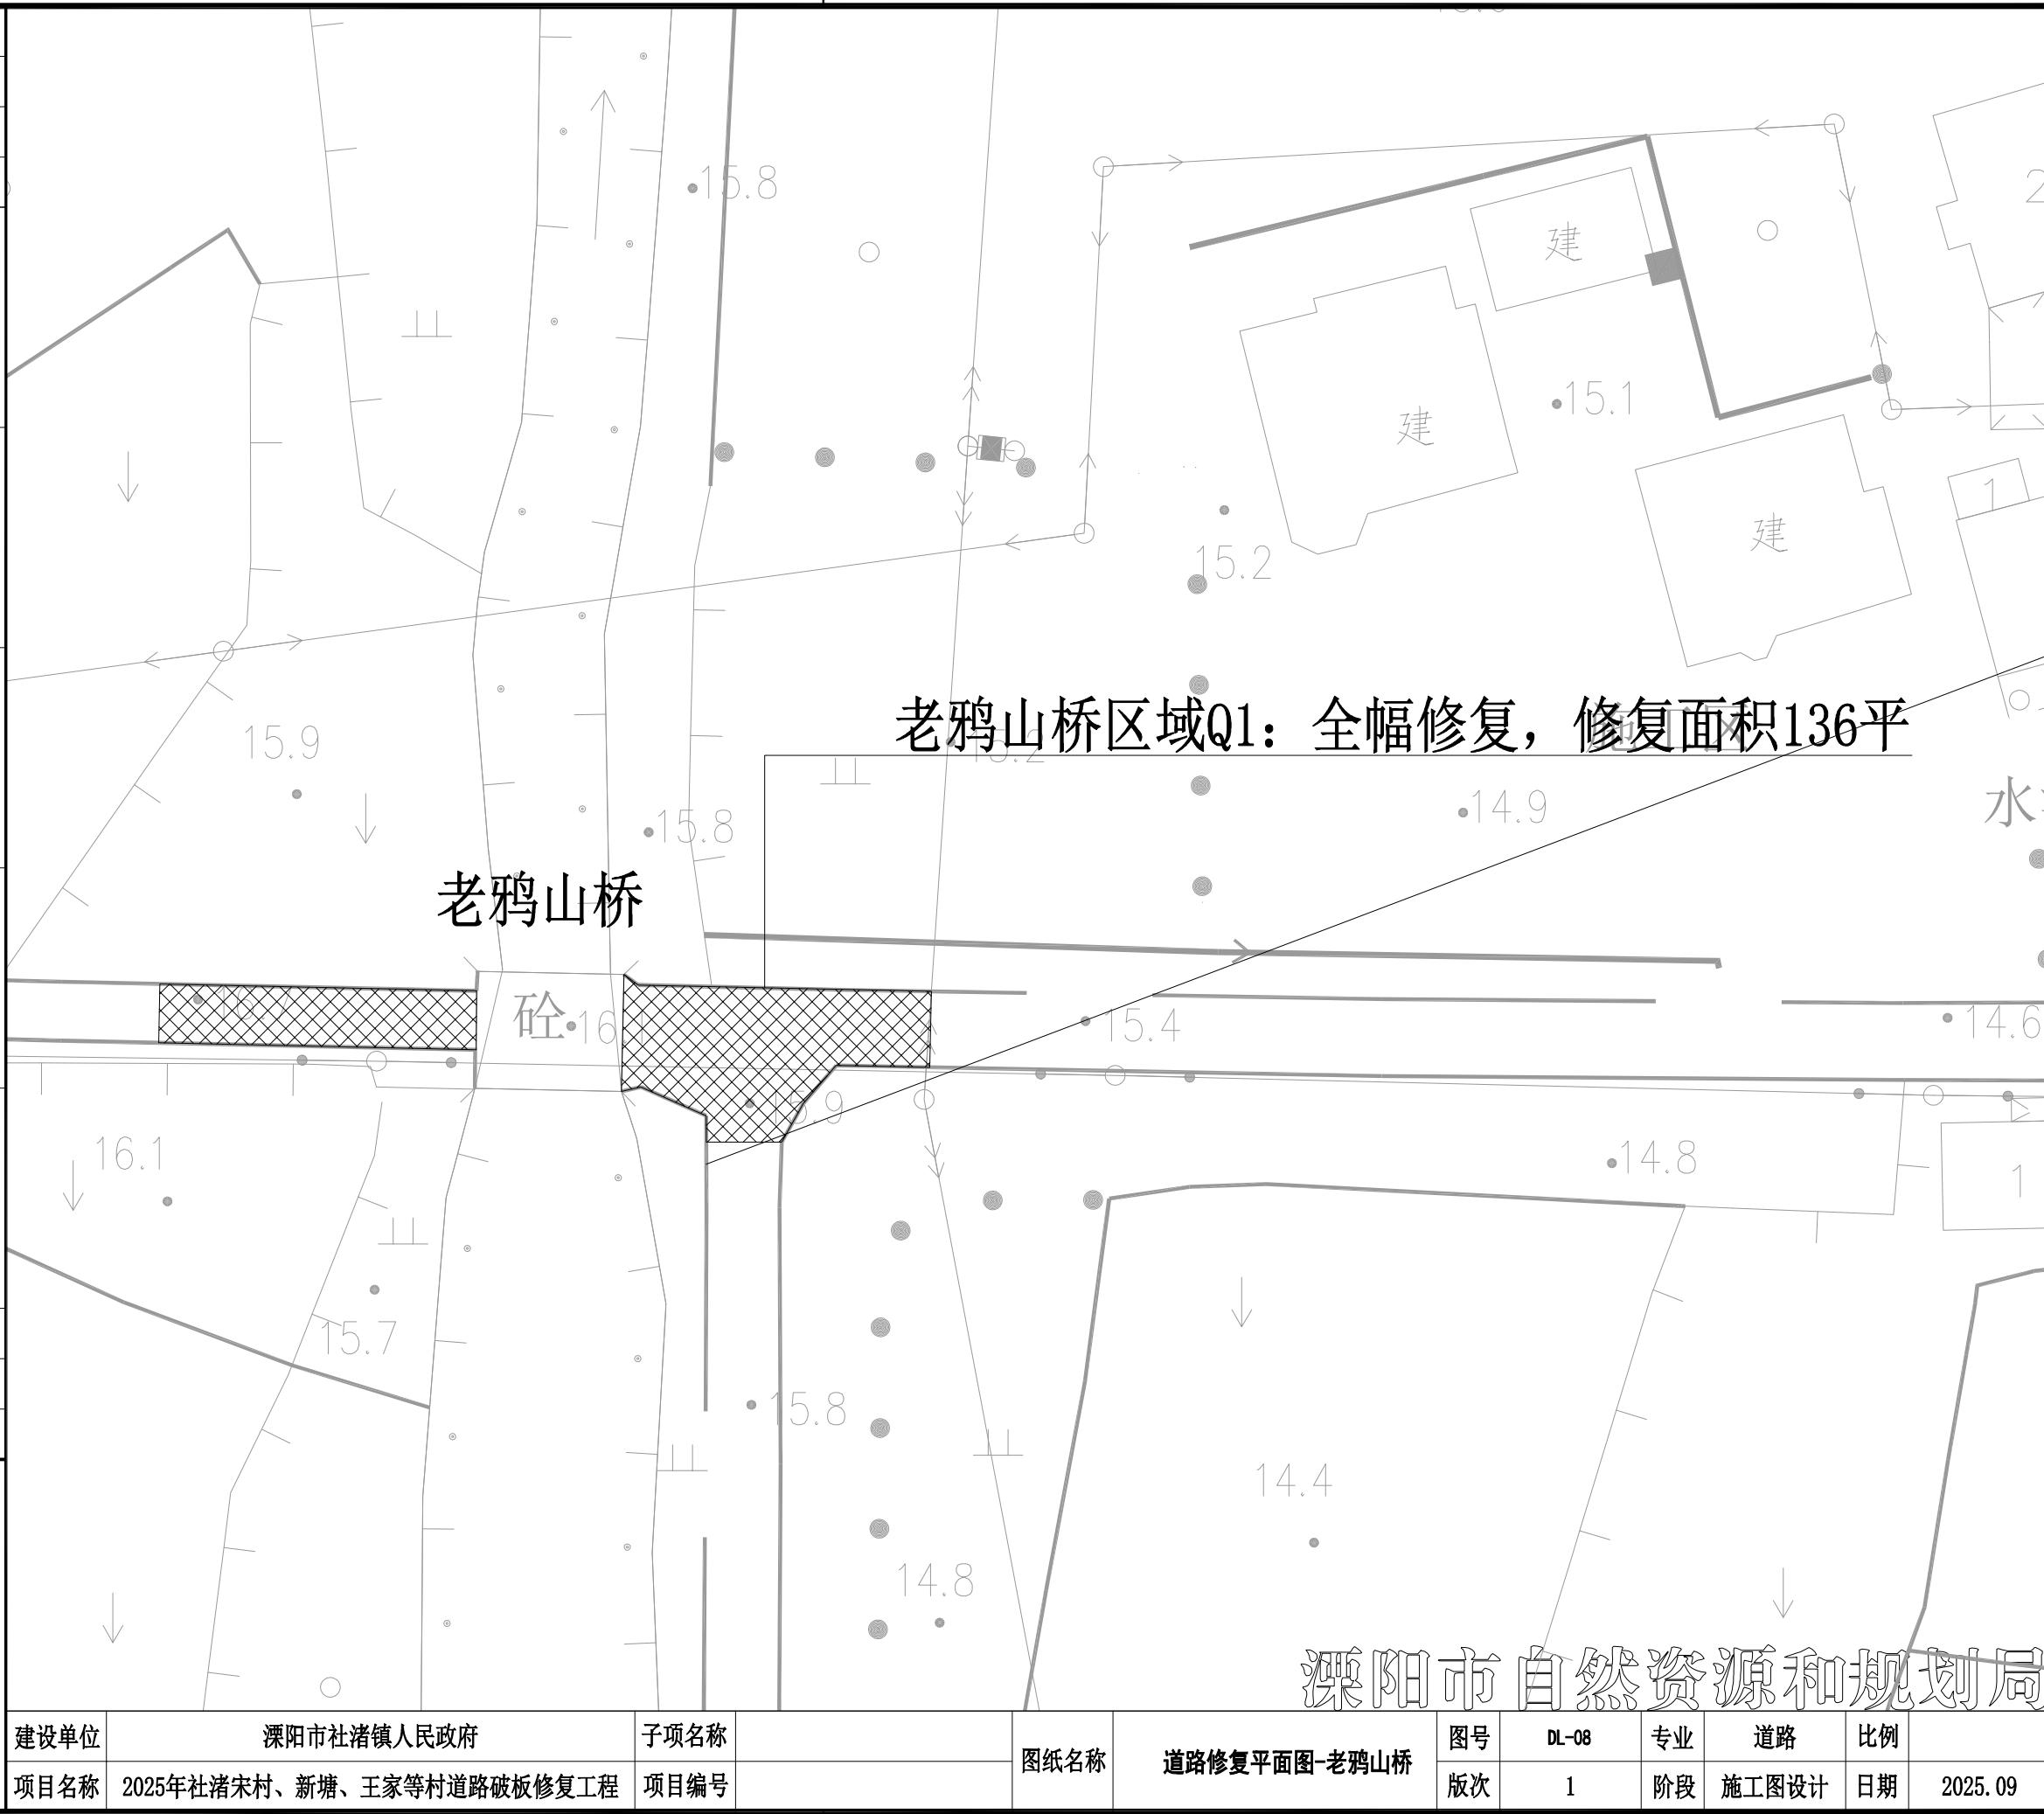

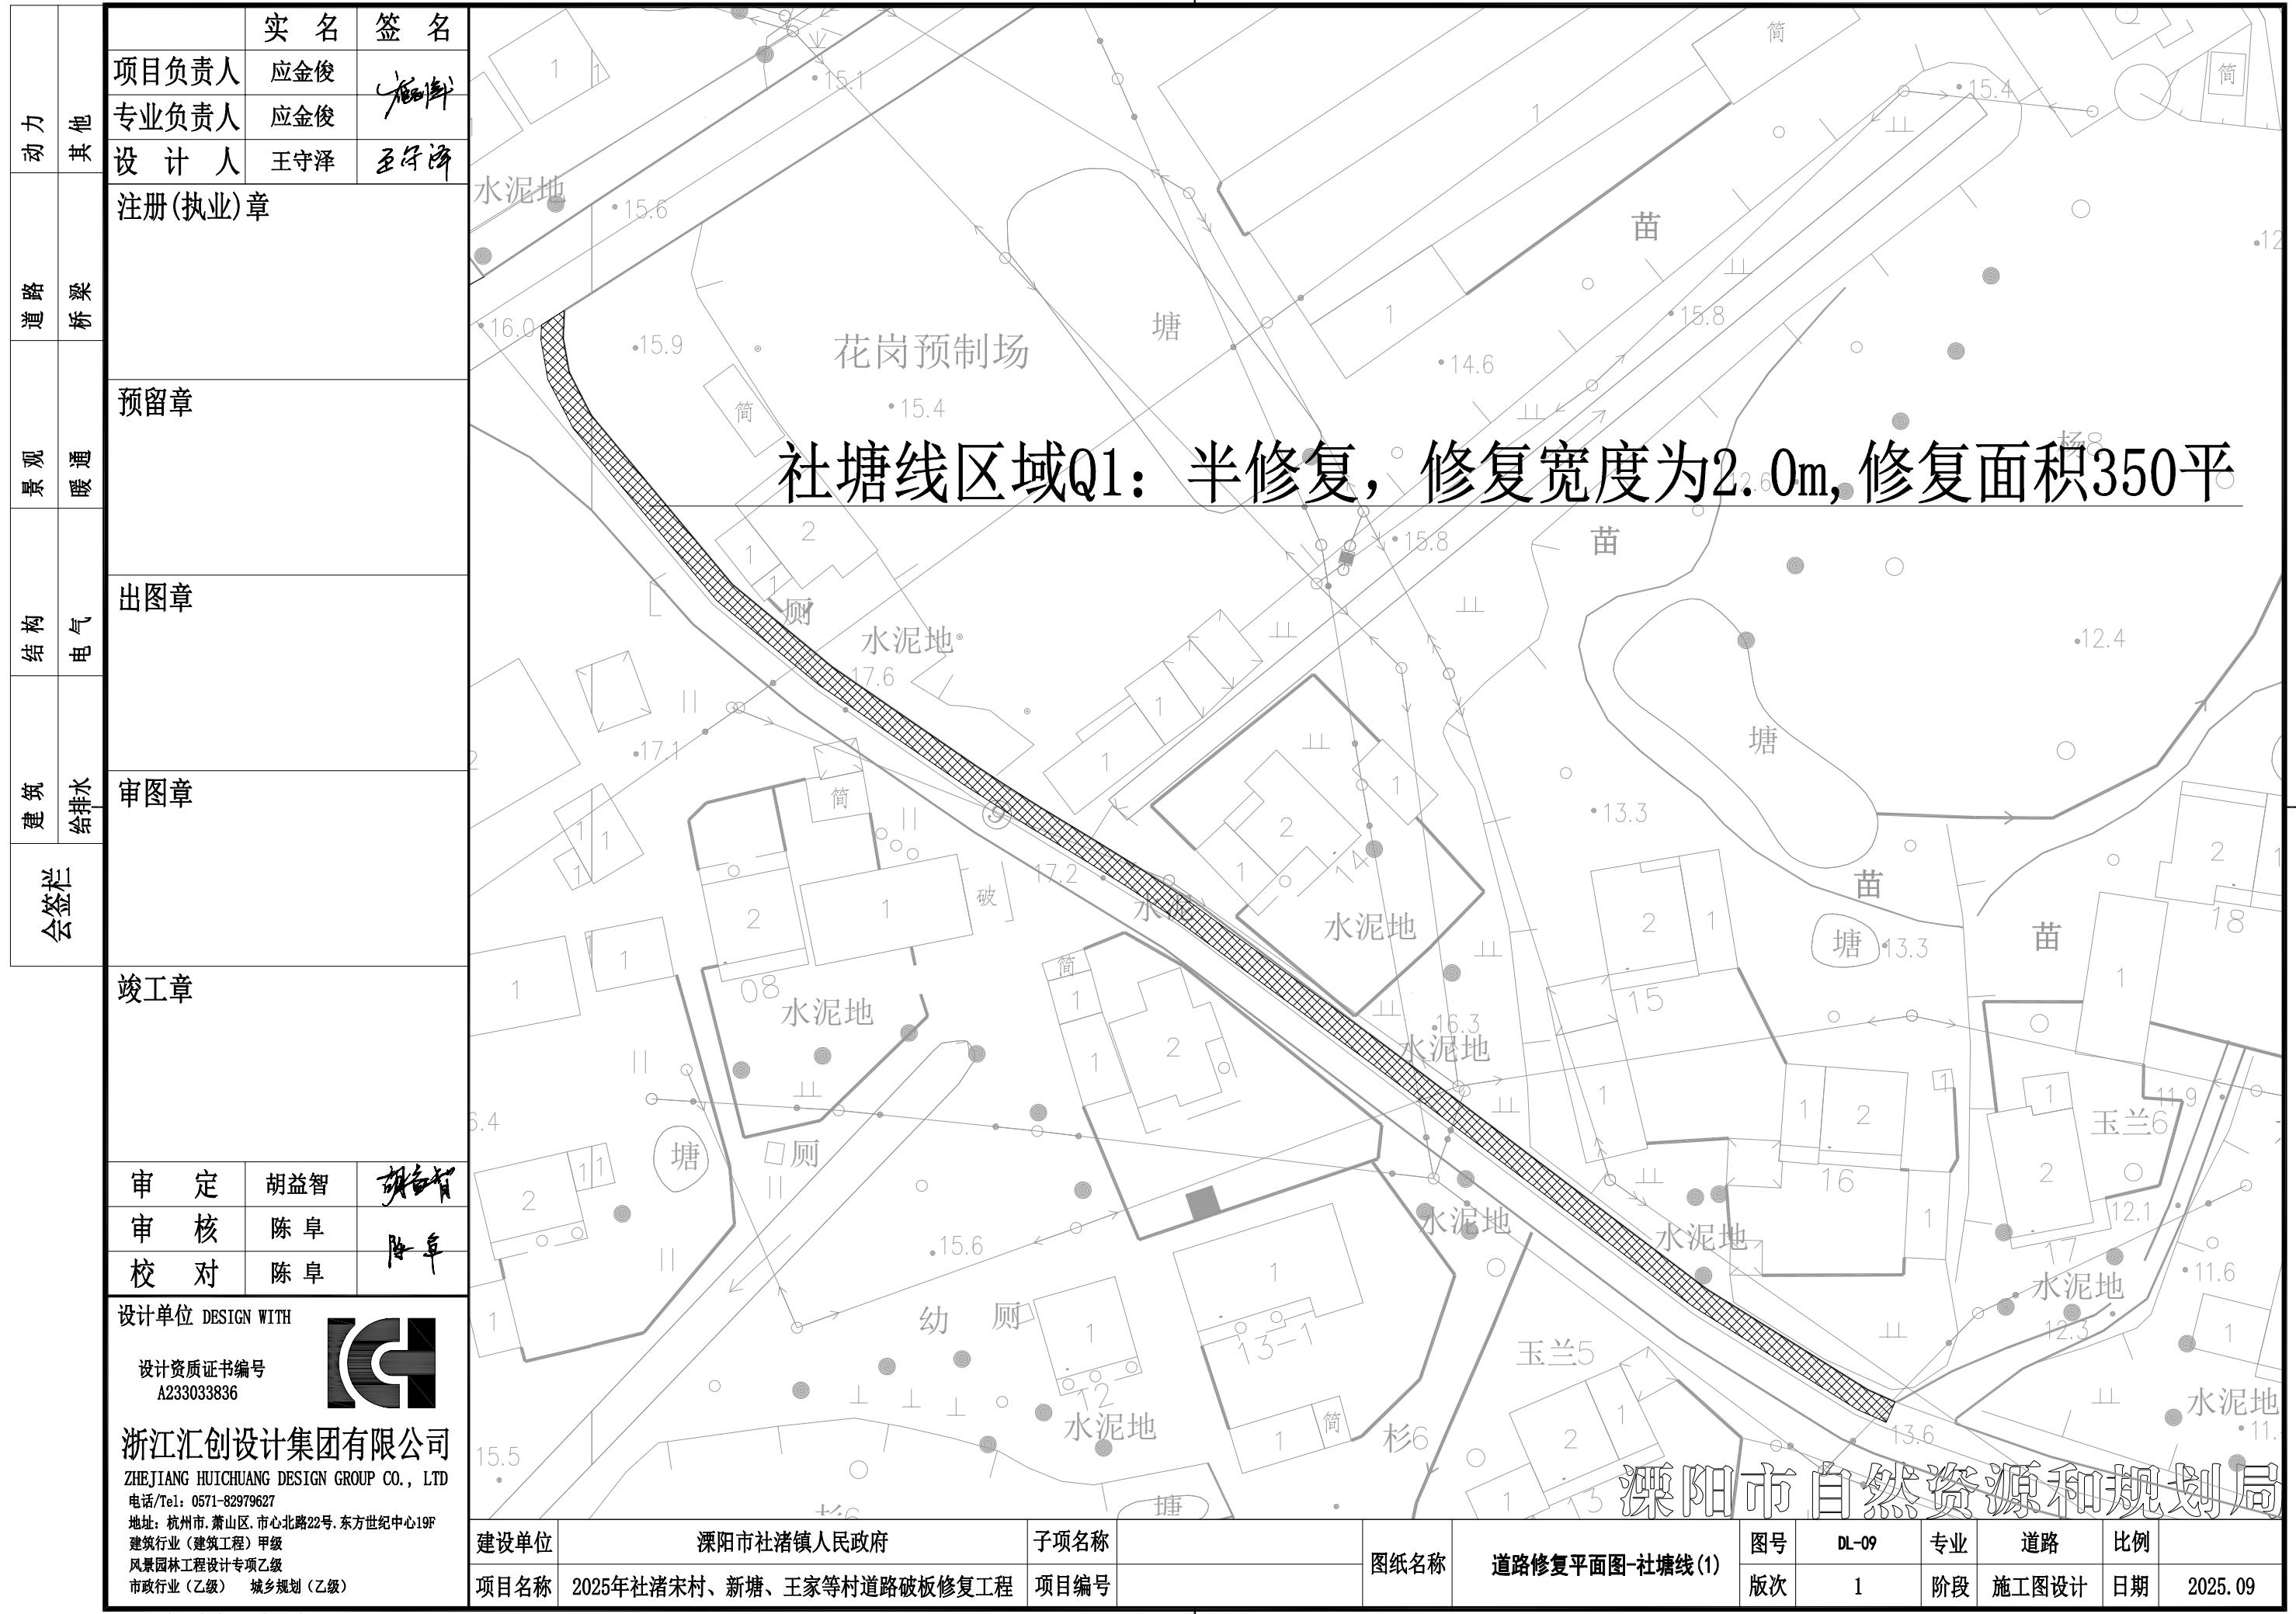



动力	实名	签名														
	项目负责人	应金俊														
	专业负责人	应金俊														
	设计人	王守泽														
注册(执业)章																
预留章																
出图章			<p style="text-align: center;">宋村区域Q1: 全幅修复, 修复宽度为4.0m, 修复面积800平</p>													
审图章																
竣工章																
审定 胡益智																
审核 陈阜																
校对 陈阜																
设计单位 DESIGN WITH																
 设计资质证书编号 A233033836																
<b>浙江汇创设计集团有限公司</b> ZHEJIANG HUICHUANG DESIGN GROUP CO., LTD 电话/Tel: 0571-82979627 地址: 杭州市, 萧山区, 市心北路22号, 东方世纪中心19F 建筑行业(建筑工程)甲级 风景园林工程设计专项乙级 市政行业(乙级) 城乡规划(乙级)																
建设单位 溧阳市社渚镇人民政府 项目名称 2025年社渚宋村、新塘、王家等村道路破板修复工程			子项名称			图纸名称		道路修复平面图-宋村 (1)			图号	DL-11	专业	道路	比例	
											版次	1	阶段	施工图设计	日期	2025.09

本图未盖出图章无效


2022 版 A3=420X297

动力	实名	签名	
	项目负责人	应金俊	
	专业负责人	应金俊	
	设计人	王守泽	
注册(执业)章	
预留章	
出图章	
审图章	
竣工章	
审定 胡益智	
审核 陈阜	
校对 陈阜	
设计单位 DESIGN WITH	
 设计资质证书编号 A233033836	
浙江汇创设计集团有限公司	
ZHEJIANG HUICHUANG DESIGN GROUP CO., LTD	
电话/Tel: 0571-82979627	
地址: 杭州市、萧山区、市心北路22号、东方世纪中心19F	
建筑行业(建筑工程)甲级	
风景园林工程设计专项乙级	
市政行业(乙级) 城乡规划(乙级)	
<table border="1" style="width: 100%; border-collapse: collapse; text-align: center;"> <thead> <tr> <th style="width: 15%;">建设单位</th> <th colspan="3">溧阳市社渚镇人民政府</th> <th style="width: 15%;">子项名称</th> <th colspan="3"></th> <th style="width: 15%;">图纸名称</th> <th colspan="3">道路修复平面图-宋村 (2)</th> <th style="width: 15%;">图号</th> </tr> <tr> <th>项目名称</th> <td colspan="3">2025年社渚宋村、新塘、王家等村道路破板修复工程</td> <th>项目编号</th> <td colspan="3"></td> <th>图纸名称</th> <td colspan="3">道路修复平面图-宋村 (2)</td> <th>图号</th> </tr> <tr> <th></th> <td colspan="3"></td> <th></th> <td colspan="3"></td> <th></th> <td colspan="3"></td> <th>DL-12</th> </tr> <tr> <th></th> <td colspan="3"></td> <th></th> <td colspan="3"></td> <th></th> <td colspan="3"></td> <th>版次</th> </tr> </thead> <tbody> <tr> <td></td> <td colspan="3"></td> <td></td> <td colspan="3"></td> <td></td> <td colspan="3"></td> <td>1</td> </tr> <tr> <td></td> <td colspan="3"></td> <td></td> <td colspan="3"></td> <td></td> <td colspan="3"></td> <td>阶段</td> </tr> <tr> <td></td> <td colspan="3"></td> <td></td> <td colspan="3"></td> <td></td> <td colspan="3"></td> <td>施工图设计</td> </tr> <tr> <td></td> <td colspan="3"></td> <td></td> <td colspan="3"></td> <td></td> <td colspan="3"></td> <td>日期</td> </tr> <tr> <td></td> <td colspan="3"></td> <td></td> <td colspan="3"></td> <td></td> <td colspan="3"></td> <td>2025.09</td> </tr> </tbody> </table>													建设单位	溧阳市社渚镇人民政府			子项名称				图纸名称	道路修复平面图-宋村 (2)			图号	项目名称	2025年社渚宋村、新塘、王家等村道路破板修复工程			项目编号				图纸名称	道路修复平面图-宋村 (2)			图号													DL-12													版次													1													阶段													施工图设计													日期													2025.09
建设单位	溧阳市社渚镇人民政府			子项名称				图纸名称	道路修复平面图-宋村 (2)			图号	
项目名称	2025年社渚宋村、新塘、王家等村道路破板修复工程			项目编号				图纸名称	道路修复平面图-宋村 (2)			图号	
												DL-12	
												版次	
												1	
												阶段	
												施工图设计	
												日期	
												2025.09	
本图未盖出图章无效	
2022 版 A3=420X297	


宋村区域Q3: 全幅修复, 修复宽度为4.0m, 修复面积280平

宋村区域Q2: 全幅修复, 修复宽度为4.0m, 修复面积320平

溧阳市自然资源和规划局

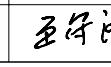	实名	签名
项目负责人	应金俊	
专业负责人	应金俊	
设计人	王守泽	
注册(执业)章		
预留章		
出图章		
审图章		
竣工章		
审定	胡益智	
审核	陈阜	
校对	陈阜	
设计单位 DESIGN WITH 		
设计资质证书编号 A233033836		
浙江汇创设计集团有限公司 ZHEJIANG HUICHUANG DESIGN GROUP CO., LTD 电话/Tel: 0571-82979627 地址: 杭州市,萧山区,市心北路22号,东方世纪中心19F 建筑行业(建筑工程)甲级 风景园林工程设计专项乙级 市政行业(乙级) 城乡规划(乙级)		



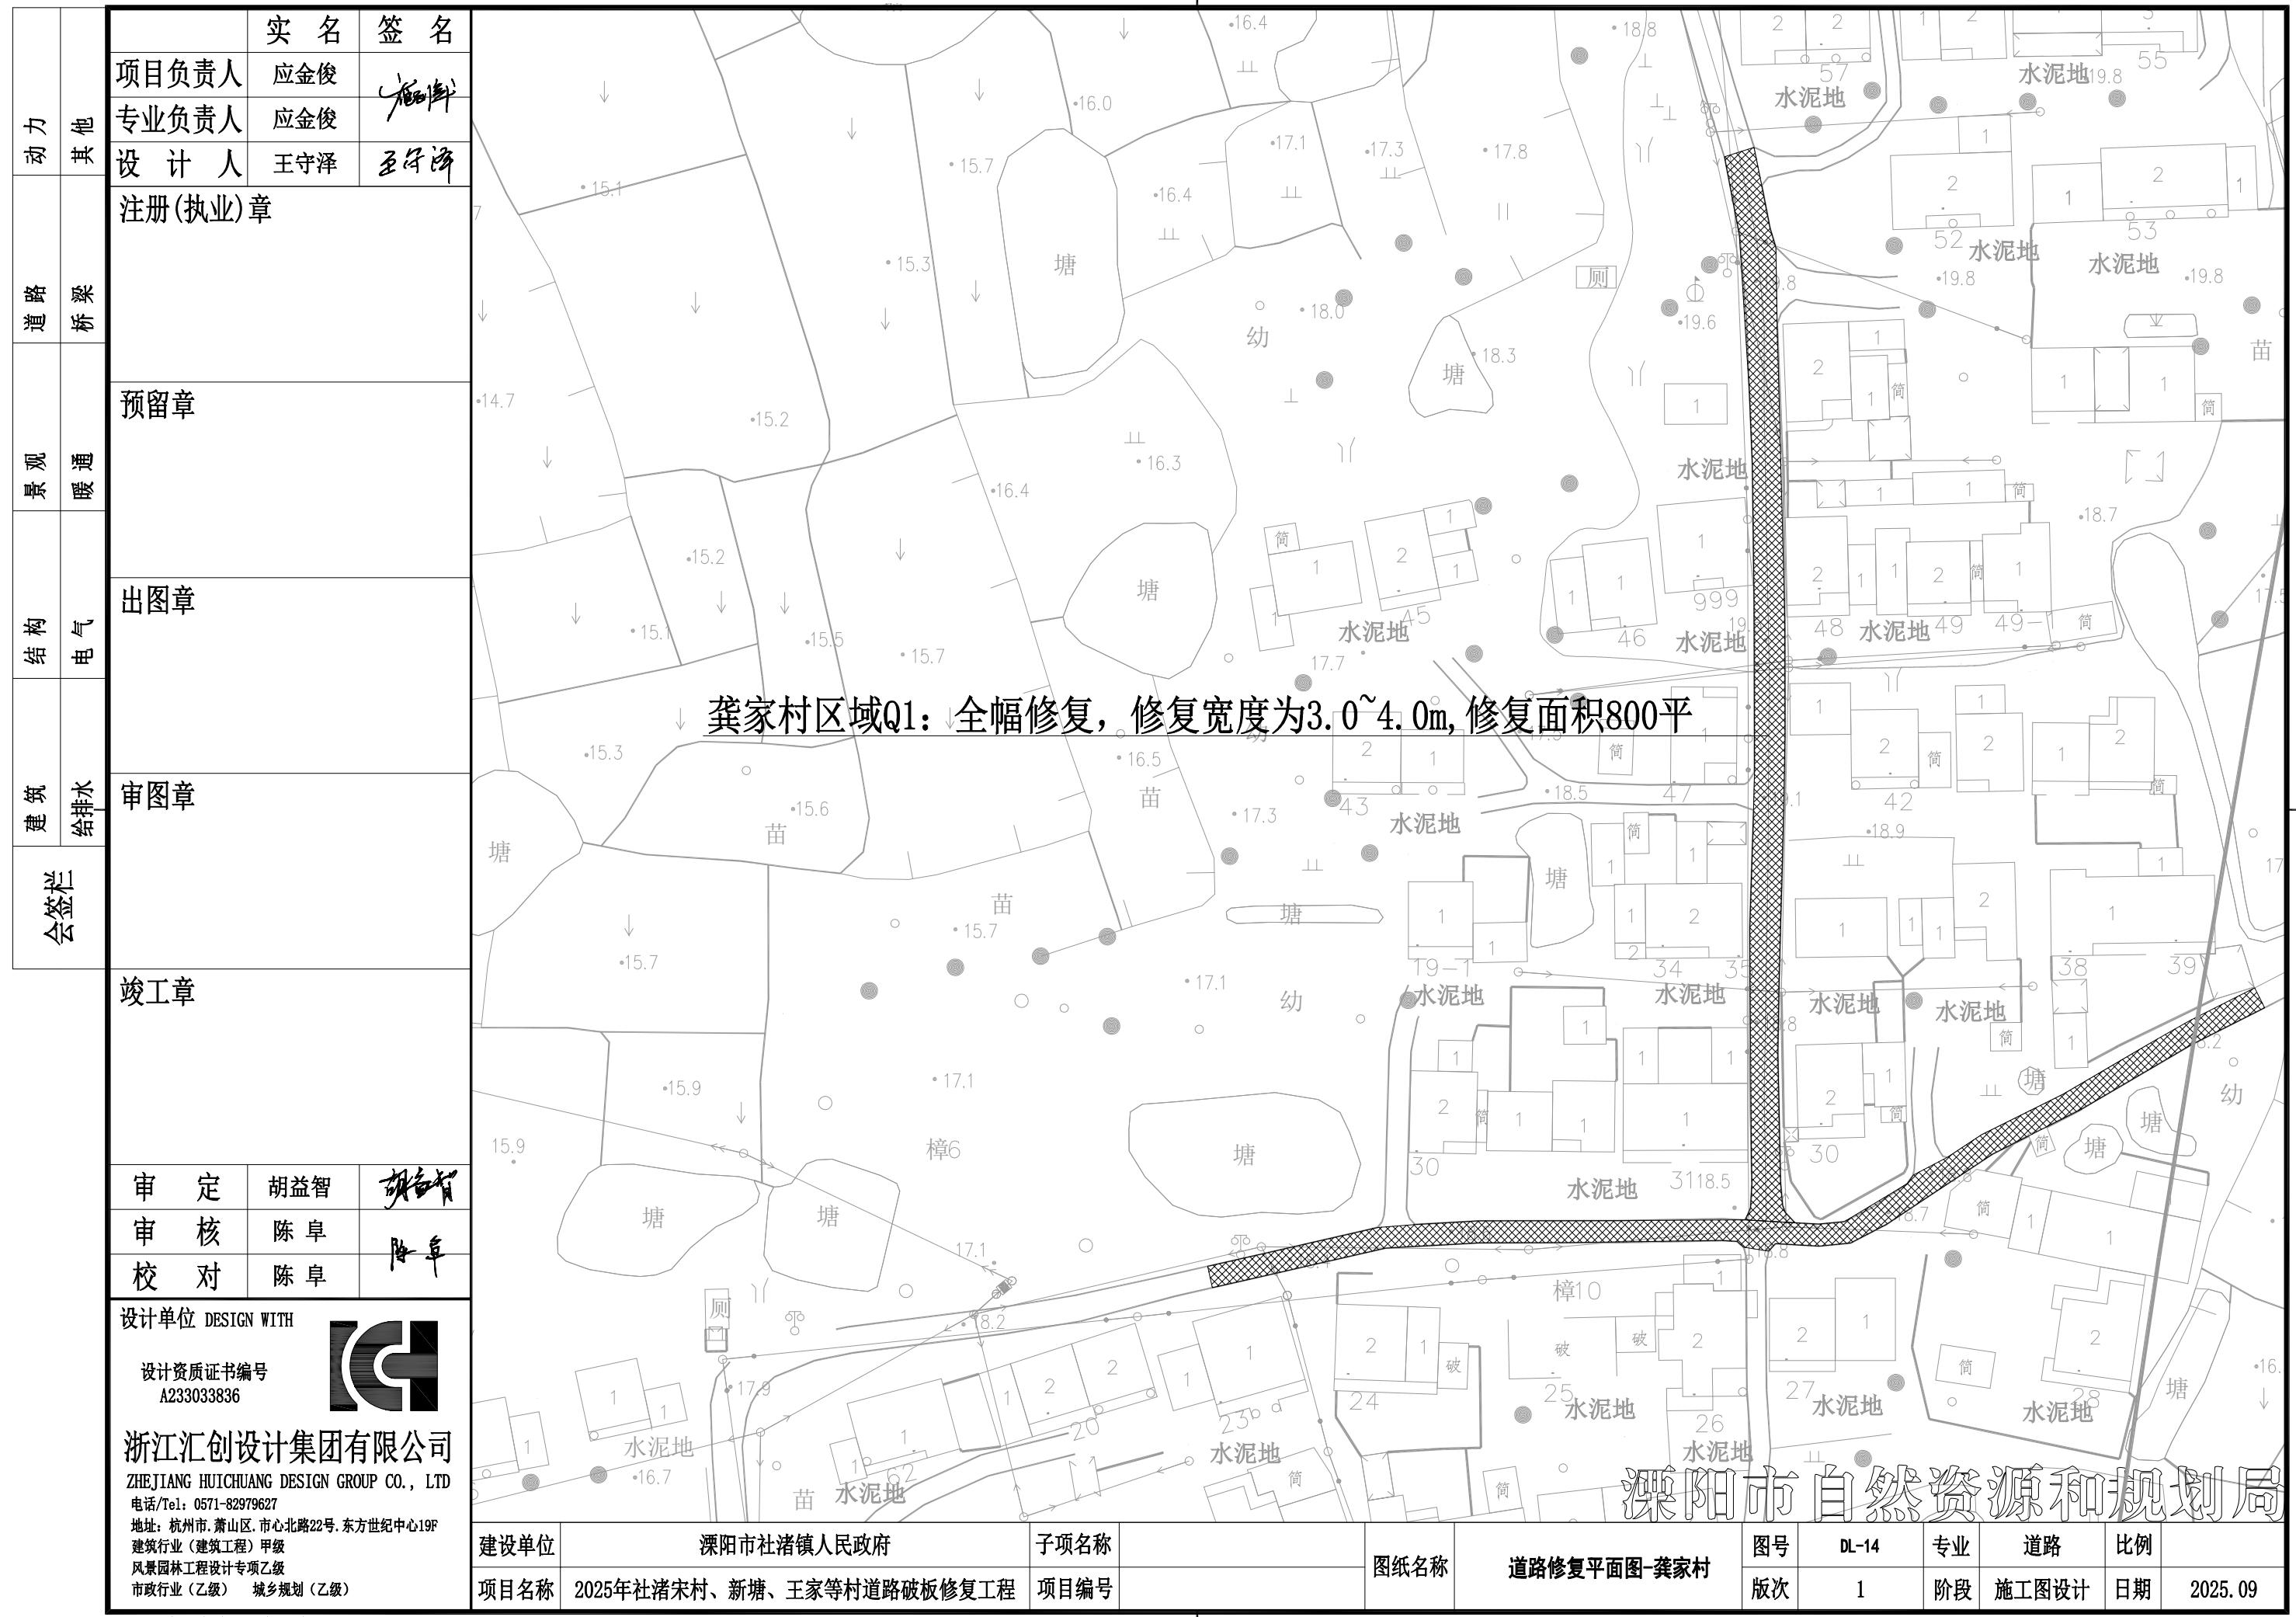

本图未盖出图章无效

2022 版 A3=420X297


动力	实名	签名												
	项目负责人	应金俊												
	专业负责人	应金俊												
	设计人	王守泽	王守泽											
注册(执业)章														
预留章														
出图章														
审图章														
竣工章														
审定 胡益智														
审核 陈阜														
校对 陈阜														
设计单位 DESIGN WITH														
 设计资质证书编号 A233033836														
浙江汇创设计集团有限公司														
ZHEJIANG HUICHUANG DESIGN GROUP CO., LTD														
电话/Tel: 0571-82979627														
地址: 杭州市、萧山区、市心北路22号、东方世纪中心19F														
建筑行业(建筑工程)甲级														
风景园林工程设计专项乙级														
市政行业(乙级) 城乡规划(乙级)														
建设单位 溧阳市社渚镇人民政府			子项名称		图纸名称		图号		专业		道路		比例	
项目名称 2025年社渚宋村、新塘、王家等村道路破板修复工程			项目编号		道路修复平面图-溧宁高速区域(1)		DL-15		阶段		施工图设计		日期	
版次 1													2025.09	

本图未盖出图章无效

2022 版 A3=420X297



动力	实名	签名											
	项目负责人	应金俊											
	专业负责人	应金俊											
	设计人	王守泽											
注册(执业)章													
道路	桥梁												
景观	腰通												
结构	电气												
建筑	给排水												
会签栏													
预留章													
出图章													
审图章													
竣工章													
审定	胡益智	胡益智											
审核	陈阜	陈阜											
校对	陈阜	陈阜											
设计单位 DESIGN WITH													
 设计资质证书编号 A233033836													
<b>浙江汇创设计集团有限公司</b> ZHEJIANG HUICHUANG DESIGN GROUP CO., LTD 电话/Tel: 0571-82979627 地址: 杭州市,萧山区,市心北路22号,东方世纪中心19F 建筑行业(建筑工程)甲级 风景园林工程设计专项乙级 市政行业(乙级) 城乡规划(乙级)													
建设单位	溧阳市社渚镇人民政府		子项名称			图纸名称	道路修复平面图-溧宁高速区域(2)		图号	DL-16	专业	道路	比例
项目名称	2025年社渚宋村、新塘、王家等村道路破板修复工程		项目编号						版次	1	阶段	施工图设计	日期
本图未盖出图章无效													
溧阳市自然资源和规划局													

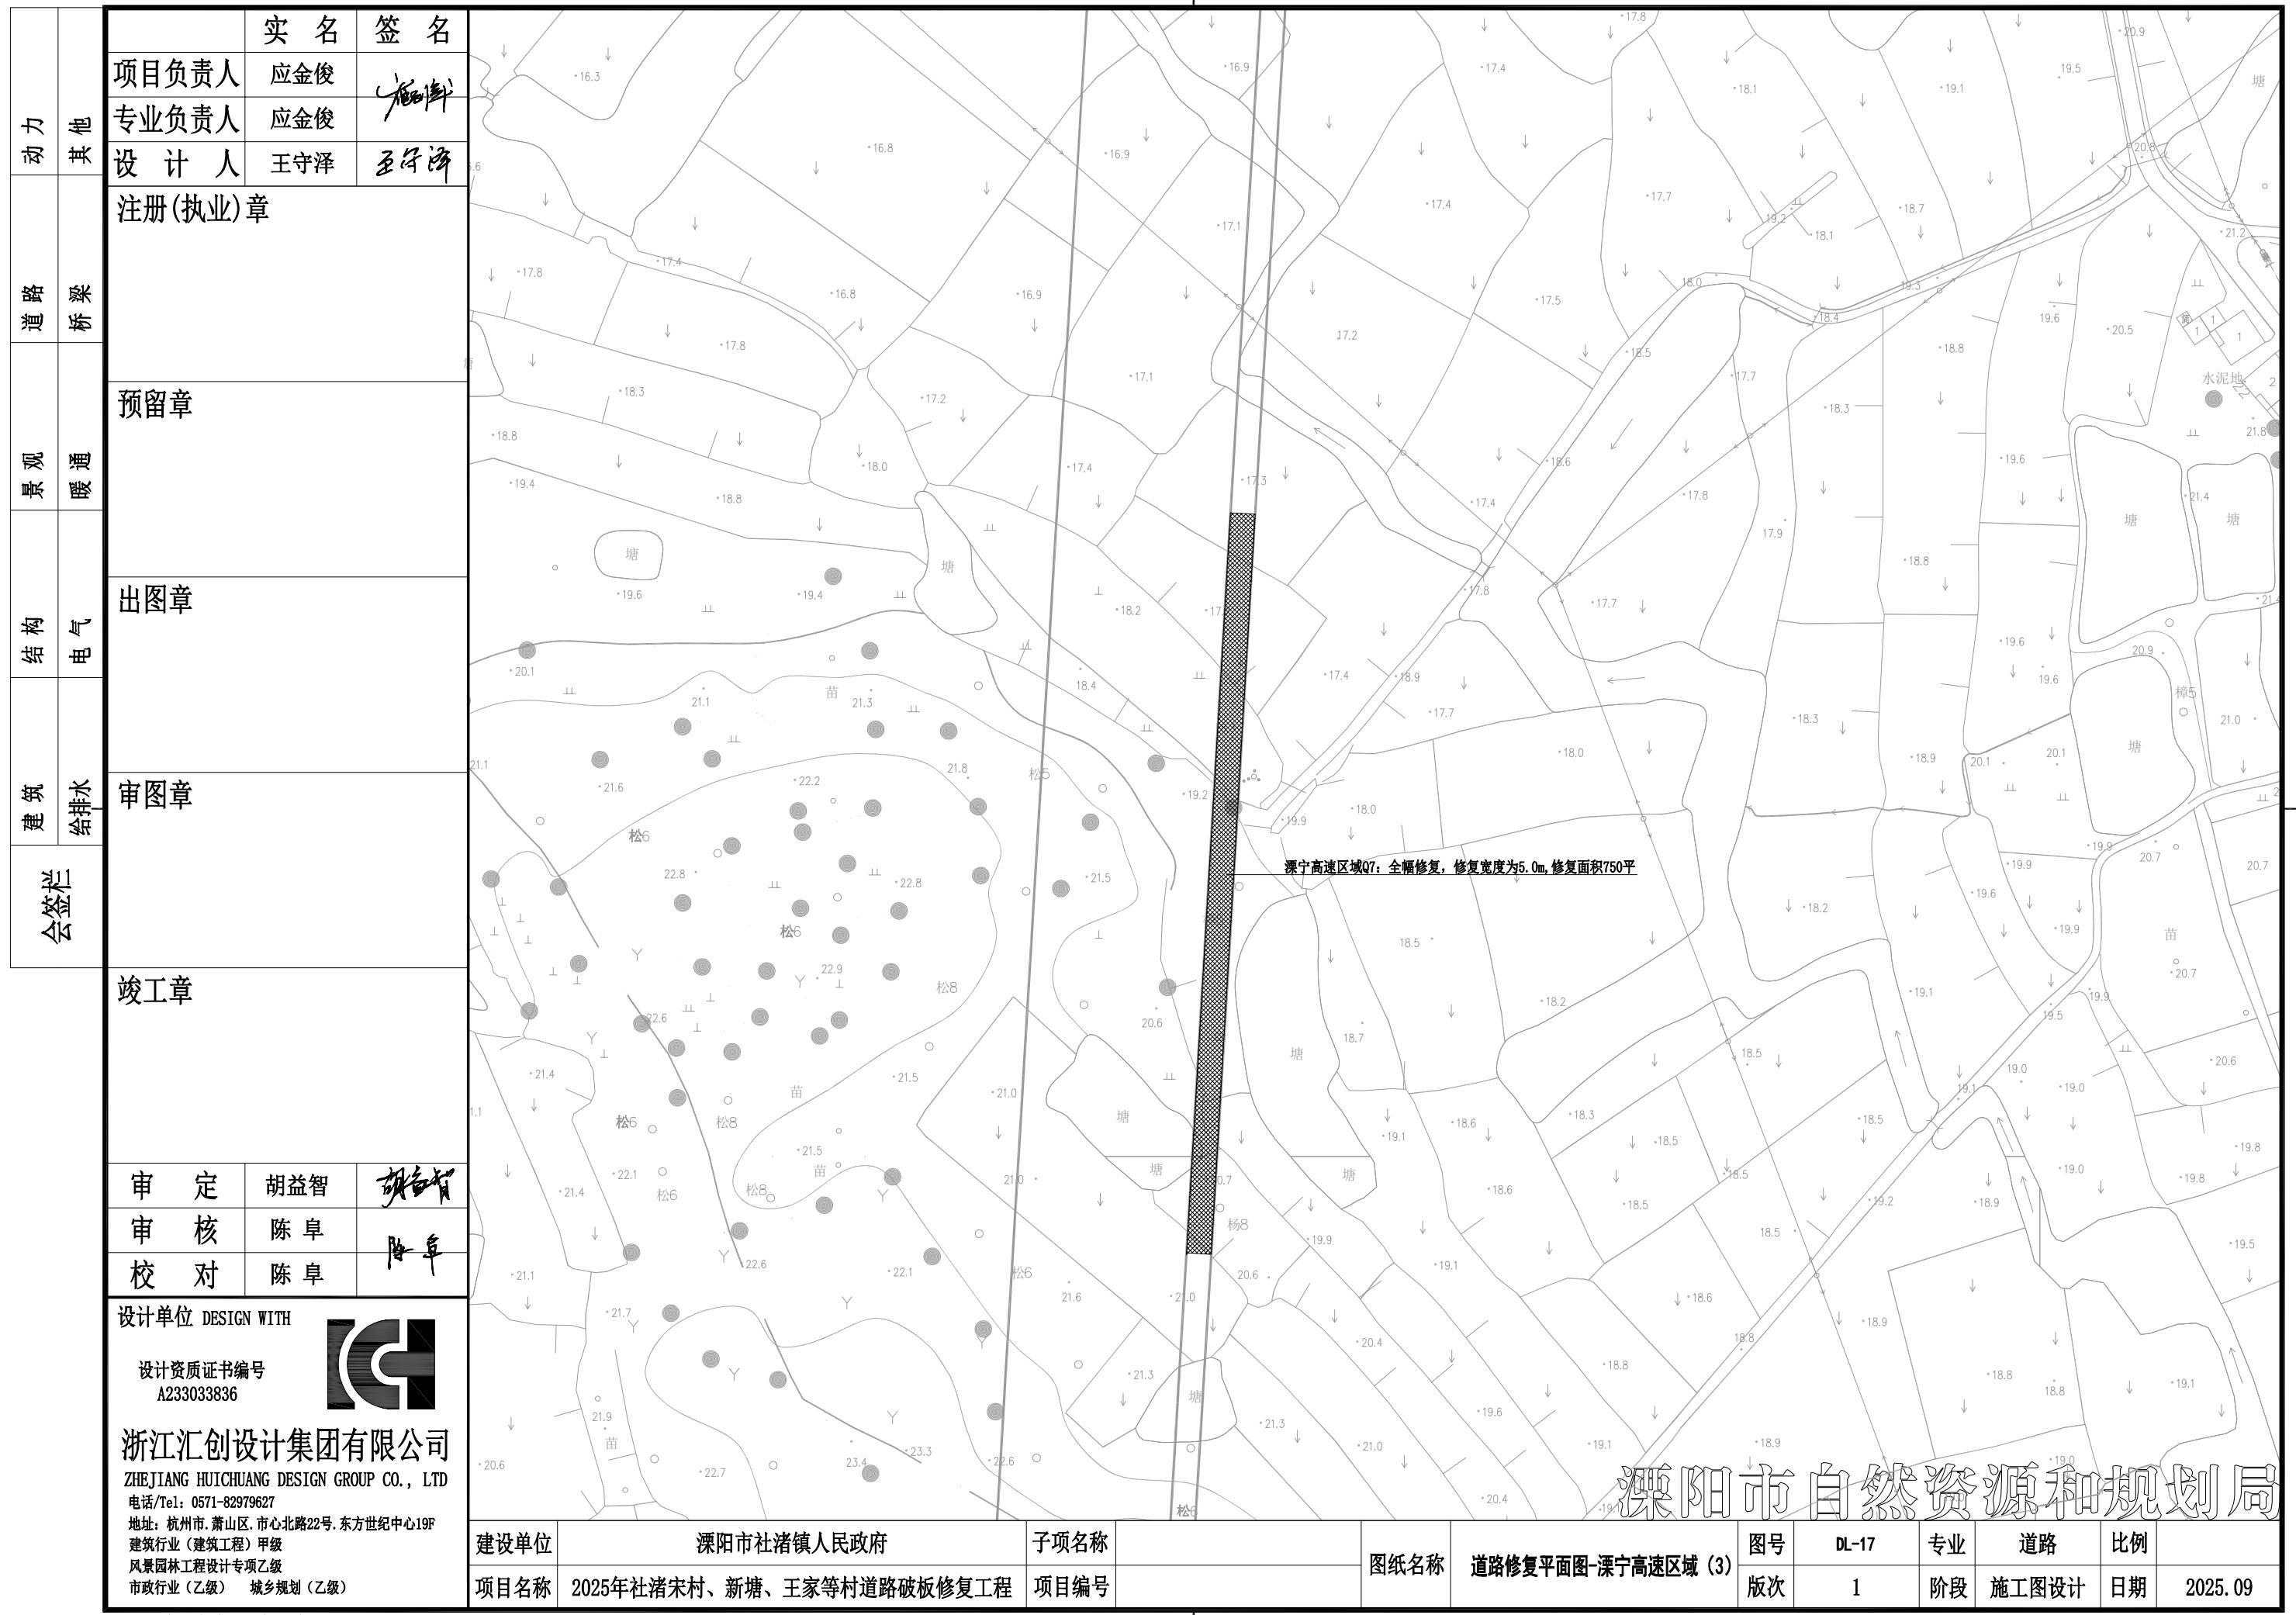

本图未盖出图章无效


2022 版 A3=420X297

实名	签名		
项目负责人	应金俊		
专业负责人	应金俊		
设计人	王守泽		
注册(执业)章			
动力	其他		
道路	桥梁		
景观	隧道		
结构	电气		
建筑	给排水		
会签栏			
审定	胡益智		
审核	陈阜		
校对	陈阜		
设计单位 DESIGN WITH			
 设计资质证书编号 A233033836			
<b>浙江汇创设计集团有限公司</b> ZHEJIANG HUICHUANG DESIGN GROUP CO., LTD 电话/Tel: 0571-82979627 地址: 杭州市, 萧山区, 市心北路22号, 东方世纪中心19F 建筑行业(建筑工程)甲级 风景园林工程设计专项乙级 市政行业(乙级) 城乡规划(乙级)			
建设单位	溧阳市社渚镇人民政府	子项名称	
项目名称	2025年社渚宋村、新塘、王家等村道路破板修复工程	项目编号	
图纸名称 道路修复工程做法图及工程量统计			
图号 DL-18 专业 道路 比例			
版次 1 阶段 施工图设计 日期 2025.09			

新建部原有破损道路拆除并新建部分B(按现场原有道路尺寸)

道路中心线

1.5% 1.5%

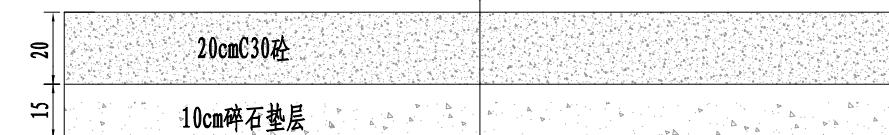

20cm C30砼  
10cm 碎石垫层

基底压实, 压实度>87%


用于全幅修复段

新老路分界线

原有破损道路拆除并新建部分B(2.0米)

现状水泥砼路面

1.5% 1.5%

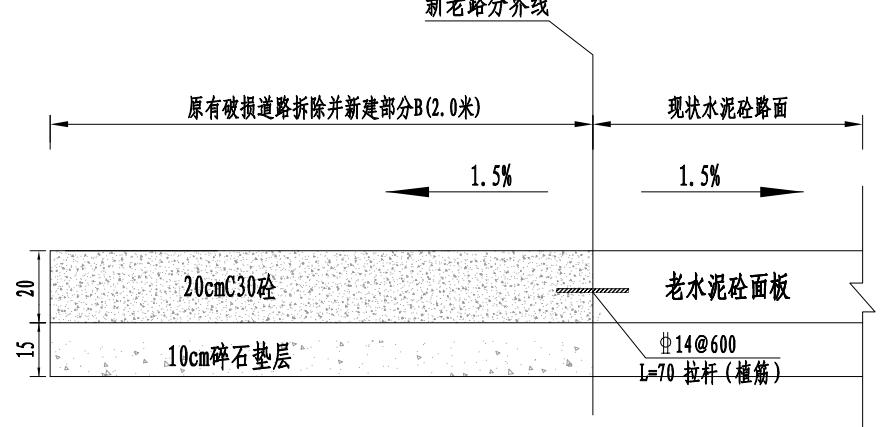

20cm C30砼  
老水泥砼面板  
Φ14@600  
L=70 拉杆(植筋)

基底压实, 压实度>87%

用于半幅修复段(社塘线路段)

工程量统计

序号	工程名称	工程量	单位	备注
01	道路修复	12396	平方	
02	新建挡土墙	16	米	参照17MR405《城市道路-重力式挡土墙路肩式》第12页(ZL2.5-3)
03	DN600钢筋混凝土涵管	40	米	基础做法参照《苏S01-2021》107页: 120度砂石基础
04	DN200双壁波纹管	30	米	基础做法参照《苏S01-2021》122页: 180度砂石基础
05	砖砌雨水井	1	个	1.9m(净长)*1.1m(净宽)*1.2m(净深) 砖砌雨水井(未加顶盖)