

设计编号: _____

批 准: 景云平

项目负责人: 赵雪林

日 期: 2025年04月

江苏文博建筑设计有限公司

证书编号: A232012793

JIANGSU WENBO ARCHITETURAL DESIGN Co, Ltd

建设单位	刘陈卫生院(泰兴市精神卫生中心)		
项目名称	钢结构活动用房采购安装项目		
工程名称	新建病房楼	专业	建筑
项目编号	24TZ002	日期	2024. 07

[illegible]

建筑专业施工说明

一:设计依据

- 1.工程所在地的地质资料
- 2.本工程所涉及的有关国家现行设计规范及工程所建地区的省、市、县有关工程建设规定。

2.1 《建筑制图标准》GB/T50104—2010

2.2 《建筑设计防火规范》GB50016—2014（2018年版）

2.3 《民用建筑设计统一标准》GB 50352—2019

2.4 《建筑地面设计规范》GB50037—2014

2.5 《建筑防排烟系统技术标准》GB 51251—2017

2.6 其它现行的国家有关规范、规程、标准、规定和当地有关法规、条例及规定；

2.7 《建筑防火通用规范》GB55037—2022

2.8 《建筑与市政工程防水通用规范》GB55030—2022

2.9 《消防设施通用规范》GB55036—2022

2.10 《综合医院建筑设计规范》GB 51039—2014

二:工程概况

工程名称	新建病房楼	建设单位	泰兴市刘陈卫生院	主要结构类型	钢结构
		建筑层数	地上1层	耐火等级	二级
建设地点	泰兴市刘陈镇	建筑高度	5.0m	抗震设防烈度	6度
总建筑面积(m²)	1009.8	设计工作年限	50年	防水等级	三级
地上建筑面积(m²)	1009.8	屋面工程防水设计工作年限	20年	工程防水使用环境类别	Ⅱ类
建筑基底面积(m²)	1009.8	工程防水类别	屋面:丙类		

三:标高,坐标及图中标注尺寸

- 1、本工程楼层标高系指建筑专业楼地面标注标高。
- 2、建筑准确方位座标见总平面图。
- 3、本施工图中，标高以米（m）为单位，其余以毫米（mm）为单位。
- 4、设计标高：本工程±0.000相当于东侧室外路面中心点高度；室内外高差0.200m。

四:建筑构造要求

- 1、门窗工程

1.1 外门窗建筑物理性能分级如下:抗风压性能分级不低于3级;气密性能分级不低于6级；水密性能分级不低于3级；隔声性能分级不小于3级；采光性能分级不小于4级。

1.2 建筑外墙门窗的物理性能应分别满足《建筑外窗气密、水密、抗风压性能分级及检测方法》、《建筑外窗保温性能分级及检测方法》、《建筑外窗空气声隔声性能分级及检测方法》、《建筑外窗采光性能分级及检测方法》的相关规定。

1.3 除注明外，门窗玻璃的选用应符合《建筑玻璃应用技术规程》JGJ113—2015的要求；

1.4 门窗立面图表示门窗立面分格示意，除注明外，门窗立面设计尺寸均为洞口尺寸，门窗应按净尺寸即门窗洞口设计尺寸扣除墙面装修材料的厚度进行加工，门窗安装前，应对门窗洞口尺寸进行检验；配件应与门窗主体相匹配。门窗与墙体应连接牢固，在砌体上安装门窗严禁用射钉固定；

1.5 木门窗与砖石砌体、混凝土或抹灰层接触处应进行防腐处理并应设置防潮层；埋入砌体或混凝土中的木砖应进行防腐处理；

1.6 防火门应具有自闭功能，双扇防火门应具有按顺序关闭的功能；常开防火门应在火灾时自行关闭，并应有信号反馈的功能；除特殊要求外，防火门内外两侧应能手动开启；防火卷帘的耐火极限不小于3.00h，其耐火极限应符合现行国家标准《门和卷帘耐火试验方法》GB6633有关背火面温升的判定条件，防火卷帘应具有防烟性能，与楼板、梁和墙、柱之间的空隙应采用防火封堵材料封堵。

双轨复合防火卷帘（以背火面温升为耐火极限判定条件,耐火极限不低于3小时）.GB050016—2014（2018年版）的6.5.3第3条.

防火卷帘应具有防烟性能,与楼板、梁和墙、柱之间的空隙应采用防火封堵材料封堵.GB050016—2014（2018年版）的6.5.3第4条.
- 2 屋面工程

2.1 本工程的屋面防水等级为三级。

2.2 屋面工程的构造设计详各单建筑剖面图及详见钢结构围护系统材料选用要求表

2.3 伸出屋面的管道、设备或预埋件等，应在防水层施工前安装完毕；屋面防水层完工后，不得在其上凿孔、打洞或重物冲击；

2.4 彩钢防水屋面与突出屋面结构如管道、洞口等处，参考17J925—1相应的做法由专业厂家施工。

2.5 屋面接缝密封防水采用的衬垫材料为聚乙烯泡沫塑料棒，密封材料为与衬垫材料不粘结或粘结力弱的合成高分子类密封胶，密封防水处理连接部位的基层应涂刷与密封材料材性相容的基层处理剂；

2.6 屋面工程应按照国家标准《屋面工程质量验收规范》GB 50207—2012进行质量验收。

2.7 雨水管距墙面不小于20，其排水口距散水坡的高度应小于200,排水管、雨水斗等配件及规格见水施图,雨水管用管箍与墙面固定。

2.8 屋面做法：详室内外装修做法表。屋面坡度见平面图。
- 3 油漆、粉刷工程
- 3.1 露明铁件一律涂刷防锈漆两道,再做面层油漆,一般做法：调和漆。
- 该建筑为钢结构，耐火极限二级，所有外露铁构件均采用防火保护措施，钢柱、柱间支撑涂刷防火隔热涂料，耐火极限达到2.5h；钢梁、水平支撑刷防火隔热涂料，耐火极限达到1.5h；屋面系杆、檩条涂刷防火隔热涂料,耐火极限达到1.0h;吊项（包括吊项搁栅）耐火极限为0.25h。
- 注：根据《建筑钢结构防火技术规范》GB 51249—2017 第3.1.1条例说明及图4.2.1、4.2.2—1。
- 3.3 钢结构耐火等级为二级，抛丸除锈达到Sa2.5级，涂刷环氧底漆两道，漆膜厚度为50um,面漆薄涂或厚型防火涂料；

3.4 涂饰工程施工中应注意防护和室内空气的流通，涂饰后的房间应在使用前空置一段时间继续保持通风，以保证有害物的散发；

3.5 建筑内外墙装饰涂料应全面应用低（无）VOCs含量涂料，应符合《室内装饰装修材料内墙涂料中有有害物质限量》（GB18582—2020）、《建筑用外墙涂料中有有害物质限量》（GB24408—2009）等国家、省强制性标准要求。
- 4 墙体工程
- 4.1 外墙采用200厚加气混凝土砌块；内墙采用100/200厚加气混凝土砌块。
- 5、其他
- 5.1 建筑工程施工质量应符合《建筑工程施工质量验收统一标准》GB50300和相关专业验收规范的规定。

5.2 若在图纸中有局部未完善的连接节点，施工单位应根据工程实际情况予以完善并提交设计单位认可后方可施工。。

施工过程中发现问题应及时通知设计人员协商处理不应明知有误而继续按图施工。

由设计人原因引起的变更，由设计人发出《设计变更、修改通知单》。非设计人提出的变更意见，应事先征得设计人同意后出据加盖各方公章的《技术变更核定单》，未经设计人同意而自行修改，设计人将不予认可。

5.3 未经鉴定或设计许可，不得改变结构用途和使用环境。
- 6、建筑安全防护
- (1)防护栏杆最薄弱处承受的水平推力大于等于1.5KN/平方米；不锈钢管立柱的壁厚不应小于2.0mm,不锈钢单板立柱的厚度不应小于8.0mm，不锈钢双板立柱的厚度不应小于6.0mm，不锈钢扶手的厚度不应小于1.5mm；镀锌钢管立柱的壁厚不应小于3.0mm,镀锌钢板立柱的厚度不应小于8.0mm，镀锌钢双板立柱的厚度不应小于6.0mm，镀锌钢管扶手的厚度不应小于2.0mm；铝合金管立柱的壁厚不应小于3.0mm,铝合金单板立柱的厚度不应小于10.0mm，铝合金双板立柱的厚度不应小于8.0mm，铝合金管扶手的厚度不应小于2.0mm。


(2)凡阳台、外廊、室内回廊、中庭、内天井、上人屋面及楼梯等处的临空部位应设置防护栏杆（栏板），栏杆（栏板）应以坚固、耐久的材料制作，应安装牢固，并能承受相应的水平荷载；栏杆（栏板）垂直高度不应小于1.10m。栏杆（栏板）高度应按所在楼地面或屋面至扶手顶面的垂直高度计算，如地面有宽度大于或等于0.22m，且高度不大于0.45m的可踏部位，应按可踏部位顶面至扶手顶面的垂直高度计算。有儿童活动的场所栏杆设计应采取防止攀滑措施，垂直杆件间净距离不大于0.11m。
- 设计单位
-
- 江苏文博建筑设计有限公司
- JIANGSU WENBO
ARCHITETURAL DESIGN Co.,Ltd
- 证书等级：甲 级
- 证 书 号：
- 地址：中国 江苏 丹阳市 西环路
Add: No.004 XiHuanRoad DanYang JiangSu China
邮政编码 Postal Code: 212300
电话 Tel：0511-86526157
传真 Fax: 0511-86589844
网址 Internet Add: www.dysjy.com/index.htm
- 版权所有
我公司已投保设计责任保险
施工时须以标注尺寸为准
施工单位须现场校验尺寸
如有不符须立即通知设计单位
本图须加盖本院出图印章，否则一律无效
- 建设单位
- 泰兴市刘陈卫生院(泰兴市精神卫生中心)
- 工程名称
- 刘陈卫生院(泰兴市精神卫生中心)钢结构活动用房采购安装项目
新建病房楼
- | | | |
|-------------------------------|-----|--|
| 批 准 APPROVE | 景云平 | |
| 项目负责人 PROJECT ENGINEER | 李冲霄 | |
| 专业负责人 IN CHARGE OF SPECIALITY | 李冲霄 | |
| 审 核 EXAMINED | 李冲霄 | |
| 校 对 CHECKED | 周晓跃 | |
| 设 计 DESIGNED | 蒋雨婷 | |
| 绘 图 DRAWN | 蒋雨婷 | |
- 图 名 TITLE
- 建筑专业施工说明
- | | |
|----------------------|--------|
| 专 业 SPECIALITY | 建 筑 |
| 设 计 阶 段 DESIGN STAGE | 施 工 |
| 比 例 SCALE | |
| 日 期 DATE | |
| 图 号 DRAWING NO. | 建 施 02 |
| 设计编号 | |
| 设计合同号 | |
- (注册工程师盖章处
-
- (出图专用章盖章处
-
- (发图负责人盖章处
设计监理专用章盖章处

室内装修做法表

序号	项 目	做 法	使用部位	备 注
1	地砖地面	(1)8~10厚地砖面层.DTG砂浆垫层用人造石专用填缝剂 (2)30厚DS M15砂浆(1:3干硬性水泥砂浆)结合层,表面撒水泥粉 (3)界面剂一道 (4)100厚C20混凝土垫层 (5)素土夯实,压实系数>0.94	除卫生间室内地面 防滑等级Bd,燃烧性能A级	
	卫生间地面	(1)8~10厚地砖面层.DTG砂浆垫层用人造石专用填缝剂 (2)30厚DS M15砂浆(1:3干硬性水泥砂浆)结合层,表面撒水泥粉; (3)防水隔层: (4)最薄处30厚C20细石混凝土找坡层,向地漏找1%坡,随打随抹平 (5)界面剂一道 (6)100厚C20混凝土垫层 (7)素土夯实,压实系数>0.94	卫生间及用水房间,防水等级一级 采用防滑砖,规格为300x300 潮湿地面防滑等级Cw,燃烧性能A级 干态地面防滑等级Bd	卫生间四周墙根防水层泛水高度不应小于250mm。 有淋浴设施的四周墙根防水层泛水高度不应小于2000mm 所有楼面、墙面与竖管、墙转角处均附加300宽一布二涂。 卫生间接驳除门洞外,做200mm高C30混凝土翻边, 厚度与墙厚一致。
	塑胶地面	(1)2 ~ 4厚PVC塑胶运动地板卷材,用专用胶黏剂粘铺,用 滚筒碾压 2遍	室外(阳光房)	
		(2)3厚水泥基自流平砂浆 (3)40厚C25混凝土基层,随打随抹平,强度达标后表面打磨 (4)界面剂一道 (5)100厚C20混凝土垫层 (6)素土夯实,压实系数>0.94		
2	真石漆外墙	(1)外墙真石漆 (2)10厚1:3水泥砂浆找平,水刷带出小麻面, (3)6厚聚合物水泥防水涂料防水层(干粉类),压入合成耐碱玻纤网格一层 用于首层时,复合耐碱玻纤网格布为二层7厚 (4)2.0厚水泥基渗透结晶型防水涂料(用量≥1.5kg/平方米) (5)12厚1:3水泥砂浆找平层 (6)翻界面处理剂一道 (7)基层墙体	外墙涂料应增加分隔缝,水平距离不宜超过3m。 应采用高弹塑性、抗裂结力、耐老化的密封材料嵌缝。	
3	屋面甲	(1)0.6厚压型钢板、 (2)50mm厚挤塑棉(A级) (3)铝箔纸一层(阻湿层) (4)φ1.5 ,100X100,不等钢丝网一层	钢结构屋面	
4	内墙面(a)	(1)5厚600x300陶质吸水砖墙面白水泥石灰浆嵌缝 (2)2~3厚建筑陶瓷胶黏剂 (3)6厚1:2.5水泥石灰膏砂浆结合层 (4)20厚石膏保温砂浆(仅用于与外界接触的墙面) (5)12厚1:3水泥砂浆打底 (6)基层墙体	活动场所、更衣室 丝网一道, 钢丝网宽度为墙面每边不小于200mm,墙面布网格布	根据基层墙体材料,刷相应的界面处理剂;内墙面梁柱板与砖墙交接处布制
	内墙面(b)	(1)5厚600x300陶质吸水砖墙面白水泥石灰浆嵌缝 (3)6厚1:1:6水泥石灰膏砂浆结合层 (4)2.0厚水泥基渗透结晶型防水涂料(用量≥1.5kg/平方米) (5)12厚1:3水泥砂浆打底 (6)翻界面处理剂一道	卫生间全贴面砖 燃烧性能A级	根据基层墙体材料,刷相应的界面处理剂 卫生间接驳除门洞外,做200mm高C30混凝土翻边
5	散水	(1)120厚1:2水泥砂浆找平 (2)80厚C20混凝土,上置1:1水泥沙子压实抹光 (3)120厚碎石垫层M2.5混合砂浆 (4)素土夯实,向外放4% 注:每隔6m留伸缩缝一道,墙身与散水设10宽、游青砂浆嵌缝 宽600~900,详见施工图,坡度3%~5%		
6	坡道	(1)120厚1:2水泥砂浆找平,15宽金属砂防滑条,中距80,凸出表面 (2)30厚1:3干硬性水泥砂浆垫层 (3)翻素水泥浆一道(内掺建筑胶) (4)100厚C20细石混凝土内配φ6@150双向钢筋网 (5)150厚现浇碎石垫层 (6)素土夯实,压实系数>0.94	防滑等级Ad,燃烧性能A级	
7	金属板吊顶	(1)铝合金方板600x600×0.8与配套专用龙骨固定/铝板穿孔压型吸音板 (2)与铝合金方板配套的专用下层副龙骨联结,间距<600 (3)与安装型式配套的专用上层主龙骨,间距<1200用吊件与钢扁导杆联结后找平 (4)∠0号镀锌低碳钢丝吊杆(或φ8钢筋),双向中距<1200,吊杆上部与板底预留吊环固定 (5)现浇钢筋混凝土板预埋φ10钢筋吊环(勾)间距<1200	卫生间、更衣室、浴室	
	矿棉板吊顶	(1)9厚方块矿材面层,与I型次龙骨相接固定,与边龙骨搭接固定 (2)I型次龙骨,间距300,用挂钩件与主龙骨连接 (3)U型主龙骨,间距不大于1200,用吊件与钢扁导杆连接后找平 (4)∠6钢筋吊杆,双向中距不大于1200,吊杆上部与板底预留吊环或膨胀螺栓固定 (5)现浇板底钻孔,固定镀锌膨胀螺栓,间距不大于1200		
8	无机涂料墙面	(1)刷无机涂料 (2)20厚混合砂浆粉刷 (3)20厚石膏保温砂浆(仅用于与外界接触的墙面) (4)界面处理剂一道	病房、公共过道 护士站、休息室、办公室、治疗室设置	200mm高墙裙,做法同瓷磚墙面(墙裙完成面应与墙面)

序号		钢结构系统构件名称			体 要 求 求						备注	
1	彩钢板	名称	板型		规格		基板公称厚度		镀层类型			
		屋面外层板	0.6厚压型钢板		甲方定		0.6mm				板扣合处防毛细构造 具体板型由业主现场确定	
		屋面内层板									板扣合处防毛细构造 具体板型由业主现场确定	
		屋面收边泛水板	---		平板，工厂弯折		0.5mm				具体板型由业主现场确定	
		墙面外层板（波纹板）									/	
		墙面外层板（平板）									/	
		墙面内层板									/	
		墙面收边泛水板	--		平板，工厂弯折		0.5mm				具体板型由业主现场确定	
		雨蓬外层板									/	
		雨蓬内层板									/	
		雨蓬收边泛水板	--		平板，工厂弯折		0.5mm				具体板型由业主现场确定	
		2	天沟	名称	材质		基板厚度		宽度			
天沟	304不锈钢板（考虑托架）			1.5mm		500mm						
3	雨水管	使用位置	材质		规格		备注					
		厂房屋面	UPVC		ø200x4.0 （室内）		若与水专业不一致，以水专业为准					
4	保温层	名称	干密度		水汽渗透率		性能指标		厚度	材质	铺设位置	水洗前后氧指数
		屋面玻璃棉(A级)	屋面16kg/m ²		≤1.15 N.g/N.s		纵向抗拉强度 10.5 kN/m, 横向抗拉强度 9.6 kN/m		屋面50mm	灰水性玻璃棉	用于屋面	
		墙面玻璃棉(A级)										
5	连接螺栓	名称	规格				表面处理				备注	
		高强螺栓	10.9级摩擦型高强度螺栓（扭剪型）				表面发黑防锈处理					
		普通螺栓	4.8级普通螺栓				表面镀锌处理					
		支座及自攻螺钉	墙面螺钉为内六角型或内梅花自攻螺钉				表面涂层类型和颜色与墙板和屋面板匹配					
6	屋面采光	名称	材质及规格									备注
		/	/									/

(注册工程师盖章处) 中华人民共和国一级注册建筑师 姓名: 李冲霄 注册号: 3201279-020 有效期: 至2026年04月 	(出图专用章盖章处) 江苏省工程勘察设计出图专用章 江苏文裕建筑设计有限公司 资质证书 A132012796 编号 江苏省住房和城乡建设厅监制(L) 有效期至二〇二五年九月三十日	(发图负责人盖章处) 设计监理专用章盖章处
--	--	--------------------------

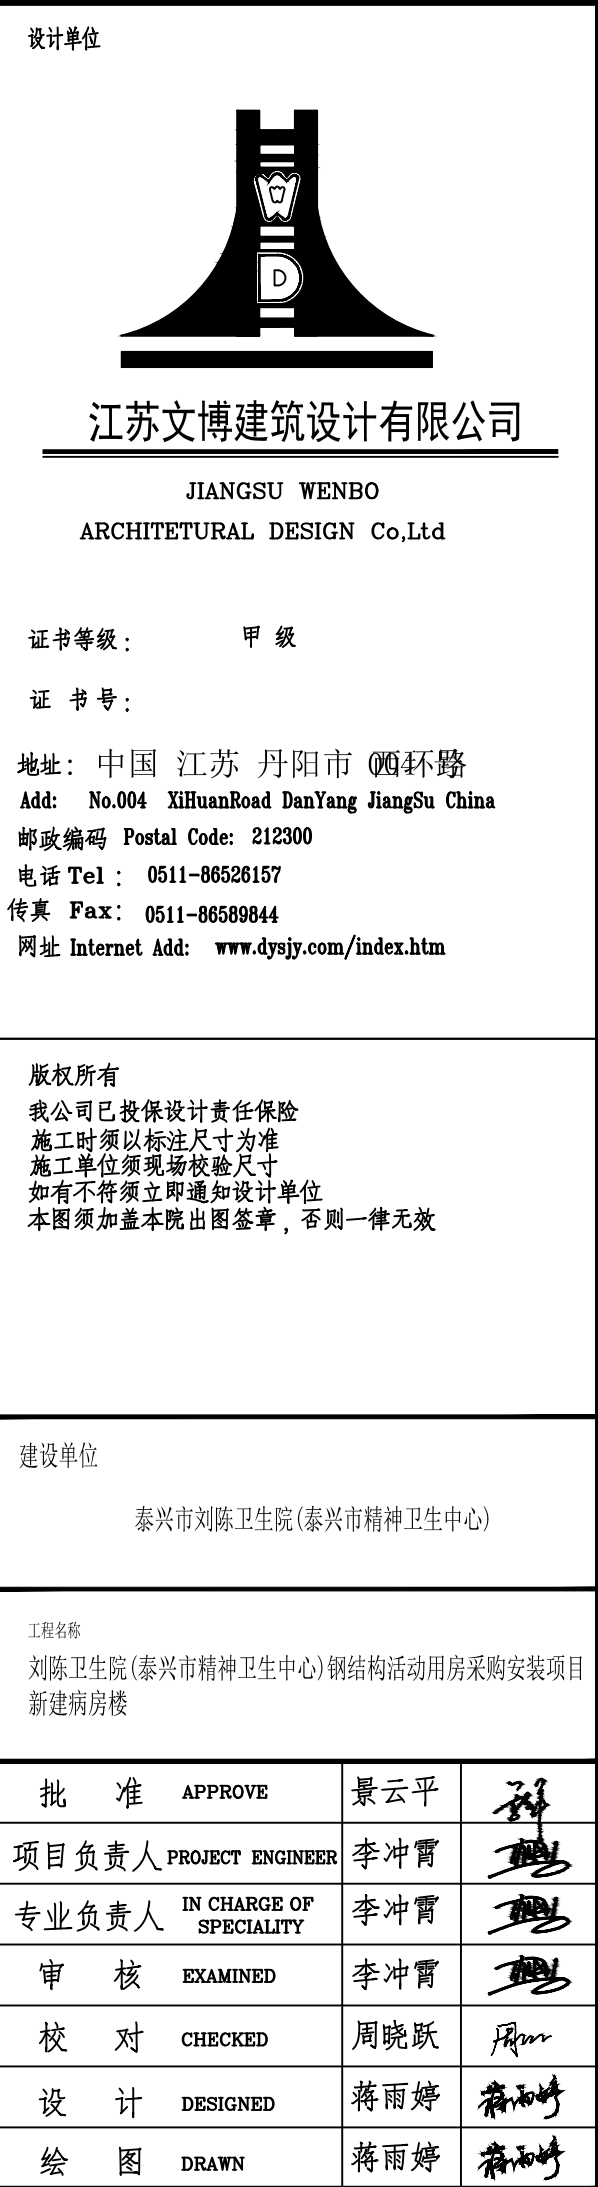



专 业 SPECIALITY	建 筑	
设 计 阶 段 DESIGN STAGE	施 工	
比 例 SCALE		
日 期 DATE		
图 号 DRAWING NO.	建 施	03
设计编号		
设计合同号		

门窗表

类型	设计编号	洞口尺寸(mm)	数量	图集名称	备注
普通门	M0824	800X2400	1		木框门
	M1124	1100X2400	16		木框门
	M1524	1500X2400	5		玻璃门
	M3224	3250X2400	2		玻璃门
普通窗	C2120	2100X2000	16		铝合金
	C2212	2250X1200	4		铝合金
	C3220	3250X2000	1		铝合金
	XFC2120	2100X2000	2		铝合金
洞口	DK1524	1500X2400	2		
	DK3625	3600X2500	1		

表中铝合金门窗参照《6.6.6.7 建筑门窗工程》, 90系列(6中性能Low-E+12空气+6透明); GBT-8478-2020《铝合金门窗》
表中塑钢门窗参照《6.6.6.7 建筑门窗工程》, 90系列(6中性能Low-E+12空气+6透明); GBT-8478-2020《铝合金门窗》


- 说明: 1) 所有门窗洞口尺寸、数量及材质等, 须经设计确认后, 方可设计制作门窗。
2) 所有门窗不得有尖角, 尖角处须经设计单位协商确定。未加说明开孔方向均按图示。
3) 本图所示门窗主要供安装参考, 安装施工应参照二次设计, 并由设计单位核定后方可施工。
4) 防火门参照《2.6.6.9 防火门》, 铝合金门窗参照《2.6.6.1-1》, 本工程所用玻璃均按《JGJ113-2015》的有关规定。
5) 所有落地门窗, 在人行区域, 均应按设计350高设防护栏杆。
6) 所有落地门窗, 在人行区域, 均应按设计350高设防护栏杆。
7) 落地门窗, 在人行区域, 均应按设计350高设防护栏杆。
8) 落地门窗, 在人行区域, 均应按设计350高设防护栏杆。
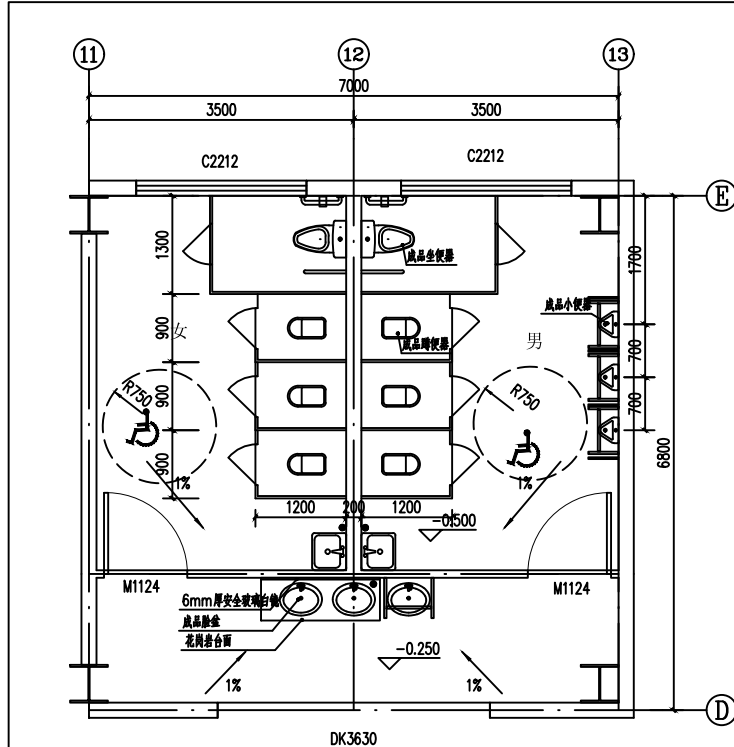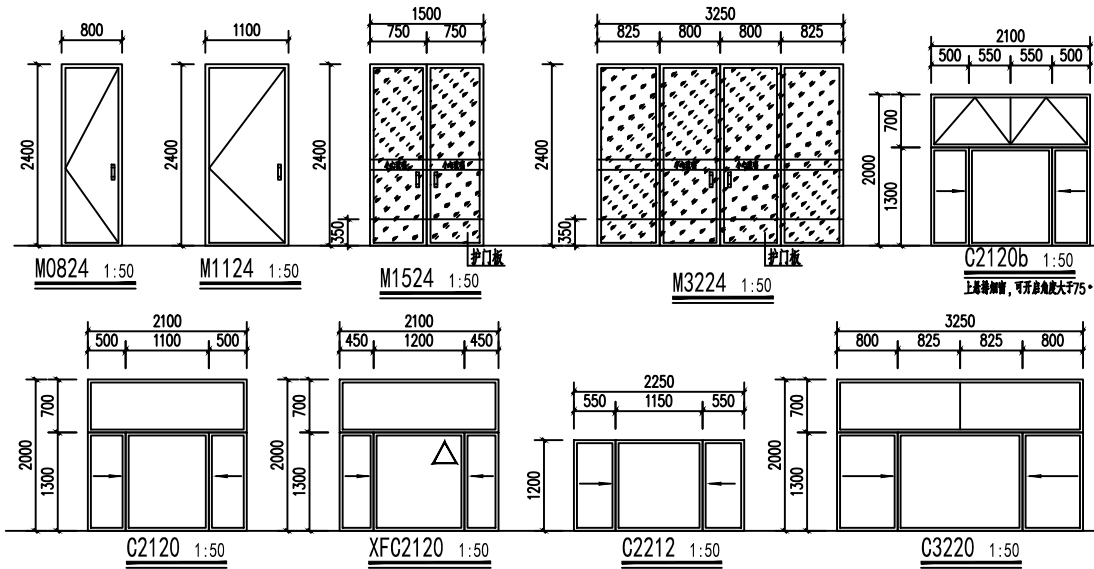

卫生间大样图 1:100

- 卫生间说明: 1. 地面安装详见16J914-1
2. 洗脸盆安装详见16J914-1
3. 蹲便器安装详见16J914-1
4. 小便器安装详见16J914-1
5. 卫生间蹲坑详见16J914-1, 地面位置以水施为准, 地面面向地漏方向找坡1%。
6. 坐便器安装详见16J914-1, 采用马蹄形座圈, 旁边设独立拉手。
7. 卫生间四周墙裙防水层高度不应小于250mm。
8. 蹲位隔板安装详见16J914-1(高700mm)。
9. 卫生间采用磨砂玻璃。

设计单位

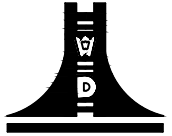

江苏文博建筑设计有限公司

JIANGSU WENBO
ARCHITECTURAL DESIGN Co., Ltd.

证书等级: 甲级

证书号:

地址: 中国 江苏 丹阳市 西环路
Add: No.004 Xihuan Road DanYang Jiangsu China
邮政编码 Postal Code: 212300
电话 Tel: 0511-86528187
传真 Fax: 0511-86528184
网址 Internet Address: www.jdyd.com/index.htm

版权所有
我公司已投保设计责任险
施工时须以标注尺寸为准
施工单位不得擅自更改尺寸
如有不符须立即通知设计单位
本图须加盖本院出图章, 否则一律无效

建设单位

泰兴市刘陈卫生院(泰兴市精神卫生中心)

工程名称

刘陈卫生院(泰兴市精神卫生中心)钢结构活动用房采购安装工程
新建病房楼

批准 APPROVE	景云平	李冲霄
项目负责人 PROJECT ENGINEER	李冲霄	
专业负责人 IN CHARGE OF SPECIALITY	李冲霄	
审核 EXAMINED	李冲霄	
校对 CHECKED	周晓跃	
设计 DESIGNED	蒋雨婷	
绘图 DRAWN	蒋雨婷	

图名 TITLE


门窗表及门窗分隔示意图
卫生间大样图

专业 SPECIALITY	建筑
设计阶段 DESIGN STAGE	施工
比例 SCALE	
日期 DATE	
图号 DRAWING NO.	建施 04
设计编号	
设计合同号	











(注册工程师盖章处)




(出图专用章盖章处)

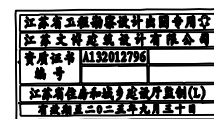

(发图负责人盖章处设计监理专用章盖章处)

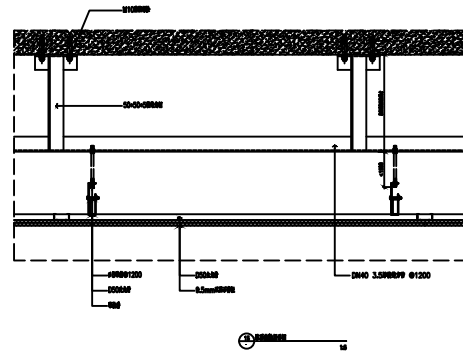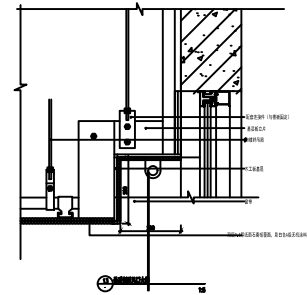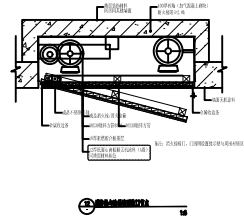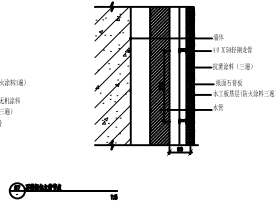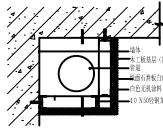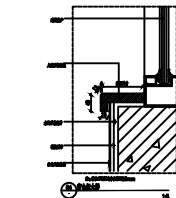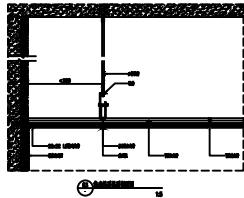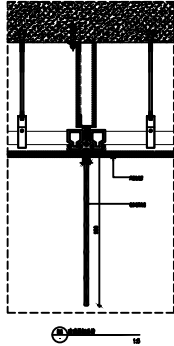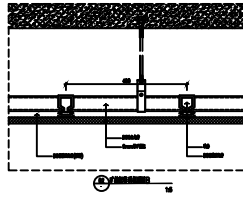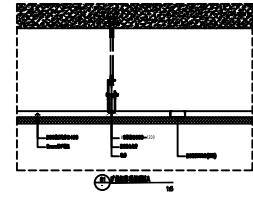

设计单位

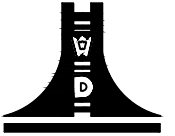

江苏文博建筑设计有限公司

JIANGSU WENBO
ARCHITECTURAL DESIGN Co., Ltd

证书等级: 甲级

证书号:

地址: 中国 江苏 丹阳市 西环路

Address: No.004 Xihuan Road DanYang Jiangsu China

邮政编码 Postal Code: 212300

电话 Tel: 0511-85281187

传真 Fax: 0511-85280844

网址 Internet Address: www.jydy.com/index.htm

版权所有

我公司已投保设计责任险
施工时须以标注尺寸为准
施工单位须按标注尺寸
如有不符须立即通知设计单位
本图须加盖本院出图章, 否则一律无效

建设单位

泰兴市刘陈卫生院(泰兴市精神卫生中心)

工程名称

刘陈卫生院(泰兴市精神卫生中心)钢结构活动用房采购安装项目
新建病房楼

批准 APPROVE	景云平	李
项目负责人 PROJECT ENGINEER	李冲霄	李
专业负责人 IN CHARGE OF SPECIALITY	李冲霄	李
审核 EXAMINED	李冲霄	李
校对 CHECKED	周晓跃	周
设计 DESIGNED	蒋雨婷	蒋
绘图 DRAWN	蒋雨婷	蒋

图名 TITLE


节点大样一

专 业 SPECIALITY		建 筑	
设计阶段 DESIGN STAGE		施 工	
比 例 SCALE			
日 期 DATE			
图 号 DRAWING NO.		建 施	10
设计编号			
设计合同号			


(注册工程师盖章处)



(出图专用章盖章处)

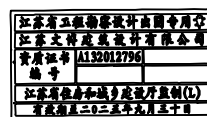


(发图负责人盖章处设计监理专用章盖章处)

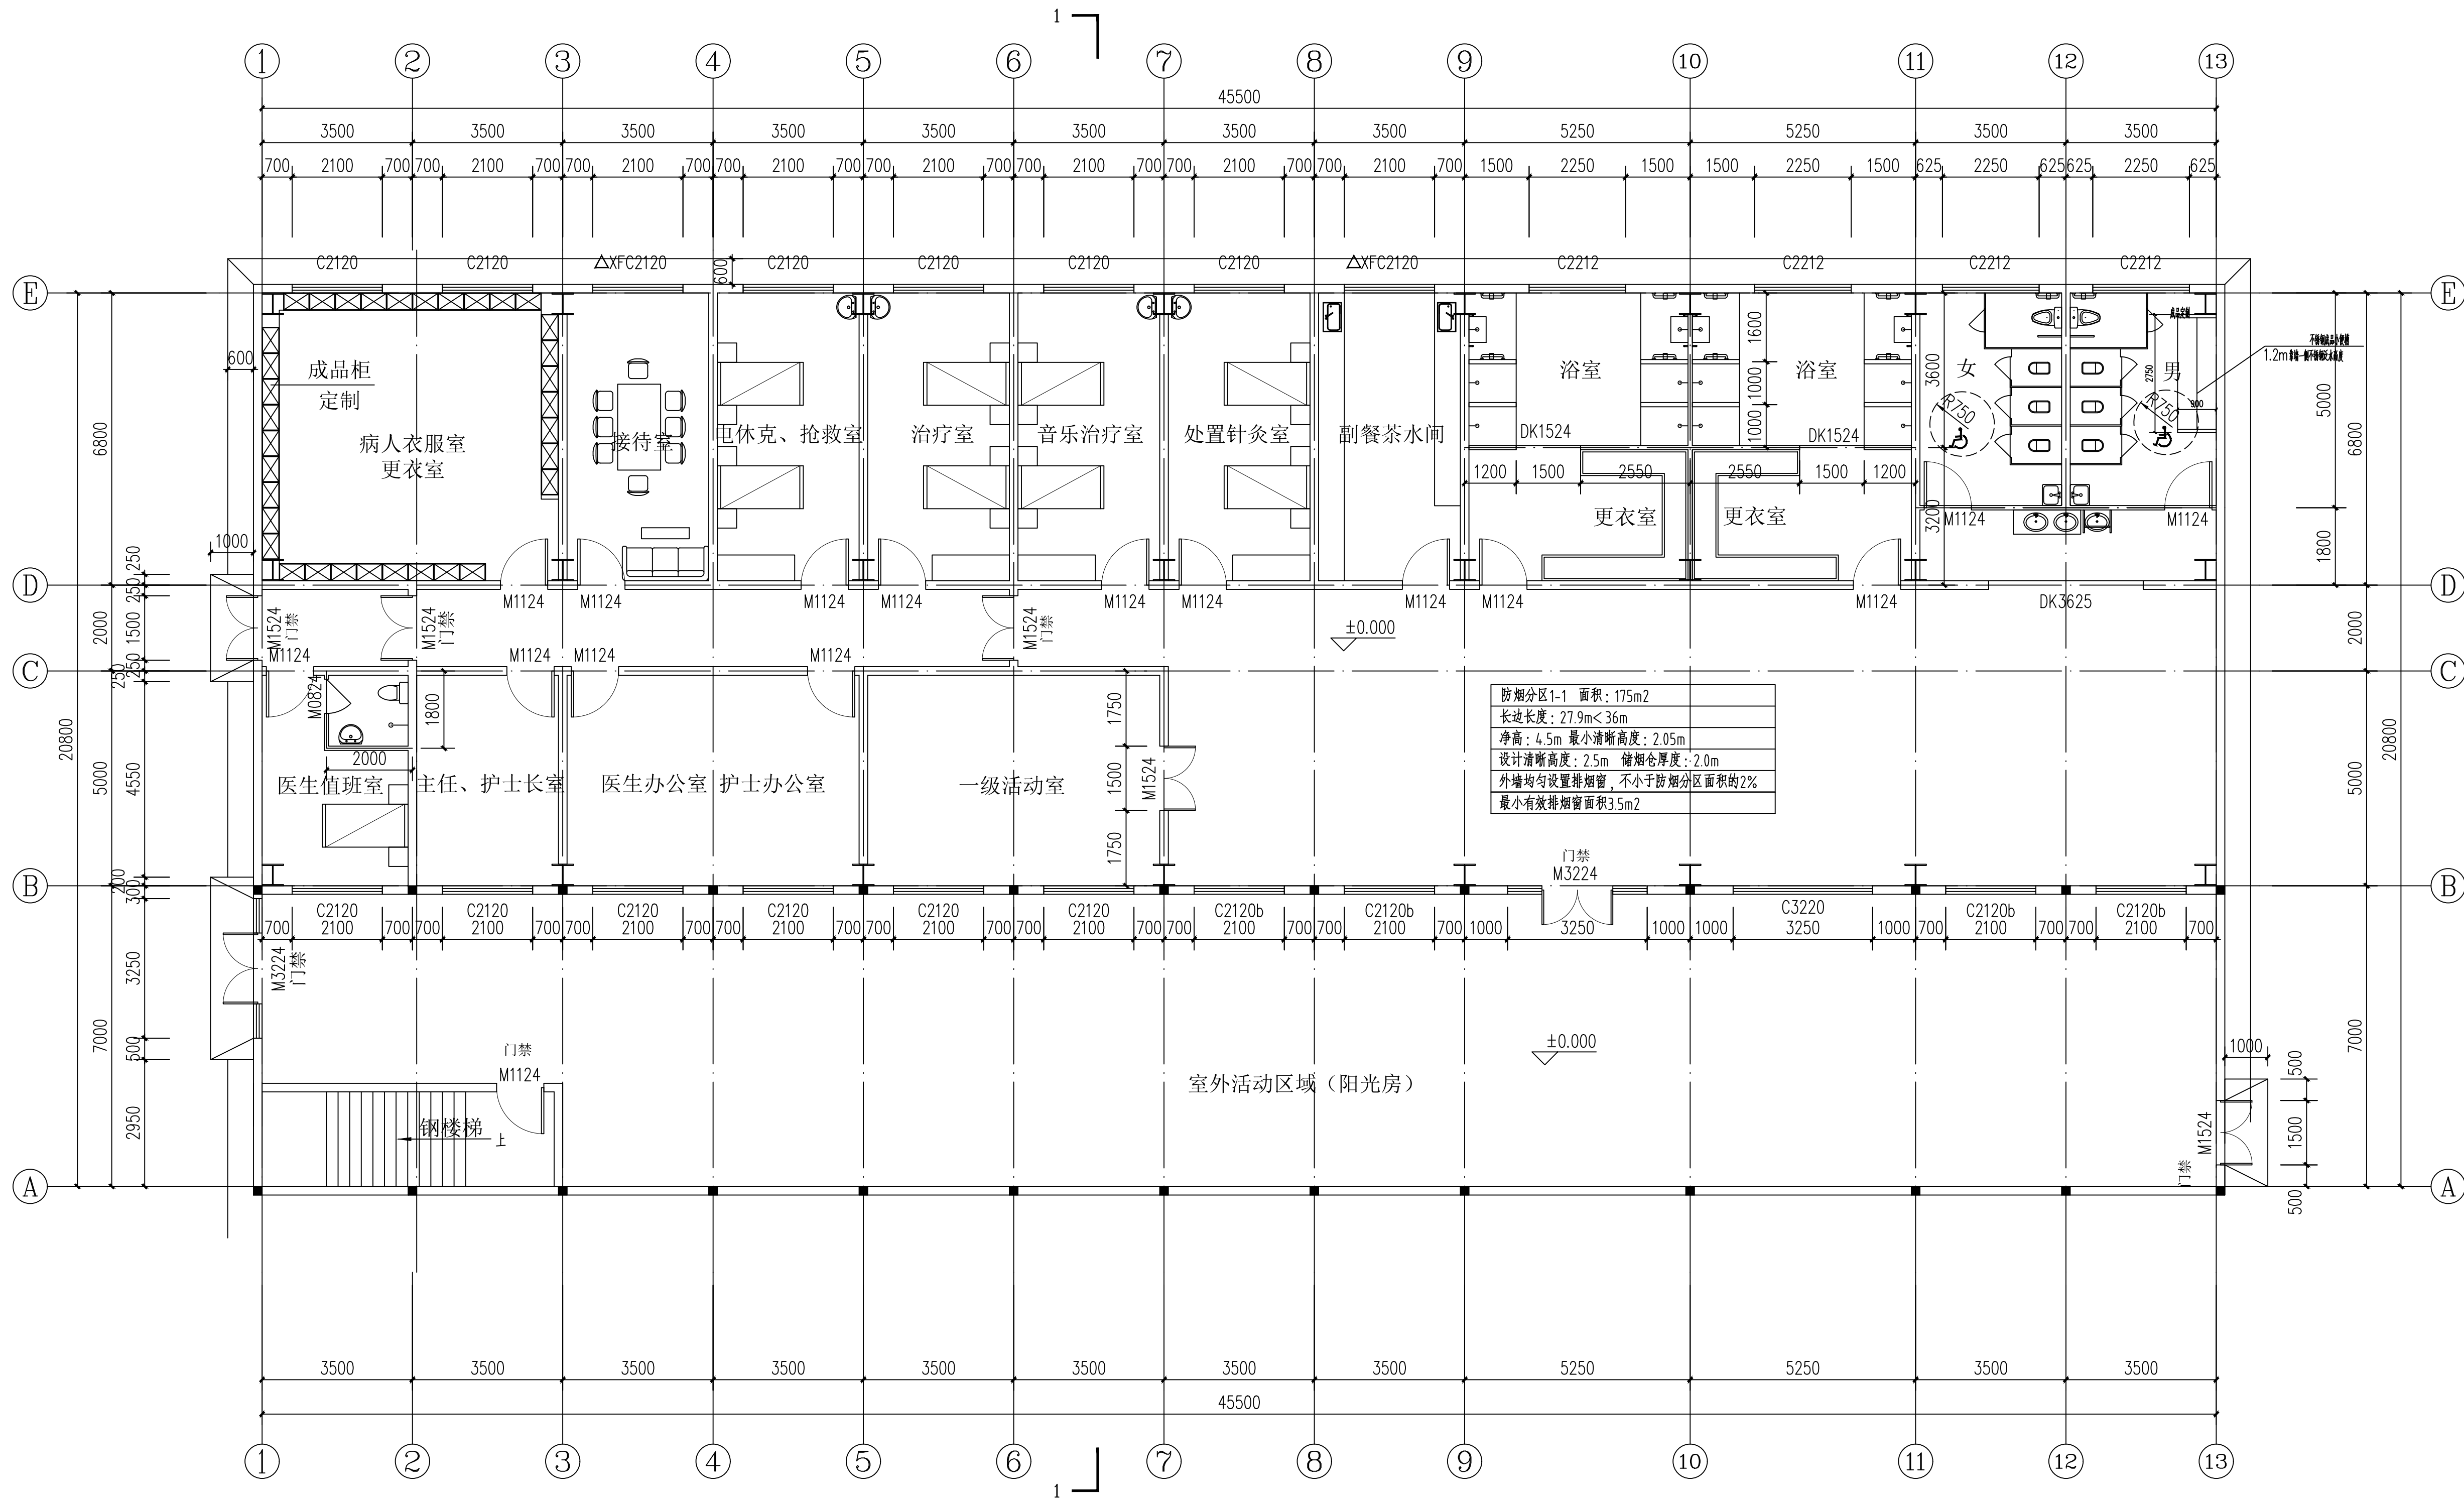

一层平面图 1:100

设计单位

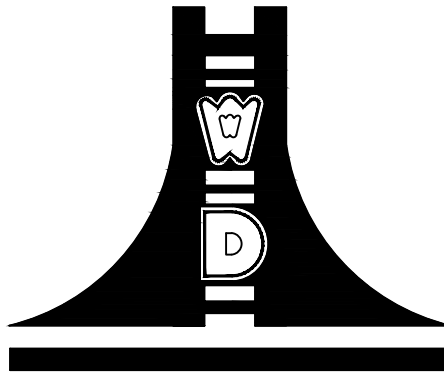

江苏文博建筑设计有限公司

JIANGSU WENBO
ARCHITETURAL DESIGN Co.,Ltd

证书等级：甲 级

证书号：

地址：中国 江苏 丹阳市 西环路
Add: No.004 XiHuanRoad DanYang JiangSu China

邮政编码 Postal Code: 212300

电话 Tel: 0511-86526157

传真 Fax: 0511-86589844

网址 Internet Add: www.dysjy.com/index.htm

版权所有

我公司已投保设计责任保险
施工时须以标注尺寸为准
施工单位须现场校验尺寸
如有不符须立即通知设计单位
本图须加盖本院出图签章，否则一律无效

建设单位

泰兴市刘陈卫生院(泰兴市精神卫生中心)

工程名称

刘陈卫生院(泰兴市精神卫生中心)钢结构活动用房采购安装项目
新建病房楼

批 准 APPROVE	景云平	解
项目负责人 PROJECT ENGINEER	李冲霄	解
专业负责人 IN CHARGE OF SPECIALITY	李冲霄	解
审 核 EXAMINED	李冲霄	解
校 对 CHECKED	周晓跃	周
设 计 DESIGNED	蒋雨婷	蒋雨婷
绘 图 DRAWN	蒋雨婷	蒋雨婷

图 名 TITLE


一层平面图

专 业 SPECIALITY	建 筑
设 计 阶 段 DESIGN STAGE	施 工
比 例 SCALE	
日 期 DATE	
图 号 DRAWING NO.	建 施 05
设计编号	
设计合同号	


(注册工程师盖章处)



(出图专用章盖章处)

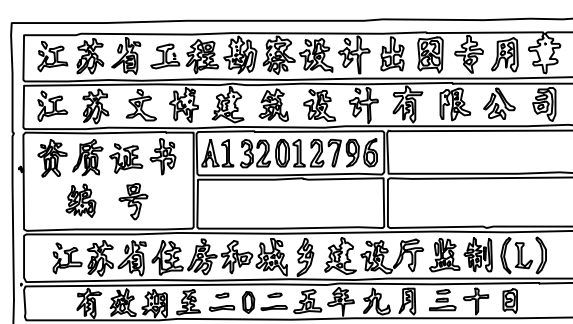

(发图负责人盖章处设计监理专用章盖章处)

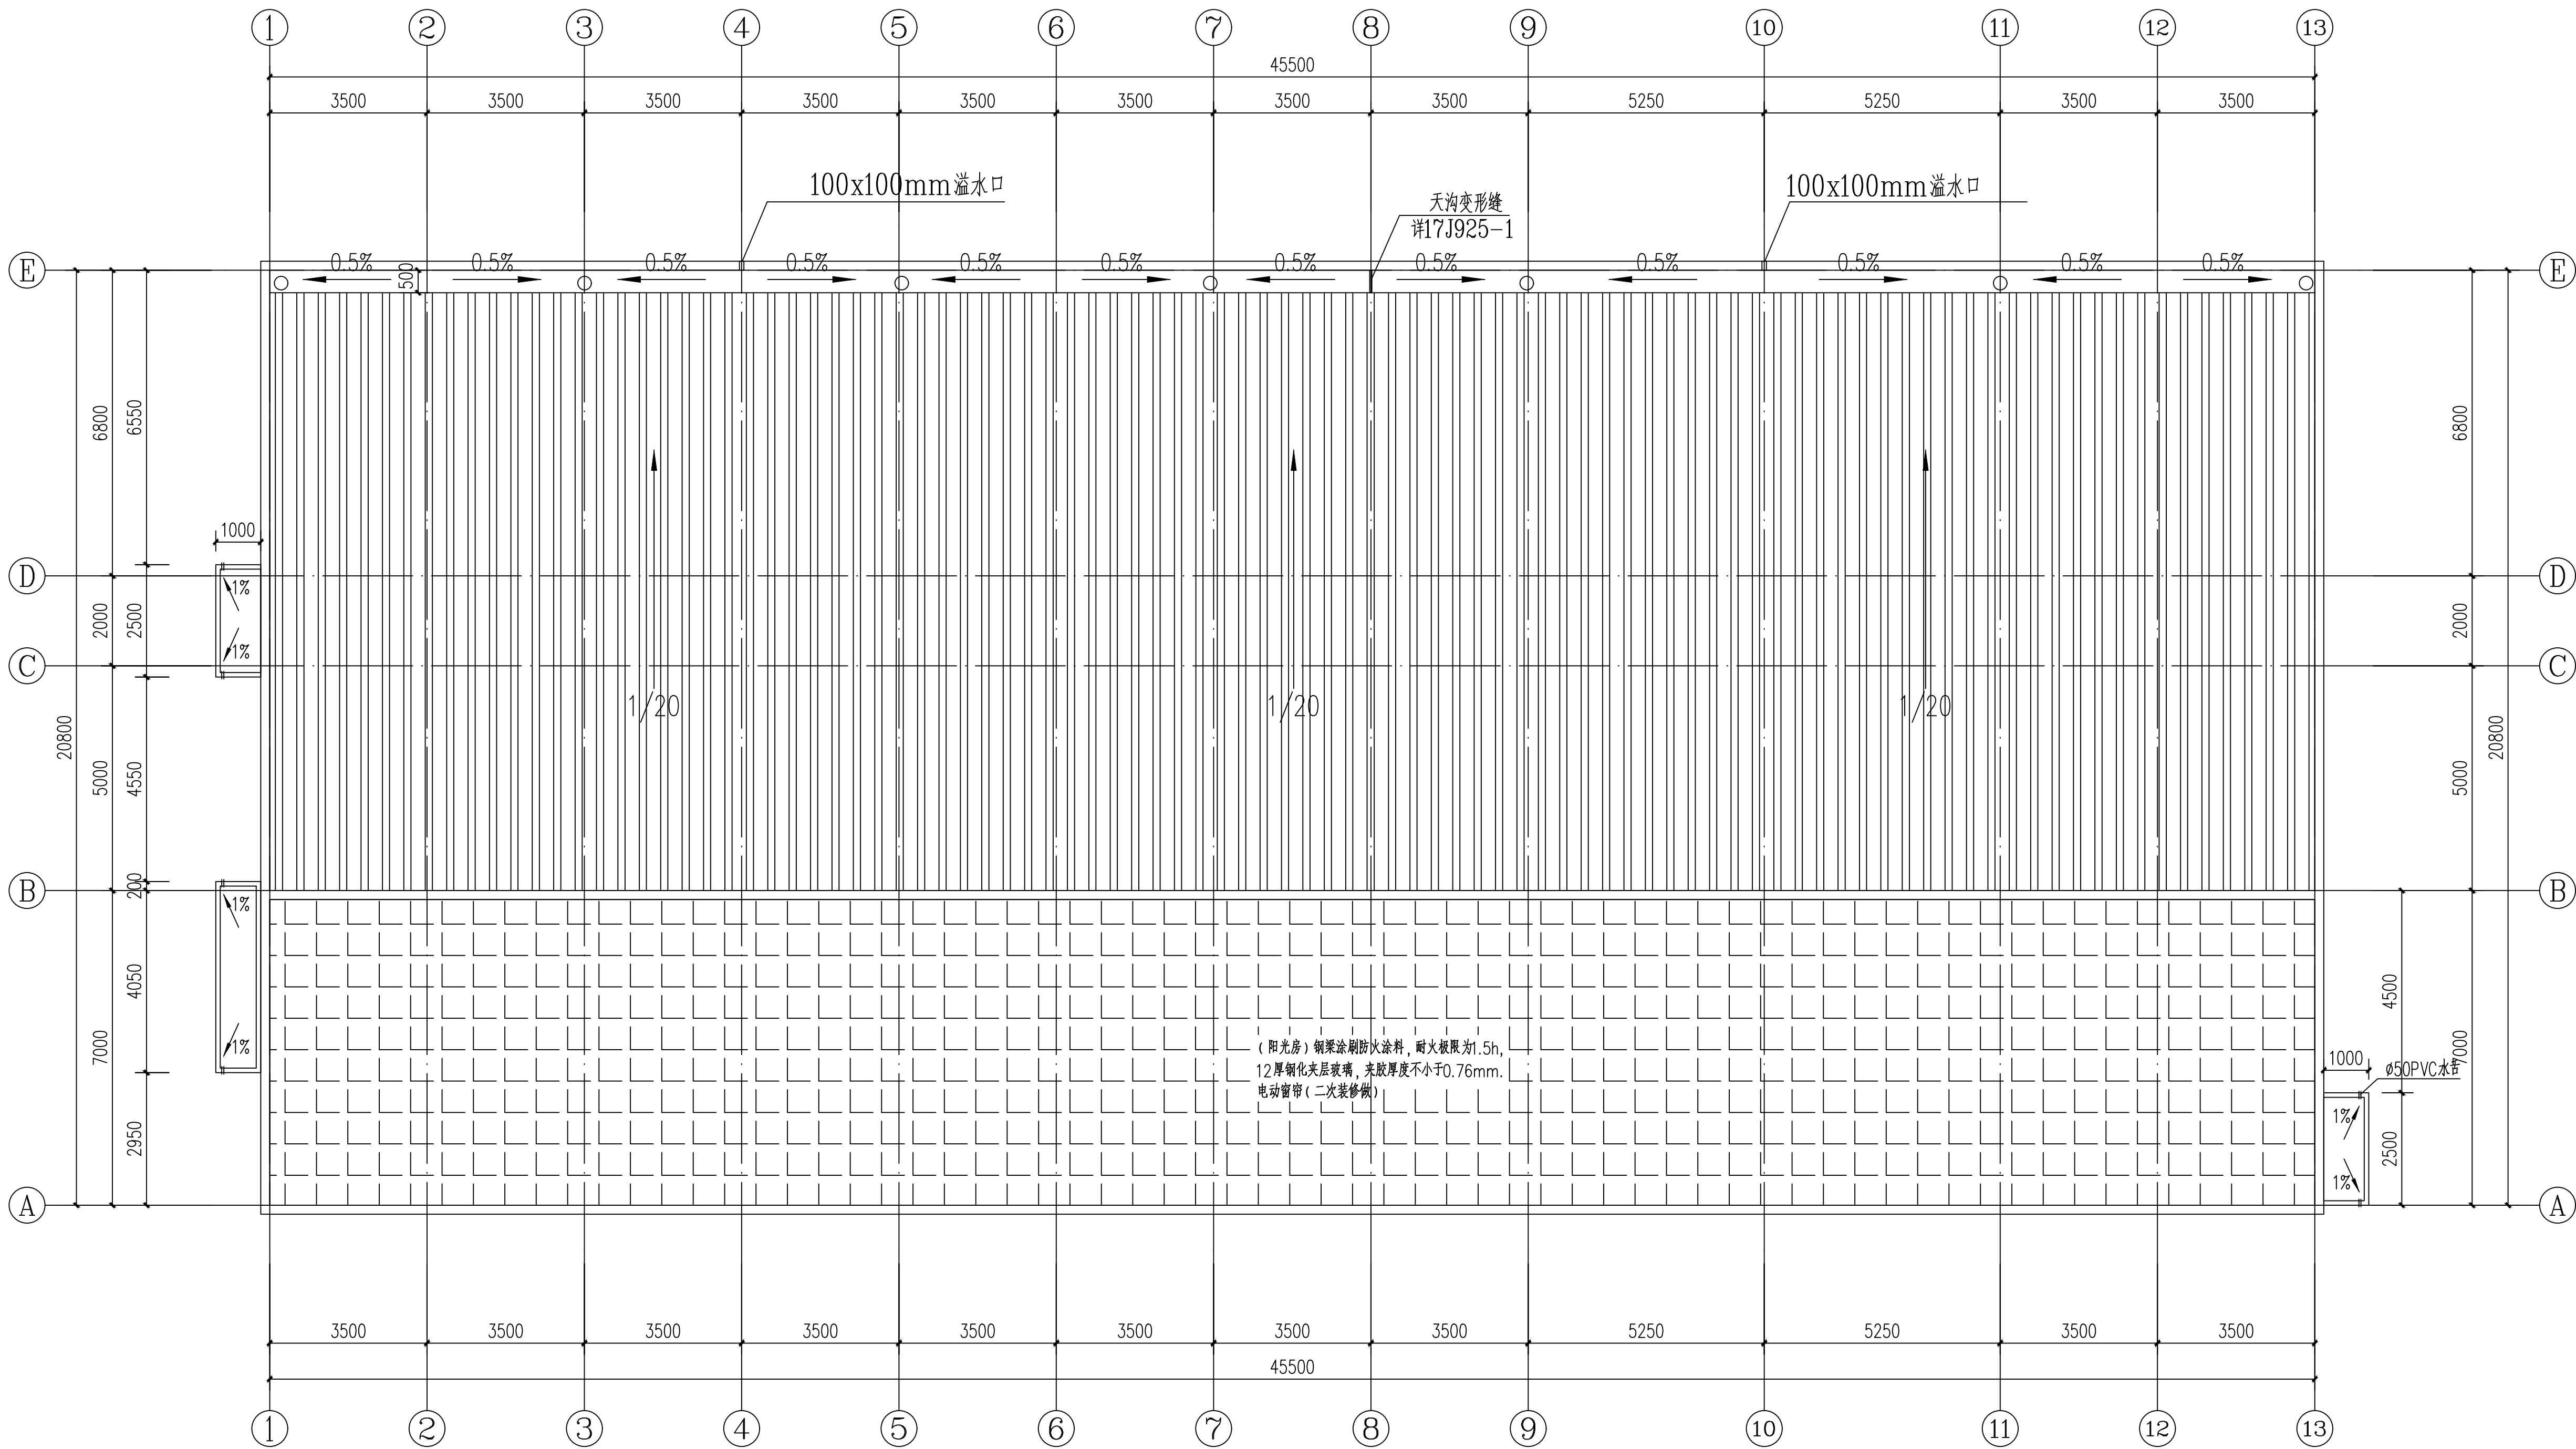

屋顶平面图 1:100

(注册工程师盖章处)

中华人民共和国一级注册建筑师

姓名: 李冲霄

注册号: 3201279-020

有效期: 至2026年04月

(出图专用章盖章处)

江苏省工程勘察设计研究院有限公司

资质证书 A132012796


编号: []

江苏省住房和城乡建设厅监制(L)

有效期至二〇二五年九月三十日

(发图负责人盖章处设计监理专用章盖章处)

设计单位

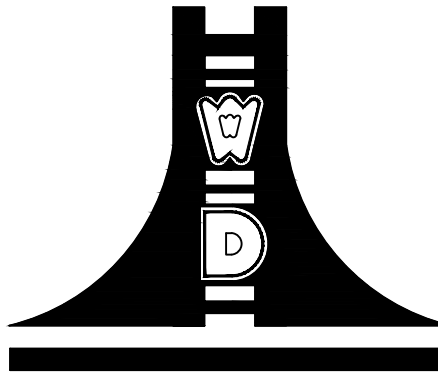

江苏文博建筑设计有限公司

JIANGSU WENBO
ARCHITETURAL DESIGN Co.,Ltd

证书等级: 甲 级

证 书 号:

地址: 中国 江苏 丹阳市 西环路
Add: No.004 XiHuanRoad DanYang JiangSu China
邮政编码 Postal Code: 212300
电话 Tel: 0511-86526157
传真 Fax: 0511-86589844
网址 Internet Add: www.dysjy.com/index.htm

版权所有
我公司已投保设计责任保险
施工时须以标注尺寸为准
施工单位须现场校验尺寸
如有不符须立即通知设计单位
本图须加盖本院出图签章, 否则一律无效

建设单位

泰兴市刘陈卫生院(泰兴市精神卫生中心)

工程名称


刘陈卫生院(泰兴市精神卫生中心)钢结构活动用房采购安装项目
新建病房楼

批 准	APPROVE	景云平	
项目负责人	PROJECT ENGINEER	李冲霄	
专业负责人	IN CHARGE OF SPECIALITY	李冲霄	
审 核	EXAMINED	李冲霄	
校 对	CHECKED	周晓跃	
设 计	DESIGNED	蒋雨婷	
绘 图	DRAWN	蒋雨婷	


图 名 TITLE

屋顶平面图

专 业	SPECIALITY	建 筑
设 计 阶 段	DESIGN STAGE	施 工
比 例	SCALE	
日 期	DATE	
图 号	DRAWING NO.	建 施 06
设计编号		
设计合同号		

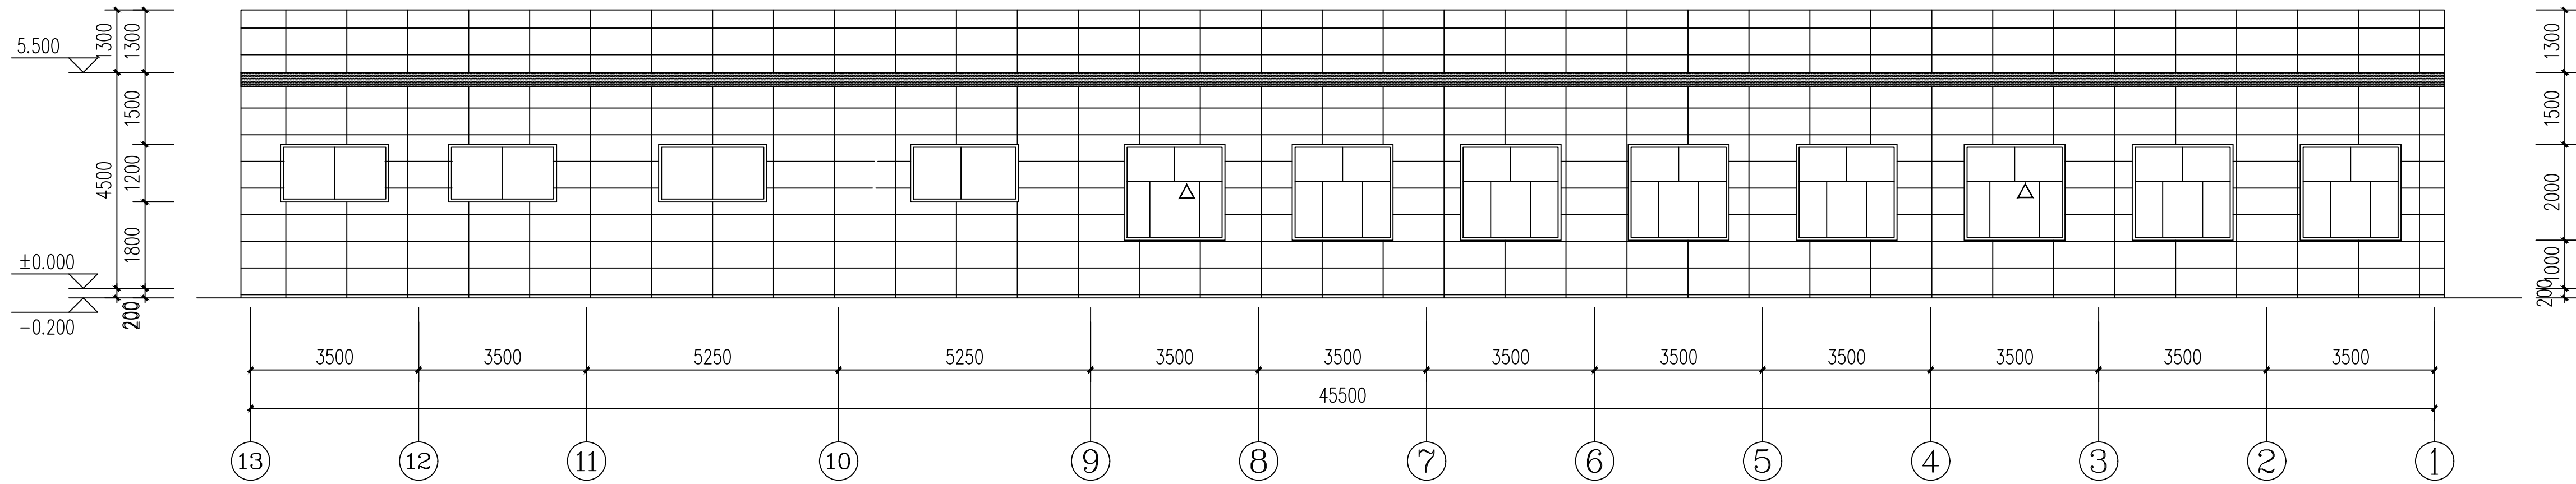


北立面图 1:100

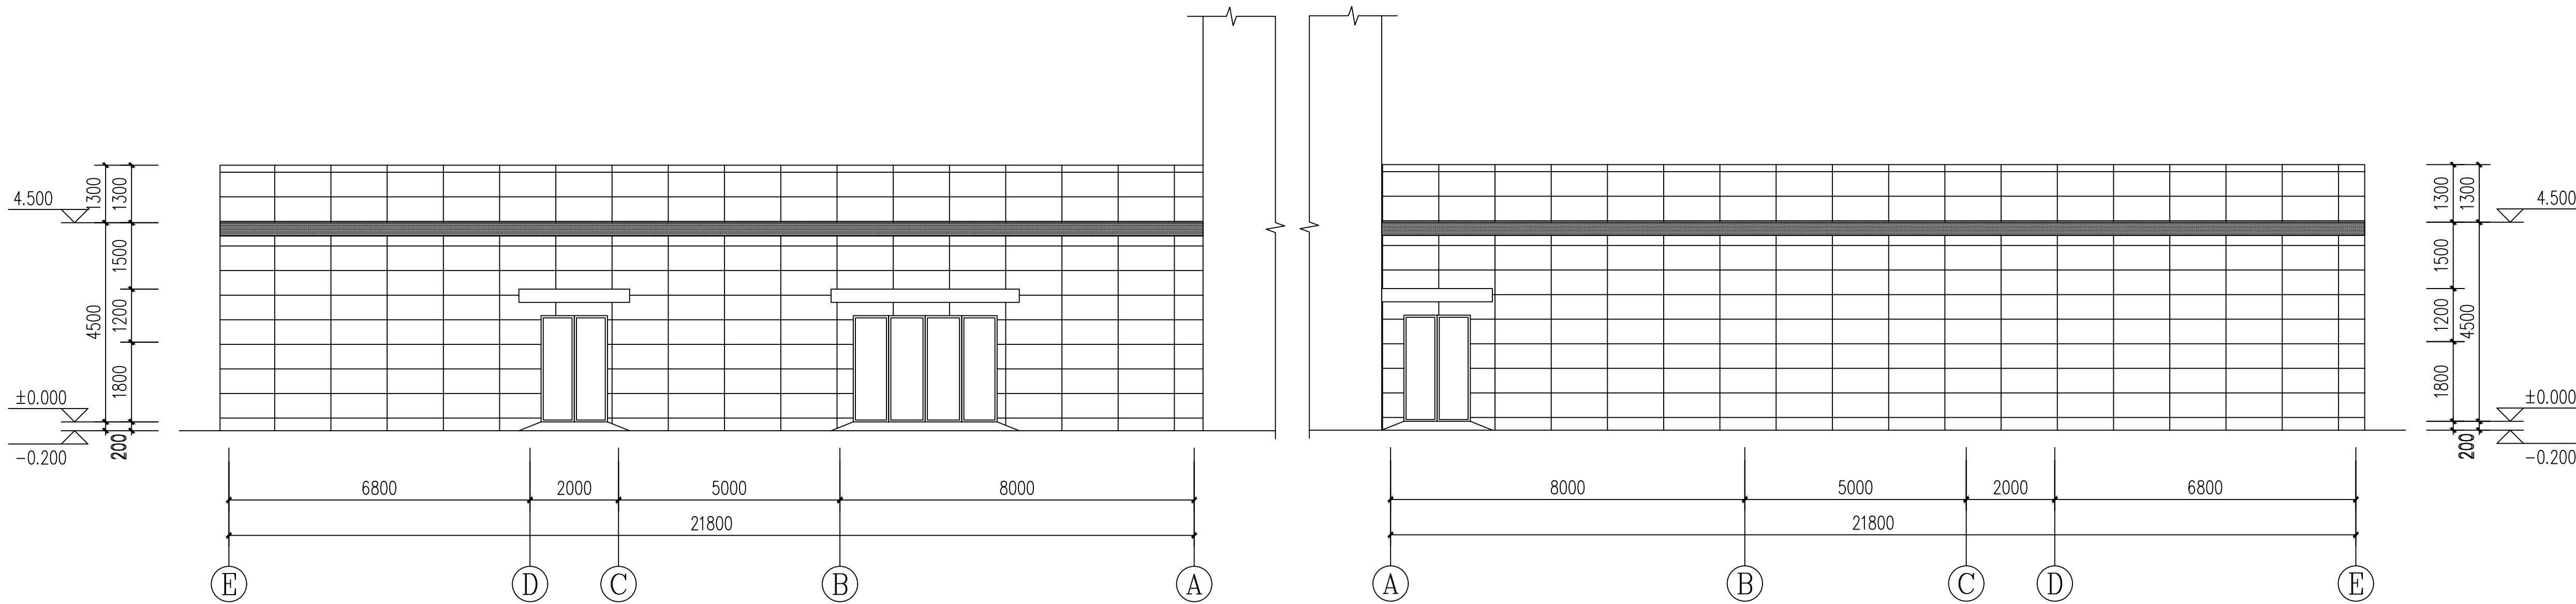


西立面图 1:100

东立面图 1:100

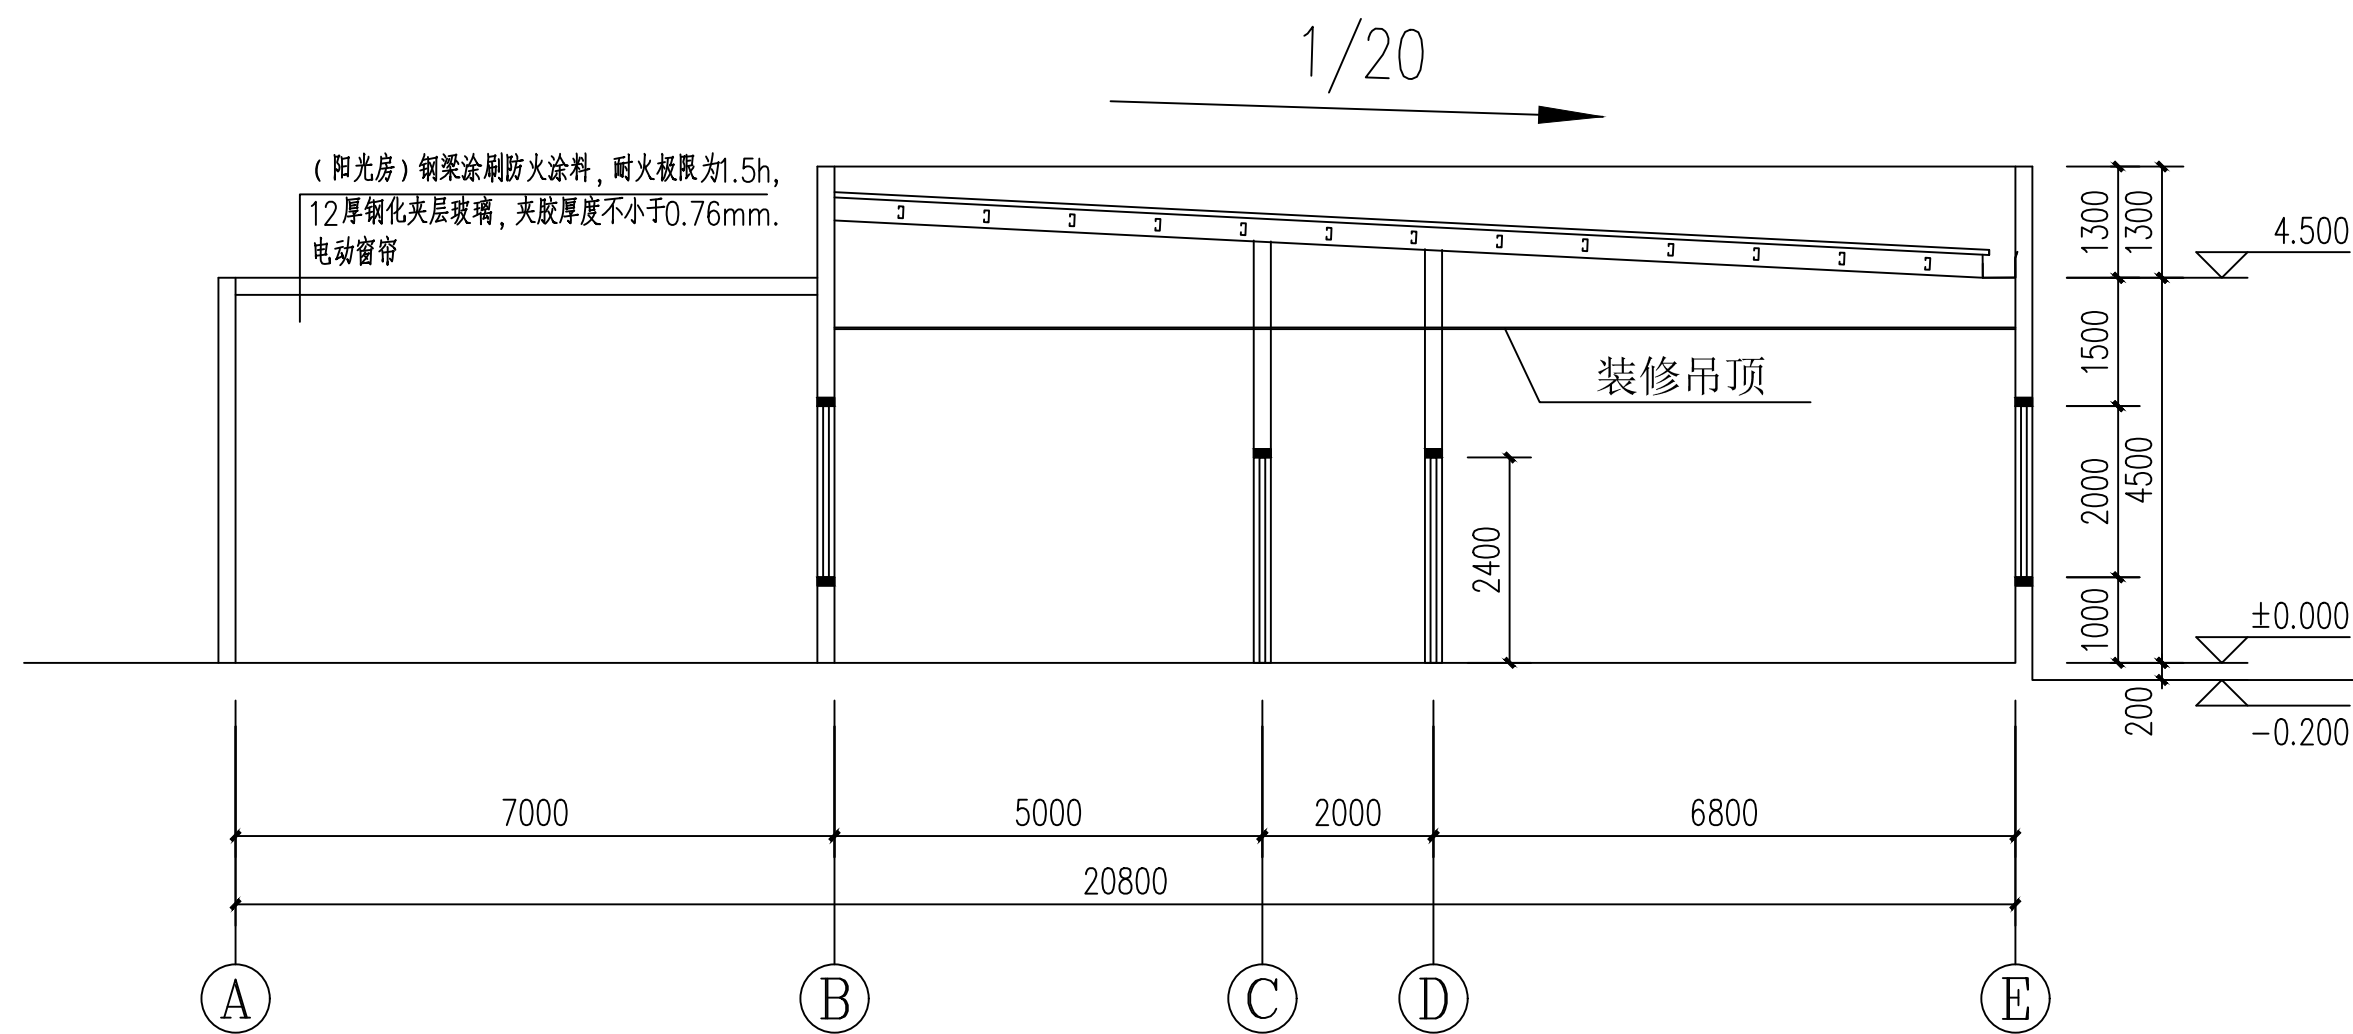

1-1剖面图 1:100

设计单位

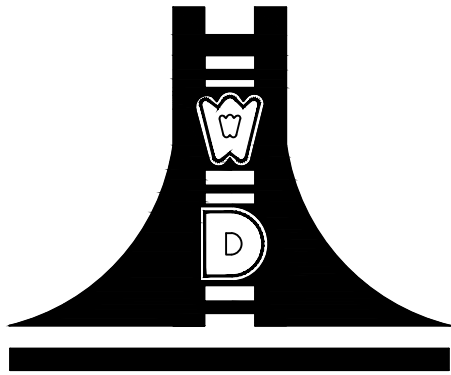

江苏文博建筑设计有限公司

JIANGSU WENBO
ARCHITETURAL DESIGN Co.,Ltd

证书等级：甲 级

证 书 号：

地址：中国 江苏 丹阳市 西环路

Add: No.004 XiHuanRoad DanYang JiangSu China

邮政编码 Postal Code: 212300

电话 Tel：0511-86526157

传真 Fax：0511-86589844

网址 Internet Add: www.dysjy.com/index.htm

版权所有
我公司已投保设计责任保险
施工时须以标注尺寸为准
施工单位须现场校验尺寸
如有不符须立即通知设计单位
本图须加盖本院出图印章，否则一律无效

建设单位

泰兴市刘陈卫生院(泰兴市精神卫生中心)

工程名称
刘陈卫生院(泰兴市精神卫生中心)钢结构活动用房采购安装项目
新建病房楼

批 准	APPROVE	景云平	
项目负责人	PROJECT ENGINEER	李冲霄	
专业负责人	IN CHARGE OF SPECIALITY	李冲霄	
审 核	EXAMINED	李冲霄	
校 对	CHECKED	周晓跃	
设 计	DESIGNED	蒋雨婷	
绘 图	DRAWN	蒋雨婷	

图 名 TITLE


北立面图
西立面图 东立面图
1-1剖面图

专 业	SPECIALITY	建 筑
设 计 阶 段	DESIGN STAGE	施 工
比 例	SCALE	
日 期	DATE	
图 号	DRAWING NO.	建 施 07
设计编号		
设计合同号		



(注册工程师盖章处)



(出图专用章盖章处)

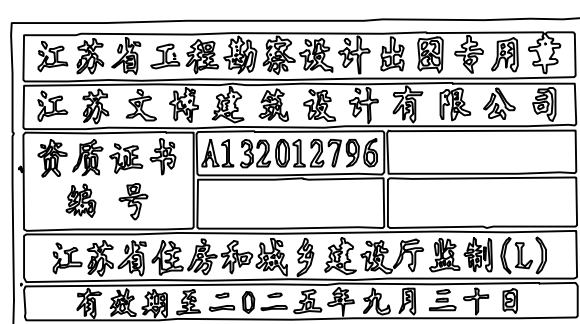

(发图负责人盖章处设计监理专用章盖章处)

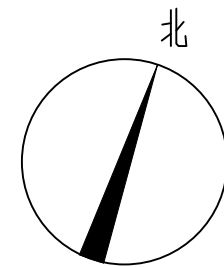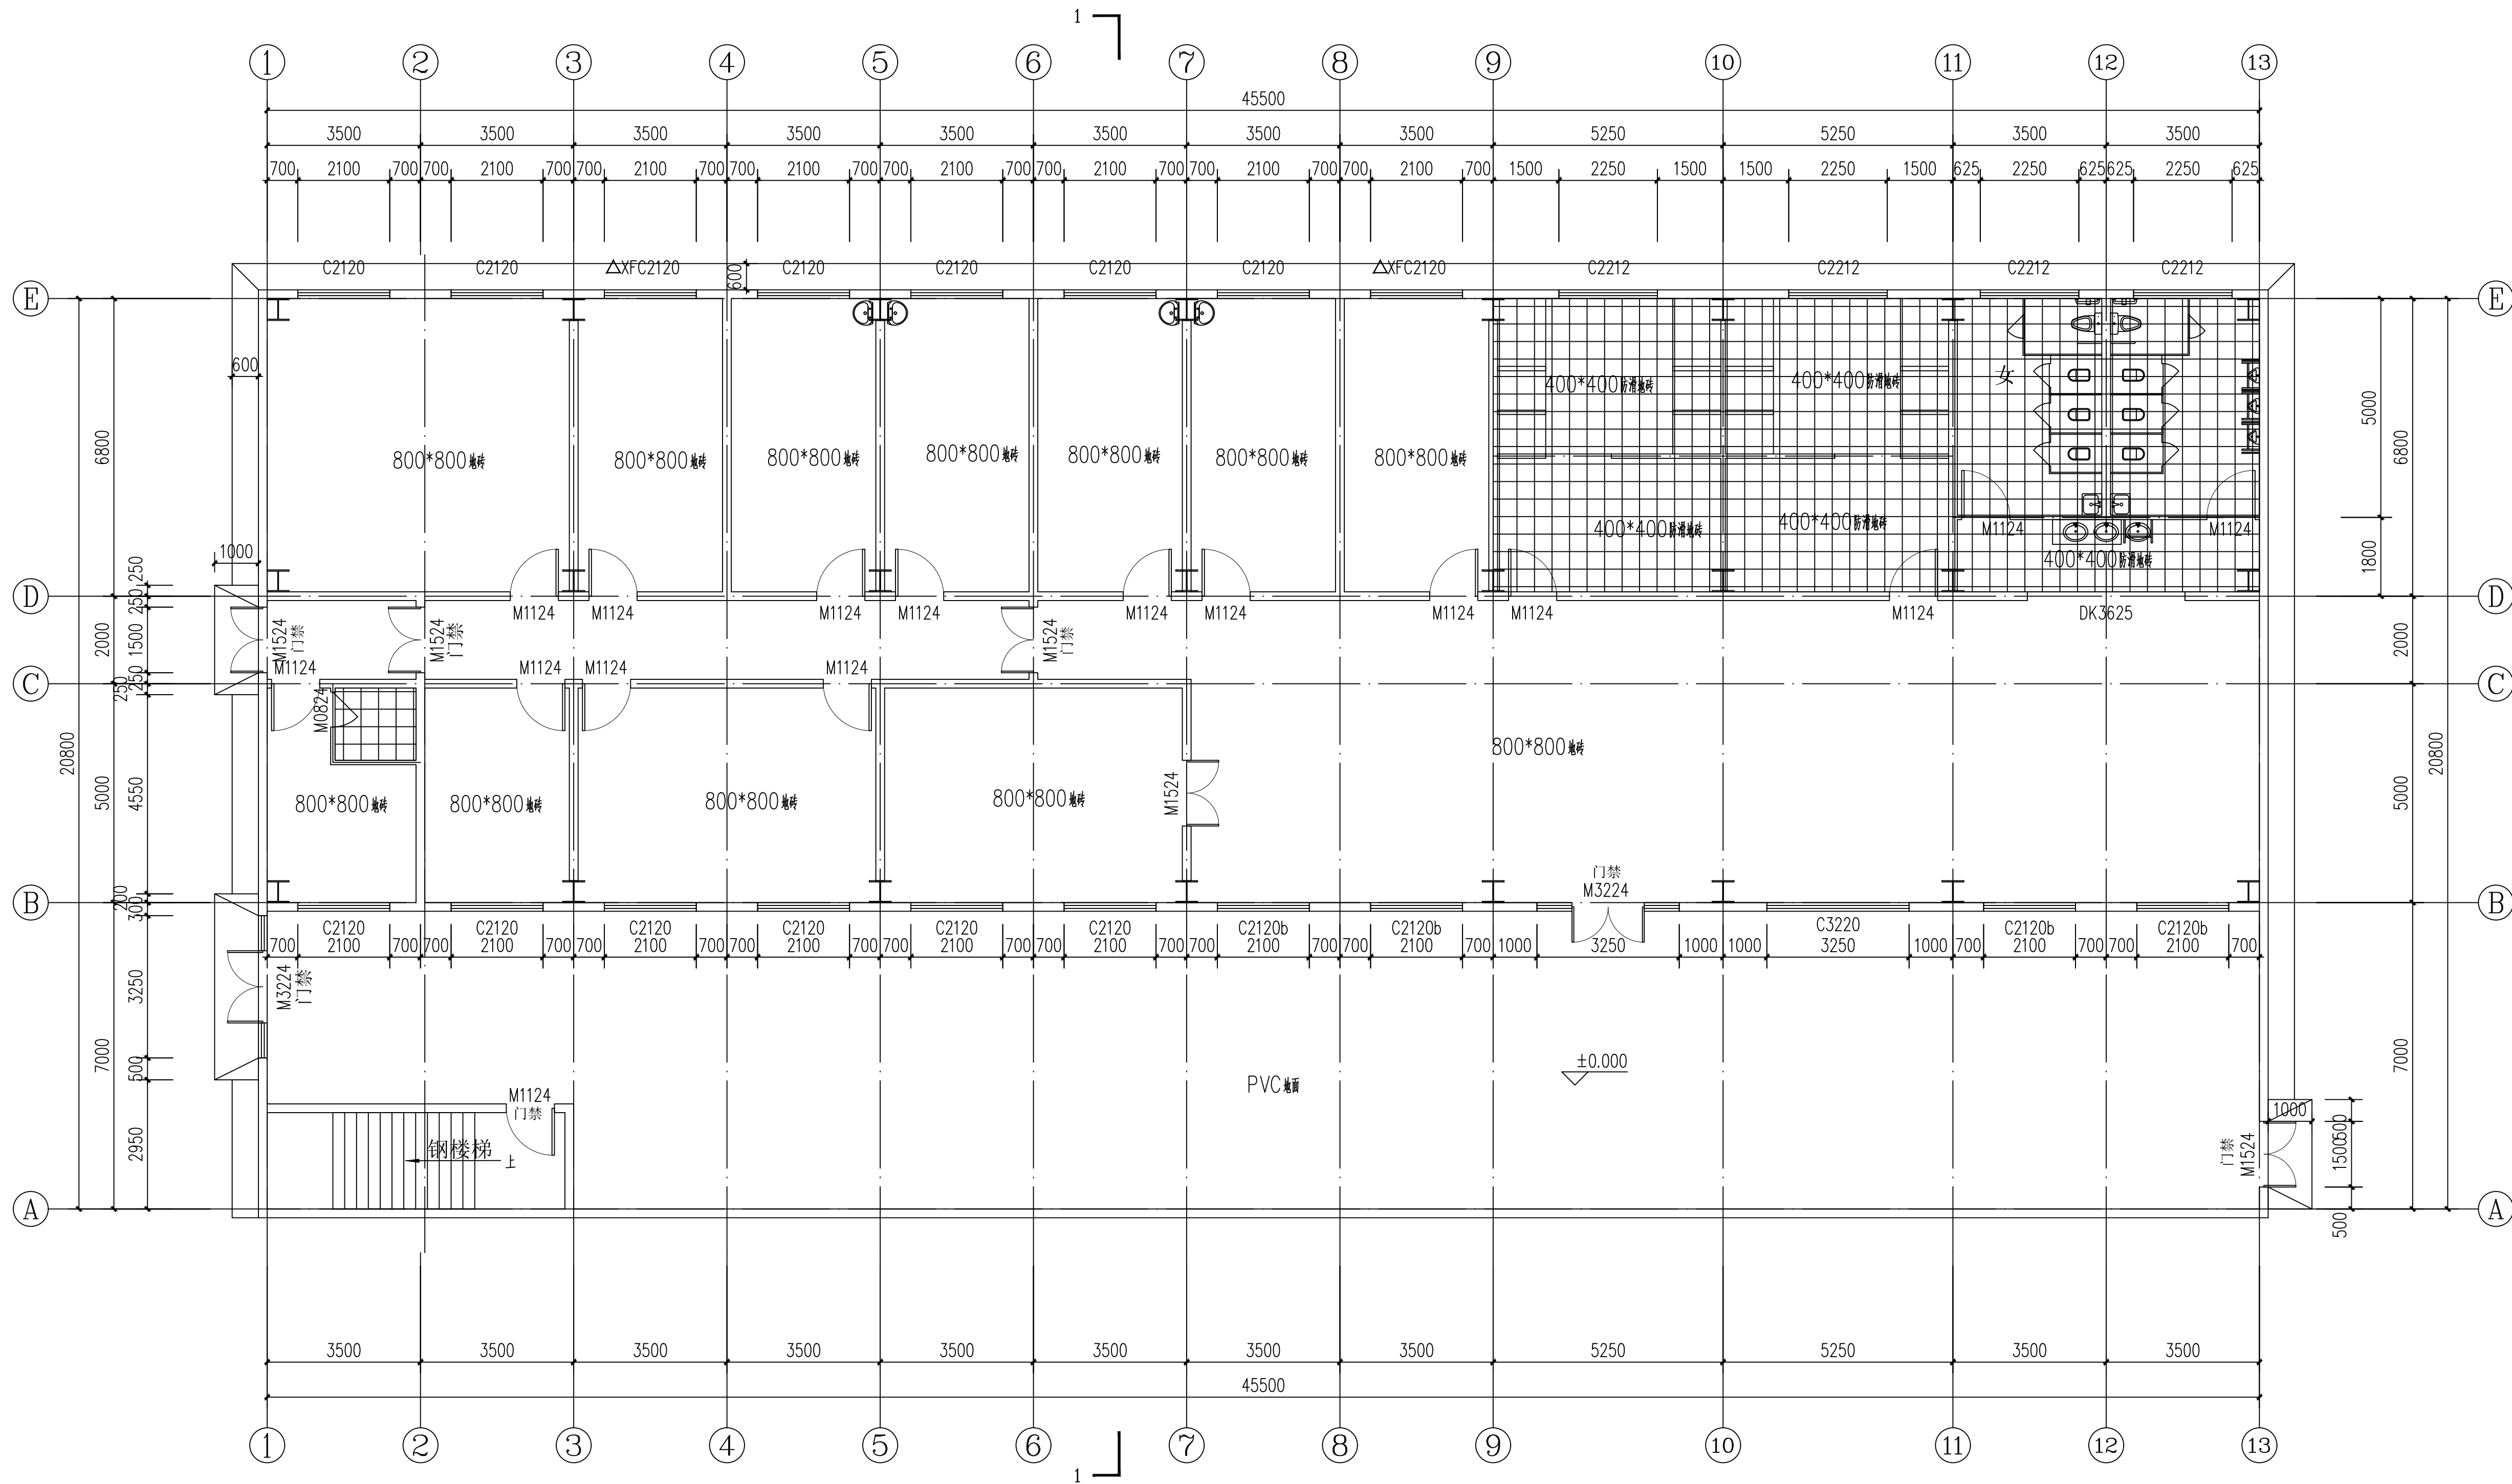

一层地面图 1:100

(注册工程师盖章处)


中华人民共和国一级注册建筑师
姓名: 李冲霄
注册号: 3201279-020
有效期: 至2026年04月

(出图专用章盖章处)

江苏省工程勘察设计研究院
江苏省建筑设计有限公司
资质证书 A132012796
编号
江苏省住房和城乡建设厅监制(L)
有效期至二〇二五年九月三十日

(发图负责人盖章处设计监理专用章盖章处)

设计单位

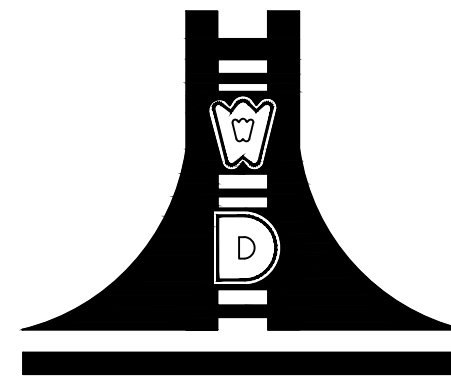

江苏文博建筑设计有限公司

JIANGSU WENBO
ARCHITECTURAL DESIGN Co.,Ltd

证书等级: 甲级

证书号:

地址: 中国 江苏 丹阳市 西环路

Add: No.004 XiHuanRoad DanYang JiangSu China

邮政编码 Postal Code: 212300

电话 Tel: 0511-86526157

传真 Fax: 0511-86589844

网址 Internet Add: www.dysjy.com/index.htm

版权所有

我公司已投保设计责任保险
施工时须以标注尺寸为准
施工单位须现场校验尺寸
如有不符须立即通知设计单位
本图须加盖本院出图印章, 否则一律无效

建设单位

泰兴市刘陈卫生院(泰兴市精神卫生中心)

工程名称


刘陈卫生院(泰兴市精神卫生中心)钢结构活动用房采购安装项目
新建病房楼

批准 APPROVE	景云平	解
项目负责人 PROJECT ENGINEER	李冲霄	解
专业负责人 IN CHARGE OF SPECIALITY	李冲霄	解
审核 EXAMINED	李冲霄	解
校对 CHECKED	周晓跃	周
设计 DESIGNED	蒋雨婷	蒋雨婷
绘图 DRAWN	蒋雨婷	蒋雨婷

图名 TITLE

一层地面图

专业 SPECIALITY	建筑
设计阶段 DESIGN STAGE	施工
比例 SCALE	
日期 DATE	
图号 DRAWING NO.	建施 08
设计编号	
设计合同号	

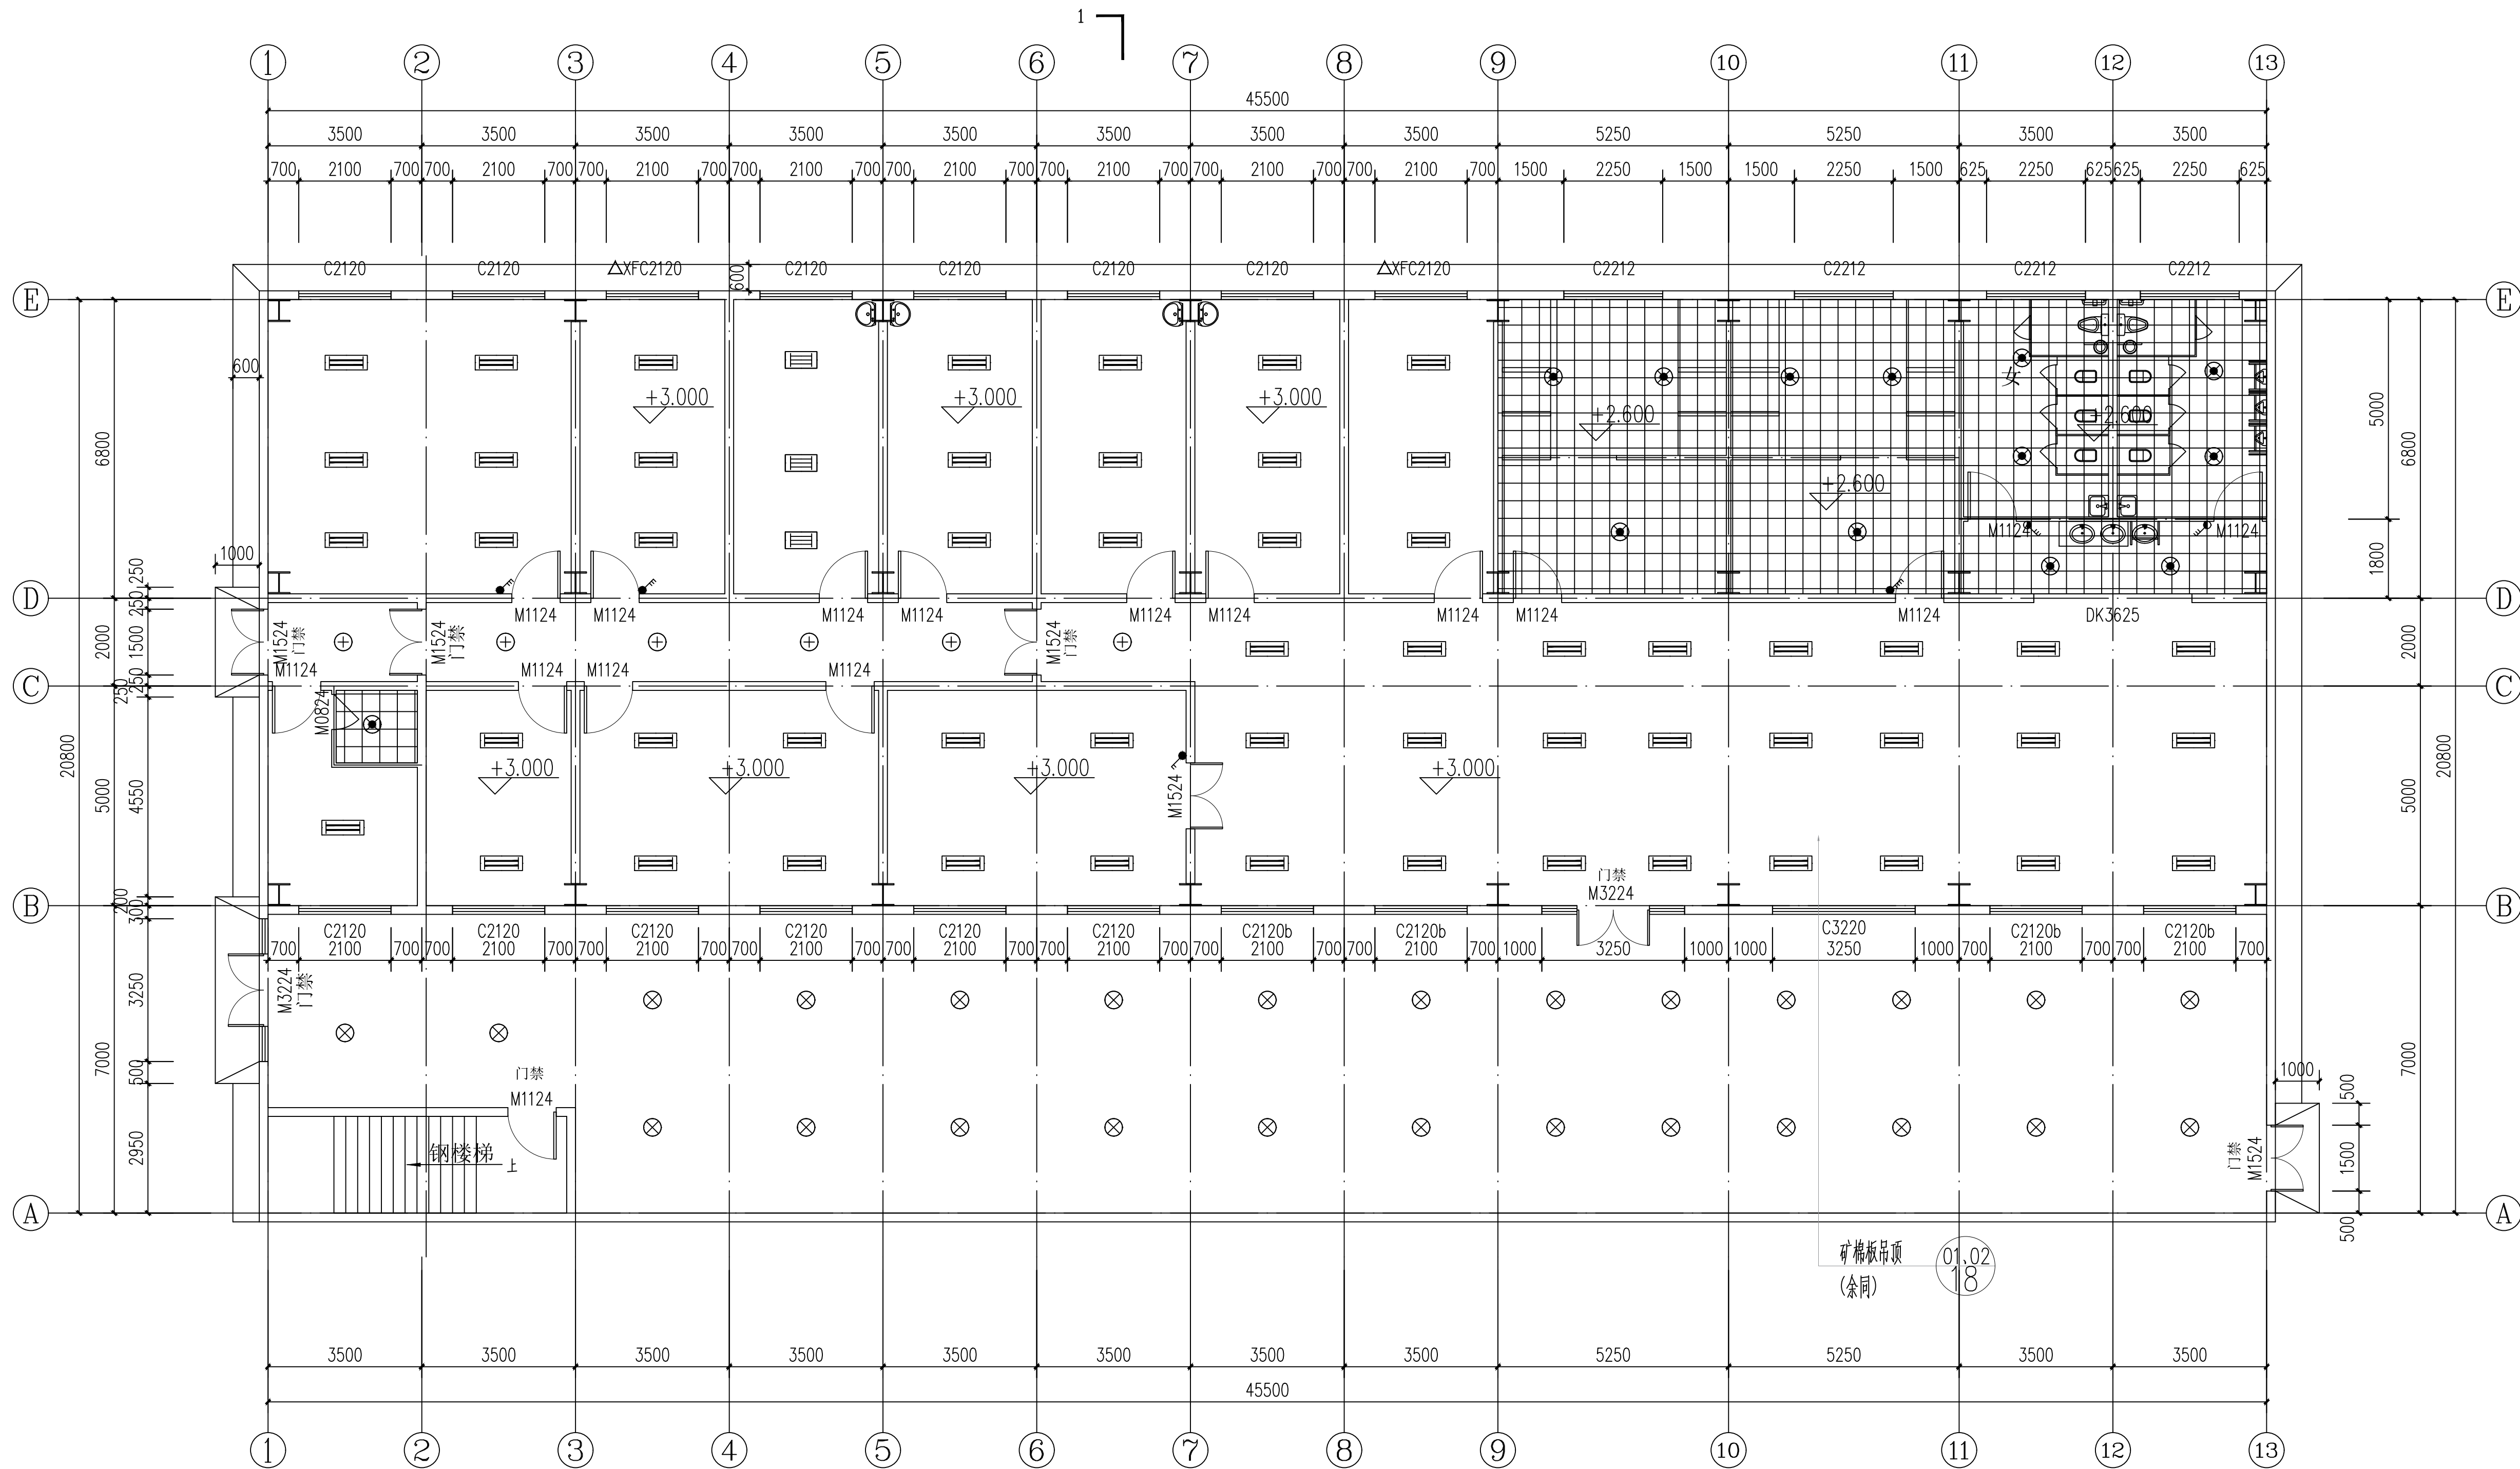

一层天花图 1:100

(注册工程师盖章处)


中华人民共和国一级注册建筑师
姓名: 李冲霄
注册号: 3201279-020
有效期: 至2026年04月

(出图专用章盖章处)

江苏省工程勘察设计出图专用章
江苏文博建筑设计有限公司
资质证书 A132012796
编号
江苏省住房和城乡建设厅监制(L)
有效期至二〇二五年九月三十日

(发图负责人盖章处设计监理专用章盖章处)

设计单位

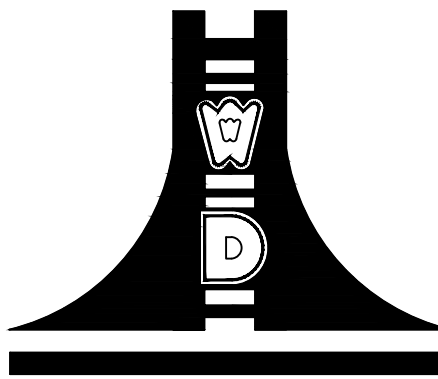

江苏文博建筑设计有限公司

JIANGSU WENBO
ARCHITECTURAL DESIGN Co.,Ltd

证书等级: 甲级

证书号:

地址: 中国 江苏 丹阳市 西环路
Add: No.004 XiHuanRoad DanYang JiangSu China
邮政编码 Postal Code: 212300
电话 Tel: 0511-86526157
传真 Fax: 0511-86589844
网址 Internet Add: www.dysjy.com/index.htm

版权所有

我公司已投保设计责任保险
施工时须以标注尺寸为准
施工单位须现场校验尺寸
如有不符须立即通知设计单位
本图须加盖本院出图印章, 否则一律无效

建设单位

泰兴市刘陈卫生院(泰兴市精神卫生中心)

工程名称

刘陈卫生院(泰兴市精神卫生中心)钢结构活动用房采购安装项目
新建病房楼

批准 APPROVE	景云平	解
项目负责人 PROJECT ENGINEER	李冲霄	解
专业负责人 IN CHARGE OF SPECIALITY	李冲霄	解
审核 EXAMINED	李冲霄	解
校对 CHECKED	周晓跃	周
设计 DESIGNED	蒋雨婷	蒋雨婷
绘图 DRAWN	蒋雨婷	蒋雨婷

图名 TITLE

一层天花图

专业 SPECIALITY	建筑
设计阶段 DESIGN STAGE	施工
比例 SCALE	
日期 DATE	
图号 DRAWING NO.	建施 09
设计编号	
设计合同号	