


设计说明一

[illegible]


修改内容一

五 整改内容如下：


- 1、高级中学教学楼更换消防栓----160个
2、教学楼三~六层，共需要增加4处防火门及两侧墙体(200厚砂加气砌块,层高3.6m)，具体位置及尺寸详下图：

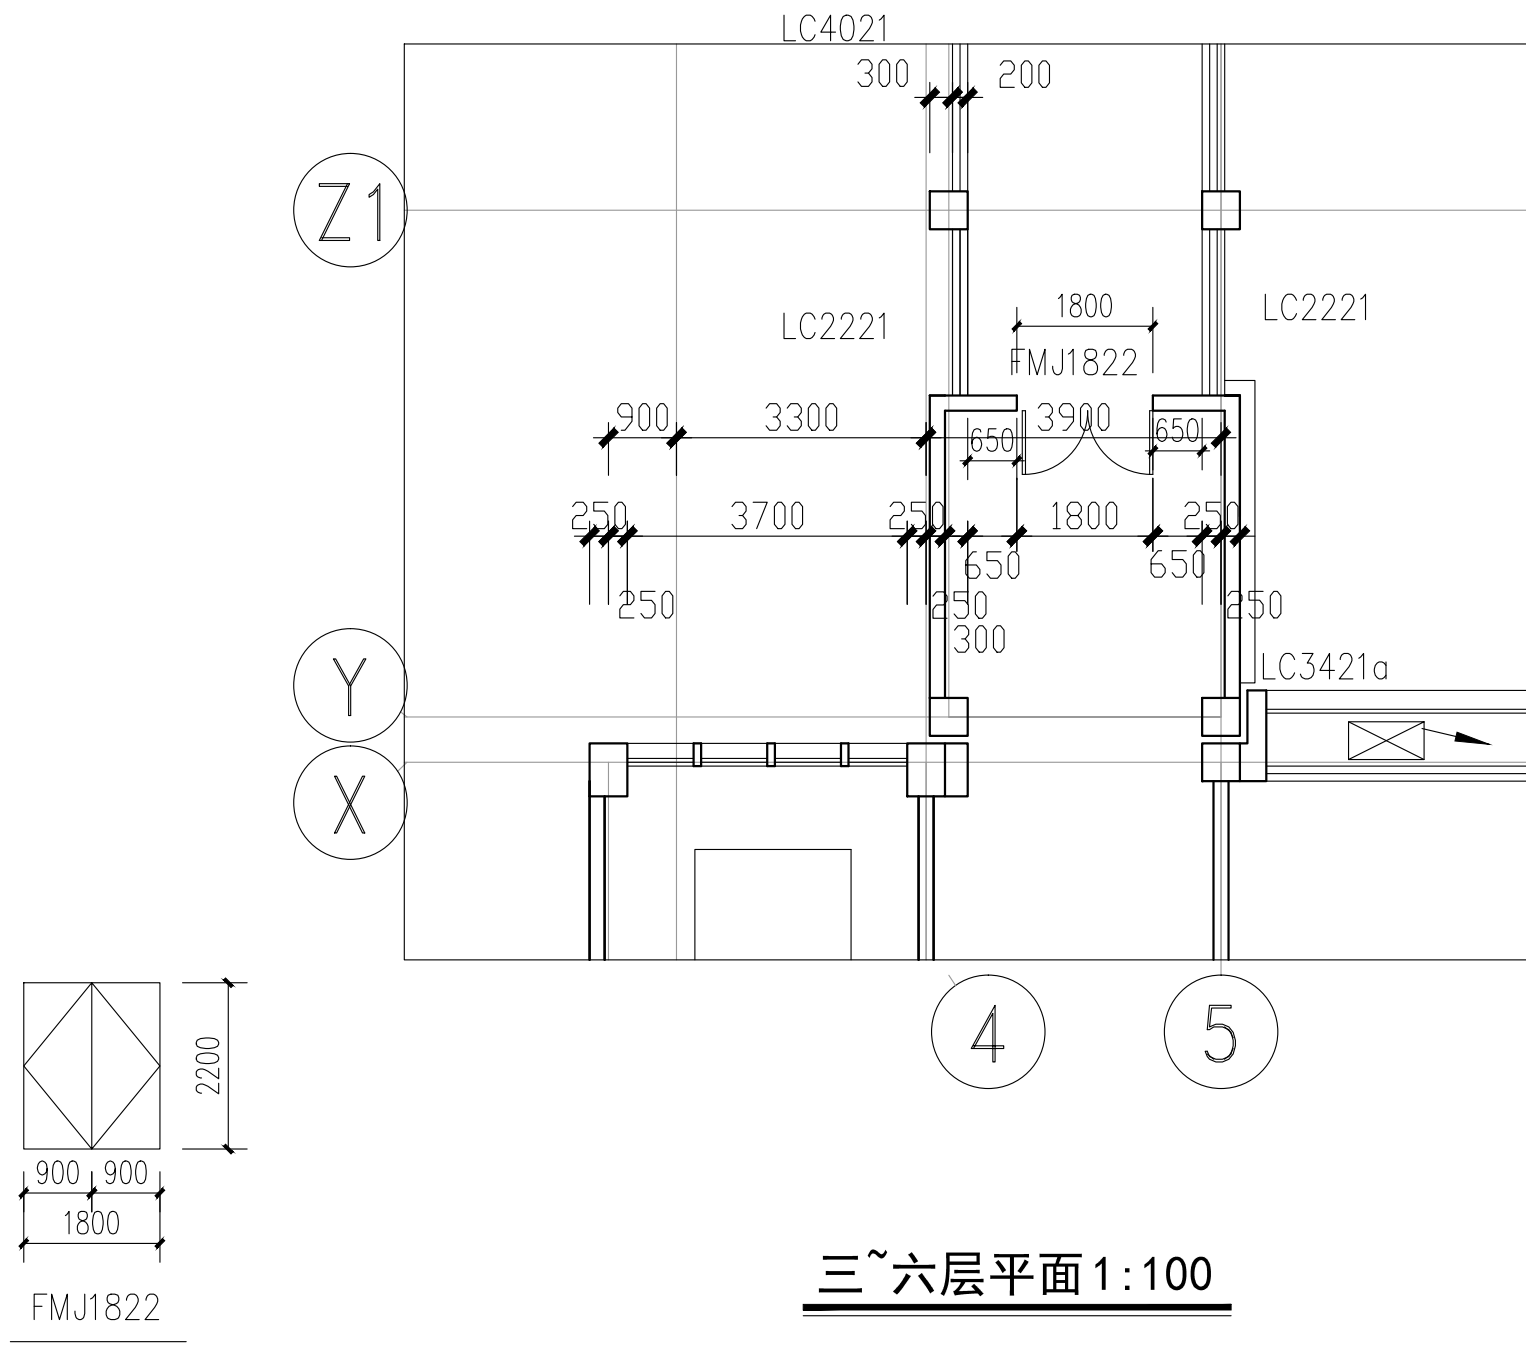


- 1、教学楼一~六层楼梯间，共需拆除更换48处防火门FMY1822(钢制)，具体位置及尺寸详下图：

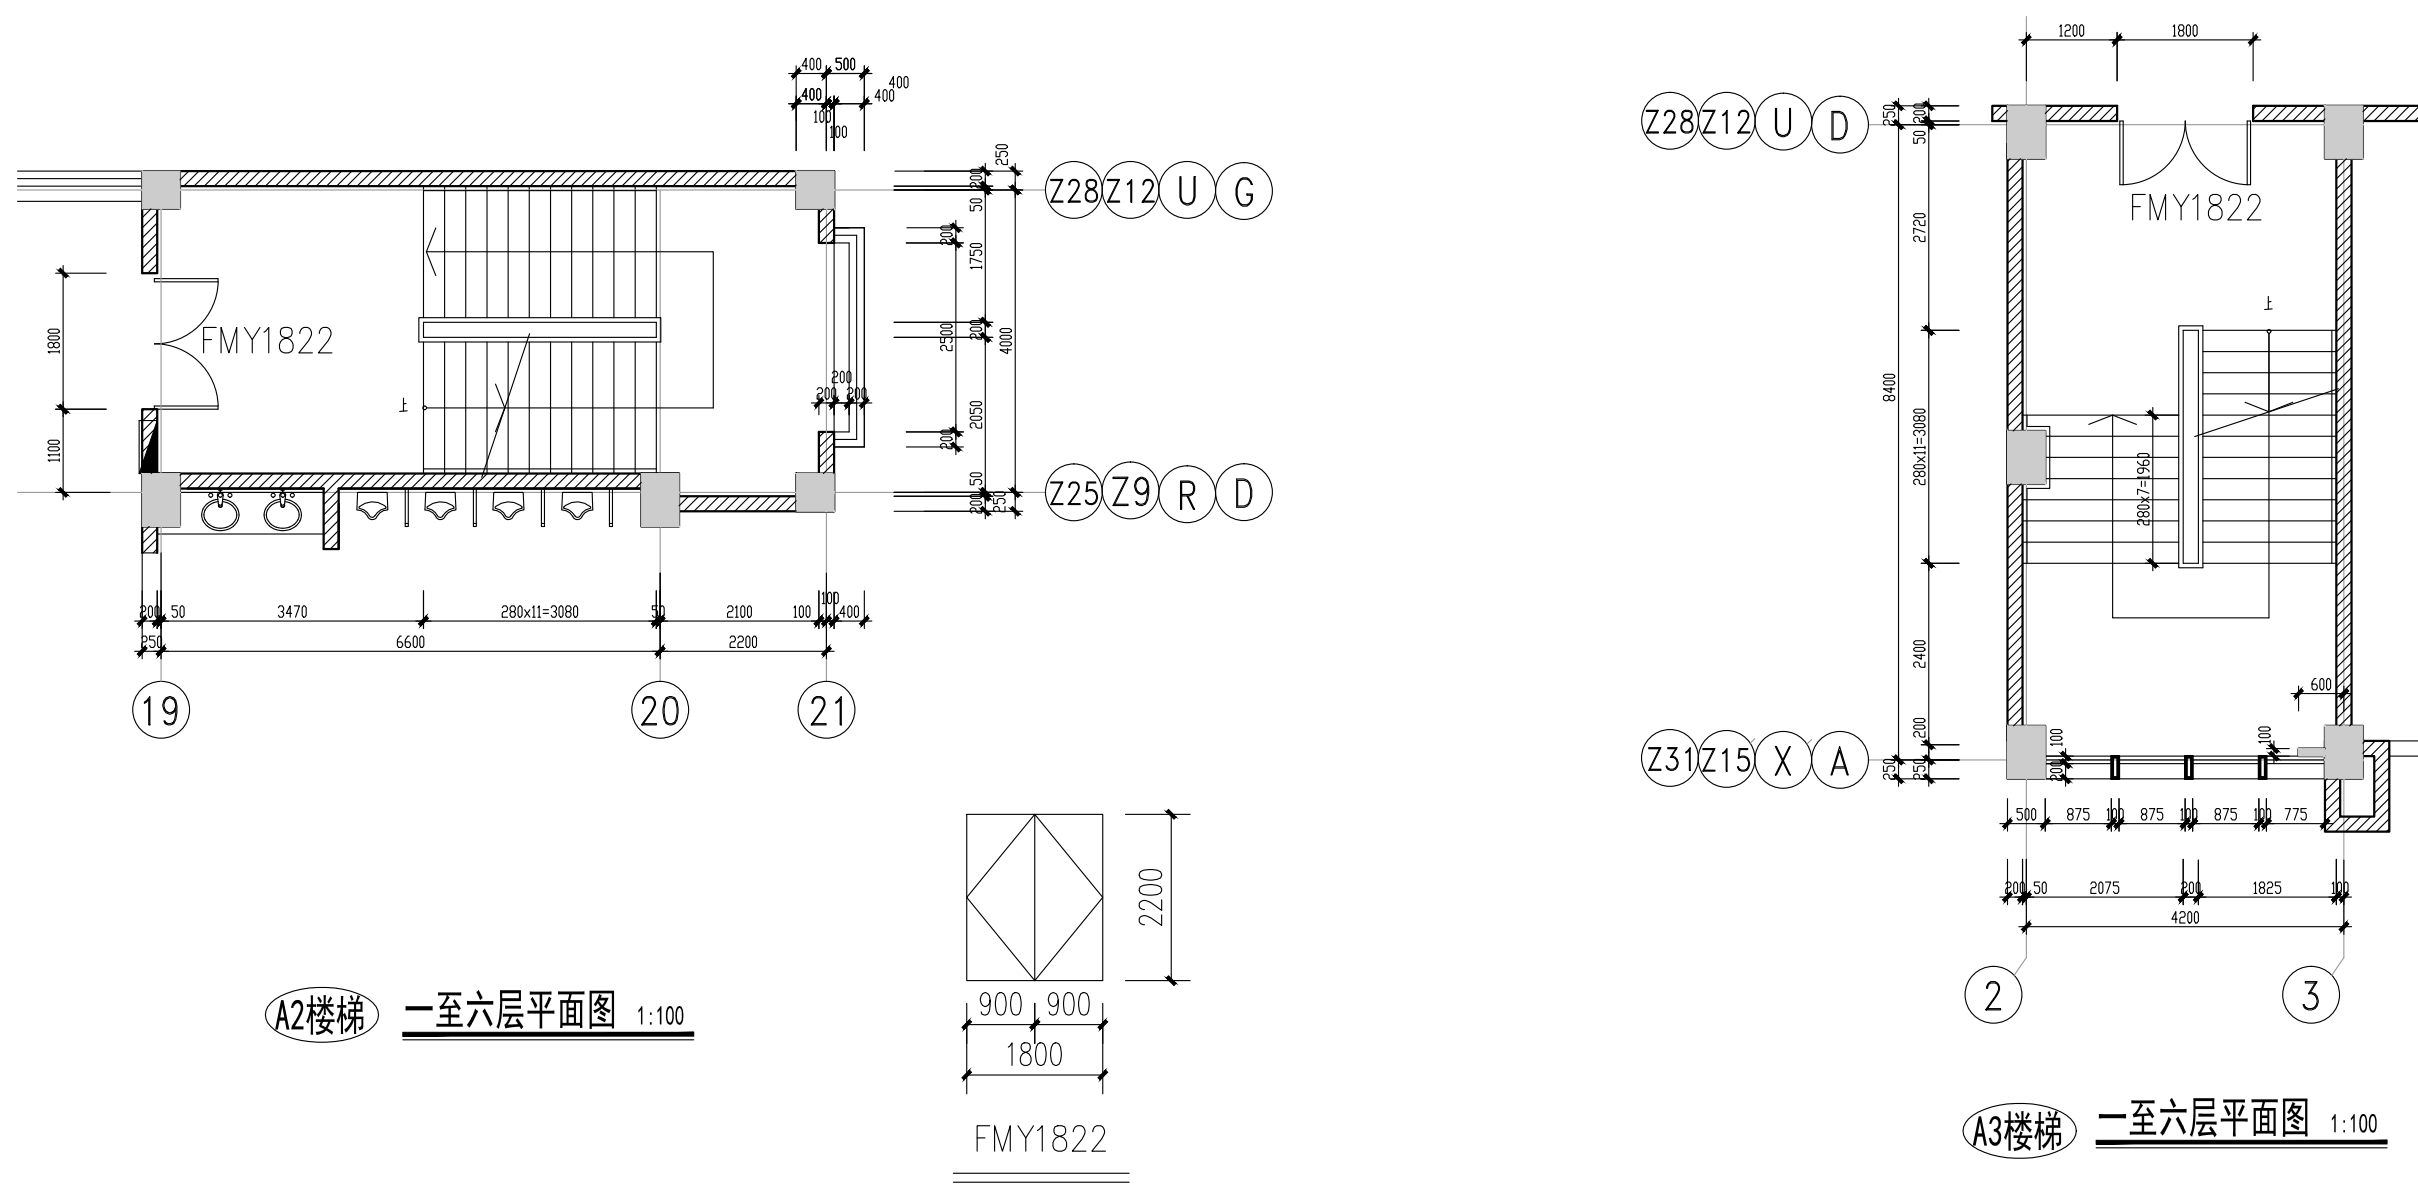

- 1、食堂一层，需要拆除B~C轴交1轴、8轴处门，在B~C轴交2轴、7轴处加门LM1，及两侧实体墙（200厚砂加气砌块,层高4.5m),具体尺寸位置详见详图：

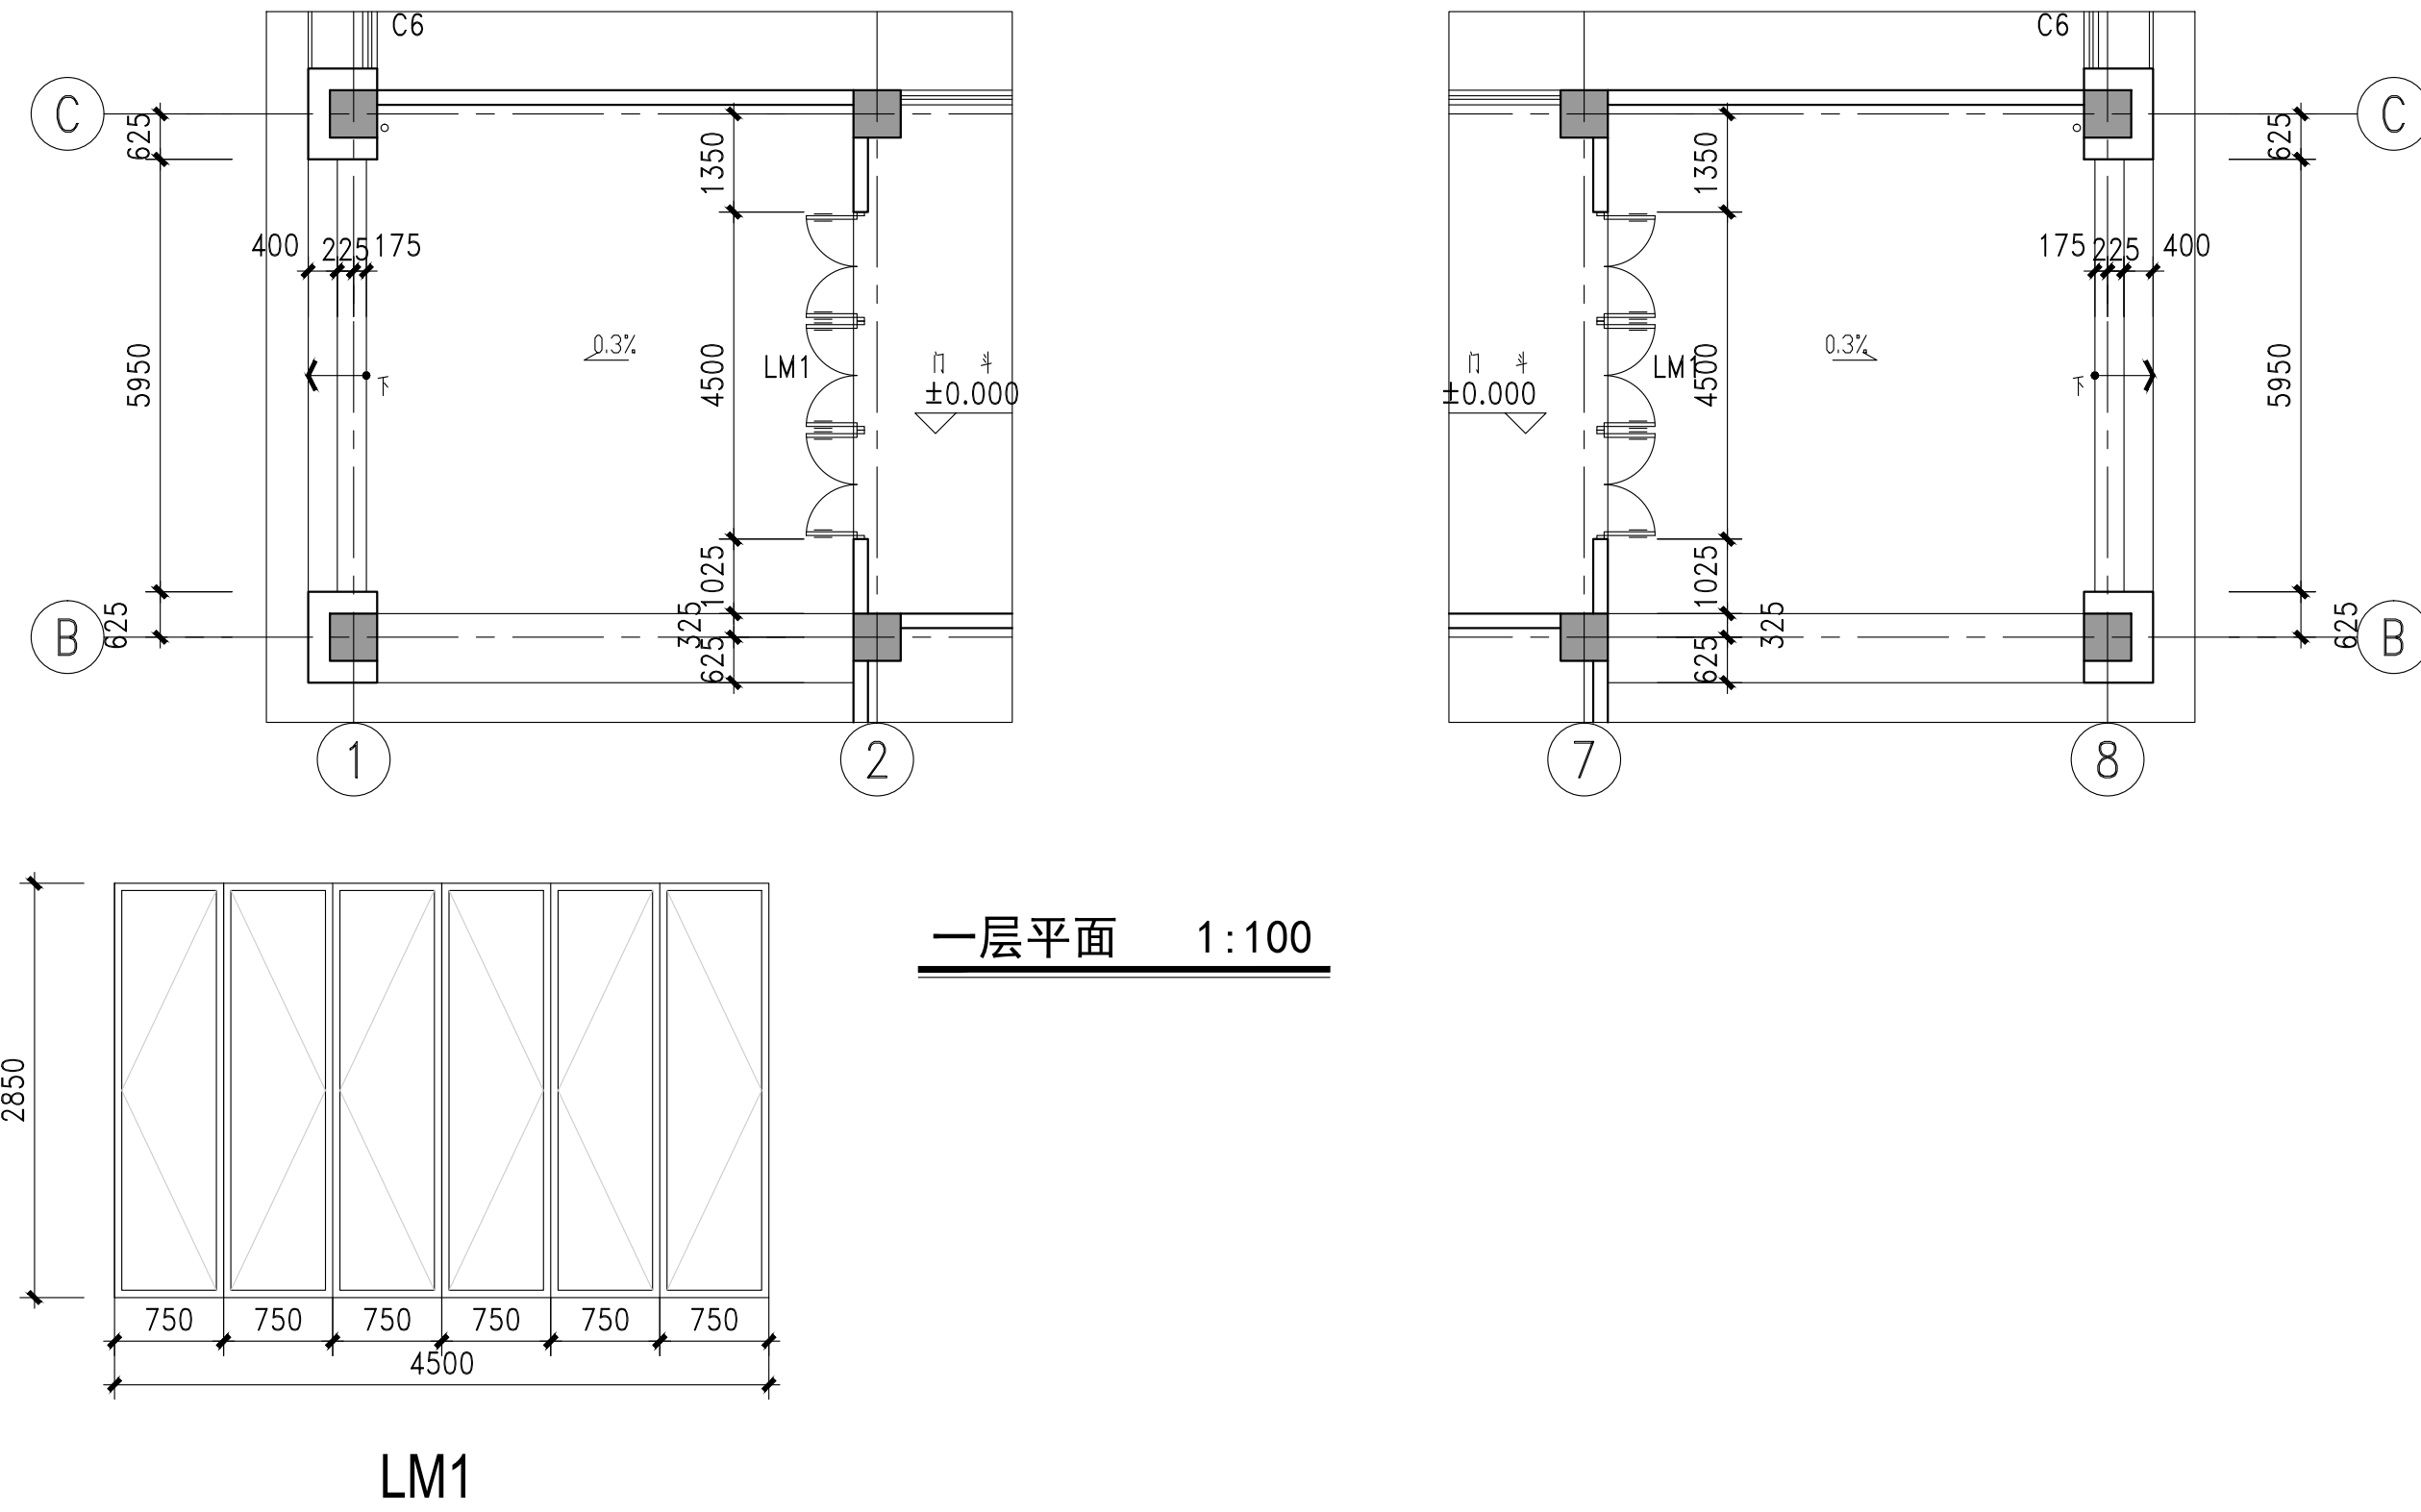

- 1、食堂一~三层楼梯间，共需拆除更换8处防火门FMY2(钢制)，具体位置及尺寸详下图：

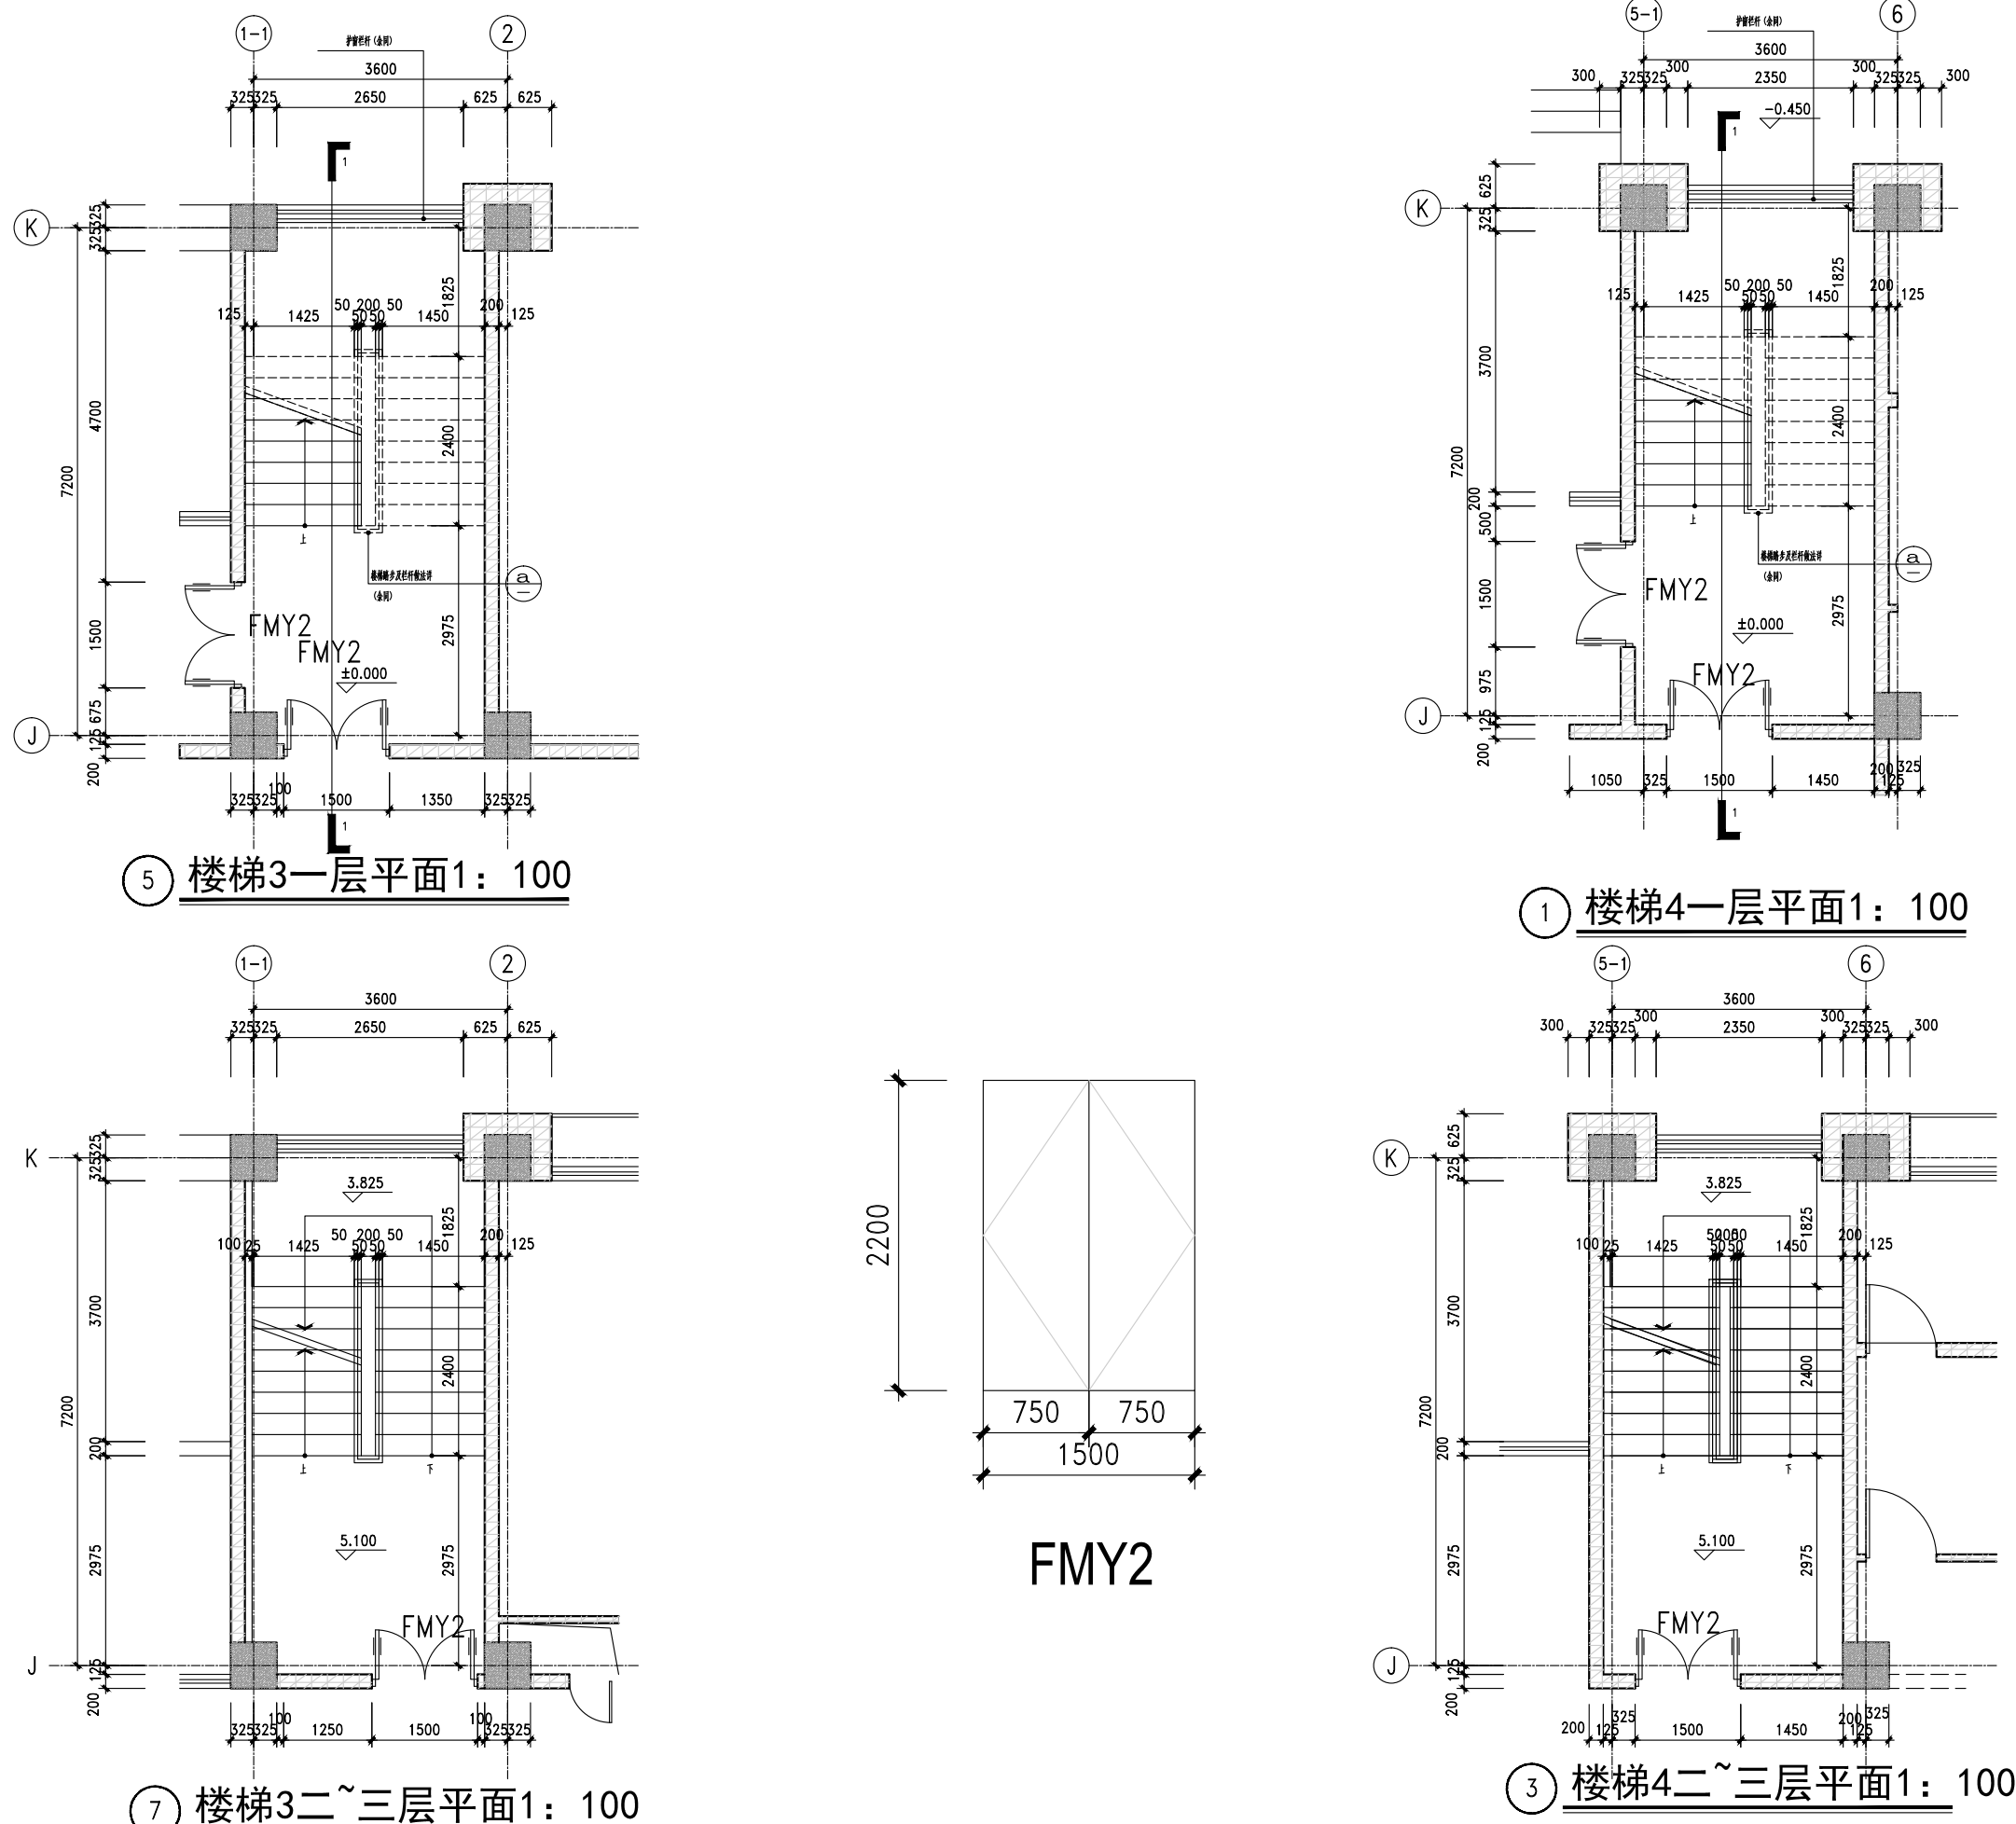


会 签 栏 COUNTERSIGN			
方 案 PLAN PROVIDED	给排水 PLUMBING WATER		
建 筑 ARCHITECTURE	电 气 ELECTRIC		
结 构 STRUCTURE	暖通空调 HVAC		
			
江苏华翕工程设计研究院有限公司 JIANGSU HUAXI INSTITUTE OF ARCHITECTURAL DESIGN CO., LTD			
证 书	建筑工程设计乙级证书编号： A232056141		
单位出图专用章	Stamp of Design Flat		
注册执业专用章 Stamp of Registration			
建 设 单 位 Client	连云港高级中学		
项 目 名 称 Project Name	连云港高级中学消防维修项目		
图 纸 名 称 Drawing Title	修改内容一		
审 定 Approved by	孙如海		
审 核 Verified by	孙如海		
项目负责人 Project manager	范小伟		
专业负责人 Professional manager	范小伟		
校 对 Checked by	范小伟		
设 计 Designer	周正华		
工程编号 PROJECT NO.	HJ2025013	设计阶段 JOB STAGE	施工图
版 次 REV	第一版	专 业 Discipline	建筑
规 格 SIZE	A1	图 号 Drawing No.	02/04
比 例 Scale	1:100	日 期 Date	2025.07
此图纸必须经图纸审核机构审查合格盖章 并经过消防审批部门审查合格盖章后方可施工。			


修改内容二

整改内容如下：




- 1、行政楼更换消火栓---77个
- 2、行政图书楼一层增加一处防火门，具体位置及尺寸详见下图

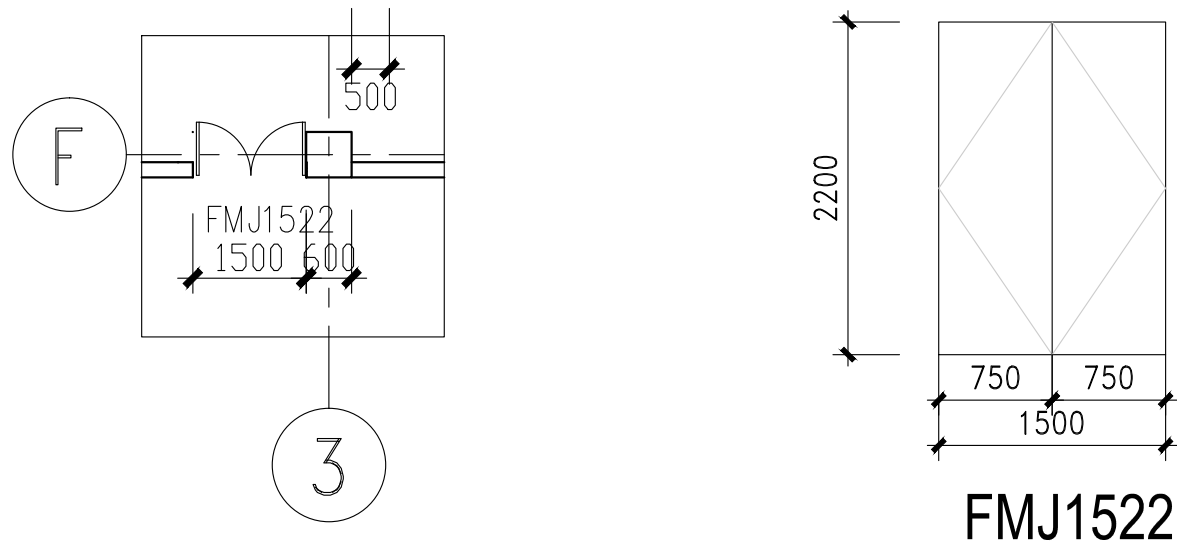

- 1、行政图书楼二层更换设置2个防火门及2个防火窗，具体位置及尺寸详见下图,窗形式按原图纸。

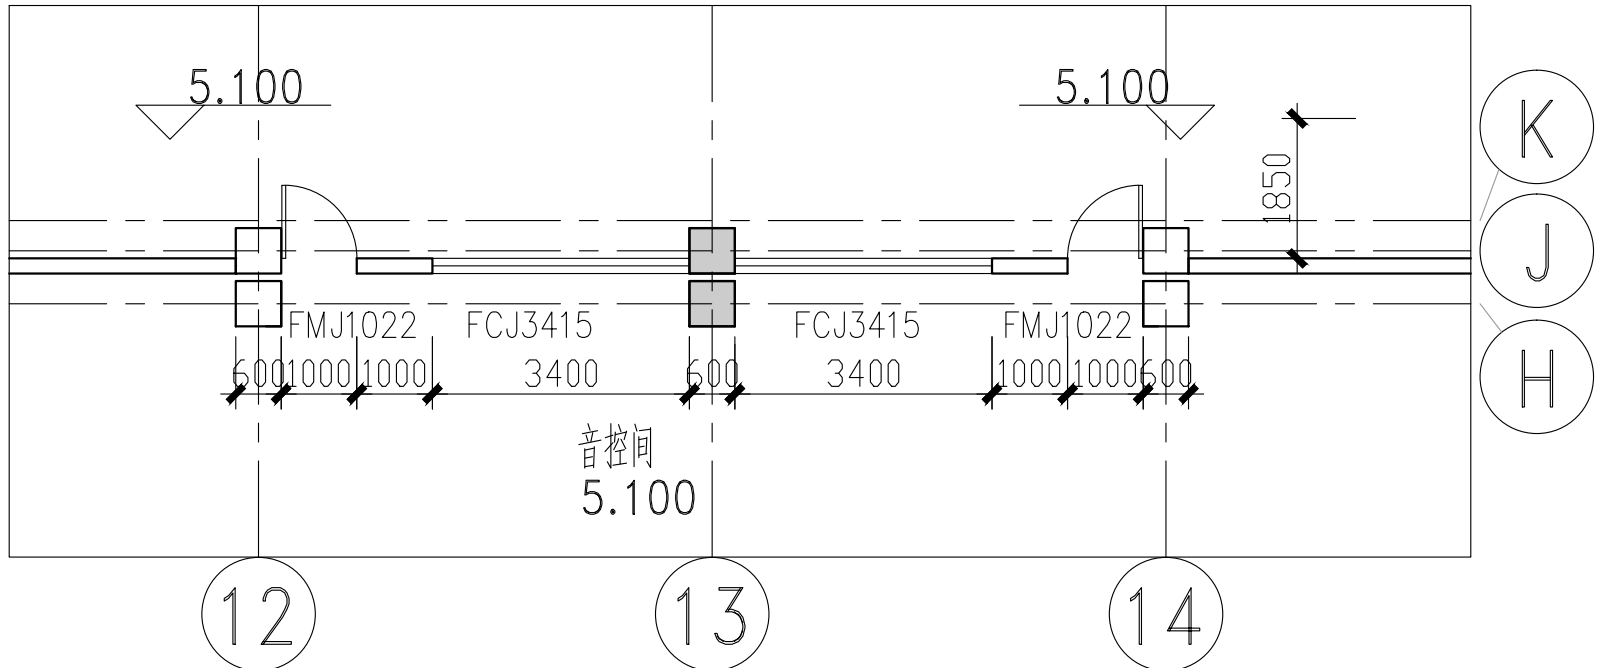

- 1、行政图书楼10~16交C轴玻璃幕墙增加岩棉封堵，具体位置及尺寸详见下图

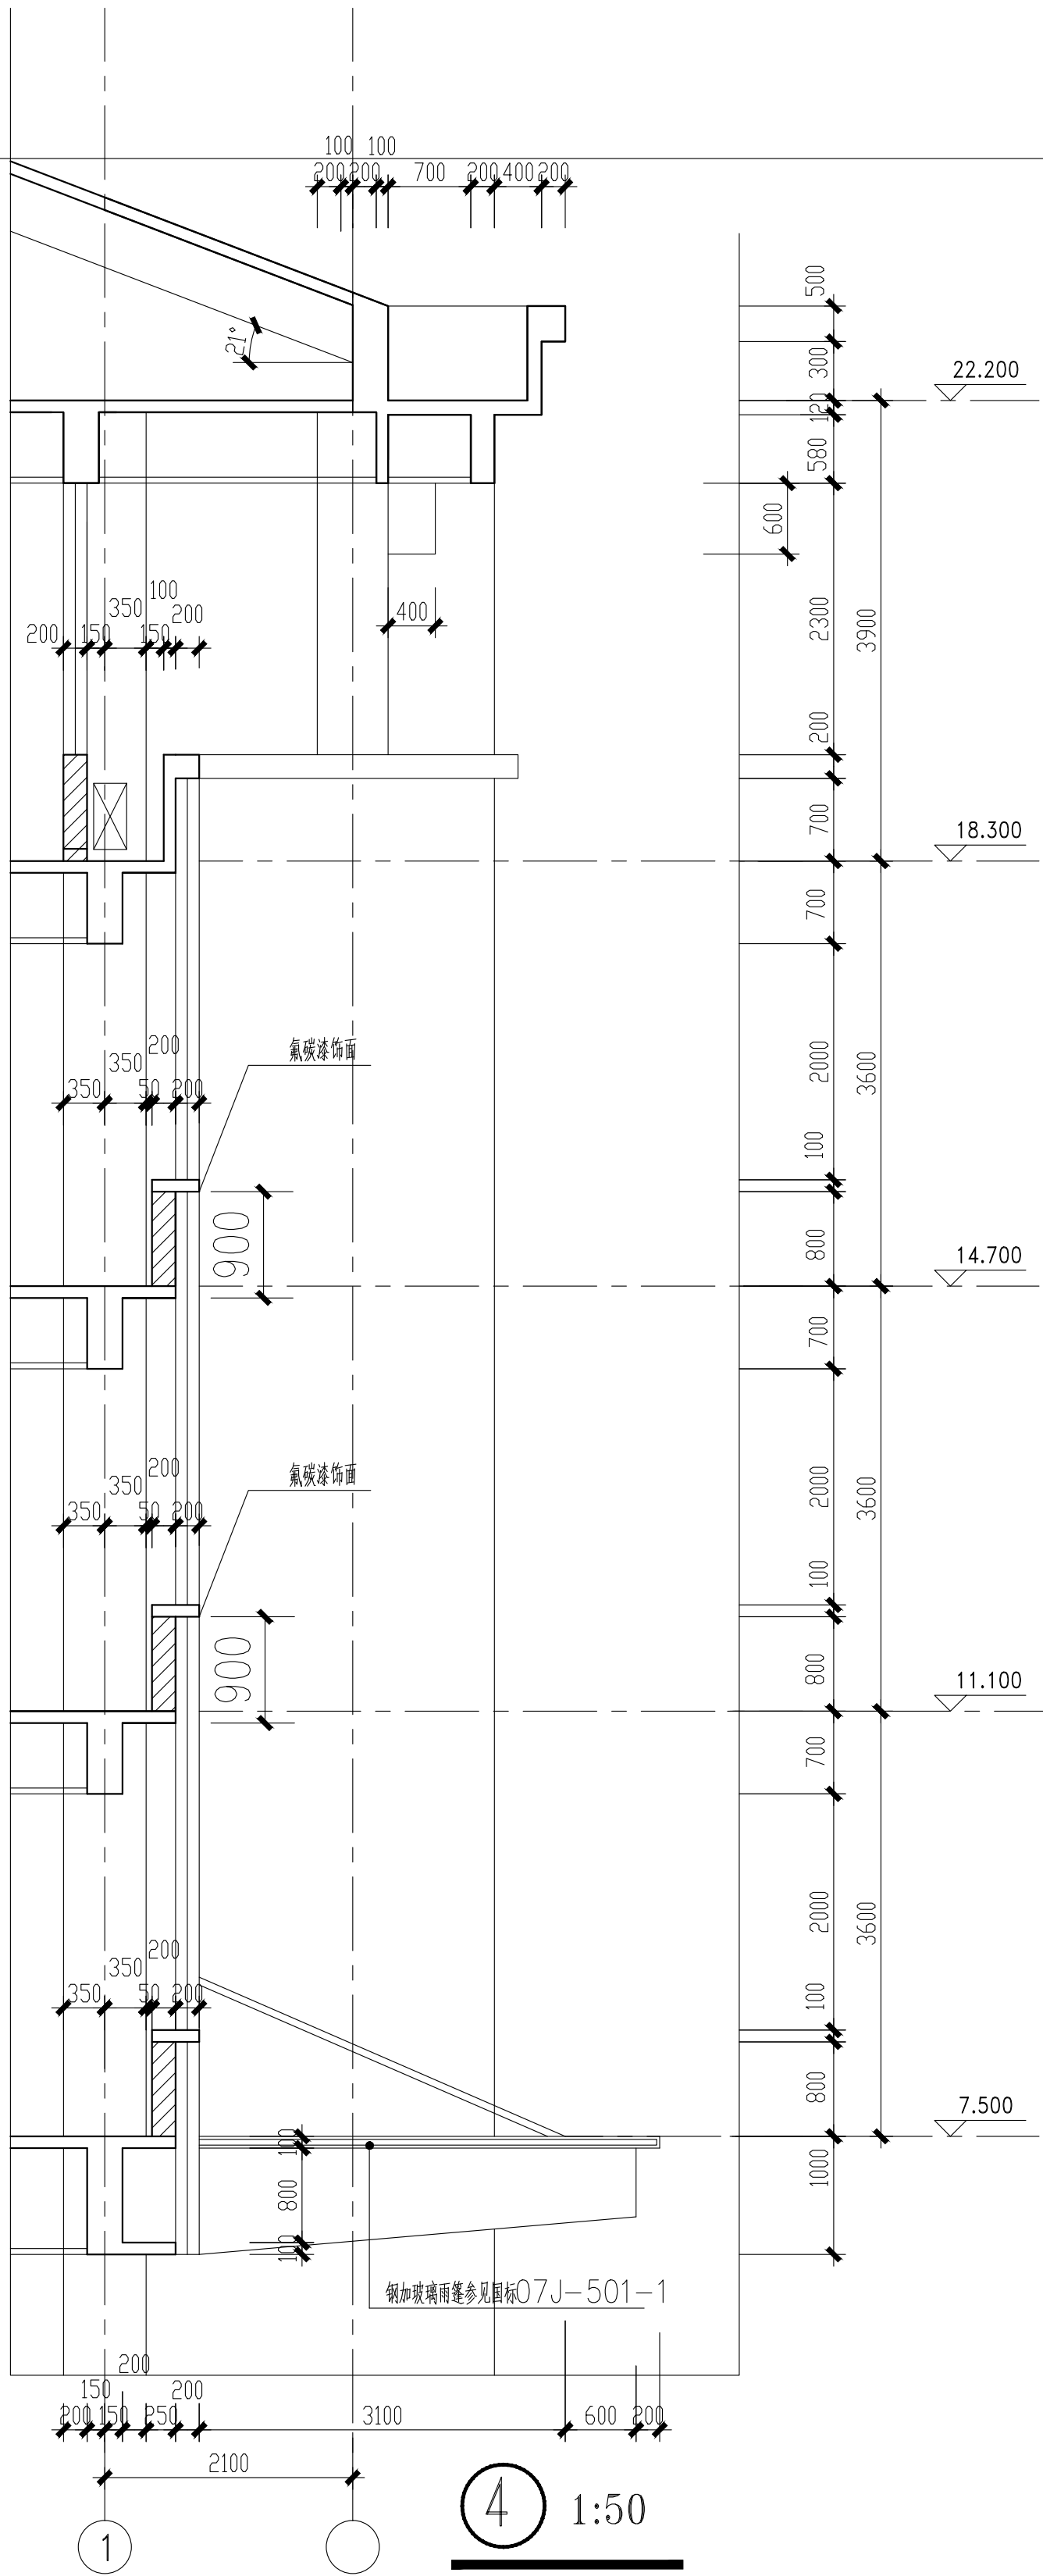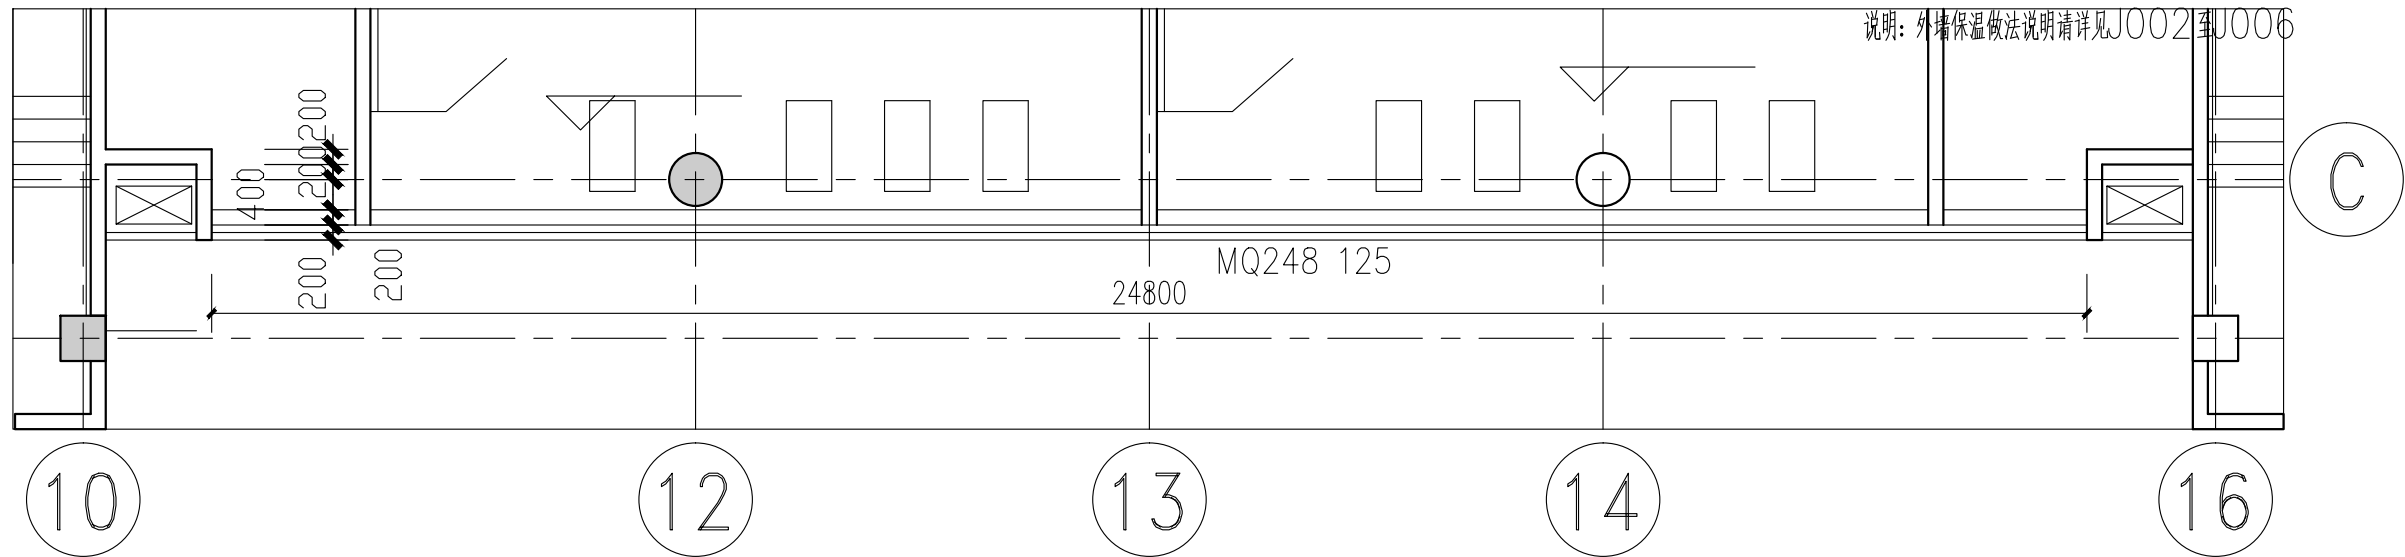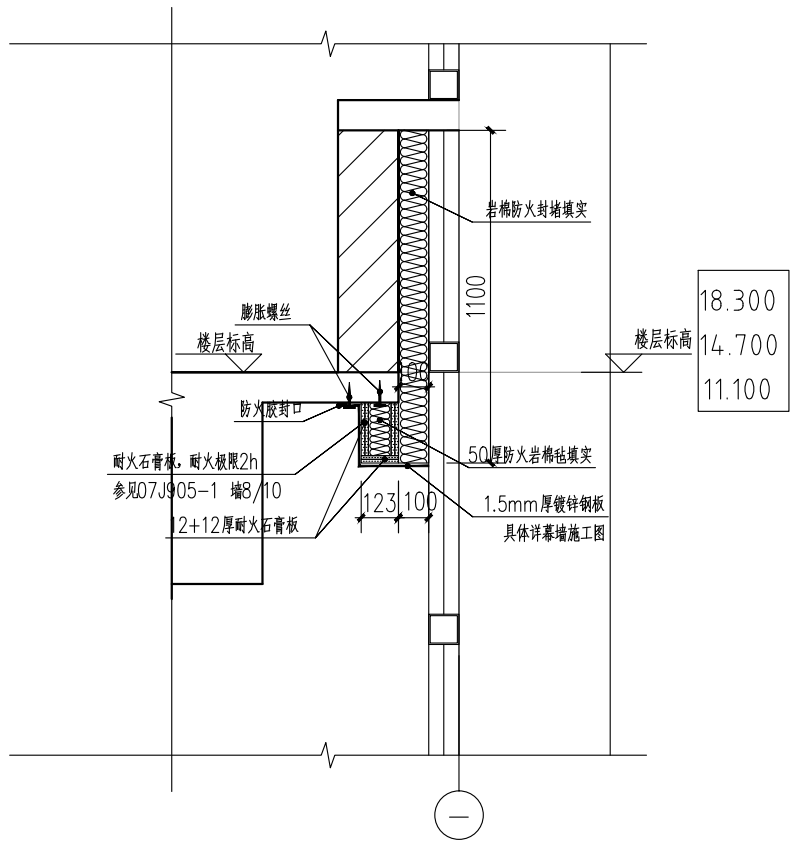


会 签 栏			
COUNTERSIGN			
方 案 PLAN PROVIDED	给排水 WATER		
建 筑 ARCHITECTURE	电 气 ELECTRIC		
结 构 STRUCTURE	暖通空调 HVAC		
			
江苏华翕工程设计研究有限公司			
JIANGSU HUAXI INSTITUTE OF ARCHITECTURAL DESIGN CO., LTD			
证 书	建筑工程设计乙级证书编号： A232056141		
单位出图专用章	Stamp of Design Flat		
注册执业专用章 Stamp of Registration			
建 设 单 位 Client	连云港高级中学		
项 目 名 称 Project Name	连云港高级中学消防维修项目		
图 纸 名 称 Drawing Title	修改内容二		
审 定 Approved by	孙如海		
审 核 Verified by	孙如海		
项目负责人 Project manager	范小伟		
专业负责人 Profession manager	范小伟		
校 对 Checked by	范小伟		
设 计 Designer	周正华		
工程编号 PROJ. NO.	HJ2025013	设计阶段 JOB STAGE	施工图
版 次 REV	第一版	专 业 Discipline	建筑
规 格 SIZE	A1	图 号 Drawing No.	03/04
比 例 Scale	1:100	日 期 Date	2025.07
此图纸必须经图纸审图机构审查合格盖章 并经消防审批部门审查合格盖章后方可施工			

修改内容二

整改内容如下：

1、行政图书楼一~六层楼梯间，共需拆除更换12处防火门FMY1522(钢制)，拆除更换4处防火门FMY1822(钢制), 拆除更换24处防火门FMJ1822(钢制), 具体位置及尺寸详下图：

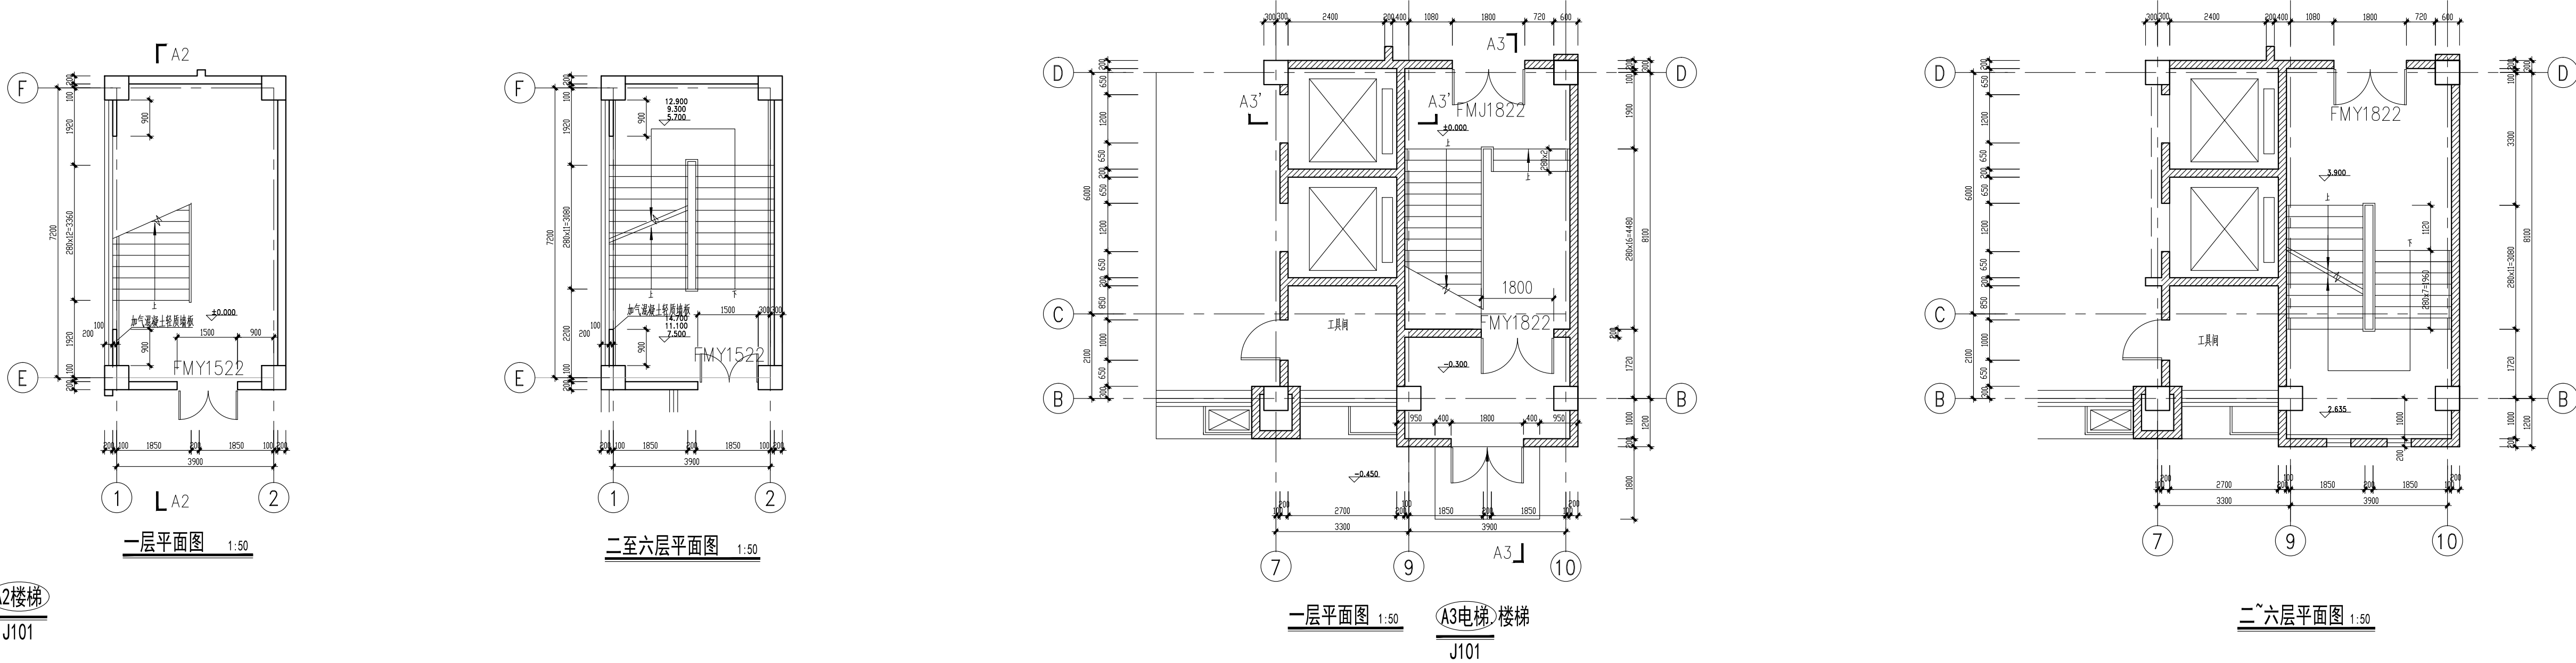

暖通整改内容如下：

- 行政图书楼二层门厅区域1/2层高以上设置不小于门厅区域建筑面积的5%（即要更换开启窗面积不小于12.05m²），此区域所有高位排烟窗均就近距地1.3~1.5米处设置手动开启装置。
- 行政图书楼更换四层排烟机房内排烟风机（PY-4-1）的2个软接头（ $\varnothing$ 1350）及其配件。
- 二层学生餐厅区域2.2m以上可开启外窗有效面积（扣除窗框面积）应不小于房间建筑面积的2%（即需要更换可开启窗面积29.76m²），高位排烟窗均就近距地1.3~1.5m处设置手动开启装置，排烟窗应均匀设置，餐厅内任意一点距离最近排烟窗（口）水平距离均应不大于30m。

电气整改内容如下：

- 行政图书馆图纸上疏散指示灯216个，加上变更楼梯间增加疏散指示灯40个，总疏散指示灯约256个。
- 消防控制室增加2个安全出口指示灯，电源引自消防控制室应急照明灯具。
- 消防泵房设置6盏自带蓄电池，应急节能灯（此灯为防水防尘灯），应急持续工作时间不小于180min，吸顶安装，灯具功率18W，光通量1890lm，色温4000K，显色指数Ra $\geq$ 80，控制方式为就地开关控制。

会 签 栏 COUNTERSIGN		
方 案 PLAN PROVIDED	给排水 WATER SUPPLY	
建 筑 ARCHITECTURE	电 气 ELECTRIC	
结 构 STRUCTURE	暖通空调 HVAC	
		
江苏华翕工程设计研究有限公司		
JIANGSU HUAXI INSTITUTE OF ARCHITECTURAL DESIGN CO., LTD		
证 书	建筑工程设计乙级证书编号： A232056141	
单位出图专用章	Stamp of Design Firm	
注册执业专用章 Stamp of Registration		
建 设 单 位 Client	连云港高级中学	
项 目 名 称 Project Name	连云港高级中学消防维修项目	
图 纸 名 称 Drawing Title	修改内容二	
审 定 Approved by	孙如海	
审 核 Verified by	孙如海	
项目负责人 Project manager	范小伟	
专业负责人 Profession manager	范小伟	
校 对 Checked by	范小伟	
设 计 Designer	周正华	
工程编号 PROJ. NO.	HJ2025013	设计阶段 JOB STAGE
版 次 REV	第一版	专 业 Discipline
规 格 SIZE	A1	图 号 Drawing No.
比 例 Scale	1:100	日 期 Date
2025.07		
此图纸必须经图纸审图机构审查合格盖章 并经消防审批部门审查合格盖章后方可施工		