


01 洗墙灯带详图

SCALE 1:5

02 条形灯详图

SCALE 1:5

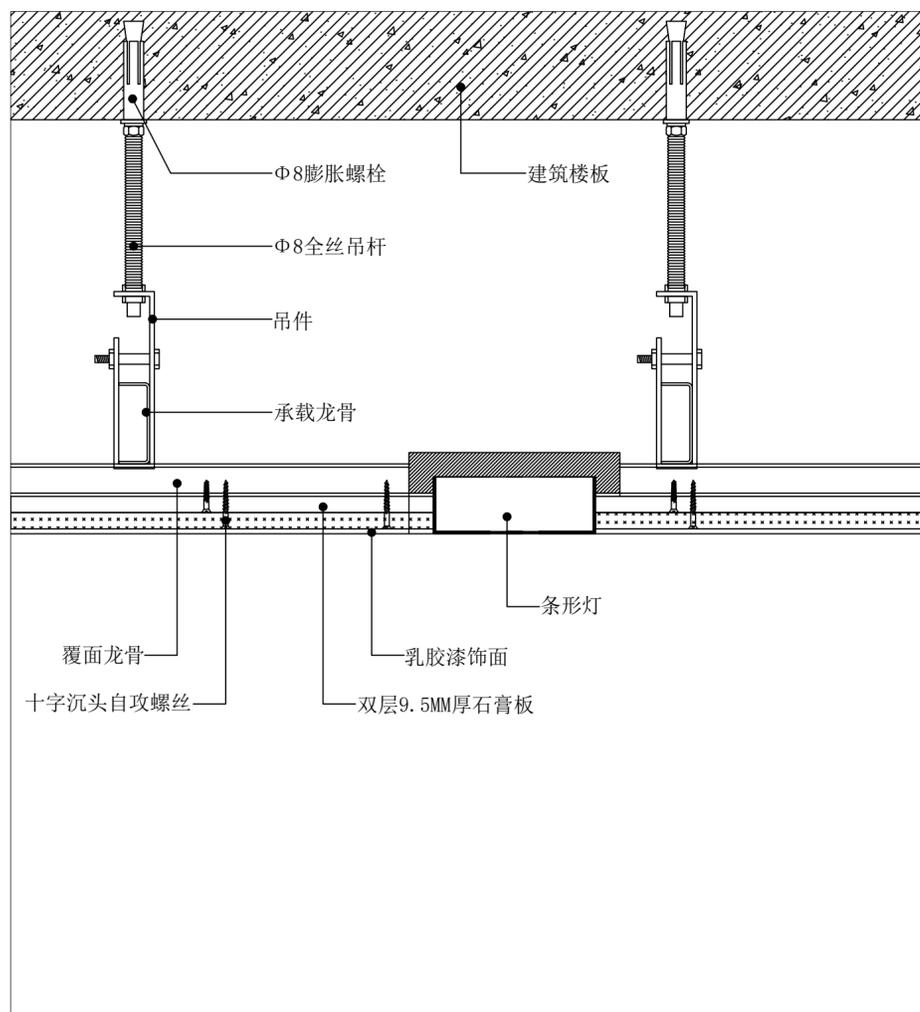

中鼎华创工程技术集团有限公司  
Zhongding Huachuang Engineering Technology Group Co., Ltd.

CLIENT 建设单位  
江苏省梅村高级中学

PROJECT TITLE 项目名称

江苏省梅村高级中学  
数学课程基地改造项目

DRAWING TITLE 图名

通用节点一

REVISIONS 版本

第一版	第二版
第三版	第四版
第五版	第六版

APPROVED	审定
VERIFIED	审核
CHECKED	校对
DESIGNER	设计
DRAWN	制图
SCALE	比例 1:80
DATE	日期 2025.01.17

版权所有  
施工时须以标注尺寸为准  
施工单位须现场校核尺寸  
如有不符须立即通知设计单位  
This drawing is copyright.  
Contractors shall work from figured dimensions only.  
Contractors must check all dimensions on site.  
Contractors must be reported immediately to architect.


KEY PLAN 索引图

SHEET No. 图号


F-001

PROJECT No. 项目编号

动力	校工
电气	电讯
给排水	暖通
建筑	结构

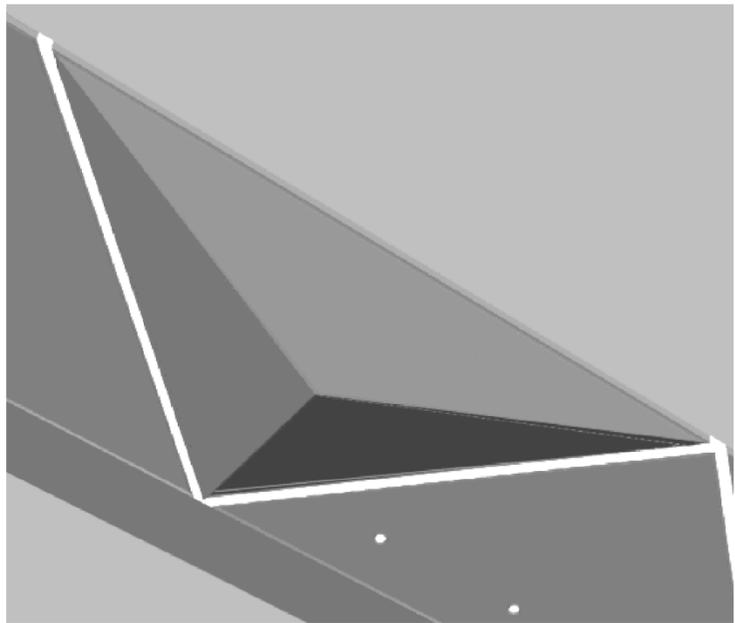

效果图参考

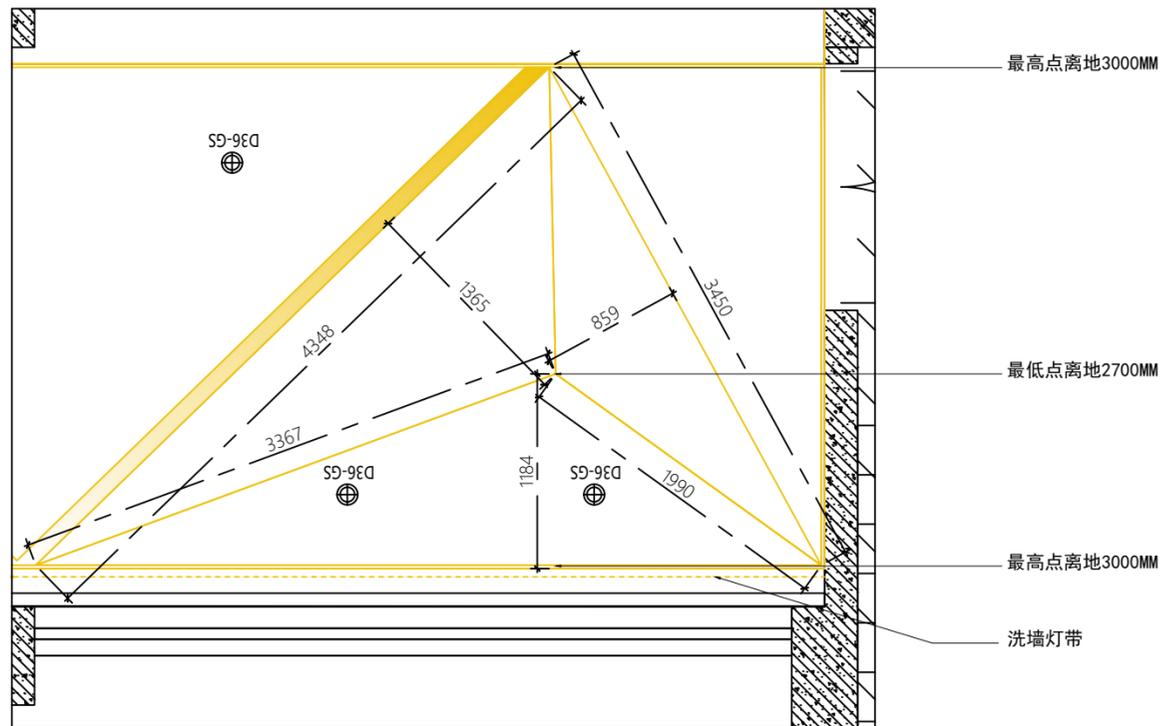

03 三角形造型顶

SCALE 1:40



中鼎华创工程技术集团有限公司  
Zhongding Huachuang Engineering Technology Group Co., Ltd.

CLIENT 建设单位  
江苏省梅村高级中学

PROJECT TITLE 项目名称

江苏省梅村高级中学  
数学课程基地改造项目

DRAWING TITLE 图名

通用节点二

REVISIONS 版本

第一版	第二版
第三版	第四版
第五版	第六版

APPROVED	审定
VERIFIED	审核
CHECKED	校对
DESIGNER	设计
DRAWN	制图
SCALE	比例 1:40
DATE	日期 2025.01.17


版权所有  
施工时须以标注尺寸为准  
施工单位须现场校核尺寸  
如有不符立即通知设计单位  
This drawing is copyright  
Copyright © 2025 Zhongding Huachuang Engineering Technology Group Co., Ltd.  
All rights reserved.

KEY PLAN 索引图

SHEET No. 图号

F-D02

PROJECT No. 项目编号

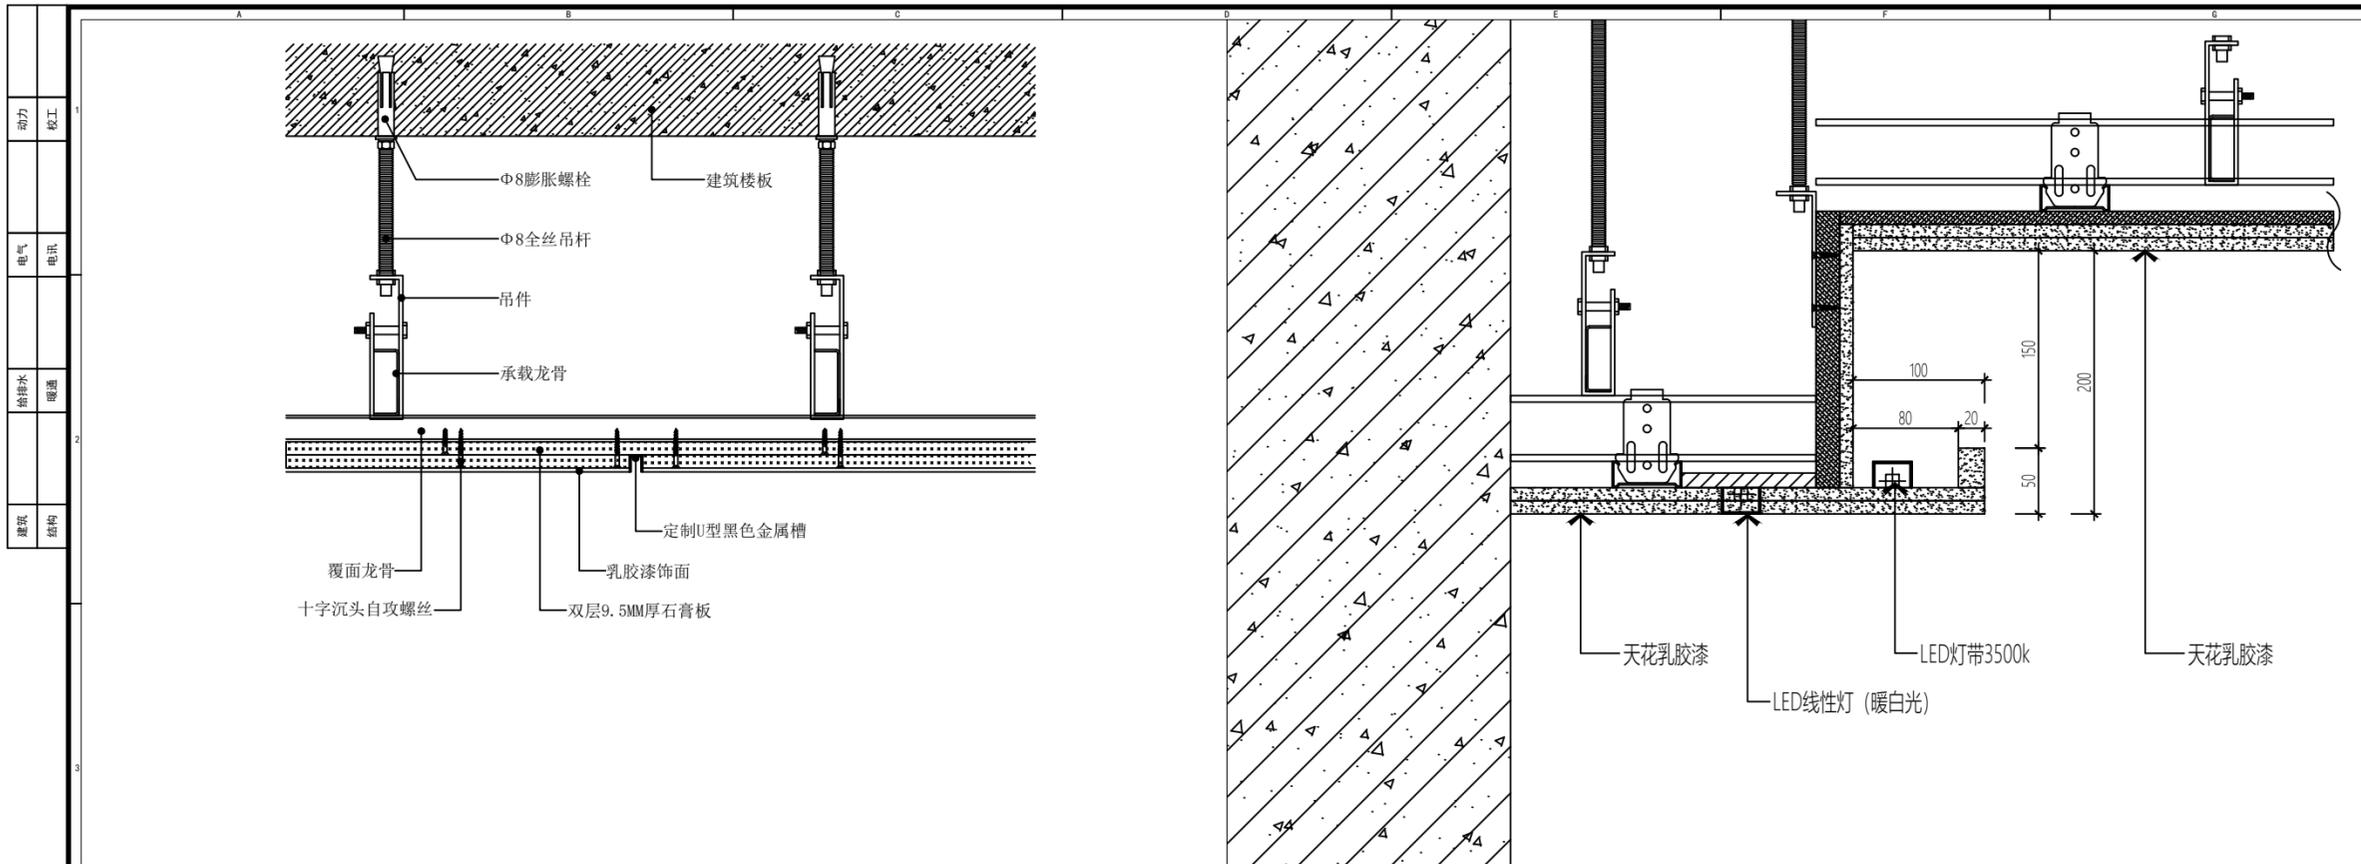


04 卡槽收口

SCALE 1:5

05 吊顶节点

SCALE 1:5

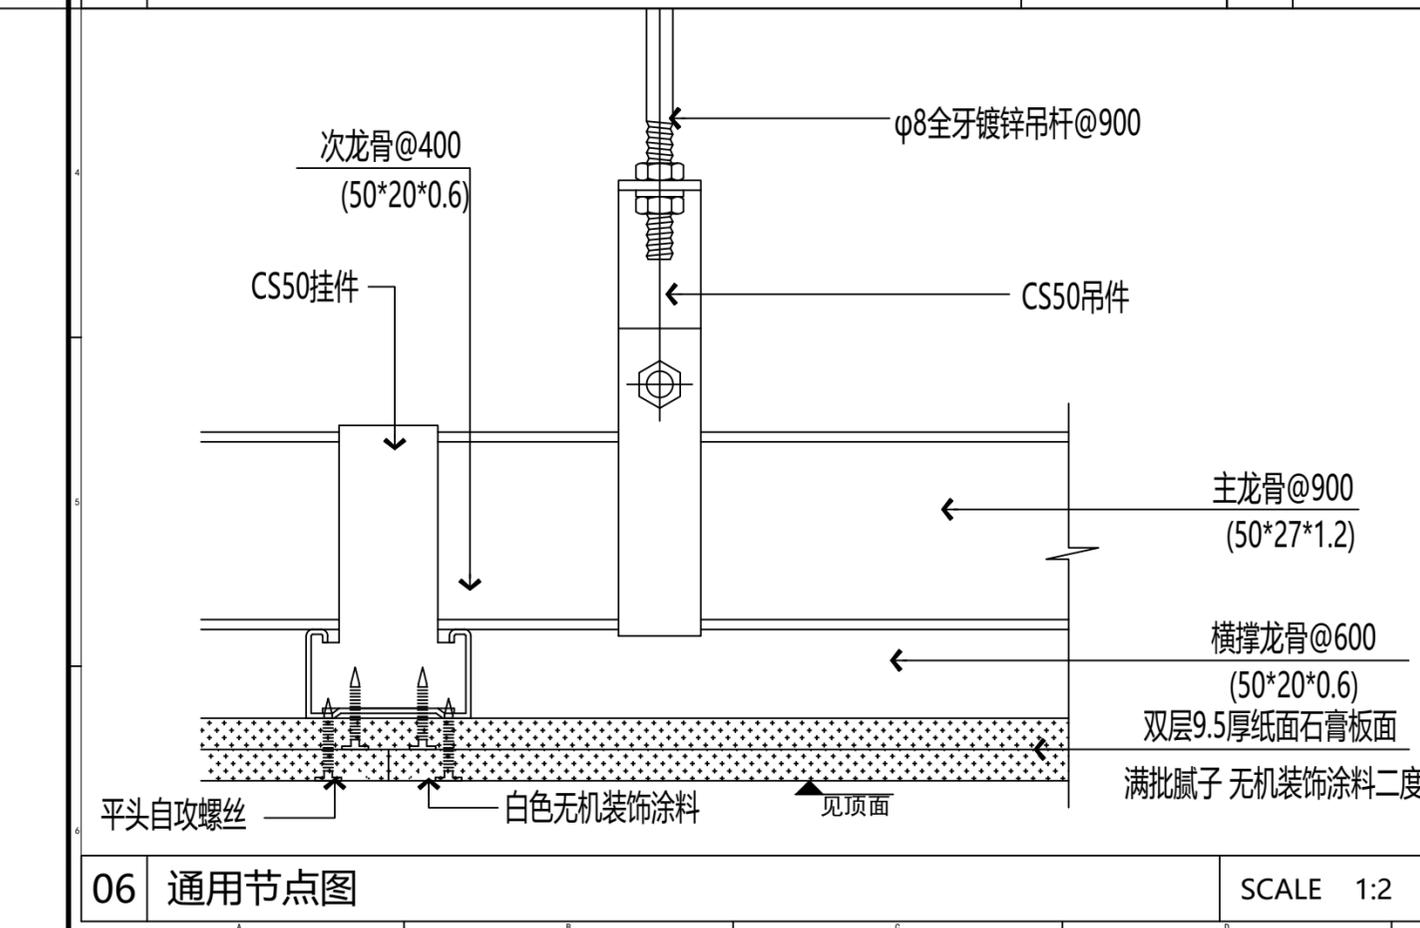


06 通用节点图

SCALE 1:2

07 格栅吊顶

SCALE 1:8

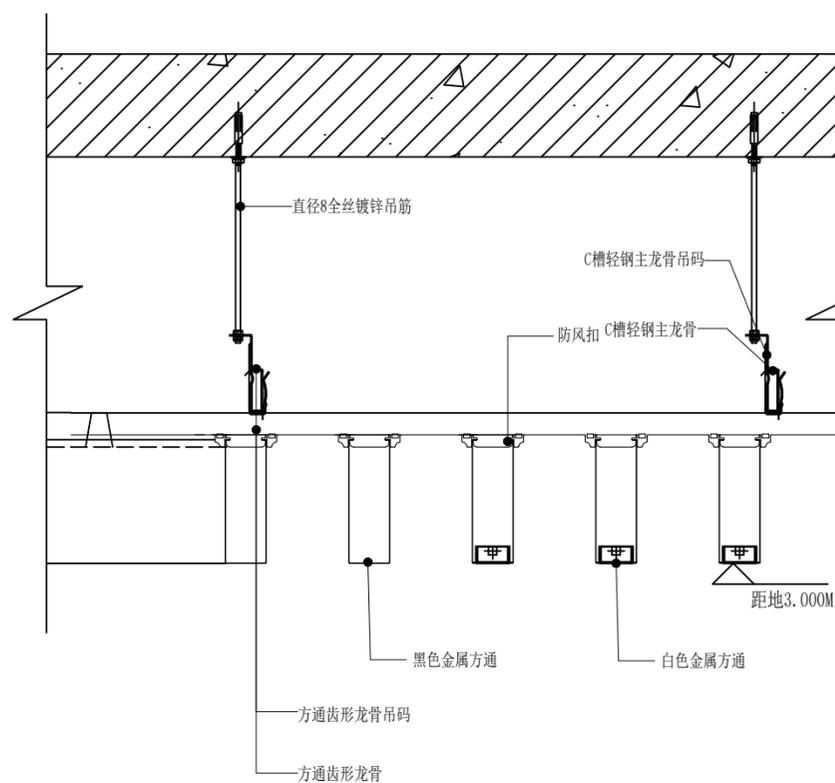

中鼎华创工程技术集团有限公司  
Zhongding Huachang Engineering Technology Group Co., Ltd.

CLIENT 建设单位  
江苏省梅村高级中学

PROJECT TITLE 项目名称

江苏省梅村高级中学  
数学课程基地改造项目

DRAWING TITLE 图名

通用节点三

REVISIONS 版本

第一版 第二版

第三版 第四版

第五版 第六版

APPROVED

审定

VERIFIED

审核

CHECKED

校对

DESIGNER

设计

DRAWN

制图

SCALE

比例 1:40

DATE

日期 2025.01.17

版权所有

施工时须以标注尺寸为

施工时须以标注尺寸为

如有不符立即通知设计单位


This drawing is copyright

Copyright shall not be signed otherwise

SHEET No. 图号

F-D03

PROJECT No. 项目编号

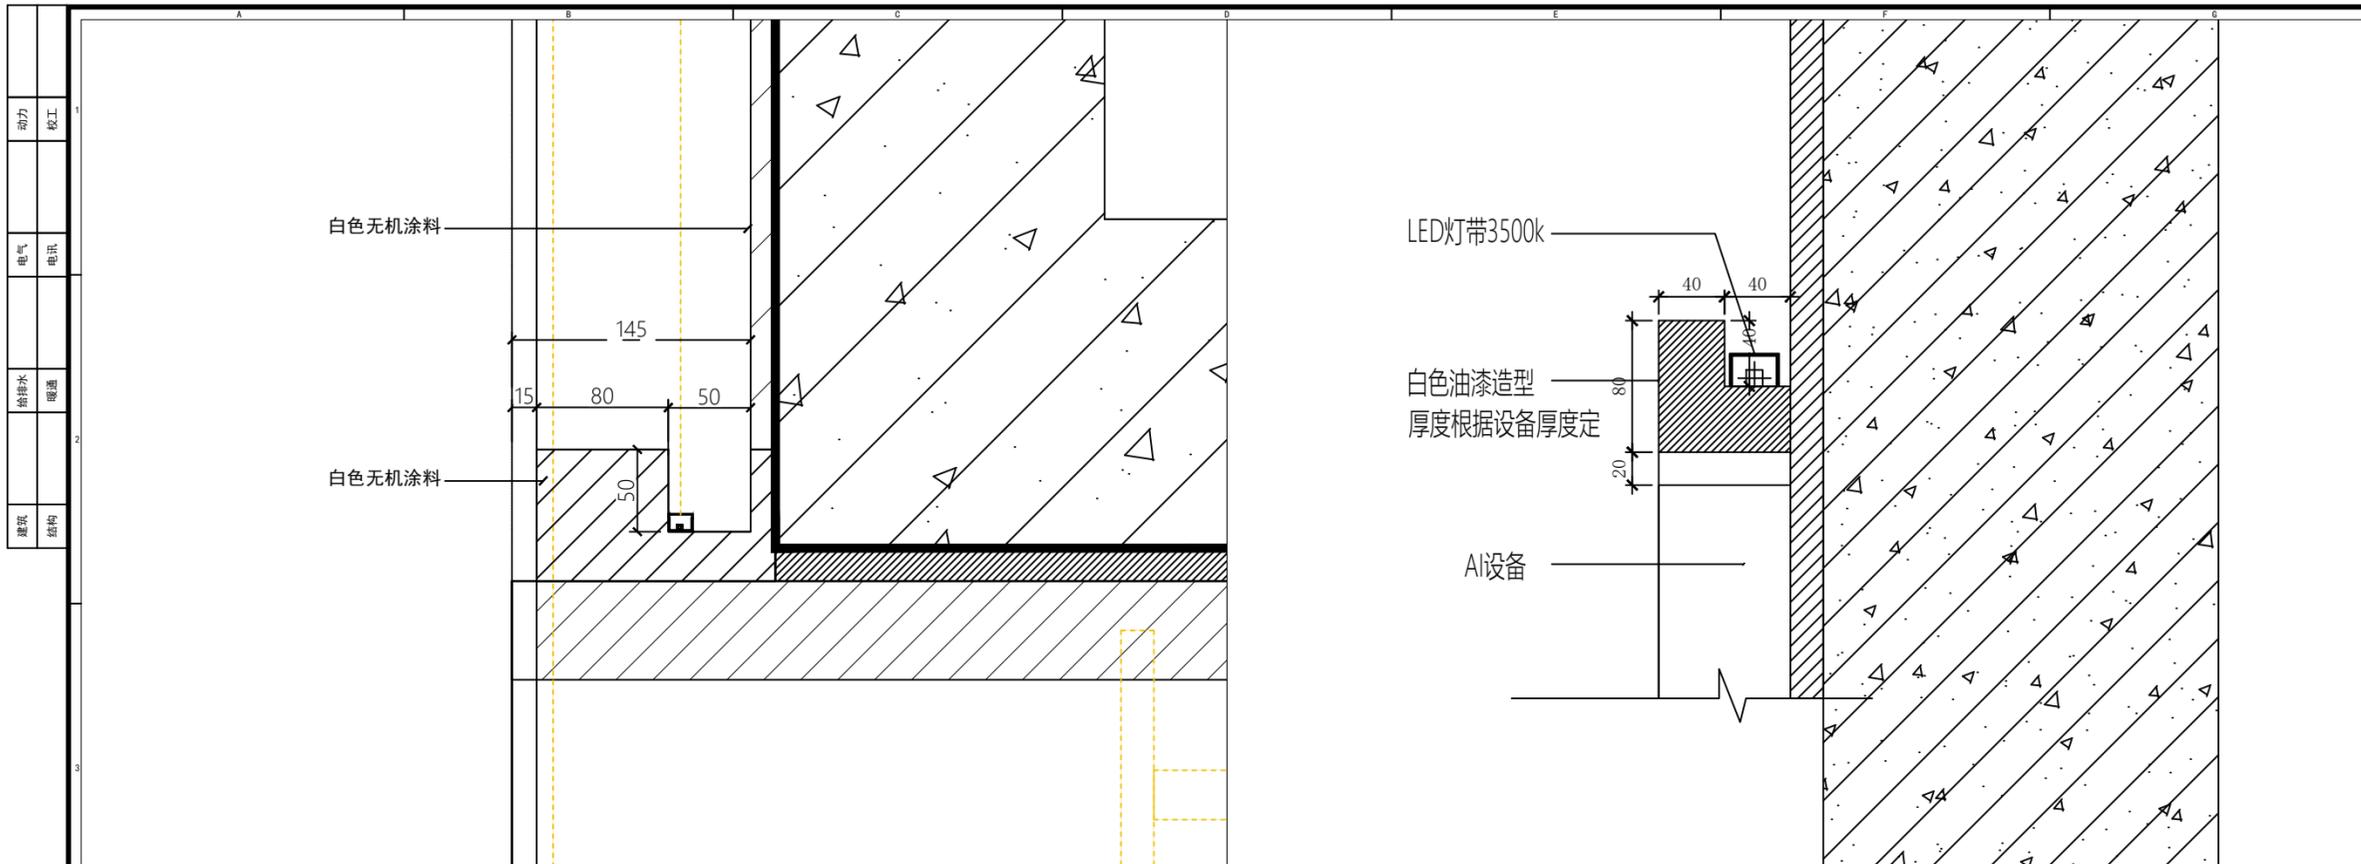


08 墙面节点

SCALE 1:4


09 墙面节点

SCALE 1:4

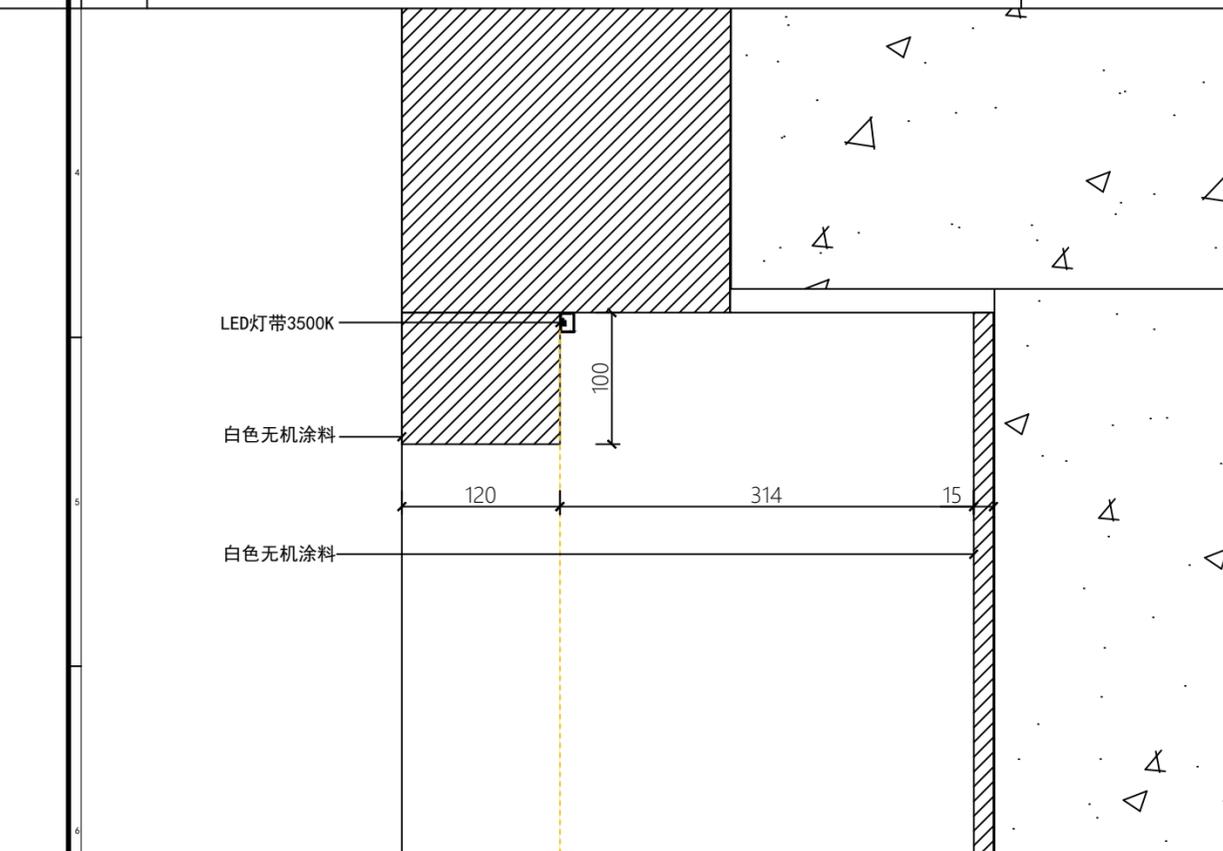

10 墙面节点

SCALE 1:5

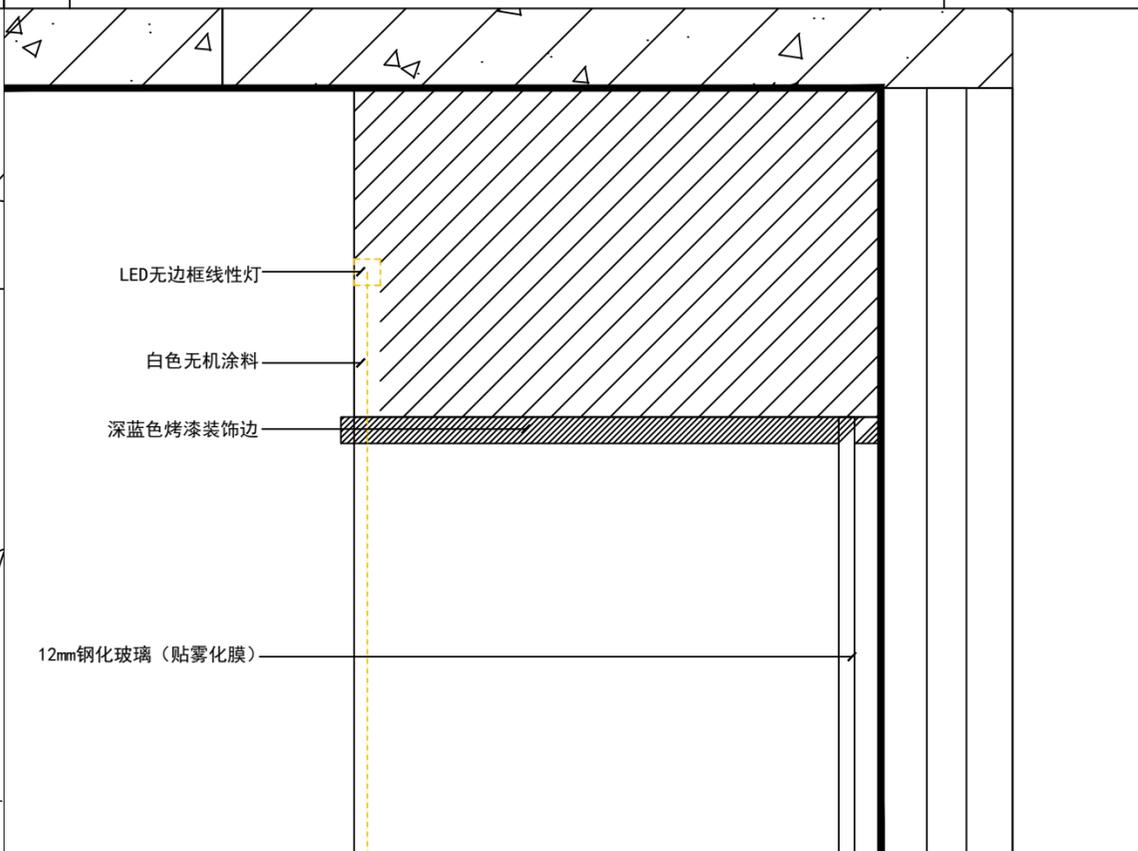

11 墙面节点

SCALE 1:5



中鼎华创工程技术集团有限公司  
Zhongding Huachuang Engineering Technology Group Co., Ltd.

CLIENT 建设单位  
江苏省梅村高级中学

PROJECT TITLE 项目名称

江苏省梅村高级中学  
数学课程基地改造项目

DRAWING TITLE 图名

墙面节点

REVISIONS 版本

第一版	第二版
第三版	第四版
第五版	第六版

APPROVED	审定
VERIFIED	审核
CHECKED	校对
DESIGNER	设计
DRAWN	制图
SCALE	比例 1:40
DATE	日期 2025.01.17

版权所有  
施工时须以标注尺寸为  
施工单位须现场校核尺寸  
如有不符立即通知设计单位  
This drawing is copyright  
Copyright shall not be assigned to others  
Others must be reported immediately to authors.


KEY PLAN 索引图

SHEET No. 图号

F-D04

PROJECT No. 项目编号

动力	校工
电气	电讯
给排水	暖通
建筑	结构

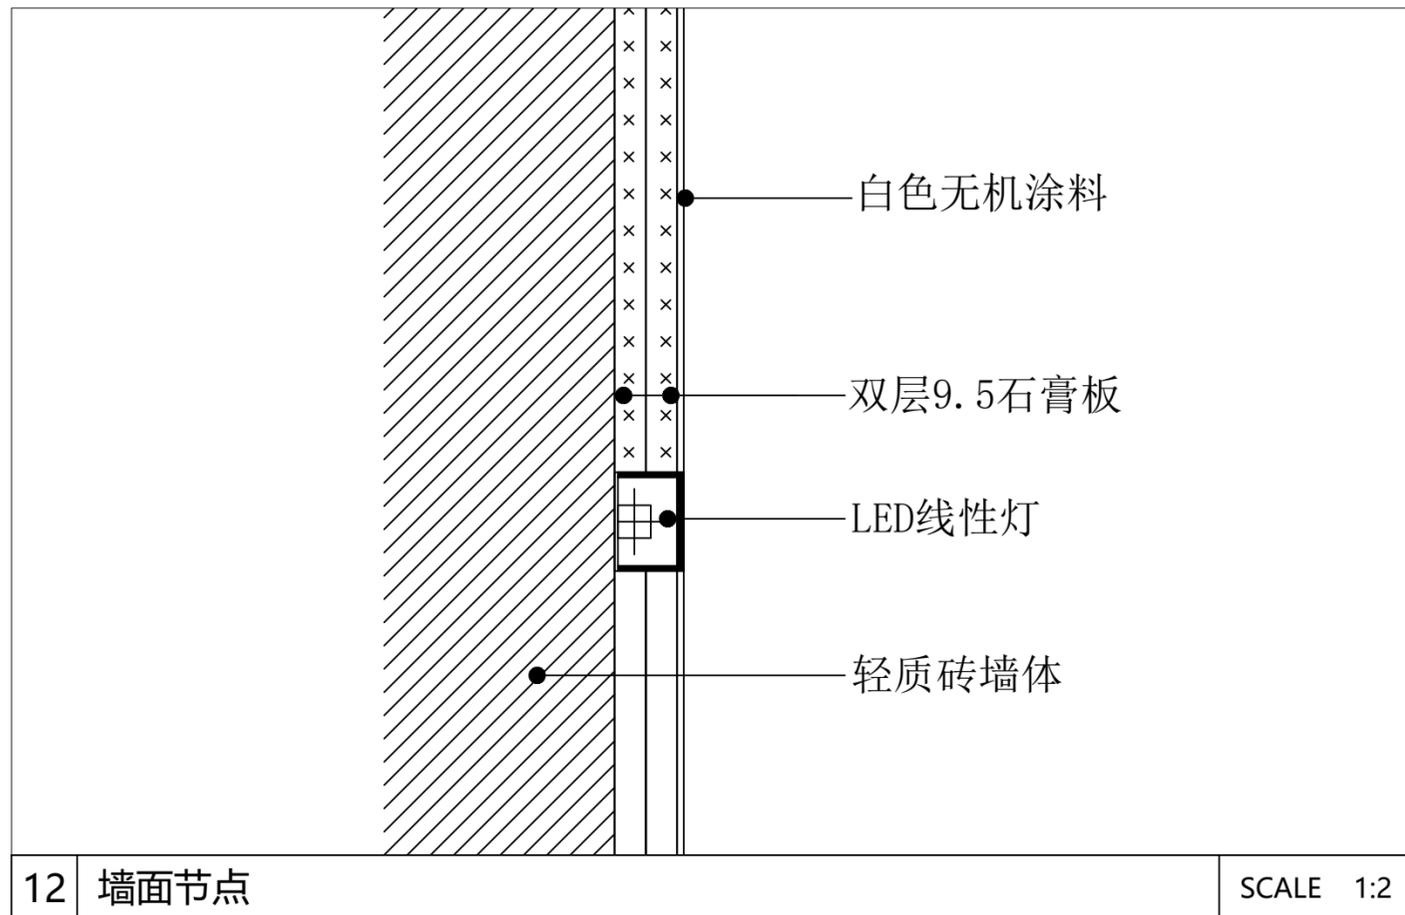

中鼎华创工程技术集团有限公司  
Zhongding Huachuang Engineering Technology Group Co., Ltd.

CLIENT 建设单位  
江苏省梅村高级中学

PROJECT TITLE 项目名称

江苏省梅村高级中学  
数学课程基地改造项目

DRAWING TITLE 图名

墙面节点

REVISIONS 版本

第一版 第二版

第三版 第四版

第五版 第六版

APPROVED

审定

VERIFIED

审核

CHECKED

校对

DESIGNER

设计

DRAWN

制图

SCALE

比例 1:40

DATE

日期 2025.01.17

版权所有

施工时须以标注尺寸为准

施工单位须现场校核尺寸

如有不符请立即通知设计单位

This drawing is copyright

Copyright © 2025 Zhongding Huachuang Engineering Technology Group Co., Ltd.

Copyright must be reported immediately to our office.

Copyright must be reported immediately to our office.

KEY PLAN 索引图

SHEET No. 图号

F-D05

PROJECT No. 项目编号