


无锡经开和风实验小学2025年校园文化环境提升项目

施工图


图 纸 目 录						
序号	图 号	图 纸 名 称	图幅	比例	出图日期	备 注
001		封面	A2			
002	ML-01	图纸目录	A2			
003	1F. QS. P-01	报告厅门厅平面图 报告厅门厅顶面图	A2			
004	1F. QS. E-01	报告厅前室立面图 木饰面墙面剖面详图	A2			
005	1F. CL. P-01	和润长廊 价值育校平面布置及索引图 和润长廊 价值育校顶面图	A2			
006	1F. CL. E-01	和润长廊 价值育校立面图	A2			
007	1F. CL. P-02	和润长廊 和润育人平面布置及索引图 和润长廊 和润育人顶面图	A2			
008	1F. CL. E-02	和润长廊 和润育人立面图	A2			
009	1F. CL. E-03	和润长廊 和润育人立面图	A2			
010	1F. CL. D-01	和润育人墙面剖面详图	A2			
011	1F. CL. E-04	和润长廊 和润育人立面图	A2			
012	1F. CL. P-03	和润长廊 科技育新平面布置及索引图 和润长廊 科技育新造型尺寸图	A2			
013	1F. CL. P-04	和润长廊 科技育新平面布置及索引图 和润长廊 科技育新造型尺寸图	A2			
014	1F. CL. E-06	和润长廊 科技育新立面图	A2			
015	1F. CL. D-02	科技育新墙面剖面详图	A2			
016	1F. CL. P-05	和润长廊 书香育品平面布置及索引图 和润长廊 书香育品新增隔墙尺寸图	A2			
017	1F. CL. P-06	和润长廊 书香育品新地面铺装图	A2			
018	1F. CL. P-07	和润长廊 书香育品顶面布置图 和润长廊 书香育品顶面灯具点位图	A2			
019	1F. CL. E-07	和润长廊 艺术育心立面图	A2			
020	1F. CL. E-08	和润长廊 艺术育心立面图	A2			
021	1F. CL. E-09	和润长廊 书香育品立面图	A2			
022	1F. CL. D-03	书香育品墙面剖面详图	A2			
023	1F. CL. E-10	和润长廊 艺术育心立面图	A2			
024	1F. YL. P-01	和润长廊 艺术育心室剖图详图	A2			
025	1F. YL. C-01	阅览室平面布置及索引图 阅览室隔墙尺寸图	A2			
026	1F. YL. E-01	阅览室平面顶面布置图 阅览室顶面开关连线图	A2			
027	1F. YL. E0-02	阅览室立面图	A2			
028	1F. YL. D0-01	阅览室多功能舞台详图	A2			
029	4F. DT. P-01	党建及团员室原始平面图	A2			
030	4F. DT. P-02	党建及团员室墙体拆除图	A2			
031	4F. DT. P-03	党建及团员室造型隔墙图	A2			

[illegible]

序号	内容摘要	备注	
变更记录			
会 签			
批准/审定			
工程负责			
审 核			
校 对			
专业负责			
设 计 DESIGN			
绘 图			
职 责	姓 名	签 署	
设计签署			
建设单位	无锡经开和风实验小学		
工程名称	无锡经开和风实验小学 2025年校园文化环境提升项目		
工程编号	*		
项目名称			
项目编号	*		
图 名	目录		
阶 段	施 工 图		
专 业	*	图 号	ML-01
版 次	*	日 期	
版次说明			

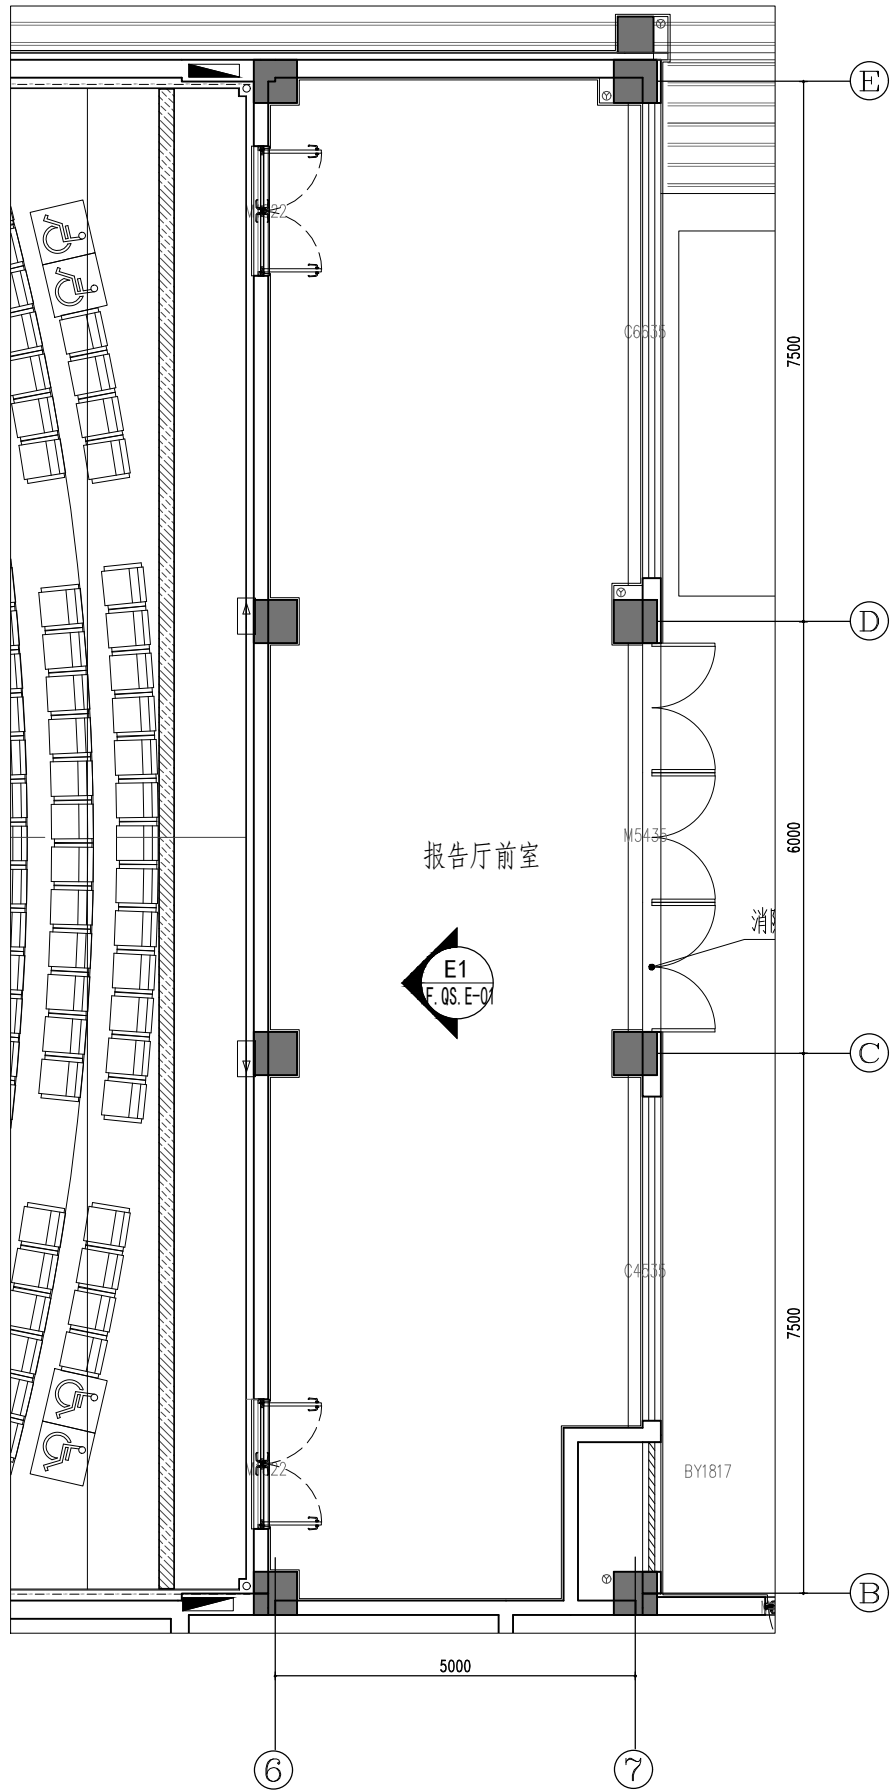


P01
报告厅门厅平面布置及索引图SCALE:1/60

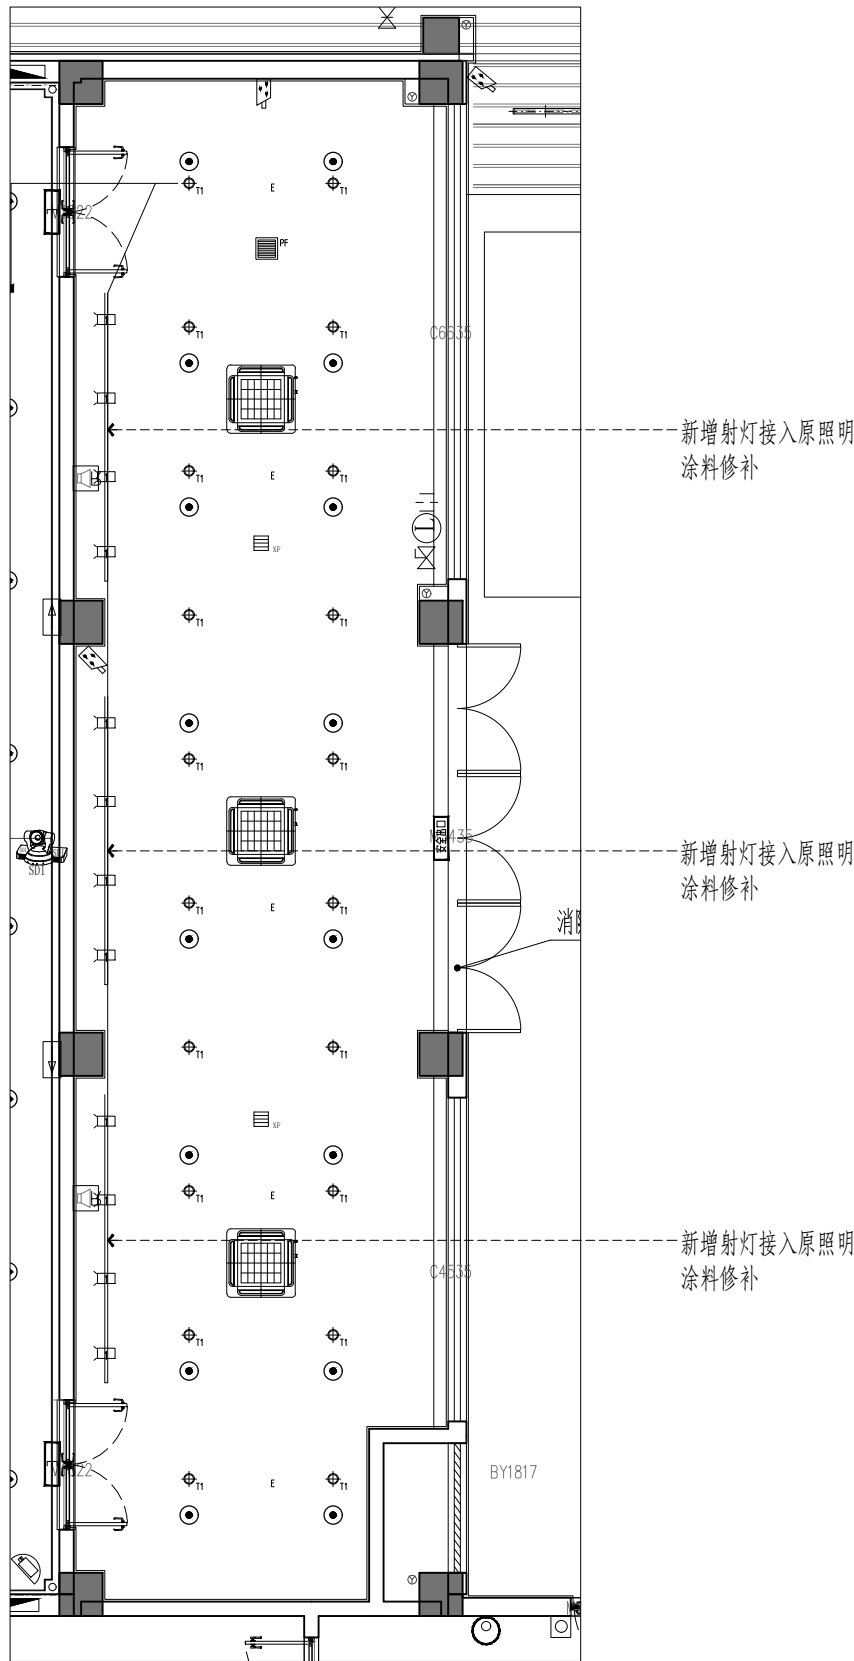


C
报告厅门厅顶面图SCALE:1/60

序号			内容摘要	备注
变更记录			CHANGE RECORD	
会 签			JOINTLY SIGN	
批准/审定			APPROVE	
工程负责			MANAGER	
审 核			EXAMINE	
校 对			CHECK	
专业负责			DISCIPLINE CHIEF	
设 计			DESIGN	
绘 图			DRAWN	
职 责			DUTY	
姓 名			FULL NAME	
签 署			SIGNATURE	
设计签署			DESIGN TEAM SIGN	
建设单位			CLIENT	无锡经开和风实验小学
工程名称			PROJECT	无锡经开和风实验小学 2025年校园文化环境提升项目
工程编号			PROJECT NO.	*
项目名称			ITEM	
项目编号			ITEM NO.	*
图 名			TITLE	报告厅门厅平面图 报告厅门厅顶面图
阶 段			STATUS	施工图
专 业			DISCIPLINE	*
图 号			DRAWING NO.	1F.QS.P-01
版 次			REV	*
日 期			DATE	
版次说明			REV DESCRIPTION	

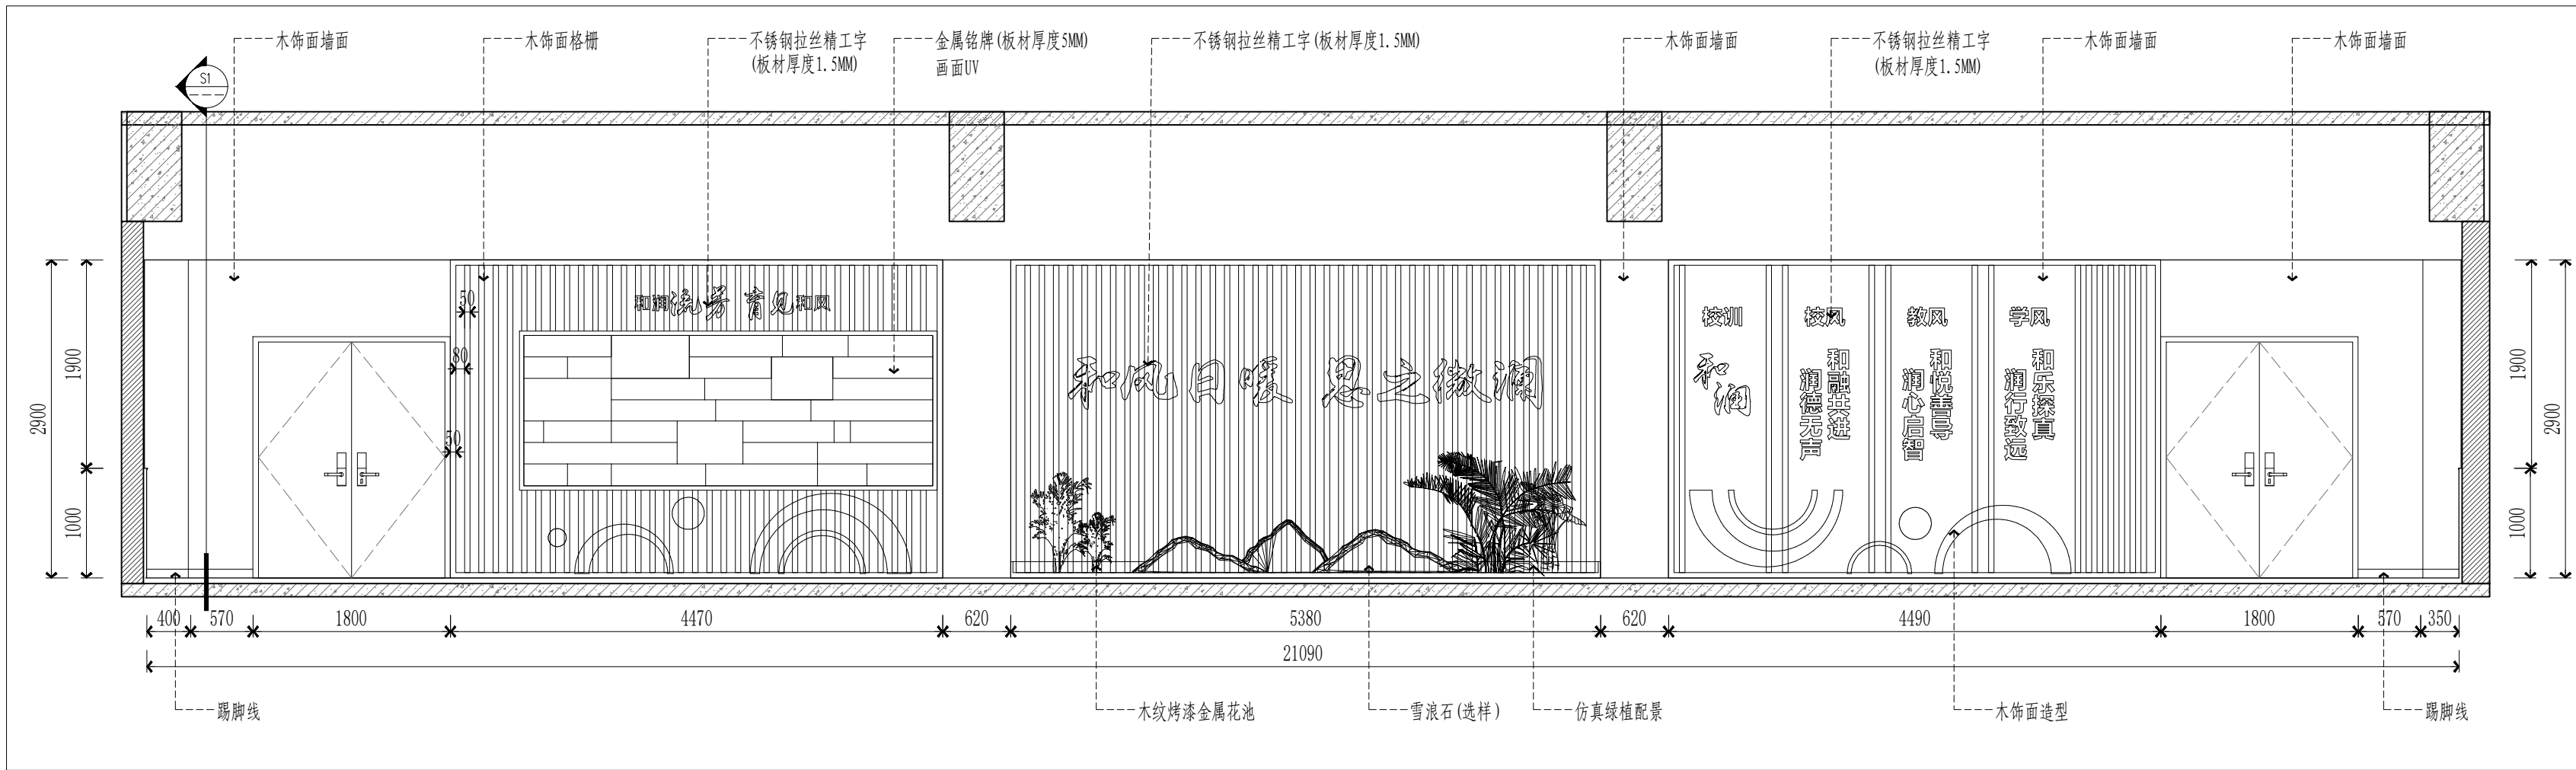


E01 ELEVATION
玻璃腰封立面图SCALE: 1/40

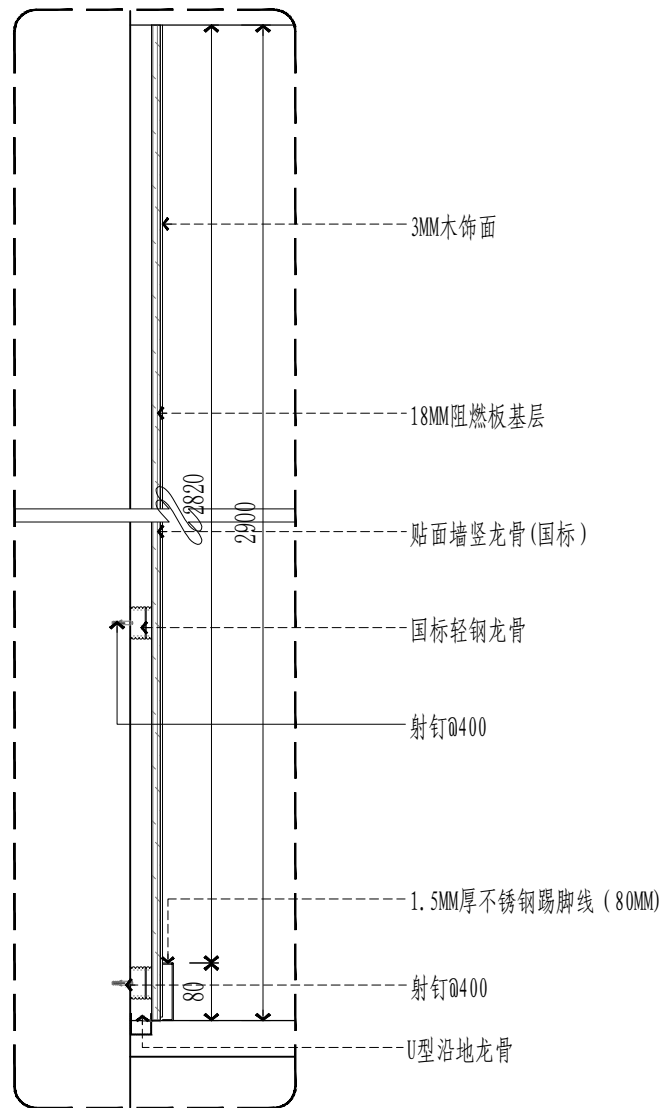


S1 SECTION
木饰面墙面剖面详图SCALE: 1/10

变更记录		
序号	内容摘要	备注
SERIAL NO.	DESCRIPTION	REMARK
变更记录		
会 签		
批准/审定		
工程负责		
MANAGER		
审 核		
EXAMINE		
校 对		
CHECK		
专业负责		
DISCIPLINE CHIEF		
设 计		
DESIGN		
公 图		
DRAWN		
职 责	姓 名	签 署
DUTY	FULL NAME	SIGNATURE
设计签署		
建设单位	无锡经开和风实验小学	
CLIENT		
工程名称	无锡经开和风实验小学	
PROJECT	2025年校园环境提升项目	
工程编号	*	
PROJECT NO.		
项目名称		
ITEM		
项目编号	*	
ITEM NO.		
图 名	报告厅前室立面图	
TITLE	木饰面墙面剖面详图	
阶 段	施工图	
STATUS		
专 业	*	图 号
DISCIPLINE		DRAWING NO.
版 次	*	日 期
REV		DATE
版次说明	1F.QS.E-01	
DESCRIPTION		

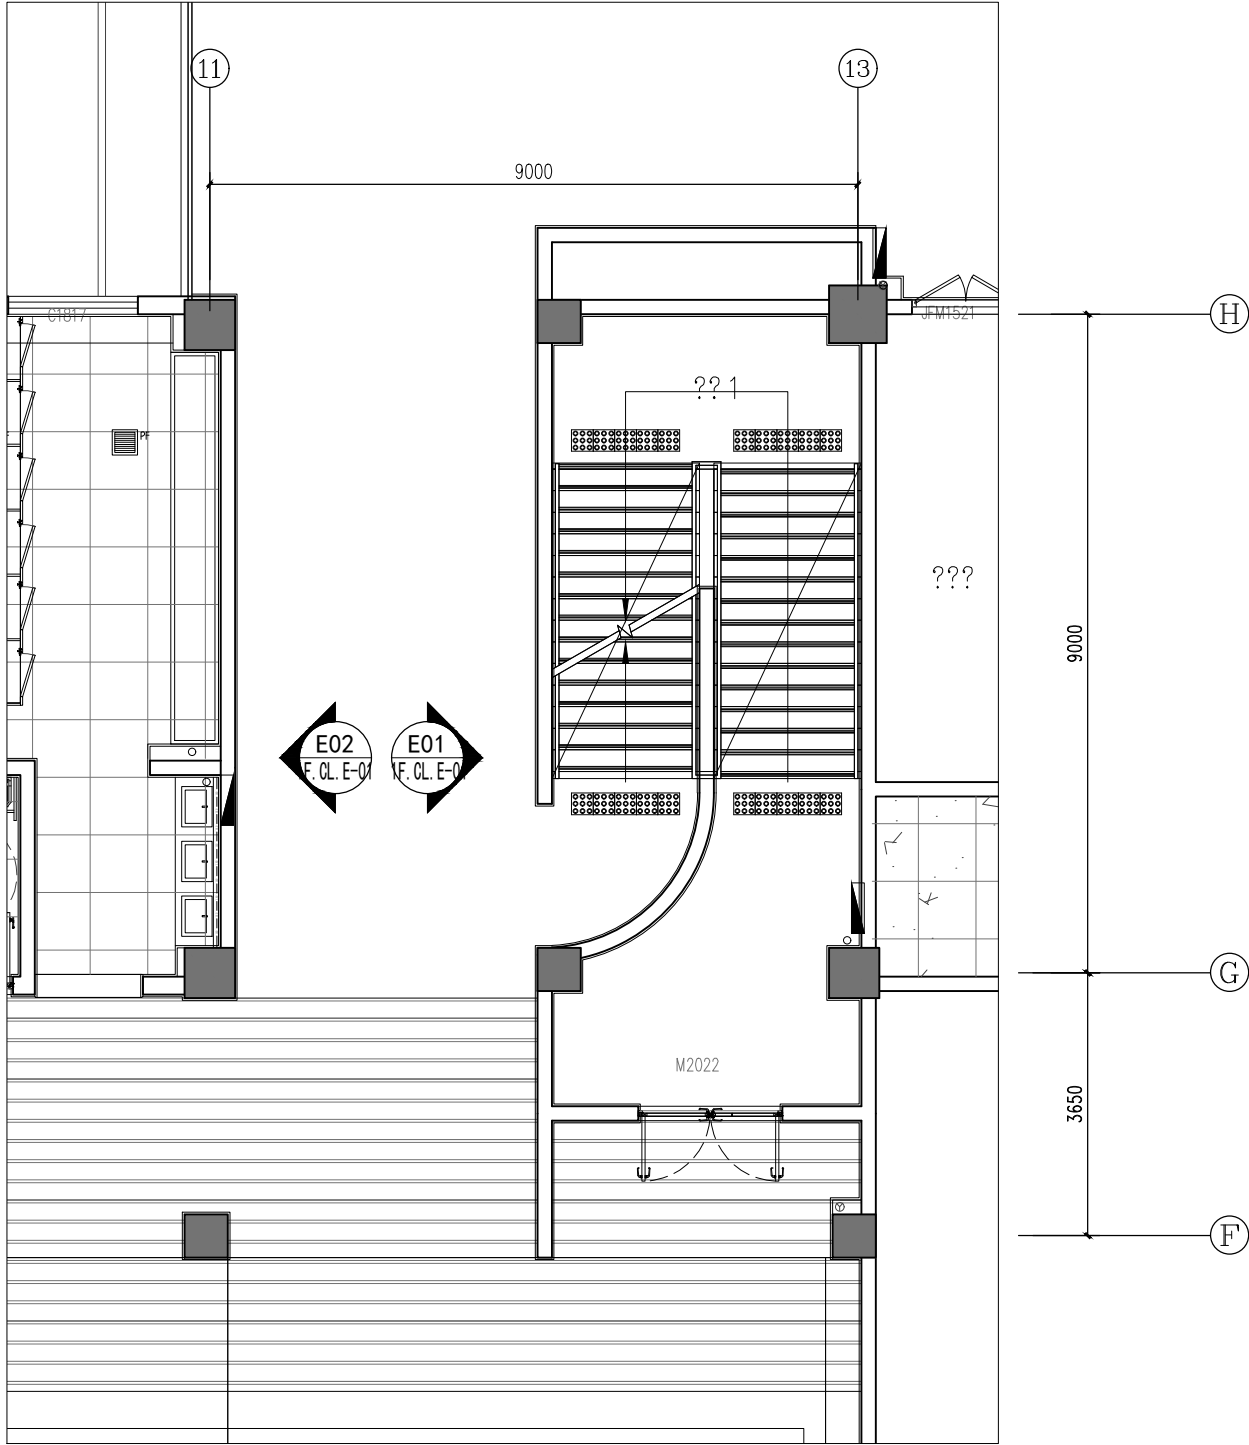


PLAN
和润长廊 价值育校平面布置及索引图SCALE:1/60

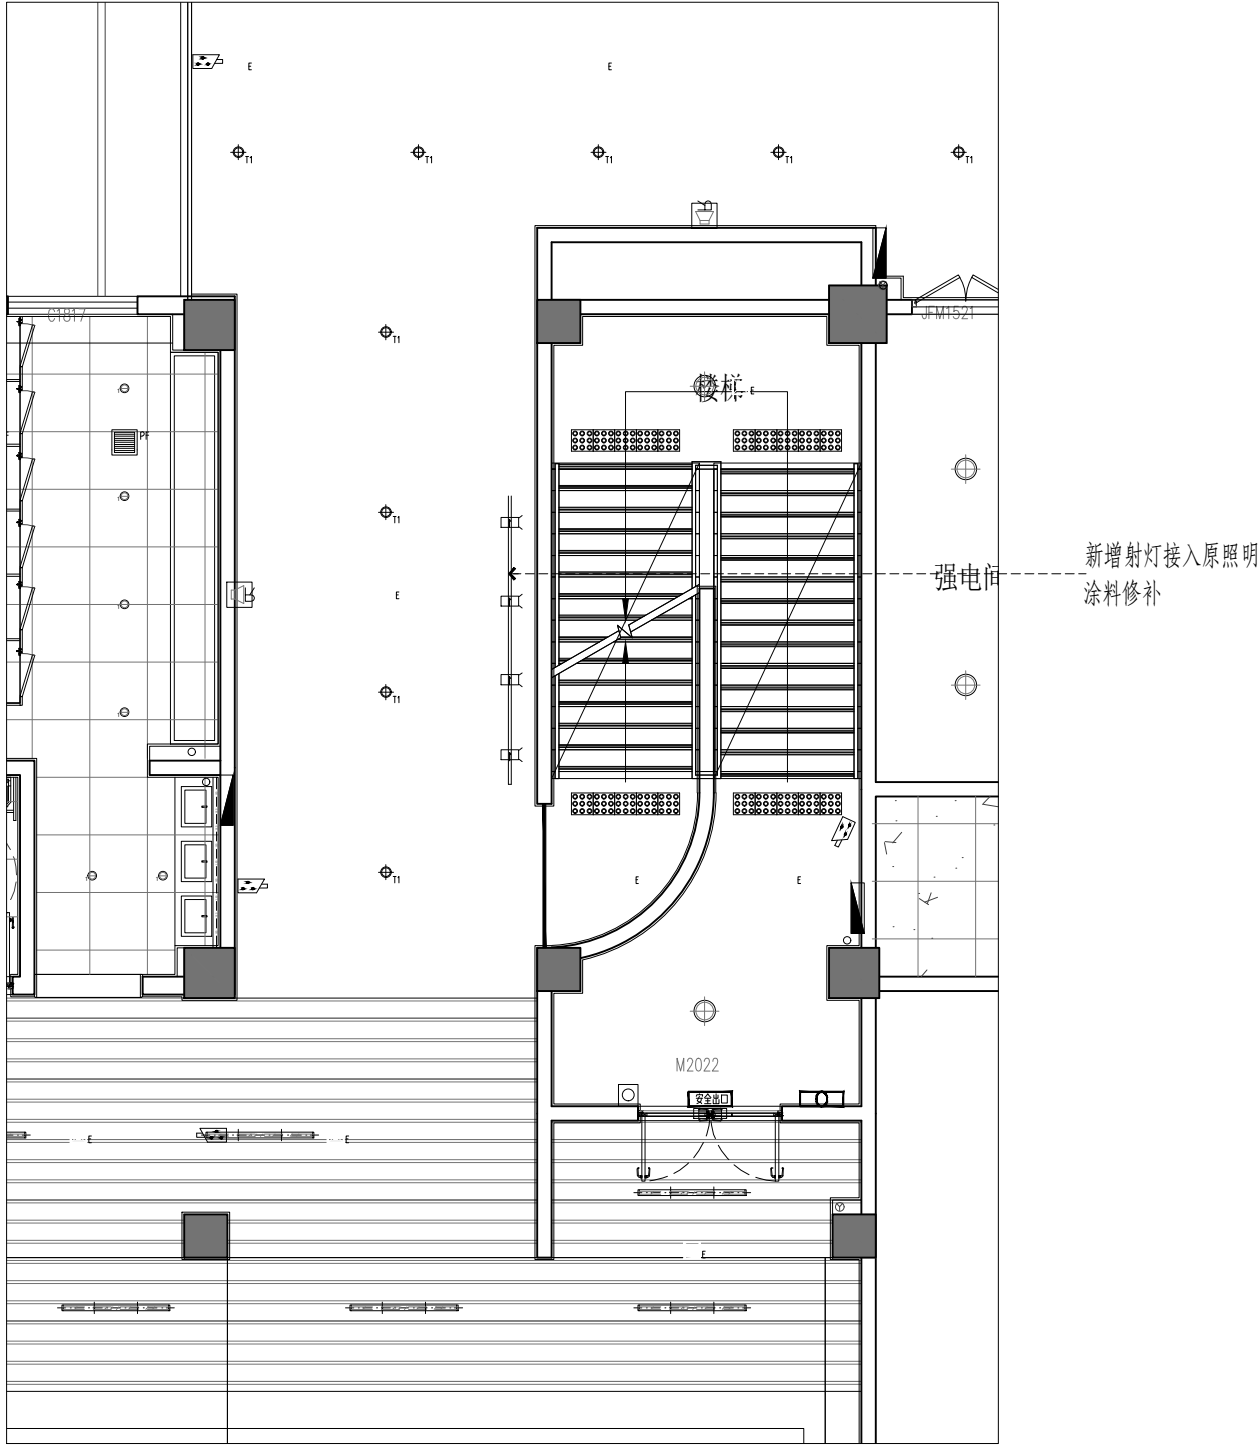

CEILING
和润长廊 价值育校顶面图SCALE:1/60


序号 SERIAL NO.	内容摘要 DESCRIPTION			备注 REMARK
变更记录 CHANGE RECORD				
会 签 JOINTLY SIGN				
批准/审定 APPROVE				
工程负责 MANAGER				
审核 EXAMINE				
校对 CHECK				
专业负责 DISCIPLINE CHIEF				
设计 DESIGN				
绘图 DRAWING				
职责 DUTY	姓 名 FULL NAME	签 署 SIGNATURE		
设计签署 DESIGN TEAM SIGN				
建设单位 CLIENT	无锡经开和风实验小学			
工程名称 PROJECT	无锡经开和风实验小学 2025年校园文化环境提升项目			
工程编号 PROJECT NO.	*			
项目名称 ITEM				
项目编号 ITEM NO.	*			
图 名 TITLE	和润长廊 价值育校平面布置及索引图 和润长廊 价值育校顶面图			
阶 段 STATUS	施工图			
专业 DISCIPLINE	*	图 号 DRAWING NO.	1F.CL.P-01	
版 次 REV.	*	日 期 DATE		
版次说明 EXPLANATION				

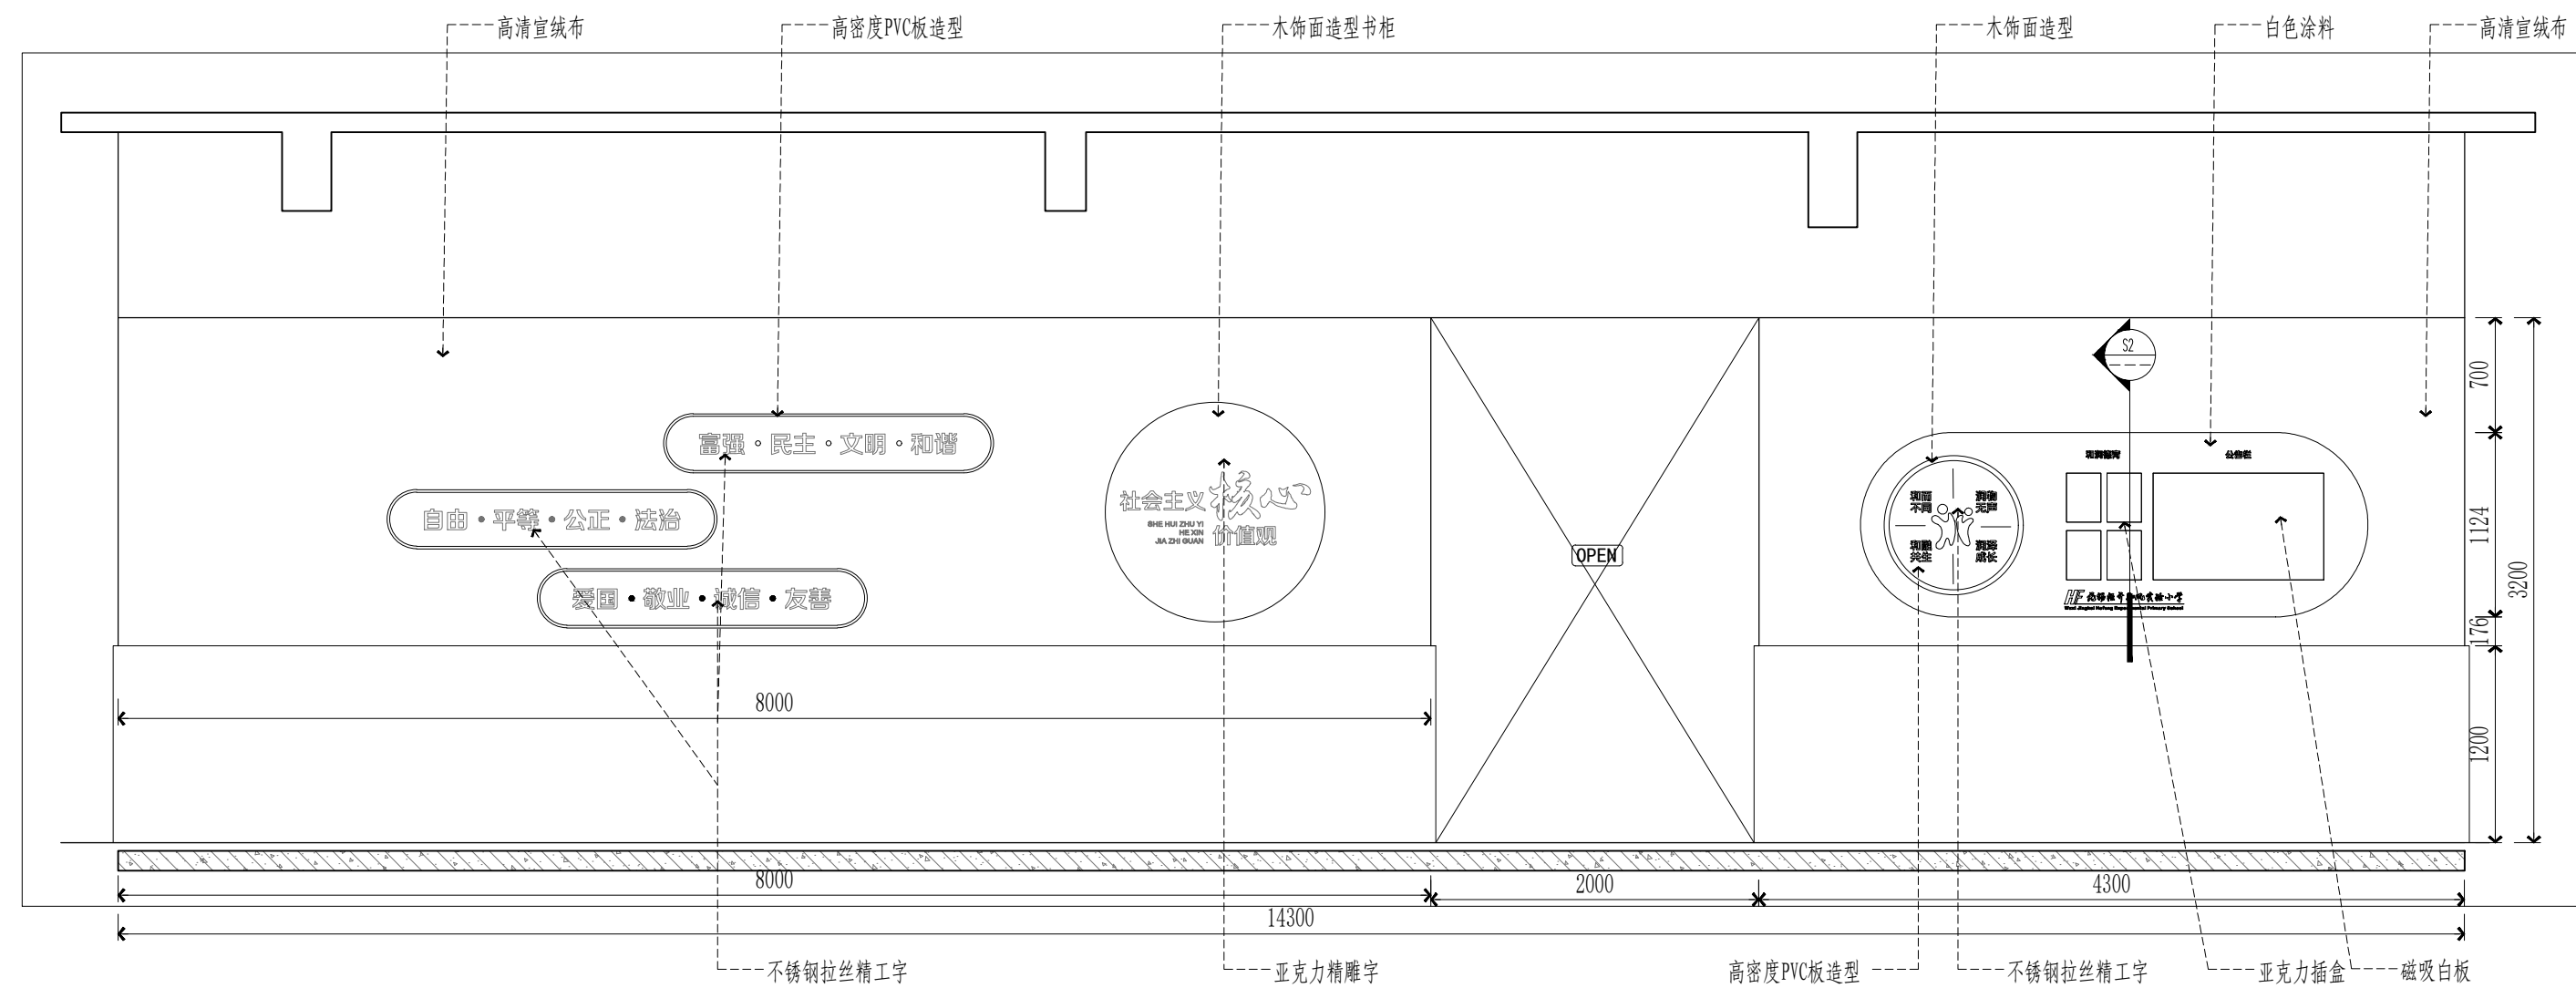

E01
1F.CL.E-01

ELEVATION


和润长廊 价值育校立面图SCALE: 1/40

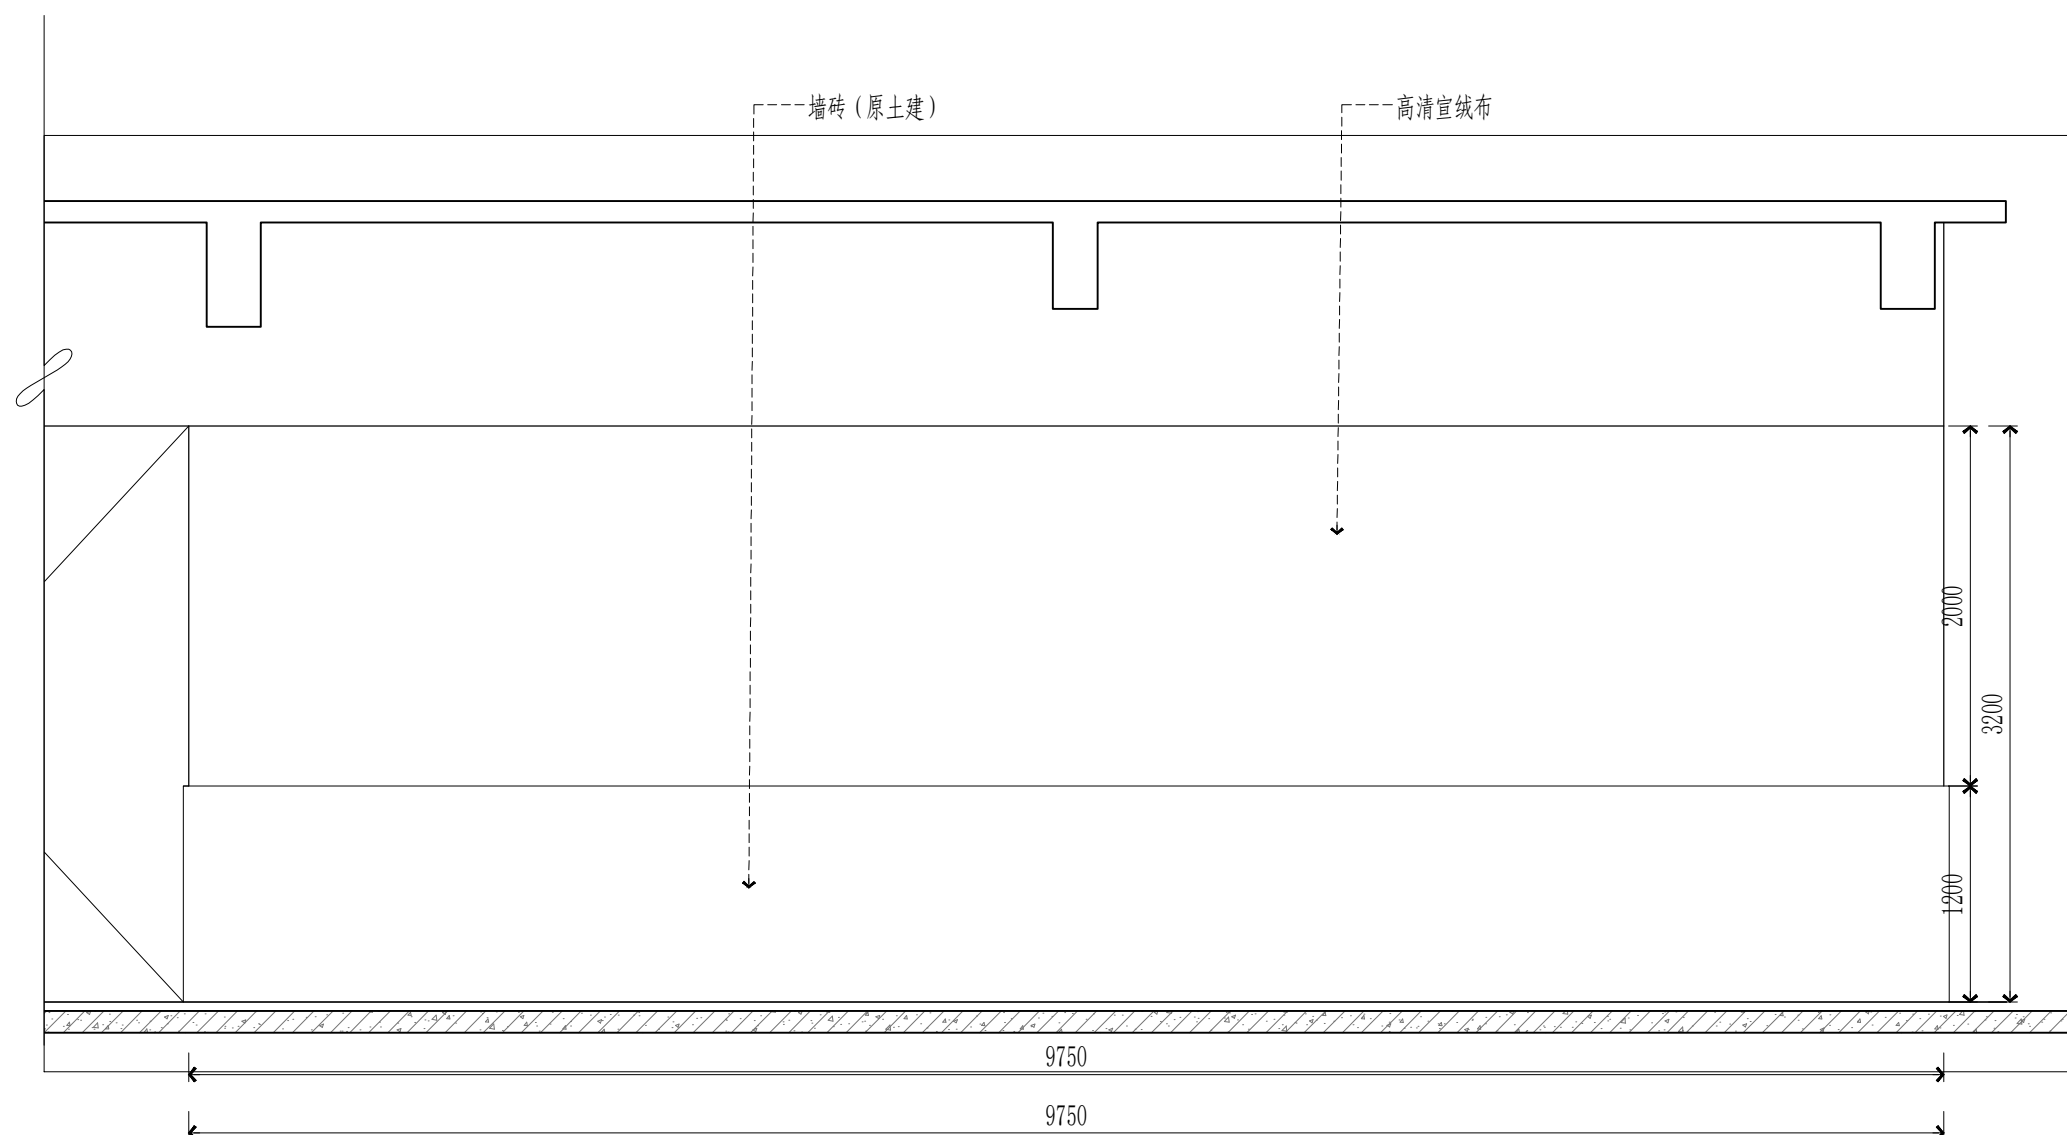

E02
(1F, 0L, E-01)


ELEVATION

和润长廊 价值育校立面图 SCALE: 1/40

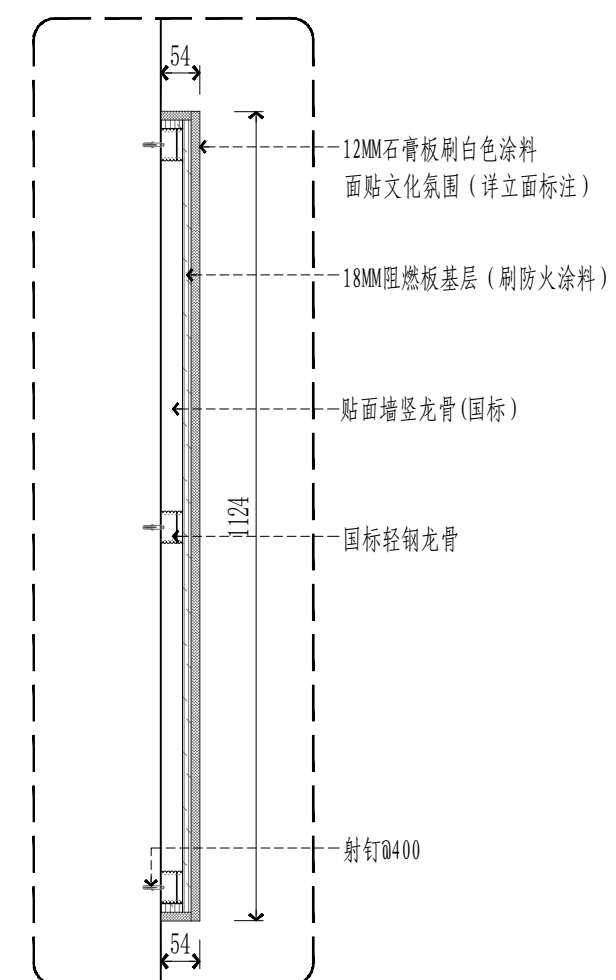


S2 SECTION
价值育校墙面剖面详图 SCALE: 1/10

序号 SERIAL NO.		内容摘要 DESCRIPTION	
		备注 REMARK	
变更记录 CHANGE RECORD			
会 签 JOINTLY SIGN			
批准/审定 APPROVE			
工程负责 MANAGER			
审核 EXAMINE			
校 对 CHECK			
专业负责 SOPHINE CHIEF			
设计 DESIGN			
绘图 DRAW			
职 责 DUTY		姓 名 FULL NAME	签 署 SIGNATURE
设计签署 DESIGN TEAM SIGN			
建设单位 CLIENT		无锡经开和风实验小学	
工程名称 PROJECT		无锡经开和风实验小学 2025年校园文化环境提升项目	
工程编号 PROJECT NO.		*	
项目名称 ITEM			
项目编号 ITEM NO.		*	
图 名 TITLE		和润长廊 价值育校立面图	
阶 段 STATUS		施 工 图	
专 业 DISCIPLINE		*	图 号 DRAWING NO.
版 次 REV		*	日 期 DATE
版次说明 REVISION			

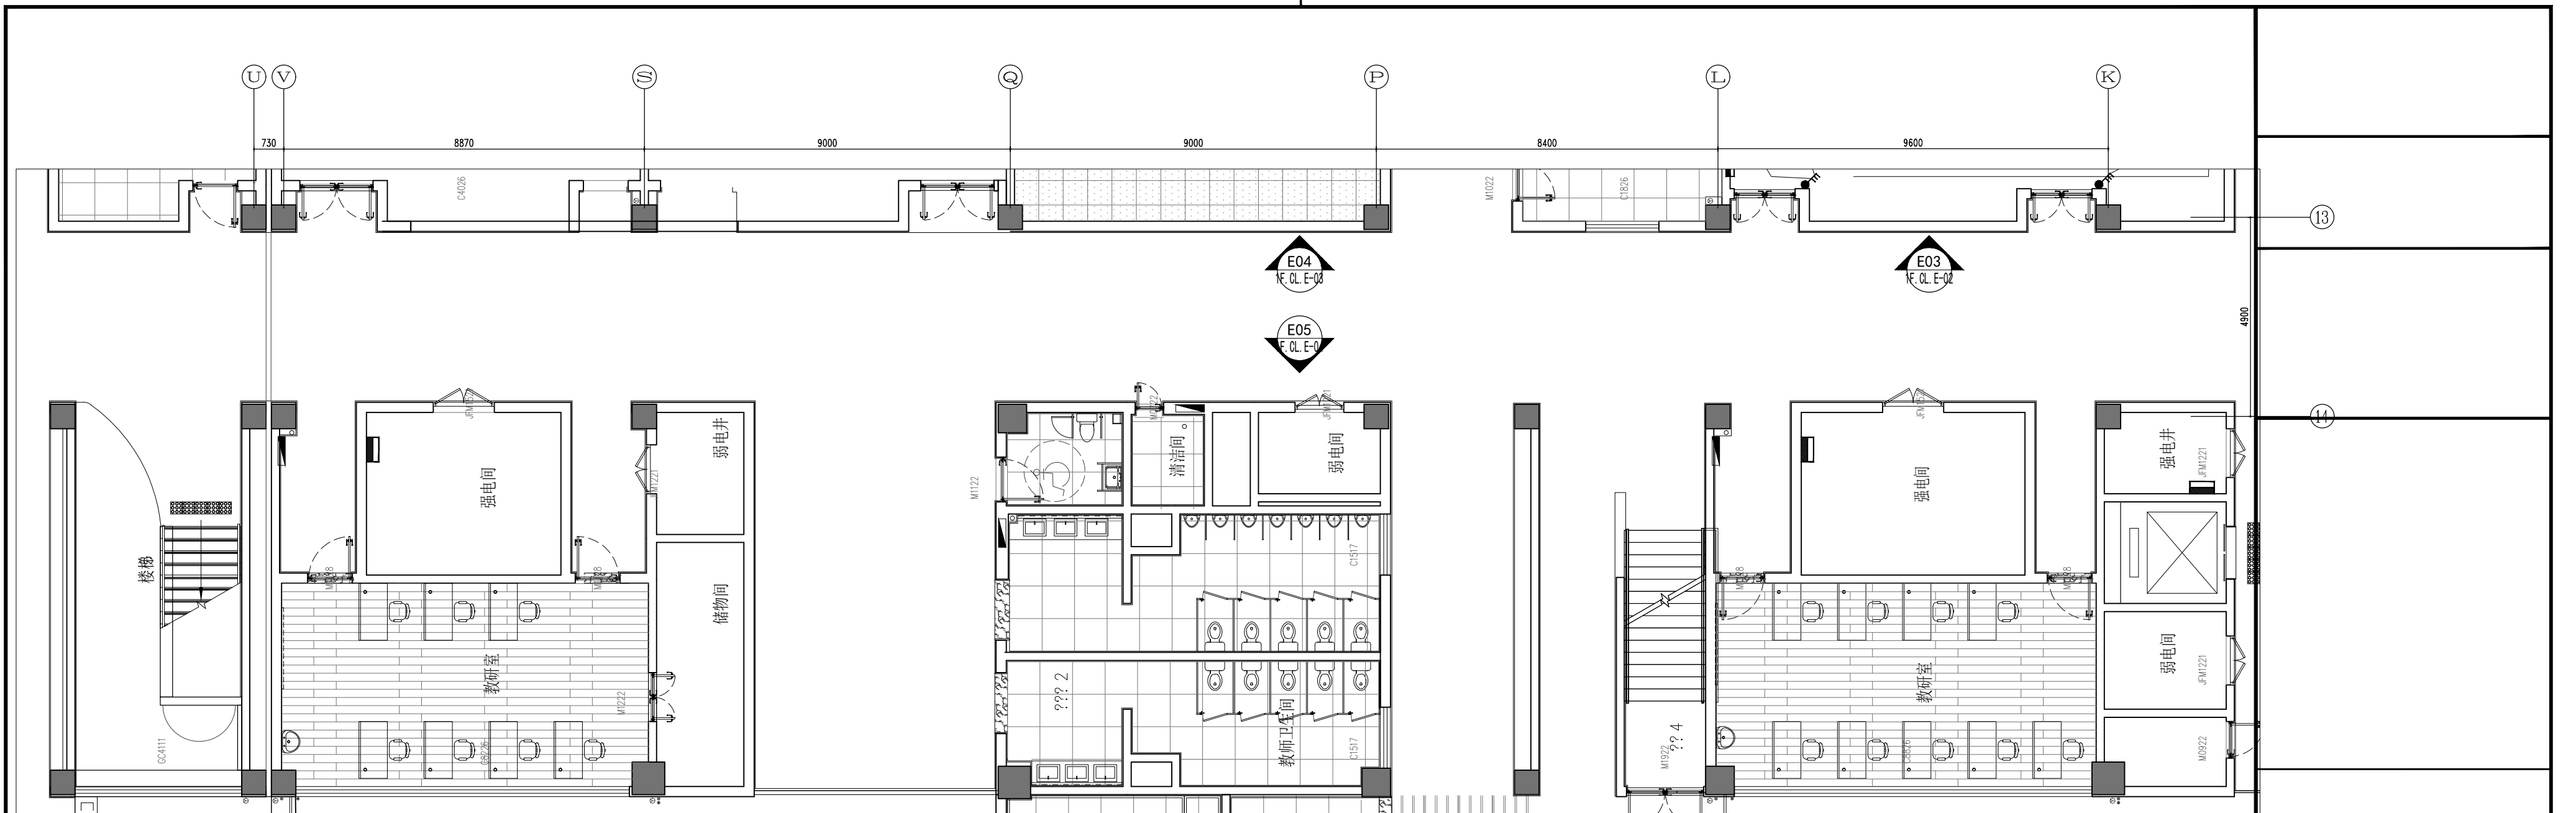


PLAN
和润长廊 和润育人平面布置及索引图SCALE: 1/60

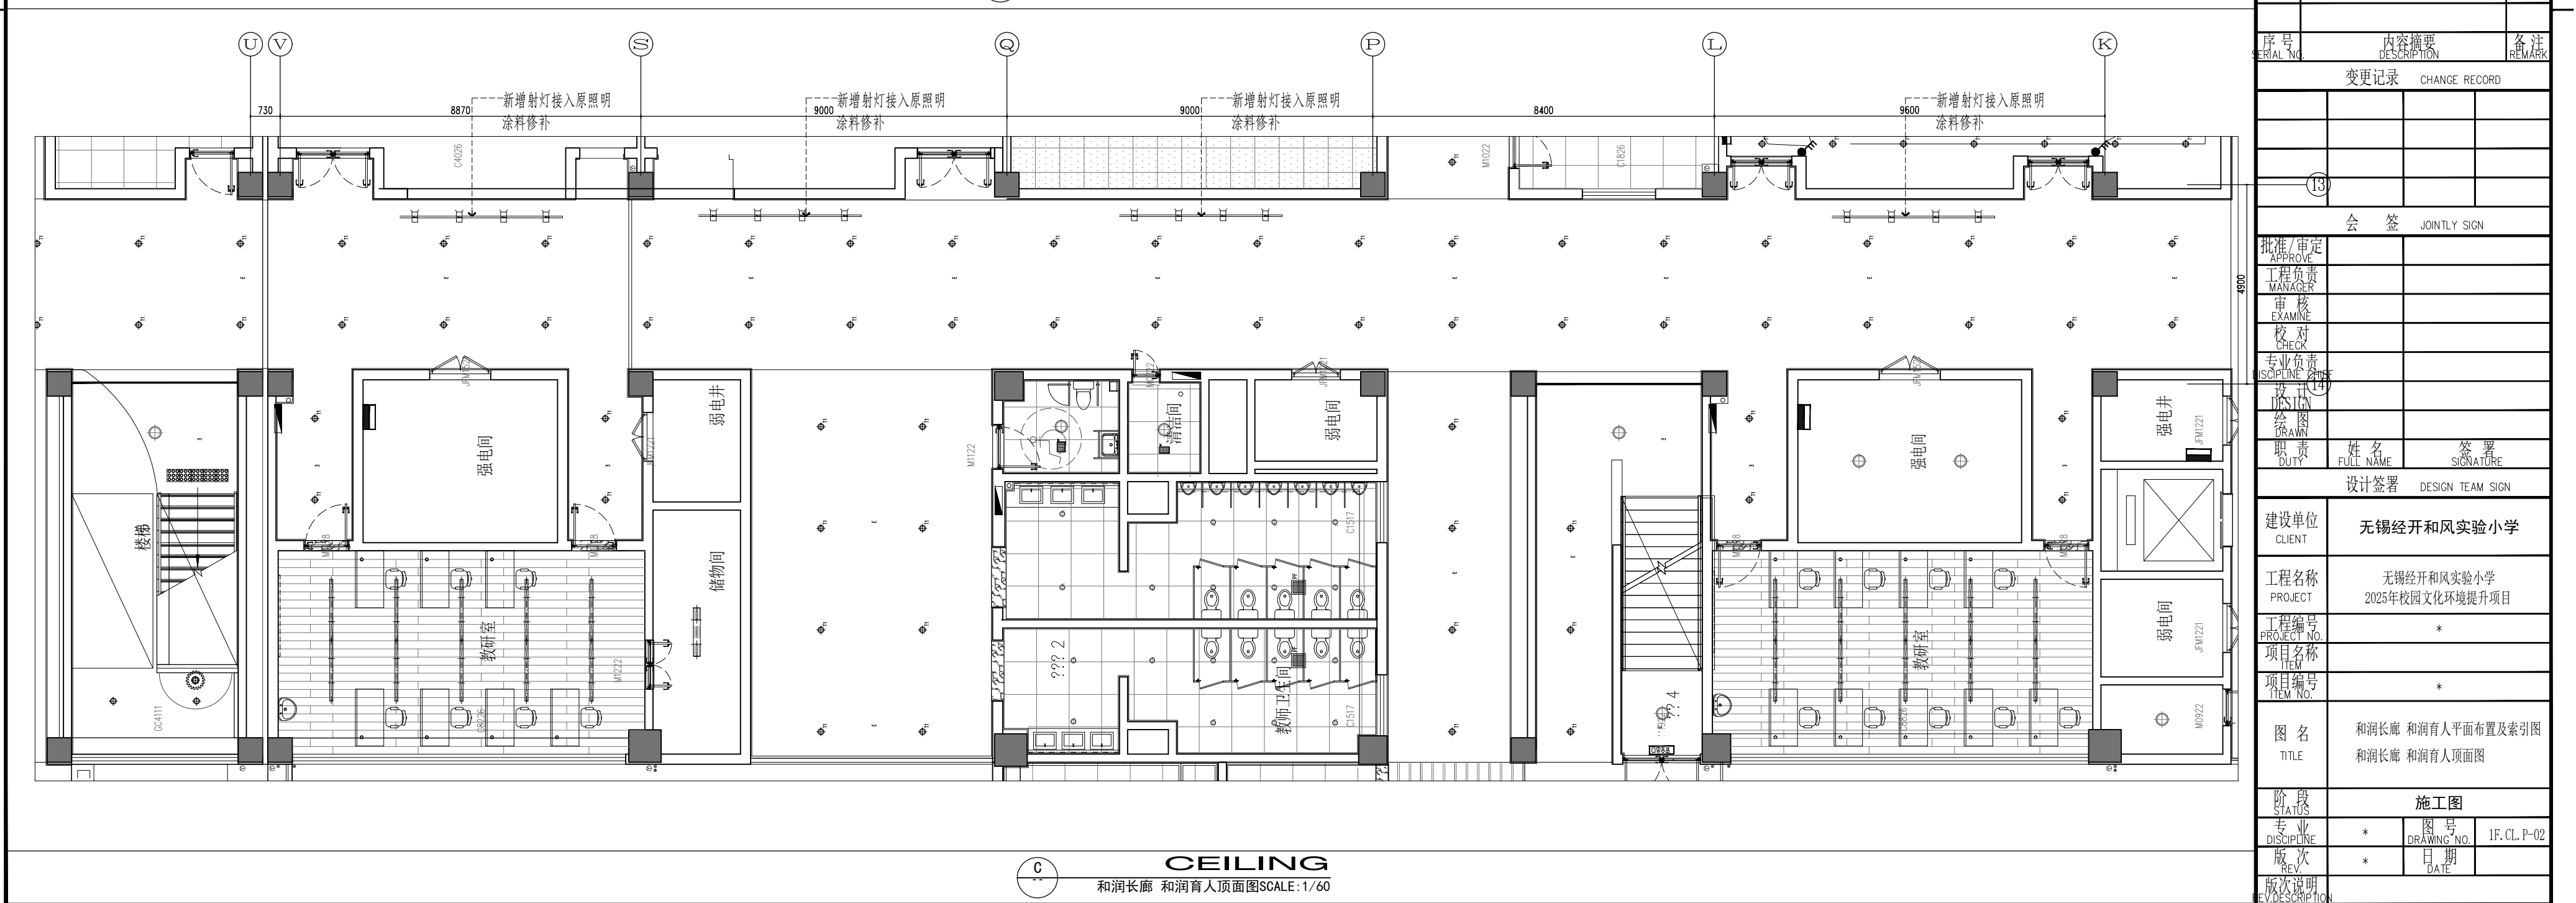


CEILING
和润长廊 和润育人顶面图SCALE: 1/60

序号 SERIAL NO.	内容摘要 DESCRIPTION	备注 REMARK
变更记录 CHANGE RECORD		
会签 JOINTLY SIGN		
批准/审定 APPROVE		
工程负责 MANAGER		
审核 EXAMINE		
校对 CHECK		
专业负责 DISCIPLINE		
设计 DESIGN		
绘图 DRAWN		
职责 DUTY	姓名 FULL NAME	签署 SIGNATURE
设计签署 DESIGN TEAM SIGN		
建设单位 CLIENT	无锡经开和风实验小学	
工程名称 PROJECT	无锡经开和风实验小学 2025年校园文化环境提升项目	
项目编号 PROJECT NO.	*	
项目名称 ITEM		
项目编号 ITEM NO.	*	
图名 TITLE	和润长廊 和润育人平面布置及索引图 和润长廊 和润育人顶面图	
阶段 STATUS	施工图	
专业 DISCIPLINE	*	图号 DRAWING NO. 1F, CL, P-02
版次 REV	*	日期 DATE
版次说明 REV DESCRIPTION		

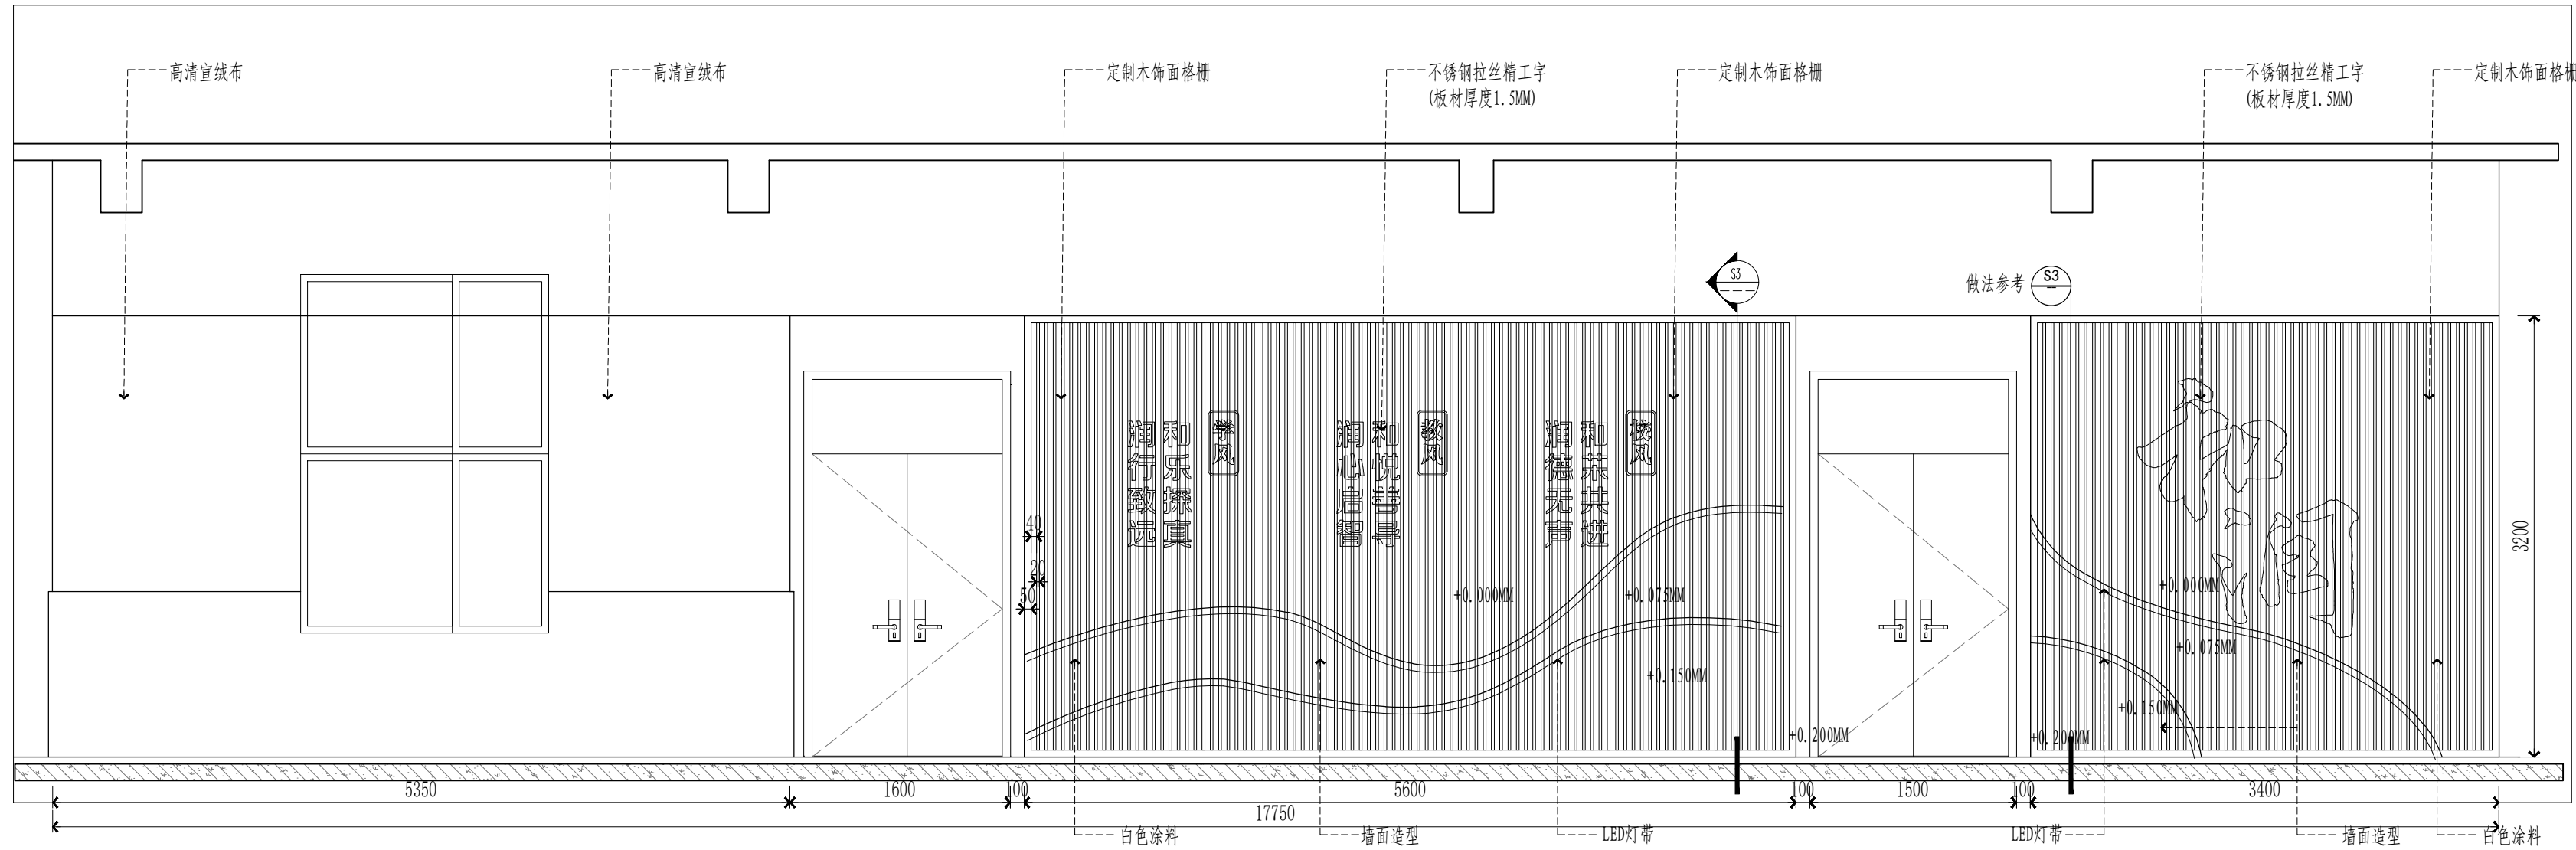

E03

ELEVATION
和润长廊 和润育人立面图SCALE: 1/40

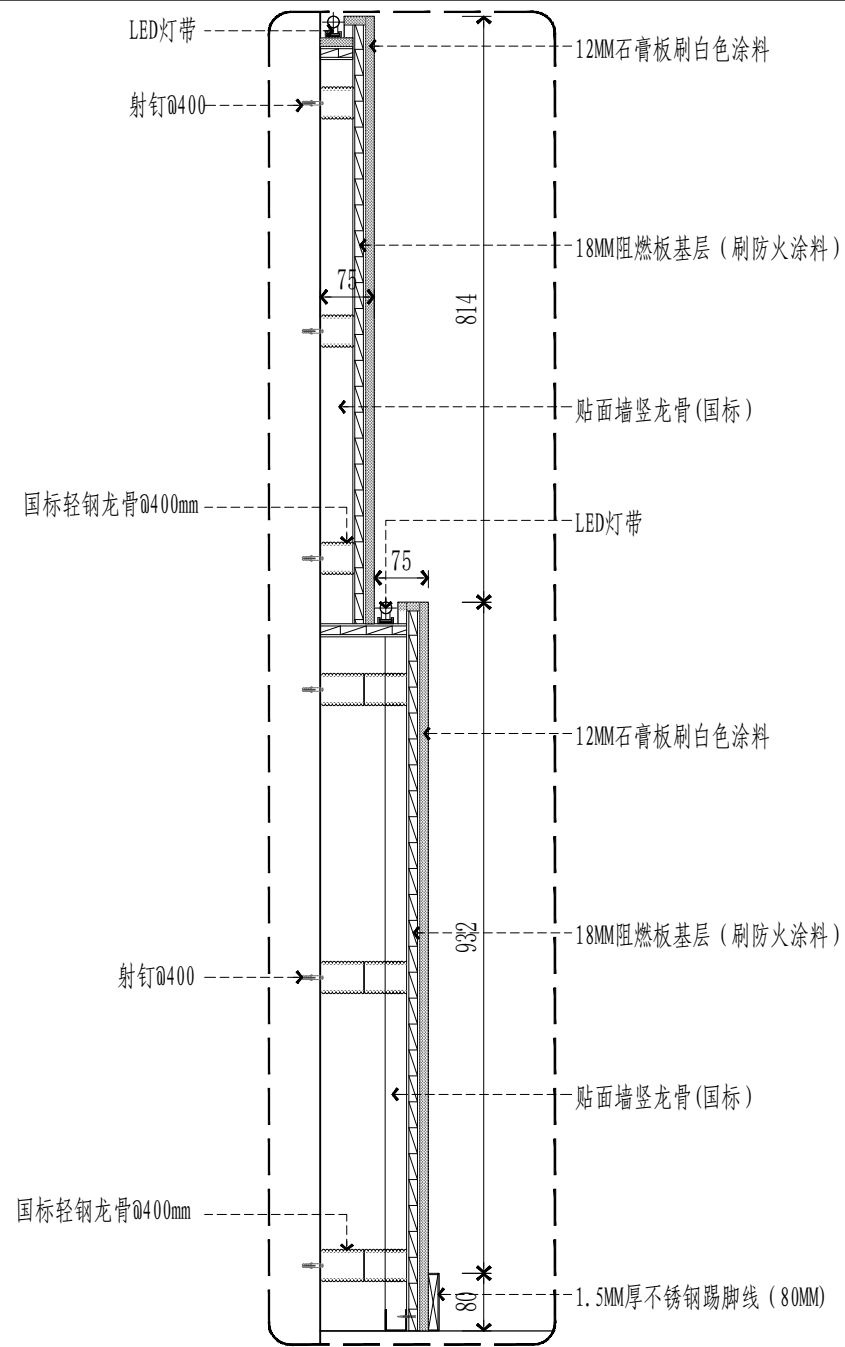


S3


SECTION
和润育人墙面剖面详图SCALE: 1/10

序号 SERIAL NO.	内容摘要 DESCRIPTION	备注 REMARK
变更记录 CHANGE RECORD		
会签 JOINTLY SIGN		
批准/审定 APPROVE		
工程负责 MANAGER		
审核 EXAMINE		
校对 CHECK		
专业负责 DISCIPLINE CHIEF		
设计 DESIGN		
绘图 DRAWN		
职责 DUTY	姓名 FULL NAME	签署 SIGNATURE
设计签署 DESIGN TEAM SIGN		
建设单位 CLIENT	无锡经开和风实验小学	
工程名称 PROJECT	无锡经开和风实验小学 2025年校园文化环境提升项目	
项目编号 PROJECT NO.	*	
项目名称 ITEM		
项目编号 ITEM NO.	*	
图名 TITLE	和润长廊 和润育人立面图	
阶段 STATUS	施工图	
专业 DISCIPLINE	*	图号 DRAWING NO.
版次 REV.	*	日期 DATE
版次说明 REV. DESCRIPTION	1F.C.L.E-02	

序号 SERIAL NO.	内容摘要 DESCRIPTION	备注 REMARK	
变更记录 CHANGE RECORD			
会 签 JOINTLY SIGN			
批准/审定 APPROVE			
工程负责人 MANAGER			
审 核 EXAMINE			
校 对 CHECK			
专业负责人 DISCIPLINE CHIEF			
设 计 DESIGN			
绘图 DRAWING			
职 责 DUTY	姓 名 FULL NAME	签 署 SIGNATURE	
设计签署 DESIGN TEAM SIGN			
建设单位 CLIENT	无锡经开和风实验小学		
工程名称 PROJECT	无锡经开和风实验小学 2025年校园文化环境提升项目		
工程编号 PROJECT NO.	*		
项目名称 ITEM			
项目编号 ITEM NO.	*		
图 名 TITLE	和润长廊 和润育人立面图		
阶 段 STATUS	施工图		
专 业 DISCIPLINE	*	图 号 DRAWING NO.	1F.CL.E-03
版 次 REV	*	日 期 DATE	
版次说明 REVISION			

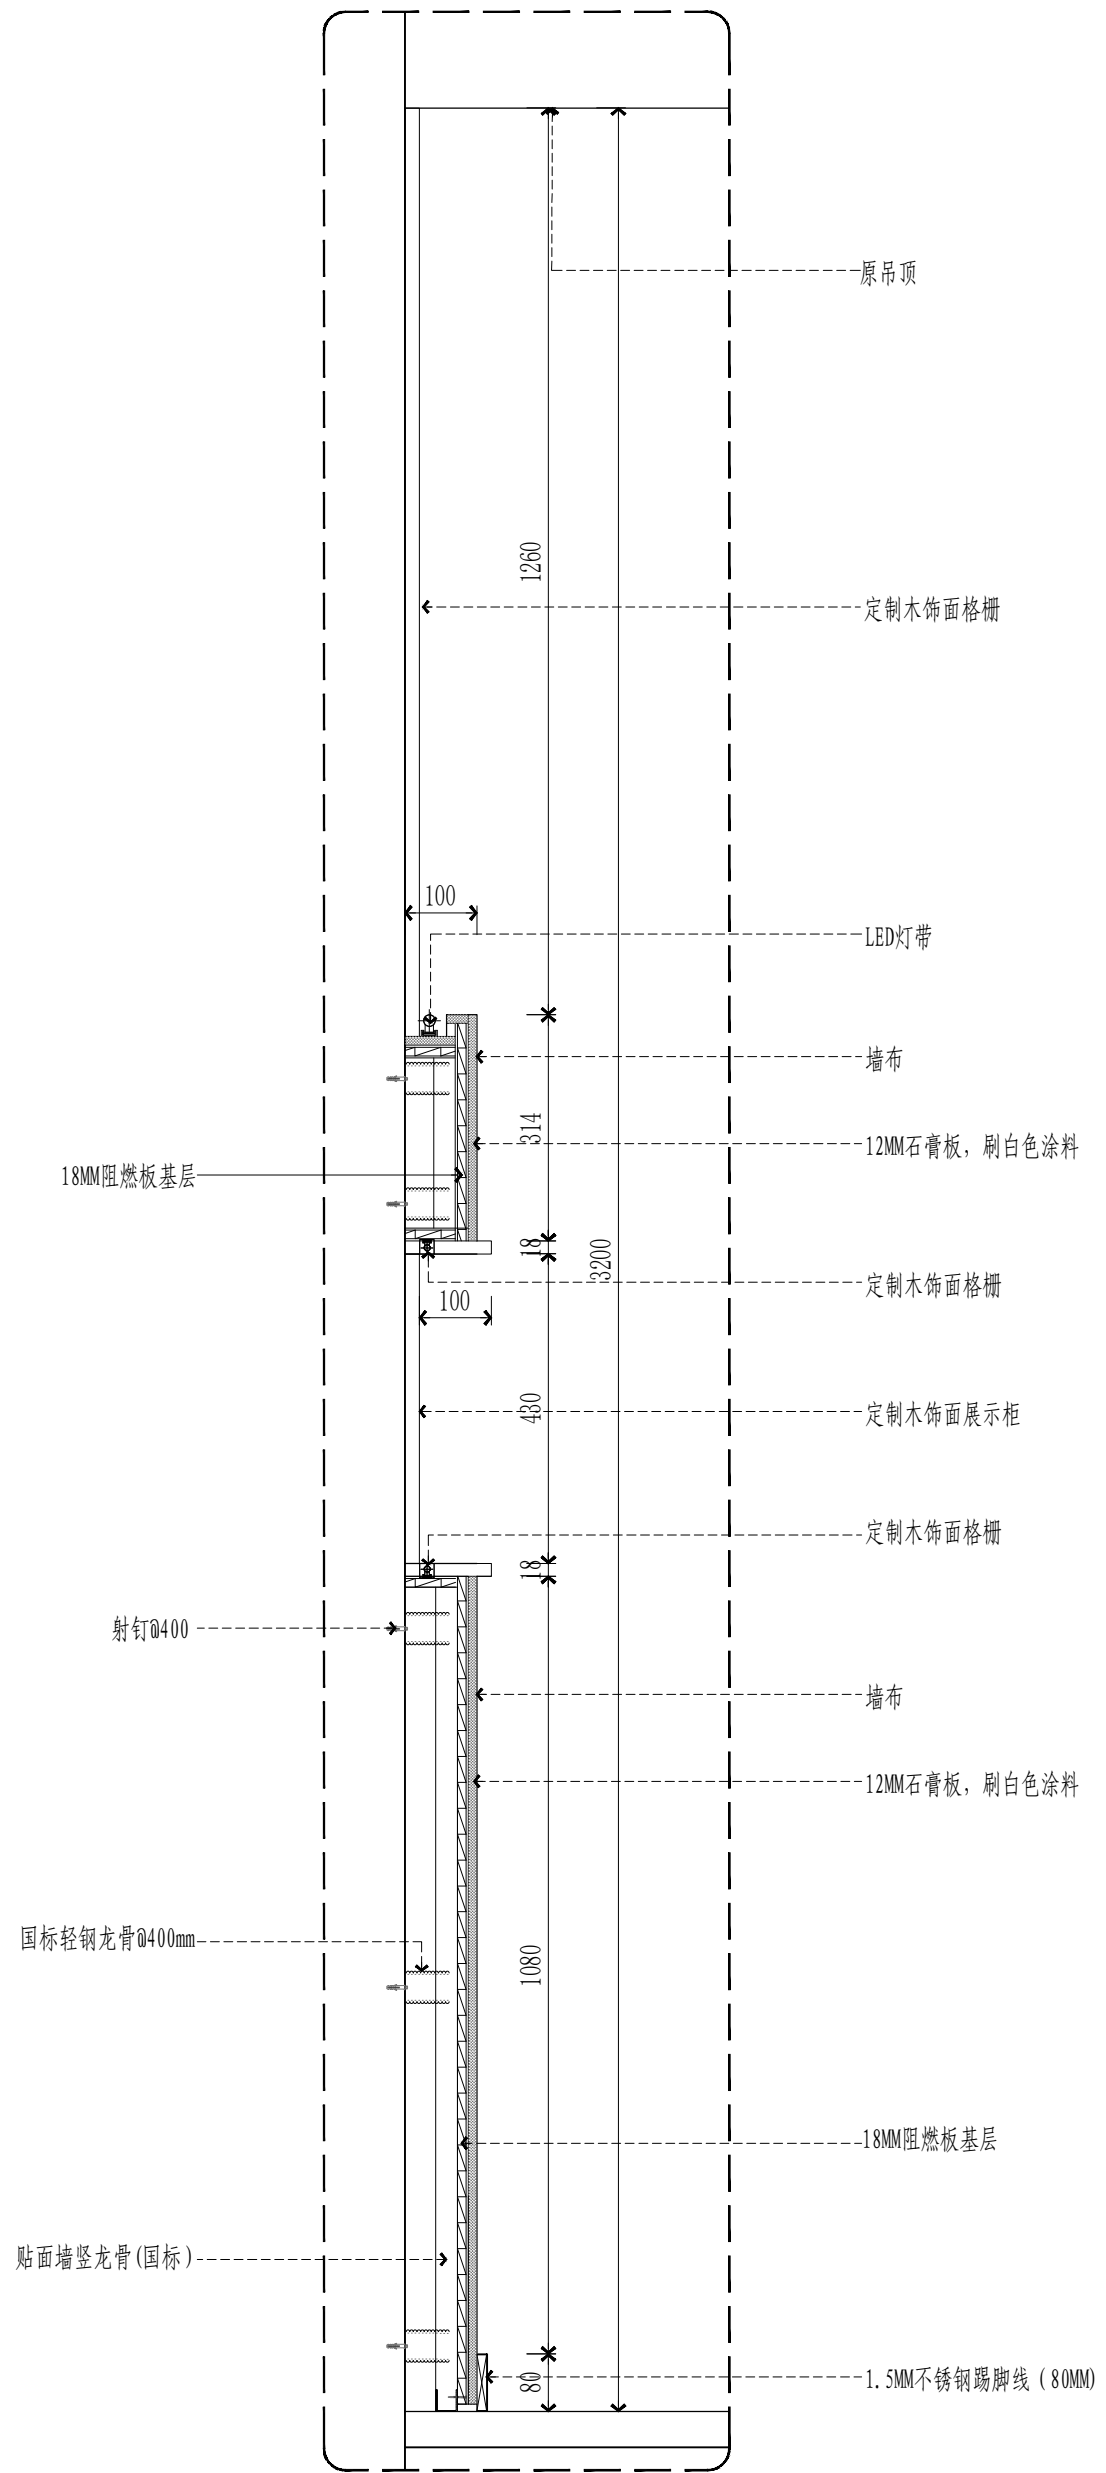




S4
和润育人墙面剖面详图SCALE: 1/10

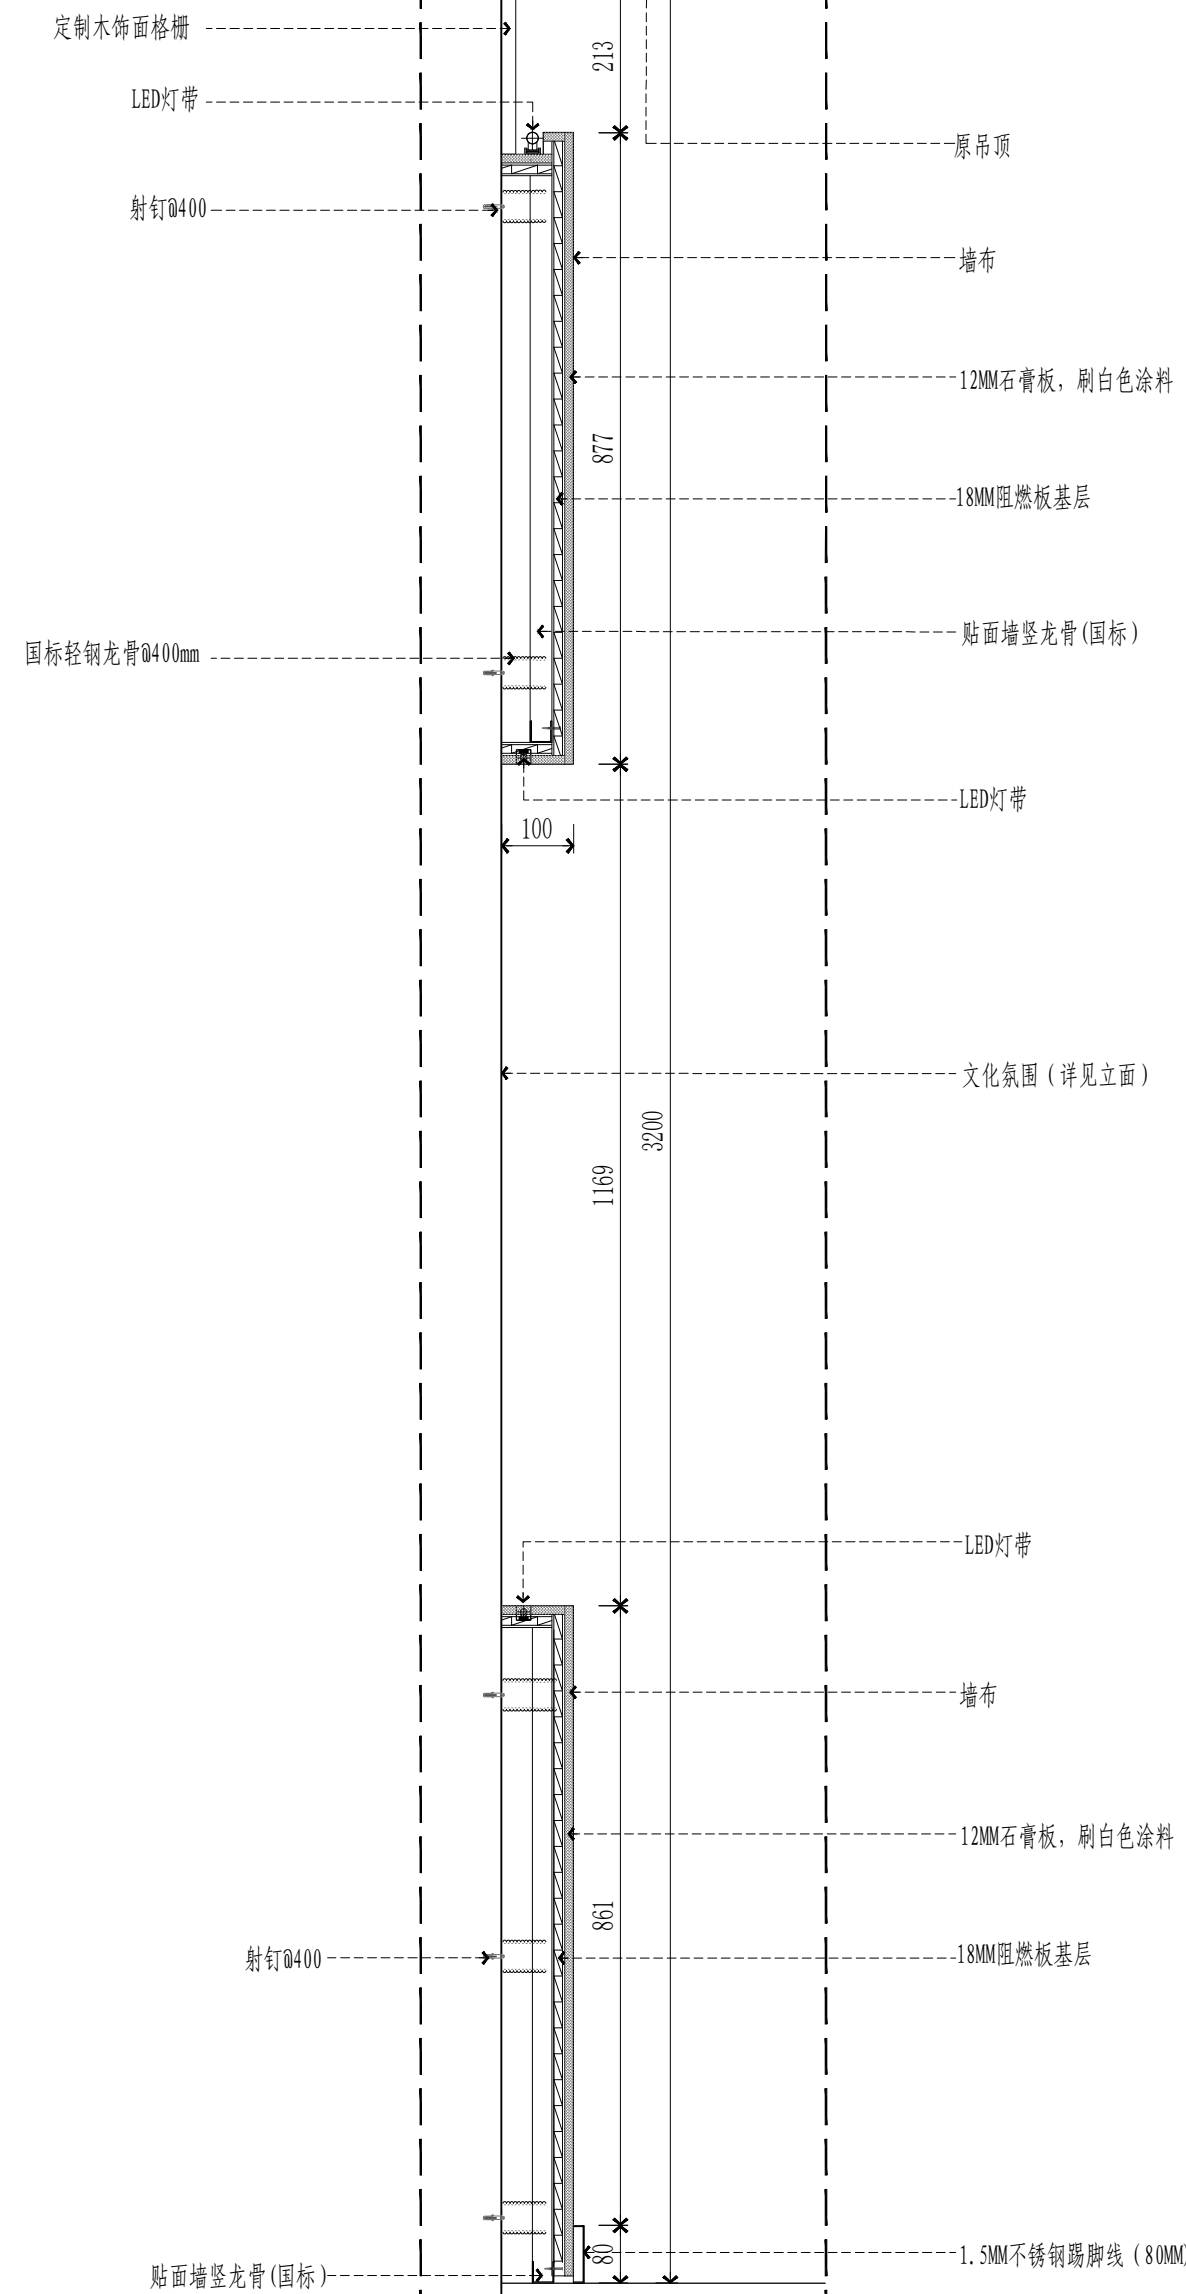



S5
和润育人墙面剖面详图SCALE: 1/10

序号 SERIAL NO.	内容摘要 DESCRIPTION	备注 REMARK
变更记录 CHANGE RECORD		
会 签 JOINTLY SIGN		
批准/审定 APPROVE		
工程负责 MANAGER		
审核 EXAMINE		
校对 CHECK		
专业负责 DISCIPLINE CHIEF		
设计 DESIGN		
绘图 DRAWN		
职责 DUTY	姓 名 FULL NAME	签 署 SIGNATURE
设计签署 DESIGN TEAM SIGN		
建设单位 CLIENT	无锡经开和风实验小学	
工程名称 PROJECT	无锡经开和风实验小学 2025年校园文化环境提升项目	
工程编号 PROJECT NO.	*	
项目名称 ITEM		
项目编号 ITEM NO.	*	
图 名 TITLE	和润育人墙面剖面详图	
阶 段 STATUS	施工图	
专 业 DISCIPLINE	*	图 号 DRAWING NO. IF.CL.D-01
版 次 REV.	*	日 期 DATE
版次说明 REV. DESCRIPTION		

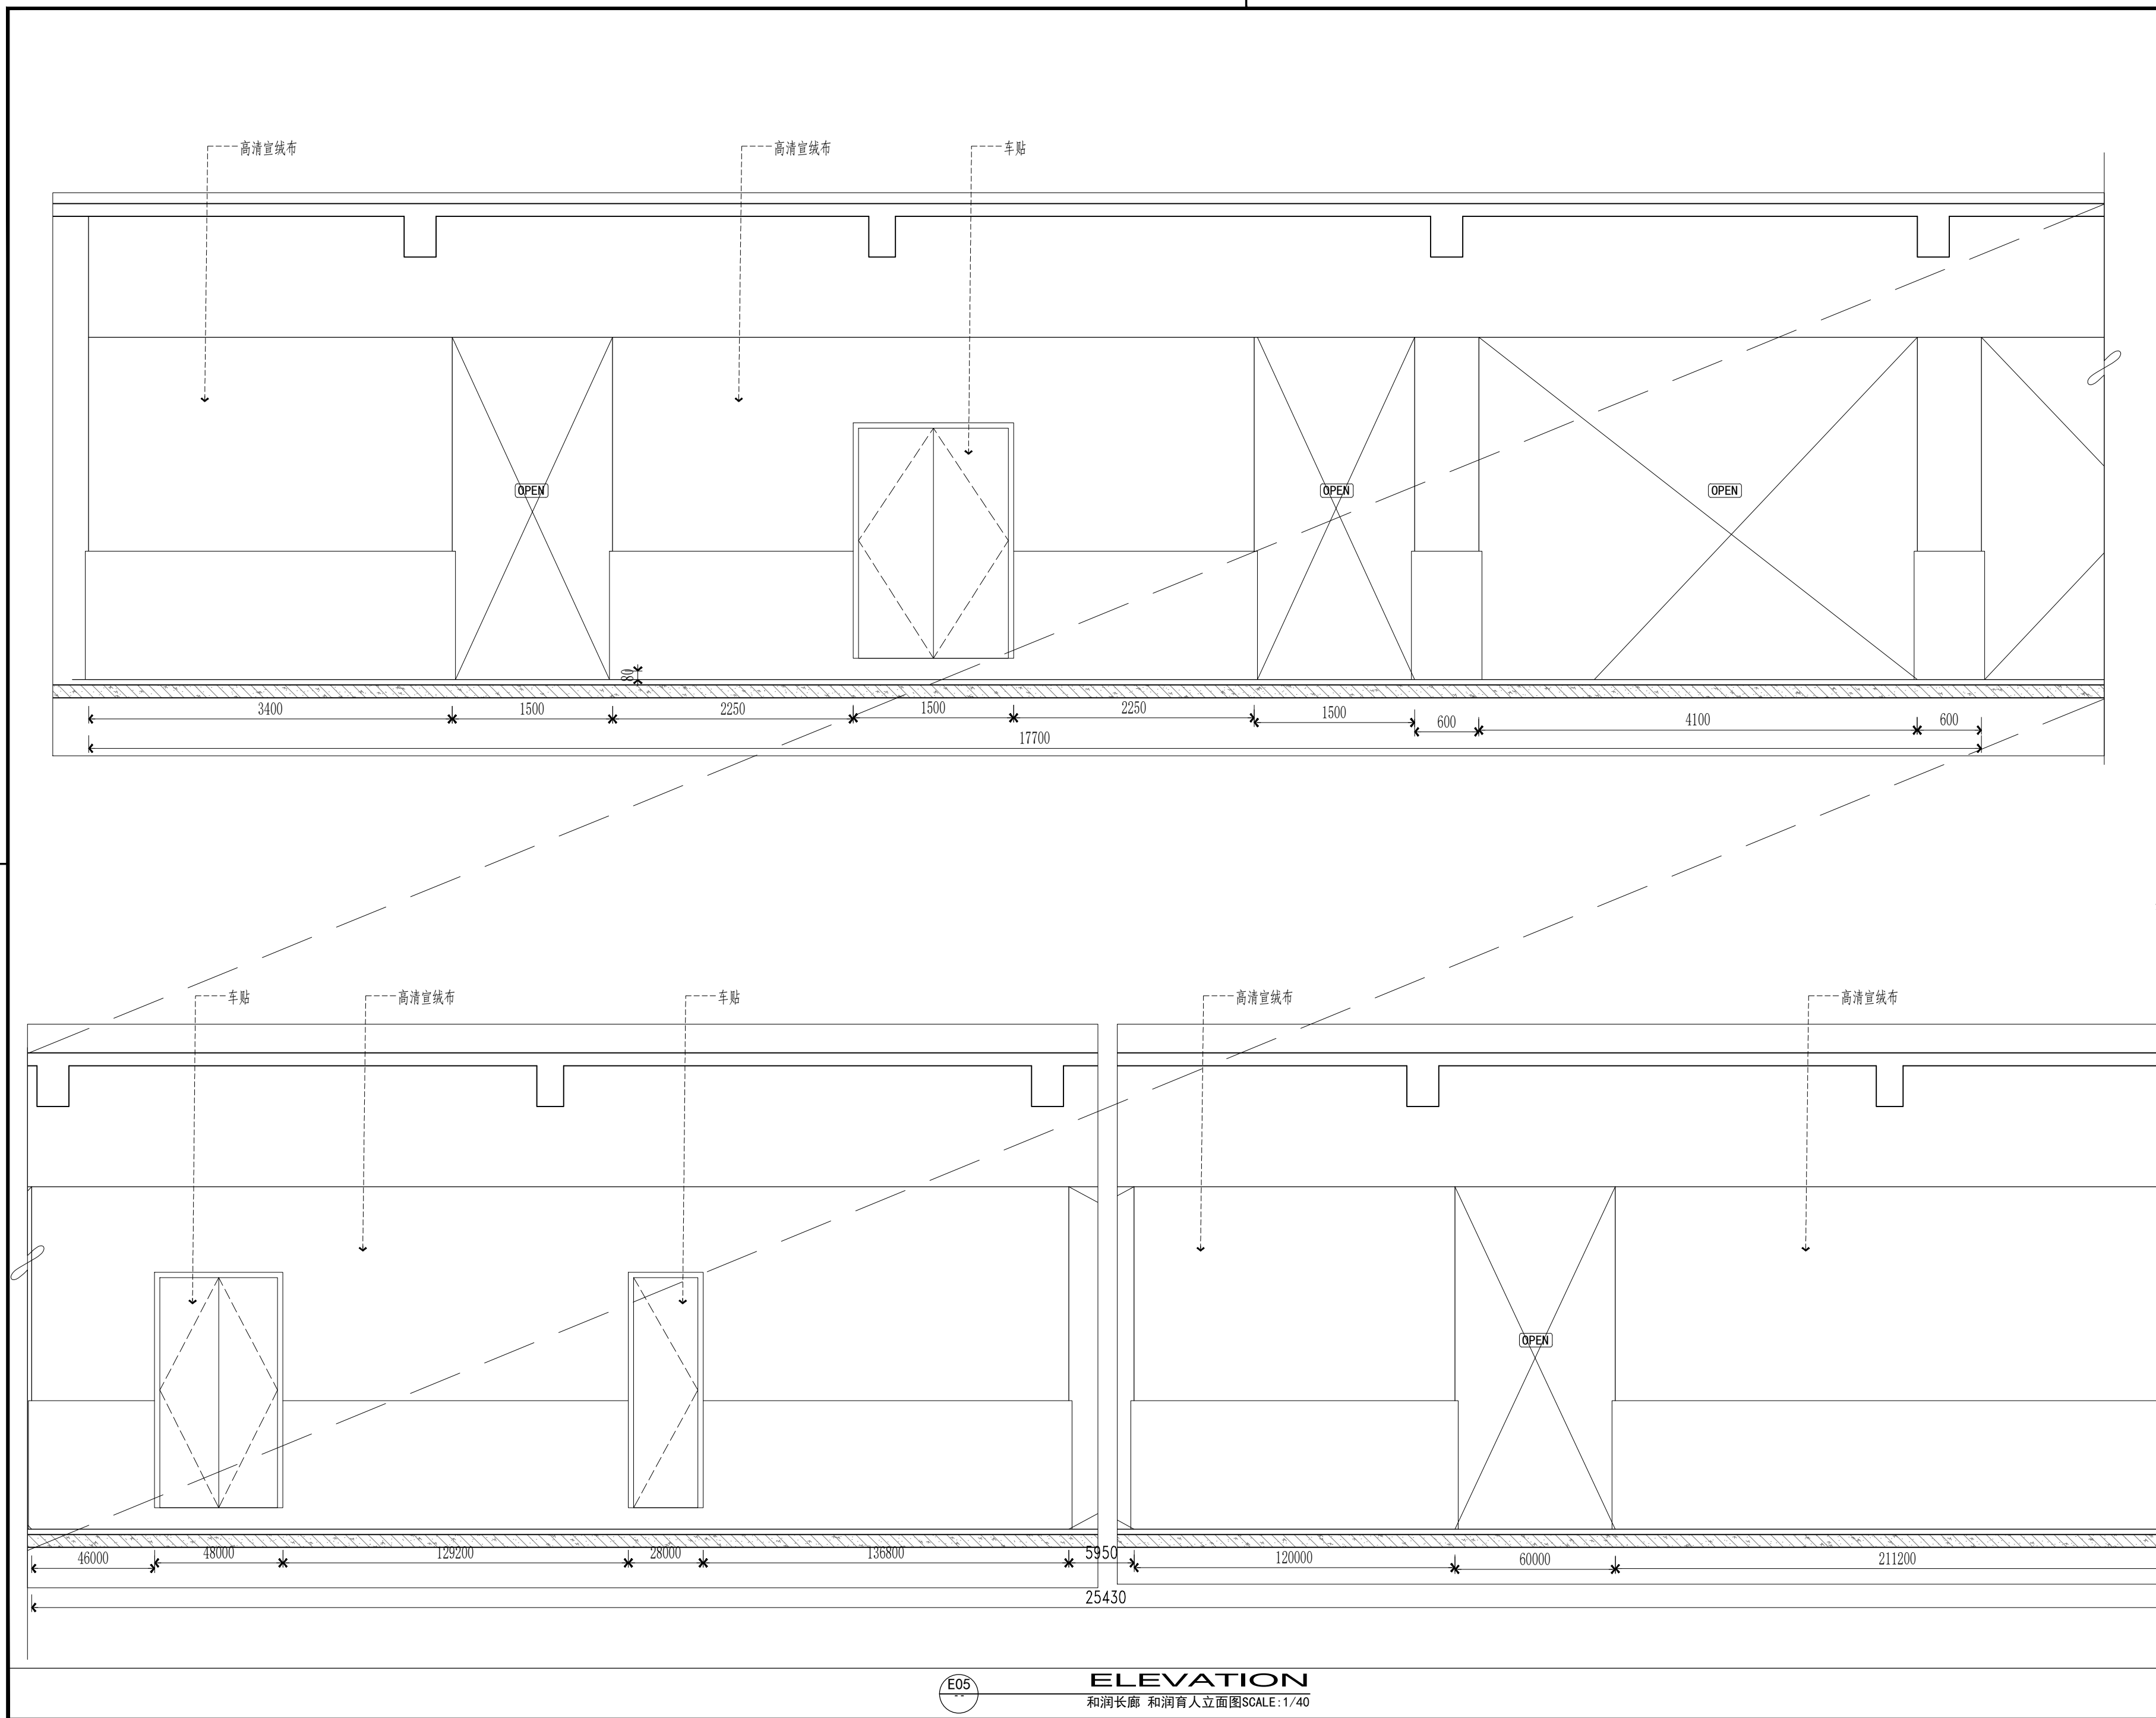
[illegible]

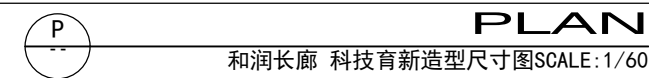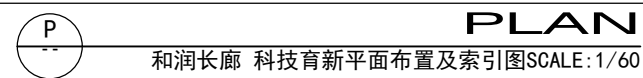


序号 SERIAL NO.		内容摘要 DESCRIPTION		备注 REMARK	
变更记录 CHANGE RECORD					
会 签 JOINTLY SIGN					
批准/审定 APPROVE					
工程负责人 MANAGER					
审 核 EXAMINE					
校 对 CHECK					
专业负责人 SPECIALIST CHIEF					
设 计 DESIGN					
绘 图 DRAW					
职 责 DUTY		姓 名 FULL NAME		签 署 SIGNATURE	
设计签署 DESIGN TEAM SIGN					
建设单位 CLIENT		无锡经开和风实验小学			
工程名称 PROJECT		无锡经开和风实验小学 2025年校园文化环境提升项目			
工程编号 PROJECT NO.		*			
项目名称 ITEM					
项目编号 ITEM NO.		*			
图 名 TITLE		和润长廊 科技育新平面布置及索引图 和润长廊 科技育新造型尺寸图			
阶 段 STATUS		施 工 图			
专 业 DISCIPLINE		*	图 号 DRAWING NO.	1F. CL. P-03	
版 次 REV.		*	日 期 DATE		
版次说明 REV. DESCRIPTION					

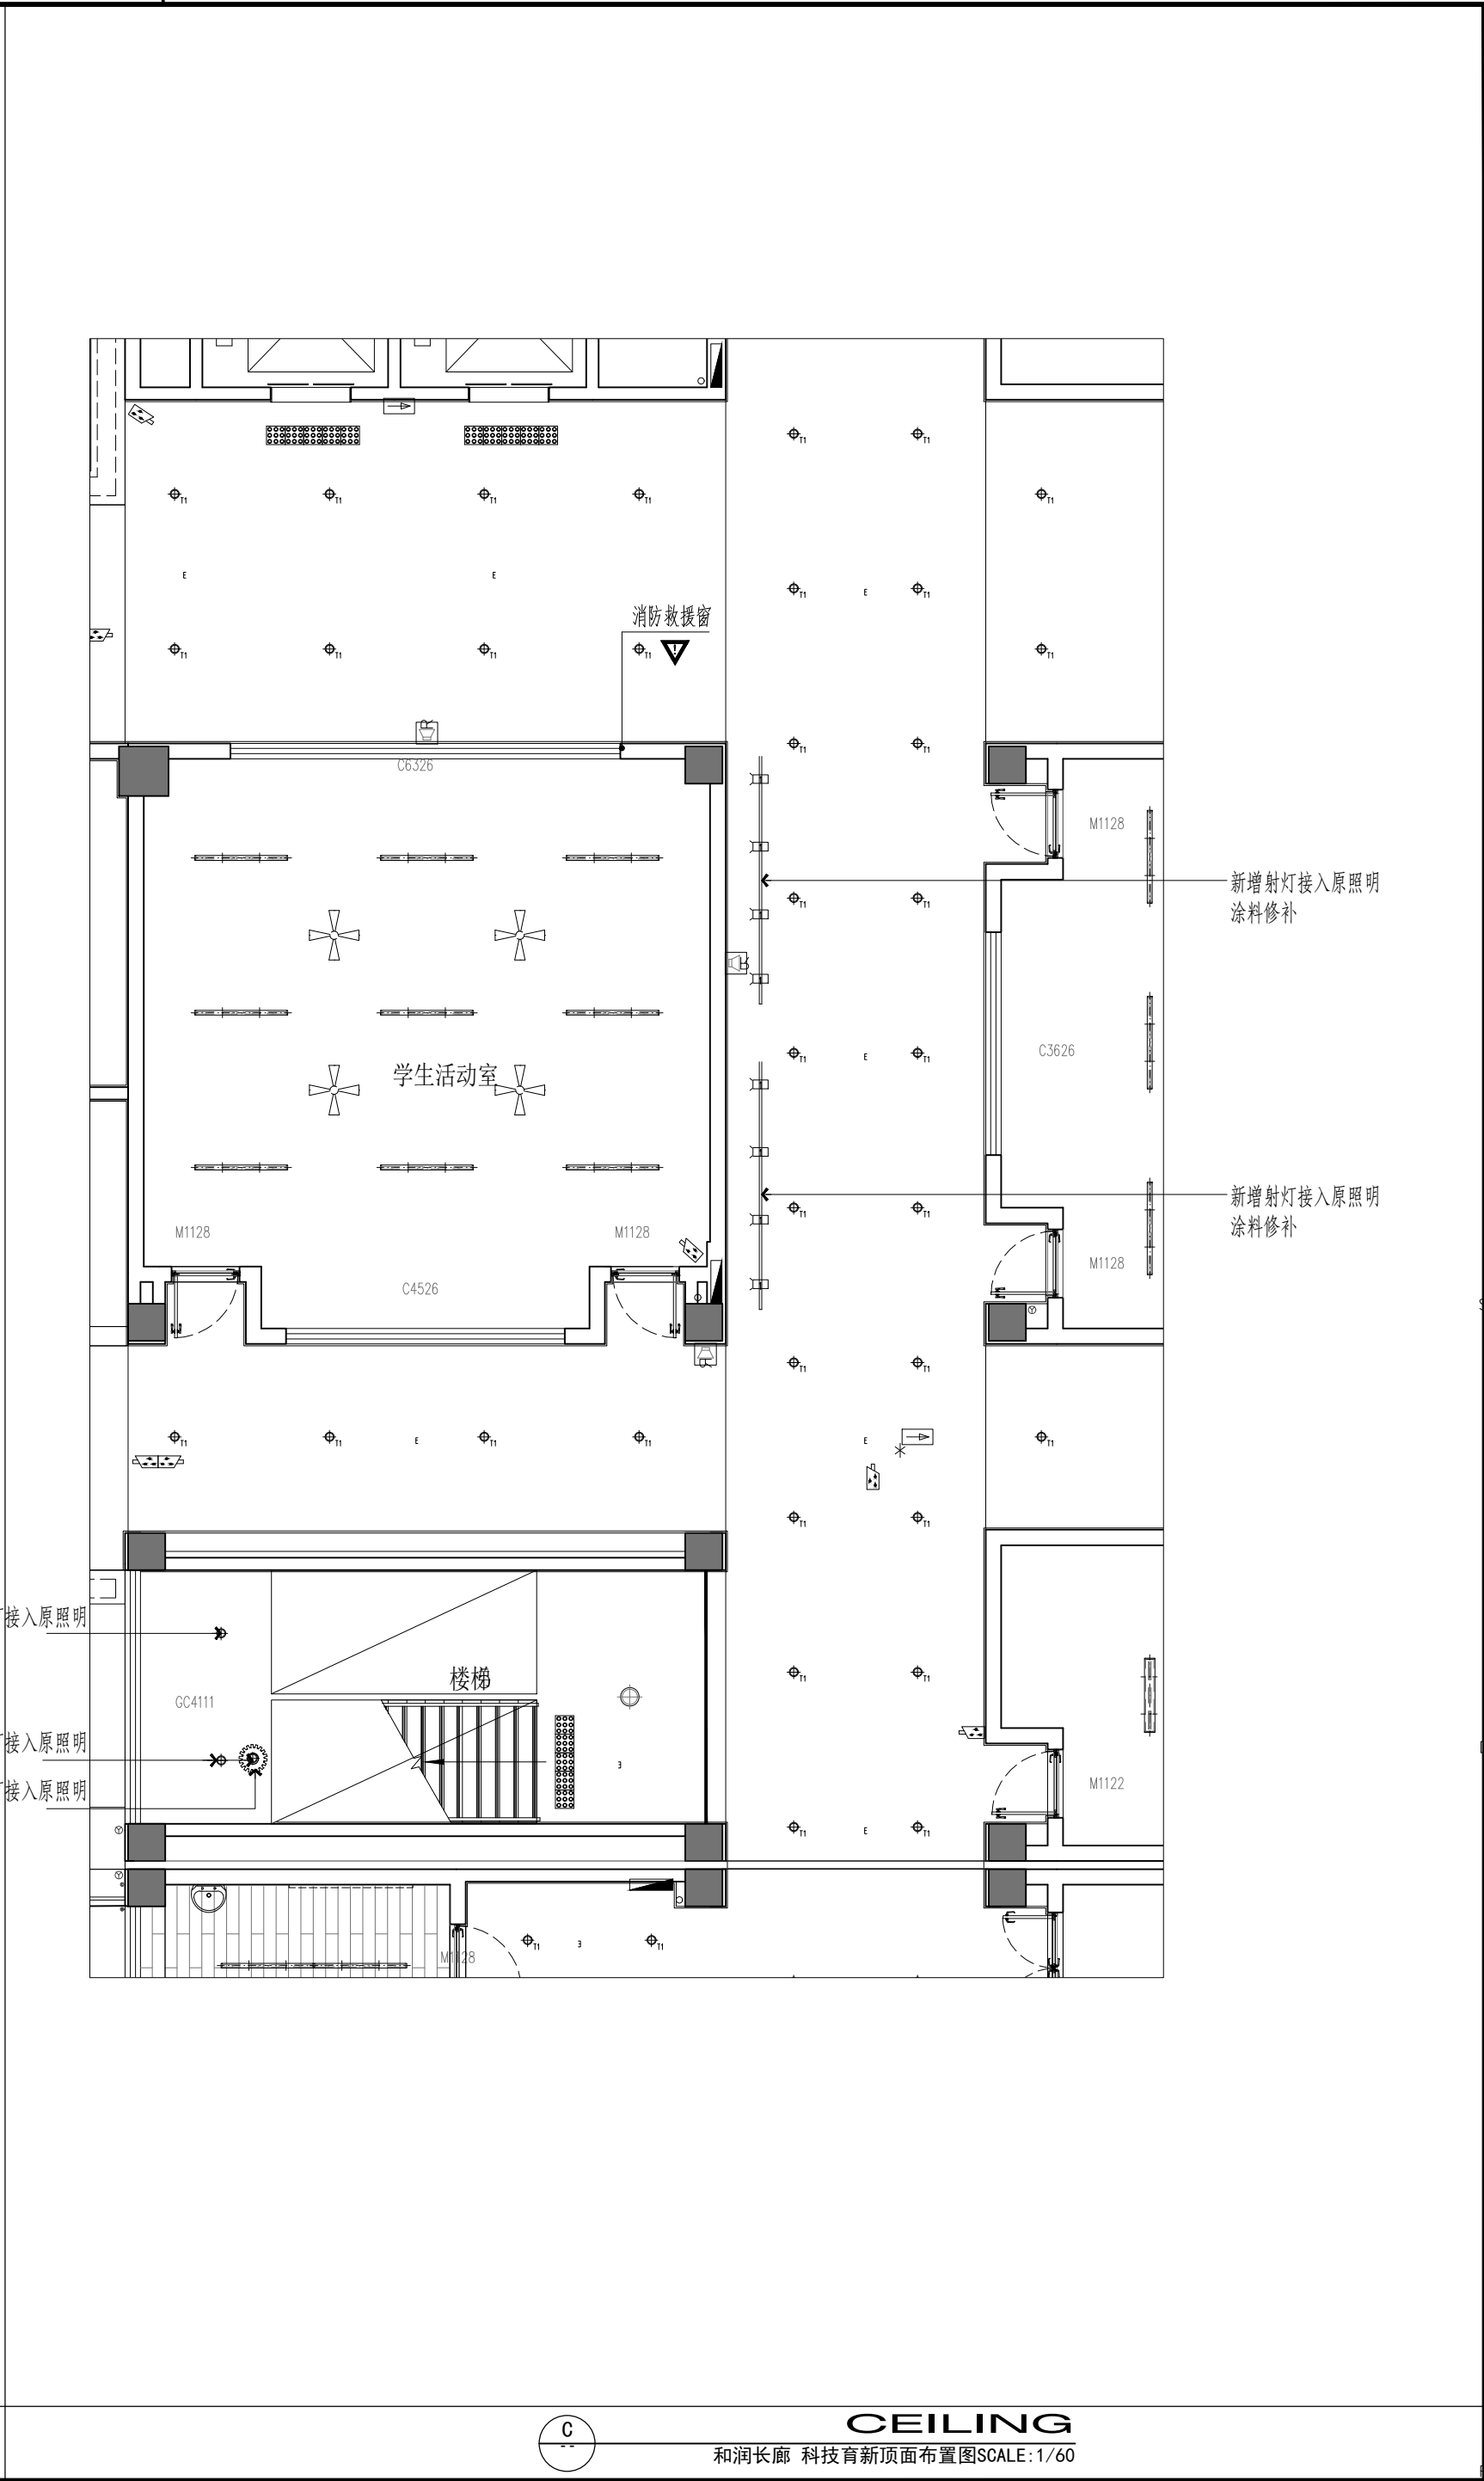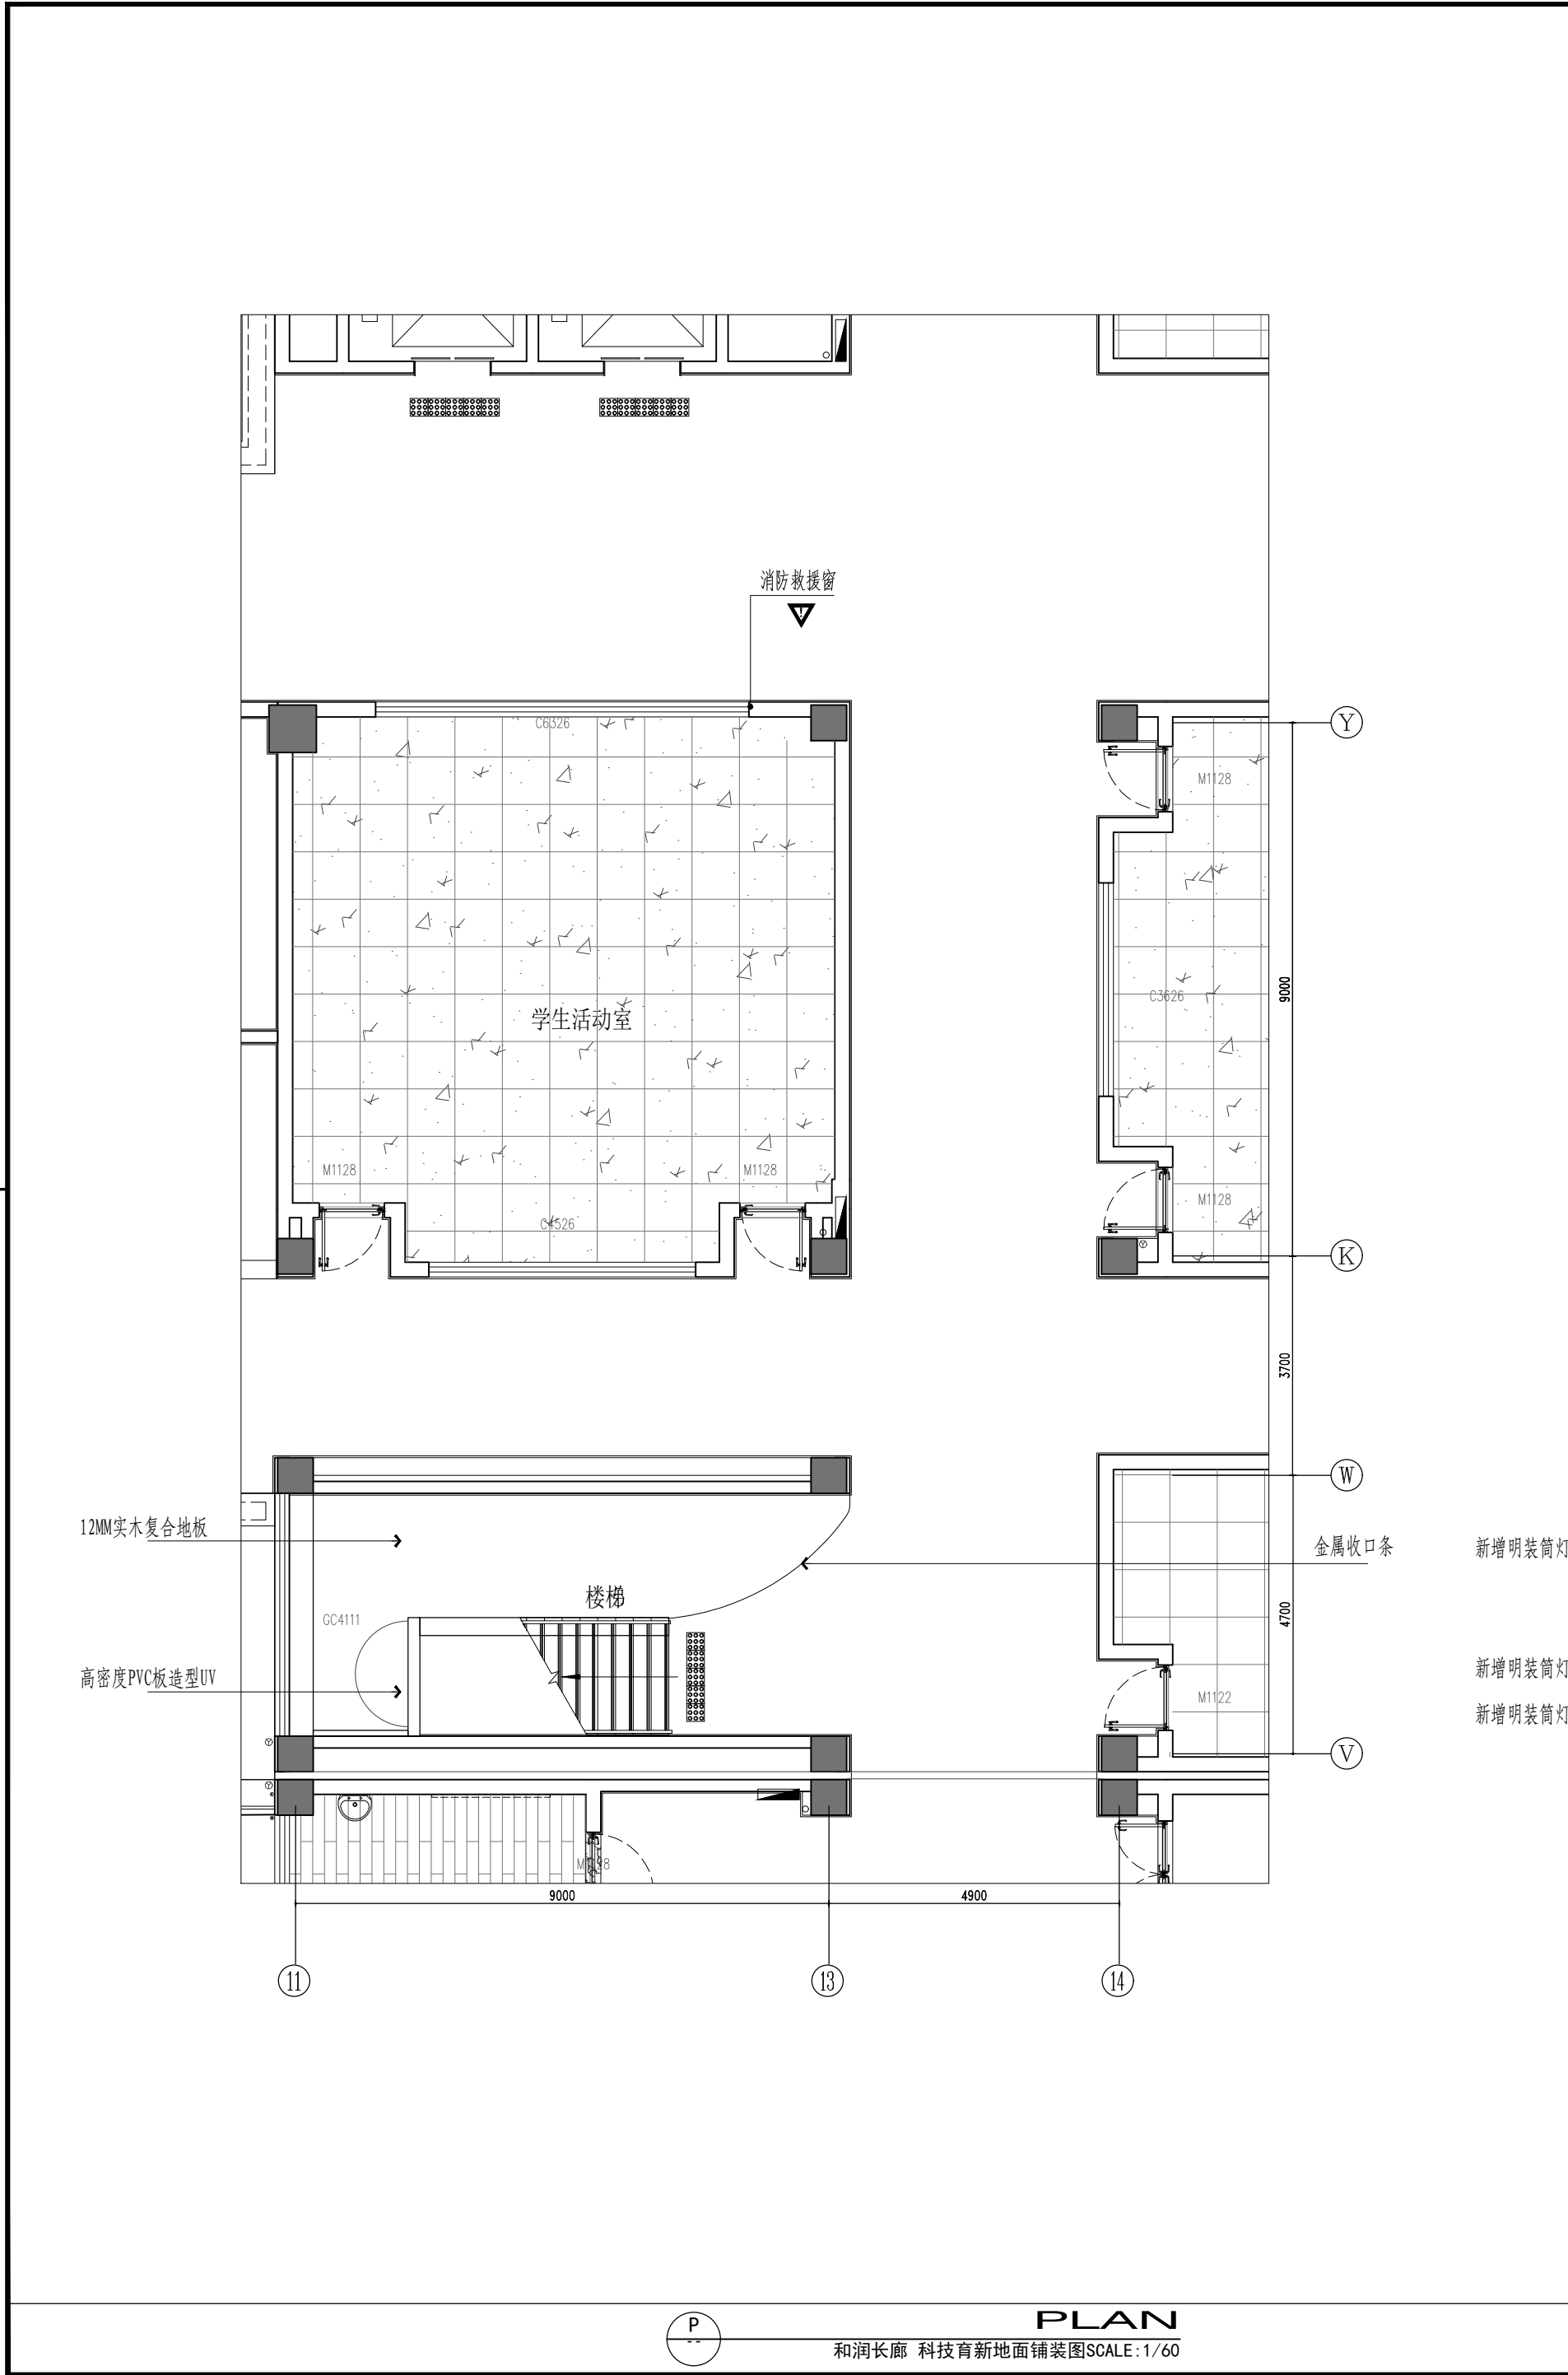


序号	内容摘要	备注
SERIAL NO.	DESCRIPTION	REMARK
变更记录		
CHANGE RECORD		
会签		
JOINTLY SIGN		
批准/审定		
APPROVE		
工程负责		
MANAGER		
审核		
EXAMINE		
校对		
CHECK		
专业负责		
DISCIPLINE CHIEF		
设计		
DESIGN		
绘图		
DRAWN		
职责	姓名	签署
DUTY	FULL NAME	SIGNATURE
设计签署		
DESIGN TEAM SIGN		
建设单位	无锡经开和风实验小学	
CLIENT		
工程名称	无锡经开和风实验小学	
PROJECT	2025年校园文化环境提升项目	
工程编号	*	
PROJECT NO.		
项目名称		
ITEM		
项目编号	*	
ITEM NO.		
图名	和润长廊 科技育新地面铺装图	
TITLE	和润长廊 科技育新顶面布置图	
阶段	施工图	
STATUS		
专业	*	图号
DISCIPLINE		DRAWING NO.
版次	*	日期
REV		DATE
版次说明		
REV DESCRIPTION		

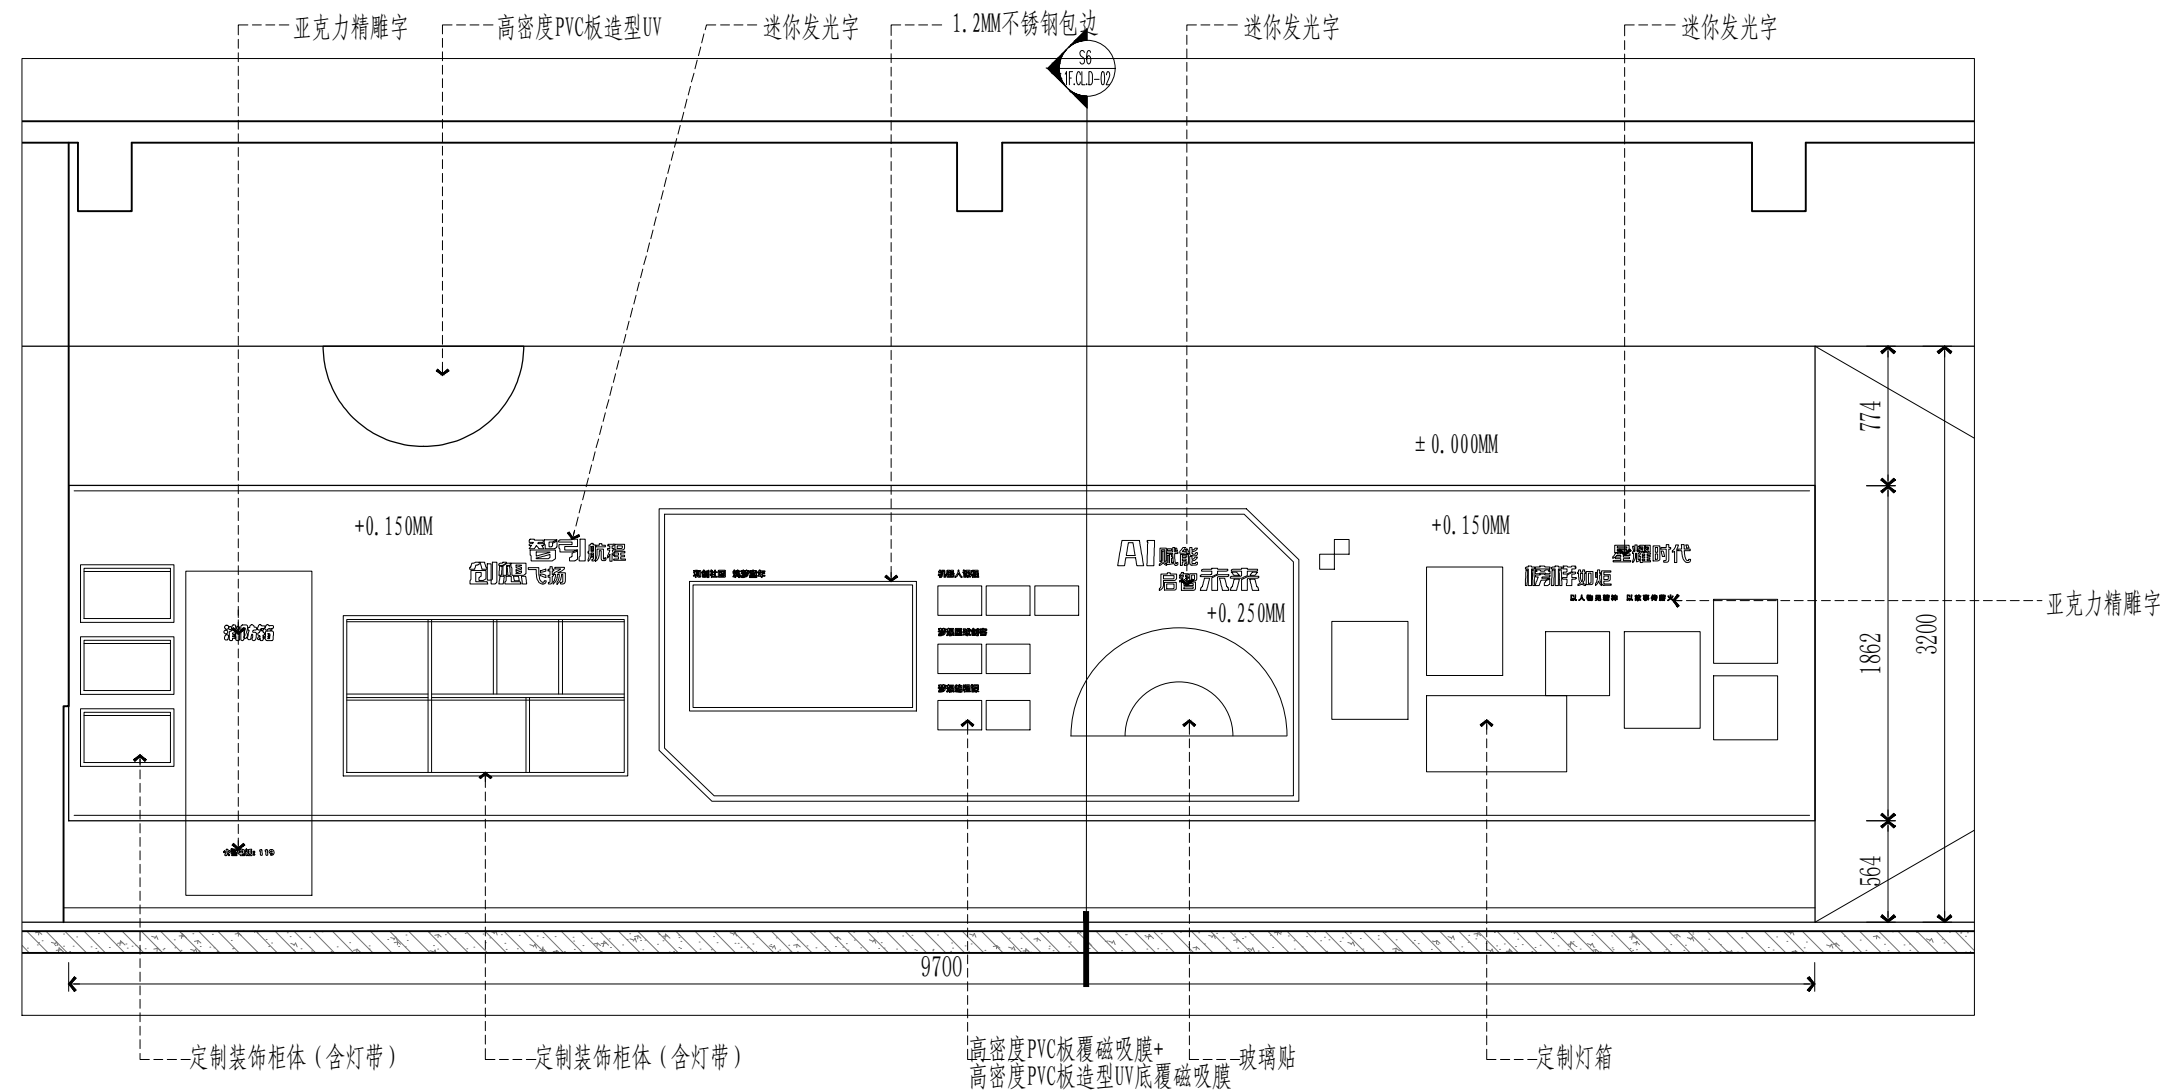

E06
和润长廊 科技育新立面图SCALE:1/40

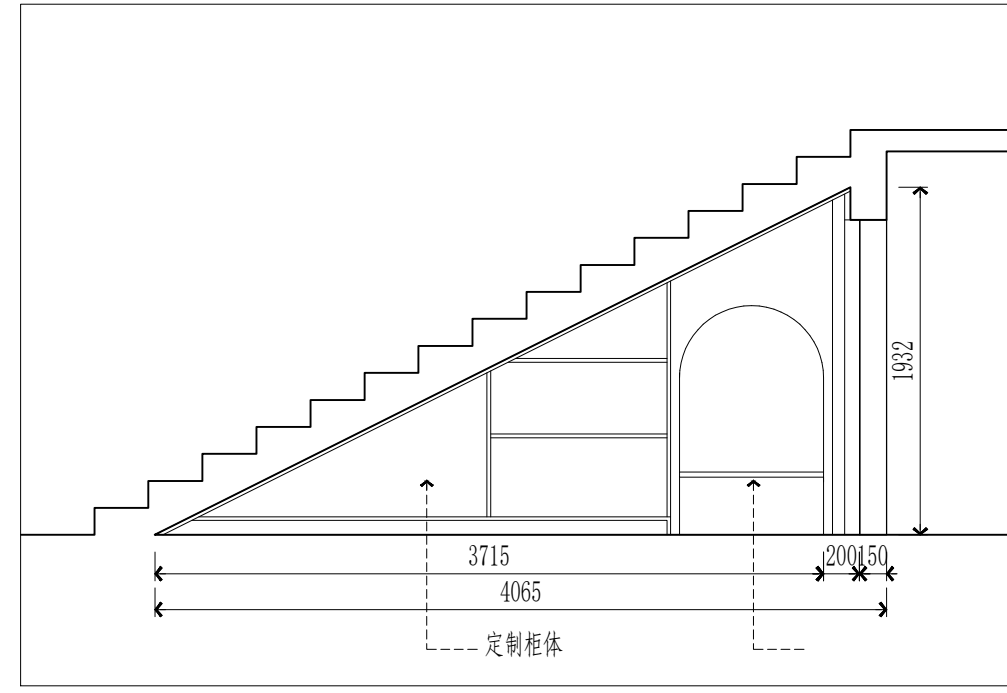


E08
和润长廊 科技育新立面图SCALE:1/40

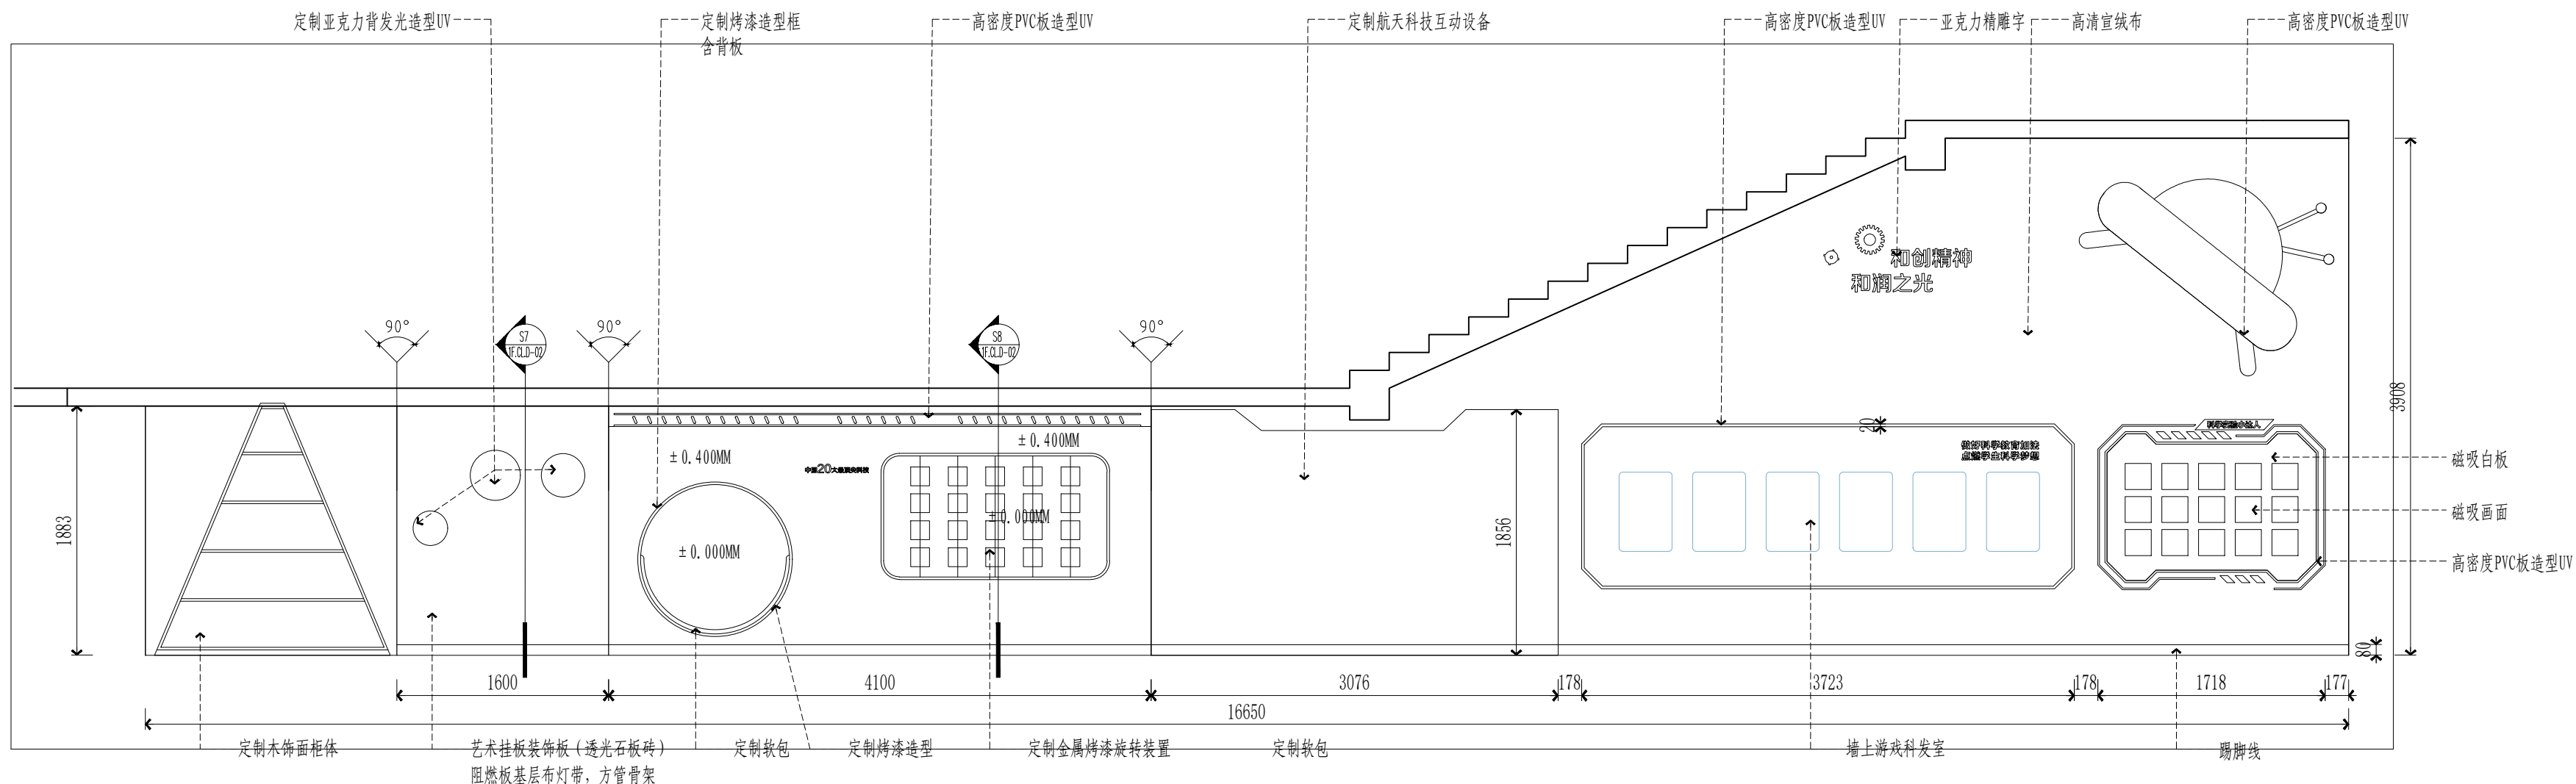


E07
和润长廊 科技育新立面图SCALE:1/40


序号	内容摘要	备注
SERIAL NO.	DESCRIPTION	REMARK
变更记录		
CHANGE RECORD		
会签		
JOINTLY SIGN		
批准/审定		
APPROVE		
工程负责		
MANAGER		
审核		
EXAMINE		
校对		
CHECK		
专业负责		
DISCIPLINE CHIEF		
设计		
DESIGN		
绘图		
DRAWN		
职责	姓名	签署
DUTY	FULL NAME	SIGNATURE
设计签署		
DESIGN TEAM SIGN		
建设单位	无锡经开和风实验小学	
CLIENT		
工程名称	无锡经开和风实验小学	
PROJECT	2025年校园环境提升项目	
项目编号	*	
PROJECT NO.		
项目名称		
ITEM		
项目编号	*	
ITEM NO.		
图名	和润长廊 科技育新立面图	
TITLE		
阶段	施工图	
STATUS		
专业	*	图号
DISCIPLINE		DRAWING NO.
版次	*	日期
REV		DATE
版次说明	1F.CL.E-06	
REV DESCRIPTION		

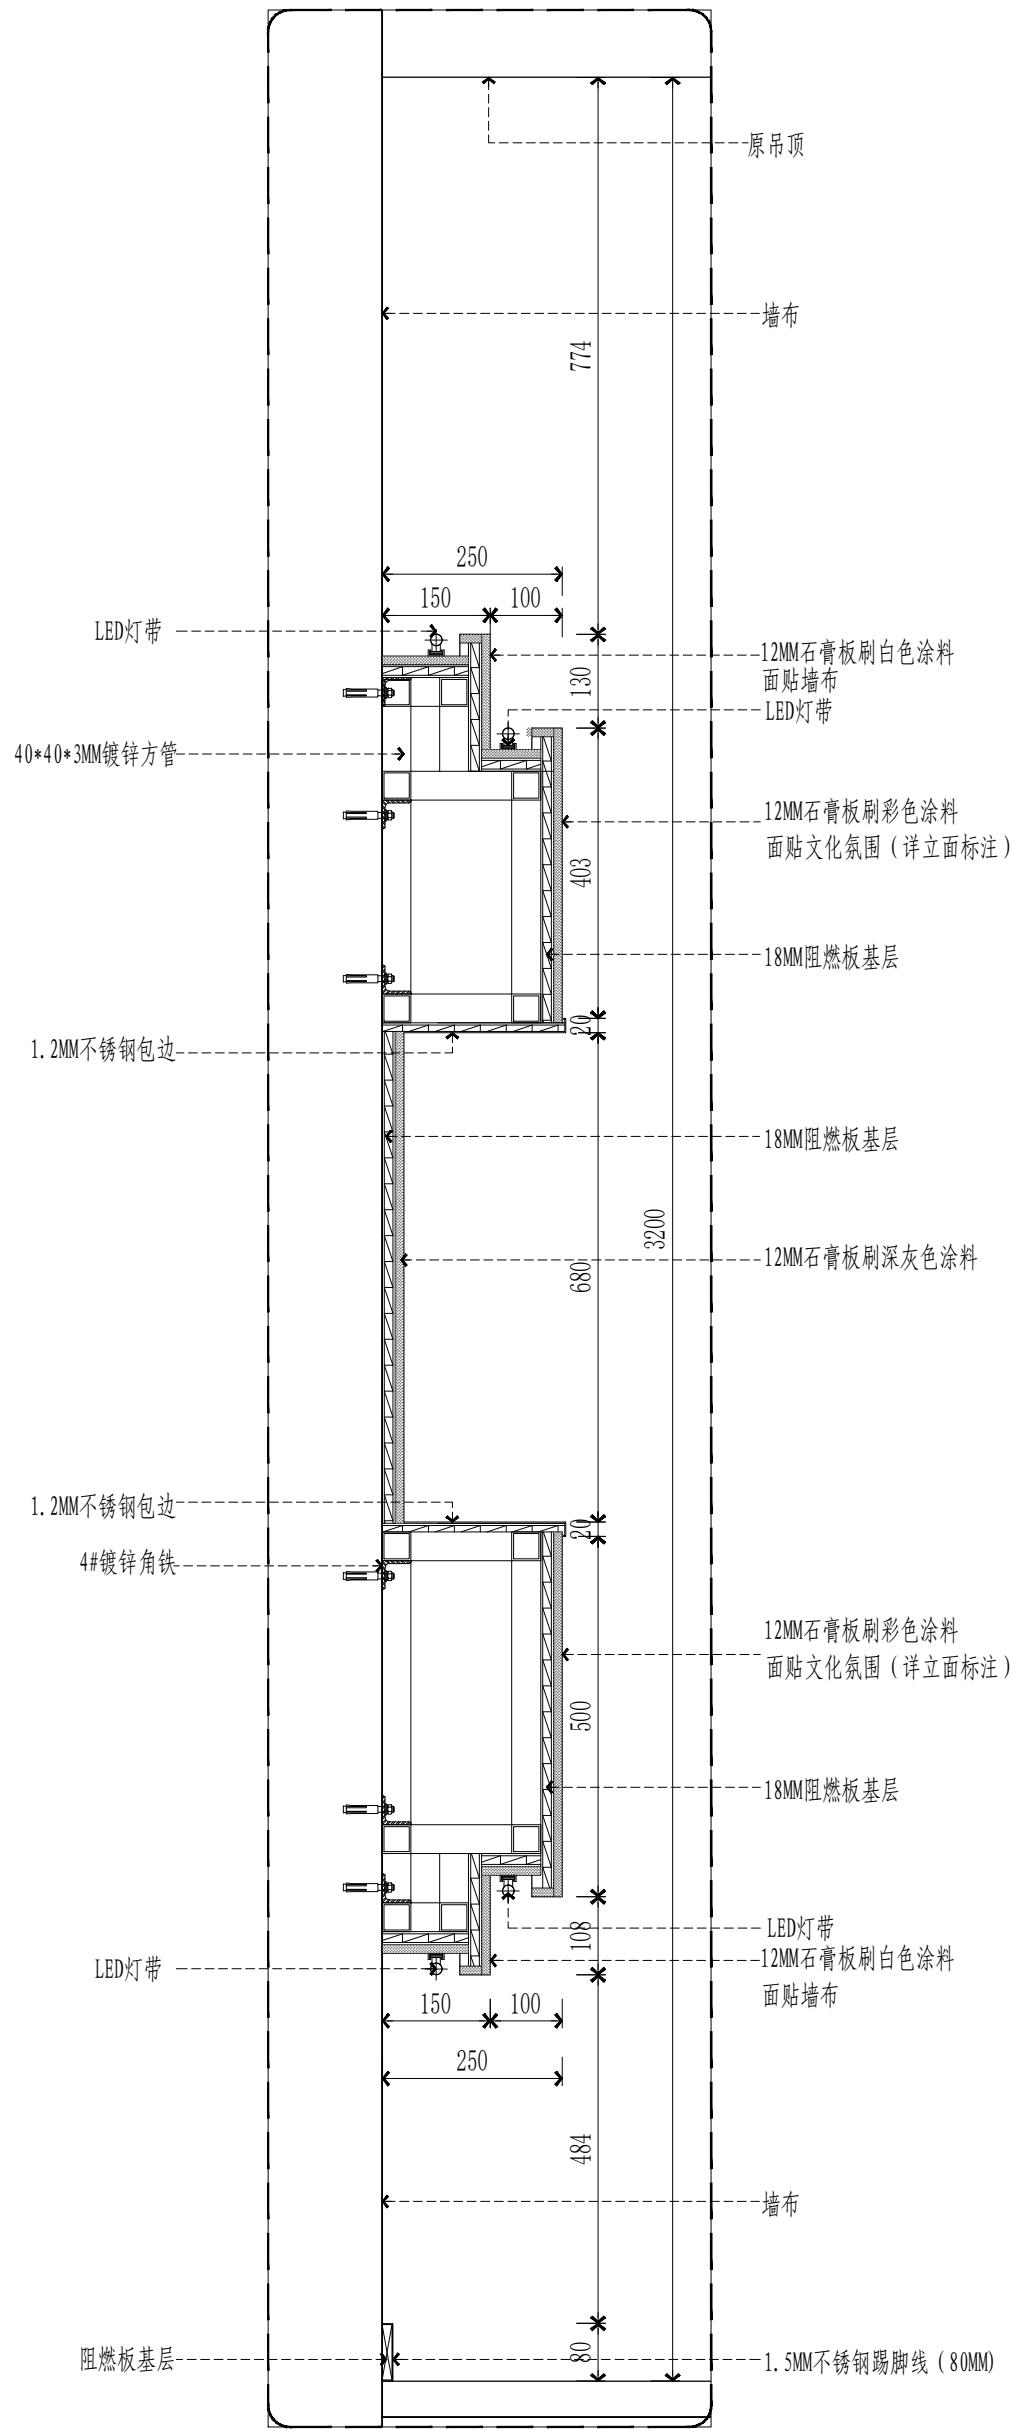

S6 SECTION
科技育新墙面剖面详图 SCALE: 1/10


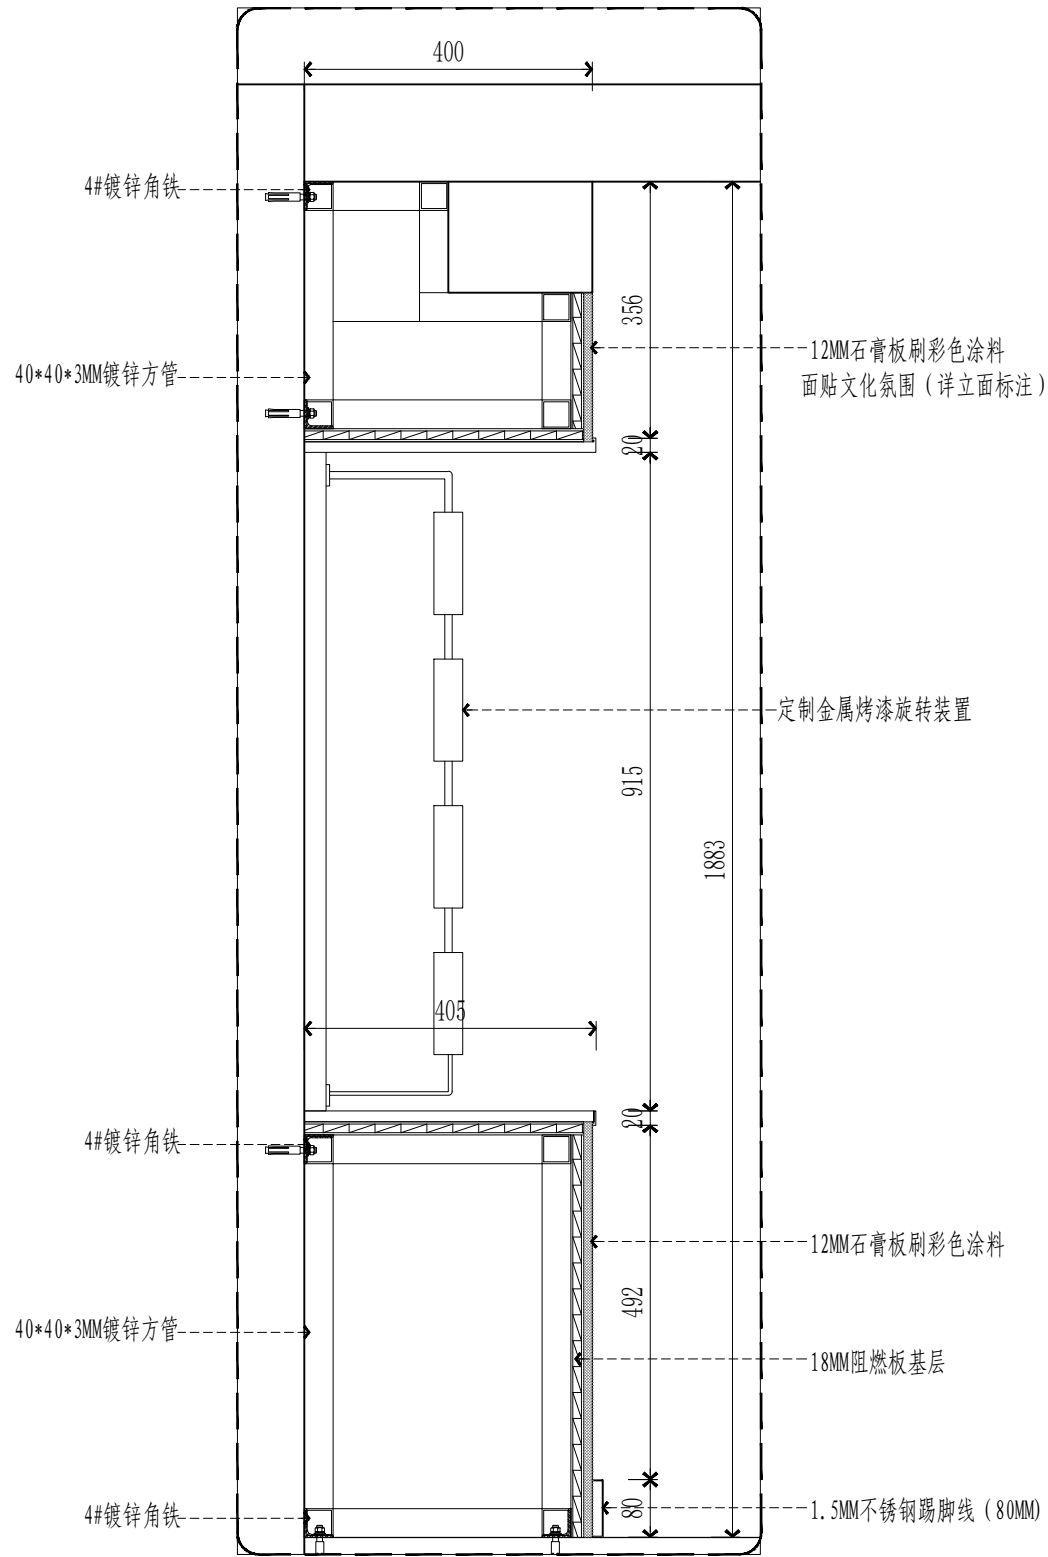


S7 SECTION
科技育新墙面剖面详图 SCALE: 1/10

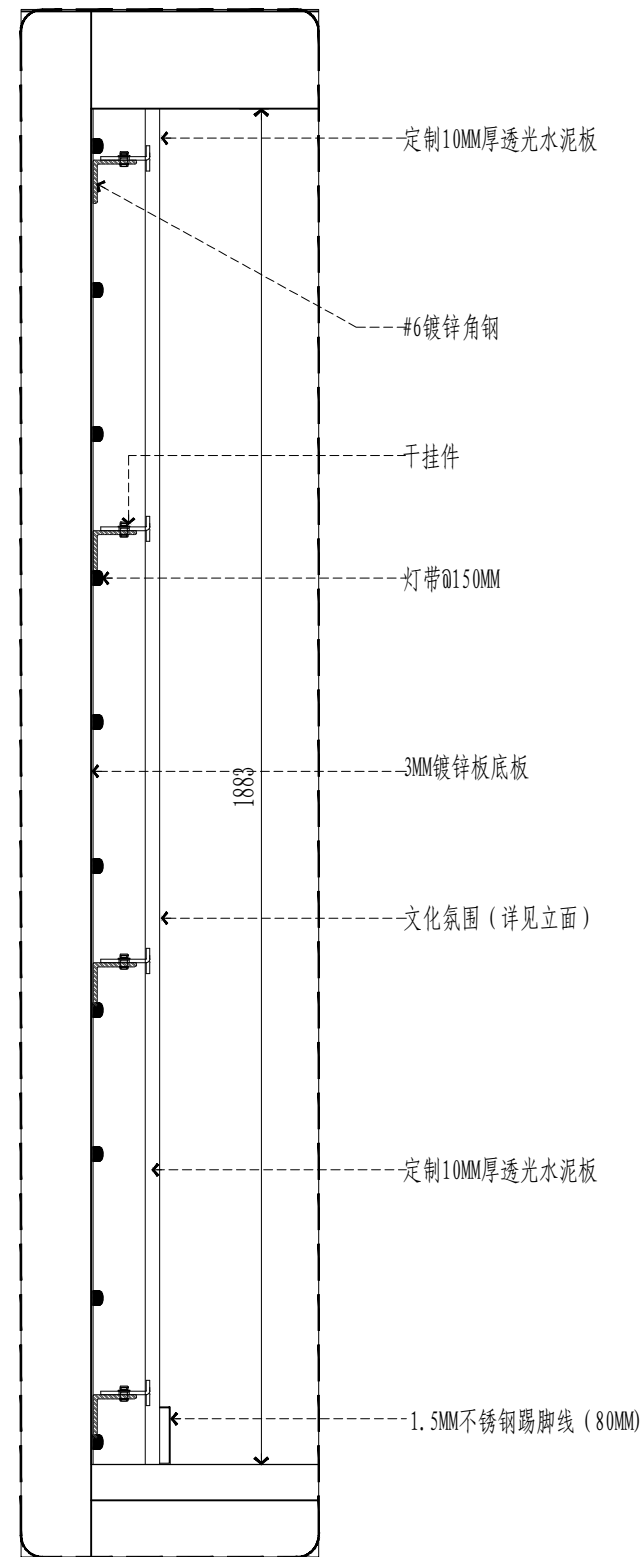


S8 SECTION
科技育新墙面剖面详图 SCALE: 1/10


序号	内容摘要	备注
SERIAL NO.	DESCRIPTION	REMARK
变更记录		
CHANGE RECORD		
会签		
JOINTLY SIGN		
批准/审定		
APPROVE		
工程负责		
MANAGER		
审核		
EXAMINE		
校对		
CHECK		
专业负责		
DISCIPLINE CHIEF		
设计		
DESIGN		
绘图		
DRAWN		
职责	姓名	签署
DUTY	FULL NAME	SIGNATURE
设计签署		
DESIGN TEAM SIGN		
建设单位	无锡经开和风实验小学	
CLIENT		
工程名称	无锡经开和风实验小学	
PROJECT	2025年校园文化环境提升项目	
项目编号	*	
PROJECT NO.		
项目名称		
ITEM		
项目编号	*	
ITEM NO.		
图名	科技育新墙面剖面详图	
TITLE		
阶段	施工图	
STATUS		
专业	*	图号
DISCIPLINE		DRAWING NO.
版次	*	日期
REV		DATE
版次说明	1F, CL, D-02	
DESCRIPTION		

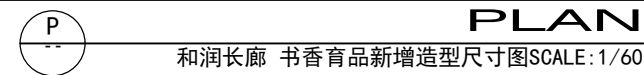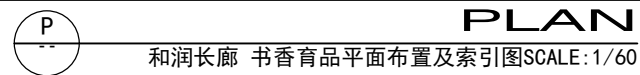


序号 SERIAL NO.		内容摘要 DESCRIPTION		备注 REMARK	
变更记录 CHANGE RECORD					
会 签 JOINTLY SIGN					
批准/审定 APPROVE					
工程负责人 MANAGER					
审 核 EXAMINE					
校 对 CHECK					
专业负责人 SPECIALIST					
设计 DESIGN					
绘图 DRAW					
职 责 DUTY		姓 名 FULL NAME		签 署 SIGNATURE	
设计签署 DESIGN TEAM SIGN					
建设单位 CLIENT		无锡经开和风实验小学			
工程名称 PROJECT		无锡经开和风实验小学 2025年校园文化环境提升项目			
工程编号 PROJECT NO.		*			
项目名称 ITEM					
项目编号 ITEM NO.		*			
图 名 TITLE		和润长廊 书香育品平面布置及索引图 和润长廊 书香育品新增端墙尺寸图			
阶 段 STATUS		施工图			
专 业 DISCIPLINE		*	图 号 DRAWING NO.	1F. CL. P-05	
版 次 REV		*	日 期 DATE		
版次说明 REV DESCRIPTION					

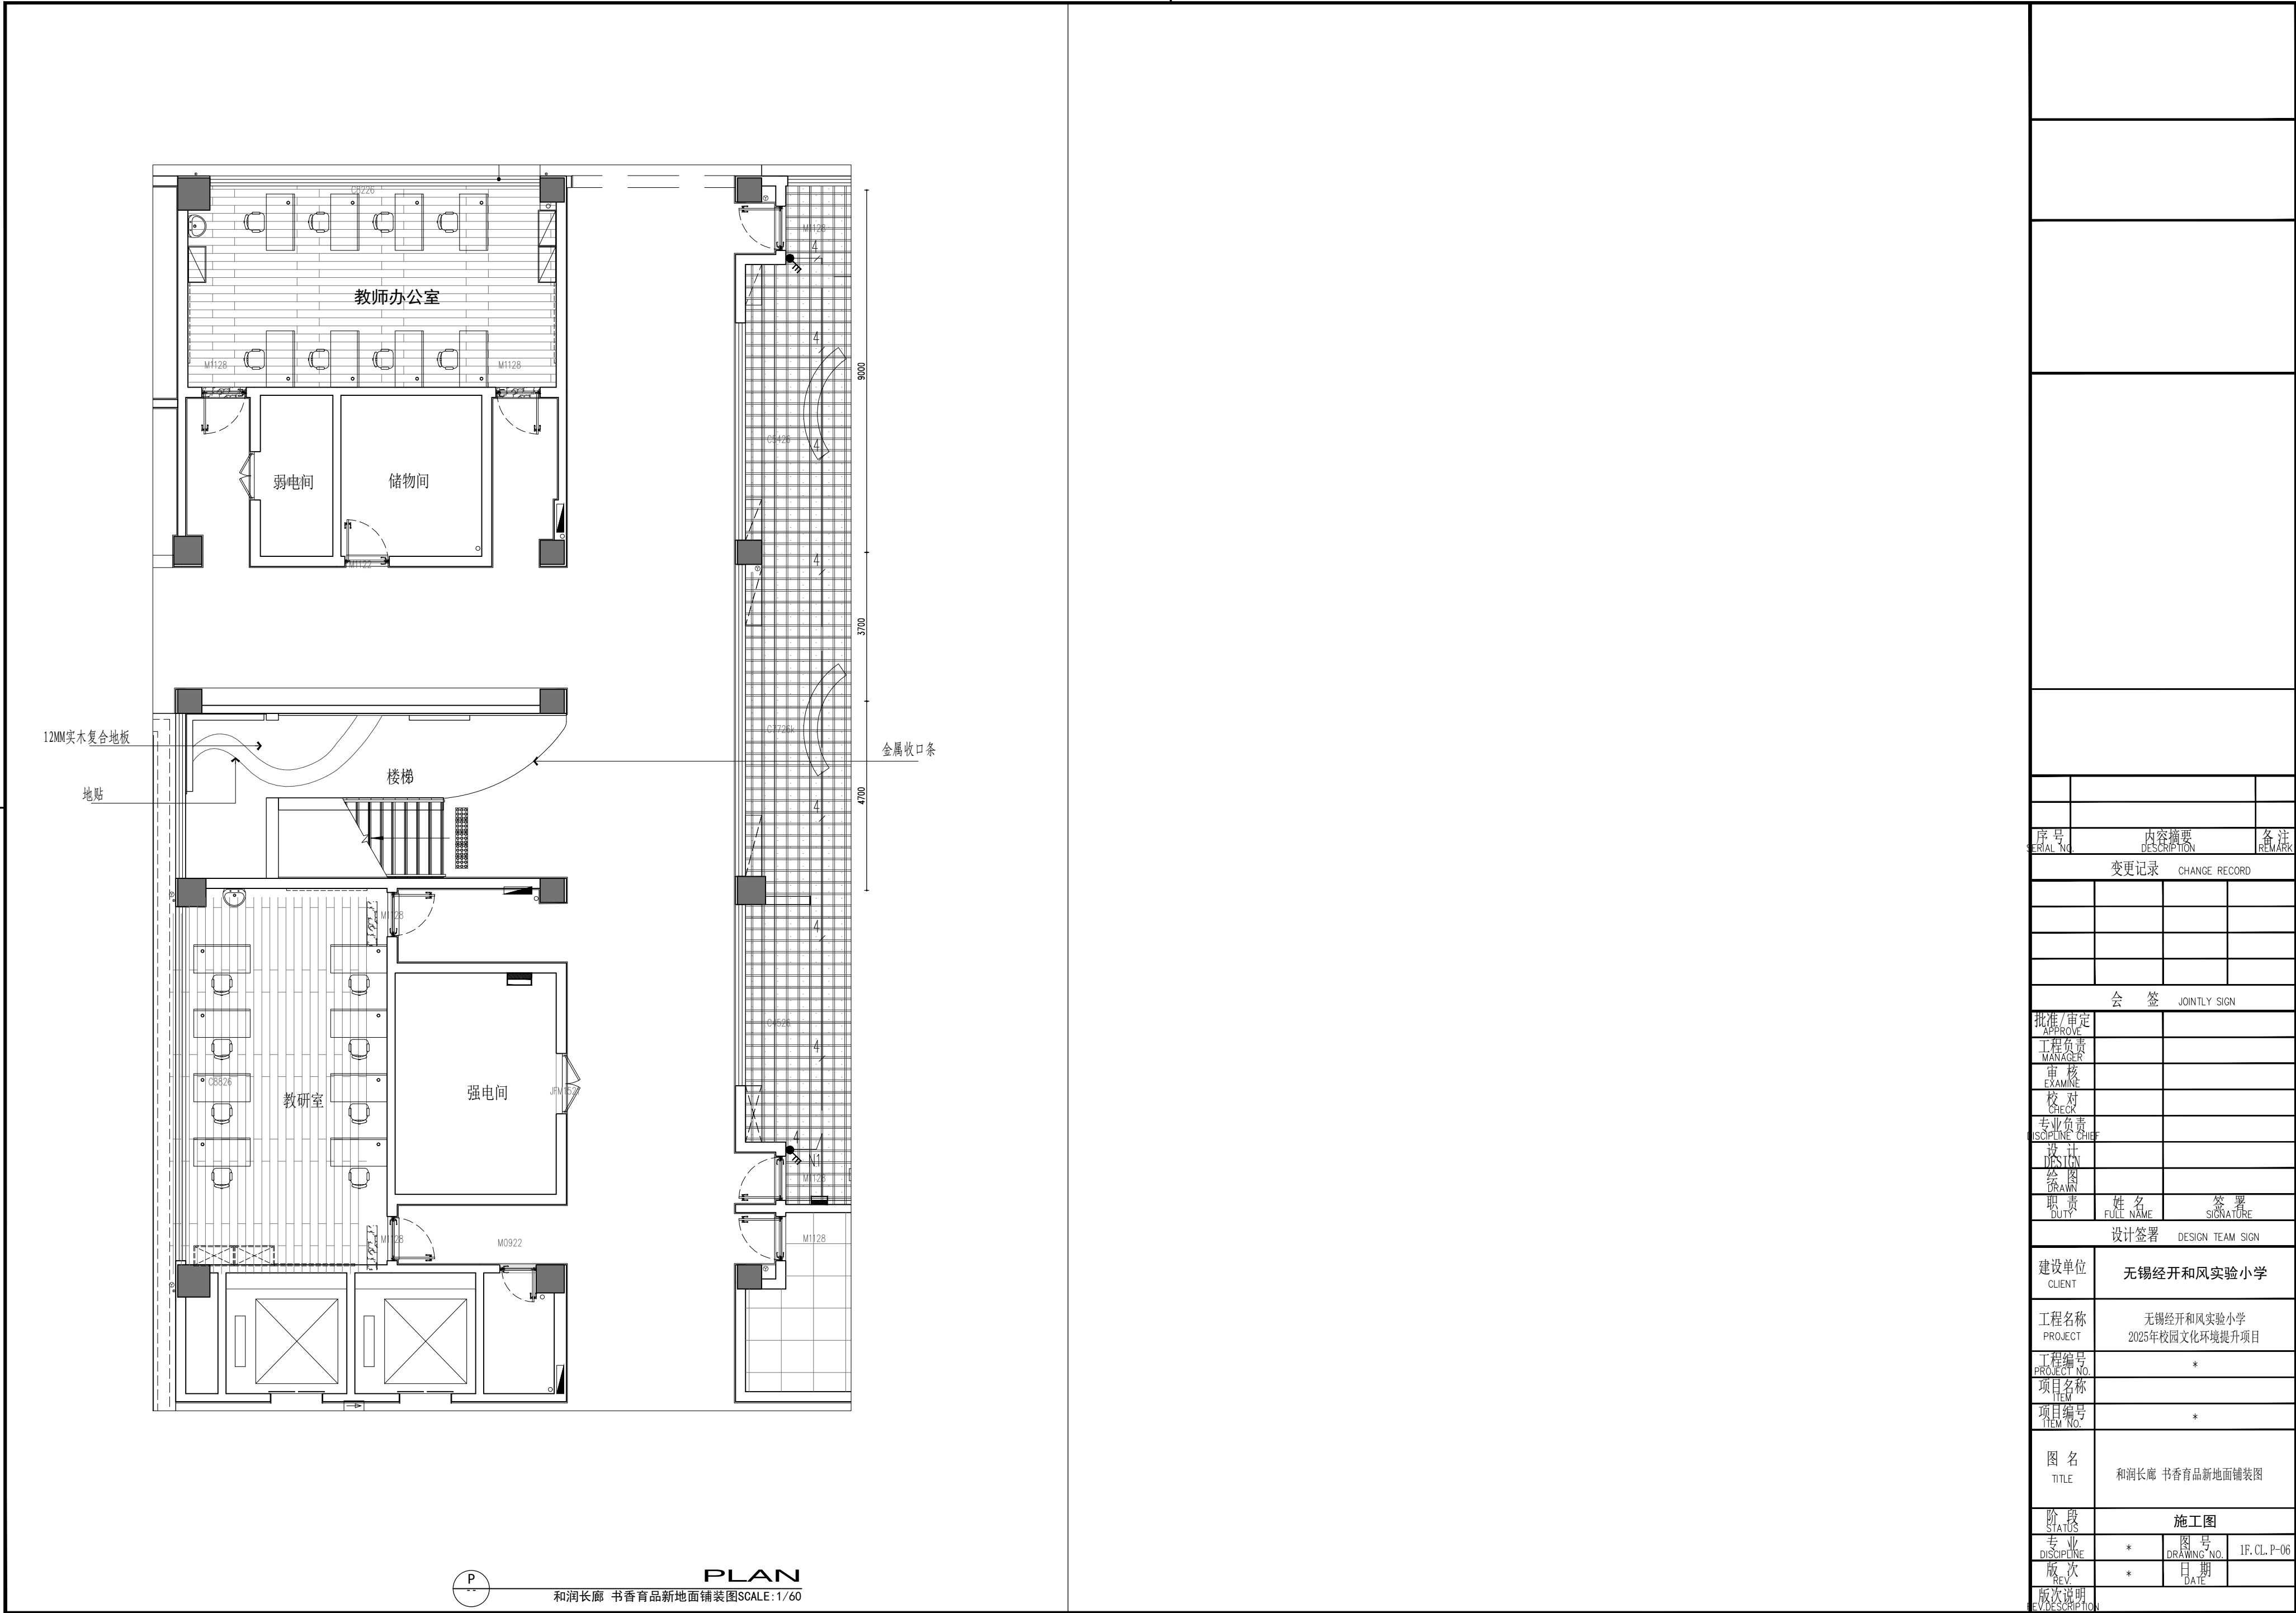

序号 SERIAL NO.		内容摘要 DESCRIPTION			备注 REMARK
变更记录 CHANGE RECORD					
会 签 JOINTLY SIGN					
批准/审定 APPROVE					
工程负责 MANAGER					
审核 EXAMINE					
校对 CHECK					
专业负责 DISCIPLINE CHIEF					
设计 DESIGN					
绘图 DRAWN					
职责 DUTY		姓 名 FULL NAME		签 署 SIGNATURE	
设计签署 DESIGN TEAM SIGN					
建设单位 CLIENT		无锡经开和风实验小学			
工程名称 PROJECT		无锡经开和风实验小学 2025年校园文化环境提升项目			
工程编号 PROJECT NO.		*			
项目名称 ITEM					
项目编号 ITEM NO.		*			
图 名 TITLE		和润长廊 书香育品新地面铺装图			
阶 段 STATUS		施工图			
专业 DISCIPLINE		*	图 号 DRAWING NO.	1F.CL.P-06	
版 次 REV.		*	日 期 DATE		
版次说明 DESCRIPTION					


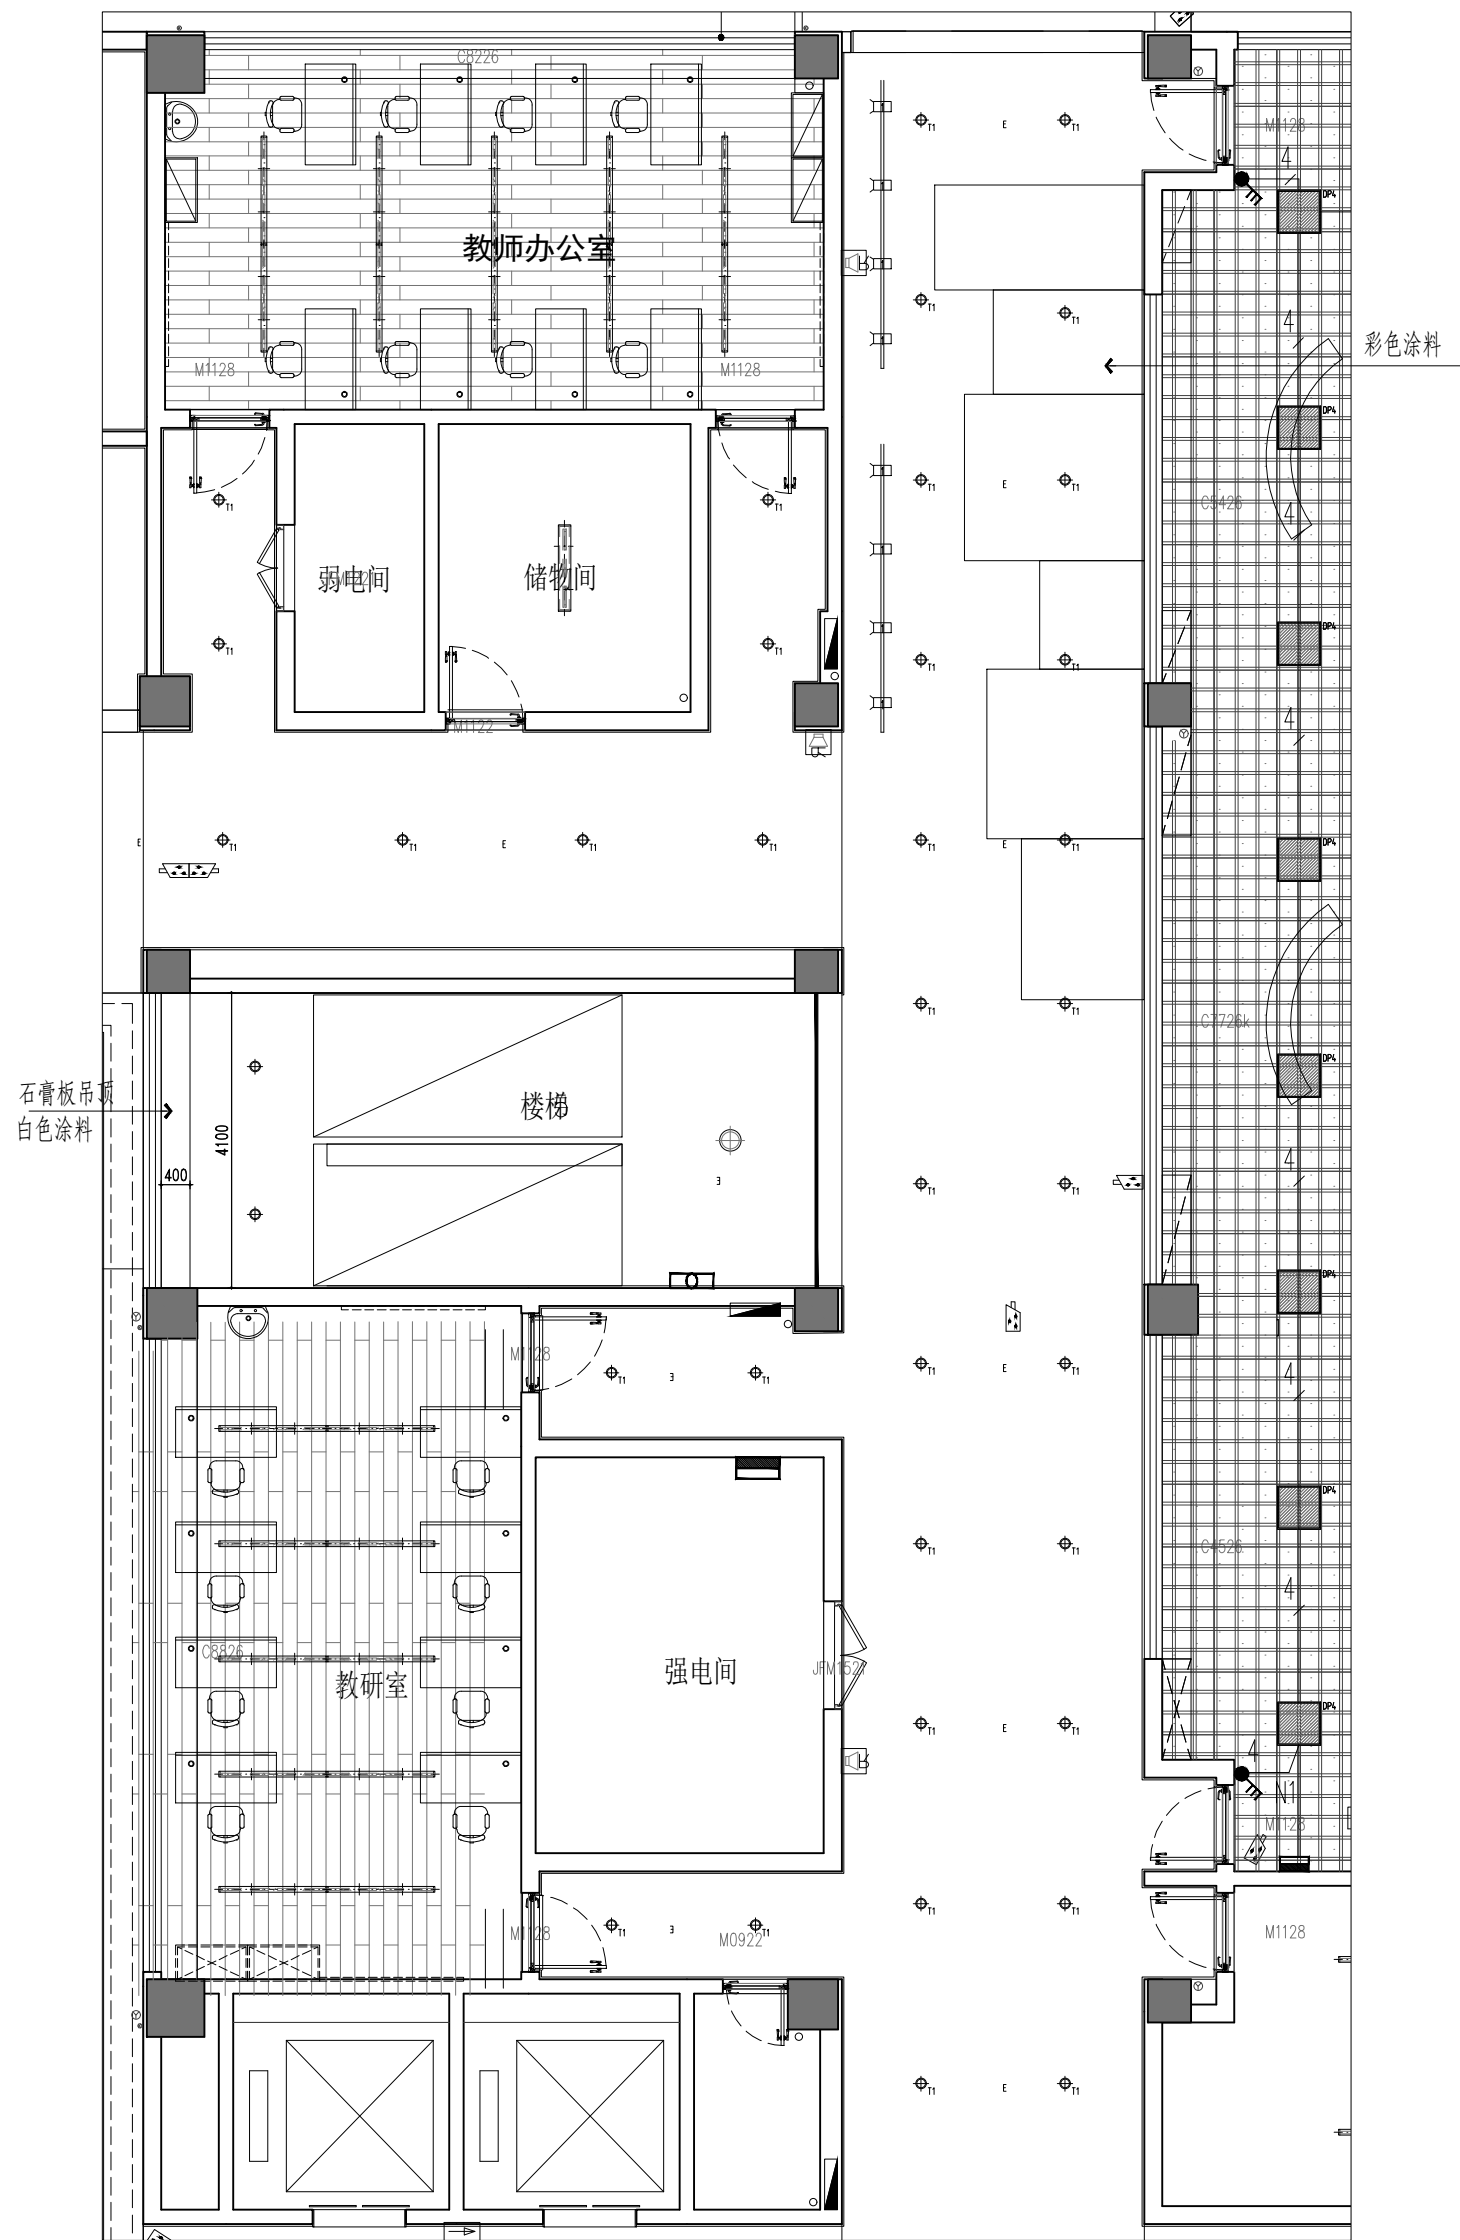


C
CEILING
和润长廊 书香育品顶面布置图 SCALE: 1/60

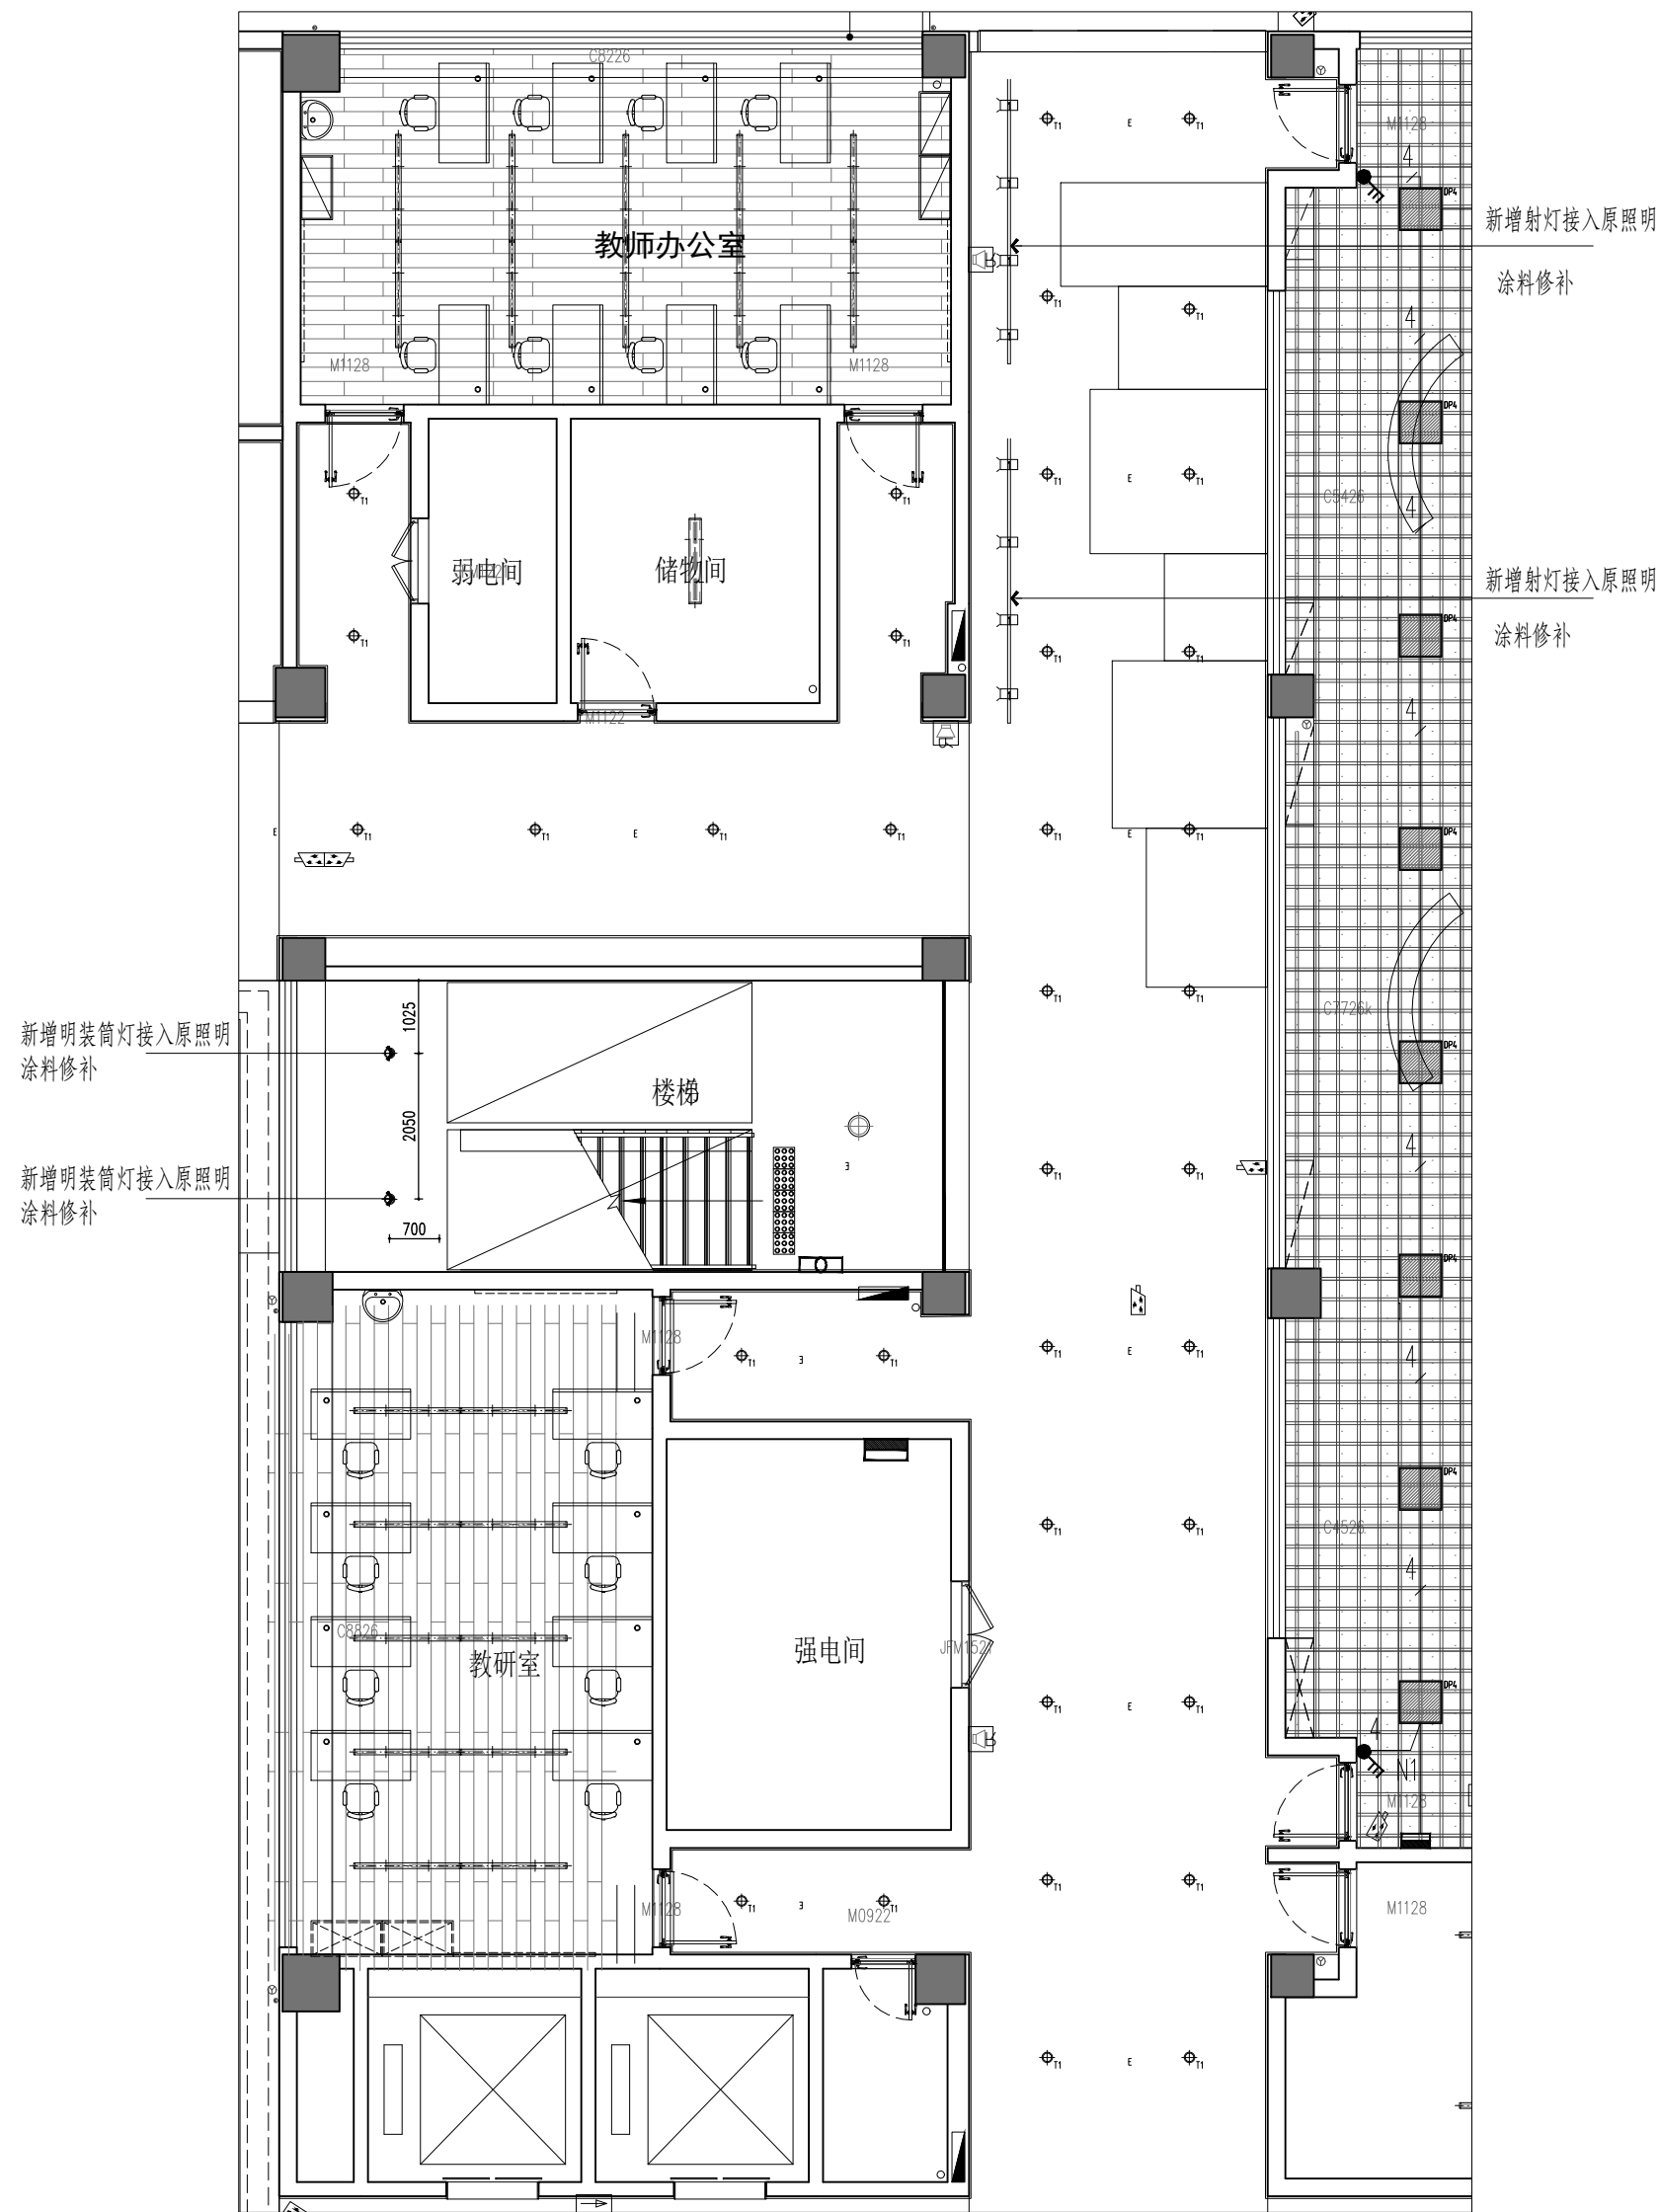

C
CEILING
和润长廊 书香育品顶面灯具点位图 SCALE: 1/60


序号	内容摘要	备注
SERIAL NO.	DESCRIPTION	REMARK
变更记录		
CHANGE RECORD		
会 签		
JOINTLY SIGN		
批准/审定		
APPROVE		
工程负责		
MANAGER		
审核		
EXAMINE		
校对		
CHECK		
专业负责		
DISCIPLINE CHIEF		
设计		
DESIGN		
绘图		
DRAWN		
职责	姓 名	签 署
DUTY	FULL NAME	SIGNATURE
设计签署		
DESIGN TEAM SIGN		
建设单位	无锡经开和风实验小学	
CLIENT		
工程名称	无锡经开和风实验小学	
PROJECT	2025年校园文化环境提升项目	
项目编号	*	
PROJECT NO.		
项目名称		
ITEM		
项目编号	*	
ITEM NO.		
图 名	和润长廊 书香育品顶面布置图	
TITLE	和润长廊 书香育品顶面灯具点位图	
阶 段	施工图	
STATUS		
专业	*	图 号
DISCIPLINE		DRAWING NO.
版 次	*	日 期
REV		DATE
版次说明	1F.CL.P-07	
REV DESCRIPTION		

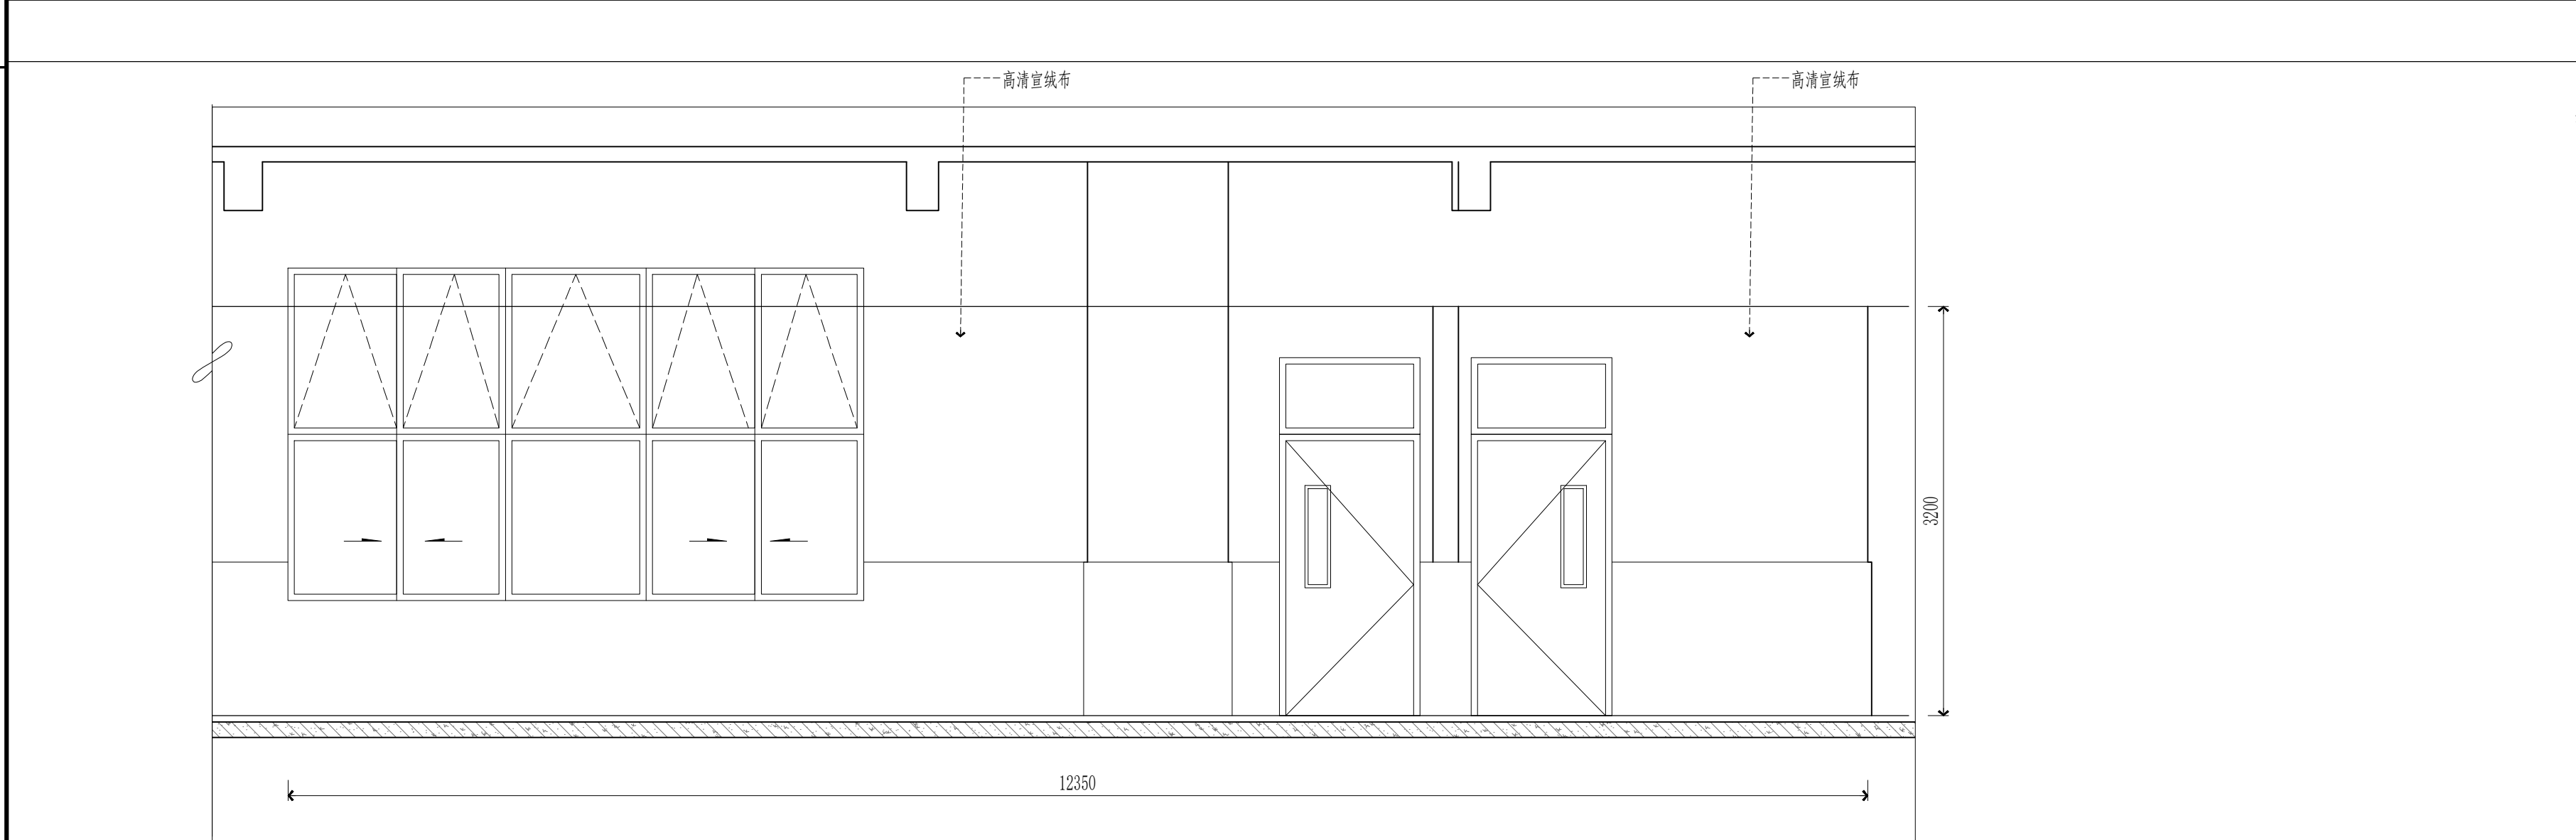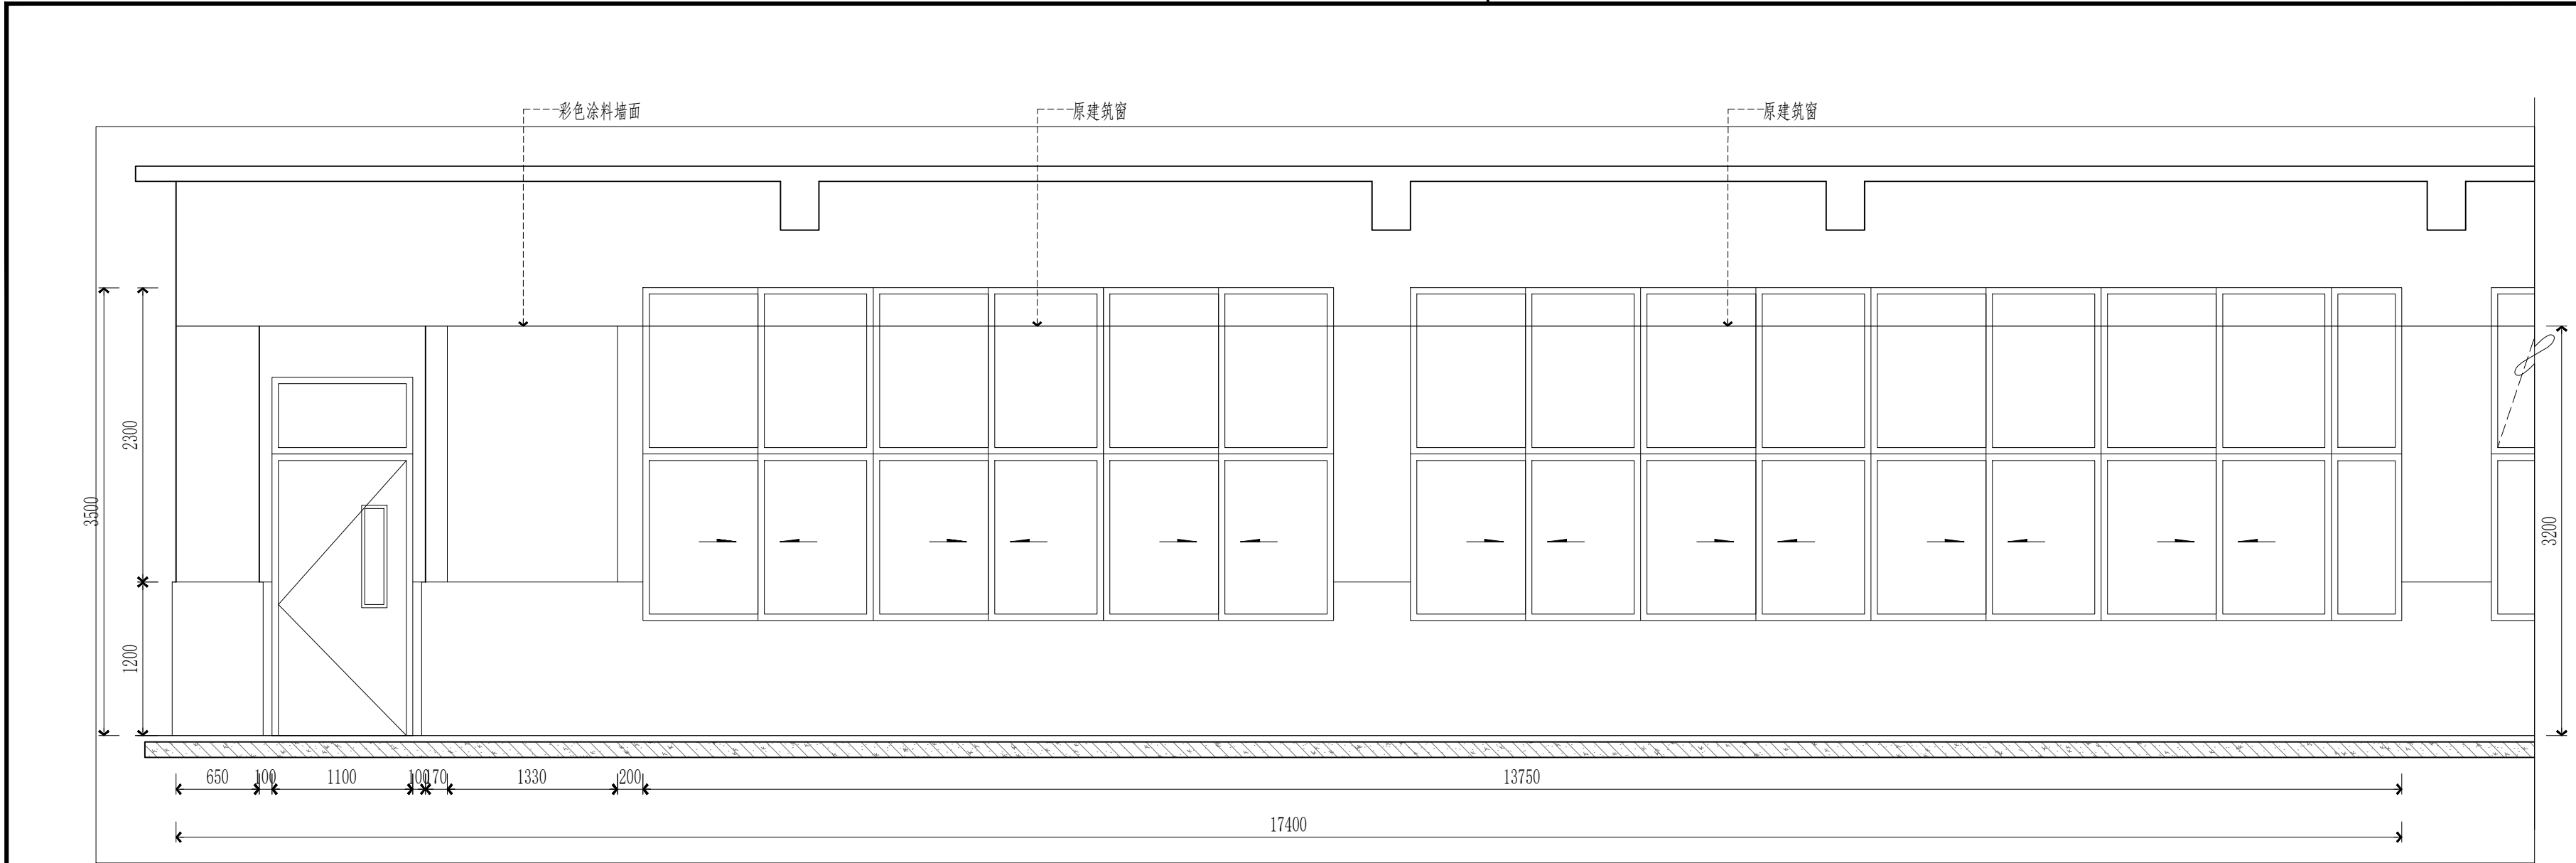

E14

ELEVATION
和润长廊 艺术育心立面图 SCALE: 1/40


序号 SERIAL NO.	内容摘要 DESCRIPTION	备注 REMARK
变更记录 CHANGE RECORD		
会 签 JOINTLY SIGN		
批准/审定 APPROVE		
工程负责 MANAGER		
审 核 EXAMINE		
校 对 CHECK		
专业负责 DISCIPLINE CHIEF		
设 计 DESIGN		
绘 图 DRAWN		
职 责 DUTY	姓 名 FULL NAME	签 署 SIGNATURE
设计签署 DESIGN TEAM SIGN		
建设单位 CLIENT	无锡经开和风实验小学	
工程名称 PROJECT	无锡经开和风实验小学 2025年校园文化环境提升项目	
工程编号 PROJECT NO.	*	
项目名称 ITEM		
项目编号 ITEM NO.	*	
图 名 TITLE	和润长廊 艺术育心立面图	
阶 段 STATUS	施工图	
专 业 DISCIPLINE	*	图 号 DRAWING NO. IF.CL.E-07
版 次 REV.	*	日 期 DATE
版次说明 REV. DESCRIPTION		

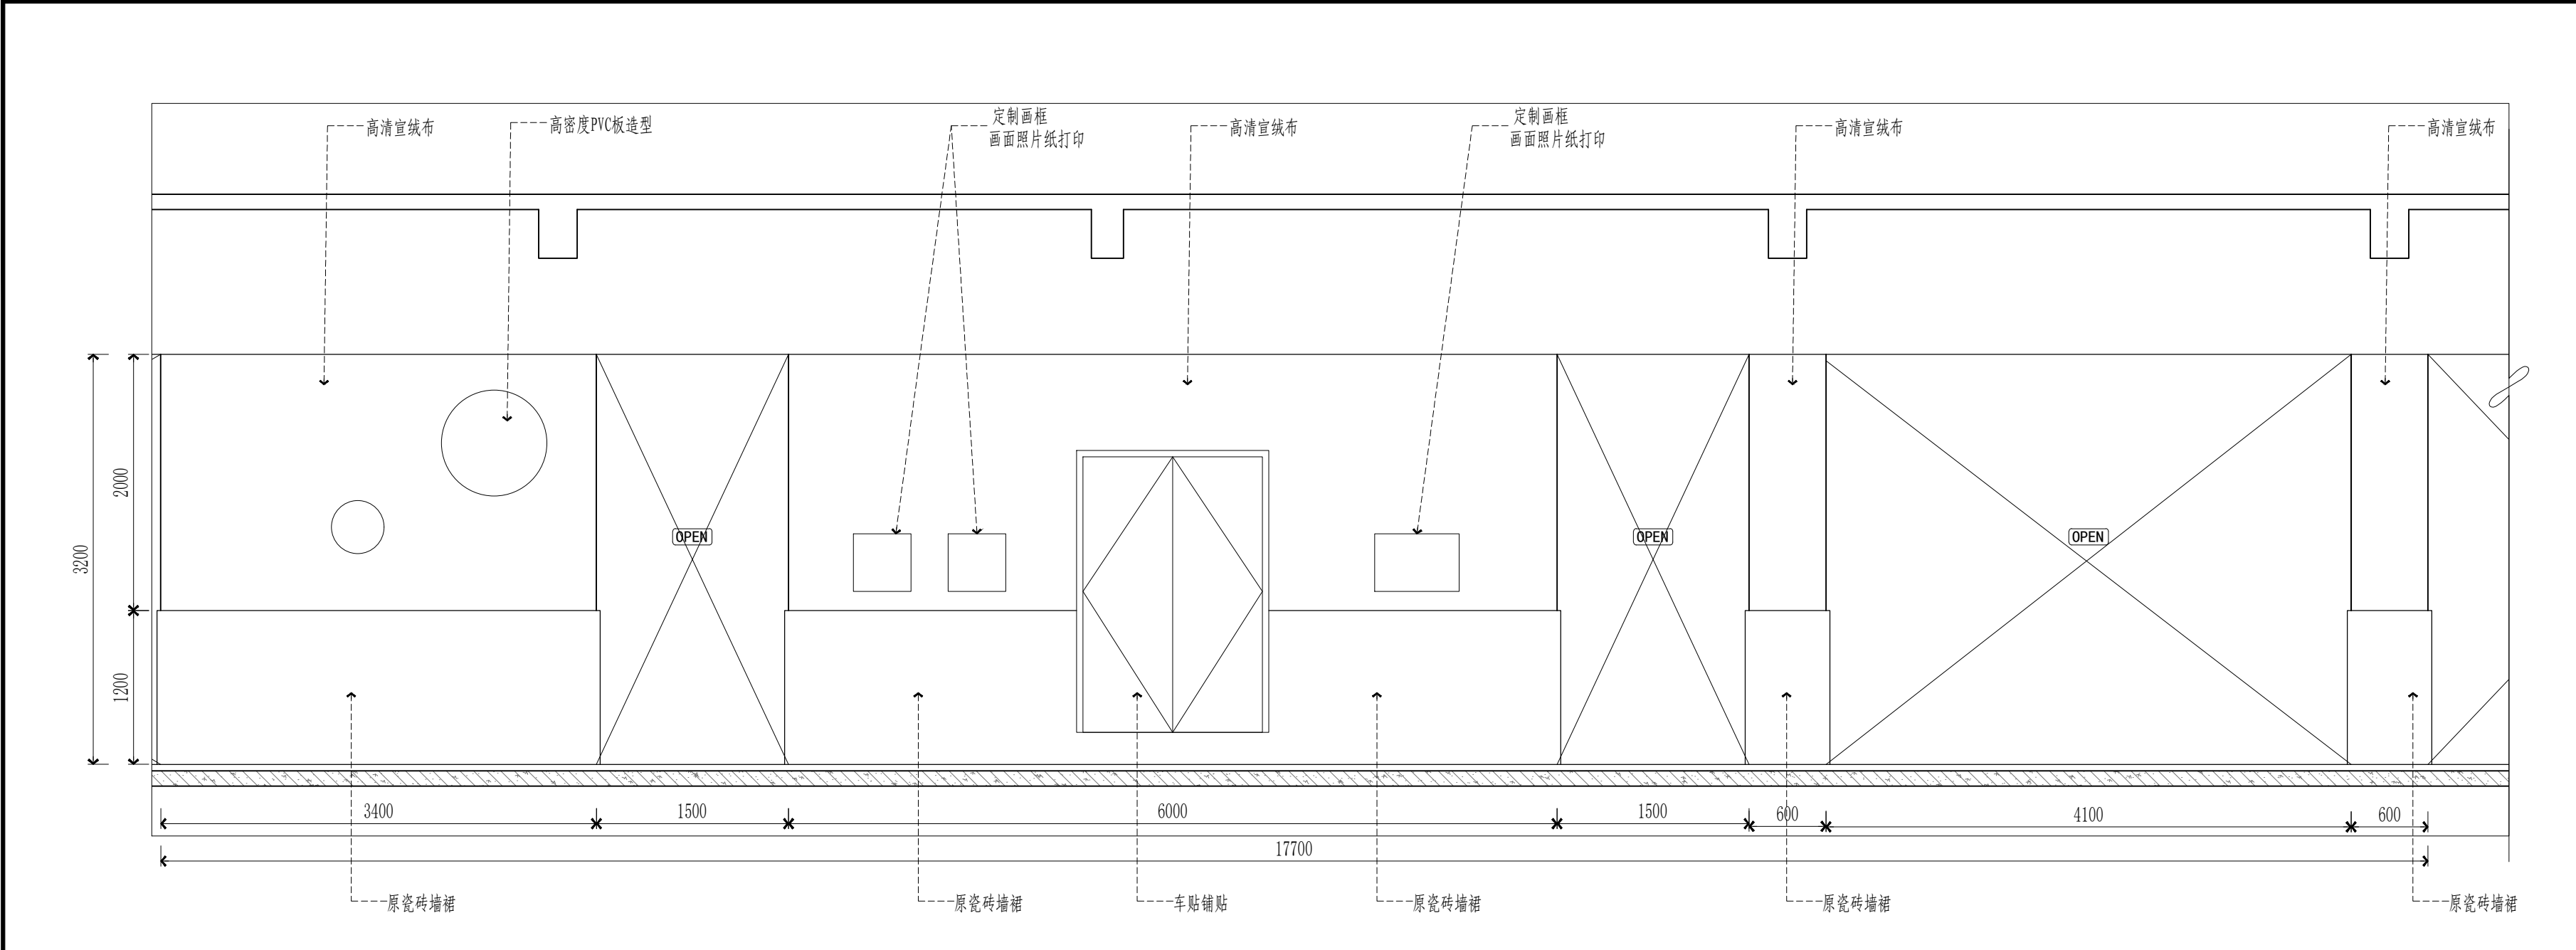

E15


ELEVATION
和润长廊 艺术育心立面图SCALE:1/40

序号 SERIAL NO.	内容摘要 DESCRIPTION	备注 REMARK
变更记录 CHANGE RECORD		
会 签 JOINTLY SIGN		
批准/审定 APPROVE		
工程负责 MANAGER		
审 核 EXAMINE		
校 对 CHECK		
专业负责 DISCIPLINE CHIEF		
设 计 DESIGN		
公 图 DRAWN		
职 责 DUTY	姓 名 FULL NAME	签 署 SIGNATURE
设计签署 DESIGN TEAM SIGN		
建设单位 CLIENT	无锡经开和风实验小学	
工程名称 PROJECT	无锡经开和风实验小学 2025年校园文化环境提升项目	
工程编号 PROJECT NO.	*	
项目名称 ITEM		
项目编号 ITEM NO.	*	
图 名 TITLE	和润长廊 艺术育心立面图	
阶 段 STATUS	施工图	
专 业 DISCIPLINE	*	图 号 DRAWING NO. 1F.CL.E-08
版 次 REV.	*	日 期 DATE
版次说明 REV. DESCRIPTION		

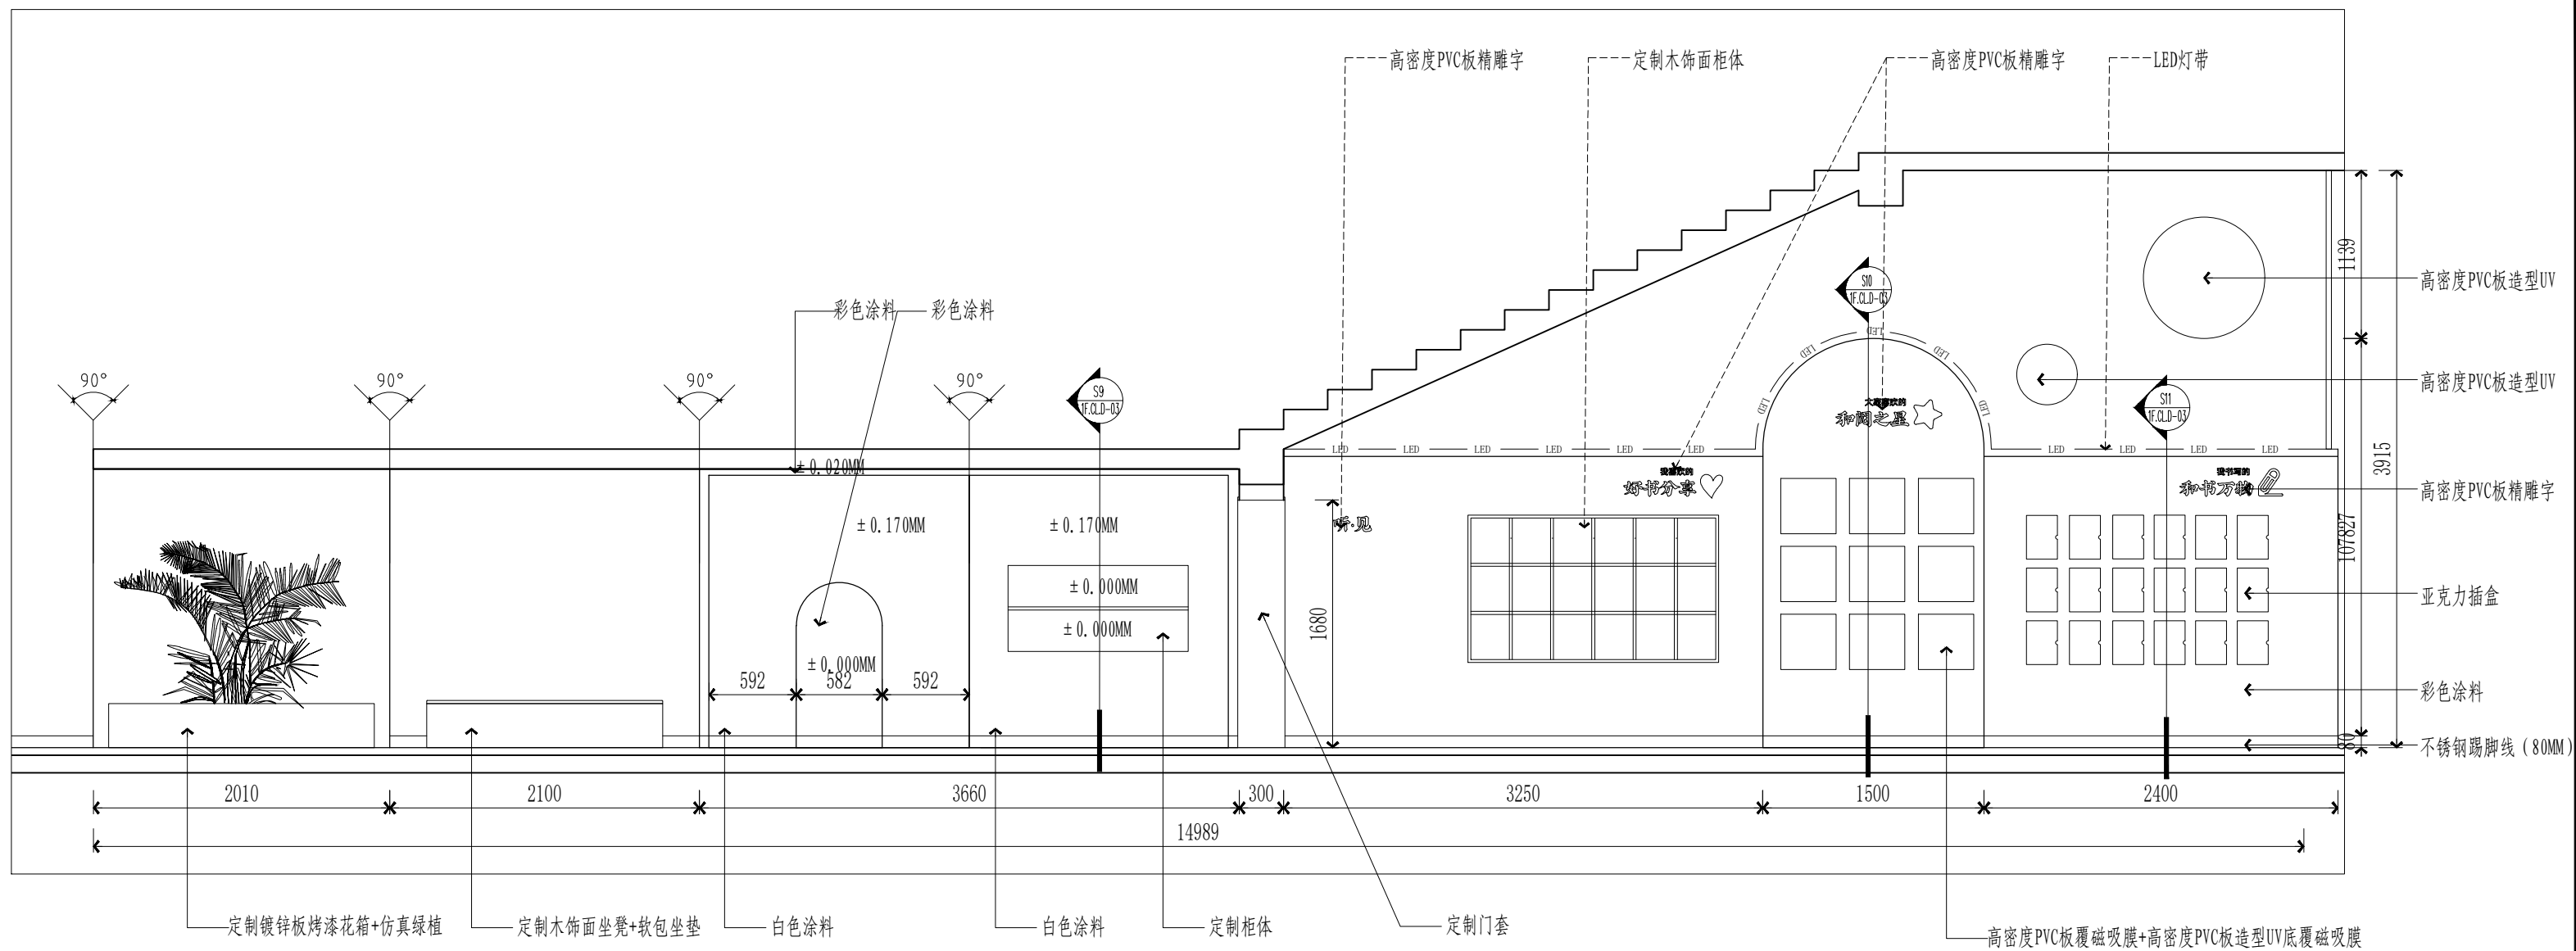


E09

ELEVATION
和润长廊 书香育品立面图SCALE:1/40

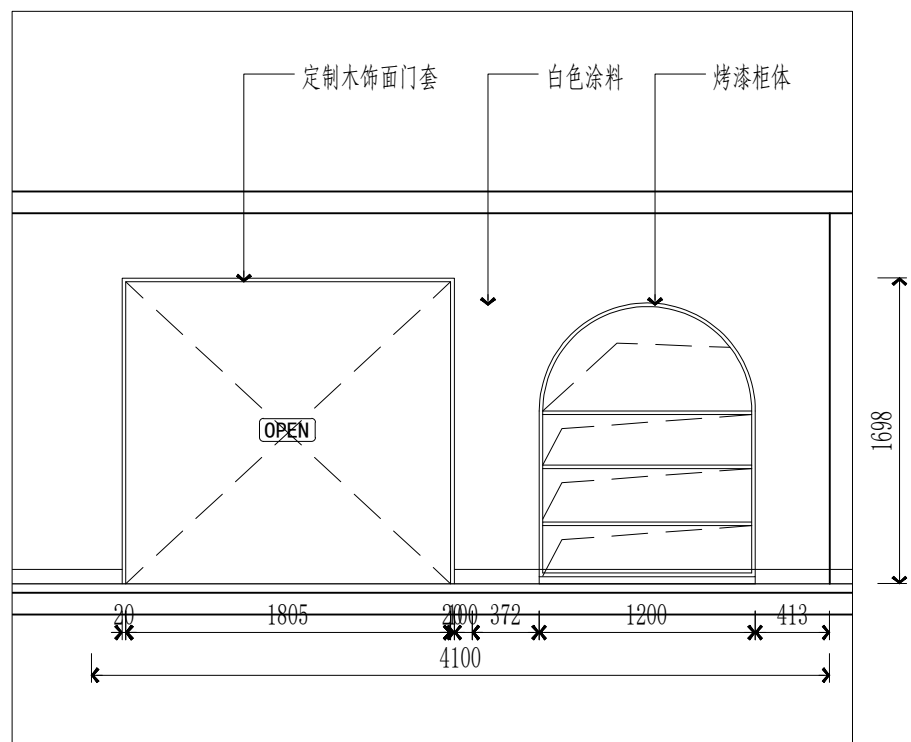

E10


ELEVATION
和润长廊 书香育品立面图SCALE:11/40

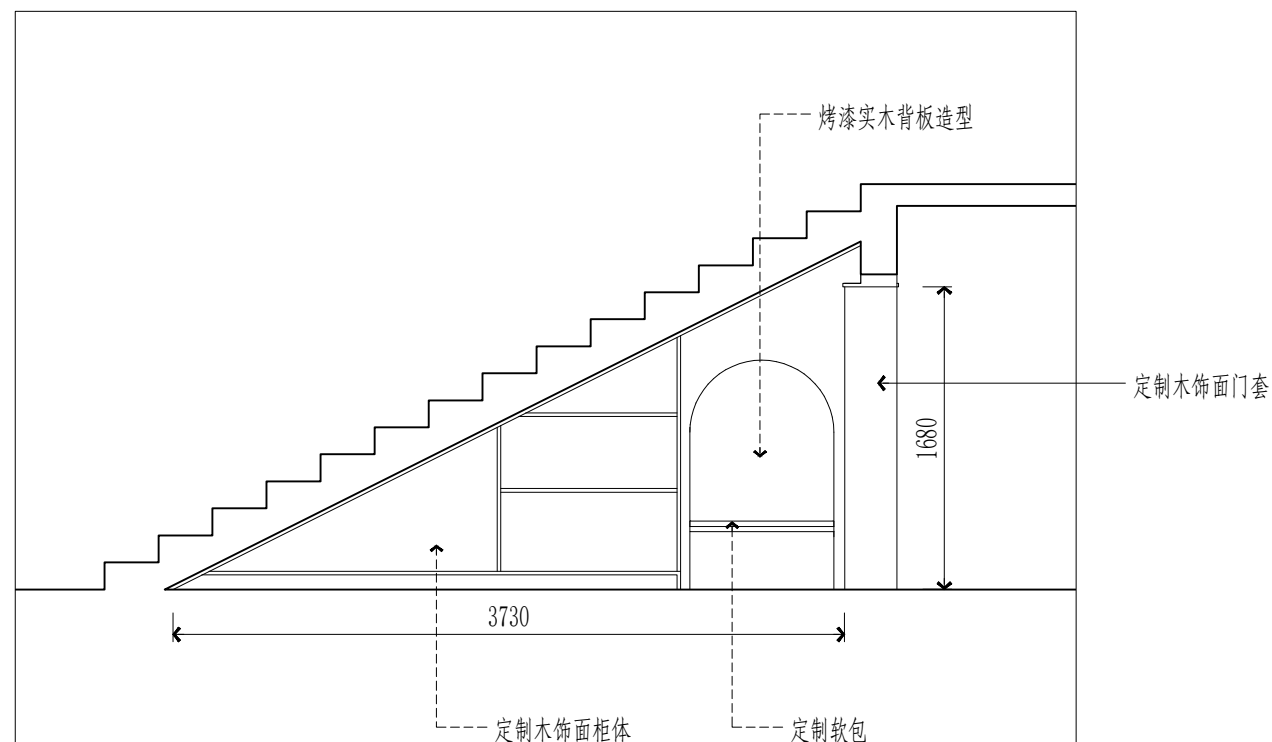


E11

ELEVATION
和润长廊 书香育品立面图SCALE:11/40


序号 SERIAL NO.	内容摘要 DESCRIPTION	备注 REMARK
变更记录 CHANGE RECORD		
会签 JOINTLY SIGN		
批准/审定 APPROVE		
工程负责 MANAGER		
审核 EXAMINE		
校对 CHECK		
专业负责 DISCIPLINE CHIEF		
设计 DESIGN		
绘图 DRAWN		
职责 DUTY	姓名 FULL NAME	签署 SIGNATURE
设计签署 DESIGN TEAM SIGN		
建设单位 CLIENT	无锡经开和风实验小学	
工程名称 PROJECT	无锡经开和风实验小学 2025年校园文化环境提升项目	
项目编号 PROJECT NO.	*	
项目名称 ITEM		
项目编号 ITEM NO.	*	
图名 TITLE	和润长廊 书香育品立面图	
阶段 STATUS	施工图	
专业 DISCIPLINE	*	图号 DRAWING NO. 1F.CL.E-09
版次 REV.	*	日期 DATE
版次说明 REV DESCRIPTION		

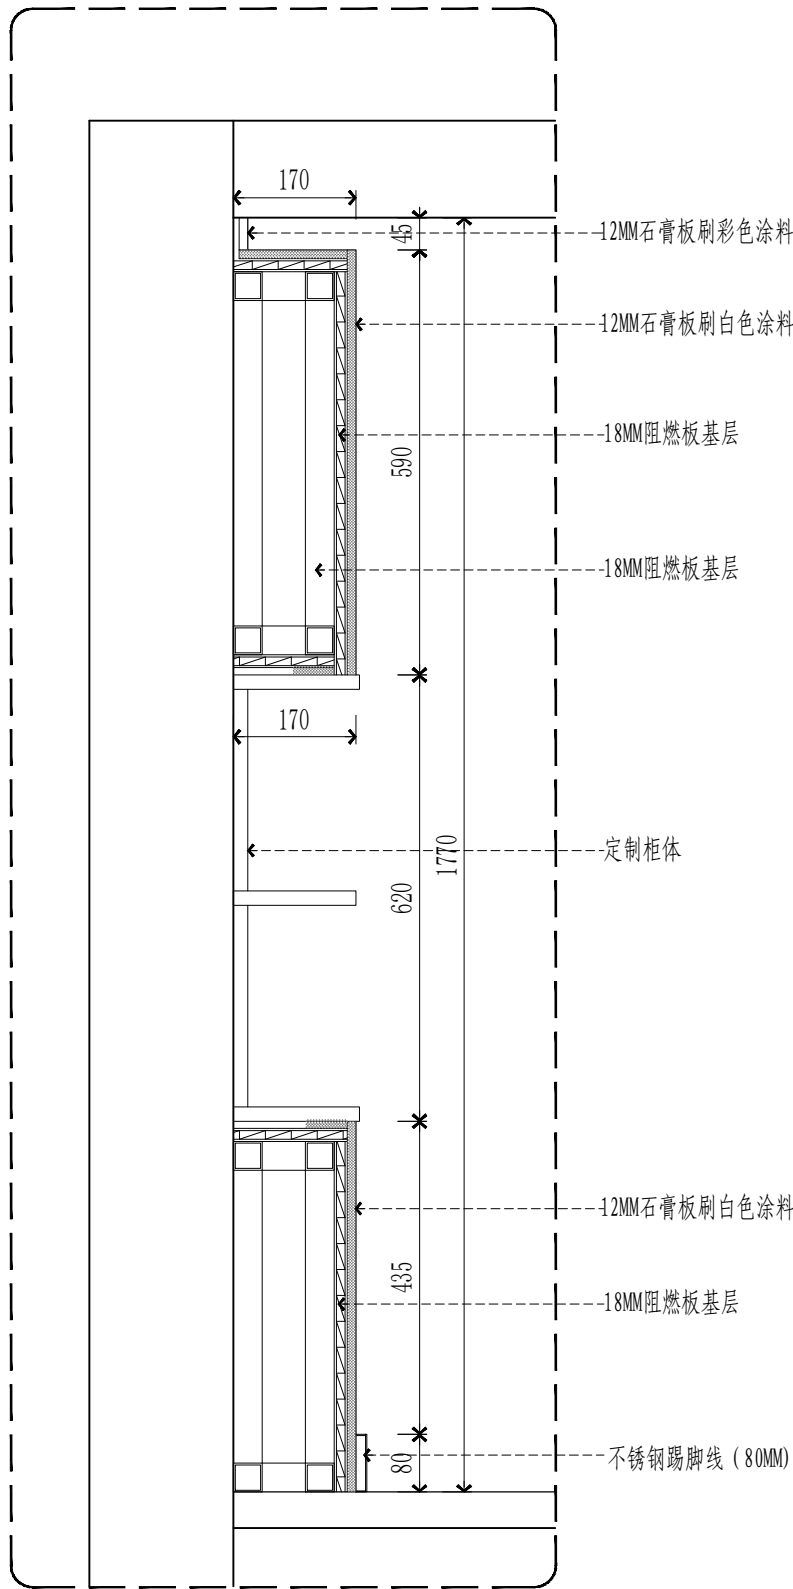

S9 SECTION
书香育品墙面剖面详图SCALE:1/10

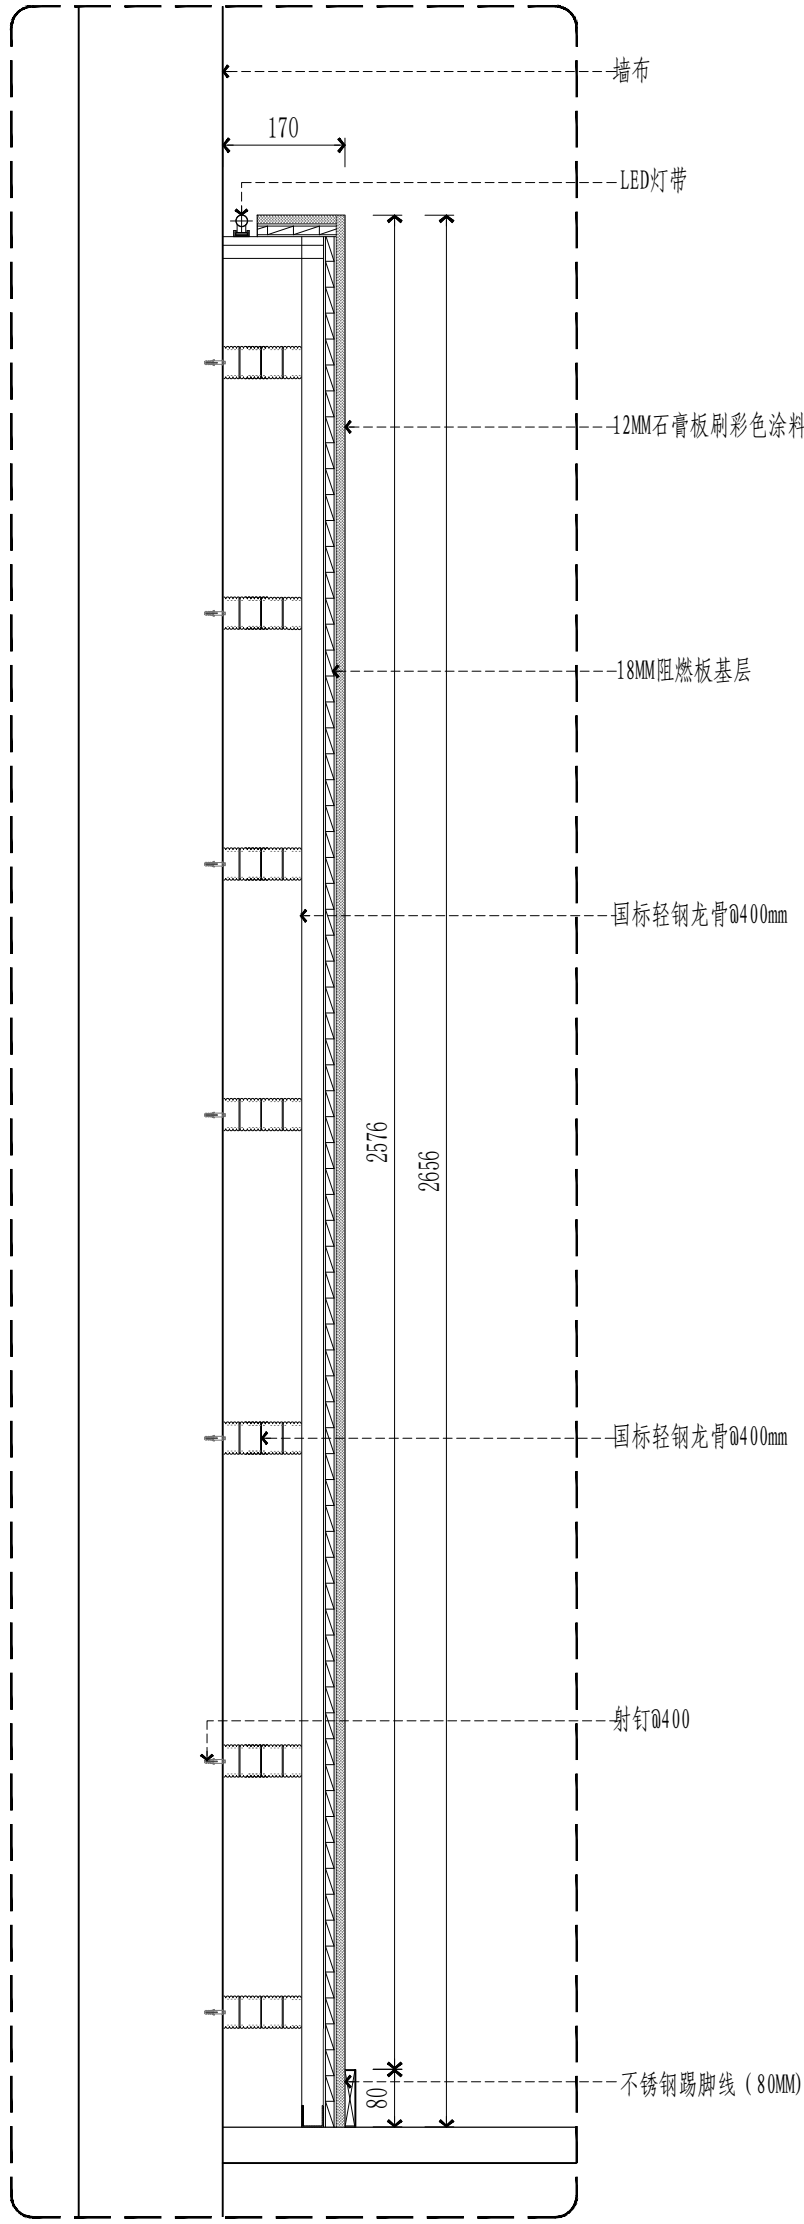


S10 SECTION
书香育品墙面剖面详图SCALE:1/10

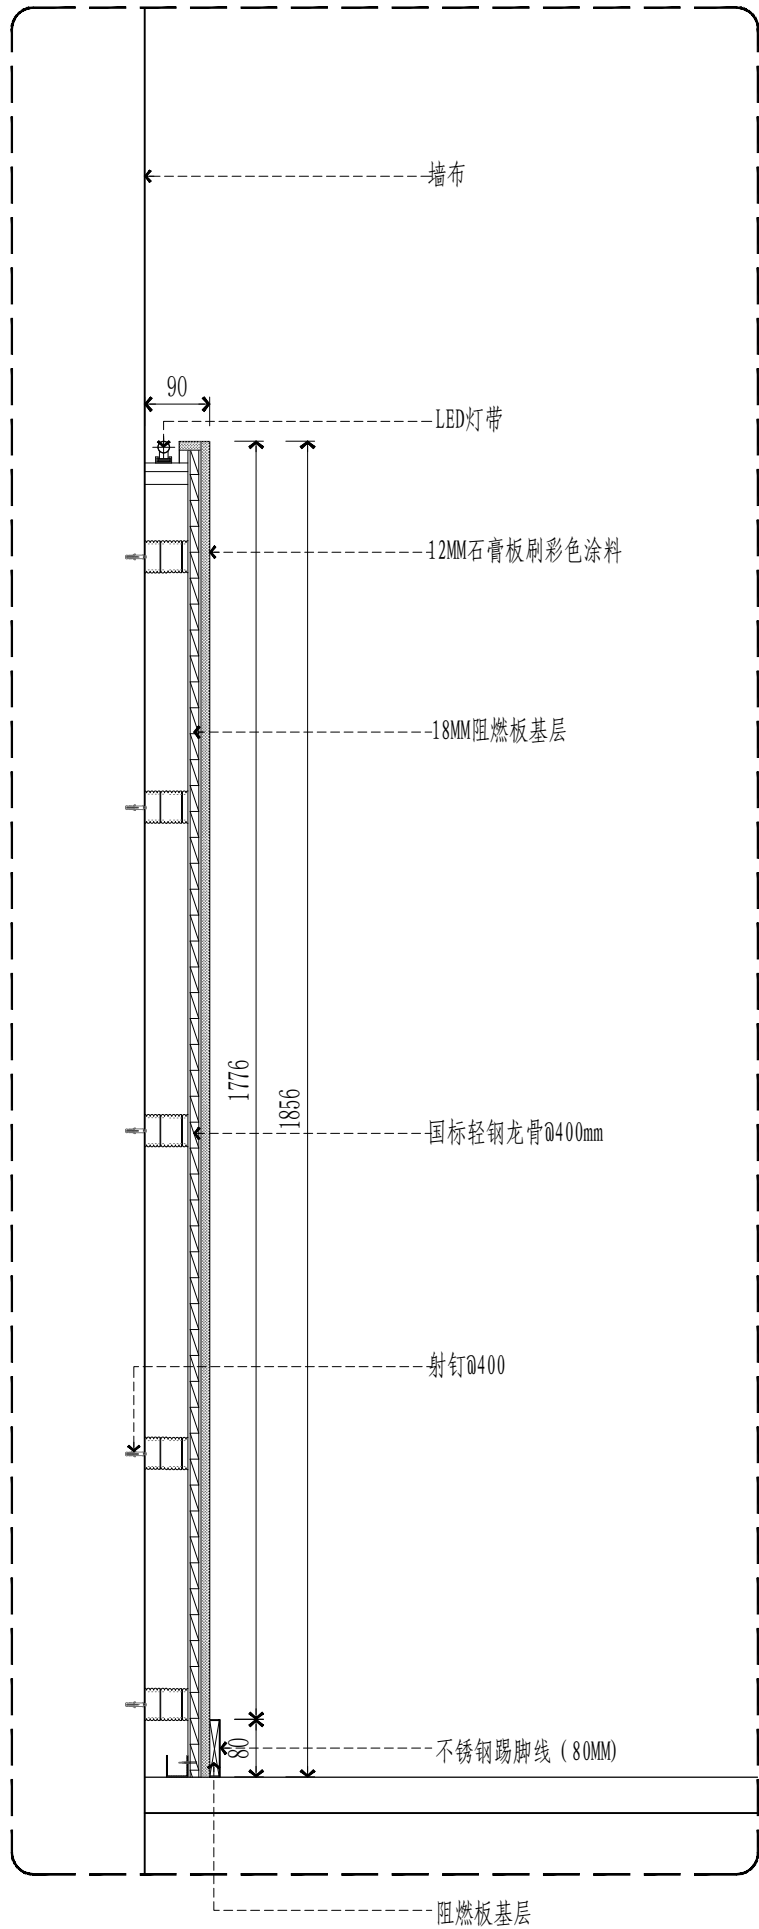


S11 SECTION
书香育品墙面剖面详图SCALE:1/10

序号		内容摘要		备注	
SERIAL NO.		DESCRIPTION		REMARK	
变更记录CHANGE RECORD					
会 签JOINTLY SIGN					
批准/审定					
APPROVE					
工程负责					
MANAGER					
审核					
EXAMINE					
校对					
CHECK					
专业负责					
DISCIPLINE CHIEF					
设计					
DESIGN					
绘图					
DRAWING					
职责		姓 名		签 署	
DUTY		FULL NAME		SIGNATURE	
设计签署DESIGN TEAM SIGN					
建设单位		无锡经开和风实验小学			
CLIENT					
工程名称		无锡经开和风实验小学			
PROJECT		2025年校园文化环境提升项目			
工程编号		*			
PROJECT NO.					
项目名称					
ITEM NAME					
项目编号		*			
ITEM NO.					
图 名		书香育品墙面剖面详图			
TITLE					
阶 级		施工图			
STATUS					
专业		*		图 号	
DISCIPLINE				DRAWING NO.	
版 次		*		日 期	
REV				DATE	
版次说明					
DESCRIPTION					

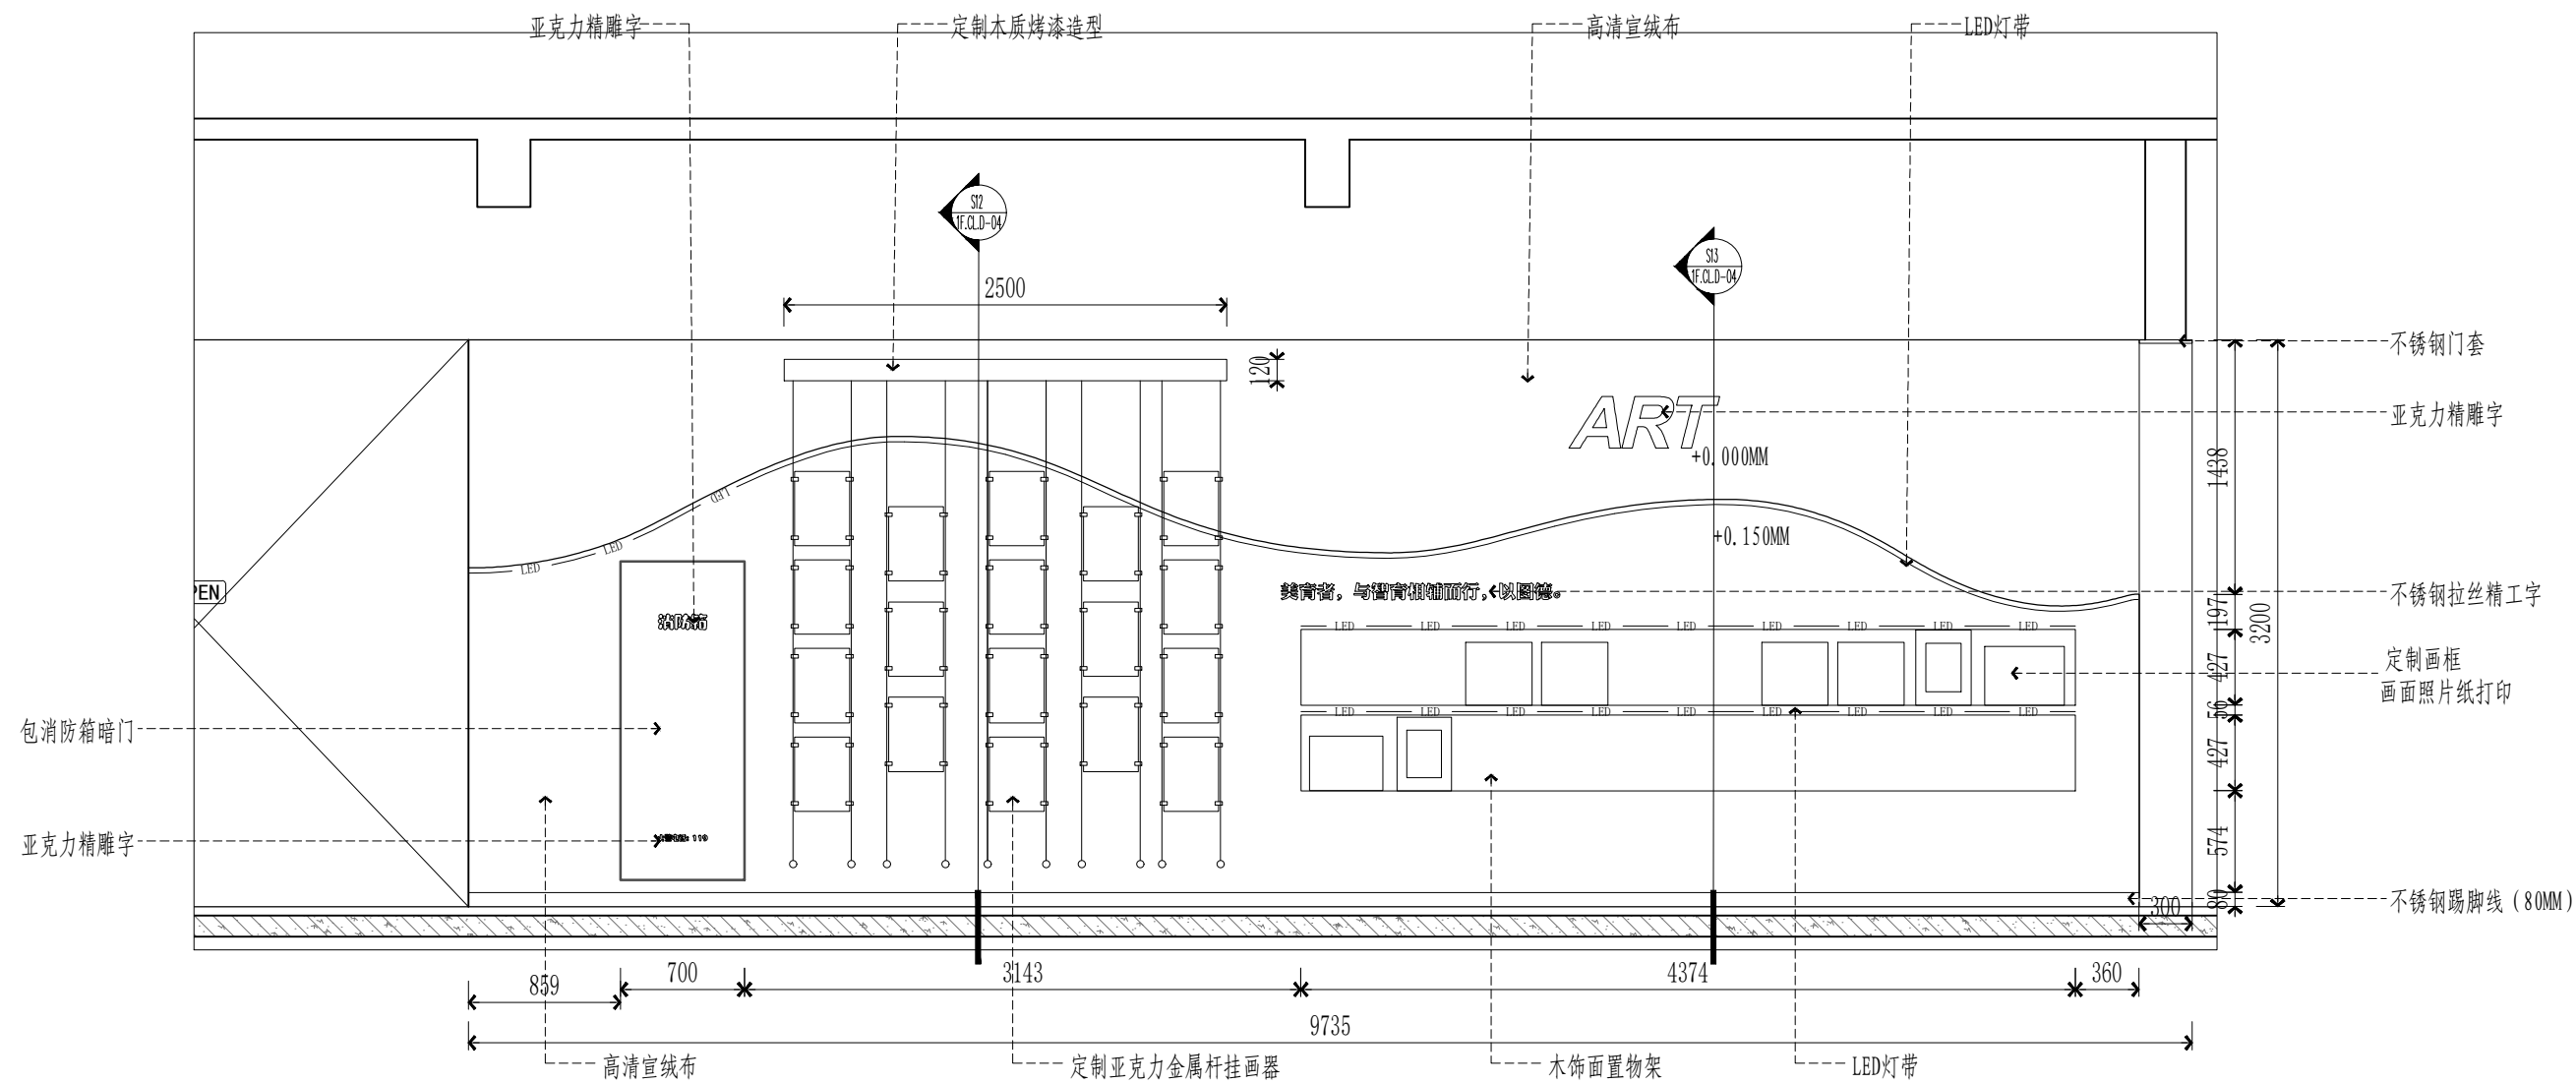

E12
和润长廊 艺术育心立面图 SCALE: 1/40

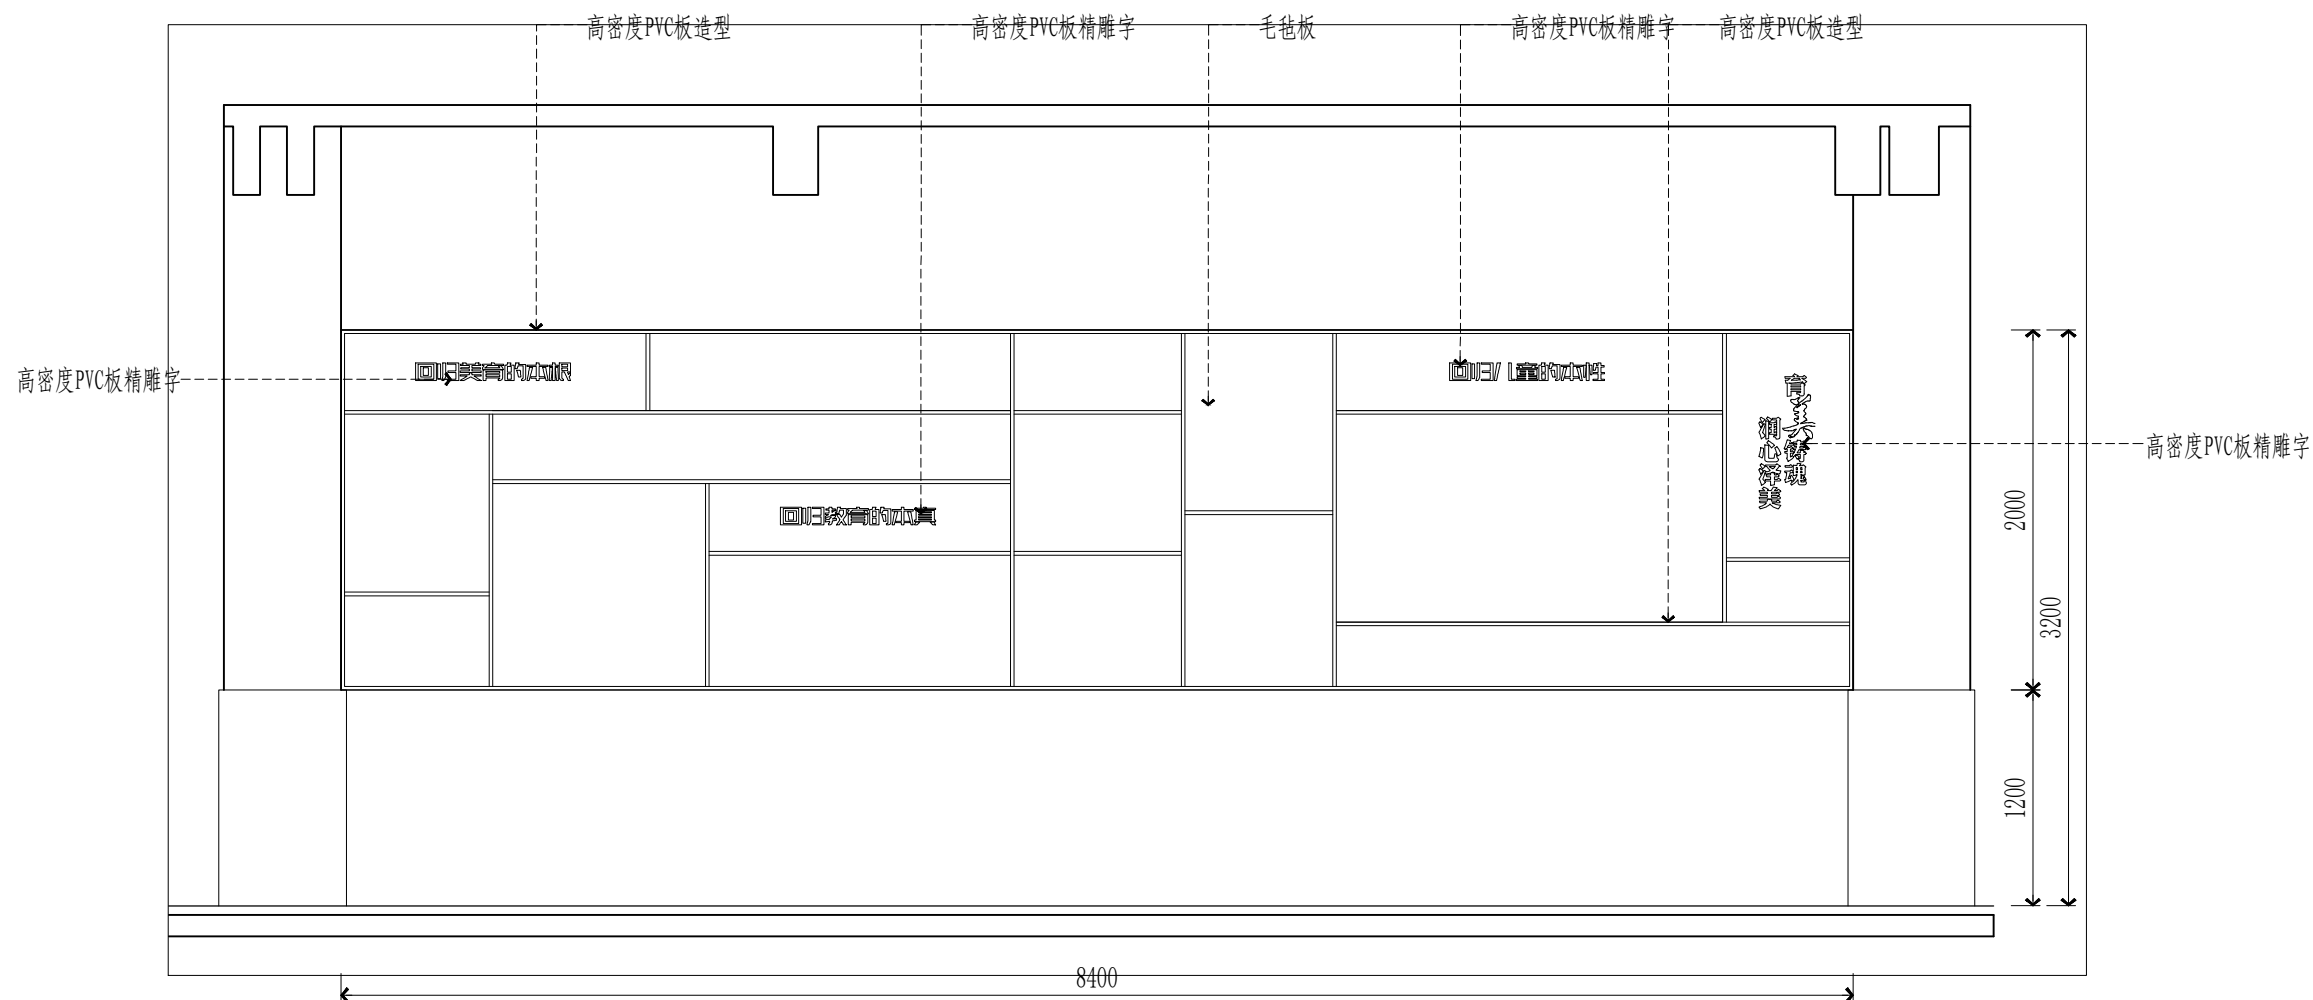


E13
和润长廊 艺术育心立面图 SCALE: 1/40

序号 SERIAL NO.	内容摘要 DESCRIPTION	备注 REMARK
变更记录 CHANGE RECORD		
会 签 JOINTLY SIGN		
批准/审定 APPROVE		
工程负责 MANAGER		
审核 EXAMINE		
校对 CHECK		
专业负责 DISCIPLINE CHIEF		
设计 DESIGN		
绘图 DRAWN		
职责 DUTY	姓 名 FULL NAME	签 署 SIGNATURE
设计签署 DESIGN TEAM SIGN		
建设单位 CLIENT	无锡经开和风实验小学	
工程名称 PROJECT	无锡经开和风实验小学 2025年校园文化环境提升项目	
工程编号 PROJECT NO.	*	
项目名称 ITEM		
项目编号 ITEM NO.	*	
图 名 TITLE	和润长廊 艺术育心立面图	
阶 段 STATUS	施工图	
专 业 DISCIPLINE	*	图 号 DRAWING NO. 1F.C.L.E-10
版 次 REV.	*	日 期 DATE
版次说明 REV. DESCRIPTION		



变更记录					
CHANGE RECORD					
会签					
JOINTLY SIGN					
批准/审定					
APPROVE					
工程负责					
MANAGER					
审核					
EXAMINE					
校对					
CHECK					
专业负责					
DISCIPLINE CHIEF					
设计					
DESIGN					
绘图					
DRAWING					
职责					
DUTY					
姓名					
FULL NAME					
签署					
SIGNATURE					
设计签署					
DESIGN TEAM SIGN					
建设单位					
CLIENT					
无锡经开和风实验小学					
工程名称					
PROJECT NO.					
无锡经开和风实验小学 2025年校园文化环境提升项目					
工程编号					
PROJECT NO.					
*					
项目名称					
ITEM					
项目编号					
ITEM NO.					
*					
图名					
TITLE					
和润长廊 艺术育心室剖图详图					
阶段					
STATUS					
施工图					
专业					
DISCIPLINE					
*					
图号					
DRAWING NO.					
1F.CL.D-04					
版次					
REV.					
*					
日期					
DATE					
版本说明					
REV DESCRIPTION					

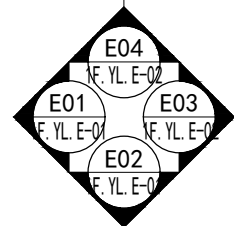


PLAN




PLAN

序号 SERIAL NO.	内容摘要 DESCRIPTION	备注 REMARK	
变更记录 CHANGE RECORD			
会 签 JOINTLY SIGN			
批准/审定 APPROVE			
工程负责人 MANAGER			
审核 EXAMINE			
校对 CHECK			
专业负责人 SPECIALIST CHIEF			
设计 DESIGN			
绘图 DRAWING			
职责 DUTY	姓名 FULL NAME	签署 SIGNATURE	
设计签署 DESIGN TEAM SIGN			
建设单位 CLIENT	江苏无锡经济开发区发展中心		
工程名称 PROJECT	无锡经开区和风实验小学 2025年校园环境提升项目		
工程编号 PROJECT NO.	*		
项目名称 ITEM			
项目编号 ITEM NO.	*		
图 名 TITLE	阅览室平面布置及索引图 阅览室隔墙尺寸图		
阶 段 STATUS	施工图		
专 业 DISCIPLINE	*	图 号 DRAWING NO.	IF.YL-P-01
版 次 REV.	*	日 期 DATE	
版次说明 REVISION			

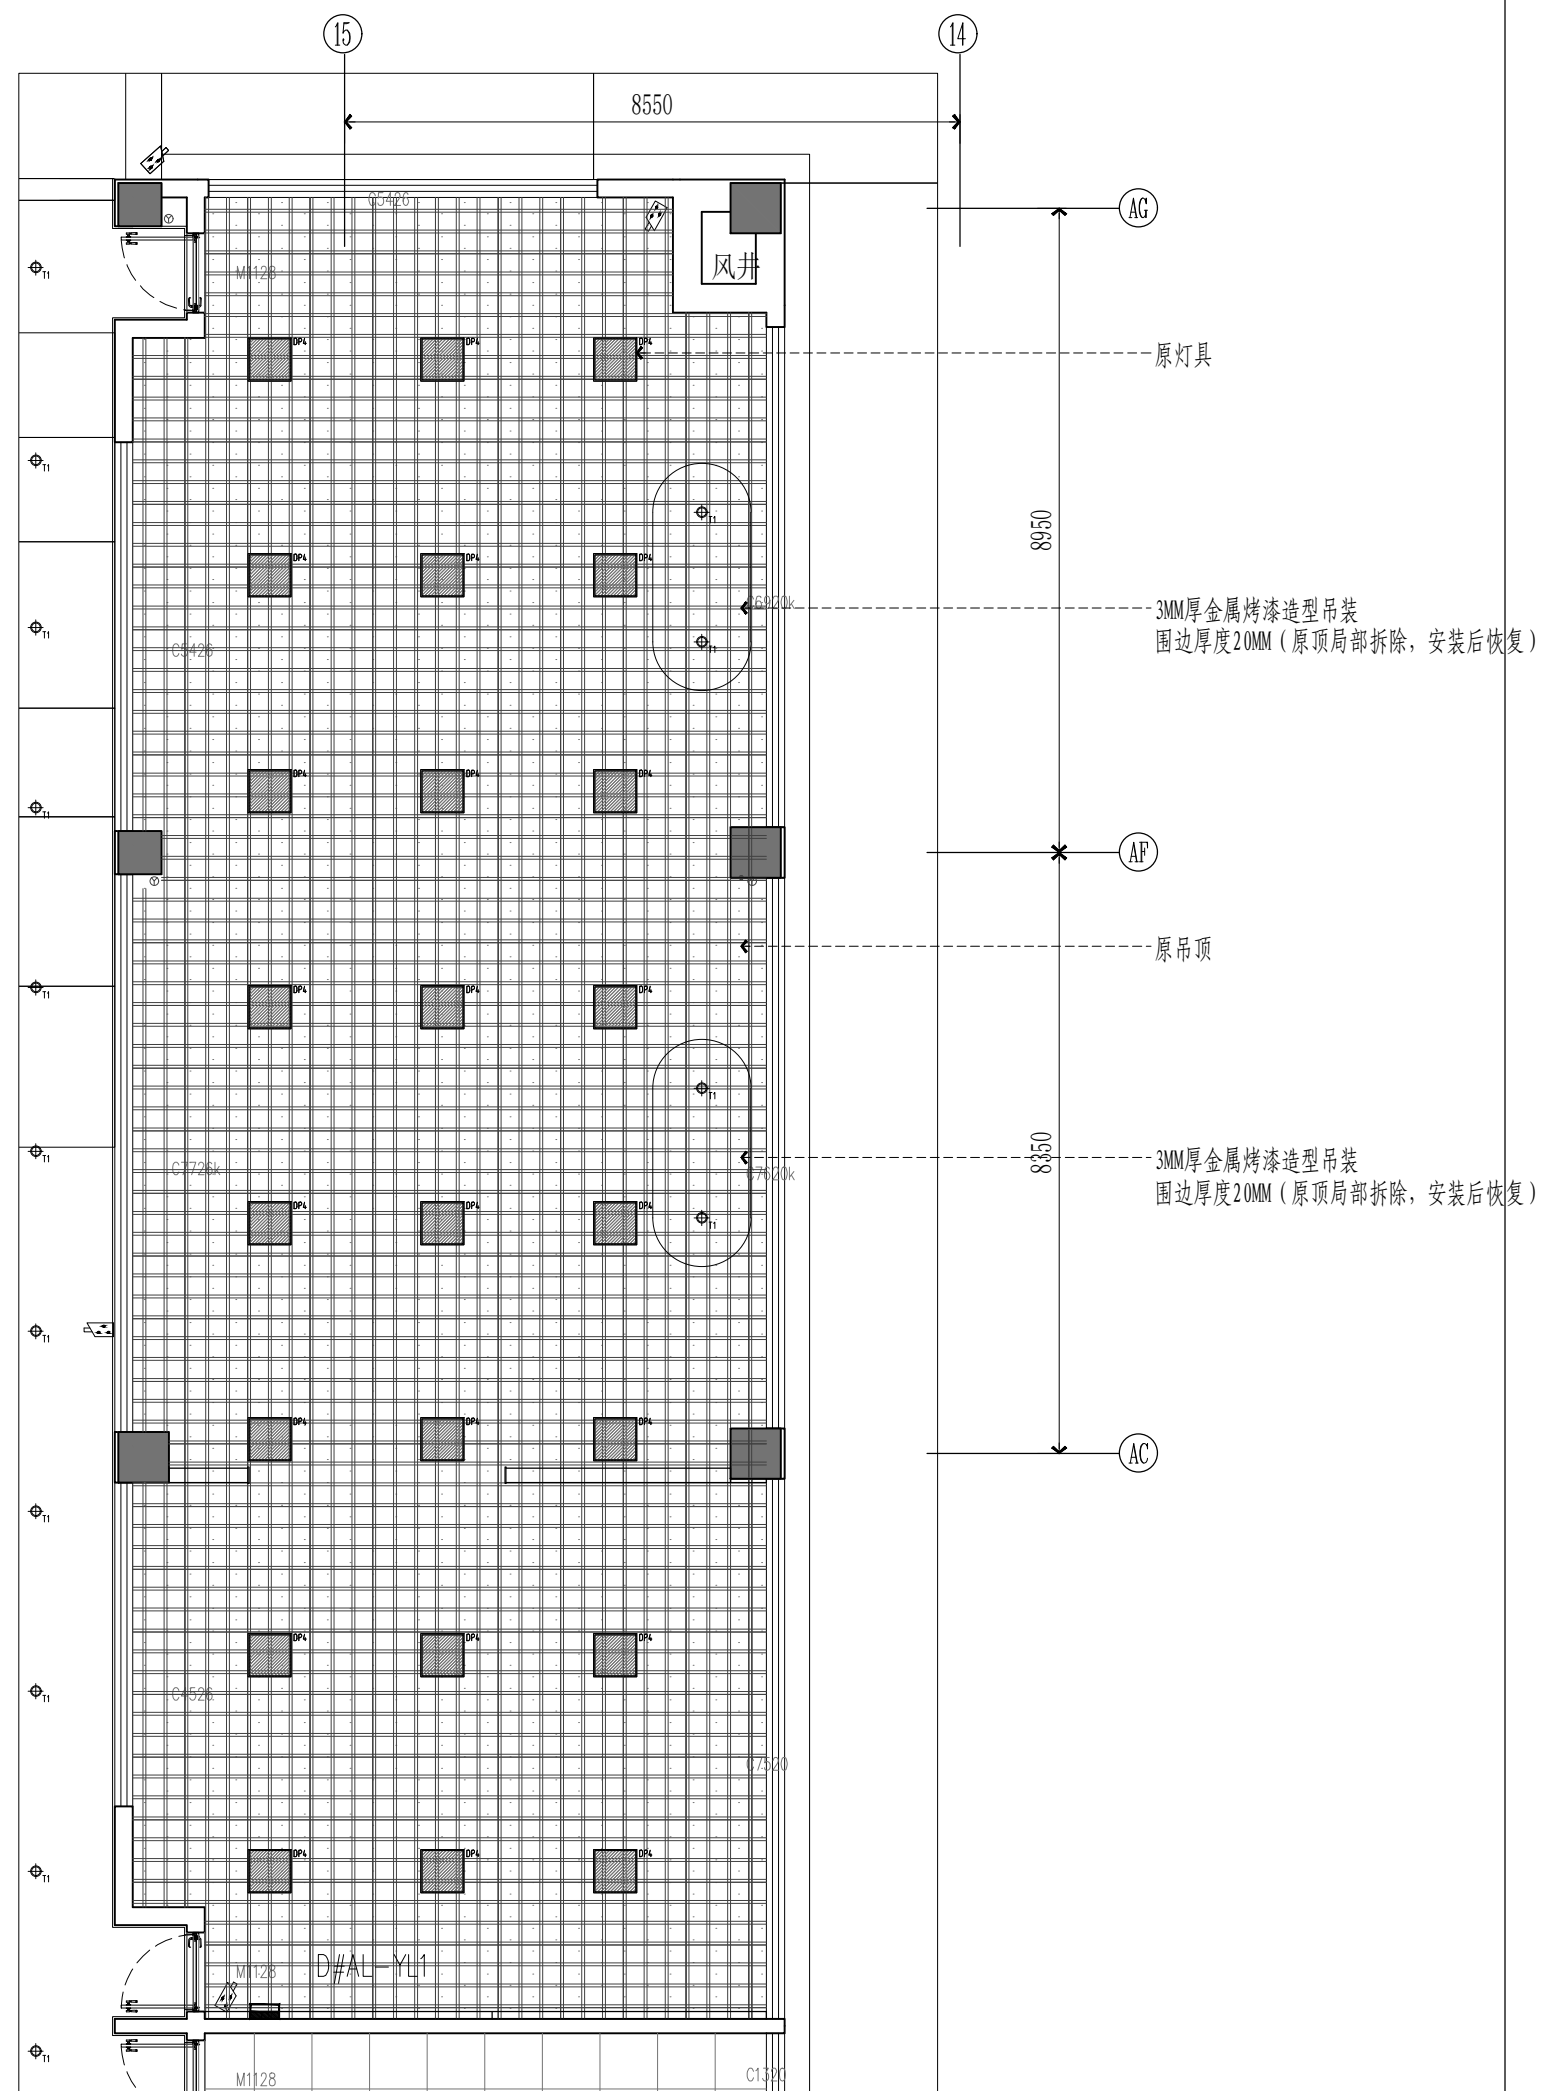


C
CEILING
阅览室平面顶面布置图SCALE:1/60

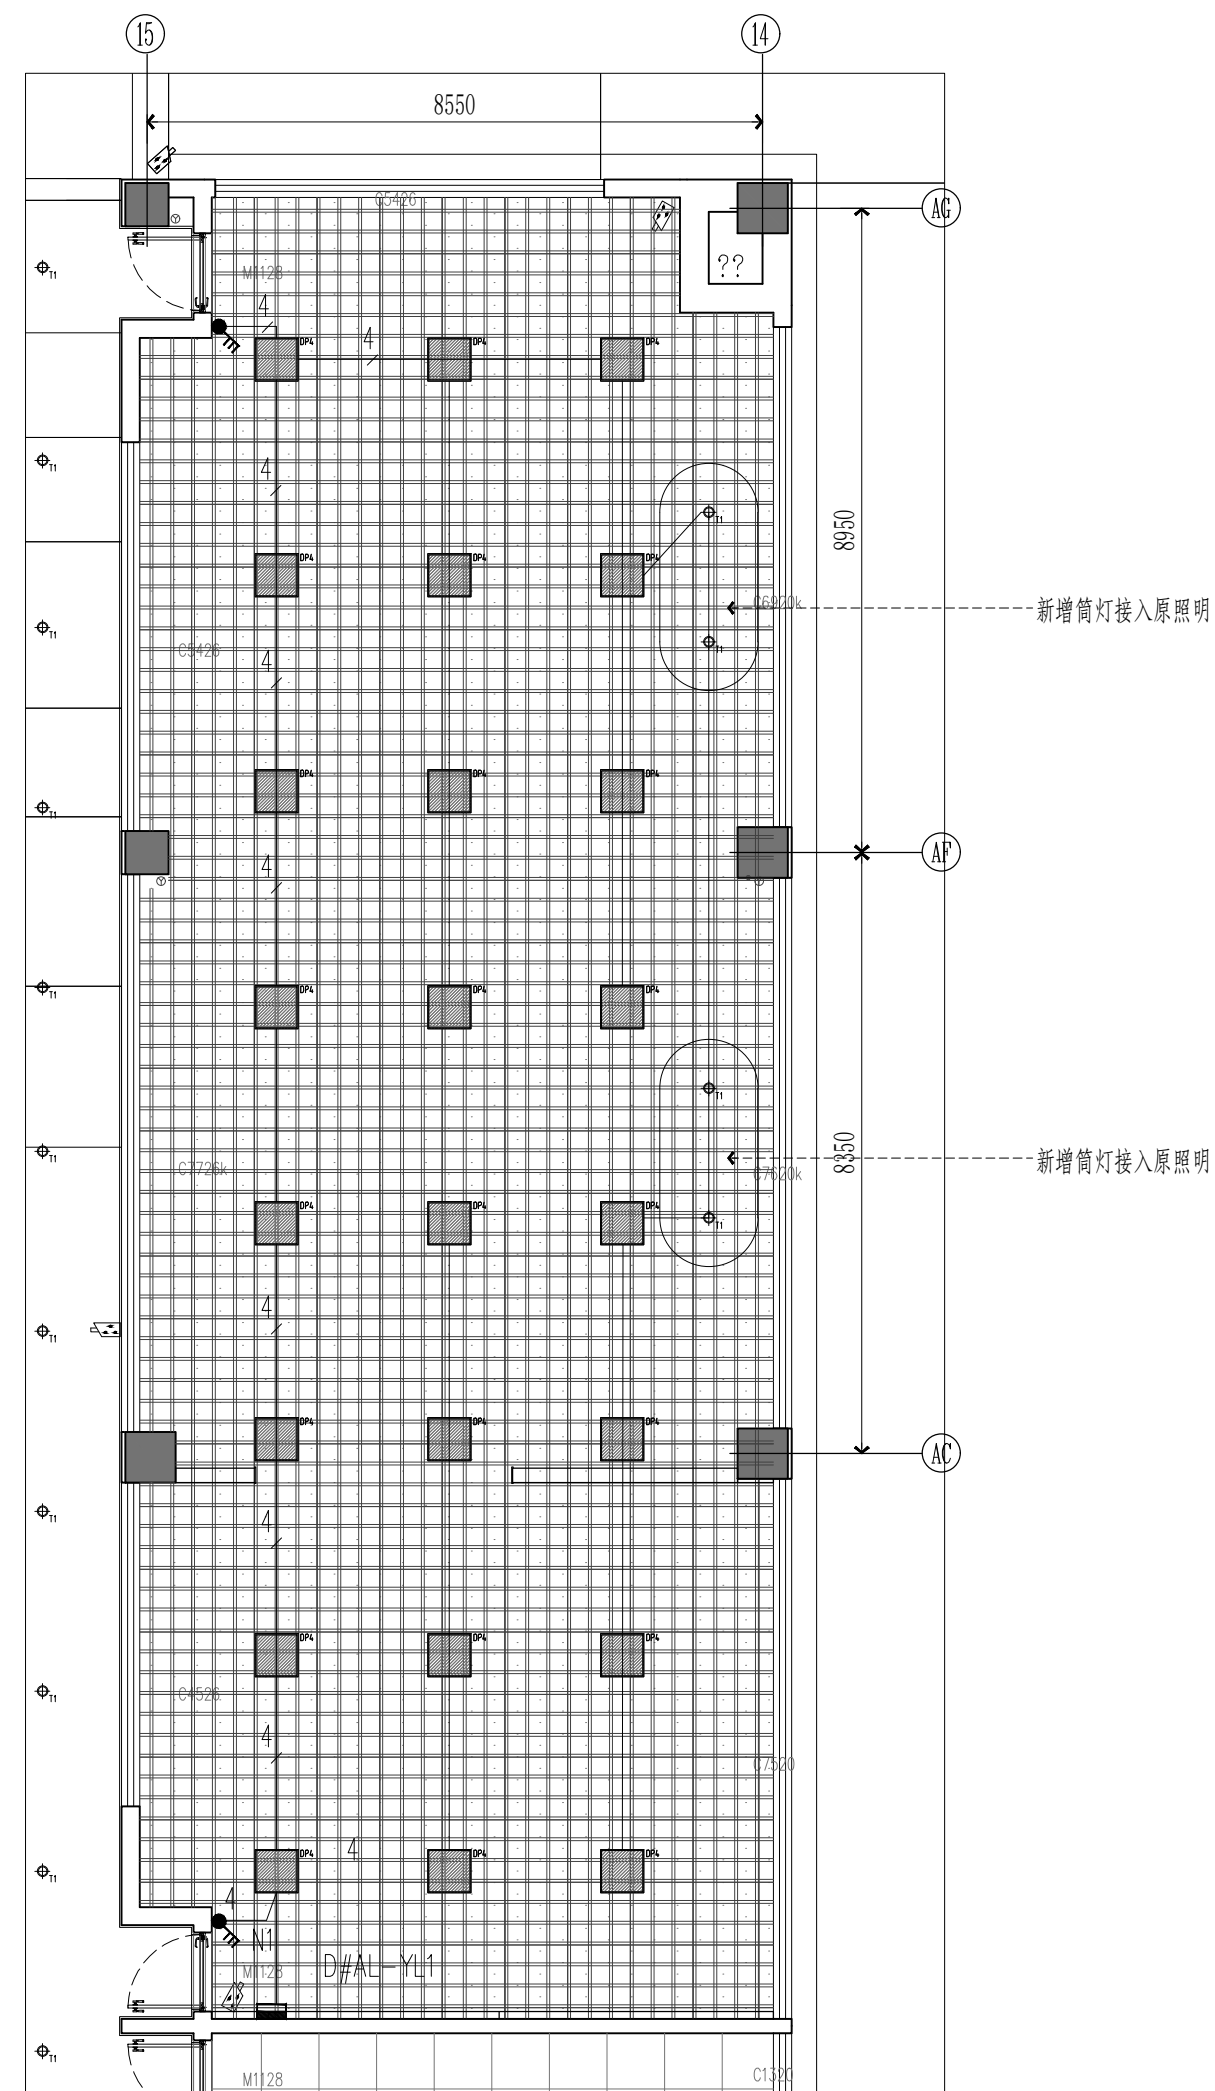

C
CEILING
阅览室顶面开关连线图SCALE:1/60


序号	内容摘要	备注
SERIAL NO.	DESCRIPTION	REMARK
变更记录		
CHANGE RECORD		
会签		
JOINTLY SIGN		
批准/审定		
APPROVE		
工程负责		
MANAGER		
审核		
EXAMINE		
校对		
CHECK		
专业负责		
DISCIPLINE CHIEF		
设计		
DESIGN		
绘图		
DRAWN		
职责	姓名	签署
DUTY	FULL NAME	SIGNATURE
设计签署		
DESIGN TEAM SIGN		
建设单位	无锡经开和风实验小学	
CLIENT		
工程名称	无锡经开和风实验小学	
PROJECT	2025年校园文化环境提升项目	
工程编号	*	
PROJECT NO.		
项目名称		
ITEM		
项目编号	*	
ITEM NO.		
图名	阅览室平面顶面布置图	
TITLE	阅览室顶面开关连线图	
阶段	施工图	
STATUS		
专业	*	图号
DISCIPLINE		DRAWING NO.
版次	*	日期
REV		DATE
版次说明	IF.YL.C-01	
REV DESCRIPTION		

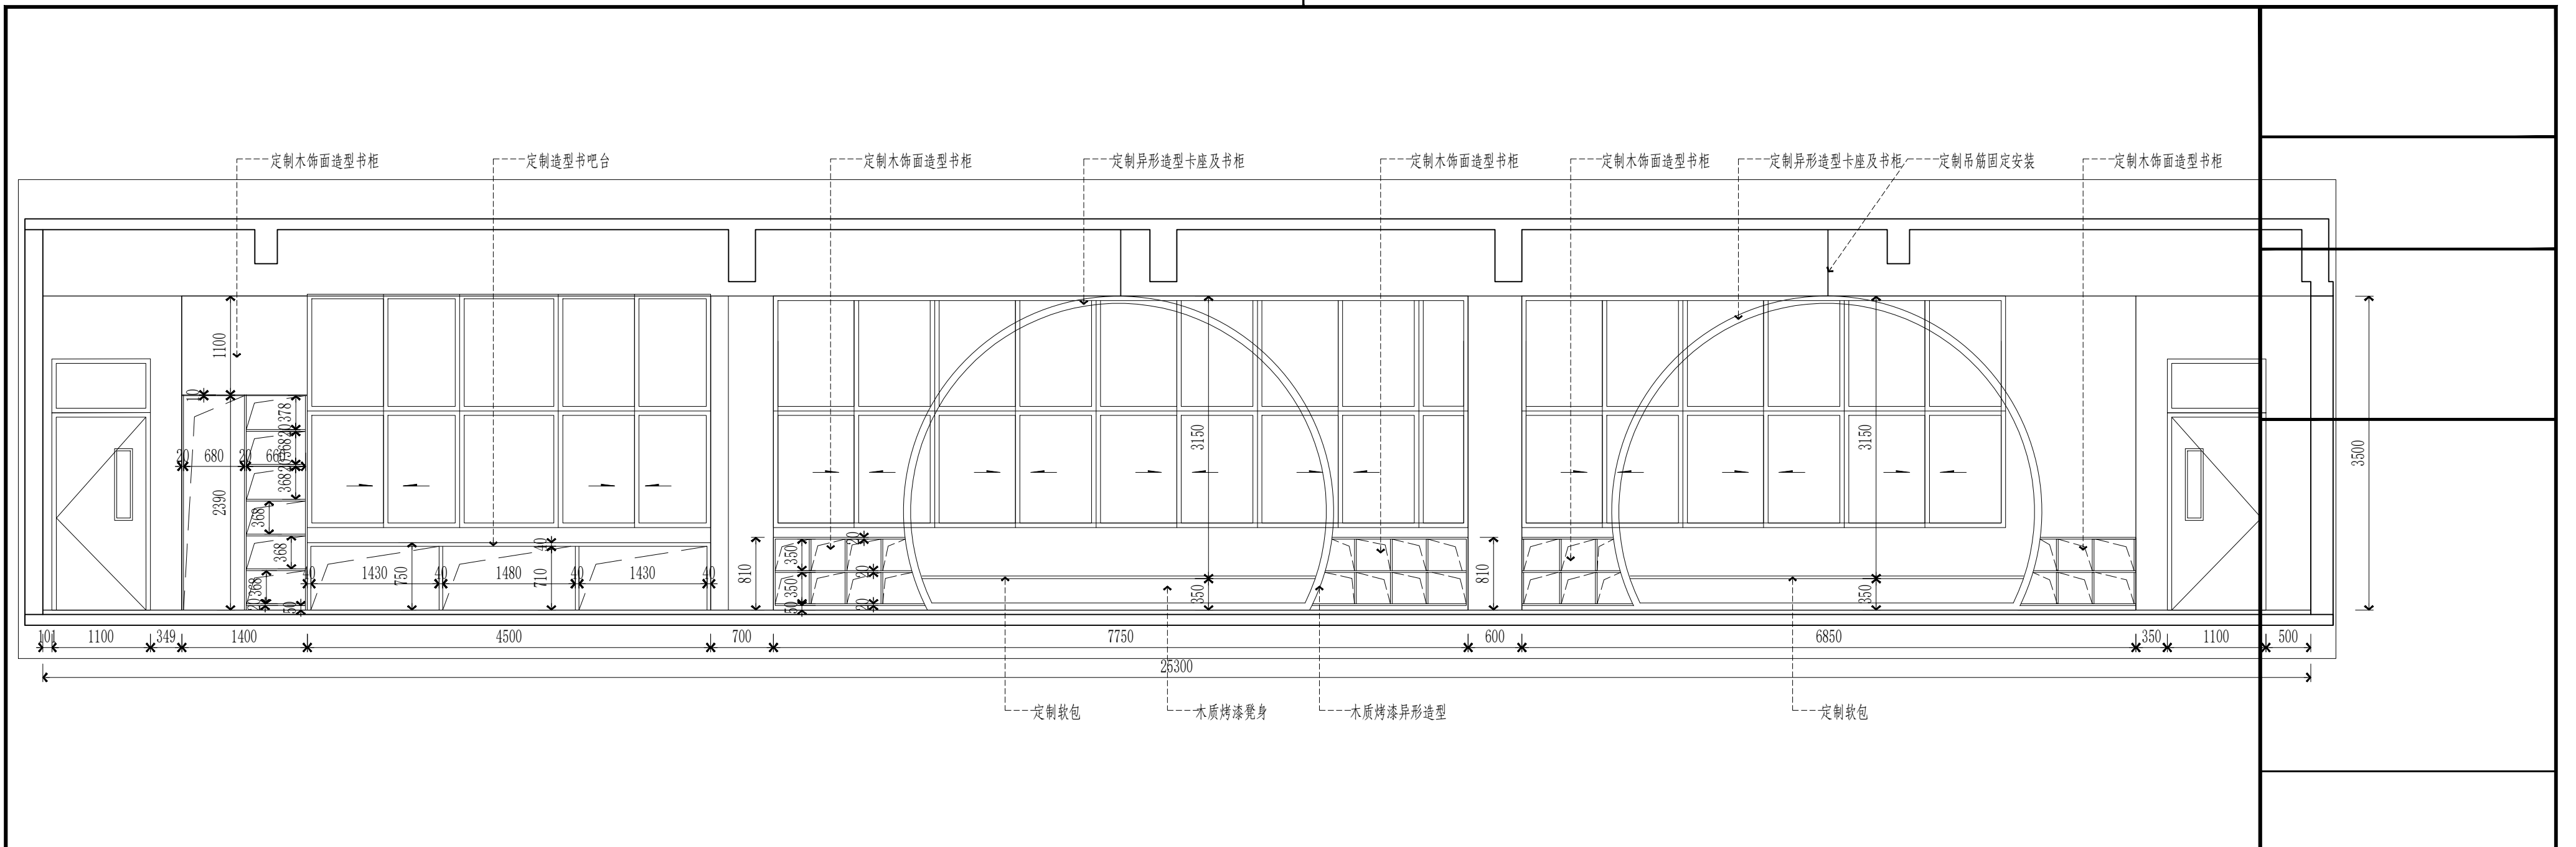

E01

ELEVATION


阅览室立面图 SCALE:1/40

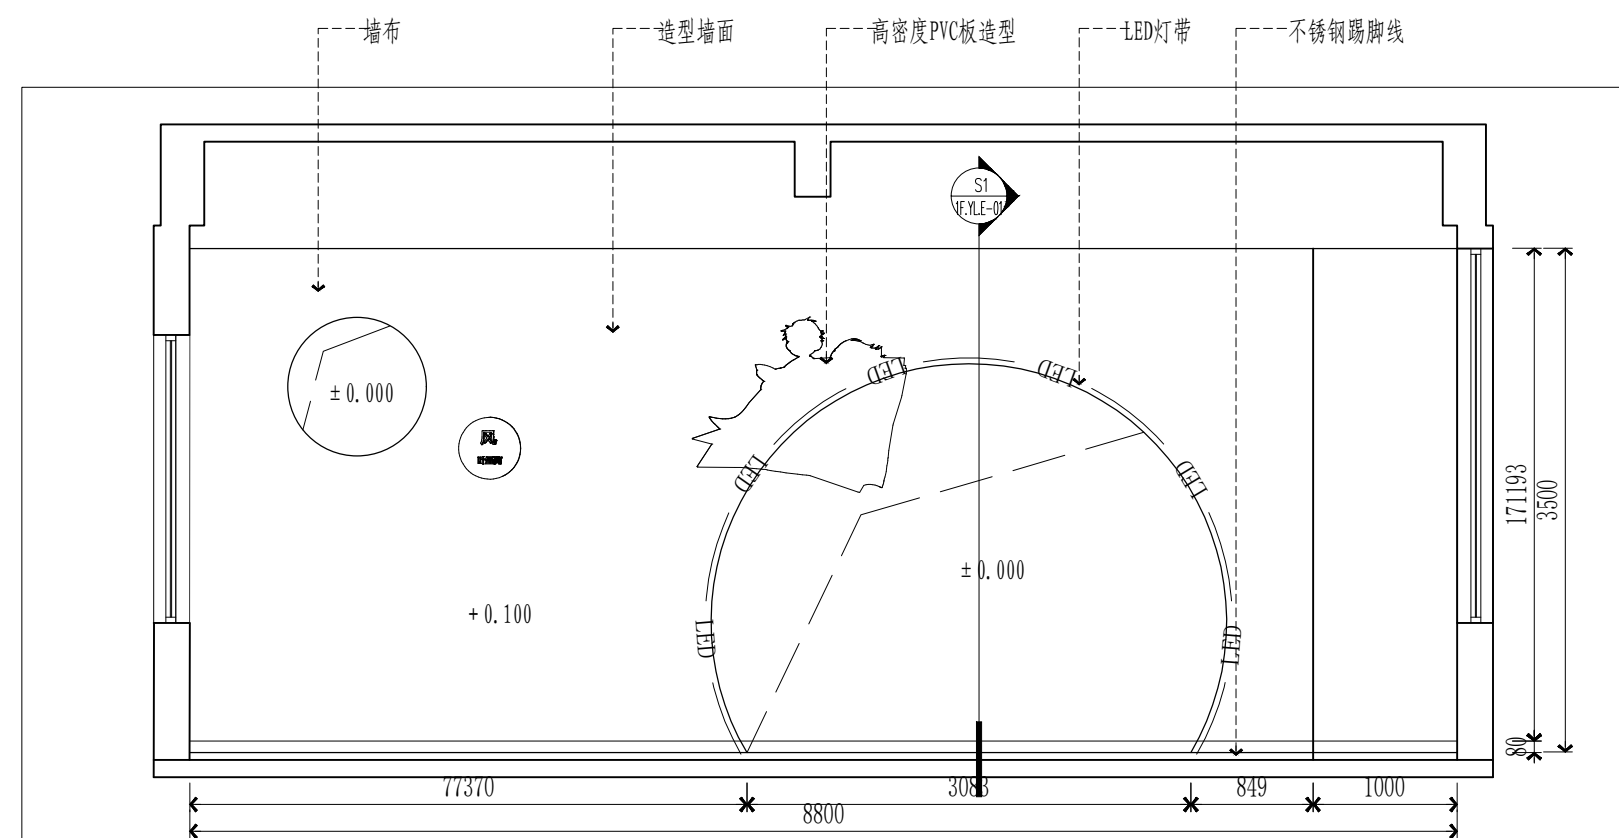

E02

ELEVATION

阅览室立面图 SCALE:1/40

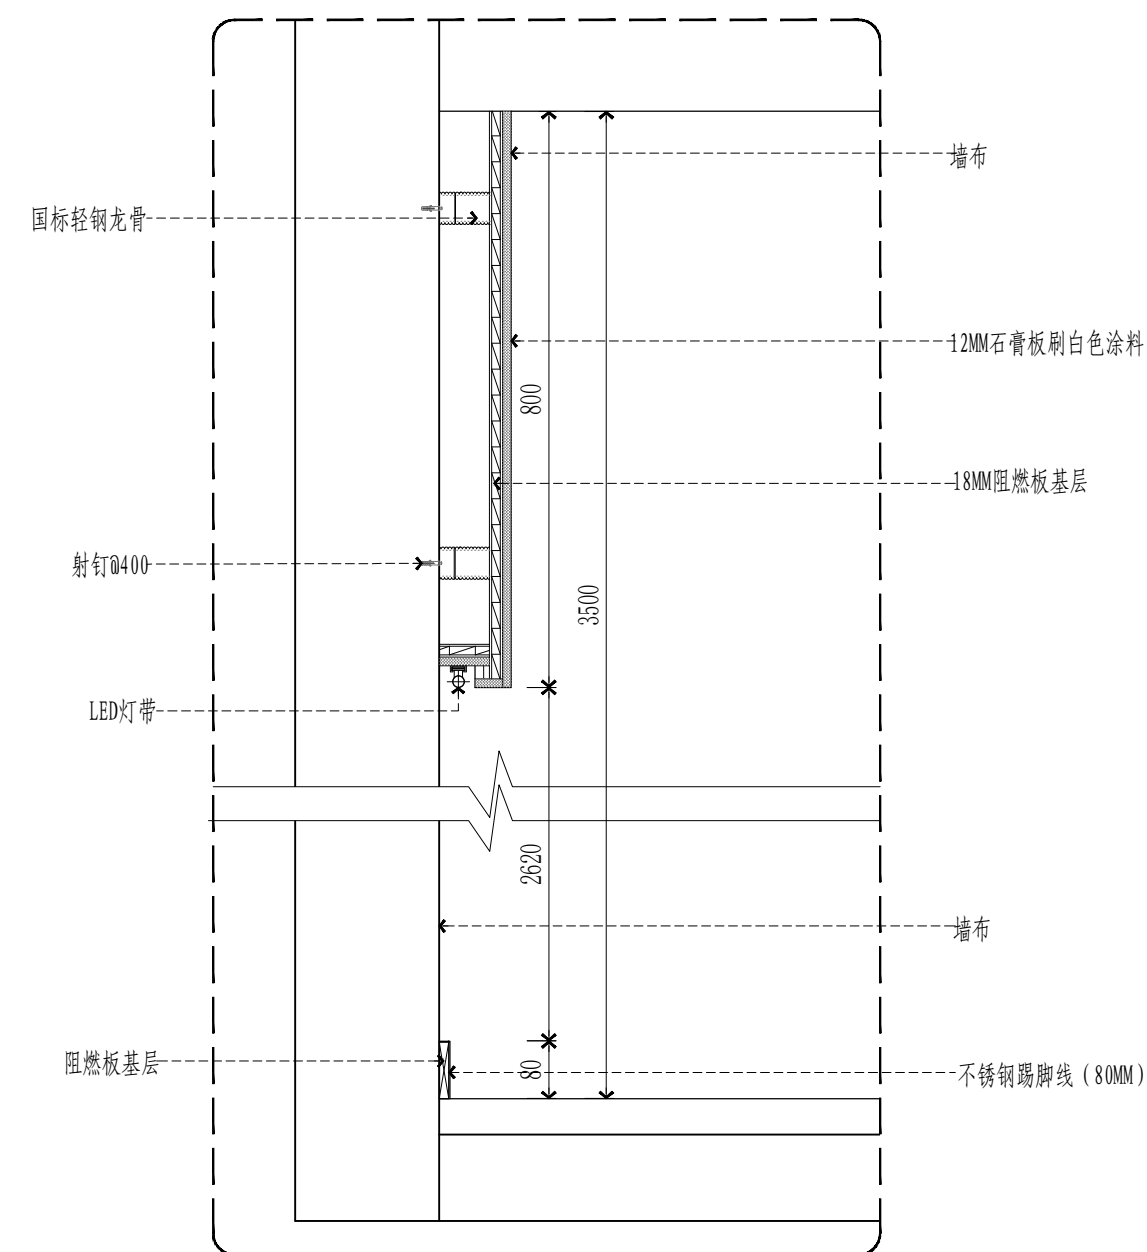

S1

SECTION

阅览室轻钢龙骨造型墙剖面图 SCALE:1/10

序号 SERIAL NO.	内容摘要 DESCRIPTION	备注 REMARK
变更记录 CHANGE RECORD		
会签 JOINTLY SIGN		
批准/审定 APPROVE		
工程负责 MANAGER		
审核 EXAMINE		
校对 CHECK		
专业负责 DISCIPLINE CHIEF		
设计 DESIGN		
绘图 DRAWN		
职责 DUTY	姓名 FULL NAME	签署 SIGNATURE
设计签署 DESIGN TEAM SIGN		
建设单位 CLIENT	无锡经开和风实验小学	
工程名称 PROJECT	无锡经开和风实验小学 2025年校园文化环境提升项目	
项目编号 PROJECT NO.	*	
项目名称 ITEM		
项目编号 ITEM NO.	*	
图名 TITLE	阅览室立面图	
阶段 STATUS	施工图	
专业 DISCIPLINE	*	图号 DRAWING NO. IF.YL.E-01
版次 REV.	*	日期 DATE
版次说明 REV. DESCRIPTION		

原建筑窗

90°

90°

2569

3500

851

5950

8800

2850




Technical drawing of a rectangular room layout with dimensions and labels. The drawing shows a large rectangular room with a semi-circular feature on the left side. The overall dimensions are 8800 (width) and 3500 (depth). The semi-circular feature has a radius of R3080 and a diameter of 6160. The room is divided into several sections by walls and openings. The labels include:

- 不锈钢包边 (Stainless steel edge)
- 木色饰料 (Wood-grain decorative material)
- 不锈钢踢 (Stainless steel kick)

Dimensions are provided in millimeters (mm). The drawing includes a detailed view of the semi-circular feature and a detailed view of the rectangular room layout.

E05 ELEVATION
阅览室立面图 SCALE: 1/40

序号 SERIAL NO.	内容摘要 DESCRIPTION		备注 REMARK
变更记录 CHANGE RECORD			
会 签 JOINTLY SIGN			
批准/审定 APPROVE			
工程负责 MANAGER			
审 核 EXAMINE			
校 对 CHECK			
专业负责 SPECIALIST CHIEF			
设计 DESIGN			
绘图 DRAW			
职责 DUTY	姓 名 FULL NAME	签 署 SIGNATURE	
设计签署 DESIGN TEAM SIGN			
建设单位 CLIENT	无锡经开和风实验小学		
工程名称 PROJECT	无锡经开和风实验小学 2025年校园文化环境提升项目		
工程编号 PROJECT NO.	*		
项目名称 ITEM			
项目编号 ITEM NO.	*		
图 名 TITLE	阅览室立面图		
阶 段 STATUS	施工图		
专 业 DISCIPLINE	*	图 号 DRAWING NO.	1F. VL. E-02
版 次 REV.	*	日 期 DATE	
版次说明 REV. DESCRIPTION			

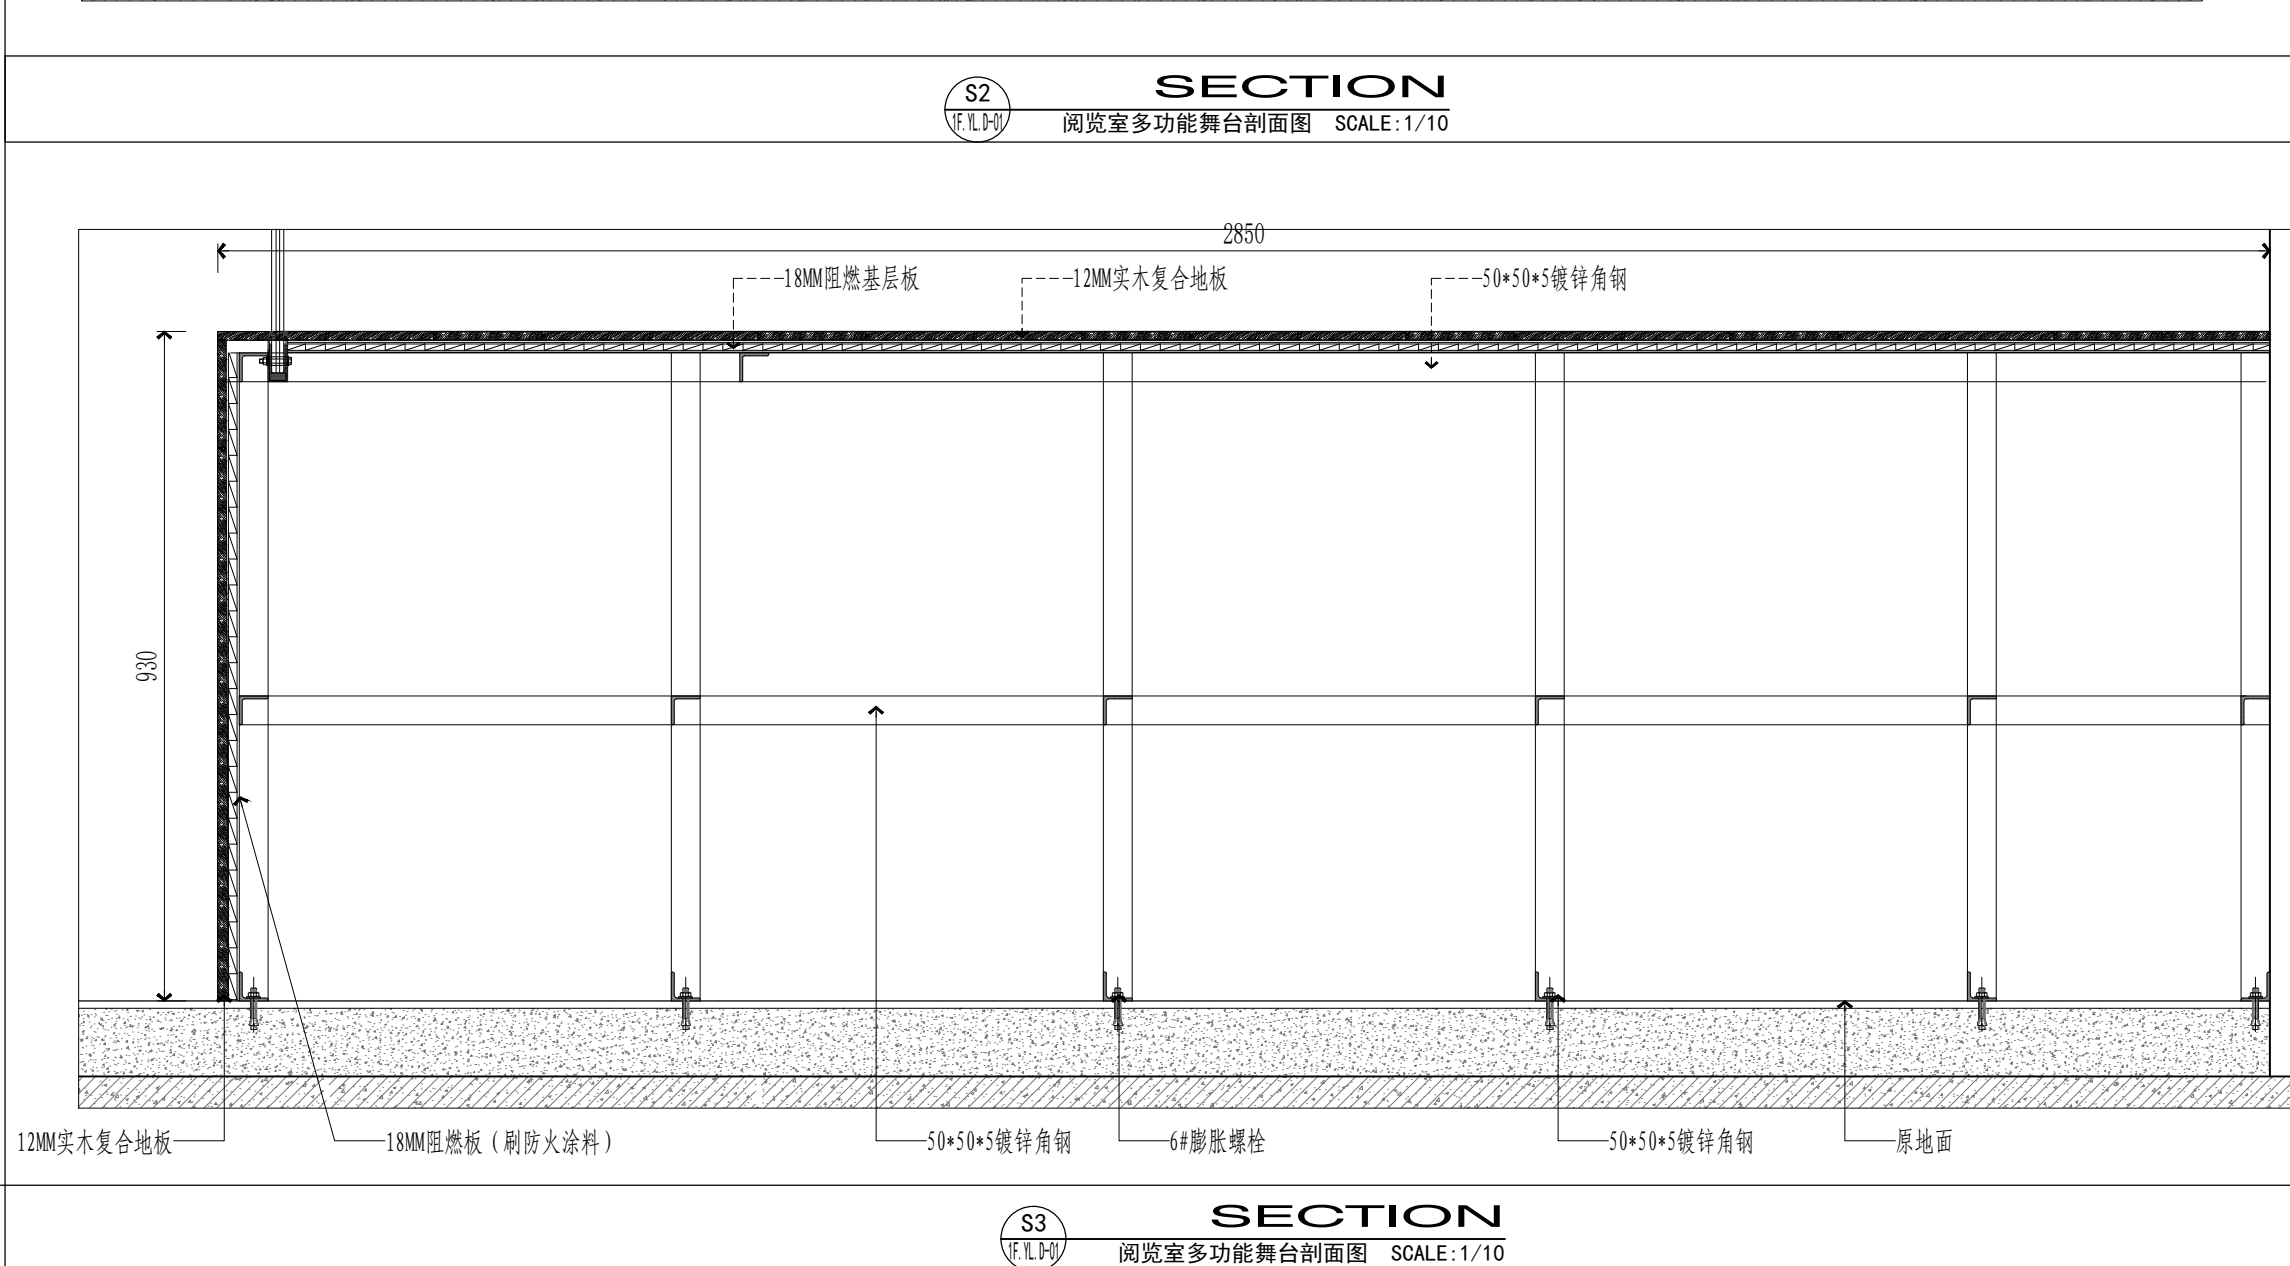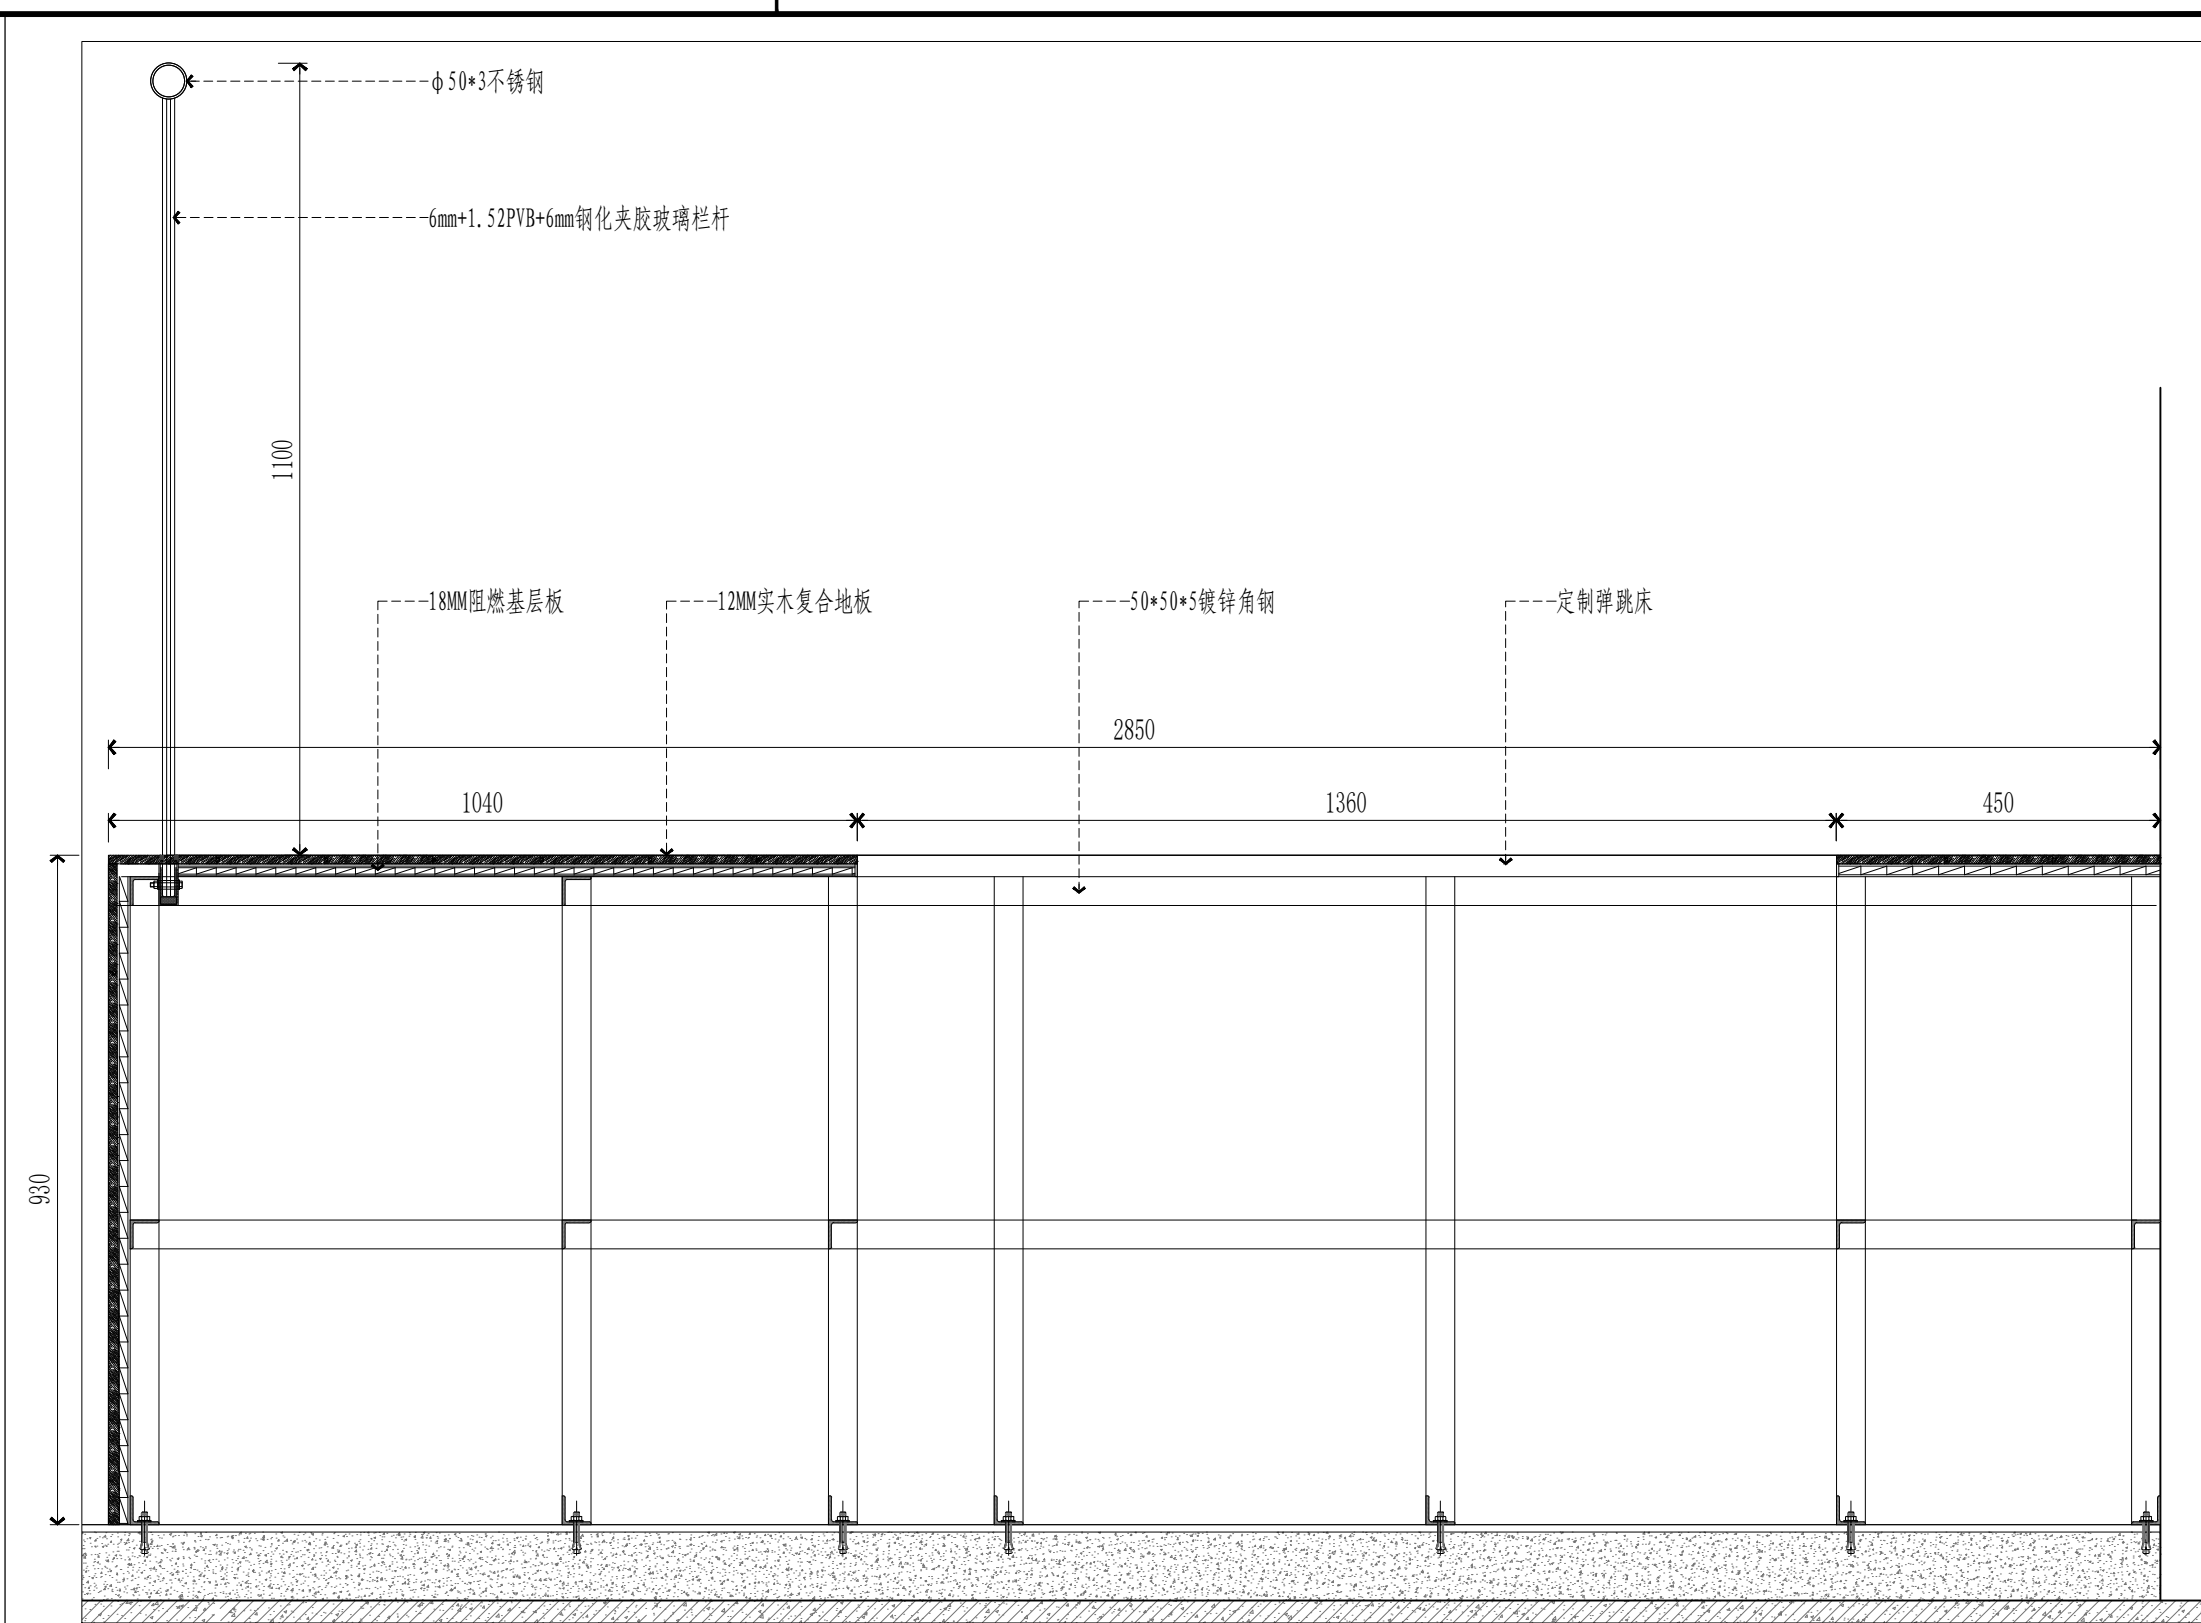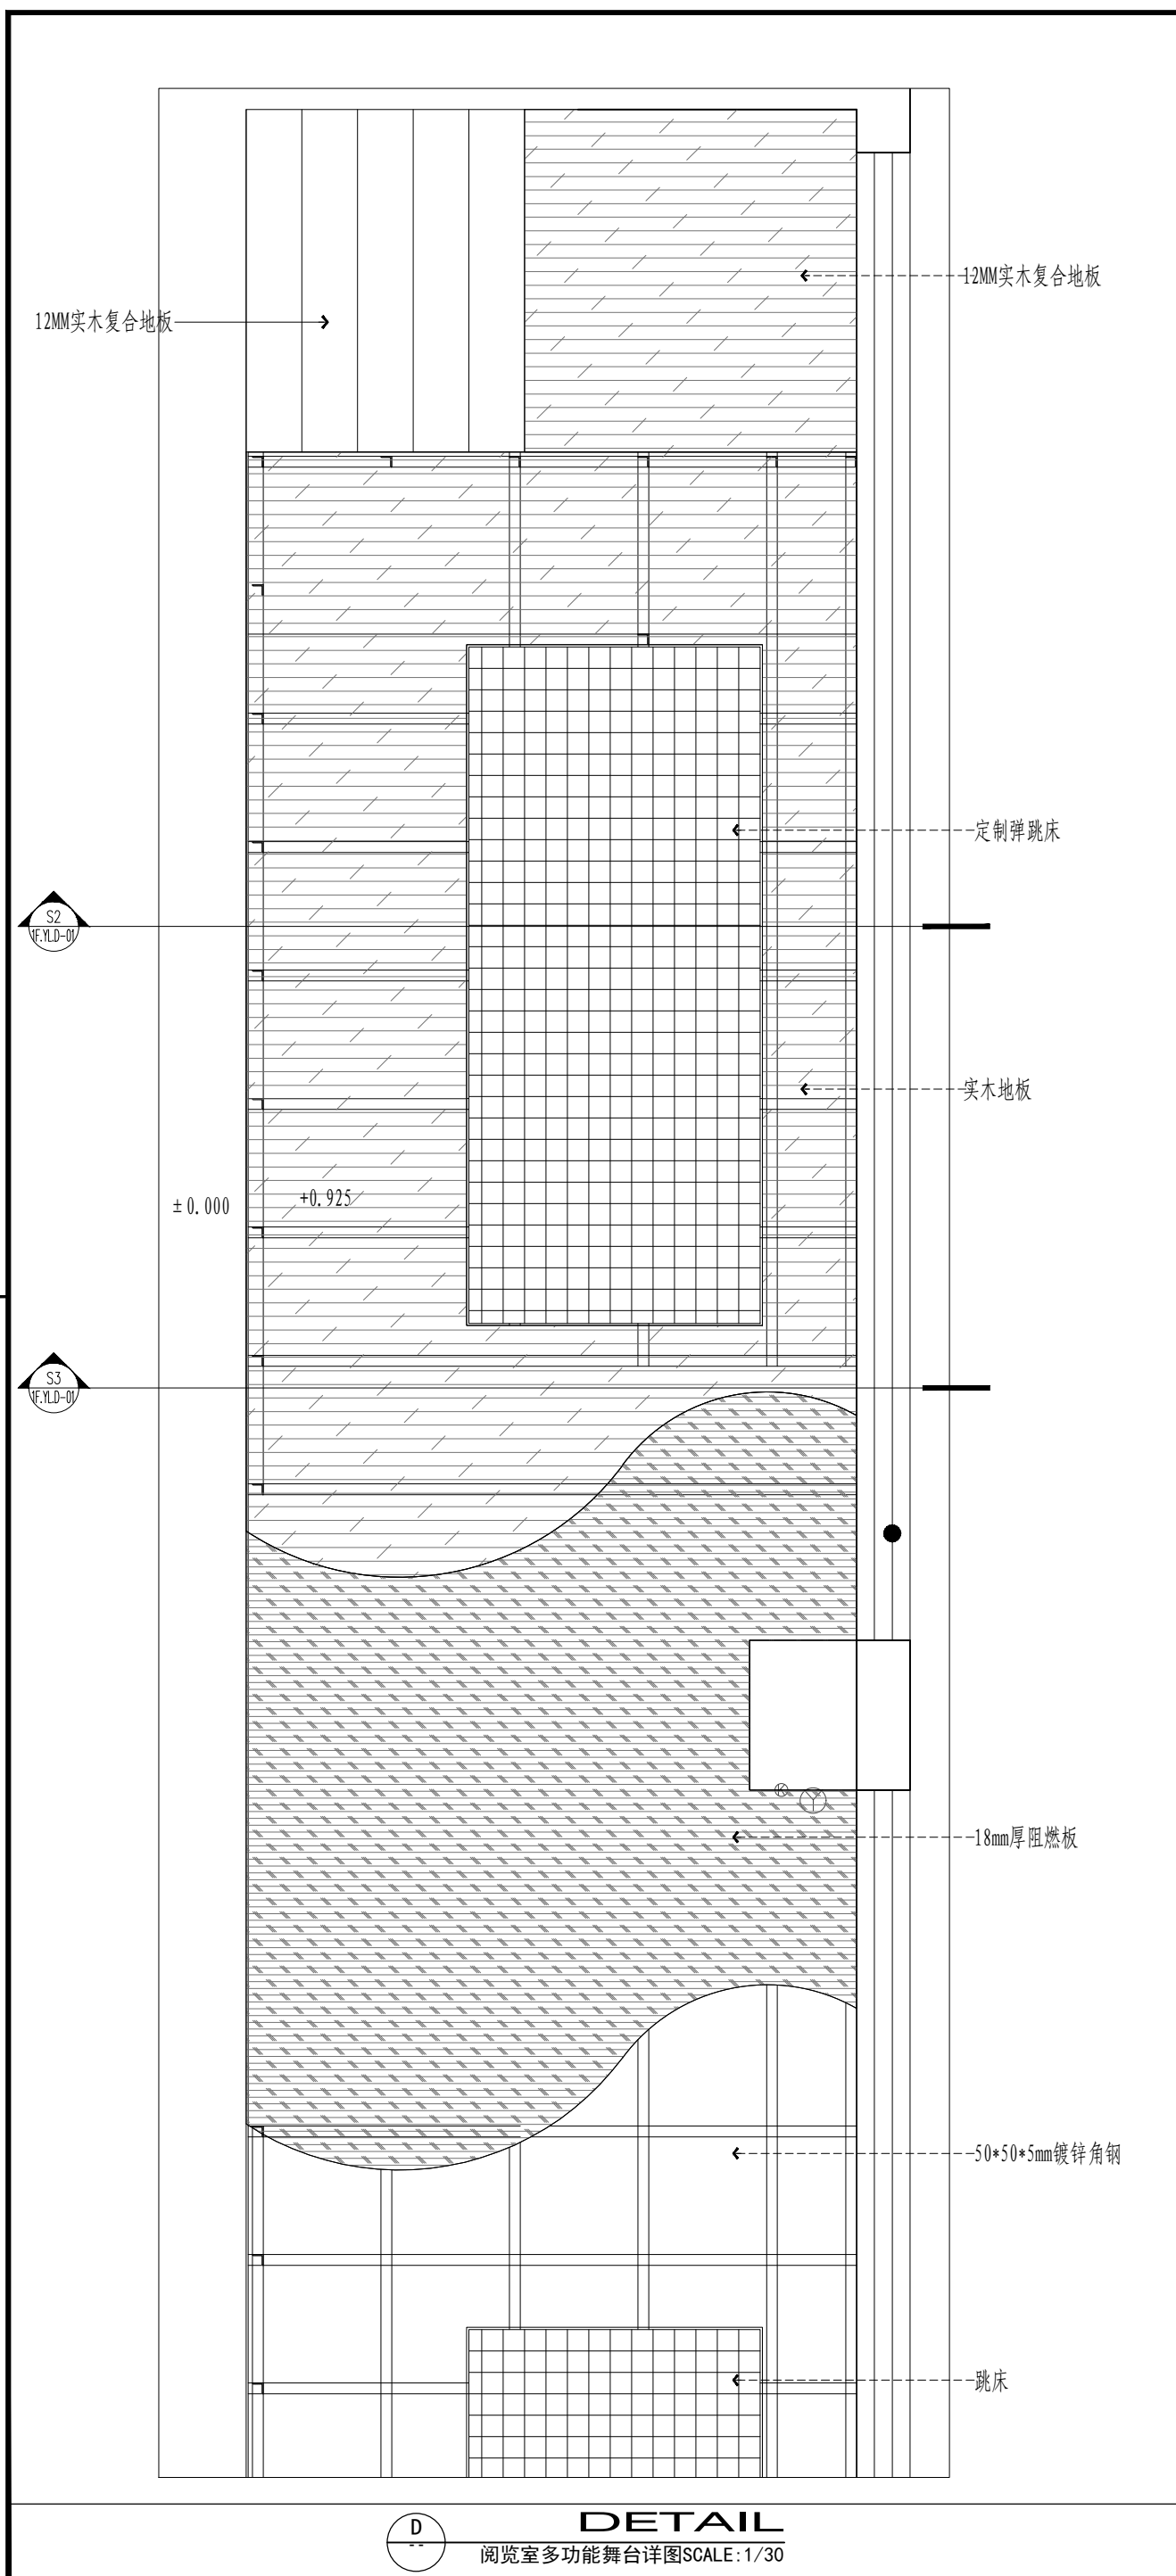

序号 SERIAL NO.	内容摘要 DESCRIPTION	备注 REMARK
变更记录 CHANGE RECORD		
会签 JOINTLY SIGN		
批准/审定 APPROVE		
工程负责 MANAGER		
审核 EXAMINE		
校对 CHECK		
专业负责 DISCIPLINE CHIEF		
设计 DESIGN		
绘图 DRAWN		
职责 DUTY	姓名 FULL NAME	签署 SIGNATURE
设计签署 DESIGN TEAM SIGN		
建设单位 CLIENT	无锡经开和风实验小学	
工程名称 PROJECT	无锡经开和风实验小学 2025年校园环境提升项目	
项目编号 PROJECT NO.	*	
项目名称 ITEM		
项目编号 ITEM NO.	*	
图名 TITLE	阅览室多功能舞台详图	
阶段 STATUS	施工图	
专业 DISCIPLINE	*	图号 DRAWING NO. 1F.YL.D-01
版次 REV.	*	日期 DATE
版次说明 REV. DESCRIPTION		




党建及团员室原始平面图SCALE:1/50

[illegible]



党建及团员室墙体拆除图SCALE:1/50


序号 SERIAL NO.	内容摘要 DESCRIPTION	备注 REMARK	
变更记录 CHANGE RECORD			
会 签 JOINTLY SIGN			
批准/审定 APPROVE			
工程负责 MANAGER			
审 核 EXAMINE			
校 对 CHECK			
专业负责 SPECIALIST CHIEF			
设 计 DESIGN			
绘 图 DRAWING			
职 责 DUTY	姓 名 FULL NAME	签 署 SIGNATURE	
设计签署 DESIGN TEAM SIGN			
建设单位 CLIENT	无锡经开和风实验小学		
工程名称 PROJECT	无锡经开和风实验小学 2025年校园文化环境提升项目		
工程编号 PROJECT NO.	*		
项目名称 ITEM			
项目编号 ITEM NO.	*		
图 名 TITLE	党建及团员室墙体拆除图		
阶 段 STATUS	施 工 图		
专 业 DISCIPLINE	*	图 号 DRAWING NO.	4F.DT.P-02
版 次 REV.	*	日 期 DATE	
版次说明 REVISION			

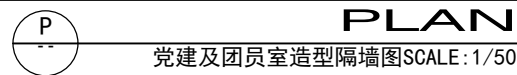[illegible]




党建及团员室平面布置及索引图SCALE:1/50

[illegible]

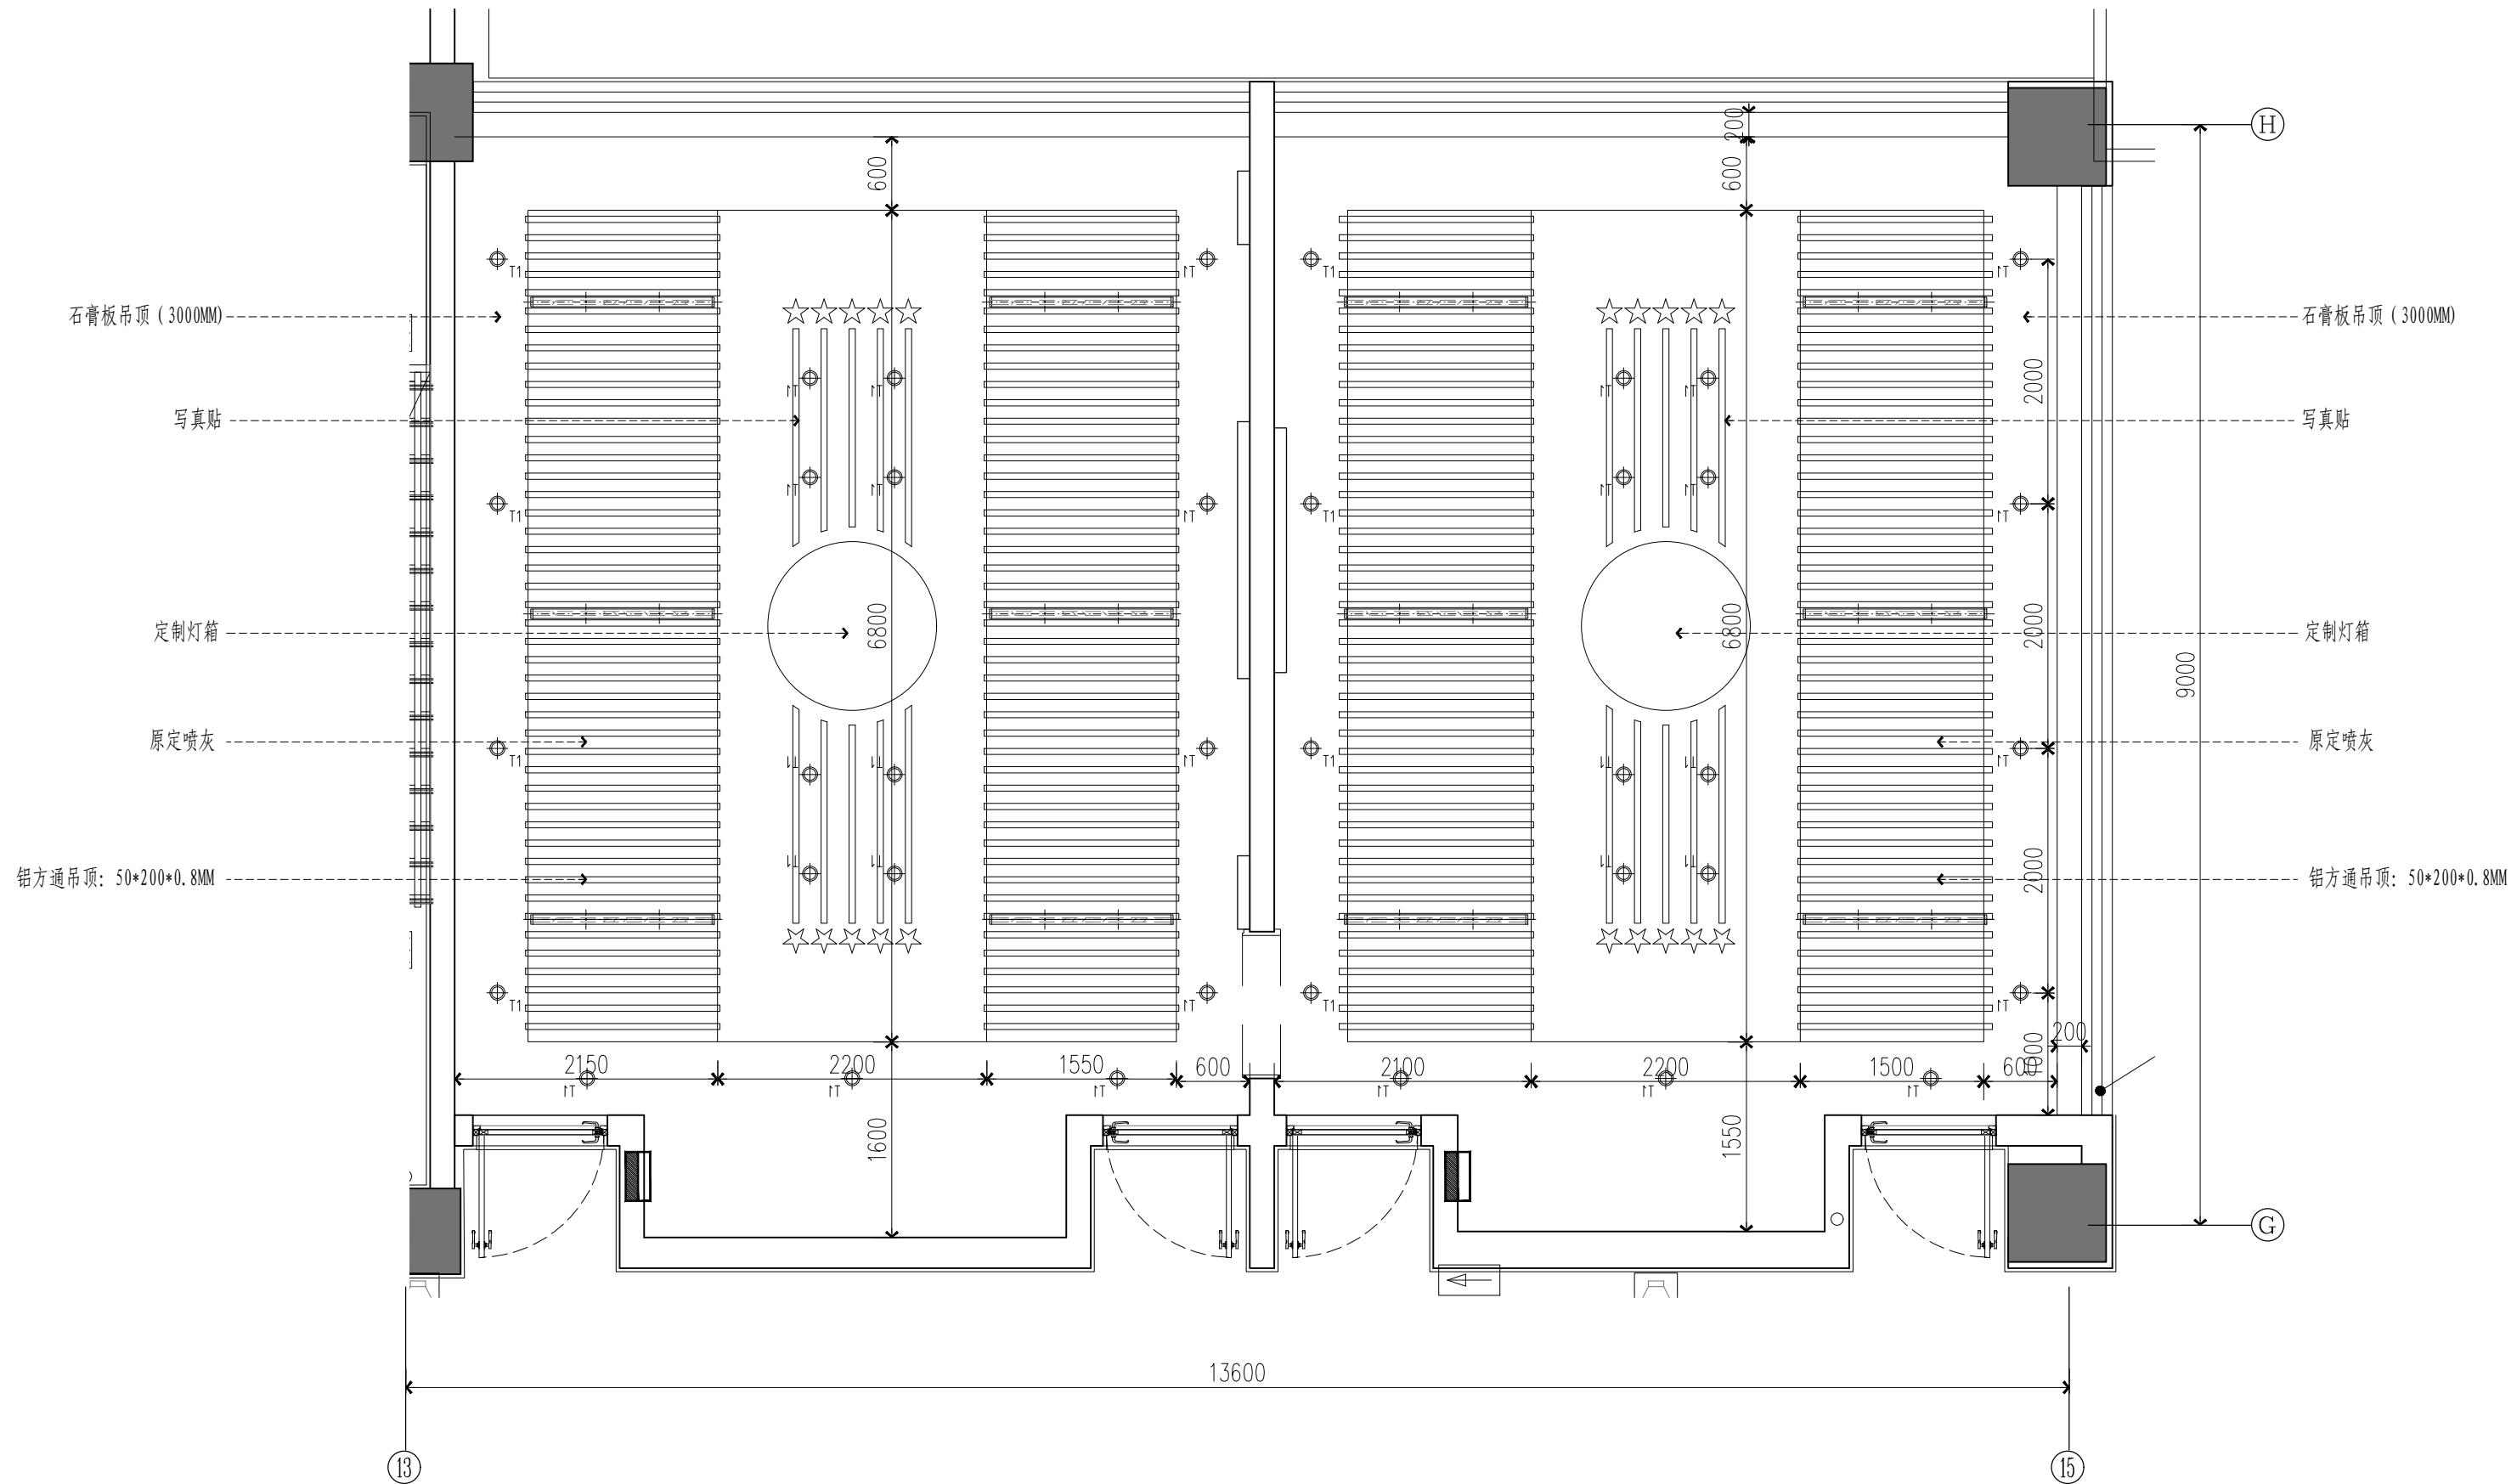

CEILING
党建及团员室顶面布置图SCALE:1/50

序号	内容摘要	备注
SERIAL NO.	DESCRIPTION	REMARK
变更记录		
CHANGE RECORD		
会签		
JOINTLY SIGN		
批准/审定		
APPROVE		
工程负责		
MANAGER		
审核		
EXAMINE		
校对		
CHECK		
专业负责		
DISCIPLINE CHIEF		
设计		
DESIGN		
绘图		
DRAWN		
职责	姓名	签署
DUTY	FULL NAME	SIGNATURE
设计签署		
DESIGN TEAM SIGN		
建设单位	无锡经开和风实验小学	
CLIENT		
工程名称	无锡经开和风实验小学	
PROJECT	2025年校园环境提升项目	
工程编号	*	
PROJECT NO.		
项目名称		
ITEM		
项目编号	*	
ITEM NO.		
图名	党建及团员室顶面布置图	
TITLE		
阶段	施工图	
STATUS		
专业	*	图号
DISCIPLINE		DRAWING NO.
版次	*	日期
REV		DATE
版次说明		
REV DESCRIPTION		

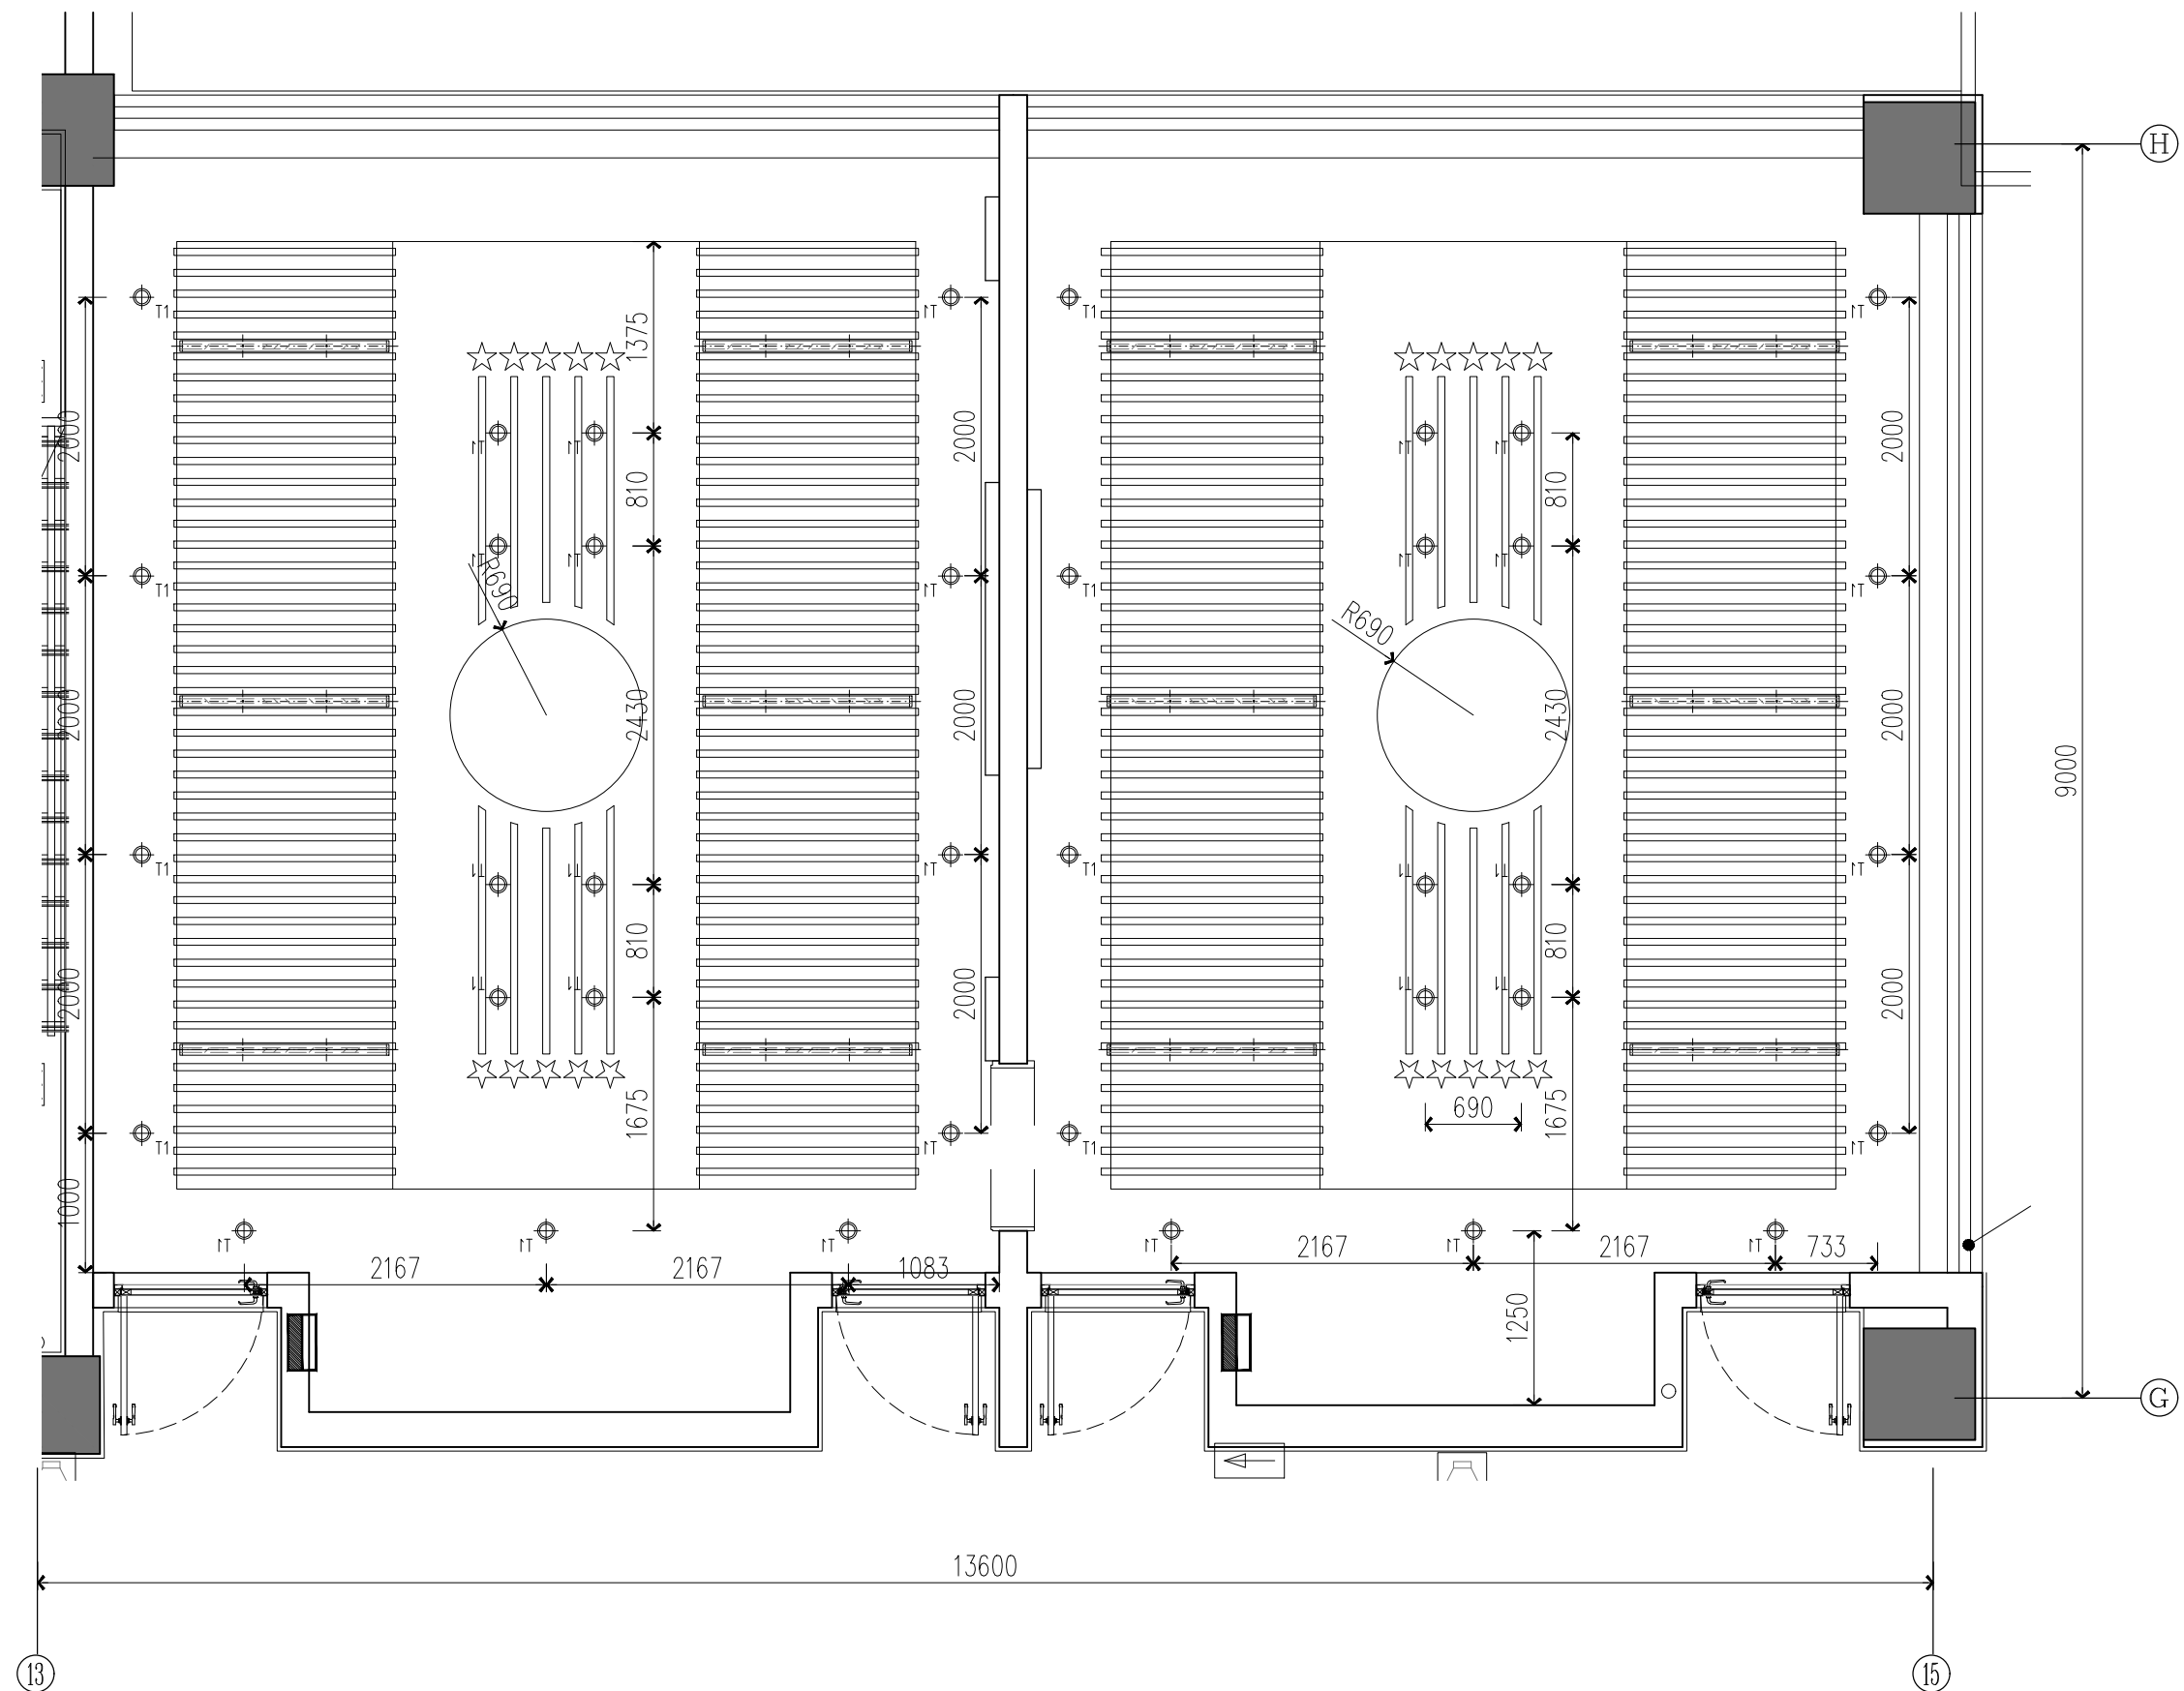


CEILING
党建及团员室灯具点位图SCALE: 1/50

序号 SERIAL NO.	内容摘要 DESCRIPTION	备注 REMARK
变更记录 CHANGE RECORD		
会 签 JOINTLY SIGN		
批准/审定 APPROVE		
工程负责 MANAGER		
审核 EXAMINE		
校对 CHECK		
专业负责 DISCIPLINE CHIEF		
设计 DESIGN		
绘图 DRAWN		
职 责 DUTY	姓 名 FULL NAME	签 署 SIGNATURE
设计签署 DESIGN TEAM SIGN		
建设单位 CLIENT	无锡经开和风实验小学	
工程名称 PROJECT	无锡经开和风实验小学 2025年校园文化环境提升项目	
项目编号 PROJECT NO.	*	
项目名称 ITEM		
项目编号 ITEM NO.	*	
图 名 TITLE	党建及团员室灯具点位	
阶 段 STATUS	施工图	
专 业 DISCIPLINE	*	图 号 DRAWING NO. 概.01.C-02
版 次 REV	*	日 期 DATE
版次说明 REV DESCRIPTION		




党建及团员室开关连线SCALE: 1/50

序号 SERIAL NO.	内容摘要 DESCRIPTION	备注 REMARK	
变更记录 CHANGE RECORD			
会 签 JOINTLY SIGN			
批准/审定 APPROVE			
工程负责 MANAGER			
审 核 EXAMINE			
校 对 CHECK			
专业负责 DISCIPLINE CHIEF			
设 计 DESIGN			
绘 图 DRAWN			
职 责 DUTY	姓 名 FULL NAME	签 署 SIGNATURE	
设计签署 DESIGN TEAM SIGN			
建设单位 CLIENT	无锡经开和风实验小学		
工程名称 PROJECT	无锡经开和风实验小学 2025年校园文化环境提升项目		
工程编号 PROJECT NO.	*		
项目名称 ITEM			
项目编号 ITEM NO.	*		
图 名 TITLE	党建及团员室开关连线图		
阶 段 STATUS	施工图		
专业 DISCIPLINE	*	图 号 DRAWING NO.	4F-DT-C-03
版 次 REV	*	日 期 DATE	
版次说明 REV DESCRIPTION			

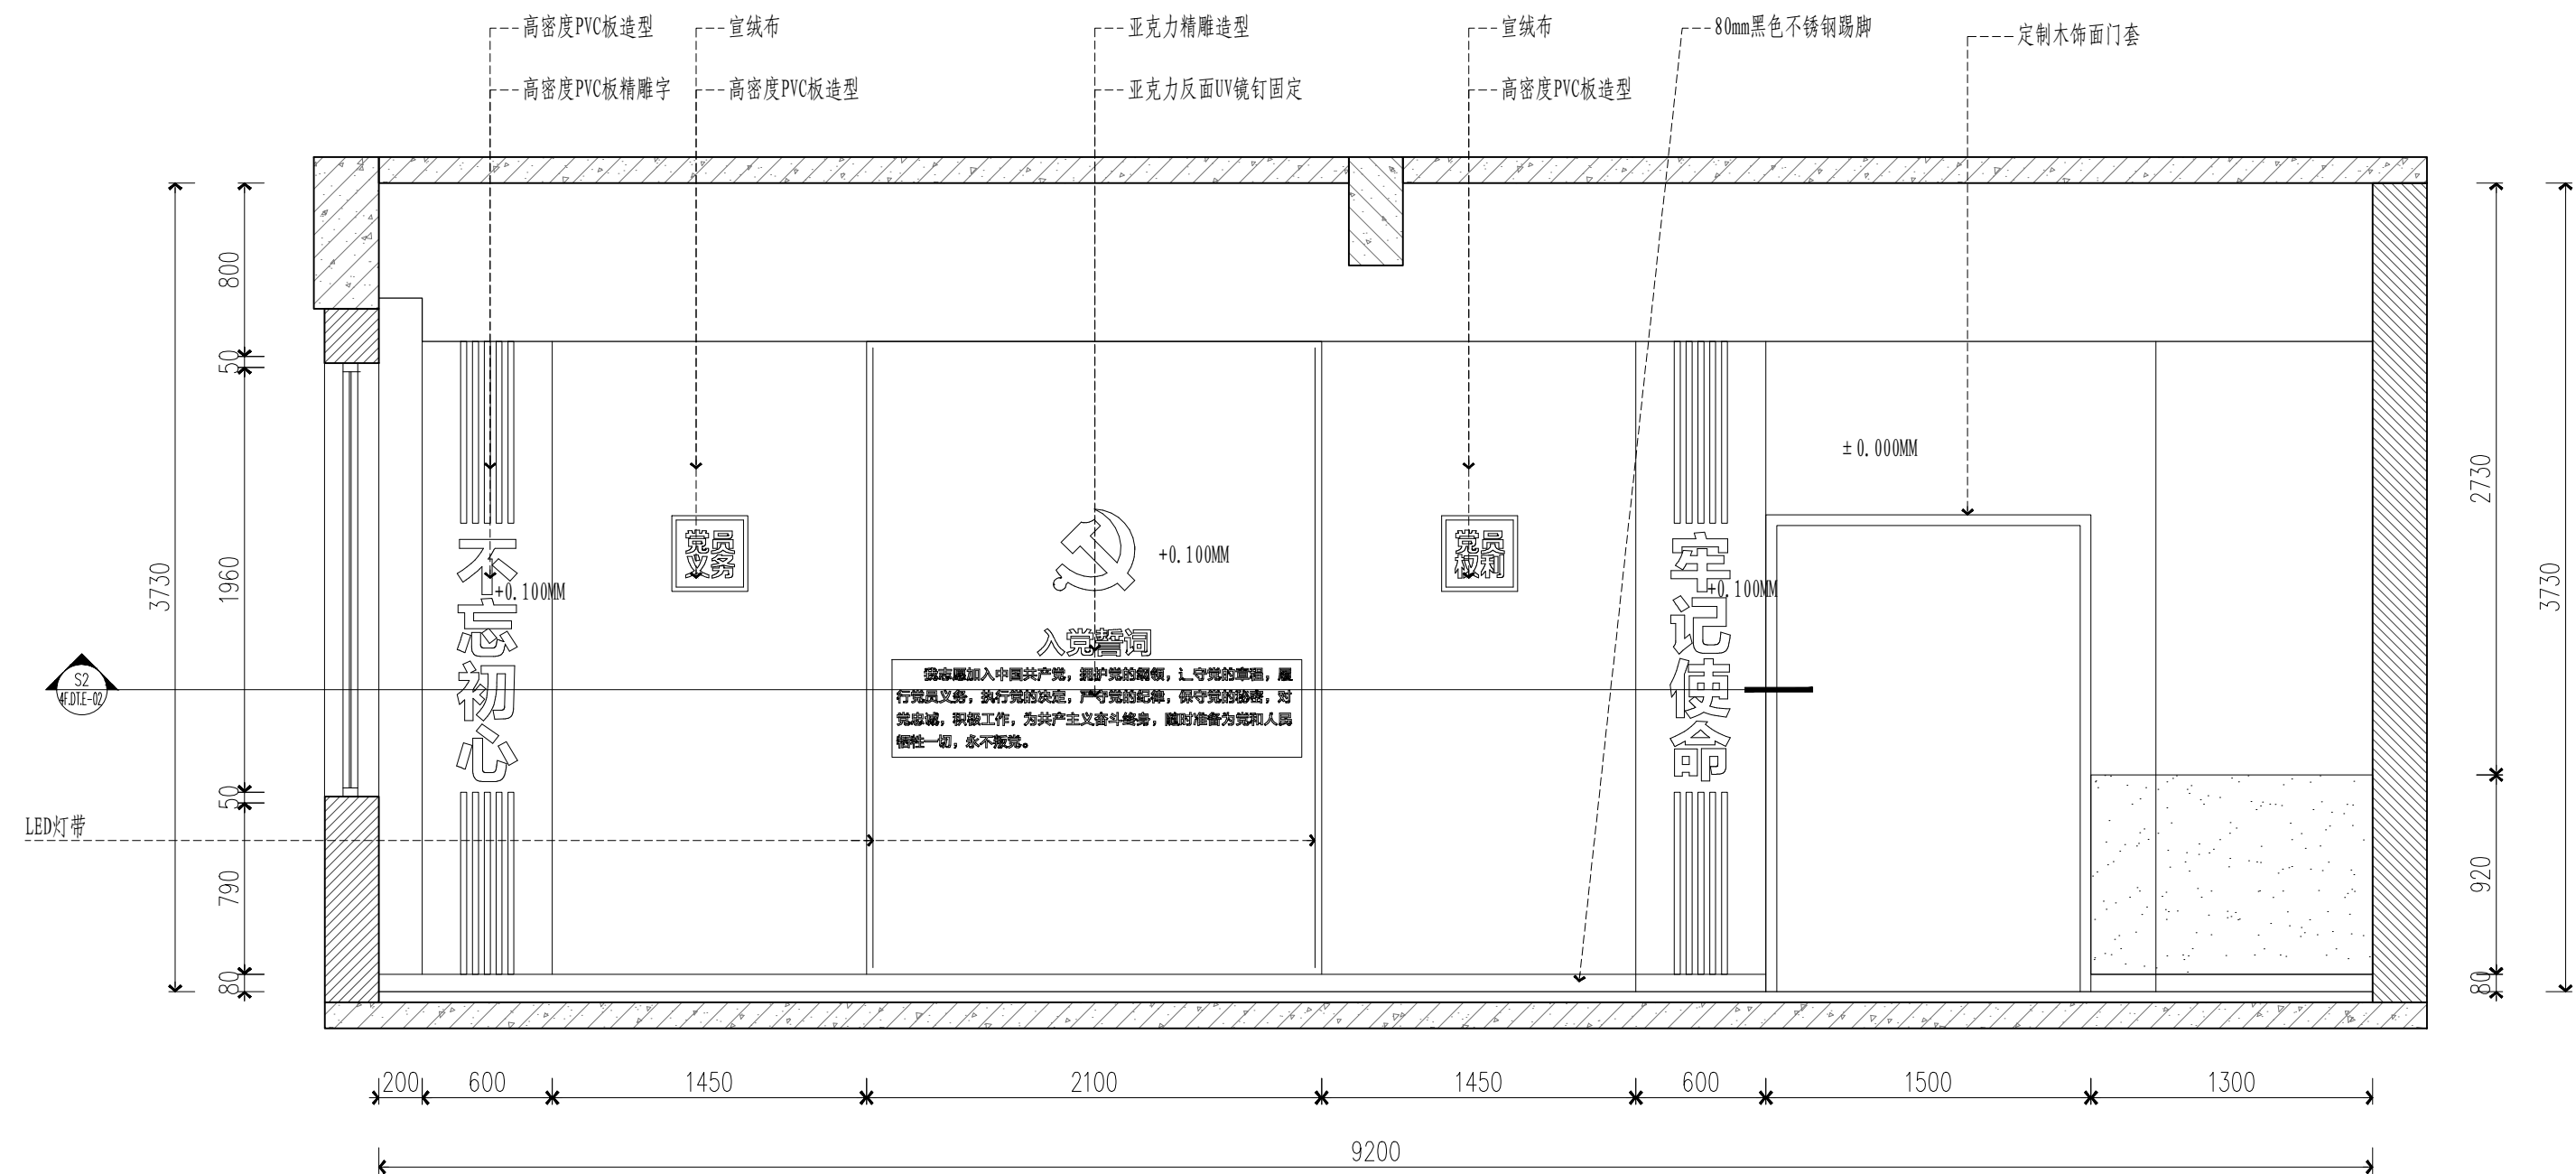


E1
立面图 SCALE: 1/30

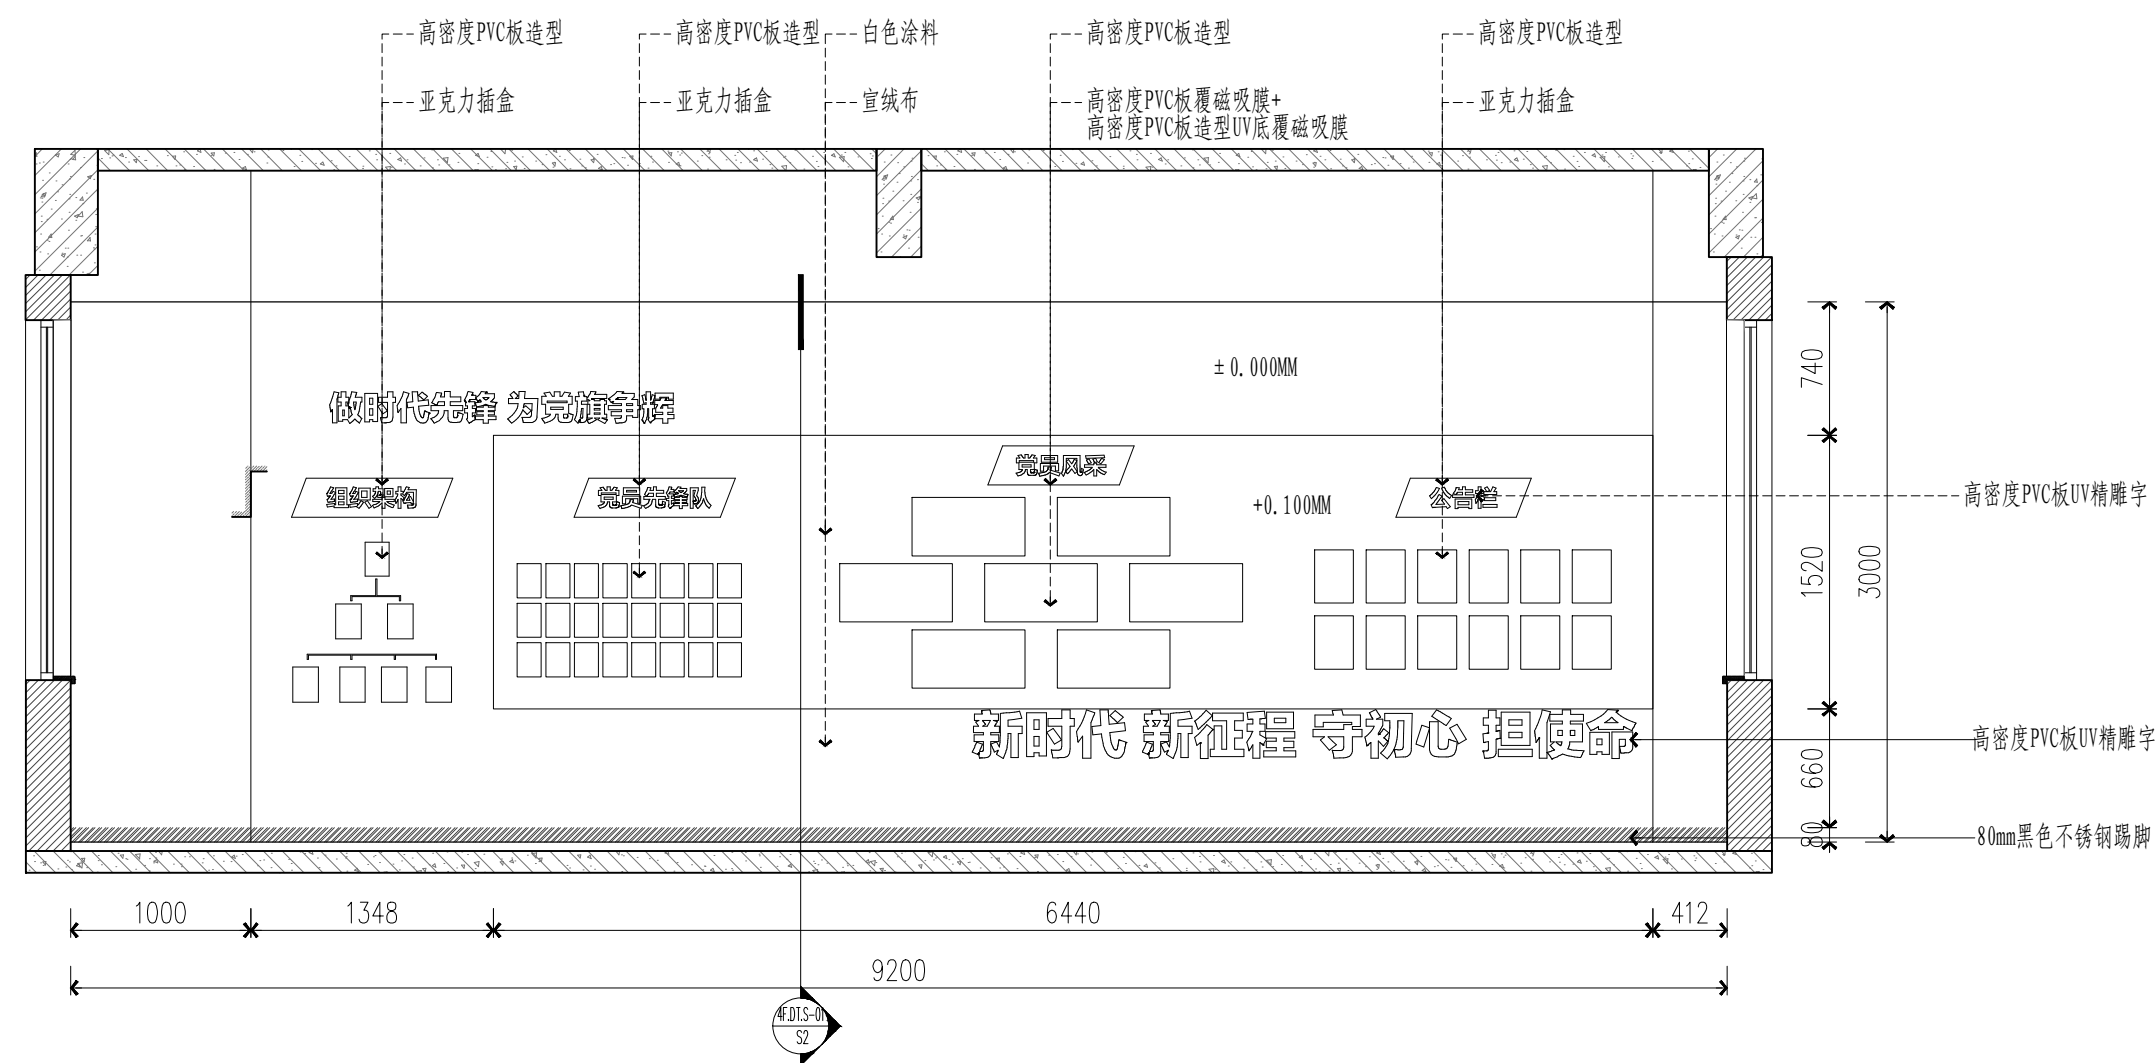


E2
立面图 SCALE: 1/30

序号 SERIAL NO.	内容摘要 DESCRIPTION	备注 REMARK
变更记录 CHANGE RECORD		
会签 JOINTLY SIGN		
批准/审定 APPROVE		
工程负责 MANAGER		
审核 EXAMINE		
校对 CHECK		
专业负责 DISCIPLINE CHIEF		
设计 DESIGN		
绘图 DRAWN		
职责 DUTY	姓名 FULL NAME	签署 SIGNATURE
设计签署 DESIGN TEAM SIGN		
建设单位 CLIENT	无锡经开和风实验小学	
工程名称 PROJECT	无锡经开和风实验小学 2025年校园文化环境提升项目	
项目编号 PROJECT NO.	*	
项目名称 ITEM		
项目编号 ITEM NO.	*	
图名 TITLE	党员室立面图	
阶段 STATUS	施工图	
专业 DISCIPLINE	*	图号 DRAWING NO. 概.01.01
版次 REV	*	日期 DATE
版次说明 REV DESCRIPTION		

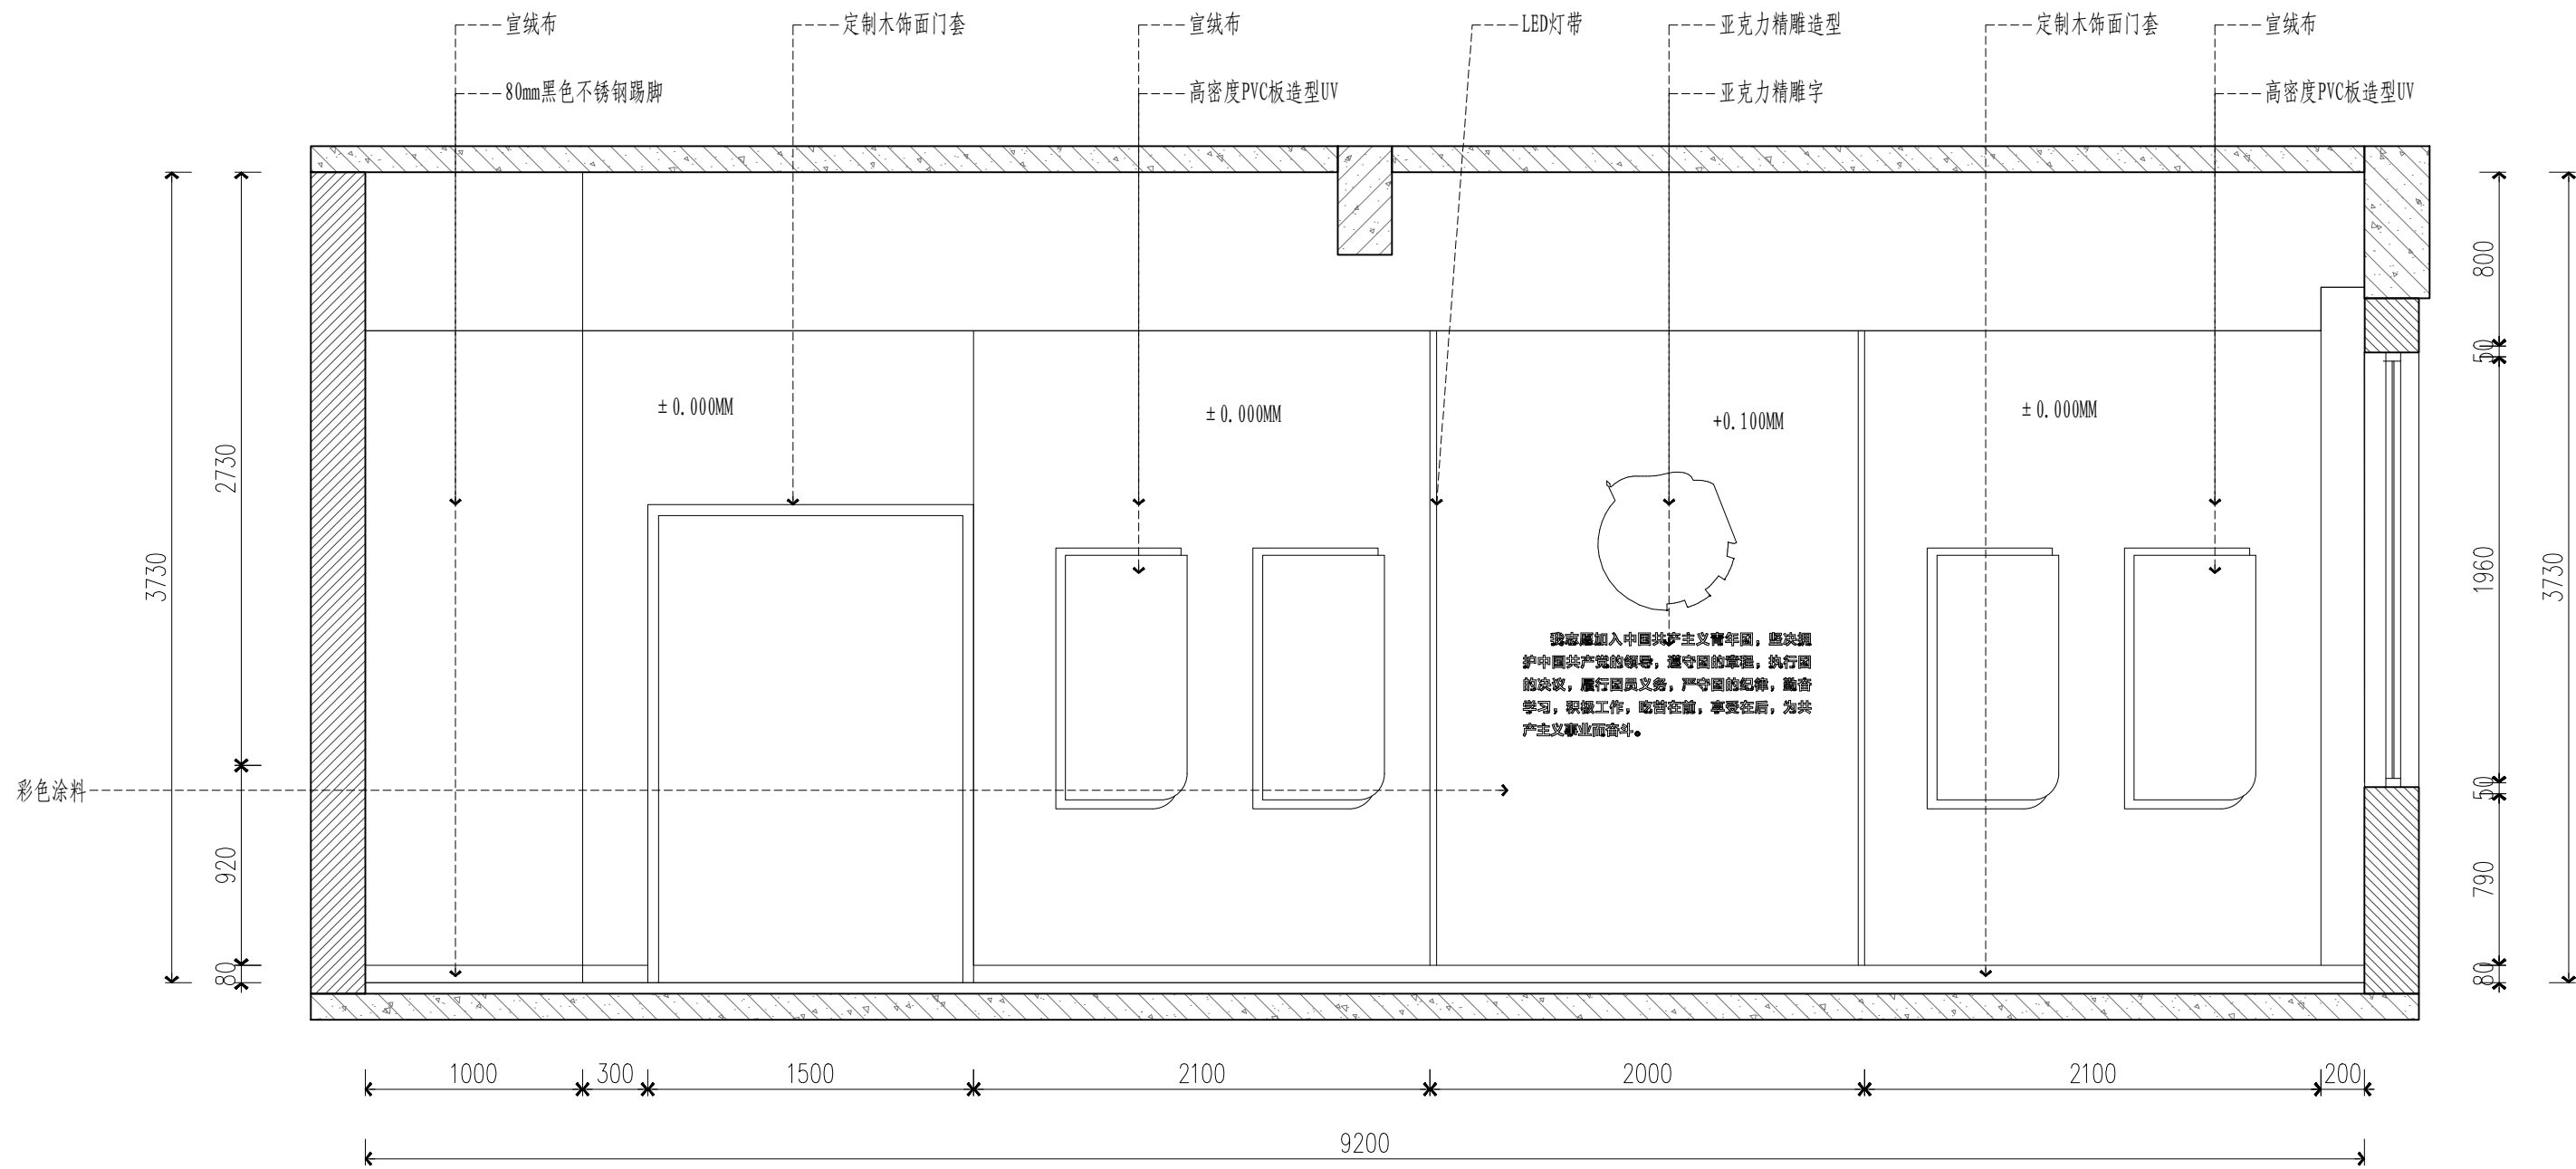

E3
ELEVATION
立面图 SCALE: 1/30

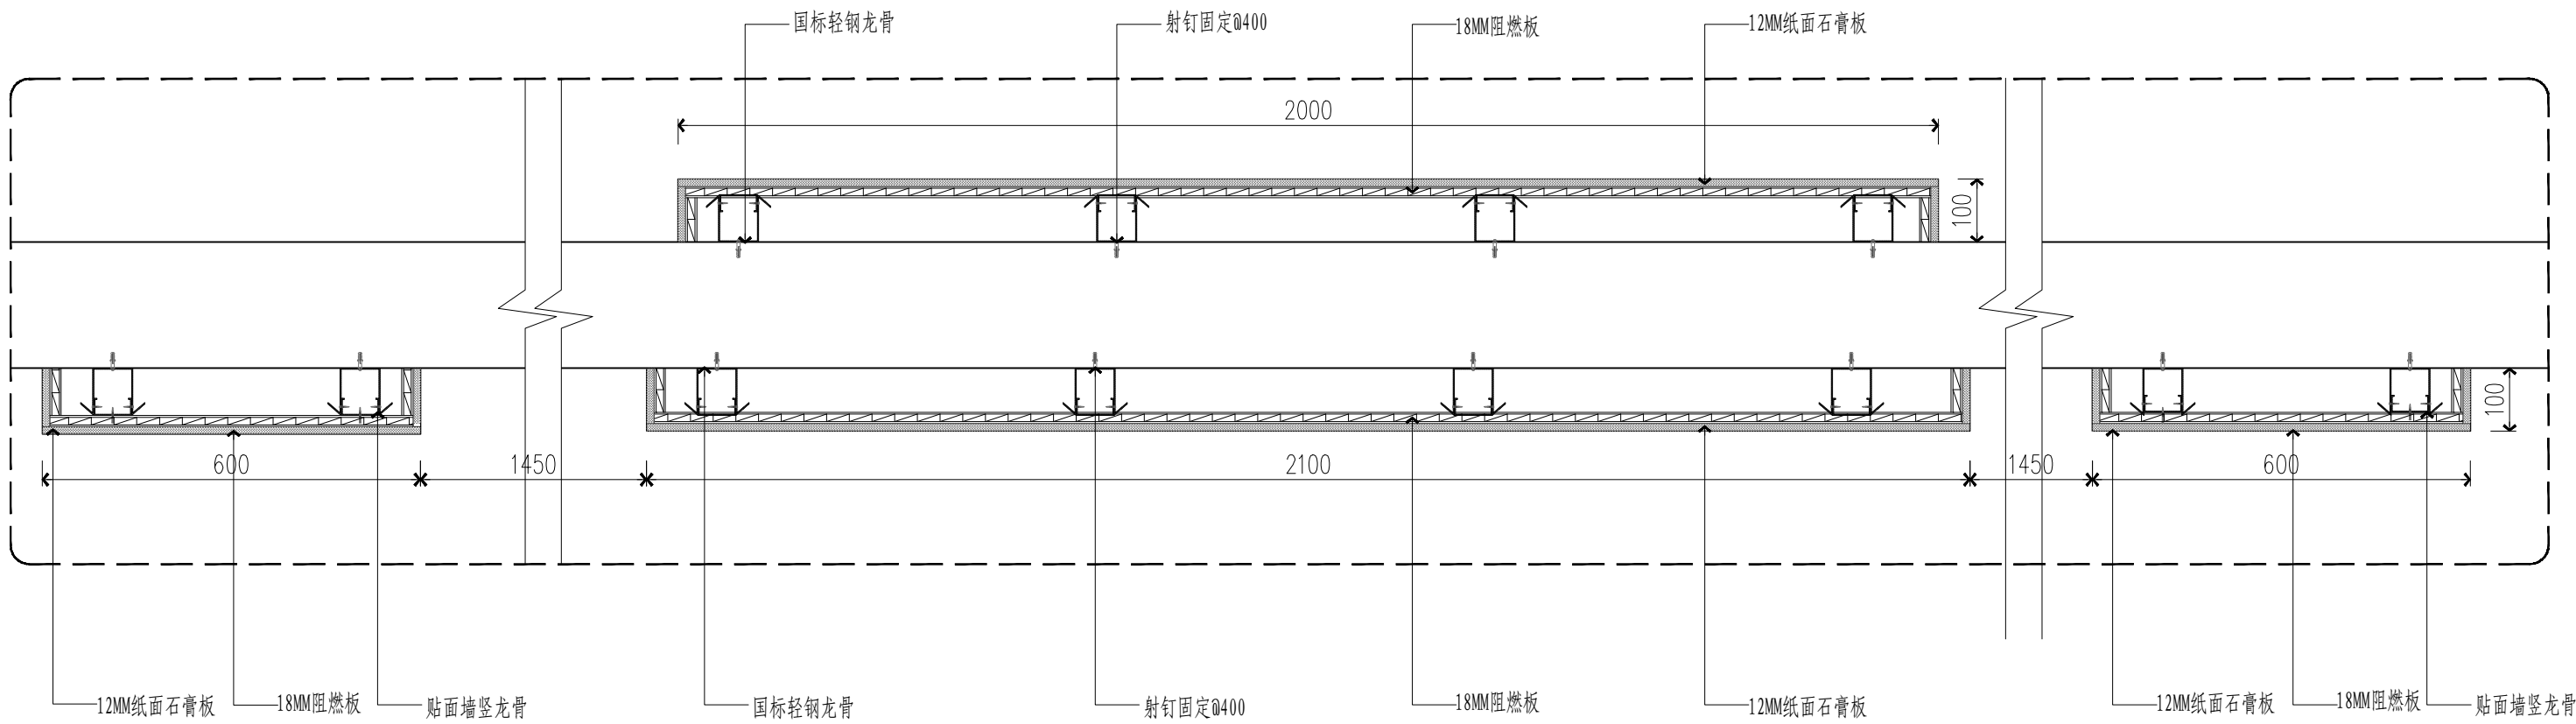


S1
SECTION
轻钢龙骨造型墙剖面图 SCALE: 1/10

序号 SERIAL NO.	内容摘要 DESCRIPTION	备注 REMARK
变更记录 CHANGE RECORD		
会签 JOINTLY SIGN		
批准/审定 APPROVE		
工程负责 MANAGER		
审核 EXAMINE		
校对 CHECK		
专业负责 DISCIPLINE CHIEF		
设计 DESIGN		
绘图 DRAWN		
职责 DUTY	姓名 FULL NAME	签署 SIGNATURE
设计签署 DESIGN TEAM SIGN		
建设单位 CLIENT	无锡经开和风实验小学	
工程名称 PROJECT	无锡经开和风实验小学 2025年校园文化环境提升项目	
项目编号 PROJECT NO.	*	
项目名称 ITEM		
项目编号 ITEM NO.	*	
图名 TITLE	团员室立面图	
阶段 STATUS	施工图	
专业 DISCIPLINE	*	图号 DRAWING NO. 概-01, E-02
版次 REV.	*	日期 DATE
版次说明 REV. DESCRIPTION		



轻钢龙骨造型墙剖面图 SCALE:1/10

EV.DESCRPTION

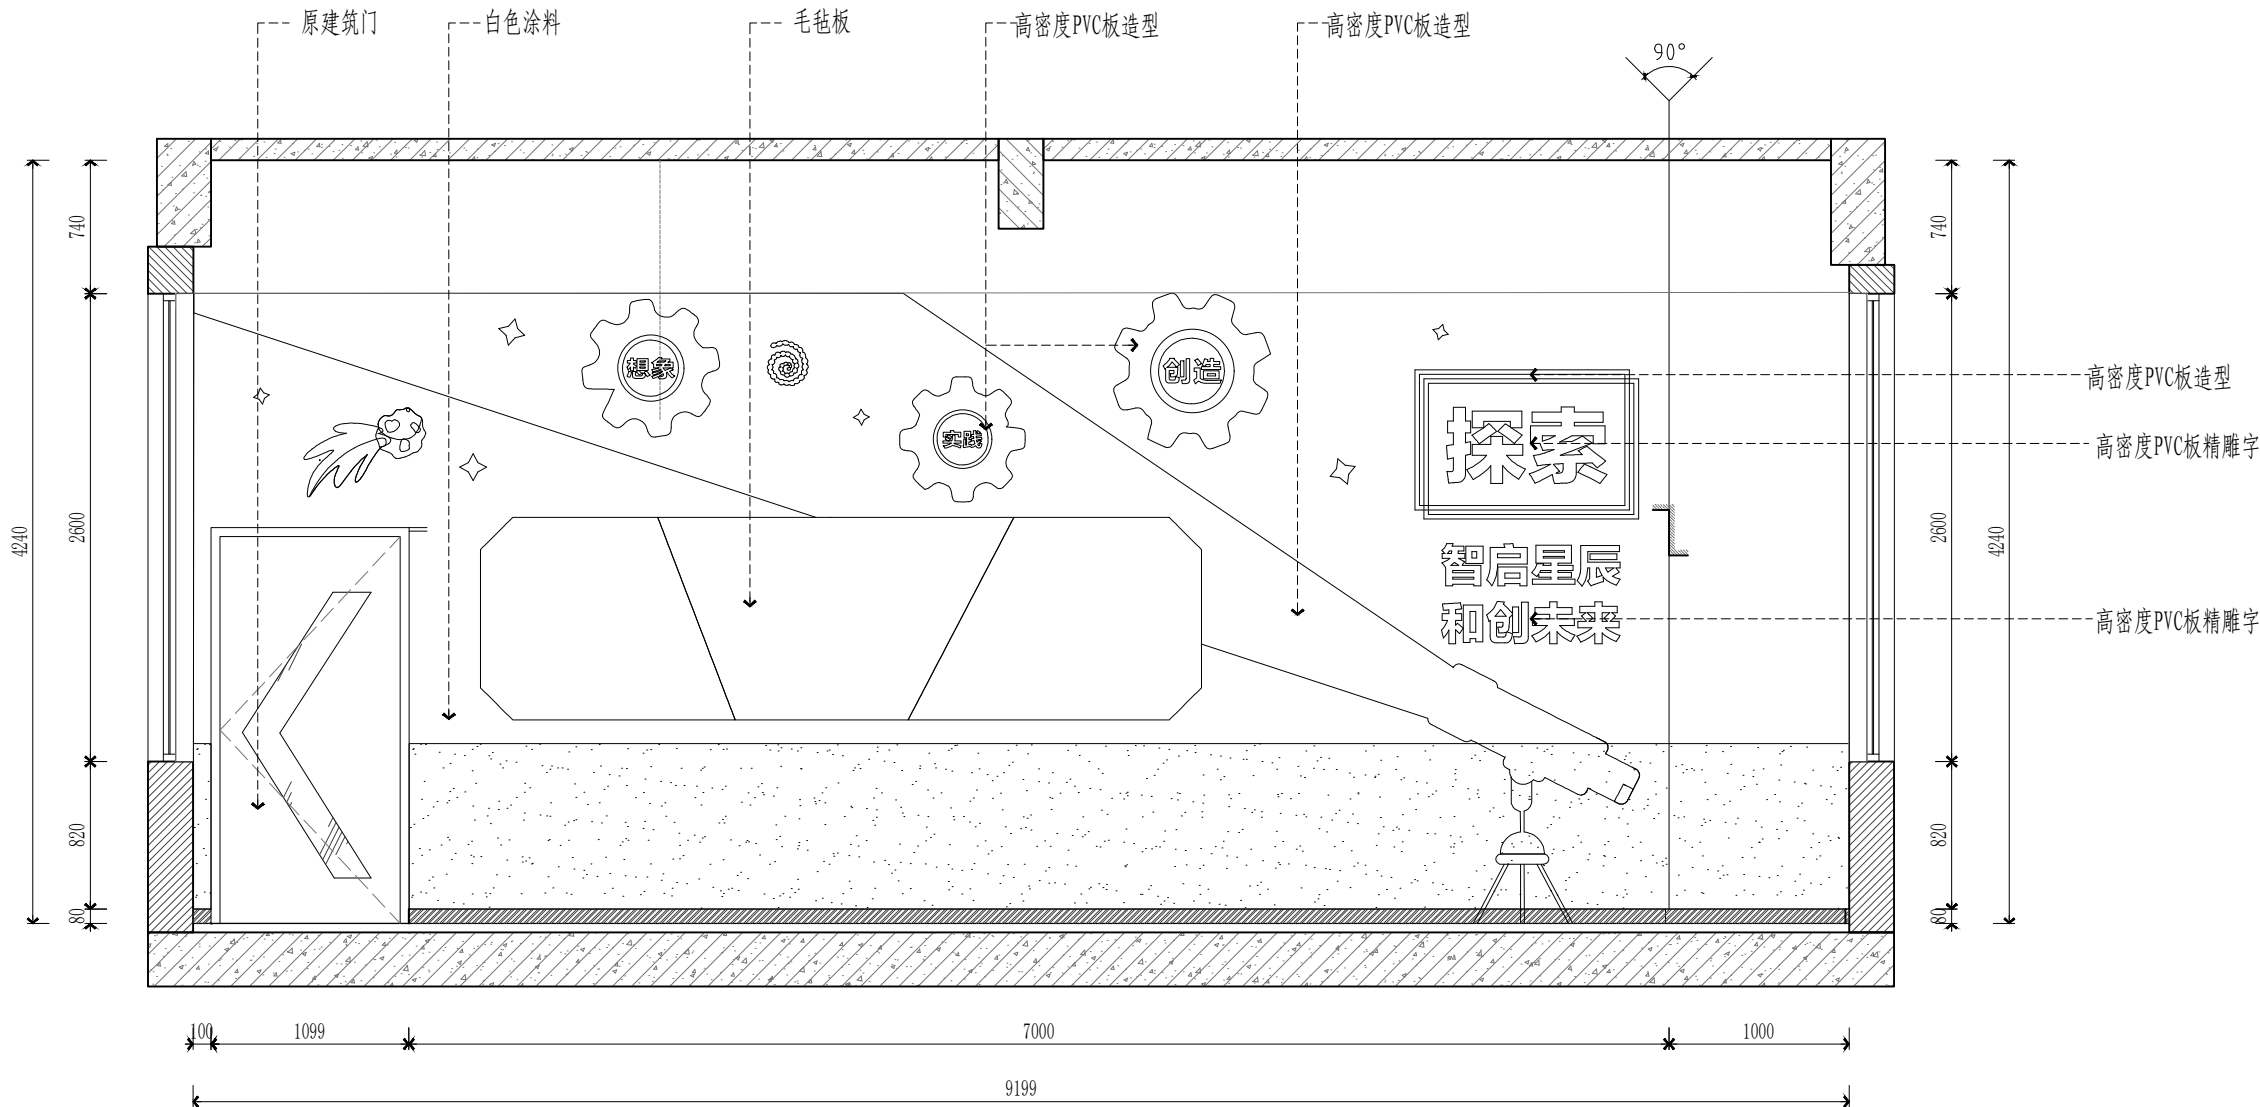


E01
E-01


ELEVATION
科技教室立面图 SCALE: 1/40

序号 SERIAL NO.	内容摘要 DESCRIPTION	备注 REMARK
变更记录 CHANGE RECORD		
会 签 JOINTLY SIGN		
批准/审定 APPROVE		
工程负责 MANAGER		
审 核 EXAMINE		
校 对 CHECK		
专业负责 DISCIPLINE CHIEF		
设 计 DESIGN		
公 图 DRAWN		
职 责 DUTY	姓 名 FULL NAME	签 署 SIGNATURE
设计签署 DESIGN TEAM SIGN		
建设单位 CLIENT	江苏无锡经济开发区发展中心	
工程名称 PROJECT	无锡经开和风实验小学 2025年校园文化环境提升项目	
工程编号 PROJECT NO.	*	
项目名称 ITEM		
项目编号 ITEM NO.	*	
图 名 TITLE	1F科技教室立面图	
阶 段 STATUS	施工图	
专 业 DISCIPLINE	*	图 号 DRAWING NO. IF.XJ.E-01
版 次 REV	*	日 期 DATE
版次说明 REV DESCRIPTION		

[illegible]

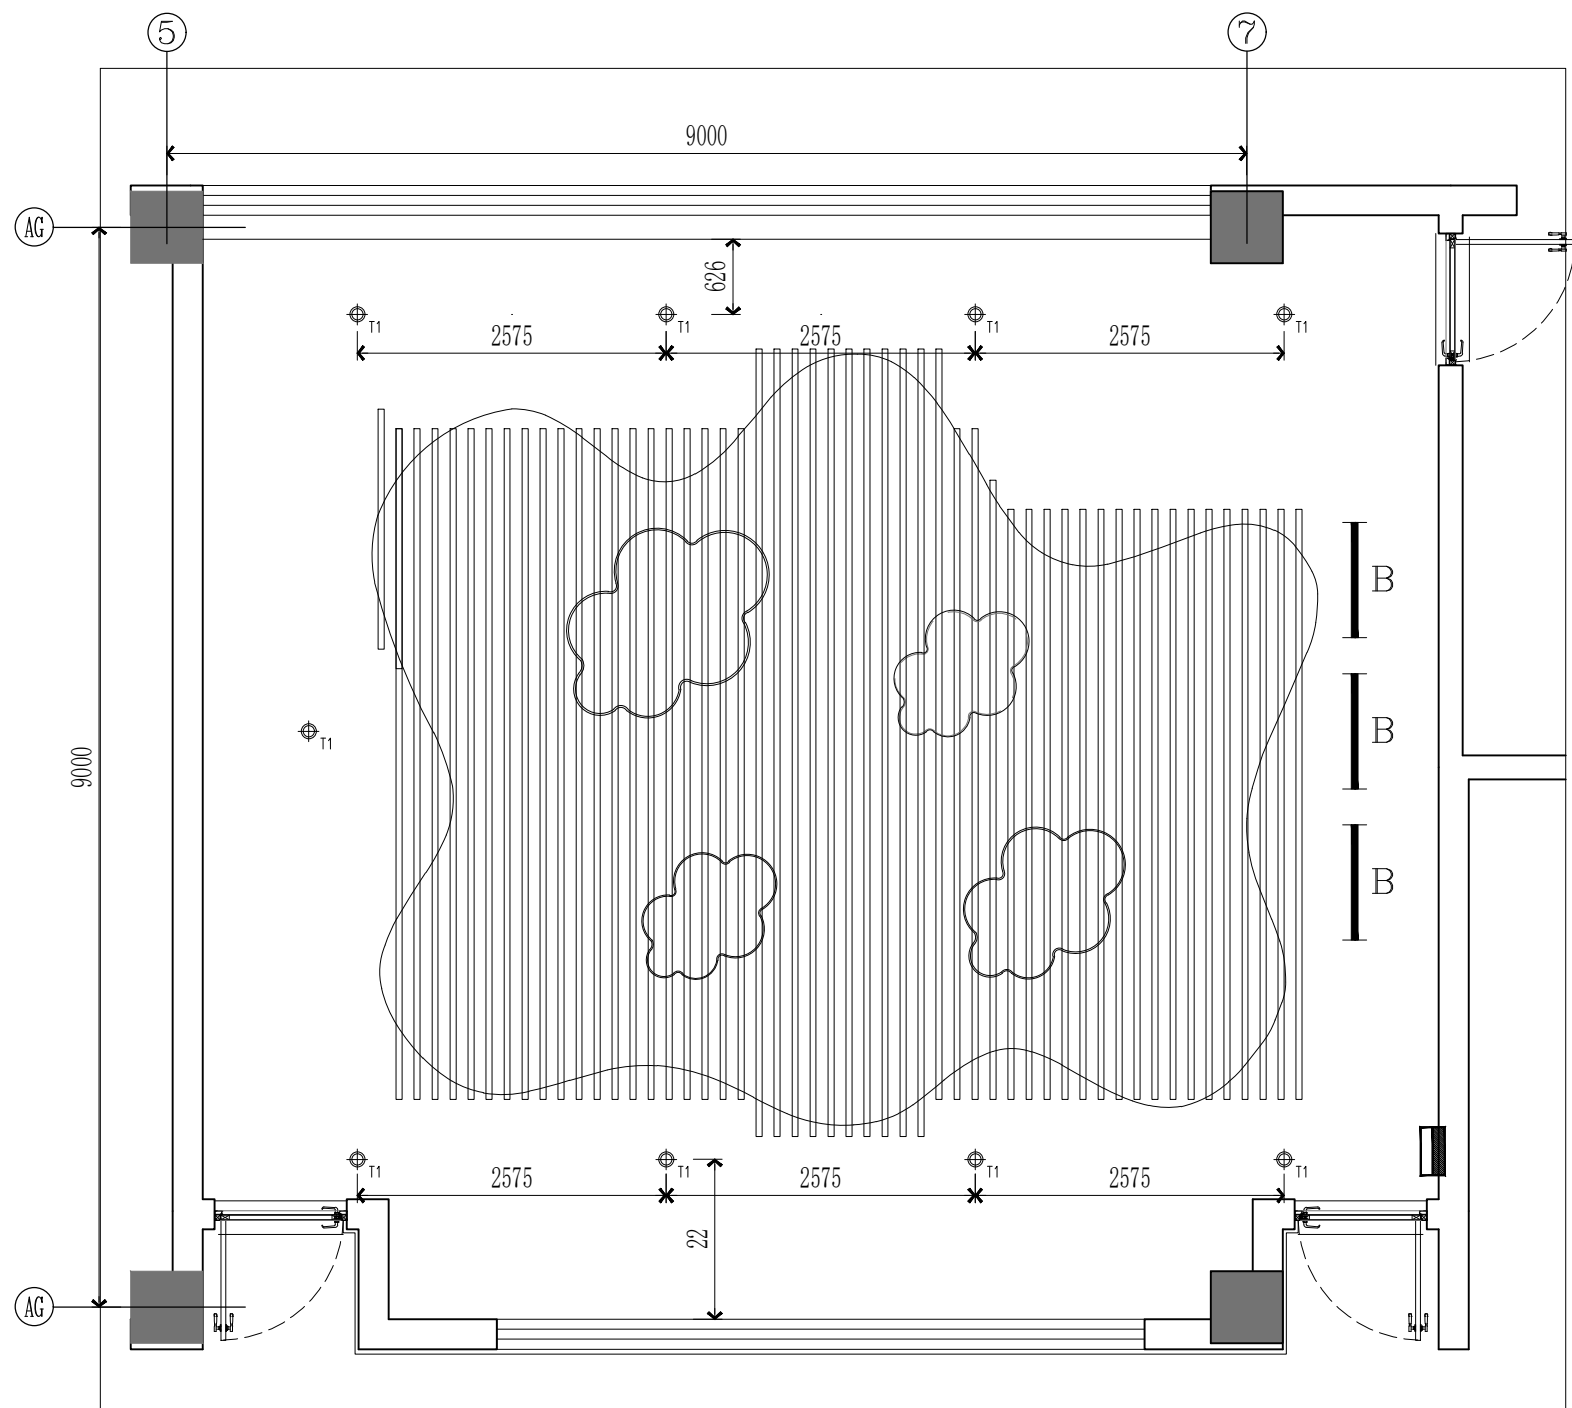


C
CEILING
美术教室灯具点位图SCALE:1/60

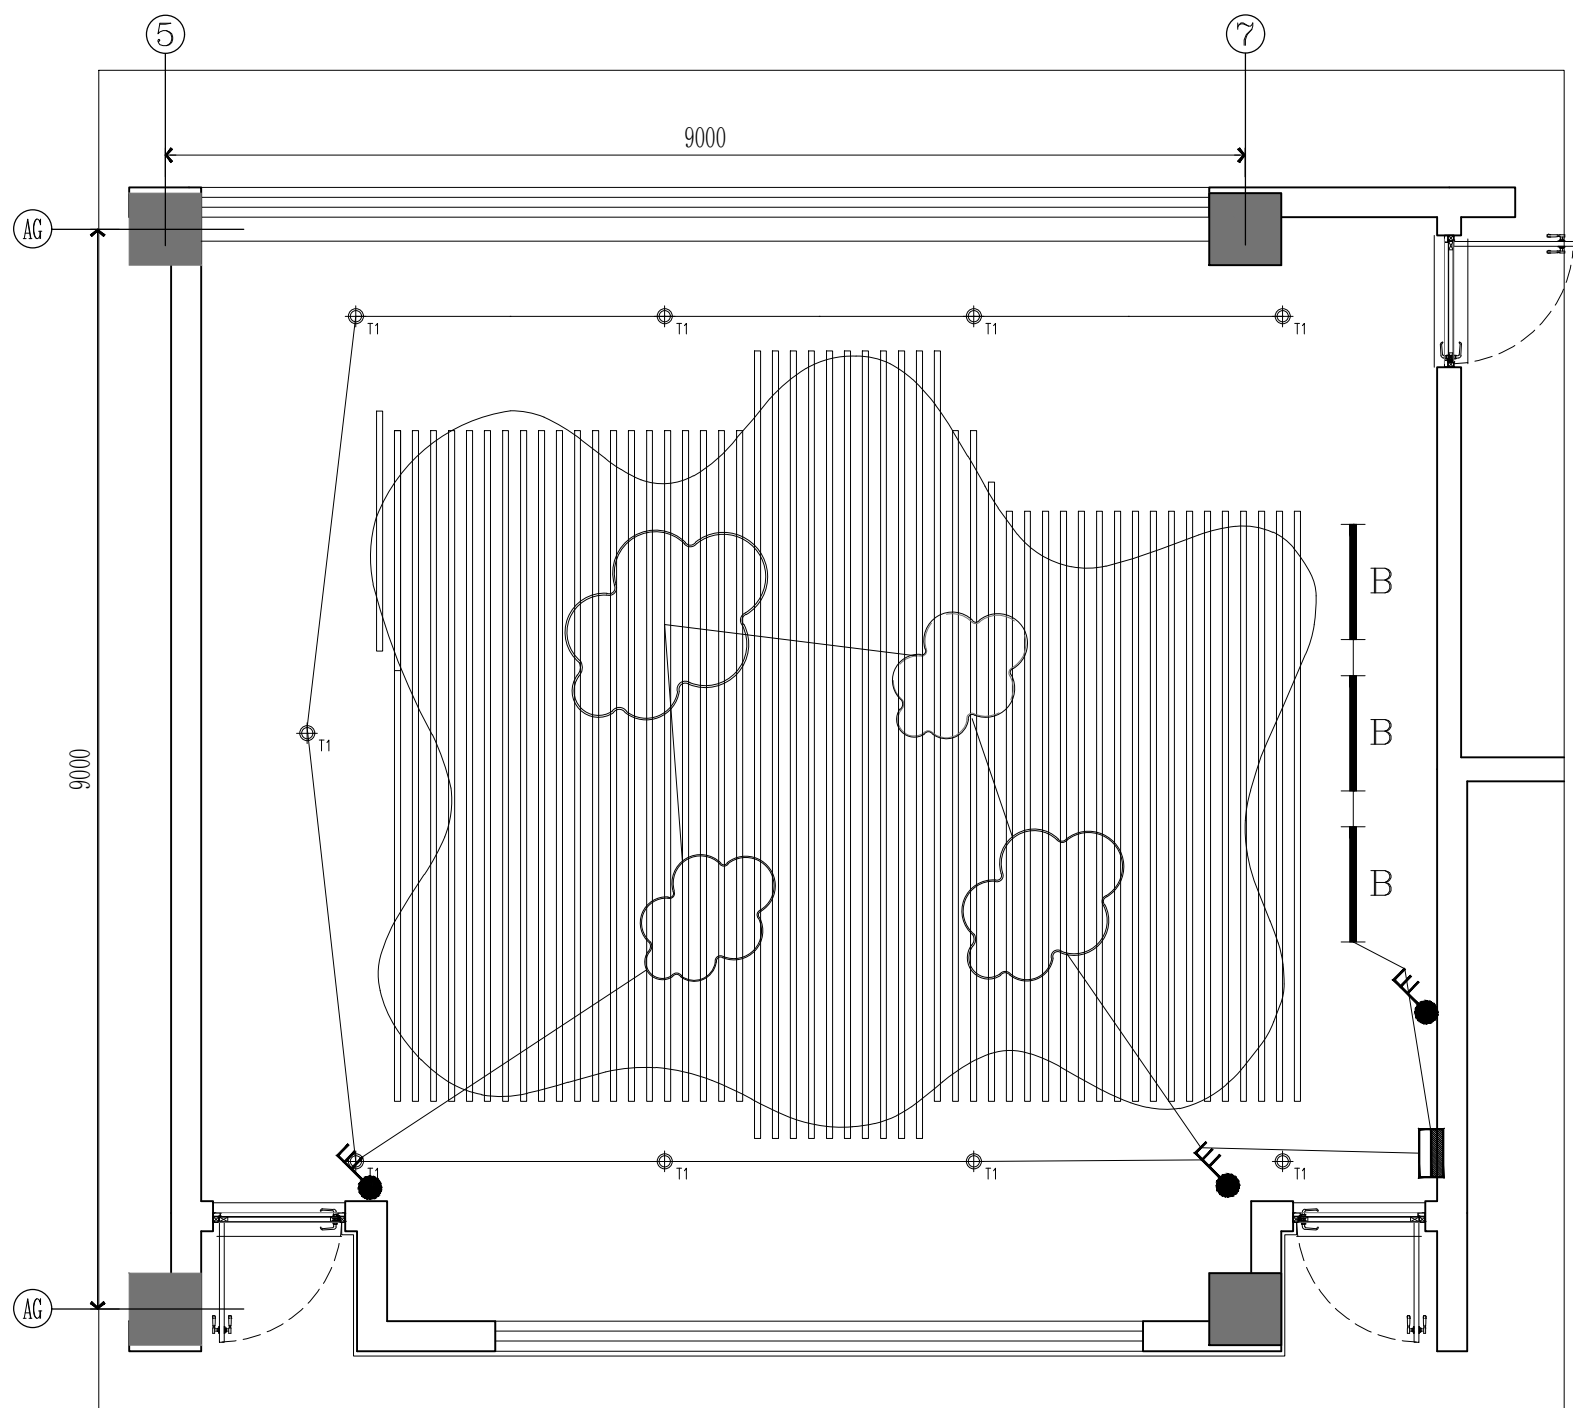


C
CEILING
美术教室照明平面图SCALE:1/60

序号 SERIAL NO.		内容摘要 DESCRIPTION		备注 REMARK
变更记录 CHANGE RECORD				
会 签 JOINTLY SIGN				
批准/审定 APPROVE				
工程负责 MANAGER				
审核 EXAMINE				
校对 CHECK				
专业负责 SPECIALIST CHIEF				
设计 DESIGN				
绘图 DRAWING				
职责 DUTY	姓 名 FULL NAME	签 署 SIGNATURE		
设计签署 DESIGN TEAM SIGN				
建设单位 CLIENT	江苏无锡经济开发区发展中心			
工程名称 PROJECT	无锡经开和风实验小学 2025年校园文化环境提升项目			
工程编号 PROJECT NO.	*			
项目名称 ITEM				
项目编号 ITEM NO.	*			
图 名 TITLE	美术教室灯具点位图 美术教室灯开关连线图			
阶 段 STATUS	施工图			
专 业 DISCIPLINE	*	图 号 DRAWING NO.	JF-MS-C-01	
版 次 REV.	*	日 期 DATE		
版次说明 EVALUATION DESCRIPTION				

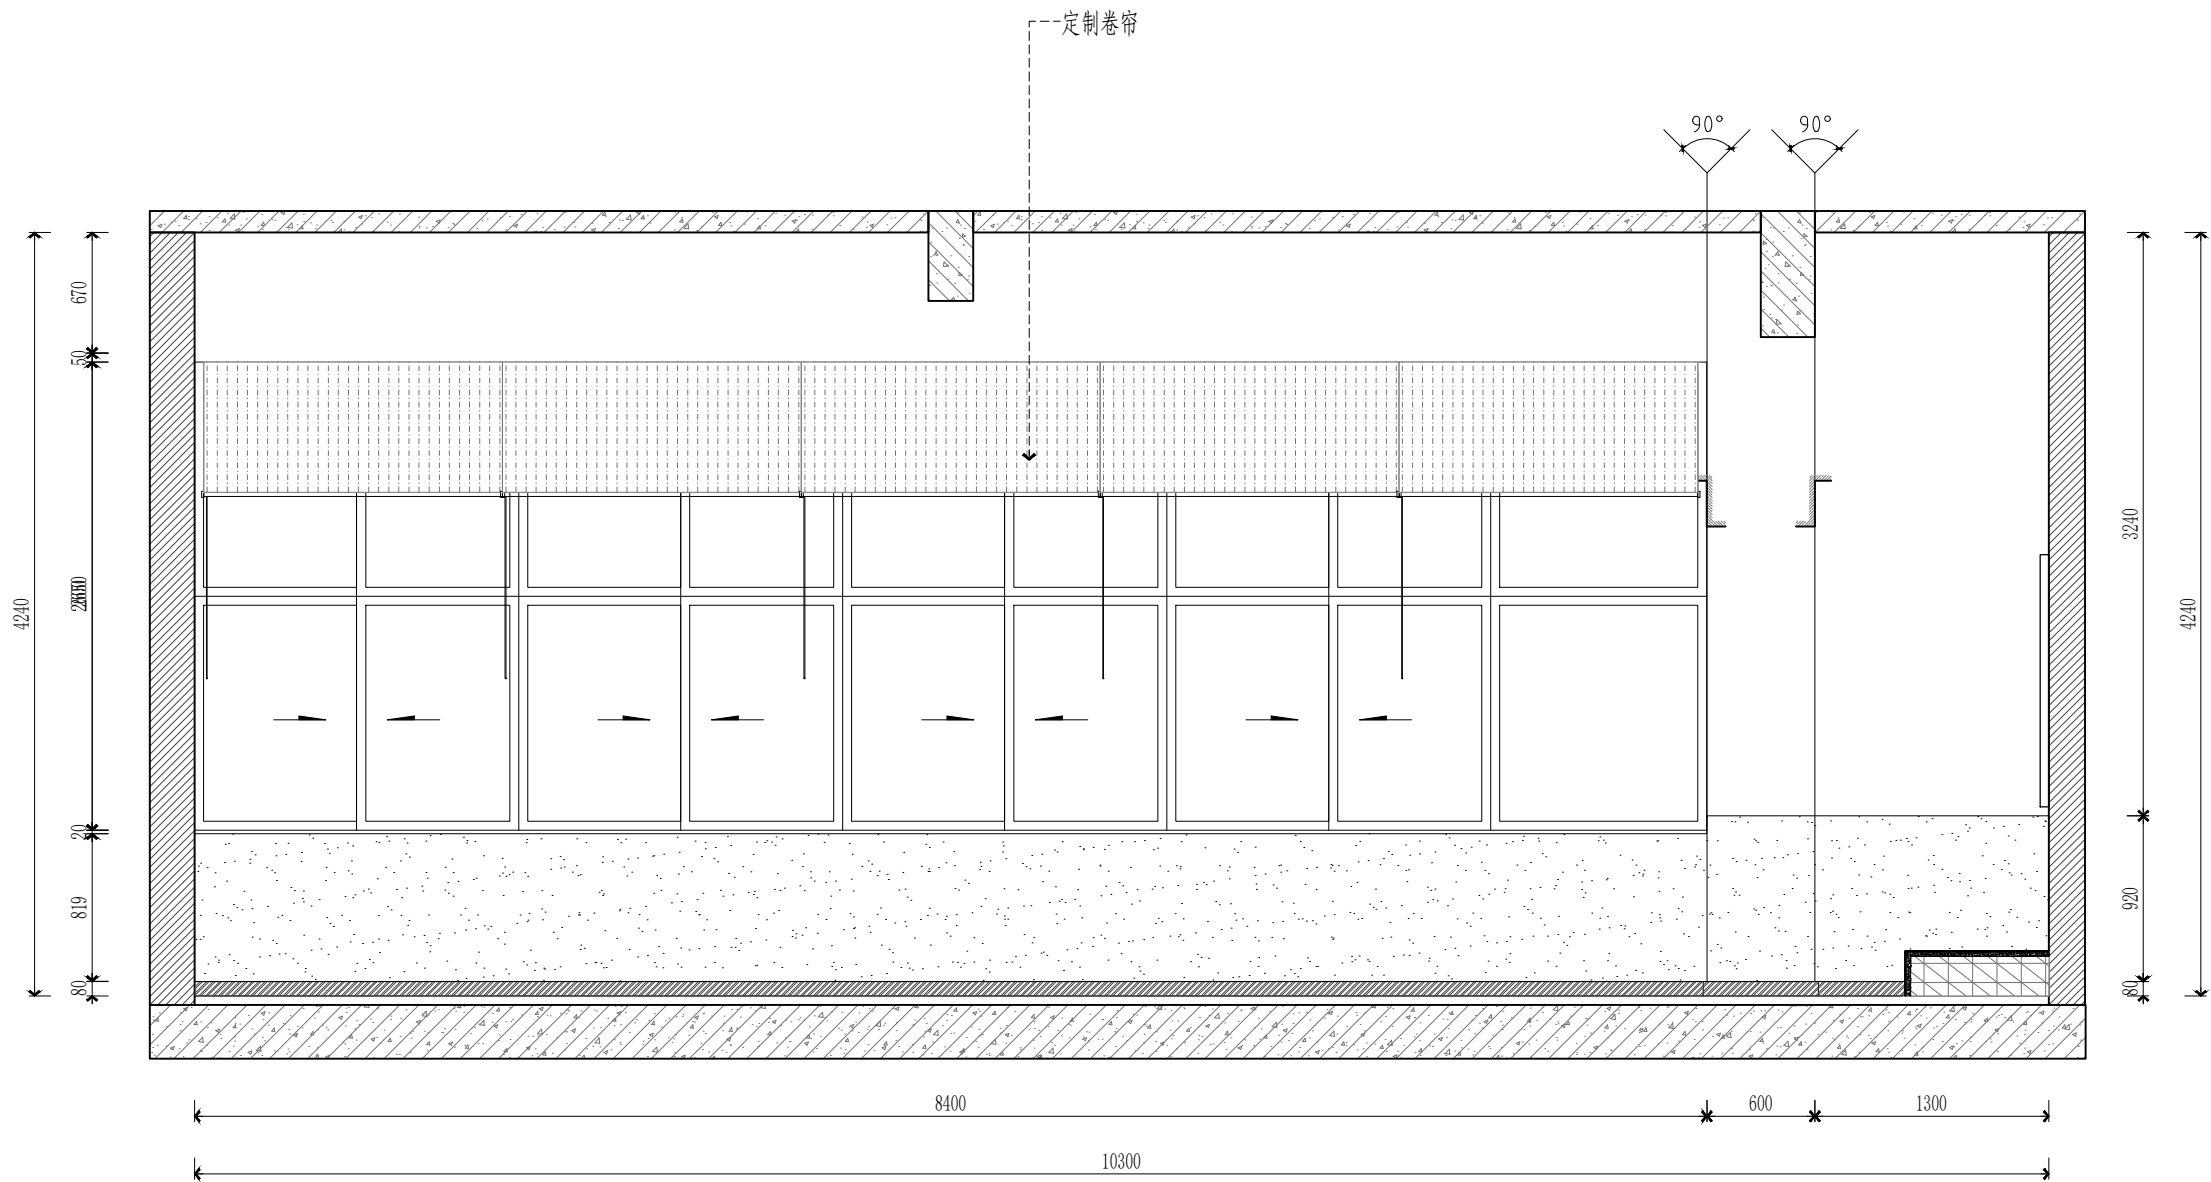


E1
ELEVATION
美术教室立面图 SCALE: 1/40

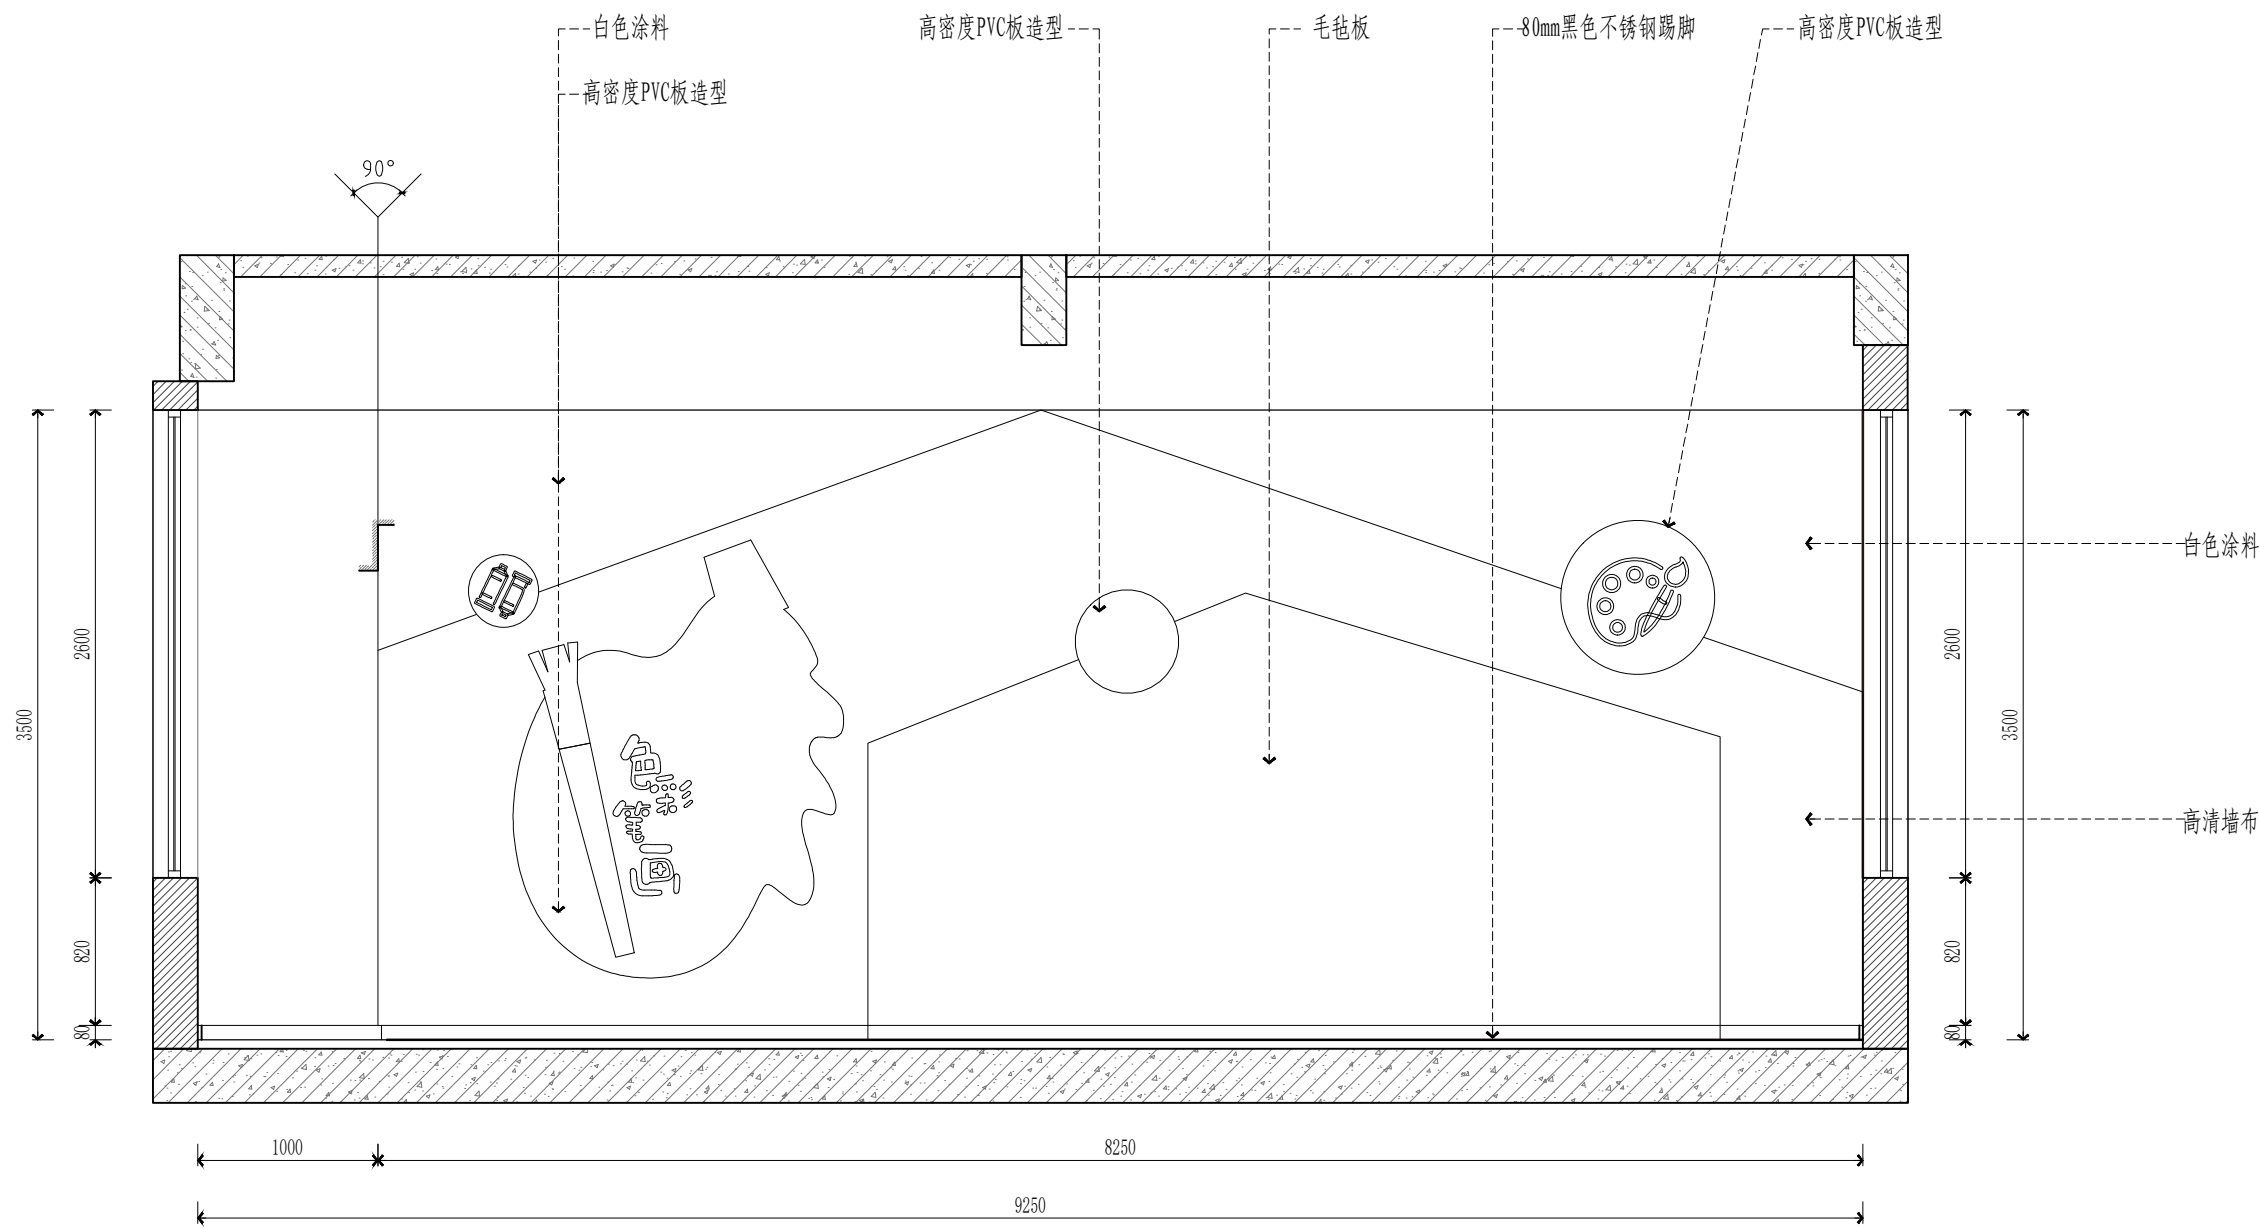


E2
ELEVATION
美术教室立面图 SCALE: 1/40

序号 SERIAL NO.	内容摘要 DESCRIPTION	备注 REMARK
变更记录 CHANGE RECORD		
会 签 JOINTLY SIGN		
批准/审定 APPROVE		
工程负责 MANAGER		
审核 EXAMINE		
校对 CHECK		
专业负责 DISCIPLINE CHIEF		
设计 DESIGN		
绘图 DRAWN		
职责 DUTY	姓 名 FULL NAME	签 署 SIGNATURE
设计签署 DESIGN TEAM SIGN		
建设单位 CLIENT	江苏无锡经济开发区发展中心	
工程名称 PROJECT	无锡经开和风实验小学 2025年校园文化环境提升项目	
项目编号 PROJECT NO.	*	
项目名称 ITEM		
项目编号 ITEM NO.	*	
图 名 TITLE	美术教室立面图	
阶 段 STATUS	施工图	
专 业 DISCIPLINE	*	图 号 DRAWING NO. JF-MIS-E-01
版 次 REV	*	日 期 DATE
版次说明 REV DESCRIPTION		

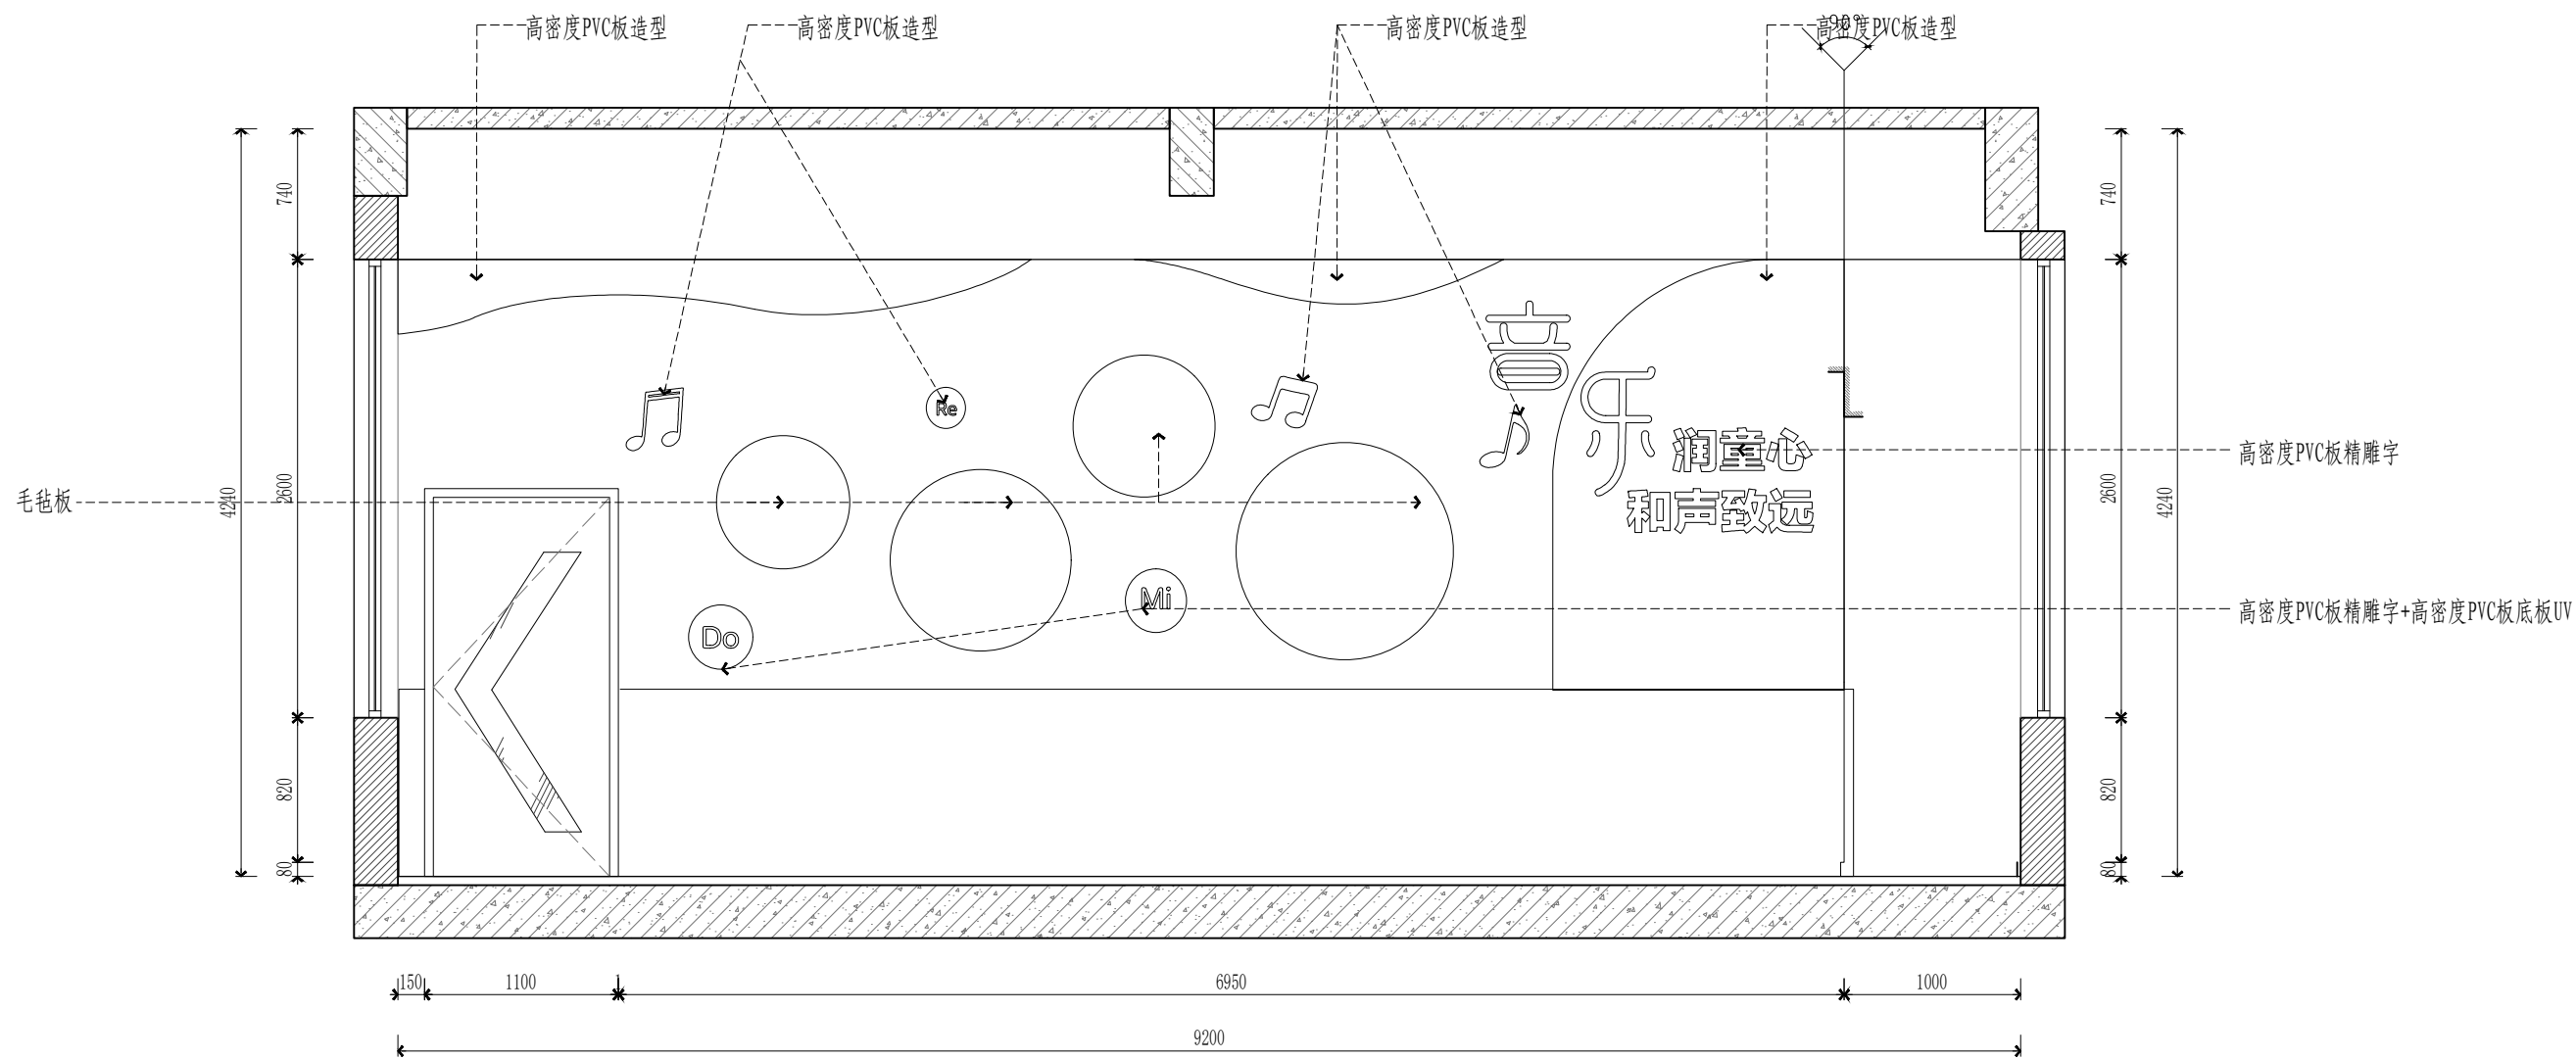

E01 ELEVATION
音乐教室立面图 立面图 SCALE: 1/40

序号			内容摘要	备注
SERIAL NO.			DESCRIPTION	REMARK
变更记录			CHANGE RECORD	
会 签			JOINTLY SIGN	
批准/审定				
APPROVE				
工程负责				
MANAGER				
审核				
EXAMINE				
校对				
CHECK				
专业负责				
DISCIPLINE CHIEF				
设计				
DESIGN				
绘图				
DRAWN				
职 责	姓 名	签 署		
DUTY	FULL NAME	SIGNATURE		
设计签署			DESIGN TEAM SIGN	
建设单位	江苏无锡经济开发区发展中心			
CLIENT				
工程名称	无锡经开和风实验小学			
PROJECT	2025年校园环境提升项目			
工程编号	*			
PROJECT NO.				
项目名称				
ITEM				
项目编号	*			
ITEM NO.				
图 名	音乐教室立面图			
TITLE				
阶 段	施工图			
STATUS				
专 业	*	图 号		
DISCIPLINE		DRAWING NO.		
版 次	*	日 期		
REV		DATE		IF.YY.E-01
版次说明				
DESCRIPTION				

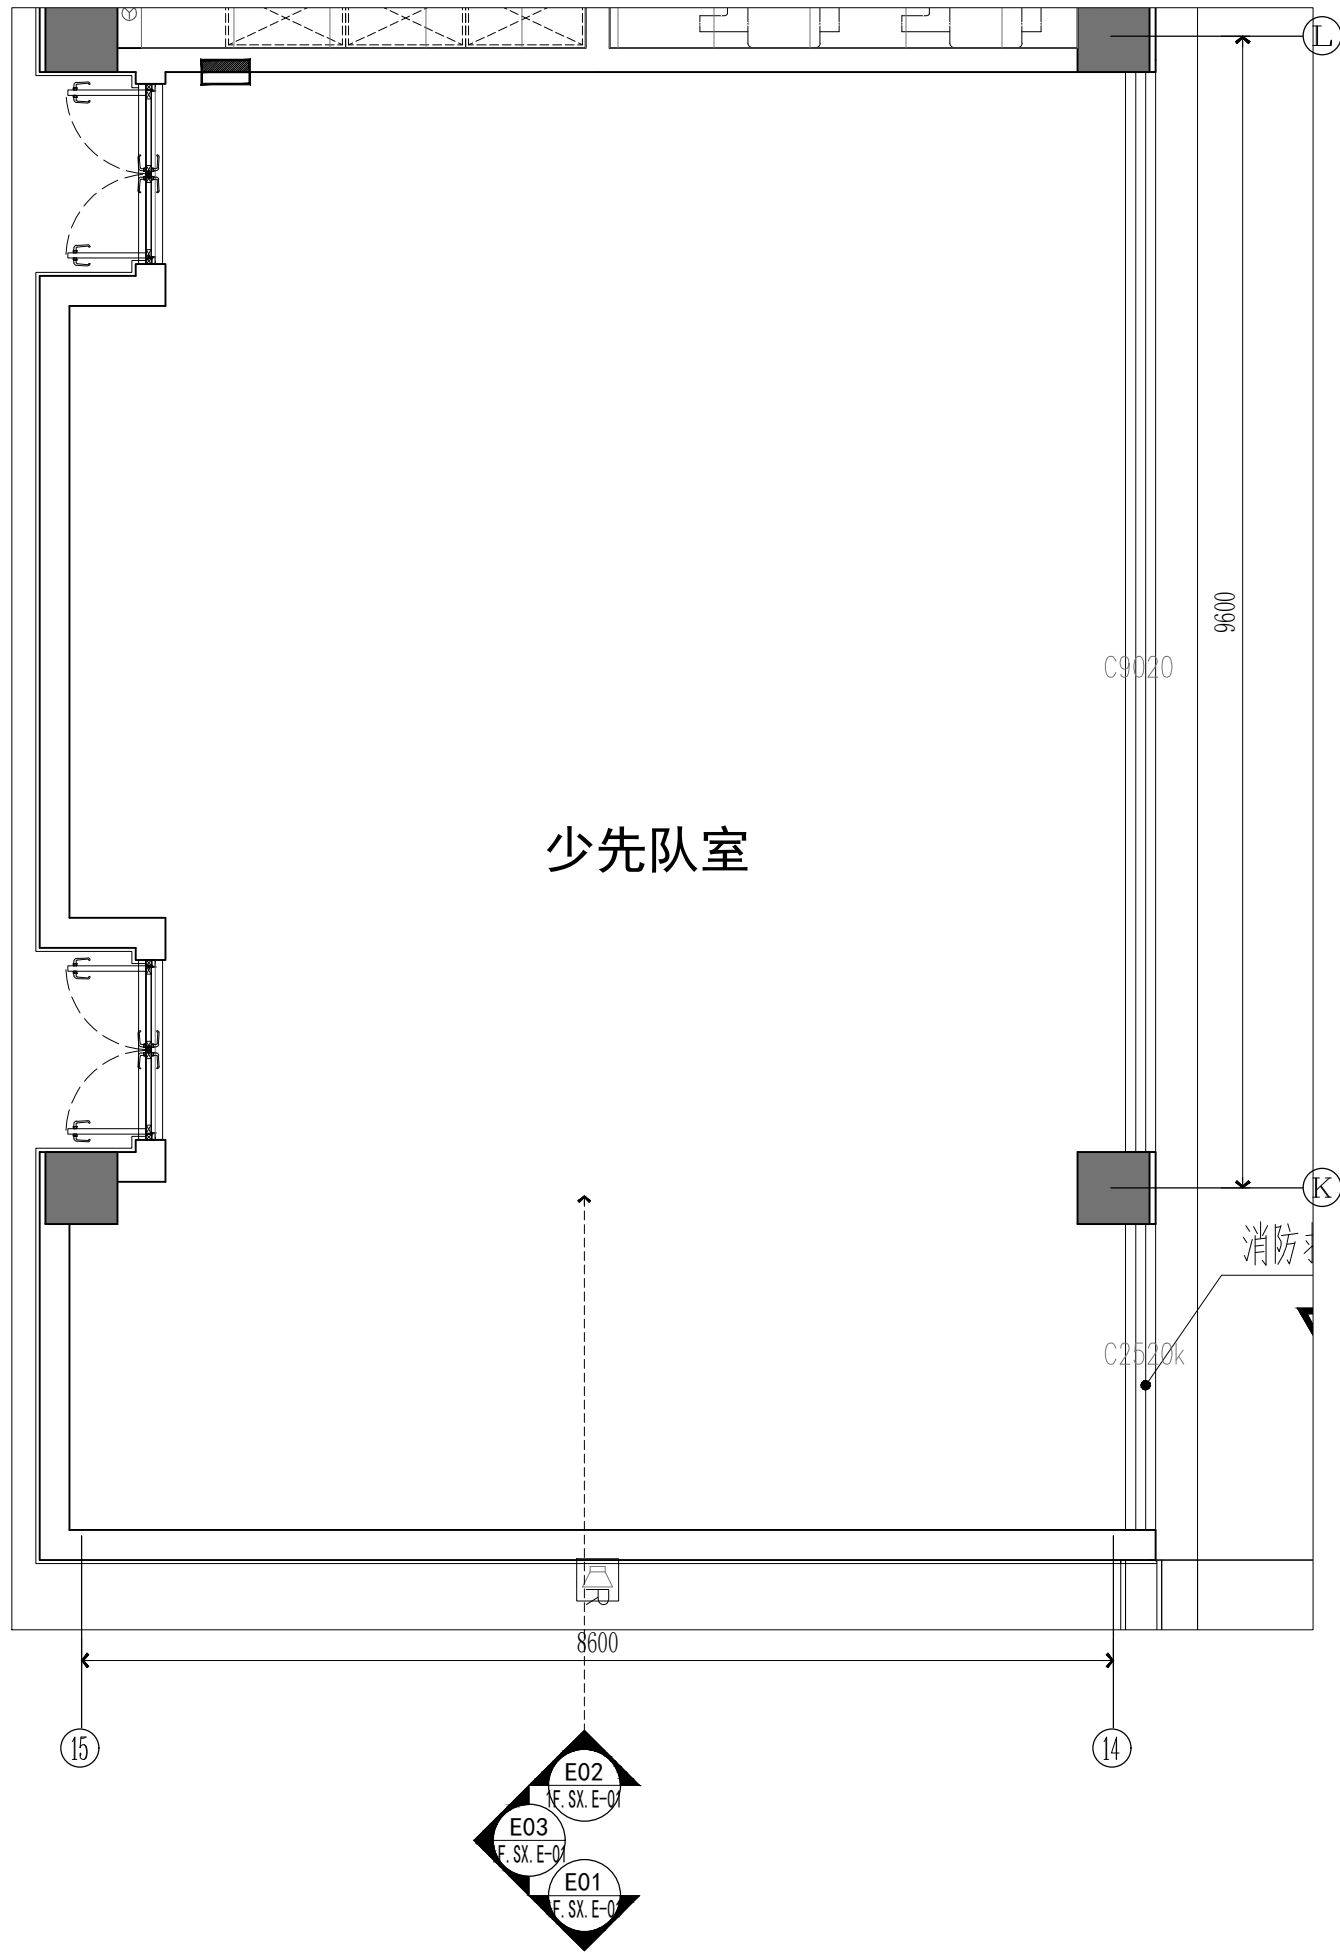


P01
PLAN
少先队室平面布置及索引图SCALE: 1/60

序号 SERIAL NO.		内容摘要 DESCRIPTION		备注 REMARK	
变更记录				CHANGE RECORD	
会 签 JOINTLY SIGN					
批准/审定 APPROVE					
工程负责 MANAGER					
审核 EXAMINE					
校对 CHECK					
专业负责 DISCIPLINE CHIEF					
设计 DESIGN					
绘图 DRAWN					
职责 DUTY		姓 名 FULL NAME		签 署 SIGNATURE	
设计签署 DESIGN TEAM SIGN					
建设单位 CLIENT		无锡经开和风实验小学			
工程名称 PROJECT		无锡经开和风实验小学 2025年校园文化环境提升项目			
工程编号 PROJECT NO.		*			
项目名称 ITEM					
项目编号 ITEM NO.		*			
图 名 TITLE		少先队室平面布置及索引图			
阶 段 STATUS		施工图			
专 业 DISCIPLINE		*		图 号 DRAWING NO.	
版 次 REV.		*		日 期 DATE	
版次说明 REV. DESCRIPTION		1F.SX.P-01			


E01 ELEVATION
少先队室立面图 SCALE:1/40

E02 **ELEVATION**
少先队室立面图 SCALE:1/40

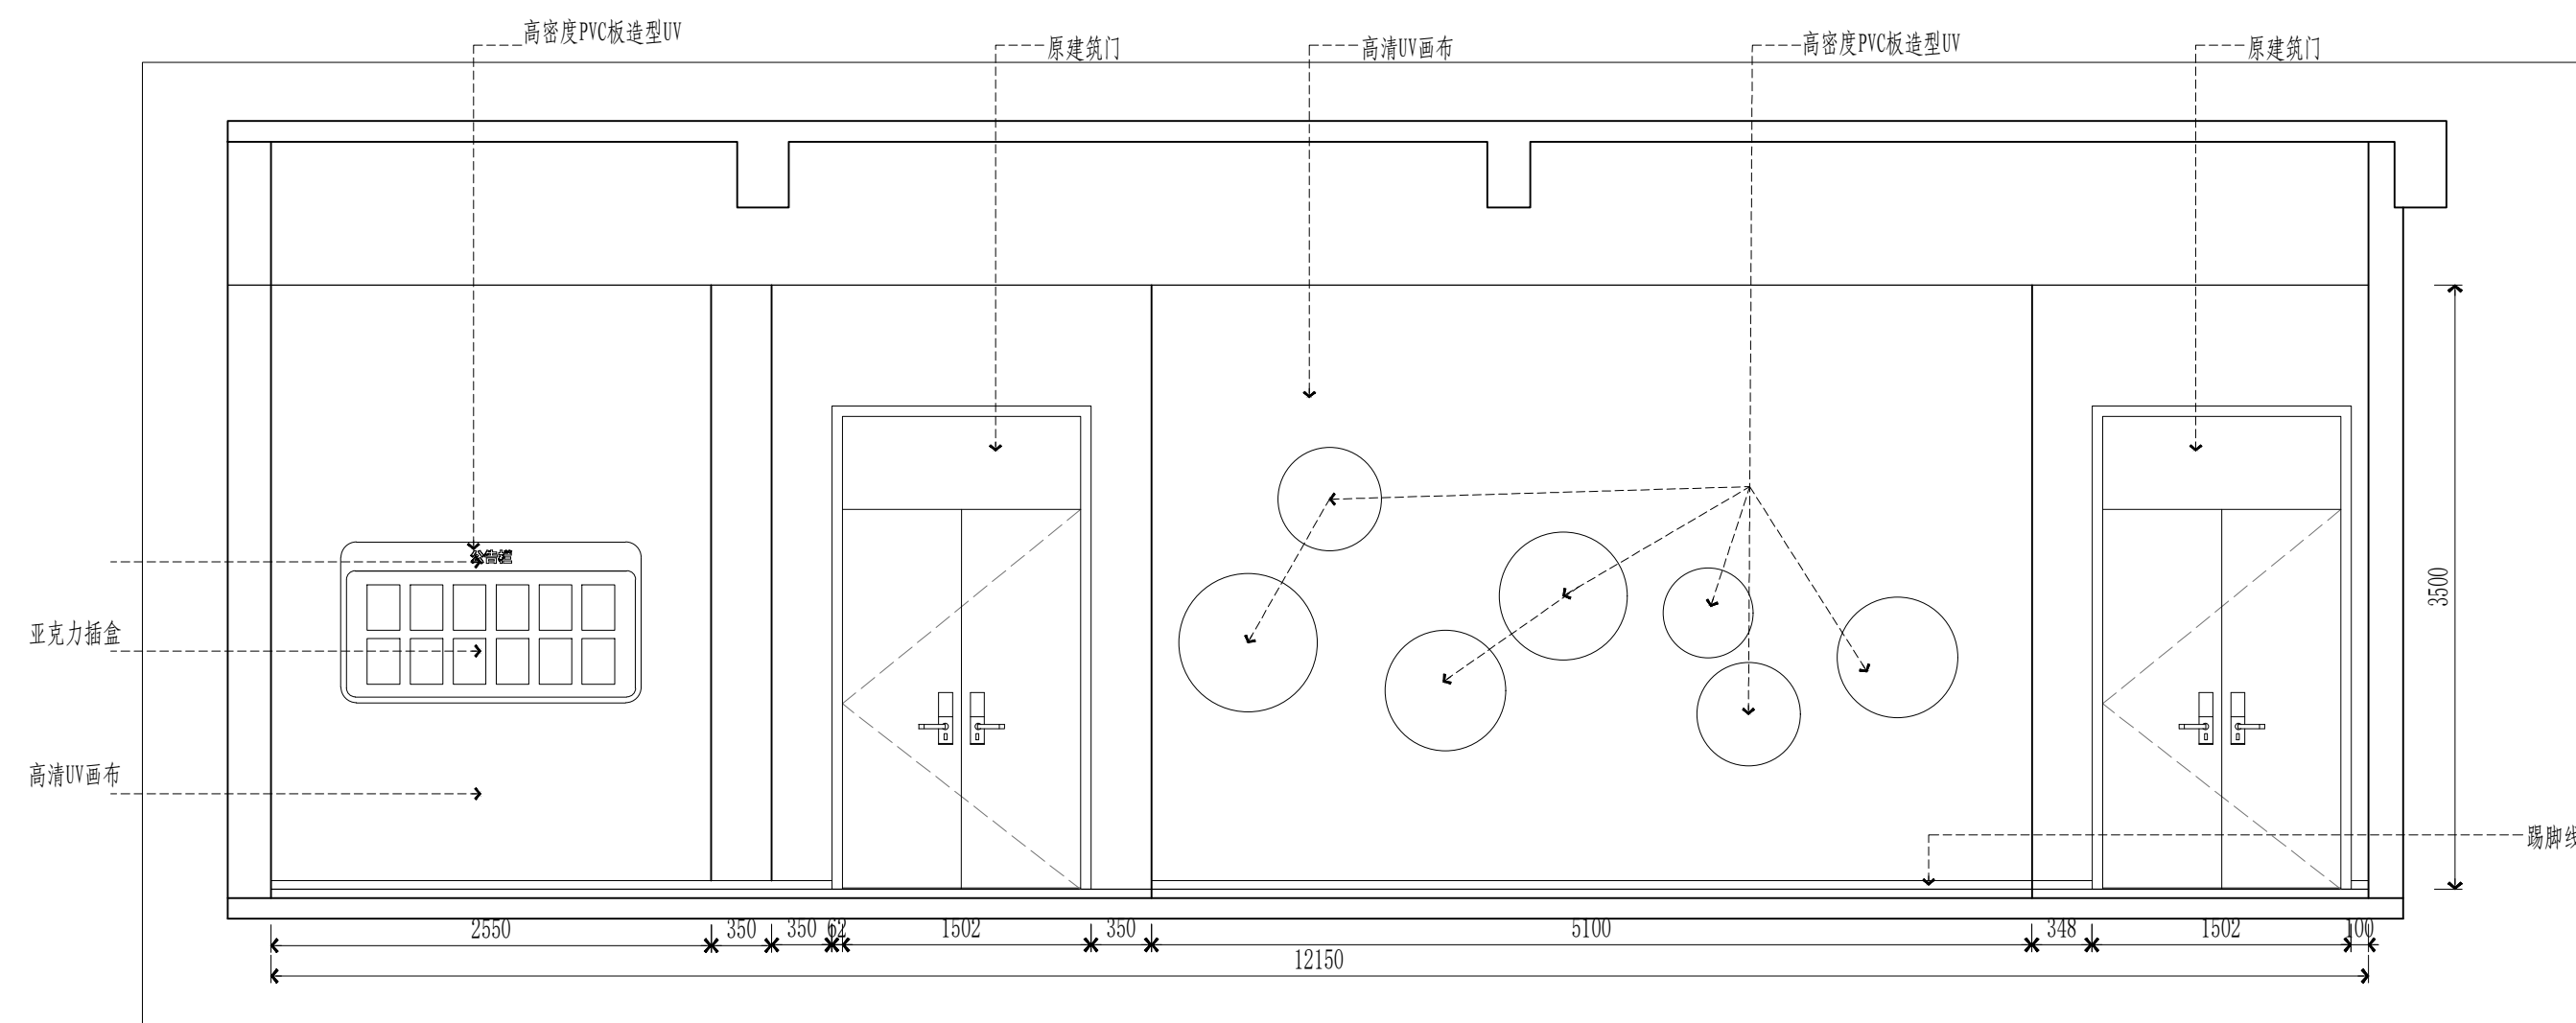


E03 **ELEVATION**
少先队室立面图 SCALE:1/40


序号 SERIAL NO.		内容摘要 DESCRIPTION	
		备注 REMARK	
变更记录 CHANGE RECORD			
会 签 JOINTLY SIGN			
批准/审定 APPROVE			
工程负责 MANAGER			
审核 EXAMINE			
校 对 CHECK			
专业负责 SPECIALIST CHIEF			
设计 DESIGN			
绘图 DRAWING			
职 责 DUTY		姓 名 FULL NAME	
		签 署 SIGNATURE	
设计签署 DESIGN TEAM SIGN			
建设单位 CLIENT		无锡经开和风实验小学	
工程名称 PROJECT		无锡经开和风实验小学 2025年校园文化环境提升项目	
工程编号 PROJECT NO.		*	
项目名称 ITEM			
项目编号 ITEM NO.		*	
图 名 TITLE		少先队室立面图	
阶 段 STATUS		施 工 图	
专 业 DISCIPLINE		*	图 号 DRAWING NO.
版 次 REV		*	日 期 DATE
版次说明 REVISION			

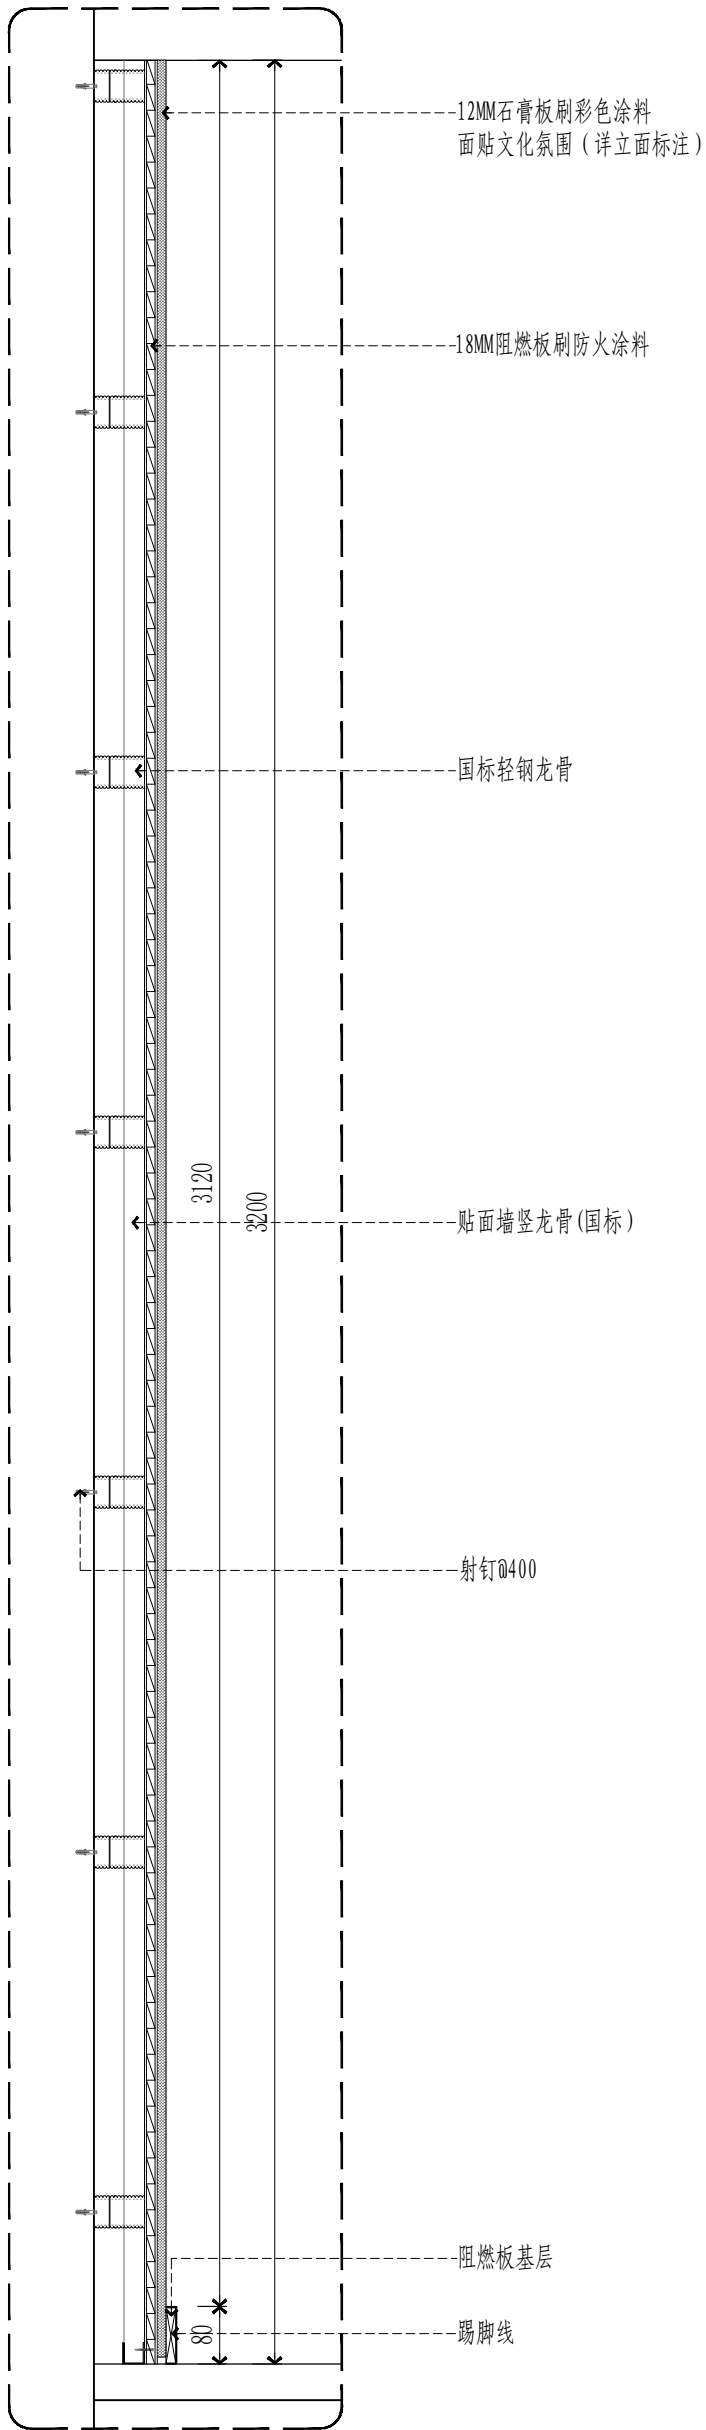

S1
SECTION
轻钢龙骨造型墙剖面图 SCALE:1/10

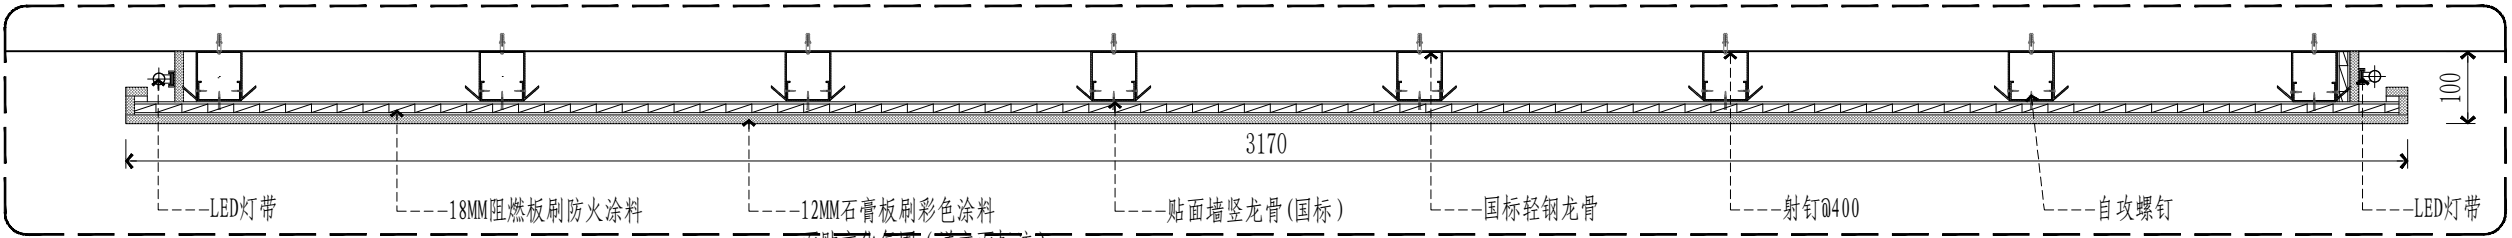


S2
SECTION
轻钢龙骨造型墙剖面图 SCALE:1/10

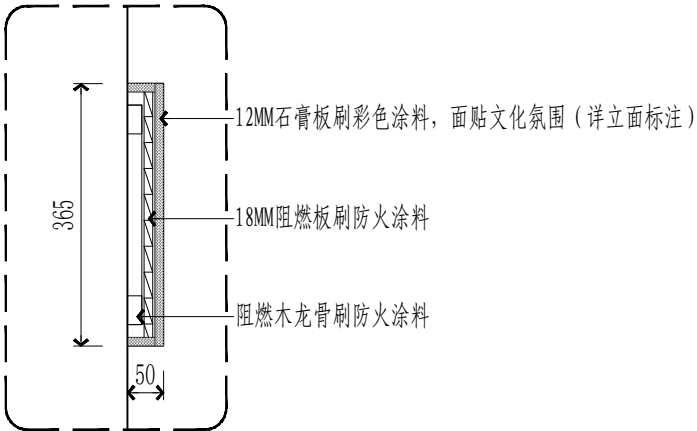

S3
SECTION
轻钢龙骨造型墙剖面图 SCALE:1/10

序号 SERIAL NO.	内容摘要 DESCRIPTION	备注 REMARK
变更记录 CHANGE RECORD		
会 签 JOINTLY SIGN		
批准/审定 APPROVE		
工程负责 MANAGER		
审 核 EXAMINE		
校 对 CHECK		
专业负责 DISCIPLINE CHIEF		
设 计 DESIGN		
公 图 DRAWN		
职 责 DUTY	姓 名 FULL NAME	签 署 SIGNATURE
设计签署 DESIGN TEAM SIGN		
建设单位 CLIENT	无锡经开和风实验小学	
工程名称 PROJECT	无锡经开和风实验小学 2025年校园文化环境提升项目	
工程编号 PROJECT NO.	*	
项目名称 ITEM		
项目编号 ITEM NO.	*	
图 名 TITLE	少先队室剖面详图	
阶 段 STATUS	施工图	
专 业 DISCIPLINE	*	图 号 DRAWING NO. IF.SX.D-01
版 次 REV	*	日 期 DATE
版次说明 REV DESCRIPTION		

 

--

SERIAL NO.	DESCRIPTION	REMARK
変更記録 CHANGE RECORD		

批准/审定 APPROVE		
工程负责 MANAGER		
审核 EXAMINE		

职 责 DUTY	姓 名 FULL NAME	签 署 SIGNATURE
设计签署 DESIGN TEAM SIGN		


建设单位 CLIENT	江苏无锡经济开发区发展中心
----------------	---------------


工程编号 PROJECT NO.	*
项目名称	

图 名 TITLE	校门口名称立面图 户外总平图详图
--------------	---------------------


STATUS	施工图		
专业 DISCIPLINE	*	图号 DRAWING NO.	BS-01

版次说明	EV.DESCRPTION
------	---------------

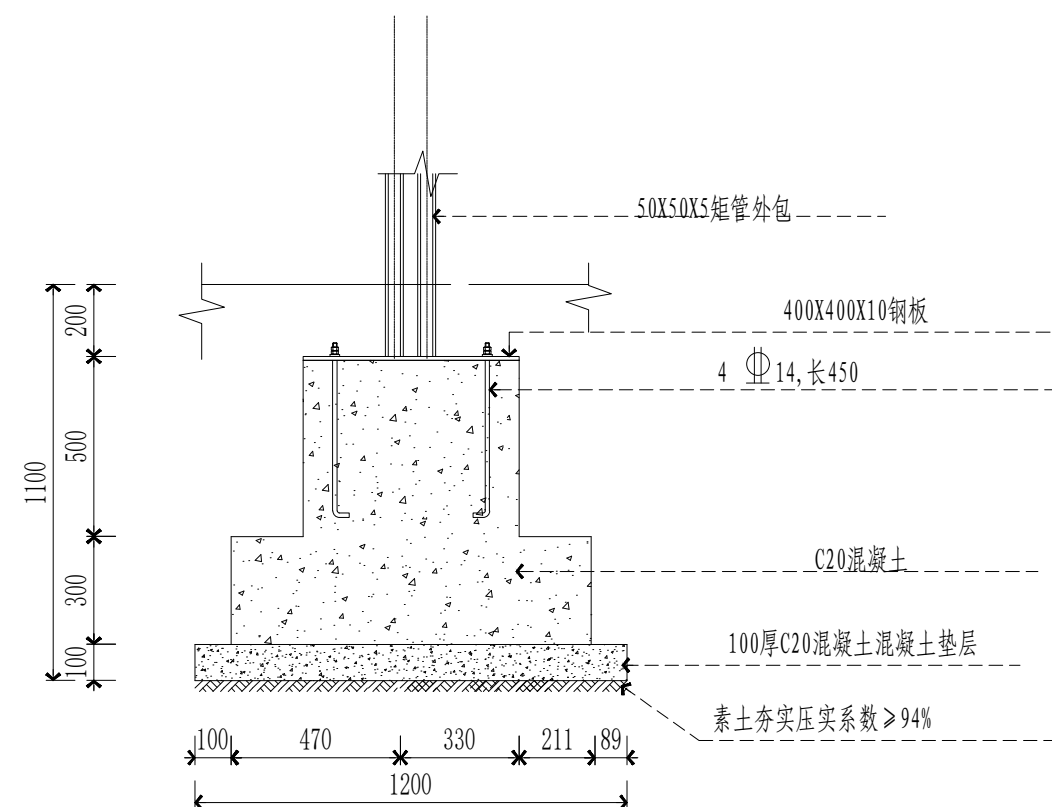


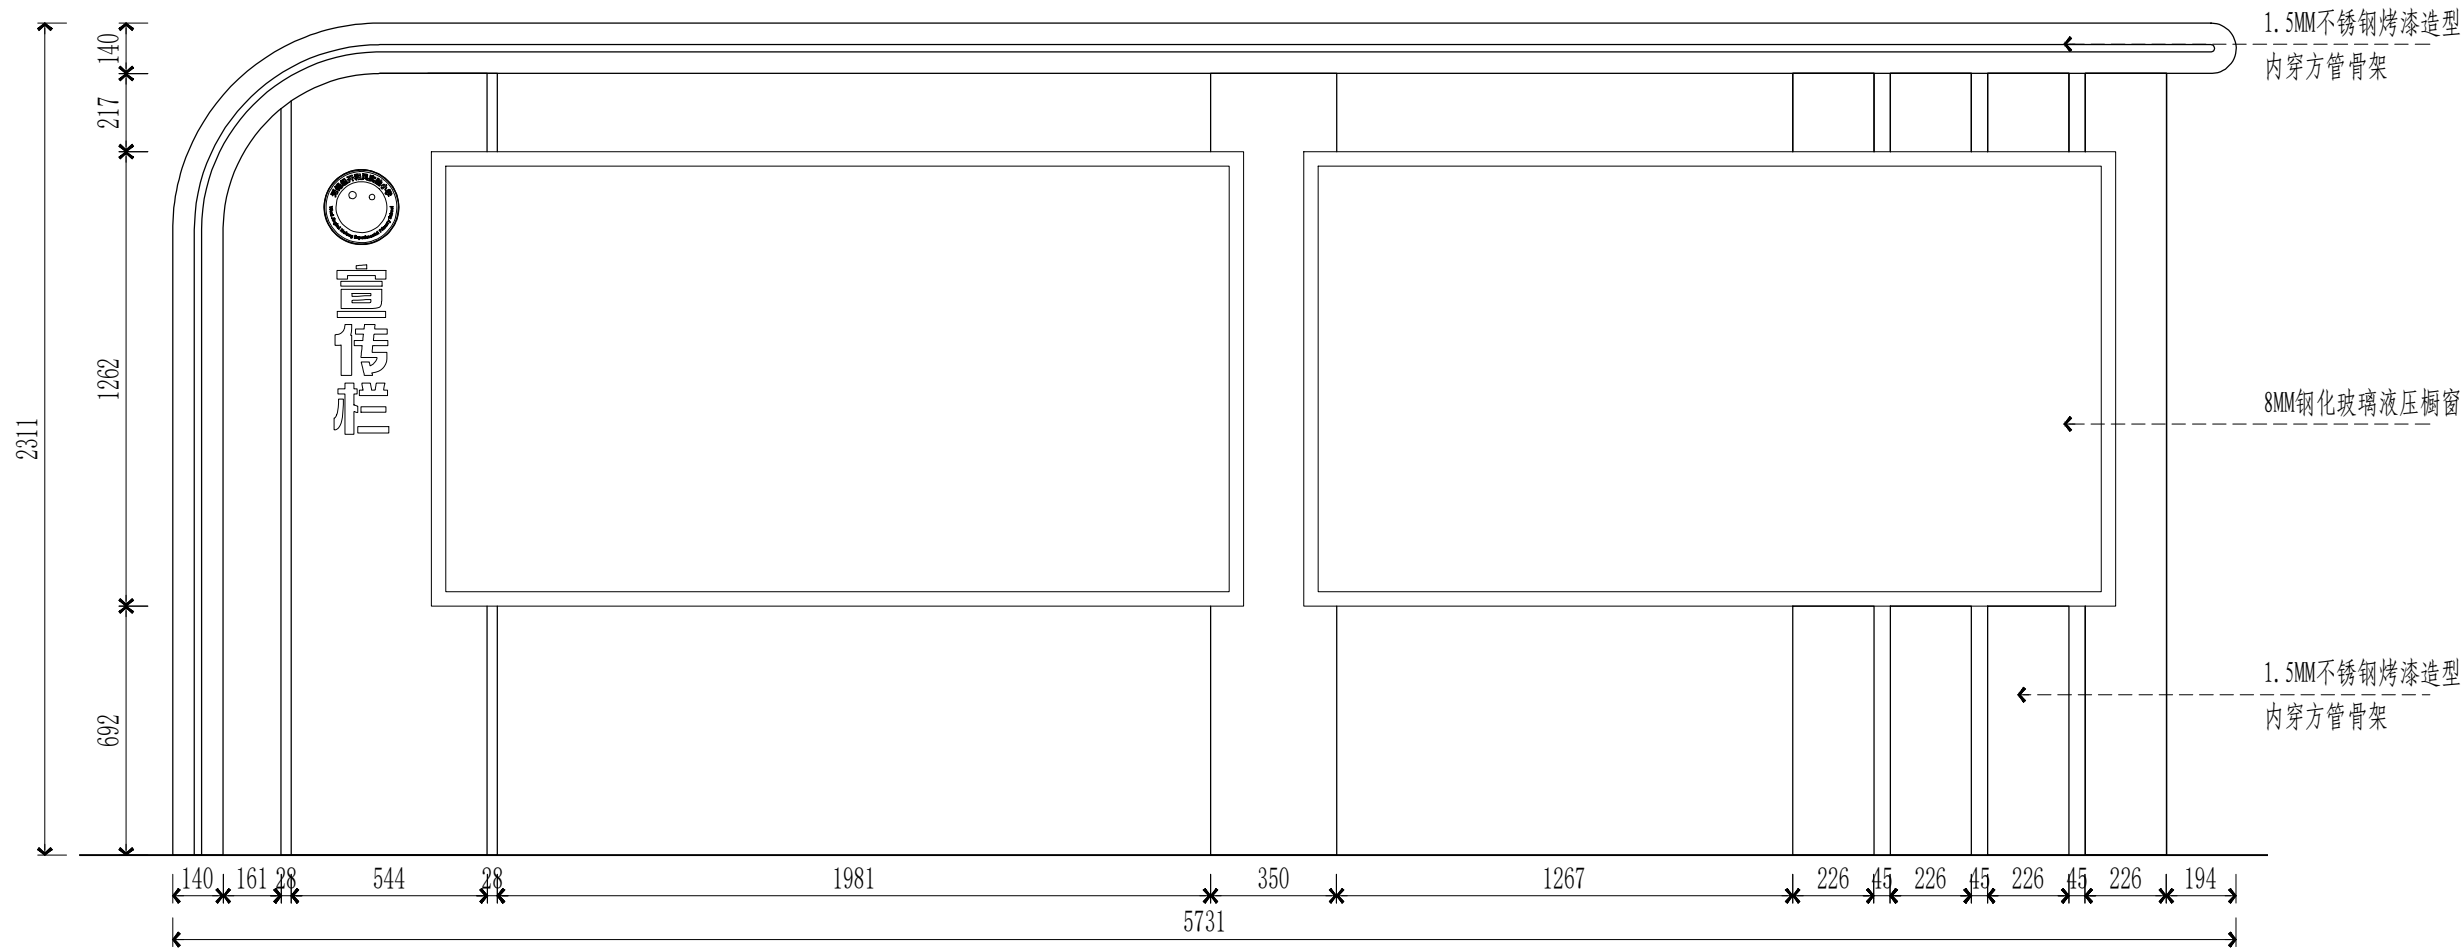


E **ELEVATION**
户外宣传橱窗立面图SCALE:1/5

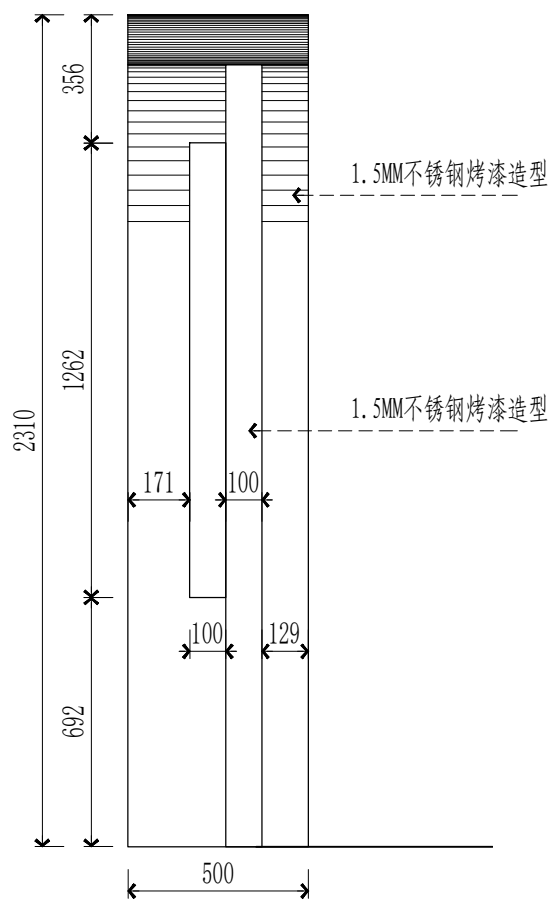

E **ELEVATION**
户外橱窗立面图SCALE:1/5

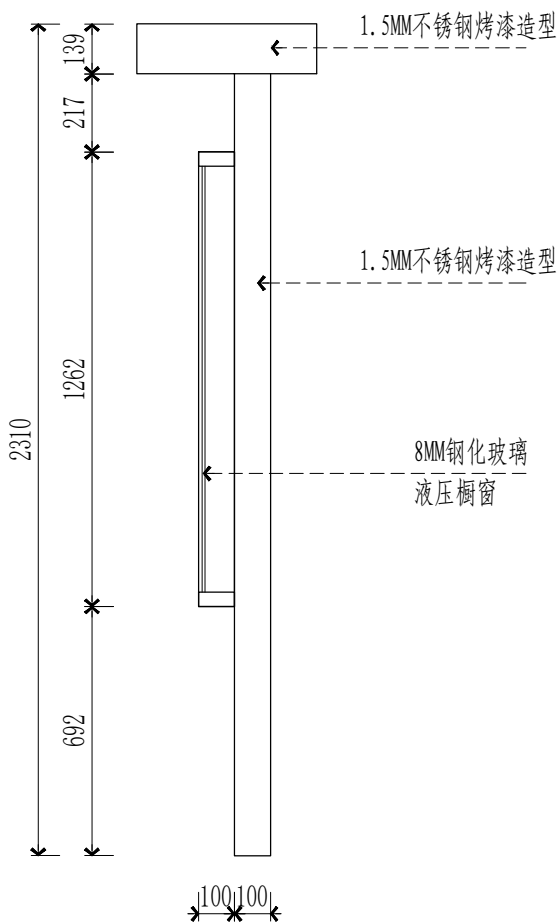


C **ELEVATION**
户外橱窗立面图SCALE:1/5

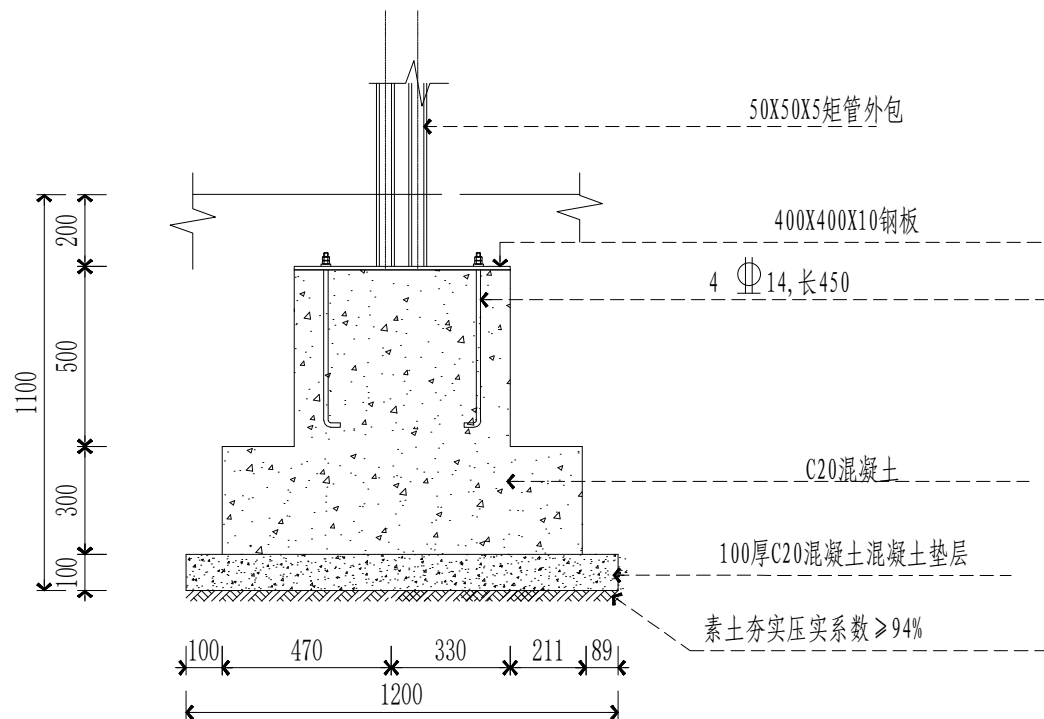


S **SECTION**
户外橱窗基础详图SCALE:1/5

序号 SERIAL NO.	内容摘要 DESCRIPTION	备注 REMARK
变更记录 CHANGE RECORD		
会 签 JOINTLY SIGN		
批准/审定 APPROVE		
工程负责 MANAGER		
审 核 EXAMINE		
校 对 CHECK		
专业负责 DISCIPLINE CHIEF		
设 计 DESIGN		
公 图 DRAWN		
职 责 DUTY	姓 名 FULL NAME	签 署 SIGNATURE
设计签署 DESIGN TEAM SIGN		
建设单位 CLIENT	江苏无锡经济开发区发展中心	
工程名称 PROJECT	无锡经开和风实验小学 2025年校园文化环境提升项目	
工程编号 PROJECT NO.	*	
项目名称 ITEM		
项目编号 ITEM NO.	*	
图 名 TITLE	户外宣传橱窗详图	
阶 段 STATUS	施工图	
专 业 DISCIPLINE	*	图 号 DRAWING NO.
版 次 REV.	*	日 期 DATE
版次说明 REV. DESCRIPTION	BS-02	


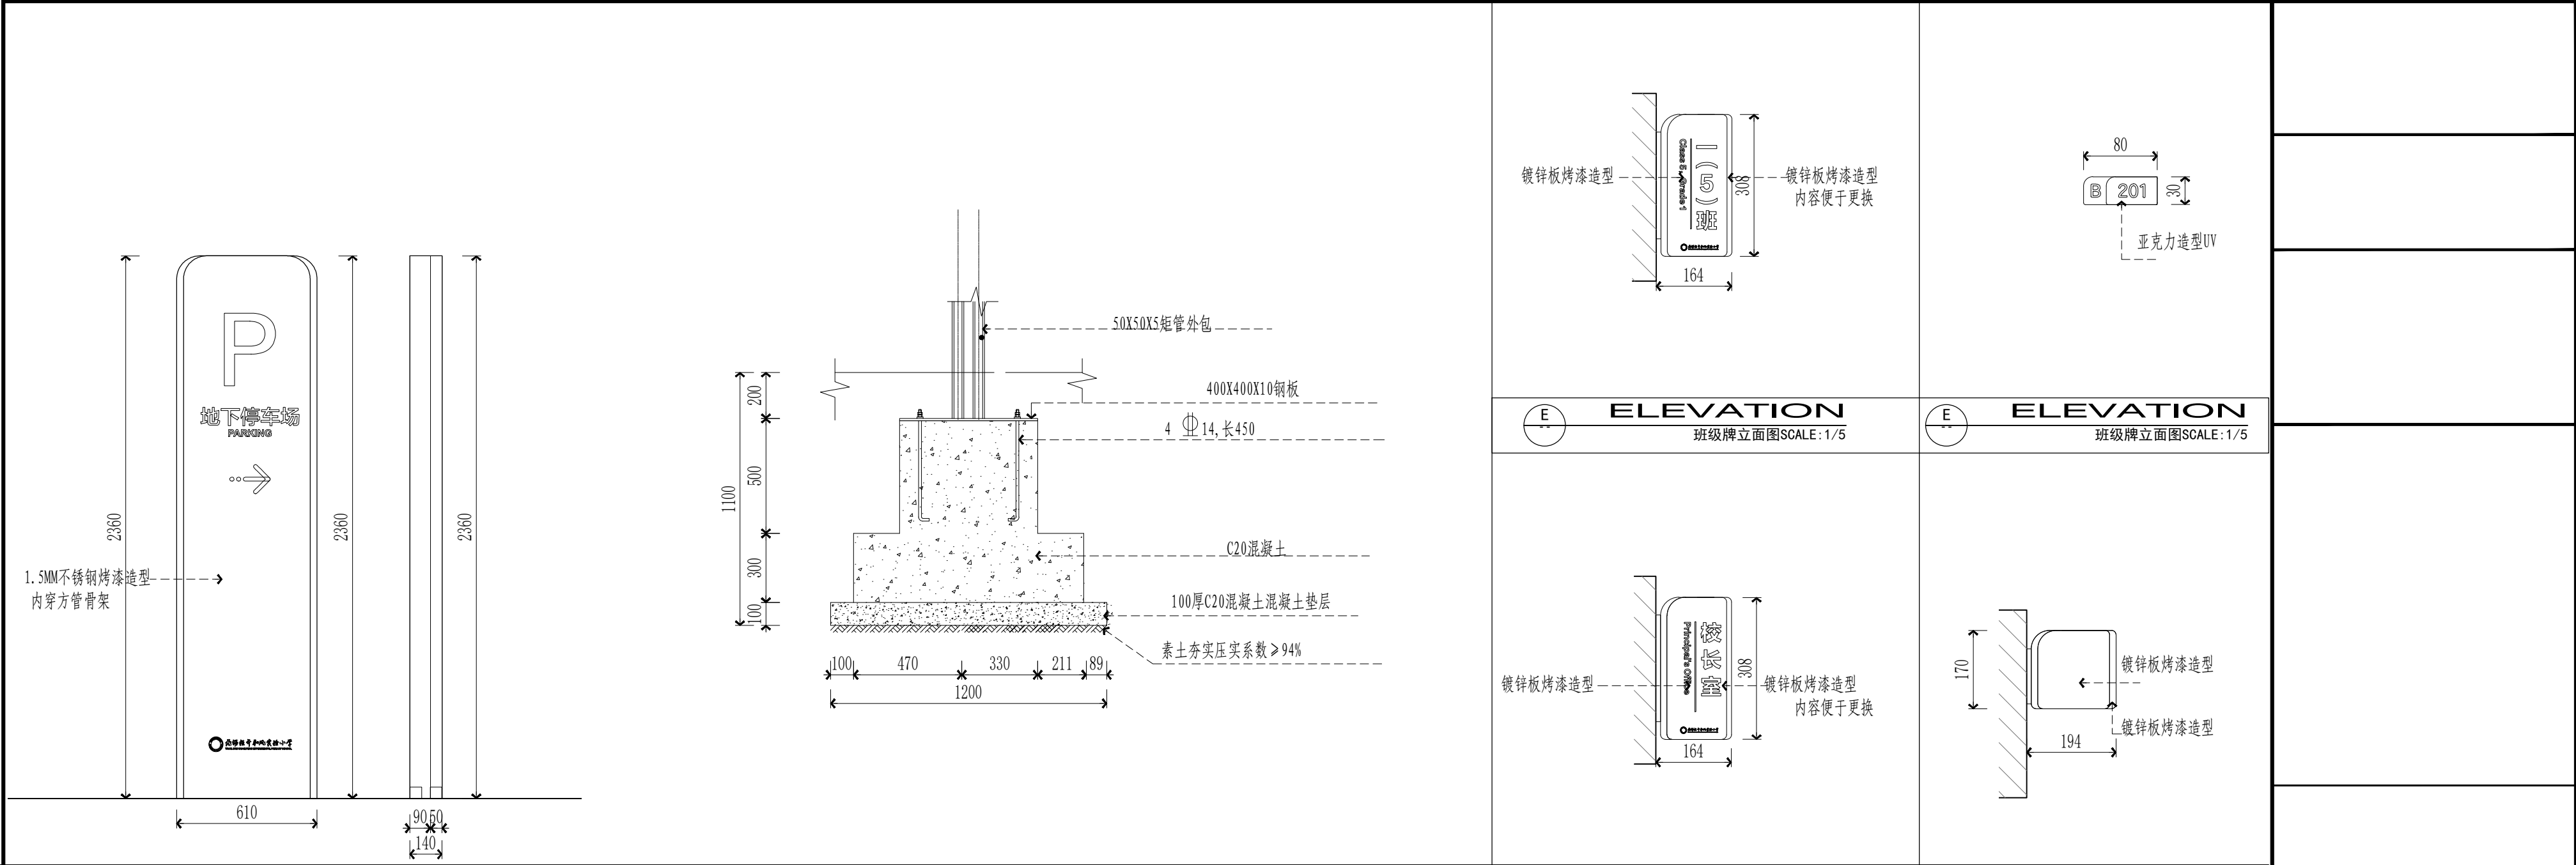


ELEVATION 停车牌立面图SCALE:1/5 ELEVATION 停车牌基础详图SCALE:1/5 ELEVATION 科室牌立面图SCALE:1/5 ELEVATION 卫生间侧牌立面图SCALE:1/5

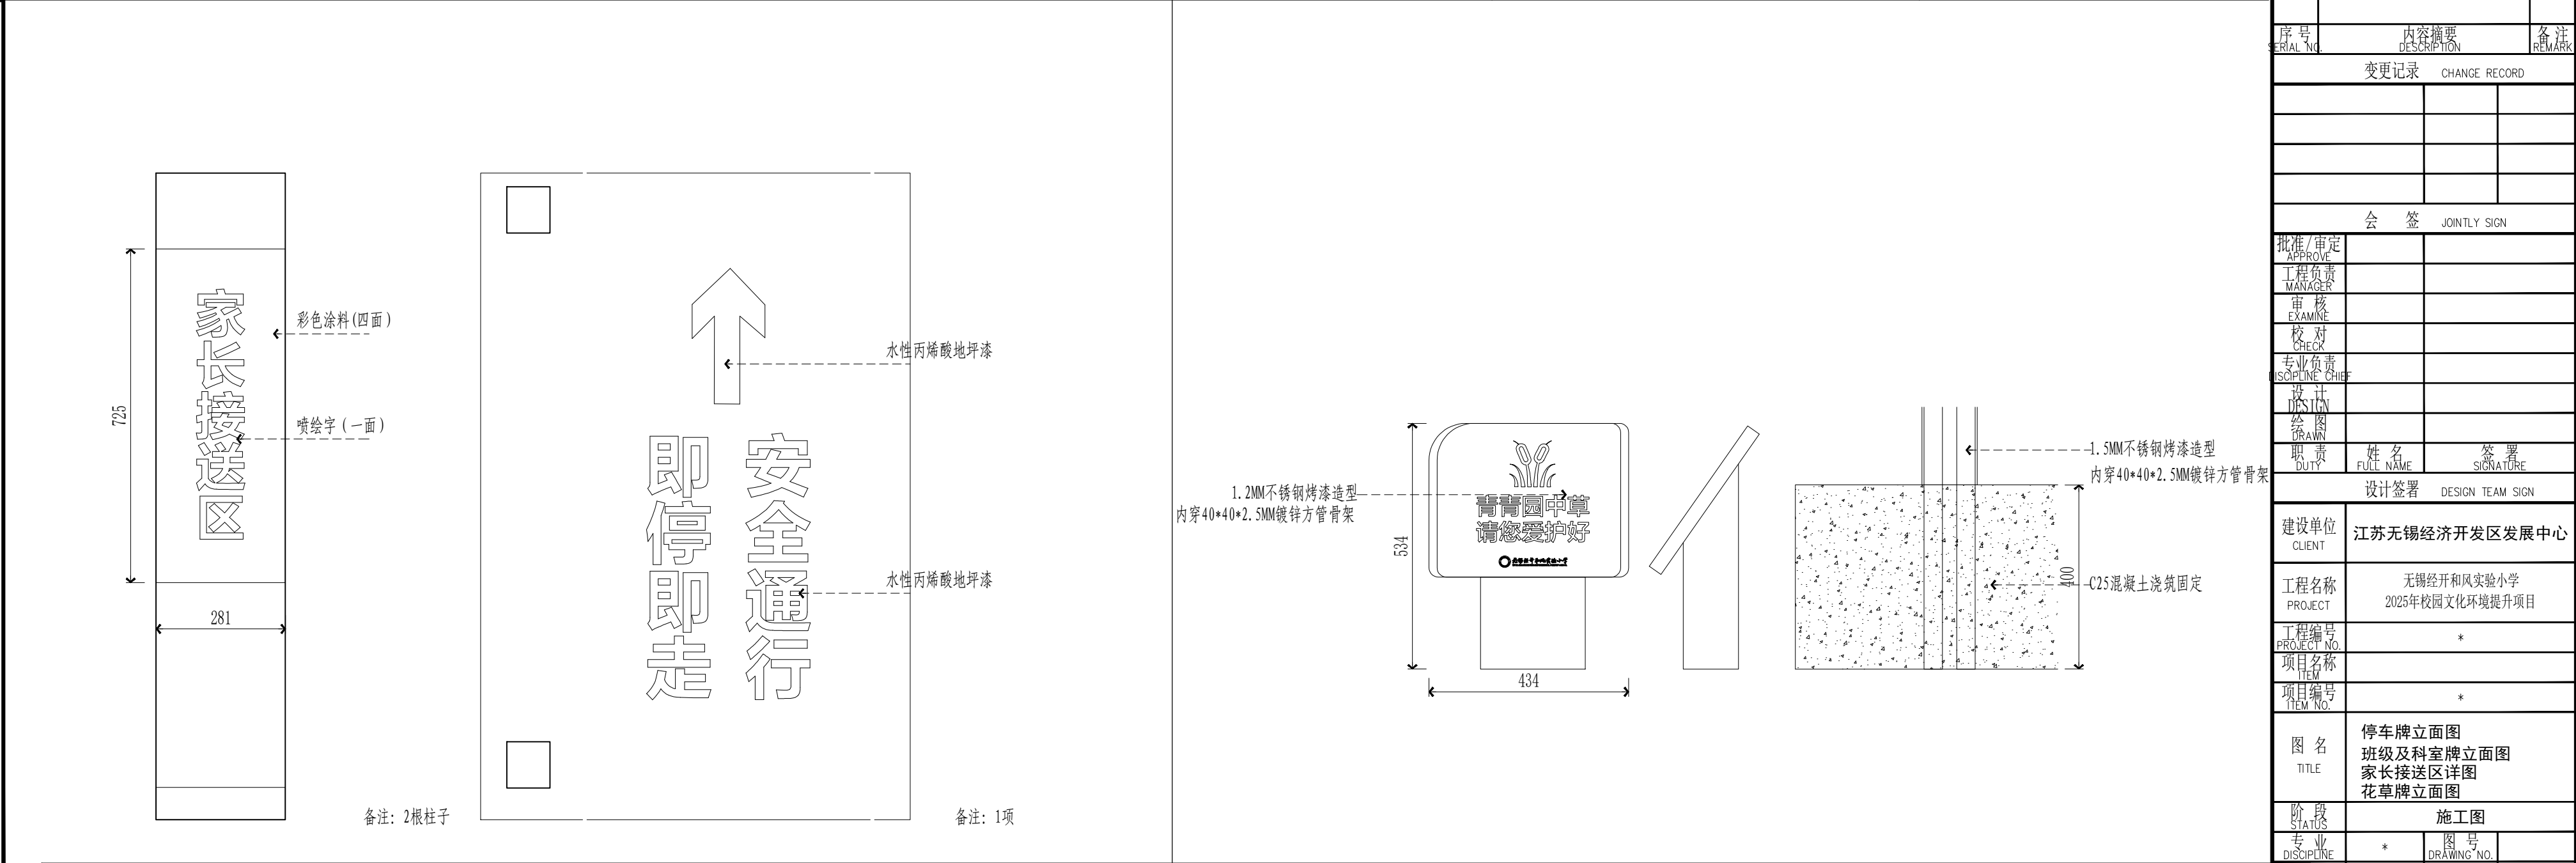


ELEVATION 家长接送区SCALE:1/5 ELEVATION 玻璃腰封立面图SCALE:1/5

序号	内容摘要	备注
SERIAL NO.	DESCRIPTION	REMARK
变更记录		
CHANGE RECORD		
会签		
JOINTLY SIGN		
批准/审定		
APPROVE		
工程负责		
MANAGER		
审核		
EXAMINE		
校对		
CHECK		
专业负责		
DISCIPLINE CHIEF		
设计		
DESIGN		
绘图		
DRAWN		
职责	姓名	签署
DUTY	FULL NAME	SIGNATURE
设计签署		
DESIGN TEAM SIGN		
建设单位	江苏无锡经济开发区发展中心	
CLIENT		
工程名称	无锡经开和风实验小学	
PROJECT	2025年校园文化环境提升项目	
工程编号	*	
PROJECT NO.		
项目名称		
ITEM		
项目编号	*	
ITEM NO.		
图名	停车牌立面图	
TITLE	班级及科室牌立面图	
	家长接送区详图	
	花草牌立面图	
阶段	施工图	
STATUS		
专业	*	图号
DISCIPLINE		DRAWING NO.
版次	*	日期
REV		DATE
版次说明	BS-03	
DESCRIPTION		

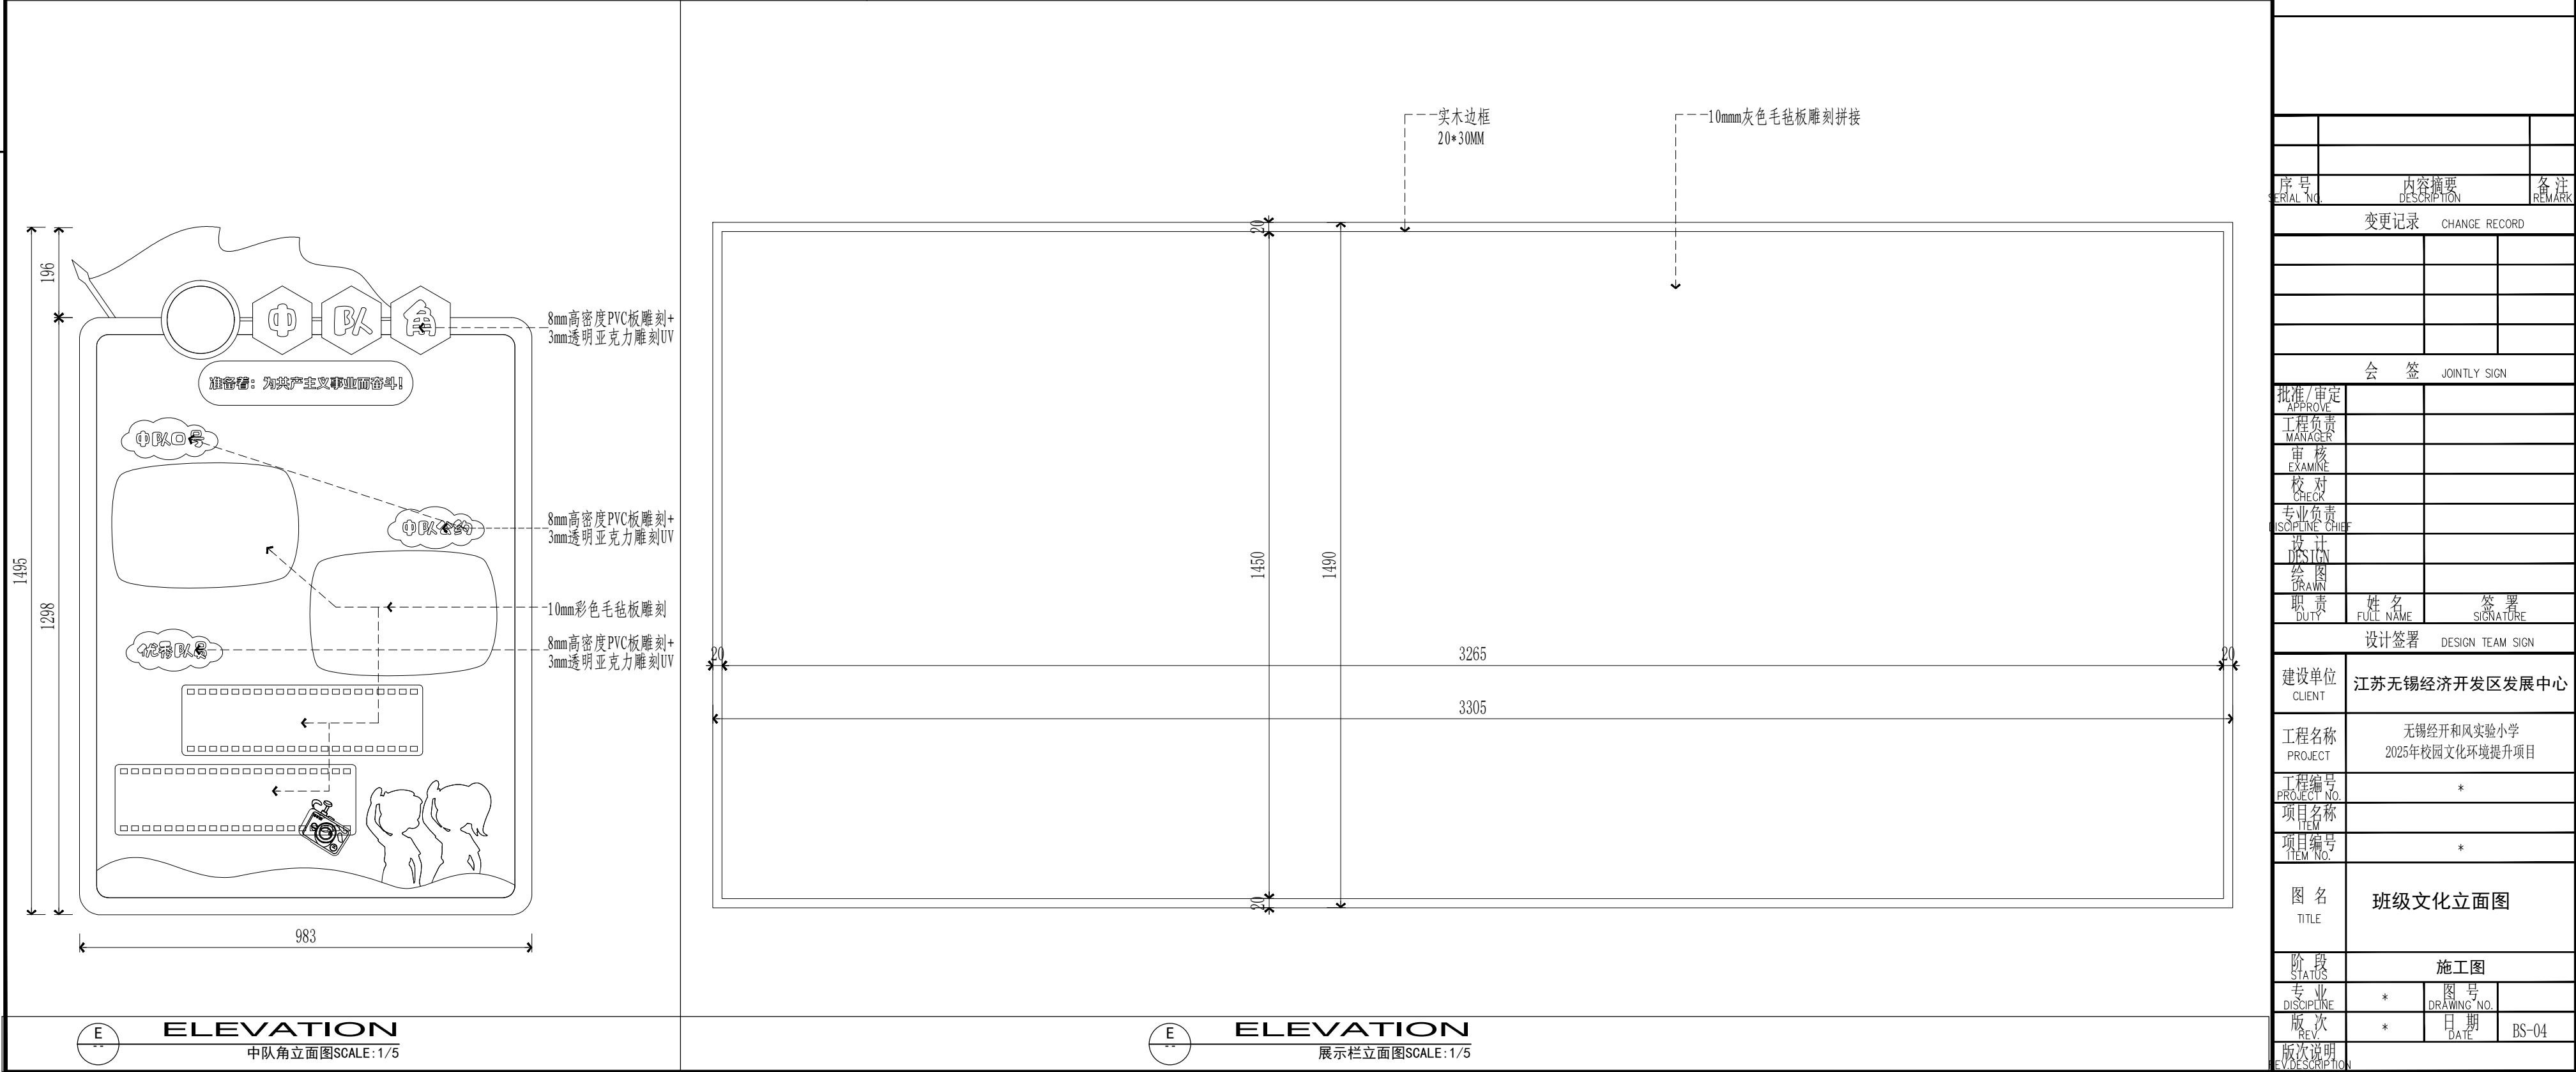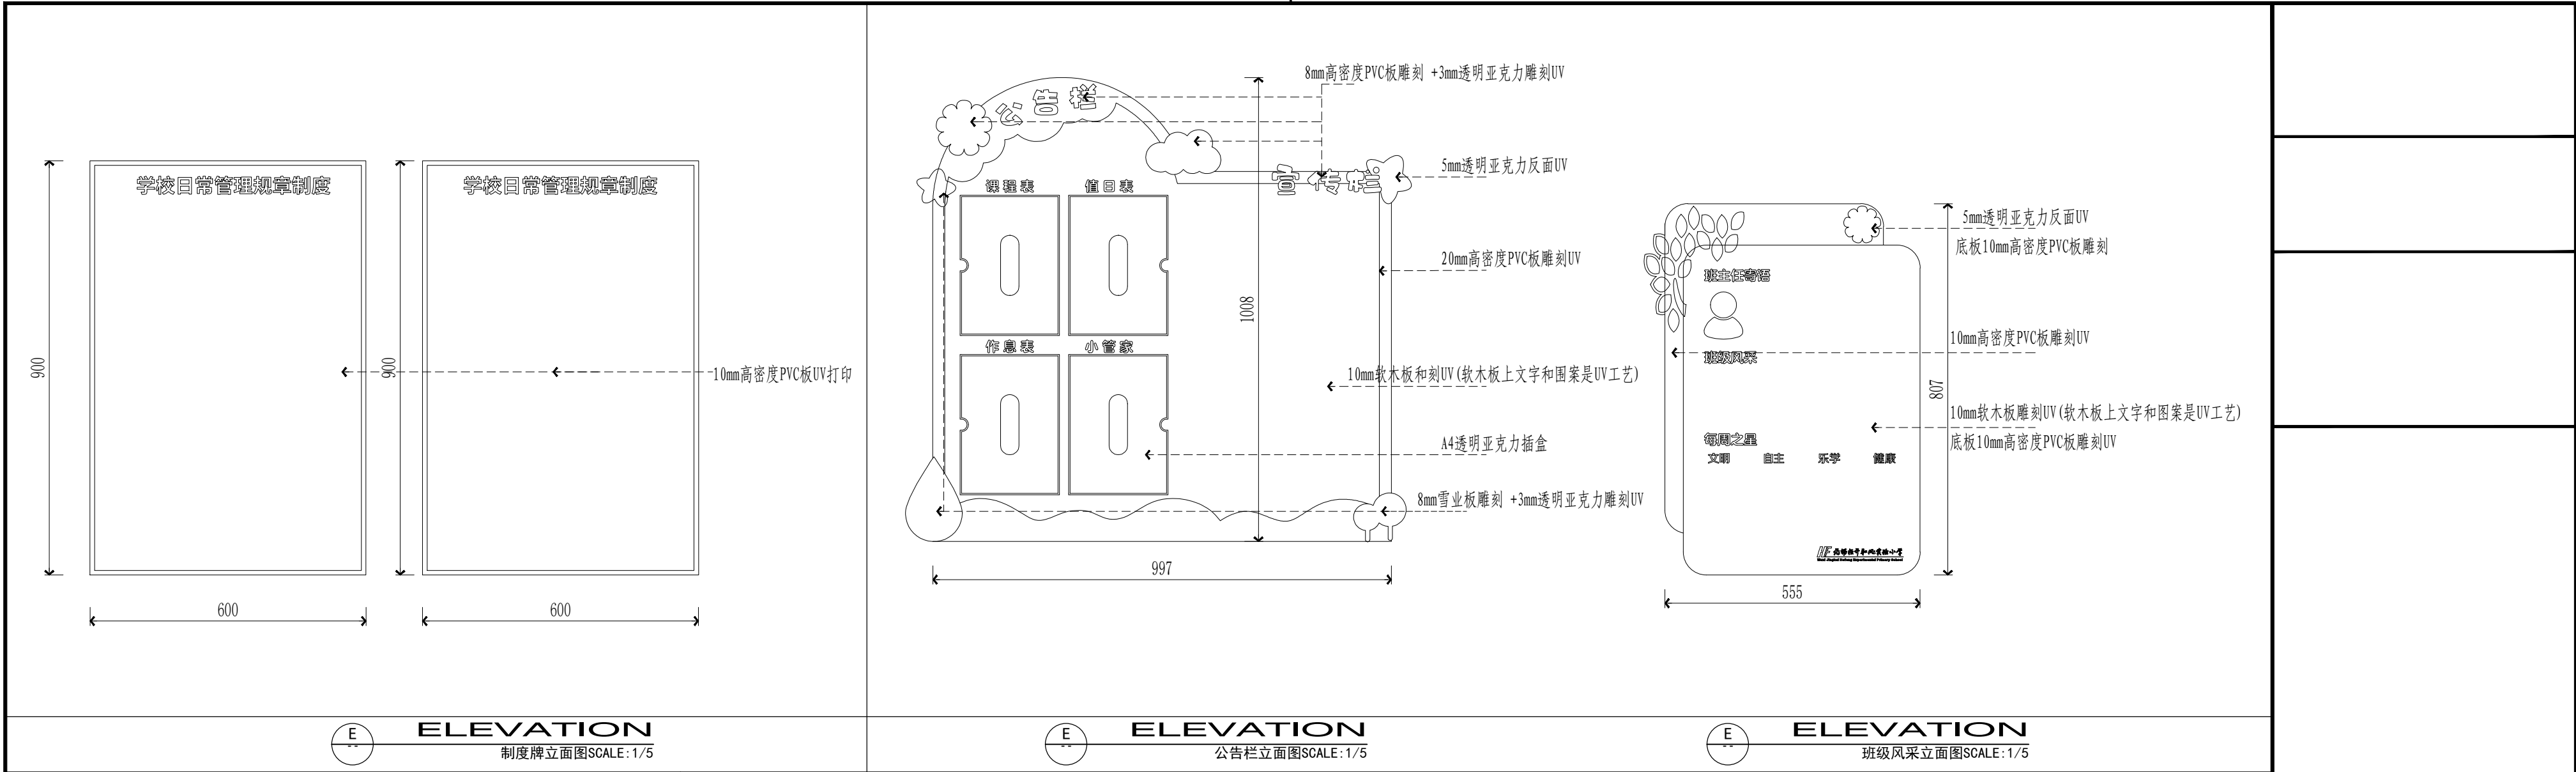


序号 SERIAL NO.	内容摘要 DESCRIPTION	备注 REMARK
变更记录 CHANGE RECORD		
会 签 JOINTLY SIGN		
批准/审定 APPROVE		
工程负责 MANAGER		
审核 EXAMINE		
校对 CHECK		
专业负责 DISCIPLINE CHIEF		
设计 DESIGN		
绘图 DRAWN		
职 责 DUTY	姓 名 FULL NAME	签 署 SIGNATURE
设计签署 DESIGN TEAM SIGN		
建设单位 CLIENT	江苏无锡经济开发区发展中心	
工程名称 PROJECT	无锡经开和风实验小学 2025年校园环境提升项目	
工程编号 PROJECT NO.	*	
项目名称 ITEM		
项目编号 ITEM NO.	*	
图 名 TITLE	班级文化立面图	
阶 段 STATUS	施工图	
专 业 DISCIPLINE	*	图 号 DRAWING NO.
版 次 REV.	*	日 期 DATE
版次说明 REV. DESCRIPTION	BS-04	

A2

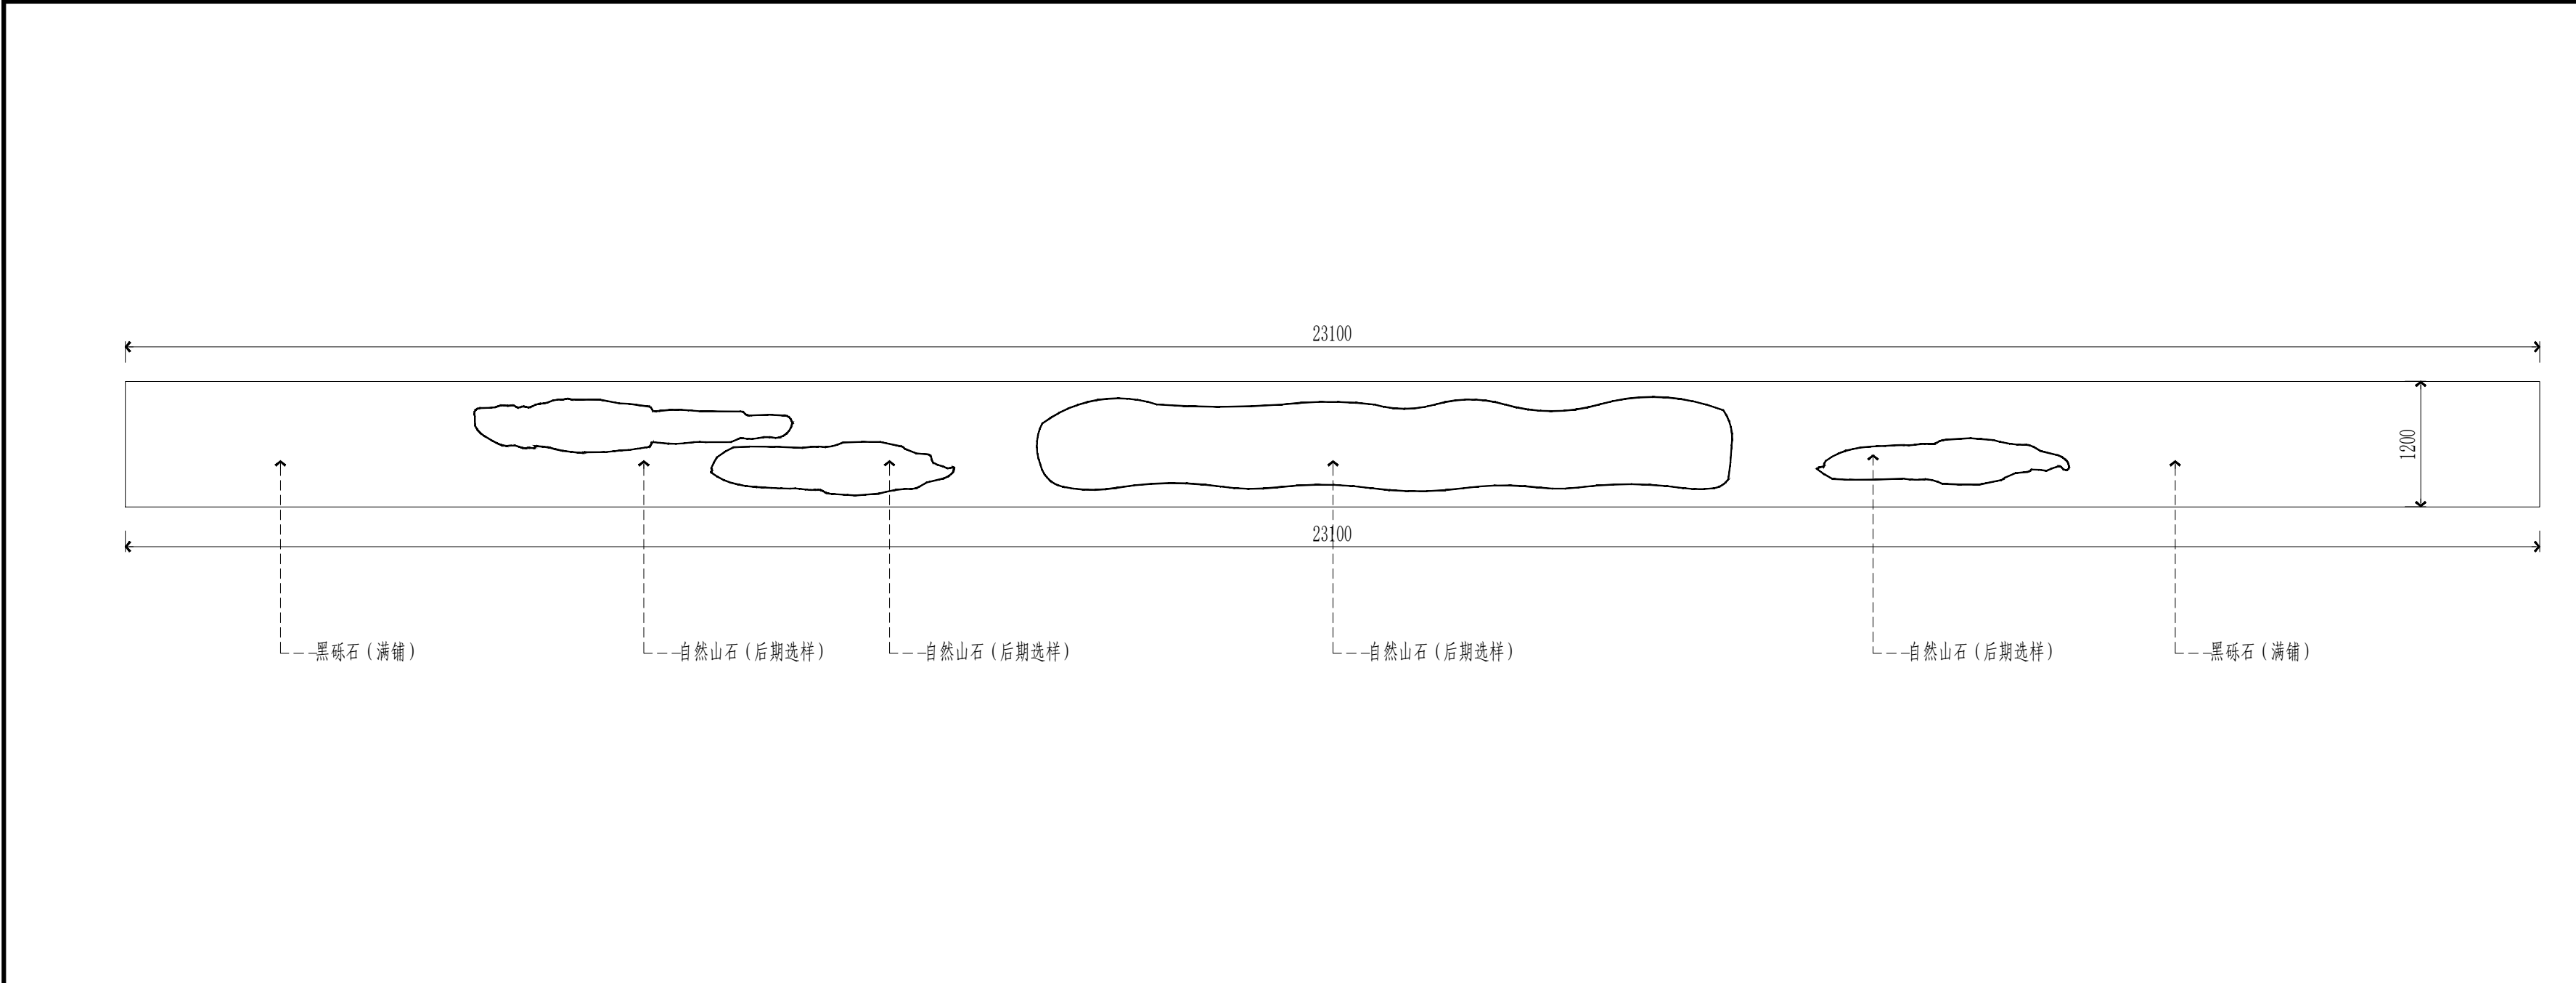


PLAN
校训石平面图SCALE:1/50

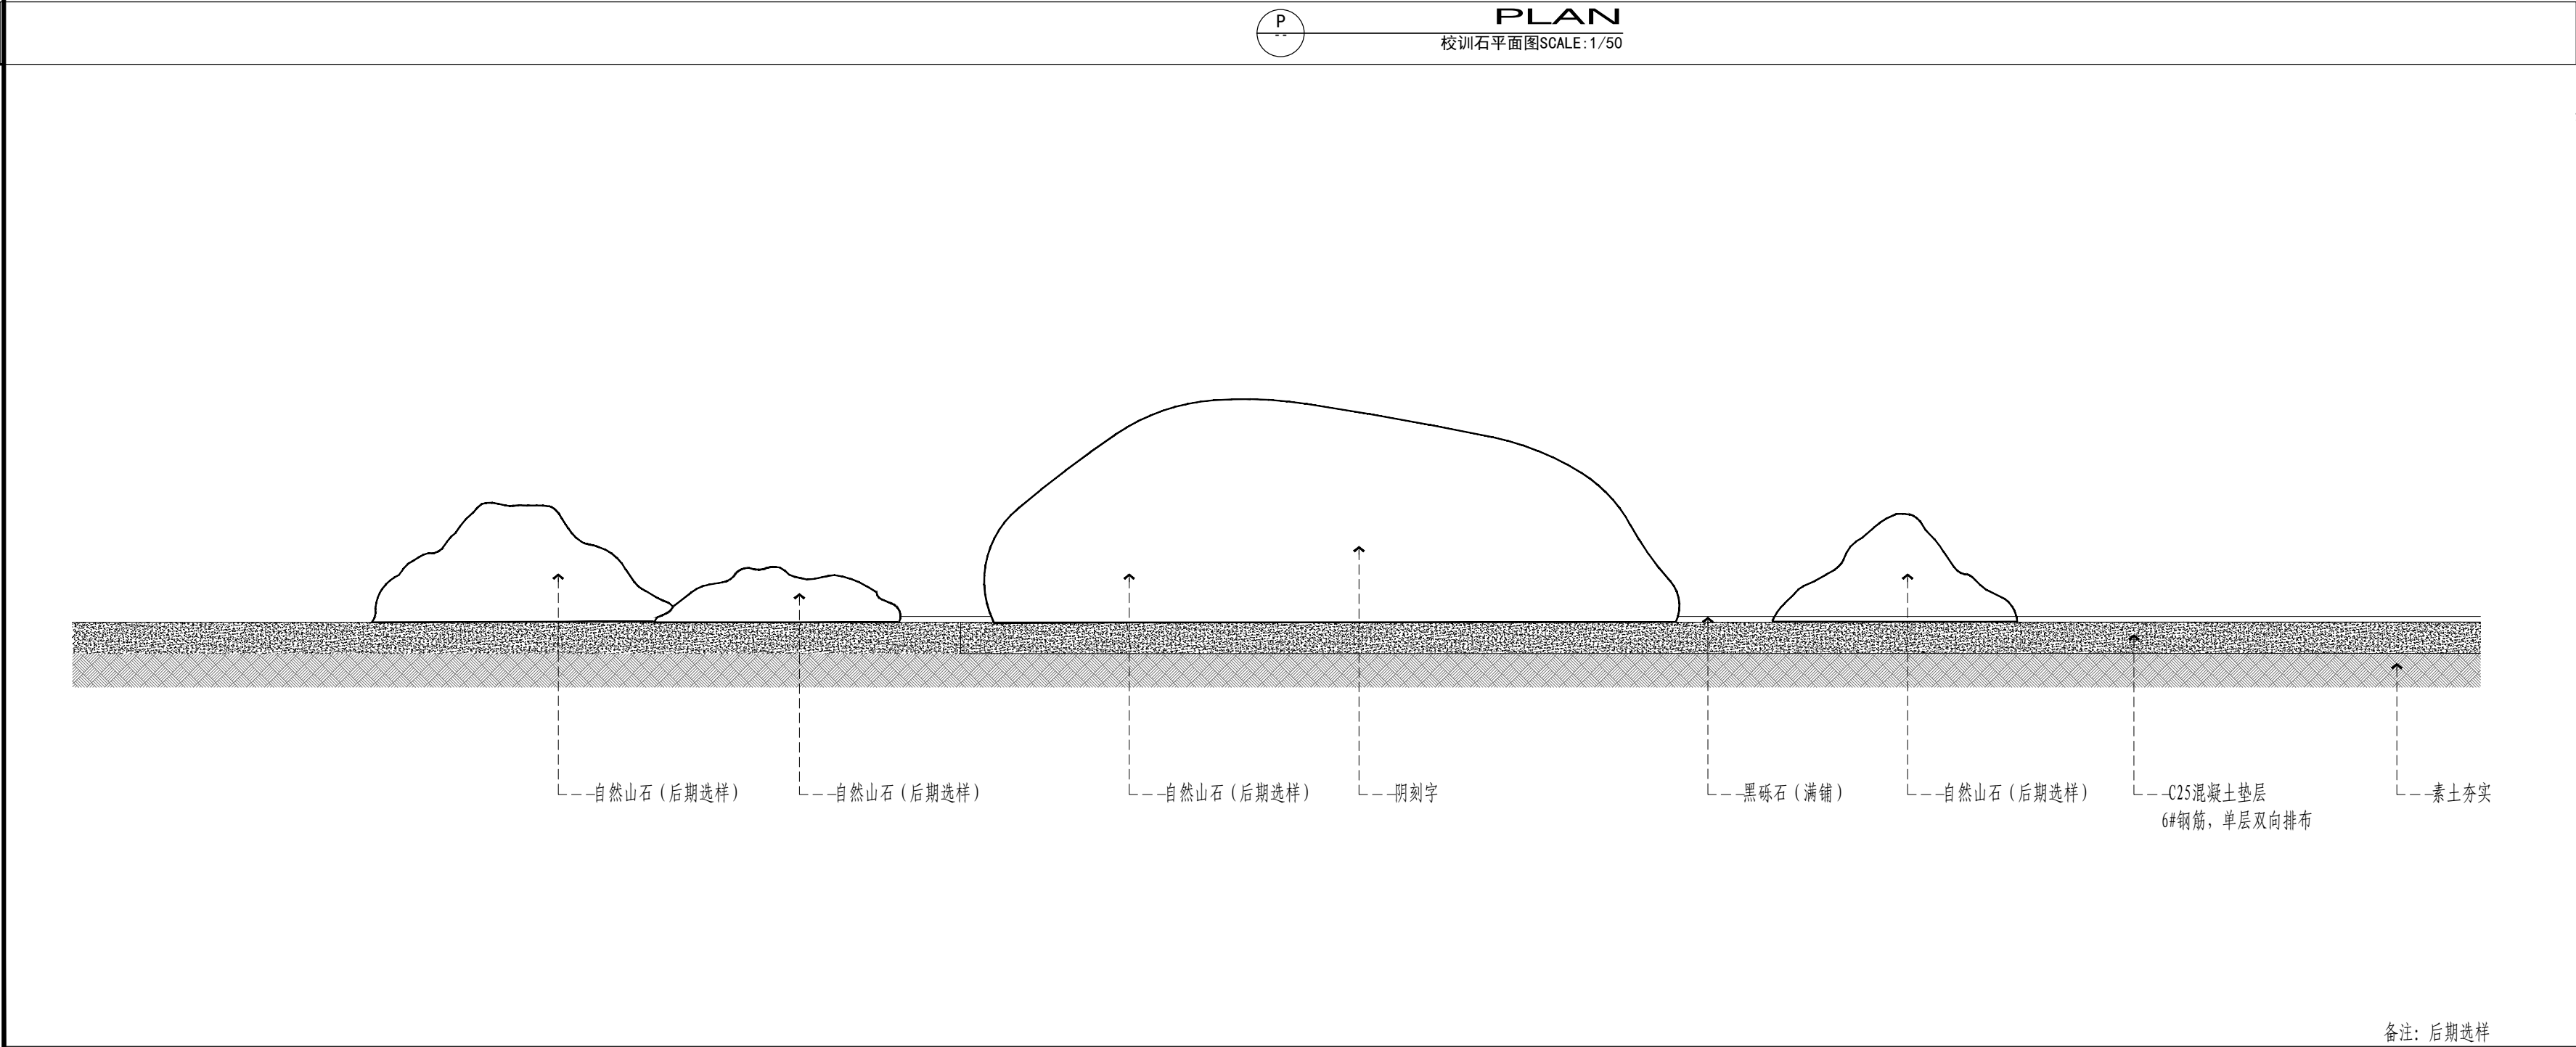


ELEVATION
校训石立面图SCALE:1/50


序号 SERIAL NO.	内容摘要 DESCRIPTION	备注 REMARK
变更记录 CHANGE RECORD		
会 签 JOINTLY SIGN		
批准/审定 APPROVE		
工程负责 MANAGER		
审 核 EXAMINE		
校 对 CHECK		
专业负责 DISCIPLINE CHIEF		
设 计 DESIGN		
绘 图 DRAWN		
职 责 DUTY	姓 名 FULL NAME	签 署 SIGNATURE
设计签署 DESIGN TEAM SIGN		
建设单位 CLIENT	江苏无锡经济开发区发展中心	
工程名称 PROJECT	无锡经开和风实验小学 2025年校园文化环境提升项目	
项目编号 PROJECT NO.	*	
项目名称 ITEM		
项目编号 ITEM NO.	*	
图 名 TITLE	校训石详图	
阶 段 STATUS	施工图	
专 业 DISCIPLINE	*	图 号 DRAWING NO.
版 次 REV.	*	日 期 DATE
版次说明 REVISION	XS-01	

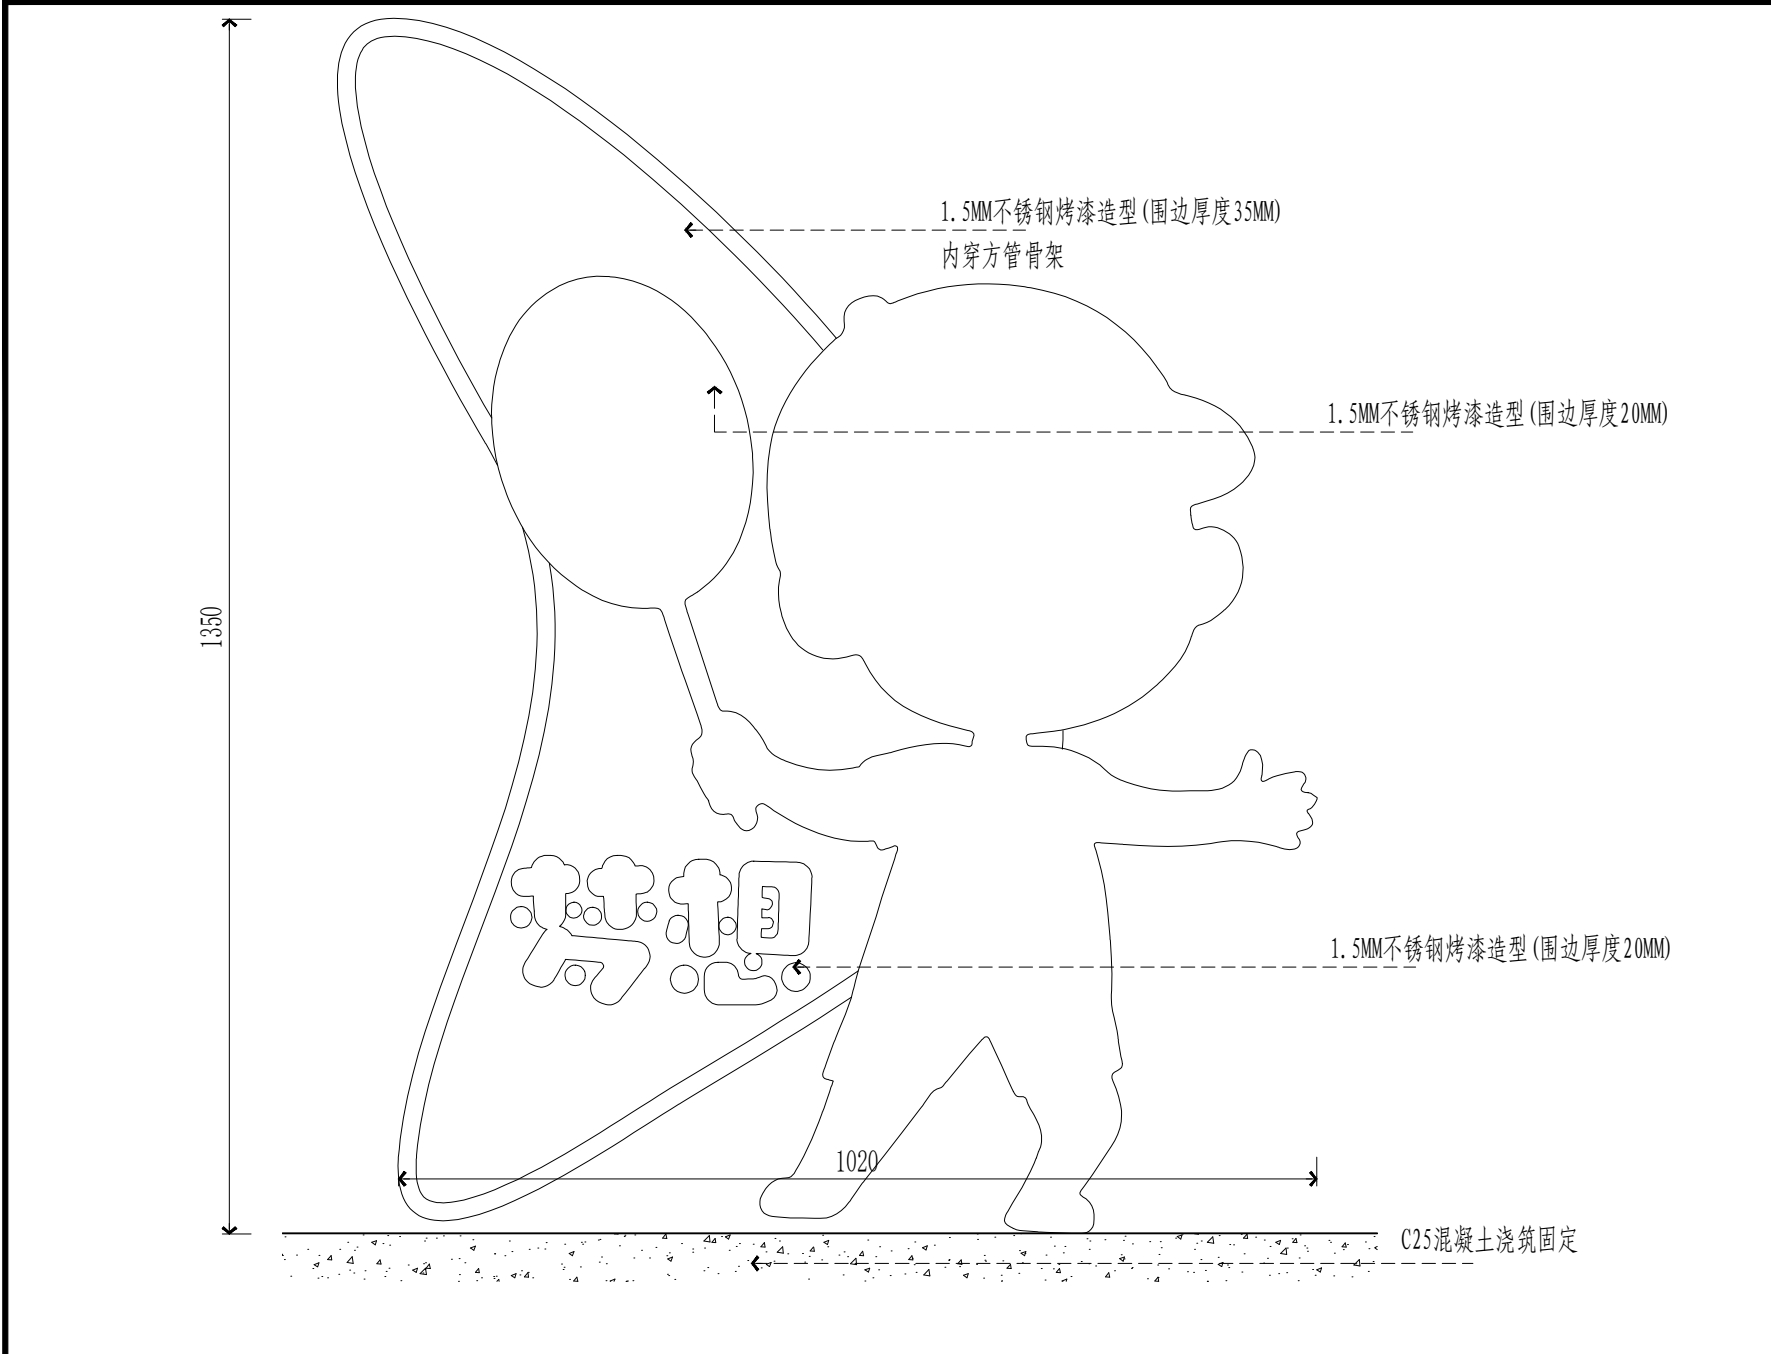


F ELEVATION
运动小品立面图SCALE:1/20

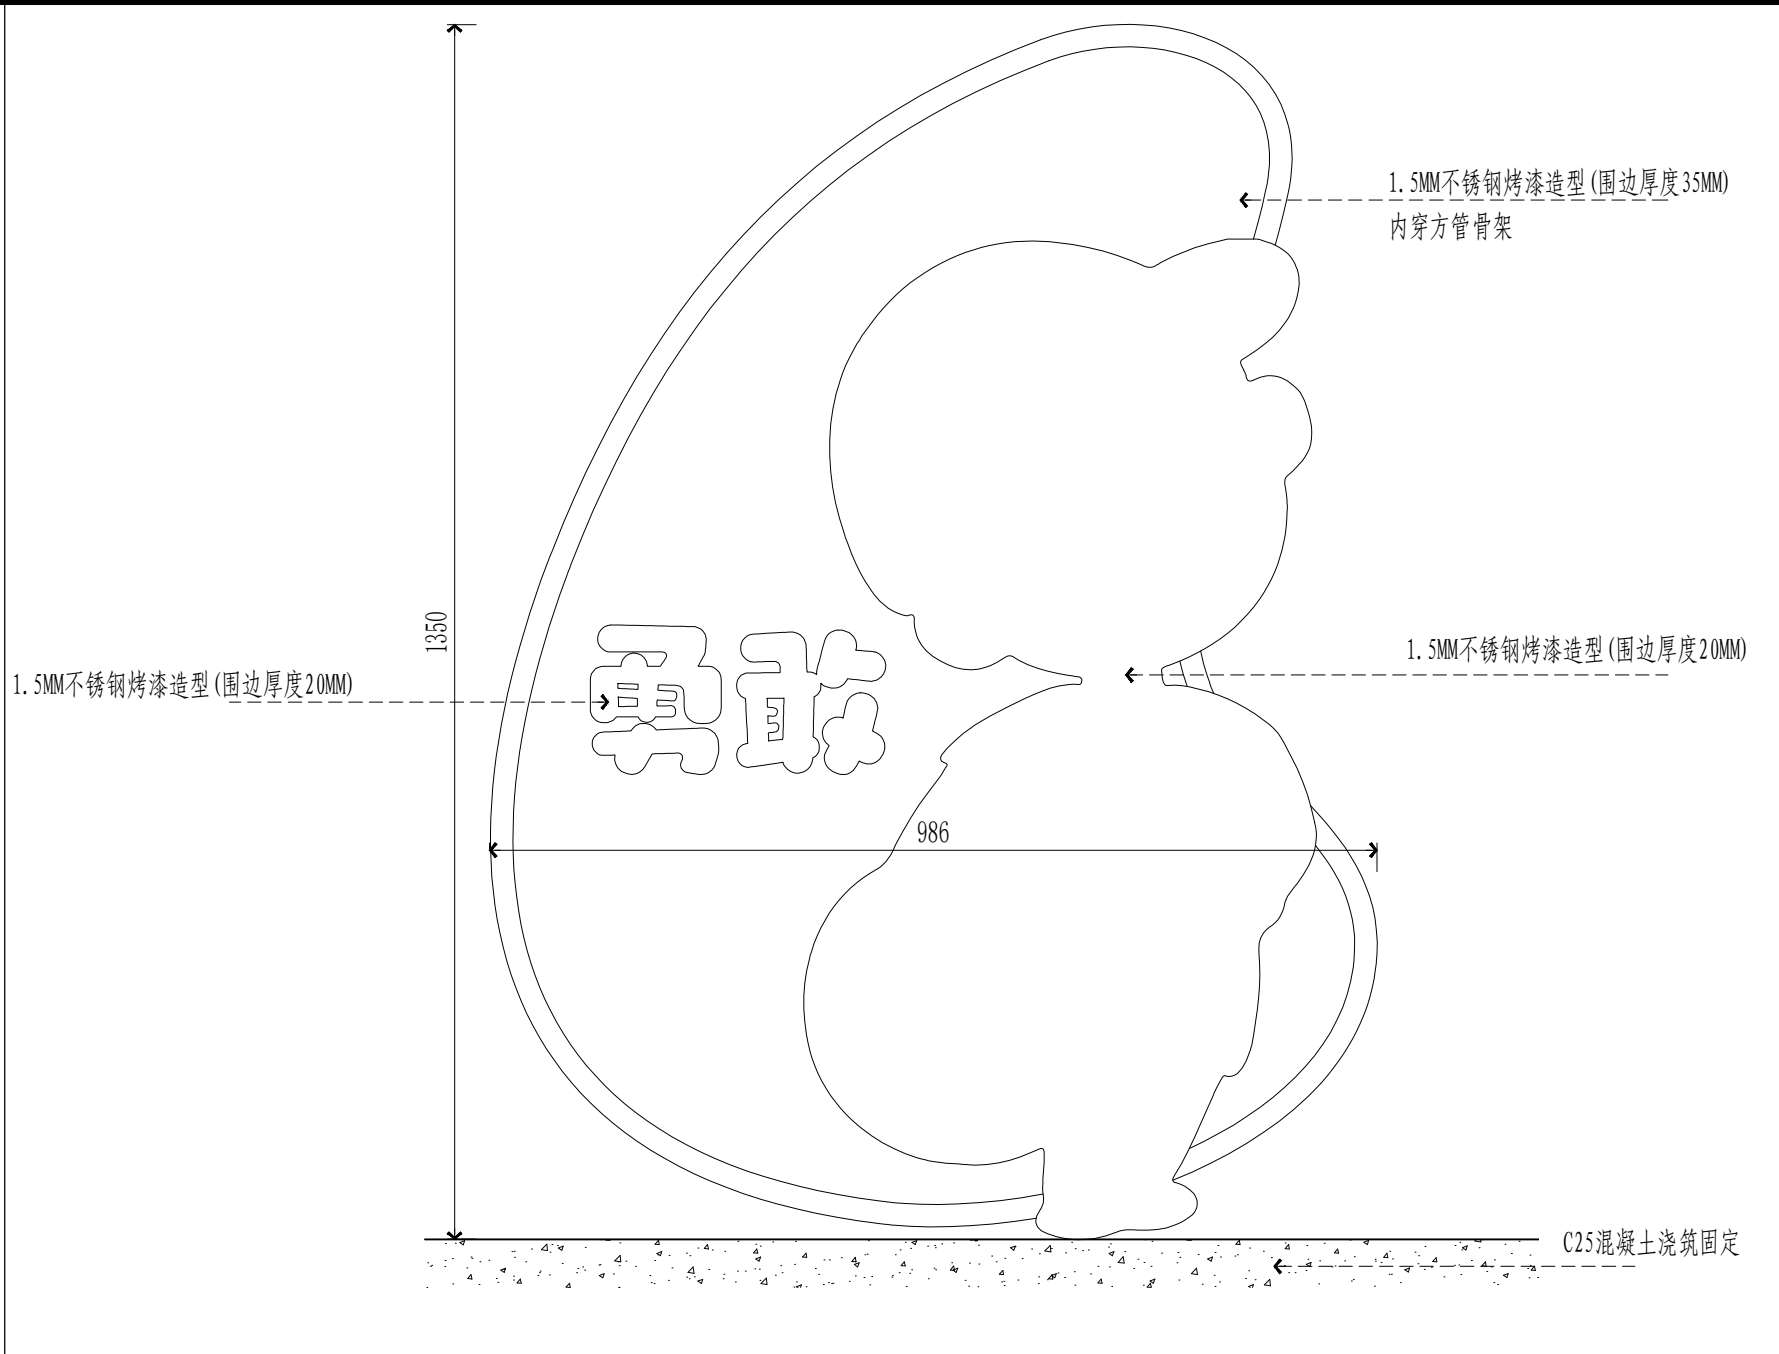

F ELEVATION
运动小品立面图SCALE:1/20

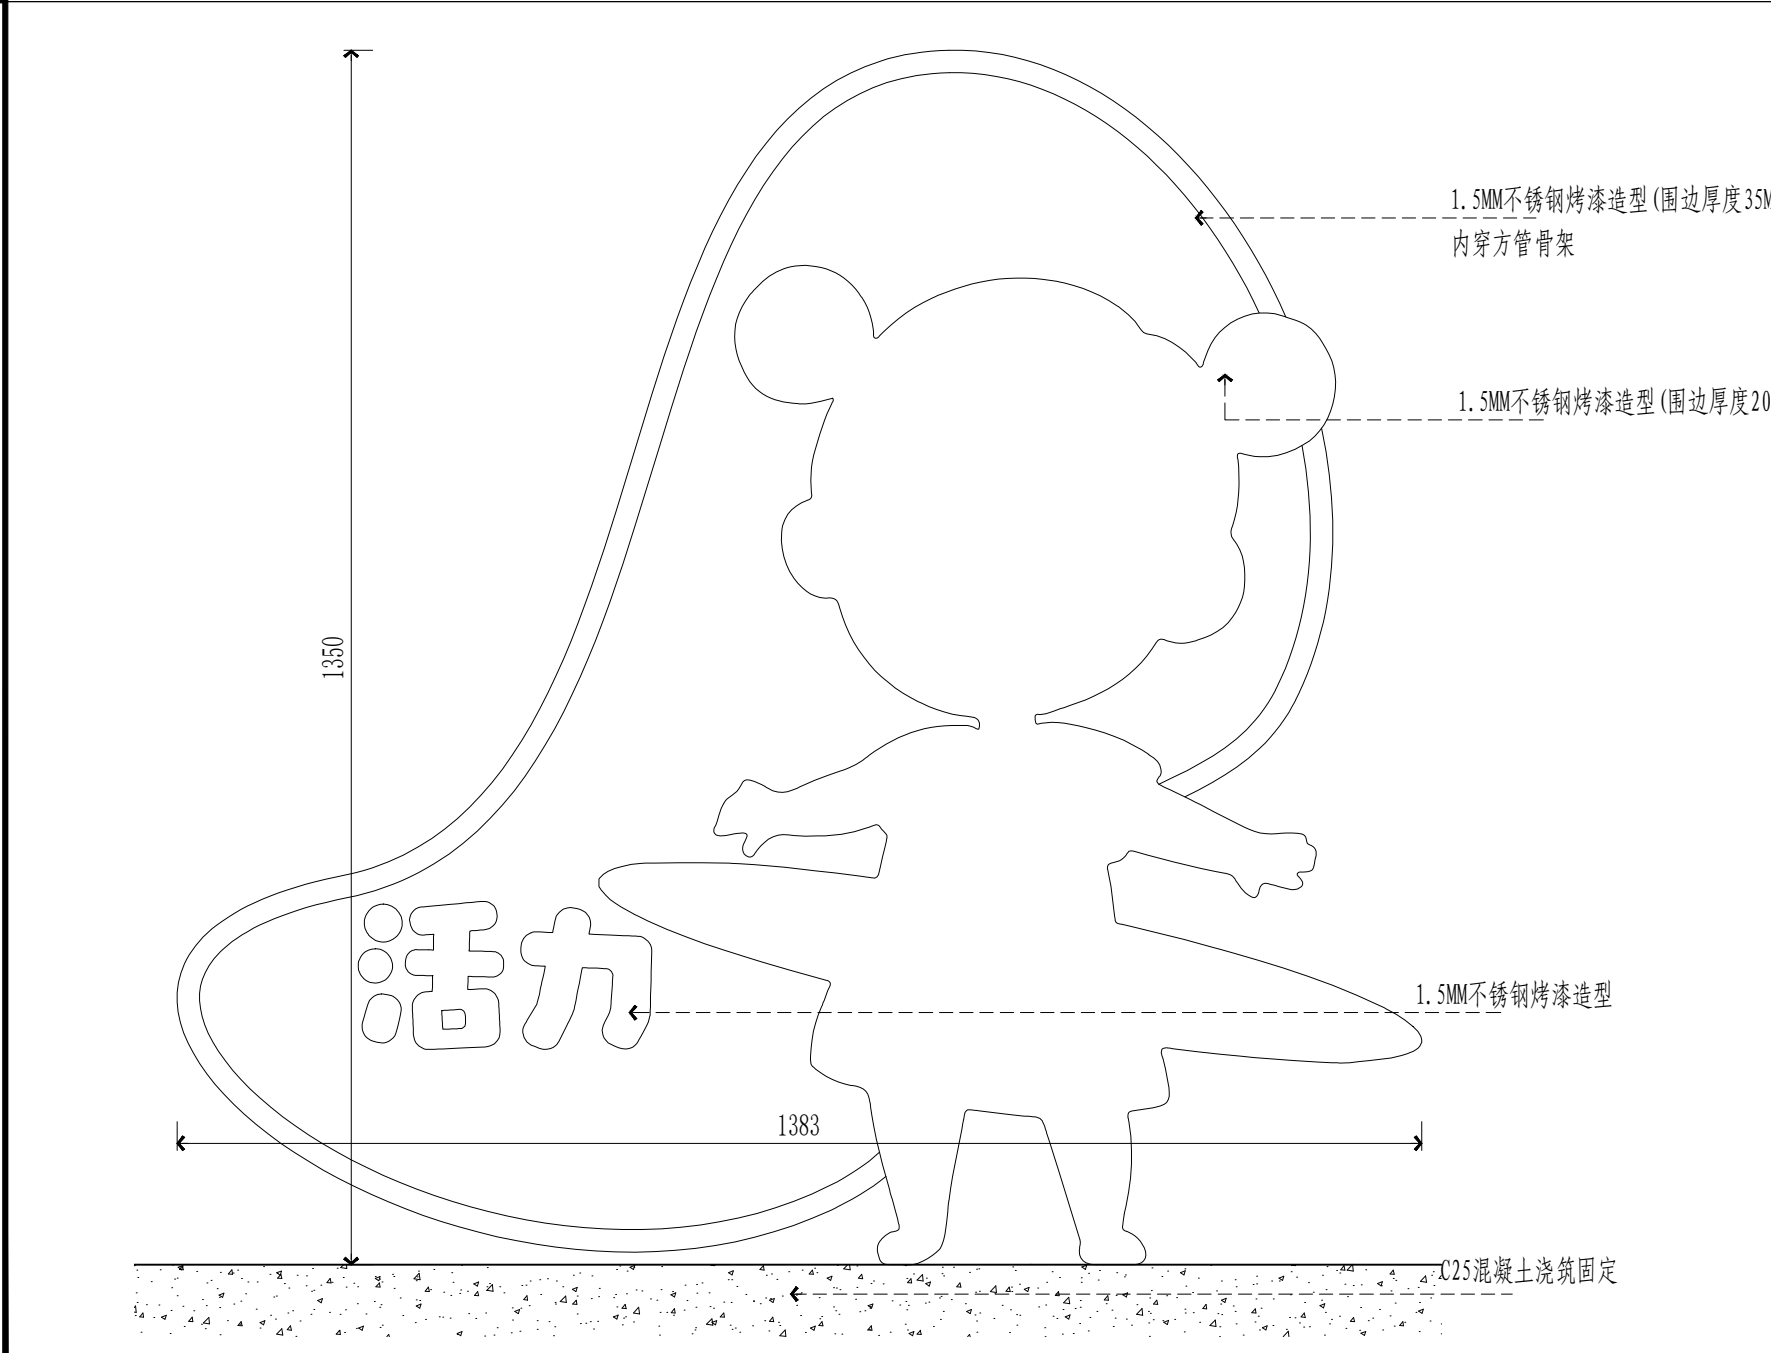


F ELEVATION
运动小品立面图SCALE:1/20

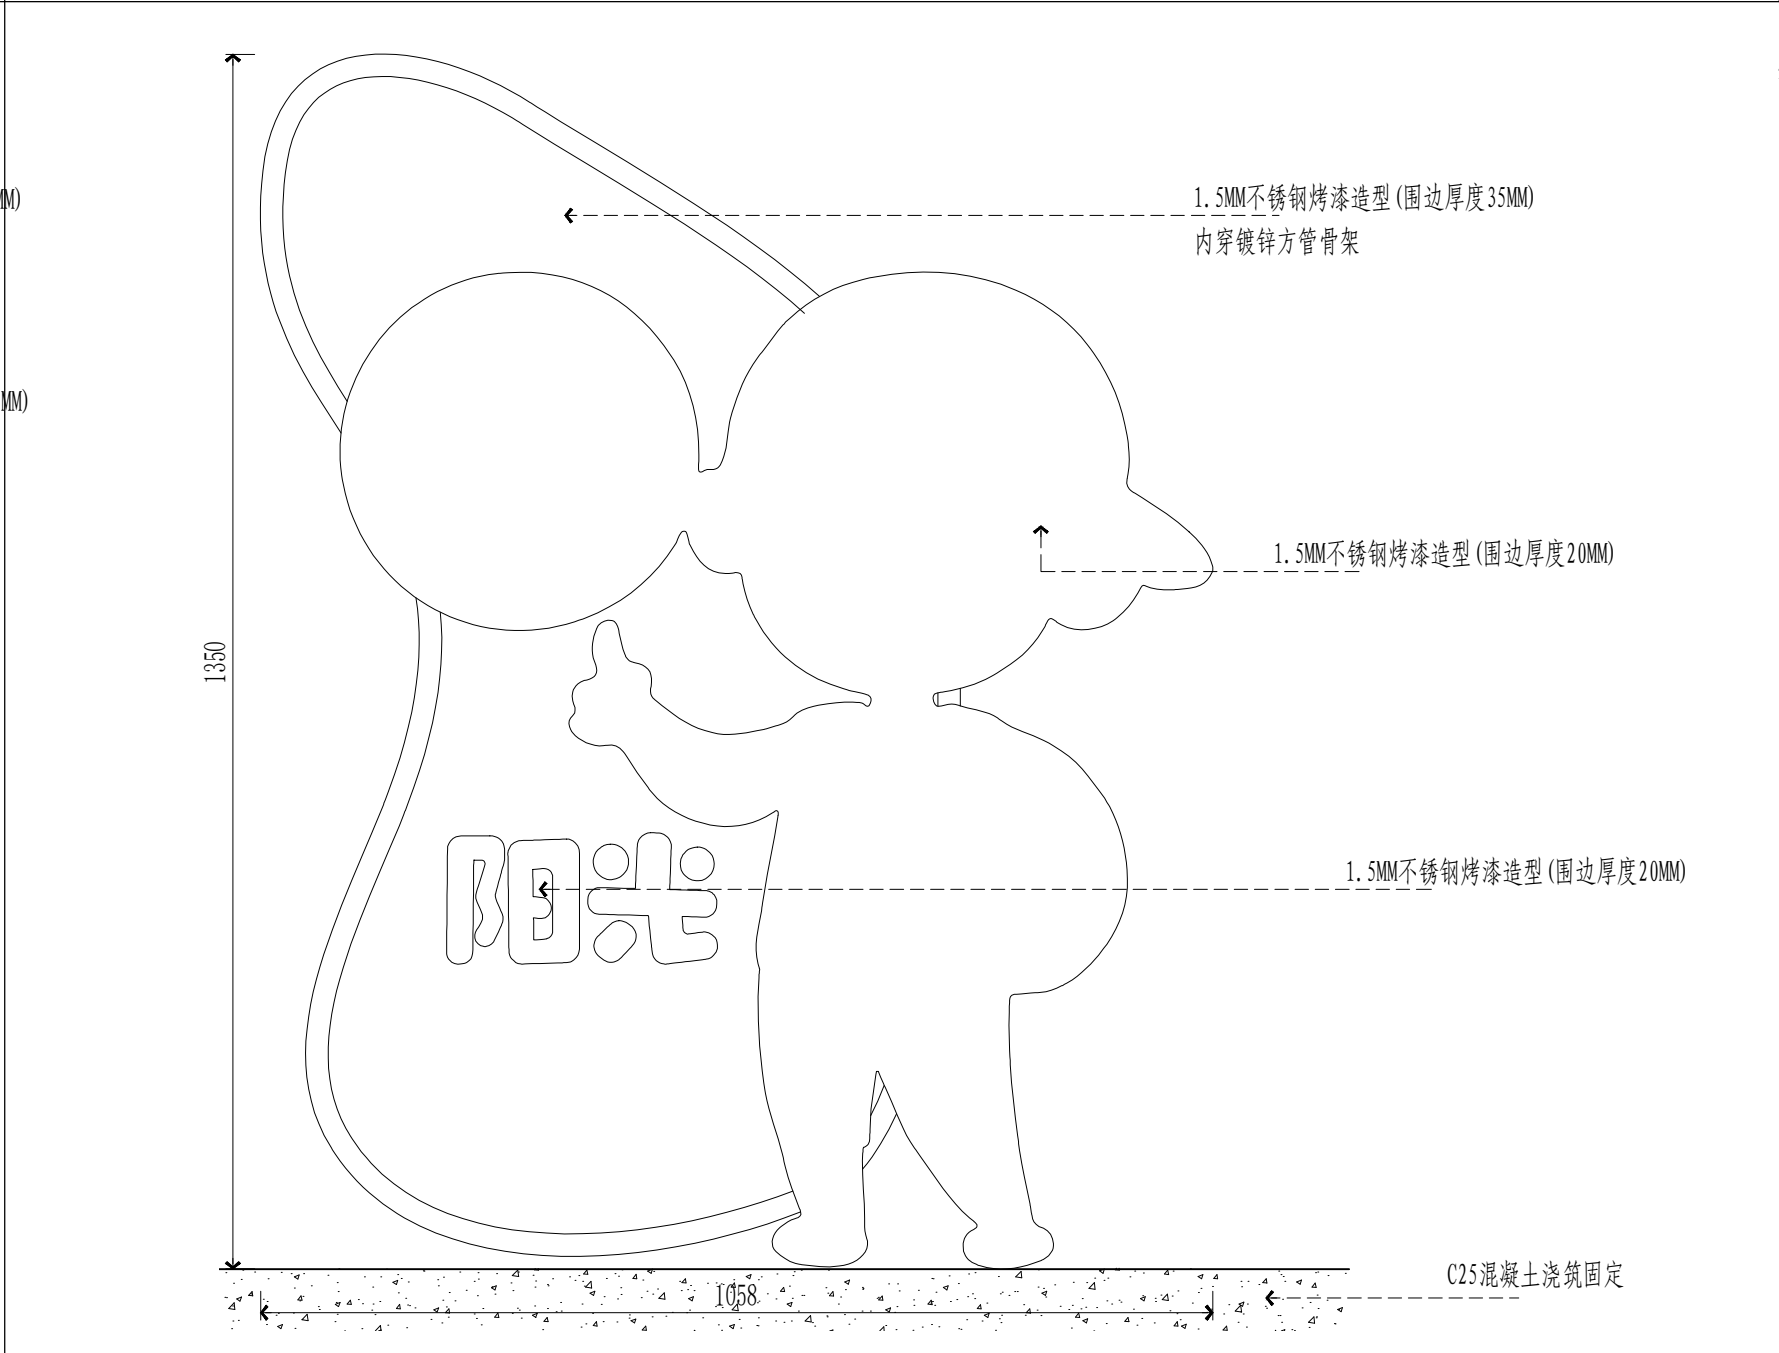


F ELEVATION
运动小品立面图SCALE:1/20

序号 SERIAL NO.	内容摘要 DESCRIPTION	备注 REMARK
变更记录 CHANGE RECORD		
会 签 JOINTLY SIGN		
批准/审定 APPROVE		
工程负责 MANAGER		
审核 EXAMINE		
校对 CHECK		
专业负责 DISCIPLINE CHIEF		
设计 DESIGN		
绘图 DRAWN		
职 责 DUTY	姓 名 FULL NAME	签 署 SIGNATURE
设计签署 DESIGN TEAM SIGN		
建设单位 CLIENT	江苏无锡经济开发区发展中心	
工程名称 PROJECT	无锡经开和风实验小学 2025年校园文化环境提升项目	
工程编号 PROJECT NO.	*	
项目名称 ITEM		
项目编号 ITEM NO.	*	
图 名 TITLE	运动小品立面图	
阶 段 STATUS	施工图	
专业 DISCIPLINE	*	图 号 DRAWING NO.
版 次 REV.	*	日 期 DATE
版次说明 REV. DESCRIPTION	XP-01	

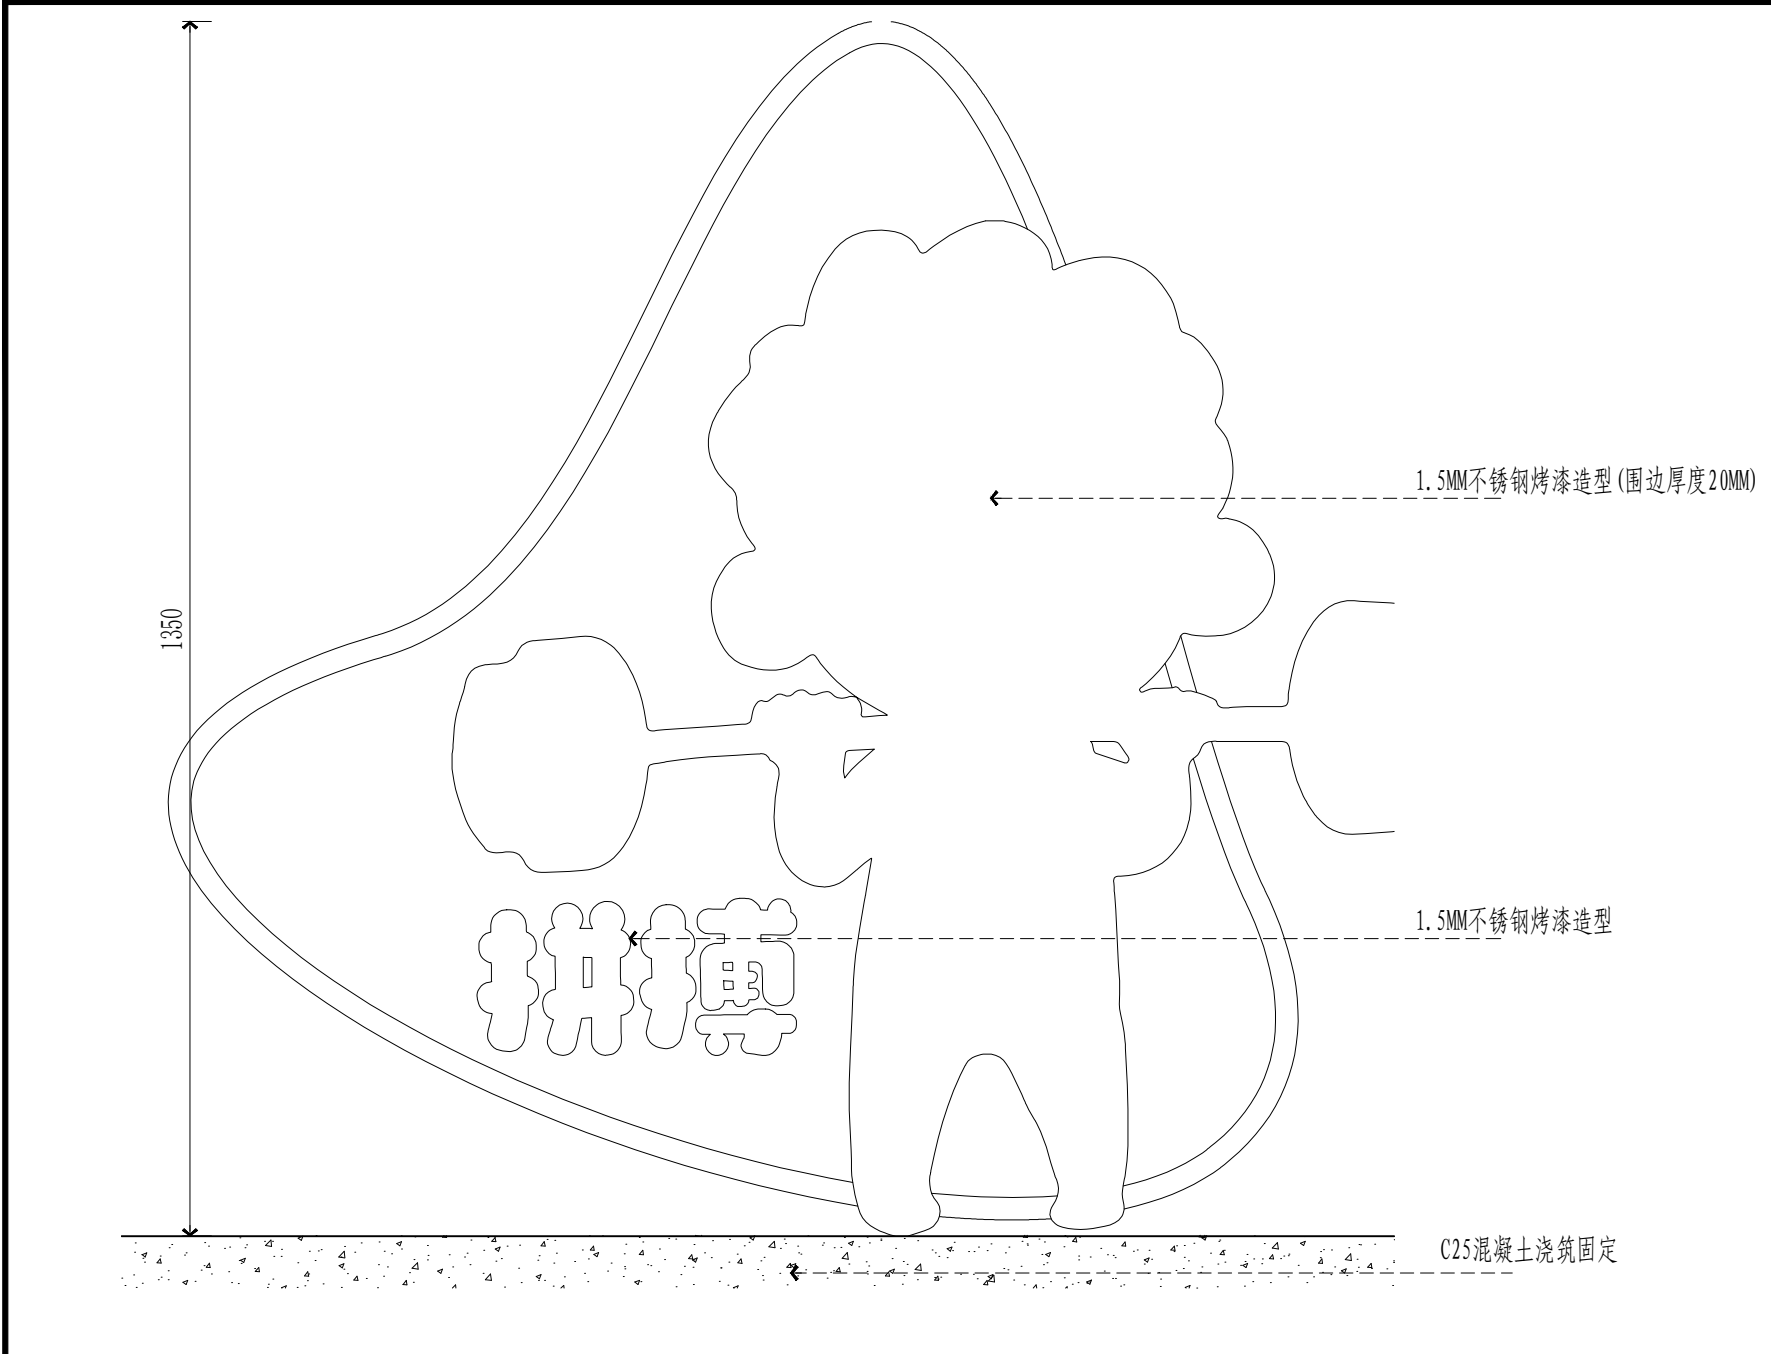


F ELEVATION
运动小品立面图SCALE:1/20

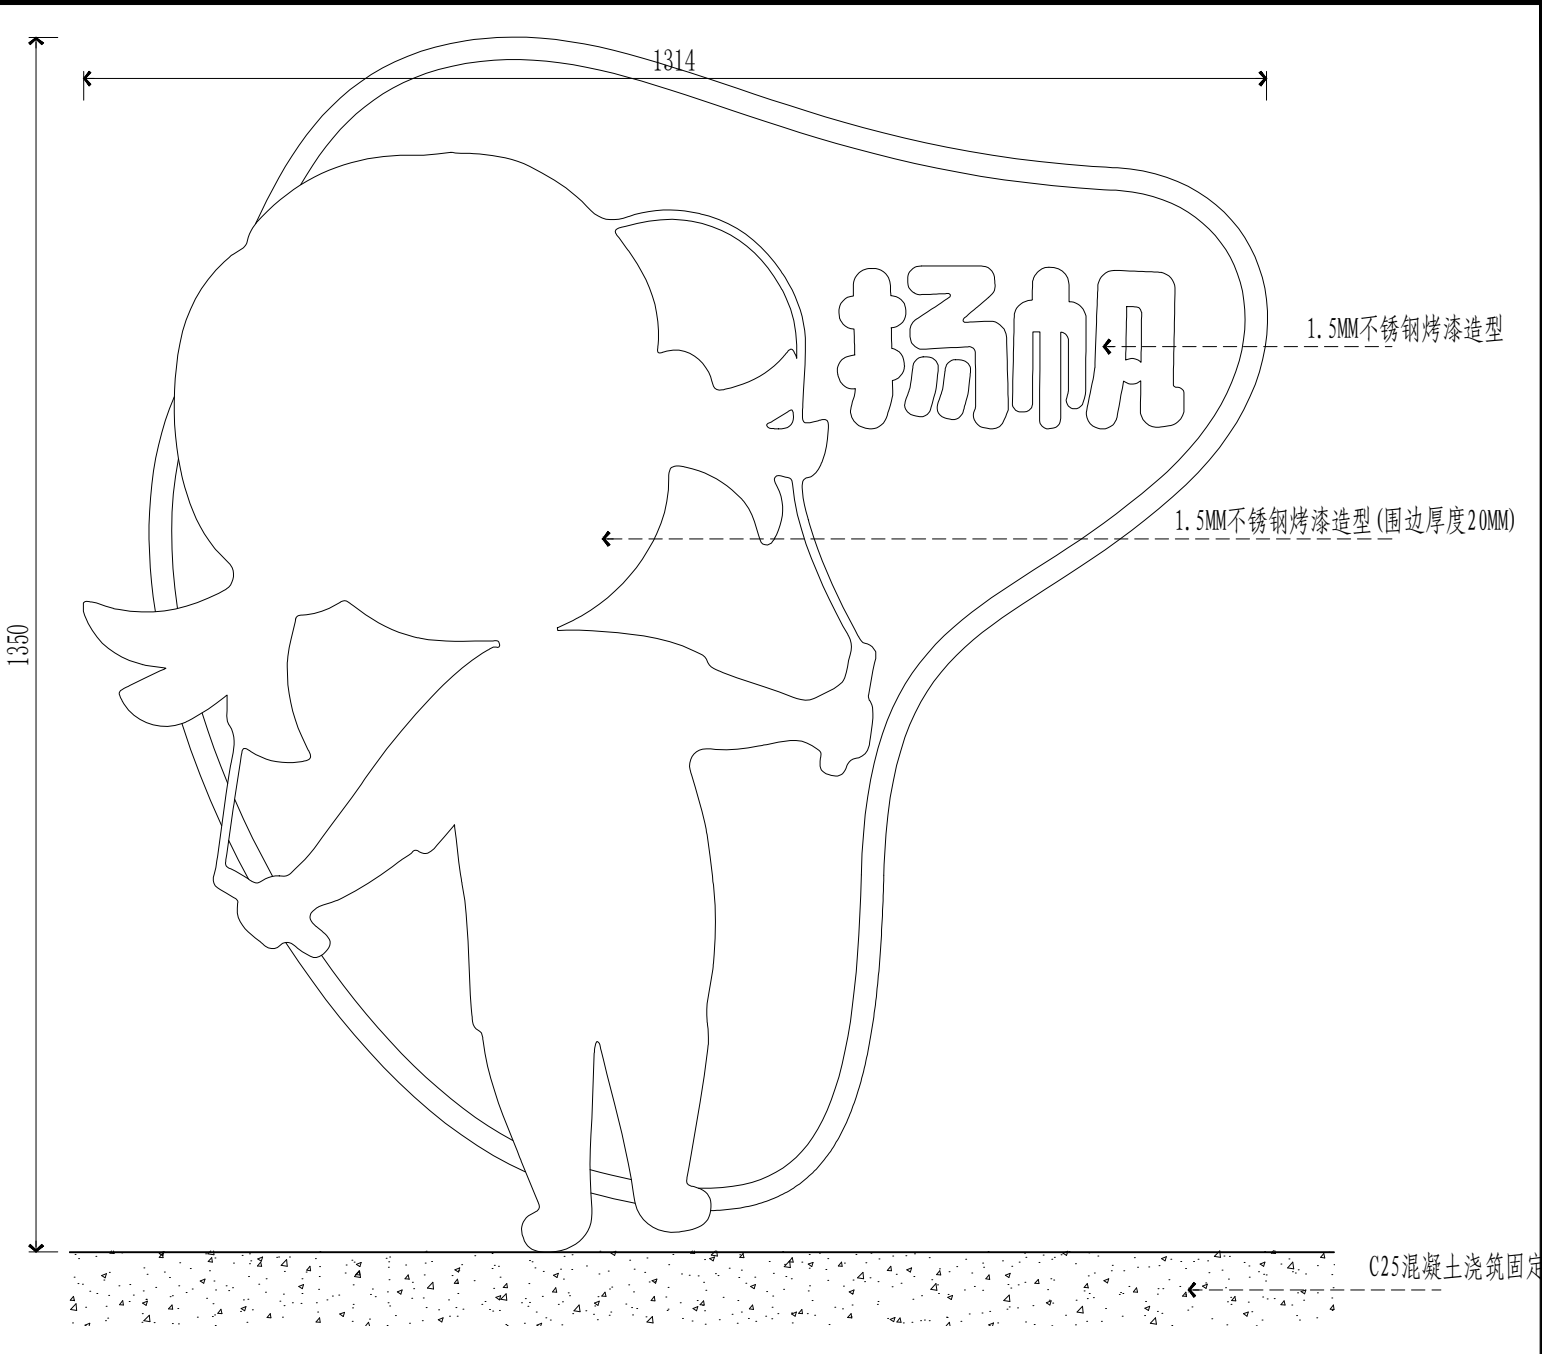


F ELEVATION
运动小品立面图SCALE:1/20


序号 SERIAL NO.	内容摘要 DESCRIPTION	备注 REMARK
变更记录 CHANGE RECORD		
会 签 JOINTLY SIGN		
批准/审定 APPROVE		
工程负责 MANAGER		
审 核 EXAMINE		
校 对 CHECK		
专业负责 DISCIPLINE CHIEF		
设 计 DESIGN		
公 图 DRAWN		
职 责 DUTY	姓 名 FULL NAME	签 署 SIGNATURE
设计签署 DESIGN TEAM SIGN		
建设单位 CLIENT	江苏无锡经济开发区发展中心	
工程名称 PROJECT	无锡经开和风实验小学 2025年校园文化环境提升项目	
工程编号 PROJECT NO.	*	
项目名称 ITEM		
项目编号 ITEM NO.	*	
图 名 TITLE	运动小品立面图	
阶 段 STATUS	施工图	
专 业 DISCIPLINE	*	图 号 DRAWING NO.
版 次 REV	*	日 期 DATE
版次说明 REVISION	XP-02	

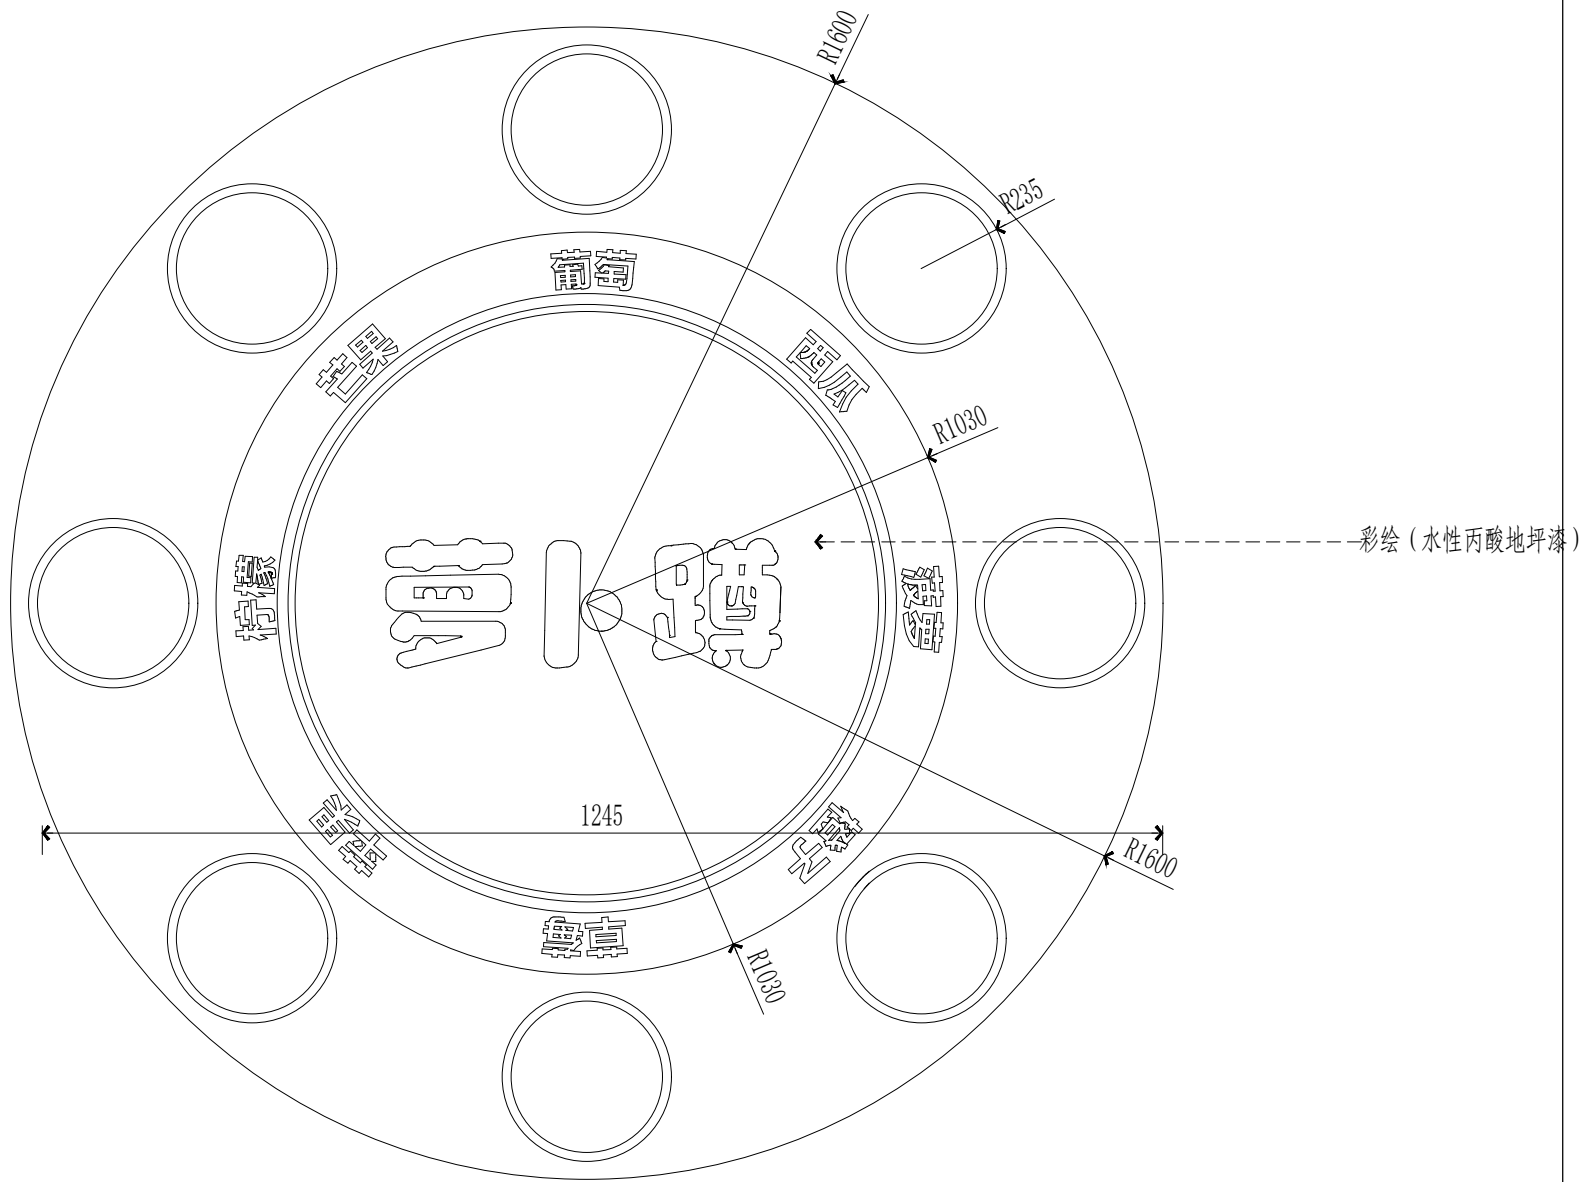


P
PLAN
地面游戏小品平面图SCALE:1/20

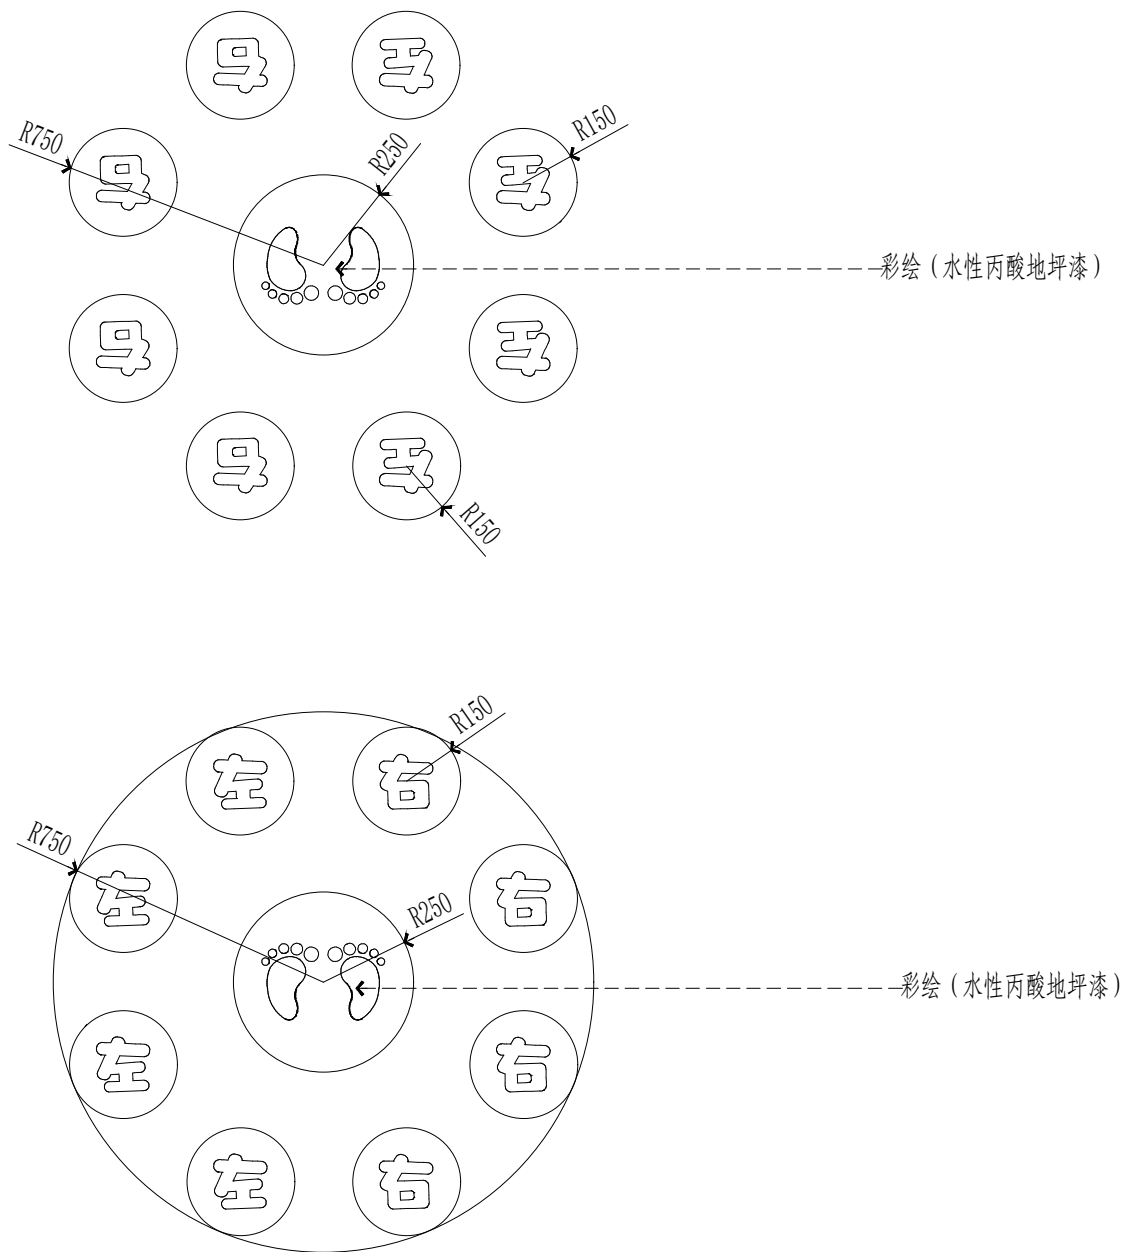

P
PLAN
地面游戏小品平面图SCALE:1/20


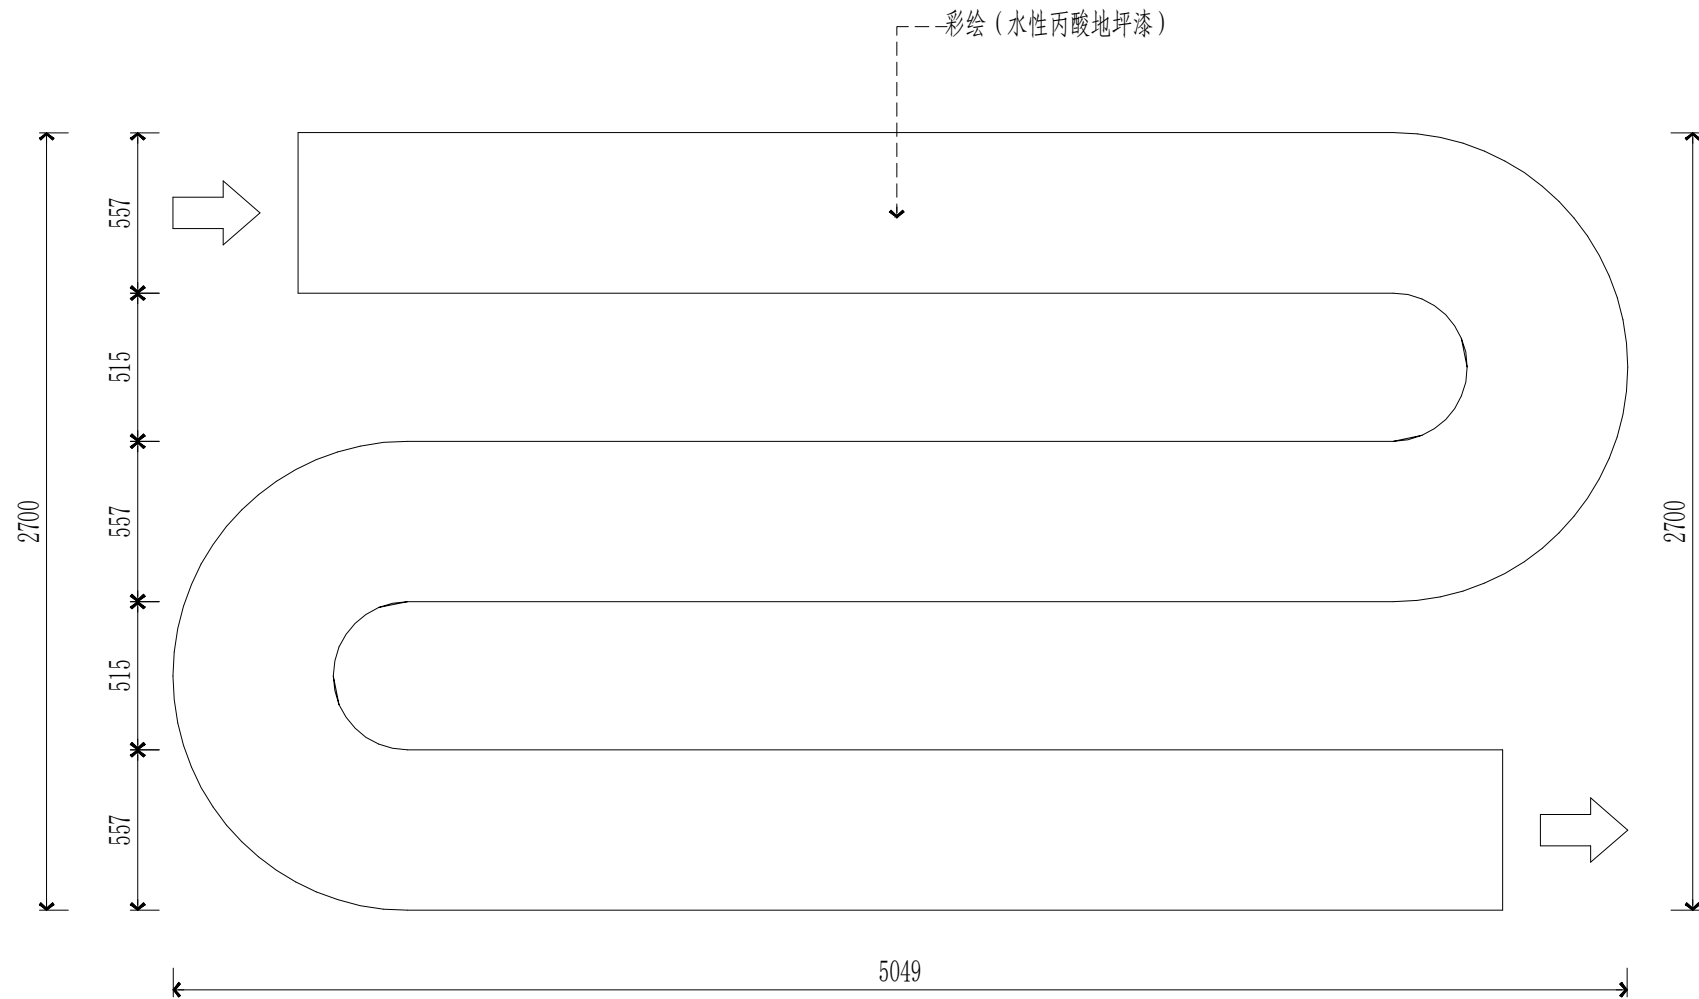


P
PLAN
地面游戏小品平面图SCALE:1/20

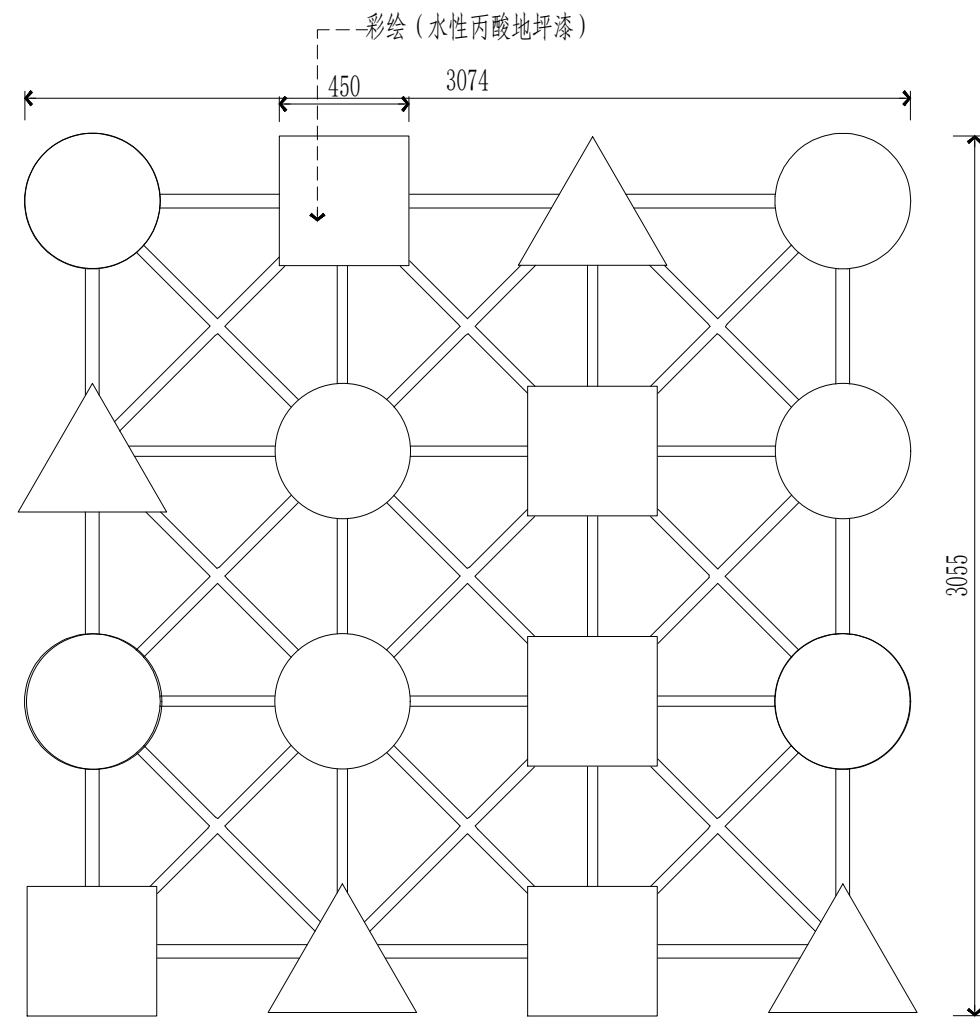

P
PLAN
地面游戏小品平面图SCALE:1/20

序号 SERIAL NO.	内容摘要 DESCRIPTION	备注 REMARK
变更记录 CHANGE RECORD		
会签 JOINTLY SIGN		
批准/审定 APPROVE		
工程负责 MANAGER		
审核 EXAMINE		
校对 CHECK		
专业负责 DISCIPLINE CHIEF		
设计 DESIGN		
绘图 DRAWN		
职责 DUTY	姓名 FULL NAME	签署 SIGNATURE
设计签署 DESIGN TEAM SIGN		
建设单位 CLIENT	江苏无锡经济开发区发展中心	
工程名称 PROJECT	无锡经开和风实验小学 2025年校园文化环境提升项目	
项目编号 PROJECT NO.	*	
项目名称 ITEM		
项目编号 ITEM NO.	*	
图名 TITLE	地面游戏平面图	
阶段 STATUS	施工图	
专业 DISCIPLINE	*	图号 DRAWING NO.
版次 REV	*	日期 DATE
版次说明 REV DESCRIPTION	YX-01	

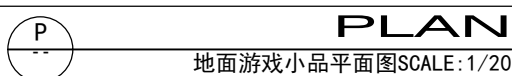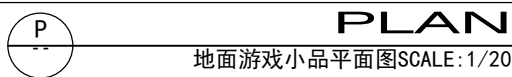

序号 SERIAL NO.		内容摘要 DESCRIPTION		备注 REMARK	
变更记录 CHANGE RECORD					
会 签 JOINTLY SIGN					
批准/审定 工程负责人 MANAGER					
审查 EXAMINE					
校对 CHECK					
专业负责人 DISCIPLINE CHIEF					
设计 DESIGN					
绘图 DRAW					
职责 DUTY		姓 名 FULL NAME		签 署 SIGNATURE	
设计签署 DESIGN TEAM SIGN					
建设单位 CLIENT		江苏无锡经济开发区发展中心			
工程名称 PROJECT		无锡经开和风实验小学 2025年校园文化环境提升项目			
项目编号 PROJECT NO.		*			
项目名称 ITEM					
项目编号 ITEM NO.		*			
图 名 TITLE		地面游戏平面图			
阶 段 STATUS		施工图			
专业 DISCIPLINE		*	图 号 DRAWING NO.		YX-02
版 次 REV.		*	日 期 DATE		
版次说明 REV. DESCRIPTION					