



南河鎮南朝河南岸景觀

[illegible]

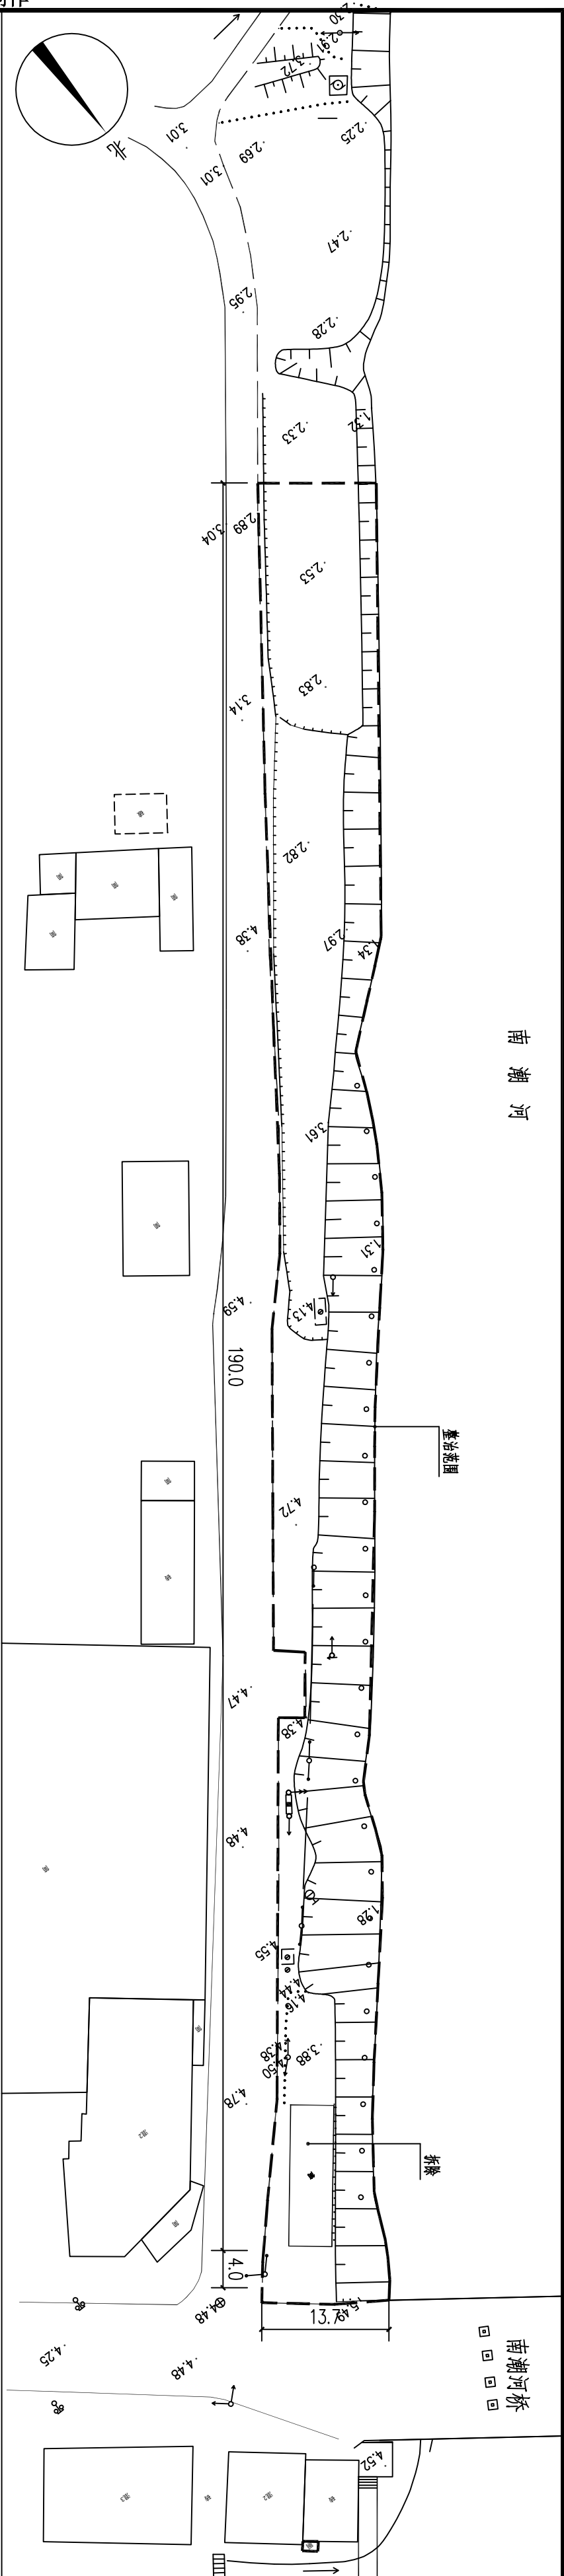



南朝河桥南侧地块拆除量示意图 1:0.5

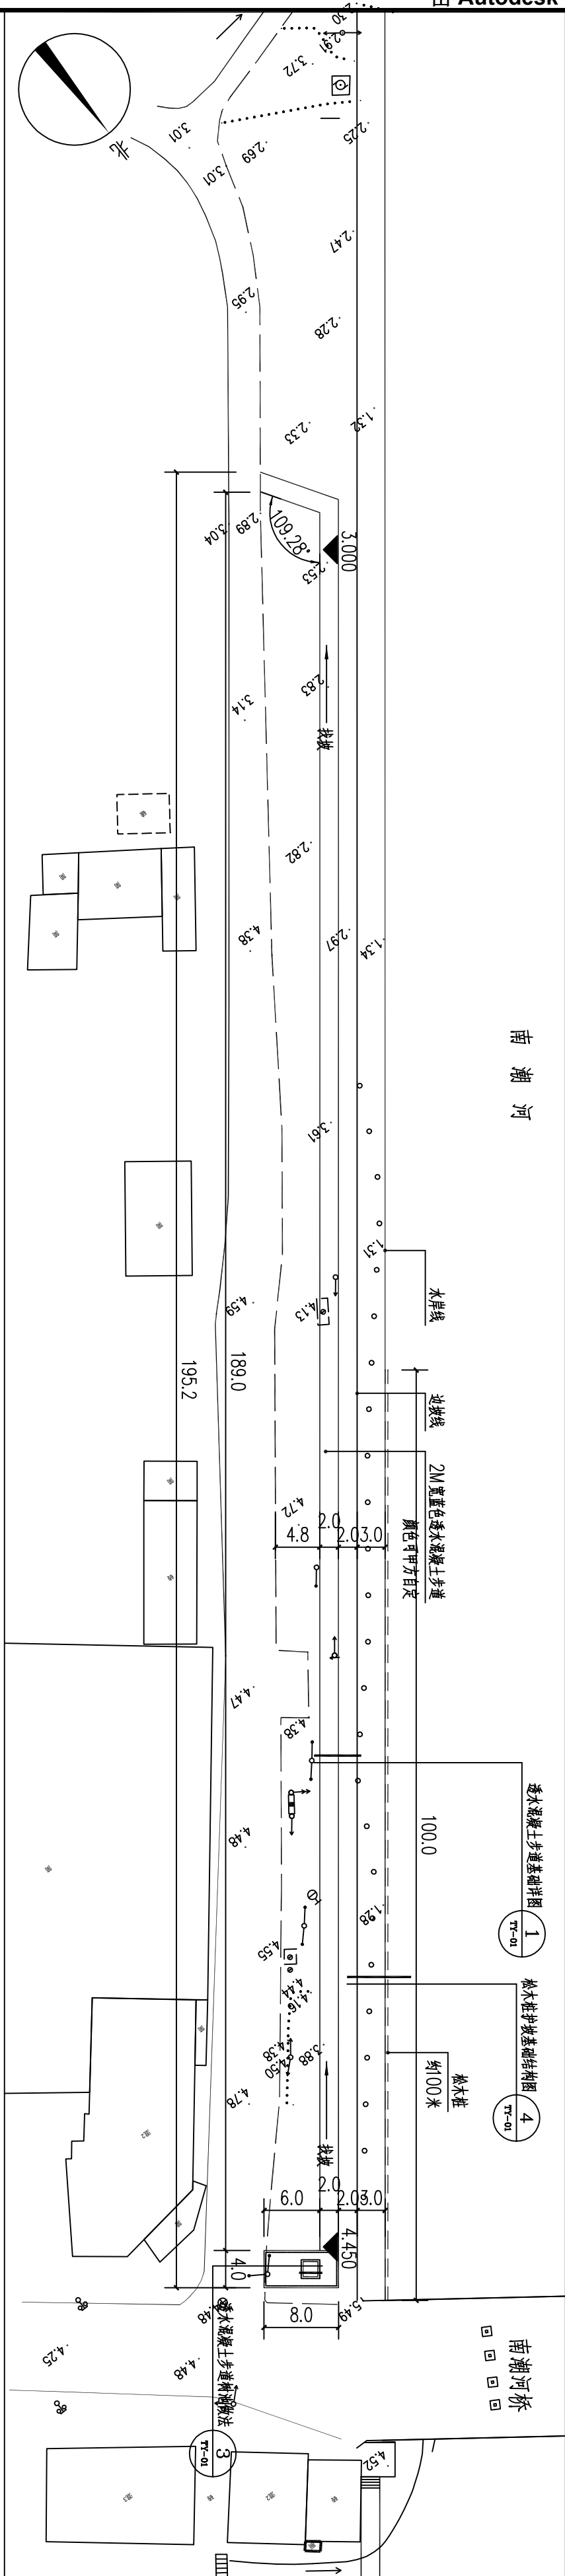






南朝河桥南侧地块规划平面 1:0.5

资质范围 风景园林工程(设计专项乙级、建筑行业(建筑工程)乙级、市政行业(给水工程、排水工程、道路工程、桥梁工程)专业乙级、环境工程(水污染防治工程、固体废物处置工程、物理污染防治工程、大气污染防治工程)专项乙级、水利行业(农业综合开发生态工程)乙级、电力行业(新能源发电)乙级、公路行业(公路)专业甲级、水利行业丙级			
注册师印章 			
出图专用章 ★			
 成都集界 成都集界工程设计有限公司 证书编号: A251021041			
■ 签署			
审核 审定	李洪江 陈东昌	 	
项目负责人 专业负责人	李洪江 李洪江	 	
校对 设计	陈东昌 管静	 	
■ 建设单位 			
■ 项目名称 南河镇南朝河南岸景观			
■ 图纸名称 南朝河桥南侧地块规划平面			
■ 阶段 施工图		■ 设计编号 	
■ 日期 2024.04		■ 图号 [P-01]	
■ 比例 见图纸		■ 专业 园林	

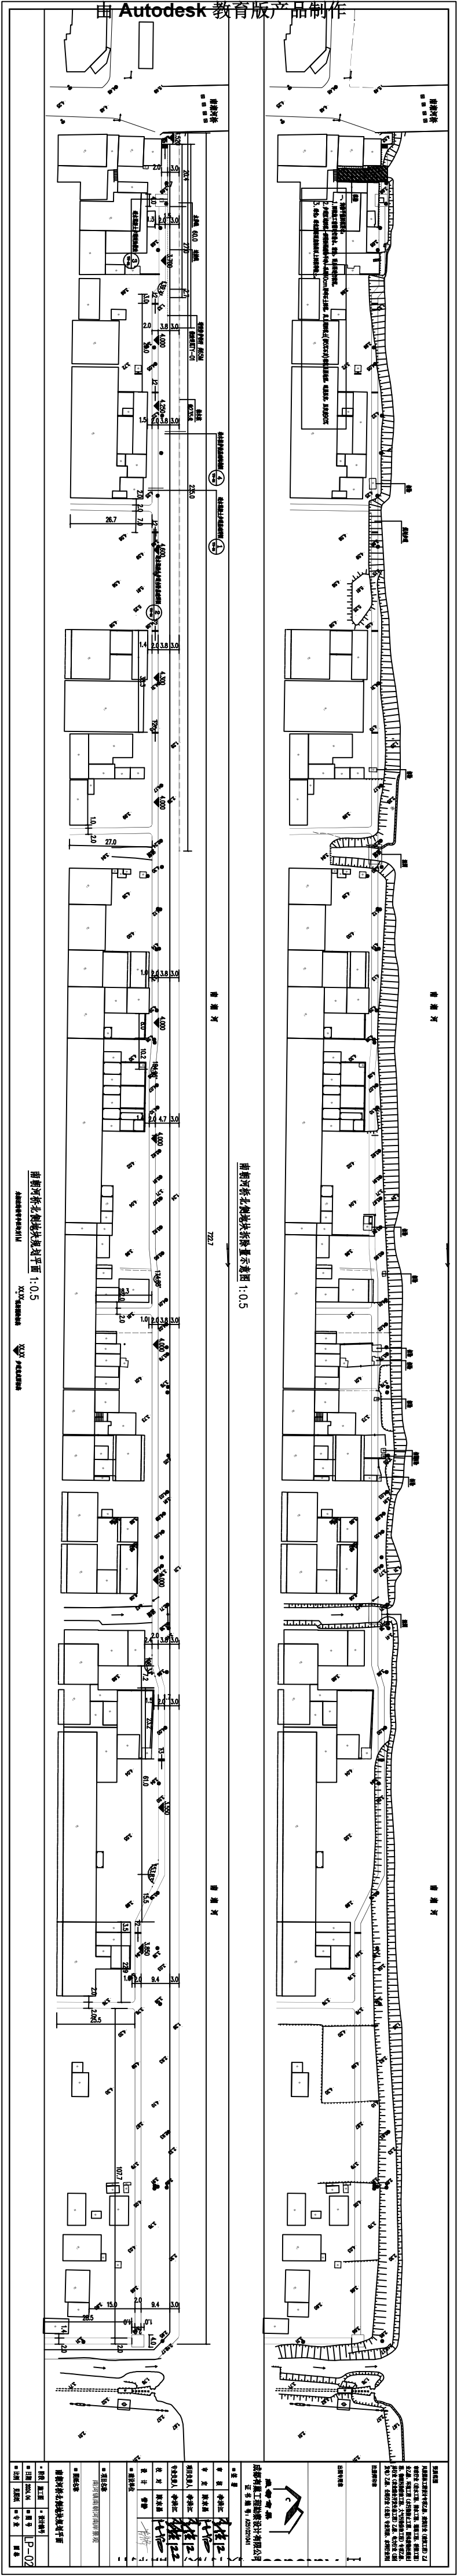

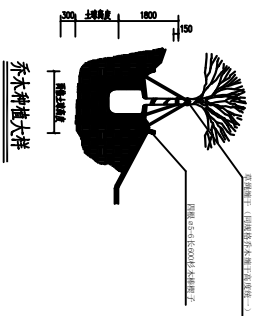

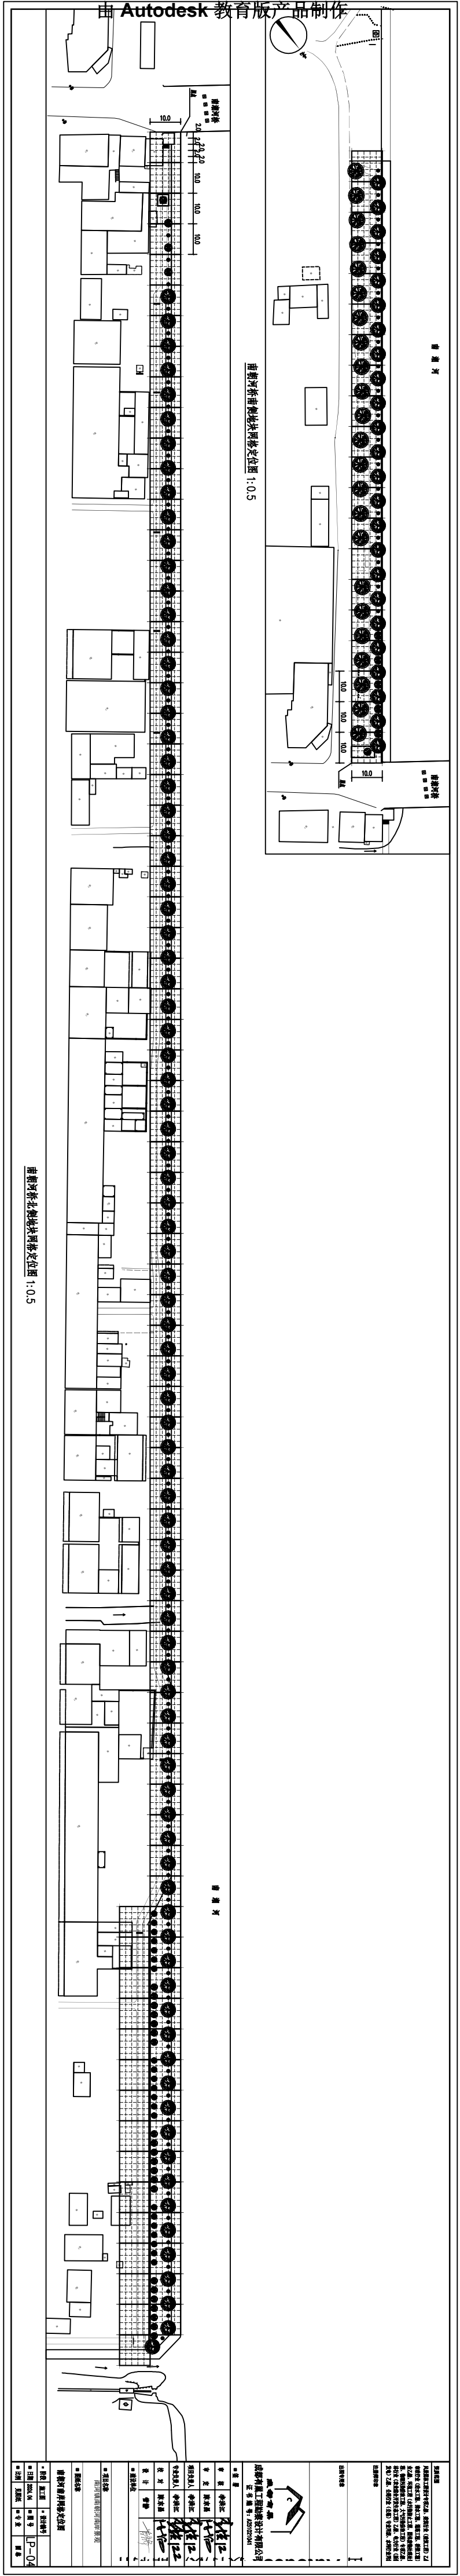

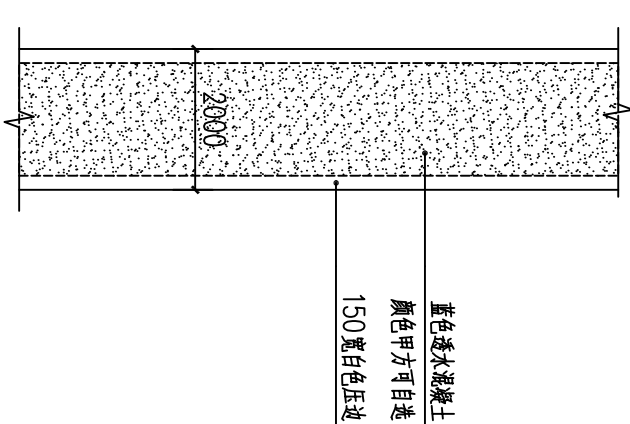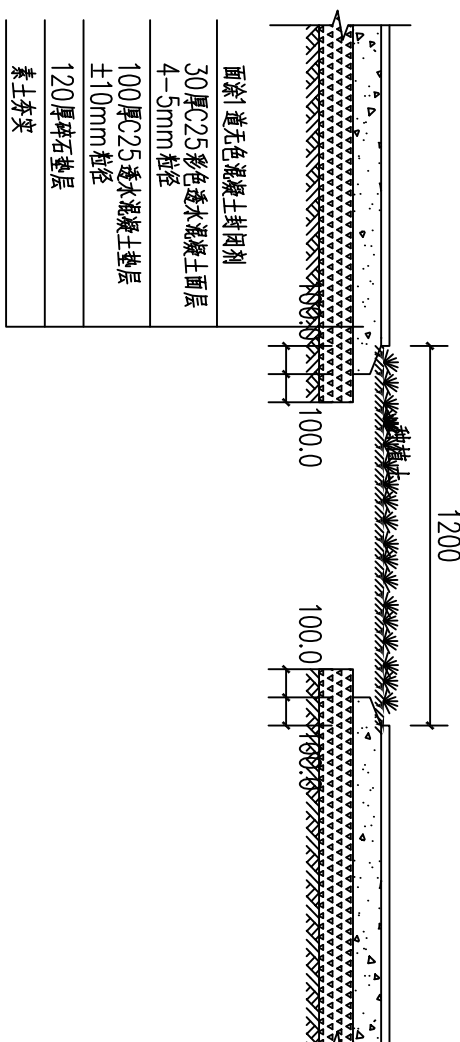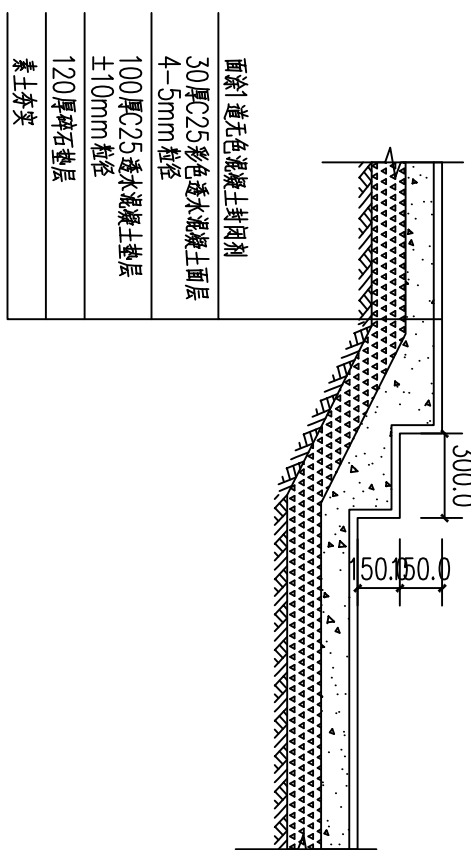
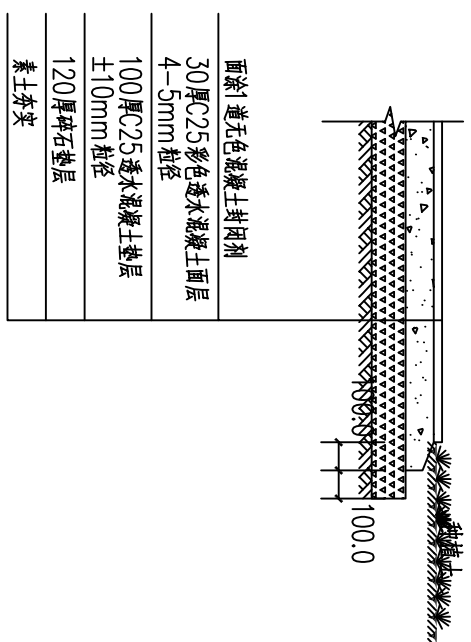


①透水混凝土步道基础详图 1:25

②透水混凝土步道台阶基础详图 1:25

③透水混凝土步道树池做法 1:25

步道平面图 1:100

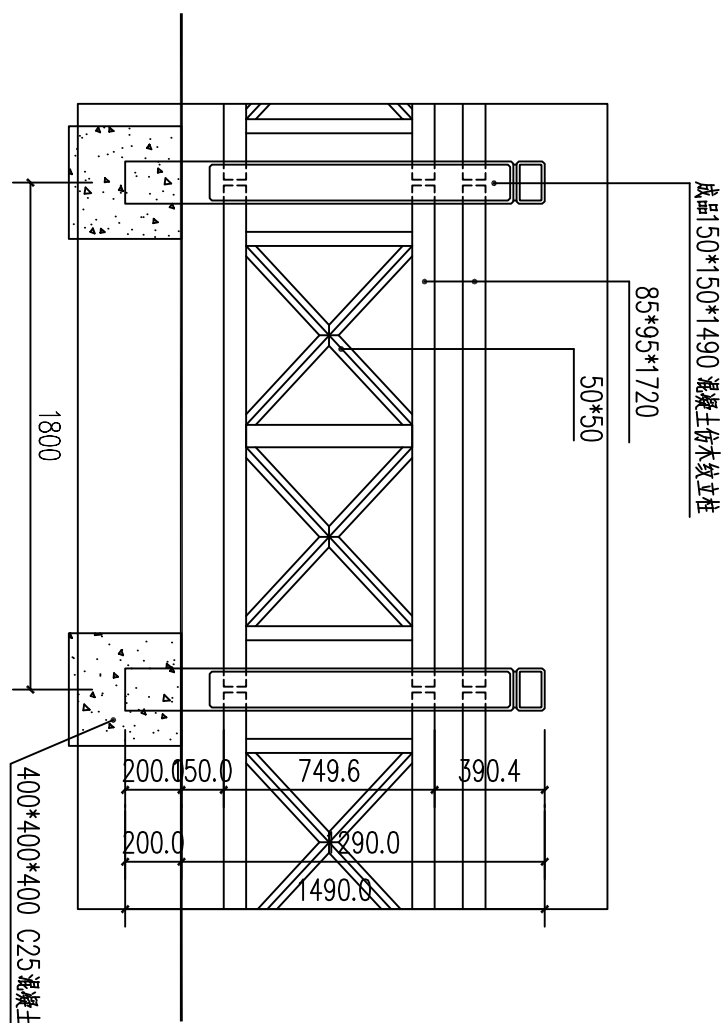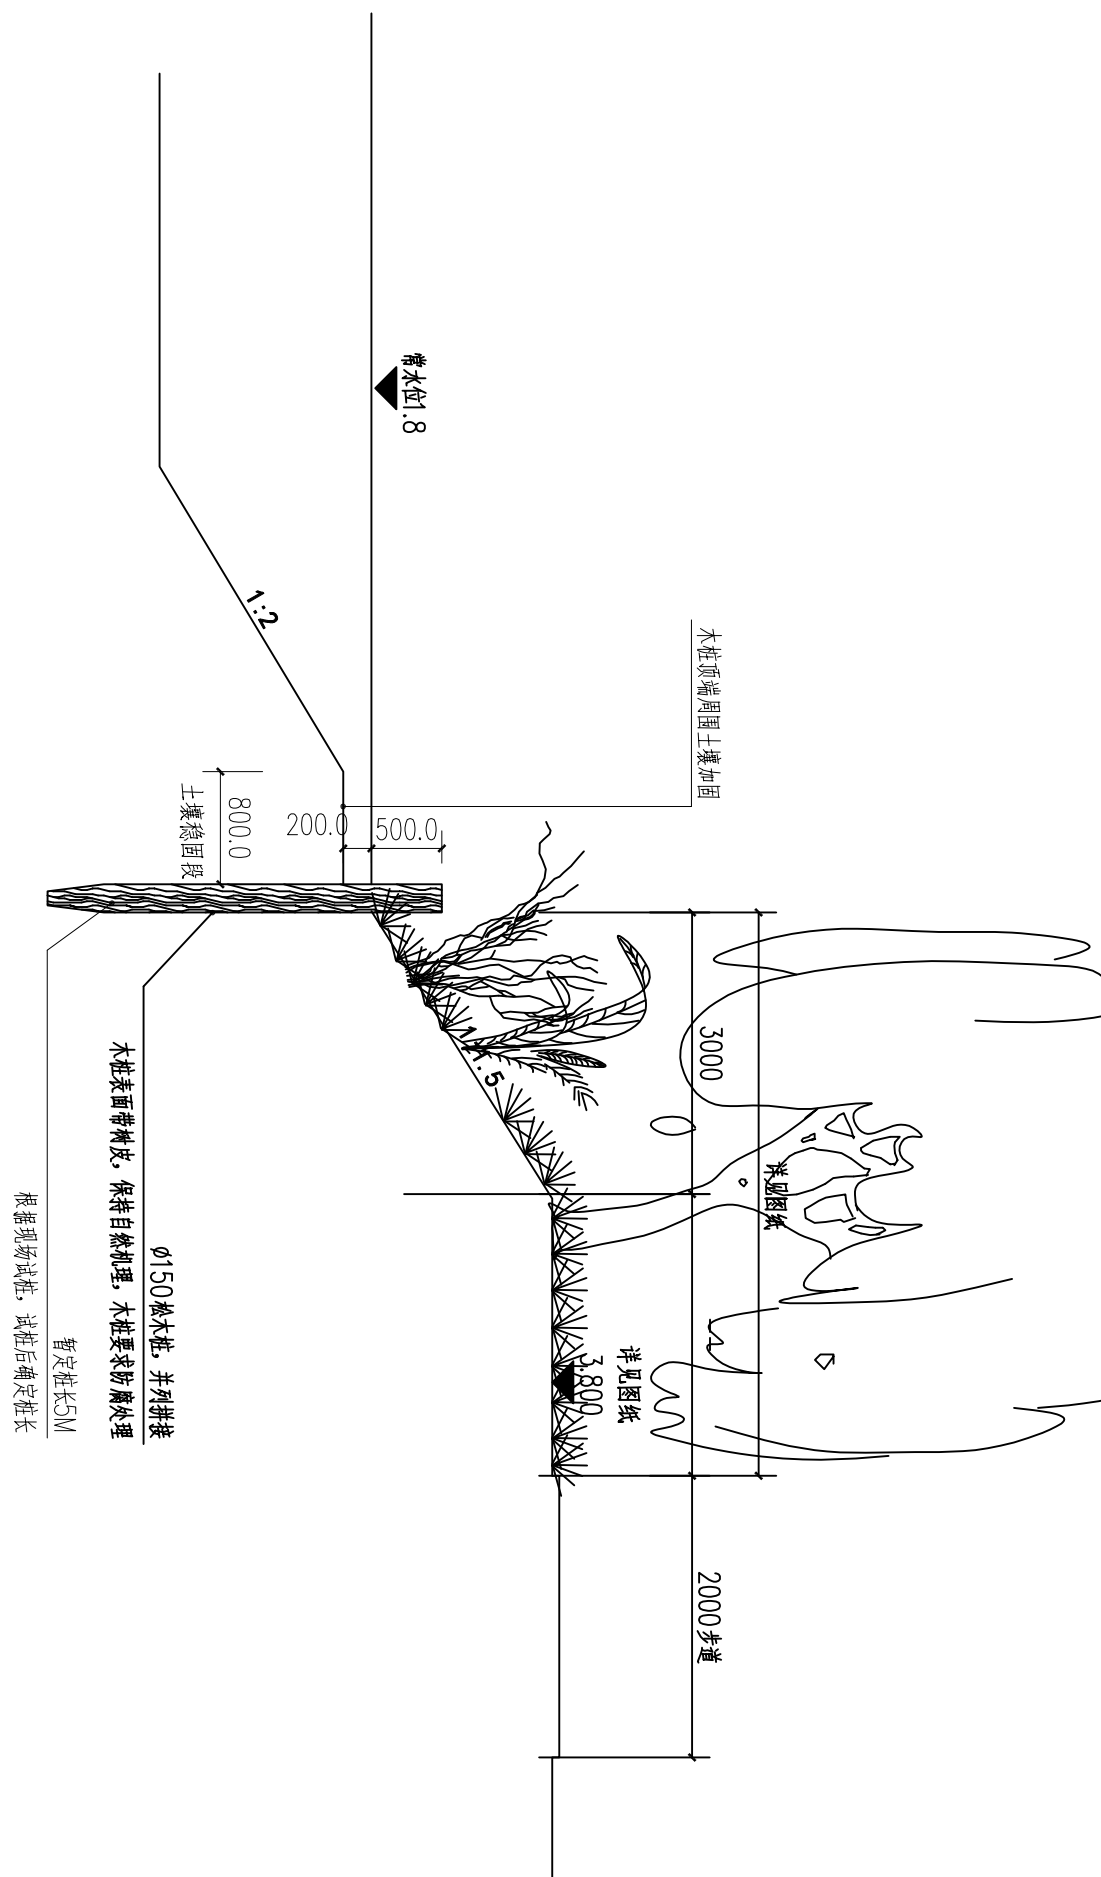

④松木桩护坡基础结构图 1:50

成品混凝土仿木纹栏杆立面图 1:25 栏杆长度约为60M

注册范围

风景园林工程设计专项乙级、建筑行业（建筑工程）乙级、市政行业（给水工程、排水工程、道路工程、桥梁工程）、专业乙级、环境工程（水污染防治工程、固体废物处理处置工程、物理污染防治工程、大气污染防治工程）专项乙级、农林行业（林业综合开发及生态修复工程）乙级、电力行业（新能源发电）乙级、公路行业（公路）、专业丙级、水利行业丙级

注册师印章

出图专用章

成都育巢

成都育巢工程设计有限公司

证书编号：A251021041

■ 签署	审核	李洪江	李洪江
审定	陈东昌	李洪江	李洪江
项目负责人	李洪江	李洪江	李洪江
专业负责人	李洪江	李洪江	李洪江
校对	陈东昌	李洪江	李洪江
设计	曾静	曾静	曾静

■ 建设单位

■ 项目名称

南河镇南朝河南岸景观

■ 图纸名称

通用详图

■ 阶段	施工图	■ 设计编号	
■ 日期	2024.04	■ 图号	TY-01
■ 比例	见图纸	■ 专业	园林