


新校区环境文化布置设计方案

产品说明

编制日期： 2024 年 06 月 日


日期: 2024.4.15
 专业: 建筑专业
 阶段: 方案深化
 图名: 一层平面图
 图号: 1F-PM-01

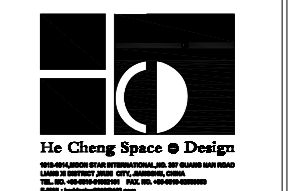

He Cheng Space Design
 江苏合呈设计咨询有限公司
 JIANGSU HECHENG DESIGN CONSULTANT CO., LTD.

注册建筑师: 程书海
 注册工程师: 程书海

备注
 MEMO
 1. 本图及其中内容均受国家法律法规及行业规范约束。
 2. 本图及其中内容均受国家法律法规及行业规范约束。
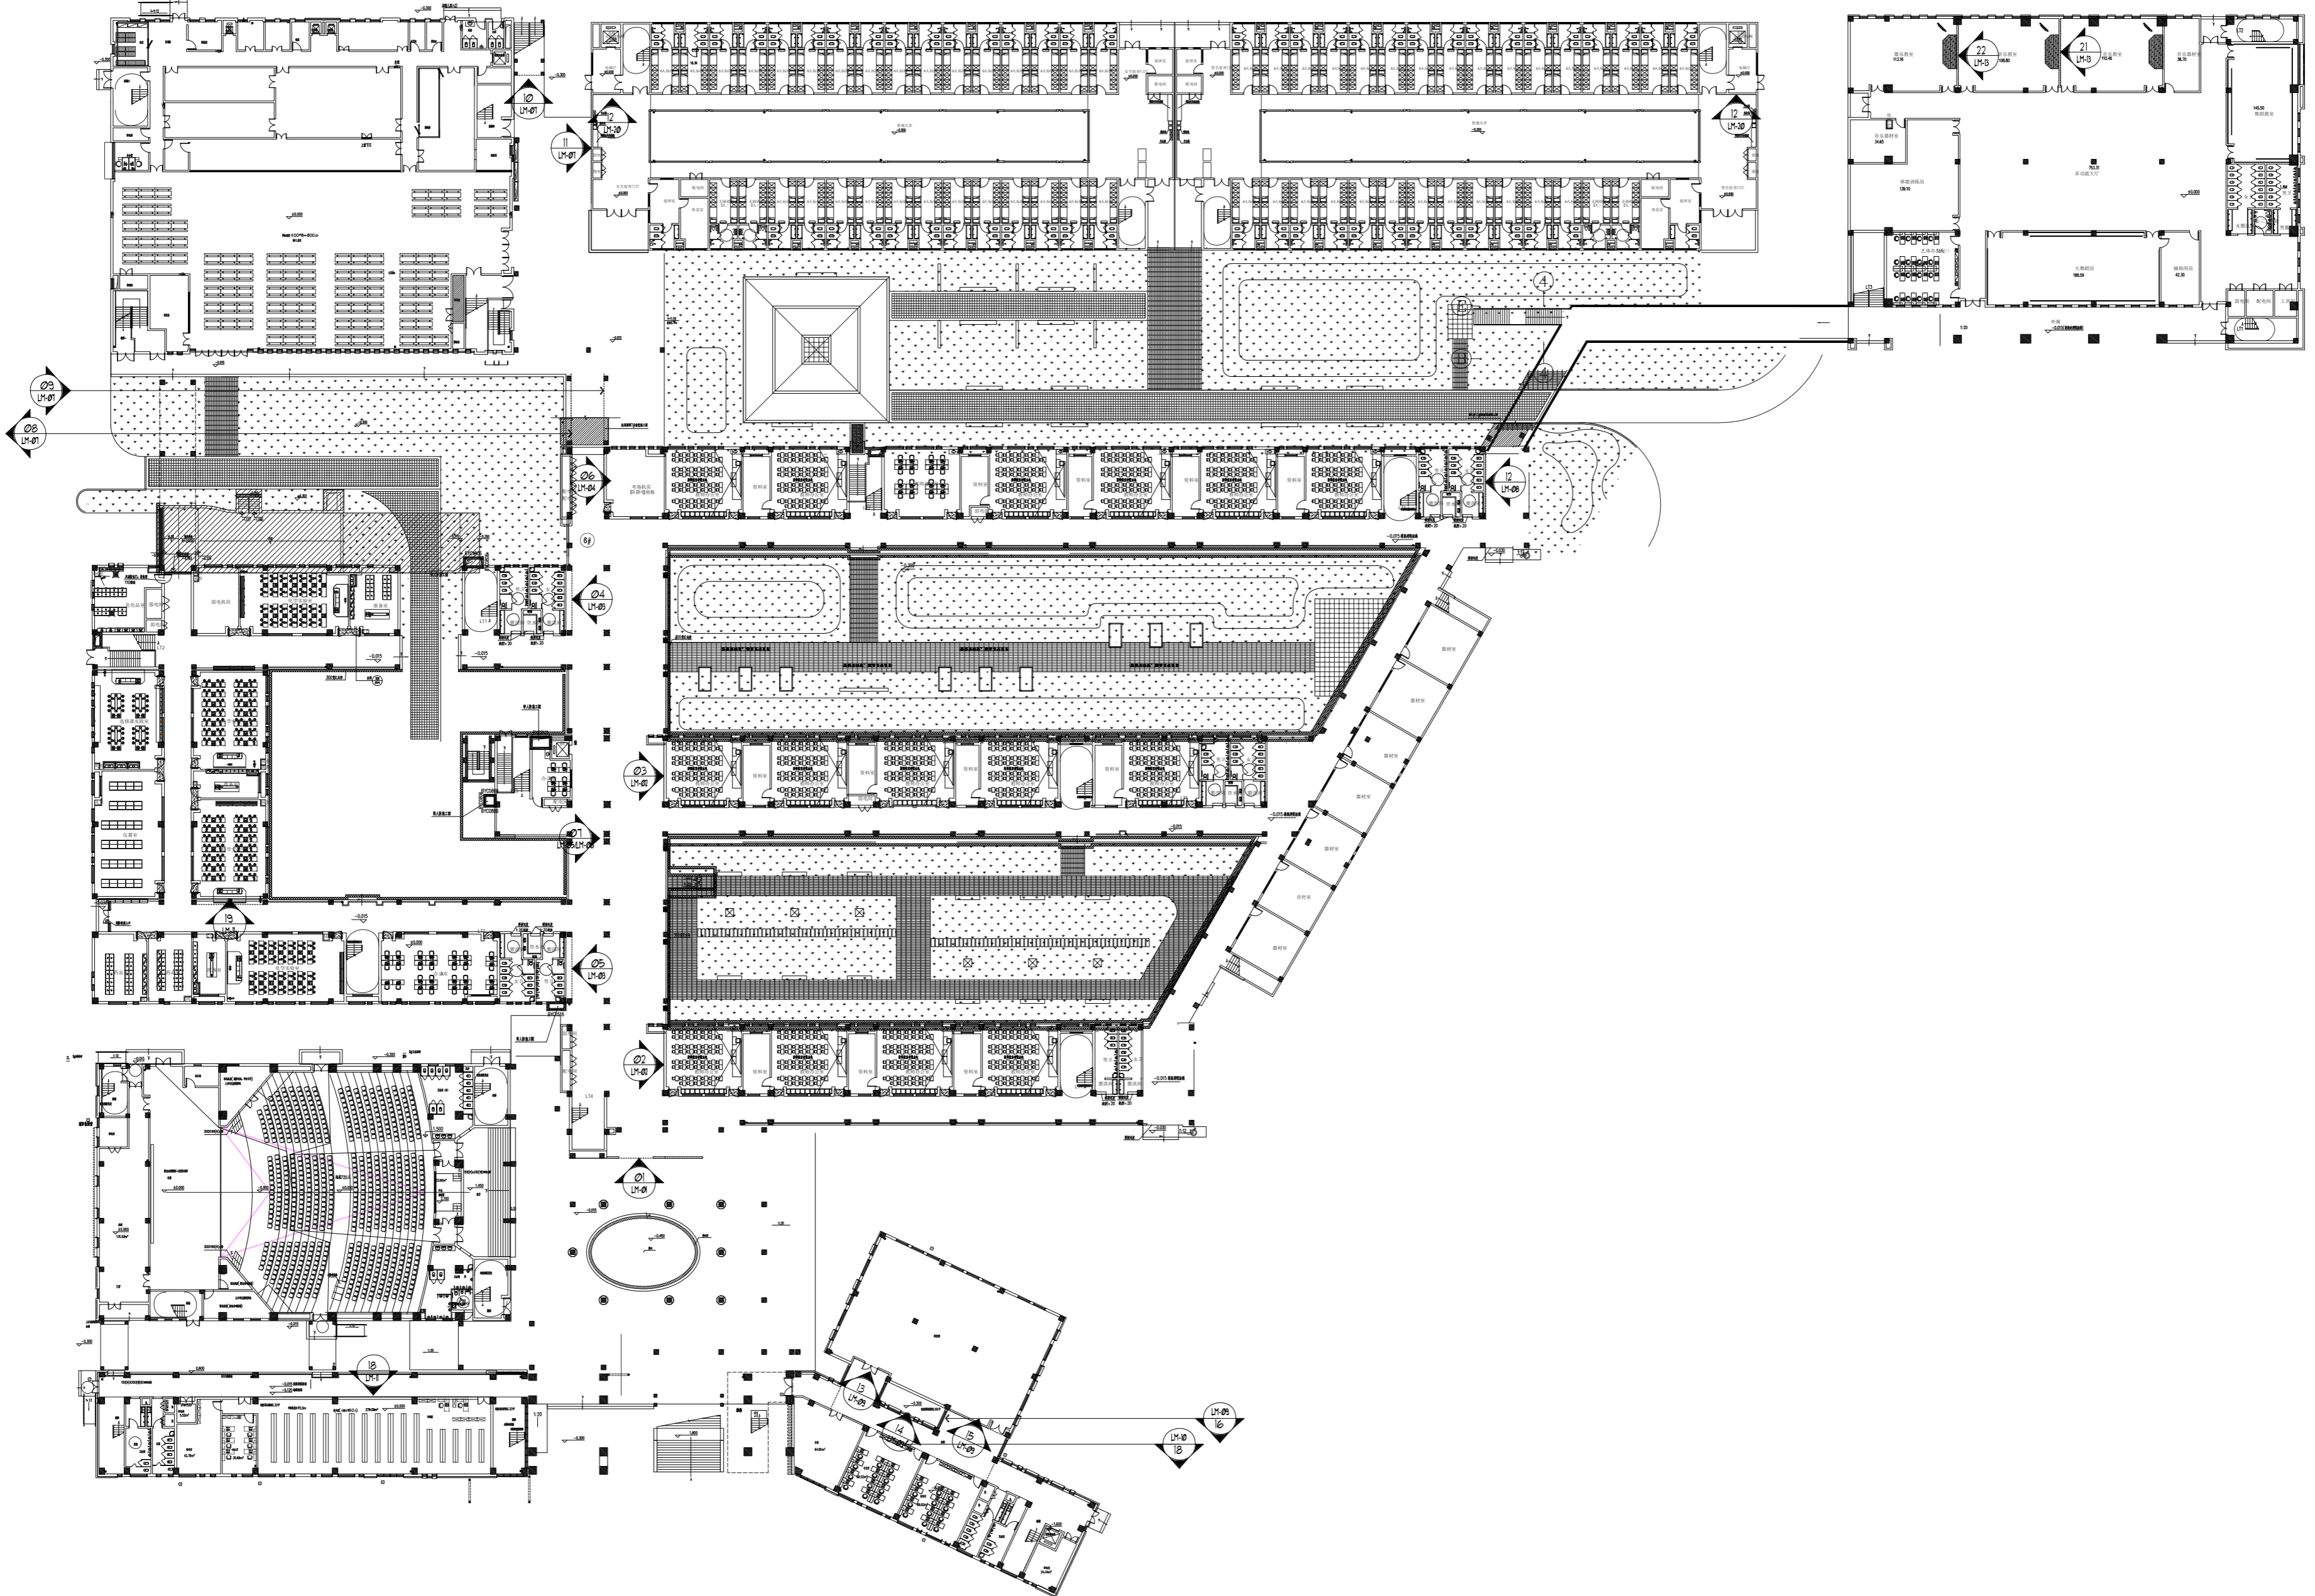

版本记录
 versions

工程名称
 PROJECT
新校区环境文化布置设计方案

建设单位
 CLIENT

勘察区域
 THE DESIGN AREA

项目负责人 CHIEF DESIGNER	程书海	
专业负责人 PROJECT DESIGNER	程书海	
设计 DESIGNER	杨佳	
制图 DRAWER	苗燕	
校对 PROV-FEADER	苗燕	
审核 CHECKER	程书海	
审定 APPROVED	程书海	

专业 方案内 机电 幕墙 智能化

比例
 SCALE
 1:1000

图幅
 DRAWING FORMAT
 A2

版次
 EDITION NO.
 第一版



日期
 DATE
 2024.4

工程编号
 PROJECT NO.

图幅名称
 DRAWING TITLE
一层平面图

图幅编号
 DRAWING NO.
1F-PM-01

年月日
专业
专业
专业
专业
专业
专业
专业
专业
专业
专业

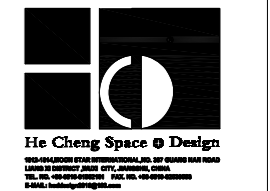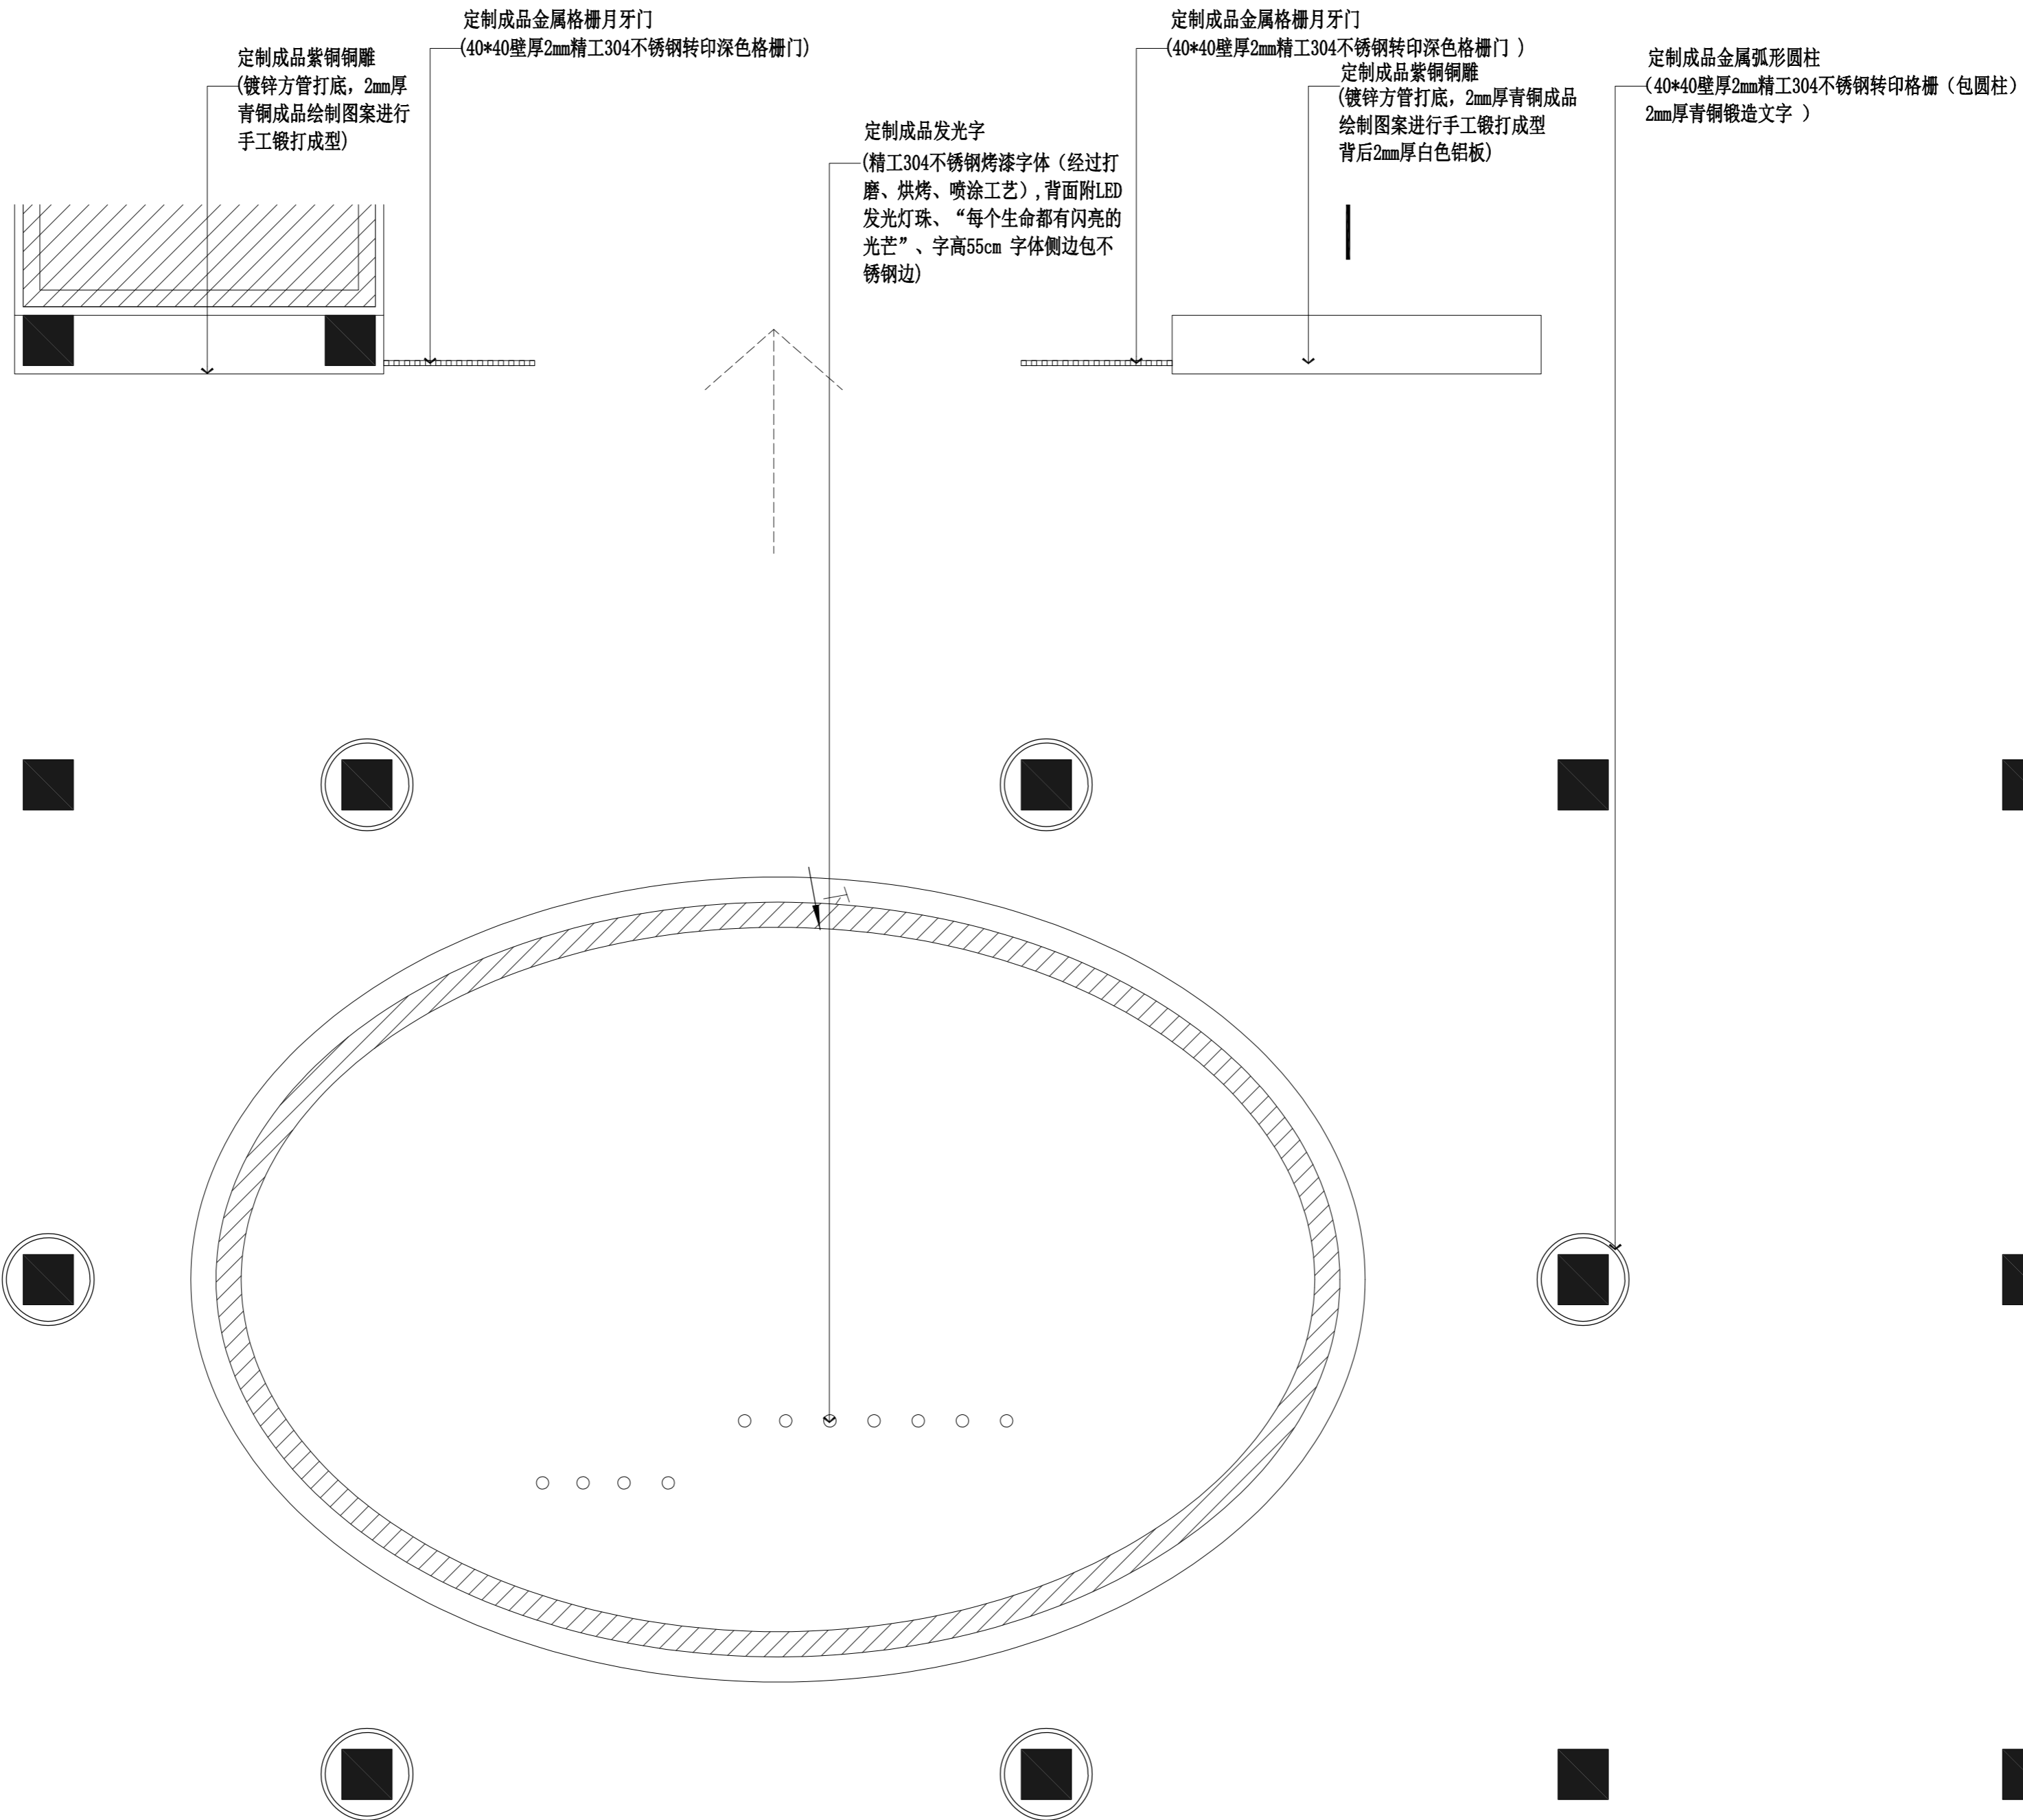

江苏合程设计顾问有限公司
JIANGSU HECHENG DESIGN CONSULTANT CO., LTD.

建筑装饰工程设计乙级、消防设计乙级
编号: A23208900

备注
MEMO
*本图及其内容版权归江苏合程设计顾问有限公司所有
THE DRAWING AND THE CONTENTS ARE THE COPYRIGHT
OF JIANGSU HECHENG DESIGN CONSULTANT CO., LTD.
未经本公司书面许可, 不得复制或进行任何修改或设计
NO PART OF THE DRAWING AND THE DESIGN CONTAINED
HEREIN MAY BE REPRODUCED WITHOUT THE PRIOR WRITTEN
CONSENT OF A DIRECTOR OF HECCO DESIGN LIMITED.
承建商必须按图施工并核对尺寸
*ALL REQUIREMENTS MUST BE CHECKED AT THE SITE BY THE
CONTRACTOR.
承建商必须确保其施工工程符合国家和地方的规范和规定
*The Contractor shall ensure that the construction works
are in conformity with the relevant provisions of the
national building and the protection

版本记录
versions

工程名称
PROJECT
新校区环境文化布置设计方案

建设单位
CLIENT


施画区域
THE DESIGN AREA

项目负责人 CHIEF DESIGNER	程书海	
专业负责人 PROJECT DESIGNER	程书海	
设计 DESIGNER	杨佳	
制图 DRAWER	苗燕	
校对 PROVE-READER	苗燕	
审核 CHECKER	程书海	
审定 APPROVED	程书海	

专业
TYPE: 室内 机电 幕墙 智能化
比例
SCALE: 原图
DRAWING FORMAT: A2
版次
EDITION NO: 第一版
日期
DATE: 2024.4

工程编号
PROJECT NO.

图框名称
DRAWING TITLE
平面图
图框编号
DRAWING NO. 1P-A-01

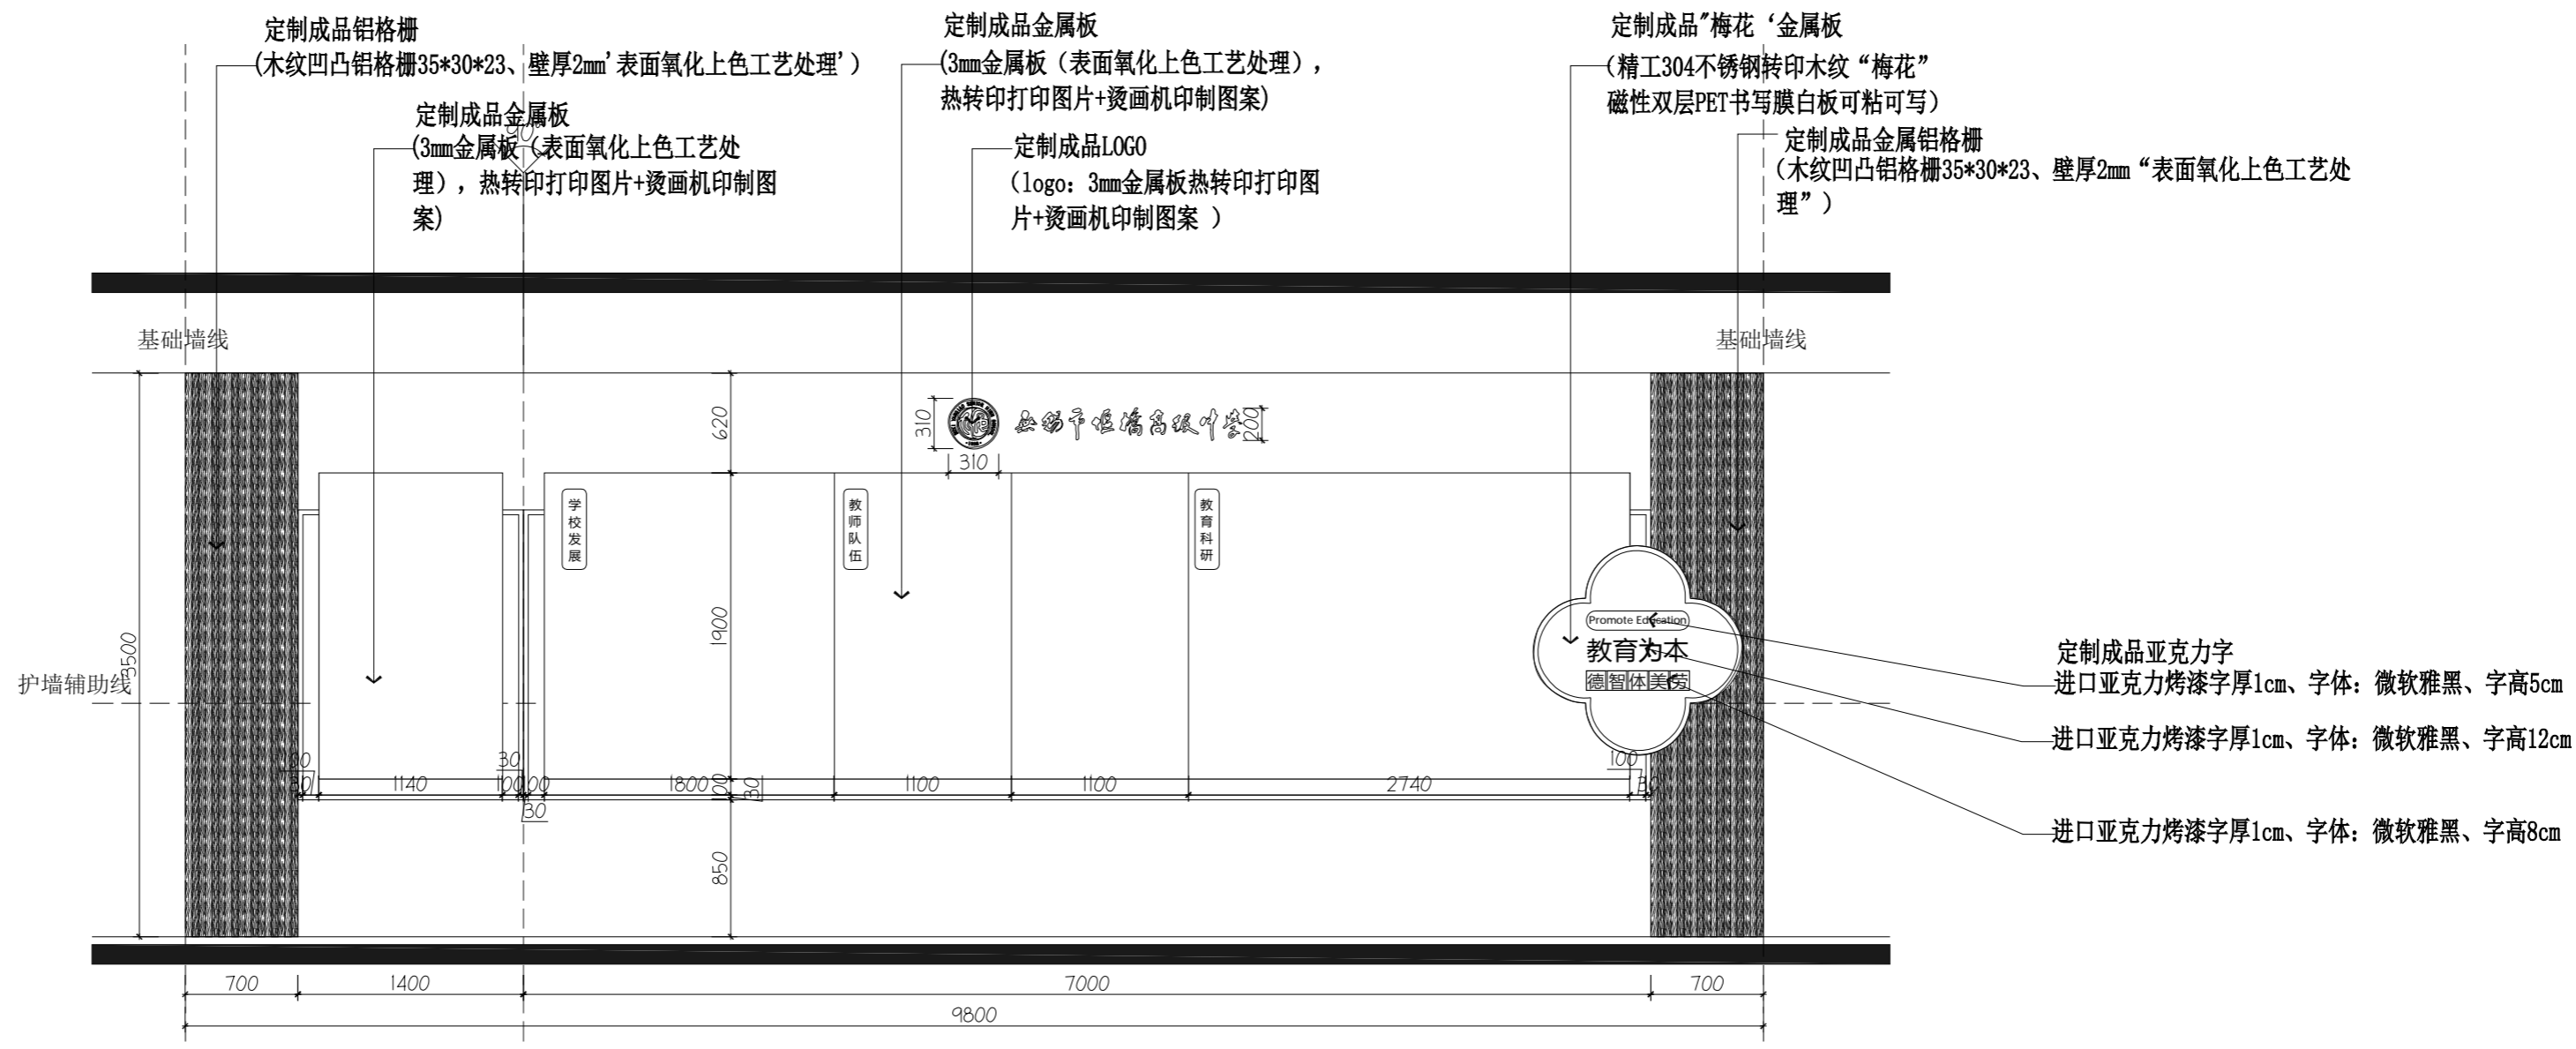

- 定制成品亚克力字
进口亚克力烤漆字厚1cm、字体：微软雅黑、字高5cm
- 进口亚克力烤漆字厚1cm、字体：微软雅黑、字高12cm
- 进口亚克力烤漆字厚1cm、字体：微软雅黑、字高8cm

02 ELEVATION
比例 1 : 40 @ A2 4#楼一层西侧墙面造型



03 ELEVATION
比例 1 : 40 @ A2 5#楼一层西侧墙面造型



江苏合呈设计顾问有限公司
JIANGSU HECHENG DESIGN CONSULTANT CO., LTD.

注册建筑师
注册结构工程师
注册暖通工程师
注册给排水工程师
注册电气工程师
注册公用设备工程师
注册城乡规划师
注册土地估价师
注册资产评估师
注册税务师
注册造价工程师
注册监理工程师
注册造价工程师
注册建造师
注册消防工程师
注册安全工程师
注册环境影响评价工程师
注册咨询工程师
注册测绘师
注册城乡规划师
注册土地估价师
注册资产评估师
注册税务师
注册造价工程师
注册监理工程师
注册建造师
注册消防工程师
注册安全工程师
注册环境影响评价工程师
注册咨询工程师
注册测绘师

版本记录
versions

工程名称
PROJECT
新校区环境文化布置设计方案

建设单位
CLIENT

勘察区域
THE DESIGN AREA

项目负责人 CHIEF DESIGNER	程书海	
专业负责人 PROJECT DESIGNER	程书海	
设计 DESIGNER	杨佳	
制图 DRAWER	苗燕	
校对 PROV-READER	苗燕	
审核 CHECKER	程书海	
审定 APPROVED	程书海	

专业
TYPE 室内 机电 幕墙 智能化

比例
SCALE 幕墙 DRAWING FORMAT A2


版次
EDITION NO. 第一版 日期
DATE 2024.4

工程编号
PROJECT NO.


图纸名称
DRAWING TITLE

立面图
图框编号
DRAWING NO. LM-02


年月日
建筑日期
建筑专业
建筑专业
建筑专业
建筑专业
建筑专业
建筑专业
建筑专业

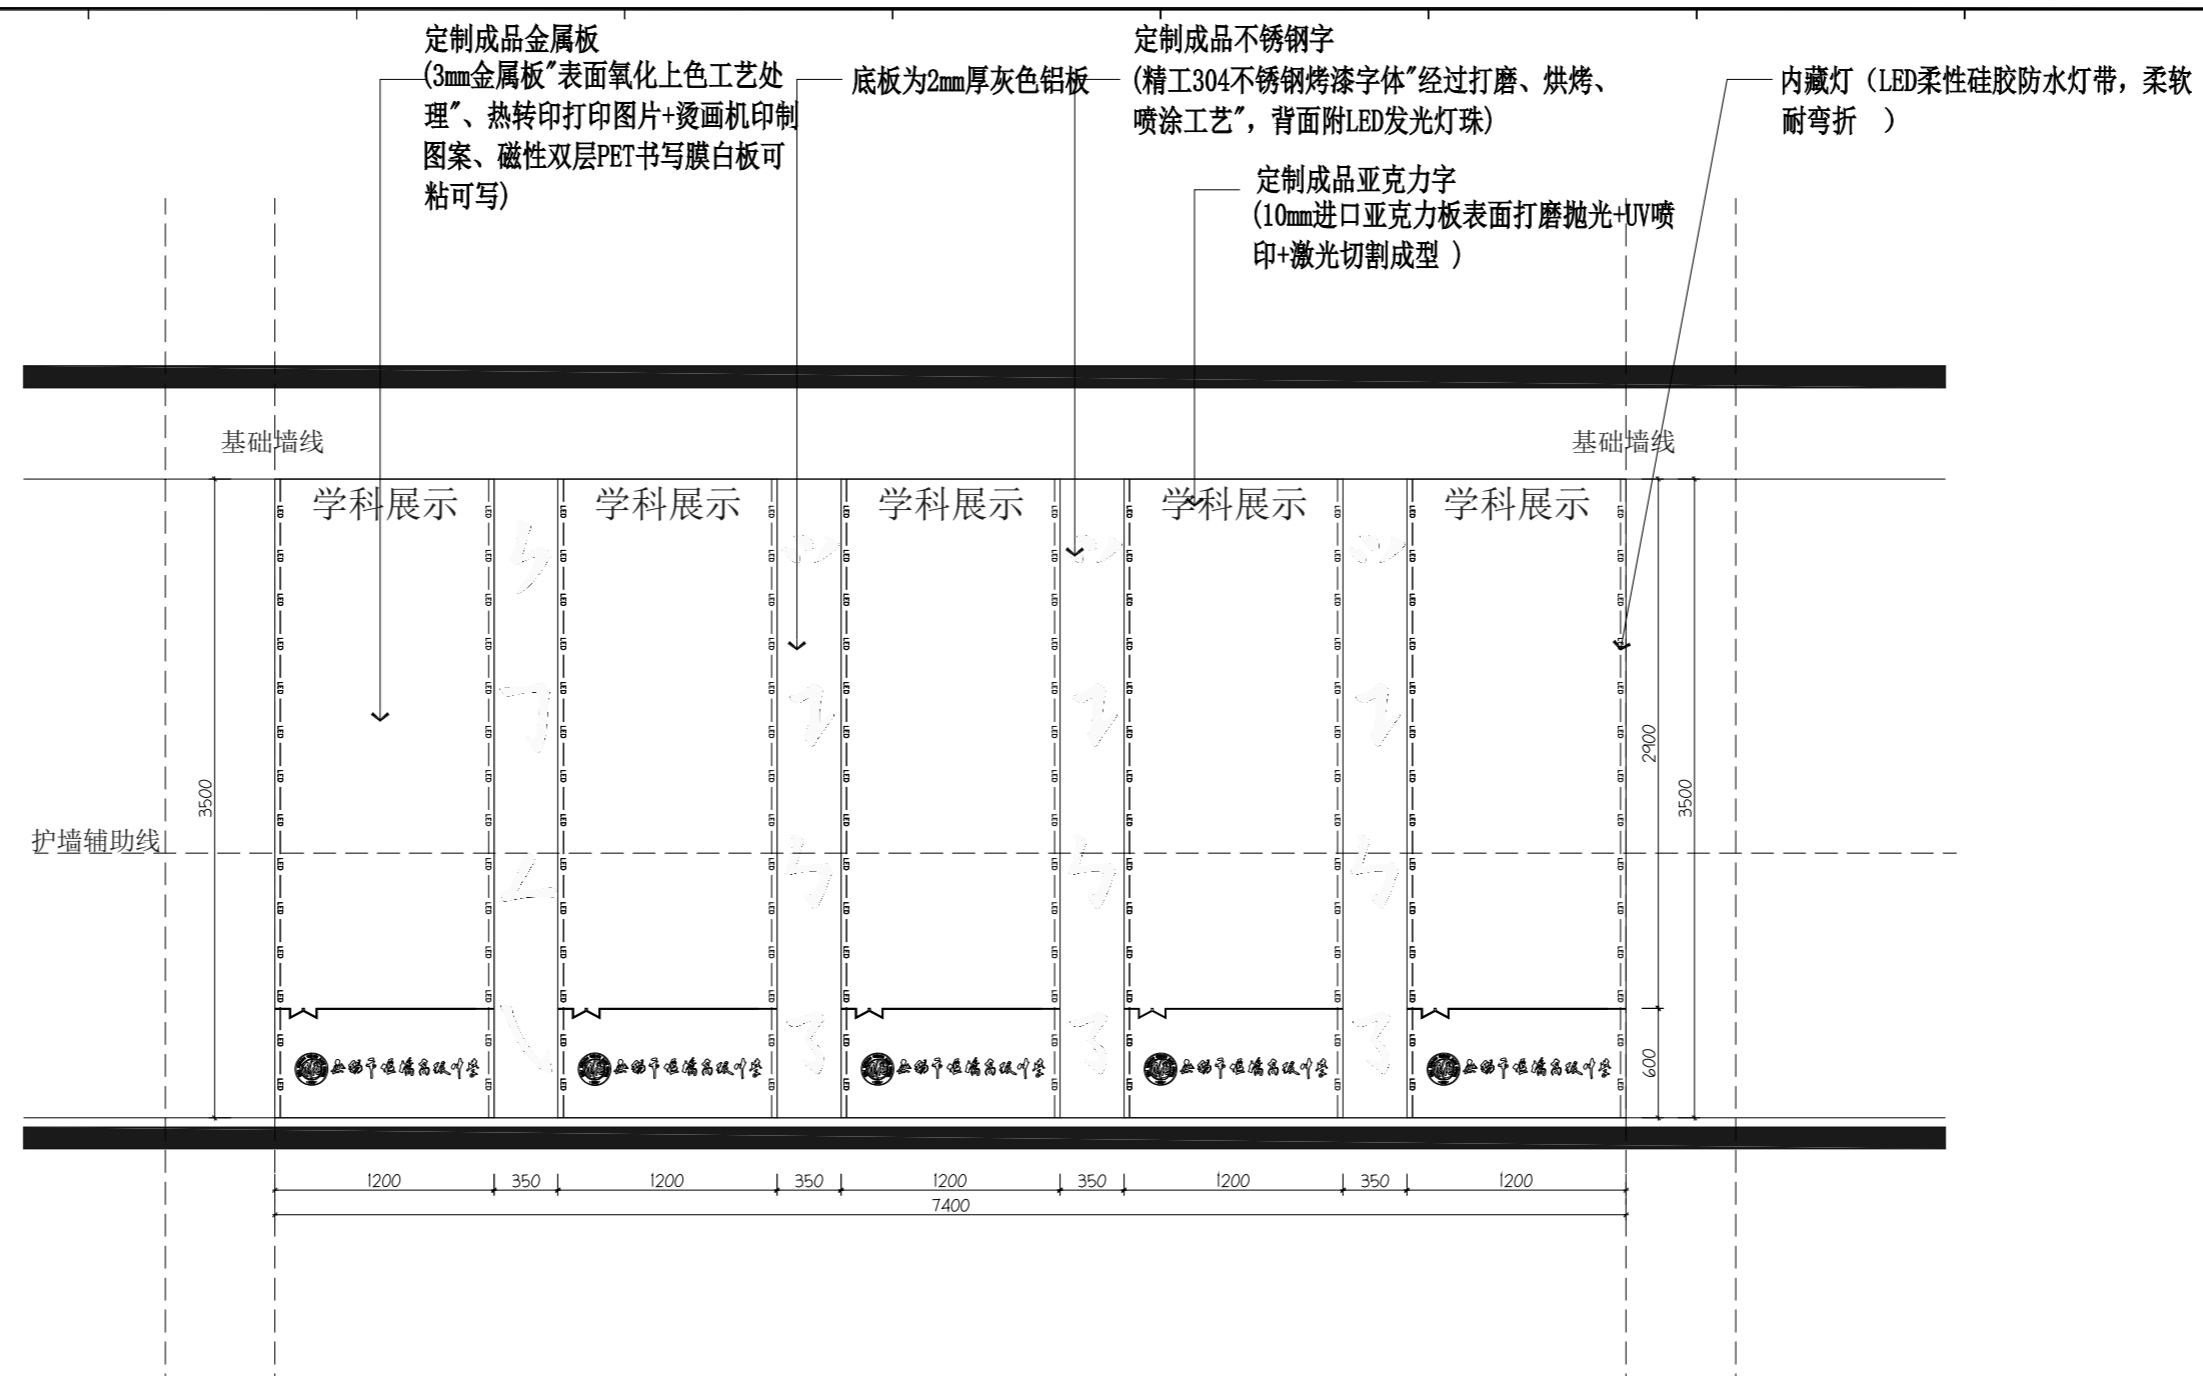

04 ELEVATION
比例 1:40 @ A2 6#楼一层西侧墙面造型

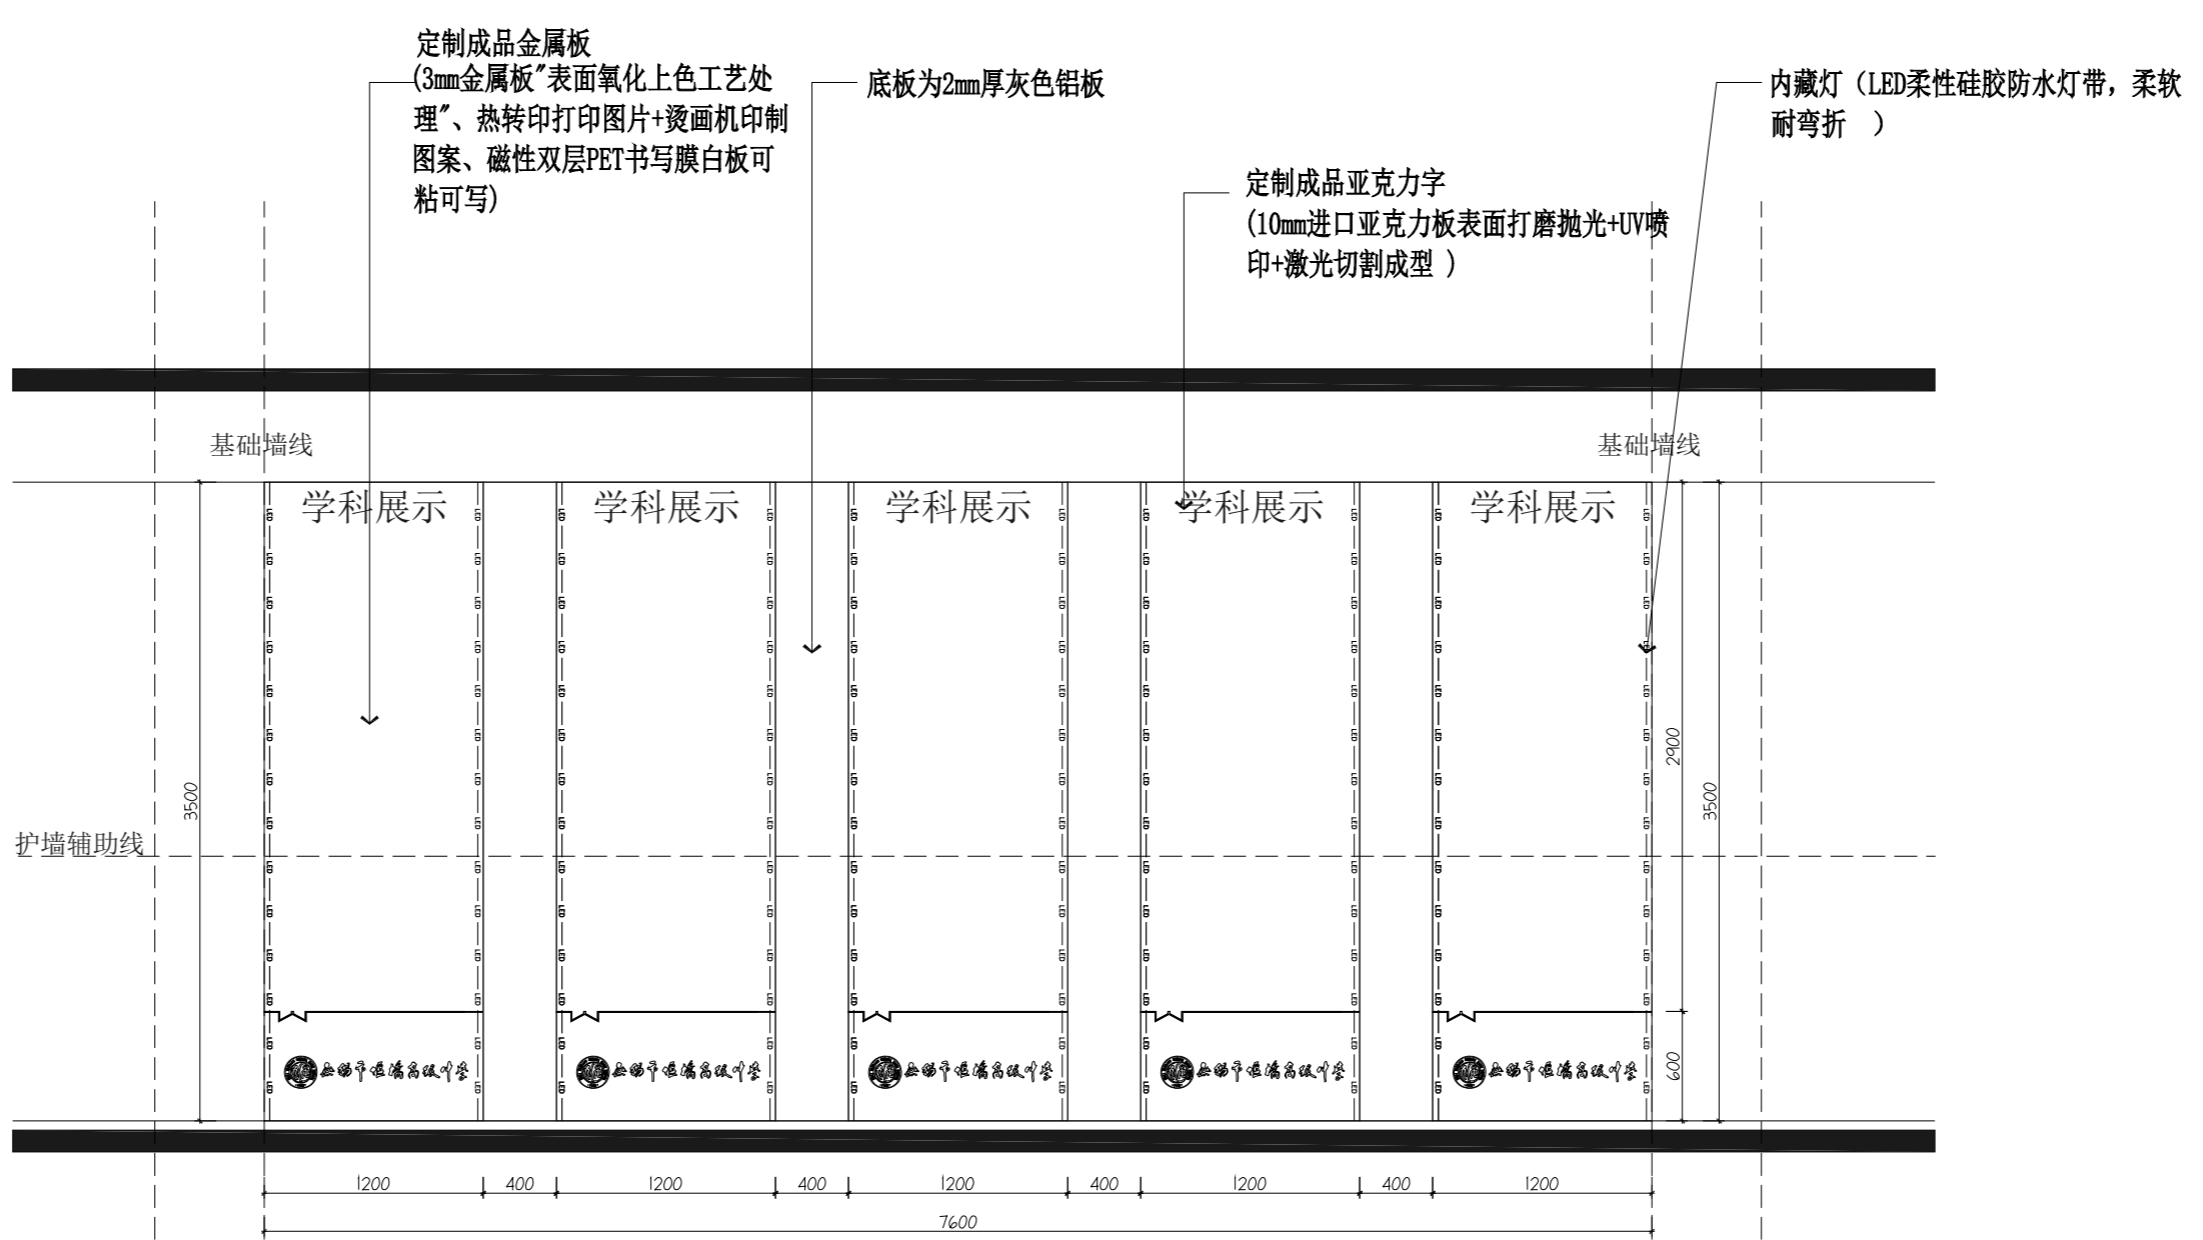

05 ELEVATION
比例 1:40 @ A2 5#楼一层西侧墙面造型

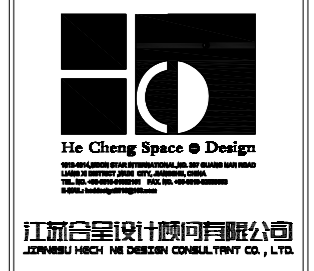

江苏合呈设计顾问有限公司
JIANGSU HECHENG DESIGN CONSULTANT CO., LTD.

建筑工程设计乙级、装饰设计乙级
编号: A332006908

备注
MEMO

本图及其内容版权归江苏合呈设计顾问有限公司所有
THE DRAWING AND THE CONTENTS HEREIN ARE THE COPYRIGHT
OF JIANGSU HECHENG DESIGN CONSULTANT CO., LTD.
未经本公司书面许可, 不得复制或进行任何形式的设计
NO PART OF THE DRAWING AND THE DESIGN CONTAINED
HEREIN MAY BE REPRODUCED WITHOUT THE PRIOR WRITTEN
CONSENT OF A DIRECTOR OF HECHENG DESIGN LIMITED.

承建商必须按图施工并核对尺寸
*ALL MEASUREMENTS MUST BE CHECKED AT THE SITE BY THE
CONTRACTOR.

承建商必须确保工程施工符合国家规范和标准
The Contractor shall ensure that the construction works
are in conformity with the relevant provisions of the
national building and the protection

版本记录
versions

工程名称
PROJECT
新校区环境文化布置设计方案

建设单位
CLIENT

勘察区域
THE DESIGN AREA

项目负责人 CHIEF DESIGNER	程书海	
专业负责人 PROJECT DESIGNER	程书海	
设计 DESIGNER	杨佳	
制图 DRAWER	苗燕	
校对 PROV-FREADER	苗燕	
审核 CHECKER	程书海	
审定 APPROVED	程书海	

专业 方案内 机电 幕墙 智能化


比例 SCALE 幕墙 DRAWING FORMAT A2

版次 EDITION NO. 第一版 日期 DATE 2024.4

工程编号 PROJECT NO.

图纸名称 DRAWING TITLE

立面图
图纸编号 DRAWING NO. LM-03

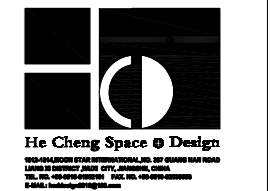

江苏合程设计有限公司
JIANGSU HECHENG DESIGN CONSULTANT CO., LTD.

建筑装饰工程设计乙级、消防工程设计乙级
资质编号: A23208900

备注
MEMO
- 本图及其内容版权归江苏合程设计有限公司所有。
- THE DRAWING AND THE CONTENTS ARE THE PROPERTY OF JIANGSU HECHENG DESIGN CONSULTANT CO., LTD.
- 未经本公司书面许可, 不得复制或进行任何形式的设计。
- NO PART OF THE DRAWING AND THE DESIGN CONTAINED HEREIN MAY BE REPRODUCED WITHOUT THE WRITTEN CONSENT OF A DIRECTOR OF HECHENG DESIGN LIMITED.
- 承建商必须按图施工。
- ALL REQUIREMENTS MUST BE CHECKED AT THE SITE BY THE CONTRACTOR.
- 承建商必须确保其施工符合国家和地方的法规和标准。
- THE CONTRACTOR shall ensure that the construction work are in conformity with the relevant provisions of the national building and fire protection.

版本记录
versions

工程名称
PROJECT

新校区环境文化布置设计方案

建设单位
CLIENT

楼层区域
THE DESIGN AREA

项目负责人 CHIEF DESIGNER	程书海	
专业负责人 PROJECT DESIGNER	程书海	
设计 DESIGNER	杨佳	
制图 DRAWER	苗燕	
校对 PROOF-READER	苗燕	
审核 CHECKER	程书海	
审定 APPROVED	程书海	

专业
TYPE: 室内 机电 幕墙 智能化

比例
SCALE: 图幅 DRAWING FORMAT: A2


版次
EDITION NO: 第一版 日期 DATE: 2024.4

工程编号
PROJECT NO.

图纸名称
DRAWING TITLE


立面图

图框编号
DRAWING NO.: LM-07

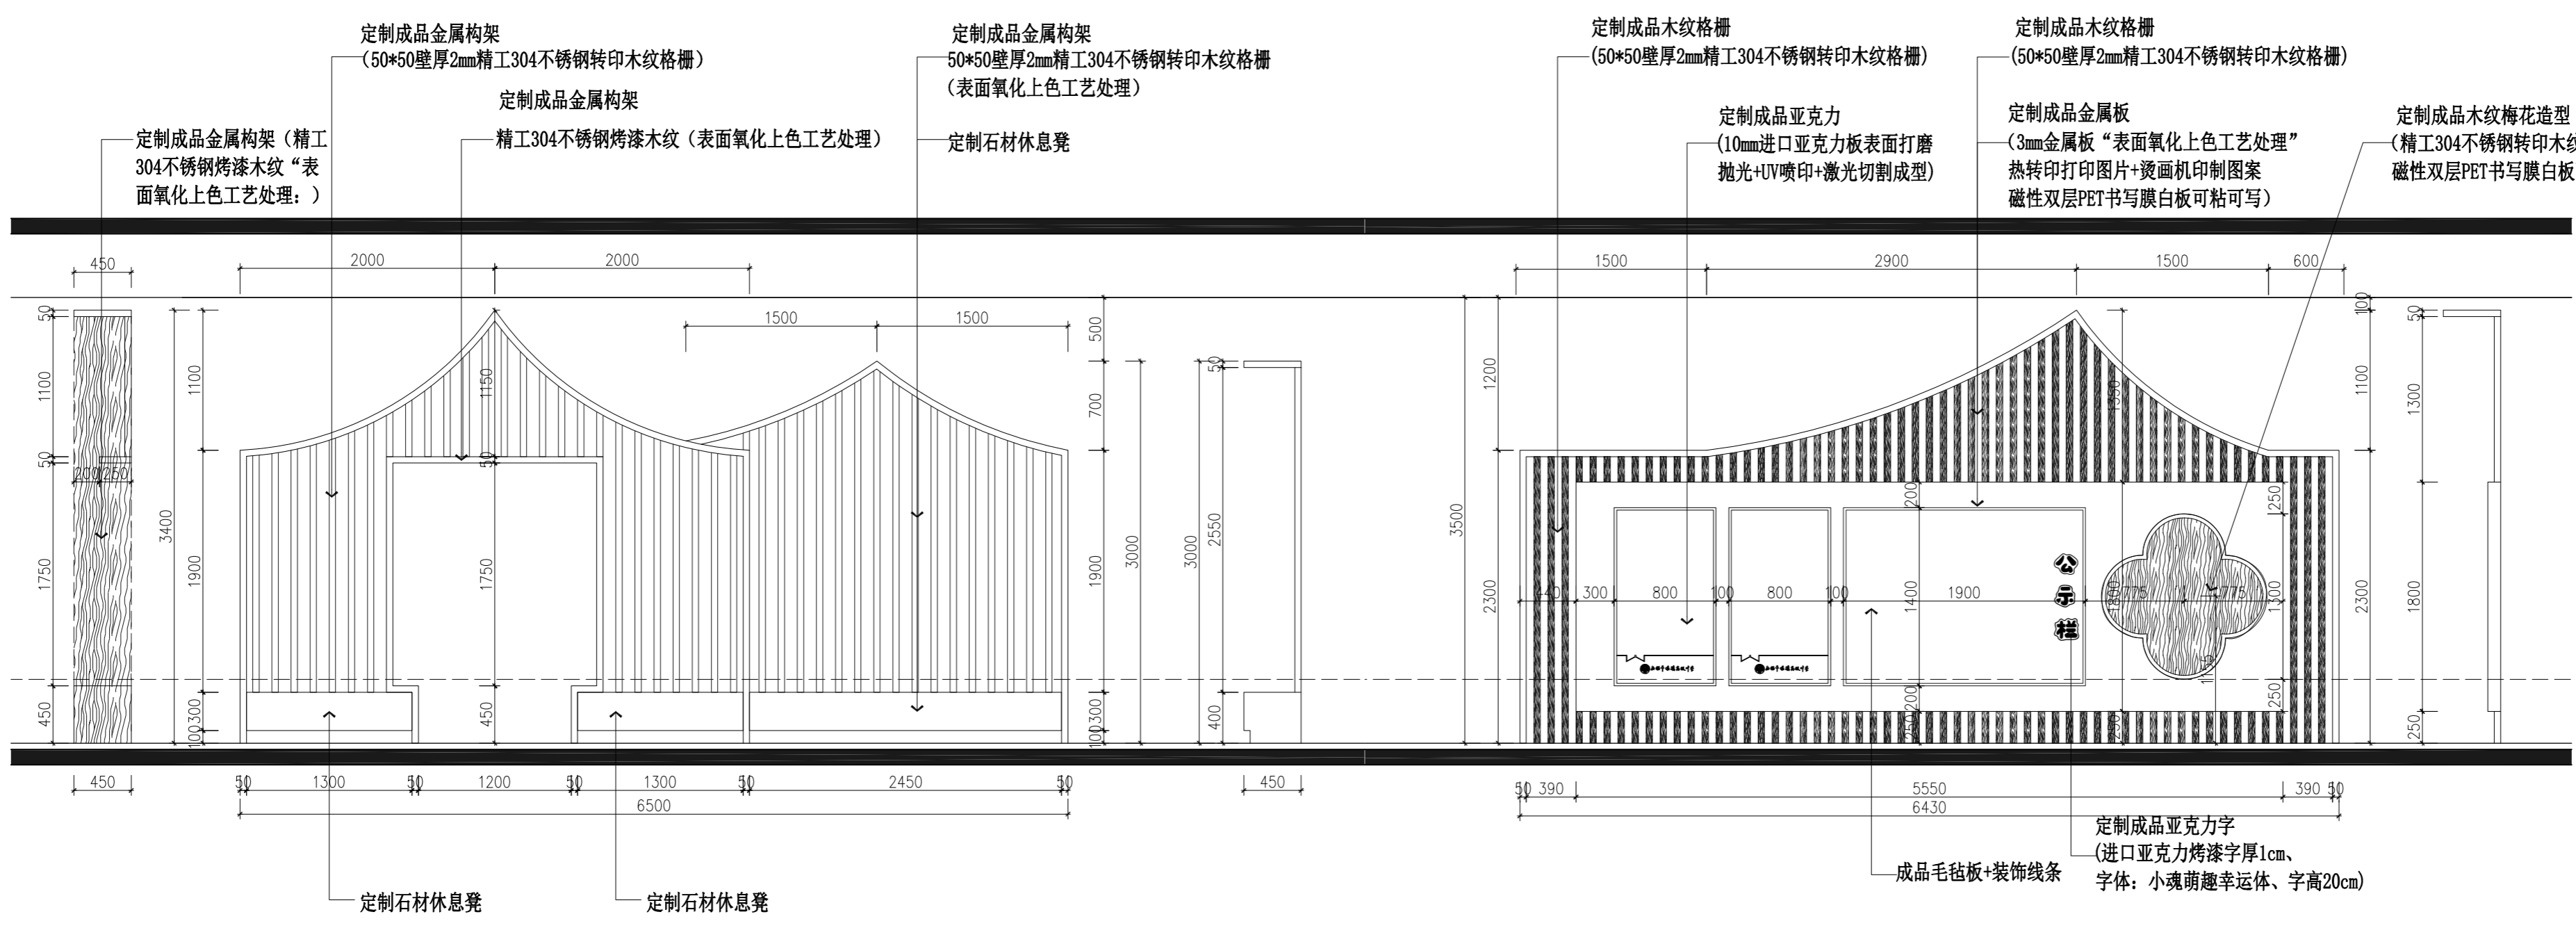


08 ELEVATION 比例 1:40 @ A2 6#、7#楼之间一层文化墙

09 ELEVATION 比例 1:40 @ A2 6#、7#楼之间一层文化墙


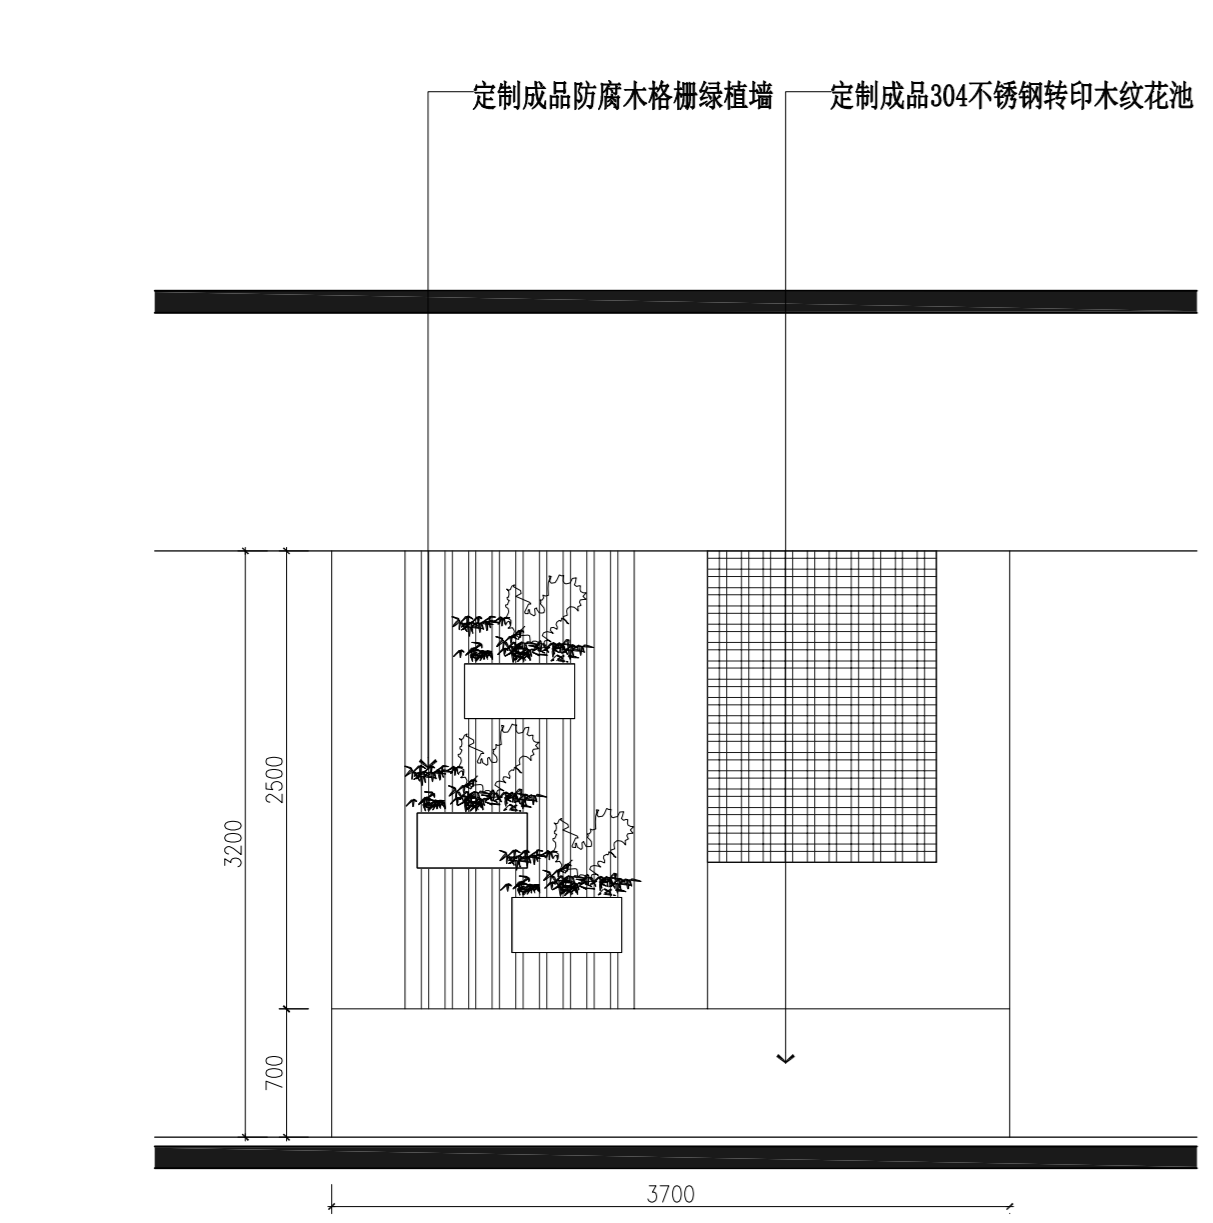


10 ELEVATION 比例 1:40 @ A2 食堂文化墙

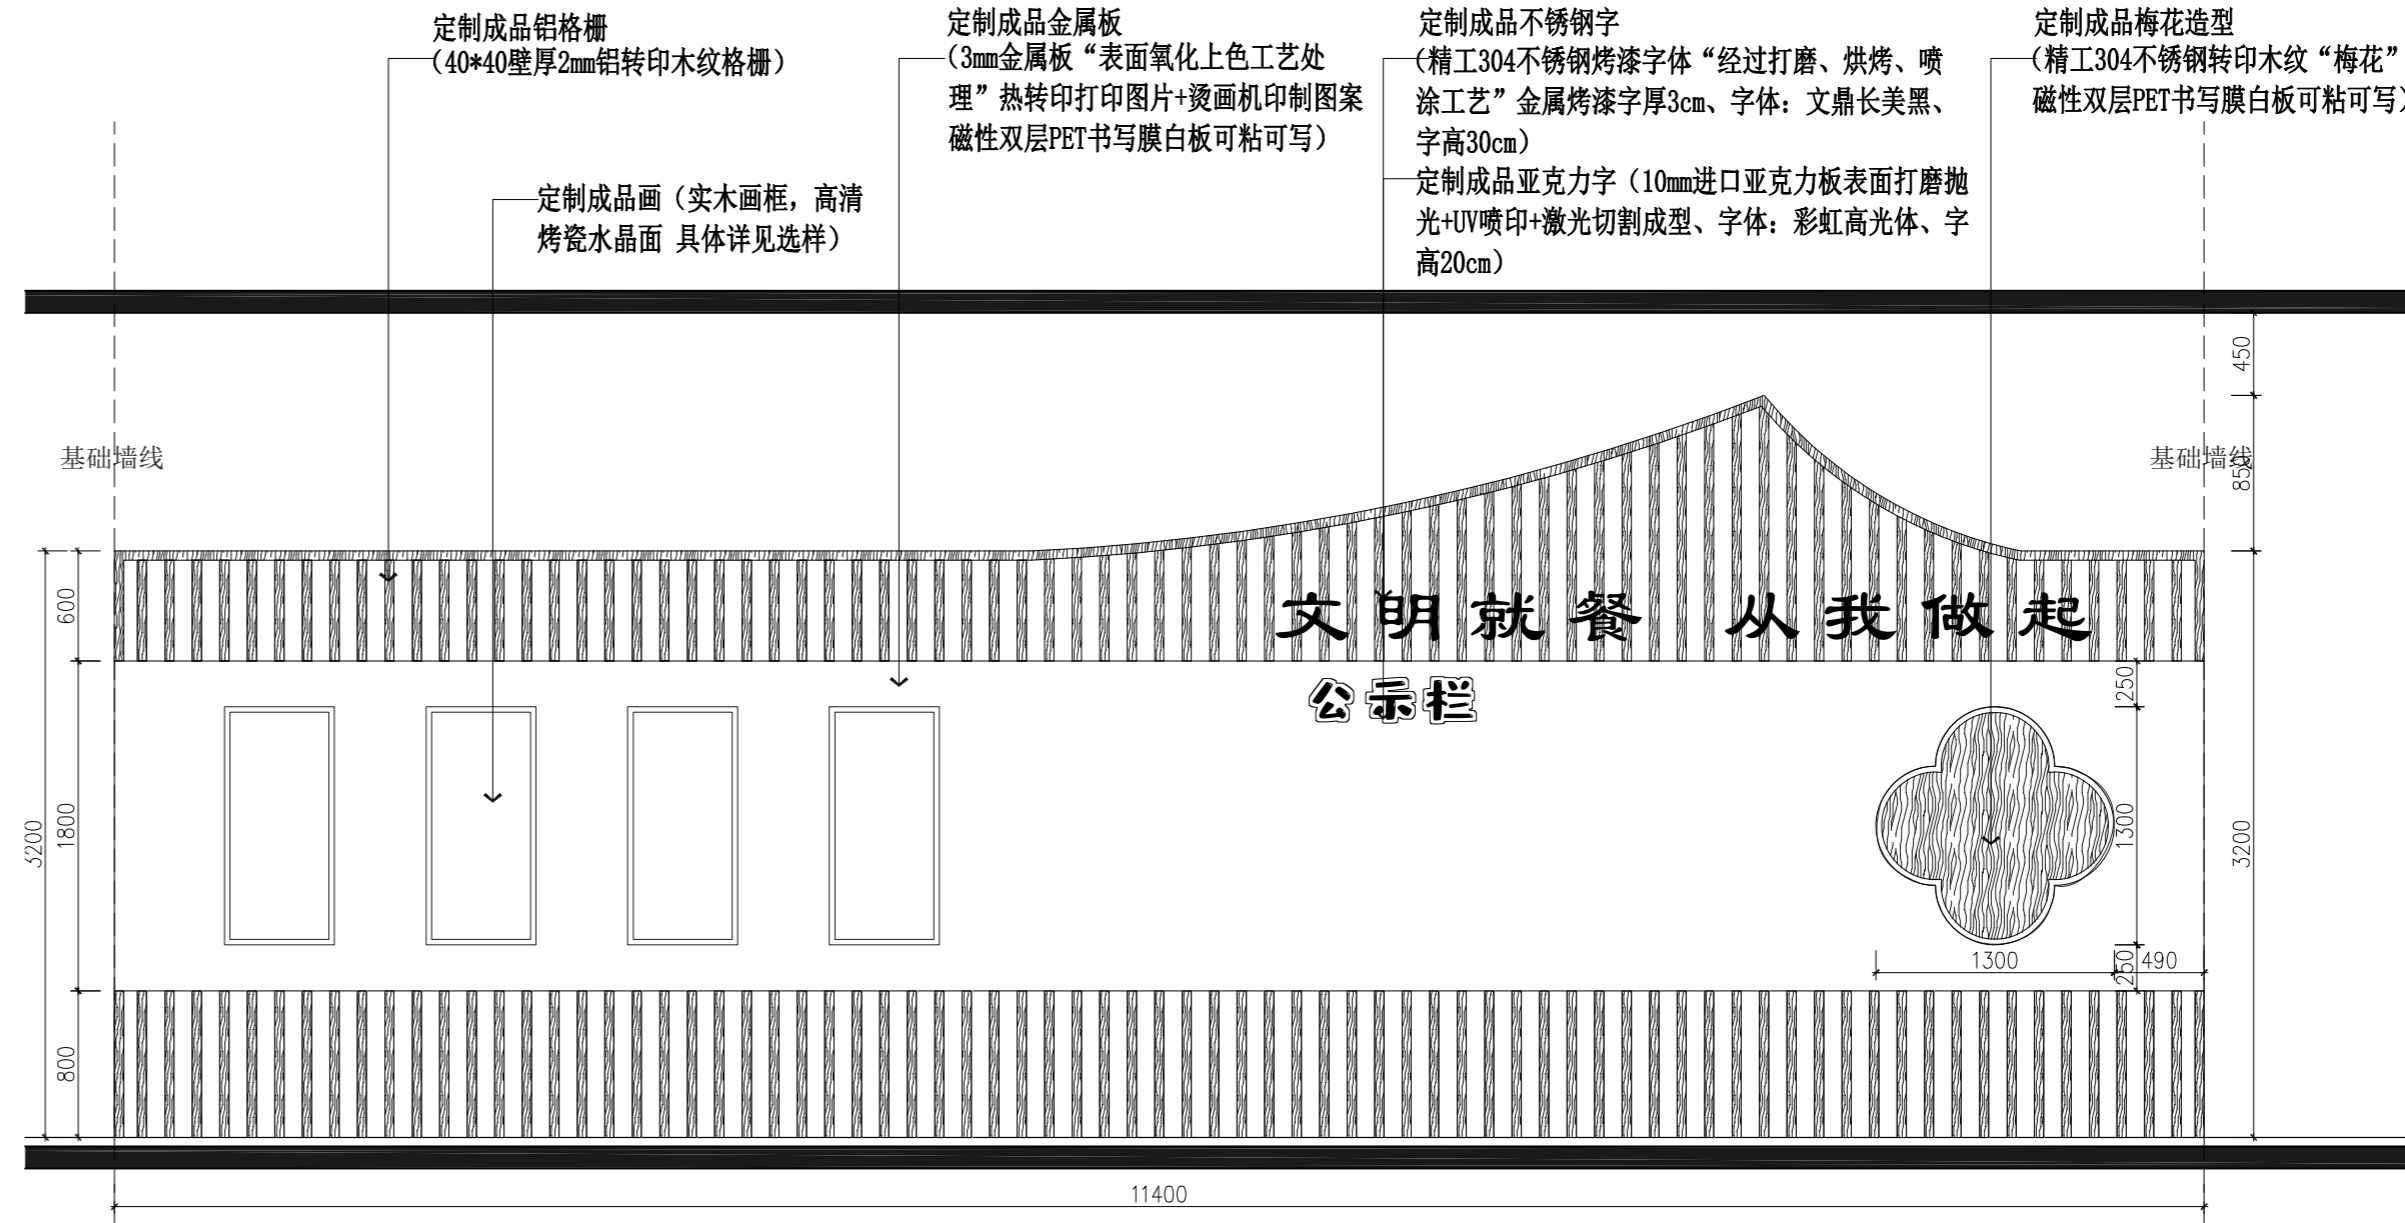

11 ELEVATION 比例 1:45 @ A2 食堂文化墙

年月日
专业
专业
专业
专业
专业
专业
专业
专业
专业
专业

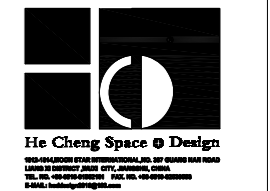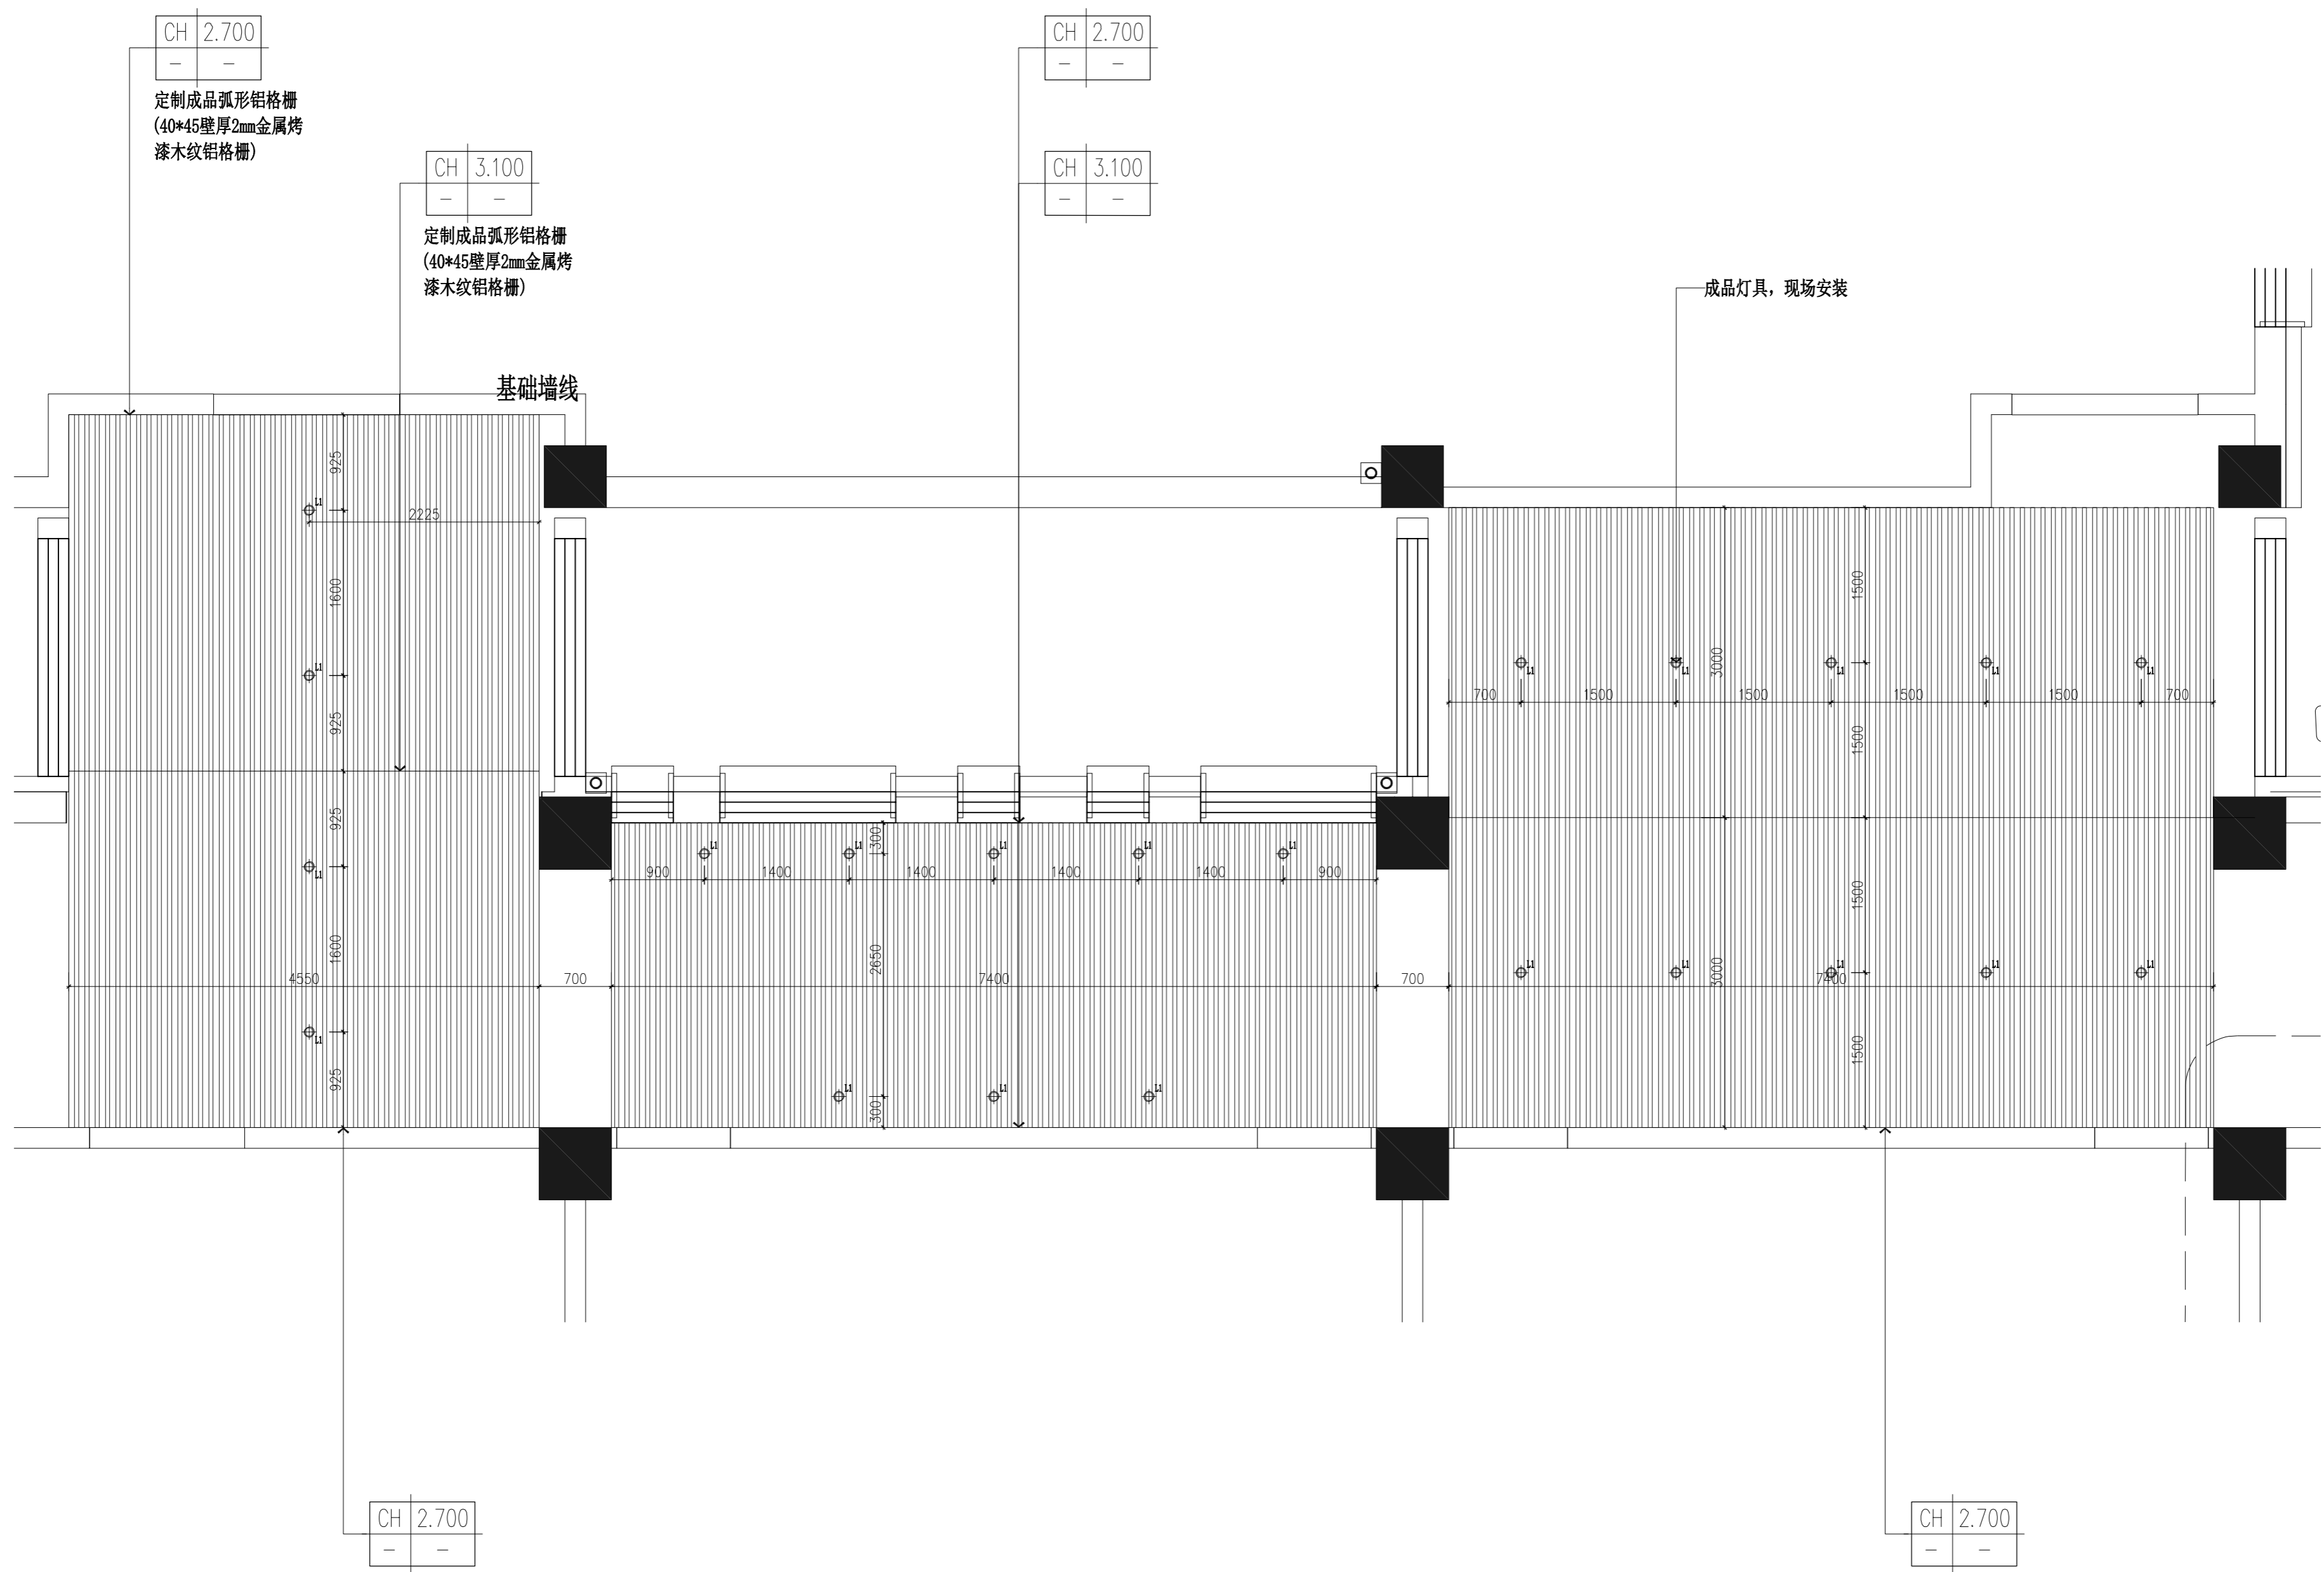

江苏合呈设计有限公司
JIANGSU HECHENG DESIGN CONSULTANT CO., LTD.

建筑装饰工程设计乙级、消防设计乙级
编号: A23208908

备注
MEMO
*本图及其内容版权归江苏合呈设计有限公司所有
THE DRAWING AND THE CONTENTS ARE THE SOLE PROPERTY
OF JIANGSU HECHENG DESIGN CONSULTANT CO., LTD.
未经许可不得复制或传播。不得超出设计范围或设计
*NO PART OF THE DRAWING AND THE DESIGN CONTAINED
HEREIN MAY BE REPRODUCED WITHOUT THE PRIOR WRITTEN
CONSENT OF A DIRECTOR OF HECHENG DESIGN LIMITED.
承建商必须按图施工
*ALL REQUIREMENTS MUST BE CHECKED AT THE SITE BY THE
CONTRACTOR.
承建商必须确保其施工工程符合国家和地方的规范和规定
*The Contractor shall ensure that the construction works
are in conformity with the relevant provisions of the
national building and fire protection

版本记录
versions

工程名称
PROJECT
新校区环境文化布置设计方案

建设单位
CLIENT

楼层区域
THE DESIGN AREA

项目负责人 CHIEF DESIGNER	程书海
专业负责人 PROJECT DESIGNER	程书海
设计 DESIGNER	杨佳
制图 DRAWER	苗燕
校对 PROVE-READER	苗燕
审核 CHECKER	程书海
审定 APPROVED	程书海

专业
TYPE: 室内 机电 幕墙 智能化

比例
SCALE: 图幅 DRAWING FORMAT: A2

版次
EDITION NO: 第一版 日期 DATE: 2024. 4

工程编号
PROJECT NO.

图纸名称
DRAWING TITLE: 平面图

图框编号
DRAWING NO.: 1P-B-01



He Cheng Space @ Design
 江苏合呈设计顾问有限公司
 JIANGSU HECHENG DESIGN CONSULTANT CO., LTD.

建筑装饰工程设计乙级、消防设施设计乙级
 编号: A33200909

备注
 MEMO
 本图及其内容版权归江苏合呈设计顾问有限公司所有
 THE DRAWING AND THE CONTENTS HEREIN ARE THE PROPERTY
 OF JIANGSU HECHENG DESIGN CONSULTANT CO., LTD.
 未经许可不得复制或传播。不得用于任何商业用途或设计
 NO PART OF THE DRAWING AND THE DESIGN CONTAINED
 HEREIN MAY BE REPRODUCED WITHOUT THE PRIOR WRITTEN
 CONSENT OF A DIRECTOR OF JIANGSU HECHENG DESIGN CONSULTANT CO., LTD.
 承建商必须按图施工并负责尺寸
 ALL MEASUREMENTS MUST BE CHECKED AT THE SITE BY THE
 CONTRACTOR
 承建商必须确保施工质量符合国家规范和标准
 The Contractor shall ensure that the construction works
 are in conformity with the relevant provisions of the
 national building and the protection

版本记录
 versions

工程名称
 PROJECT

新校区环境文化布置设计方案

建设单位
 CLIENT

勘察区域
 THE DESIGN AREA


项目负责人 CHIEF DESIGNER	程书海	
专业负责人 PROJECT DESIGNER	程书海	
设计 DESIGNER	杨佳	
制图 DRAWER	苗燕	
校对 PROV-READER	苗燕	
审核 CHECKER	程书海	
审定 APPROVED	程书海	

专业 方案内 机电 幕墙 智能化
 比例 SCALE 1:40
 图幅 DRAWING FORMAT A2
 版次 EDITION NO. 第一版
 日期 DATE 2024.4


工程编号
 PROJECT NO.

图纸名称
 DRAWING TITLE


图纸编号
 DRAWING NO. LM-09

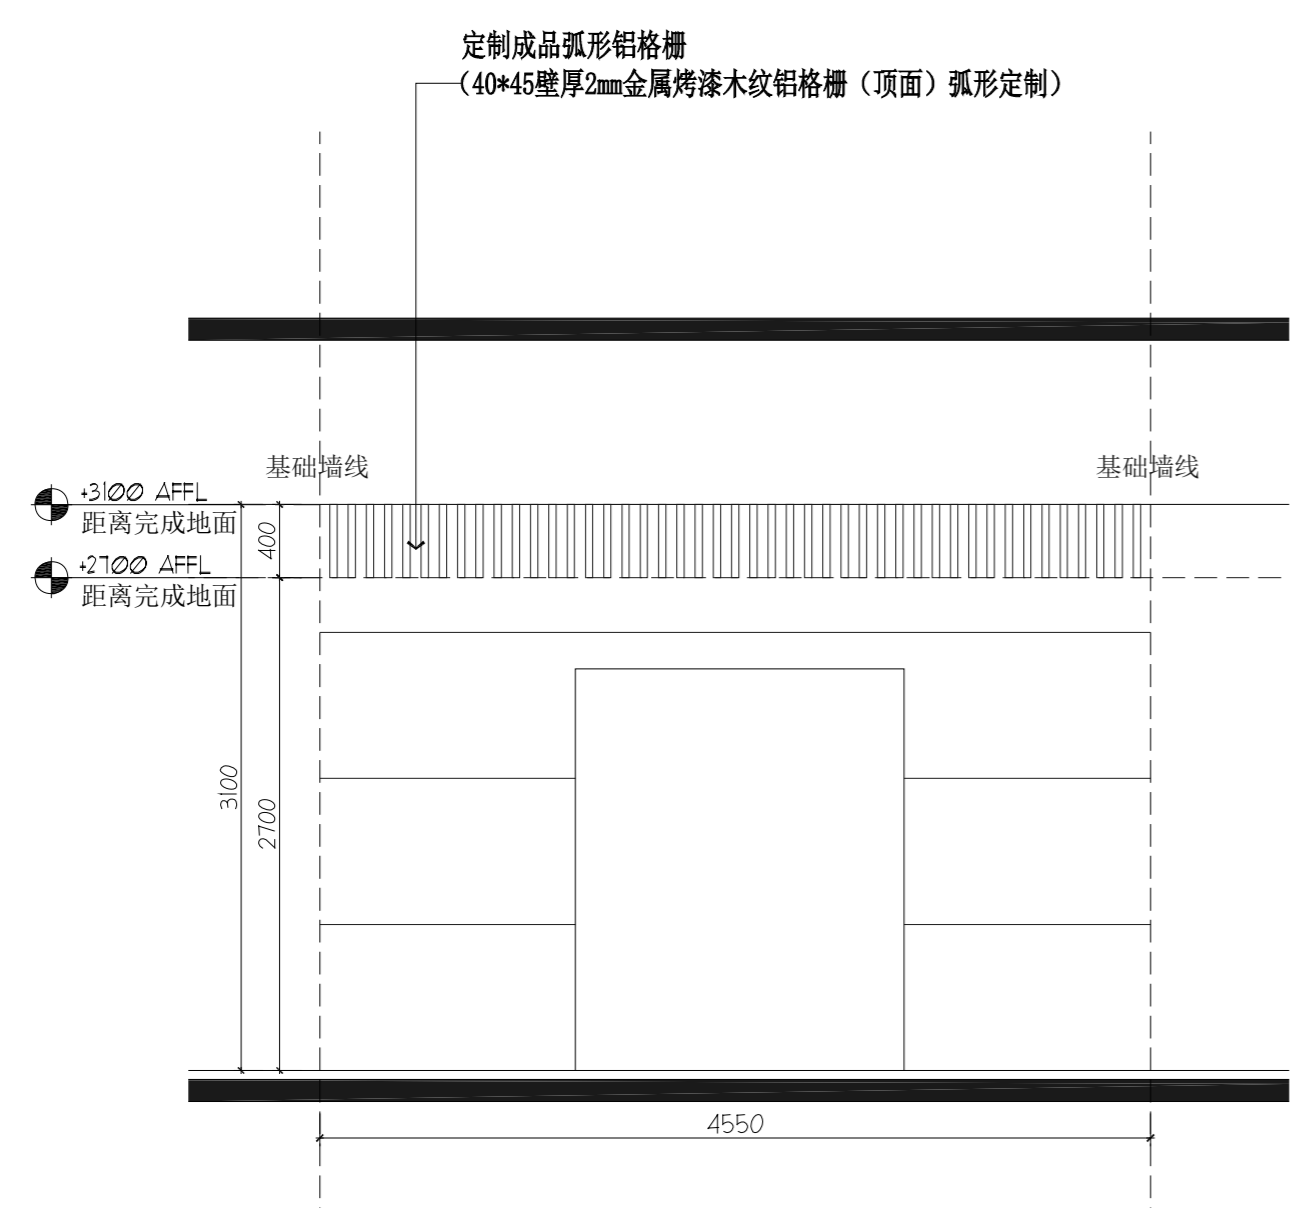

13 ELEVATION
 比例 1:40 @ A2 1#楼校史馆连廊

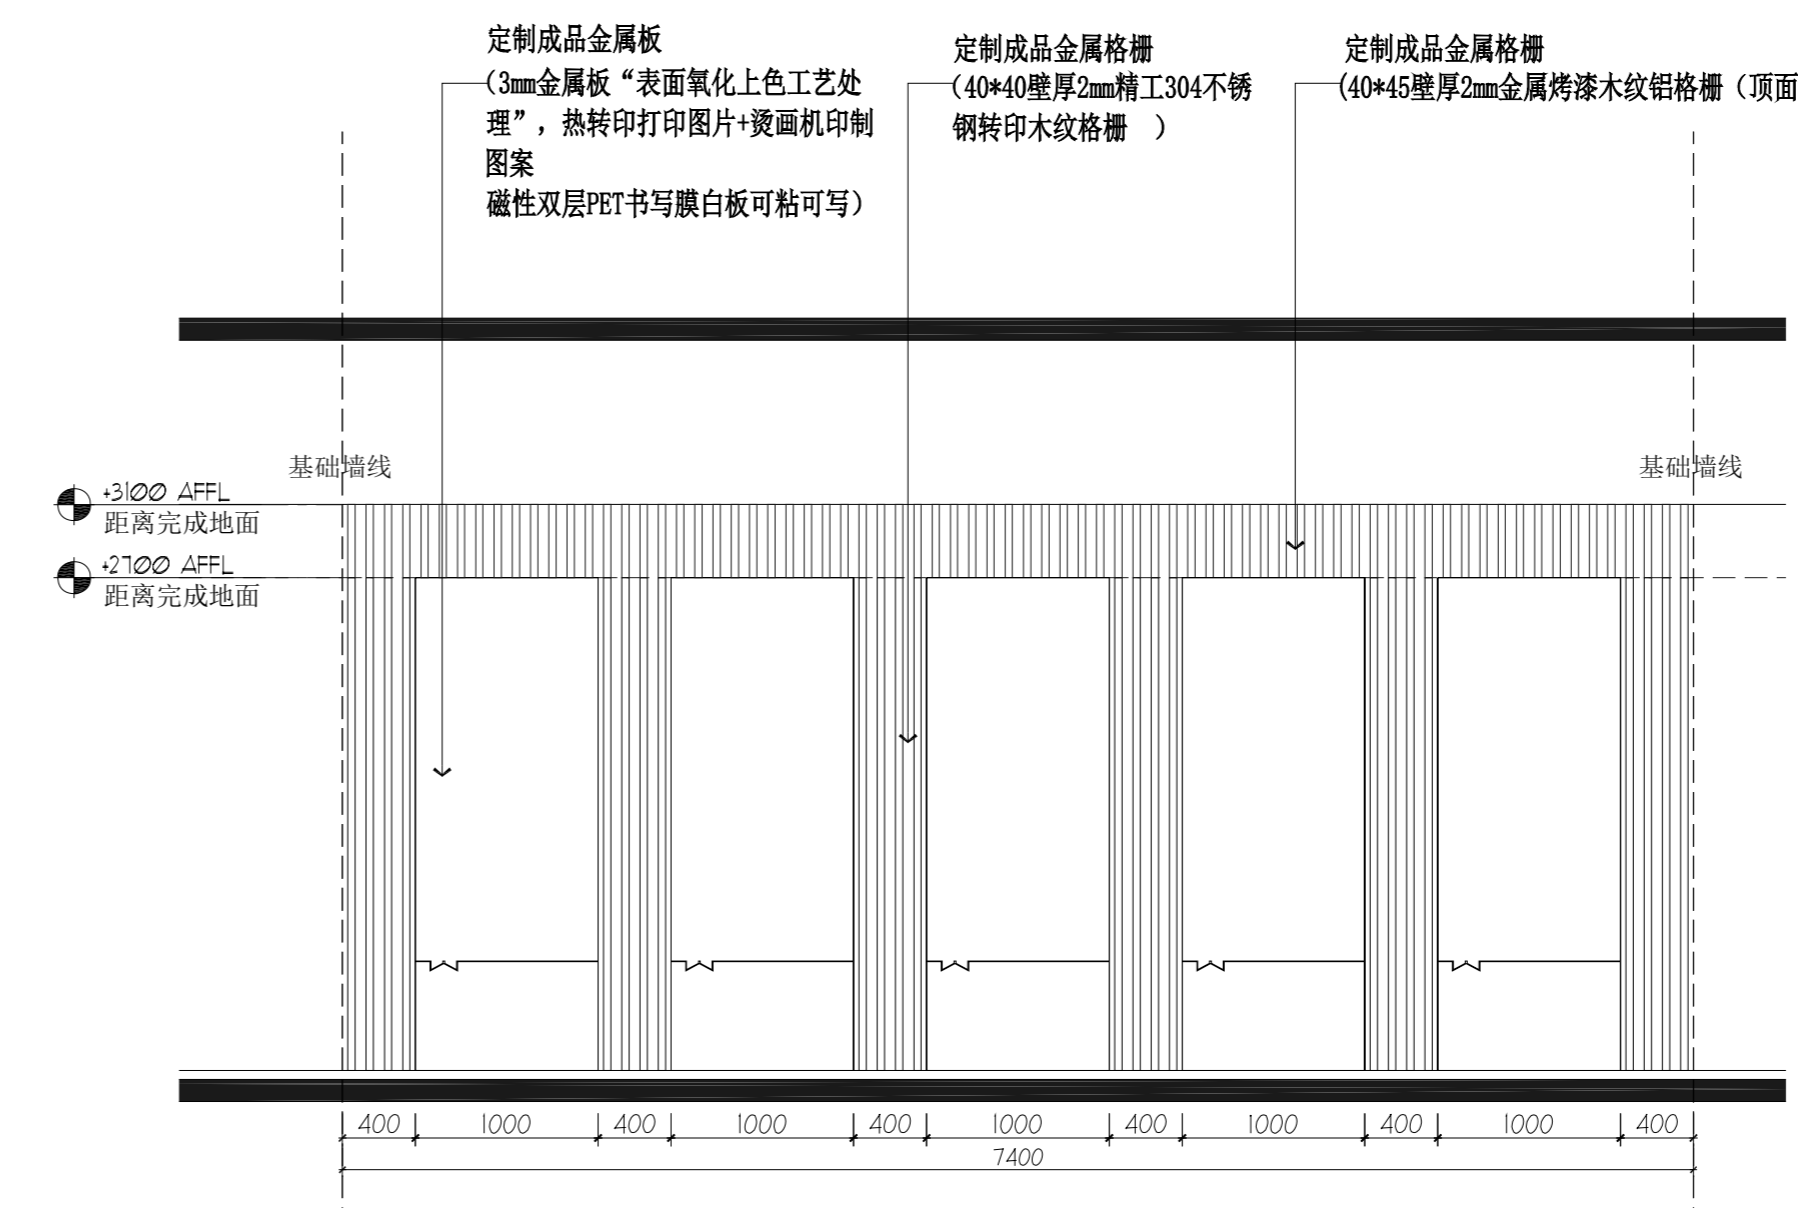

14 ELEVATION
 比例 1:40 @ A2 1#楼校史馆连廊

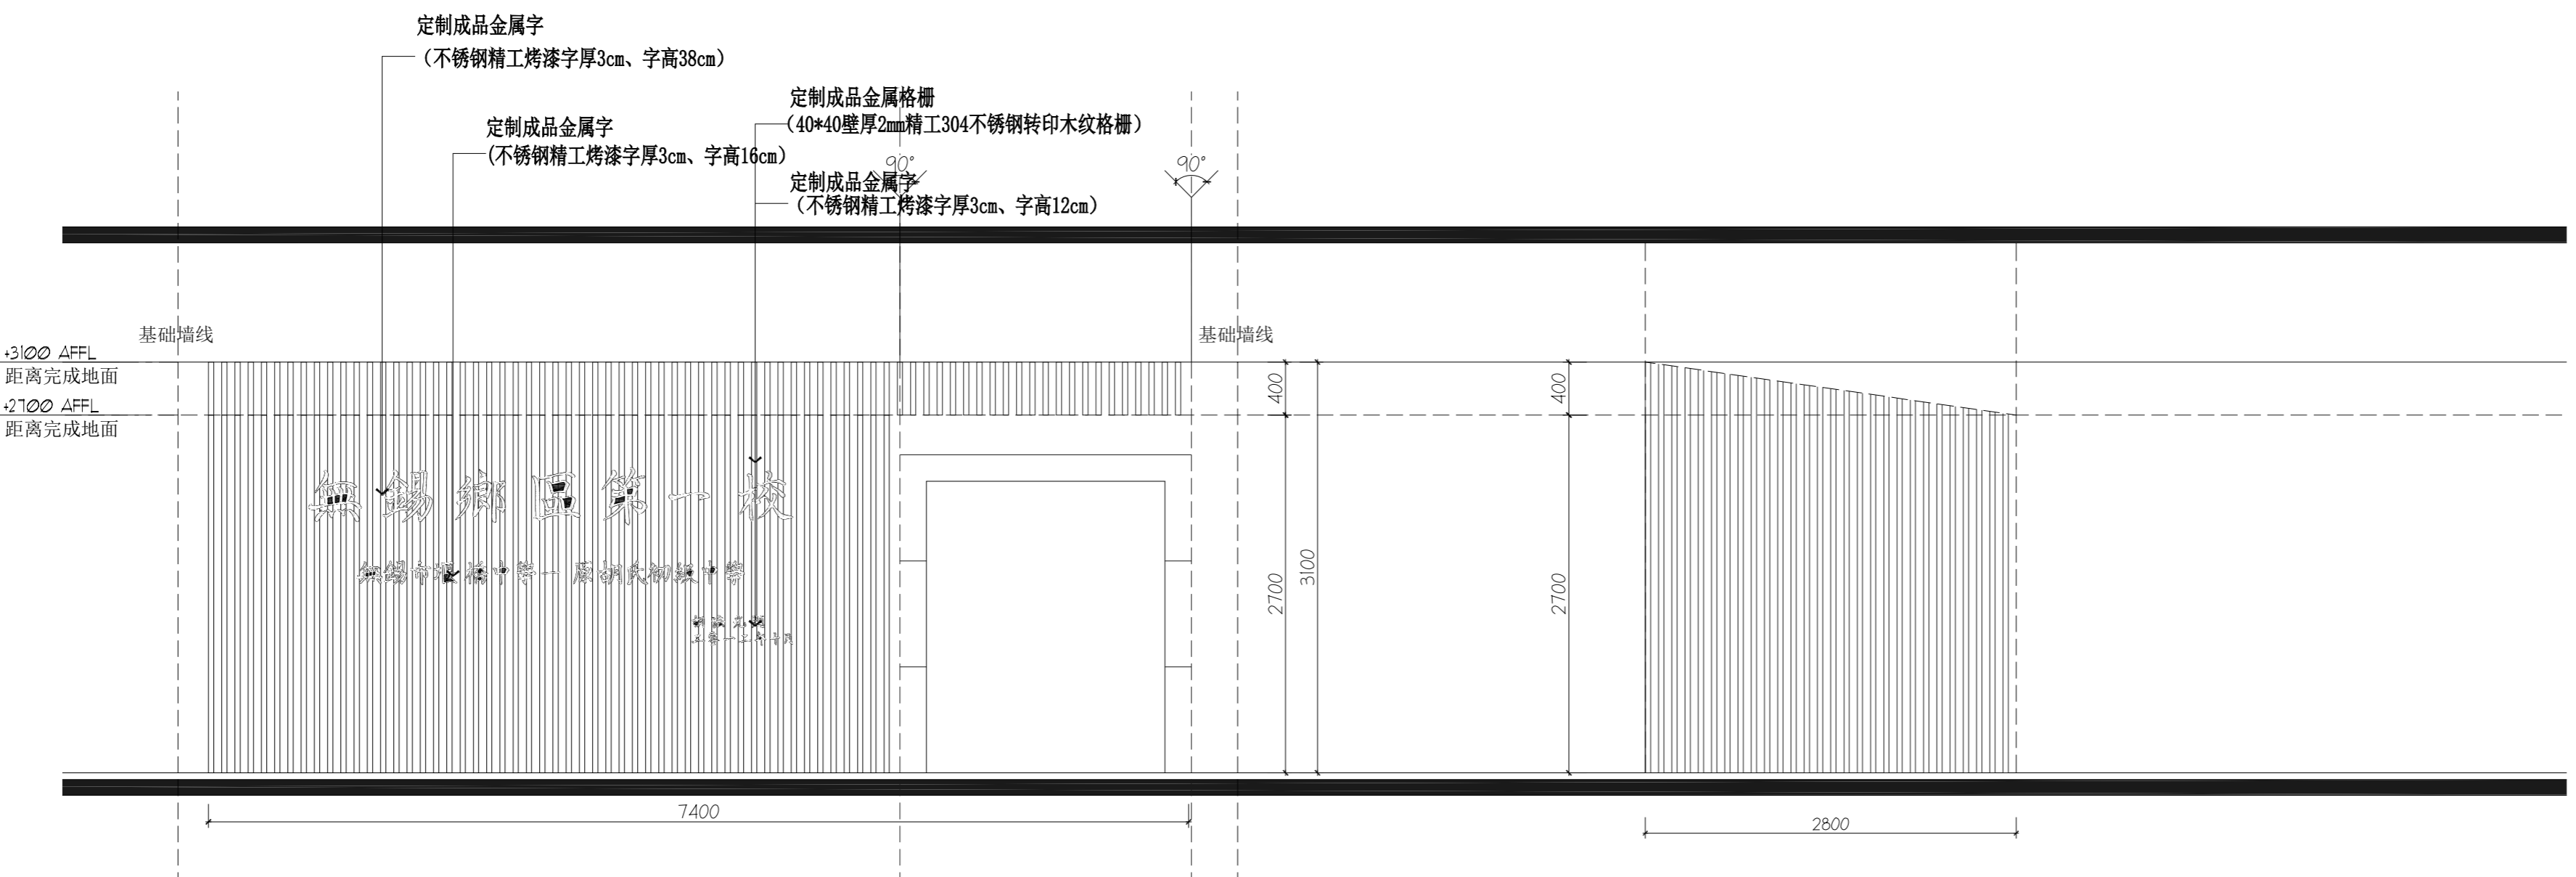

15 ELEVATION
 比例 1:40 @ A2 1#楼校史馆连廊

16 ELEVATION
 比例 1:40 @ A2 1#楼校史馆连廊

立面图



He Cheng Space @ Design
 江苏合呈设计顾问有限公司
 JIANGSU HECHENG DESIGN CONSULTANT CO., LTD.

建筑工程设计乙级、装饰设计乙级
 编号: A33200909

备注
 MEMO
 本图及其内容版权归江苏合呈设计顾问有限公司所有
 THE DRAWING AND THE CONTENTS HEREIN ARE THE PROPERTY
 OF JIANGSU HECHENG DESIGN CONSULTANT CO., LTD.
 未经本公司书面许可, 不得复制或进行任何形式的再设计
 NO PART OF THE DRAWING AND THE DESIGN CONTAINED
 HEREIN MAY BE REPRODUCED WITHOUT THE PRIOR WRITTEN
 CONSENT OF A DIRECTOR OF HECHENG DESIGN LIMITED.
 承建商必须按图施工, 如有尺寸不符, 须由承建商自行负责
 ALL DIMENSIONS MUST BE CHECKED AT THE SITE BY THE
 CONTRACTOR.
 承建商必须确保工程施工符合国家规范和标准, 且符合
 The Contractor shall ensure that the construction works
 are in conformity with the relevant provisions of the
 national building and the protection

版本记录
 versions

工程名称
 PROJECT

新校区环境文化布置设计方案

建设单位
 CLIENT


勘察区域
 THE DESIGN AREA

项目负责人 CHIEF DESIGNER	程书海	
专业负责人 PROJECT DESIGNER	程书海	
设计 DESIGNER	杨佳	
制图 DRAWER	苗燕	
校对 PROV. READER	苗燕	
审核 CHECKER	程书海	
审定 APPROVED	程书海	

专业 室内 □ 机电 □ 幕墙 □ 智能化
 比例 SCALE 1:40
 图幅 DRAWING FORMAT A2
 版次 EDITION NO. 第一版
 日期 DATE 2024.4

工程编号
 PROJECT NO.


图纸名称
 DRAWING TITLE
 立面图
 图框编号
 DRAWING NO. LM-11

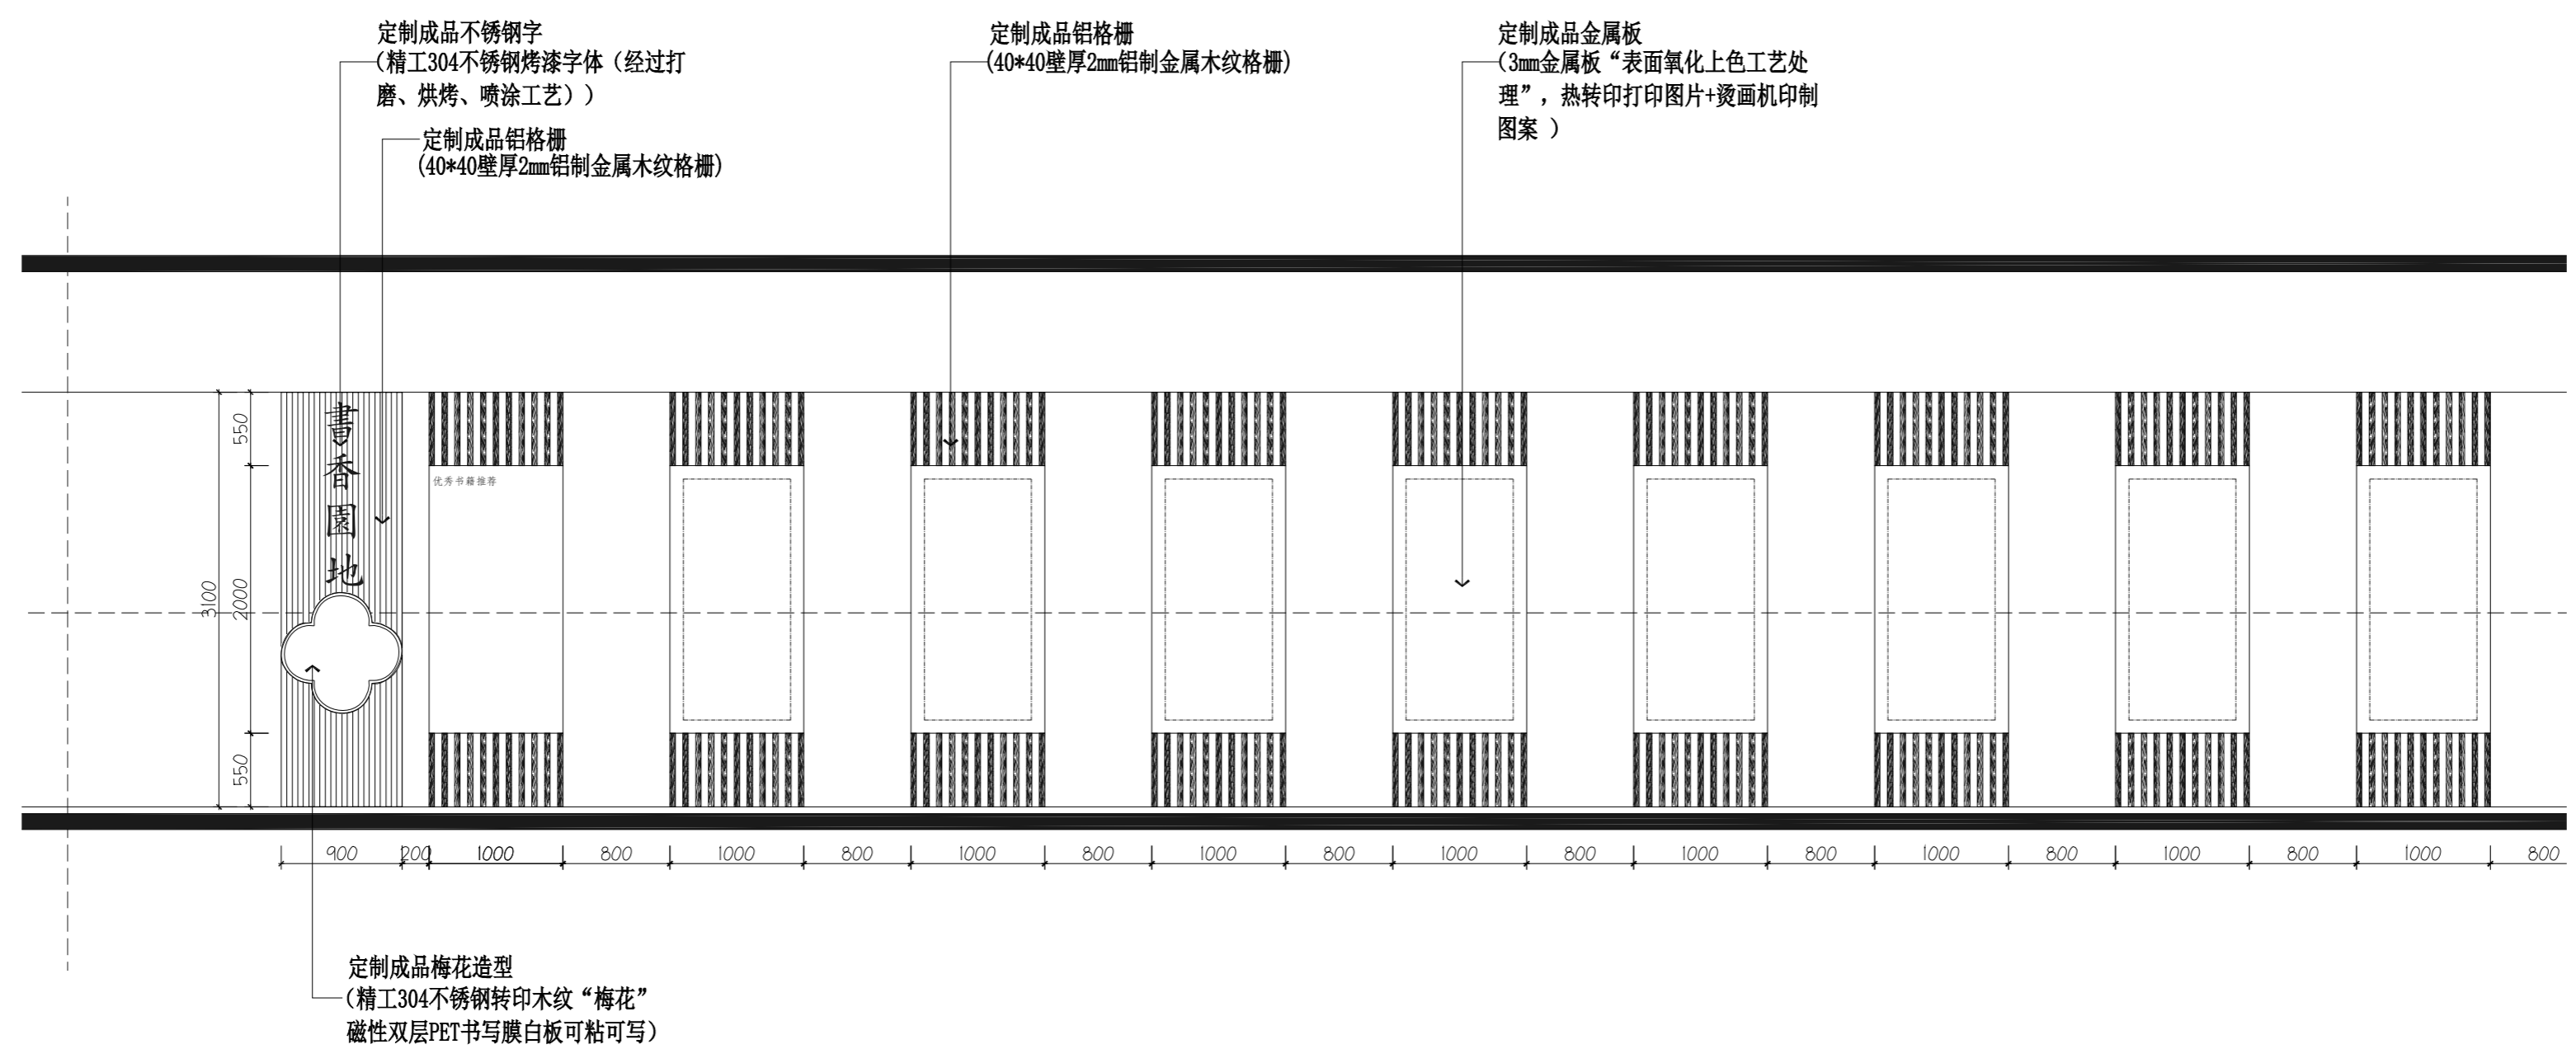

18 ELEVATION
 比例 1 : .40@ A2
 书香校园




定制成品画 (40cm*60cm实木框成品装饰画, 附防水膜共4幅)

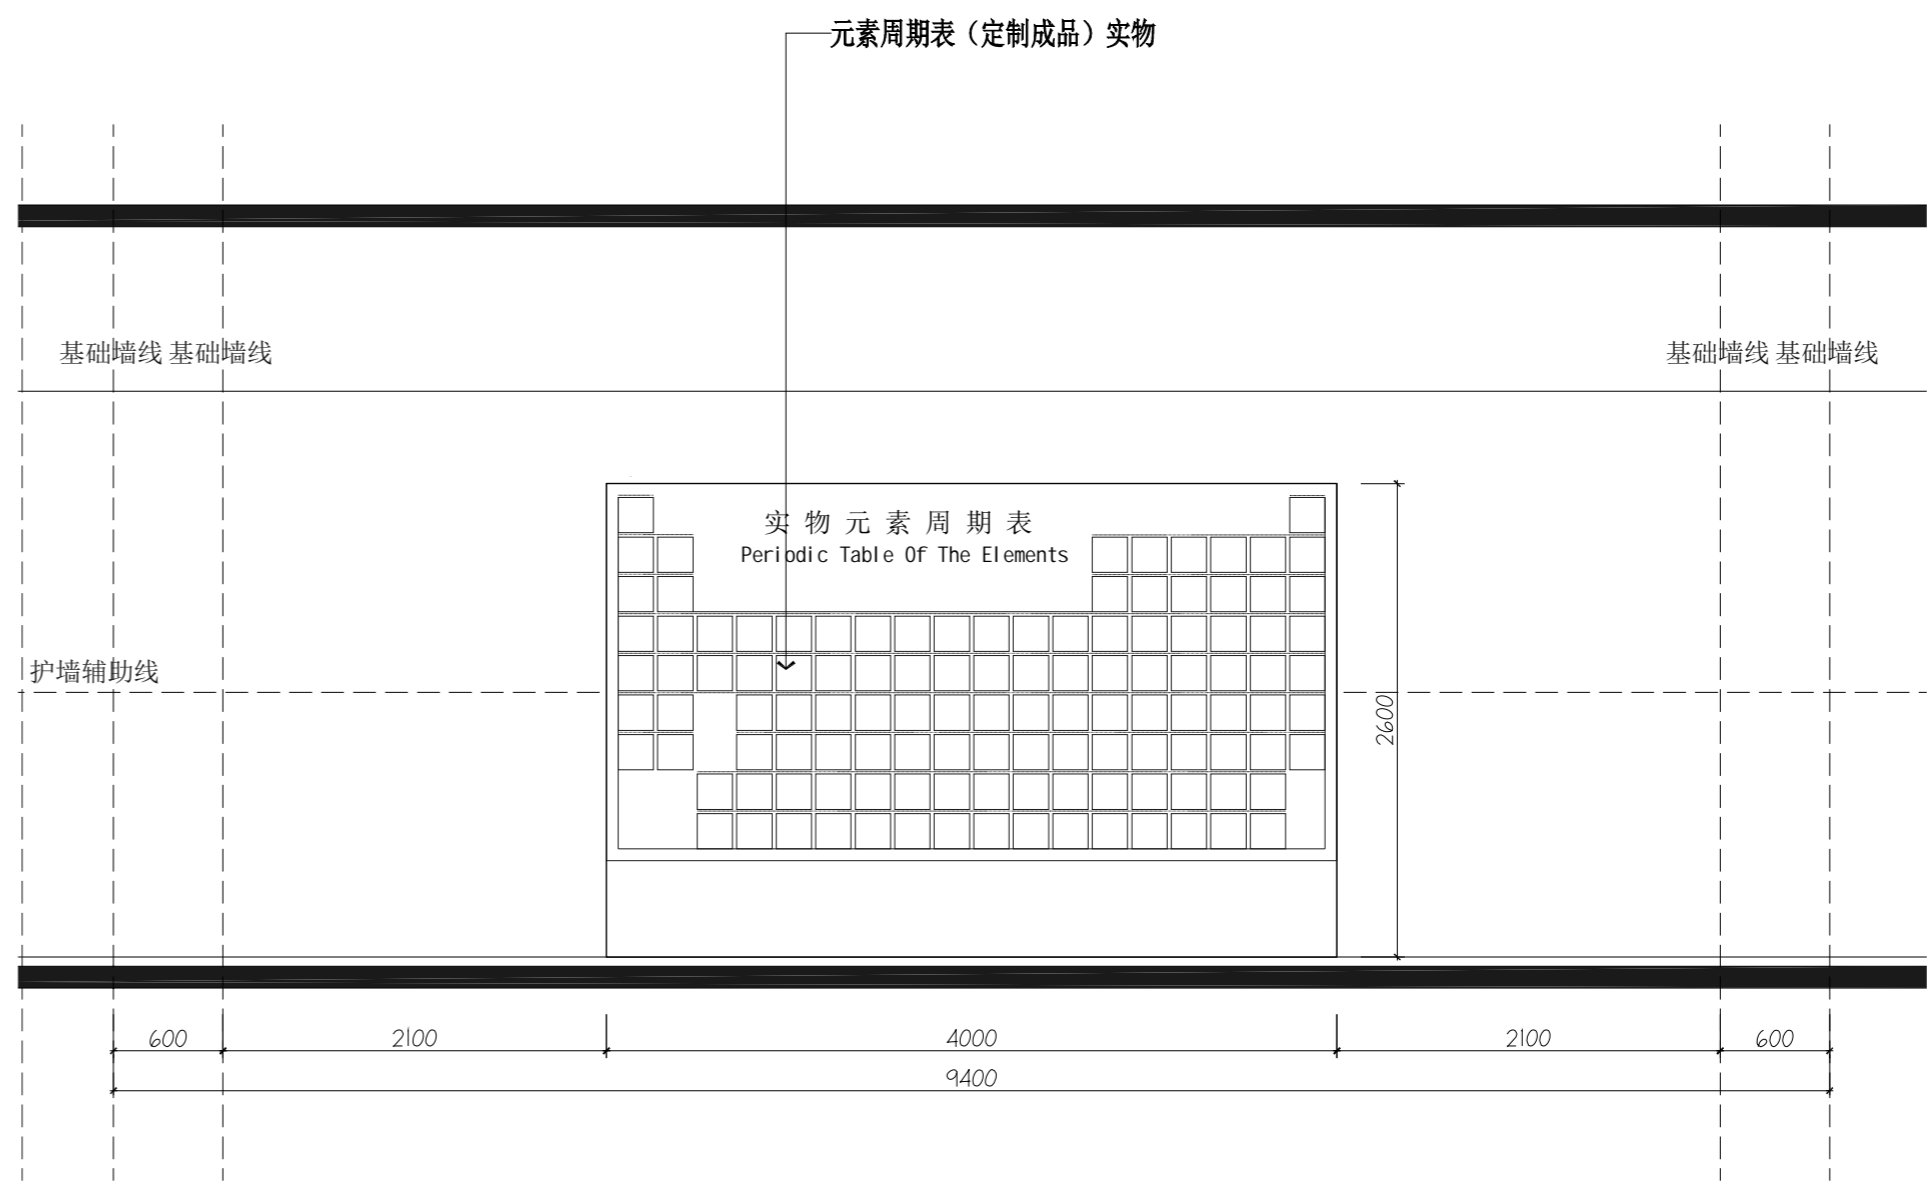


19 ELEVATION
 比例 1 : .40@ A2 实物元素周期表展示墙

年月日
专业
专业
专业
专业
专业
专业
专业
专业
专业
专业

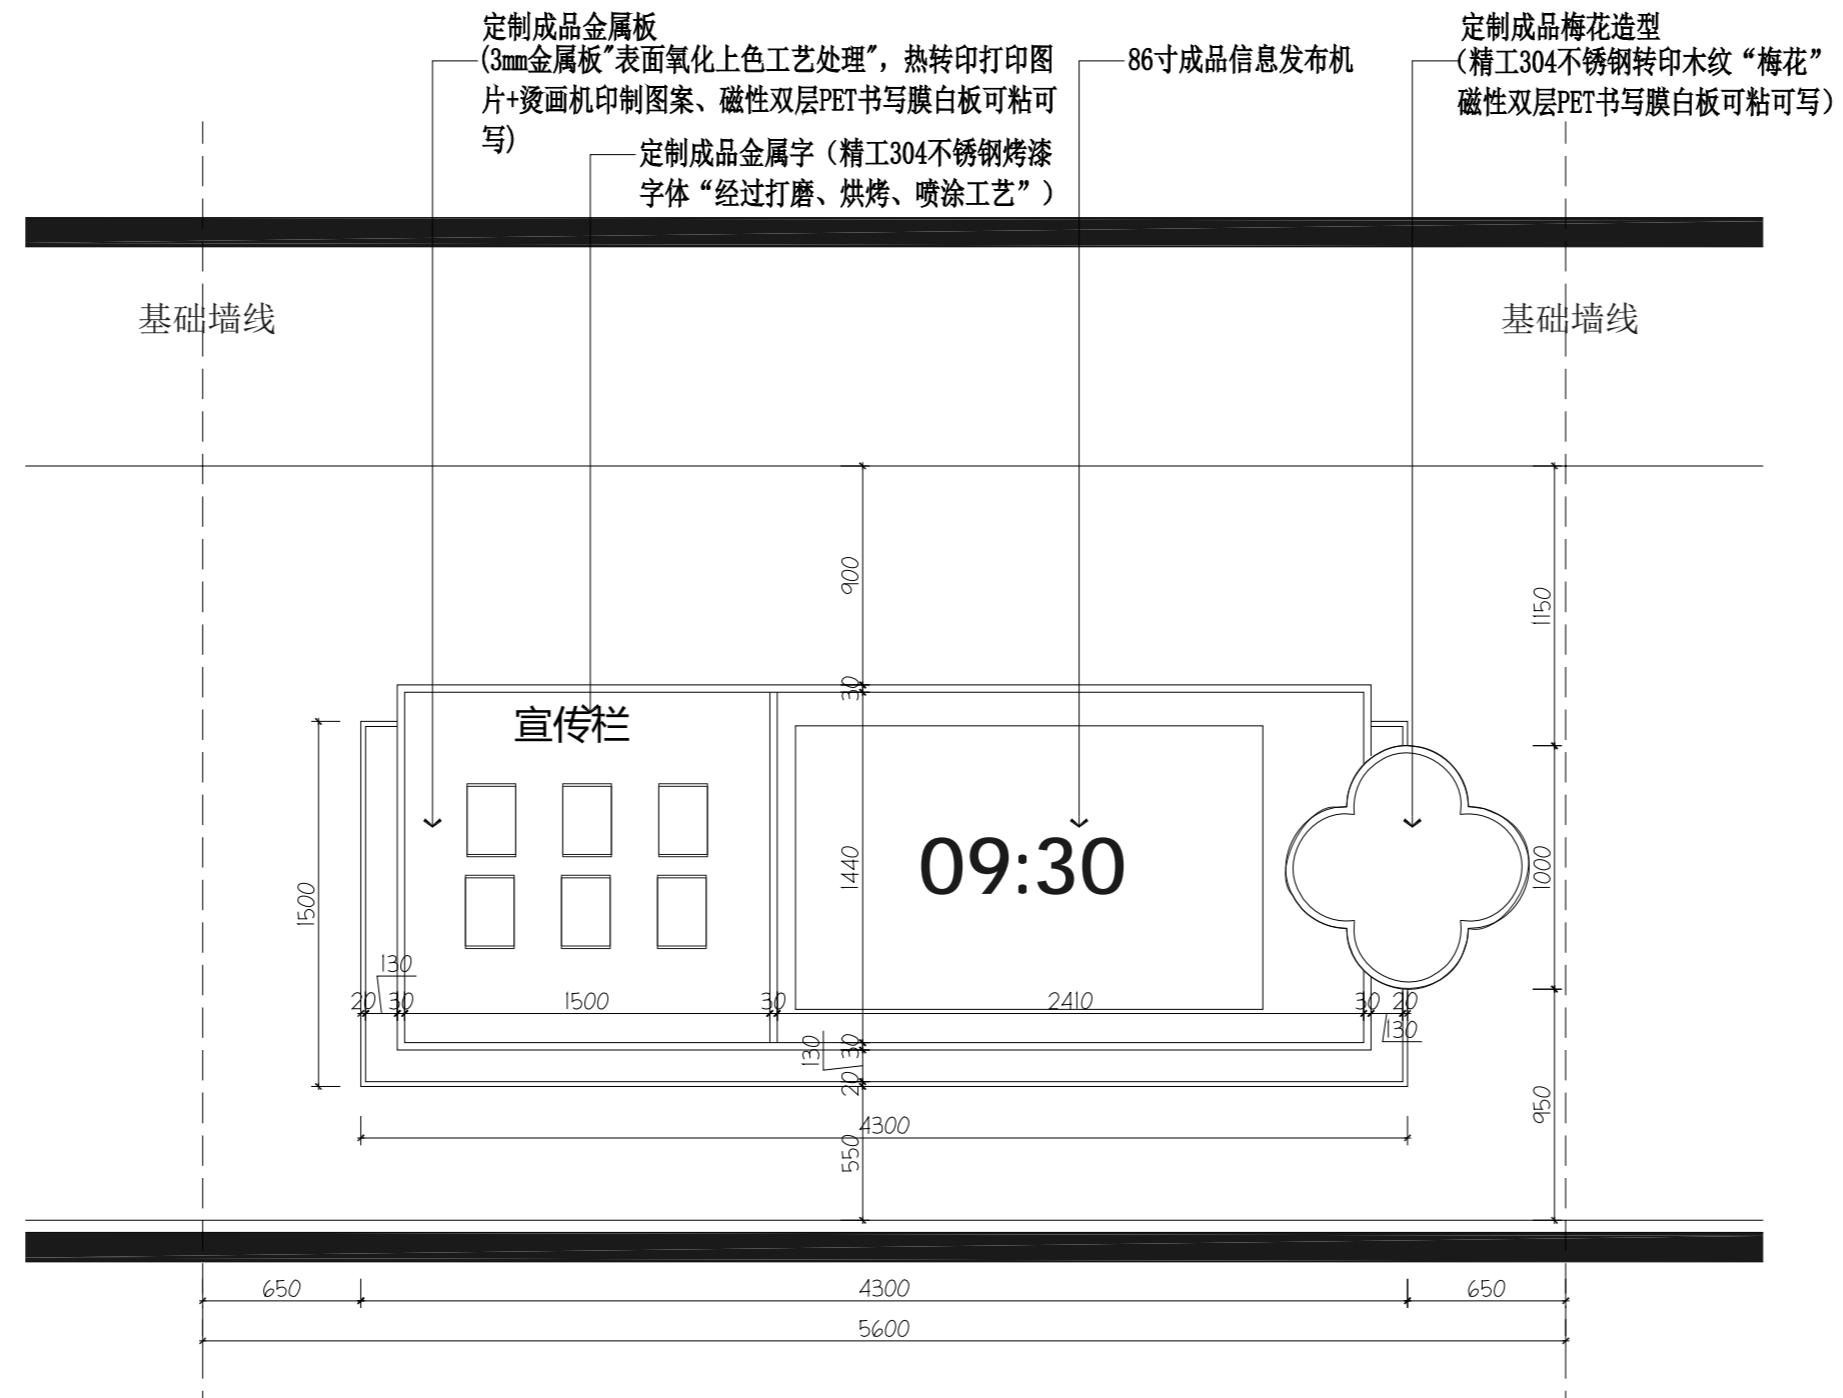

20 ELEVATION
PM-O 比例 1 : .40 @ A2 宿舍公共区域文化墙 (共2组)

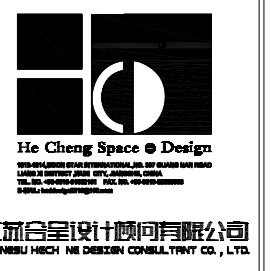

注册建筑师
注册结构工程师
注册设备工程师
注册电气工程师
注册暖通工程师
注册给排水工程师
注册城乡规划师
注册土地估价师
注册土地登记代理人
注册测绘师
注册资产评估师
注册税务师
注册造价工程师
注册监理工程师
注册咨询工程师(投资)
注册安全工程师
注册环保工程师
注册城乡规划师
注册土地估价师
注册土地登记代理人
注册测绘师
注册资产评估师
注册税务师
注册造价工程师
注册监理工程师
注册咨询工程师(投资)
注册安全工程师
注册环保工程师

版本记录
versions

工程名称
PROJECT
新校区环境文化布置设计方案
建设单位
CLIENT

勘察区域
THE DESIGN AREA

项目负责人 CHIEF DESIGNER	程书海	
专业负责人 PROJECT DESIGNER	程书海	
设计 DESIGNER	杨佳	
制图 DRAWER	苗燕	
校对 PROV-FREADER	苗燕	
审核 CHECKER	程书海	
审定 APPROVED	程书海	

专业 方案内 机电 幕墙 智能化
比例 SCALE 1:40
图幅 DRAWING FORMAT A2
版次 EDITION NO. 第一版
日期 DATE 2024.4

工程编号
PROJECT NO.
图纸名称
DRAWING TITLE
立面图
图纸编号
DRAWING NO. LM-12

日期: 年 月 日
 专业: 景观专业
 专业: 景观专业
 专业: 景观专业
 专业: 景观专业
 专业: 景观专业
 专业: 景观专业



注册建筑师工程设计乙级、注册风景园林设计乙级
 编号: A332009008

备注
 MEMO
 本图及其内容版权归江苏合程设计咨询有限公司所有
 THE DRAWING AND THE CONTENTS HEREIN ARE THE COPYRIGHT
 OF JIANGSU HECHENG DESIGN CONSULTANCY CO., LTD.
 本图及其内容版权归江苏合程设计咨询有限公司所有
 NO PART OF THE DRAWING AND THE DESIGN CONTAINED
 HEREIN MAY BE REPRODUCED WITHOUT THE PRIOR WRITTEN
 COMMENT OF A DIRECTOR OF HECHENG DESIGN LIMITED.
 承建商必须按图施工并核对尺寸
 ALL MEASUREMENTS MUST BE CHECKED AT THE SITE BY THE
 CONTRACTOR.
 承建商必须确保施工工程符合国家和地方的相关规定
 The Contractor shall ensure that the construction works
 are in conformity with the relevant provisions of the
 national building and the protection



定制成品作品展示架（共15组） 折叠款单扇120cm*200cm、网格展示架宽120cm*高200cm



定制成品画现场粘贴（大理石石粉艺术壁材丙烯人工绘图案、广告画布后期方便更换）

版本记录
 versions

工程名称
 PROJECT

新校区环境文化布置设计方案

建设单位
 CLIENT

勘察区域
 THE DESIGN AREA

项目负责人 CHIEF DESIGNER	程书海	
专业负责人 PROJECT DESIGNER	程书海	
设计 DESIGNER	杨佳	
制图 DRAWER	苗燕	
校对 PROV-READER	苗燕	
审核 CHECKER	程书海	
审定 APPROVED	程书海	

专业 方案内 机电 幕墙 智能化
 比例 SCALE 1:1
 图幅 DRAWING FORMAT A2
 版次 EDITION NO. 第一版
 日期 DATE 2024. 4



工程编号
 PROJECT NO.

图纸名称
 DRAWING TITLE

立面图

图纸编号
 DRAWING NO. LM-14

年月日
 专业
 专业
 专业
 专业
 专业
 专业
 专业
 专业

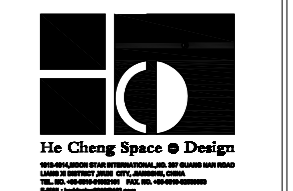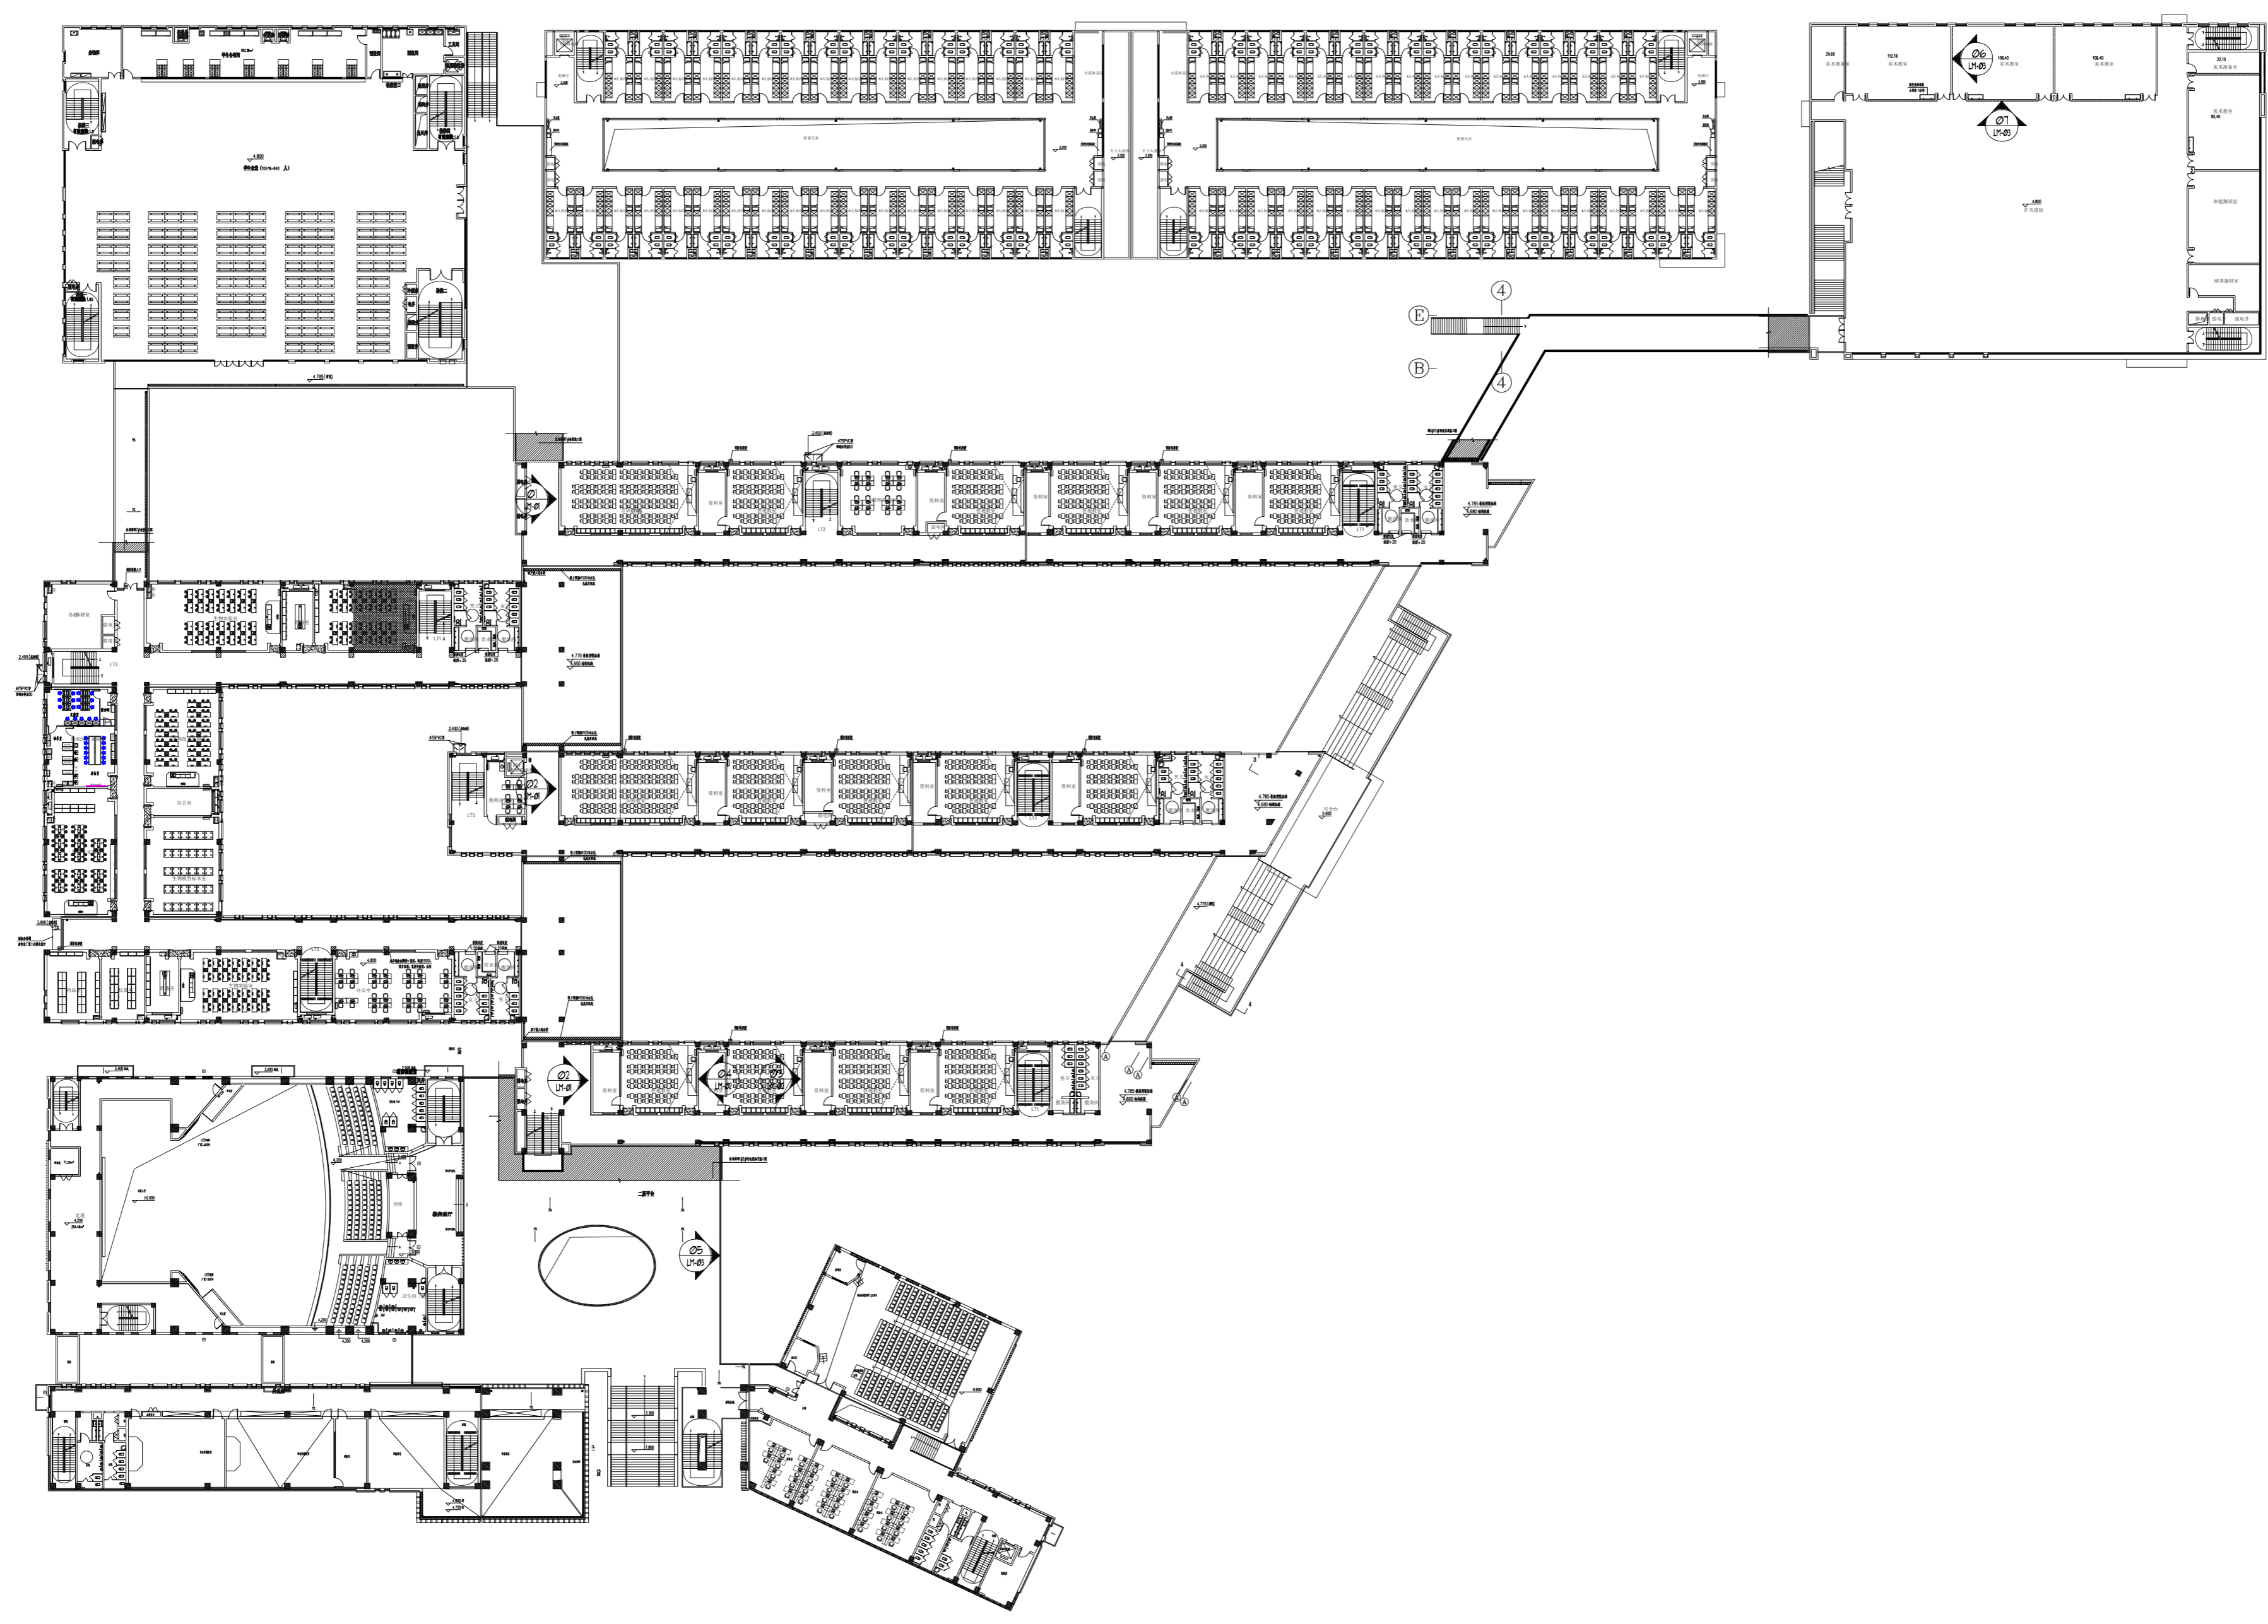

江苏合呈设计顾问有限公司
 JIANGSU HECHENG DESIGN CONSULTANT CO., LTD.

注册建筑师设计乙级、注册结构工程师设计乙级
 编号: A332009008

备注
 MEMO
 本图及其内容版权归江苏合呈设计顾问有限公司所有
 THE DRAWING AND THE CONTENTS HEREIN ARE THE COPYRIGHT
 OF JIANGSU HECHENG DESIGN CONSULTANT CO., LTD.
 未经许可不得转载、复制或传播。如有违反设计
 NO PART OF THE DRAWING AND THE DESIGN CONTAINED
 HEREIN MAY BE REPRODUCED WITHOUT THE PRIOR WRITTEN
 CONSENT OF A DIRECTOR OF HECHENG DESIGN CONSULTANT CO., LTD.
 承建商必须实地复核所有尺寸
 ALL MEASUREMENTS MUST BE CHECKED AT THE SITE BY THE
 CONTRACTOR.
 承建商必须确保工程施工内容全部符合国家和地方的相关规范
 The Contractor shall ensure that the construction works
 are in conformity with the relevant provisions of the
 national building and fire protection

版本记录
 versions

工程名称
 PROJECT

新校区环境文化布置设计方案

建设单位
 CLIENT

勘察区域
 THE DESIGN AREA


项目负责人 CHIEF DESIGNER	程书海	
专业负责人 PROJECT DESIGNER	程书海	
设计 DESIGNER	杨佳	
制图 DRAWER	苗燕	
校对 PROV-READER	苗燕	
审核 CHECKER	程书海	
审定 APPROVED	程书海	

专业 方案内 机电 幕墙 智能化
 比例 1:100
 SCALE DRAWING FORMAT A2
 版次 第一版 日期 2024.4
 EDITION NO. DATE
 工程编号
 PROJECT NO.


图纸名称
 DRAWING TITLE

二层平面图

图纸编号
 DRAWING NO. 2F-PM-01

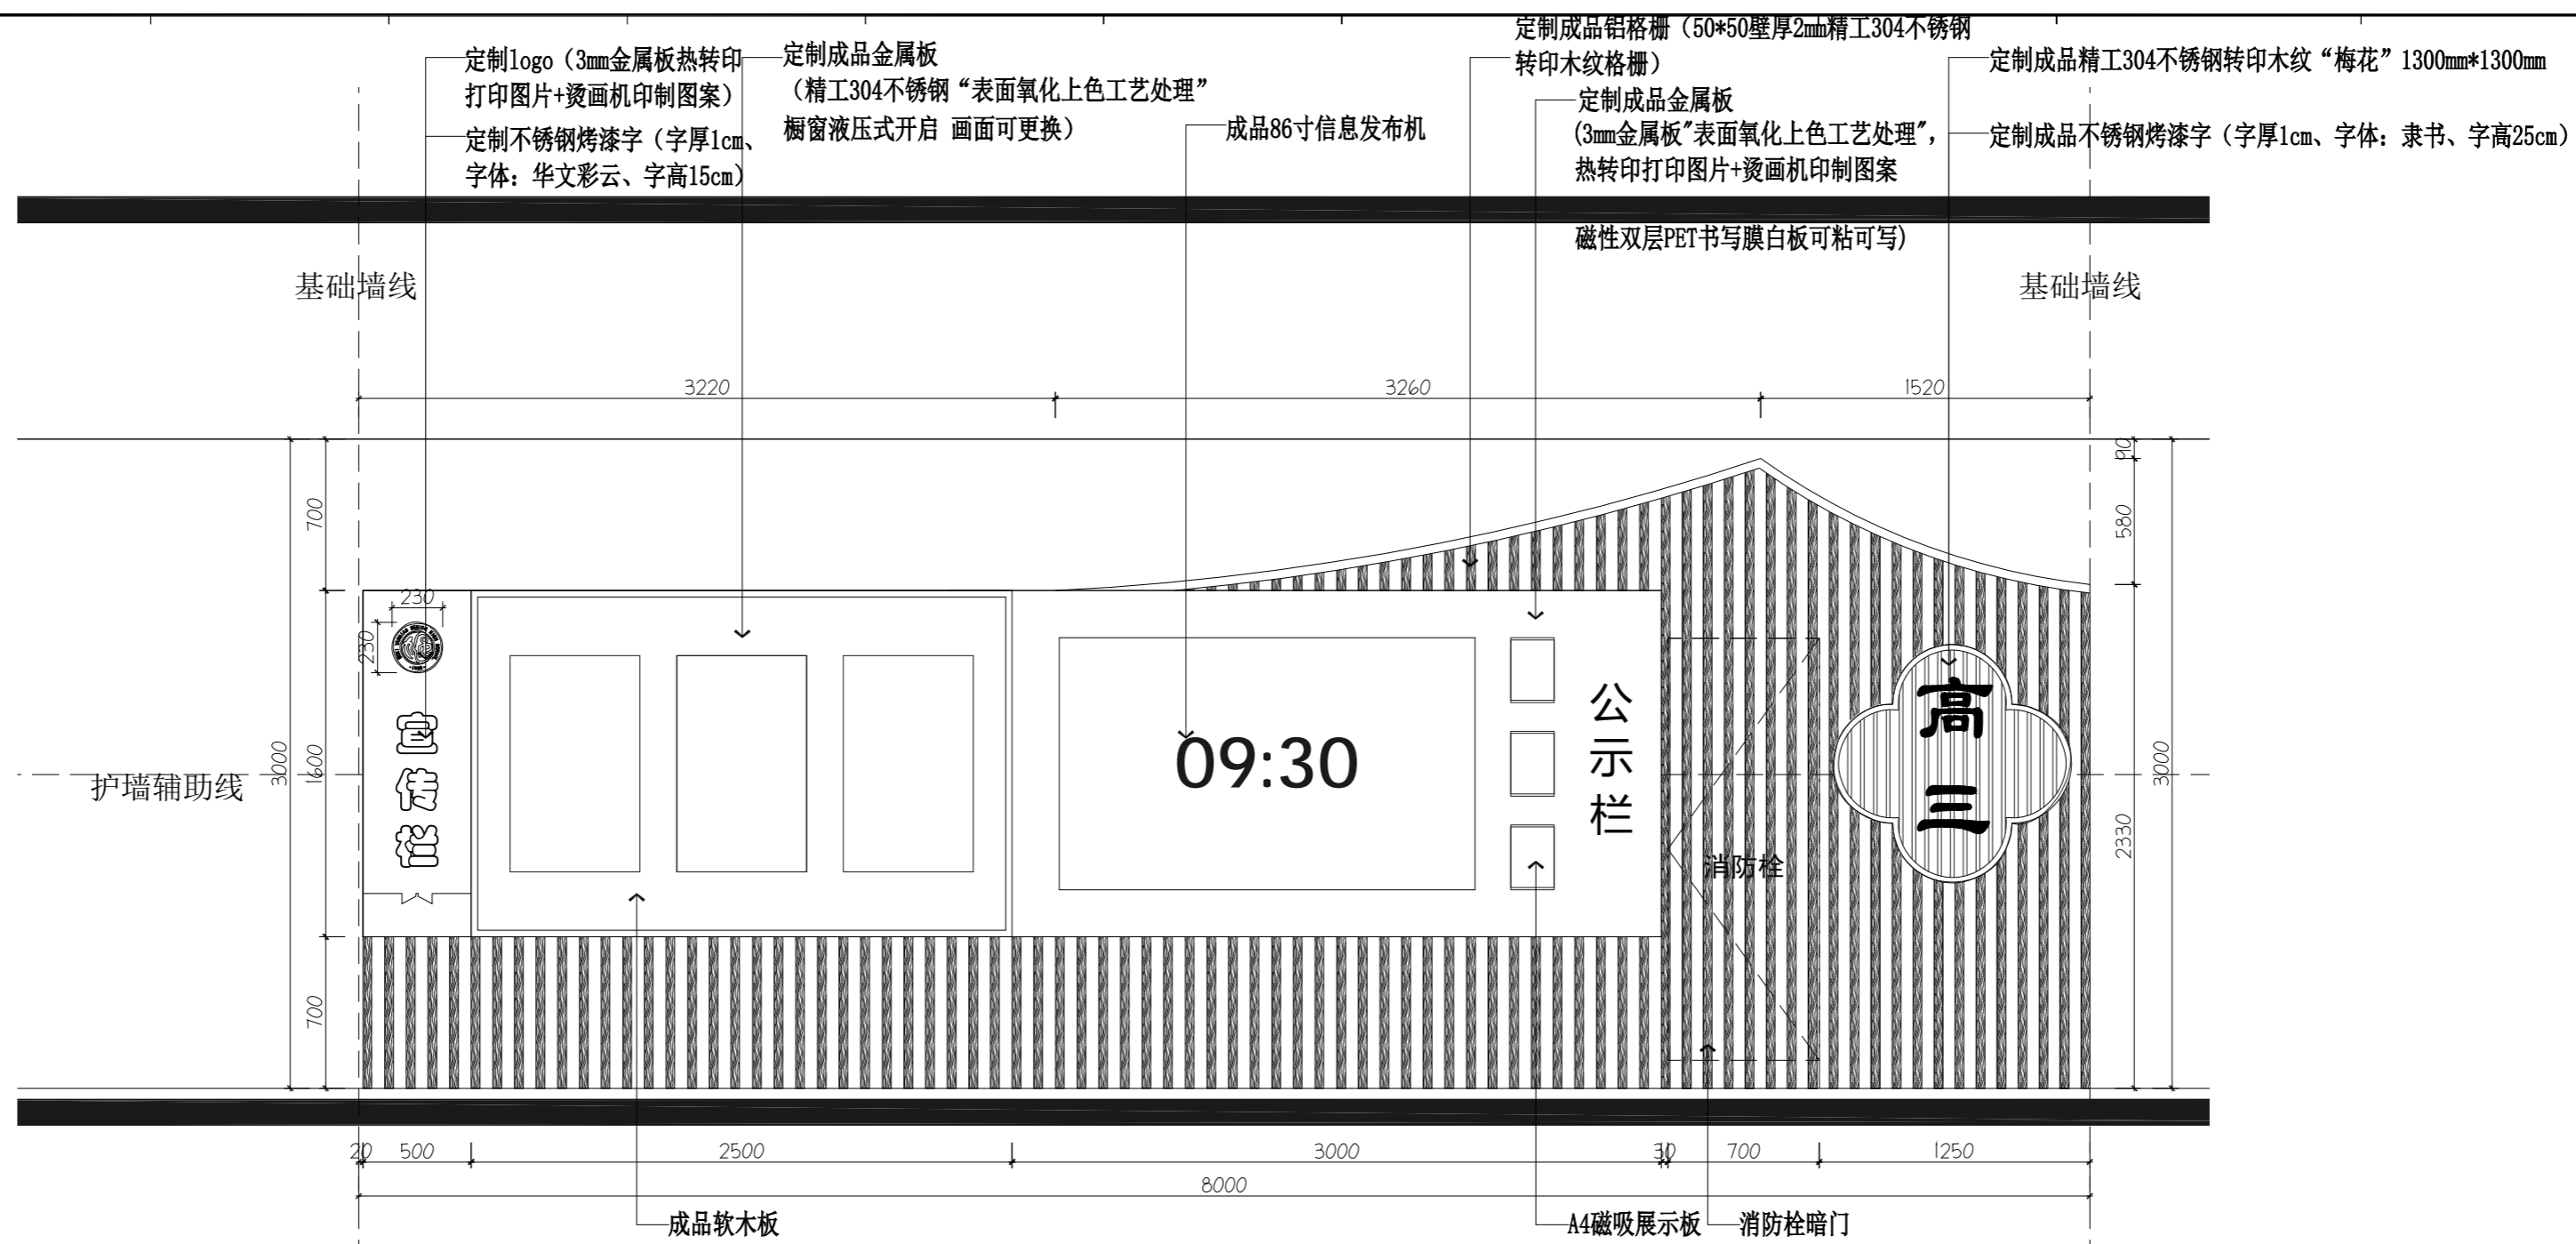

01 ELEVATION
2F-FM-01 比例 1 : .30 @ A2 6#楼二层西侧文化墙（高三共1组）

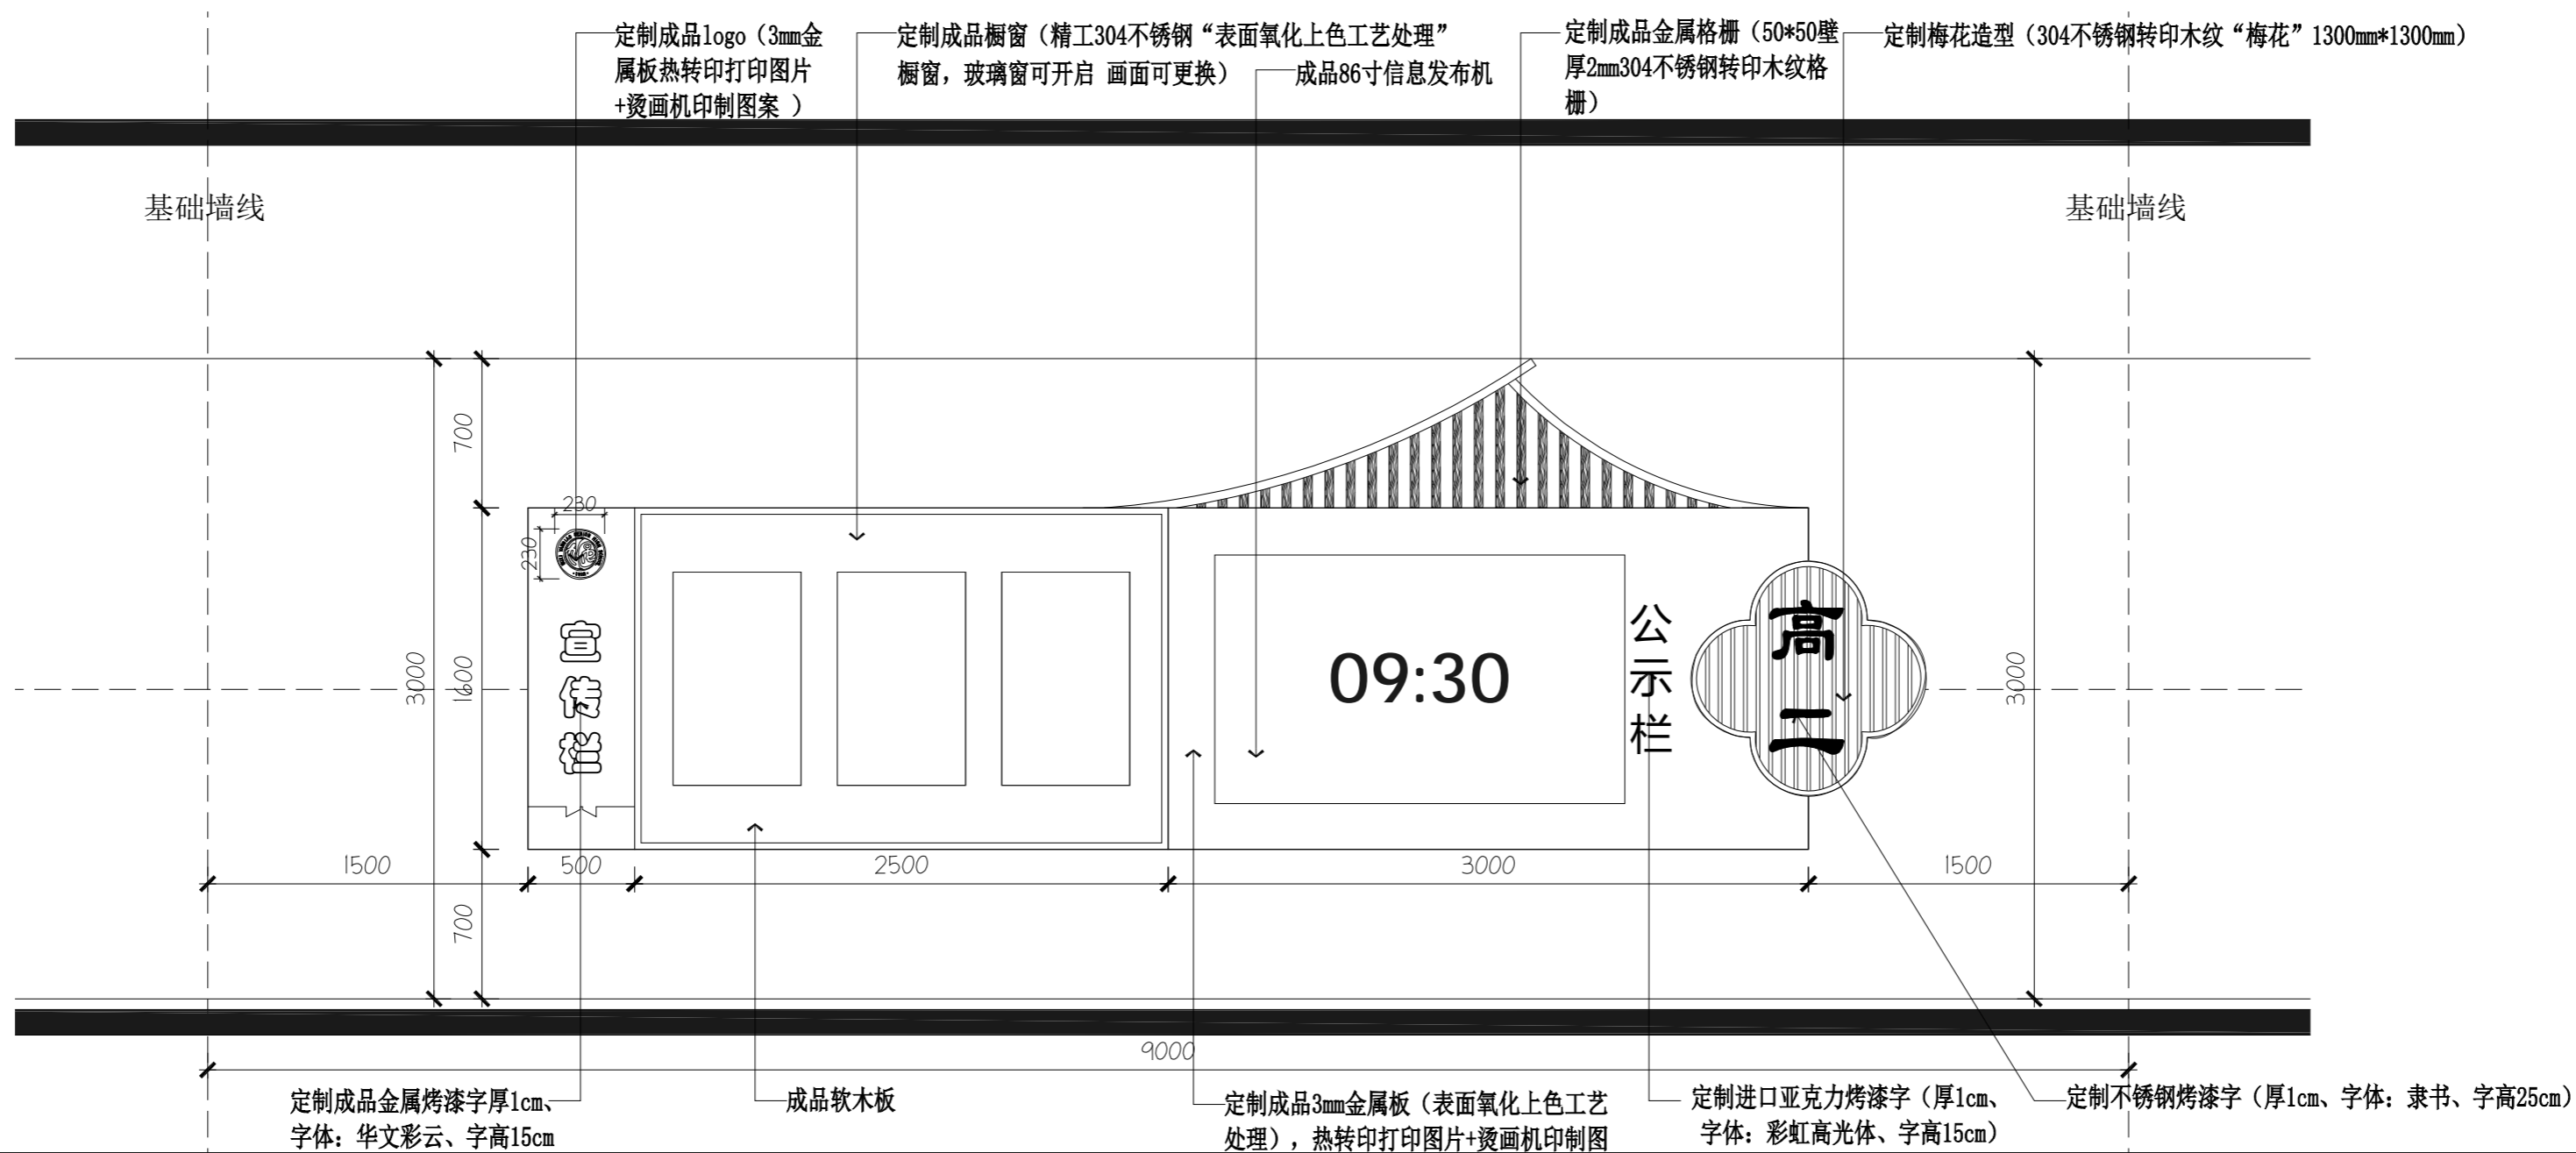

02 ELEVATION
2F-FM-02 比例 1 : .30 @ A2 5#、4#楼二层西侧文化墙（高一、高二共2组）



江苏合呈设计顾问有限公司
JIANGSU HECHENG DESIGN CONSULTANCY CO., LTD.
建筑装饰工程设计乙级、消防设施工程设计乙级
编号: A33200909

备注
MEMO
- 本图及其内容版权归江苏合呈设计顾问有限公司所有
- THE DRAWING AND THE CONTENTS HEREIN ARE THE COPYRIGHT
OF JIANGSU HECHENG DESIGN CONSULTANCY CO., LTD.
- 未经许可不得复制或传播。不得将全部或部分设计
- NO PART OF THE DRAWING AND THE DESIGN CONTAINED
HEREIN MAY BE REPRODUCED WITHOUT THE PRIOR WRITTEN
CONSENT OF A DIRECTOR OF HECHENG DESIGN LIMITED.
- 承建商必须按图施工并核对尺寸
- ALL MEASUREMENTS MUST BE CHECKED AT THE SITE BY THE
CONTRACTOR.
- 承建商必须确保施工工程符合国家规范和标准并符合当地法规
- The Contractor shall ensure that the construction works
are in conformity with the relevant provisions of the
national building and the protection

版本记录
versions

工程名称
PROJECT
新校区环境文化布置设计方案

建设单位
CLIENT

勘察区域
THE DESIGN AREA

项目负责人 CHIEF DESIGNER	程书海	
专业负责人 PROJECT DESIGNER	程书海	
设计 DESIGNER	杨佳	
制图 DRAWER	苗燕	
校对 PROV-FEADER	苗燕	
审核 CHECKER	程书海	
审定 APPROVED	程书海	

专业 方案内 机电 幕墙 智能化

比例
SCALE 幕墙
DRAWING FORMAT A2

版次
EDITION NO. 第一版 日期
DATE 2024.4

工程编号
PROJECT NO.

图纸名称
DRAWING TITLE

立面图
图纸编号
DRAWING NO. LM-01



He Cheng Space @ Design
HE CHENG SPACE @ DESIGN CONSULTANT CO., LTD.

江苏合呈设计顾问有限公司
JIANGSU HECHENG DESIGN CONSULTANT CO., LTD.

建筑装饰工程设计乙级、消防设施工程设计乙级
编号: A332009008

备注
MEMO

本图及其内容版权归江苏合呈设计顾问有限公司所有
THE DRAWING AND THE CONTENTS HEREIN ARE THE PROPERTY
OF JIANGSU HECHENG DESIGN CONSULTANT CO., LTD.
未经本公司书面许可, 不得复制或传播任何形式的设计
NO PART OF THE DRAWING AND THE DESIGN CONTAINED
HEREIN MAY BE REPRODUCED WITHOUT THE PRIOR WRITTEN
CONSENT OF A DIRECTOR OF JIANGSU HECHENG DESIGN CONSULTANT CO., LTD.

承建商必须按图施工并检查尺寸
*ALL MEASUREMENTS MUST BE CHECKED AT THE SITE BY THE
CONTRACTOR

承建商必须确保工程施工符合国家规范和标准
The Contractor shall ensure that the construction works
are in conformity with the relevant provisions of the
national building and the protection

版本记录
versions

工程名称
PROJECT

新校区环境文化布置设计方案

建设单位
CLIENT

勘察区域
THE DESIGN AREA

项目负责人 CHIEF DESIGNER	程书海	
专业负责人 PROJECT DESIGNER	程书海	
设计 DESIGNER	杨佳	
制图 DRAWER	苗燕	
校对 PROV-READER	苗燕	
审核 CHECKER	程书海	
审定 APPROVED	程书海	

专业 方案内 机电 幕墙 智能化

比例 1:30 图幅 A2


版次 第一版 日期 2024.4

工程编号


图纸名称

立面图

图框编号 LM-02

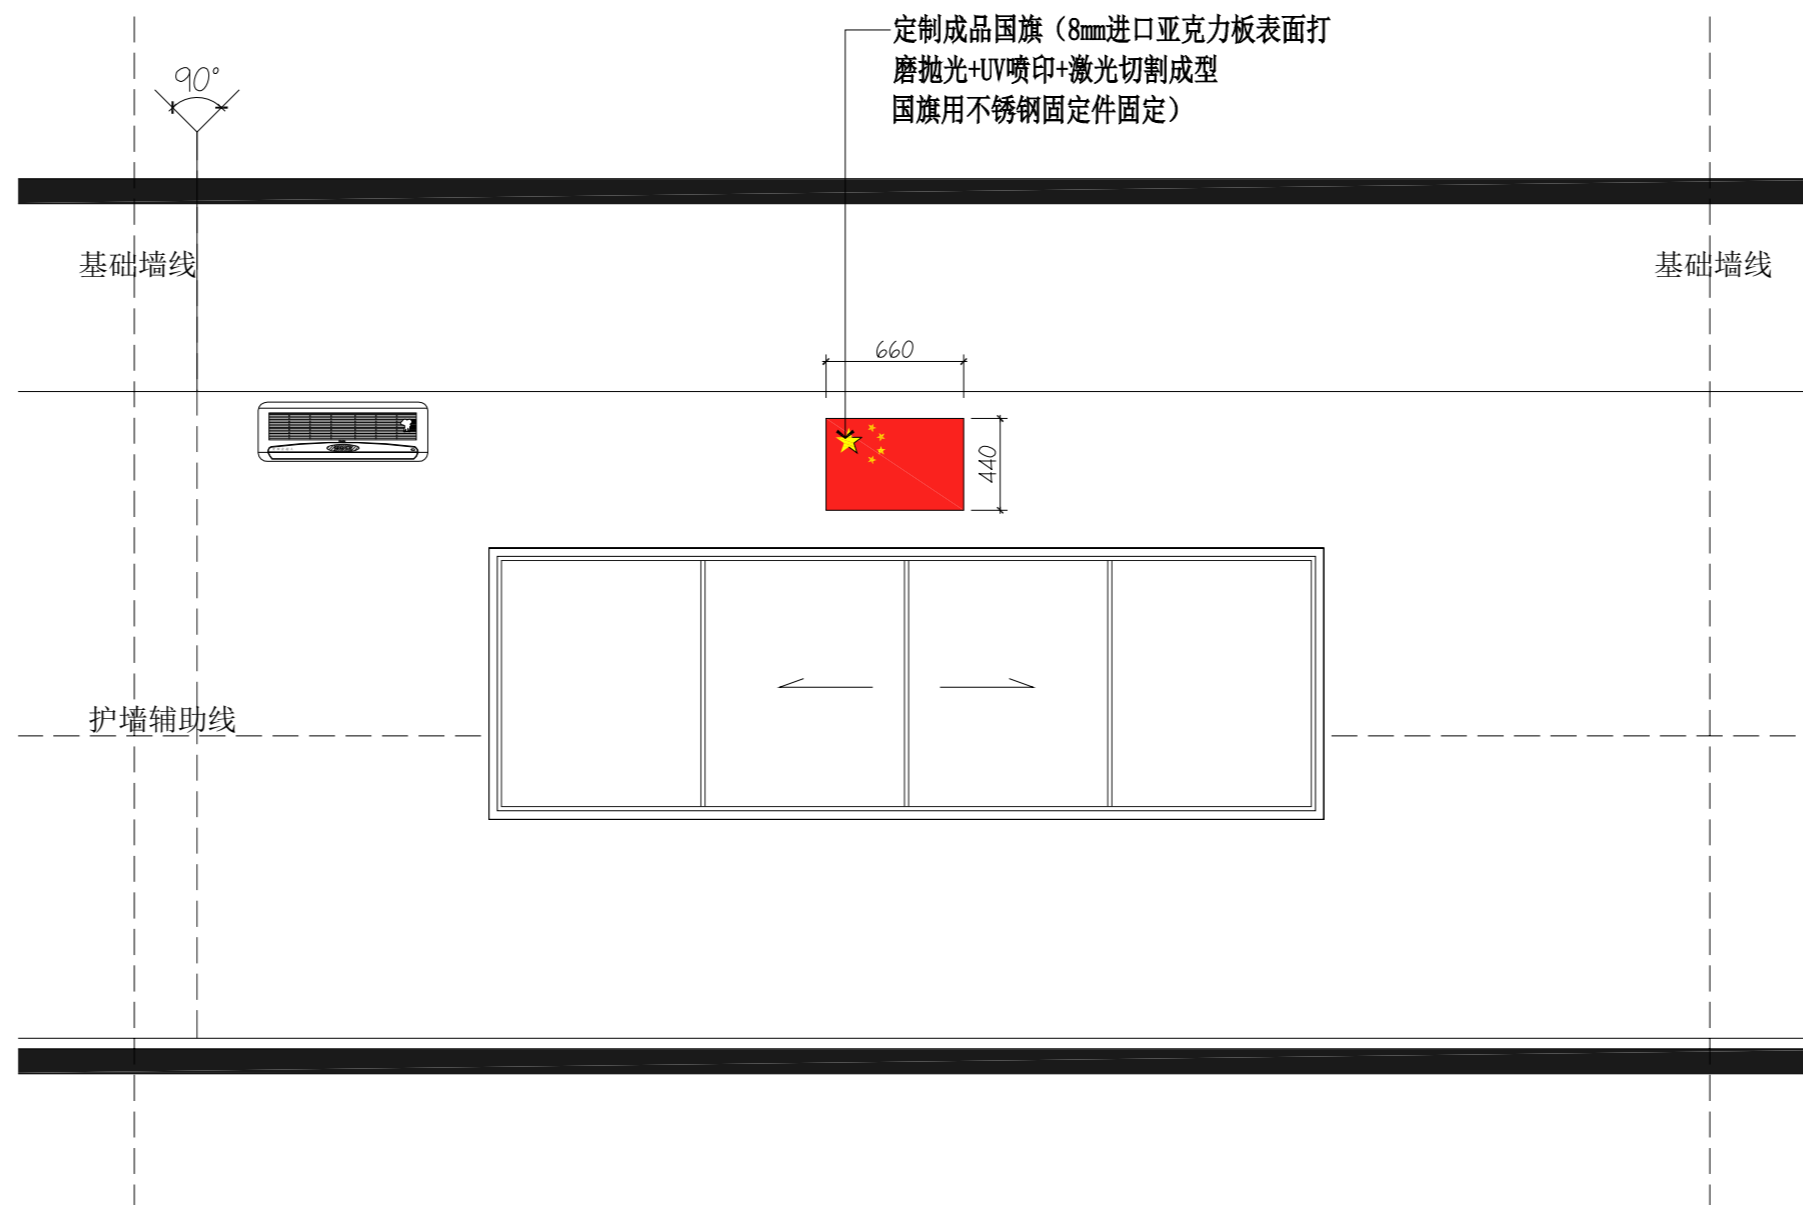

03 ELEVATION
比例 1:30 @ A2 教室墙面国旗 (66块)

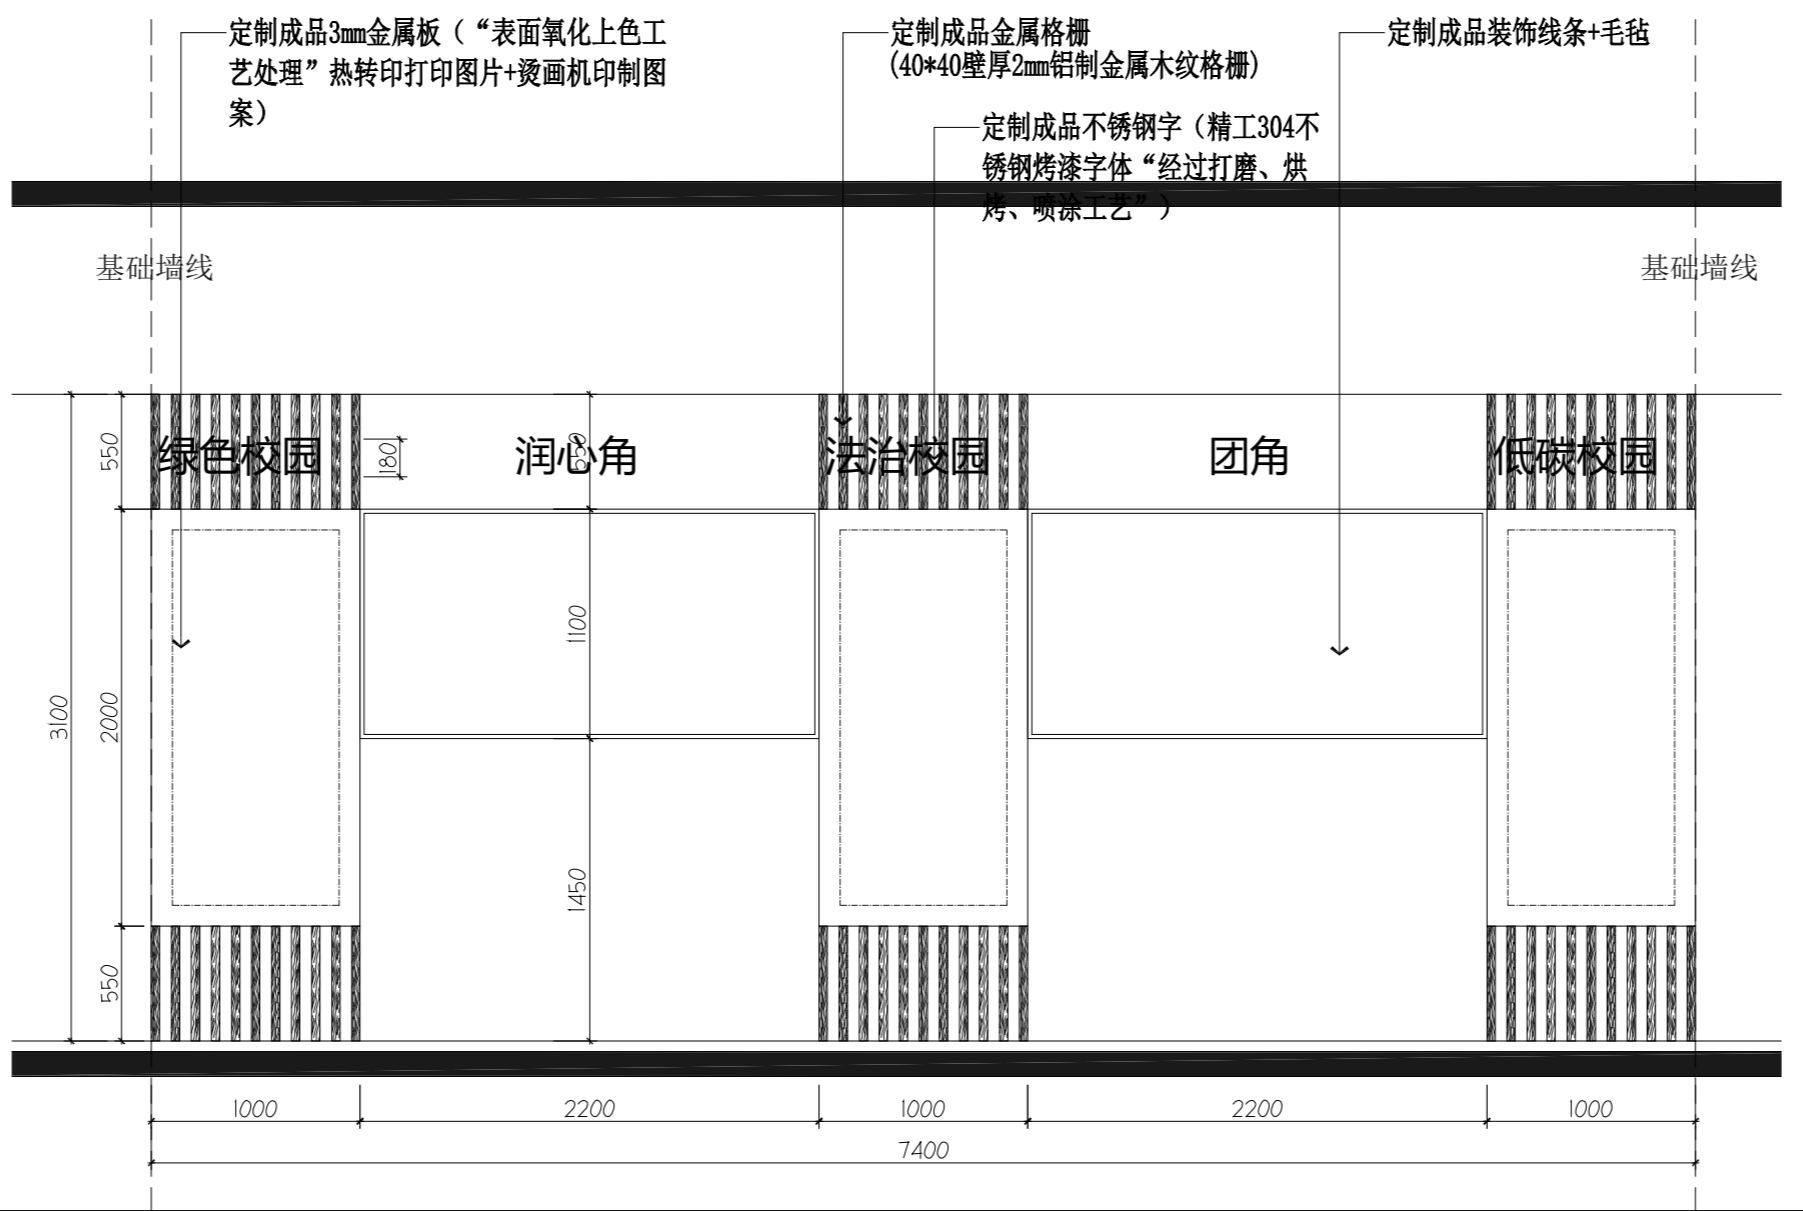

04 ELEVATION
比例 1:30 @ A2 小教室墙面 (66间)

年月日
专业
专业
专业
专业
专业
专业
专业
专业



He Cheng Space @ Design
HE CHENG SPACE @ DESIGN CONSULTANT CO., LTD.

江苏合呈设计顾问有限公司
JIANGSU HECHENG DESIGN CONSULTANT CO., LTD.

建筑装饰工程设计乙级、景观设施工程设计乙级
编号: A332009008

备注
MEMO
- 本图及其内容版权归江苏合呈设计顾问有限公司所有
- THE DRAWING AND THE CONTENTS HEREIN ARE THE COPYRIGHT
OF JIANGSU HECHENG DESIGN CONSULTANT CO., LTD.
- 未经本公司书面许可, 不得复制或用于其他项目
- NO PART OF THE DRAWING AND THE DESIGN CONTAINED
HEREIN MAY BE REPRODUCED WITHOUT THE PRIOR WRITTEN
CONSENT OF A DIRECTOR OF JIANGSU HECHENG DESIGN CONSULTANT CO., LTD.
- 承建商必须按图施工并核对尺寸
- ALL MEASUREMENTS MUST BE CHECKED AT THE SITE BY THE
CONTRACTOR.
- 承建商必须确保工程施工符合国家规范和标准
- The Contractor shall ensure that the construction works
are in conformity with the relevant provisions of the
national building and the protection

版本记录
versions

工程名称
PROJECT

新校区环境文化布置设计方案

建设单位
CLIENT

勘察区域
THE DESIGN AREA

项目负责人 CHIEF DESIGNER	程书海	
专业负责人 PROJECT DESIGNER	程书海	
设计 DESIGNER	杨佳	
制图 DRAWER	苗燕	
校对 PROV. READER	苗燕	
审核 CHECKER	程书海	
审定 APPROVED	程书海	


专业 TYPE 方案内 机电 幕墙 智能化
比例 SCALE 幕墙 DRAWING FORMAT A2
版次 EDITION NO. 第一版 日期 DATE 2024.4

工程编号
PROJECT NO.


图纸名称
DRAWING TITLE

立面图


图纸编号
DRAWING NO. LM-03

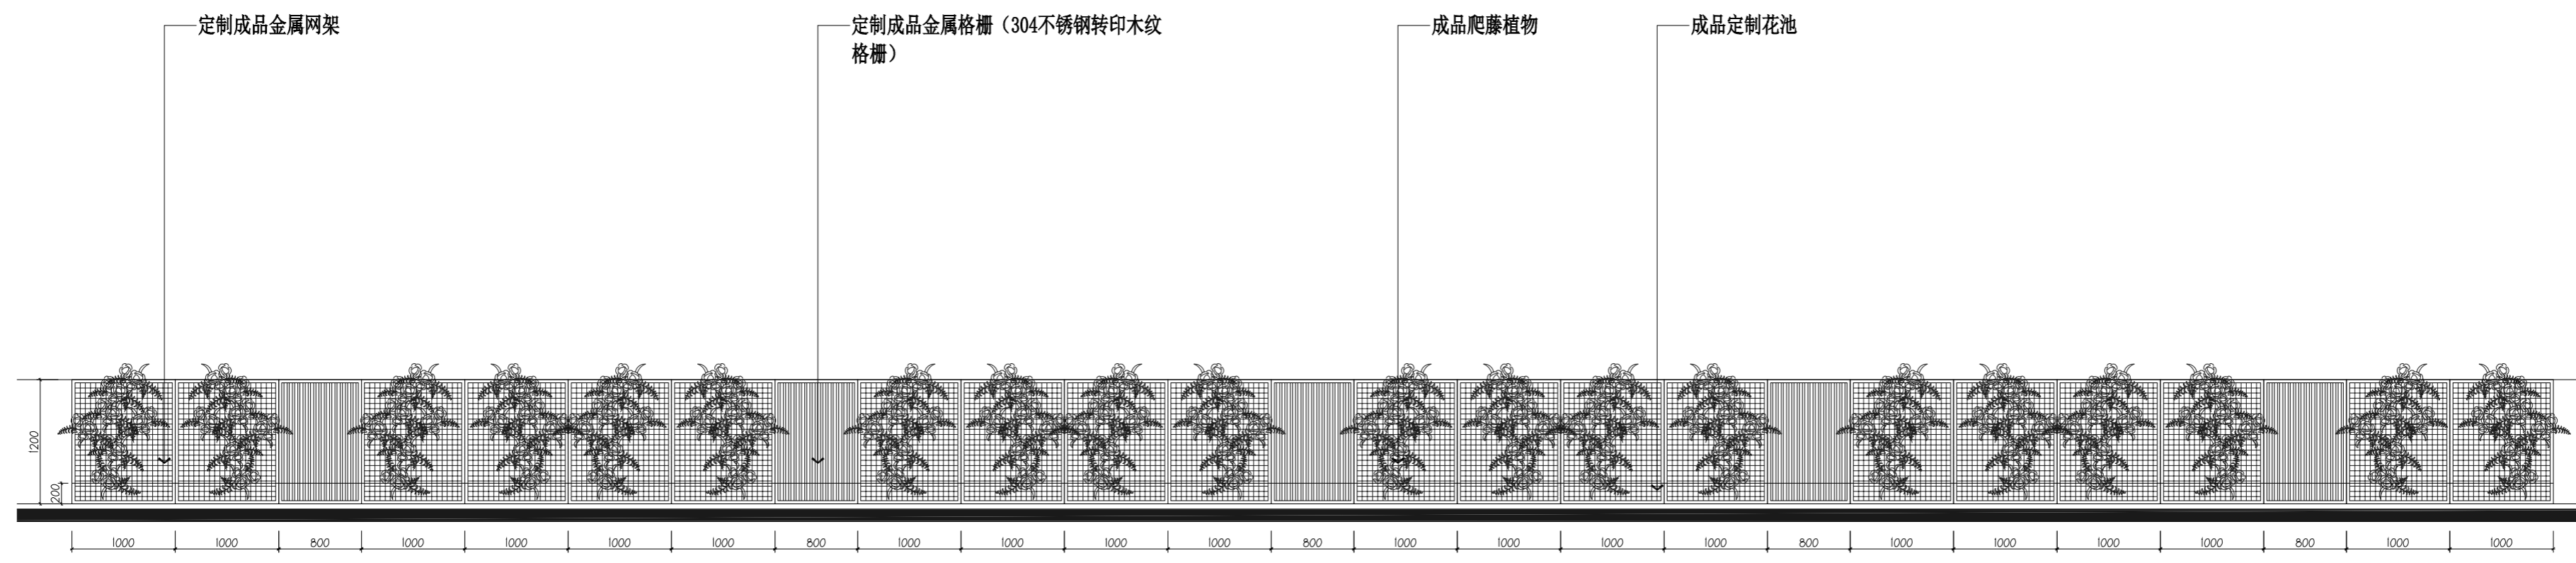

05 ELEVATION
2F-PM-01 比例 1:30 @ A2 二楼平台花墙

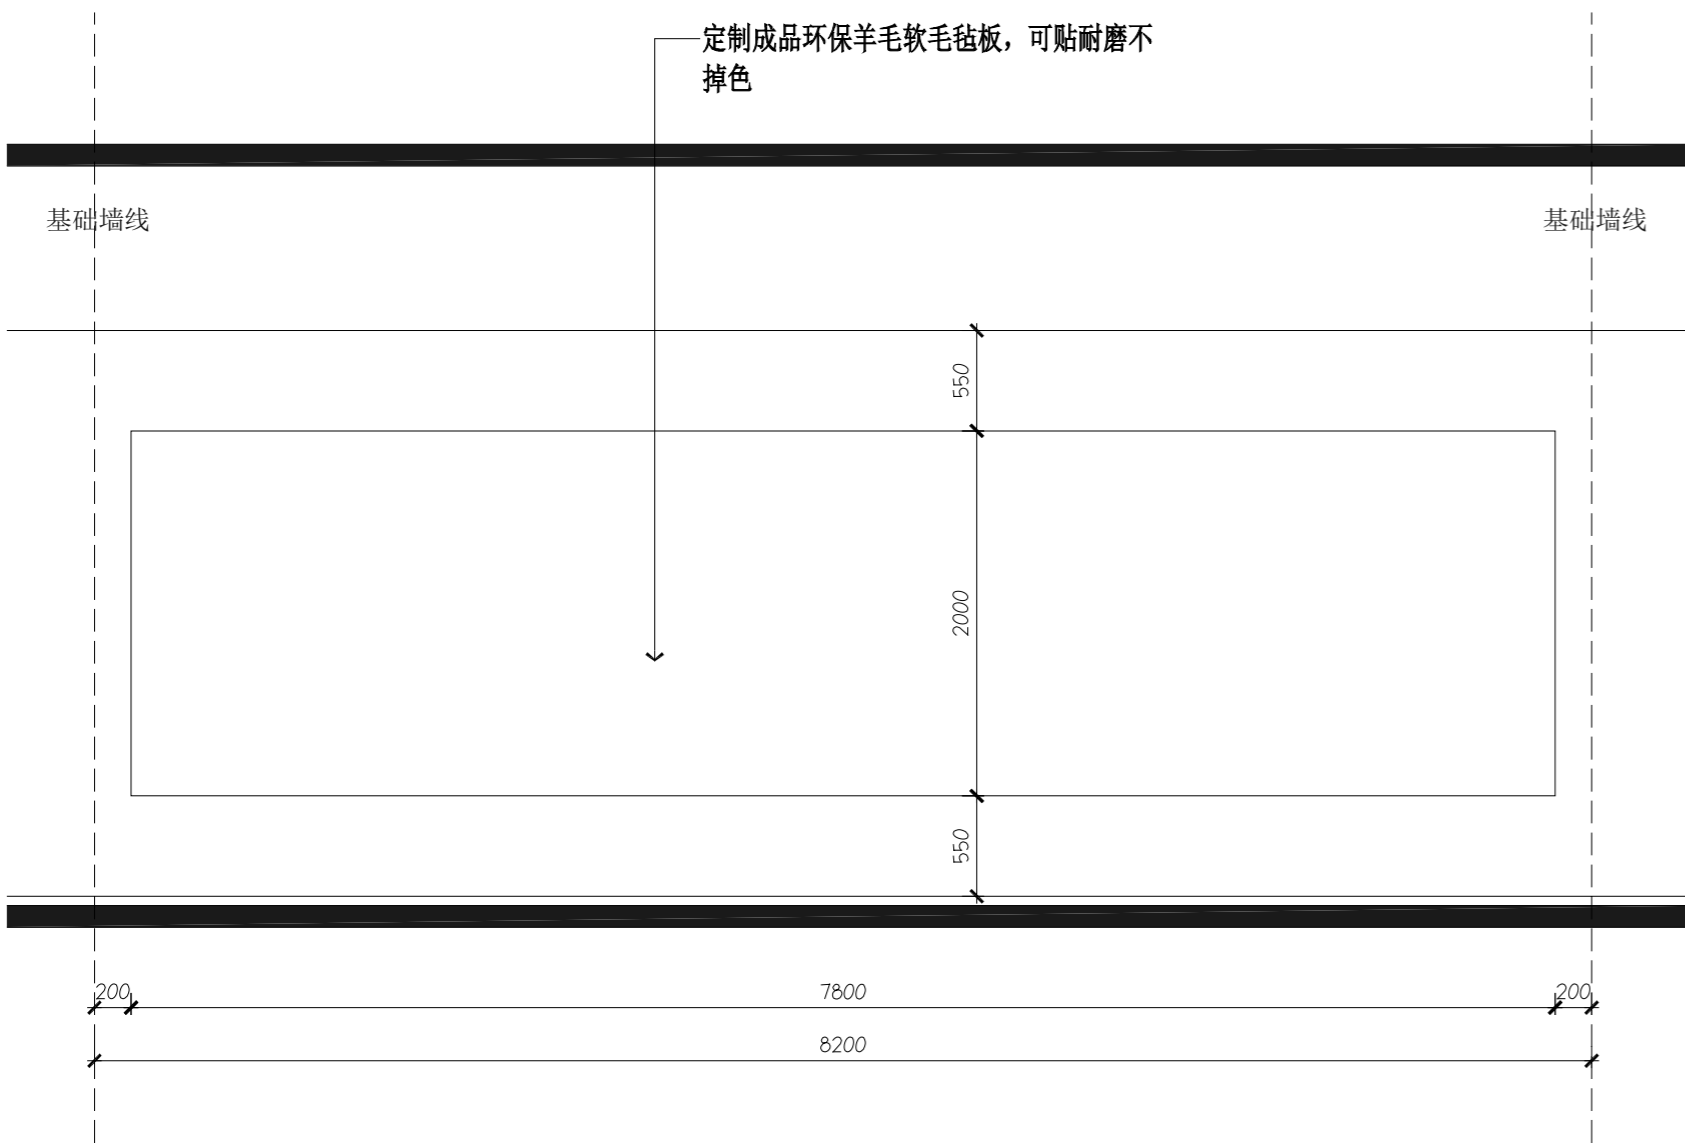


06 ELEVATION
2F-PM-01 比例 1:30 @ A2 美术教室 (共4组)

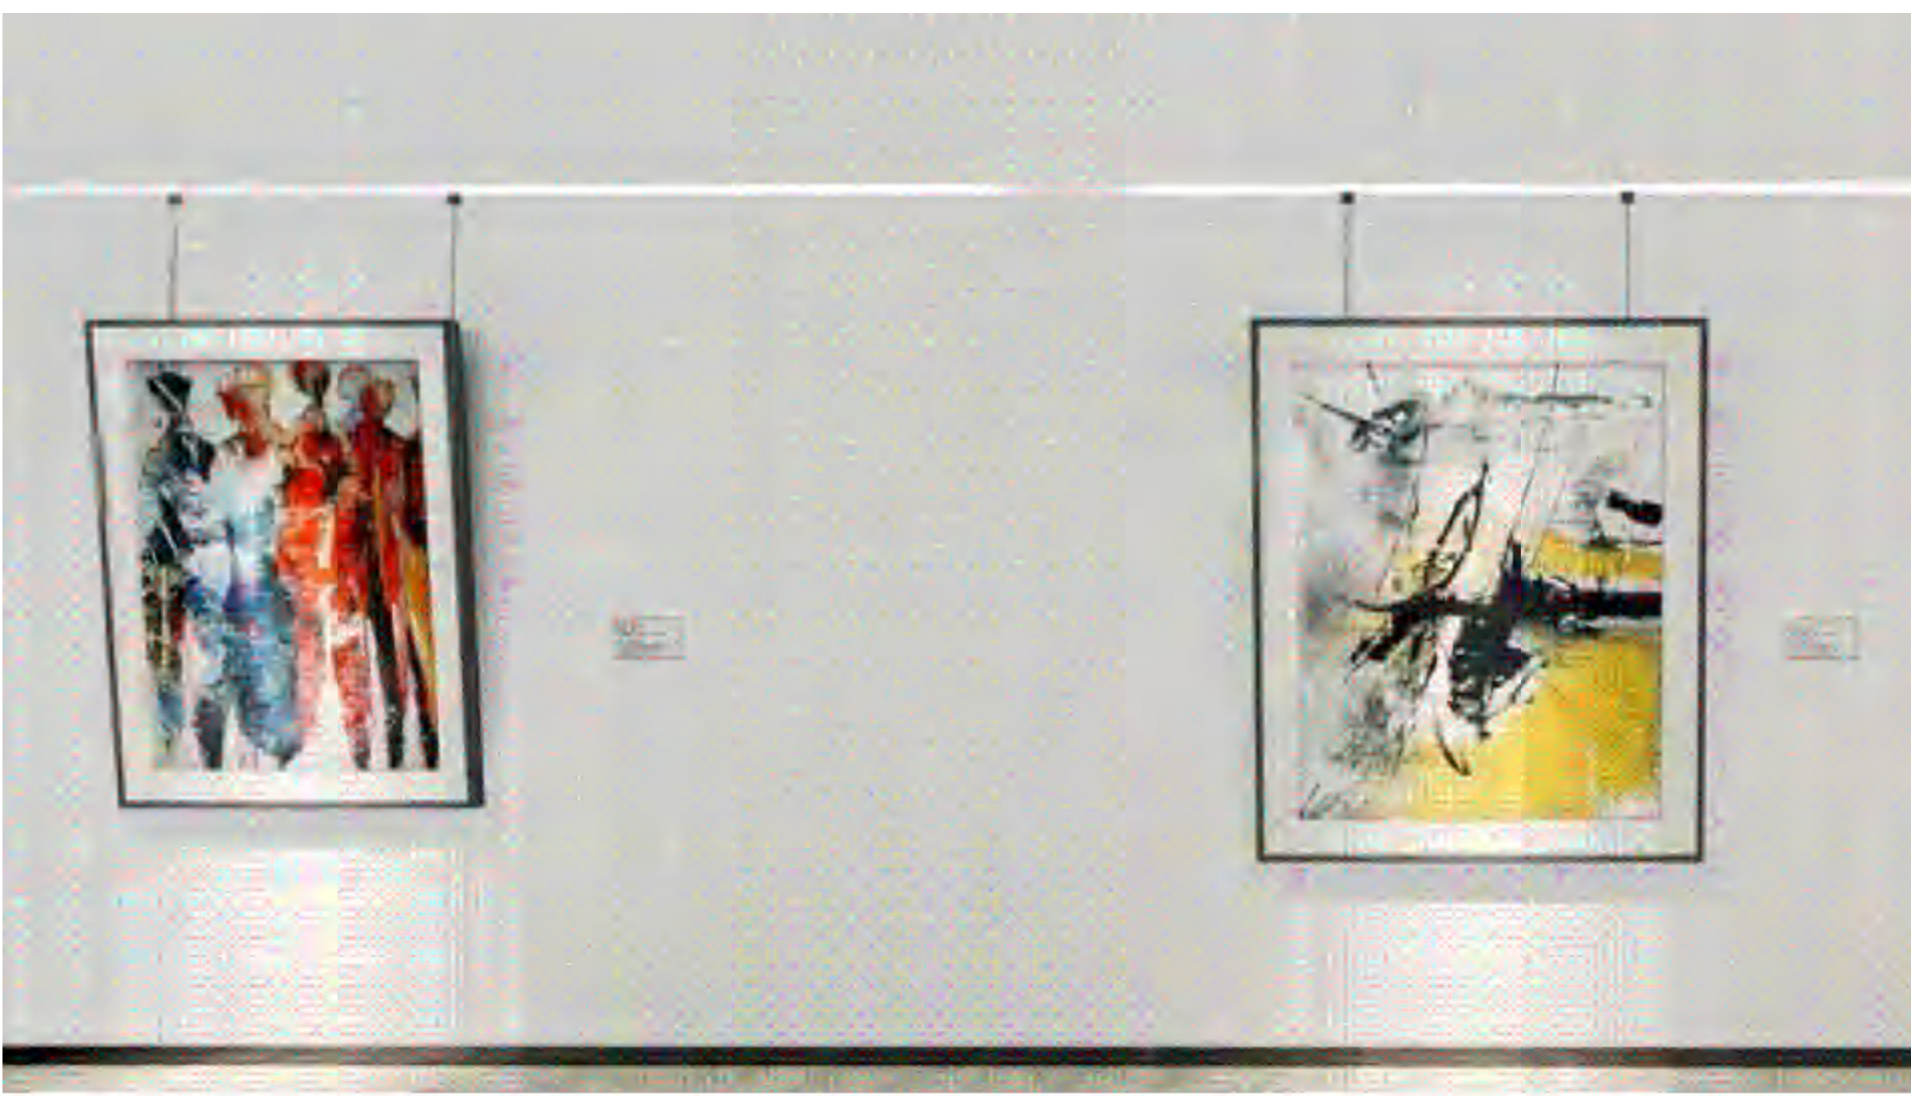

07 ELEVATION
2F-PM-01 比例 1:30 定制成品轨道条钢丝绳挂钩 (共30米)

年月日
 专业
 专业
 专业
 专业
 专业
 专业
 专业
 专业
 专业
 专业

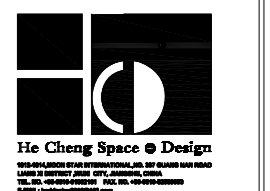

He Cheng Space @ Design
 江苏合呈设计顾问有限公司
 JIANGSU HECHENG DESIGN CONSULTANT CO., LTD.

建筑工程设计乙级、市政工程设计乙级
 编号: A332006008

备注
 MEMO
 本图及其内容版权归江苏合呈设计顾问有限公司所有
 THIS DRAWING AND THE CONTENTS HEREIN ARE THE PROPERTY OF JIANGSU HECHENG DESIGN CONSULTANT CO., LTD.
 未经本公司书面许可, 不得复制或传播。
 WITHOUT THE WRITTEN CONSENT OF A DIRECTOR OF HECHENG DESIGN CONSULTANT CO., LTD.
 承建商必须实地复核所有尺寸
 ALL MEASUREMENTS MUST BE CHECKED AT THE SITE BY THE CONTRACTOR.
 承建商必须确保施工工程符合国家和地方的相关规定
 The Contractor shall ensure that the construction work are in conformity with the relevant provisions of the national building and the protection

版本记录
 versions

工程名称
 PROJECT

新校区环境文化布置设计方案

建设单位
 CLIENT

勘察区域
 THE DESIGN AREA

项目负责人 CHIEF DESIGNER	程书海	
专业负责人 PROJECT DESIGNER	程书海	
设计 DESIGNER	杨佳	
制图 DRAWER	苗燕	
校对 PROV-F-READER	苗燕	
审核 CHECKER	程书海	
审定 APPROVED	程书海	



专业 方案内 机电 幕墙 智能化
 比例 SCALE 1:1000
 图幅 DRAWING FORMAT A2
 版次 EDITION NO. 第一版
 日期 DATE 2024.4

工程编号
 PROJECT NO.

图纸名称
 DRAWING TITLE

三层平面图

图框编号
 DRAWING NO. 3F-PM-01

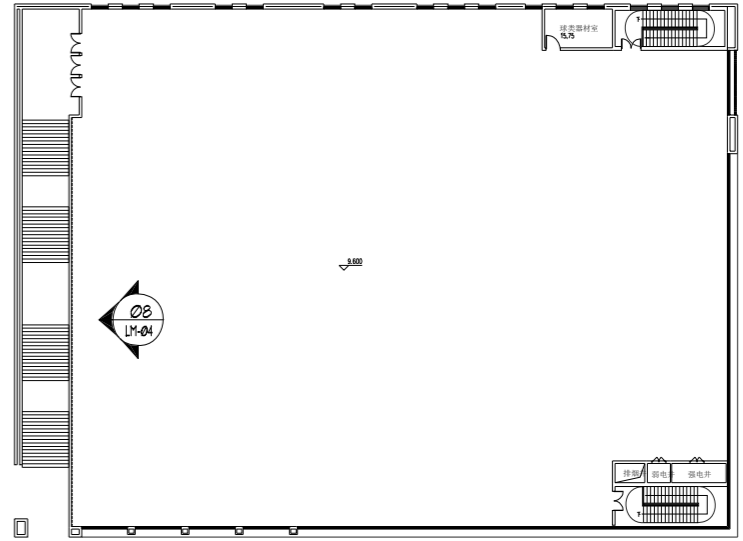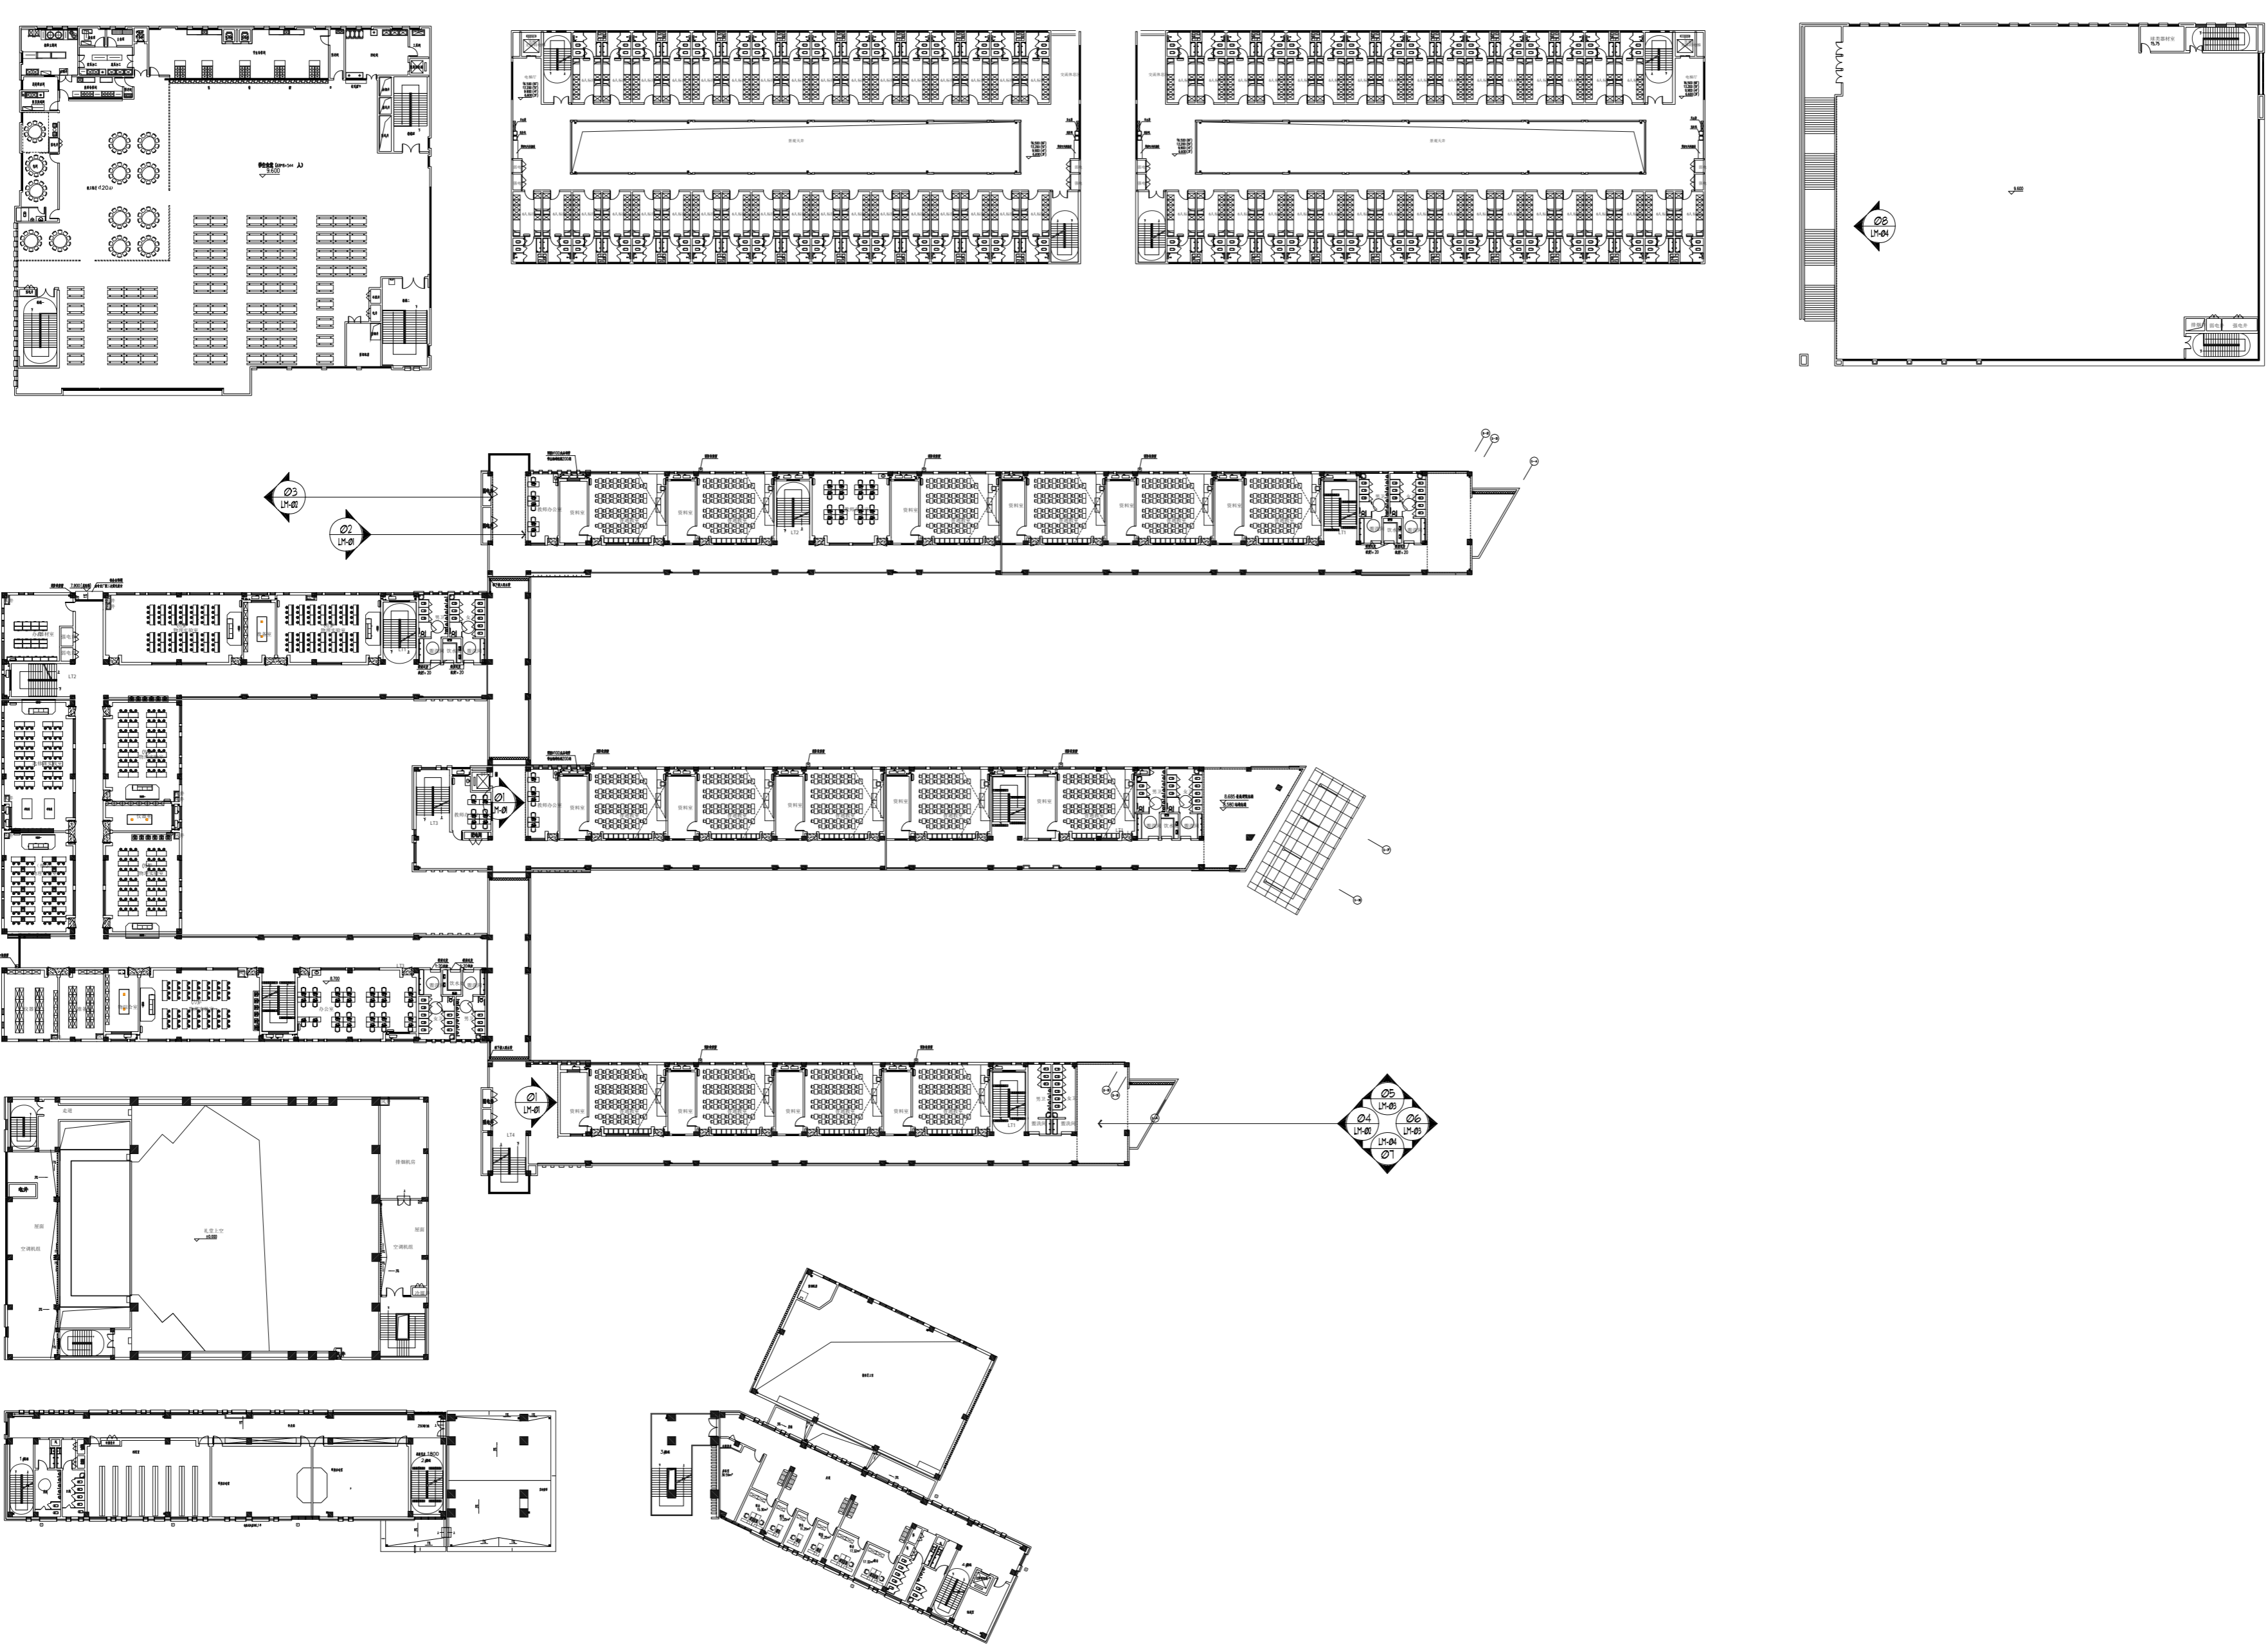



He Cheng Space @ Design

江苏合呈设计顾问有限公司
JIANGSU HECHENG DESIGN CONSULTANT CO., LTD.

建筑装饰工程设计乙级、消防设施工程设计乙级
编号: A33200909

备注
MEMO
本图及其内容版权归江苏合呈设计顾问有限公司所有
THE DRAWING AND THE CONTENTS HEREIN ARE THE PROPERTY
OF JIANGSU HECHENG DESIGN CONSULTANT CO., LTD.
未经本公司书面许可, 不得复制或传播本图或设计
NO PART OF THE DRAWING AND THE DESIGN CONTAINED
HEREIN MAY BE REPRODUCED WITHOUT THE WRITTEN
CONSENT OF A DIRECTOR OF JIANGSU HECHENG DESIGN CONSULTANT CO., LTD.
承建商必须按图施工并检查尺寸
ALL MEASUREMENTS MUST BE CHECKED AT THE SITE BY THE
CONTRACTOR.
承建商必须确保工程施工符合国家规范和标准
The Contractor shall ensure that the construction works
are in conformity with the relevant provisions of the
national building and the protection

版本记录
versions

工程名称
PROJECT

新校区环境文化布置设计方案

建设单位
CLIENT

勘察区域
THE DESIGN AREA

项目负责人 CHIEF DESIGNER	程书海	
专业负责人 PROJECT DESIGNER	程书海	
设计 DESIGNER	杨佳	
制图 DRAWER	苗燕	
校对 PROV-READER	苗燕	
审核 CHECKER	程书海	
审定 APPROVED	程书海	

专业
TYPE
□ 室内 □ 机电 □ 幕墙 □ 智能化


比例
SCALE
图幅
DRAWING FORMAT
A2

版次
EDITION NO.
第一版
日期
DATE
2024. 4


工程编号
PROJECT NO.

图纸名称
DRAWING TITLE
立面图

图框编号
DRAWING NO.
LM-01

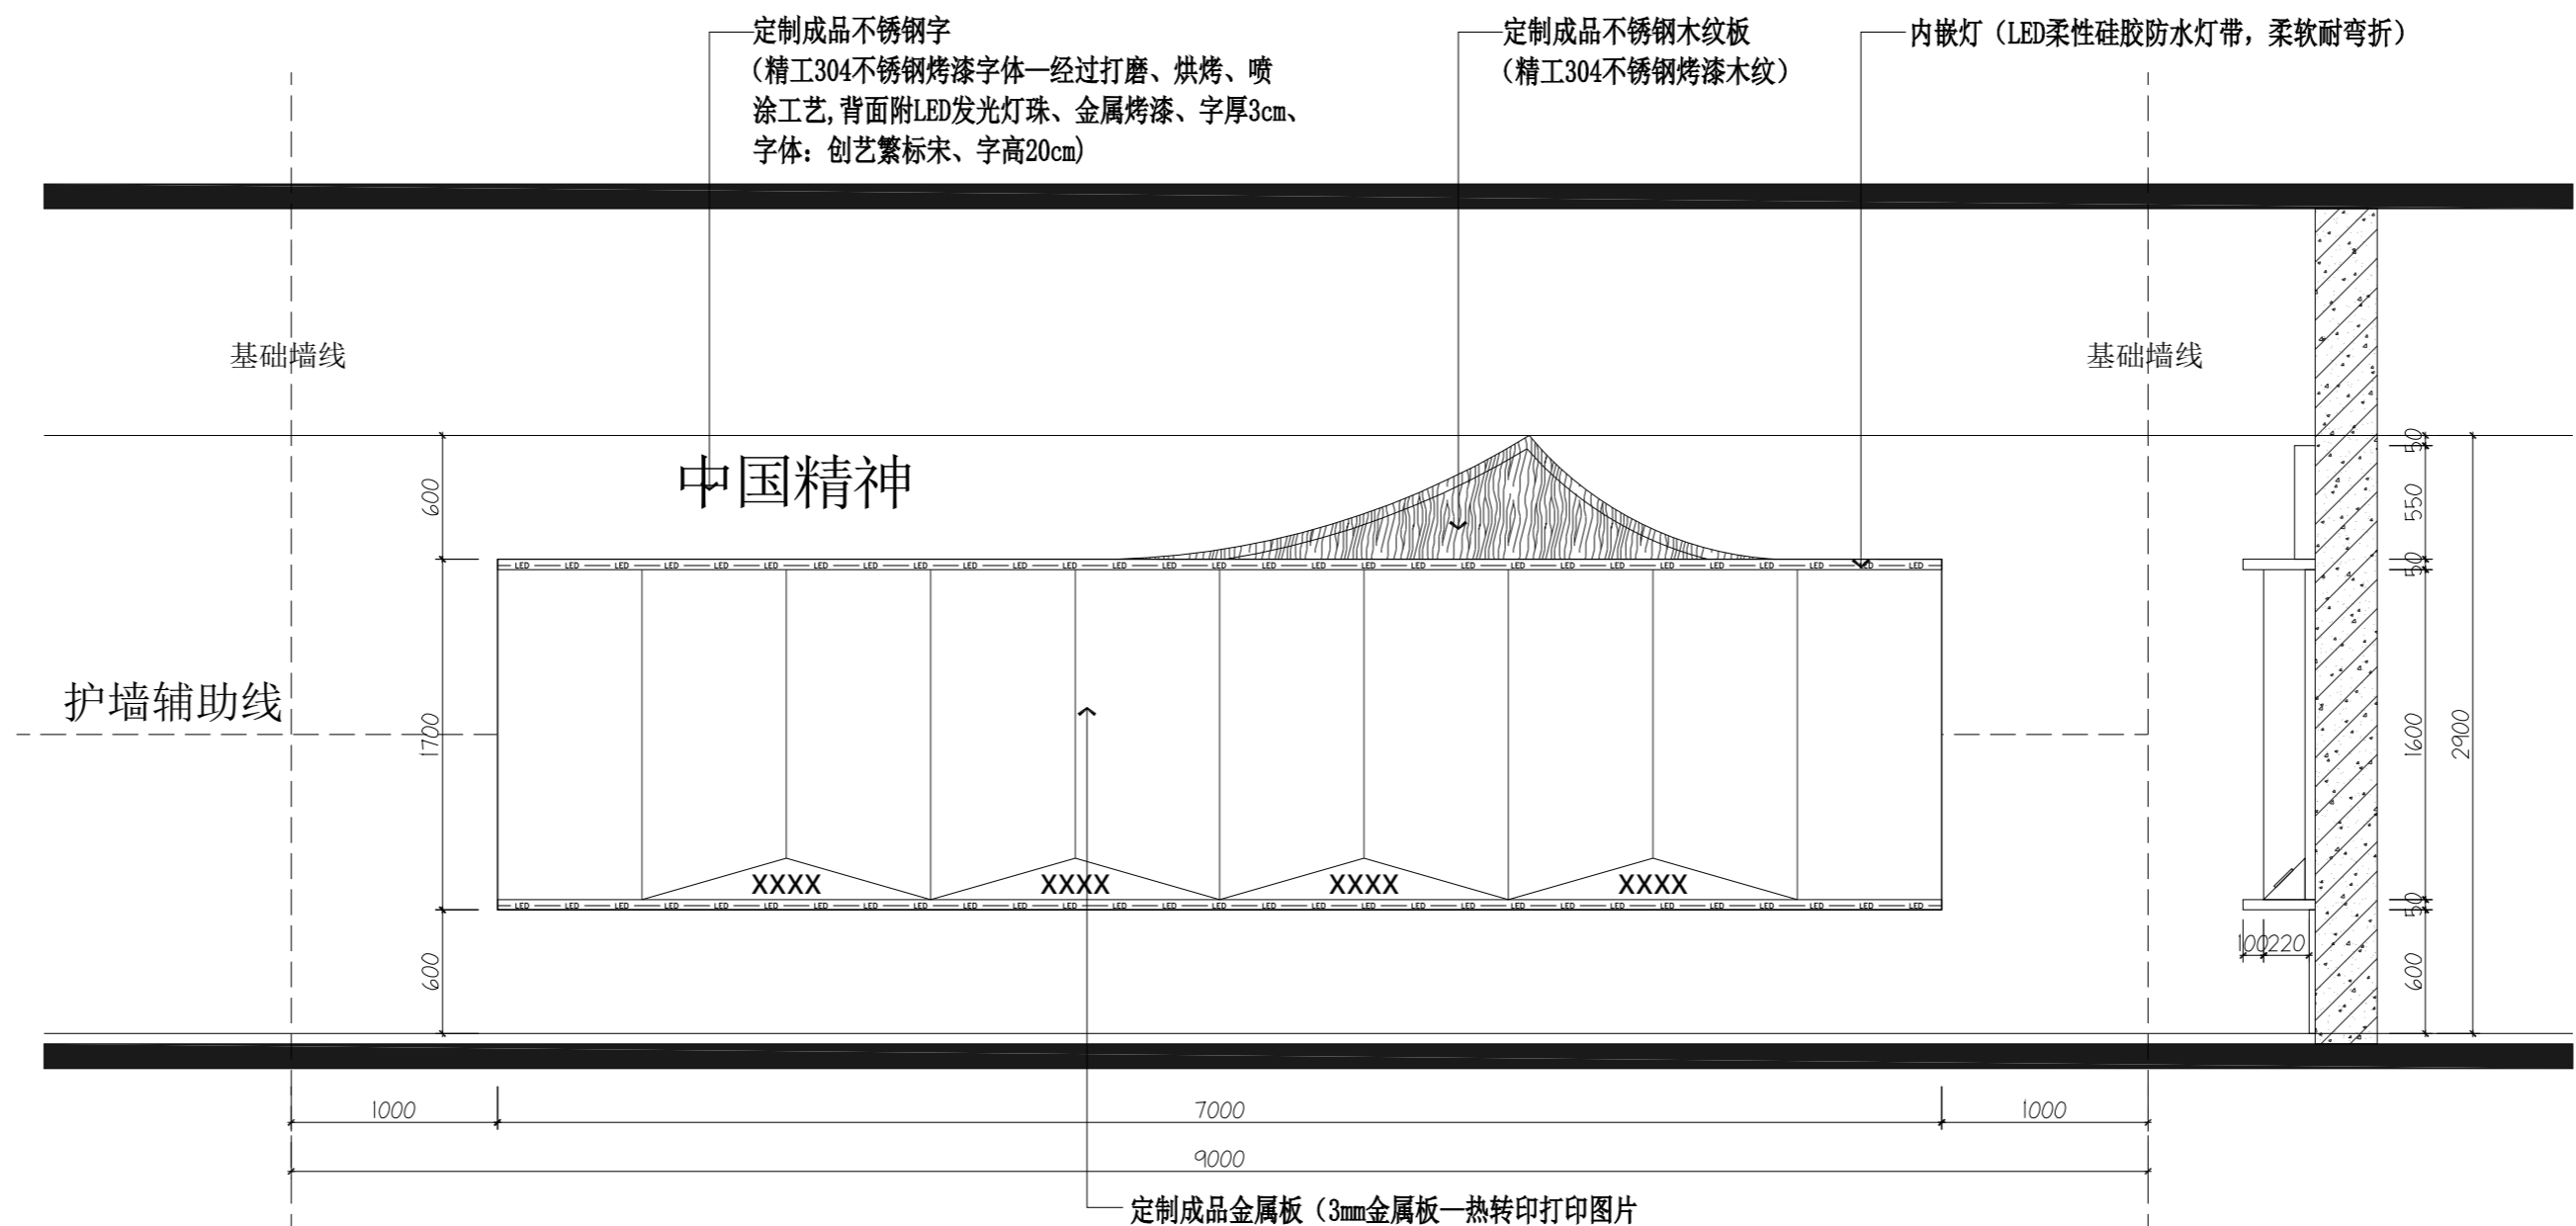

01 ELEVATION
3E-PM-01 比例 1 : 35 @ A2 4#、5#楼三层西侧文化墙 (共2组)

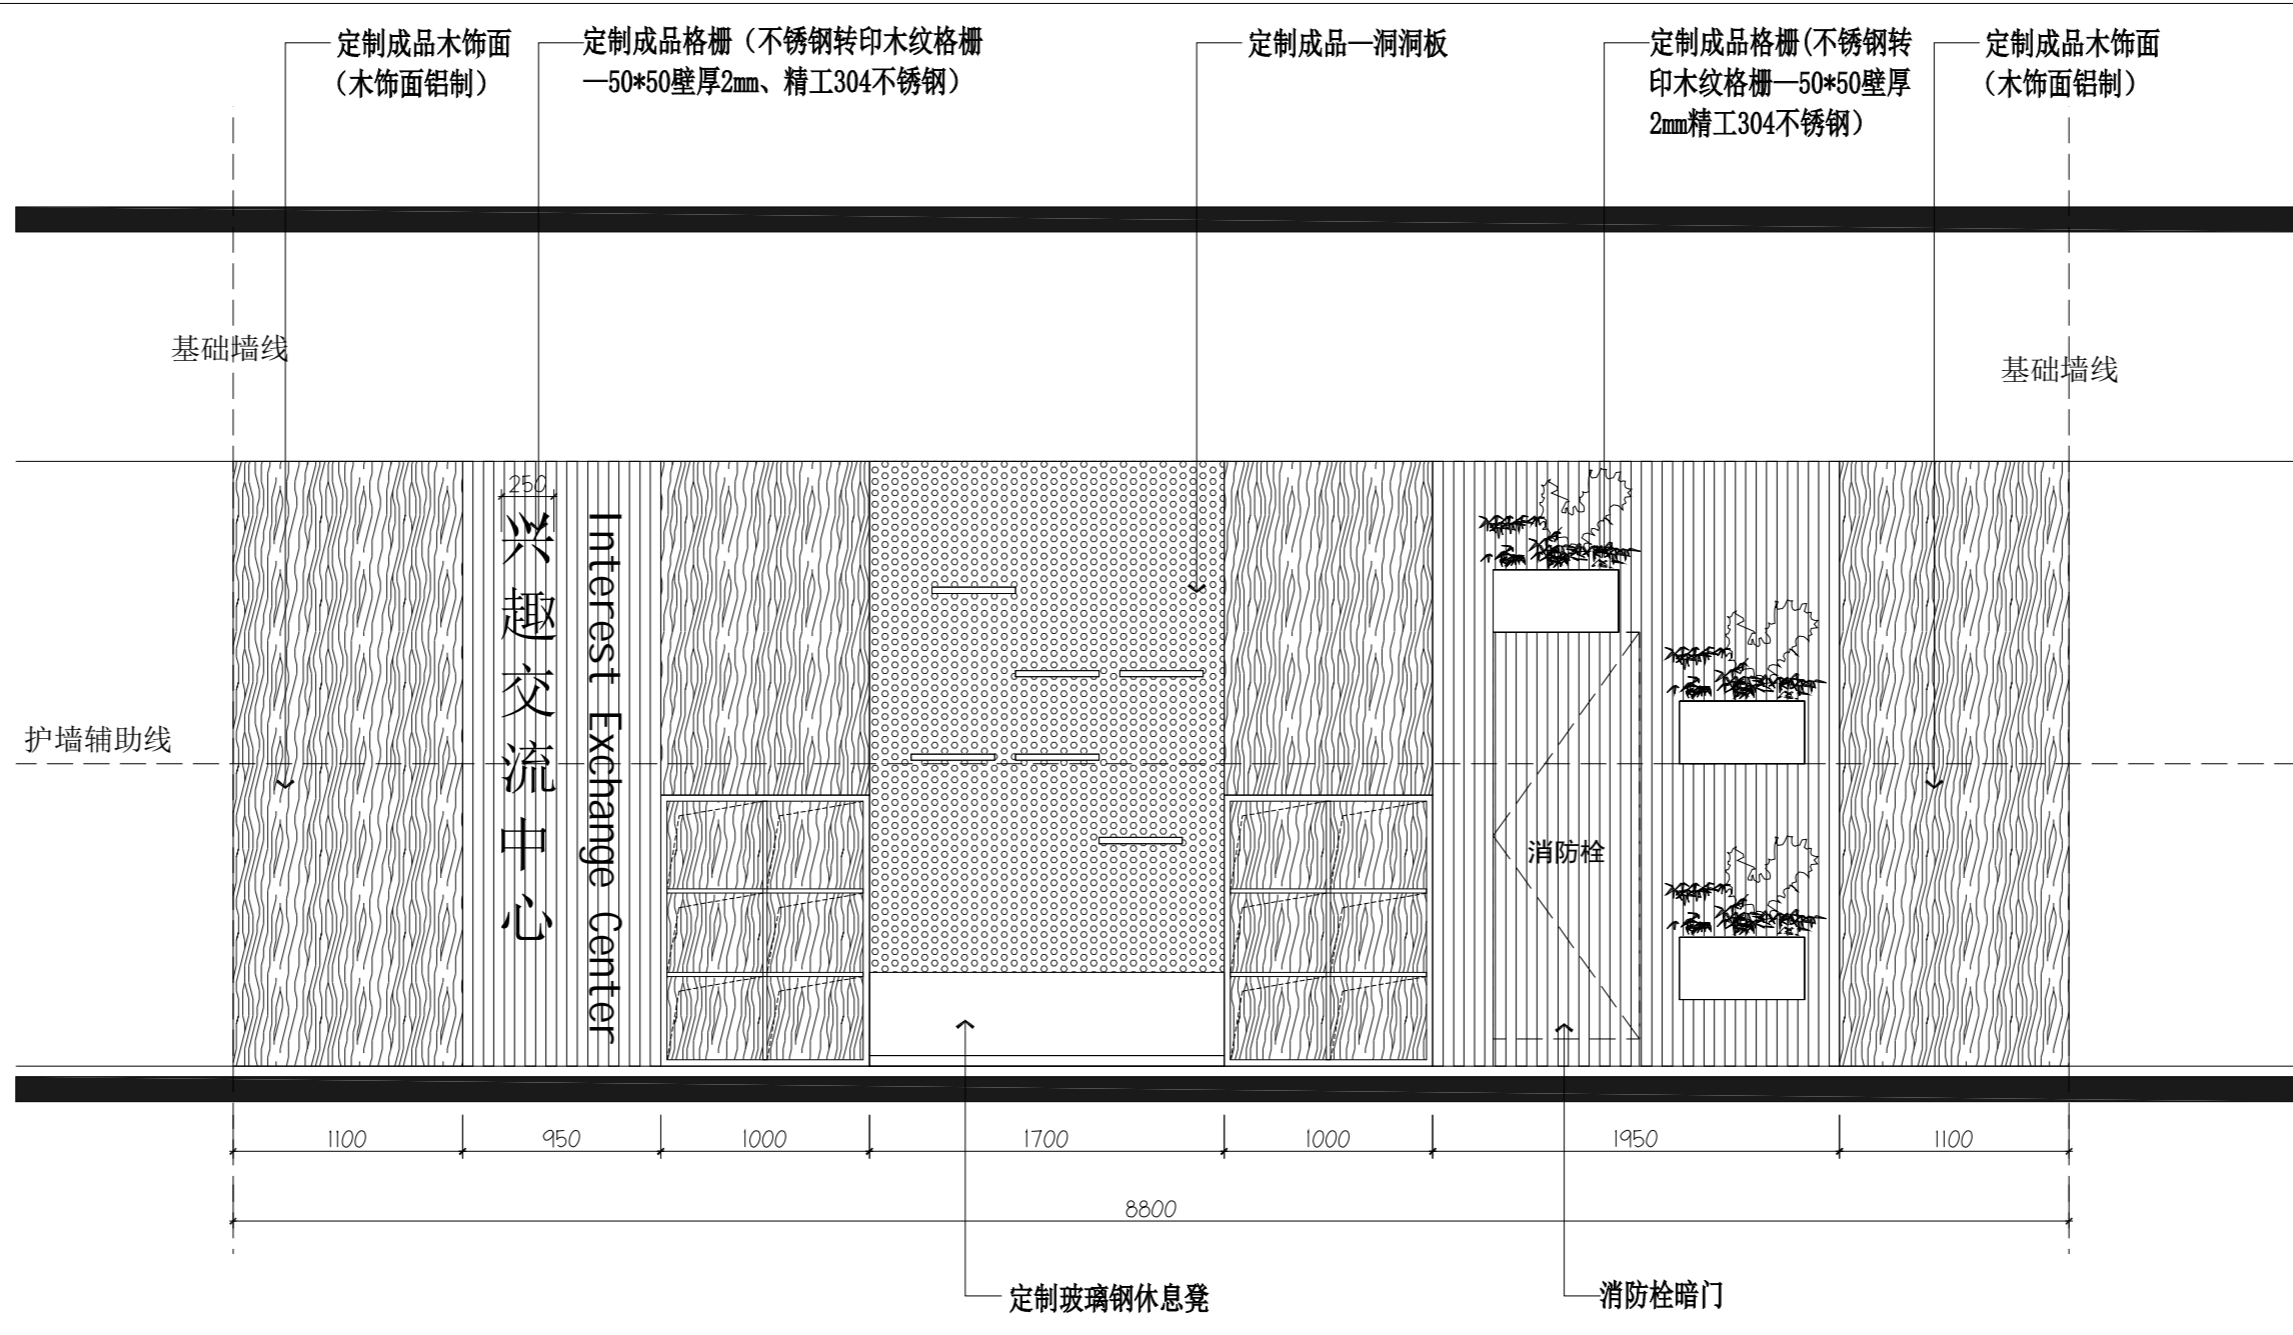

02 ELEVATION
3E-PM-02 比例 1 : 35 @ A2 6#楼三层西侧文化墙



He Cheng Space @ Design
HE CHENG SPACE @ DESIGN CONSULTANT CO., LTD.

江苏合呈设计顾问有限公司
JIANGSU HECHENG DESIGN CONSULTANT CO., LTD.

建筑装饰工程设计乙级、消防设施设计乙级
编号: A33200909

备注
MEMO
本图及其内容版权归江苏合呈设计顾问有限公司所有
THE DRAWING AND THE CONTENTS HEREIN ARE THE COPYRIGHT
OF JIANGSU HECHENG DESIGN CONSULTANT CO., LTD.
未经本公司书面许可, 不得复制或进行任何形式的设计
NO PART OF THE DRAWING AND THE DESIGN CONTAINED
HEREIN MAY BE REPRODUCED WITHOUT THE WRITTEN
CONSENT OF A DIRECTOR OF JIANGSU HECHENG DESIGN CONSULTANT CO., LTD.
承建商必须按图施工, 如有变更, 须经设计人同意
ALL MEASUREMENTS MUST BE CHECKED AT THE SITE BY THE
CONTRACTOR.
承建商必须按图施工, 如有变更, 须经设计人同意
The Contractor shall ensure that the construction works
are in conformity with the relevant provisions of the
national building and the protection

版本记录
versions

工程名称
PROJECT

新校区环境文化布置设计方案

建设单位
CLIENT

勘察区域
THE DESIGN AREA


项目负责人 CHIEF DESIGNER	程书海	
专业负责人 PROJECT DESIGNER	程书海	
设计 DESIGNER	杨佳	
制图 DRAWER	苗燕	
校对 PROV-READER	苗燕	
审核 CHECKER	程书海	
审定 APPROVED	程书海	

专业 方案内 机电 幕墙 智能化
比例 SCALE 1:35
图幅 DRAWING FORMAT A2
版次 EDITION NO. 第一版
日期 DATE 2024.4


工程编号
PROJECT NO.

图纸名称
DRAWING TITLE

图框编号
DRAWING NO. LM-02

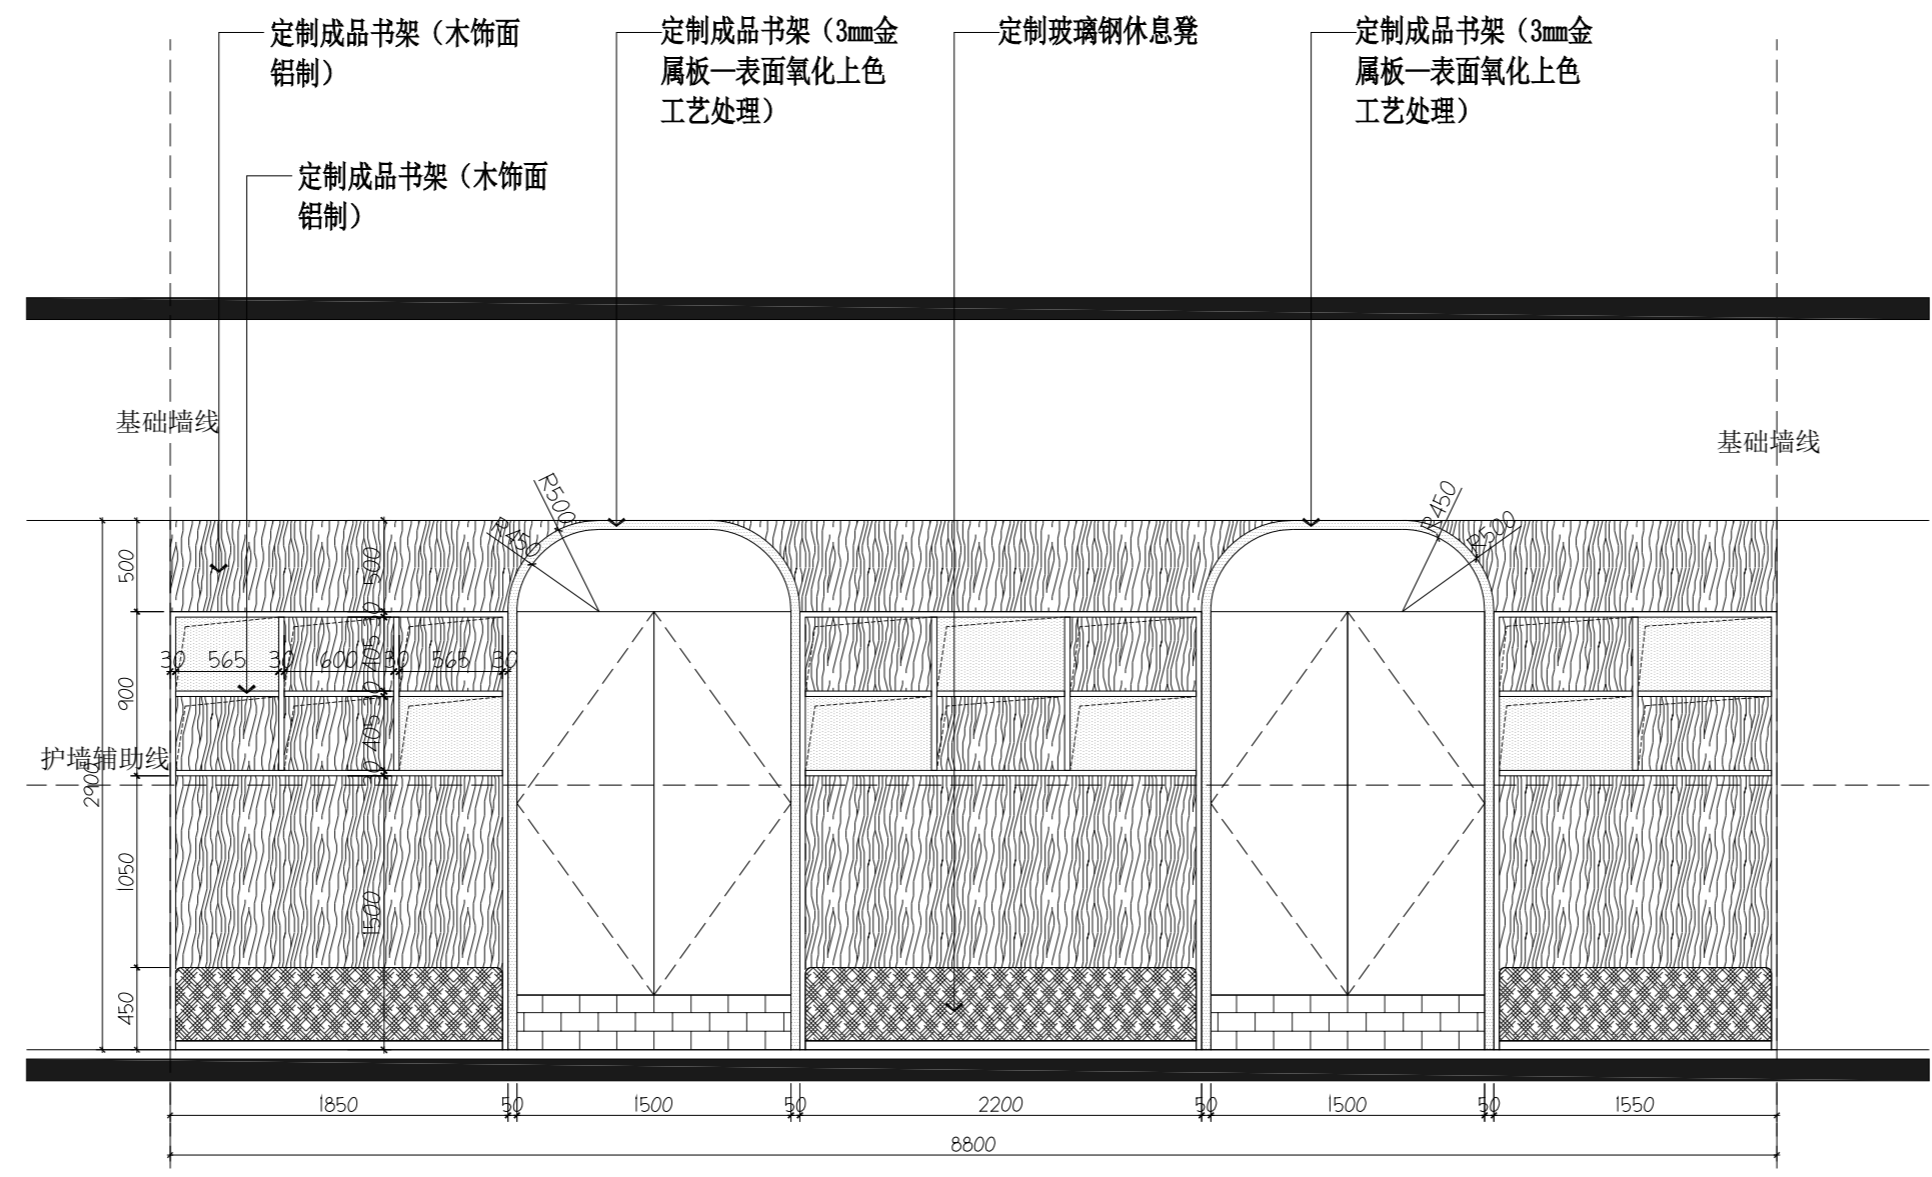

03 ELEVATION
3F-FM-01 比例 1:35 @ A2 6#楼三层文化墙

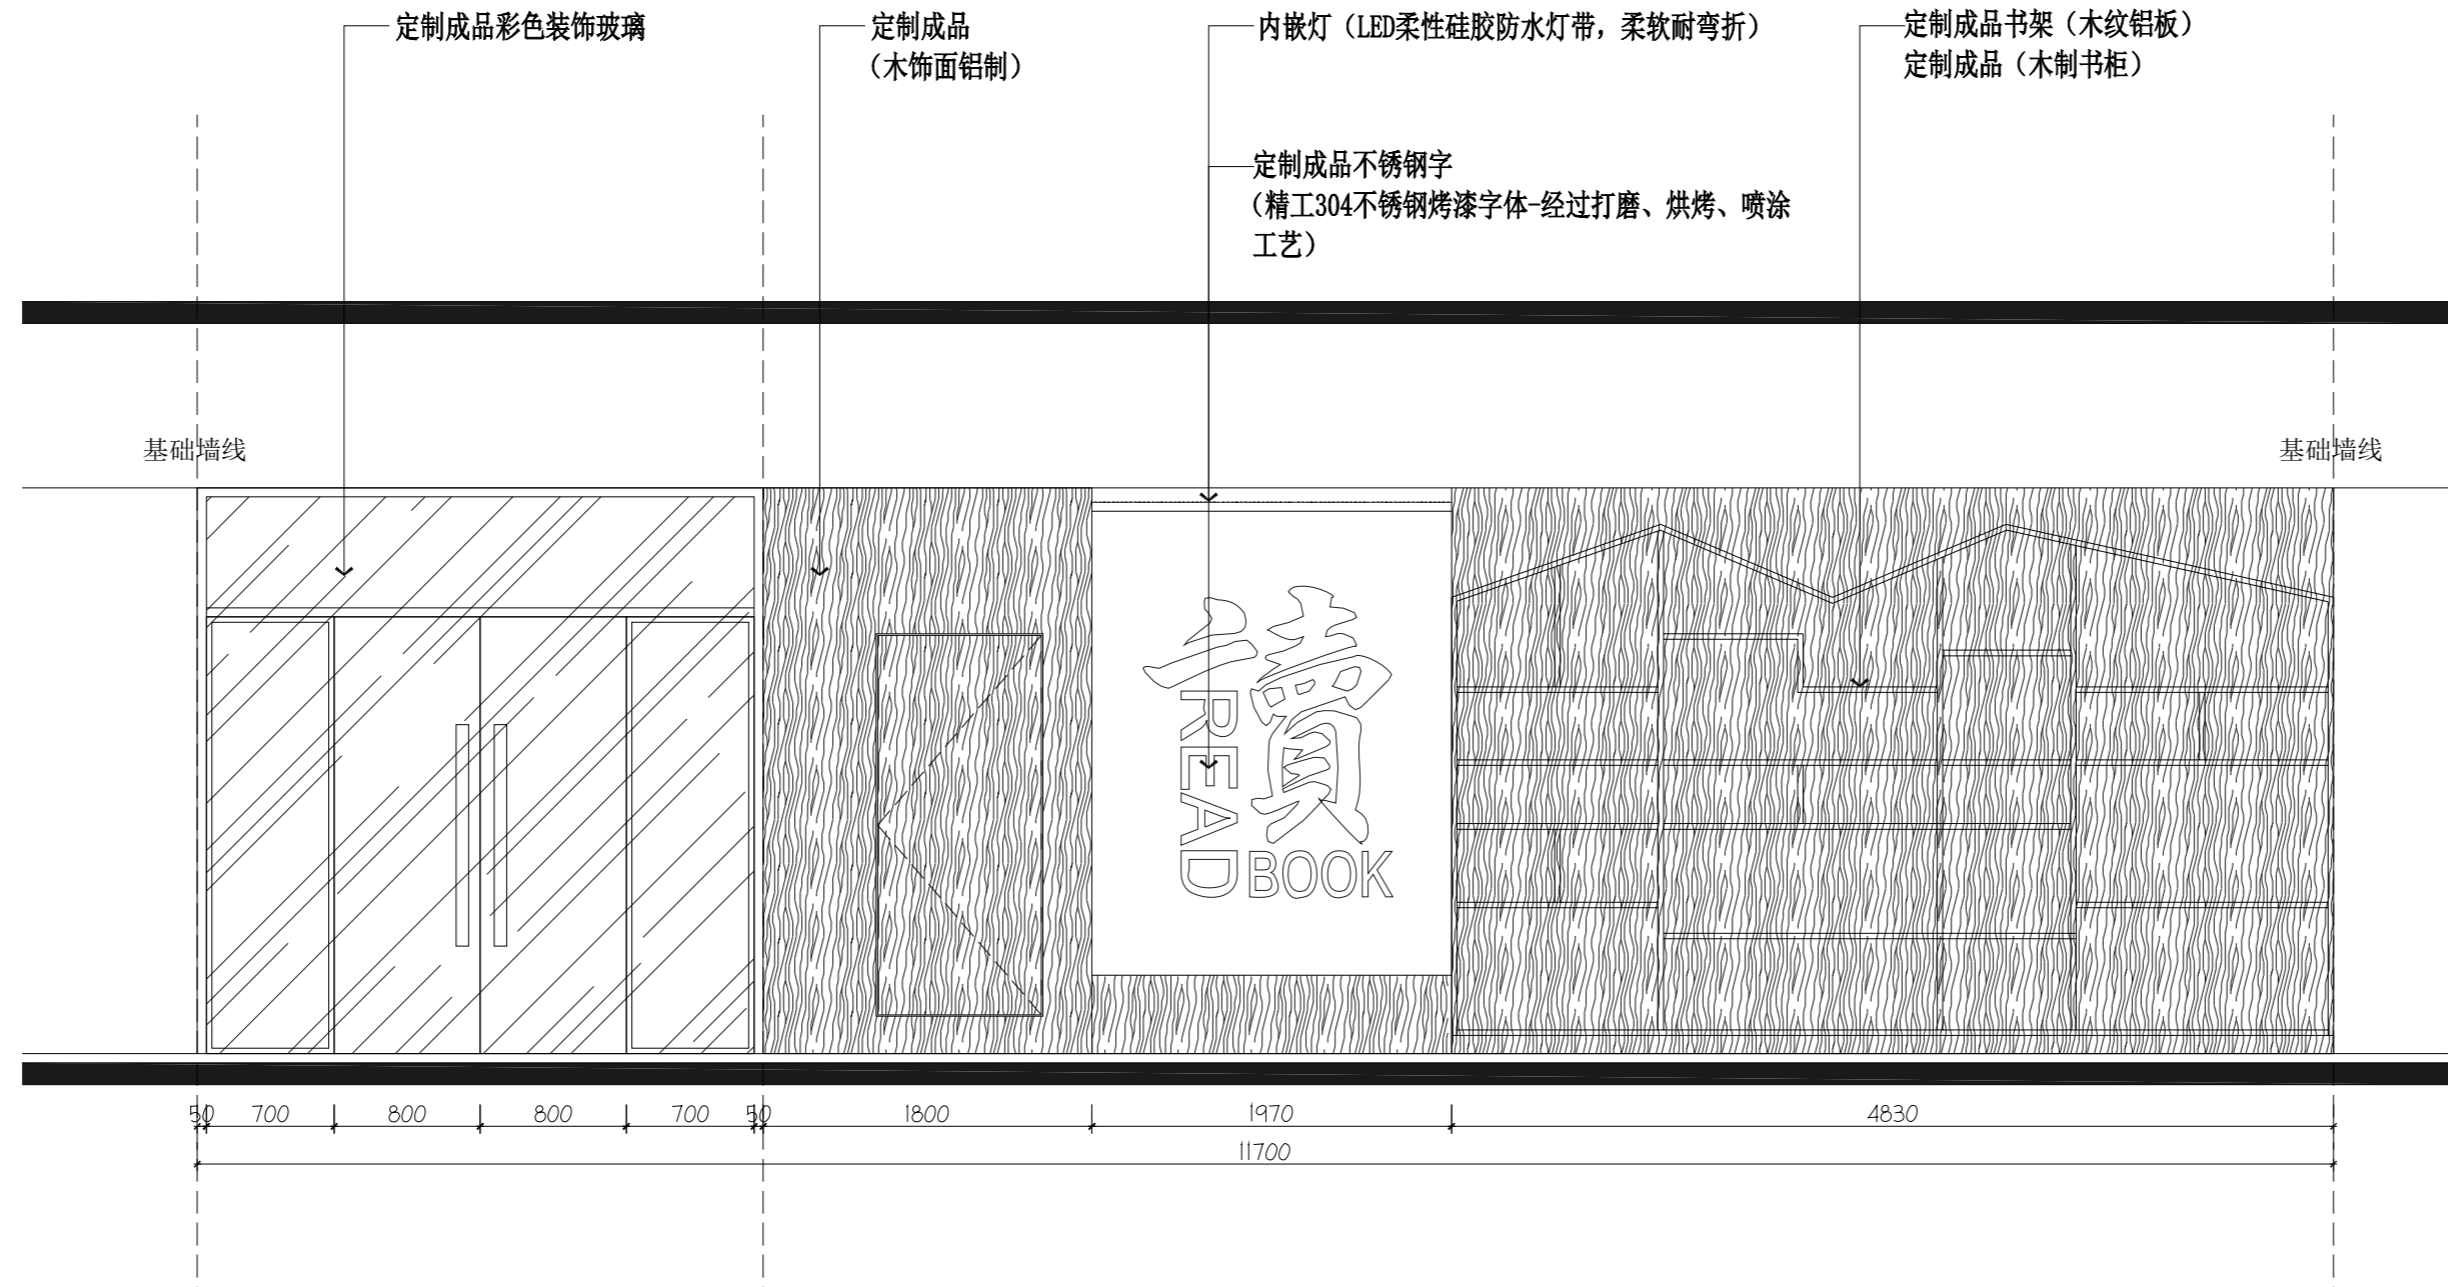

04 ELEVATION
3F-FM-01 比例 1:35 @ A2 4#、5#、6#楼三层东侧文化墙 (共3组)

年月日
专业
专业
专业
专业
专业



He Cheng Space @ Design
HE CHENG SPACE @ DESIGN CONSULTANT CO., LTD.

江苏合呈设计顾问有限公司
JIANGSU HECHENG DESIGN CONSULTANT CO., LTD.

建筑装饰工程设计乙级、室内设计工程设计乙级
编号: A33200909

备注
MEMO
本图及其内容版权归江苏合呈设计顾问有限公司所有
THE DRAWING AND THE CONTENTS HEREIN ARE THE COPYRIGHT
OF JIANGSU HECHENG DESIGN CONSULTANT CO., LTD.
未经许可不得转载、复制或传播。如有违反设计
NO PART OF THE DRAWING AND THE DESIGN CONTAINED
HEREIN MAY BE REPRODUCED WITHOUT THE WRITTEN
CONSENT OF A DIRECTOR OF HECHENG DESIGN LIMITED.
承建商必须按图施工并核对尺寸
ALL MEASUREMENTS MUST BE CHECKED AT THE SITE BY THE
CONTRACTOR.
承建商必须确保施工工程符合国家规范和标准
The Contractor shall ensure that the construction works
are in conformity with the relevant provisions of the
national building and the protection

版本记录
versions

工程名称
PROJECT

新校区环境文化布置设计方案

建设单位
CLIENT

勘察区域
THE DESIGN AREA

项目负责人 CHIEF DESIGNER	程书海
专业负责人 PROJECT DESIGNER	程书海
设计 DESIGNER	杨佳
制图 DRAWER	苗燕
校对 PROV/READER	苗燕
审核 CHECKER	程书海
审定 APPROVED	程书海

专业
TYPE

方案内 机电 幕墙 智能化

比例
SCALE

图幅
DRAWING FORMAT A2

版次
EDITION NO. 第一版


日期
DATE 2024.4

工程编号
PROJECT NO.


图纸名称
DRAWING TITLE

立面图

图纸编号
DRAWING NO. LM-03

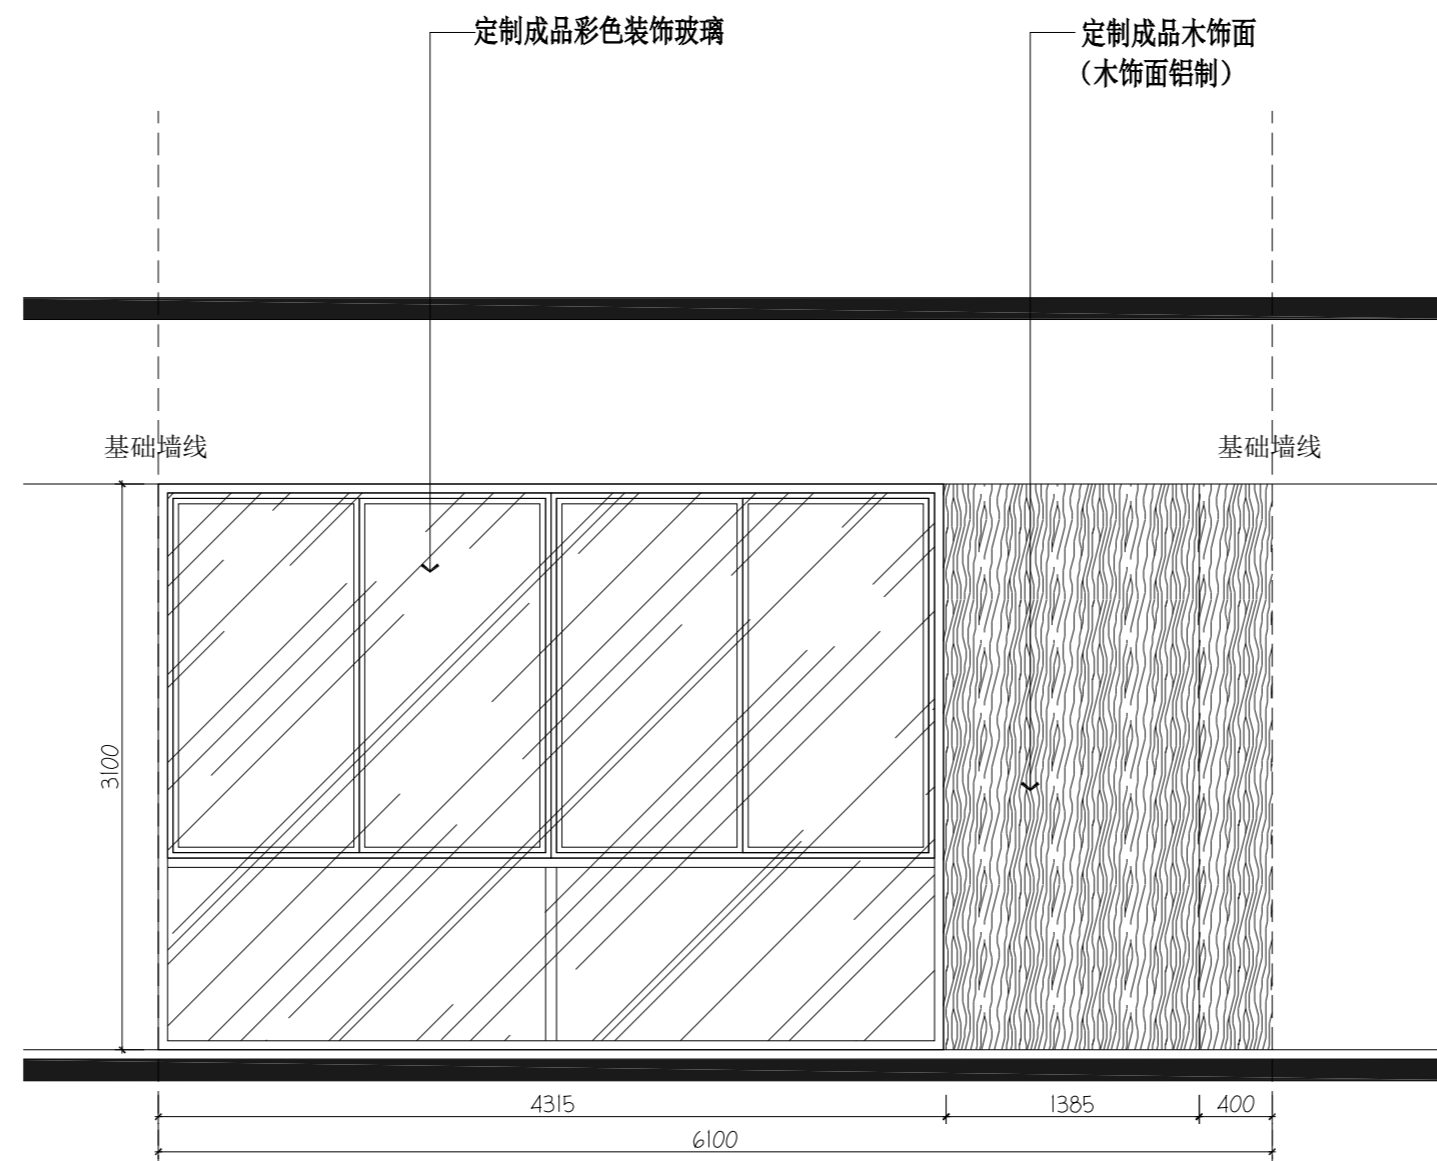

05 ELEVATION
3F-FM-01 比例 1 : .35 @ A2 4#、5#、6#楼三层东侧文化墙 (共3组)

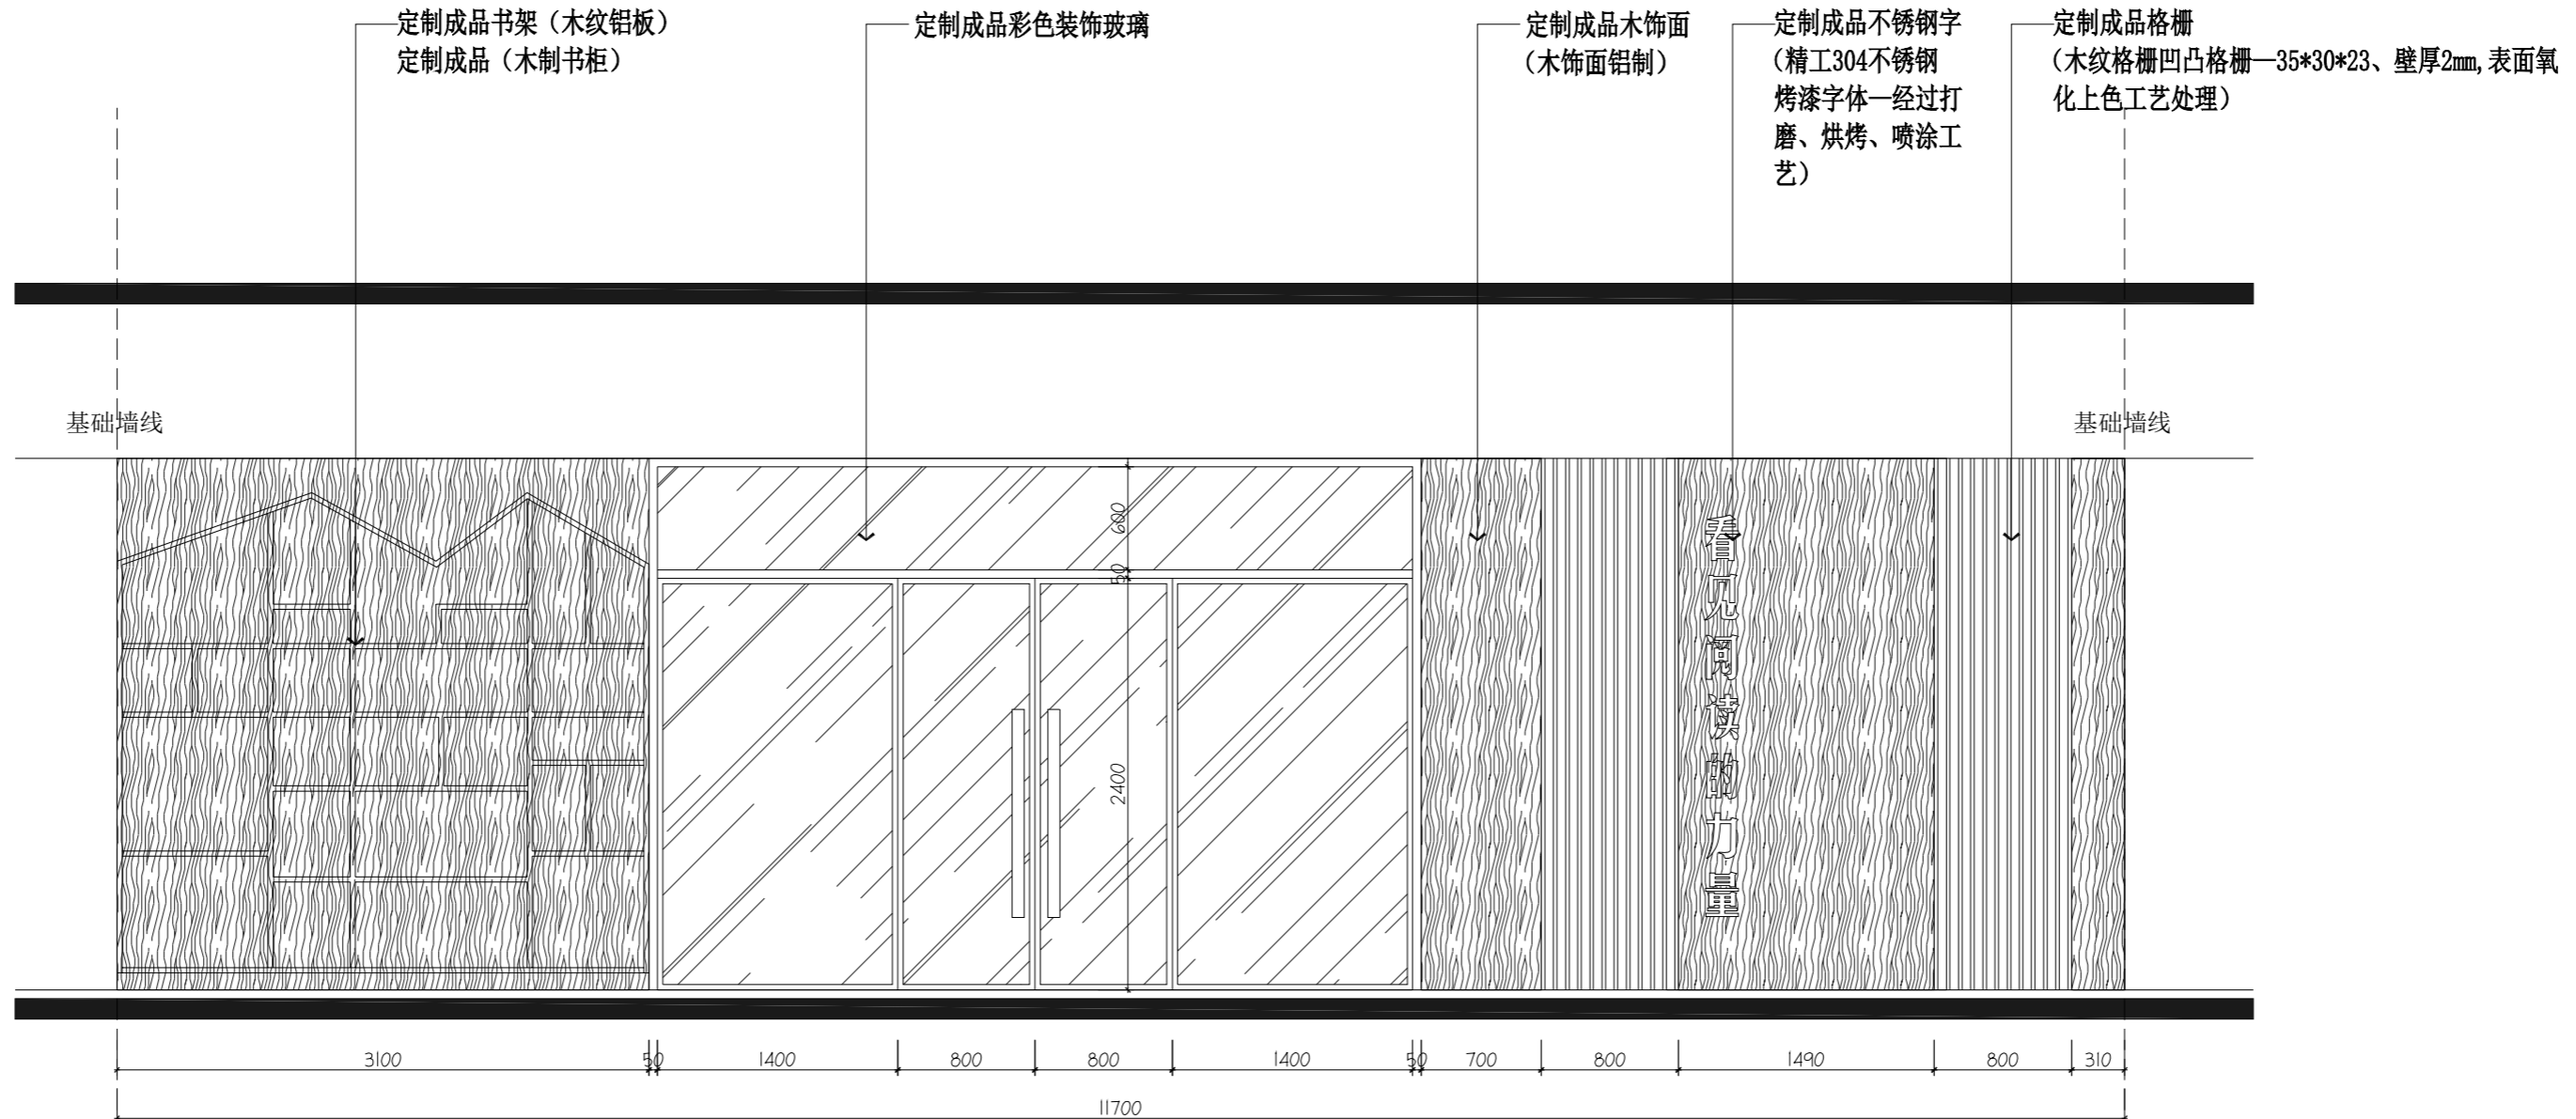


06 ELEVATION
3F-FM-01 比例 1 : .35 @ A2 4#、5#、6#楼三层东侧文化墙 (共3组)

日期: 专业: 审核: 设计: 制图: 校对: 审核: 审定: 日期: 2024.4



注册建筑师设计乙级、注册结构工程师设计乙级
编号: A332009008

备注
MEMO
本图及其内容版权归江苏合众设计咨询有限公司所有
THE DRAWING AND THE CONTENTS HEREIN ARE THE PROPERTY
OF JIANGSU HECHENG DESIGN CONSULTANCY CO., LTD.
未经本公司书面许可, 不得复制或进行任何形式的设计
NO PART OF THE DRAWING AND THE DESIGN CONTAINED
HEREIN MAY BE REPRODUCED WITHOUT THE PRIOR WRITTEN
CONSENT OF A DIRECTOR OF HECHENG DESIGN LIMITED.
承建商必须按图施工并核对尺寸
ALL MEASUREMENTS MUST BE CHECKED AT THE SITE BY THE
CONTRACTOR.
承建商必须确保工程施工符合国家规范和设计标准
The Contractor shall ensure that the construction works
are in conformity with the relevant provisions of the
national building and the protection

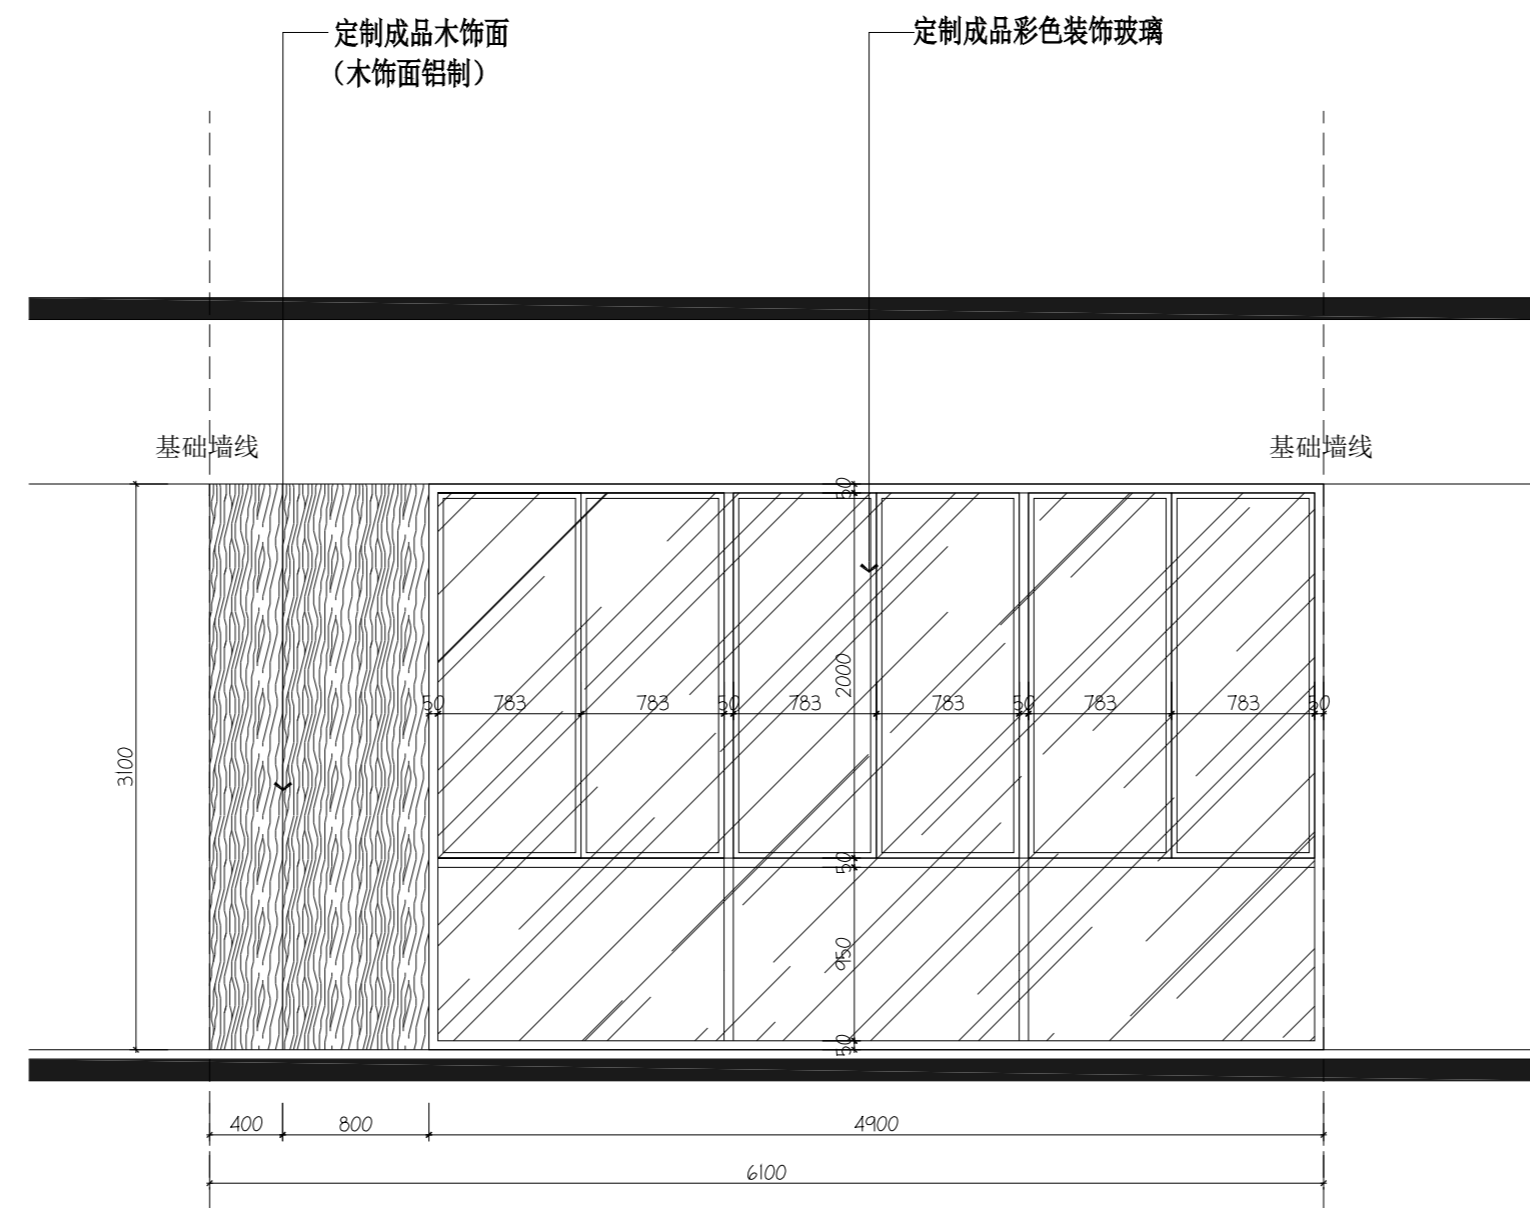

01 ELEVATION
3F-FM-01 比例 1 : .35 @ A2 4#、5#、6#楼三层东侧文化墙 (共3组)



02 ELEVATION
3F-FM-02 比例 1 : .35 @ A2 篮球场墙面定制图形

版本记录
versions

工程名称
PROJECT
新校区环境文化布置设计方案

建设单位
CLIENT


勘察区域
THE DESIGN AREA

项目负责人 CHIEF DESIGNER	程书海	
专业负责人 PROJECT DESIGNER	程书海	
设计 DESIGNER	杨佳	
制图 DRAWER	苗燕	
校对 PROV/READER	苗燕	
审核 CHECKER	程书海	
审定 APPROVED	程书海	


专业 方案内 机电 幕墙 智能化
比例 SCALE 1:1
图幅 DRAWING FORMAT A2
版次 EDITION NO. 第一版
日期 DATE 2024.4

工程编号
PROJECT NO.
图纸名称
DRAWING TITLE
立面图
图纸编号
DRAWING NO. LM-04


年月日
比例尺
图例
图例
图例
图例
图例
图例

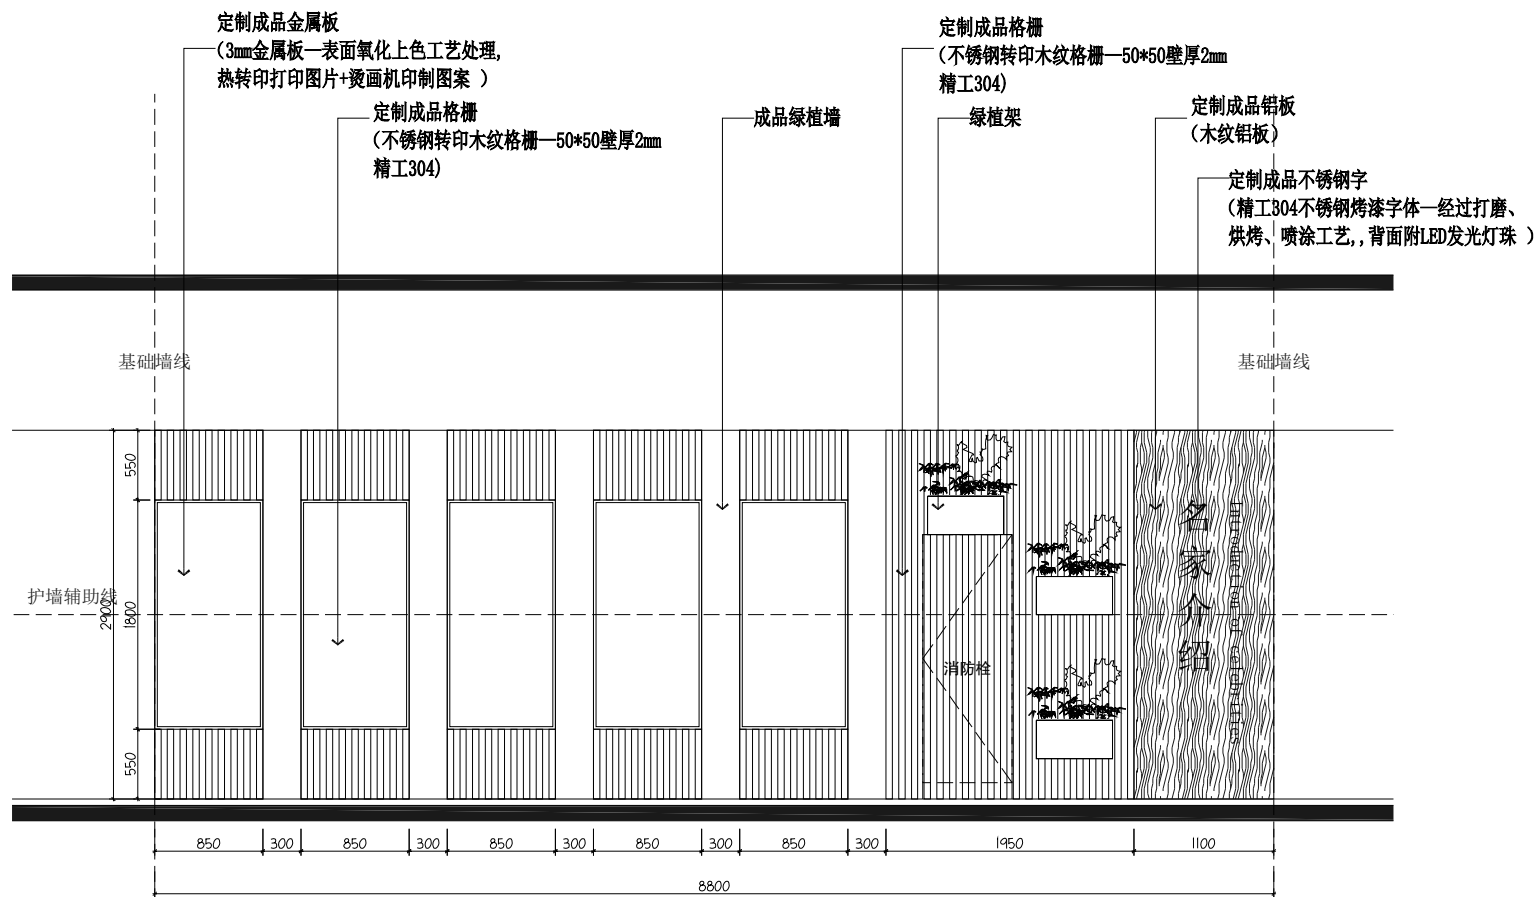

01 ELEVATION
AF-PM-01 比例 1 : 35 @ A2 6#楼四层西侧名家介绍

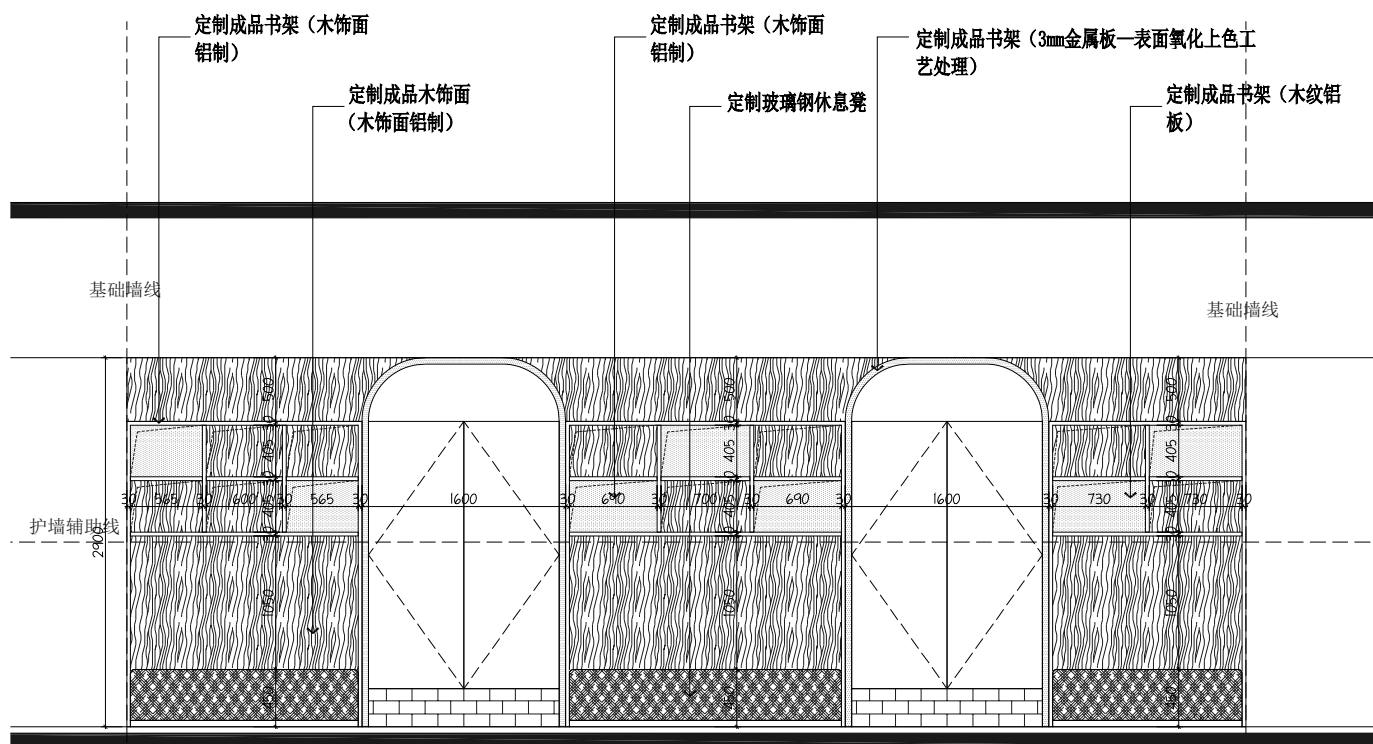

02 ELEVATION
AF-PM-01 比例 1 : 35 @ A2 6#楼四层西侧名家介绍

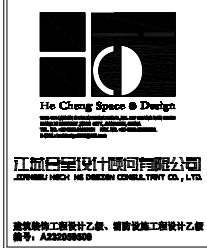

备注
说明
1. 本图及其内容版权归设计单位所有, 未经设计单位书面同意, 不得复制或用于其他项目。
2. 施工过程中, 如发现与设计不符的情况, 请及时与设计单位沟通。
3. 施工过程中, 如发现与设计不符的情况, 请及时与设计单位沟通。
4. 施工过程中, 如发现与设计不符的情况, 请及时与设计单位沟通。

版本记录
VERSION

工程名称
PROJECT
新校区环境文化布置设计方案

建设单位
CLIENT

绘图区域
THE DESIGN AREA

项目负责人 CHIEF DESIGNER	程书海	
专业负责人 PROJECT DESIGNER	程书海	
设计 DESIGNER	杨佳	
制图 DRAWER	苗燕	
校对 PROOF-READER	苗燕	
审核 CHECKER	程书海	
审定 APPROVED	程书海	

专业
TYPE
 室内 机电 幕墙 智能化

比例
SCALE
图幅
DRAWING FORMAT
A2


版次
EDITION NO.
第一版
日期
DATE
2024.4

工程编号
PROJECT NO.


图名
DRAWING TITLE
立面图

图编编号
DRAWING NO.
LM-01

日期: 年 月 日
 比例: 1:35 @ A2
 图名: 4#楼四层、五层东侧读书角 (共2组)
 图号: 4F-PM-01

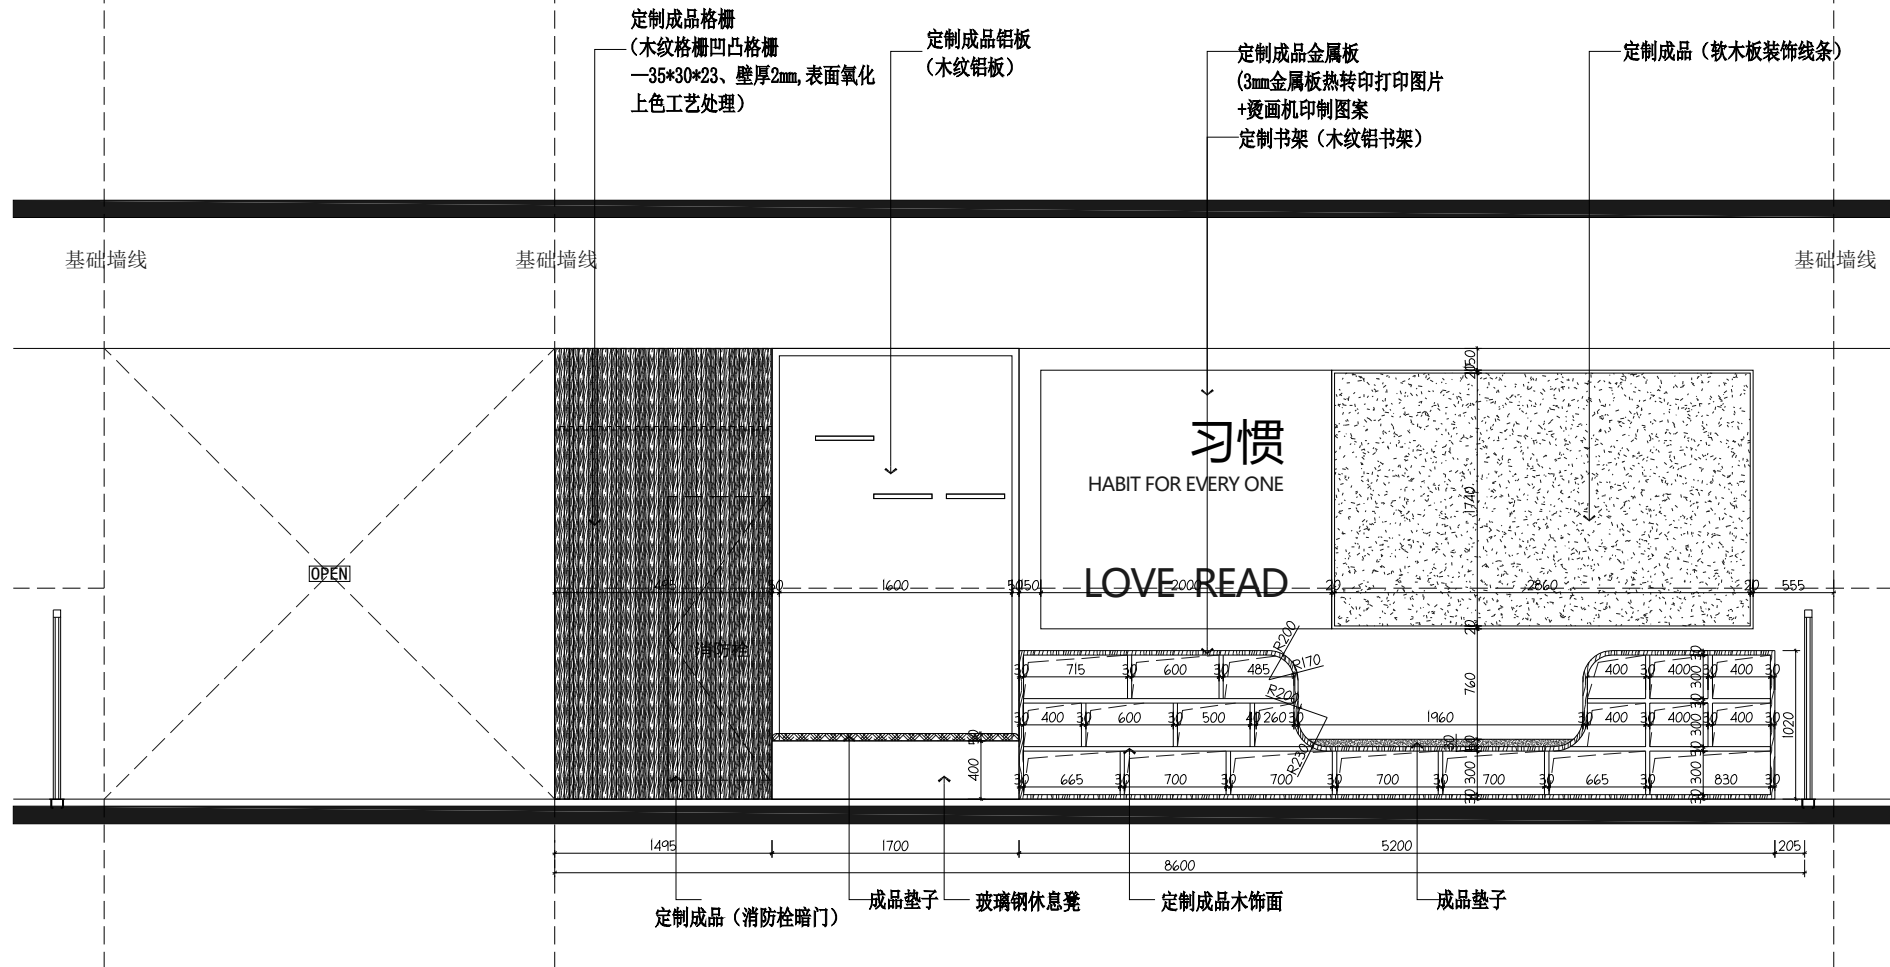

03 ELEVATION
 比例 1 : 35 @ A2 4#楼四层、五层东侧读书角 (共2组)

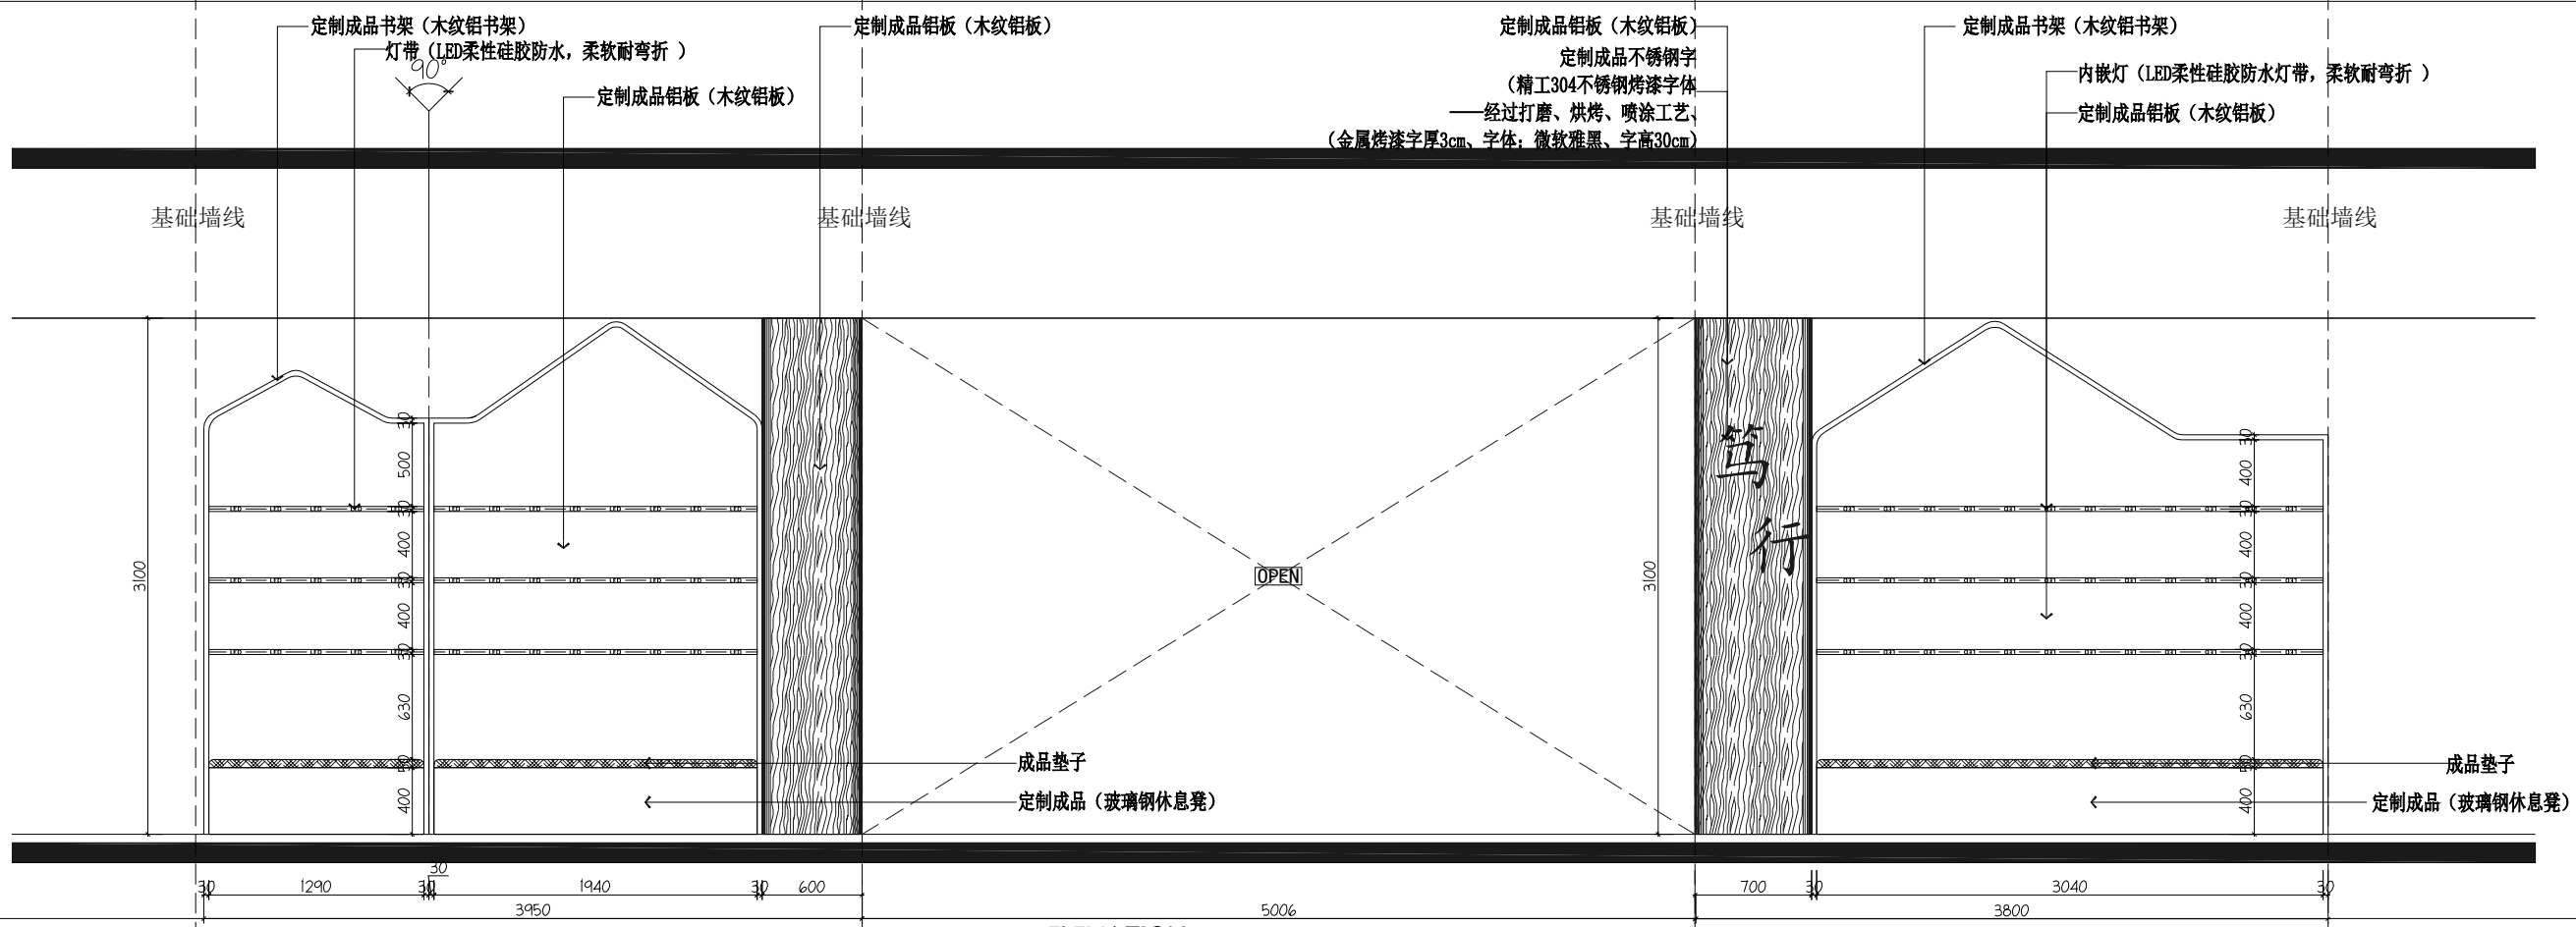

04 ELEVATION
 比例 1 : 30 @ A2 4#楼四层、五层东侧读书角 (共2组)



He Cheng Space Design
 江苏合呈设计顾问有限公司
 JIANGSU HE CHENG CONSULTING CO., LTD.

建筑装饰工程设计乙级、园林景观工程设计乙级
 编号: A322089008

备注
 说明
 本图及其内容均受法律保护, 未经许可不得复制或传播。
 THE DRAWING AND THE CONTENTS ARE THE PROPERTY OF JIANGSU HE CHENG CONSULTING CO., LTD. ANY REPRODUCTION OR TRANSMISSION WITHOUT THE WRITTEN PERMISSION OF THE DESIGNER OR THE DESIGN COMPANY IS STRICTLY PROHIBITED.
 本图及其内容均受法律保护, 未经许可不得复制或传播。
 ALL DIMENSIONS MUST BE CHECKED AT THE SITE BY THE CONTRACTOR.
 本图及其内容均受法律保护, 未经许可不得复制或传播。
 The Contractor shall ensure that the construction works are in conformity with the relevant provisions of the national building and fire protection.

版本记录	VERSIONS

工程名称
PROJECT
 新校区环境文化布置设计方案

建设单位
CLIENT
 -

勘察区域
THE DESIGN AREA

项目负责人 CHIEF DESIGNER	程书海	
专业负责人 PROJECT DESIGNER	程书海	
设计 DESIGNER	梅桂	
制图 DRAWER	苗燕	
校对 PROOF-READER	苗燕	
审核 CHECKER	程书海	
审定 APPROVED	程书海	

专业: 室内 机电 幕墙 智能化
 比例 SCALE: 1:35
 图幅 DRAWING FORMAT: A2
 版次 EDITION NO.: 第一版
 日期 DATE: 2024.4
 工程编号 PROJECT NO.:
 图名 DRAWING TITLE:


立面图
 图幅编号 DRAWING NO.: LM-02




He Cheng Space @ Design
 江苏合呈设计空间有限公司
 JIANGSU HE CHENG SPACE DESIGN CO., LTD.

建筑装饰工程设计乙级、室内装修设计乙级
 编号: A32209008

备注
 REMARK
 本图及其内容版权归江苏合呈设计空间有限公司所有
 THE DRAWING AND THE CONTENTS REMAIN THE COPYRIGHT
 OF JIANGSU HE CHENG SPACE DESIGN CO., LTD.
 未经本公司书面许可, 不得复制或在本项目内或设计
 项目外用于任何商业用途。如有违反, 本公司保留
 追究法律责任的权利。THE DRAWING IS THE PROPERTY
 OF JIANGSU HE CHENG SPACE DESIGN CO., LTD.
 未经允许, 不得复制或在本项目内或设计项目外
 用于任何商业用途。如有违反, 本公司保留追究
 法律责任的权利。
 ALL DIMENSIONS MUST BE CHECKED AT THE SITE BY THE
 CONTRACTOR.
 所有尺寸必须在施工现场核对。
 THE CONTRACTOR SHALL ENSURE THAT THE CONSTRUCTION
 WORKS ARE IN ACCORDANCE WITH THE RELEVANT PROVISIONS OF THE
 NATIONAL BUILDING AND FIRE PROTECTION.

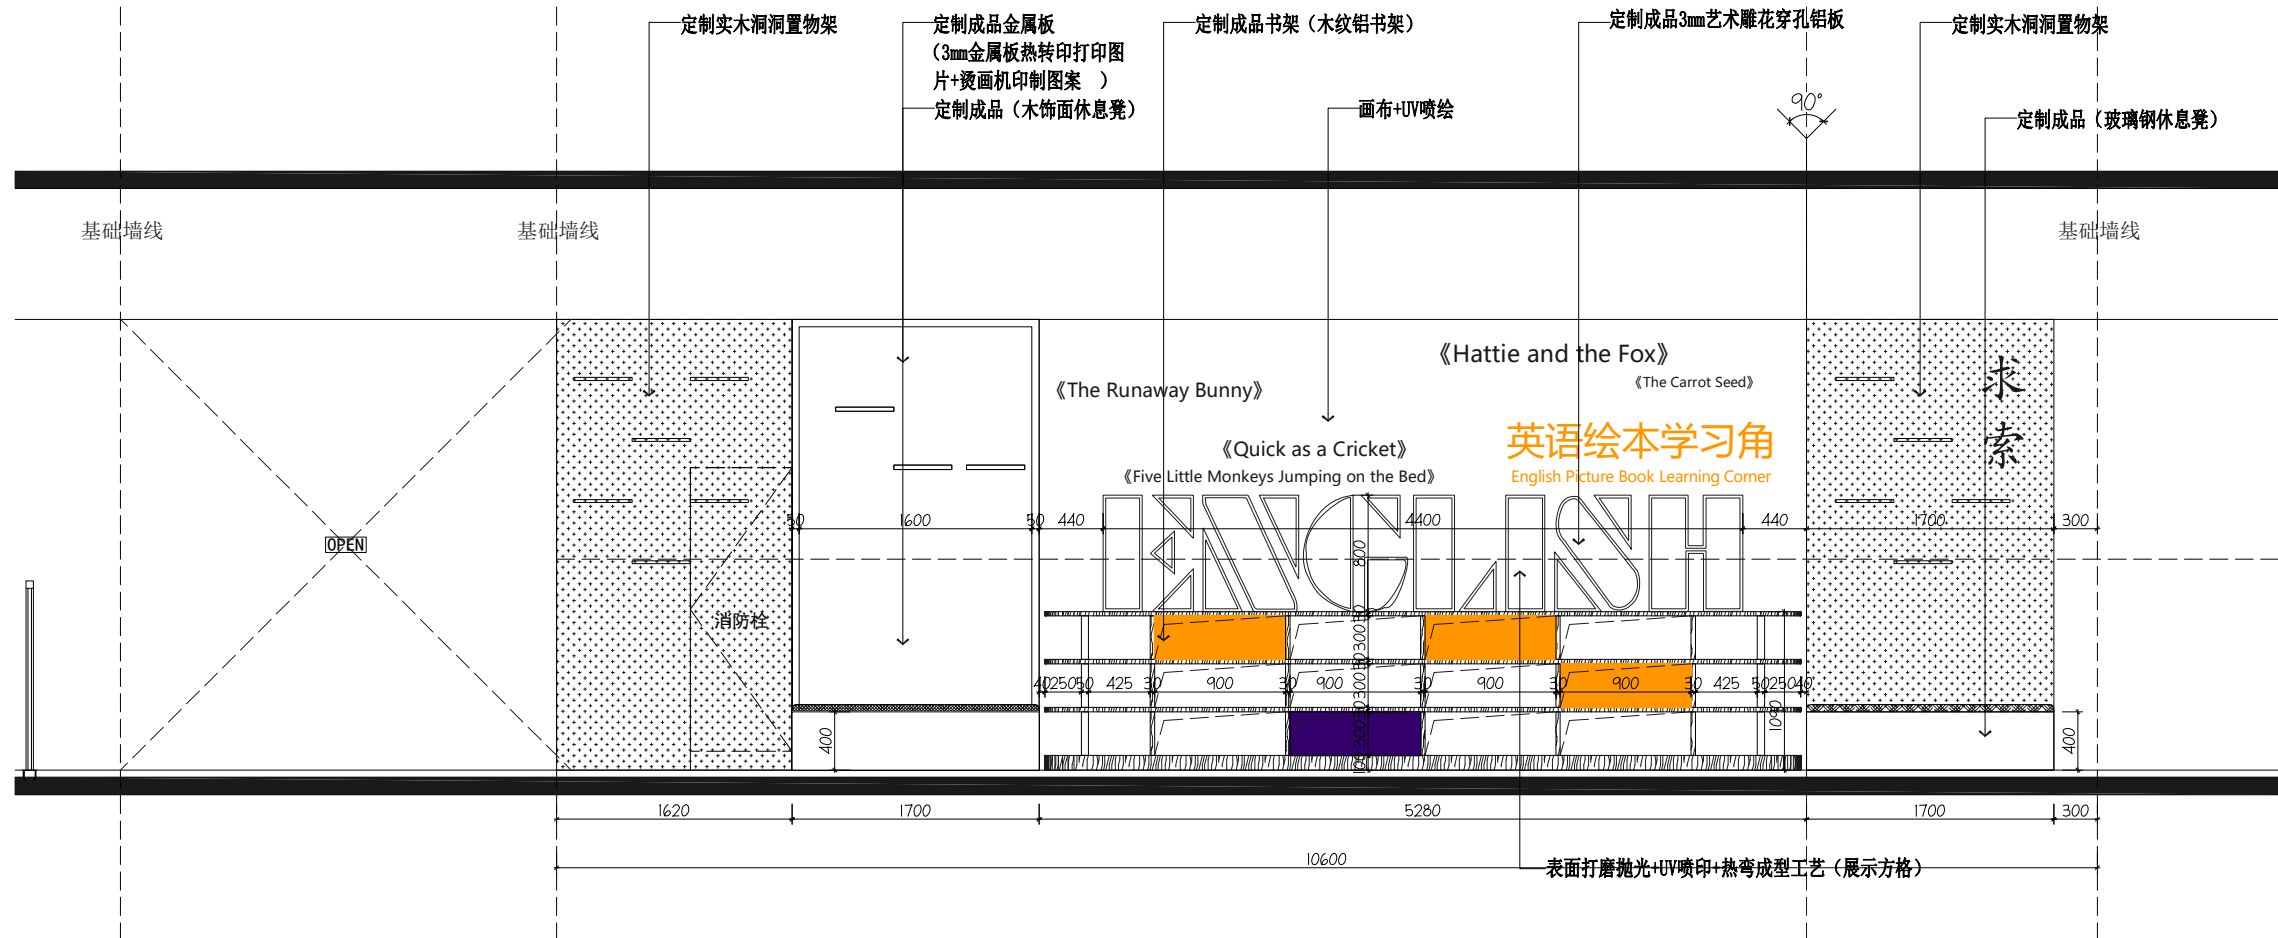

05 ELEVATION
 比例 1 : 35 @ A2 5#楼四层、五层东侧读书角 (共2组)

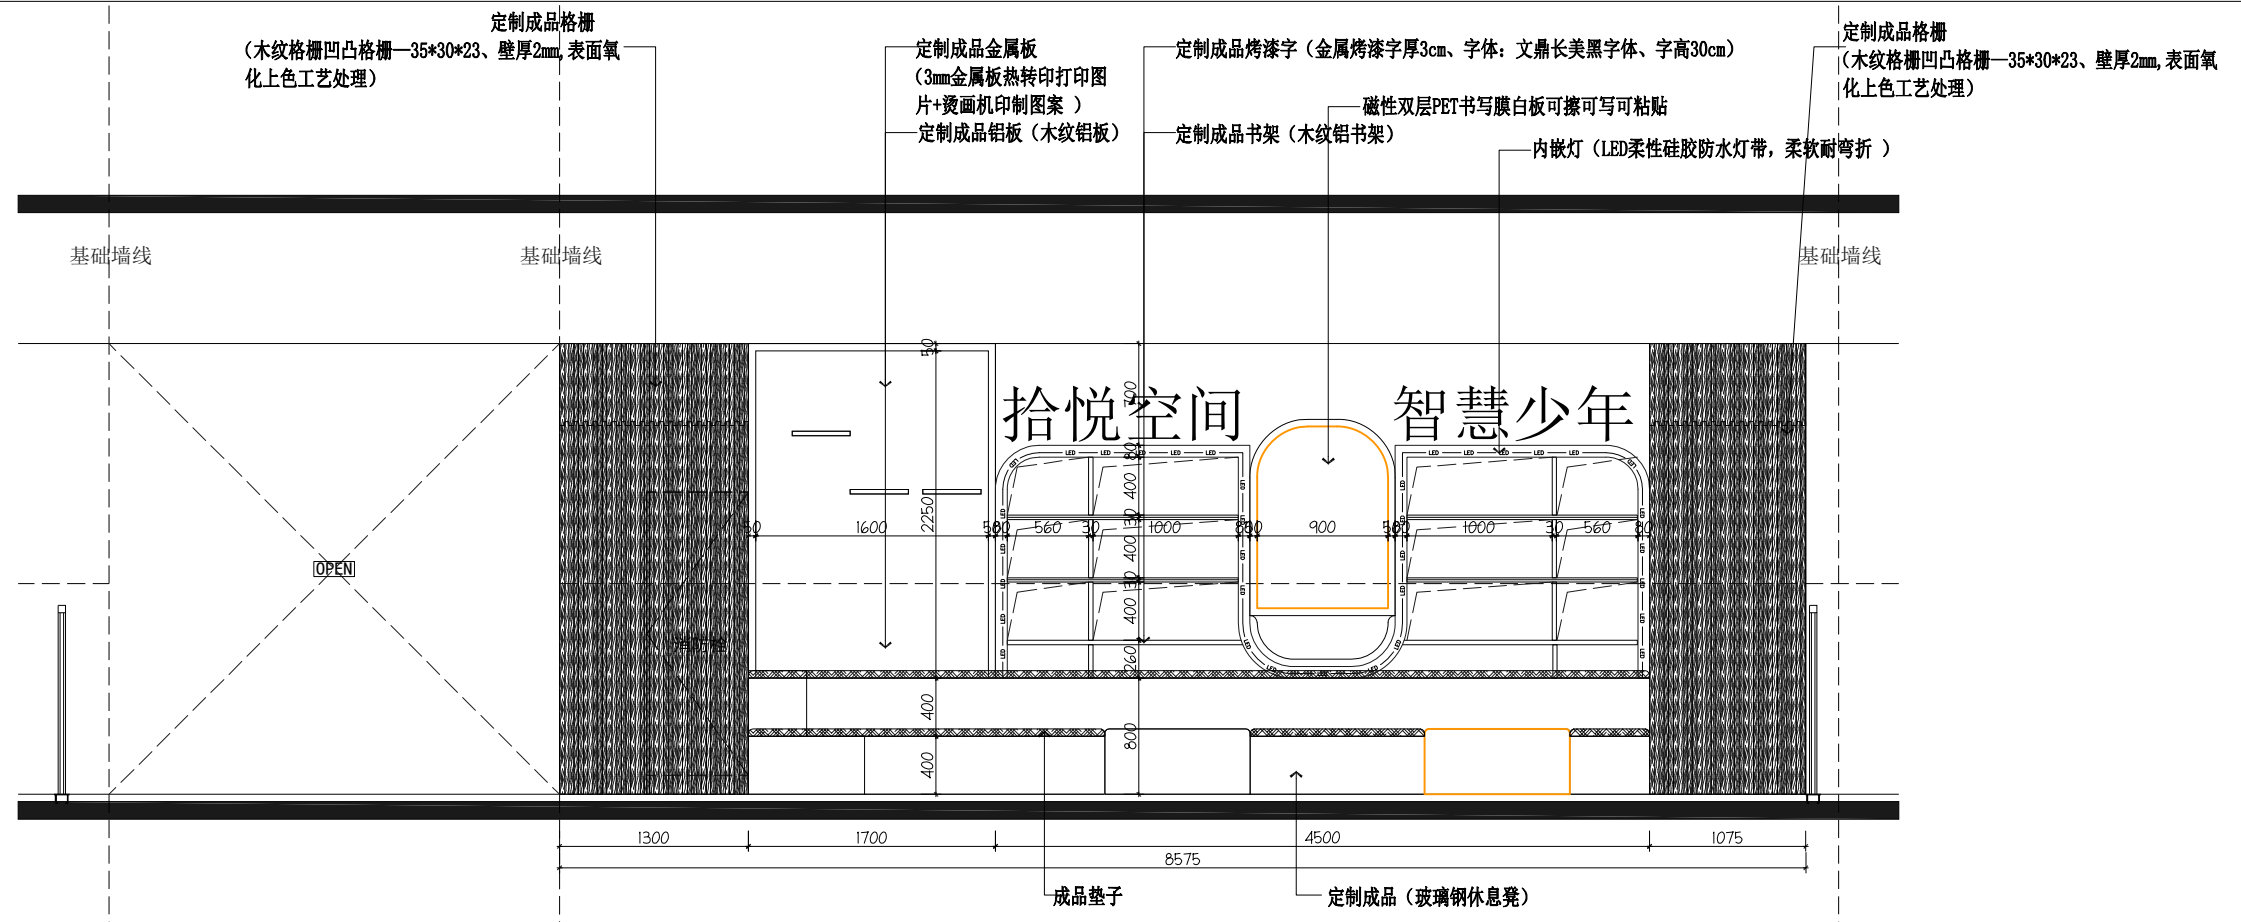

06 ELEVATION
 比例 1 : 30 @ A2 6#楼四层东侧读书角

版本记录
 VERSIONS

工程名称
 PROJECT
 新校区环境文化布置设计方案

建设单位
 CLIENT
 -

勘察区域
 THE DESIGN AREA

项目负责人 CHIEF DESIGNER	程书海	
专业负责人 PROJECT DESIGNER	程书海	
设计 DESIGNER	杨佳	
制图 DRAWER	苗燕	
校对 PROOF-READER	苗燕	
审核 CHECKER	程书海	
审定 APPROVED	程书海	

专业
 TYPE
 室内 机电 幕墙 智能化

比例
 SCALE
 图幅
 DRAWING FORMAT
 A2




版次
 EDITION NO.
 第一版

日期
 DATE
 2024.4


工程编号
 PROJECT NO.

图幅名称
 DRAWING TITLE

立面图
 图幅编号
 DRAWING NO.
 LM-03

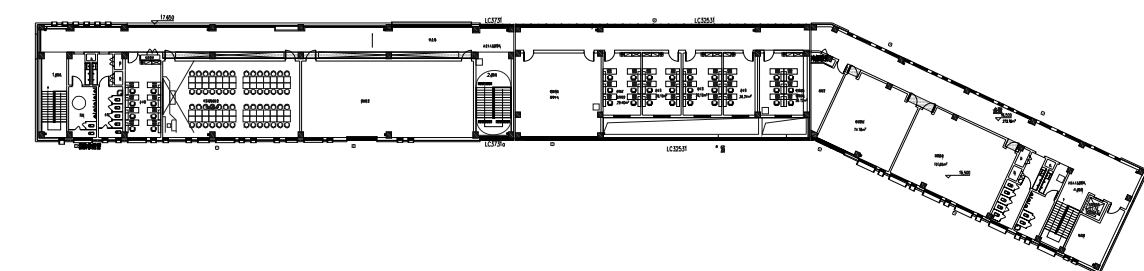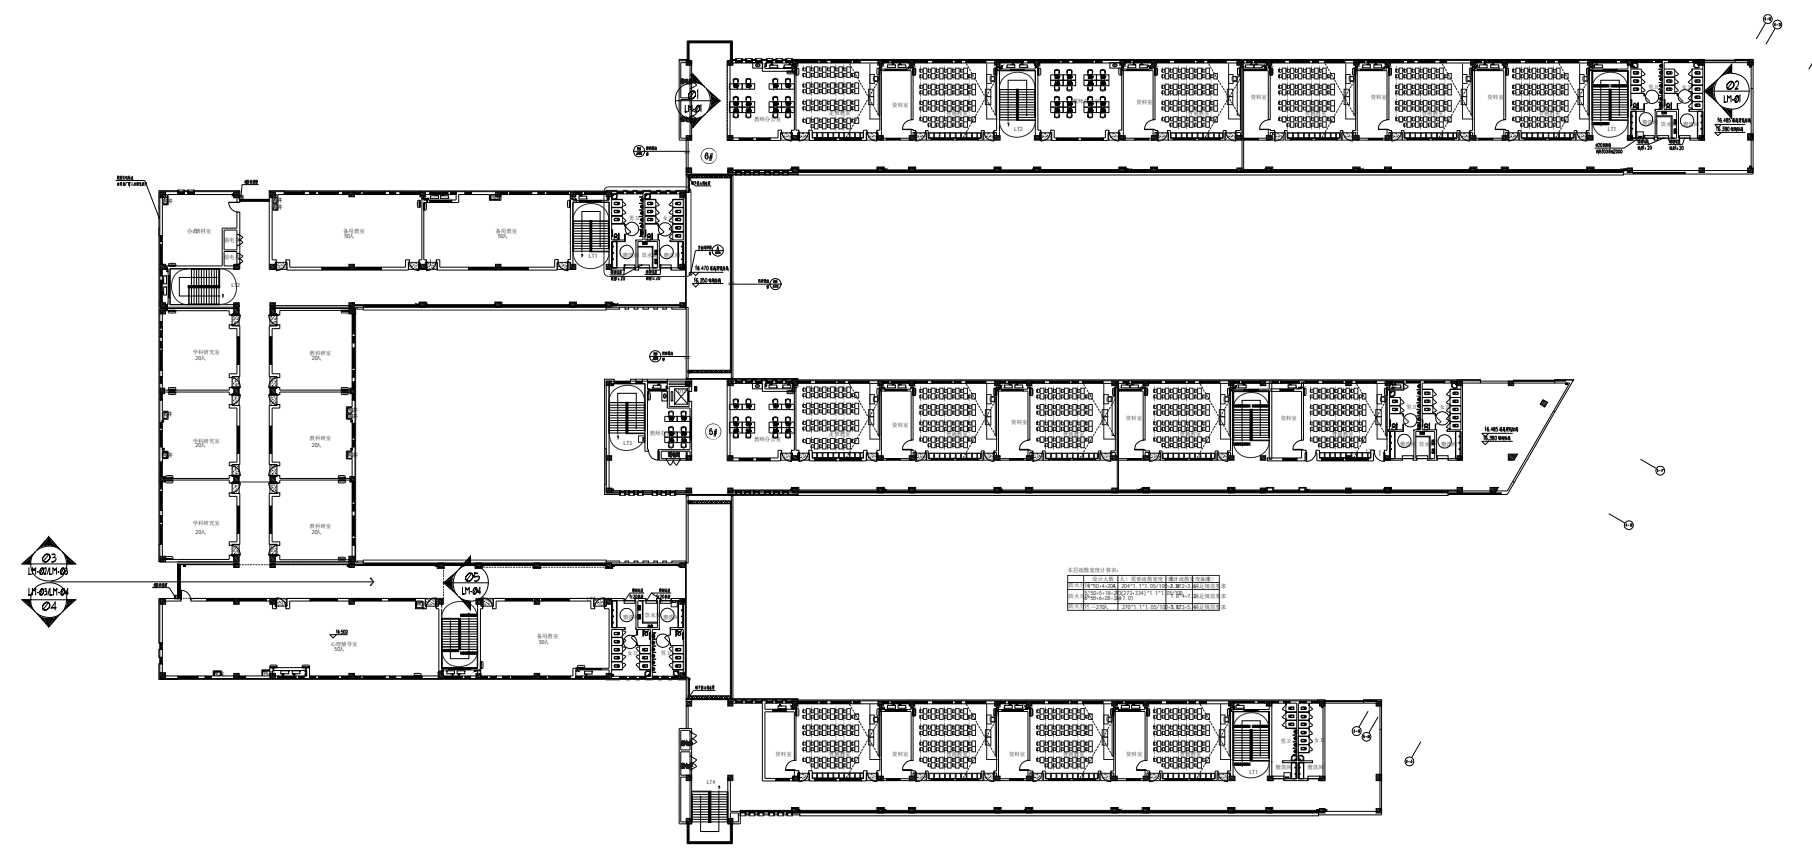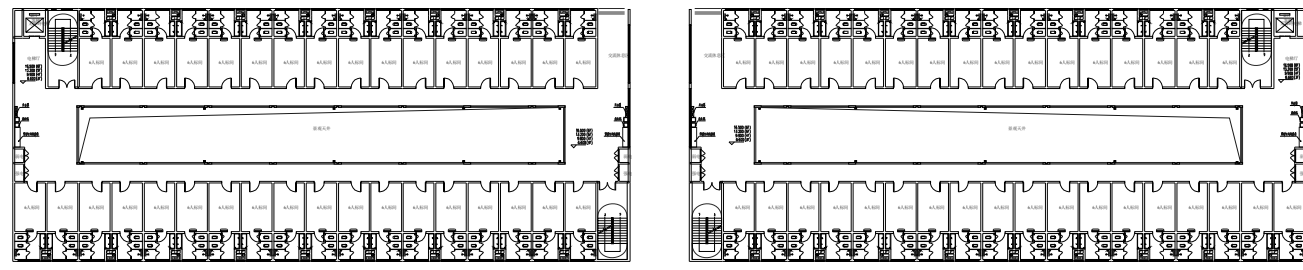

年月日
 设计日期
 设计单位
 设计人
 审核人
 批准人
 日期

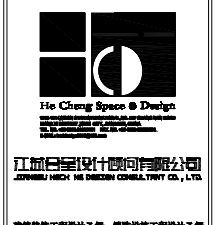

建筑装修设计乙级、建筑装饰装修设计乙级
 编号: A322008008

备注
 1. 本图及其内容均受法律保护, 未经设计单位同意, 不得复制或用于其他项目。
 2. 施工过程中如有变更, 须经设计单位同意并出具变更单。
 3. 施工过程中如有质量问题, 须经设计单位同意并出具整改单。
 4. 施工过程中如有安全事故, 须经设计单位同意并出具事故报告。
 5. 施工过程中如有其他问题, 须经设计单位同意并出具处理意见。

版本记录
 VERSIONS

工程名称
 PROJECT
新校区环境文化布置设计方案

建设单位
 CLIENT

设计区域
 THE DESIGN AREA

项目负责人 CHIEF DESIGNER	程书海	
专业负责人 PROJECT DESIGNER	程书海	
设计 DESIGNER	梅佳	
制图 DRAWER	苗燕	
校对 PROOF-READER	程书海	
审核 CHECKER	程书海	
审定 APPROVED	程书海	

专业
 TYPE 室内 机电 幕墙 智能化

比例
 SCALE 图幅
 DRAWING FORMAT **A2**

版次
 EDITION NO. **第一版** 日期
 DATE **2024.4**

工程编号
 PROJECT NO.

图幅名称
 DRAWING TITLE
一层平面图

图幅编号
 DRAWING NO.
5F-PM-01


年月日
 姓名
 职位
 日期
 姓名
 职位
 日期
 姓名
 职位
 日期
 姓名
 职位
 日期



He Cheng Space @ Design
 江苏合呈设计顾问有限公司
 JIANGSU HE CHENG SPACE CONSULTANT CO., LTD.


建筑装饰工程设计乙级、园林古建筑设计乙级
 编号: A332009006

备注
 REMARK
 本图及其内容版权归设计单位所有，未经许可不得复制或传播。
 THE DESIGN AND THE CONTENTS ARE THE PROPERTY OF THE DESIGNER AND THE COPYRIGHT OF ARCHITECTURE DESIGN COMPANY CO., LTD.
 未经设计单位书面许可，不得擅自复制或传播。
 WITHOUT THE WRITTEN PERMISSION OF THE DESIGNER, NO REPRODUCTION OR DISTRIBUTION IS PERMITTED.
 请建设单位在施工现场核对尺寸。
 PLEASE CHECK THE DIMENSIONS AT THE CONSTRUCTION SITE.
 请施工单位在施工现场核对尺寸。
 PLEASE CHECK THE DIMENSIONS AT THE CONSTRUCTION SITE.

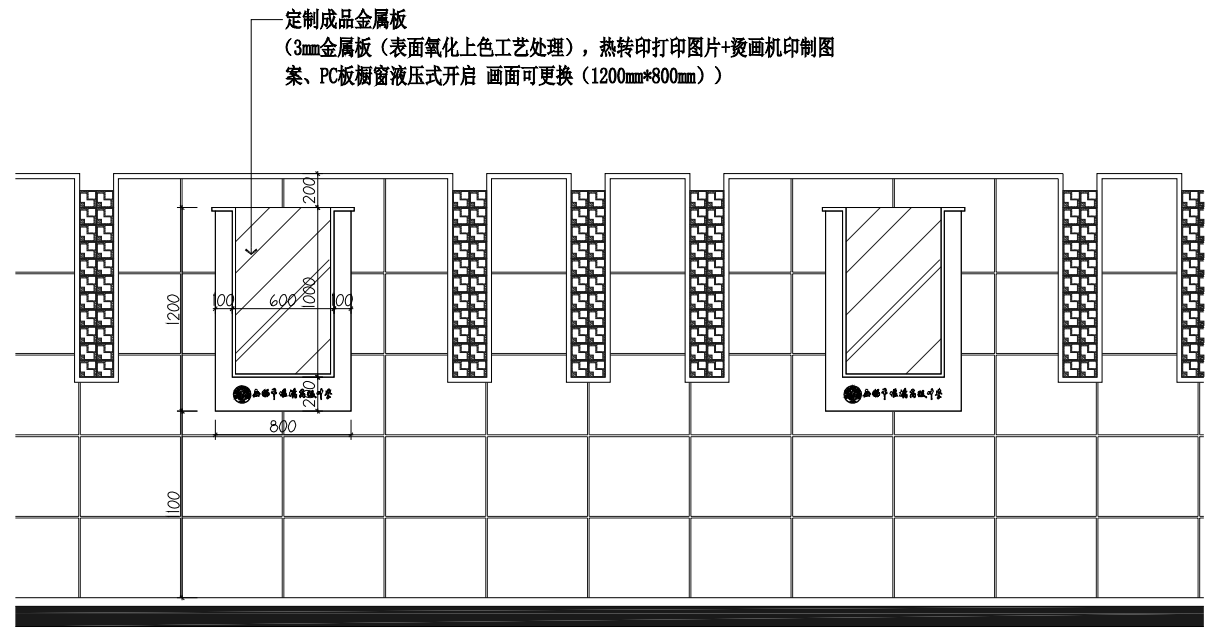


成品定制, 现场安装

04 ELEVATION
 比例 1 : .3校A2 校内北面围墙 (共10组)

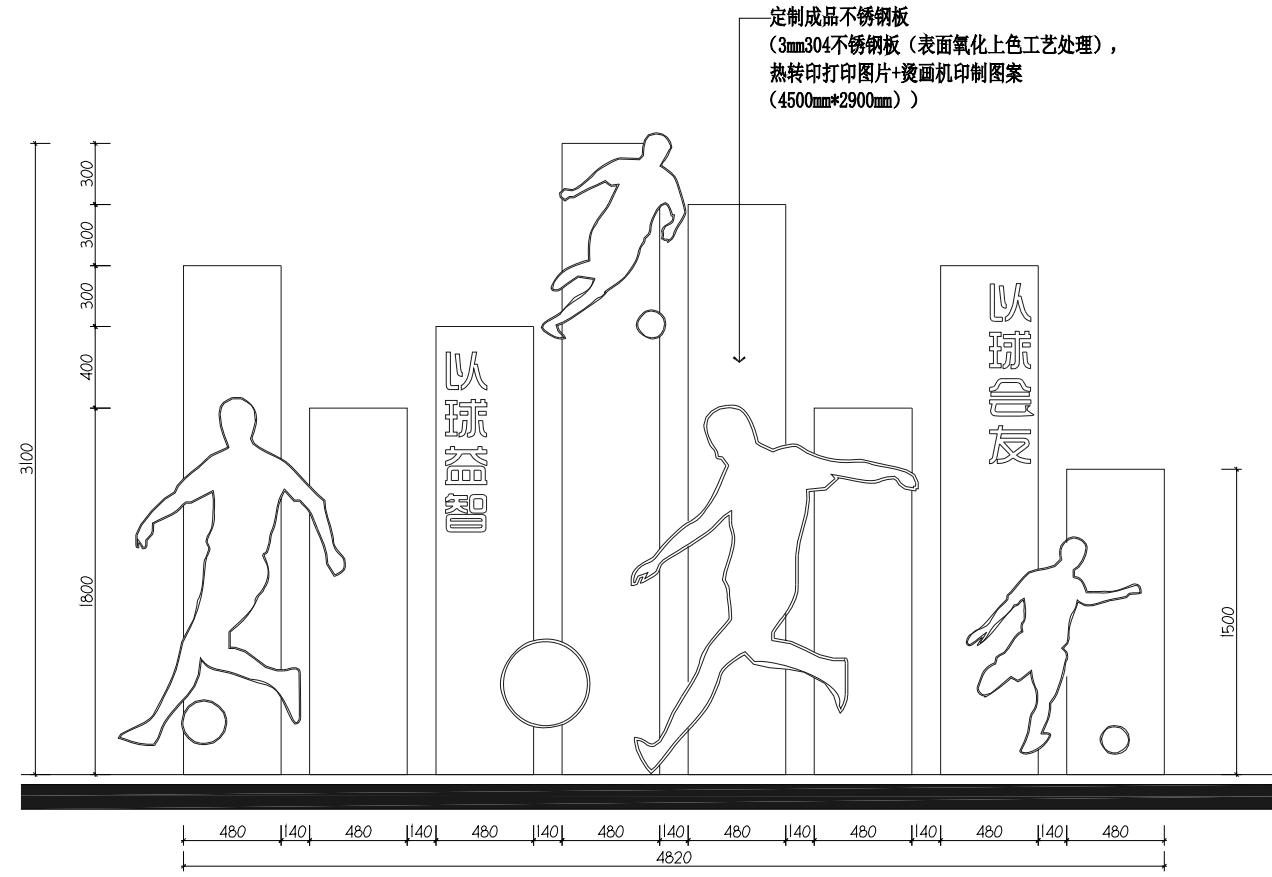

05 ELEVATION
 比例 1 : .35 @ A2 运动场周边小品

成品定制, 现场安装

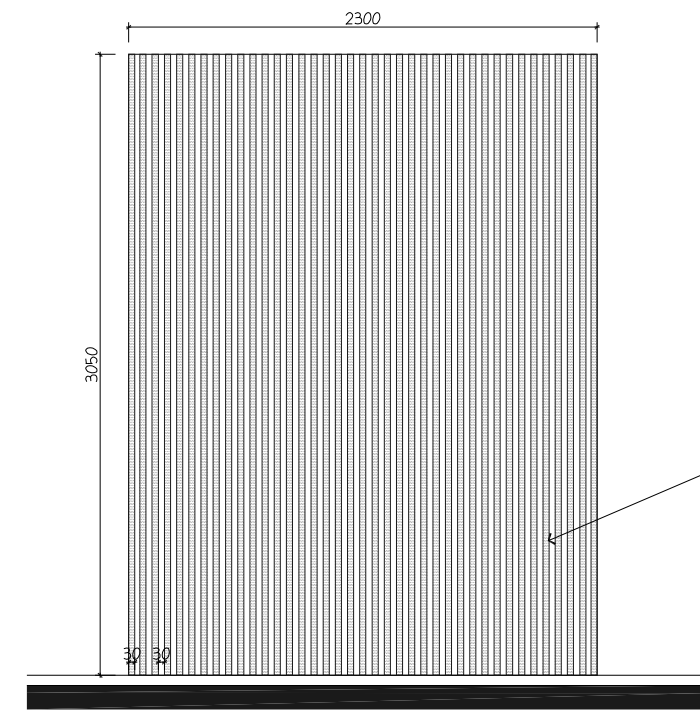

06 ELEVATION
 比例 1 : .35 @ A2 3#楼二层楼梯平台

定制成品格栅
 (精工304不锈钢转印木
 纹格栅网络)

版本记录
 VERSION

工程名称
 PROJECT

新校区环境文化布置设计方案

建设单位
 CLIENT

勘察区域
 THE DESIGN AREA

项目负责人 CHIEF DESIGNER	程书海	
专业负责人 PROJECT DESIGNER	程书海	
设计 DESIGNER	梅桂	
制图 DRAWER	苗燕	
校对 PROOF-READER	苗燕	
审核 CHECKER	程书海	
审定 APPROVED	程书海	

专业
 TYPE 室内 机电 幕墙 智能化

比例
 SCALE 图幅
 DRAWING FORMAT A2

版次
 EDITION NO. 第一版 日期
 DATE 2024.4

工程编号
 PROJECT NO.

图幅名称
 DRAWING TITLE

立面图

图幅编号
 DRAWING NO. LM-01

年月日
 日期
 设计
 审核
 校对
 制图
 审核
 设计
 审核
 校对
 制图



定制不锈钢木纹色活动展架(共60组)



成品亚克力展示牌(共500组)



He Cheng Space @ Design

江苏合呈设计顾问有限公司
 JIANGSU HE CHENG SPACE DESIGN CONSULTANT CO., LTD.

建筑装饰工程设计乙级、园林景观工程设计乙级
 编号: A32200808

备注
 REMARK
 本图及其内容均受法律保护, 设计版权归合呈所有。
 THE DRAWING AND ITS CONTENTS ARE PROTECTED BY THE COPYRIGHT OF JIANGSU HE CHENG SPACE DESIGN CONSULTANT CO., LTD.
 未经合呈书面许可, 不得复制或用于任何商业用途。
 WITHOUT THE WRITTEN PERMISSION OF JIANGSU HE CHENG SPACE DESIGN CONSULTANT CO., LTD., NO REPRODUCTION OR USE FOR ANY COMMERCIAL PURPOSES IS PERMITTED.
 请建设单位在施工现场核对尺寸。
 PLEASE CHECK THE DIMENSIONS AT THE CONSTRUCTION SITE.
 请施工单位严格按照设计施工, 不得擅自更改。
 THE CONTRACTOR SHOULD STRICTLY FOLLOW THE DESIGN FOR CONSTRUCTION AND SHOULD NOT CHANGE IT AT WILL.
 本图符合国家及地方相关标准。
 THE DRAWING COMplies WITH THE NATIONAL AND LOCAL STANDARDS.

版本记录
 VERSION

工程名称
 PROJECT

新校区环境文化布置设计方案

建设单位
 CLIENT

设计区域
 THE DESIGN AREA

项目负责人 CHIEF DESIGNER	程书海	
专业负责人 PROJECT DESIGNER	程书海	
设计 DESIGNER	杨佳	
制图 DRAWER	苗燕	
校对 PROOF-READER	苗燕	
审核 CHECKER	程书海	
审定 APPROVED	程书海	

专业
 TYPE

比例
 SCALE

图幅
 DRAWING FORMAT

图次
 EDITION NO.

日期
 DATE

工程编号
 PROJECT NO.

图幅名称
 DRAWING TITLE

图幅编号
 DRAWING NO.

立面图
 LM-08

