


江阴市紧急医学救援中心建设项目--一层DSA净化专项、医疗气体专项

施 工 图 设 计 文 件

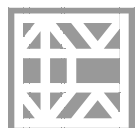

建设单位:江阴市人民医院


编制单位:江苏中锐华东建筑设计研究院有限公司

项目编号: 2024028-S

版本编号: 第一版

编制日期: 2025 年 3 月 日

项目负责人:

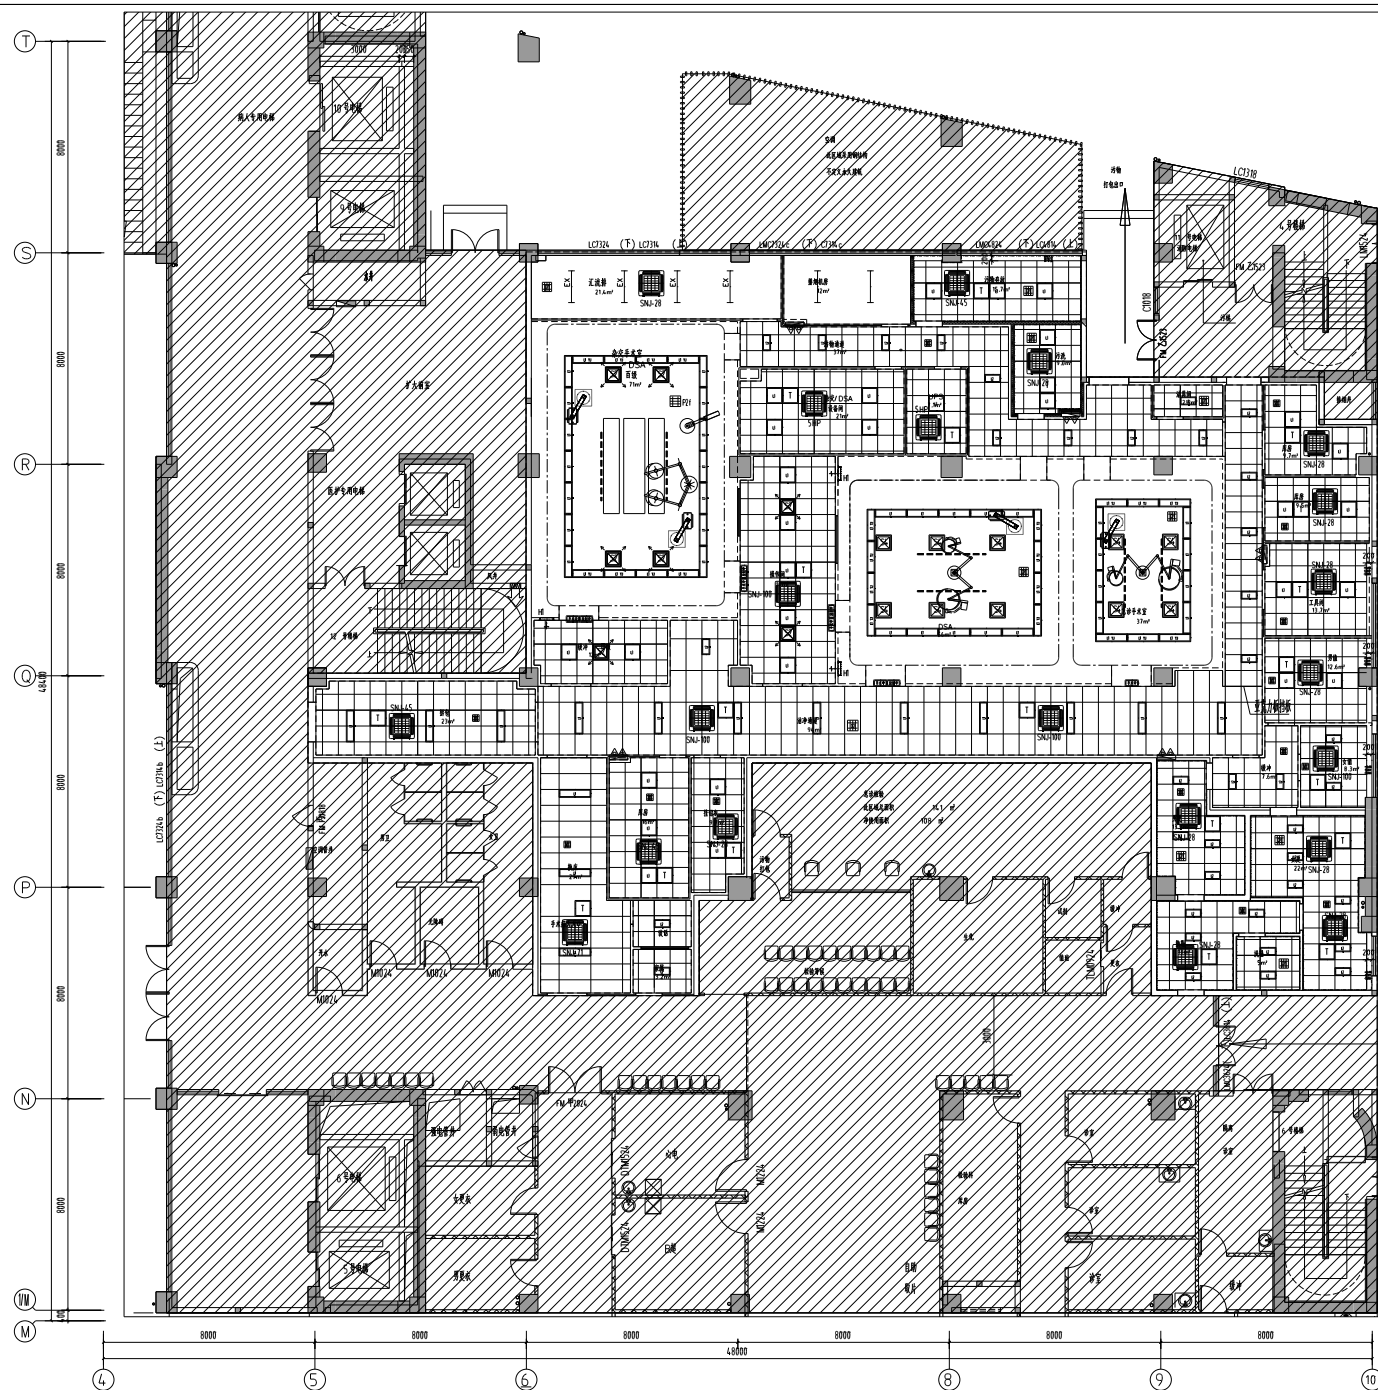

净化范围面积: 736 亩


净化范围面积: 736 亩

图例说明:

- [illegible]

- 6、此平面图为新空调风口、电气及无气件示意图,现场按此专业组线为准;
- 7、吊钩、无影灯、架灯手本室及DSA手术室室面玻璃及美兰架不在本次净化范围内,由设备厂家负责净化率配合施工,施工过程按净化要求;
- 8、与消防专业相关的详图参照参大建筑设计图,并由消防专业施工完成,净化率配合施工;
- 9、附制

材料	规格及数量
①	气密性LED密封管(长) 1200×300×2 W
②	气密性LED密封管(带扣盖) 1200×300×2 W
③	气密性LED密封管(长) 600×300, 18 W
④	气密性LED密封管(长) 600×400×2 W
⑤ ⑥ ⑦ ⑧ ⑨ ⑩ ⑪ ⑫ ⑬ ⑭ ⑮ ⑯ ⑰ ⑱ ⑲ ⑳ ㉑ ㉒ ㉓ ㉔ ㉕ ㉖ ㉗ ㉘ ㉙ ㉚ ㉛ ㉜ ㉝ ㉞ ㉟ ㊱ ㊲ ㊳ ㊴ ㊵ ㊶ ㊷ ㊸ ㊹ ㊺	“手夹”中“LED管”用 LED 8 W
①	塑料刀
②	手夹安装固定螺丝
③	塑封风筒夹
④	风速风压(HF3) 测风仪器1000m3/h, 数量120×200
⑤	测中测速风压(F9) 测风仪器1000m3/h, 数量120×200
⑥	F91 风压和风速P: 350×350
⑦	X1 风压和风速P: 250×250
⑧	X2 风压和风速P: 400×400
⑨	气密性密封P: 600×600
⑩	直线型密封P, 长度每个单独设置

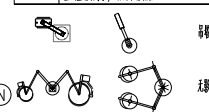

平立面位置示意图			
其它专项审查			
反馈意见			
设计阶段			
工程设计出图专用章			
审 批 Approval	冯磊		
审 核 Checked	姚煜		
项目负责人 Project Principal	姚煜		
项目经理 Project Manager	冯磊		
专业负责人 Special Field in Charge	姚煜		
校 对 Design Checked	张松华		
设 计 Drawn	冯磊		
建 筑 师 Designer	冯磊		
建设单位: Client 江阴市工业规划发展委员会 江阴市人民医院 江阴市城市基础设施投资管理中心			
工程名称: Project Title 江阴市东港片区基础设施项目			
子项名称: Sub-Title 一期BDSA智能化项目			
图例名称: Drawing Title 一期BDSA智能化设备用房			
图例编号: Drawing No.	建筑-07		
设计编号: Design No.	2024-028-S		
日期: Date	2025.03		
 江苏中锐华东建筑设计研究院有限公司 Jiangsu Zhongtiao East China Architectural Design & Research Institute Co., Ltd			
建筑专业 / 建筑工程 / 平图 设计编号: J1520151000			
风景园林工程设计专业用章 No. J1520151007 China S of Landscape Architectural Design 风景园林专业 / 风景园林工程 / 平图 设计编号: J1520151007			
注册人姓名 Legal Representative			
技术负责人 Technical Director			
冯磊			



一层DSA墙体定位图

净化范围面积: 736 m²

- [illegible]

中国位置示意图	
其它专用章	
注册章	
注册章	
工程设计出图专用章	
审定 Examined	合格
审核 Checked	合格
项目主持人 Project Principal	合格
项目经理 Project Manager	合格
专业负责人 Special Work in charge	合格
设计 Design	合格
绘图 Drawn	合格
建设单位 Client 苏州市卫生健康委员会 苏州东山人医院 苏州城市卫生健康项目管理中心	
工程名称 Project Title 苏州东山人医院信息中心建设项目	
子项名称 Sub-Title —二期ICU综合楼	
图纸名称 Drawing title —二期ICU综合楼平面图	
图章编号 Dwg. No.	建筑-04
设计编号 Design No.	2024028-S
日期 Date	2025.03
 江苏中锐华东建筑设计 研究院有限公司 Jiangsu Zhongru East China Architectural Design & Research Institute Co., Ltd	
建筑专业（建筑工程）专业 证书编号 3102017390 No.3102017390 Class 4 of Architectural Design	
风景园林专业设计专业证书 No.3102017390 Class 9 of Landscape Architectural Design	
工程名称 专业（岩土工程）审核 证书编号 3102017300 No.3102017300 Class 1 of Geotechnical Engineering (Sealing Engineering)	
法人代表 Legal Representative	合格
技术负责人 Technical Director	合格

建筑学	Architecture	建筑	电气	电气	电气
结构	Structure	结构	机电	机电	机电
给排水	Plumbing	给排水	总图	总图	总图
暖通	Heating	暖通			

图纸目录
DRAWING CONTENTS

序号 NO.	图号 SHEET NO.	图名 DESCRIPTION	修正 REVISION					图幅 SHEET	备注 REMARK
001		封面						A2	
002	目-01	目录						A2	
003	建筑-01	建筑设计说明一						A2	
004	建筑-02	建筑设计说明二						A2	
005	建筑-03	一层DSA平面布置图						A1	
006	建筑-04	一层DSA墙体定位图						A1	
007	建筑-05	一层DSA地面铺装图						A1	
008	建筑-06	一层DSA剖面图						A1	
009	建筑-07	一层DSA剖面综合布置图						A1	
010	建筑-08	一层DSA墙体材料图						A1	
011	建筑-09	叠交手车室主立面开图						A2	
012	建筑-10	主材料施工艺表						A2	
013	建筑-11	大样图-1						A2	
014	建筑-12	大样图-2						A2	
015	建筑-13	大样图-3						A2	
016	建筑-14	大样图-4						A2	
017	建筑-15	大样图-5						A2	
018	建筑-16	大样图-6						A2	
019	建筑-17	大样图-7						A2	
020	建筑-18	大样图-8						A2	
021	建筑-19	大样图-9						A2	
022									
023									
REVISION DATES

修正日期

序号 NO.	图号 SHEET NO.	图名 DESCRIPTION	修正 REVISION				图幅 SHEET	备注 REMARK
035								
036								
			REVISION DATES 修正日期					

其它专用章		
注册章		
注册章		
工程设计用图专用章		
审 定 Examined	冯杰	
审 核 Checked	刘虎	
项目负责人 Project Principal	刘虎	
项目经理 Project Manager	冯敏	
专业负责人 Special Field in Charge	刘虎	
校 对 Design Checked	袁晓华	
设 计 Design	冯敏	
绘 图 Drawn	冯敏	
建设单位 Client 江阴市卫生健康委员会 江阴市人民医院 江阴市城市重点发展项目管理中心		
工程名称 Project Title 江阴市紧急医学救援中心建设项目		
子项名称 Sub-Title 一层DSA净化专项		
图纸名称 Drawing title 目录		
图纸编号 DWG. NO.		目-01
设计编号 Design NO.		2024-028-S
日期 Date		2025.03
 江苏中锐华东建筑设计 研究院有限公司 Jiangsu Zhongrui East China Architectural Design & Research Institute Co., Ltd		
建筑行业（建筑工程）甲级 证书编号 A132017300 No:A132017300 Class A of Architectural Design		
风景园林工程设计专项乙级 证书编号 A2201017307 No:A2201017307 Class B of Landscape Architectural Design		
工程勘察专业类《岩土工程》甲级 证书编号 B132017300 No:B132017300 Class A1 Engineering Survey		
法人代表 Legal Representative	冯杰	
技术负责人 Technical Director	何平	



净化莱用面积: 73

- [illegible]

型号	性能指标及尺寸	备注
ADP524	1500 X24.00	单轴平衡电光式门(带侧窗)
QAP524	1500 X24.00	单轴平衡电光式门(带侧窗, 4个全角窗)
QAD1024	1200 X24.00	单轴平衡电光式门(带侧窗, 4个全角窗)
QAH1024	1000 X24.00	手车安全平衡电光式门(带侧窗, 门门盖, 4个全角窗)
HJ1024	1000 X24.00	手车安全平衡电光式门(带侧窗, 门门盖)
QC1812	1800 X12.00	侧轴平衡电光式门(4个全角窗)
SAP524	1500 X24.00	双轴平衡电光式门(带侧窗)
MF524	1500 X24.00	双轴侧轴平衡电光式门(带侧窗)
MF324	1300 X24.00	双轴侧轴平衡电光式门(带侧窗)
MM24	1000 X24.00	双轴侧轴平衡电光式门(带侧窗)
WM1024	1000 X24.00	双轴侧轴平衡电光式门(带侧窗, 带10寸)
FMZ524	1500 X24.00	双轴侧轴平衡电光式门(带侧窗)
FMW1024	1000 X24.00	双轴侧轴平衡电光式门(带侧窗)
FMZ1024	1000 X24.00	双轴侧轴平衡电光式门(带侧窗)
FMW1324	1300 X24.00	双轴侧轴平衡电光式门(带侧窗)
FMZ1324	1300 X24.00	双轴侧轴平衡电光式门(带侧窗)
TC2215	2200 X5.00	双轴侧轴平衡电光式门(带侧窗)
MD0924	900 X24.00	双轴侧轴平衡电光式门(带侧窗)

外部人员可通过该窗观察到房间内情况。

由海松片製	004
-------	-----

电源插座箱1	900
--------	-----

	(2) 420V(A2) 个装电端子; 个380V(3 个不能插通)
药盘柜	900 *1700 *400
绝缘柜	900 *1700 *400
麻鞋柜	900 *1700 *400
绝缘柜	900 *1700 *400
穿线管	1200 *1700 *500
气泵	900 *250 *100
计测器	900 *230 *100
塑料板材料	14.84 *5.09 *22
塑料板材料	1128 *1018 *22
 木质柜子	986 *590 *250
 金属柜子	铁架柜(配不锈钢材质)
铁架柜	铁木柜(配不锈钢材质)
	总人数手册(一白)

	隔壳压力传感器和电缆	名称	长度: 5m或长度100mm时裁
	断电切换器	名称	基本安装 长度

H1 下回风口, 500×350, 接管尺寸320×200, 带F5中压过滤网, 风口下沿离墙1.1m

H2 中回风口, 315×350, 接管尺寸320×200, 带F5中压过滤网, 风口下沿离墙1.1m

H3 下回风口, 850×350, 接管尺寸500×200, 带F5中压过滤网, 风口下沿离墙1.1m

远程控制面板

每间手术室至少1个设置微压计1套, 安装高度为顶部1.5m。

注: ①压计每间手术室入口设置微压计一套, 安装高度为离地1.5m

[illegible]



图例说明:

1、虚线范围为设计范围, 不含建筑外墙、外窗、电源线、楼梯间、管井、消防系统、家具、土壤辐射检测及通风、暖通、空调分界线上均向外侧偏移等;

2、该范围专指设计范围, 设计范围外的平面布局, 以内容图例为准;

3、墙面材料说明

1	主候式墙面	一体化快装医用2mm电镀锌钢板墙面后附保温隔热材料, 砌块构造按特殊大管(主大管为数量950*30*1.2mm碳钢) 余次手术室及DSA手术室主候室加4mm铅防护
2	放射防护板	75号钢板+12mm厚铅板+24.5mm铅防护板
3	地砖	300*600地砖(1.5mm厚JS防水涂料), 高度差墙 距距1.2米, 每面墙均设防辐射门
4	无辐射墙	主候室/12mm厚铅板+75号钢板+24.5mm铅防护板+无辐射墙

4、地面材料说明

1	主候式地面	一体化快装医用2mm电镀锌钢板墙面后附保温隔热材料, 砌块构造按特殊大管(主大管为数量950*30*1.2mm碳钢) 余次手术室及DSA手术室主候室加4mm铅防护
2	放射板	60号钢板+配差大管+24.5mm铅防护板
3	无辐射墙	主候室、放射防护板后附保温隔热无辐射墙


5、地面材料说明

1	地板	3mm自流平+3mm地板板 余次手术室及DSA手术室主候室加4mm厚4.5mm地板板
2	地砖	600*600地砖(1.5mm厚JS防水涂料)
3	放射板	60号钢板+配差大管+24.5mm铅防护板


6、地板材料规格: $t=100\text{mm}$, 与地面同层材料规格, 凡0.000以下, 原标高 $R\geq 24.5$ 时, 设专用铅合金板口线。

一层DSA材质图


净面积: 736 m^2

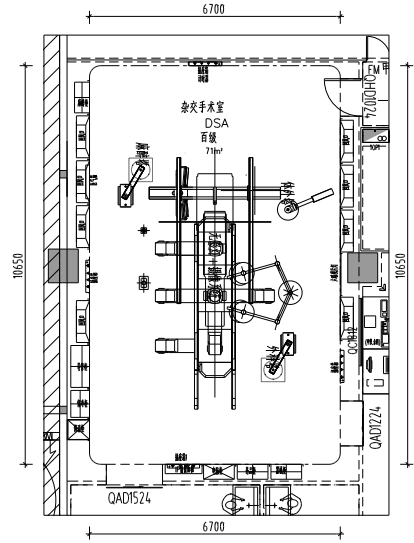


杂交手术室平面布置图

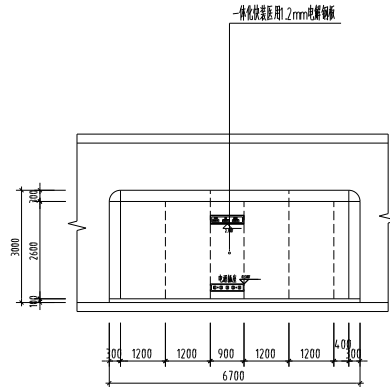


A立面

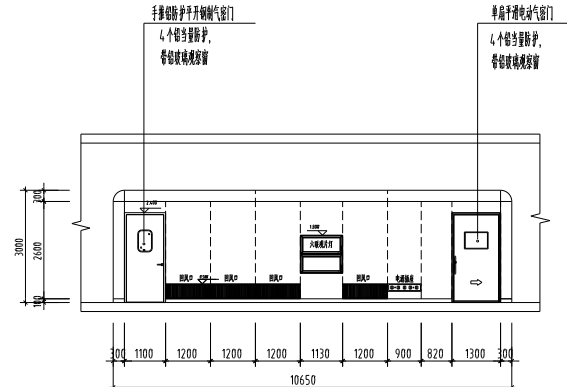

B 立面

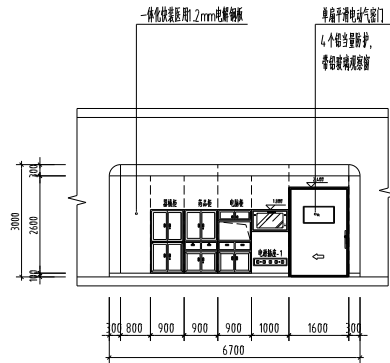

C立面

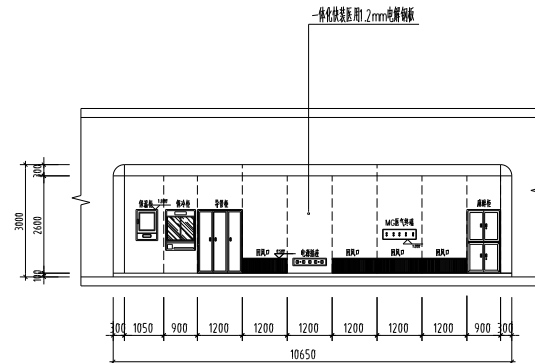

D 立面

设备图例表:

名称尺寸	器械规格尺寸	安装高度
电源插座箱 900*250*100	电源插座箱 896*250*100	插座安装高度1000mm
插座板 900*1700*40	插座板 896*1700*40	插座安装高度1000mm
药品柜 900*1700*40	药品柜 896*1700*40	插座安装高度1000mm
橱柜柜 900*1700*40	橱柜柜 896*1700*40	插座安装高度1000mm
电脑柜 900*1700*40	电脑柜 896*1700*40	插座安装高度1000mm
写字桌 1200*1700*50	写字桌 1196*1700*50	插座安装高度1000mm
气柜箱 900*250*100	气柜箱 896*250*100	成排安装高度1000mm
计时器 900*230*100	计时器 896*230*100	成排安装高度1000mm
多路控制插座箱 986*550*250	多路控制插座箱986*550*250	插座安装高度1000mm
六通单片灯(最大尺寸)	尺寸1128*1018*22	插座安装板高度1000mm
报警柜	580*600*829(配不锈钢柜体)	插座安装高度1000mm
报警柜	800*699*800(配不锈钢柜体)	插座安装高度1000mm

+0.000

- 1、本图所有标高均以平整后的地面为
- 2、所有强电的线槽为嵌入式安装,强电表面与墙齐平。
- 3、手车空母线柜顶部采用嵌入式2mm不锈钢板,图中的虚线为钢板分缝示意。
- 4、强电柜定位时需设置器柜、断路器、药品柜、导气柜、电脑柜顶部高度为1800mm,保温柜、保温柜、中央控制柜、观片灯罩成品柜顶部高度为1800mm。
- 5、其他手车空母线柜参照本图。

杂交手术室立面展开图



一层DSA地坪找平图

净化范围面积: 736 m²

- 图例说明:

- [illegible]

审 定 Examined	邓磊
审 核 Checked	姚虎
项目负责人 Project Principal	姚虎
项目经理 Project Manager	邓磊
专业负责人 Special Field in Charge	姚虎
设 计 Design Checked	张朝华
设 计 Design	邓磊
绘 图 Drawn	邓磊

建设单位 Client

工程名称	Project Title
------	---------------

江蘇市急救醫學救援中心建設

丁明石译 Sub-title

图 纸 名 称	Drawing title
---------	---------------

—RUSSELL KIRK

设计编号 Design NO.	2
-----------------	---

[illegible]

 T.C. Milli Eğitim Bakanlığı
 Türkiye Cumhuriyeti
 Millî Eğitim Bakanlığı

Jiangsu Zhongrui East Ch

风景园林工程设计专项乙级

No: B132017300 Class: A Geotechnical E








技术负责人	何平
-------	----

标准答案20

建筑学	Architecture	建筑	电气	电气	电气
结构	Structure	结构	机电	机电	机电
给排水	Plumbing	给排水	总图	总图	总图
暖通	Heating	暖通			


主材施工工艺表					
3mm橡胶卷材		现浇楼板	防滑地砖楼面(湿区)		现浇楼板
3mm橡胶地板 基层涂刷强地板粘合剂 3mm厚自流平 吸水性界面处理剂 符合施工条件要求的基层 注:所有贴橡胶地板地面基层平整度误差不得大于3mm/2m,基层找平后低于原设计标高5。 整体混凝土基层表面强度应不小于C25。整体混凝土基层表面硬度应不小T12Mpa。含水率应不大于3%。 表面应平整、坚硬、干燥、密实、洁净、无油脂及其他杂质,无裂纹、脱皮、麻面及起砂等缺陷。		3mm橡胶地板 基层涂刷强地板粘合剂 3mm厚自流平 吸水性界面处理剂 符合施工条件要求的基层 (铝粉手术室地面铺设4.0mm厚4:1硫磺银水泥砂浆+10mm厚水泥砂浆保护层)	净化单元完成 10mm厚铺地砖,干水泥浆铺缝 素水泥灰一道(洒适量清水) 10mm厚1:2干硬性水泥砂浆结合层(先刷水泥浆一道) 20mm厚1:2水泥砂浆保护层 1.5mm厚防水涂料两道(下水口处用堵漏灵) 10mm厚1:3水泥砂浆找平兼找坡(向地漏或排水口找坡1%) 土建单元完成 沉降区回填,CL7.5轻集料混凝土或1:6水泥焦渣填充(回填厚度详见土建图纸) 现浇钢筋混凝土楼板 注:防水层选择1.5mm厚JS防水涂料(两道),装修时需一步到位,地面均向排水口找坡,坡度不小于0.5%,以保证排水。 面层表面应平整、坚硬、干燥、密实、洁净、无油脂及其他杂质,无裂纹、脱皮、麻面及起砂等缺陷。含水率应不大于9%。		
瓷砖墙面	土建墙	≥4.5mm洁净医疗板	无机涂料		踢脚
白水泥铺缝(或彩色水泥细砂砂浆勾缝) ≥4.5mm厚瓷砖面层(贴砖前先将要砖泡水两小时以上) 5mm厚水泥砂浆(或专用胶)粘结层。 素水泥浆一道(内掺建筑胶) 1.5mm厚JS防水处理两道 符合施工条件要求的基层 注:精装修施工前,基层必须坚实、平整、洁净、无浮灰、油污,抹灰达到高级抹灰水平,1.5mm厚JS防水处理。	洁净医疗板,成品铝合金压条 结构胶+双面胶 局部2mm厚防水腻子找平 12mm厚防辐射石膏板(不靠土建侧设龙骨) 轻钢龙骨	刷面涂两道饰面 封底漆一道(干膜后再做面涂) 满刮耐水腻子2遍找平(2mm厚) 5mm厚1:0.5:2.5水泥石灰膏砂浆抹平 9mm厚1:0.5:3水泥石灰膏砂浆打底扫毛 土建墙脚 注:精装修施工前,基层必须平整、坚硬、干燥、密实、洁净、无油脂及其他杂质,无裂纹、脱皮、麻面及起砂等缺陷,抹灰达到高级抹灰水平。	刷面涂两道饰面 封底漆一道(干膜后再做面涂) 满刮耐水腻子2遍找平(2mm厚) 12mm厚石膏板+岩棉 轻钢龙骨 注:踢脚线顶切角R≥4.5斜裁。	3mm厚橡胶地板踢脚 胶粘贴铺贴(胶粘贴与踢脚配套生产) 圆弧处理 墙体基层	
手术室一体化快装医用1.2mm电解钢板顶面结构		电解钢板面	手术室一体化快装医用1.2mm电解钢板墙面结构		电解钢板面
环保型密封胶填充板间接缝 一体化快装医用1.2mm电解钢板背贴12mm厚石膏板 30x50镀锌方管龙骨结构框架焊接 采用M10螺栓、4号角钢与钢筋混凝土板固定 以下吊钩辐射防护法 顶面上层楼板底加设4mm厚铝粉防护(铅当量以环评报告为准)			环保型密封胶填充板间接缝 一体化快装医用1.2mm电解钢板背贴12mm厚石膏板 30x50镀锌方管龙骨结构框架焊接 以下墙面辐射防护法 4mm厚铝粉防护做到上层楼板底(铅当量以环评报告为准) 30x50镀锌方管龙骨		

其它专用章		
注册章		
注册章		
工程设计出图专用章		
审 定 Examined	冯杰	
审 核 Checked	刘虎	
项目负责人 Project Principal	刘虎	
项目经理 Project Manager	冯骥	
专业负责人 Special Field in Charge	刘虎	
校 对 Design Checked	袁晓华	
设 计 Design	冯骥	
绘 图 Drawn	冯骥	
建设单位 Client 荆门市卫生健康委员会 荆门市人民医院 荆门市城市重点建设项目管理中心		
工程名称 Project title 荆门市鄂恩医学数据中心建设项目		
子项名称 Sub-Title 一层DSA净化专项		
图纸名称 Drawing title 主材施工工表		
图纸编号 DWG NO.		幕墙-10
设计编号 Design NO.		2024028-S
日期 Date		2025.03
江苏中锐华东建筑设计 研究院有限公司 Jiangsu Zhongrui East China Architectural Design & Research Institute Co., Ltd		
建筑行业（建筑工程）甲级 No:A132017300 Class A of Architectural Design		证书编号 A132017300
风景园林工程设计专项乙级 No:A232017307 Class B of Landscape Architectural Design		证书编号 A232017307
工程勘察专业类（岩土工程）甲级 No:B132017300 Class A of Geotechnical Engineering Survey		证书编号 B132017300
法人代表 Legal Representative	冯杰	
技术负责人 Technical Director	何平	

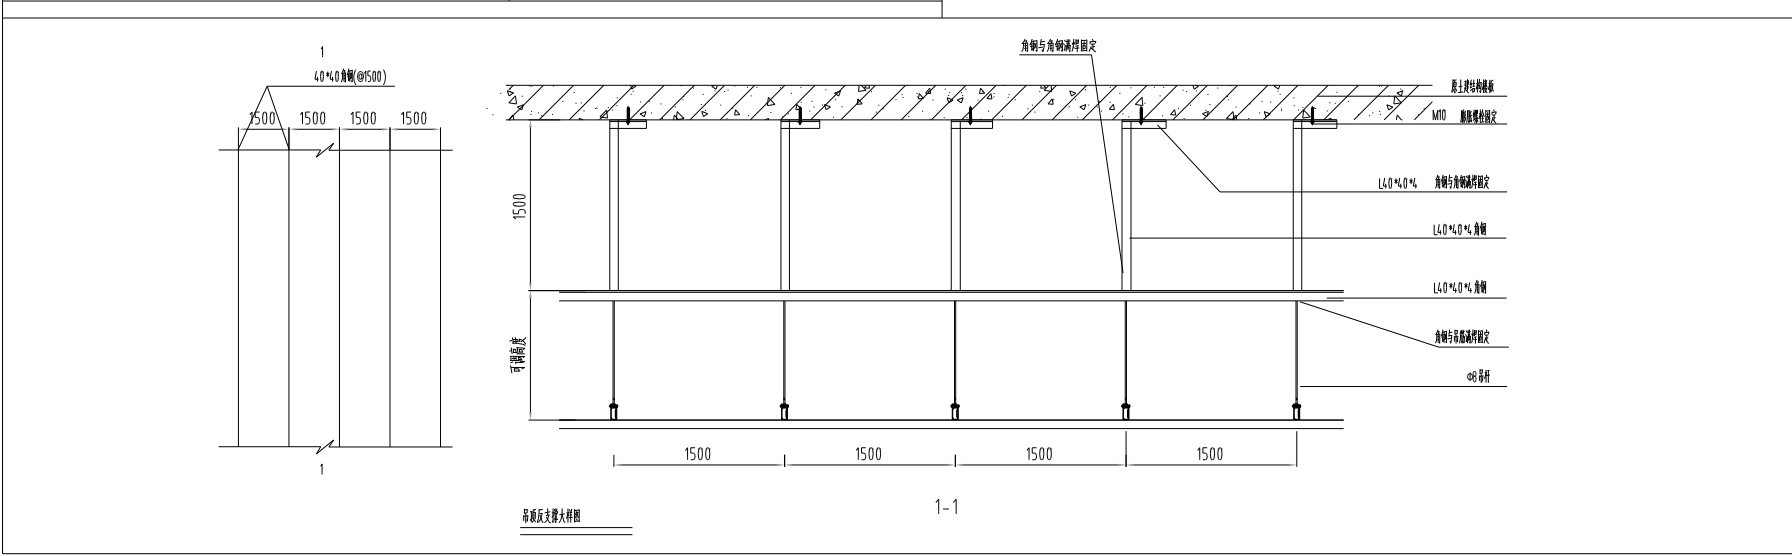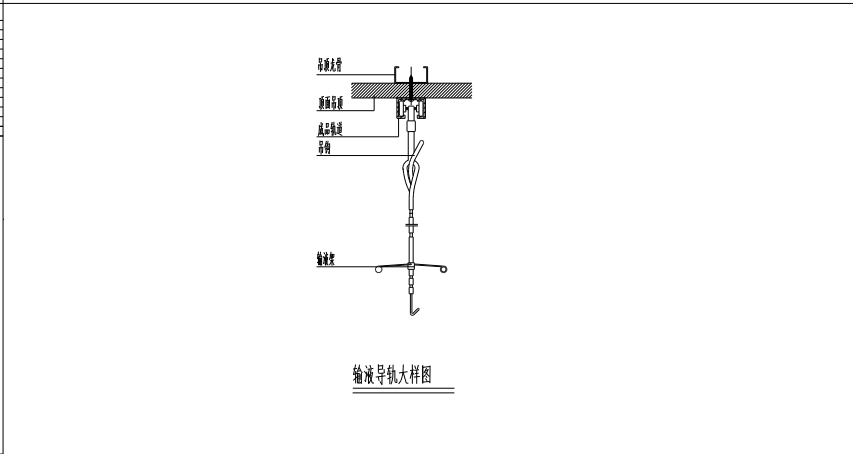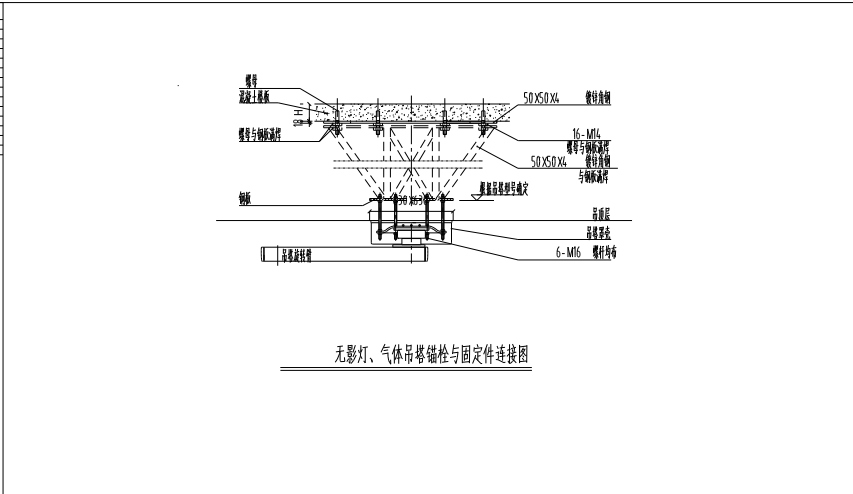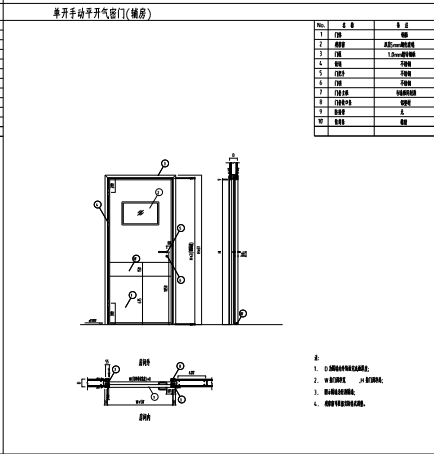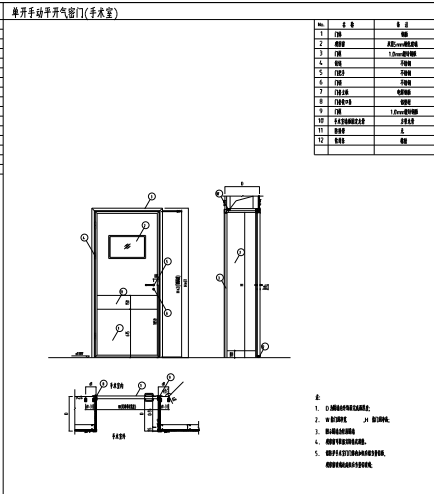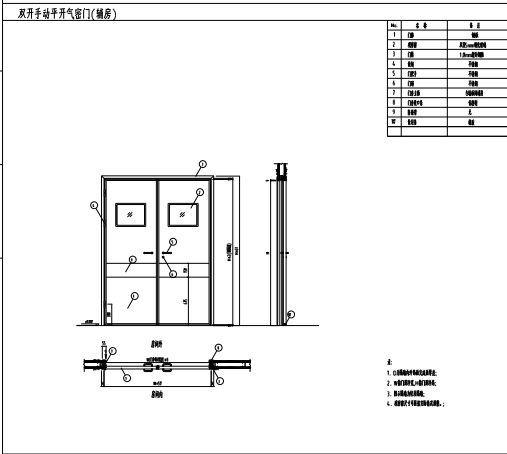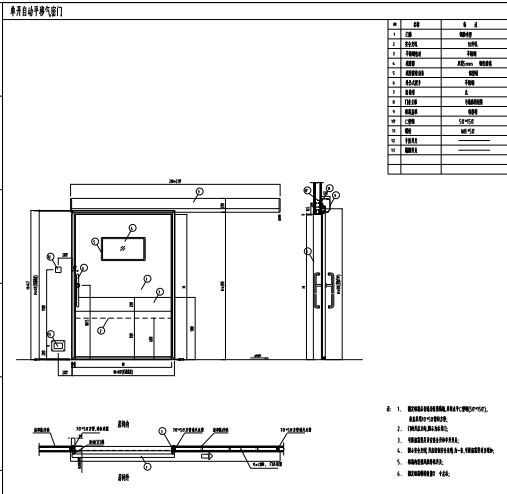


其它专用章			
注册章			
注册章			
工程设计出图专用章			
审 定 Examined	冯杰		
审 核 Checked	刘虎		
项目负责人 Project Principal	刘虎		
项目经理 Project Manager	冯敏		
专业负责人 Special Field in Charge	刘虎		
校 对 Design Checked	张成华		
设 计 Design	冯敏		
绘 图 Drawn	冯敏		
建设单位 Client 江都市卫生健康委员会 江都市人民医院 江都市城市重点建设项目管理中心			
工程名称 Project Title 江都市紧急医学救援中心建设项目			
子项名称 Sub-Title 一层DSA净化专项			
图纸名称 Drawing title 大样图-2			
图纸编号 DWG NO.		幕墙-12	
设计编号 Design NO.		2024-028-S	
日期 Date		2025.03	
 江苏中锐华东建筑设计 研究院有限公司 Jiangsu Zhongrui East China Architectural Design & Research Institute Co., Ltd			
建筑行业（建筑工程）甲级		证书编号 A132017300	
风景园林工程专项乙级		证书编号 A323017307	
No:A323017307 Class B of Landscape Architectural Design			
工程勘察专业类（岩土工程）甲级		证书编号 B132017300	
No:B132017300 Class B of Geotechnical Engineering Survey			
法人代表 Legal Representative	冯杰		
技术负责人 Technical Director	傅平		

建筑学	Architecture	建筑	电气	Electrical Telecom	电 气
结构	Structure	结构	弱电	Telecom	弱 电
给排水	Plumbing	给排水	总图	Site plan	总 图
暖通	Heating	暖通			

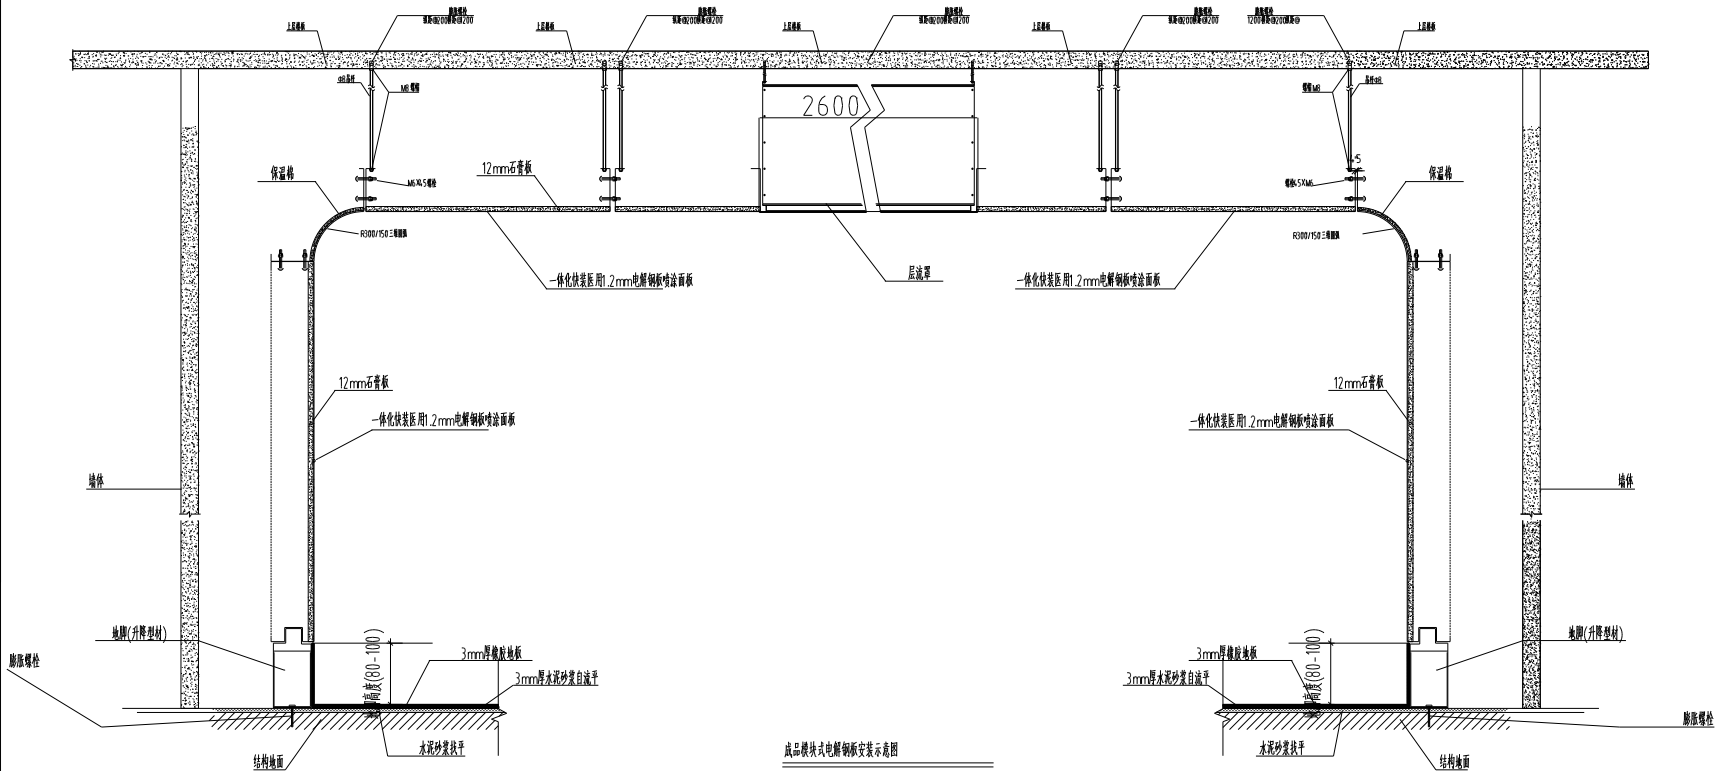


备注:

- 1、手术室墙面圆弧状(8)板安装必须从顶到底整立,且墙面必须充骨每隔2.4米,需设斜支撑加固。
- 2、手术室墙面在嵌入式柜子顶部高度处增加一面向充骨加固。
- 3、麻醉车、器械车、药品车、电脑柜、导管柜等嵌入式柜子背面五面需加设石膏板保温隔热。

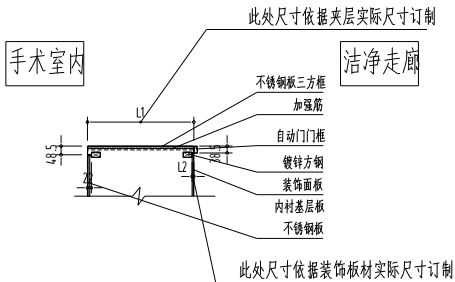

自动门侧三方框做法大样

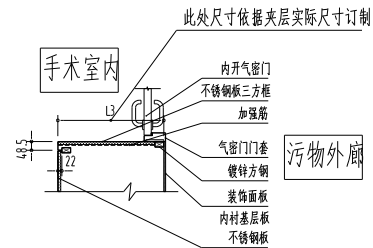

气密门侧三方框做法大样

其它专用章

注册章

注册章

工程设计出图专用章

审 定 Examined	冯磊	
审 核 Checked	刘虎	
项目负责人 Project Principal	刘虎	
项目经理 Project Manager	冯磊	
专业负责人 Special Field in Charge	刘虎	
校 对 Design Checked	张殿华	
设 计 Design	冯磊	
绘 图 Drawn	冯磊	

建设单位 Client
江阴市卫生健康委员会 江阴市人民医院
江阴市城市重点建设项目管理中心

工程名称 Project Title

江阴市紧急医学救援中心建设项目

子项名称 Sub-Title

图纸名称 Drawing title

大样图-3

图纸编号 DWG. NO. 装藏-13

设计编号 Design NO. 2024028-S

日期 Date 2024.10



苏中锐华东建筑设计
研究院有限公司

Jiangsu Zhongrui East China Architectural
Design & Research Institute Co., Ltd

建筑行业(建筑工程)甲级 证书编号 A132017300
No:A132017300 Class A of Architectural Design


风景园林工程设计专项乙级 证书编号 A232017307
No:A232017307 Class B of Landscape Architectural Design

工程勘察专业类(岩土工程)甲级 证书编号 B132017300
No:B132017300 Class A Geotechnical Engineering Survey



法人代表 Legal Representative	冯杰	
------------------------------	----	--

技术负责人 Technical Director	何平	
-----------------------------	----	--


建筑	电气	暖通	给排水	结构	专业
Electrical	Warm	Water	Structure	Professional	
暖通	给排水	结构	专业		
Structure	Professional				
专业					

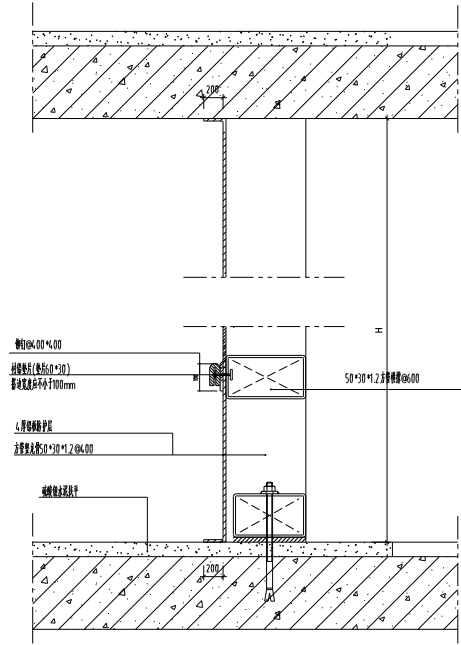


铅板防护墙施工节点图

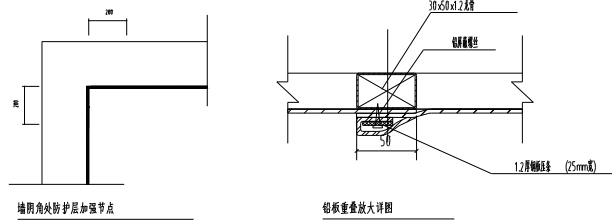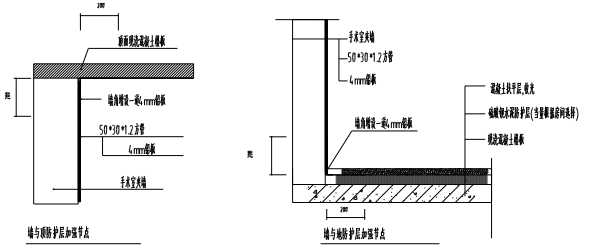



- 说明:
- 本图用于铅板安装。
 - 水泥封钉固定处加设钢筋网,水泥封钉固定后,应将铅板片与钢筋网片头。
 - 铅板不得出现裂缝、脱层、脱落。
 - 铅板安装时,遇到门窗时,铅板必须错开门窗内与门厅重叠或者窗框内与玻璃块重叠。

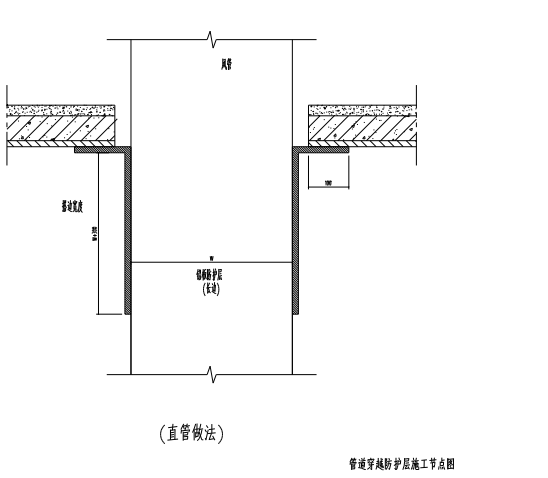

管道穿越防护层施工节点图

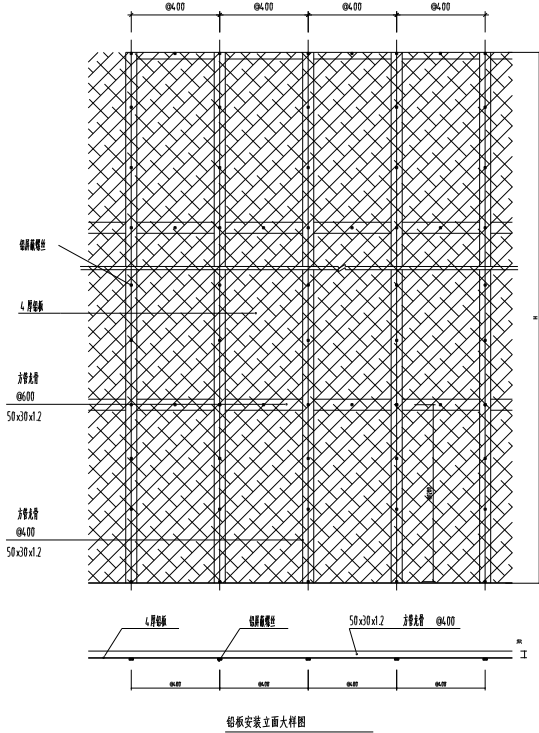

铅板安装立面大样图

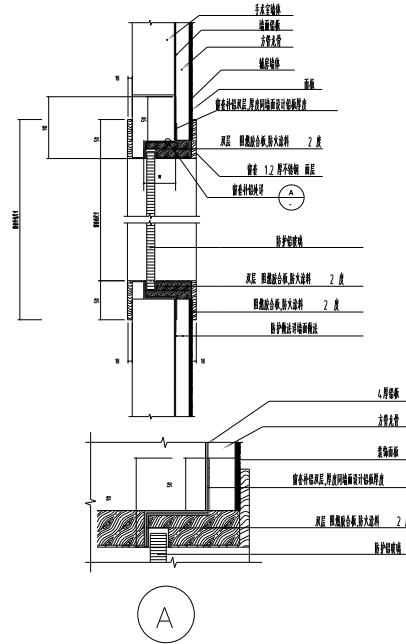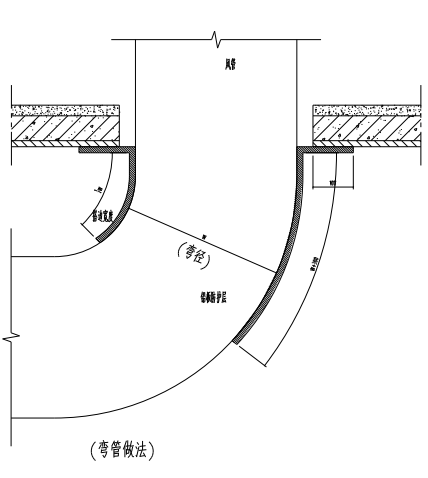

铅玻璃窗套处铅板加强节点图

铅板门套处铅板加强此图

其它专用章

注册章

注册章

工程设计出图专用章

审定	冯浩	
审核	刘虎	
项目负责人	刘虎	
项目经理	冯浩	
专业负责人	刘虎	
校核	张锐华	
设计	冯浩	
绘图	冯浩	

建设单位 Client: 江阴市卫生健康委员会 江阴市人民医院
江阴市城市重点建设项目管理中心

工程名称 Project Title: 江阴市零基医学数据中心建设项目

子项名称 Sub-Title: 一层DSA净化专项


图纸名称 Drawing title: 大样图-4

图纸编号 DWG NO: 装施-14
设计编号 Design NO: 2024.028-S
日期 Date: 2025.03

江苏中锐华东建筑设计
研究院有限公司
Jiangsu Zhongrui East China Architectural
Design & Research Institute Co., Ltd


建筑行业(建筑工程)甲级 证书编号 A132017300
No. A132017300 Class A of Architectural Design
风景园林工程设计专项乙级 证书编号 0202017307
No. A2302017307 Class B of Landscape Architectural Design
工程勘察专业类(岩土工程)甲级 证书编号 B132017300
No. B132017300 Class A of Engineering Survey
法人代表 冯浩
Legal Representative
技术负责人 何平
Technical Director

卷材踢脚安装大样图

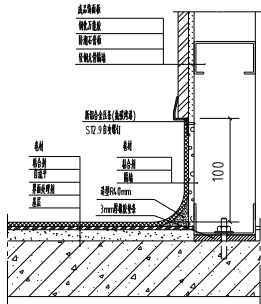

轻钢龙骨+饰面板处橡胶卷材地面施工节点


过门石大样图

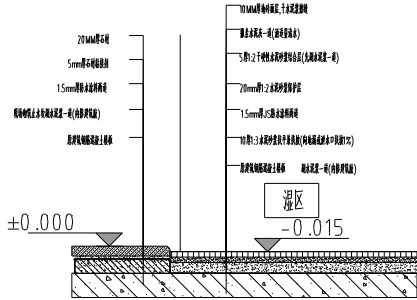


过门石/ 瓷砖地面节点

备注:此做法适用于土建模板无搭接的区域


不锈钢踢脚线大样

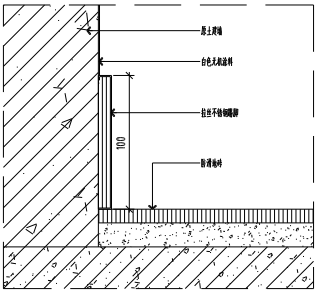

湿区防水装修详图

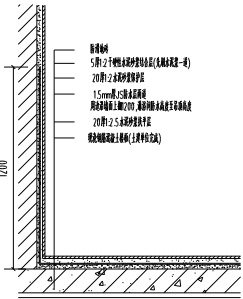


卫生间蹲便器地面剖面图

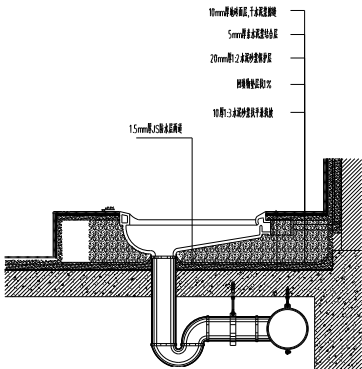


注：需按田字格书写，如气鼓足鼓上。


湿区防水及瓷砖铺贴大样图

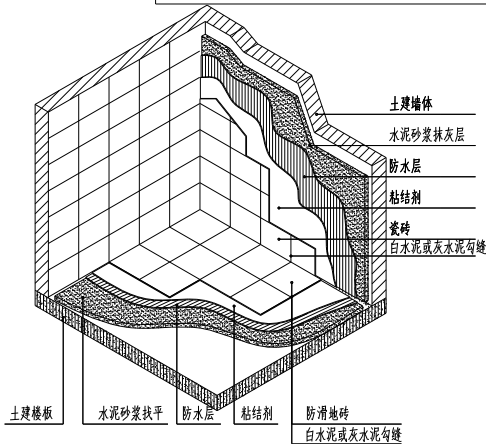

包管大样

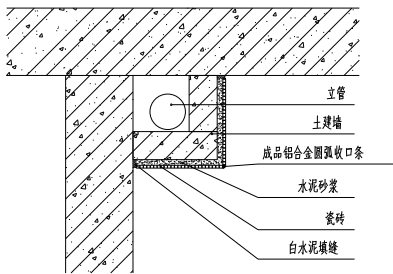


湿区土建墙体水管包封做法

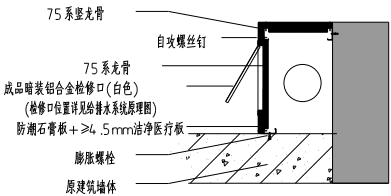

干区轻钢龙骨墙体水管包封做法

地面装饰工艺示意图

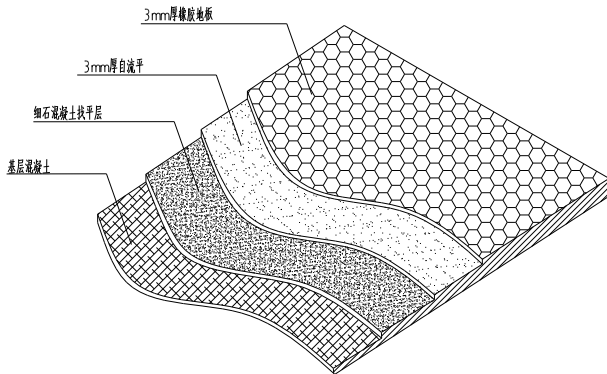

其它专用章

注册章

注册章

工程设计出图专用章

审 定 Examined	冯杰
审 核 Checked	刘虎
项目负责人 Project Principal	刘虎
项目经理 Project Manager	冷融
专业负责人 Special Field in Charge	刘虎
校 对 Design Checked	张晚华
设 计 Design	冷融
绘 图 Drawn	冷融

建设单位 Client

江門市城市重點建設項目管理中心

工程名称 Project Title

江門市緊急醫學救援中心建設項目

子项名称 Sub-Title

一层DSA净化专项

图纸名称 Drawing title

大样图-2

图纸编号 DWG. NO. 建筑-17

设计编号 Design NO. 2024028-

日期 Date 2025.03



苏中锐华东建筑设计
研究院有限公司

Jiangsu Zhongrui East China Architectural
Design & Research Institute Co., Ltd

建筑行业(建筑工程)甲级 证书编号 A132017300
No:A132017300 Class A of Architectural Design

风景园林工程设计专项乙级 证书编号 A232017307
No:A232017307 Class B of Landscape Architectural Design

工程勘察专业类(岩土工程)甲级 证书编号 B132017300
No:B132017300 Class A Geotechnical Engineering Survey

法人代表 Legal Representative	冯杰
------------------------------	----

标准图签2023

