



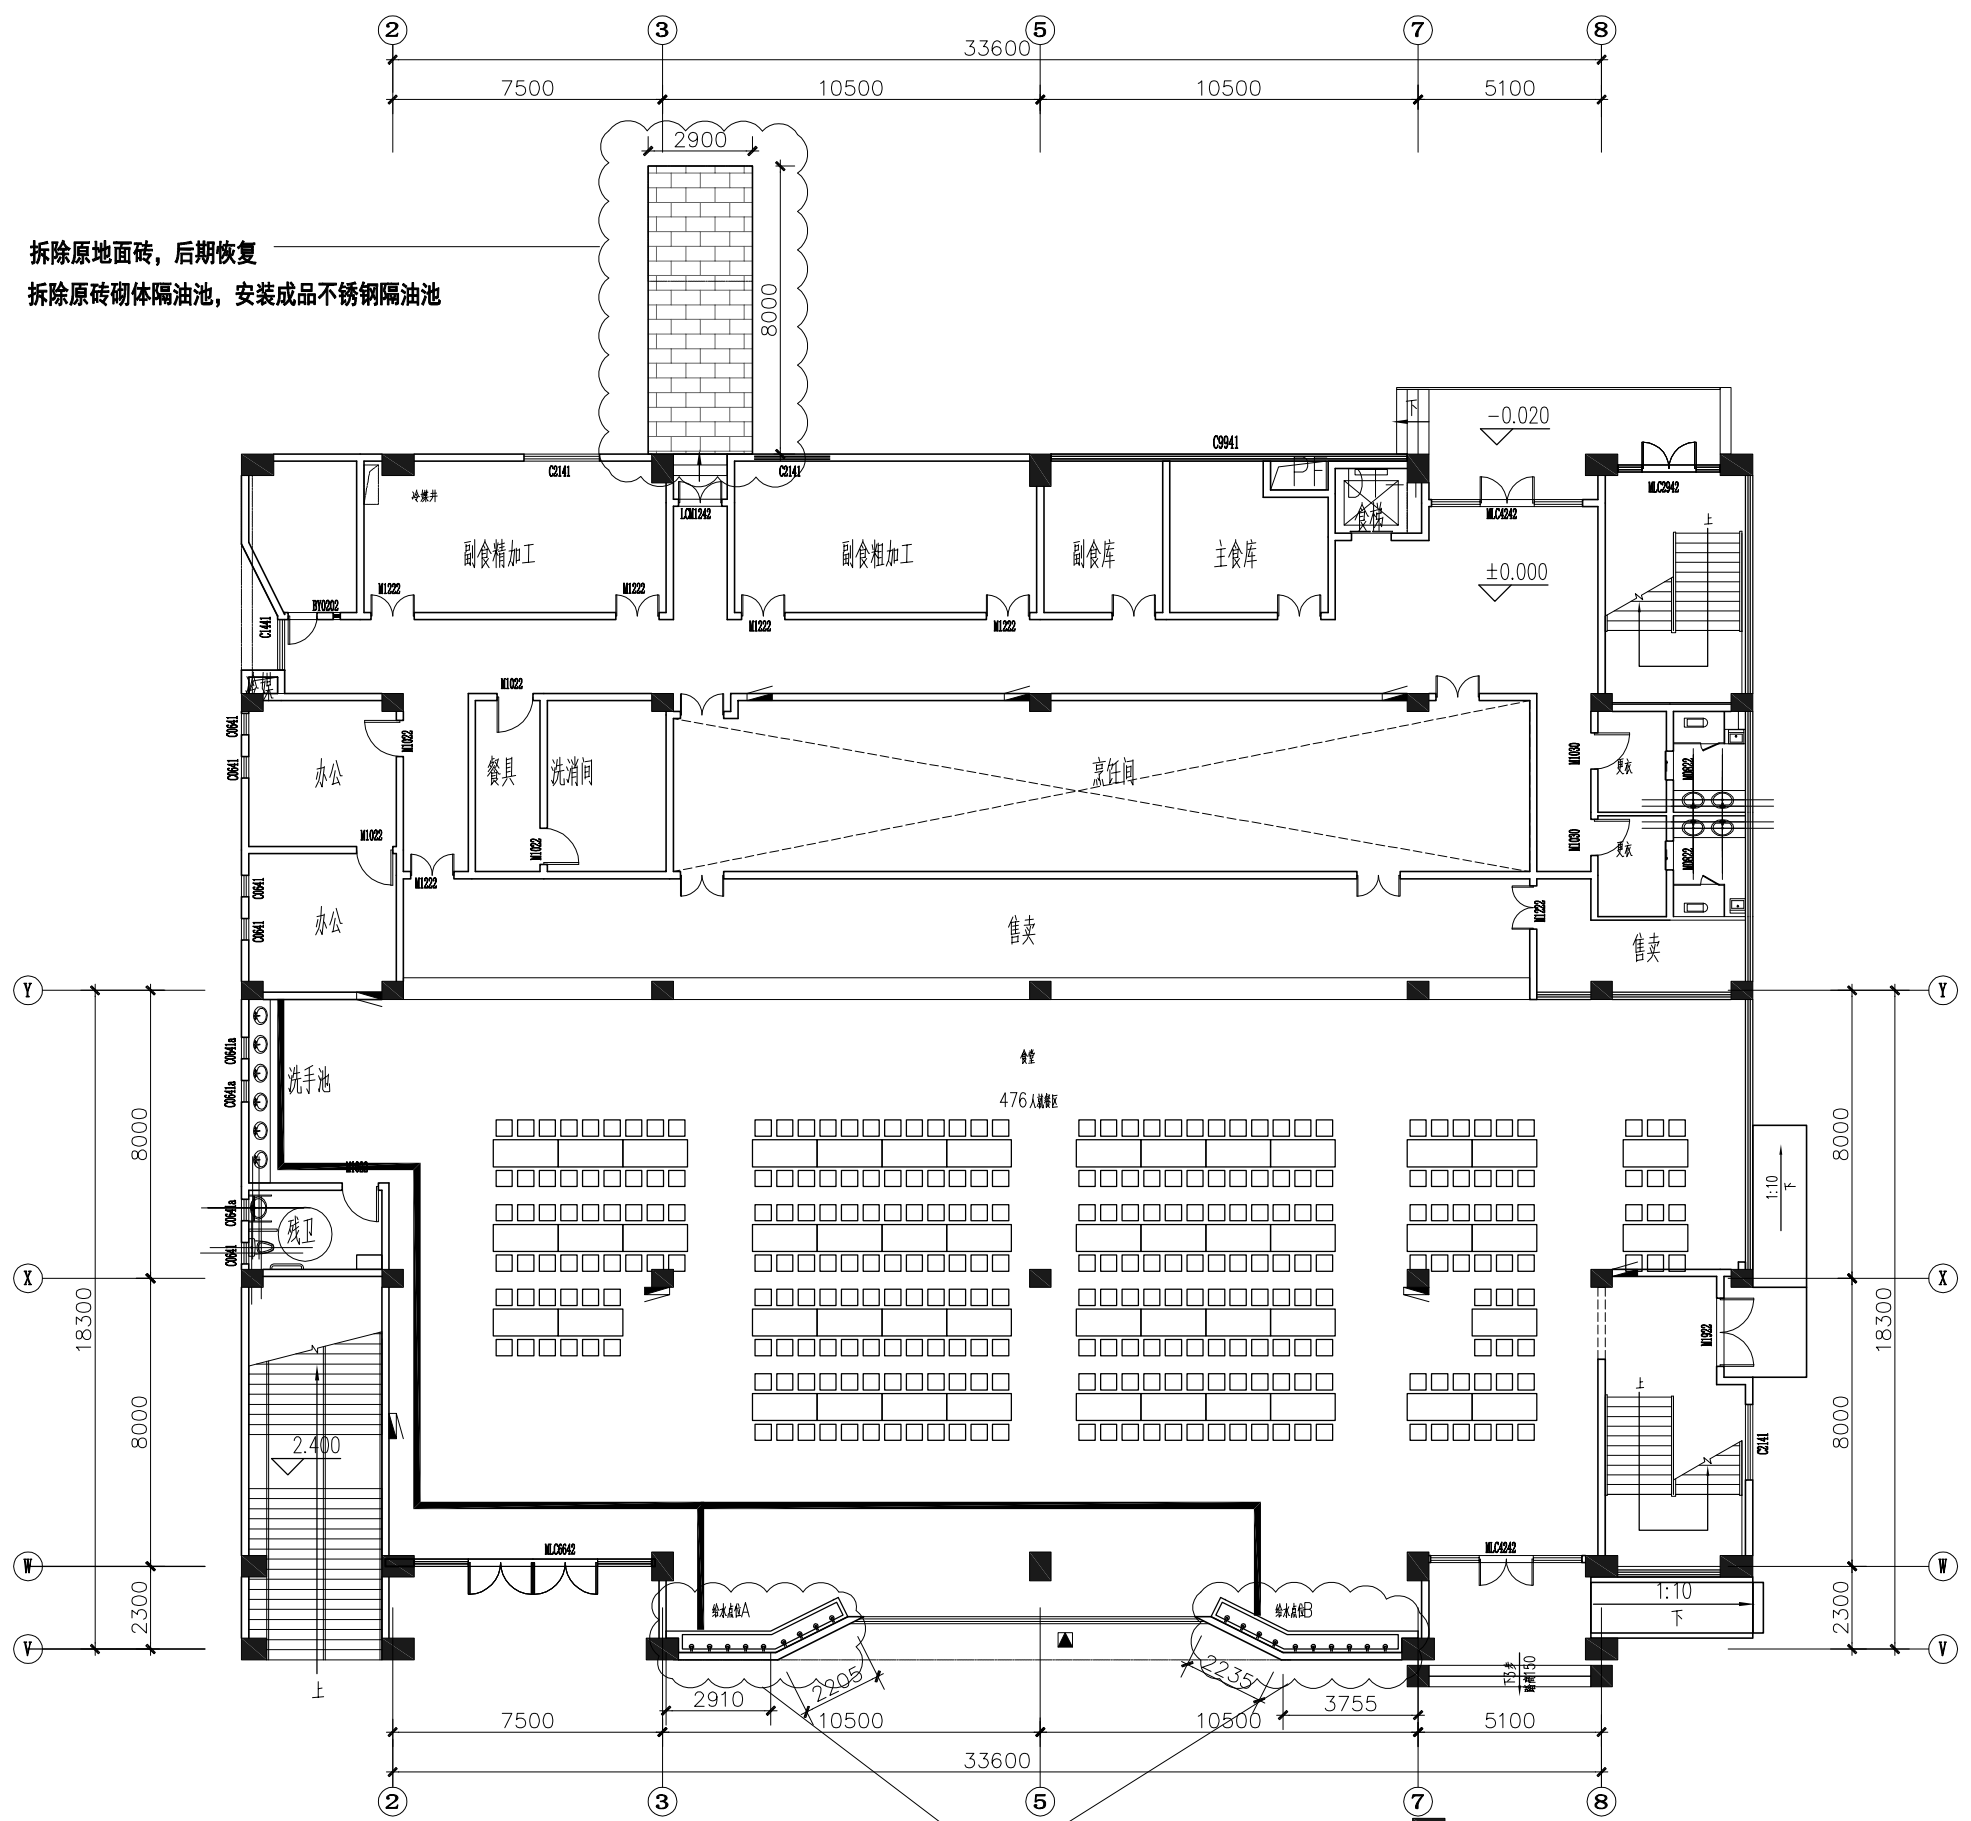

拆除原地面砖, 后期恢复
拆除原砖砌体隔油池, 安装成品不锈钢隔油池

一层二层同位置, 新增定制不锈钢水槽
新增直径25PPR给水管从原水点到给水点50米(加增压泵)
二层给水从一层接上来
无电源改动

设计单位

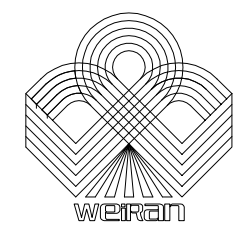

江苏巍然建设工程有限公司
WEI RAN ENVIRONMENTAL ART PROJECT LIMITED CO.,LTD

地址:集庆路198号江苏通信大厦4楼

总机:025-84498220

传真:025-84649198

此图纸版权归江苏巍然装饰所有, 未经公司书面批准不得随意将任何部分影印翻版, 否则将追究责任。图纸尺寸一律按照图内所标尺寸为准, 切勿以此图比例度量图纸。如有矛盾现场复核修正。

工程名称:

红太阳小学东校区

图纸名称:

一层平面图

专业:

设计:

绘图:

审核:

备注:

工程地址:

江苏省南京市

图号


PL-01

张号

制图日期:


2025. 4. 14

注:

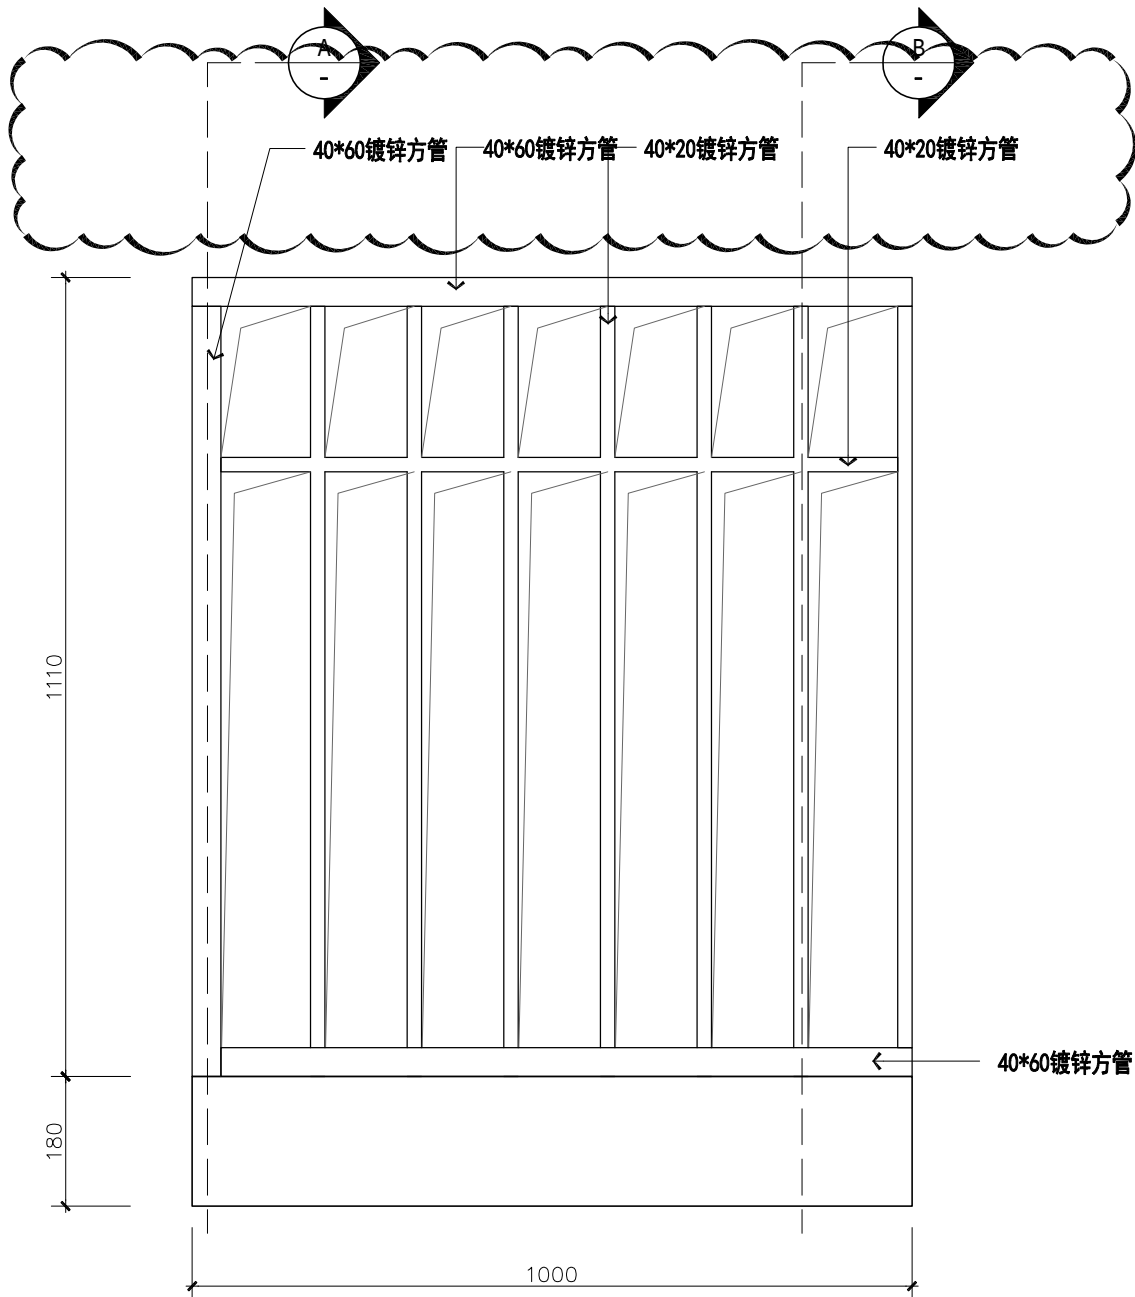


1
-
ELEVATION
立面图 SCALE 1:10

注:此立面为1米
原栏杆翻新共1400米
翻新流程:打磨除锈,氟碳喷涂一遍底漆三遍面漆

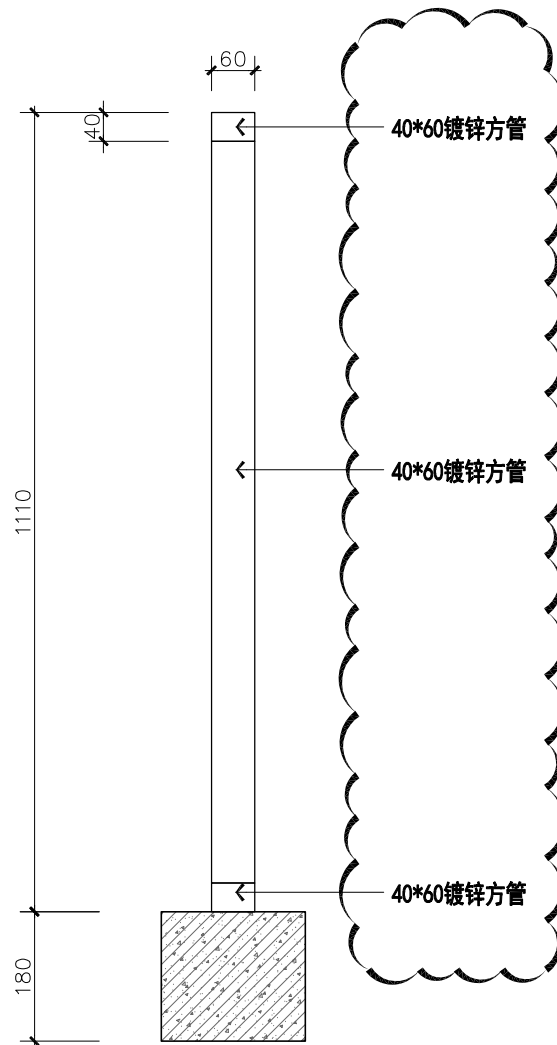


A
-
ELEVATION
剖面图 SCALE 1:10

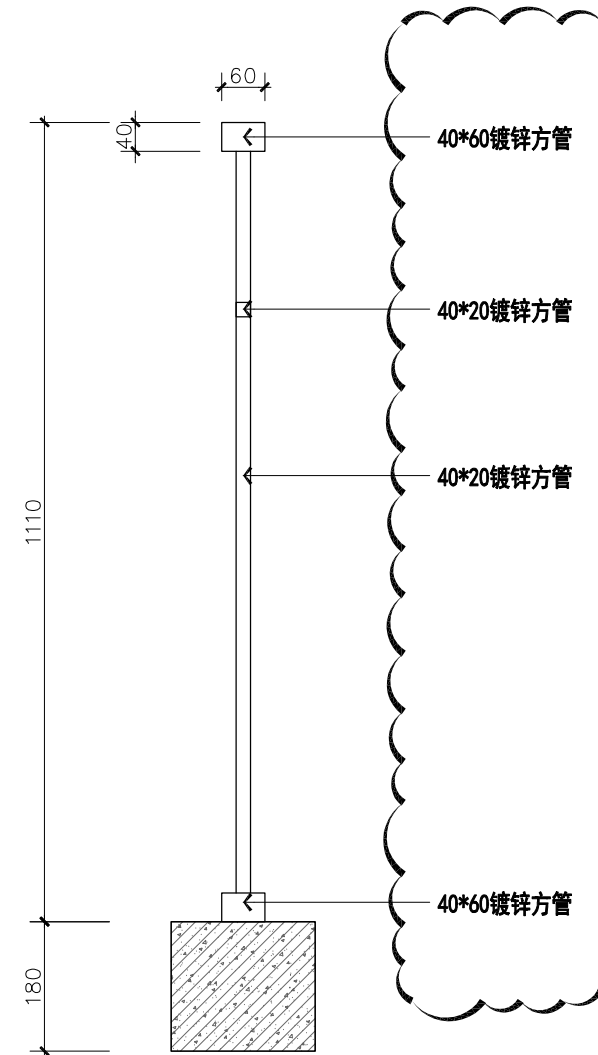

B
-
ELEVATION
剖面图 SCALE 1:10

设计单位

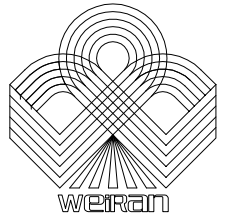

江苏巍然建设工程有限公司
WEI RAN ENVIRONMENTAL ART PROJECT LIMITED CO.,LTD

地址:集庆路198号江苏通信大厦4楼

总机:025-84498220

传真:025-84649198

此图纸版权归江苏巍然装饰所有,未经公司书面批准不得随意将任何部分影印翻版,否则将追究责任。图纸尺寸一律按照图内所标尺寸为准,切勿以此图比例度量图纸。如有矛盾现场复核修正。

工程名称:

红太阳小学东校区

图纸名称:

栏杆立面图

专业:

设计:

绘图:

审核:

备注:

工程地址:

江苏省南京市

图号


PL-02

张号


制图日期:

2025. 4. 14

注:

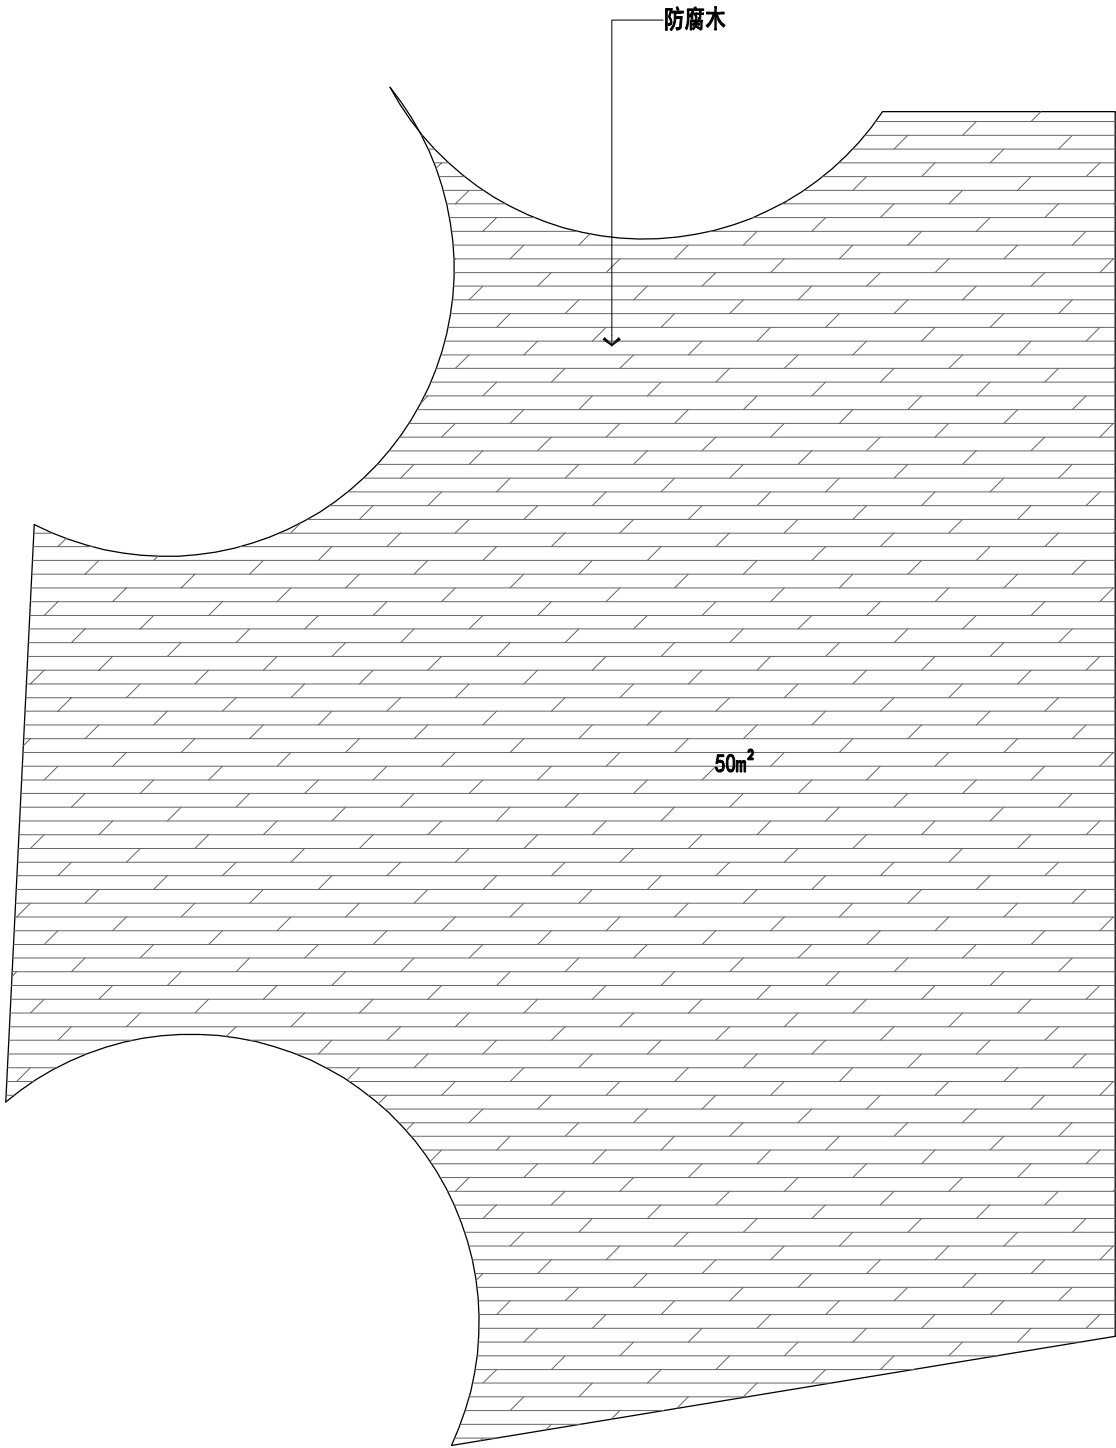

原地面

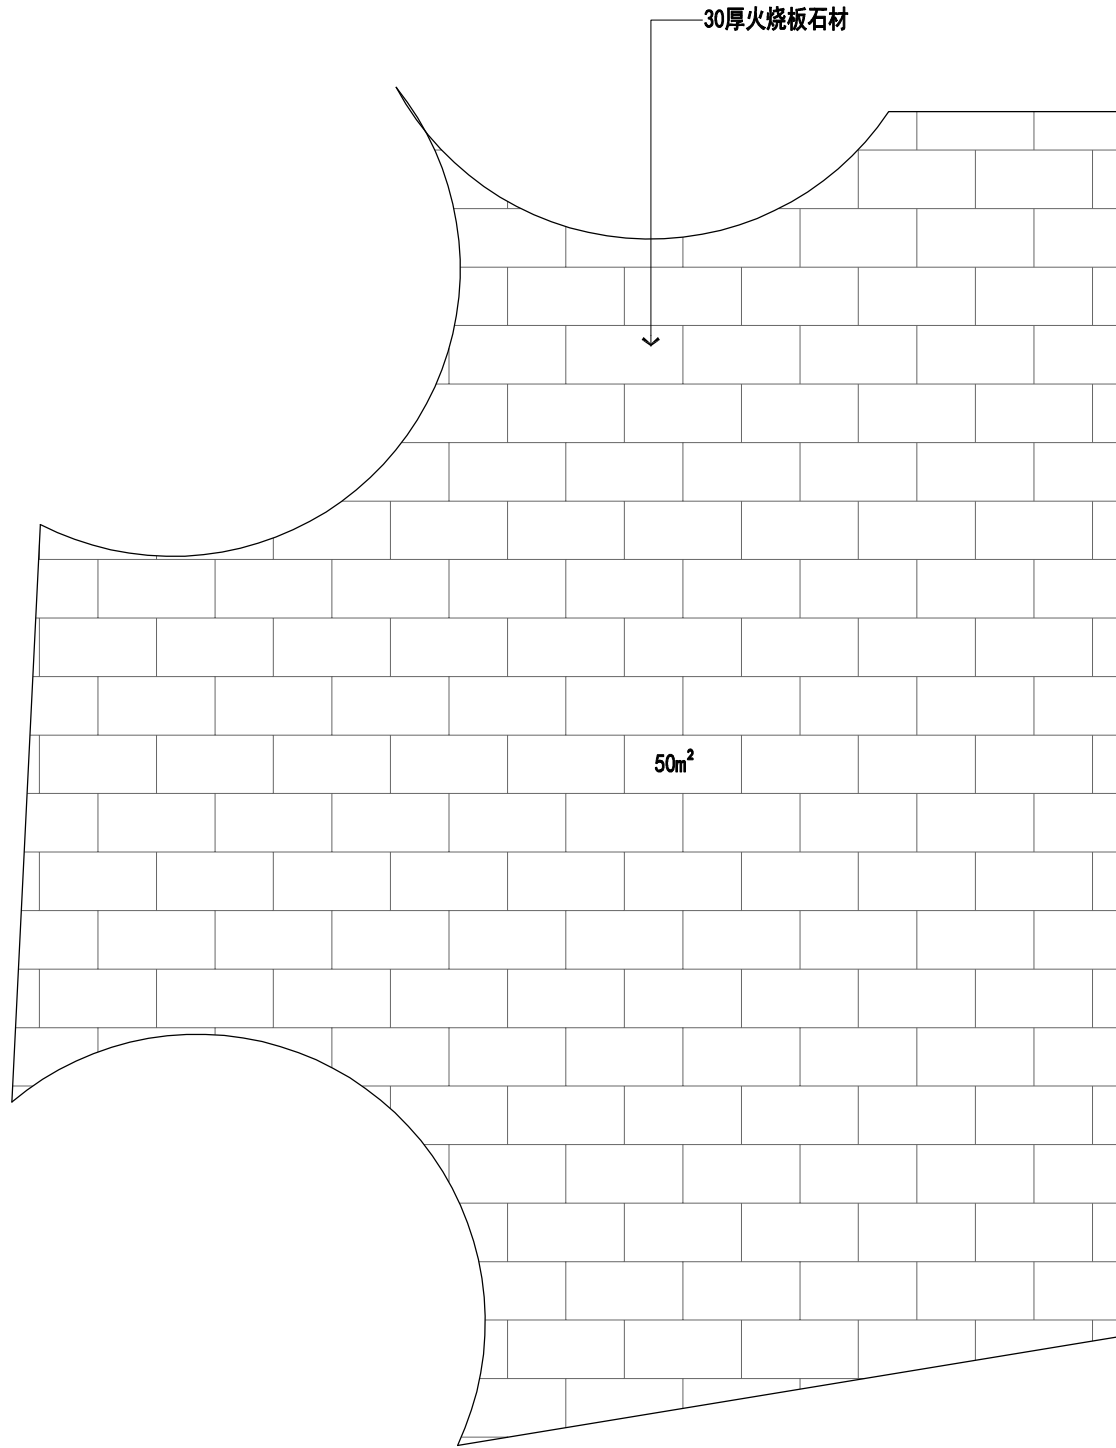

更新后地面

设计单位



江苏巍然建设工程有限公司
WEI RAN ENVIRONMENTAL ART PROJECT LIMITED CO.,LTD

地址:集庆路198号江苏通信大厦4楼

总机:025-84498220

传真:025-84649198

此图纸版权归江苏巍然装饰所有,未经公司书面批准不得随意将任何部分影印翻版,否则将追究责任。图纸尺寸一律按照图内所标尺寸为准,切勿以此图比例度量图纸。如有矛盾现场复核修正。

工程名称:

红太阳小学东校区

图纸名称:

室外地面图A

专 业:

设 计:

绘 图:

审 核:

备 注:

工程地址:

江苏省南京市

图 号


PL-03

张 号


制图日期:

2025. 4. 14


注:

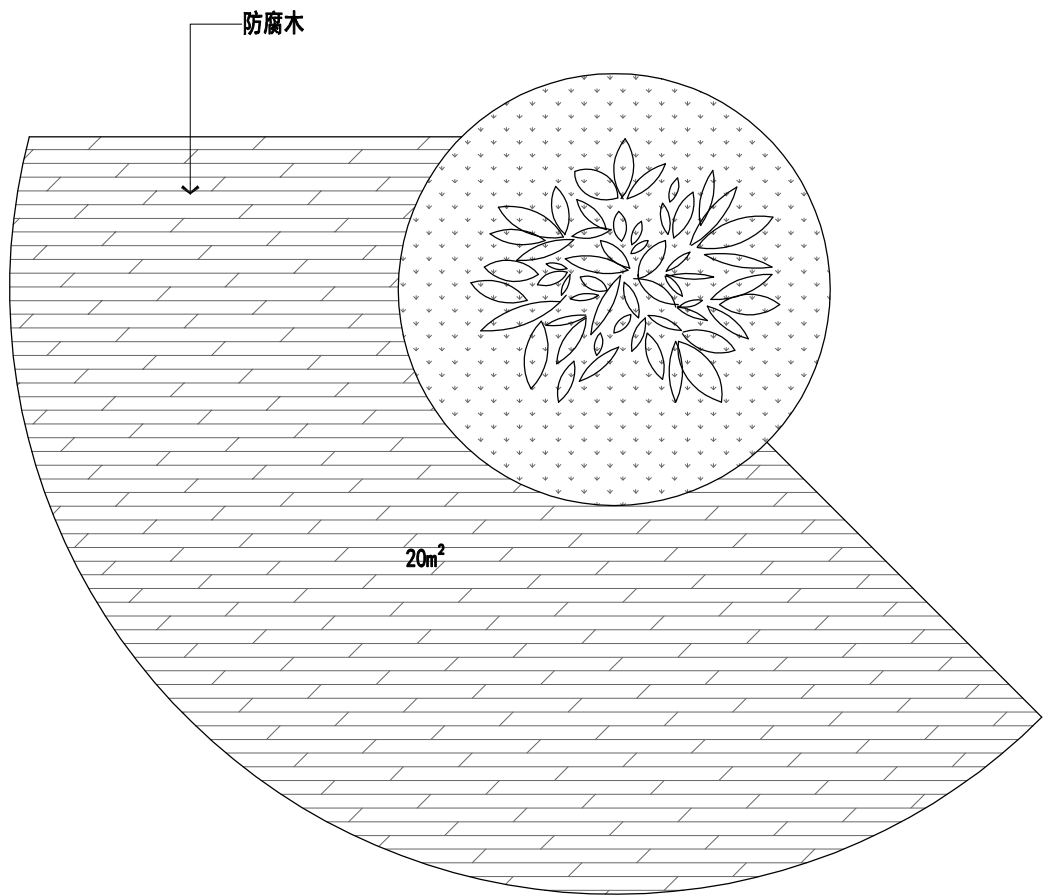

原地面

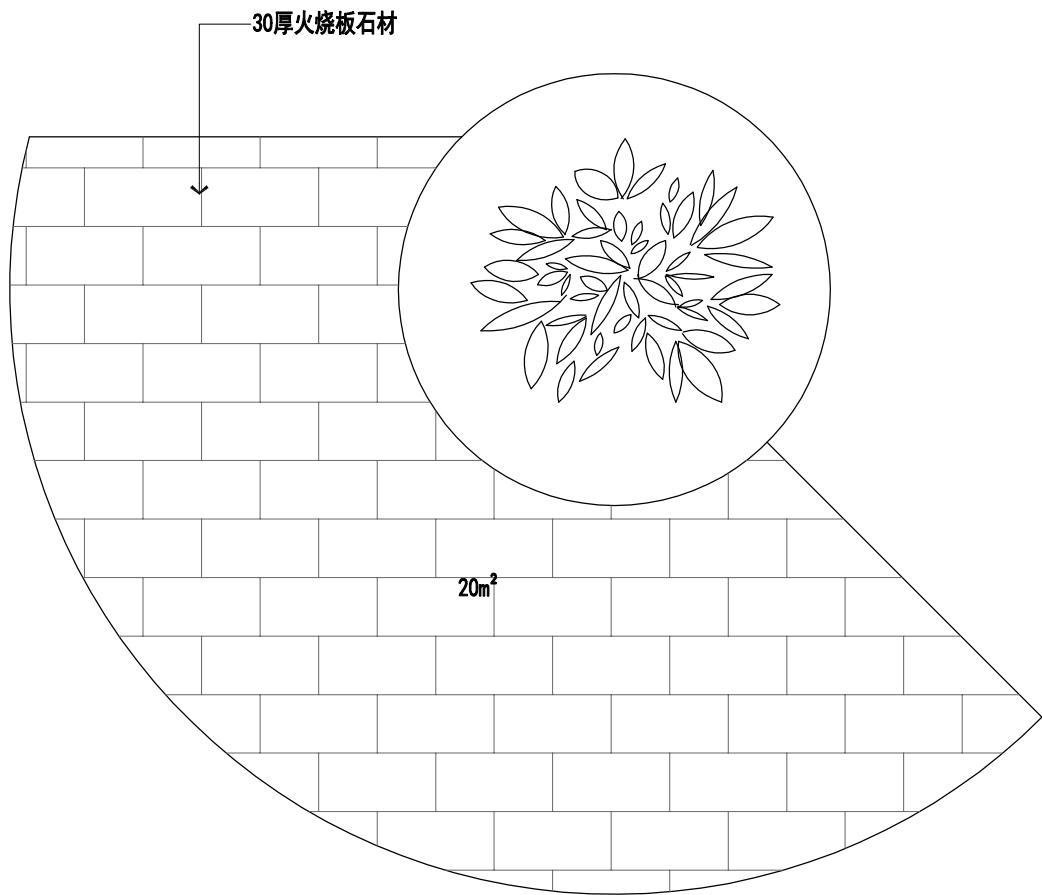


更新后地面

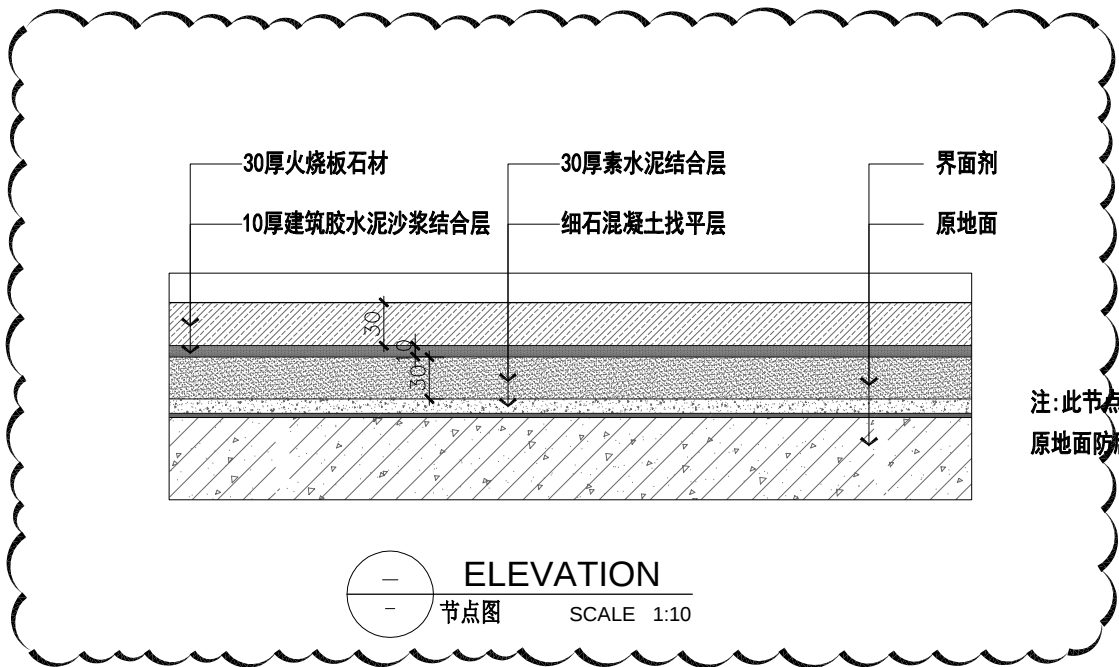

注:此节点为
原地面防腐木地板拆除更换为30厚火烧板石材

设计单位

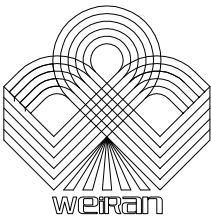

江苏巍然建设工程有限公司
WEI RAN ENVIRONMENTAL ART PROJECT LIMITED CO.,LTD

地址:集庆路198号江苏通信大厦4楼

总机:025-84498220

传真:025-84649198

此图纸版权归江苏巍然装饰所有,未经公司书面批准不得随意将任何部分影印翻版,否则将追究责任。图纸尺寸一律按照图内所标尺寸为准,切勿以此图比例度量图纸。如有矛盾现场复核修正。

工程名称:

红太阳小学东校区

图纸名称:

室外地面图B

专业:

设计:

绘图:

审核:

备注:

工程地址:

江苏省南京市

图号

PL-04

张号

制图日期:

2025. 4. 14

注: