







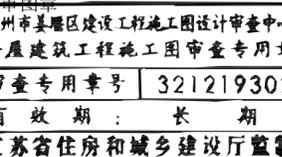


|         |   |     |
|---------|---|-----|
| 项目负责人   | 薛志军   | 薛志军 |
| 专业负责人   | 韩利辉   | 韩利辉 |
| 设计人     | 罗江  | 罗江  |
| 注册(执业)章 |  |     |
| 出图章     |  |     |
| 审图章     |  |     |

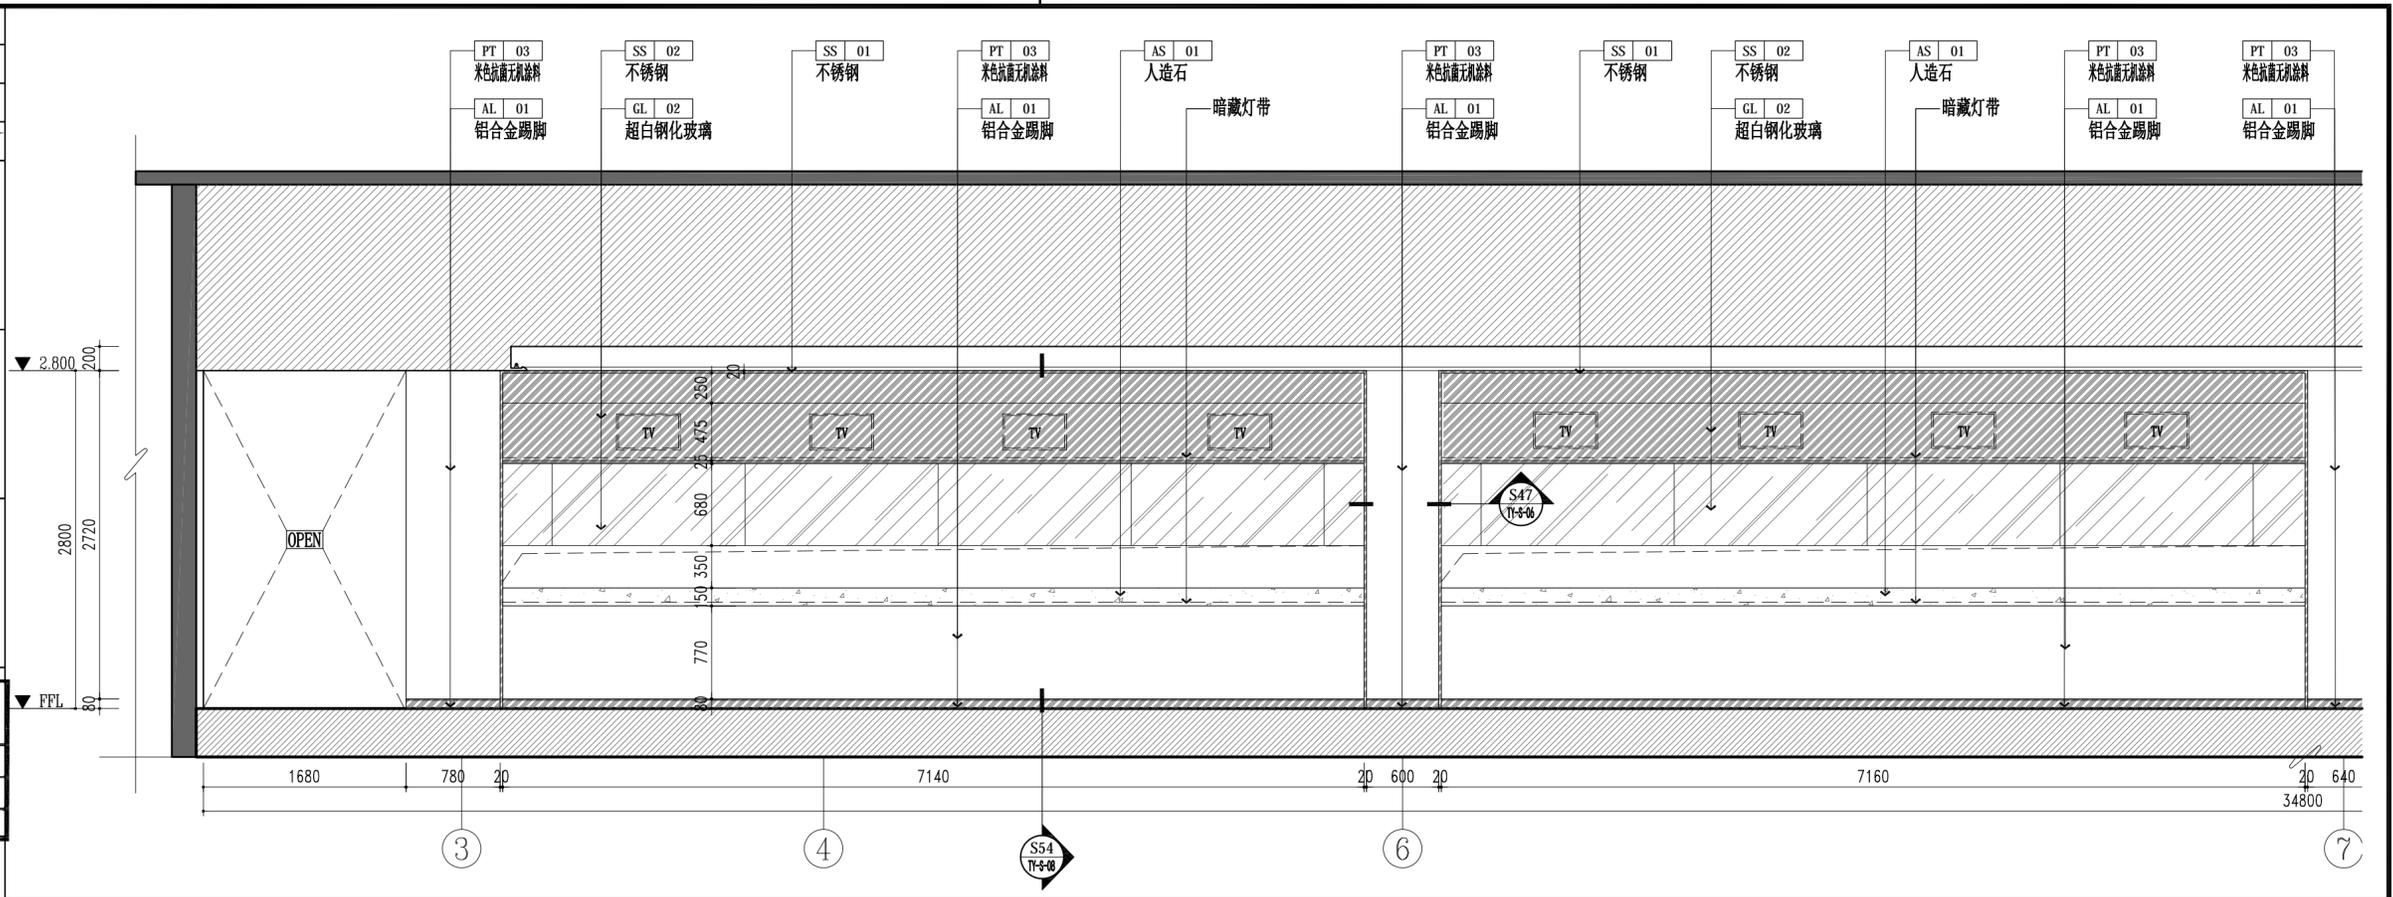


E3 ELEVATION SCALE: 1:40

|  |              |            |
|--|--------------|------------|
|  <b>众生设计集团有限公司</b><br>Johnson Design Group Co., Ltd.<br>建筑行业(建筑工程)甲级 A133030211<br>风景园林工程设计专项乙级 A233000274<br>市政行业乙级 A233000274<br>城乡规划编制乙级 新自规编乙字223014号 |              |            |
| 审定人  | 陈月和          | 陈月和        |
| 项目负责人  | 薛志军          | 薛志军        |
| 专业负责人  | 韩利辉          | 韩利辉        |
| 审核人  | 韩利辉          | 韩利辉        |
| 校对   | 陈月和          | 陈月和        |
| 设计人  | 罗江           | 罗江         |
| 建设单位   | 泰州市姜堰中医院     |            |
| 工程名称   | 姜堰中医院住院楼装修项目 |            |
| 子项名称   | 室内设计-装修      |            |
| 图纸名称   | 一层公区立面图(三)   |            |
| 工程编号   | 版本           | 出图日期       |
| -----  | 1.0          | 2025.04.03 |
| 设计阶段   | 图别           | 图号         |
| 施工图  | 室内           | 1F-E-03    |

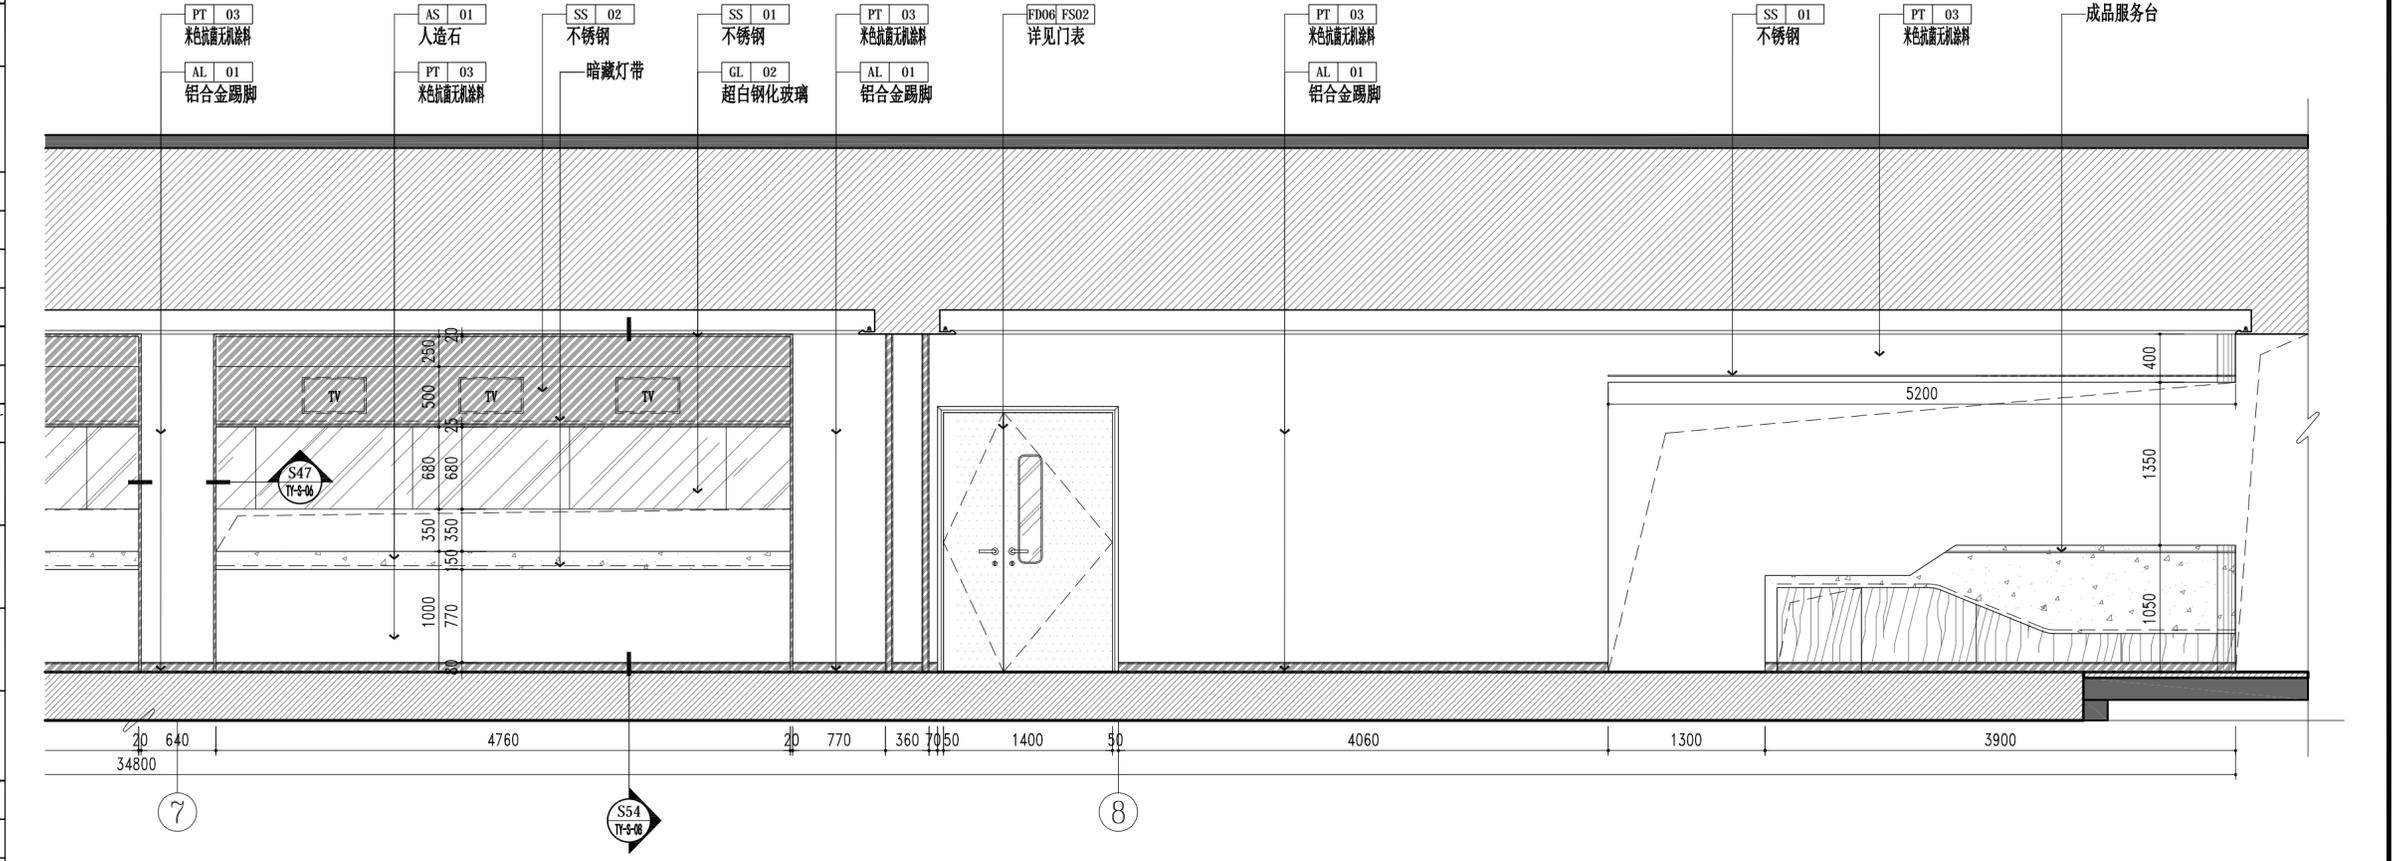


E3 ELEVATION SCALE: 1:40


|         |               |     |
|---------|---------------|-----|
| 姓名      | 薛志军           | 薛志军 |
| 项目负责人   | 薛志军           | 薛志军 |
| 专业负责人   | 韩利辉           | 韩利辉 |
| 设计人     | 罗江            | 罗江  |
| 注册(执业)章 |               |     |
| 出图章     |               |     |
| 审图章     |               |     |
| 审图号     | 321219302     |     |
| 有效期     | 长期            |     |
| 审图单位    | 浙江省住房和城乡建设厅监制 |     |

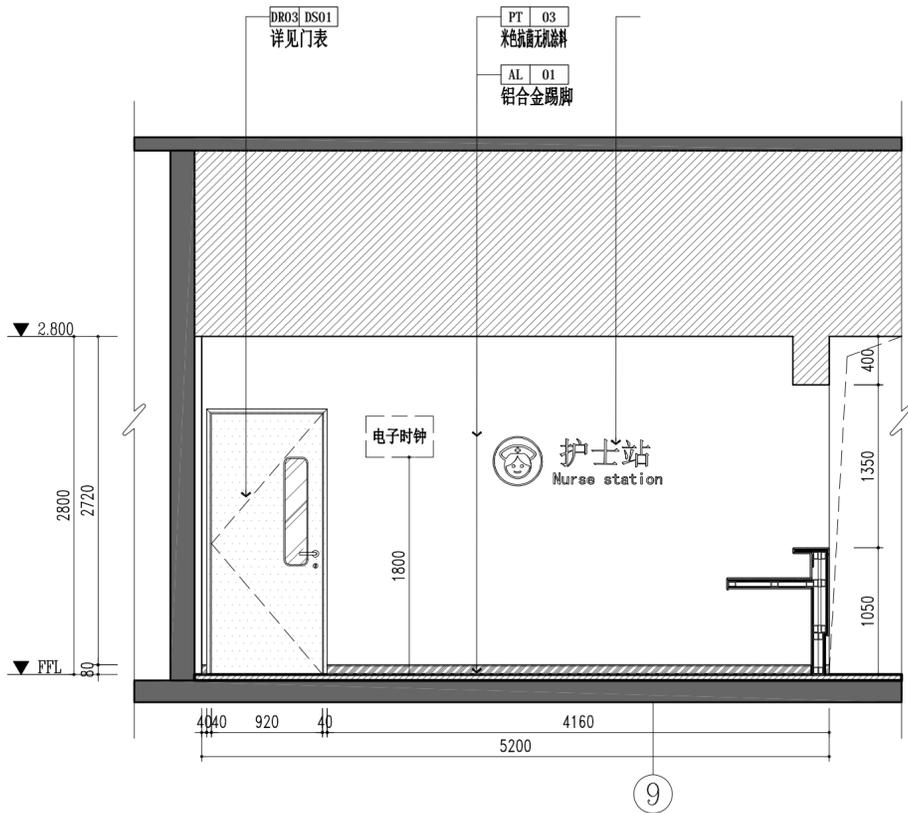


E4 ELEVATION SCALE: 1:40

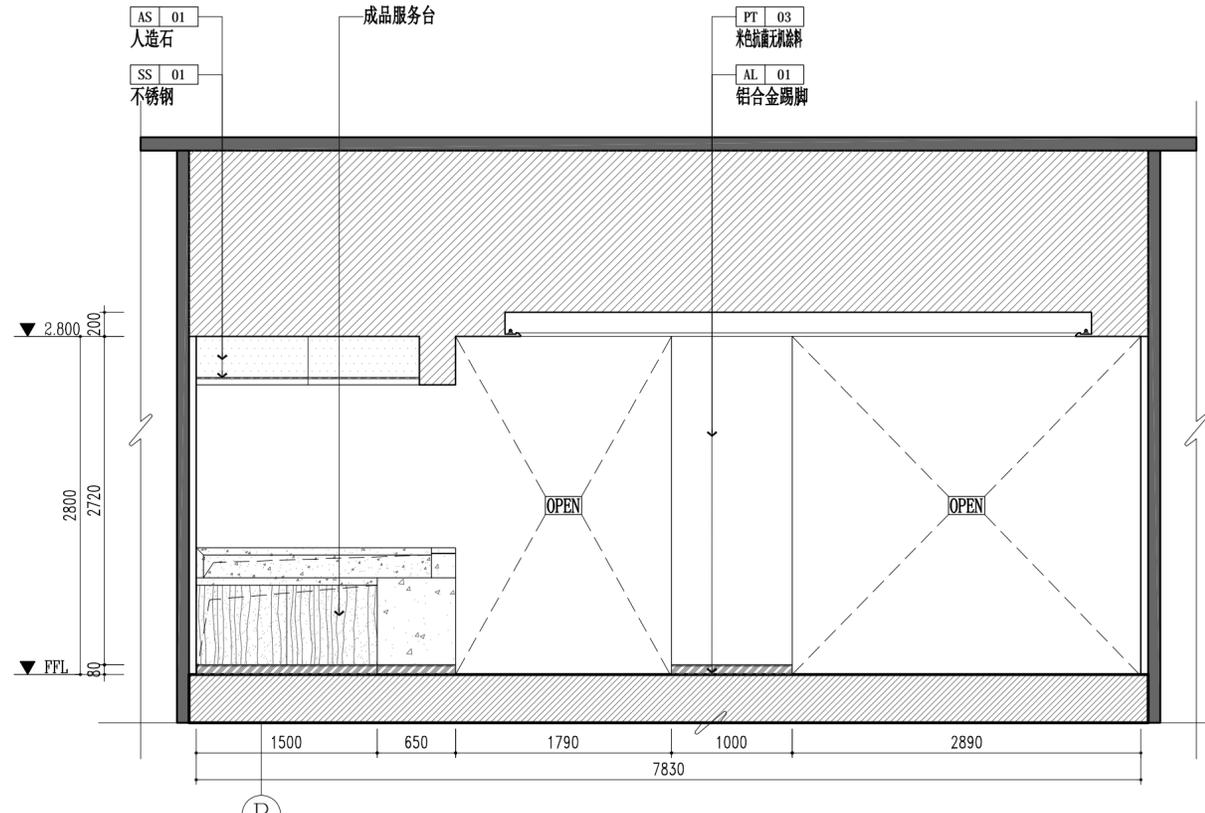

E5 ELEVATION SCALE: 1:40

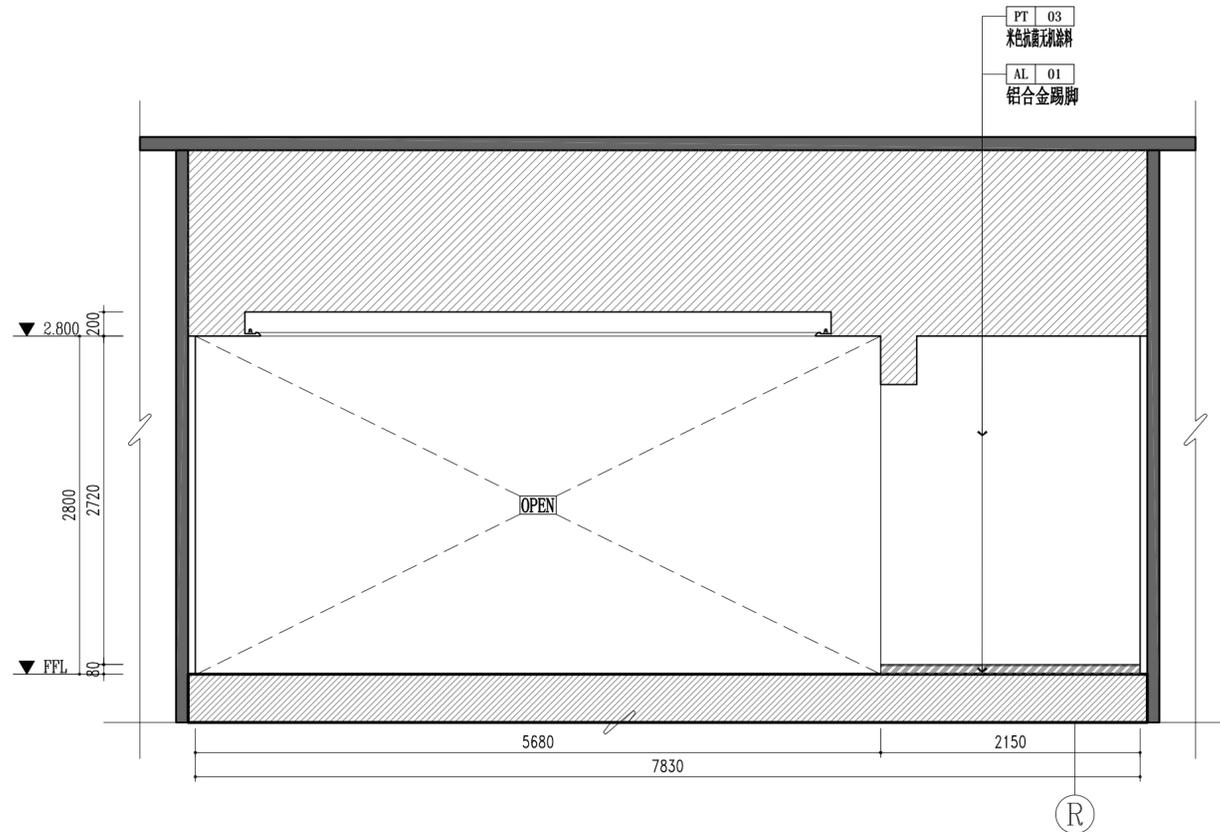

E6 ELEVATION SCALE: 1:40

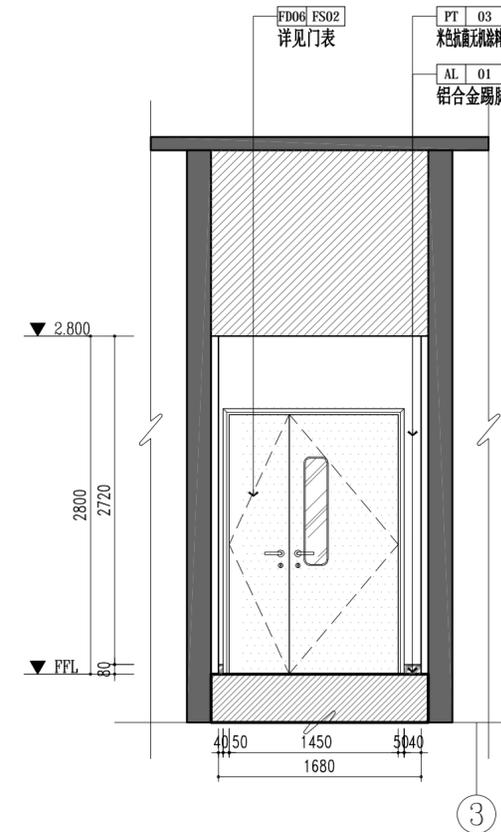

E7 ELEVATION SCALE: 1:40


众生设计集团有限公司  
Johnson Design Group Co., Ltd  
建筑行业(建筑工程)甲级 A133030211  
风景园林工程设计专项乙级 A233000274  
市政行业乙级 A233000274  
城乡规划编制乙级 新自规规乙字223011号


|       |     |     |
|-------|-----|-----|
| 姓名    | 陈月和 | 陈月和 |
| 审定人   | 薛志军 | 薛志军 |
| 项目负责人 | 韩利辉 | 韩利辉 |
| 专业负责人 | 韩利辉 | 韩利辉 |
| 审核人   | 陈月和 | 陈月和 |
| 校对    | 罗江  | 罗江  |
| 设计人   |     |     |

建设单位  
泰州市姜堰中医院  
工程名称  
姜堰中医院住院楼装修项目  
子项名称  
室内设计-装修  
图纸名称  
一层公区立面图(四)

|      |     |            |
|------|-----|------------|
| 工程编号 | 版本号 | 出图日期       |
| ---- | 1.0 | 2025.04.03 |
| 设计阶段 | 图别  | 图号         |
| 施工图  | 室内  | 1F-E-04    |

未加盖本公司出图章无效 A2
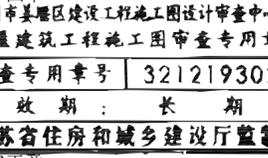
|         |   |     |
|---------|---|-----|
| 姓名      | 薛志军   | 薛志军 |
| 项目负责人   | 薛志军   | 薛志军 |
| 专业负责人   | 韩利辉   | 韩利辉 |
| 设计人     | 罗江  | 罗江  |
| 注册(执业)章 |  |     |
| 出图章     |  |     |
| 审图章     |  |     |

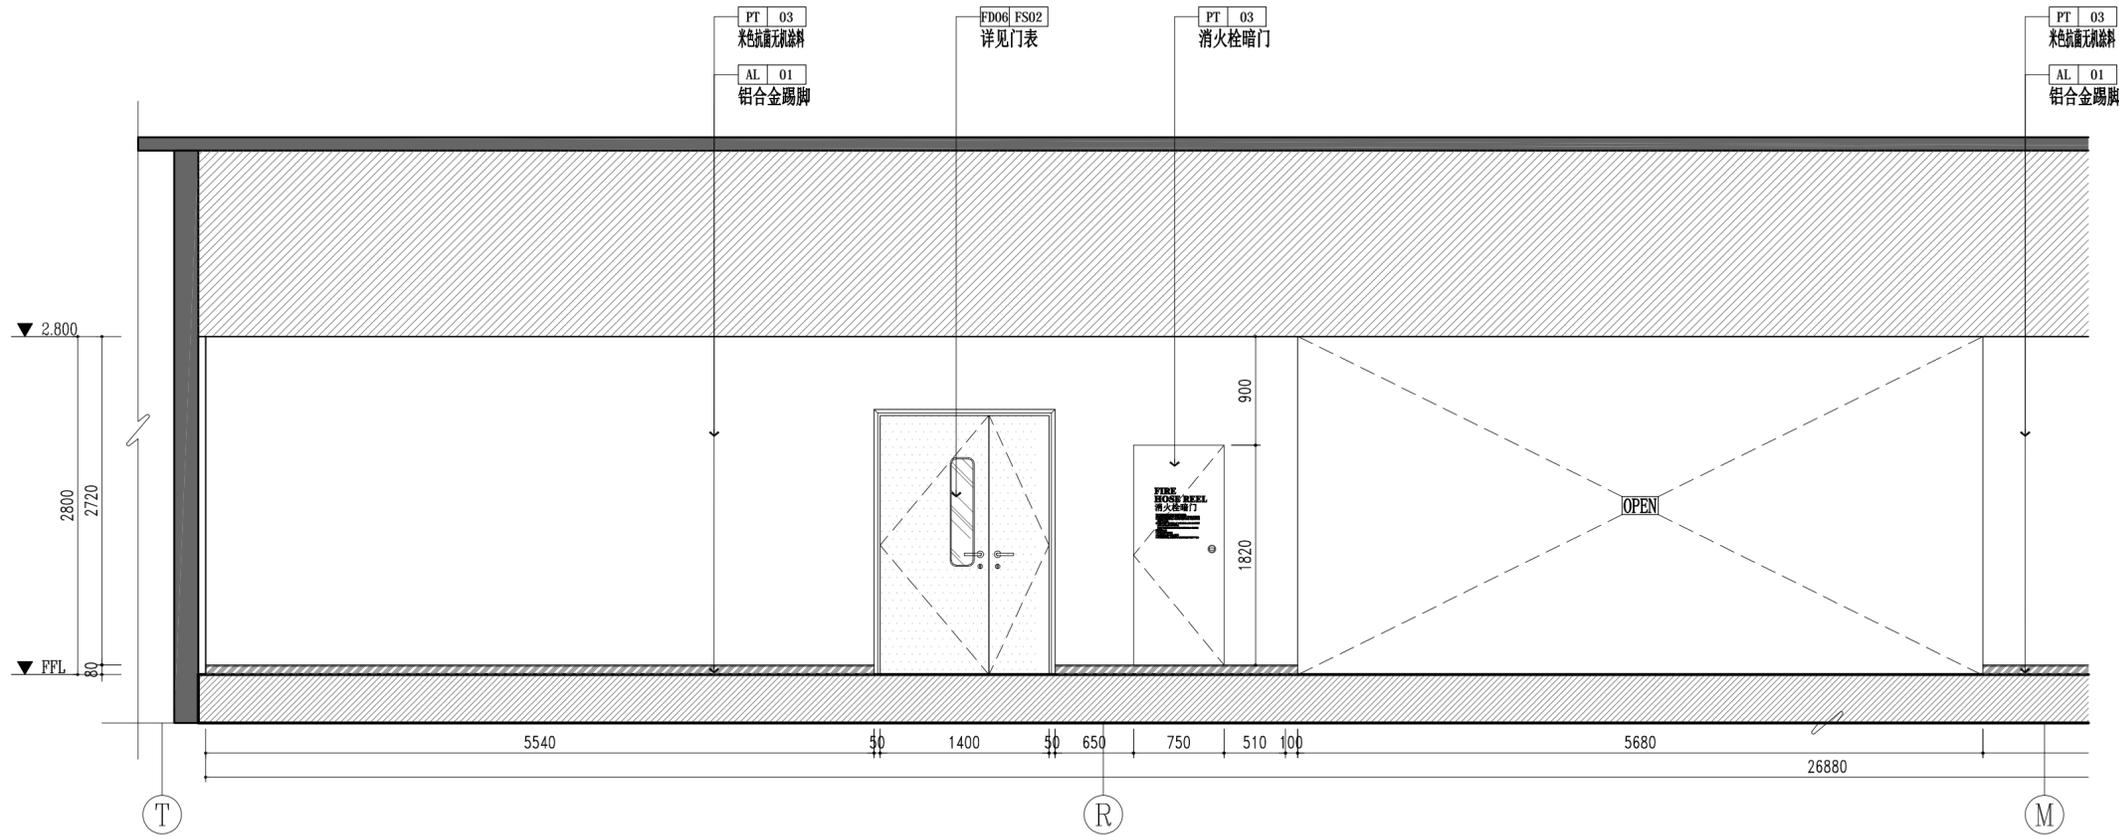

E8  
ELEVATION  
SCALE: 1:40

**众生设计集团有限公司**  
Johnson Design Group Co., Ltd.  
建筑行业(建筑工程)甲级 A133030211  
风景园林工程设计专项乙级 A233000274  
市政行业乙级 A233000274  
城乡规划编制乙级 新自规规乙字2230149号

|       |     |     |
|-------|-----|-----|
| 姓名    | 陈月和 | 陈月和 |
| 审定人   | 薛志军 | 薛志军 |
| 项目负责人 | 韩利辉 | 韩利辉 |
| 专业负责人 | 韩利辉 | 韩利辉 |
| 审核人   | 陈月和 | 陈月和 |
| 校对    | 罗江  | 罗江  |


建设单位  
泰州市姜堰中医院

工程名称  
姜堰中医院住院楼装修项目

子项名称  
室内设计-装修

图纸名称  
一层公区立面图(五)


|      |     |            |
|------|-----|------------|
| 工程编号 | 版本  | 出图日期       |
| ---- | 1.0 | 2025.04.03 |
| 设计阶段 | 图别  | 图号         |
| 施工图  | 室内  | 1F-E-05    |

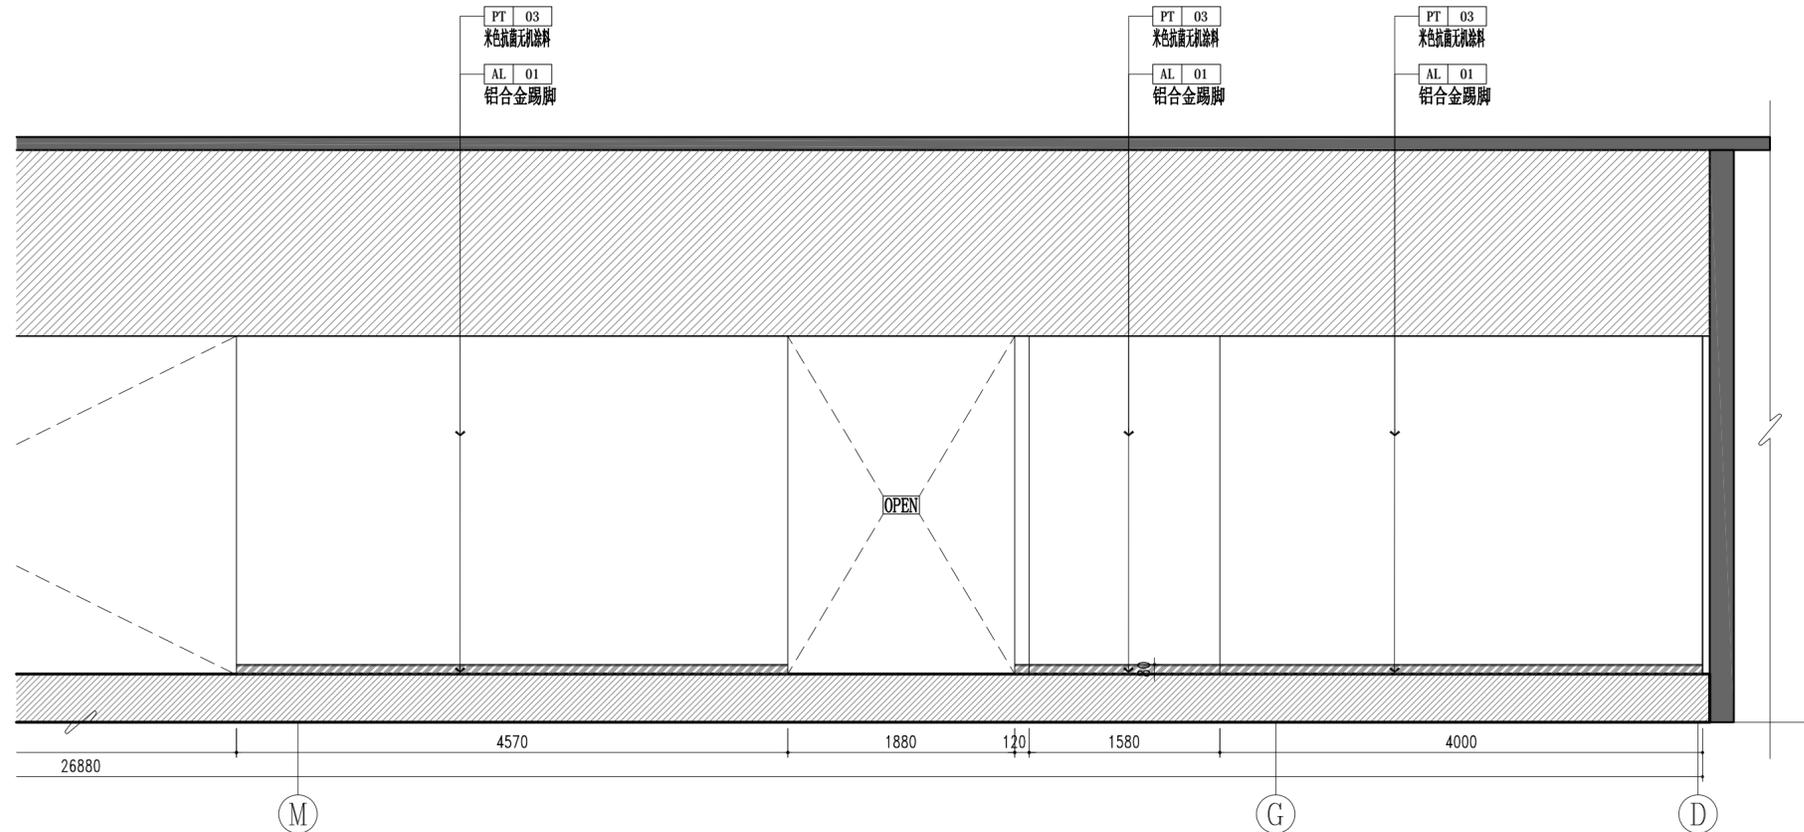


E8  
ELEVATION  
SCALE: 1:40

未加盖本公司出图章无效 A2

|       |   |         |     |
|-------|---|---------|-----|
| 姓名    | 薛志军   | 签名      |     |
| 项目负责人 | 薛志军   | 专业负责人   | 韩利辉 |
| 设计人   | 罗江  | 注册(执业)章 |     |
| 出图章   | <b>中华人民共和国一级注册建筑师</b><br>姓名: 薛志军<br>注册号: 3303021-011<br>有效期至: 至2026年04月                 |         |     |
| 出图章   | <b>众生设计集团有限公司</b><br>建筑行业(建筑工程)甲级(有效期至2028年12月22日)<br>注册证号: A133030211<br>浙江省住房和城乡建设厅监制 |         |     |
| 出图章   | 台州市姜堰区建设工程施工图设计审查中心<br>房屋建筑工程施工图审查专用章<br>审查专用章号: 321219302<br>有效期: 长期<br>江苏省住房和城乡建设厅监制  |         |     |

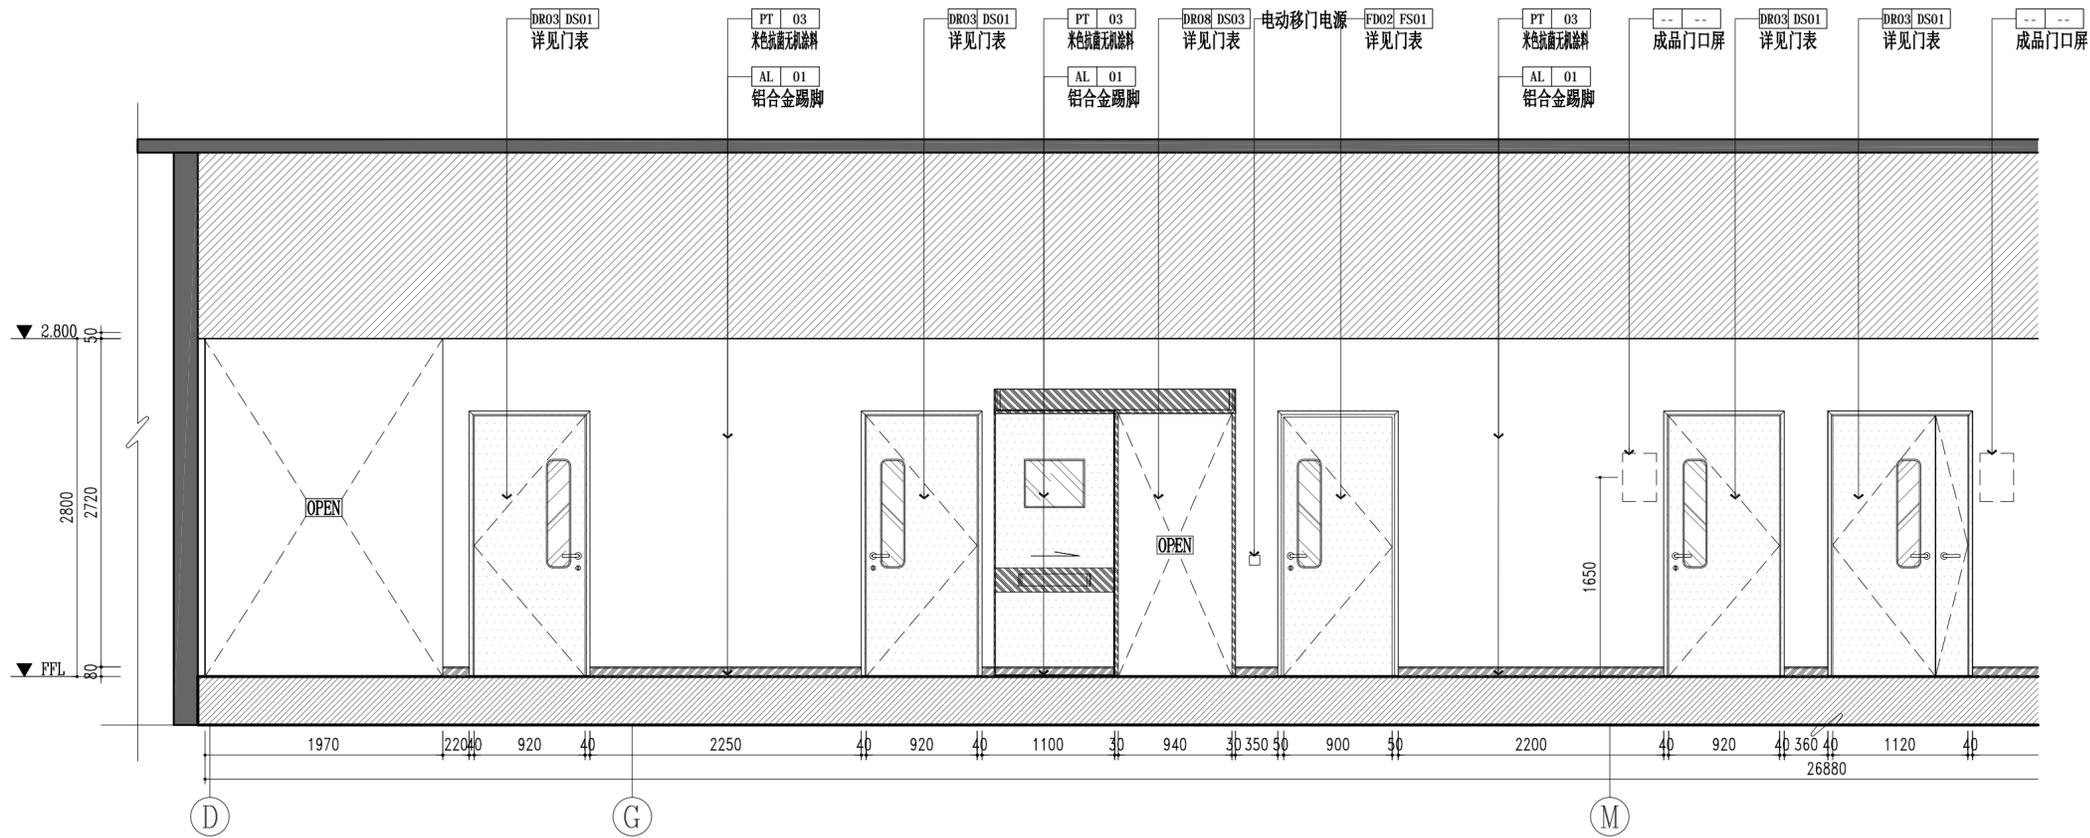

E9 ELEVATION (F-P-11) SCALE: 1:40

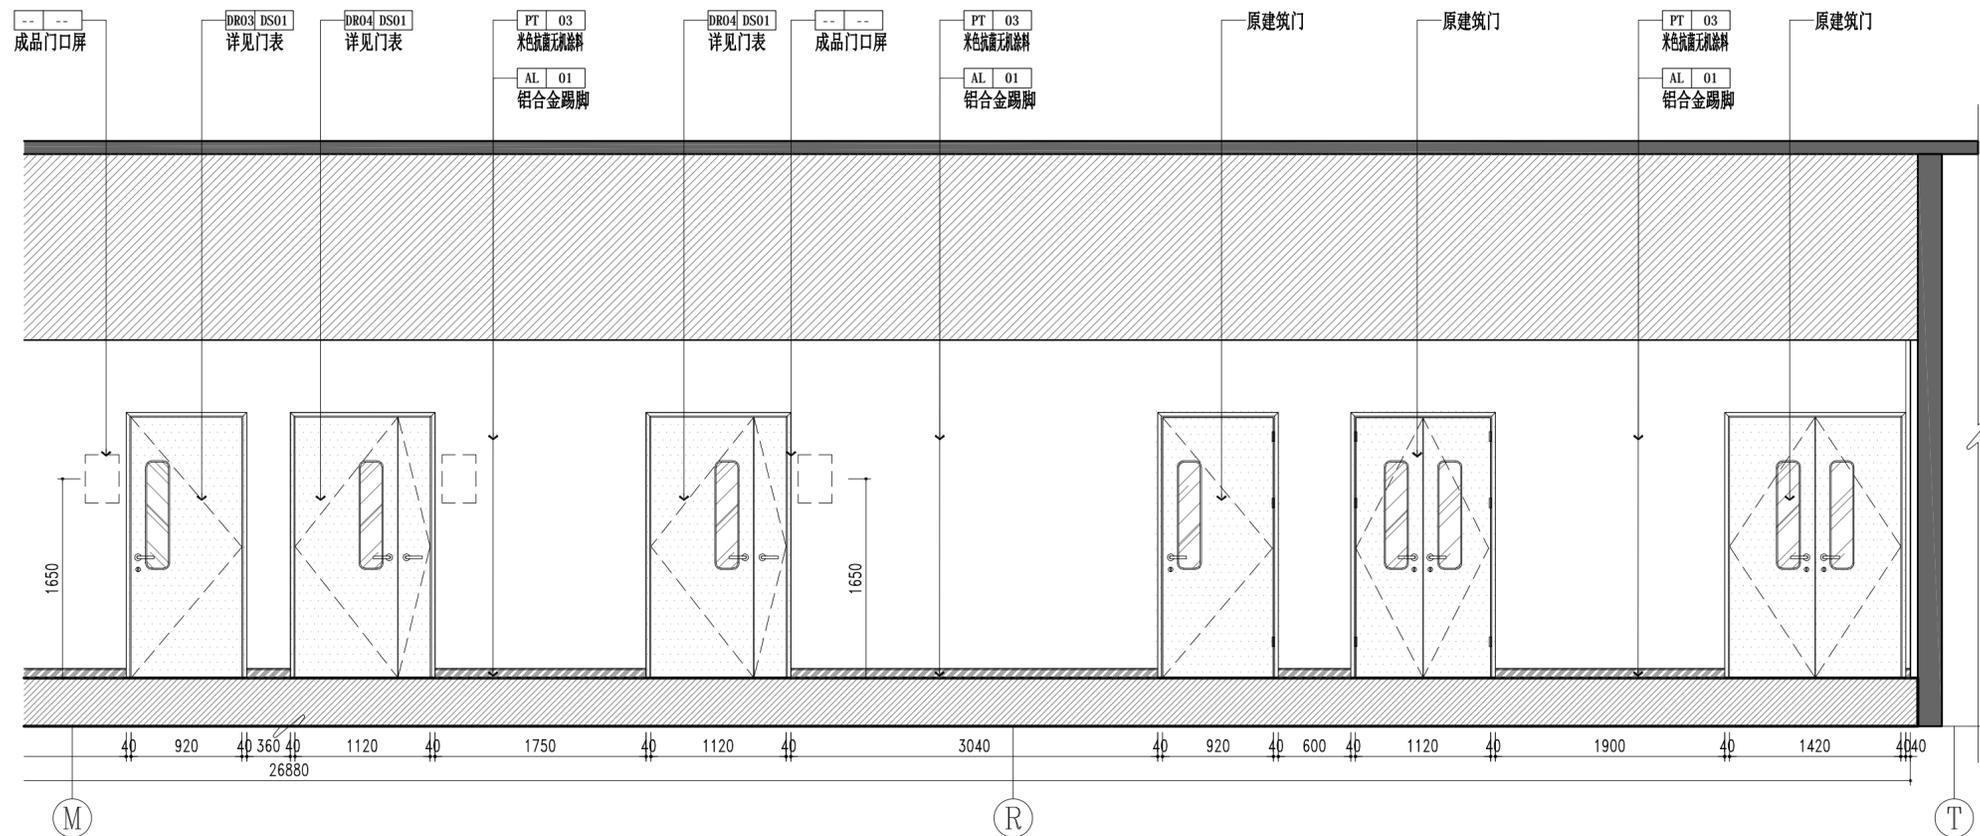

E9 ELEVATION (F-P-11) SCALE: 1:40

**众生设计集团有限公司**  
 Johnson Design Group Co., Ltd  
 建筑行业(建筑工程)甲级 A133030211  
 风景园林工程设计专项乙级 A233000274  
 市政行业乙级 A233000274  
 城乡规划编制乙级 新自资规乙字223014号


|       |     |       |     |
|-------|-----|-------|-----|
| 姓名    | 陈月和 | 签名    |     |
| 审定人   | 薛志军 | 专业负责人 | 韩利辉 |
| 项目负责人 | 韩利辉 | 审核人   | 陈月和 |
| 设计人   | 罗江  | 设计人   |     |

建设单位: 泰州市姜堰中医院  
 工程名称: 姜堰中医院住院楼装修项目  
 子项名称: 室内设计-装修  
 图纸名称: 一层公区立面图(六)


|      |     |            |
|------|-----|------------|
| 工程编号 | 版本号 | 出图日期       |
| ---- | 1.0 | 2025.04.03 |
| 设计阶段 | 图别  | 图号         |
| 施工图  | 室内  | 1F-E-06    |

未加盖本公司出图章无效 A2

|  |     |         |     |
|--|-----|---------|-----|
| 姓名   | 薛志军 | 签名      |     |
| 项目负责人  | 薛志军 | 专业负责人   | 韩利辉 |
| 设计人  | 罗江  | 注册(执业)章 |     |
| <b>中华人民共和国一级注册建筑师</b><br>姓名: 薛志军<br>注册号: 3303021-011<br>有效期至: 至2026年04月                |     |         |     |
| 预留章  |     |         |     |
| 出图章  |     |         |     |
| <b>众生设计集团有限公司</b><br>建筑行业(建筑工程)甲级 NO: A133030211<br>(有效期至2028年12月22日)<br>浙江省住房和城乡建设厅监制 |     |         |     |
| 审图章  |     |         |     |
| 泰州市姜堰区建设工程设计审查中心<br>房屋建筑工程设计审查专用章<br>审图专用章号: 321219302<br>有效期: 长期<br>江苏省住房和城乡建设厅监制     |     |         |     |
| 竣工章  |     |         |     |

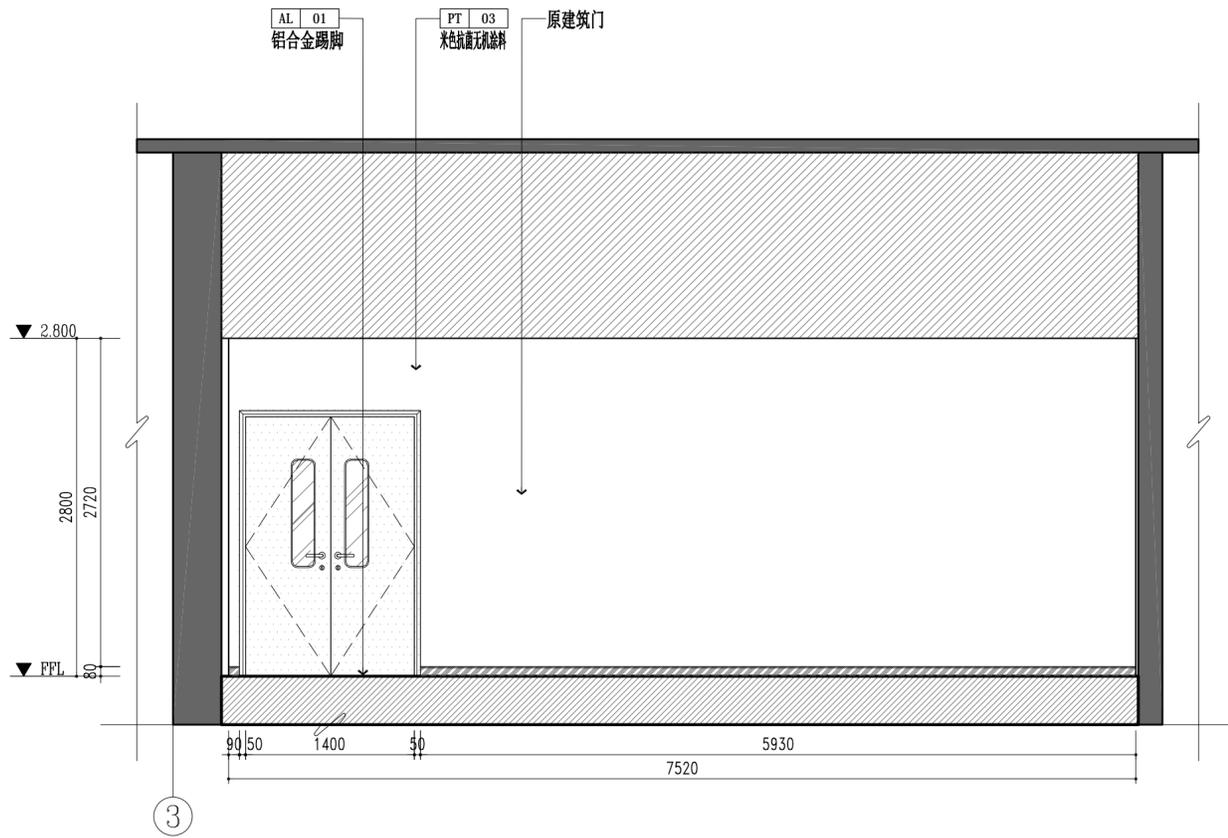

**E10 ELEVATION**  
SCALE: 1:40

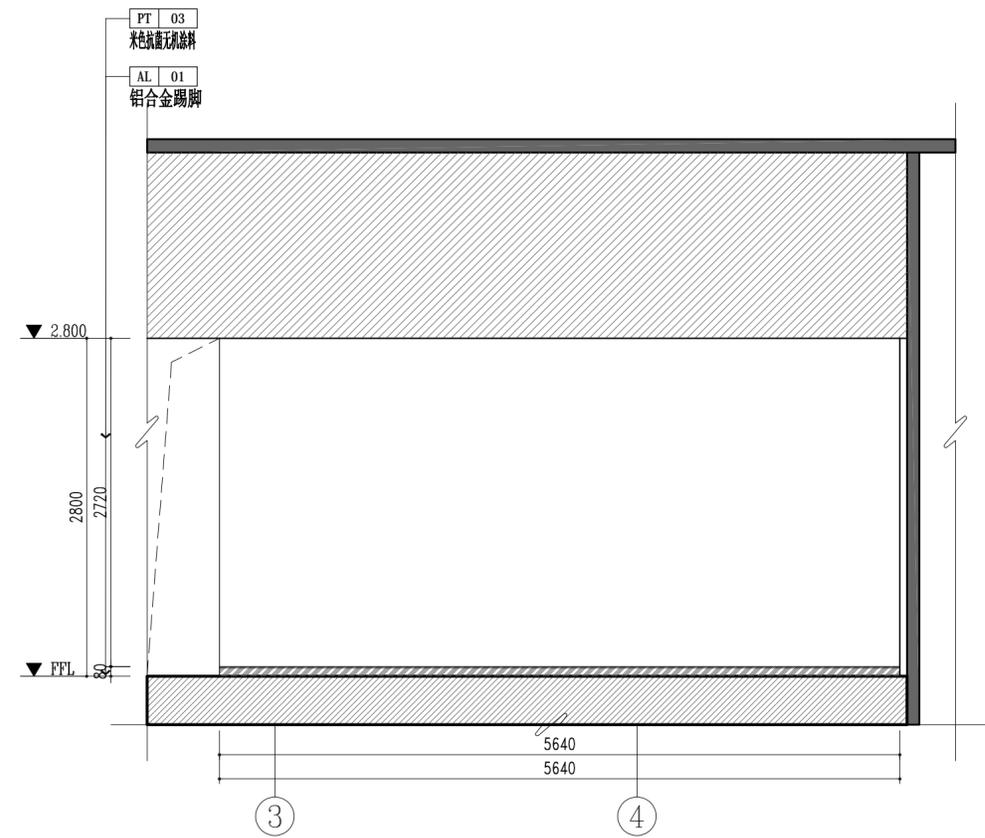


**E11 ELEVATION**  
SCALE: 1:40

**众生设计集团有限公司**  
Johnson Design Group Co., Ltd  
建筑行业(建筑工程)甲级 A133030211  
风景园林工程设计专项乙级 A233000274  
市政行业乙级 A233000274  
城乡规划编制乙级 新自规规乙字223014号


|      |     |       |          |
|------|-----|-------|----------|
| 姓名   | 陈月和 | 签名    |          |
| 审定人  | 陈月和 | 项目负责人 | 薛志军      |
| 项目负责 | 薛志军 | 专业负责人 | 韩利辉      |
| 专业负责 | 韩利辉 | 审核人   | 韩利辉      |
| 审核人  | 韩利辉 | 校对    | 陈月和      |
| 校对   | 陈月和 | 设计人   | 罗江       |
| 设计人  | 罗江  | 建设单位  | 泰州市姜堰中医院 |

工程名称: 姜堰中医院住院楼装修项目  
子项名称: 室内设计-装修  
图纸名称: 一层公区立面图(七)


|      |     |            |
|------|-----|------------|
| 工程编号 | 版本  | 出图日期       |
| ---- | 1.0 | 2025.04.03 |
| 设计阶段 | 图别  | 图号         |
| 施工图  | 室内  | 1F-E-07    |

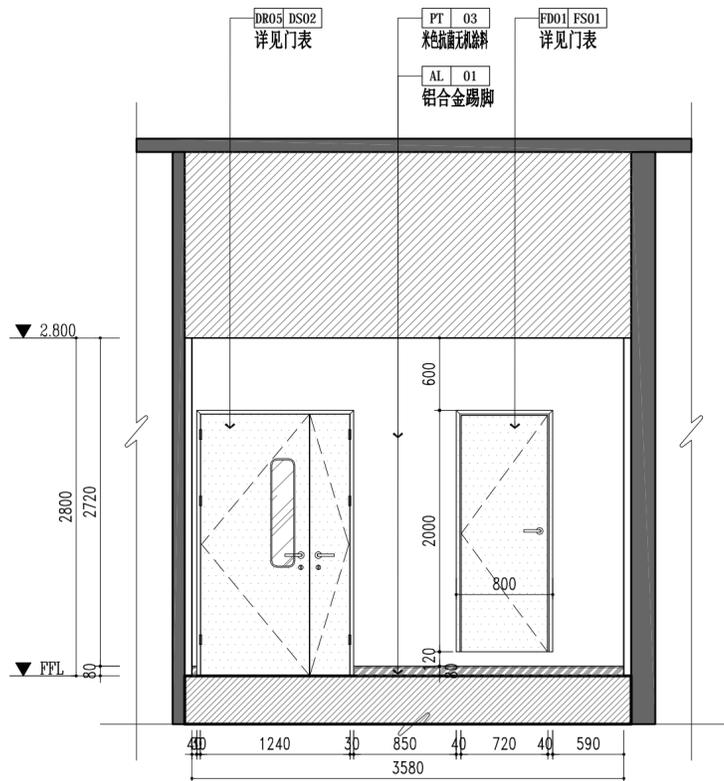

**E12 ELEVATION**  
SCALE: 1:40

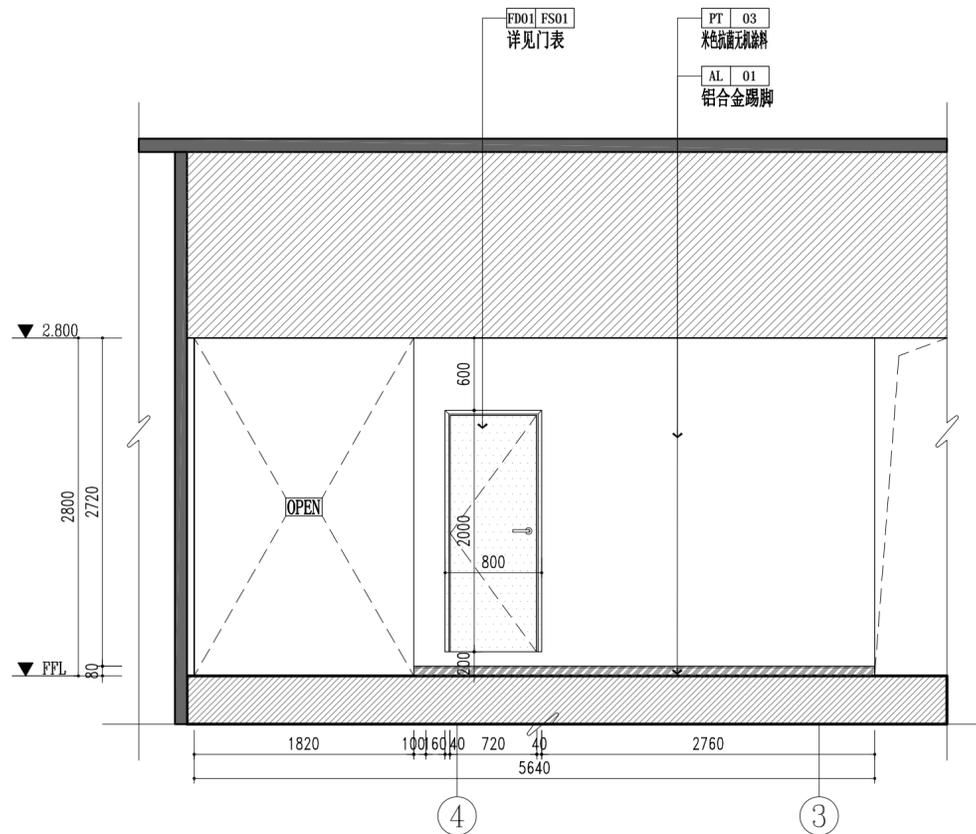


**E13 ELEVATION**  
SCALE: 1:40

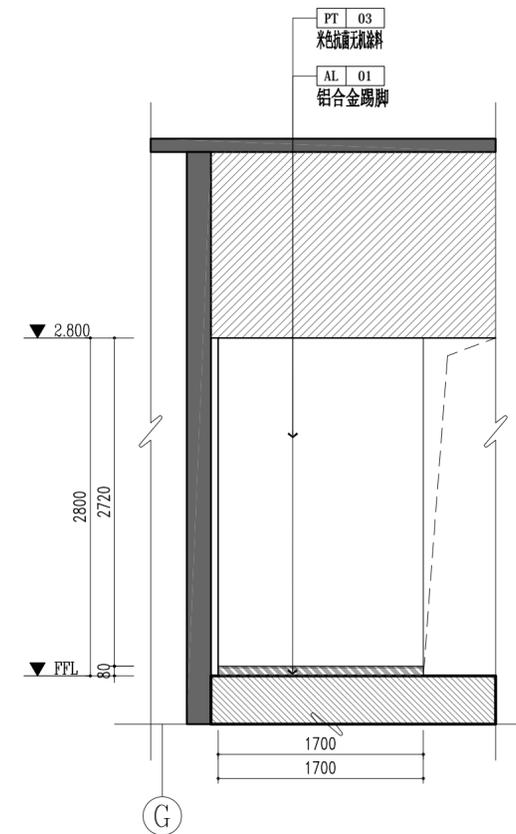


**E14 ELEVATION**  
SCALE: 1:40

未加盖本公司出图章无效 A2

|   |     |         |     |
|---|-----|---------|-----|
| 姓名  | 薛志军 | 签名      |     |
| 项目负责人   | 薛志军 | 专业负责人   | 韩利辉 |
| 设计人   | 罗江  | 注册(执业)章 |     |
| <b>中华人民共和国一级注册建筑师</b><br>姓名: 薛志军<br>注册号: 3303021-011<br>有效期至: 至2026年04月                       |     |         |     |
| 预留章   |     |         |     |
| 出图章<br><b>众生设计集团有限公司</b><br>建筑行业(建筑工程)甲级 NO:A133030211<br>(有效期至2028年12月22日)<br>浙江省住房和城乡建设厅监制  |     |         |     |
| 审图章<br>台州市姜堰区建设工程施工图设计审查中心<br>房屋建筑工程施工图审查专用章<br>审图专用章号: 321219302<br>有效期: 长期<br>浙江省住房和城乡建设厅监制 |     |         |     |
| 竣工章   |     |         |     |

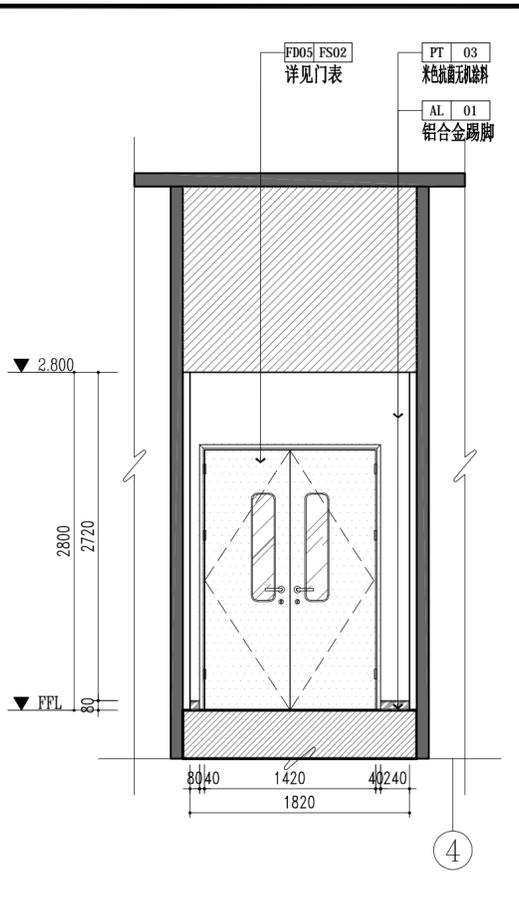

E15 ELEVATION SCALE: 1:40

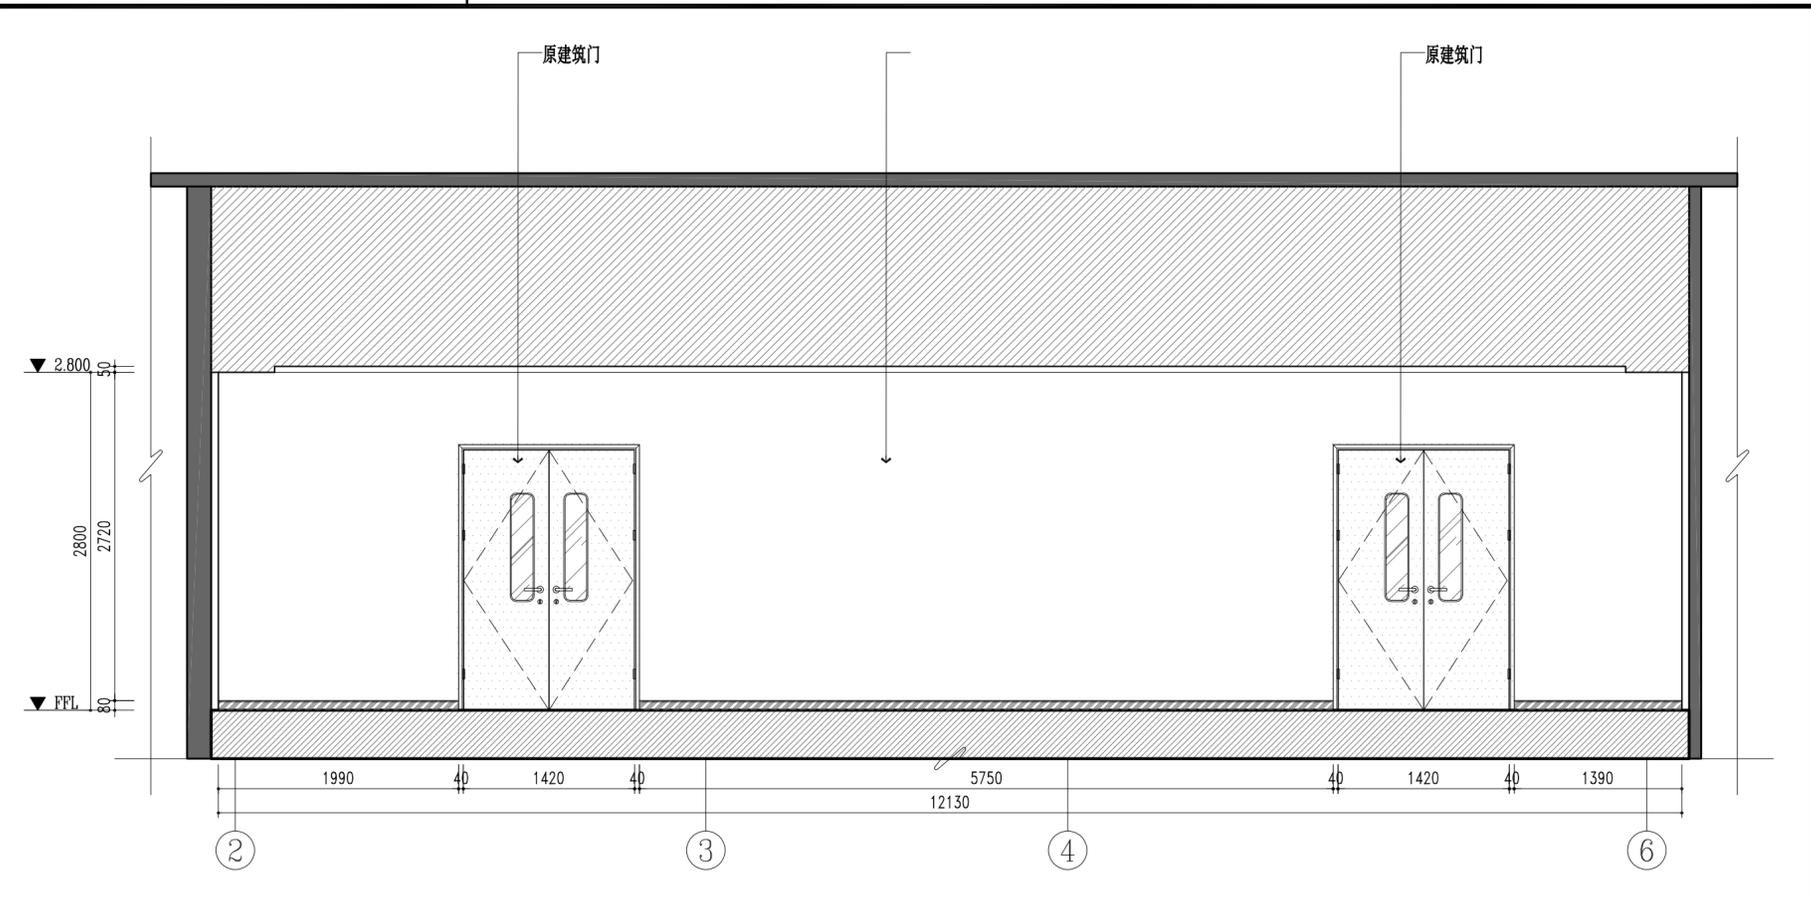

此墙面保持现状不做改造


E16 ELEVATION SCALE: 1:40

**众生设计集团有限公司**  
 Johnson Design Group Co., Ltd  
 建筑行业(建筑工程)甲级 A133030211  
 风景园林工程设计专项乙级 A233000274  
 市政行业乙级 A233000274  
 城乡规划编制乙级 新自规规乙字223014号


|       |     |       |     |
|-------|-----|-------|-----|
| 姓名    | 陈月和 | 签名    |     |
| 审定人   | 陈月和 | 项目负责人 | 薛志军 |
| 专业负责人 | 韩利辉 | 审核人   | 韩利辉 |
| 设计人   | 罗江  | 校对    | 陈月和 |

建设单位: 泰州市姜堰中医院  
 工程名称: 姜堰中医院住院楼装修项目  
 子项名称: 室内设计-装修  
 图纸名称: 一层公区立面图(八)

|      |     |            |
|------|-----|------------|
| 工程编号 | 版本号 | 出图日期       |
| ---- | 1.0 | 2025.04.03 |
| 设计阶段 | 图别  | 图号         |
| 施工图  | 室内  | 1F-E-08    |

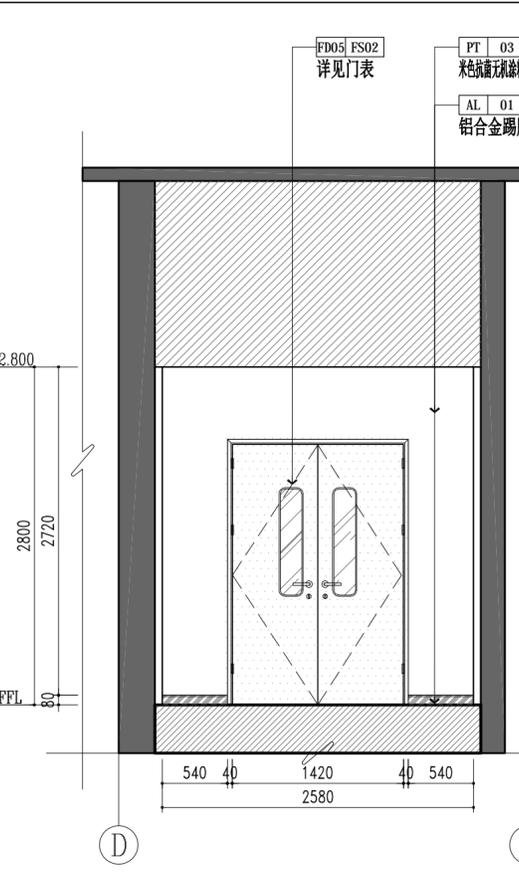

E17 ELEVATION SCALE: 1:40

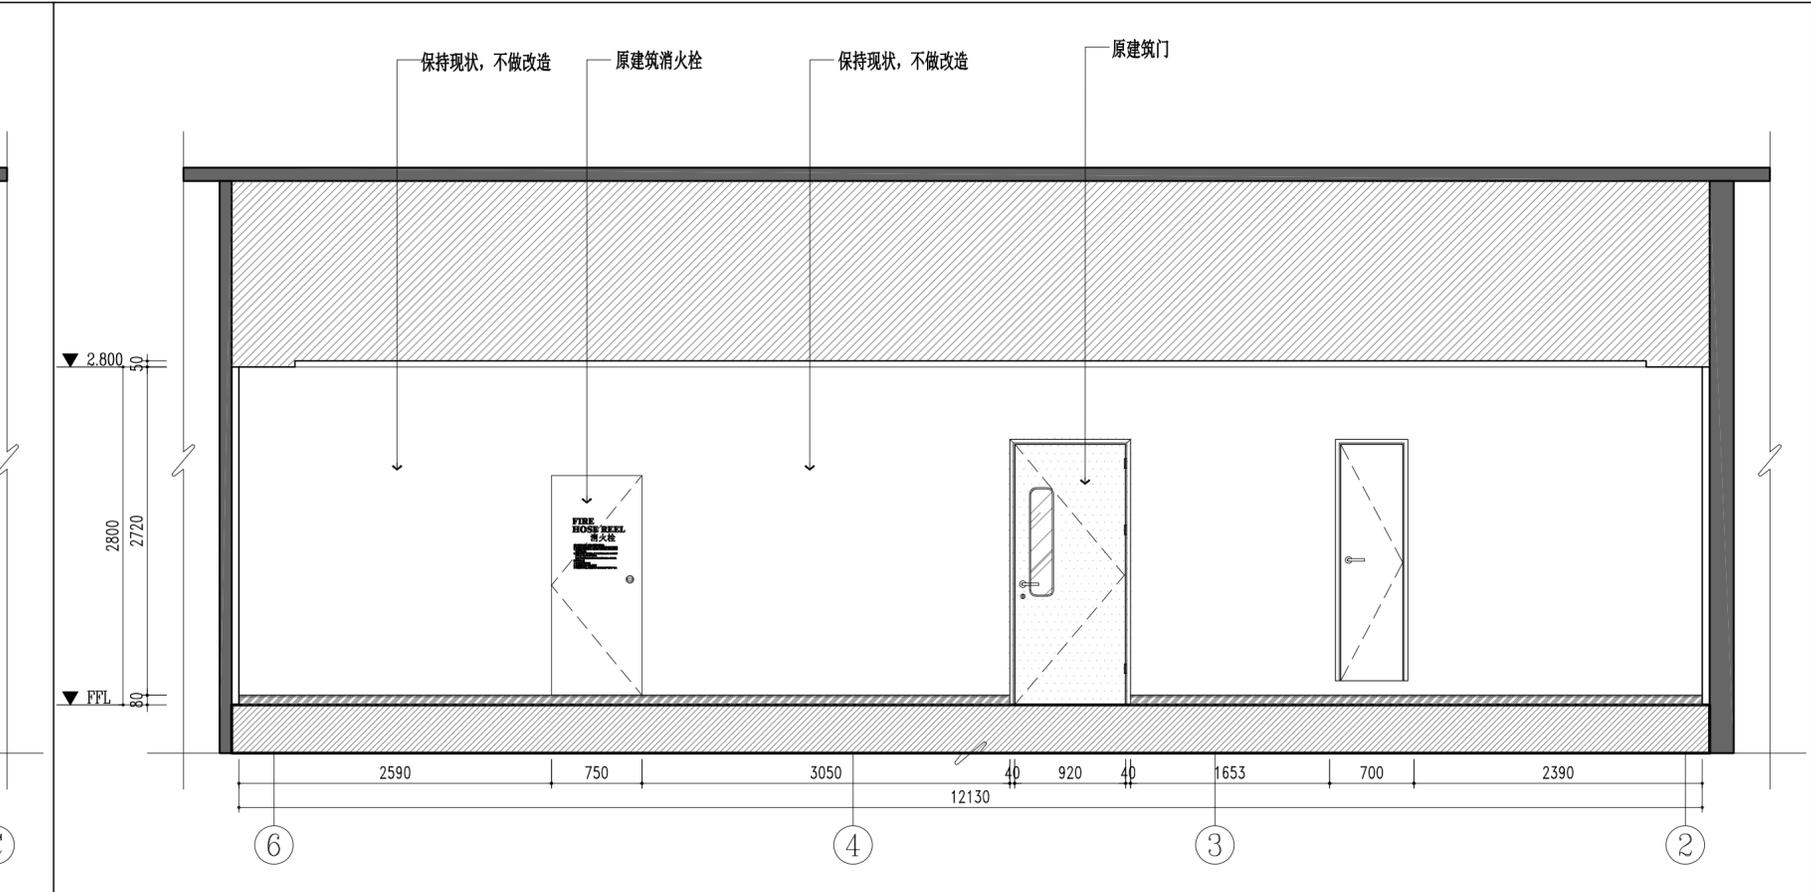

此墙面保持现状不做改造

E18 ELEVATION SCALE: 1:40

|       |     |     |
|-------|-----|-----|
| 姓名    | 薛志军 | 薛志军 |
| 项目负责人 | 薛志军 | 薛志军 |
| 专业负责人 | 韩利辉 | 韩利辉 |
| 设计人   | 罗江  | 罗江  |

注册(执业)章  
**中华人民共和国一级注册建筑师**  
 姓名: 薛志军  
 注册号: 3303021-011  
 有效期至: 至2026年04月

预留章  
 出图章  
**众生设计集团有限公司**  
 建筑行业(建筑工程)甲级  
 工程)甲级(有效期至2028年12月22日)  
 浙江省住房和城乡建设厅监制

审图章  
**台州市姜堰区建设工程设计审查中心**  
 房屋建筑工程设计审查专用章  
 审图专用章号: 321219302  
 有效期: 长期  
 浙江省住房和城乡建设厅监制


竣工章  
**众生设计集团有限公司**  
 Johnson Design Group Co., Ltd  
 建筑行业(建筑工程)甲级 A133030211  
 风景园林工程设计专项乙级 A233000274  
 市政行业乙级 A233000274  
 城乡规划编制乙级 新自规规乙字223014号

|       |     |     |
|-------|-----|-----|
| 姓名    | 陈月和 | 陈月和 |
| 审定人   | 陈月和 | 陈月和 |
| 项目负责人 | 薛志军 | 薛志军 |
| 专业负责人 | 韩利辉 | 韩利辉 |
| 审核人   | 韩利辉 | 韩利辉 |
| 校对    | 陈月和 | 陈月和 |
| 设计人   | 罗江  | 罗江  |


建设单位: 泰州市姜堰中医院  
 工程名称: 姜堰中医院住院楼装修项目  
 子项名称: 室内设计-装修  
 图纸名称: 一层公区立面图(九)

|      |     |            |
|------|-----|------------|
| 工程编号 | 版本  | 出图日期       |
| ---- | 1.0 | 2025.04.03 |
| 设计阶段 | 图别  | 图号         |
| 施工图  | 室内  | 1F-E-09    |


未加盖本公司出图章无效 A2  
 浙江省温州市鹿城区康源大楼南楼二层203室 P.C.: 325000  
 TEL: 0577-28878002 FAX: 0577-28808088

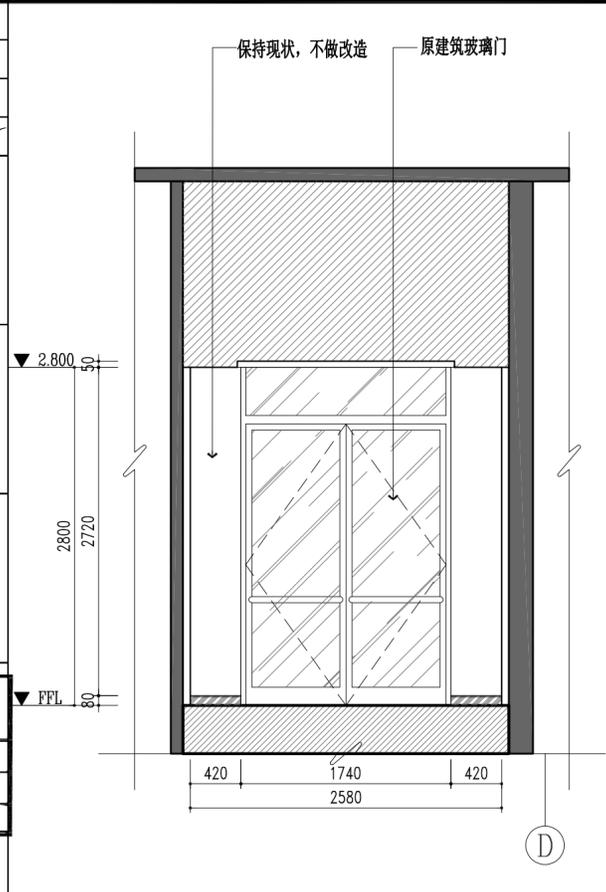


E19 ELEVATION SCALE: 1:40

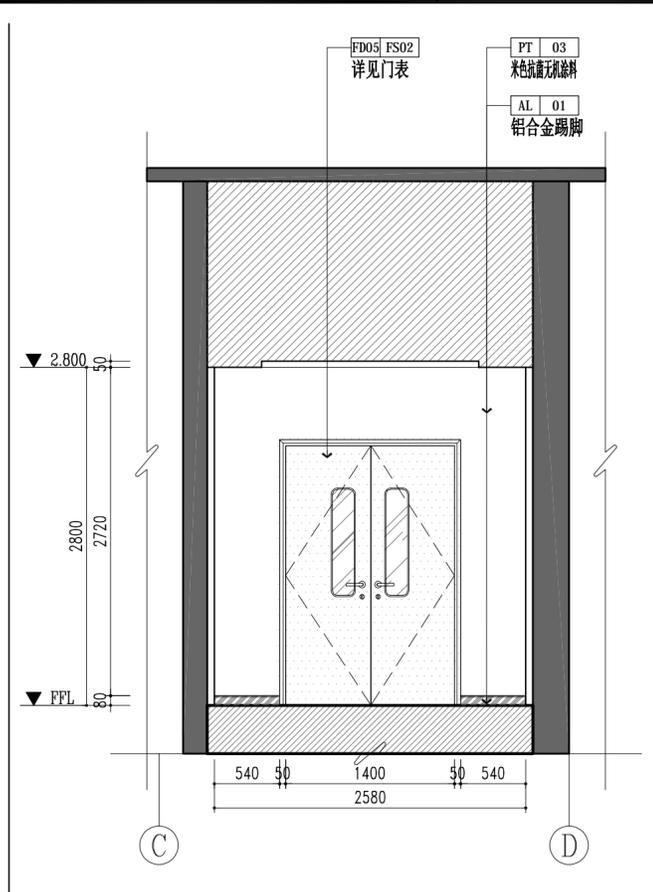

E20 ELEVATION SCALE: 1:40

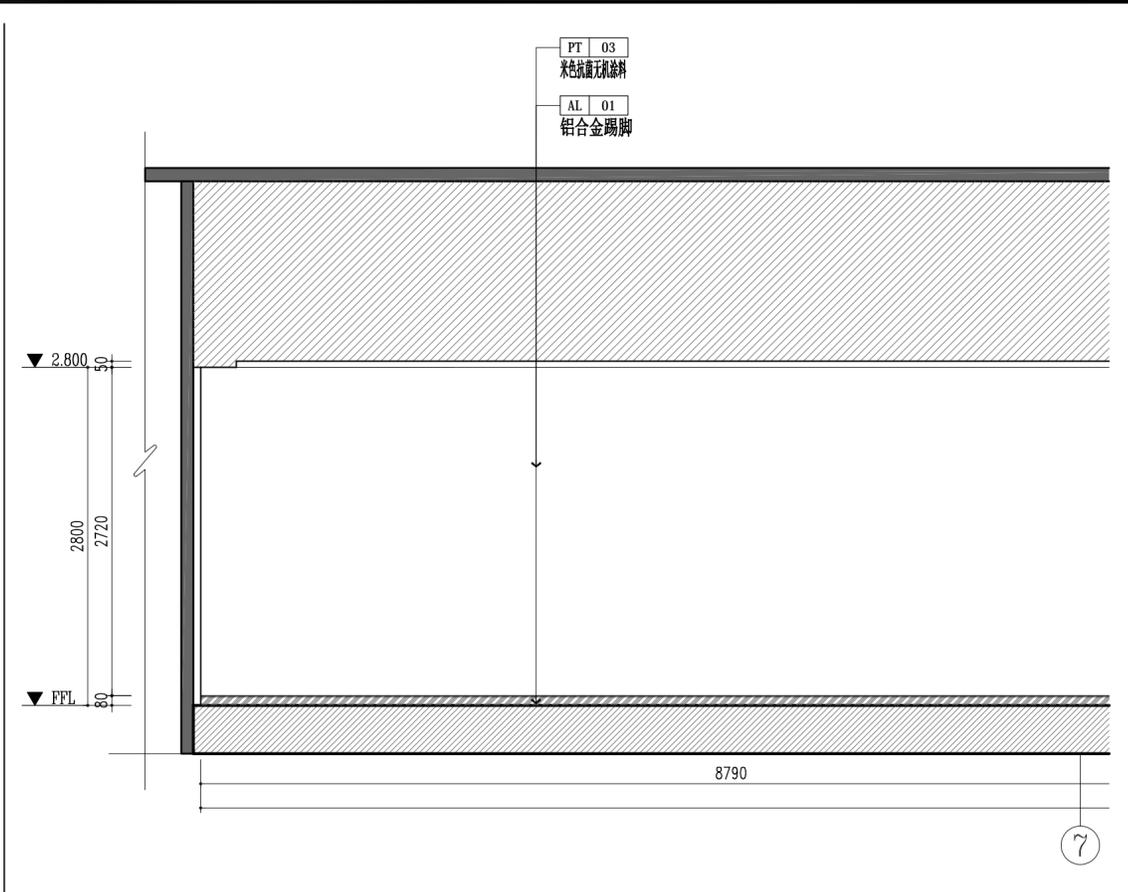


E21 ELEVATION SCALE: 1:40

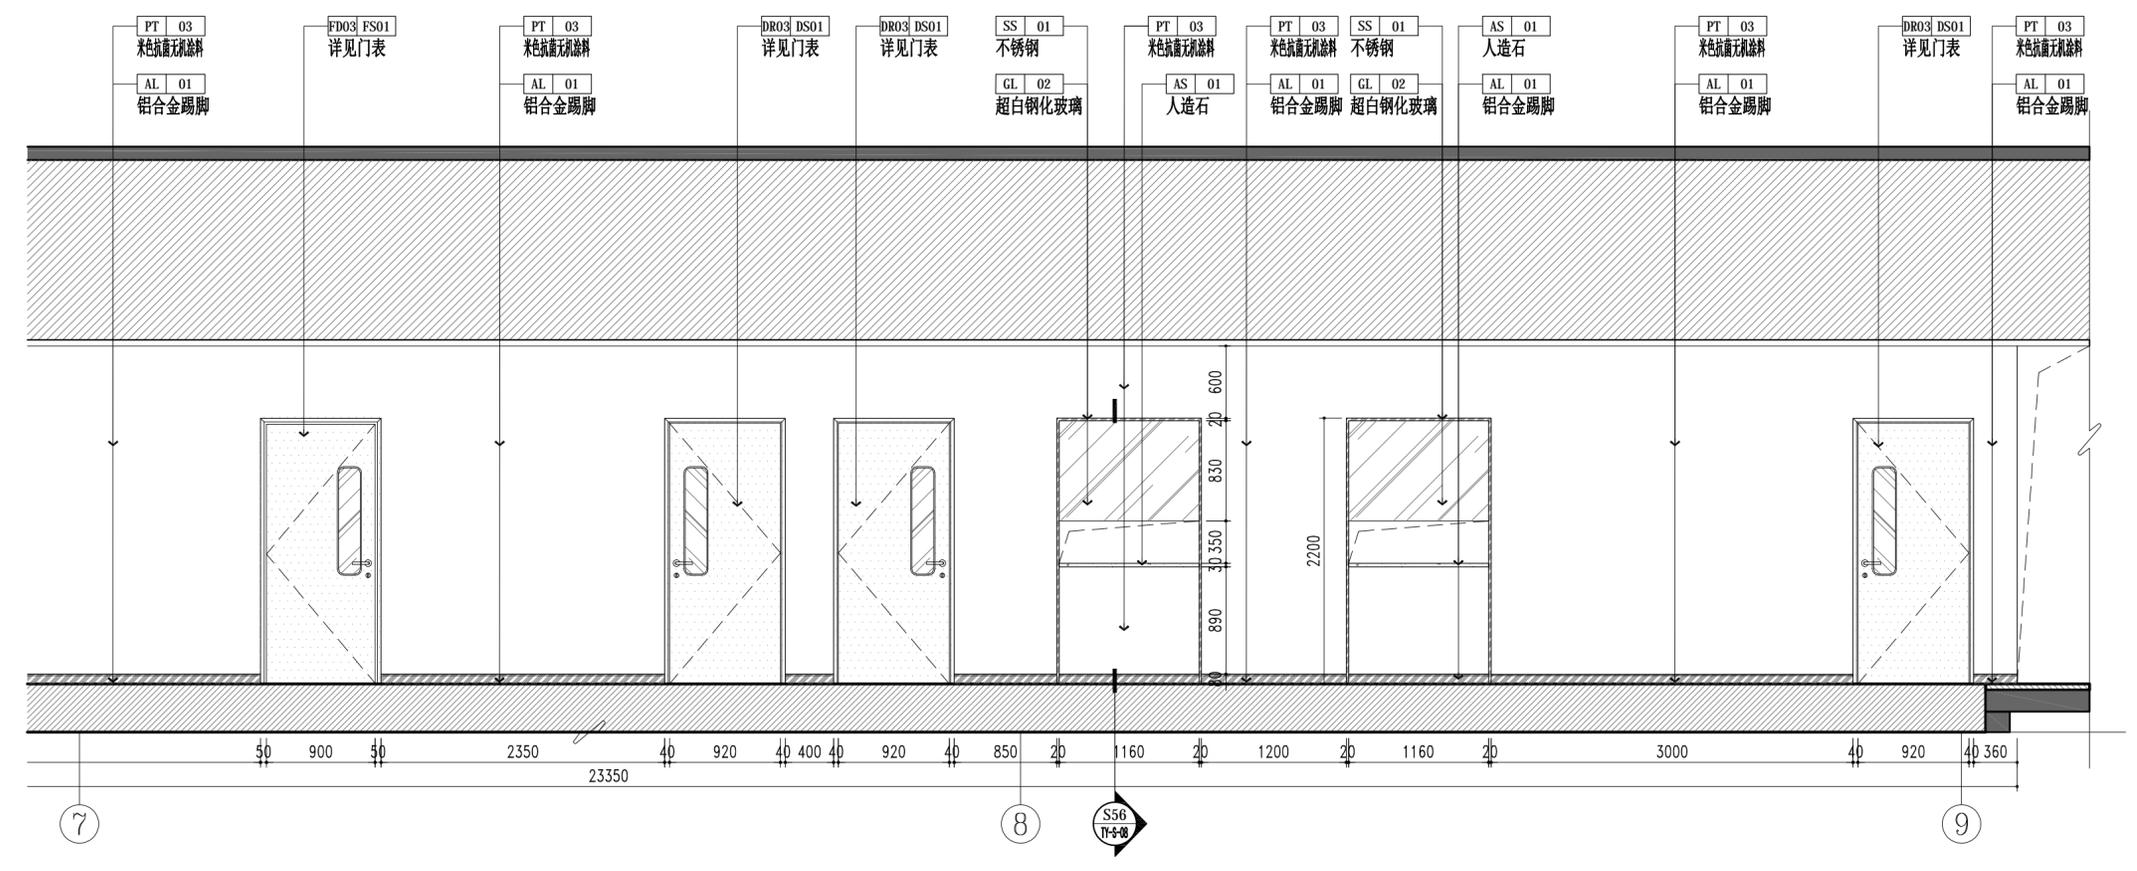


E21 ELEVATION SCALE: 1:40

|         |     |     |
|---------|-----|-----|
| 姓名      | 薛志军 | 薛志军 |
| 项目负责人   | 薛志军 | 薛志军 |
| 专业负责人   | 韩利辉 | 韩利辉 |
| 设计人     | 罗江  | 罗江  |
| 注册(执业)章 |     |     |
| 出图章     |     |     |
| 审图章     |     |     |
| 竣工章     |     |     |

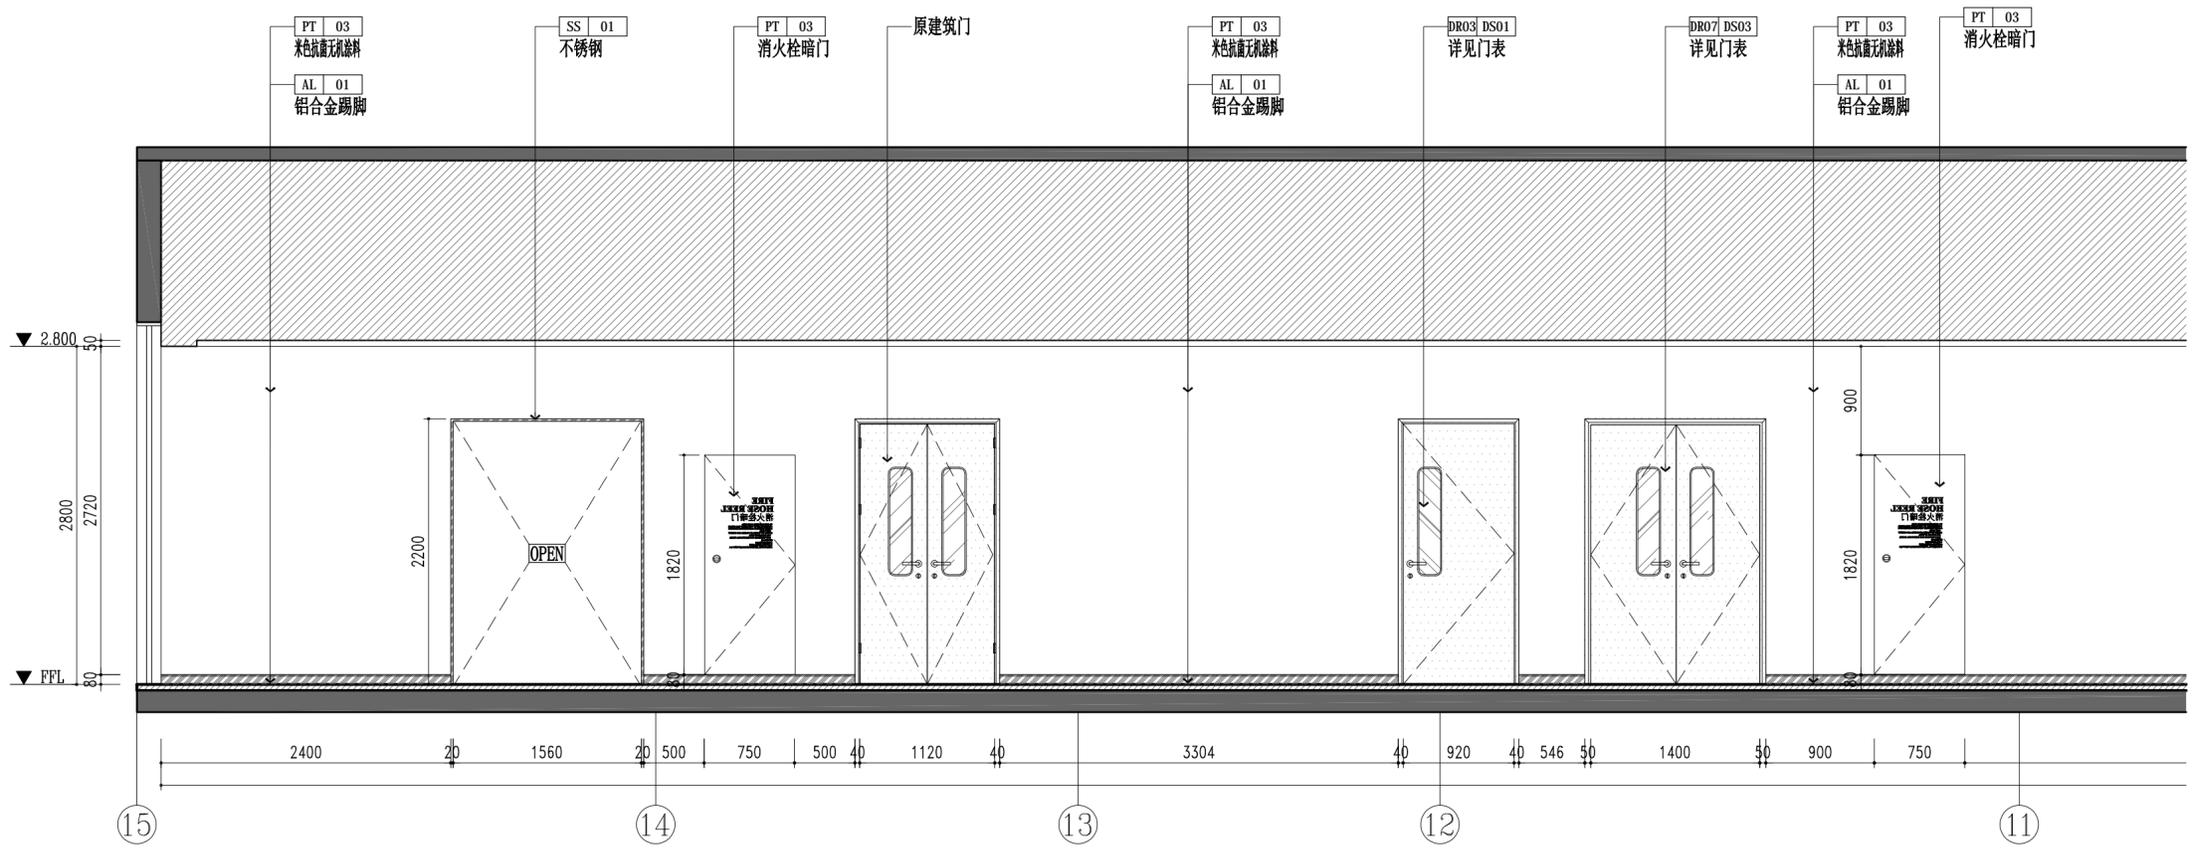

E22 ELEVATION SCALE: 1:40


|   |   |            |
|---|---|------------|
|   |   |            |
| 建筑行业(建筑工程)甲级 A133030211<br>风景园林工程设计专项乙级 A233000274<br>市政行业乙级 A233000274<br>城乡规划编制乙级 新自规规乙字223014号 |   |            |
| 姓名  | 陈月和   | 陈月和        |
| 审定人   | 薛志军   | 薛志军        |
| 项目负责人   | 韩利辉   | 韩利辉        |
| 专业负责人   | 韩利辉   | 韩利辉        |
| 审核人   | 陈月和   | 陈月和        |
| 校对  | 罗江  | 罗江         |
| 设计人   | 建设单位<br>泰州市姜堰中医院<br>工程名称<br>姜堰中医院住院楼装修项目<br>子项名称<br>室内设计-装修<br>图纸名称<br>一层公区立面图(十) |            |
| 工程编号  | 版本号   | 出图日期       |
| ----  | 1.0   | 2025.04.03 |
| 设计阶段  | 图别  | 图号         |
| 施工图   | 室内  | 1F-E-10    |

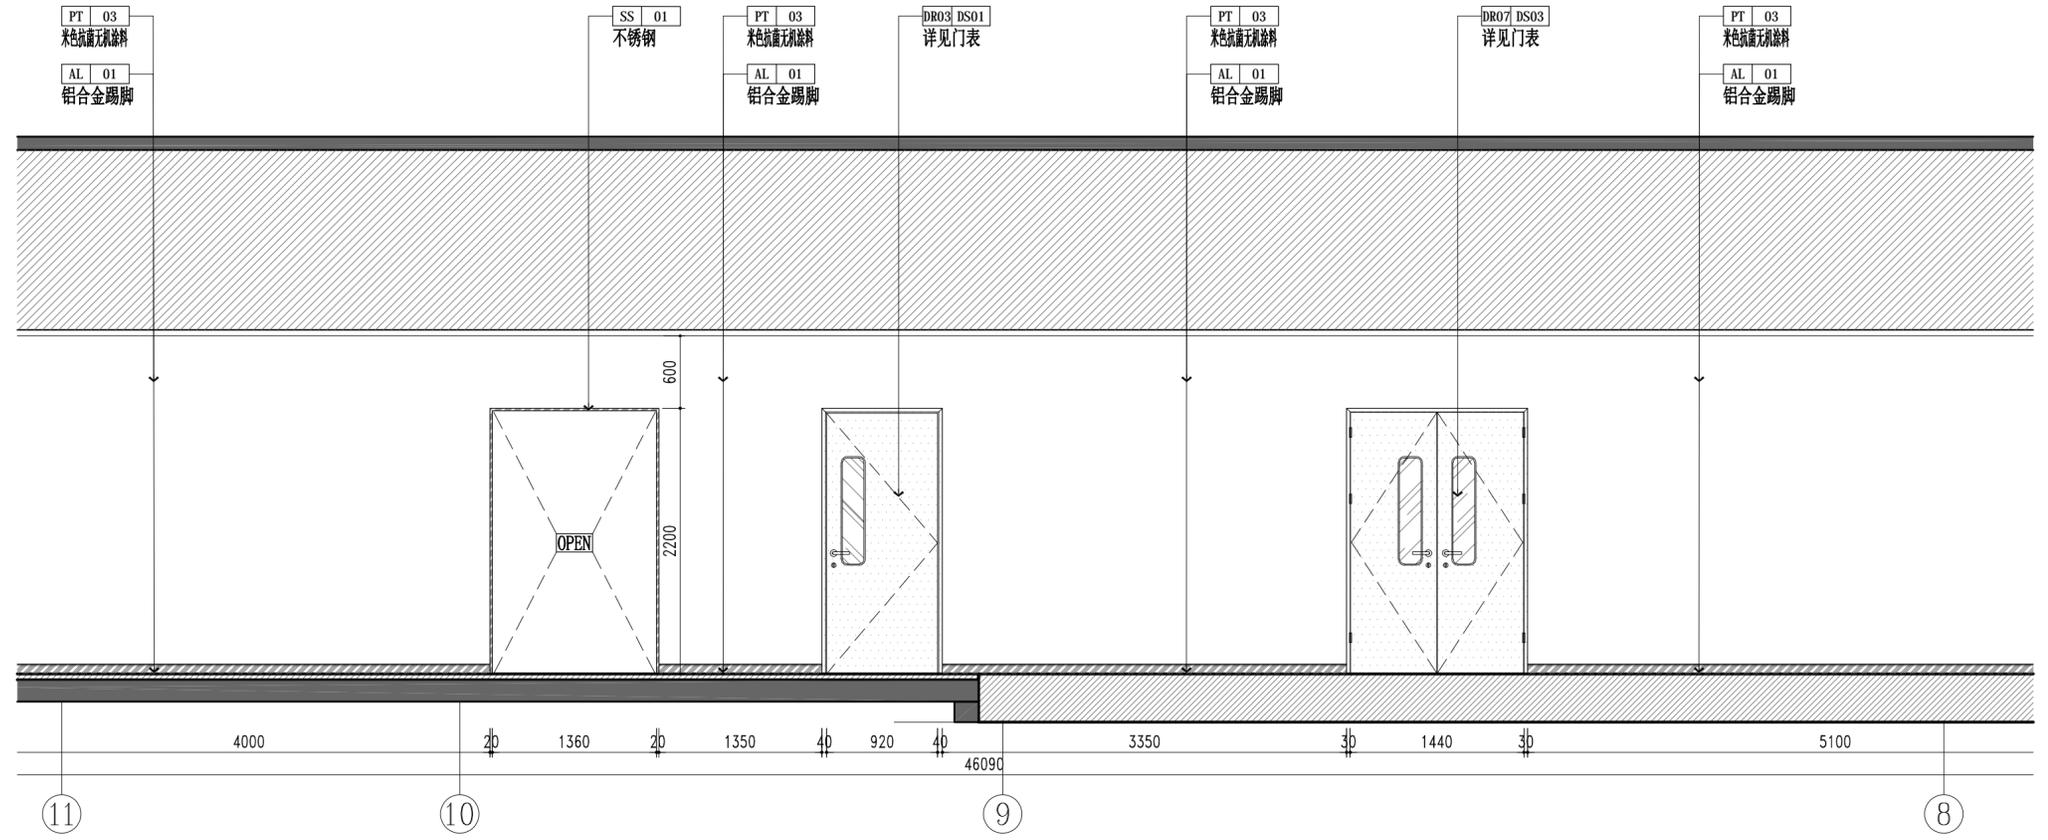

E22 ELEVATION SCALE: 1:40


未加盖本公司出图章无效 A2

|       |   |         |     |
|-------|---|---------|-----|
| 姓名    | 薛志军   | 签名      |     |
| 项目负责人 | 薛志军   | 专业负责人   | 韩利辉 |
| 设计人   | 罗江  | 注册(执业)章 |     |
| 出图章   | <b>中华人民共和国一级注册建筑师</b><br>姓名: 薛志军<br>注册号: 3303021-011<br>有效期至: 至2026年04月   |         |     |
| 审图章   | <b>众生设计集团有限公司</b><br>建筑行业(建筑工程)甲级(有效期: 至2028年12月22日)<br>浙江省住房和城乡建设厅监制   |         |     |
| 竣工章   | <b>众生设计集团有限公司</b><br>Johnson Design Group Co., Ltd.<br>建筑行业(建筑工程)甲级 A133030211<br>风景园林工程设计专项乙级 A233000274<br>市政行业乙级 A233000274<br>城乡规划编制乙级 新自规编乙字2230114号 |         |     |

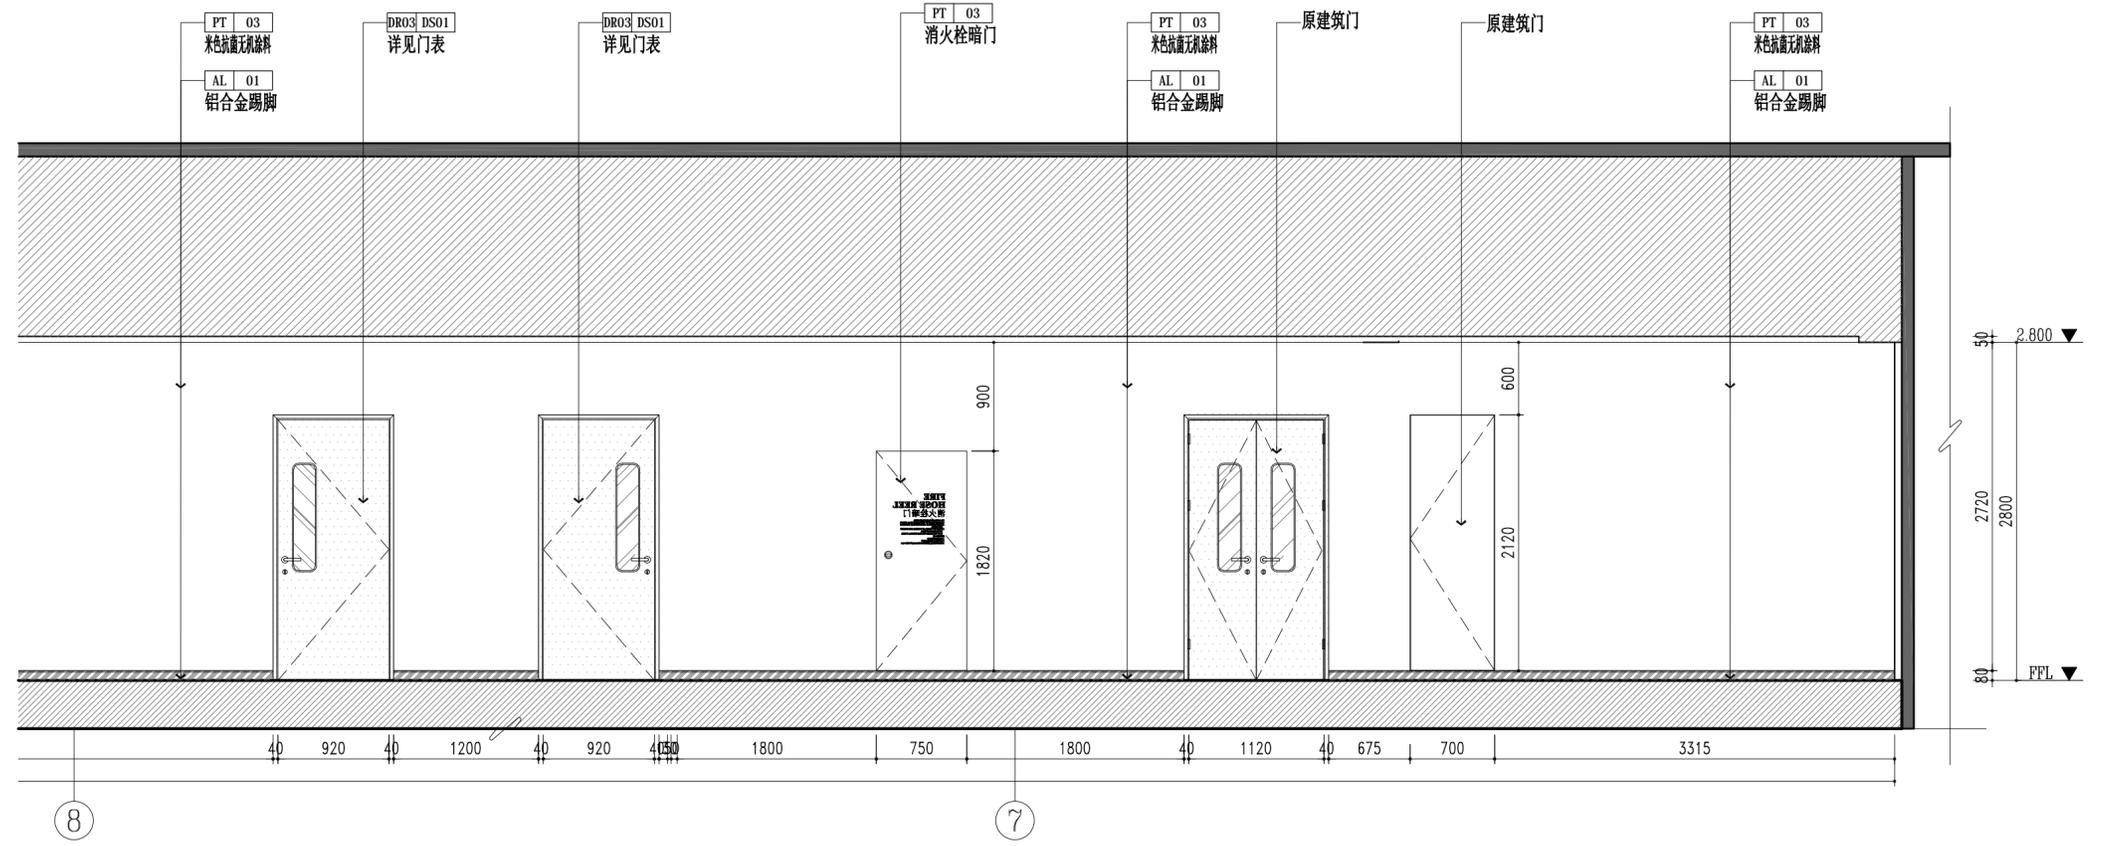


**E22**  
ELEVATION  
SCALE: 1:40


|      |              |         |          |
|------|--------------|---------|----------|
| 姓名   | 陈月和          | 签名      |          |
| 审定人  | 陈月和          | 项目负责人   | 薛志军      |
| 项目负责 | 薛志军          | 专业负责人   | 韩利辉      |
| 审核人  | 韩利辉          | 校对      | 陈月和      |
| 设计人  | 罗江           | 建设单位    | 泰州市姜堰中医院 |
| 工程名称 | 姜堰中医院住院楼装修项目 |         |          |
| 子项名称 | 室内设计-装修      |         |          |
| 图纸名称 | 一层公区立面图(十一)  |         |          |
| 工程编号 | 版本           | 出图日期    |          |
| 设计阶段 | 图别           | 图号      |          |
| 施工图  | 室内           | IF-E-11 |          |

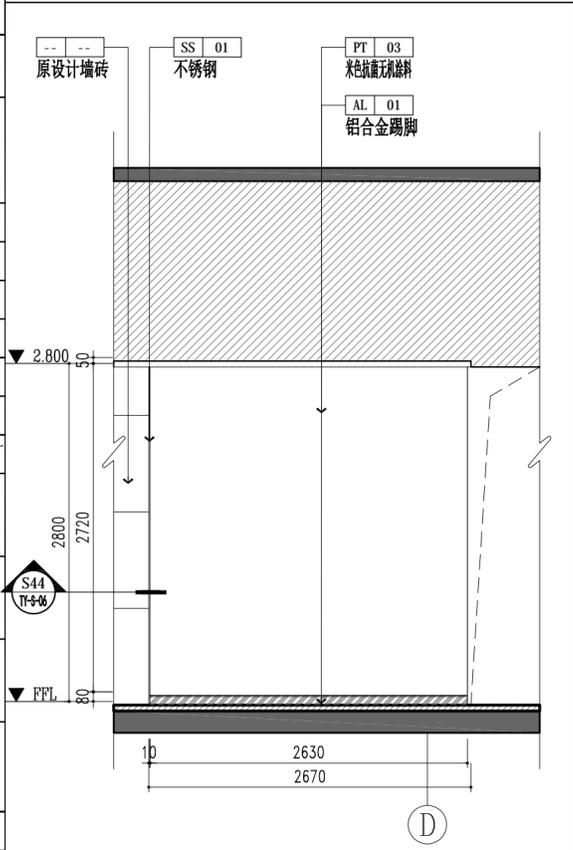


**E23**  
ELEVATION  
SCALE: 1:40

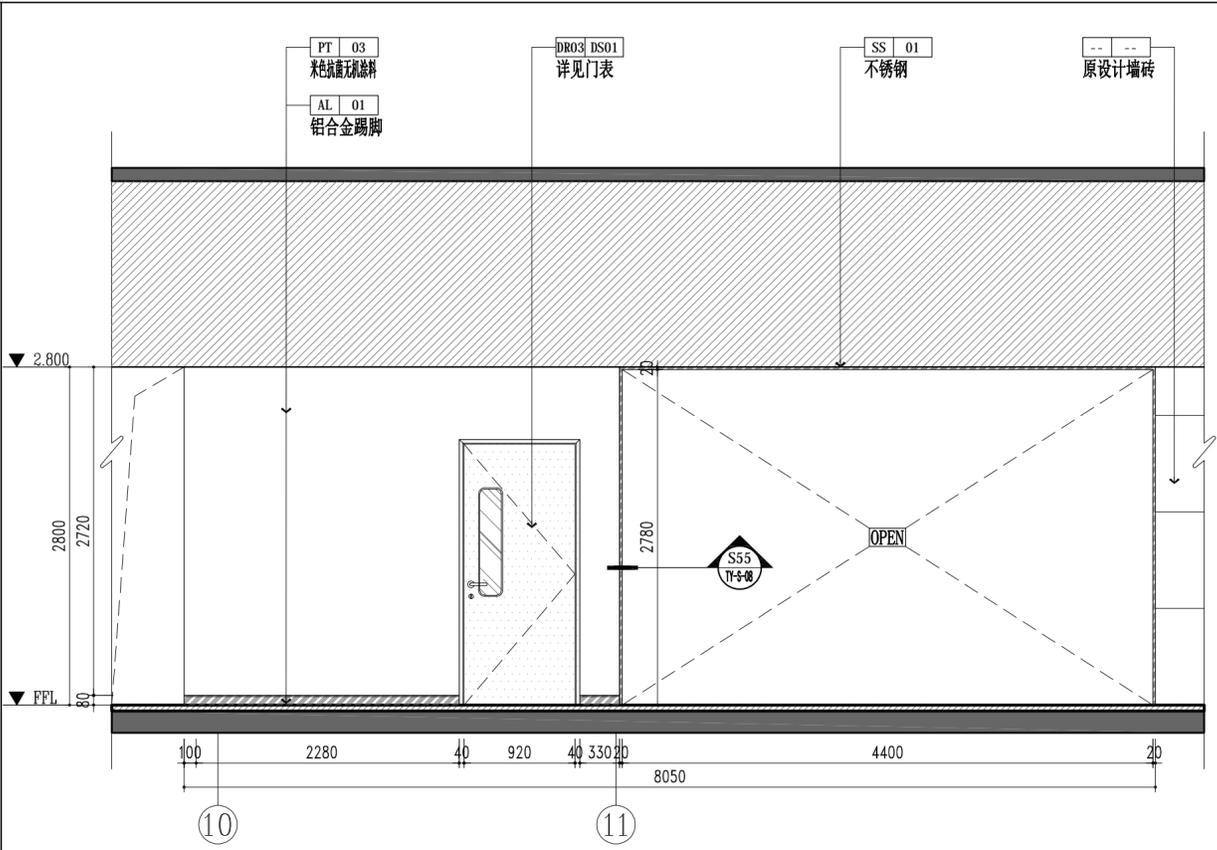


**E24**  
ELEVATION  
SCALE: 1:40

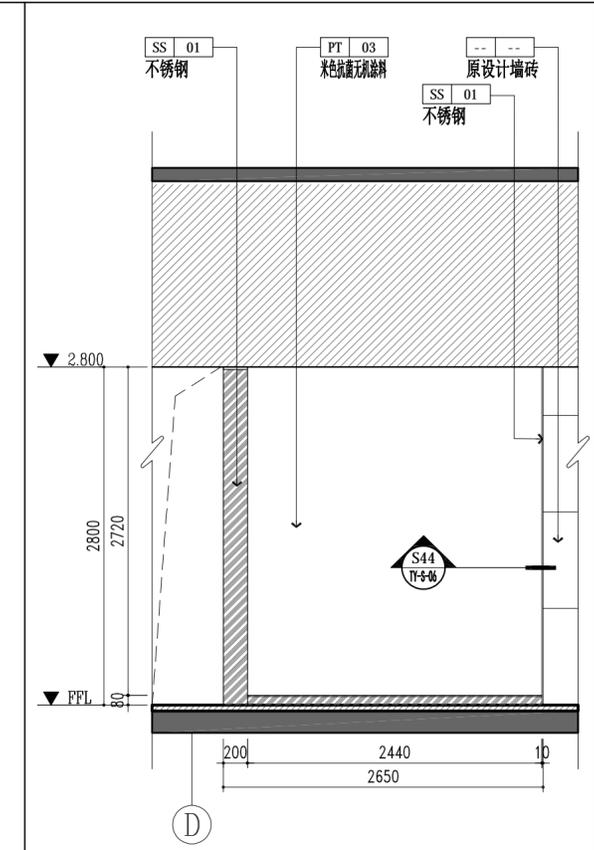


**E25**  
ELEVATION  
SCALE: 1:40
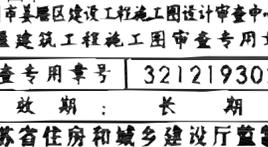
|         |   |     |
|---------|---|-----|
| 姓名      | 薛志军   | 薛志军 |
| 项目负责人   | 薛志军   | 薛志军 |
| 专业负责人   | 韩利辉   | 韩利辉 |
| 设计人     | 罗江  | 罗江  |
| 注册(执业)章 |  |     |
| 出图章     |  |     |
| 审图章     |  |     |


|  |              |            |
|--|--------------|------------|
|  <b>众生设计集团有限公司</b><br>Johnson Design Group Co., Ltd.<br>建筑行业(建筑工程)甲级 A133030211<br>风景园林工程设计专项乙级 A233000274<br>市政行业乙级 A233000274<br>城乡规划编制乙级 新自规规乙字223011号 |              |            |
| 姓名   | 陈月和          | 陈月和        |
| 审定人  | 陈月和          | 陈月和        |
| 项目负责人  | 薛志军          | 薛志军        |
| 专业负责人  | 韩利辉          | 韩利辉        |
| 审核人  | 韩利辉          | 韩利辉        |
| 校对   | 陈月和          | 陈月和        |
| 设计人  | 罗江           | 罗江         |
| 建设单位   | 泰州市姜堰中医院     |            |
| 工程名称   | 姜堰中医院住院楼装修项目 |            |
| 子项名称   | 室内设计-装修      |            |
| 图纸名称   | 一层公区立面图(十二)  |            |
| 工程编号   | 版本           | 出图日期       |
| ----   | 1.0          | 2025.04.03 |
| 设计阶段   | 图别           | 图号         |
| 施工图  | 室内           | 1F-E-12    |

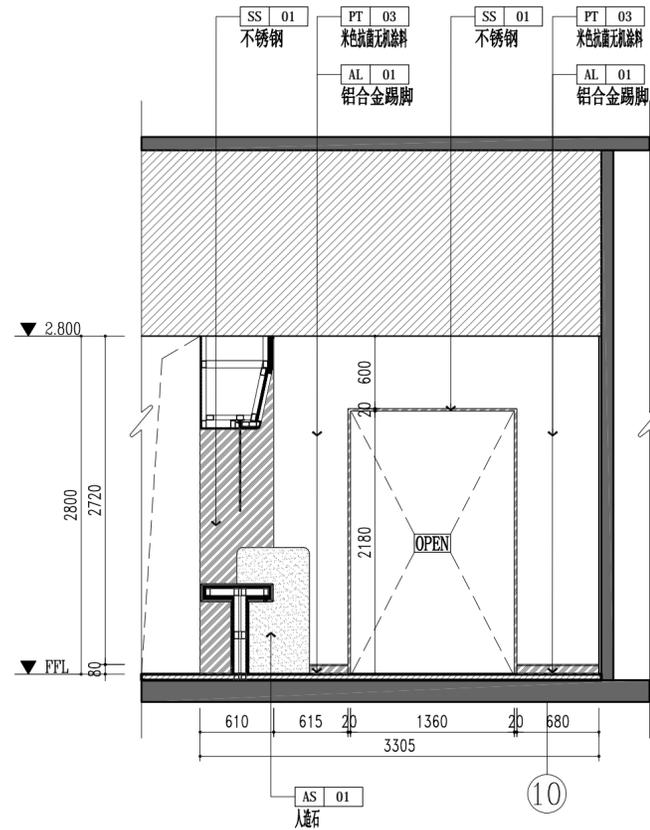


E26 ELEVATION SCALE: 1:40

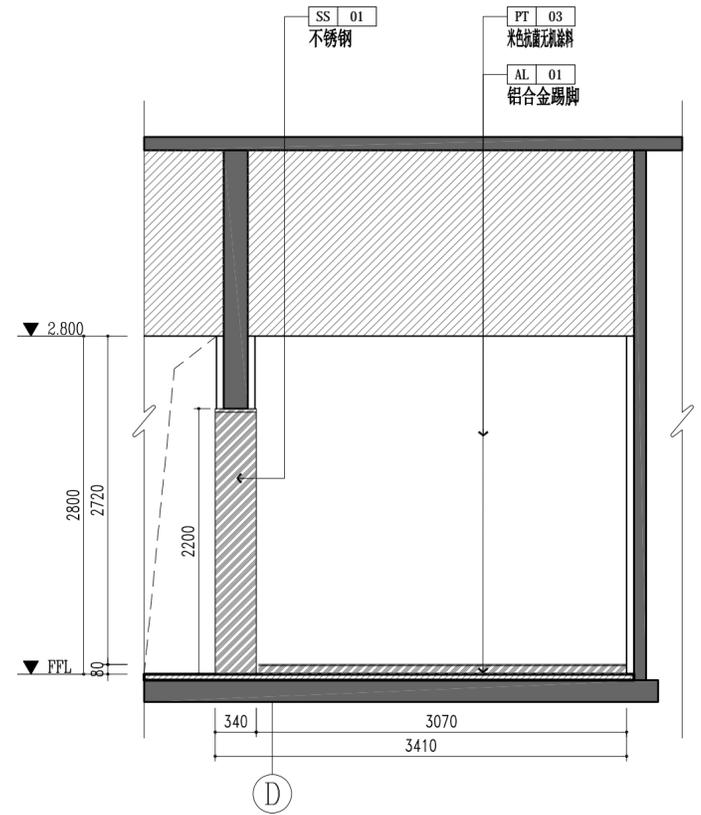

E27 ELEVATION SCALE: 1:40

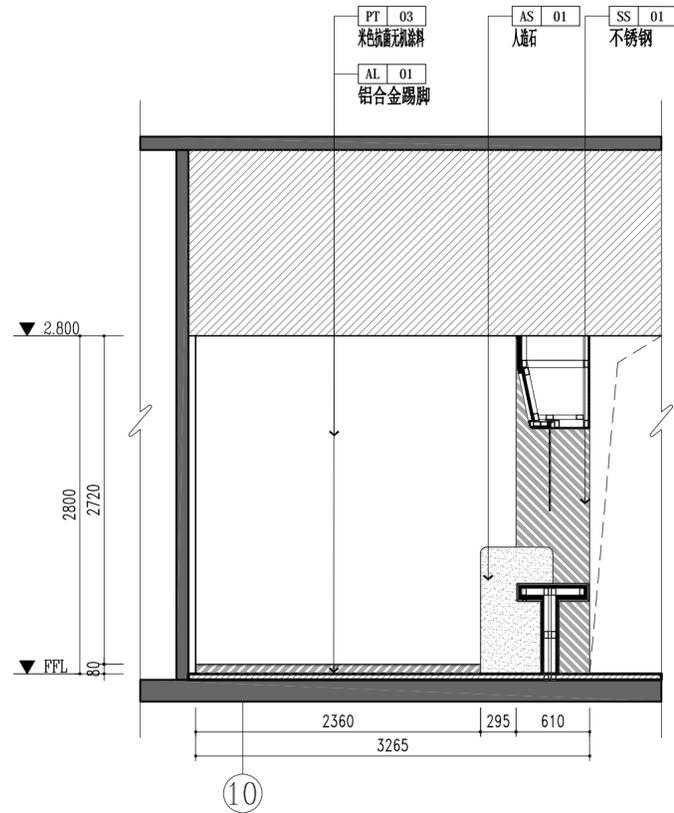


E28 ELEVATION SCALE: 1:40

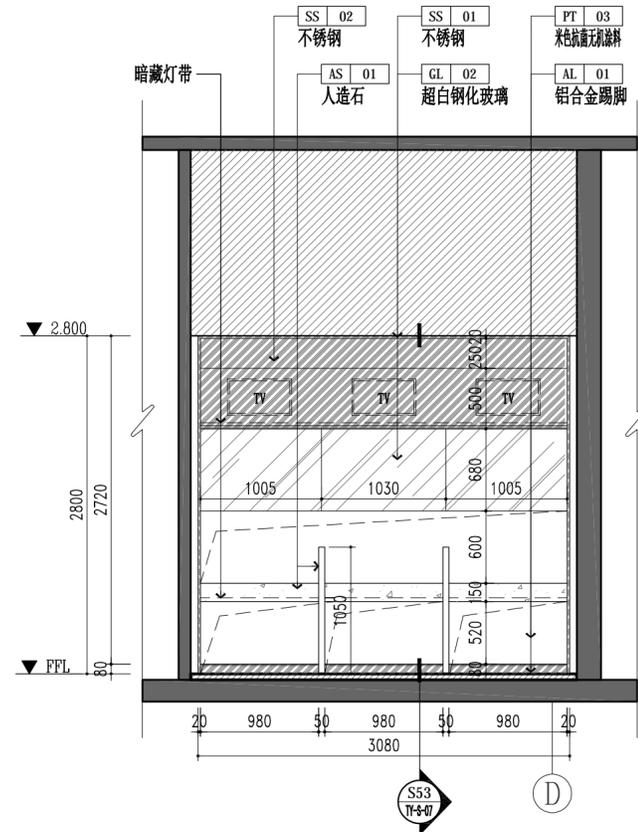


E29 ELEVATION SCALE: 1:40


|       |  |         |     |
|-------|--|---------|-----|
| 姓名    | 薛志军  | 签名      |     |
| 项目负责人 | 薛志军  | 专业负责人   | 韩利辉 |
| 设计人   | 罗江   | 注册(执业)章 |     |
| 出图章   | <b>中华人民共和国一级注册建筑师</b><br>姓名: 薛志军<br>注册号: 3303021-011<br>有效期至: 至2026年04月                |         |     |
| 审图章   | <b>众生设计集团有限公司</b><br>建筑行业(建筑工程)甲级(有效期: 至2028年12月22日)<br>浙江省住房和城乡建设厅监制                  |         |     |
| 审图章   | 台州市姜堰区建设工程施工图设计审查中心<br>房屋建筑工程施工图审查专用章<br>审图专用章号: 321219302<br>有效期: 长期<br>江苏省住房和城乡建设厅监制 |         |     |

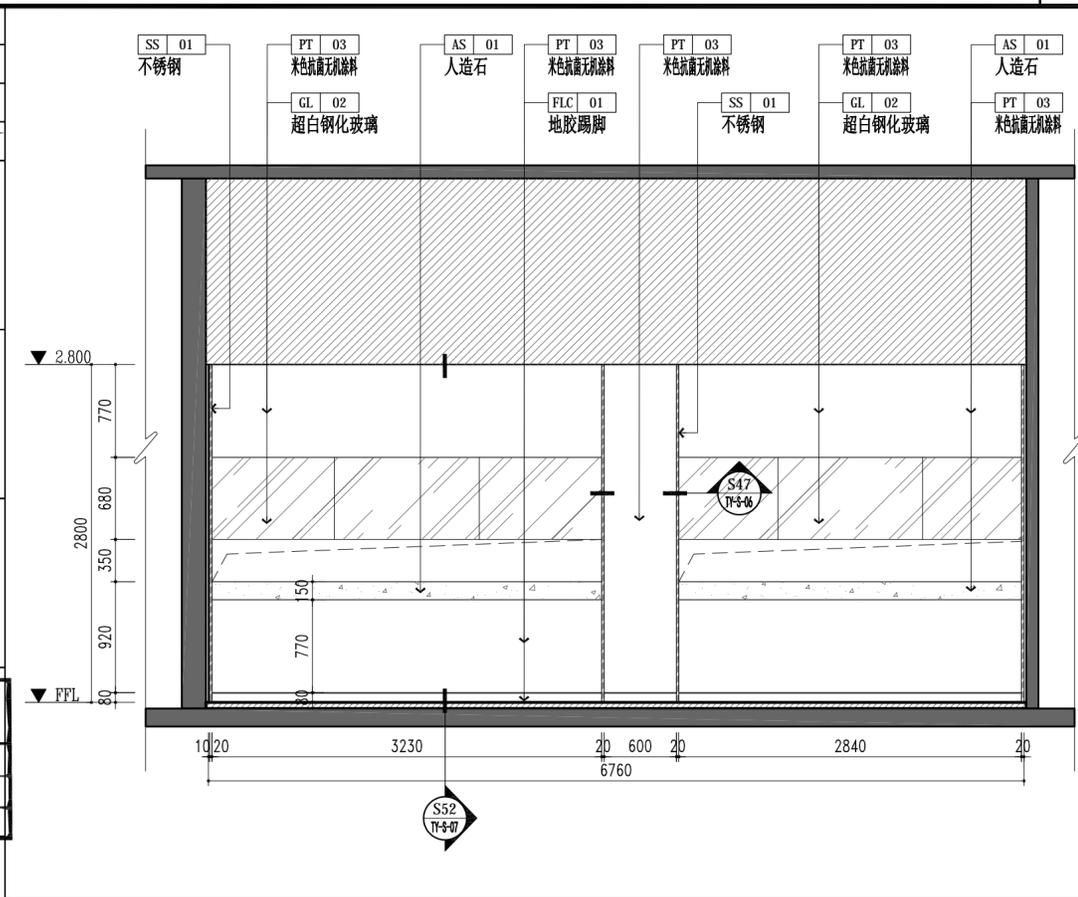

**E30 ELEVATION**  
SCALE: 1:40

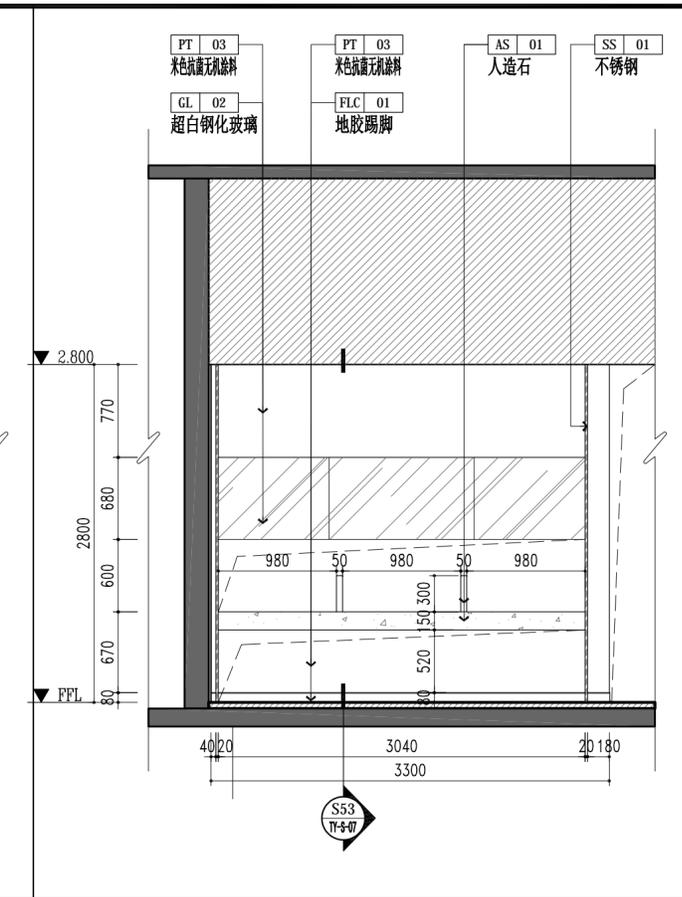

**E31 ELEVATION**  
SCALE: 1:40

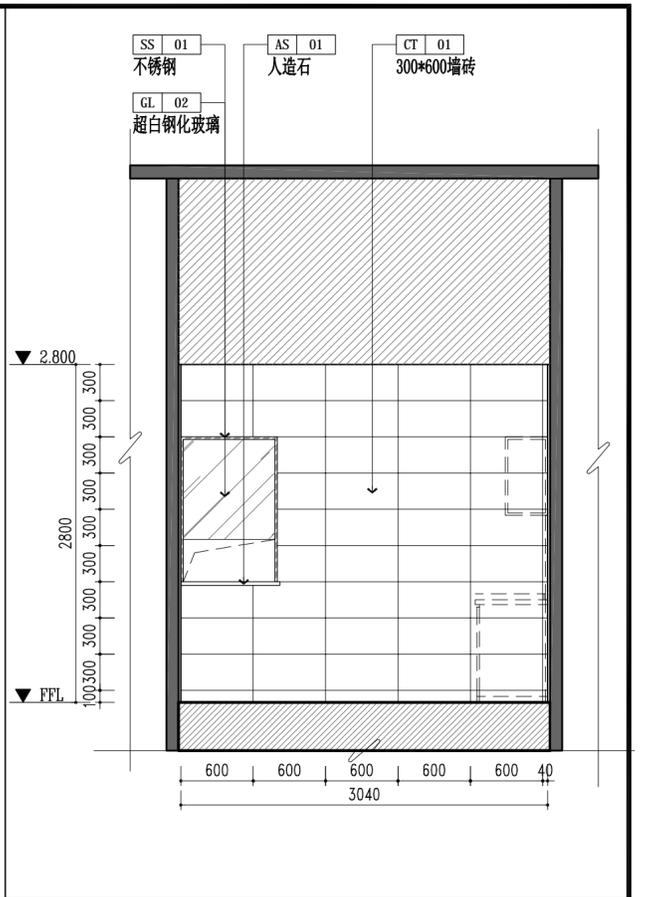


**E32 ELEVATION**  
SCALE: 1:40


**众生设计集团有限公司**  
Johnson Design Group Co., Ltd  
建筑行业(建筑工程)甲级 A133030211  
风景园林工程设计专项乙级 A233000274  
市政行业乙级 A233000274  
城乡规划编制乙级 新自规编乙字2230149号

|      |     |       |                   |
|------|-----|-------|-------------------|
| 姓名   | 陈月和 | 签名    |                   |
| 审定人  | 陈月和 | 项目负责人 | 薛志军               |
| 项目负责 | 薛志军 | 专业负责人 | 韩利辉               |
| 审核人  | 韩利辉 | 设计人   | 罗江                |
| 校对   | 陈月和 | 建设单位  | 泰州市姜堰中医院          |
| 设计   | 罗江  | 工程名称  | 姜堰中医院住院楼装修项目      |
| 建设   |     | 子项名称  | 室内设计-装修           |
| 单位   |     | 图纸名称  | 一层入院办理/检验室/配药室立面图 |


|      |     |            |
|------|-----|------------|
| 工程编号 | 版本  | 出图日期       |
| ---- | 1.0 | 2025.04.03 |
| 设计阶段 | 图别  | 图号         |
| 施工图  | 室内  | 1F-E-13    |

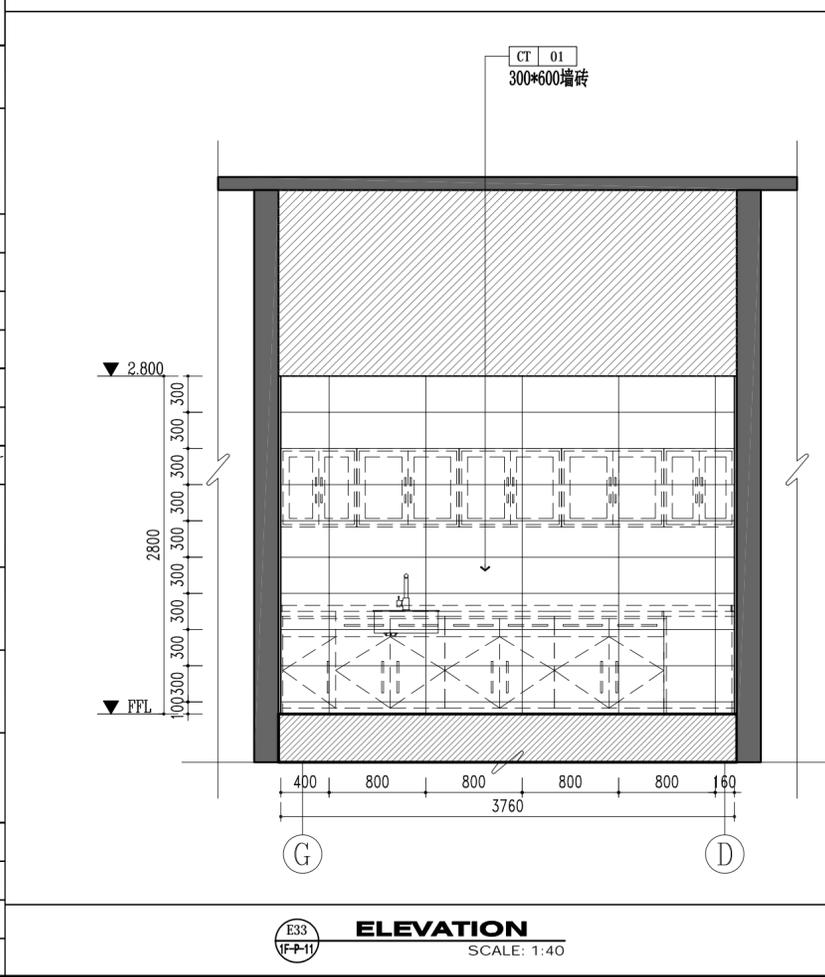

**E33 ELEVATION**  
SCALE: 1:40

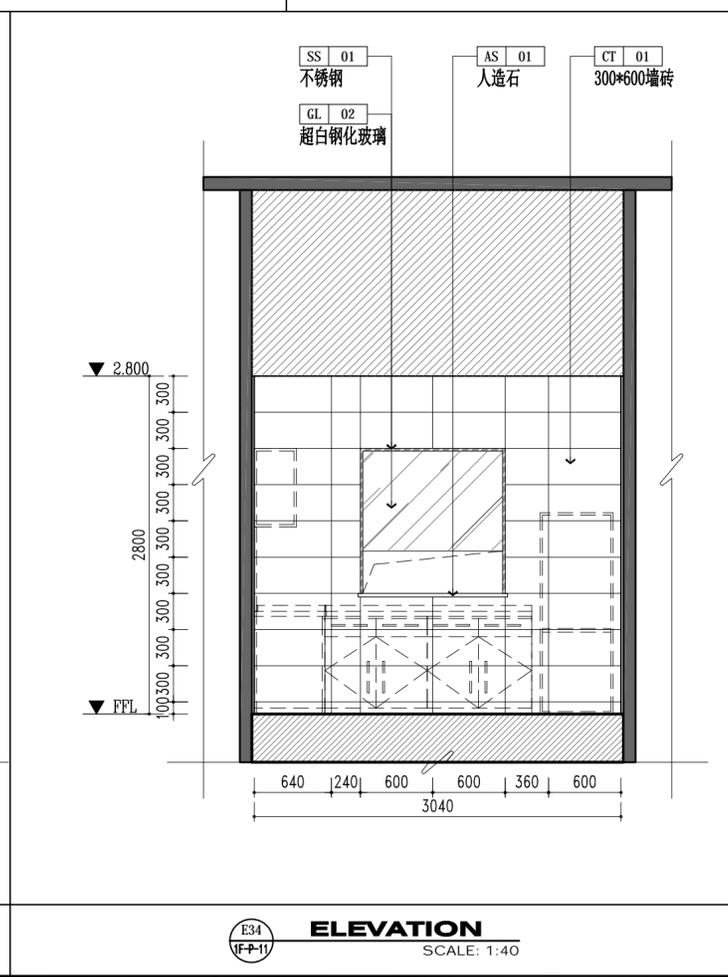


**E34 ELEVATION**  
SCALE: 1:40

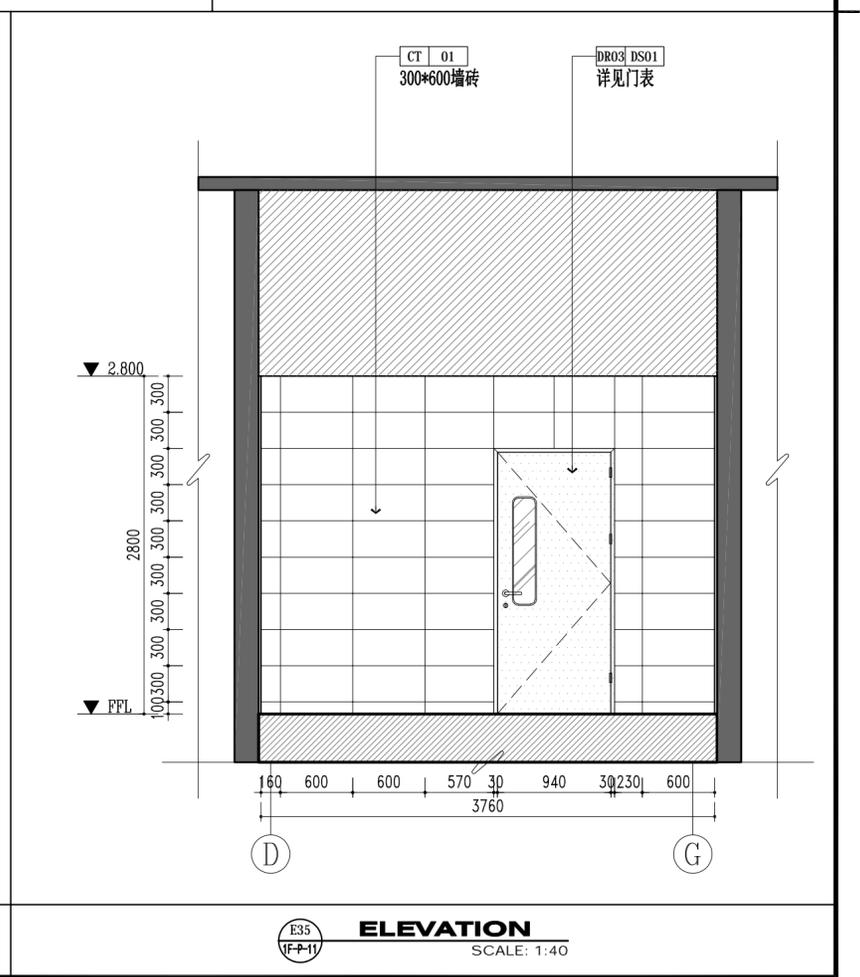


**E35 ELEVATION**  
SCALE: 1:40

|  |     |         |     |
|--|-----|---------|-----|
| 姓名   | 薛志军 | 签名      |     |
| 项目负责人  | 薛志军 | 专业负责人   | 韩利辉 |
| 设计人  | 罗江  | 注册(执业)章 |     |
| <b>中华人民共和国一级注册建筑师</b><br>姓名: 薛志军<br>注册号: 3303021-011<br>有效期至: 至2026年04月                |     |         |     |
| 预留章  |     |         |     |
| 出图章  |     |         |     |
| <b>众生设计集团有限公司</b><br>建筑行业(建筑工程)甲级 NO: A133030211<br>(有效期至2028年12月22日)<br>浙江省住房和城乡建设厅监制 |     |         |     |
| 审图章  |     |         |     |
| 台州市姜堰区建设工程施工图设计审查中心<br>房屋建筑工程施工图审查专用章<br>审查专用章号: 321219302<br>有效期: 长期<br>江苏省住房和城乡建设厅监制 |     |         |     |
| 竣工章  |     |         |     |

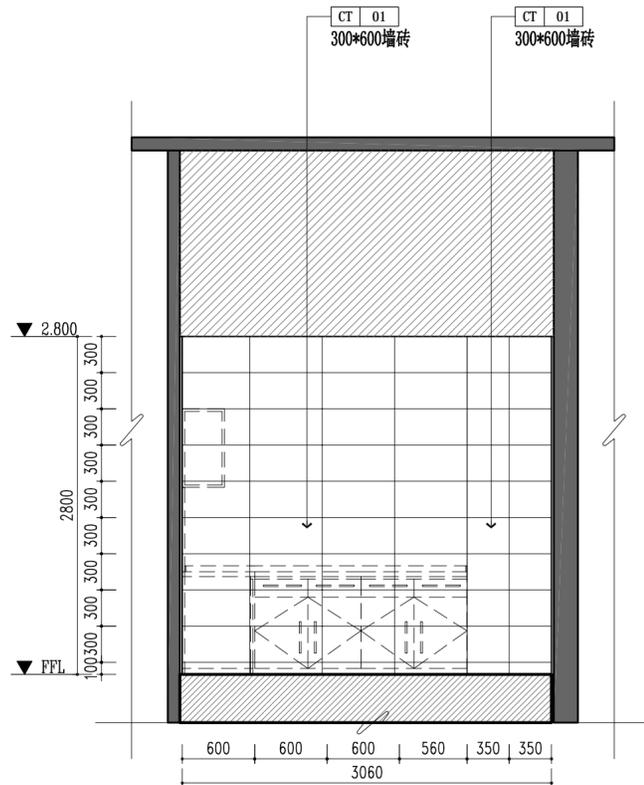

E36 ELEVATION SCALE: 1:40

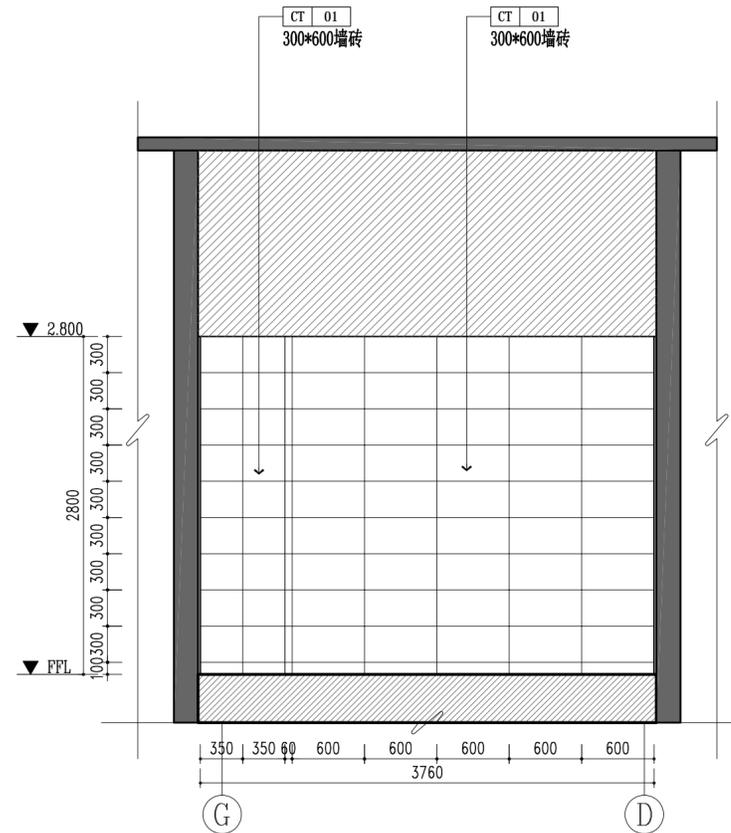


E37 ELEVATION SCALE: 1:40

**众生设计集团有限公司**  
 Johnson Design Group Co., Ltd  
 建筑行业(建筑工程)甲级 A133030211  
 风景园林工程设计专项乙级 A233000274  
 市政行业乙级 A233000274  
 城乡规划编制乙级 浙自规规乙字223014号


|       |     |       |     |
|-------|-----|-------|-----|
| 姓名    | 陈月和 | 签名    |     |
| 审定人   | 陈月和 | 项目负责人 | 薛志军 |
| 专业负责人 | 韩利辉 | 审核人   | 韩利辉 |
| 设计人   | 罗江  | 校对    | 陈月和 |

建设单位: 泰州市姜堰中医院  
 工程名称: 姜堰中医院住院楼装修项目  
 子项名称: 室内设计-装修  
 图纸名称: 一层处置室立面图


|      |     |            |
|------|-----|------------|
| 工程编号 | 版本号 | 出图日期       |
| ---- | 1.0 | 2025.04.03 |
| 设计阶段 | 图别  | 图号         |
| 施工图  | 室内  | 1F-E-14    |

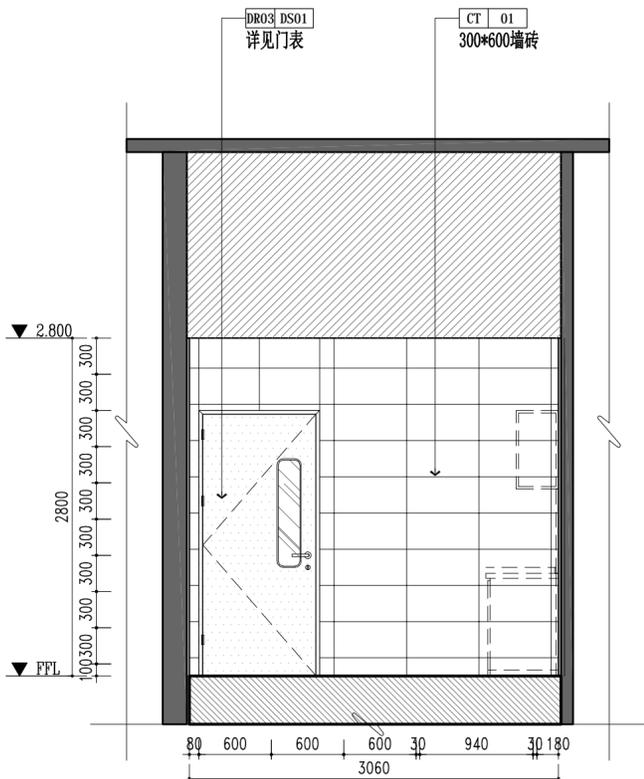


E38 ELEVATION SCALE: 1:40

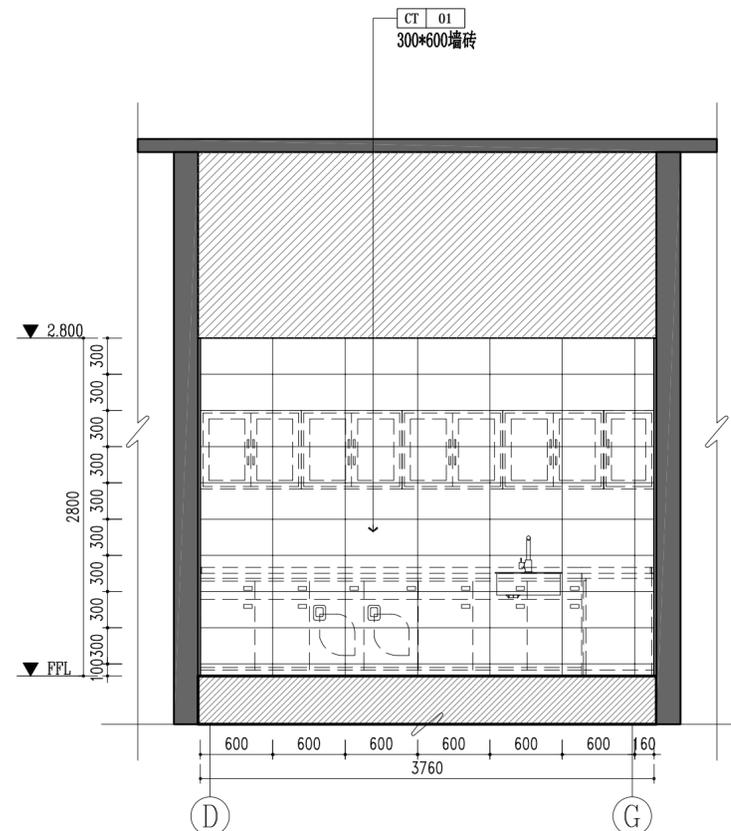


E39 ELEVATION SCALE: 1:40

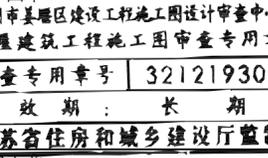
|         |   |     |
|---------|---|-----|
| 姓名      | 薛志军   | 薛志军 |
| 项目负责人   | 薛志军   | 薛志军 |
| 专业负责人   | 韩利辉   | 韩利辉 |
| 设计人     | 罗江  | 罗江  |
| 注册(执业)章 |  |     |
| 出图章     |  |     |
| 审图章     |  |     |

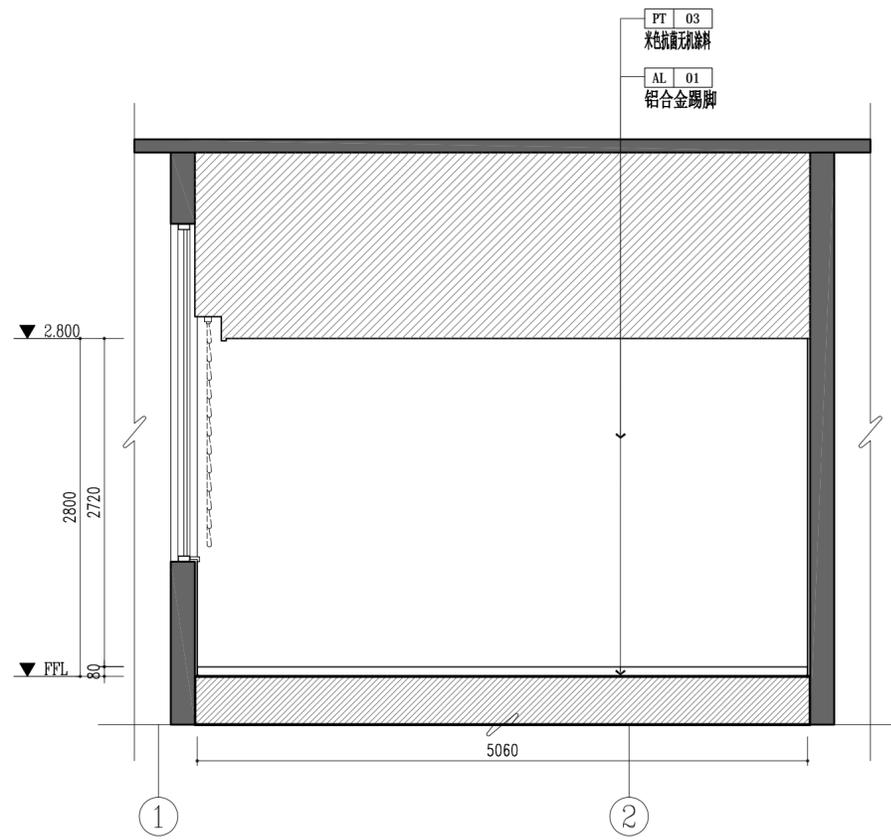


E45 ELEVATION SCALE: 1:40

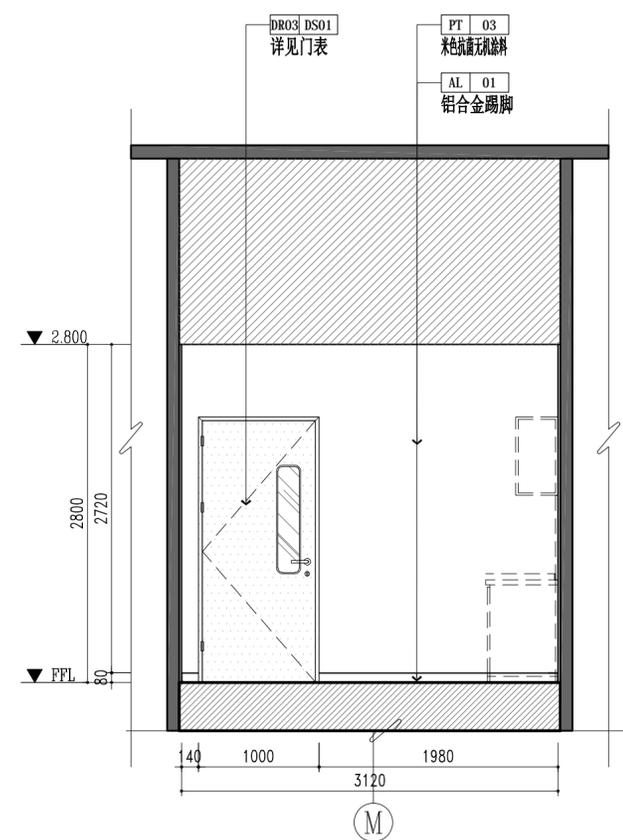

E46 ELEVATION SCALE: 1:40

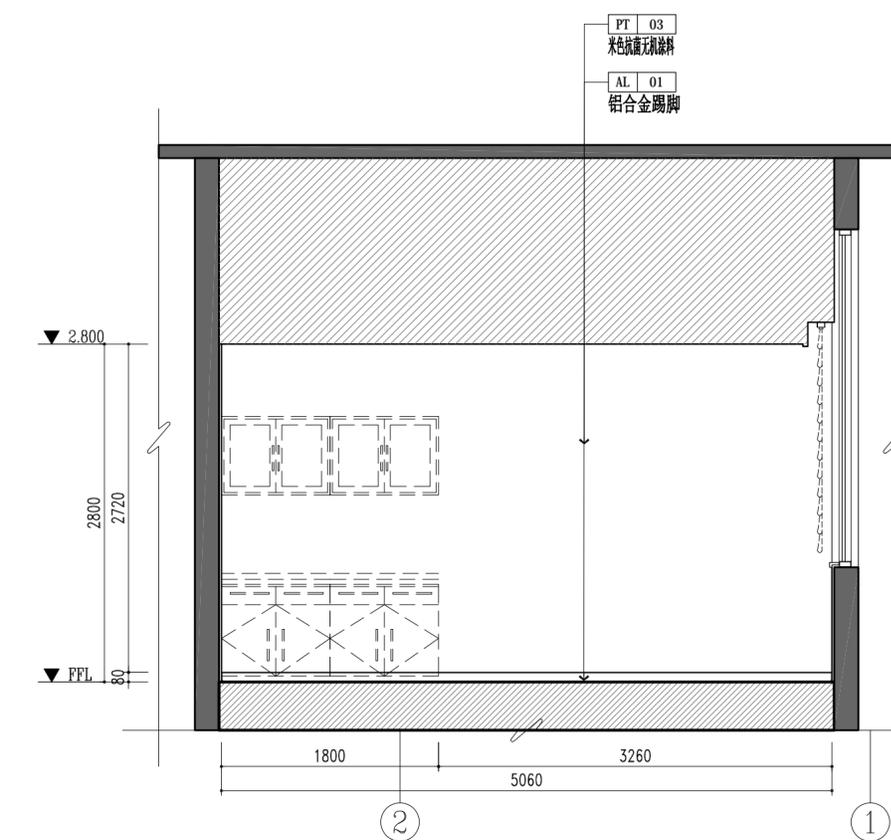

E47 ELEVATION SCALE: 1:40

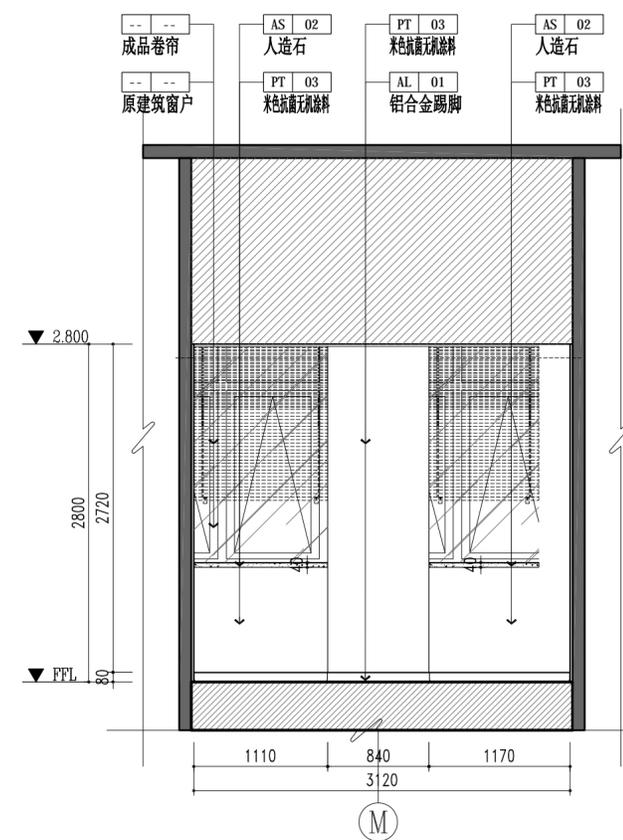

E48 ELEVATION SCALE: 1:40

**众生设计集团有限公司**  
Johnson Design Group Co., Ltd


建筑行业(建筑工程)甲级 A133030211  
风景园林工程设计专项乙级 A233000274  
市政行业乙级 A233000274  
城乡规划编制乙级 新自规规乙字2230114号

|       |      |     |
|-------|------|-----|
| 姓名    | 陈月和  | 陈月和 |
| 审定人   | 薛志军  | 薛志军 |
| 项目负责人 | 韩利辉  | 韩利辉 |
| 专业负责人 | 韩利辉  | 韩利辉 |
| 审核人   | 陈月和  | 陈月和 |
| 校对    | 罗江   | 罗江  |
| 设计人   | 建设单位 |     |


|              |     |            |
|--------------|-----|------------|
| 泰州市姜堰中医院     |     |            |
| 工程名称         |     |            |
| 姜堰中医院住院楼装修项目 |     |            |
| 子项名称         |     |            |
| 室内设计-装修      |     |            |
| 图纸名称         |     |            |
| 一层治疗换药室立面图   |     |            |
| 工程编号         | 版本号 | 出图日期       |
| ----         | 1.0 | 2025.04.03 |
| 设计阶段         | 图别  | 图号         |
| 施工图          | 室内  | 1F-E-15    |

未加盖本公司出图章无效 A2


|         |               |     |
|---------|---------------|-----|
| 姓名      | 薛志军           | 薛志军 |
| 项目负责人   | 薛志军           | 薛志军 |
| 专业负责人   | 韩利辉           | 韩利辉 |
| 设计人     | 罗江            | 罗江  |
| 注册(执业)章 |               |     |
| 出图章     |               |     |
| 审图章     |               |     |
| 审图专用章号  | 321219302     |     |
| 有效期     | 长期            |     |
| 审图单位    | 浙江省住房和城乡建设厅监制 |     |

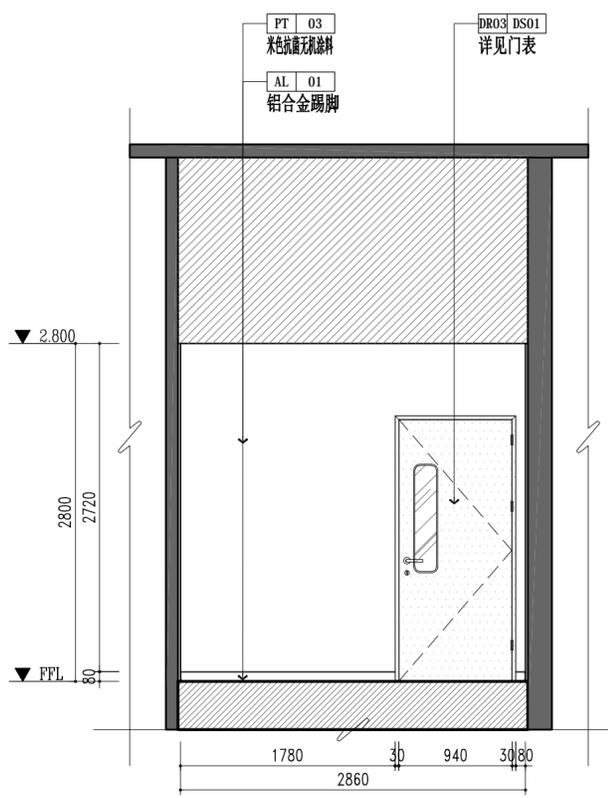

E49 ELEVATION SCALE: 1:40

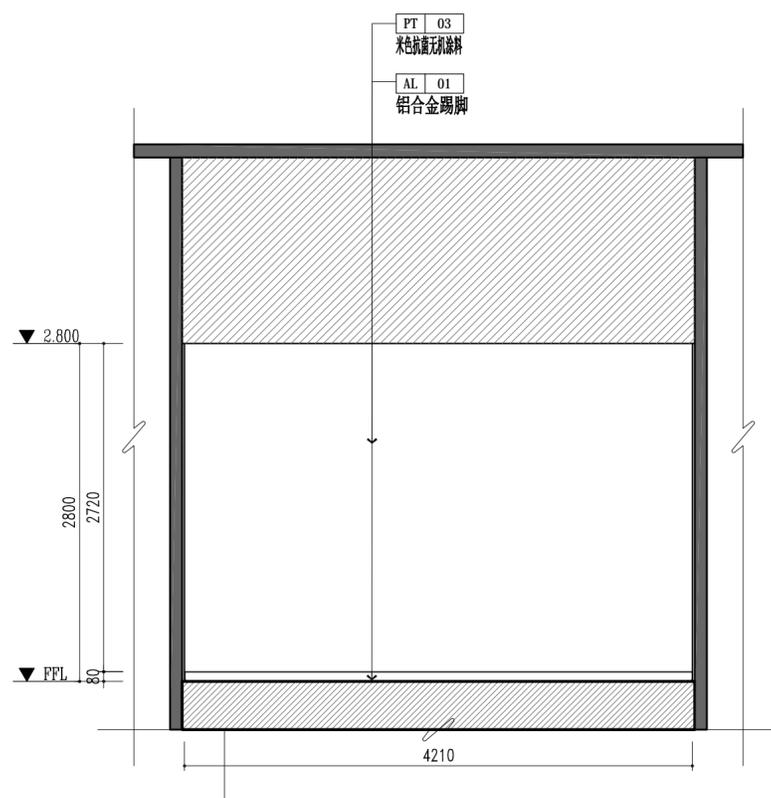

E50 ELEVATION SCALE: 1:40

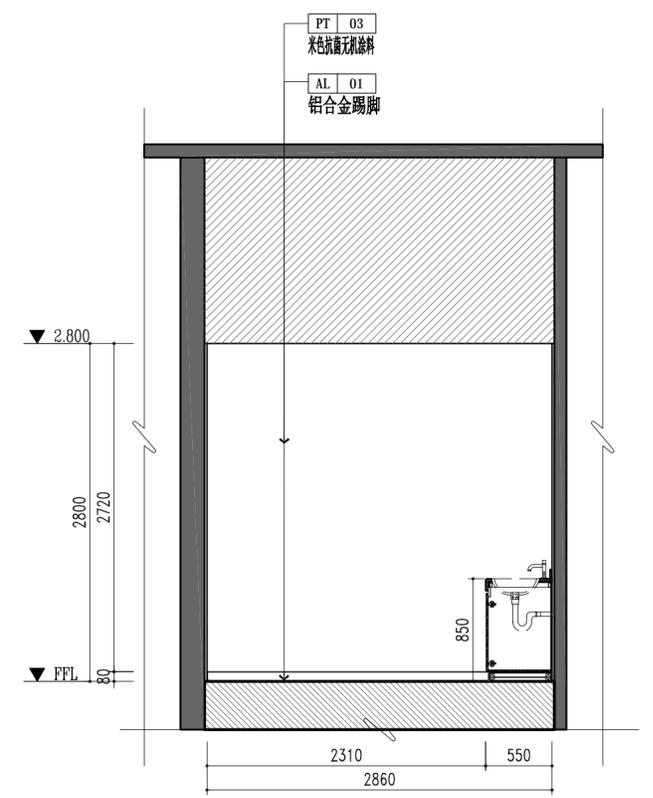

E51 ELEVATION SCALE: 1:40

**众生设计集团有限公司**  
Johnson Design Group Co., Ltd.  
建筑行业(建筑工程)甲级 A133030211  
风景园林工程设计专项乙级 A233000274  
市政行业乙级 A233000274  
城乡规划编制乙级 新自规规乙字223014号

|       |     |     |
|-------|-----|-----|
| 姓名    | 陈月和 | 陈月和 |
| 审定人   | 陈月和 | 陈月和 |
| 项目负责人 | 薛志军 | 薛志军 |
| 专业负责人 | 韩利辉 | 韩利辉 |
| 审核人   | 韩利辉 | 韩利辉 |
| 校对    | 陈月和 | 陈月和 |
| 设计人   | 罗江  | 罗江  |


建设单位  
泰州市姜堰中医院

工程名称  
姜堰中医院住院楼装修项目


子项名称  
室内设计-装修

图纸名称  
一层内科室/无障碍卫生间立面图


|      |     |            |
|------|-----|------------|
| 工程编号 | 版本  | 出图日期       |
| ---- | 1.0 | 2025.04.03 |
| 设计阶段 | 图别  | 图号         |
| 施工图  | 室内  | 1F-E-16    |

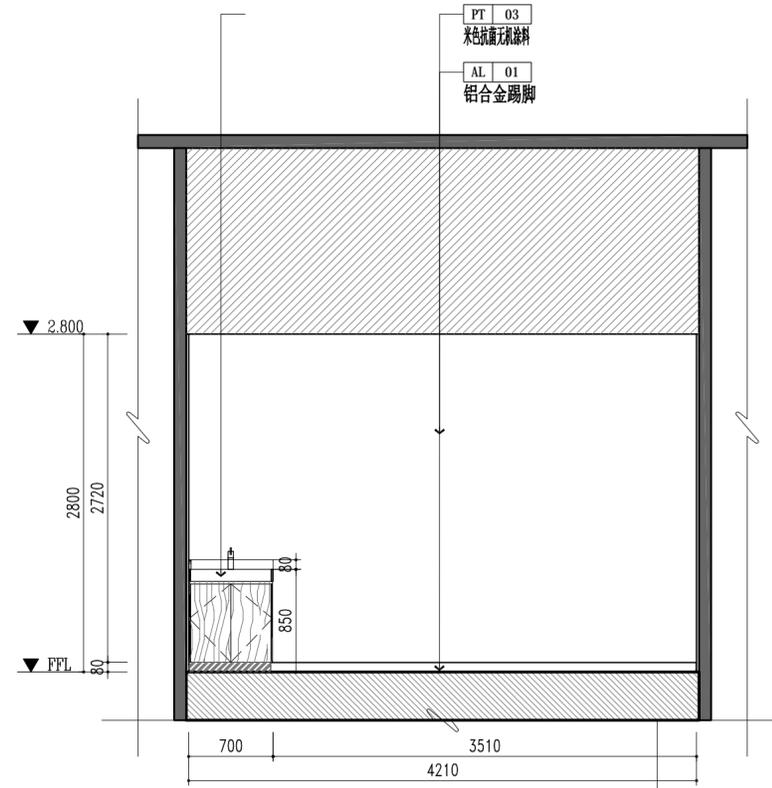

E52 ELEVATION SCALE: 1:40

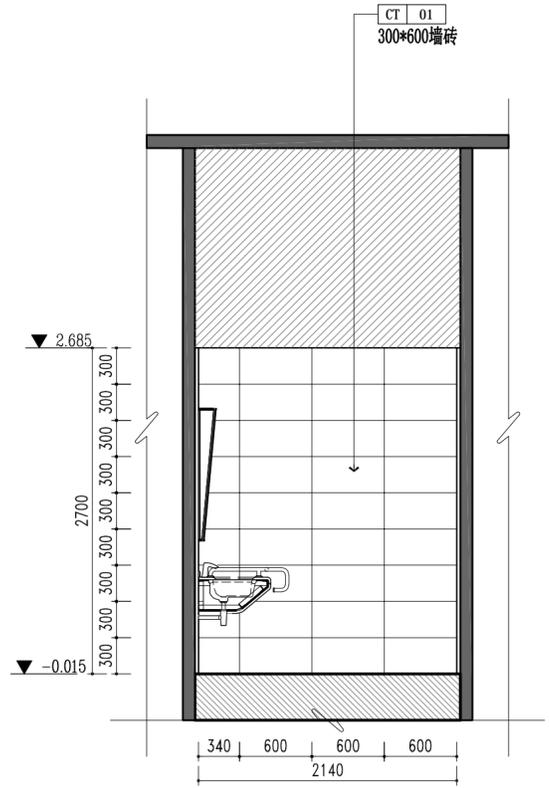


E53 ELEVATION SCALE: 1:40

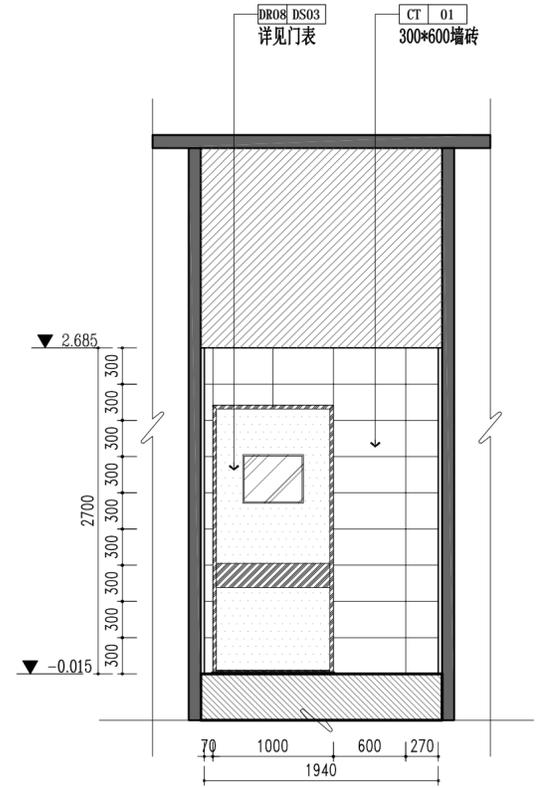


E54 ELEVATION SCALE: 1:40

未加盖本公司出图章无效 A2


|  |     |         |     |
|--|-----|---------|-----|
| 姓名   | 薛志军 | 签名      |     |
| 项目负责人  | 薛志军 | 专业负责人   | 韩利辉 |
| 设计人  | 罗江  | 注册(执业)章 |     |
| <b>中华人民共和国一级注册建筑师</b><br>姓名: 薛志军<br>注册号: 3303021-011<br>有效期至: 至2026年04月                |     |         |     |
| 预留章  |     |         |     |
| 出图章  |     |         |     |
| <b>众生设计集团有限公司</b><br>建筑行业(建筑工程)甲级★NO:A133030211<br>(有效期至2028年12月22日)<br>浙江省住房和城乡建设厅监制  |     |         |     |
| 审图章  |     |         |     |
| 台州市姜堰区建设工程施工图设计审查中心<br>房屋建筑工程施工图审查专用章<br>审查专用章号: 321219302<br>有效期: 长期<br>江苏省住房和城乡建设厅监制 |     |         |     |
| 竣工章  |     |         |     |

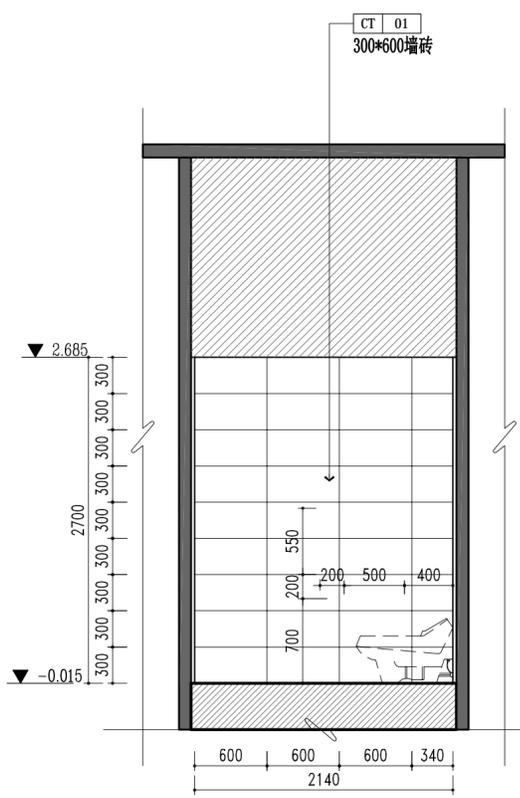

**E55**  
ELEVATION  
SCALE: 1:40

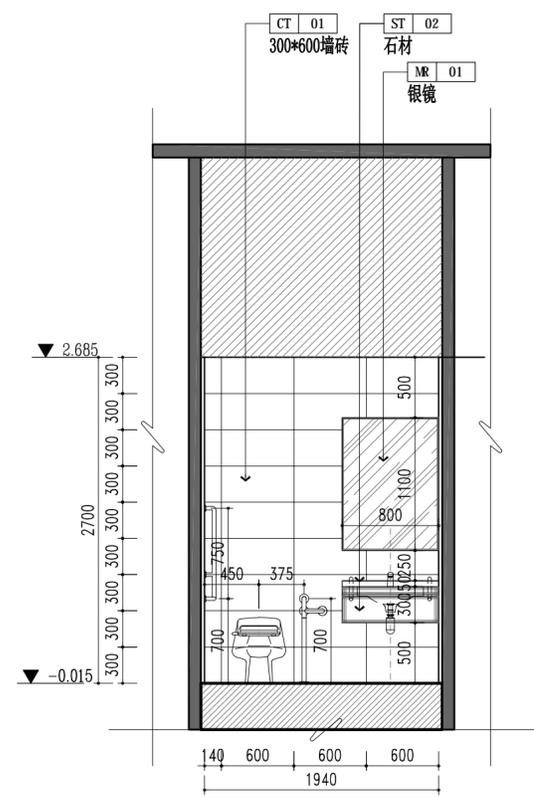

**E56**  
ELEVATION  
SCALE: 1:40

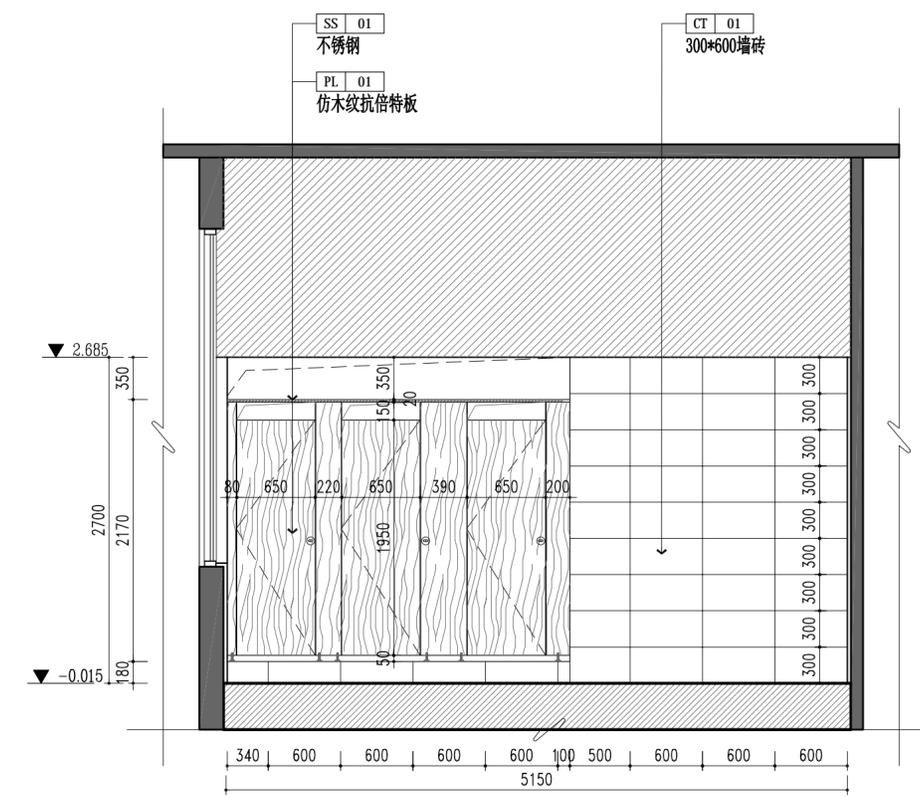


**E57**  
ELEVATION  
SCALE: 1:40

**众生设计集团有限公司**  
Johnson Design Group Co., Ltd  
建筑行业(建筑工程)甲级 A133030211  
风景园林工程设计专项乙级 A233000274  
市政行业乙级 A233000274  
城乡规划编制乙级 新自规规乙字233014号


|      |     |       |          |
|------|-----|-------|----------|
| 姓名   | 陈月和 | 签名    |          |
| 审定人  | 陈月和 | 项目负责人 | 薛志军      |
| 项目负责 | 薛志军 | 专业负责人 | 韩利辉      |
| 专业负责 | 韩利辉 | 审核人   | 韩利辉      |
| 审核人  | 韩利辉 | 校对    | 陈月和      |
| 校对   | 陈月和 | 设计人   | 罗江       |
| 设计人  | 罗江  | 建设单位  | 泰州市姜堰中医院 |

工程名称: 姜堰中医院住院楼装修项目  
子项名称: 室内设计-装修  
图纸名称: 无障碍卫生间/男卫立面图


|      |     |            |
|------|-----|------------|
| 工程编号 | 版本号 | 出图日期       |
| ---- | 1.0 | 2025.04.03 |
| 设计阶段 | 图别  | 图号         |
| 施工图  | 室内  | 1F-E-17    |

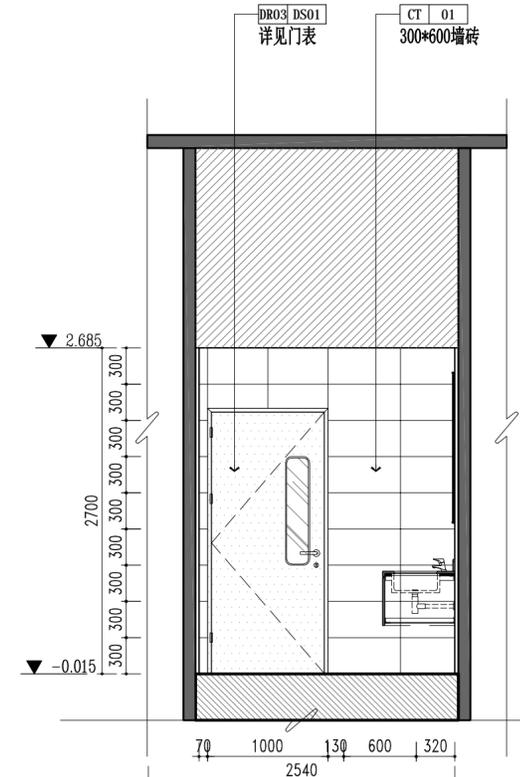

**E58**  
ELEVATION  
SCALE: 1:40

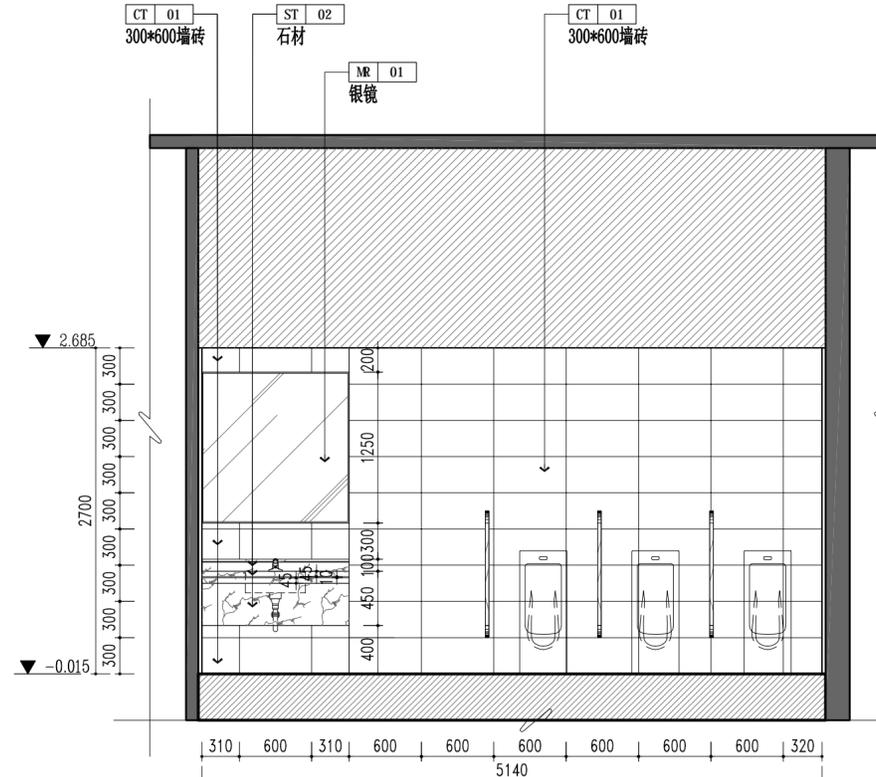



**E59**  
ELEVATION  
SCALE: 1:40

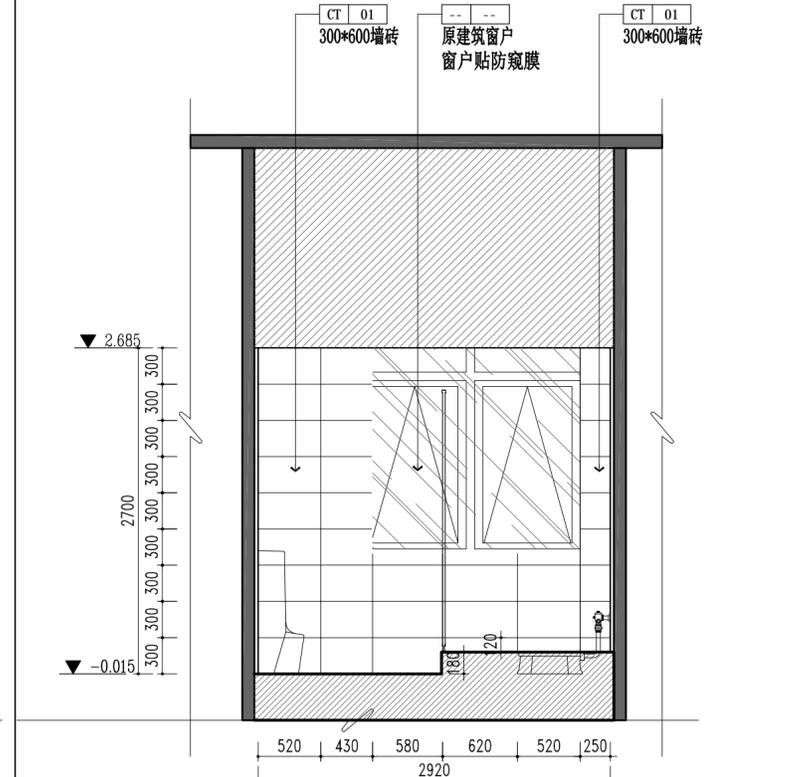


**E60**  
ELEVATION  
SCALE: 1:40

未加盖本公司出图章无效 A2
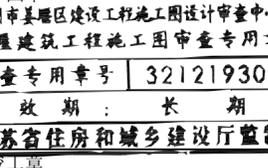
|         |   |     |
|---------|---|-----|
| 姓名      | 薛志军   | 薛志军 |
| 项目负责人   | 薛志军   | 薛志军 |
| 专业负责人   | 韩利辉   | 韩利辉 |
| 设计人     | 罗江  | 罗江  |
| 注册(执业)章 |  |     |
| 出图章     |  |     |
| 审图章     |  |     |

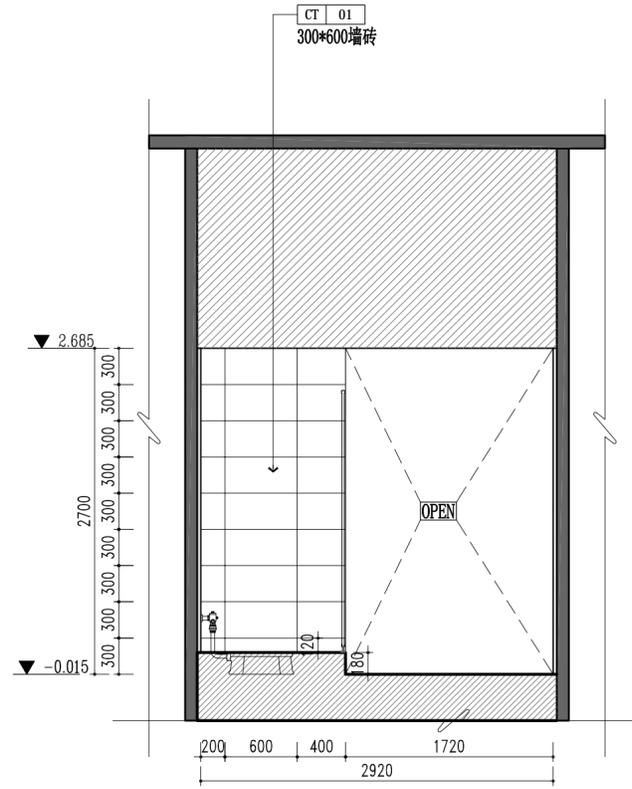

E61 ELEVATION SCALE: 1:40

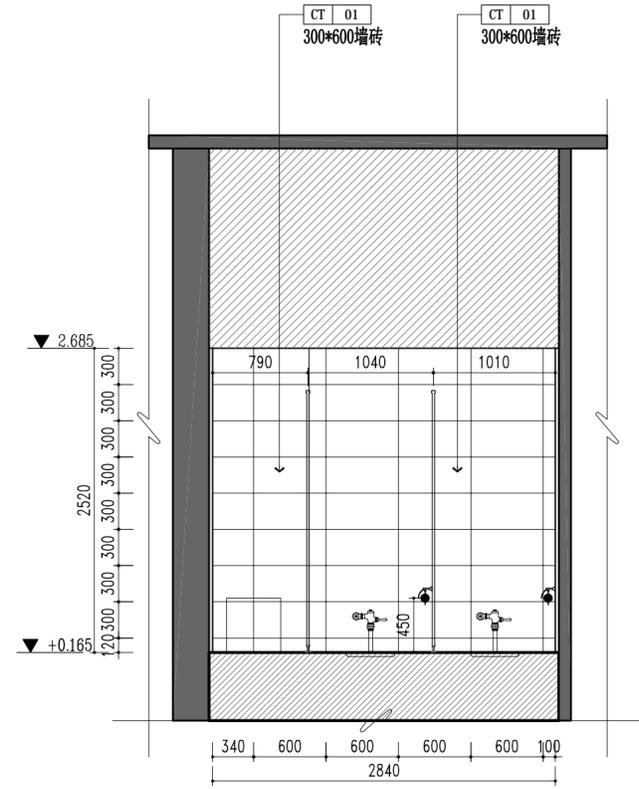

E62 ELEVATION SCALE: 1:40

**众生设计集团有限公司**  
Johnson Design Group Co., Ltd

建筑行业(建筑工程)甲级 A133030211  
风景园林工程设计专项乙级 A233000274  
市政行业乙级 A233000274  
城乡规划编制乙级 新自规规乙字223011#号

|       |      |     |
|-------|------|-----|
| 姓名    | 陈月和  | 陈月和 |
| 审定人   | 薛志军  | 薛志军 |
| 项目负责人 | 韩利辉  | 韩利辉 |
| 专业负责人 | 韩利辉  | 韩利辉 |
| 审核人   | 陈月和  | 陈月和 |
| 校对    | 罗江   | 罗江  |
| 设计人   | 建设单位 |     |


建设单位: 泰州市姜堰中医院

工程名称: 姜堰中医院住院楼装修项目


子项名称: 室内设计-装修

图纸名称: 男卫、女卫立面图

|      |     |            |
|------|-----|------------|
| 工程编号 | 版本  | 出图日期       |
| ---- | 1.0 | 2025.04.03 |
| 设计阶段 | 图别  | 图号         |
| 施工图  | 室内  | 1F-E-18    |

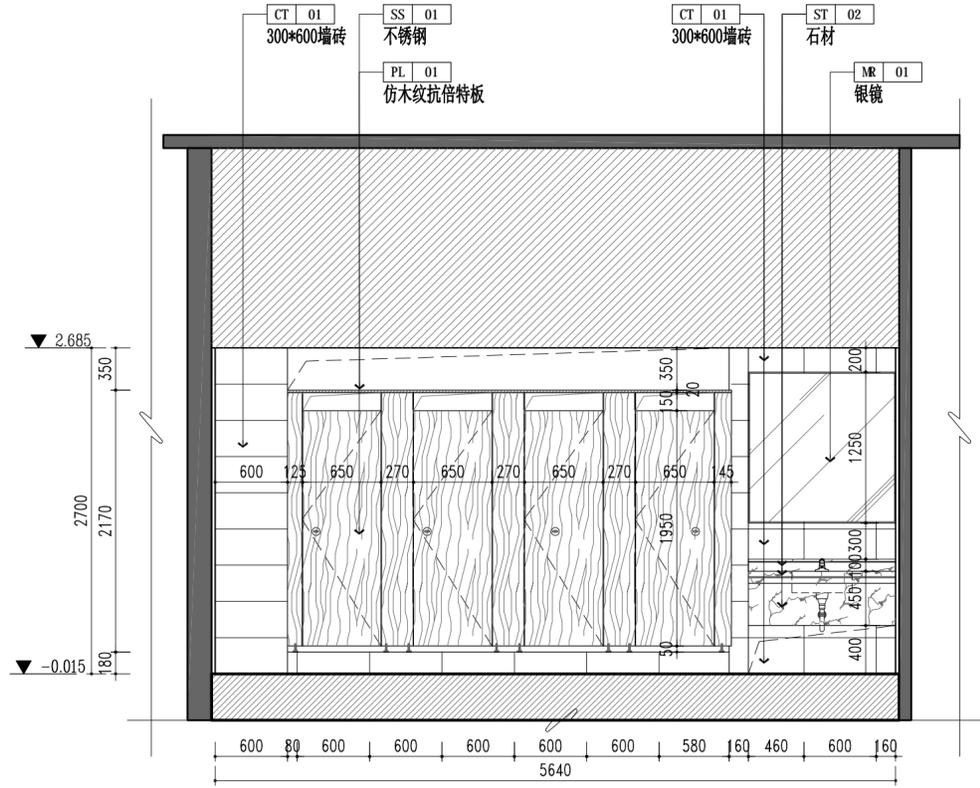

E63 ELEVATION SCALE: 1:40

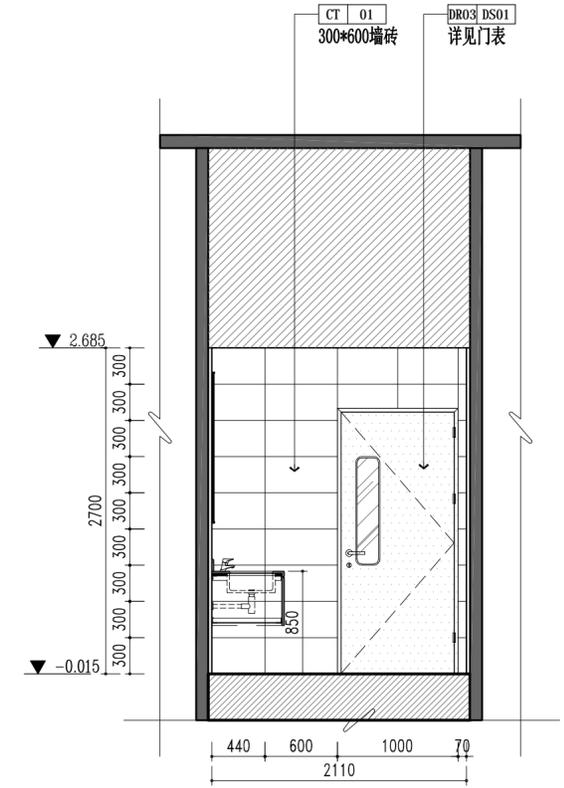

E64 ELEVATION SCALE: 1:40




|                             |     |
|-----------------------------|-----|
| 姓名                          | 签名  |
| 项目负责人                       | 薛志军 |
| 专业负责人                       | 韩利辉 |
| 设计人                         | 罗江  |
| 注册(执业)章                     |     |
| 中华人民共和国一级注册建筑师              |     |
| 姓名: 薛志军                     |     |
| 注册号: 3303021-011            |     |
| 有效期至: 至2026年04月             |     |
| 预留章                         |     |
| 出图章                         |     |
| 众生设计集团有限公司                  |     |
| 建筑行业(建筑工程)甲级 NO: A133030211 |     |
| 有效期至: 2028年12月22日           |     |
| 浙江省住房和城乡建设厅监制               |     |
| 审图章                         |     |
| 泰州市姜堰区建设工程设计审查中心            |     |
| 房屋建筑工程施工图审查专用章              |     |
| 审图专用章号: 321219302           |     |
| 有效期至: 长期                    |     |
| 江苏省住房和城乡建设厅监制               |     |
| 竣工章                         |     |

备注栏

|                               |  |
|-------------------------------|--|
| 众生设计集团有限公司                    |  |
| Johnson Design Group Co., Ltd |  |
| 建筑行业(建筑工程)甲级 A133030211       |  |
| 风景园林工程设计专项乙级 A233000274       |  |
| 市政行业乙级 A233000274             |  |
| 城乡规划编制乙级 苏自规发[2020]10号        |  |

|          |     |
|----------|-----|
| 姓名       | 签名  |
| 审定人      | 陈月和 |
| 项目负责人    | 薛志军 |
| 专业负责人    | 韩利辉 |
| 审核人      | 韩利辉 |
| 校对       | 陈月和 |
| 设计人      | 罗江  |
| 建设单位     |     |
| 泰州市姜堰中医院 |     |

|              |     |            |
|--------------|-----|------------|
| 工程名称         |     |            |
| 姜堰中医院住院楼装修项目 |     |            |
| 子项名称         |     |            |
| 室内设计-装修      |     |            |
| 图纸名称         |     |            |
| 二层原始建筑图      |     |            |
| 工程编号         | 版本号 | 出图日期       |
| ----         | 1.0 | 2025.04.03 |
| 设计阶段         | 图别  | 图号         |
| 施工图          | 室内  | 2F-P-01    |

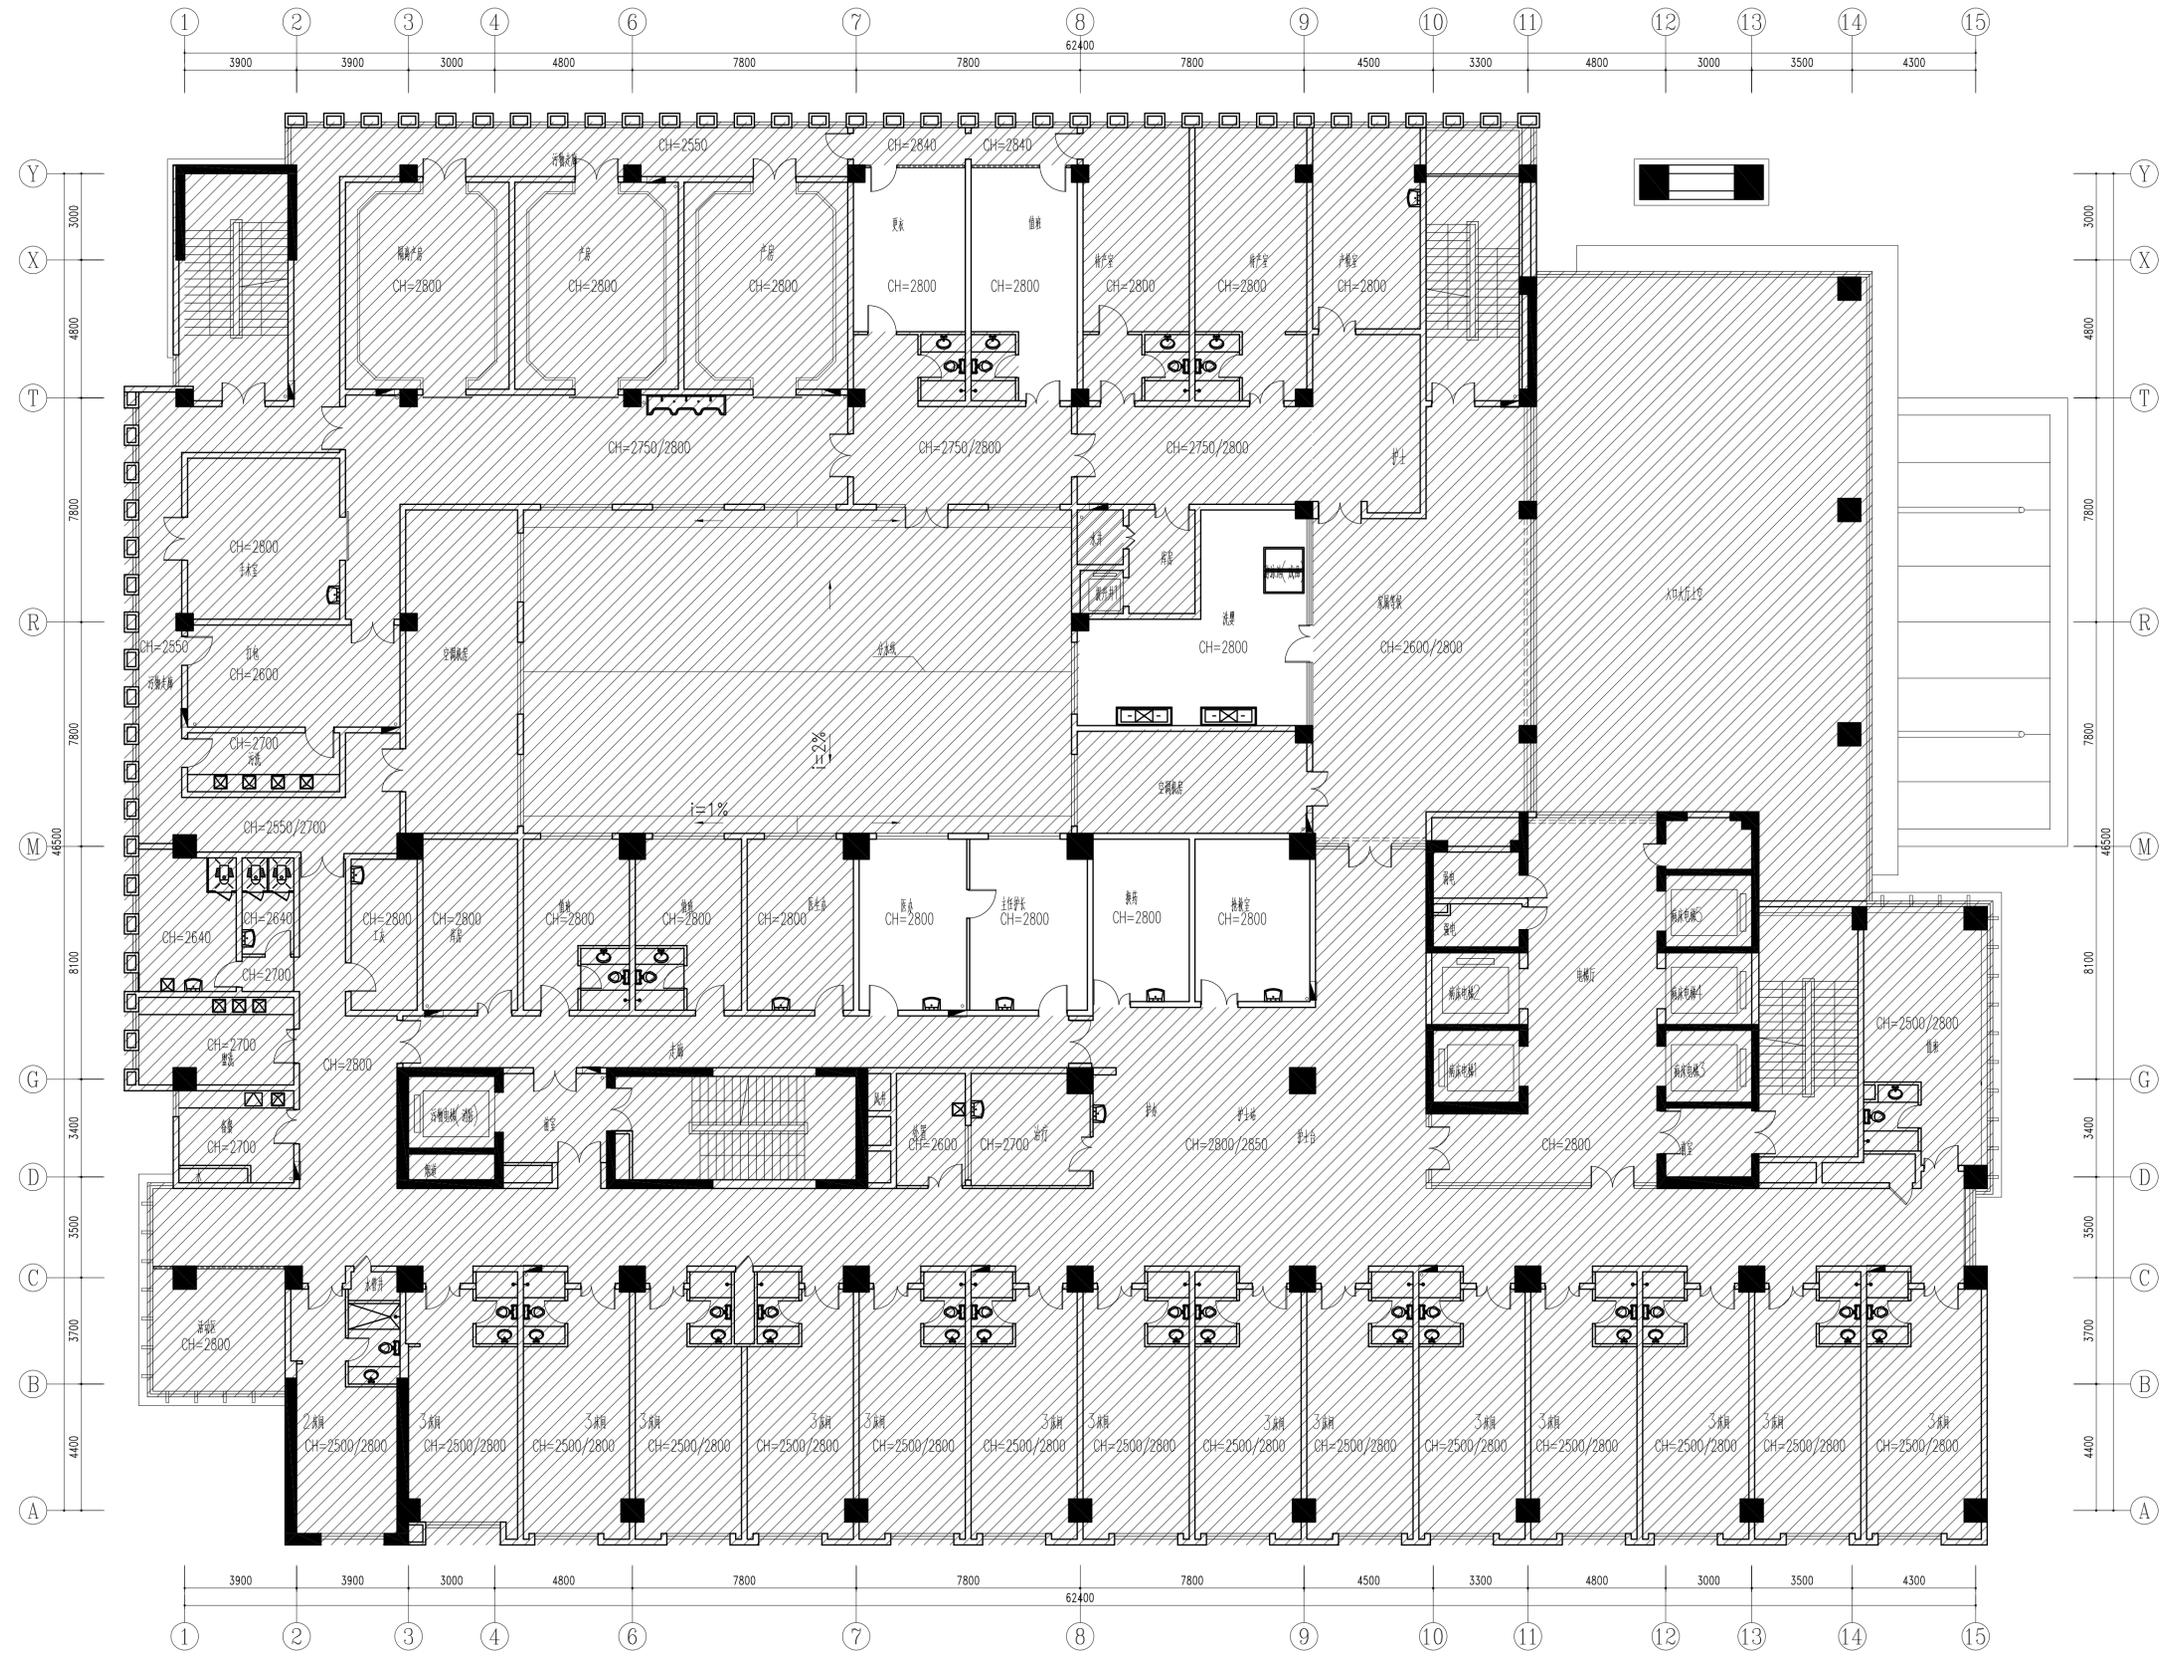

2F PLAN(原始建筑图)  
SCALE: 1:120


|  |     |
|--|-----|
| 姓名   | 签名  |
| 项目负责人  | 薛志军 |
| 专业负责人  | 韩利辉 |
| 设计人  | 罗江  |
| 注册(执业)章  |     |
| <b>中华人民共和国一级注册建筑师</b><br>姓名: 薛志军<br>注册号: 3303021-011<br>有效期至: 至2026年04月                |     |
| 预留章  |     |
| 出图章  |     |
| <b>众生设计集团有限公司</b><br>建筑行业(建筑工程)甲级 NO: A133030211<br>有效期至: 2028年12月22日<br>浙江省住房和城乡建设厅监制 |     |
| 审图章  |     |
| 泰州市姜堰区建设工程设计审查中心<br>房屋建筑工程施工图审查专用章<br>审图专用章号: 321219302<br>有效期至: 长期<br>江苏省住房和城乡建设厅监制   |     |
| 竣工章  |     |

备注栏

|  |  |
|--|--|
| <b>众生设计集团有限公司</b><br>Johnson Design Group Co., Ltd.<br>建筑行业(建筑工程)甲级 A133030211<br>风景园林工程设计专项乙级 A233000274<br>市政行业乙级 A233000274<br>城乡规划编制乙级 苏自规发[2020]10号 |  |
|--|--|

|          |     |
|----------|-----|
| 姓名       | 签名  |
| 审定人      | 陈月和 |
| 项目负责人    | 薛志军 |
| 专业负责人    | 韩利辉 |
| 审核人      | 韩利辉 |
| 校对       | 陈月和 |
| 设计人      | 罗江  |
| 建设单位     |     |
| 泰州市姜堰中医院 |     |

|      |              |            |
|------|--------------|------------|
| 工程名称 | 姜堰中医院住院楼装修项目 |            |
| 子项名称 | 室内设计-装修      |            |
| 图纸名称 | 二层墙体拆除图      |            |
| 工程编号 | 版本号          | 出图日期       |
| ---- | 1.0          | 2025.04.03 |
| 设计阶段 | 图别           | 图号         |
| 施工图  | 室内           | 2F-P-02    |

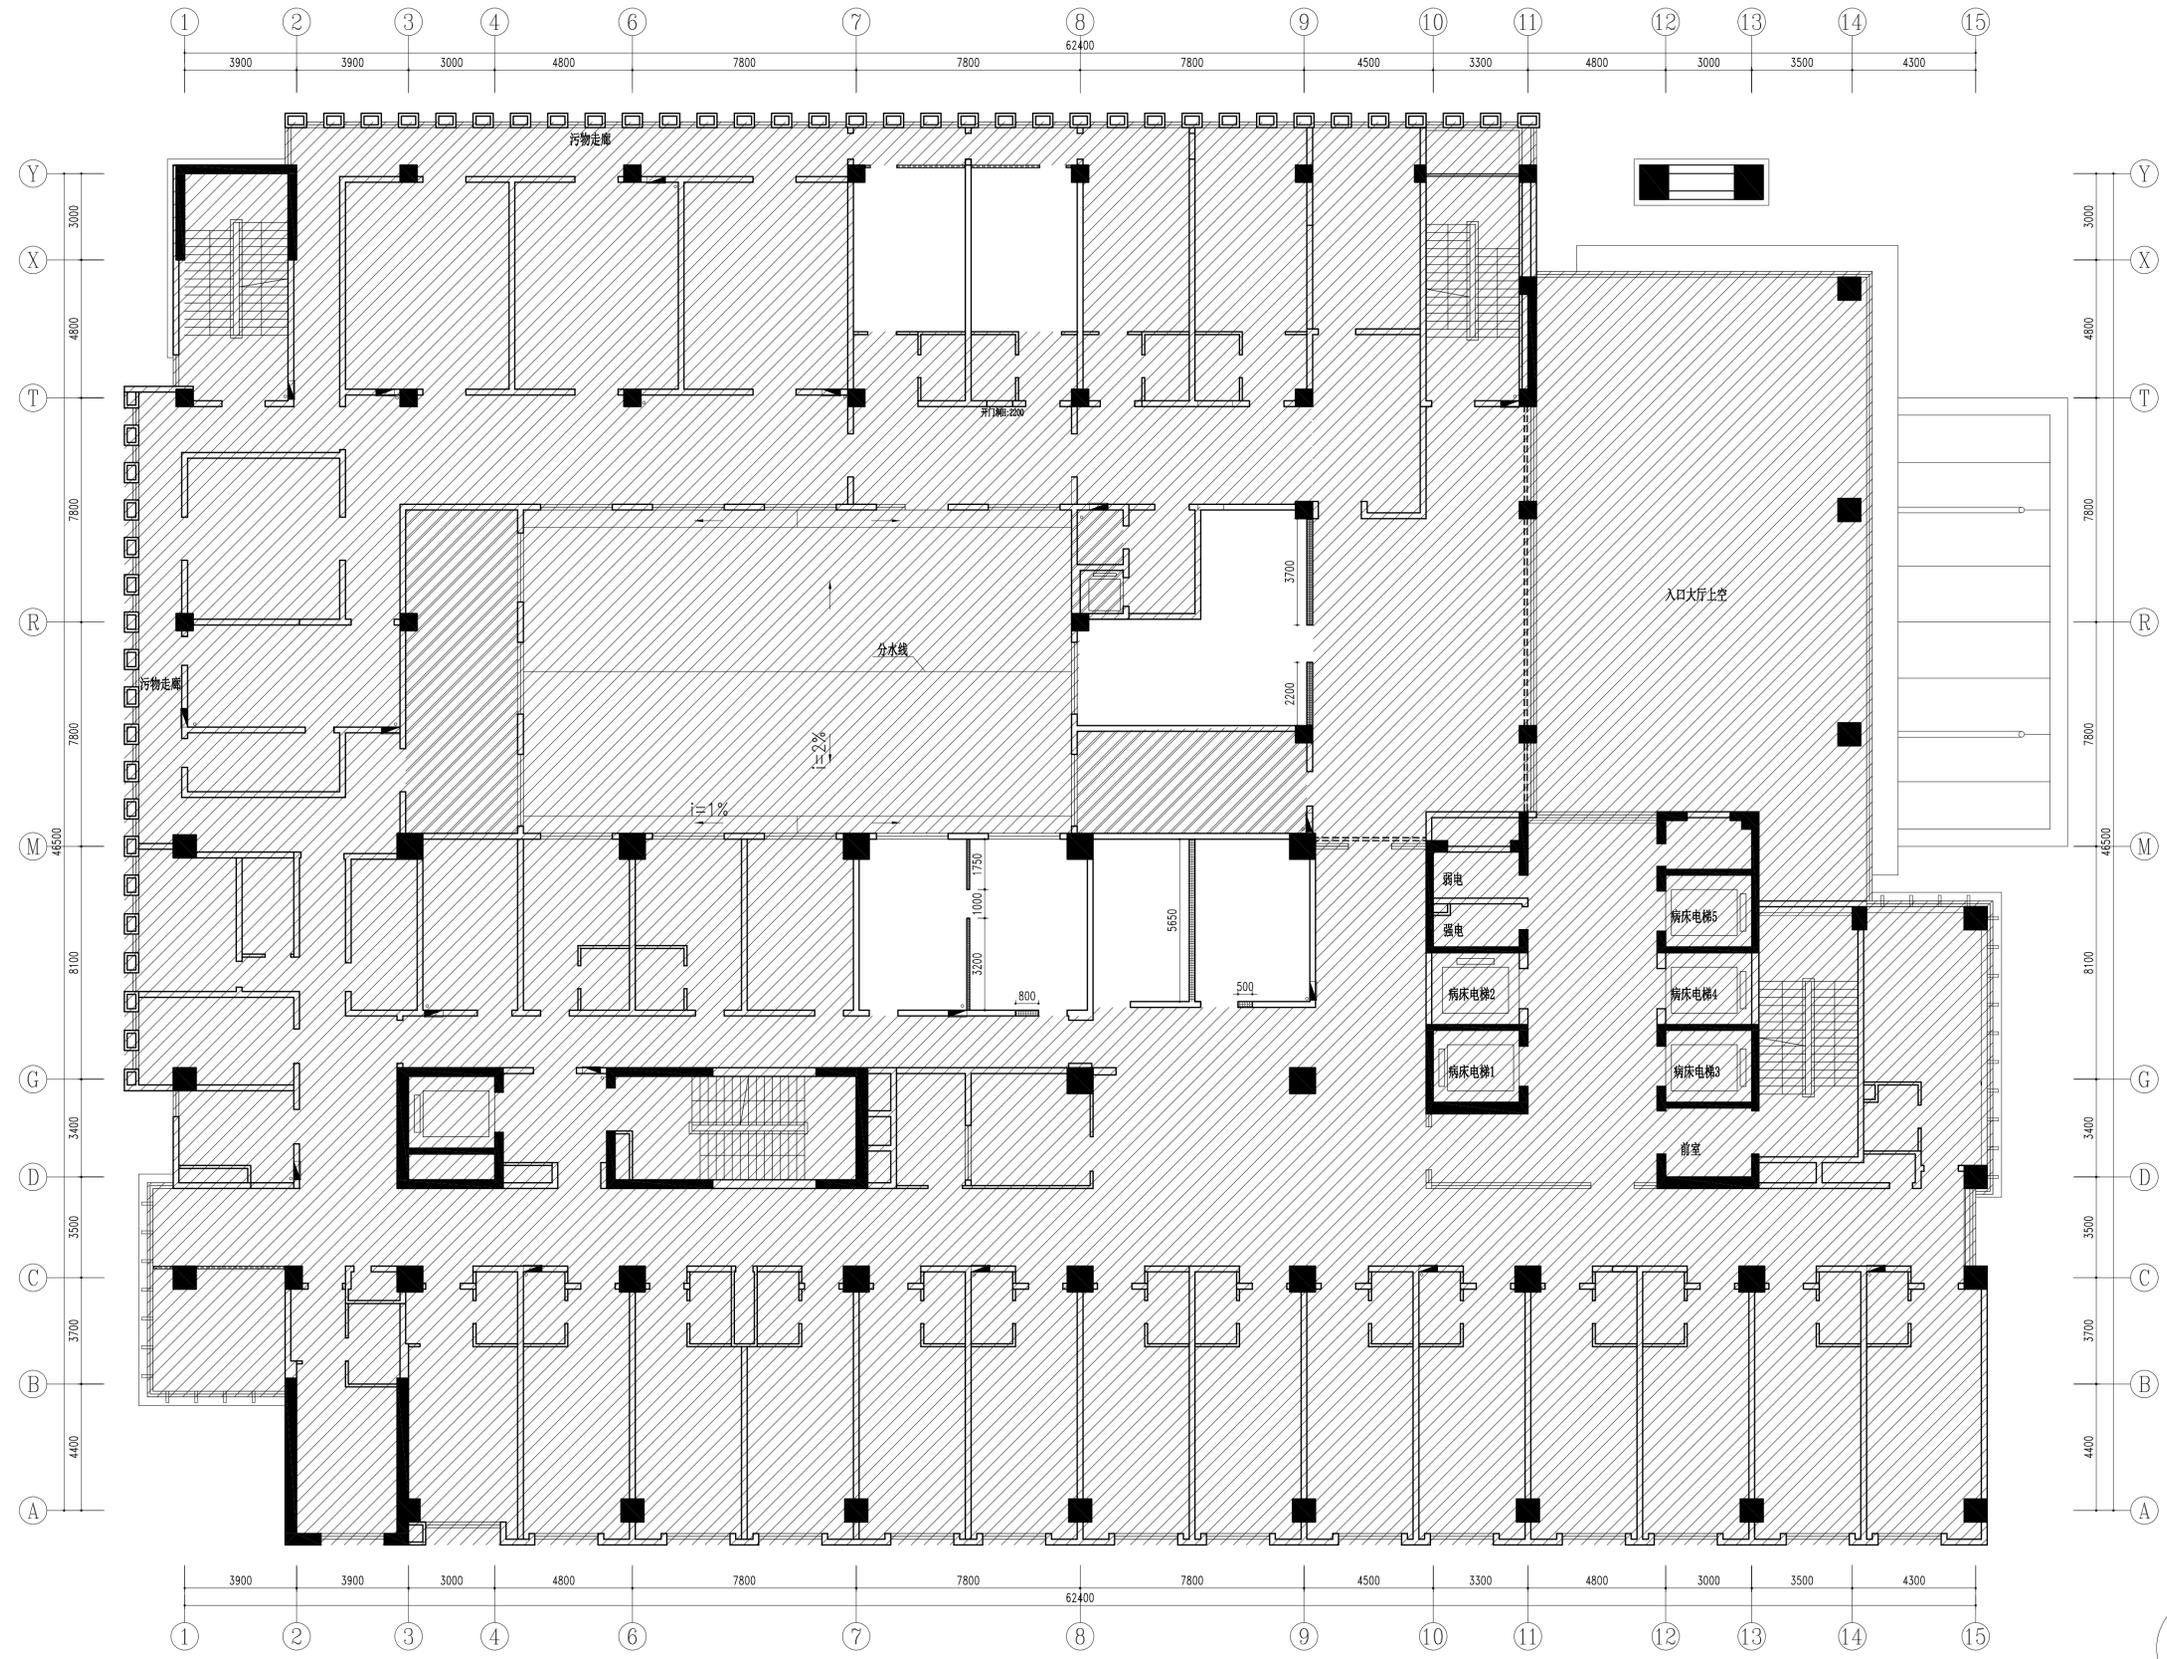

墙体图例说明:  
 拆除墙体

非设计范围

**2F PLAN(墙体拆除图)**  
 SCALE: 1:120



|                               |     |
|-------------------------------|-----|
| 姓名                            | 签名  |
| 项目负责人                         | 薛志军 |
| 专业负责人                         | 韩利辉 |
| 设计人                           | 罗江  |
| 注册(执业)章                       |     |
| 中华人民共和国一级注册建筑师                |     |
| 姓名: 薛志军                       |     |
| 注册号: 3303021-011              |     |
| 有效期至: 至2026年04月               |     |
| 预留章                           |     |
| 出图章                           |     |
| 众生设计集团有限公司                    |     |
| 建筑行业(建筑工程)甲级(有效期至2028年12月22日) |     |
| 注册证号: A133030211              |     |
| 浙江省住房和城乡建设厅监制                 |     |
| 审图章                           |     |
| 泰州市姜堰区建设工程设计审查中心              |     |
| 房屋建筑工程设计审查专用章                 |     |
| 审图专用章号: 321219302             |     |
| 有效期: 长期                       |     |
| 江苏省住房和城乡建设厅监制                 |     |
| 竣工章                           |     |


备注栏

|                               |  |
|-------------------------------|--|
| 众生设计集团有限公司                    |  |
| Johnson Design Group Co., Ltd |  |
| 建筑行业(建筑工程)甲级 A133030211       |  |
| 风景园林工程设计专项乙级 A233000274       |  |
| 市政行业乙级 A233000274             |  |
| 城乡规划编制乙级 苏自规规字[2020]04号       |  |

|          |     |
|----------|-----|
| 姓名       | 签名  |
| 审定人      | 陈月和 |
| 项目负责人    | 薛志军 |
| 专业负责人    | 韩利辉 |
| 审核人      | 韩利辉 |
| 校对       | 陈月和 |
| 设计人      | 罗江  |
| 建设单位     |     |
| 泰州市姜堰中医院 |     |

|              |     |            |
|--------------|-----|------------|
| 工程名称         |     |            |
| 姜堰中医院住院楼装修项目 |     |            |
| 子项名称         |     |            |
| 室内设计-装修      |     |            |
| 图纸名称         |     |            |
| 二层总平面布置图     |     |            |
| 工程编号         | 版本号 | 出图日期       |
| ---          | 1.0 | 2025.04.03 |
| 设计阶段         | 图别  | 图号         |
| 施工图          | 室内  | 2F-P-04    |

 非设计范围

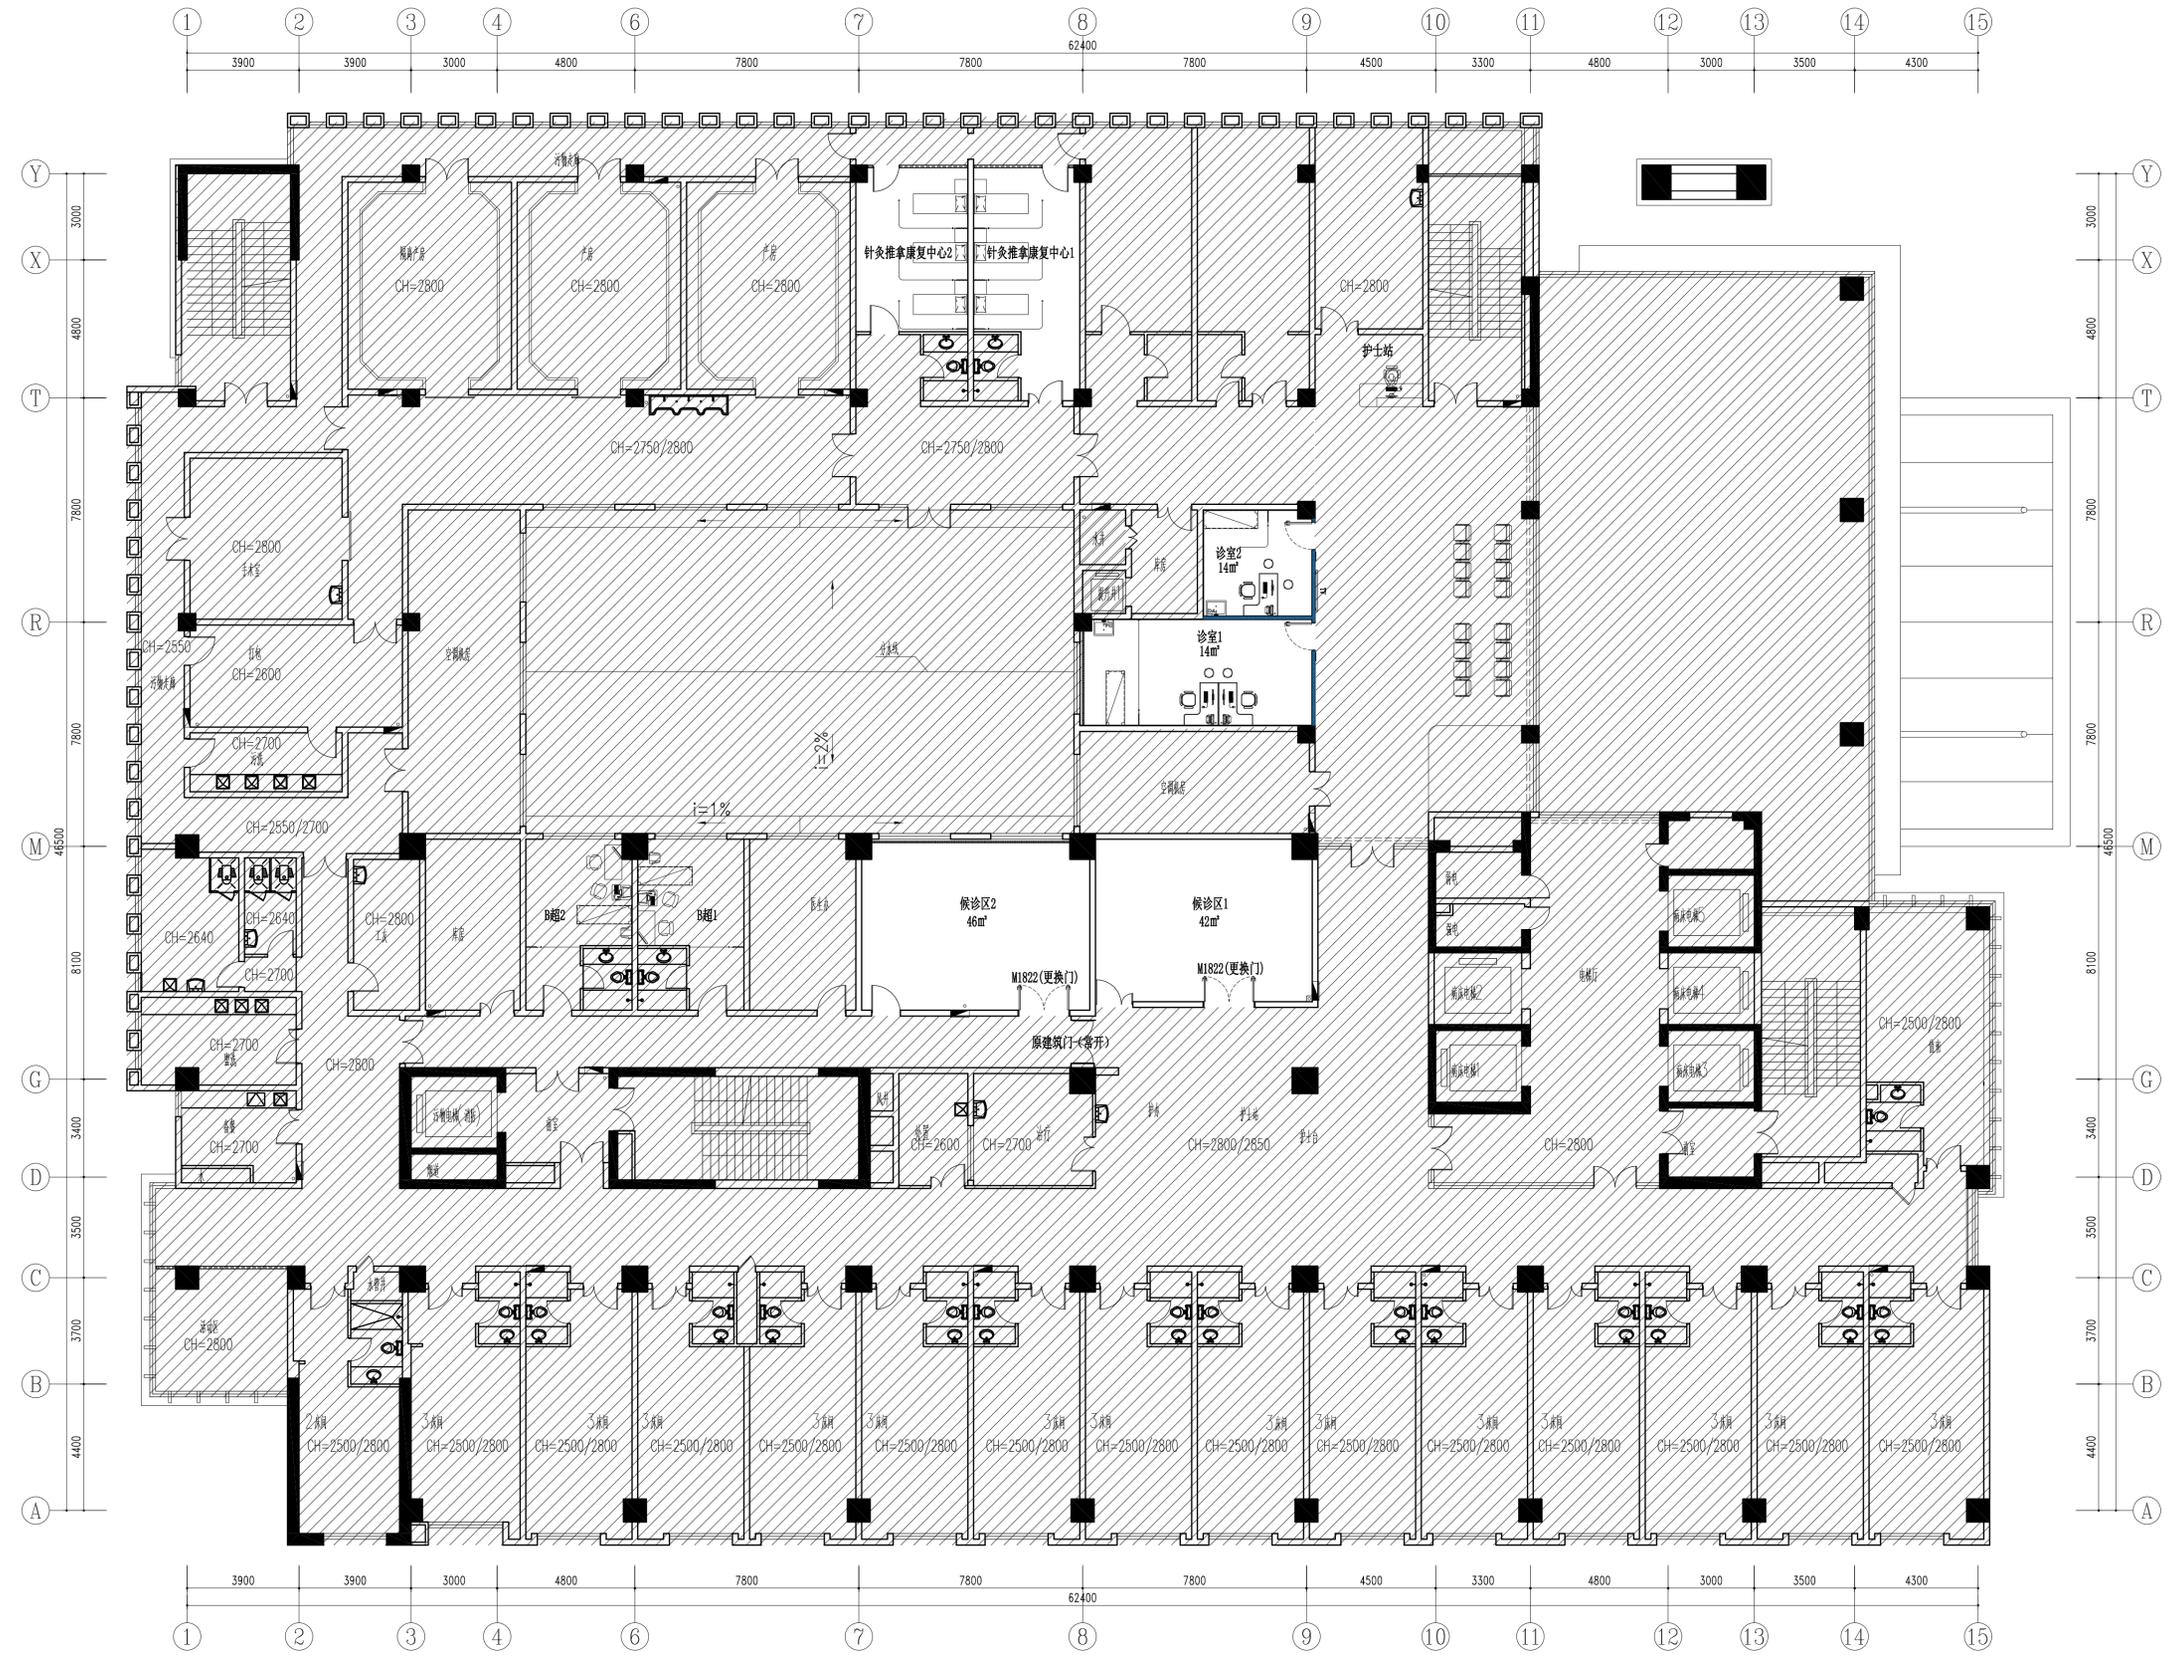

 2F PLAN(平面布置图)  
SCALE: 1:120





|                  |     |
|------------------|-----|
| 姓名               | 薛志军 |
| 项目负责人            | 薛志军 |
| 专业负责人            | 韩利辉 |
| 设计人              | 罗江  |
| 注册(执业)章          |     |
| 中华人民共和国一级注册建筑师   |     |
| 姓名: 薛志军          |     |
| 注册号: 3303021-011 |     |
| 有效期至: 至2026年04月  |     |
| 预留章              |     |

|                          |  |
|--------------------------|--|
| 出图章                      |  |
| 众生设计集团有限公司               |  |
| 建筑行业(建筑工程)甲级(A133030211) |  |
| 有效期至: 2028年12月22日        |  |
| 浙江省住房和城乡建设厅监制            |  |
| 台州市黄岩区建设工程施工图设计审查中心      |  |
| 房屋建筑工程施工图审查专用章           |  |
| 审查专用章号: 321219302        |  |
| 有效期: 长期                  |  |
| 江苏省住房和城乡建设厅监制            |  |
| 竣工章                      |  |

备注栏

|                               |  |
|-------------------------------|--|
| 众生设计集团有限公司                    |  |
| Johnson Design Group Co., Ltd |  |
| 建筑行业(建筑工程)甲级 A133030211       |  |
| 风景园林工程设计专项乙级 A233000274       |  |
| 市政行业乙级 A233000274             |  |
| 城乡规划编制乙级 01010002001074       |  |

|       |          |
|-------|----------|
| 姓名    | 陈月和      |
| 审定人   | 陈月和      |
| 项目负责人 | 薛志军      |
| 专业负责人 | 韩利辉      |
| 审核人   | 韩利辉      |
| 校对    | 陈月和      |
| 设计人   | 罗江       |
| 建设单位  | 泰州市姜堰中医院 |

|      |              |            |
|------|--------------|------------|
| 工程名称 | 姜堰中医院住院楼装修项目 |            |
| 子项名称 | 室内设计-装修      |            |
| 图纸名称 | 二层总地坪材料图     |            |
| 工程编号 | 版本           | 出图日期       |
| ---  | 1.0          | 2025.04.03 |
| 设计阶段 | 图别           | 图号         |
| 施工图  | 室内           | 2F-P-07    |

↑ 铺设起点

注: 除特殊说明外, 所有门框石为石材(ST-01).




|                          |     |
|--------------------------|-----|
| 姓名                       | 签名  |
| 项目负责人                    | 薛志军 |
| 专业负责人                    | 韩利辉 |
| 设计人                      | 罗江  |
| 注册(执业)章                  |     |
| 中华人民共和国一级注册建筑师           |     |
| 姓名: 薛志军                  |     |
| 注册号: 3303021-011         |     |
| 有效期至: 至2026年04月          |     |
| 预留章                      |     |
| 出图章                      |     |
| 众生设计集团有限公司               |     |
| 建筑行业(建筑工程)甲级(A133030211) |     |
| 有效期至: 2028年12月22日        |     |
| 浙江省住房和城乡建设厅监制            |     |
| 审图章                      |     |
| 泰州市姜堰区建设工程设计审查中心         |     |
| 房屋建筑工程施工图审查专用章           |     |
| 审图专用章号: 321219302        |     |
| 有效期: 长期                  |     |
| 江苏省住房和城乡建设厅监制            |     |
| 竣工章                      |     |

备注栏

|                               |  |
|-------------------------------|--|
| 众生设计集团有限公司                    |  |
| Johnson Design Group Co., Ltd |  |
| 建筑行业(建筑工程)甲级 A133030211       |  |
| 风景园林工程设计专项乙级 A233000274       |  |
| 市政行业乙级 A233000274             |  |
| 城乡规划编制乙级                      |  |

|       |          |
|-------|----------|
| 姓名    | 签名       |
| 审定人   | 陈月和      |
| 项目负责人 | 薛志军      |
| 专业负责人 | 韩利辉      |
| 审核人   | 韩利辉      |
| 校对    | 陈月和      |
| 设计人   | 罗江       |
| 建设单位  | 泰州市姜堰中医院 |

|      |              |            |
|------|--------------|------------|
| 工程名称 | 姜堰中医院住院楼装修项目 |            |
| 子项名称 | 室内设计-装修      |            |
| 图纸名称 | 二层分区索引图      |            |
| 工程编号 | 版本           | 出图日期       |
| ---  | 1.0          | 2025.04.03 |
| 设计阶段 | 图别           | 图号         |
| 施工图  | 室内           | 2F-P-08    |

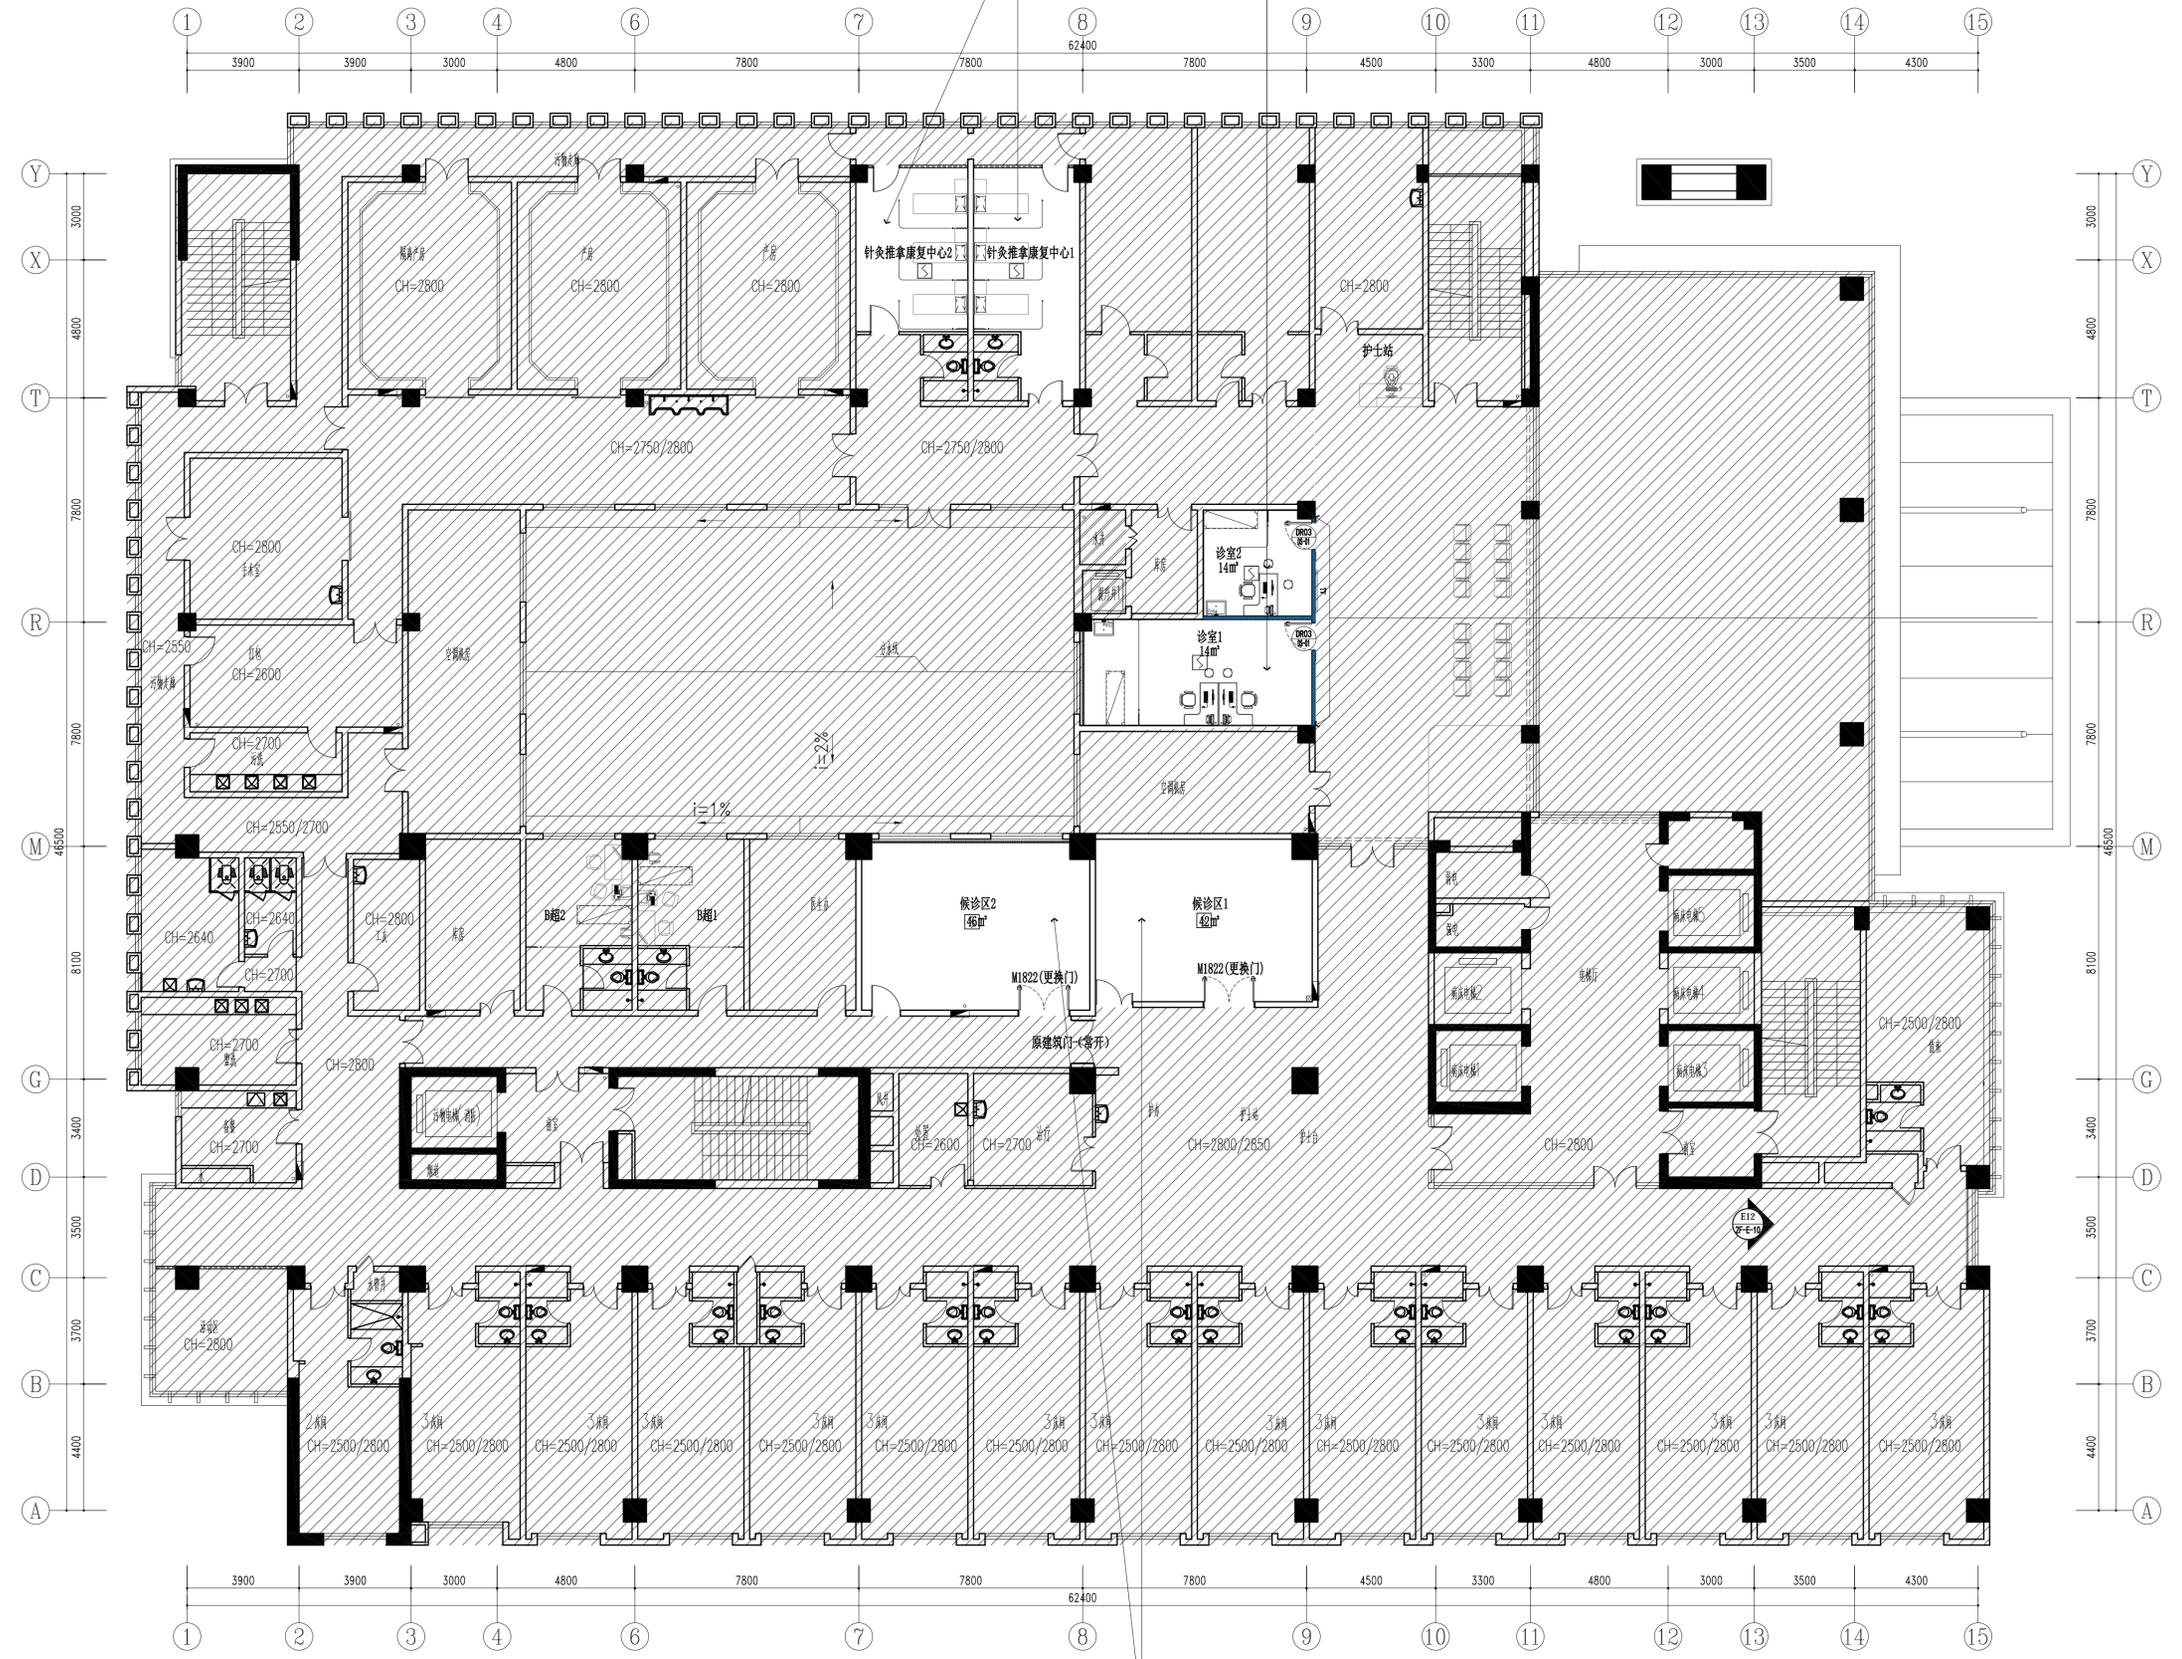

原墙面利旧

2F REGIONAL (分区索引图)  
SCALE: 1:100

|                  |     |
|------------------|-----|
| 姓名               | 薛志军 |
| 项目负责人            | 薛志军 |
| 专业负责人            | 韩利辉 |
| 设计人              | 罗江  |
| 注册(执业)章          |     |
| 中华人民共和国一级注册建筑师   |     |
| 姓名: 薛志军          |     |
| 注册号: 3303021-011 |     |
| 有效期至: 至2026年04月  |     |
| 预留章              |     |


|                               |  |
|-------------------------------|--|
| 出图章                           |  |
| 众生设计集团有限公司                    |  |
| 建筑行业(建筑工程)甲级(有效期至2028年12月22日) |  |
| 注册证号: A133030211              |  |
| 浙江省住房和城乡建设厅监制                 |  |
| 审图章                           |  |
| 泰州市姜堰区建设工程施工图设计审查中心           |  |
| 房屋建筑工程施工图审查专用章                |  |
| 审图专用章号: 321219302             |  |
| 有效期: 长期                       |  |
| 江苏省住房和城乡建设厅监制                 |  |

备注栏

|                               |  |
|-------------------------------|--|
| 众生设计集团有限公司                    |  |
| Johnson Design Group Co., Ltd |  |
| 建筑行业(建筑工程)甲级 A133030211       |  |
| 风景园林工程设计专项乙级 A233000274       |  |
| 市政行业乙级 A233000274             |  |
| 城乡规划编制乙级 A0100000104          |  |

|       |          |
|-------|----------|
| 姓名    | 陈月和      |
| 审定人   | 陈月和      |
| 项目负责人 | 薛志军      |
| 专业负责人 | 韩利辉      |
| 审核人   | 韩利辉      |
| 校对    | 陈月和      |
| 设计人   | 罗江       |
| 建设单位  | 泰州市姜堰中医院 |

|      |              |            |
|------|--------------|------------|
| 工程名称 | 姜堰中医院住院楼装修项目 |            |
| 子项名称 | 室内设计-装修      |            |
| 图纸名称 | 三层原始建筑图      |            |
| 工程编号 | 版本           | 出图日期       |
| ---  | 1.0          | 2025.04.03 |
| 设计阶段 | 图别           | 图号         |
| 施工图  | 室内           | 3F-P-01    |

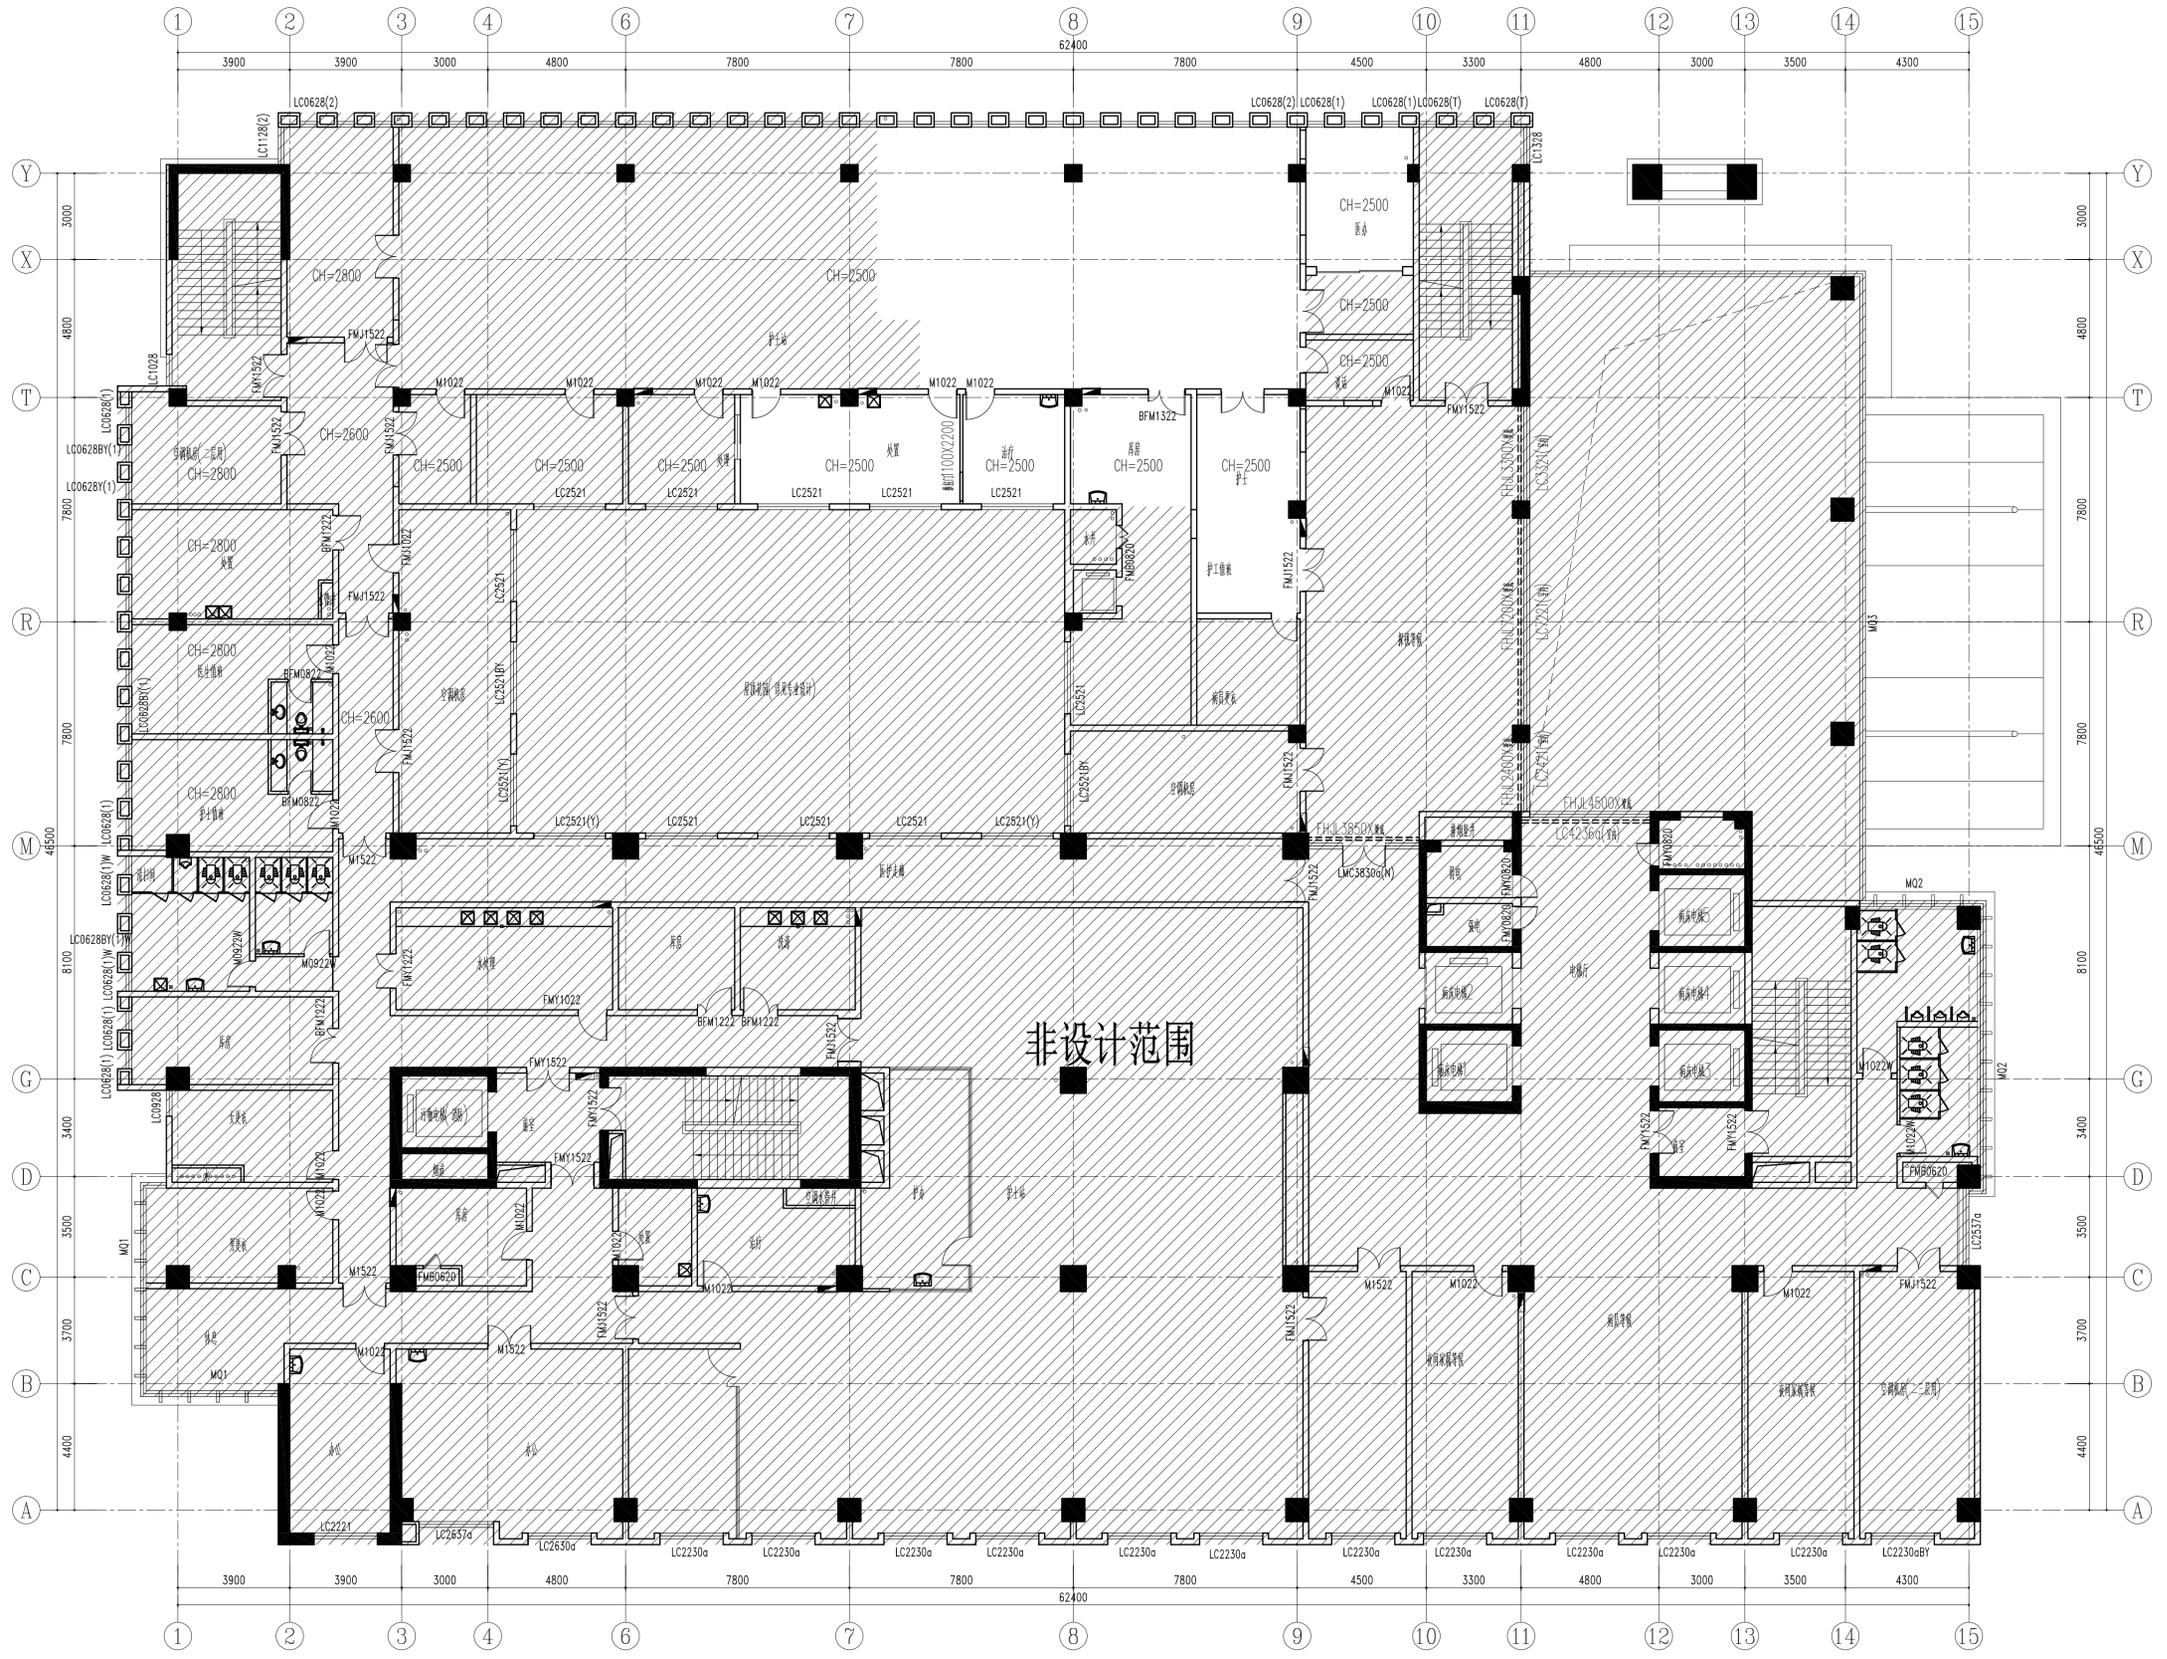

3F PLAN(原始建筑图)  
SCALE: 1:120

|                  |     |    |  |
|------------------|-----|----|--|
| 姓名               | 薛志军 | 签名 |  |
| 项目负责人            | 薛志军 | 签名 |  |
| 专业负责人            | 韩利辉 | 签名 |  |
| 设计人              | 罗江  | 签名 |  |
| 注册(执业)章          |     |    |  |
| 中华人民共和国一级注册建筑师   |     |    |  |
| 姓名: 薛志军          |     |    |  |
| 注册号: 3303021-011 |     |    |  |
| 有效期至: 至2026年04月  |     |    |  |
| 预留章              |     |    |  |


|                               |  |
|-------------------------------|--|
| 出图章                           |  |
| 众生设计集团有限公司                    |  |
| 建筑行业(建筑工程)甲级(有效期至2028年12月22日) |  |
| 注册证号: A133030211              |  |
| 浙江省住房和城乡建设厅监制                 |  |
| 审图章                           |  |
| 泰州市姜堰区建设工程施工图设计审查中心           |  |
| 房屋建筑工程施工图审查专用章                |  |
| 审图专用章号: 321219302             |  |
| 有效期: 长期                       |  |
| 江苏省住房和城乡建设厅监制                 |  |
| 竣工章                           |  |

备注栏

|                               |  |
|-------------------------------|--|
| 众生设计集团有限公司                    |  |
| Johnson Design Group Co., Ltd |  |
| 建筑行业(建筑工程)甲级 A133030211       |  |
| 风景园林工程设计专项乙级 A233000274       |  |
| 市政行业乙级 A233000274             |  |
| 城乡规划编制乙级 苏自规规字[2020]14号       |  |

|          |     |    |  |
|----------|-----|----|--|
| 姓名       | 陈月和 | 签名 |  |
| 审定人      | 陈月和 | 签名 |  |
| 项目负责人    | 薛志军 | 签名 |  |
| 专业负责人    | 韩利辉 | 签名 |  |
| 审核人      | 韩利辉 | 签名 |  |
| 校对       | 陈月和 | 签名 |  |
| 设计人      | 罗江  | 签名 |  |
| 建设单位     |     |    |  |
| 泰州市姜堰中医院 |     |    |  |

|              |     |            |
|--------------|-----|------------|
| 工程名称         |     |            |
| 姜堰中医院住院楼装修项目 |     |            |
| 子项名称         |     |            |
| 室内设计-装修      |     |            |
| 图纸名称         |     |            |
| 三层拆除墙体图      |     |            |
| 工程编号         | 版本号 | 出图日期       |
| ----         | 1.0 | 2025.04.03 |
| 设计阶段         | 图别  | 图号         |
| 施工图          | 室内  | 3F-P-02    |

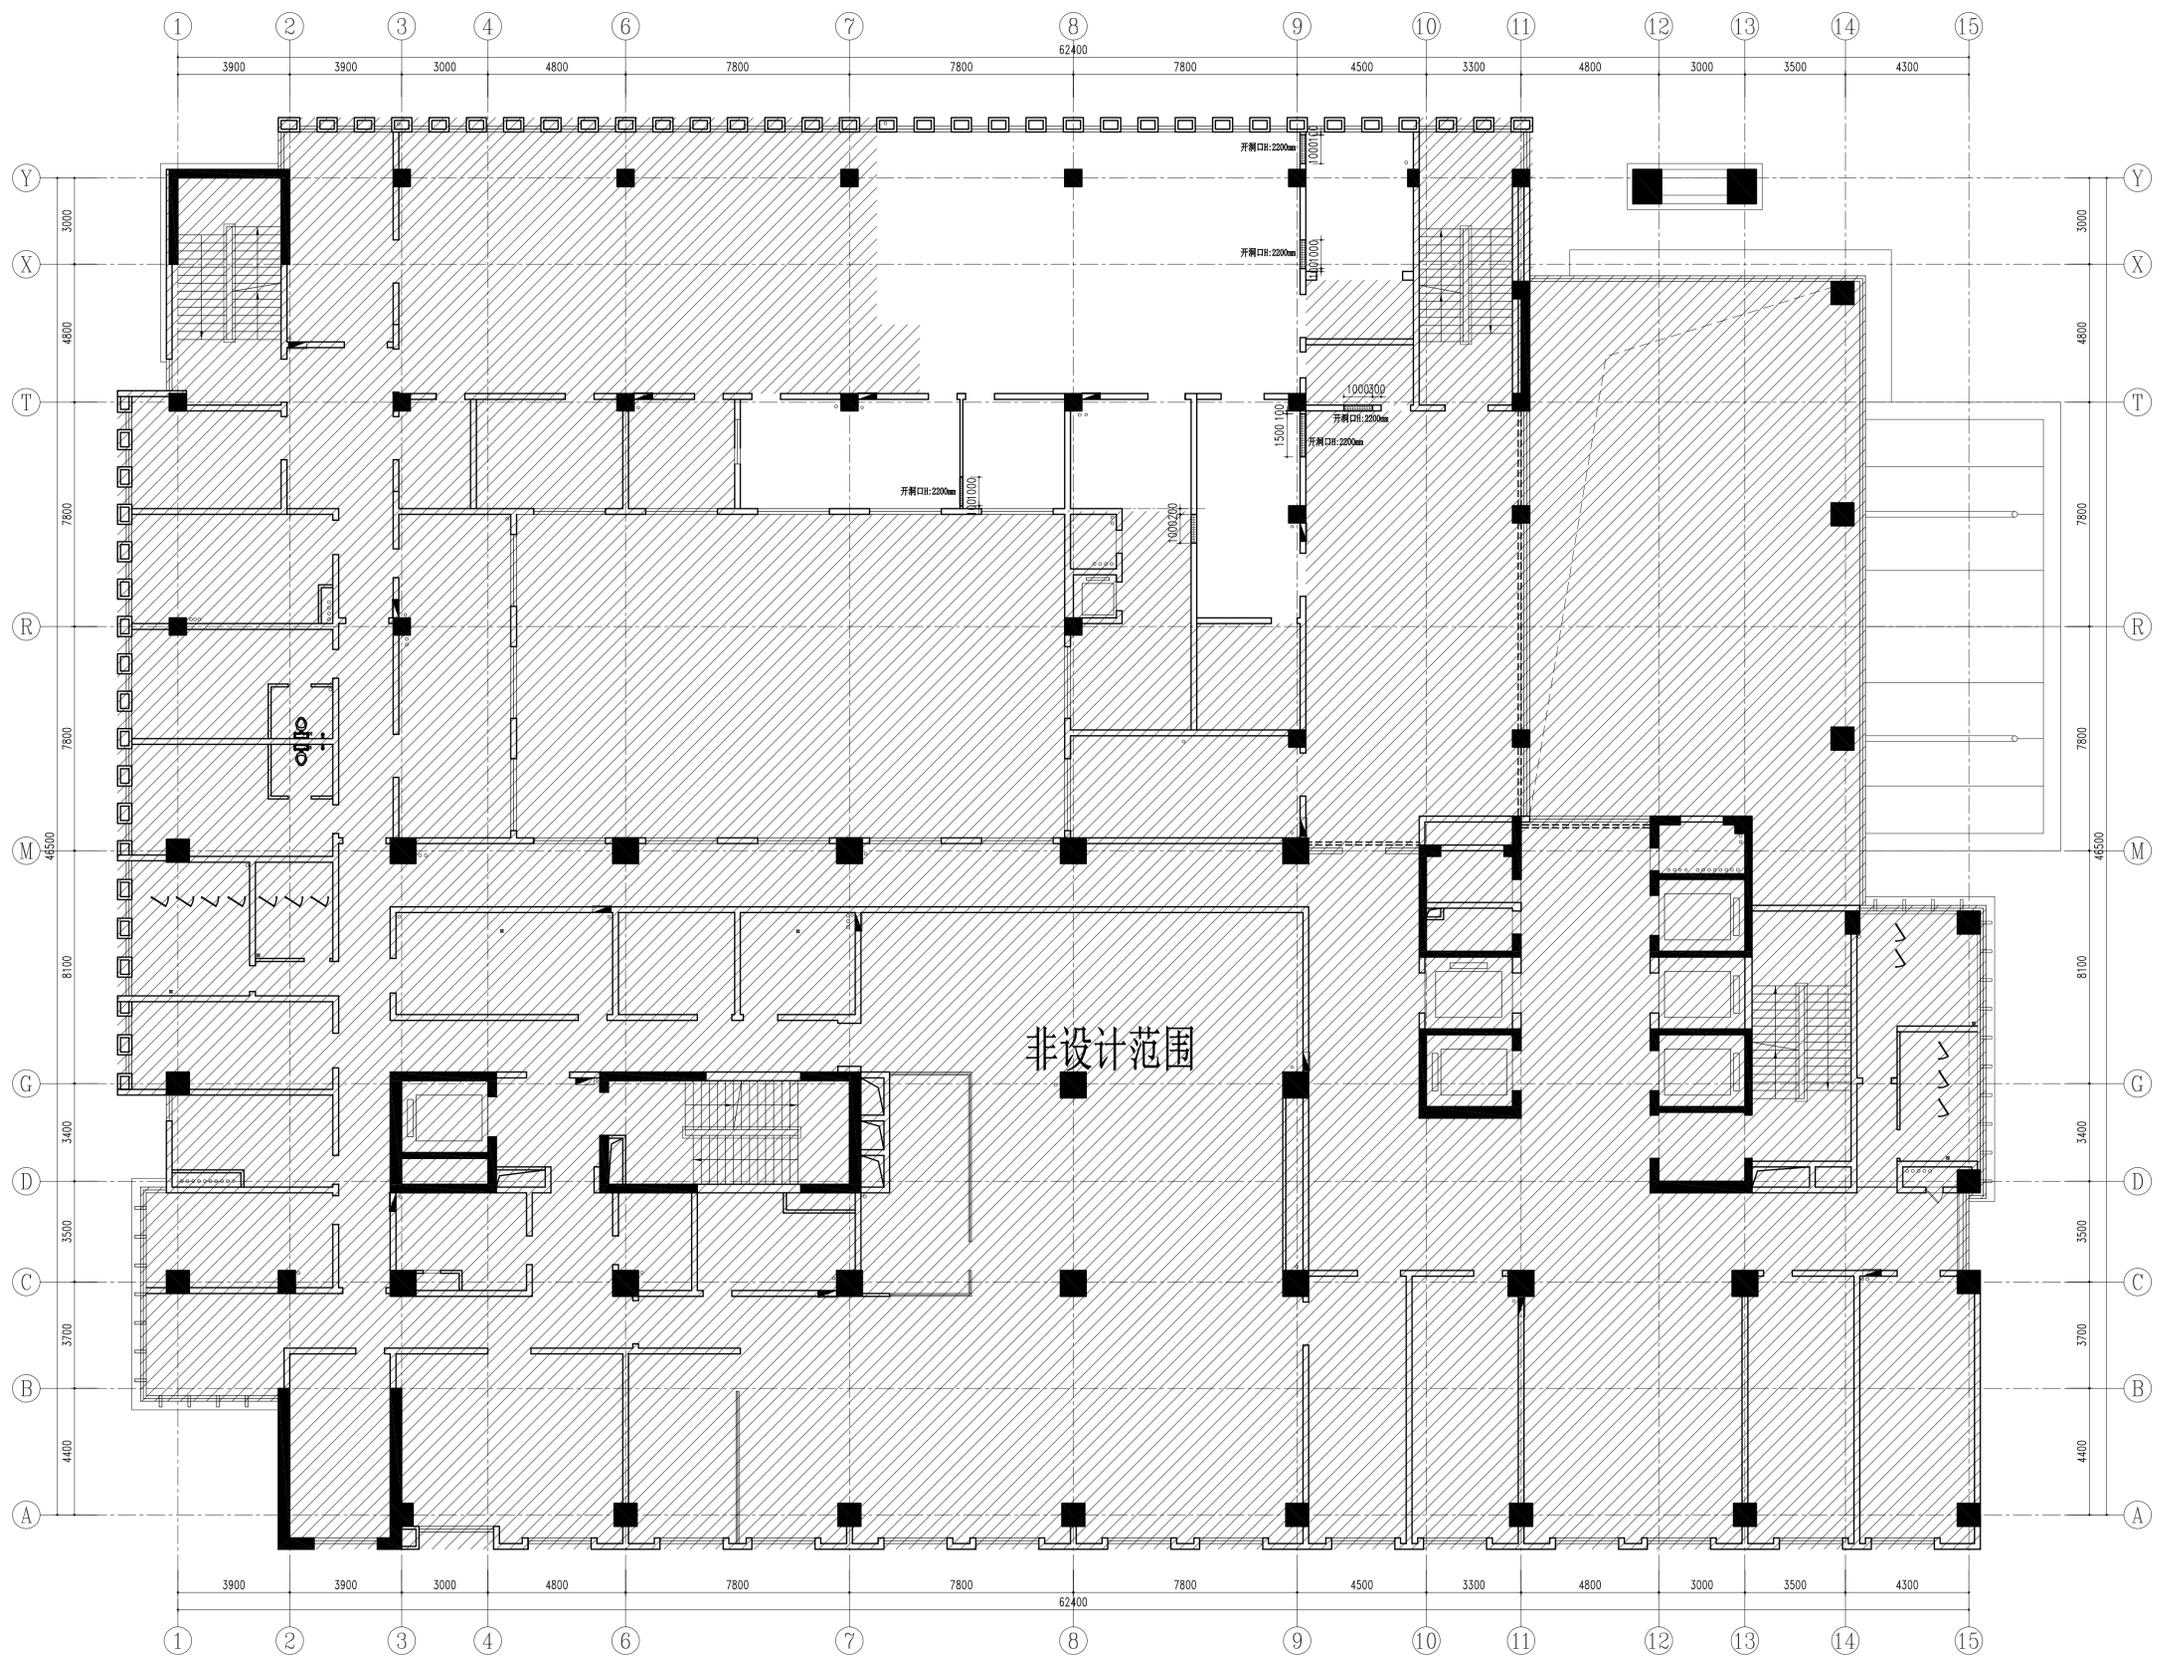

非设计范围

3F WALL(三层拆除墙体图)  
SCALE: 1:120

|                  |     |
|------------------|-----|
| 姓名               | 薛志军 |
| 项目负责             | 薛志军 |
| 专业负责             | 韩利辉 |
| 设计人              | 罗江  |
| 注册(执业)章          |     |
| 中华人民共和国一级注册建筑师   |     |
| 姓名: 薛志军          |     |
| 注册号: 3303021-011 |     |
| 有效期至: 至2026年04月  |     |


|                               |  |
|-------------------------------|--|
| 出图章                           |  |
| 众生设计集团有限公司                    |  |
| 建筑行业(建筑工程)甲级(有效期至2028年12月22日) |  |
| 注册证号: A133030211              |  |
| 浙江省住房和城乡建设厅监制                 |  |
| 审图章                           |  |
| 泰州市姜堰区建设工程施工图设计审查中心           |  |
| 房屋建筑工程施工图审查专用章                |  |
| 审图专用章号: 321219302             |  |
| 有效期: 长期                       |  |
| 江苏省住房和城乡建设厅监制                 |  |

|     |  |
|-----|--|
| 备注栏 |  |
|-----|--|

|                               |  |
|-------------------------------|--|
| 众生设计集团有限公司                    |  |
| Johnson Design Group Co., Ltd |  |
| 建筑行业(建筑工程)甲级 A133030211       |  |
| 风景园林工程设计专项乙级 A233000274       |  |
| 市政行业乙级 A233000274             |  |
| 城乡规划编制乙级 A133000104           |  |

|      |          |
|------|----------|
| 姓名   | 陈月和      |
| 审定人  | 陈月和      |
| 项目负责 | 薛志军      |
| 专业负责 | 韩利辉      |
| 审核人  | 韩利辉      |
| 校对   | 陈月和      |
| 设计人  | 罗江       |
| 建设单位 | 泰州市姜堰中医院 |

|      |              |            |
|------|--------------|------------|
| 工程名称 | 姜堰中医院住院楼装修项目 |            |
| 子项名称 | 室内设计-装修      |            |
| 图纸名称 | 三层墙体定位图      |            |
| 工程编号 | 版本           | 出图日期       |
| ---  | 1.0          | 2025.04.03 |
| 设计阶段 | 图别           | 图号         |
| 施工图  | 室内           | 3F-P-03    |

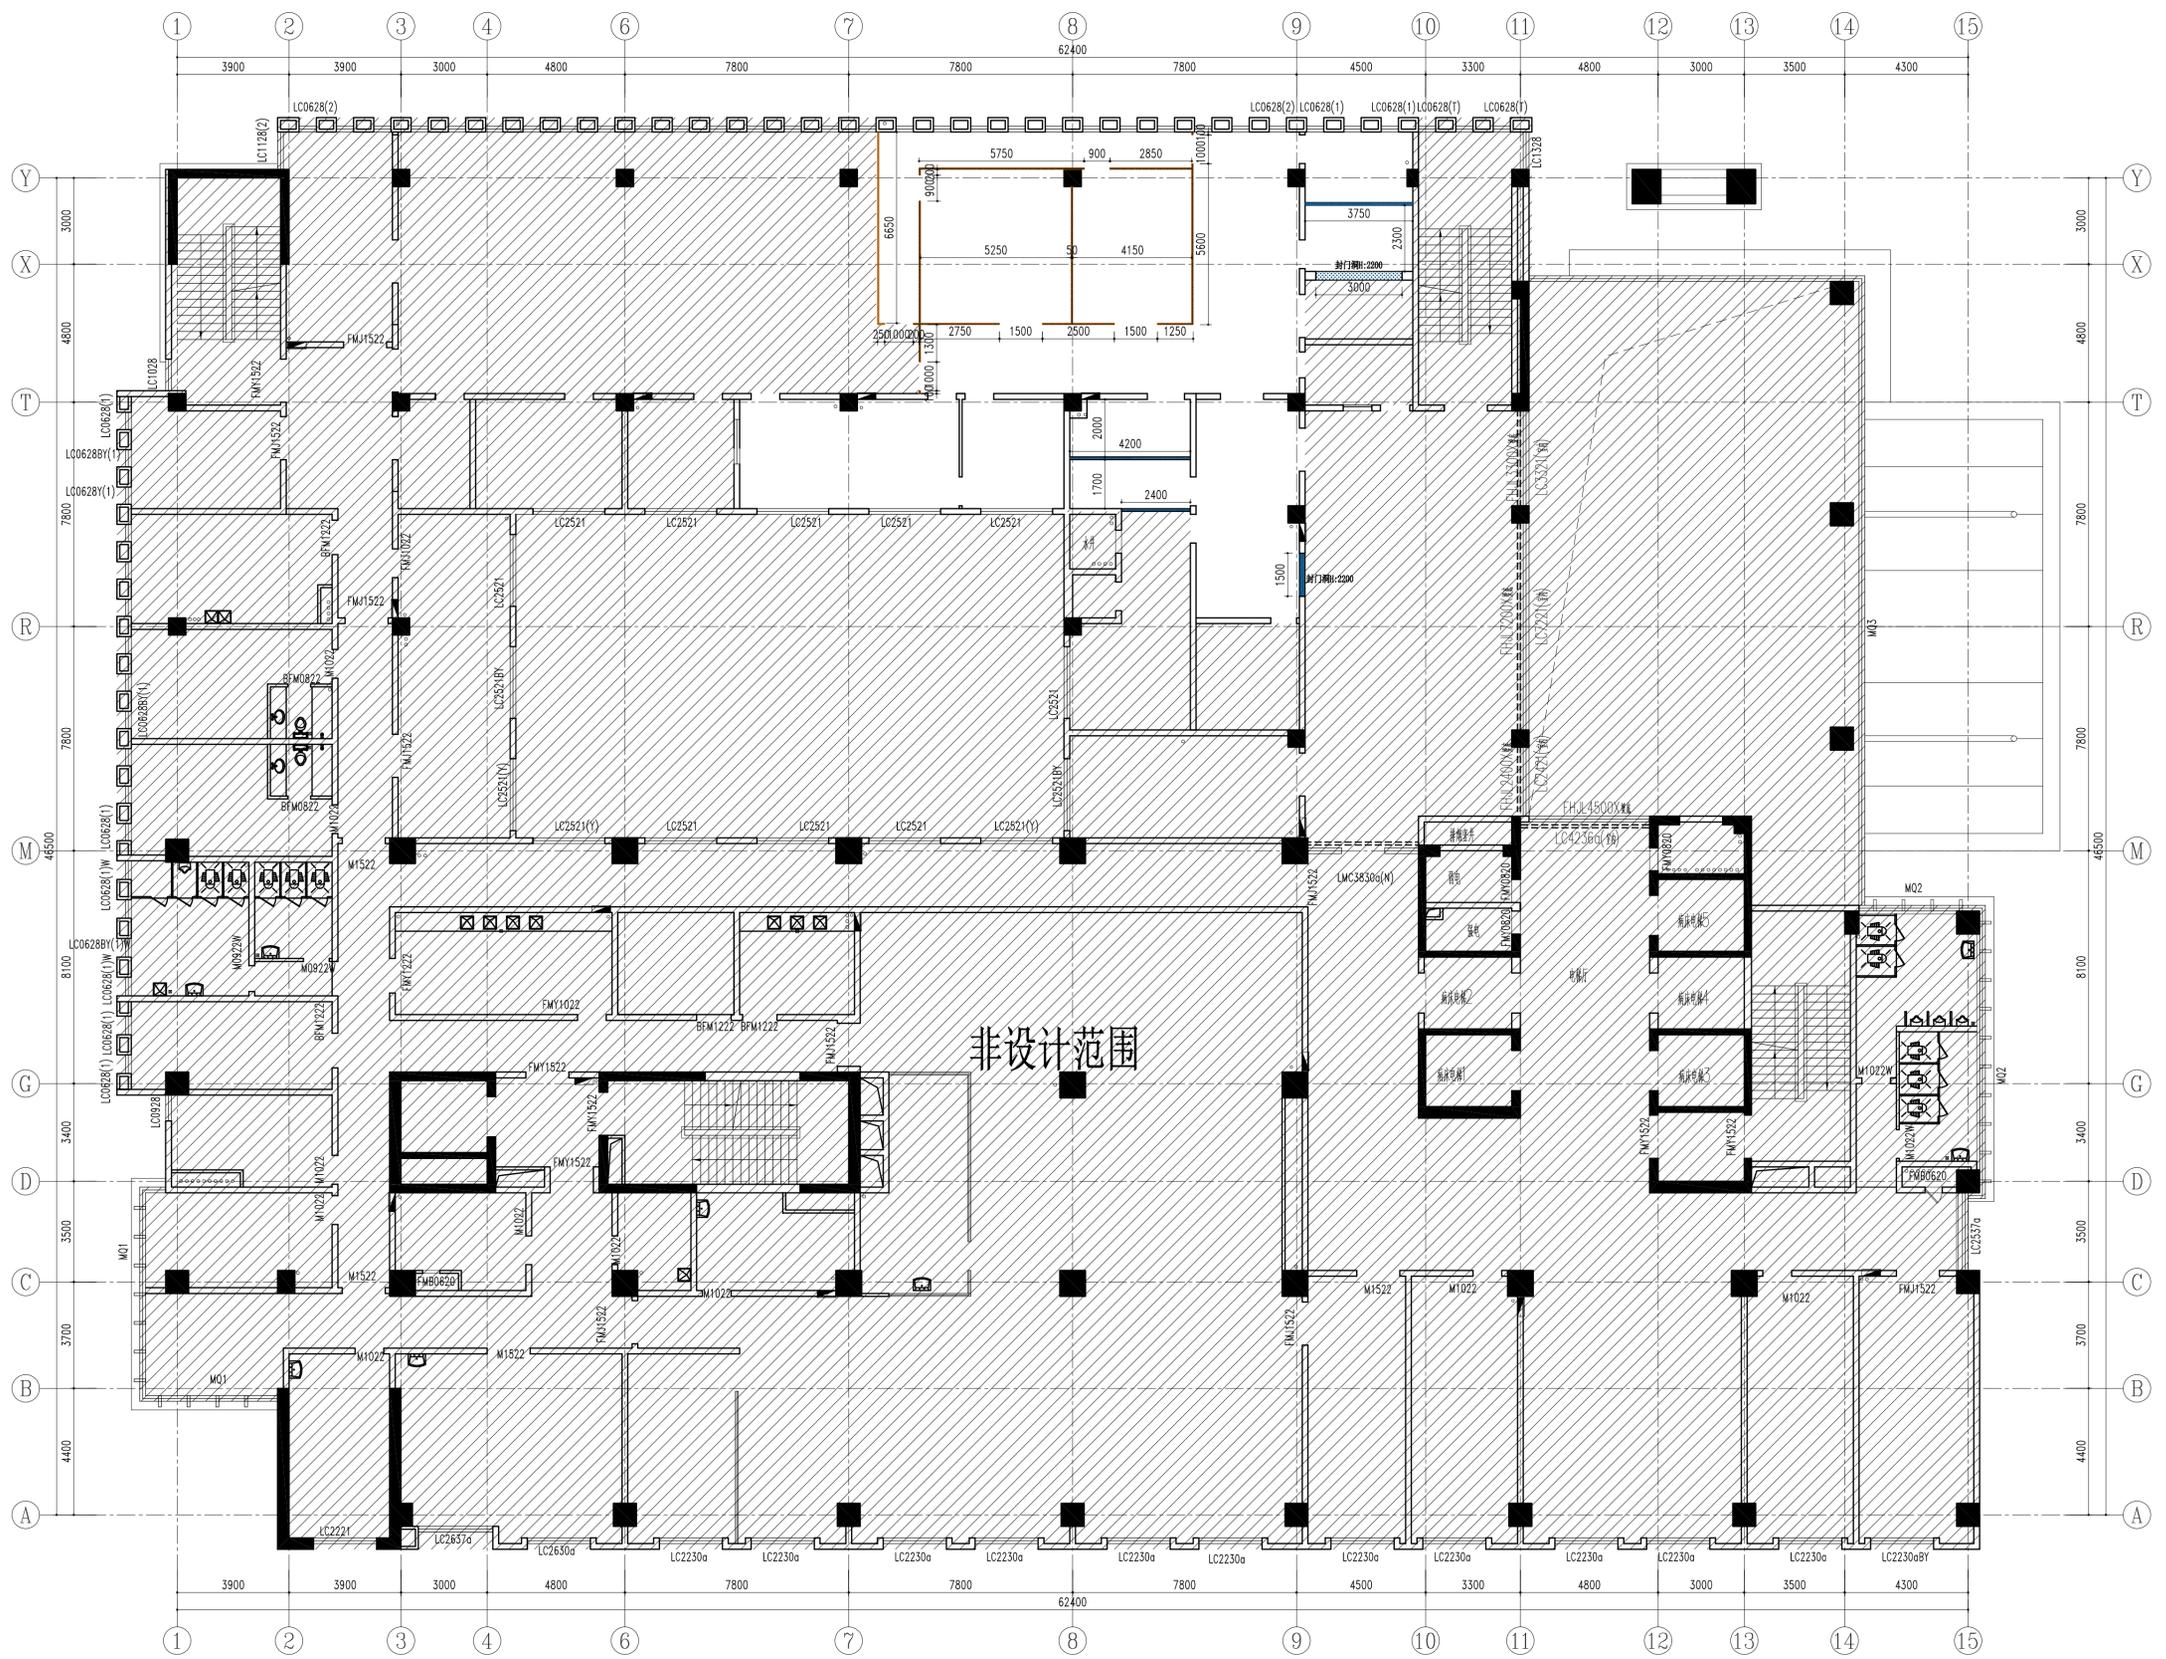

- 墙体图例说明:
- 原建筑墙体
  - 123mm厚 75系列轻钢龙骨+双面(双层12mm厚隔声纸面石膏板), 内填50mm厚岩棉
  - 198mm厚 双层75系列轻钢龙骨+双面(双层12mm厚隔声纸面石膏板), 内填50mm厚岩棉
  - 50mm厚中空碳钢板

非设计范围

3F WALL(墙体定位图)  
SCALE: 1:120



|   |     |    |  |
|---|-----|----|--|
| 姓名  | 薛志军 | 签名 |  |
| 项目负责人   | 薛志军 | 签名 |  |
| 专业负责人   | 韩利辉 | 签名 |  |
| 设计人   | 罗江  | 签名 |  |
| 注册(执业)章   |     |    |  |
| <b>中华人民共和国一级注册建筑师</b><br>姓名: 薛志军<br>注册号: 3303021-011<br>有效期至: 至2026年04月                 |     |    |  |
| 预留章   |     |    |  |
| 出图章   |     |    |  |
| <b>众生设计集团有限公司</b><br>建筑行业(建筑工程)甲级(有效期至2028年12月22日)<br>注册证号: A133030211<br>浙江省住房和城乡建设厅监制 |     |    |  |
| 审图章   |     |    |  |
| 泰州市姜堰区建设工程施工图设计审查中心<br>房屋建筑工程施工图审查专用章<br>审图专用章号: 321219302<br>有效期: 长期<br>江苏省住房和城乡建设厅监制  |     |    |  |
| 竣工章   |     |    |  |


备注栏

**众生设计集团有限公司**  
 Johnson Design Group Co., Ltd  
 建筑行业(建筑工程)甲级 A133030211  
 风景园林工程设计专项乙级 A233000274  
 市政行业乙级 A233000274  
 城乡规划编制乙级 苏自规规字[2020]16号

|       |          |    |  |
|-------|----------|----|--|
| 姓名    | 陈月和      | 签名 |  |
| 审定人   | 陈月和      | 签名 |  |
| 项目负责人 | 薛志军      | 签名 |  |
| 专业负责人 | 韩利辉      | 签名 |  |
| 审核人   | 韩利辉      | 签名 |  |
| 校对    | 陈月和      | 签名 |  |
| 设计人   | 罗江       | 签名 |  |
| 建设单位  | 泰州市姜堰中医院 |    |  |

|            |              |            |  |
|------------|--------------|------------|--|
| 工程名称       | 姜堰中医院住院楼装修项目 |            |  |
| 子项名称       | 室内设计-装修      |            |  |
| 图纸名称       | 三层总顶面布置图     |            |  |
| 工程编号       | 版本           | 出图日期       |  |
| 1000000000 | 1.0          | 2025.04.03 |  |
| 设计阶段       | 图别           | 图号         |  |
| 施工图        | 室内           | 3F-P-05    |  |

| 图例 | 说明         | 图例 | 说明                    |
|----|------------|----|-----------------------|
|    | 筒灯         |    | 排烟风口                  |
|    | 嵌入式筒射灯     |    | 消防应急疏散指示牌(带电)         |
|    | 防水射灯       |    | 消防喷淋                  |
|    | 防水射灯       |    | 感温探测器                 |
|    | 暗藏LED灯带    |    | 感烟探测器                 |
|    | 300*400筒射灯 |    | 消防喇叭                  |
|    | 吸顶灯        |    | 消防应急照明灯具              |
|    | 室外射灯       |    | 消防通道                  |
|    | 医疗轨道灯      |    | 防火卷帘                  |
|    | 条形空调下送风口   |    | 疏散指示灯/白色              |
|    | 条形空调下送风口   |    | 定制成品筒灯(D=100/50/20mm) |
|    | 方形空调下送风口   |    |                       |
|    | 方形空调下送风口   |    |                       |
|    | 射灯         |    |                       |

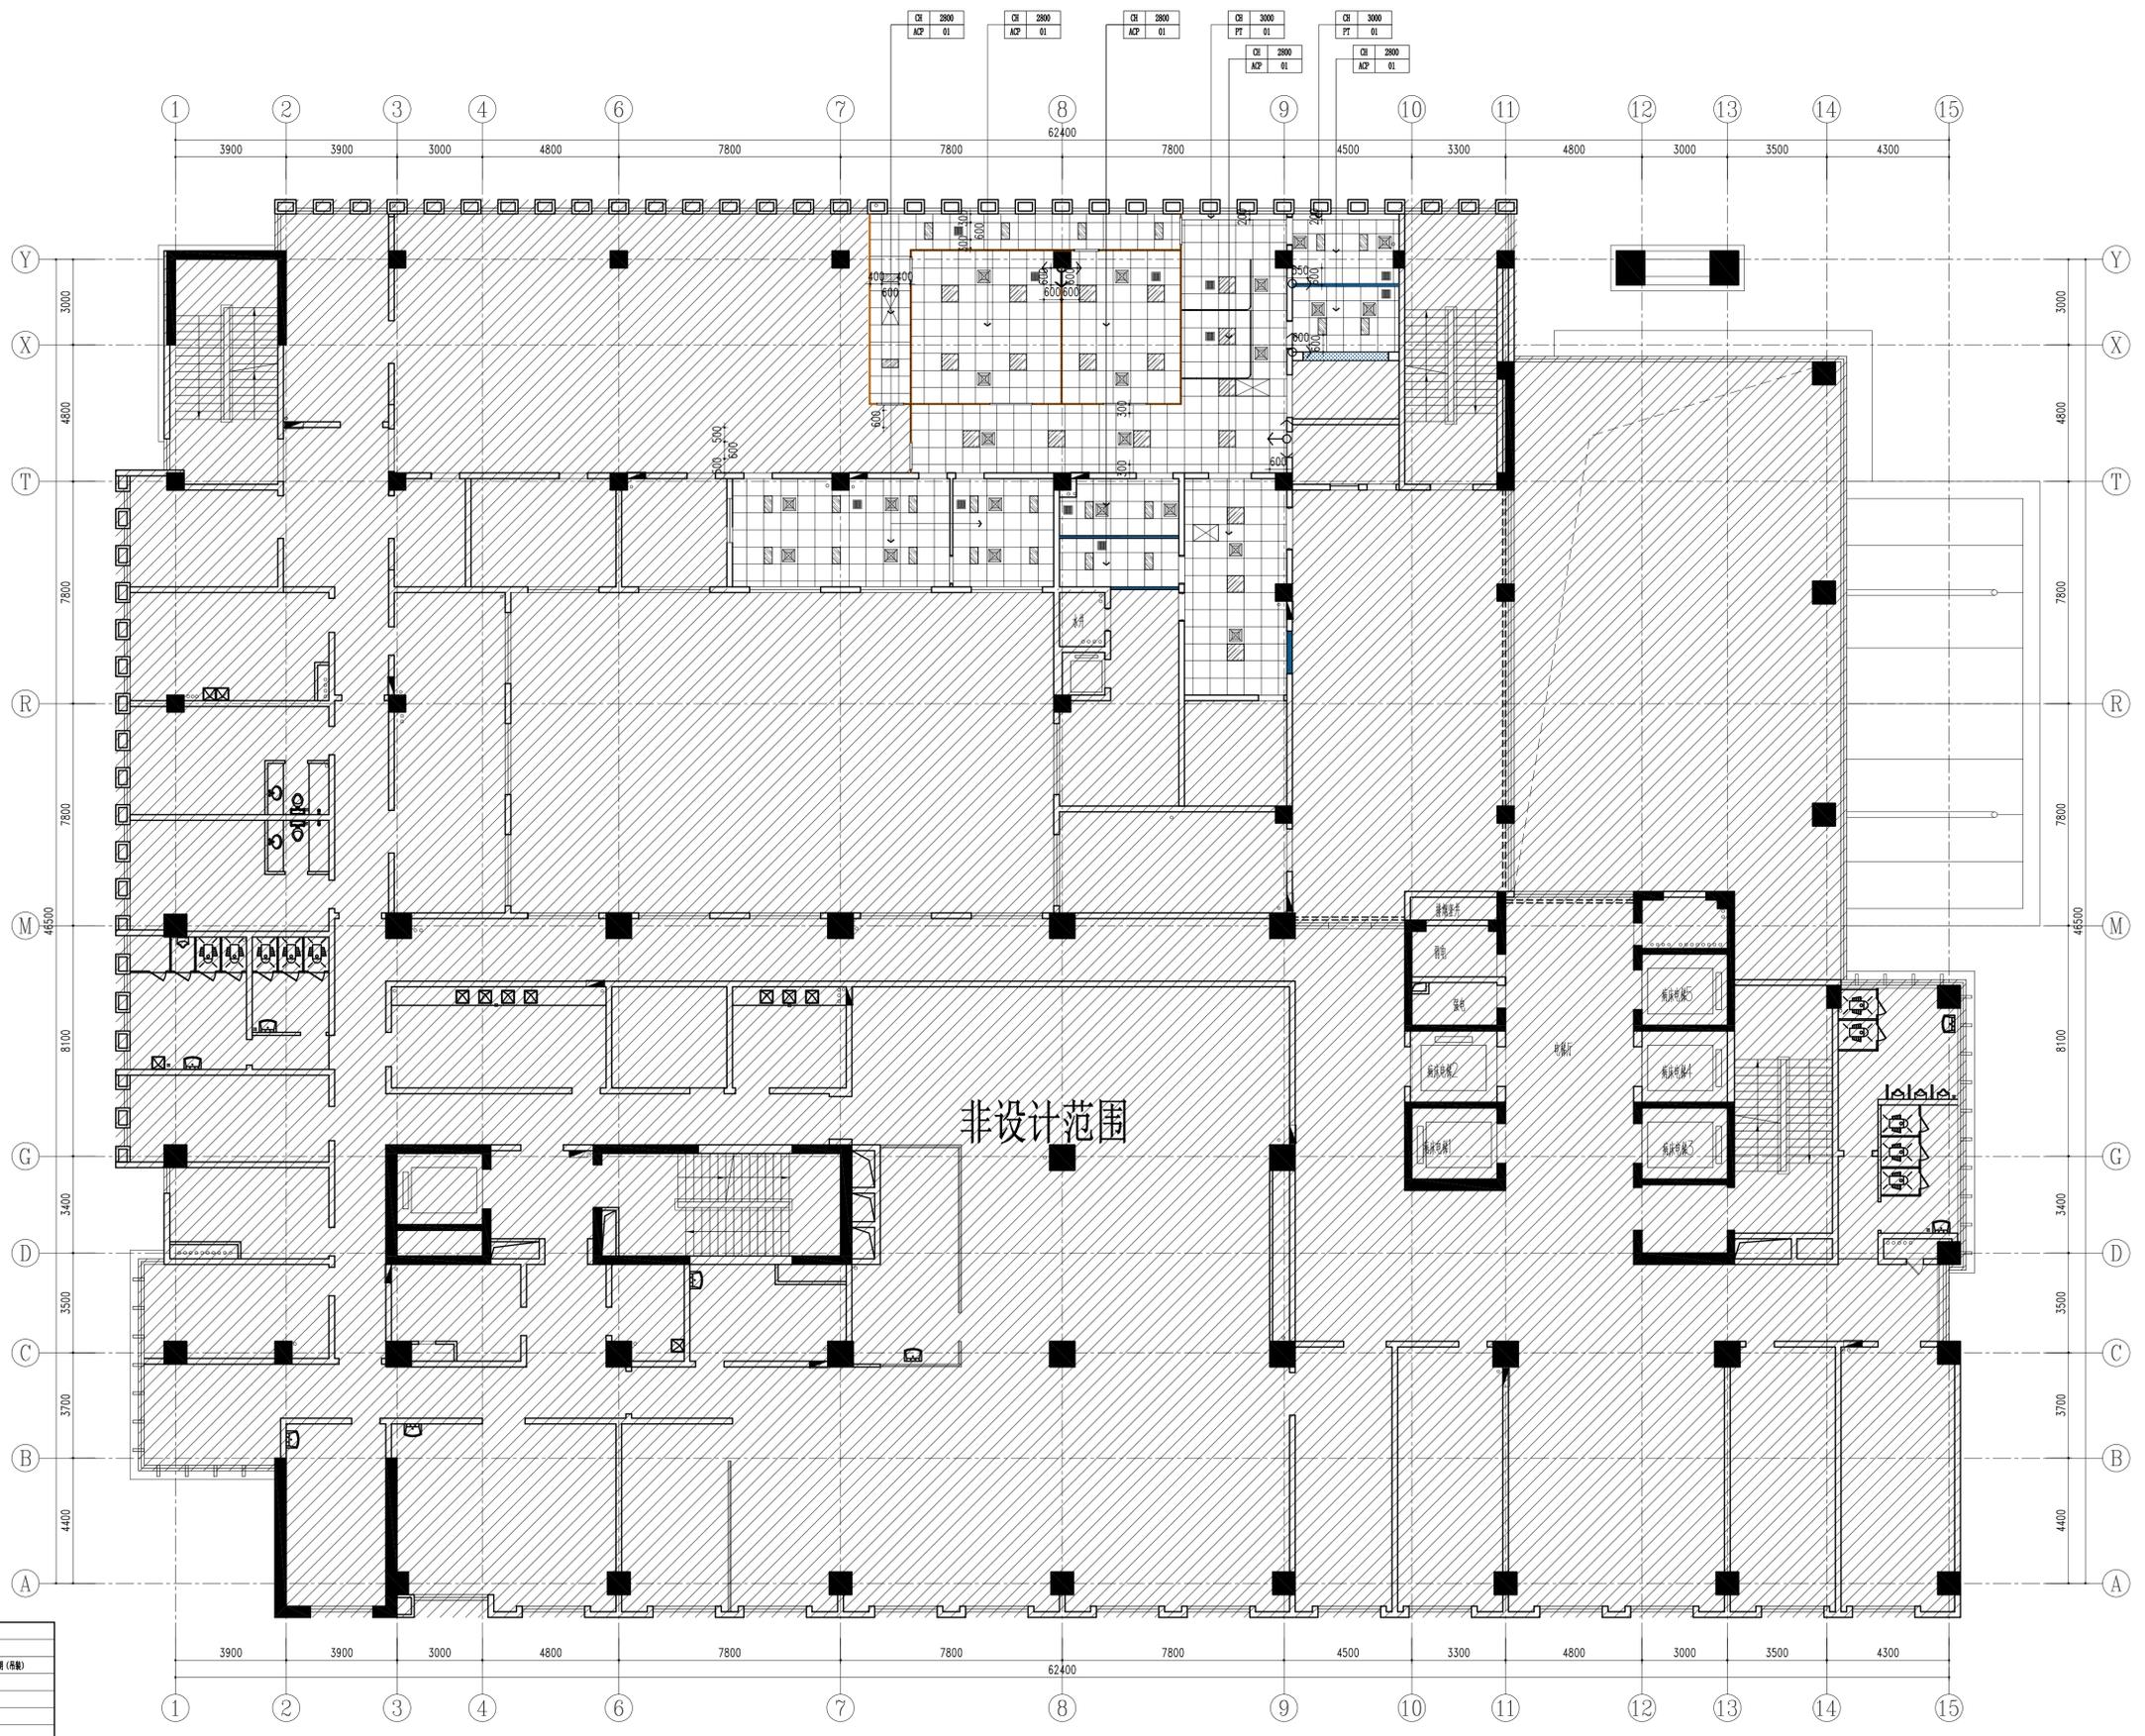

**3F CEILING(顶面布置图)**  
 SCALE: 1:120



|       |     |    |  |
|-------|-----|----|--|
| 姓名    | 薛志军 | 签名 |  |
| 项目负责人 | 薛志军 | 签名 |  |
| 专业负责人 | 韩利辉 | 签名 |  |
| 设计人   | 罗江  | 签名 |  |

注册(执业)章  
**中华人民共和国一级注册建筑师**  
 姓名: 薛志军  
 注册号: 3303021-011  
 有效期至: 至2026年04月

预留章

出图章  
**众生设计集团有限公司**  
 建筑行业(建筑工程)甲级(有效期: 2023年12月22日至2028年12月22日)  
 注册证号: A133030211  
 浙江省住房和城乡建设厅监制

审图章  
 泰州市姜堰区建设工程施工图设计审查中心  
 房屋建筑工程施工图审查专用章  
 审查专用章号: 321219302  
 有效期: 长期  
 江苏省住房和城乡建设厅监制

竣工章

备注栏

众生设计集团有限公司  
 Johnson Design Group Co., Ltd.  
 建筑行业(建筑工程)甲级 A133030211  
 风景园林工程设计专项乙级 A233000274  
 市政行业乙级 A233000274  
 城乡规划编制乙级 苏自规发[2020]10号

|       |     |    |  |
|-------|-----|----|--|
| 姓名    | 陈月和 | 签名 |  |
| 审定人   | 陈月和 | 签名 |  |
| 项目负责人 | 薛志军 | 签名 |  |
| 专业负责人 | 韩利辉 | 签名 |  |
| 审核人   | 韩利辉 | 签名 |  |
| 校对    | 陈月和 | 签名 |  |
| 设计人   | 罗江  | 签名 |  |

建设单位  
 泰州市姜堰中医院

工程名称  
 姜堰中医院住院楼装修项目


子项名称  
 室内设计-装修

图纸名称  
 三层总地坪材料图

|      |     |            |
|------|-----|------------|
| 工程编号 | 版本  | 出图日期       |
| ---- | 1.0 | 2025.04.03 |

|      |    |         |
|------|----|---------|
| 设计阶段 | 图别 | 图号      |
| 施工图  | 室内 | 3F-P-07 |

未加盖本公司出图章无效 A1

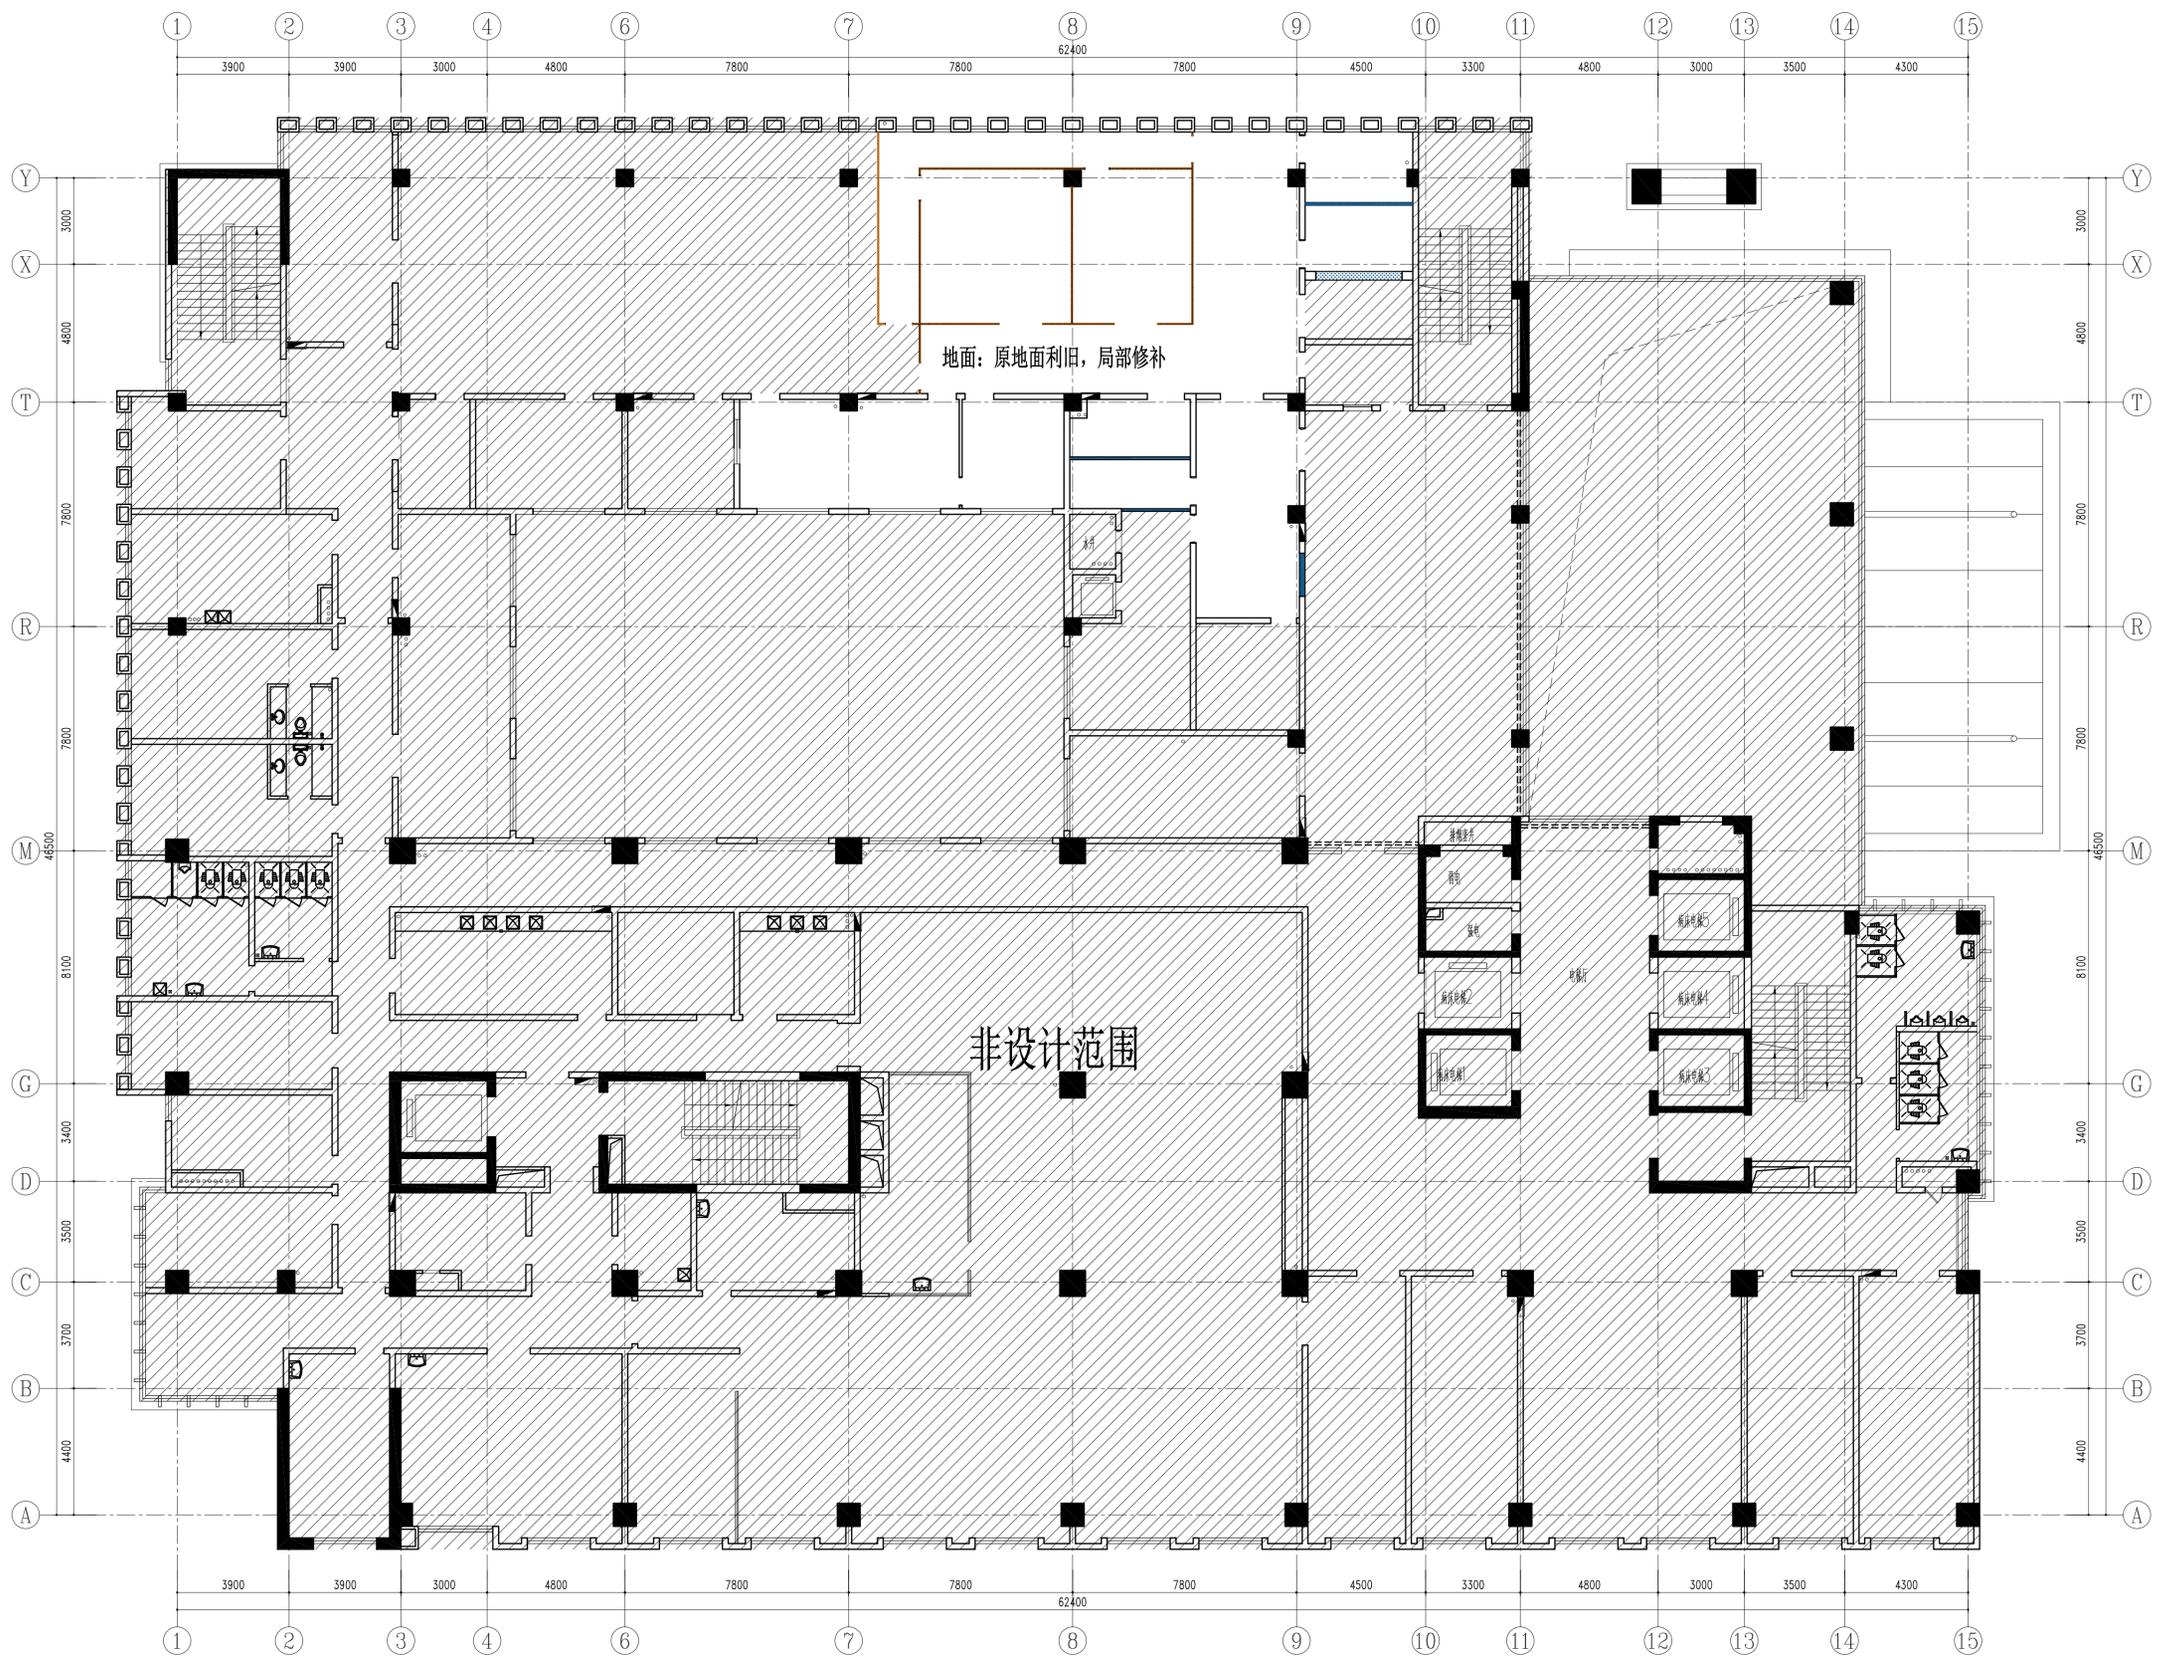

**3F FLOOR(地坪材料图)**  
 SCALE: 1:120

|       |     |    |  |
|-------|-----|----|--|
| 姓名    | 薛志军 | 签名 |  |
| 项目负责人 | 薛志军 | 签名 |  |
| 专业负责人 | 韩利辉 | 签名 |  |
| 设计人   | 罗江  | 签名 |  |

注册(执业)章  
**中华人民共和国一级注册建筑师**  
 姓名: 薛志军  
 注册号: 3303021-011  
 有效期至: 至2026年04月

预留章

出图章  
**众生设计集团有限公司**  
 建筑行业(建筑工程)甲级(有效期★NO:A133030211  
 至2028年12月22日)  
 浙江省住房和城乡建设厅监制

审图章  
 泰州市姜堰区建设工程施工图设计审查中心  
 房屋建筑工程施工图审查专用章  
 审图专用章号 321219302  
 有效期: 长期  
 江苏省住房和城乡建设厅监制

竣工章

备注栏

备注栏

备注栏

备注栏

备注栏

备注栏

备注栏

|       |     |    |  |
|-------|-----|----|--|
| 姓名    | 陈月和 | 签名 |  |
| 审定人   | 陈月和 | 签名 |  |
| 项目负责人 | 薛志军 | 签名 |  |
| 专业负责人 | 韩利辉 | 签名 |  |
| 审核人   | 韩利辉 | 签名 |  |
| 校对    | 陈月和 | 签名 |  |
| 设计人   | 罗江  | 签名 |  |


建设单位  
泰州市姜堰中医院

工程名称  
姜堰中医院住院楼装修项目

子项名称  
室内设计-装修

图纸名称  
三层完成面尺寸图

|      |     |            |
|------|-----|------------|
| 工程编号 | 版本  | 出图日期       |
| ---- | 1.0 | 2025.04.03 |
| 设计阶段 | 图别  | 图号         |
| 施工图  | 室内  | 3F-P-08    |

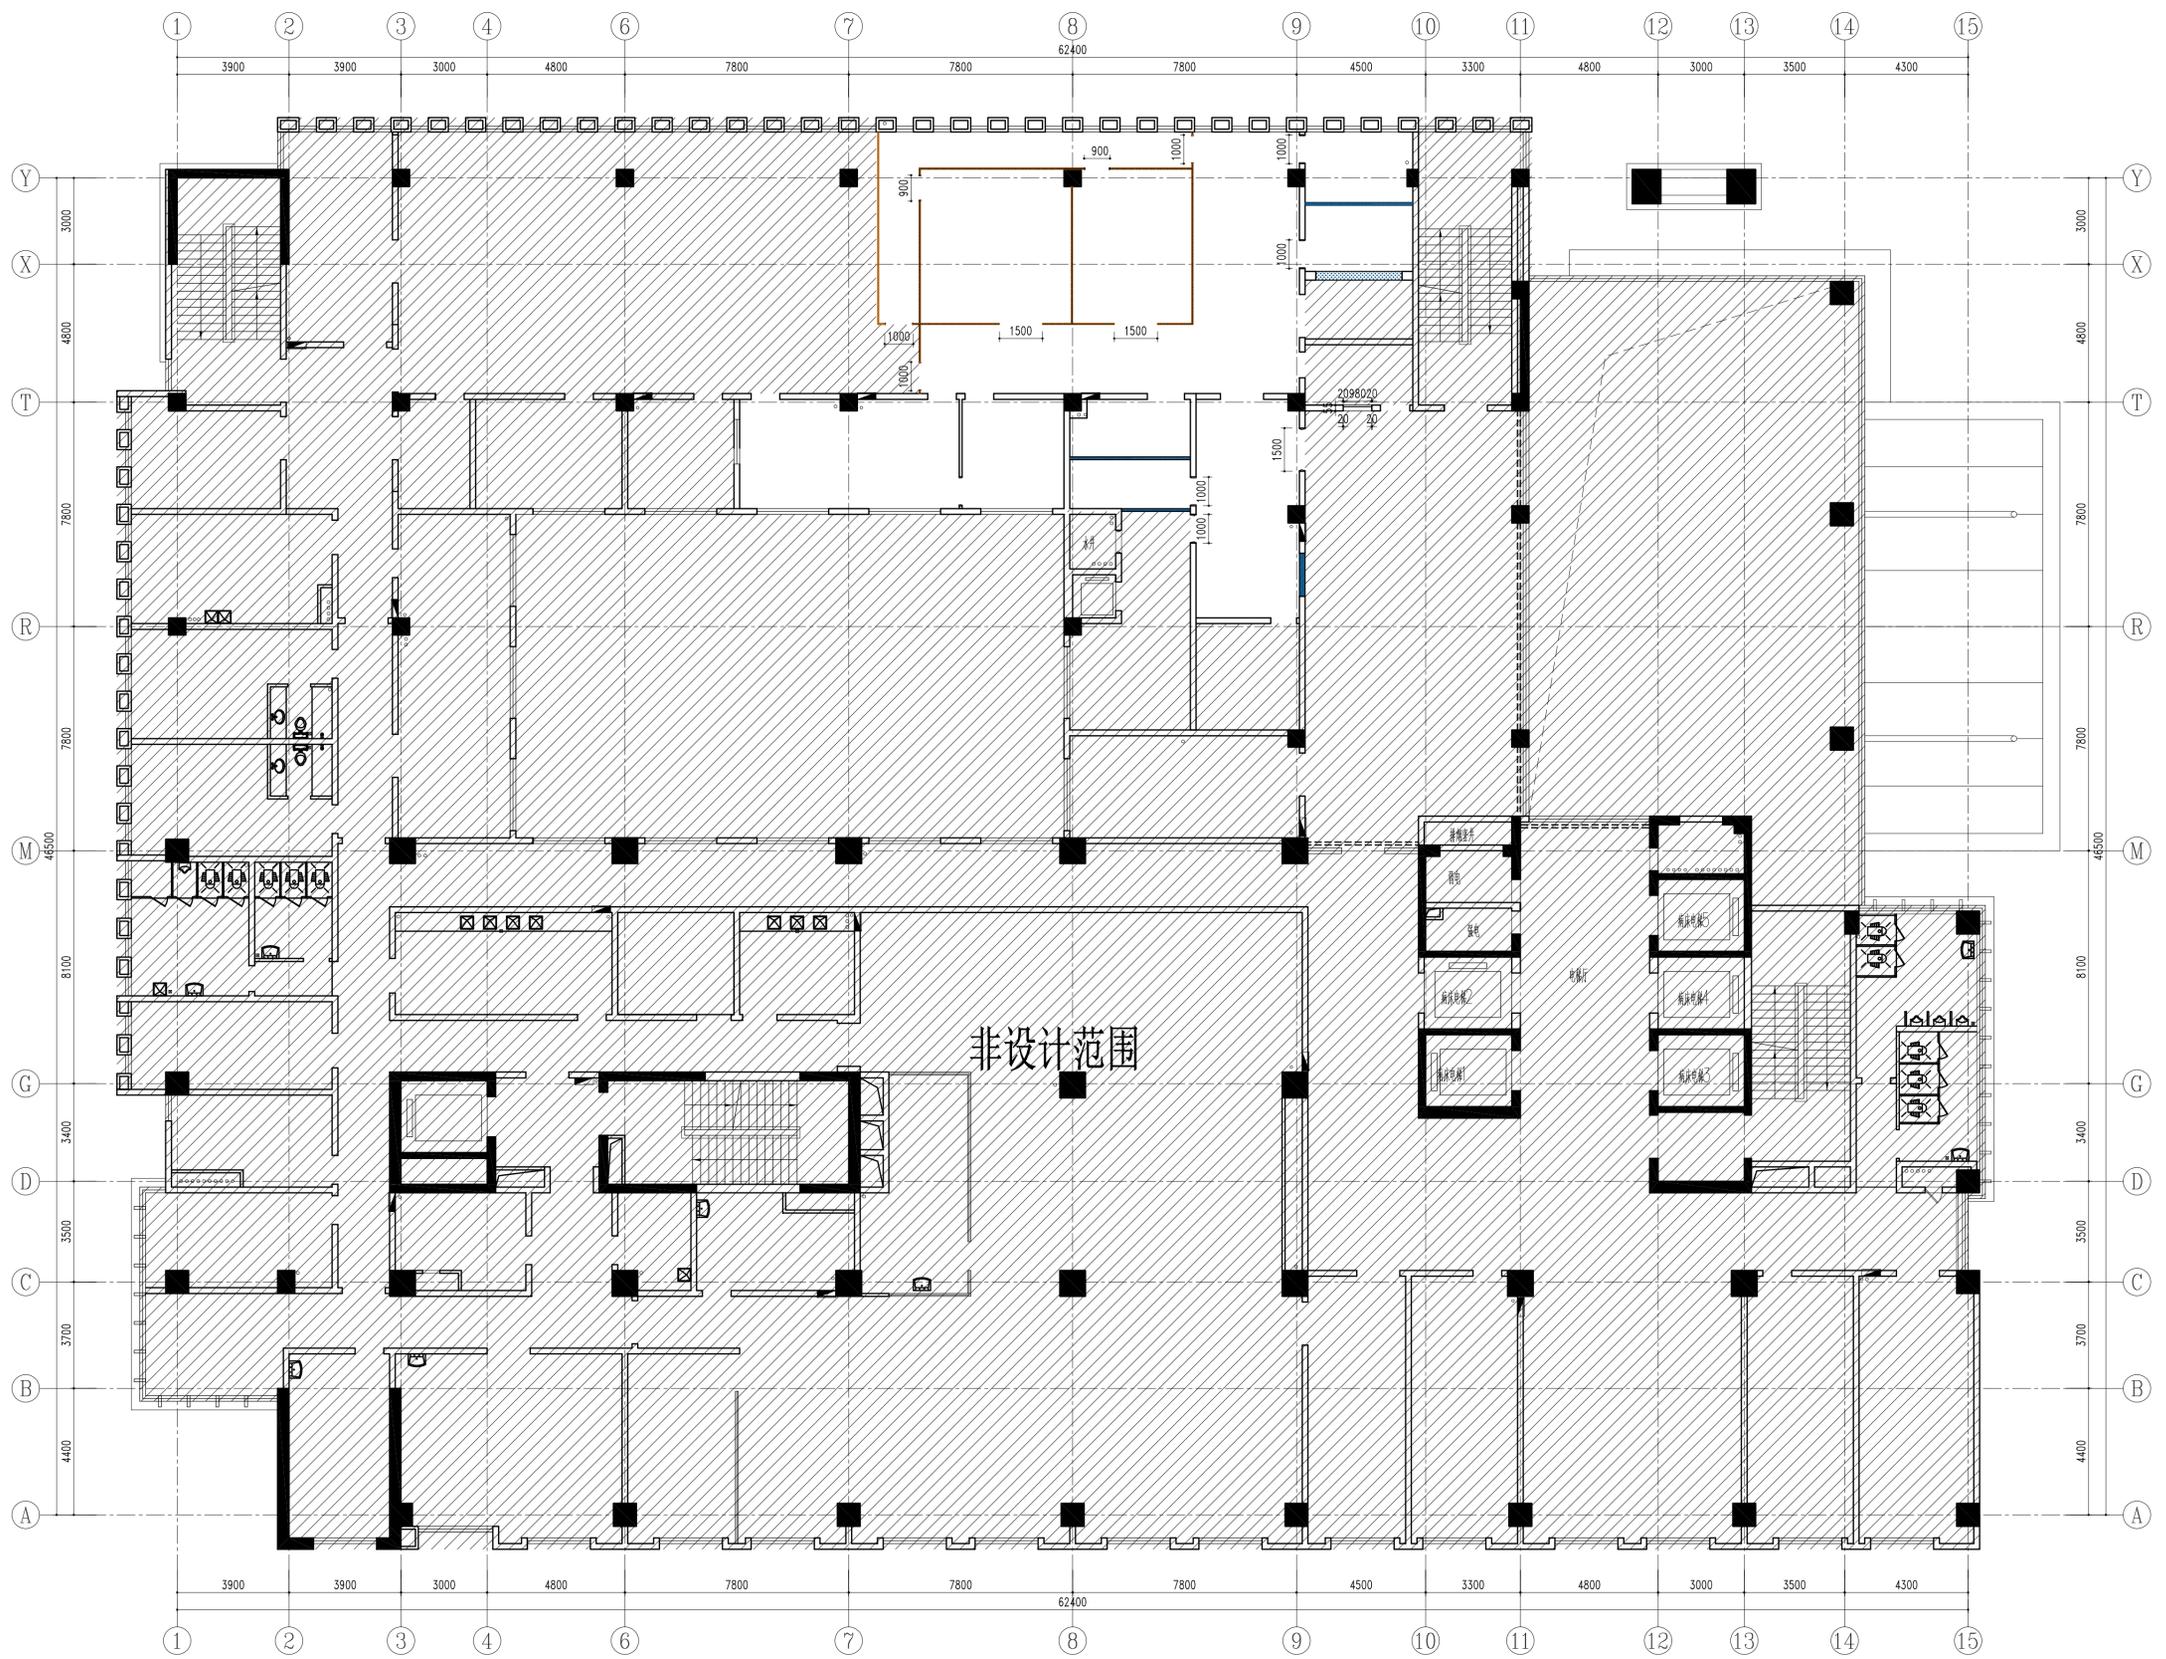

FD 完成面尺寸图  
SCALE: 1:120

|                  |     |
|------------------|-----|
| 姓名               | 薛志军 |
| 项目负责人            | 薛志军 |
| 专业负责人            | 韩利辉 |
| 设计人              | 罗江  |
| 注册(执业)章          |     |
| 中华人民共和国一级注册建筑师   |     |
| 姓名: 薛志军          |     |
| 注册号: 3303021-011 |     |
| 有效期至: 至2026年04月  |     |
| 预留章              |     |


|                               |  |
|-------------------------------|--|
| 出图章                           |  |
| 众生设计集团有限公司                    |  |
| 建筑行业(建筑工程)甲级(有效期至2028年12月22日) |  |
| 注册证号: A133030211              |  |
| 浙江省住房和城乡建设厅监制                 |  |
| 审图章                           |  |
| 泰州市姜堰区建设工程施工图设计审查中心           |  |
| 房屋建筑工程施工图审查专用章                |  |
| 审图专用章号: 321219302             |  |
| 有效期: 长期                       |  |
| 江苏省住房和城乡建设厅监制                 |  |
| 竣工章                           |  |

备注栏

|                               |  |
|-------------------------------|--|
| 众生设计集团有限公司                    |  |
| Johnson Design Group Co., Ltd |  |
| 建筑行业(建筑工程)甲级 A133030211       |  |
| 风景园林工程设计专项乙级 A233000274       |  |
| 市政行业乙级 A233000274             |  |
| 城乡规划编制乙级 苏自规发[2020]10号        |  |

|       |          |
|-------|----------|
| 姓名    | 陈月和      |
| 审定人   | 陈月和      |
| 项目负责人 | 薛志军      |
| 专业负责人 | 韩利辉      |
| 审核人   | 韩利辉      |
| 校对    | 陈月和      |
| 设计人   | 罗江       |
| 建设单位  | 泰州市姜堰中医院 |

|      |              |            |
|------|--------------|------------|
| 工程名称 | 姜堰中医院住院楼装修项目 |            |
| 子项名称 | 室内设计-装修      |            |
| 图纸名称 | 三层分区索引图      |            |
| 工程编号 | 版本           | 出图日期       |
| ---  | 1.0          | 2025.04.03 |
| 设计阶段 | 图别           | 图号         |
| 施工图  | 室内           | 3F-P-09    |

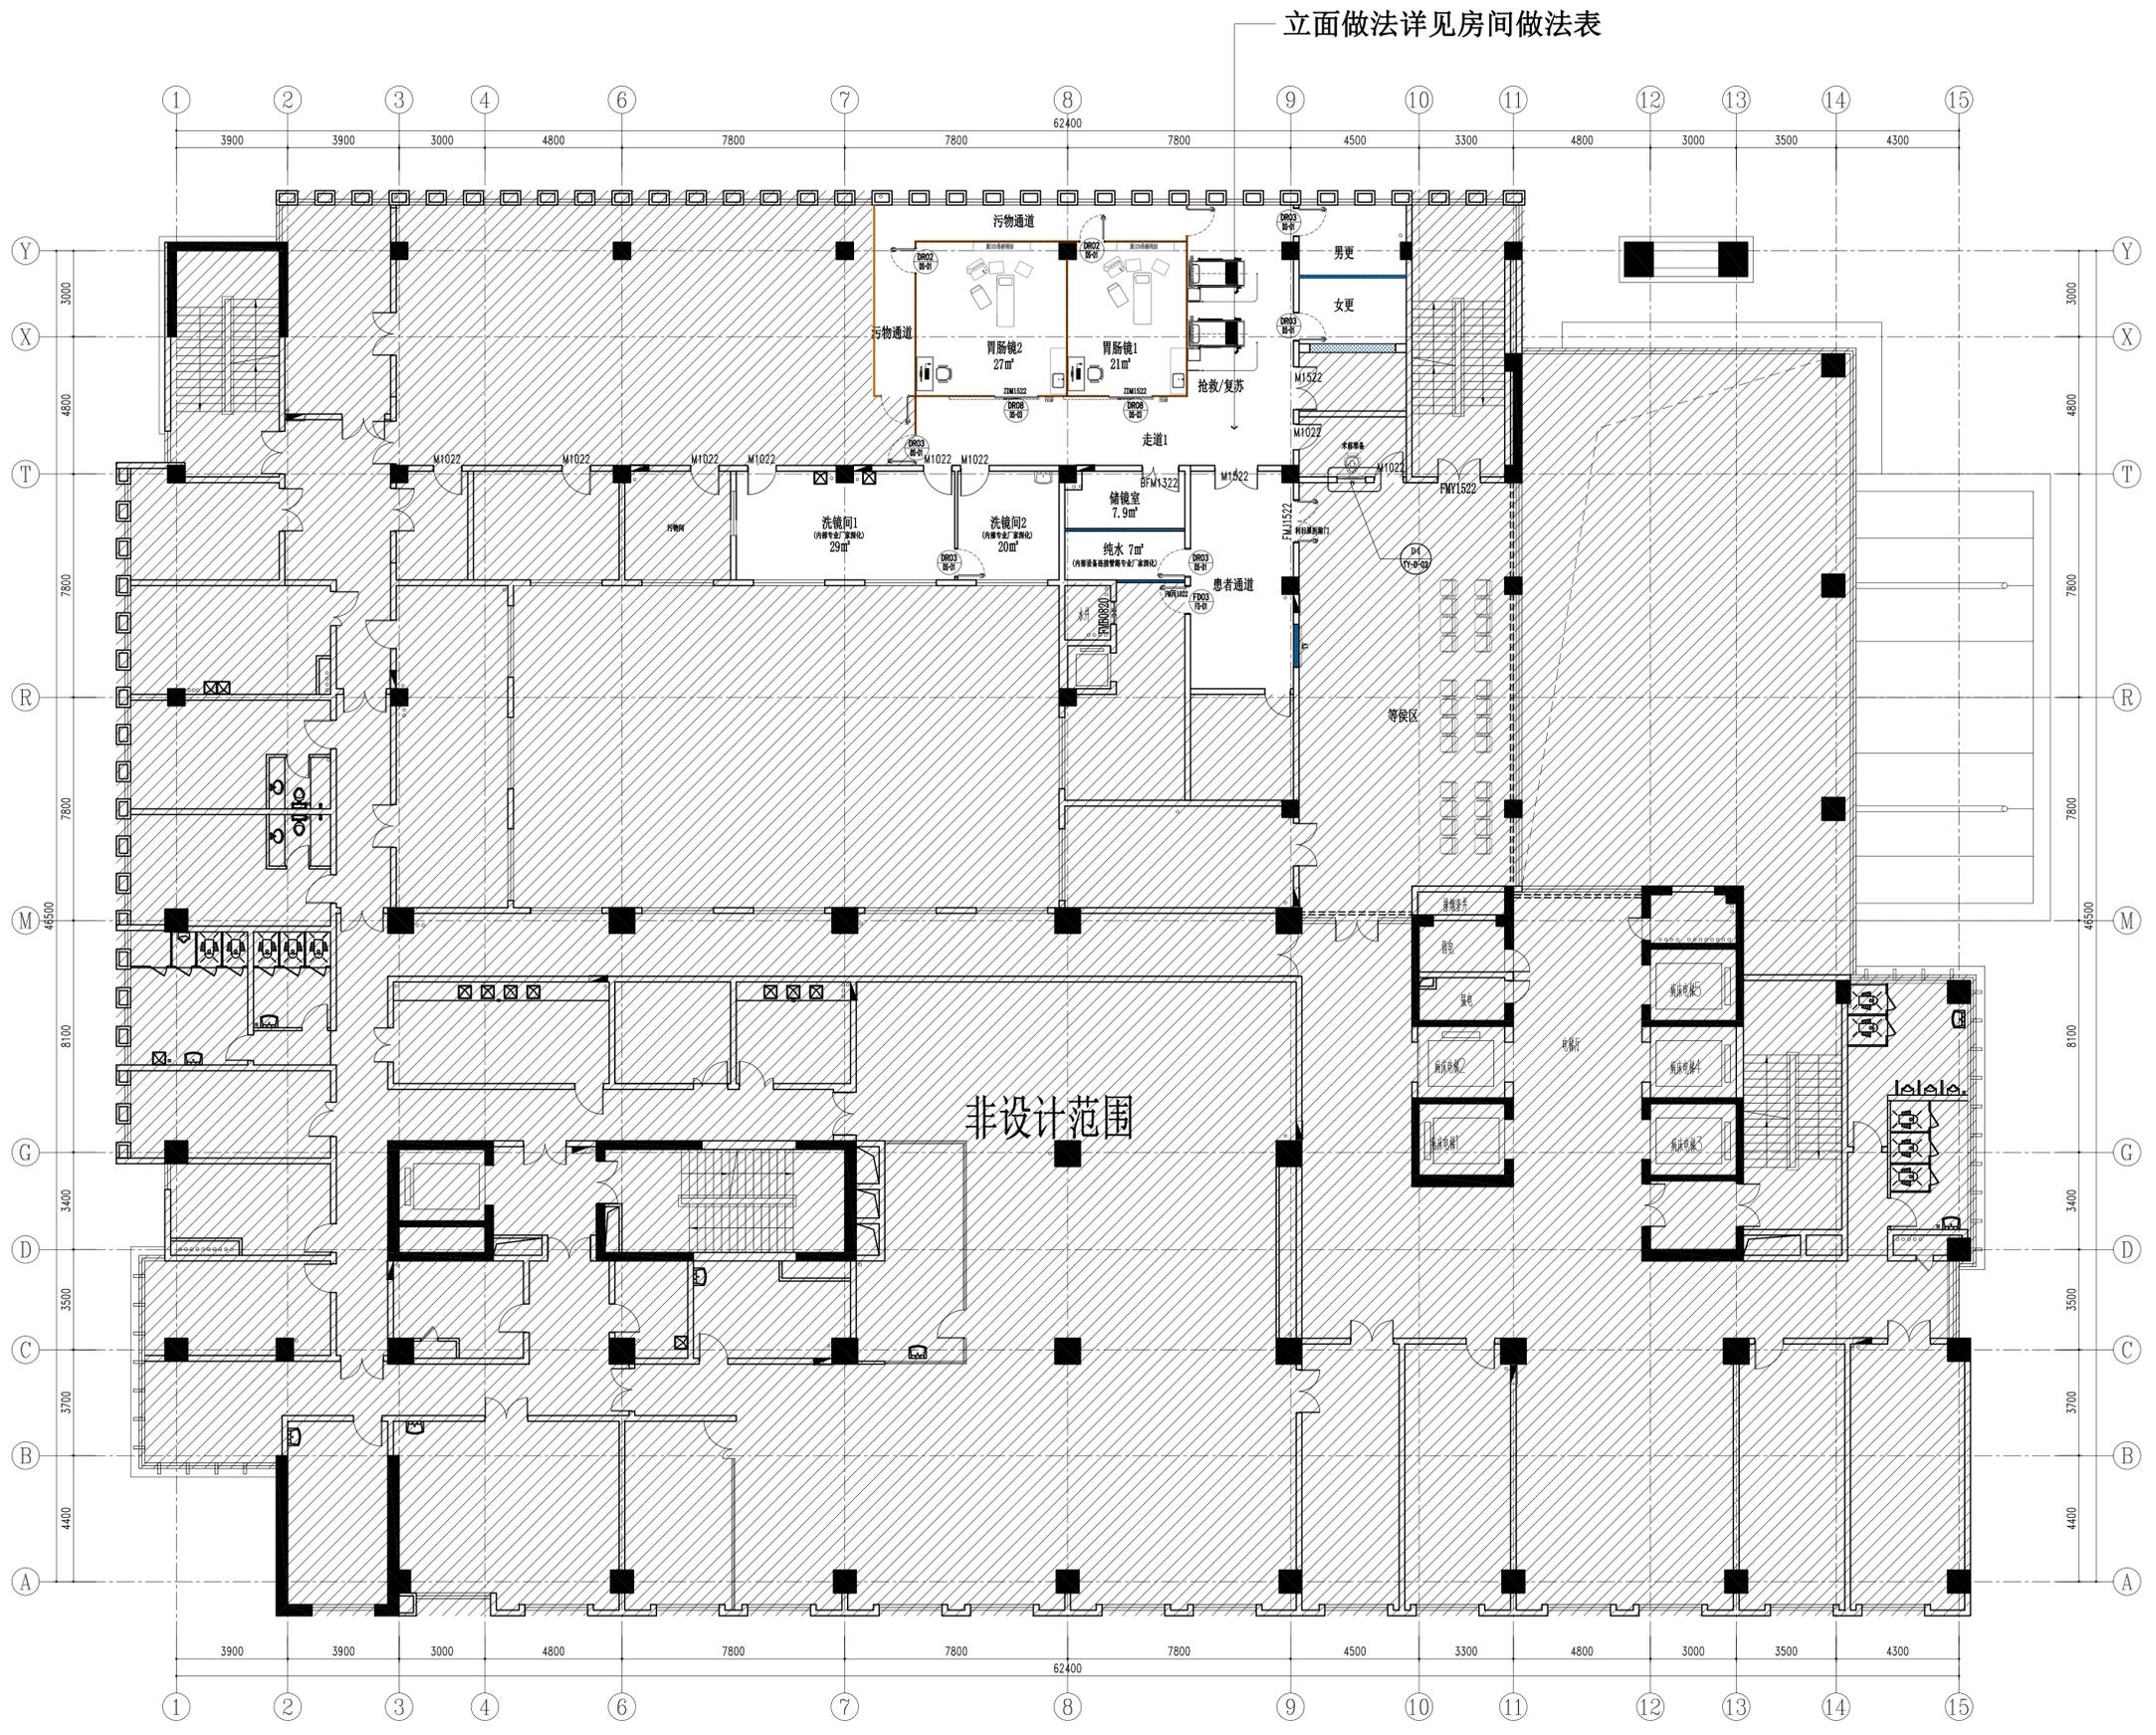

3F REGIONAL (分区索引图)  
SCALE: 1:120