
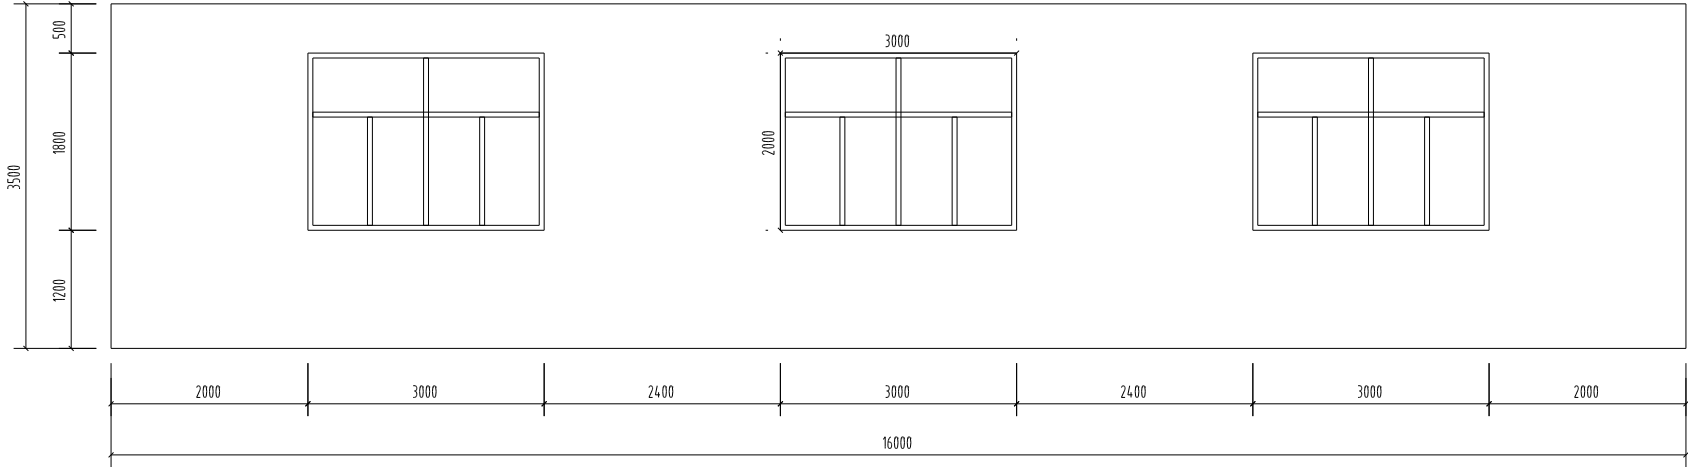


制图人	姓名	工号	日期	专业	电气	暖通	给排水	结构	建筑
-----	----	----	----	----	----	----	-----	----	----

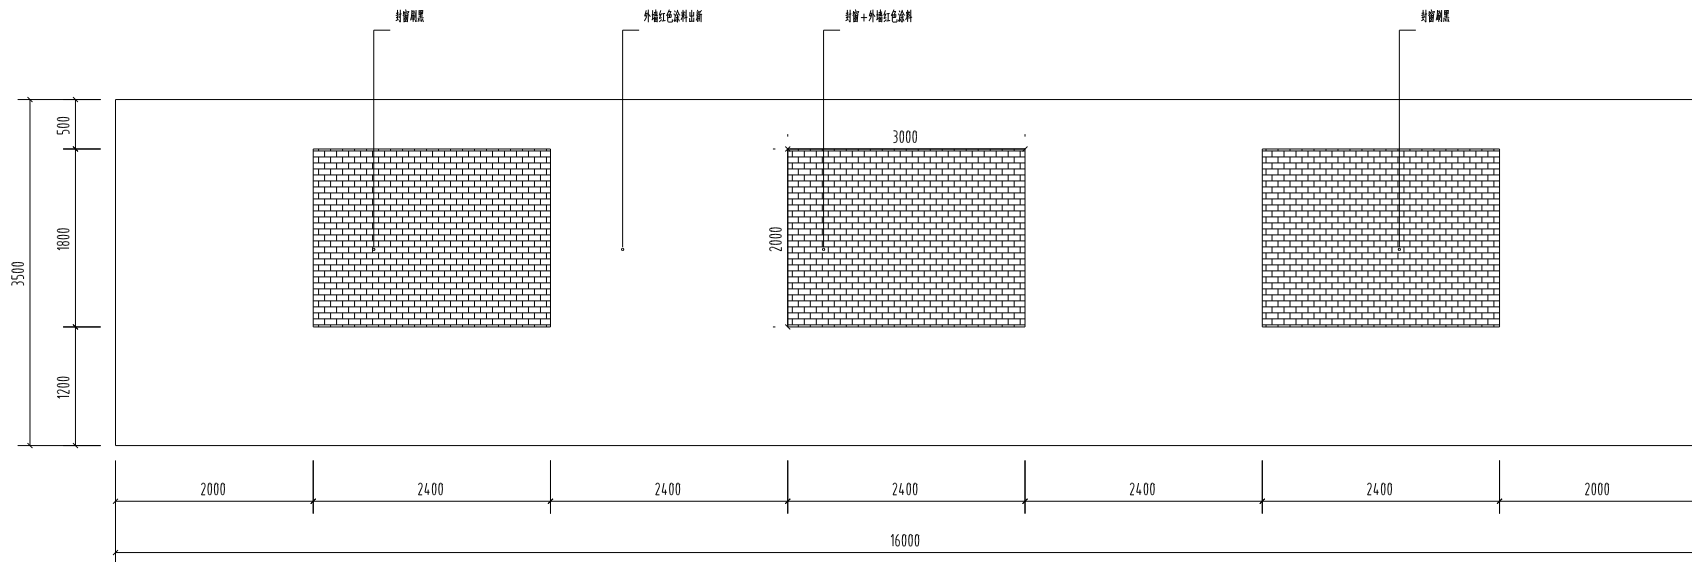

原始立面图


合作设计单位: JOINTLY DESIGNED WITH		
会签: SIGNED:		
1		
版本 REVISION	升级原因 CAUSE	升级日期 DATE
本图升级后, 以最新版本为准		
发包人: CLIENT		
工程名称: PROJECT NAME 蒋筑苏维埃纪念馆-中庭		
图名: DRAWING TITLE		
合同编号: PROJECT No. XXXXXXXXXXXX		
设计总负责人 PROJECT DIRECTOR		
审定人 AUTHORIZED BY		
审核人 PROCESSED BY		
专业负责人 DISCIPLINE RESPONSIBLE BY		
校对人 CHECKED BY		
设计人 DESIGNED BY		
专业: DISCIPLINE 建筑	图号: DRAWING No.	
阶段: STATUS 施工图	比例: SCALE	
日期: DATE 2024.10	文件名: FILE NAME	
院出图章: PROJECT SEAL		
注册执业章: REGISTERED SEAL		

[illegible]

窗户拆除立面图


合作设计单位: JOINTLY DESIGNED WITH		
会签: SIGNED:		
1		
版本 REVISION	升级原因 CHANGE	升级日期 DATE
本图升级后,以最高版本为准		
发包人: CLIENT		
工程名称: PROJECT NAME		
蒋兆生维埃纪念馆-中庭		
图名: DRAWING TITLE		
合同编号: PROJECT No. XXXXXXXXXXXXX		
设计负责人 PROJECT DIRECTOR		
审定人 AUTHORIZED BY		
审核人 PROCESSED BY		
专业负责人 DISCIPLINE RESPONSIBLE BY		
校对人 CHECKED BY		
设计人 DESIGNED BY		
专业: DISCIPLINE	建 筑	图号: DRAWING No.
阶段: STATUS	施工图	比例: SCALE
日期: DATE	2024.10	文件名: FILE NAME
院出图章: PROJECT SEAL		
本图设计量院出图章无效		
注册执业章: REGISTERED SEAL		

制	人	图	号	名	称	建	筑	图	样	式	图	纸	编	号	电	气	图	样	式	图	纸	编	号	工	程	名	称	备	注
---	---	

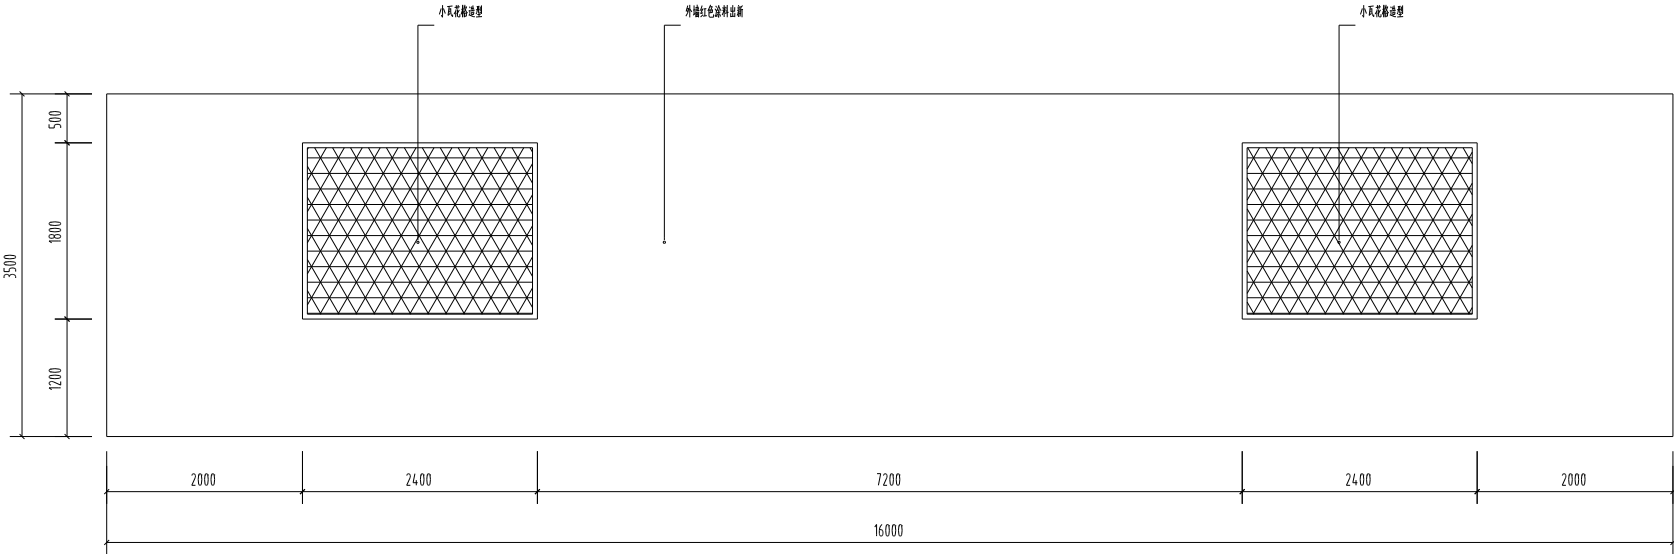


改造后立面图

合作设计单位: JOINTLY DESIGNED WITH		
会签: SIGNED:		
1		
版本 REVISION	升级原因 CAUSE	升级日期 DATE
本图升级后, 以最新版本为准		
发包人: CLIENT		
工程名称: PROJECT NAME 蒋筑芬维埃纪念馆-中庭		
图名: DRAWING TITLE		
合同编号: PROJECT No. XXXXXXXXXXXX		
设计总负责人 PROJECT DIRECTOR		
审定人 AUTHORIZED BY		
审核人 PROCESSED BY		
专业负责人 DISCIPLINE RESPONSIBLE BY		
校对人 CHECKED BY		
设计人 DESIGNED BY		
专业: DISCIPLINE 建筑	图号: DRAWING No.	
阶段: STATUS 施工图	比例: SCALE	
日期: DATE 2024.10	文件名: FILE NAME	
院出图章: PROJECT SEAL		
注册执业章: REGISTERED SEAL		

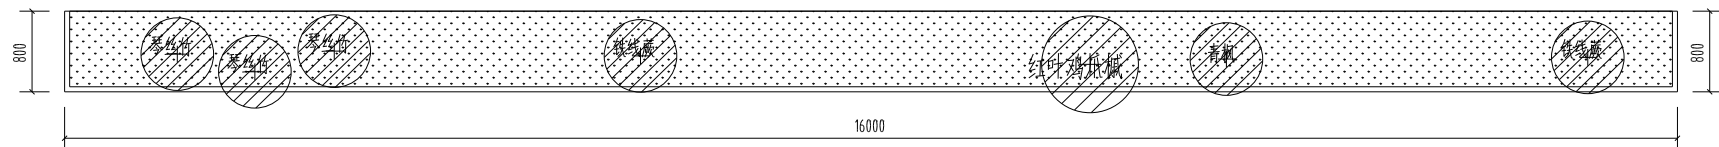


花坛平面图

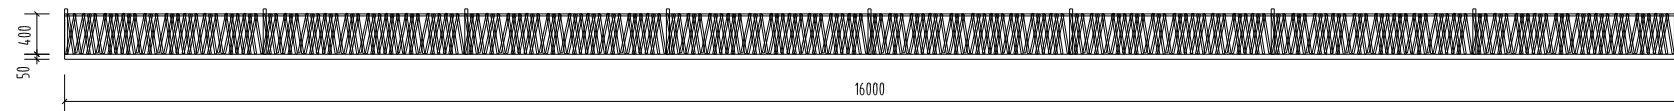


花坛竹篱笆立面图

合作设计单位: JOINTLY DESIGNED WITH		
会签: SIGNED:		
1		
版本 REVISION	升级原因 CAUSE	升级日期 DATE
本图升级后, 以最高版本为准		
发件人: CLIENT		
工程名称: PROJECT NAME		
蒋兆苏维埃纪念馆- 中庭		
图名: DRAWING TITLE		
合同编号: PROJECT No. XXXXXXXXXXXXXXX		
设计负责人 PROJECT DIRECTOR		
审定人 AUTHORIZED BY		
审核人 PROCESSED BY		
专业负责人 DISCIPLINE RESPONSIBLE BY		
校对人 CHECKED BY		
设计人 DESIGNED BY		
专业: DISCIPLINE 建筑	册号: DRAWING No.	
阶段: STATUS 施工图	比例: SCALE	
日期: DATE 2024.10	文件名: FILE NAME	
院出图章: PROJECT SEAL		
本图设计基础院出图章无效		
注册执业章: REGISTERED SEAL		

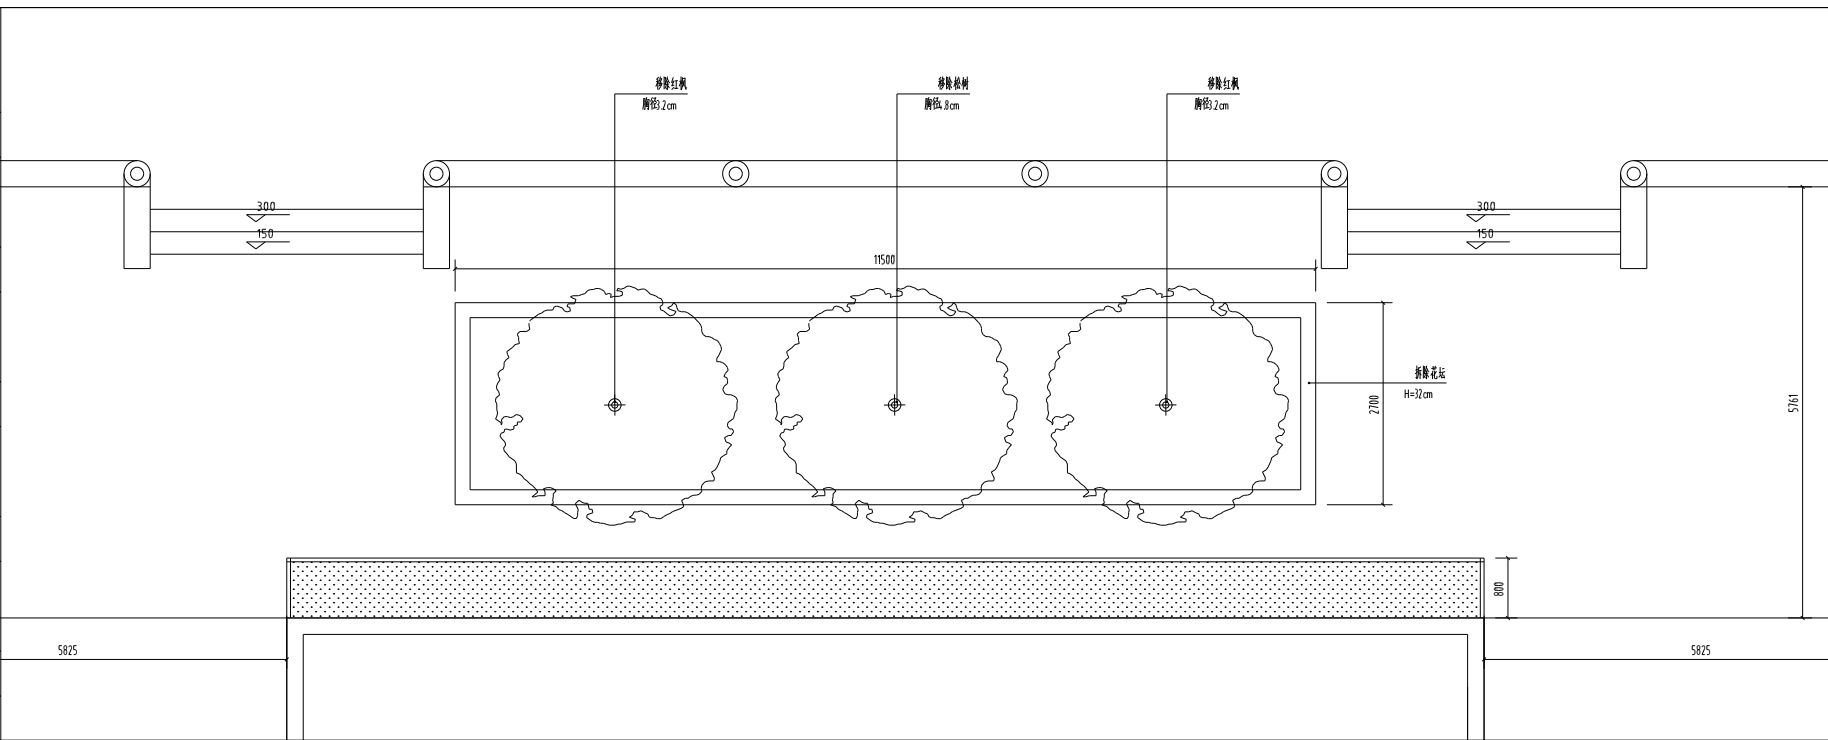


1 中庭拆除平面图 150

合同设计单位: JOINTLY DESIGNED WITH		
会签: SIGNED:		
1		
版本 REVISION	开版原因 CAUSE	开版日期 DATE
本图开版后, 以最高版本为准		
发包入: CLIENT		
工程名称: PROJECT NAME		
蒋乐苏维埃纪念馆-中庭		
图名: DRAWING TITLE		
合同编号: PROJECT No. XXXXXXXXXXXXXXXX		
设计负责人 PROJECT DIRECTOR		
审定人 AUTHORIZED BY		
审核人 PROCESSED BY		
专业负责人 DISCIPLINE RESPONSIBLE BY		
校对人 CHECKED BY		
设计人 DESIGNED BY		
专业: DISCIPLINE	建筑 BUILDING	图号: DRAWING No.
阶段: STATUS	施工图 CONSTRUCTION DRAWING	比例: SCALE
日期: DATE	2024.10	文件名: FILE NAME
晒图印章: PROJECT SEAL		
本图以多基础图为准		
注册执业章: REGISTERED SEAL		

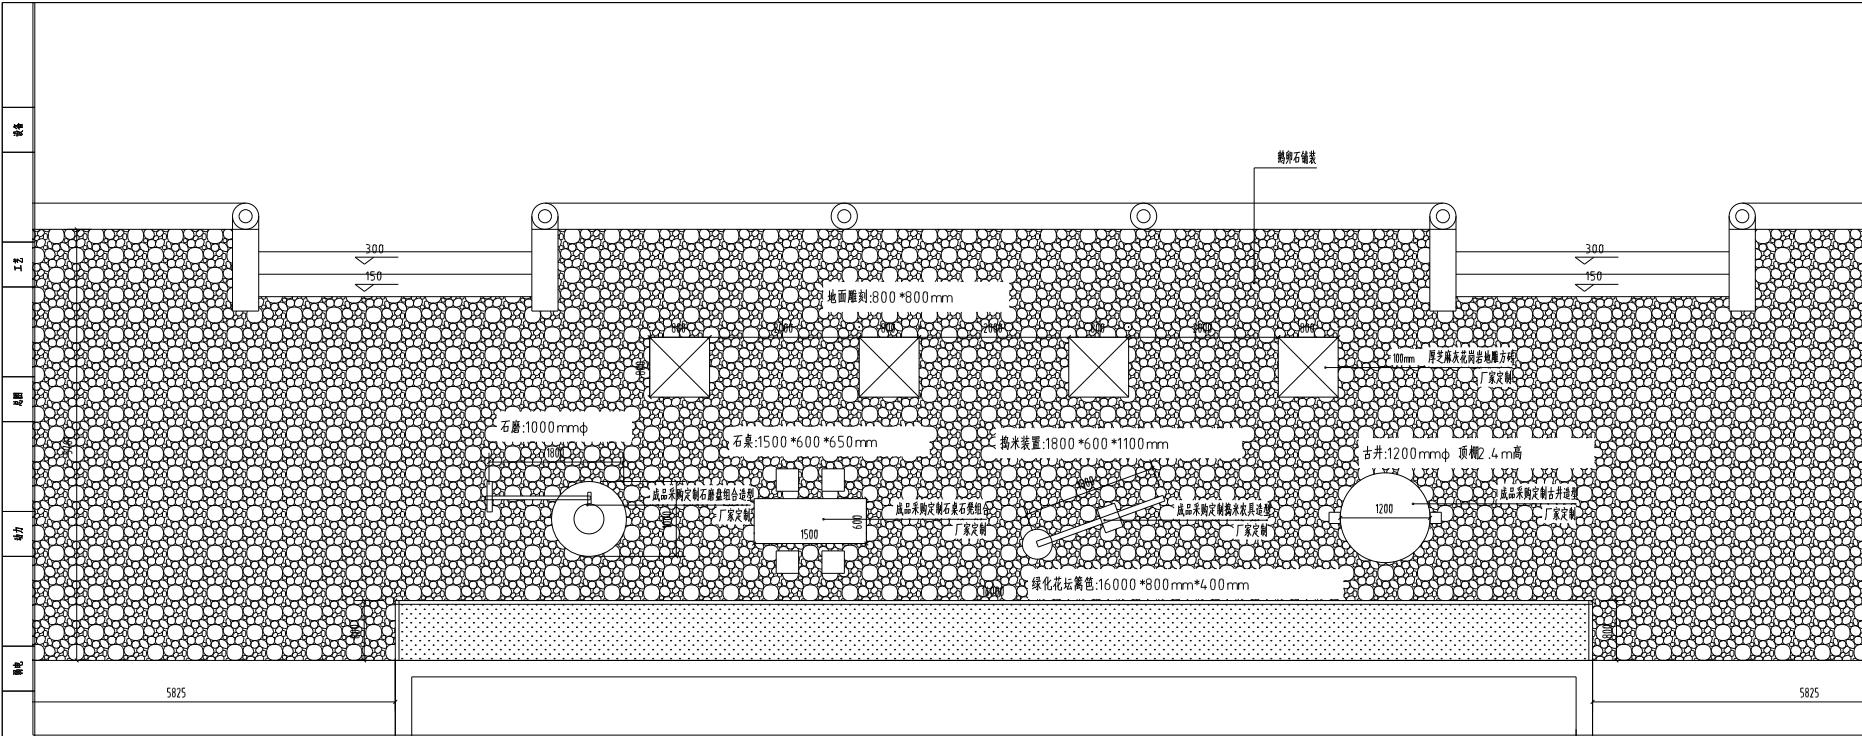

1 中庭平面布置图 1:150

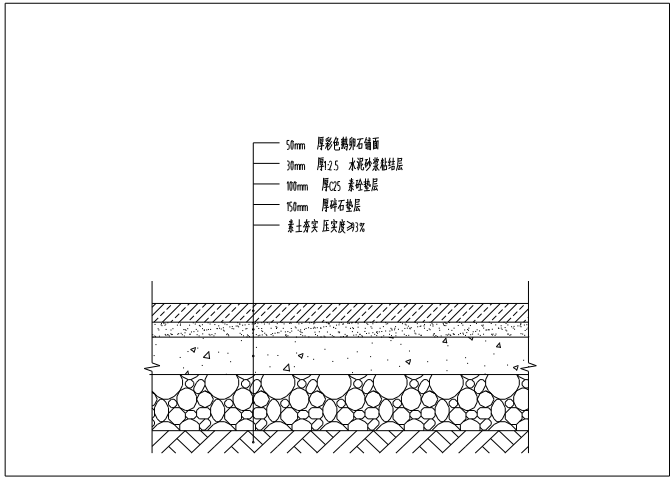

2 鹅卵石铺装大样图 1:10

工程量清单				
序号	项目名称	项目特征描述	计量单位	工程量
一	地面部份			
1	花坛拆除	1.苗木移除 2.花坛砌体拆除	m ²	12
2	鹅卵石地面铺设	1.150mm 碎石垫层 2.100MMC25 混凝土垫层 3.鹅卵石地面 4.30 厚1: 2.5 水泥砂浆	m ²	60
3	定制方块石砖		块	4
4	围墙边绿化处理	1.3 株琴丝竹, 2.2 株铁线蕨 3.1 株青枫 4.红叶鸡爪槭	m ²	12.8
二	墙面部份			
10	原有窗户拆除并重封	1.3 个窗户拆除后,加气砌块封堵 3个窗户	m ²	12.96
11	窗户瓦造型		m ²	8.64
12	整面墙户外漆处理	1.抹灰 2.外墙弹性涂料	m ²	56
三	定制道具部份			
17	古井带制动装置	成品采购 厂家定制	套	1
18	石臼道具	成品采购 厂家定制	套	1
19	青条石造型椅凳定制	成品采购 厂家定制	套	1
20	复古石磨木质手推磨定制	成品采购 厂家定制	套	1
四	其它			
23	环境优化造景	成品采购 厂家定制	项	1

合作设计单位: JOINTLY DESIGNED WITH		
合签: SIGNED:		
1		
版本 REVISION	升级原因 CAUSE	升级日期 DATE
本图升版后,以最新版本为准		
委托人: CLIENT		
工程名称: PROJECT NAME 蒋莱苏维埃纪念馆-中庭		
图名: DRAWING TITLE		
合同编号: PROJECT No. XXXXXXXXXXXX		
设计总负责人 PROJECT DIRECTOR		
审定人 AUTHORIZED BY		
审核人 PROCESSED BY		
专业负责人 DISCIPLINE RESPONSIBLE BY		
校对人 CHECKED BY		
设计人 DESIGNED BY		
专业: DISCIPLINE	建筑	图号: DRAWING No.
阶段: STATUS	施工图	比例: SCALE
日期: DATE	2024.10	文件号: FILE NAME
院出图章: PROJECT SEAL		
注册执业章: REGISTERED SEAL		
本图及加盖院出图章无效		