

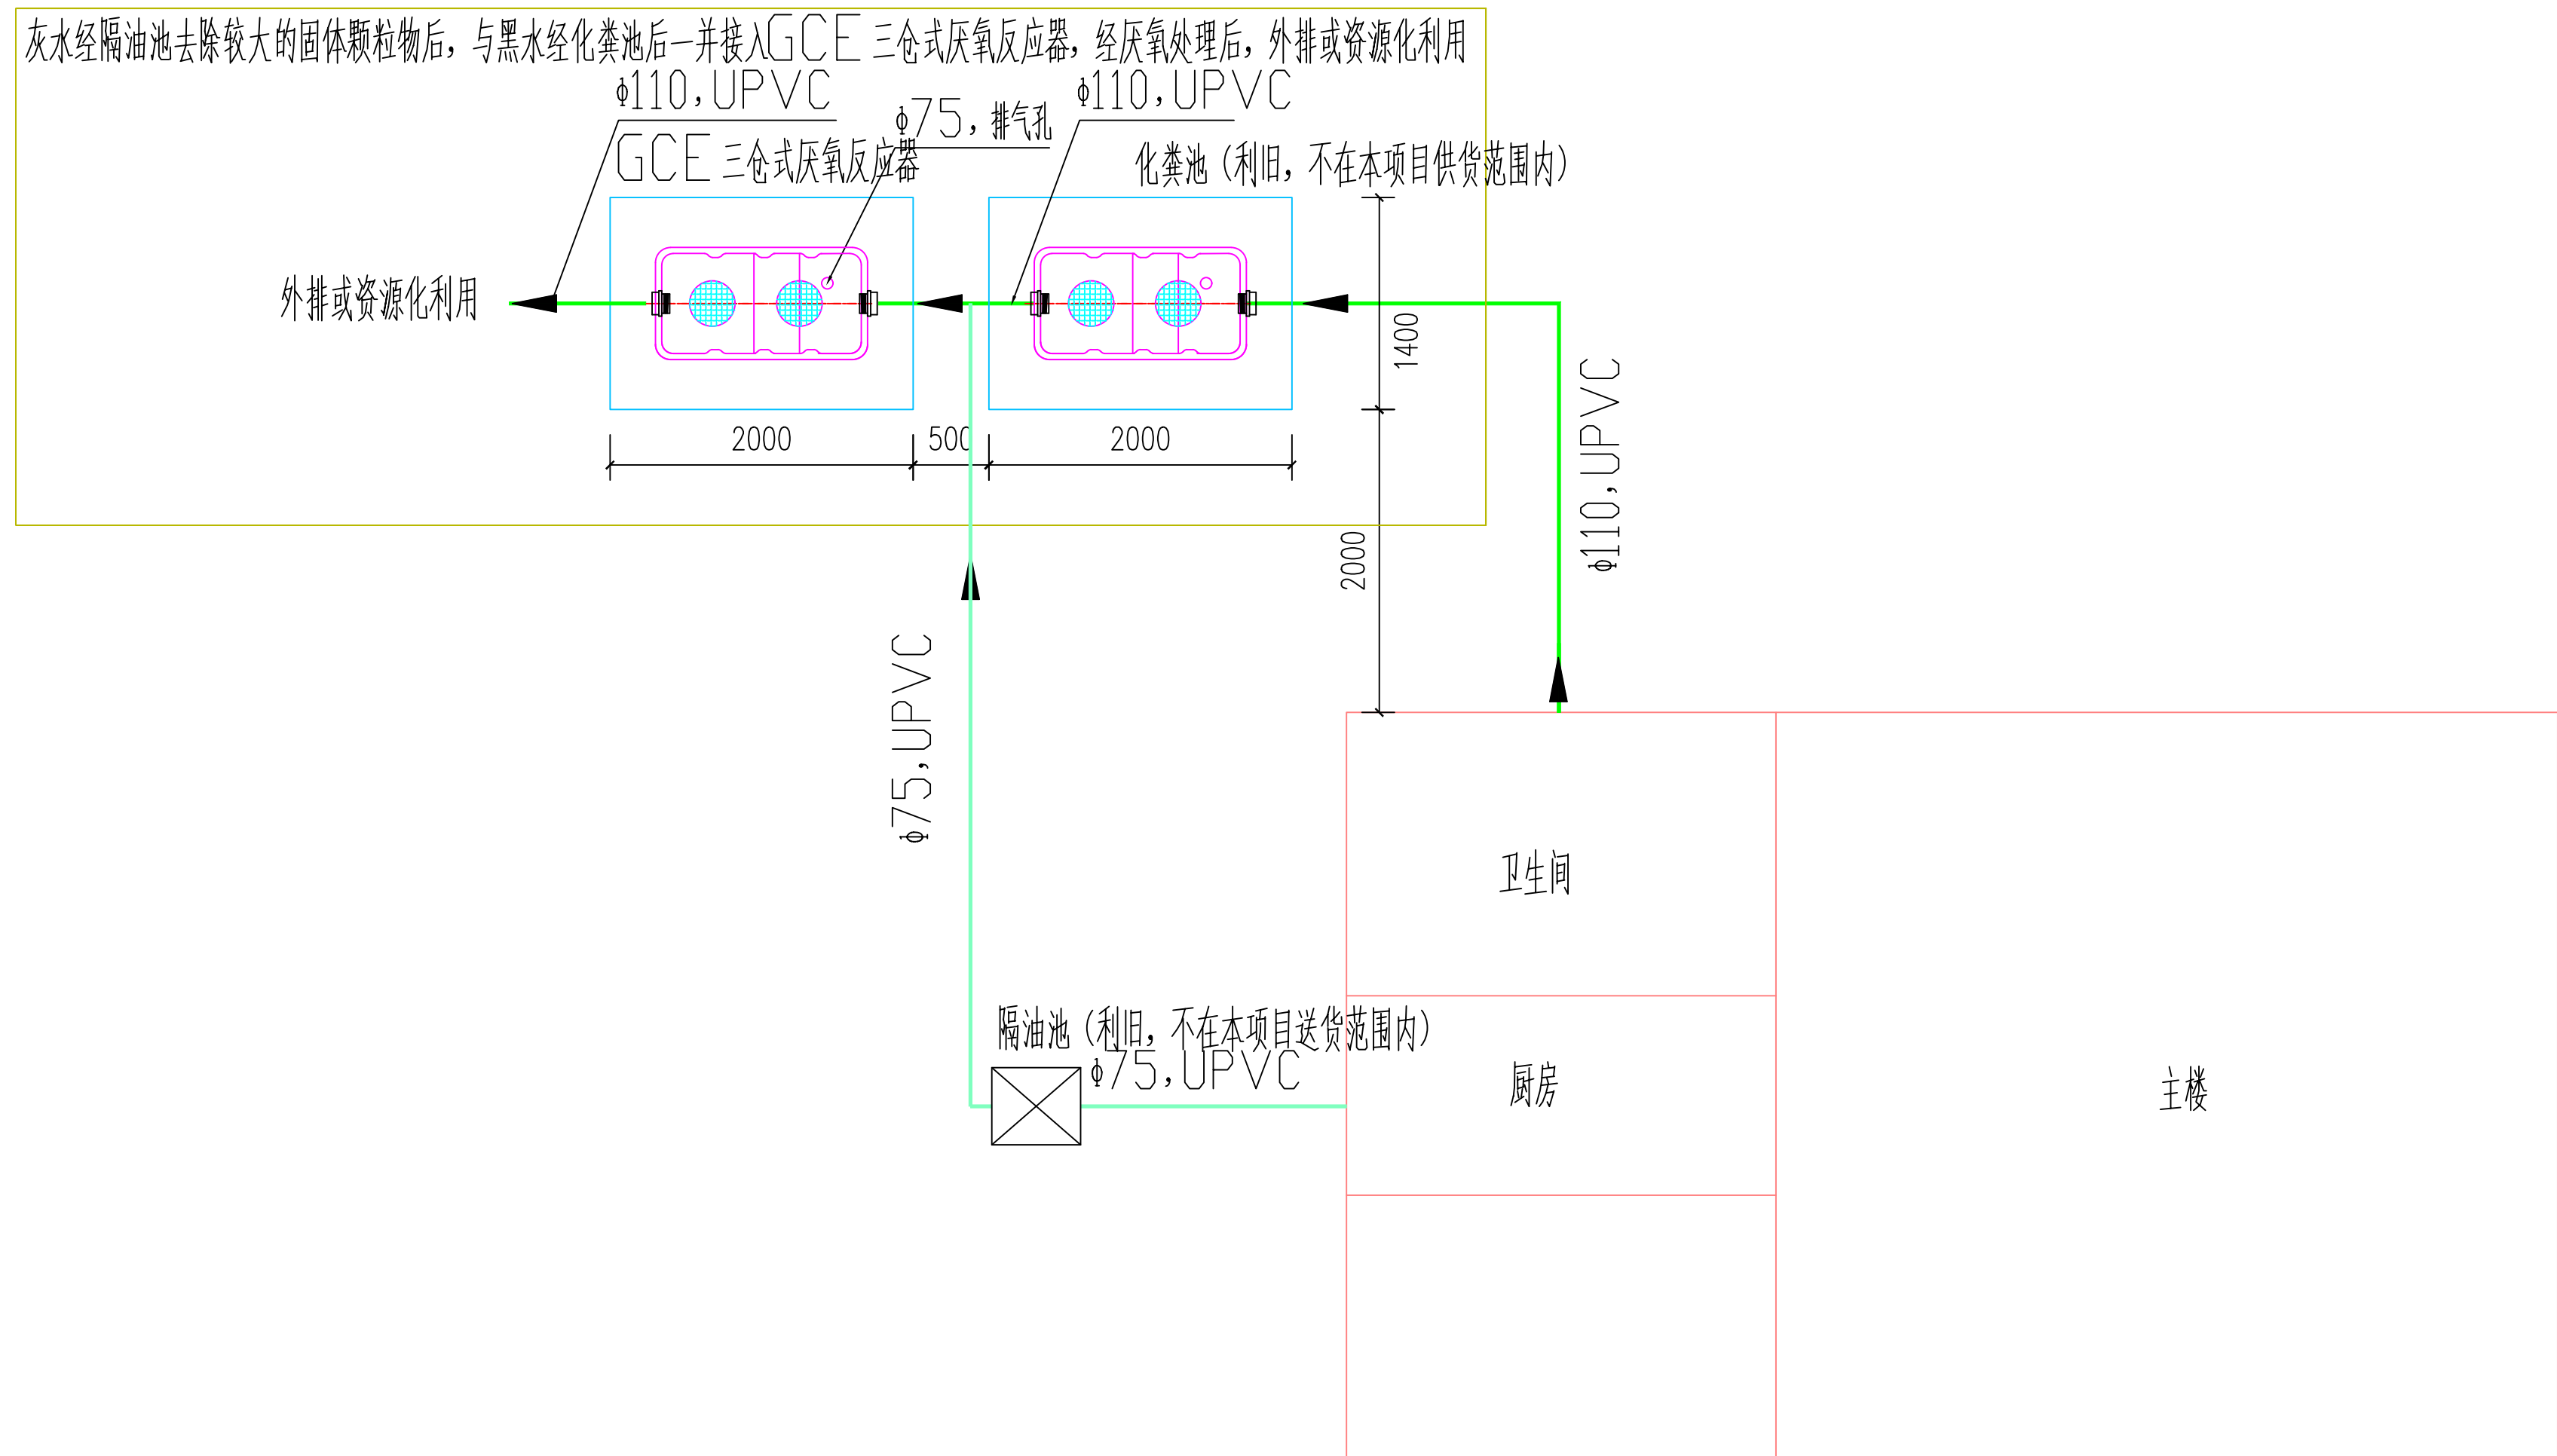


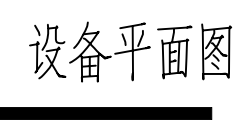

黑灰水混合治理平面图

设计 DNS.			黑灰水混合治理平面布置图			设计项目 ITEM		
制图 DRW.						设计阶段 STAGE		
校核 CHK.						编号 DWG. No.		版次 REV.
审核 REV.								01
审定 APR.			日期 DATE	2025.6	比例 SCALE	1:100	共 1 页 TOTAL	第 1 页 NO.

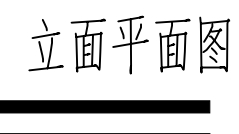

设计 DNS.			GCE 三仓式厌氧反应器设备外形图			设计项目 ITEM				
制图 DRW.						设计阶段 STAGE				
校核 CHK.						编 号 DWG. No.			版次 REV. 01	
审核 REV.										
审定 APR.			日期 DATE	2025.6	比例 SCALE	1:100	共 1 页 TOTAL		第 1 页 NO.	