


给排水	暖通	电气
张 敬	付江涛	彭荣刚
王 晓 宇	唐 任 杰	凌 伟
图 总 建 结	筑 构	

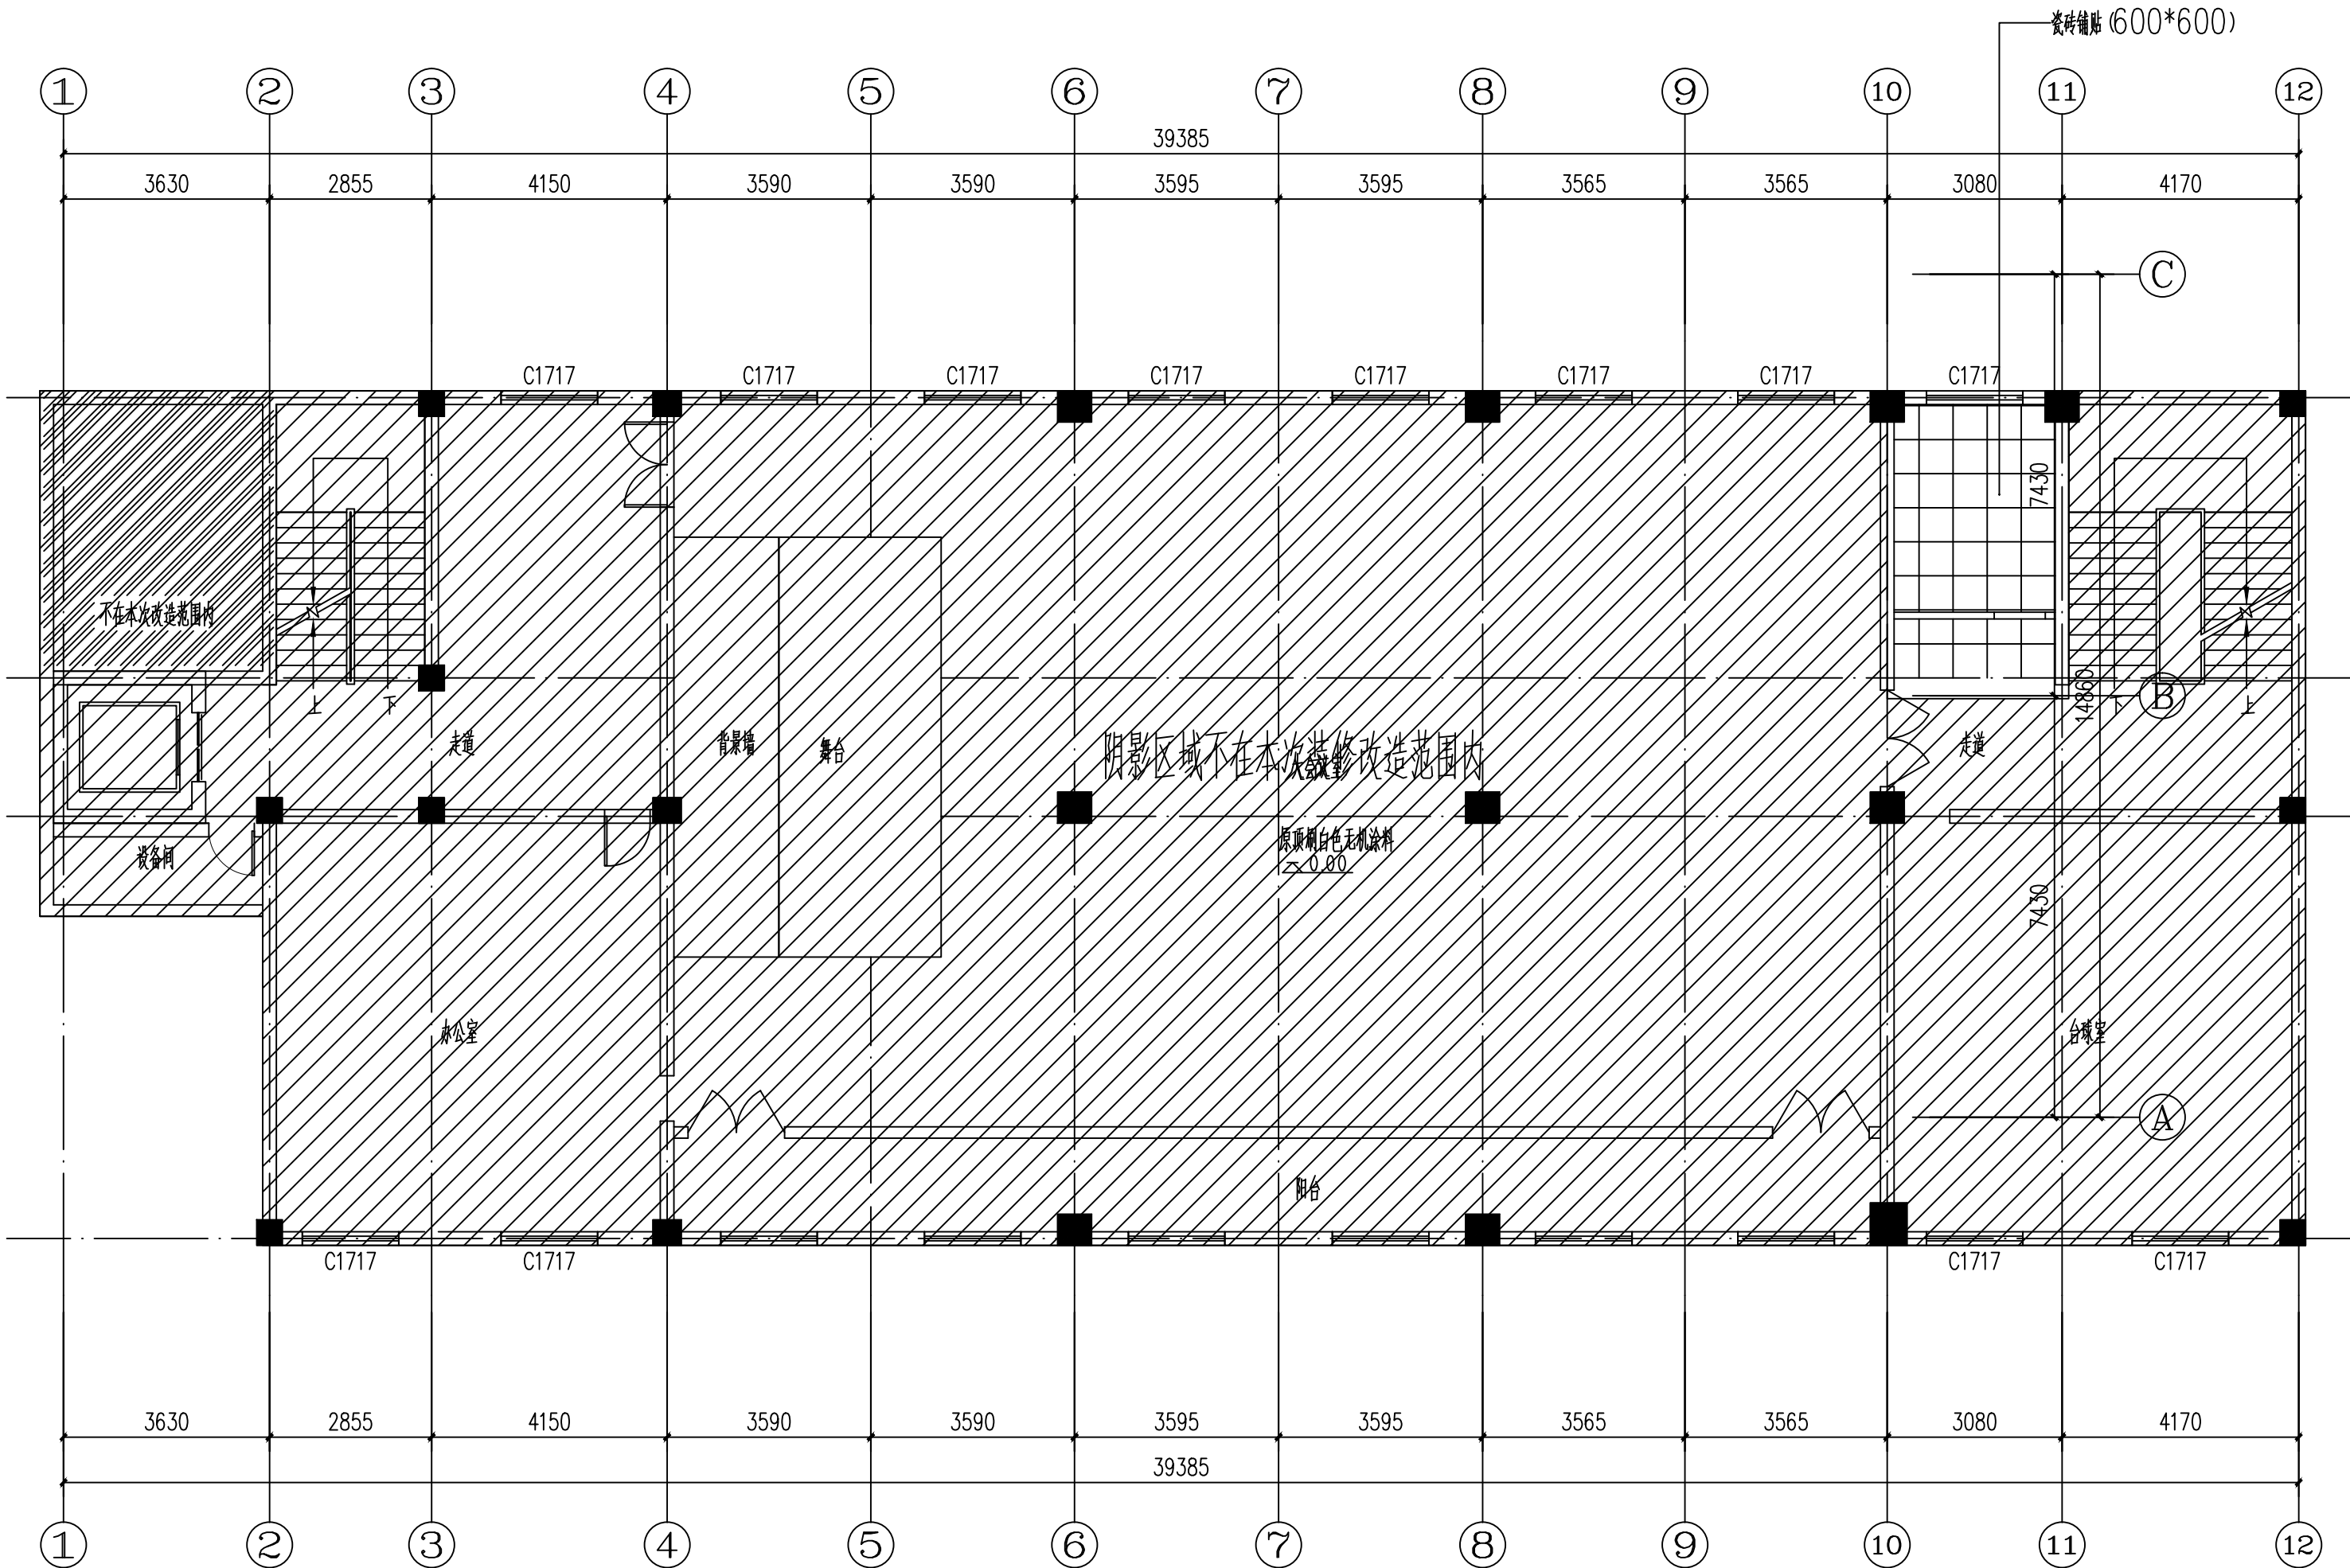

五层地面铺装图 1:150

附 注 NOTES
- 所有尺寸须以标注为准不得在图纸上直接量取
- 本图凡未盖本公司出图专用章对外无效

单位出图专用章

江苏省工程勘察设计出图专用章

江苏国兴建设项目管理有限公司

资质证书 A232060133

编 号

江苏省住房和城乡建设厅监制(M)

有效期至二〇二五年十二月三十一日

注册执业专用章

中华人民共和国一级注册建筑师

姓 名: 唐任杰

注册号: 3206013-006

有效期: 至2026年03月



江苏国兴建设项目管理有限公司

JIANGSU GUOXING CONSTRUCTION PROJECT MANAGEMENT CO., LTD.

工程设计证书乙级编号: A332060133

工程监理综合资质编号: E132000310

签 名 栏 SIGNATURE		
制 图 DRAWN BY	尹方竹	尹方竹
设 计 DESIGNED BY	尹方竹	尹方竹
校 对 CHECKED BY	顾振华	顾振华
专业负责人 D. CHIEF	唐任杰	唐任杰
项目负责人 P. MANAGER	唐任杰	唐任杰
审 核 REVIEWED BY	唐任杰	唐任杰
审 定 APPROVED BY	蒋伟	蒋伟

建设单位
CLIENT 泰兴市人民政府延令街道办事处

项目名称
PROJECT 延令街道祥泰社区设置调整新设
社区党群服务中心改造工程

工程名称
PROJECT 延令街道祥泰社区设置调整新设
社区党群服务中心改造工程

图纸名称
DRAWING TITLE 五层地面铺装图

设计编号
PROJECT NAME GXJSJ-2025-22

图 号
DRAWING NO. JS-30


设计阶段
DESIGN STAGE 施工图设计

专 业
SPECIALTY 建筑

版 次
VERSION A

日 期
DATE 2025. 07

给排水	暖通	电气
王 晓 宇	唐 任 杰	凌 伟
总 建 师	结 构 师	

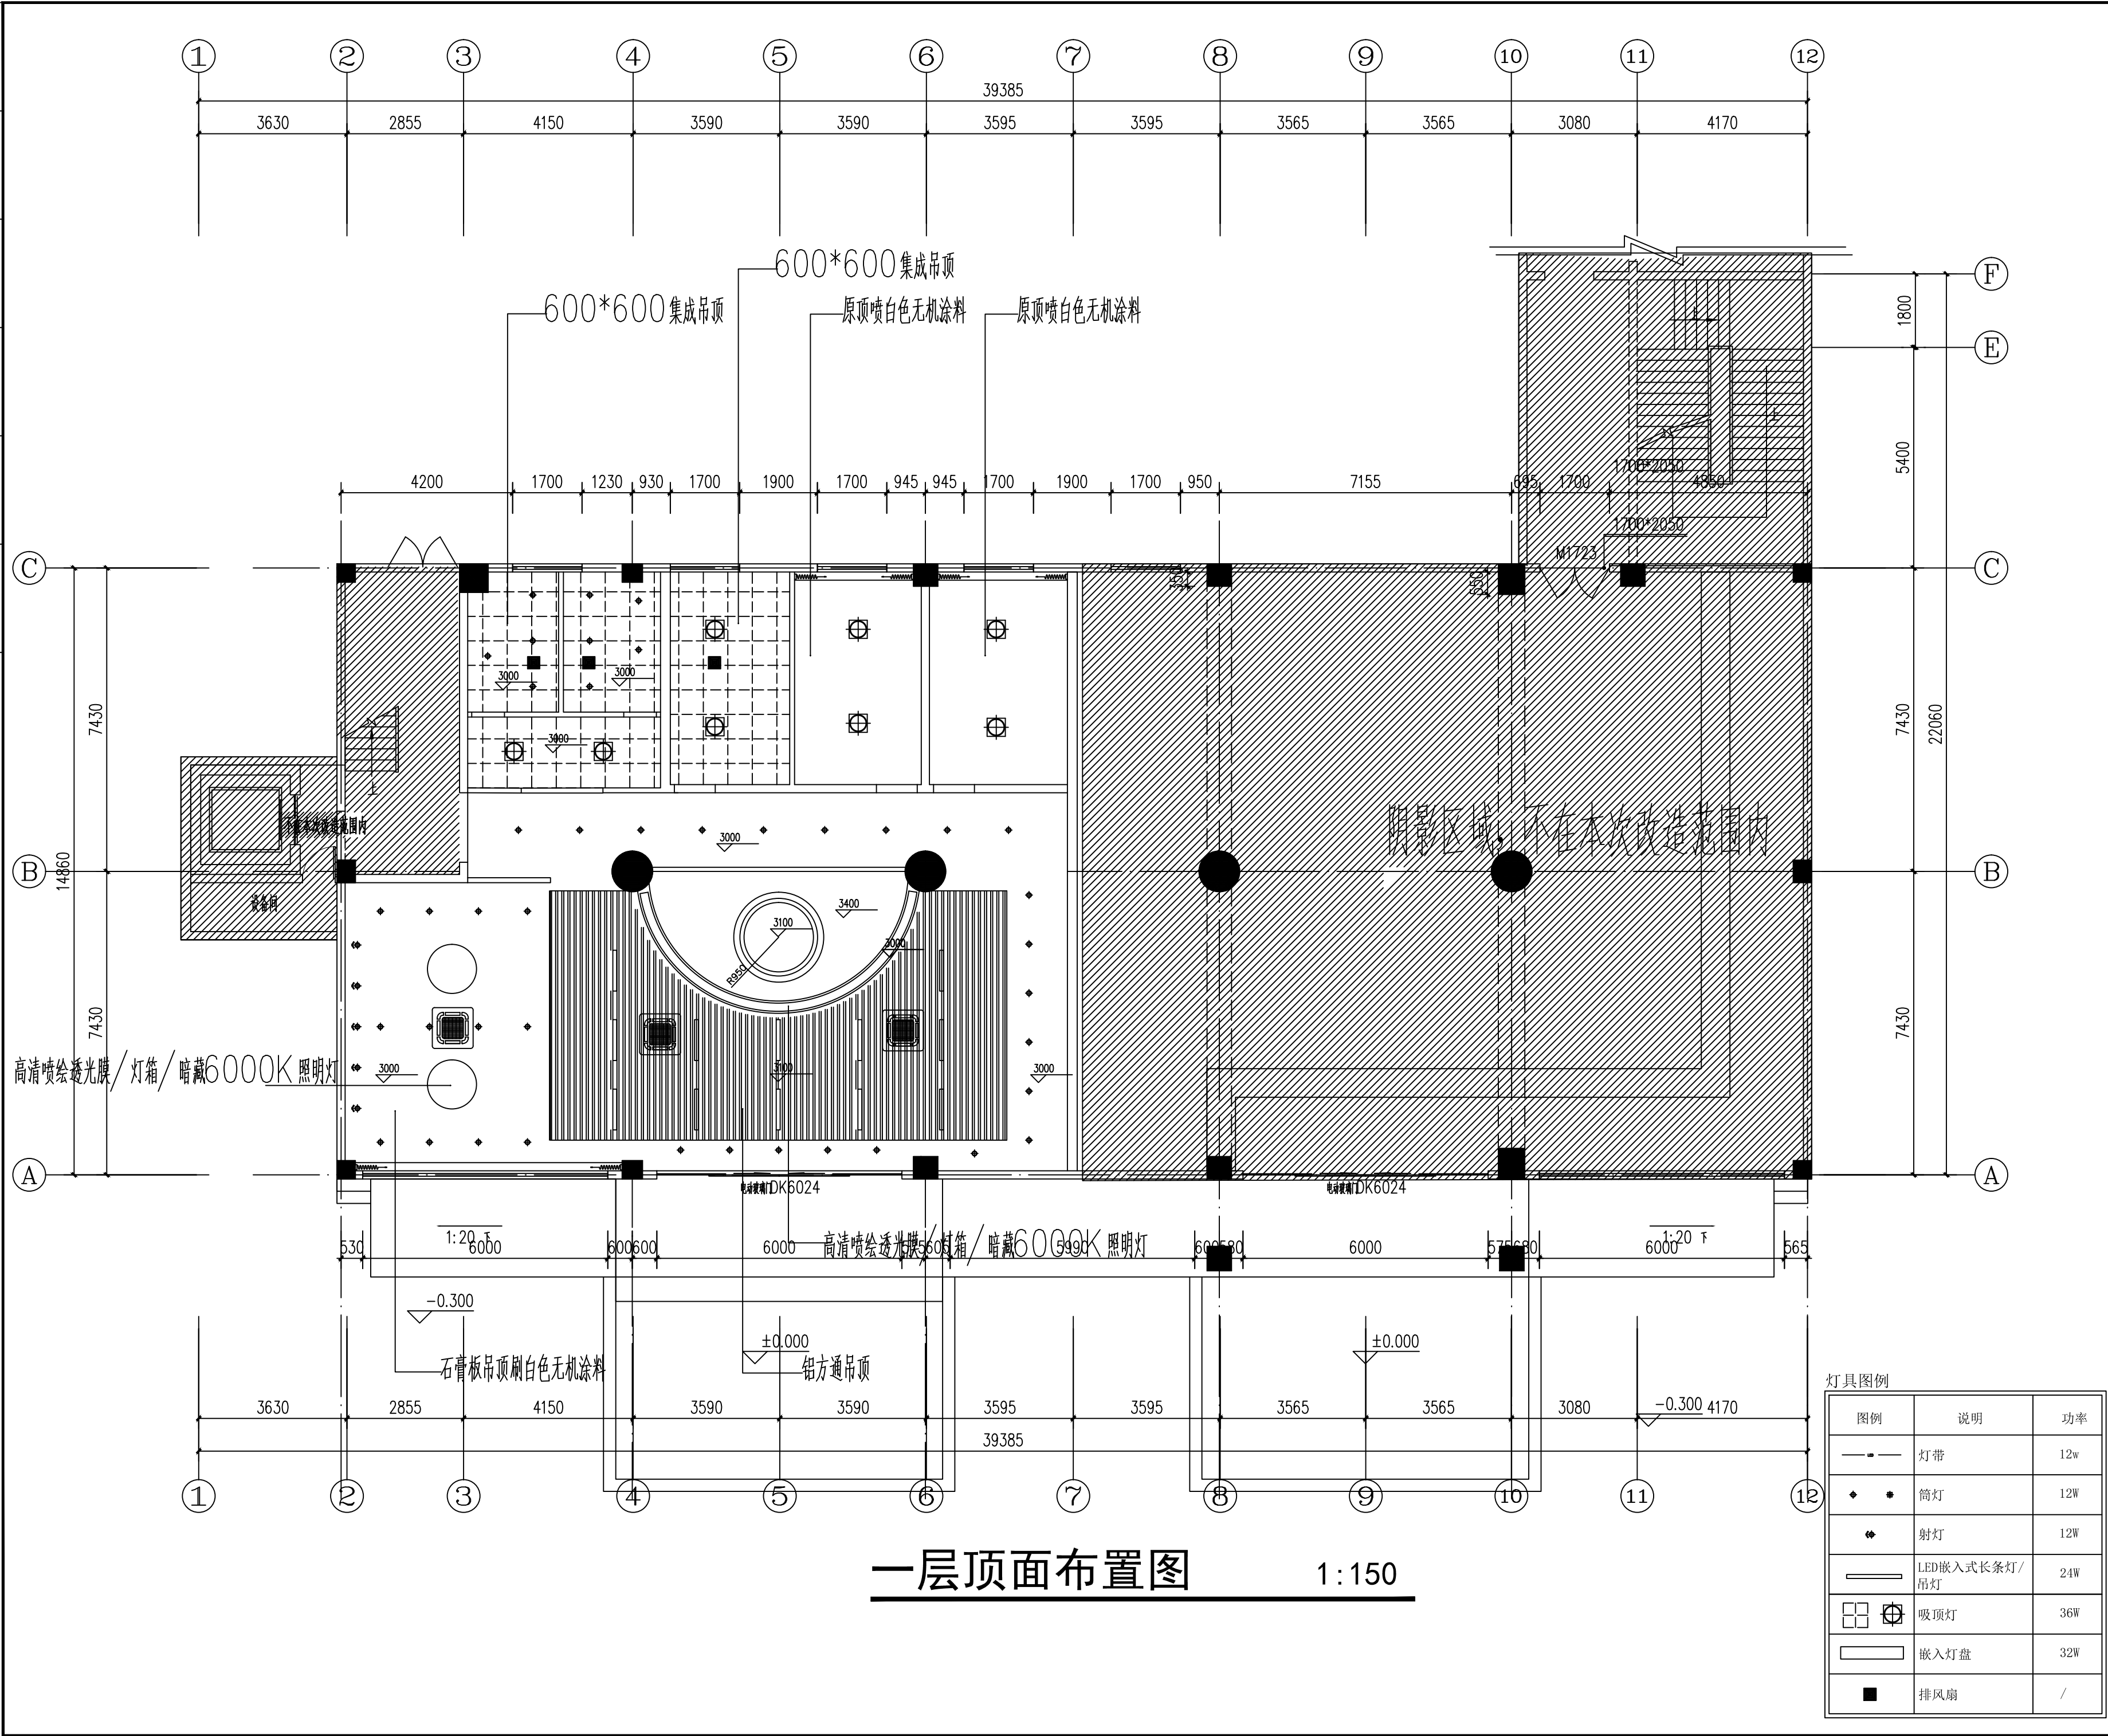

附 注 NOTES

- 所有尺寸须以标注为准不得在图纸上直接量取
- 本图凡未盖本公司出图专用章对外无效

单位出图专用章

江苏省工程勘察设计出图专用章

江苏国兴建设项目管理有限公司

资质证书 A232060133

编 号

江苏省住房和城乡建设厅监制(M)

有效期至二〇二五年十二月三十一日

注册执业专用章

中华人民共和国一级注册建筑师

姓 名: 唐任杰

注册号: 3206013-006

有效期: 至2026年03月

江苏国兴建设项目管理有限公司

JIANGSU GUOXING CONSTRUCTION PROJECT MANAGEMENT CO.,LTD

工程设计证书乙级编号: A332060133

工程监理综合资质编号: E132000310

签 名 栏		
SIGNATURE		
制 图	尹方竹	尹方竹
DRAWN BY	尹方竹	尹方竹
设 计	尹方竹	尹方竹
DESIGNED BY	尹方竹	尹方竹
校 对	顾振华	顾振华
CHECKED BY	顾振华	顾振华
专业负责人	唐任杰	唐任杰
D. CHIEF	唐任杰	唐任杰
项目负责人	唐任杰	唐任杰
P. MANAGER	唐任杰	唐任杰
审 核	唐任杰	唐任杰
REVIEWED BY	唐任杰	唐任杰
审 定	蒋伟	蒋伟
APPROVED BY	蒋伟	蒋伟

建设单位

CLIENT

泰兴市人民政府延令街道办事处

项目名称

PROJECT

延令街道祥泰社区设置调整新设社区党群服务中心改造工程

工程名称

PROJECT

延令街道祥泰社区设置调整新设社区党群服务中心改造工程

图纸名称

DRAWING TITLE

一层顶面布置图

图例	说明	功率
— — —	灯带	12w
• •	筒灯	12W
◆ ◆	射灯	12W
— — —	LED嵌入式长条灯/吊灯	24W
□ □	吸顶灯	36W
□ □	嵌入灯盘	32W
■	排风扇	/

设计编号

PROJECT NAME

GXSJ-2025-22

图 号

DRAWING NO.

JS修-12

设计阶段

DESIGN STAGE

施工图设计

专 业

SPECIALTY

建筑

版 次

VERSION


A

日 期

DATE

2025. 07

给排水	暖通	电气
谈江涛	付江涛	彭荣刚
王尧宇	唐任杰	凌伟
总图	建筑	结构

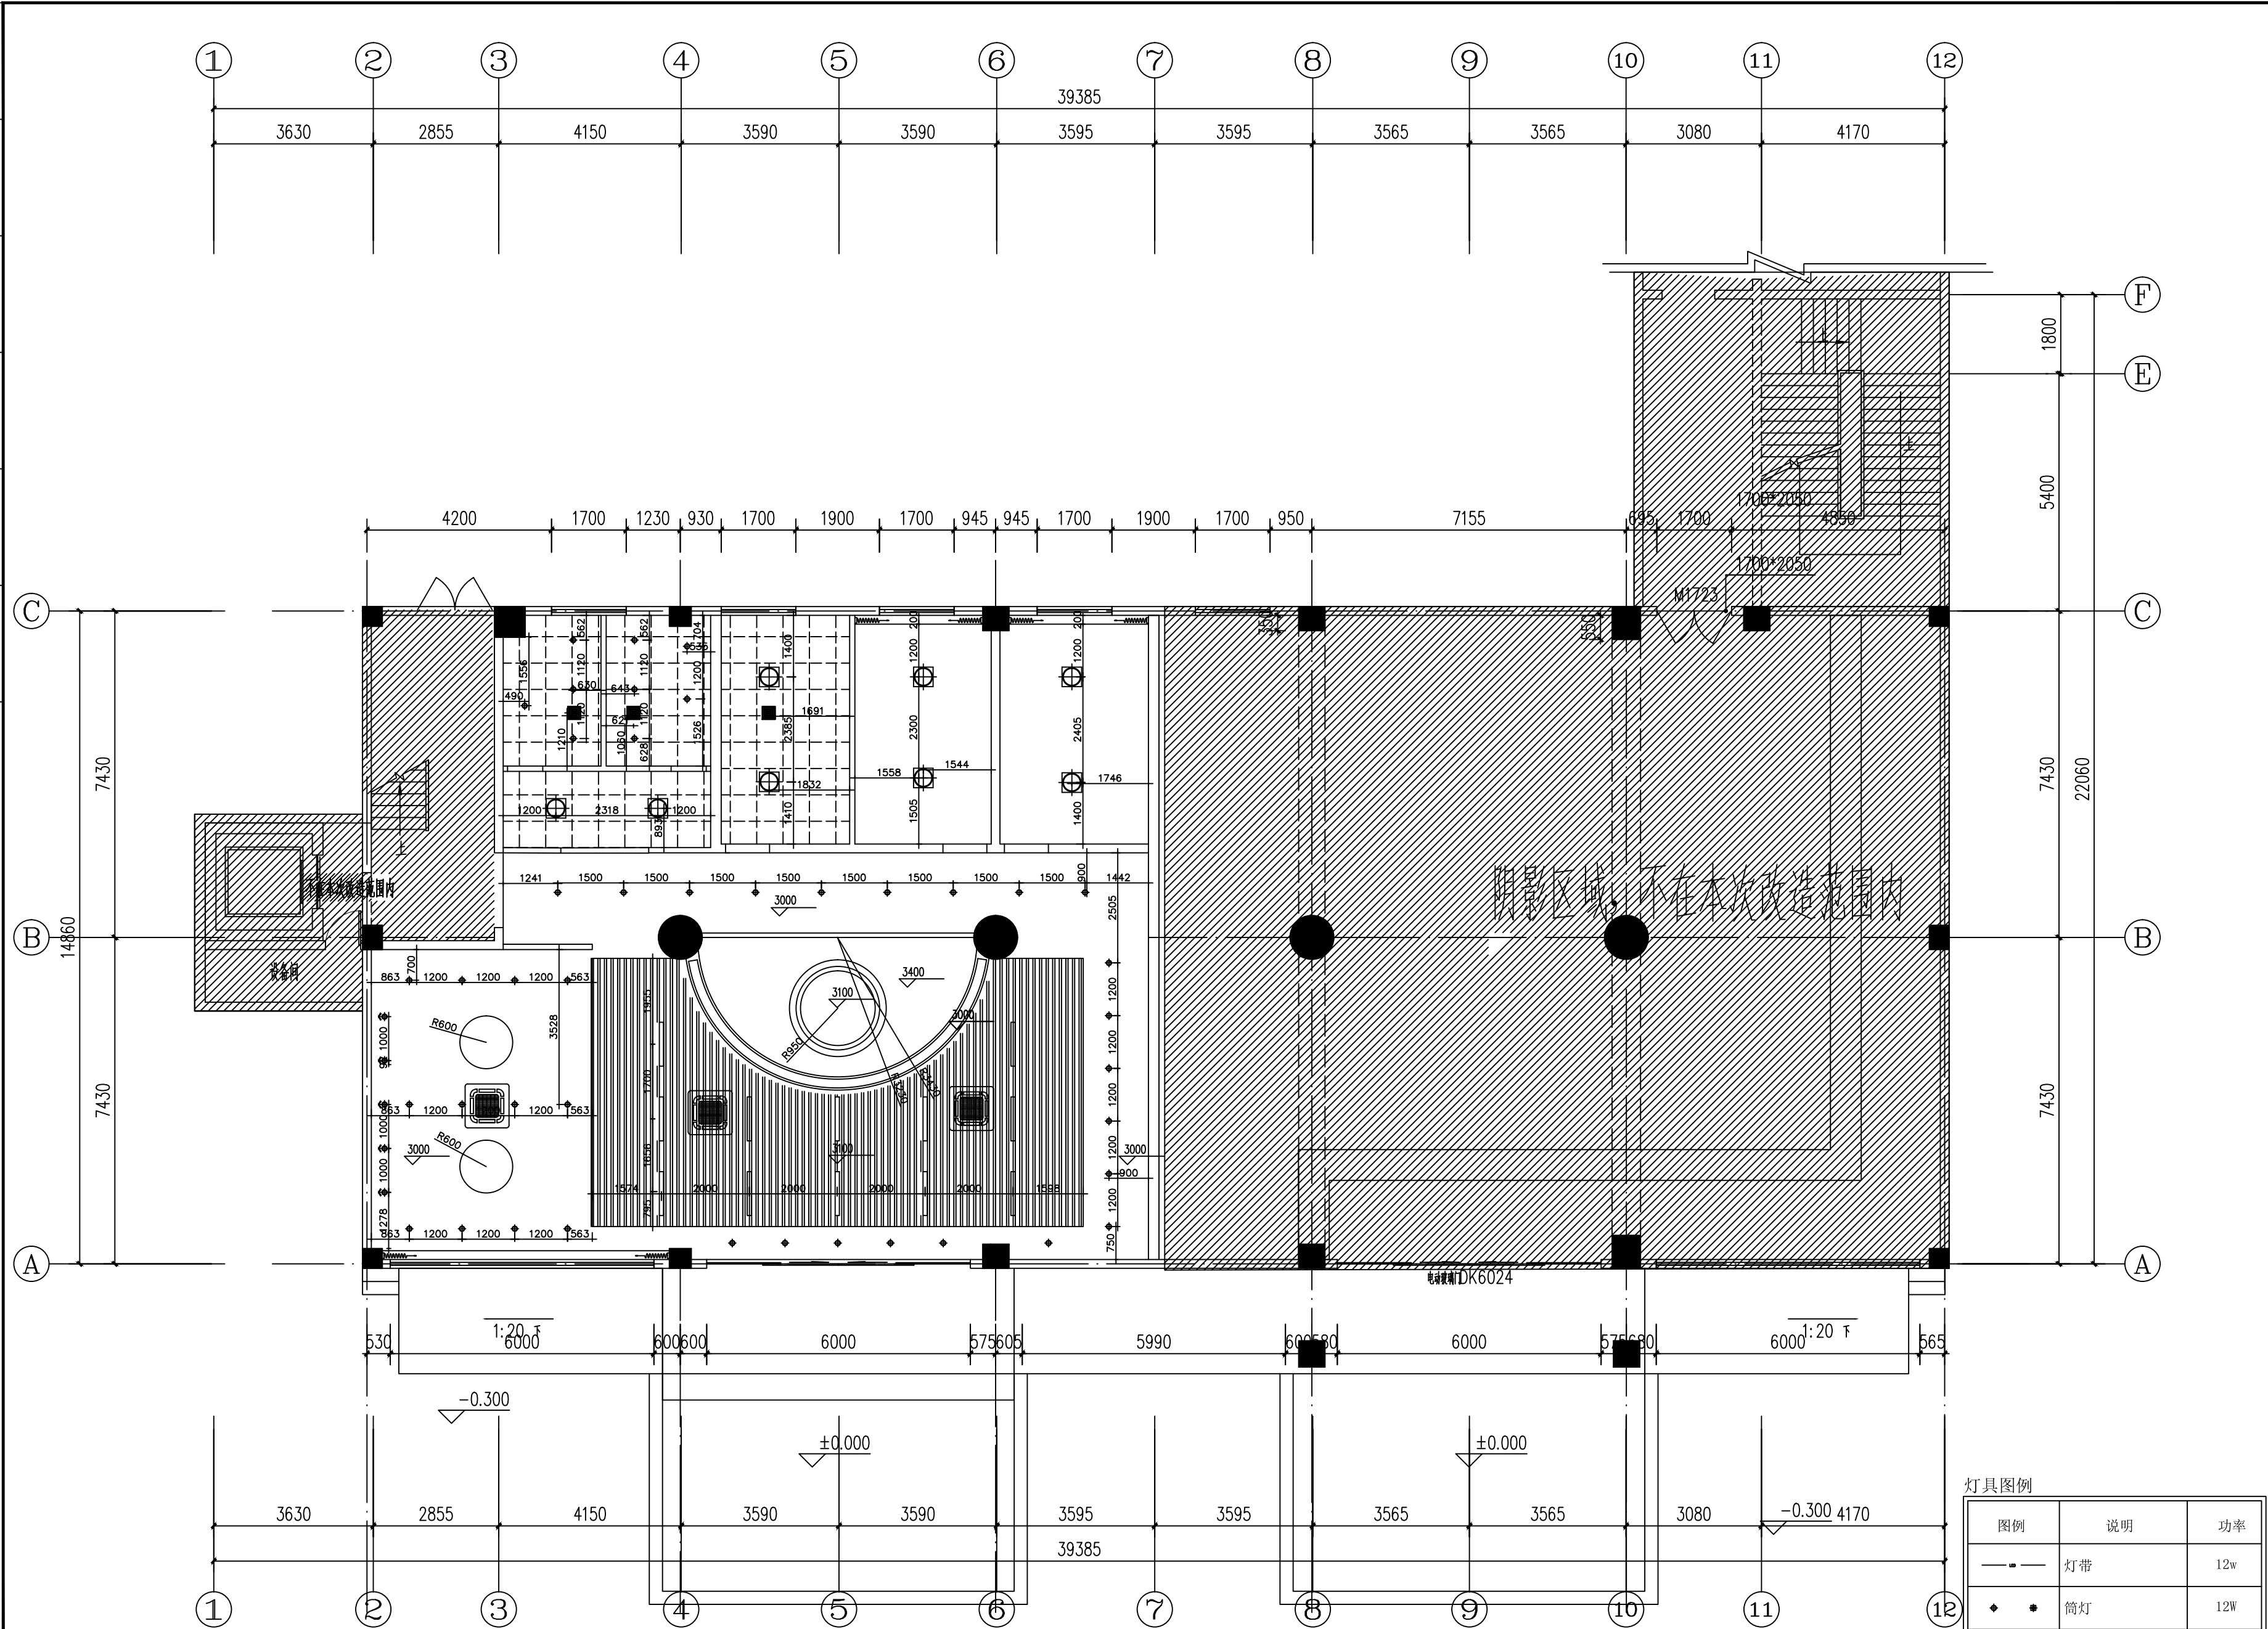

一层灯具尺寸图 1:150

1. 轻钢龙骨石膏板吊顶刷白色无机涂料燃烧性能为A级, 耐火极限不低于0.25h
2. 灯具距离窗帘、帷幕、幕布、软包等装修材料的净距离都大于500mm

附注 NOTES

- 所有尺寸须以标注为准不得在图纸上直接量取

- 本图凡未盖本公司出图专用章对外无效

单位出图专用章

江苏省工程勘察设计出图专用章

江苏国兴建设项目管理有限公司

资质证书 A232060133

编 号

江苏省住房和城乡建设厅监制(M)

有效期至二〇二五年十二月三十一日

注册执业专用章

中华人民共和国一级注册建筑师

姓 名: 唐任杰

注册号: 3206013-006

有效期: 至2026年03月

江苏国兴建设项目管理有限公司

JIANGSU GUOXING CONSTRUCTION PROJECT MANAGEMENT CO.,LTD

工程设计证书乙级编号: A332060133

工程监理综合资质编号: E132000310

签 名 栏

SIGNATURE

制 图

DRAWN BY

尹方竹

尹方竹

设 计

DESIGNED BY

尹方竹

尹方竹

校 对

CHECKED BY

顾振华

顾振华

专业负责人

D. CHIEF

唐任杰

唐任杰

项目负责人

P. MANAGER

唐任杰

唐任杰

审 核

REVIEWED BY

唐任杰

唐任杰

审 定

APPROVED BY

蒋伟

蒋伟

建设单位

CLIENT

泰兴市人民政府延令街道办事处

项目名称

PROJECT

延令街道祥泰社区设置调整新设社区党群服务中心改造工程

工程名称

PROJECT

延令街道祥泰社区设置调整新设社区党群服务中心改造工程

图纸名称

DRAWING TITLE

一层灯具尺寸图

设计编号

PROJECT NAME

GXSJ-2025-22

图 号

DRAWING NO.

JS修-13

设计阶段

DESIGN STAGE

施工图设计

专 业

SPECIALTY

建筑

版 次

VERSION


A

日 期

DATE

2025. 07

给排水	暖通	电气
王 晓 宇	唐 任 杰	凌 伟
总 建 师	结 构 师	

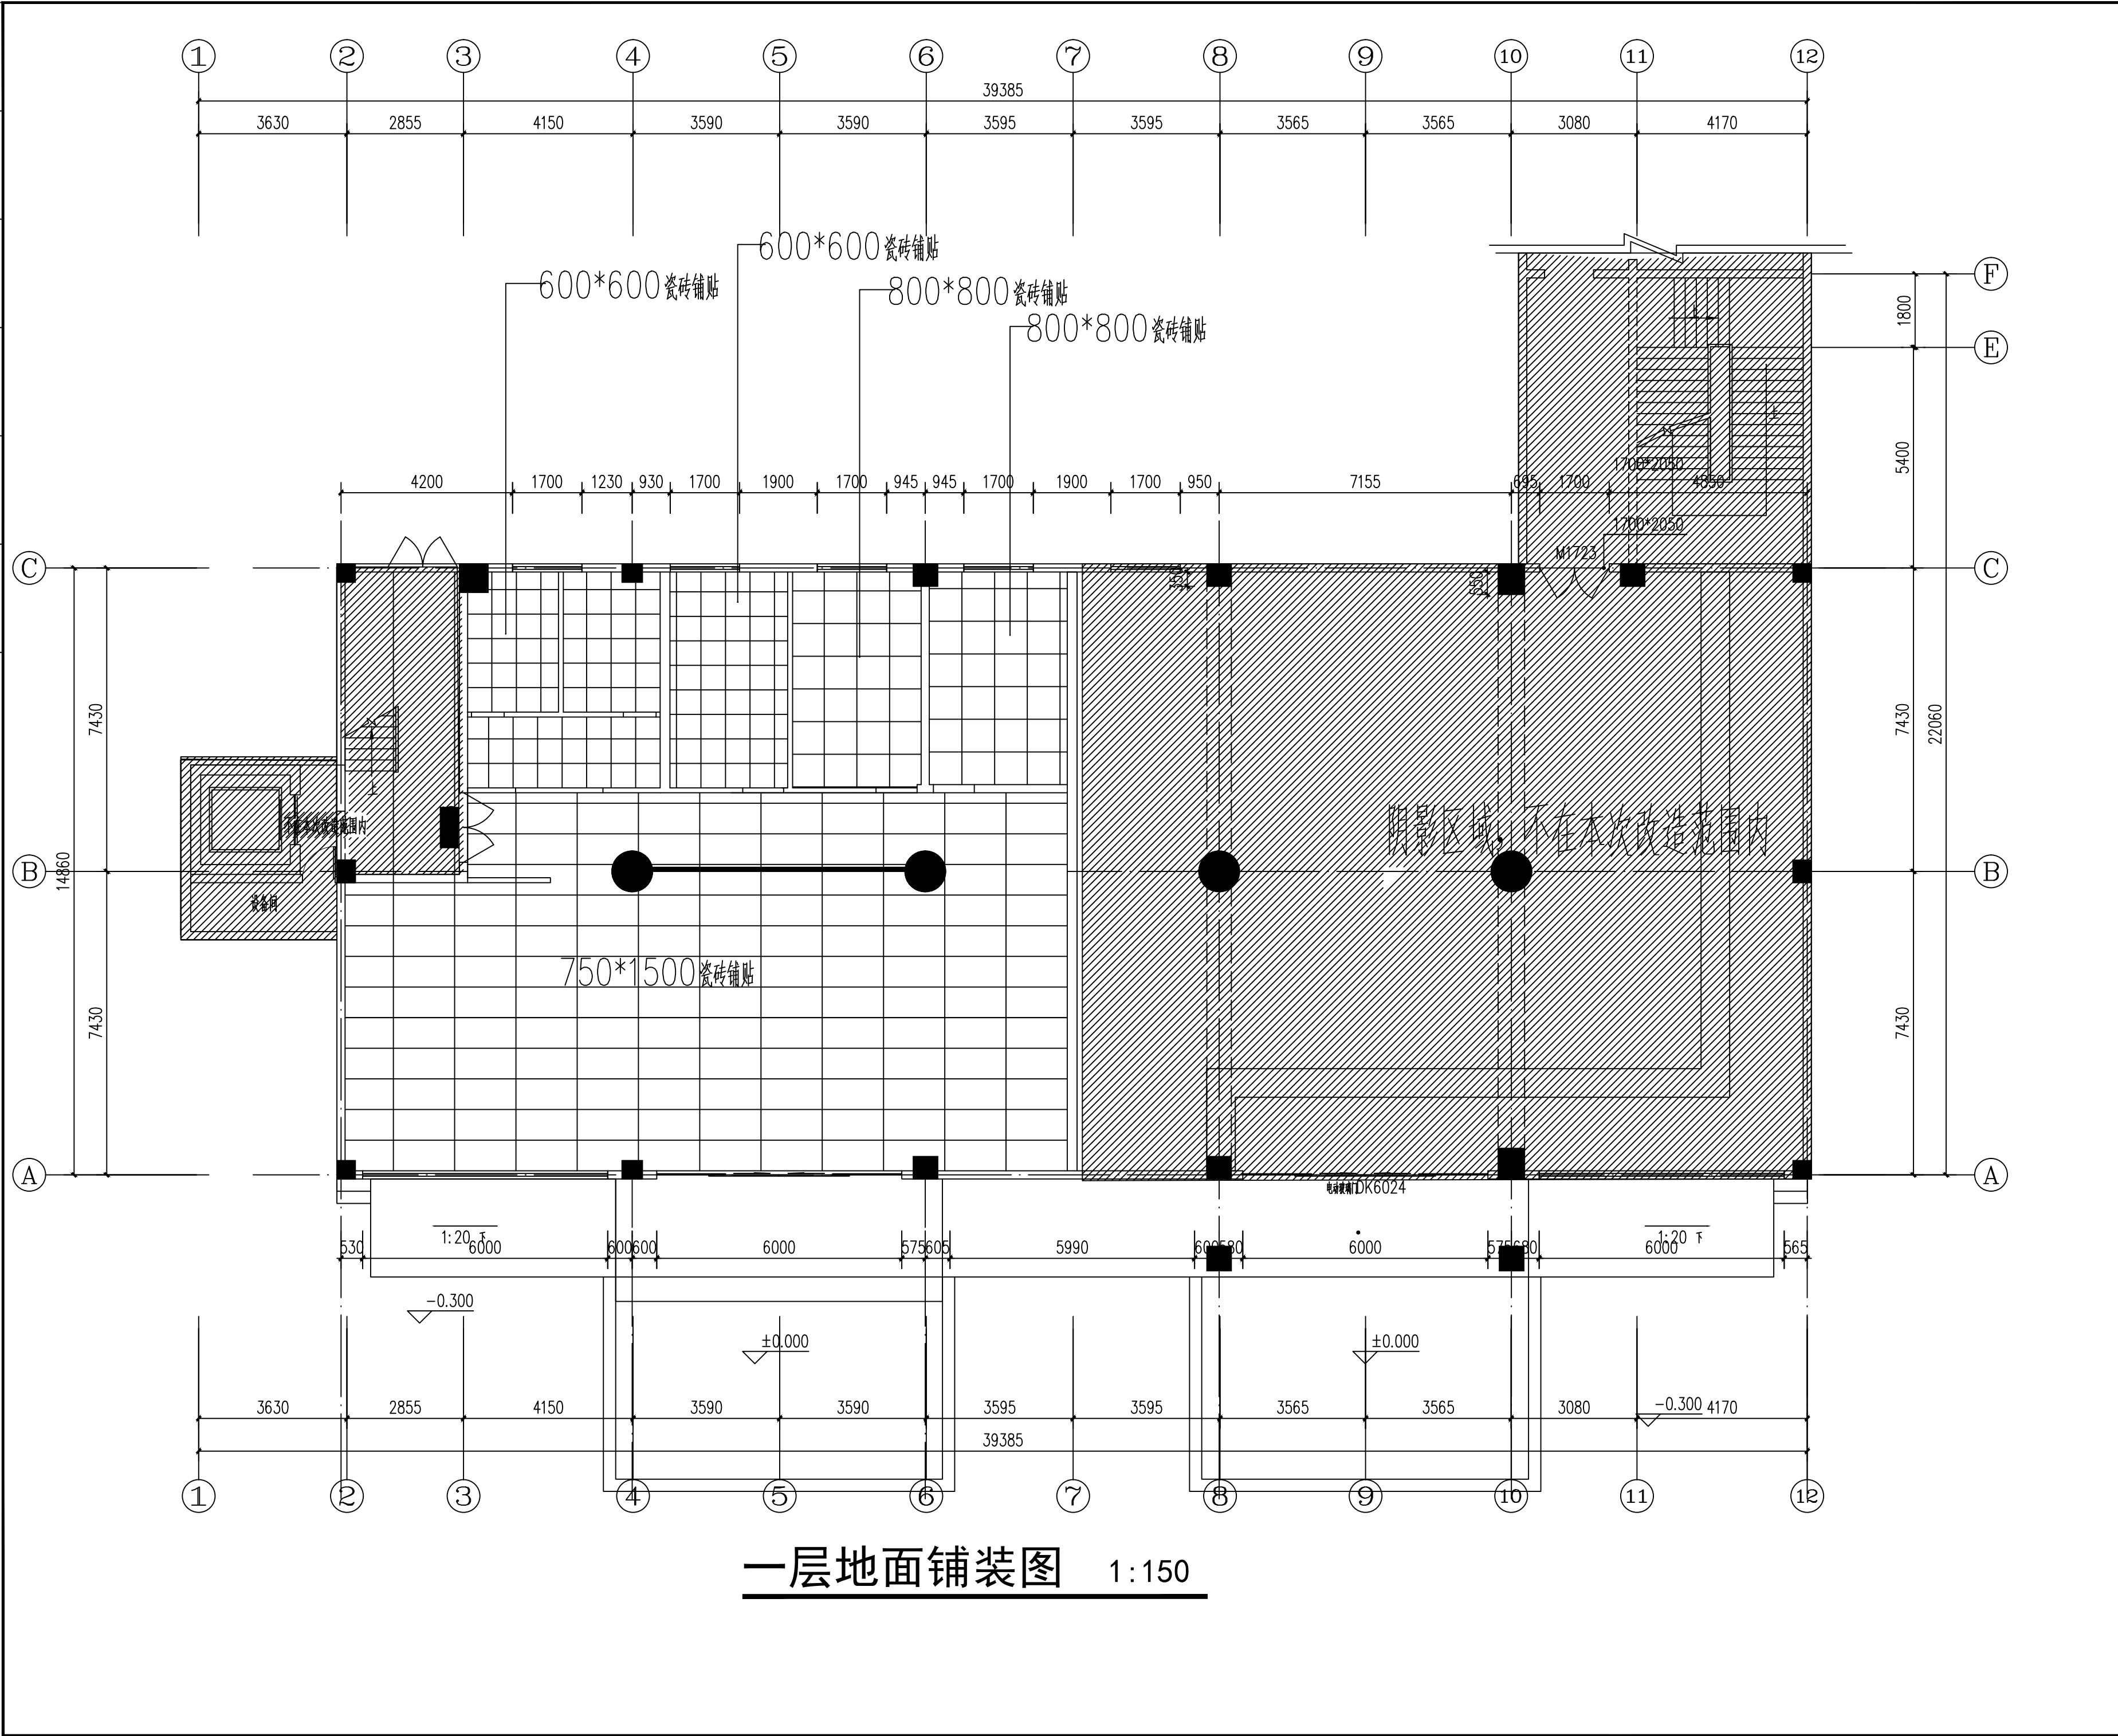

附 注 NOTES	
- 所有尺寸须以标注为准不得在图纸上直接量取	
- 本图凡未盖本公司出图专用章对外无效	
单位出图专用章	
江苏省工程勘察设计出图专用章	
江苏国兴建设项目管理有限公司	
资质证书	A232060133
编 号	
江苏省住房和城乡建设厅监制(M)	
有效期至二〇二五年十二月三十一日	
注册执业专用章	
中华人民共和国一级注册建筑师	
姓 名:	唐任杰
注册号:	3206013-006
有效期:	至2026年03月
江苏国兴建设项目管理有限公司	
JIANGSU GUOXING CONSTRUCTION PROJECT MANAGEMENT CO.,LTD	
工程设计证书乙级编号: A332060133	
工程监理综合资质编号: E132000310	
签 名 栏	
SIGNATURE	
制 图	尹方竹
DRAWN BY	尹方竹
设 计	尹方竹
DESIGNED BY	尹方竹
校 对	顾振华
CHECKED BY	顾振华
专业负责人	唐任杰
D. CHIEF	唐任杰
项目负责人	唐任杰
P. MANAGER	唐任杰
审 核	唐任杰
REVIEWED BY	唐任杰
审 定	蒋伟
APPROVED BY	蒋伟
建设单位	泰兴市人民政府延令街道办事处
CLIENT	泰兴市人民政府延令街道办事处
项目名称	延令街道祥泰社区设置调整新设社区党群服务中心改造工程
PROJECT	延令街道祥泰社区设置调整新设社区党群服务中心改造工程
工程名称	延令街道祥泰社区设置调整新设社区党群服务中心改造工程
PROJECT	延令街道祥泰社区设置调整新设社区党群服务中心改造工程
图纸名称	一层地面铺装图
DRAWING TITLE	一层地面铺装图
设计编号	GXSJ-2025-22
PROJECT NAME	GXSJ-2025-22
图 号	JS修-14
DRAWING NO.	JS修-14
设计阶段	施工图设计
DESIGN STAGE	施工图设计
专 业	建筑
SPECIALTY	建筑
版 次	A
VERSION	A
日 期	2025.07
DATE	2025.07

Architectural drawing of the first floor wall decoration plan (一层墙饰图) at a scale of 1:150. The plan shows a rectangular building footprint with a grid system (1-12 horizontally, A-F vertically). The drawing includes dimensions for wall segments and overall building dimensions. Key features include:

- A central area labeled "阴影区域, 不在本次改造范围内" (Shaded area, not within the scope of this renovation).
- A staircase area on the right.
- A small structure on the left.
- Various wall decoration elements like "LM-01", "LM-02", "LM-03", "PT-01", "PT-02", "WD-01", and "WD-02".
- Floor levels: -0.300 and ±0.000.


The title "一层墙饰图 1:150" is at the bottom.

附 注 NOTES	
- 所有尺寸须以标注为准不得在图纸上直接量取	
- 本图凡未盖本公司出图专用章对外无效	
单位出图专用章	
江苏省工程勘察设计出图专用章	
江苏国兴建设的项目管理有限公司	
资质证书	A23060133
编 号	
江苏省住房和城乡建设厅监制(M)	
有效期至二〇二五年十二月三十一日	
注册执业专用章	
中华人民共和国一级注册建筑师	
姓 名:	唐任杰
注册号:	3206013-006
有效期:	至2026年03月
	
	
江苏国兴建设的项目管理有限公司	
JIANGSU GUOXING CONSTRUCTION PROJECT MANAGEMENT CO.,LTD	
工程设计证书乙级编号: A332060133	
工程监理综合资质编号: E132000310	
签 名 栏	
SIGNATURE	
制 图	尹方竹
DRAWN BY	
设 计	尹方竹
DESIGNED BY	
校 对	顾振华
CHECKED BY	
专业负责人	唐任杰
D. CHIEF	
项目负责人	唐任杰
P. MANAGER	
审 核	唐任杰
REVIEWED BY	
审 定	蒋伟
APPROVED BY	
建设单位	泰兴市人民政府延令街道办事处
CLIENT	
项目名称	延令街道祥泰社区设置调整新设社区党群服务中心改造工程
PROJECT	
工程名称	延令街道祥泰社区设置调整新设社区党群服务中心改造工程
PROJECT	
图纸名称	一层墙饰图
DRAWING TITLE	
设计编号	GXSJ-2025-22
PROJECT NAME	
图 号	JS-15
DRAWING NO.	
设计阶段	施工图设计
DESIGN STAGE	
专 业	建筑
SPECIALTY	
版 次	A
VERSION	
日 期	2025. 07
DATE	


总图	王晓宇		给排水	张牧	
建筑	唐任杰		暖通	付江涛	
结构	凌伟		电气	彭荣刚	

附 注 NOTES		
- 所有尺寸须以标注为准不得在图纸上直接量取		
- 本图凡未盖本公司出图专用章对外无效		
单位出图专用章		
江苏省工程勘察设计出图专用章		
江苏国兴建设项目管理有限公司		
资质证书 编 号	A232060133	
江苏省住房和城乡建设厅监制(MD)		
有效期至二〇二五年十二月三十一日		
注册执业专用章		
中华人民共和国一级注册建筑师		
姓 名:	唐任杰	
注册号:	3206013-006	
有效期:	至2026年03月	
		
江苏国兴建设项目管理有限公司		
JIANGSU GUOXING CONSTRUCTION PROJECT MANAGEMENT CO.,LTD		
工程设计证书乙级编号: A332060133		
工程监理综合资质编号: E132000310		
签 名 栏 SIGNATURE		
制 图 DRAWN BY	尹方竹	
设 计 DESIGNED BY	尹方竹	
校 对 CHECKED BY	顾振华	
专业负责人 D. CHIEF	唐任杰	
项目负责人 P. MANAGER	唐任杰	
审 核 REVIEWED BY	唐任杰	
审 定 APPROVED BY	蒋伟	
建设单位 CLIENT	泰兴市人民政府延令街道办事处	
项目名称 PROJECT	延令街道祥泰社区设置调整新设社区党群服务中心改造工程	
工程名称 PROJECT	延令街道祥泰社区设置调整新设社区党群服务中心改造工程	
图纸名称 DRAWING TITLE	大厅北立面图	
设计编号 PROJECT NAME	GXSJ-2025-22	
图 号 DRAWING NO.	JS-31	
设计阶段 DESIGN STAGE	施工图设计	
专 业 SPECIALTY	建筑	
版 次 VERSION	A	
日 期 DATE	2025. 07	


给排水	暖通	电气	装饰
王 晓 宇	唐 任 杰	凌 伟	彭 荣 刚
图 总 建 结	审 核 人	审 核 人	审 核 人

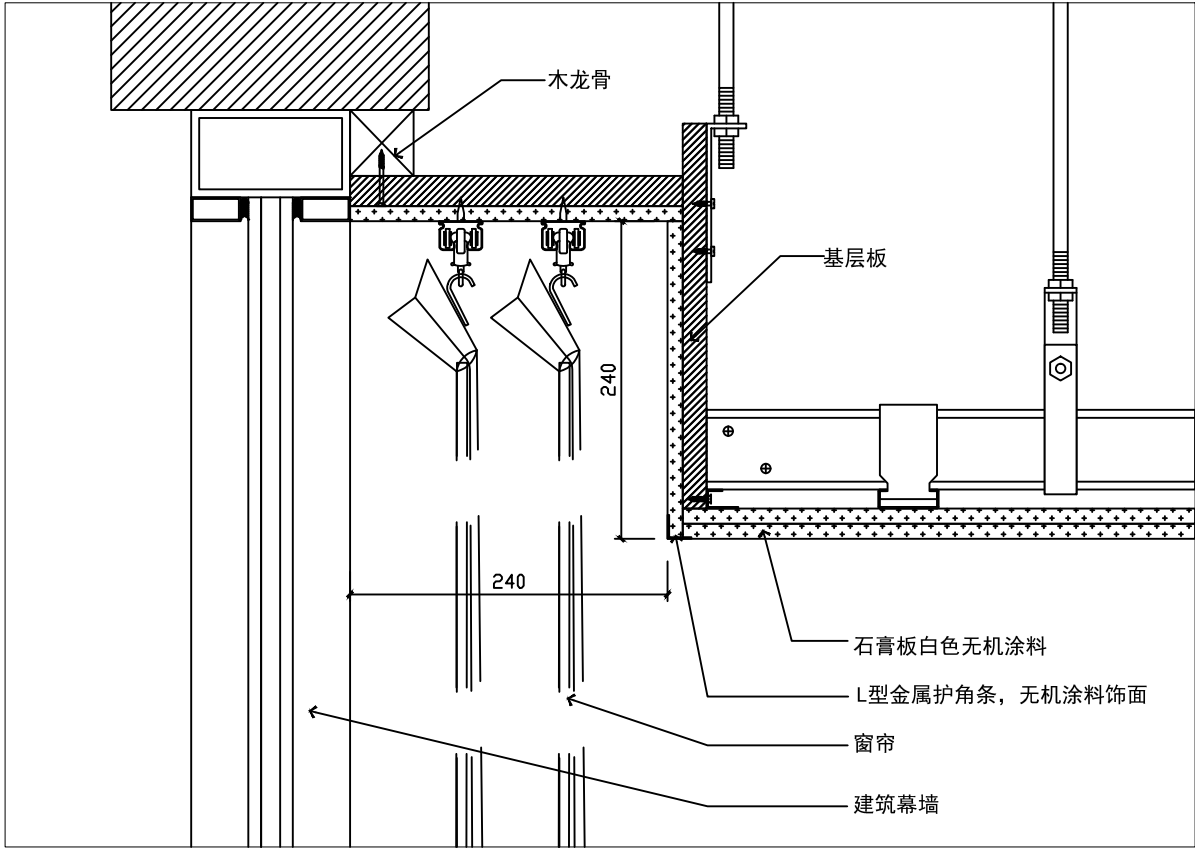

石膏板吊顶窗帘盒剖面图

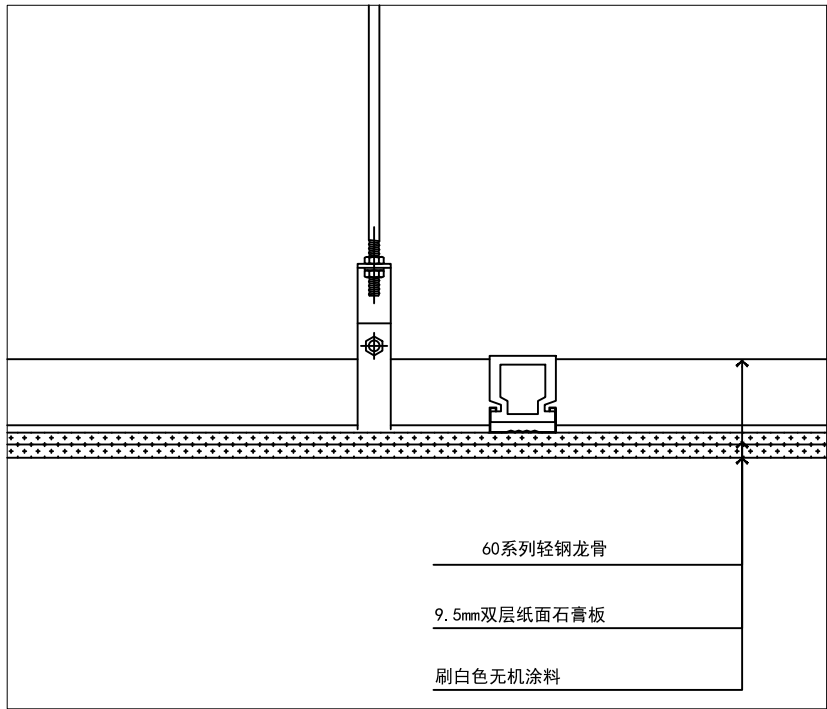

石膏板吊顶剖面图

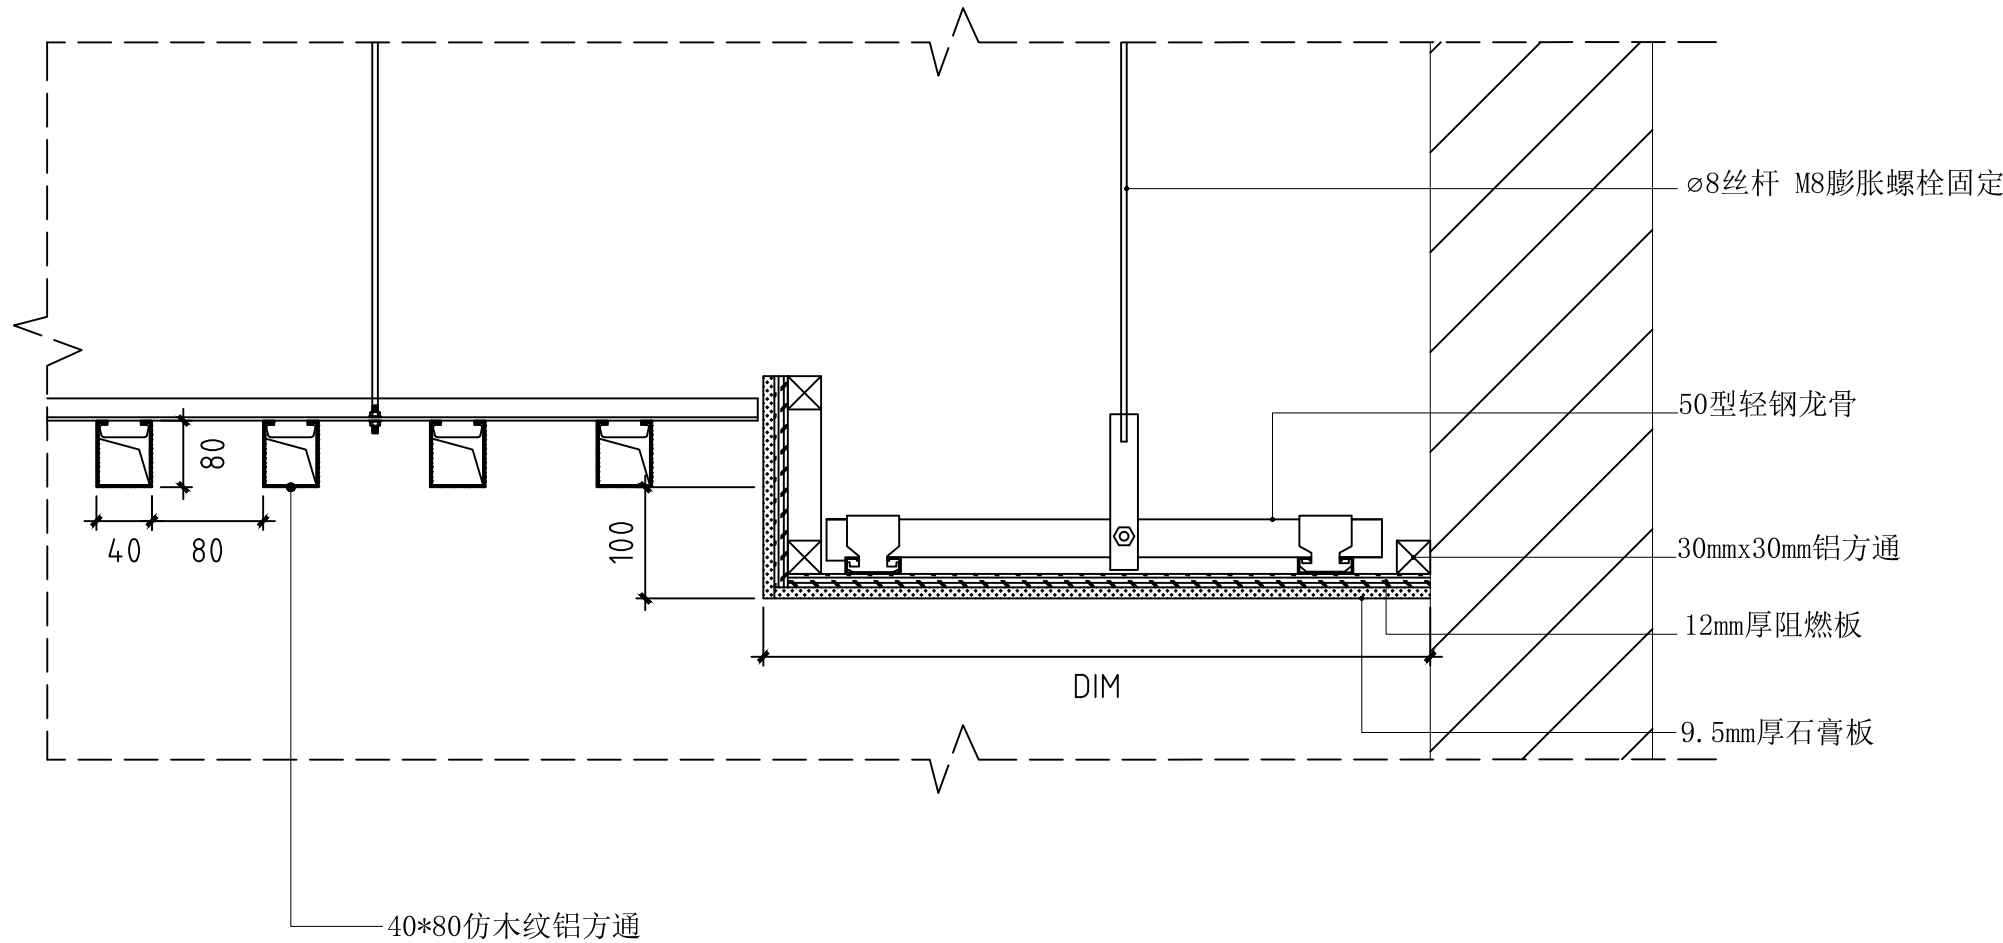

仿木纹铝方通吊顶节点图



吊顶剖面图
SCBLE: 1:8

附 注 NOTES
- 所有尺寸须以标注为准不得在图纸上直接量取
- 本图凡未盖本公司出图专用章对外无效

单位出图专用章

江苏省工程勘察设计出图专用章
江苏国兴建设项目管理有限公司
资质证书编号 A232060133
江苏省住房和城乡建设厅监制(M)
有效期至二〇二五年十二月三十一日

注册执业专用章

中华人民共和国一级注册建筑师
姓名: 唐任杰
注册号: 3206013-006
有效期: 至2026年03月



江苏国兴建设项目管理有限公司
JIANGSU GUOXING CONSTRUCTION PROJECT MANAGEMENT CO.,LTD
工程设计证书乙级编号: A332060133
工程监理综合资质编号: E132000310

签 名 栏 SIGNATURE		
制 图 DRAWN BY	尹方竹	尹方竹
设 计 DESIGNED BY	尹方竹	尹方竹
校 对 CHECKED BY	顾振华	顾振华
专业负责人 D. CHIEF	唐任杰	唐任杰
项目负责人 P. MANAGER	唐任杰	唐任杰
审 核 REVIEWED BY	唐任杰	唐任杰
审 定 APPROVED BY	蒋伟	蒋伟

建设单位
CLIENT
泰兴市人民政府延令街道办事处


项目名称
PROJECT
延令街道祥泰社区设置调整新设
社区党群服务中心改造工程

工程名称
PROJECT
延令街道祥泰社区设置调整新设
社区党群服务中心改造工程


图纸名称
DRAWING TITLE
吊顶剖面图

设计编号 PROJECT NAME	GXSJ-2025-22
图 号 DRAWING NO.	JS-40
设计阶段 DESIGN STAGE	施工图设计
专 业 SPECIALTY	建筑
版 次 VERSION	A
日 期 DATE	2025. 07


给排水	暖通	电气
张	付	彭
晓	江	荣
宇	靖	刚
图	筑	构
总	建	结

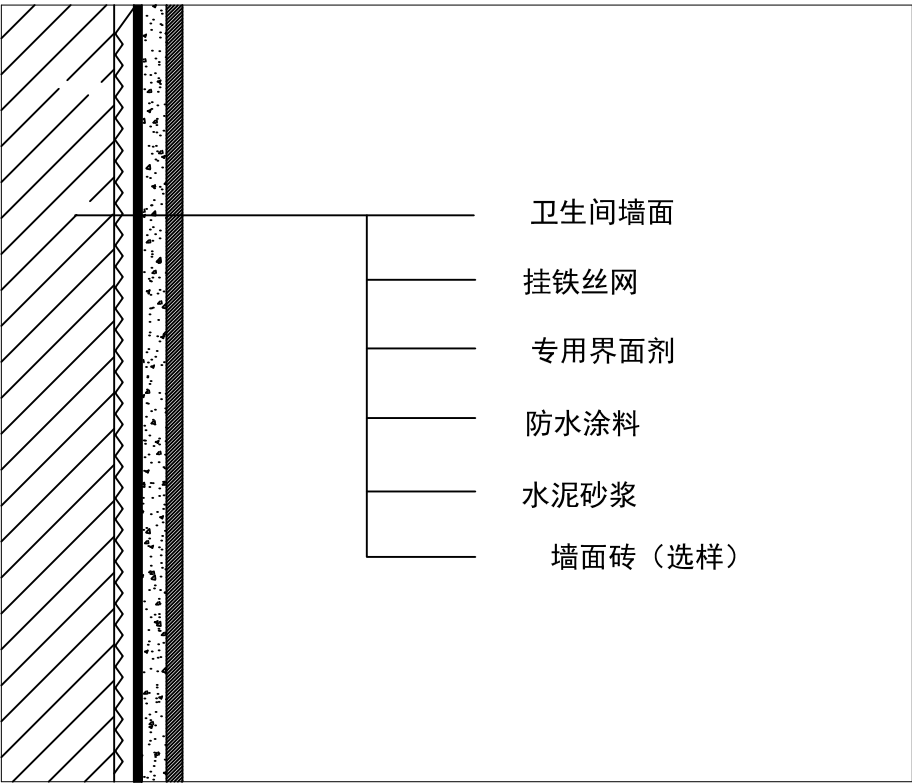


卫生间墙面贴砖剖面图

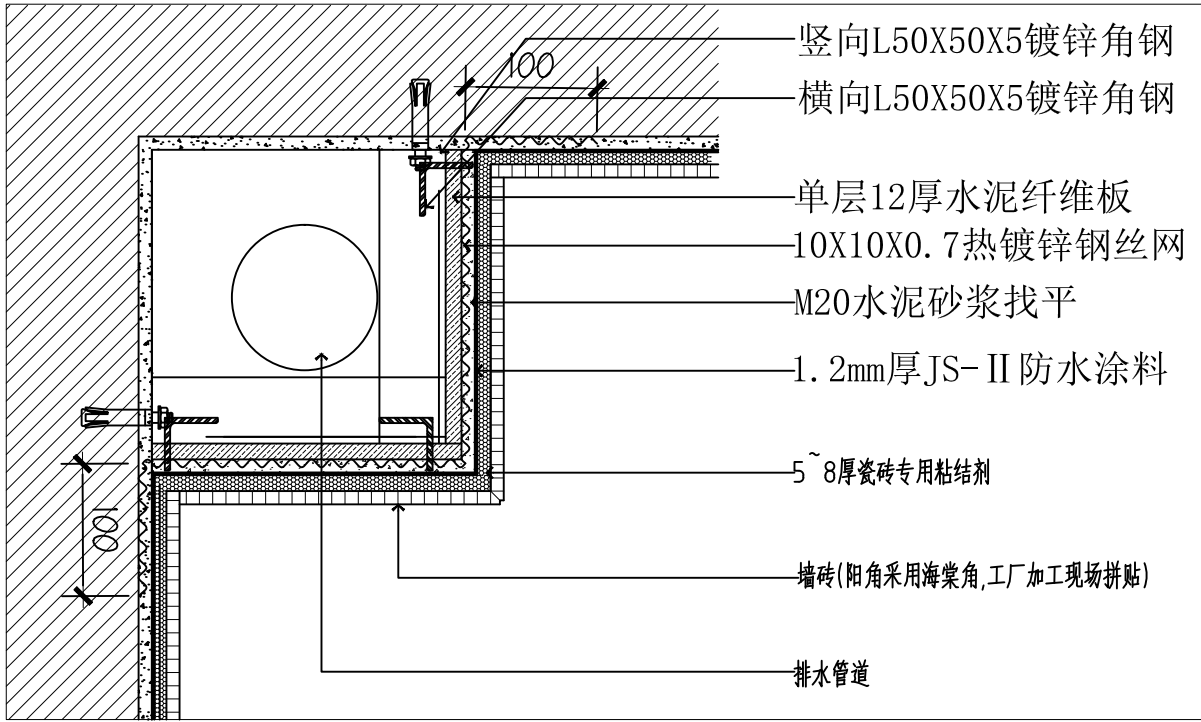


墙砖封包立管剖面图

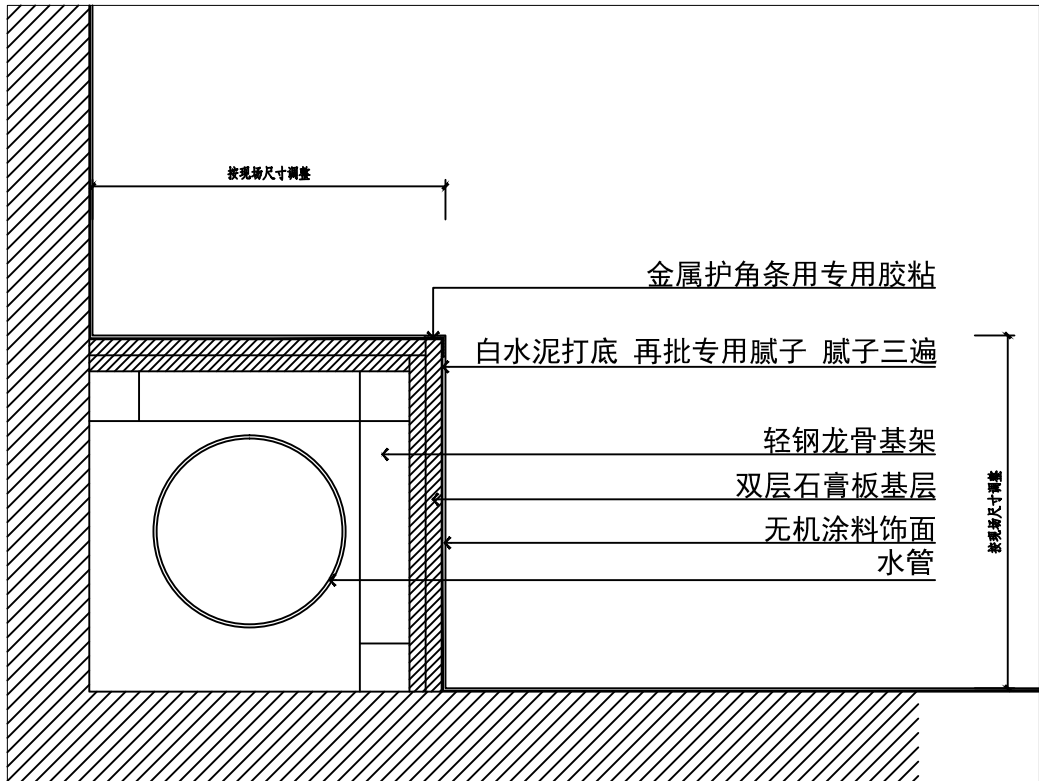


石膏板封包立管剖面图

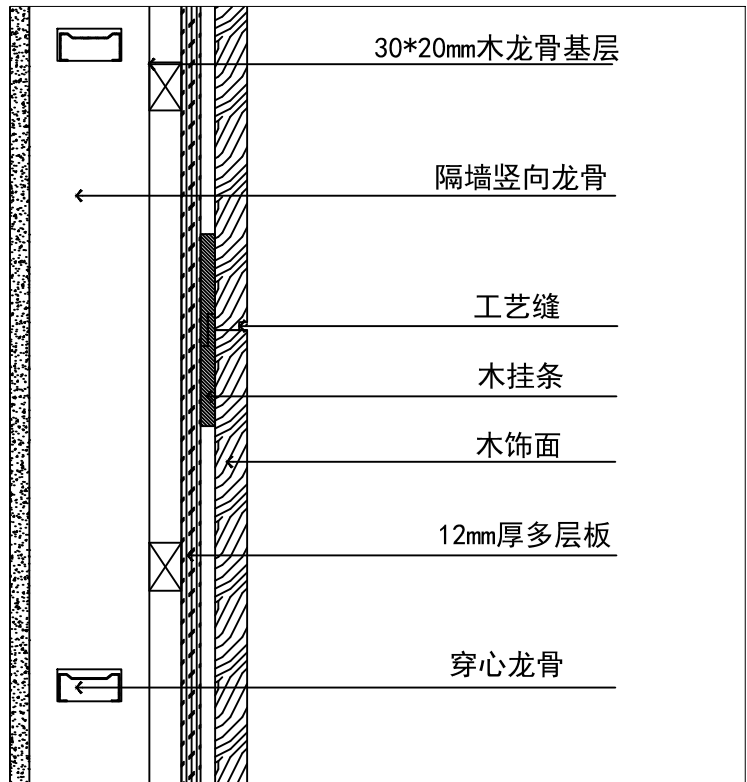


墙面木饰面剖面图

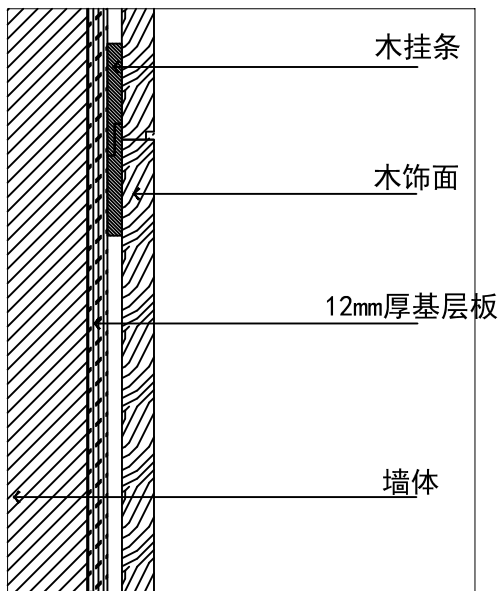

墙面木饰面剖面图

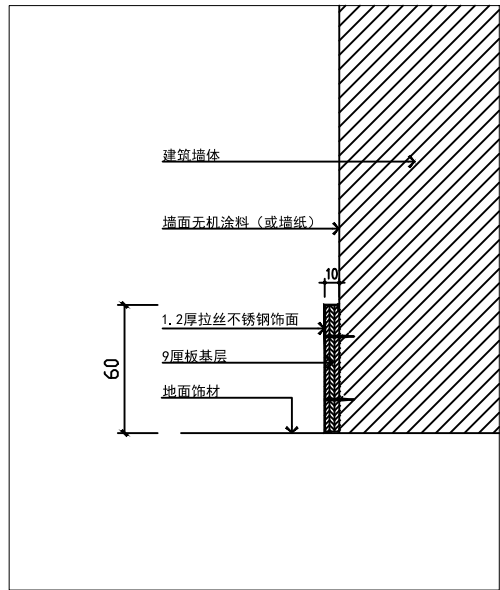

不锈钢踢脚剖面图

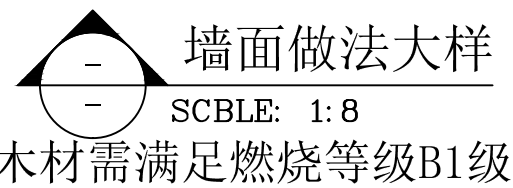

附 注 NOTES

- 所有尺寸须以标注为准不得在图纸上直接量取
- 本图凡未盖本公司出图专用章对外无效

单位出图专用章

江苏省工程勘察设计出图专用章
江苏国兴建设项目管理有限公司
资质证书编号 A232060133
江苏省住房和城乡建设厅监制(M)
有效期至二〇二五年十二月三十一日

注册执业专用章

中华人民共和国一级注册建筑师
姓名: 唐任杰
注册号: 3206013-006
有效期至: 至2026年03月



江苏国兴建设项目管理有限公司
JIANGSU GUOXING CONSTRUCTION PROJECT MANAGEMENT CO.,LTD
工程设计证书乙级编号: A332060133
工程监理综合资质编号: E132000310

签 名 栏 SIGNATURE		
制 图 DRAWN BY	尹方竹	尹方竹
设 计 DESIGNED BY	尹方竹	尹方竹
校 对 CHECKED BY	顾振华	顾振华
专业负责人 D. CHIEF	唐任杰	唐任杰
项目负责人 P. MANAGER	唐任杰	唐任杰
审 核 REVIEWED BY	唐任杰	唐任杰
审 定 APPROVED BY	蒋伟	蒋伟

建设单位
CLIENT

泰兴市人民政府延令街道办事处

项目名称
PROJECT

延令街道祥泰社区设置调整新设社区党群服务中心改造工程

工程名称
PROJECT

延令街道祥泰社区设置调整新设社区党群服务中心改造工程

图纸名称
DRAWING TITLE

墙面做法大样

设计编号
PROJECT NAME

GXSJ-2025-22

图 号
DRAWING NO.

JS-41

设计阶段
DESIGN STAGE

施工图设计

专 业
SPECIALTY

建筑


版 次
VERSION

A


日 期
DATE

2025. 07


给排水	暖通	电气
张	江	彭
晓	任	荣
宇	杰	刚
图	建	结
总	结	构

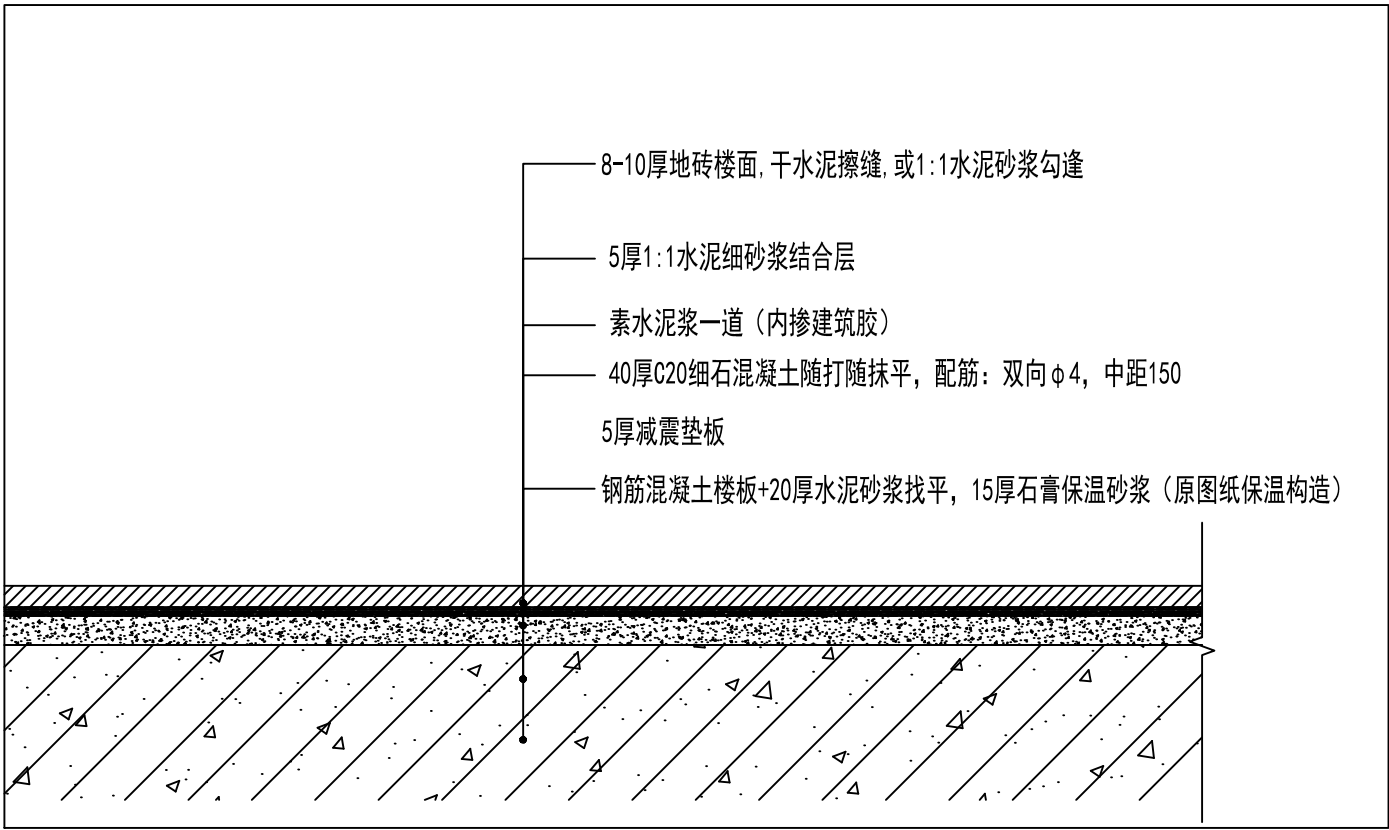

地面地砖剖面图

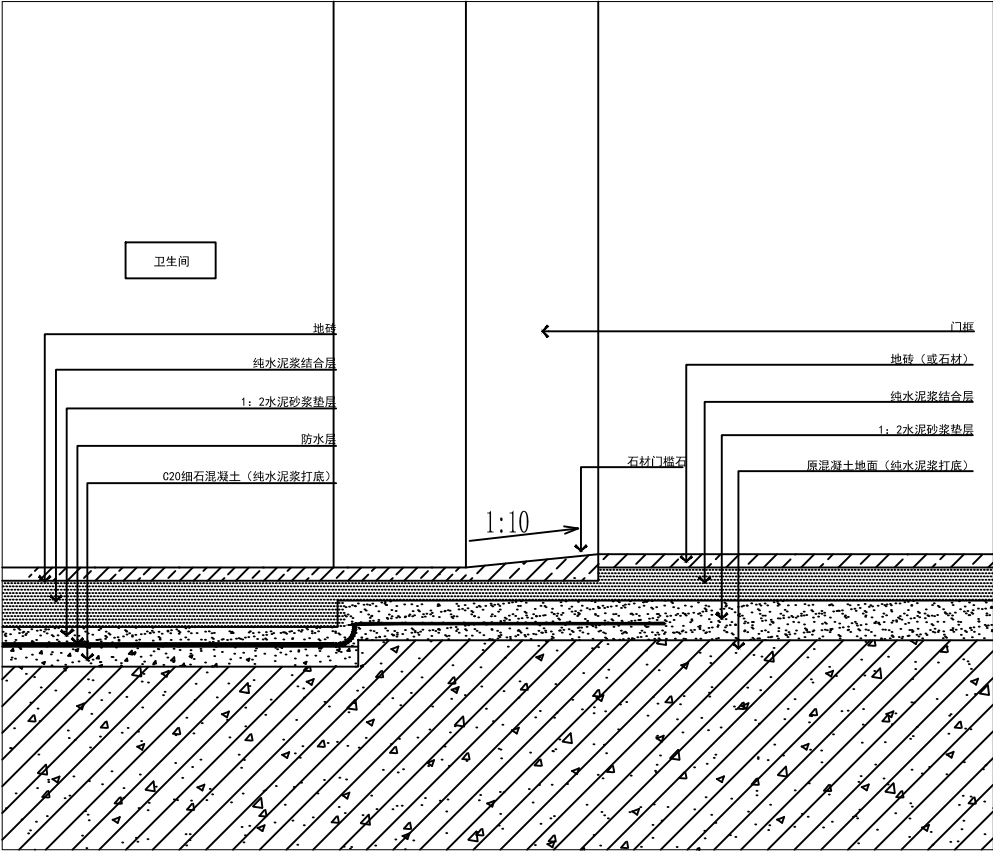


门槛条（卫生间等用水房间）剖面图

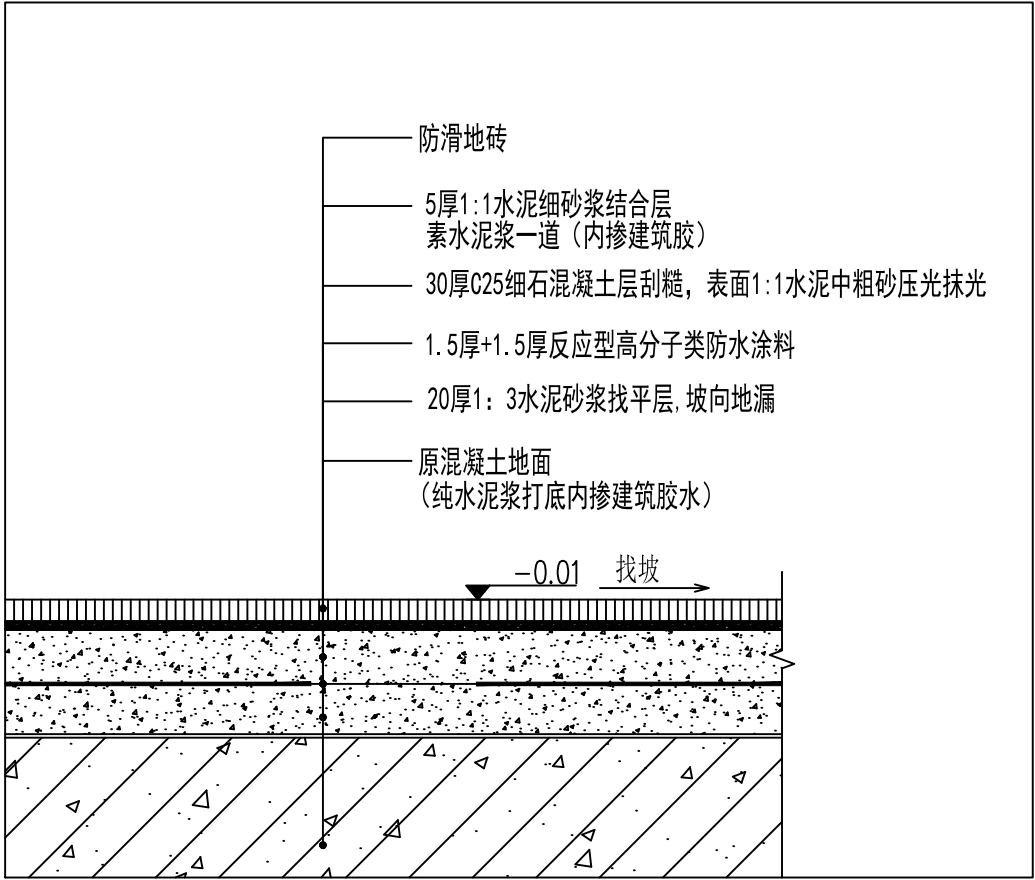

1:3水泥砂浆垫层向地漏找坡 i=1% (卫生间内)
说明: 卫生间防水材料墙面上翻高度450mm, 淋浴房防水材料墙面上翻高度至板底。

卫生间及有防水要求部位地面地砖剖面图

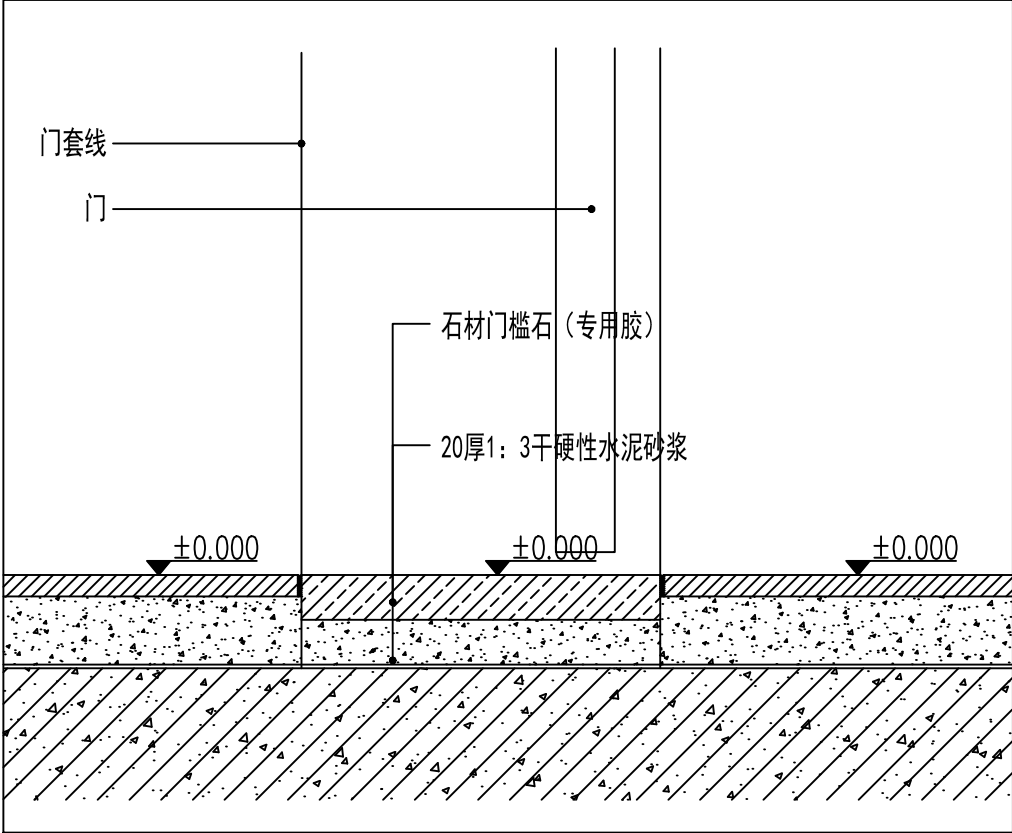

地砖+石材门槛条+地砖剖面图

地面铺装大样图
SCBLE: 1: 8

附 注 NOTES
- 所有尺寸须以标注为准不得在图纸上直接量取
- 本图凡未盖本公司出图专用章对外无效

单位出图专用章

江苏省工程勘察设计出图专用章
江苏国兴建设
资质证书 A232060133
编 号
江苏省住房和城乡建设厅监制(M)
有效期至二〇二五年十二月三十一日

注册执业专用章

中华人民共和国一级注册建筑师
姓 名: 唐任杰
注册号: 3206013-006
有效期: 至2026年03月



江苏国兴建设
JIANGSU GUOXING CONSTRUCTION PROJECT MANAGEMENT CO.,LTD
工程设计证书乙级编号: A332060133
工程监理综合资质编号: E132000310

签 名 栏 SIGNATURE		
制 图 DRAWN BY	尹方竹	尹方竹
设 计 DESIGNED BY	尹方竹	尹方竹
校 对 CHECKED BY	顾振华	顾振华
专业负责人 D. CHIEF	唐任杰	唐任杰
项目负责人 P. MANAGER	唐任杰	唐任杰
审 核 REVIEWED BY	唐任杰	唐任杰
审 定 APPROVED BY	蒋伟	蒋伟

建设单位
CLIENT
泰兴市人民政府延令街道办事处



项目名称
PROJECT
延令街道祥泰社区设置调整新设
社区党群服务中心改造工程

工程名称
PROJECT
延令街道祥泰社区设置调整新设
社区党群服务中心改造工程

图纸名称
DRAWING TITLE
地面铺装大样图

设计编号 PROJECT NAME	GXSJ-2025-22
图 号 DRAWING NO.	JS修-42
设计阶段 DESIGN STAGE	施工图设计
专 业 SPECIALTY	建筑
版 次 VERSION	A
日 期 DATE	2025. 07

总图	王晓宇		给排水	张牧	
建筑	唐任杰		暖通	付江涛	
结构	凌伟		电气	彭荣刚	

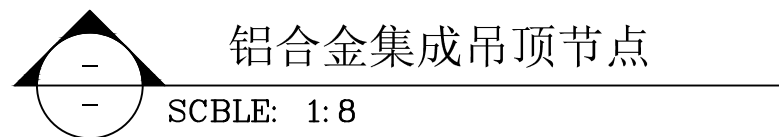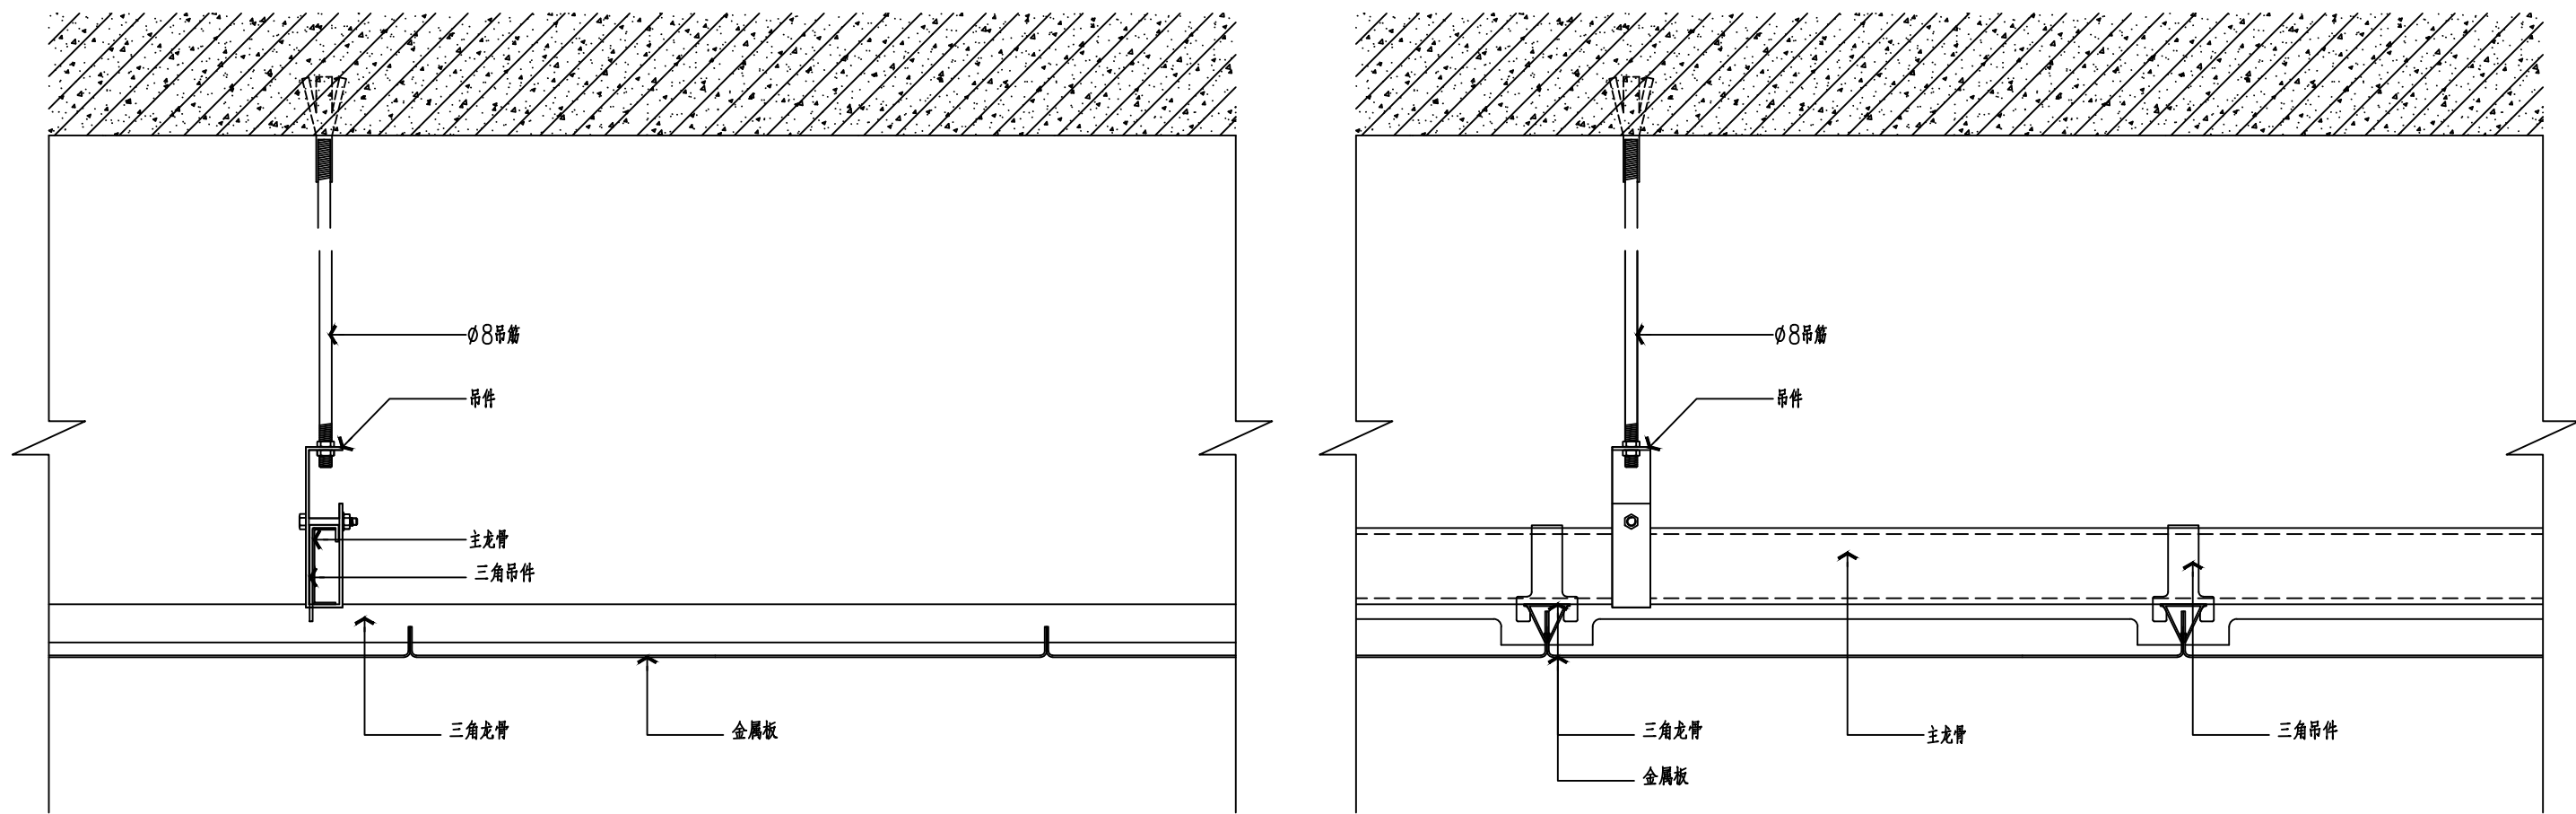

附 注 NOTES

单位出图专用章

江苏国兴建设项日管理有限公司

编 号		
一、姓名： 二、性别： 三、年龄： 四、职业： 五、住址：		

中華民國三十一年一月一日

注册执业专用章

姓名: 唐任杰
注册号: 3206013-006
有效期: 至2026年03月



工程设计证书乙级编号: A332060133
工程监理综合资质编号: E132000310

签 名 栏 SIGNATURE		
制 图 DRAWN BY	尹方竹	
设 计 DESIGNED BY	尹方竹	
校 对 CHECKED BY	顾振华	
专业负责人 D. CHIEF	唐任杰	
项目负责人 P. MANAGER	唐任杰	
审 核 REVIEWED BY	唐任杰	
审 定 APPROVED BY	蒋伟	

建设单位 泰兴市人民政府延令街道办事处
CLIENT

项目名称 PROJECT	延令街道祥泰社区设置调整新设 社区党群服务中心改造工程
-----------------	--------------------------------

工程名称	延令街道祥泰社区设置调整新设
PROJECT	社区党群服务中心改造工程

图纸名称	铝合金集成吊顶节点
DRAWING TITLE	

设计编号	GXSJ-2025-22
------	--------------


图号	JS-4L
DRAWING NO.	

设计阶段


专 业
SPECIALTY

版次 VERSION	
---------------	--


日期 DATE	2025. 07
------------	----------

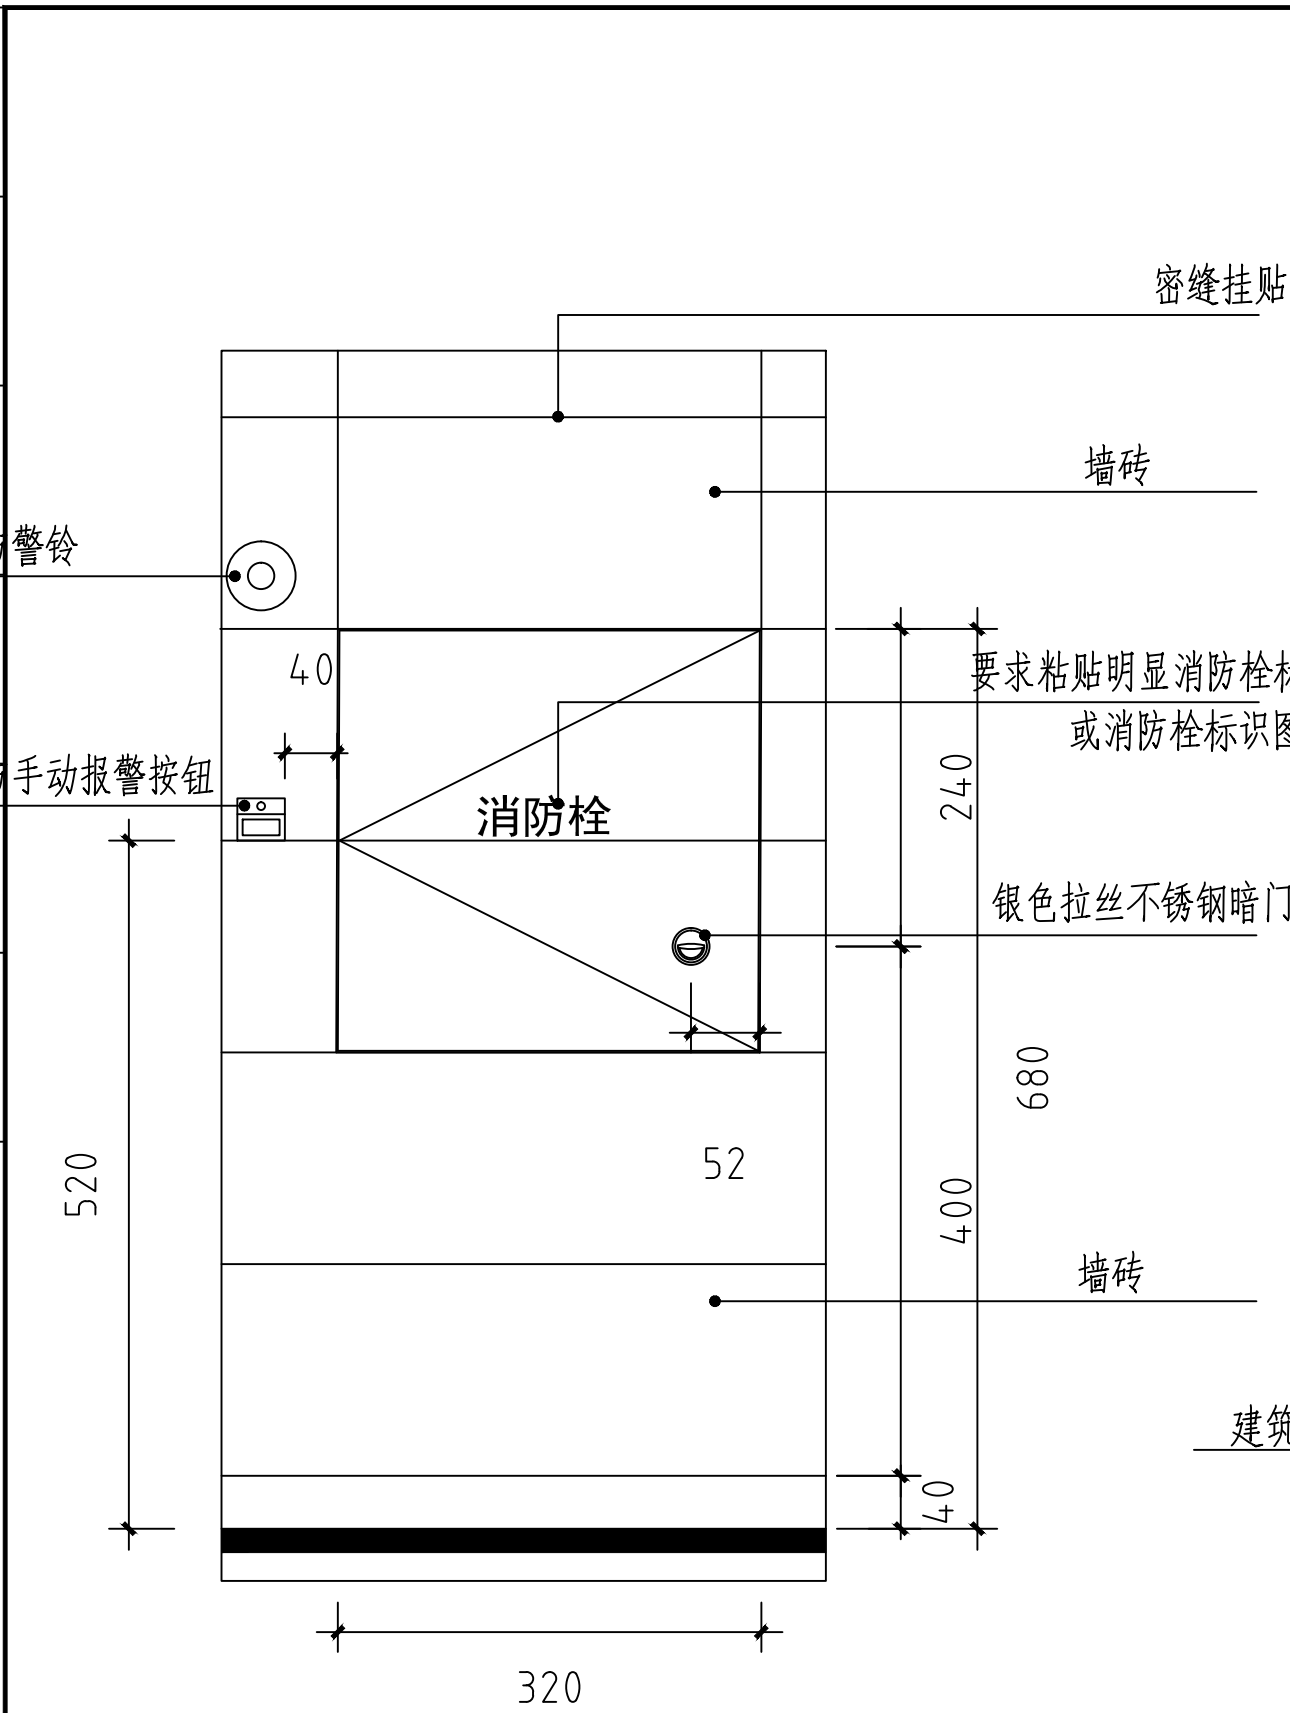

暗藏式消防栓立面图

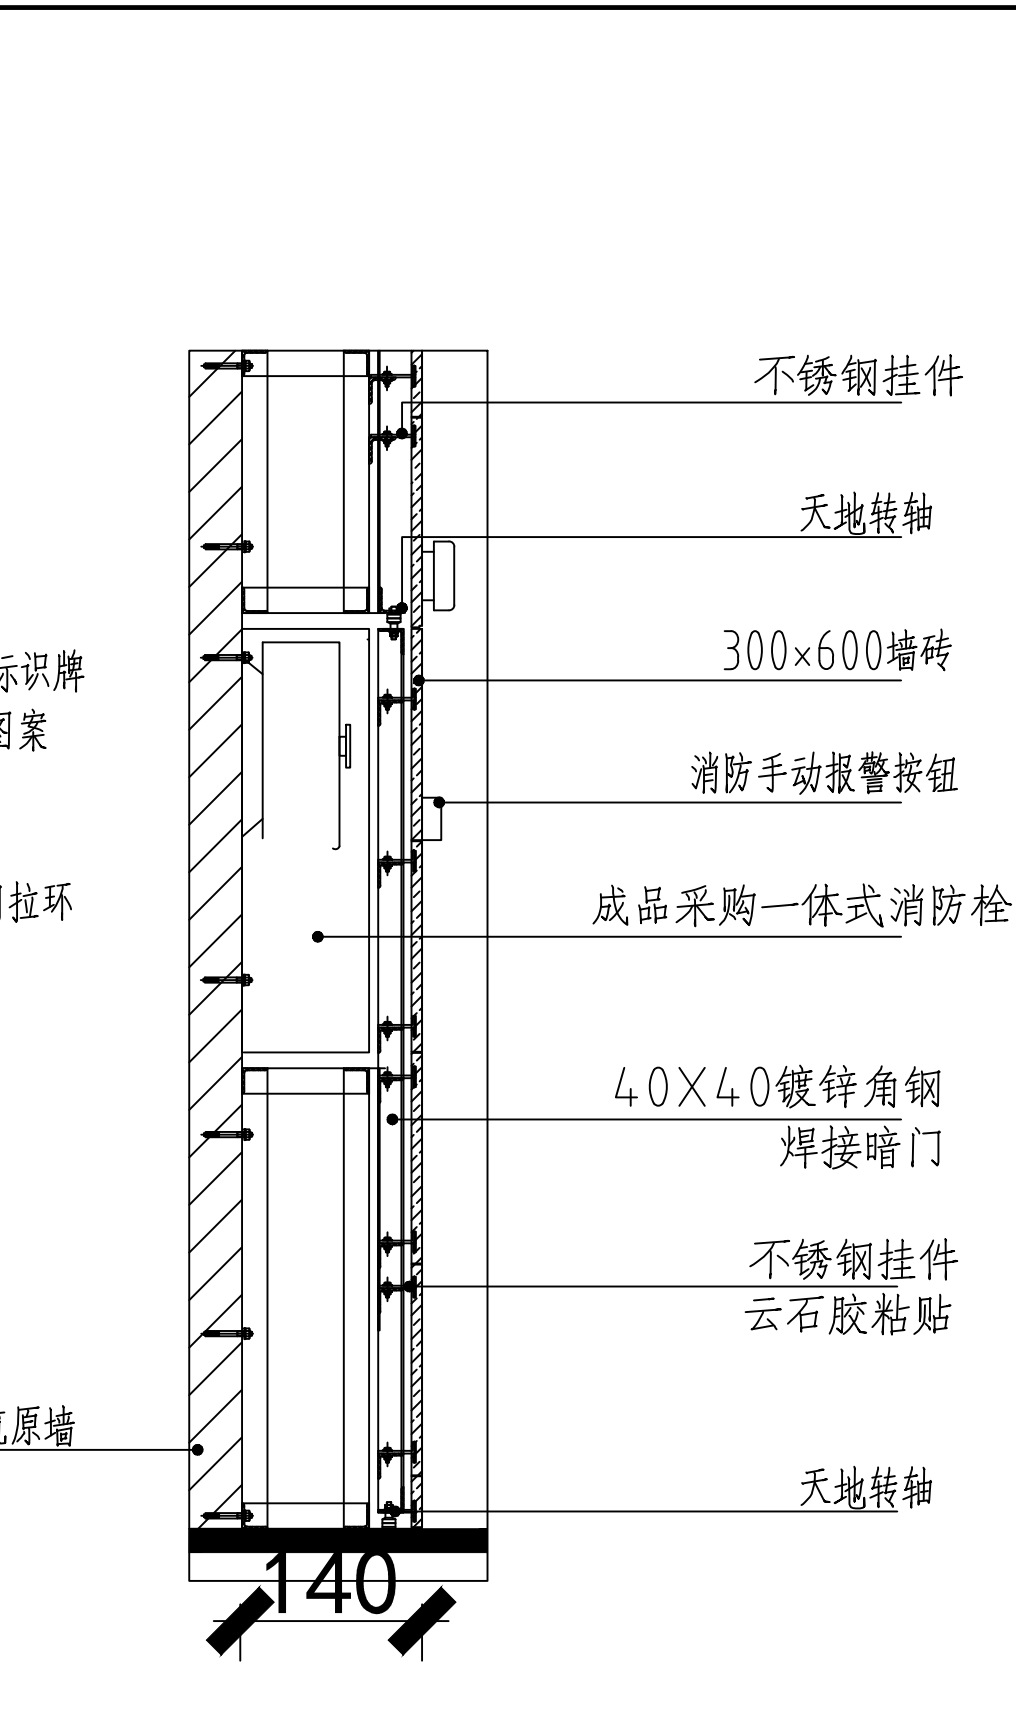

暗藏式消防栓竖剖面图

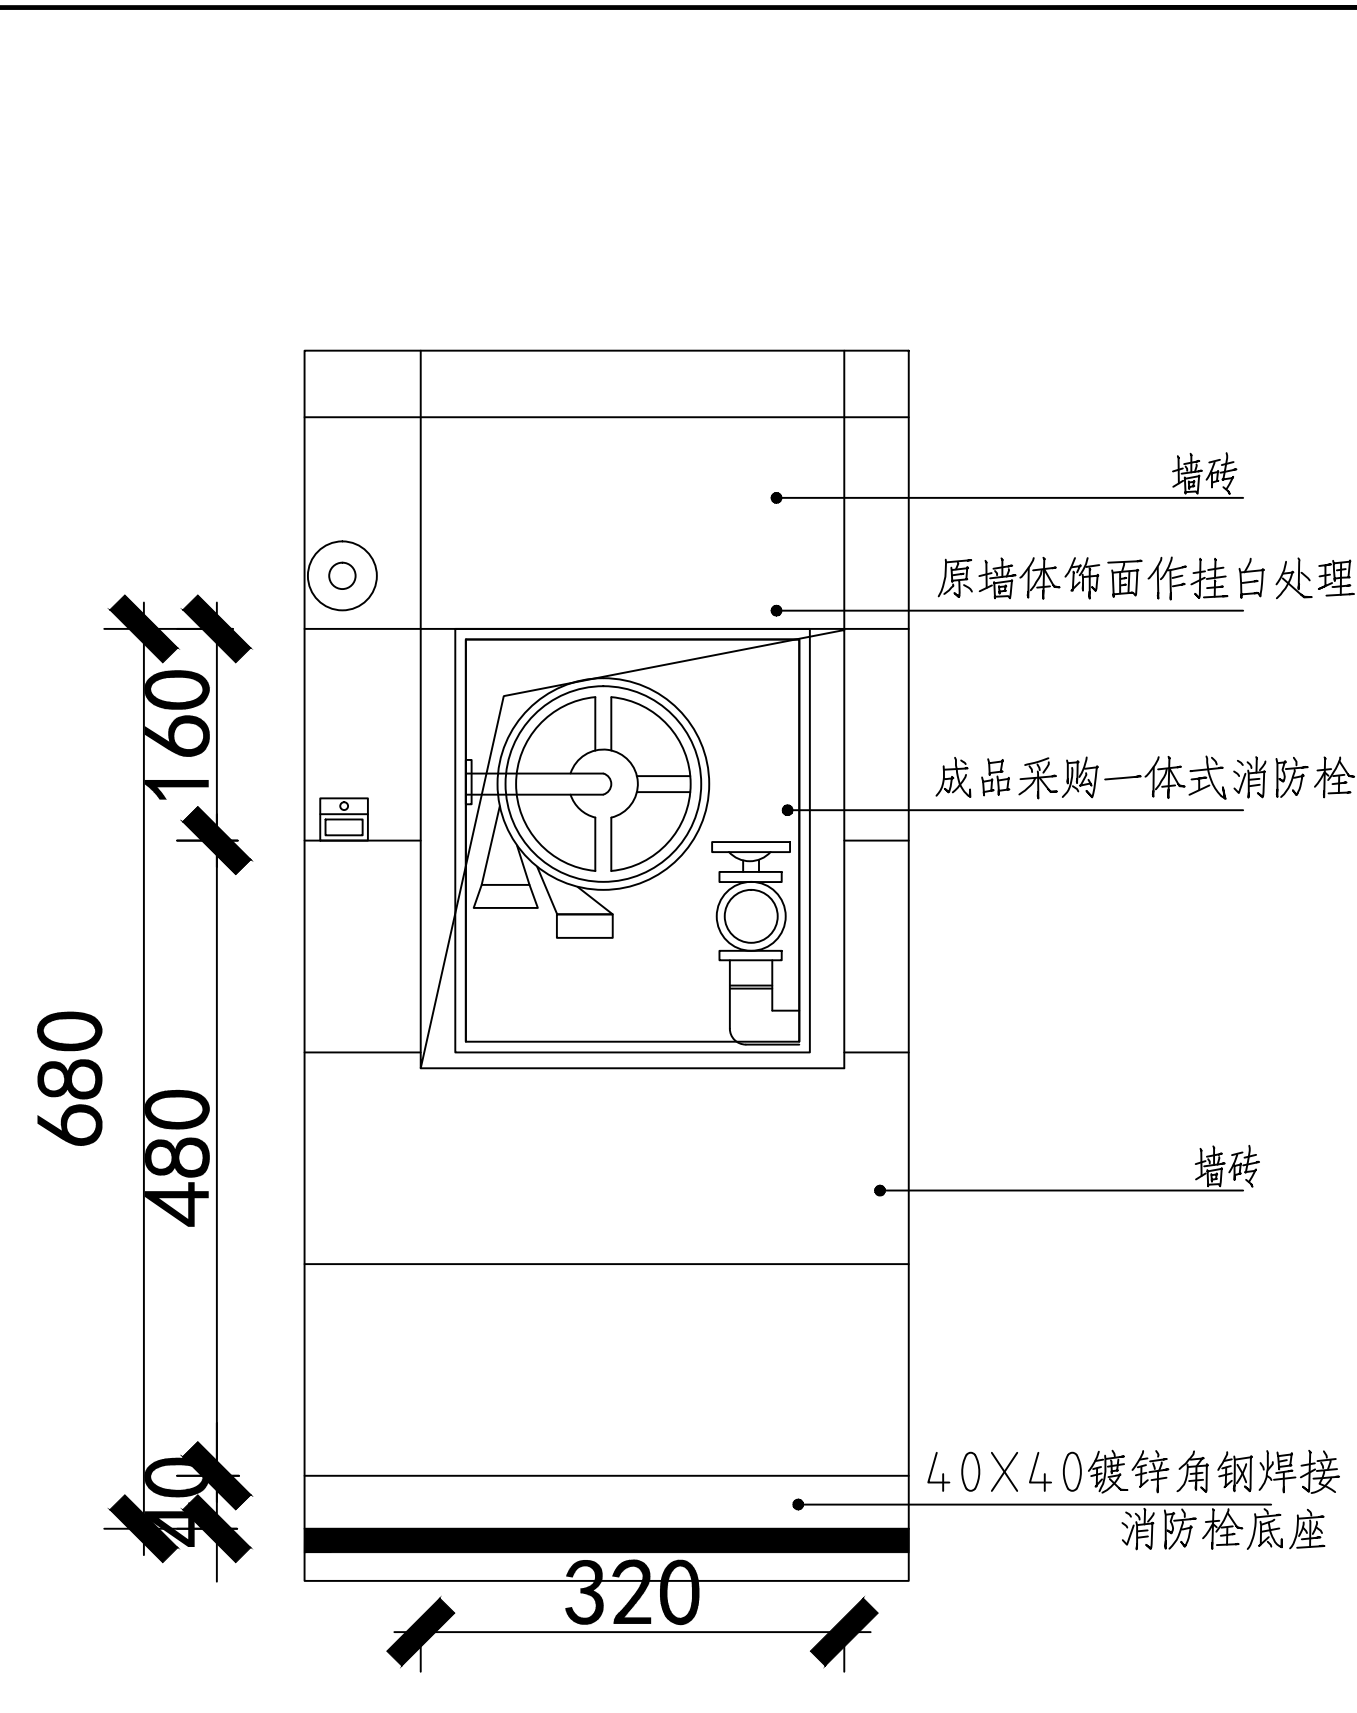

暗藏式消防栓内立面图

执行标准：

1. 消防栓箱要求符合《中华人民共和国国家标准:消防栓箱 (GB 14561-2
2. 《建筑设计防火规范》GB50016-2014(2018年版)
3. 《建筑内部装修设计防火规范》GB 50222-2017
4. 民用建筑工程室内环境污染控制规范 (GB 50325-2020)
5. 建筑装饰装修工程质量验收规范 (GB50210-2018)

安装标准：

《火灾自动报警系统施工及验收规范》：手动报警按钮应安装在明显和便于按


其底边距地(楼)面高度宜为1.3~1.5m,手动报警按钮一般安装高度1.3-1.5米

声光警报器一般安装1.8-2.2米

《消防栓暗门标准化通用施工图》0020-02版本



附表 建筑构件的燃烧性能和耐火极限要求			
燃烧性能和耐火极限			
构件名称	(h)	耐火等级为二级	结构截面最小尺寸(mm)
墙	非承重外墙	不燃性体 1.00	200厚陶粒混凝土砌块
	房间隔墙	不燃性体 0.50	200厚陶粒混凝土砌块
	疏散走道两侧隔墙	不燃性体 1.00	200厚陶粒混凝土砌块
	楼梯间的墙	不燃性体 2.00	200厚陶粒混凝土砌块
柱		不燃性体 2.50	400*400
梁		不燃性体 1.50	钢筋混凝土结构保护层
梁、柱、板的部位。当安装在墙上时		不燃性体 1.00	钢筋混凝土结构保护层
疏散楼梯		不燃性体 1.00	钢筋混凝土楼梯
屋顶承重构件		不燃性体 1.00	钢筋混凝土屋面
吊顶		难燃性 0.25	轻钢龙骨纸面石膏板

暗藏式消防栓横剖面图

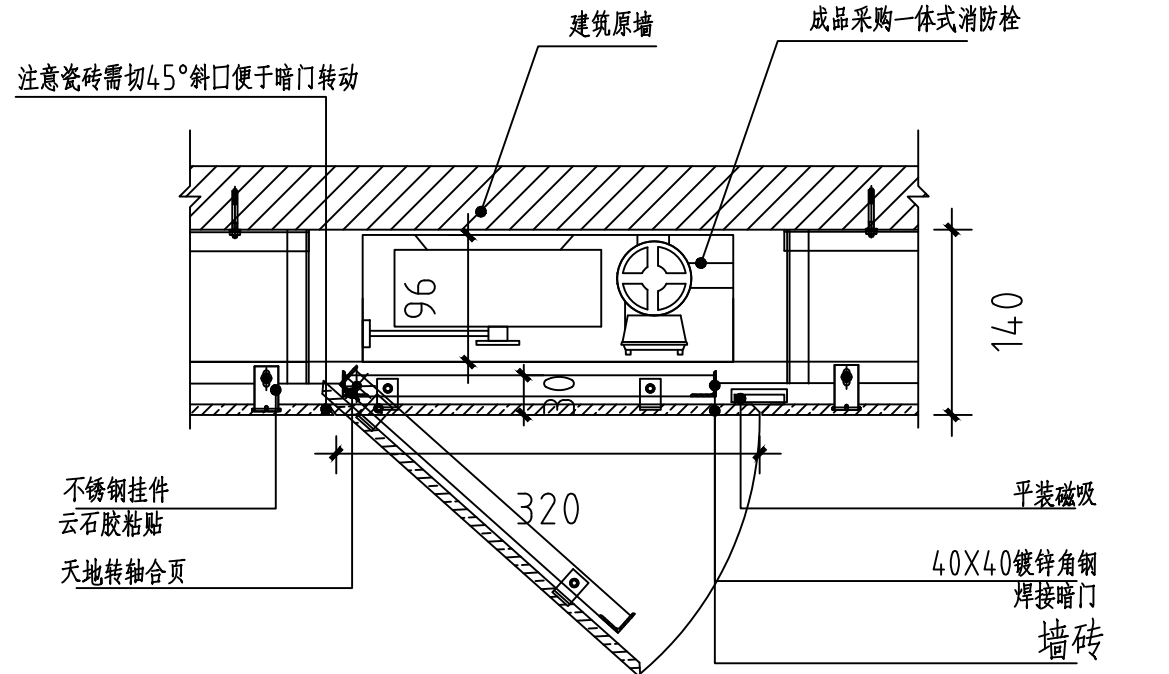

附 注 NOTES	
- 所有尺寸须以标注为准不得在图纸上直接量取	
- 本图凡未盖本公司出图专用章对外无效	
单位出图专用章	
江苏省工程勘察设计出图专用章	
江苏国兴建设项目的管理有限公司	
资质证书	A232060133
编 号	
江苏省住房和城乡建设厅监制(MD)	
有效期至二〇二五年十二月三十一日	
注册执业专用章	
中华人民共和国一级注册建筑师	
姓 名:	唐任杰
注册号:	3206013-006
有效期:	至2026年03月
	
	
江苏国兴建设项目的管理有限公司	
JIANGSU GUOXING CONSTRUCTION PROJECT MANAGEMENT CO. LTD	
工程设计证书乙级编号: A332060133	
工程监理综合资质编号: E132000310	
签 名 栏 SIGNATURE	
制 图 DRAWN BY	尹方竹
设 计 DESIGNED BY	尹方竹
校 对 CHECKED BY	顾振华
专业负责人 D. CHIEF	唐任杰
项目负责人 P. MANAGER	唐任杰
审 核 REVIEWED BY	唐任杰
审 定 APPROVED BY	蒋伟
建设单位 CLIENT	泰州市人民政府延令街道办事处
项目名称 PROJECT	延令街道祥泰社区设置调整新设社区党群服务中心改造工程
工程名称 PROJECT	延令街道祥泰社区设置调整新设社区党群服务中心改造工程
图纸名称 DRAWING TITLE	瓷砖饰面隐藏式消防栓大样图
设计编号 PROJECT NAME	GXSJ-2025-22
图 号 DRAWING NO.	JS-45
设计阶段 DESIGN STAGE	施工图设计
专 业 SPECIALTY	建筑
版 次 VERSION	A
日 期 DATE	2025. 07

图	王	给	淡	
总	晓	排	漆	
建	宇	水	放	
结	唐	暖	付	
构	任	电	江	
	杰		湾	
	凌		彭	
	伟		荣	
			刚	

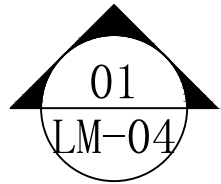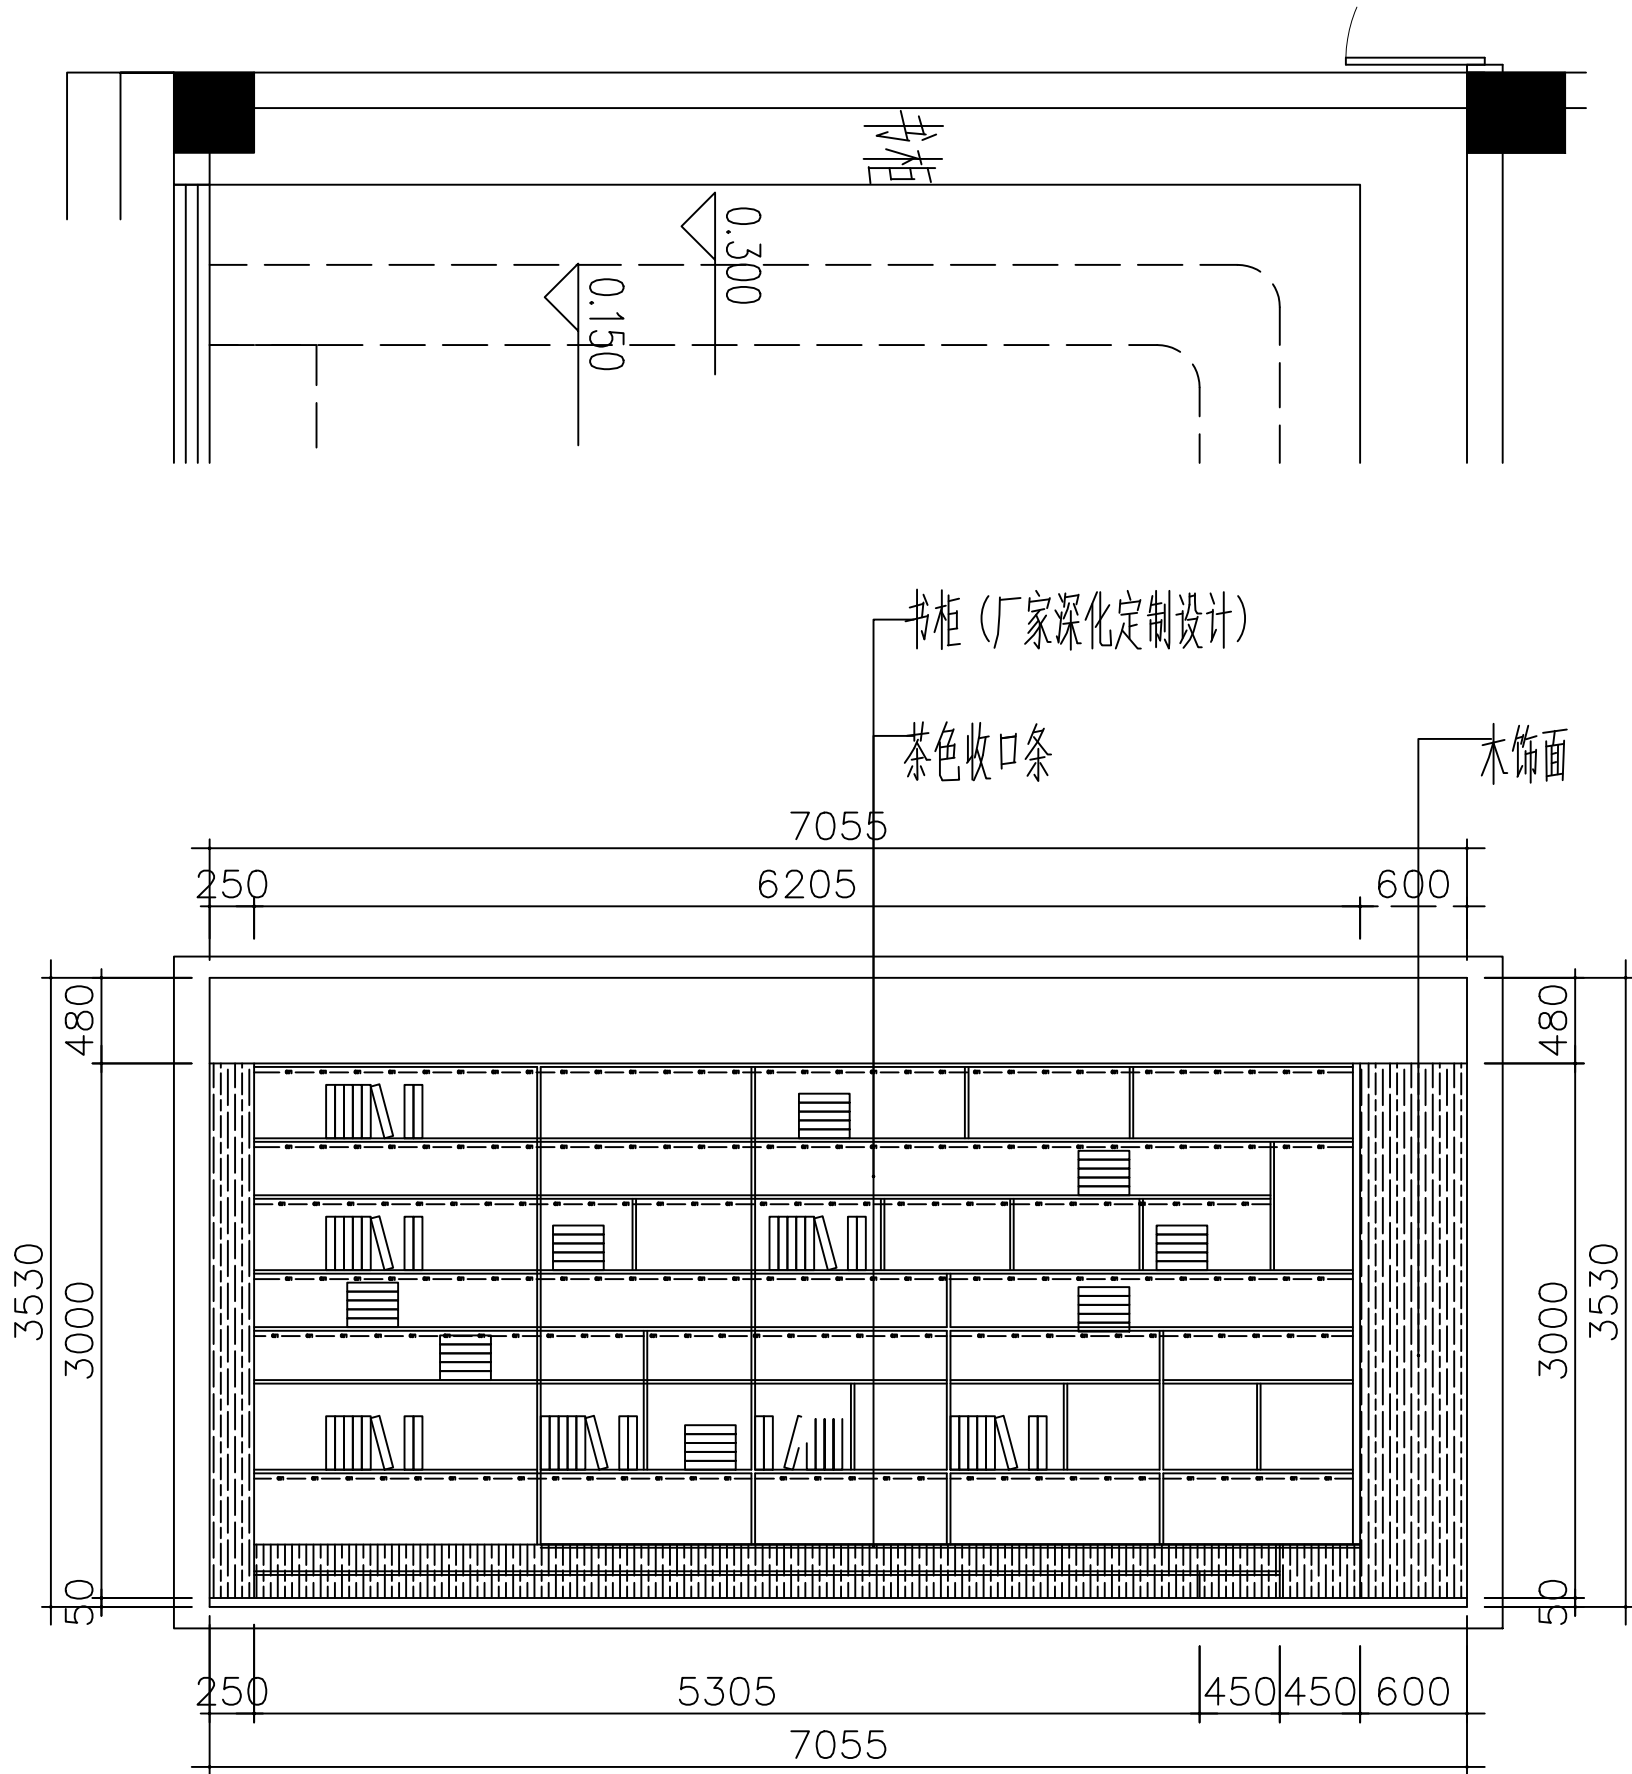

大厅西立面图

附 注 NOTES

- 所有尺寸须以标注为准不得在图纸上直接量取
- 本图凡未盖本公司出图专用章对外无效

单位出图专用章

江苏省工程勘察设计出图专用章

江苏国兴建设项目管理有限公司

资质证书 A232060133

编 号

江苏省住房和城乡建设厅监制(M)

有效期至二〇二五年十二月三十一日

注册执业专用章

中华人民共和国一级注册建筑师

姓 名: 唐任杰

注册号: 3206013-006

有效期: 至2026年03月



江苏国兴建设项目管理有限公司

JIANGSU GUOXING CONSTRUCTION PROJECT MANAGEMENT CO.,LTD

工程设计证书乙级编号: A332060133

工程监理综合资质编号: E132000310

签 名 栏

SIGNATURE

制 图 DRAWN BY	尹方竹	
设 计 DESIGNED BY	尹方竹	
校 对 CHECKED BY	顾振华	
专业负责人 D. CHIEF	唐任杰	
项目负责人 P. MANAGER	唐任杰	
审 核 REVIEWED BY	唐任杰	
审 定 APPROVED BY	蒋伟	

建设单位
CLIENT

泰兴市人民政府延令街道办事处

项目名称
PROJECT

延令街道祥泰社区设置调整新设
社区党群服务中心改造工程

工程名称
PROJECT

延令街道祥泰社区设置调整新设
社区党群服务中心改造工程

图纸名称
DRAWING TITLE

大厅西立面图

设计编号
PROJECT NAME

GXSJ-2025-22

图 号
DRAWING NO.

JS-32

设计阶段
DESIGN STAGE

施工图设计

专 业
SPECIALTY

建筑





版 次
VERSION

A

日 期
DATE

2025. 07

总图	王晓宇		给排水	张牧	
建筑	唐任杰		暖通	付江涛	
结构	凌伟		电气	彭荣刚	

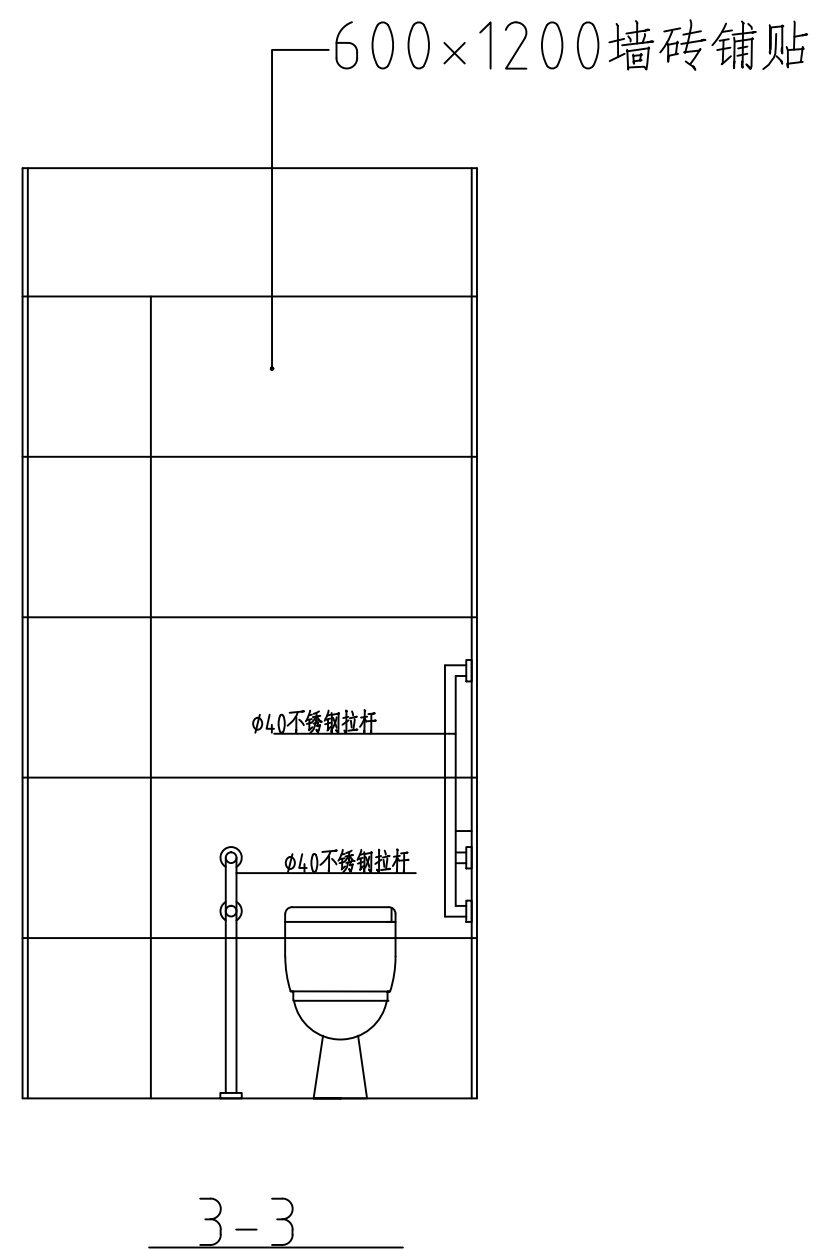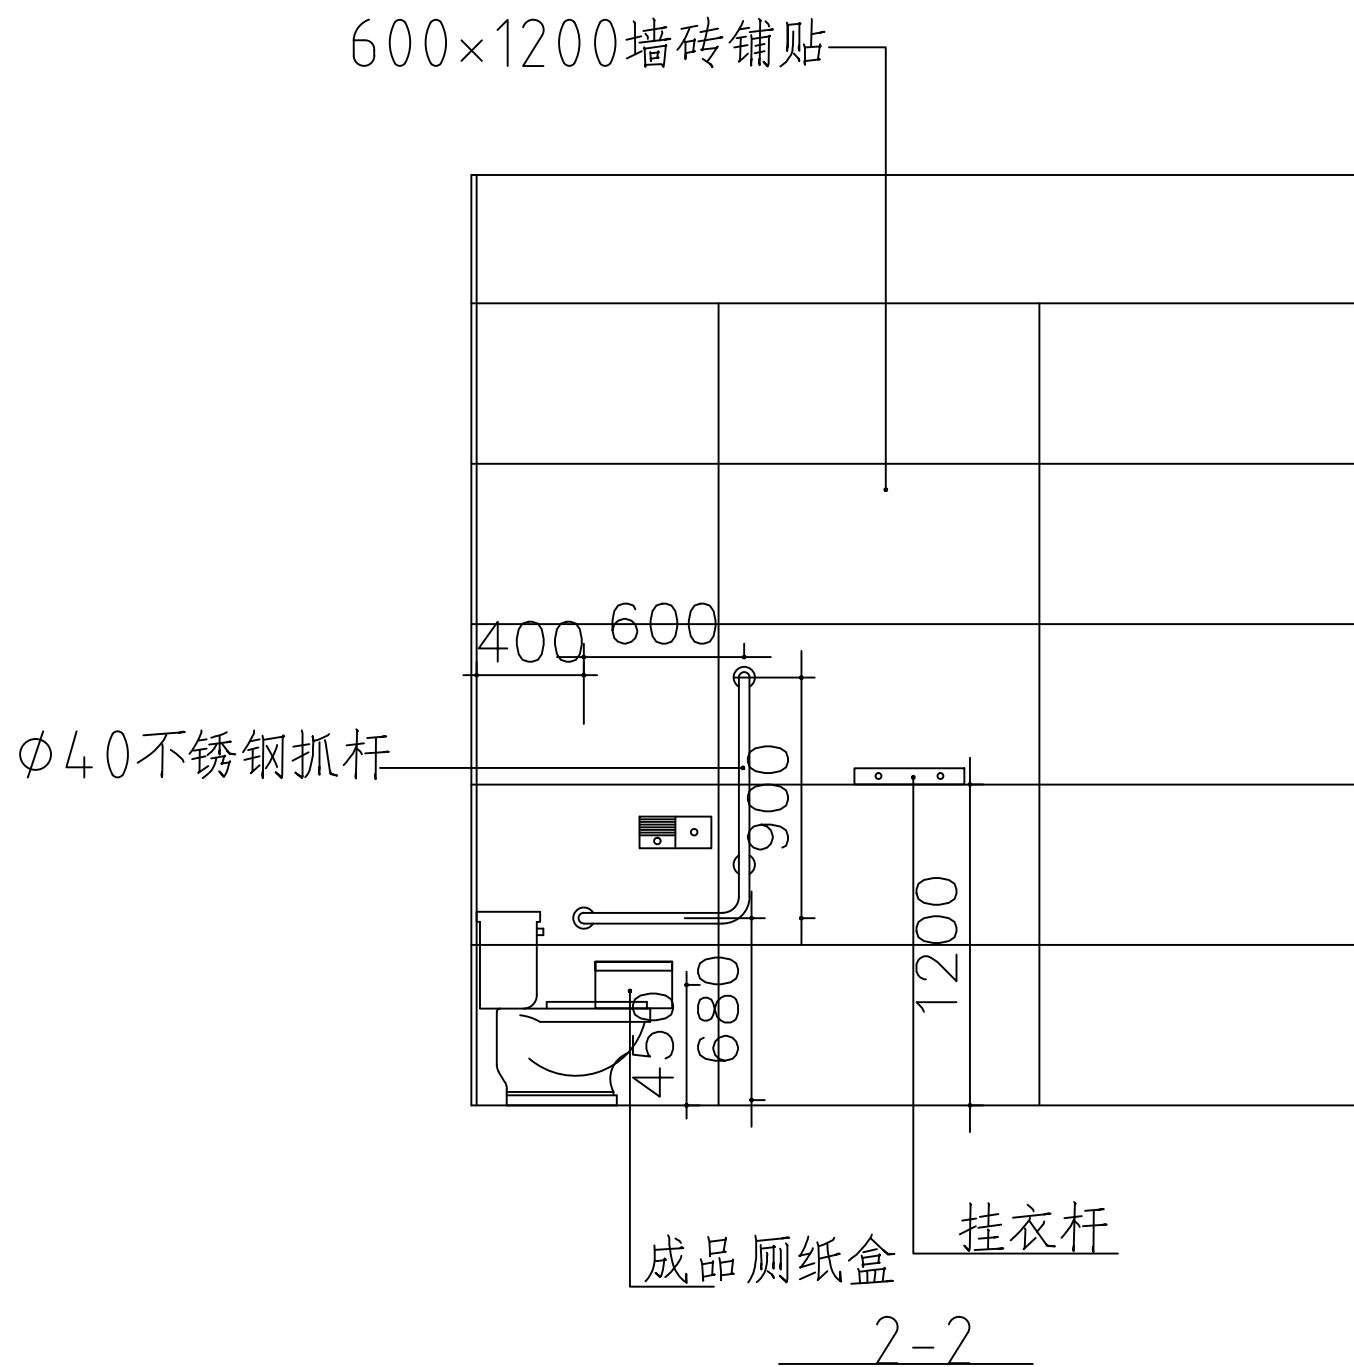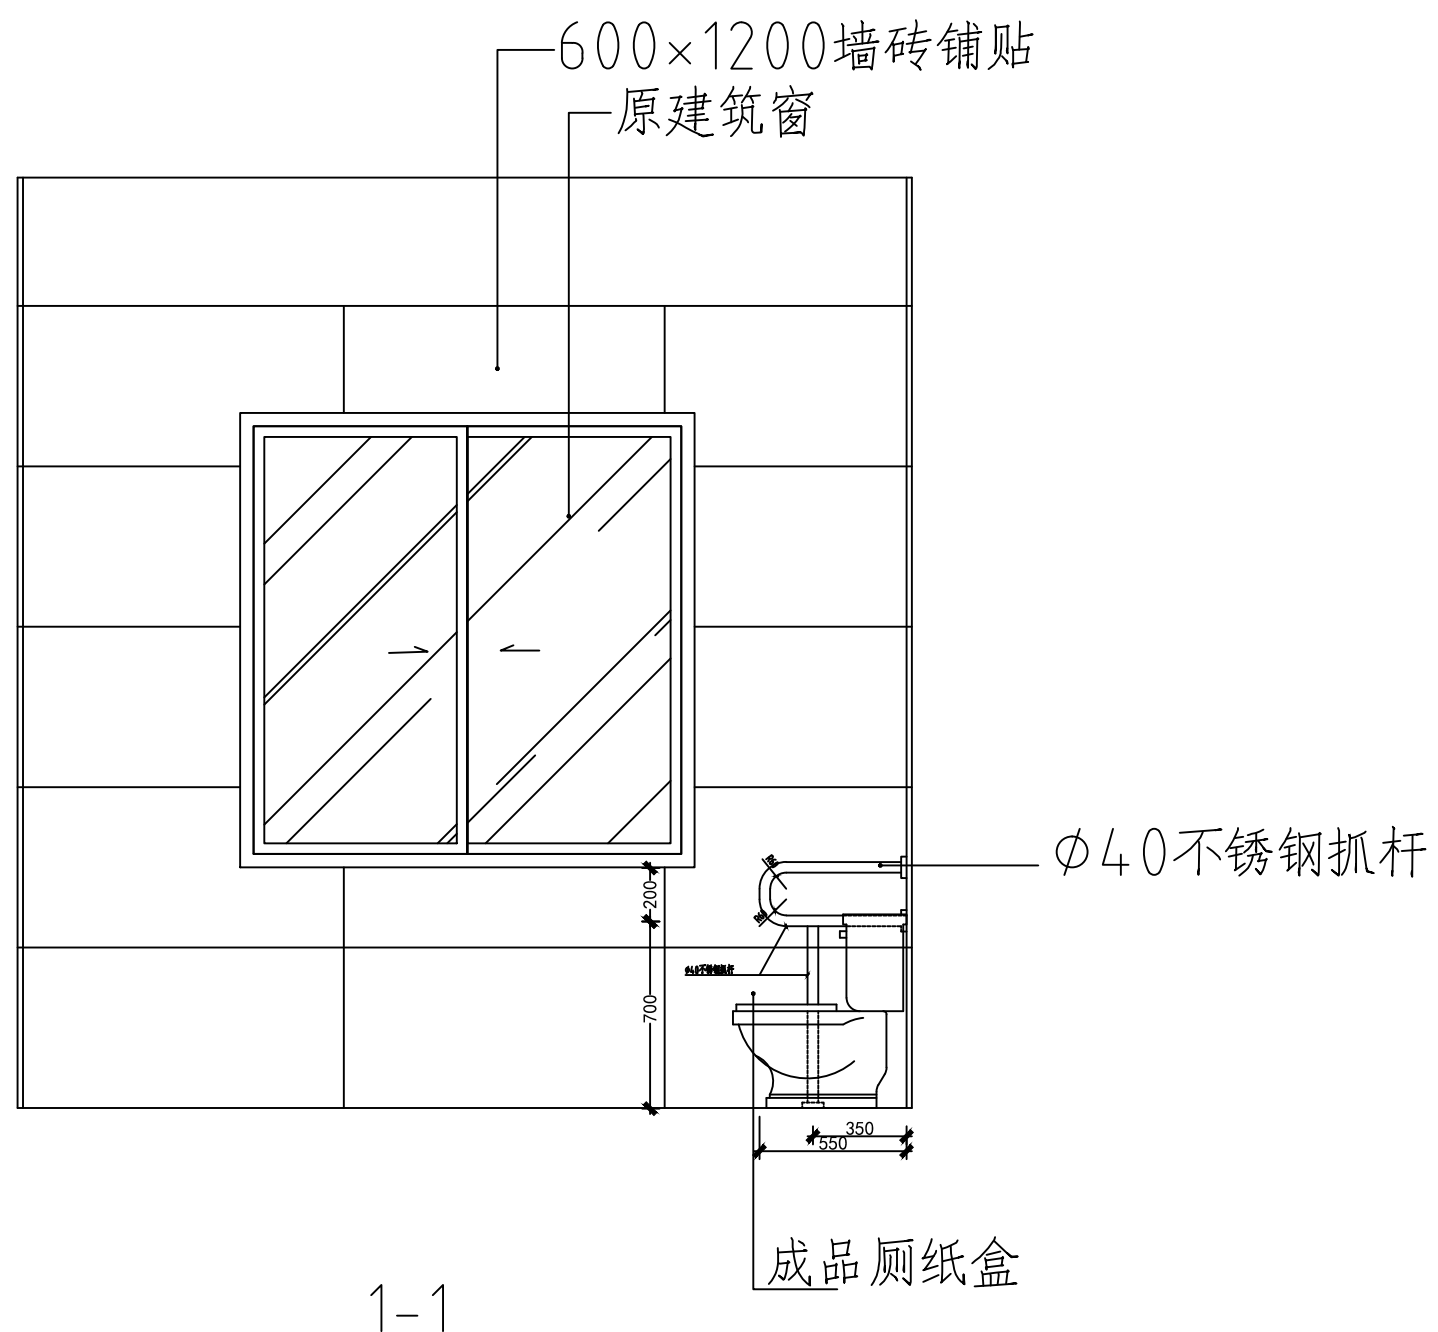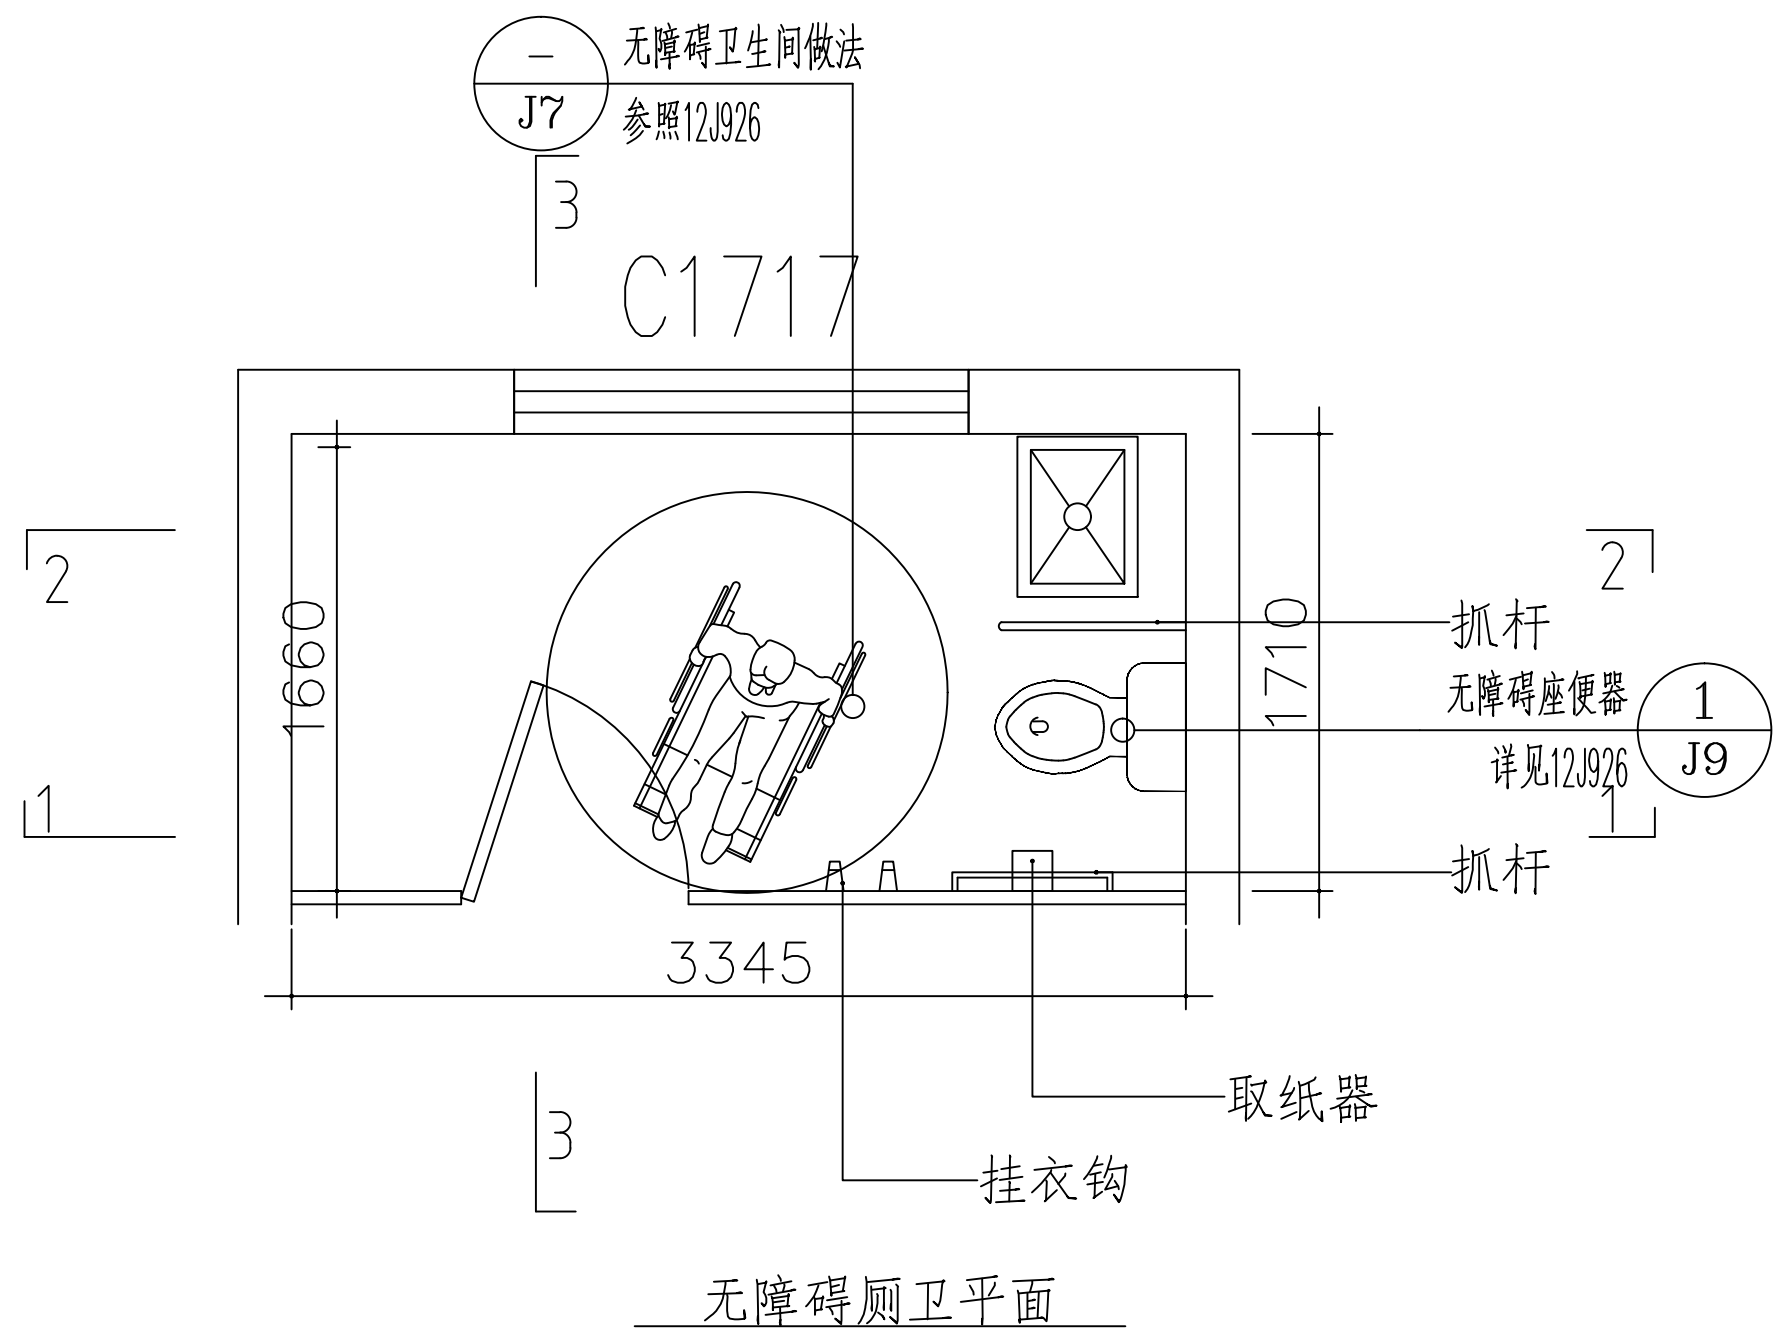

附 注 NOTES

单位出图专用章

江苏国兴建设项目的管理有限公司

资质证书 A232060133

编号	
----	--

江苏省住房和城乡建设厅监制(M)

有效期至二〇二五年十二月三十一日

注册执业专用章

姓名: 唐任杰
注册号: 3206013-006
有效期: 至2026年03月



工程设计证书乙级编号: A332060133
工程监理综合资质编号: E132000310

签名栏
SIGNATURE

制图 DRAWN BY	尹方竹	
设计 DESIGNED BY	尹方竹	
校对 CHECKED BY	顾振华	
专业负责人 D. CHIEF	唐任杰	
项目负责人 P. MANAGER	唐任杰	
审核 REVIEWED BY	唐任杰	
审定 APPROVED BY	蒋伟	

建设单位 泰兴市人民政府延令街道办事处
CLIENT

项目名称 PROJECT	延令街道祥泰社区设置调整新设 社区党群服务中心改造工程
-----------------	--------------------------------

工程名称 PROJECT	延令街道祥泰社区设置调整新设 社区党群服务中心改造工程
-----------------	--------------------------------

图纸名称	无障碍厕卫详图
DRAWING TITLE	

设计编号	GXSJ-2025-22
------	--------------

PROJECT NAME	
图 号	IS-47

设计阶段	施工图设计
------	-------


DESIGN STAGE	施工图设计
专 业	建筑

SPECIALTY	建瓯
版次	


版次 VERSION	A
日期	

日期 DATE	2025.07
------------	---------

给排水	暖通	电气
淡	付	彭
江	江	荣
靖	靖	刚
图	王	唐
建	晓	任
结	宇	杰
构	凌	伟

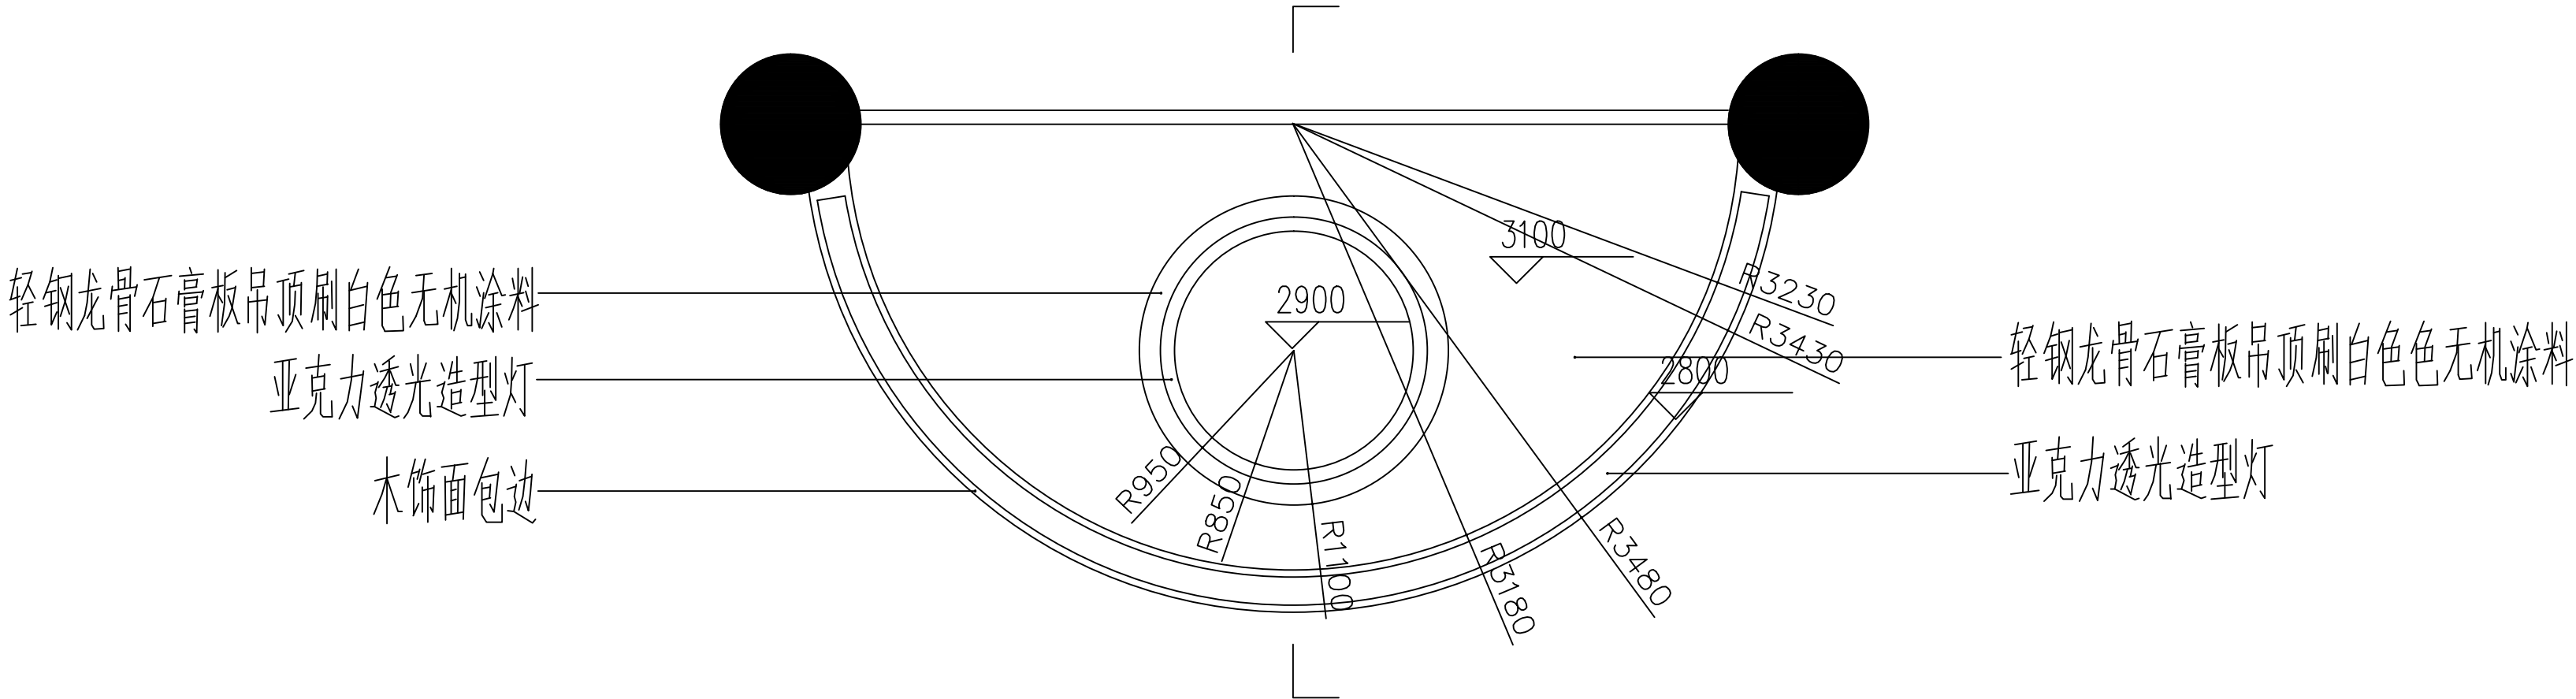


大厅吊顶大样图

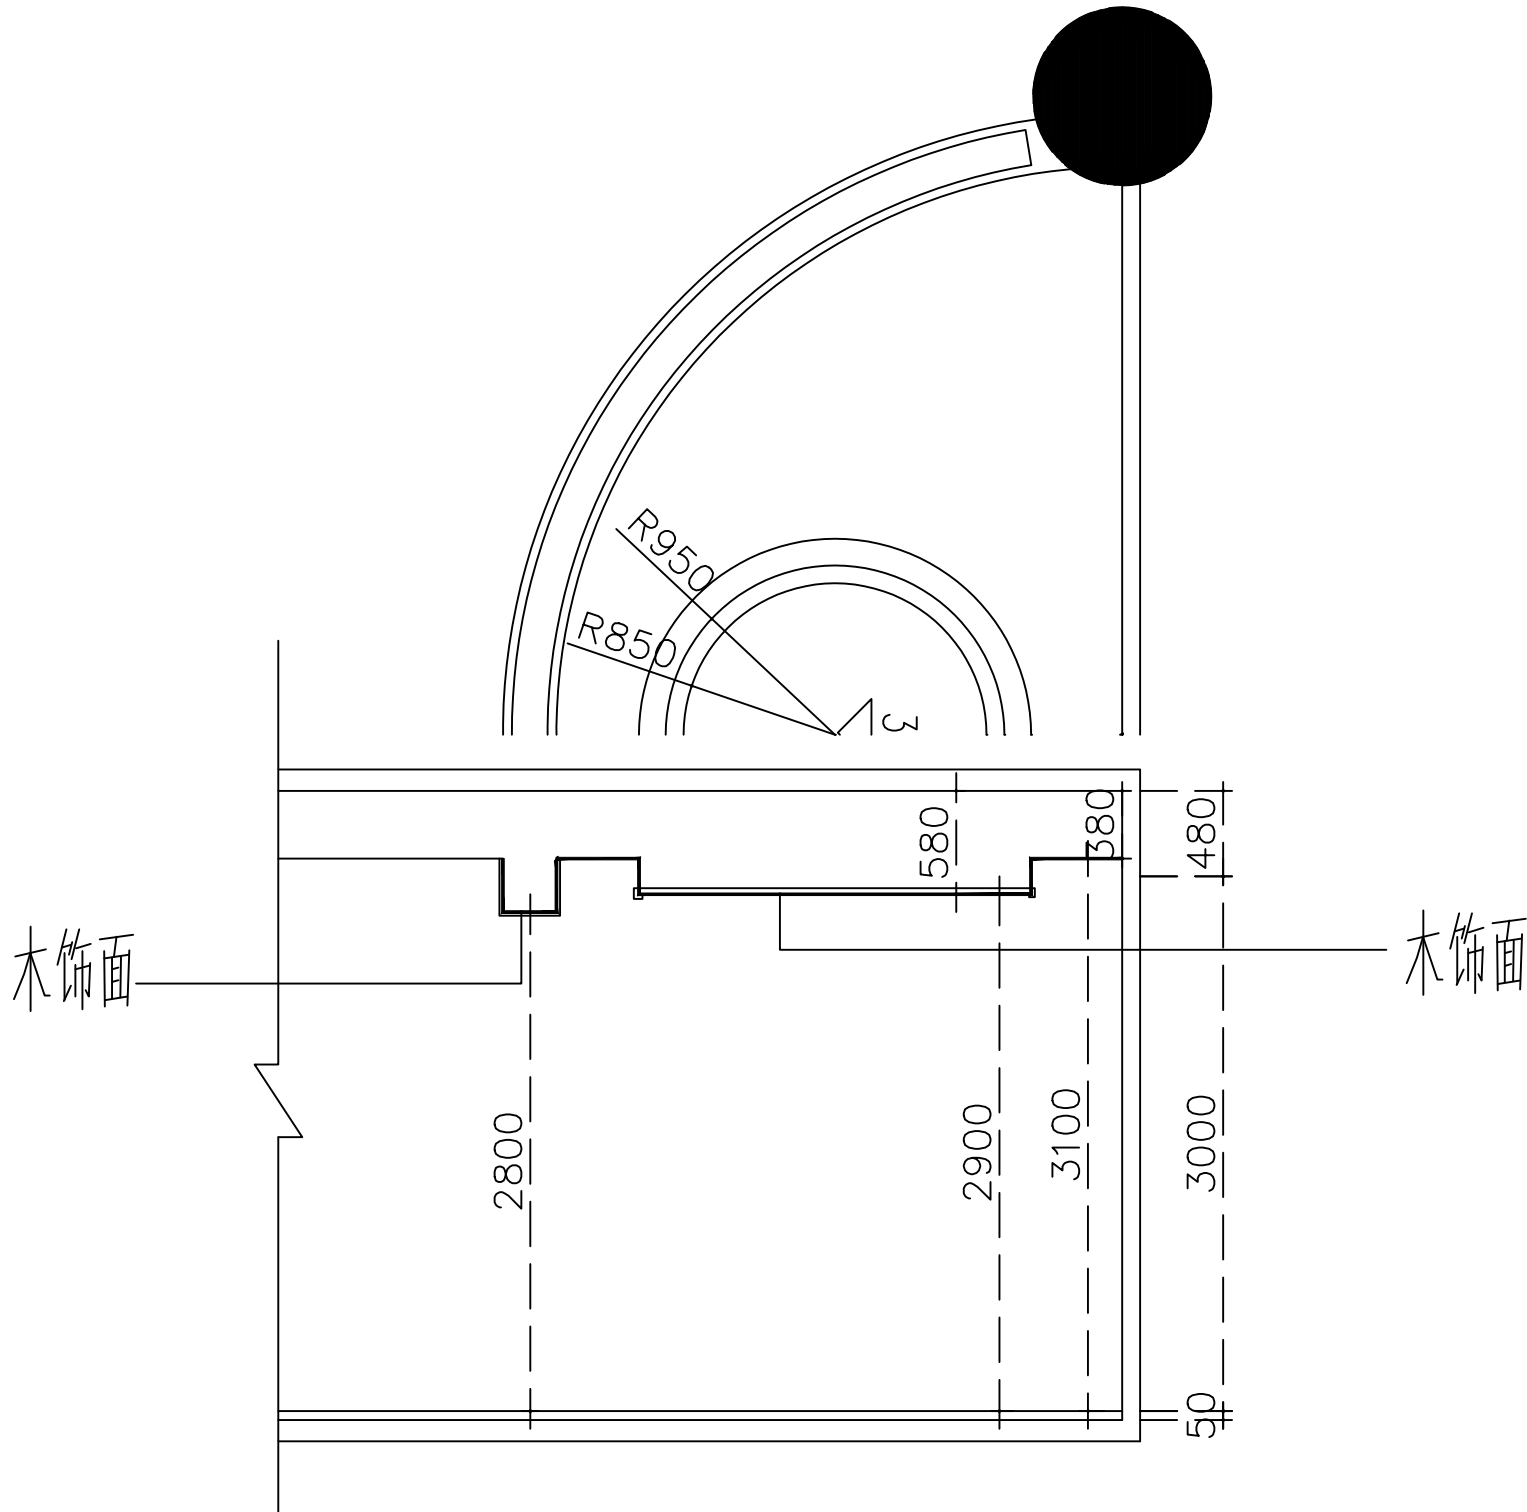

附 注 NOTES		
- 所有尺寸须以标注为准不得在图纸上直接量取		
- 本图凡未盖本公司出图专用章对外无效		
单位出图专用章		
江苏省工程勘察设计出图专用章		
江苏国兴建设项目管理有限公司		
资质证书	A232060133	
编 号		
江苏省住房和城乡建设厅监制(M)		
有效期至二〇二五年十二月三十一日		
注册执业专用章		
中华人民共和国一级注册建筑师		
姓 名:	唐任杰	
注册号:	3206013-006	
有效期:	至2026年03月	
		
江苏国兴建设项目管理有限公司		
JIANGSU GUOXING CONSTRUCTION PROJECT MANAGEMENT CO.,LTD		
工程设计证书乙级编号: A332060133		
工程监理综合资质编号: E132000310		
签 名 栏		
SIGNATURE		
制 图	尹方竹	
DRAWN BY		
设 计	尹方竹	
DESIGNED BY		
校 对	顾振华	
CHECKED BY		
专业负责人	唐任杰	
D. CHIEF		
项目负责人	唐任杰	
P. MANAGER		
审 核	唐任杰	
REVIEWED BY		
审 定	蒋伟	
APPROVED BY		
建设单位	泰兴市人民政府延令街道办事处	
CLIENT		
项目名称	延令街道祥泰社区设置调整新设社区党群服务中心改造工程	
PROJECT		
工程名称	延令街道祥泰社区设置调整新设社区党群服务中心改造工程	
PROJECT		
图纸名称	大厅吊顶大样图	
DRAWING TITLE		
设计编号	GXSJ-2025-22	
PROJECT NAME		
图 号	JS-35	
DRAWING NO.		
设计阶段	施工图设计	
DESIGN STAGE		
专 业	建筑	
SPECIALTY		
版 次	A	
VERSION		
日 期	2025. 07	
DATE		

图	王	给	淡
总	晓	排	孜
建	宇	水	
结	健	暖	付
构	任	电	江
	杰		涛
	凌		彭
	伟		荣
			刚

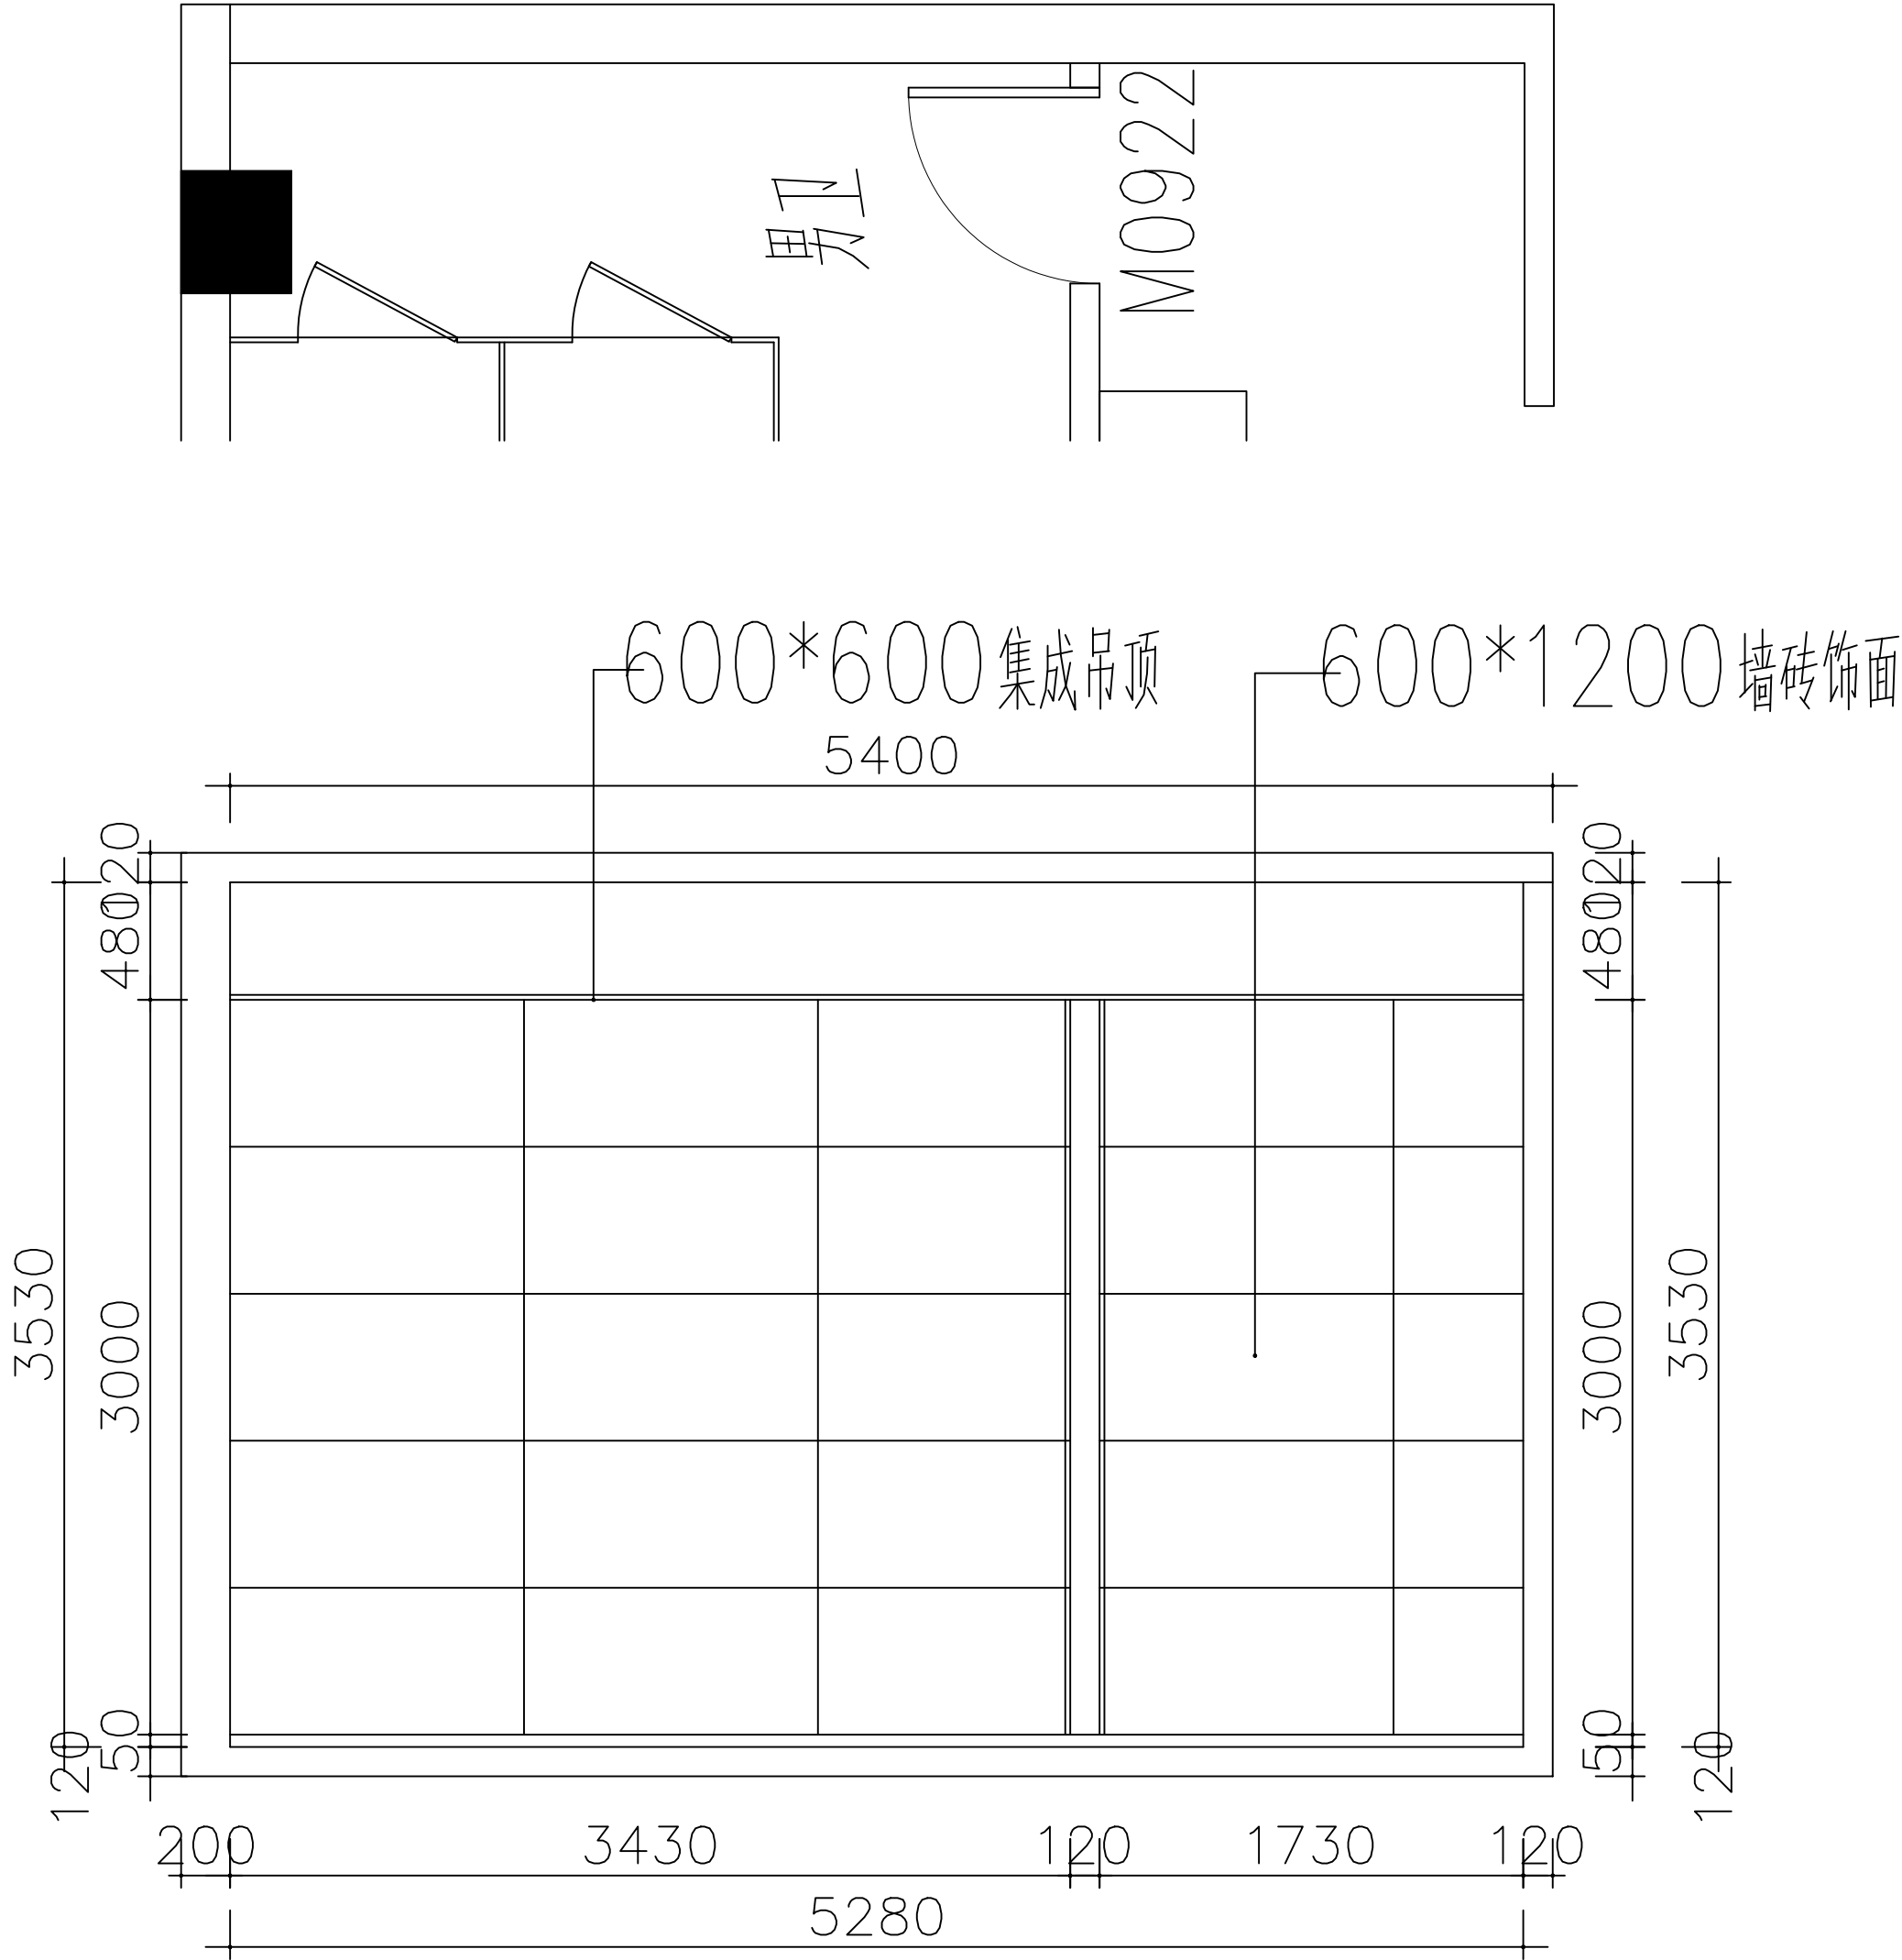

男卫东立面图1: 40

附 注 NOTES

- 所有尺寸须以标注为准不得在图纸上直接量取
- 本图凡未盖本公司出图专用章对外无效

单位出图专用章

江苏省工程勘察设计出图专用章

江苏国兴建设项目管理有限公司

资质证书 A232060133

编 号

江苏省住房和城乡建设厅监制(M)

有效期至二〇二五年十二月三十一日

注册执业专用章

中华人民共和国一级注册建筑师

姓 名: 唐任杰

注册号: 3206013-006

有效期: 至2026年03月



江苏国兴建设项目管理有限公司

JIANGSU GUOXING CONSTRUCTION PROJECT MANAGEMENT CO.,LTD

工程设计证书乙级编号: A332060133

工程监理综合资质编号: E132000310

签 名 栏
SIGNATURE

制 图 DRAWN BY	尹方竹	
设 计 DESIGNED BY	尹方竹	
校 对 CHECKED BY	顾振华	
专业负责人 D. CHIEF	唐任杰	
项目负责人 P. MANAGER	唐任杰	
审 核 REVIEWED BY	唐任杰	
审 定 APPROVED BY	蒋伟	

建设单位
CLIENT

泰兴市人民政府延令街道办事处

项目名称
PROJECT

延令街道祥泰社区设置调整新设
社区党群服务中心改造工程

工程名称
PROJECT

延令街道祥泰社区设置调整新设
社区党群服务中心改造工程

图纸名称
DRAWING TITLE

男卫东立面图

设计编号
PROJECT NAME

GXSJ-2025-22

图 号
DRAWING NO.

JS-36

设计阶段
DESIGN STAGE

施工图设计

专 业
SPECIALTY

建筑


版 次
VERSION

A

日 期
DATE



2025. 07

图	总	王	给	淡	牧
结	建	晓	排	水	
构	筑	宇	水		
		唐	暖	通	付
		任	电	气	江
		杰			涛
		凌			彭
		伟			荣
					刚

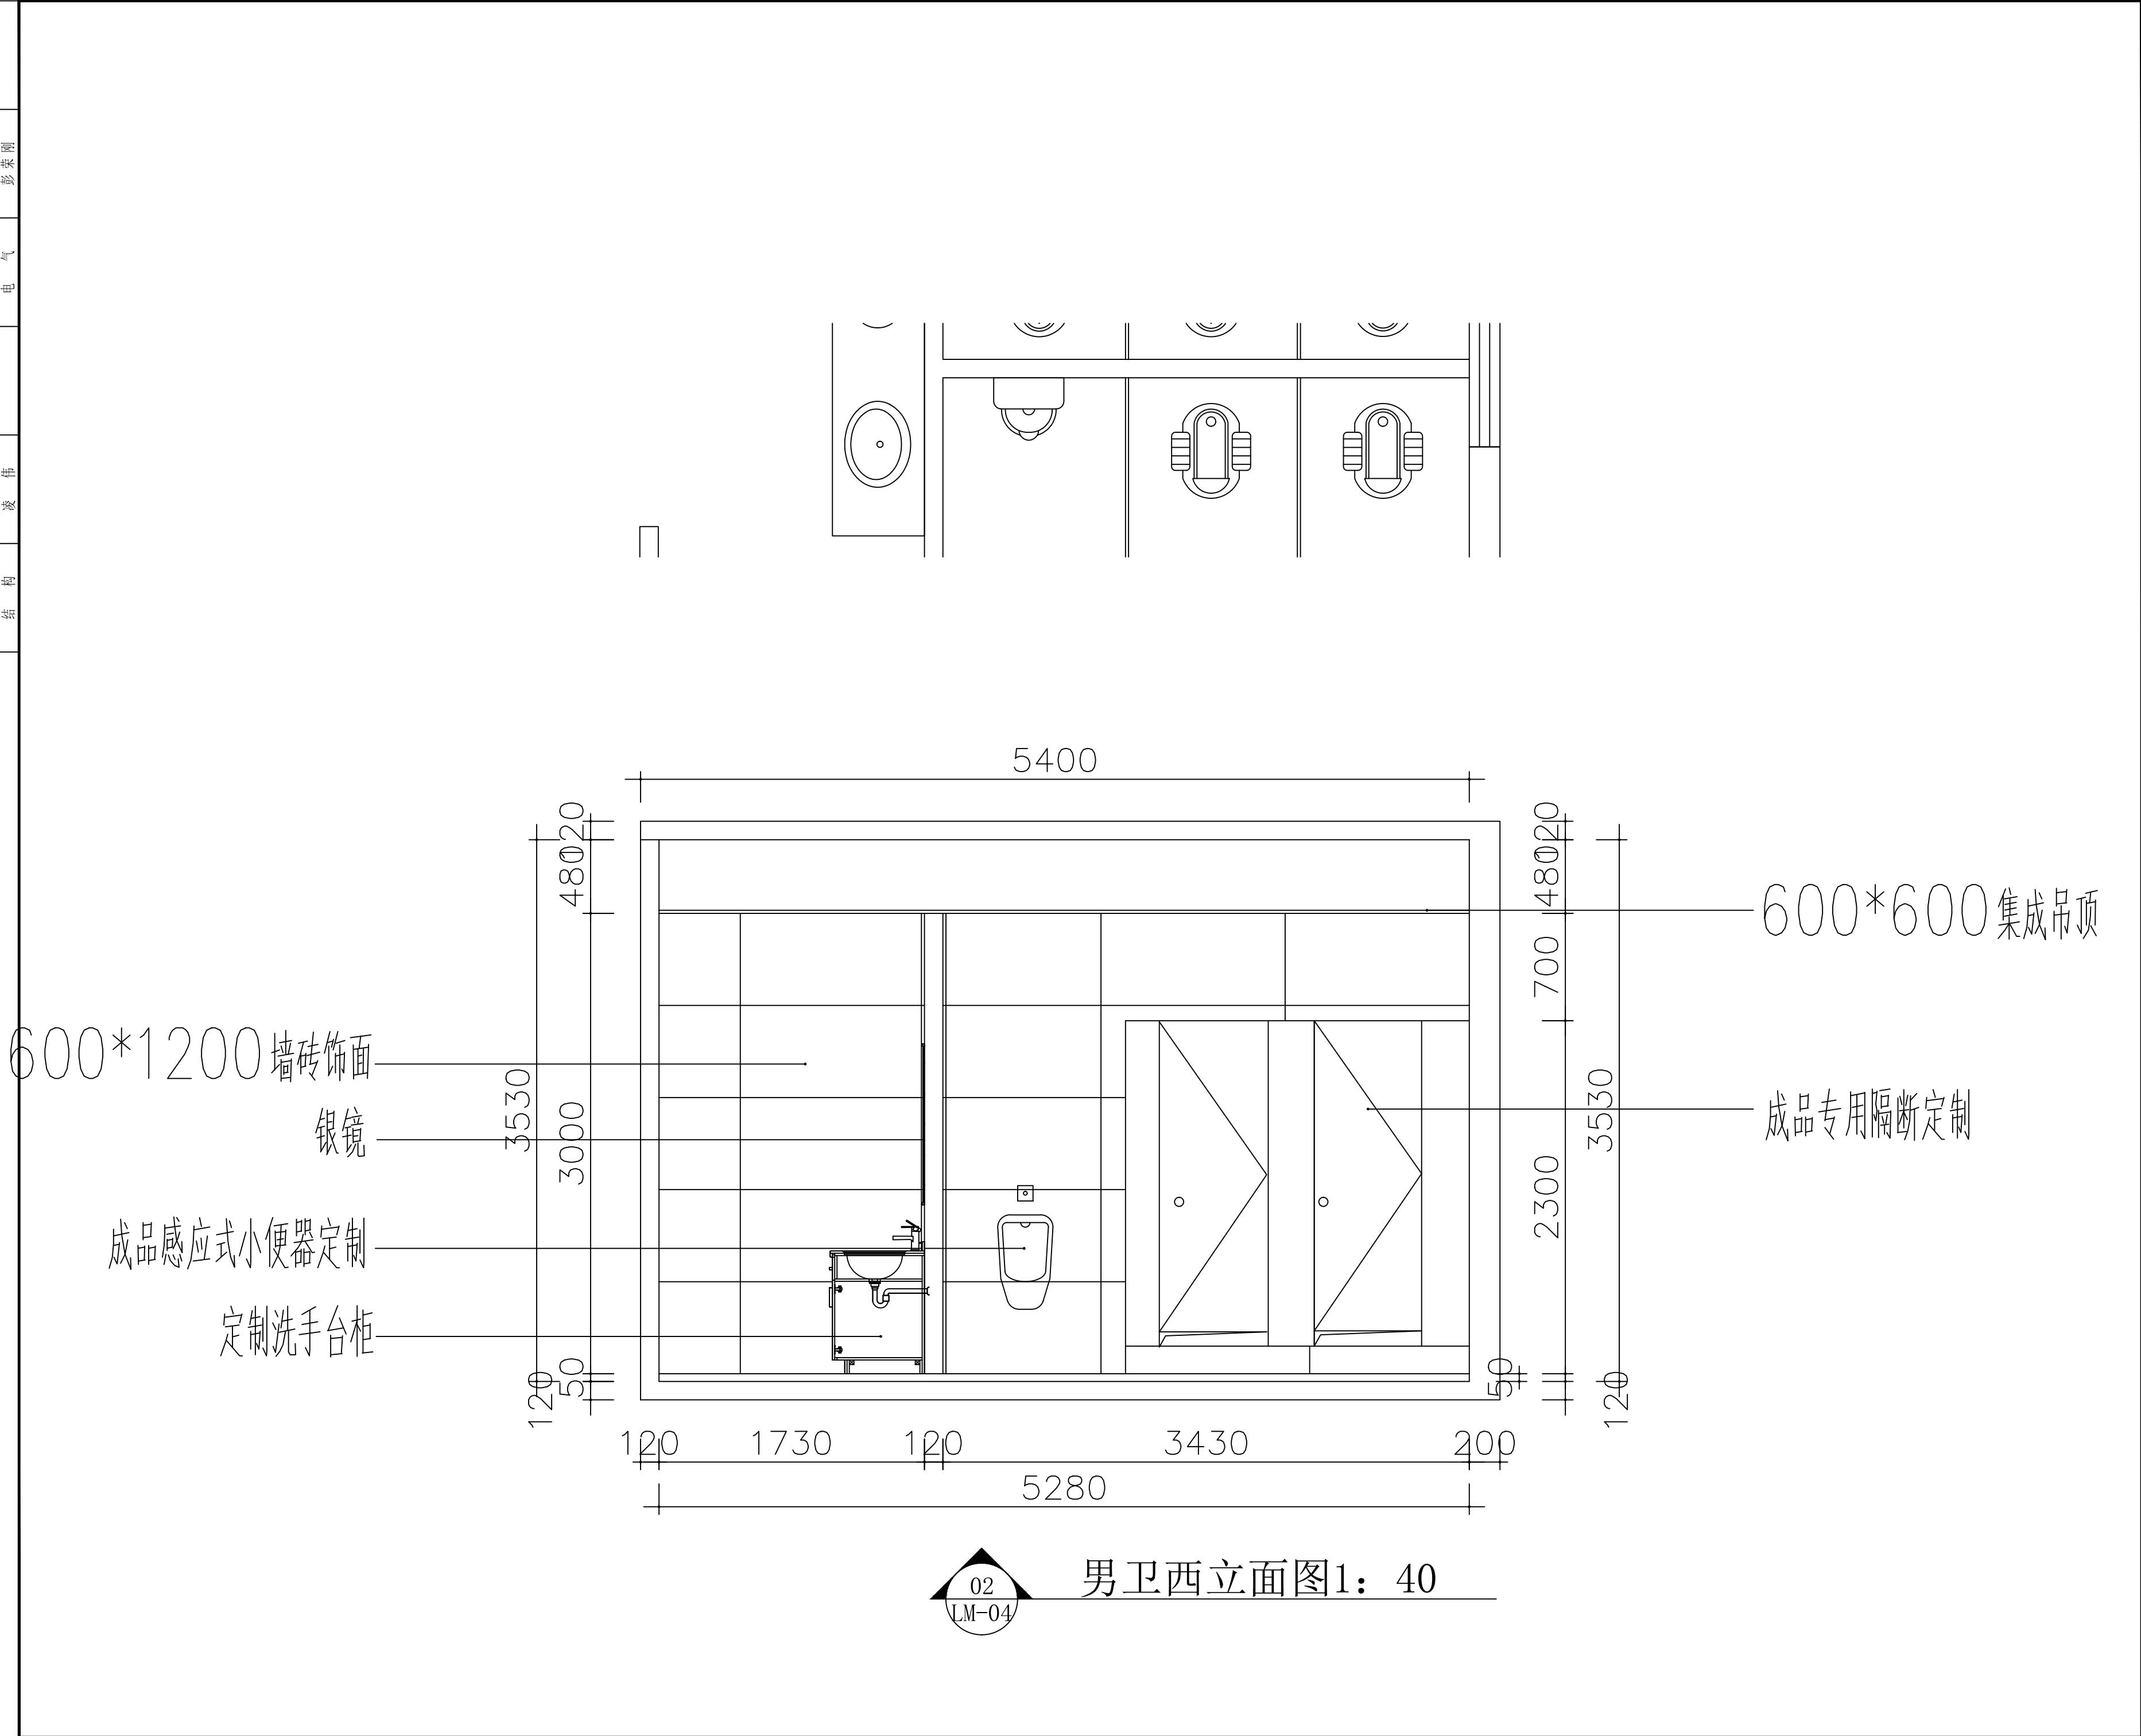

附 注 NOTES		
- 所有尺寸须以标注为准不得在图纸上直接量取		
- 本图凡未盖本公司出图专用章对外无效		
单位出图专用章		
江苏省工程勘察设计出图专用章		
江苏国兴建设项目管理有限公司		
资质证书	A232060133	
编 号		
江苏省住房和城乡建设厅监制(M)		
有效期至二〇二五年十二月三十一日		
注册执业专用章		
中华人民共和国一级注册建筑师		
姓 名:	唐任杰	
注册号:	3206013-006	
有效期:	至2026年03月	
		
江苏国兴建设项目管理有限公司		
JIANGSU GUOXING CONSTRUCTION PROJECT MANAGEMENT CO.,LTD		
工程设计证书乙级编号: A332060133		
工程监理综合资质编号: E132000310		
签 名 栏		
SIGNATURE		
制 图	尹方竹	
DRAWN BY	尹方竹	
设 计	尹方竹	
DESIGNED BY	尹方竹	
校 对	顾振华	
CHECKED BY	顾振华	
专业负责人	唐任杰	
D. CHIEF	唐任杰	
项目负责人	唐任杰	
P. MANAGER	唐任杰	
审 核	唐任杰	
REVIEWED BY	唐任杰	
审 定	蒋伟	
APPROVED BY	蒋伟	
建设单位	泰兴市人民政府延令街道办事处	
CLIENT		
项目名称	延令街道祥泰社区设置调整新设社区党群服务中心改造工程	
PROJECT		
工程名称	延令街道祥泰社区设置调整新设社区党群服务中心改造工程	
PROJECT		
图纸名称	男卫西立面图	
DRAWING TITLE		
设计编号	GX SJ-2025-22	
PROJECT NAME		
图 号	JS-37	
DRAWING NO.		
设计阶段	施工图设计	
DESIGN STAGE		
专 业	建筑	
SPECIALTY		
版 次	A	
VERSION		
日 期	2025. 07	
DATE		


给排水	暖通	电气
蒋晓宇	唐仕杰	凌伟
图	建	结
总	建	结

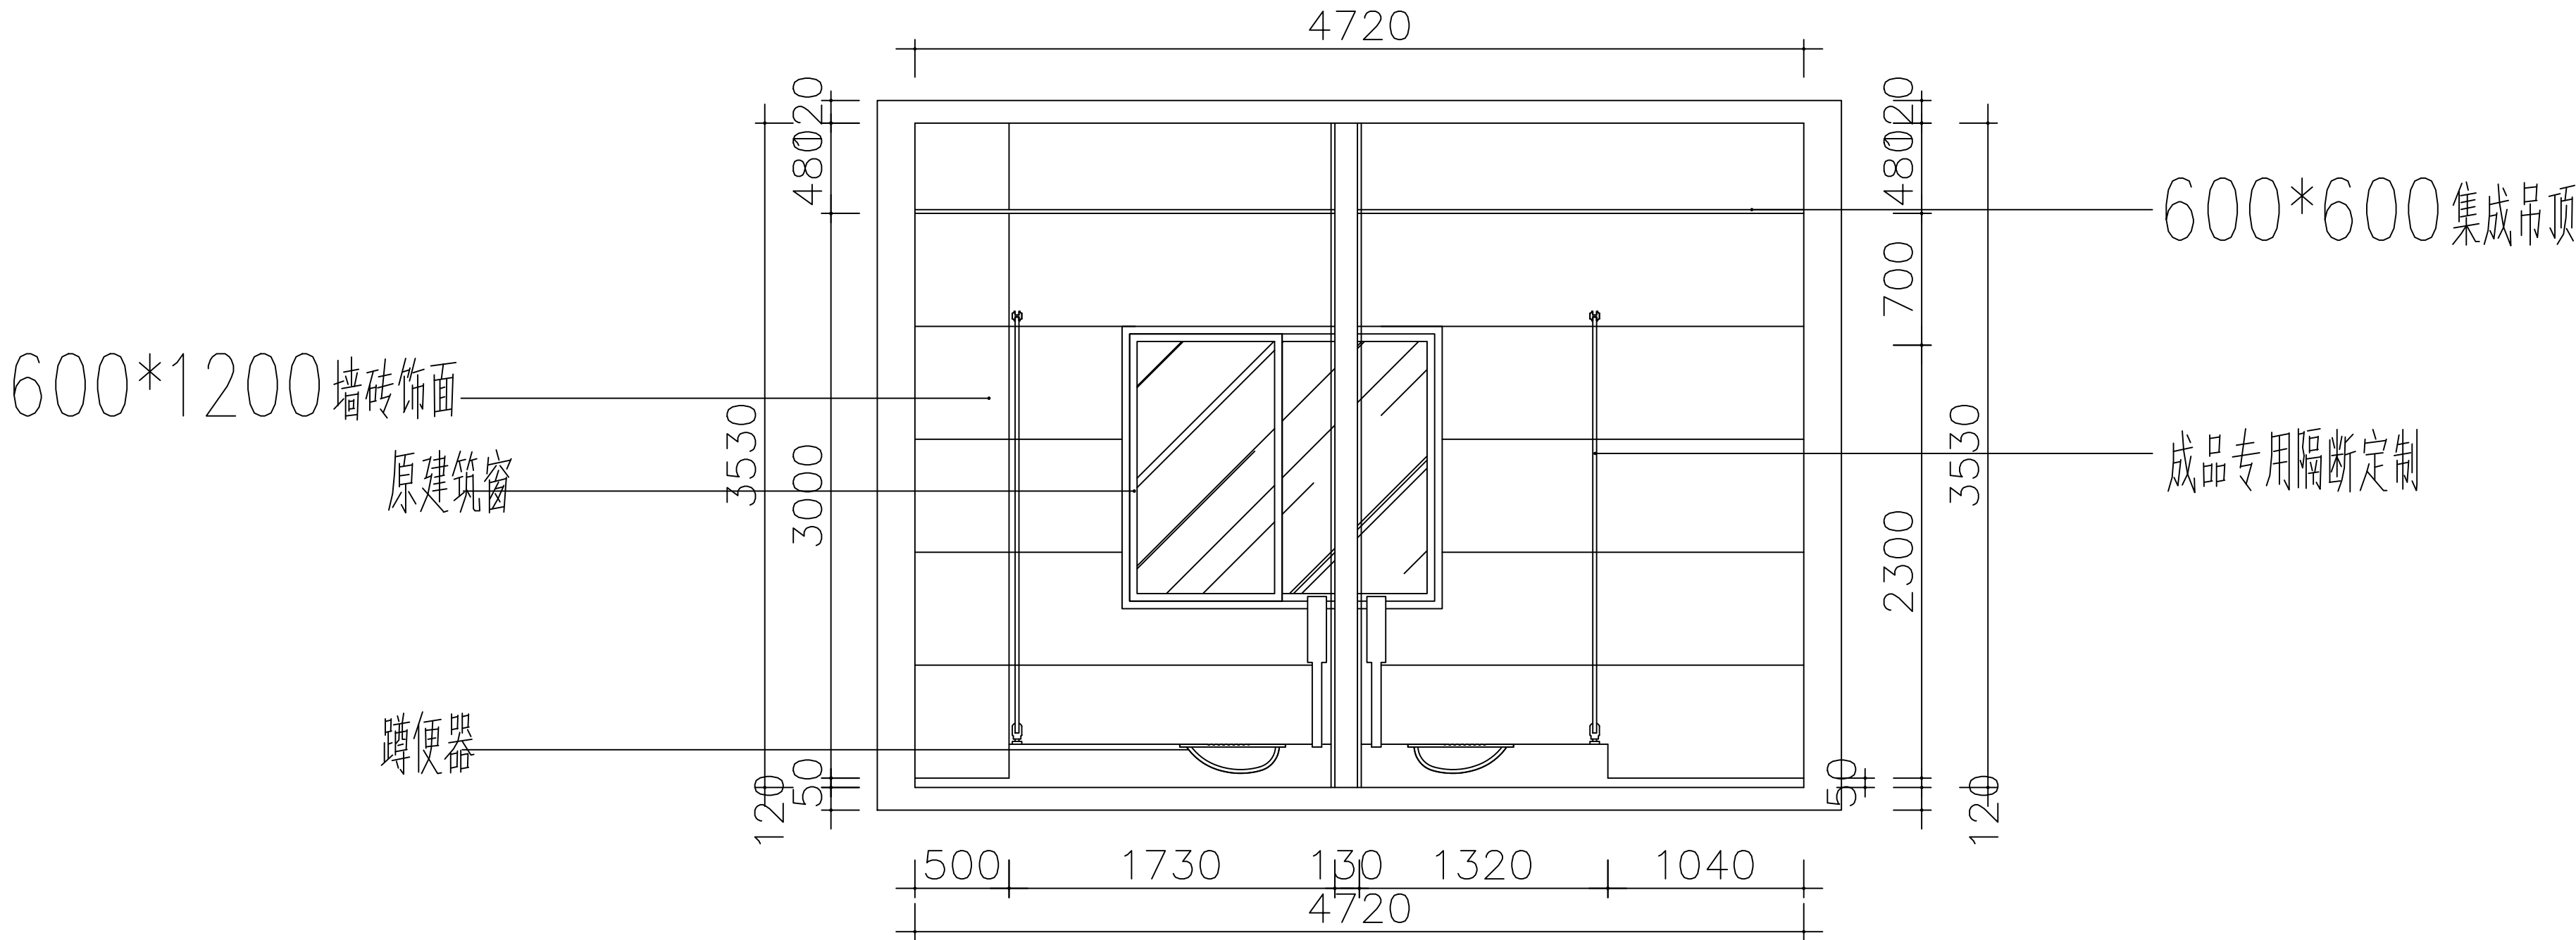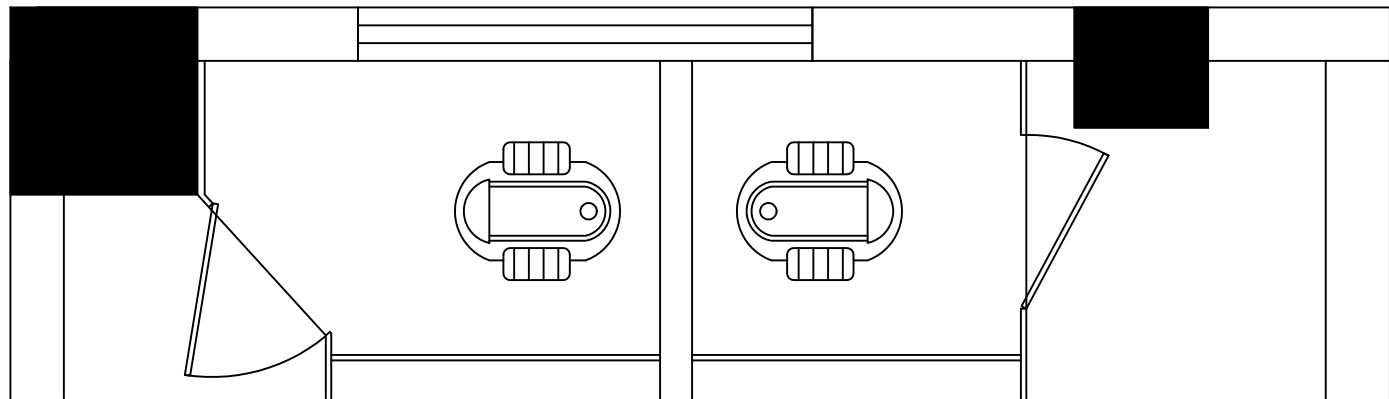

卫生间北立面图1： 40

附 注 NOTES	
- 所有尺寸须以标注为准不得在图纸上直接量取	
- 本图凡未盖本公司出图专用章对外无效	
单位出图专用章	
江苏省工程勘察设计出图专用章	
江苏国兴建设项目管理有限公司	
资质证书编号	A232060133
江苏省住房和城乡建设厅监制(M)	
有效期至二〇二五年十二月三十一日	
注册执业专用章	
中华人民共和国一级注册建筑师	
姓 名： 唐任杰	
注册号： 3206013-006	
有效期： 至2026年03月	
江苏国兴建设项目管理有限公司	
JIANGSU GUOXING CONSTRUCTION PROJECT MANAGEMENT CO.,LTD	
工程设计证书乙级编号： A332060133	
工程监理综合资质编号： E132000310	
签 名 栏	
SIGNATURE	
制 图	尹方竹
DRAWN BY	尹方竹
设 计	尹方竹
DESIGNED BY	尹方竹
校 对	顾振华
CHECKED BY	顾振华
专业负责人	唐任杰
D. CHIEF	唐任杰
项目负责人	唐任杰
P. MANAGER	唐任杰
审 核	唐任杰
REVIEWED BY	唐任杰
审 定	蒋伟
APPROVED BY	蒋伟
建设单位	泰兴市人民政府延令街道办事处
CLIENT	泰兴市人民政府延令街道办事处
项目名称	延令街道祥泰社区设置调整新设社区党群服务中心改造工程
PROJECT	延令街道祥泰社区设置调整新设社区党群服务中心改造工程
工程名称	延令街道祥泰社区设置调整新设社区党群服务中心改造工程
PROJECT	延令街道祥泰社区设置调整新设社区党群服务中心改造工程
图纸名称	卫生间北立面图
DRAWING TITLE	卫生间北立面图
设计编号	GXSJ-2025-22
PROJECT NAME	GXSJ-2025-22
图 号	JS-38
DRAWING NO.	JS-38
设计阶段	施工图设计
DESIGN STAGE	施工图设计
专 业	建筑
SPECIALTY	建筑
版 次	A
VERSION	A
日 期	2025. 07
DATE	2025. 07

图	王	给	淡
总	晓	排	水
建	宇	水	放
结	宁	暖	付
构	杰	电	江
	伟		荣
	凌		刚

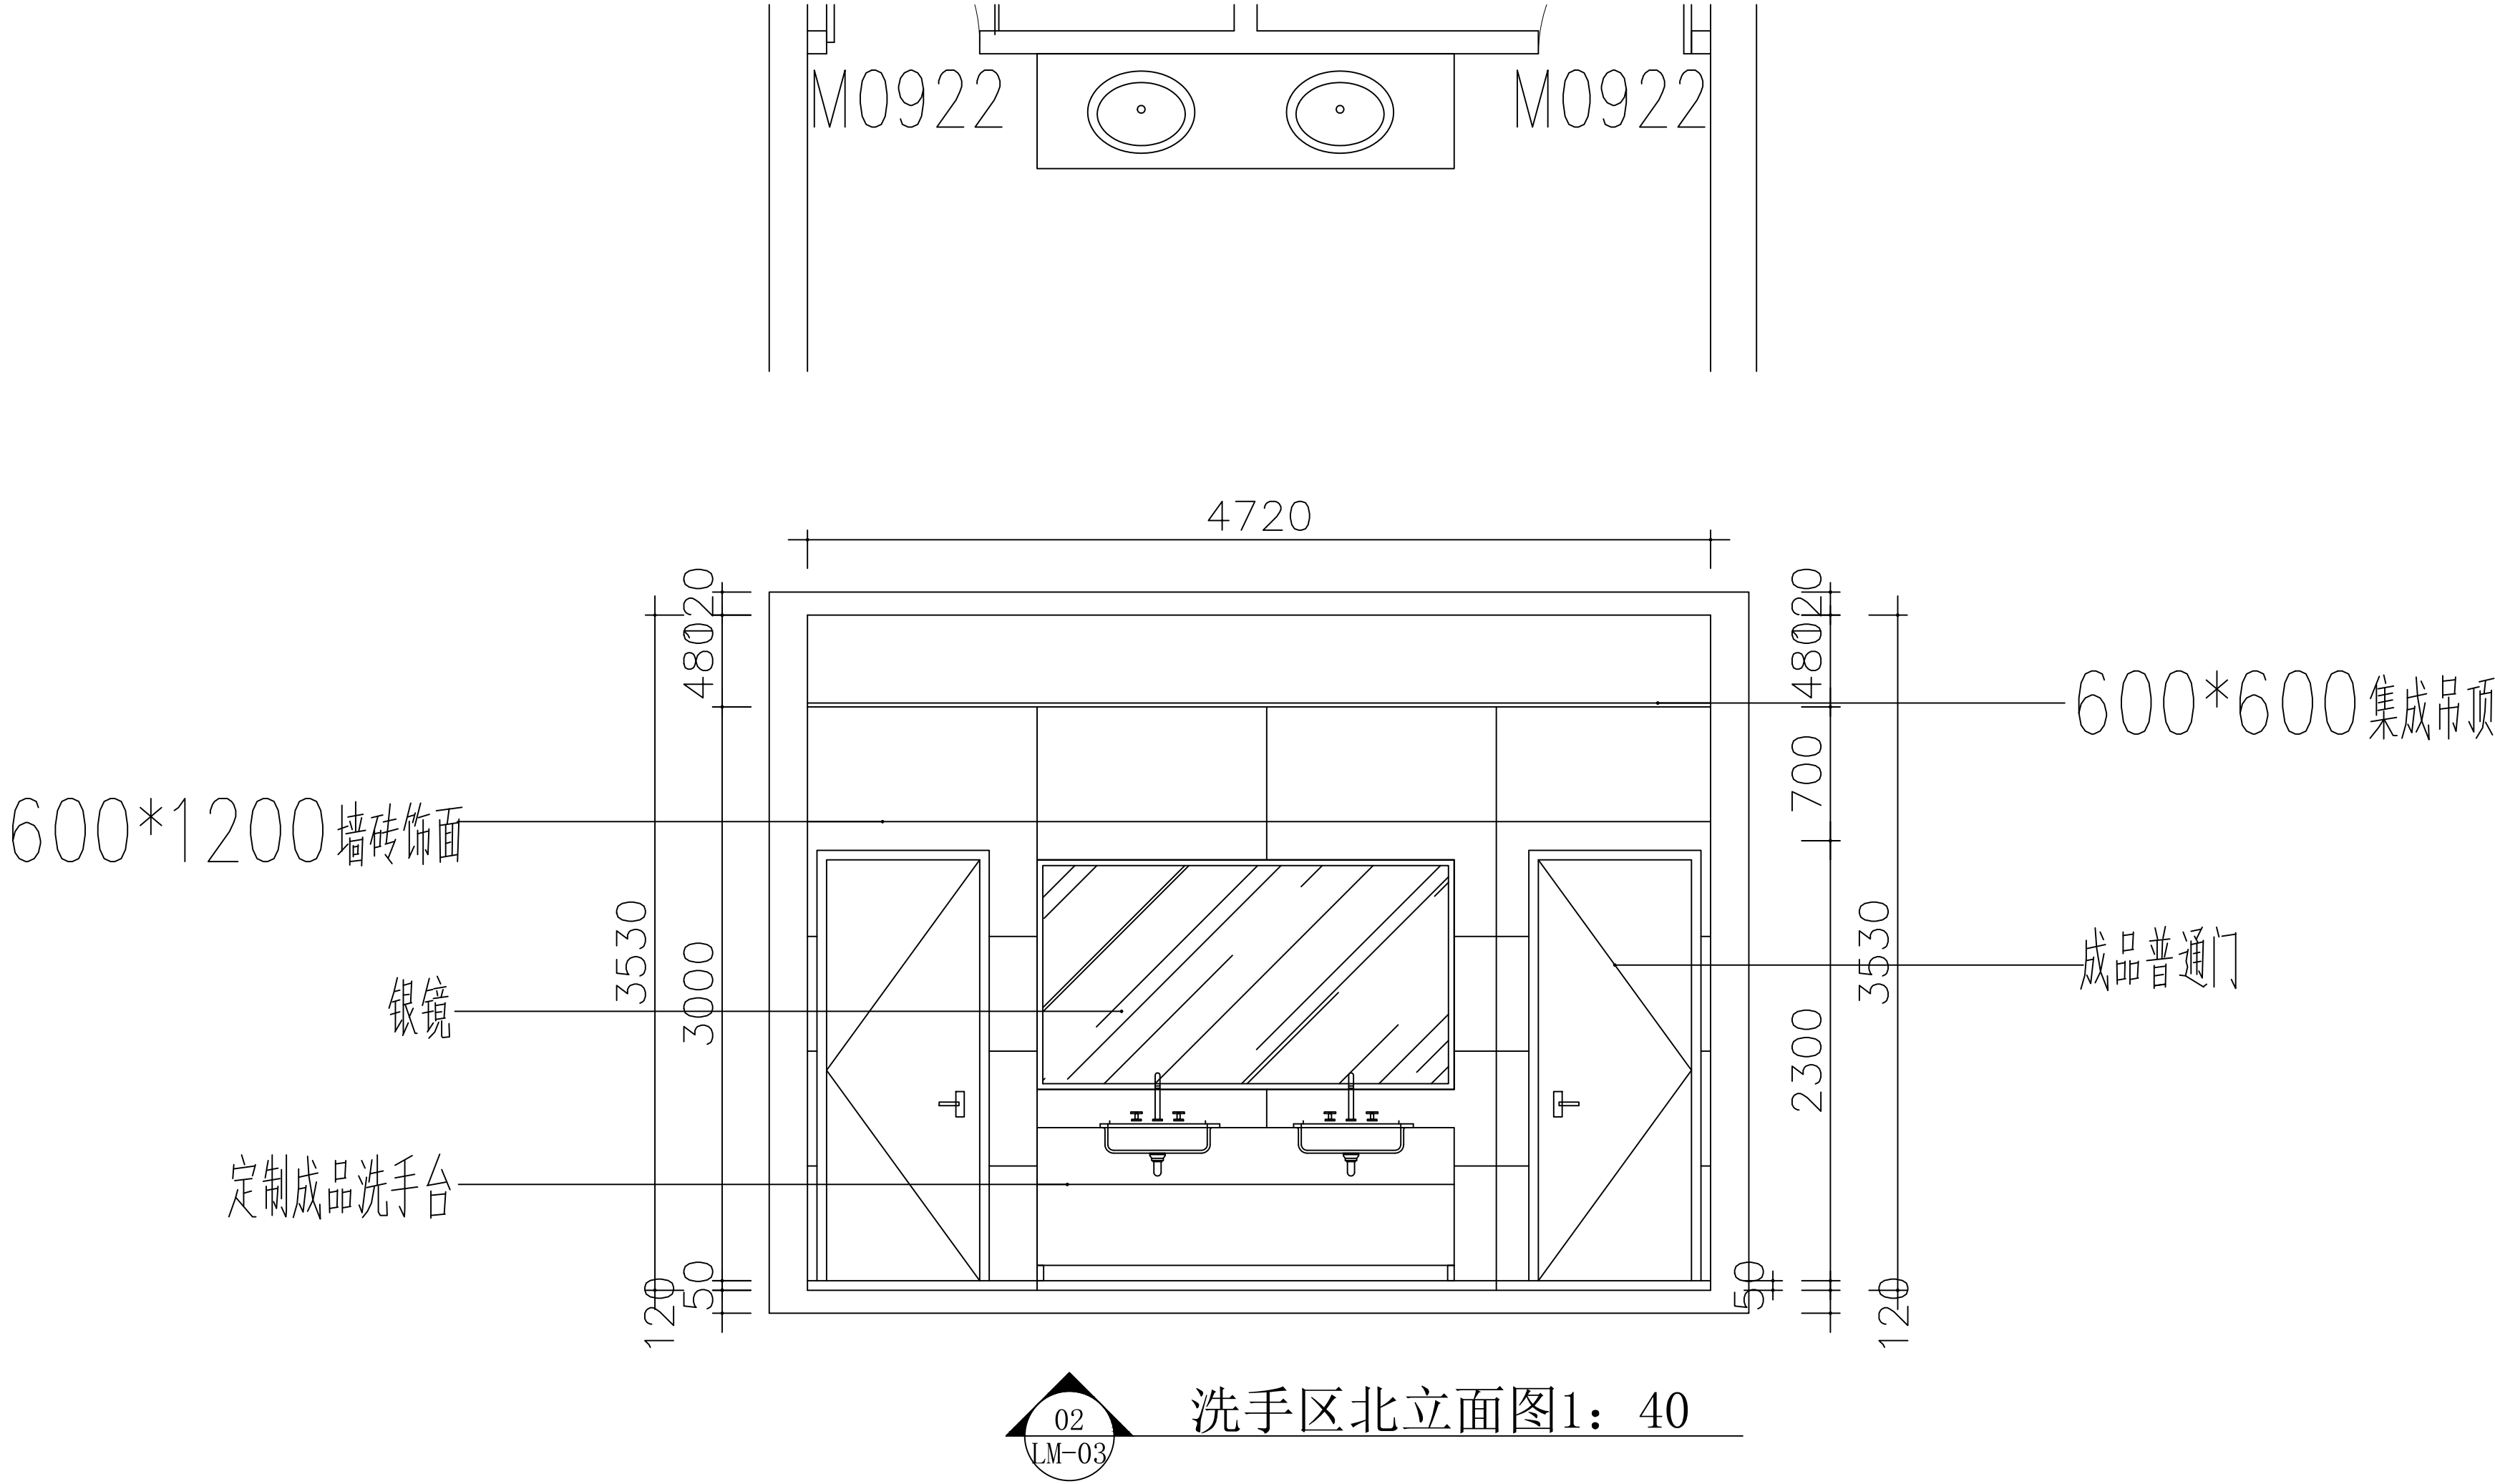

附 注 NOTES		
- 所有尺寸须以标注为准不得在图纸上直接量取		
- 本图凡未盖本公司出图专用章对外无效		
单位出图专用章		
江苏省工程勘察设计出图专用章		
江苏国兴建设项目管理有限公司		
资质证书	A232060133	
编 号		
江苏省住房和城乡建设厅监制(M)		
有效期至二〇二五年十二月三十一日		
注册执业专用章		
中华人民共和国一级注册建筑师		
姓 名: 唐任杰		
注册号: 3206013-006		
有效期: 至2026年03月		
江苏国兴建设项目管理有限公司		
JIANGSU GUOXING CONSTRUCTION PROJECT MANAGEMENT CO.,LTD		
工程设计证书乙级编号: A332060133		
工程监理综合资质编号: E132000310		
签 名 栏		
SIGNATURE		
制 图	尹方竹	尹方竹
DRAWN BY		
设 计	尹方竹	尹方竹
DESIGNED BY		
校 对	顾振华	顾振华
CHECKED BY		
专业负责人	唐任杰	唐任杰
D. CHIEF		
项目负责人	唐任杰	唐任杰
P. MANAGER		
审 核	唐任杰	唐任杰
REVIEWED BY		
审 定	蒋伟	蒋伟
APPROVED BY		
建设单位	泰兴市人民政府延令街道办事处	
CLIENT		
项目名称	延令街道祥泰社区设置调整新设社区党群服务中心改造工程	
PROJECT		
工程名称	延令街道祥泰社区设置调整新设社区党群服务中心改造工程	
PROJECT		
图纸名称	洗手区北立面图	
DRAWING TITLE		
设计编号	GXSJ-2025-22	
PROJECT NAME		
图 号	JS-39	
DRAWING NO.		
设计阶段	施工图设计	
DESIGN STAGE		
专 业	建筑	
SPECIALTY		
版 次	A	
VERSION		
日 期	2025. 07	
DATE		