



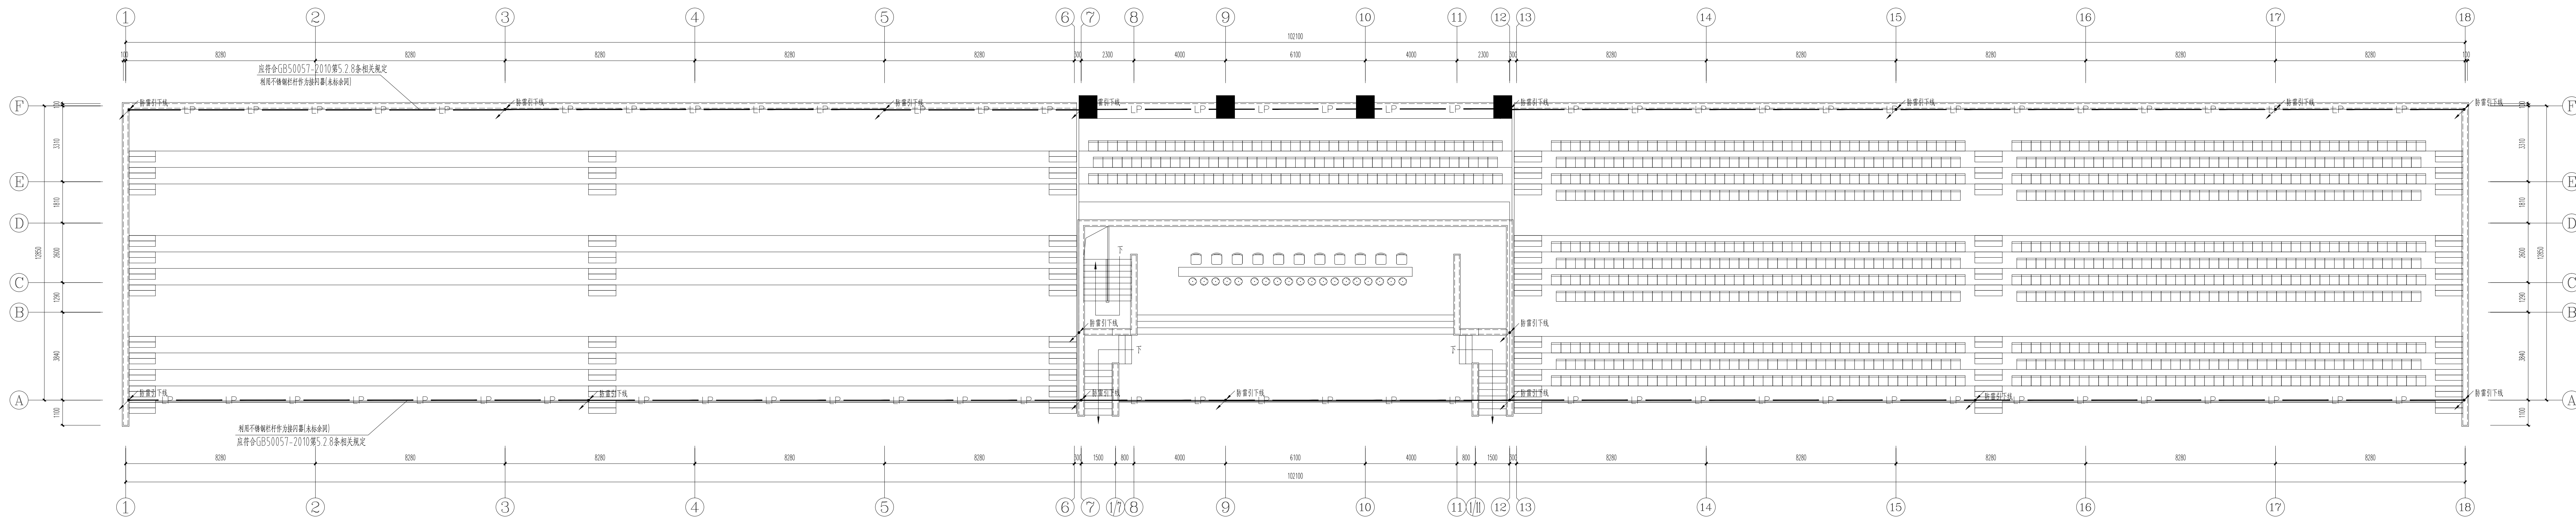

防雷平面图 1:100

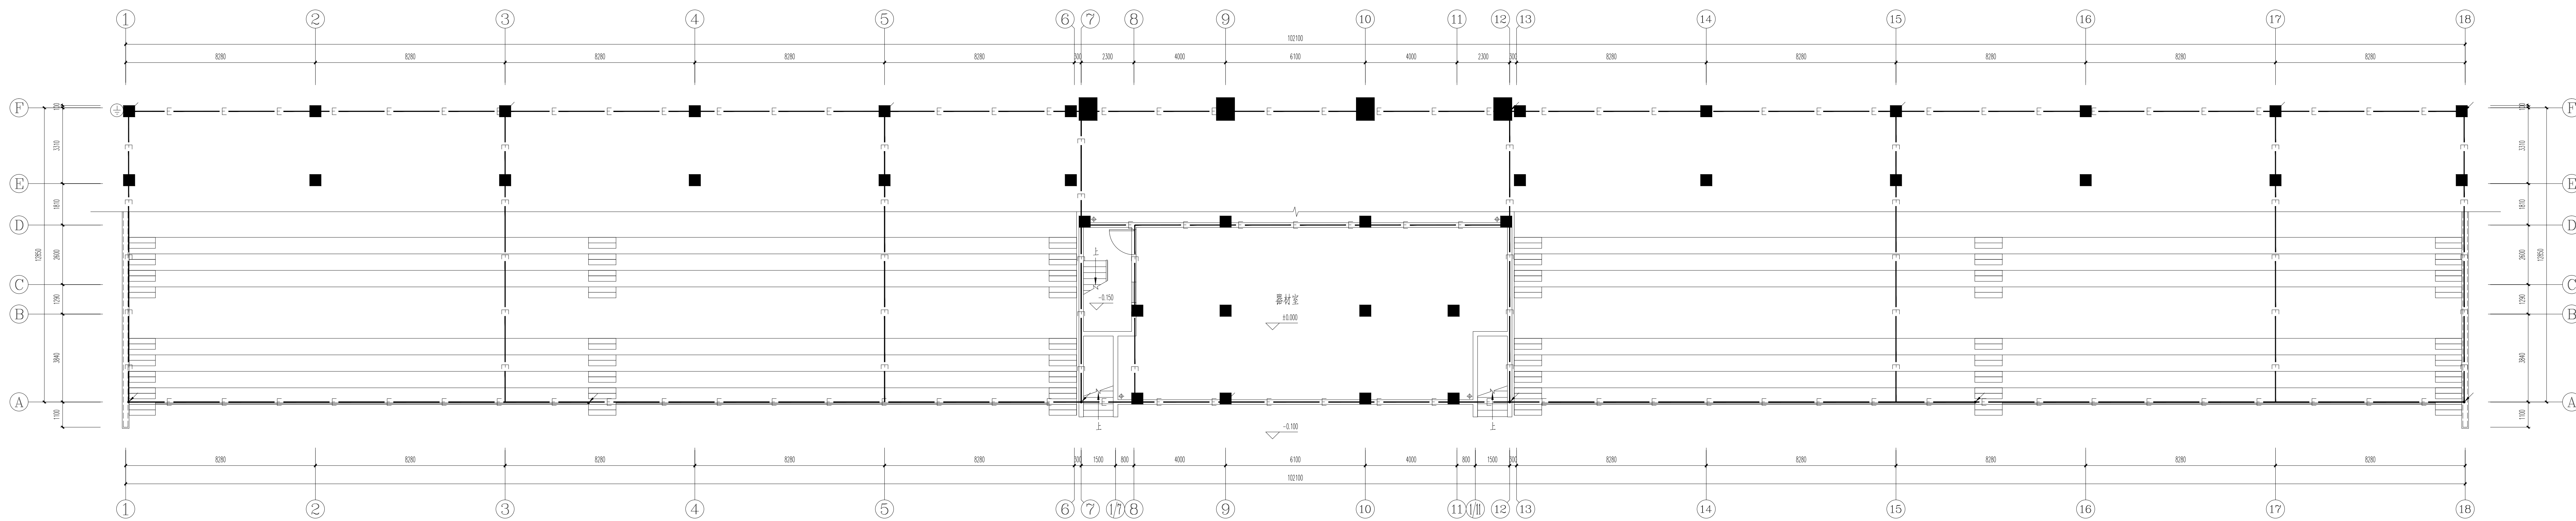

基础接地平面图 1:100

- 防雷引下线：柱内或墙上预埋暗包铁皮的截面应 ≥ 12 或两根 ≥ 16 圆钢穿防雷引下线，上端与避雷针或避雷带连接，下端与基础主钢筋连接。
- 所有防雷引下线应可靠接地。
- 防雷引下线应沿柱内或墙上预埋，截面应 ≥ 12 或两根 ≥ 16 圆钢穿防雷引下线，上端与避雷针或避雷带连接，下端与基础主钢筋连接。
 六度建筑 NEWDU	苏州六度设计研究院有限公司 NEWDU ARCHITECTURE & ENGINEERING 工程设计资质证书编号(建筑工程类): J112008390		建设单位 江苏常熟农村商业银行	
	项目负责人 陈建新		设计人 陈建新	
	审核人 陈建新		校对 陈建新	
	制图 陈建新		绘图 陈建新	
项目名称 基础接地平面图 防雷平面图		工程编号 NLKJ2024012-4	设计日期 2025.03	专业 电气
图号 05-01/01		比例 1:100	日期 2025.03	设计人 陈建新
图例 防雷平面图		图例 防雷平面图	图例 防雷平面图	图例 防雷平面图