

大许镇九山村省级宜居宜业和美乡村建设项目
(设计号：GH-2025009)

工程负责人 朱

景观专业施工图

项目名称 园建工程


北京中外建建筑设计有限公司
BEIJING CCI ARCHITECTURAL DESIGN CO. LTD.

二〇二五年六月

北京中外建 建筑设计有限公司 BEIJING CCI ARCHITECTURAL DESIGN Co.,Ltd. 设计证书号 建筑工程甲级 A111008889			图 纸 目 录				设计编号		GH-2025009			
							图 号		YS-00			
			建设单位		徐州市铜山区大许镇人民政府				2025 年 6 月			
			项目名称		大许镇九山村省级宜居宜业和美乡村建设项目				单项名称		园建工程	
序号	图 号	图 纸 名 称	图 纸 尺 寸	采用标准或重复使用图		备 注						
				图集或工程编号	图号							
1	MN-01	图纸目录1	A2									
2	YN-03	园建施工图设计说明	A2									
3	ZT-1	九山村总平面图	A2									
4	ZT-2	九山村平面索引图	A2									
5	ZT-3	九山村菜园围墙布置图	A2									
6	ZT-4	九山村坑塘水系治理图	A2+1									
7	ZT-5	九山村排水布置图	A2									
8	YS-1	休闲空间平面及尺寸图	A2									
9	YS-2	滨河空间平面及尺寸图	A2									
10	YS-3	小游园空间平面及尺寸图	A2									
11	YS-4	健身空间平面及尺寸图	A2									
12	TS-1	菜园围墙详图一	A2									
13	TS-2	菜园围墙详图二	A2									
14	TS-3	铺装详图	A2									
15	TS-4	建筑改造图	A2									
16	TS-5	特色景墙做法详图	A2									
17	TS-6	景观亭廊做法详图	A2									
18	TS-7	围墙做法详图	A2									
19	TS-8	标识做法详图	A2									
20	TS-9	党建文化墙详图	A2									
21	TS-10	垃圾收容点选型	A2									
22												
23												
24												
25												
26												
专业负责人			校 对			填表人						

艺	
给排水	电气
构	通
结	暖
划	筑
规	建

园建施工图设计说明

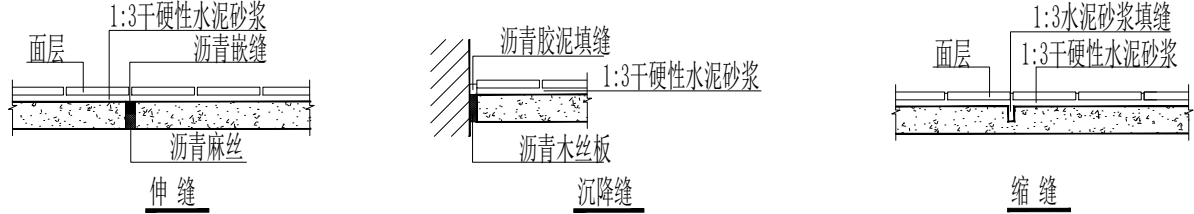一、工程概况	8、铺装说明
大许镇九山村省级宜居宜业和美乡村建设项目	a、伸缝：砼垫层应设置伸缝，其纵向间距应小于20米，采用沥青填缝。
二、建设单位	b、缩缝：砼垫层应设置横向缩缝，其纵向间距不大于4米，其横向间距不大于6米，缩缝均为假缝（1：3水泥砂浆填缝）。
三、设计依据	c、沉降缝：混凝土地面与柱或两侧荷载相差悬殊时需设沉降缝。
1、规范	
〈1〉、《建筑地面设计规范》	
〈2〉、《无障碍设计规范》（GB50763-2012）	
〈3〉、《园林园建工程规范》	
2、资料	9、图中高差、尺寸等与现场不符的以现场实际为准，与设计方案出入比较大的需通知甲方、监理、设计，待确定后方可继续施工。
现场考察资料及图片。	〈1〉、路面铺装见相应铺装图，按该产品施工工艺要求施工，注意与相邻道路、铺装地的衔接，要求平整美观。
参考甲方提供的村庄规划设计方案进行绘制	〈2〉、铺装基础要求稳定，如遇软基础，则需采用石灰土夯实，
依照甲方提供的测绘图进行设计	〈3〉、大面积铺装地面变形缝设置要求（面层与垫层伸缩缝应对应设置）：
《中共江苏省委 江苏省人民政府 关于学习运用“千万工程”经验 加快建设新时代鱼米之乡的意见 （2023年版）》	10、竖向设计及地表排水,本工程设计中如无特殊标明，竖向设计坡度按下列坡度施工
四、设计内容及注意事项	〈1〉、广场：如无特殊指明，坡向排水方向，坡度0.5%；
1、主要景观内容：	〈2〉、台阶及坡道的休息平台：如无特殊指明，坡向排水方向1.0%；
设计内容为包括主要园路、景墙、围栏及硬质铺装等园建。	〈3〉、种植区：如无特殊指明，坡向排水方向，坡度2.0%,如遇较低洼易积水地区需架设排水盲管接入就近排水管网。
2、注意事项：	11、施工期间，不得随意更改各种管线，确保各管线的使用，如发现管线异常情况，应及时汇报建设单位及监理单位处理。
由于甲方未提供完整地形图，绘制图纸存在误差，工程量以实际现场施工为准	12、施工前应根据图纸现场放线，以实际尺寸核对图纸。
铺装色彩、用材上整体统一，通过同种铺装材料在规格、面材、色彩、拼接形式等方面的变化来区别空间。	13、具体施工工艺详见图纸。
硬质铺装以透水砖及仿石砖为主。	八、施工及验收技术要求
3、因未提供地勘报告，结构设计仅为示意。如遇特殊地质，请甲方提供地勘报告后，另行设计。	1、本工程施工工艺及验收程序严格按照《城市绿化工程施工及验收规范 CJJ/T82-99》执行；
4、因未提供地勘报告，村内公共空间清理，具体工程量按照实际结算。	2、本工程环境控制部分严格按照《建筑施工现场环境与卫生标准 JGJ 146-2013》执行；
五、地基基础工程	3、本工程图中未详尽之处，须严格按照国家现行的《工程施工及验收规范》及工程所在地方法规执行。
1、在基槽开挖过程中，如有特殊情况时，请及时通知设计人员共同研究解决。基坑开挖后，应通知勘察、设计单位、监理、甲方有关人员验槽，验槽后，方可进行基础施工。	九、施工技术要求
2、基础施工时，应使基础下的土层保持原状，避免扰动。若采用机械挖土，应在基底以上留300厚土用人工挖除。	1、本工程除按设计要求外应严格按照国家及本省现行的各类相关施工规范、规定及标准实施。
3、小品的基础埋置深度按照正常的地基设计。若遇松杂土、暗河、冻土层超过基础深度时，均要挖除，清理干净，用石灰土换土加固。	2、施工和设备安装单位应密切配合进行施工，安装、预埋、预留安装单位应同步进行，不允许事后开凿打洞。
4、在基坑施工过程中，应及时做好基坑排水工作。开挖过程中应注意边坡稳定。	3、施工图设计如与现场及规范不符时，应与设计人员及时联系，会同业主共同协商解决现场遇到的问题。
5、新回填土方必须达到永久性土方工程的施工要求，应分每300mm碾压结实，保证有足够的稳定性。工程质量和艺术造型需符合设计要求，同时在施工中要遵守有关的技术规范和原设计的构造要求。土地平整要求需按设计高程放样。	4、本工程中成品构件等的制定，应由专业厂家提供样本，需业主会同设计方认可。
6、一般地面地质承载力特性需达到80KPa以上。行车通道需达到140KPa以上。	5、所有饰面材料施工前应由施工方提前提供小样，经甲方认可后方可施工。
六、施工材料及工艺要求	十、名词解释
1、所有材料应色泽均匀无明显杂色，其品种、色彩、质地、规格均应符合设计要求。	1、本套施工图纸中"参见"表示构造做法相同，材料，规格，尺寸，标高另见平立面图纸。
2、本套图纸选用材料，无论在规定之内的主材或其它辅料，均具有正式合格证，具有绿色环保认证，无污染产品，	
3、所有木材均经过防腐、防虫、防变形处理，外刷清漆两遍。石材经检测对人体无放射性污染满足 《民用建筑工程室内环境污染控制标准》（GB50325—2020）的规定。	
4、结构金属部分必须做除锈及防锈处理,应用防锈漆和底漆、面漆;所有外露铁件均须刷防锈漆三遍。	
5、道路、广场若遇不良地基，须进行处理后方可施工;基础超挖部分须用级配砂石回填至设计标高，压实系数不小于0.95。	
6、无外加注明砖砌体砖的强度等级不低于MU7.5，水泥砂浆强度等级不低于M5；混凝土强度等级不小于C15.	
7、混凝土保护层厚度：>25mm(基础及水下部分>35mm)。	






工程设计出图专用章

注册章（建筑、结构）

防火设计自审小组专用章



设计咨询

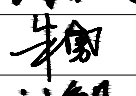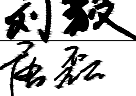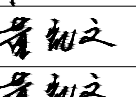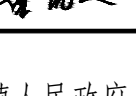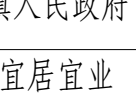设计证书	甲 级 A111008889	
地 址	北京市海淀区中关村南大街18号北京国际B座12层	
设计编号	GH-2025009	
出图日期	2025. 06	
比 例	见图	
审 定	朱勇	
审 核	刘毅	
项目负责人	朱勇	
专业负责人	刘毅	
校 对	唐磊	
设 计	董凯文	
制 图	董凯文	

建设单位	徐州市铜山区大许镇人民政府
项目名称	大许镇九山村省级宜居宜业和美乡村建设项目
单项名称	园建工程
图 名	园建施工图设计说明
版 号	
图 别	
图 号	MN-01
人防图号	

	工	艺			
	给	排	水	电	气
	结	构			
	暖	通			
规	划	建	筑		



说明：村庄公共空间清理一项，拆除乱搭乱建、清理垃圾等。

九山村总平面图

工程设计出图专用章

注册章（建筑、结构）

防火设计自审小组专用章

北京中外建建筑设计有限公司
BEIJING CCI ARCHITECTURAL DESIGN CO. LTD.

设计咨询

设计证书	甲 级 A111008889	
地 址	北京市海淀区中关村南大街18号北京国际B座12层	
设计编号	GH-2025009	
出图日期	2025. 06	
比 例	见图	
审 定	朱勇	朱勇
审 核	刘毅	刘毅
项目负责人	朱勇	朱勇
专业负责人	刘毅	刘毅
校 对	唐磊	唐磊
设 计	董凯文	董凯文
制 图	董凯文	董凯文

建设单位	徐州市铜山区大许镇人民政府
项目名称	大许镇九山村省级宜居宜业和美乡村建设项目
单项名称	园建工程
图 名	九山村总平面图
版 号	
图 别	
图 号	ZT-01
人防图号	

规	划				
建	筑				
结	构				
暖	通				
电	气				
工	艺				



九山村索引平面图

工程设计出图专用章

注册章（建筑、结构）

防火设计自审小组专用章

北京中外建建筑设计有限公司
BEIJING CCI ARCHITECTURAL DESIGN CO. LTD.

设计咨询

设计证书	甲 级 A111008889	
地 址	北京市海淀区中关村南大街18号北京国际B座12层	
设计编号	GH-2025009	
出图日期	2025. 06	
比 例	见图	
审 定	朱勇	朱勇
审 核	刘毅	刘毅
项目负责人	朱勇	朱勇
专业负责人	刘毅	刘毅
校 对	唐磊	唐磊
设 计	董凯文	董凯文
制 图	董凯文	董凯文

建设单位	徐州市铜山区大许镇人民政府
项目名称	大许镇九山村省级宜居宜业和美乡村建设项目
单项名称	园建工程

图 名	九山村索引平面图
版 号	
图 别	
图 号	ZT-02
人防图号	

	工	艺			
	给	排	水	电	气
	结	构			
	暖	通			
规	划	建	筑		




工程设计出图专用章		
注册章（建筑、结构）		
防火设计自审小组专用章		
北京中外建建筑设计有限公司 BEIJING CCI ARCHITECTURAL DESIGN CO. LTD.		
设计咨询		
设计证书	甲级 A111008889	
地址	北京市海淀区中关村南大街18号北京国际B座12层	
设计编号	GH-2025009	
出图日期	2025. 06	
比例	见图	
审定	朱勇	朱勇
审核	刘毅	刘毅
项目负责人	朱勇	朱勇
专业负责人	刘毅	刘毅
校对	唐磊	唐磊
设计	董凯文	董凯文
制图	董凯文	董凯文
建设单位	徐州市铜山区大许镇人民政府	
项目名称	大许镇九山村省级宜居宜业和美乡村建设项目	
单项名称	园建工程	
图名	九山村菜园布置图	
版本号		
图别		
图号	ZT-03	
人防图号		




图例

- 自然驳岸修复
- 硬质驳岸修复
- 沟渠治理

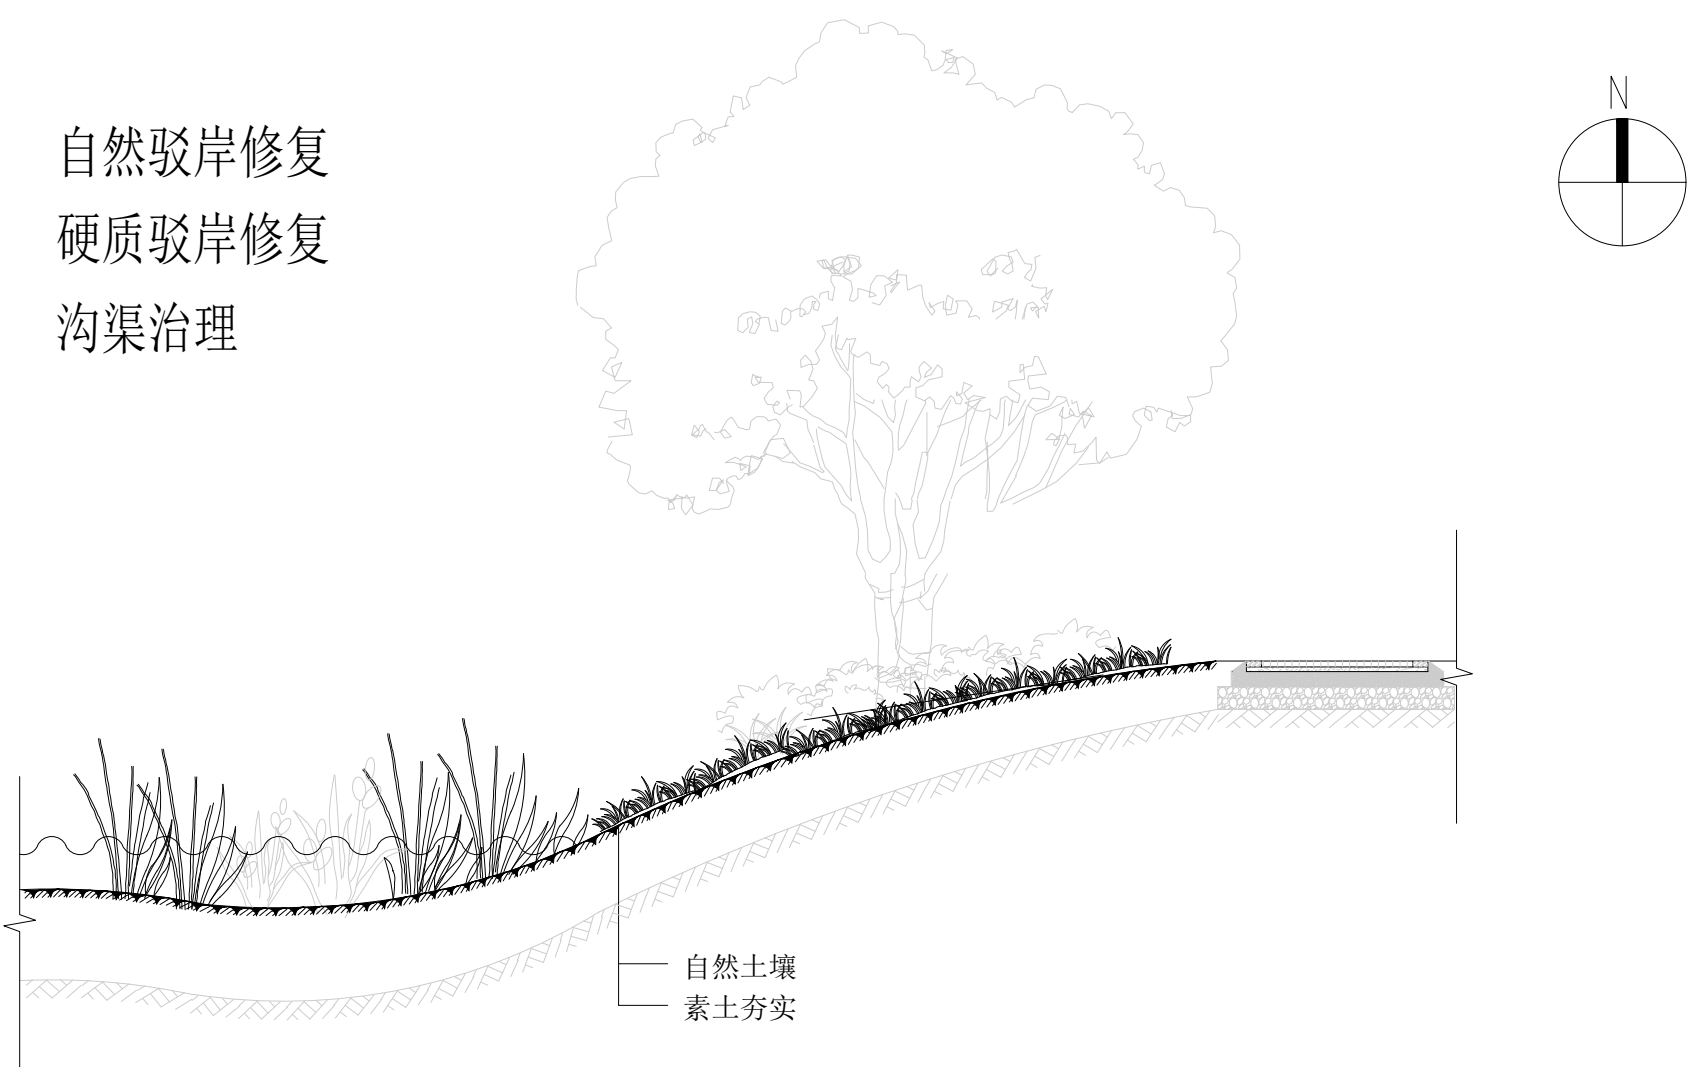

自然驳岸做法图 1:50

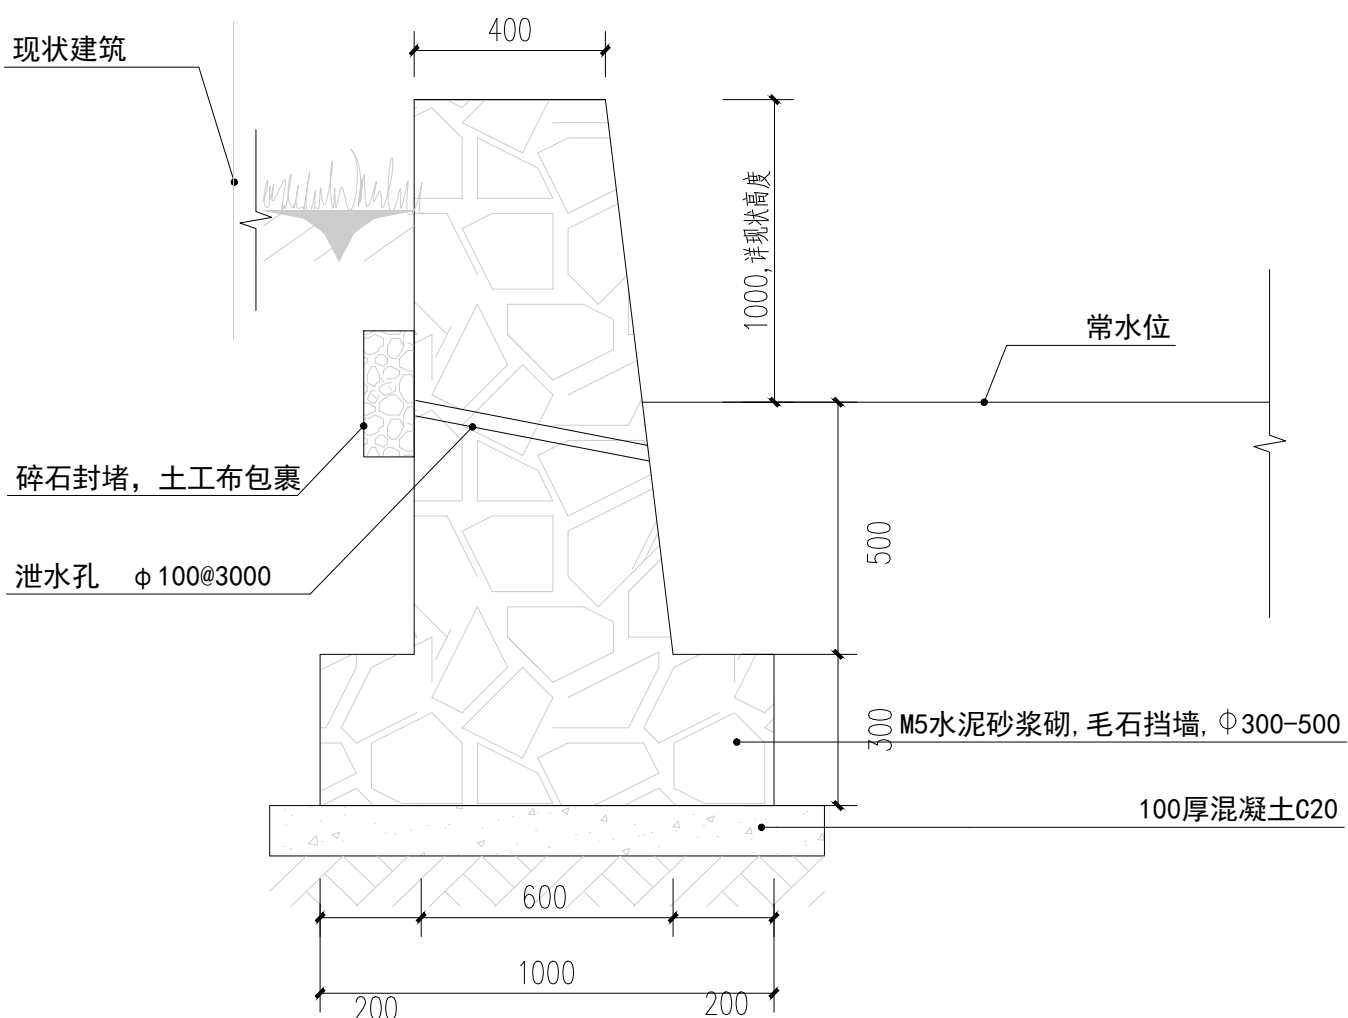

硬质驳岸设计 1:15


注：1. 自然驳岸坡度介于1:5至1:3, 驳岸形式可根据现场情况调整。
2. 自然驳岸修复面积约4485m², 依照现状自然驳岸修整, 清淤面积约9100m², 深度约0.5m。硬质驳岸修复长度约46m, 实际工程量以现场为准。
3. 沟渠治理长度约660m, 主要为清淤、疏浚, 治理河道环境, 清淤面积约3300m², 深度约0.5m, 实际工程量以现场为准。

工程设计出图专用章		
注册章（建筑、结构）		
防火设计自审小组专用章		
北京中外建建筑设计有限公司 BEIJING CCI ARCHITECTURAL DESIGN CO., LTD.		
设计 咨 询		
设计证书	甲 级 A111008889	
地 址	北京市海淀区中关村南大街18号北京国际B座12层	
设计编号	GH-2025009	
出图日期	2025. 06	
比 例	见图	
审 定	朱勇	朱勇
审 核	刘毅	刘毅
项目负责人	朱勇	朱勇
专业负责人	刘毅	刘毅
校 对	唐磊	唐磊
设 计	董凯文	董凯文
制 图	董凯文	董凯文
建设单位	徐州市铜山区大许镇人民政府	
项目名称	大许镇九山村省级宜居宜业和美乡村建设项目	
单项名称	园建工程	
图 名	坑塘治理布置图	
版 号		
图 别		
图 号	ZT-04	
人防图号		


	工	艺			
	给	排	水	电	气
	结	构			
	暖	通			
规	划	建	筑		



工程设计出图专用章		
注册章（建筑、结构）		
防火设计自审小组专用章		
北京中外建建筑设计有限公司 BEIJING CCI ARCHITECTURAL DESIGN CO. LTD.		
设计咨询		
设计证书	甲 级 A111008889	
地 址	北京市海淀区中关村南大街18号北京国际B座12层	
设计编号	GH-2025009	
出图日期	2025. 06	
比 例	见图	
审 定	朱勇	朱勇
审 核	刘毅	刘毅
项目负责人	朱勇	朱勇
专业负责人	刘毅	刘毅
校 对	唐磊	唐磊
设 计	董凯文	董凯文
制 图	董凯文	董凯文
建设单位	徐州市铜山区大许镇人民政府	
项目名称	大许镇九山村省级宜居宜业和美乡村建设项目	
单项名称	园建工程	
图 名	排水布置图	
版 号		
图 别		
图 号	ZT-05	
人防图号		

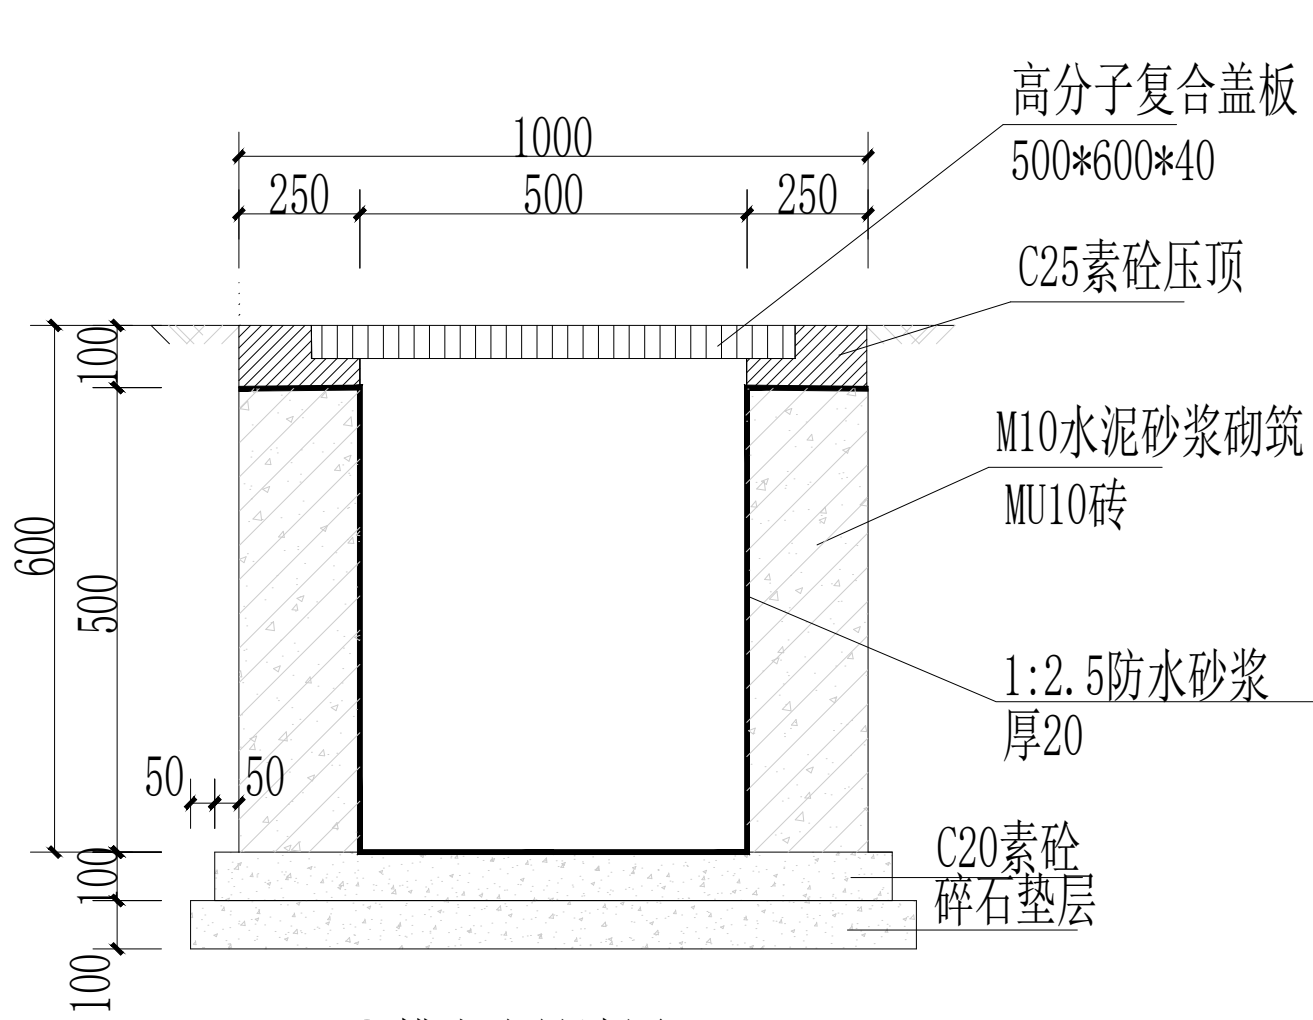

①排水沟做法图一

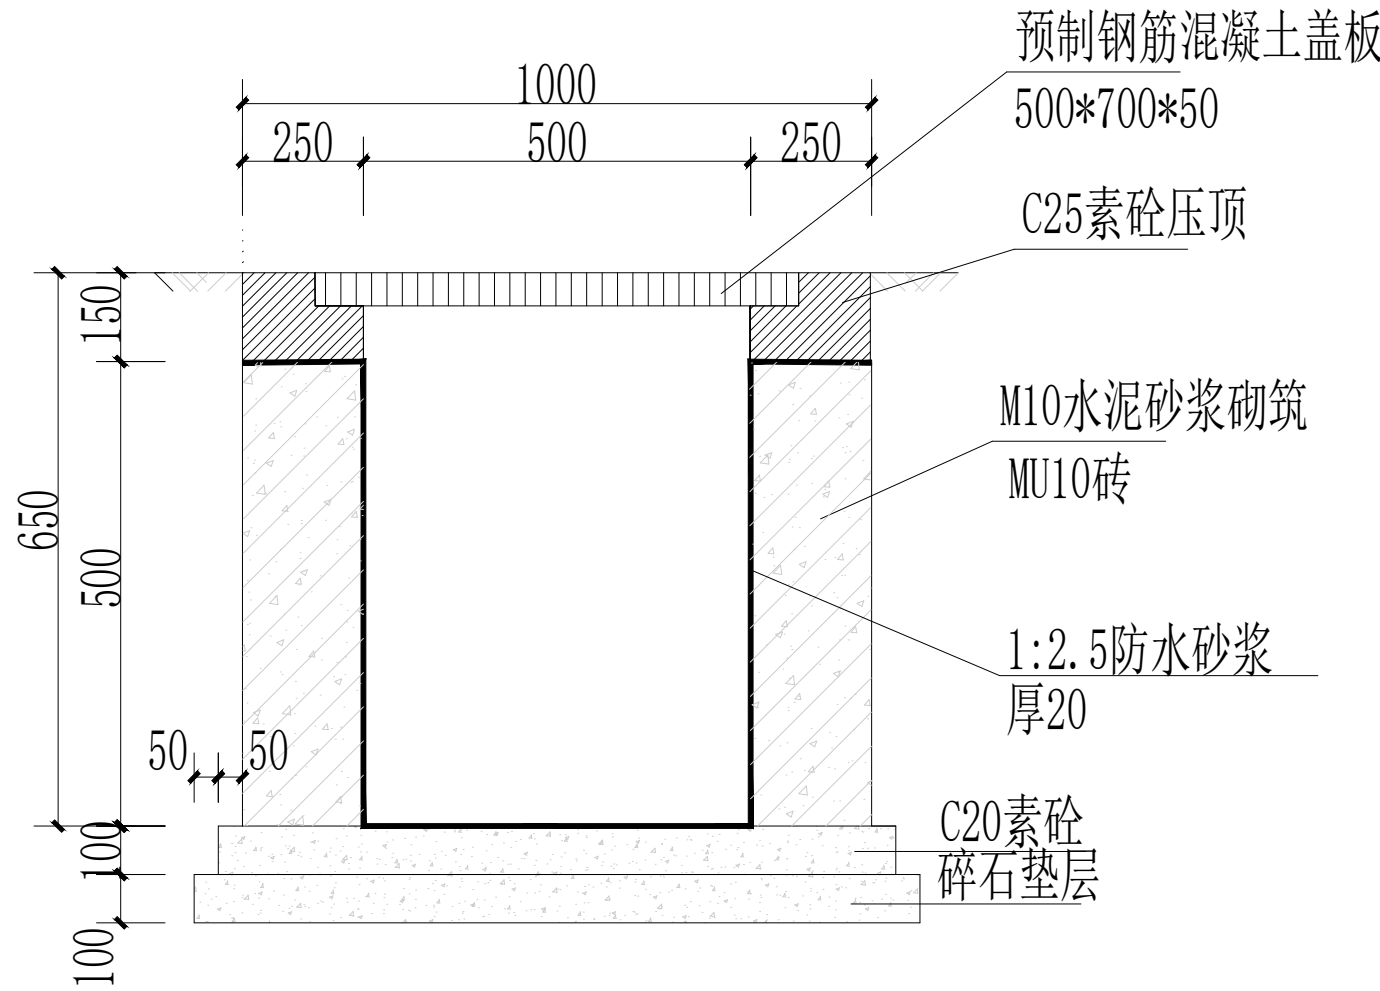


①排水沟做法图二

主要材料表					
系统	序号	名称	规格(mm)	单位	数量
排水	1	预制水泥管道	d500	米	30
	2	预制水泥盖板（原有排水沟增加盖板）	500*700*50	米	872
	3	砌筑排水沟做法一		米	420
	4	砌筑排水沟做法二		米	610

本表工程量仅供参考，施工时以现场计量为准

- 1、本图尺寸单位以毫米计。
- 2、沟槽开挖以机械为主、人工为辅。沟槽开挖（基）底标高时应由人工修整至设计槽底标高，确保沟槽平直，严禁超挖。沟槽开挖后，必须及时做好沟槽排水，不得使其积水，防止管道上浮。
- 3、基底换土处理：沟槽底若遇局部淤泥质土或超挖时，须进行换土处理。宜先清除沟槽底流状的淤泥，填筑片石挤淤，片石直径不小于30cm，其浸水抗压强度大于15Mpa，并换填40cm级配碎石。
- 4、钢筋混凝土包固应每隔10~20m设置30mm伸缩缝，缝内填充聚乙烯发泡板，嵌缝表面采用聚硫或聚氨酯密封胶。
- 5、图中压实度标准为轻型击实标准。
- 6、其余未尽之处可参照《给排水管道工程施工及验收规范》GB50268-2008的有关规定执行。

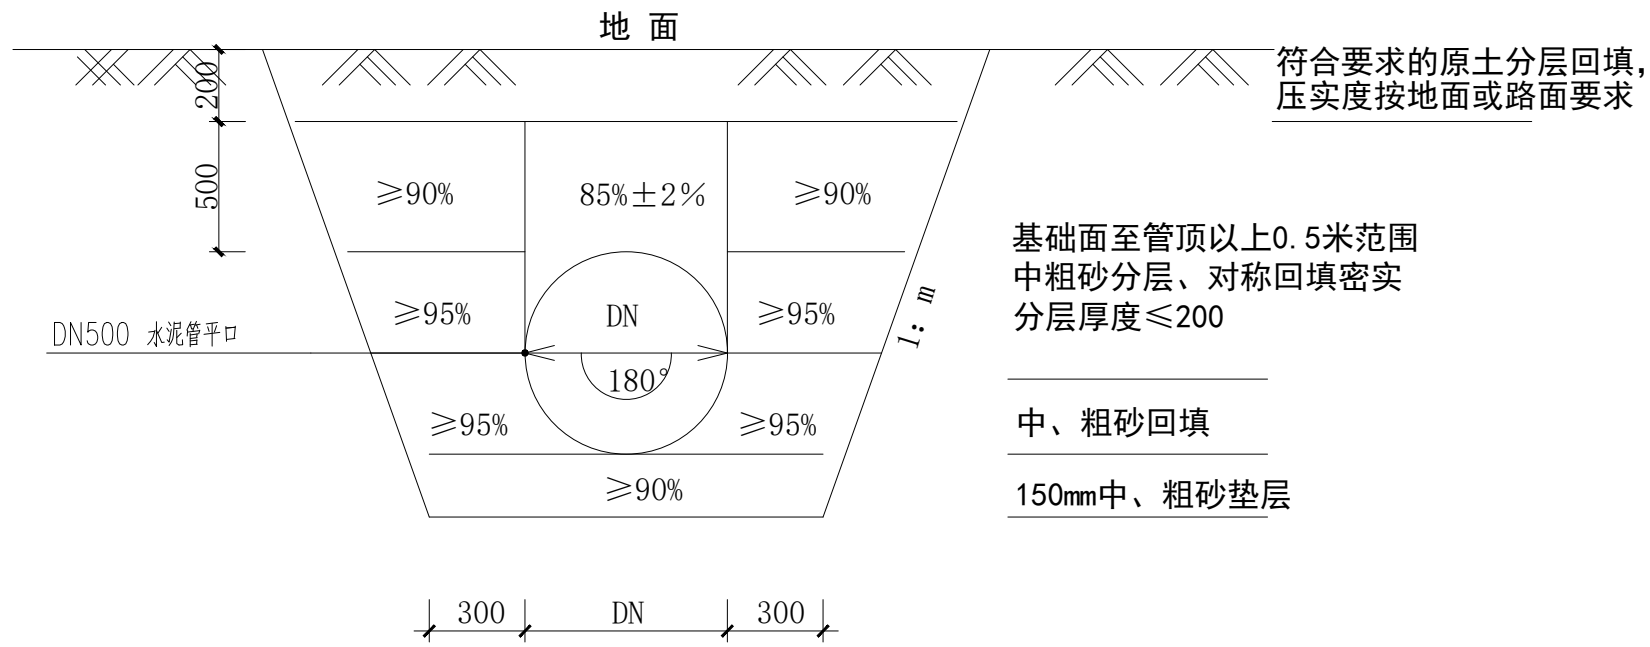

②管道基础及沟槽挖填断面图







工程设计出图专用章

注册章（建筑、结构）


防火设计自审小组专用章

 **北京中外建建筑设计有限公司**
BEIJING CCI ARCHITECTURAL DESIGN CO. LTD.


设计咨询

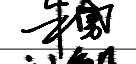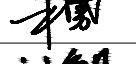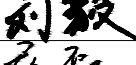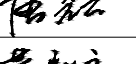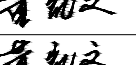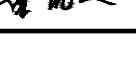设计证书	甲级 A111008889	
地址	北京市海淀区中关村南大街18号北京国际B座12层	
设计编号	GH-2025009	
出图日期	2025. 06	
比例	见图	
审定	朱勇	
审核	刘毅	
项目负责人	朱勇	
专业负责人	刘毅	
校对	唐磊	
设计	董凯文	
制图	董凯文	

建设单位	徐州市铜山区大许镇人民政府
项目名称	大许镇九山村省级宜居宜业和美乡村建设项目
单项名称	园建工程
图名	盖板暗化及管道暗化详图
版号	
图别	
图号	ZT-05. 1
人防图号	

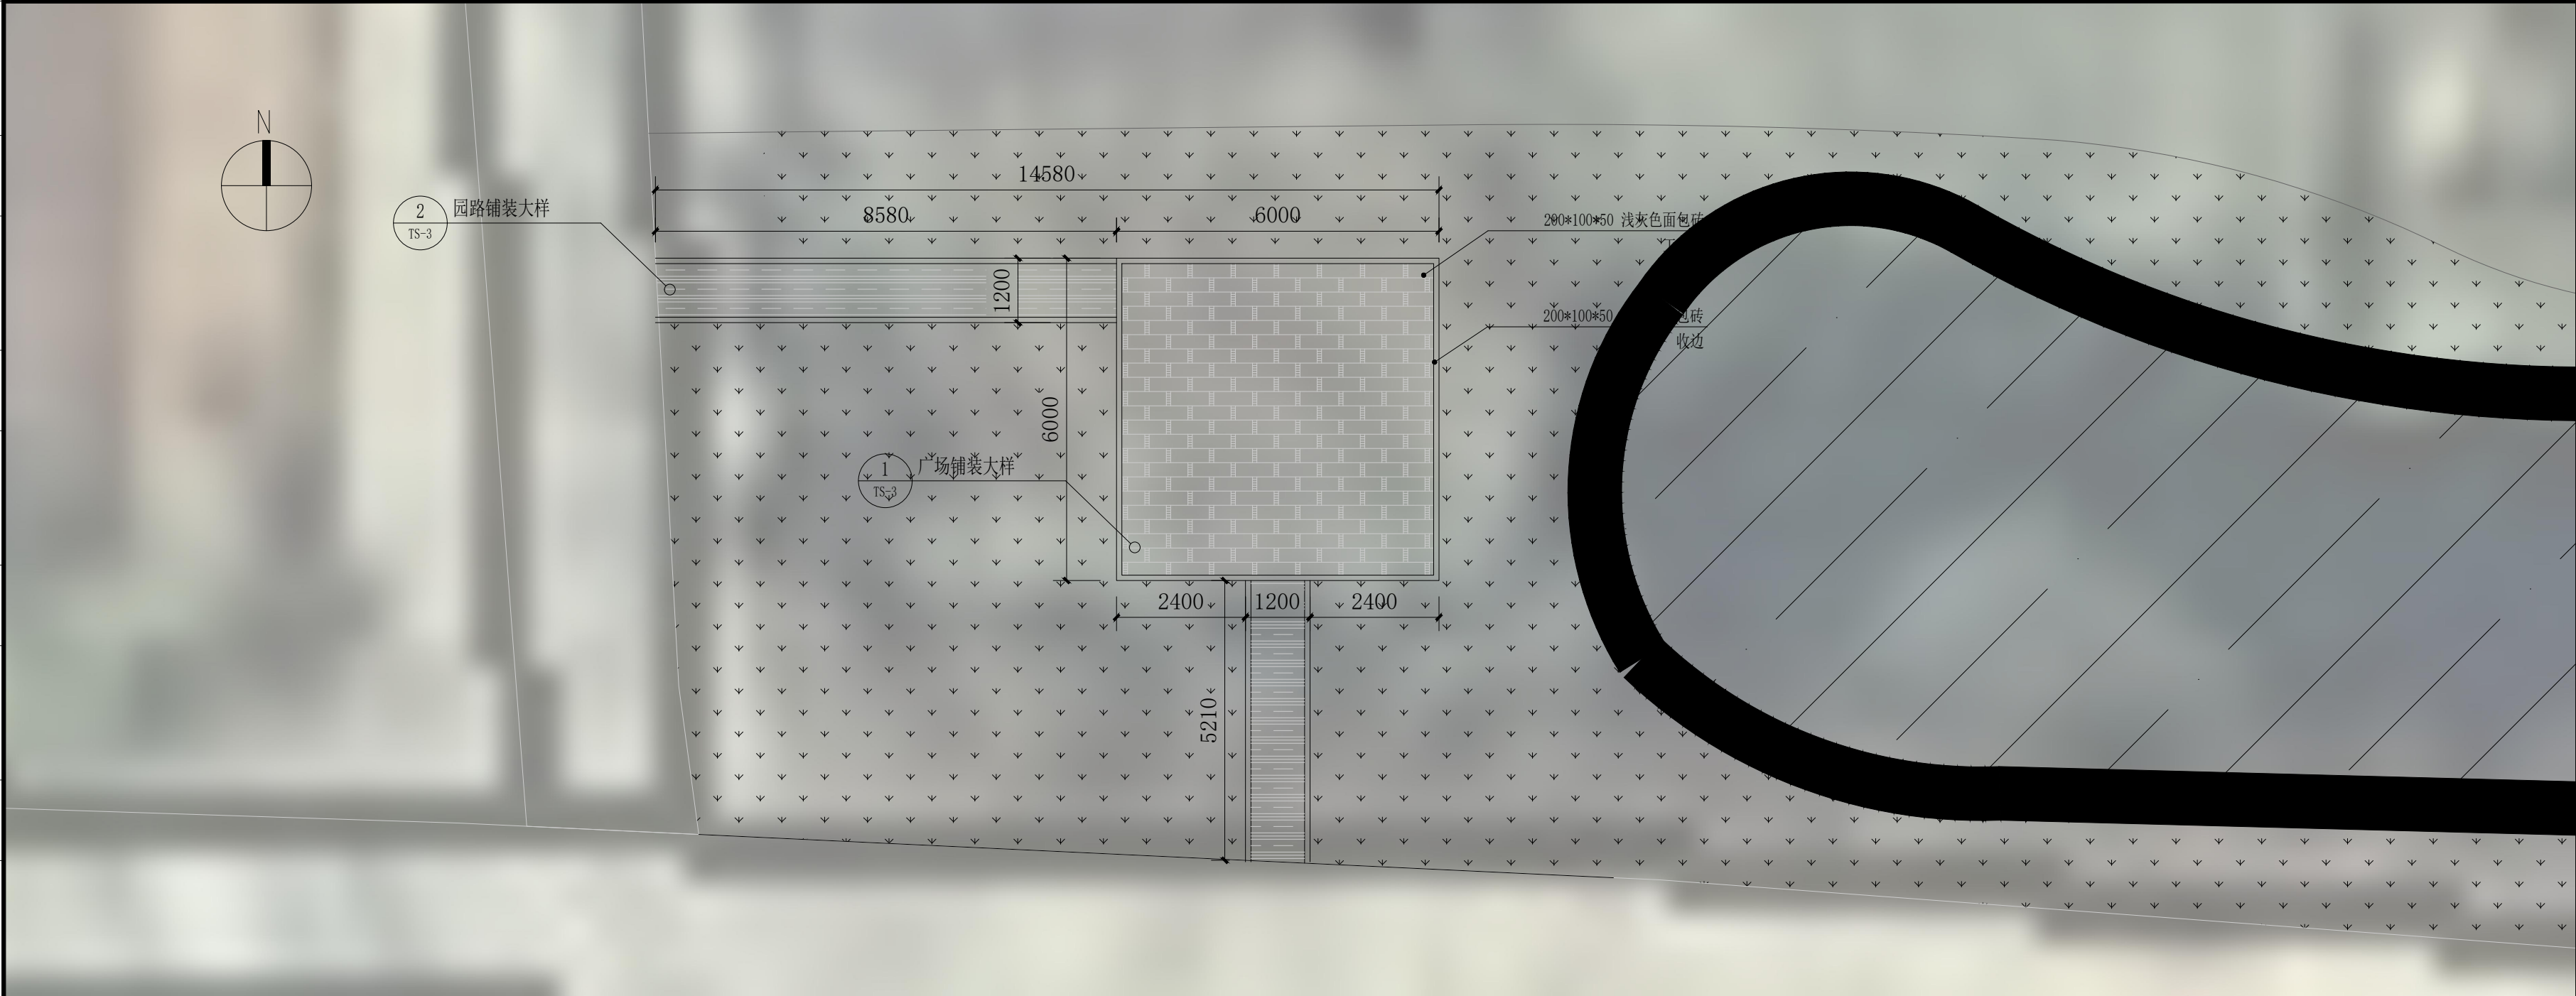

①休闲空间平面图 1:100

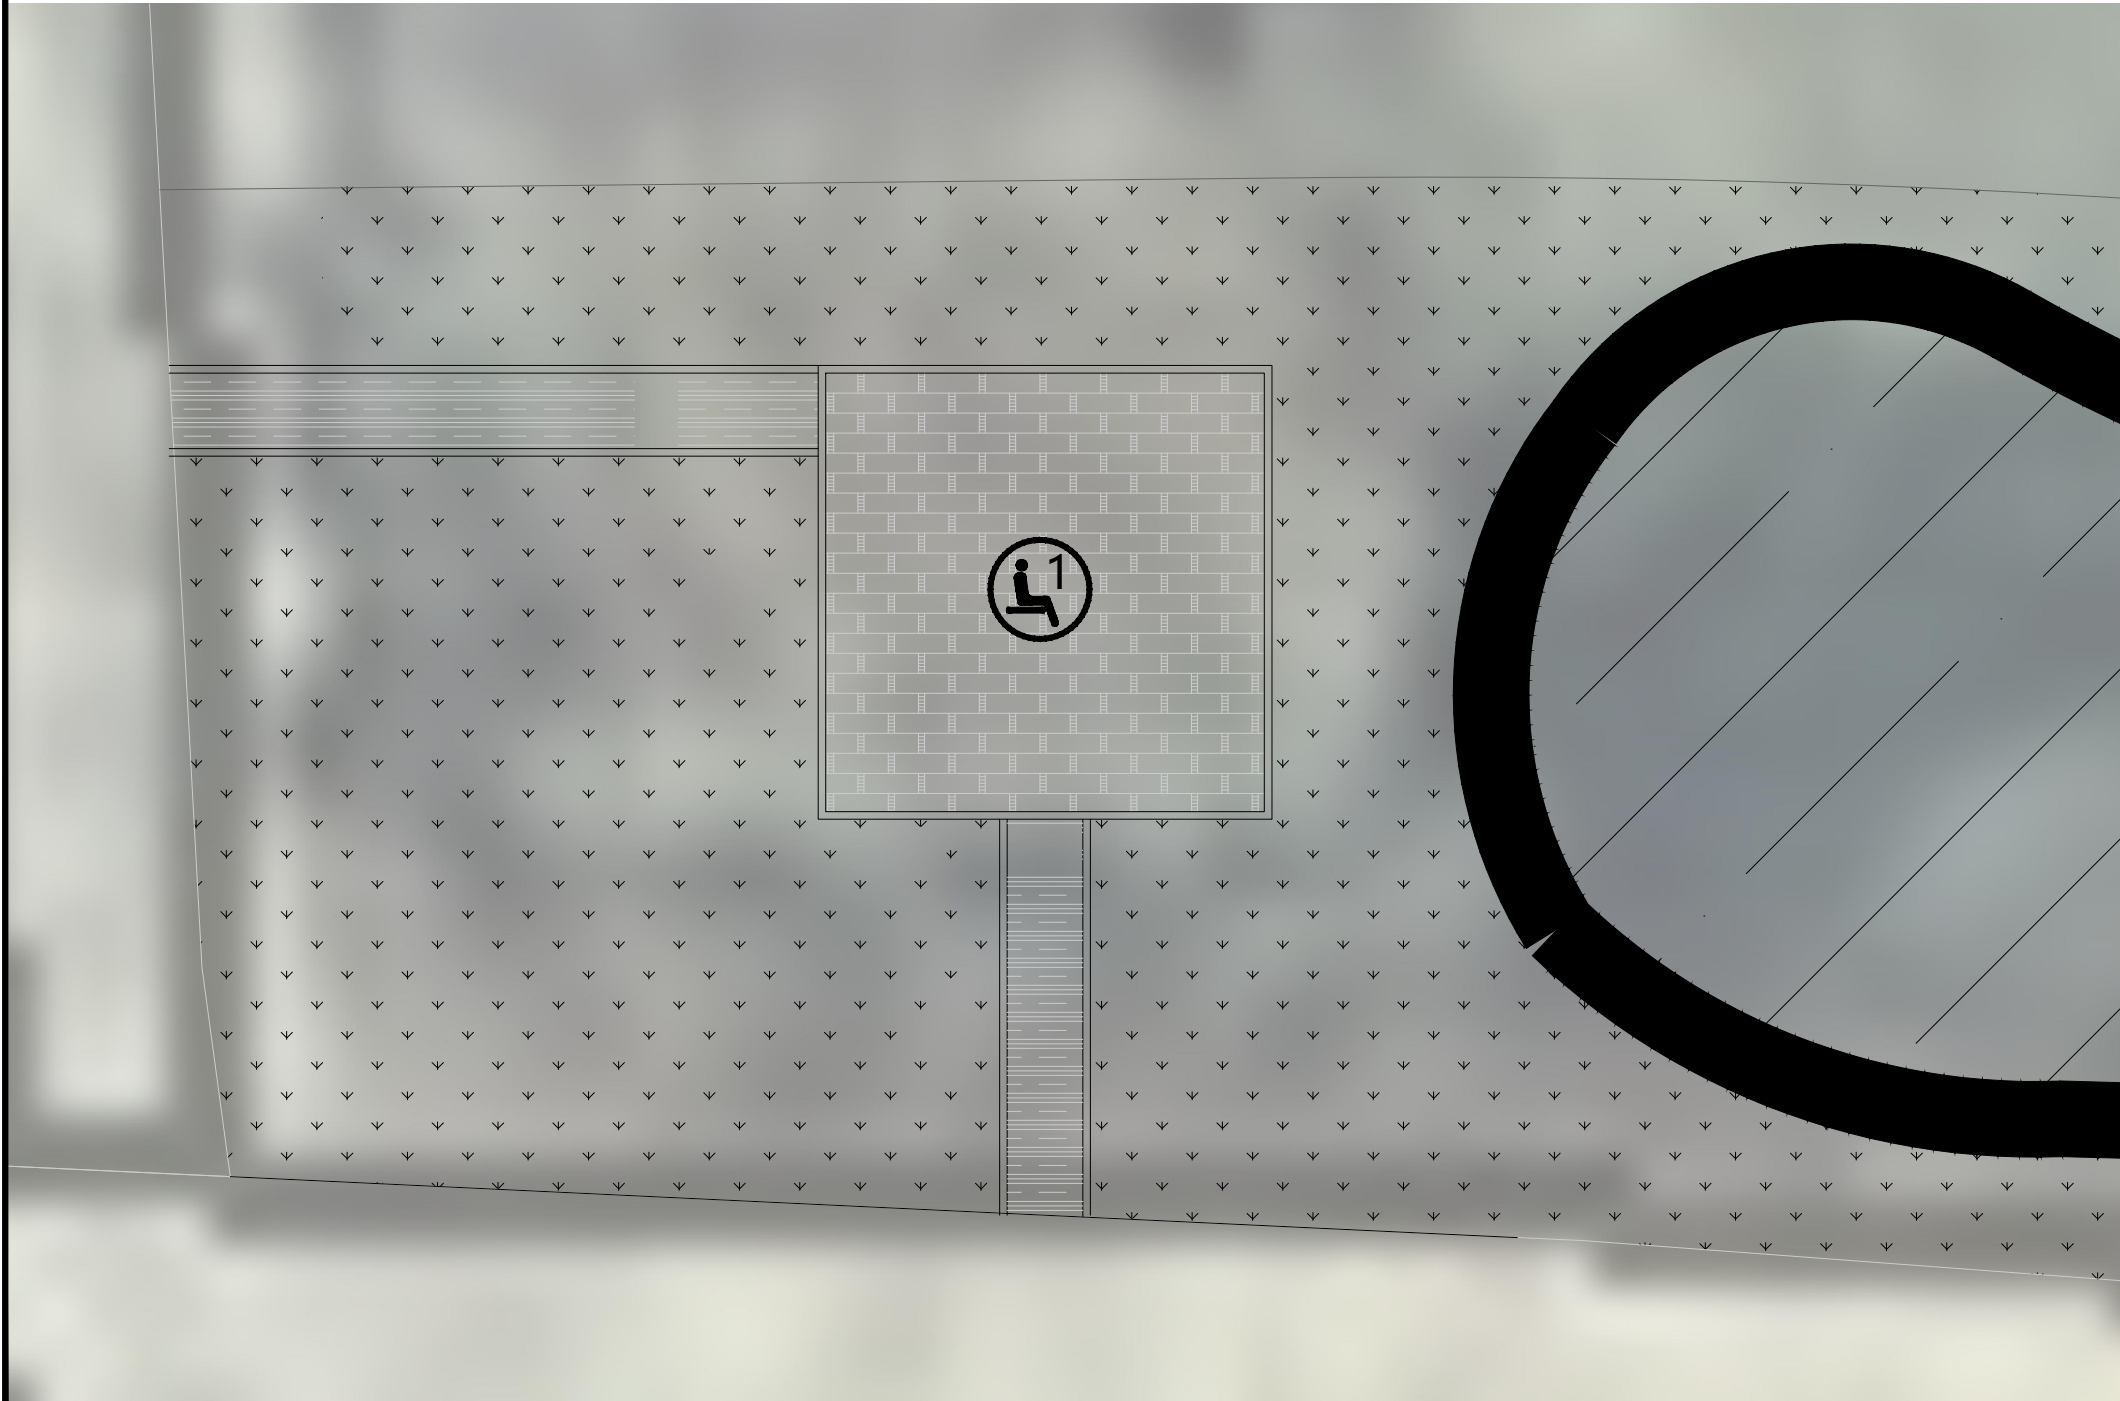

①休闲空间设施布置图 1:100

编号 ①				
名称	尺寸 MM	材质	应用场所	数量
石桌	以成品尺寸为准	石材	见设施布置图	3组，一桌四凳
特殊要求：以现场施工尺寸为准进行采购				

工程设计出图专用章

注册章（建筑、结构）


防火设计自审小组专用章

北京中外建建筑设计有限公司
BEIJING CCI ARCHITECTURAL DESIGN CO. LTD.


设计咨询

设计证书	甲级 A111008889	
地址	北京市海淀区中关村南大街18号北京国际B座12层	
设计编号	GH-2025009	
出图日期	2025. 06	
比例	见图	
审定	朱勇	朱勇
审核	刘毅	刘毅
项目负责人	朱勇	朱勇
专业负责人	刘毅	刘毅
校对	唐磊	唐磊
设计	董凯文	董凯文
制图	董凯文	董凯文
建设单位	徐州市铜山区大许镇人民政府	
项目名称	大许镇九山村省级宜居宜业和美乡村建设项目	
单项名称	园建工程	
图名	休闲空间平面及尺寸图	
版本号		
图别		
图号	YS-01	
人防图号		


	艺				
	工				
给排水	电				
	气				
构	通				
结	暖				
划	建				
规	筑				

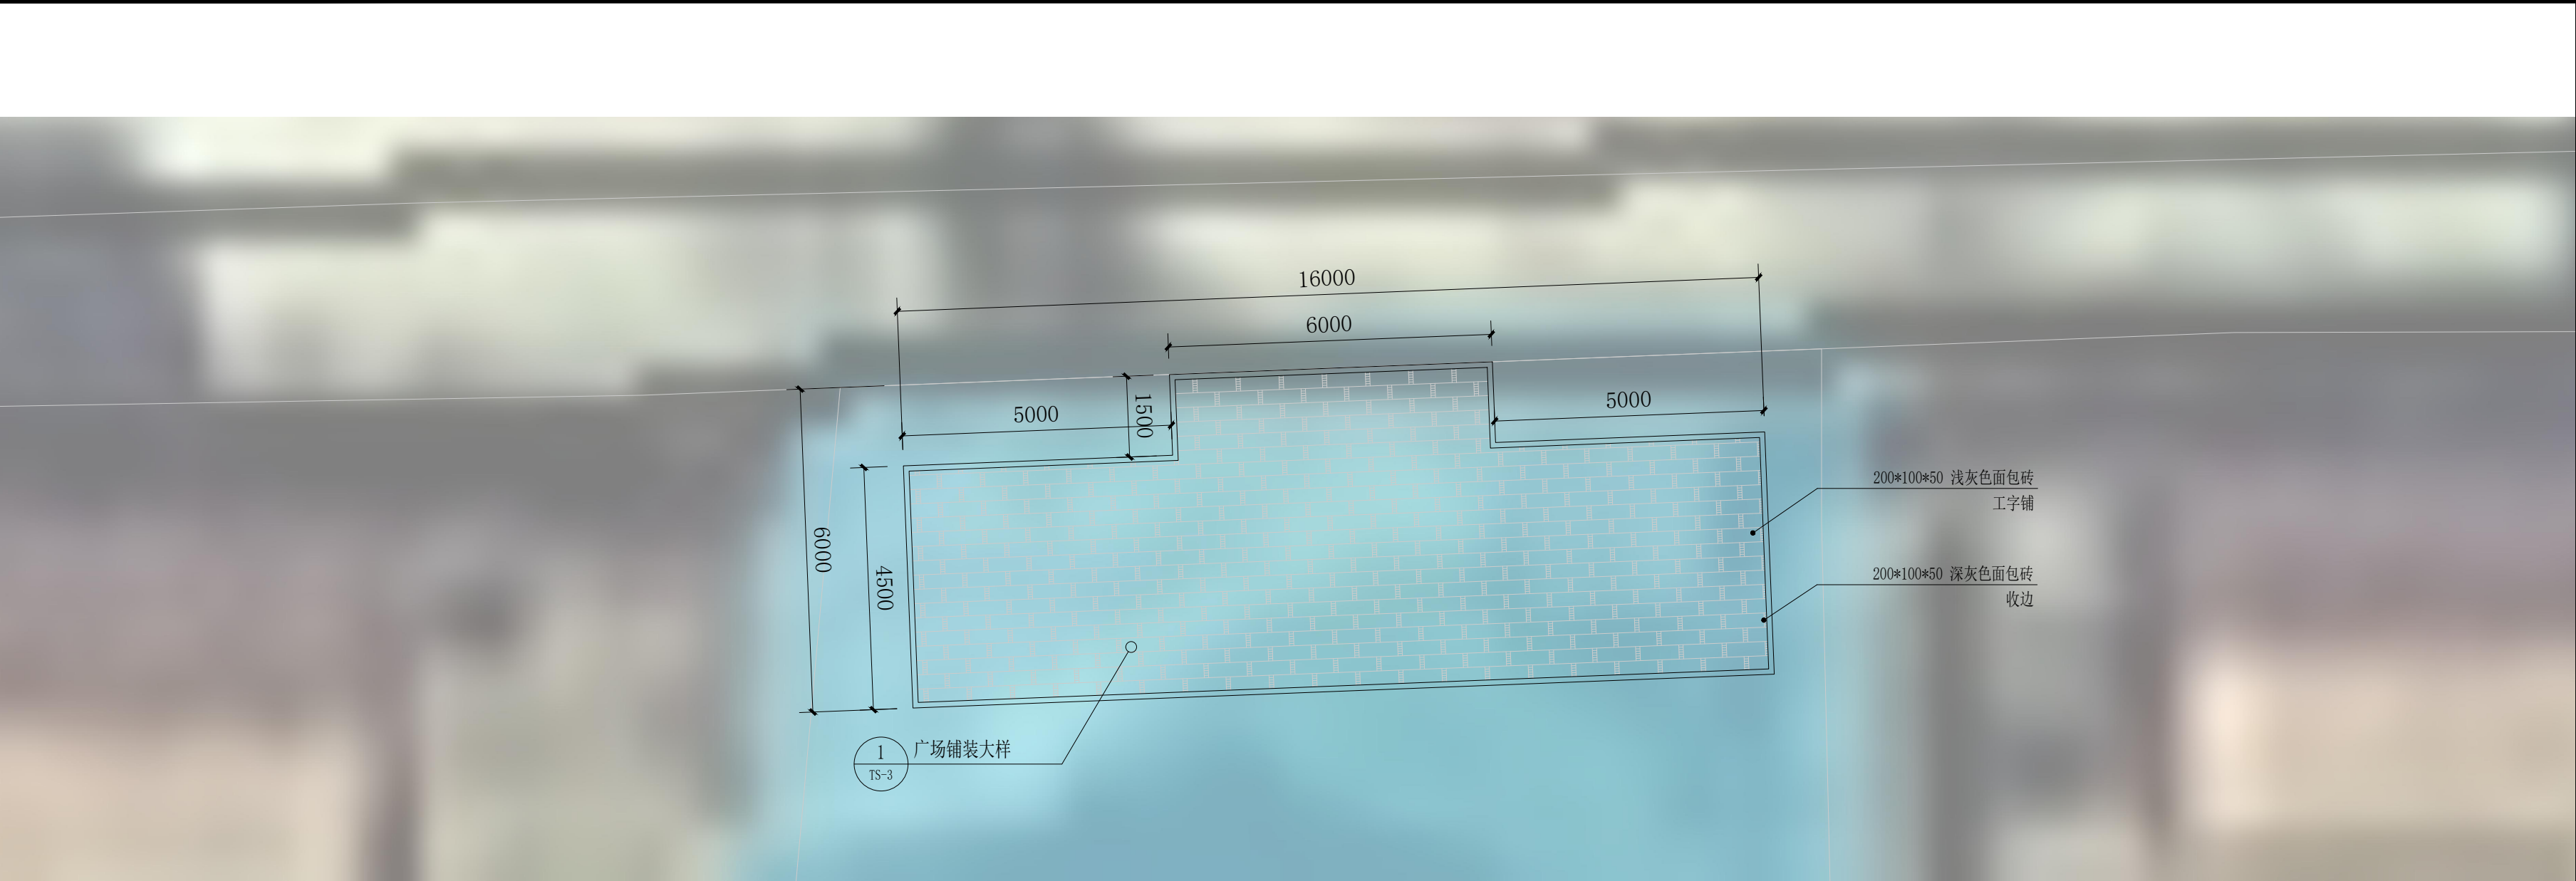

②滨河空间平面图 1:100

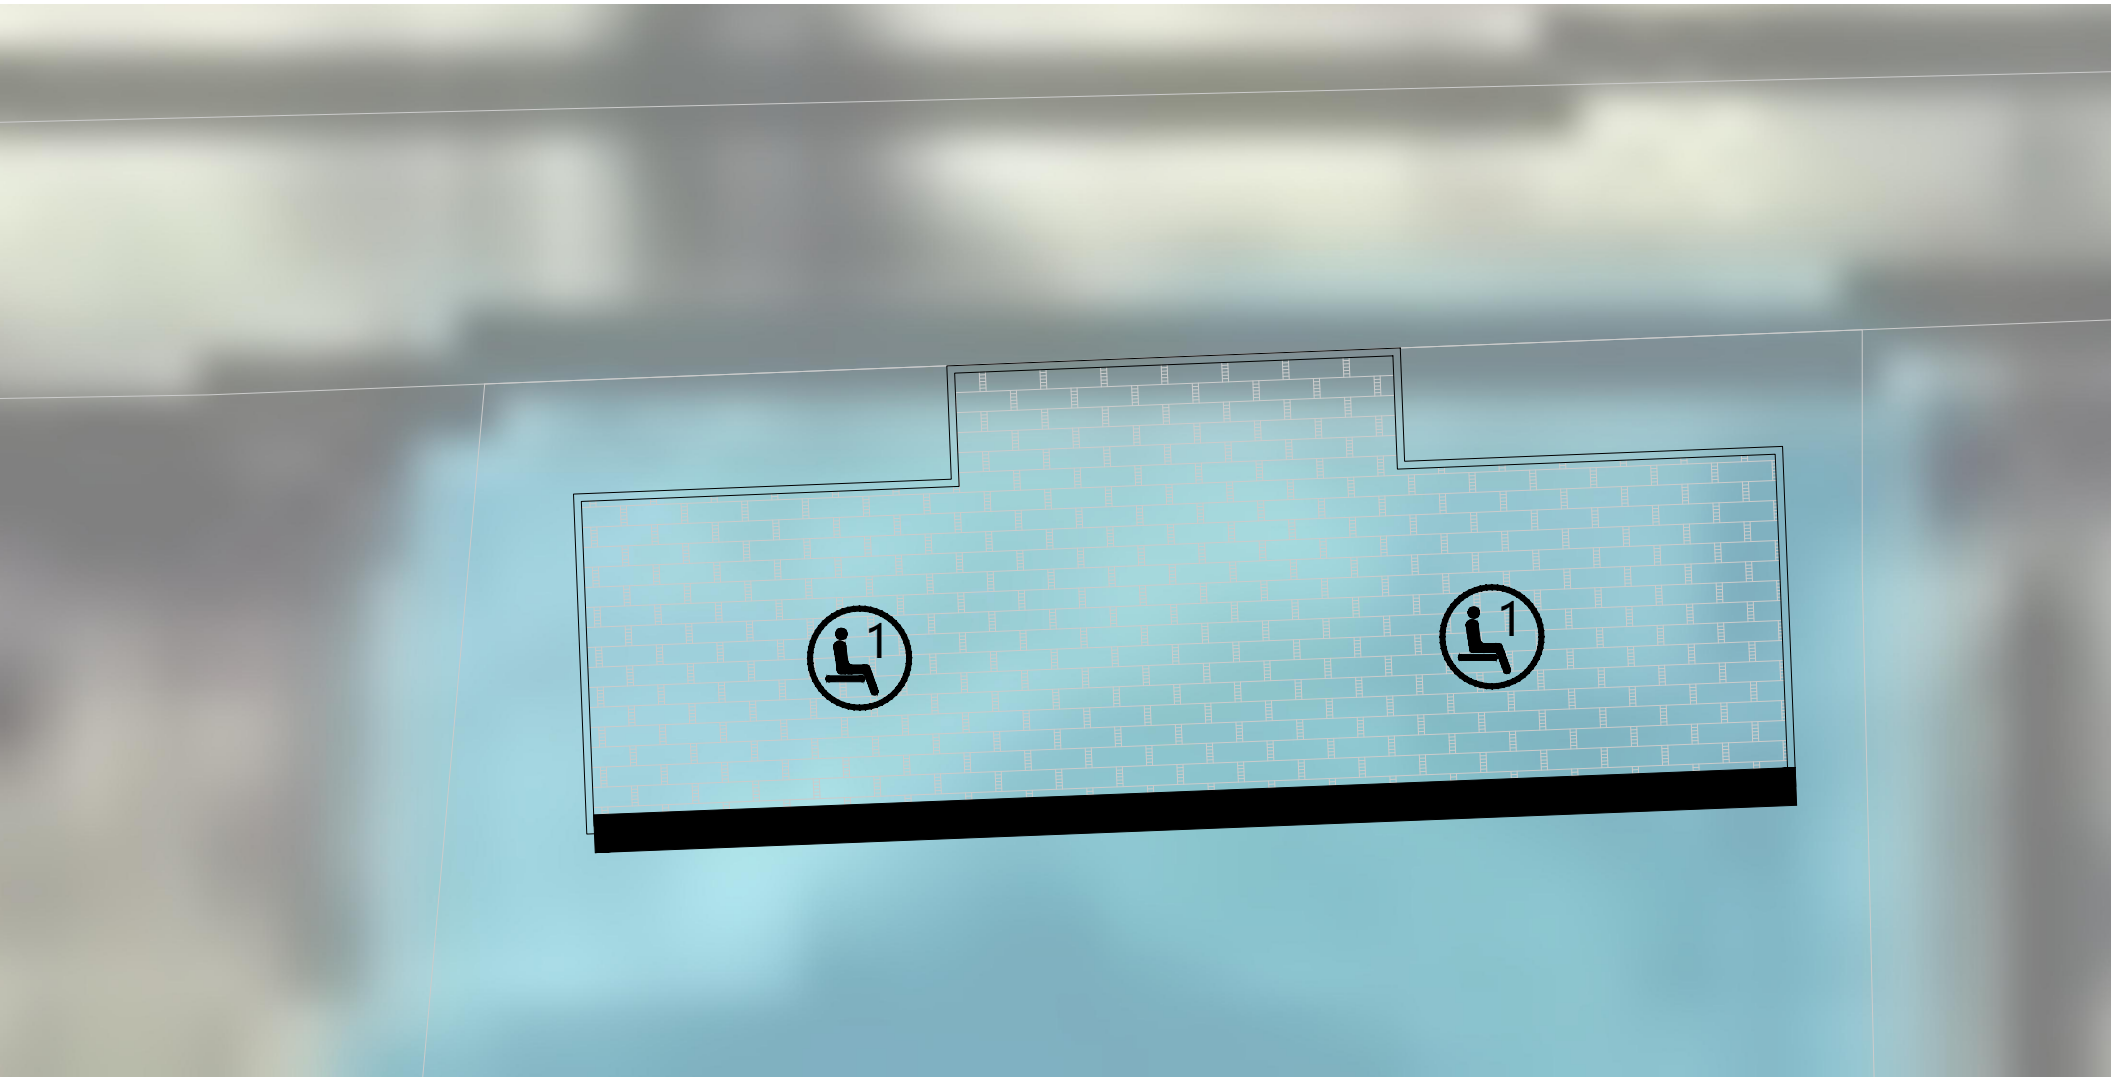

②滨河空间设施布置图 1:100

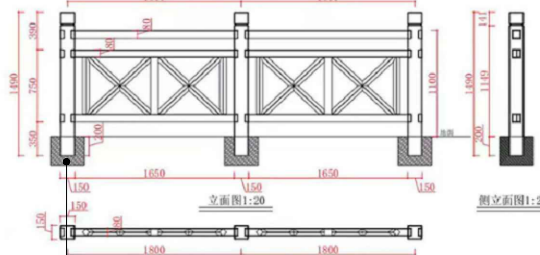编号				
名称	尺寸 MM	材质	应用场所	数量 详现场尺寸
棋盘石桌	以成品尺寸为准	见下图	见设施布置图	按甲方需求采购
特殊要求：以现场施工尺寸为准进行采购				
产品名称：1.8米交叉护栏 重 量：立柱72.5KG, 栏板82KG, 扶手31KG, 平均每米103KG 				

300*300*300 C20混凝土浇灌








工程设计出图专用章

注册章（建筑、结构）

防火设计自审小组专用章

 **北京中外建建筑设计有限公司**
BEIJING CCI ARCHITECTURAL DESIGN CO. LTD.

设计咨询

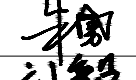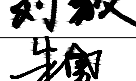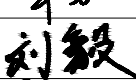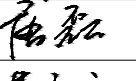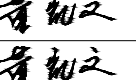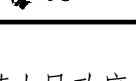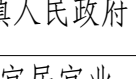
设计证书	甲 级 A111008889	
地 址	北京市海淀区中关村南大街18号北京国际B座12层	
设计编号	GH-2025009	
出图日期	2025. 06	
比 例	见图	
审 定	朱勇	
审 核	刘毅	
项目负责人	朱勇	
专业负责人	刘毅	
校 对	唐磊	
设 计	董凯文	
制 图	董凯文	

建设单位	徐州市铜山区大许镇人民政府
项目名称	大许镇九山村省级宜居宜业和美乡村建设项目
单项名称	园建工程
图 名	滨水空间平面及尺寸图
版 号	
图 别	
图 号	YS-02
人防图号	







	工	艺			
	给	排	水	电	气
	结	构	暖	通	
规	划	建	筑		




①游园空间平面图 1:200

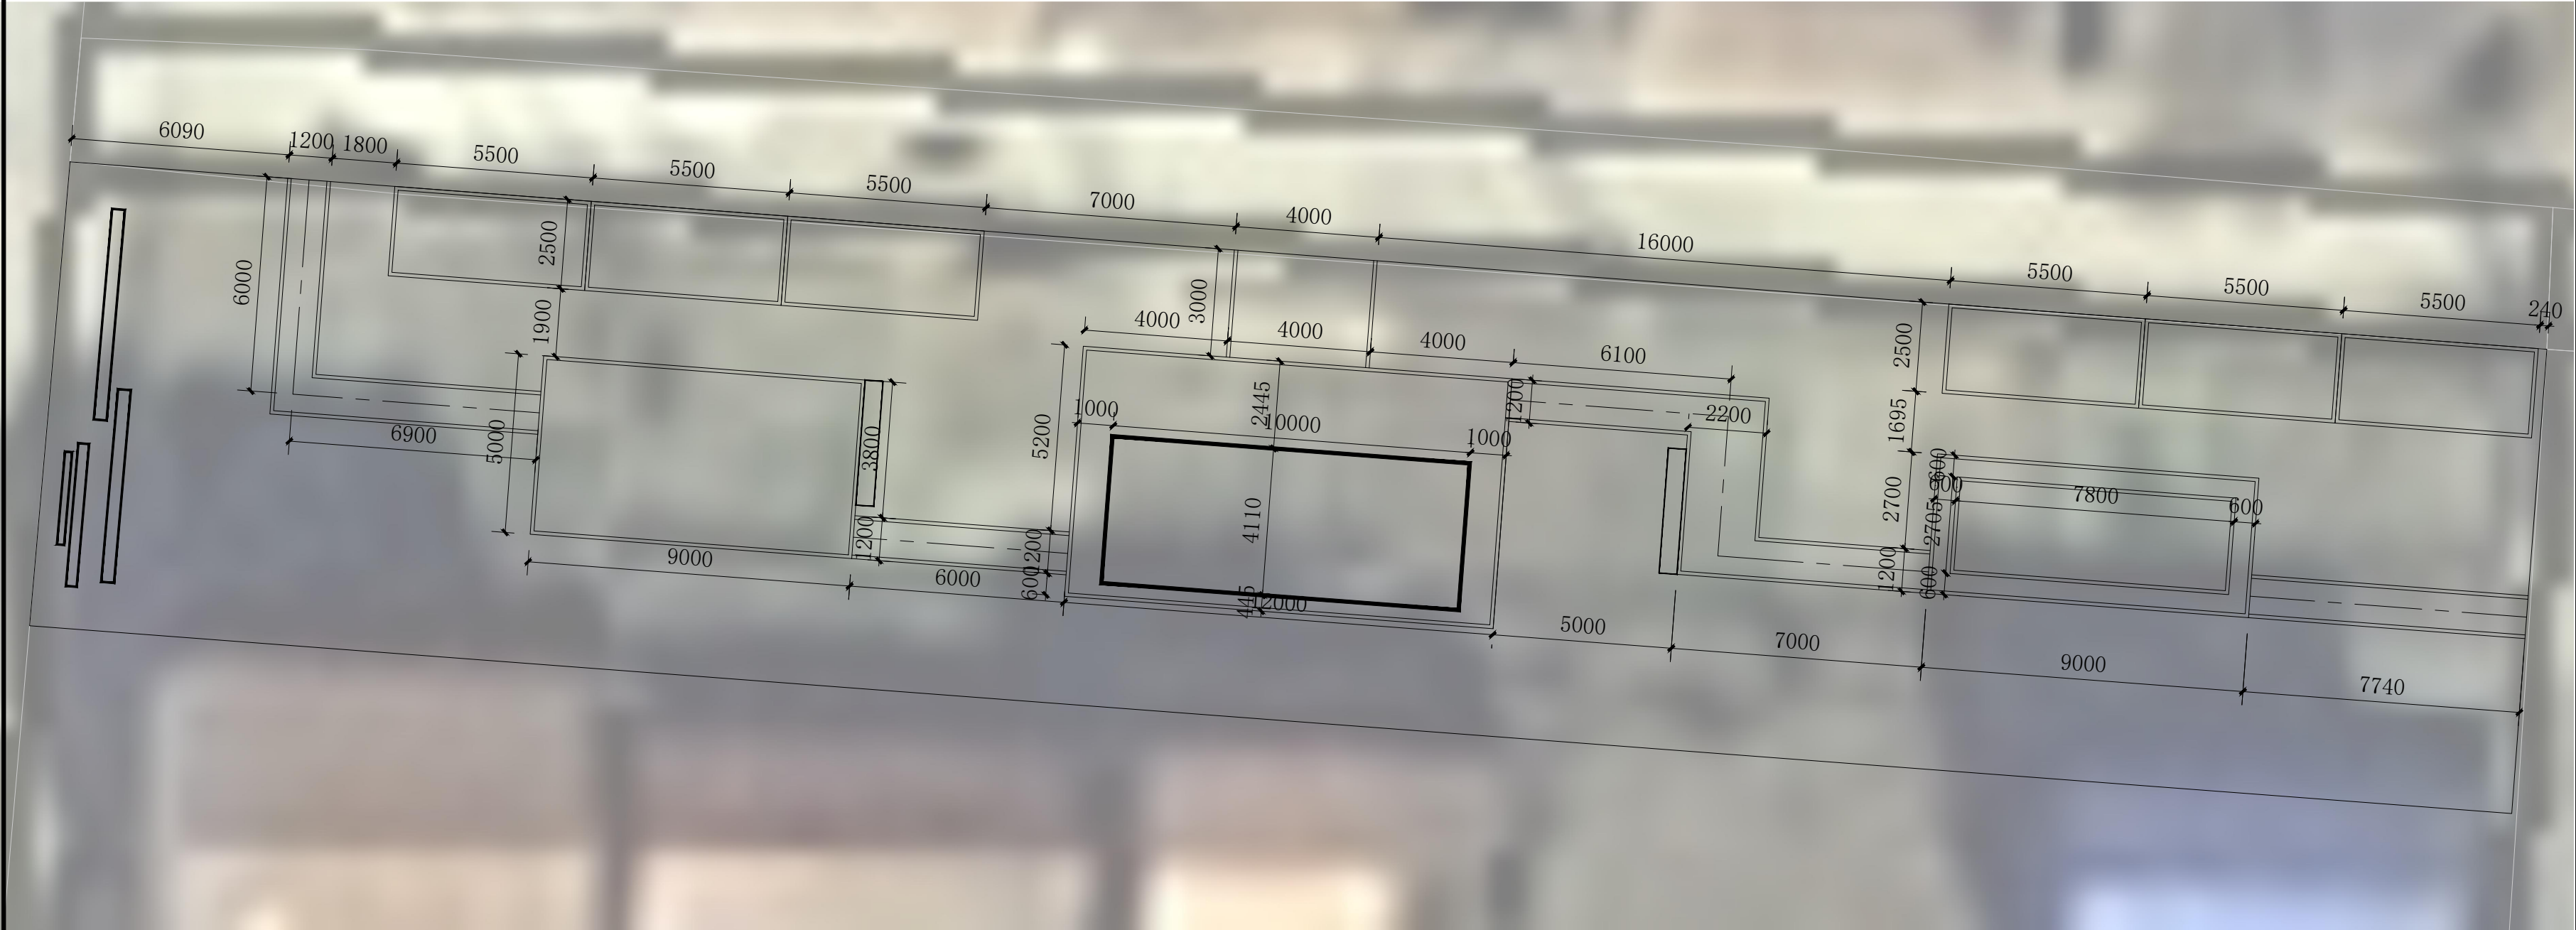

②休闲空间平面图 1:100

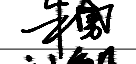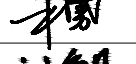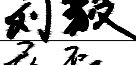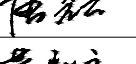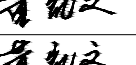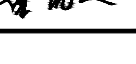工程设计出图专用章		
注册章（建筑、结构）		
防火设计自审小组专用章		
 北京中外建建筑设计有限公司 BEIJING CCI ARCHITECTURAL DESIGN CO. LTD.		
设计咨询		
设计证书	甲级 A111008889	
地址	北京市海淀区中关村南大街18号北京国际B座12层	
设计编号	GH-2025009	
出图日期	2025. 06	
比例	见图	
审定	朱勇	
审核	刘毅	
项目负责人	朱勇	
专业负责人	刘毅	
校对	唐磊	
设计	董凯文	
制图	董凯文	
建设单位	徐州市铜山区大许镇人民政府	
项目名称	大许镇九山村省级宜居宜业和美乡村建设项目	
单项名称	园建工程	
图名	游园空间平面及尺寸图	
版本号		
图别		
图号	YS-03	
人防图号		


	艺				
	工				
	水	电			
	给	排			
	构				
	结				
	通				
	划				
	建				
	筑				

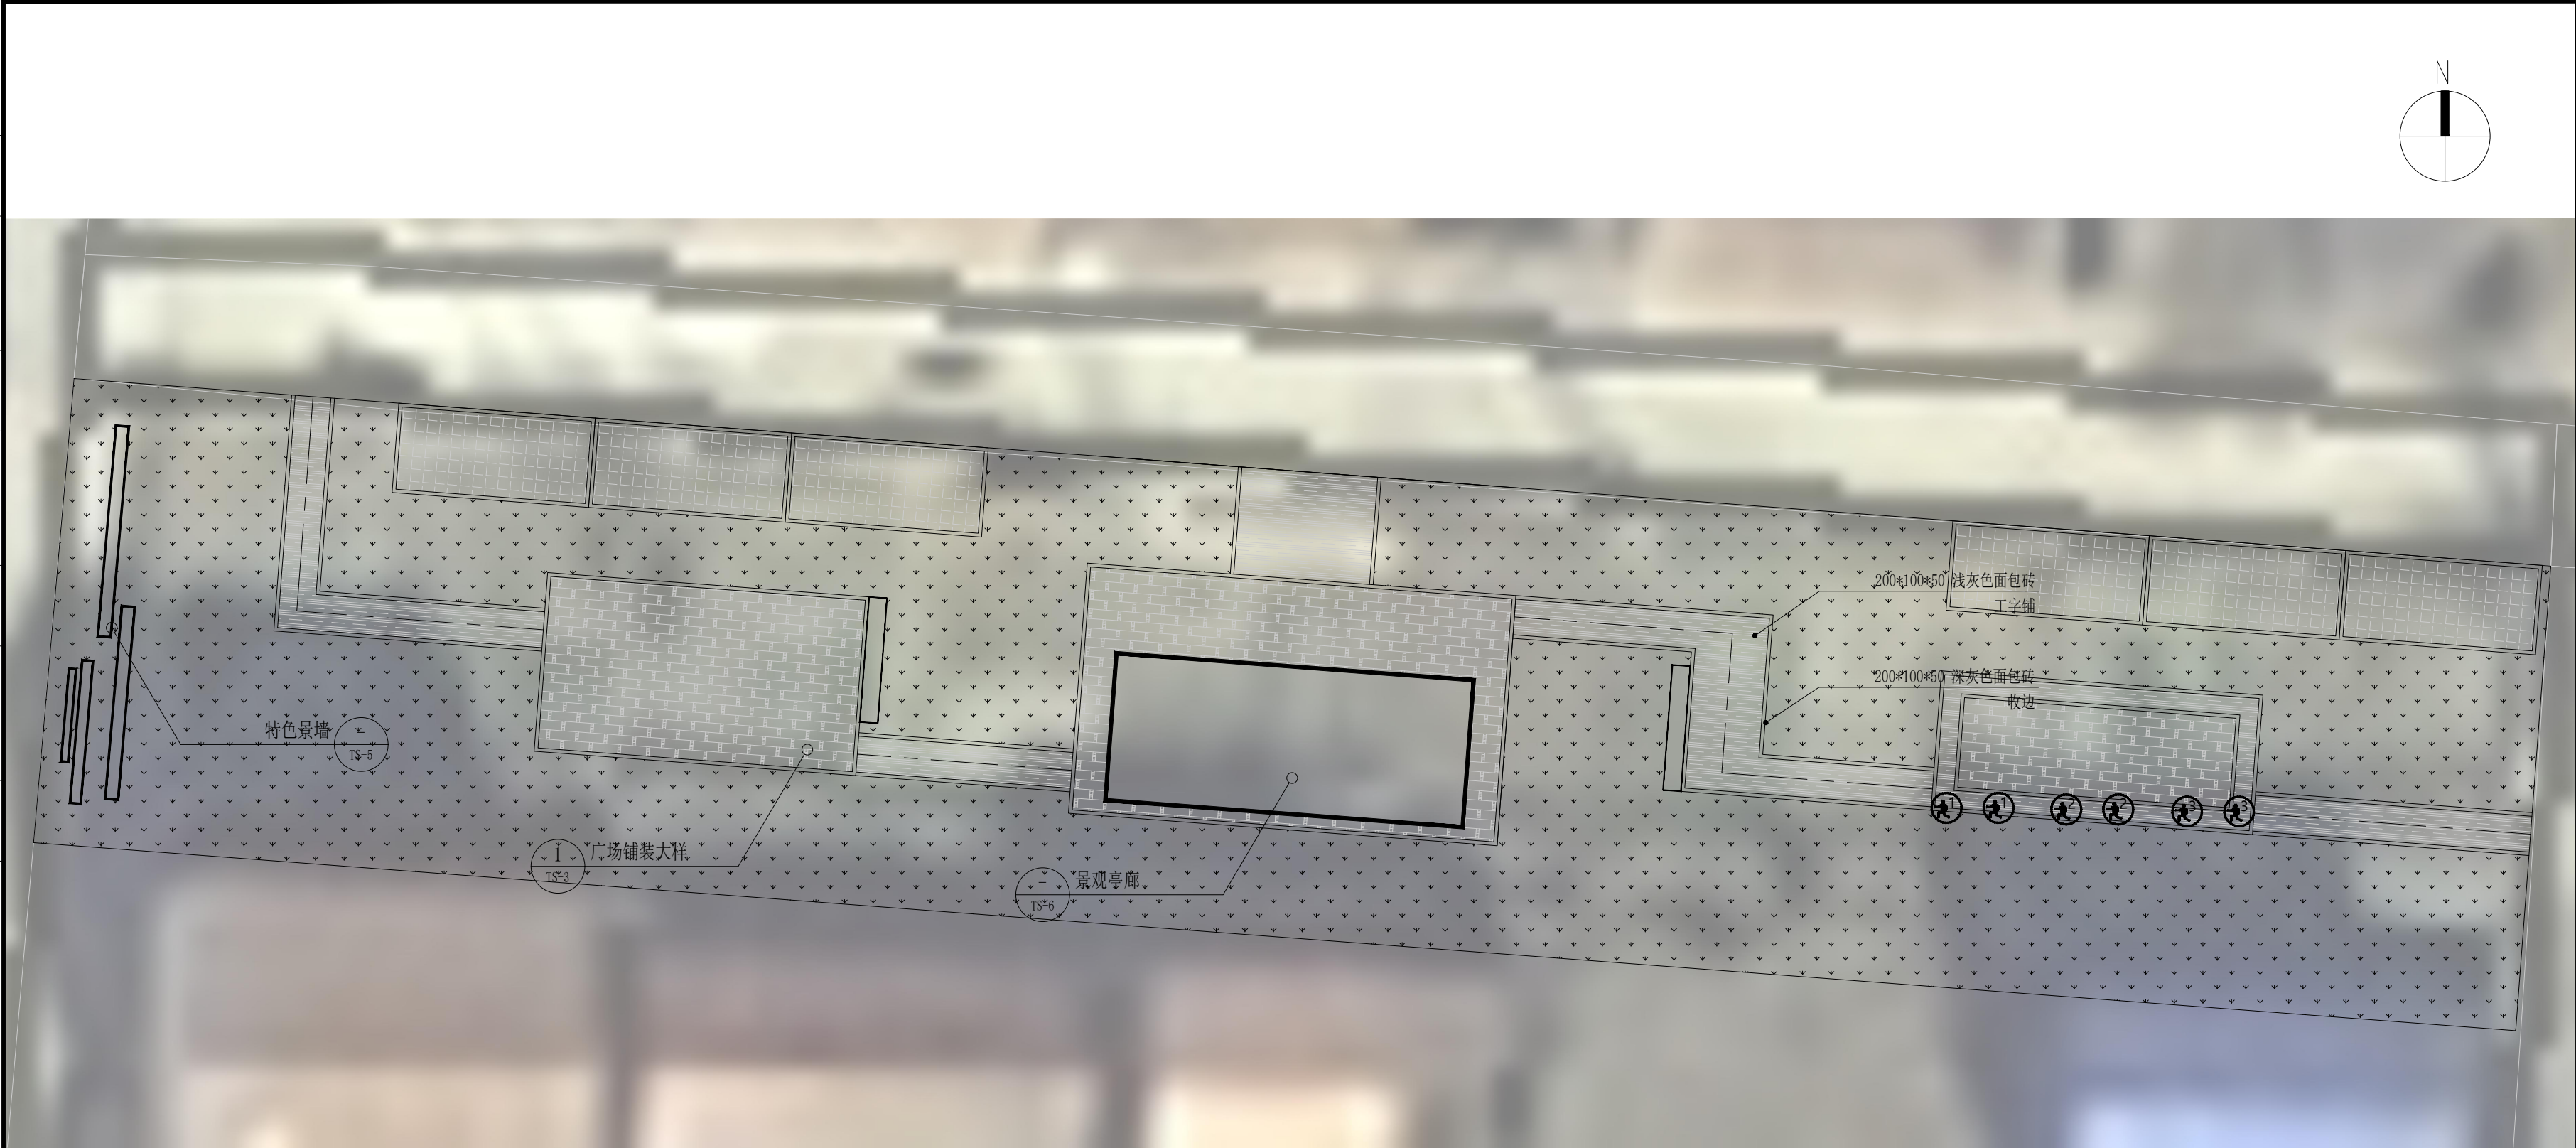

①滨河空间平面图 1:100

编号	①				
名称	尺寸 MM	材质	应用场所	数量 2个	
双人漫步机	1750*750*1150MM	见下图	见设施布置图	按甲方需求采购	
特殊要求：以现场施工尺寸为准进行采购					
					

编号	②				
名称	尺寸 MM	材质	应用场所	数量 2个	
单人椭圆机	以成品尺寸为准	见下图	见设施布置图	按甲方需求采购	
特殊要求：以现场施工尺寸为准进行采购					
					

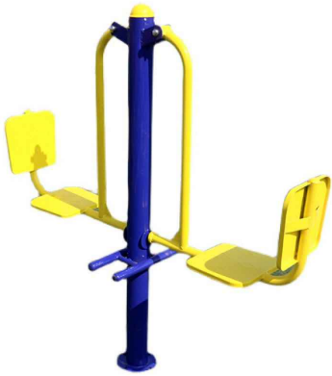编号	③				
名称	尺寸 MM	材质	应用场所	数量 2个	
双人坐蹬	以成品尺寸为准	见下图	见设施布置图	按甲方需求采购	
特殊要求：以现场施工尺寸为准进行采购					
					







工程设计出图专用章

注册章（建筑、结构）

防火设计自审小组专用章

 北京中外建建筑设计有限公司
BEIJING CCI ARCHITECTURAL DESIGN CO. LTD.


设计咨询

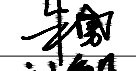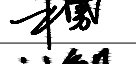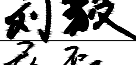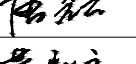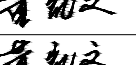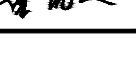设计证书	甲 级 A111008889	
地 址	北京市海淀区中关村南大街18号北京国际B座12层	
设计编号	GH-2025009	
出图日期	2025. 06	
比 例	见图	
审 定	朱勇	
审 核	刘毅	
项目负责人	朱勇	
专业负责人	刘毅	
校 对	唐磊	
设 计	董凯文	
制 图	董凯文	


建设单位	徐州市铜山区大许镇人民政府
项目名称	大许镇九山村省级宜居宜业和美乡村建设项目
单项名称	园建工程

图 名	健身休闲广场平面及尺寸图
版 号	
图 别	
图 号	YS-04
人防图号	


	工	艺			
	给	排	水	电	气
	结	构	暖	通	
	规	划	建	筑	

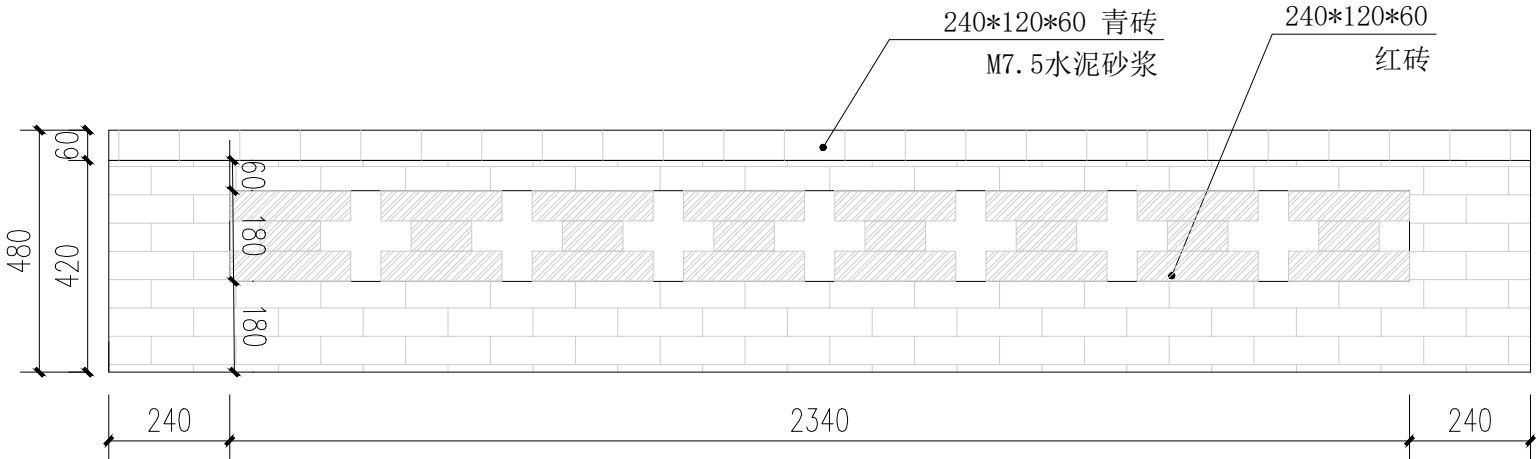


①菜园围墙样式一立面图 1:15

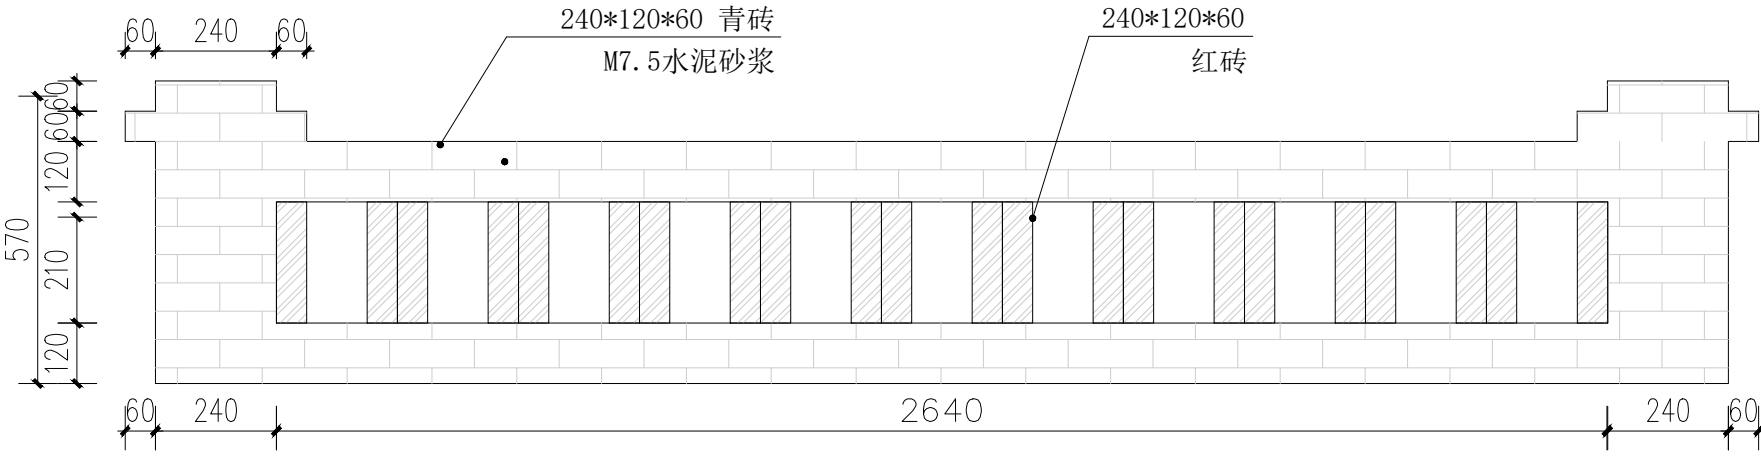

②菜园围墙样式二立面图 1:15

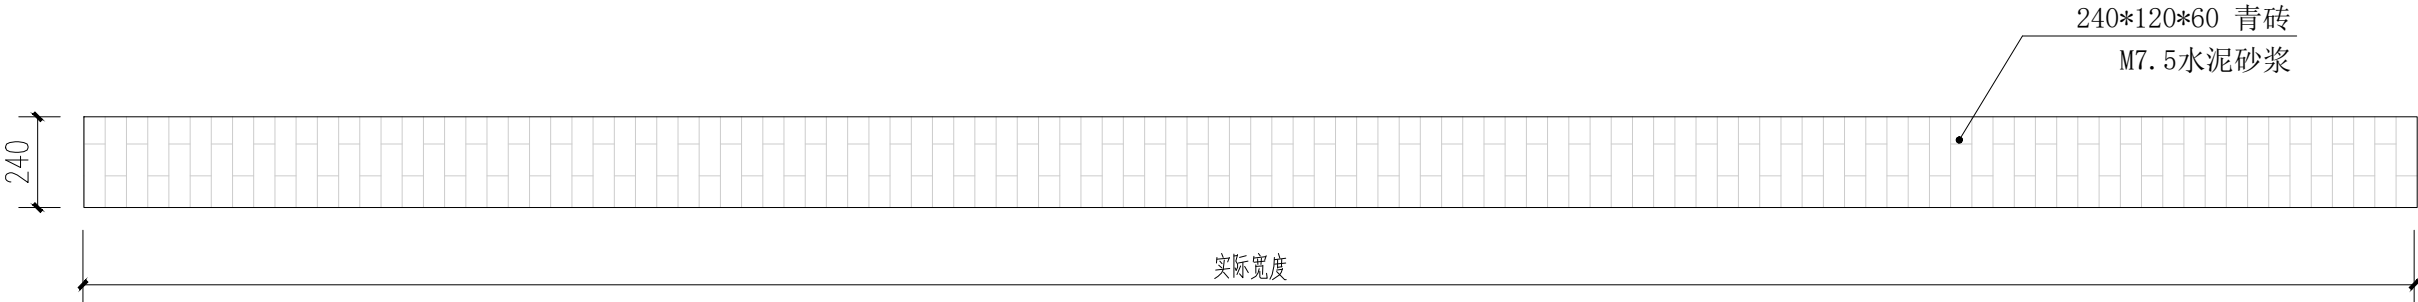

③菜园围墙平面图 1:20

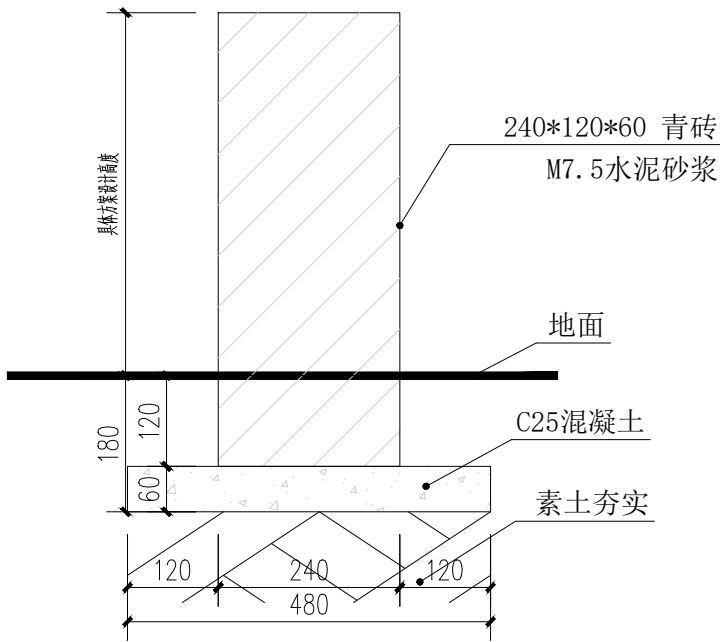

④菜园围墙做法详图 1:10







工程设计出图专用章

注册章（建筑、结构）

防火设计自审小组专用章


 **北京中外建建筑设计有限公司**
BEIJING CCI ARCHITECTURAL DESIGN CO. LTD.

设计咨询

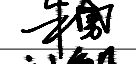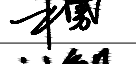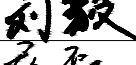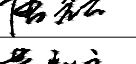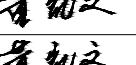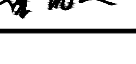
设计证书	甲 级 A111008889	
地 址	北京市海淀区中关村南大街18号北京国际B座12层	
设计编号	GH-2025009	
出图日期	2025. 06	
比 例	见图	
审 定	朱勇	
审 核	刘毅	
项目负责人	朱勇	
专业负责人	刘毅	
校 对	唐磊	
设 计	董凯文	
制 图	董凯文	

建设单位	徐州市铜山区大许镇人民政府
项目名称	大许镇九山村省级宜居宜业和美乡村建设项目
单项名称	园建工程
图 名	菜园围栏做法详图一
版 号	
图 别	
图 号	TS-01
人防图号	


	工	艺			
	给	排	水	电	气
	结	构	暖	通	
	规	划	建	筑	

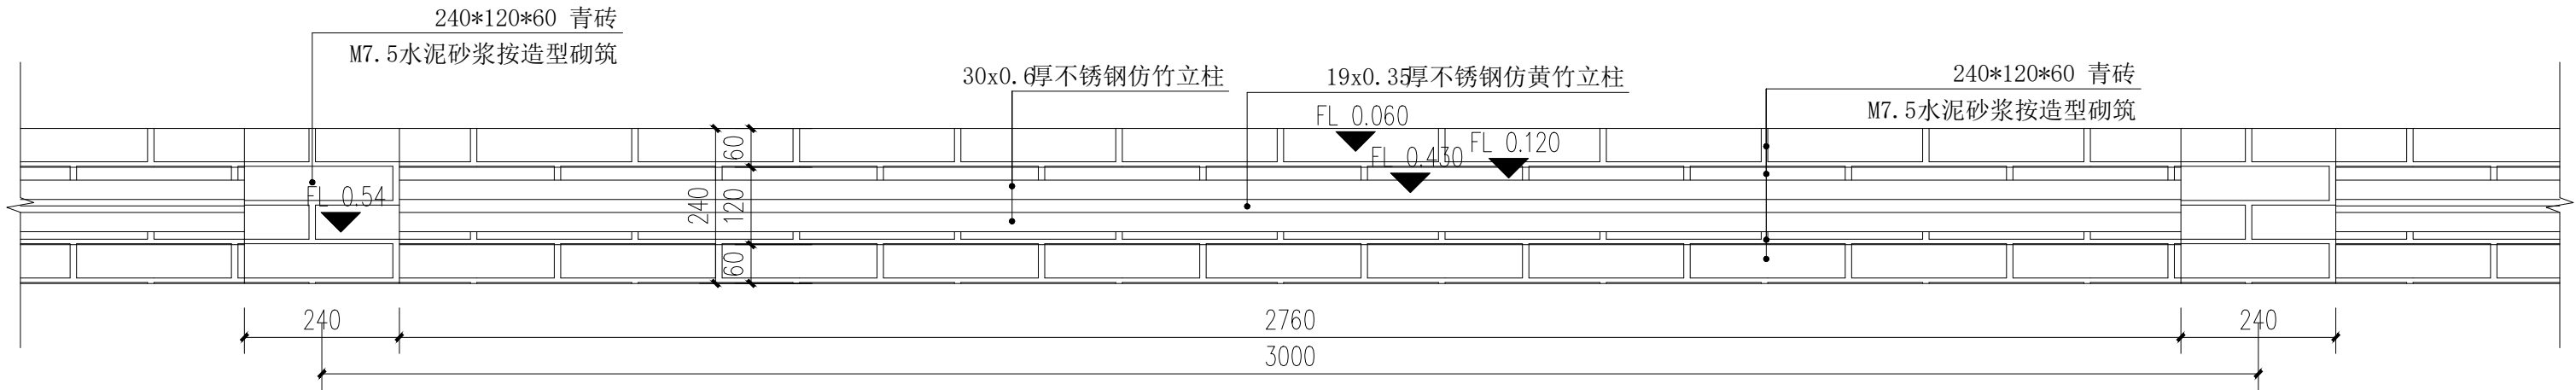

①菜园围墙样式三平面图 1:10

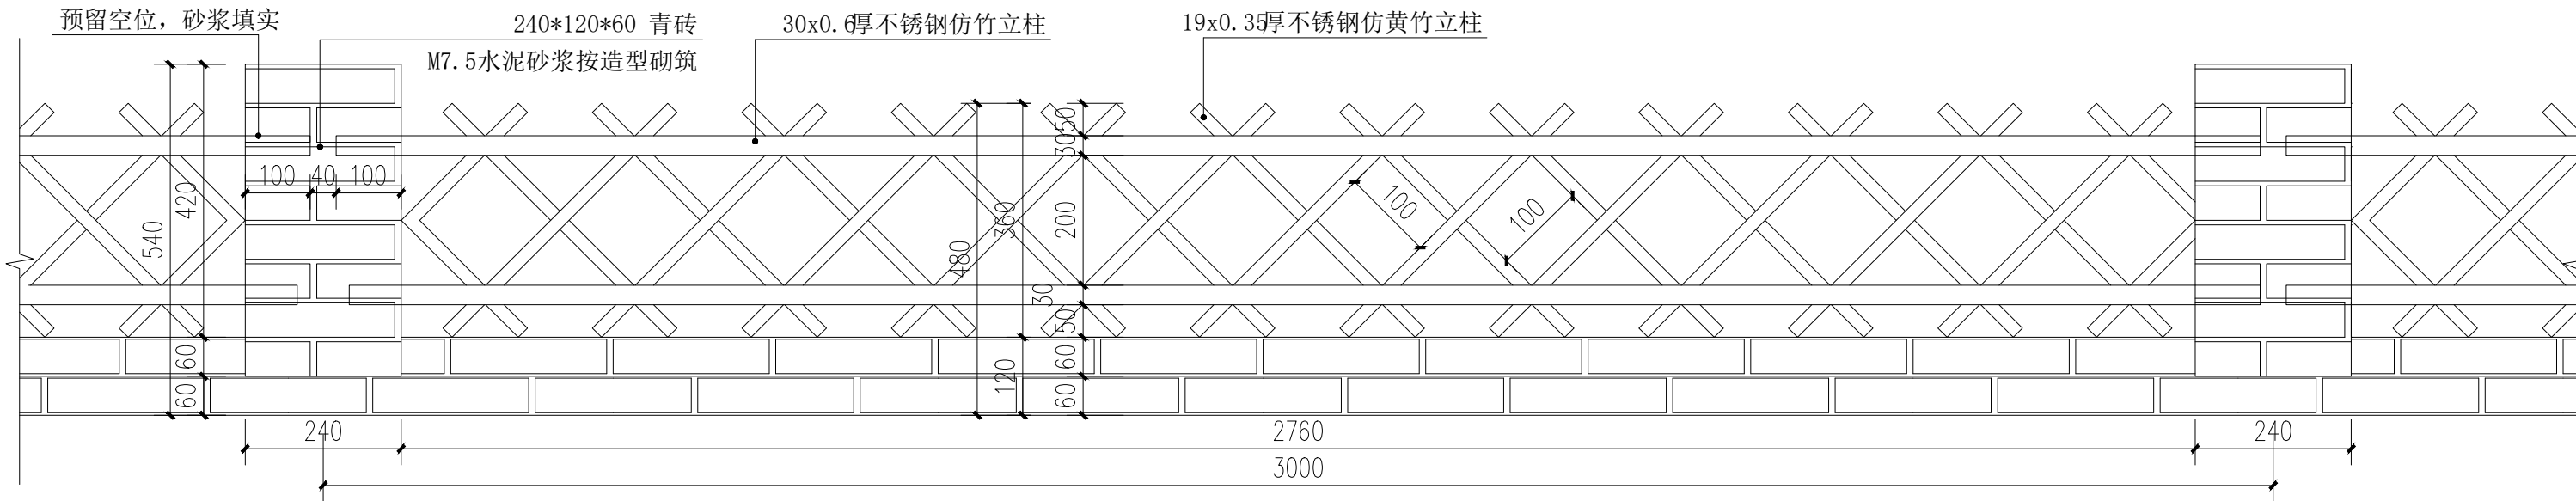

②菜园围墙样式三立面图 1:10

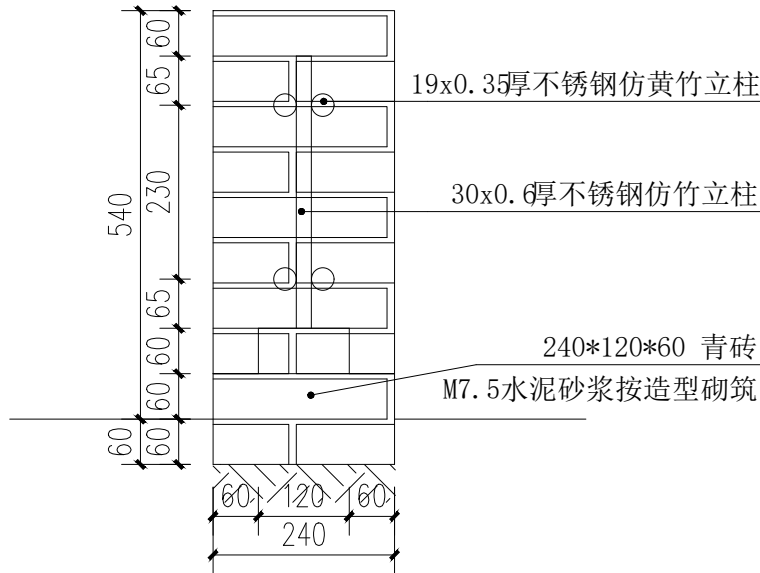

③菜园围墙样式三做法图 1:10

工程设计出图专用章

注册章（建筑、结构）


防火设计自审小组专用章

北京中外建建筑设计有限公司
BEIJING CCI ARCHITECTURAL DESIGN CO. LTD.


设计咨询

设计证书	甲级 A111008889	
地址	北京市海淀区中关村南大街18号北京国际B座12层	
设计编号	GH-2025009	
出图日期	2025. 06	
比例	见图	
审定	朱勇	朱勇
审核	刘毅	刘毅
项目负责人	朱勇	朱勇
专业负责人	刘毅	刘毅
校对	唐磊	唐磊
设计	董凯文	董凯文
制图	董凯文	董凯文


建设单位	徐州市铜山区大许镇人民政府
项目名称	大许镇九山村省级宜居宜业和美乡村建设项目
单项名称	园建工程
图名	菜园围栏做法详图二
版本号	
图别	
图号	TS-02
人防图号	

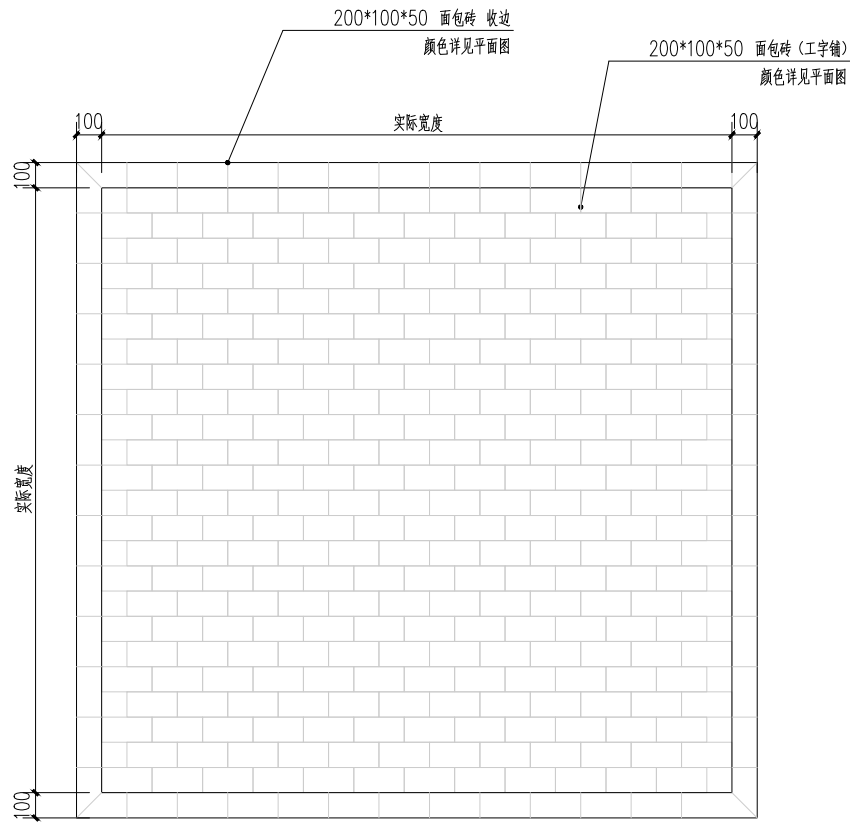


①广场铺装样式图 1:30

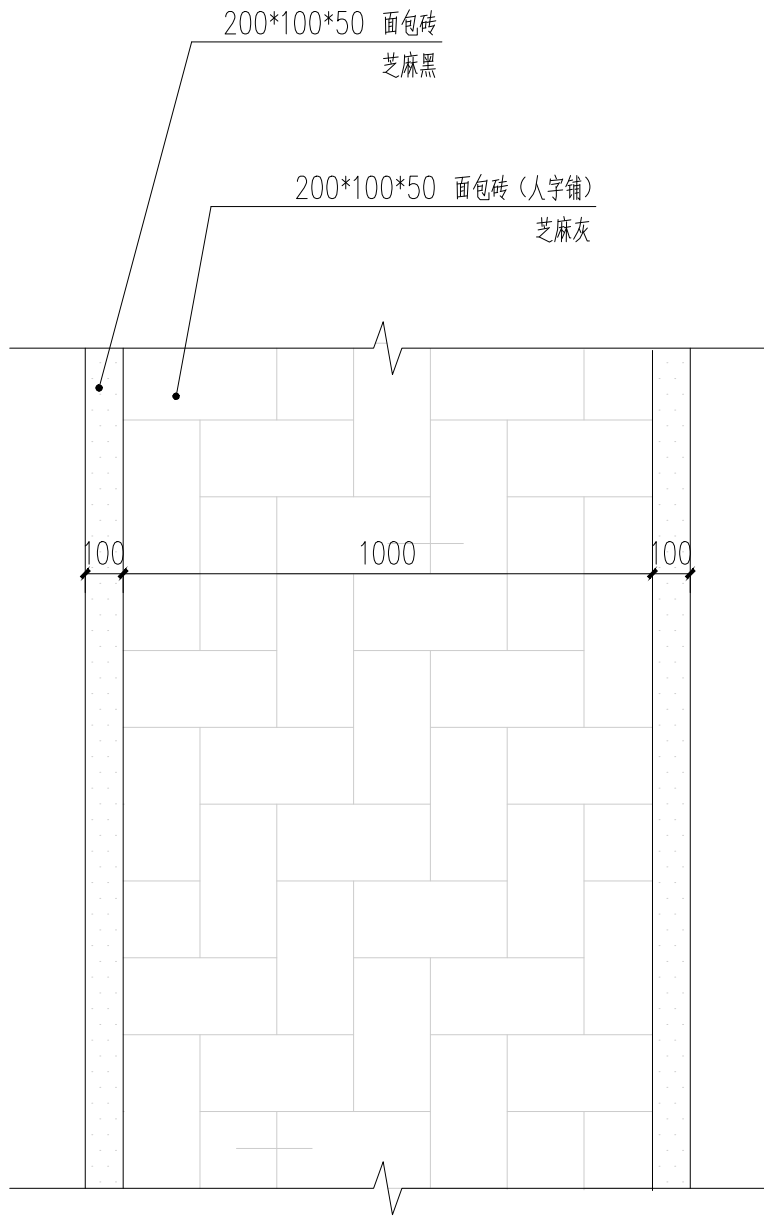

②园路铺装样式图 1:30

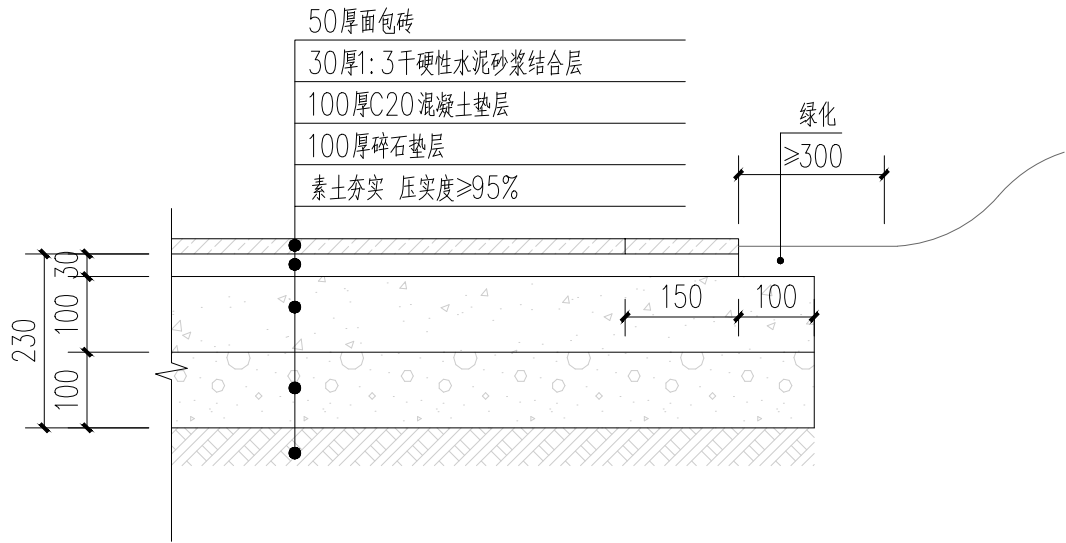

③铺装做法图 1:10

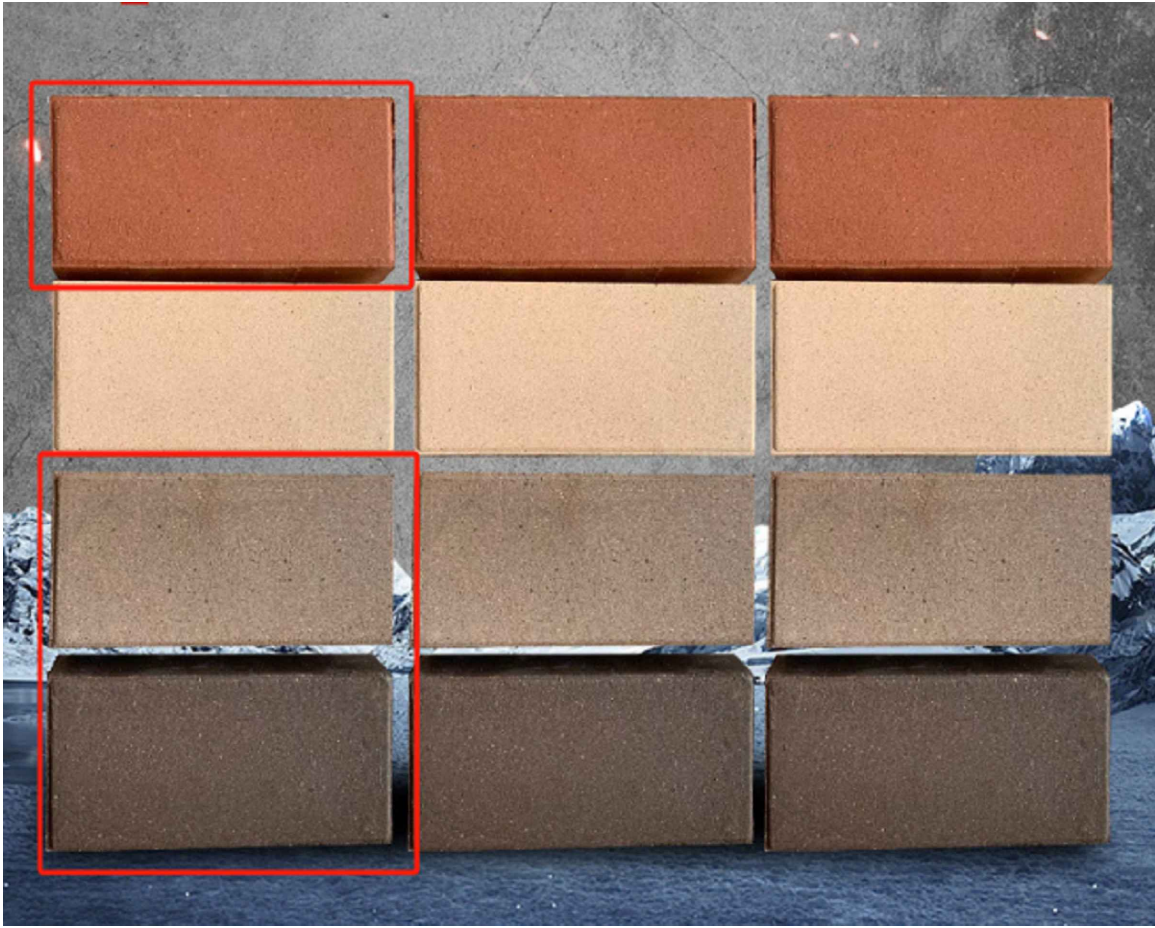

④物料选材建议






工程设计出图专用章

注册章（建筑、结构）

防火设计自审小组专用章

 **北京中外建建筑设计有限公司**
BEIJING CCI ARCHITECTURAL DESIGN CO. LTD.


设计咨询

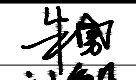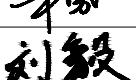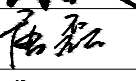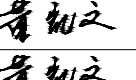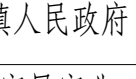设计证书	甲级 A111008889	
地址	北京市海淀区中关村南大街18号北京国际B座12层	
设计编号	GH-2025009	
出图日期	2025. 06	
比例	见图	
审定	朱勇	
审核	刘毅	
项目负责人	朱勇	
专业负责人	刘毅	
校对	唐磊	
设计	董凯文	
制图	董凯文	

建设单位	徐州市铜山区大许镇人民政府
项目名称	大许镇九山村省级宜居宜业和美乡村建设项目
单项名称	园建工程

图名	通用铺装详图
版本号	
图别	
图号	TS-03
人防图号	

现状

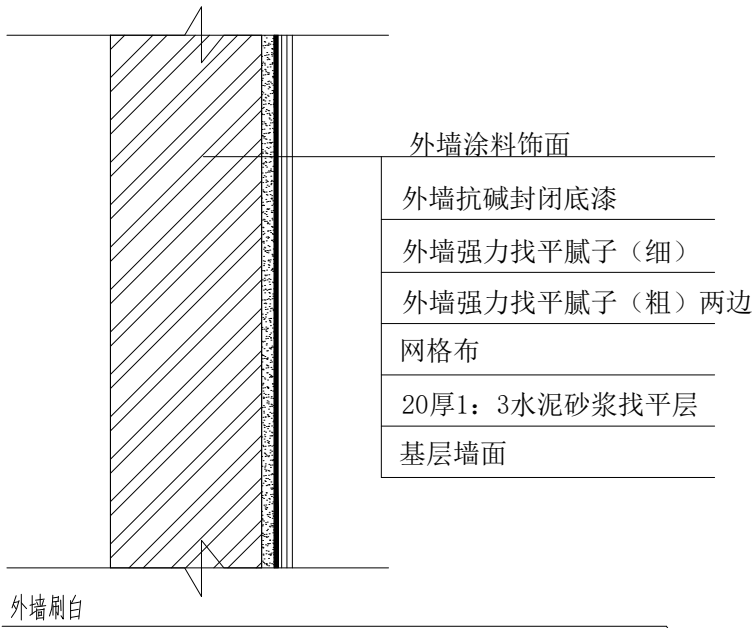

- 说明：
- 抹灰面油漆：
1. 基层类型：抹灰面外墙除尘清理
 2. 腻子种类：喷涂底漆一道
 3. 涂料品种、喷涂遍数：外墙渗透性防水涂料两遍
 4. 涂料面积约15平方米，立面清洁面积约40平方米



改造后效果








工程设计出图专用章

注册章（建筑、结构）


防火设计自审小组专用章

 北京中外建建筑设计有限公司
BEIJING CCI ARCHITECTURAL DESIGN CO. LTD.

设计咨询

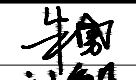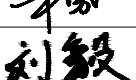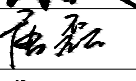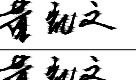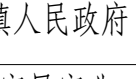
设计证书	甲 级 A111008889	
地 址	北京市海淀区中关村南大街18号北京国际B座12层	
设计编号	GH-2025009	
出图日期	2025. 06	
比 例	见图	
审 定	朱勇	
审 核	刘毅	
项目负责人	朱勇	
专业负责人	刘毅	
校 对	唐磊	
设 计	董凯文	
制 图	董凯文	

建设单位	徐州市铜山区大许镇人民政府
项目名称	大许镇九山村省级宜居宜业和美乡村建设项目
单项名称	园建工程
图 名	建筑改造图
版 号	
图 别	
图 号	TS-01
人防图号	

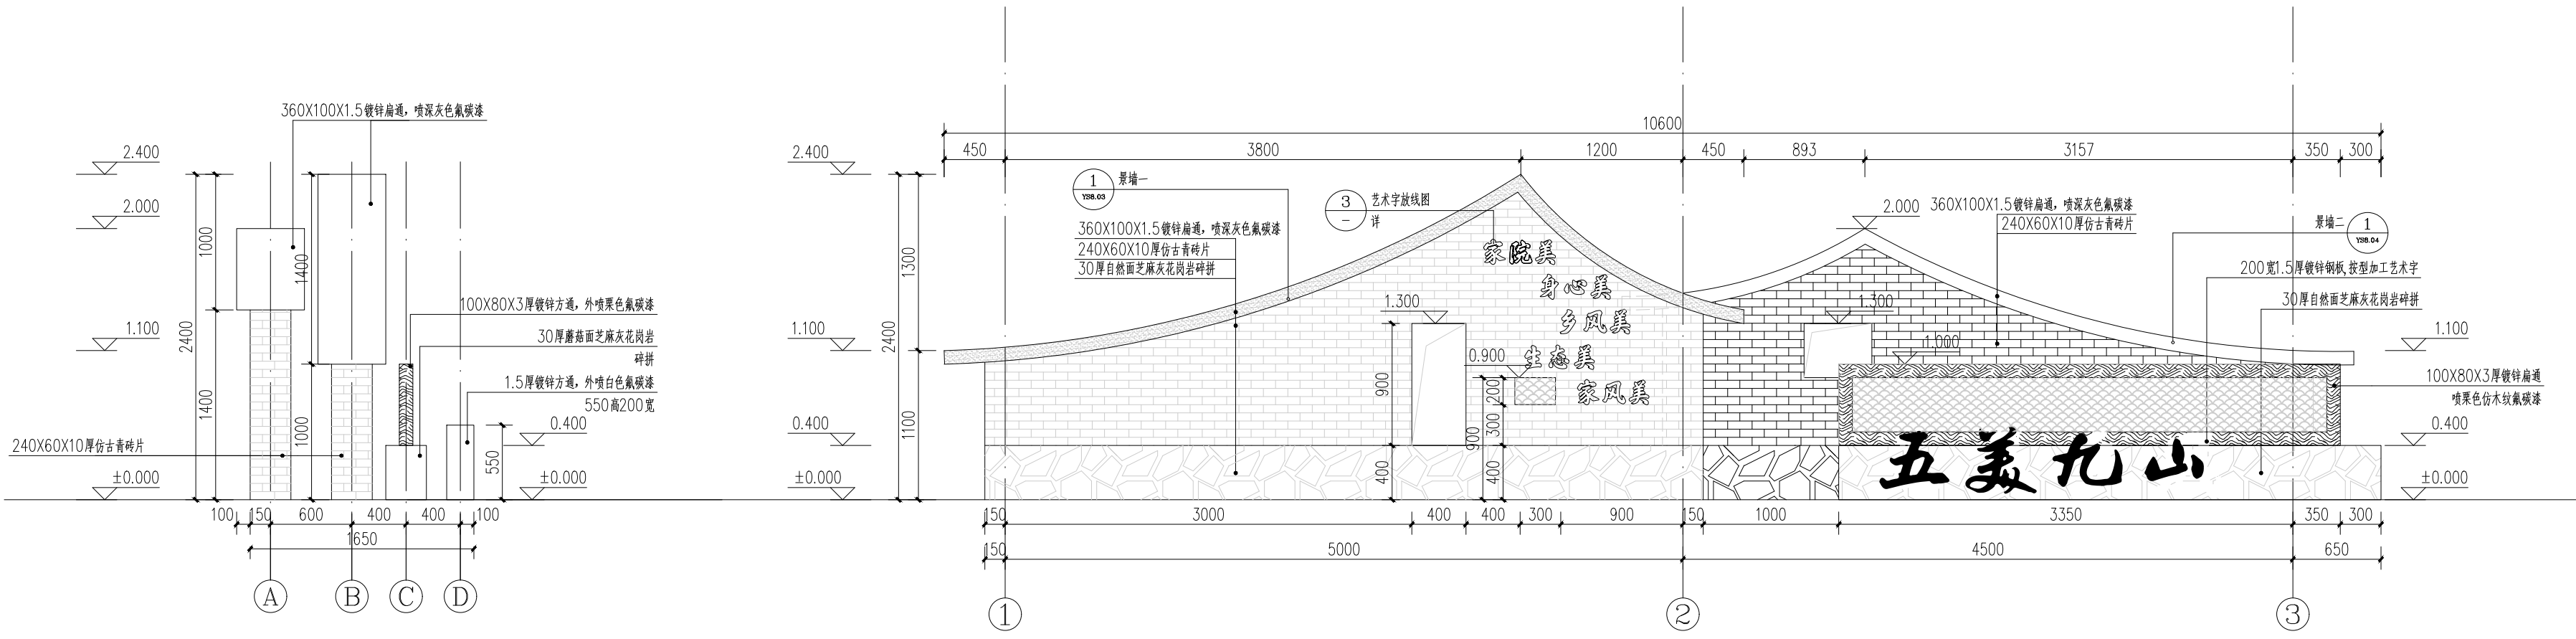

①特色矮墙侧立面图 1:40

②组合景墙正立面图 1:40

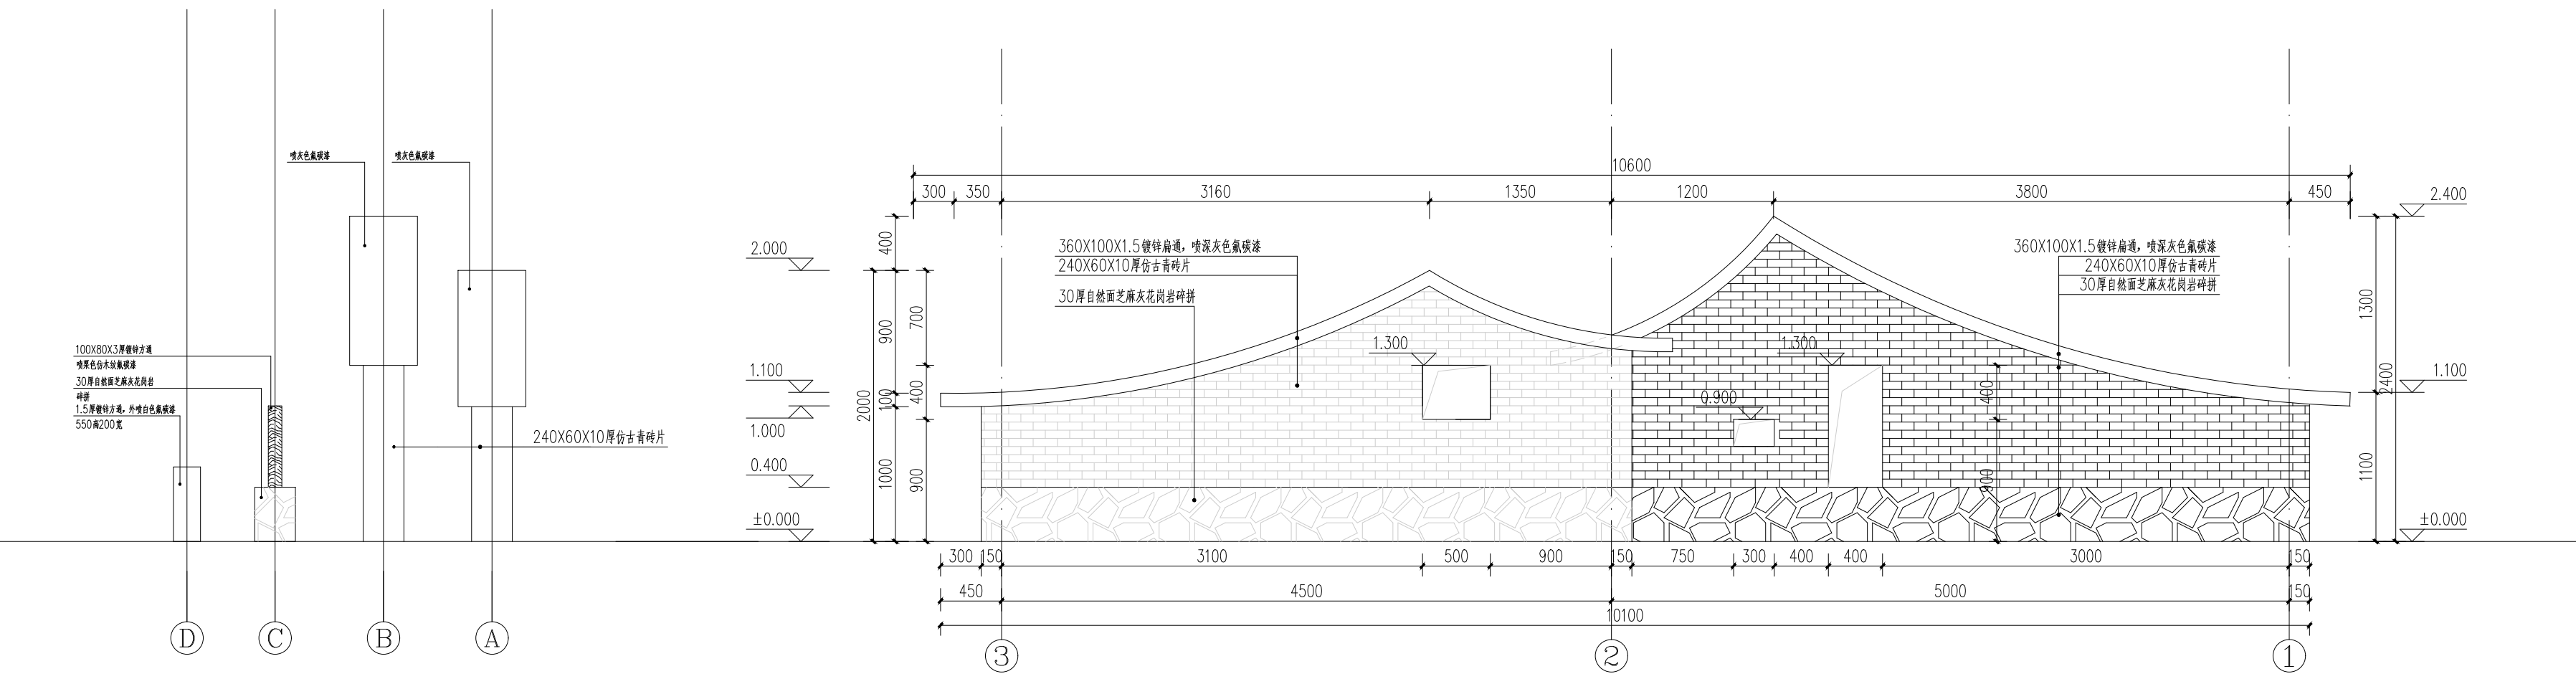

③特色矮墙侧立面图 1:40

④组合景墙背立面图 1:40

工程设计出图专用章

注册章（建筑、结构）


防火设计自审小组专用章

北京中外建建筑设计有限公司
BEIJING CCI ARCHITECTURAL DESIGN CO. LTD.


设计咨询

设计证书	甲 级 A111008889	
地 址	北京市海淀区中关村南大街18号北京国际B座12层	
设计编号	GH-2025009	
出图日期	2025. 06	
比 例	见图	
审 定	朱勇	朱勇
审 核	刘毅	刘毅
项目负责人	朱勇	朱勇
专业负责人	刘毅	刘毅
校 对	唐磊	唐磊
设 计	董凯文	董凯文
制 图	董凯文	董凯文


建设单位	徐州市铜山区大许镇人民政府
项目名称	大许镇九山村省级宜居宜业和美乡村建设项目
单项名称	园建工程
图 名	特色景墙做法详图
版 号	
图 别	
图 号	TS-05. 1
人防图号	

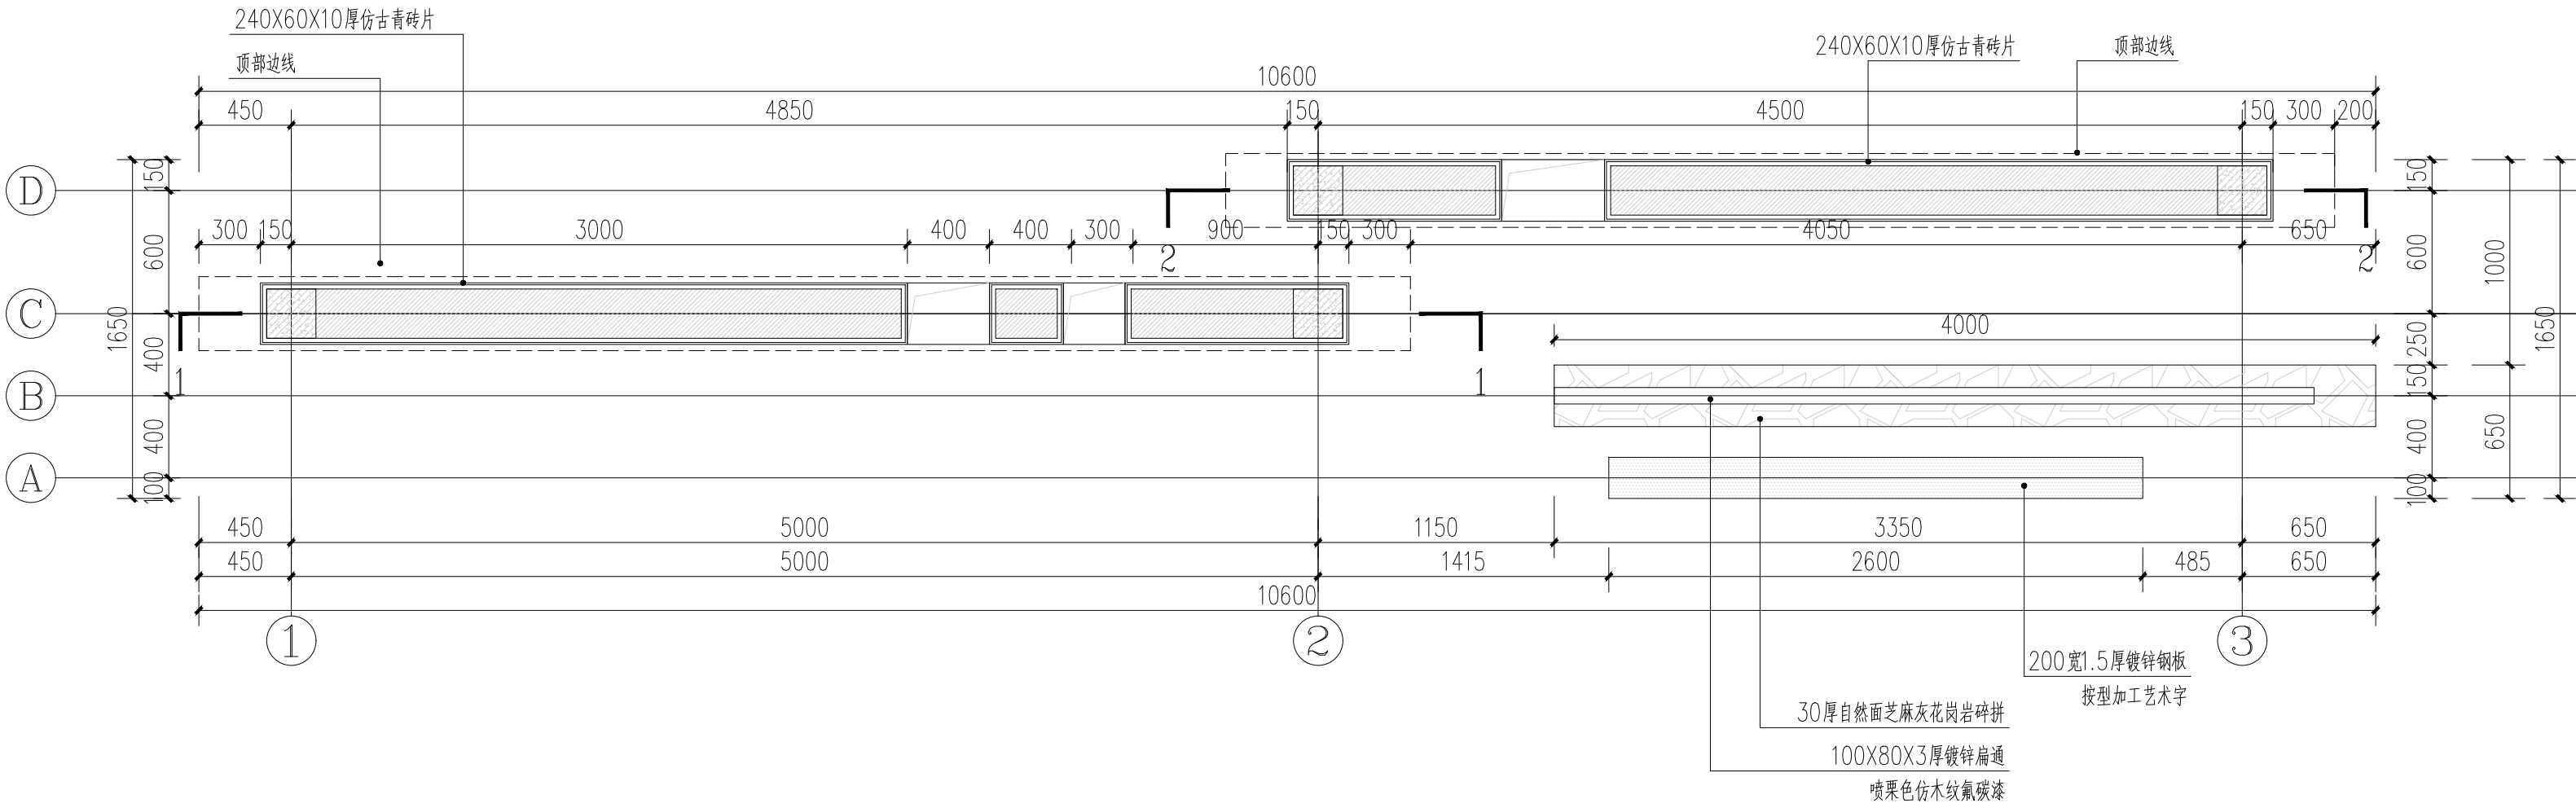

①组合景墙平面图 1:30

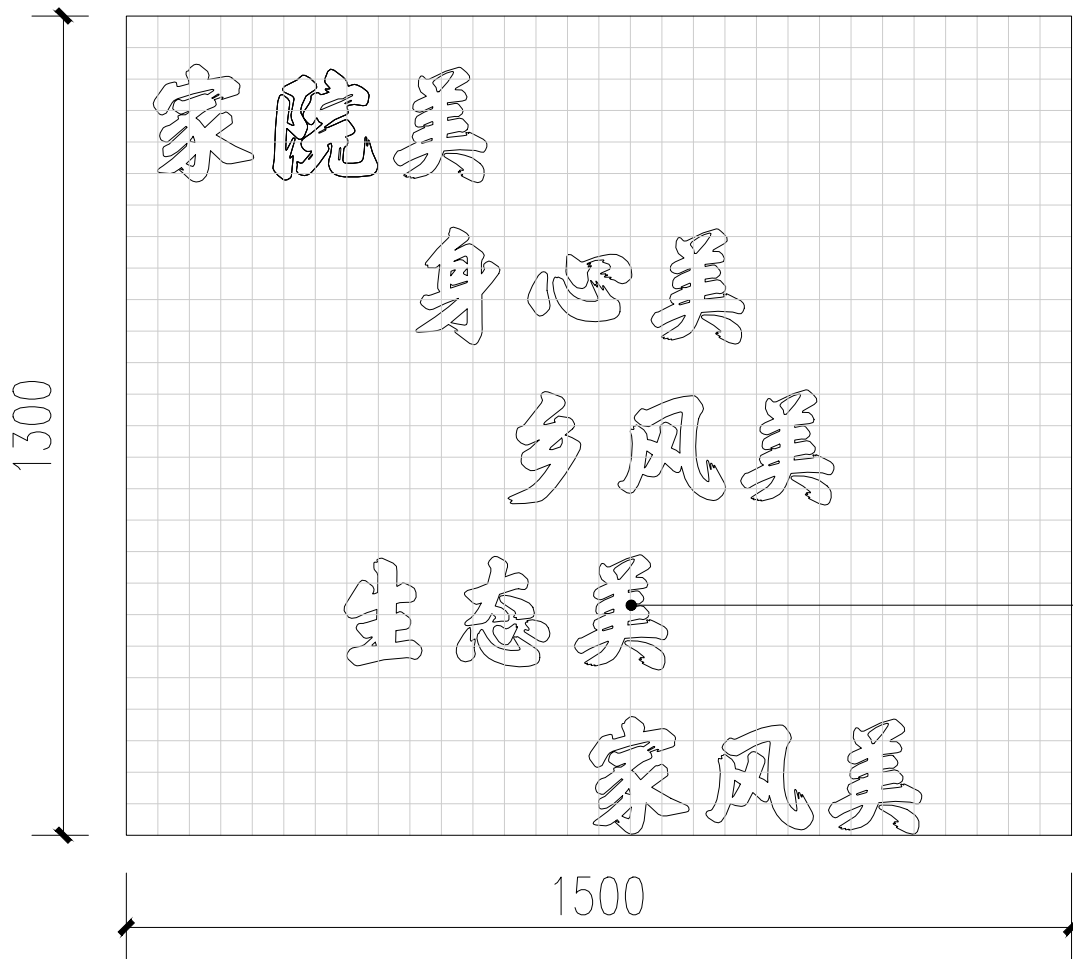

①艺术字放线图 1:15

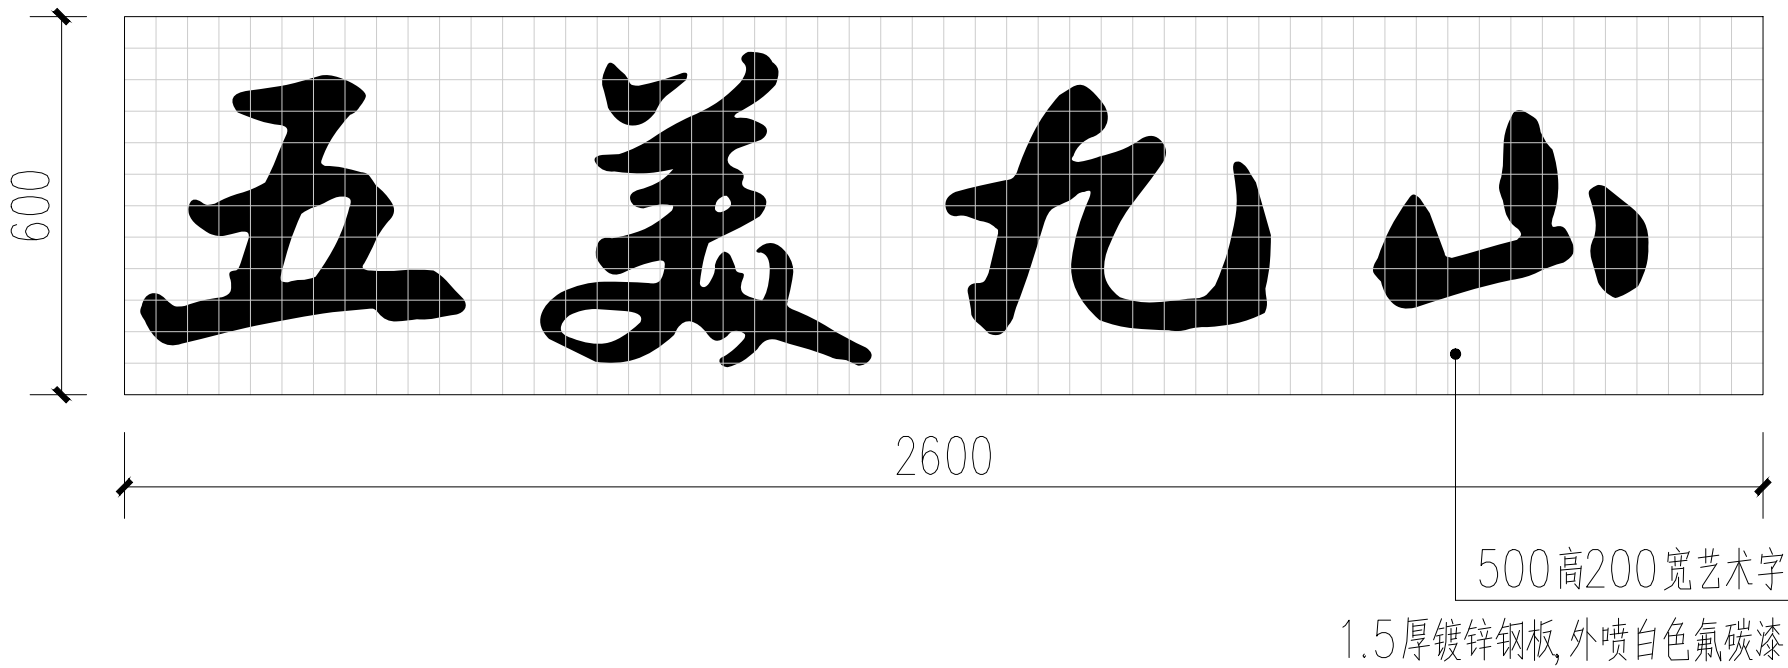

③五美九山放线图 1:15






工程设计出图专用章

注册章（建筑、结构）

防火设计自审小组专用章


 **北京中外建建筑设计有限公司**
BEIJING CCI ARCHITECTURAL DESIGN CO. LTD.

设计咨询

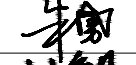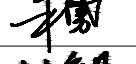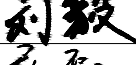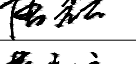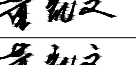
设计证书	甲级 A111008889	
地址	北京市海淀区中关村南大街18号北京国际B座12层	
设计编号	GH-2025009	
出图日期	2025. 06	
比例	见图	
审定	朱勇	
审核	刘毅	
项目负责人	朱勇	
专业负责人	刘毅	
校对	唐磊	
设计	董凯文	
制图	董凯文	

建设单位	徐州市铜山区大许镇人民政府
项目名称	大许镇九山村省级宜居宜业和美乡村建设项目
单项名称	园建工程
图名	特色景墙做法详图
版本号	
图别	
图号	TS-05. 2
人防图号	


	工	艺			
	给	排	水		
	电	气			
	结	构			
	暖	通			
	规	划			
	建	筑			

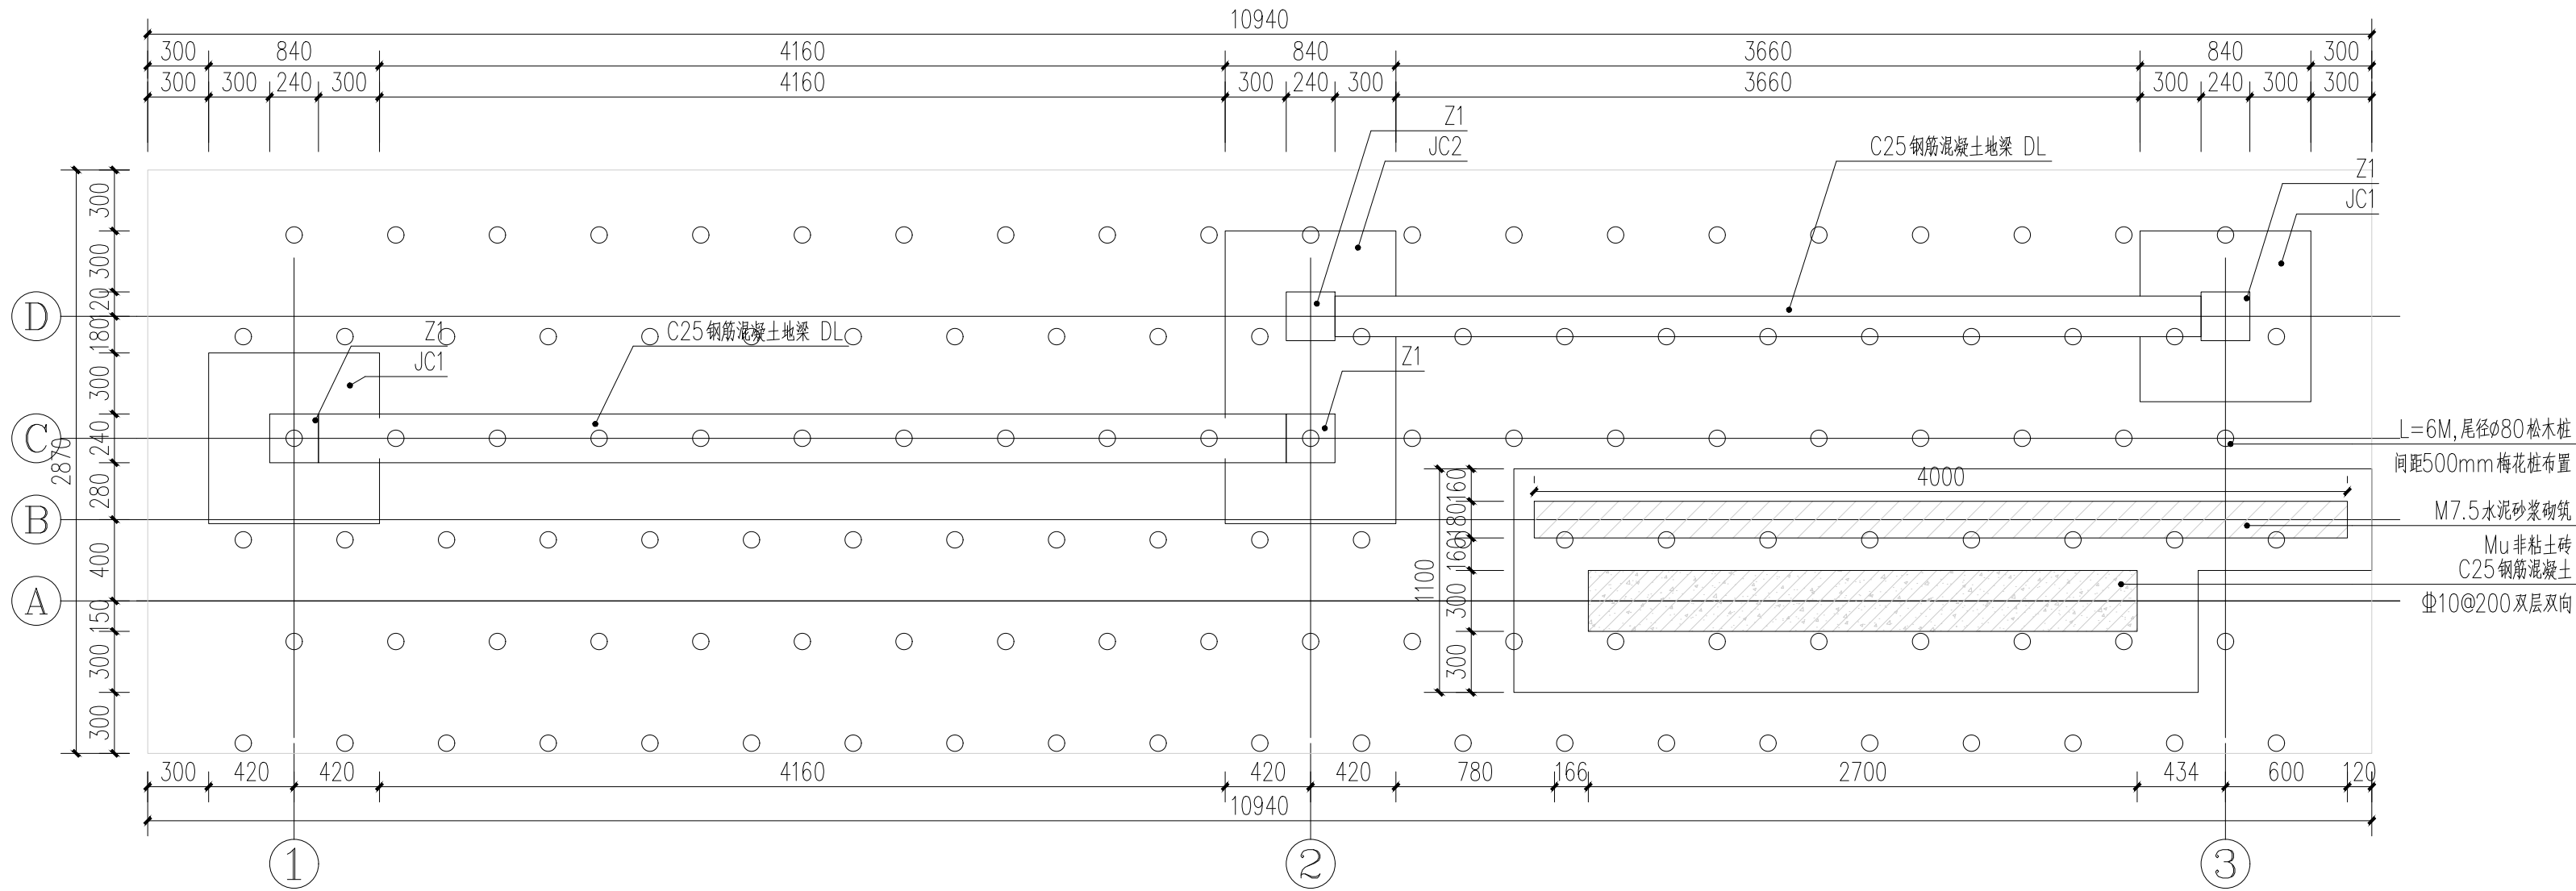


①组合景墙基础平面图 1:30

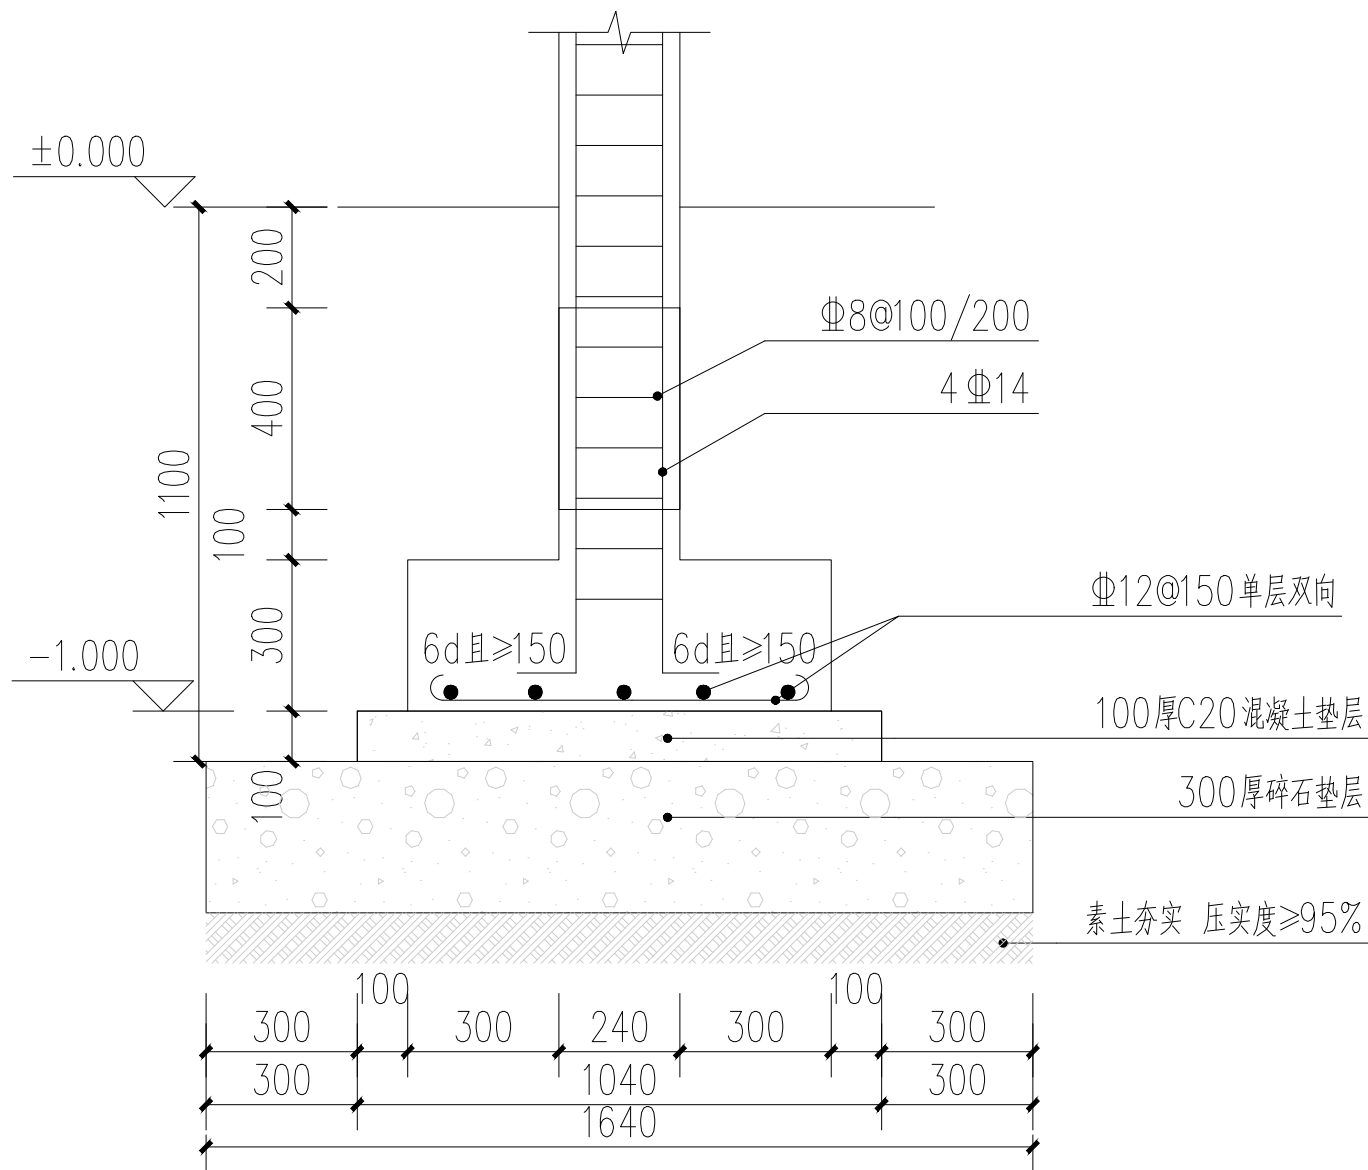


②a-a基础大样图 1:20

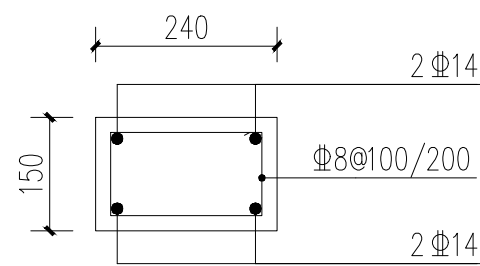


③Z1 1:10

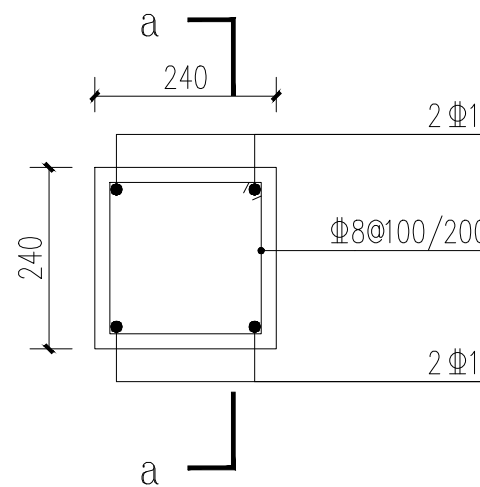

⑤L1 1:10

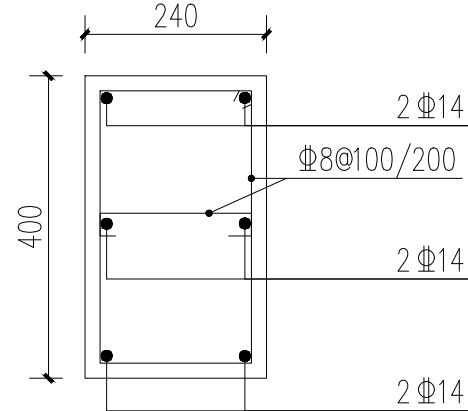

④DL 1:10

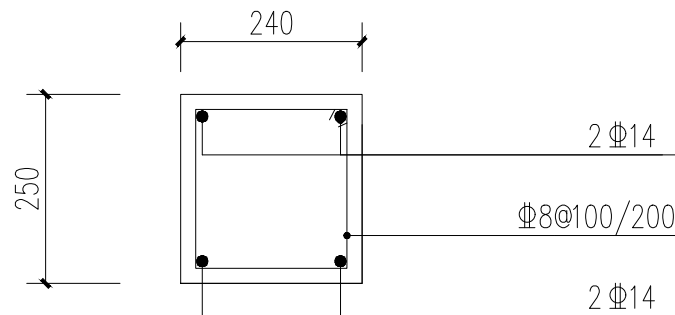

⑥L1 1:10






工程设计出图专用章

注册章（建筑、结构）

防火设计自审小组专用章

 **北京中外建建筑设计有限公司**
BEIJING CCI ARCHITECTURAL DESIGN CO. LTD.


设计咨询

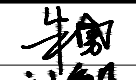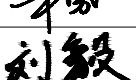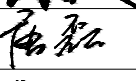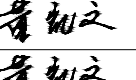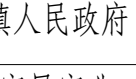设计证书	甲 级 A111008889	
地 址	北京市海淀区中关村南大街18号北京国际B座12层	
设计编号	GH-2025009	
出图日期	2025. 06	
比 例	见图	
审 定	朱勇	
审 核	刘毅	
项目负责人	朱勇	
专业负责人	刘毅	
校 对	唐磊	
设 计	董凯文	
制 图	董凯文	

建设单位	徐州市铜山区大许镇人民政府
项目名称	大许镇九山村省级宜居宜业和美乡村建设项目
单项名称	园建工程


图 名	特色景墙做法详图
版 号	
图 别	
图 号	TS-05. 3
人防图号	

	艺				
	工				
	给				
	电				
	水				
	气				
	构				
	结				
	暖				
	通				
	划				
	建				
	筑				

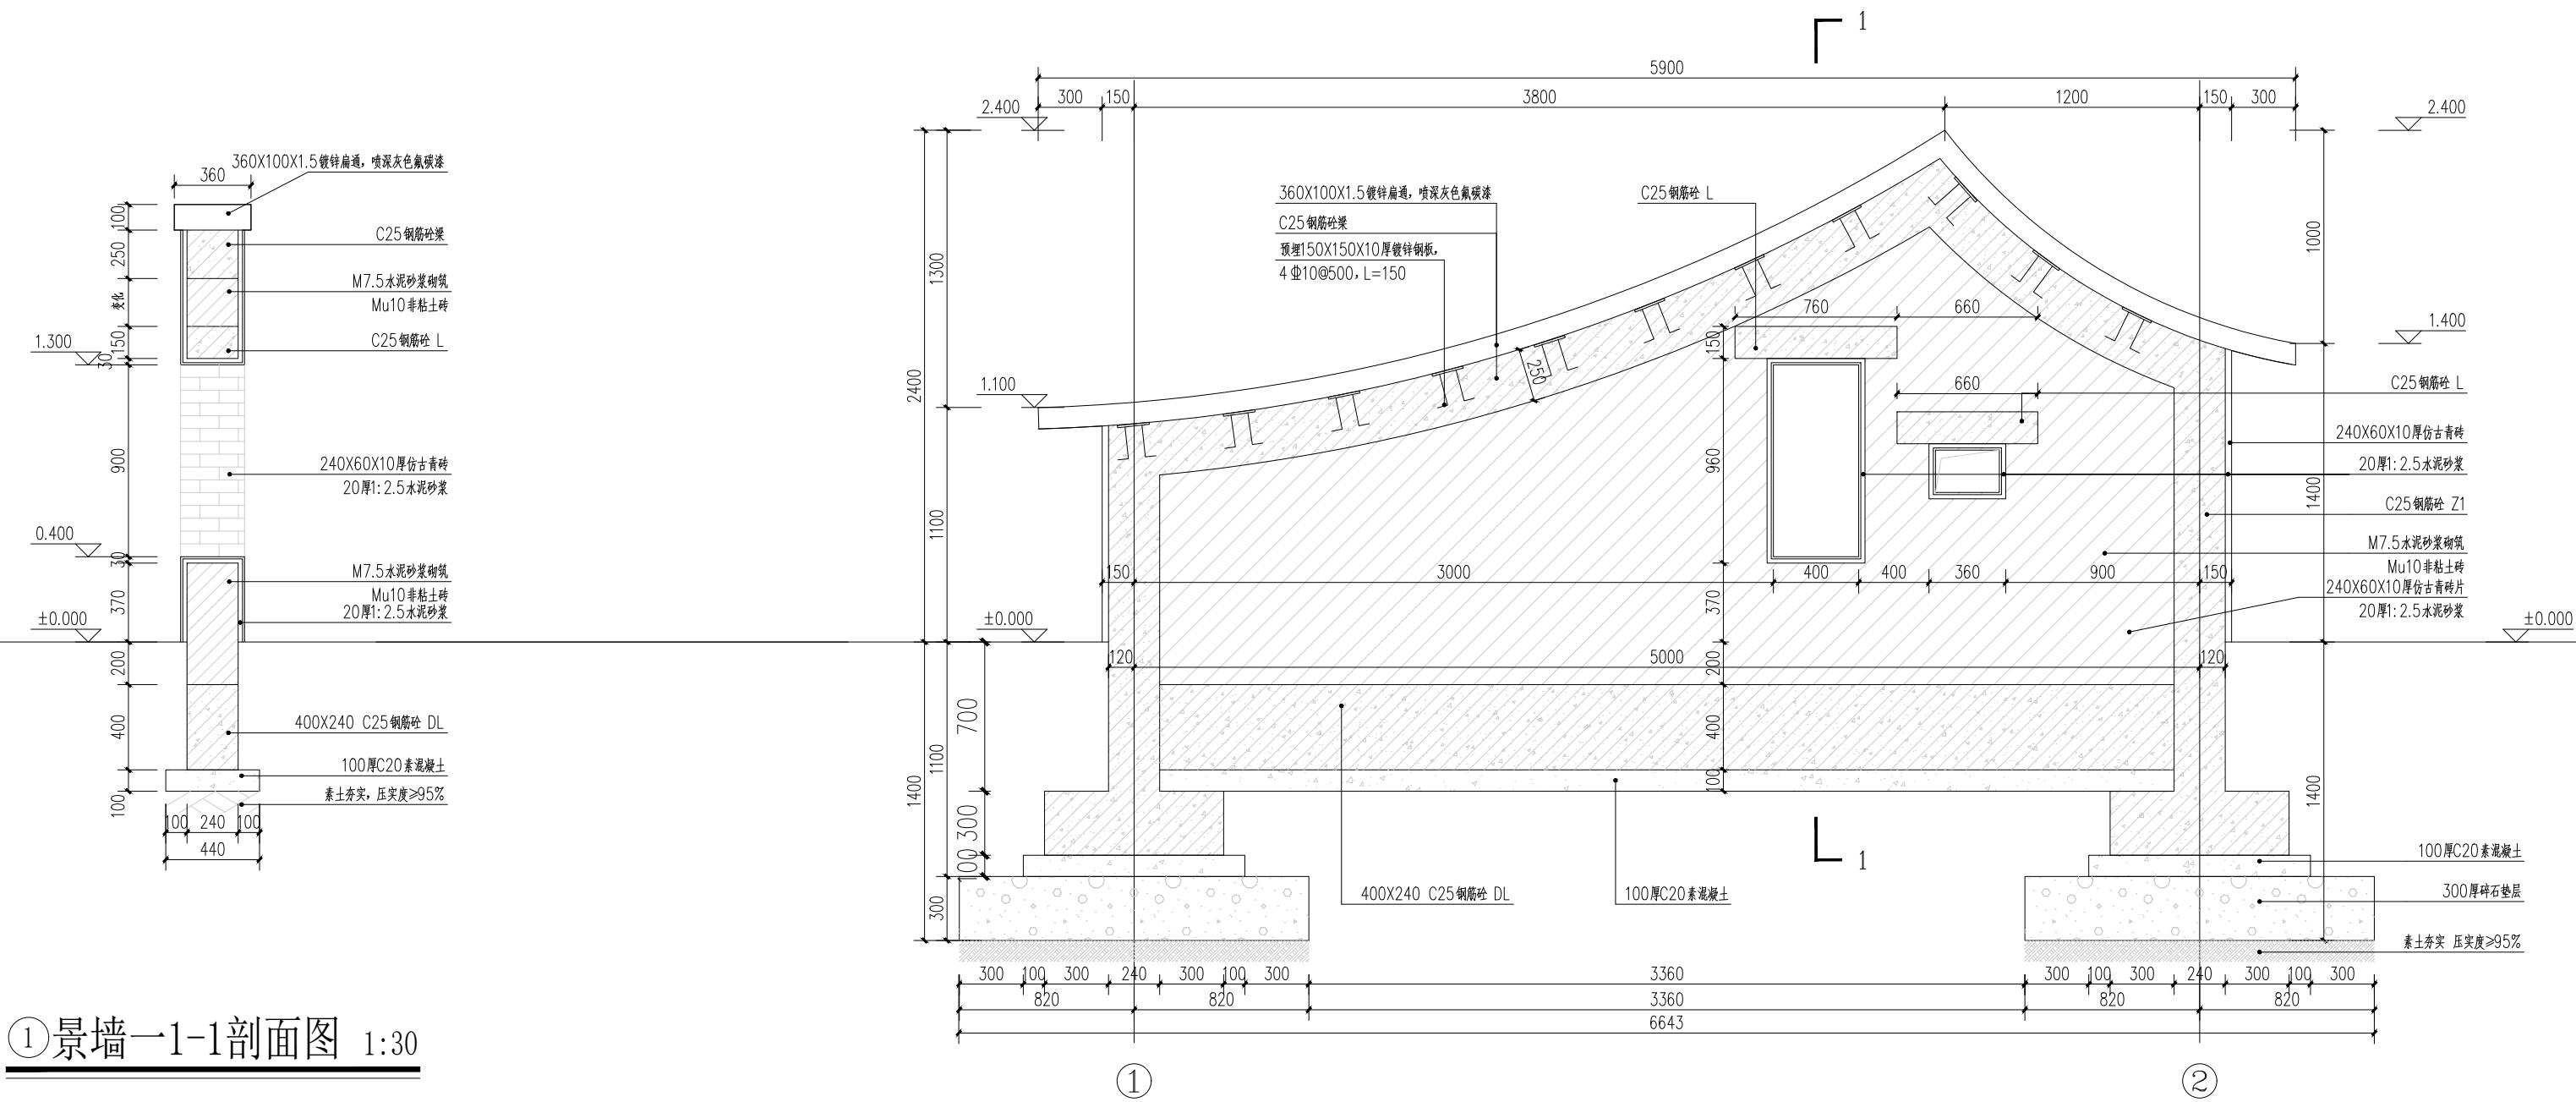


①景墙一1-1剖面图 1:30

②景墙一剖面图 1:30

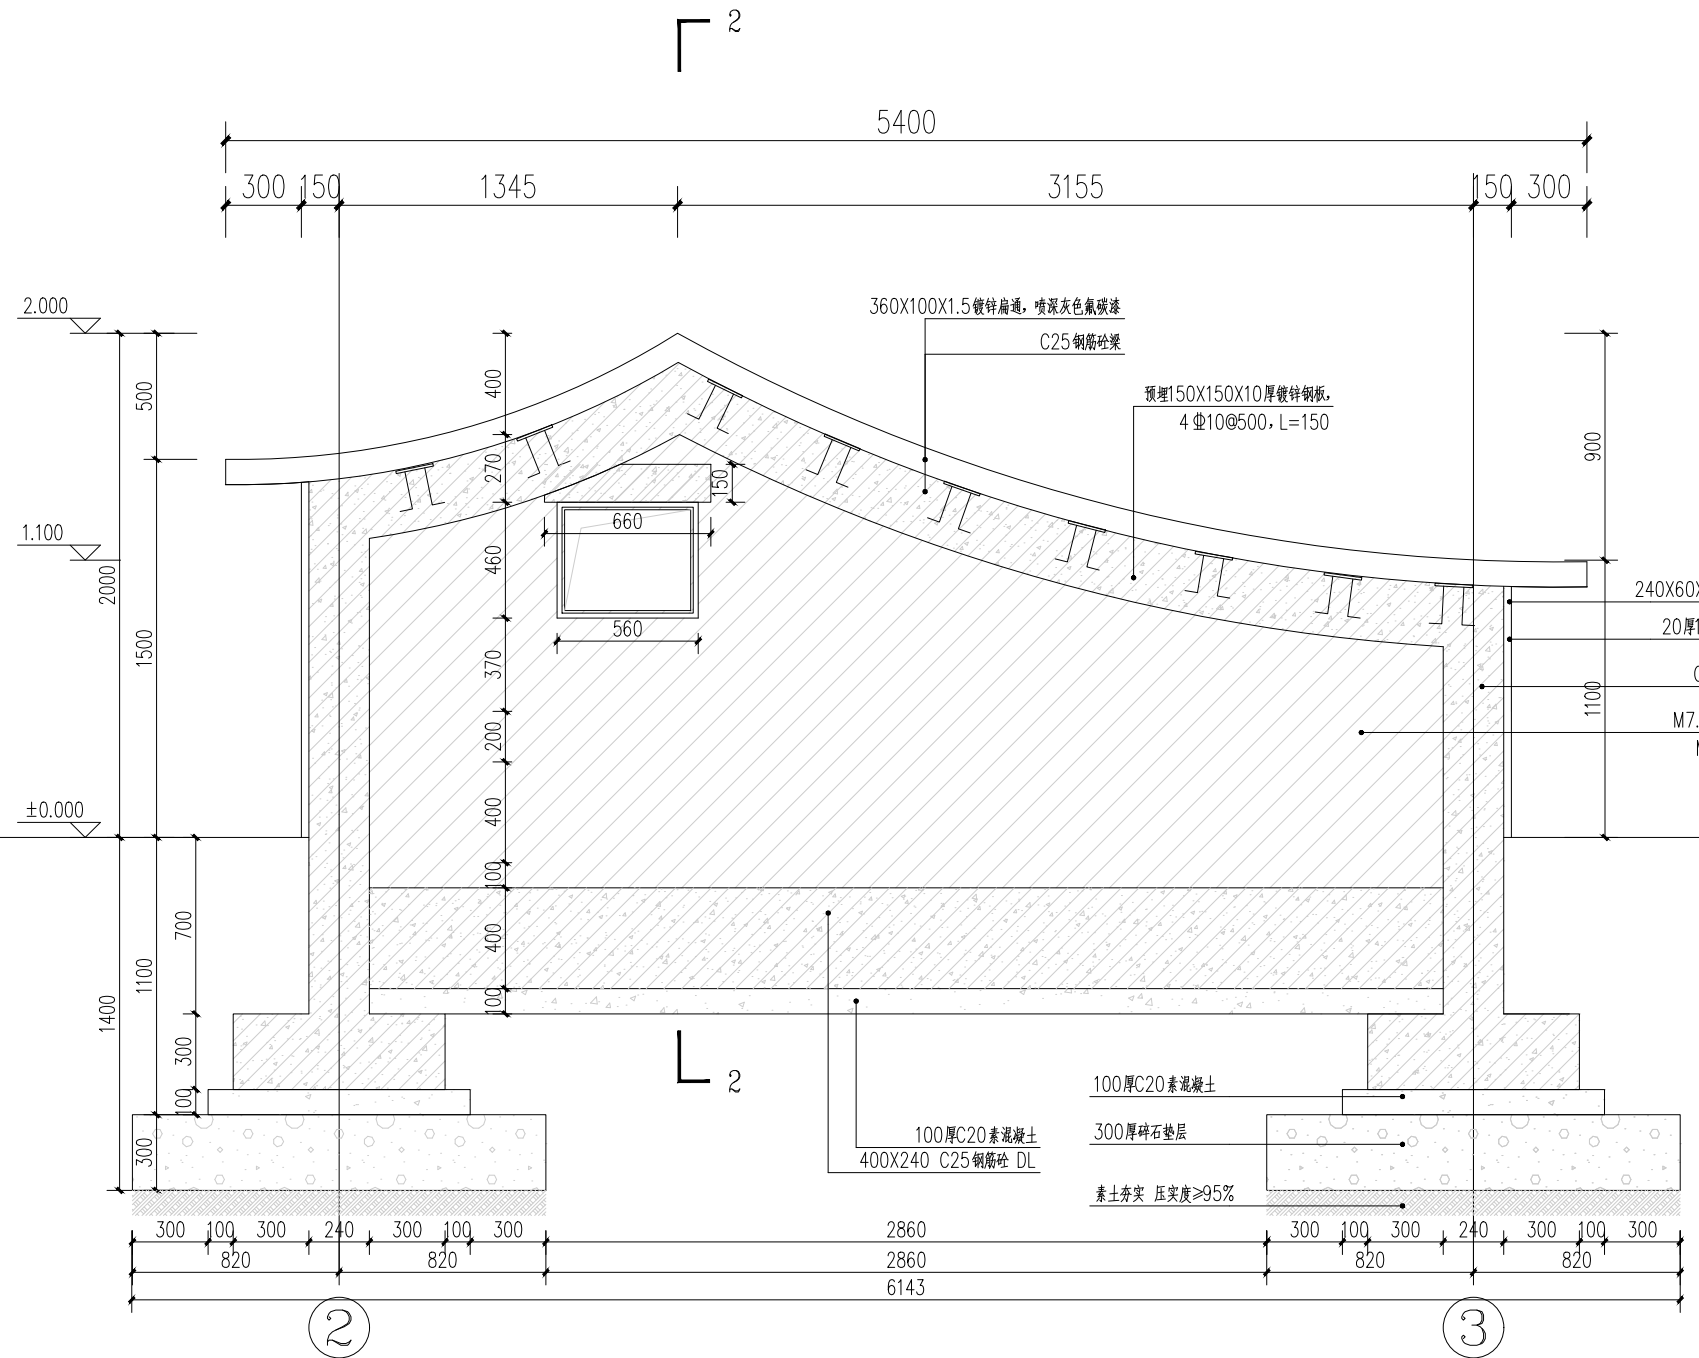

③景墙一剖面图 1:30

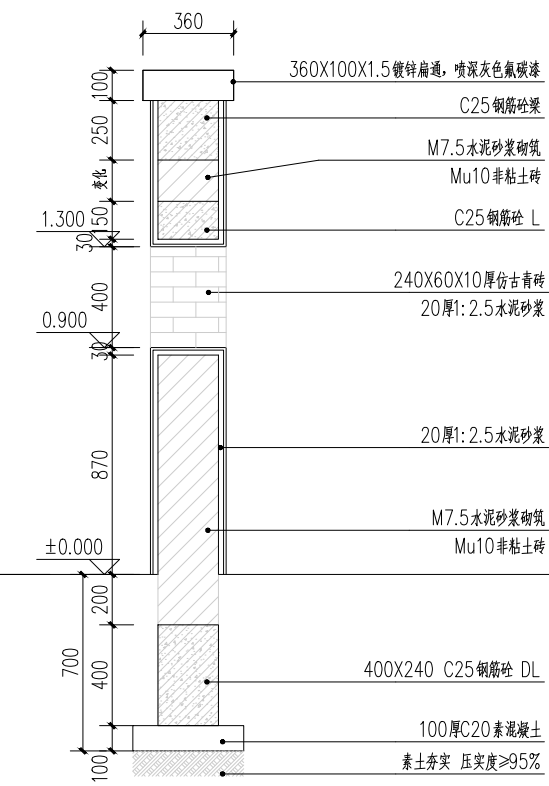

④景墙二2-2剖面图 1:30

工程设计出图专用章

注册章（建筑、结构）

防火设计自审小组专用章


北京中外建建筑设计有限公司
BEIJING CCI ARCHITECTURAL DESIGN CO. LTD.

设计咨询


设计证书	甲级 A111008889	
地址	北京市海淀区中关村南大街18号北京国际B座12层	
设计编号	GH-2025009	
出图日期	2025.06	
比例	见图	
审定	朱勇	朱勇
审核	刘毅	刘毅
项目负责人	朱勇	朱勇
专业负责人	刘毅	刘毅
校对	唐磊	唐磊
设计	董凯文	董凯文
制图	董凯文	董凯文

建设单位	徐州市铜山区大许镇人民政府
项目名称	大许镇九山村省级宜居宜业和美乡村建设项目
单项名称	园建工程
图名	特色景墙做法详图
版本号	
图别	
图号	TS-05.4
人防图号	


规划	结构	给排水	工艺
建筑	暖通	电气	

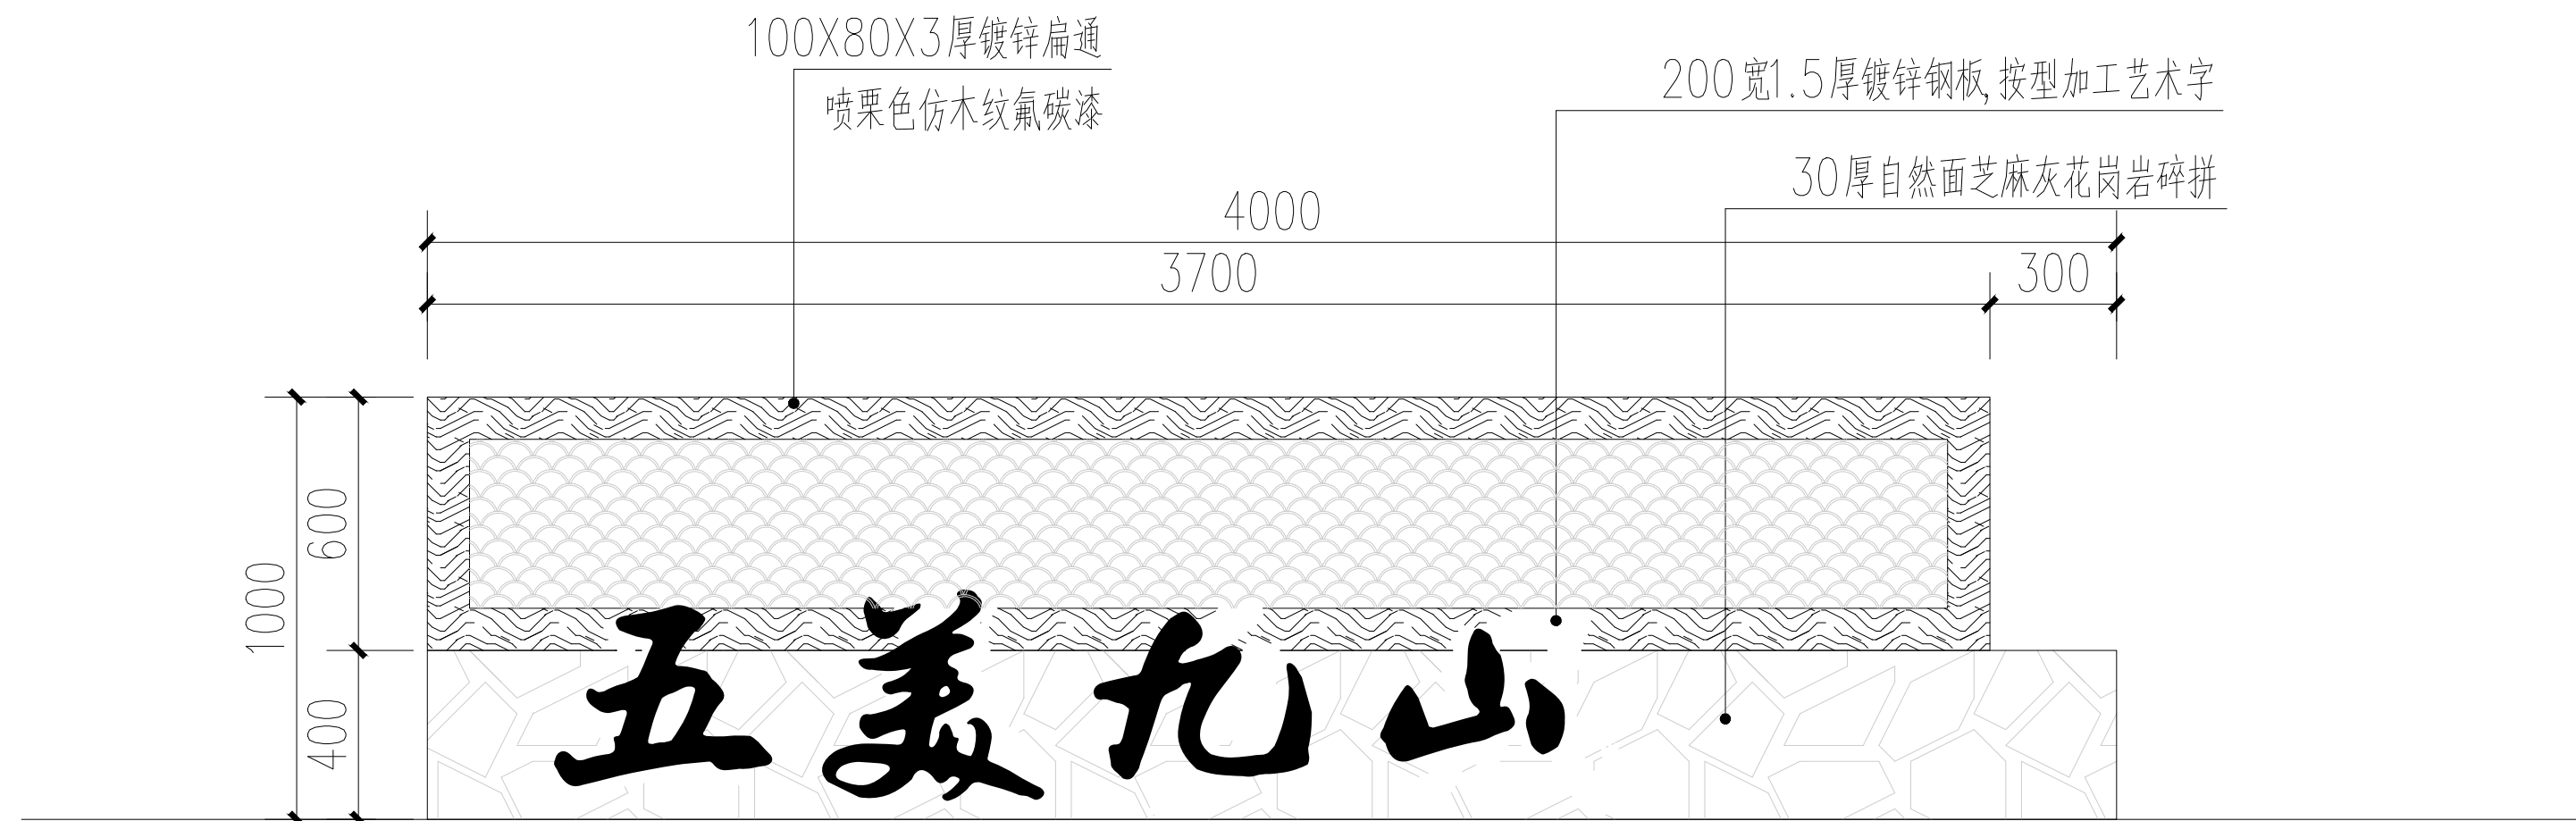

①景墙三立面图 1:30

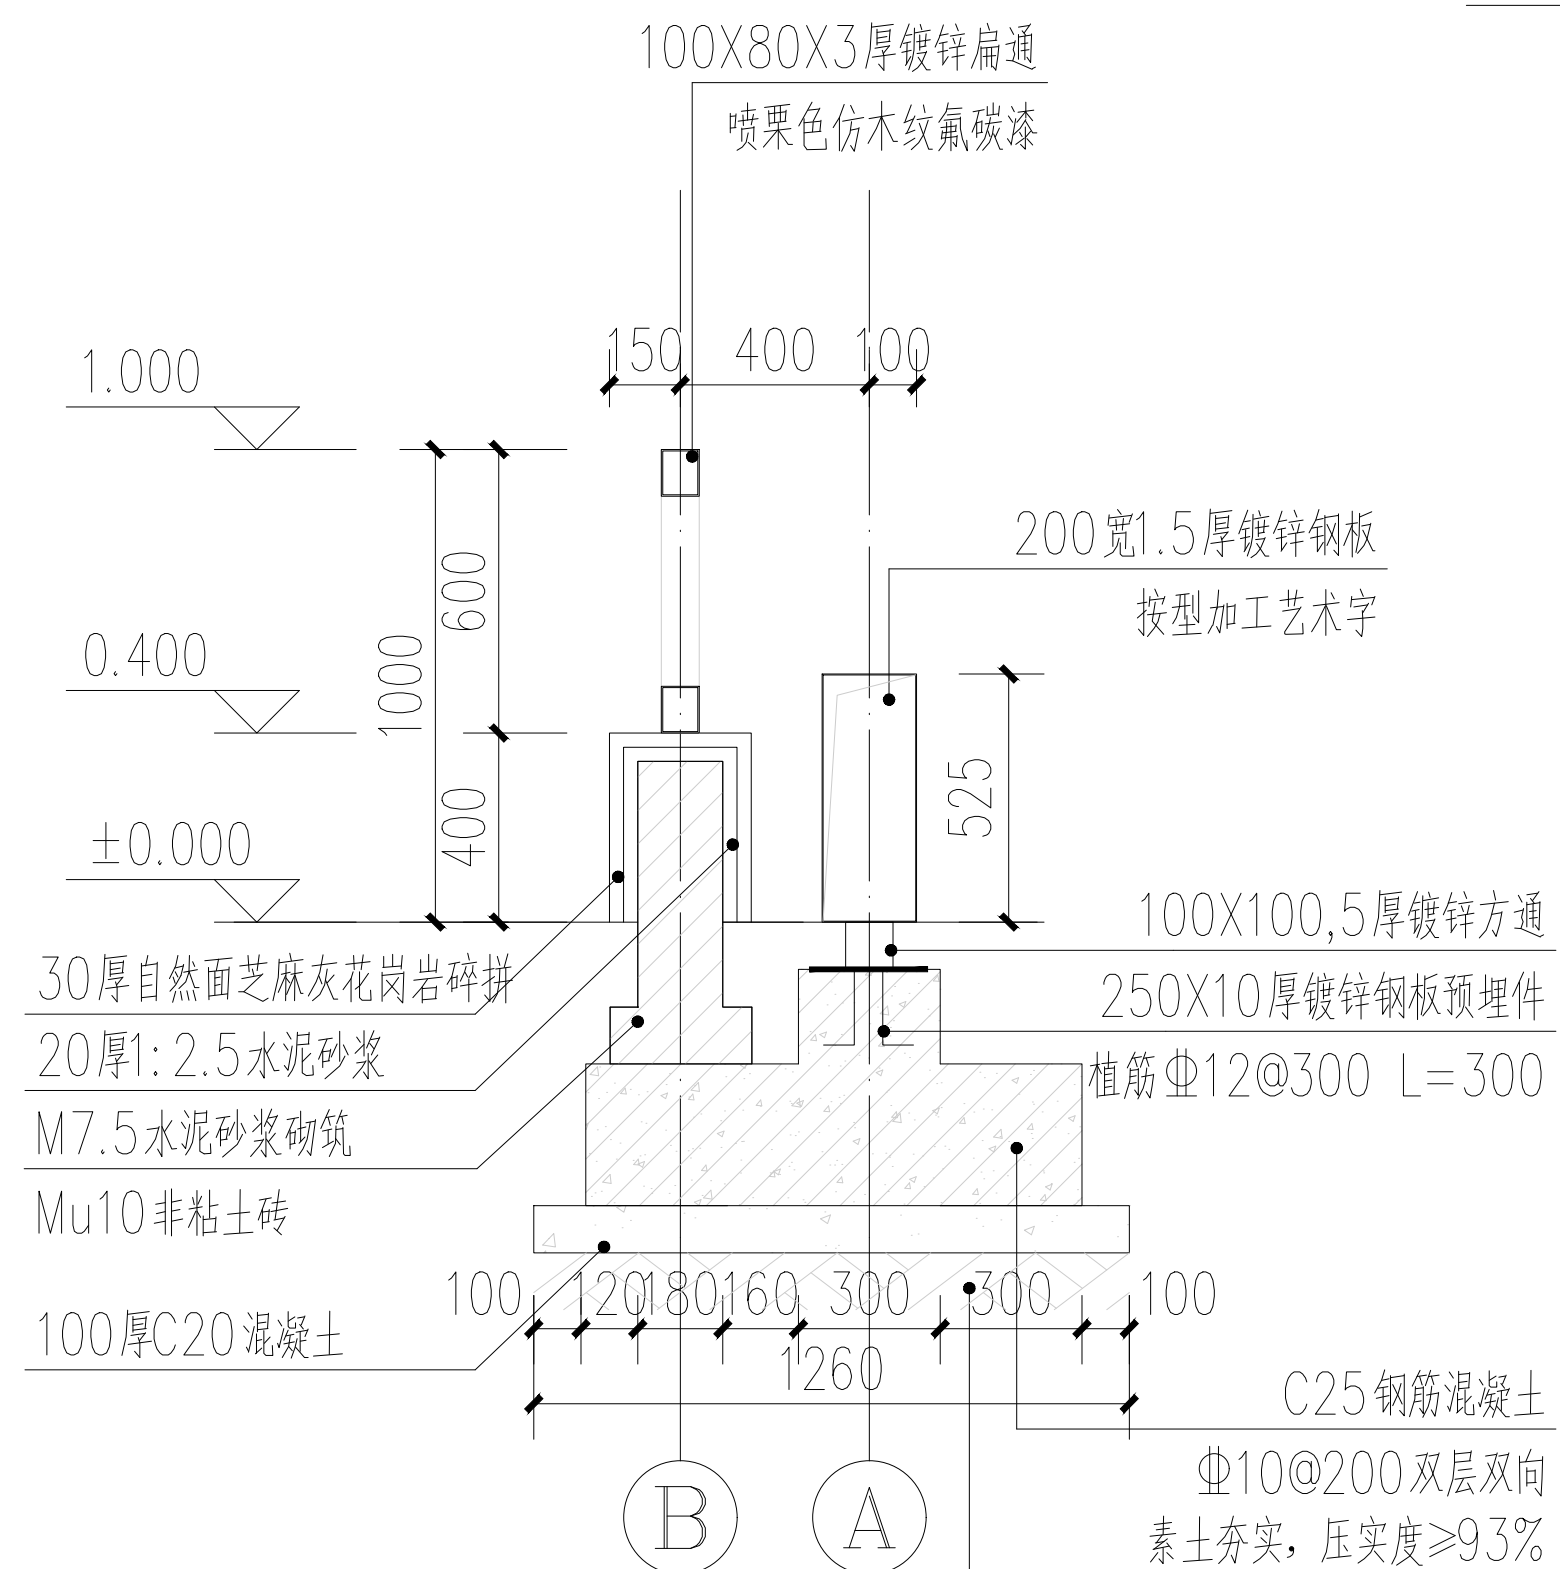

②景墙三剖面图 1:30

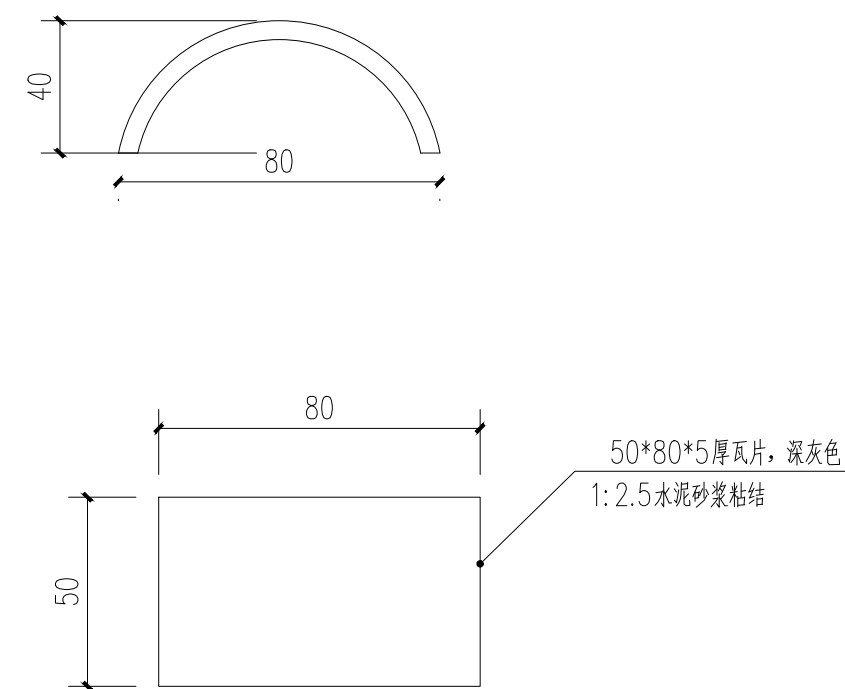

③瓦片大样图 1:2




工程设计出图专用章

注册章（建筑、结构）


防火设计自审小组专用章




设计咨询

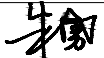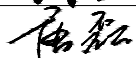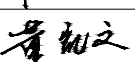设计证书	甲 级 A111008889	
地 址	北京市海淀区中关村南大街18号北京国际B座12层	
设计编号	GH-2025009	
出图日期	2025. 06	
比 例	见图	
审 定	朱勇	
审 核	刘毅	
项目负责人	朱勇	
专业负责人	刘毅	
校 对	唐磊	
设 计	董凯文	
制 图	董凯文	


建设单位	徐州市铜山区大许镇人民政府
项目名称	大许镇九山村省级宜居宜业和美乡村建设项目
单项名称	园建工程
图 名	特色景墙做法详图
版 号	
图 别	
图 号	TS-05.5
人防图号	

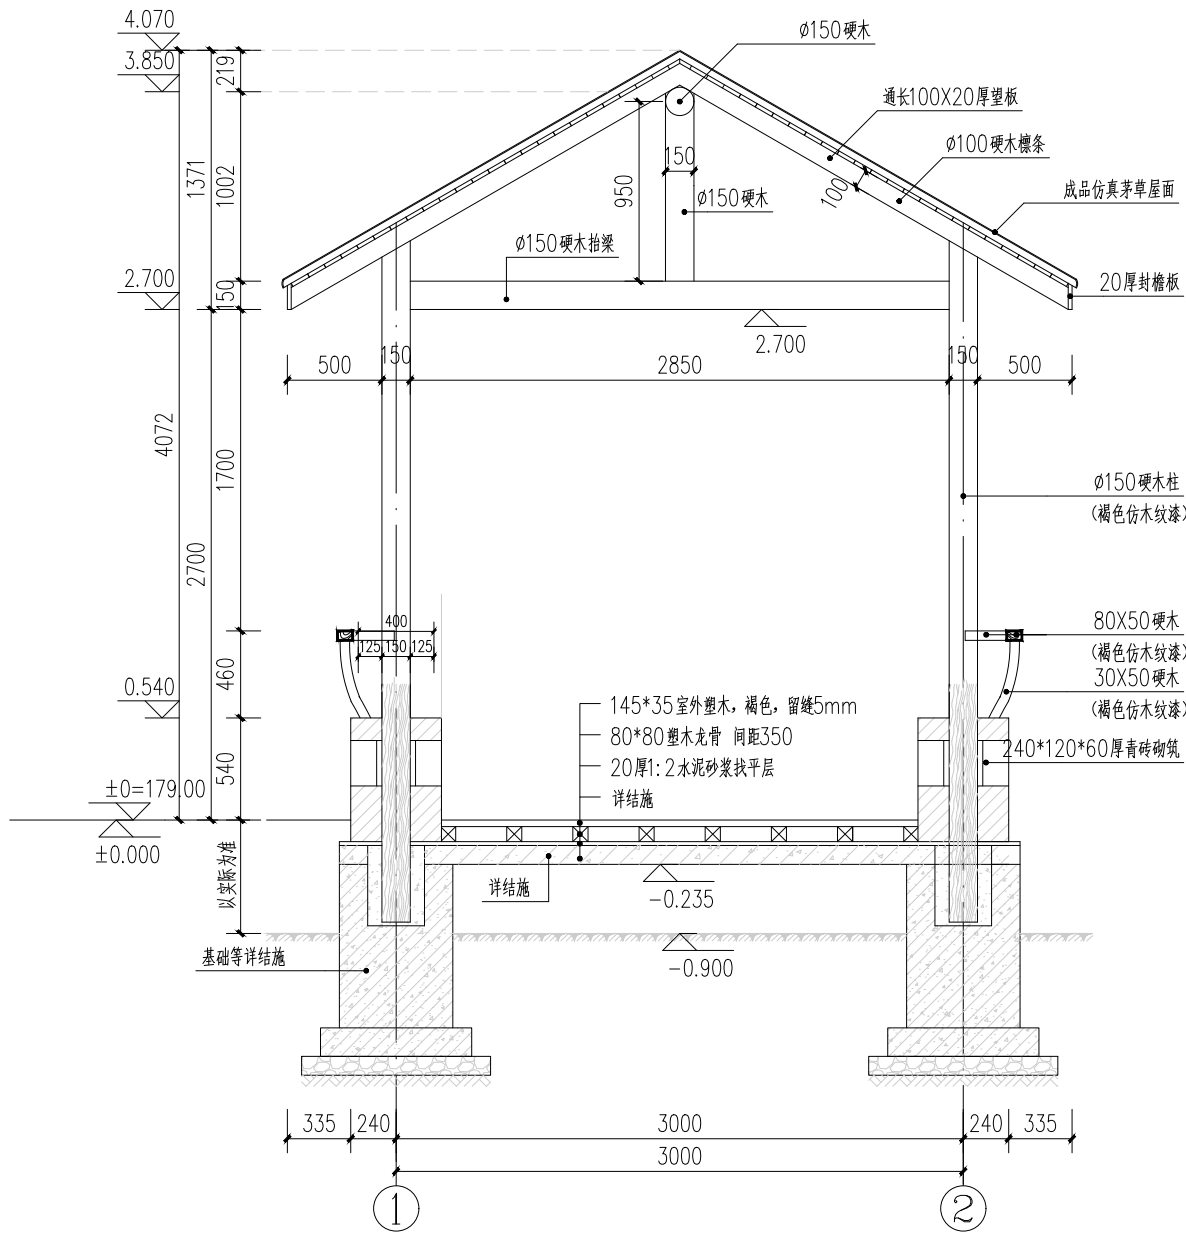

①景观长廊1-1剖立面图 1:30

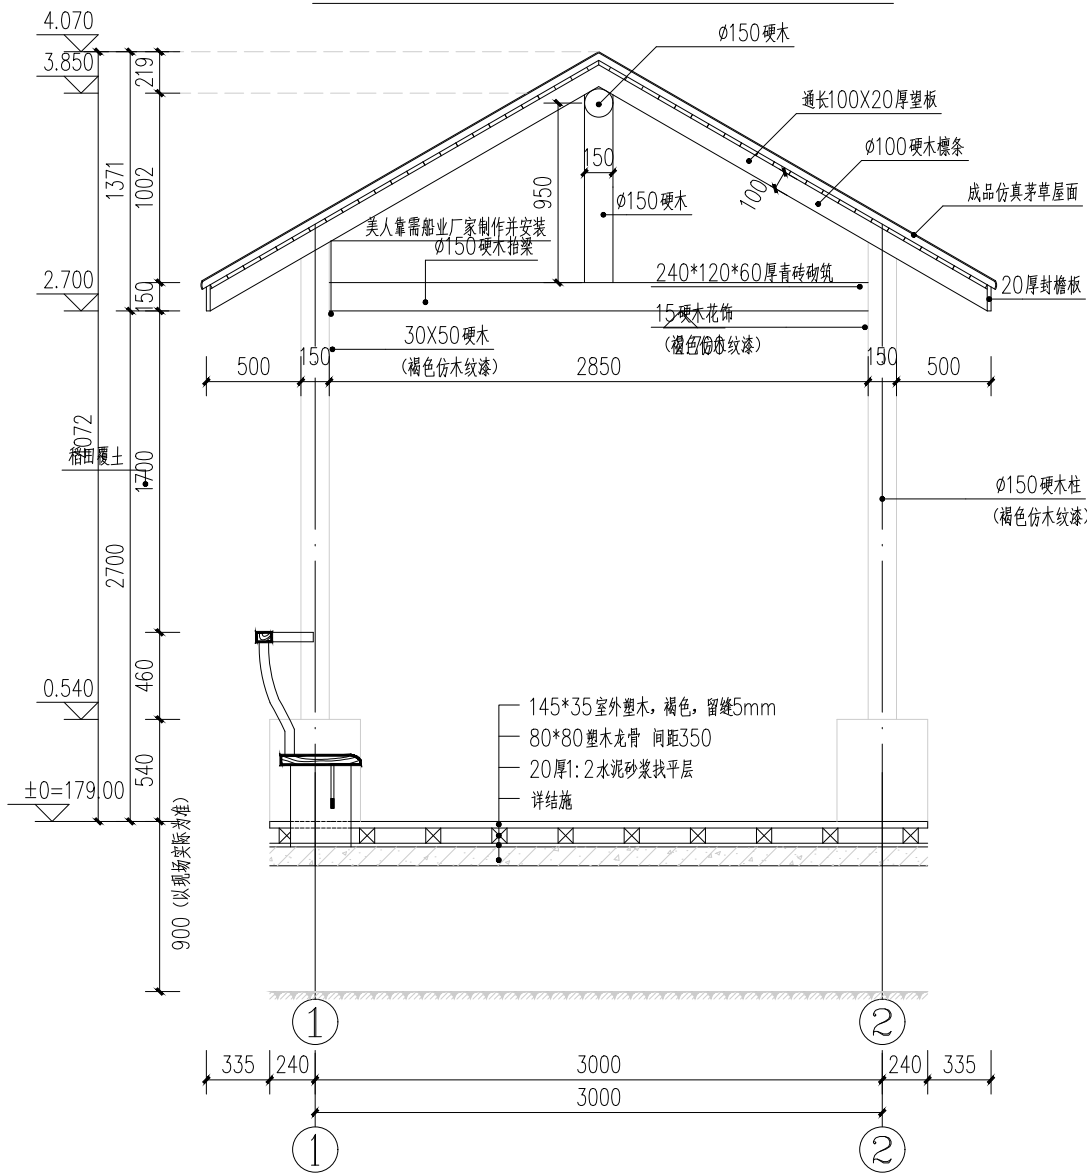

②景观长廊2-2剖立面图 1:30

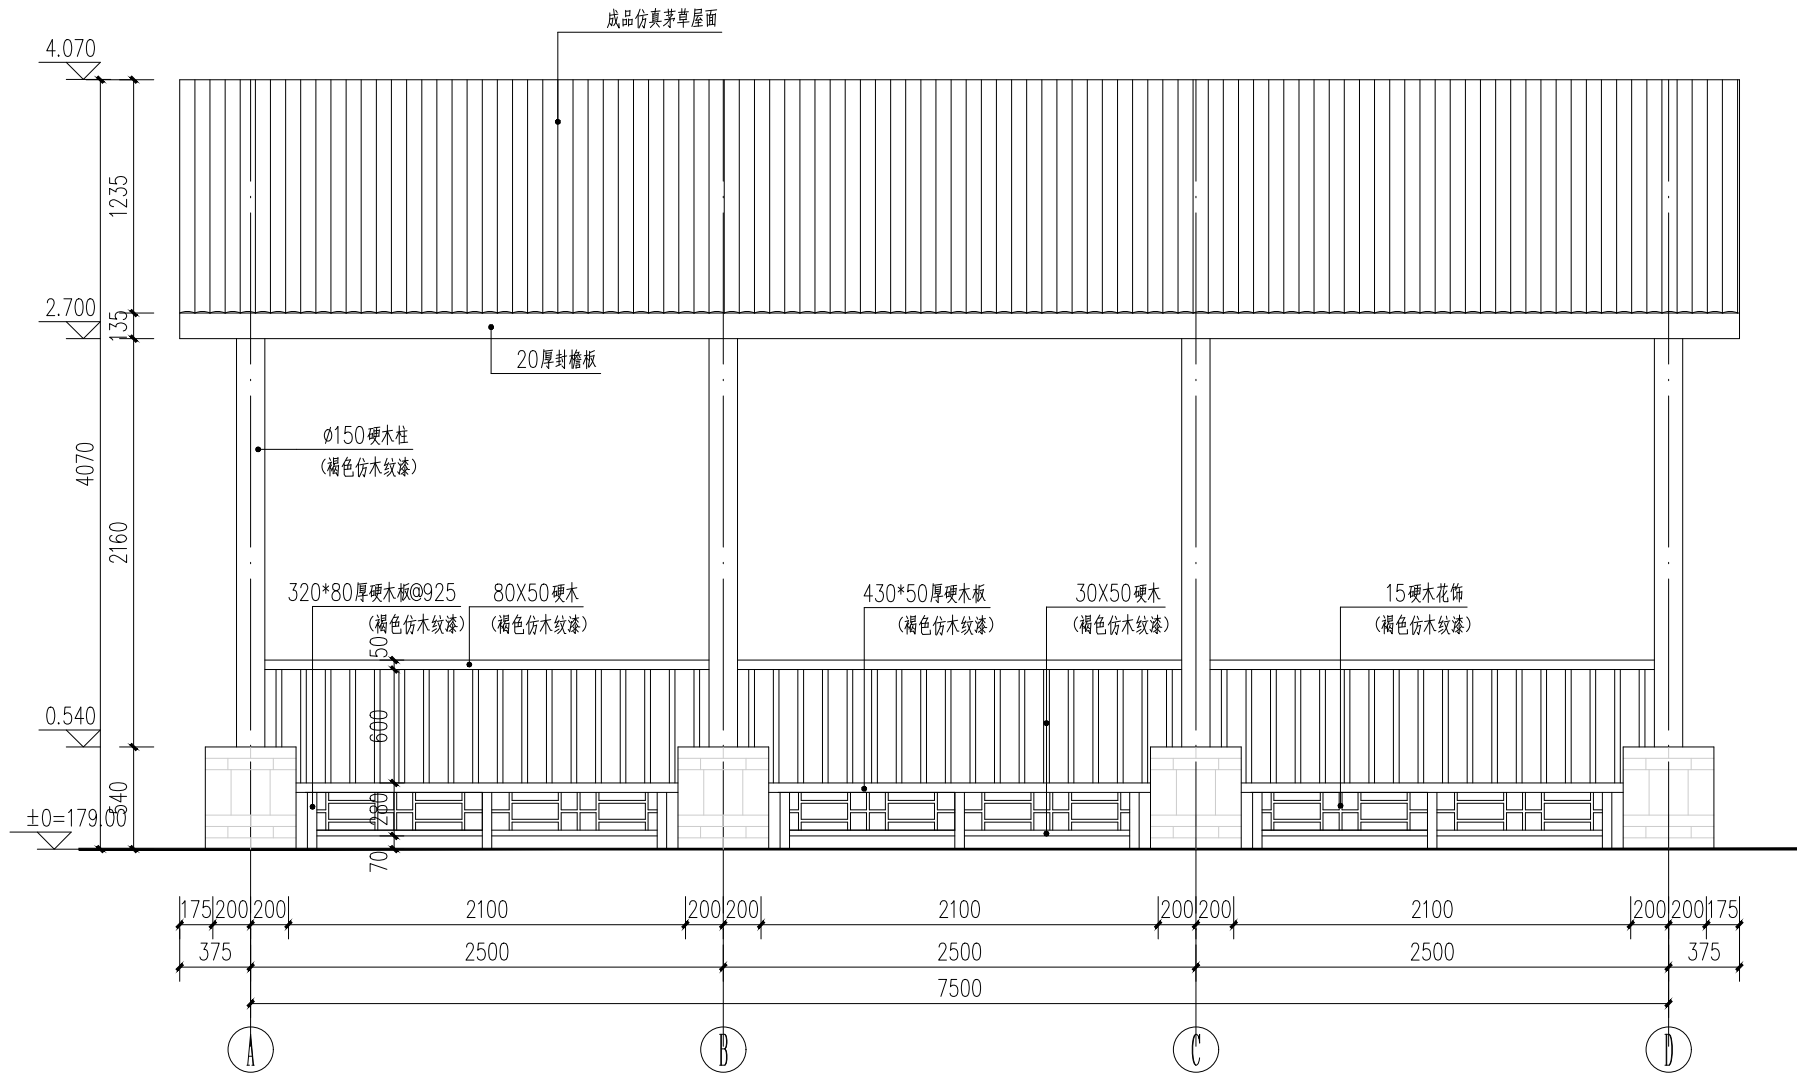

③景观长廊A-D立面图 1:30

工程设计出图专用章

注册章（建筑、结构）

防火设计自审小组专用章


北京中外建建筑设计有限公司
BEIJING CCI ARCHITECTURAL DESIGN CO. LTD.

设计咨询


设计证书	甲级 A111008889	
地址	北京市海淀区中关村南大街18号北京国际B座12层	
设计编号	GH-2025009	
出图日期	2025. 06	
比例	见图	
审定	朱勇	朱勇
审核	刘毅	刘毅
项目负责人	朱勇	朱勇
专业负责人	刘毅	刘毅
校对	唐磊	唐磊
设计	董凯文	董凯文
制图	董凯文	董凯文

建设单位	徐州市铜山区大许镇人民政府
项目名称	大许镇九山村省级宜居宜业和美乡村建设项目
单项名称	园建工程
图名	景观亭廊做法详图
版本号	
图别	
图号	TS-06. 1
人防图号	

	艺				
	工				
	给排水		电		
	构		通		
	结		暖		
	划		建		
	规		筑		

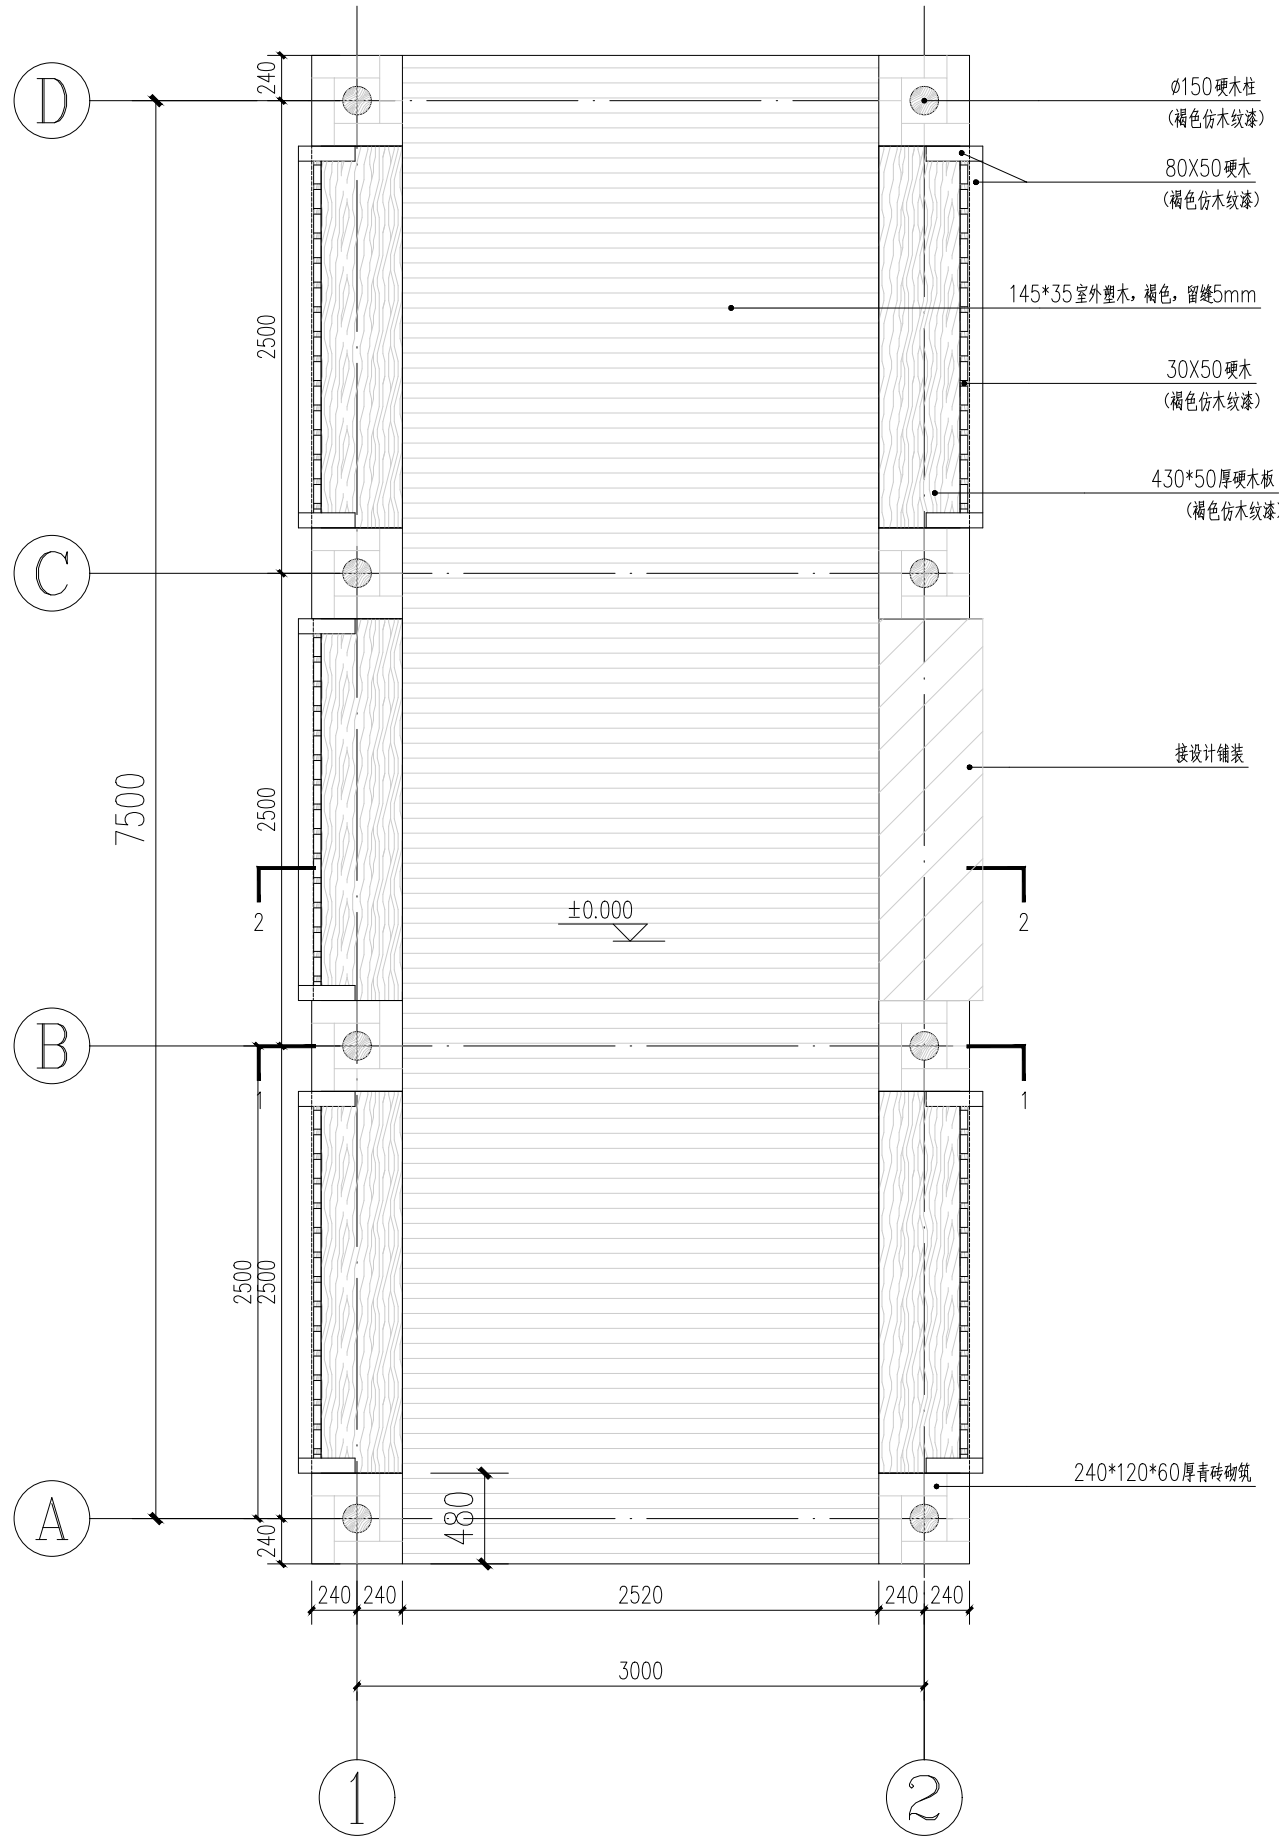

①景观长廊底平面图 1:50

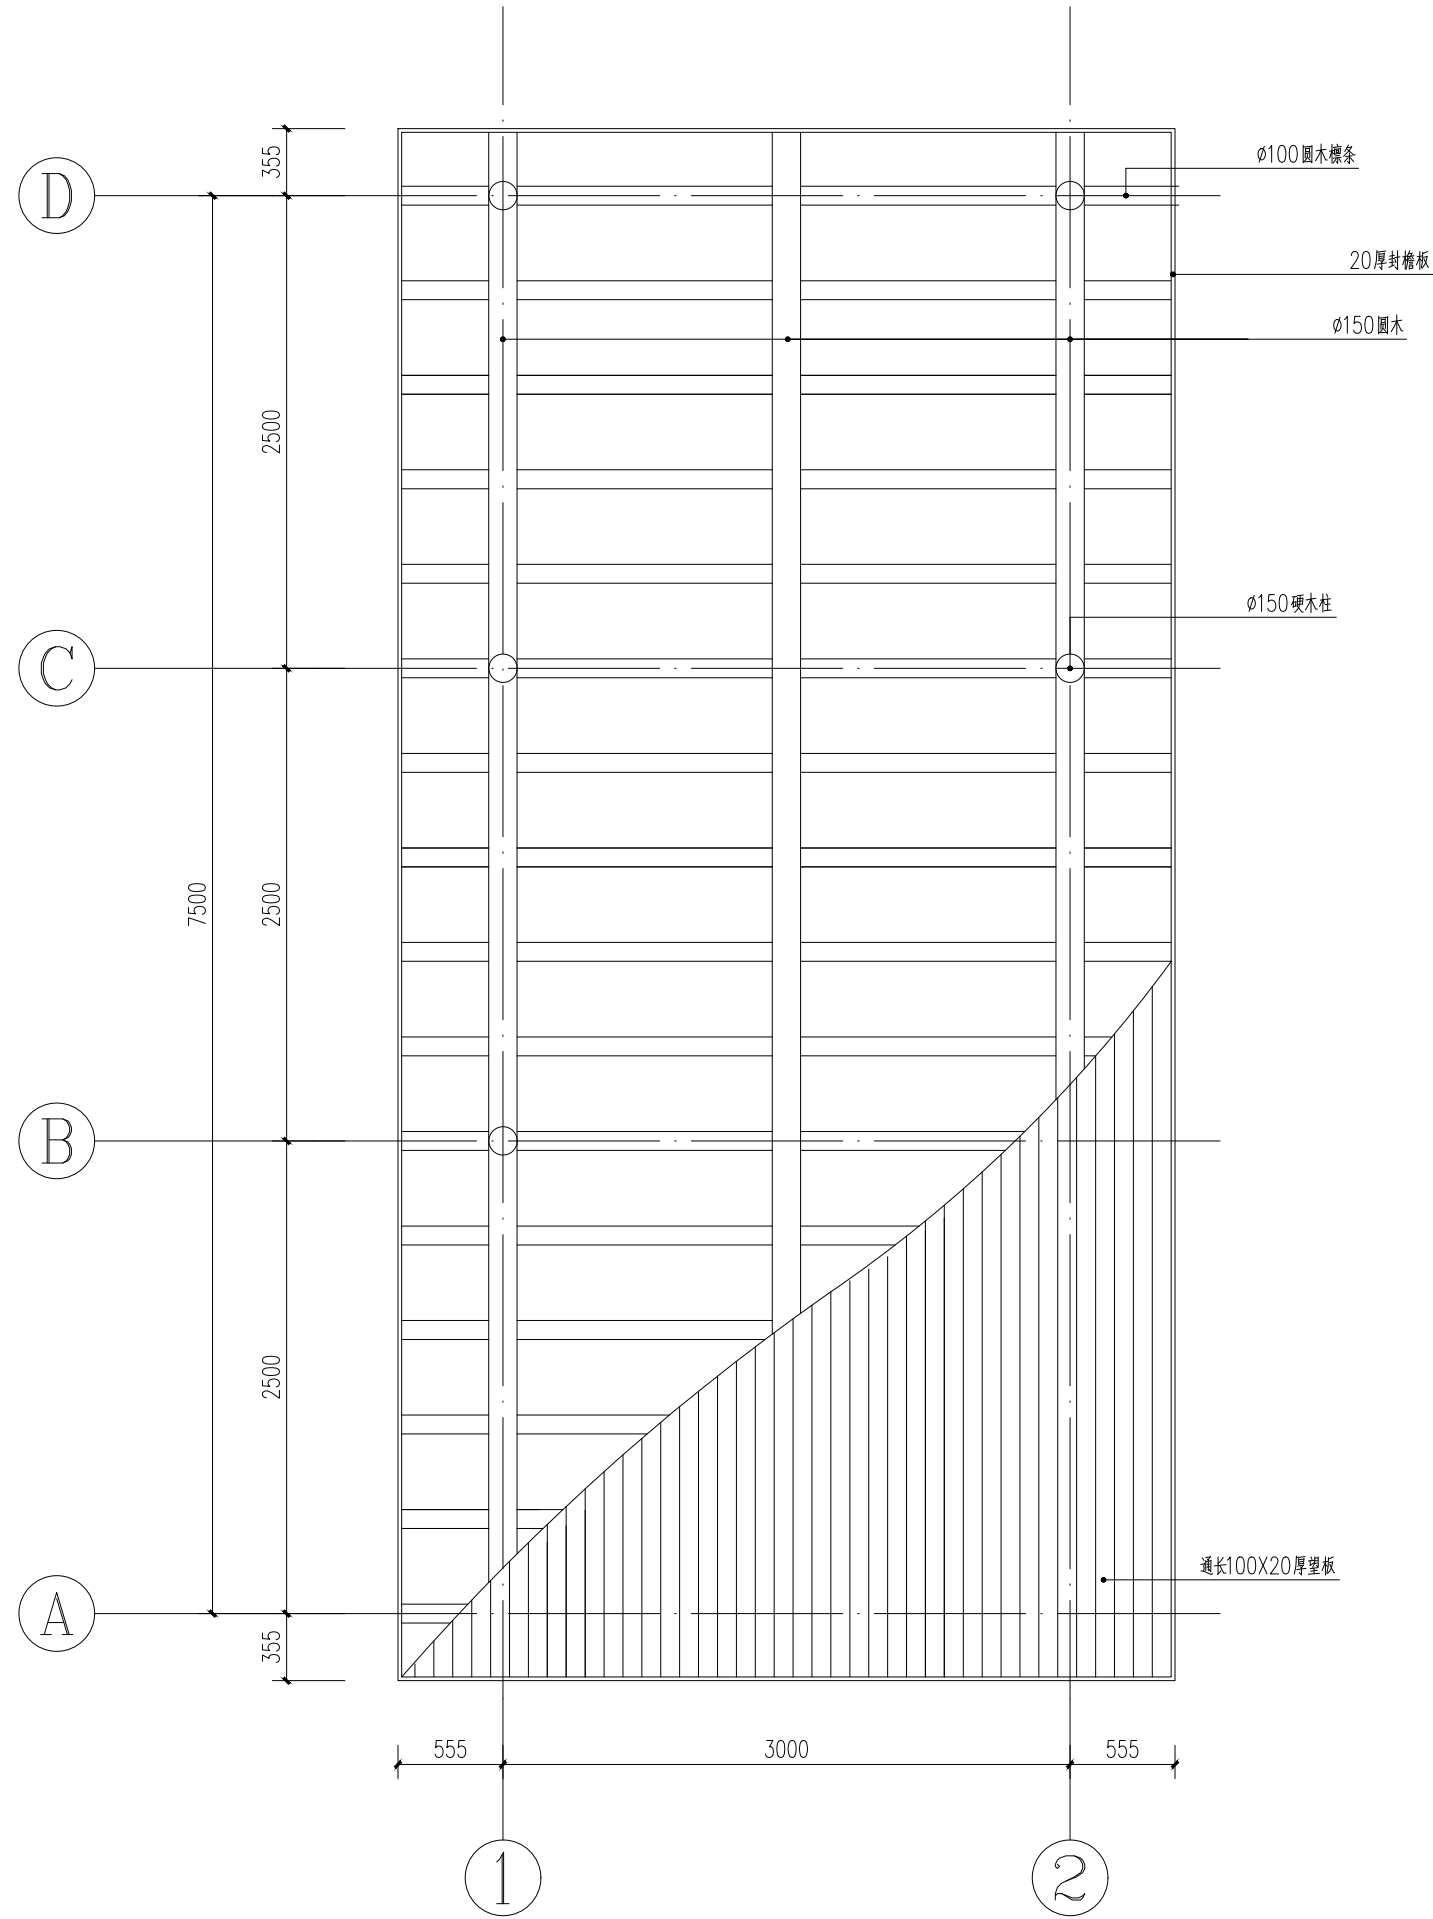

②景观长廊结构平面图 1:50

工程设计出图专用章

注册章（建筑、结构）

防火设计自审小组专用章






北京中外建建筑设计有限公司
BEIJING CCI ARCHITECTURAL DESIGN CO. LTD.

设计咨询

设计证书	甲级 A111008889	
地址	北京市海淀区中关村南大街18号北京国际B座12层	
设计编号	GH-2025009	
出图日期	2025. 06	
比例	见图	
审定	朱勇	朱勇
审核	刘毅	刘毅
项目负责人	朱勇	朱勇
专业负责人	刘毅	刘毅
校对	唐磊	唐磊
设计	董凯文	董凯文
制图	董凯文	董凯文

建设单位	徐州市铜山区大许镇人民政府
项目名称	大许镇九山村省级宜居宜业和美乡村建设项目
单项名称	园建工程
图名	景观亭廊做法详图
版本号	
图别	
图号	TS-06. 2
人防图号	

	工	艺			
	给	排	水	电	气
	结	构	通		
	规	划	建	筑	

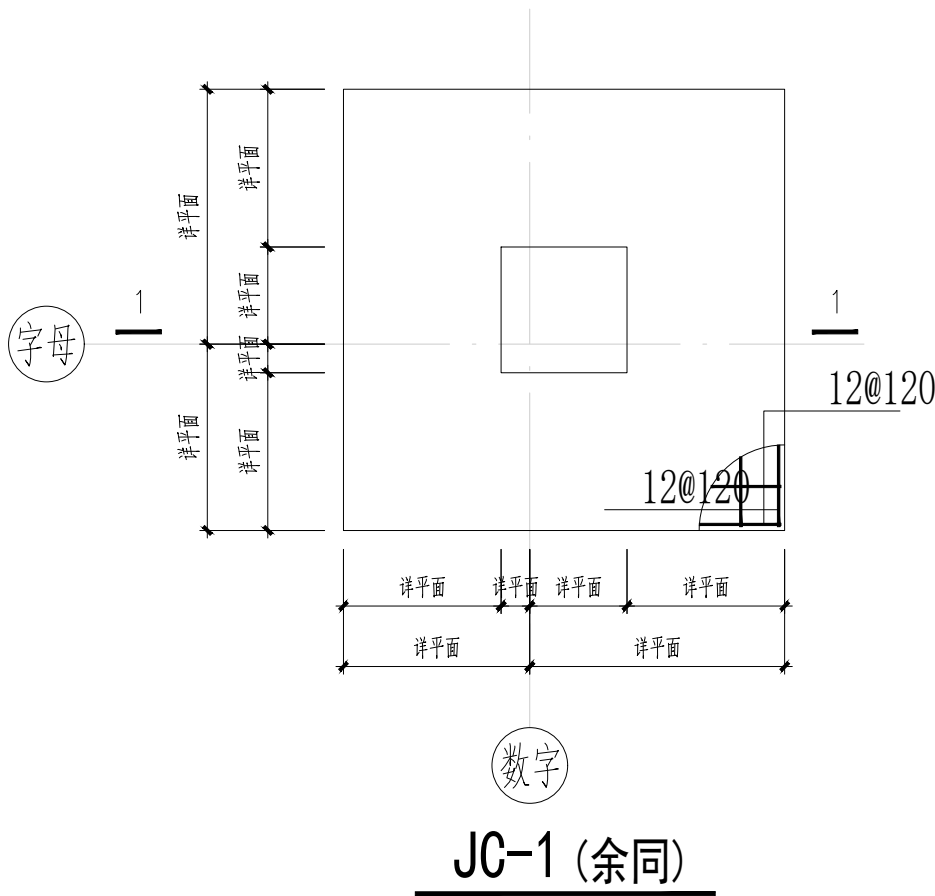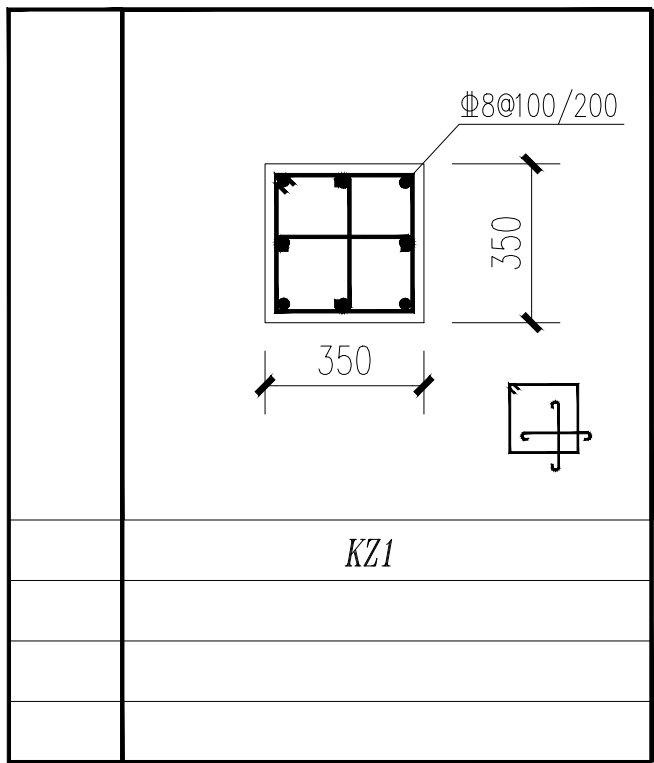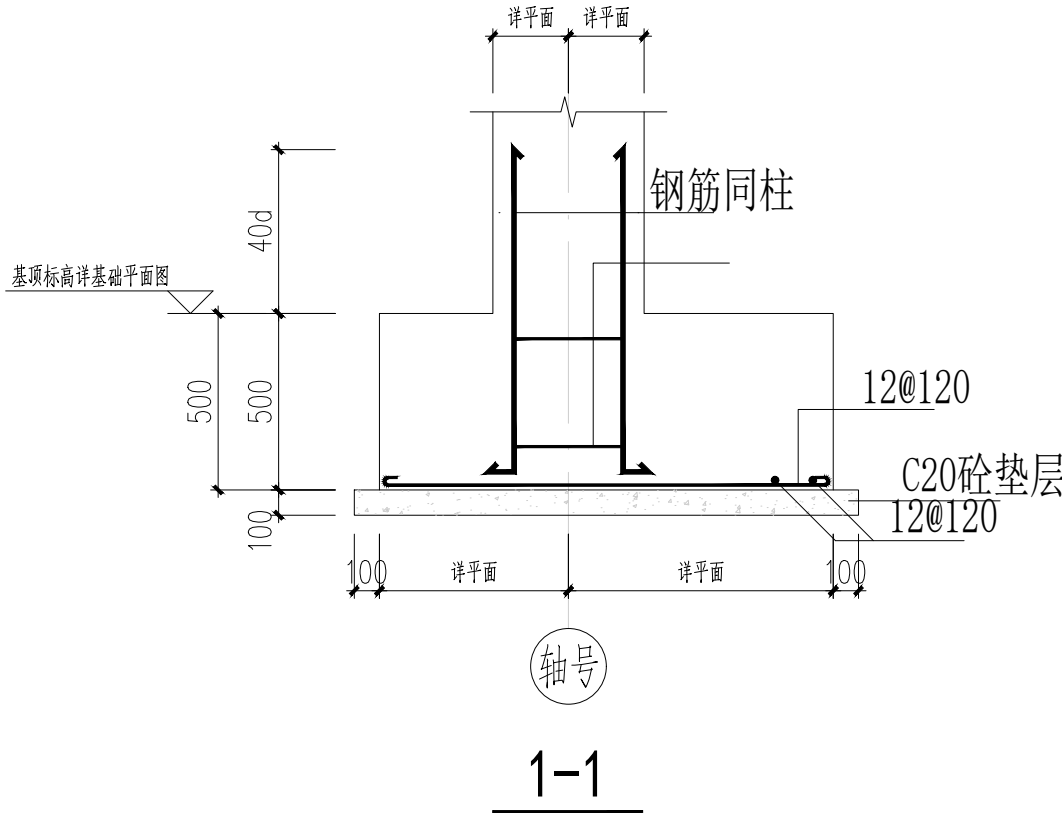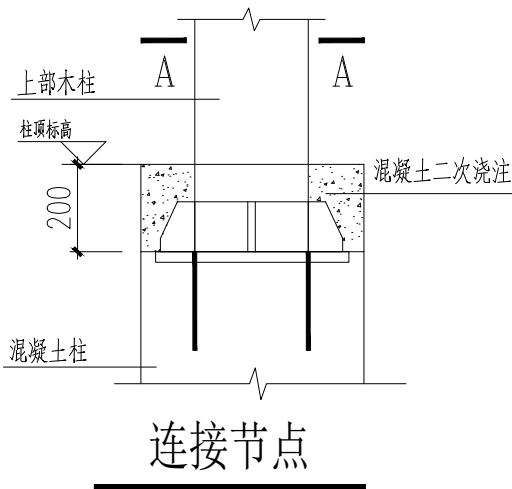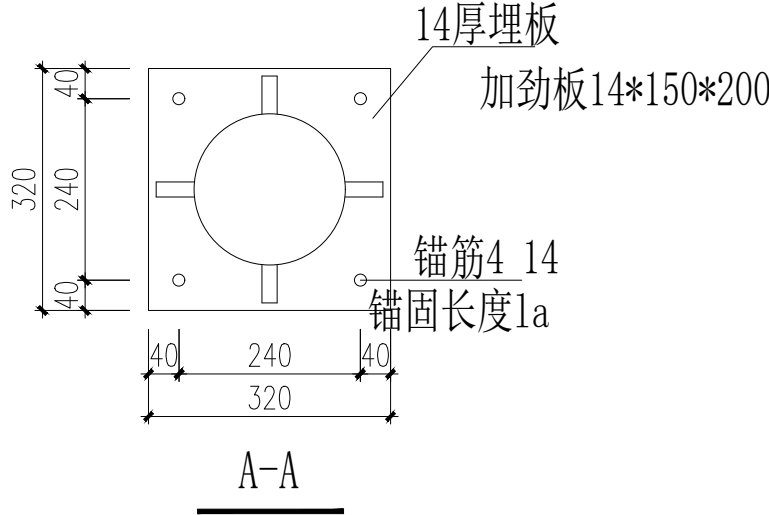

附注：

- 本工程±0.000为相对标高，绝对标高甲方未提供。
- 楼板面结构标高均为 H_i （详景观剖面图），梁顶标高同 H_i 。
- 板厚均为120mm，板配筋均双层双向拉通设置；底板轮廓线可根据现场实际情况调整。
- 本工程梁、柱、板及独立基础混凝土等级均为C30。
- 地基承载力特征值按 $f_{ak}=150\text{kPa}$ 设计，遇软土或淤泥地基由业主处理，基底应入老土深度大于500mm。

工程设计出图专用章

注册章（建筑、结构）

防火设计自审小组专用章




设计咨询

设计证书	甲级 A111008889	
地址	北京市海淀区中关村南大街18号北京国际B座12层	
设计编号	GH-2025009	
出图日期	2025. 06	
比例	见图	
审定	朱勇	朱勇
审核	刘毅	刘毅
项目负责人	朱勇	朱勇
专业负责人	刘毅	刘毅
校对	唐磊	唐磊
设计	董凯文	董凯文
制图	董凯文	董凯文

建设单位	徐州市铜山区大许镇人民政府
项目名称	大许镇九山村省级宜居宜业和美乡村建设项目
单项名称	园建工程
图名	景观亭廊做法详图
版号	
图别	
图号	TS-06. 4
人防图号	

	艺				
	工				
	给排水				
	电 气				
	构				
	结				
	暖				
	划				
	建 筑				

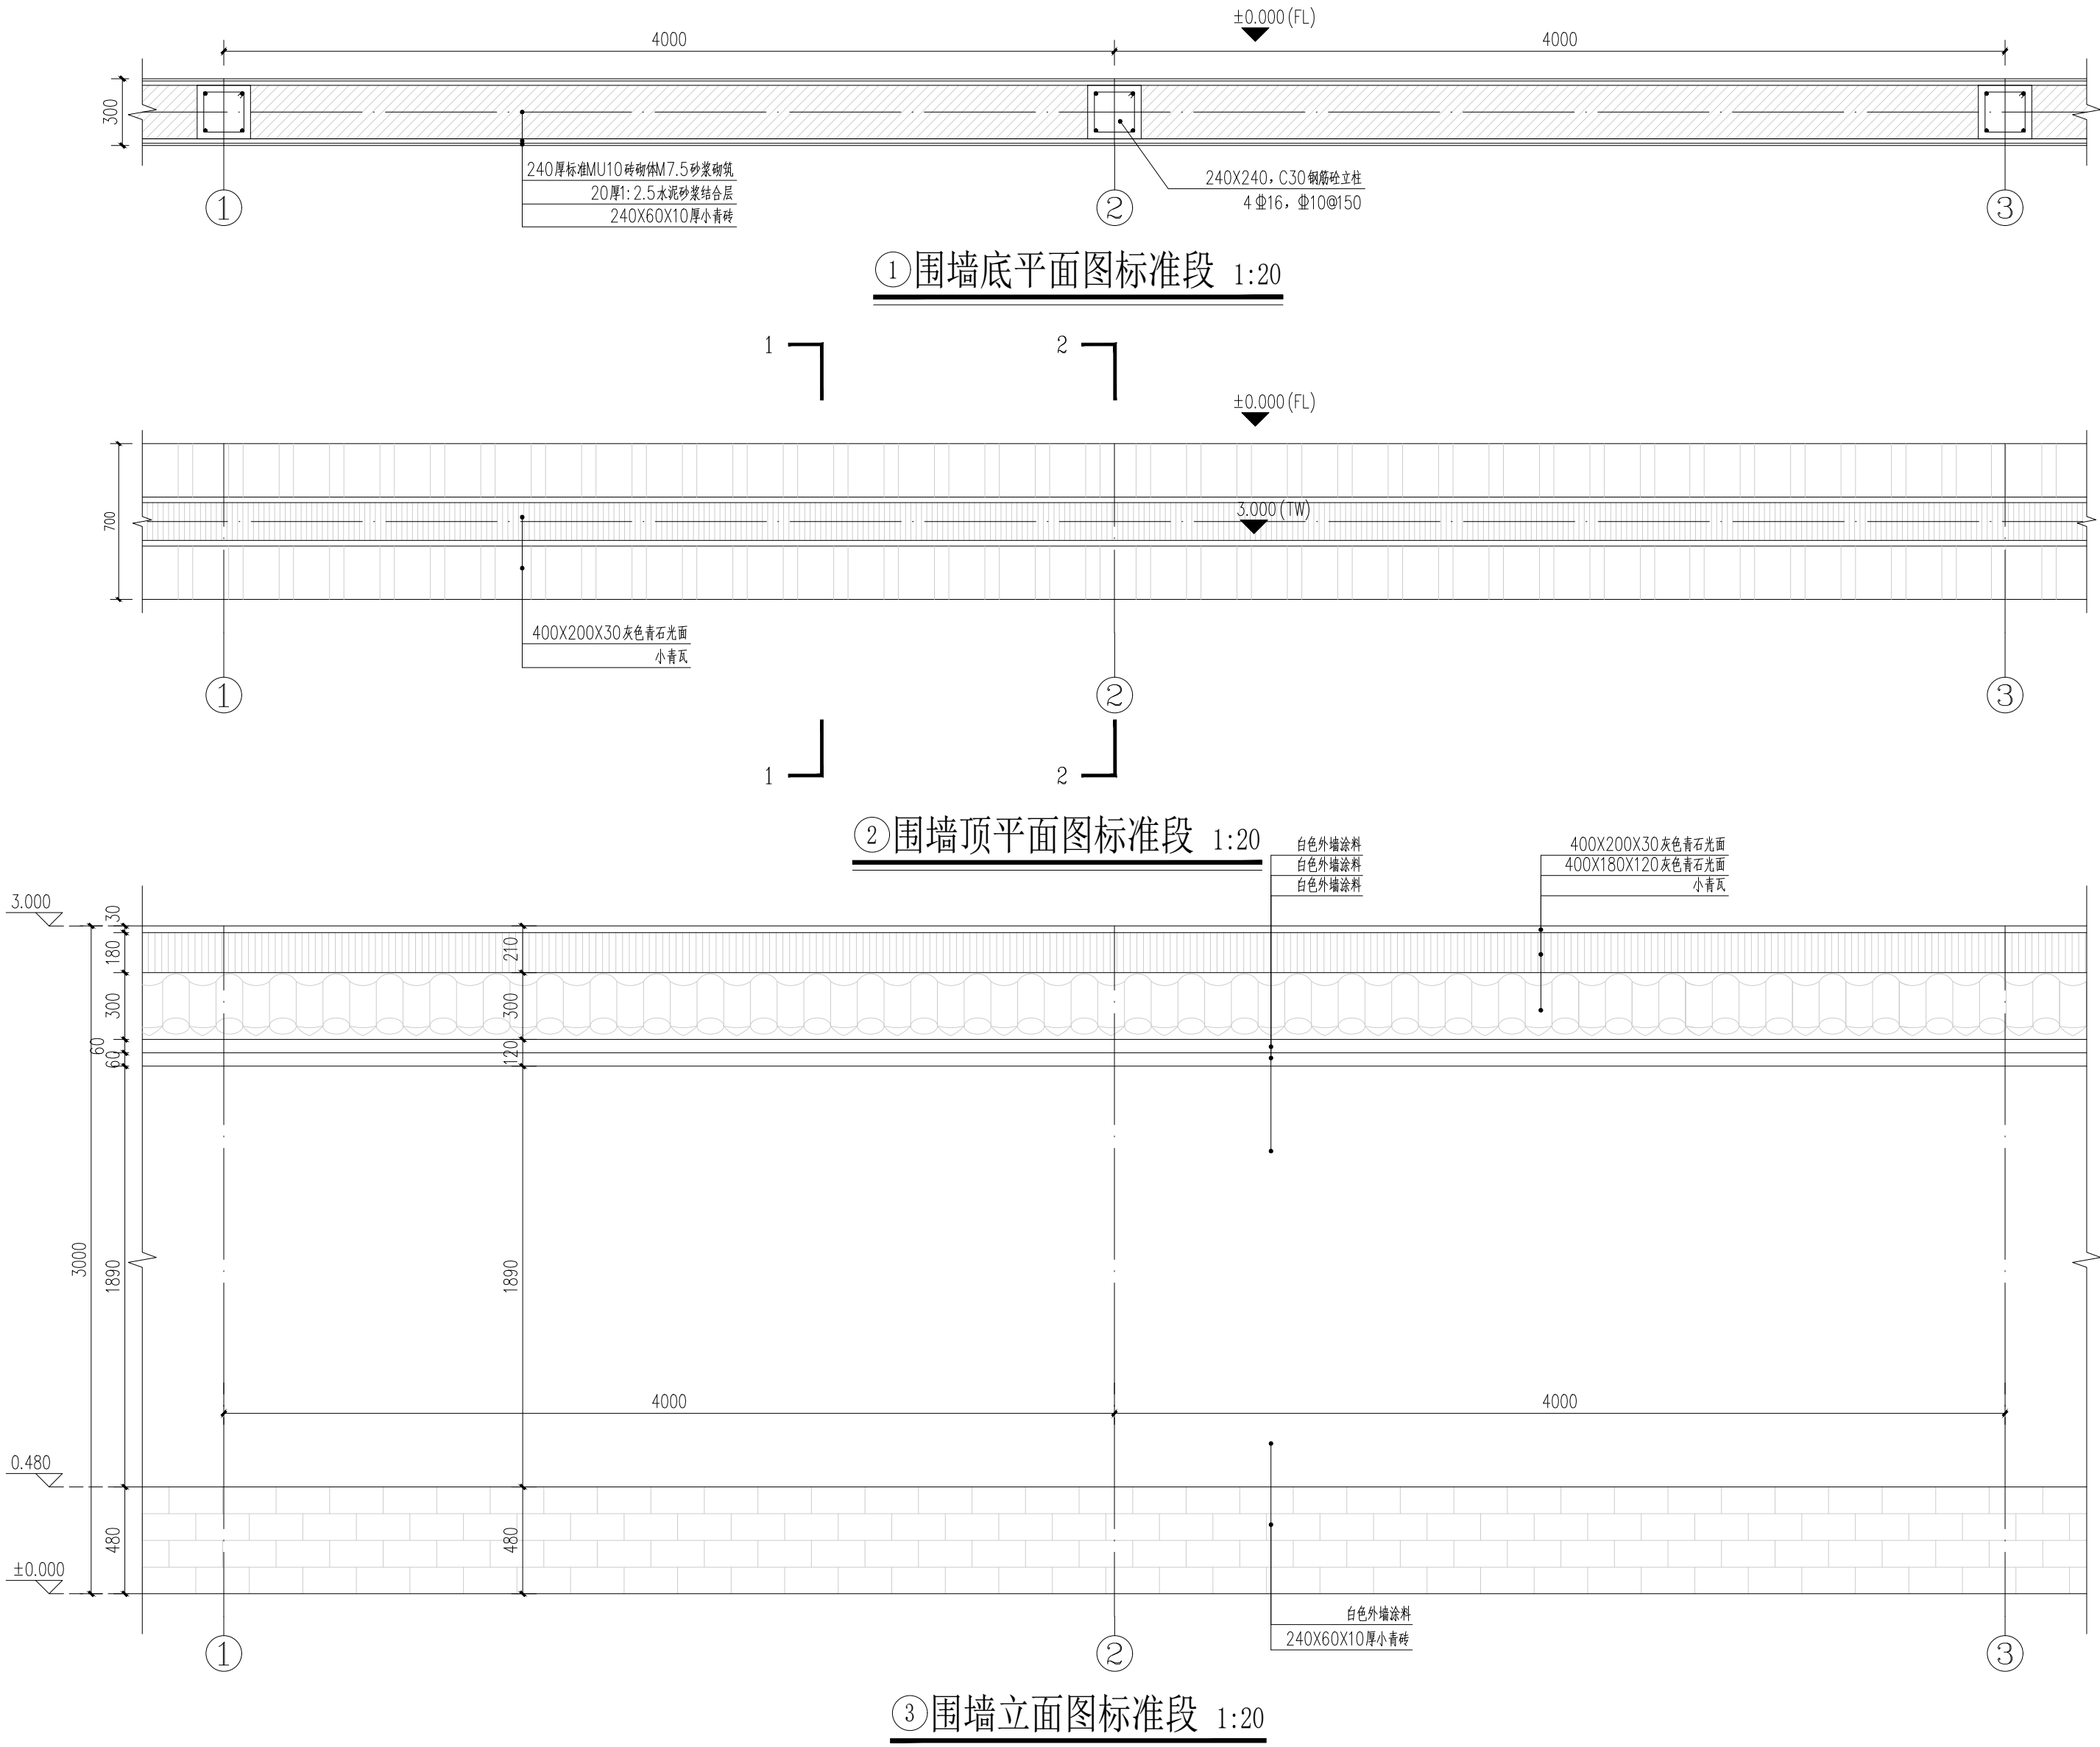

说明:
总长度约110m。






工程设计出图专用章

注册章（建筑、结构）

防火设计自审小组专用章


 **北京中外建建筑设计有限公司**
BEIJING CCI ARCHITECTURAL DESIGN CO. LTD.

设计咨询

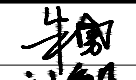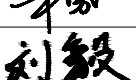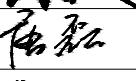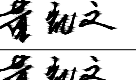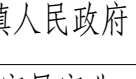
设计证书	甲 级 A111008889	
地 址	北京市海淀区中关村南大街18号北京国际B座12层	
设计编号	GH-2025009	
出图日期	2025. 06	
比 例	见图	
审 定	朱勇	
审 核	刘毅	
项目负责人	朱勇	
专业负责人	刘毅	
校 对	唐磊	
设 计	董凯文	
制 图	董凯文	

建设单位	徐州市铜山区大许镇人民政府	
项目名称	大许镇九山村省级宜居宜业和美乡村建设项目	
单项名称	园建工程	
图 名	围墙做法详图	
版 号		
图 别		
图 号	TS-07. 1	
人防图号		


	艺				
	工				
	给排水		电		
			气		
	构				
	结		暖		
			通		
	划				
	建				
	筑				

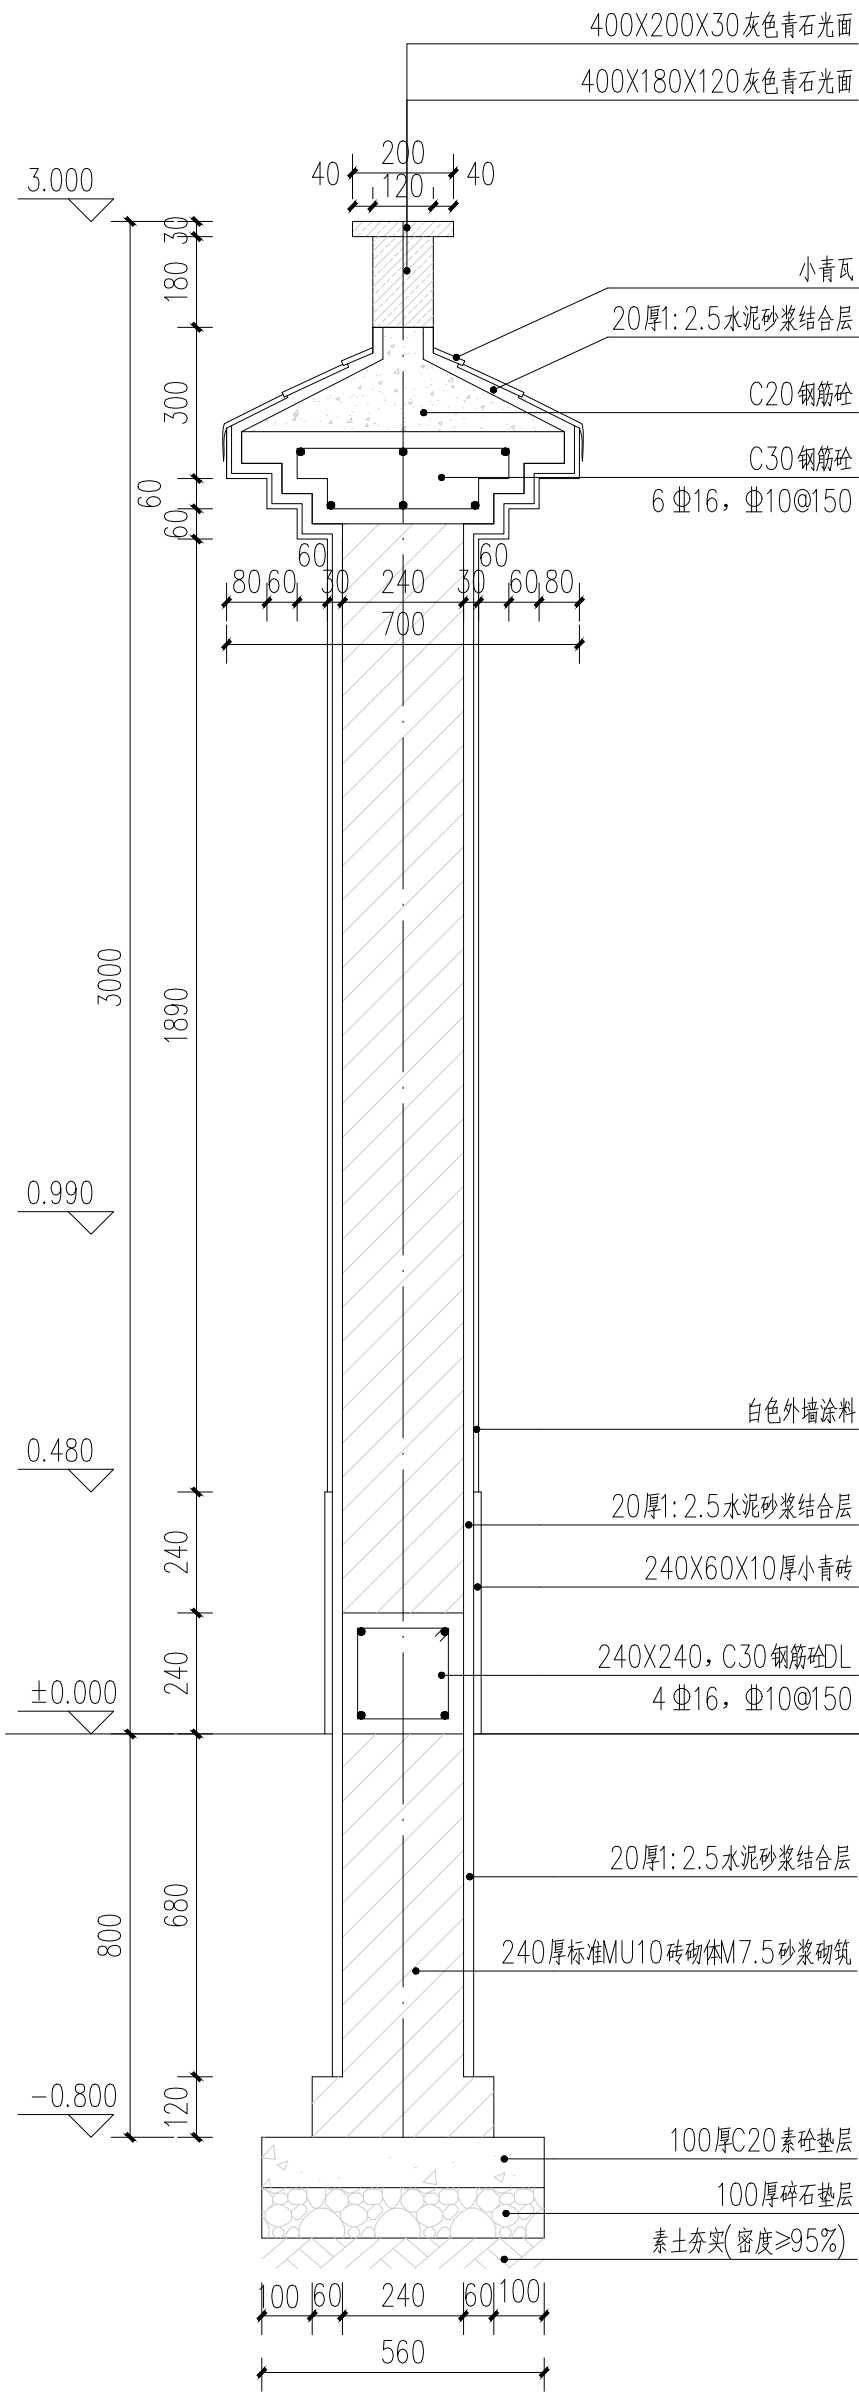


①1-1剖面图 1:15

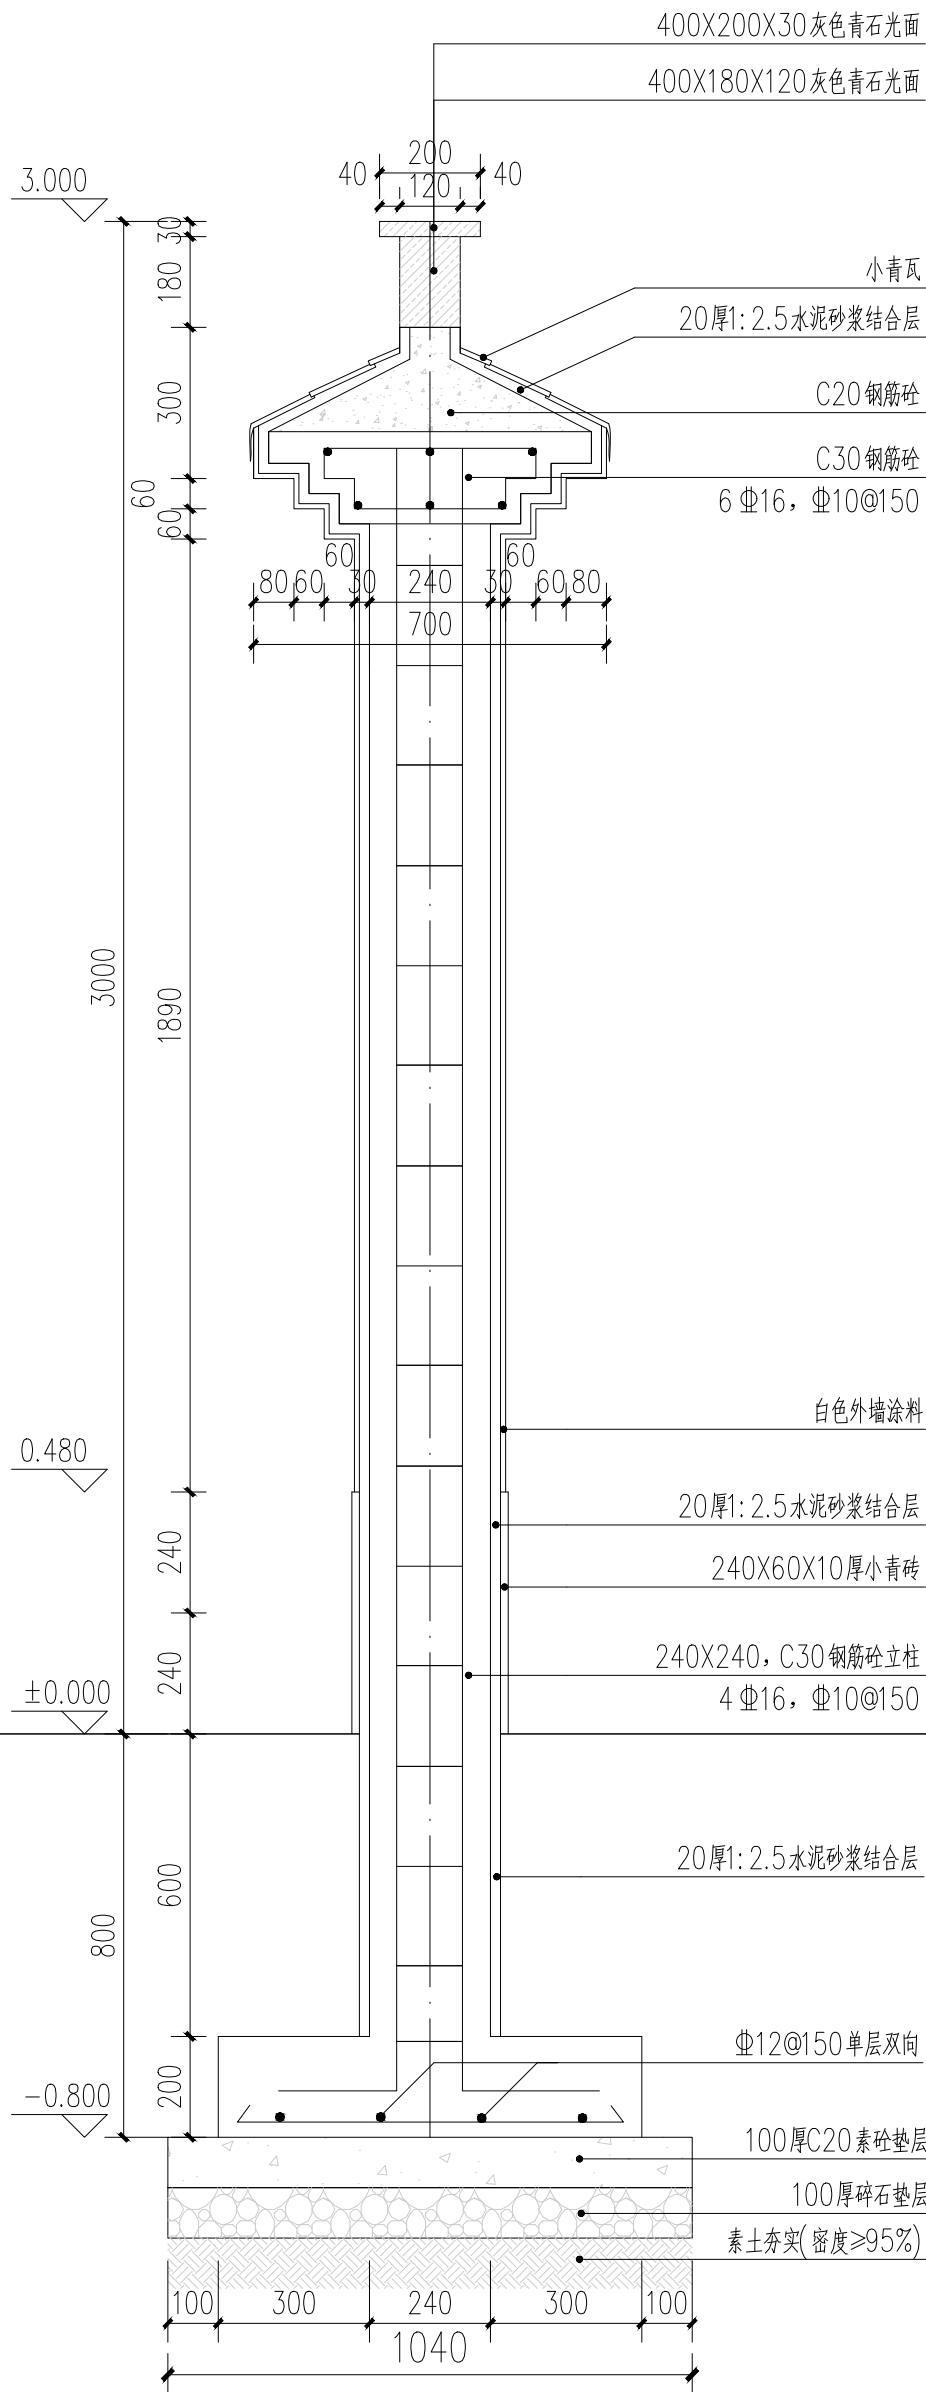

②2-2剖面图 1:15

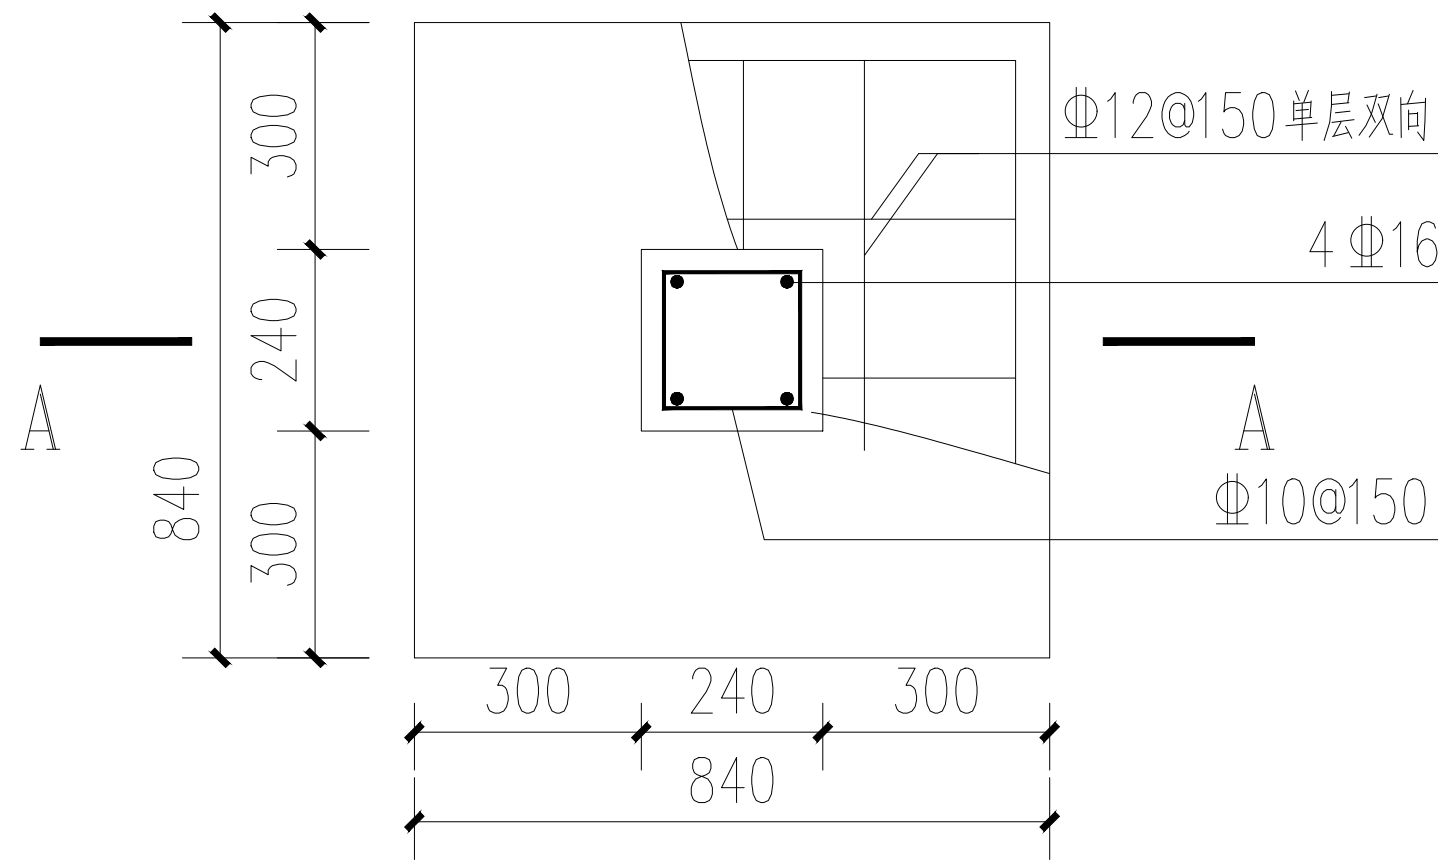

③立柱基础平面大样 1:20

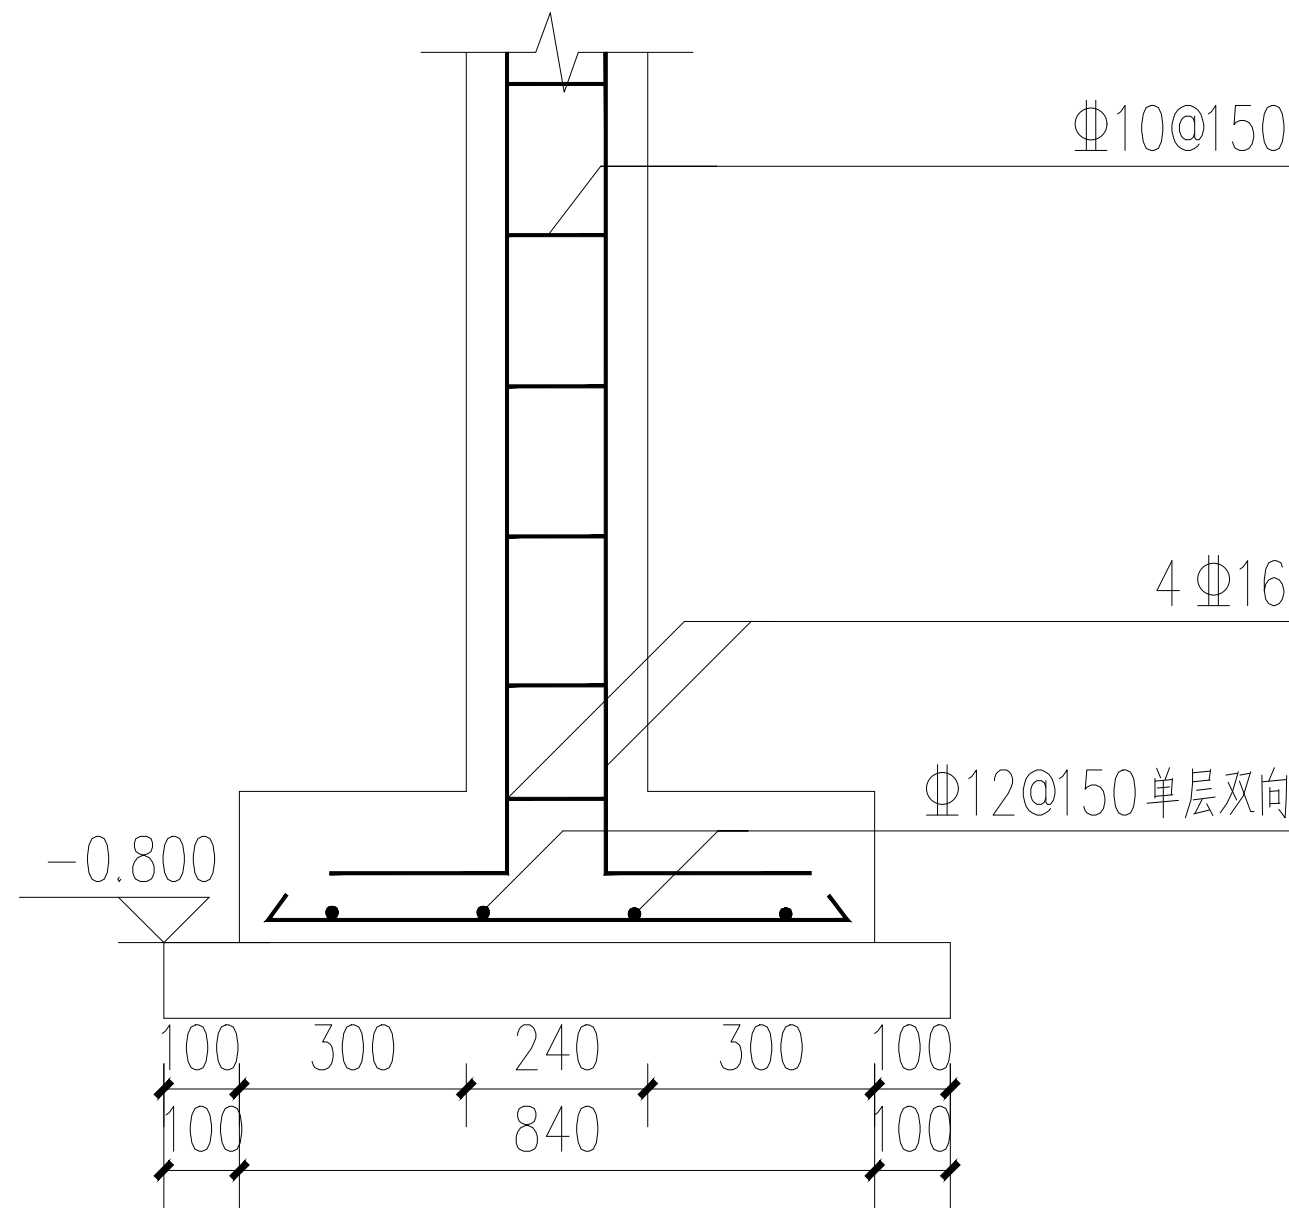

③立柱基础立面大样 1:20

工程设计出图专用章

注册章（建筑、结构）

防火设计自审小组专用章


北京中外建建筑设计有限公司
BEIJING CCI ARCHITECTURAL DESIGN CO. LTD.

设计咨询


设计证书	甲 级 A111008889	
地 址	北京市海淀区中关村南大街18号北京国际B座12层	
设计编号	GH-2025009	
出图日期	2025.06	
比 例	见图	
审 定	朱勇	朱勇
审 核	刘毅	刘毅
项目负责人	朱勇	朱勇
专业负责人	刘毅	刘毅
校 对	唐磊	唐磊
设 计	董凯文	董凯文
制 图	董凯文	董凯文

建设单位	徐州市铜山区大许镇人民政府
项目名称	大许镇九山村省级宜居宜业和美乡村建设项目
单项名称	园建工程
图名	围墙做法详图
版本号	
图别	
图号	TS-07.2
人防图号	

艺	工				
给排水	电 气				
结 构	暖 通				
规 划	建 筑				

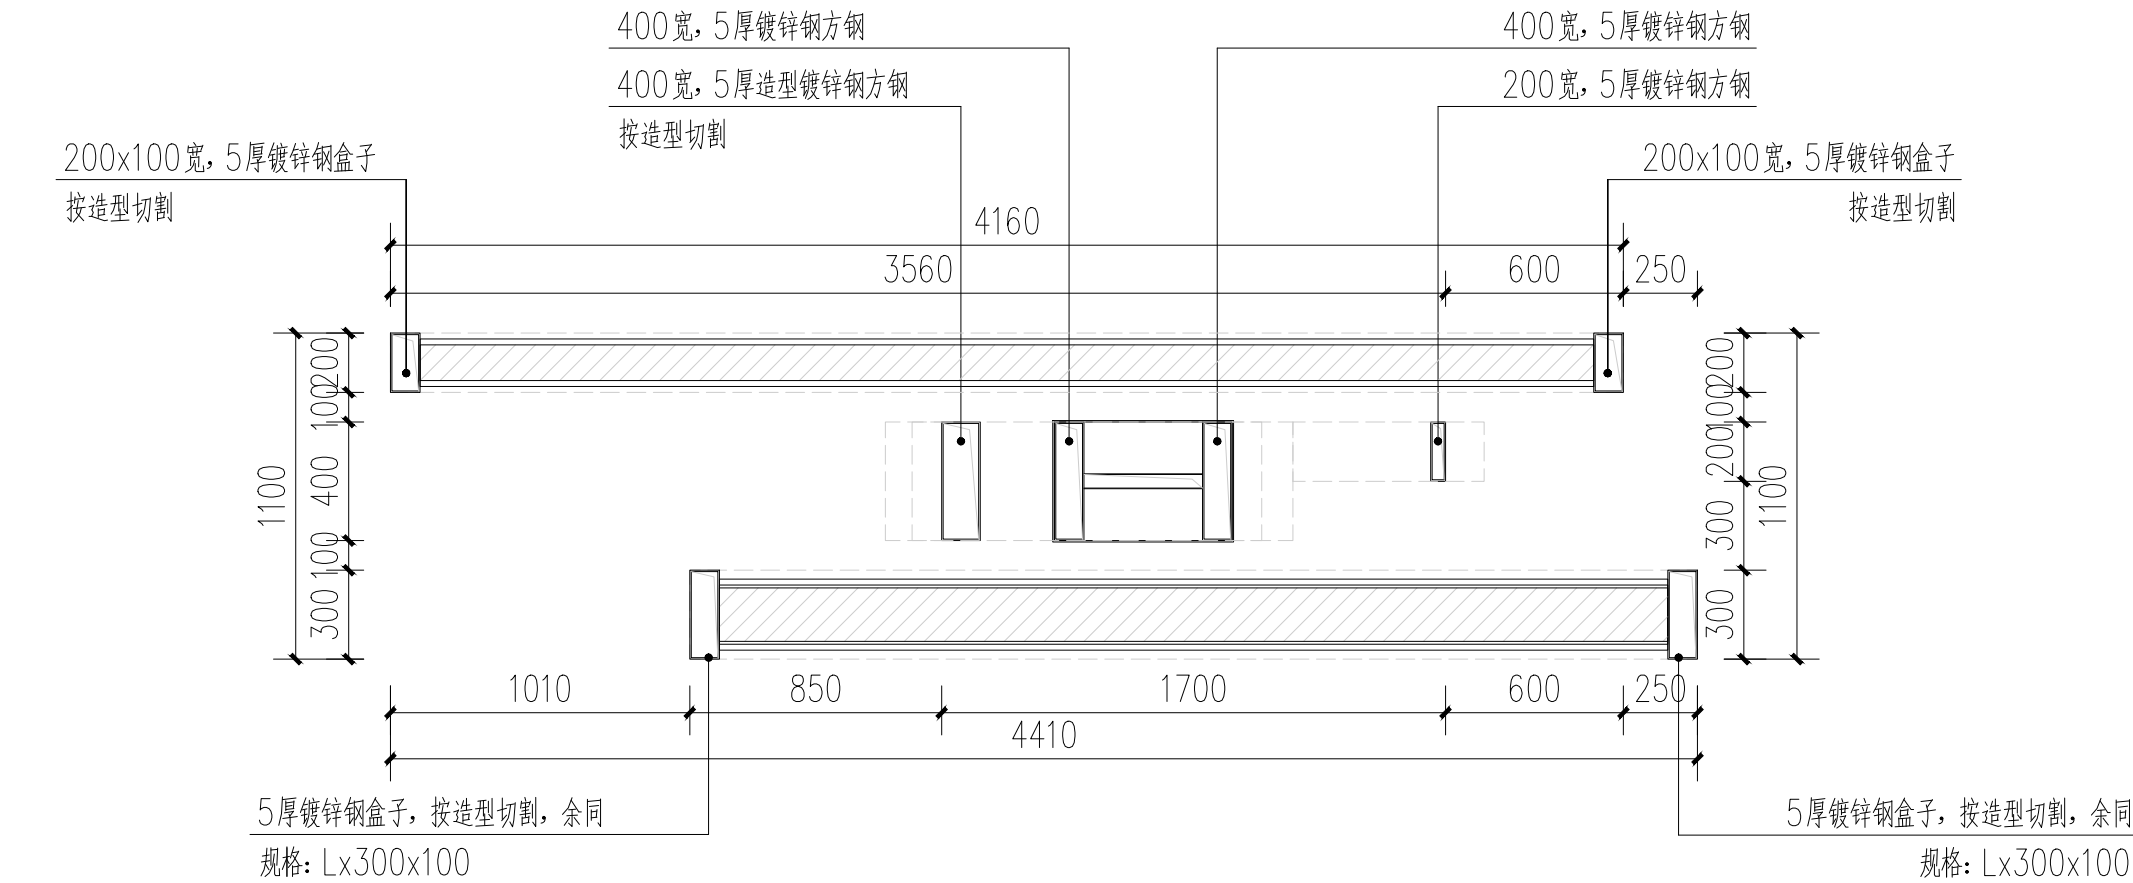

村口标识底平面图 1:30

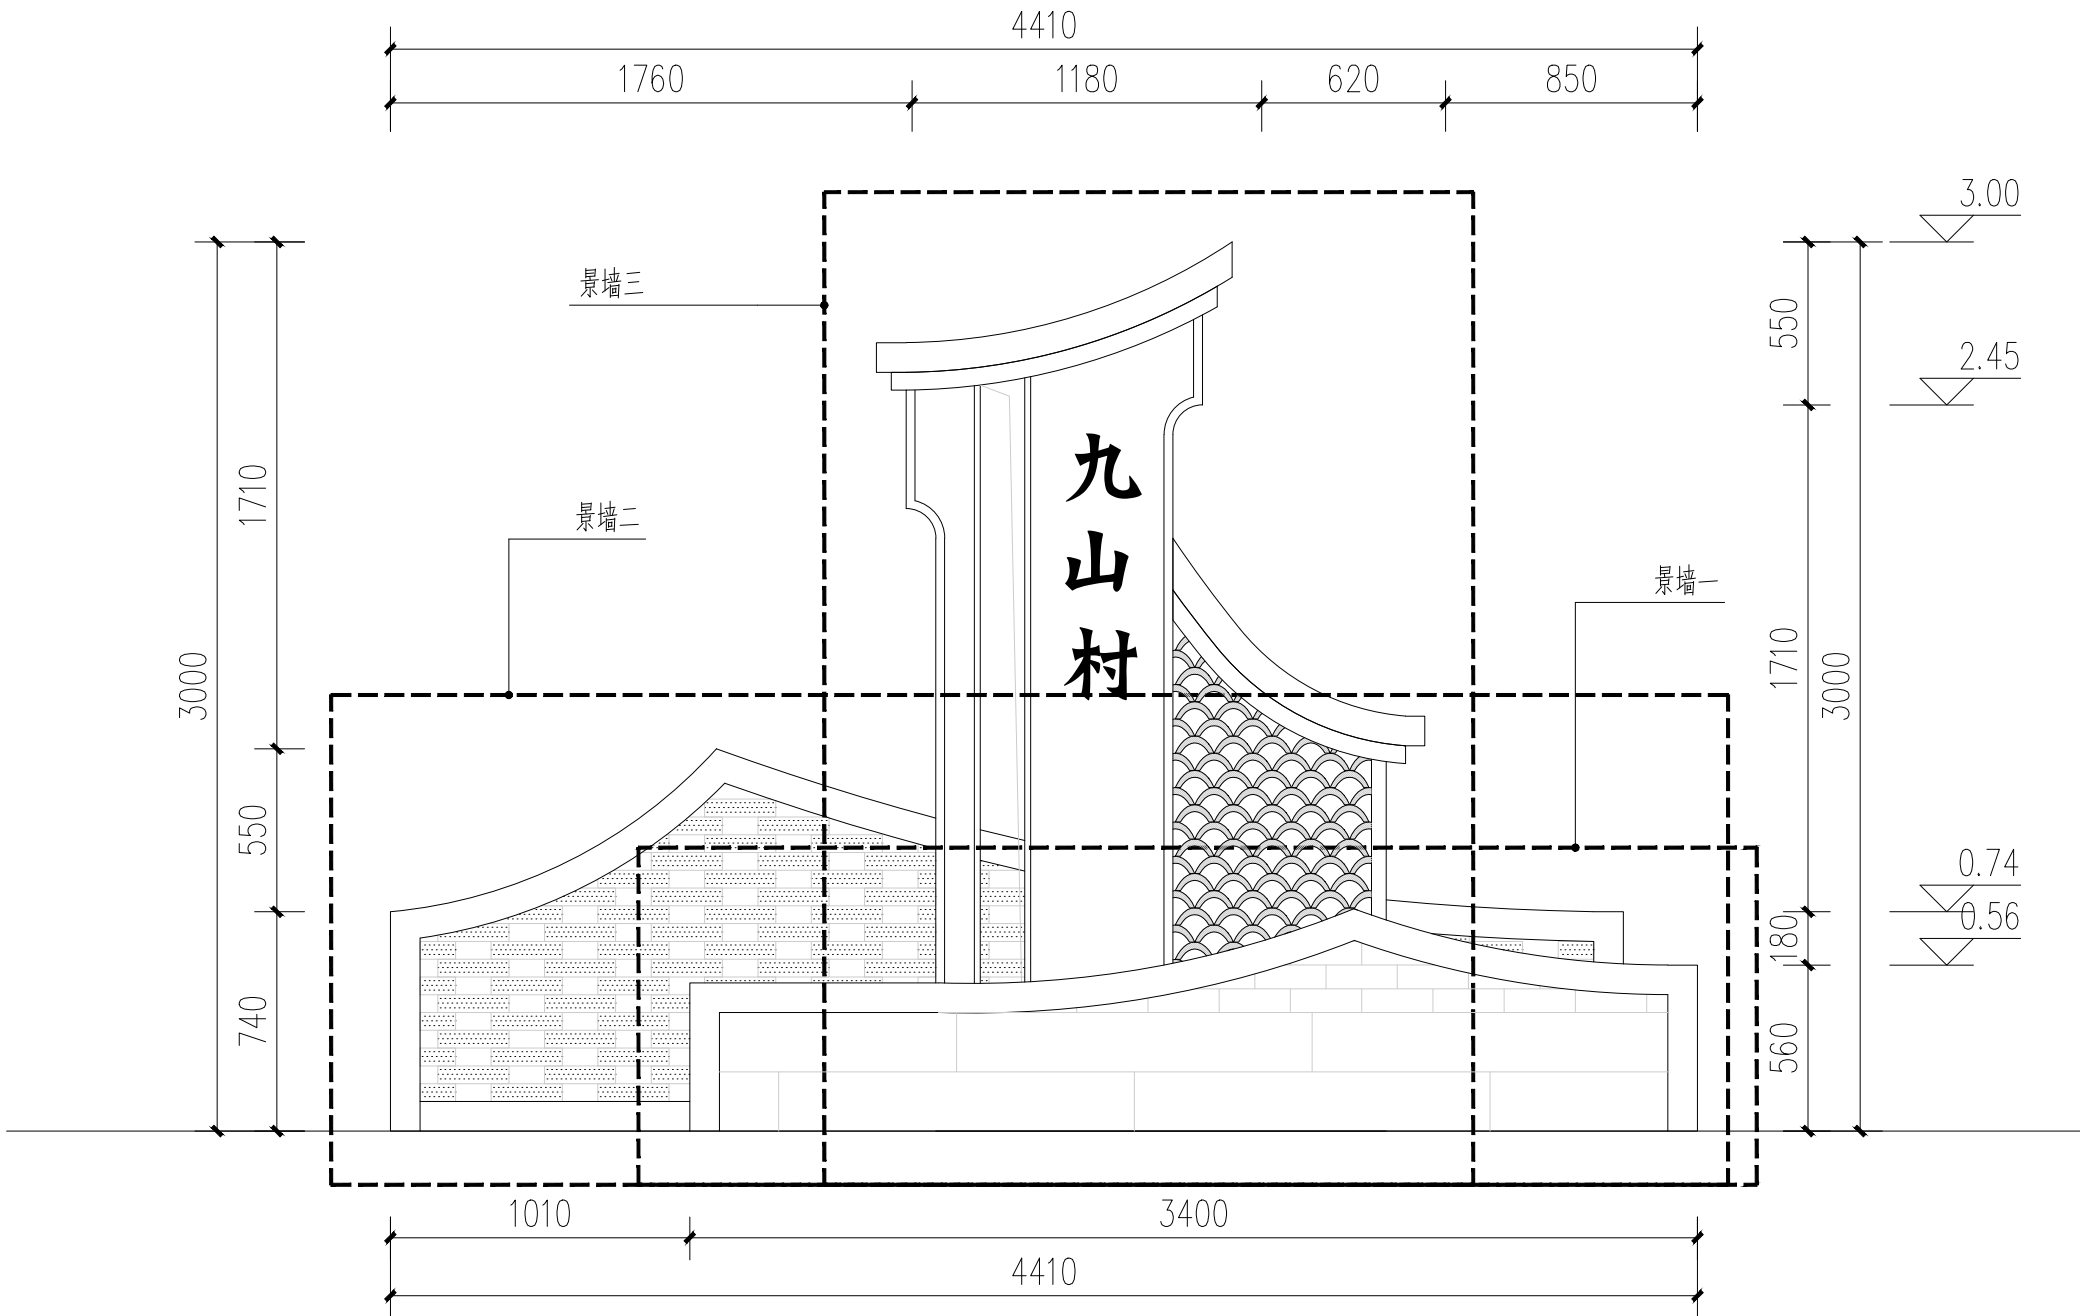

村口标识整体立面图 1:30







工程设计出图专用章

注册章（建筑、结构）

防火设计自审小组专用章


 北京中外建建筑设计有限公司
BEIJING CCI ARCHITECTURAL DESIGN CO. LTD.

设计咨询

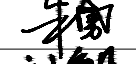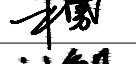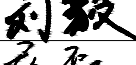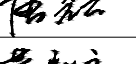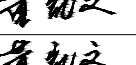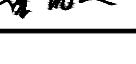
设计证书	甲 级 A111008889	
地 址	北京市海淀区中关村南大街18号北京国际B座12层	
设计编号	GH-2025009	
出图日期	2025. 06	
比 例	见图	
审 定	朱勇	
审 核	刘毅	
项目负责人	朱勇	
专业负责人	刘毅	
校 对	唐磊	
设 计	董凯文	
制 图	董凯文	

建设单位	徐州市铜山区大许镇人民政府
项目名称	大许镇九山村省级宜居宜业和美乡村建设项目
单项名称	园建工程
图 名	标识做法详图
版 号	
图 别	
图 号	TS-08.1
人防图号	

	艺				
	工				
	给排水		电气		
	构		通		
	结		暖		
	划		建		
	规		筑		

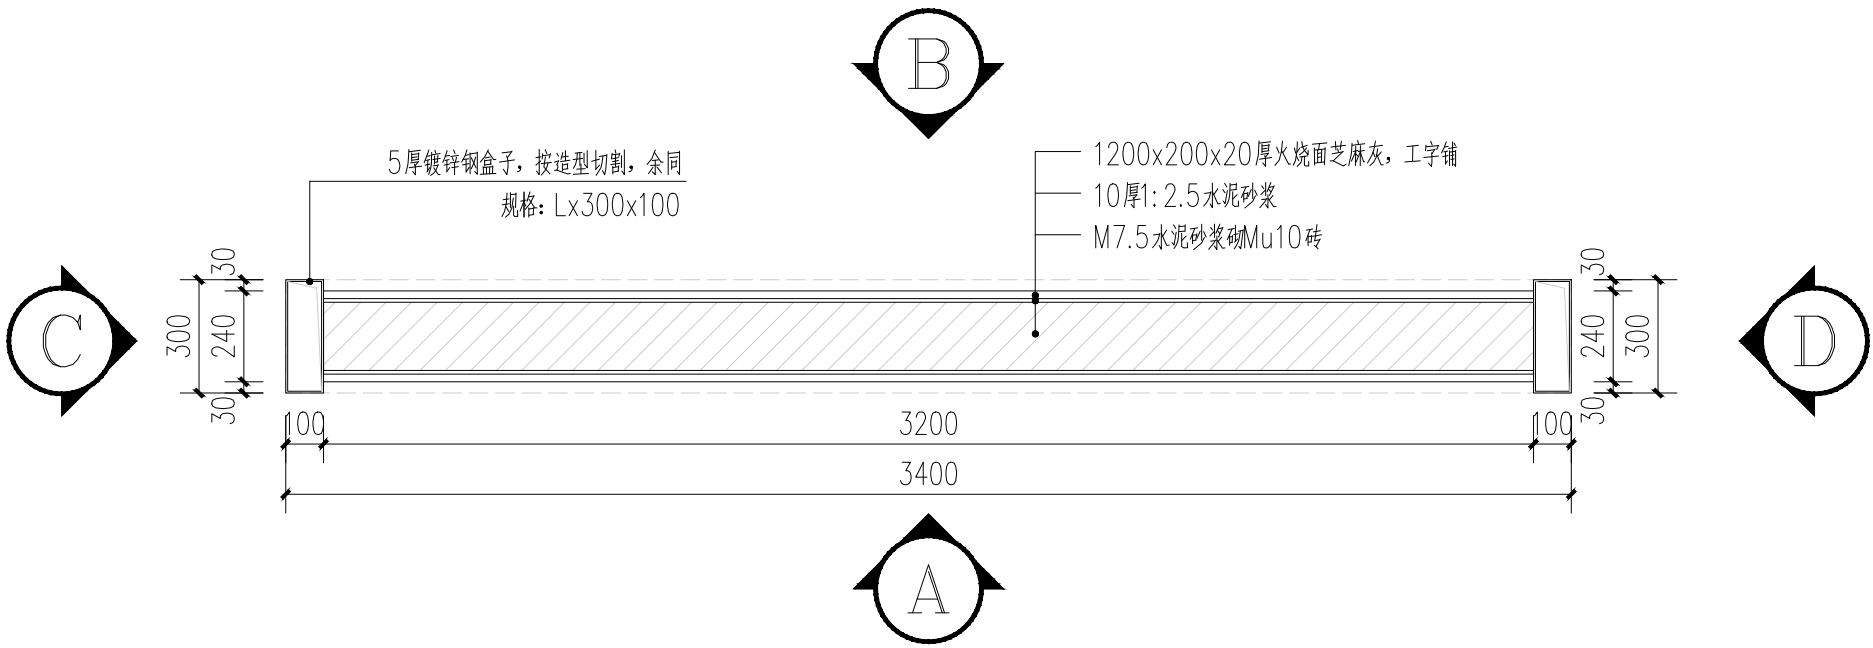


景墙一底平面图 1:20

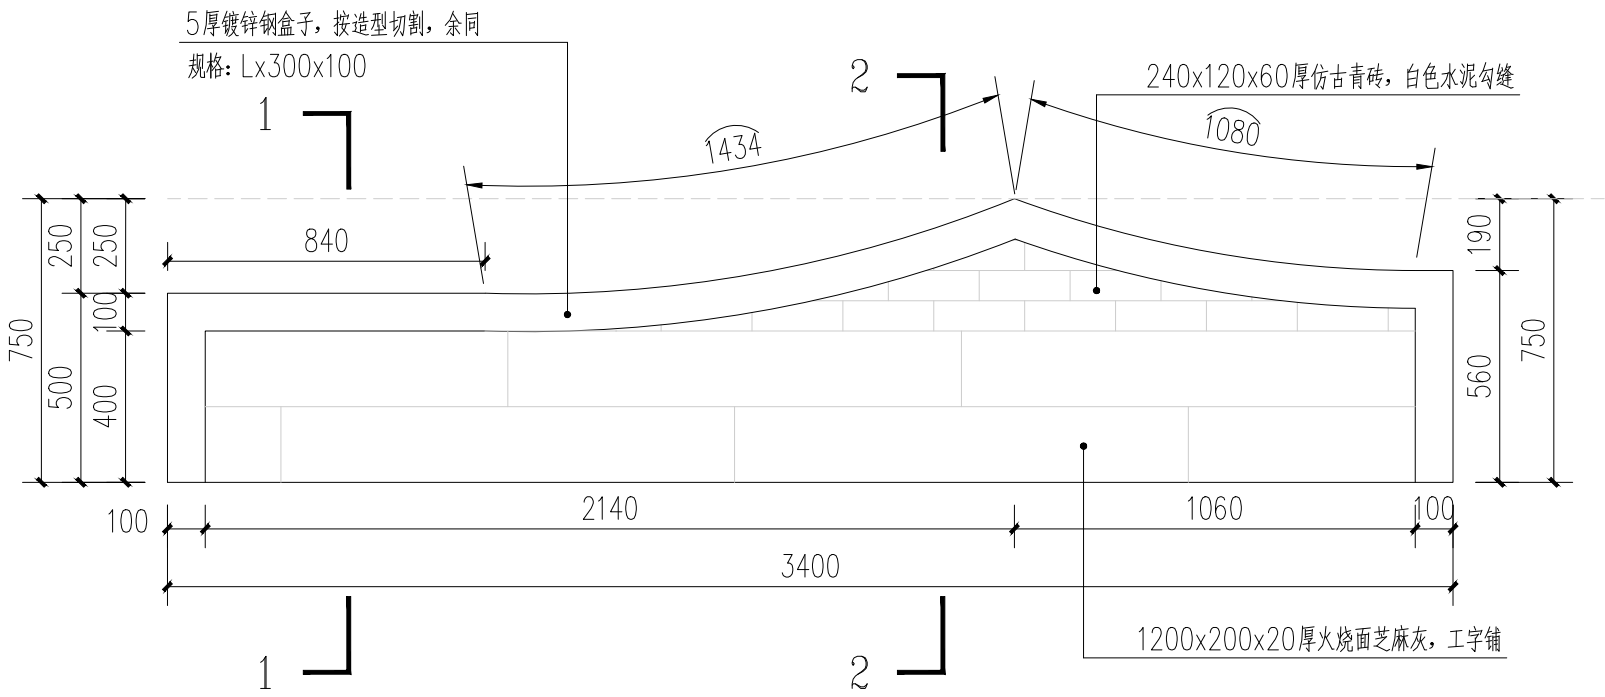


景墙一A向立面图 1:20


注：B向与此面相同。

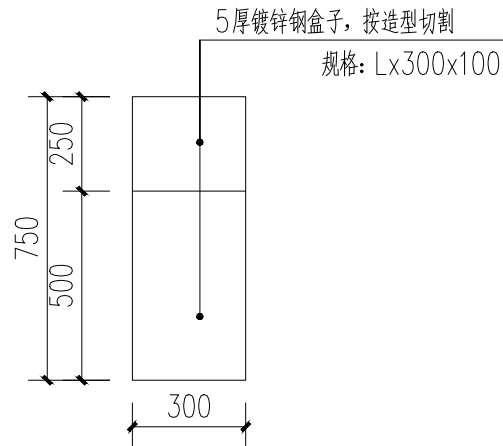


景墙一C向立面图 1:20

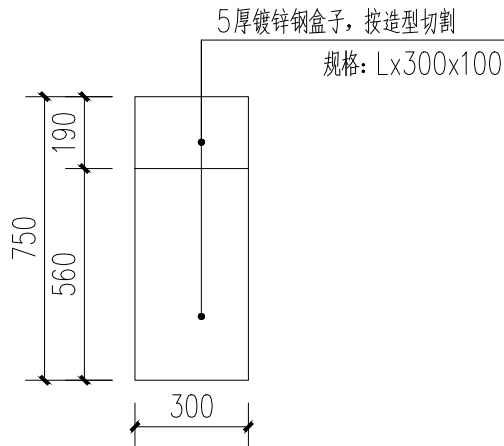

景墙一D向立面图 1:20

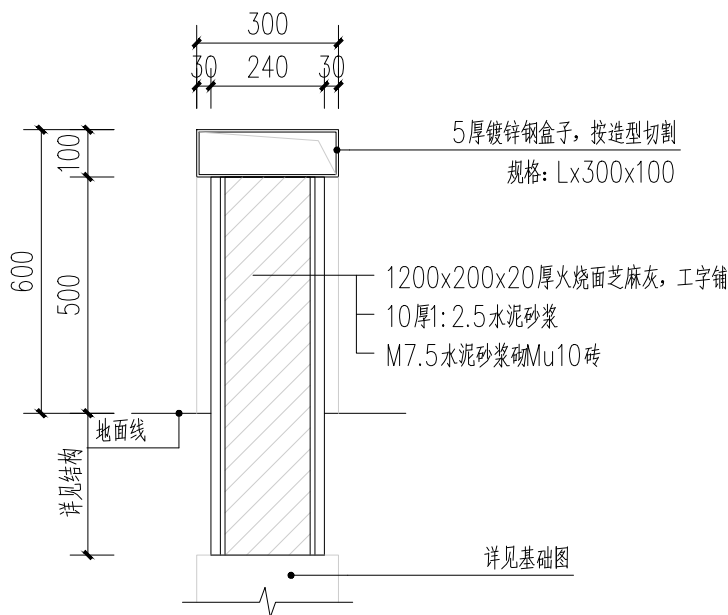

景墙一1-1剖面图 1:15

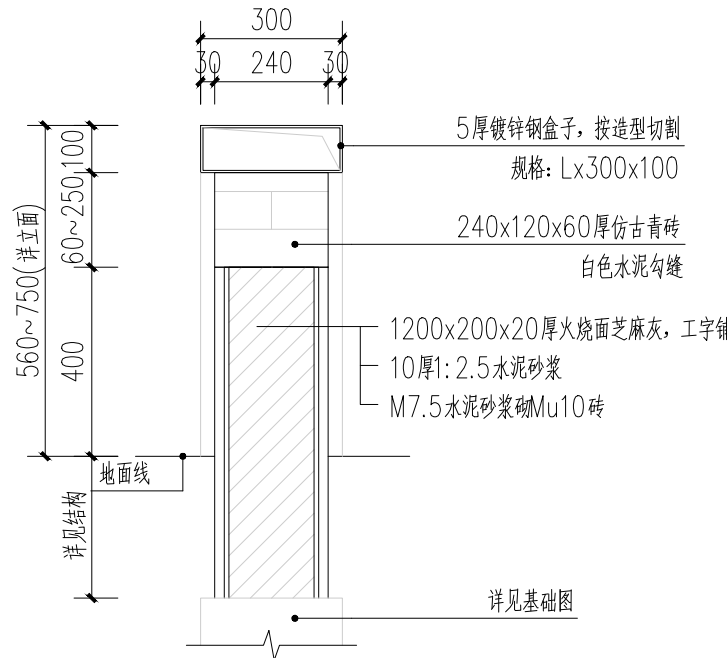

景墙一2-2剖面图 1:15

工程设计出图专用章

注册章（建筑、结构）

防火设计自审小组专用章


北京中外建建筑设计有限公司
BEIJING CCI ARCHITECTURAL DESIGN CO. LTD.

设计咨询


设计证书	甲级 A111008889	
地址	北京市海淀区中关村南大街18号北京国际B座12层	
设计编号	GH-2025009	
出图日期	2025. 06	
比例	见图	
审定	朱勇	朱勇
审核	刘毅	刘毅
项目负责人	朱勇	朱勇
专业负责人	刘毅	刘毅
校对	唐磊	唐磊
设计	董凯文	董凯文
制图	董凯文	董凯文

建设单位	徐州市铜山区大许镇人民政府	
项目名称	大许镇九山村省级宜居宜业和美乡村建设项目	
单项名称	园建工程	
图名	标识做法详图	
版本号		
图别		
图号	TS-08. 2	
人防图号		

	艺				
	工				
给排水	电				
	气				
构	通				
结	暖				
划	建				
规	筑				

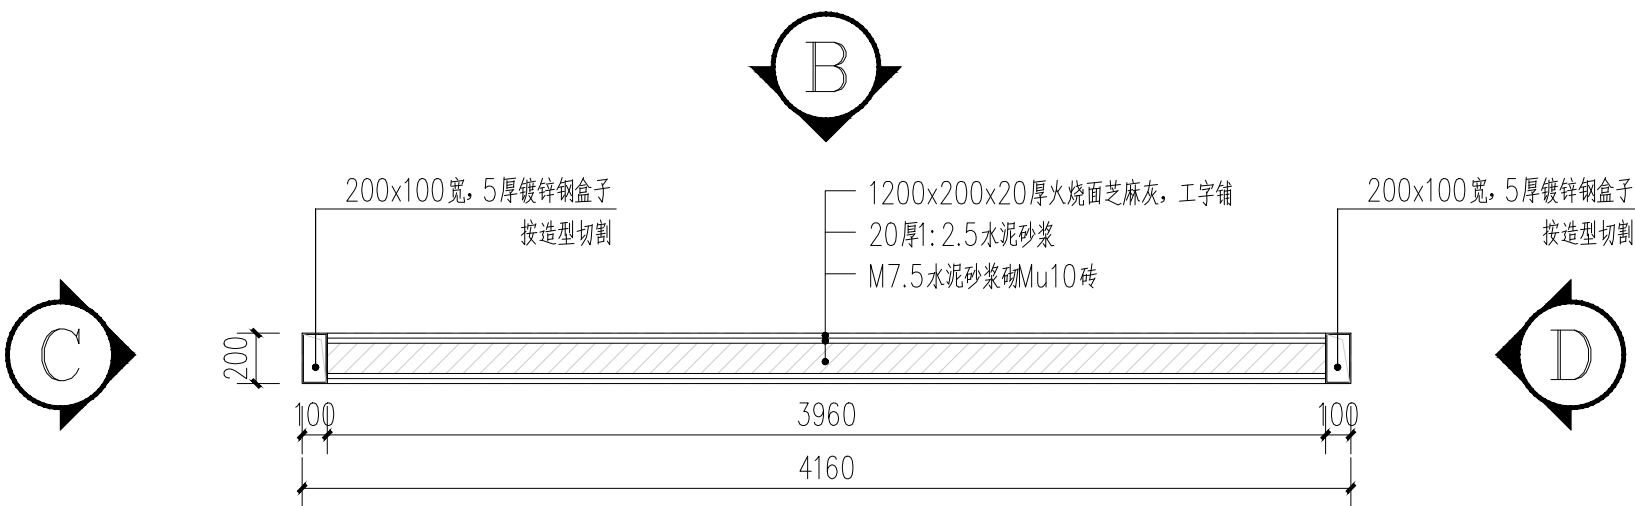


景墙二底平面图 1:30

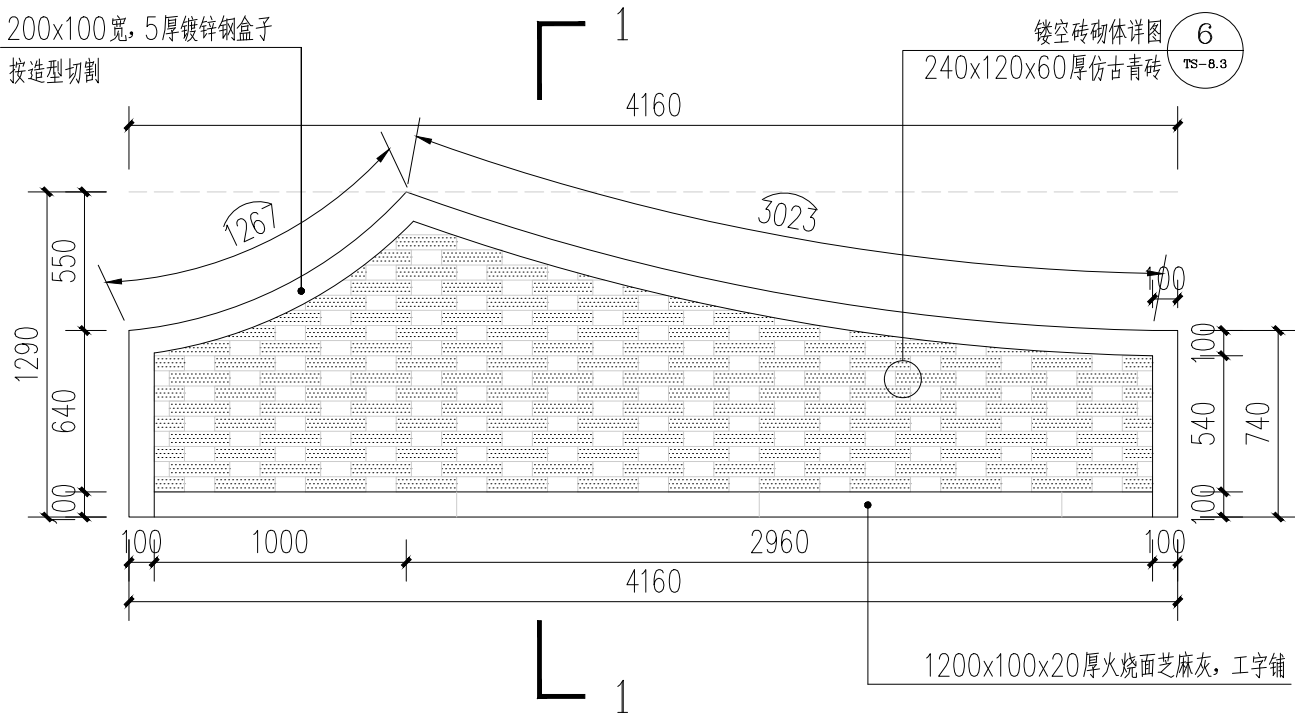


景墙二A向立面图 1:30


注：A向与此面相同。

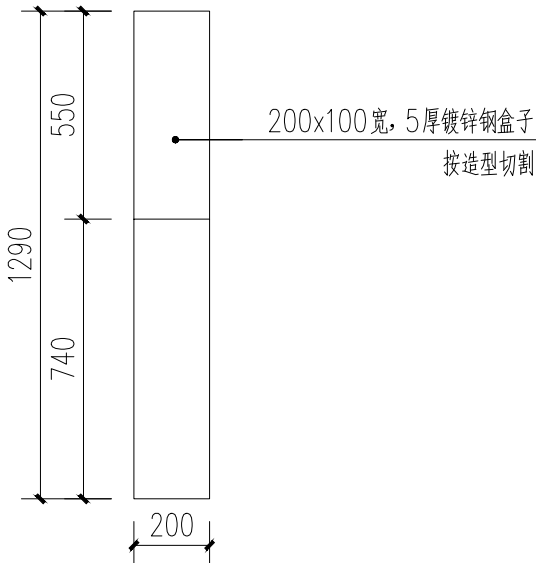


景墙二C向立面图 1:20

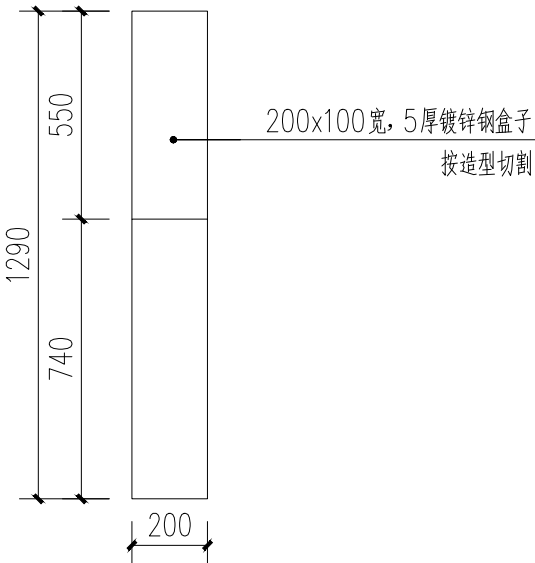

景墙二D向立面图 1:20

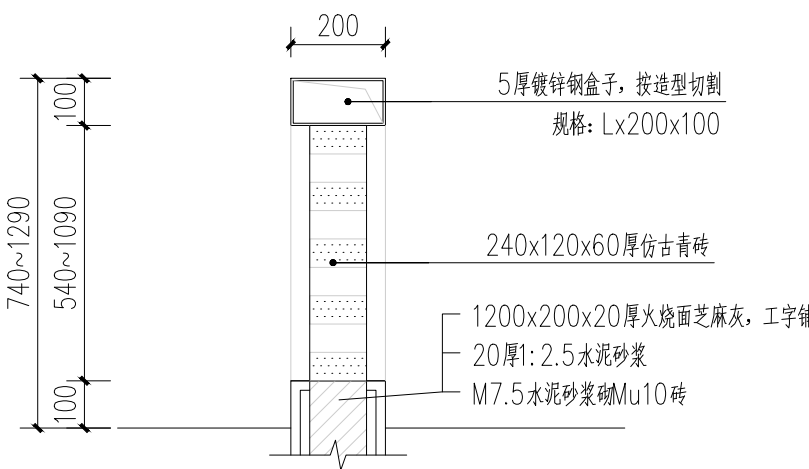

景墙二1-1剖面图 1:15

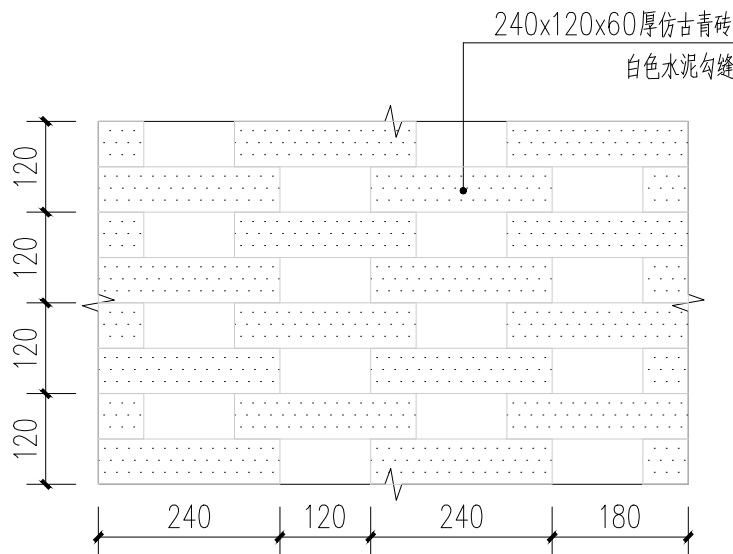

镂空砖砌体详图 1:10


工程设计出图专用章

注册章（建筑、结构）


防火设计自审小组专用章

北京中外建建筑设计有限公司
BEIJING CCI ARCHITECTURAL DESIGN CO. LTD.


设计咨询

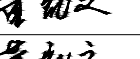设计证书	甲 级 A111008889	
地 址	北京市海淀区中关村南大街18号北京国际B座12层	
设计编号	GH-2025009	
出图日期	2025. 06	
比 例	见图	
审 定	朱勇	
审 核	刘毅	
项目负责人	朱勇	
专业负责人	刘毅	
校 对	唐磊	
设 计	董凯文	
制 图	董凯文	


建设单位	徐州市铜山区大许镇人民政府
项目名称	大许镇九山村省级宜居宜业和美乡村建设项目
单项名称	园建工程
图名	标识做法详图
版本号	
图别	
图号	TS-08. 3
人防图号	

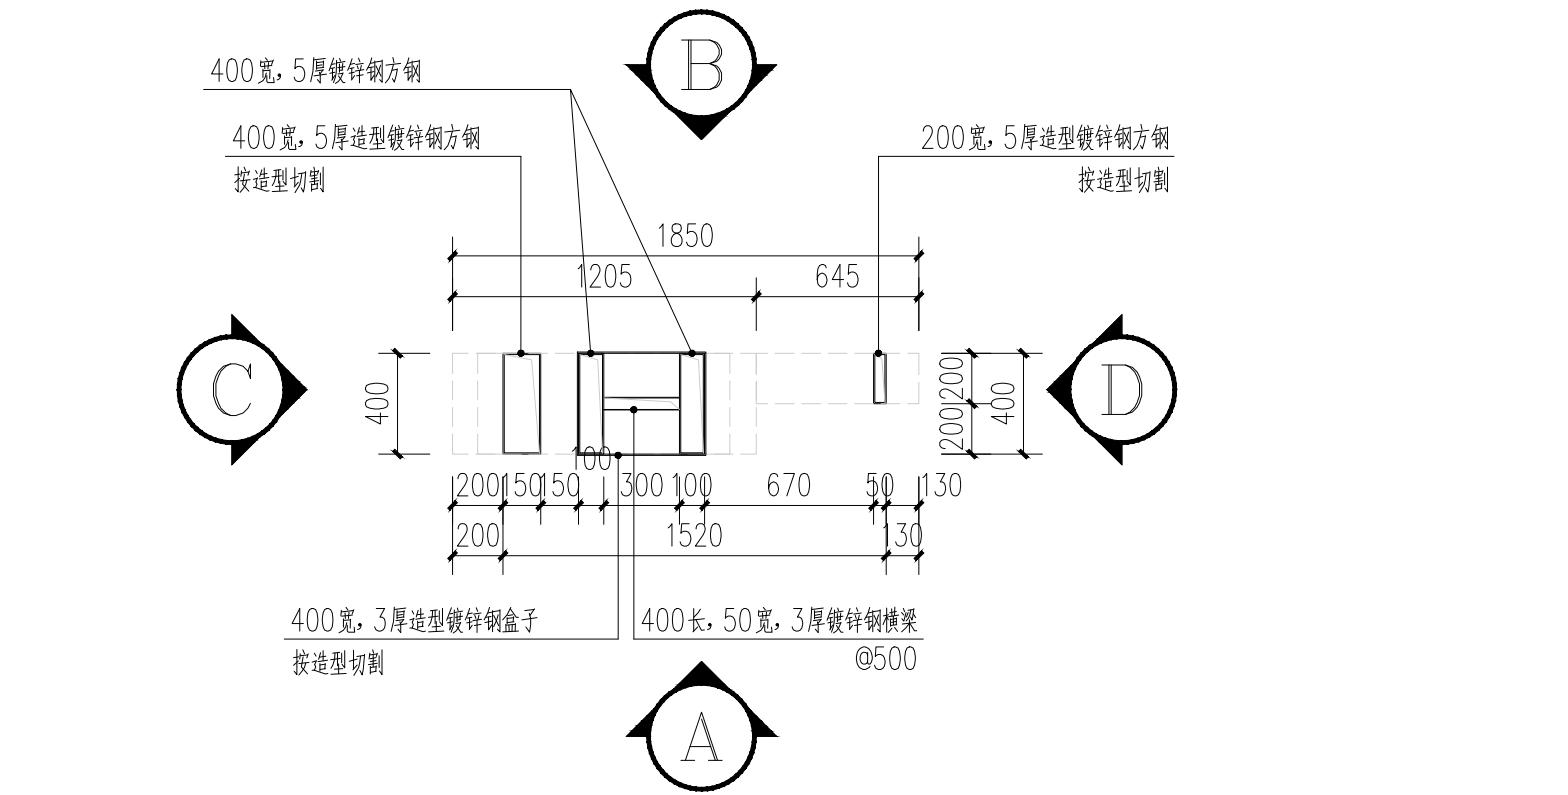


1 景墙三平面图 1:30

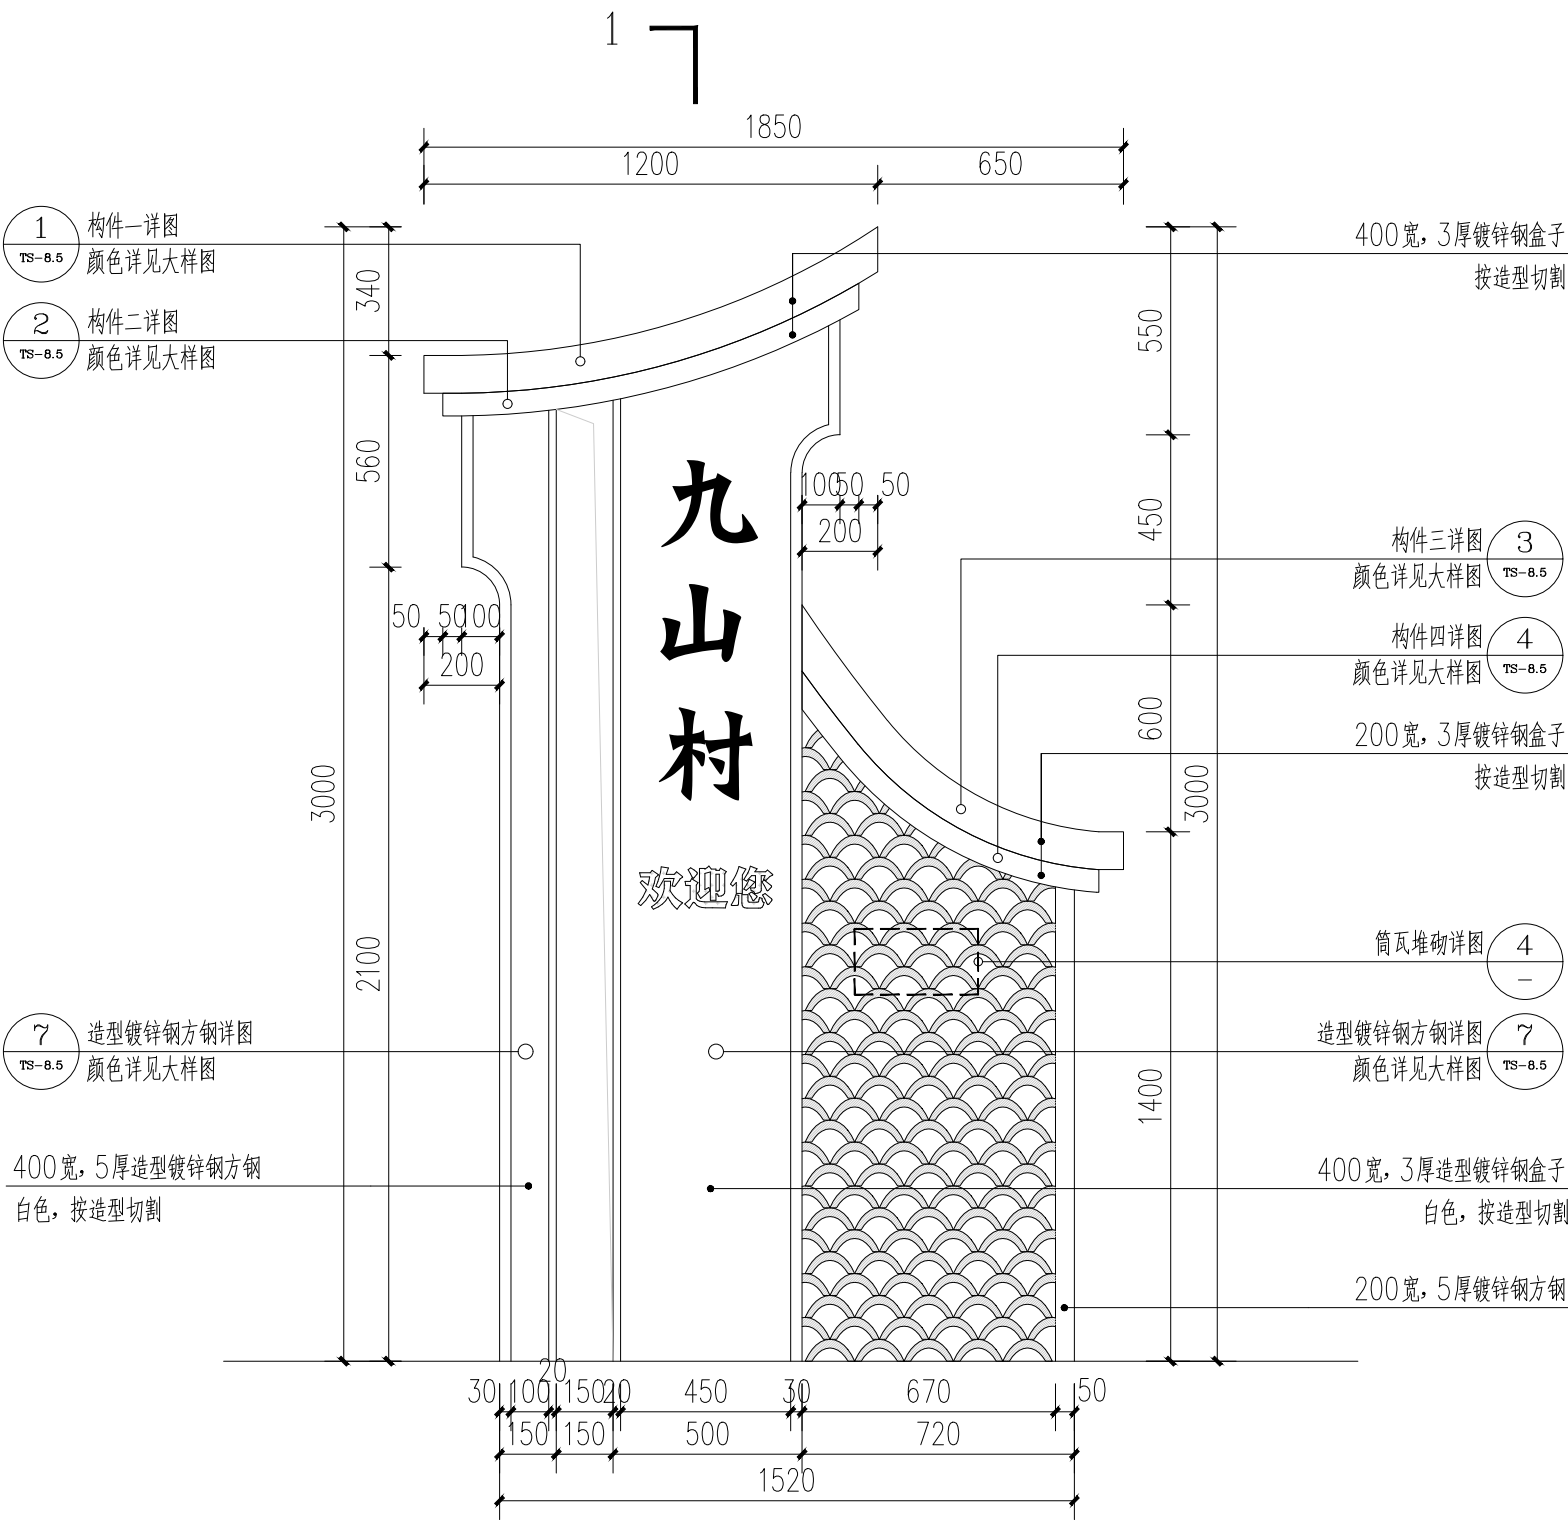

2 景墙三A向立面图 1:20

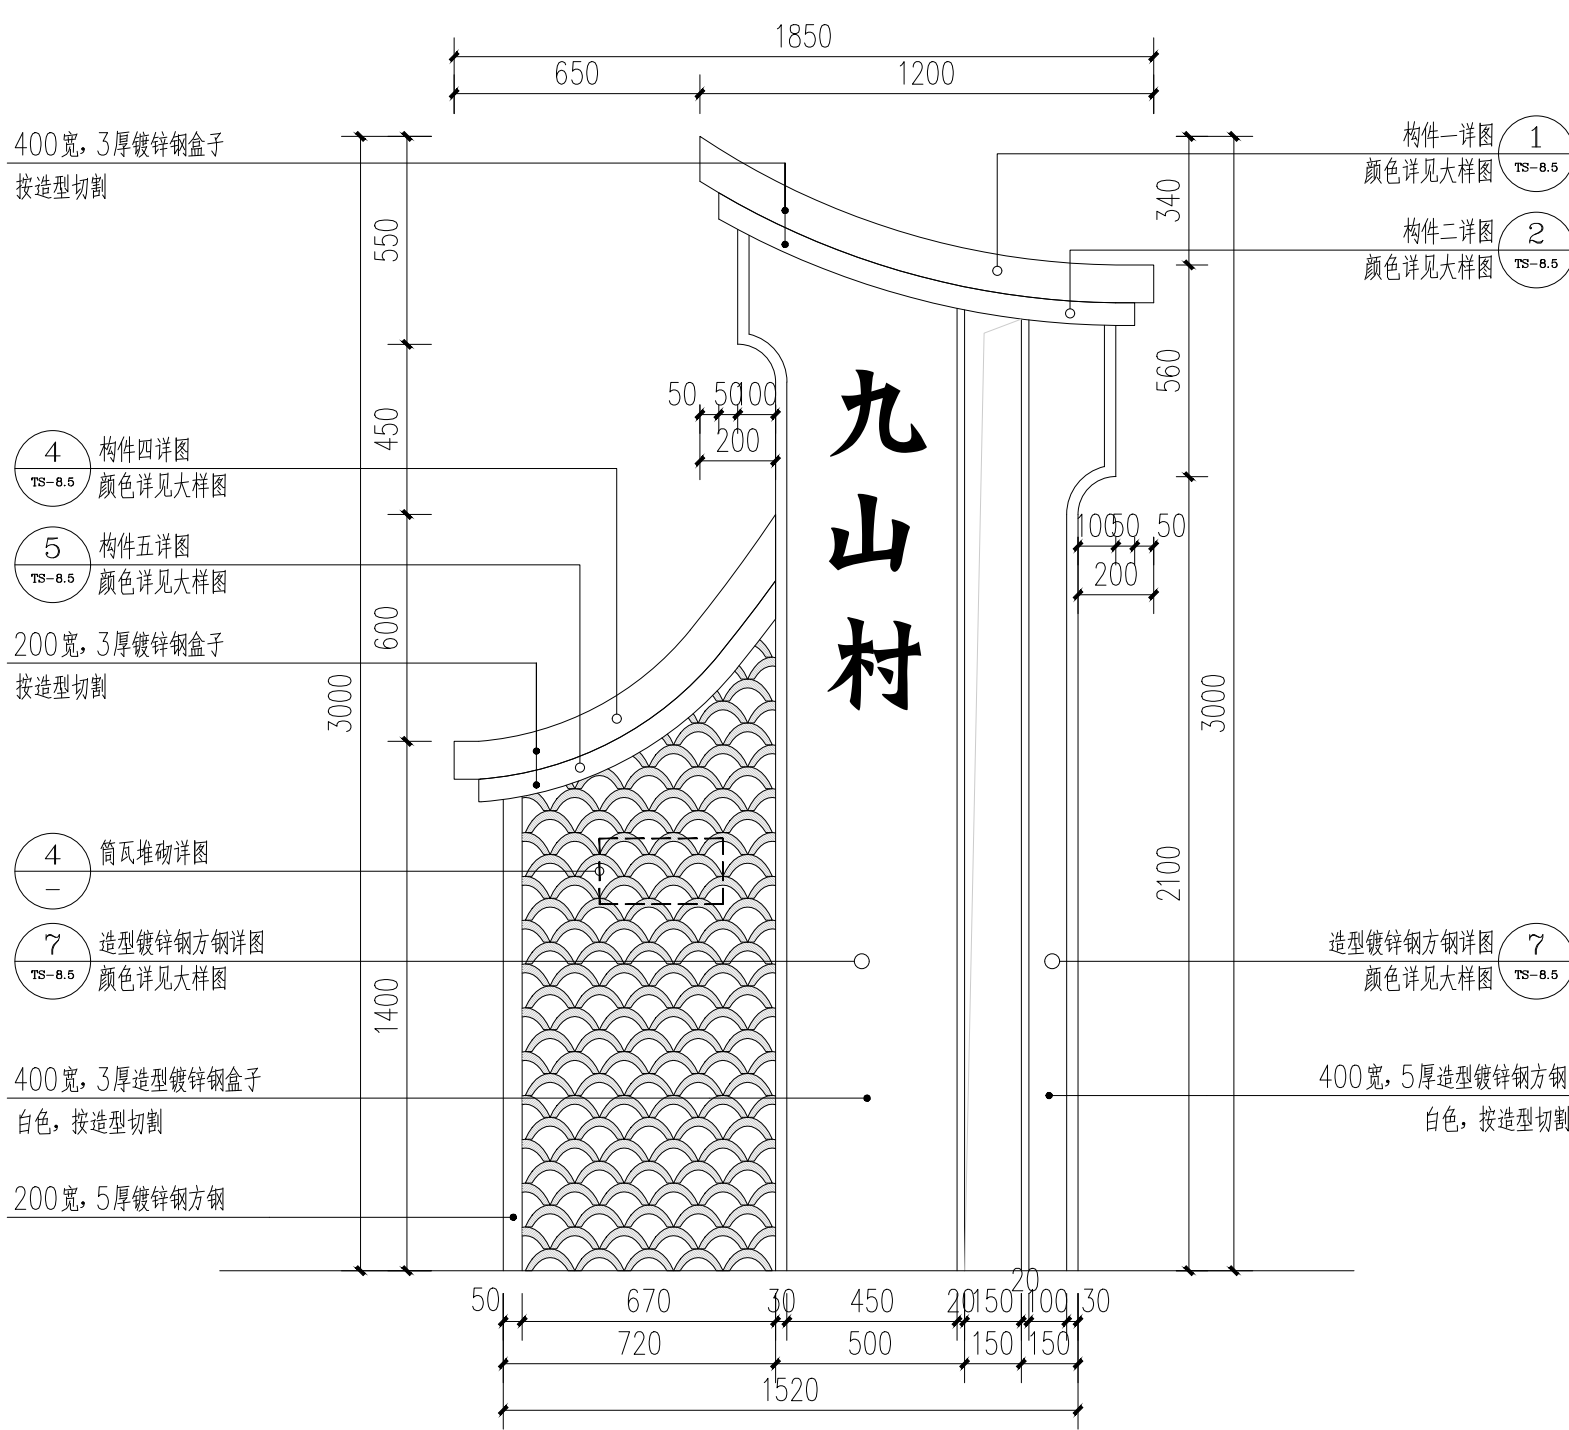

3 景墙三B向立面图 1:20

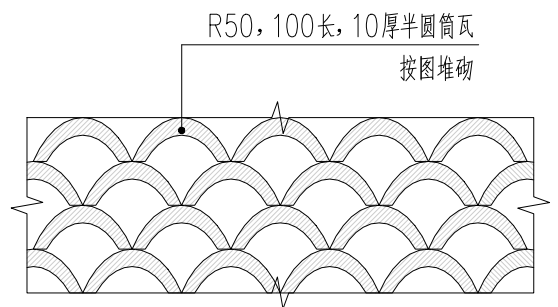

筒瓦堆砌详图 1:10

工程设计出图专用章

注册章（建筑、结构）

防火设计自审小组专用章

北京中外建建筑设计有限公司
BEIJING CCI ARCHITECTURAL DESIGN CO. LTD.

设计咨询

设计证书	甲级 A111008889	
地址	北京市海淀区中关村南大街18号北京国际B座12层	
设计编号	GH-2025009	
出图日期	2025. 06	
比例	见图	
审定	朱勇	朱勇
审核	刘毅	刘毅
项目负责人	朱勇	朱勇
专业负责人	刘毅	刘毅
校对	唐磊	唐磊
设计	董凯文	董凯文
制图	董凯文	董凯文

建设单位 徐州市铜山区大许镇人民政府

项目名称 大许镇九山村省级宜居宜业和美乡村建设项目

单项名称 园建工程

图名 标识做法详图


版本号

图别


图号 TS-08. 4

人防图号


	工	艺			
	给	排	水	电	气
	结	构	通		
规	划	建	筑		

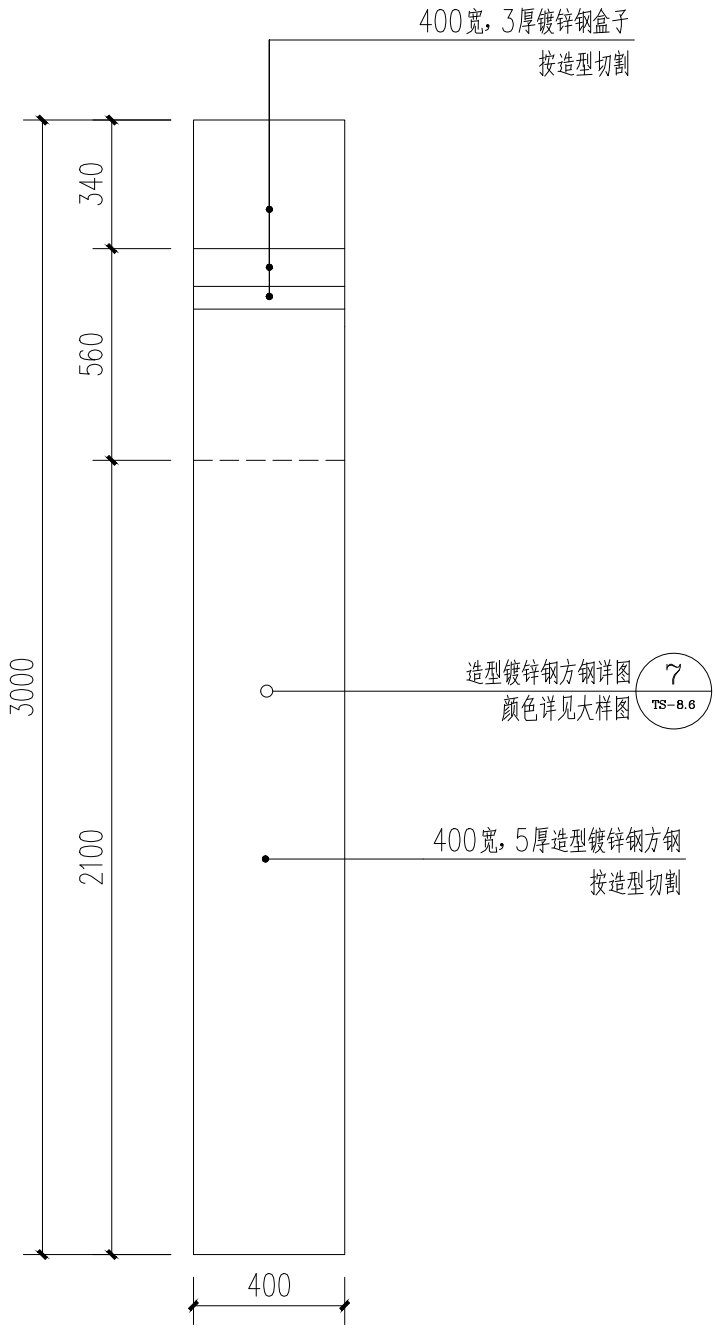


景墙三©向立面图 1:20

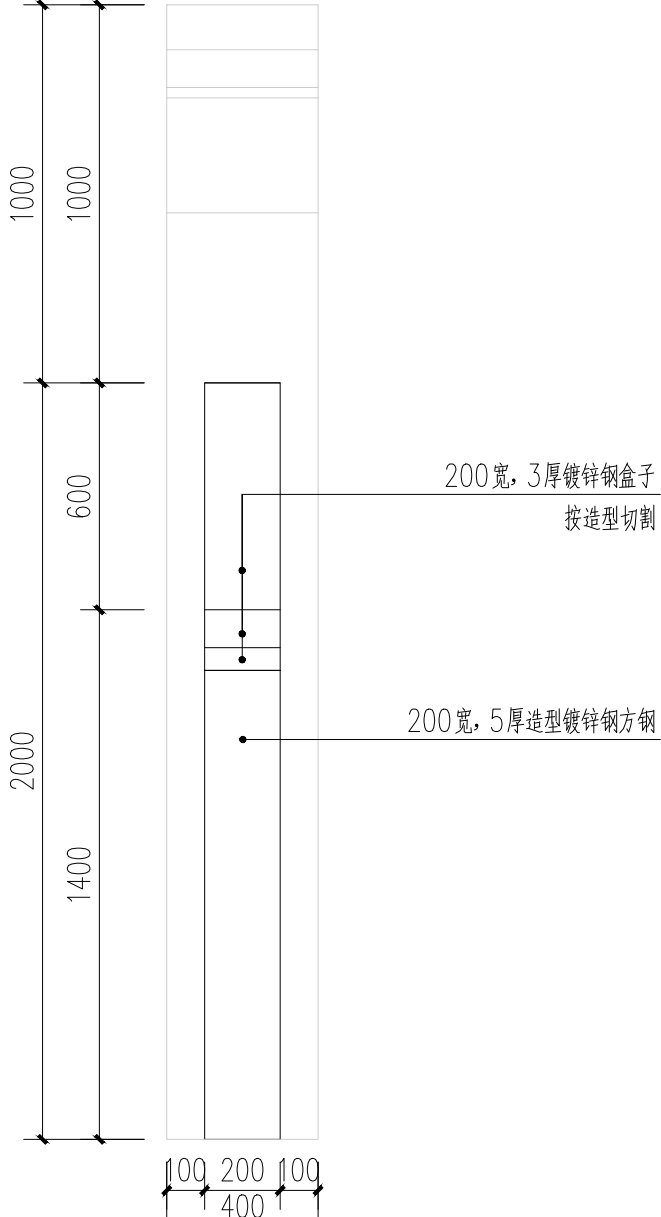


景墙三①向立面图 1:20

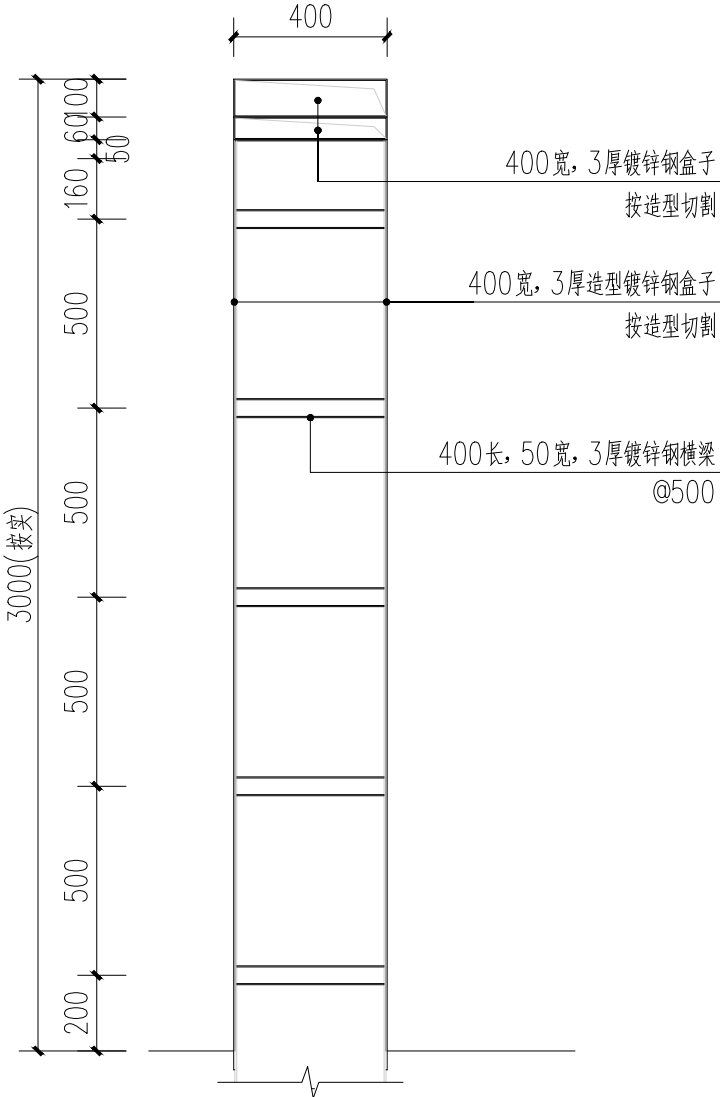


景墙三1-1剖面图 1:20

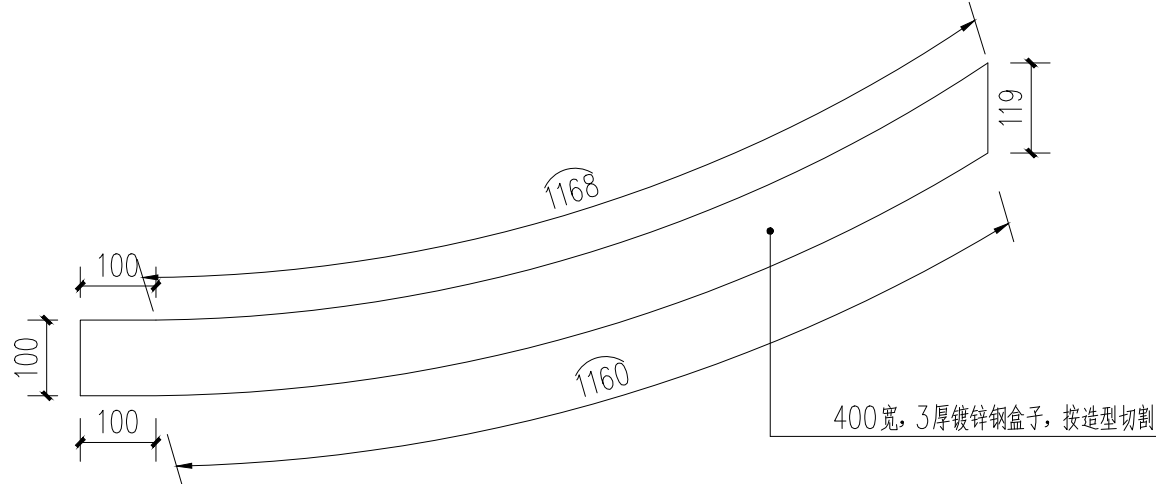


构件一详图 1:10

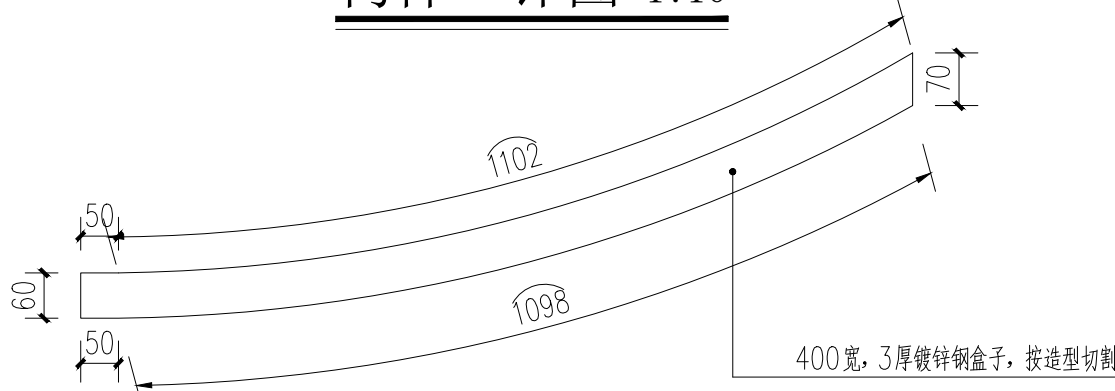


构件二详图 1:10

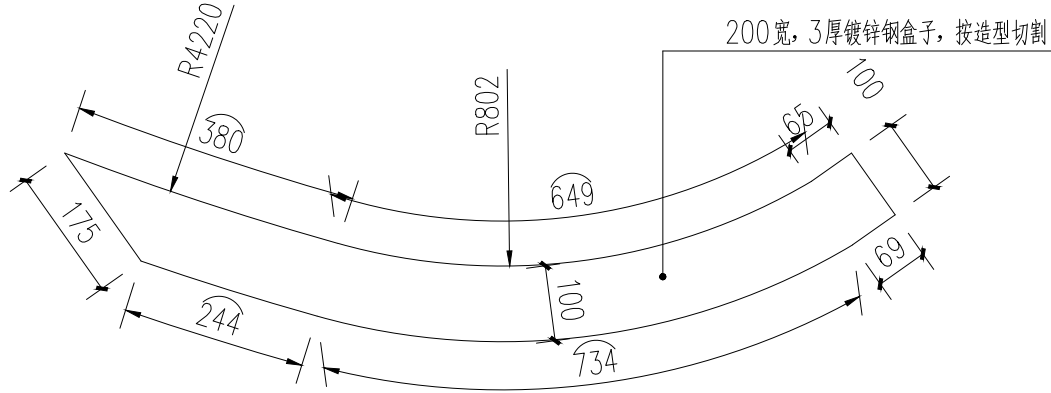


构件三详图 1:10

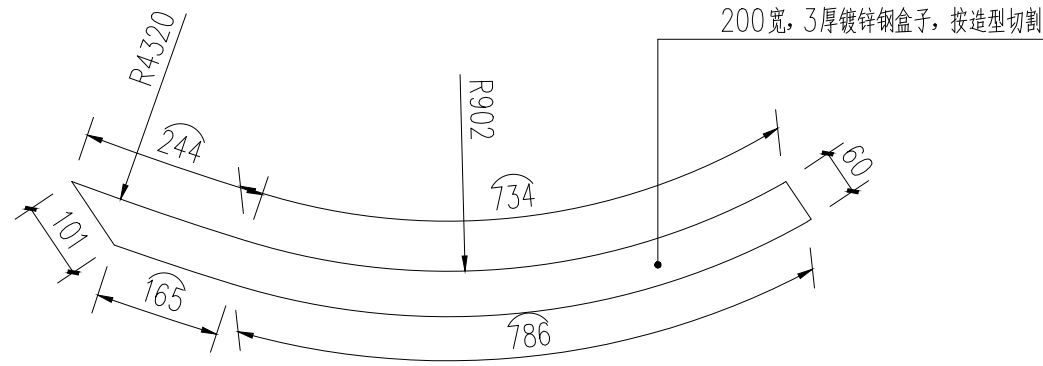


构件四详图 1:10

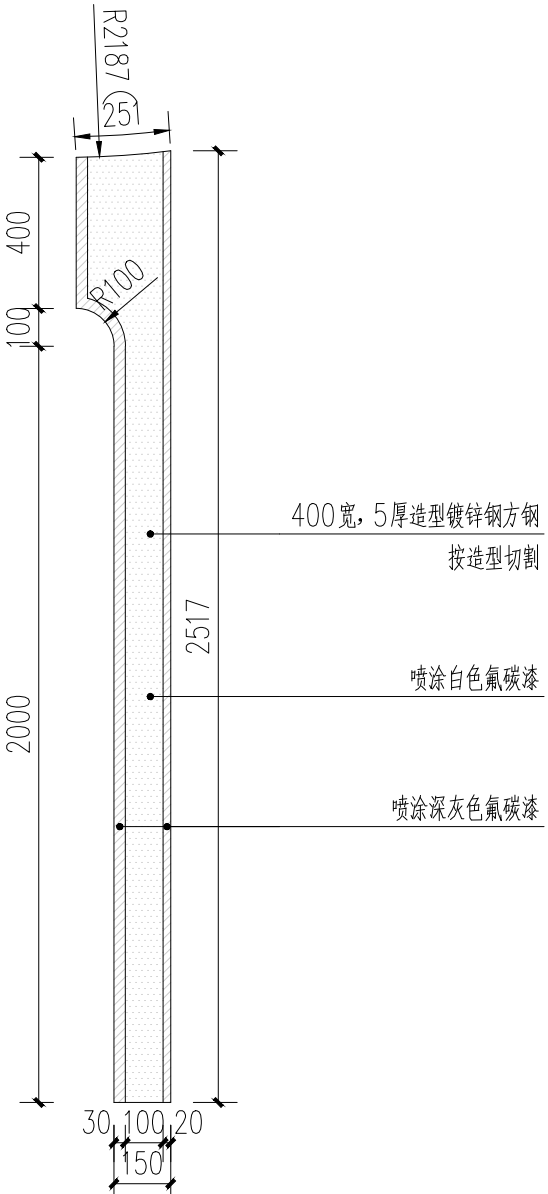

造型镀锌钢方钢详图 1:20

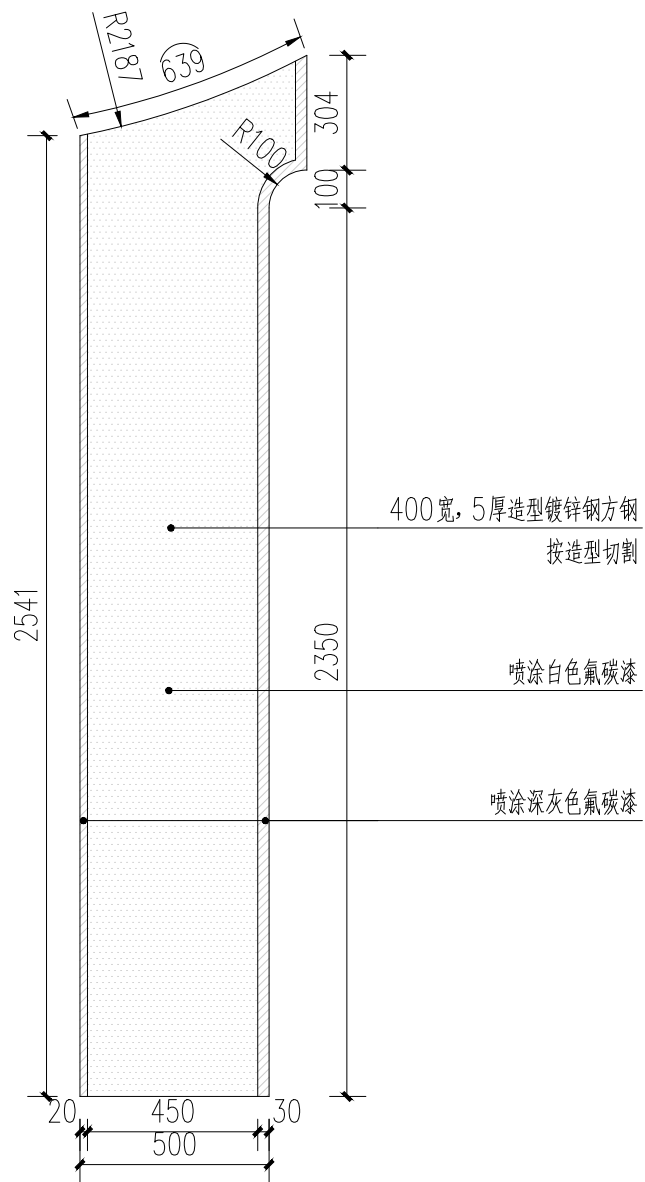

造型镀锌钢板详图 1:20

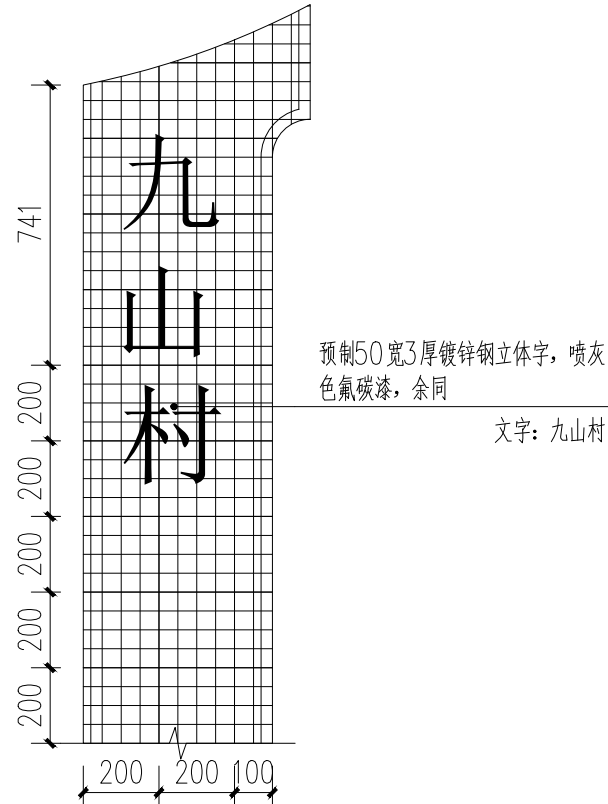

文字放线详图 1:20

说明：小网格规格为50x50mm；
大网格规格为200x200mm。

工程设计出图专用章

注册章（建筑、结构）

防火设计自审小组专用章

北京中外建建筑设计有限公司
BEIJING CCI ARCHITECTURAL DESIGN CO. LTD.


设计咨询

设计证书	甲级 A111008889
地址	北京市海淀区中关村南大街18号北京国际B座12层
设计编号	GH-2025009
出图日期	2025. 06
比例	见图


审定	朱勇	朱勇
审核	刘毅	刘毅
项目负责人	朱勇	朱勇
专业负责人	刘毅	刘毅
校对	唐磊	唐磊
设计	董凯文	董凯文
制图	董凯文	董凯文

建设单位	徐州市铜山区大许镇人民政府
项目名称	大许镇九山村省级宜居宜业和美乡村建设项目
单项名称	园建工程

图名	标识做法详图
版号	
图别	
图号	TS-08. 5
人防图号	

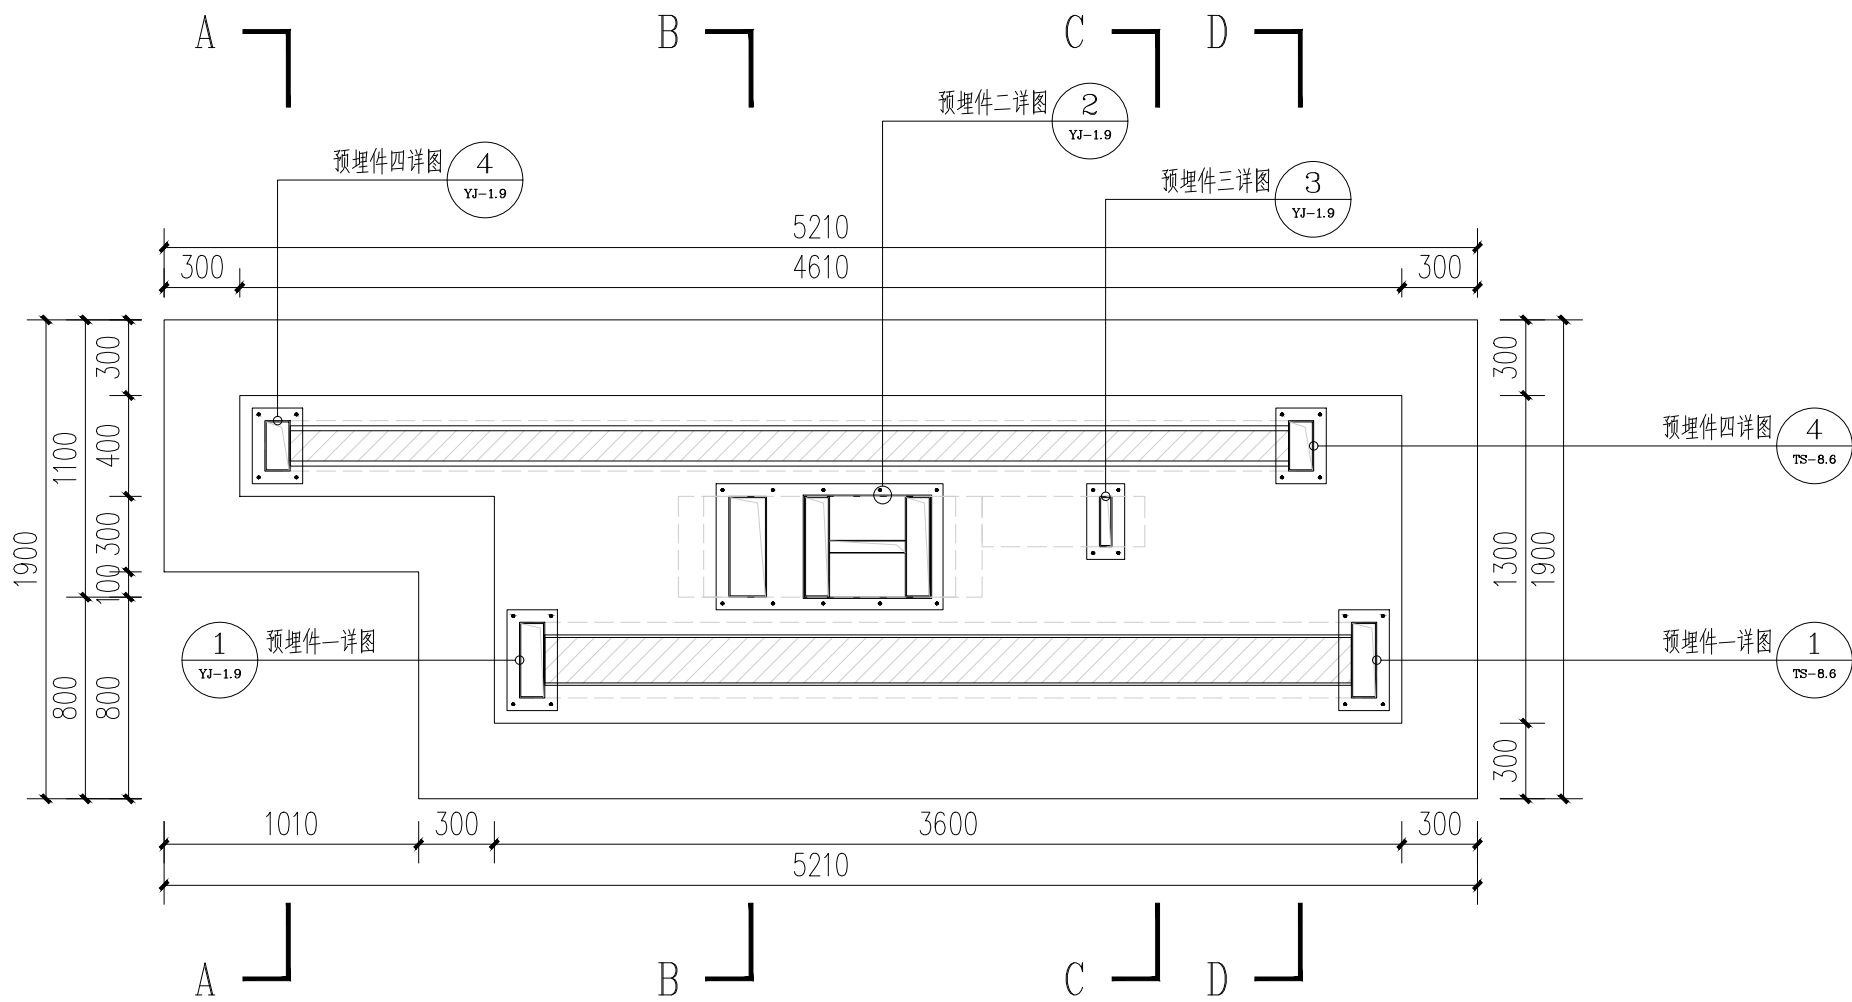


村口标识基础平面图 1:30

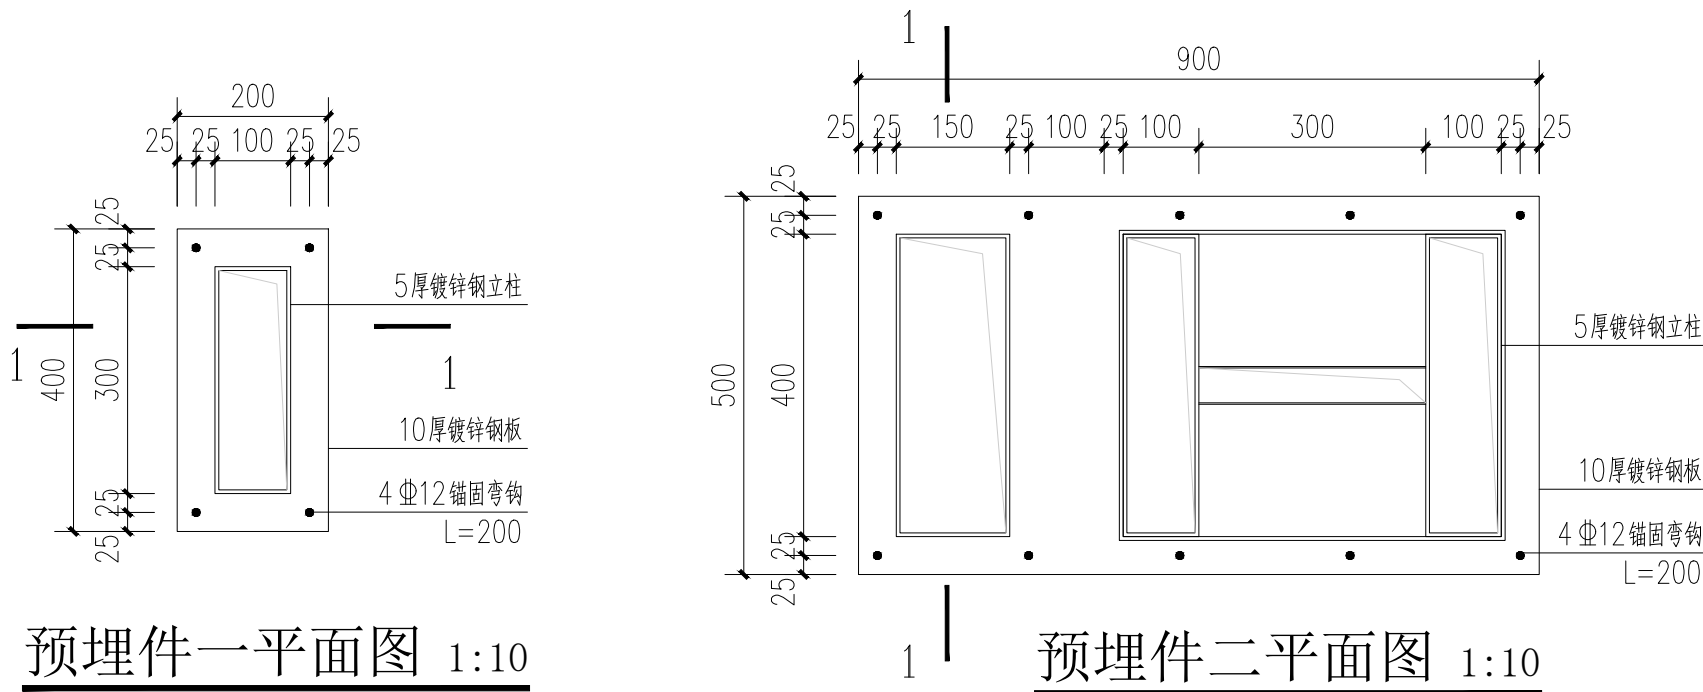


预埋件一平面图 1:10


预埋件二平面图 1:10

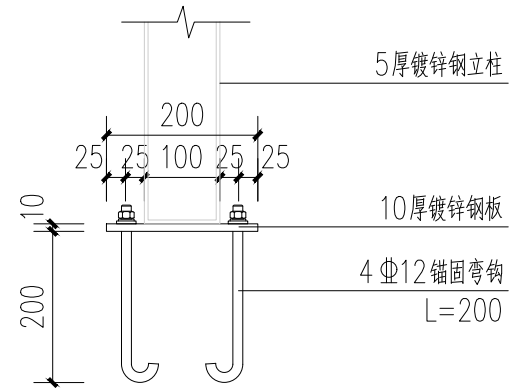


预埋件一1-1剖面图 1:10

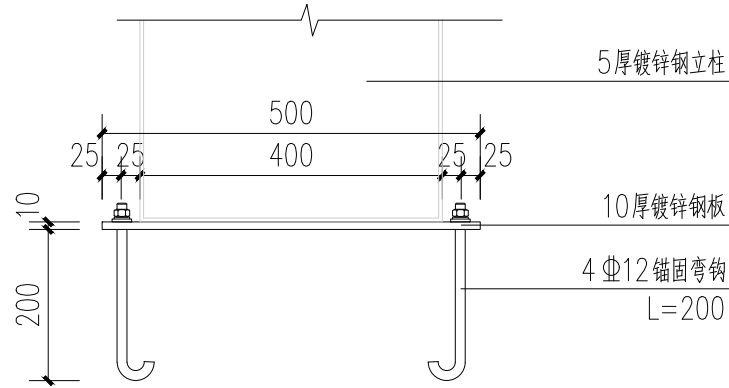


预埋件二1-1剖面图 1:10

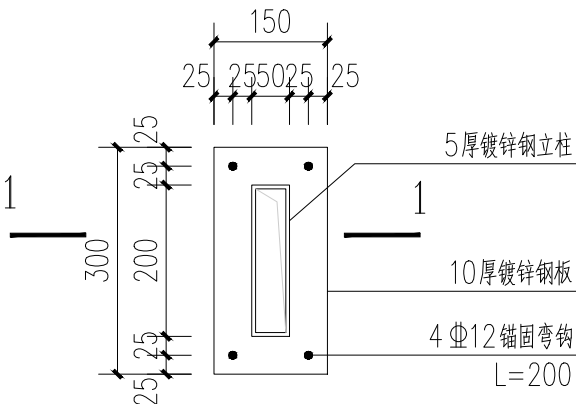


预埋件三平面图 1:10

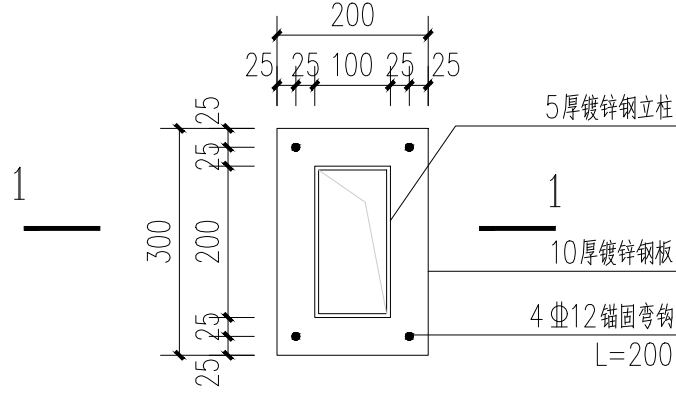

预埋件四平面图 1:10

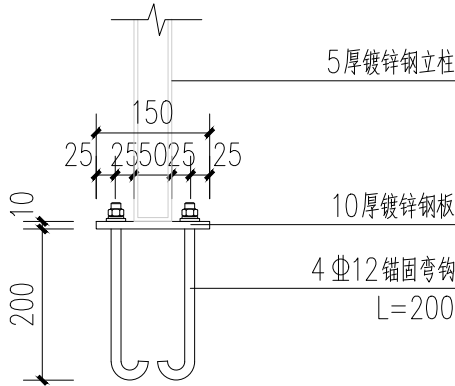

预埋件三1-1剖面图 1:10

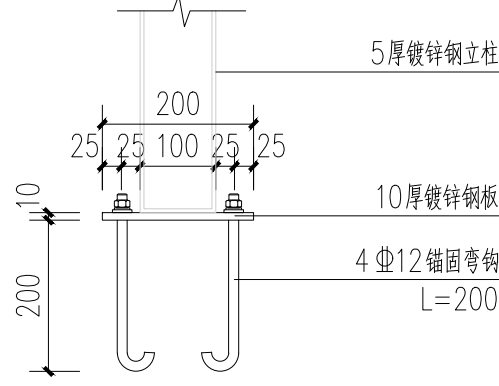

预埋件四1-1剖面图 1:10

工程设计出图专用章

注册章（建筑、结构）

防火设计自审小组专用章

北京中外建建筑设计有限公司
BEIJING CCI ARCHITECTURAL DESIGN CO. LTD.

设计咨询

设计证书	甲级 A111008889	
地址	北京市海淀区中关村南大街18号北京国际B座12层	
设计编号	GH-2025009	
出图日期	2025. 06	
比例	见图	
审定	朱勇	朱勇
审核	刘毅	刘毅
项目负责人	朱勇	朱勇
专业负责人	刘毅	刘毅
校对	唐磊	唐磊
设计	董凯文	董凯文
制图	董凯文	董凯文

建设单位	徐州市铜山区大许镇人民政府
项目名称	大许镇九山村省级宜居宜业和美乡村建设项目
单项名称	园建工程


图名 标识做法详图

版本号


图别

图号 TS-08. 6


人防图号

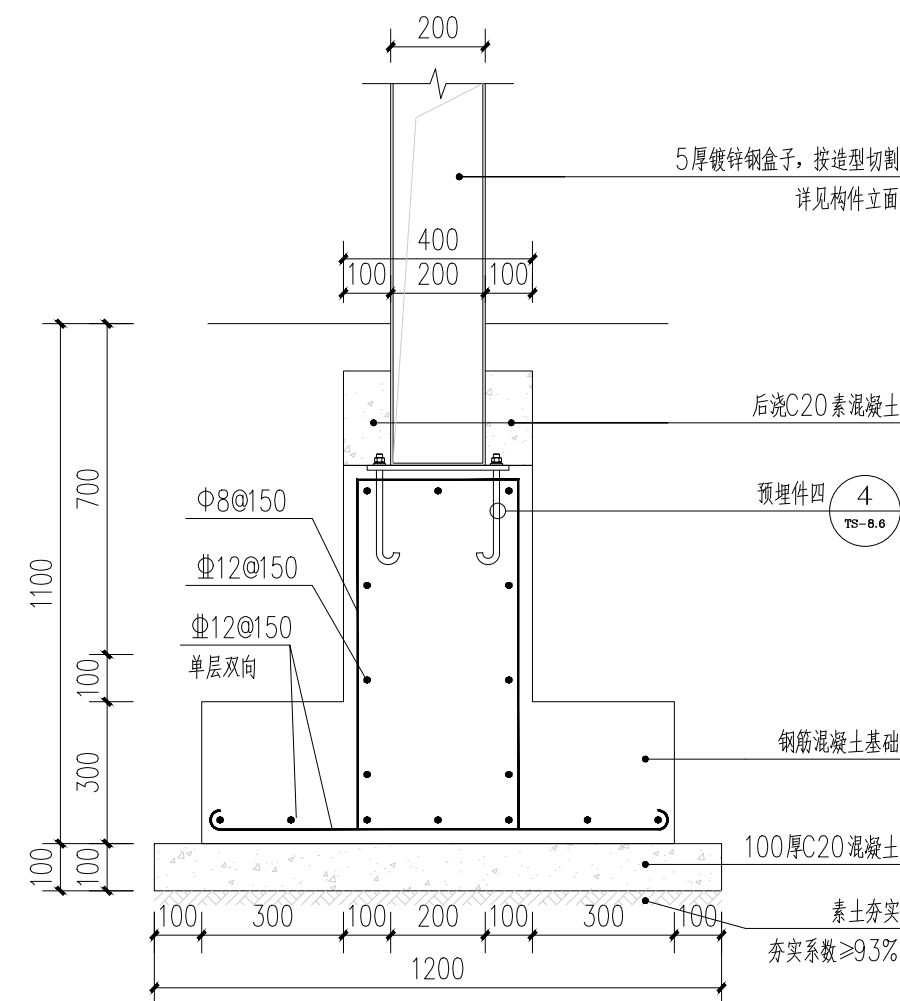


A-A剖面图 1:15

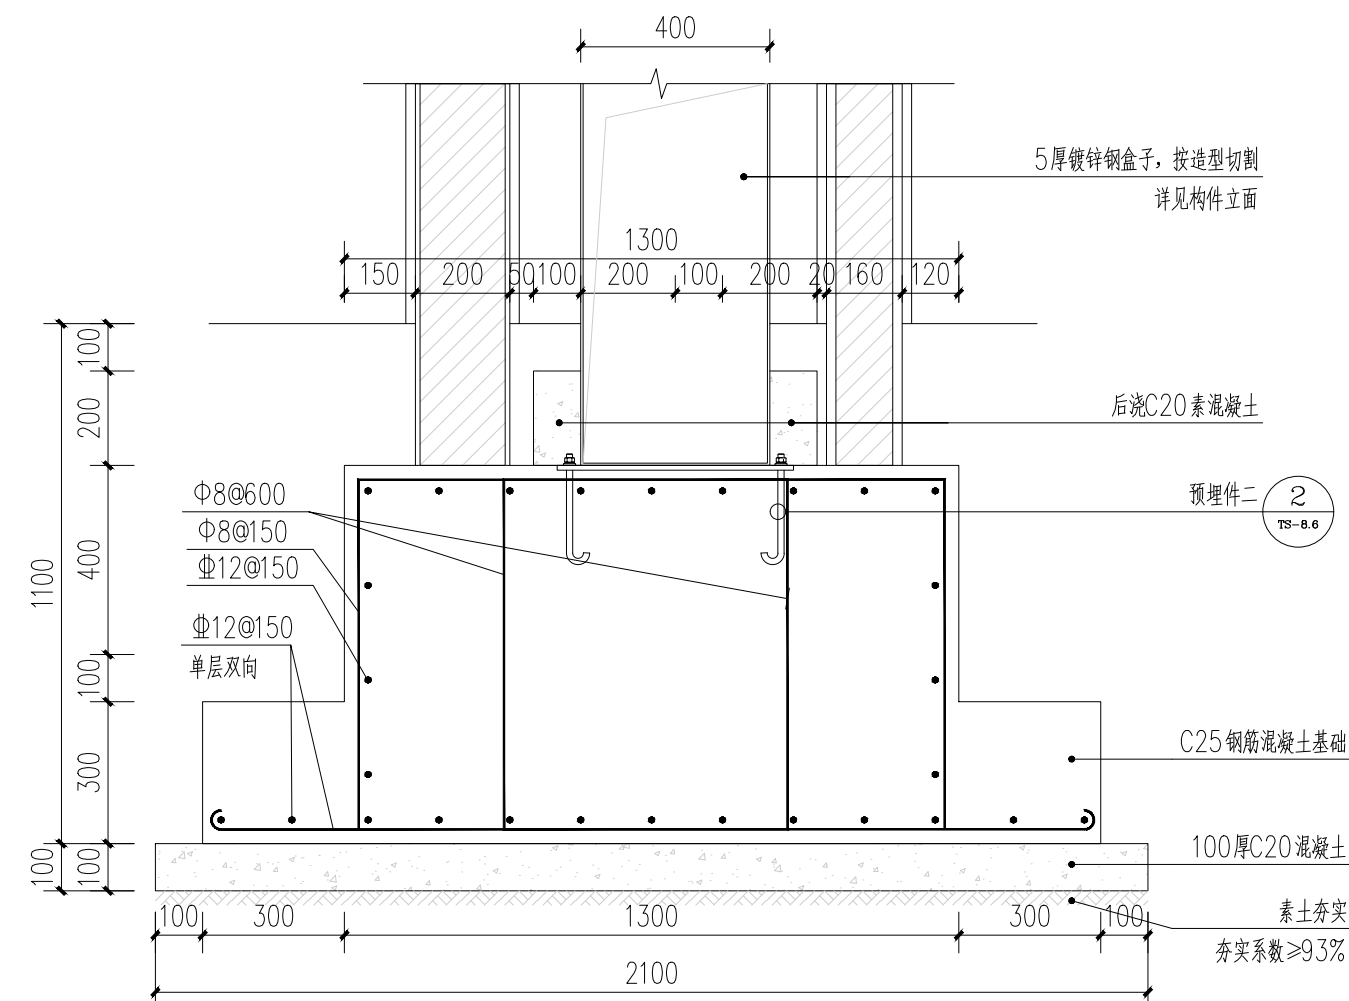

B-B剖面图 1:15

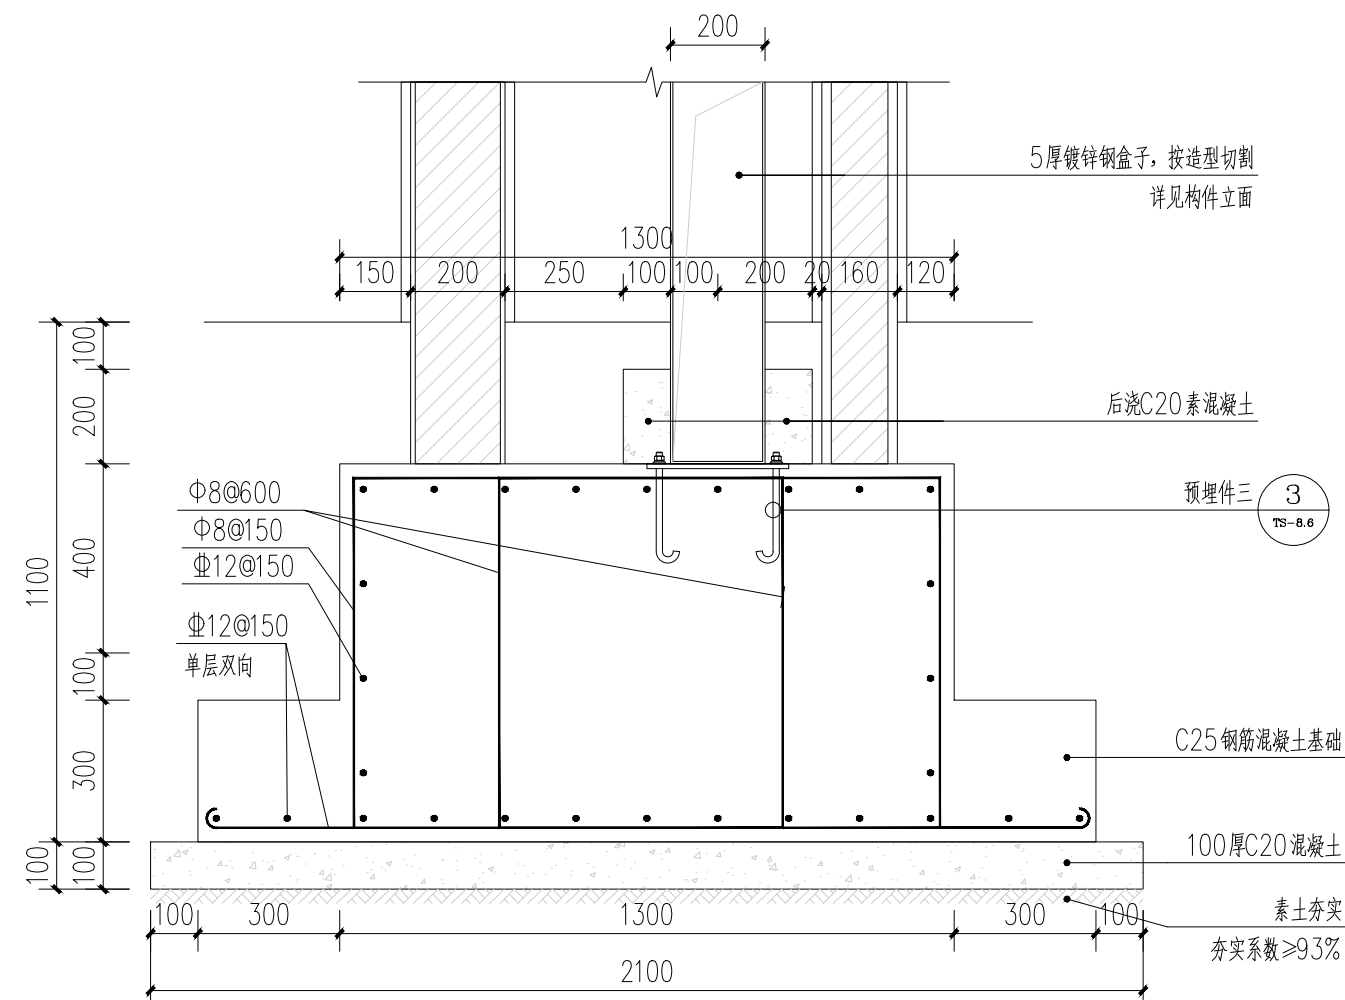

C-C剖面图 1:15

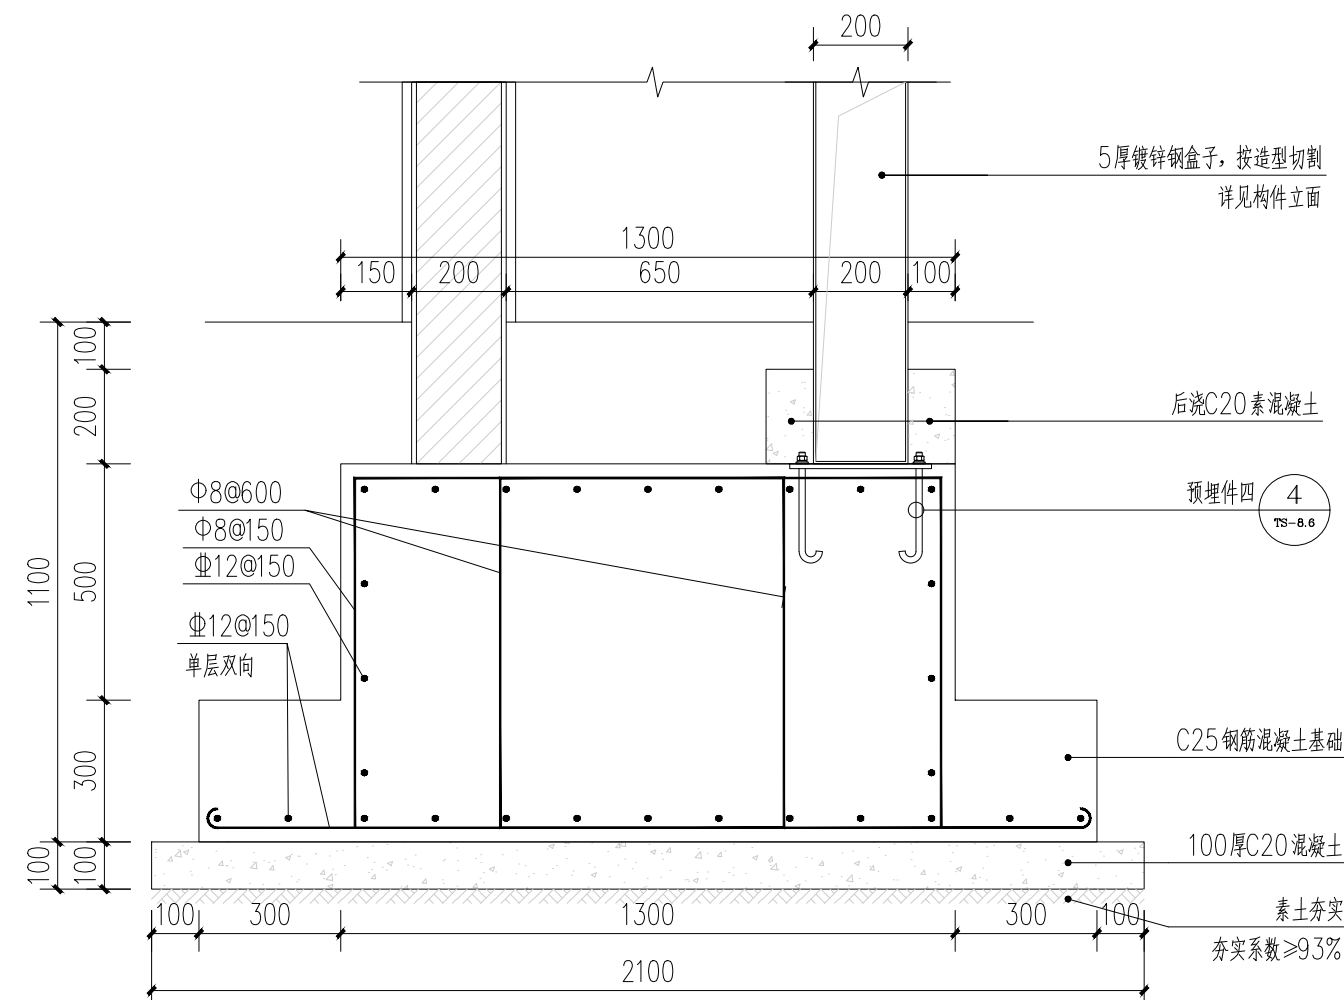

D-D剖面图 1:15





工程设计出图专用章

注册章（建筑、结构）

防火设计自审小组专用章

 **北京中外建建筑设计有限公司**
BEIJING CCI ARCHITECTURAL DESIGN CO. LTD.

设计咨询

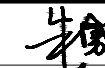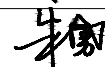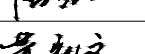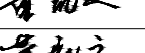设计证书	甲 级 A111008889	
地 址	北京市海淀区中关村南大街18号北京国际B座12层	
设计编号	GH-2025009	
出图日期	2025. 06	
比 例	见图	
审 定	朱勇	
审 核	刘毅	
项目负责人	朱勇	
专业负责人	刘毅	
校 对	唐磊	
设 计	董凯文	
制 图	董凯文	

建设单位 徐州市铜山区大许镇人民政府

项目名称	大许镇九山村省级宜居宜业和美乡村建设项目
------	----------------------

单项名称	园建工程
------	------


图 名	标识做法详图
-----	--------

版	号
---	---


图	别
---	---

图 号	TS-08.7
-----	---------


人防图号	
------	--

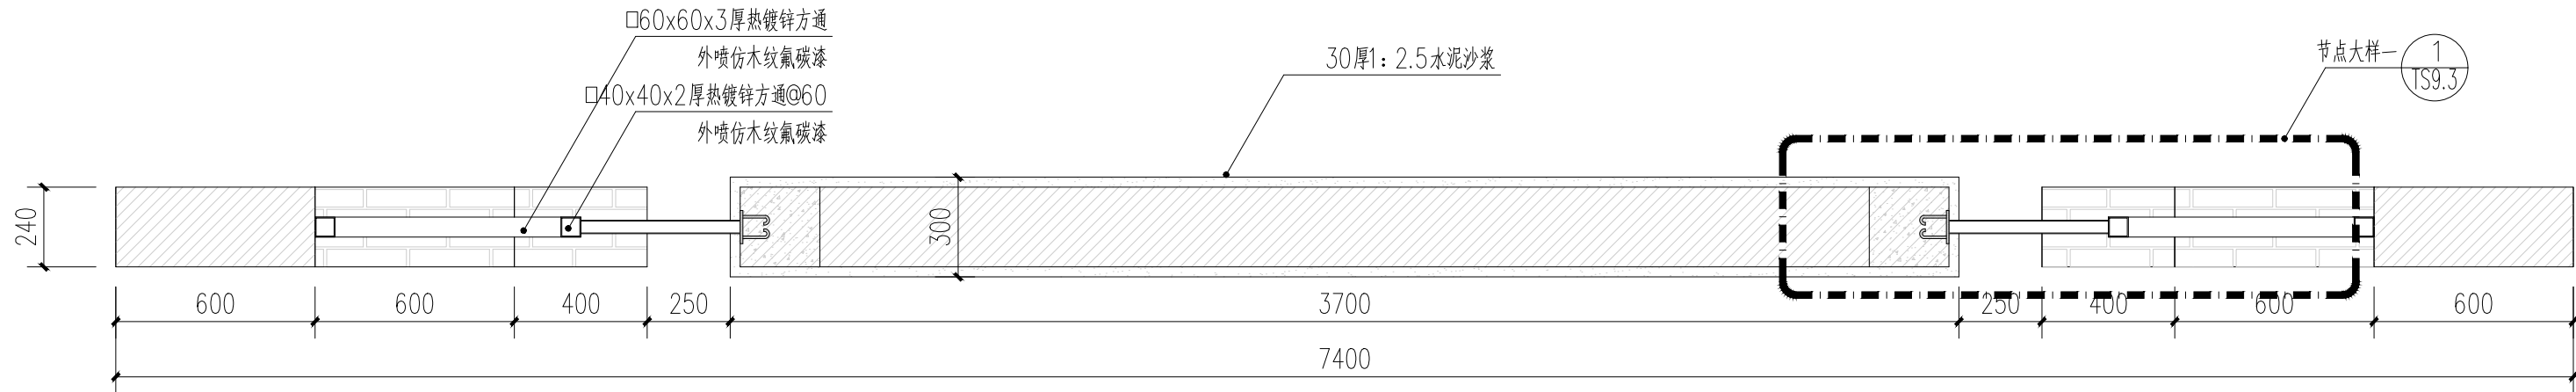

①党建文化墙横断面 1:20

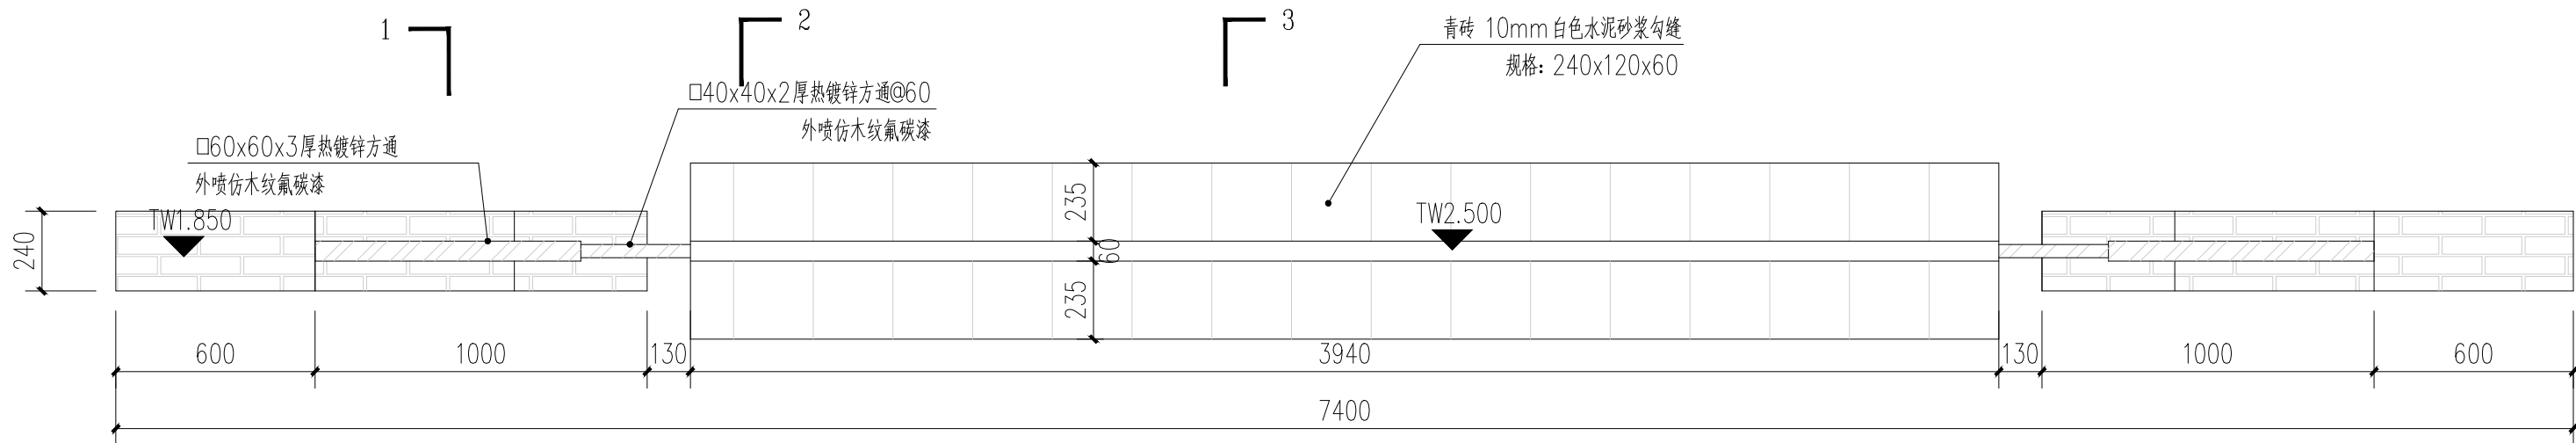

②党建文化墙平面 1:20

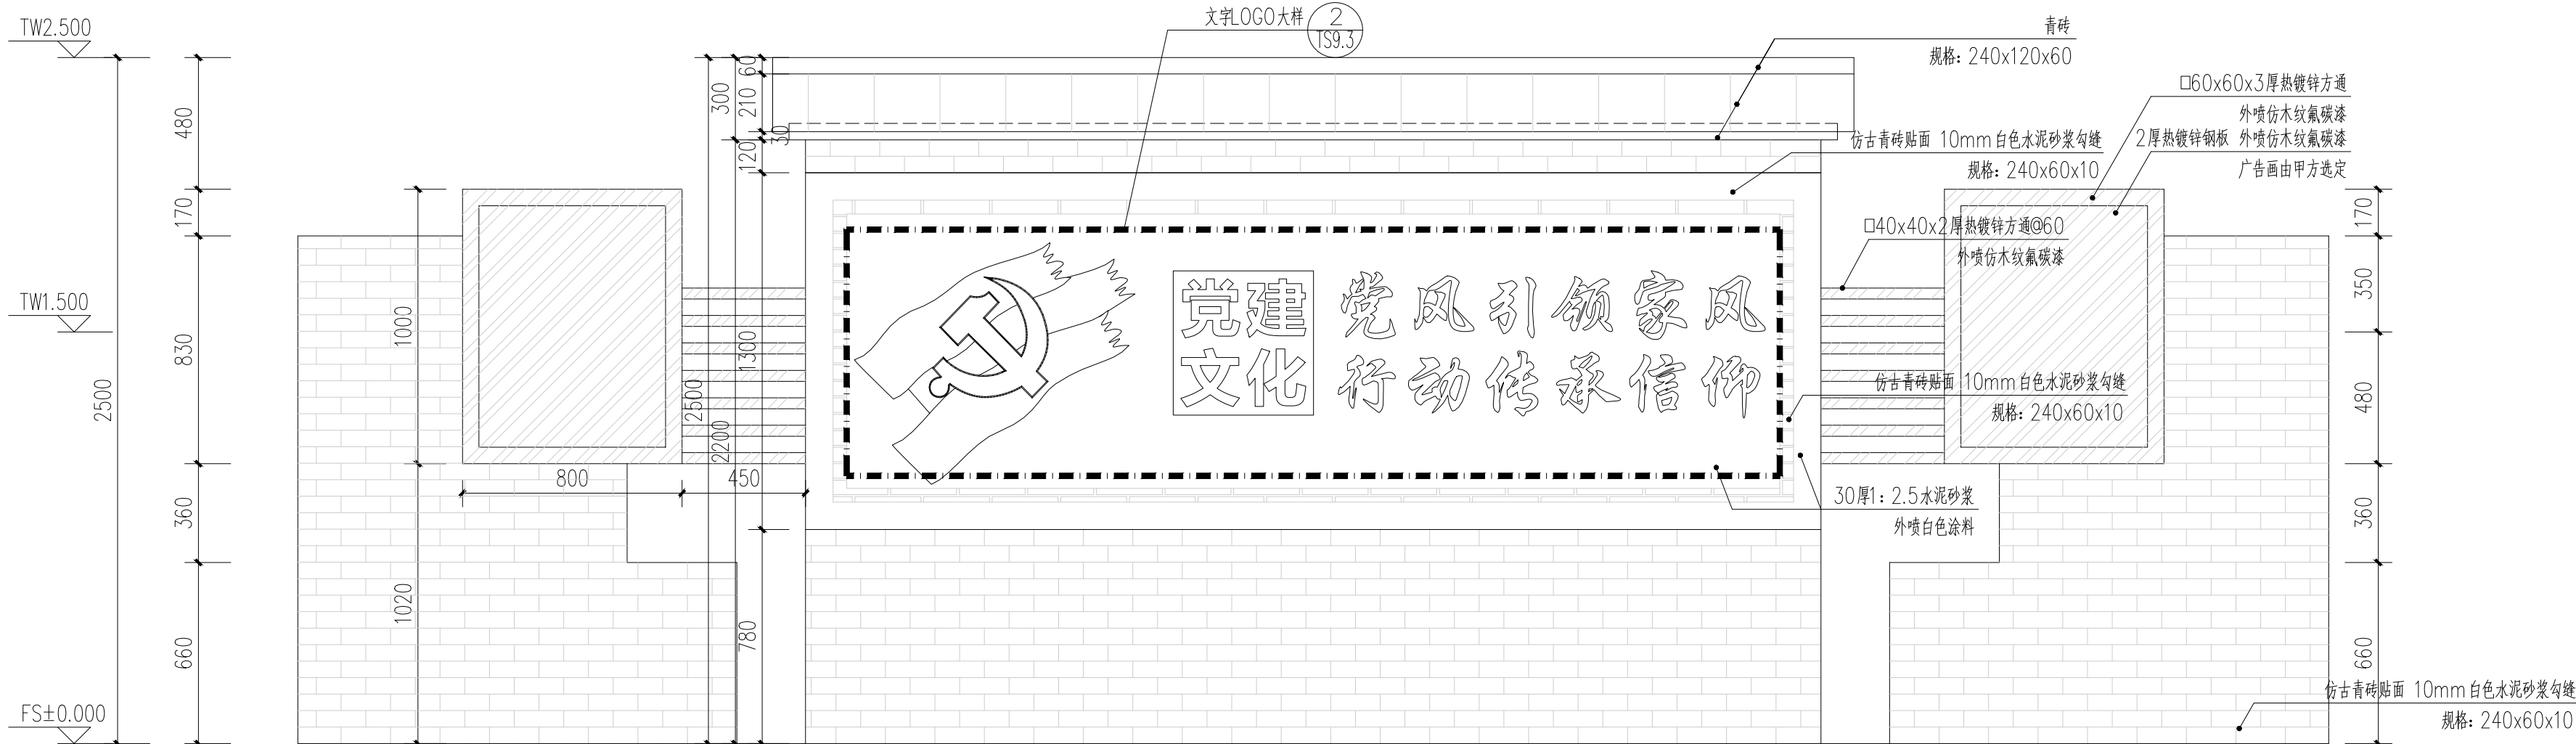

③党建文化墙立面 1:20

编号	标高名称
01	FS=种植土面标高
02	FL=修筑完成面标高
03	TW=墙顶标高
04	PA=种植区

工程设计出图专用章

注册章（建筑、结构）


防火设计自审小组专用章

北京中外建建筑设计有限公司
BEIJING CCI ARCHITECTURAL DESIGN CO. LTD.


设计咨询

设计证书	甲级 A111008889	
地址	北京市海淀区中关村南大街18号北京国际B座12层	
设计编号	GH-2025009	
出图日期	2025. 06	
比例	见图	
审定	朱勇	朱勇
审核	刘毅	刘毅
项目负责人	朱勇	朱勇
专业负责人	刘毅	刘毅
校对	唐磊	唐磊
设计	董凯文	董凯文
制图	董凯文	董凯文


建设单位	徐州市铜山区大许镇人民政府
项目名称	大许镇九山村省级宜居宜业和美丽乡村建设项目
单项名称	园建工程
图名	党建文化墙
版号	
图别	
图号	TS-09
人防图号	

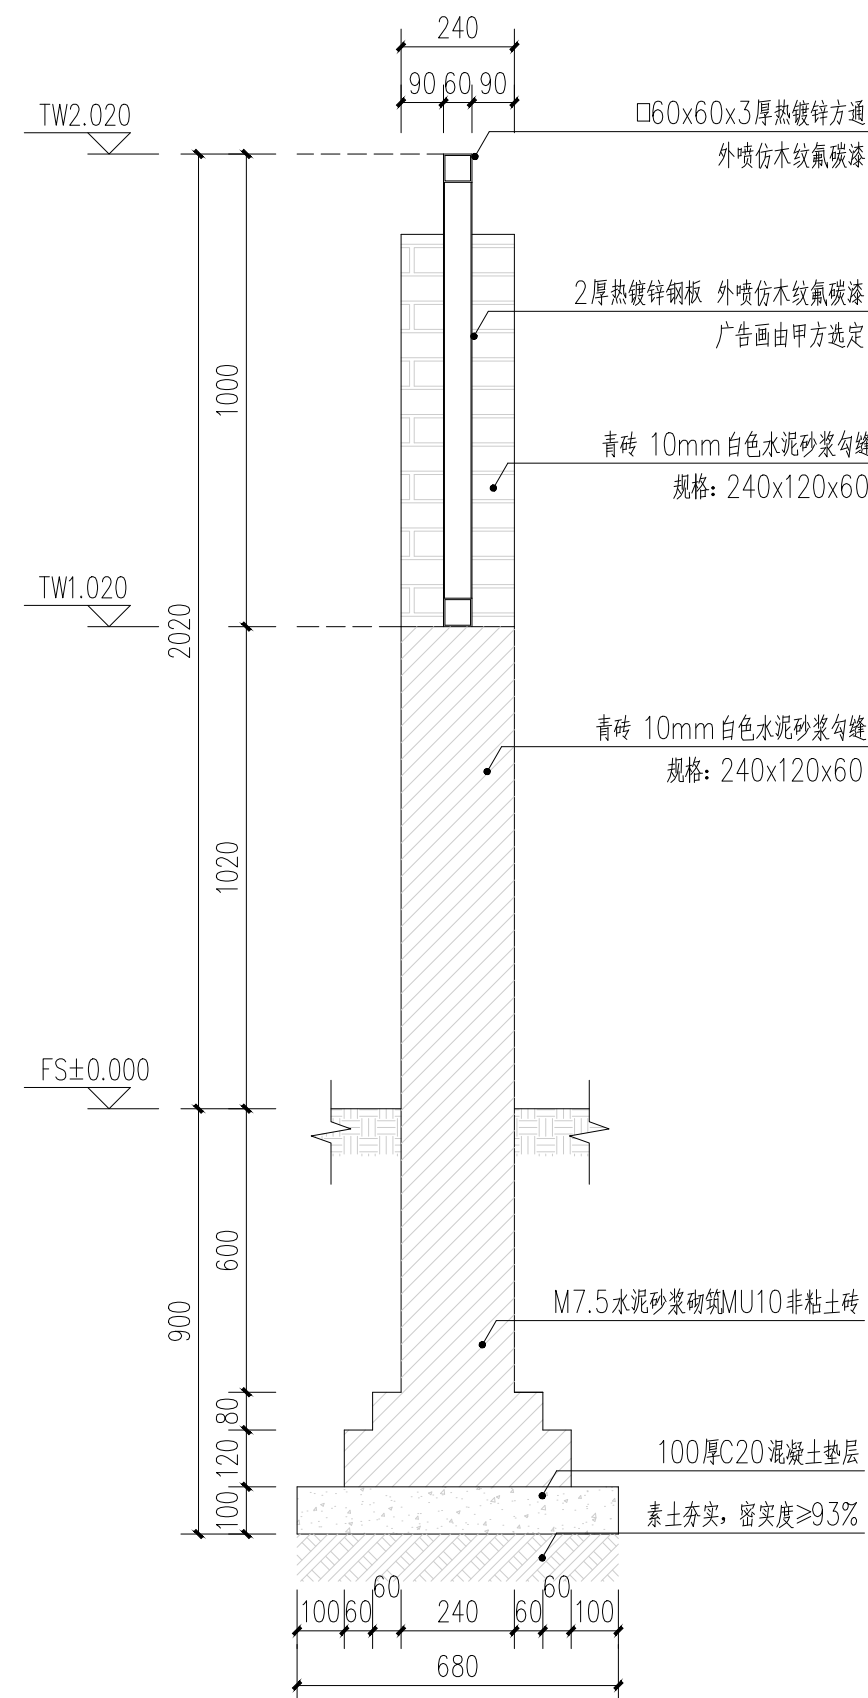

①剖面图一 1:15

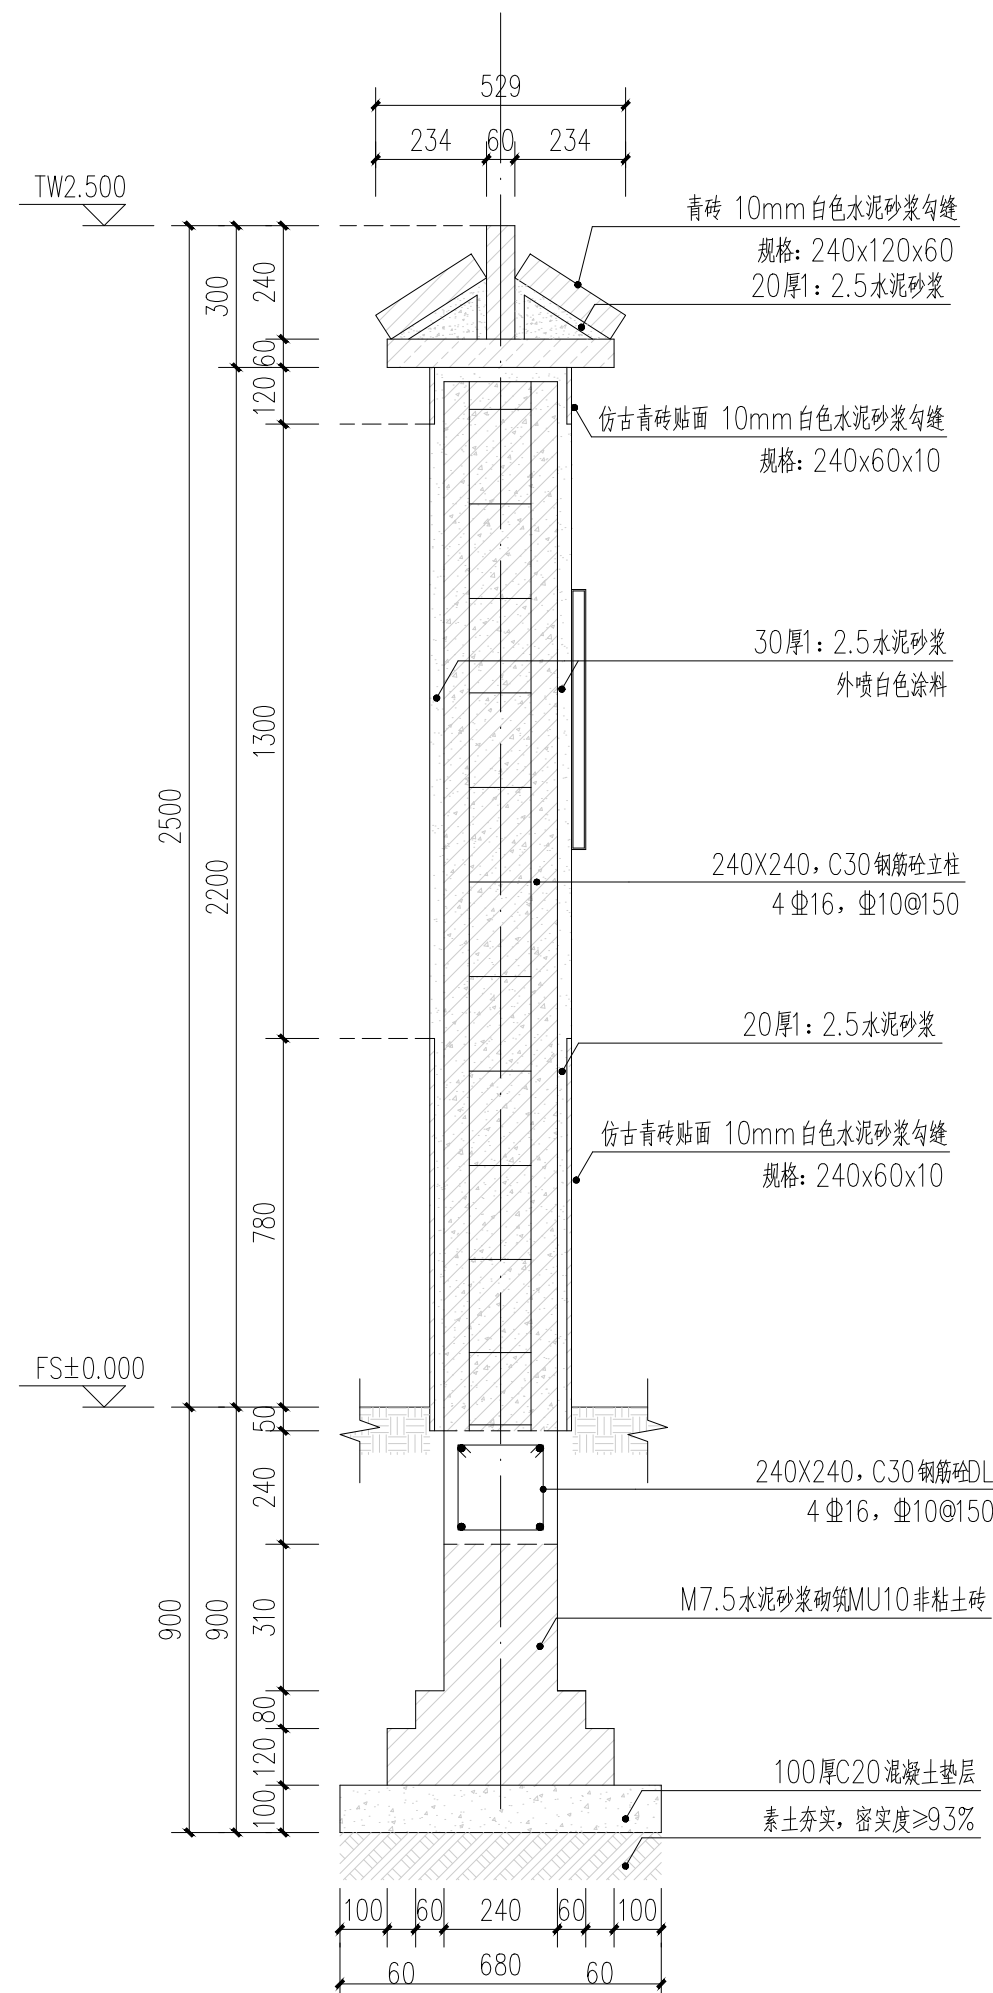

②剖面图二 1:15

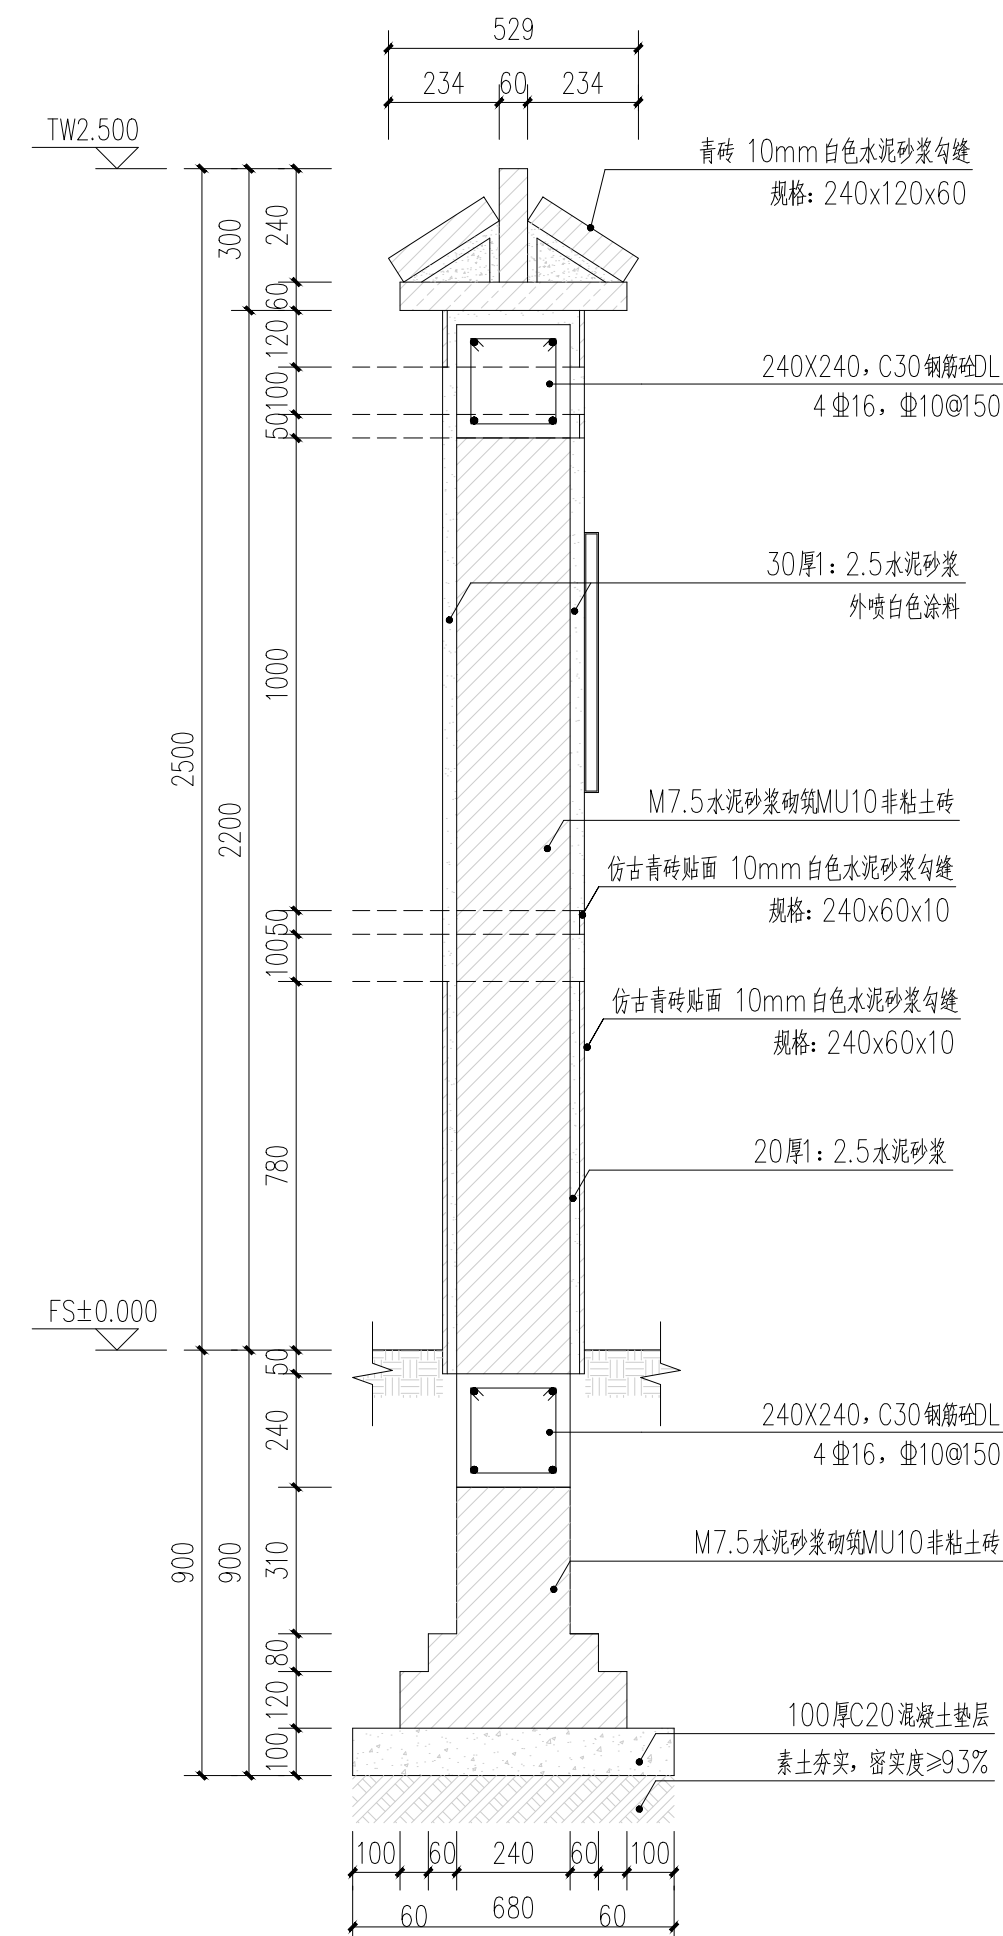

③剖面图三 1:15




工程设计出图专用章

注册章（建筑、结构）

防火设计自审小组专用章

 **北京中外建建筑设计有限公司**
BEIJING CCI ARCHITECTURAL DESIGN CO. LTD.

设计咨询

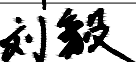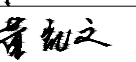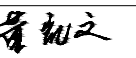设计证书	甲 级 A111008889	
地 址	北京市海淀区中关村南大街18号北京国际B座12层	
设计编号	GH-2025009	
出图日期	2025. 06	
比 例	见图	
审 定	朱勇	
审 核	刘毅	
项目负责人	朱勇	
专业负责人	刘毅	
校 对	唐磊	
设 计	董凯文	
制 图	董凯文	

建设单位 徐州市铜山区大许镇人民政府

项目名称	大许镇九山村省级宜居宜业和美乡村建设项目
------	----------------------

单项名称	园建工程
------	------

图 名	党建文化墙
-----	-------


版	号
---	---

图	别




图 号	IS-09.1
人 防 图 号	

[illegible]

	艺				
	工				
	给排水		电	气	
	结		构	暖	通
规	划	建	筑		

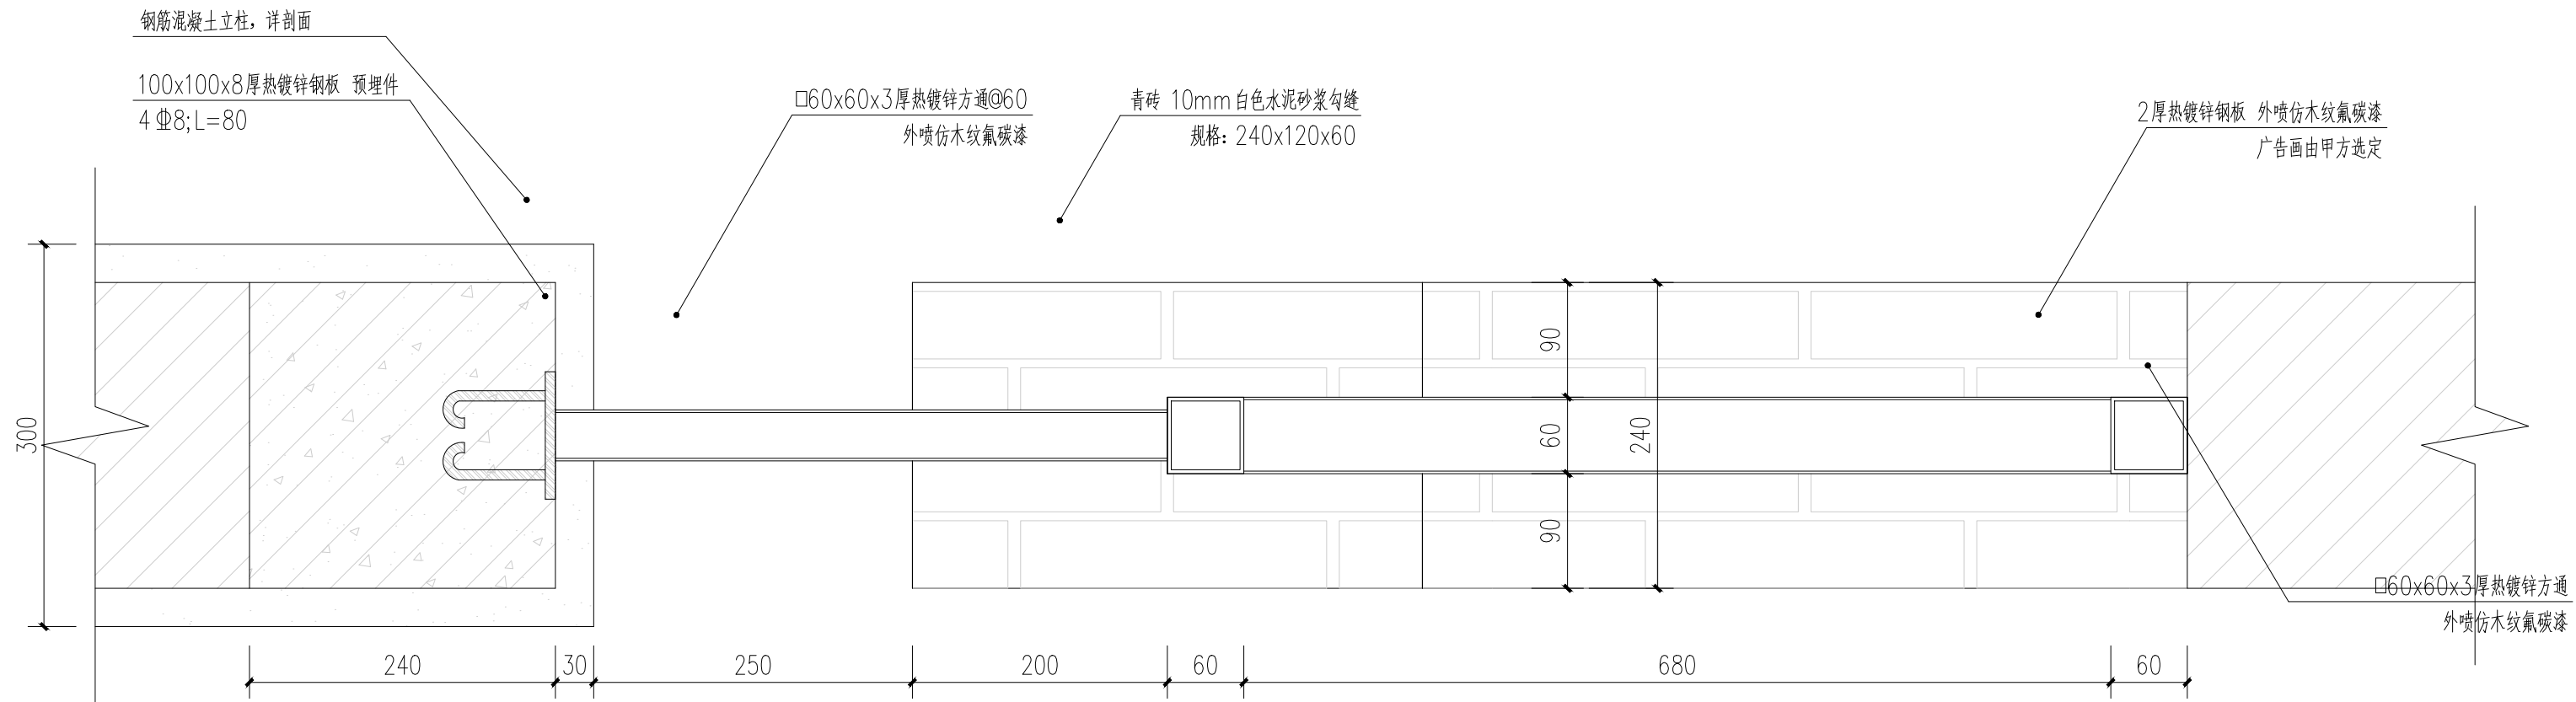

①大样图一 1:5

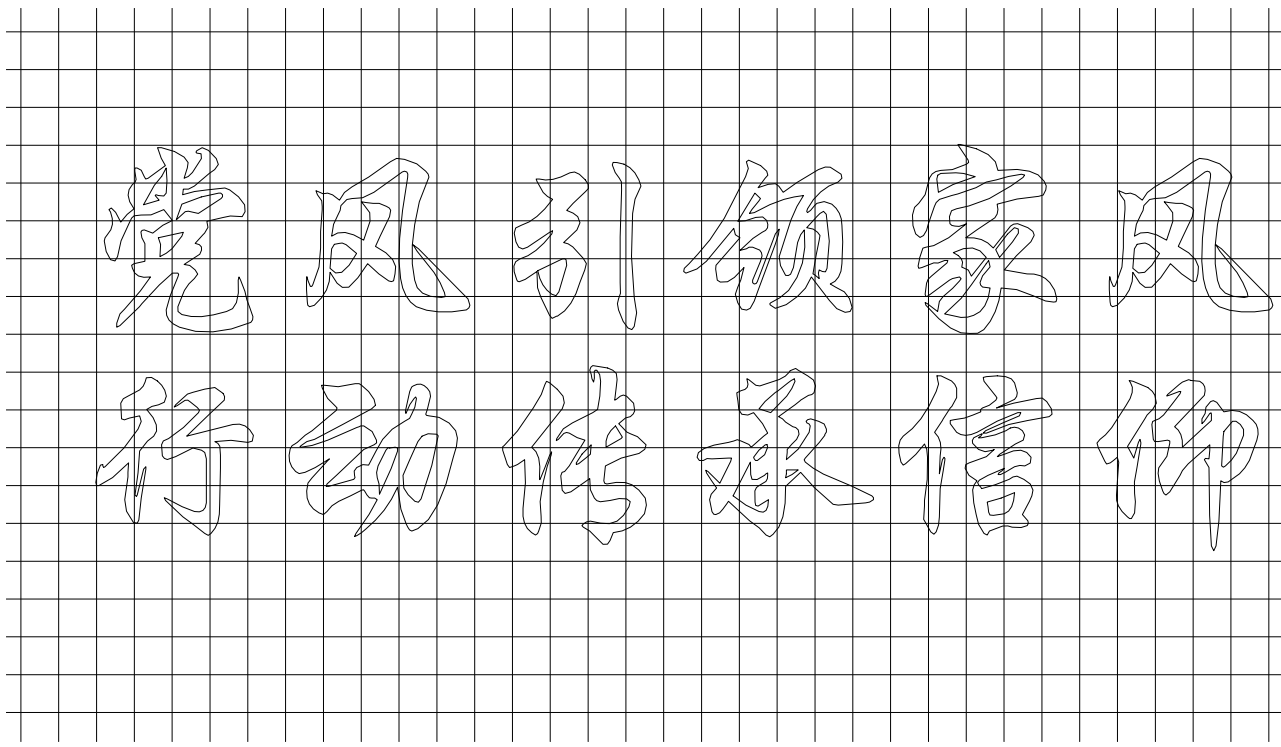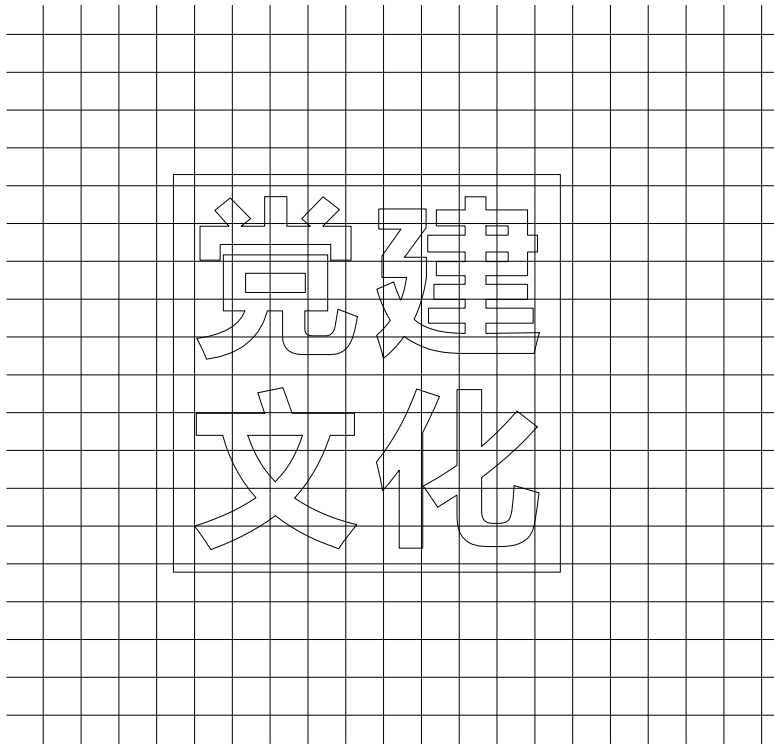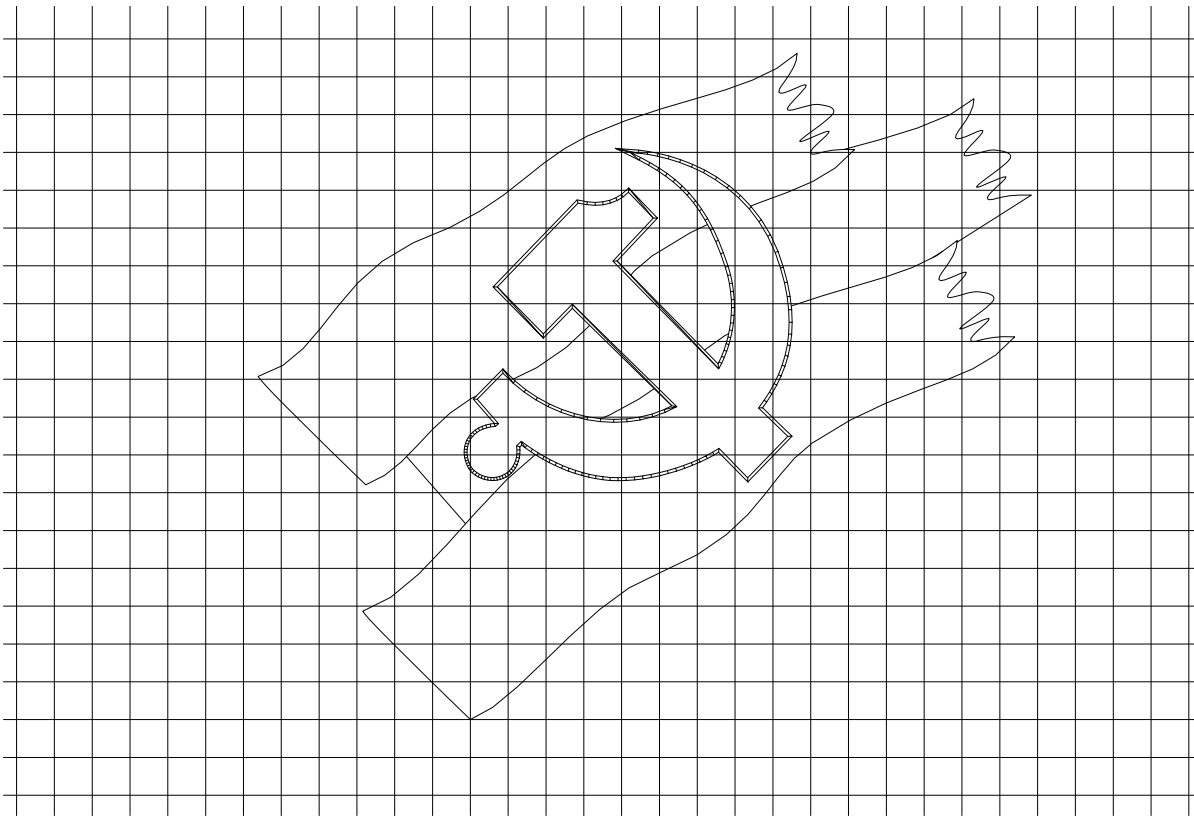

②文字logo大样 1:10






工程设计出图专用章

注册章（建筑、结构）

防火设计自审小组专用章

 **北京中外建建筑设计有限公司**
BEIJING CCI ARCHITECTURAL DESIGN CO. LTD.


设计咨询

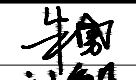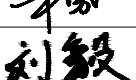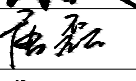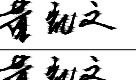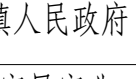设计证书	甲级 A111008889	
地址	北京市海淀区中关村南大街18号北京国际B座12层	
设计编号	GH-2025009	
出图日期	2025. 06	
比例	见图	
审定	朱勇	
审核	刘毅	
项目负责人	朱勇	
专业负责人	刘毅	
校对	唐磊	
设计	董凯文	
制图	董凯文	

建设单位	徐州市铜山区大许镇人民政府
项目名称	大许镇九山村省级宜居宜业和美乡村建设项目
单项名称	园建工程
图名	党建文化墙
版本号	
图别	
图号	TS-09. 2
人防图号	

编号				
名称	尺寸 MM	材质	应用场所	数量 个
6桶垃圾收容点	3000*2000*2300	碳钢	见设施布置图	2
特殊要求：以现场施工尺寸为准进行采购， 底部地面需硬化，每处硬化面积约7.7平方米				
				

编号				
名称	尺寸 MM	材质	应用场所	数量 个
4桶垃圾收容点	3000*1000*2300	碳钢	见设施布置图	3
特殊要求：以现场施工尺寸为准进行采购 底部地面需硬化，每处硬化面积约3.8平方米				
				

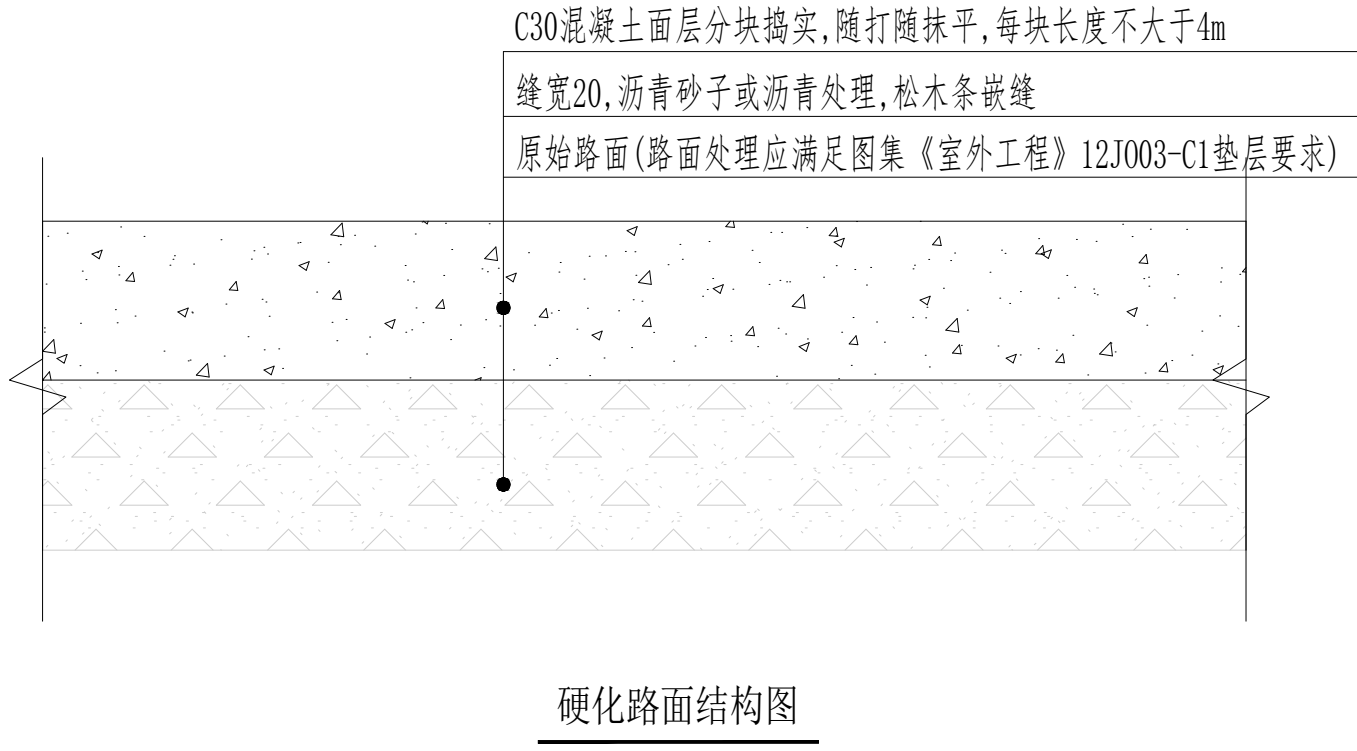







工程设计出图专用章

注册章（建筑、结构）

防火设计自审小组专用章

北京中外建建筑设计有限公司
BEIJING CCI ARCHITECTURAL DESIGN CO. LTD.

设计 咨 询

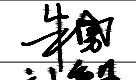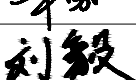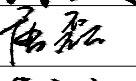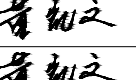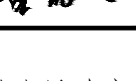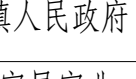设计证书	甲 级 A111008889	
地 址	北京市海淀区中关村南大街18号北京国际B座12层	
设计编号	GH-2025009	
出图日期	2025. 06	
比 例	见图	
审 定	朱勇	
审 核	刘毅	
项目负责人	朱勇	
专业负责人	刘毅	
校 对	唐磊	
设 计	董凯文	
制 图	董凯文	

建设单位	徐州市铜山区大许镇人民政府
项目名称	大许镇九山村省级宜居宜业和美乡村建设项目
单项名称	园建工程
图 名	垃圾收容点选型
版 号	
图 别	
图 号	TS-10
人防图号	