

装饰施工图设计说明(-)

<p>一、工程概况</p> <p>1. 项目名称: 扬州市中心医院院前管理中心装饰装修</p> <p>2. 项目地址: 扬州市</p> <p>3. 建设单位: 扬州市中心医院</p> <p>4. 设计依据: 《建筑装饰装修工程质量验收标准》(GB50210-2018)</p> <p>5. 主要材料: 详见材料表</p>	<p>2. 本工程装饰工程所用材料均符合国家现行标准、规范和设计要求。</p> <p>3. 本工程装饰工程所用材料均符合国家现行标准、规范和设计要求。</p> <p>4. 本工程装饰工程所用材料均符合国家现行标准、规范和设计要求。</p> <p>5. 本工程装饰工程所用材料均符合国家现行标准、规范和设计要求。</p>
<p>二、施工要求</p> <p>1. 施工过程中应严格按照设计图纸和施工规范进行施工。</p> <p>2. 施工过程中应做好成品保护，不得随意破坏已完工程。</p> <p>3. 施工过程中应做好安全文明施工，不得随意堆放材料。</p> <p>4. 施工过程中应做好环境保护，不得随意丢弃垃圾。</p> <p>5. 施工过程中应做好文明施工，不得随意施工。</p>	<p>• 所有饰面、吊顶等(含卫生间隔间)均应在主体结构验收合格后进行,不可在主体结构施工过程中进行。</p> <p>• 所有饰面、吊顶等(含卫生间隔间)均应在主体结构验收合格后进行,不可在主体结构施工过程中进行。</p> <p>• 所有饰面、吊顶等(含卫生间隔间)均应在主体结构验收合格后进行,不可在主体结构施工过程中进行。</p>
<p>三、施工说明</p> <p>1. 本工程装饰工程所用材料均符合国家现行标准、规范和设计要求。</p> <p>2. 施工过程中应做好成品保护，不得随意破坏已完工程。</p> <p>3. 施工过程中应做好安全文明施工，不得随意堆放材料。</p> <p>4. 施工过程中应做好环境保护，不得随意丢弃垃圾。</p> <p>5. 施工过程中应做好文明施工，不得随意施工。</p>	<p>4. 墙面</p> <p>(1) 墙面基层处理应符合现行标准、规范和设计要求。</p> <p>(2) 墙面饰面材料应符合现行标准、规范和设计要求。</p> <p>(3) 墙面饰面材料应符合现行标准、规范和设计要求。</p>

<p>(2) 墙体的内表面应平整光滑,不得有起砂、空鼓、裂缝等缺陷。</p> <p>(3) 墙体的抹灰层应分层进行,每层厚度应符合现行标准、规范和设计要求。</p> <p>(4) 墙体的抹灰层应分层进行,每层厚度应符合现行标准、规范和设计要求。</p>	<p>(5) 卫生洁具的安装应符合现行标准、规范和设计要求。</p> <p>(6) 卫生洁具的安装应符合现行标准、规范和设计要求。</p> <p>(7) 卫生洁具的安装应符合现行标准、规范和设计要求。</p>
<p>(8) 墙体的抹灰层应分层进行,每层厚度应符合现行标准、规范和设计要求。</p> <p>(9) 墙体的抹灰层应分层进行,每层厚度应符合现行标准、规范和设计要求。</p> <p>(10) 墙体的抹灰层应分层进行,每层厚度应符合现行标准、规范和设计要求。</p>	<p>(11) 卫生洁具的安装应符合现行标准、规范和设计要求。</p> <p>(12) 卫生洁具的安装应符合现行标准、规范和设计要求。</p> <p>(13) 卫生洁具的安装应符合现行标准、规范和设计要求。</p>
<p>(14) 墙体的抹灰层应分层进行,每层厚度应符合现行标准、规范和设计要求。</p> <p>(15) 墙体的抹灰层应分层进行,每层厚度应符合现行标准、规范和设计要求。</p> <p>(16) 墙体的抹灰层应分层进行,每层厚度应符合现行标准、规范和设计要求。</p>	<p>(17) 卫生洁具的安装应符合现行标准、规范和设计要求。</p> <p>(18) 卫生洁具的安装应符合现行标准、规范和设计要求。</p> <p>(19) 卫生洁具的安装应符合现行标准、规范和设计要求。</p>

 <p>江苏吴建建设工程有限公司 JIANGSU WUJIAN CONSTRUCTION ENGINEERING GROUP CO., LTD. 扬州市江都区 工程勘察设计资质证书: A21201600514</p>		<p>建设单位: 扬州市中心医院</p>	
		<p>项目名称: 扬州市中心医院院前管理中心装饰项目</p>	
<p>项目负责人: 张陈</p>	<p>工程编号: 1-100</p>		
<p>设计: 张陈</p>	<p>日期: 2025.05</p>		
<p>校对: 张陈</p>	<p>图号: 装饰1</p>		

室内装饰材料说明表

类别	材料说明	位置	备注	防火等级	环保等级
[PB]	石膏板(水泥、石膏类制品等)	PLASTER BOARD			
[PB 01]	石膏板吊顶	顶棚	耐火纸面石膏板(双层)≥5mm	A级(附于轻钢龙骨上)	E0级
[PB 02]	防水石膏板吊顶	卫生间	耐火防水石膏板(双层)≥5mm	A级(附于轻钢龙骨上)	E0级
[ST]	石材	STONE			
[ST 01]	20厚白色人造石材	分诊台、茶水台、测血压台、采血台、大小便冲洗台、卫生间台面	选择(20mm厚)	A级	E0级
[ST 02]	20厚黑色大理石	景观台围边	选择(20mm厚)	A级	A类
[CT]	瓷磚	CERAMIC TILE			
[CT 01]	600*1200 灰色墙砖	卫生间干区台盆处墙面	款式选择	A级	A类
[CT 02]	750*1500 灰色墙砖	茶水台墙面	款式选择	A级	A类
[CT 03]	400*800 白色墙砖	早餐加工间墙面	款式选择	A级	A类
[CT 04]	400*800 浅灰色墙砖	盛物处理间墙面	款式选择	A级	A类
[WD]	木饰面	WOOD			
[WD 01]	木纹漆饰饰面板	茶水台柜体、柜门	款式选择(18mm厚,木纹款式统一)	E1级	E0级
[PT]	涂料	PAINT			
[PT 01]	白色环保乳胶漆等耐擦洗乳胶漆	顶面、墙面	白色	A级	VOCs≤80g/L 甲醛≤50mg/kg
[GL]	玻璃	GLASS			
[GL 01]	夹丝玻璃 黑色无铅钢化夹丝玻璃20*30mm	采血区隔断	选择	A级	E0级
[MT]	金属	METAL			
[MT 01]	原水色木纹铝方通20*105	分诊台区吊顶	款式选择(1.0厚水纹色铝方通)	A级	E0级
[MT 02]	原水色木纹铝方通格栅	采血区 候诊区吊顶	款式、规格选择(1.2厚水纹色铝方通)	A级	E0级
[MT 03]	白色烤漆大板吊顶	早餐加工间吊顶	款式、规格选择(7mm厚白色水纹铝方通)	A级	E0级
[MT 04]	原水色木纹铝扣金属板吊顶	量血压区吊顶	款式、规格选择(1.2厚水纹色铝扣板)	A级	E0级
[MT 05]	铝蜂窝孔	过渡穿管墙面装饰板	款式、规格选择(2.5厚水纹色铝扣板)	A级	E0级
[MT 06]	原水色木纹铝扣金属板	候诊隔断	款式、规格选择(1.2厚水纹色铝扣板)	A级	E0级
[MT 07]	黑色拉丝不锈钢	卫生间 早餐间门套	1.2厚黑色拉丝不锈钢	A级	E0级
[MT 08]	80mm高铝扣金属板	冰火板墙面	1mm厚黑色铝扣板	A级	E0级
[MT 09]	"上"字铝扣金条	冰火板墙面	1mm厚黑色铝扣板	A级	E0级
[SF]	其他				
[SF 01]	8mm厚原水色木纹饰面清水板	公共区域 各种空墙面	1220*2800 颜色选择(抗菌防霉 防水防霉)	A级	E0级
[SF 02]	8mm厚白色饰面饰面清水板	公共区域 各种空墙面	1220*2800 颜色选择(抗菌防霉 防水防霉)	A级	E0级
[SF 03]	彩钢板抗菌饰面	早餐加工间门隔断	定制 款式选择	A级	E0级
[SF 04]	发光花箱	CT候诊区	定制 款式选择	A级	E0级

类别	材料说明	位置	备注	防火等级	环保等级
[MR]	镜子	MIRROR			
[MR 01]	钢化镜画	卫生间墙面	款式选择(0厚,内置镜灯)	A级	
[RS]	树脂	RESIN			
[RS 01]	树脂烤漆套门(参观原口)	科室门	款式颜色选择(900*2400mm) (与木纹漆木纹颜色相同或相近)	E1级	E0级
[FA]	布艺	FABRIC			
[FA 01]	布艺窗帘	所有窗户	款式颜色选择(抗菌防霉)	E1级	E1级
[BS]	台盆	BASIN			
[BS 01]	科室台盆	详见平面布置图	规格 800*500*800mm 样式详见工程预算的编制说明	A级	E0级

 江苏兴德建设工程集团有限公司 <small>JIANGSU XINGDESHI CONSTRUCTION ENGINEERING GROUP CO., LTD.</small> <small>注册土木(建筑)工程师 注册造价工程师 注册监理工程师 注册造价工程师</small>		建设单位 高邮市中医医院	
项目名称 高邮市中医医院健康管理中心建设项目		工程编号 子项	
图纸名称 材料说明表		比例 1:100	
设计 陈伟		审核 陈伟	
校对 陈伟		日期 2025.05	
专业负责 陈伟		日期 2025.05	
日期 2025.05		日期 2025.05	
日期 2025.05		日期 2025.05	

注册专用章
单位出图专用章

门窗表

类型	设计编号	洞口尺寸 (mm)	数量	备注
普通门	M1024	1000X2400	2	平开门,用于卫生间
	M1024	1000X2400	18	平开带玻璃门,用于科室诊室及手推窗
甲级防火门	FM甲 2024	2000X2400	1	钢质甲级防火门,过道防火门
乙级防火门	FM乙 1024	1000X2400	8	钢质乙级防火门,用于心电图室、白喉室等详见平面图
防辐射门	RM 1022	1000X2200	2	防辐射铅门,用于CT/DR室
	RM 1522	1500X2200	2	防辐射铅门,用于CT/DR室
观察窗	C1509	1500X900	2	防辐射铅玻璃厚度20mm,用于CT/DR室

类型	设计编号	洞口尺寸 (mm)	数量	备注

比例 1:100
 日期 2025.05
 图号 1
 共 1 页
 门窗表


注册专用章

单位出图专用章


江苏兴发建设工程集团有限公司
 JIANGSU XINGDESHI CONSTRUCTION ENGINEERING GROUP CO.,LTD.
 高新技术企业 工程设计资质等级证书:AZ121040514

建设单位		高邮市中医医院			
项目名称		高邮市中医医院健康管理中心装饰装修项目			
子项		工程编号			
图纸名称		门窗表		比例	1:100
项目负责人	曹峰	审核	曹峰	审定	金洪山
	曹峰		曹峰		日期 2025.05
					图号 门窗01
					页码 01

图纸审核后有效

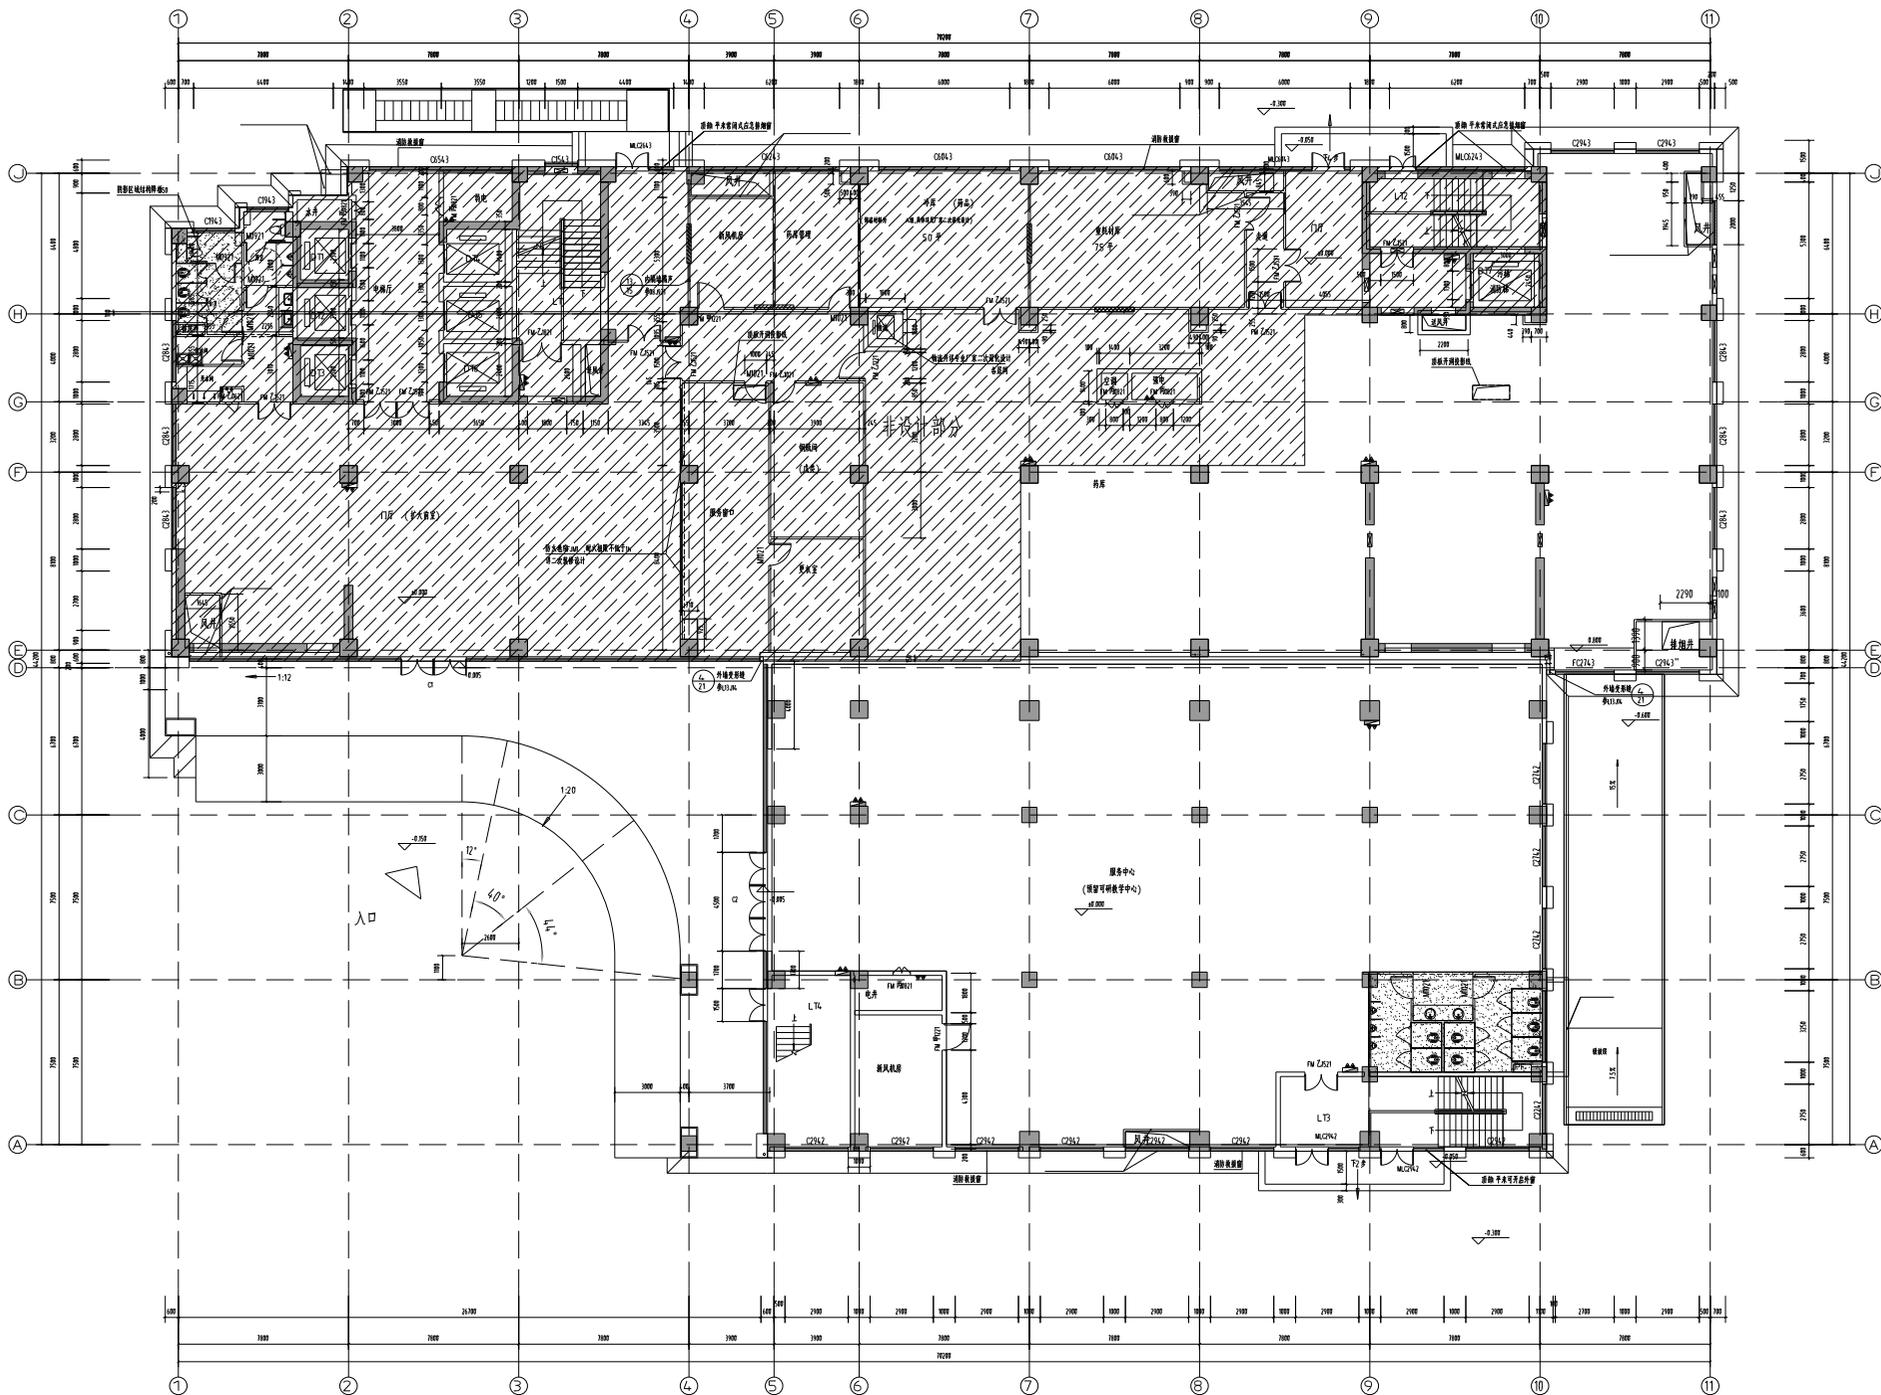


层地一层平面图 1:100



建设单位	扬州大学附属医院		
项目名称	扬州大学附属医院教学中心建设项目		
子项		工程编号	
设计	设计	日期	2025.05
审核	审核	日期	
校对	校对	日期	
制图	制图	日期	

设计	审核	校对	制图	日期	2025.05
设计	审核	校对	制图	日期	
设计	审核	校对	制图	日期	
设计	审核	校对	制图	日期	

1	2	
---	---	---	---	---	---	---	---	---	----	----	-----

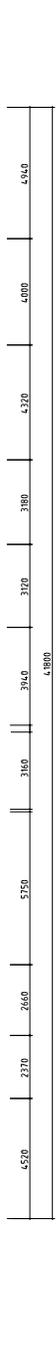


- 100 型轻骨料 双面12mm 厚阻燃板隔墙 内衬A级防火岩棉
- 90 宽内衬金属网水泥墙
- 防辐射墙 2.0 红砖砌墙 双面砂 碱玻璃砂浆 具体做法详见施工说明
- 20mm 厚防辐射玻璃
- 折墙

门洞高度 4 米
CT/DR 室门洞高度 2.2 米

备注: 1、原矿梯扶手拆除
2、柱子/墙面地砖拆除
3、CT/DR 室地砖拆除
4、卫生间局部改造
5、除 CT/DR 室地砖拆除 卫生间局部改造外 其它原墙保留

墙体改造图 1:100
注: 此图仅供现场施工参考, 不作为竣工图使用

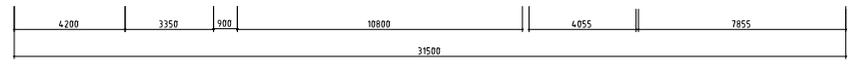





江苏兴厦建设工程有限公司
JIANGSU XINGXIA CONSTRUCTION ENGINEERING GROUP CO., LTD.
建筑执业证书 工程勘察设计资质证书 A232040514

建设单位	高邮市中医医院			
项目名称	高邮市中医医院健康管理中心改造项目			
子项		工程编号		
图纸名称	墙体改造图			
比例	1:100			
日期	2025.05			
设计	陈伟	校对	钱林峰	专业负责
审核	曹峰	审核	曹峰	审定
日期	2025.05			
图号	建筑03			

注册专用章	单位出图专用章
-------	---------


图线盖章后有效

比例	1:100
日期	2025.05
图号	建筑04
设计	陈伟
校对	钱林峰
审核	曹峰
审批	曹峰
制图	曹峰
绘图	曹峰
描图	曹峰
晒图	曹峰

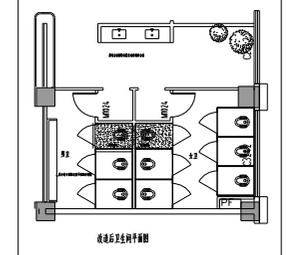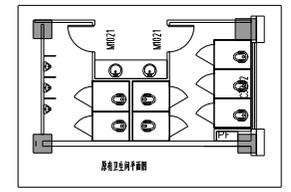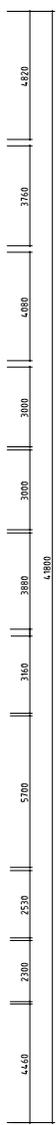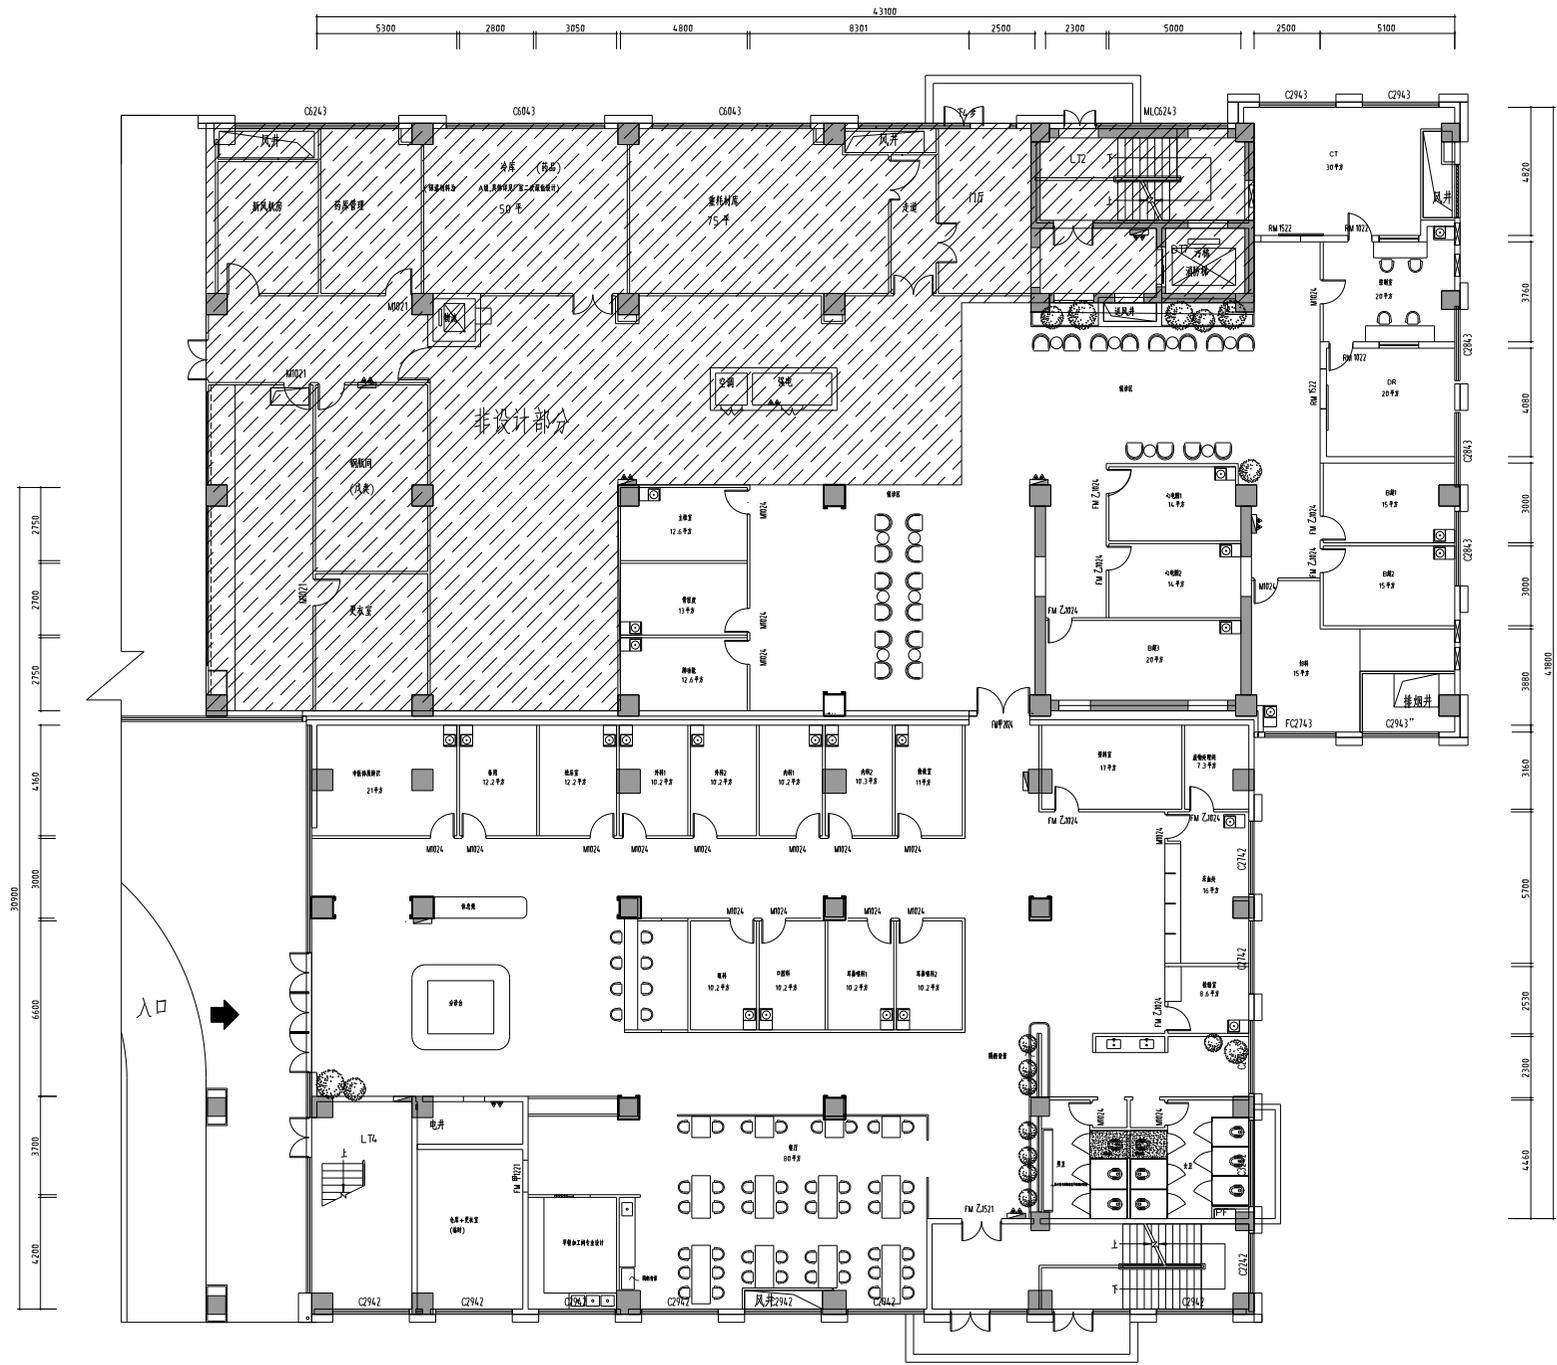

- 卫生间洁具基础以上收口
- 空间调整
 - 墙体厚度按原图及结构图调整
 - 卫生间洁具增加一个墩位, 宽度为50mm
 - 墙体厚度(以下位置均按原图尺寸, 现场按图施工)
 - 墙体厚度按原图尺寸, 墙体厚度(按原图尺寸)
 - 墙体厚度按原图尺寸, 墙体厚度(按原图尺寸)
 - 防水按原图尺寸调整
 - 设备配置
 - 卫生间洁具增加一个墩位, 宽度为50mm
 - 卫生间洁具增加一个墩位(原图、尺寸与原图一致)
 - 卫生间洁具增加一个墩位(原图、尺寸与原图一致)
 - 备注
 - 墙体厚度按原图尺寸, 墙体厚度按原图尺寸

平面图 1:100
注: 墙体厚度按原图尺寸, 墙体厚度按原图尺寸

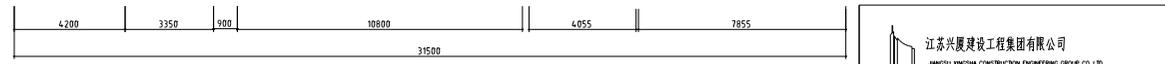



江苏兴展建设工程有限公司
JIANGSU XINGZHAN CONSTRUCTION ENGINEERING GROUP CO., LTD.
建筑工程专业 工程设计资质证书号: A232060514

建设单位	高邮市中医医院		
项目名称	高邮市中医医院健康管理中心建设项目		
子项		工程编号	
图纸名称	平面图	比例	1:100
项目负责	曹峰	审核	曹峰
设计	陈伟	校对	钱林峰
专业负责		曹峰	
日期	2025.05	审批	曹峰
图号	建筑04	日期	2025.05
图号	建筑04	日期	2025.05

注: 墙体厚度按原图尺寸, 墙体厚度按原图尺寸

图例及说明

1	1:1	2	1:1	3	1:1	4	1:1	5	1:1	6	1:1	7	1:1	8	1:1	9	1:1	10	1:1
---	-----	---	-----	---	-----	---	-----	---	-----	---	-----	---	-----	---	-----	---	-----	----	-----

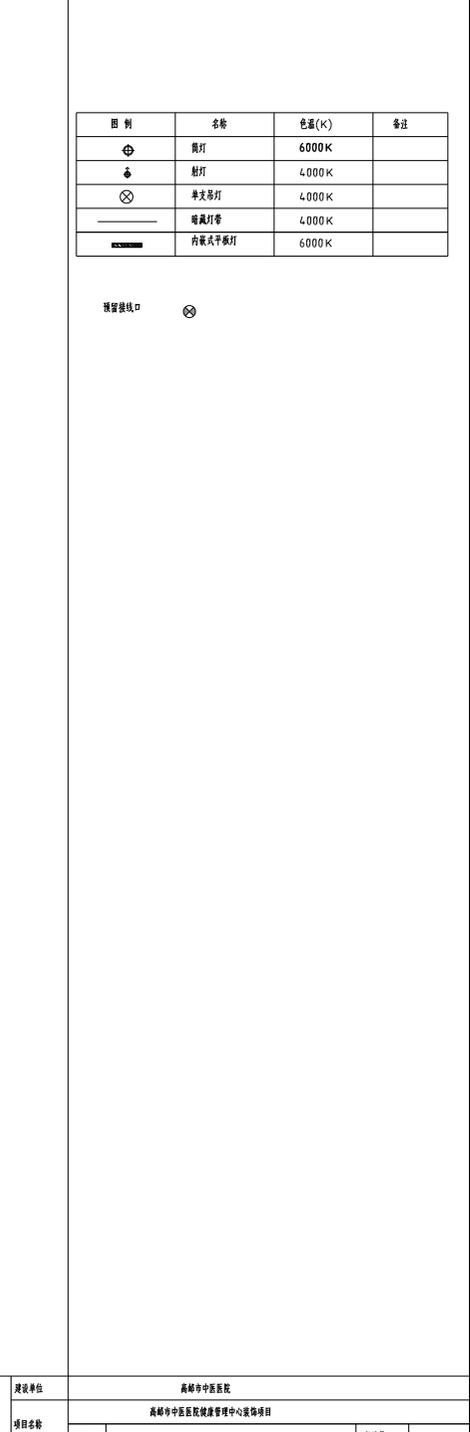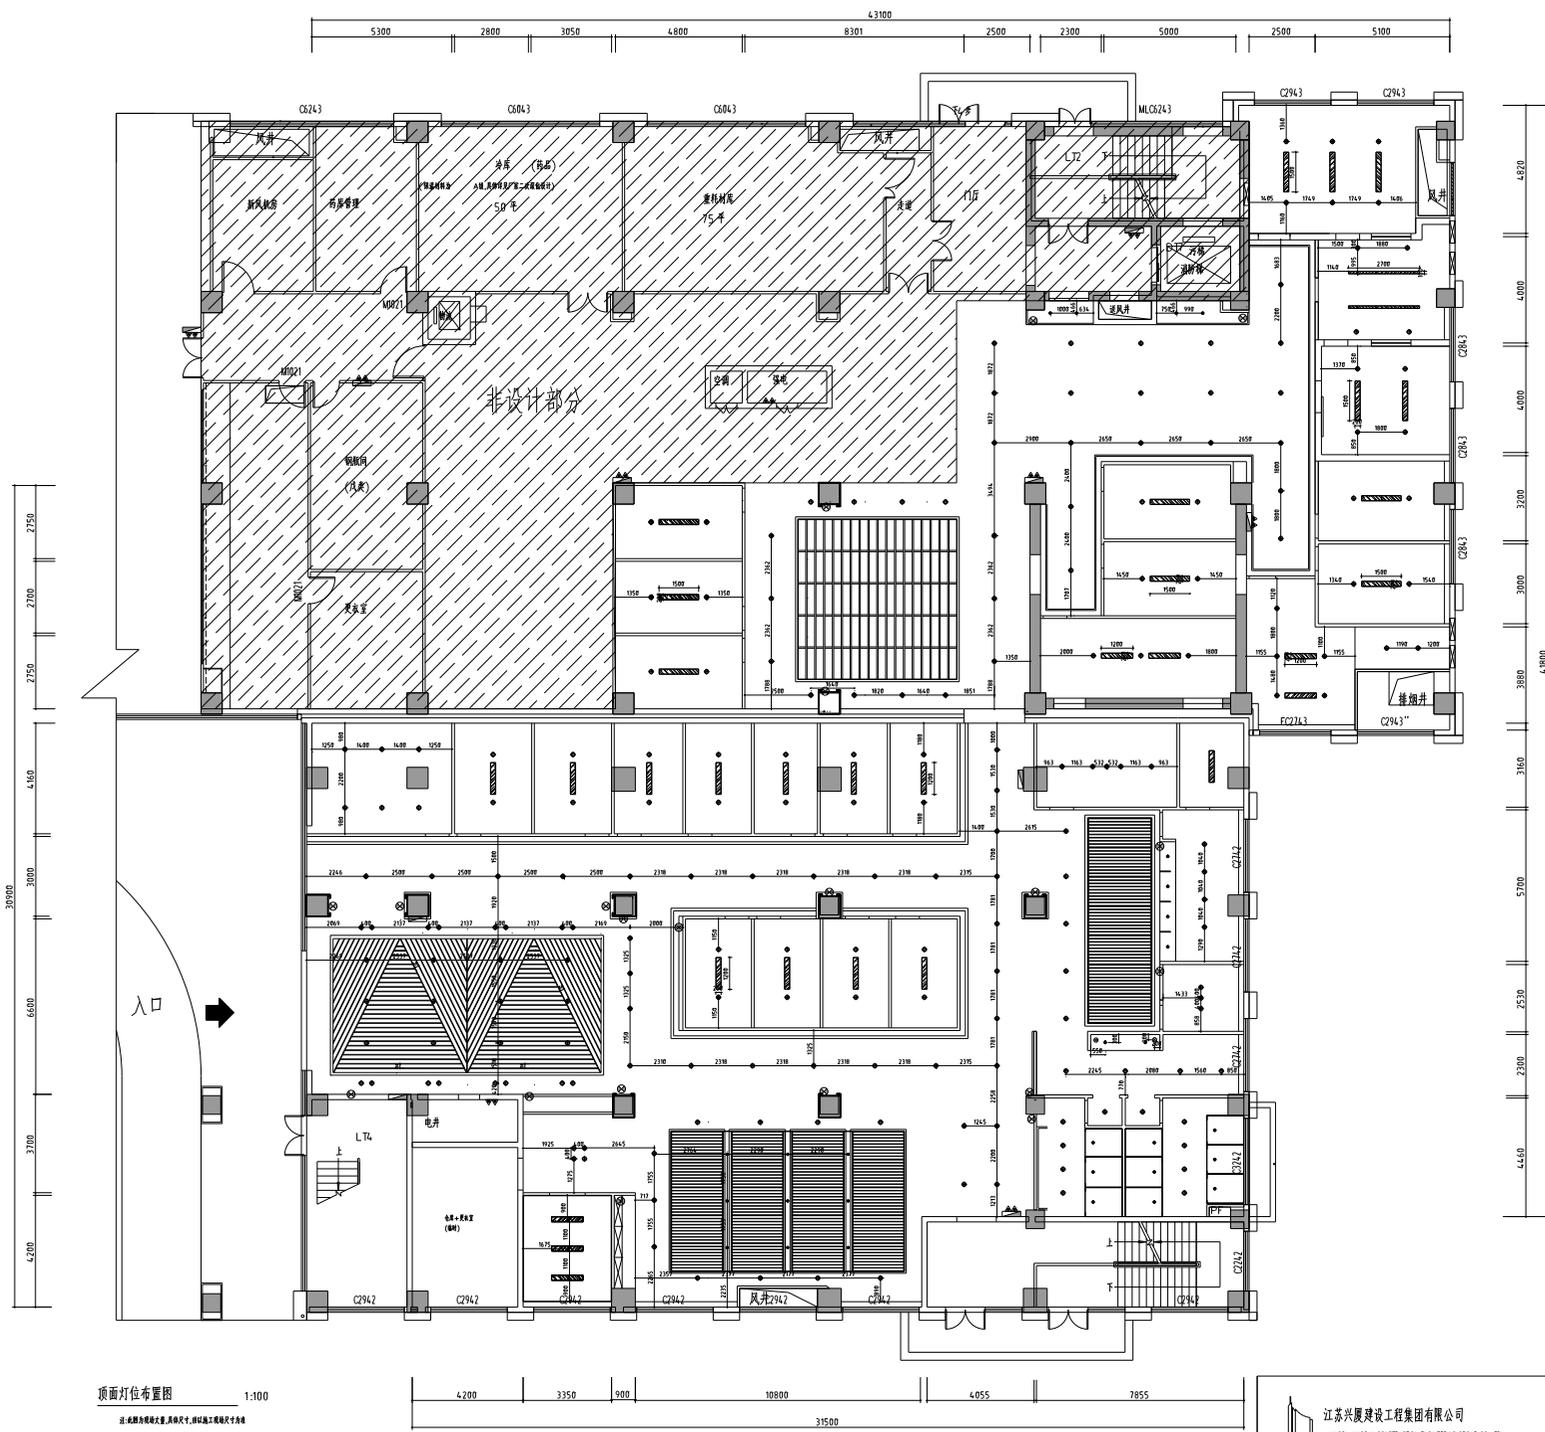

顶面灯位布置图

1:100

注:此图仅为现场大样,仅供参考,不作为施工依据。

注册专用章 单位出图专用章





设计	陈伟	校对	钱静	专业负责	曹峰
----	----	----	----	------	----

建设单位	高邮市中医医院			
项目名称	高邮市中医医院健康管理中心装饰项目			
子项		工程编号		
图纸名称	顶面灯位布置图		比例	1:100
项目负责	曹峰	审核	曹峰	审定 钱静
日期	2025.05	图号	装饰05	


图框盖章后有效

1	2	
---	---	---	---	---	---	---	---	---	----	----	-----

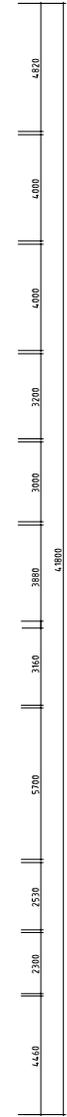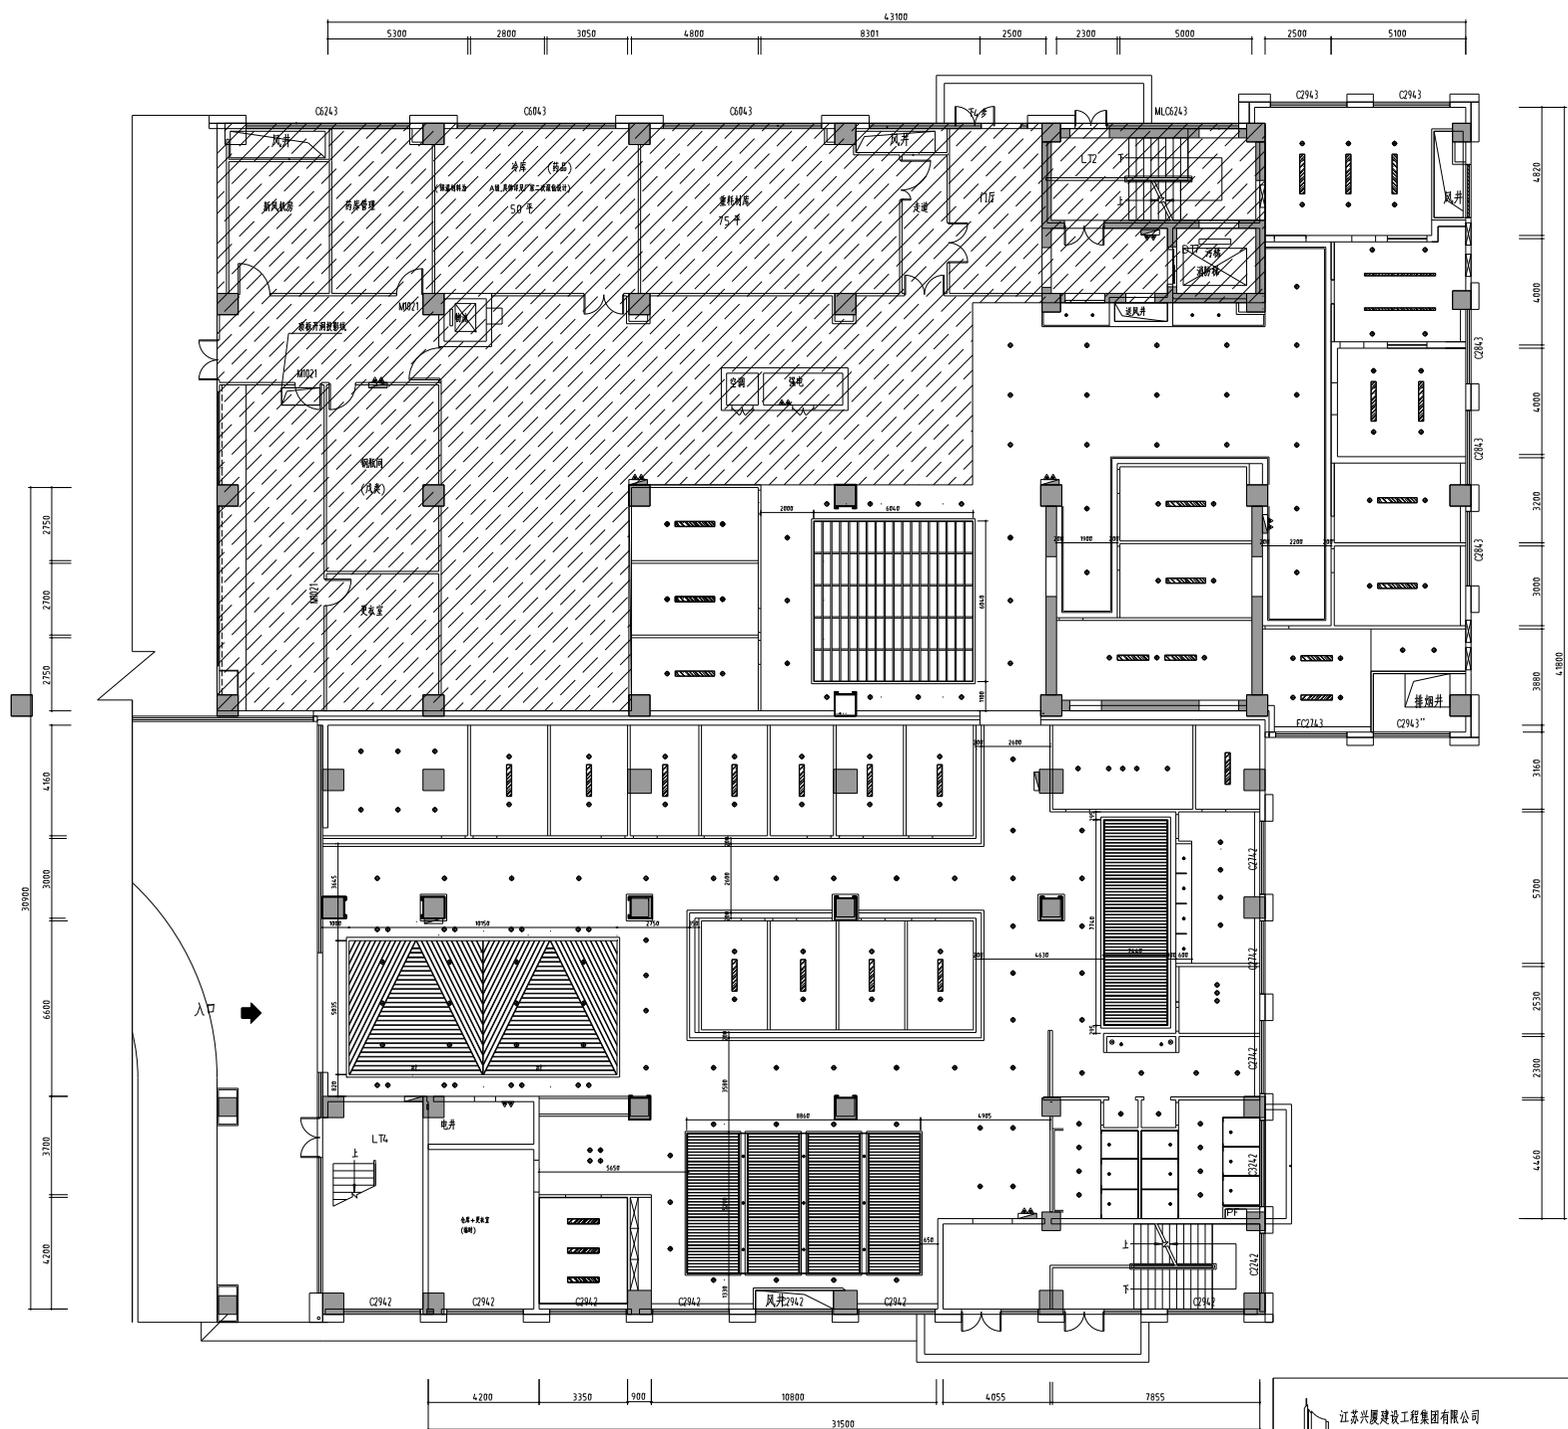

图例	名称	色温(K)	备注
☉	筒灯	6000K	
☼	射灯	4000K	
⊗	单支吊灯	4000K	
—	暗藏灯带	4000K	
—	内嵌式平板灯	6000K	

预留接口

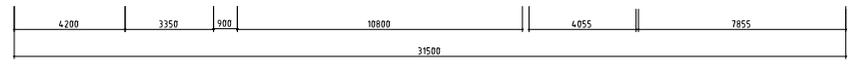

江苏兴展建设工程有限公司
JIANGSU XINGZHAN CONSTRUCTION ENGINEERING GROUP CO.,LTD.
建筑机电工程 工程设计资质等级证书: A232040514

建设单位	高邮市中医医院			
项目名称	高邮市中医医院健康管理中心建设项目			
子项		工程编号		
图纸名称	平面图		比例	1:100
项目负责	曹峰	审核	曹峰	审定
日期	2025.05	日期	曹峰	曹峰
图号	曹峰	曹峰	曹峰	曹峰

注册专用章	单位出图专用章	设计	陈伟	校对	钱林	专业负责	曹峰
-------	---------	----	----	----	----	------	----

图线盖章后有效

1	2	
---	---	---	---	---	---	---	---	---	----	----	-----

5300 2800 3050 4800 8301 43100 2500 2300 5000 2500 5100

图例	名称	色温(K)	备注
☉	筒灯	6000K	
☼	射灯	4000K	
⊗	单支吊灯	4000K	
—	暗藏灯带	4000K	
—	内嵌式平板灯	6000K	



2750
2700
2750
2000
6000
3700
4200

4.0*4.0方钢龙骨上镀锌辐射铝板, 钢架下石膏板吊顶
双层石膏板
双层石膏板
4.0*4.0方钢龙骨上镀锌辐射铝板, 钢架下石膏板吊顶
双层石膏板
铝合金仿木格栅
双层石膏板
冰火板
铝合金仿木格栅
双层石膏板
铝合金仿木格栅

顶面材质图 1:100
注: 本图仅供参考, 不作为施工依据

4200 3350 900 10800 4055 7855 31500


江苏兴展建设工程有限公司
JIANGSU XINGZHAN CONSTRUCTION ENGINEERING GROUP CO., LTD.
建筑机电工程 工程设计资质证书号: A23204-0514

建设单位	高邮市中医医院			
项目名称	高邮市中医医院健康管理中心建设项目			
子项		工程编号		
图纸名称	顶面材质图		比例	1:100
日期	2025.05	日期	2025.05	日期
设计	陈伟	校对	钱好	专业负责
审核	曹峰	审核	曹峰	审定
制图	曹峰	审核	曹峰	审定
日期	2025.05	日期	2025.05	日期
图号	顶06	图号	顶06	图号


注册专用章	单位出图专用章
-------	---------

图线盖章后有效

比例	1:100
图名	墙面材质图
日期	2025.05
设计	陈伟
校对	钱好
审核	曹峰
审批	曹峰

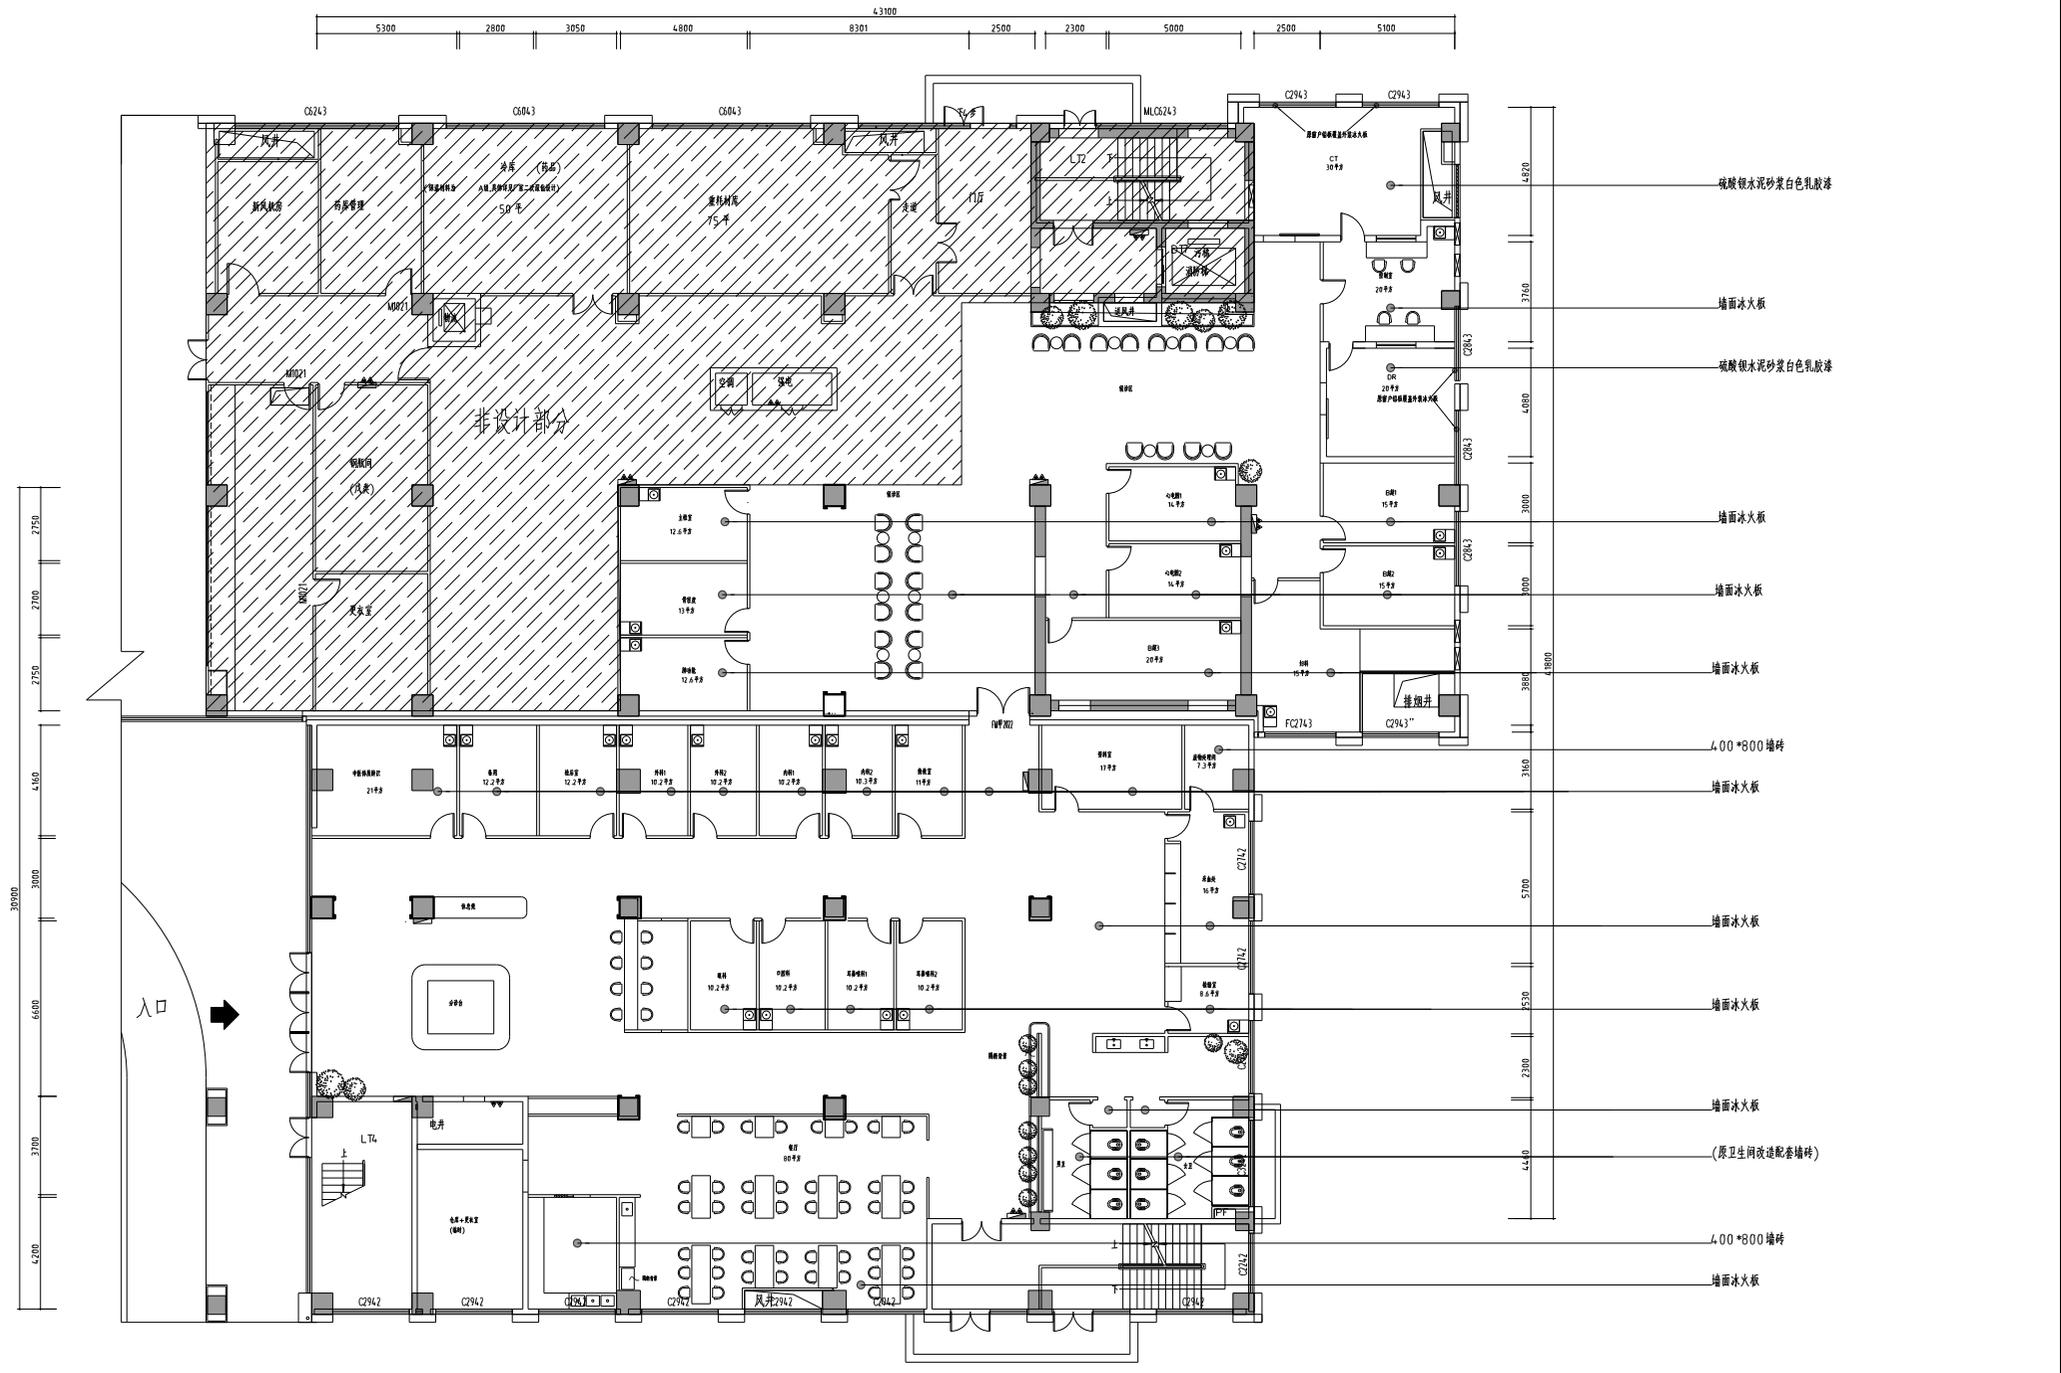

墙面材质图 1:100
注:此图仅供参考,不作为施工依据

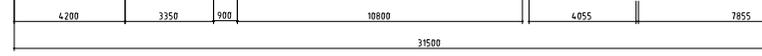

江苏兴厦建设工程有限公司
JIANGSU XINGXIA CONSTRUCTION ENGINEERING GROUP CO.,LTD.
建筑机电专业 工程设计资质证书号:A232040514

设计	陈伟
校对	钱好
审核	曹峰
审批	曹峰

建设单位	高邮市中医医院			
项目名称	高邮市中医医院健康管理中心建设项目			
子项		工程编号		
图纸名称	墙面材质图			比例
项目负责	曹峰	审核	曹峰	审批
日期	2025.05	金洪山		
图号	1-100	曹峰		
页码	1/1	曹峰		

注册专用章 单位出图专用章

图纸盖章后有效

比例	1:100
日期	2025.05
图号	立面索引图
设计	陈伟
校对	钱林
审核	曹峰
审定	曹峰
日期	2025.05
图号	立面索引图
设计	陈伟
校对	钱林
审核	曹峰
审定	曹峰
日期	2025.05
图号	立面索引图



立面索引图 1:100
注:此图仅供参考,不作为施工依据



江苏兴展建设工程有限公司
JIANGSU XINGZHAN CONSTRUCTION ENGINEERING GROUP CO.,LTD.
建筑执业证书 工程设计资质证书: A232040514

建设单位	高邮市中医医院			
项目名称	高邮市中医医院健康管理中心装饰项目			
子项		工程编号		
图纸名称	立面索引图			比例
项目负责	曹峰	审核	曹峰	日期
设计	陈伟	校对	钱林	日期
专业负责		曹峰	曹峰	日期
审核		曹峰	曹峰	日期
审定		曹峰	曹峰	日期
图号		图号		日期
				日期

注:此图仅供参考
单位出图专用章

图框盖章后有效

1	2	
---	---	---	---	---	---	---	---	---	----	----	-----

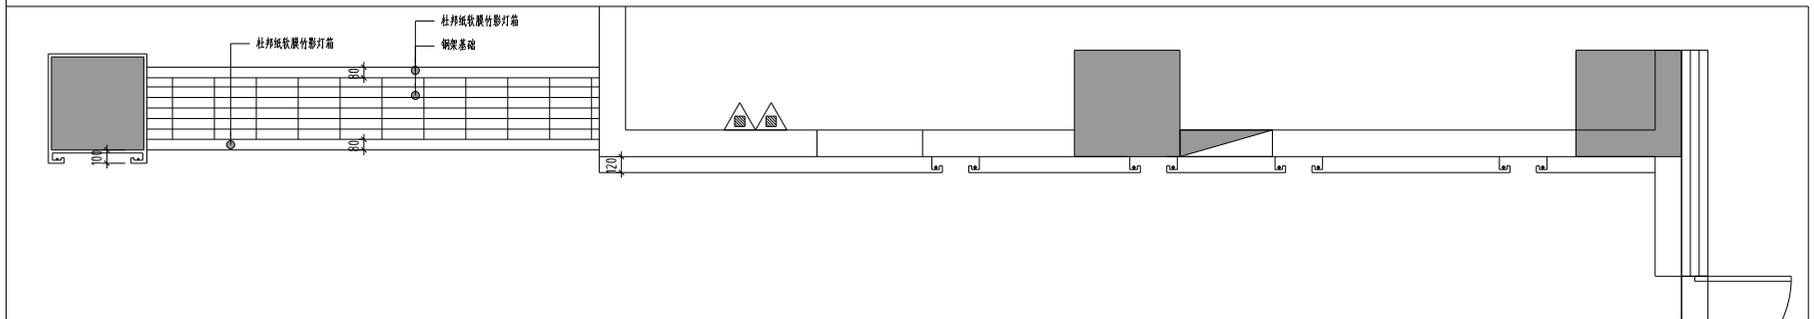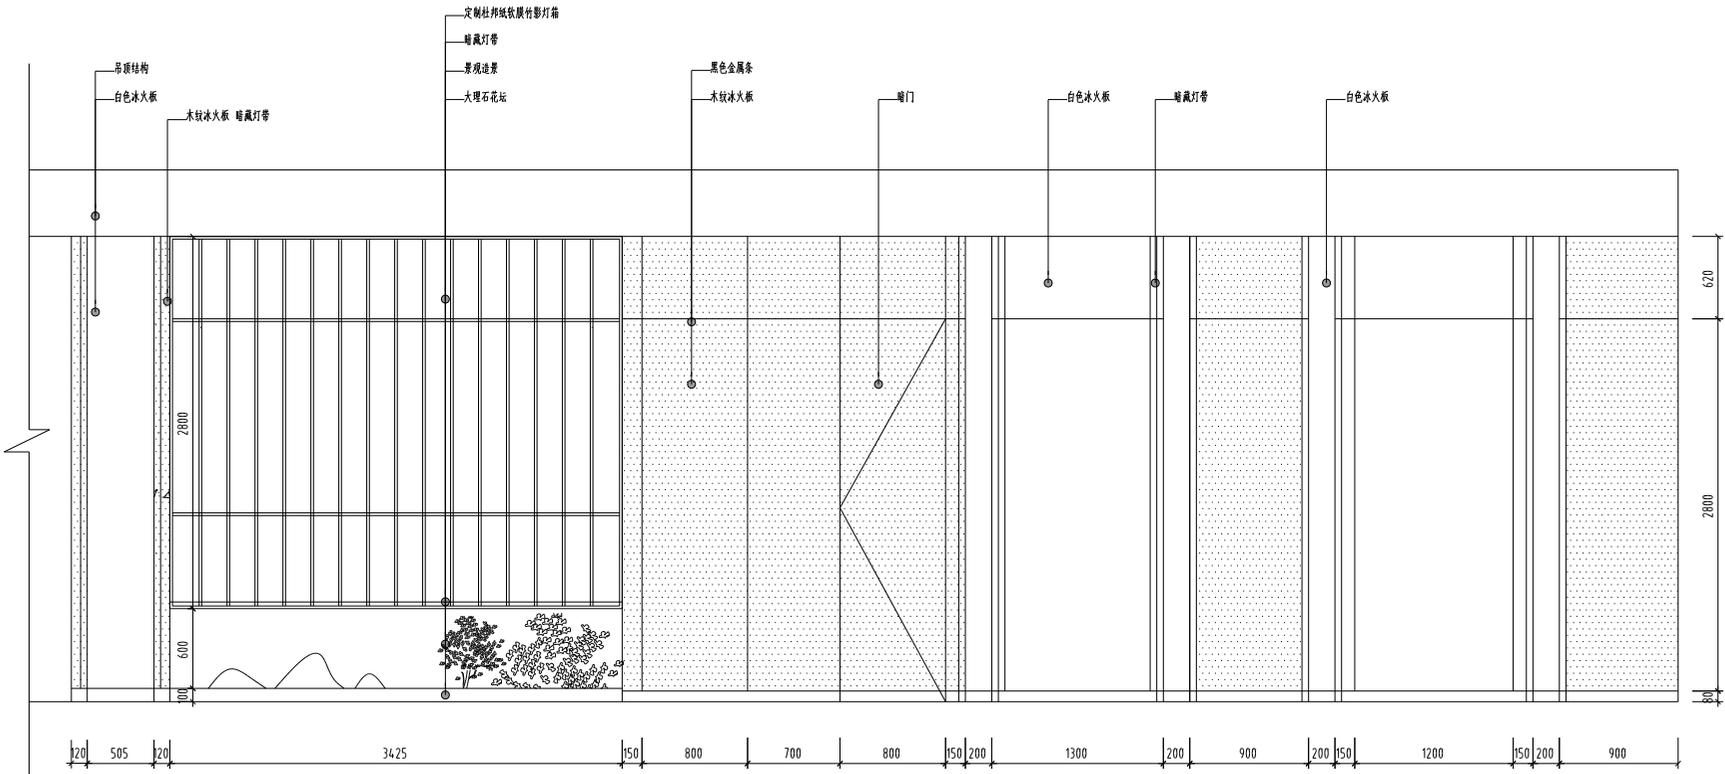


备注:冰火板采用医疗抗菌洁净冰火板8mm厚
 金属条采用“土”字型金属条1-2毫米宽
 踢脚线采用冰火板配套内嵌金属踢脚线高度80mm
 所用材料颜色、规格、要求等详见(室的装饰材料说明表)

L-01-2 立面 1:20

江苏兴德建设工程集团有限公司 JIANGSU XINGDESHI CONSTRUCTION ENGINEERING GROUP CO.,LTD. 建筑执业等级: 工程设计资质证书号: A232040514		建设单位		高邮市中医医院			
		项目名称		高邮市中医医院健康管理中心装饰项目			
设计		陈伟		校对		钱林峰	
审核		钱林峰		专业负责		曹明	
项目负责人		曹明		审核		曹明	
日期		2025.05		比例		1:20	
图号		L-01-2		审核		曹明	
日期		2025.05		审核		曹明	
图号		L-01-2		审核		曹明	

1	2	3	4	5	6	7	8	9	10
1.1	1.2	1.3	1.4	1.5	1.6	1.7	1.8	1.9	2.0
1.1.1	1.1.2	1.1.3	1.1.4	1.1.5	1.1.6	1.1.7	1.1.8	1.1.9	1.1.10
1.1.1.1	1.1.1.2	1.1.1.3	1.1.1.4	1.1.1.5	1.1.1.6	1.1.1.7	1.1.1.8	1.1.1.9	1.1.1.10
1.1.1.1.1	1.1.1.1.2	1.1.1.1.3	1.1.1.1.4	1.1.1.1.5	1.1.1.1.6	1.1.1.1.7	1.1.1.1.8	1.1.1.1.9	1.1.1.1.10



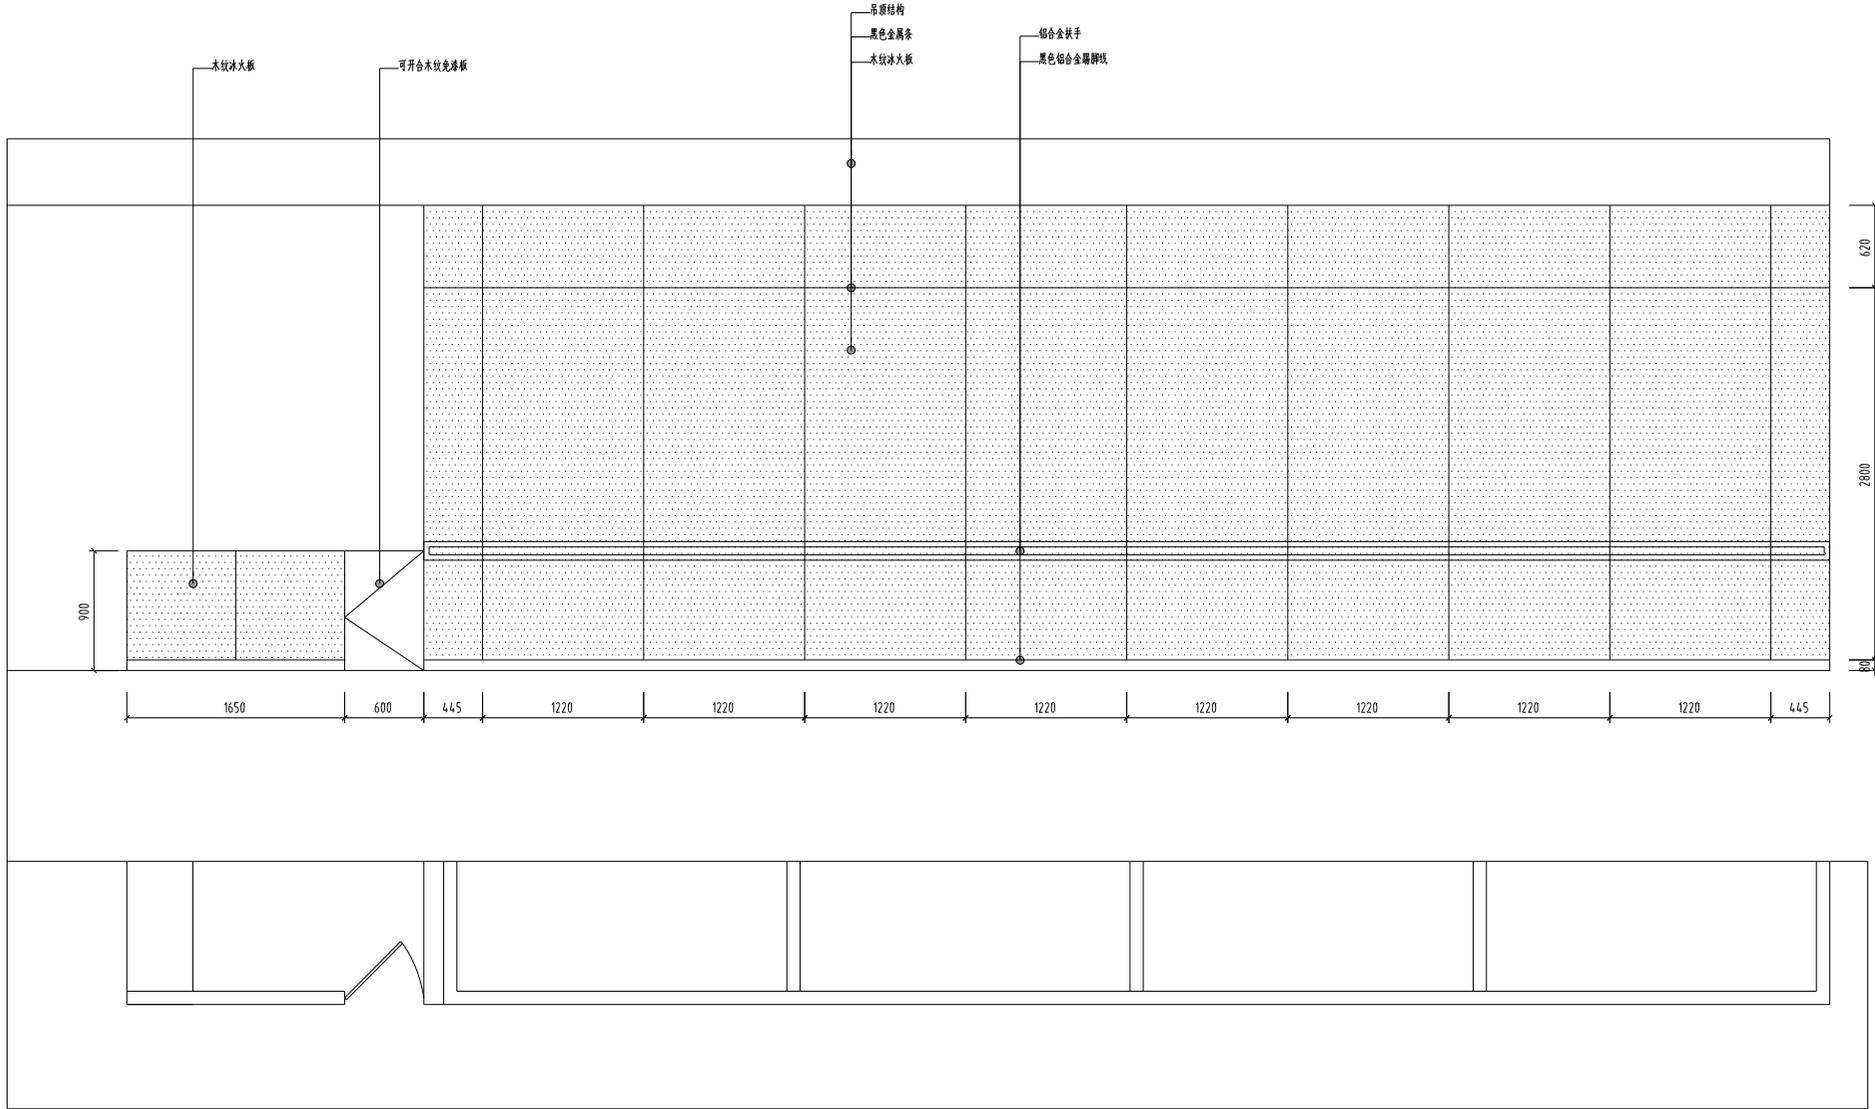


备注:冰火板采用医疗级普通冰火板3mm厚
 金属条采用“土”字型金属条1-2毫米宽
 踢脚线采用冰火板配套内嵌金属踢脚线高度30mm
 所用材料颜色、规格、要求等详见(室内装饰材料说明表)

L-01-3 立面 1:20

注册专用章		单位出图专用章		江苏兴建设工程集团有限公司 JIANGSU XINGDESHI CONSTRUCTION ENGINEERING GROUP CO.,LTD. 建筑注册甲级 工程设计资质等级证书:A2320160516				建设单位 高邮市中医医院		项目名称 高邮市中医医院体检管理中心装修项目		子项 工程编号	
				图纸名称 L-01-3立面				比例 1:20		日期 2025.05			
				设计 陈伟				校对 钱静		审核 曹静			
				专业负责 曹静				审核 曹静		审定 曹静			
				日期 2025.05				图号 高邮		页数 共10			

1	1	1	1	1	1
1	1	1	1	1	1
1	1	1	1	1	1
1	1	1	1	1	1
1	1	1	1	1	1

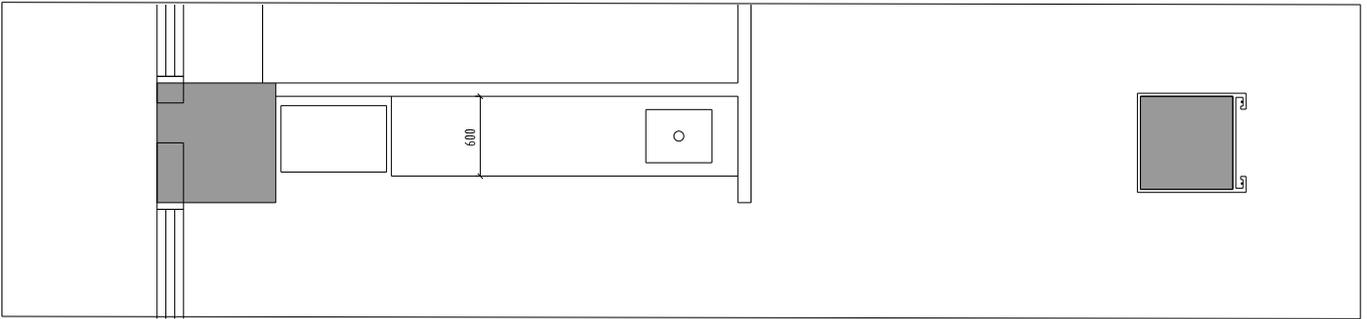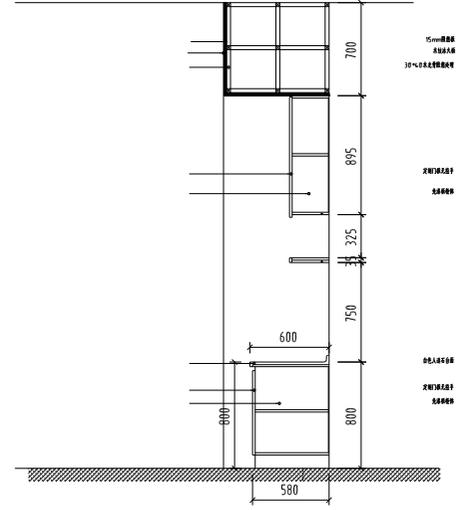
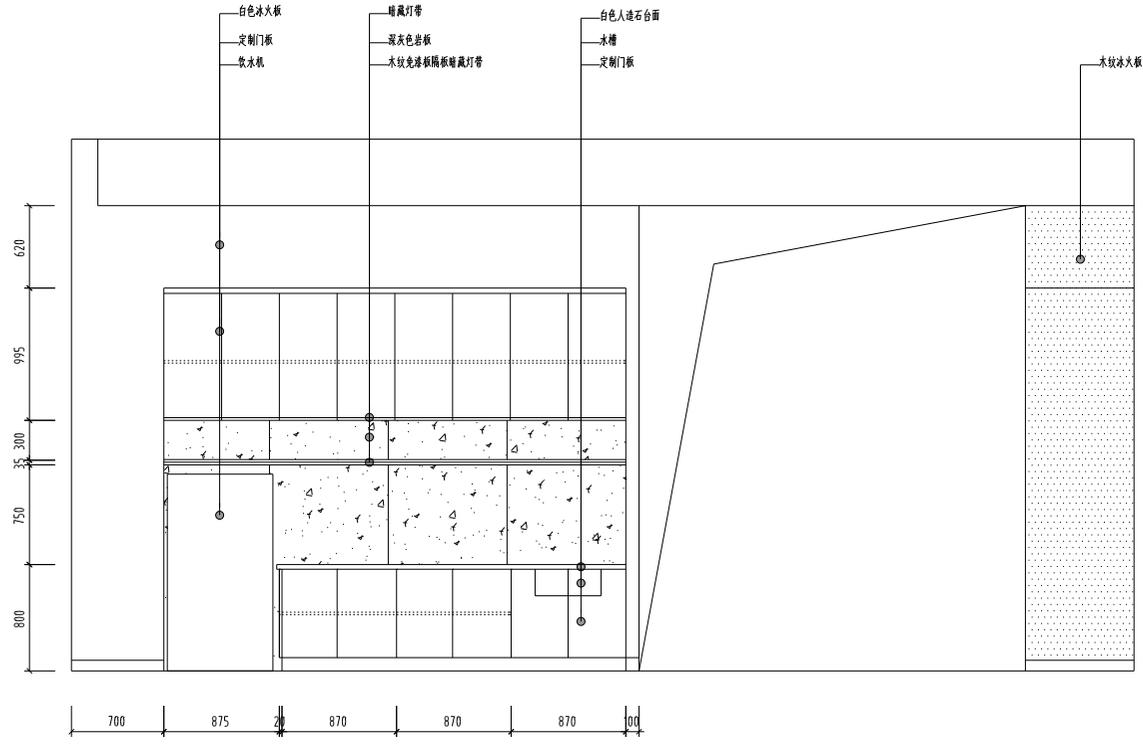


备注:冰火板采用医疗抗菌洁净冰火板8mm厚
 金属条采用“1”字型金属条1-2毫米宽
 踢脚线采用冰火板配套内嵌金属踢脚线高度80mm
 所用材料颜色、规格、要求等详见《室内装饰材料说明表》

L-01-5 立面 1:20

江苏兴展建设工程有限公司 JIANGSU XINGZHAN CONSTRUCTION ENGINEERING GROUP CO.,LTD. 注册执业等级 工程设计资质等级:AZ22040514		建设单位 高邮市中医医院	
设计 陈伟		项目名称 高邮市中医医院候诊管理中心装修项目	
校对 姚坤		子项	
制图 姚坤		工程编号	
专业负责 曹明		图纸名称 L-01-5立面	
曹明		比例 1:20	
曹明		日期 2025.05	
曹明		审定 李浩	
曹明		图号	
曹明		页码 1/2	

0.1	0.2	0.3	0.4	0.5
0.6	0.7	0.8	0.9	1.0
1.1	1.2	1.3	1.4	1.5
1.6	1.7	1.8	1.9	2.0
2.1	2.2	2.3	2.4	2.5
2.6	2.7	2.8	2.9	3.0
3.1	3.2	3.3	3.4	3.5
3.6	3.7	3.8	3.9	4.0
4.1	4.2	4.3	4.4	4.5
4.6	4.7	4.8	4.9	5.0

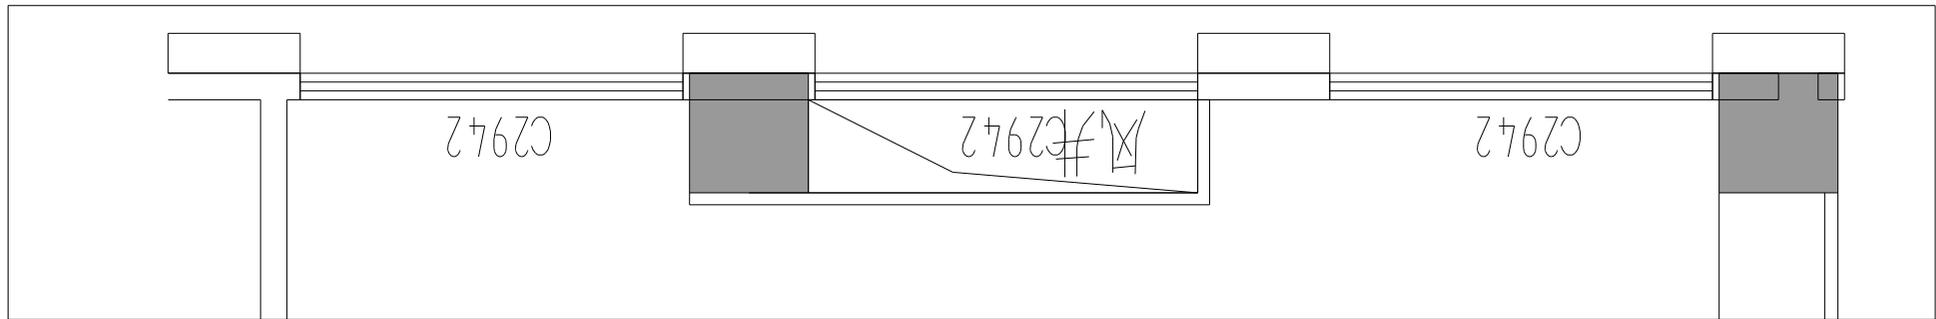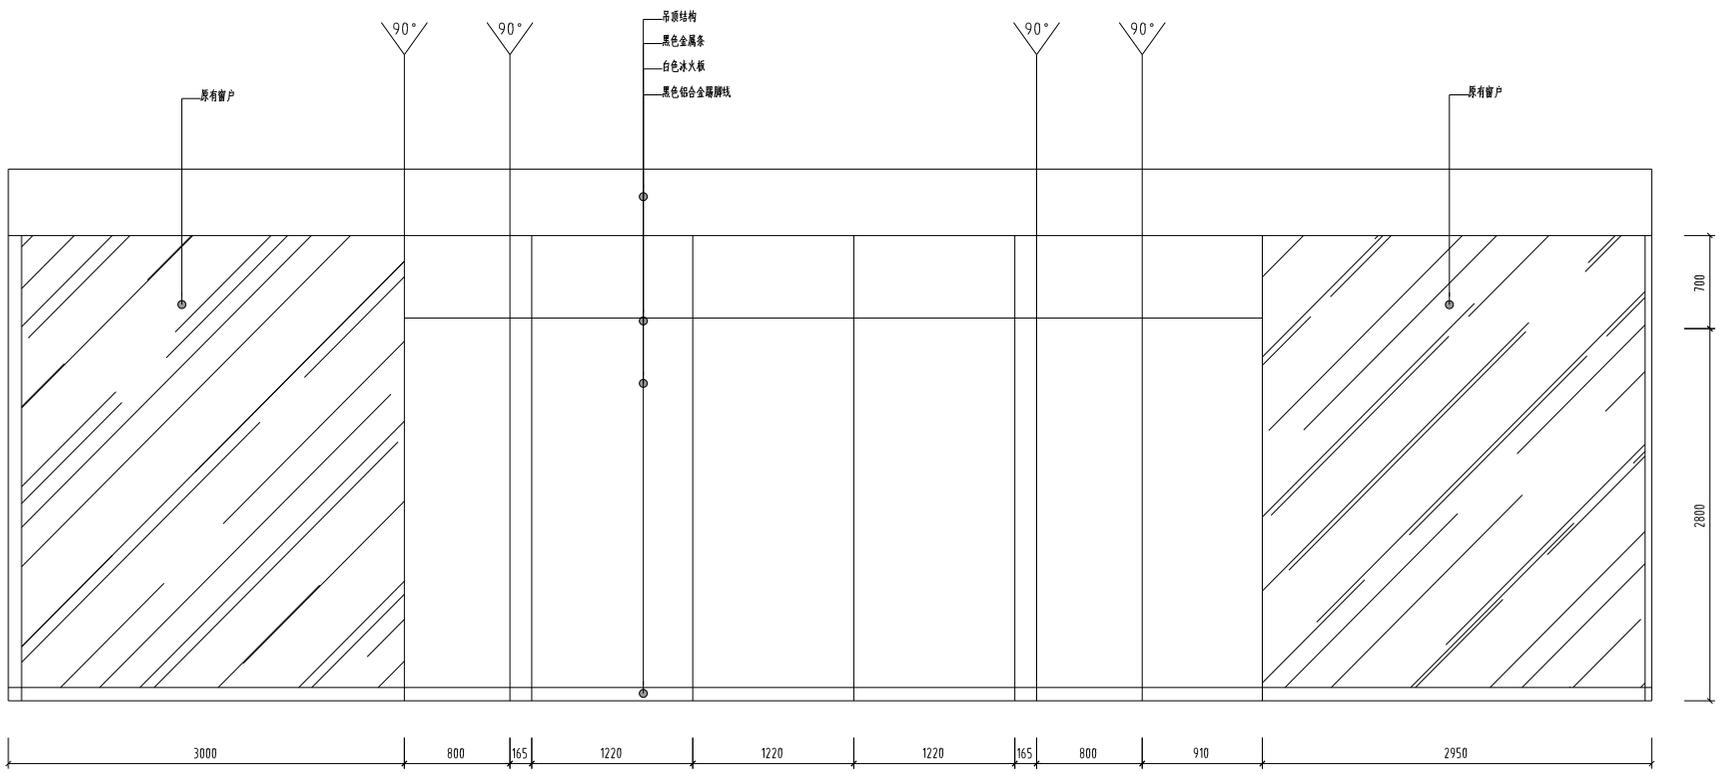

备注:冰火板采用医疗抗菌洁净冰火板8mm厚
 金属条采用“土”字型金属条1-2毫米宽
 踢脚线采用冰火板配套内嵌金属踢脚线高度80mm
 所用材料颜色、规格、要求等详见(室内装饰材料说明表)


L-01-6 立面 1:20

江苏兴展建设工程有限公司
 JIANGSU XINGZHAN CONSTRUCTION ENGINEERING GROUP CO.,LTD.
 规划设计甲级 工程设计甲级 工程总承包甲级 A232040514

设计	陈伟	校对	陈伟	专业负责	曹明
审核					
审核					

建设单位	高邮市中医医院					
项目名称	高邮市中医医院健康管理中心装饰项目					
子项		工程编号		比例	1:20	
图名	L-01-6立面				日期	2025.05
项目负责	曹明	审核	曹明	审定	曹明	
				金洪山	曹明	

1	2	
---	---	---	---	---	---	---	---	---	----	----	-----



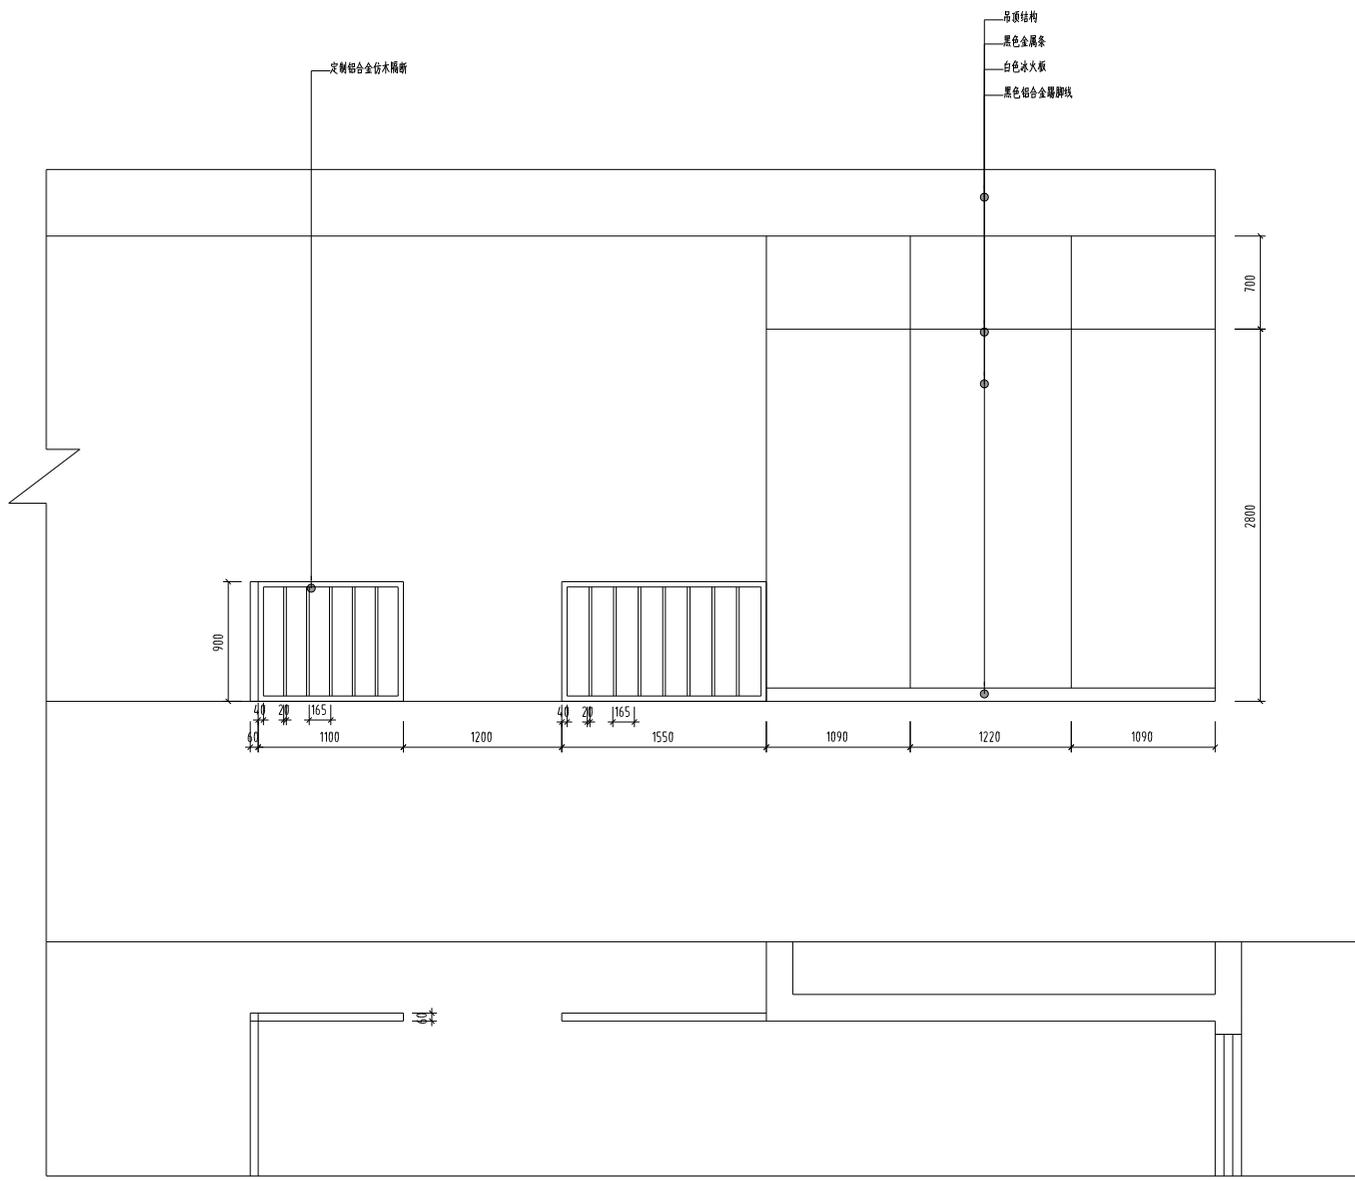


备注:冰火板采用医疗抗菌洁净冰火板6mm厚
 金属条采用“土”字型金属条1-2毫米宽
 踢脚线采用冰火板配套的金属踢脚线高度80mm
 所用材料颜色、规格、要求等详见《室内装饰材料说明表》

L-01-7 立面 1:20

注册专用章		单位出图专用章		江苏兴厦建设工程集团有限公司 JIANGSU XINGMA CONSTRUCTION ENGINEERING GROUP CO.,LTD. 建筑注册甲级 工程设计资质等级证书:AZ32060514				建设单位		高邮市中医医院					
				项目名称		高邮市中医医院健康体检管理中心装饰项目				工程编号					
				子项						比例		1:20			
				图纸名称		L-01-7立面				日期		2025.05			
				设计		陈伟		校对		蔡子皓		专业负责		曹峰	
				项目负责		曹峰		审核		曹峰		审定		金洪山	
				图号		4		页号		14					

1	2	
---	---	---	---	---	---	---	---	---	----	----	

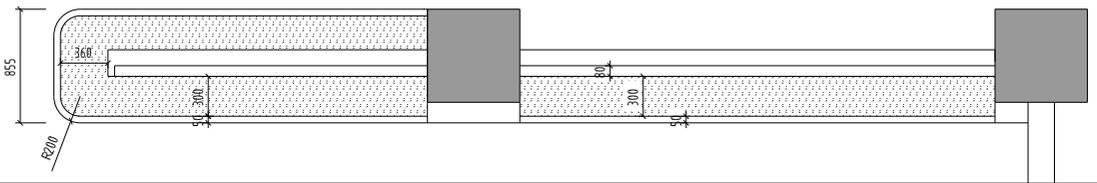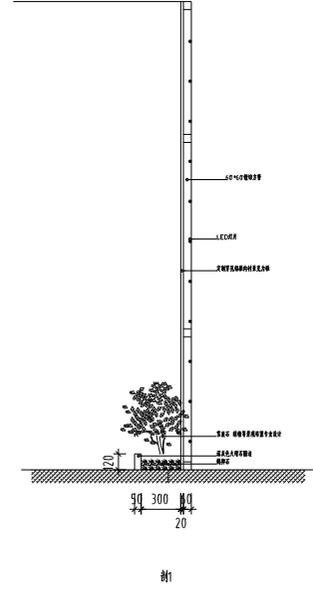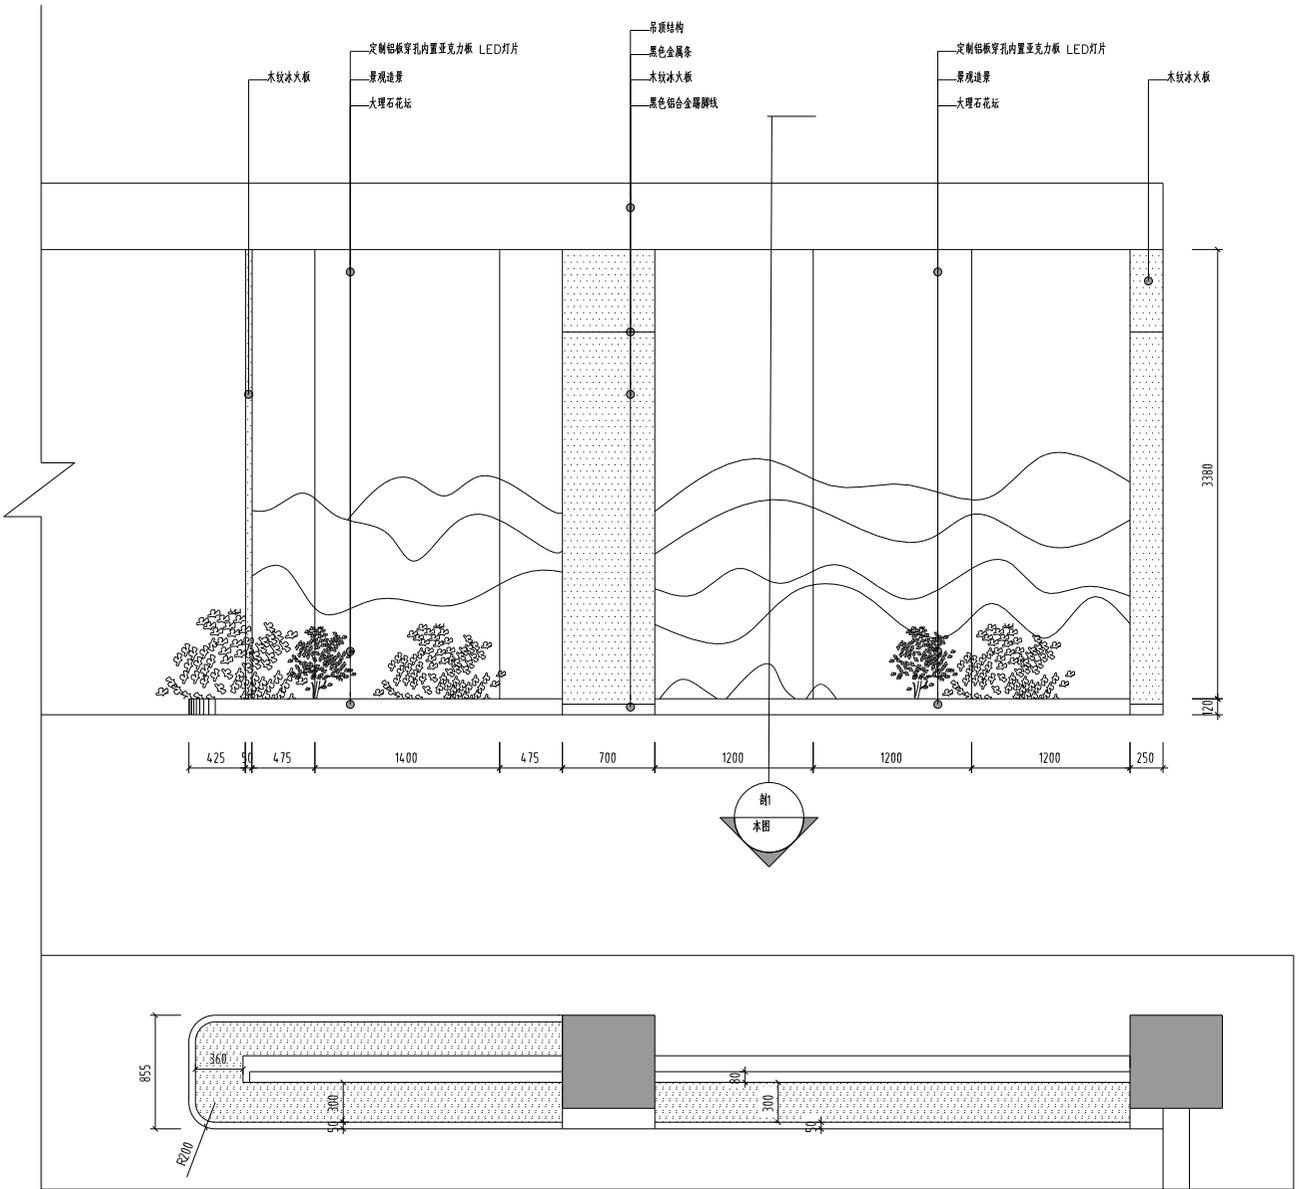

备注:冰火板采用医疗抗菌净冰火板2mm厚
金属条采用“土”字型金属条1-2毫米宽
脚线线采用冰火板配套内置金属脚线高度80mm
所用材料颜色、规格、要求等详见(室内装饰材料说明表)


L-01-8 立面 1:20

江苏兴展建设工程有限公司
JIANGSU XINGZHAN CONSTRUCTION ENGINEERING GROUP CO., LTD.
建筑执业等级 工程设计资质等级证书: A232040514

建设单位	高邮市中医医院			
项目名称	高邮市中医医院医技楼管理中心装饰项目			
子项		工程编号		
图纸名称	L-01-8立面		比例	1:20
项目负责	曹峰	审核	曹峰	审定
日期	2025.05	日期	2025.05	日期
图号	45/101	图号	45/101	图号

注册专用章	单位出图专用章	设计	陈伟	校对	钱林峰	专业负责	曹峰
-------	---------	----	----	----	-----	------	----

图纸盖章后有效

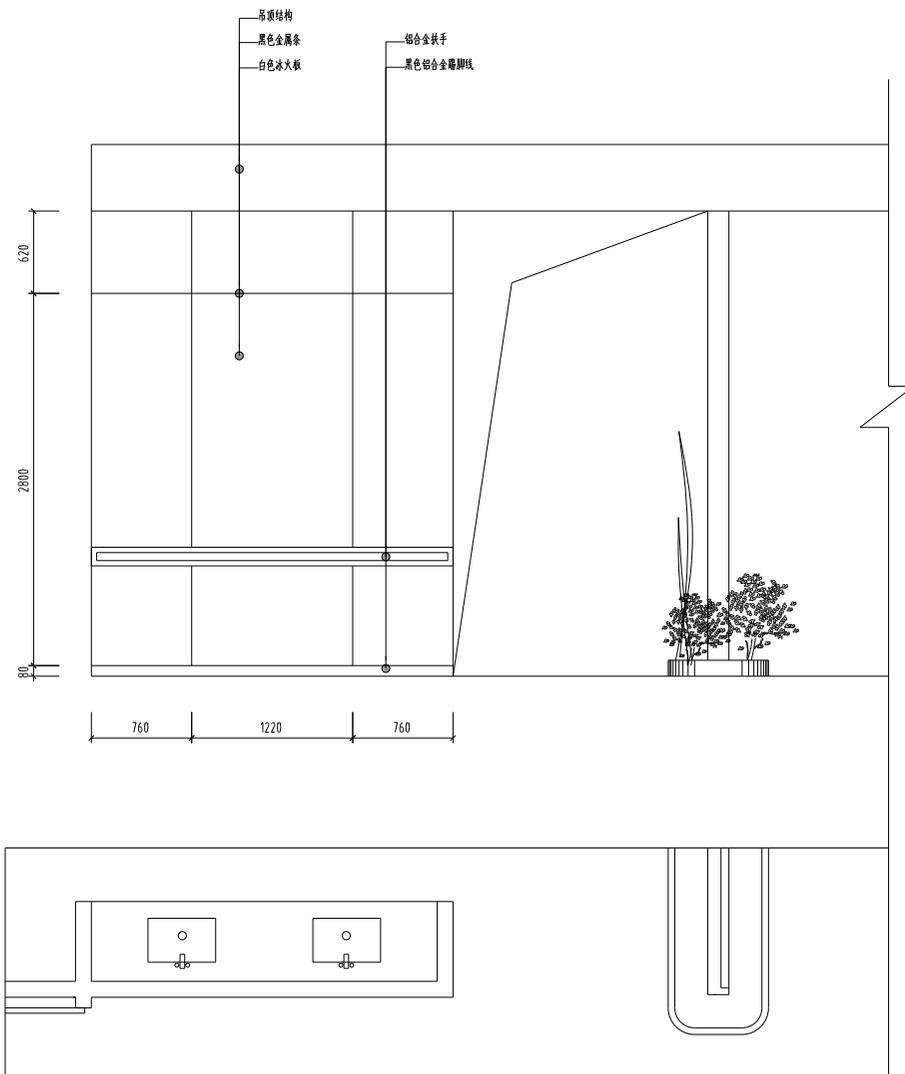

备注:冰火板采用医疗抗菌洁净冰火板8mm厚

金属条采用“土”字型金属条1-2毫米宽

踢脚线采用冰火板配套内嵌金属踢脚线高度80mm



所用材料颜色、规格、要求等详见(室内装饰材料说明表)

L-01-10 立面 1:20

江苏兴德建设工程集团有限公司 JIANGSU XINGDESHA CONSTRUCTION ENGINEERING GROUP CO.,LTD. <small>工程设计与施工资质证书-A232010514</small>		建设单位 高邮市中医医院				项目名称 高邮市中医医院健康管理中心装饰项目					
		子项				工程编号		比例 1:20			
		图纸名称 L-01-10 立面						日期 2025.05			
注册专用章	单位出图专用章	设计 陈伟	校对 陈伟	线封稿 戴好	专业负责 曹明	曹明	审核 曹明	审定 曹明	金洪山	图号	页脚 17

图纸盖章后有效

审核	设计	制图	材料	备注
王	王	王	王	王
王	王	王	王	王
王	王	王	王	王

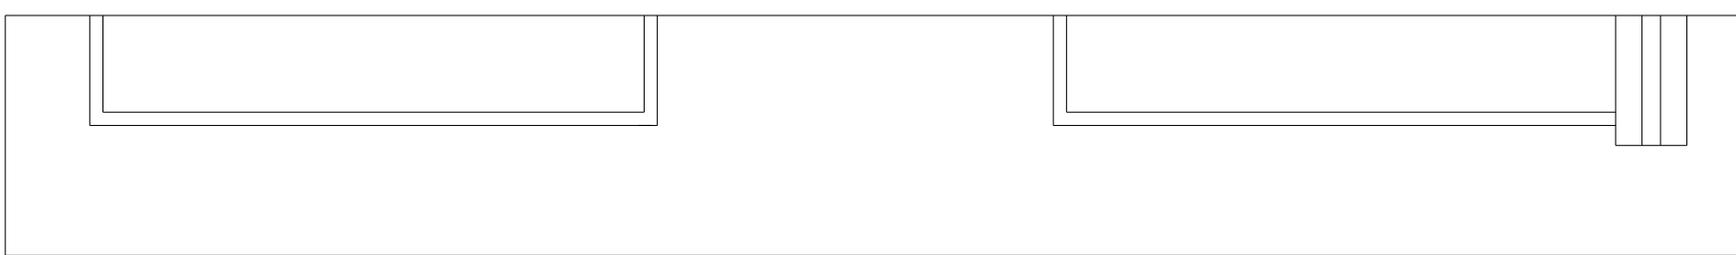
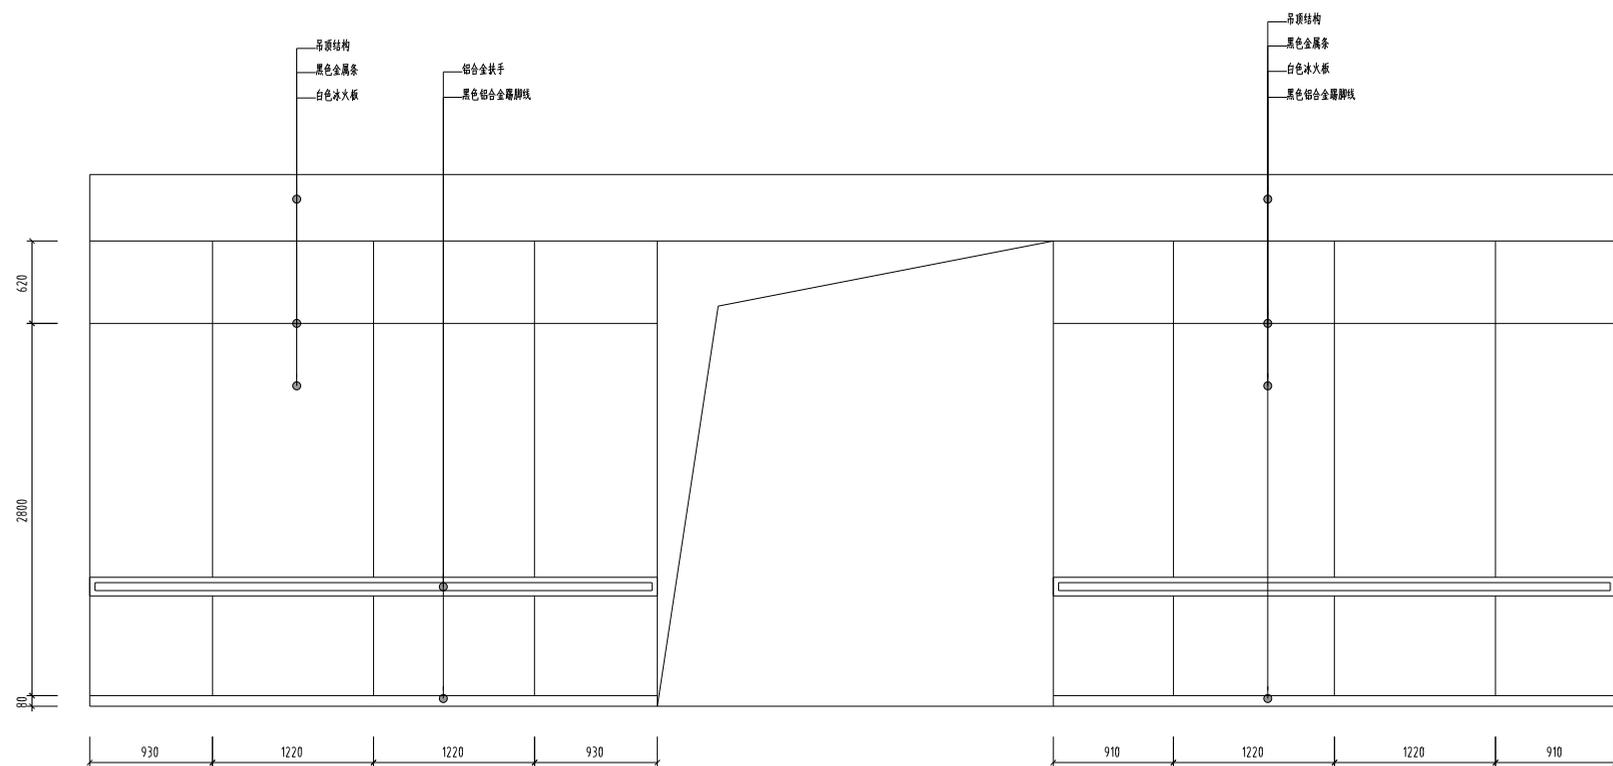


备注:冰火板采用医疗抗菌油净冰火板6mm厚
 金属条采用“土”字型金属条1-2毫米宽
 踢脚线采用冰火板配套内嵌金属踢脚线高度80mm
 所用材料颜色、规格、要求等详见(室内装饰材料说明表)

L-01-11 立面 1:20

注册专用章	单位出图专用章	设计	陈伟	校对	钱林林	专业负责	曹明	建设单位 高邮市中医医院				工程编号	比例 1:20
								项目名称 高邮市中医医院健康管理中心装饰装修项目					
								子项					
江苏兴展建设工程有限公司 <small>JIANGSU XINGZHAN CONSTRUCTION ENGINEERING GROUP CO.,LTD.</small> <small>建筑材料专业 工程设计资质等级证书:AZ12060514</small>								图纸名称 L-01-11立面				图号	页码 18
项目负责人 曹明				审核 曹明		审批 曹明		审定	金洪山				
曹明				曹明		曹明		曹明	曹明				

0	1	2	3	4	5	6	7	8	9	10
11	12	13	14	15	16	17	18	19	20	21

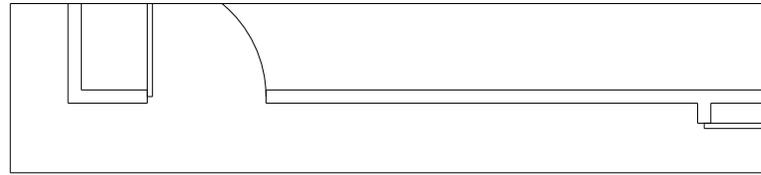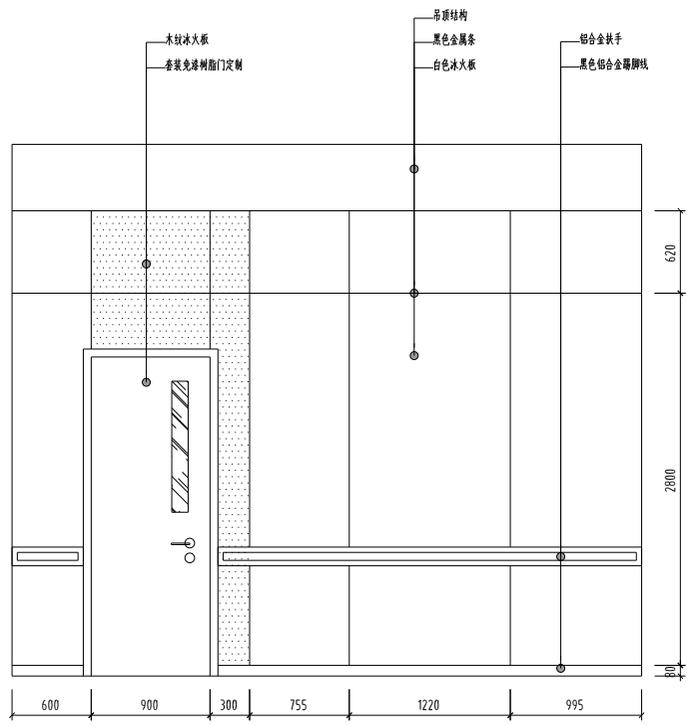


备注:冰火板采用医疗抗菌洁净冰火板8mm厚
 金属条采用“土”字型金属条1-2毫米宽
 踢脚线采用冰火板配套内嵌金属踢脚线高度30mm
 所用材料颜色、规格、要求等详见《室内装饰材料说明表》

L-01-12 立面 1:20

注册专用章		单位出图专用章		设计 陈伟				校对 陈伟		绘图 陈伟		专业负责 陈伟		审核 陈伟		日期 2025.05		比例 1:20			
江苏兴展建设工程有限公司 JIANGSU XINGZHAN CONSTRUCTION ENGINEERING GROUP CO.,LTD. 股票代码: 832016-0514										建设单位 高邮市中医医院				项目名称 高邮市中医医院健康管理中心装饰项目		子项		工程编号		图纸名称 L-01-12 立面	
设计		审核		修改		复核		审批		项目负责		审核		审批		日期		图号			

比例	1:1	1:2	1:5	1:10	1:20	1:50	1:100	1:200	1:500	1:1000
日期										
姓名										
职位										
审核										
批准										

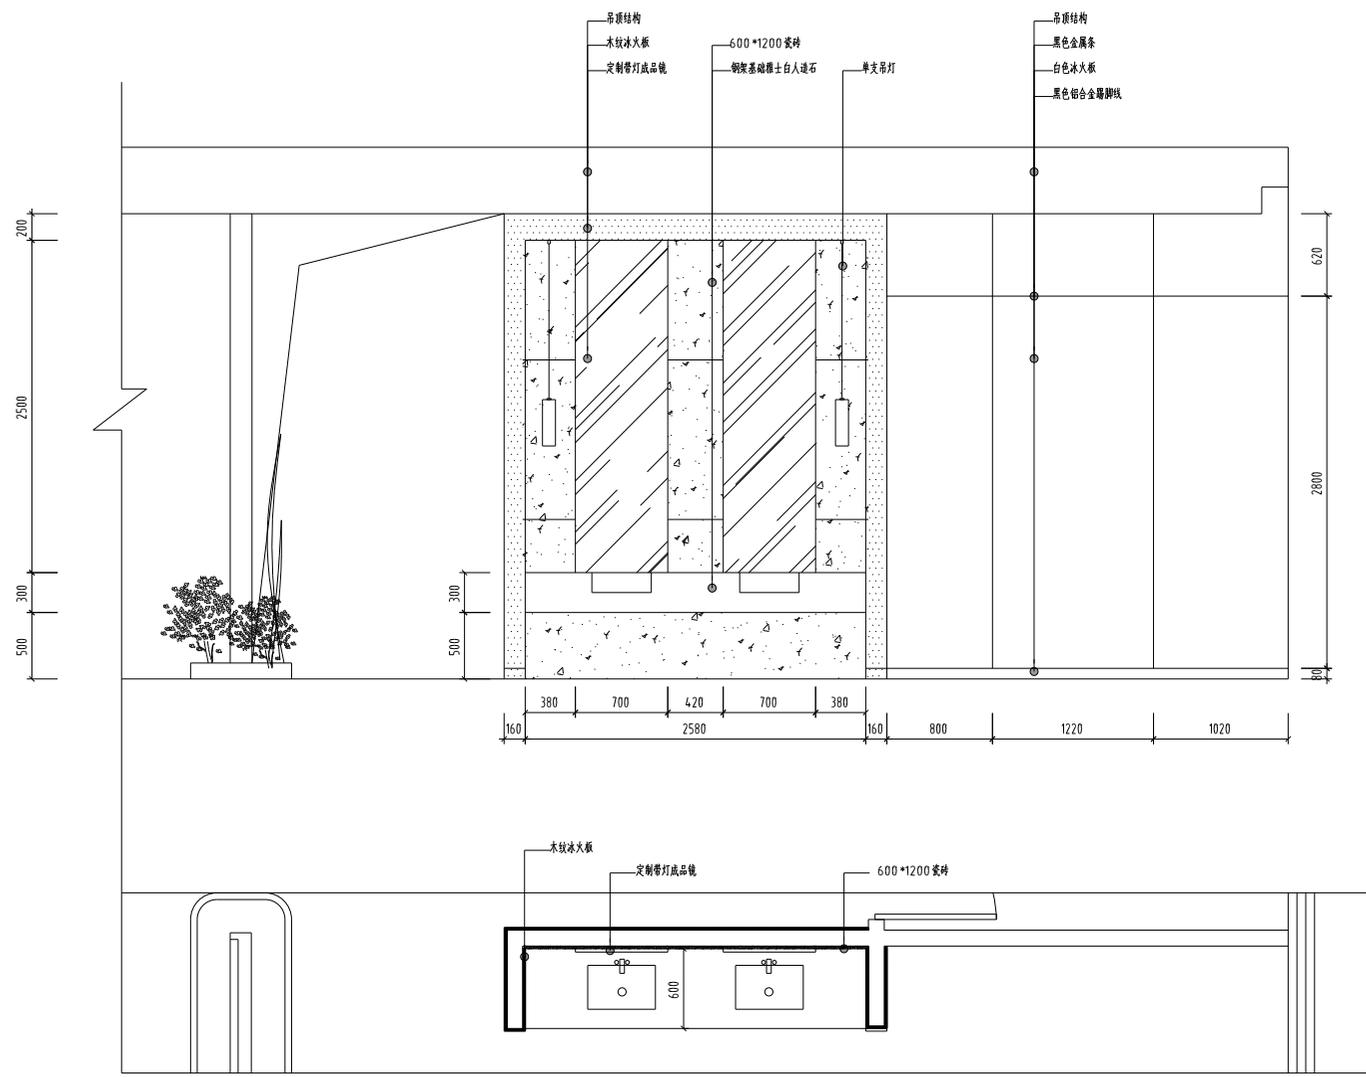



备注:冰火板采用医疗抗菌净冰火板8mm厚
 金属条采用“土”字型金属条1-2毫米宽
 踢脚线采用冰火板配套内嵌金属踢脚线高度80mm
 所用材料颜色、规格、要求等详见(室内装饰材料说明表)

L-01-13 立面 1:20

注册专用章	单位出图专用章	设计	陈伟	校对	钱科峰	专业负责	曹明	曹明	曹明	曹明	曹明	曹明	曹明	曹明	曹明	曹明	曹明	曹明	曹明	曹明			
		项目负责	曹明	审核	曹明	曹明	曹明	曹明	曹明	曹明	曹明	曹明	曹明	曹明	曹明	曹明	曹明	曹明	曹明	曹明	曹明		
		江苏兴建设工程集团有限公司 JIANGSU XINGSHI CONSTRUCTION ENGINEERING GROUP CO.,LTD. 勘察设计甲级 工程设计甲级资质证书A212040514										建设单位		高邮市中医医院									
												项目名称		高邮市中医医院健康管理中心装饰装修项目									
												图纸名称		L-01-13 立面									
												比例		1:20									
												日期		2025.05									
												图号		A205020									

图线盖章后有效

1.1	1.2	1.3	1.4	1.5	1.6	1.7	1.8	1.9	2.0

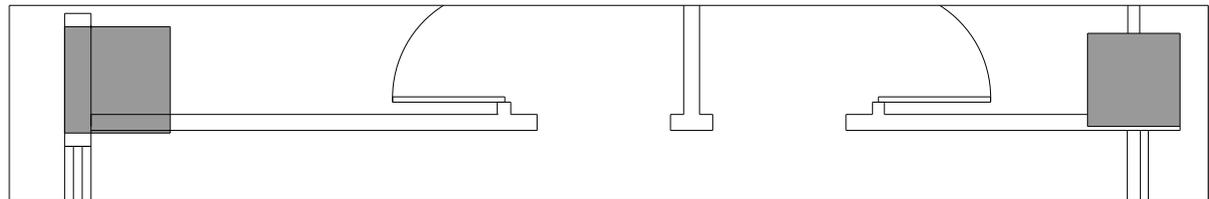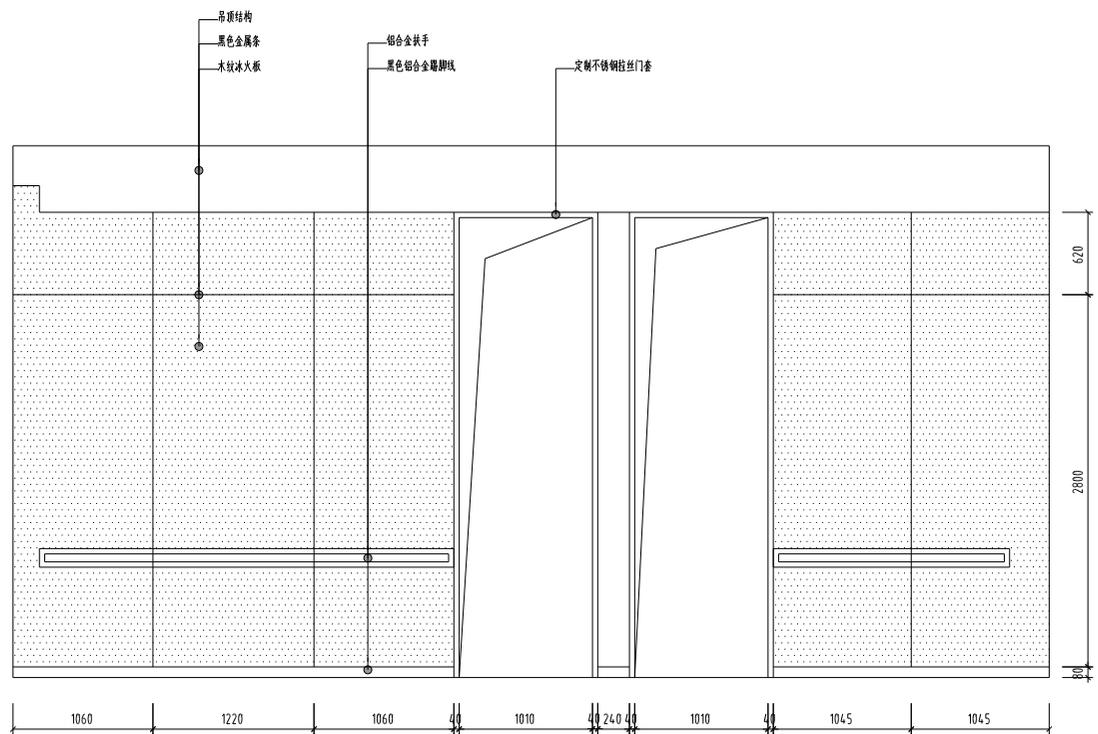



备注:冰火板采用医疗抗菌洁净冰火板8mm厚
金属条采用“士”字型金属条1-2毫米宽
踢脚线采用冰火板配套的金属踢脚线高度80mm
所用材料颜色、规格、要求等详见《室内装饰材料说明表》

L-01-14 立面 1:20

<p>江苏兴源建设工程集团有限公司 JIANGSU XINGYUAN CONSTRUCTION ENGINEERING GROUP CO.,LTD. 建筑资质证书 工程设计资质证书A232040514</p>	建设单位		高邮市中医医院																	
	项目名称		高邮市中医医院医技楼管理中心装修项目																	
	子项				工程编号															
	图纸名称		L-01-14 立面		比例	1:20														
设计	陈伟	校对	钱林峰	专业负责	曹明	曹明	曹明	曹明	曹明	曹明	曹明	曹明	曹明	曹明	曹明	曹明	曹明	曹明	曹明	曹明
注册专用章	单位出图专用章		日期	2025.05	图号	张数	21													

图线盖章后有效

比例	1:1	1:2	1:5	1:10	1:20	1:50	1:100	1:200	1:500	1:1000	1:2000	1:5000	1:10000
图例													

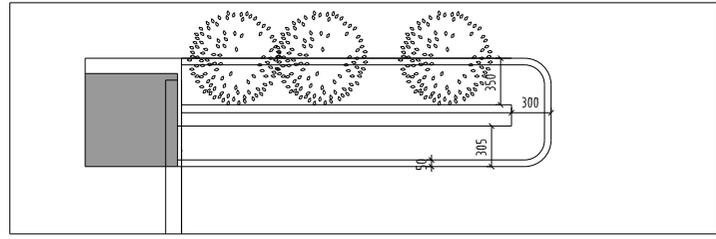
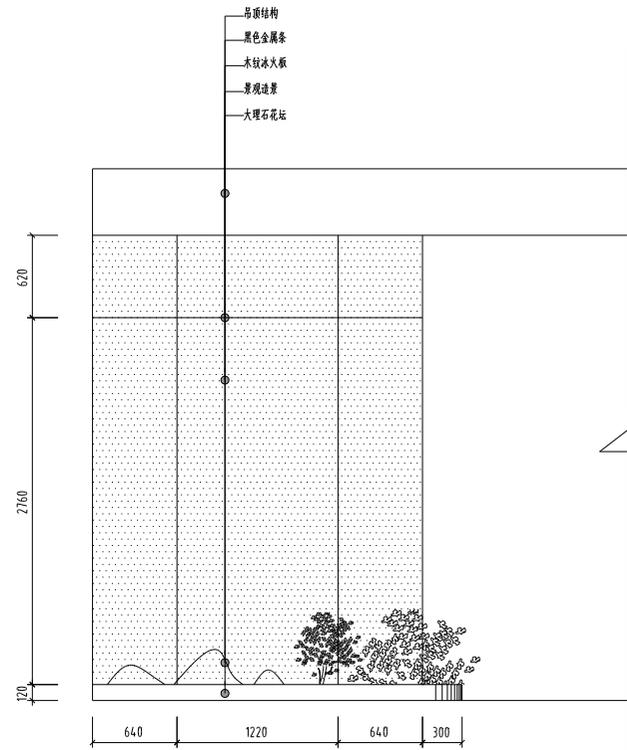


备注:冰火板采用医疗抗菌洁净冰火板6mm厚
 金属条采用“上”字型金属条1-2毫米宽
 踢脚线采用冰火板配套内嵌金属踢脚线高度20mm
 所用材料颜色、规格、要求等详见《室内装饰材料说明表》

L-01-15 立面 1:20

江苏兴迈建设工程集团有限公司 JIANGSU XINGMEI CONSTRUCTION ENGINEERING GROUP CO.,LTD. 建筑设计甲级 工程设计甲级 工程咨询甲级 A232040514	建设单位	高邮市中医医院										
	项目名称	高邮市中医医院健康体检管理中心装修项目										
	子项		工程编号									
图纸名称	L-01-15 立面				比例	1:20						
设计	陈伟	校对	陈伟	专业负责	曹峰	曹峰	曹峰	曹峰	曹峰	曹峰	曹峰	曹峰
日期	2025.05	图号	张数	22	审核	曹峰	曹峰	曹峰	曹峰	曹峰	曹峰	曹峰

注册专用章 单位出图专用章
 图线盖章后有效

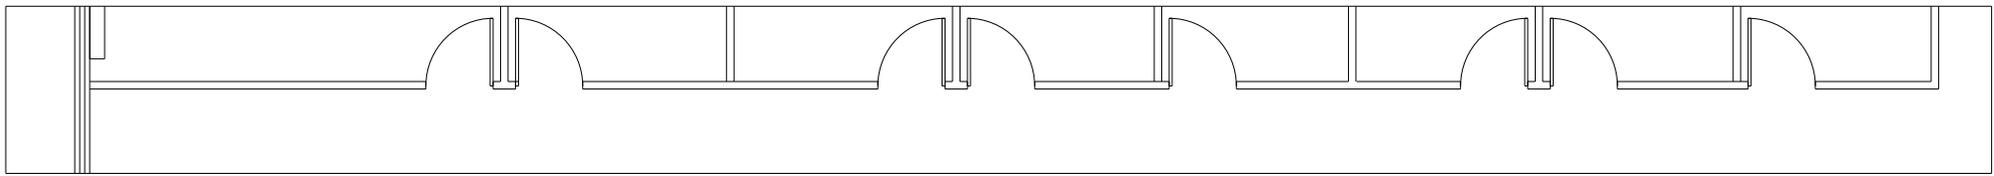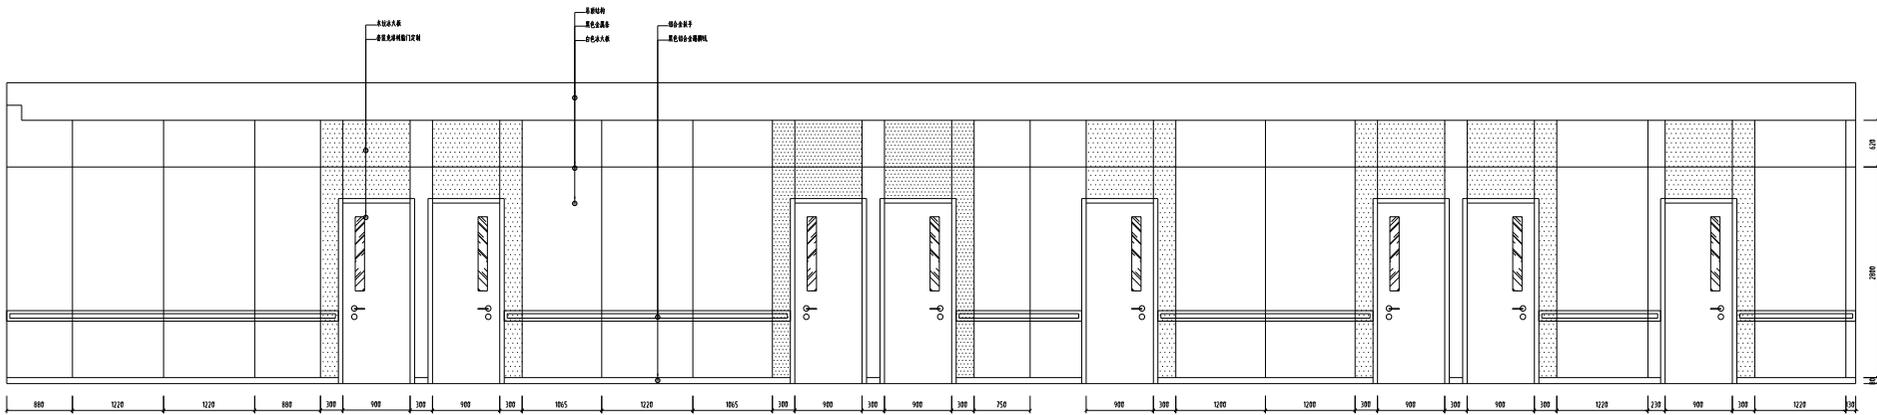


备注:冰火板采用医疗抗菌洁净冰火板8mm厚
 金属条采用“土”字型金属条1-2毫米宽
 踢脚线采用冰火板配套内嵌金属踢脚线高度80mm
 所用材料颜色、规格、要求等详见《室内装饰材料说明表》

L-01-16 立面

江苏中源设计工程有限公司 JIANGSU ZHONGYUAN DESIGN ENGINEERING CO., LTD.				设计日期: 2024.10.25 设计人: 李洪亮	
项目名:	项目名称:	图名:	L-01-16 立面	比例:	1:20
设计阶段:	设计人:	审核人:	日期:	修改:	备注:
李洪亮	李洪亮	李洪亮	2024.10.25		
设计人:	审核人:	日期:	修改:	备注:	
李洪亮	李洪亮	2024.10.25			

1	2	3	4	5	6	7	8	9	10	11	12
1	1	1	1	1	1	1	1	1	1	1	1
1	1	1	1	1	1	1	1	1	1	1	1
1	1	1	1	1	1	1	1	1	1	1	1

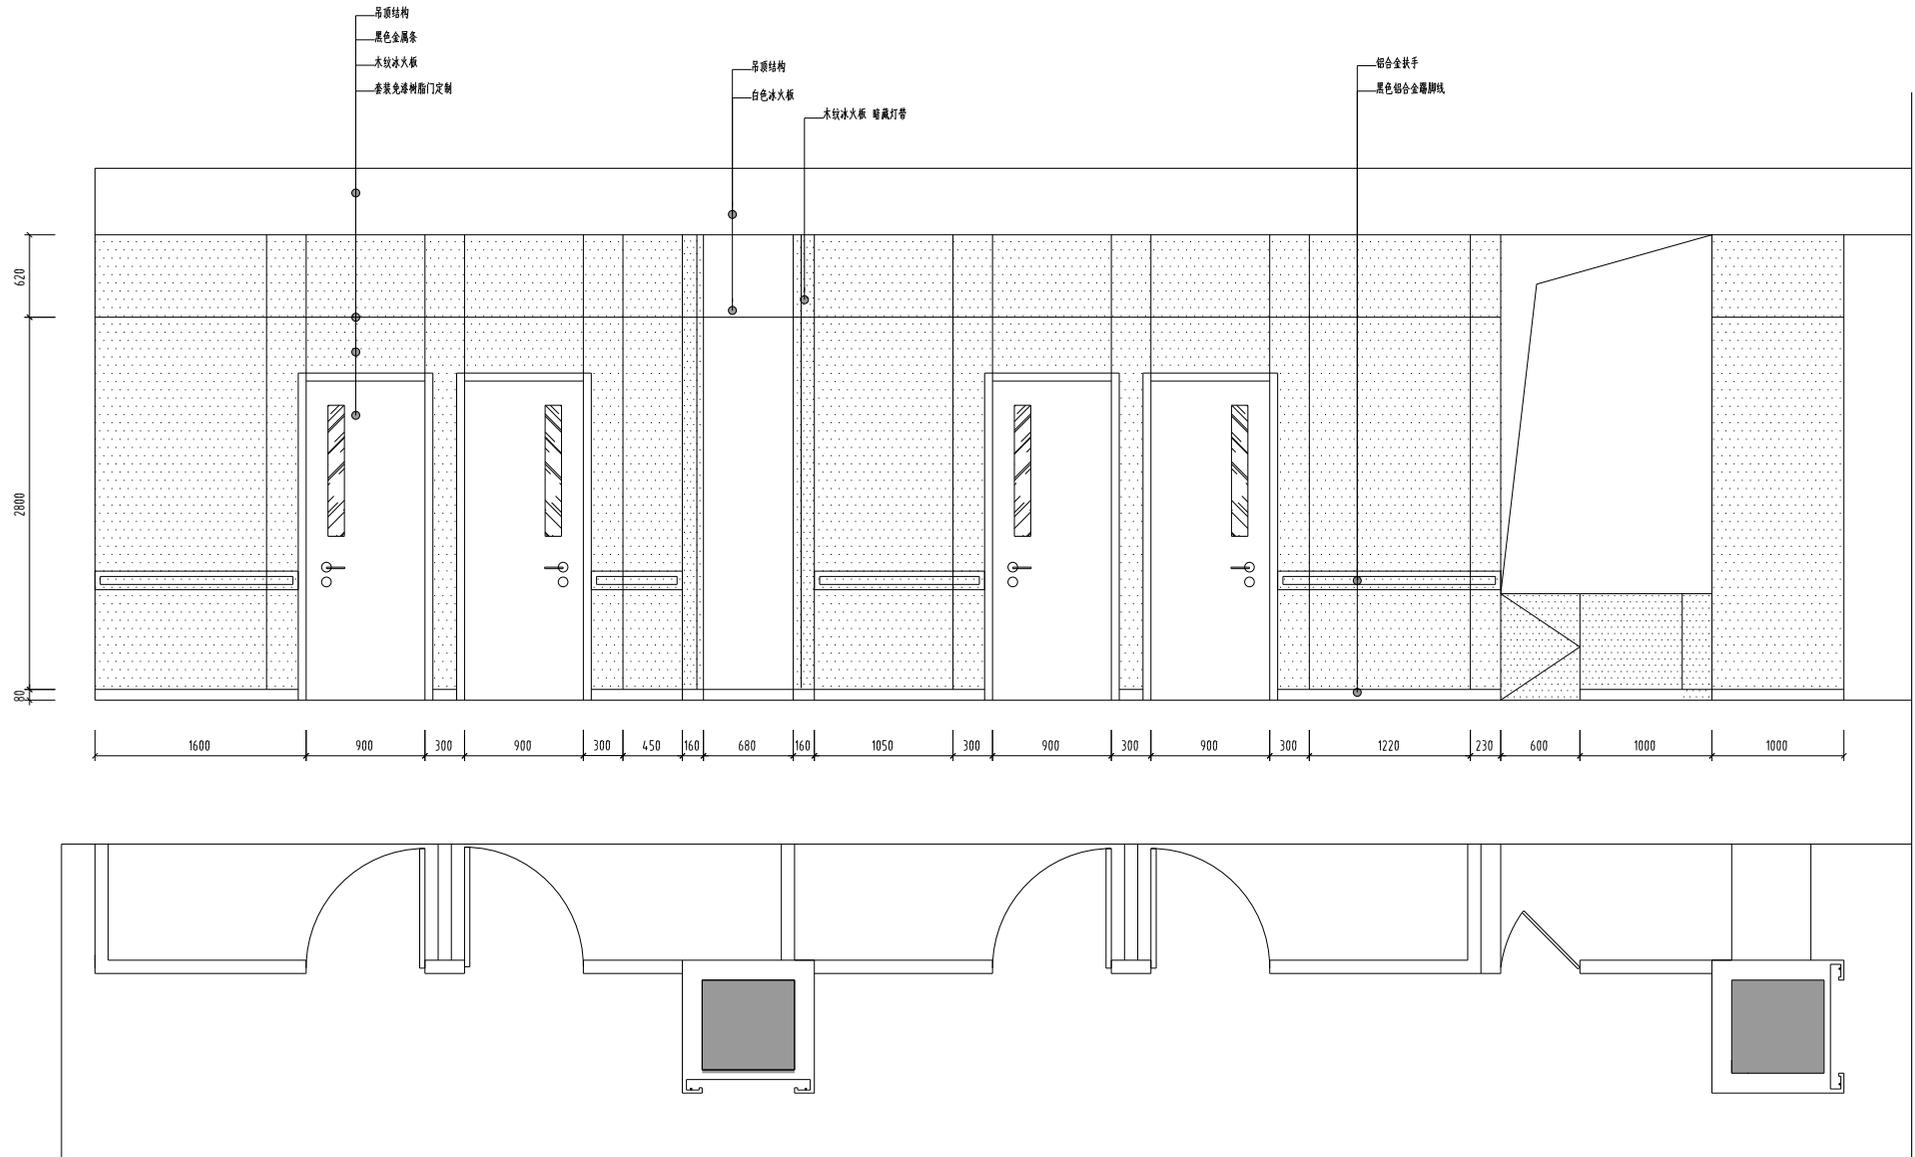

备注:冰火板采用医疗抗菌洁净冰火板6mm厚
 金属条采用“土”字型金属条1-2毫米宽
 踢脚线采用冰火板配套内嵌金属踢脚线高度30mm
 所用材料颜色、规格、要求等详见《室内装饰材料说明表》


L-01-17 立面 1:20

 江苏兴德建设工程集团有限公司 JIANGSU XINGDESHI CONSTRUCTION ENGINEERING GROUP CO.,LTD. 建筑行业甲级 工程设计资质等级证书: A232040514	建设单位		高邮市中医医院		
	项目名称		高邮市中医医院健康体检管理中心装饰项目		
设计	陈伟	校对	张林林	专业负责	曹明
制图	曹明	审核	曹明	审定	金山
日期	2025.05		比例	1:20	
图号	L-01-17立面		工程编号	2025.05	

注册专用章	单位出图专用章
-------	---------

图纸盖章后有效

1	2	
---	---	---	---	---	---	---	---	---	----	----	

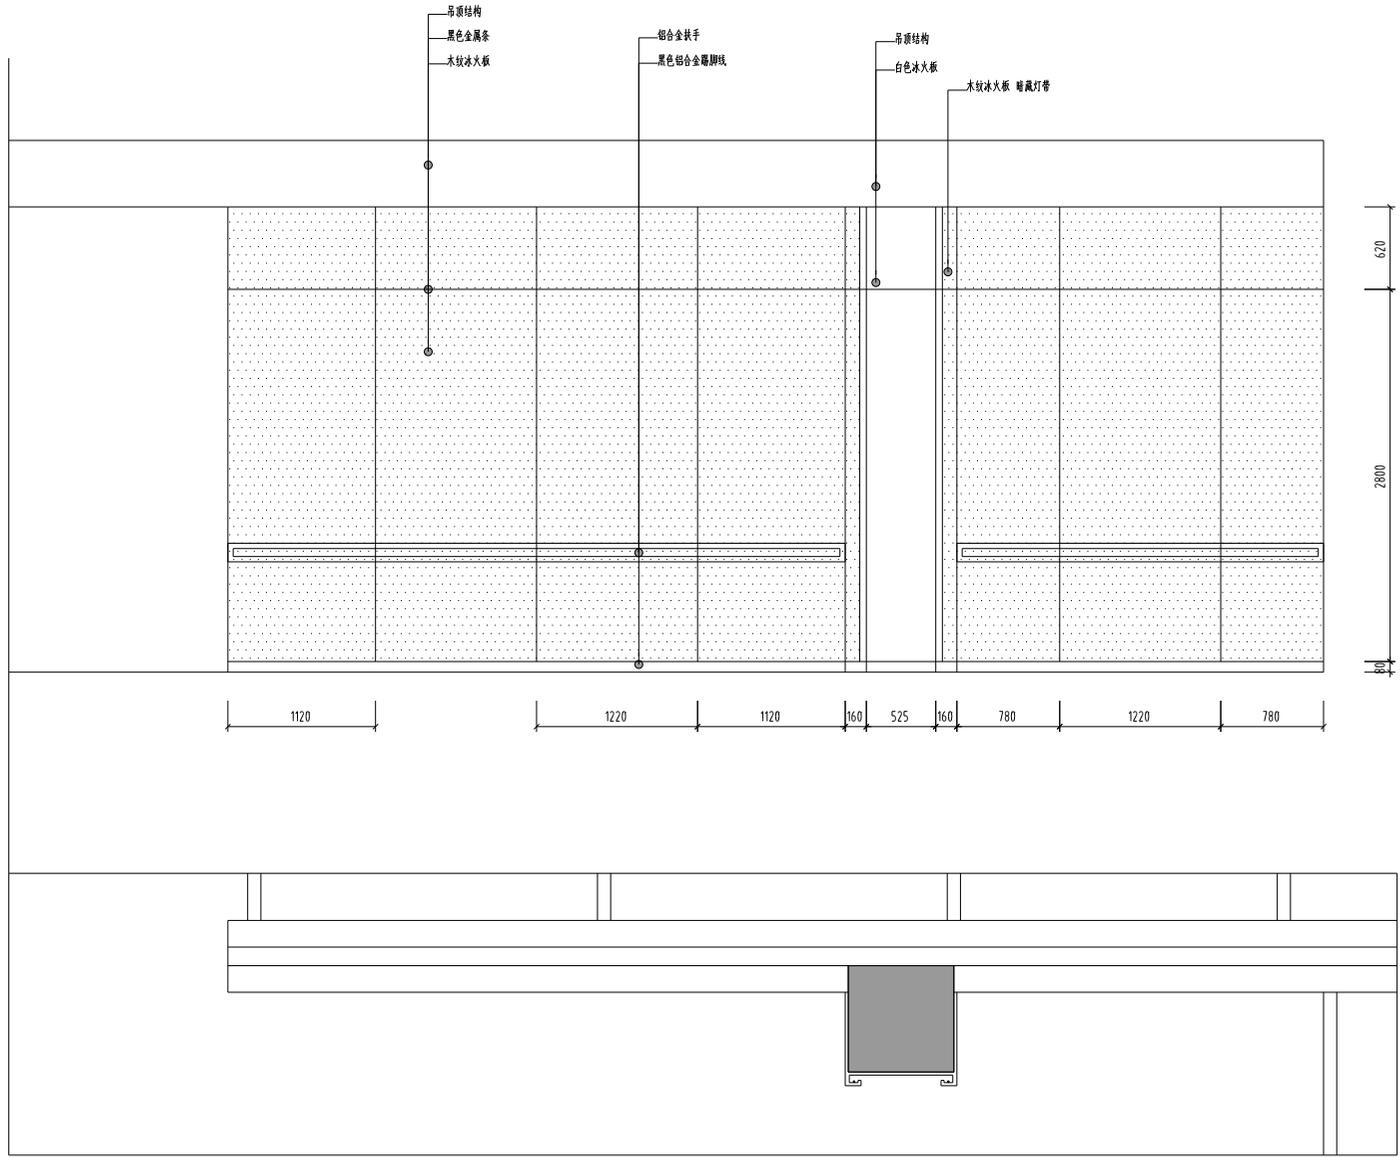



备注:冰火板采用医疗抗菌洁净冰火板3mm厚
金属条采用“土”字型金属条1-2毫米宽
踢脚线采用冰火板配套内嵌金属踢脚线高度80mm
所用材料颜色、规格、要求等详见(室内装饰材料说明表)

L-01-18 立面 1:20

江苏兴德建设工程集团有限公司 JIANGSU XINGDESHI CONSTRUCTION ENGINEERING GROUP CO.,LTD. 注册证书编号: 工程设计资质证书编号: A2320160514		建设单位: 高邮市中医医院			
		项目名称: 高邮市中医医院健康体检管理中心装饰项目			
子项:		工程编号:		比例: 1:20	
图纸名称: L-01-18 立面		日期: 2025.05		图号: 建筑25	
设计: 陈伟	校对: 戴好	专业负责: 潘峰	审核: 潘峰	审定: 金洪山	日期: 2025.05

注册专用章	单位出图专用章
-------	---------

比例	1:1	1:2	1:5	1:10	1:20	1:50	1:100
图例							
说明							

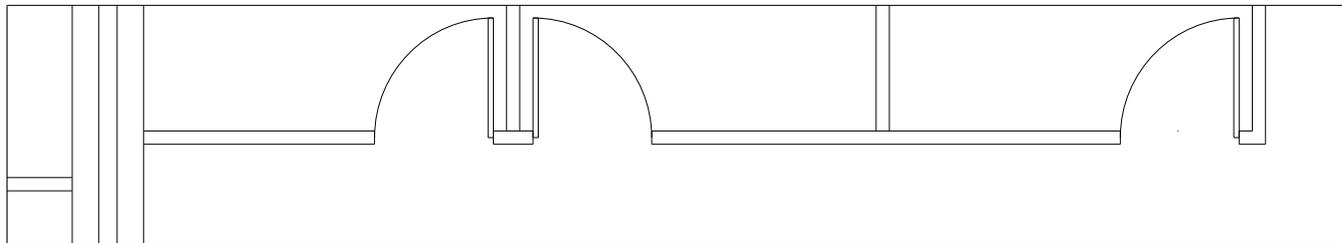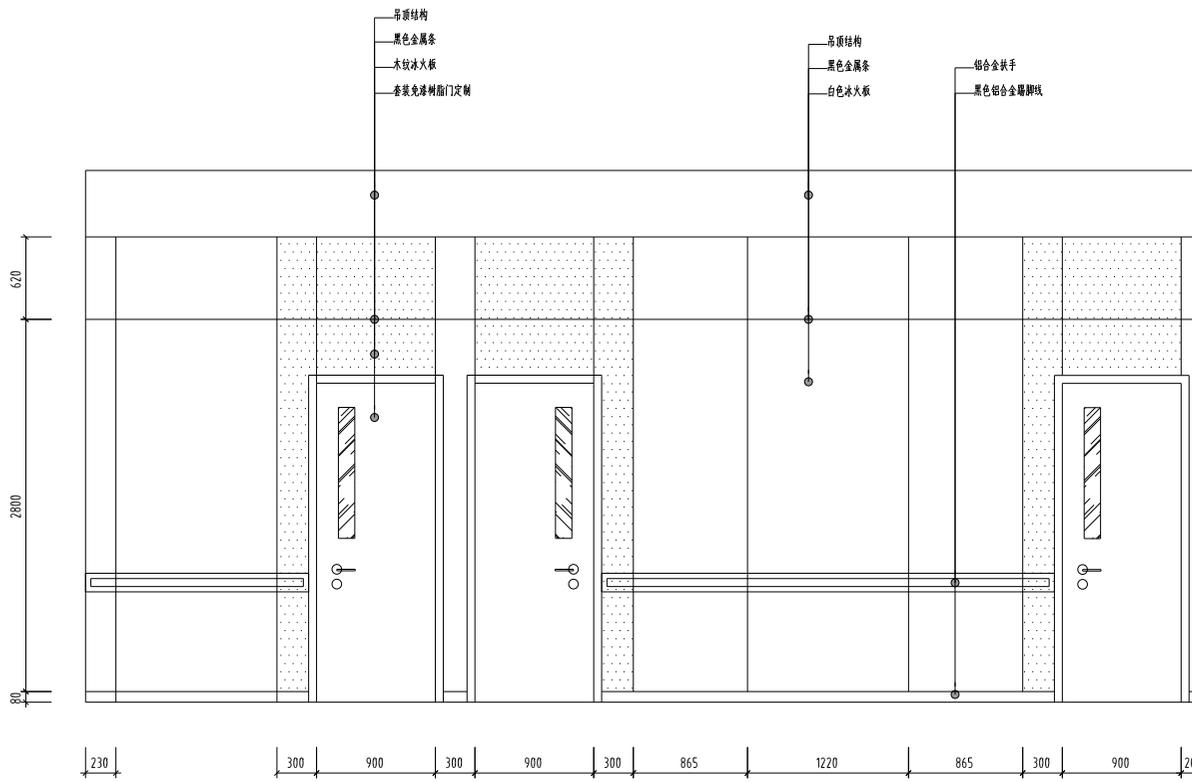

备注:冰火板采用医疗抗菌洁淨冰火板8mm厚

金属条采用“工”字型金属条1-2毫米宽

脚线采用冰火板配套内嵌金属脚线高度80mm



所用材料颜色、规格、要求等详见《室内装饰材料说明表》

L-01-19 立面 1:20

 江苏兴发建设工程集团有限公司 JIANGSU XINGFA CONSTRUCTION ENGINEERING GROUP CO.,LTD. <small>建筑行业甲级 工程设计资质等级证书:AZ32060516</small>		建设单位 高邮市中医医院					
		项目名称 高邮市中医医院健康管理中心装饰装修项目					
子项		工程编号		比例		1:20	
图纸名称 L-01-19 立面		日期		日期		2025.05	
设计	陈伟	校对	戴红梅	专业负责	曹明	曹明	
审核		曹明	曹明	曹明	曹明	曹明	
审批		曹明	曹明	曹明	曹明	曹明	

图号: 曹明
日期: 曹明
日期: 曹明
日期: 曹明
日期: 曹明
日期: 曹明

1	1.1	1.2	1.3	1.4	1.5	1.6	1.7	1.8	1.9	2

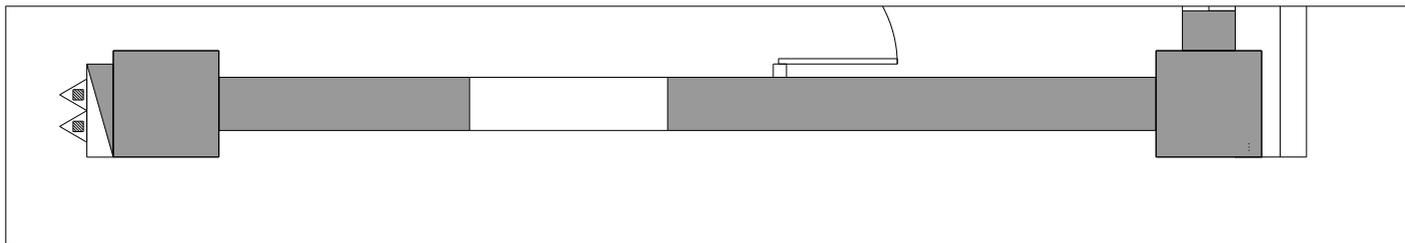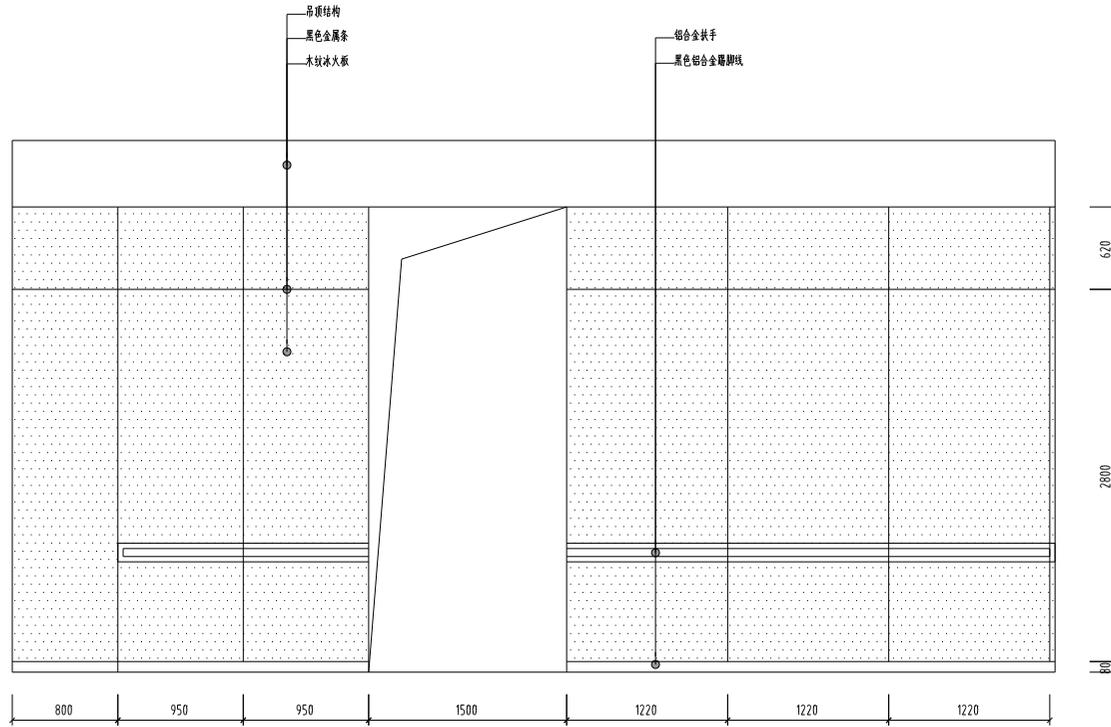

备注:冰火板采用医用抗菌洁净冰火板8mm厚

金属条采用“土”字型金属条1-2毫米宽

踢脚线采用冰火板配套内嵌金属踢脚线高度60mm



所用材料颜色、规格、要求等详见《室内装饰材料说明表》

L-01-20 立面 1:20

 江苏兴德建设工程集团有限公司 JIANGSU XINGDESHI CONSTRUCTION ENGINEERING GROUP CO.,LTD. 建筑科 注册证书号: A232040514		建设单位: 高邮市中医医院			
		项目名称: 高邮市中医医院健康管理中心装饰项目			
		子项:	工程编号:		比例: 1:20
设计: 陈伟		校核: 陈伟		日期: 2025.05	
项目负责人: 陈伟		审核: 陈伟		审定: 陈伟	
注册专用章		单位出图专用章		图号: 建筑27	

1	1.1	1.2	5.0																	

吊顶结构
 黑色金属条
 木纹冰火板
 安装免漆树脂面板定制
 铝合金扶手
 黑色铝合金脚踏线

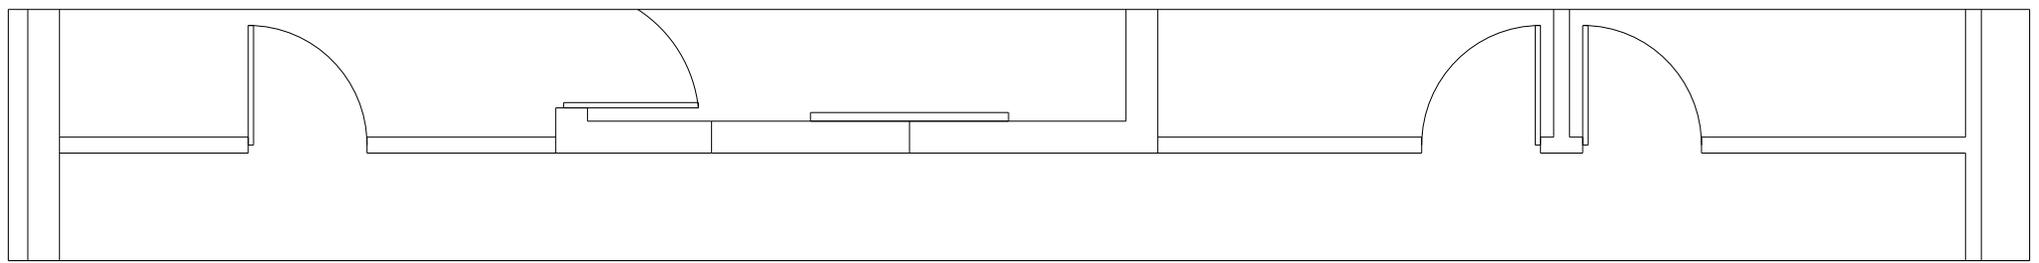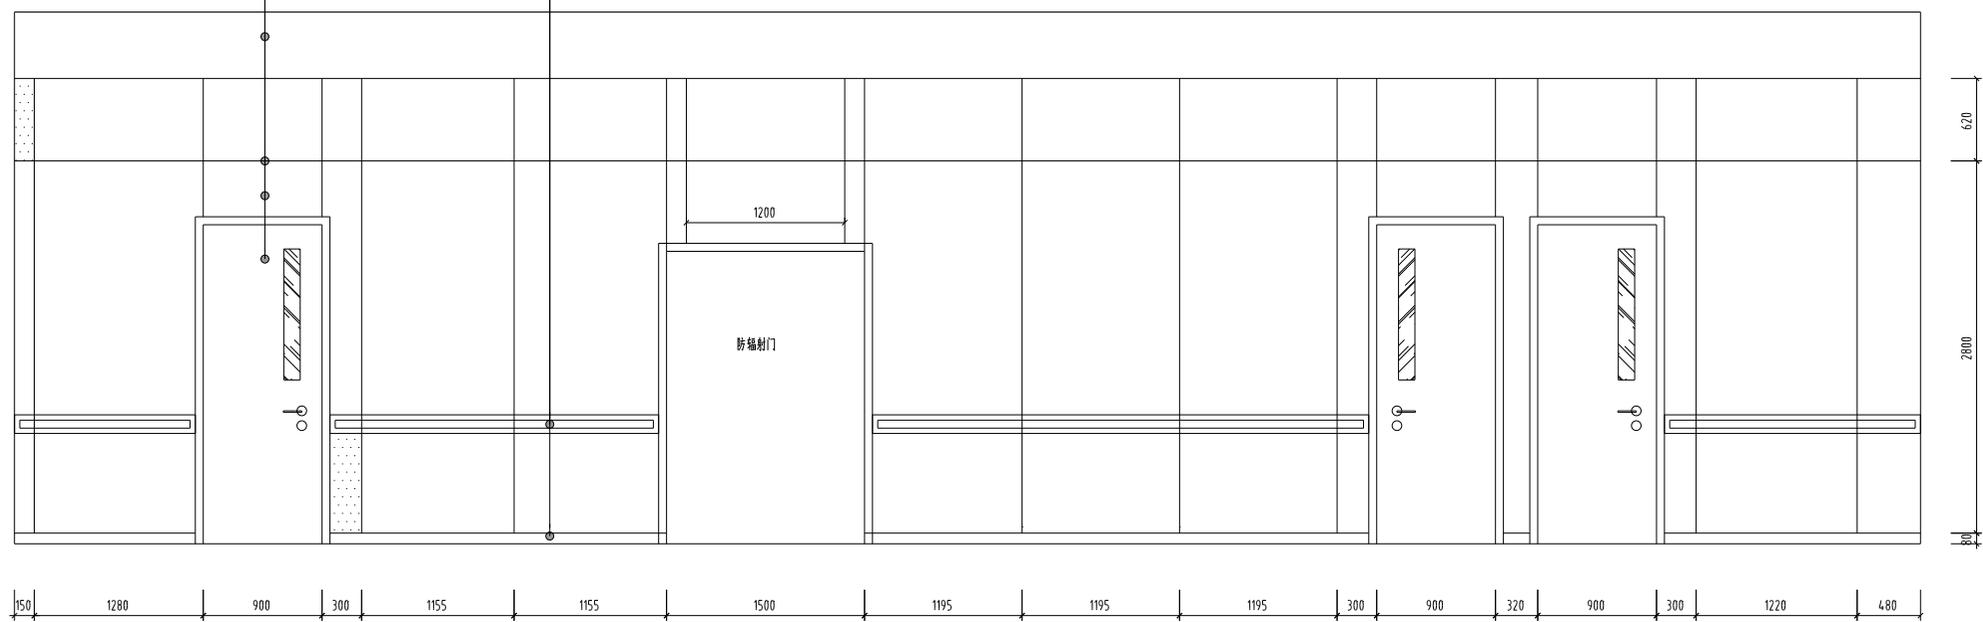

备注:冰火板采用医疗抗菌洁净水火板6mm厚
 金属条采用“上”字型金属条1-2毫米宽
 踢脚线采用冰火板配套内嵌金属踢脚线高度60mm
 所用材料颜色、规格、要求等详见(室内装饰材料说明表)



L-01-22 立面 1:20

注册专用章	单位出图专用章
-------	---------

江苏兴德建设工程集团有限公司 JIANGSU XINGDESHI CONSTRUCTION ENGINEERING GROUP CO.,LTD. 建筑行业甲级 工程设计资质等级证书: A2320140514					建设单位		高邮市中医医院			
					项目名称		高邮市中医医院健康体检管理中心装饰项目			
					子项			工程编号		
图名					L-01-22立面					
设计	陈伟	校对	魏超	专业负责	曹明	曹明	曹明	曹明	曹明	曹明
									金山山	日期
									曹明	2025.05
									曹明	图号
										页码2/9

图纸盖章后有效

审核	日期	内容
设计	日期	内容

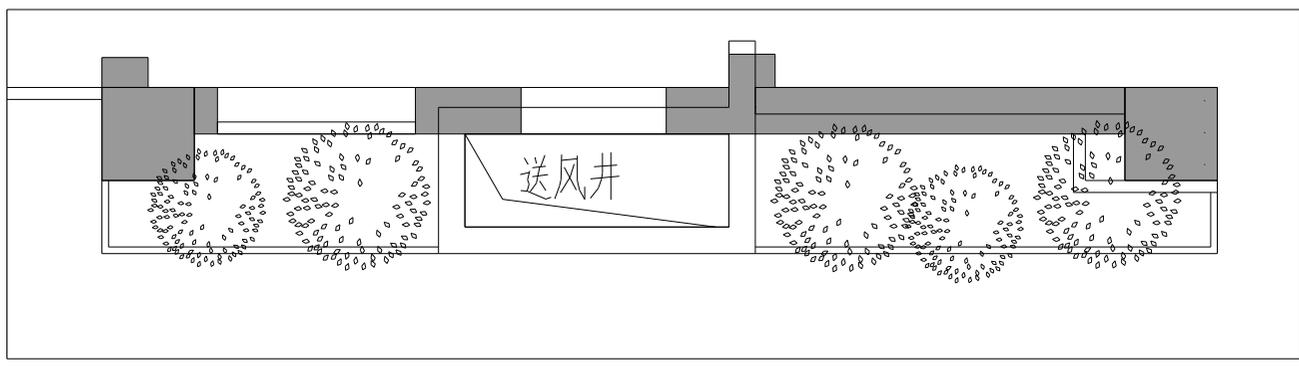
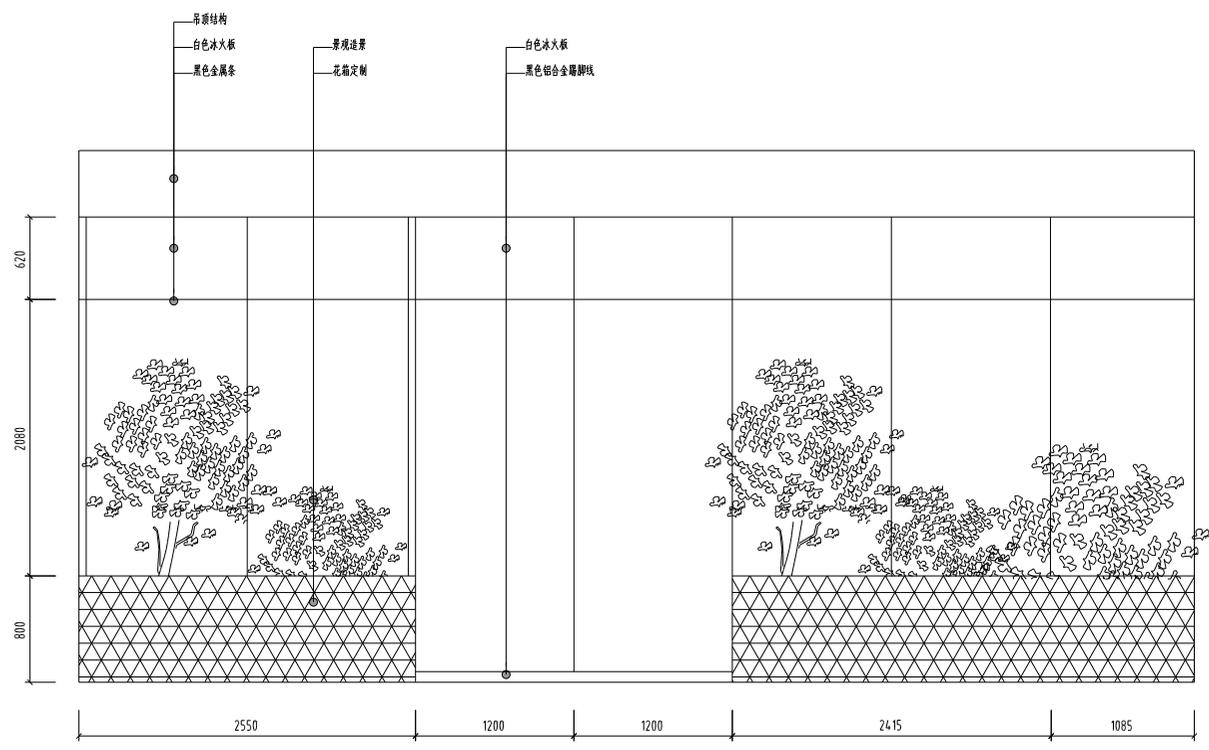


备注:冰火板采用医疗抗菌洁净冰火板8mm厚
金属条采用“土”字型金属条1-2毫米宽
踢脚线采用冰火板配套内嵌金属踢脚线高度80mm
所用材料颜色、规格、要求等详见(室内装饰材料说明表)

L-01-23 立面 1:20

		 江苏兴达建设工程集团有限公司 JIANGSU XINGDA CONSTRUCTION ENGINEERING GROUP CO.,LTD. 注册社字第 工 程设计资质证书号:AZ32060514					建设单位		高邮市中医医院				
							项目名称		高邮市中医医院医技楼管理中心装饰项目				工程编号
		子项						图纸名称	L-01-23 立面		比例	1:20	
注册专用章	单位出图专用章	设计	陈伟	校对	钱林峰	专业负责	曹明	审核	曹明	曹明	曹明	日期	2025.05
		曹明		曹明		曹明		曹明		曹明	曹明	日期	2025.05

1.1	1.2	1.3	1.4	1.5	1.6	1.7	1.8	1.9	2.0
1	2	3	4	5	6	7	8	9	10
1	2	3	4	5	6	7	8	9	10
1	2	3	4	5	6	7	8	9	10
1	2	3	4	5	6	7	8	9	10

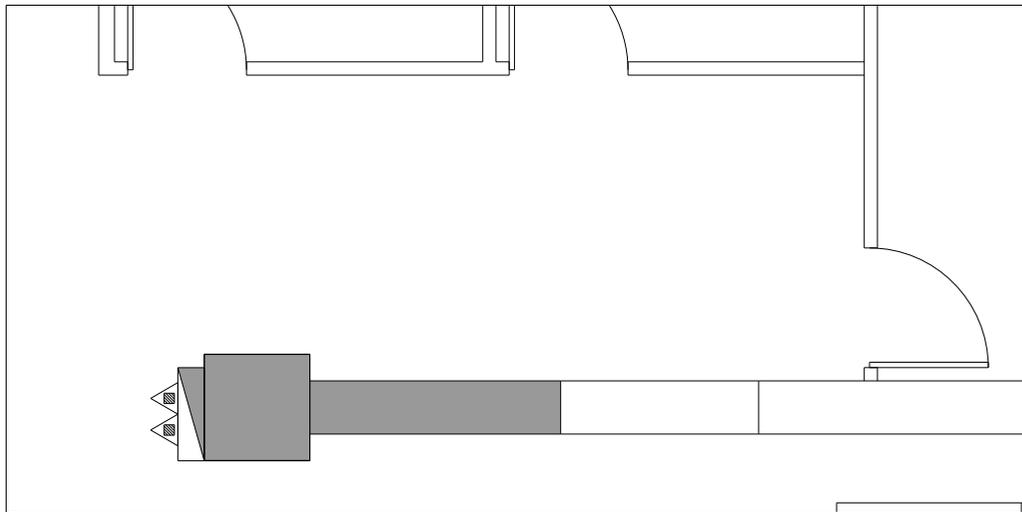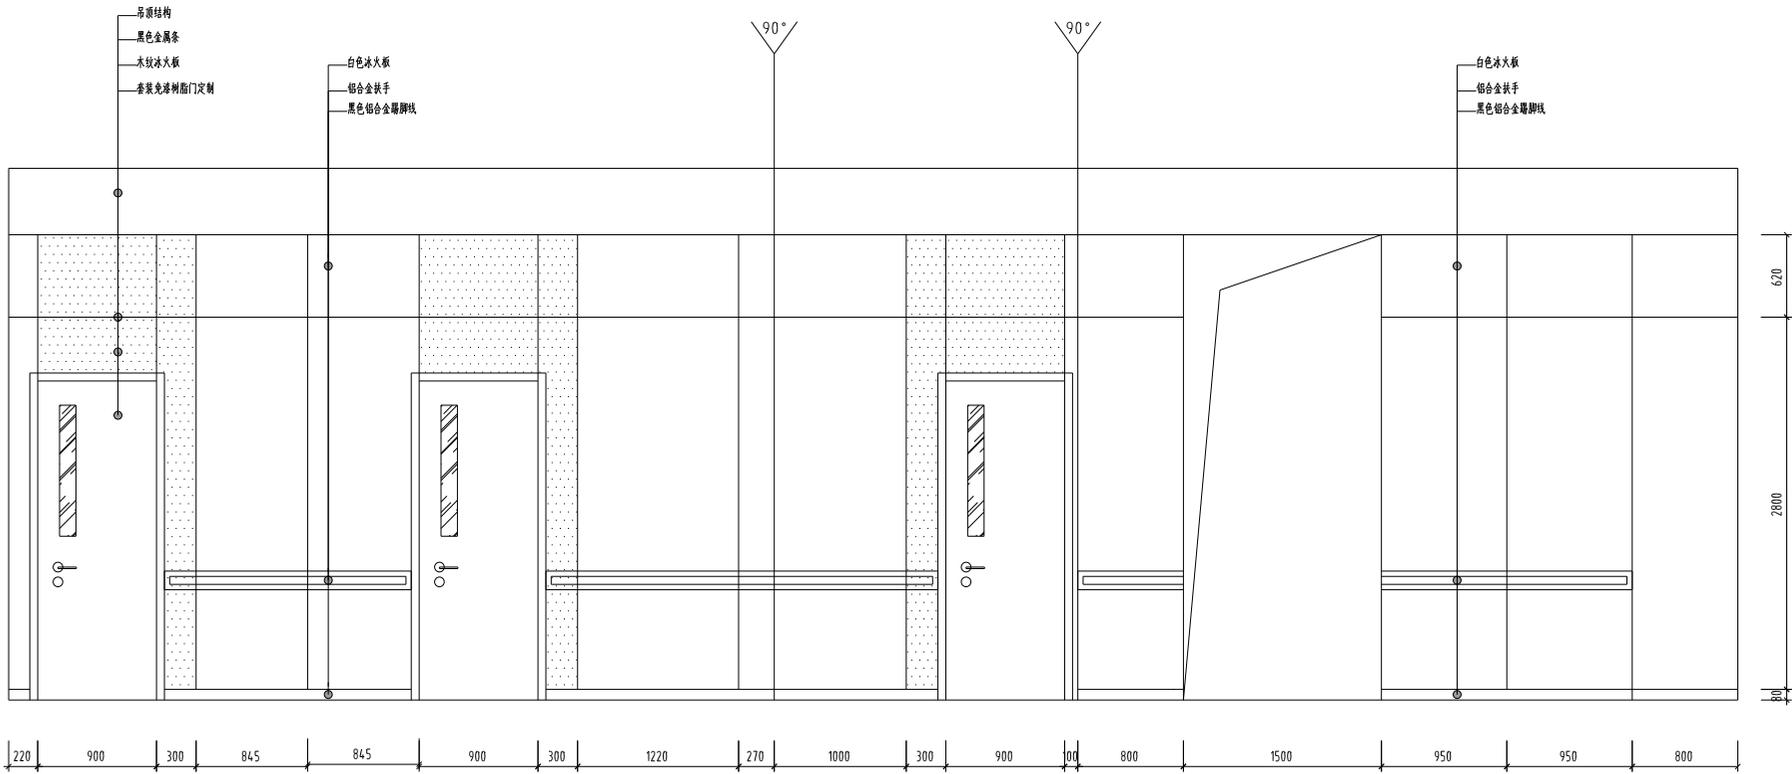



L-01-24 立面 1:20

备注:冰火板采用医疗抗菌洁净冰火板 8mm 厚
金属条采用“土”字型金属条1-2毫米宽
踢脚线采用冰火板配套内嵌金属踢脚线高度 80mm
所用材料颜色、规格、要求等详见《室内装饰材料说明表》

 江苏兴业建设工程集团有限公司 JIANGSU XINGYE CONSTRUCTION ENGINEERING GROUP CO., LTD. 建筑行业甲级 工程设计甲级证书号:A232040514		建设单位			高邮市中医医院				
		项目名称			高邮市中医医院健康管理中心建设项目				
		子项				工程编号			
图纸名称		L-01-24 立面					比例		1:20
设计		陈伟	校对	魏时珍	专业负责	曹明	曹明	曹明	曹明
日期		2025.05	日期	2025.05	日期	2025.05	日期	2025.05	日期
图号		1	1	1	1	1	1	1	1
图名		L-01-24 立面	L-01-24 立面	L-01-24 立面	L-01-24 立面	L-01-24 立面	L-01-24 立面	L-01-24 立面	L-01-24 立面
设计		曹明	曹明	曹明	曹明	曹明	曹明	曹明	曹明
审核		曹明	曹明	曹明	曹明	曹明	曹明	曹明	曹明
审定		曹明	曹明	曹明	曹明	曹明	曹明	曹明	曹明
签字		曹明	曹明	曹明	曹明	曹明	曹明	曹明	曹明
日期		2025.05	2025.05	2025.05	2025.05	2025.05	2025.05	2025.05	2025.05

图线盖章后有效



1	1.1	1.2	1.3	1.4	1.5	1.6	1.7	1.8	1.9	2
1	1.1	1.2	1.3	1.4	1.5	1.6	1.7	1.8	1.9	2
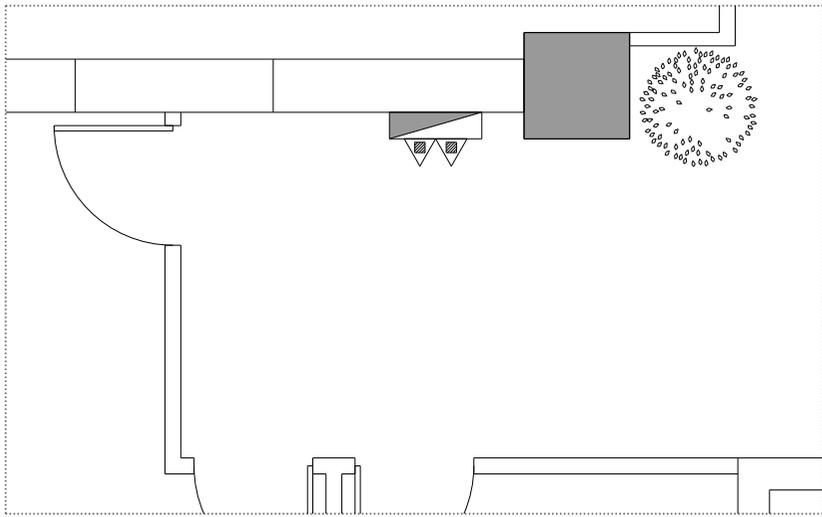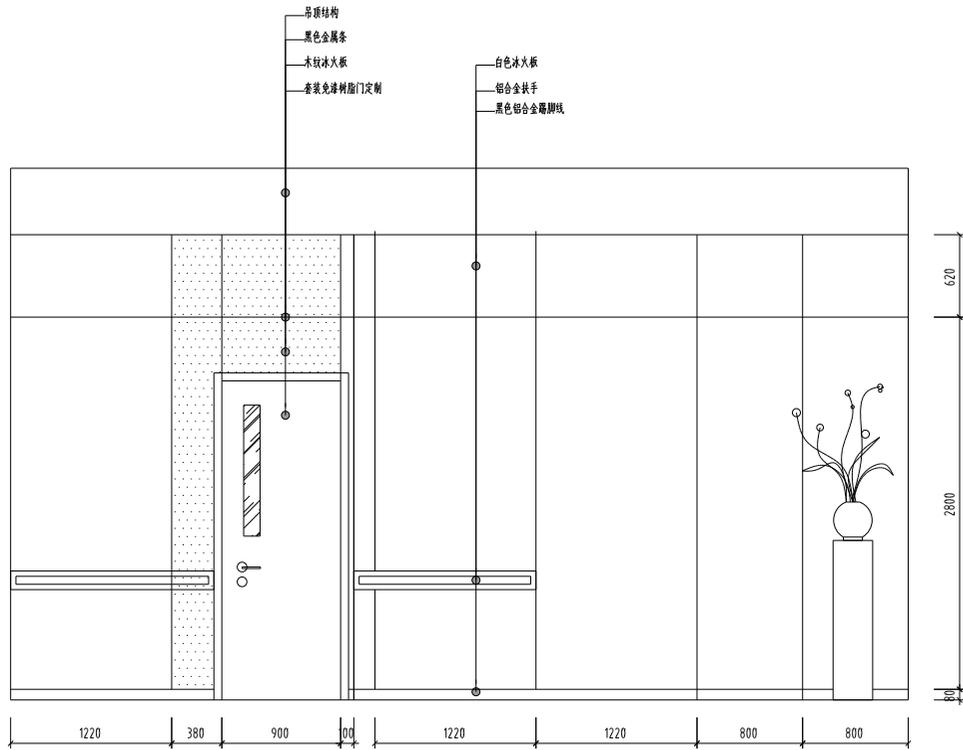

L-01-25 立面 1:20

备注:冰火板采用医疗抗菌洁净冰火板0mm厚
 金属条采用“土”字型金属条1-2毫米宽
 踢脚线采用冰火板配套内嵌金属踢脚线高度80mm
 所用材料颜色、规格、要求等详见(室内装饰材料说明表)

江苏兴德建设工程集团有限公司 JIANGSU XINGDESHI CONSTRUCTION ENGINEERING GROUP CO.,LTD. 建筑执业证书 工程设计资质等级证书:AZ22060516		建设单位		高邮市中医医院			
		项目名称		高邮市中医医院候诊管理中心装饰项目			
子项		工程编号		比例		1:20	
图纸名称		L-01-25 立面		日期		2025.05	
设计		陈伟		校对		陈伟	
绘图		陈伟		审核		陈伟	
专业负责		陈伟		审定		陈伟	
日期		2025.05		图号		建筑32	

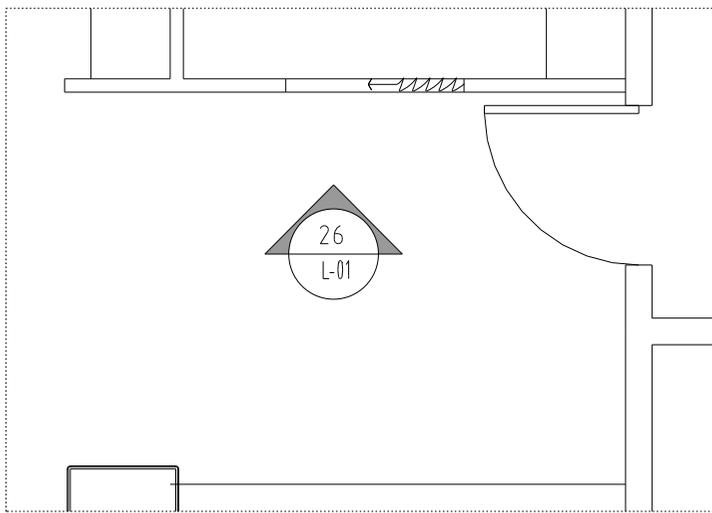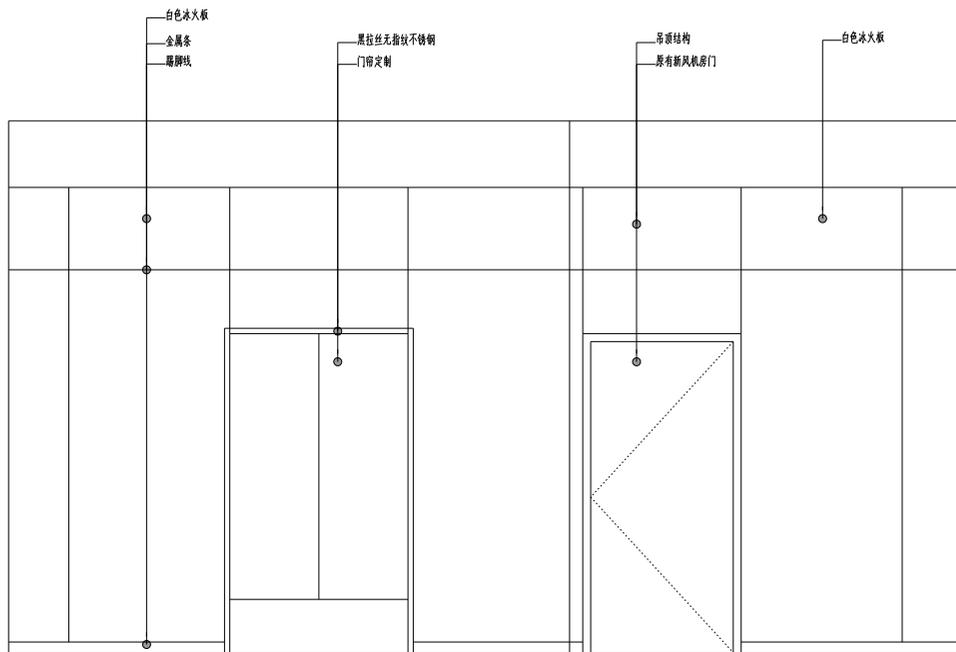

L-01-26 立面 1:20

备注:冰火板采用医疗级抗菌洁净冰火板0.8mm厚



金属条采用“土”字型金属条1-2毫米宽

踢脚线采用冰火板配套内嵌金属踢脚线高度80mm

所用材料颜色、规格、要求等详见《室内装饰材料说明表》

 江苏兴发建设工程集团有限公司 JIANGSU XINGFA CONSTRUCTION ENGINEERING GROUP CO.,LTD. 建设行政主管部门 工程设计与造价咨询单位:AZ22060514	建设单位	高邮市中医院															
	项目名称	高邮市中医医院健康管理中心装饰项目					工程编号										
	子项																
	图纸名称	L-01-25 立面						比例	1:20								
设计	陈伟	校对	戴玲	专业负责	曹明	曹明	曹明	曹明	曹明	曹明	曹明	曹明	曹明	曹明	曹明	曹明	曹明
日期	2025.05		图号	高邮32		审核	曹明	曹明	曹明	曹明	曹明	曹明	曹明	曹明	曹明	曹明	曹明

图号	1-1
比例	1:20
日期	2025.05
设计	陈伟
校对	陈伟
审核	陈伟
制图	陈伟
材料	陈伟
备注	

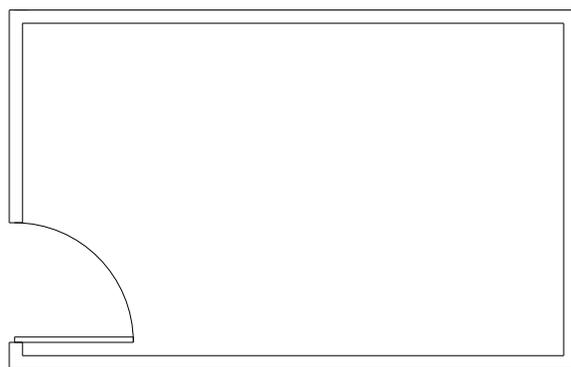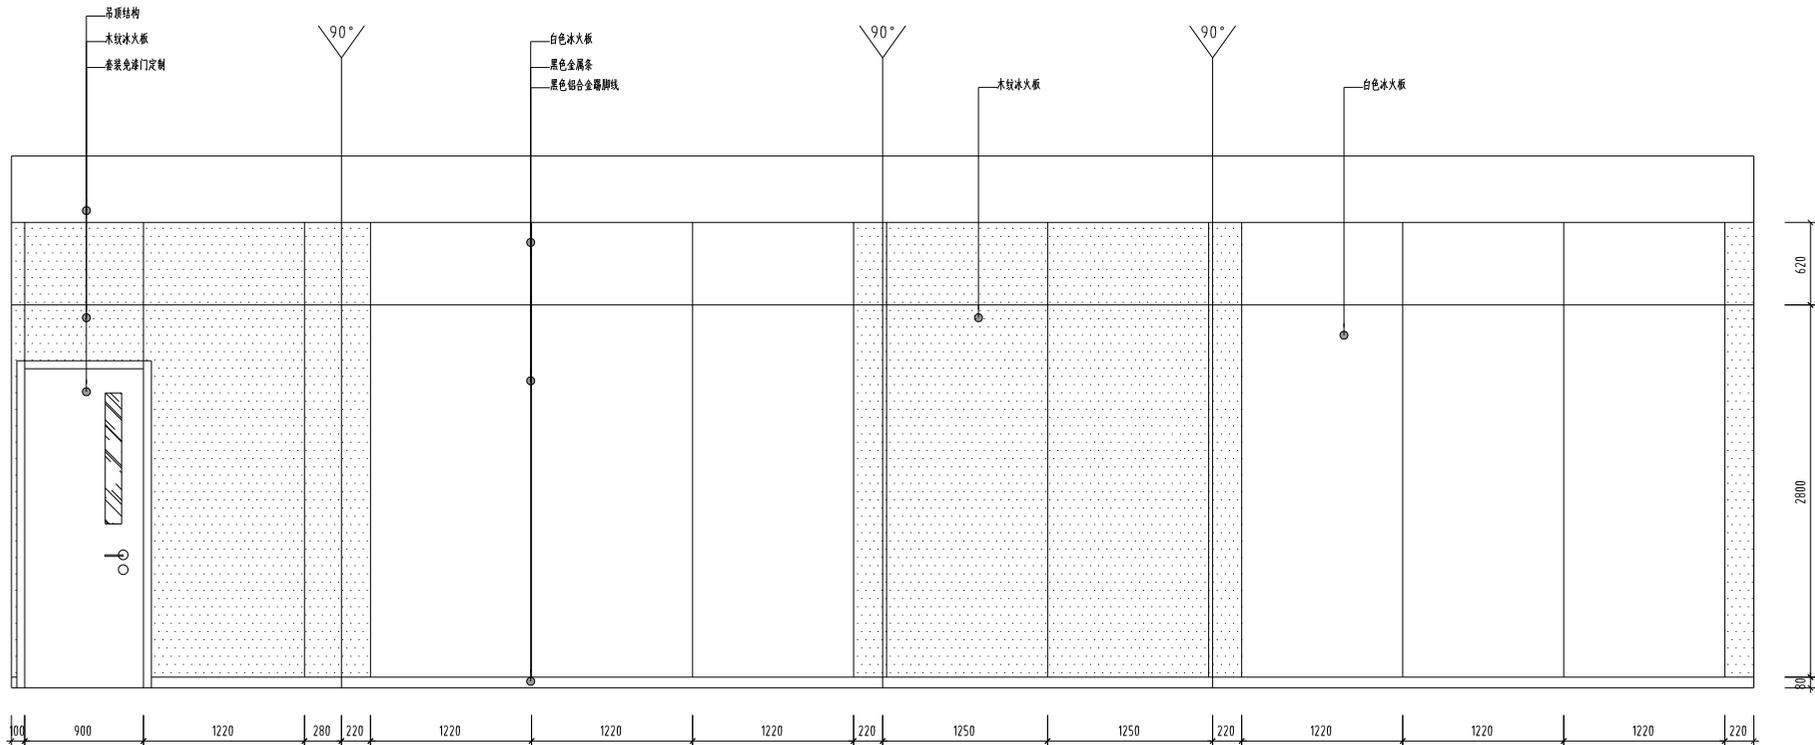

备注:冰火板采用医疗抗菌洁淨冰火板6mm厚
金属条采用“土”字型金属条1-2毫米宽
踢脚线采用冰火板配套内嵌金属踢脚线高度80mm
所用材料颜色、规格、要求等详见《室内装饰材料说明表》



眼科 口腔科 耳鼻喉科1、2 外科1 内科2 抢救室立面 1:20

江苏兴德建设工程集团有限公司 JIANGSU XINGDESHI CONSTRUCTION ENGINEERING GROUP CO.,LTD. 建筑执业等级 工程设计资质等级证书: A2320160516		建设单位		高邮市中医医院			
		项目名称		高邮市中医医院健康体检管理中心装饰项目			
设计		陈伟		校对		陈伟	
制图		陈伟		审核		陈伟	
专业负责		陈伟		日期		2025.05	
项目负责		陈伟		图号		建筑33	
比例		1:20		日期		2025.05	
审核		陈伟		审定		陈伟	

注册专用章	单位出图专用章
-------	---------

图框盖章后有效

1	2	
---	---	---	---	---	---	---	---	---	----	----	-----


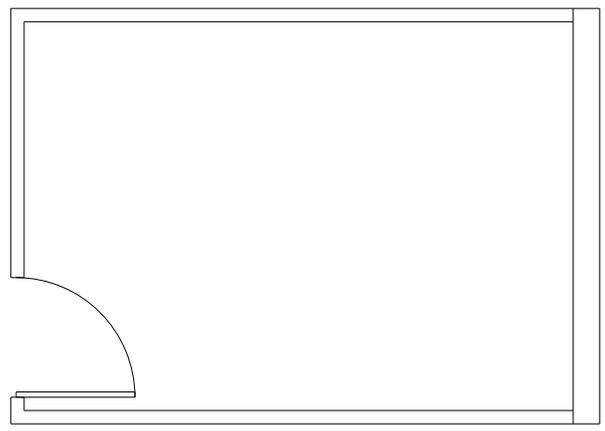
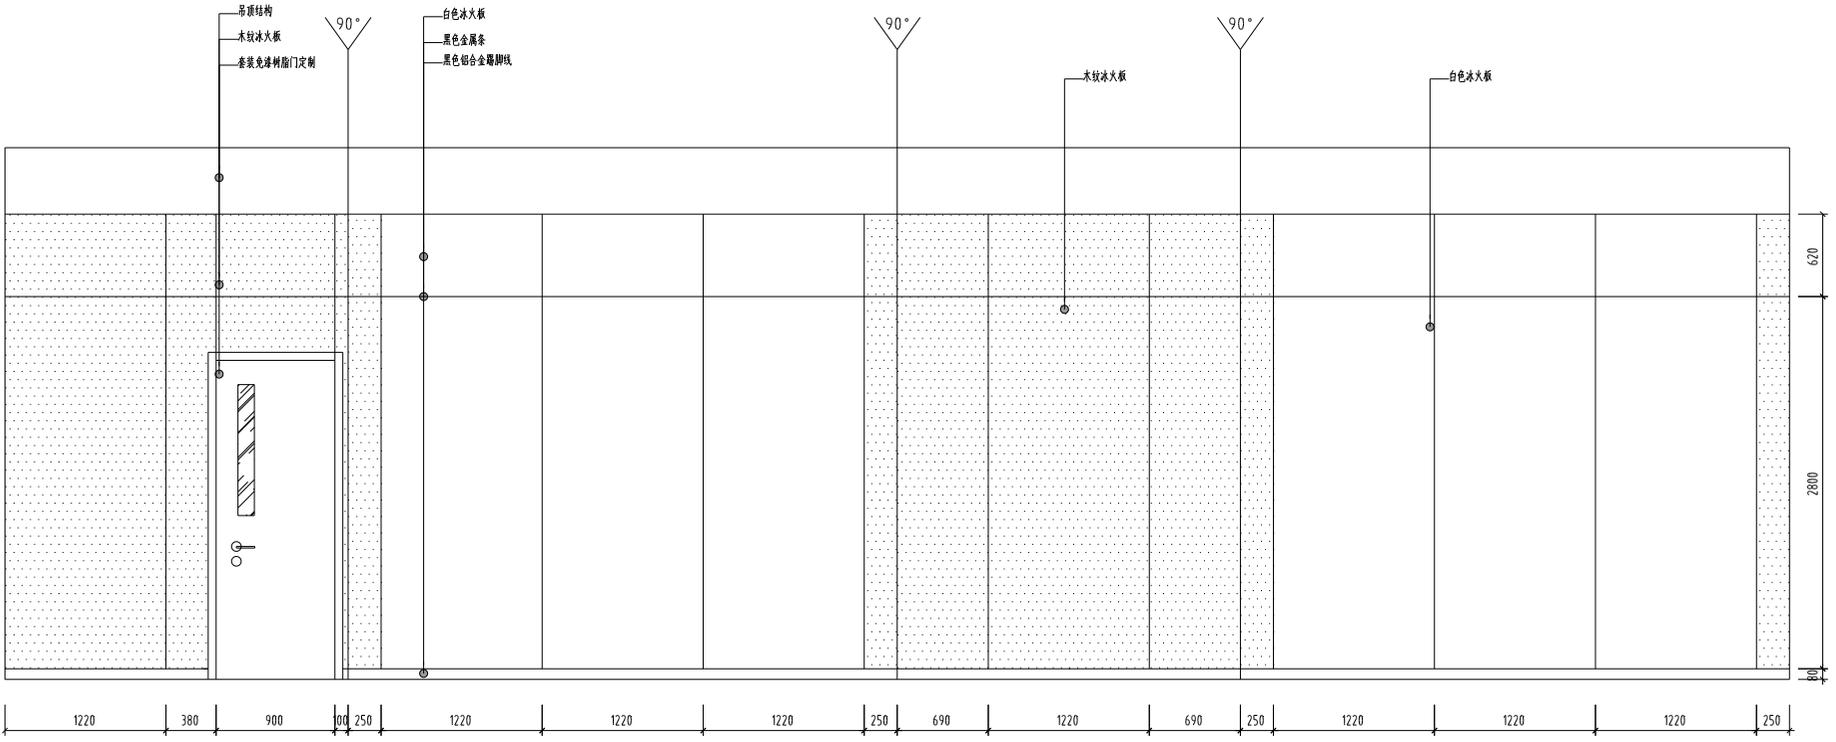


备注:冰火板采用医疗抗菌油漆冰火板0.5mm厚
 金属条采用“土”字型金属条1-2毫米宽
 踢脚线采用冰火板配套内嵌金属踢脚线高度80mm
 所用材料颜色、规格、要求等详见(室内装饰材料说明表)

检后室 备用室立面 1:20

江苏兴德建设工程集团有限公司 JIANGSU XINGDESHI CONSTRUCTION ENGINEERING GROUP CO.,LTD. 建筑资质证书 工程设计资质证书-A232040514		建设单位		高邮市中医医院			
		项目名称		高邮市中医医院健康体检管理中心装饰项目			
设计		陈伟		校对		陈伟	
审核		陈伟		专业负责		陈伟	
制图		陈伟		审核		陈伟	
日期		2025.05		图号		33	

比例	1:1	1:2	1:5	1:10	1:20	1:50	1:100	1:200	1:500	1:1000
图号										
图名										
设计										
审核										
日期										
制图										
校对										
专业负责人										
项目经理										
总工程师										
项目负责人										
设计人										
审核人										
日期										
制图人										
校对										
专业负责人										
项目经理										
总工程师										
项目负责人										

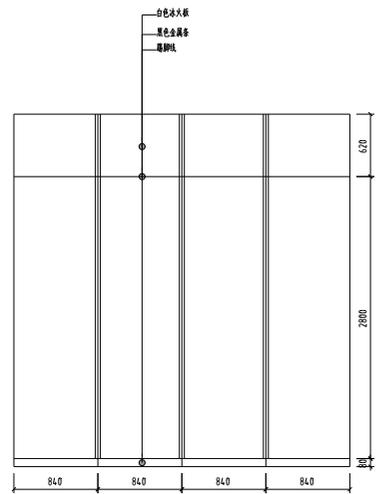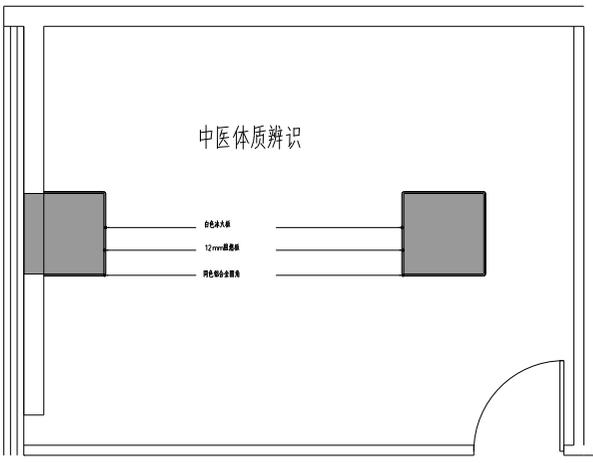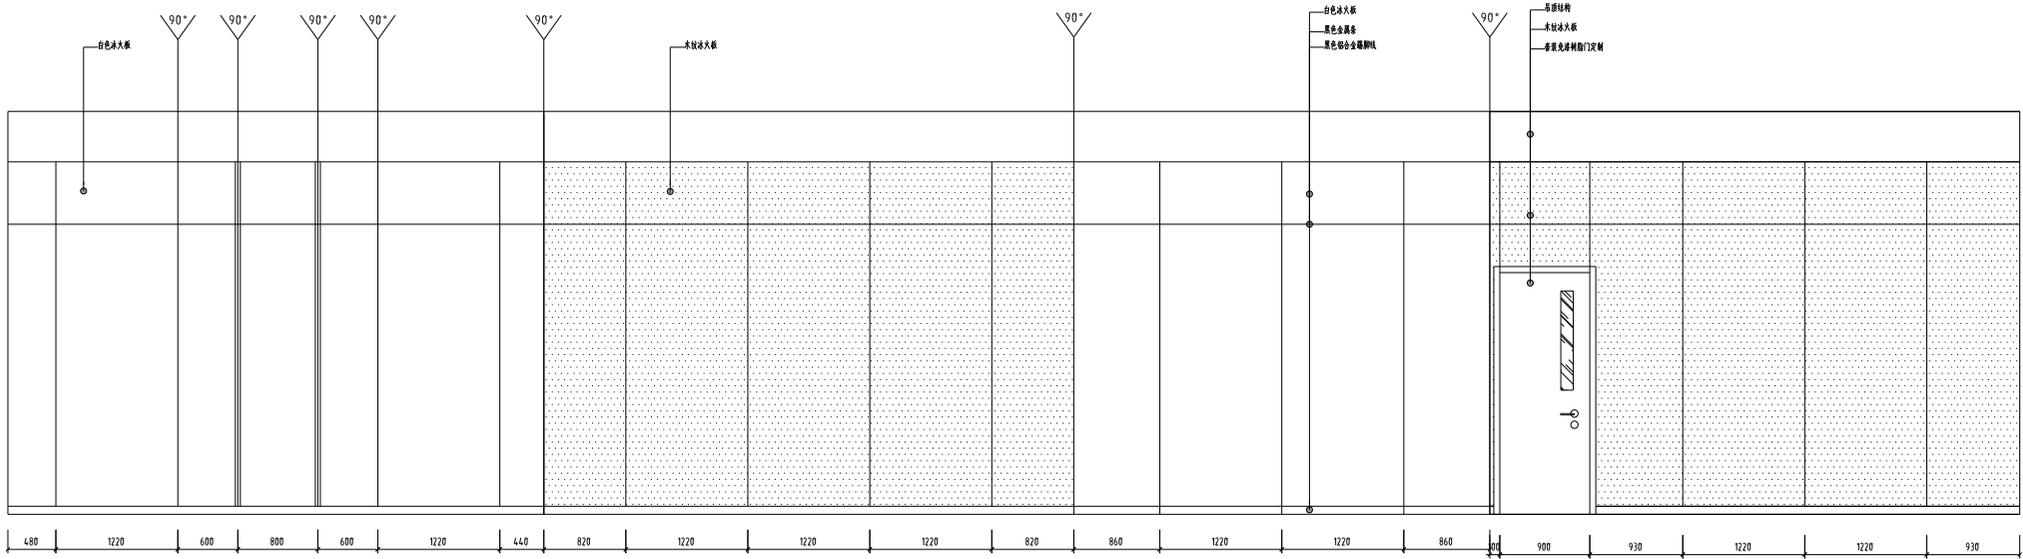

中医体质辨识室立面



备注:冰火柜采用医疗级消毒冰火柜6mm厚
 金属条采用“土”字型金属条1-2毫米宽
 踢脚线采用冰火柜配套的钛金属踢脚线高度80mm
 所用材料颜色、规格、要求等详见《室内装饰材料说明表》

注册专用章	单位出图专用章
-------	---------

江苏兴德建设工程集团有限公司 JIANGSU XINGDESHI CONSTRUCTION ENGINEERING GROUP CO.,LTD. 建筑设计甲级 工程设计甲级 工程咨询甲级 A232060516	建设单位	高邮市中医医院					
	项目名称	高邮市中医医院健康管理中心建设项目					
	图纸名称	科室立面	比例	1:20	工程编号		
设计	陈伟	校对	姚林	专业负责人	曹明	日期	2025.05
项目负责人	曹明	审核	曹明	审定	曹明	日期	2025.05
制图	曹明	审核	曹明	审定	曹明	日期	2025.05

图线基准后有数

图号	01
比例	1:20
日期	2025.05
设计	陈伟
校对	戴好
审核	曹峰
审定	曹峰
制图	曹峰
审核	曹峰
审定	曹峰
日期	2025.05
图名	资料室立面

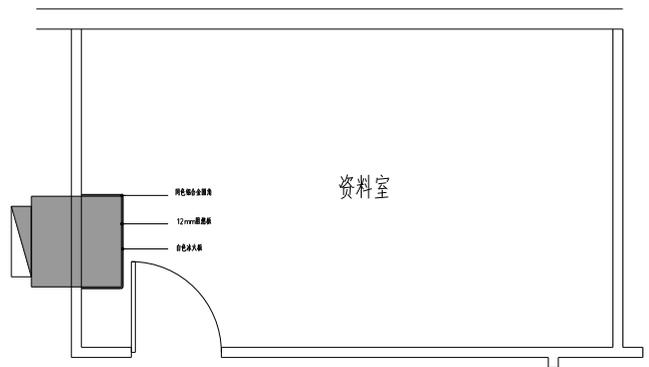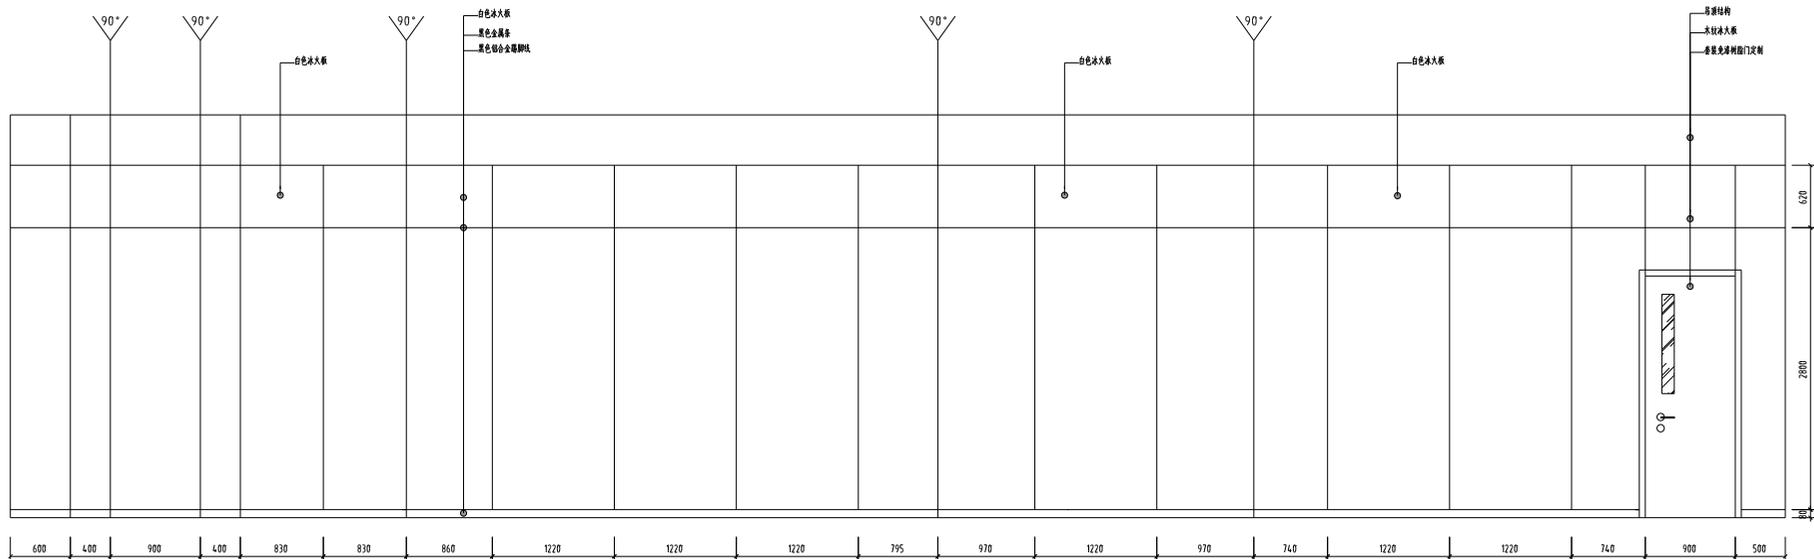


资料室立面

备注:冰火板采用医疗抗菌洁净冰火板6mm厚
 金属条采用“工”字型金属条1-2毫米宽
 踢脚线采用冰火板配套的铝合金踢脚线高度80mm
 所用材料颜色、规格、要求等详见《室内装饰材料说明表》


注册专用章	单位出图专用章
-------	---------

江苏兴德建设工程集团有限公司 JIANGSU XINGDESHI CONSTRUCTION ENGINEERING GROUP CO.,LTD. 建筑执业证书 工程设计资质证书-A232040514		建设单位		高邮市中医医院	
		项目名称		高邮市中医医院健康管理中心建设项目	
图纸名称		子项	科室立面	工程编号	
设计	陈伟	校对	戴好	专业负责	曹峰
项目负责	曹峰	审核	曹峰	审定	曹峰
日期		2025.05		比例	1:20
图号		01		日期	2025.05
页码		33		图号	01


图号	01
比例	1:1
日期	2025.05
设计	陈伟
校对	陈伟
审核	陈伟
制图	陈伟
材料	陈伟
备注	

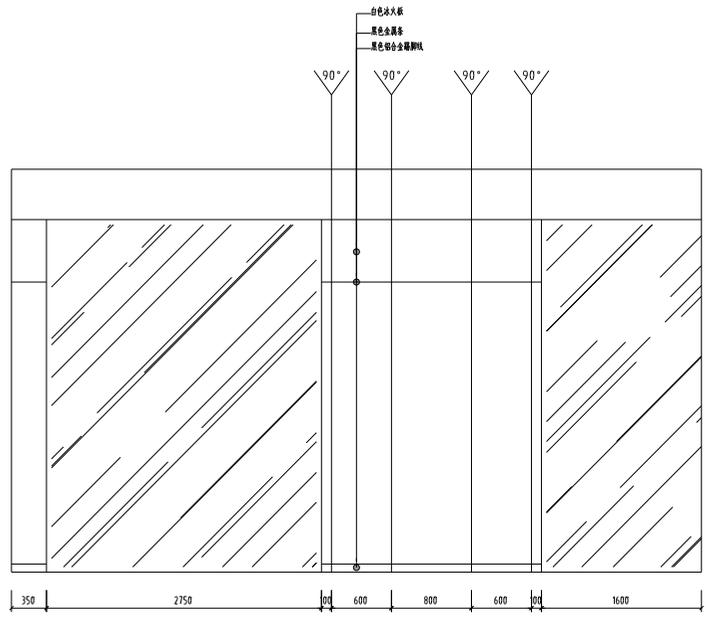



01立面

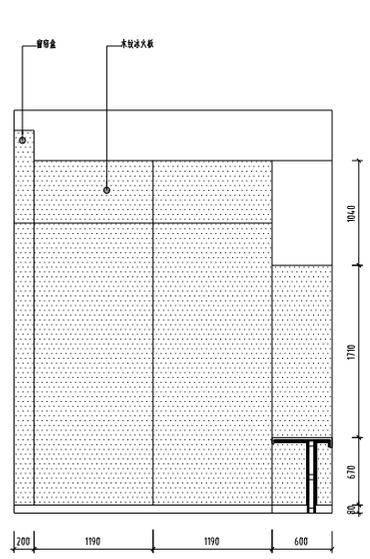

02立面

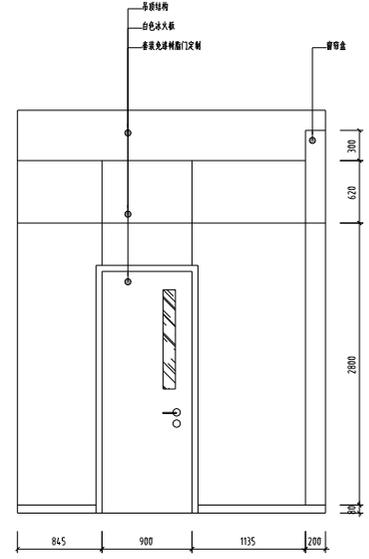

04立面

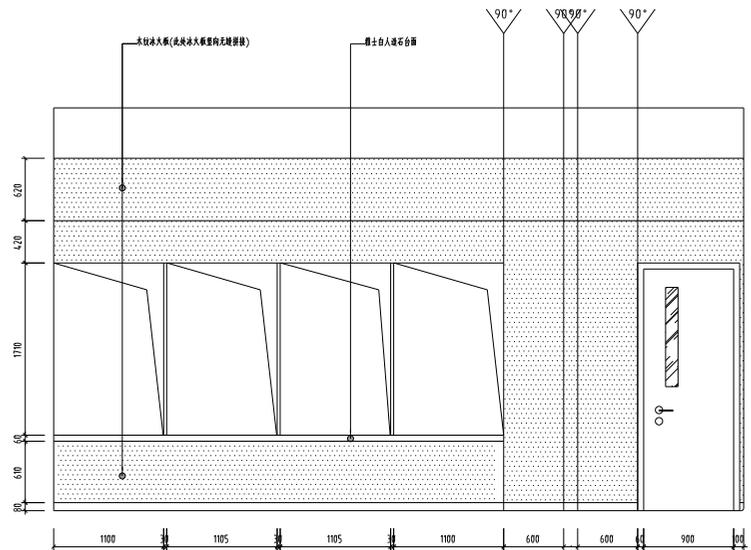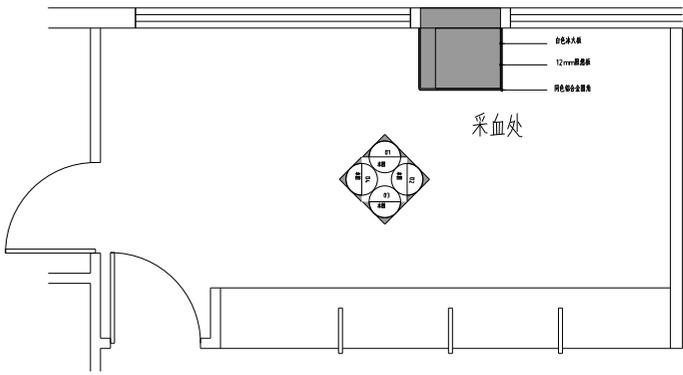


03立面

采血室立面


备注:冰火板采用医疗级抗菌冰火板8mm厚
 金属条采用“土”字型金属条1-2毫米宽
 踢脚线采用冰火板配套的铝合金踢脚线高度80mm
 所用材料颜色、规格、要求等详见《室内装饰材料说明表》

江苏兴发建设工程集团有限公司 JIANGSU XINGFA CONSTRUCTION ENGINEERING GROUP CO., LTD. 建筑工程甲级 工程设计甲级证书号: A232040514		建设单位	高邮市中医医院			
		项目名称	高邮市中医医院健康管理中心装饰装修项目			工程编号
图纸名称	科室立面	子项		比例	1:20	
设计	陈伟	审核	陈伟	日期	2025.05	
校对	陈伟	制图	陈伟	日期	2025.05	
专业负责	陈伟	审核	陈伟	日期	2025.05	
日期	2025.05	审核	陈伟	日期	2025.05	
日期	2025.05	审核	陈伟	日期	2025.05	


图号	01
比例	1:20
日期	2025.05
设计	陈伟
校对	钱时好
审核	曹峰
审定	曹峰
制图	曹峰
日期	2025.05

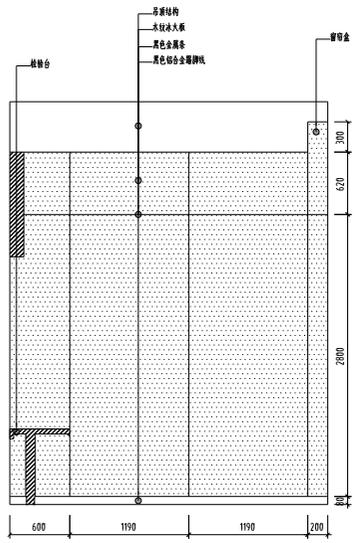


01立面

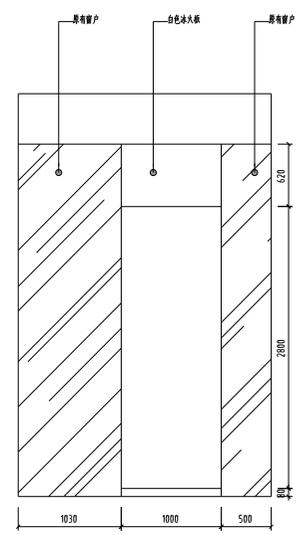


02立面

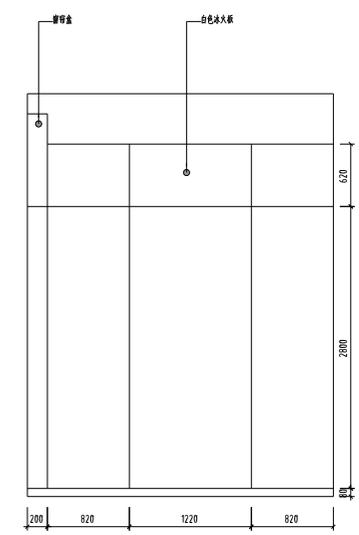

03立面

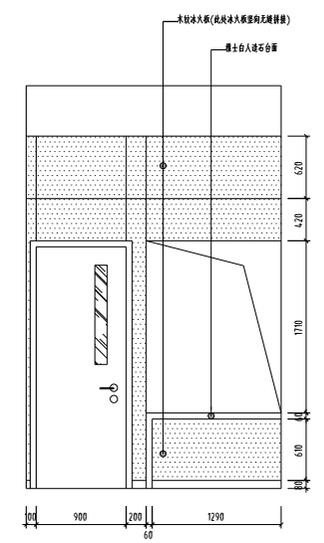

04立面


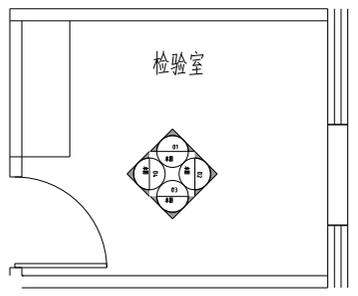


检验室立面

备注:冰火柜采用医疗级抗菌洁净冰火柜8mm厚
 金属条采用“上”字型金属条1-2毫米宽
 踢脚线采用冰火柜配套的铝合金踢脚线高度80mm
 所用材料颜色、规格、要求等详见《室内装饰材料说明表》

注册专用章		单位出图专用章		设计		陈伟	校对	钱时好	专业负责	曹峰	项目负责		曹峰	审核	曹峰	审定	曹峰	金洪山	日期	2025.05	比例	1:20	
				江苏兴厦建设工程有限公司		JIANSHU XINGXIA CONSTRUCTION ENGINEERING GROUP CO.,LTD.		建筑注册等级 工程设计资质等级: A2 22040514		建设单位		高邮市中医医院		项目名称		高邮市中医医院健康管理中心建设项目		子项		工程编号			
				图纸名称		科室立面		图号		科室立面		比例		1:20		日期		2025.05		图号		建筑33	

比例	图号	材料名称	规格	单位	数量
1:20		白色金属条	1-2mm	米	
		白色铝合金脚线	80mm	米	

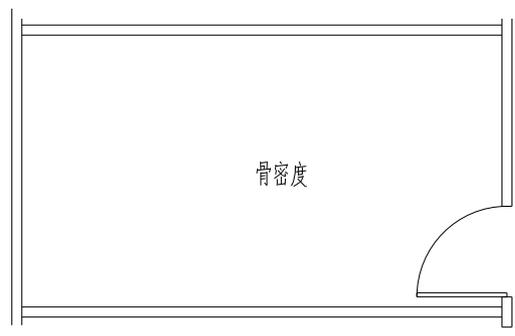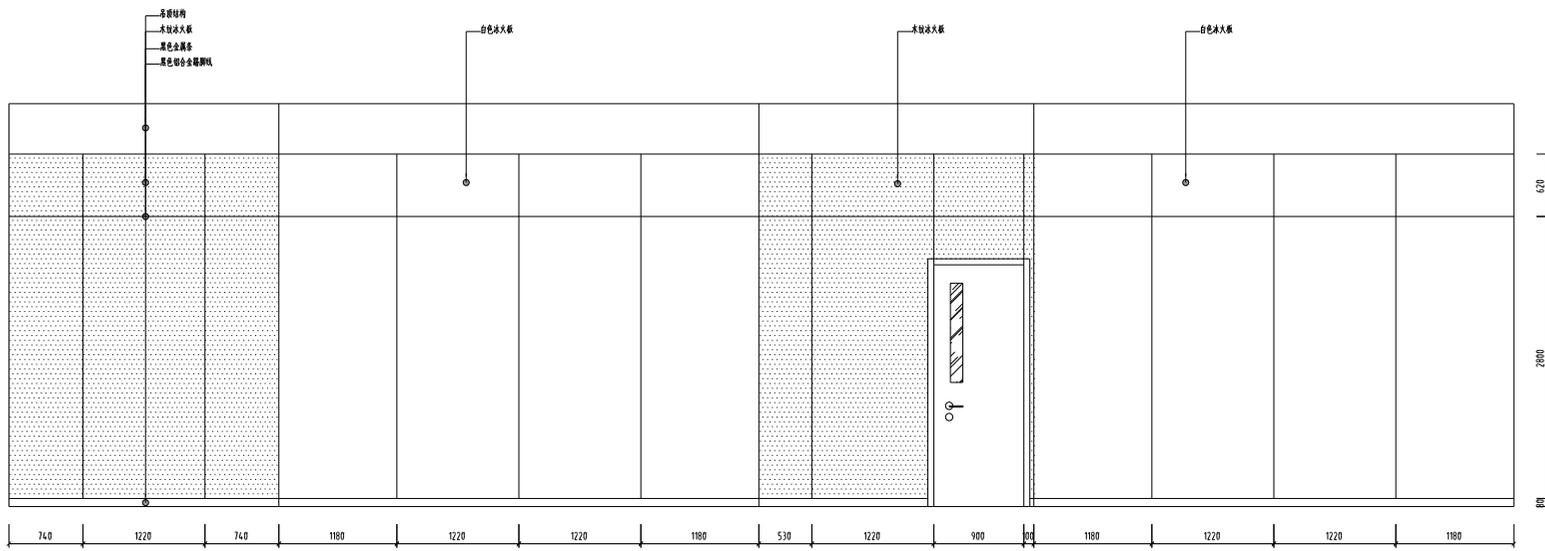

骨密度室立面

备注:冰火柜采用医疗级金属冰火柜8mm厚

金属条采用“工”字型金属条1-2毫米宽


脚线采用冰火柜配套的铝合金脚线高度80mm

所用材料颜色、规格、要求等详见(室内装饰材料说明表)

江苏兴德建设工程集团有限公司 JIANGSU XINGDESHI CONSTRUCTION ENGINEERING GROUP CO.,LTD. 建筑计委甲级 工程设计资质证书号:A2320100514	建设单位				高邮市中医医院										
	项目名称								高邮市中医医院健康管理中心装修项目						
	子项								工程编号						
	图纸名称				科室立面				比例						
设计		陈伟		校对		钱科峰		专业负责		曹明		曹明		曹明	
项目负责		曹明		审核		曹明		审定		曹明		曹明		曹明	
日期		2025.05		图号		A33		张数		3					

注册专用章	单位出图专用章
-------	---------

图纸盖章后有效

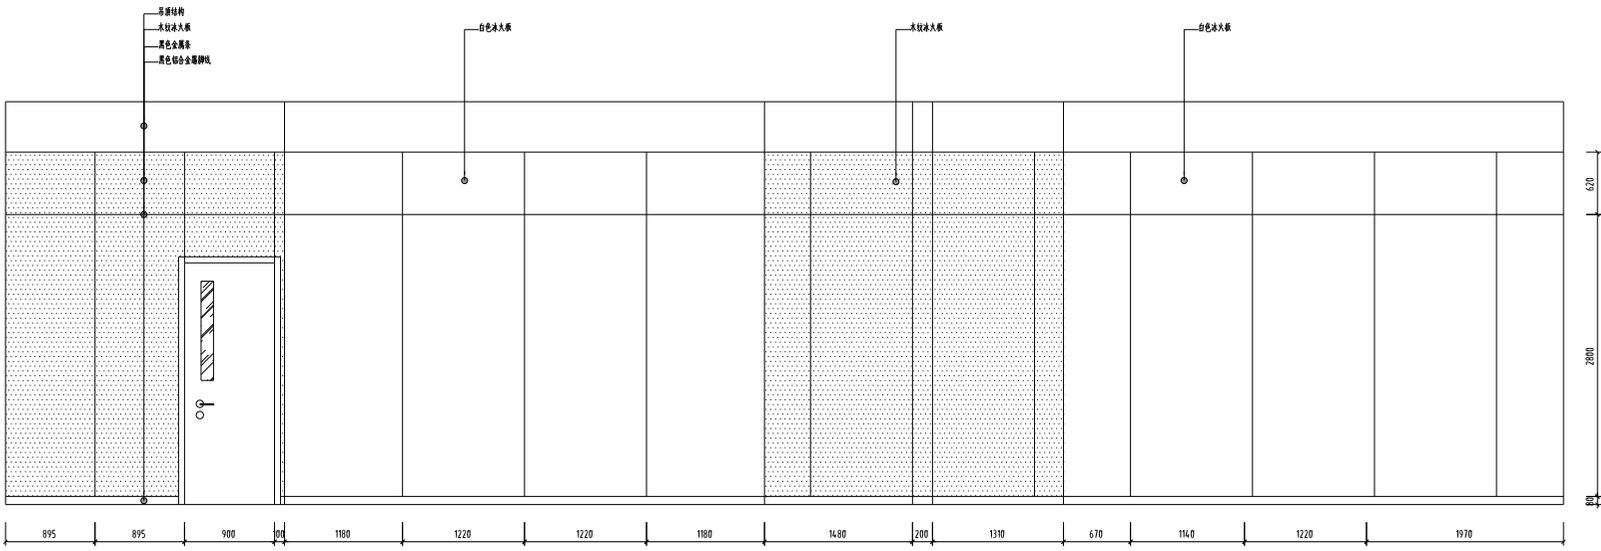


心电图1立面

备注:灭火器采用医疗级洁净灭火器8mm厚
 金属条采用“L”字型金属条1-2毫米宽
 踢脚线采用不锈钢配套的铝合金踢脚线高度80mm
 所用材料颜色、规格、要求等详见《室内装饰材料说明表》

江苏兴展建设工程集团有限公司 JIANGSU XINGMA CONSTRUCTION ENGINEERING GROUP CO.,LTD. 建筑设计甲级 工程设计甲级 监理甲级 A232060516		建设单位	高邮市中医医院		
		项目名称	高邮市中医医院健康管理中心建设项目		
		子项		工程编号	
图纸名称		科室立面		比例	1:20
设计	陈伟	校对	戴好	专业负责	
设计	陈伟	校对	戴好	专业负责	
项目负责人		曹瑞	审核	曹瑞	审定
项目负责人		曹瑞	审核	曹瑞	审定
日期		日期		日期	日期
日期		日期		日期	日期
图号		图号		图号	图号
图号		图号		图号	图号

1	2	
---	---	---	---	---	---	---	---	---	----	----	


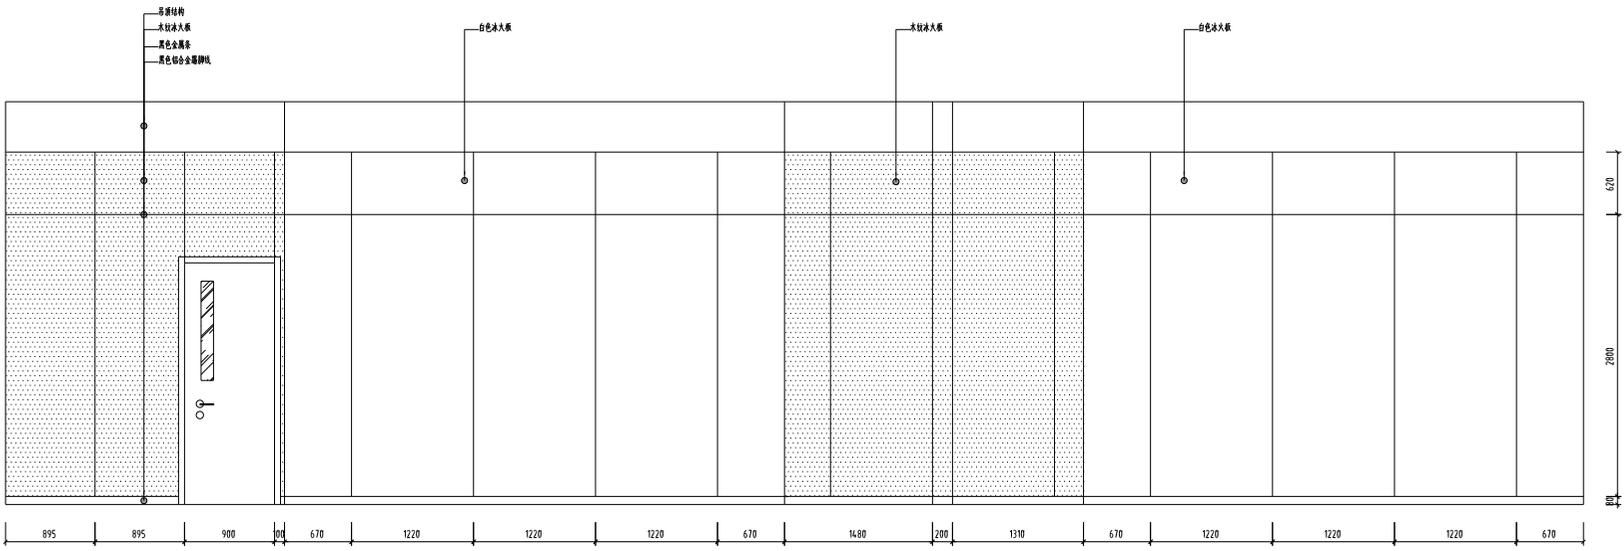


心电图2 立面

备注:冰火柜采用医疗级抗菌洁淨冰火柜8mm厚
 金属条采用“土”字型金属条1-2毫米宽
 踢脚线采用冰火柜配套的铝合金踢脚线高度80mm
 所用材料颜色、规格、要求等详见(室内装饰材料说明表)

注册专用章		单位出图专用章		设计		陈伟	校对	陈伟	专业负责	曹明	项目负责		曹明	审核	曹明	审定	曹明	日期	2025.05	比例	1:20	工程编号		科室名称	高邮市中医医院	项目名称	高邮市中医医院健康管理中心建设项目	子项		图号	康康33

图号	01
比例	1:20
日期	2025.05
设计	陈伟
校对	戴好
审核	曹峰
审定	曹峰
制图	曹峰
审核	曹峰
审定	曹峰
制图	曹峰
审核	曹峰
审定	曹峰

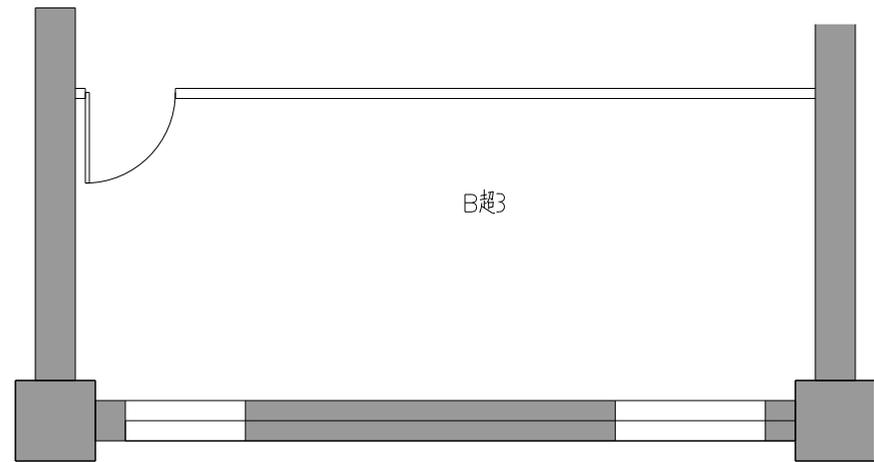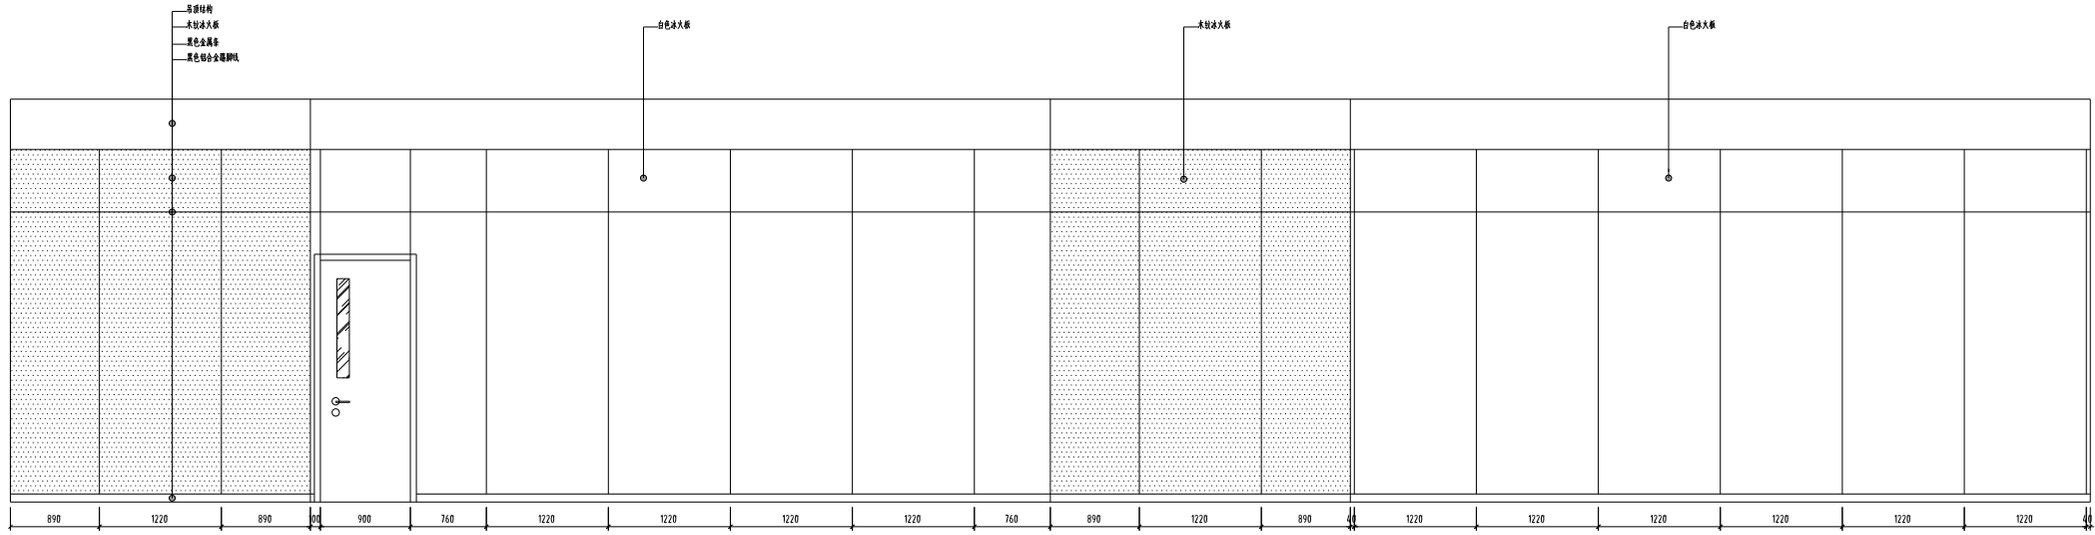


B超3 立面


备注:冰火板采用医疗抗菌洁净冰火板8mm厚
 金属条采用“L”字型金属条1-2毫米宽
 踢脚线采用冰火板配套的铝合金踢脚线高度80mm
 所用材料颜色、规格、要求等详见(室内装饰材料说明表)

江苏兴德建设工程集团有限公司 JIANGSU XINGDESHI CONSTRUCTION ENGINEERING GROUP CO.,LTD. 建筑执业等级: 工程设计资质等级证书: A232040514		建设单位		高邮市中医医院			
		项目名称		高邮市中医医院健康管理中心装饰项目			
图纸名称		子项	工程编号		比例		
设计		陈伟	审核		曹峰	日期	
校对		戴好	审核		曹峰	日期	
专业负责		曹峰	审核		曹峰	日期	
制图		曹峰	审核		曹峰	日期	
审核		曹峰	审核		曹峰	日期	
审定		曹峰	审核		曹峰	日期	
制图		曹峰	审核		曹峰	日期	
审核		曹峰	审核		曹峰	日期	
审定		曹峰	审核		曹峰	日期	
制图		曹峰	审核		曹峰	日期	
审核		曹峰	审核		曹峰	日期	
审定		曹峰	审核		曹峰	日期	


工程名称	高邮市中医医院健康管理中心
工程地点	高邮市
设计阶段	施工图
设计日期	2025.05
设计单位	江苏兴展建设工程有限公司
项目负责人	陈伟
专业负责人	陈伟
审核人	陈伟
日期	2025.05

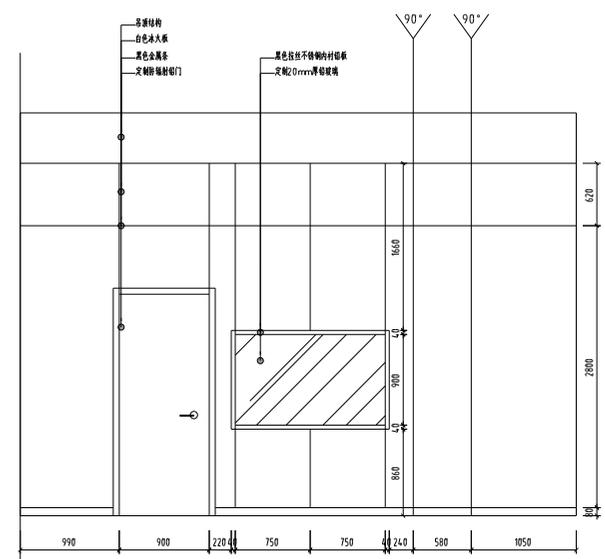


01立面

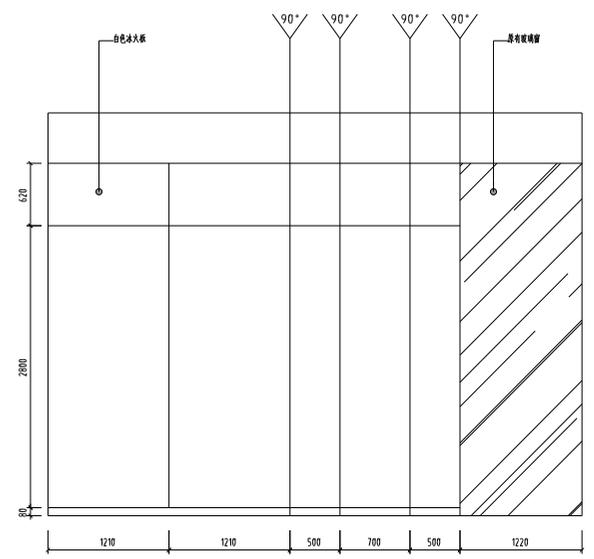


02立面

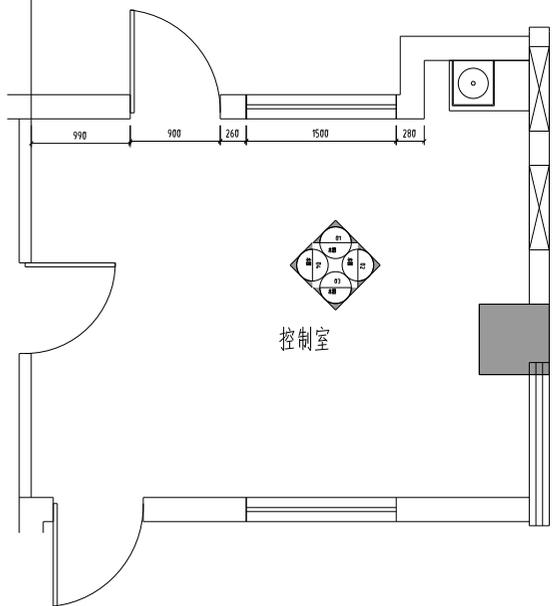

控制室

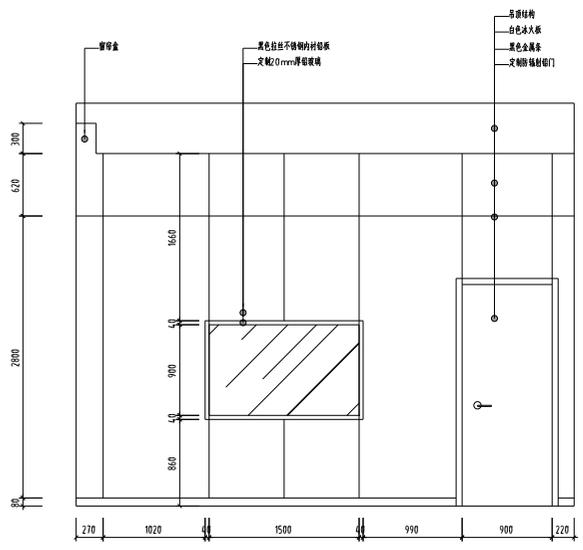

03立面


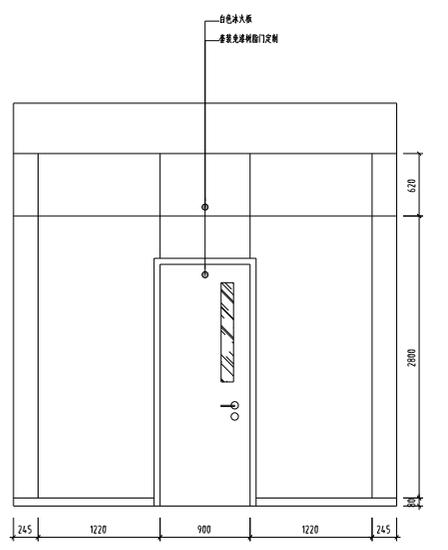


04立面

控制室立面

备注:冰火板采用医疗级普通冰火板6mm厚
金属条采用“工”字型金属条1-2毫米宽
踢脚线采用冰火板配套的金属踢脚线高度80mm
所用材料颜色、规格、要求等详见(室内装饰材料说明表)

注册专用章		单位出图专用章		设计	陈伟	校对	陈伟	专业负责	陈伟	审核	陈伟	项目负责	陈伟	审核	陈伟	审定	金洪山	日期	2025.05	比例	1:20
江苏兴展建设工程有限公司																					
JIANGLU XINGZHAN CONSTRUCTION ENGINEERING GROUP CO.,LTD.																					
高邮市健康管理中心 工程设计资质证书号:A232040514																					
建设单位: 高邮市中医医院																					
项目名称: 高邮市中医医院健康管理中心建设项目																					
子项: 控制室立面																					
工程编号: [Blank]																					
图纸名称: 控制室立面																					
图号: [Blank]																					
比例: 1:20																					
日期: 2025.05																					
审核: 陈伟																					
审定: 金洪山																					
图号: [Blank]																					
张数: 33																					

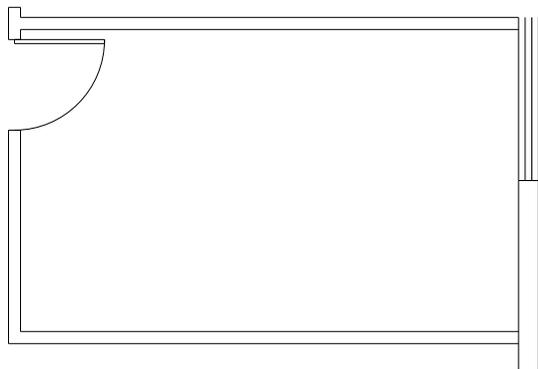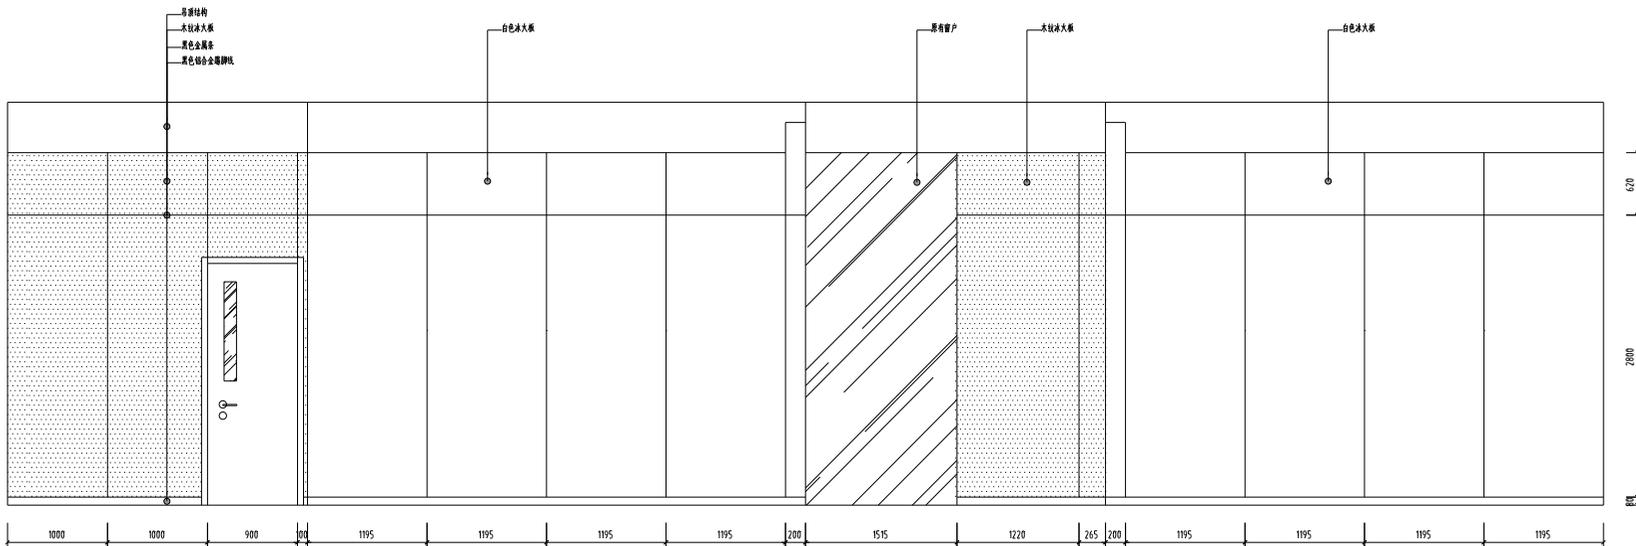


B超室1、2 立面

备注:冰火板采用医疗抗菌洁净冰火板8mm厚
 金属条采用“H”字型金属条1-2毫米宽
 踢脚线采用冰火板和套的铝合金踢脚线高度80mm
 所用材料颜色、规格、要求等详见(室内装饰材料说明表)


 江苏兴源建设工程集团有限公司 JIANGSU XINYUAN CONSTRUCTION ENGINEERING GROUP CO.,LTD. 建筑设计甲级 工程设计甲级 证书号:A232010514		建设单位	高邮市中医医院		
		项目名称	高邮市中医医院健康管理中心建设项目		
		子项		工程编号	
		图纸名称	科室立面		
注册专用章	单位出图专用章	设计	陈伟	校对	戴好
		专业负责		审核	曹博
		项目负责		审核	曹博
		日期	2025.05	比例	1:20
		日期	2025.05	图号	建筑33

图号	01	02	03	04
比例	1:20	1:20	1:20	1:20
日期	2025.05	2025.05	2025.05	2025.05
设计	陈伟	陈伟	陈伟	陈伟
校对	陈伟	陈伟	陈伟	陈伟
审核	陈伟	陈伟	陈伟	陈伟
批准	陈伟	陈伟	陈伟	陈伟

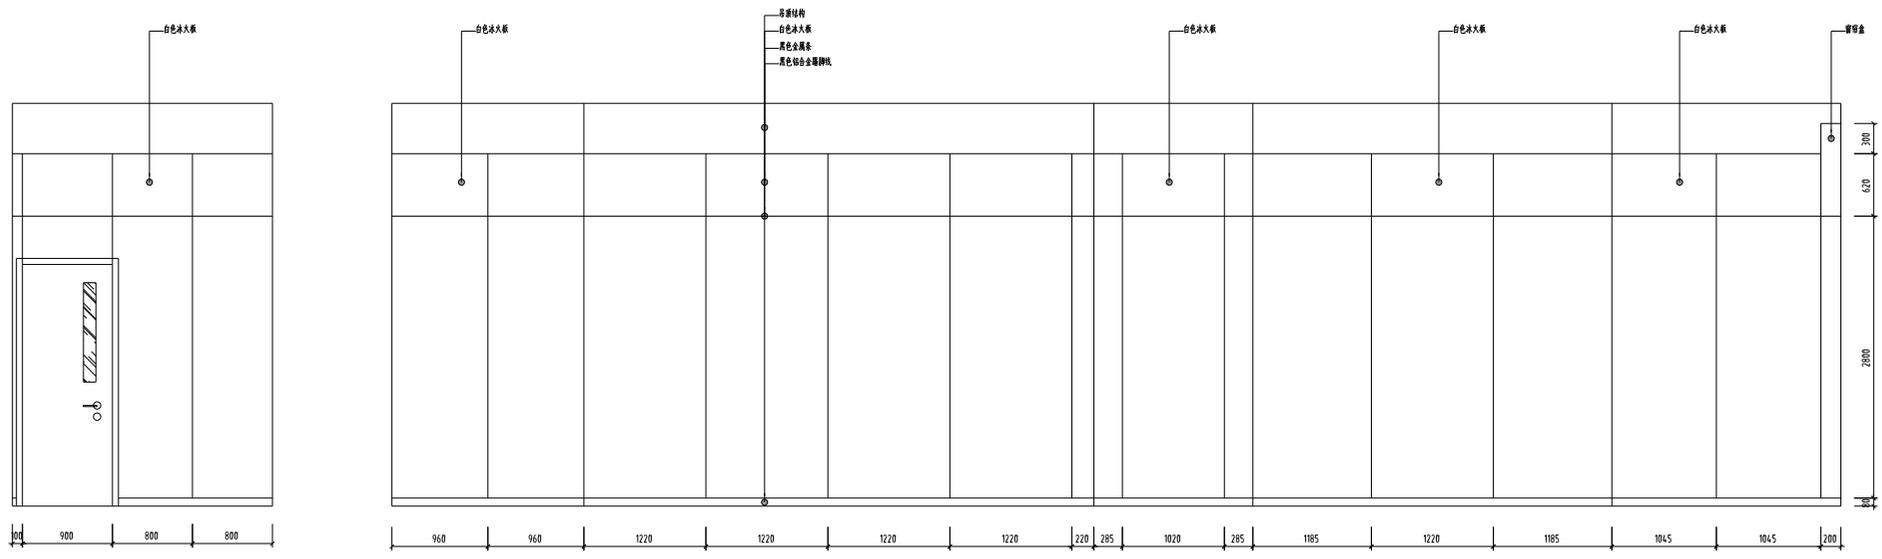


01 立面

02 立面

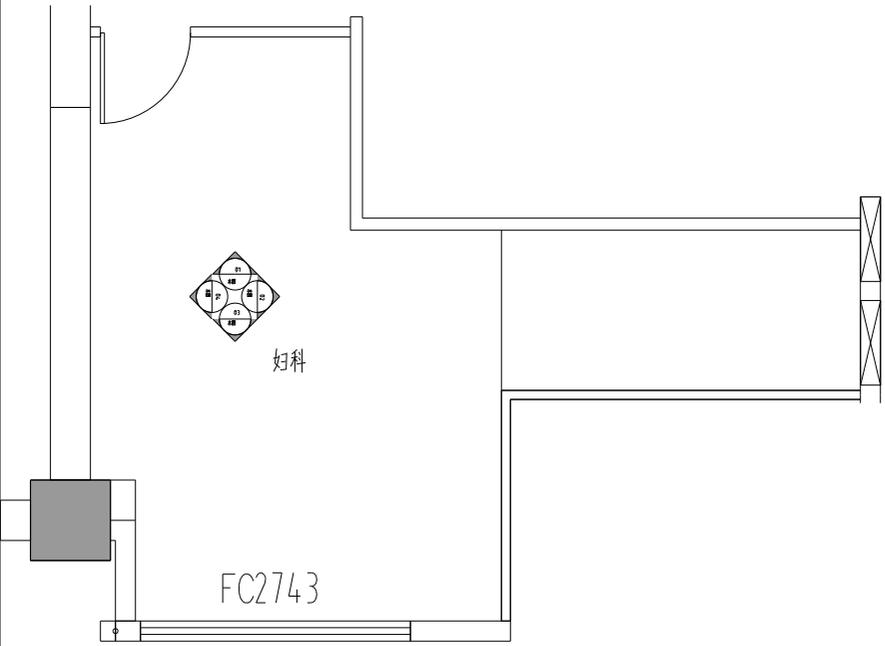

03 立面

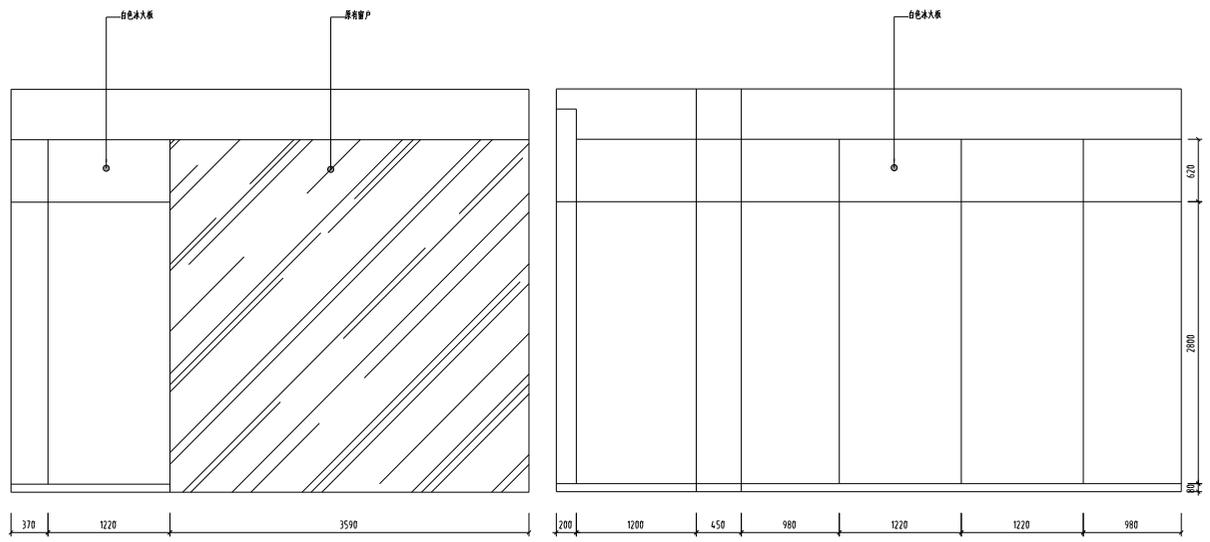






04 立面

妇科室 立面

备注:冰火板采用医疗抗菌洁净冰火板8mm厚
金属条采用“工”字型金属条1-2毫米宽
踢脚线采用冰火板配套的钛金属踢脚线高度80mm
所用材料颜色、规格、要求详见(室内装饰材料说明表)

注册专用章		单位出图专用章		设计		陈伟	校对	陈伟	专业负责	曹明	建设单位		高邮市中医医院	
				项目负责		曹明	审核	曹明	审定	曹明	项目名称		高邮市中医医院健康管理中心装饰装修项目	
				图纸名称		科室立面		比例		1:20		工程编号		
				日期		2025.05		图号		33		日期		2025.05

1	1.1	1.1.1	1.1.1.1	1.1.1.1.1	1.1.1.1.1.1	1.1.1.1.1.1.1	1.1.1.1.1.1.1.1
2	2.1	2.1.1	2.1.1.1	2.1.1.1.1	2.1.1.1.1.1	2.1.1.1.1.1.1	2.1.1.1.1.1.1.1
3	3.1	3.1.1	3.1.1.1	3.1.1.1.1	3.1.1.1.1.1	3.1.1.1.1.1.1	3.1.1.1.1.1.1.1
4	4.1	4.1.1	4.1.1.1	4.1.1.1.1	4.1.1.1.1.1	4.1.1.1.1.1.1	4.1.1.1.1.1.1.1
5	5.1	5.1.1	5.1.1.1	5.1.1.1.1	5.1.1.1.1.1	5.1.1.1.1.1.1	5.1.1.1.1.1.1.1
6	6.1	6.1.1	6.1.1.1	6.1.1.1.1	6.1.1.1.1.1	6.1.1.1.1.1.1	6.1.1.1.1.1.1.1
7	7.1	7.1.1	7.1.1.1	7.1.1.1.1	7.1.1.1.1.1	7.1.1.1.1.1.1	7.1.1.1.1.1.1.1
8	8.1	8.1.1	8.1.1.1	8.1.1.1.1	8.1.1.1.1.1	8.1.1.1.1.1.1	8.1.1.1.1.1.1.1
9	9.1	9.1.1	9.1.1.1	9.1.1.1.1	9.1.1.1.1.1	9.1.1.1.1.1.1	9.1.1.1.1.1.1.1
10	10.1	10.1.1	10.1.1.1	10.1.1.1.1	10.1.1.1.1.1	10.1.1.1.1.1.1	10.1.1.1.1.1.1.1

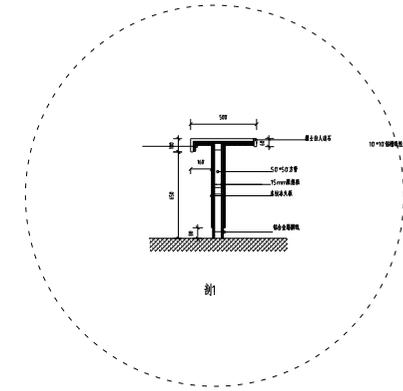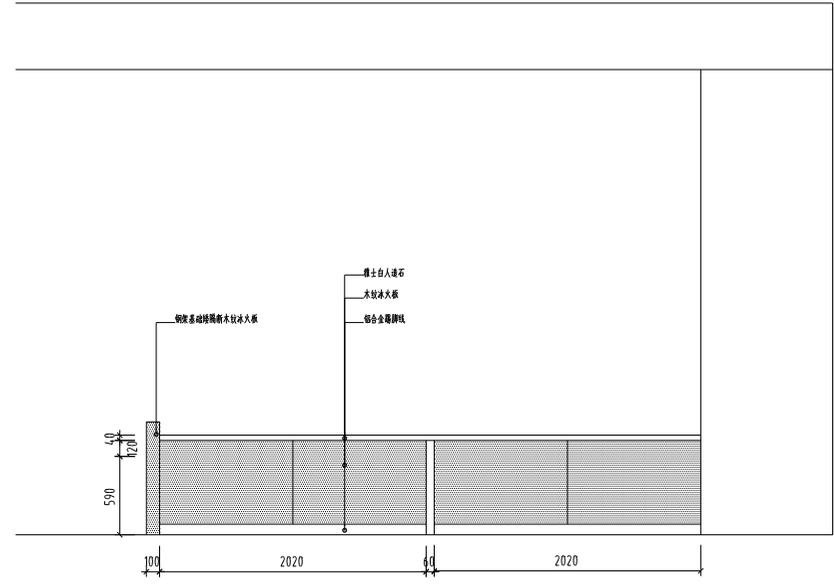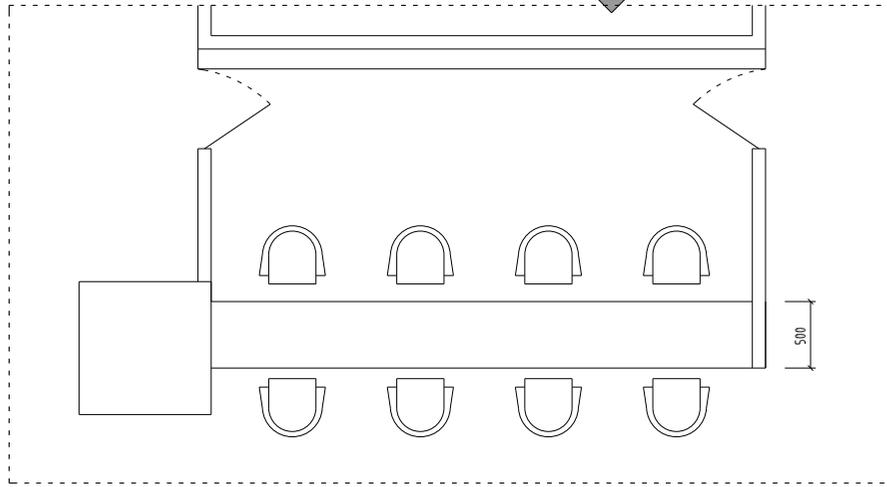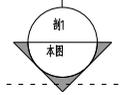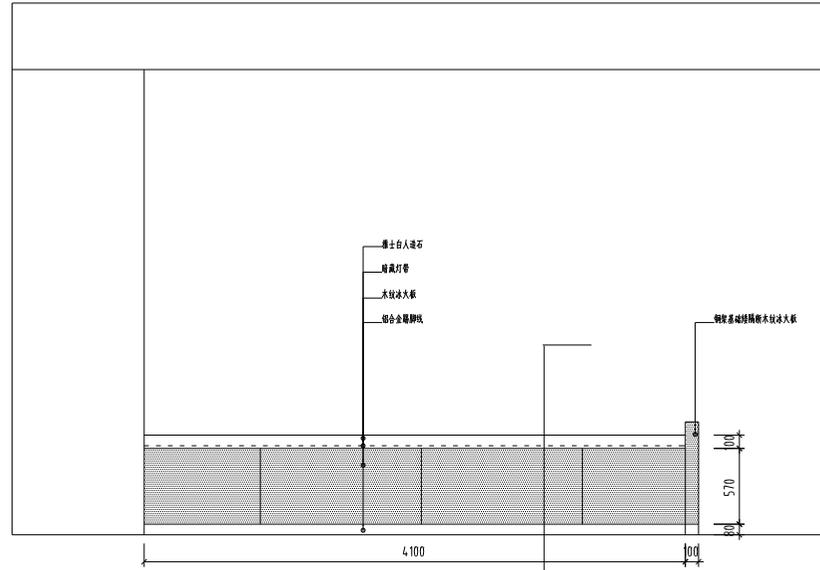


测血压台立面详图


注册专用章	单位出图专用章	设计	陈作	校对	钱好	专业负责	曹明	曹明	建设单位 高邮市中医医院			项目名称 高邮市中医医院健康管理中心建设项目		项目编号		
江苏兴展建设工程有限公司 JIANGSU XINGZHAN CONSTRUCTION ENGINEERING GROUP CO.,LTD. 建筑执业证书 工程设计资质证书 A232040514								曹明	曹明	曹明	曹明	曹明	曹明	曹明	曹明	曹明
								曹明	曹明	曹明	曹明	曹明	曹明	曹明	曹明	
		曹明	曹明	曹明	曹明	曹明	曹明	曹明	曹明	曹明	曹明	曹明	曹明	曹明	曹明	
												日期	2025.05	比例	1:20	
												图号	高邮33	审核	曹明	

图纸盖章后有效



设计	审核	校对	制图	日期
陈伟	陈伟	陈伟	陈伟	2025.05

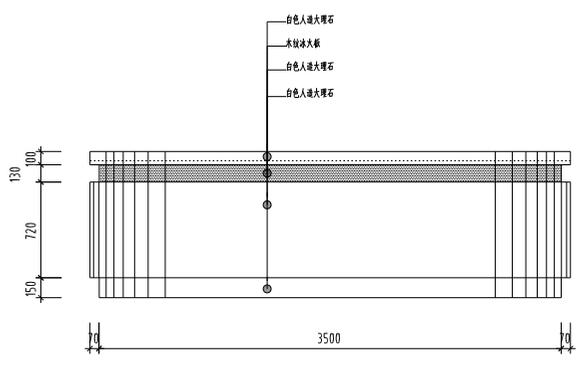

外立面

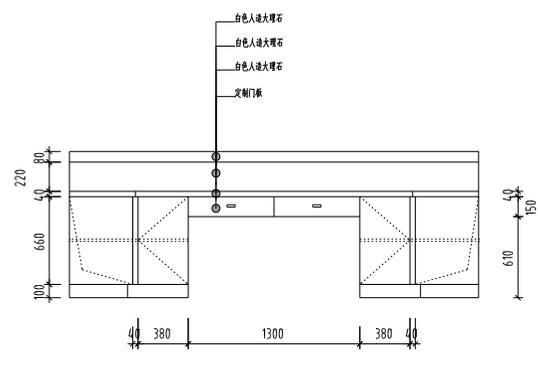

内立面




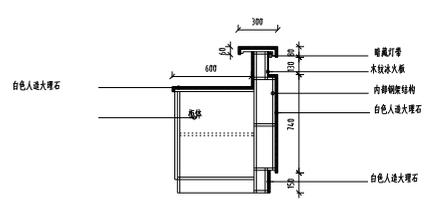
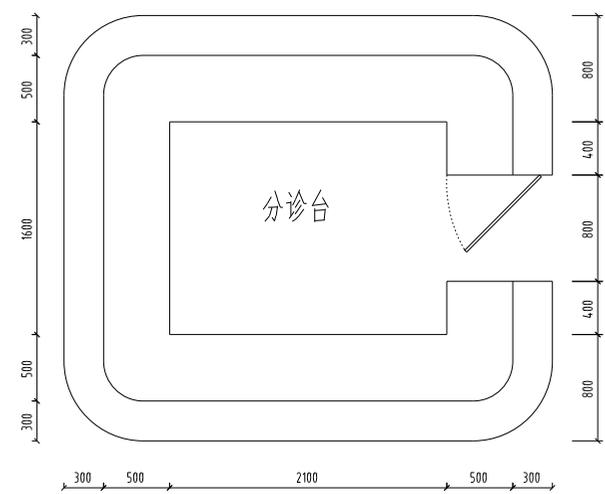


剖面

分诊台立面详图

 江苏兴德建设工程集团有限公司 JIANGSU XINGDESHI CONSTRUCTION ENGINEERING GROUP CO.,LTD. 建筑设计甲级 工程设计资质等级证书: A232040514										建设单位		高邮市中医医院				
项目名称										高邮市中医医院健康管理中心建设项目						
子项										分诊台立面		工程编号				
图纸名称										分诊台立面		比例	1:20			
设计										曹祥	曹祥	曹祥	曹祥	曹祥	曹祥	曹祥
作图										曹祥	曹祥	曹祥	曹祥	曹祥	曹祥	
审核										曹祥	曹祥	曹祥	曹祥	曹祥	曹祥	
日期										曹祥	曹祥	曹祥	曹祥	曹祥	曹祥	
日期										曹祥	曹祥	曹祥	曹祥	曹祥	曹祥	
1	2	
---	---	---	---	---	---	---	---	---	----	----	-----

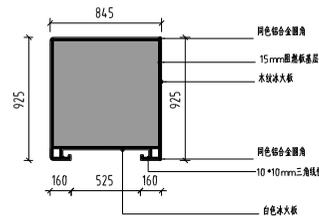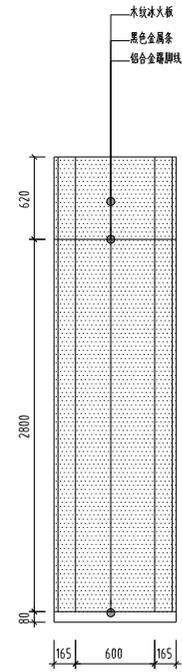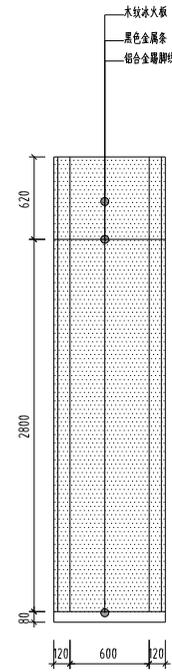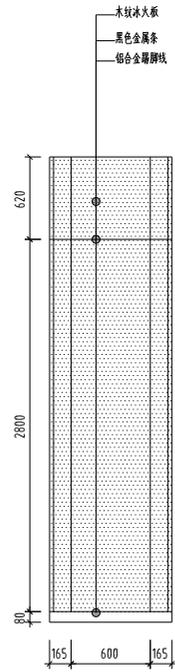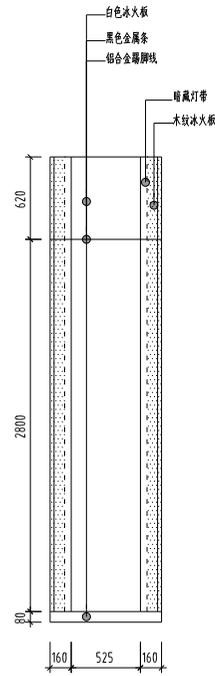


公共区域造型柱柱立面详图

公共区域造型柱位置立面索引图上标注制作


除标注外其他柱子只安装冰火板饰面不做造型处理

 江苏兴德建设工程集团有限公司 JIANGSU XINGDESHI CONSTRUCTION ENGINEERING GROUP CO., LTD. 建筑执业资格 工程设计资质等级证书: A232040514		建设单位		高邮市中医医院				
		项目名称		高邮市中医医院健康管理中心装饰项目				
注册专用章		单位出图专用章		子项			工程编号	
设计		陈伟	校对	魏林峰	专业负责		曹明	曹明
制图		陈伟	校对	魏林峰	专业负责		曹明	曹明
审核		曹明	曹明	曹明	曹明	曹明	曹明	曹明
审定		曹明	曹明	曹明	曹明	曹明	曹明	曹明
日期		2025.05		比例		1:20		
图号		康康33		日期		2025.05		

比例	1:1	1:2	1:5	1:10	1:20	1:50	1:100	1:200	1:500	1:1000	1:2000	1:5000	1:10000
图名													
图号													
日期													
设计													
审核													
批准													

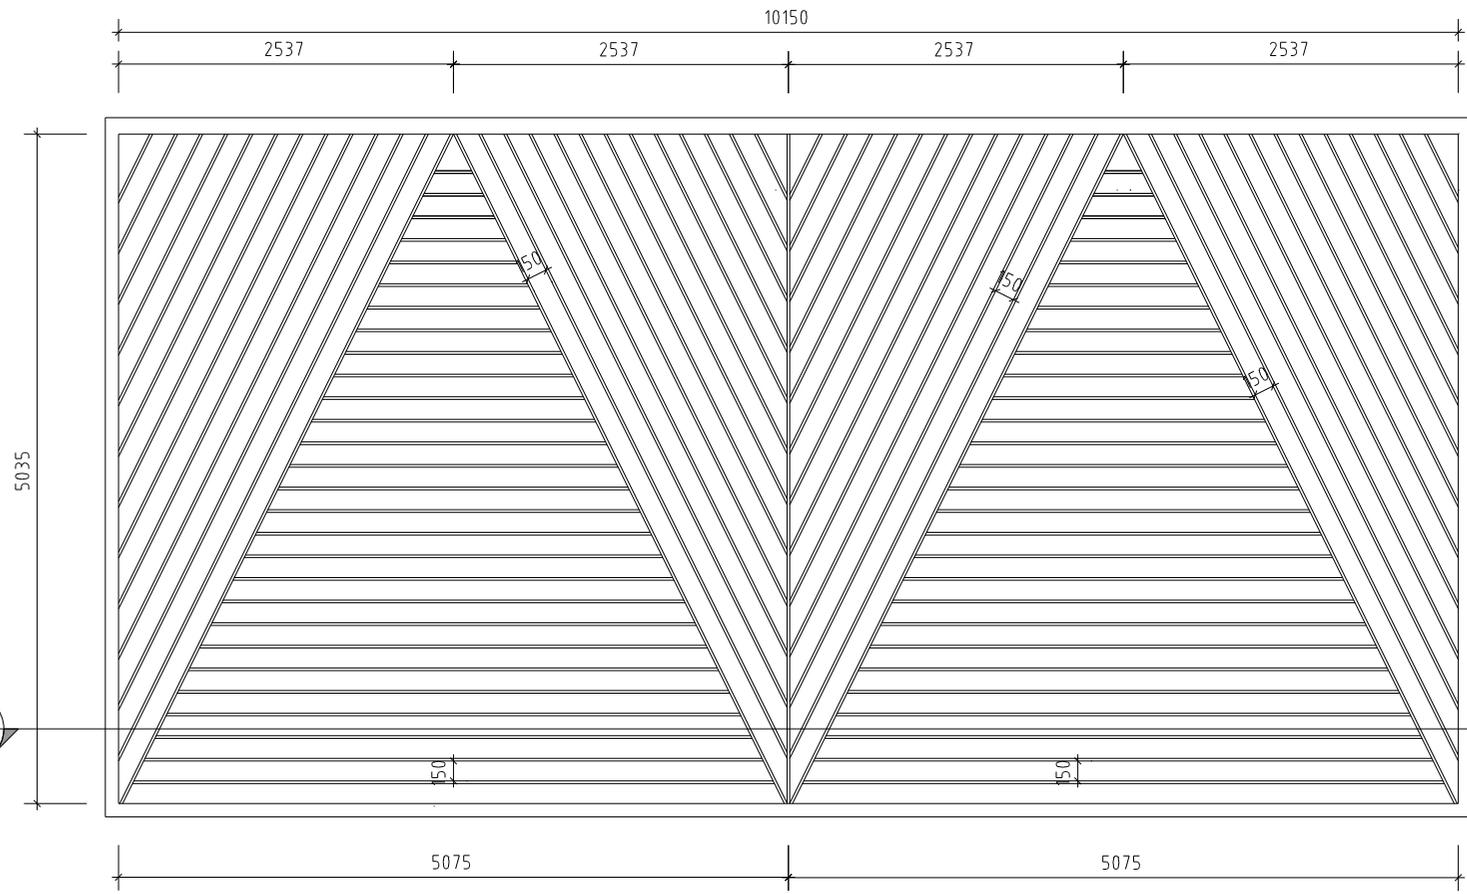

剖
本图

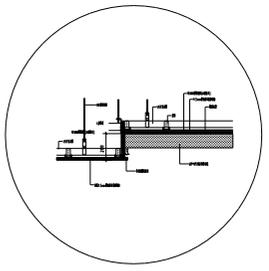

剖1详图

顶面格框详图

注册专用章




单位出图专用章

江苏兴展建设工程集团有限公司
JIANGSU XINGZHAN CONSTRUCTION ENGINEERING GROUP CO.,LTD.
建筑行业甲级 工程设计资质等级证书: A232040514


建设单位	高邮市中医医院			
项目名称	高邮市中医医院健康管理中心建设项目			
子项		工程编号		
图纸名称	顶面格框详图			
比例	1:20			
日期	2025.05			
图号	建筑33			
设计	陈伟	校对	钱好	专业负责
审核	曹峰	审核	曹峰	审定
批准	曹峰			

图纸盖章后有效

1	2	3	4	5	6	7	8	9	10	11	12	13	14	15	16	17	18	19	20	21	22	23	24	25	26	27	28	29	30	31	32	33	34	35	36	37	38	39	40
---	---	---	---	---	---	---	---	---	----	----	

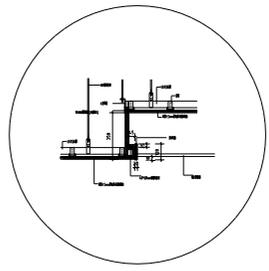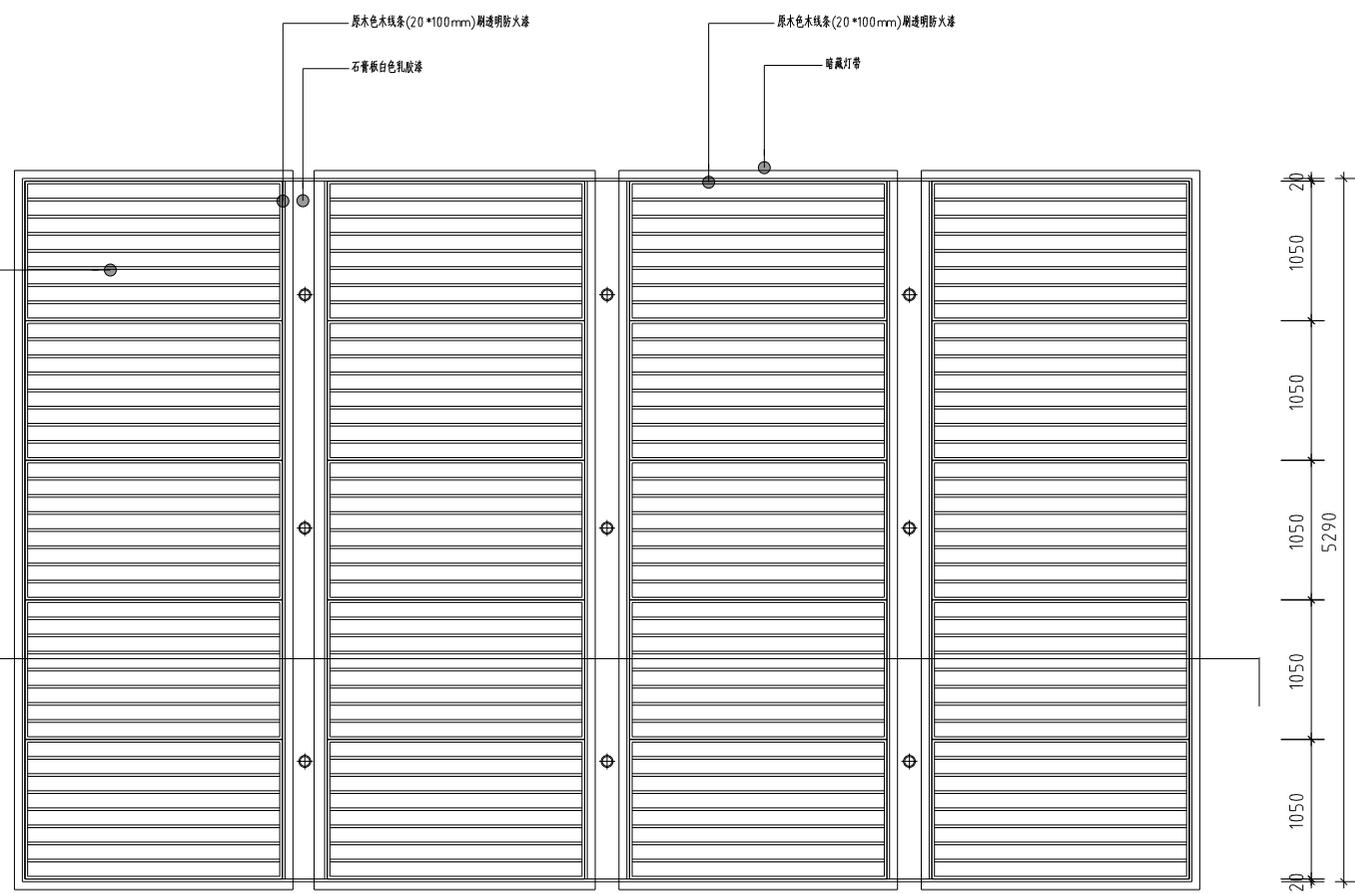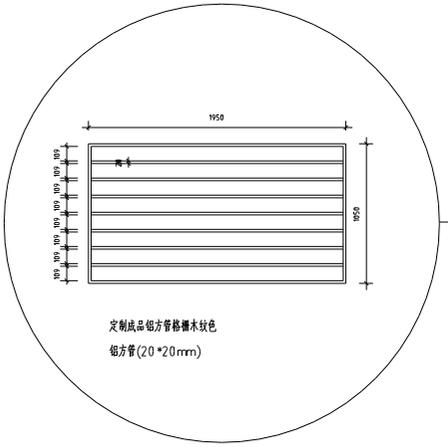

剖1详图



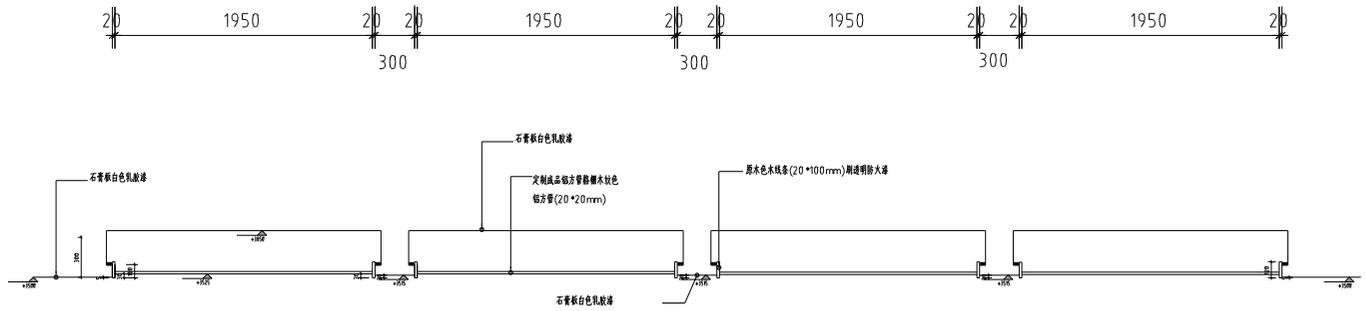


顶面格栅详图


江苏兴德建设工程集团有限公司 JIANGSU XINGDESHI CONSTRUCTION ENGINEERING GROUP CO.,LTD. 建筑执业资格 工程设计资质等级证书: A23204-0514		建设单位: 高邮市中医医院			
		项目名称: 高邮市中医医院健康管理中心装修项目			
		子项:	工程编号:		比例: 1:20
设计:		制图:		日期: 2025.05	
校核:		审核:		图号: 图号	
专业负责:		项目经理:		审核:	
设计:		审核:		审定:	
日期:		日期:		日期:	
日期:		日期:		日期:	

图纸审核后有效

号	姓名	职称	日期

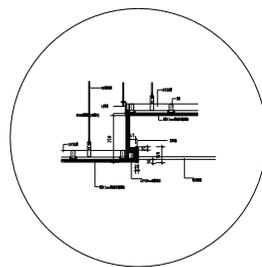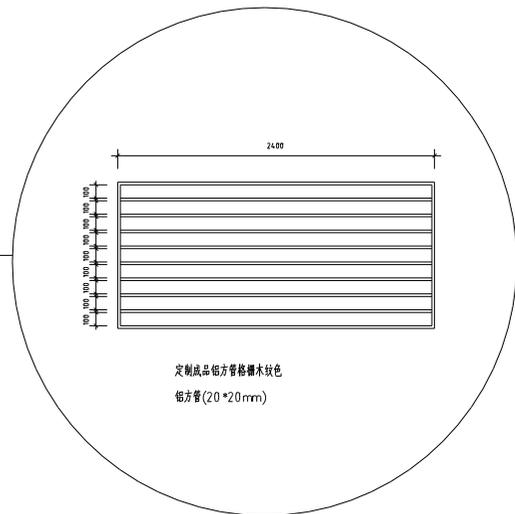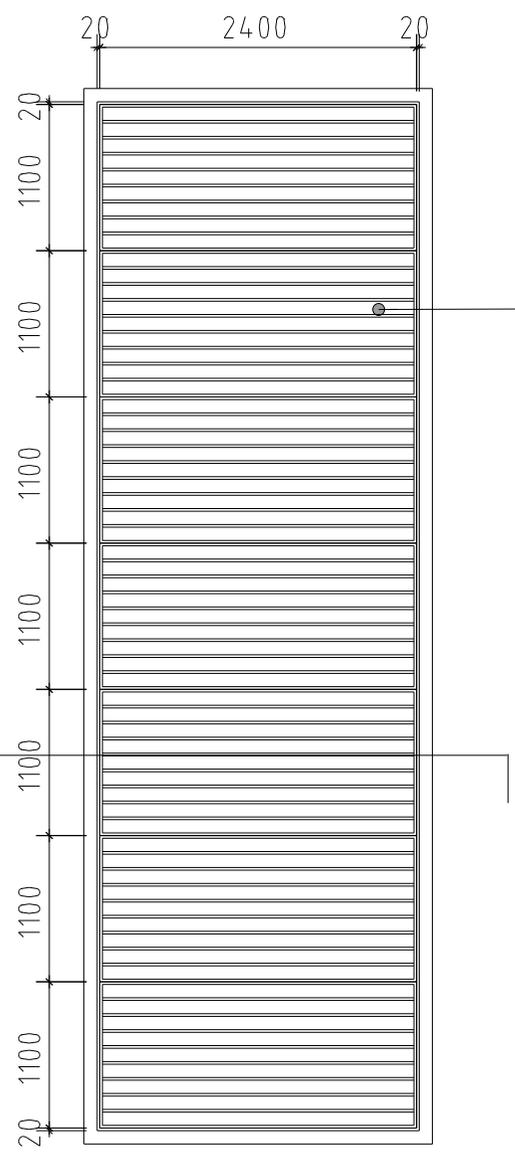

剖1 详图

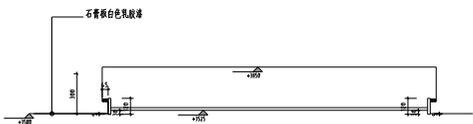


剖1


顶面格栅详图

<p>江苏兴发建设工程集团有限公司 JIANGSU XINGFA CONSTRUCTION ENGINEERING GROUP CO.,LTD. 建筑职业资格 工程设计资质证书号: A2320160514</p>						建设单位						高邮市中医医院									
						项目名称						高邮市中西医结合健康管理中心建设项目				工程编号					
						子项												比例		1:20	
						图纸名称						顶面格栅详图						日期		2025.05	
注册专章		单位出图专章				设计	陈伟	校对	钱林峰	专业负责	曹明	审核	曹明	曹明	曹明	曹明	曹明	曹明	曹明	曹明	


1	2	
---	---	---	---	---	---	---	---	---	----	----	-----

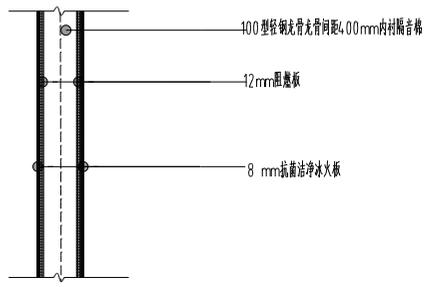

轻钢龙骨隔墙冰火板安装详图

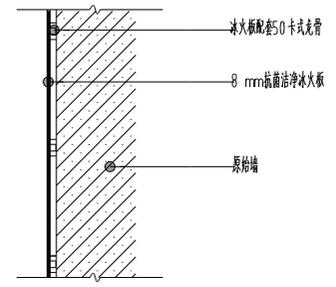

原始建筑墙冰火板安装详图

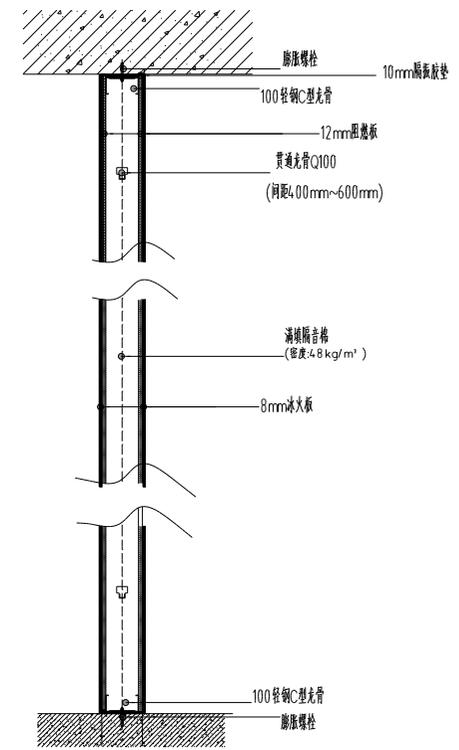




轻钢龙骨隔墙详图

冰火板安装详图

注册专用章	单位出图专用章
-------	---------

图线盖章后有效

江苏兴德建设工程集团有限公司 JIANGSU XINGDESHI CONSTRUCTION ENGINEERING GROUP CO.,LTD. 建筑设计甲级 工程设计甲级 工程勘察甲级 A232040514		建设单位		高邮市中医医院							
		项目名称		高邮市中医医院健康管理中心医技项目							
设计		陈伟		校对		日期		比例		1:20	
项目负责		曹峰		审核		曹峰		审定		金山山	
日期		2025.05		图号		33		页码		33	

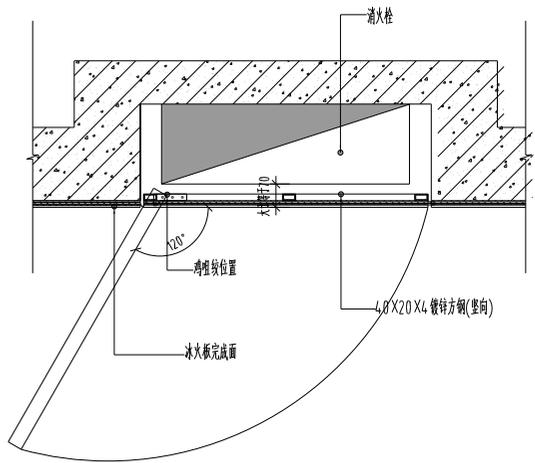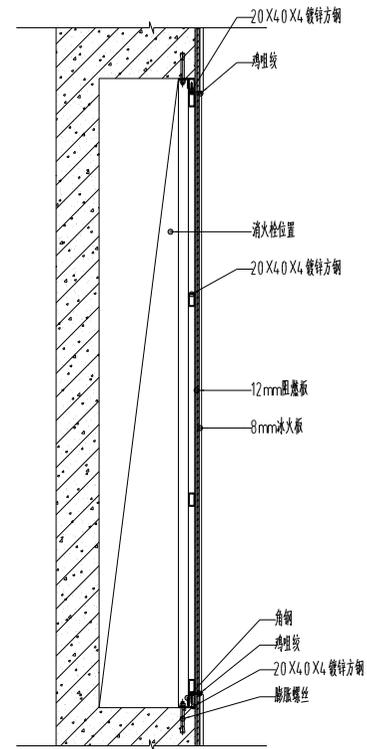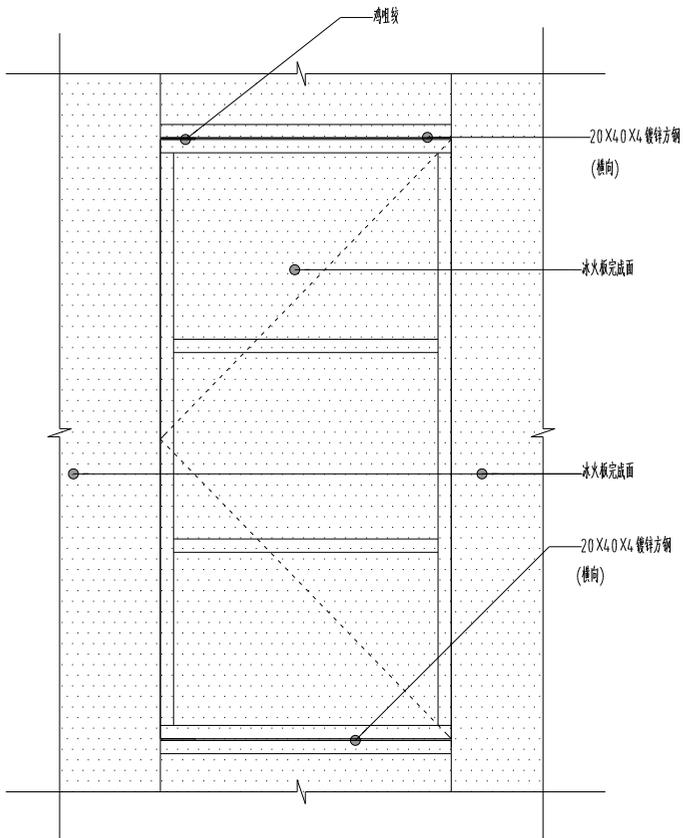

消防栓暗门详图


注册专用章		单位出图专用章		设计	陈伟	校对	钱林森	专业负责	曹明	项目经理	曹明	审核	曹明	审定	金山	日期	2025.05
图线签字有效										图号							

建设单位		高邮市中医医院																	
项目名称		高邮市中医医院健康管理中心装修项目																	
子项														工程编号					
图纸名称		消防栓暗门详图														比例		1:20	


江苏兴展建设集团有限公司										高邮市中医医院							
JIANGSU XINGZHAN CONSTRUCTION ENGINEERING GROUP CO., LTD.										高邮市中医医院健康管理中心装修项目							
建筑设计甲级 工程设计甲级 序号: A232040516										日期							

比例	1:20
图名	消防栓暗门详图
图号	GD-11
日期	2025.05


1	2	
---	---	---	---	---	---	---	---	---	----	----	-----

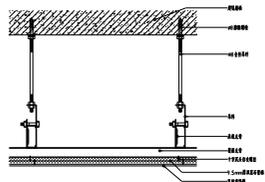


石质墙体节点图

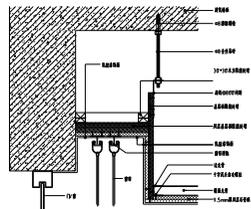


石质墙体节点图

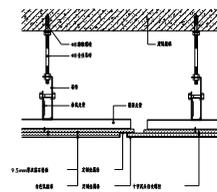


石质墙体节点图

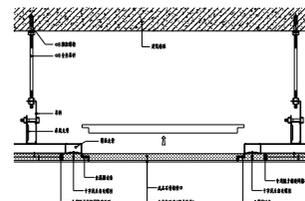


石质墙体节点图

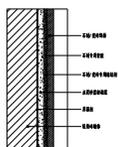


石质/瓷磚牆节点图

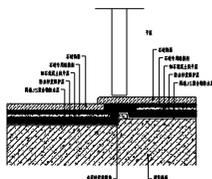

石质/瓷磚牆节点图

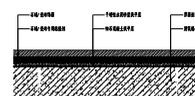

石质/瓷磚牆节点图

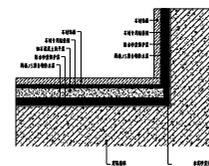

石质/瓷磚牆节点图

通用节点图

注册专用章	单位出图专用章	设计	陈伟	校对	钱林峰	专业负责	曹明	建设单位				高邮市中医医院		
								项目名称				高邮市中医医院健康管理中心装饰项目		工程编号
图纸名称								通用节点图				1:20	比例	
项目负责								曹明	审核	曹明	审定	金洪山	日期	2025.05
图号								曹明				图号		

高邮市中医医院健康管理中心装饰项目

建设单位：高邮市中医医院

工程名称：高邮市中医医院健康管理中心装饰项目


工程编号：* * * *

工程地址：本工程位于扬州市__高邮市 场地平整

江苏兴厦建设工程集团有限公司

建筑行业甲级 工程设计资质证书号:A232060514

2025.5

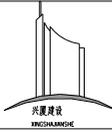

江苏兴厦建设工程集团有限公司

JIANGSU XINGSHA CONSTRUCTION ENGINEERING GROUP CO.,LTD.

建筑行业甲级 工程设计资质证书号:A232060514


设计号 *****
JOB NO. *****
专业 DISCIPLINE 装潢
DISCIPLINE 装潢
联系人 STATUS 陈伟
陈伟
专业负责人 DISCIPLINE RESPONSIBLE 潘峰
潘峰
日期 DATE 2025.05
第 1 页 , 共 页 2

图纸目录

DRAWINGS DIRECTORY

建设单位 PROJECT/SUB-PROJECT 高邮市中医医院
项目/子项名称 CLIENT 高邮市中医医院健康管理中心装饰项目

序号	图别图号 DRAWING TYPE&NO.	图纸名称 DRAWING TITLE	图框尺寸 DRAWING SIZE	采用标准图或重复使用图		备注 MEMO
				图集编号或工程编号 COLLECTION NO. OR PROJECT NO.	图别图号 DRAWING TYPE&NO.	
1	装施 -01	装饰施工图设计说明(一)	A1			
2	装施 -02	装饰施工图设计说明(二)	A1			
3	装施 -03	室内装饰材料说明表	A1			
4	装施 -04	门窗表	A1			
5	装施 -05	墙体改造图	A1			
6	装施 -06	平面布置图	A1			
7	装施 -07	顶面灯位布置图	A1			
8	装施 -08	顶面尺寸图	A1			
9	装施 -09	顶面标高图	A1			
10	装施 -10	顶面材质图	A1			
11	装施 -11	墙面材质图	A1			
12	装施 -12	立面索引图	A1			
13	装施 -13	L-01-1立面	A1			
14	装施 -14	L-01-2立面	A1			
15	装施 -15	L-01-3立面	A1			
16	装施 -16	L-01-4立面	A1			
17	装施 -17	L-01-5立面	A1			
18	装施 -18	L-01-6立面	A1			
19	装施 -19	L-01-7立面	A1			
20	装施 -20	L-01-8立面	A1			
21	装施 -21	L-01-9立面	A1			
22	装施 -22	L-01-10立面	A1			
23	装施 -23	L-01-11立面	A1			
24	装施 -24	L-01-12立面	A1			
25	装施 -25	L-01-13立面	A1			
26	装施 -26	L-01-14立面	A0 +1/4			
27	装施 -27	L-01-15立面	A1			

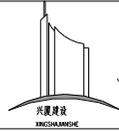

江苏兴厦建设工程集团有限公司

JIANGSU XINGSHA CONSTRUCTION ENGINEERING GROUP CO.,LTD.

建筑行业甲级 工程设计资质证书号:A232060514

设计号 *****
JOB NO. *****
专业 DISCIPLINE 装潢
DISCIPLINE 装潢
联系人 STATUS 陈伟
陈伟
专业负责人 DISCIPLINE RESPONSIBLE 潘峰
潘峰
日期 DATE 2025.05
第 2 页 , 共 页 2

图纸目录

DRAWINGS DIRECTORY

建设单位 PROJECT/SUB-PROJECT 高邮市中医医院
项目/子项名称 CLIENT 高邮市中医医院健康管理中心装饰项目

序号	图别图号 DRAWING TYPE&NO.	图纸名称 DRAWING TITLE	图框尺寸 DRAWING SIZE	采用标准图或重复使用图		备注 MEMO
				图集编号或工程编号 COLLECTION NO. OR PROJECT NO.	图别图号 DRAWING TYPE&NO.	
28	装施 -28	L-01-16立面	A1			
29	装施 -29	L-01-17立面	A1			
30	装施 -30	L-01-18立面	A1			
31	装施 -31	L-01-19立面	A1			
32	装施 -32	L-01-20立面	A1			
33	装施 -33	L-01-21立面	A1			
34	装施 -34	L-01-22立面	A1			
35	装施 -35	L-01-23立面	A1			
36	装施 -36	L-01-24立面	A1			
37	装施 -37	L-01-25立面	A1			
38	装施 -38	L-01-26立面	A1			
39	装施 -39	眼科 口腔科 耳鼻喉科1、2 外科1 内科2 抢救室立面	A1			
40	装施 -40	外科1 内科2立面	A1			
41	装施 -41	检验室 备用室立面	A1			
42	装施 -42	中医体质辨识室立面	A1			
43	装施 -43	资料室立面	A1			
44	装施 -44	采血室立面	A1			
45	装施 -45	检验室立面	A1			
46	装施 -46	肺功能 主检室立面	A1			
47	装施 -47	骨密度室立面	A1			
48	装施 -48	心电图1立面	A1			
49	装施 -49	心电图2立面	A1			
50	装施 -50	B超3立面	A1			
51	装施 -51	控制室立面	A1			
52	装施 -52	B超室1、2立面	A1			
53	装施 -53	妇科室立面	A1			
54	装施 -54	测血压台立面详图	A1			

