



江苏文智建筑设计有限公司

JIANHSU WENZHI

ARCHITECTURAL DESIGN CO.,LTD

注册编号: A132012796

证书号: A132012796

设计说明: 本设计为丹阳市文体广电和旅游局综合楼改造工程施工图设计, 设计范围包括建筑、结构、给排水、暖通、电气、智能化、景观、室外工程等。设计依据包括: 1. 《民用建筑设计通则》GB 50352-2005; 2. 《建筑设计防火规范》GB 50016-2014; 3. 《建筑抗震设计规范》GB 50011-2010; 4. 《建筑给水排水设计规范》GB 50015-2003; 5. 《建筑电气设计规范》GB 50054-2011; 6. 《智能建筑设计标准》GB 50464-2004; 7. 《室外工程规范》GB 50445-2008; 8. 建设单位提供的相关资料及设计任务书。

《注册工程师(建筑师)》(设计注册章中注册章章章)

《注册工程师(结构师)》(设计注册章中注册章章章)

《注册工程师(给排水)》(设计注册章中注册章章章)

工程名称: 丹阳市文体广电和旅游局综合楼改造工程施工图设计

设计单位: 江苏文智建筑设计有限公司

项目负责人: 黄云平

专业负责人: 黄云平

项目负责人: 黄云平

设计: 黄云平


校核: 黄云平

审核: 黄云平


设计日期: 2025.01

设计编号: 34

设计合同号

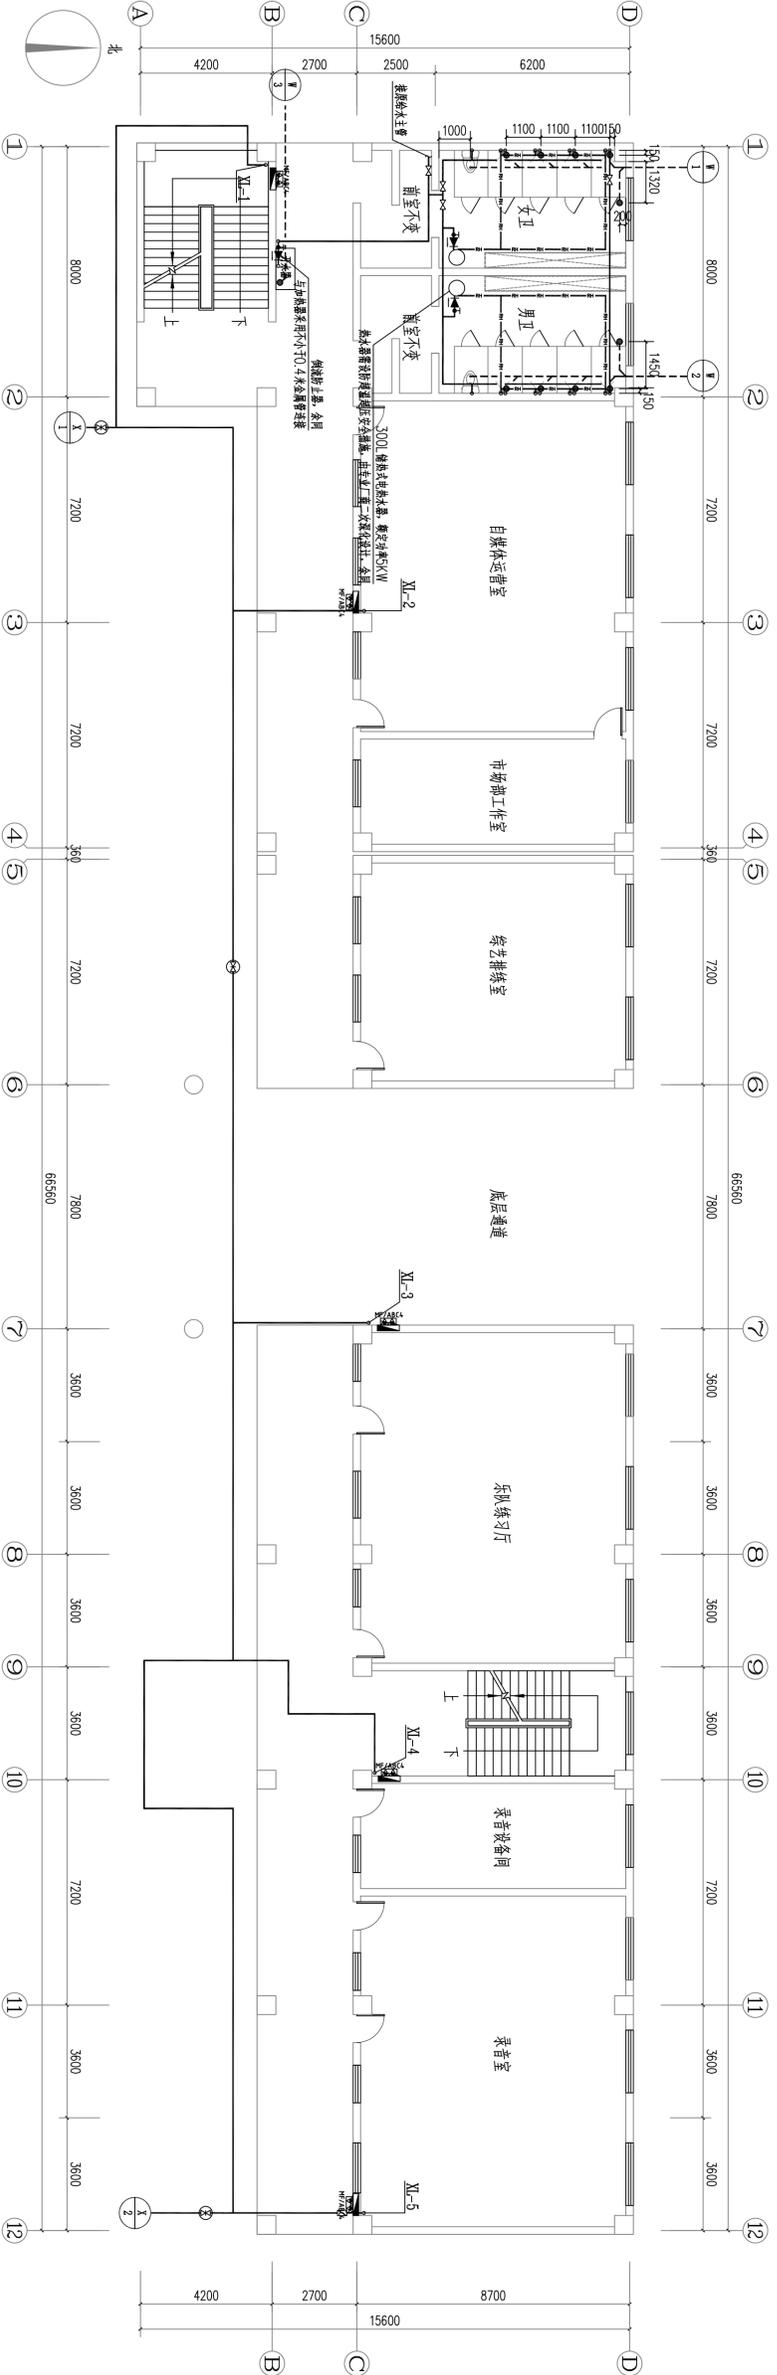

一层平面图 1:100

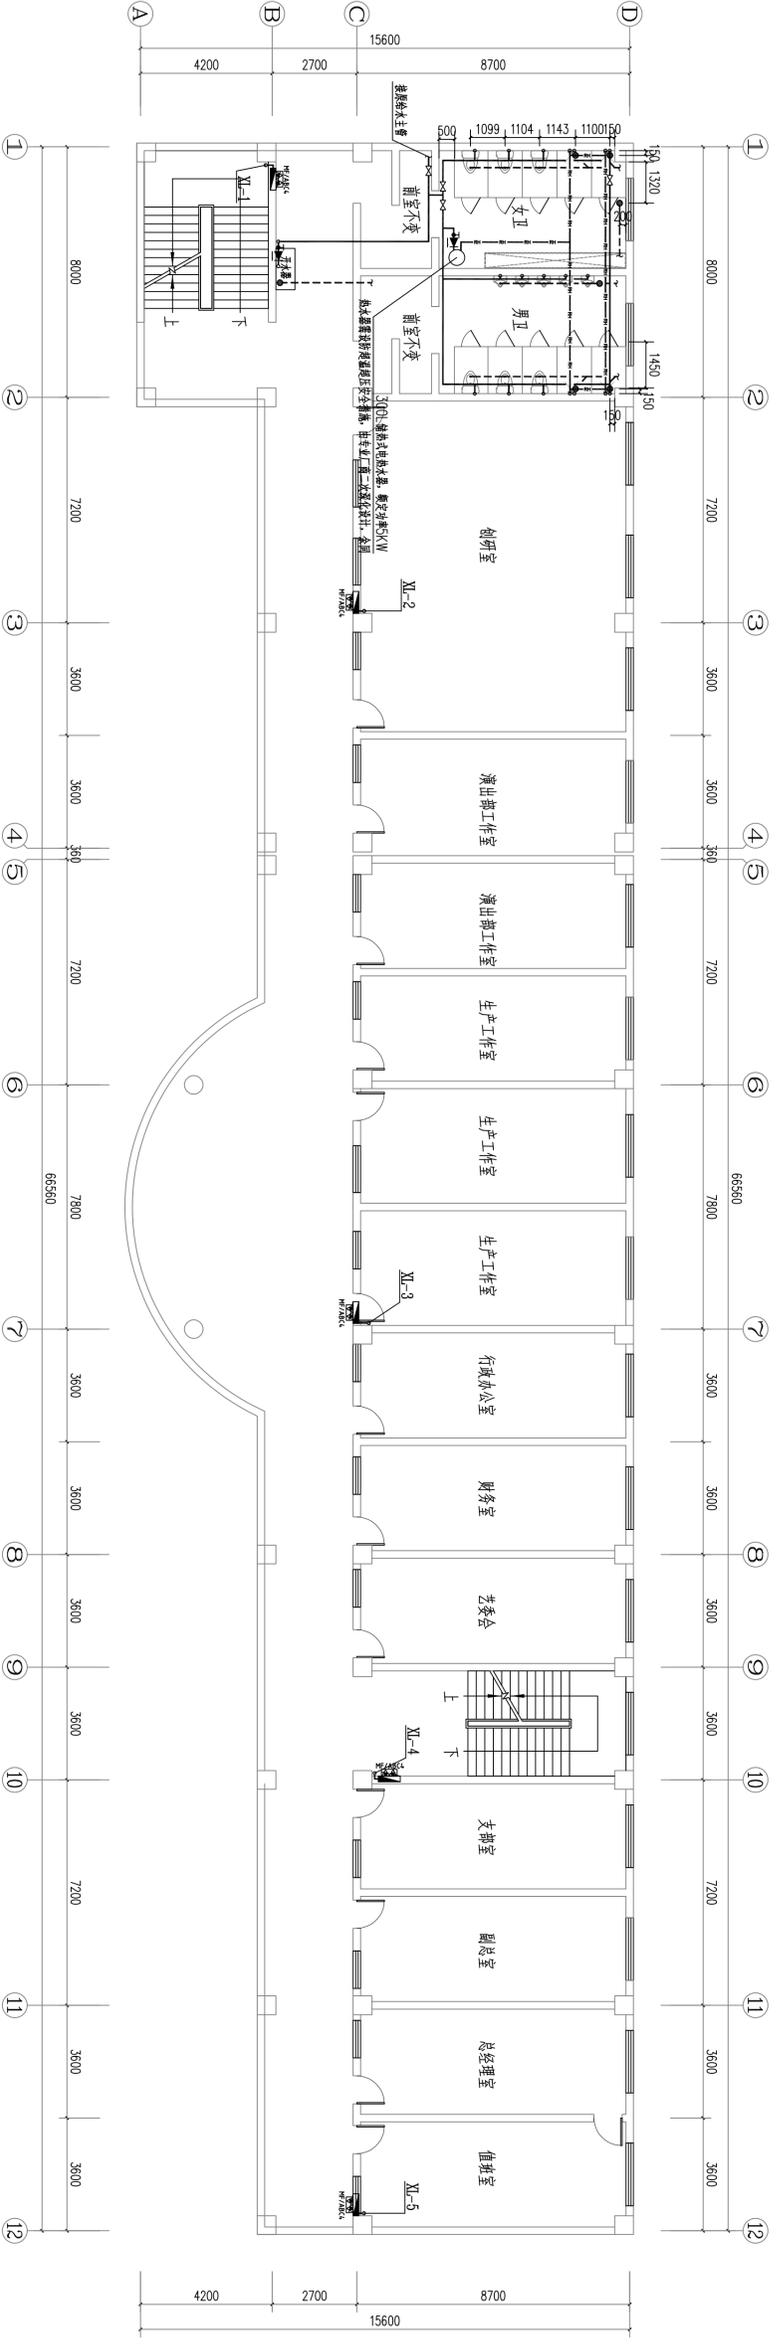

二层平面图 1:100

专业	建筑	结构
设计阶段	施工图	
比例	1:100	
日期	2025.01	
图号	3	4
设计编号	34	
设计合同号		

