



给排水	暖通	电气
图	建	结
总	建	结

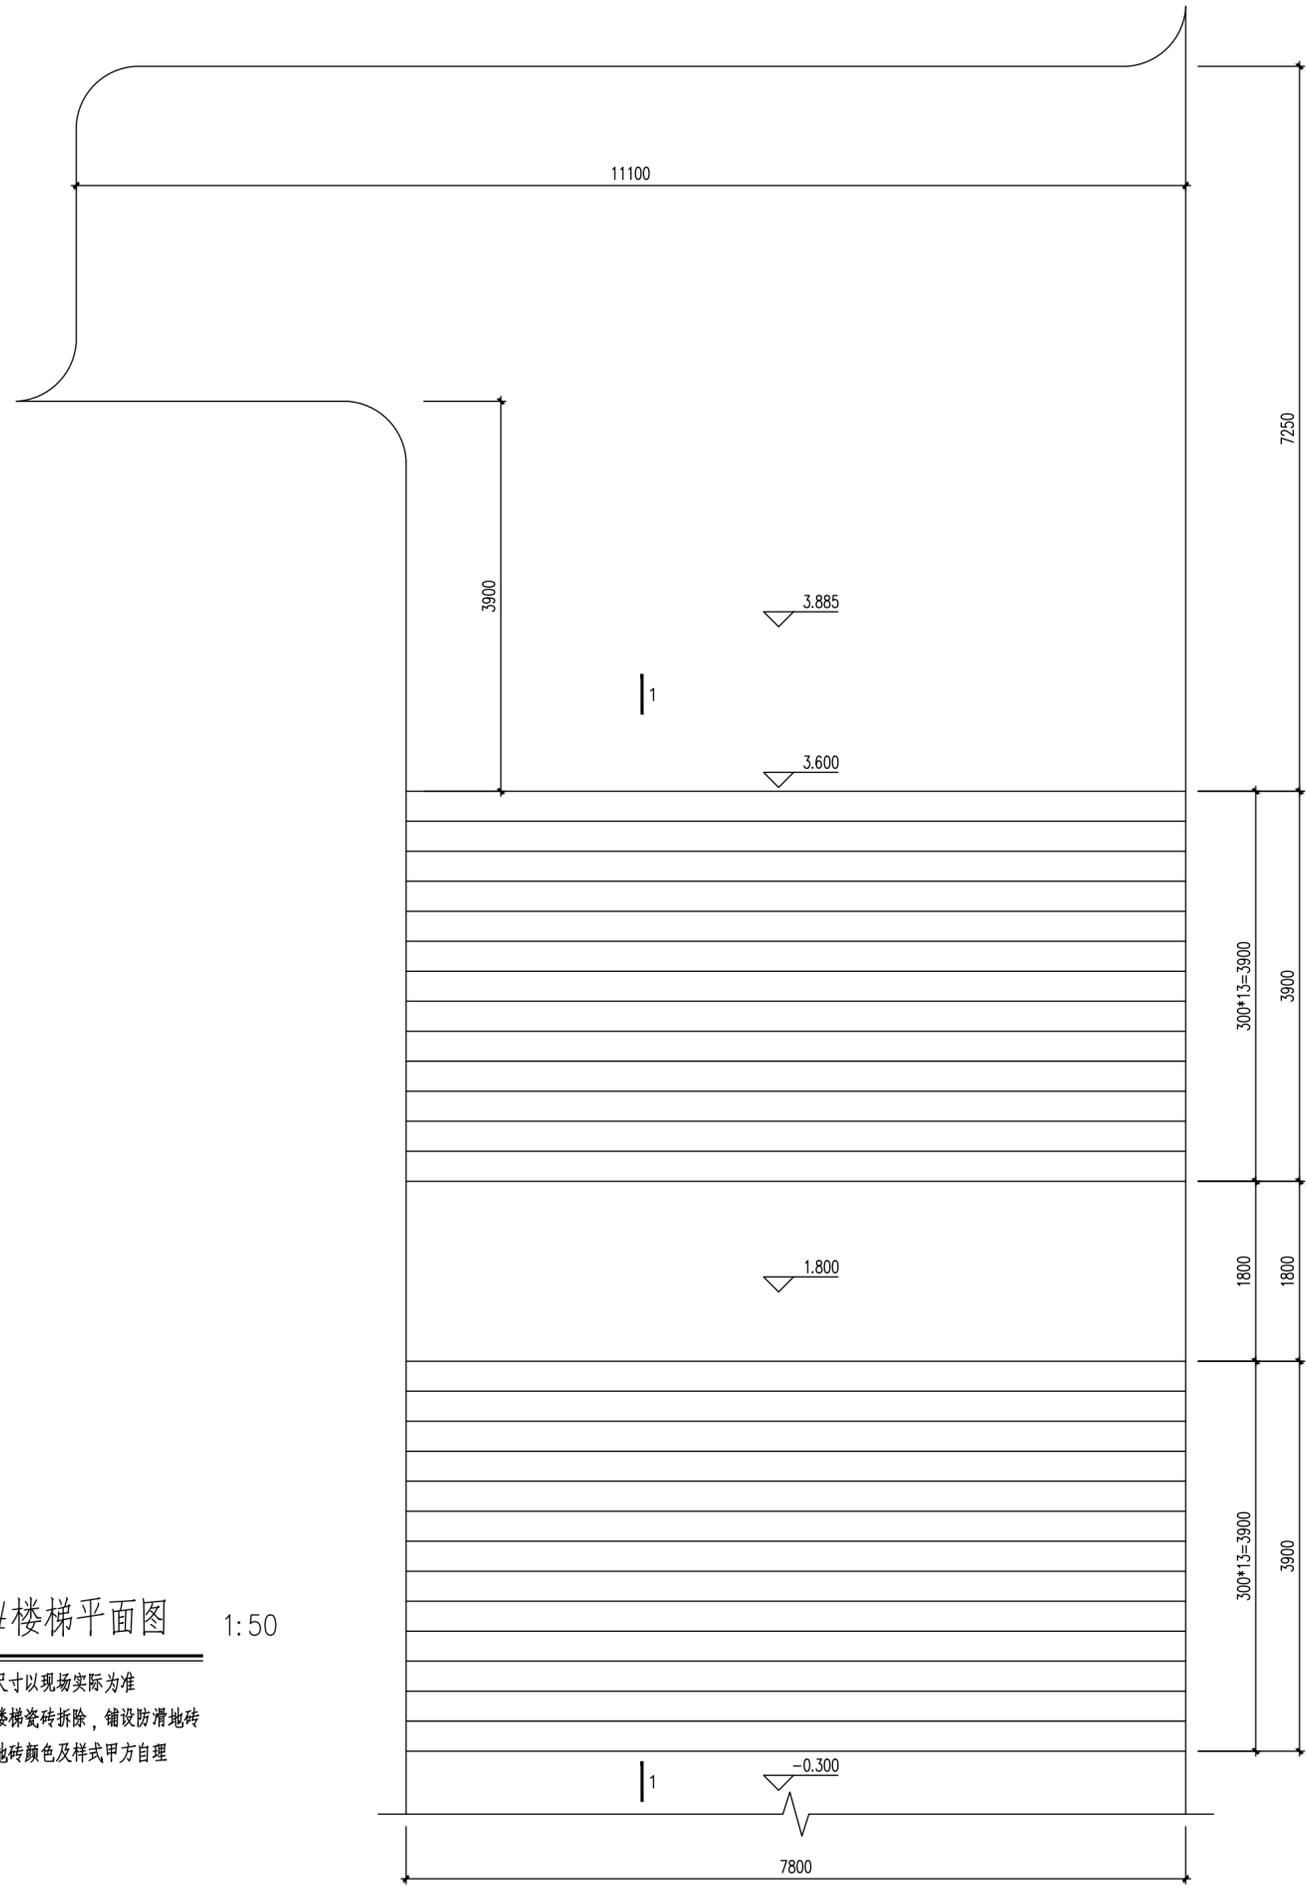

1# 楼梯平面图 1:50

1. 具体尺寸以现场实际为准
2. 所有楼梯瓷砖拆除，铺设防滑地砖
3. 防滑地砖颜色及样式甲方自理

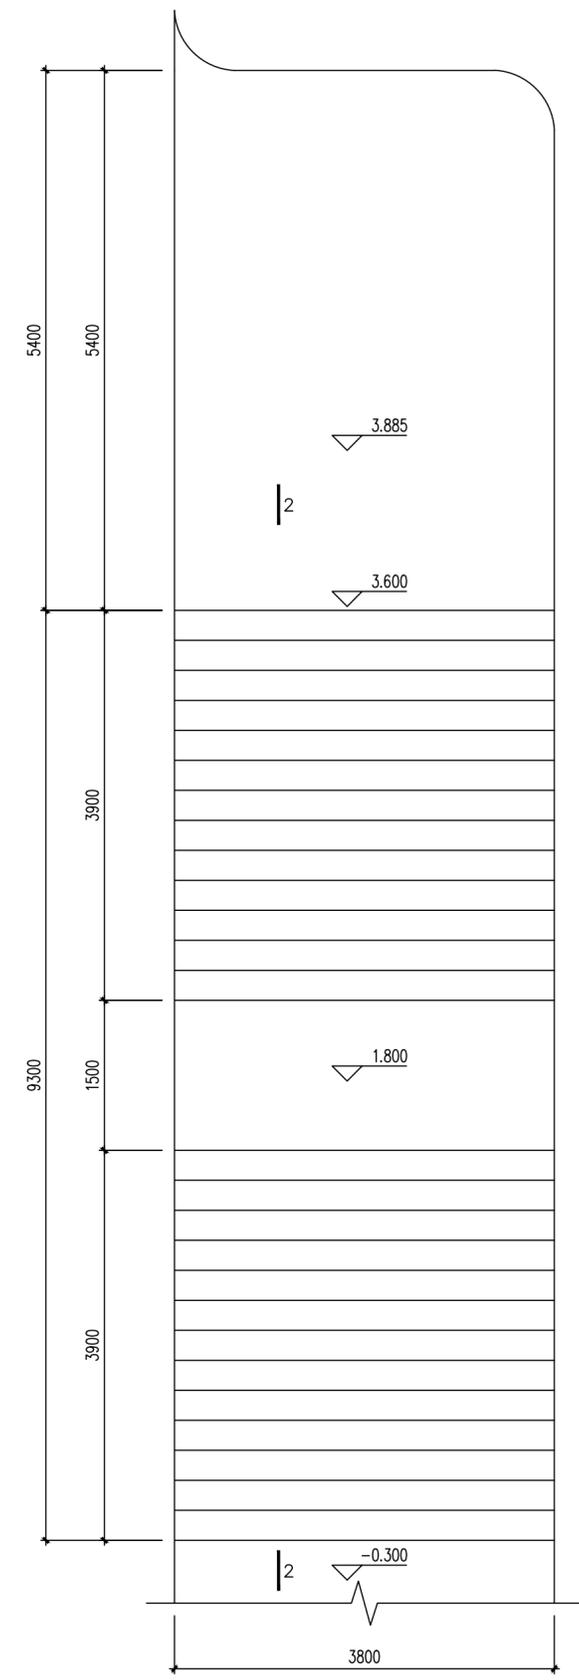

2# 楼梯平面图 1:50

1. 具体尺寸以现场实际为准
2. 所有楼梯瓷砖拆除，铺设防滑地砖
3. 防滑地砖颜色及样式甲方自理

附注 NOTES
- 所有尺寸须以标注为准不得在图纸上直接量取
- 本图凡未盖本公司出图专用章对外无效

单位出图专用章

江苏省工程勘察设计出图专用章
江苏国兴建设项目管理有限公司
 资质证书编号: A232060133
 江苏省住房和城乡建设厅监制(M)
 有效期至二〇二五年十二月三十一日

注册执业专用章

中华人民共和国一级注册建筑师
 姓名: 唐任杰
 注册号: 3200031-001
 有效期至: 至2025年6月30日

江苏国兴建设项目管理有限公司
 JIANGSU GUOXING CONSTRUCTION PROJECT MANAGEMENT CO., LTD
 工程设计证书乙级编号: A232060133
 工程监理综合资质编号: E132000310

签名栏 SIGNATURE	
制图 DRAWN BY	顾振华
设计 DESIGNED BY	顾振华
校对 CHECKED BY	尹方竹
专业负责人 D. CHIEF	唐任杰
项目负责人 P. MANAGER	唐任杰
审核 REVIEWED BY	唐任杰
审定 APPROVED BY	蒋伟

建设单位 CLIENT 实验幼儿园东阳分校

项目名称 PROJECT 实验幼儿园东阳分校修缮工程

工程名称 SUBPROJECT 楼梯更换防滑地砖

图纸名称 DRAWING TITLE

设计编号 PROJECT NAME

图号 DRAWING NO.


设计阶段 DESIGN STAGE 施工图

专业 SPECIALTY 建筑

版次 VERSION A


日期 DATE 2025.05

给排水	暖通	电气
图	建	结
总	建	结

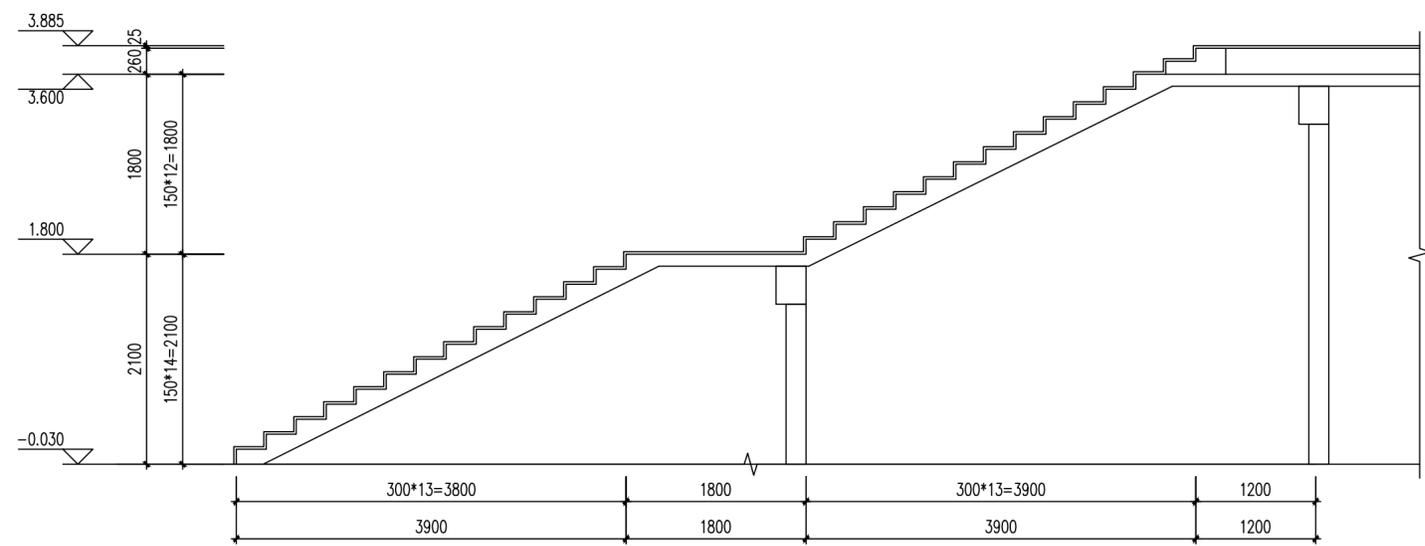

1-1 剖面图 1:50

1. 具体尺寸以现场实际为准
2. 所有楼梯瓷砖拆除，铺设防滑地砖
3. 防滑地砖颜色及样式甲方自理

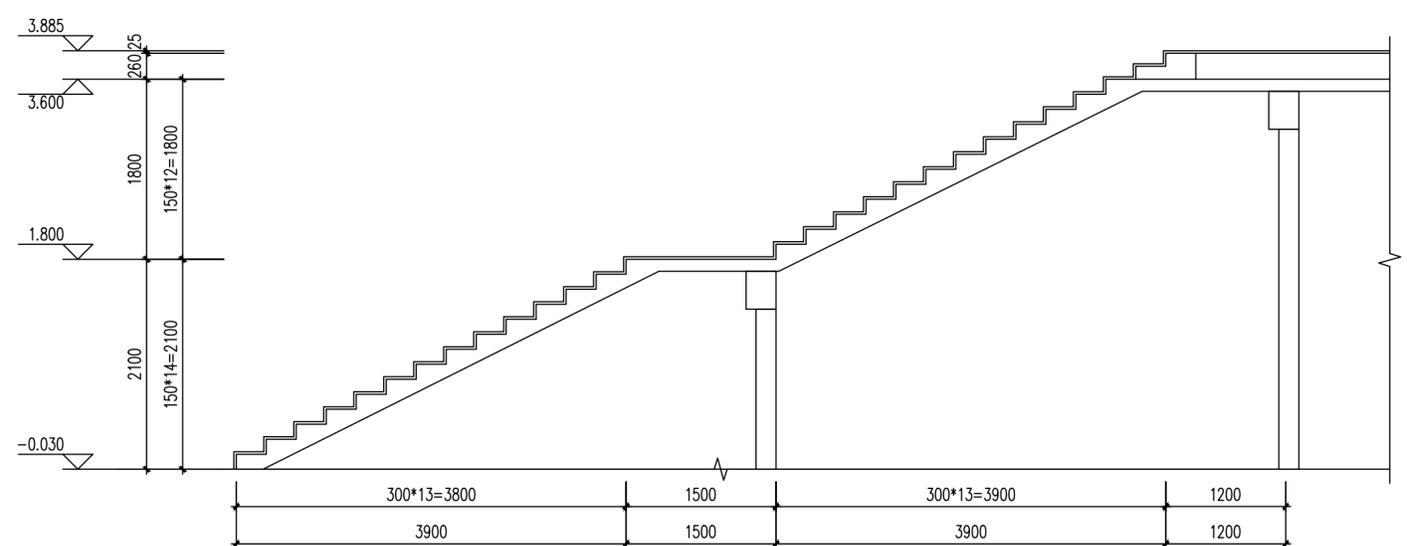

2-2 剖面图 1:50

1. 具体尺寸以现场实际为准
2. 所有楼梯瓷砖拆除，铺设防滑地砖
3. 防滑地砖颜色及样式甲方自理

室外楼梯地砖	1. 10厚防滑地砖，干水泥擦缝；
	2. 20厚1:3干硬性水泥砂浆结合层，表面撒水泥粉；
	3. 水泥浆一道（内掺建筑胶）；
	4. 铲除原楼梯地砖和水泥砂浆至结构层；
	5. 拆除垃圾外运，运距自行考虑。

附注 NOTES

- 所有尺寸须以标注为准不得在图纸上直接量取
- 本图凡未盖本公司出图专用章对外无效

单位出图专用章

江苏省工程勘察设计出图专用章

江苏国兴建设项目管理有限公司

资质证书 A232060133

编号

江苏省住房和城乡建设厅监制(M)

有效期至二〇二五年十二月三十一日

注册执业专用章

中华人民共和国一级注册建筑师

姓名: 唐任杰

注册号: 3200031-001

有效期: 至2025年6月30日

江苏国兴建设项目管理有限公司

JIANGSU GUOXING CONSTRUCTION PROJECT MANAGEMENT CO., LTD

工程设计证书乙级编号: A232060133

工程监理综合资质编号: E132000310

签名栏		SIGNATURE
制图	顾振华	顾振华
设计	顾振华	顾振华
校对	尹方竹	尹方竹
专业负责人	唐任杰	唐任杰
项目负责人	唐任杰	唐任杰
审核	唐任杰	唐任杰
审定	蒋伟	蒋伟

建设单位	实验幼儿园东阳分校
项目名称	实验幼儿园东阳分校修缮工程
工程名称	楼梯更换防滑地砖

图纸名称	
设计编号	—
图号	
设计阶段	施工图
专业	建筑
版本号	A
日期	2025.05

附注 NOTES
- 所有尺寸须以标注为准不得在图纸上直接量取
- 本图凡未盖本公司出图专用章对外无效

单位出图专用章

江苏省工程勘察设计出图专用章
江苏国兴建设项目管理有限公司
 资质证书编号 A232060133
 江苏省住房和城乡建设厅监制(M)
 有效期至二〇二五年十二月三十一日

注册执业专用章

中华人民共和国一级注册建筑师
 姓名: 唐任杰
 注册号: 3200031-001
 有效期至: 至2025年6月30日



江苏国兴建设项目管理有限公司
 JIANGSU GUOXING CONSTRUCTION PROJECT MANAGEMENT CO., LTD.
 工程设计证书乙级编号: A232060133
 工程监理综合资质编号: E132000310

签名栏 SIGNATURE		
制图 DRAWN BY	顾振华	<i>顾振华</i>
设计 DESIGNED BY	顾振华	<i>顾振华</i>
校对 CHECKED BY	尹方竹	<i>尹方竹</i>
专业负责人 D. CHIEF	唐任杰	<i>唐任杰</i>
项目负责人 P. MANAGER	唐任杰	<i>唐任杰</i>
审核 REVIEWED BY	唐任杰	<i>唐任杰</i>
审定 APPROVED BY	蒋伟	<i>蒋伟</i>


建设单位 CLIENT 实验幼儿园东阳分校

项目名称 PROJECT 实验幼儿园东阳分校修缮工程

工程名称 SUBPROJECT 围墙修缮


图纸名称 DRAWING TITLE

设计编号 PROJECT NAME	—
图号 DRAWING NO.	
设计阶段 DESIGN STAGE	施工图
专业 SPECIALTY	建筑
版本号 VERSION	A
日期 DATE	2025.05

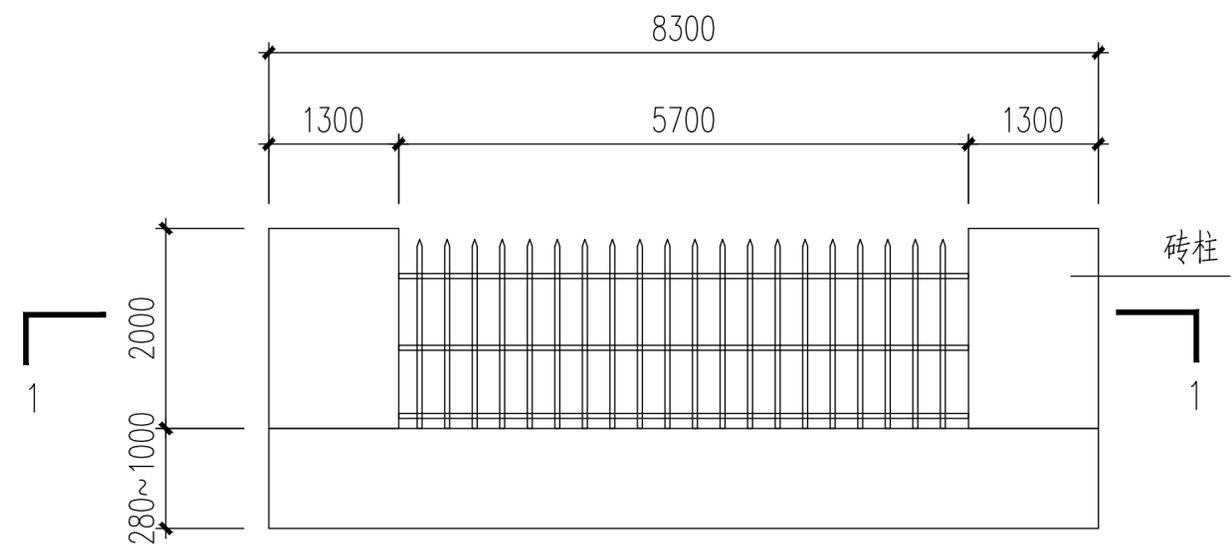

围墙立面大样图


1. 具体尺寸以现场实际为准;
2. 围墙长度约480米;
3. 砖柱约75个;

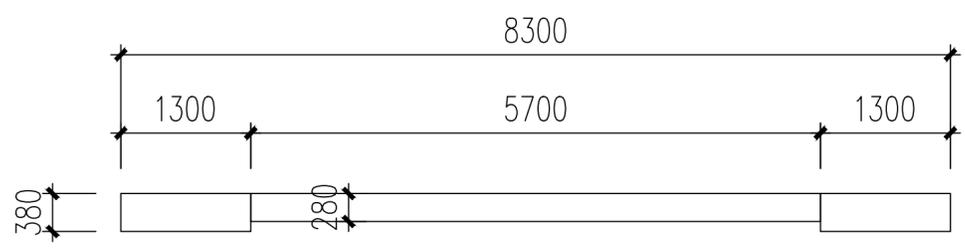

1-1 剖面图


1. 具体尺寸以现场实际为准;

外墙	1. 喷涂真石漆, 颜色业主自理;	维修面积约3000平方米, 具体面积以现场实际为准。
	2. 同品牌外墙腻子两遍, 采用柔性腻子;	
	3. 界面处理剂一道;	
	4. 清理干净原外墙面层、污染的墙面(涂料铲除, 清除其他杂物);	
	5. 拆除垃圾外运, 运距自行考虑。	
门垛	1.1: 1水泥砂浆(细砂)勾缝;	维修面积约35平方米, 具体面积以现场实际为准。
	2. 贴10厚薄型花岗岩石材, 石材背面涂5厚胶粘剂;	
	3.5厚1:3水泥砂浆结合层, 内掺水重5%的建筑胶, 表面扫毛或划出纹道;	
	4. 刷聚合物水泥砂浆一道;	
	5. 10厚1:3水泥砂浆打底扫毛或划出纹道;	
	6. 拆除原金属字, 墙面石材至结构层;	
	7. 拆除垃圾外运, 运距自行考虑。	

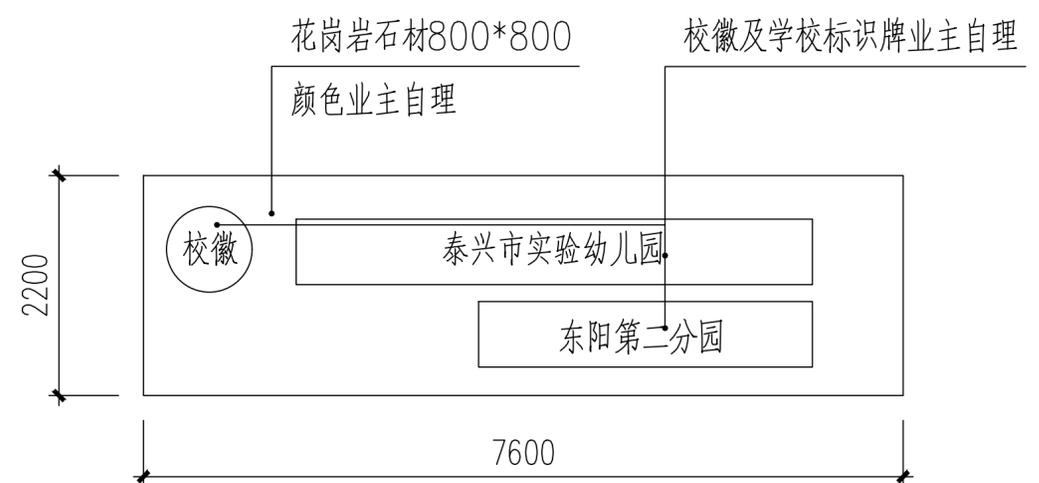

北门门垛立面大样图

1. 具体尺寸以现场实际为准;
2. 花岗岩石材面积约16.72平方米;

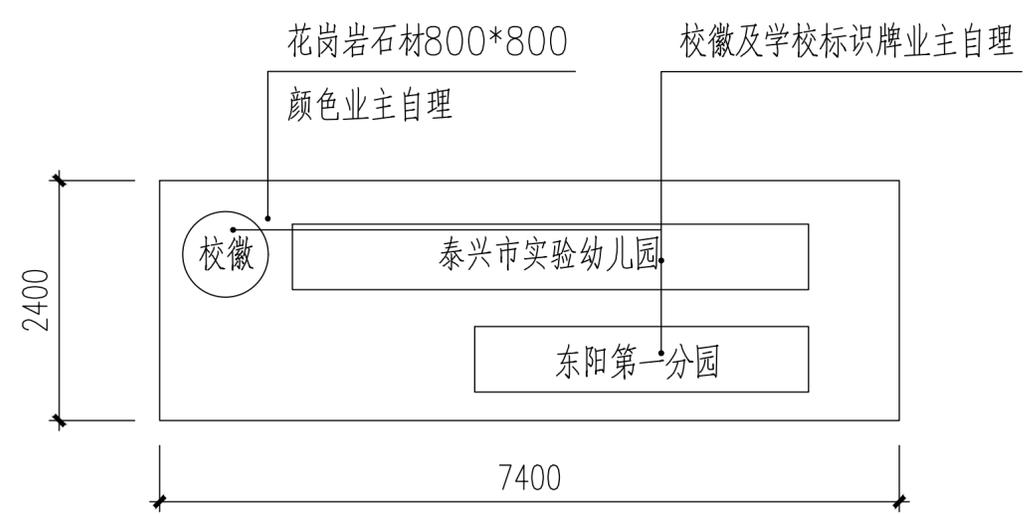

南门门垛立面大样图


1. 具体尺寸以现场实际为准;
2. 花岗岩石材面积约17.76平方米;

给排水	暖通	电气
图	建	结
总	建	结




墙身大样图一

1. 具体尺寸以现场实际为准;
2. 用于南侧无窗的墙面;

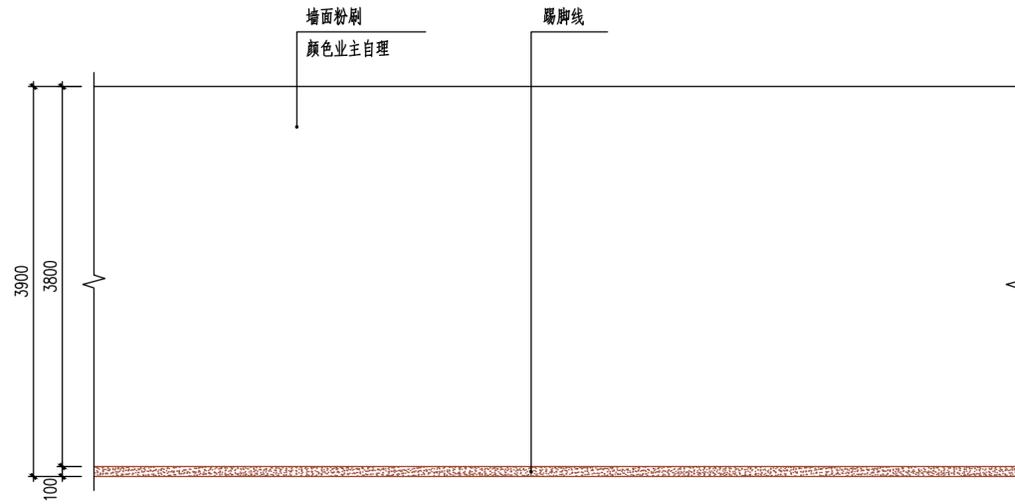


墙面大样图一

1. 具体尺寸以现场实际为准;
2. 用于南侧无窗的墙面;
3. 此面面积约670平方米;

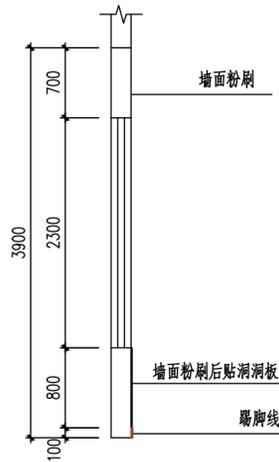

墙身大样二

1. 具体尺寸以现场实际为准;
2. 用于北侧墙面;

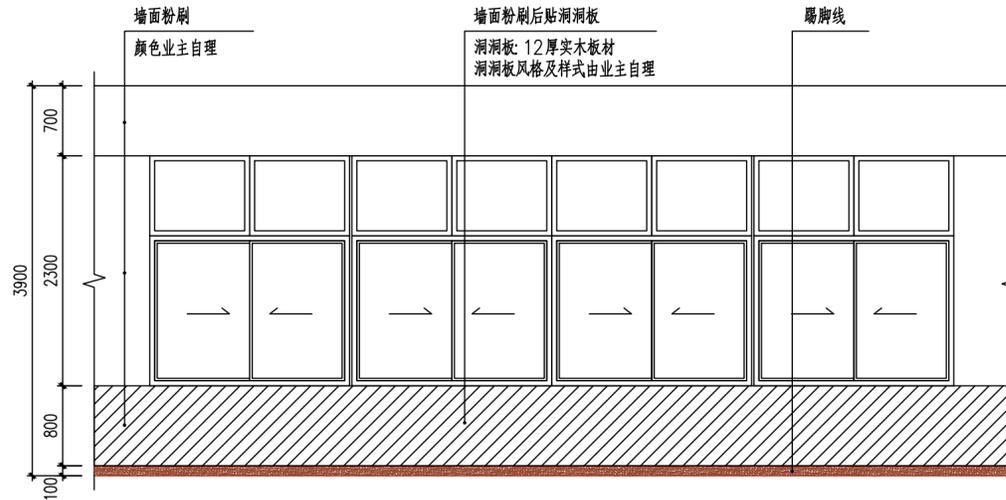

墙面大样图二

1. 具体尺寸以现场实际为准;
2. 用于南侧有窗的墙面;
3. 洞洞板面积约150平方米;
4. 墙面粉刷面积约500平方米;



洞洞板样式

1. 图片仅供参考, 以实际为准;

内墙	1. 两遍涂料, 颜色业主自理;
	2. 刮腻子二遍;
	3. 清洁墙面铲除原涂料腻子等;
	4. 拆除垃圾外运, 运距自行考虑。

附注 NOTES

- 所有尺寸须以标注为准不得在图纸上直接量取
- 本图凡未盖本公司出图专用章对外无效

单位出图专用章

江苏省工程勘察设计出图专用章
江苏国兴建设项目管理有限公司
 资质证书 A232060133
 编号
 江苏省住房和城乡建设厅监制(M)
 有效期至二〇二五年十二月三十一日

注册执业专用章

中华人民共和国一级注册建筑师
 姓名: 唐任杰
 注册号: 3200031-001
 有效期至: 至2025年6月30日




江苏国兴建设项目管理有限公司
 JIANGSU GUOXING CONSTRUCTION PROJECT MANAGEMENT CO., LTD


工程设计证书乙级编号: A232060133
 工程监理综合资质编号: E132000310

签名栏 SIGNATURE	
制图 DRAWN BY	顾振华 顾振华
设计 DESIGNED BY	顾振华 顾振华
校对 CHECKED BY	尹方竹 尹方竹
专业负责人 D. CHIEF	唐任杰 唐任杰
项目负责人 P. MANAGER	唐任杰 唐任杰
审核 REVIEWED BY	唐任杰 唐任杰
审定 APPROVED BY	蒋伟 蒋伟
建设单位 CLIENT	实验幼儿园东阳分校
项目名称 PROJECT	实验幼儿园东阳分校修缮工程
工程名称 SUBPROJECT	墙面粉刷
图纸名称 DRAWING TITLE	
设计编号 PROJECT NAME	—
图号 DRAWING NO.	
设计阶段 DESIGN STAGE	施工图
专业 SPECIALTY	建筑
版本 VERSION	A
日期 DATE	2025.05


给排水	暖通	电气
图	建	结
总	建	结

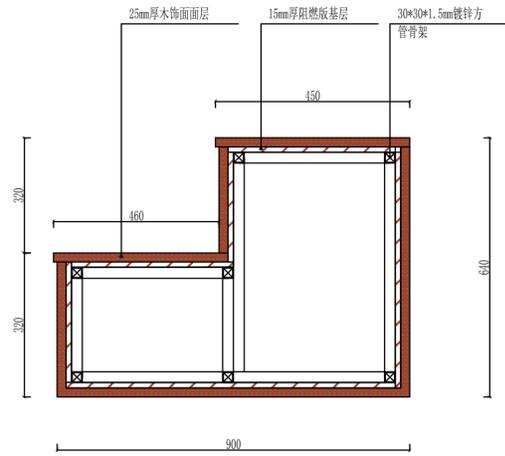


台阶式座凳立面节点图

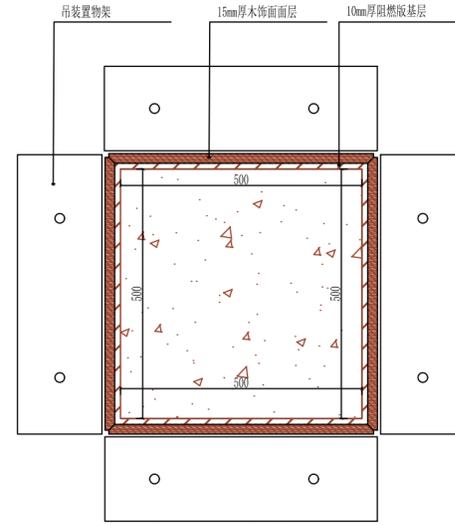

立柱节点图

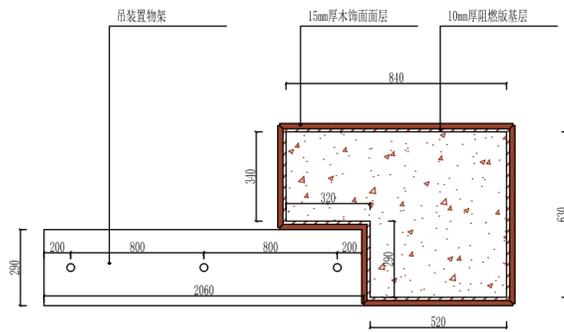

台阶式座凳立面节点图

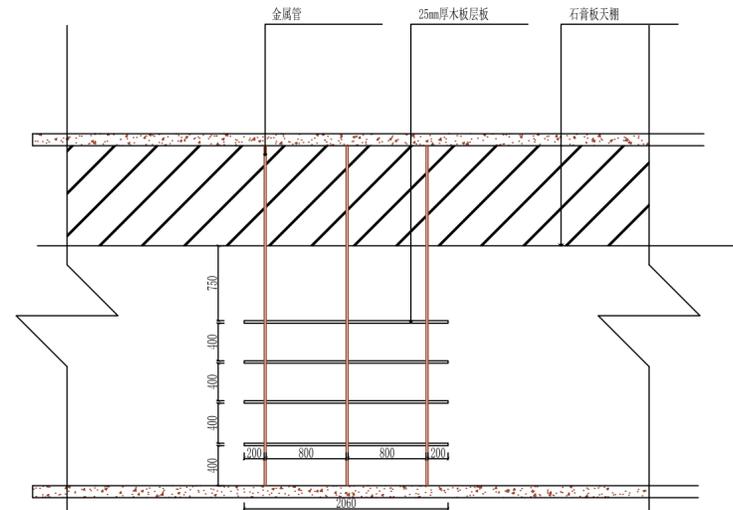

吊装置物架

附注 NOTES

- 所有尺寸须以标注为准不得在图纸上直接量取
- 本图凡未盖本公司出图专用章对外无效

单位出图专用章

江苏省工程勘察设计出图专用章
江苏国兴建设项目管理有限公司
 资质证书编号: A232060133
 有效期至二〇二五年十二月三十一日

注册执业专用章

中华人民共和国一级注册建筑师
 姓名: 唐任杰
 注册号: 3200031-001
 有效期至: 至2025年6月30日



江苏国兴建设项目管理有限公司
 JIANGSU GUOXING CONSTRUCTION PROJECT MANAGEMENT CO.,LTD

工程设计证书乙级编号: A232060133
 工程监理综合资质编号: E132000310

签名栏 SIGNATURE	
制图 DRAWN BY	顾振华 顾振华
设计 DESIGNED BY	顾振华 顾振华
校对 CHECKED BY	尹方竹 尹方竹
专业负责人 D. CHIEF	唐任杰 唐任杰
项目负责人 P. MANAGER	唐任杰 唐任杰
审核 REVIEWED BY	唐任杰 唐任杰
审定 APPROVED BY	蒋伟 蒋伟
建设单位 CLIENT	实验幼儿园东阳分校
项目名称 PROJECT	实验幼儿园东阳分校修缮工程
工程名称 SUBPROJECT	四层局部改造
图纸名称 DRAWING TITLE	
设计编号 PROJECT NAME	—
图号 DRAWING NO.	
设计阶段 DESIGN STAGE	施工图
专业 SPECIALTY	建筑
版本号 VERSION	A
日期 DATE	2025.05